

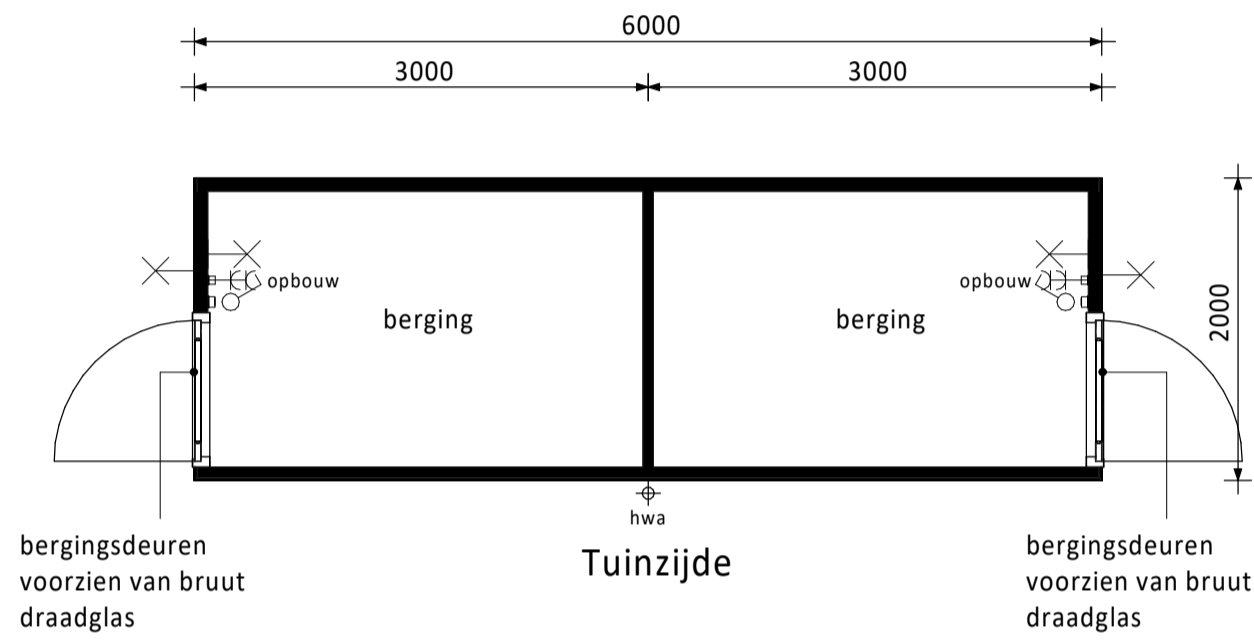
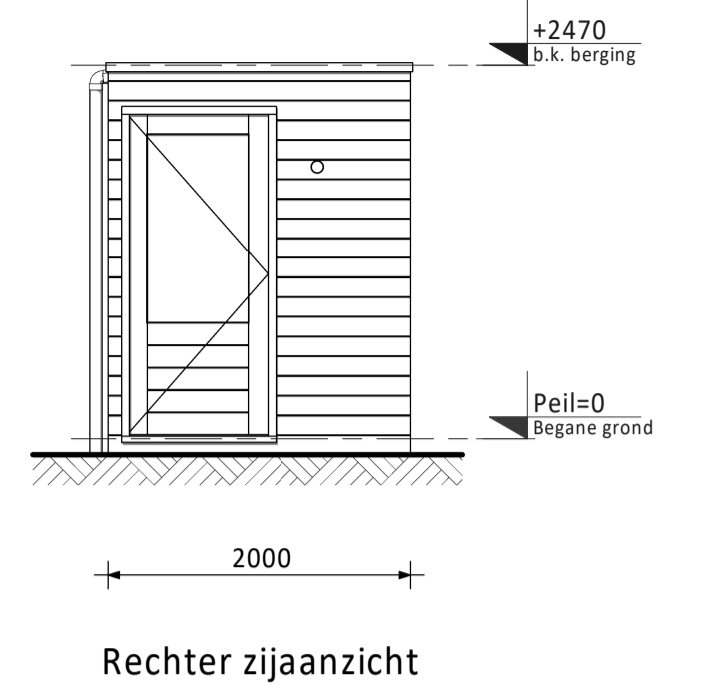
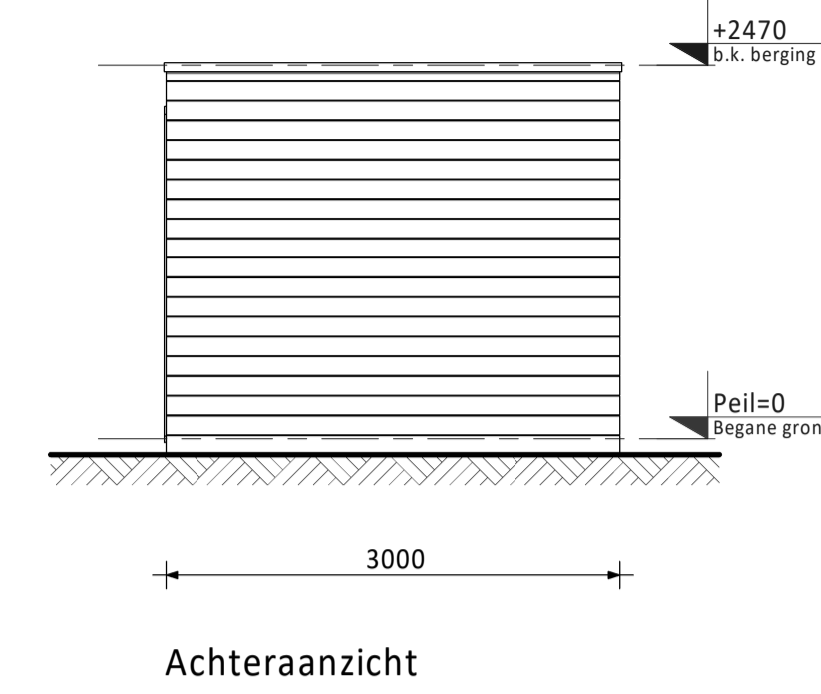
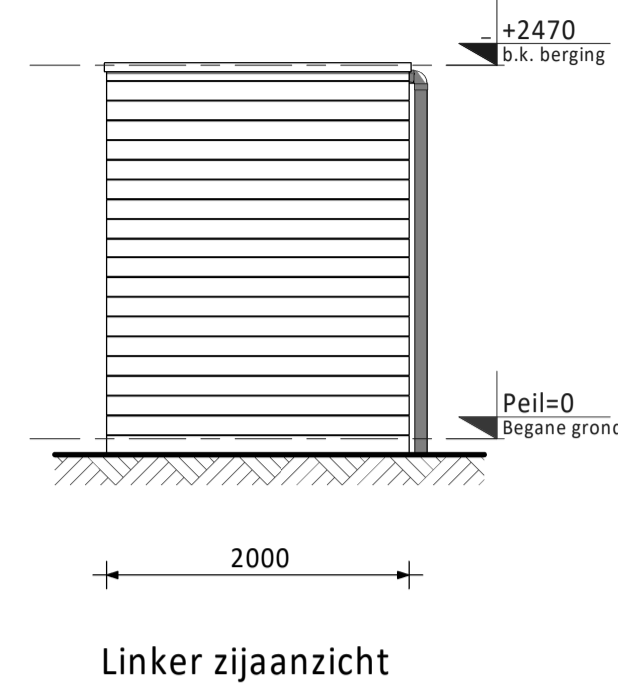
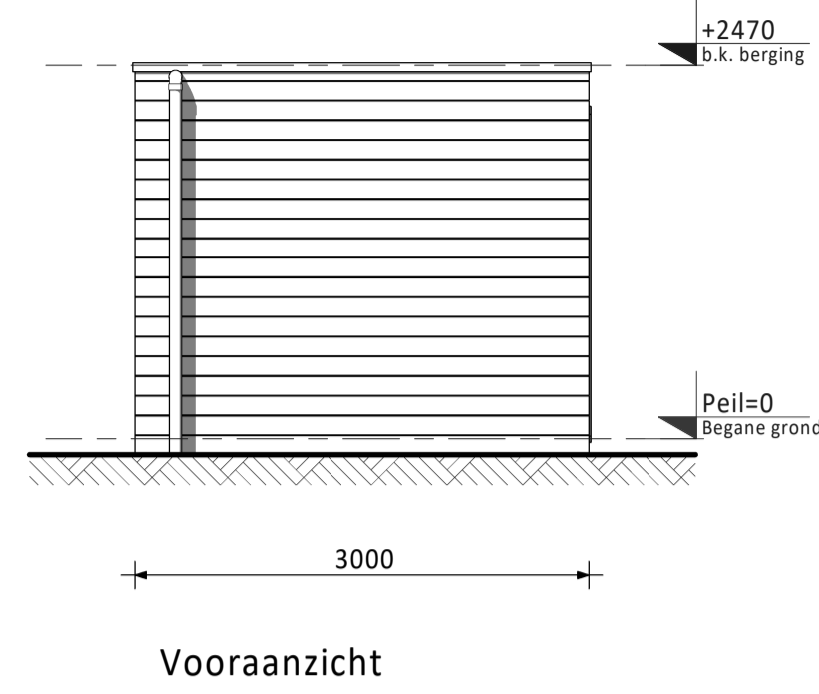
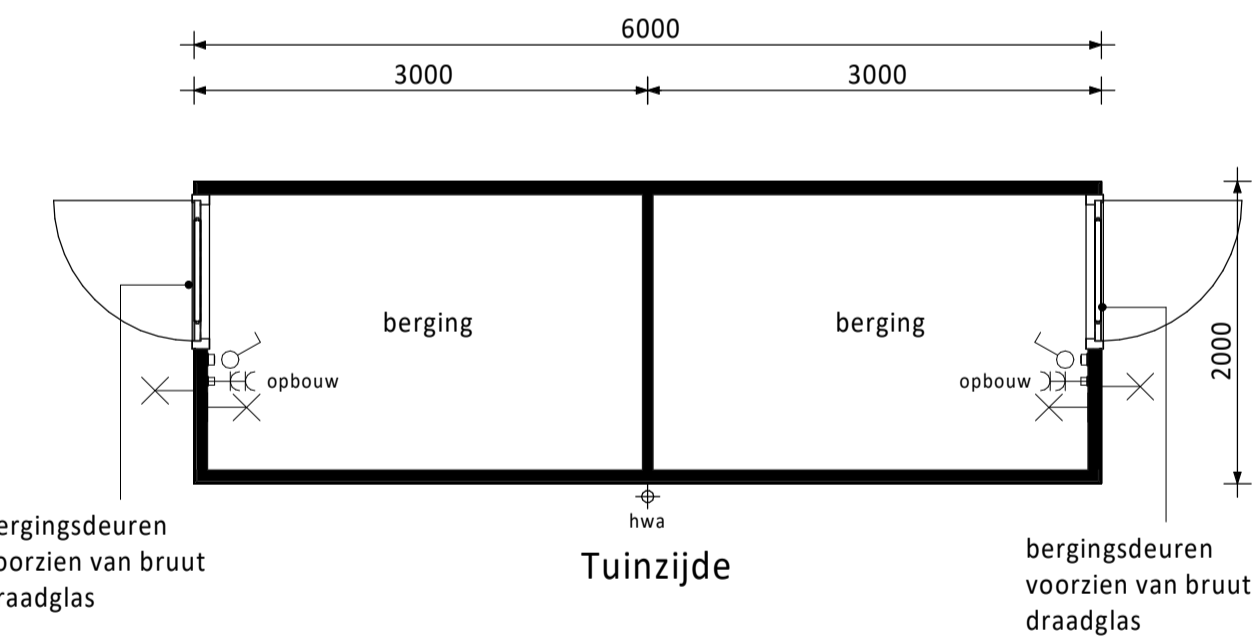
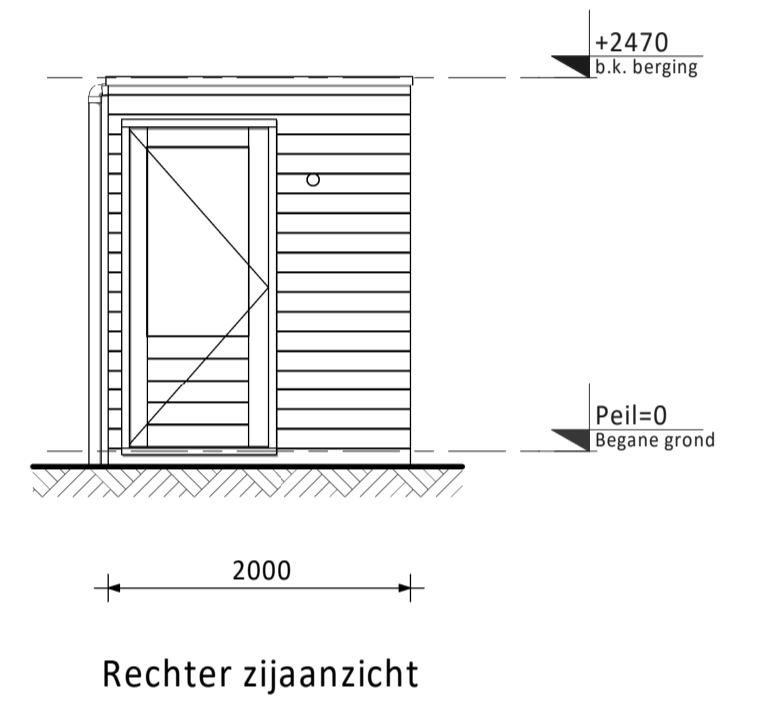
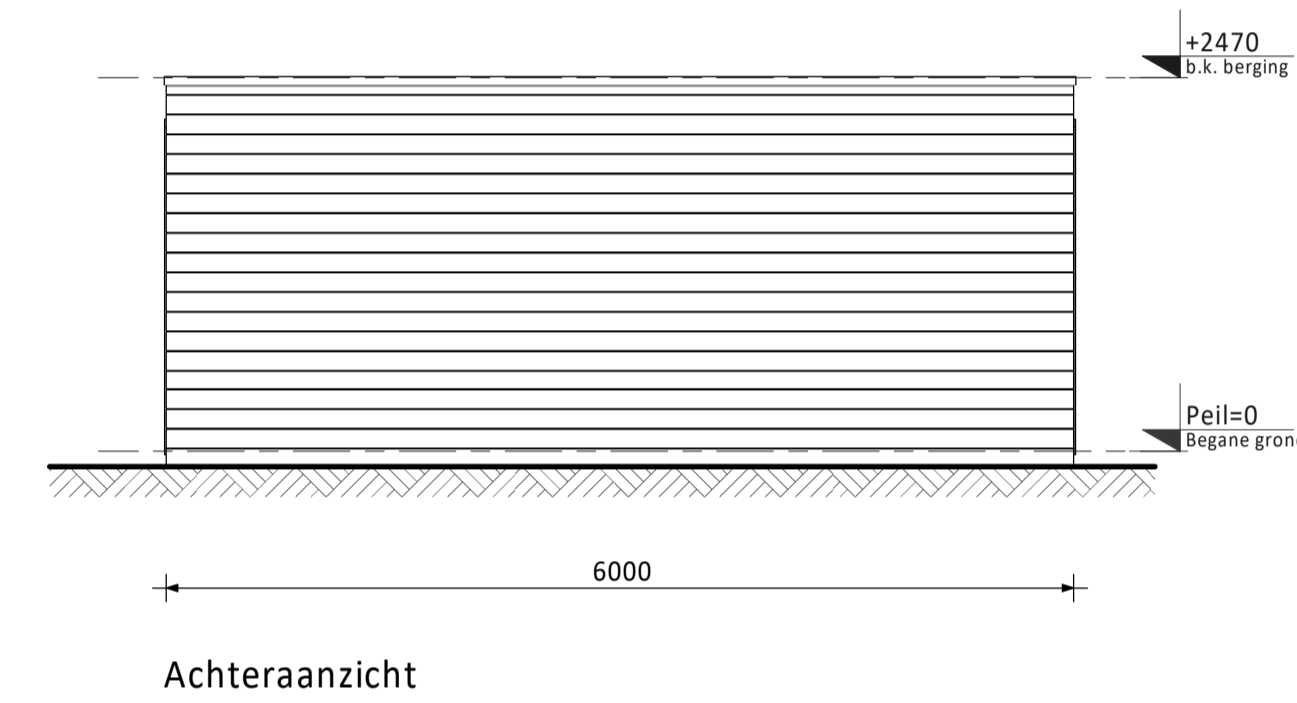







Plattegrond type 01
5x uitvoeren
Bouwnummers getekend: 112, 155, 164
Bouwnummers gespiegeld: 113, 169

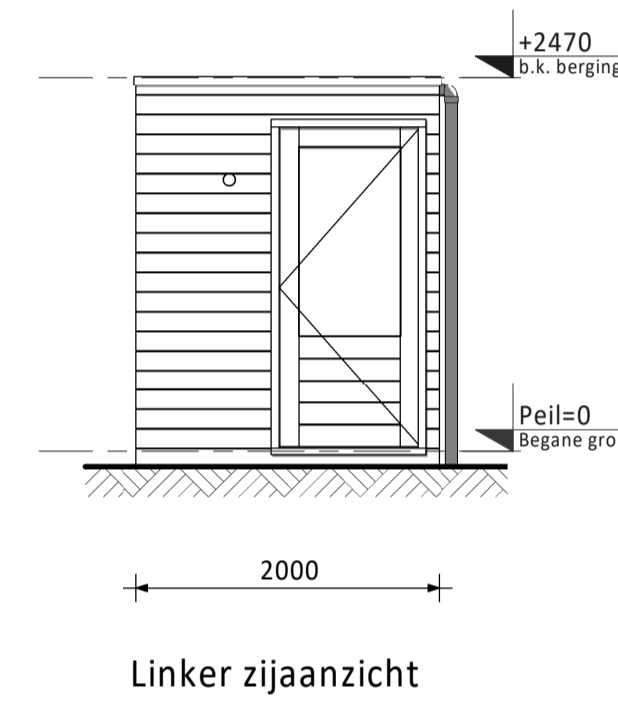





Plattegrond type 02
8x uitvoeren
Bouwnummers getekend: 108/109, 110/111, 114/115, 116/117, 153/154, 156/157, 158/159, 160/161

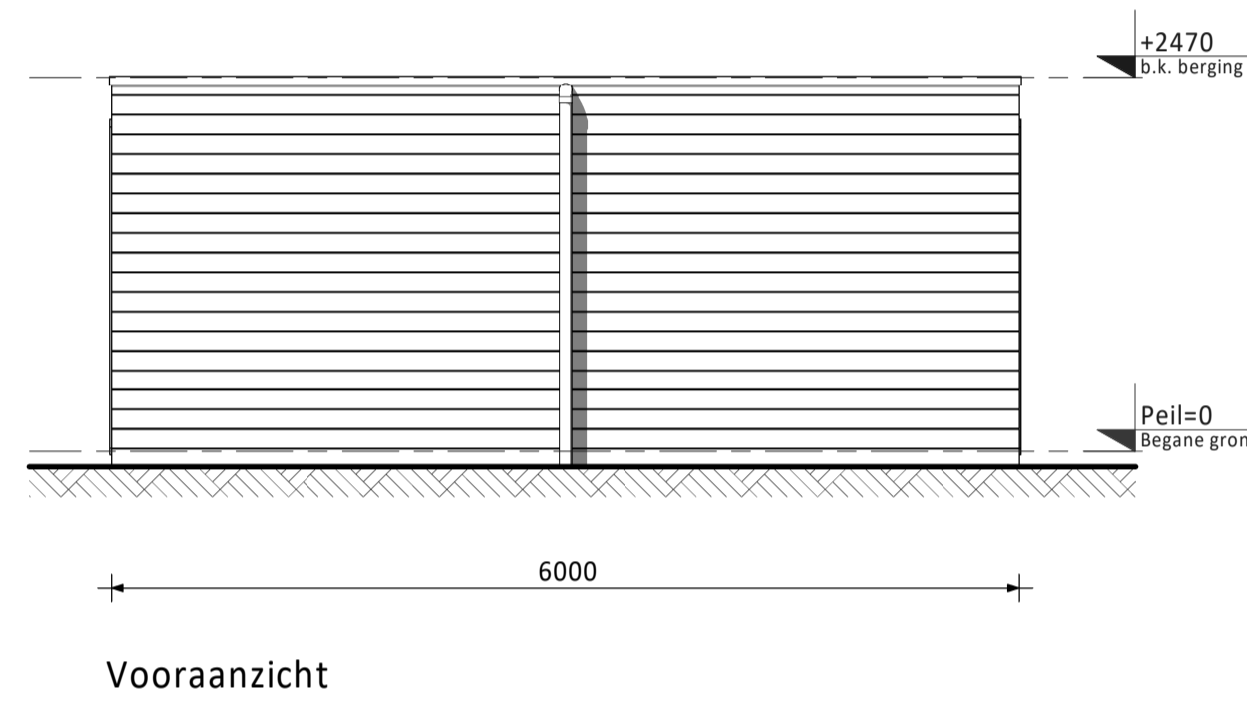

Plattegrond type 03
4x uitvoeren
Bouwnummers getekend: 106/107, 118/119, 151/152, 162/163

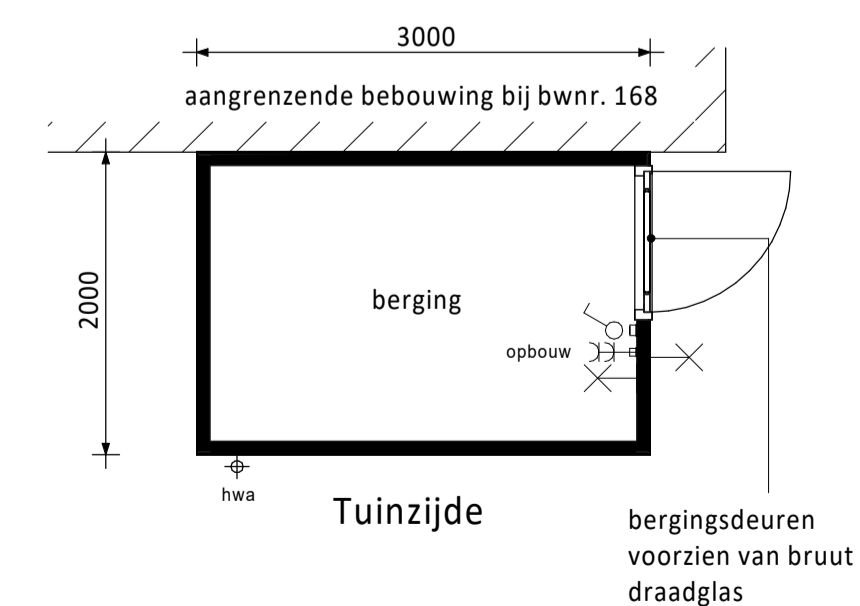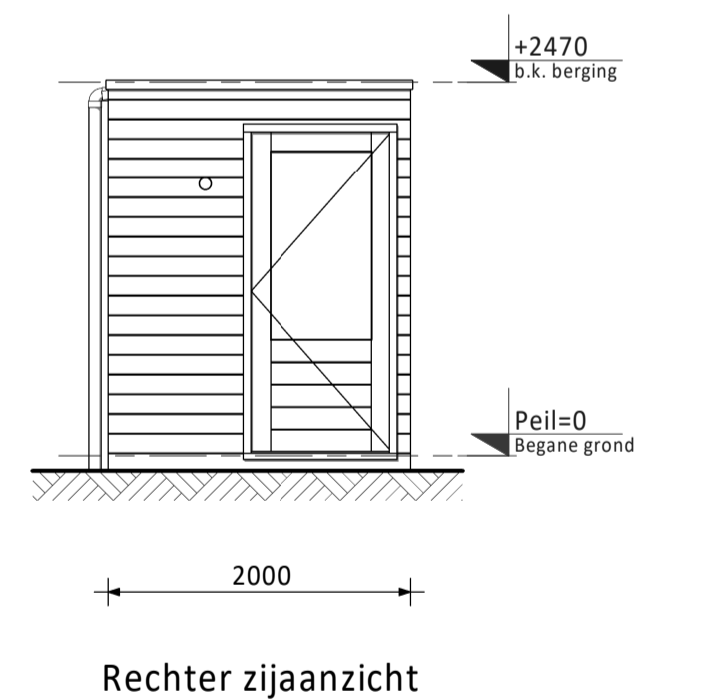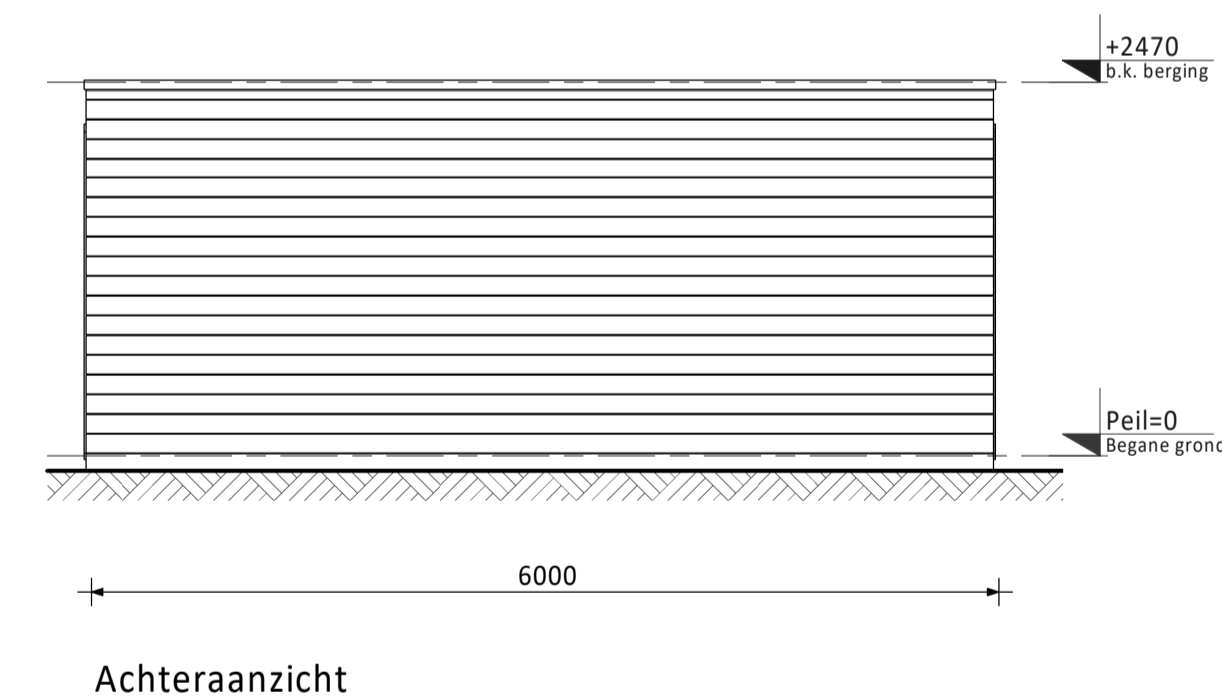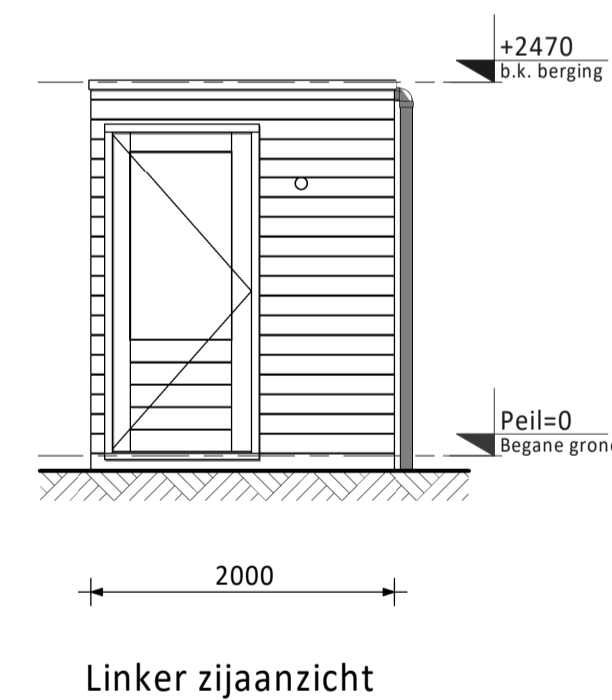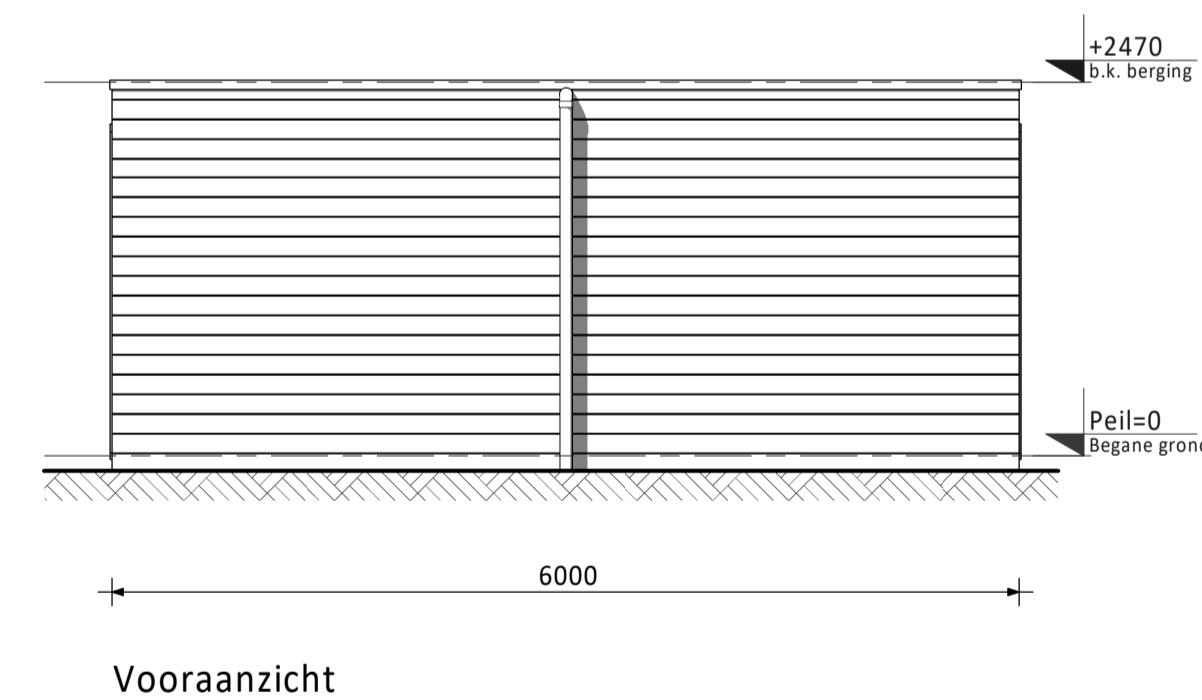

Plattegrond type 07
2x uitvoeren
Bouwnummers getekend: 165
Bouwnummers gespiegeld: 168

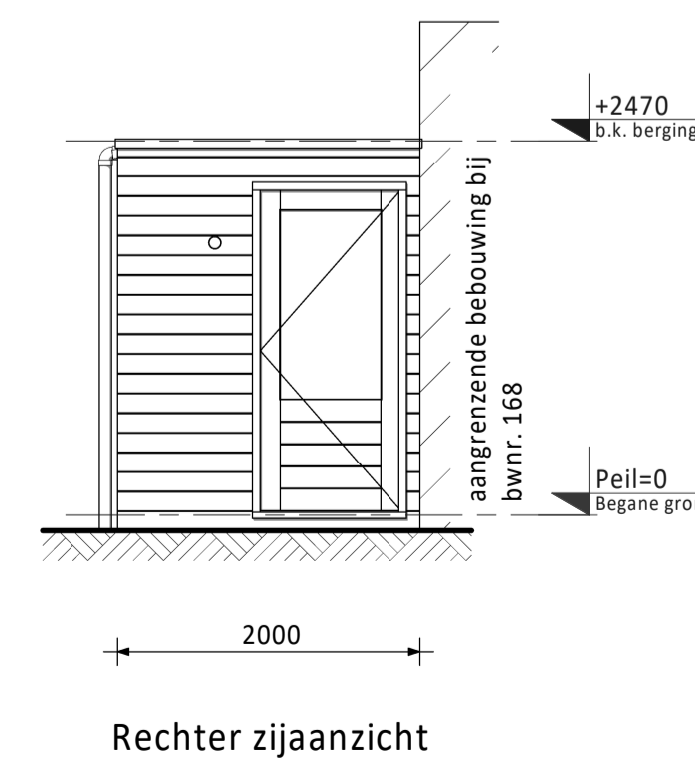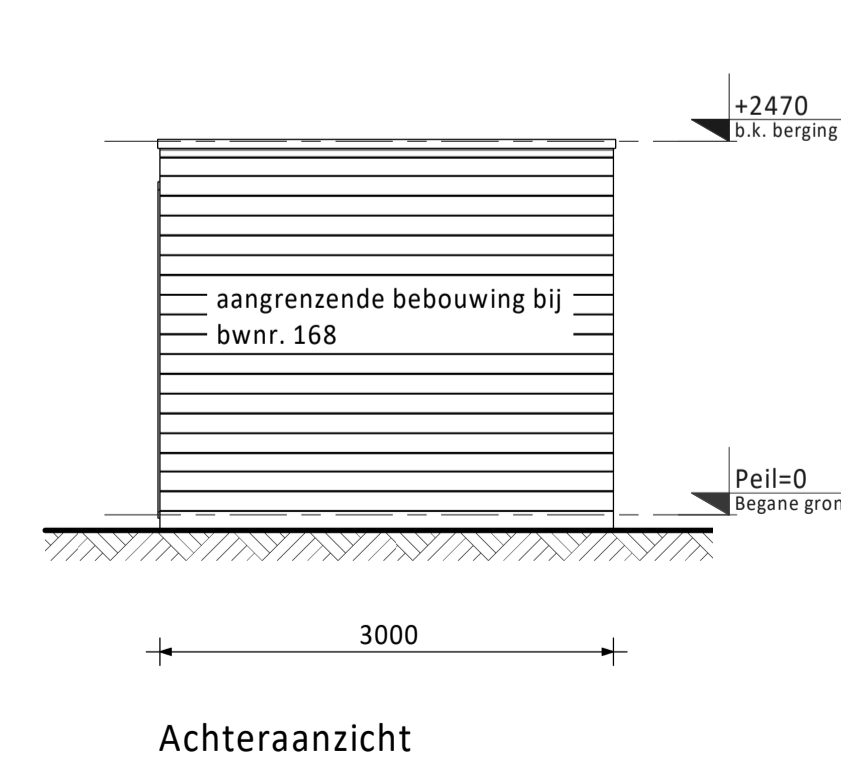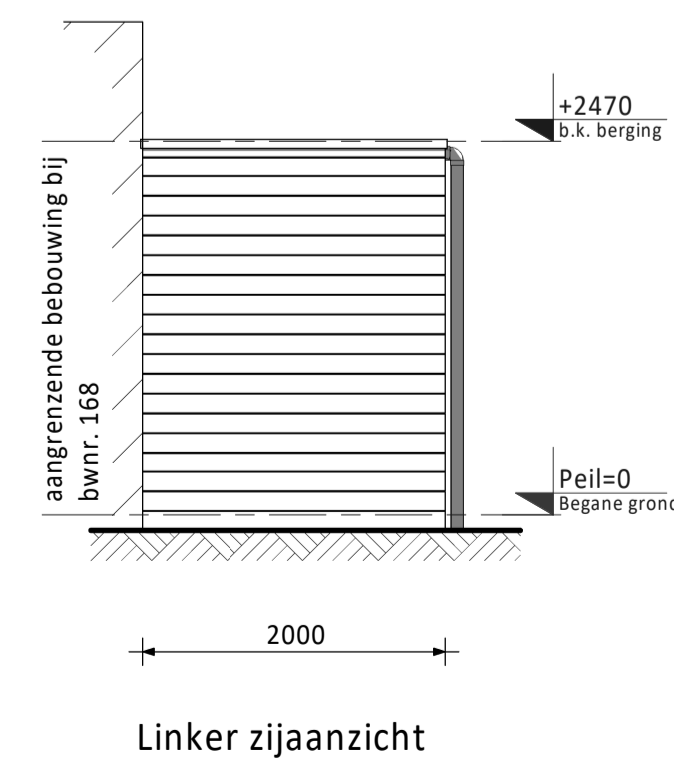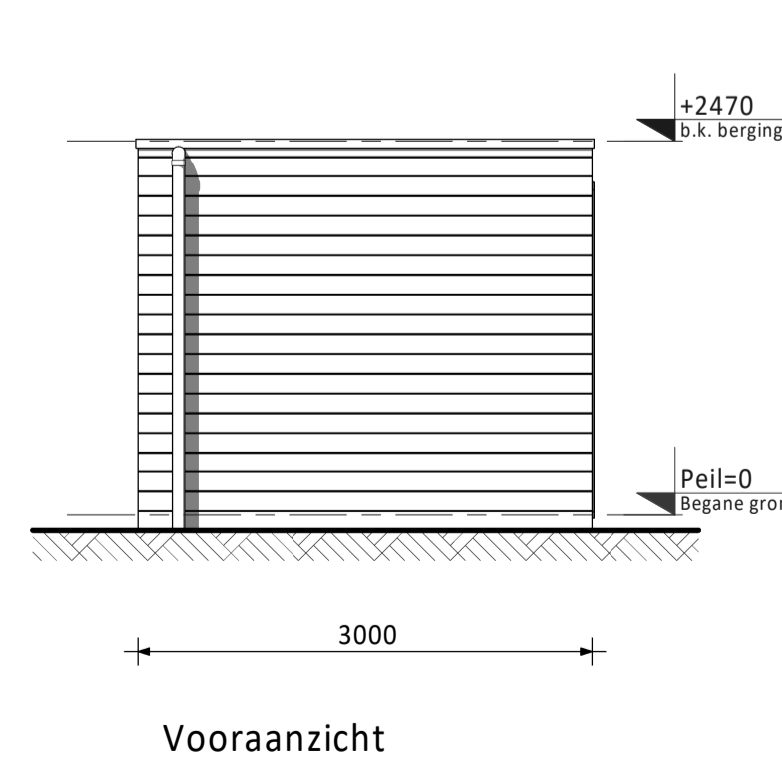

Daken van de bergingen voorzien van sedum
Voorzien van zwart verduurzaamd vuren rabatdelen

D				
C				
B				
A				
0	02-09-2022	Definitief	TA	JK
Rev.	Datum	Omschrijving	Get.	Contr.
Opdrachtgever Vorm 6D Wonen B.V. Te Rotterdam				
Project Dames van Vroondaal, Den Haag - fase 4				
Onderdeel Overzichtsblad bergingen Bwnrs. 106 t/m 119, 151 t/m 165, 168, 169			Schiehaven 13 3024 EC Rotterdam Postbus 16 3350 AA Papendrecht T 010 - 6421300 E info@vorm.nl I www.vorm.nl	
Schaal 1:50		Fase VK		
Formaat A1		Status Definitief		
Project nr. 210116			Blad nr.	Rev.
			VK-B0110	0

Niets van deze tekening mag worden aangevuld en/of gewijzigd op welke wijze dan ook, zonder voorafgaande schriftelijke toestemming van de eigenaar. Alle rechten voorbehouden.