
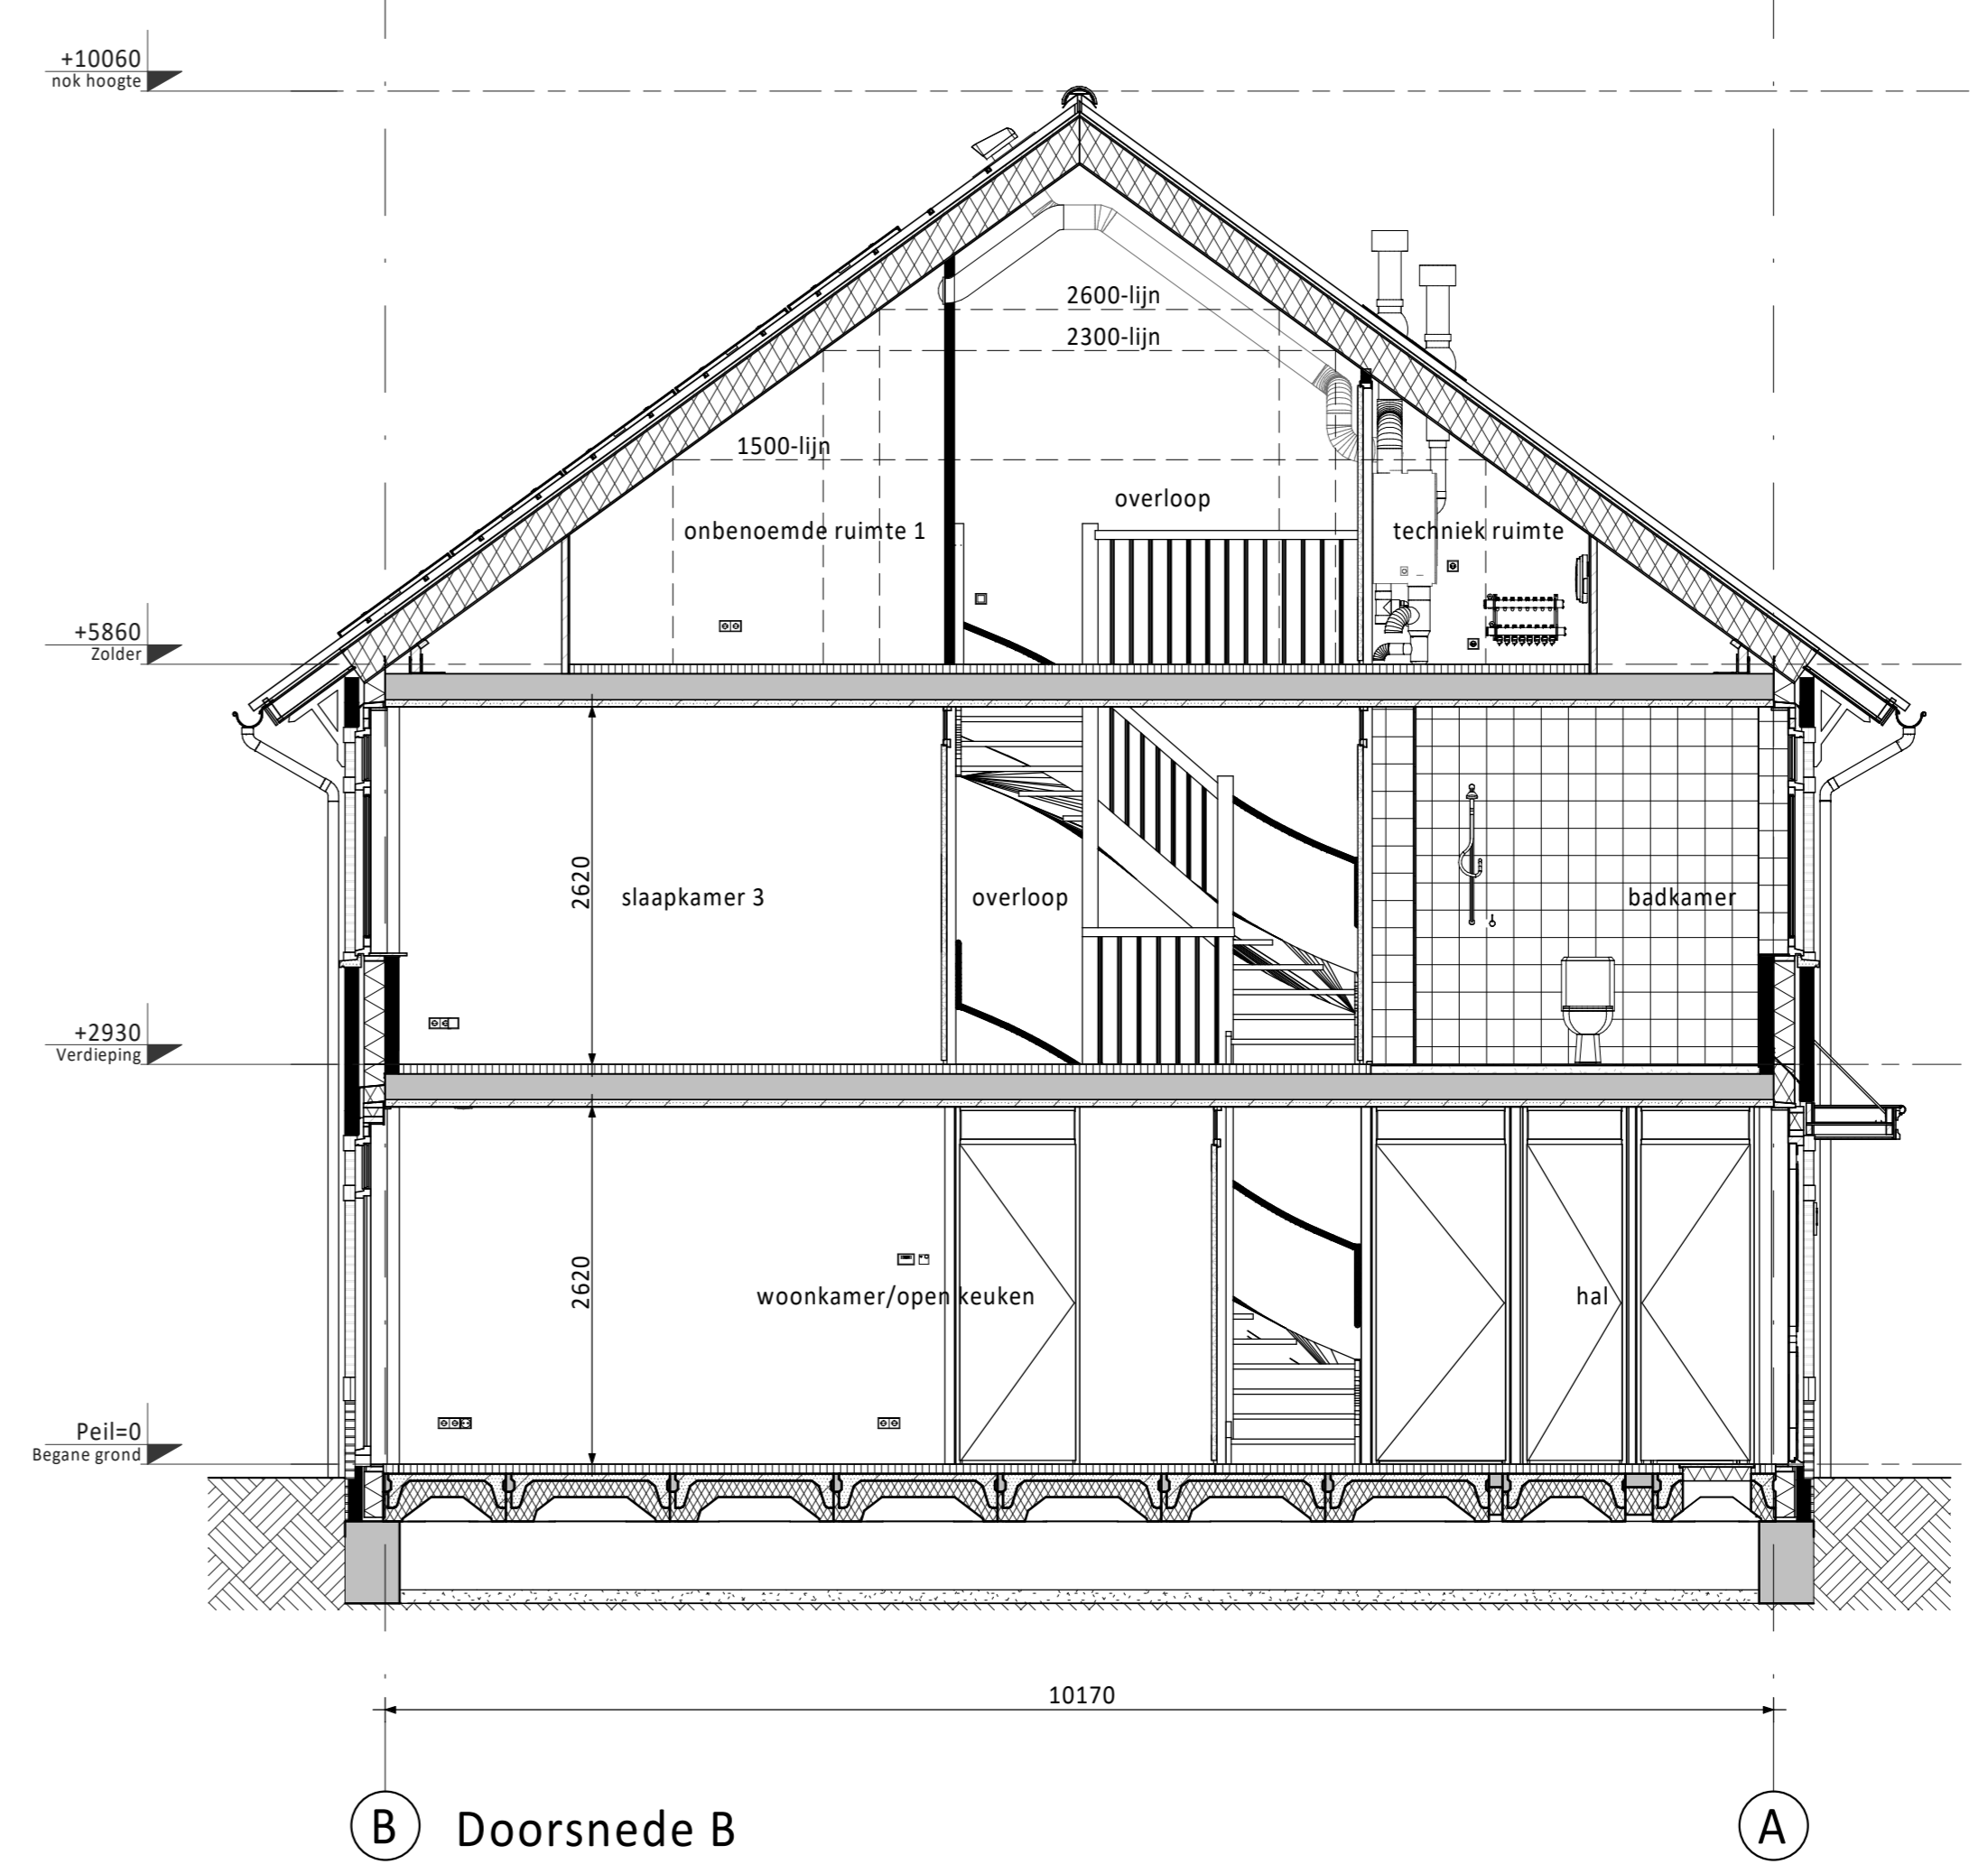
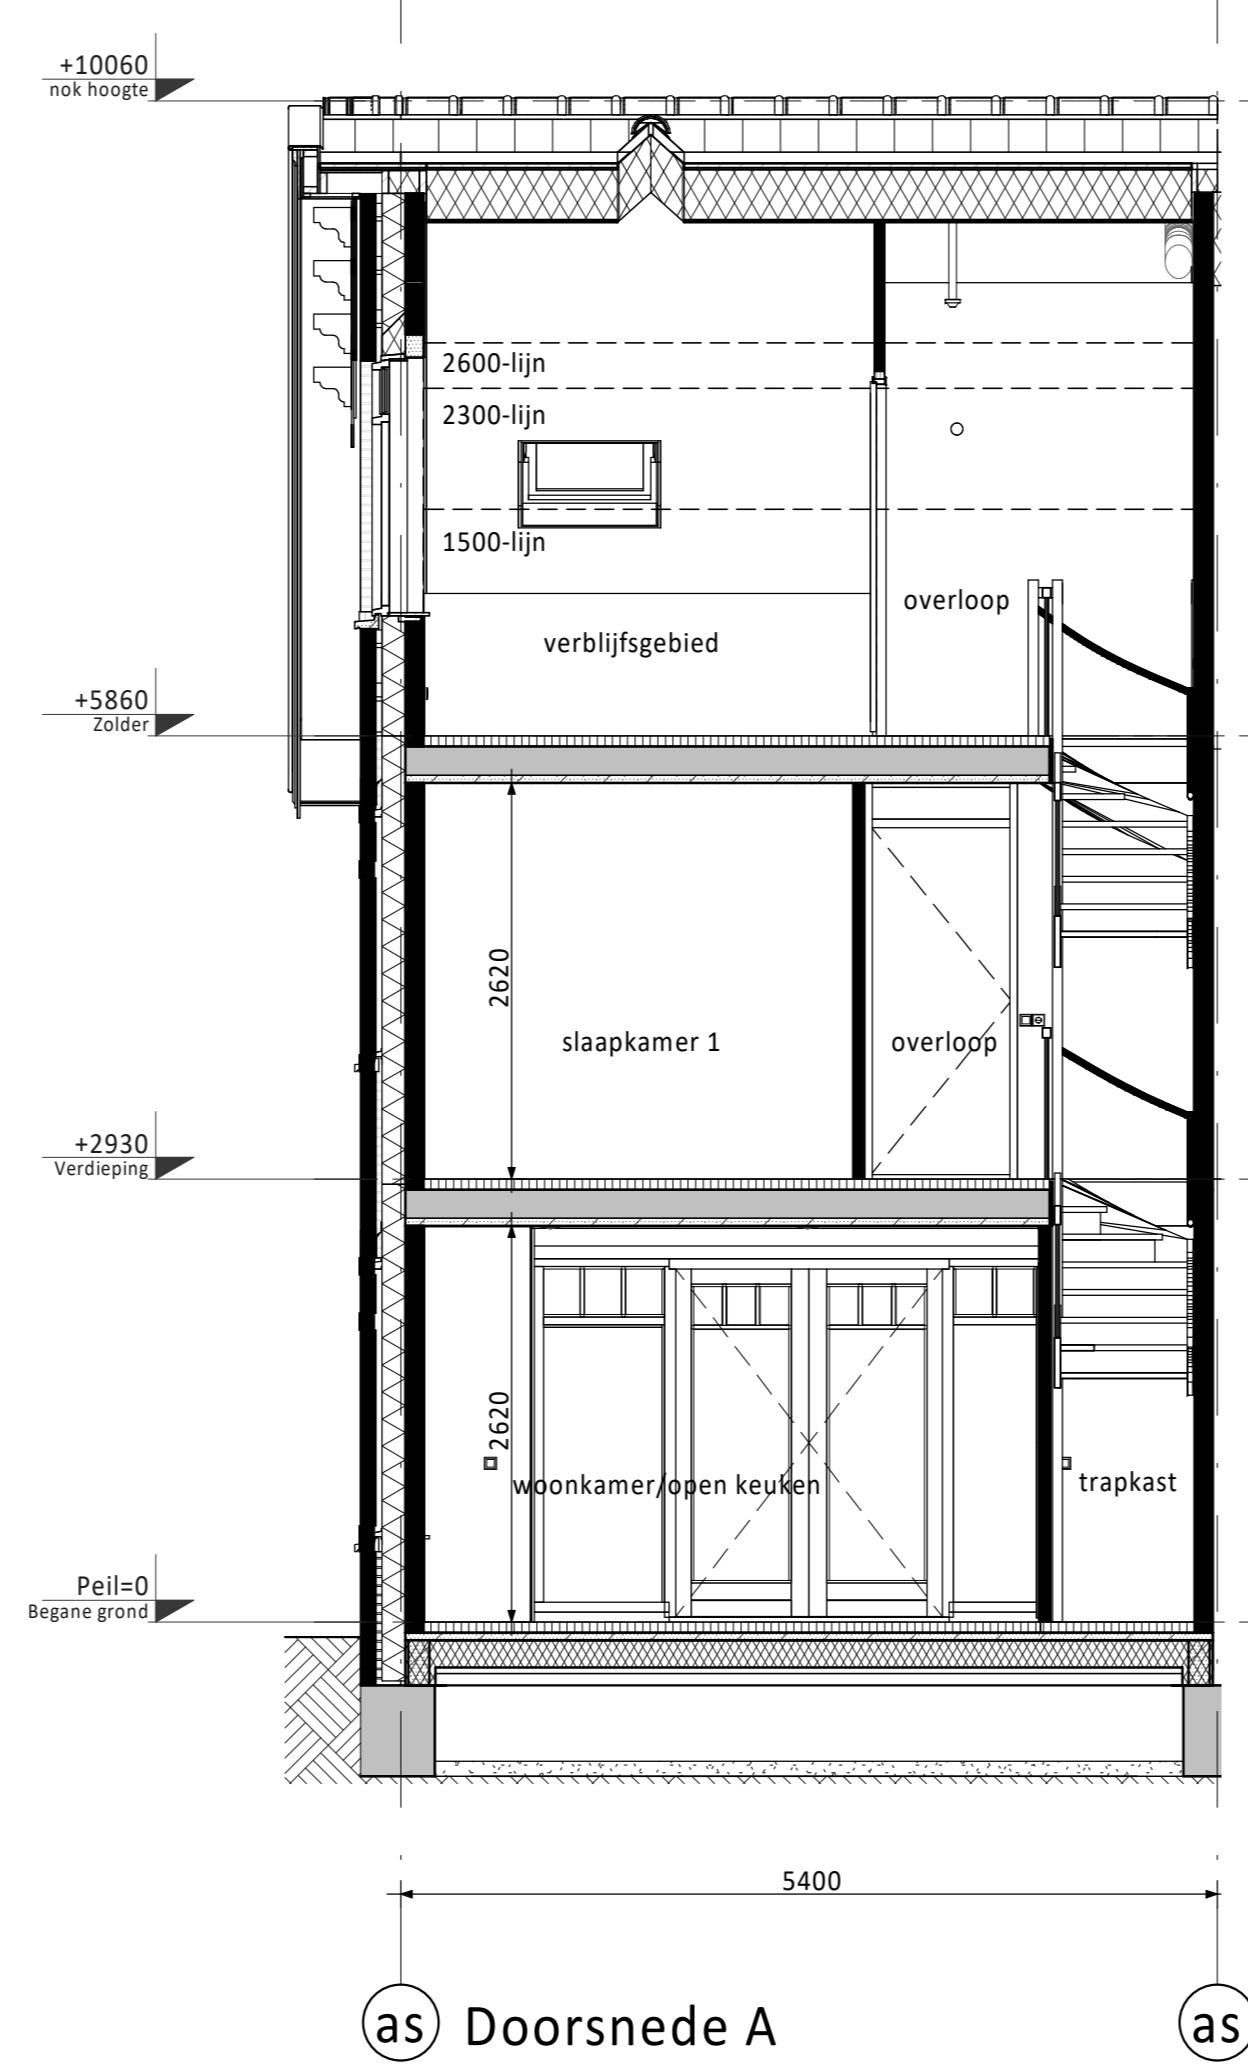
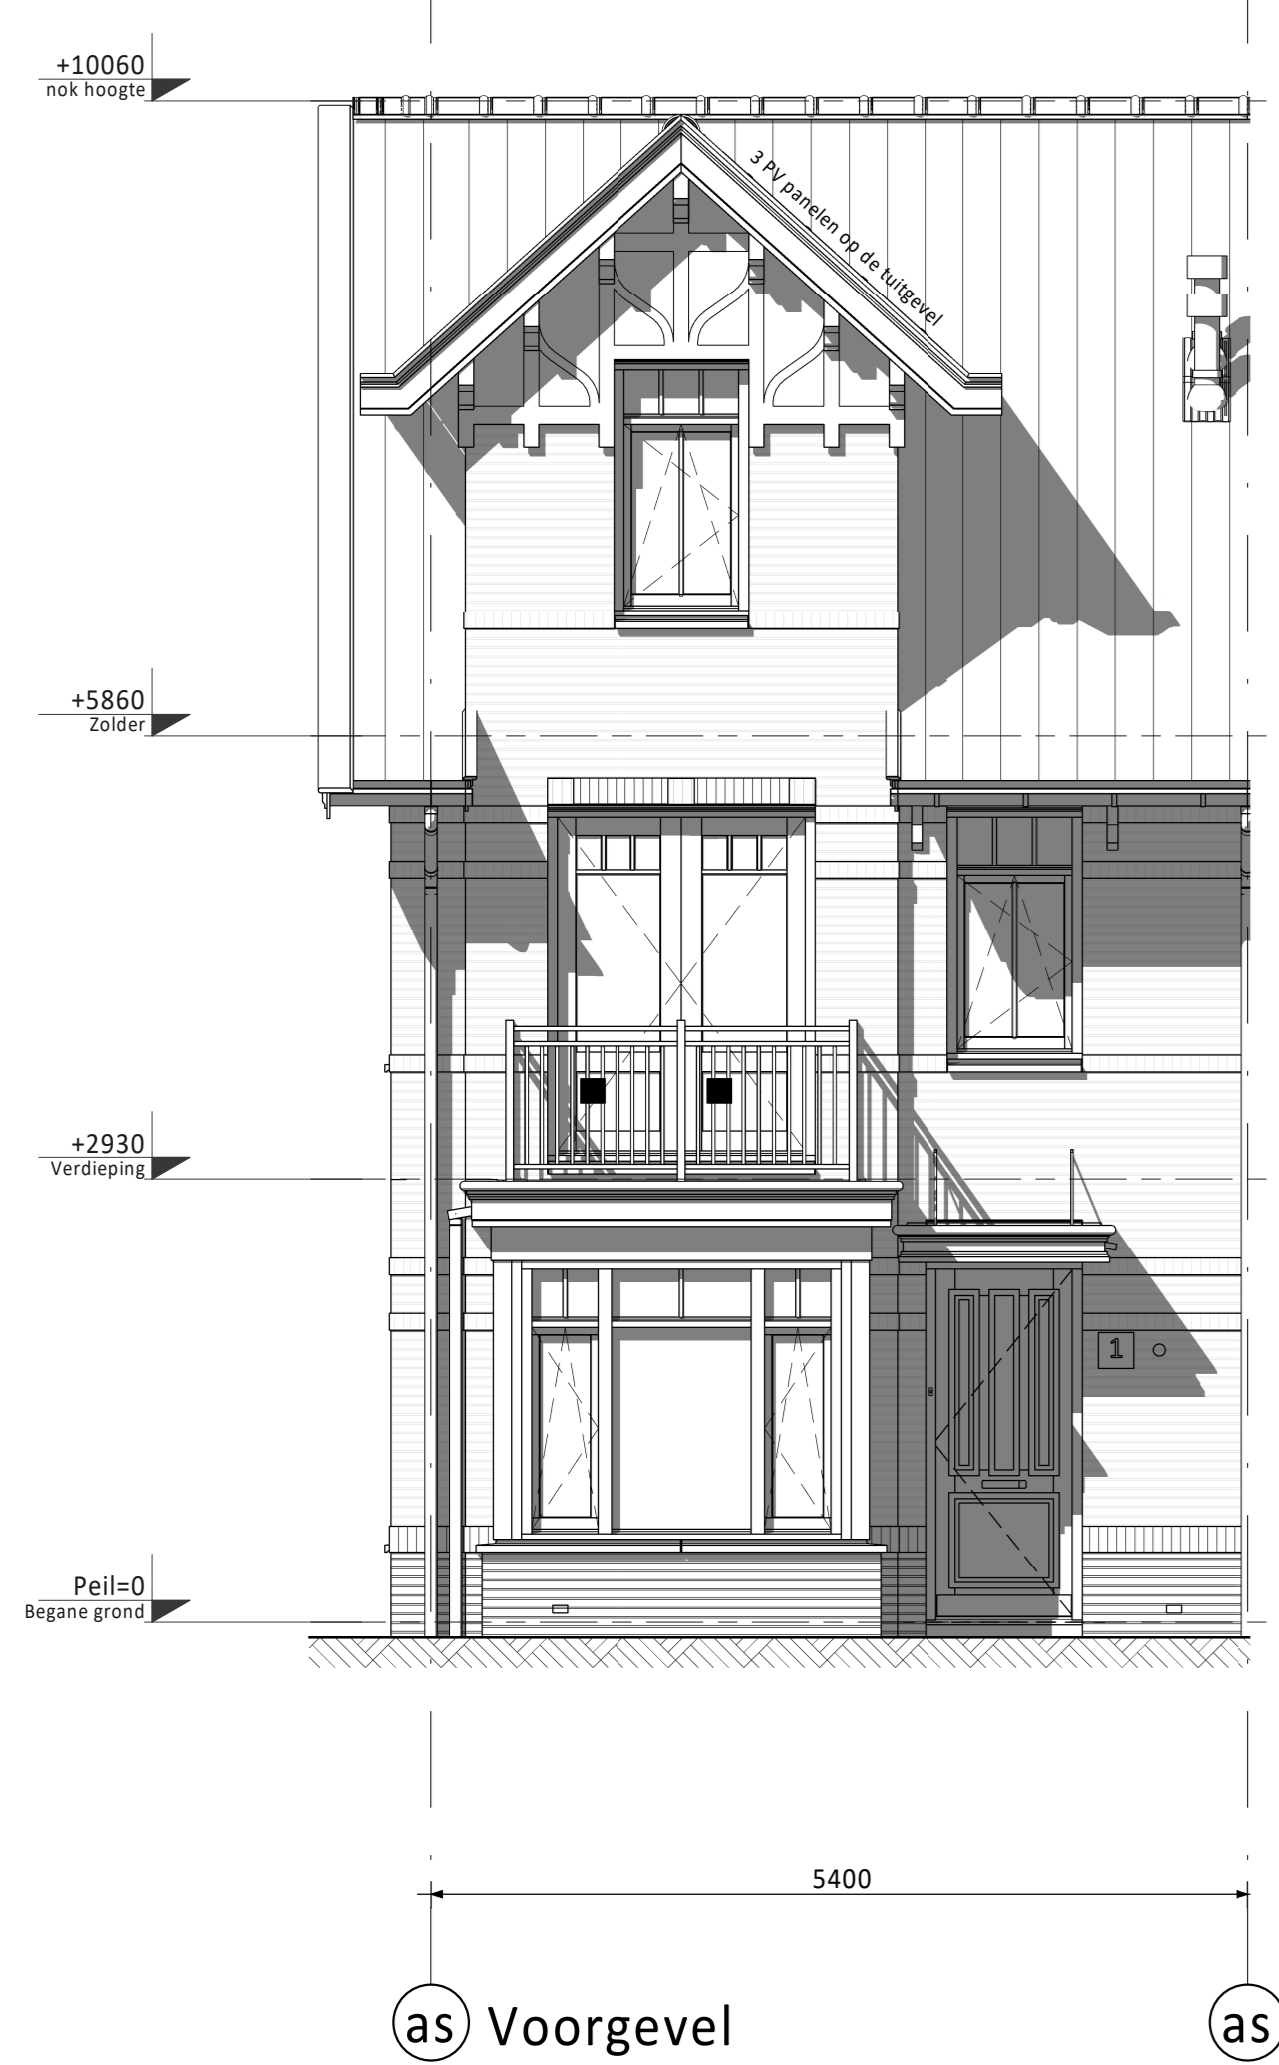
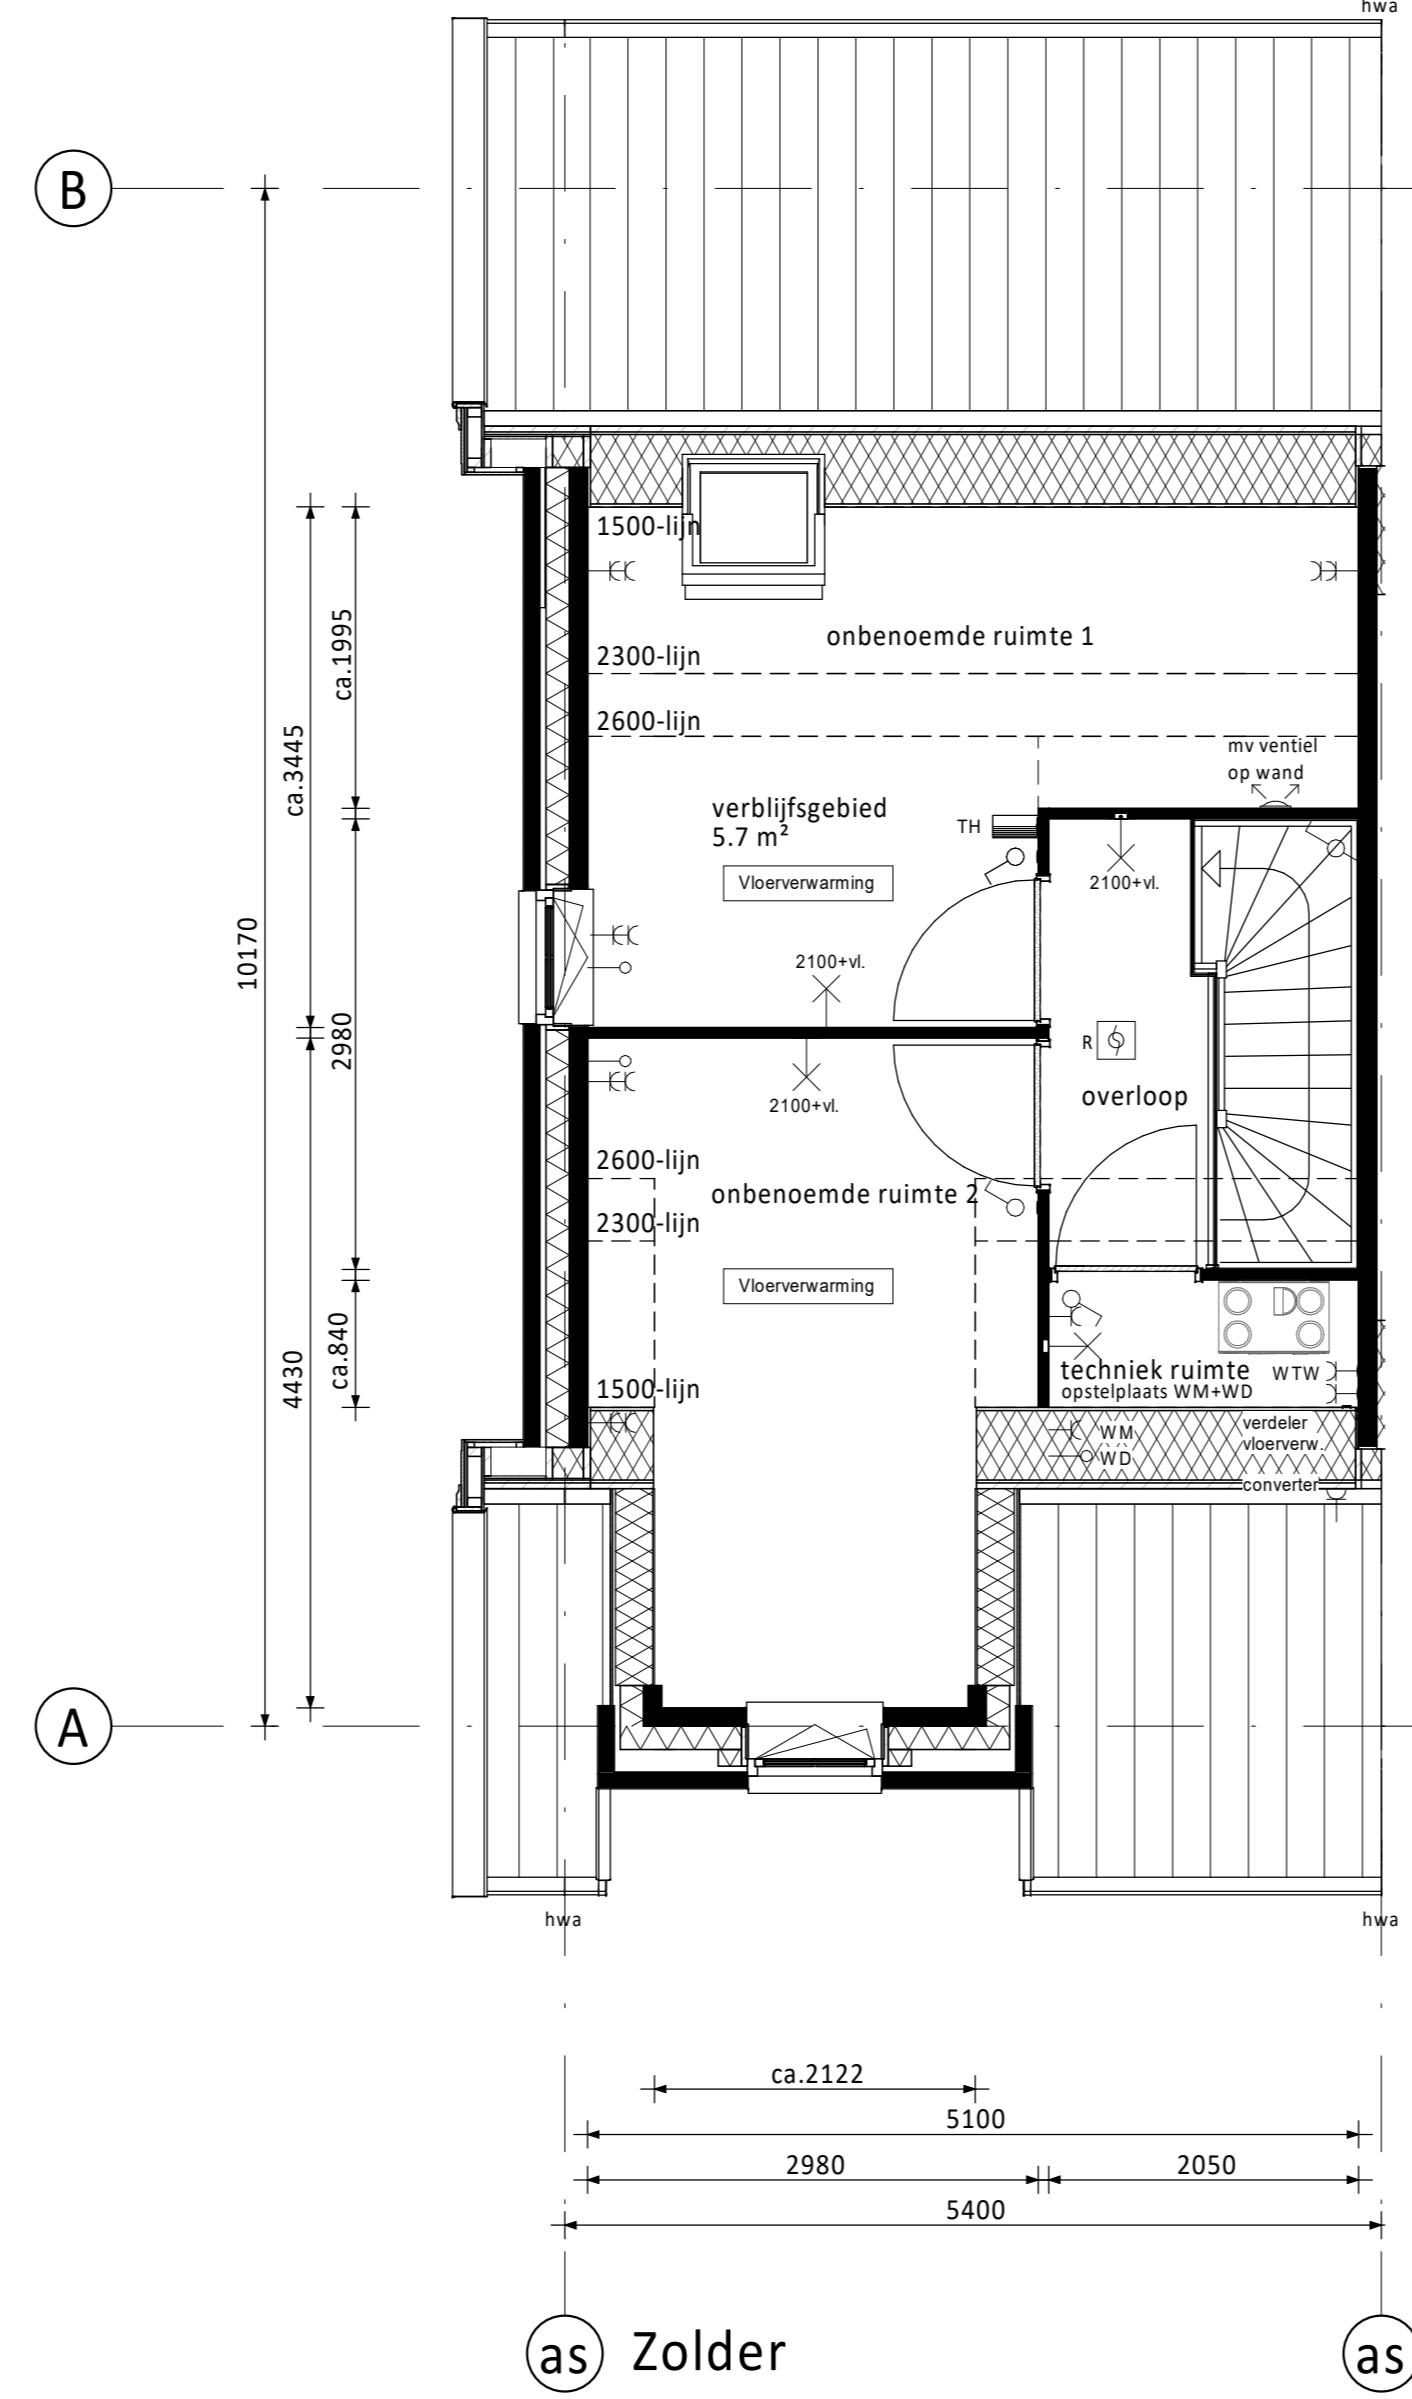
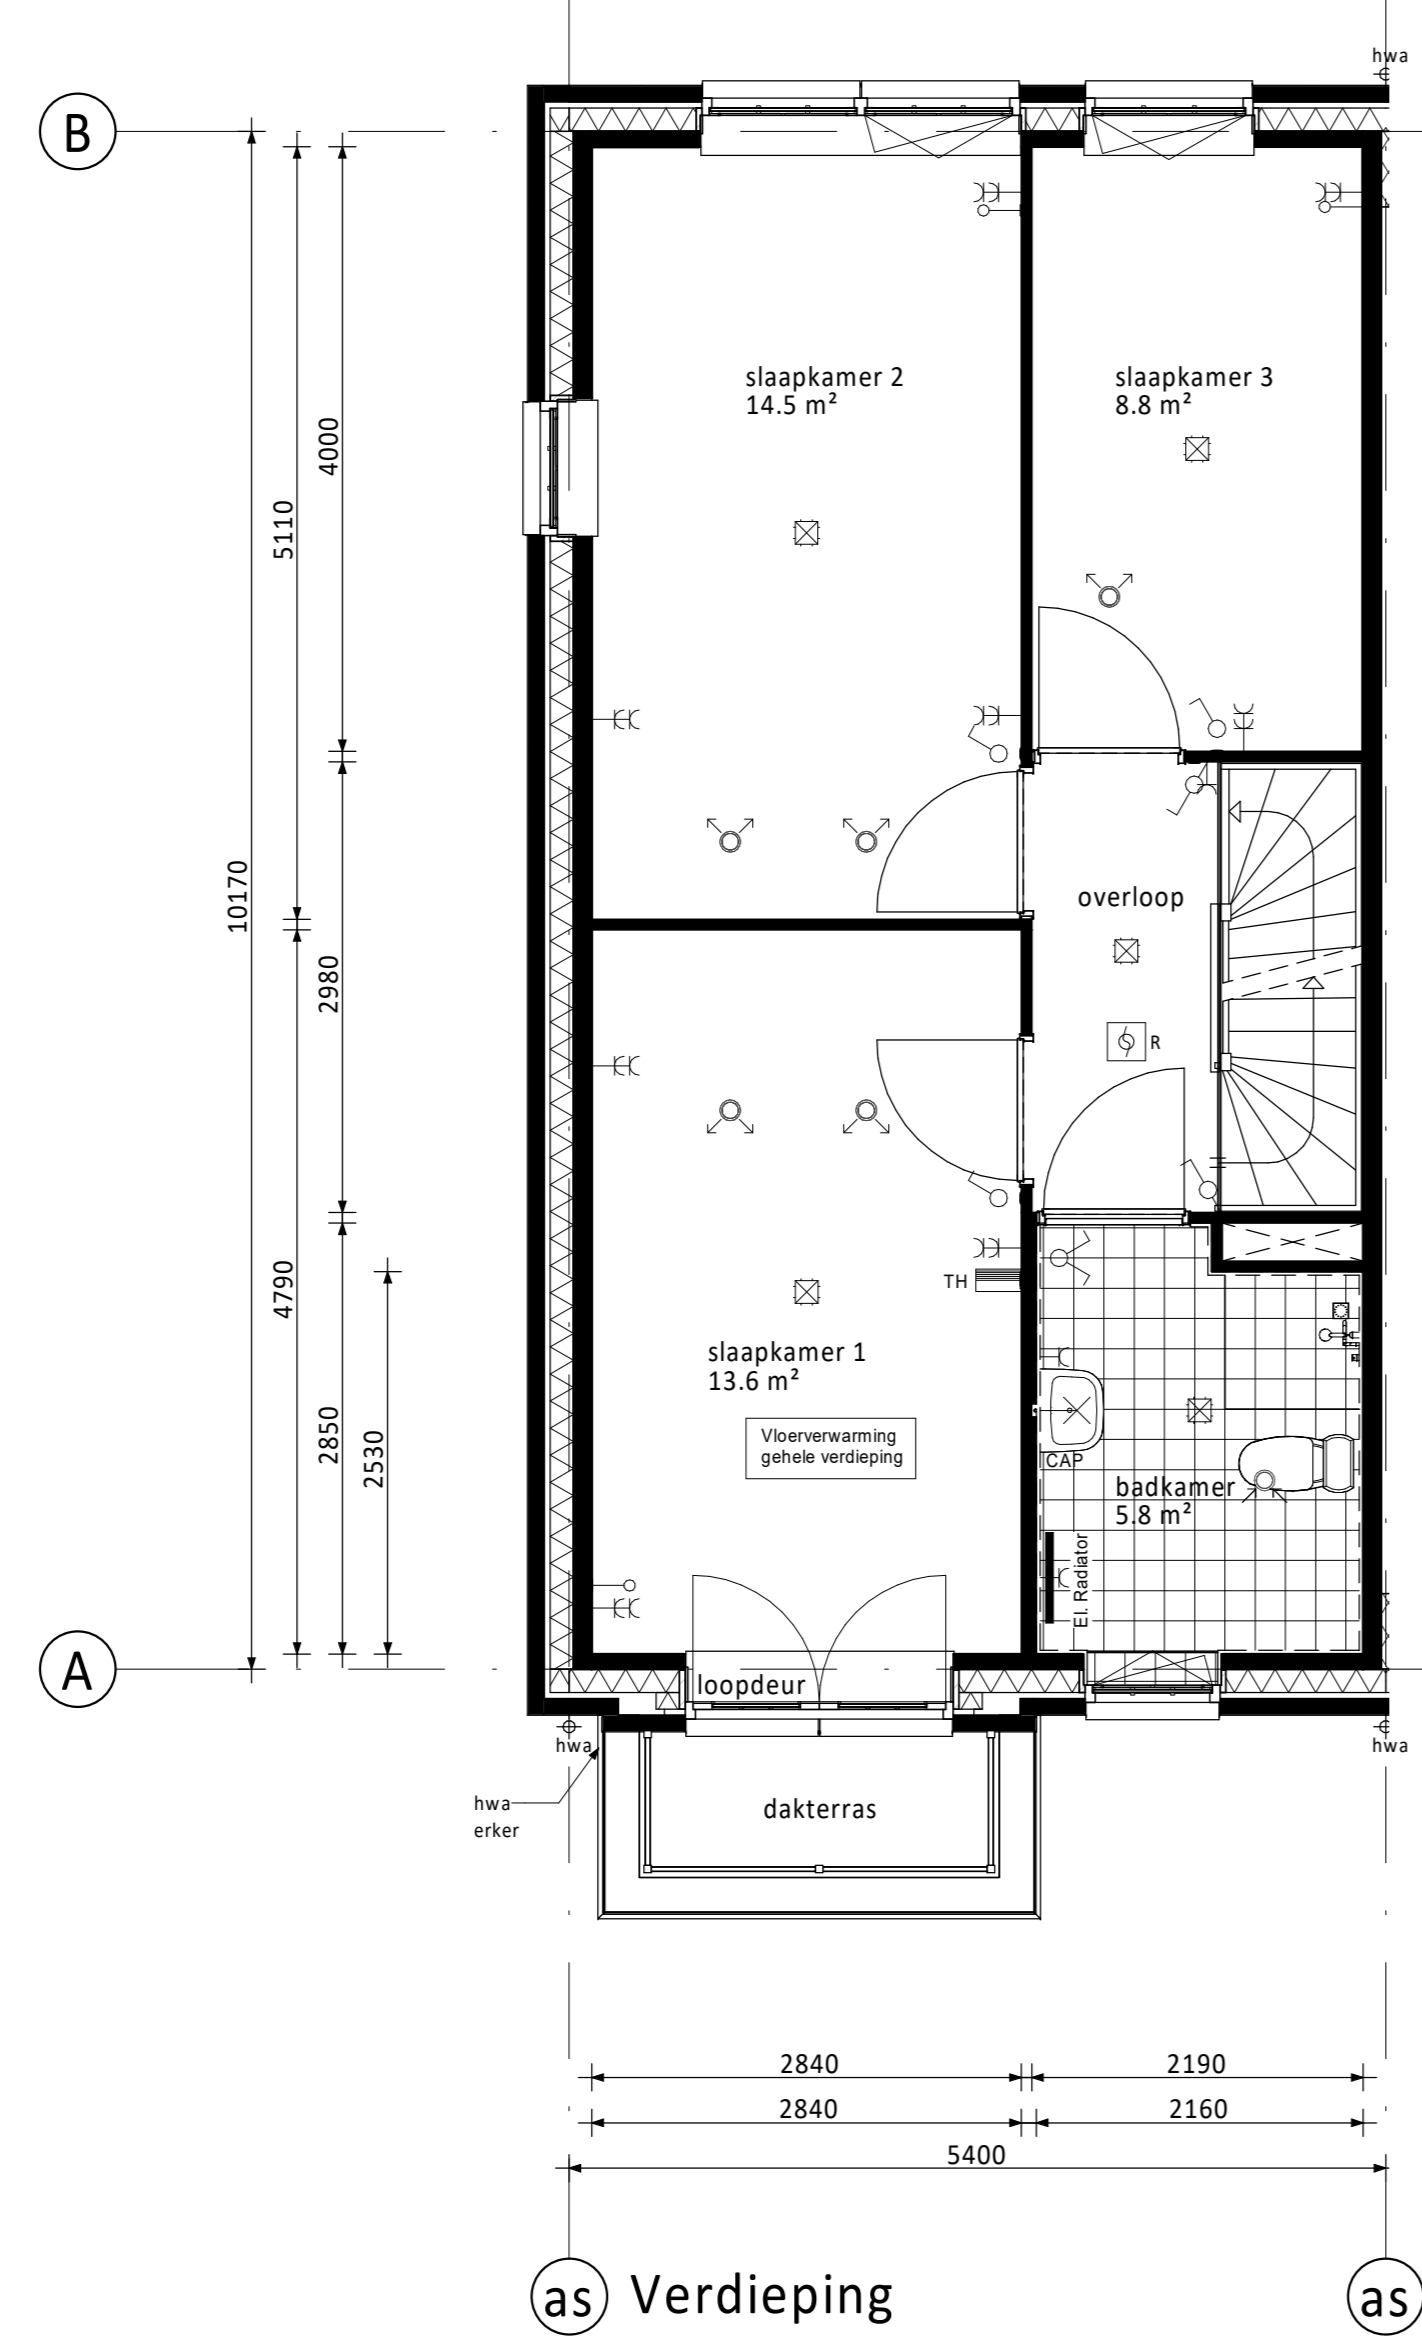


PV-panelen: aantal en situering indicatief (n.t.b. afhankelijk van BENG berekening / zonligging)

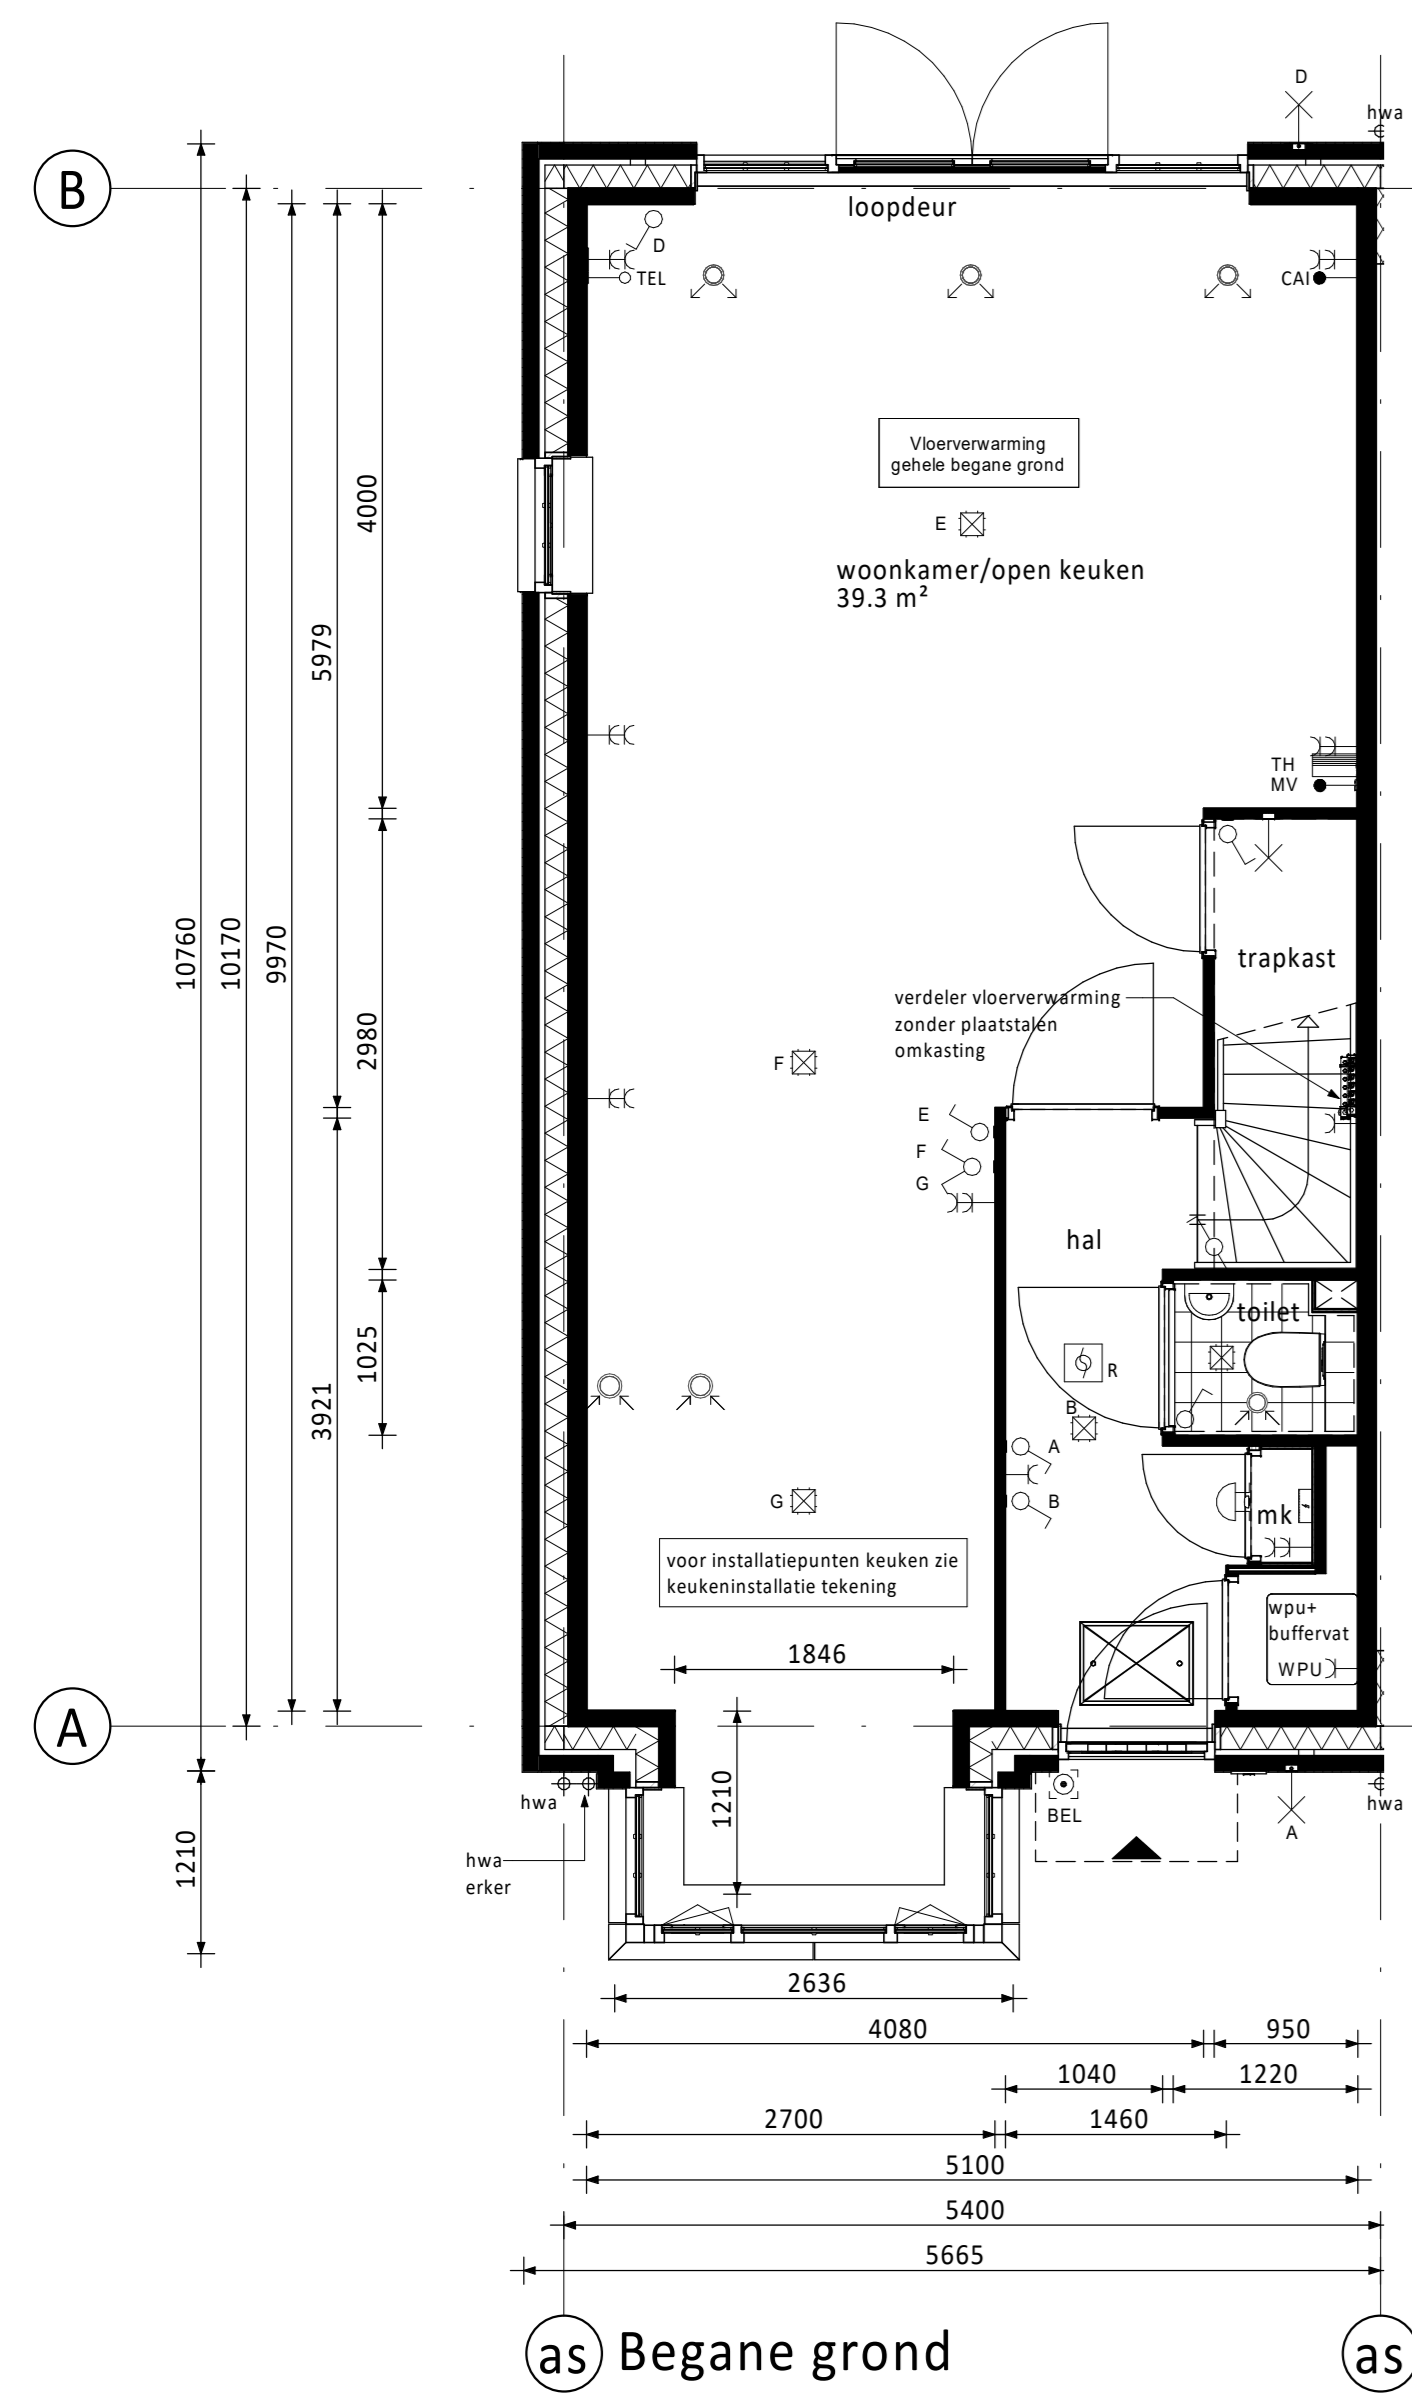

RENVOOI ELEKTRA

Centraaldoos / wandlichtpunt	Groepenkast
Enkelpolige schakelaar (1050+vl.)	Loze buisleiding (300+vl.)
Seriëschakelaar (1050+vl.)	Bedrade buisleiding (300+vl.)
Wisselschakelaar (1050+vl.)	Optische rookmelder
Gecombineerde enkelvoudige wandcontactdoos gearnd met enkelpolige schakelaar (1050+vl.)	Thermostaat (1500+vl.)
Gecombineerde enkelvoudige wandcontactdoos gearnd met wisselschakelaar (1050+vl.)	Schel
Enkele gearnde wandcontactdoos (300+vl.)	Belddrukker
Dubbele gearnde wandcontactdoos (300+vl.)	Atzuigpunt / Inblaaspunt
	Regeling ventilatie (1500+vl.)

CAP Centraal Aardpunt	MAGN Magneton
CAI Centrale Antenne Installatie	WTW Mechanische Ventilatie (met warmterugwinning)
KT Kooktoestel	R Rookmelder
KK Koelkast	TEL Telecom aansluiting
BOI Boiler	TH Thermostaat
WPU Warmte Pomp Unit	VW Vaatwasser
CON Omvormer t.b.v. pv cellen	WD Wasdroger
WM Wasmachine	

KLEUREN EN MATERIALEN

Onderdeel	Materiaal	Kleur
dakpannen	keramische pan	antraciet
Dakbedekking dakkapellen achterzijde (optioneel) / aanbouw (optioneel) / erker / veranda	bitumen	zwart
dakbedekking luifel	EPDM	zwart
daktrim luifel / erker / veranda / dakkapel achterzijde (optioneel) / aanbouw (optioneel)	zink	natuur
goten	zink	natuur
afdekcap dakrand kopgevel / dakrand tuit	zink	natuur
plint gevelmetselwerk	baksteen metselwerk, handvorm wf	zwart/grijs
rollaag boven plint	baksteen metselwerk, handvorm wf	wit gekeimd
gevelmetselwerk (m.u.v. gevelmetselwerk voorzijde tussen o.k. kozijn verdieping en dakgoot)	baksteen metselwerk, handvorm wf	roodpaars
gevelmetselwerk voorzijde tussen o.k. kozijn verdieping en dakgoot (m.u.v. tuitgevels)	baksteen metselwerk, handvorm wf	wit gekeimd
gevelmetselwerk tuitgevels	baksteen metselwerk, handvorm wf	roodpaars
voegwerk gevelmetselwerk	cement	donker grijs
voegwerk wit gekeimde steen	cement	wit gekeimd
rollaag boven kozijn	baksteen metselwerk, handvorm wf	zwart/grijs
spëkbanden	baksteen metselwerk, handvorm wf	wit gekeimd
sluitstenen in rollaag boven kozijn	baksteen metselwerk, handvorm wf	wit gekeimd
overstek dakrand en kopgevel	hout	crème-wit
boeideel erker / kopgevel / tuitgevel	hout	crème-wit
luifel voordeur	hout	crème-wit
sierstangen luifel	staal	zwart-grijs
(goot)klossen voor-/achtergevel	hout	crème-wit
beplicating tuit-/kopgevel	hout	crème-wit
sierlatten tuit-/kopgevel	hout	zwart-grijs
gootklossen tuit-/kopgevel	hout	zwart-grijs
kozijnen (incl. roedes)	hout	crème-wit
ramen (incl. roedes)	hout	zwart-grijs
panelen in kozijnen	hout	crème-wit
panelen in balkondeuren	hout	zwart-grijs
zijwangen dakkapel (optioneel) / zijwangen tuitgevels	hout	crème-wit
latieren	staal	zwart-grijs
voordeuren	hout	zwart-grijs
tuinteuren / balkondeuren	hout	zwart-grijs
bergingsdeuren	hout	grijs
deurdorpels	kunststeen	antraciet
raamdorpels	prefab beton	natuur
hemelwaterafvoer voorzijde	zink	natuur
hemelwaterafvoer achterzijde	kunststof	grijs
hekwerk balkon	staal	crème-wit

RENVOOI ALGEMEEN







entree woningen	meterkast, voorzien van underlayment meterkastbord inclusief zijwangen
tegels	maaiweld
bindeur	houten paneel

D			
C			
B			
A			
0	25-03-2022	Definitief	TA JK
Rev.	Datum	Omschrijving	Get. Contr.

Opdrachtgever: Vorm 6D Wonen B.V. te Rotterdam		
Project: Dames van Vroondaal, Den Haag - Fase 3 Type rijwoning 5,4m		
Bouwnummer 34 (als getekend) Bouwnummer 40 (gespiegeld)		Scherpen 33 3024 EC Rotterdam Postbus 36 3330 AA Papendrecht
Schaal 1:50	Fase VK	T 020-4433900 E 3106@vorm.nl W www.vorm.nl
Formaat A3	Status Definitief	Projectnr. 210290
Bladnr. A5400-VK-B0101		Rev. 0

Klein voor de afbeelding mag worden aangevuld met de afbeelding op de achtergrond van de afbeelding. Alle rechten voorbehouden.

PV-panelen: aantal en siting indicatief (n.t.b. afhankelijk van BENG berekening / zonligging)

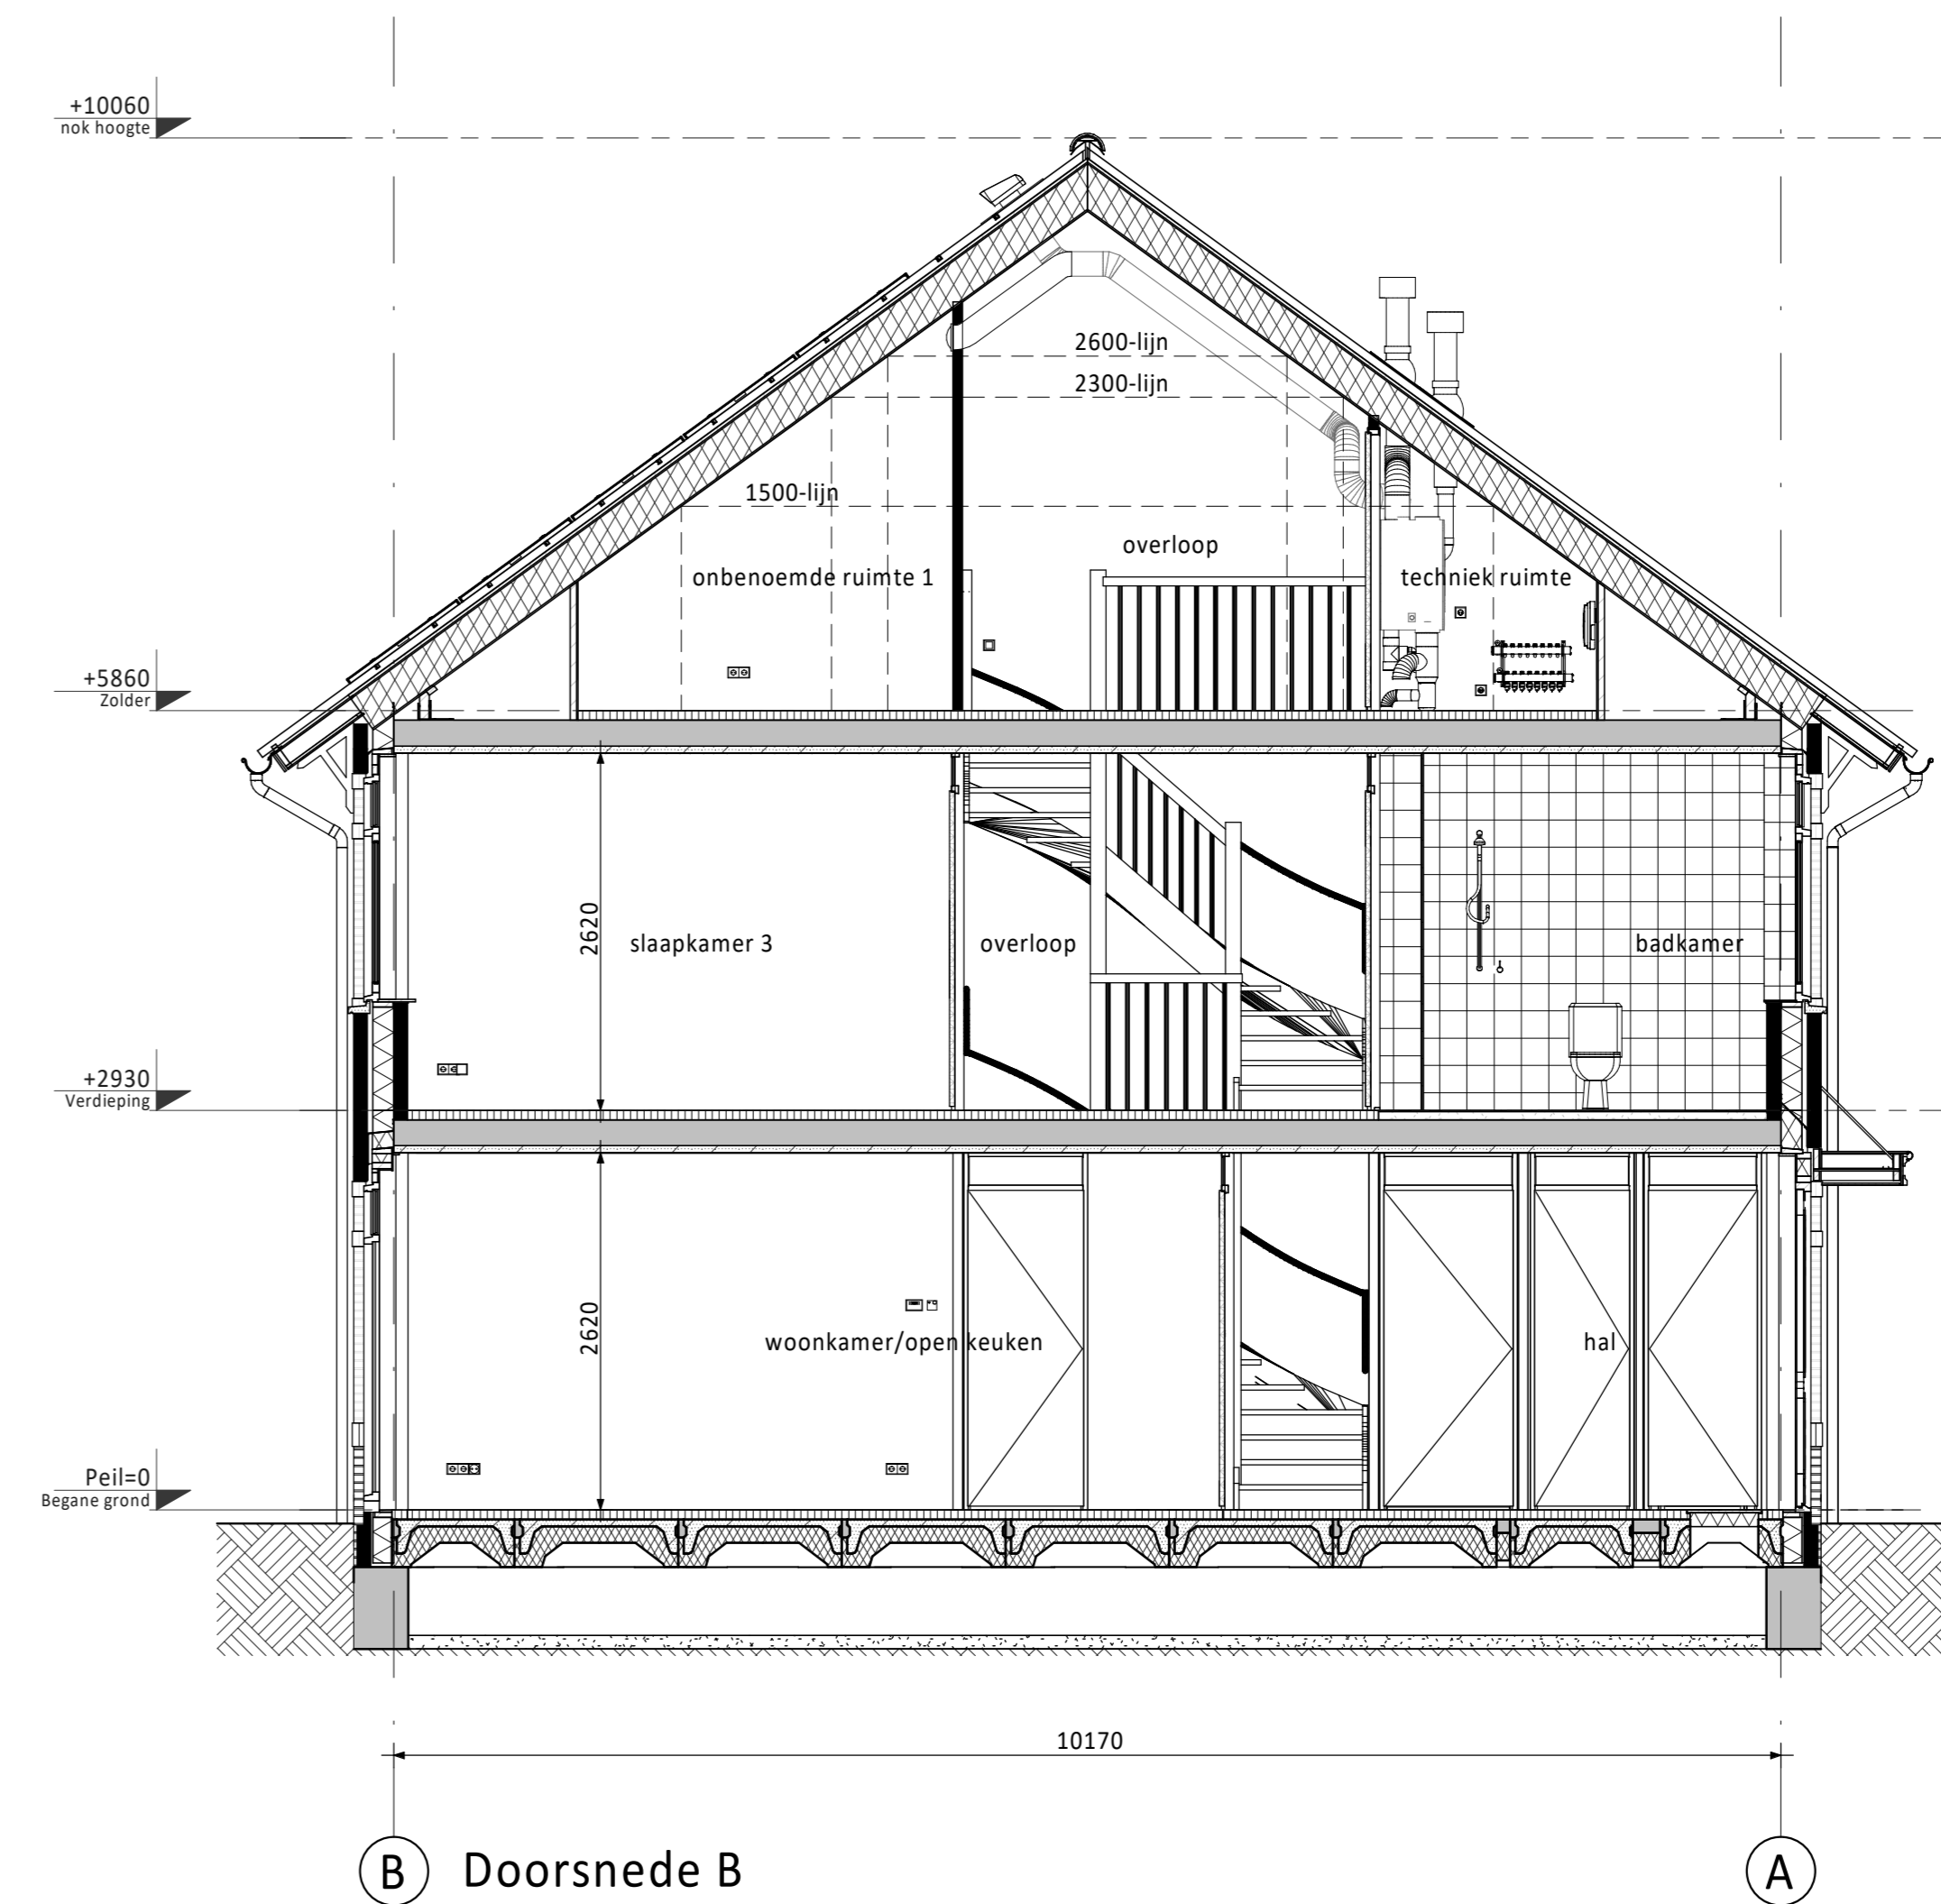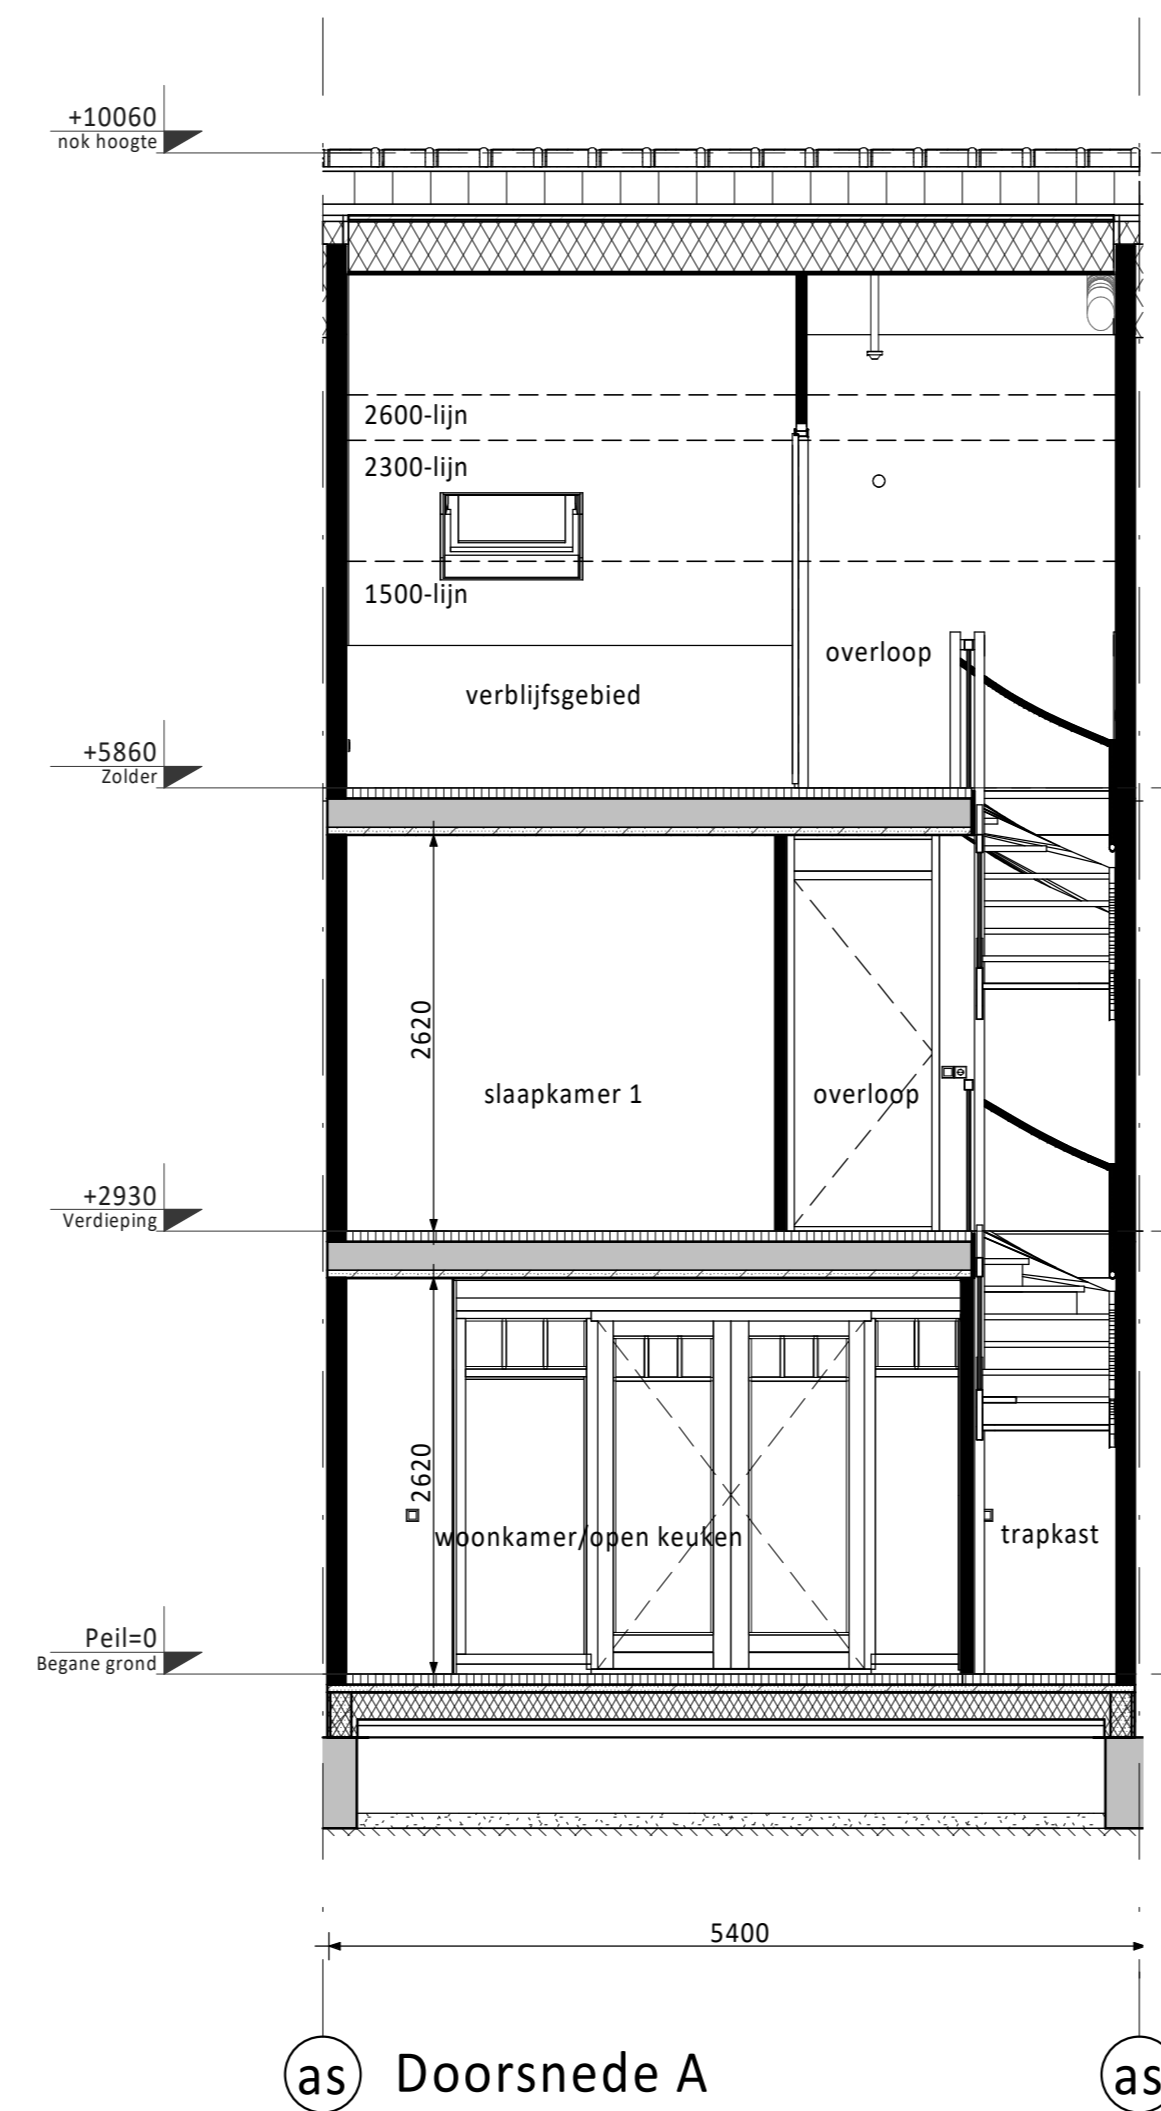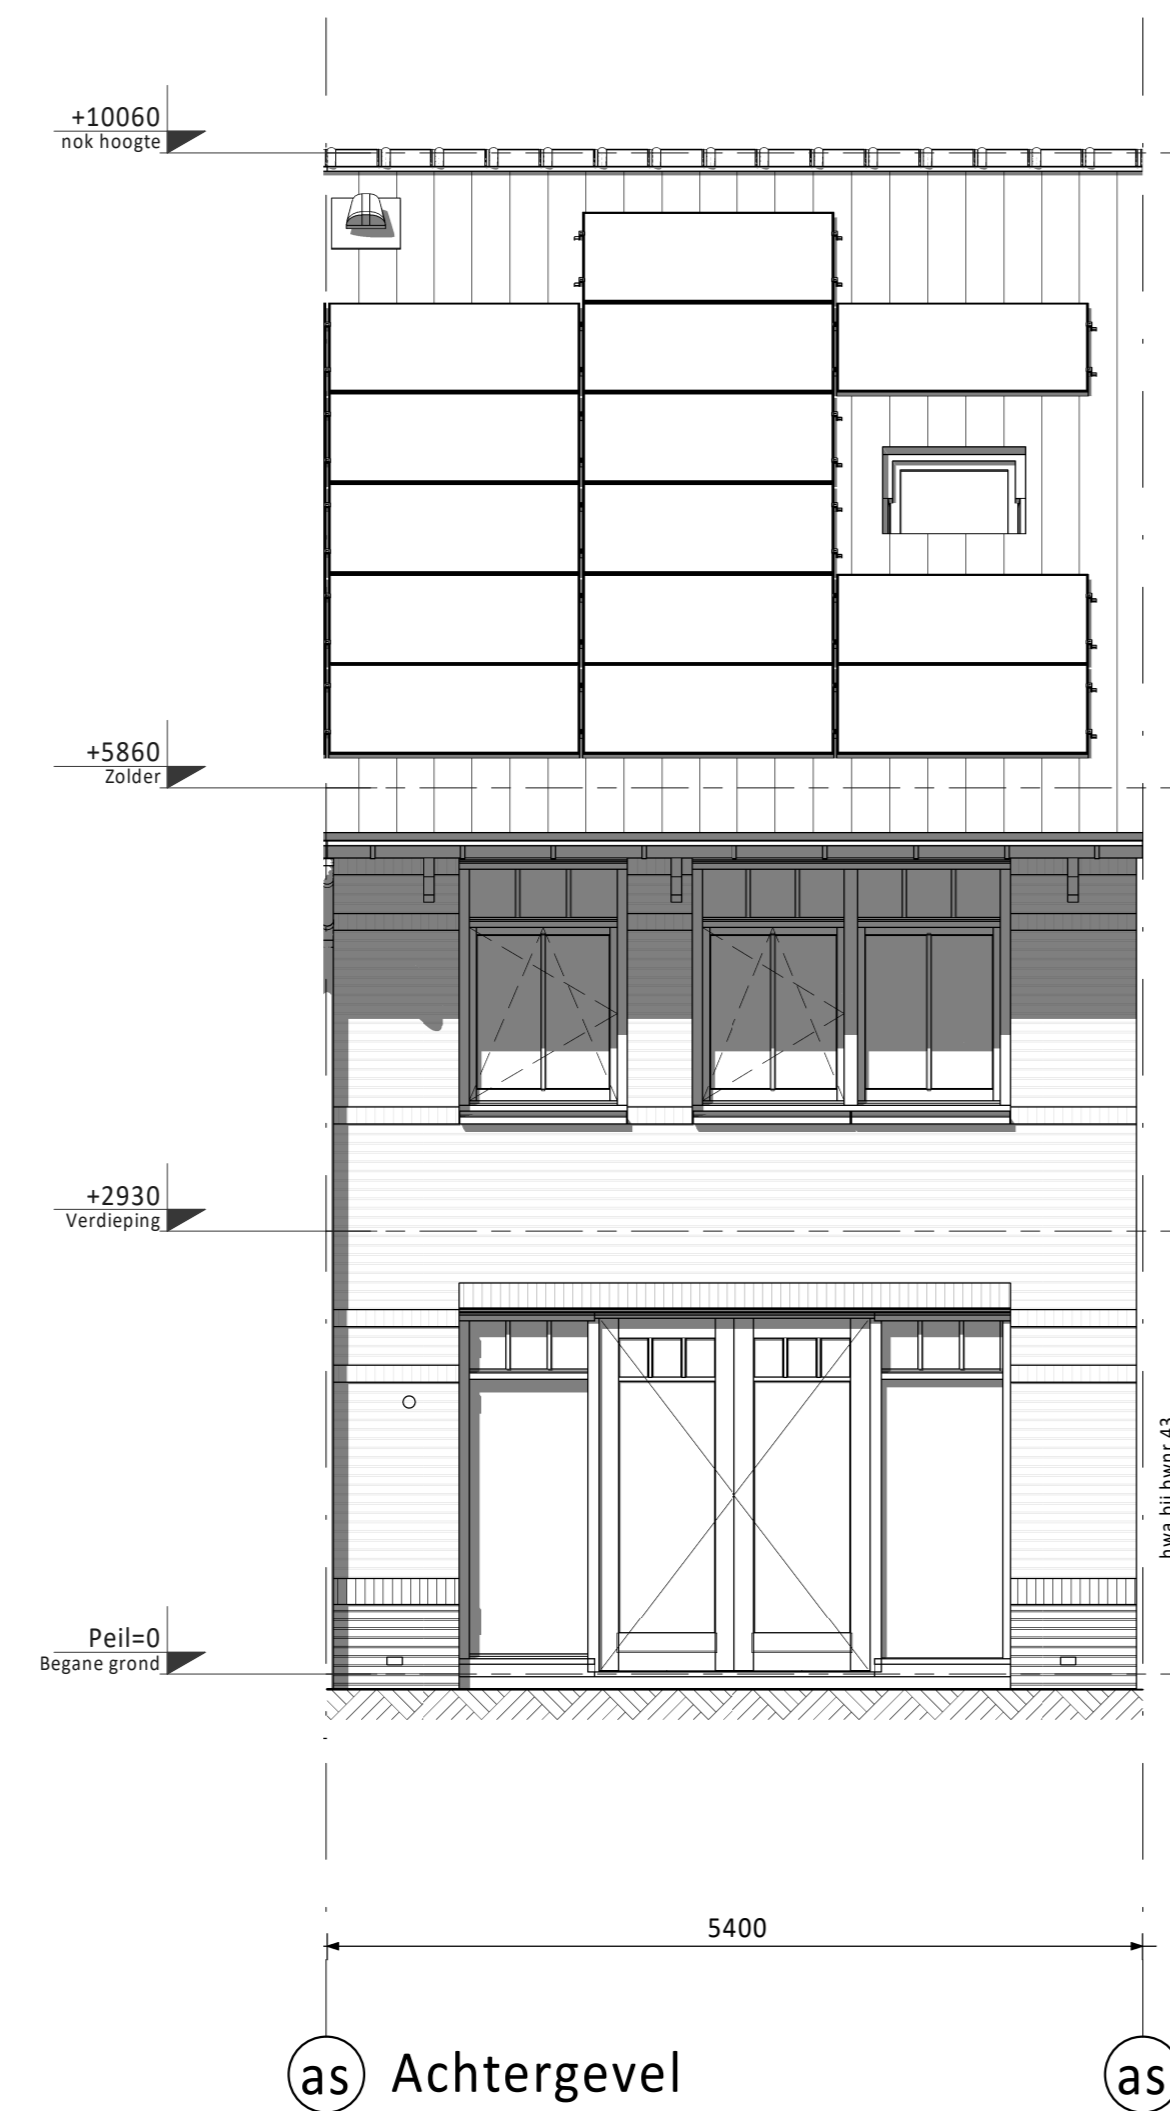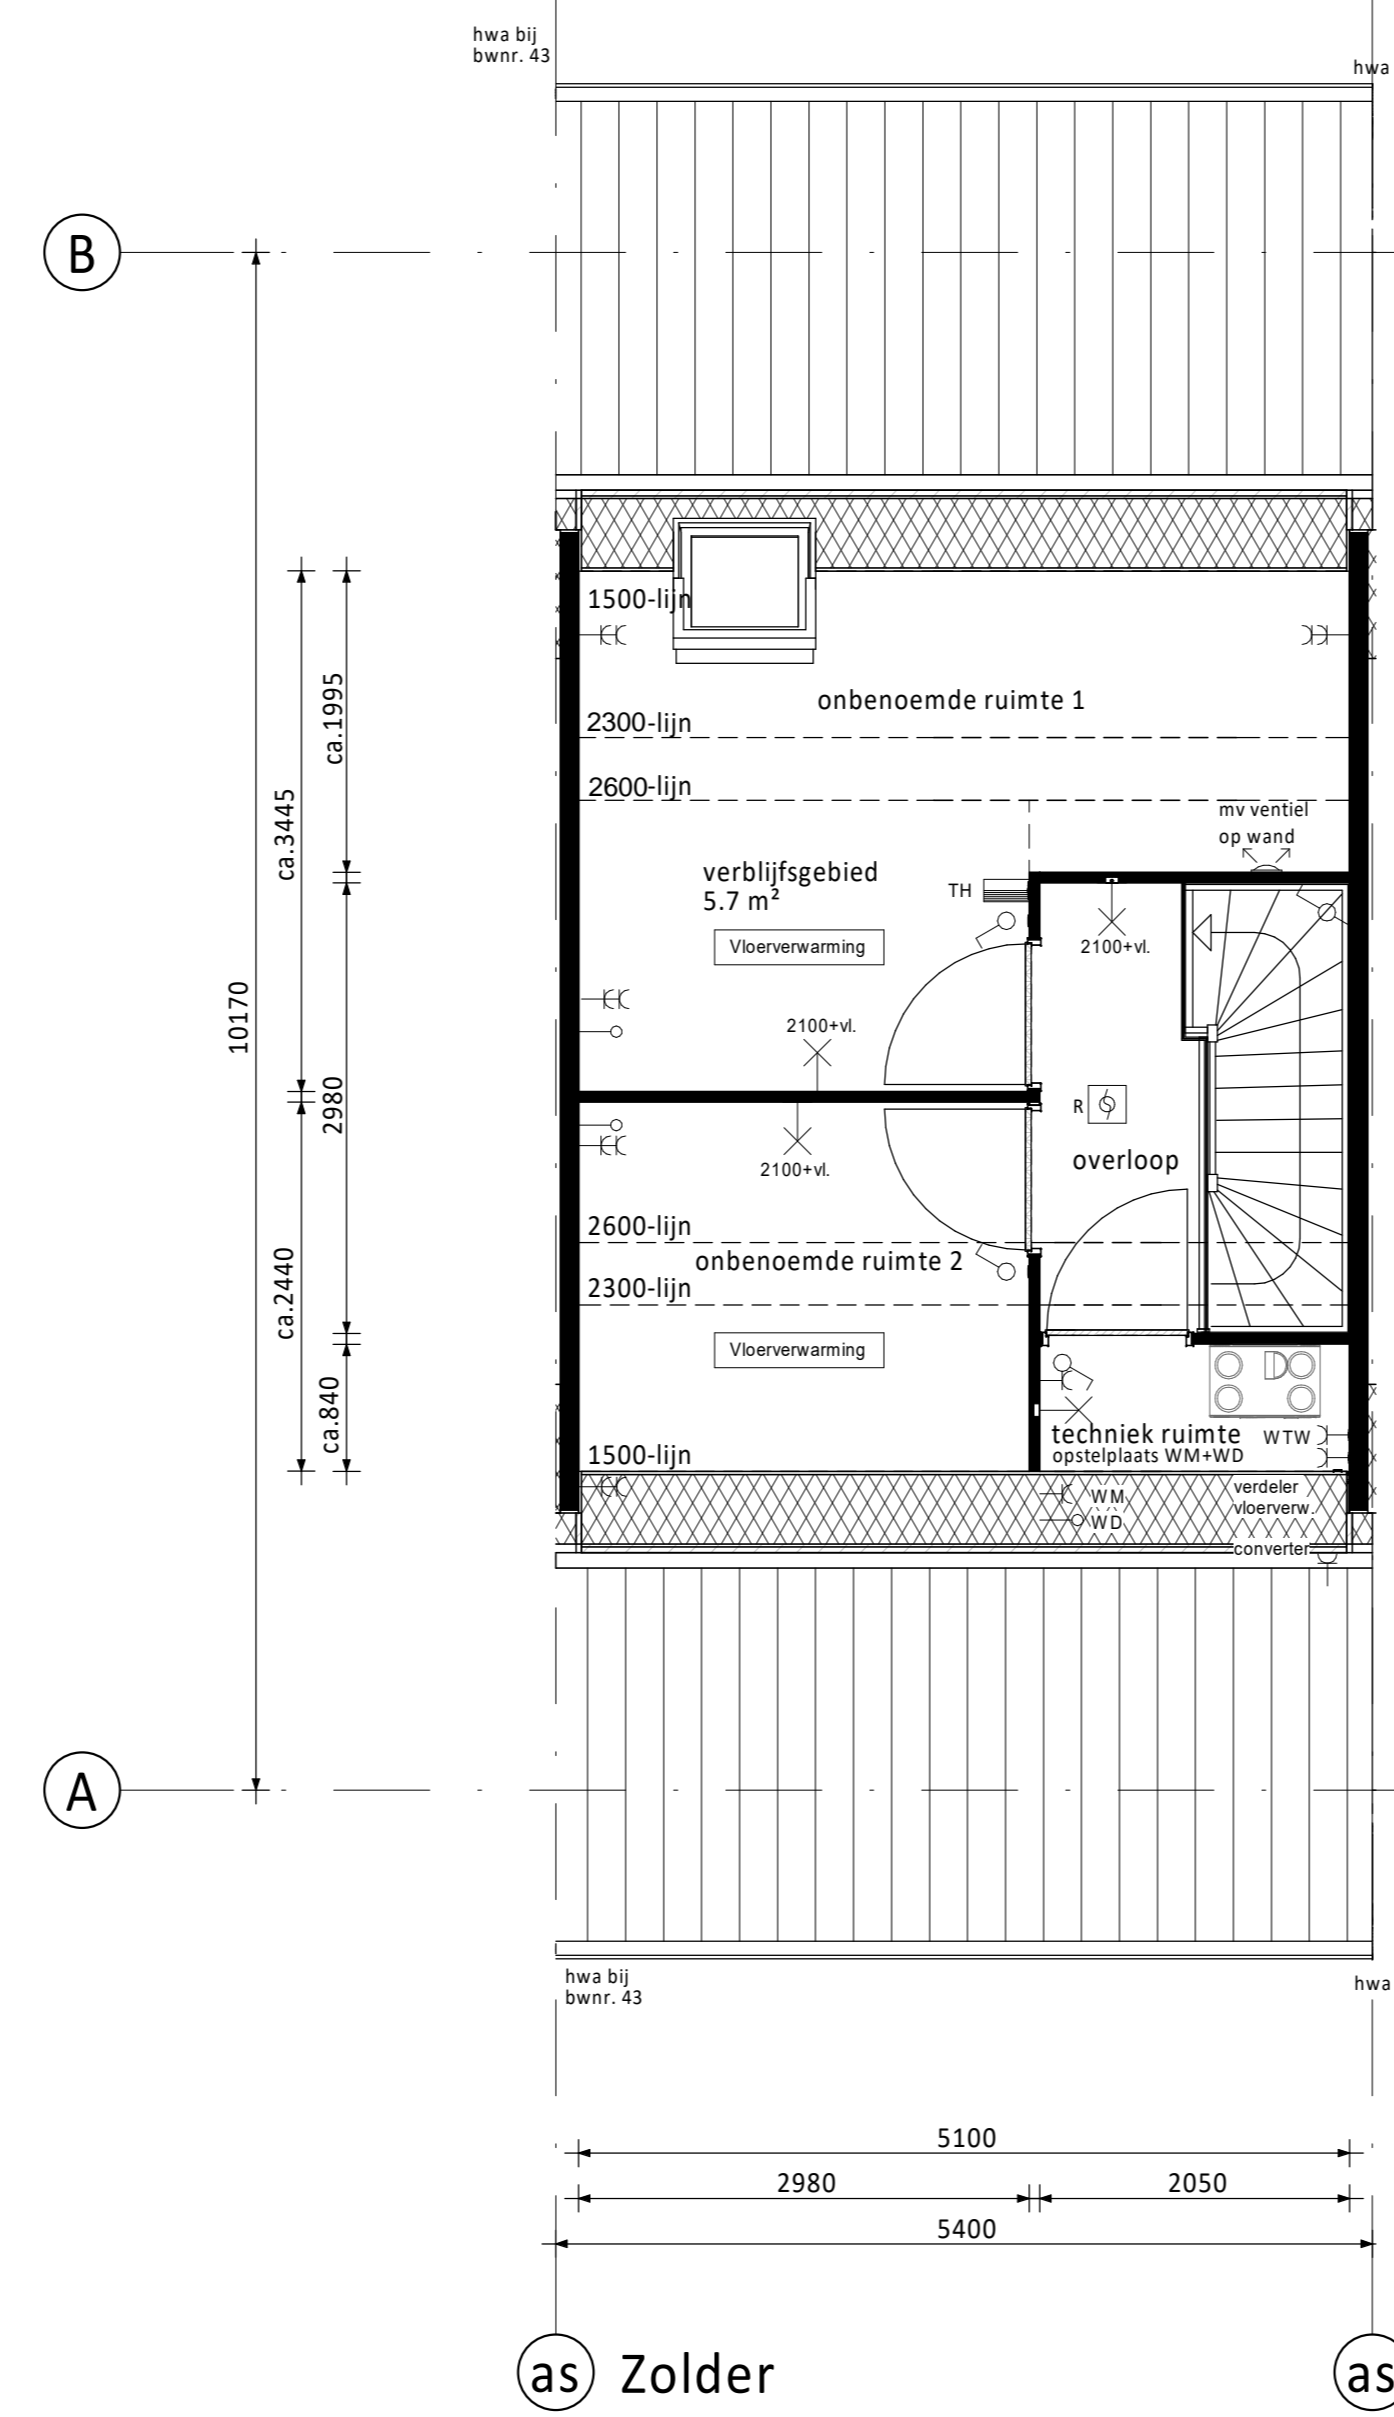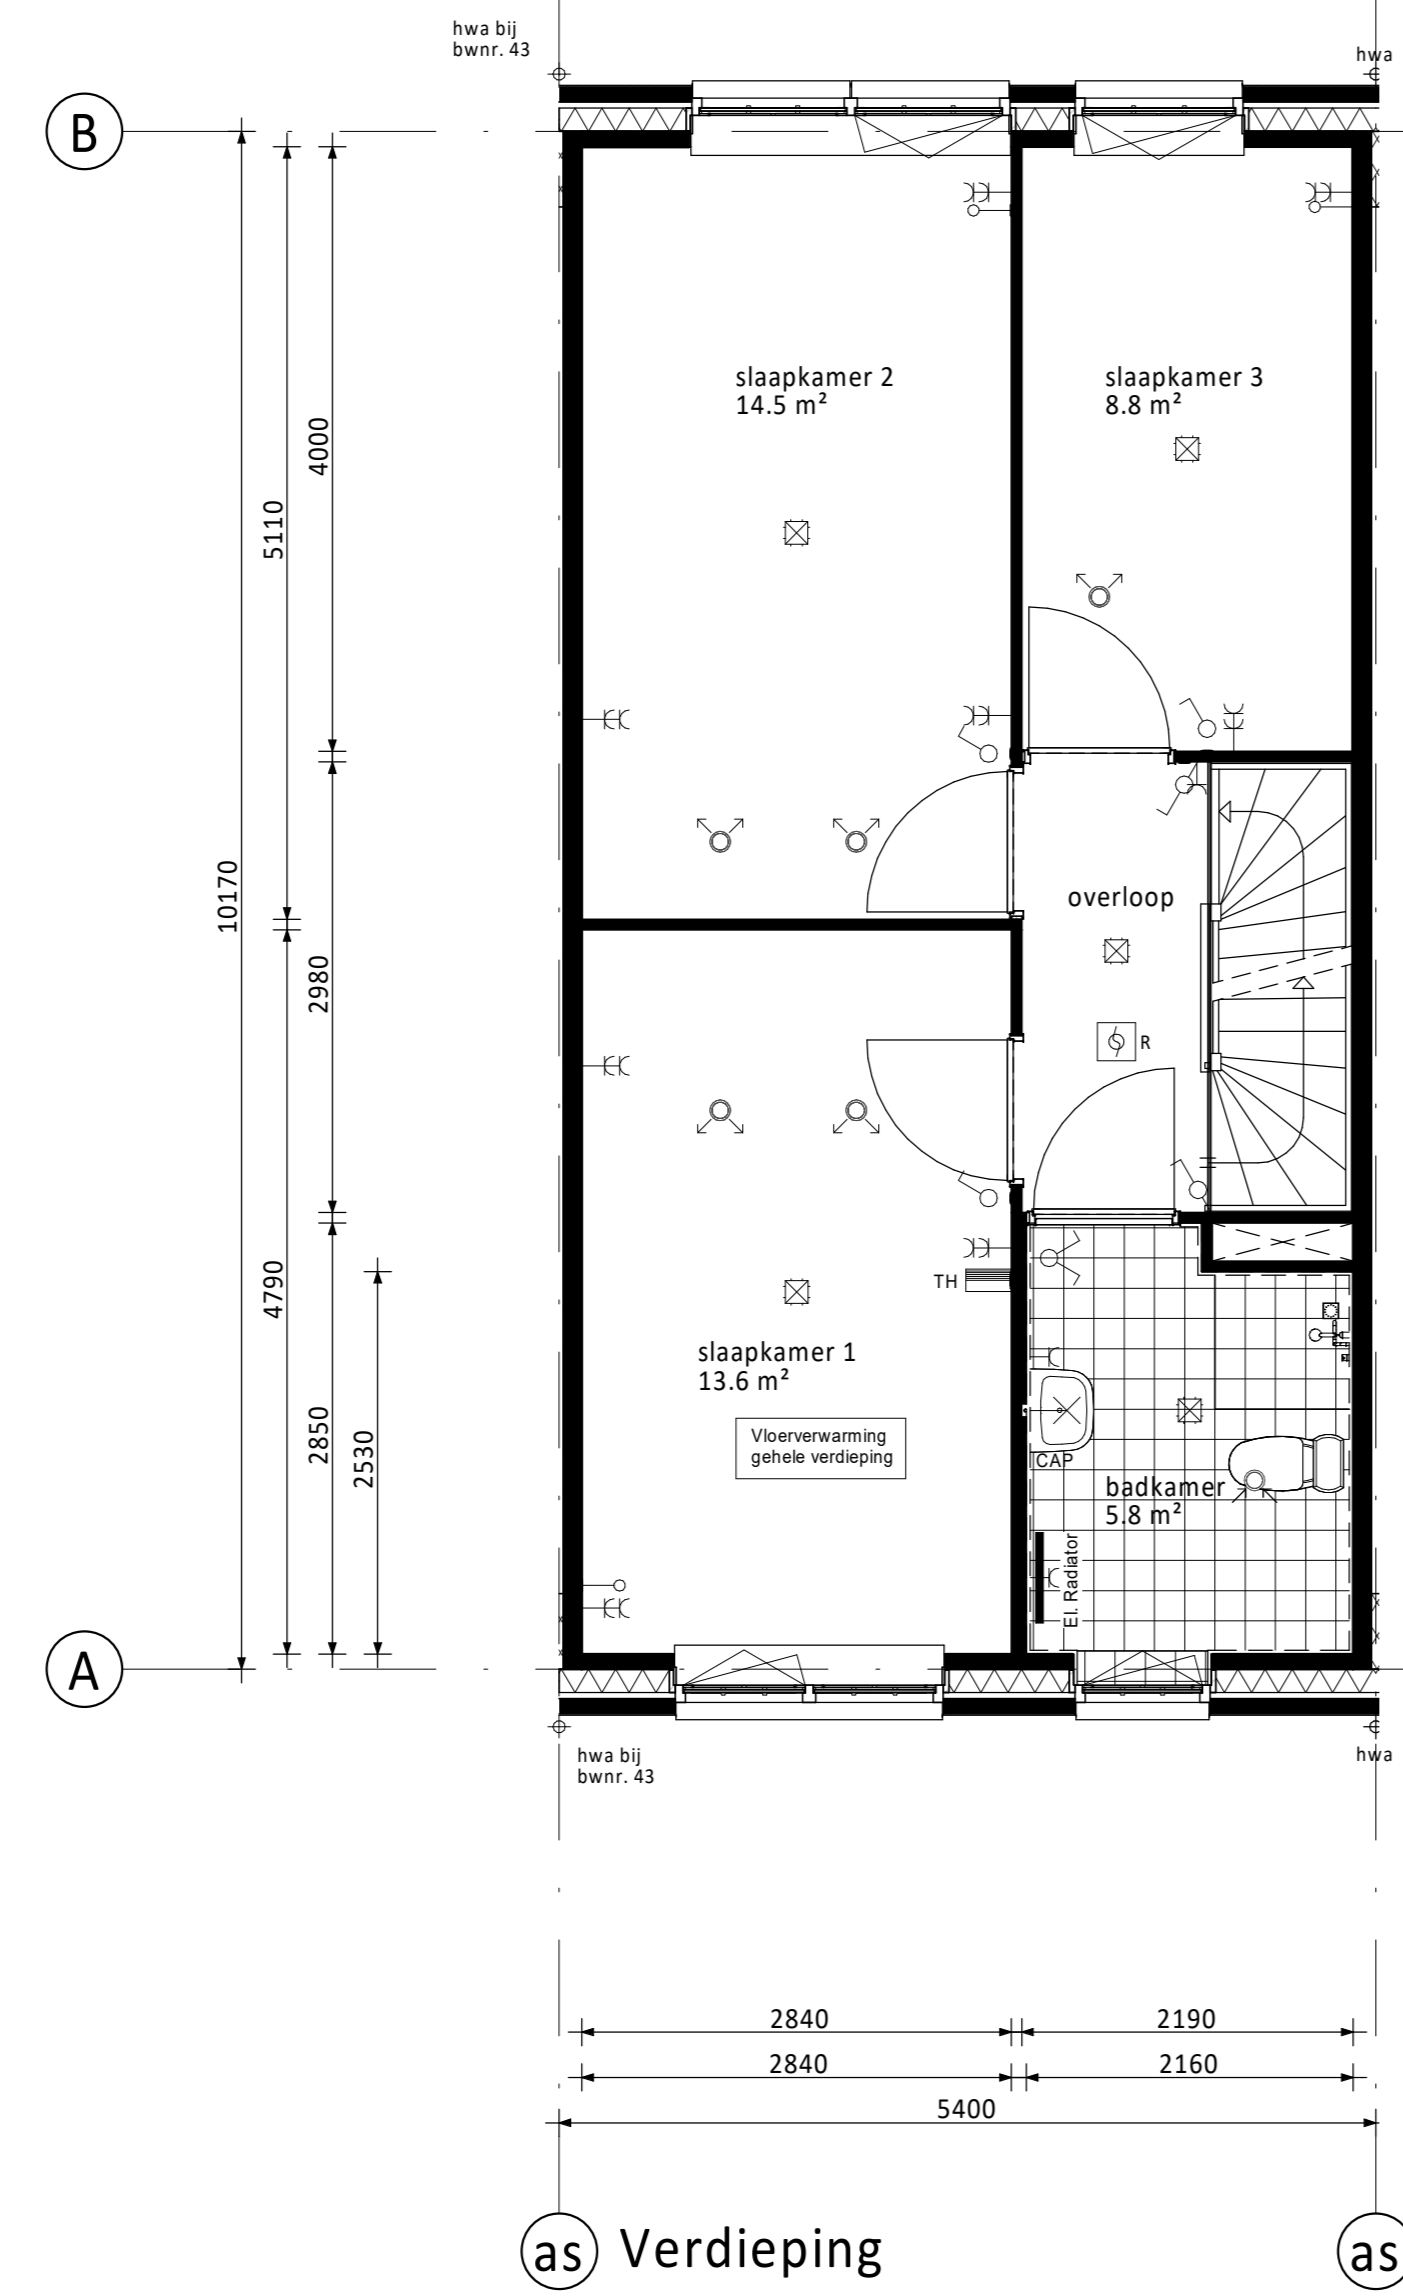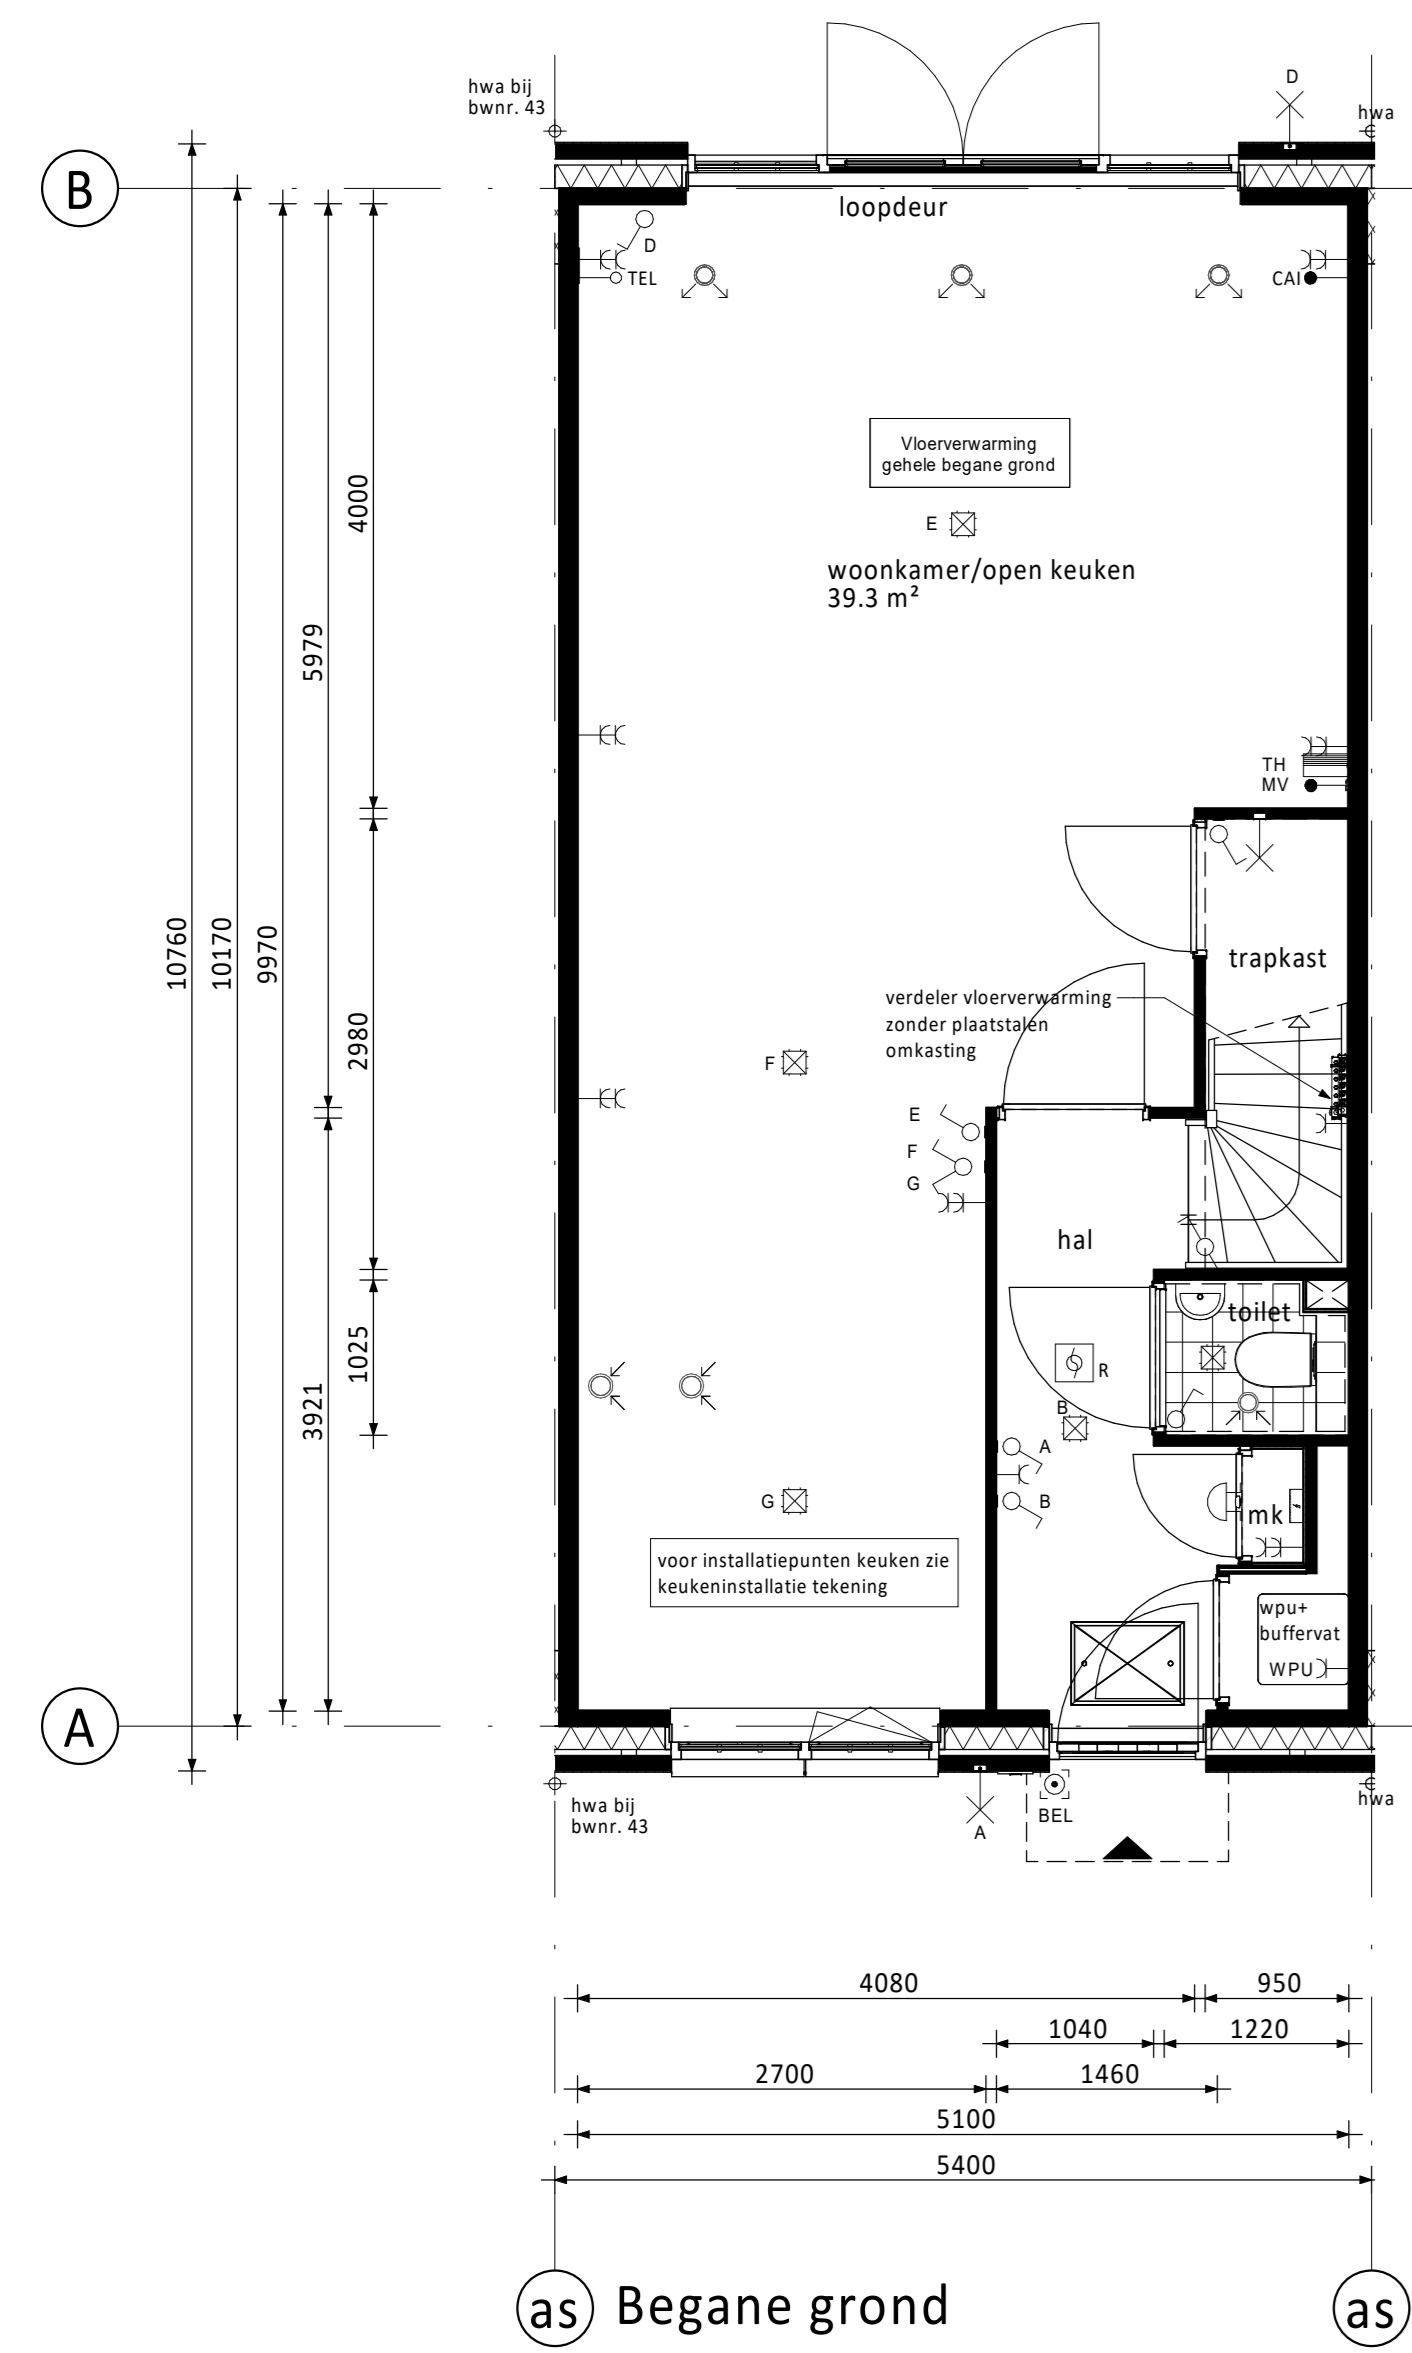

RENVOOI ELEKTRA

Centraaldoos / wandlichtpunt	Groepenkast
Enkeelpolige schakelaar (1050+vl.)	Loze buisleiding (300+vl.)
Serieschakelaar (1050+vl.)	Bedrade buisleiding (300+vl.)
Wisselschakelaar (1050+vl.)	Optische rookmelder
Gecombineerde enkelvoudige wandcontactdoos geaard met enkelepolige schakelaar (1050+vl.)	Thermostaat (1500+vl.)
Gecombineerde enkelvoudige wandcontactdoos geaard met wisselschakelaar (1050+vl.)	Schel
Enkele geaarde wandcontactdoos (300+vl.)	Belddrukker
Dubbele geaarde wandcontactdoos (300+vl.)	Atzûgpunt / Inblaaspunt
	Regeling ventilatie (1500+vl.)
CAP Centraal Aardpunt	MAGN Magnetron
CAI Centrale Antenne Installatie	WTW Mechanische Ventilatie (met warmterugwinning)
KT Kooktoestel	R Rookmelder
KK Koelkast	TEL Telecom aansluiting
BOI Boiler	TH Thermostaat
WPU Warmte Pomp Unit	VW Vaatwasser
CON Omvormer t.b.v. pv cellen	WD Wasdroger
WM Wasmachine	

KLEUREN EN MATERIALEN

Onderdeel	Materiaal	Kleur
dakpannen	keramische pan	antraciet
Dakbedekking dakkapellen achterzijde (optioneel) / aanbouw (optioneel) / erker / veranda	bitumen	zwart
dakbedekking luifel	EPDM	zwart
daktrim luifel / erker / veranda / dakkapel achterzijde (optioneel) / aanbouw (optioneel)	zink	natuur
goten	zink	natuur
afdekcap dakrand kopgevel / dakrand tuit	zink	natuur
plint gevelmetselwerk	baksteen metselwerk, handvorm wf	zwart/grijs
rollaag boven plint	baksteen metselwerk, handvorm wf	wit gekeimd
gevelmetselwerk (m.u.v. gevelmetselwerk voorzijde tussen o.k. kozijn verdieping en dakgoot)	baksteen metselwerk, handvorm wf	roodpaars
gevelmetselwerk voorzijde tussen o.k. kozijn verdieping en dakgoot (m.u.v. tuitgevels)	baksteen metselwerk, handvorm wf	wit gekeimd
gevelmetselwerk tuitgevels	baksteen metselwerk, handvorm wf	roodpaars
voegwerk gevelmetselwerk	cement	donkergrijs
voegwerk wit gekeimde steen	cement	wit gekeimd
rollaag boven kozijn	baksteen metselwerk, handvorm wf	zwart/grijs
spekbanden	baksteen metselwerk, handvorm wf	wit gekeimd
sluitstenen in rollaag boven kozijn	baksteen metselwerk, handvorm wf	wit gekeimd
overstek dakrand en kopgevel	hout	crème-wit
boeideel erker / kopgevel / tuitgevel	hout	crème-wit
luifel voordeur	hout	crème-wit
sierstangen luifel	staal	zwart-grijs
(goot)klossen voor-/achtergevel	hout	crème-wit
beplating tuit-/kopgevel	hout	crème-wit
sierlatten tuit-/kopgevel	hout	zwart-grijs
gootklossen tuit-/kopgevel	hout	zwart-grijs
kozijnen (incl. roedes)	hout	crème-wit
ramen (incl. roedes)	hout	zwart-grijs
panelen in kozijnen	hout	crème-wit
panelen in balkondeuren	hout	zwart-grijs
zijwangen dakkapel (optioneel) / zijwangen tuitgevels	hout	crème-wit
laten	staal	zwart-grijs
voordeuren	hout	zwart-grijs
tuinteuren / balkondeuren	hout	zwart-grijs
bergingsteuren	hout	grijs
deurdorpels	kunststeen	antraciet
raamdorpels	prefab beton	natuur
hemelwaterafvoer voorzijde	zink	natuur
hemelwaterafvoer achterzijde	kunststof	grijs
hekwerk balkon	staal	crème-wit

RENVOOI ALGEMEEN

entree woningen	
meterkast, voorzien van underlayment meterkastbord inclusief zijwangen	
tegelwerk	
maaielveld	
binnendeur	
houten paneel	






D			
C			
B			
A			
0	25-03-2022	Definitief	TA JK
Rev.	Datum	Omschrijving	Get. Contr.

Opdrachtgever: Vorm 6D Wonen B.V. te Rotterdam		
Project: Dames van Vroondaal, Den Haag - Fase 3 Type rijwoning 5,4m		
Bouwnummers 38, 41, 43 (als getekend) Bouwnummers 35, 37 (gespiegeld)		Scherpen 33 3024 EC Rotterdam Postbus 36 3330 AA Papendrecht
Schaal 1:50	Fase VK	1 030 443300 E 3100-000-01 www.vorm.nl
Formaat A3	Status Definitief	

Projectnr. 210290	Bladnr. A5400-VK-BO102	Rev. 0
-----------------------------	----------------------------------	------------------

Niet voor direct gebruik. Het is niet toegestaan de afbeeldingen te kopiëren of te verspreiden. 

PV-panelen: aantal en situering indicatief (n.t.b. afhankelijk van BENG berekening / zonligging)

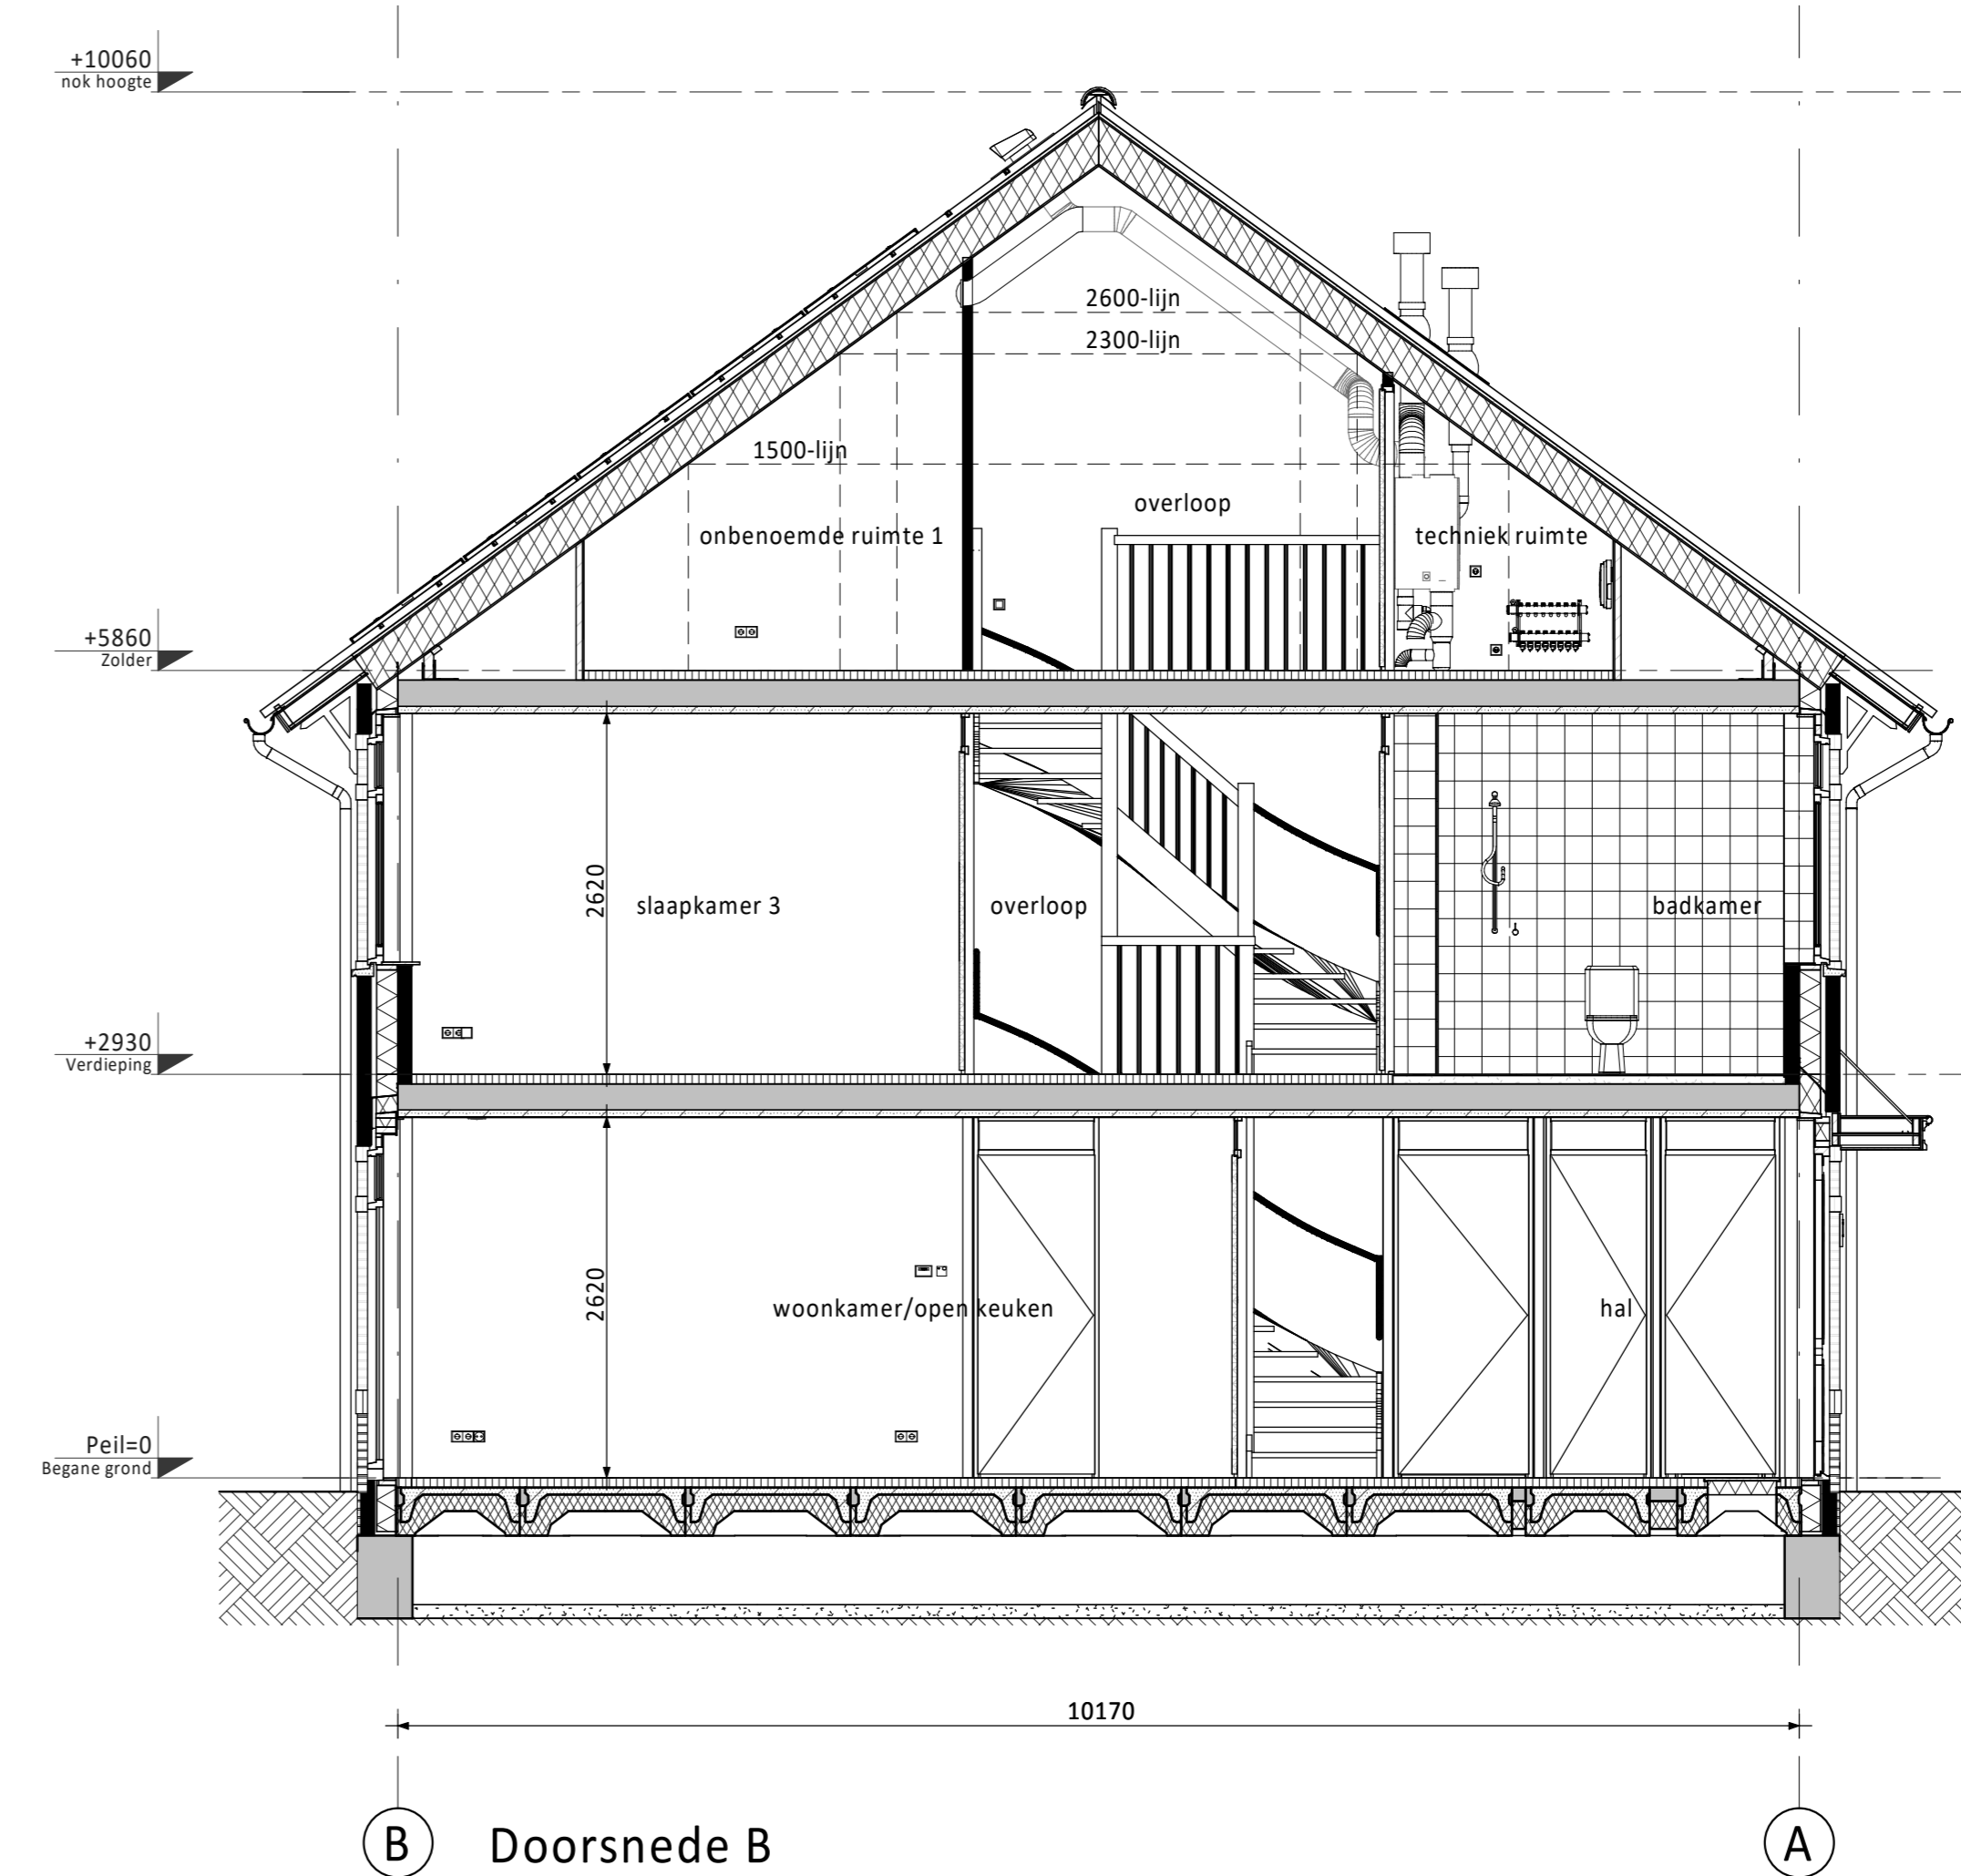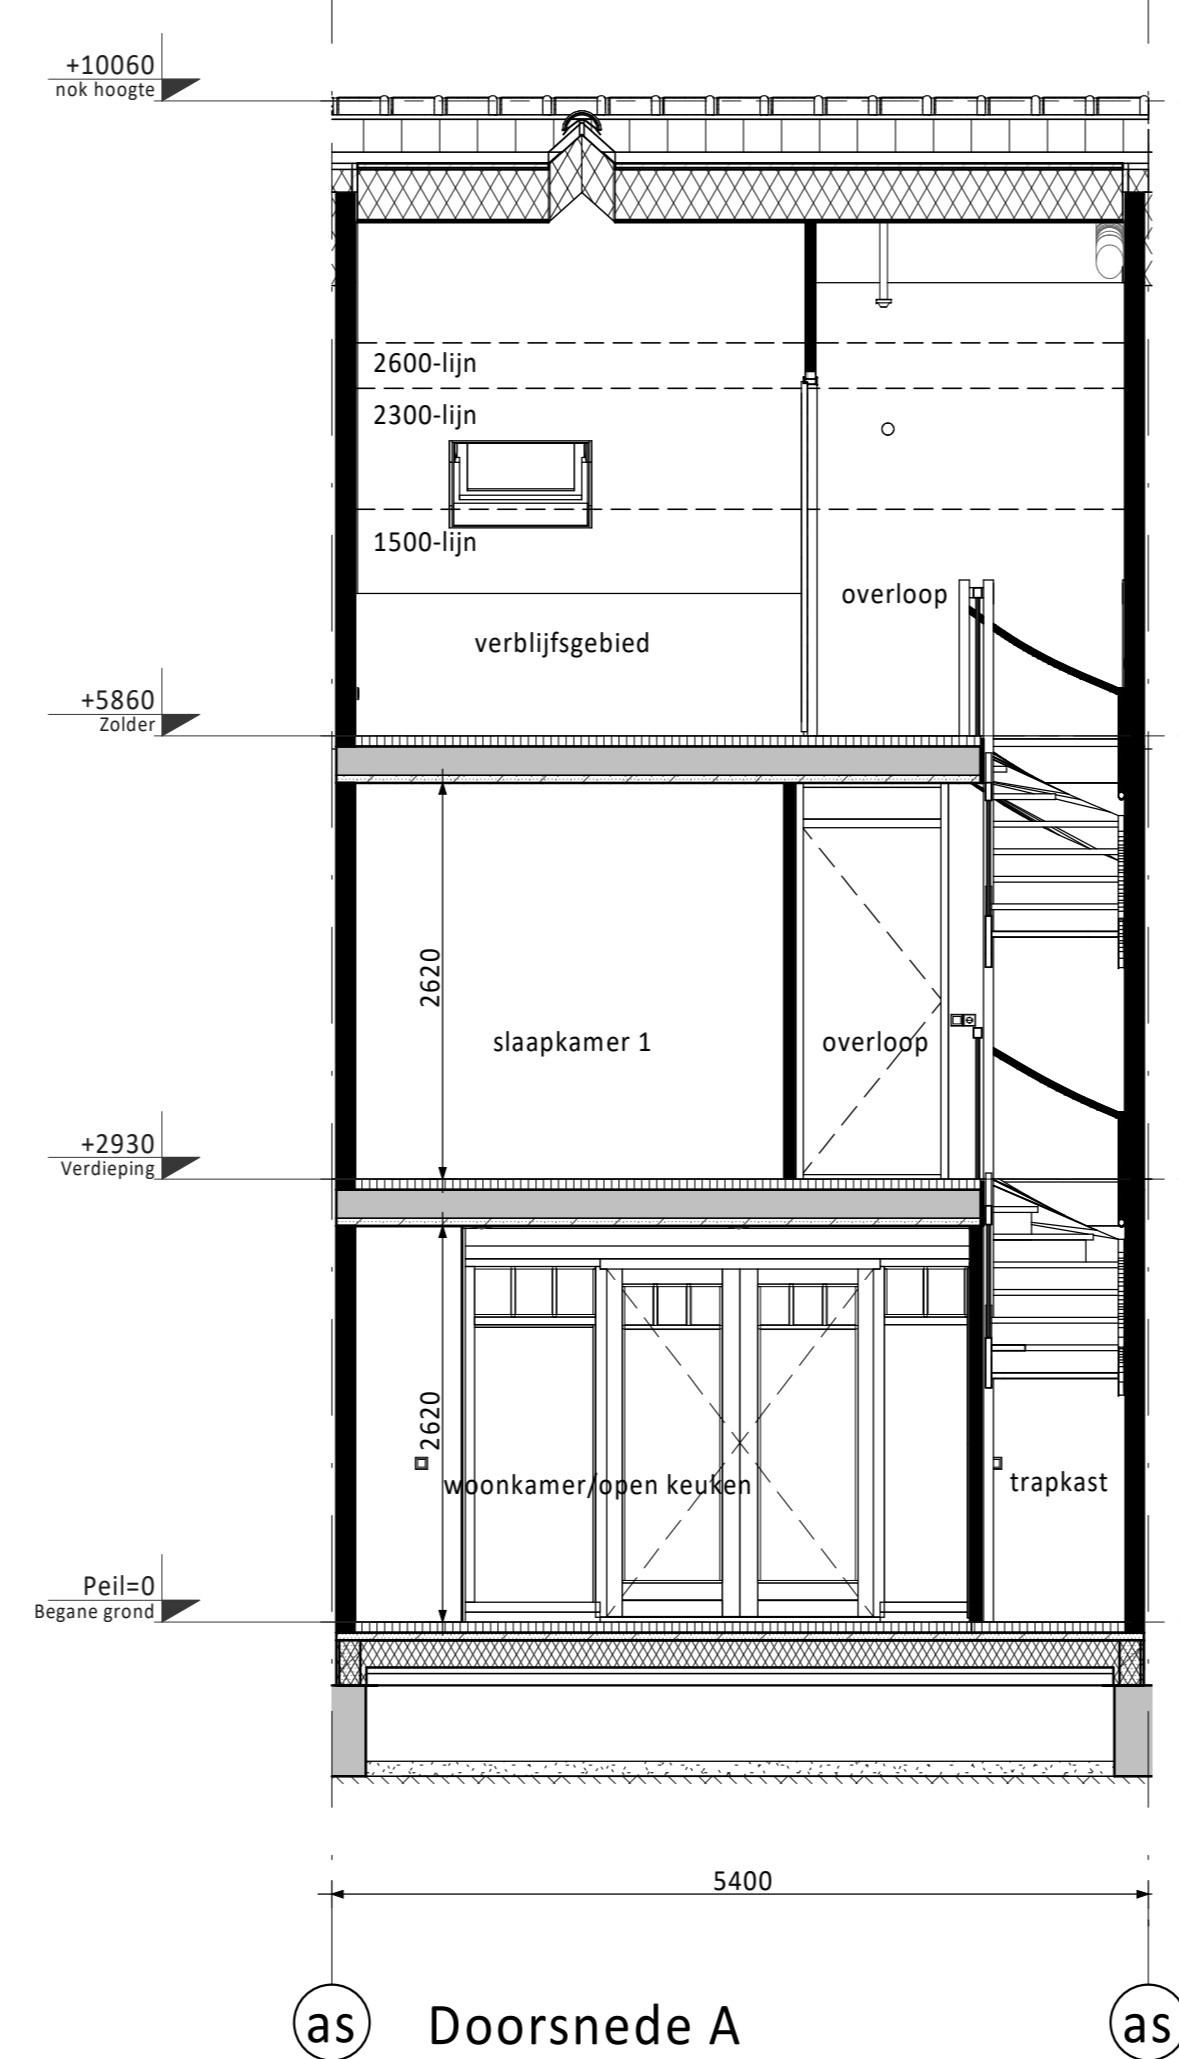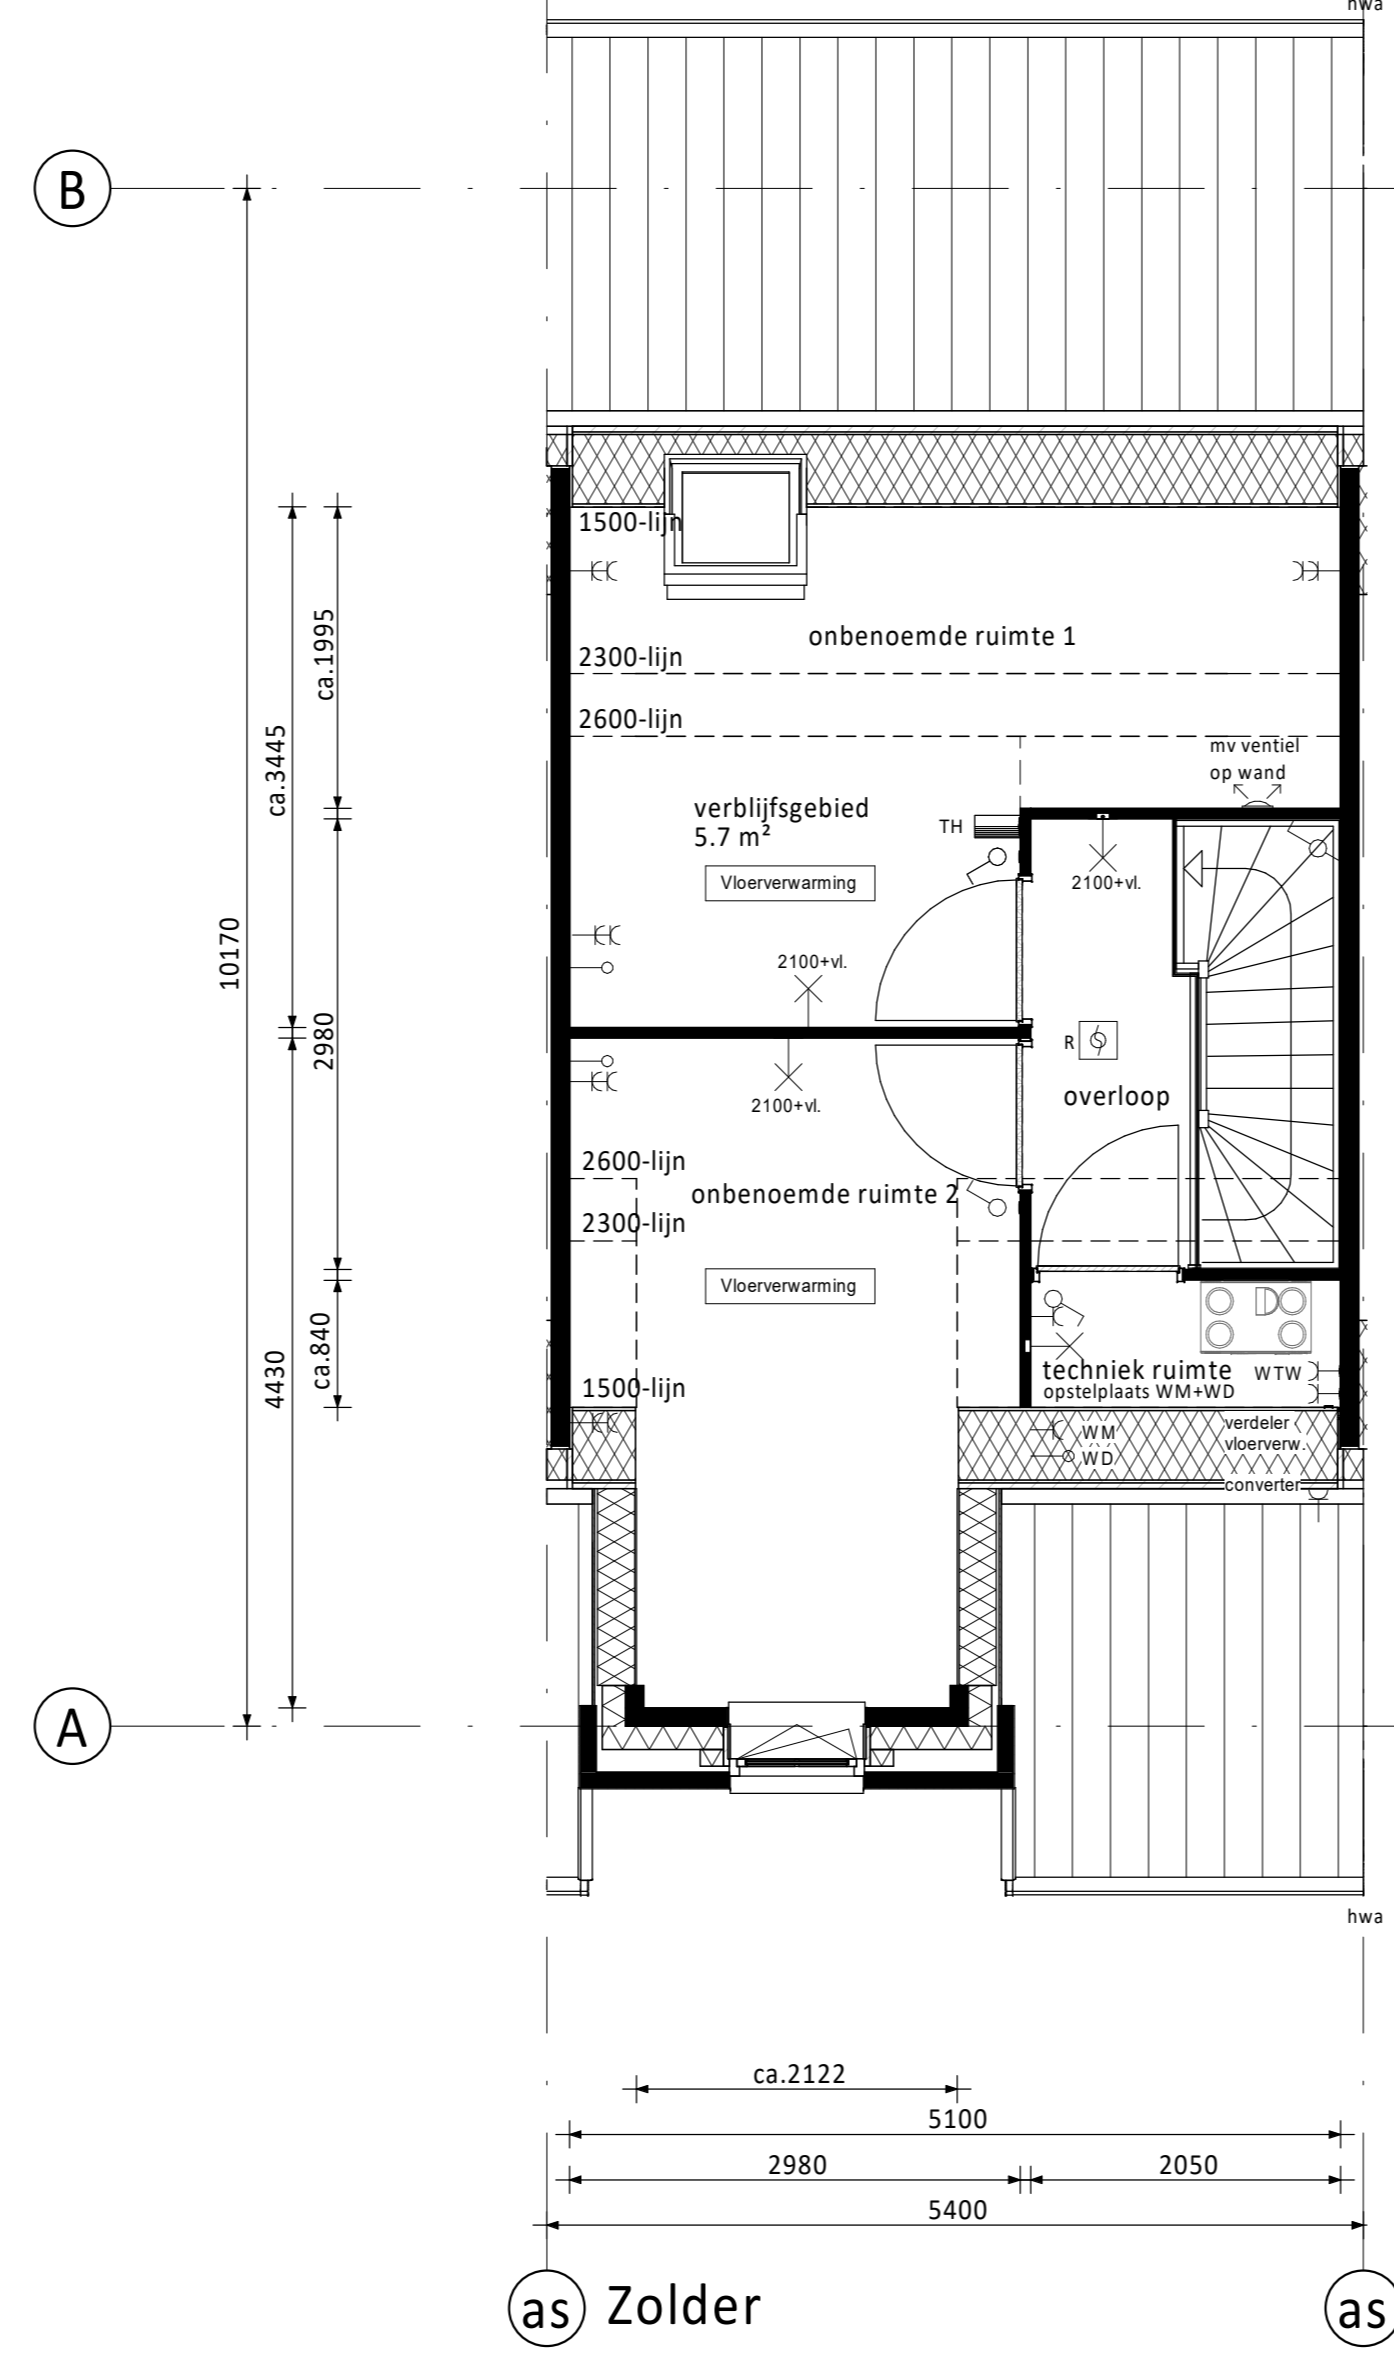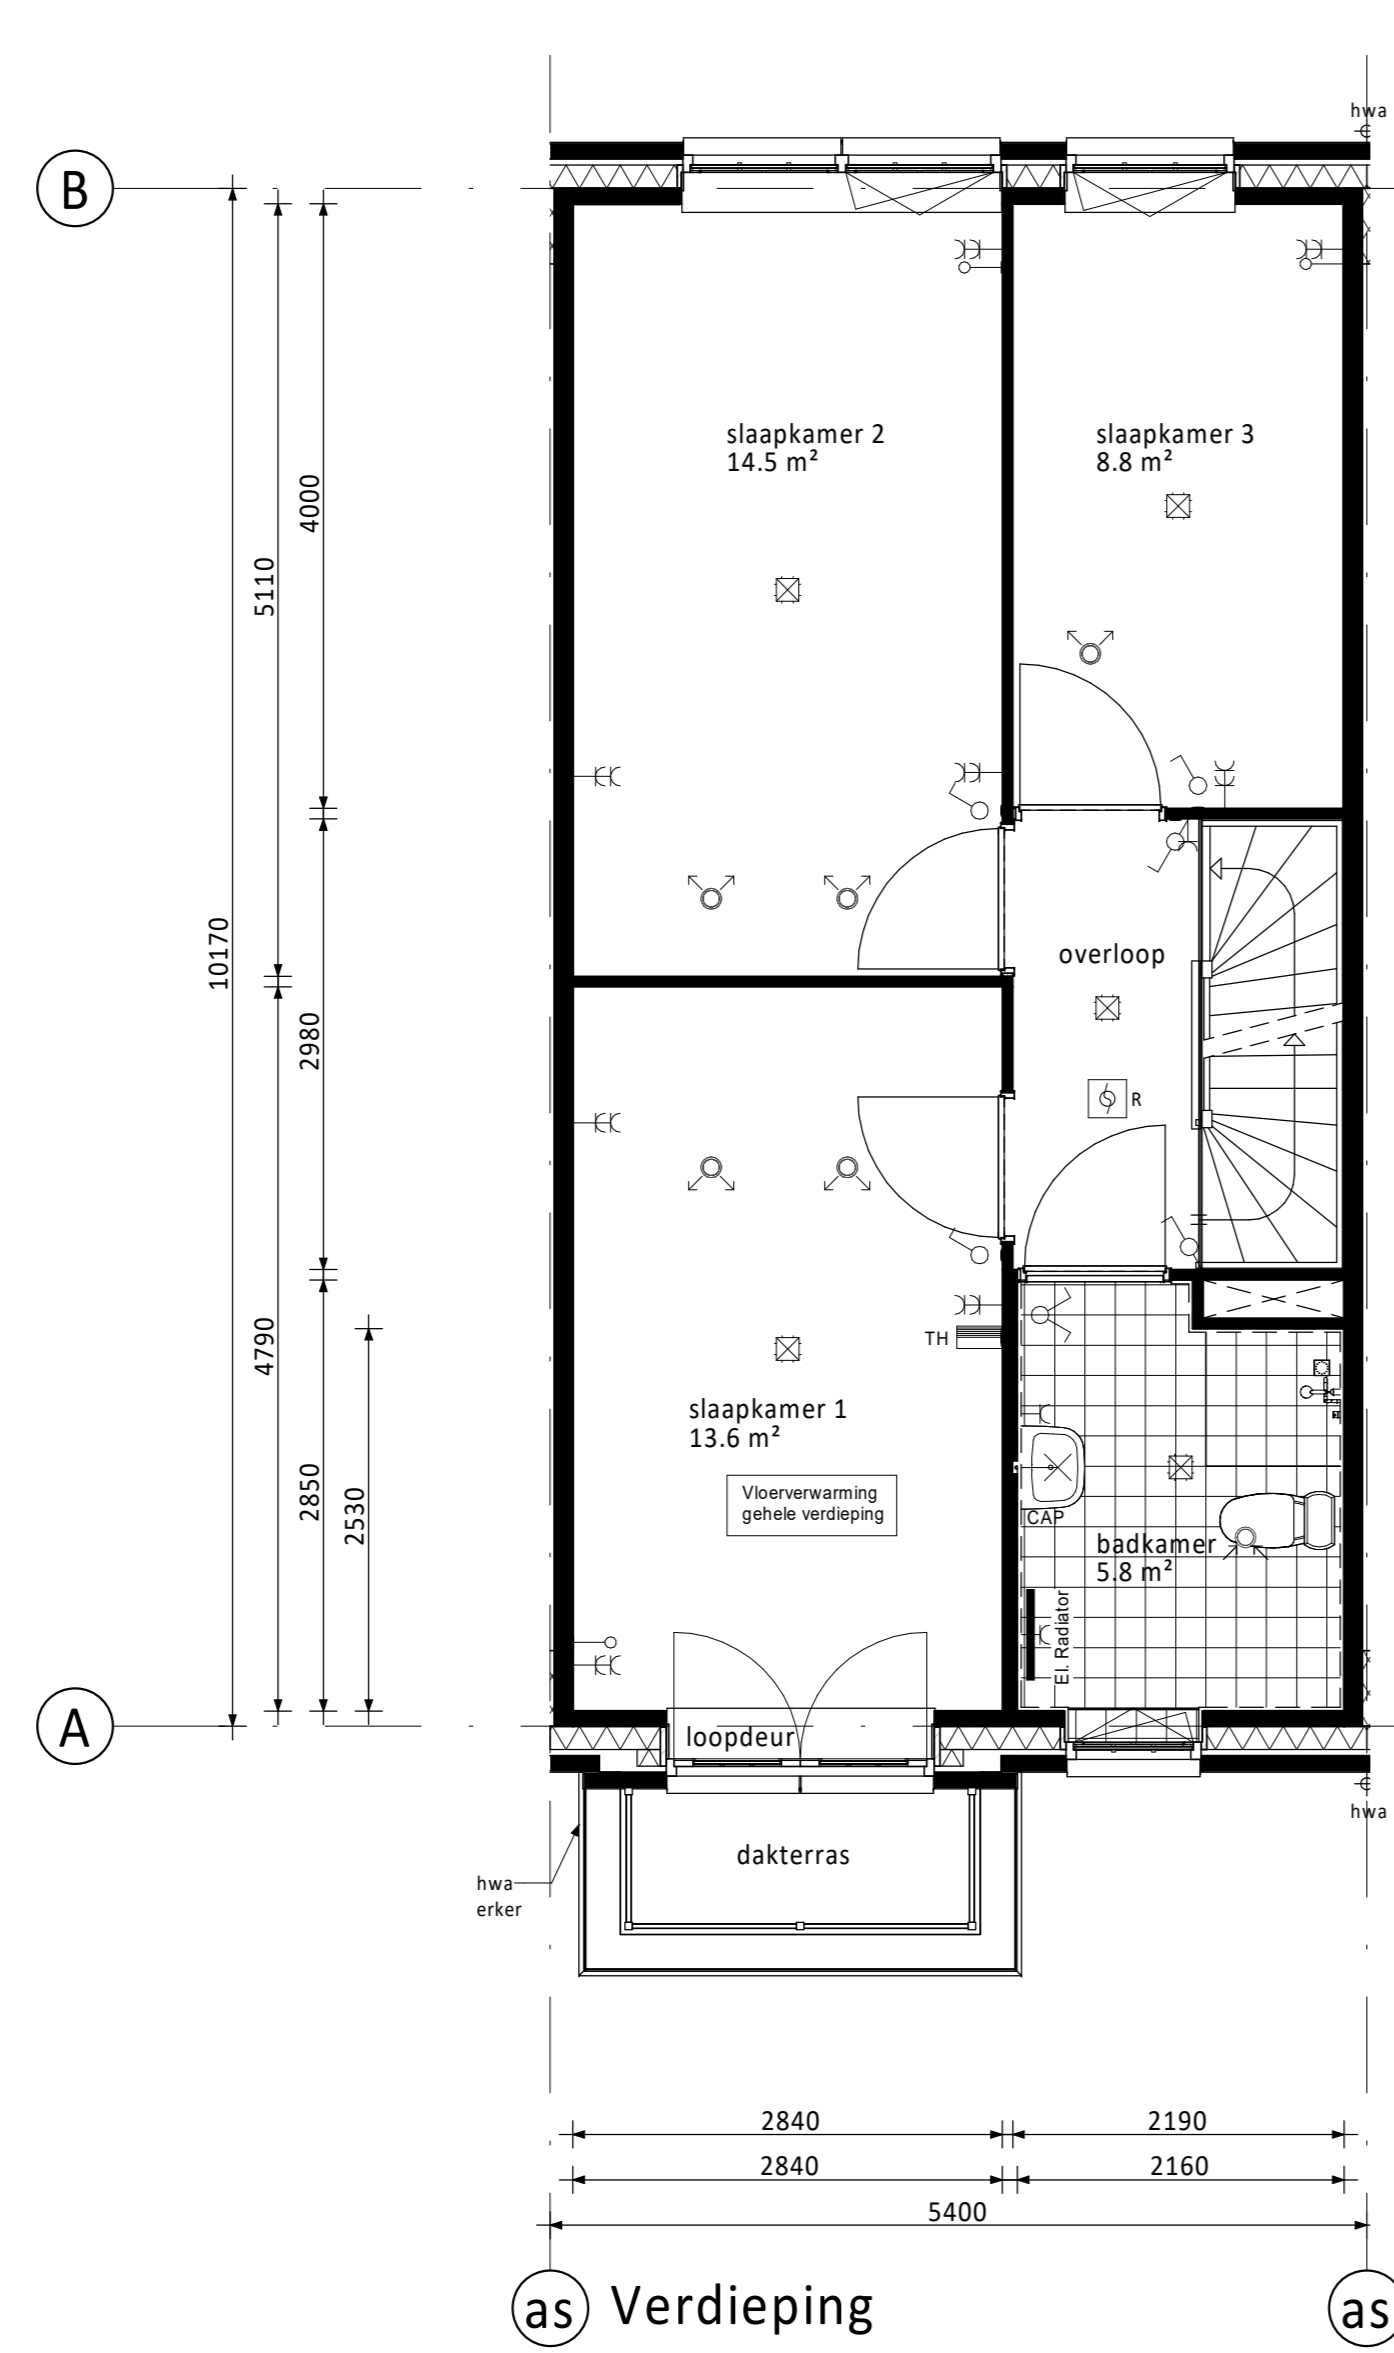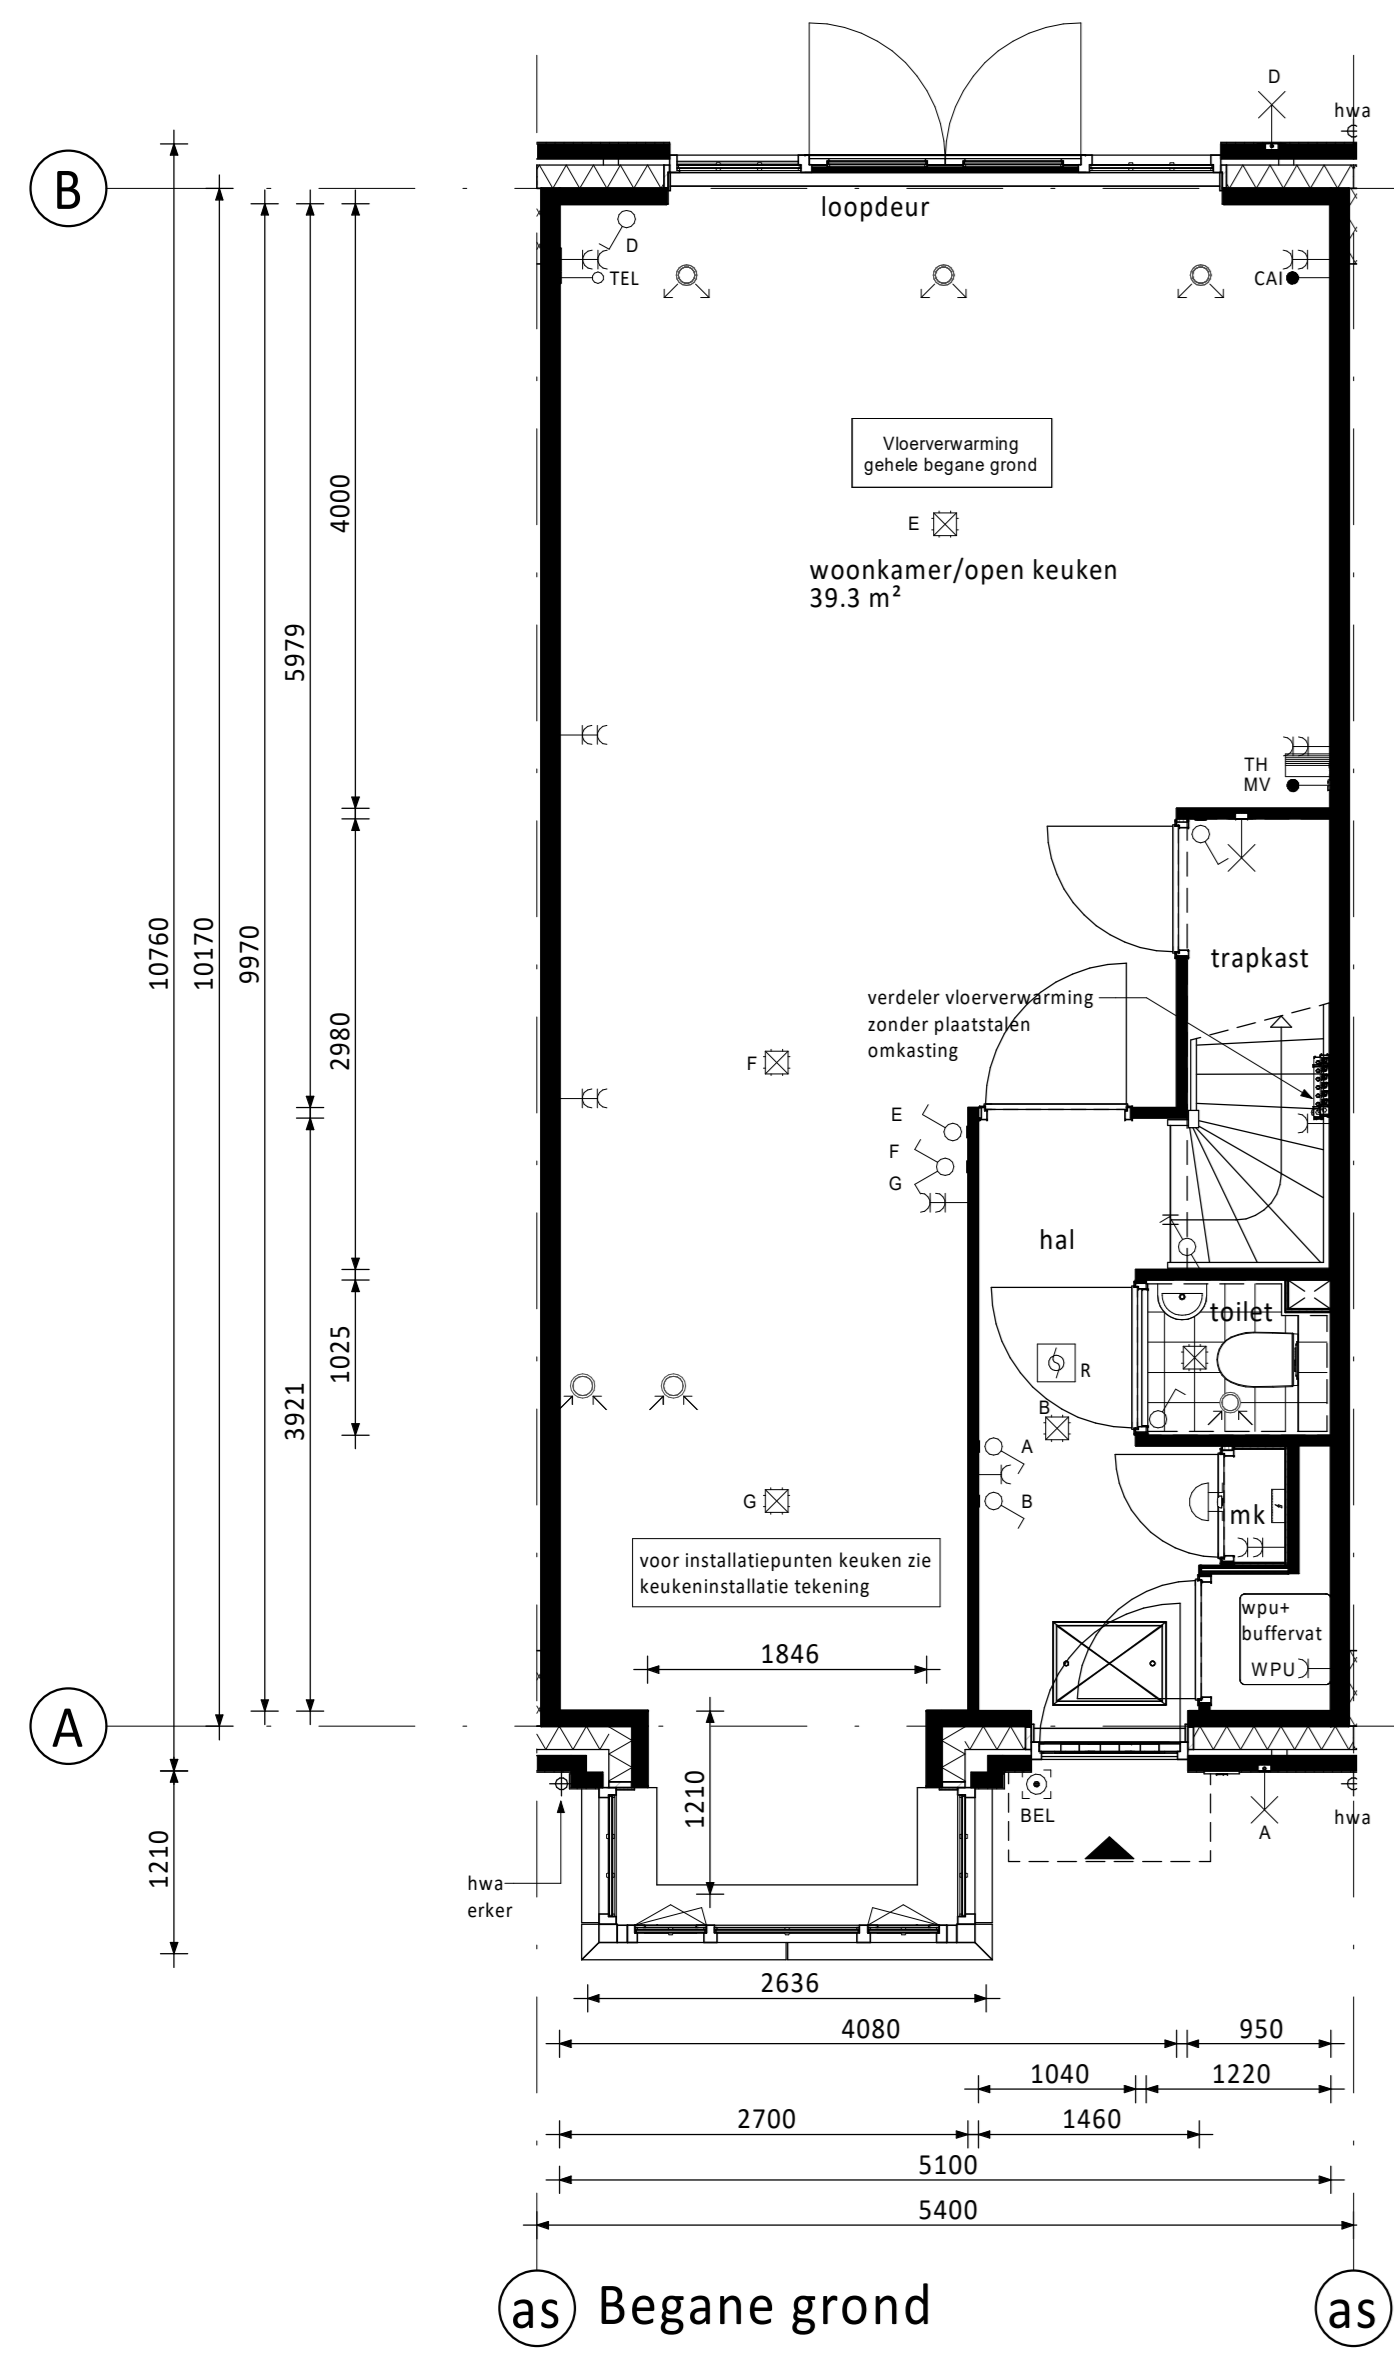

RENVOOI ELEKTRA

Centraaldoos / wandlichtpunt	Groepenkast
Enkeelpolige schakelaar (1050+vl.)	Loze buisleiding (300+vl.)
Serieschakelaar (1050+vl.)	Bedrade buisleiding (300+vl.)
Wisselschakelaar (1050+vl.)	Optische rookmelder
Gecombineerde enkelvoudige wandcontactdoos gearnd met enkelpolige schakelaar (1050+vl.)	Thermostaat (1500+vl.)
Gecombineerde enkelvoudige wandcontactdoos gearnd met wisselschakelaar (1050+vl.)	Schel
Enkele gearnde wandcontactdoos (300+vl.)	Belddrukker
Dubbele gearnde wandcontactdoos (300+vl.)	Alfzulpunt / Inblaaspunt
	Regeling ventilatie (1500+vl.)

CAP Centraal Aardpunt	MAGN Magneton
CAI Centrale Antenne Installatie	WTW Mechanische Ventilatie (met warmterugwinning)
KT Kooktoestel	R Rookmelder
KK Koelkast	TEL Telecom aansluiting
BOI Boiler	TH Thermostaat
WPU Warmte Pomp Unit	VW Vaatwasser
CON Omvormer t.b.v. pv cellen	WD Wasdroger
WM Wasmachine	

KLEUREN EN MATERIALEN

Onderdeel	Materiaal	Kleur
dakpannen	keramische pan	antraciet
Dakbedekking dakkapellen achterzijde (optioneel) / aanbouw (optioneel) / erker / veranda	bitumen	zwart
dakbedekking luifel	EPDM	zwart
daktrim luifel / erker / veranda / dakkapel achterzijde (optioneel) / aanbouw (optioneel)	zink	natuur
goten	zink	natuur
afdekplaat dakrand kopgevel / dakrand tuit	zink	natuur
plint gevelmetselwerk	baksteen metselwerk, handvorm wf	zwart/grijs
rollaag boven plint	baksteen metselwerk, handvorm wf	wit gekeimd
gevelmetselwerk (m.u.v. gevelmetselwerk voorzijde tussen o.k. kozijn verdieping en dakgoot)	baksteen metselwerk, handvorm wf	roodpaars
gevelmetselwerk voorzijde tussen o.k. kozijn verdieping en dakgoot (m.u.v. tuitgevels)	baksteen metselwerk, handvorm wf	wit gekeimd
gevelmetselwerk tuitgevels	baksteen metselwerk, handvorm wf	roodpaars
voegwerk gevelmetselwerk	cement	donker grijs
voegwerk wit gekeimde steen	cement	wit gekeimd
rollaag boven kozijn	baksteen metselwerk, handvorm wf	zwart/grijs
spekbanden	baksteen metselwerk, handvorm wf	wit gekeimd
sluitstenen in rollaag boven kozijn	baksteen metselwerk, handvorm wf	wit gekeimd
overstek dakrand en kopgevel	hout	crème-wit
boeideel erker / kopgevel / tuitgevel	hout	crème-wit
luifel voordeur	hout	crème-wit
sierstangen luifel	staal	zwart-grijs
(goot)klossen voor-/achtergevel	hout	crème-wit
beplating tuit-/kopgevel	hout	crème-wit
sierlatten tuit-/kopgevel	hout	zwart-grijs
gootklossen tuit-/kopgevel	hout	zwart-grijs
kozijnen (incl. roedes)	hout	crème-wit
ramen (incl. roedes)	hout	zwart-grijs
panelen in kozijnen	hout	crème-wit
panelen in balkondeuren	hout	zwart-grijs
zijwangen dakkapel (optioneel) / zijwangen tuitgevels	hout	crème-wit
latieren	staal	zwart-grijs
voordeuren	hout	zwart-grijs
tuinteuren / balkondeuren	hout	zwart-grijs
bergingsdeuren	hout	grijs
deurdorpels	kunststeen	antraciet
raamdorpels	prefab beton	natuur
hemelwaterafvoer voorzijde	zink	natuur
hemelwaterafvoer achterzijde	kunststof	grijs
hekwerk balkon	staal	crème-wit

RENVOOI ALGEMEEN

entree woningen	
meterkast, voorzien van underlayment meterkastbord inclusief zijwangen	
tegelwerk	
maaiweld	
binnendeur	
houten paneel	

D			
C			
B			
A			
0	25-03-2022	Definitief	TA JK
Rev.	Datum	Omschrijving	Get. Contr.

Opdrachtgever: **Vorm 6D Wonen B.V. te Rotterdam**

Project: **Dames van Vroondaal, Den Haag - Fase 3**

Type rijwoning 5,4m








Bouwnummer 36 (als getekend)
Bouwnummer 42 (gespiegeld)

Schaal: 1:50
Formaat: AD
Status: Definitief

Blad nr.: **A5400-VK-B0103**
Rev.: **0**

6D Wonen
Schiedamsedijk 33
3024 EC Rotterdam
Postbus 36
3300 AA Papendrecht
T 010-4433900
E info@vorm6d.nl
www.vorm6d.nl

PV-panelen: aantal en situering indicatief (n.t.b. afhankelijk van BENG berekening / zonligging)

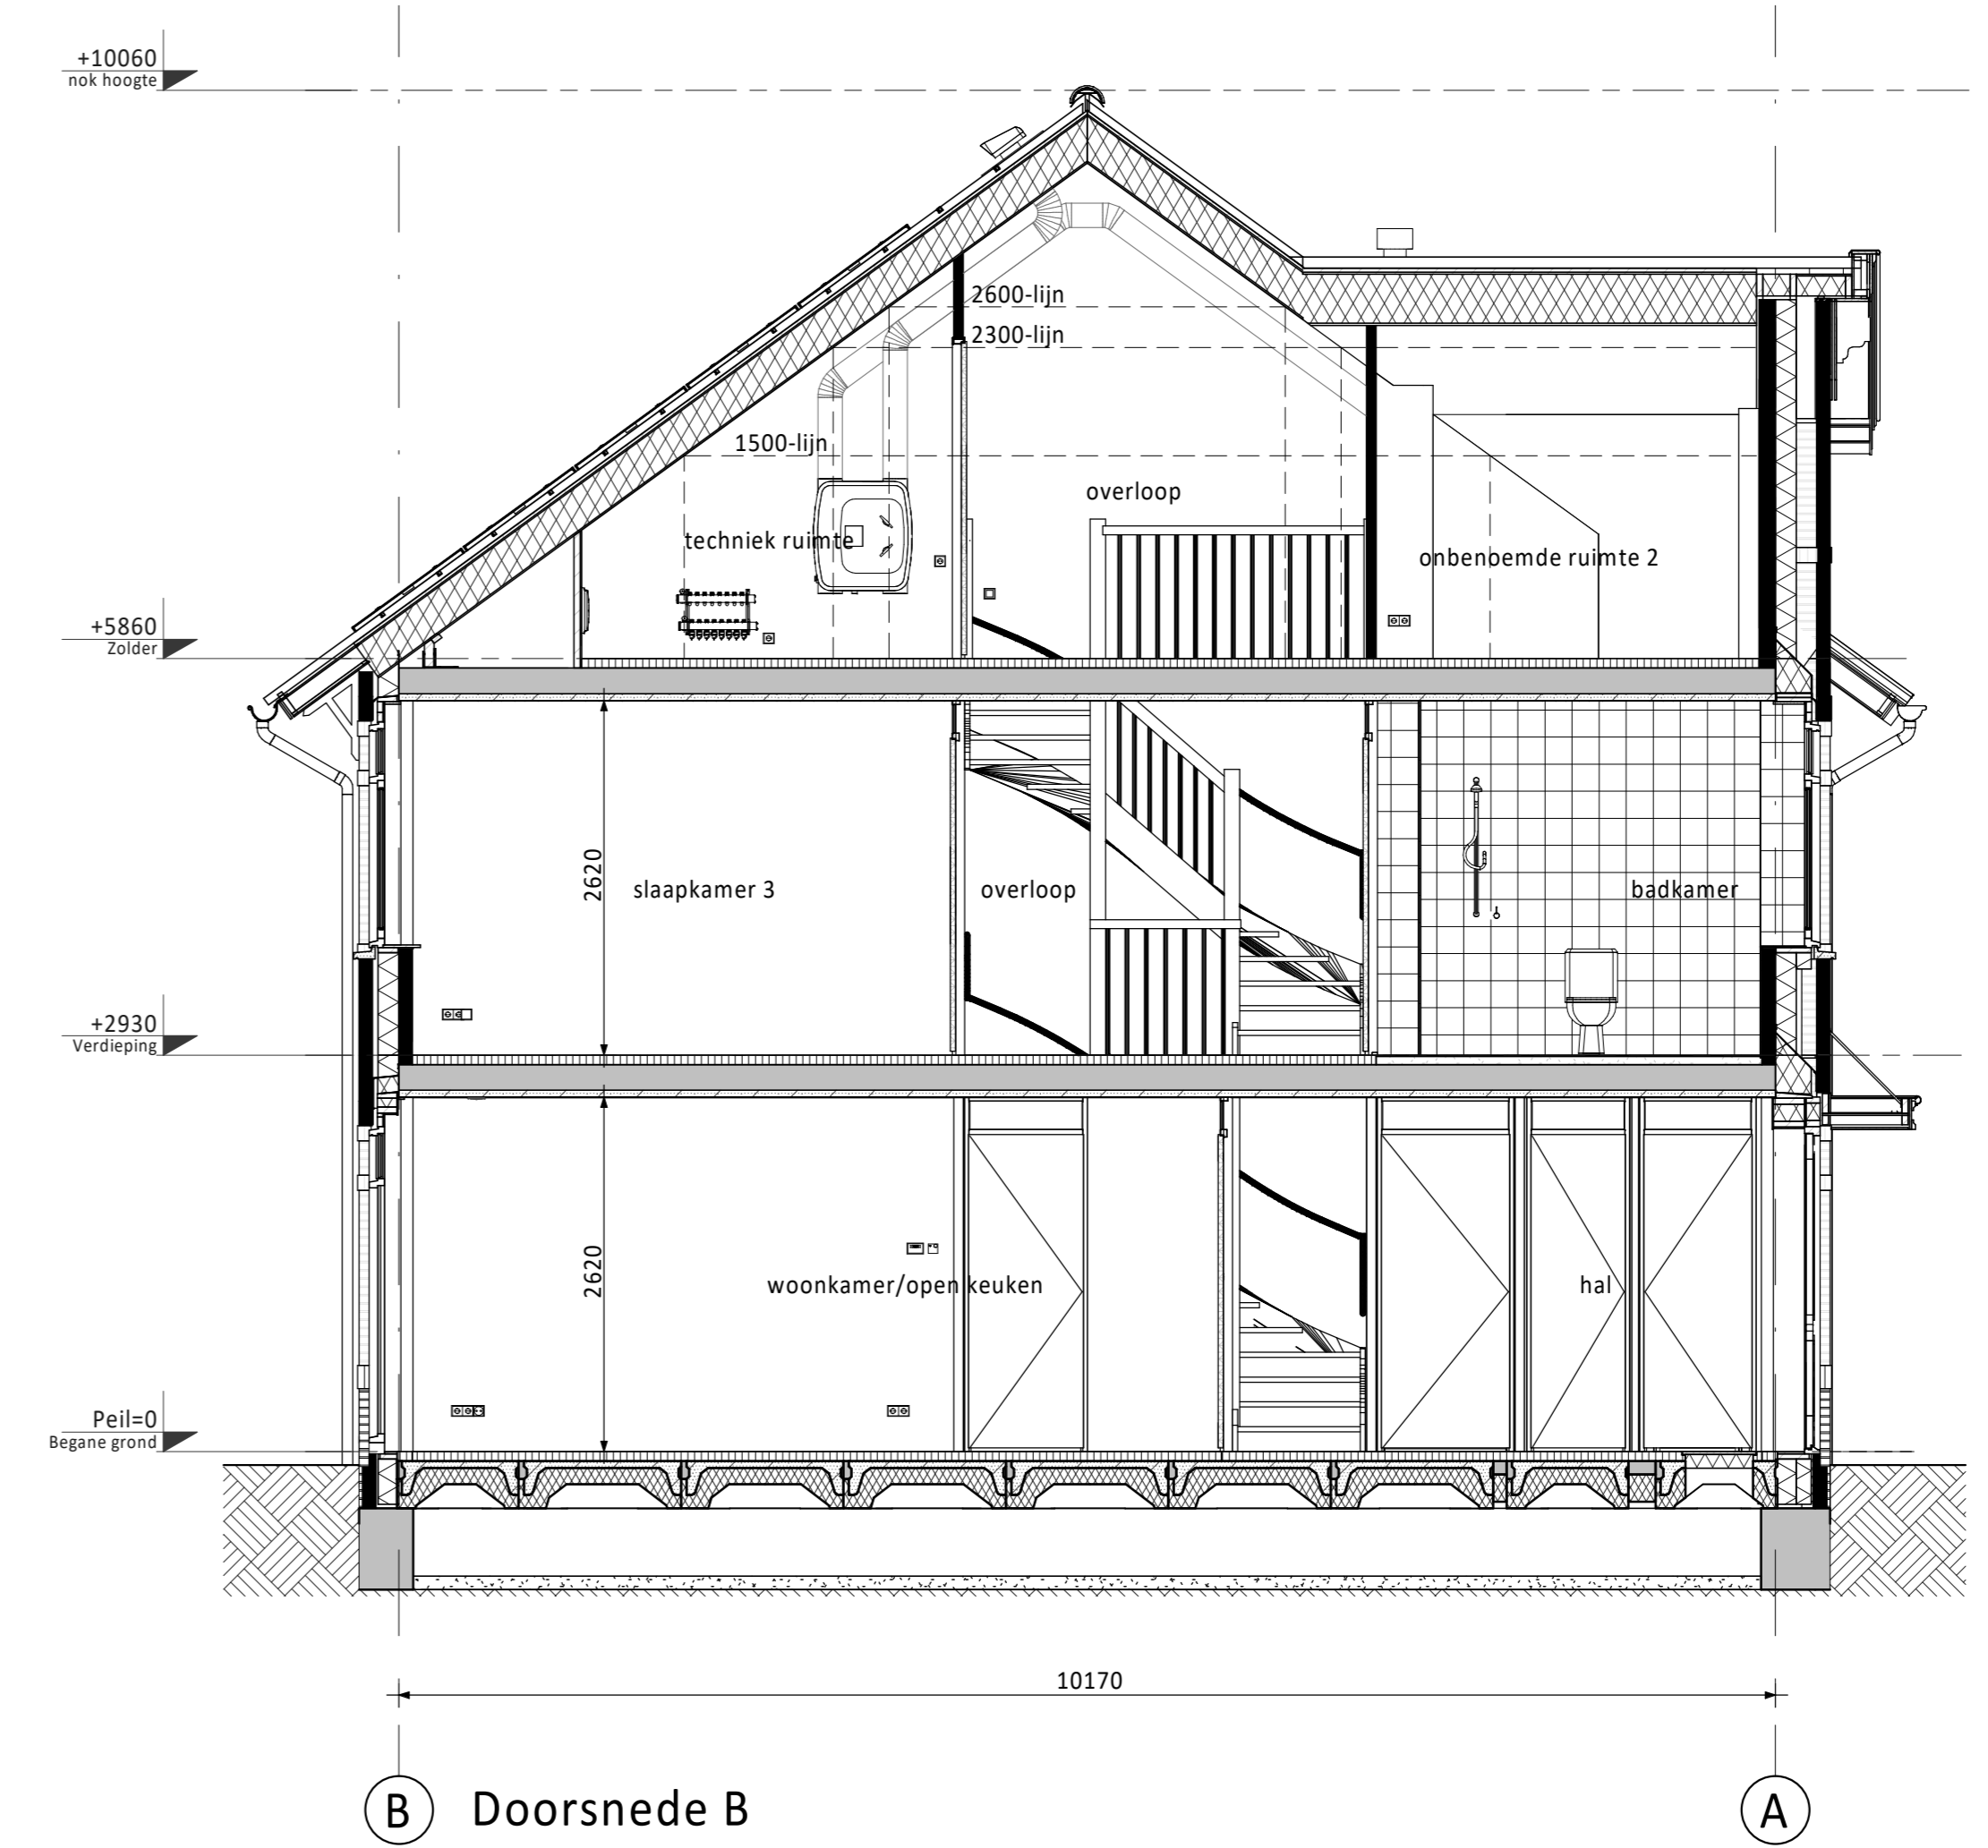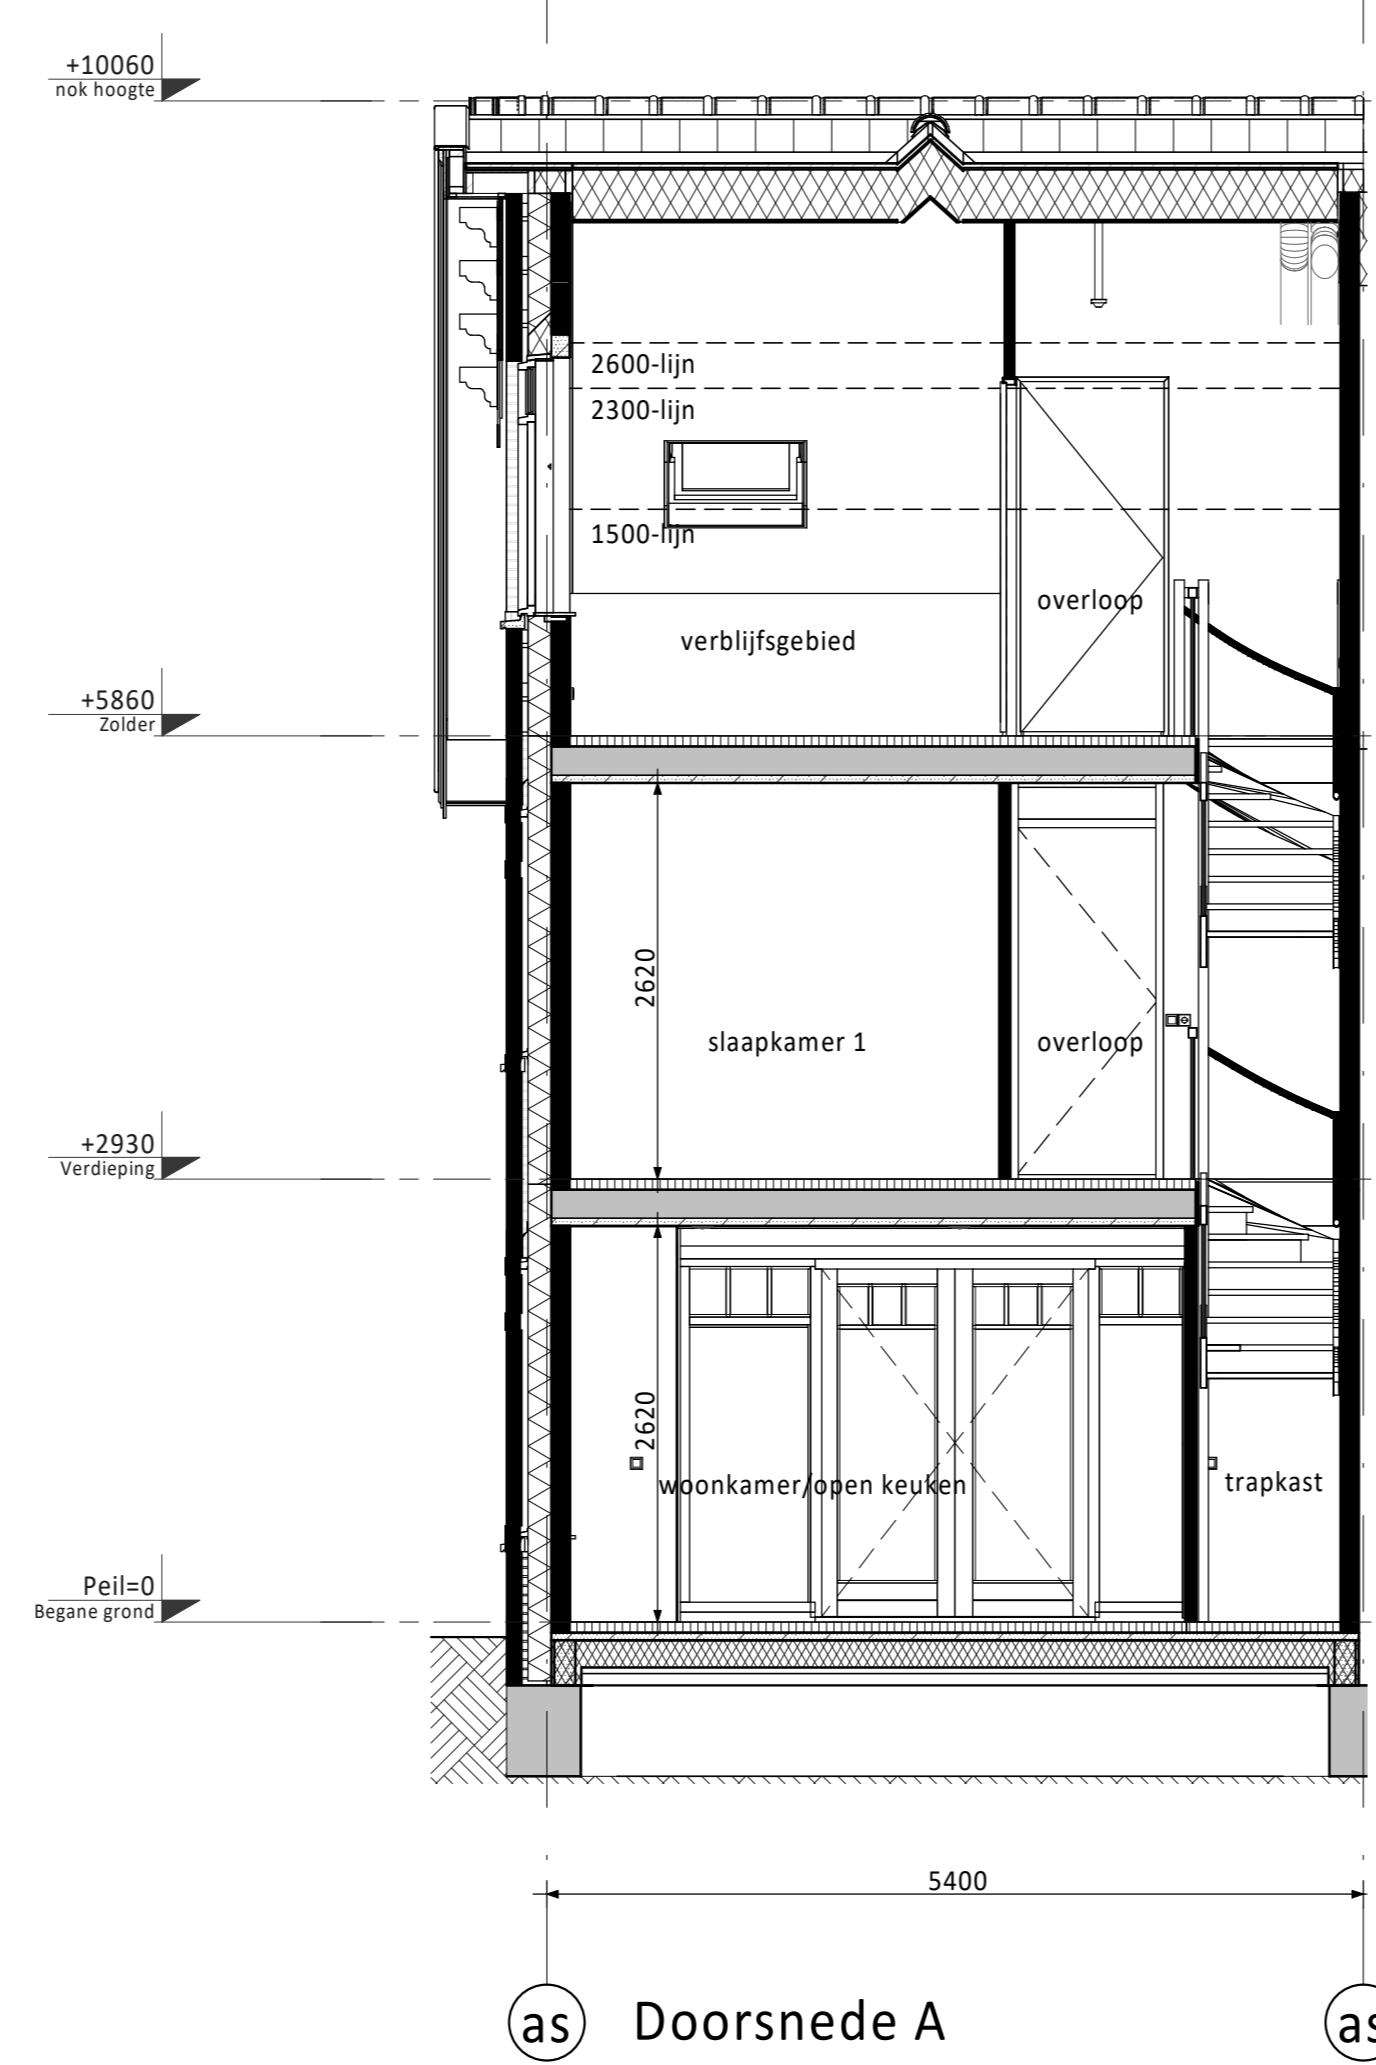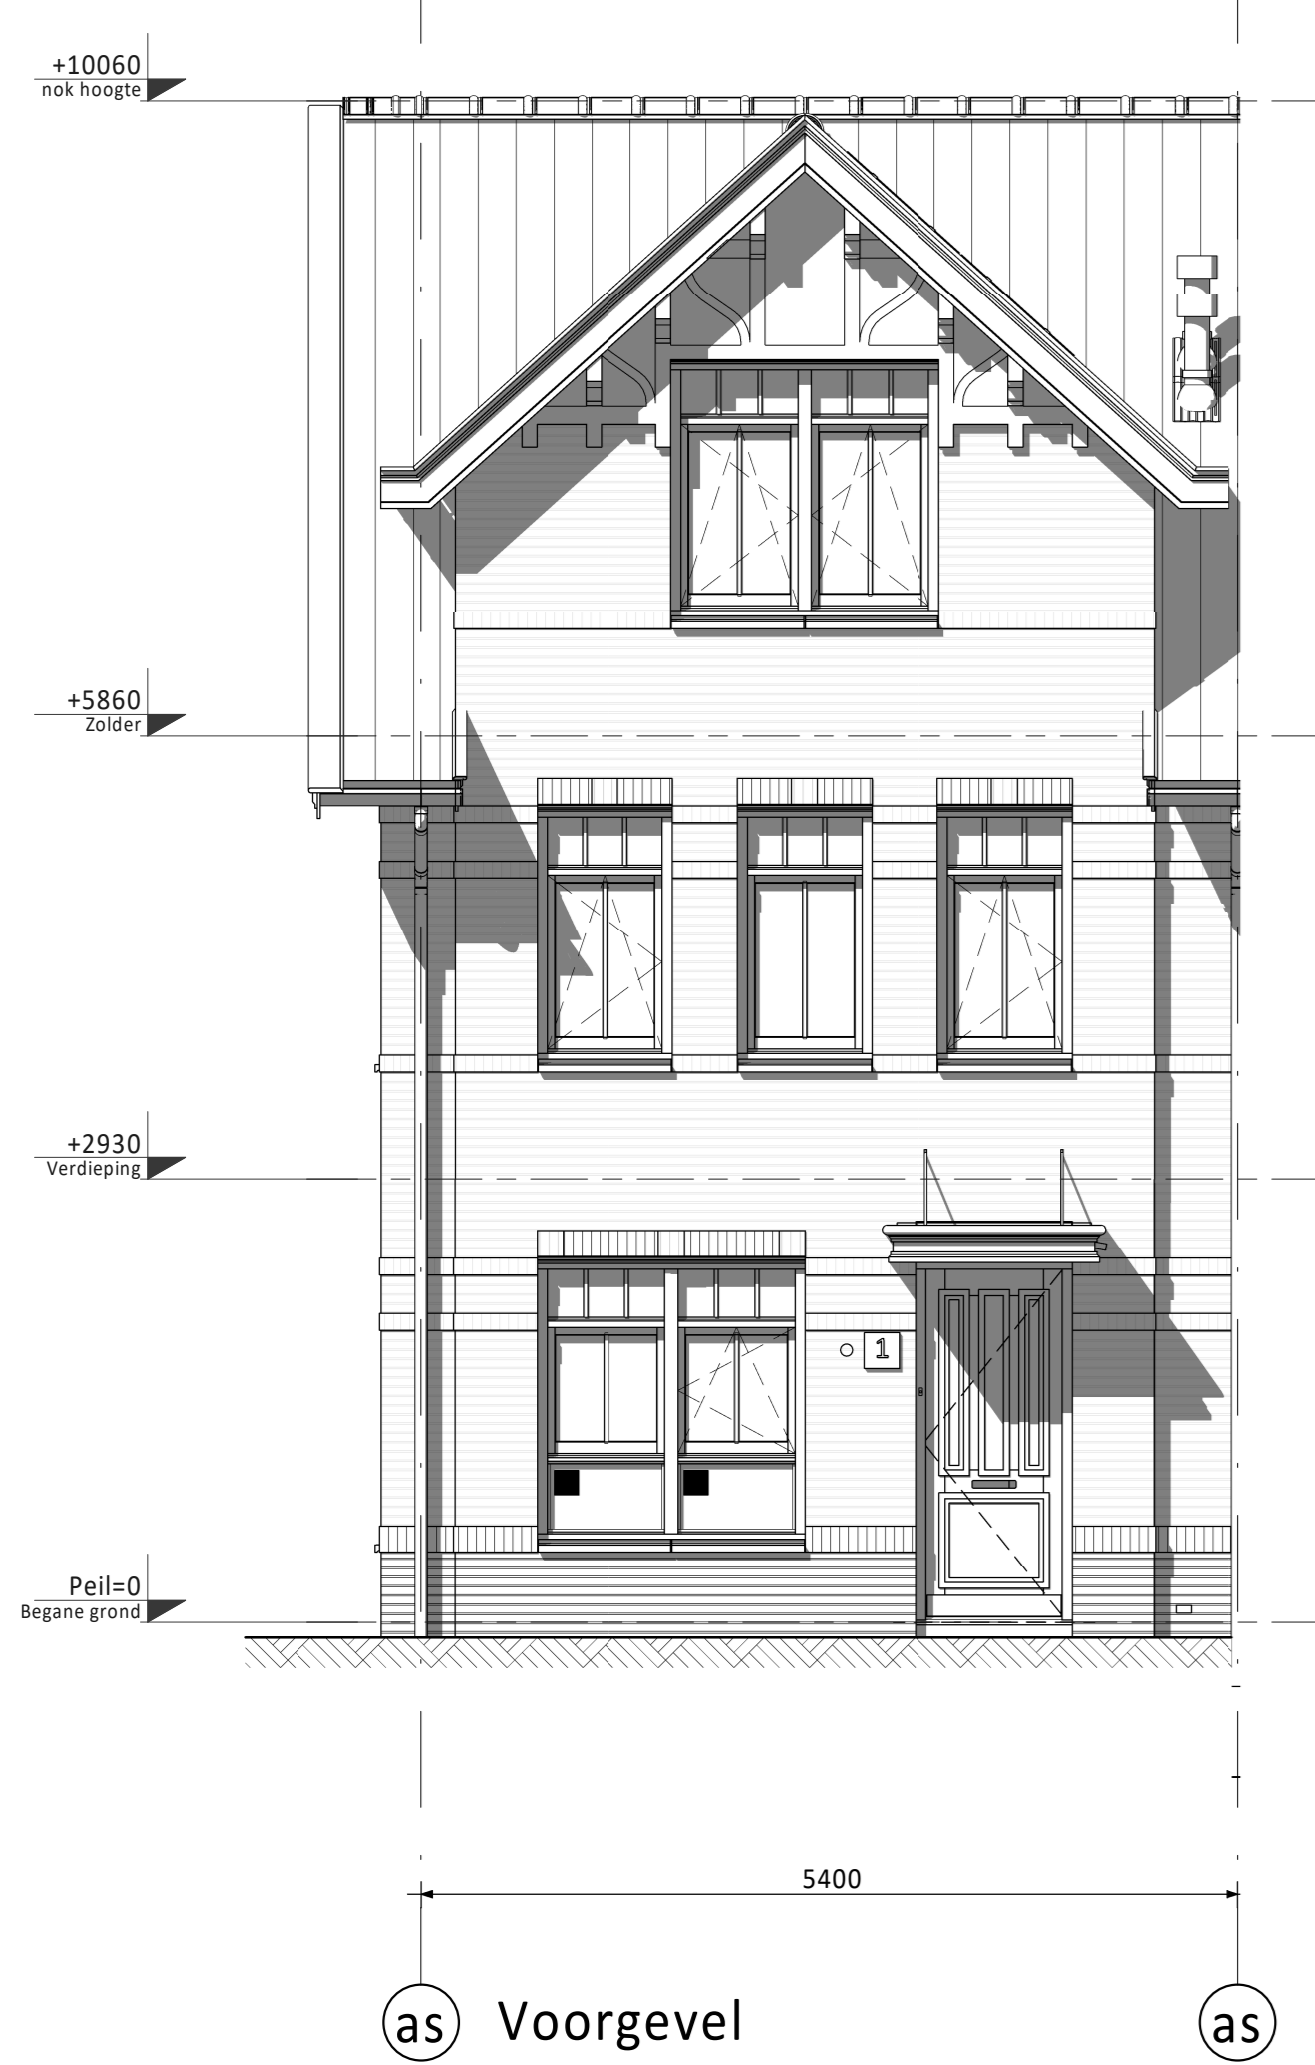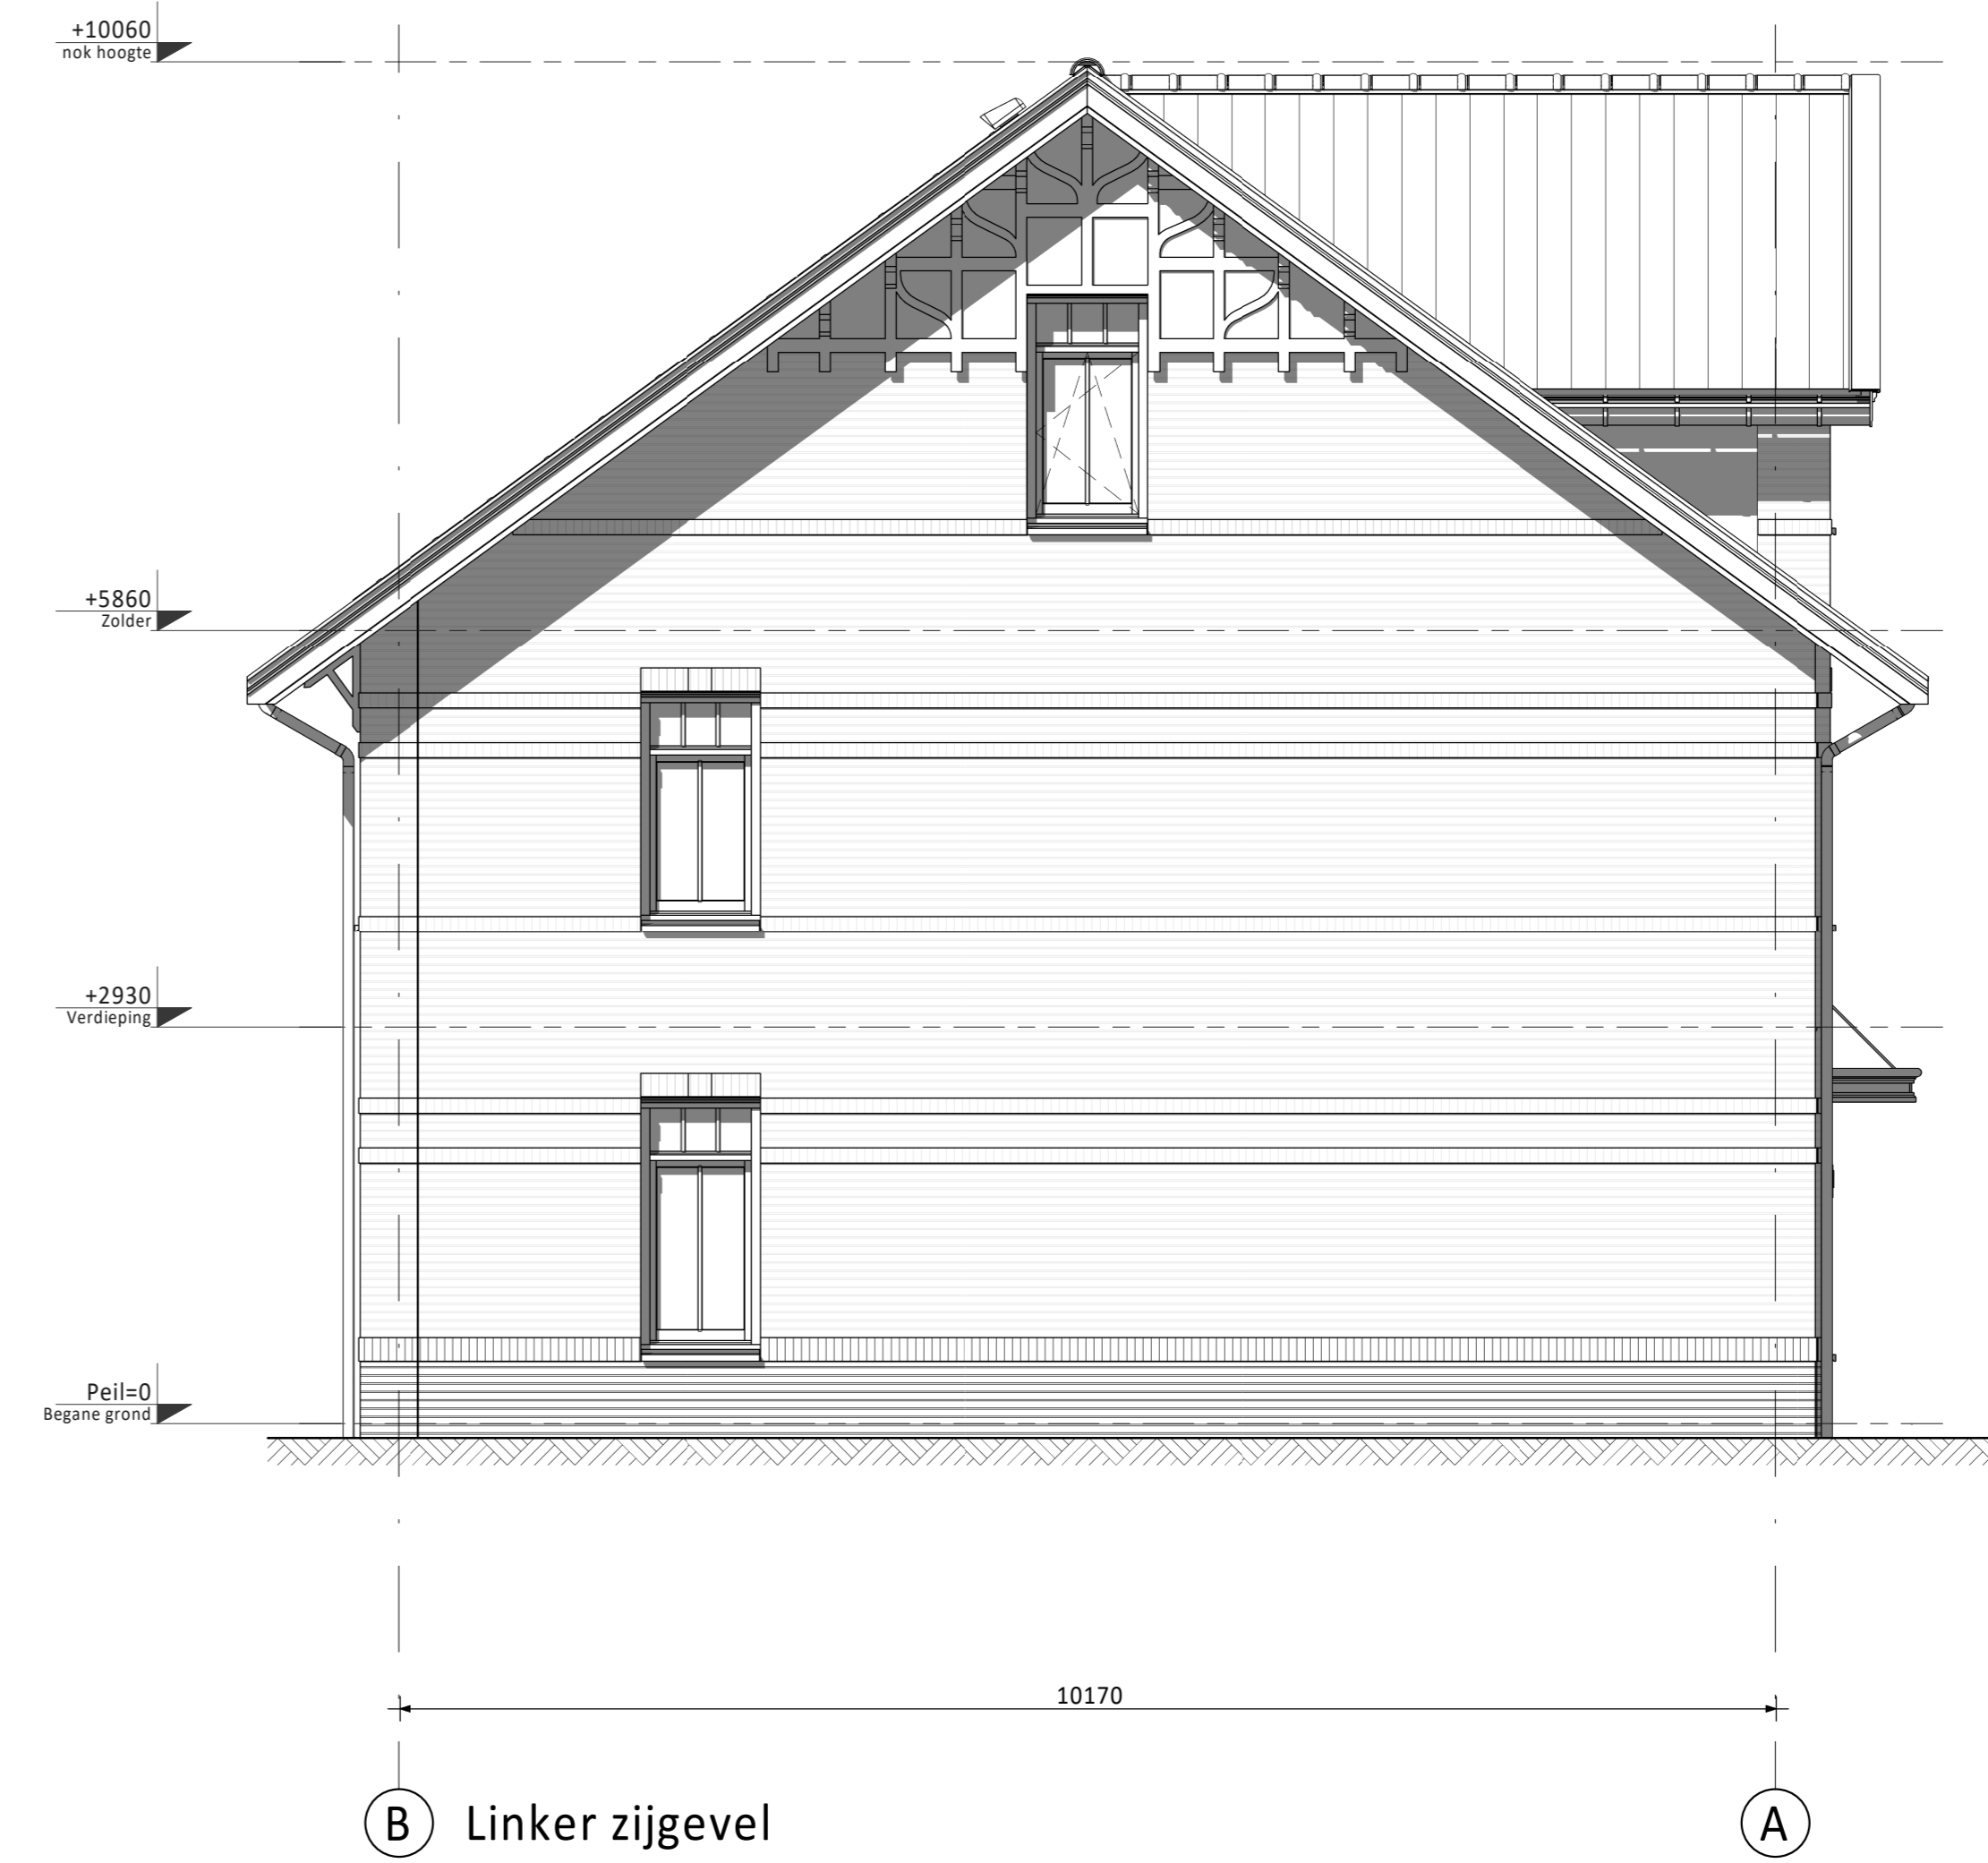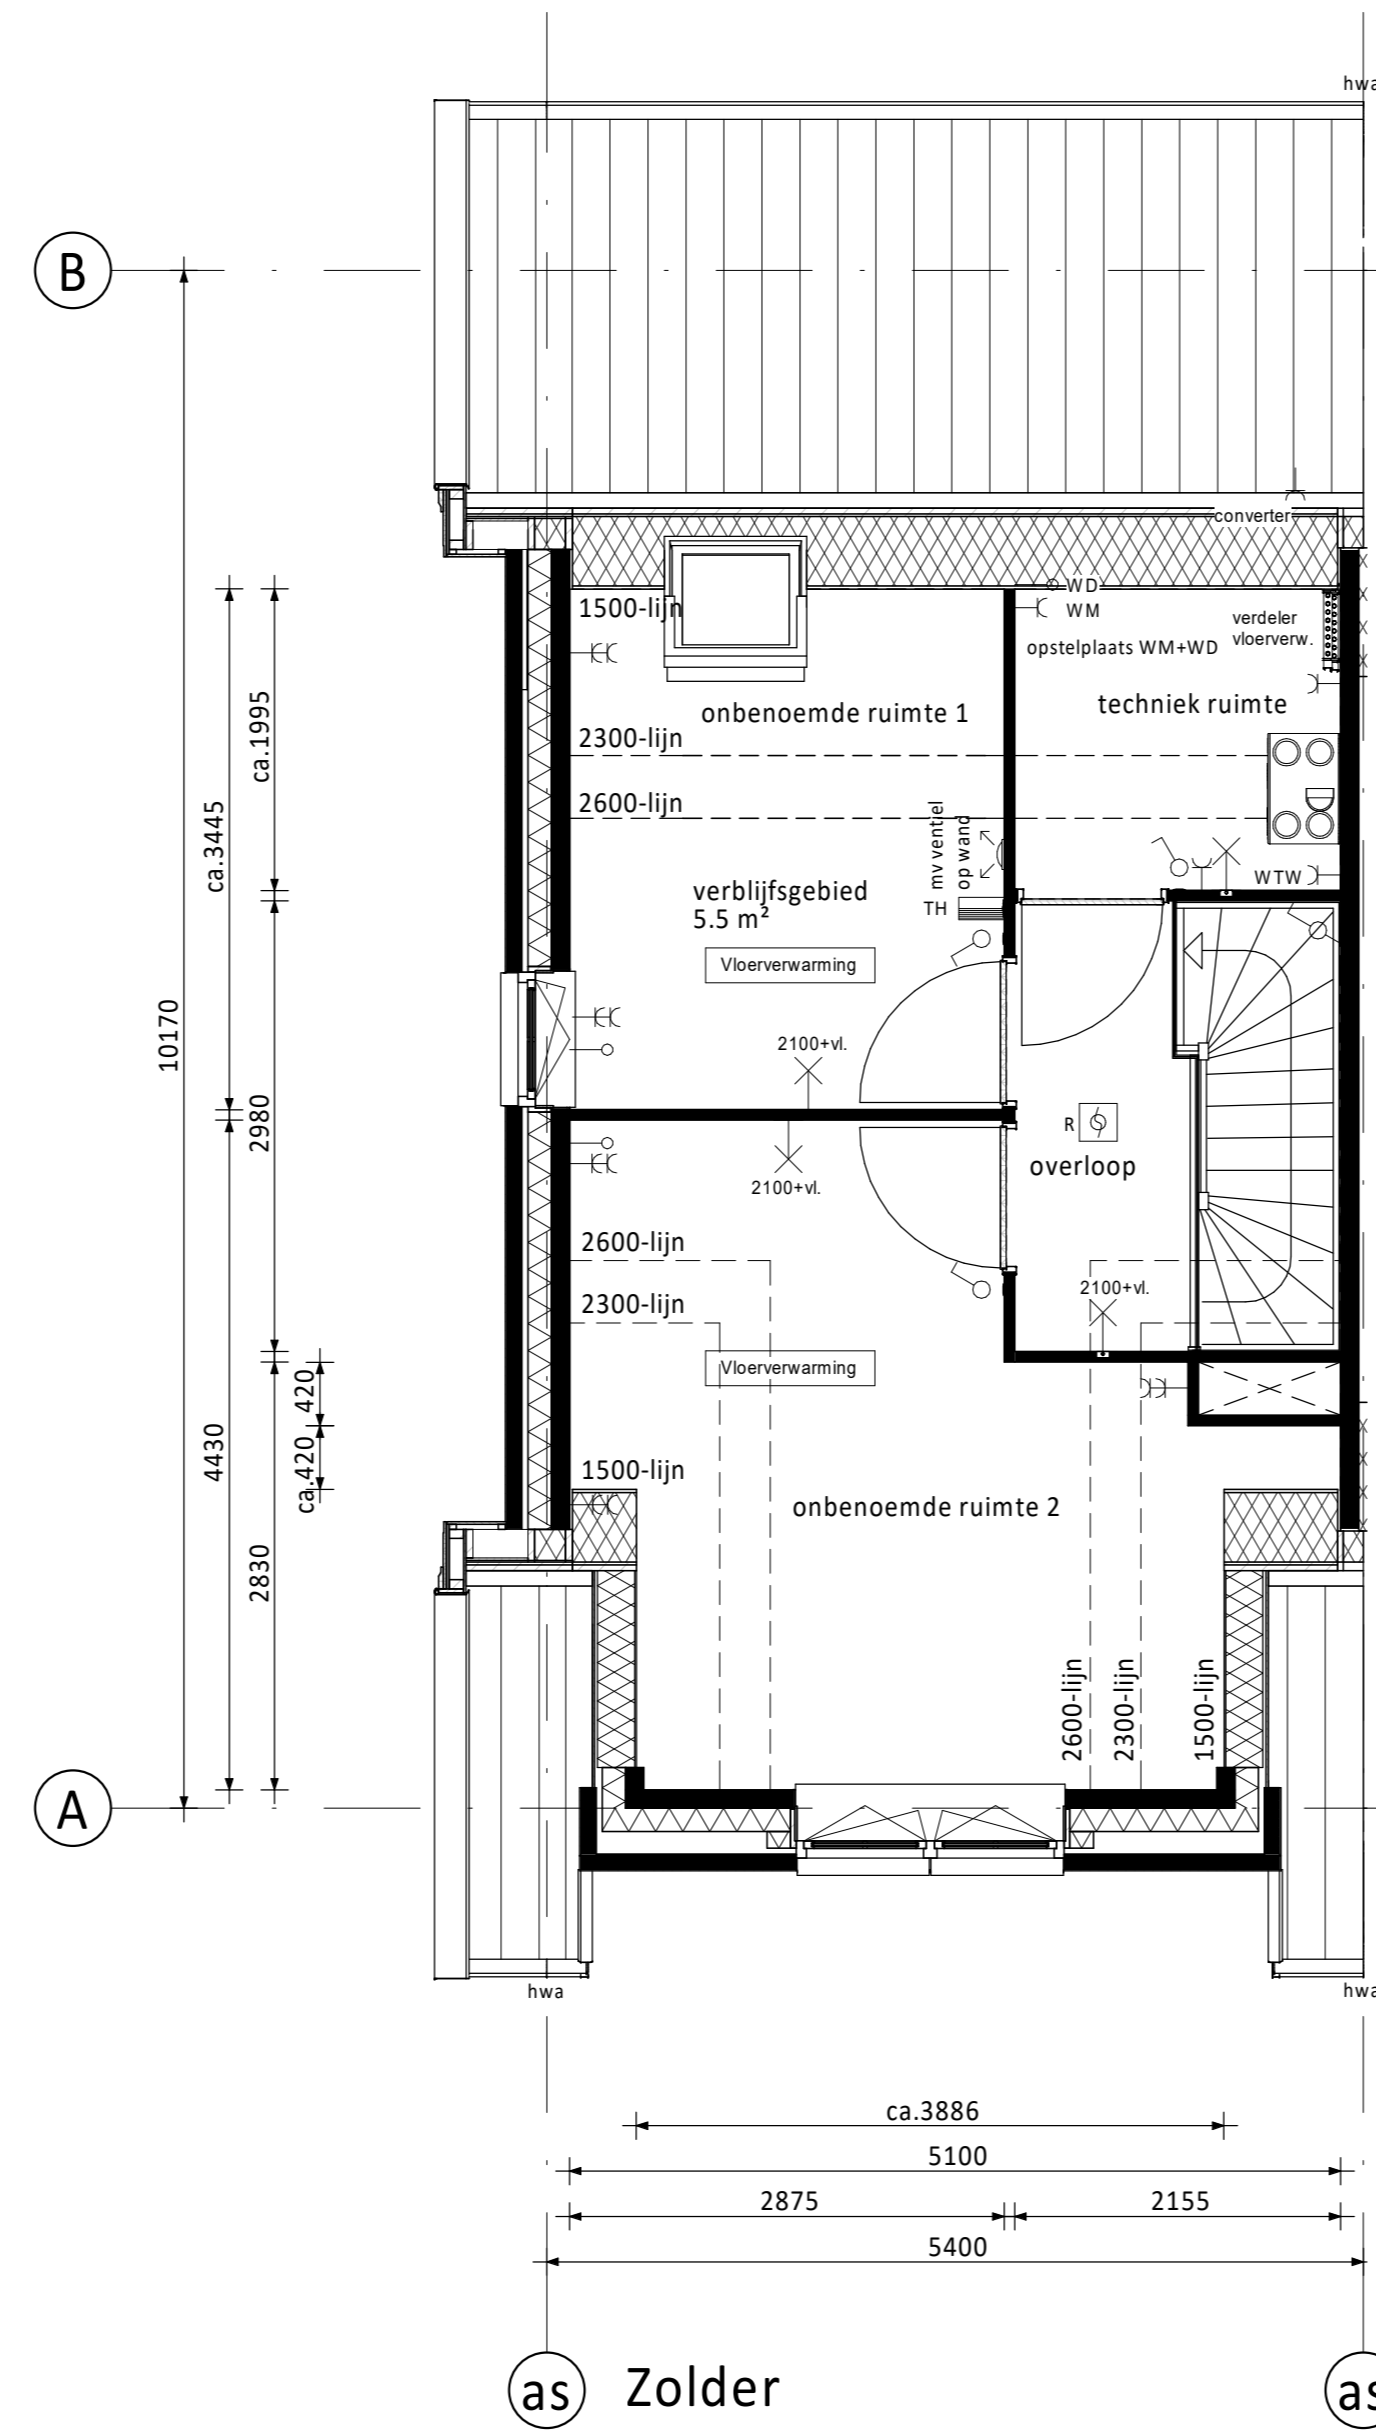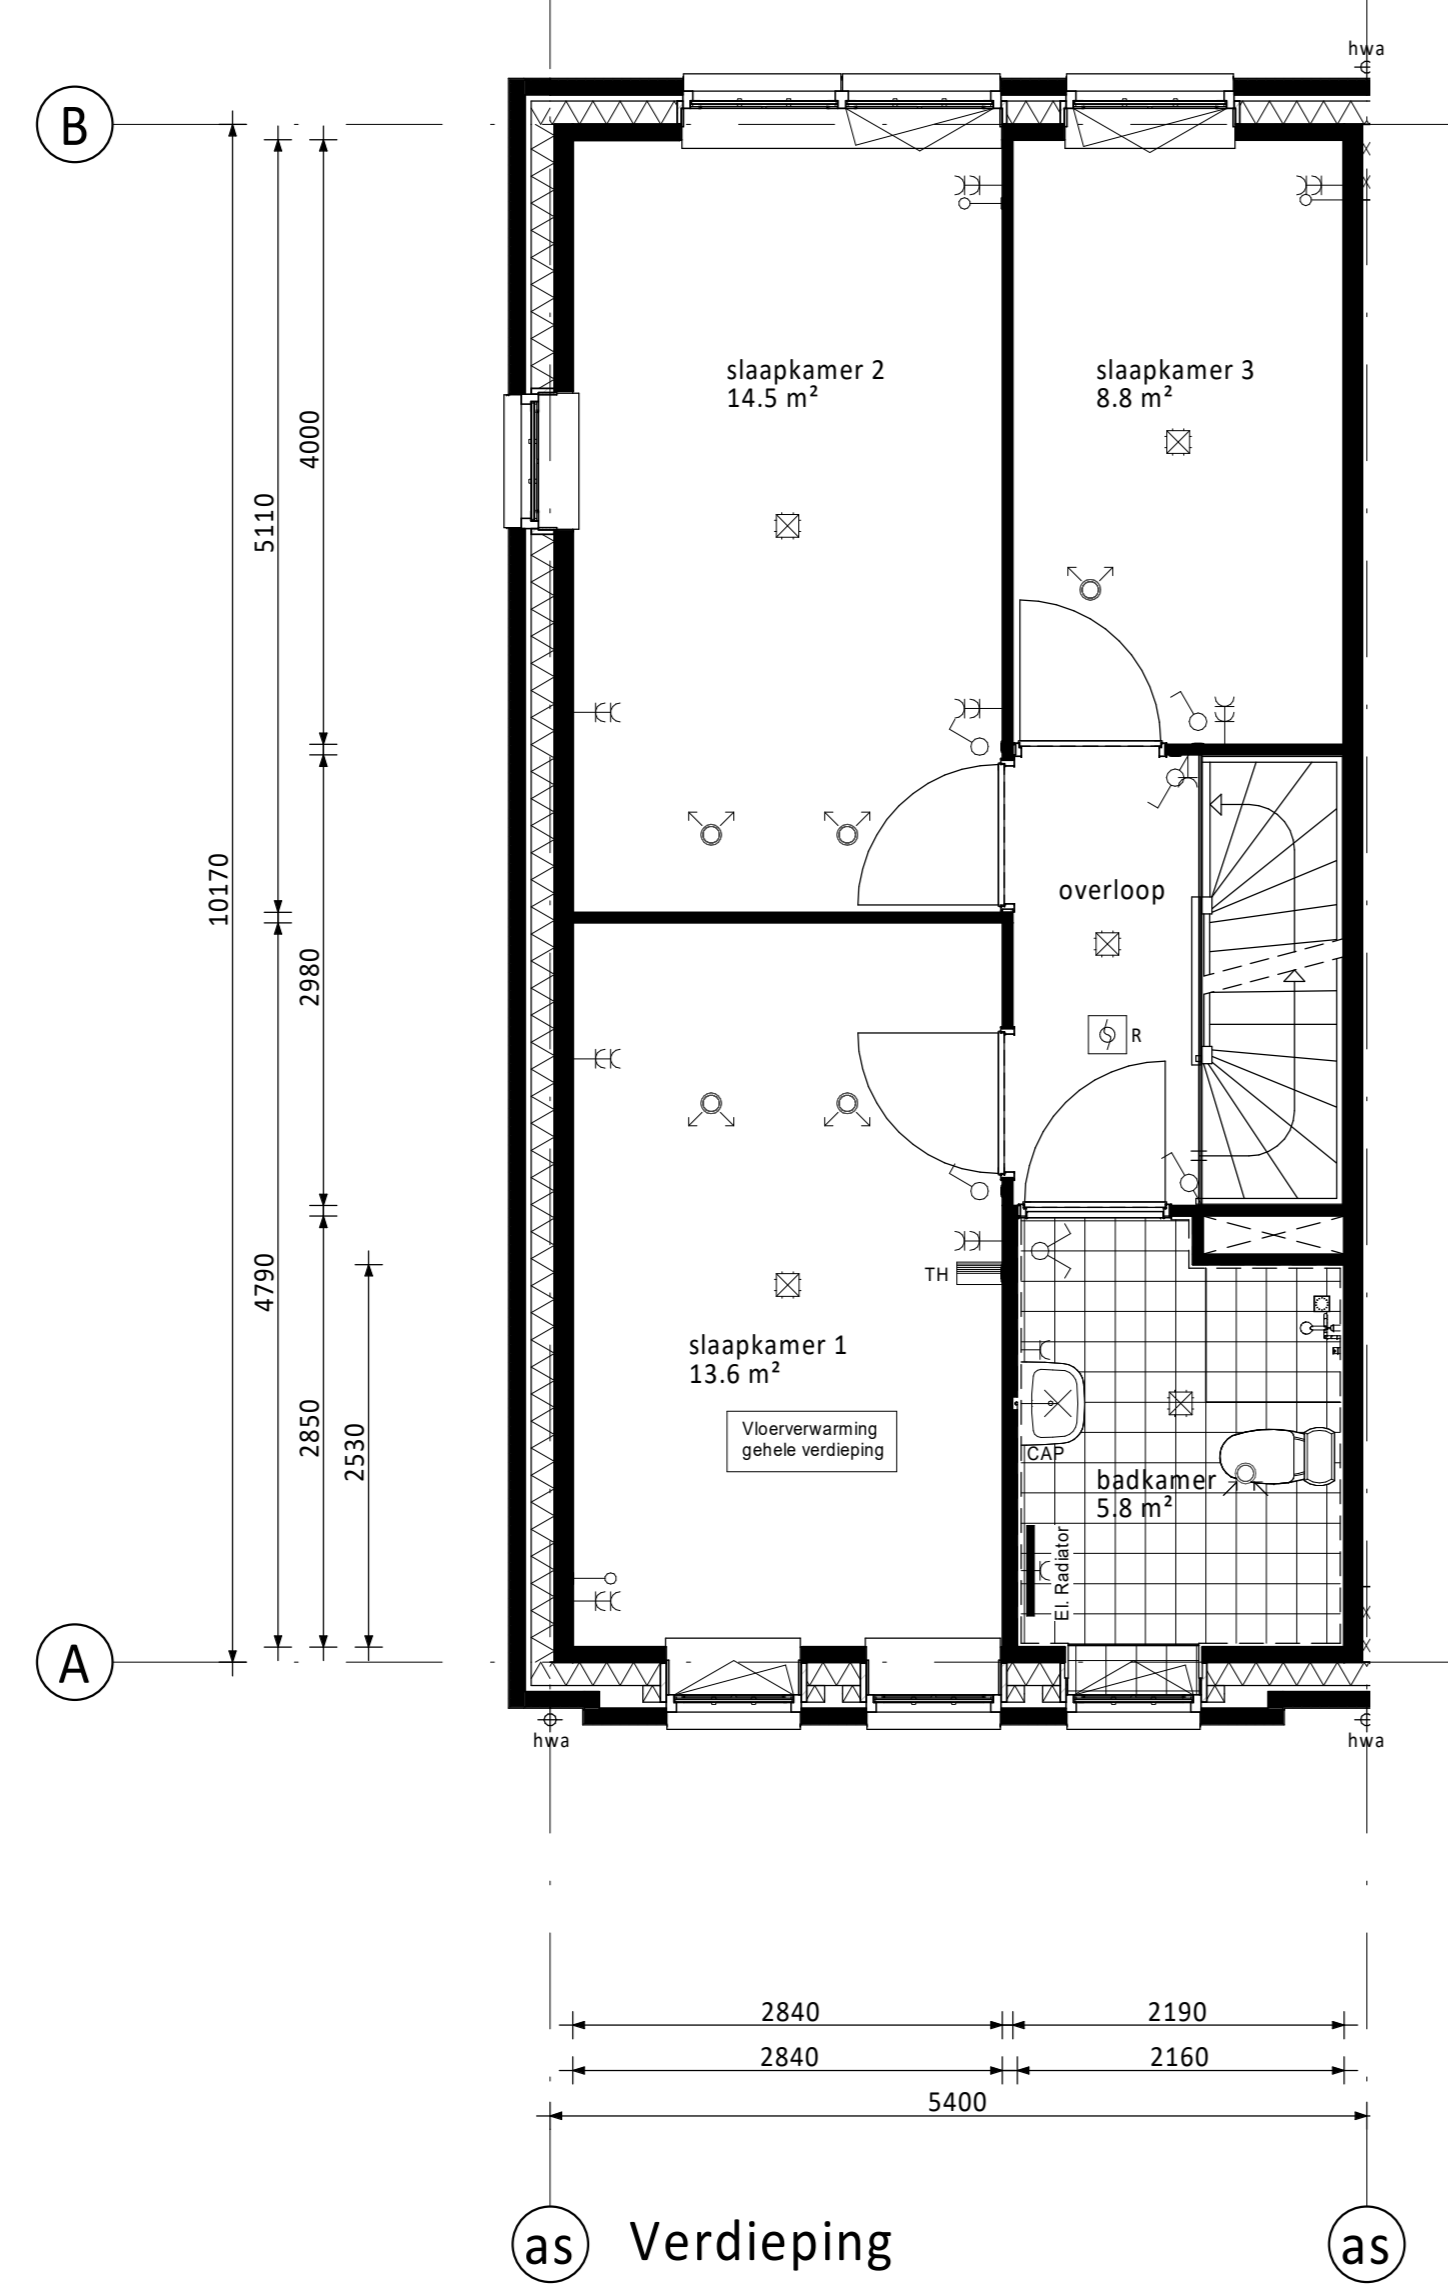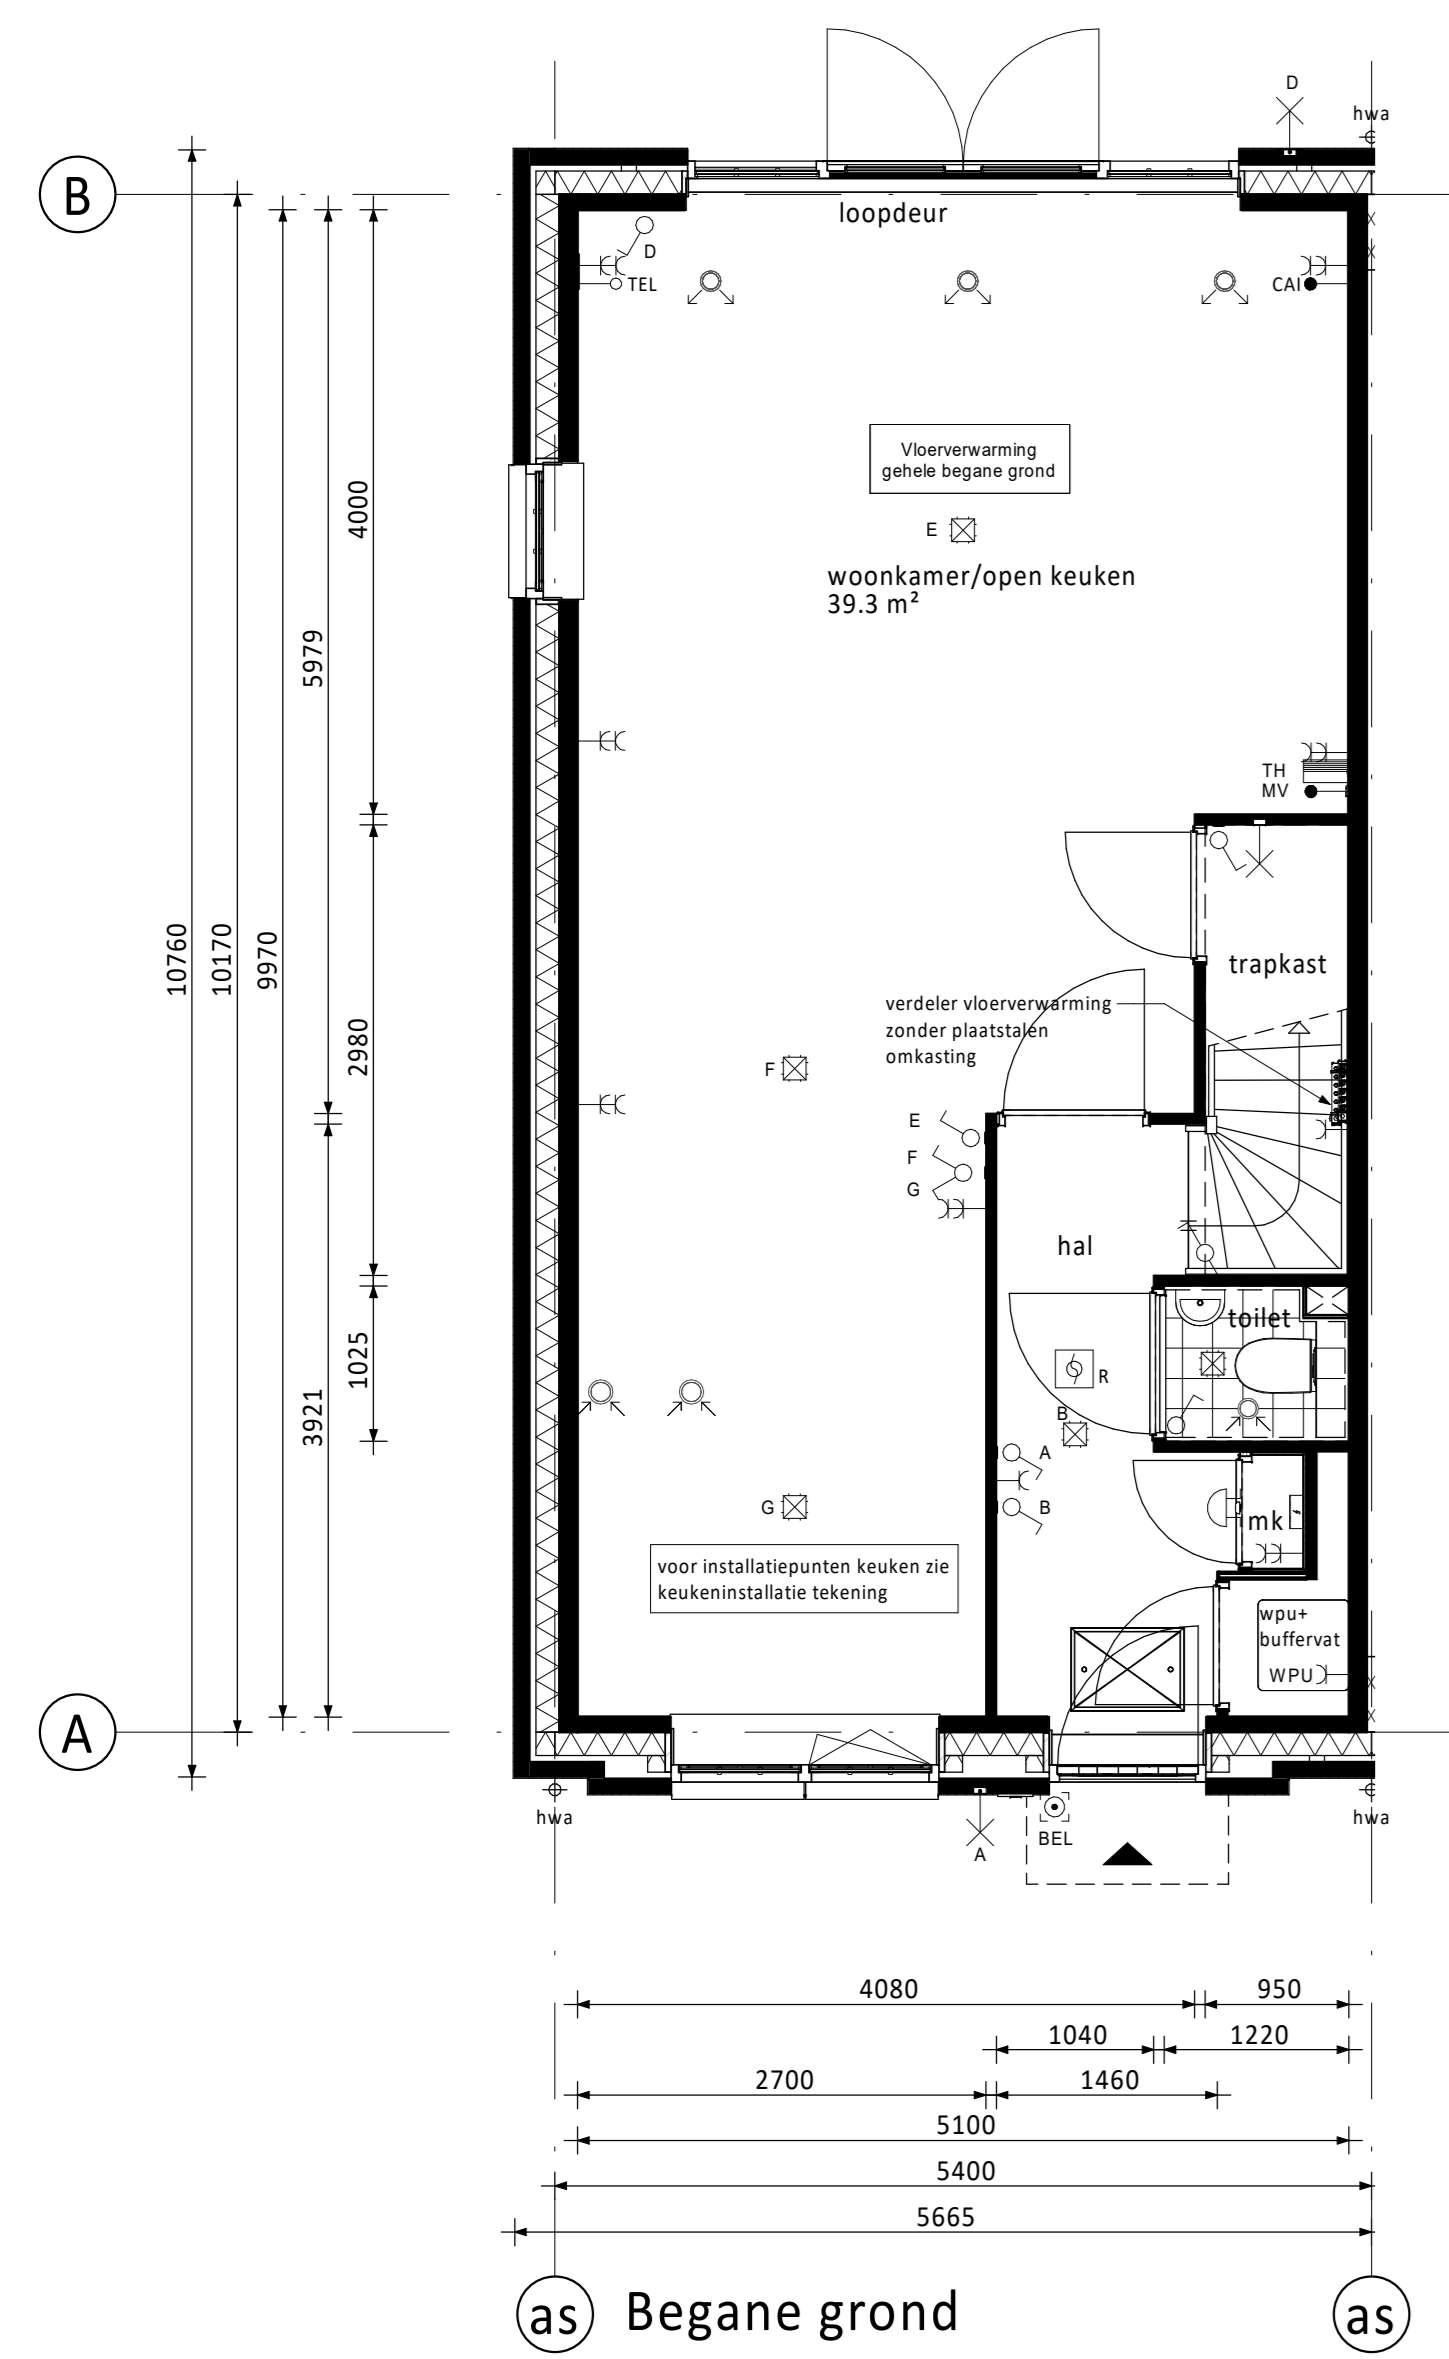

RENVOOI ELEKTRA

⊗ Centraaldoos / wandlichtpunt	⌘ Groepenkast
⊕ Enkelpolige schakelaar (1050+vl.)	⌘ Loze buisleiding (300+vl.)
⊕ Serieschakelaar (1050+vl.)	⌘ Bedrade buisleiding (300+vl.)
⊕ Wisselschakelaar (1050+vl.)	⊗ Optische rookmelder
⊕ Gecombineerde enkelvoudige wandcontactdoos geard met enkelpolige schakelaar (1050+vl.)	⌘ Thermostaat (1500+vl.)
⊕ Gecombineerde enkelvoudige wandcontactdoos geard met wisselschakelaar (1050+vl.)	⌘ Schel
⊕ Enkele gearde wandcontactdoos (300+vl.)	⊗ Belddrukker
⊕ Dubbele gearde wandcontactdoos (300+vl.)	⊗ Afzuigpunt / Inblaaspunt
	⌘ Regeling ventilatie (1500+vl.)
CAP Centraal Aardpunt	MAGN Magnetron
CAI Centrale Antenne Installatie	WTW Mechanische Ventilatie (met warmterugwinning)
KT Kooktoestel	R Rookmelder
KK Koelkast	TEL Telecom aansluiting
BOI Boiler	TH Thermostaat
WPU Warmte Pomp Unit	VW Vaatwasser
CON Omvormer t.b.v. pv cellen	WD Wasmachine

KLEUREN EN MATERIALEN

Onderdeel	Materiaal	Kleur
dakpannen	keramische pan	antraciet
Dakbedekking dakkapellen achterzijde (optioneel) / aanbouw (optioneel) / erker / veranda	bitumen	zwart
dakbedekking luifel	EPDM	zwart
daktrim luifel / erker / veranda / dakkapel achterzijde (optioneel) / aanbouw (optioneel)	zink	naturel
goten	zink	naturel
afdekplak dakrand kopgevel / dakrand tuit	zink	naturel
plint gevelmetselwerk	baksteen metselwerk, handvorm wf	zwart/grijs
rollaag boven plint	baksteen metselwerk, handvorm wf	wit gekeimd
gevelmetselwerk (m.u.v. gevelmetselwerk voorzijde tussen o.k. kozijn verdieping en dakgoot)	baksteen metselwerk, handvorm wf	roodpaars
gevelmetselwerk voorzijde tussen o.k. kozijn verdieping en dakgoot (m.u.v. tuitgevels)	baksteen metselwerk, handvorm wf	wit gekeimd
gevelmetselwerk tuitgevels	baksteen metselwerk, handvorm wf	roodpaars
voegwerk gevelmetselwerk	cement	donker grijs
voegwerk wit gekeimde steen	cement	wit gekeimd
rollaag boven kozijn	baksteen metselwerk, handvorm wf	zwart/grijs
spekbanden	baksteen metselwerk, handvorm wf	wit gekeimd
sluitstenen in rollaag boven kozijn	baksteen metselwerk, handvorm wf	wit gekeimd
overstek dakrand en kopgevel	hout	crème-wit
boeideel erker / kopgevel / tuitgevel	hout	crème-wit
luifel voordeur	hout	crème-wit
sierstangen luifel	staal	zwart-grijs
(goot)klossen voor-/achtergevel	hout	crème-wit
beplooiing tuit-/kopgevel	hout	crème-wit
sierlatten tuit-/kopgevel	hout	zwart-grijs
gootklossen tuit-/kopgevel	hout	zwart-grijs
kozijnen (incl. roedes)	hout	crème-wit
ramen (incl. roedes)	hout	zwart-grijs
panelen in kozijnen	hout	crème-wit
panelen in balkondeuren	hout	zwart-grijs
zijwangen dakkapel (optioneel) / zijwangen tuitgevels	hout	crème-wit
latieren	staal	zwart-grijs
voordeuren	hout	zwart-grijs
tuinteuren / balkondeuren	hout	zwart-grijs
bergingsdeuren	hout	grijs
deurdorpels	kunststeen	antraciet
raamdorpels	prefab beton	naturel
hemelwaterafvoer voorzijde	zink	naturel
hemelwaterafvoer achterzijde	kunststof	grijs
hekwerk balkon	staal	crème-wit

RENVOOI ALGEMEEN

▲ entree woningen
⊕ meterkast, voorzien van underlayment meterkastbord inclusief zijwangen
⊕ tegelwerk
⊕ maaiveld
⊕ binnendeur
■ houten paneel

D	C	B	A
0	25-03-2022	Definitief	TA JK
Rev.	Datum	Omschrijving	Get. Contr.

Opdrachtgever:
Vorm 6D Wonen B.V.
te Rotterdam


Project:
Dames van Vroondaal, Den Haag - Fase 3
Type rijwoning 5,4m

Bouwnummer 44 (als getekend)
Bouwnummer 39 (gespiegeld)






Schaal 1:50
Formaat AD
Status Definitief

Schakelen 33
3024 EC Rotterdam
Postbus 36
3330 AA Papendrecht
T 010-4433900
E info@vorm6d.nl
www.vorm6d.nl






Projectnr. **210290**
Bladnr. **A5400-VK-B0104**
Rev. **0**

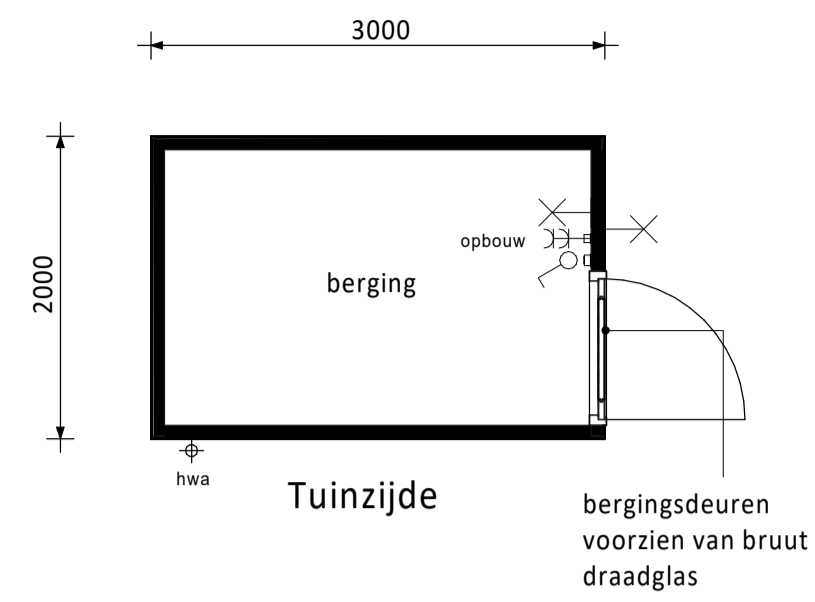





Plattegrond type 01
1x uitvoeren
Bouwnummers getekend: 40

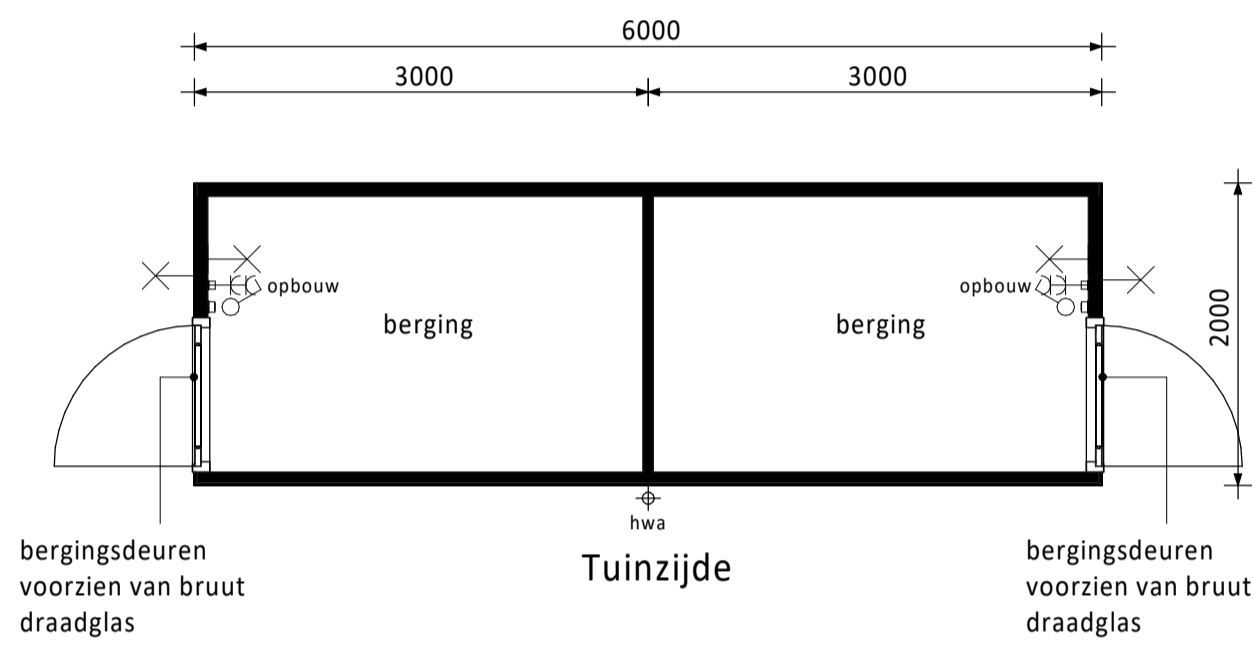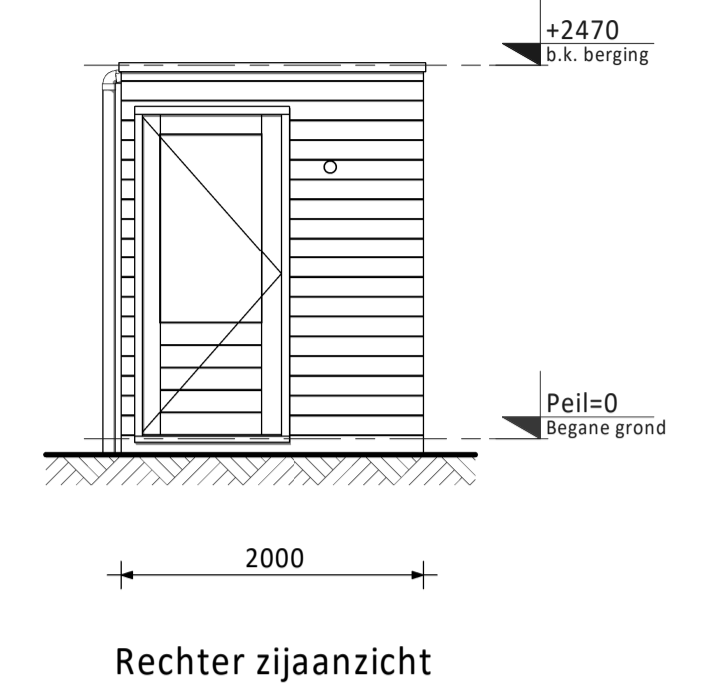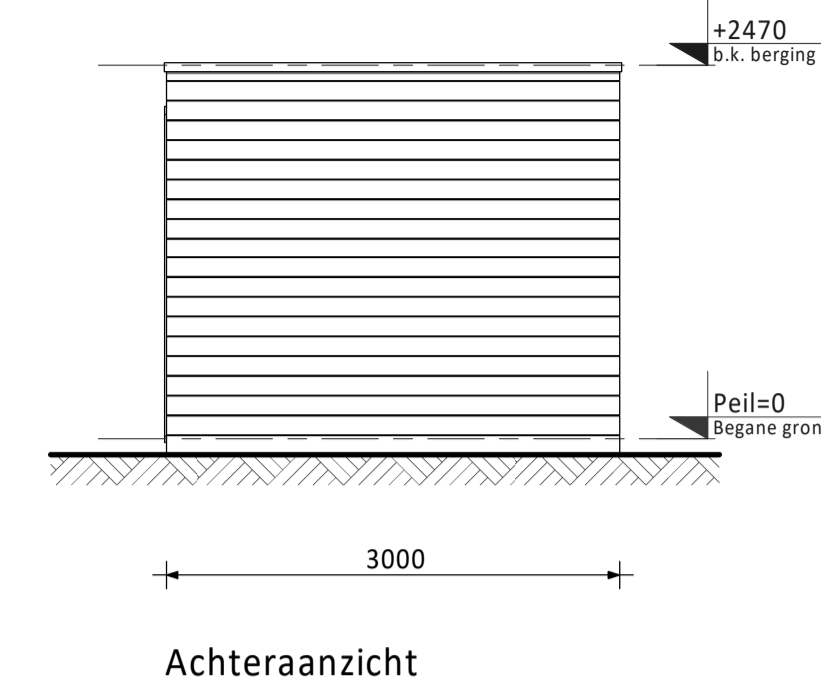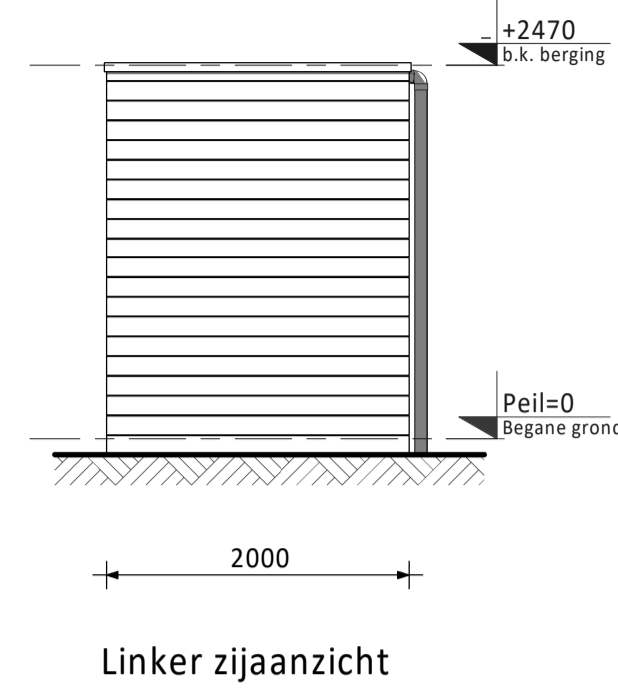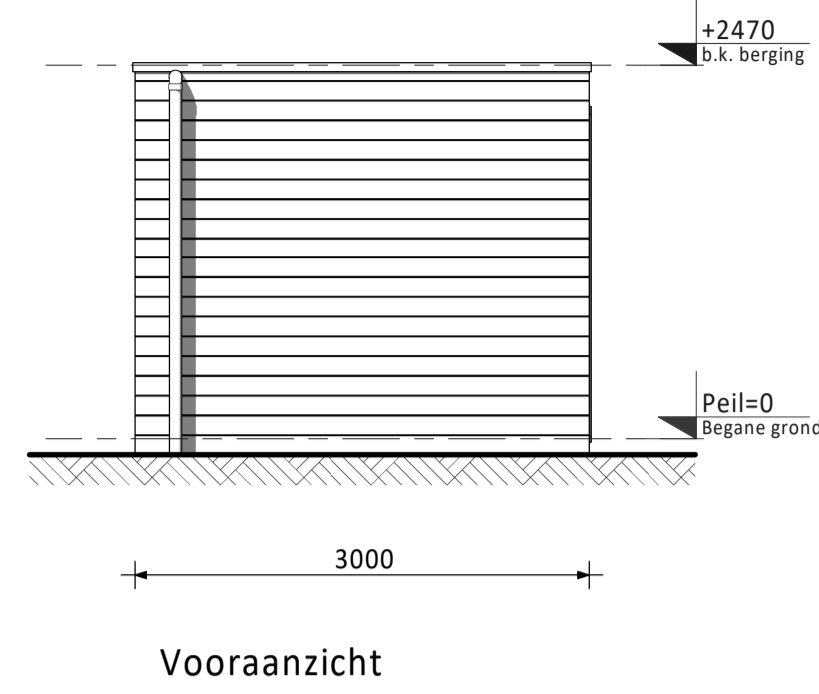

Plattegrond type 02
3x uitvoeren
Bouwnummers getekend: 34/35, 36/37, 41/42

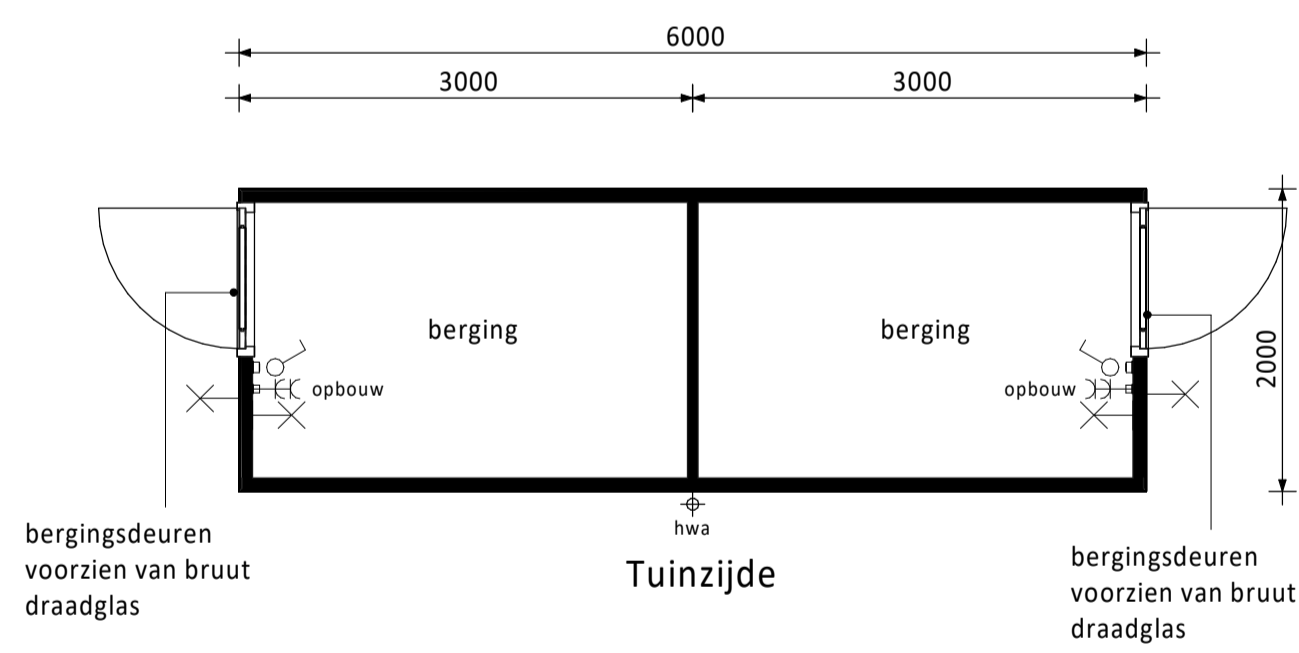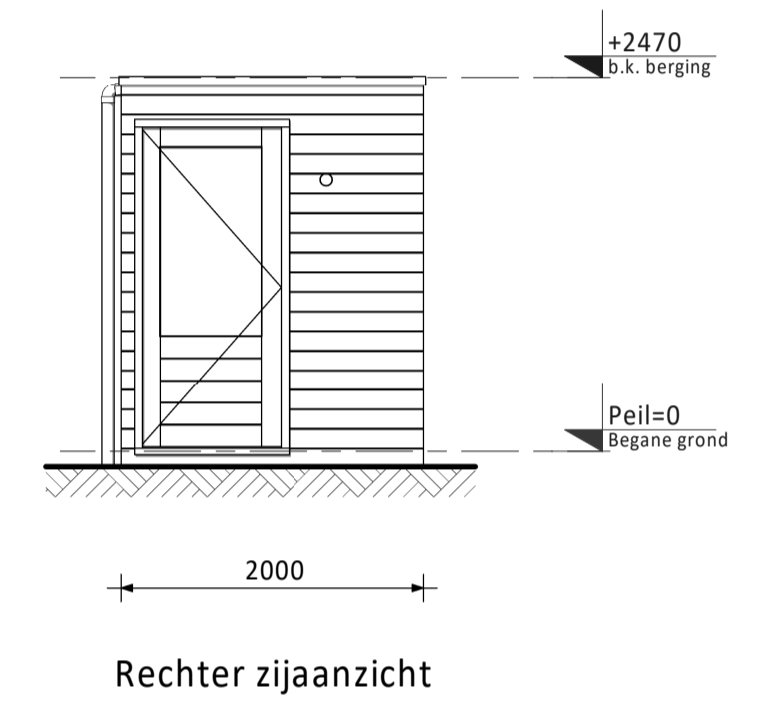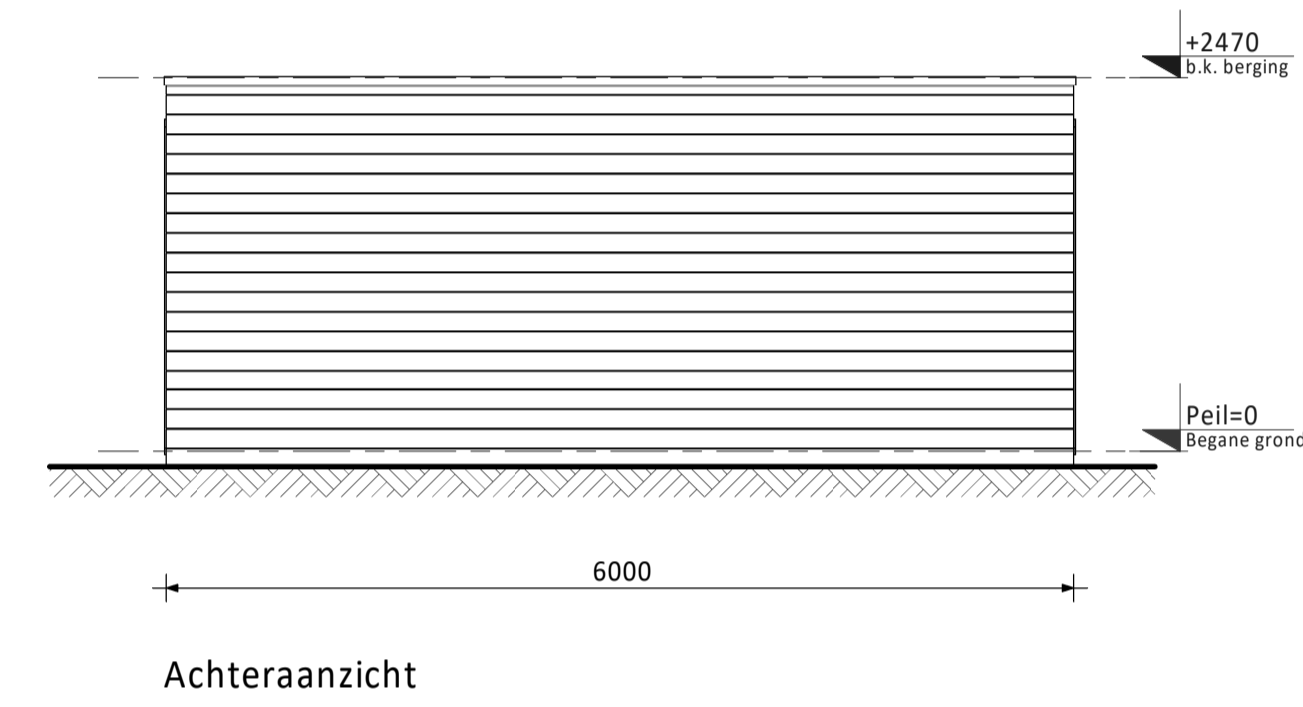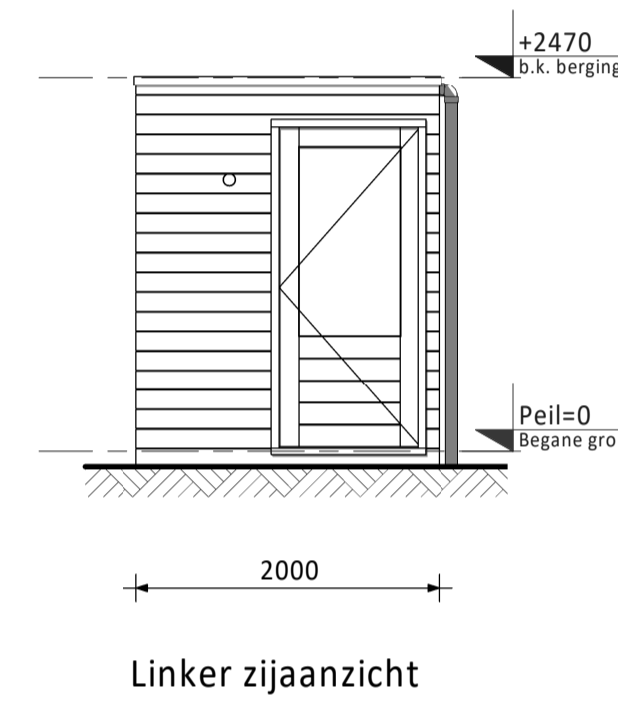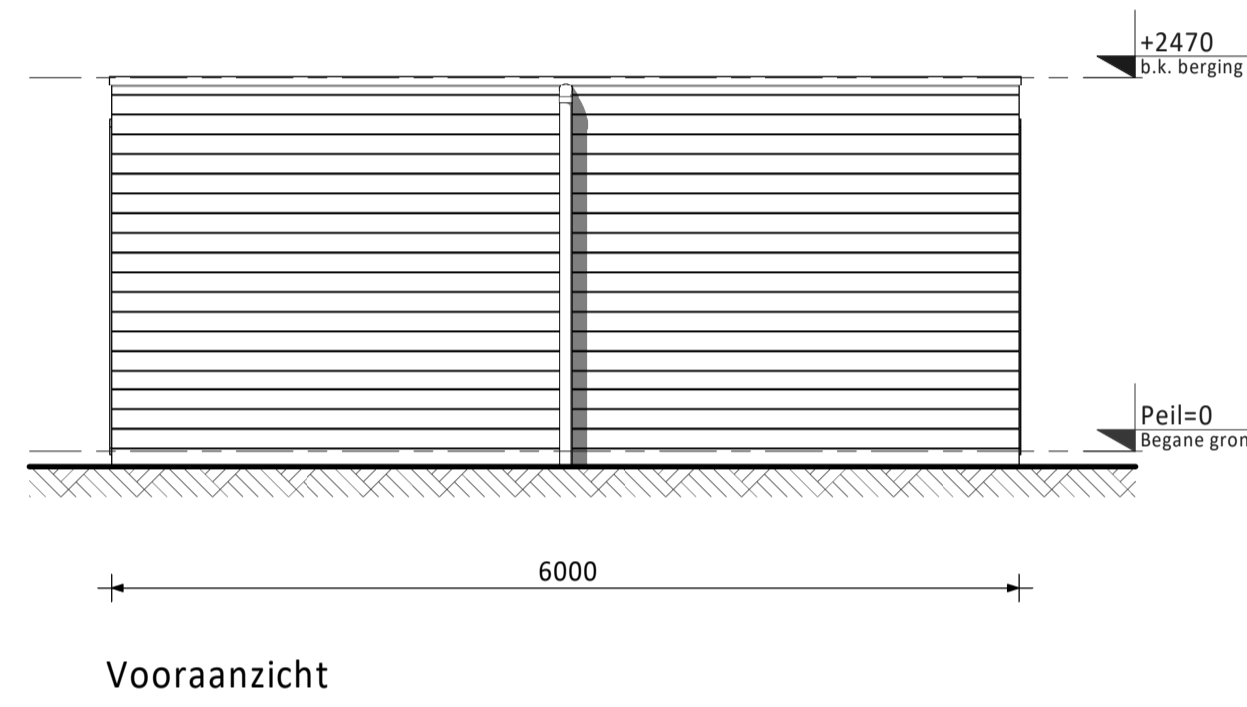

Plattegrond type 03
2x uitvoeren
Bouwnummers getekend: 38/39, 43/44

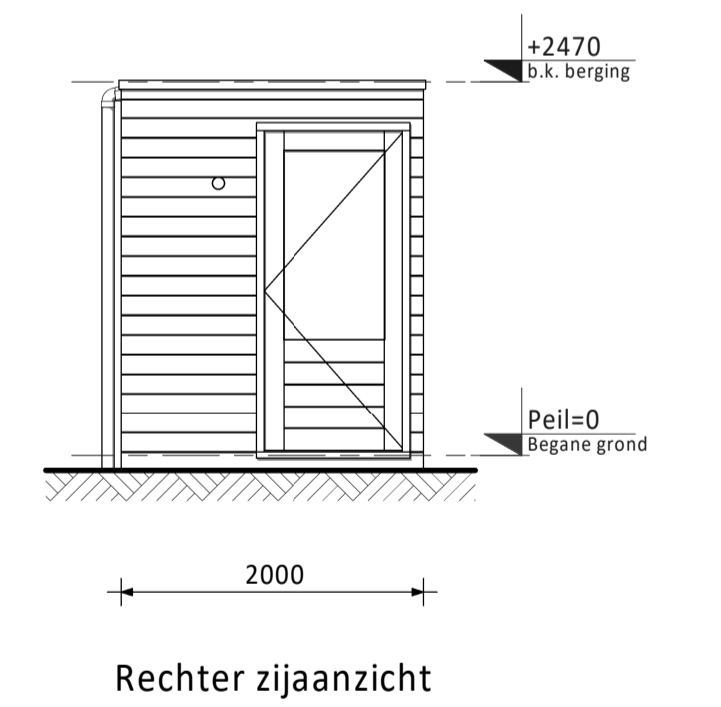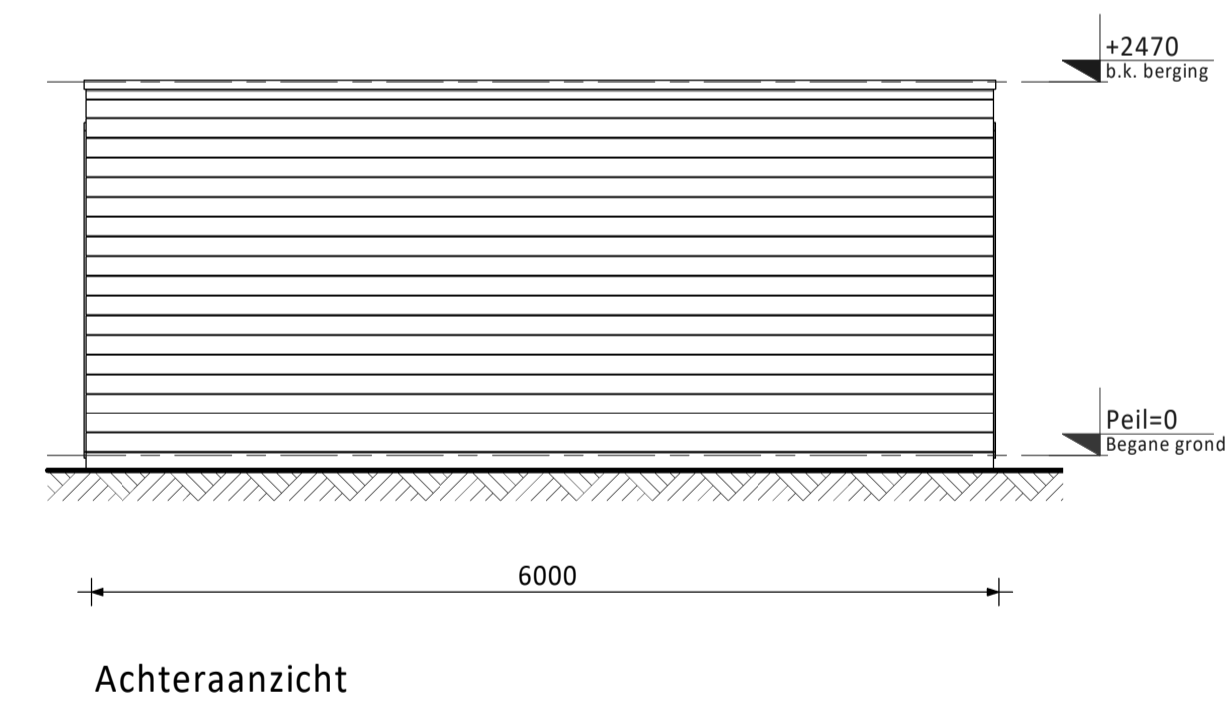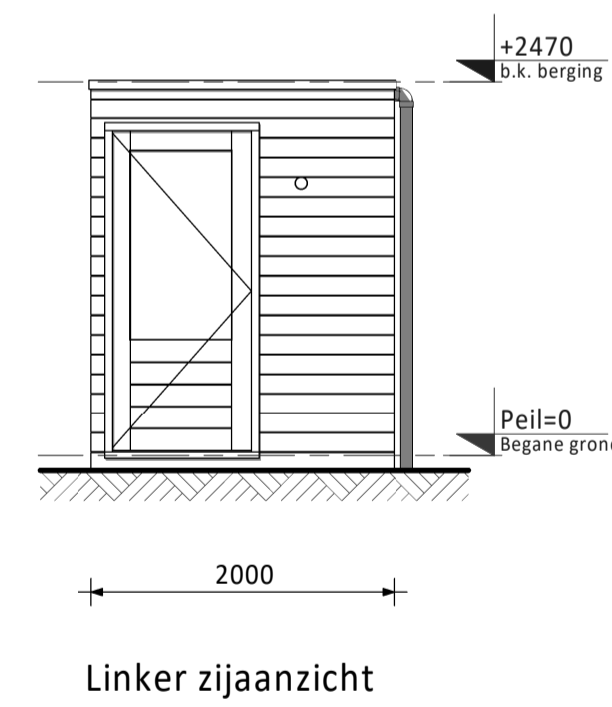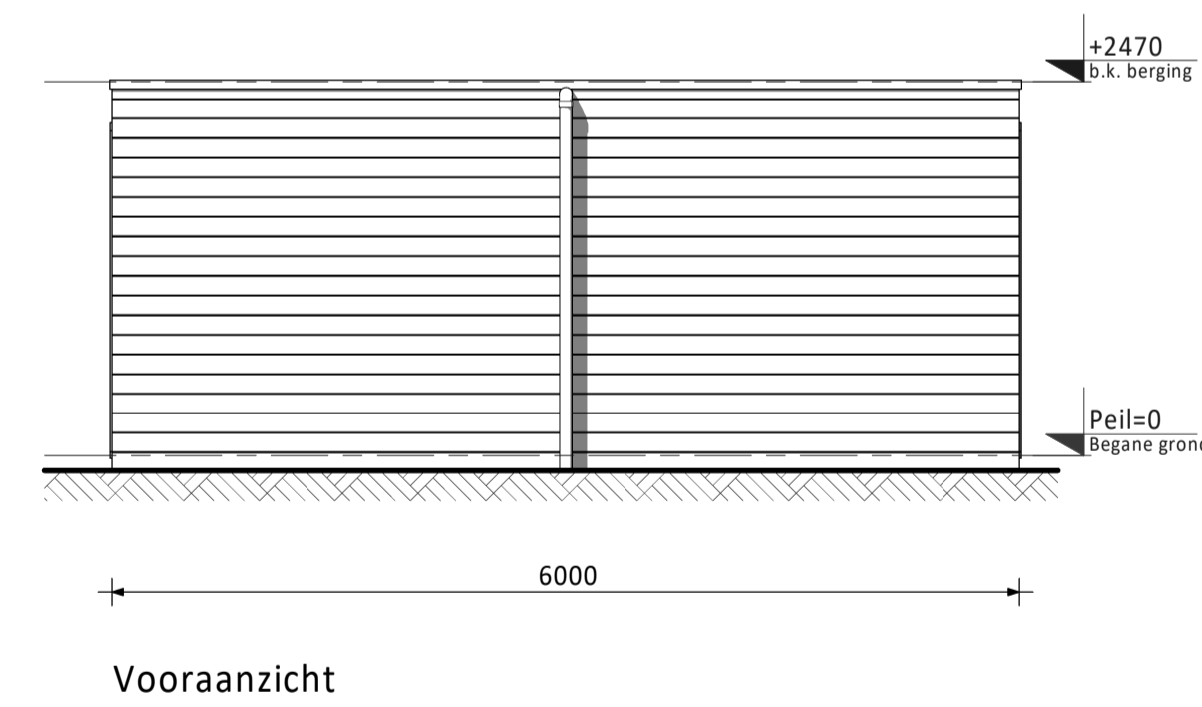

Daken van de bergingen voorzien van sedum
Voorzien van zwart verduurzaamd vuren rabatdelen

D				
C				
B				
A				
0	25-03-2022	Definitief	MM	JK
Rev.	Datum	Omschrijving	Get.	Contr.

Opdrachtgever
Vorm 6D Wonen B.V.
Te Rotterdam

Project
Dames van Vroondaal, Den Haag - fase 3

Onderdeel
Overzichtsblad bergingen
Bouwnummers 34 t/m 44

Schaal 1:50 Fase VK
Formaat A1 Status Definitief

6D Wonen
Schiehaven 13
3024 EC Rotterdam
Postbus 16
3350 AA Papendrecht
T 010 - 6421300
E info@vorm.nl
I www.vorm.nl

Project nr.	Blad nr.	Rev.
210290	VK-B0110	0

Niets van deze tekening mag worden aangevuld en/of gewijzigd op welke wijze dan ook, zonder voorafgaande schriftelijke toestemming van de eigenaar. Alle rechten voorbehouden.