




Plattegrond type 04
 8x uitvoeren
 Bouwnummers getekend: 12, 22, 66
 Bouwnummers gespiegeld: 05, 33, 45, 60, 61

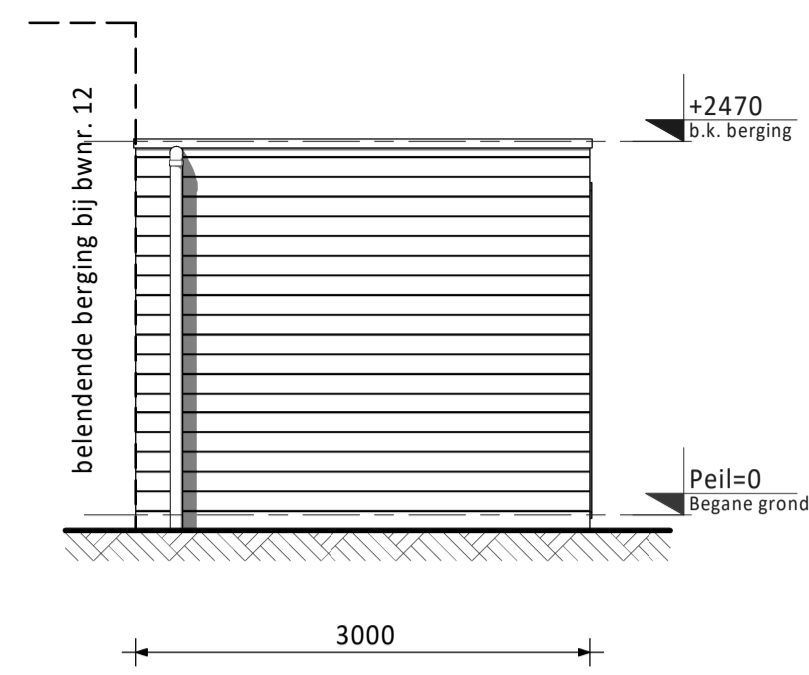


Vooraanzicht

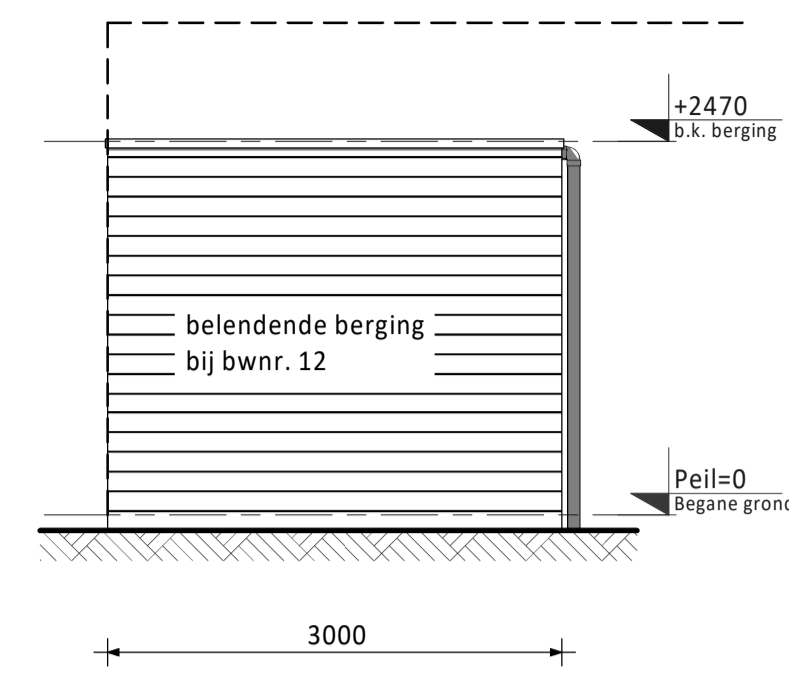


Linker zijaanzicht

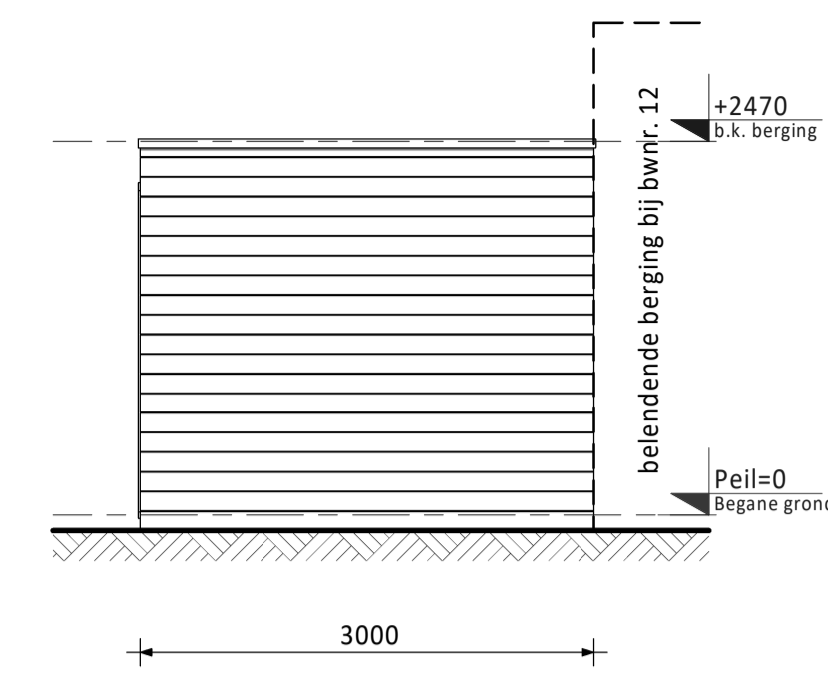


Achteraanzicht

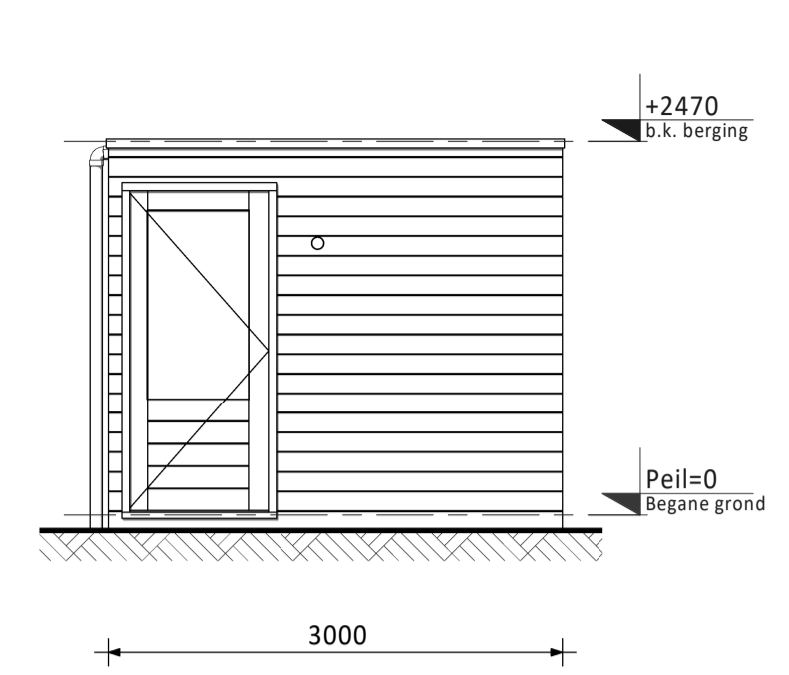


Rechter zijaanzicht

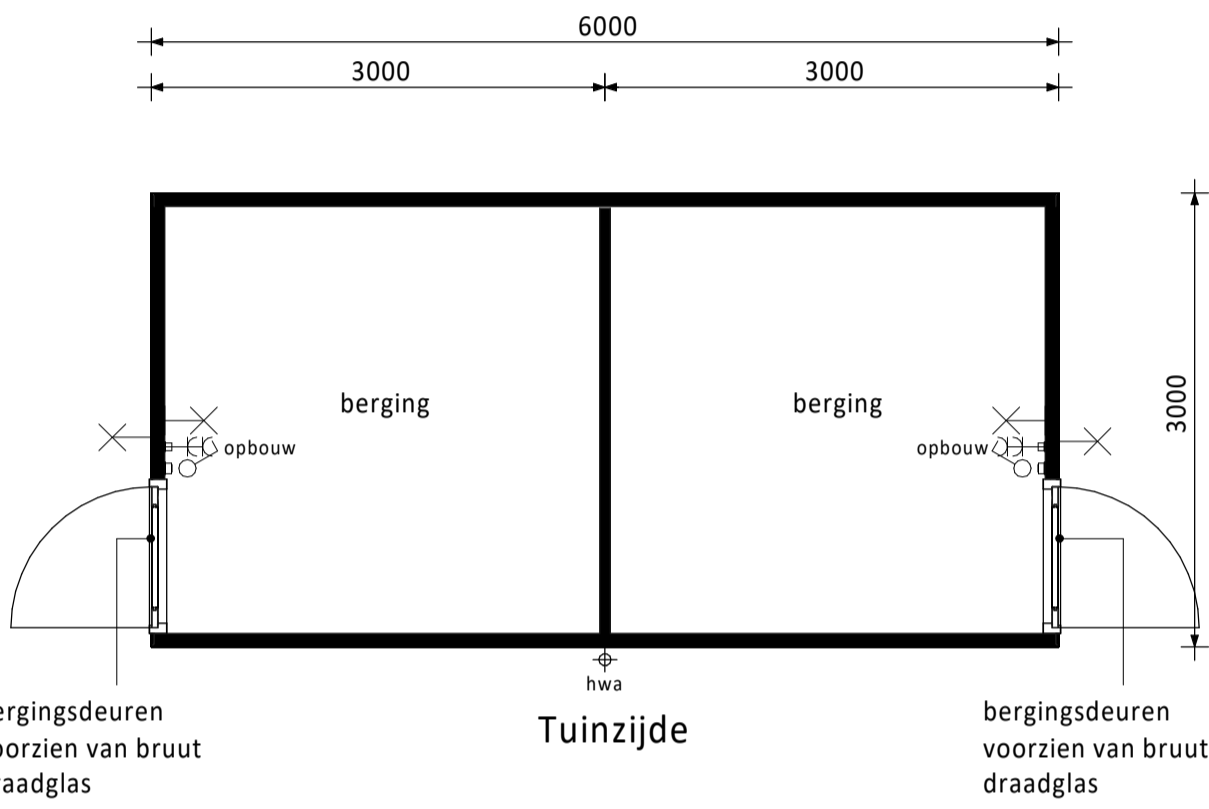


Plattegrond type 05
 32x uitvoeren
 Bouwnummers: 01/02, 03/04, 06/07, 08/09, 10/11, 14/15, 16/17, 18/19, 20/21, 23/24, 25/26, 27/28, 29/30, 31/32, 46/47, 48/49, 50/51, 52/53, 54/55, 56/57, 58/59, 62/63, 67/68, 69/70, 71/72, 73/74, 75/76, 77/78, 79/80, 81/82, 83/84, 85/86

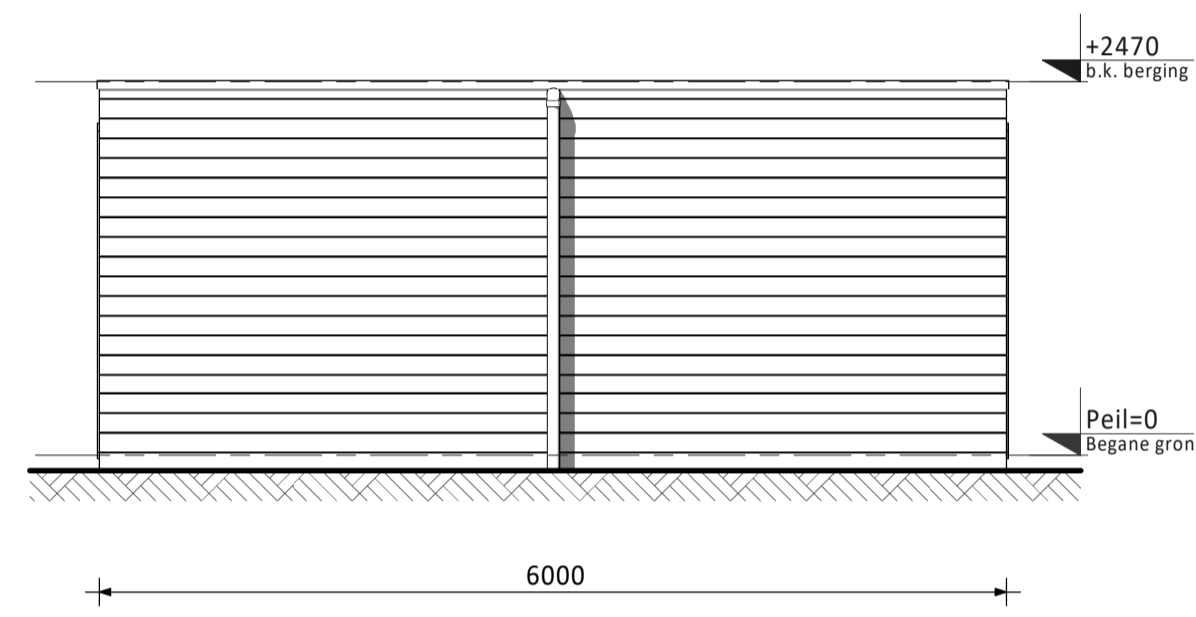


Vooraanzicht

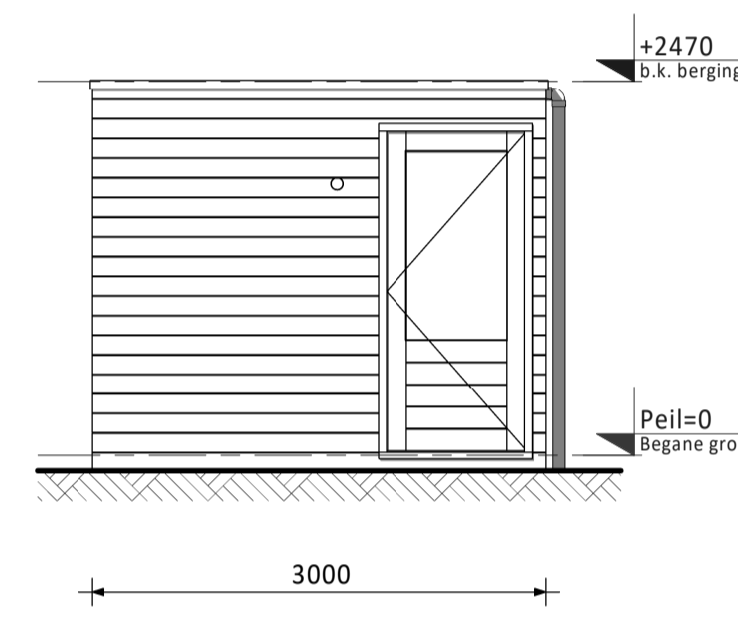


Linker zijaanzicht

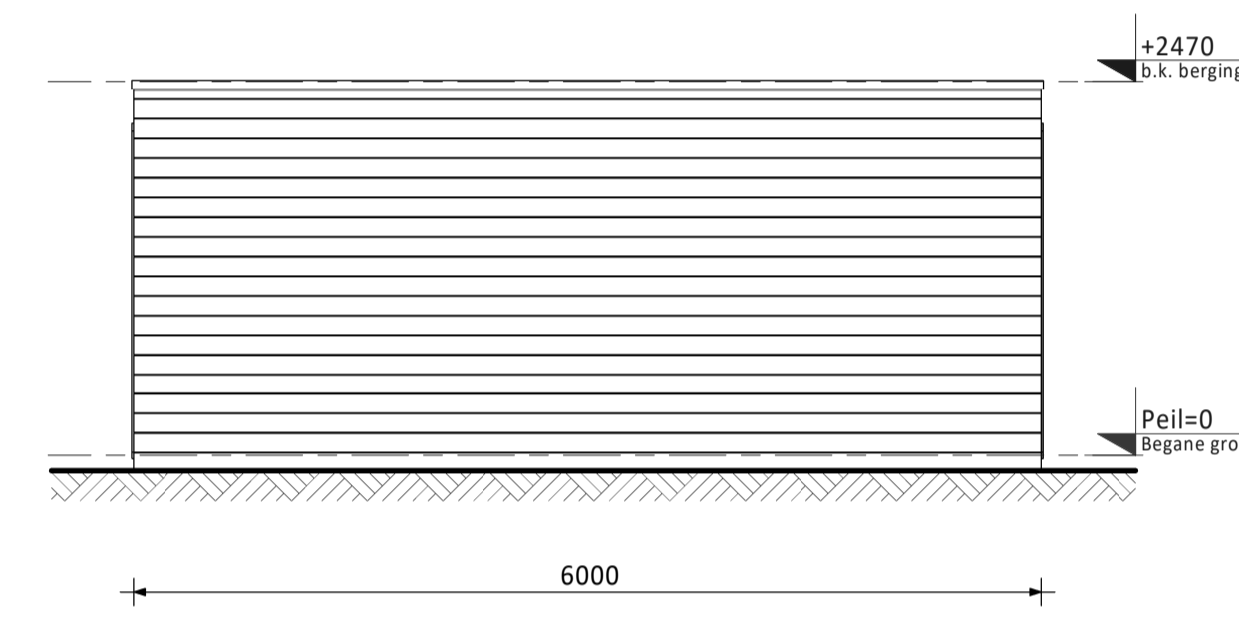


Achteraanzicht

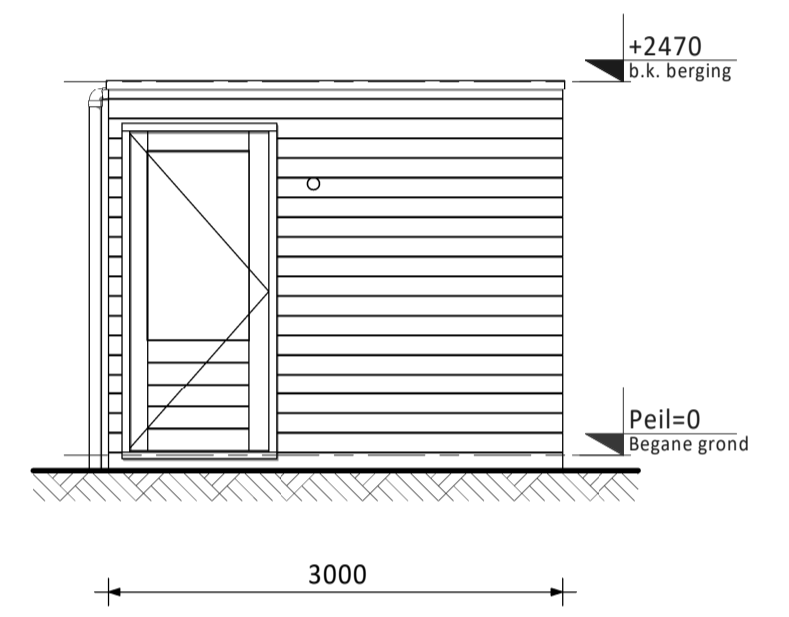


Rechter zijaanzicht

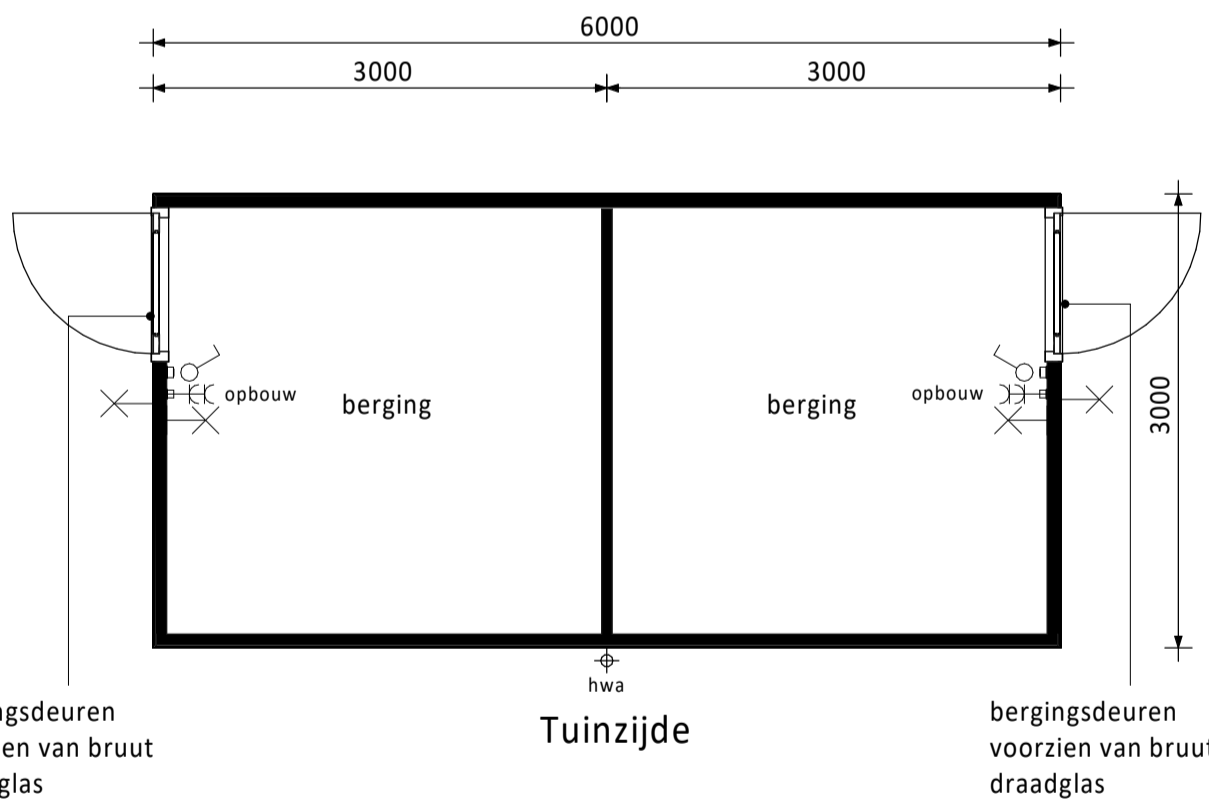


Plattegrond type 06
 1x uitvoeren
 Bouwnummers: 64/65

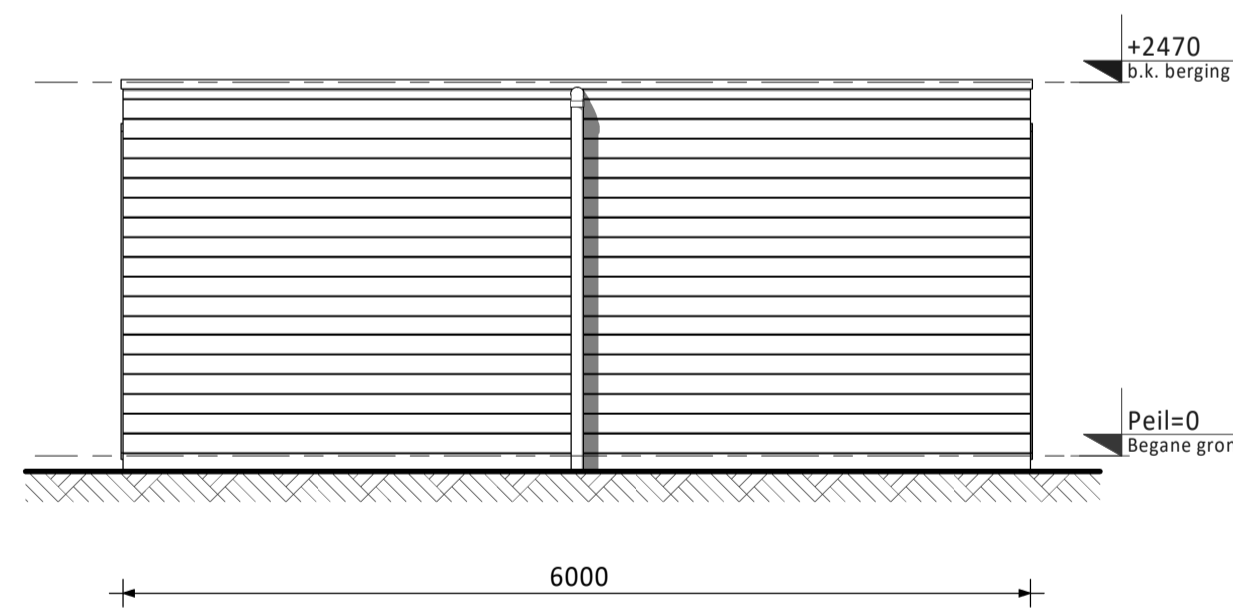


Vooraanzicht

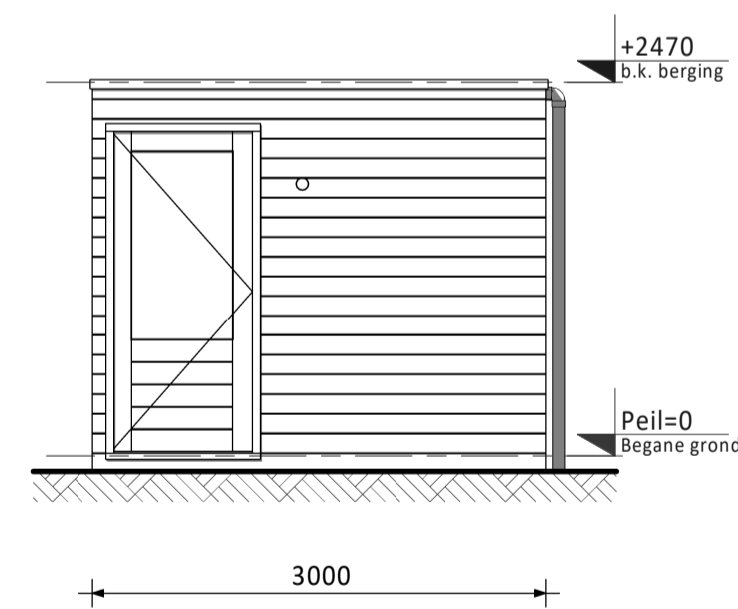

Linker zijaanzicht

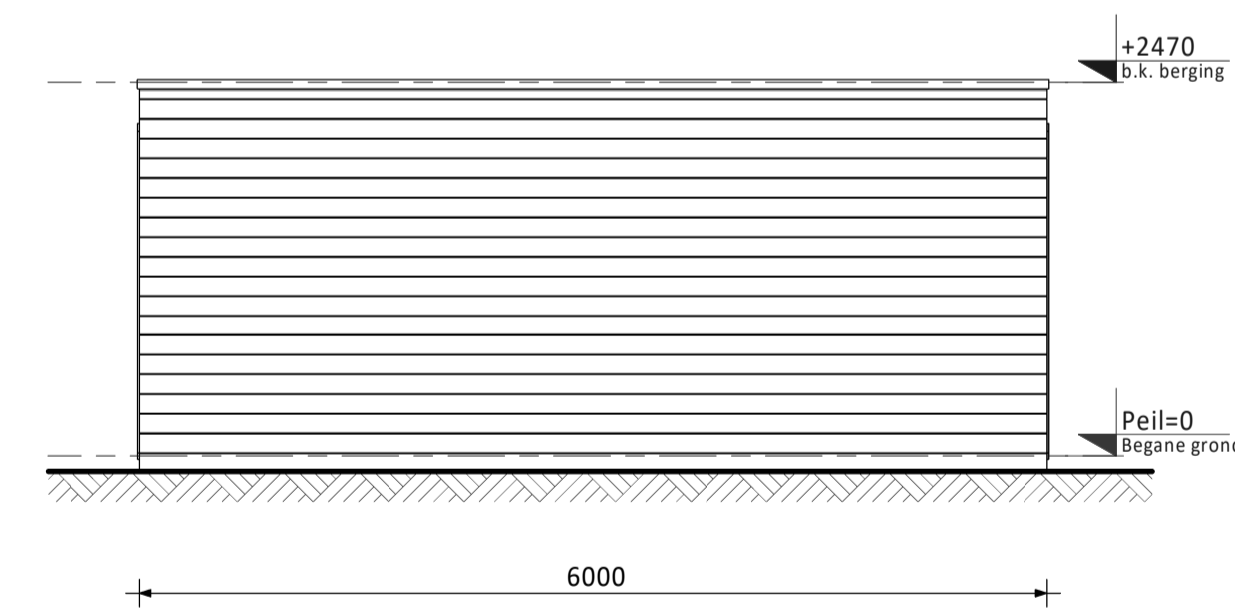

Achteraanzicht

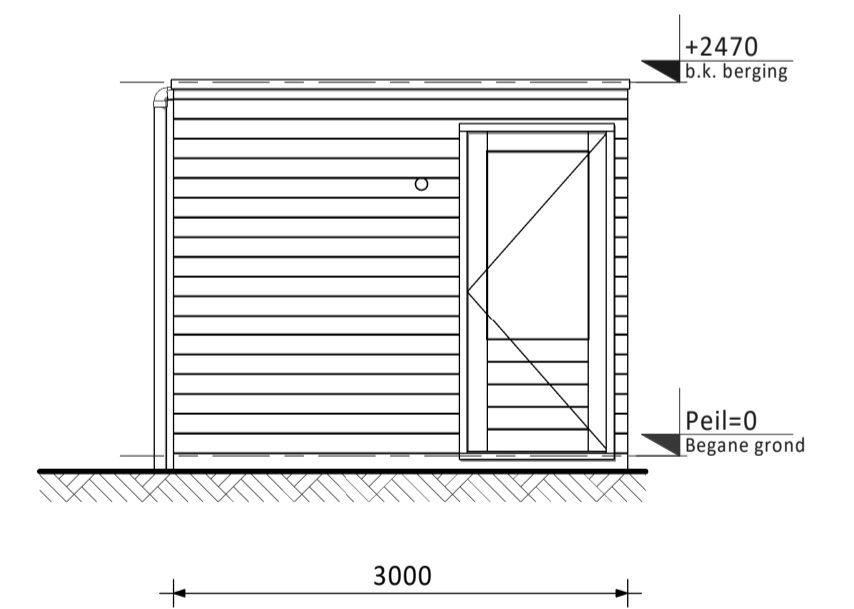

Rechter zijaanzicht

Daken van de bergingen voorzien van sedum
 Voorzien van zwart verduurzaamd vuren rabatdelen

D				
C				
B				
A				
0	25-03-2022	Definitief	MM	JK
Rev.	Datum	Omschrijving	Get.	Contr.

Opdrachtgever
Vorm 6D Wonen B.V.
 Te Rotterdam

Project
 Dames van Vroondaal, Den Haag - fase 3

Onderdeel
Overzichtsblad bergingen
 Bwnrs. 01 t/m 12, 14 t/m 33 en 45 t/m 86

Schaal 1:50 Fase VK
 Formaat A1 Status Definitief

Schiehaven 13
 3024 EC Rotterdam
 Postbus 16
 3350 AA Papendrecht
 T 010 - 6421300
 E info@vorm.nl
 I www.vorm.nl



Project nr.	Blad nr.	Rev.
210290	VK-B0111	0

Niets van deze tekening mag worden aangevuld en/of gewijzigd op welke wijze dan ook, zonder voorafgaande schriftelijke toestemming van de eigenaar. Alle rechten voorbehouden.