




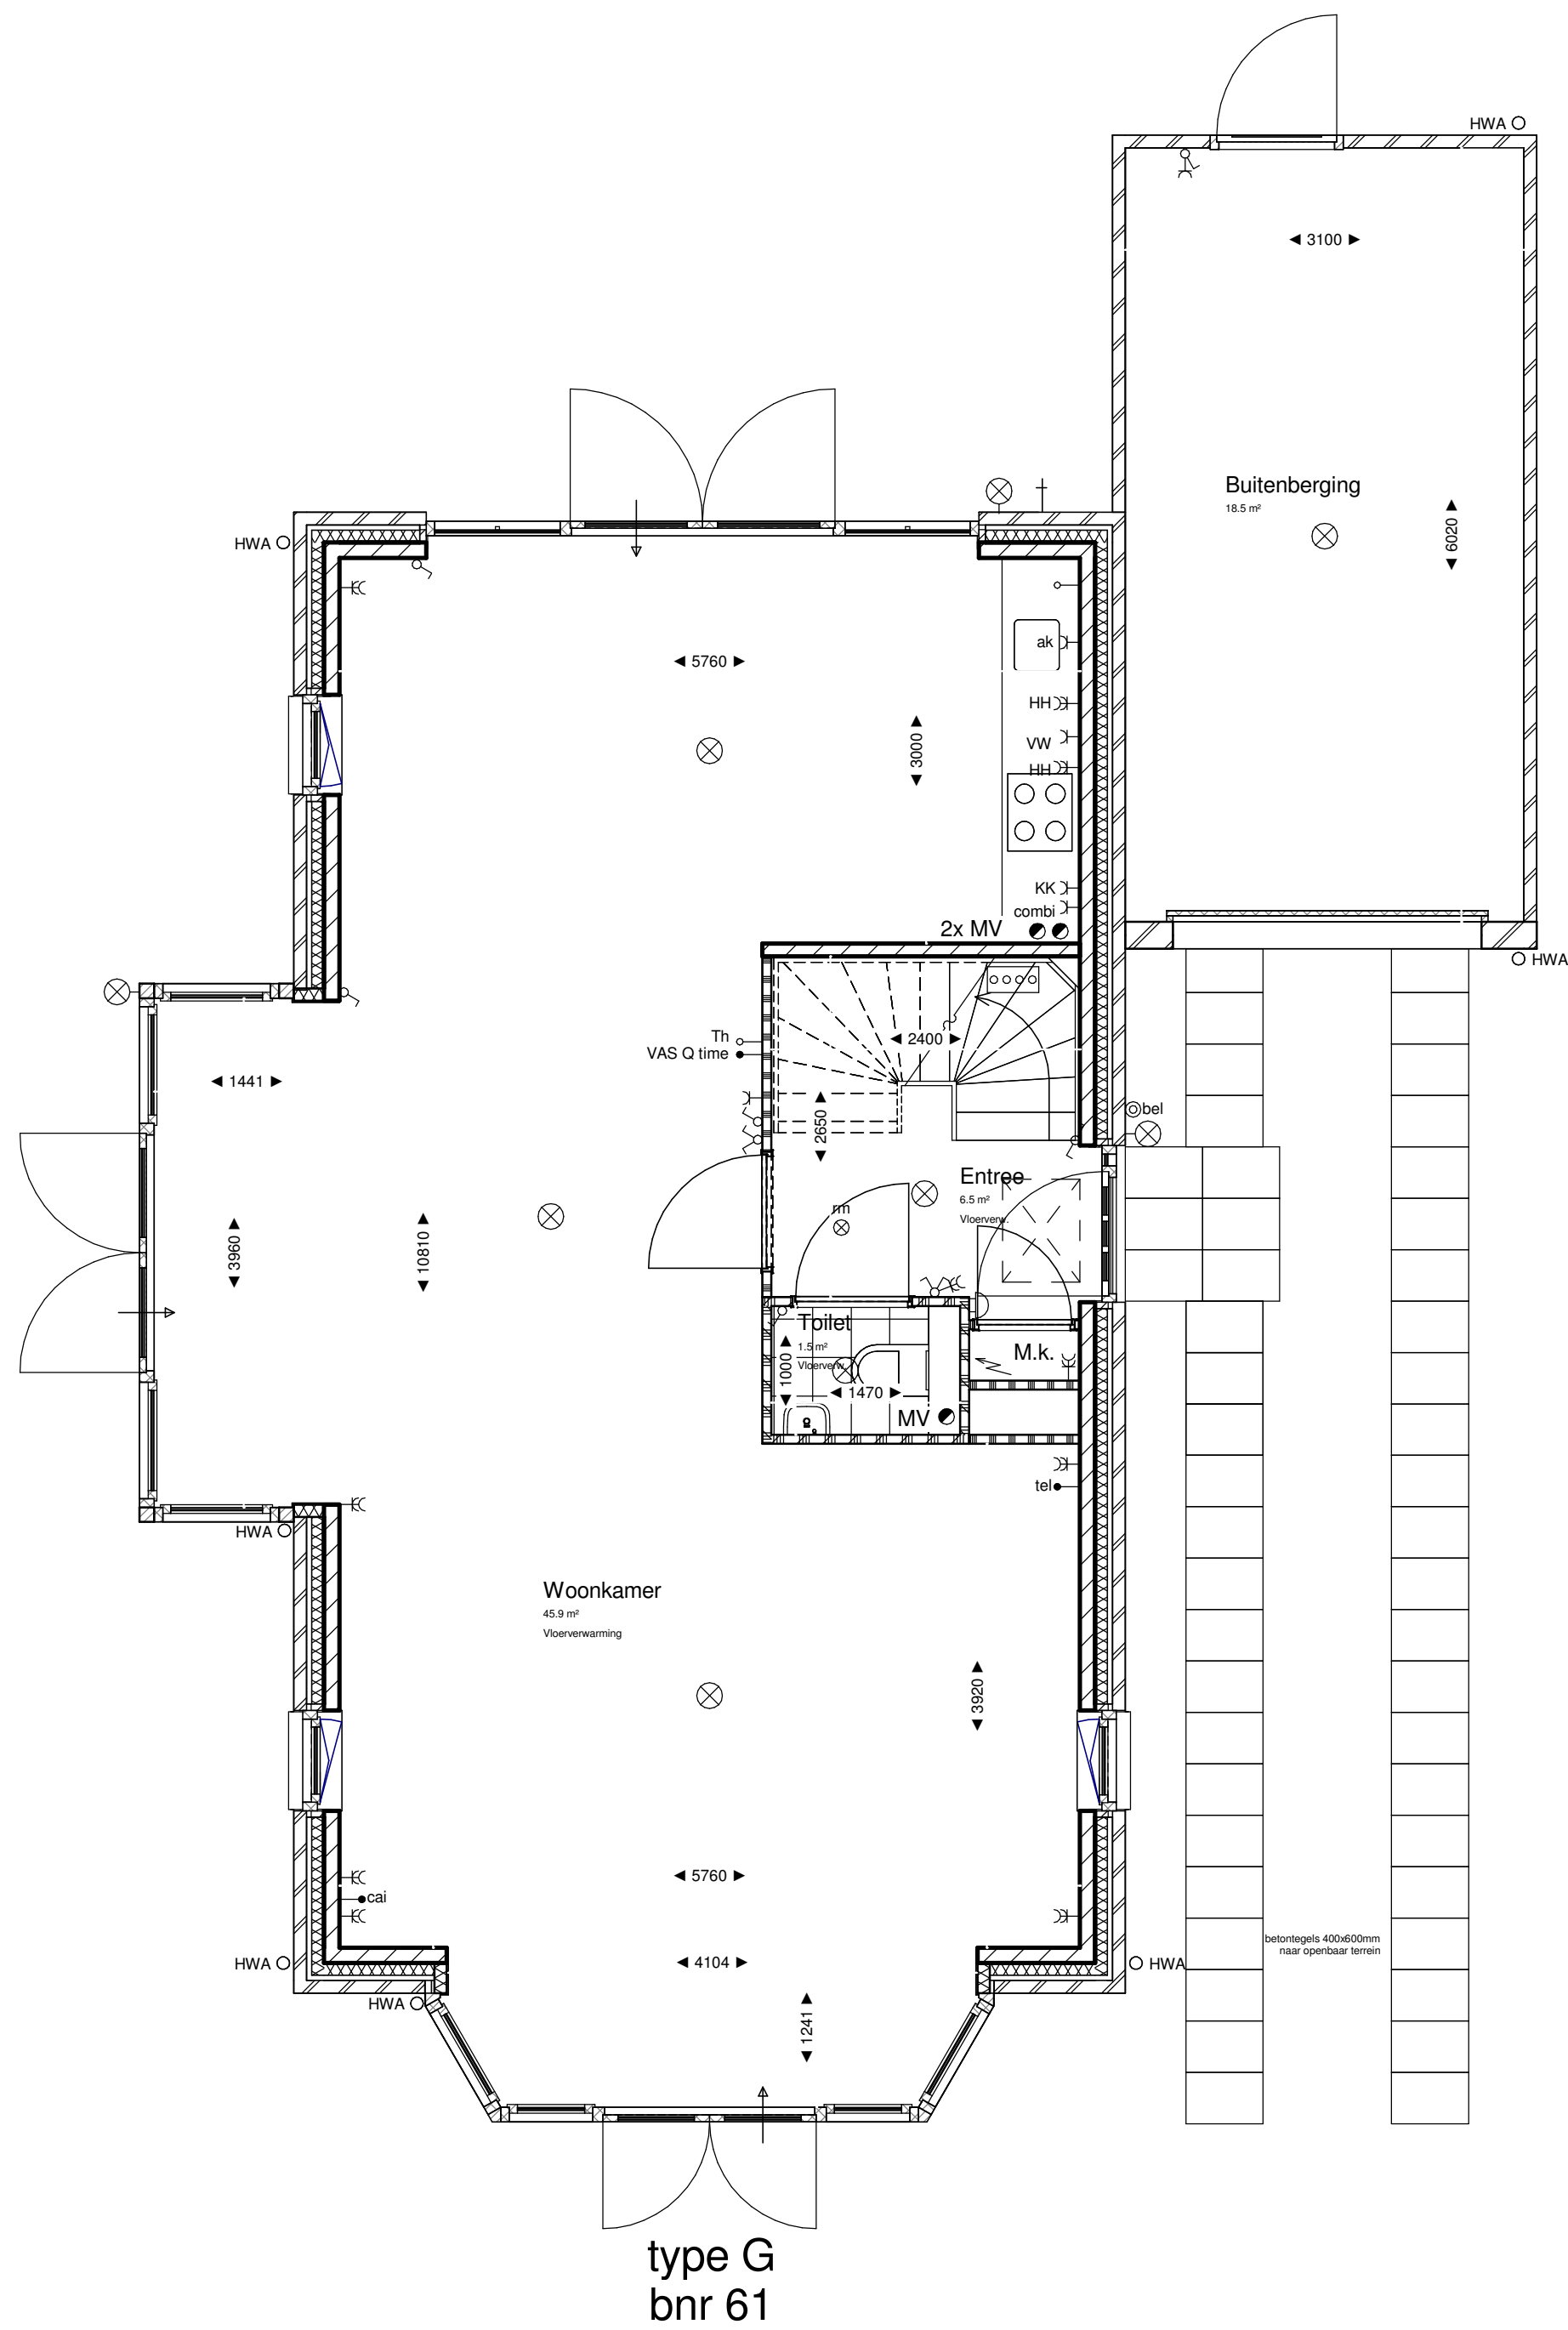

Begane grond
1 : 50

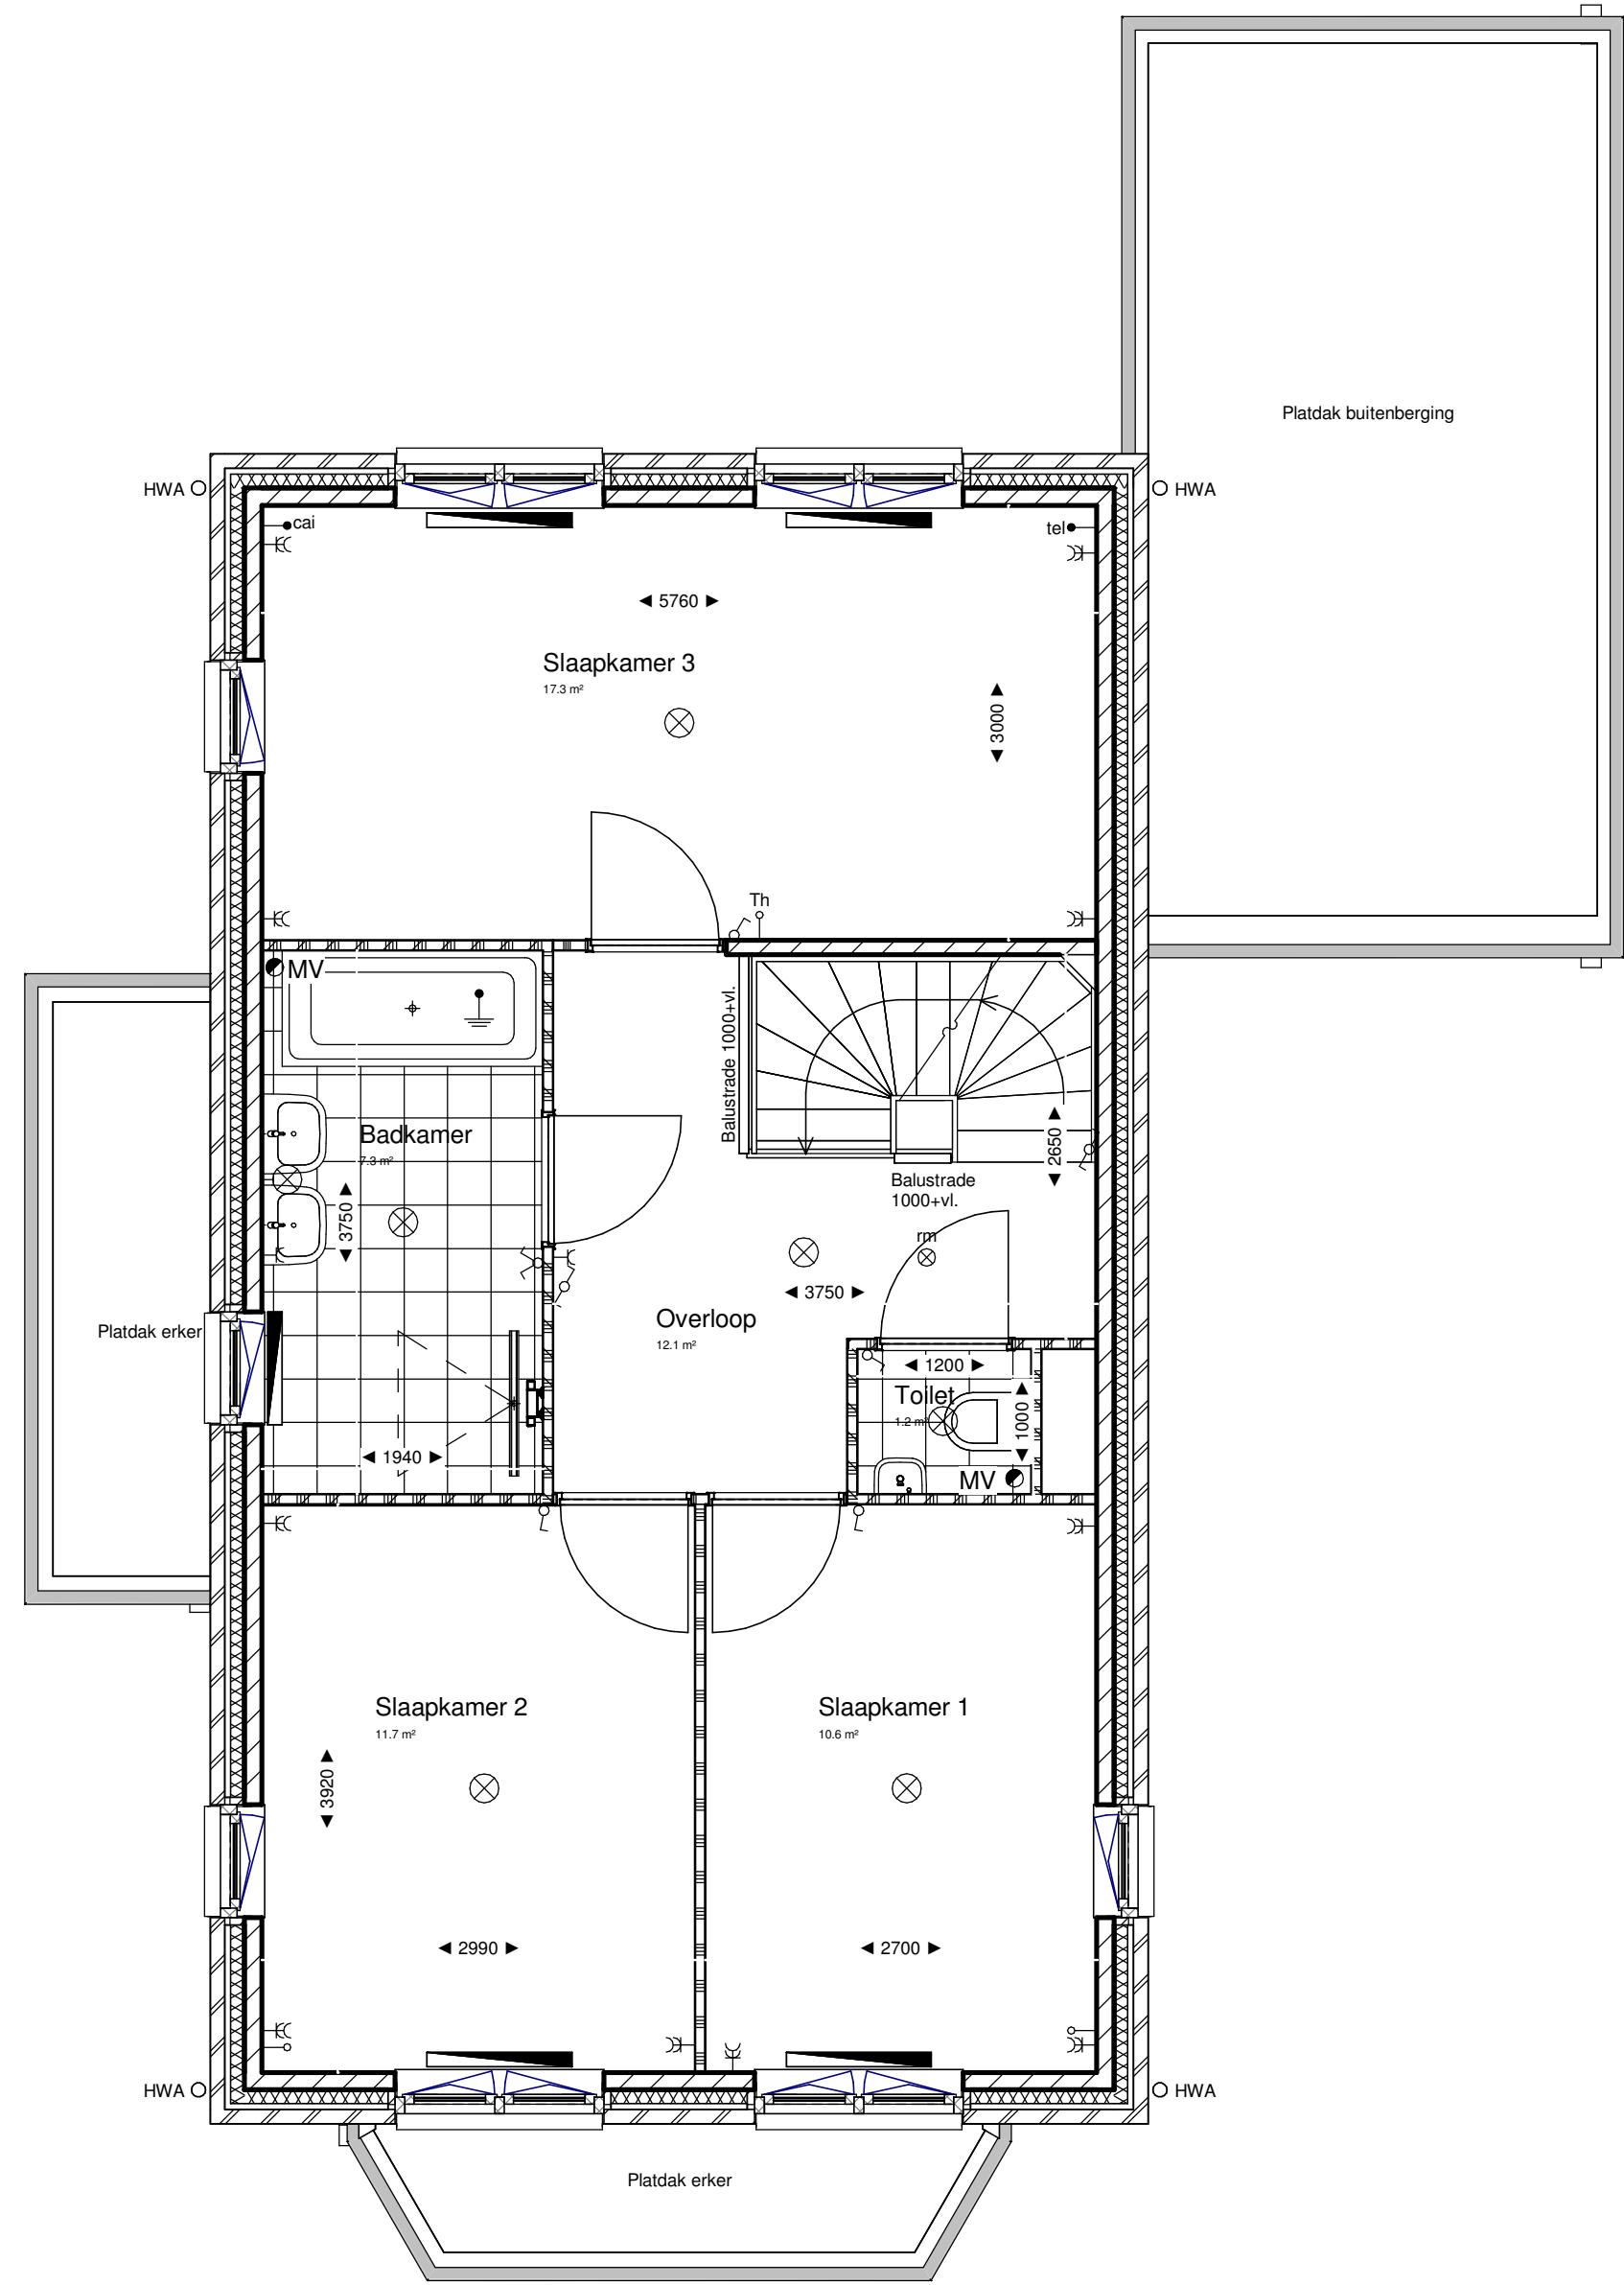

Eerste verdieping
1 : 50

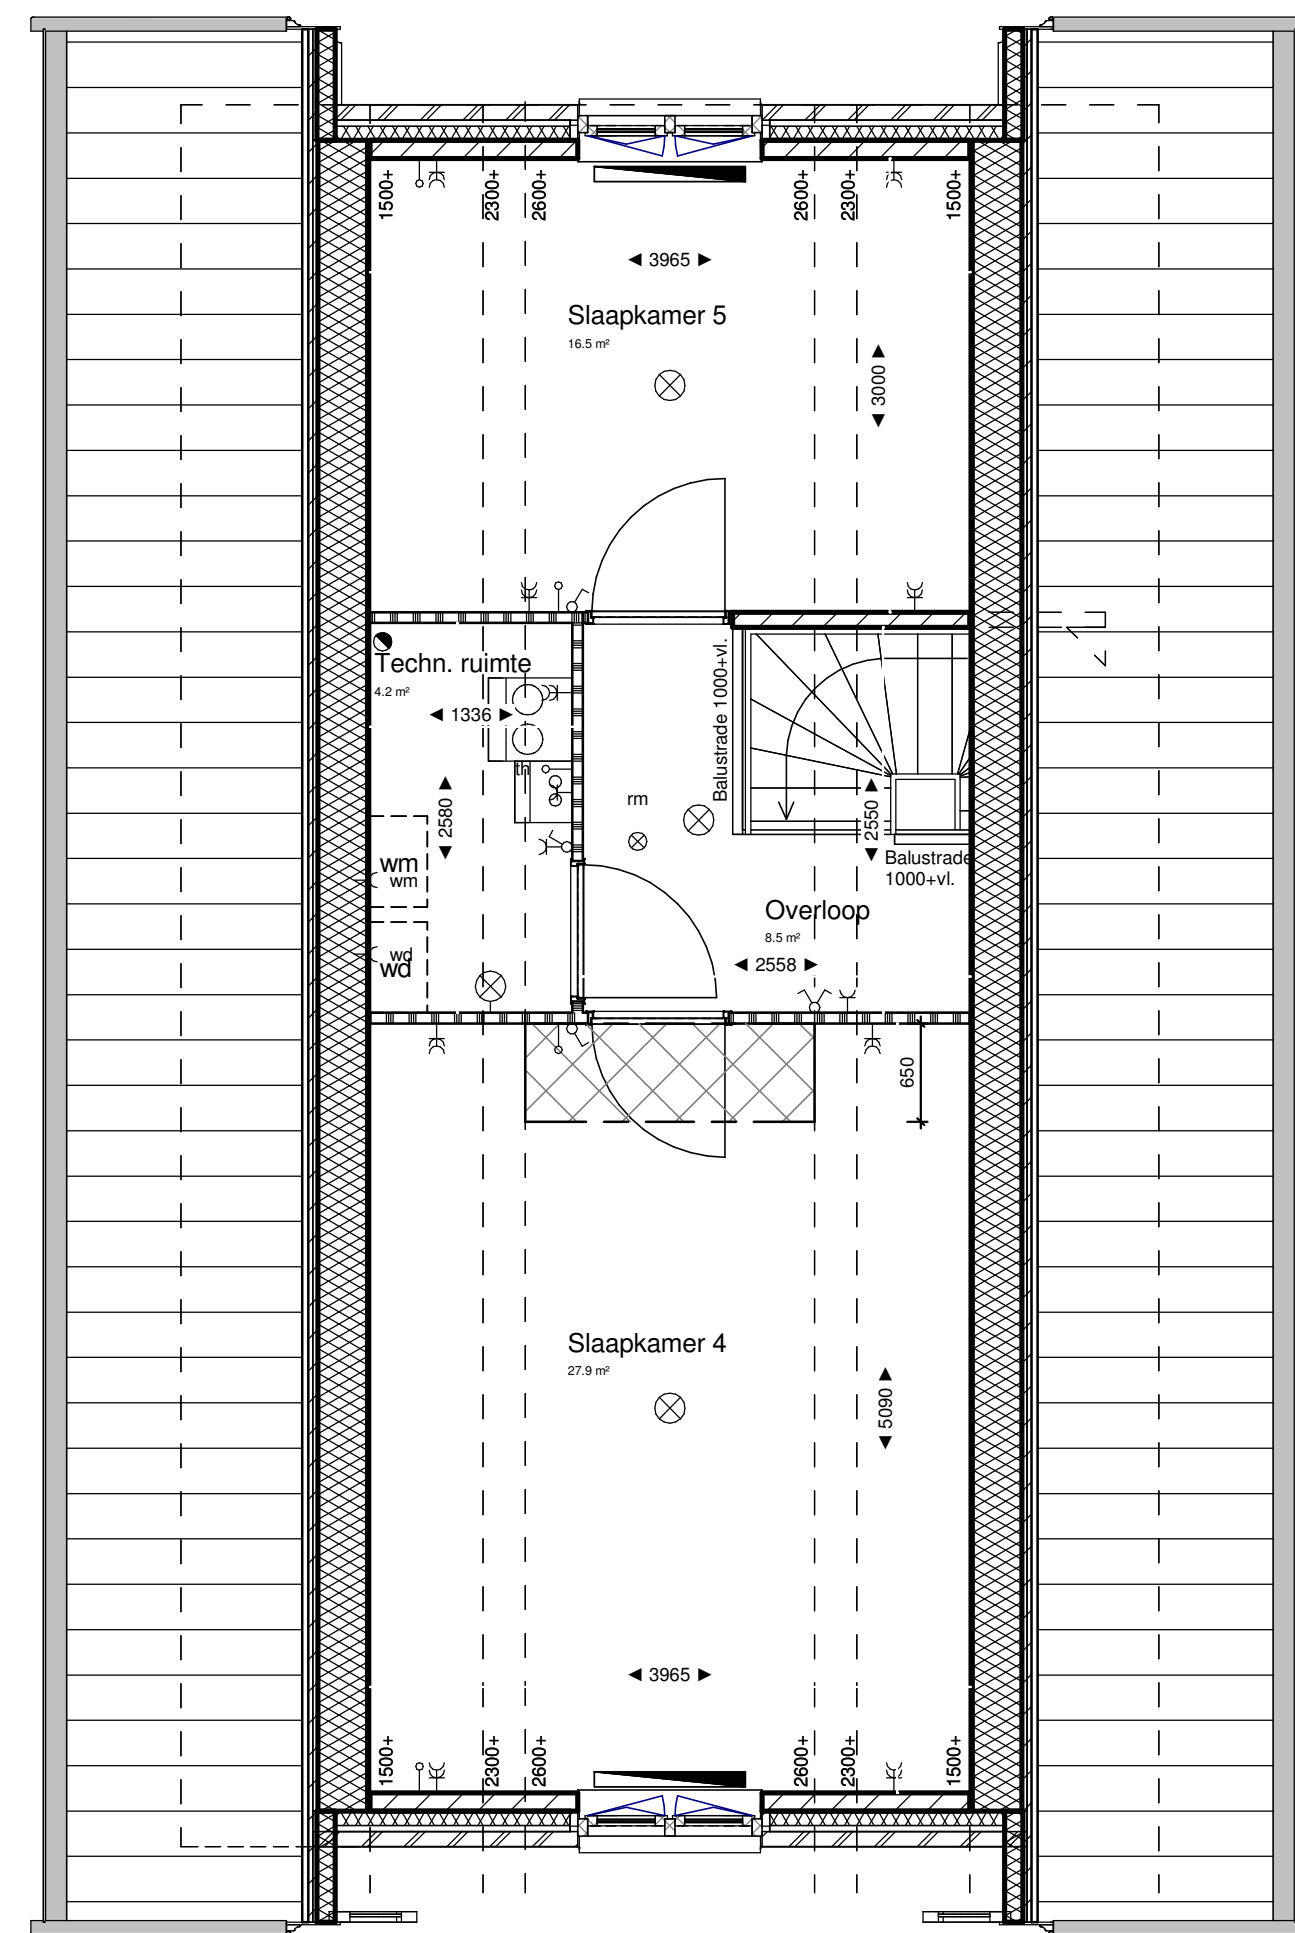

Tweede verdieping
1 : 50



Voorgevel
1 : 100




Rechterzijgevel
1 : 100



Achtergevel
1 : 100



Linkerzijgevel
1 : 100

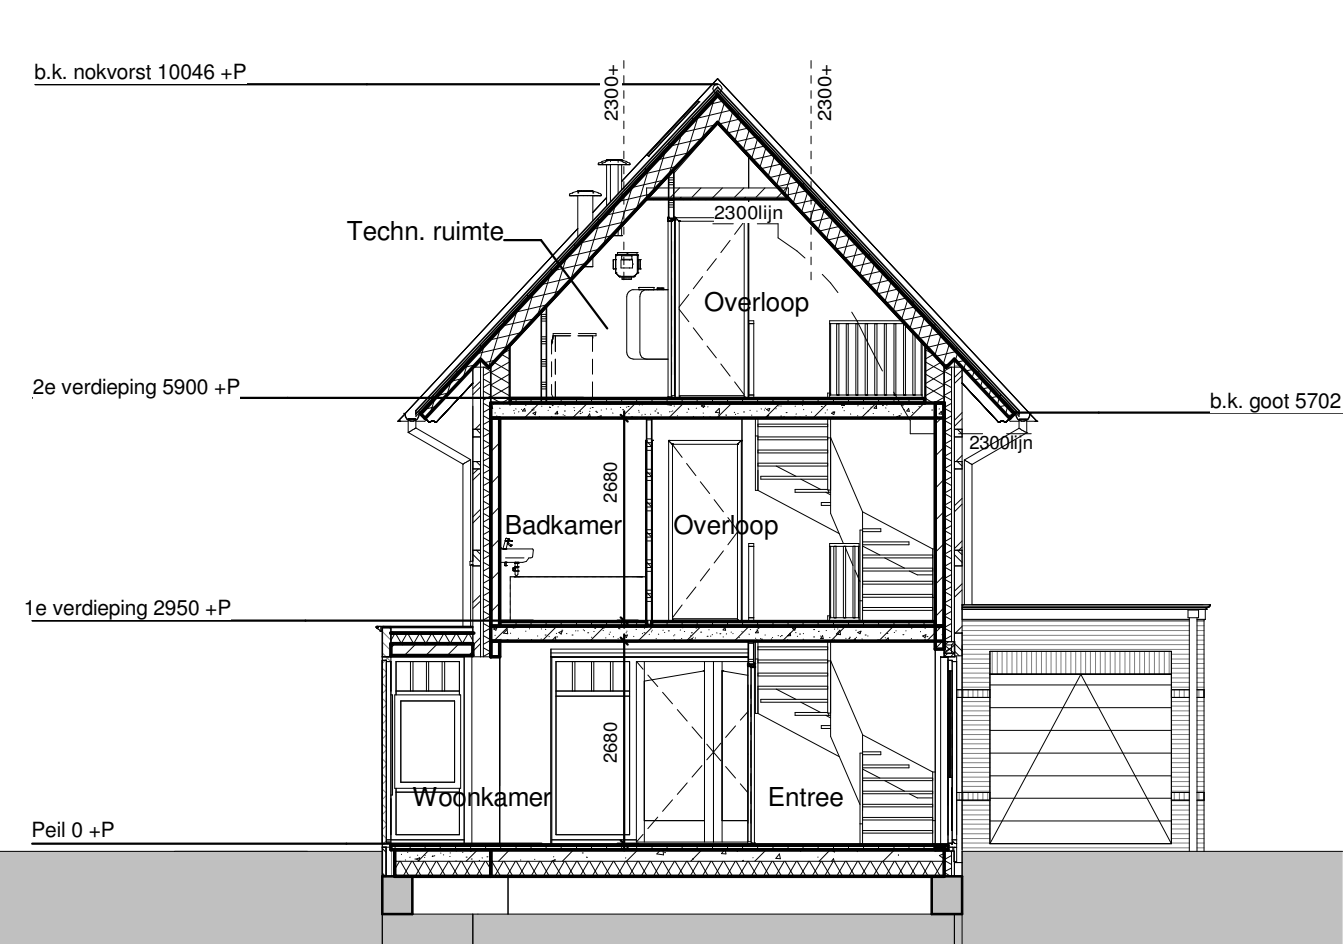

Principe doorsnede A
1 : 100

Renvoor interieur	
binnenwanden	gipsblokken dik 70mm gipsblokken zware uitvoering (20dB) dik 70mm gipsblokken hydro dik 70mm hls wand kalkzandsteen dik 120mm radiator verdelers vloerverwarming (onder trap) + verdelers radiatoren (onder trap) m rookmelder, niet-ioniserend
vloeren	kanalplaatvloer dik 200mm geïsoleerde ribbenvloer dik 350mm R=3.5 m²K/W
binnendeuren	stalen kozijn met stomp deur standaard 880x2315 mek. techn. ruimte 730x2315 dm 860 dagmaat 860mm
tegels	keramische tegels 300x300mm keramische tegels 250x330mm toiletput: tot 1500x1500 badkamer: tot platfond gekluisst gebied
ventilatiestoosers b.v. opties zijn indicatief definitieve situatie v.l.g. opgave na definitieve EPC	

Renvoor elektra	
drankop bel bel meterkast rookmelder, niet-ioniserend aansluitpunt verlichting plafond aansluitpunt verlichting wand afzuigpunt mech. ventilatie centraal aardpunt aansluitpunt elektra onbedraad thermostaat tel telecom centrale antenne inrichting vasClimate inregelunit ventilatiesysteem	schakelaar enkelpolig wisselschakelaar enkelpolig serieschakelaar enkelpolig schakelaar enkelpolig met wandcontactdoos wandcontactdoos met randaarde wandcontactdoos dubbel met randaarde wandcontactdoos met randaarde dubbel t.b.v. koelkast wandcontactdoos met randaarde dubbel t.b.v. oven/magnetron wandcontactdoos met randaarde t.b.v. afzuigkap wandcontactdoos dubbel met randaarde t.b.v. huishoudelijk gebruik wandcontactdoos met randaarde t.b.v. vaatwasser wandcontactdoos met randaarde t.b.v. wasmachine wandcontactdoos met randaarde t.b.v. wasdroger

Renvoor overig	
ventilatiestoosers in gevel ventilatiestoosers Toppstream o.g.	gekluisst gebied buitenkraan

Type	Bouwnummer(s)
G	61
Opmerkingen:	
Er kunnen geen rechten ontleend worden aan: - de exacte metingen zoals aangegeven - de exacte oppervlakten zoals aangegeven - de exacte plaats en vorm van de radiatoren - de exacte plaats en type van het elektra	

Versie	Datum	Goedgekeurd	Toelichting
1	19-04-2017	EK	Stichting verkoopbedrijfs G. - Gg. n.a.v. mail 19-04-2017
2	11-04-2017	EK	Aanpassingen verkoop n.a.v. mail 07-04-2017 & t.g.v. EPC 3x PV paneel verwerkt
3	04-04-2017	EK	Wijzigingen ontwerp type G n.a.v. mail 31-03-2017

		ADRES : Groeneweg 38, 3039 LC Rotterdam	
		TELEFOON : 010 - 223.0000	
		WEBSITE : www.knaapmaatwoningen.nl	
PROJECT	Vroondaal aan het park fase 7 Den Haag		
ONTWIKKELAAR	Ontwikkelingscombinatie Vroondaal		
OPDRACHTGEVER	Knaap Maatwoningen		
ARCHITECT	Zeinstra Veerbeek Architecten		
ONDERDEEL	Plattegronden, gevels, doorsnede Type G		
STATUS	definitief		
GETEKEND	EK	SCHAAL : 1:50/1:100	BLAD :
PROJECTNUMMER	117-8101	FORMAAT : A1	_VK-100
		DATUM : 29-03-2017	