

Bouwnummers 58 en 63 hebben standaard een erker en een dakkapel (zie verkoopblad op bouwnummer) - dit is optioneel niet mogelijk voor de overige bouwnummers.

CAP	Centraal Aardpunt	MAGN	Magnetron
CAI	Centrale Antenne Installatie	WTW	Mechanische Ventilatie (met warmterugwinning)
KT	Koekoestel	R	Rookmelder
KK	Koelkast	TEL	Telecom aansluiting
BOI	Boiler	TH	Thermostaat
WPU	Warme Pomp Unit	VW	Vaastwaas
CON	Omvormer t.b.v. pv cellen	WD	Wasdroger
Co2	Sensor t.b.v. ventilatie	WM	Wasmachine

	entree woningen
	meterkast, voorzien van underlayment meterkastbord inclusief zijwangen
	tegelwerk
	maai veld
	binnendeur
	houten paneel

D			
C			
B			
A			
0	25-03-2022	Definitief	TA
Rev.	Datum	Omschrijving	Get.

Leefbaarheidsplan
Vorm D 60 Wonen B.V.
te Rotterdam

Project:
Dames van Vroondaal, Den Haag - Fase 3
Type rijwoning, 6,0m - plat dak

Overzicht beschikbare plattegronden
Bouwnummers 01 t/m 21 en 58 t/m 63 (blok 1, 2, 4, 5 en 12)



Schiedamschen Lijn
 2020 CC: Rotterdam
 Postbus 101
 3300 AA, Rotterdam
 t 06-4380 1000
 www.schiedamschenlijn.nl

Schaal 1:50

Formaat A0

Fase VK


Status Definitief

Project nr.
210290

B8000-VDP-VK-B0210

Blad nr.
1

Niets van deze tekening mag worden aangevuld en/of gewijzigd op welke wijze dan ook, zonder voorafgaande schriftelijke toestemming van de eigenaar. Alle rechten voorbehoud.

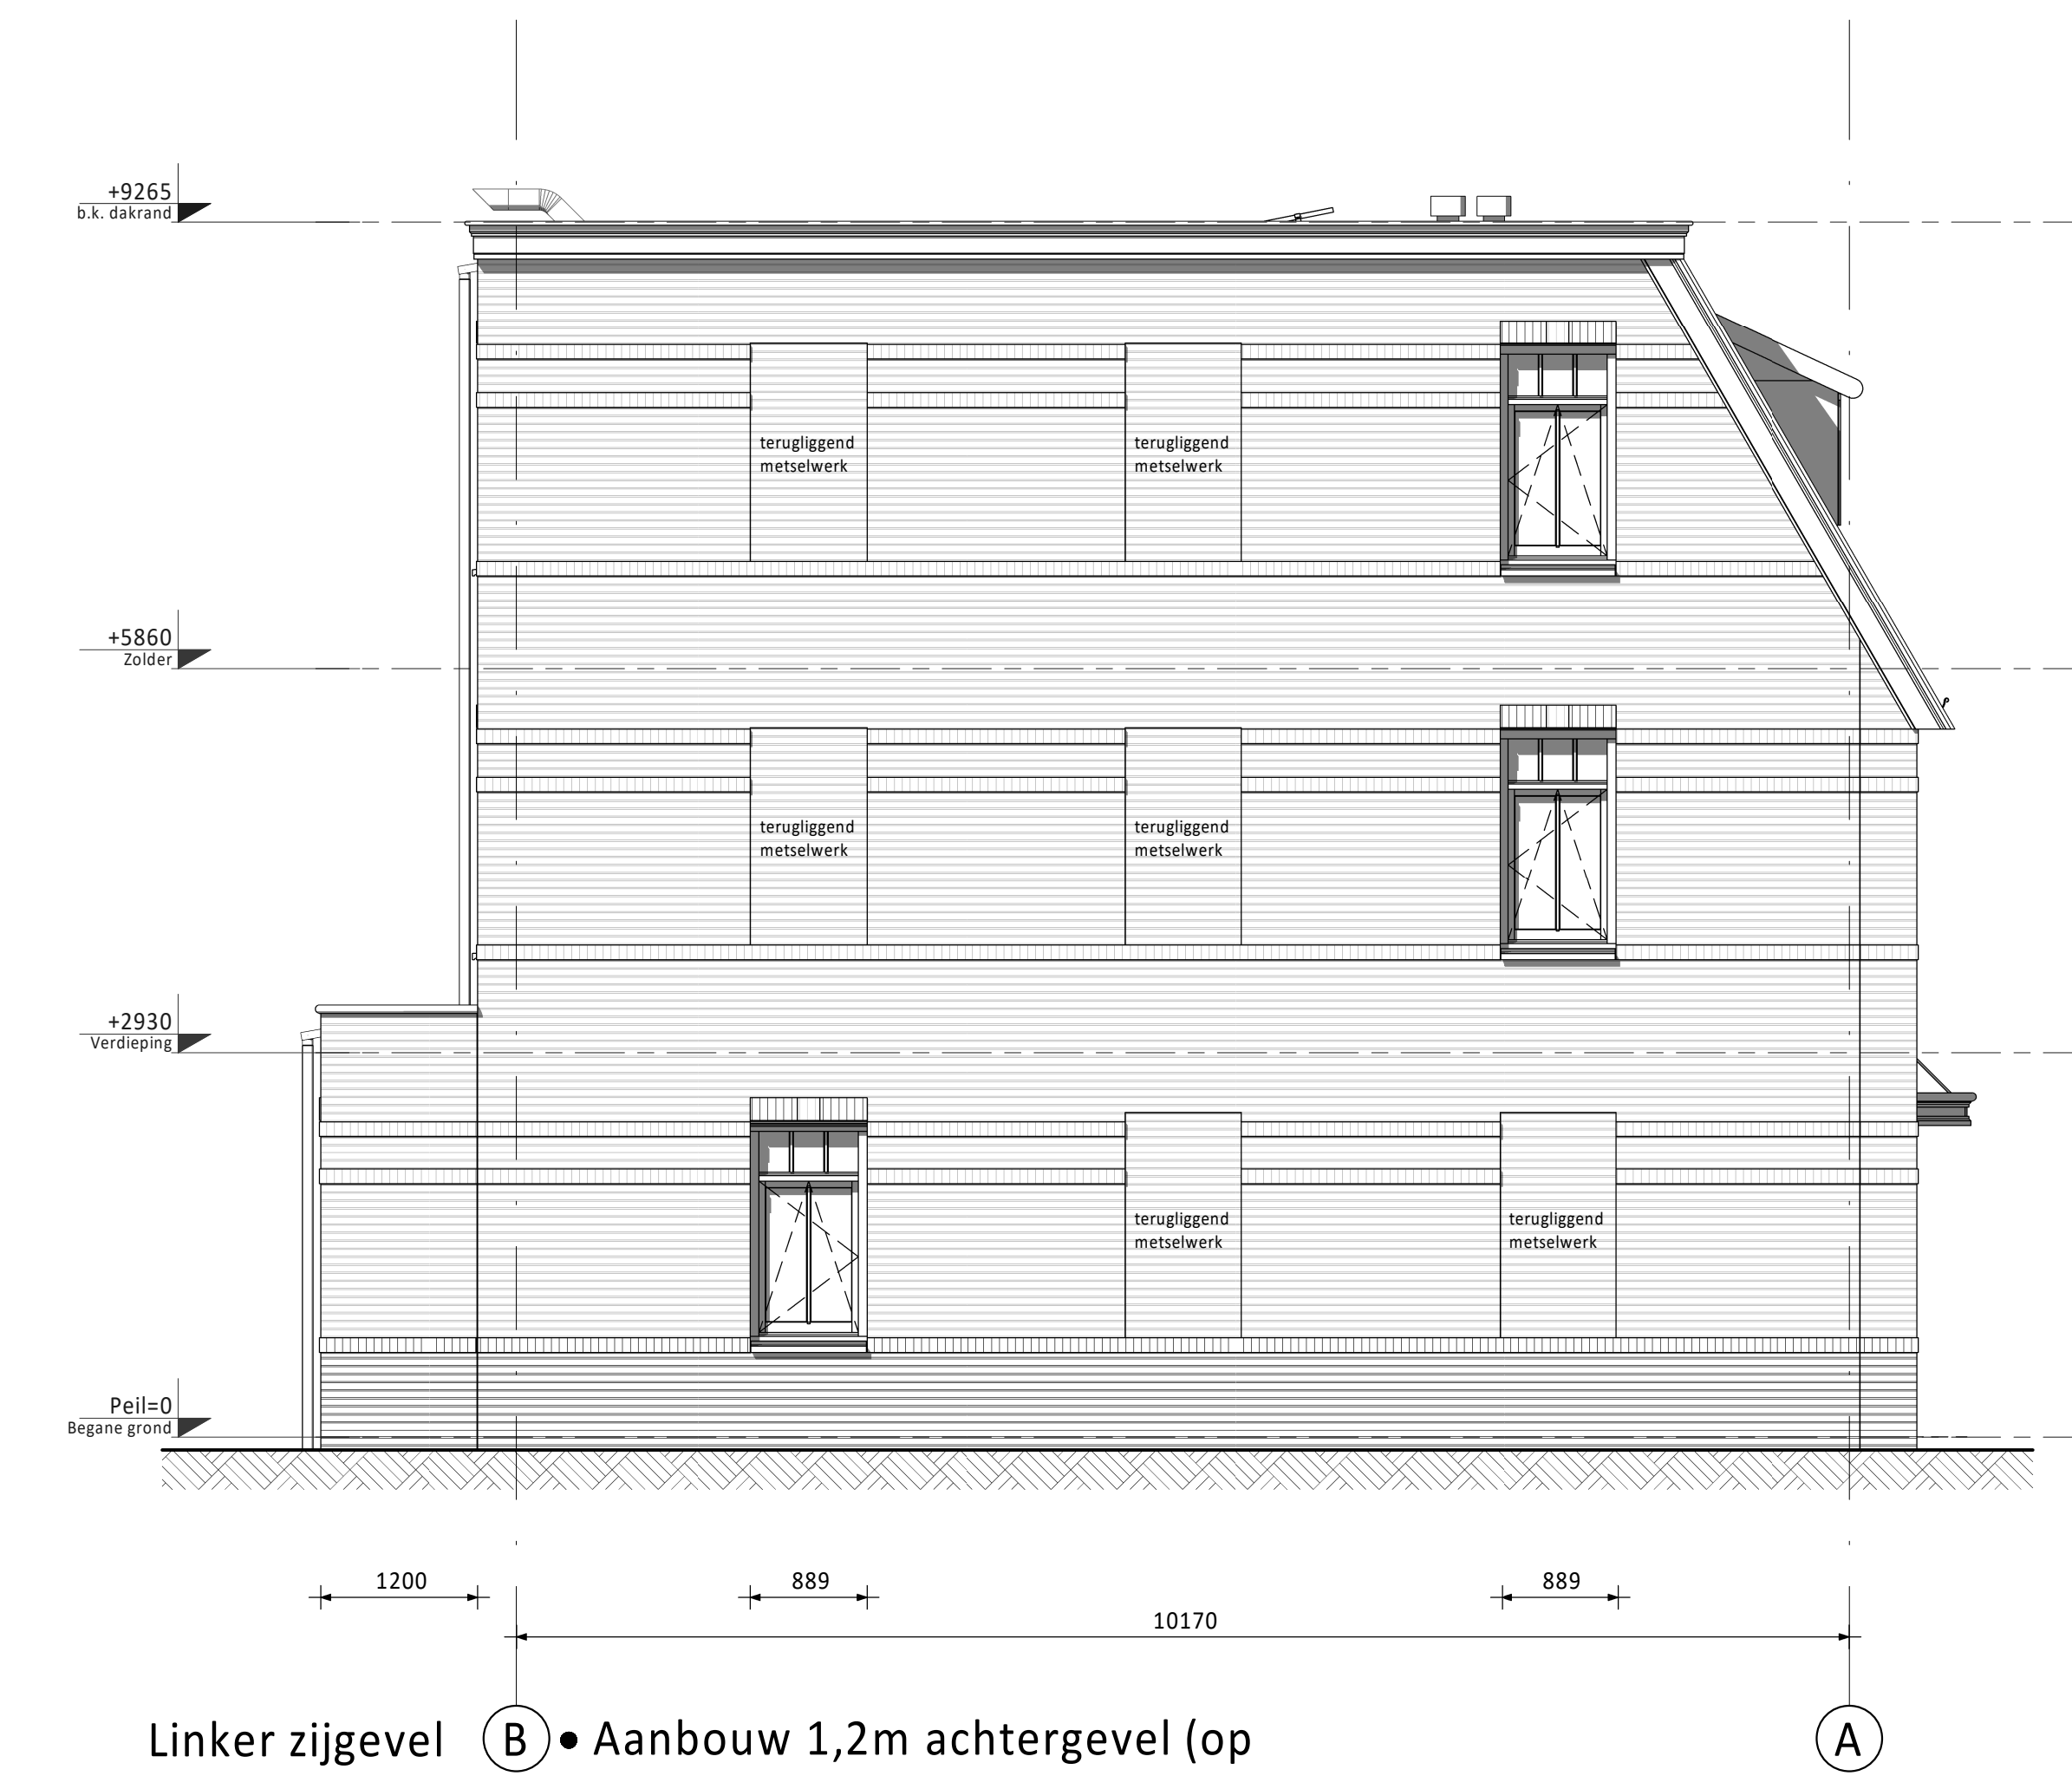

- Kozijn in zijgevel begane grond met draaikiepraam (achterzijde) i.p.v. vast glas kozijn (alleen mogelijk bij bwnrs. 06, 07, 12, 21, 58 en 63)

- Kozijn in zijgevel verdieping met draaikiepraam (voorzijde) i.p.v. vast glas kozijn (alleen mogelijk bij bwnrs. 01, 06, 07, 12, 21, 58 en 63)



- Kozijn in zijgevel begane grond (achterzijde) (standaard en alleen mogelijk bij bwnrs. 06, 07, 12, 21, 58 en 63)
- Kozijn in zijgevel verdieping (voorzijde) (standaard en alleen mogelijk bij bwnrs. 06, 07, 12, 21, 58 en 63)

De getoonde gevels zijn van bouwnummers 01, 06, 08 en 11 (met dakkapel aan de voorzijde). De opties gelden ook voor de overige bouwnummers.

Bouwnummers 02, 05, 07 en 12 hebben standaard een tuitgevel, afwijkende gevelkozijnen op de verdieping en de techniekruimte aan de achterzijde (zie verkoopblad op bouwnummer) - dit is optioneel niet mogelijk voor de overige bouwnummers.

Bouwnummers 14, 17, 18, 21, 59 en 62 hebben standaard een tuitgevel, een veranda, een dakterras met openslaande deuren op de verdieping en de techniekruimte aan de achterzijde (zie verkoopblad op bouwnummer) - dit is optioneel niet mogelijk voor de overige bouwnummers.

Bouwnummers 03 en 04 hebben standaard een veranda en een dakkapel (zie verkoopblad op bouwnummer) - dit is optioneel niet mogelijk voor de overige bouwnummers.

Bouwnummers 09 en 10 hebben standaard een smalle tuitgevel, een erker en de techniekruimte aan de achterzijde (zie verkoopblad op bouwnummer) - dit is optioneel niet mogelijk voor de overige bouwnummers.

Bouwnummers 15, 16, 19, 20, 21, 60 en 61 hebben standaard een erker, een dakterras met openslaande deuren op de verdieping en een dakkapel (zie verkoopblad op bouwnummer) - dit is optioneel niet mogelijk voor de overige bouwnummers.

Bouwnummers 58 en 63 hebben standaard een erker en een dakkapel (zie verkoopblad op bouwnummer) - dit is optioneel niet mogelijk voor de overige bouwnummers.

KLEUREN EN MATERIALEN

Onderdeel	Materiaal	Kleur
dakpannen	keramische pan	antraciet
dakbedekking platte dak	bitumen	zwart
erker / veranda / aanbouw (optioneel)	bitumen	zwart
dakbedekking luifel	EPDM	zwart
dakbedekking dakkapel	zink	naturel
daktrim luifel / erker / veranda / dakkapel / hoge dak / aanbouw (optioneel)	zink	naturel
goten	zink	naturel
afdekkap dakrand kopgevel / dakrand tuit	zink	naturel
plint gevelmetselwerk	baksteen metselwerk, handvorm wf	zwart/grijs
rollaag boven plint	baksteen metselwerk, handvorm wf	wit gekeimd
gevelmetselwerk (m.u.v. gevelmetselwerk voorzijde tussen o.k. kozijn verdieping en dakgoot (m.u.v. bij bwnrs. 58 en 63)) (m.u.v. van gevelmetselwerk voorzijde tussen o.k. kozijn zolder en dakkap tuitgevel bij bwnrs. 02, 05, 07, 12, 14, 17, 18, 21, 59 en 62)	baksteen metselwerk, handvorm wf	bwnrs. 01 t/m 12: rood bwnrs. 14 t/m 21 en 58 t/m 63: koper
gevelmetselwerk voorzijde tussen o.k. kozijn verdieping en dakgoot (m.u.v. bij bwnrs. 58 en 63) en gevelmetselwerk bij bwnrs. 02, 05, 07, 12, 14, 17, 18, 21, 59 en 62 tussen o.k. kozijn zolder en dakkap tuitgevel en gevelmetselwerk bij bwnrs. 09 en 10 tussen o.k. kozijn verdieping en dakkap tuitgevel	baksteen metselwerk, handvorm wf	wit gekeimd
voegwerk gevelmetselwerk	cement	donkergrijs
voegwerk wit gekeimde steen	cement	wit gekeimd
rollaag boven kozijn	baksteen metselwerk, handvorm wf	zwart/grijs
spekbanden / spekteen naast kozijn	baksteen metselwerk, handvorm wf	wit gekeimd
sluitstenen in rollaag boven kozijn	baksteen metselwerk, handvorm wf	wit gekeimd
dakranden en overstekken	hout	crème-wit
boeideel erker / kopgevel / tuitgevel / veranda's	hout	crème-wit
luifel voordeur	hout	crème-wit
sierstangen luifel	staal	zwart-grijs
sierspanten tuitgevel	hout	crème-wit
sierlatten tuitgevel	hout	zwart-grijs
kozijnen (incl. roedes)	hout	crème-wit
ramen (incl. roedes)	hout	zwart-grijs
panelen in kozijnen	hout	crème-wit
panelen in tuindeuren / terrasdeuren	hout	zwart-grijs
zijwangen dakkapel / zijwangen tuitgevels	hout	crème-wit
lateien	staal	zwart-grijs
voordeuren	hout	zwart-grijs
tuindeuren / terrasdeuren	hout	zwart-grijs
bergingsdeuren	hout	grijs
deurdorpels	kunststeen	antraciet
raamdorpels	prefab beton	naturel
hemelwaterafvoer voorzijde	zink	naturel
hemelwaterafvoer achterzijde	kunststof	grijs
hekwerk balkon	staal	crème-wit

RENVOOI ALGEMEEN

▲	entree woningen
■	meterkast, voorzien van underlayment meterkastbord inclusief zijwangen
■	tegelwerk
■	maaiweld
■	binnendeur
■	houten paneel

D					
C					
B					
A					
0	25-03-2022	Definitief		TA	JK
Rev.	Datum	Omschrijving		Get.	Contr.
Opdrachtgever: Vorm 6D Wonen B.V. te Rotterdam					
Project: Dames van Vroondaal, Den Haag - Fase 3 Type rijwoning 6,0m - plat dak			Overzicht kopersopties gevels Bouwnummers 01 t/m 21 en 58 t/m 63 (blok 1, 2, 4, 5 en 12)		
Schaal 1:50			Fase VK		
Formaat A0			Status Definitief		
Project nr. 210290			Bld nr. B6000-VDP-VK-B0301		
Rev. 0			Rev. 0		

Klein van deze tekening mag worden overgenomen en/of gebruikt op welke wijze ook, zonder voortvloeiende aansprakelijkheid aanspraken van de afgeleverde tekening aan de afgeleverde tekening.