
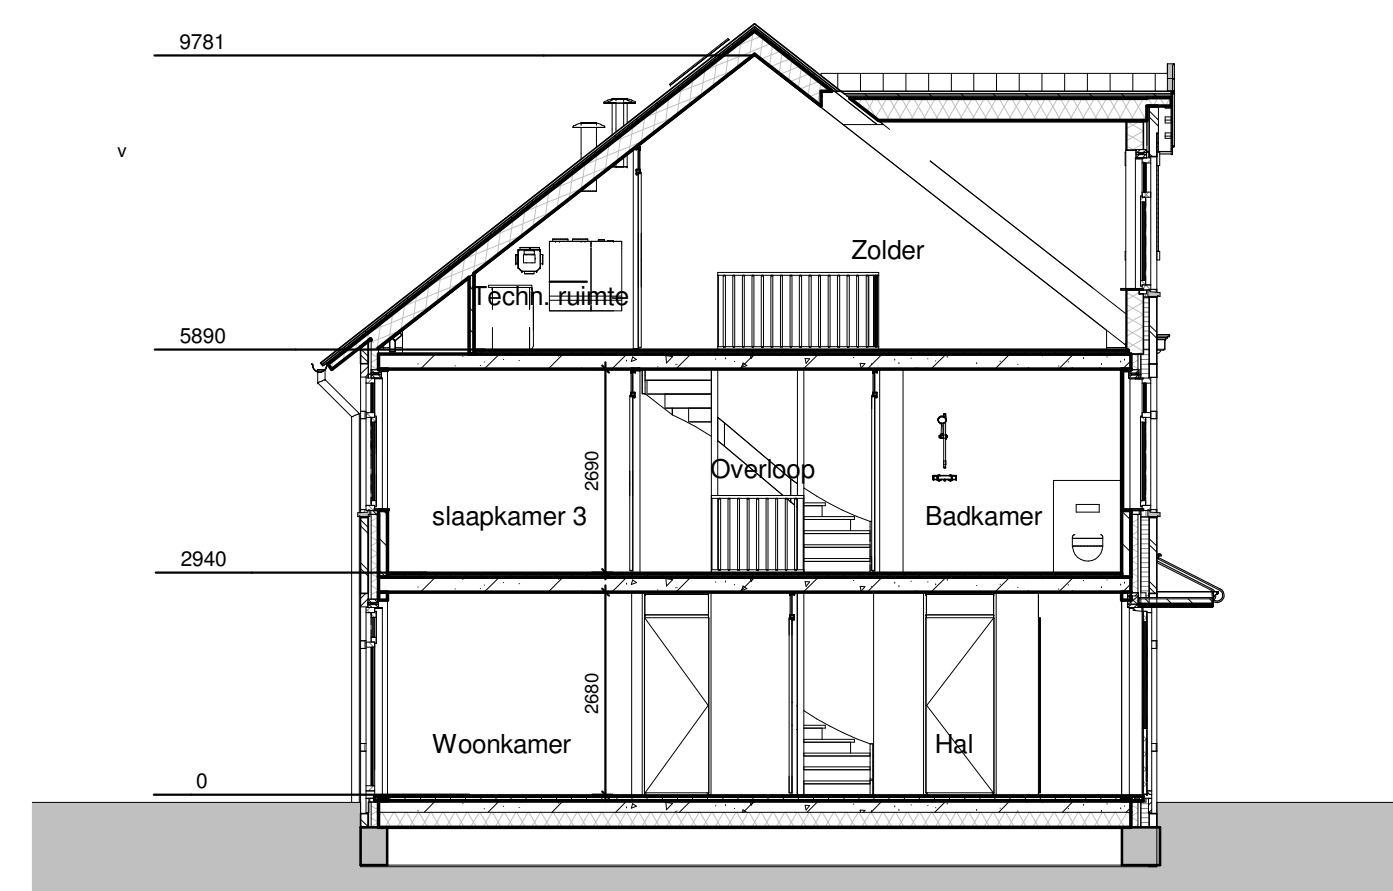
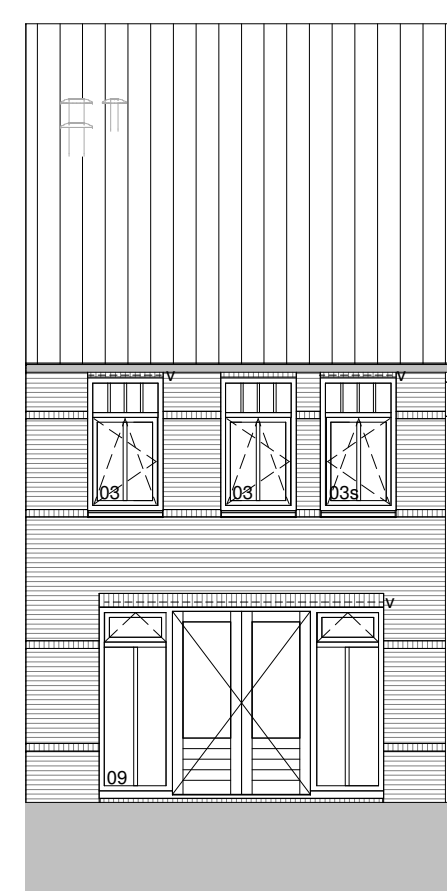
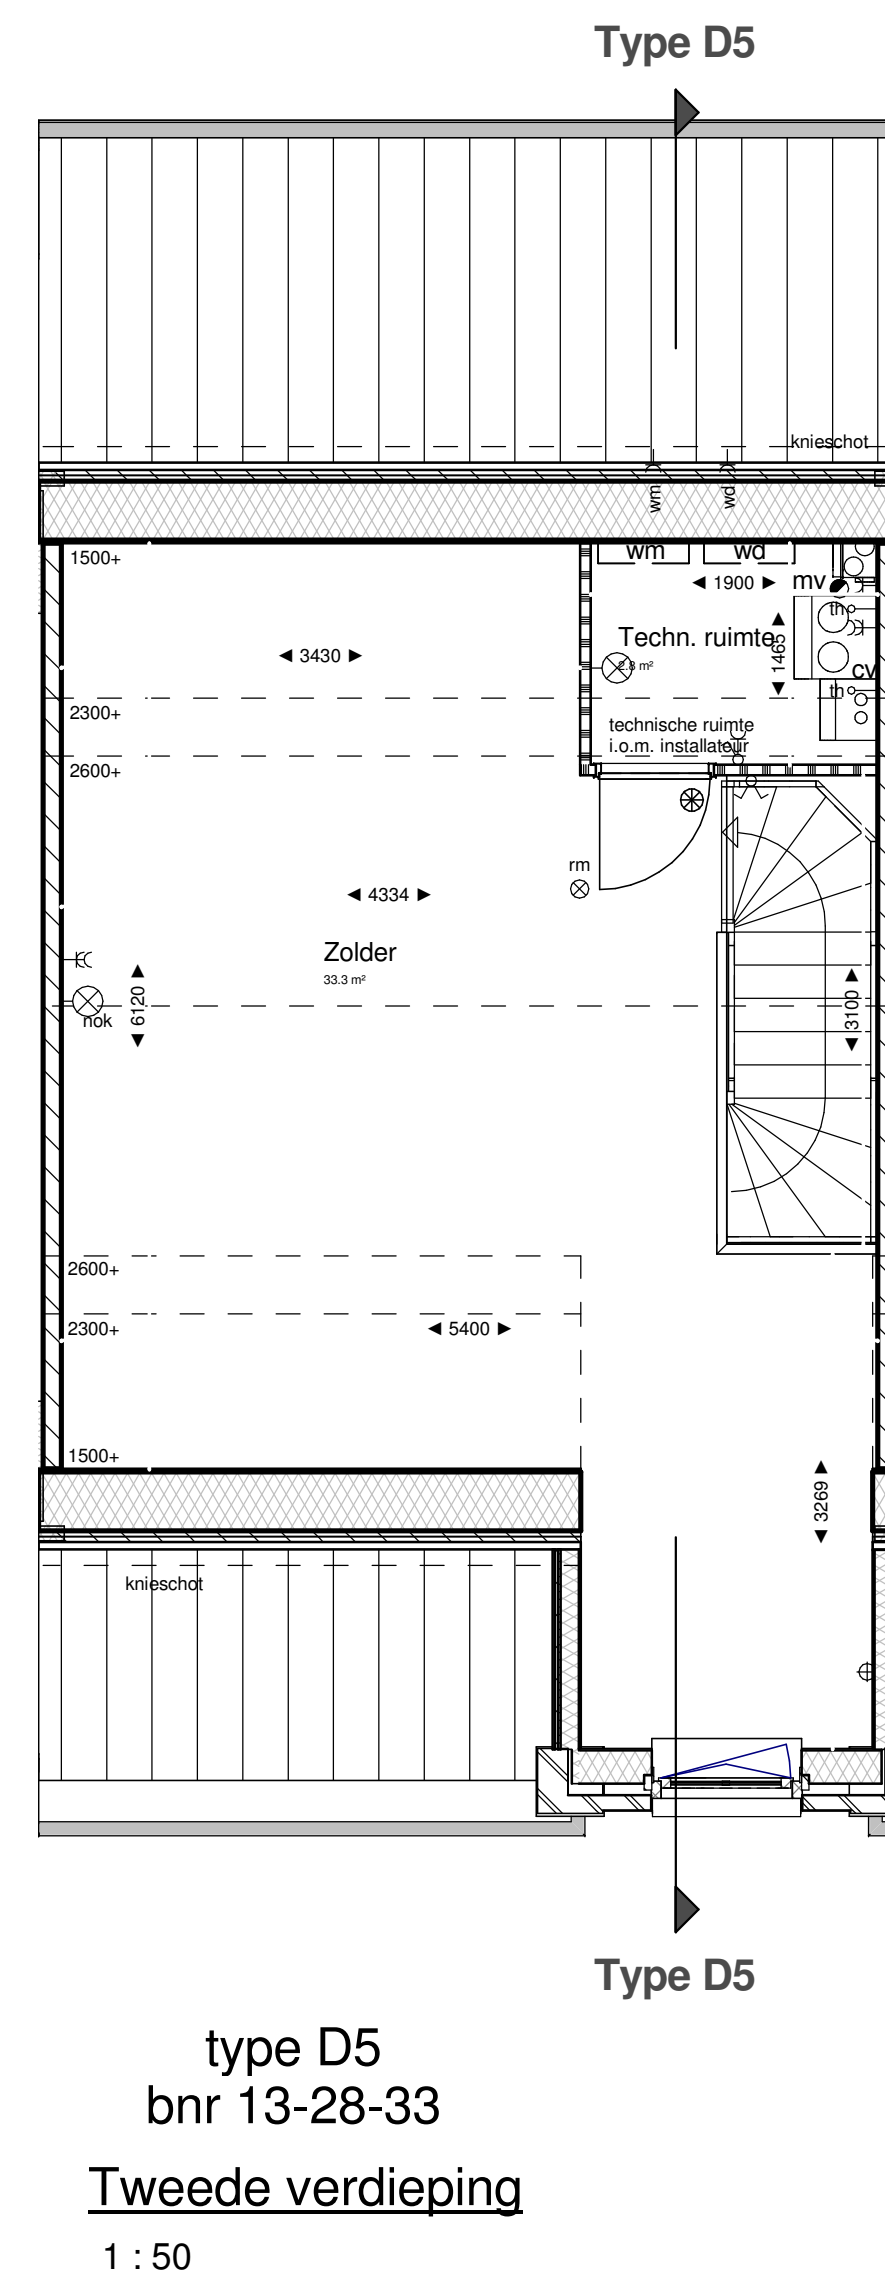
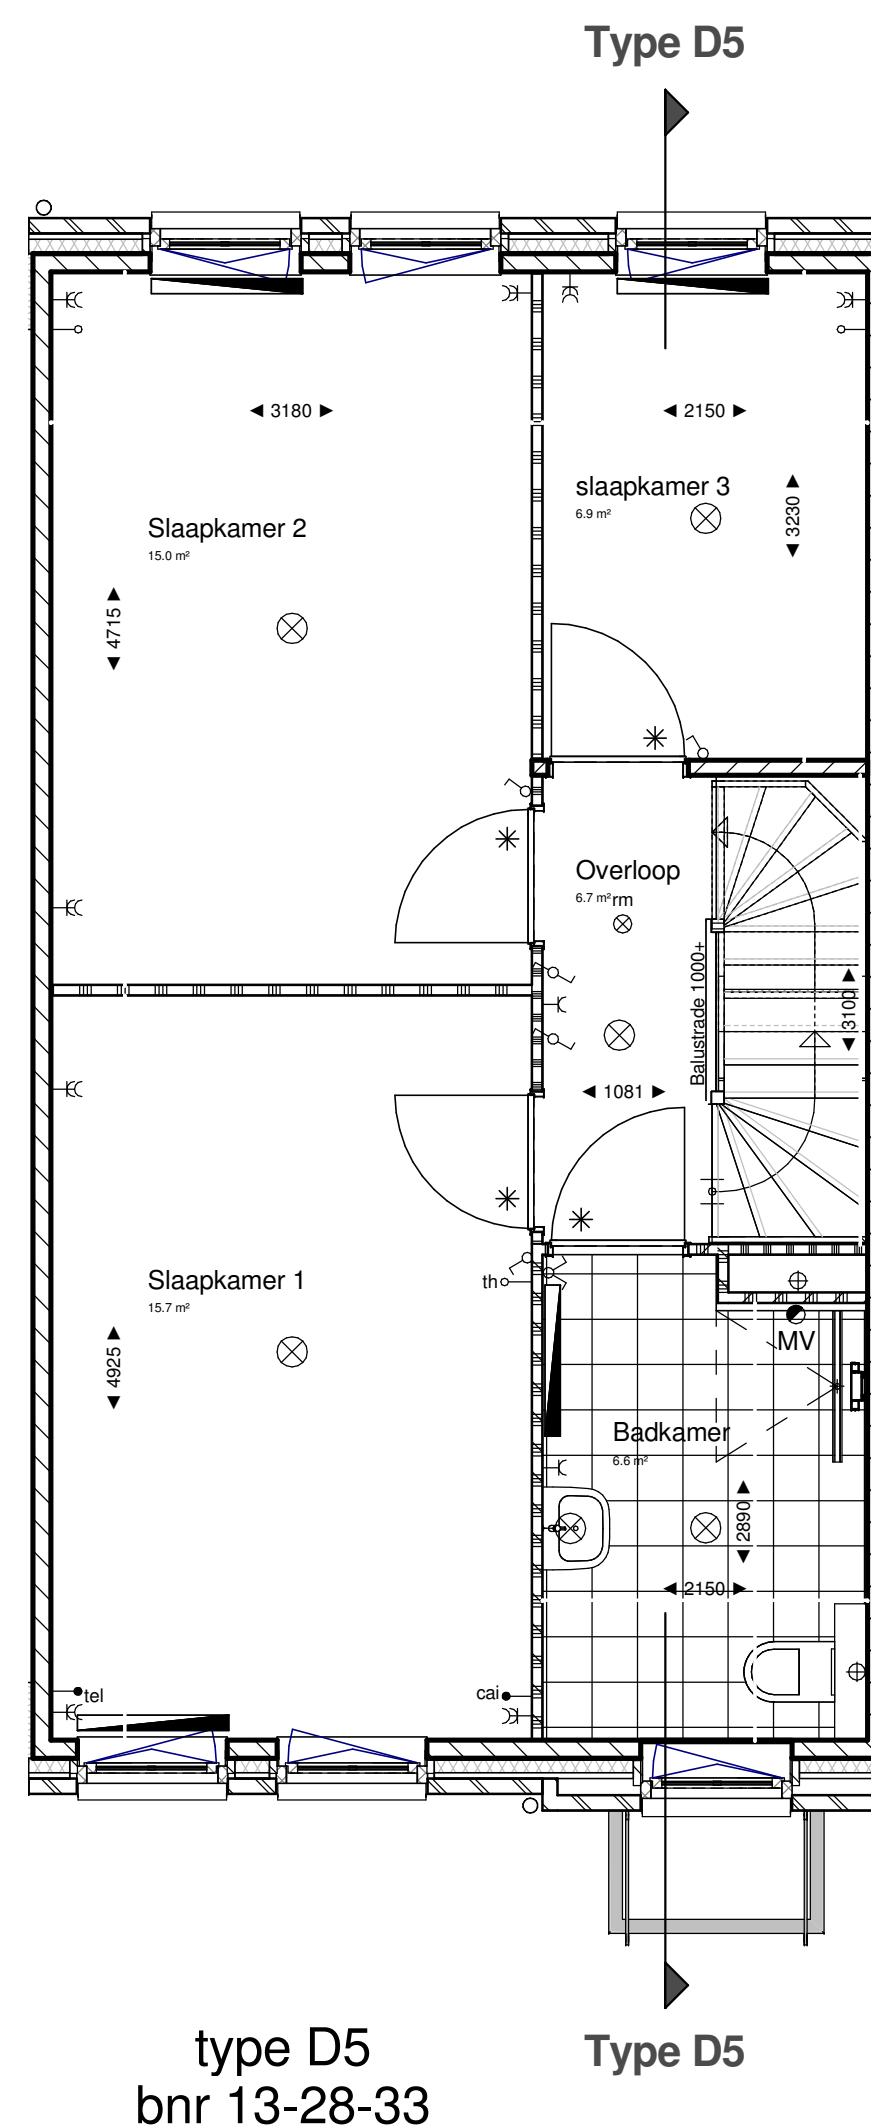


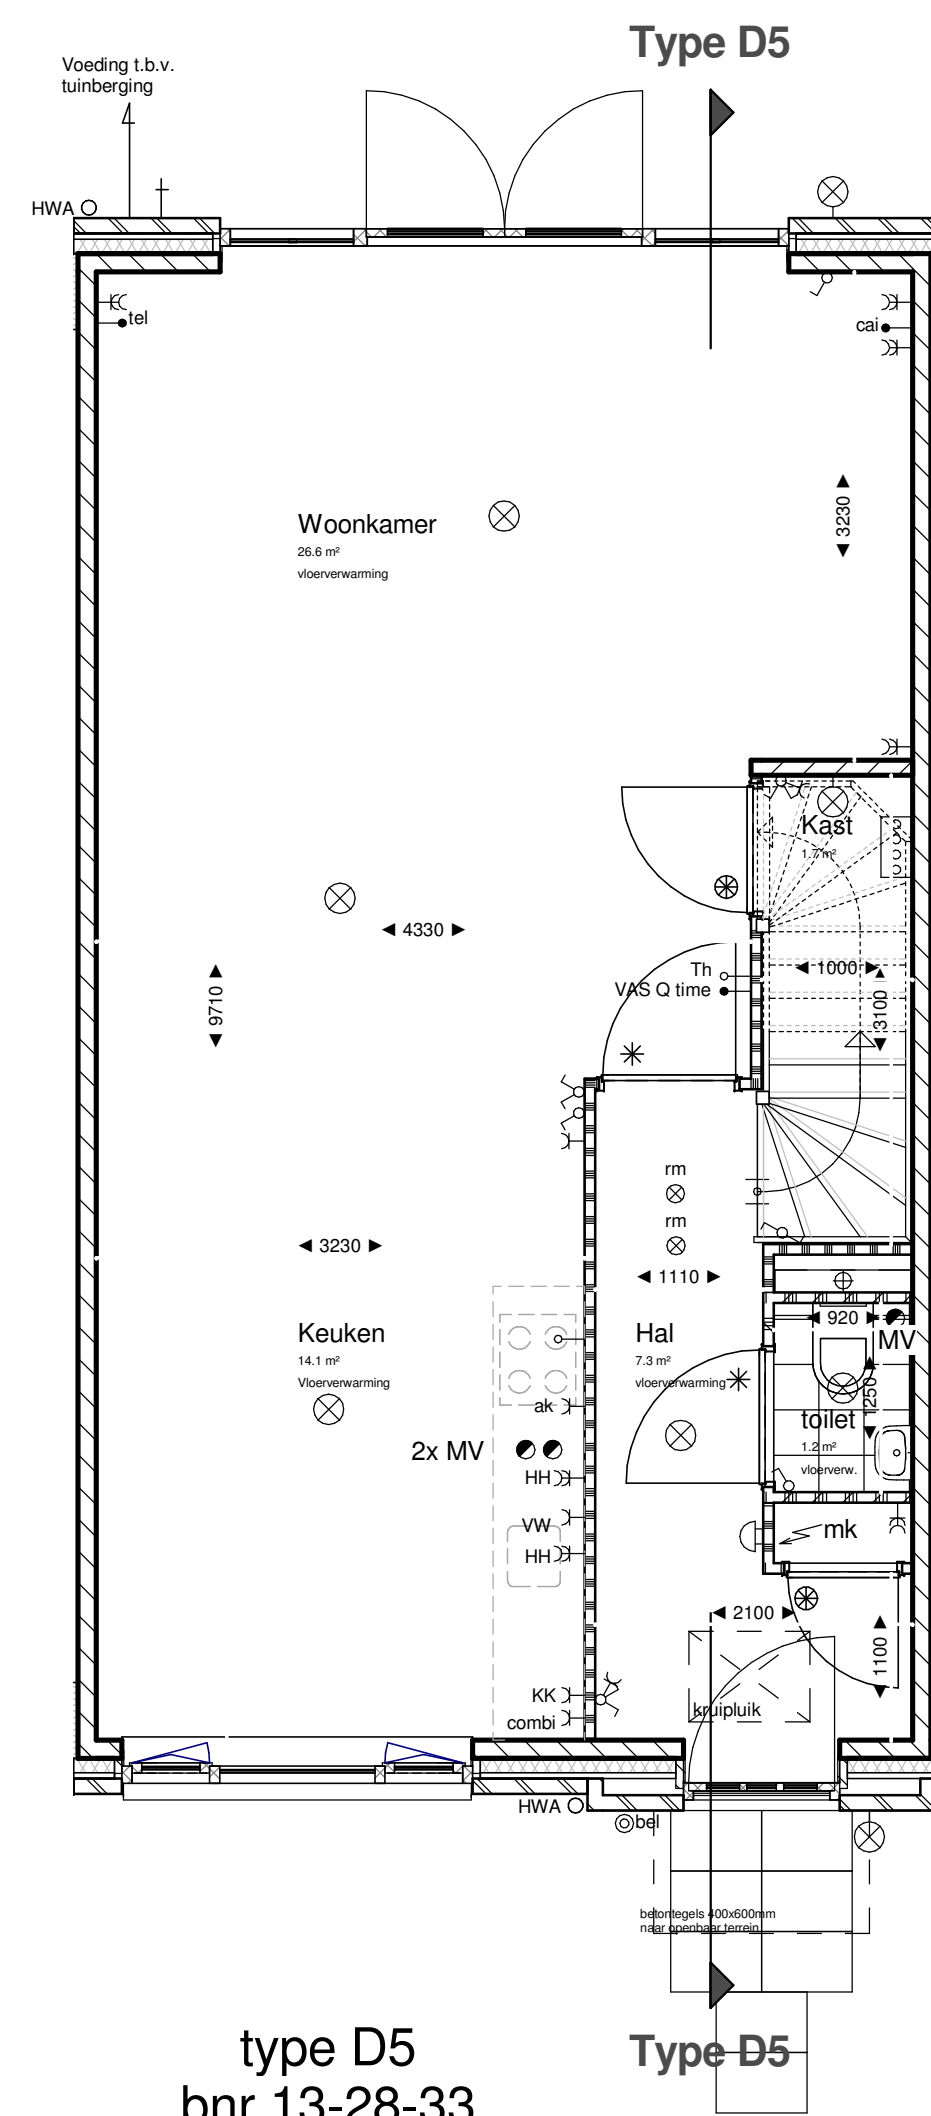

Renooi interieur

binnenwanden gipsblokken dik 70mm gipsblokken zware uitvoering (-20dB) dik 70mm gipsblokken hydro dik 70mm hfb wand kalkzandsteen dik 120mm radiator mm ⊗ rookmelder, niet-ioniserend vloeren kanaalplaatvloer dik 200mm geïsoleerde ribbenvloer dik 350mm Ro-3,5 mK-W = ventilatorrooster	binnendeuren stalen opkozijn met bovenlicht glas standaard 880x2315 stalen opkozijn met bovenlicht paneel standaard 880x2315 mk.-techn. ruimte 730x2315 - trapkast 830x2315 dm 860 vrije doorgang 860mm deglwerk voertegels keramische tegels 300x300mm wandtegels keramische tegels 250x300mm toek.:ruimte : tot 1500-vl badkamer : tot plafond ventilatorroosters bvb oples zijn indicatief definitieve situatie vzw opgaat na definitieve EPC
--	---

Renvooi elektra

	drukknop bel		schakelaar enkelpolig
	bel		wisselschakelaar enkelpolig
	meterkast		serieschakelaar enkelpolig
	rookmelder, niet-ioniserend		schakelaar enkelpolig met wandcontactdoos
	aansluitpunt verlichting plafond		wandcontactdoos met randaarde
	aansluitpunt verlichting wand		wandcontactdoos dubbel met randaarde
	afzuigpunt mech. ventilatie		wandcontactdoos met randaarde dubbel t.b.v. koelkast
	centraal aardpunt		kk wandcontactdoos met randaarde dubbel t.b.v. oven/magnetron
	aansluitpunt elektra onbendraad		amb wandcontactdoos met randaarde t.b.v. afzuigkap
	thermostaat		hch wandcontactdoos dubbel met randaarde t.b.v. huishoudelijk gebruik
	telecom		vw wandcontactdoos met randaarde t.b.v. vaatwasser
	centrale antenne inrichting		wm wandcontactdoos met randaarde t.b.v. wasmachine
	ongeregult ventatiesysteem		wd wandcontactdoos met randaarde t.b.v. wasdroger

Renvooi overig	
----- v ventilatierooster in gevel ventilatiroosters Topstraem 21 o.g.	gekrijstreept gebied  buitenkraan

1	11-10-2016	EK	Aanpassingen verkooptekeningen n.a.v. controle mail 27-09-2016
Versie	Datum	Getekend	Toelichting

		ADRES : Groeneweg 38, 3059 LC Rotterdam	
		TELEFOON : 010 - 2321000 WEBSITE : www.knaapmaatvoeringen.nl	
PROJECT	:	Vroondaal aan het park fase 6 Den Haag	
ONTWIKKELAAR	:	Ontwikkelingscombinatie Vroondaal	
OPDRACHTGEVER	:	Knaap Maatvoeringen	
ARCHITECT	:	Zeinstra Veerbeek Architecten	
ONDERDEEL	:	Gevels, plattegronden, doorsnede Type D5	
STATUS	:	Definitief	
GETEKEND	:	EK	SCHAAL : 1:50 / 1:100
PROJECTNUMMER	:	116-8045	FORMAAT : A1
			DATUM : 29-09-2016

BLAD :

VK-110