


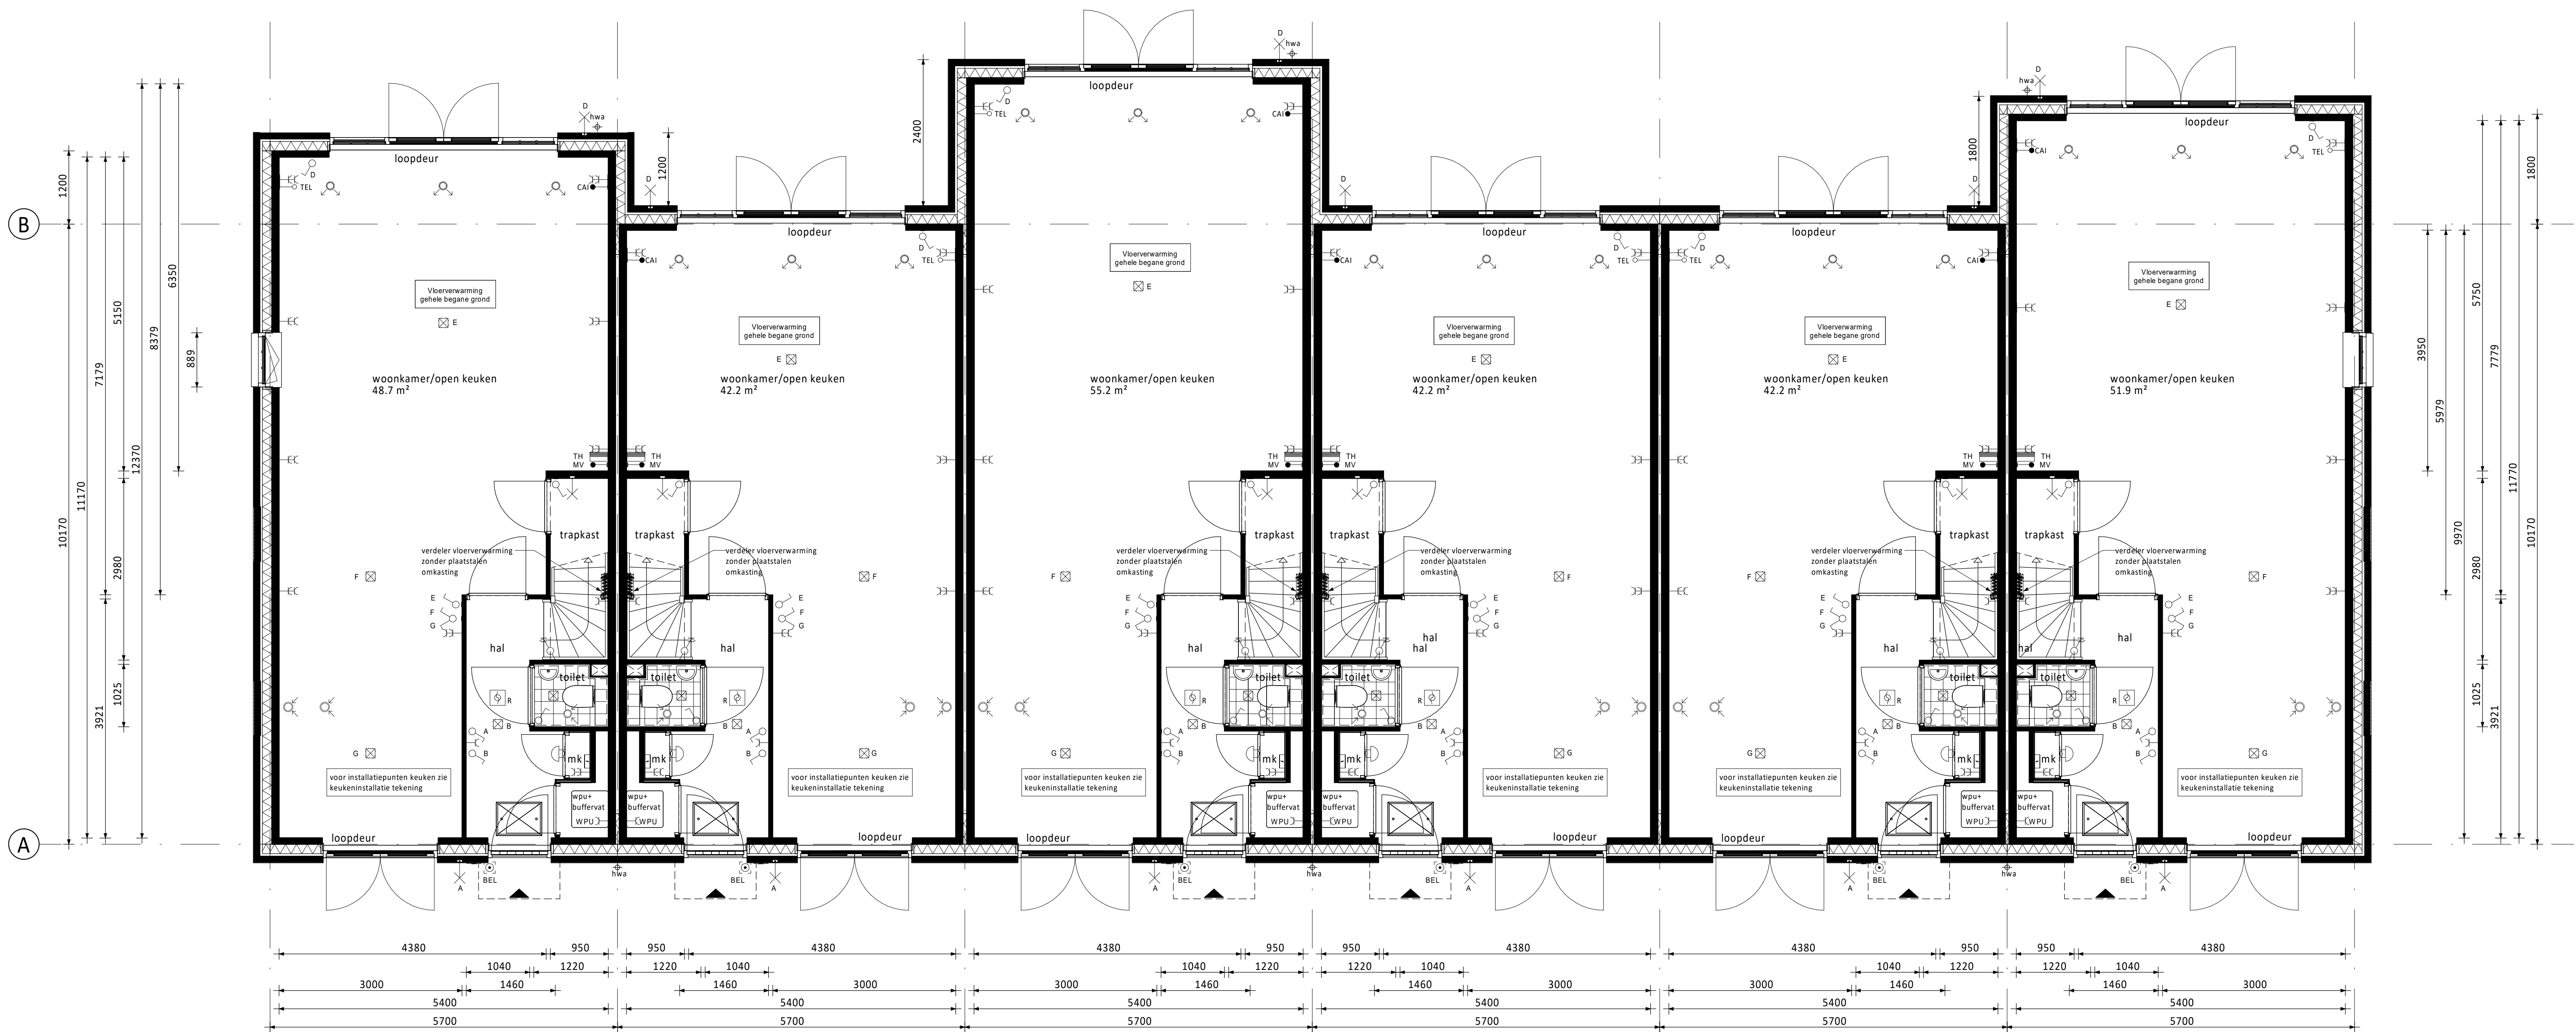

Begane grond

- as • Aanbouw 1,2m achtergevel (op de begane grond)
- Kozijn in zijgevel begane grond met draaikiepraam (achterzijde) i.p.v. vast glas kozijn (alleen mogelijk bij bwnrs. 71, 72, 79 en 80)

as • Basis begane grond

as • Aanbouw 2,4m achtergevel (op de begane grond)


as • Basis begane grond

as • Basis begane grond

as • Aanbouw 1,8m achtergevel (op de begane grond)

- Kozijn in zijgevel begane grond (achterzijde) (standaard en alleen mogelijk bij bwnrs. 71, 72, 79 en 80)

as

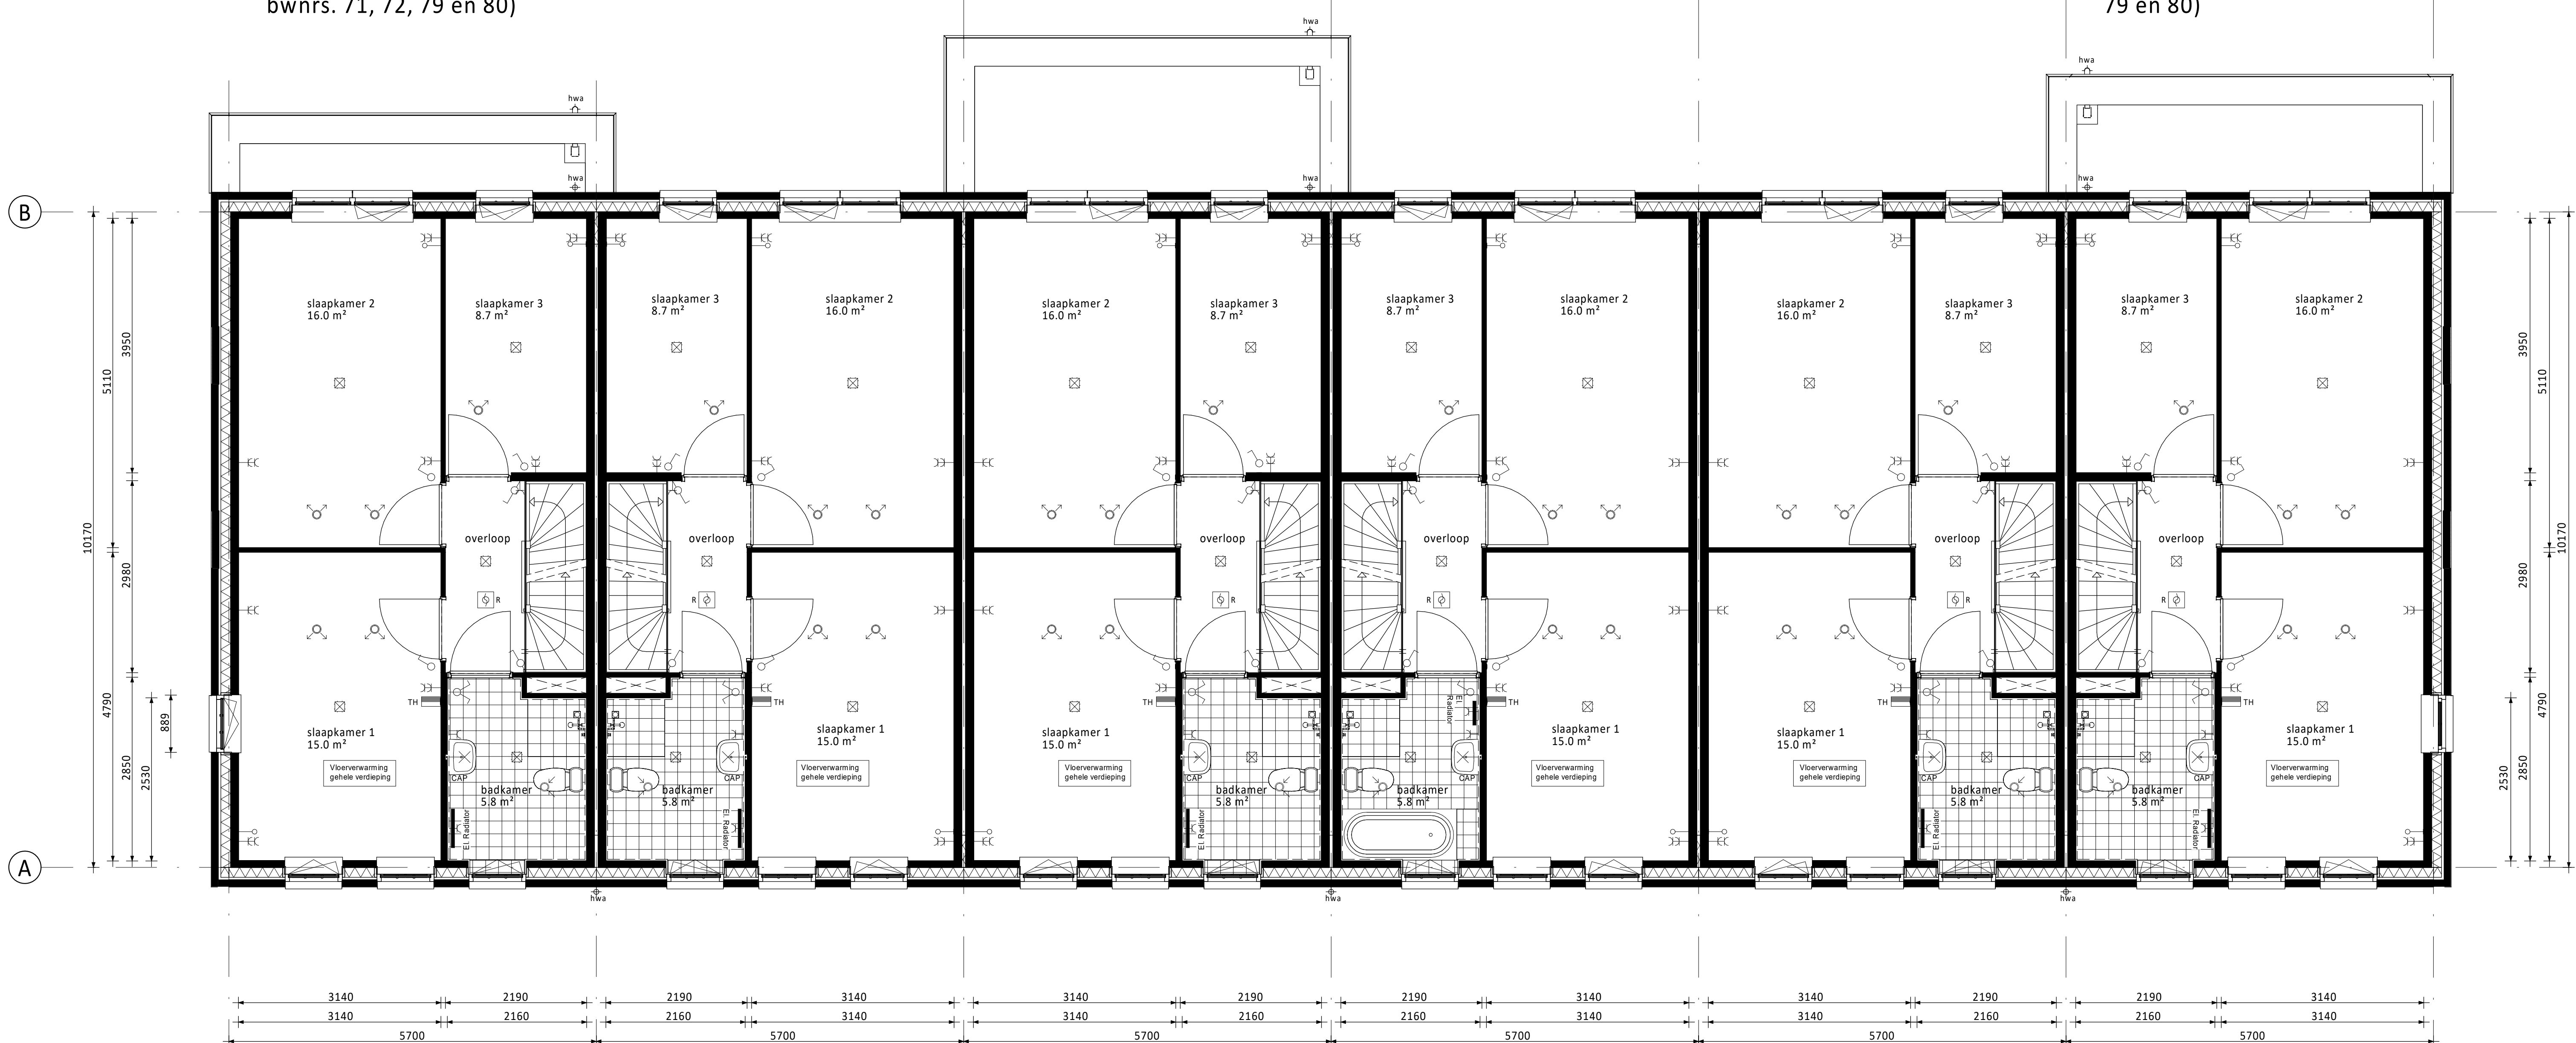

Verdieping

- as • Aanbouw 1,2m achtergevel (op de begane grond)
- Kozijn in zijgevel verdieping met draaikiepraam (voorzijde) i.p.v. vast glas kozijn (alleen mogelijk bij bwnrs. 71, 72, 79, 80 en 86)

as • Basis verdieping

as • Aanbouw 2,4m achtergevel (op de begane grond)

as • Indeling met bad

as • Basis verdieping

as • Aanbouw 1,2m achtergevel (op de begane grond)

- Kozijn in zijgevel verdieping (voorzijde) (standaard en alleen mogelijk bij 71, 72, 79, 80 en 86)

as

De getoonde plattegronden zijn van bouwnummers 68, 75, 79, 80 en 83 (bouwnummers 68, 75 en 79 met dakkapel aan de voorzijde). De opties gelden ook voor de overige bouwnummers.

Bouwnummer 64 heeft standaard een erker in de zijgevel, dakterras met openslaande deuren in de zijgevel en een dakkapel aan de voorzijde (zie verkoopblad op bouwnummer) - dit is optioneel niet mogelijk voor de overige bouwnummers.

Bouwnummer 86 heeft standaard een gevelpui in de zijgevel (zie verkoopblad op bouwnummer) - dit is optioneel niet mogelijk voor de overige bouwnummers.

Bouwnummers 65, 67, 76, 78, 84 en 85 hebben standaard een smalle toren-tuitgevel, dakterras met openslaande deuren, een veranda met openslaande deuren op de begane grond en de techniekruimte aan de achterzijde (zie verkoopblad op bouwnummer) - dit is optioneel niet mogelijk voor de overige bouwnummers.

Bouwnummers 66, 70, 73 en 77 hebben standaard een veranda met openslaande deuren op de begane grond en een dakkapel aan de voorzijde (zie verkoopblad op bouwnummer) - dit is optioneel niet mogelijk voor de overige bouwnummers.

Bouwnummers 69, 71, 72, 74, 81 en 82 hebben standaard een smalle tuitgevel, een dakterras met openslaande deuren, een erker en de techniekruimte aan de achterzijde (zie verkoopblad op bouwnummer) - dit is optioneel niet mogelijk voor de overige bouwnummers.

RENVOOI ELEKTRA

- | | | | |
|--|--|--|--------------------------------|
| | Centraaldoos / wandlichtpunt | | Groepenkast |
| | Enkelzijdige schakelaar (1050+vl.) | | Loze buisleiding (300+vl.) |
| | Serieschakelaar (1050+vl.) | | Bedrade buisleiding (300+vl.) |
| | Wisselschakelaar (1050+vl.) | | Optische rookmelder |
| | Gecombineerde enkelvoudige wandcontactdoos geaard met enkelzijdige schakelaar (1050+vl.) | | Thermostaat (1500+vl.) |
| | Gecombineerde enkelvoudige wandcontactdoos geaard met wisselschakelaar (1050+vl.) | | Schel |
| | Enkele geaarde wandcontactdoos (300+vl.) | | Belddrukker |
| | Dubbele geaarde wandcontactdoos (300+vl.) | | Afzuigpunt / Inblaaspunt |
| | | | Regeling ventilatie (1500+vl.) |

CAP	Centraal Aardpunt	MAGN	Magnetron
CAI	Centrale Antenne Installatie	WTW	Mechanische Ventilatie (met warmteretourwinning)
KT	Kooktoestel	R	Rookmelder
KK	Koelkast	TEL	Telecom aansluiting
BOI	Boiler	TH	Thermostaat
WPU	Warme Pomp Unit	VW	Vaawasser
CON	Omvormer t.b.v. pv cellen	WD	Wasdroger
		WM	Wasmachine

RENVOOI ALGEMEEN

- | | |
|--|--|
| | entree woningen |
| | meterkast, voorzien van underlayment meterkastbord inclusief zijwangen |
| | tegelwerk |
| | maaiveld |
| | binnendeur |
| | houten paneel |

D				
C				
B				
A				
0	25-03-2022	Definitief		JL JK
Rev.	Datum	Omschrijving	Get.	Contr.
Opdrachtgever: Vorm 6D Wonen B.V. te Rotterdam				
Project: Dames van Vroondaal, Den Haag - Fase 3 Type rijwoning 5,7m - plat dak				
Overzicht kopersopties plattegronden Bouwnummers 64 t/m 86 (blok 13, 14 en 15)				
Schaal	1:50	Fase	VK	Schikhen 13 3024 EC Rotterdam Project 14 3310 AA Papendrecht
Formaat	A0	Status	Definitief	T 010: 4631300 E 010: 4631301 I 010: 4631302
Projectnr.	210290	Bldnr.		Rev.
			A5700-VDP-VK-B0210	0

Hiets van deze tekening mag worden overgenomen en/of gebruikt op welke wijze ook, onder voorbehoud van de rechten van de afgeleverde tekening.

Bouwnummers 69, 71, 72, 74, 81 en 82 hebben standaard een smalle tuitgevel, een dakterras met openslaande deuren, een erker en de techniekruimte aan de achterzijde (zie verkoopblad op bouwnummer) - dit is optioneel niet mogelijk voor de overige bouwnummers.

Onderdeel	Materiaal	Kleur
dakpannen	keramische pan	antraciet
dakbedekking plat dak	bitumen	zwart
dakbedekking erker / veranda / aanbouw (optioneel) / dakkapellen	bitumen	zwart
dakbedekking luifel	EPDM	zwart
daktrim luifel / erker / veranda / dakkapel / aanbouw (optioneel)	zink	natuurl
goten	zink	natuurl
afdekkep dakranden	zink	natuurl
plint gevelmetselwerk	baksteen metselwerk, handvorm wf	zwart/grijs
rollaag boven plint	baksteen metselwerk, handvorm wf	wit gekeimd
gevelmetselwerk [m.u.v. gevelmetselwerk voorzijde tussen o.k. kozijn verdieping tot dakgoot] [m.u.v. gevelmetselwerk tuitgevels tussen o.k. kozijn zolder en dakrand]	baksteen metselwerk, handvorm wf	bwms. 64 t/m 79: roodpaars bwms. 80 t/m 86: koperrood
gevelmetselwerk voorzijde tussen o.k. kozijn verdieping tot dakgoot en gevelmetselwerk tuitgevels tussen o.k. kozijn zolder en dakrand	baksteen metselwerk, handvorm wf	wit gekeimd
voegwerk gevelmetselwerk	cement	donkergrijs
voegwerk wit gekeimde steen	cement	wit gekeimd
rollaag boven kozijn	baksteen metselwerk, handvorm wf	zwart/grijs
spekbanden/speksteen naast kozijn	baksteen metselwerk, handvorm wf	wit gekeimd
sluitsteen in rollaag boven kozijn	baksteen metselwerk, handvorm wf	wit gekeimd
overstekken en dakranden	hout	crème-wit
boeidlelen erkers en veranda's	hout	crème-wit
luifel voordeur	hout	crème-wit
sierstangen luifel	staal	zwartgrijs
houten bakgoot en gootklossen	hout	crème-wit
sierlatten en klossen in tuitgevels	hout	zwartgrijs
kozijnen (incl. roedes)	hout	crème-wit
ramen (incl. roedes)	hout	zwartgrijs
zwijwangen dakkapel/tuiten	hout	crème-wit
panelen in kozijnen	hout	crème-wit
panelen in tuindeuren en balkondeuren	hout	zwartgrijs
lateien	staal	zwartgrijs
voordeuren	hout	zwartgrijs
tuindeuren en balkondeuren	hout	zwartgrijs
bergingsdeuren	hout	grijs
deurdorpels	kunststeen	antraciet
raamdorpels	prefab beton	natuurl
hemelwaterafvoer voorzijde	zink	natuurl
hemelwaterafvoer achterzijde	kunststof	grijs
hekwerk balkon	staal	crème-wit
sierhekwerk dak	staal	antraciet

	entree woningen
	meterkast, voorzien van underlayment meterkastbord inclusief zijwangen
	tegelwerk
	maaiveld
	binnendeur
	houten paneel

Opdrachtgever Vorm 6D Wonen B.V. te Rotterdam	
Project Dames van Vroondaal, Den Haag - Fase 3 Type rijwoning 5,7m - plat dak	

Schaal 1:50	Fase VK	T 010 - 6421300 E info@vpcn.nl I www.vpcn.nl
Formaat A0	Status Definitief	

Project nr.	Blad nr.	Rn
210290	A5700-VDP-VK-B0301	0

Niets van deze tekening mag worden aangevuld en/of gewijzigd op welke wijze dan ook, zonder voorafgaande schriftelijke toestemming van de eigenaar. Alle rechten voorbehouden.



Linker zijgevel

