




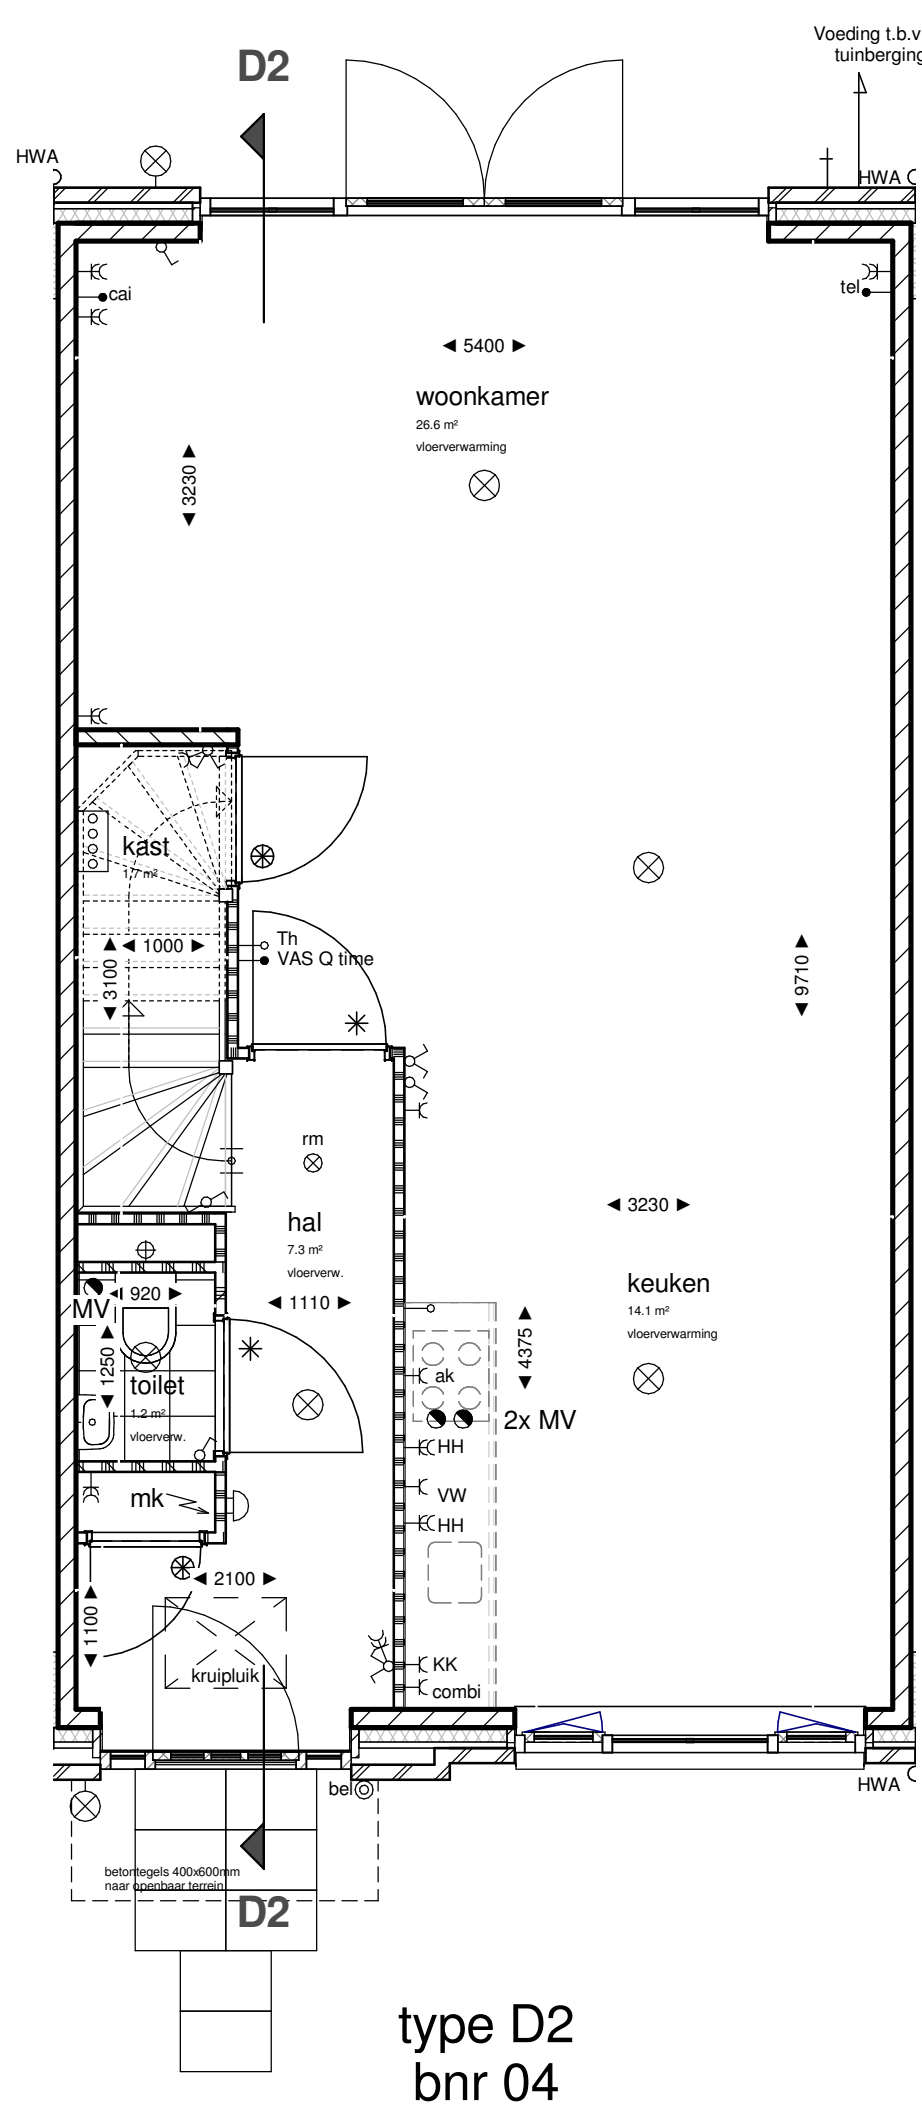


Begane grond
1 : 50

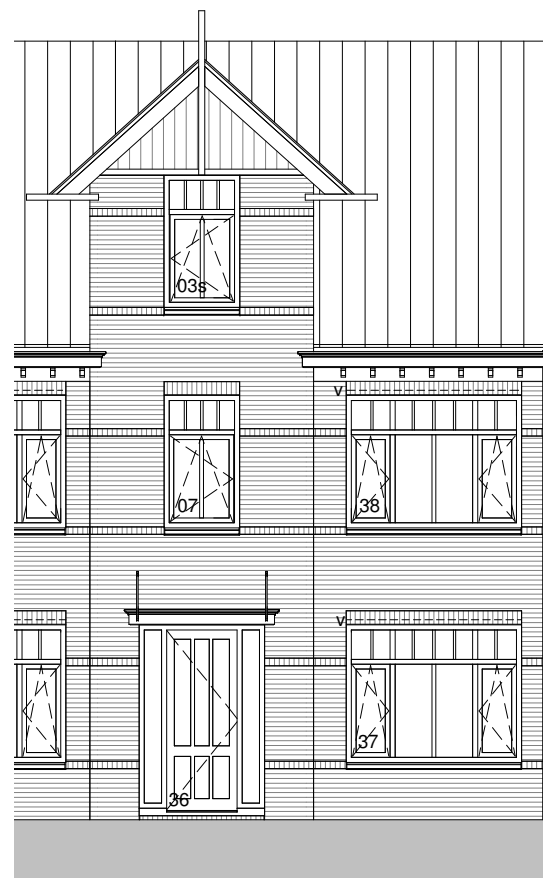


type D2
bnr 04
Voorgevel
1 : 100

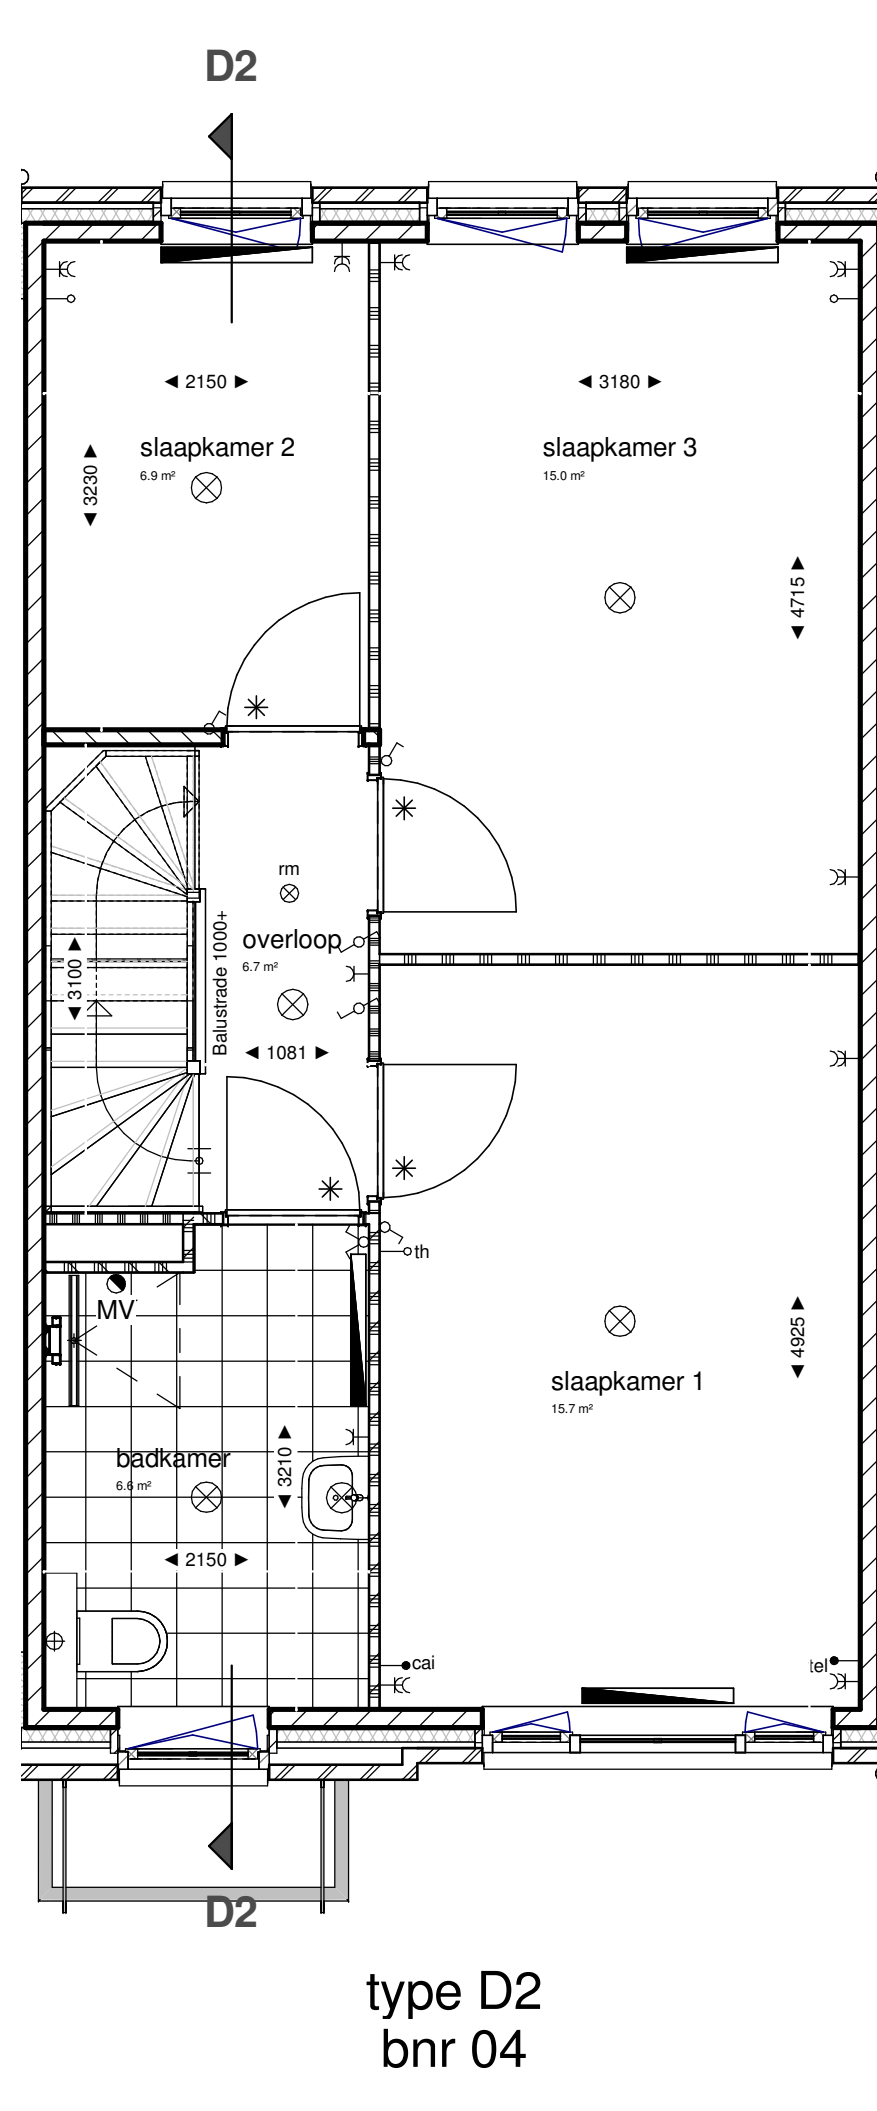


Eerste verdieping
1 : 50

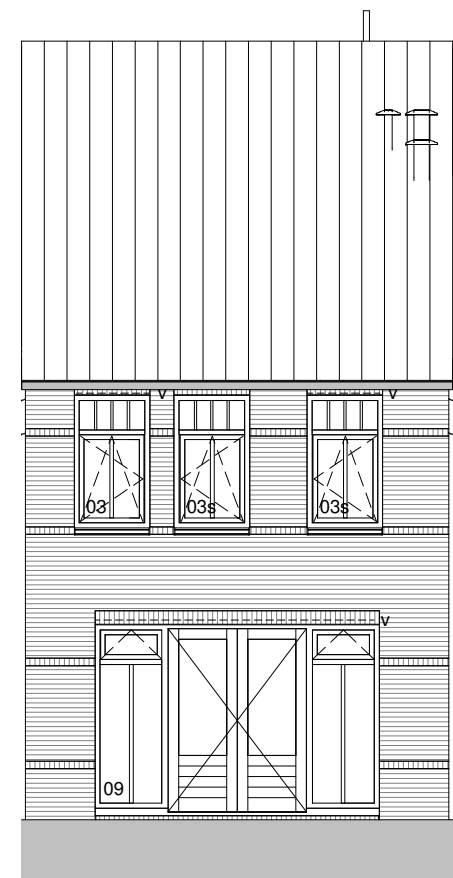

type D2
bnr 04
Achtergevel
1 : 100

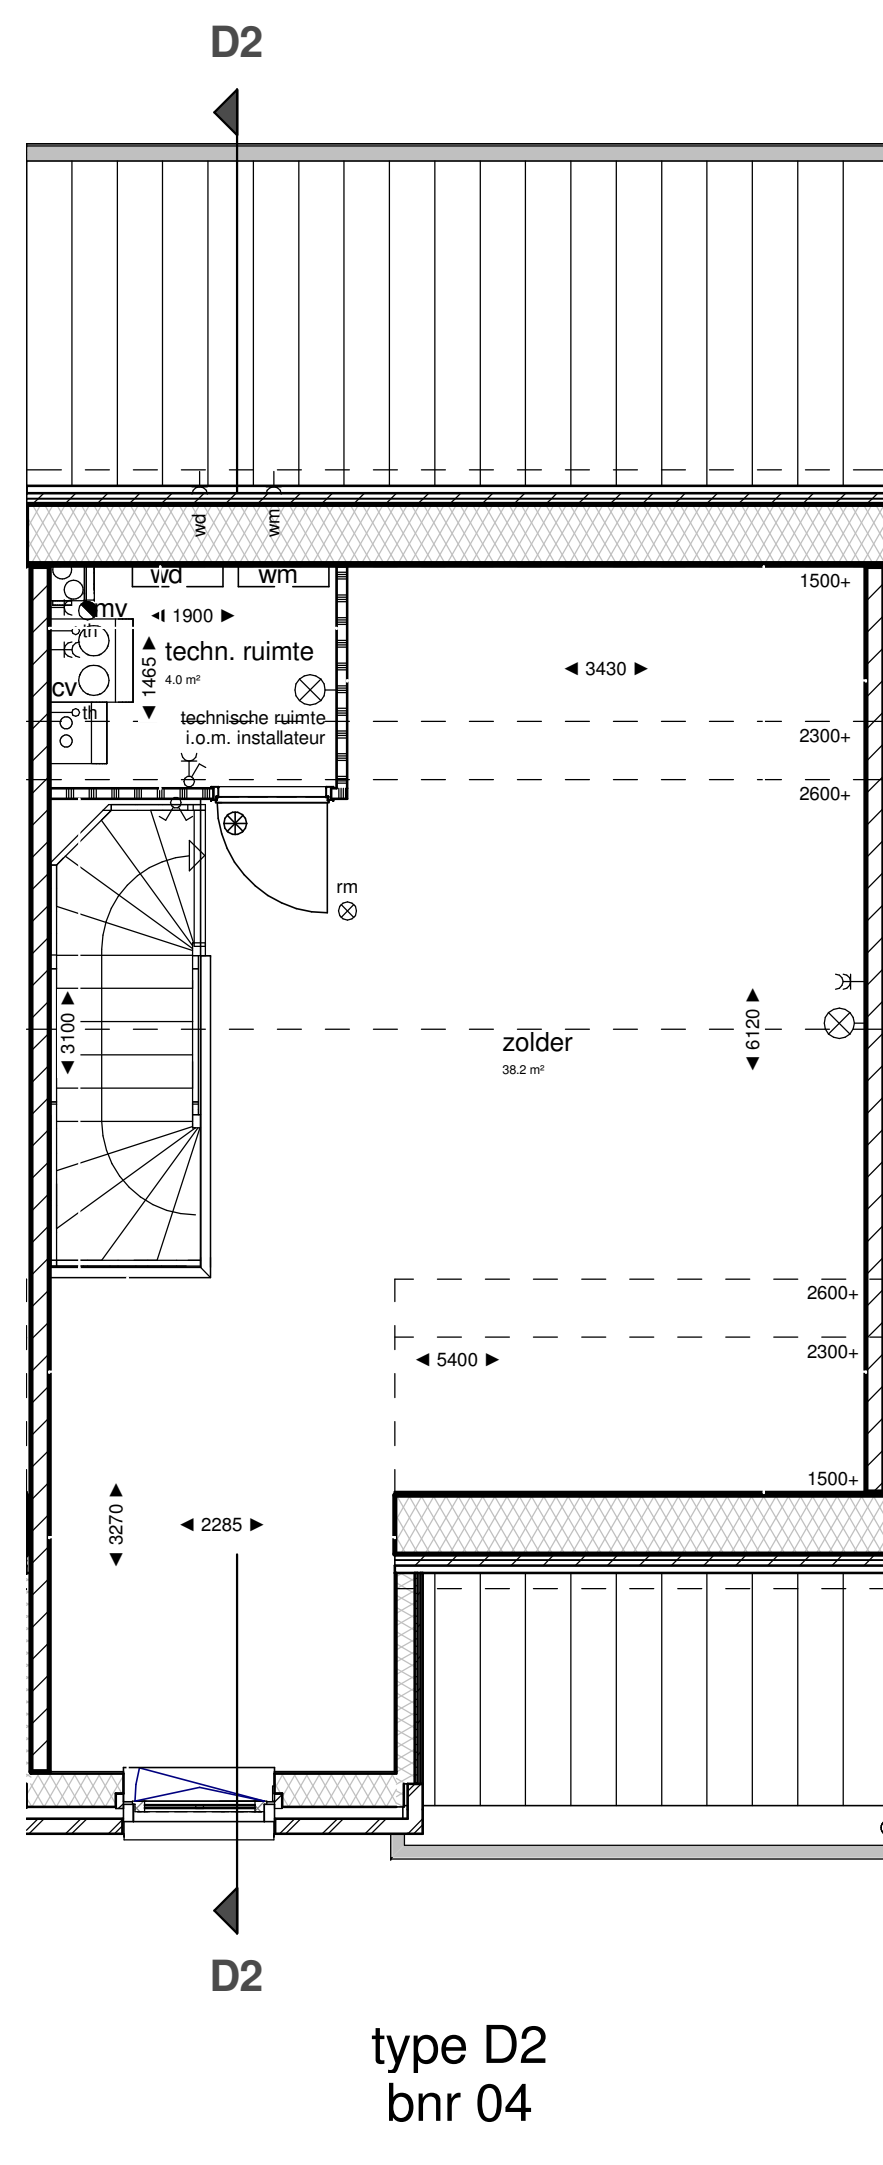

Tweede verdieping
1 : 50

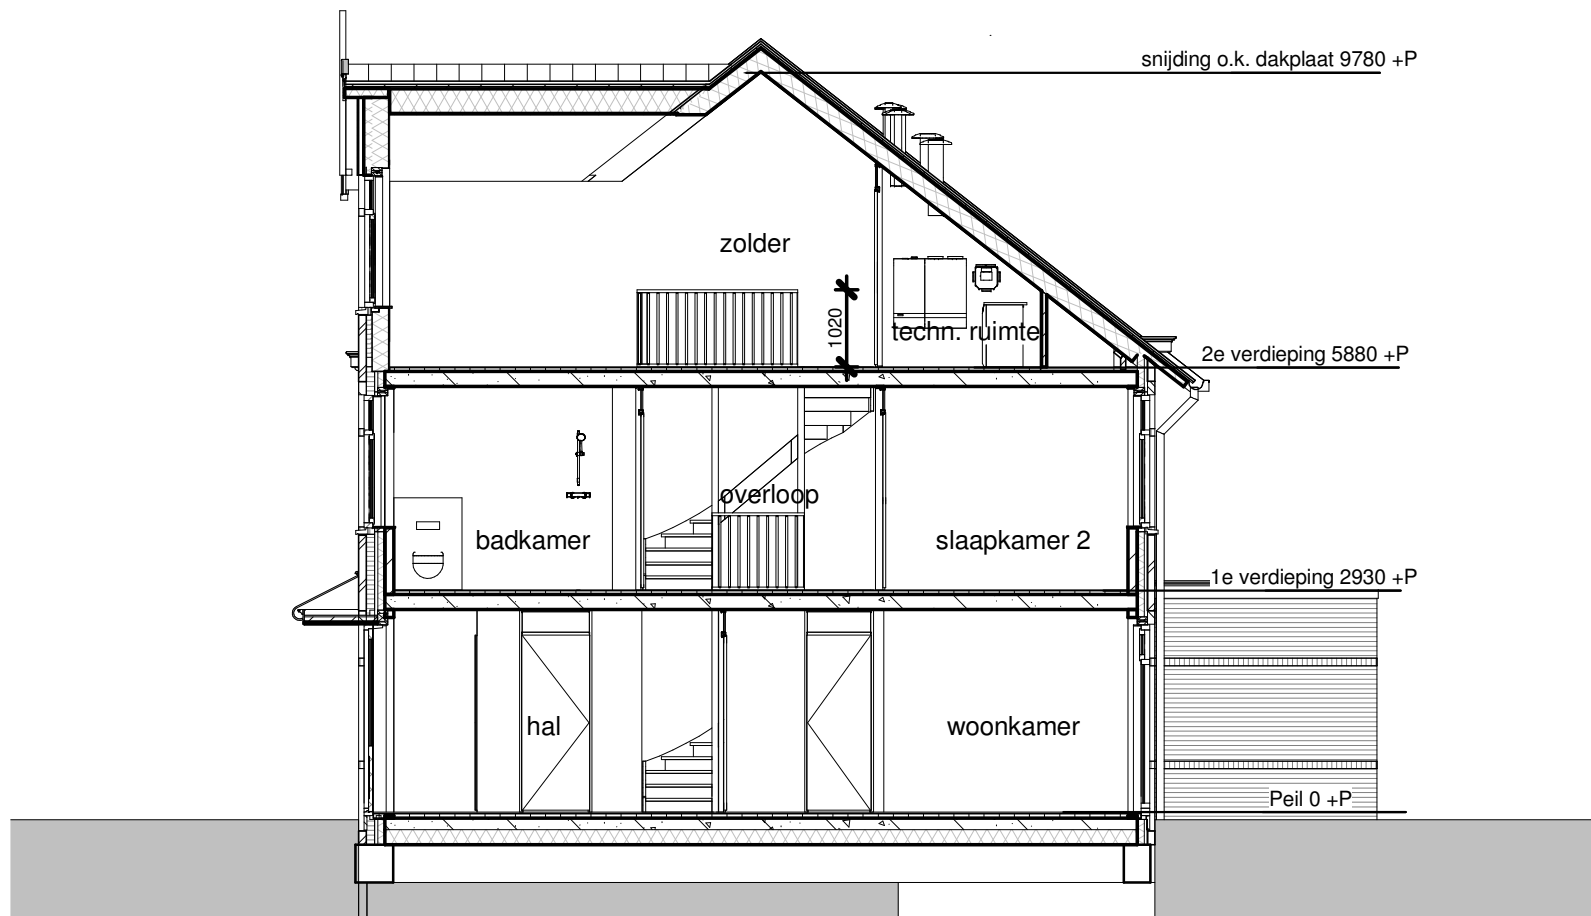


Doorsnede
1 : 100

Renvooi interieur	
binnenwanden	- gipsblokken dik 70mm - gipsblokken zware uitvoering (-20dB) dik 70mm - gipsblokken hydro dik 70mm - hsw wand - alkazandsteen dik 120mm - radiator - verdelers vloerverwarming + verdelers radiatoren (onder trap) - rookmelder, niet-ioniserend
vloeren	- kanalplaatvloer dik 200mm - geïsoleerde ribbenvloer dik 350mm Rc=3,5 m²K/W
binnendeuren	- stalen opdekkooij met bovenlicht glas standaard 880x2315 - stalen opdekkooij met bovenlicht paneel standaard 880x2315 - mk - techn. ruimte 730x2315 - trapkast 830x2315
tegelwerk	- keramische tegels 300x300mm - keramische tegels 250x350mm - toiletteruimte : tot 1500+vl - badkamer : tot plafond
ventilatie-roosteren t.b.v. opties zijn indicatief definitieve situatie vige opgave na definitieve EPC	

Renvooi elektra	
- drukknp bel - bel - meterkast - rookmelder, niet-ioniserend - aansluitpunt verlichting plafond - aansluitpunt verlichting wand - afzuigpunt mech. ventilatie - centraal aardpunt - aansluitpunt elektra onbedraad - thermostaat - telecom - centrale antenne inrichting - inregelunit ventilatiesysteem	- schakelaar enkelpolig - wisselschakelaar enkelpolig - serieschakelaar enkelpolig - schakelaar enkelpolig met wandcontactdoos - wandcontactdoos met randaarde - wandcontactdoos dubbel met randaarde - wandcontactdoos met randaarde dubbel t.b.v. koelkast - wandcontactdoos met randaarde dubbel t.b.v. oven/magnetron - wandcontactdoos met randaarde t.b.v. afzuigkap - wandcontactdoos dubbel met randaarde t.b.v. huishoudelijk gebruik - wandcontactdoos met randaarde t.b.v. vaatwasser - wandcontactdoos met randaarde t.b.v. wasmachine - wandcontactdoos met randaarde t.b.v. wasdroger

Renvooi overig	
- ventilatie-roosteren in gevel - ventilatie-roosteren Topstraam 21 o.g.	- gekijsstreept gebied - buitenkraan

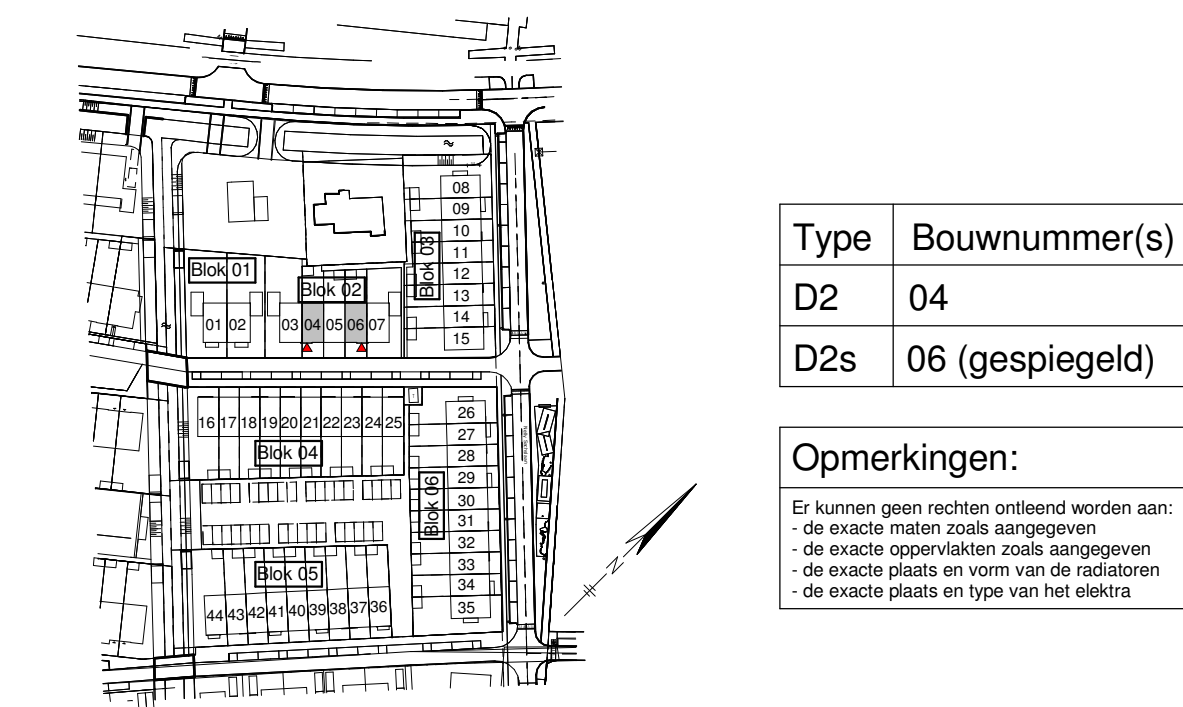

Versie	Datum	Getekend	Toelichting
1	11-10-2016	EK	Aanpassingen verkooptekeningen n.a.v. controle mail 27-09-2016

		ADRES : Groeneweg 38, 3059 LC Rotterdam	
		TELEFOON : 010 - 2221000	
		WEBSITE : www.knaapmaatwoningen.nl	
PROJECT :	Vroondaal aan het park fase 6 Den Haag		
ONTWIKKELAAR :	Ontwikkelingscombinatie Vroondaal		
OPDRACHTGEVER :	Knaap Maatwoningen		
ARCHITECT :	Zeinstra Veerbeek Architecten		
ONDERDEEL :	Gevels, plattegronden, doorsnede Type D2		
STATUS :	Definitief		
GETEKEND :	EK	SCHAAL : 1:50/1:100	BLAD :
PROJECTNUMMER :	116-8045	FORMAAT : A1	VK-103
		DATUM : 22-09-2016	