
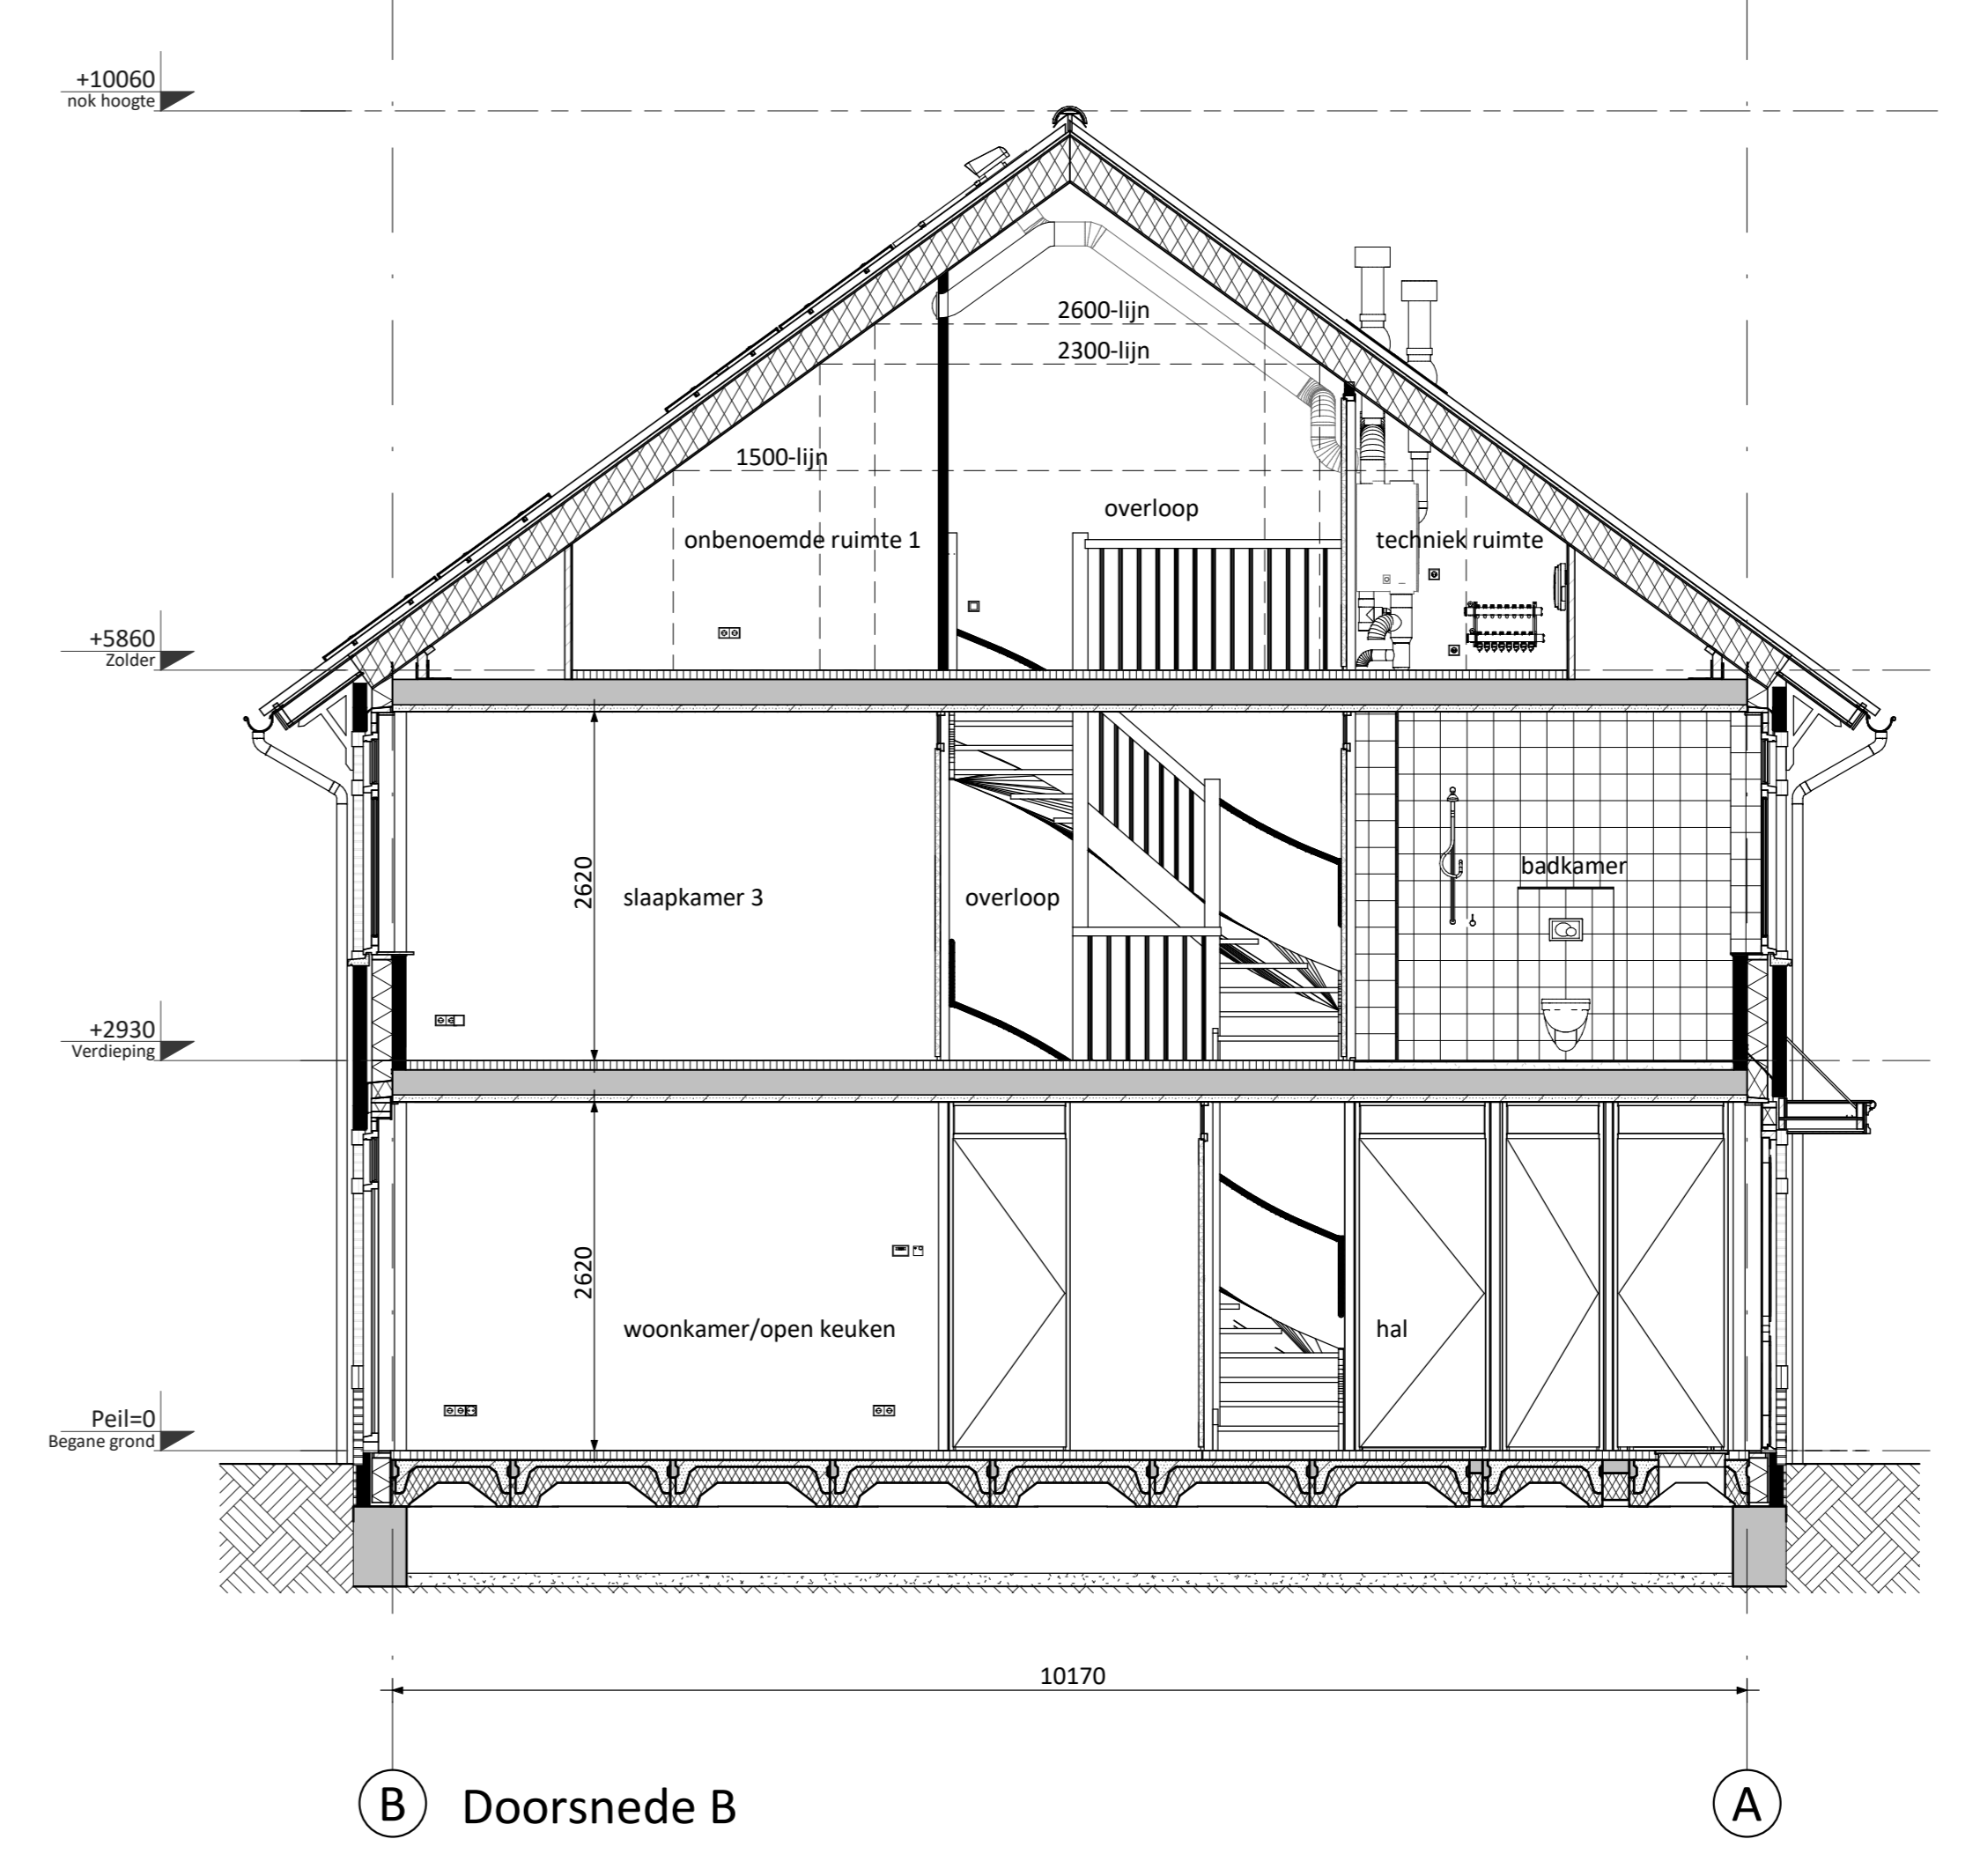
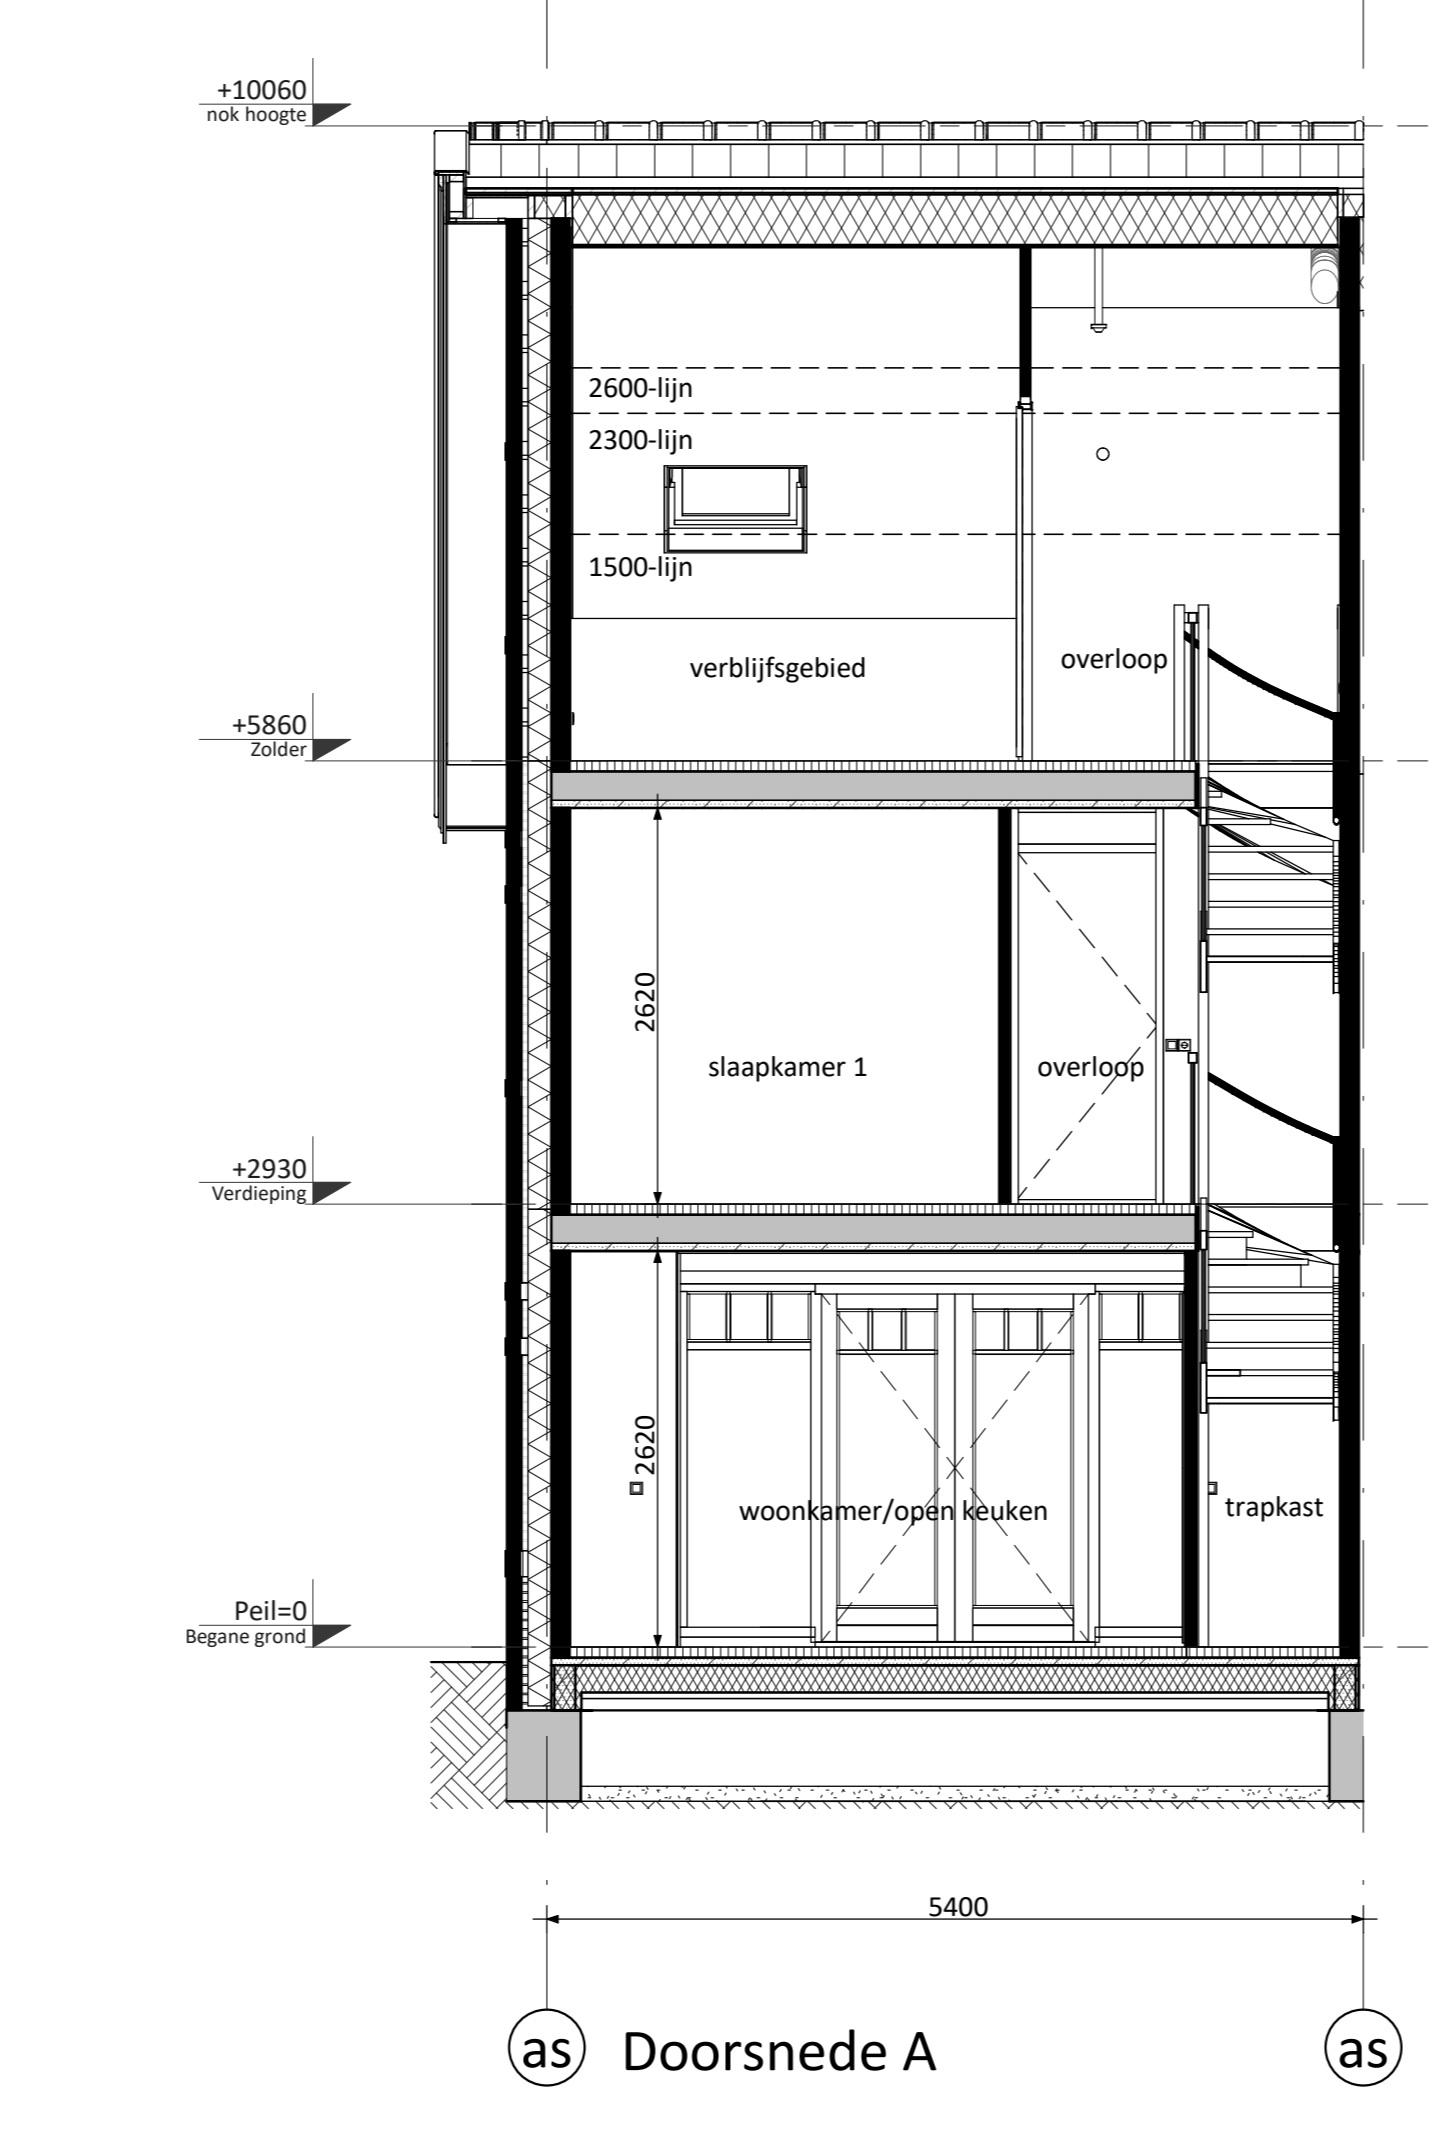
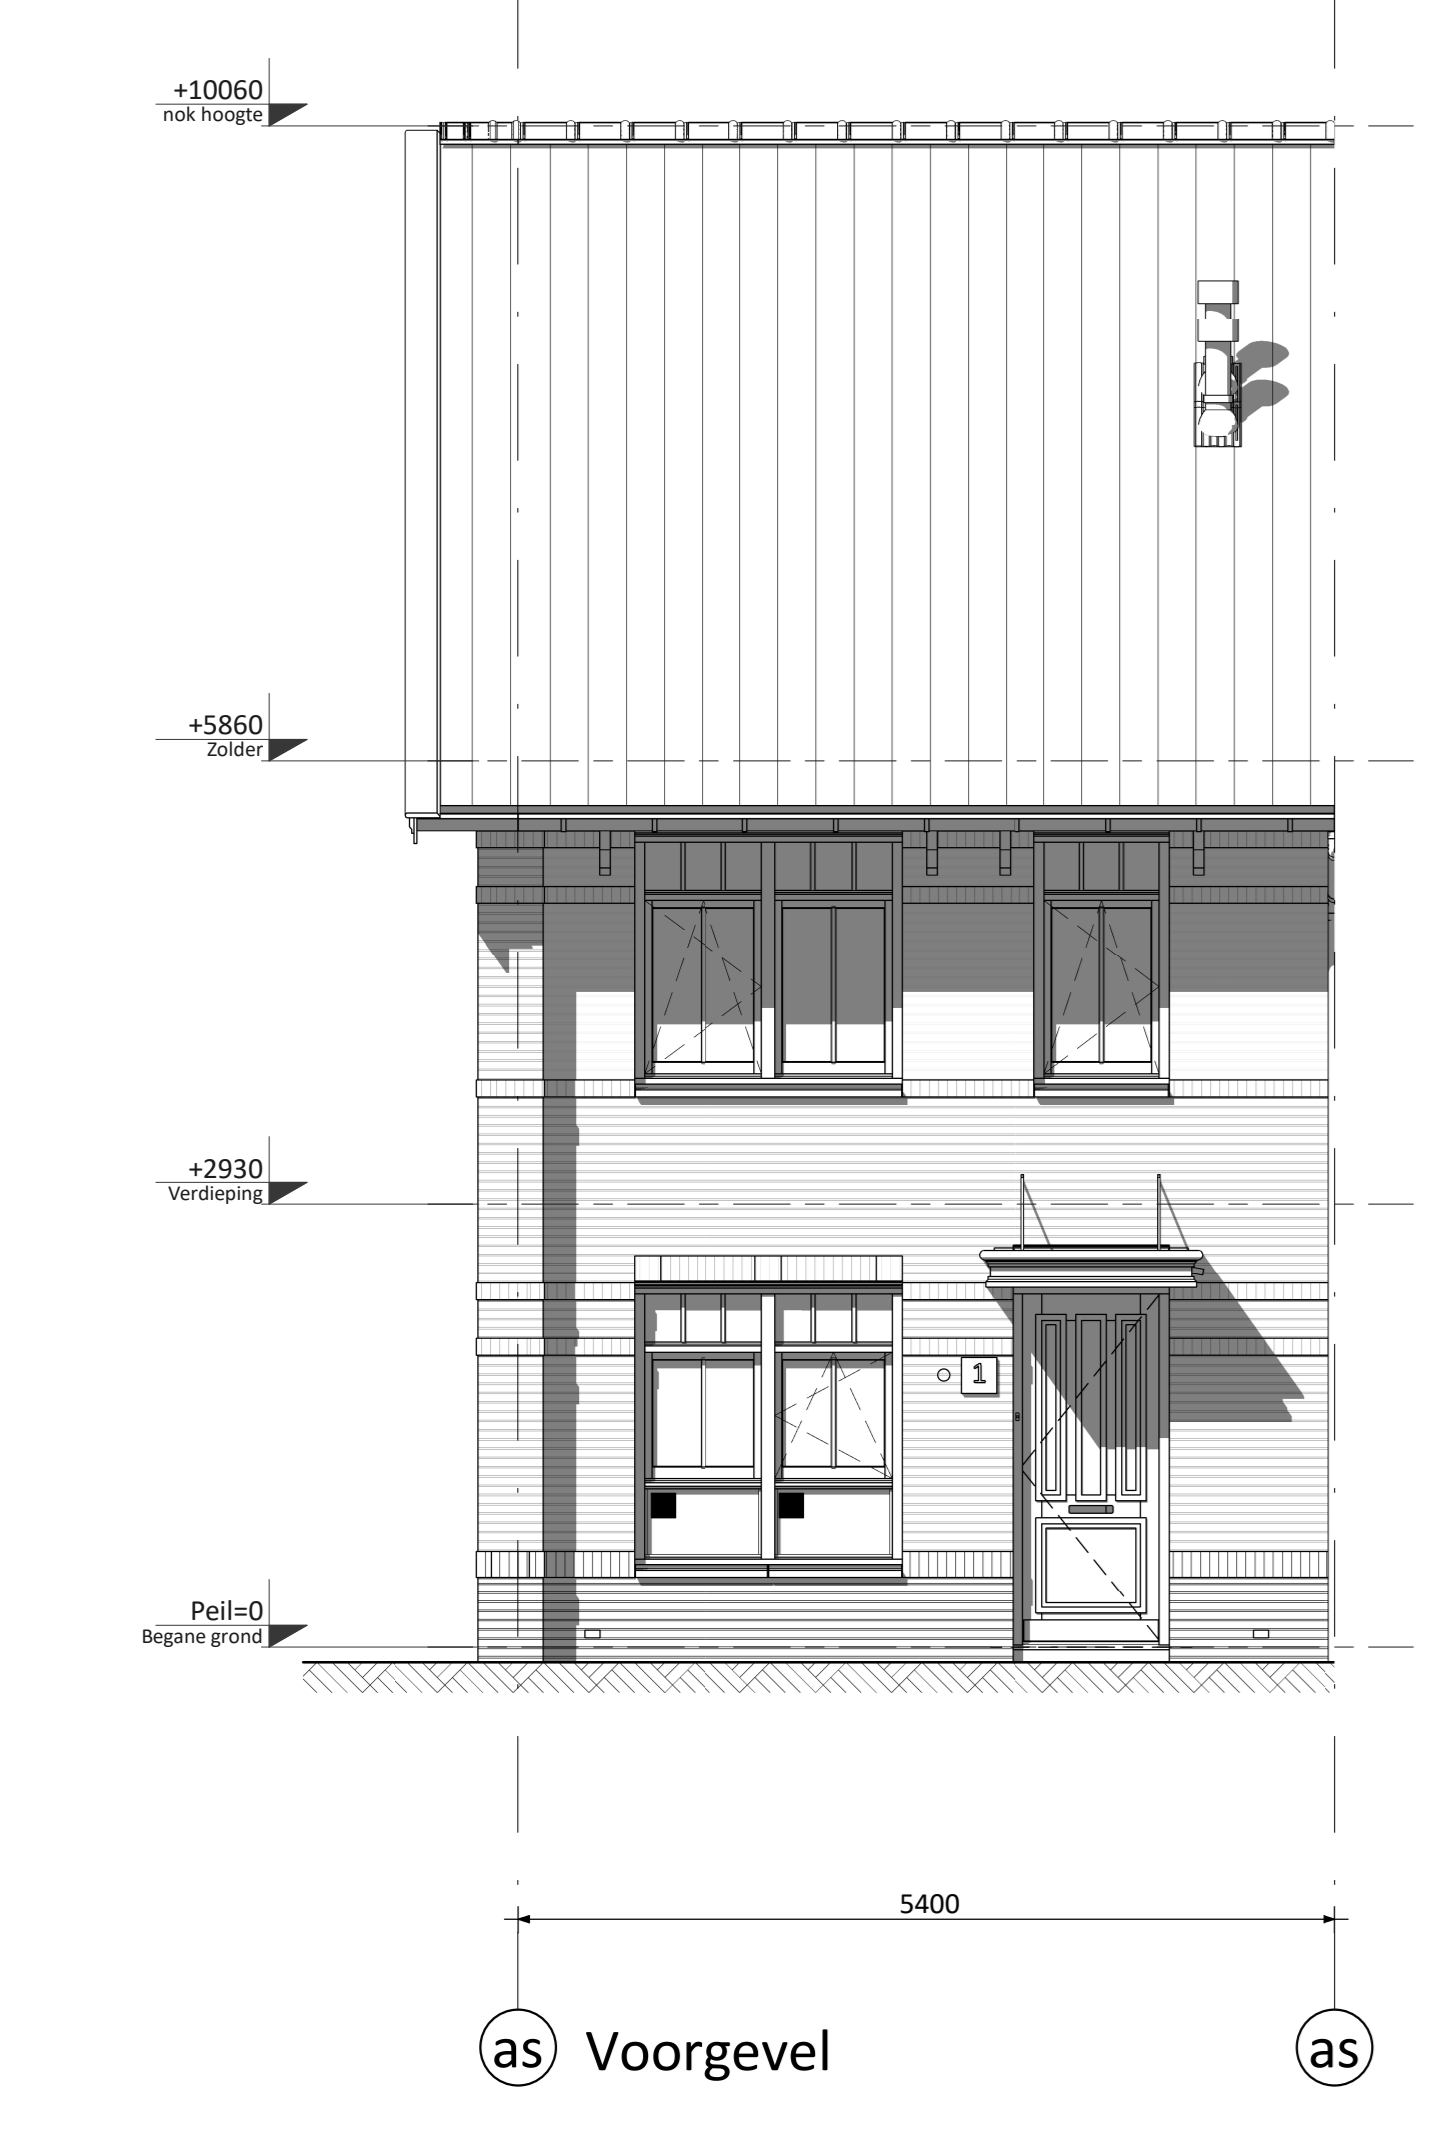
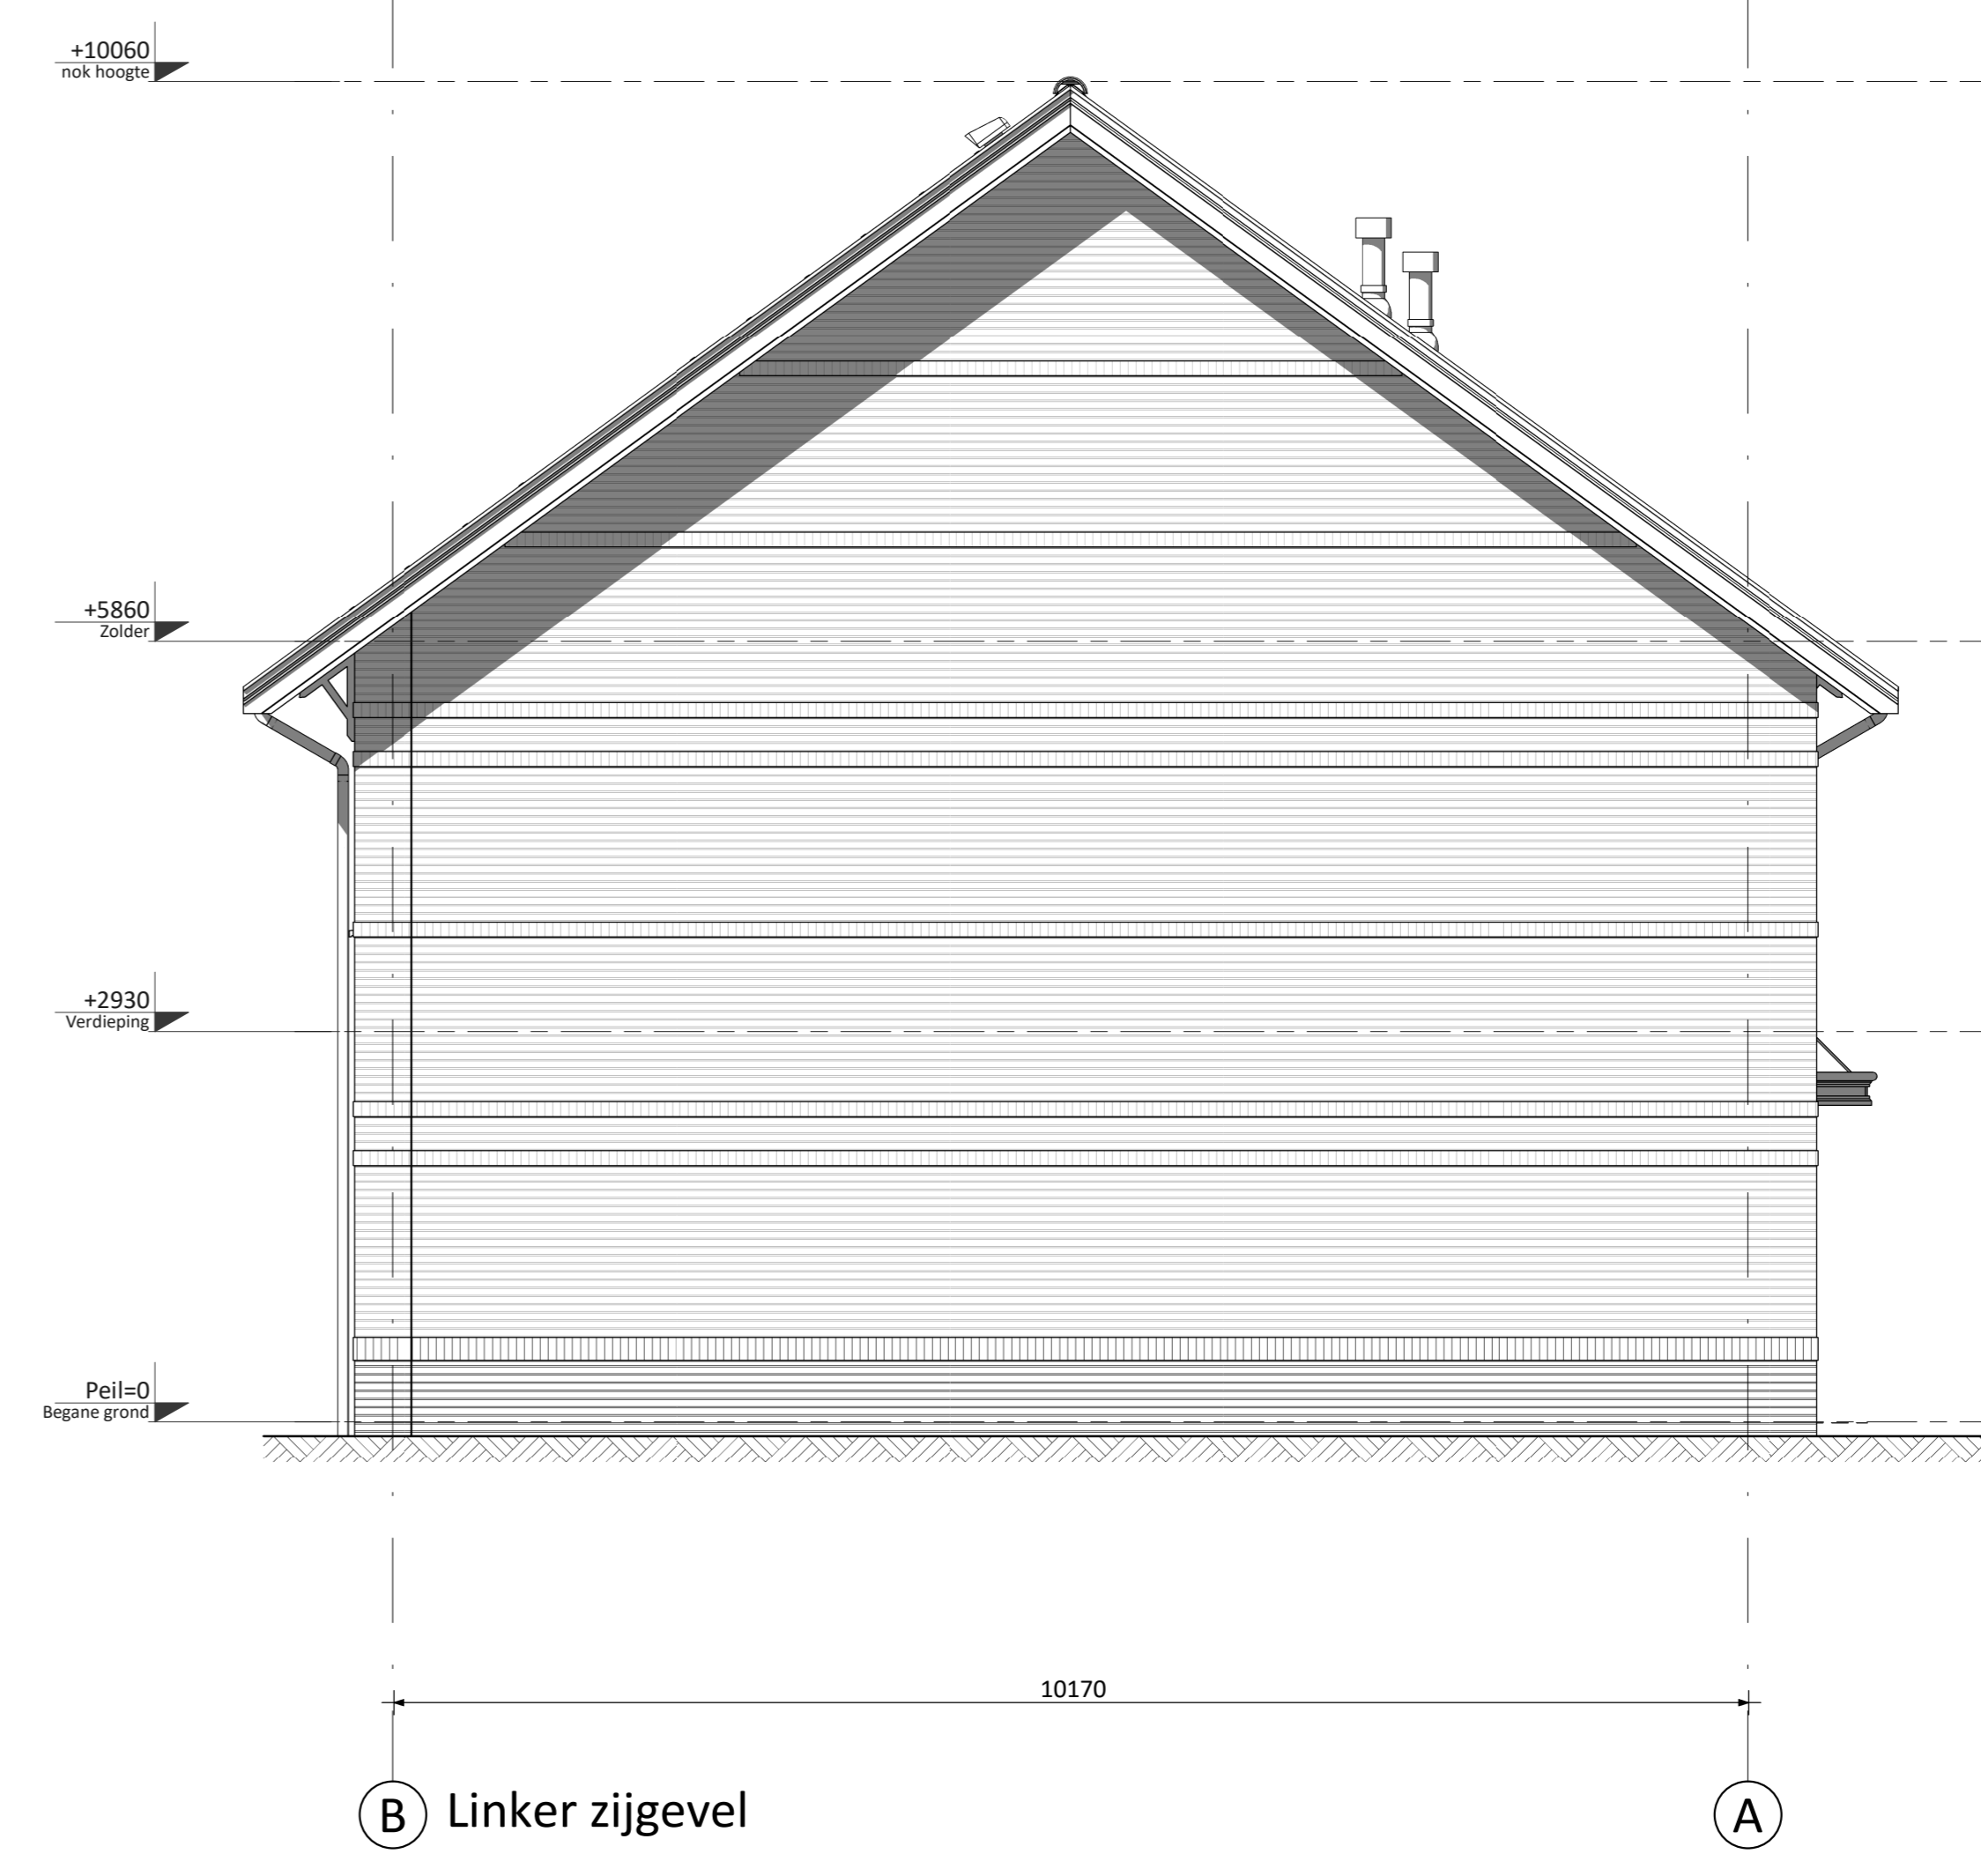
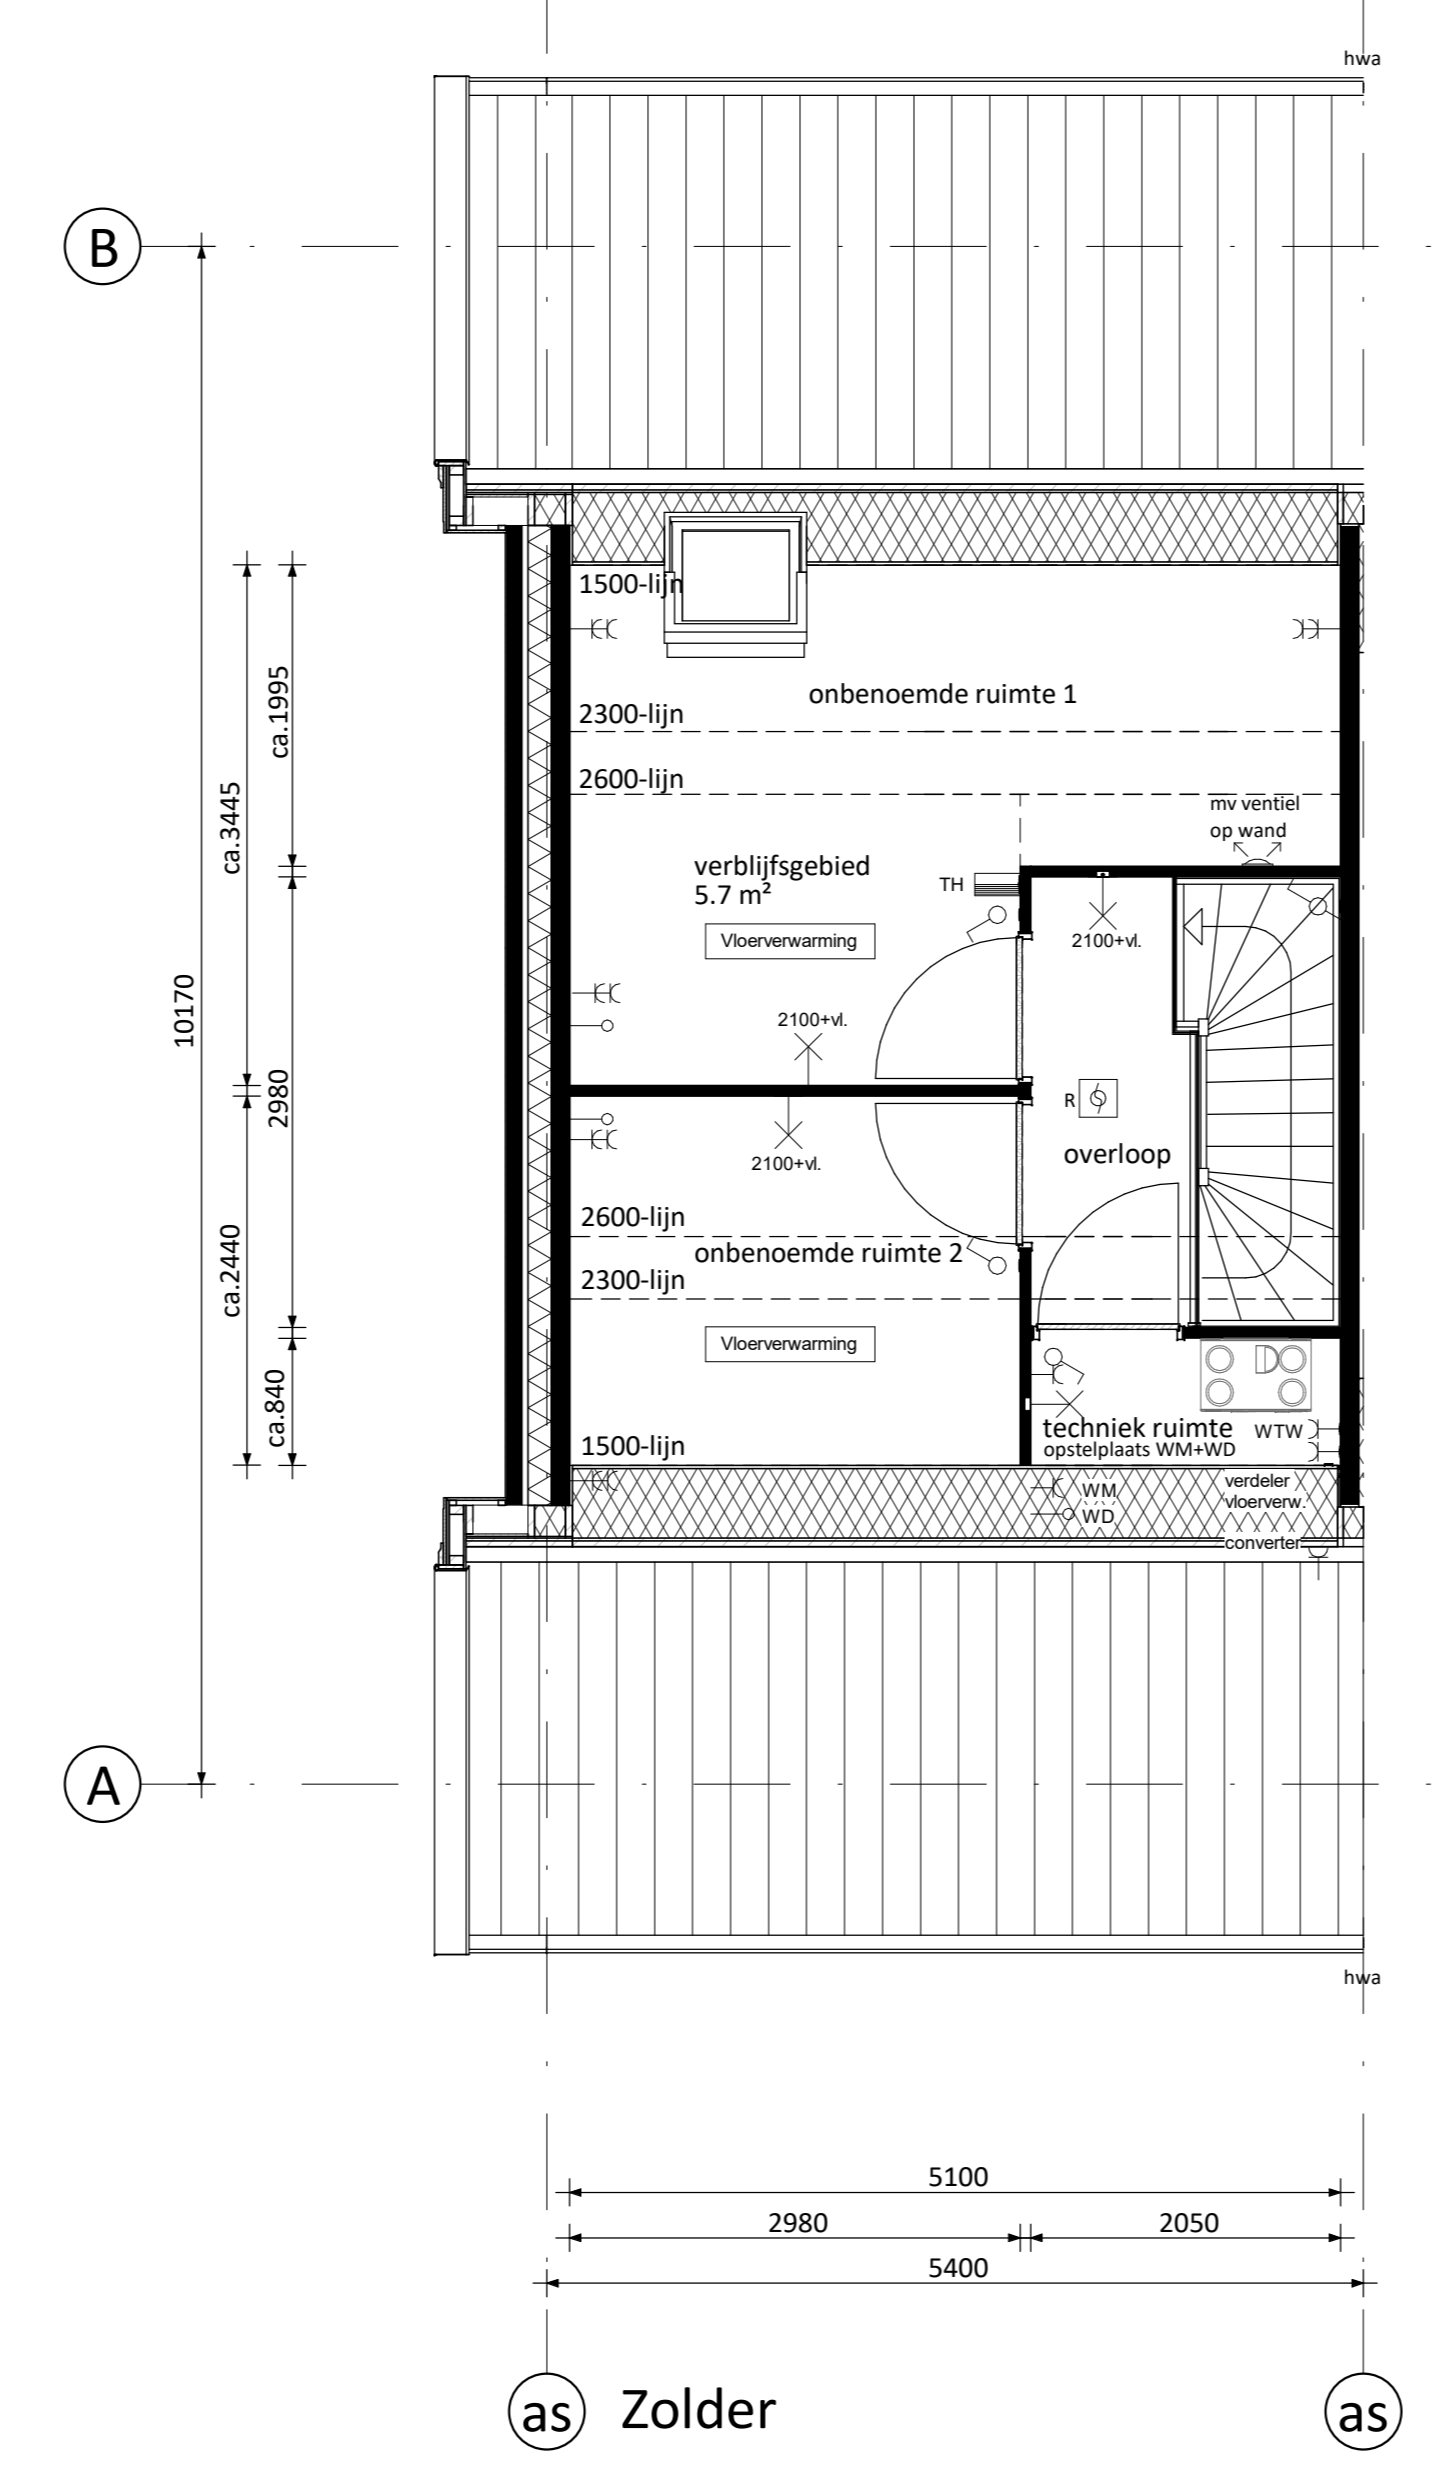
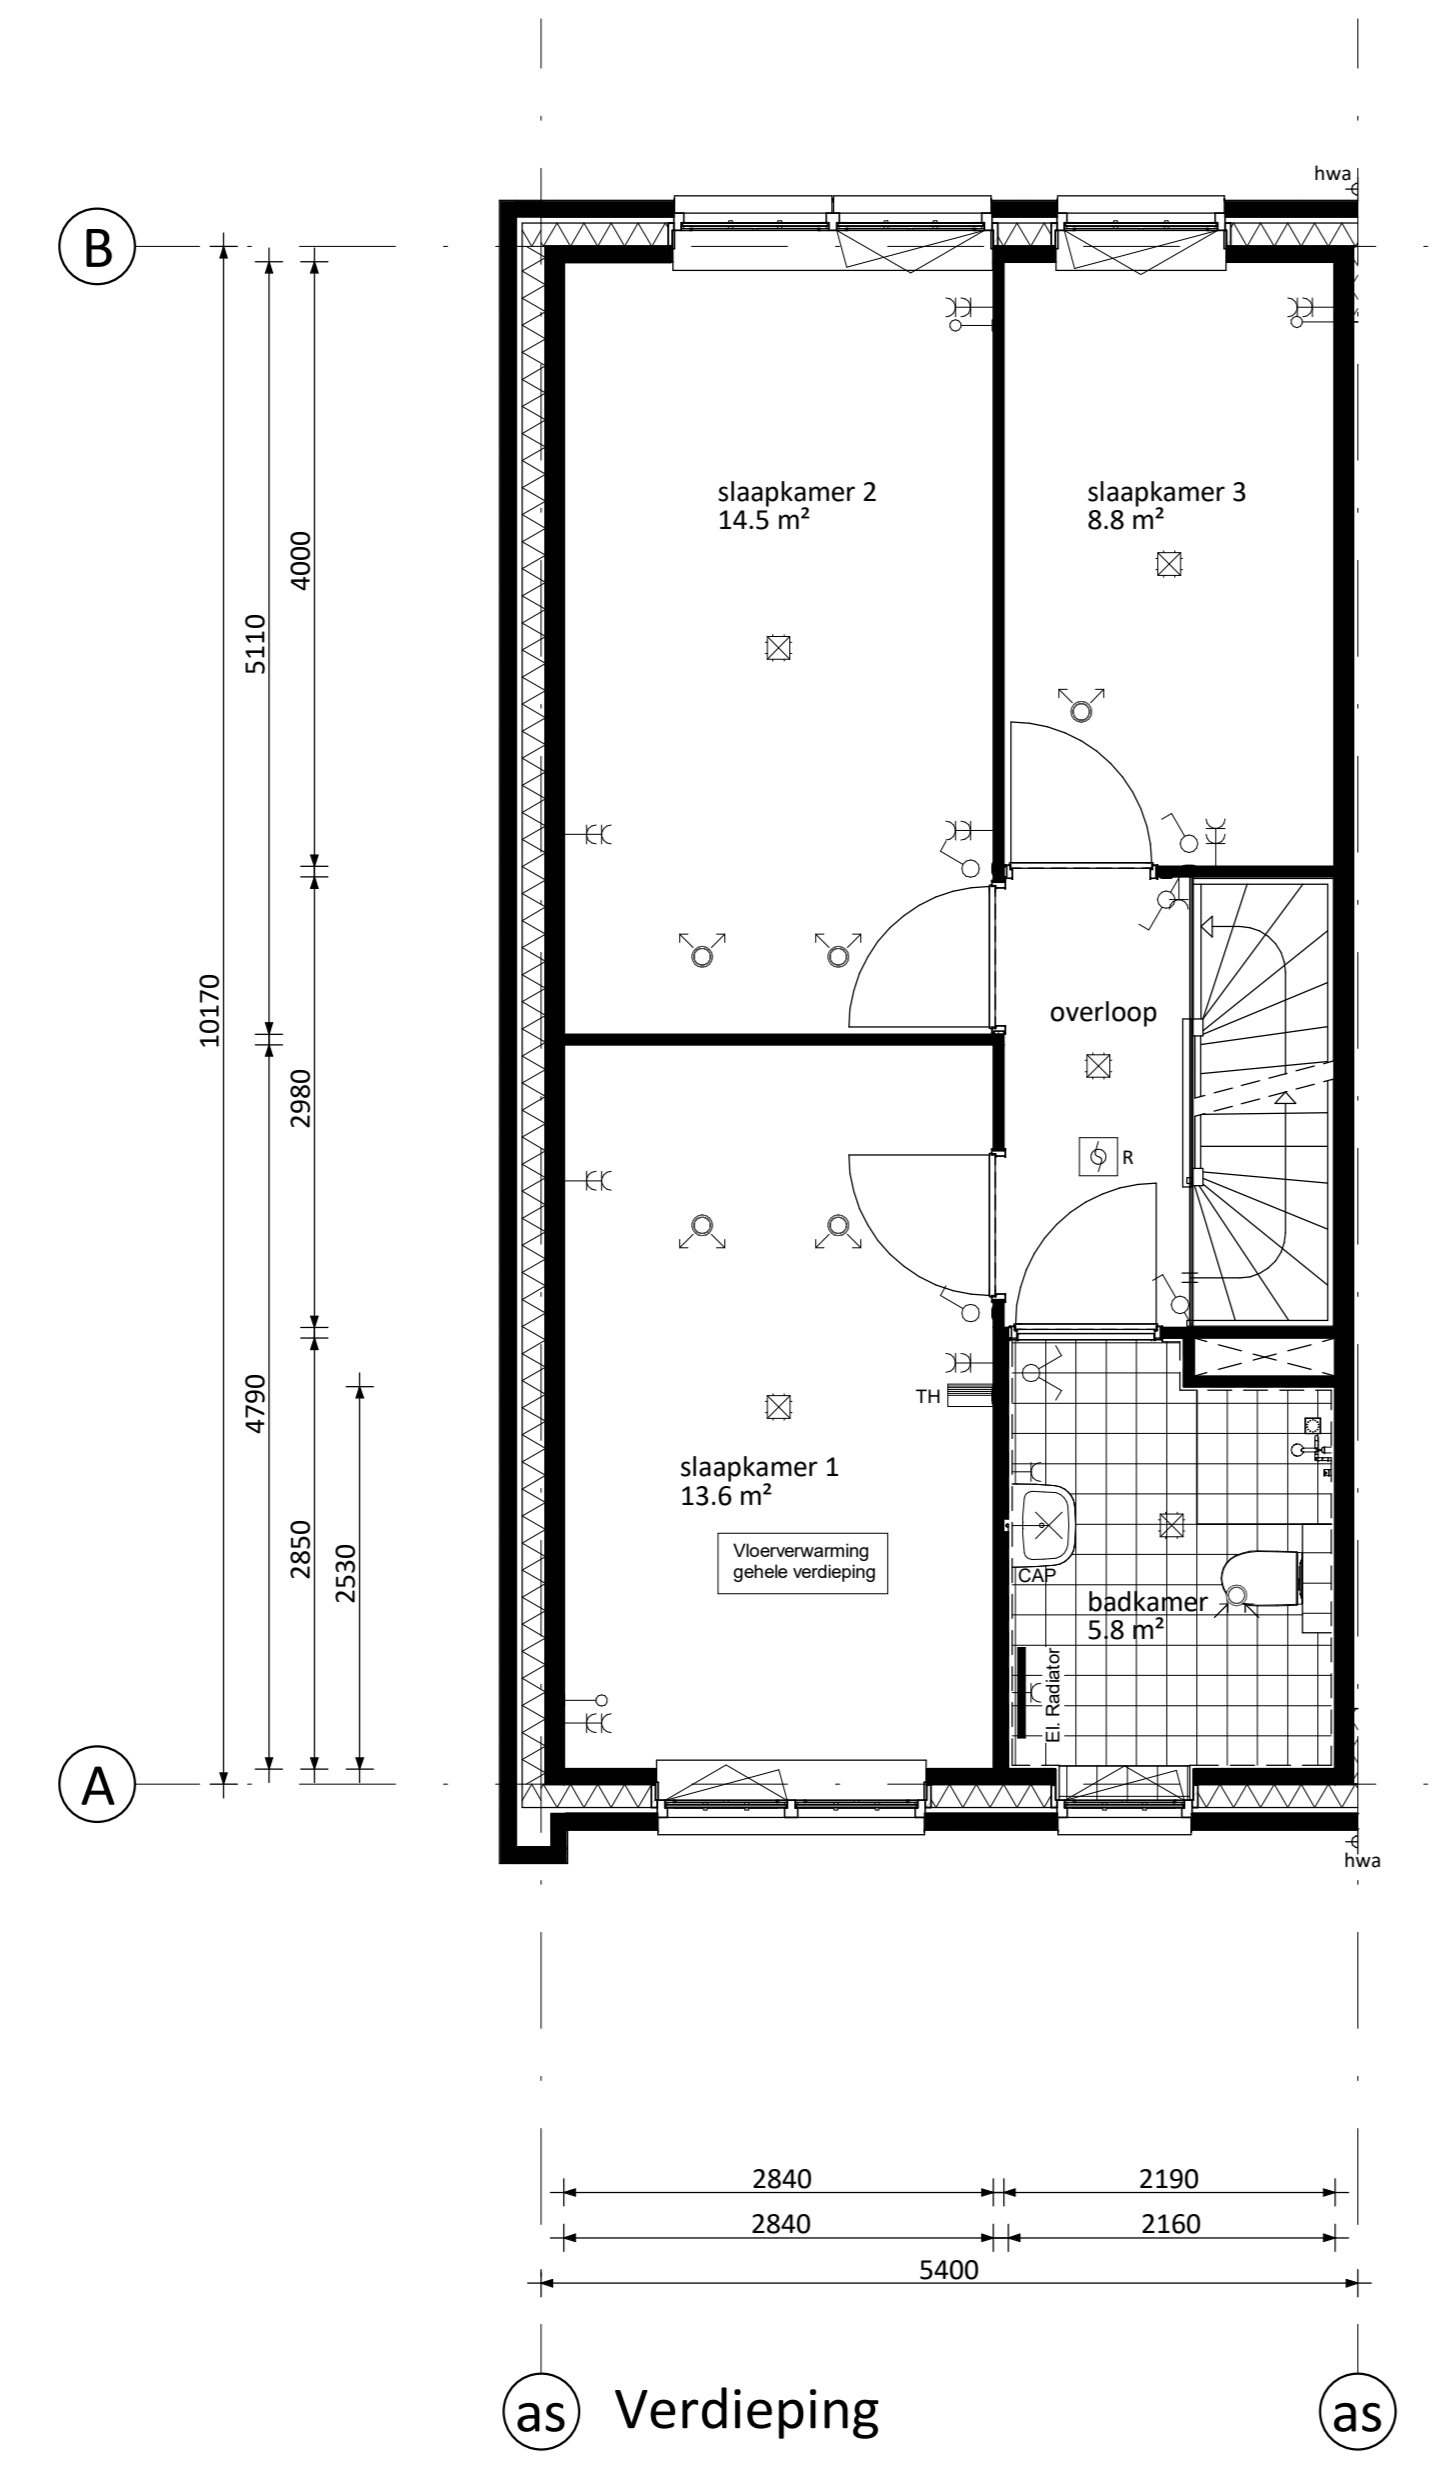


PV-panelen: aantal en situering indicatief (n.t.b. afhankelijk van BENG berekening / zonligging)

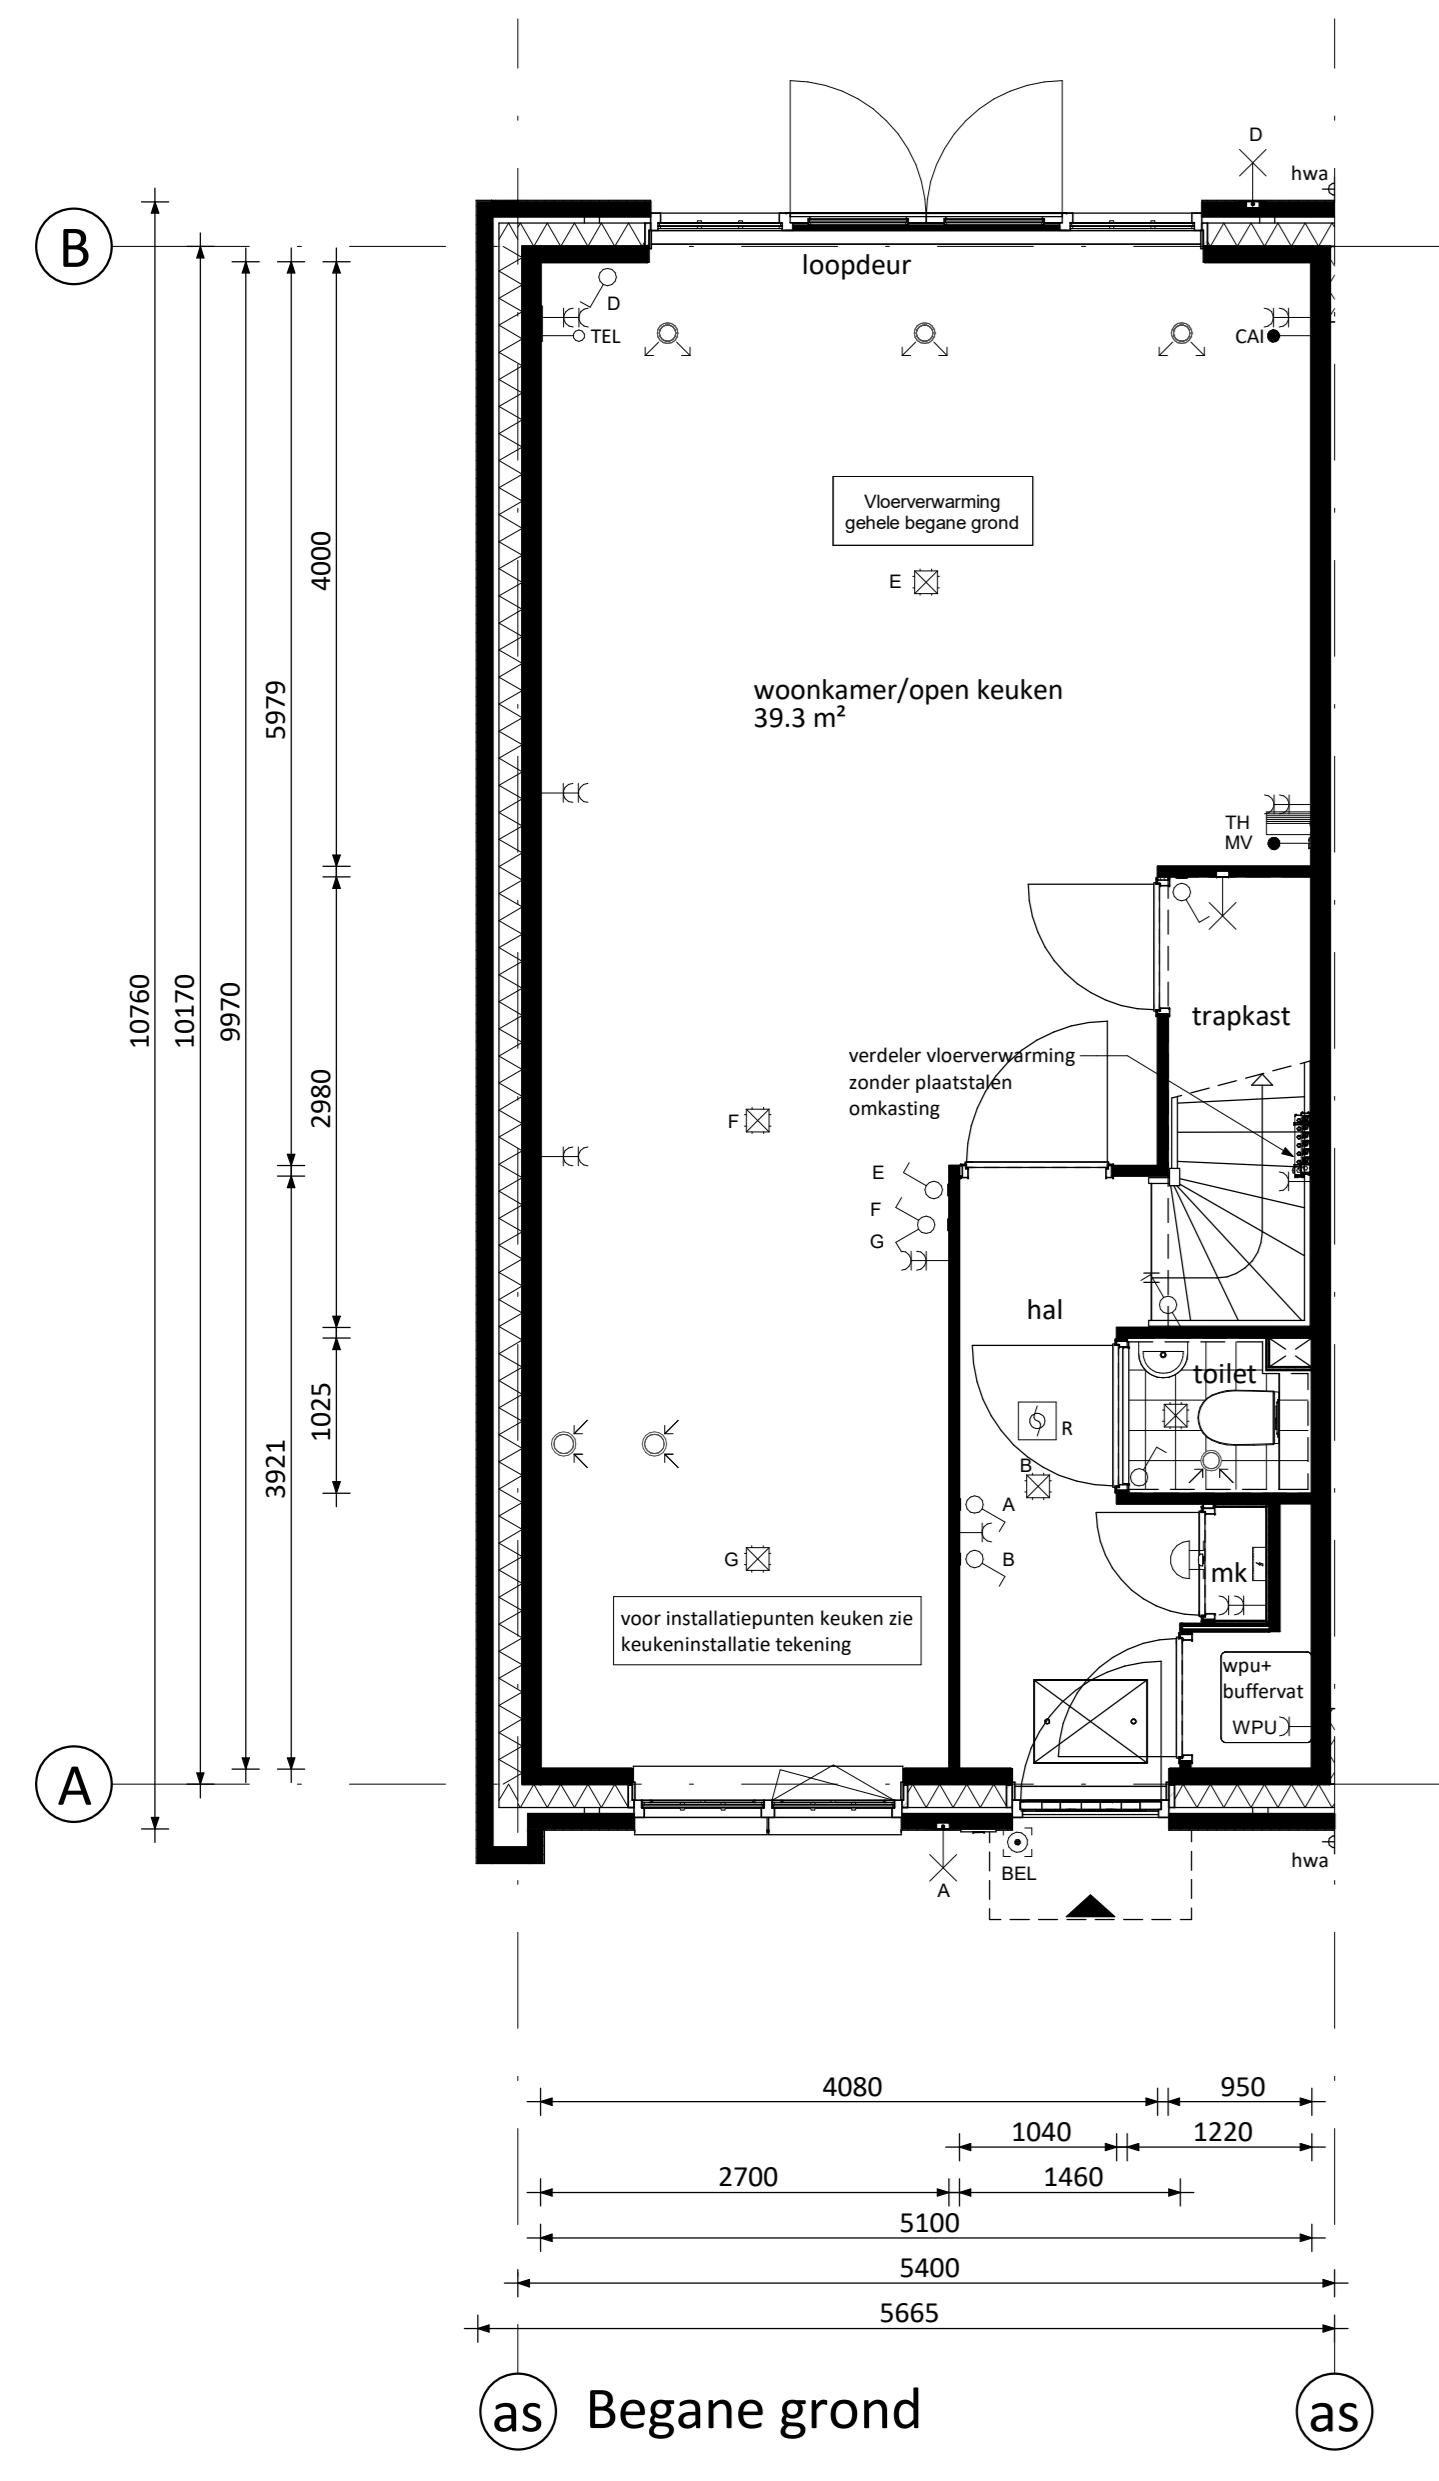

RENVOOI ELEKTRA

Centraaldoos / wandlichtpunt	Groepenkast
Enkelpolige schakelaar (1050+vl.)	Loze busleiding (300+vl.)
Serieschakelaar (1050+vl.)	Bedrade busleiding (300+vl.)
Wisselschakelaar (1050+vl.)	Optische rookmelder
Gecombineerde enkelvoudige wandcontactdoos gearrd met enkelpolige schakelaar (1050+vl.)	Thermostaat (1500+vl.)
Gecombineerde enkelvoudige wandcontactdoos gearrd met wisselschakelaar (1050+vl.)	Schel
Enkele gearde wandcontactdoos (300+vl.)	Belddrukker
Dubbele gearde wandcontactdoos (300+vl.)	Alfzuggpunt / Inblaaspunt
	Regeling ventilatie (1500+vl.)

CAP Centraal Aardpunt	MAGN Magneton
CAI Centrale Antenne Installatie	WTW Mechanische Ventilatie (met warmterugwinning)
KT Kooktoestel	R Rookmelder
KK Koelkast	TEL Telecom aansluiting
BOI Boiler	TH Thermostaat
WPU Warmte Pomp Unit	VW Vaatwasser
CON Omvormer t.b.v. pv cellen	WD Wasdroger
WM Wasmachine	

KLEUREN EN MATERIALEN


Onderdeel	Materiaal	Kleur
dakpannen	keramische pan	antraciet
dakbedekking dakpannen achterzijde (optioneel) / aanbouw (optioneel) / erker	bitumen	zwart
dakbedekking luifel	EPDM	zwart
daktrim luifel / erker / dakkapel achterzijde (optioneel) / aanbouw (optioneel)	zink	naturel
goten	zink	naturel
afdekplaat dakrand kopgevel / dakrand tuit	zink	naturel
plint gevelmetselwerk	baksteen metselwerk, handvorm wf	zwartgrijs
rollaag boven plint	baksteen metselwerk, handvorm wf	wit gekeimd
gevelmetselwerk (m.u.v. gevelmetselwerk voorzijde tussen o.k. kozijn verdieping en dakgoot)	baksteen metselwerk, handvorm wf	rood
gevelmetselwerk voorzijde tussen o.k. kozijn verdieping en dakgoot (m.u.v. tuitgevels)	baksteen metselwerk, handvorm wf	wit gekeimd
gevelmetselwerk tuitgevels	baksteen metselwerk, handvorm wf	rood
voegwerk gevelmetselwerk	cement	donkergrijs
voegwerk wit gekeimde steen	cement	wit gekeimd
rollaag boven kozijn	baksteen metselwerk, handvorm wf	zwartgrijs
spekbanden	baksteen metselwerk, handvorm wf	wit gekeimd
sluitstenen in rollaag boven kozijn	baksteen metselwerk, handvorm wf	wit gekeimd
overstek dakrand en kopgevel	hout	crème-wit
boedeele erker / kopgevel / tuitgevel	hout	crème-wit
luifel voordeur	hout	crème-wit
sierstangen luifel	staal	zwartgrijs
gootklossen dakgoot voor-/achtergevel	hout	crème-wit
verticale houten delen tuitgevel	hout	crème-wit
sierlatten tuitgevel	hout	crème-wit
kozijnen (incl. roedes)	hout	crème-wit
ramen (incl. roedes)	hout	zwartgrijs
panelen in kozijnen	hout	crème-wit
panelen in balkondeuren	hout	zwartgrijs
zijwangen tuitgevels / zijwangen dakkapel (optioneel)	hout	crème-wit
latten	staal	zwartgrijs
voordeuren	hout	zwartgrijs
tuinteuren / balkondeuren	hout	zwartgrijs
bergingsteuren	hout	grijs
deurdorpiels	kunststeen	antraciet
raamdorpiels	prefab beton	naturel
hemelwaterafvoer voorzijde	zink	naturel
hemelwaterafvoer achterzijde	kunststof	grijs
sierhekwerk balkon	staal	crème-wit

RENVOOI ALGEMEEN


entree woningen	meterkast, voorzien van underlayment meterkastbord inclusief zijwangen
tegels	maaiweld
binnendeuren	houten paneel

D			
C			
B			
A			
0	10-02-2023	Definitief	
Rev.	Datum	Omschrijving	Get. Contr.


Oplevering: Varm 6D Wonen B.V. Te Rotterdam		
Project: Dames van Vroondaal, Den Haag - Fase 5 Type rijwoning 5,4m		
Bouwnummers 193 en 199 (als getekend) Bouwnummers 187 en 194 (gespiegeld)		Schiedams 13 3024 EC Rotterdam Postbus 16 3330 AA Papendrecht T 000-4413300 E info@varm.nl W www.varm.nl
Schaal 1:50 Formaat A0 Project: 220117	Fase VK Status Definitief	Blad nr. A5400-VD-VK-B0101 Rev. 0

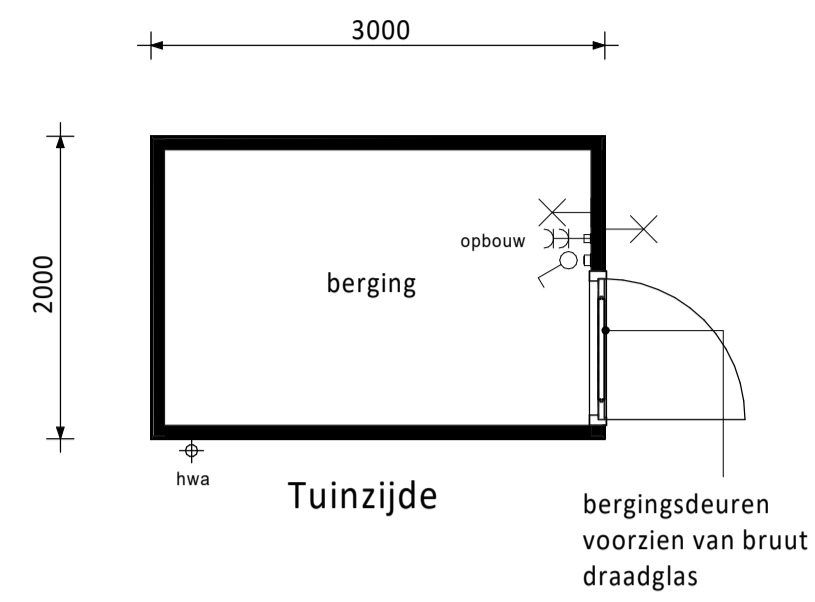


Plattegrond type 01
1x uitvoeren
Bouwnummer: 193

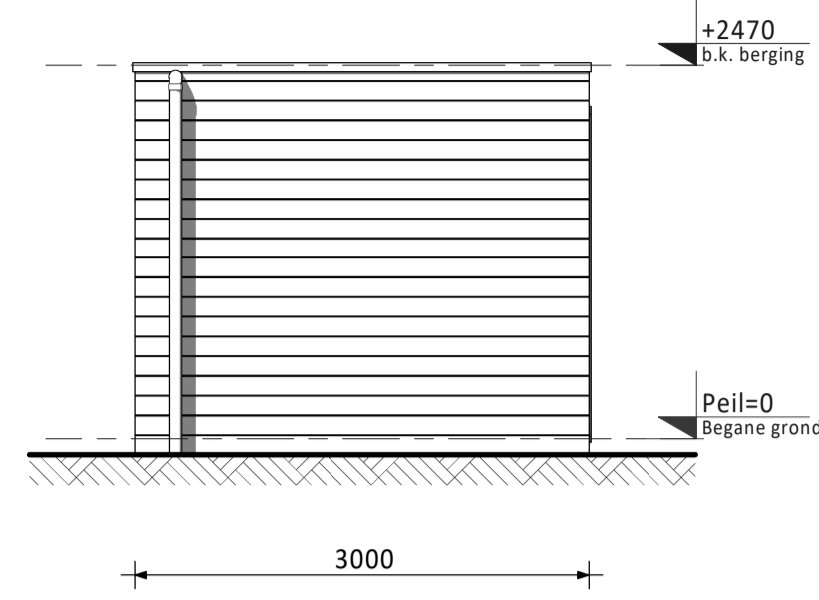


Voorraanzicht

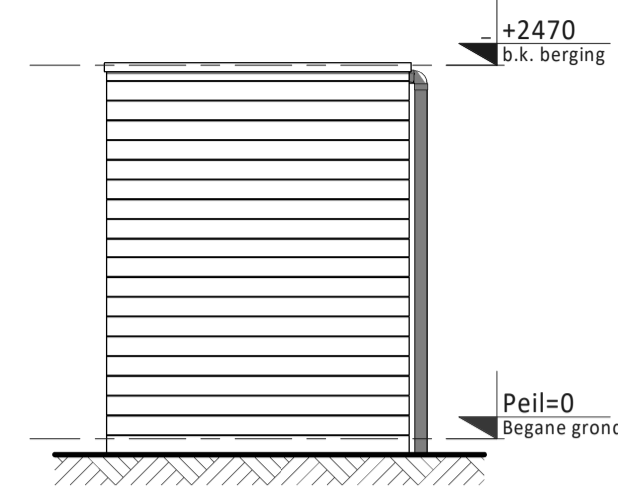


Linker zij aanzicht

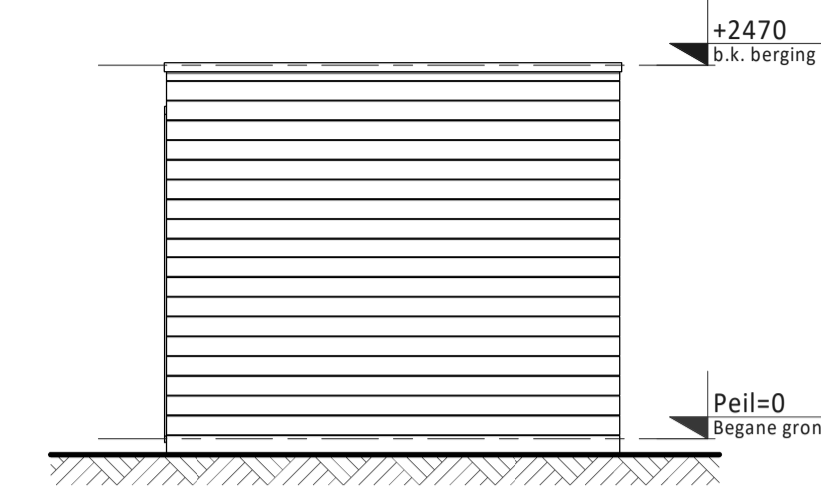


Achteraanzicht

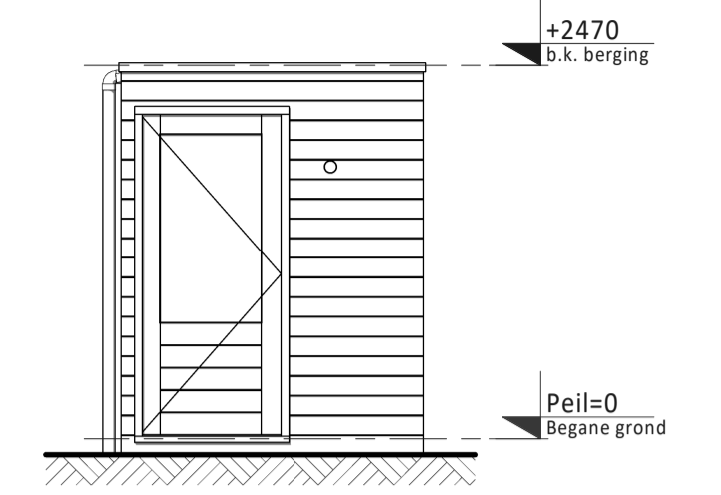


Rechter zij aanzicht

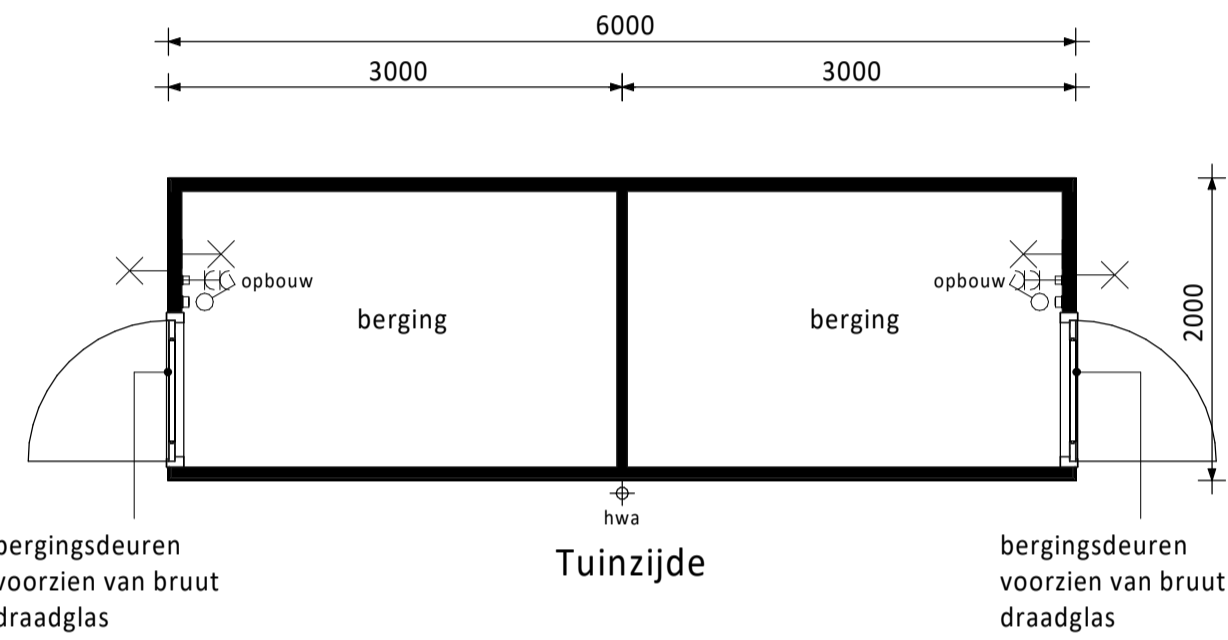


Plattegrond type 02
5x uitvoeren
Bouwnummers: 189/190, 191/192, 194/195, 196/197, 198/199

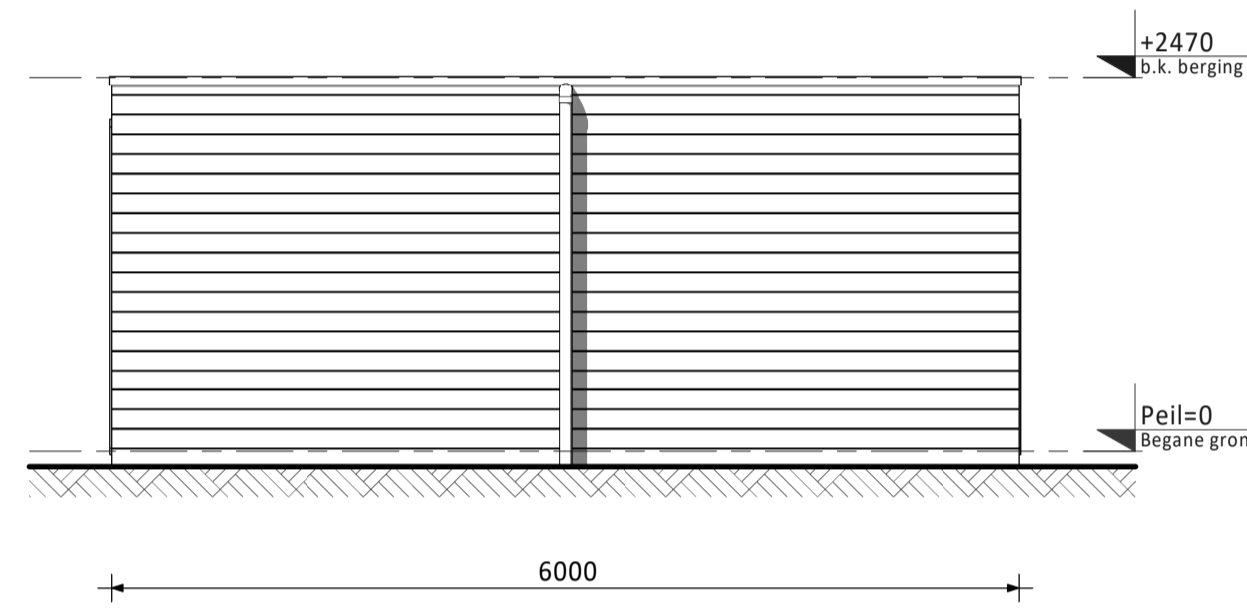


Voorraanzicht

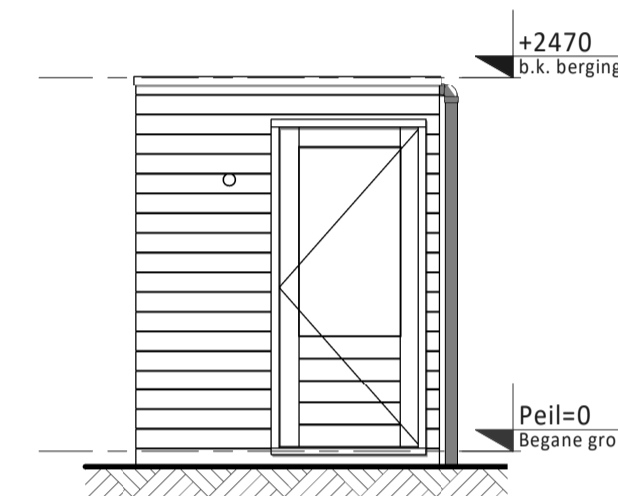


Linker zij aanzicht

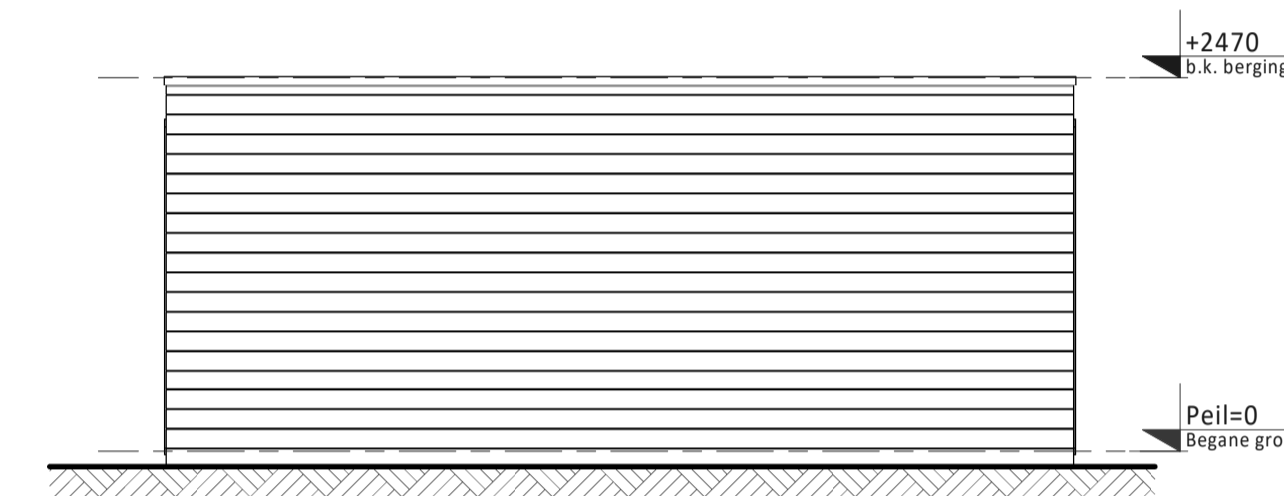


Achteraanzicht

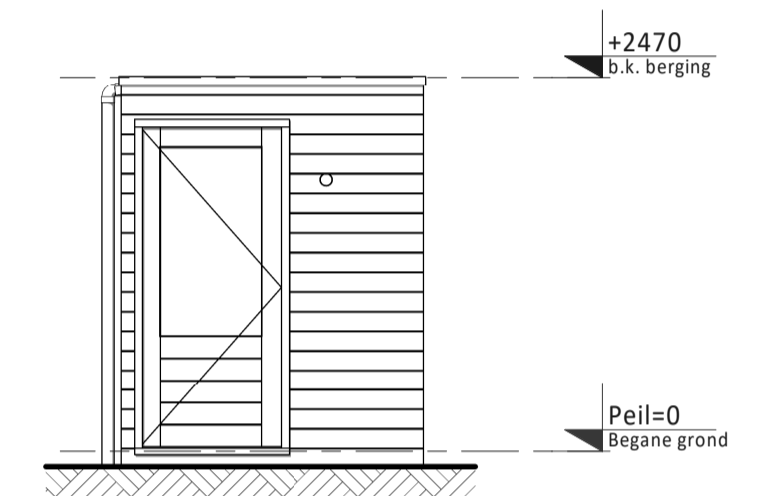


Rechter zij aanzicht

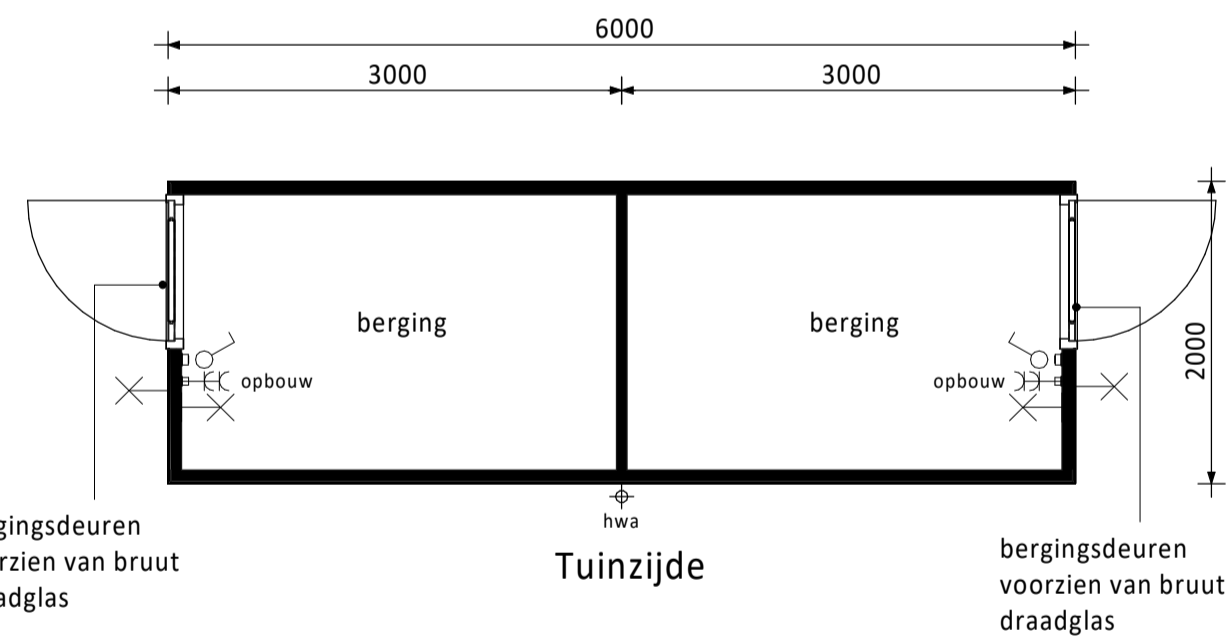


Plattegrond type 03
1x uitvoeren
Bouwnummers: 187/188

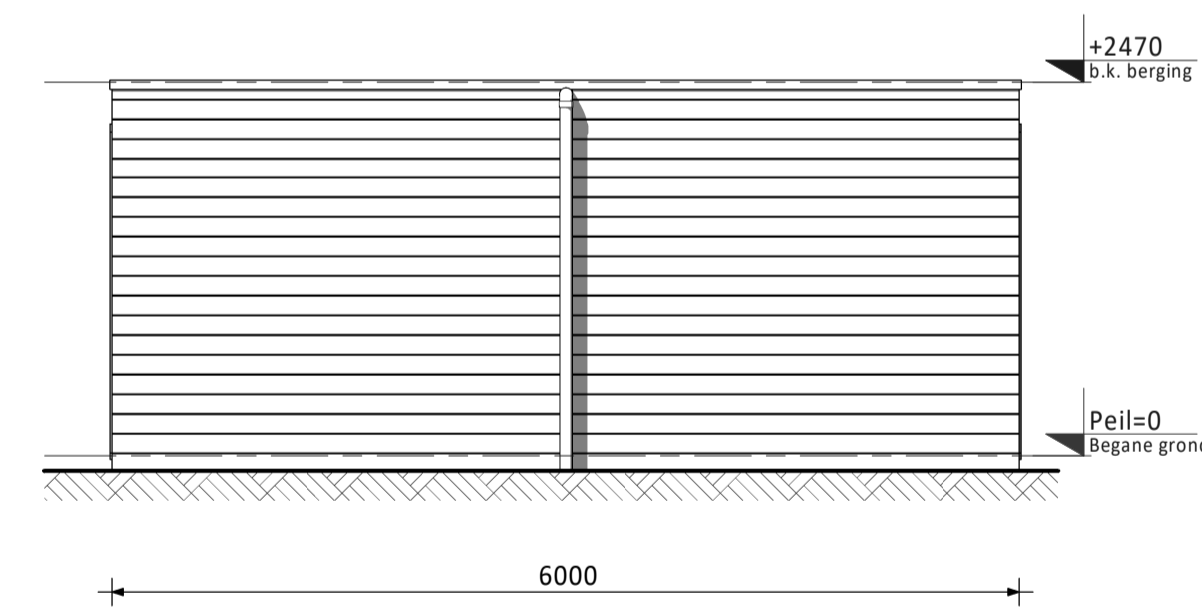


Voorraanzicht

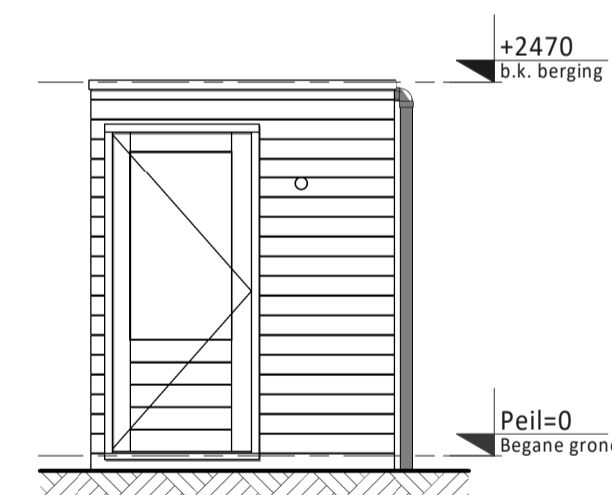

Linker zij aanzicht

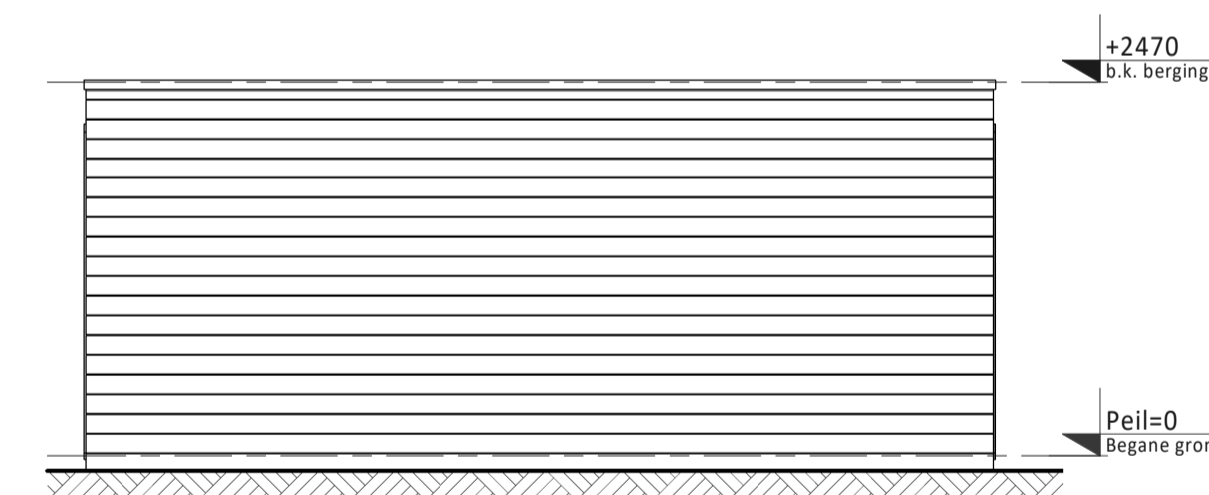


Achteraanzicht

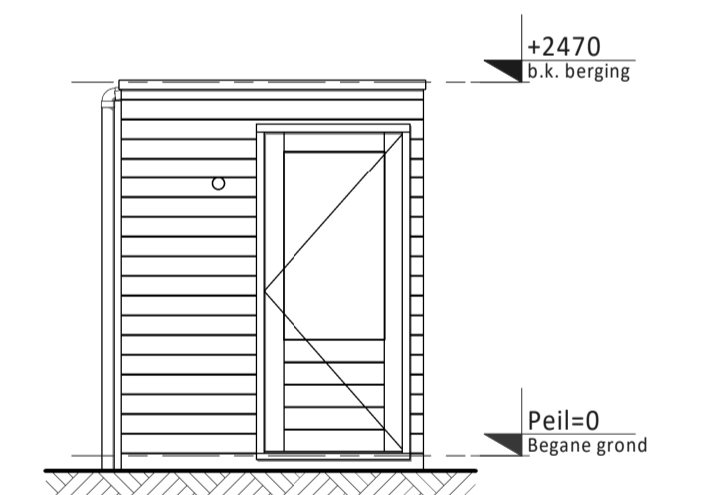

Rechter zij aanzicht

Daken van de bergingen voorzien van sedum
Voorzien van zwart verduurzamd vuren rabatdelen







D				
C				
B				
A				
0	10-02-2023	Definitief	JK	JK
Rev.	Datum	Omschrijving	Get.	Contr.

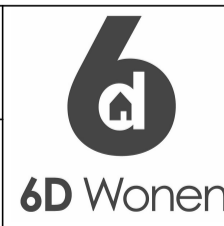Opdrachtgever Vorm 6D Wonen B.V. Te Rotterdam		 Schiehaven 13 3024 EC Rotterdam Postbus 16 3350 AA Papendrecht T 010 - 6421300 E info@vorm.nl I www.vorm.nl
Project Dames van Vroondaal, Den Haag - fase 5		
Onderdeel Overzichtsblad bergingen Bouwnummers 187 t/m 199		
Schaal 1:50	Fase VK	
Formaat A1	Status Definitief	

Project nr. 210117	Blad nr. VK-B0110	Rev. 0
------------------------------	-----------------------------	------------------

Niets van deze tekening mag worden aangevuld en/of gewijzigd op welke wijze dan ook, zonder voorafgaande schriftelijke toestemming van de eigenaar. Alle rechten voorbehouden.

PV-panelen: aantal en situering indicatief (n.t.b. afhankelijk van BENG berekening / zonligging)

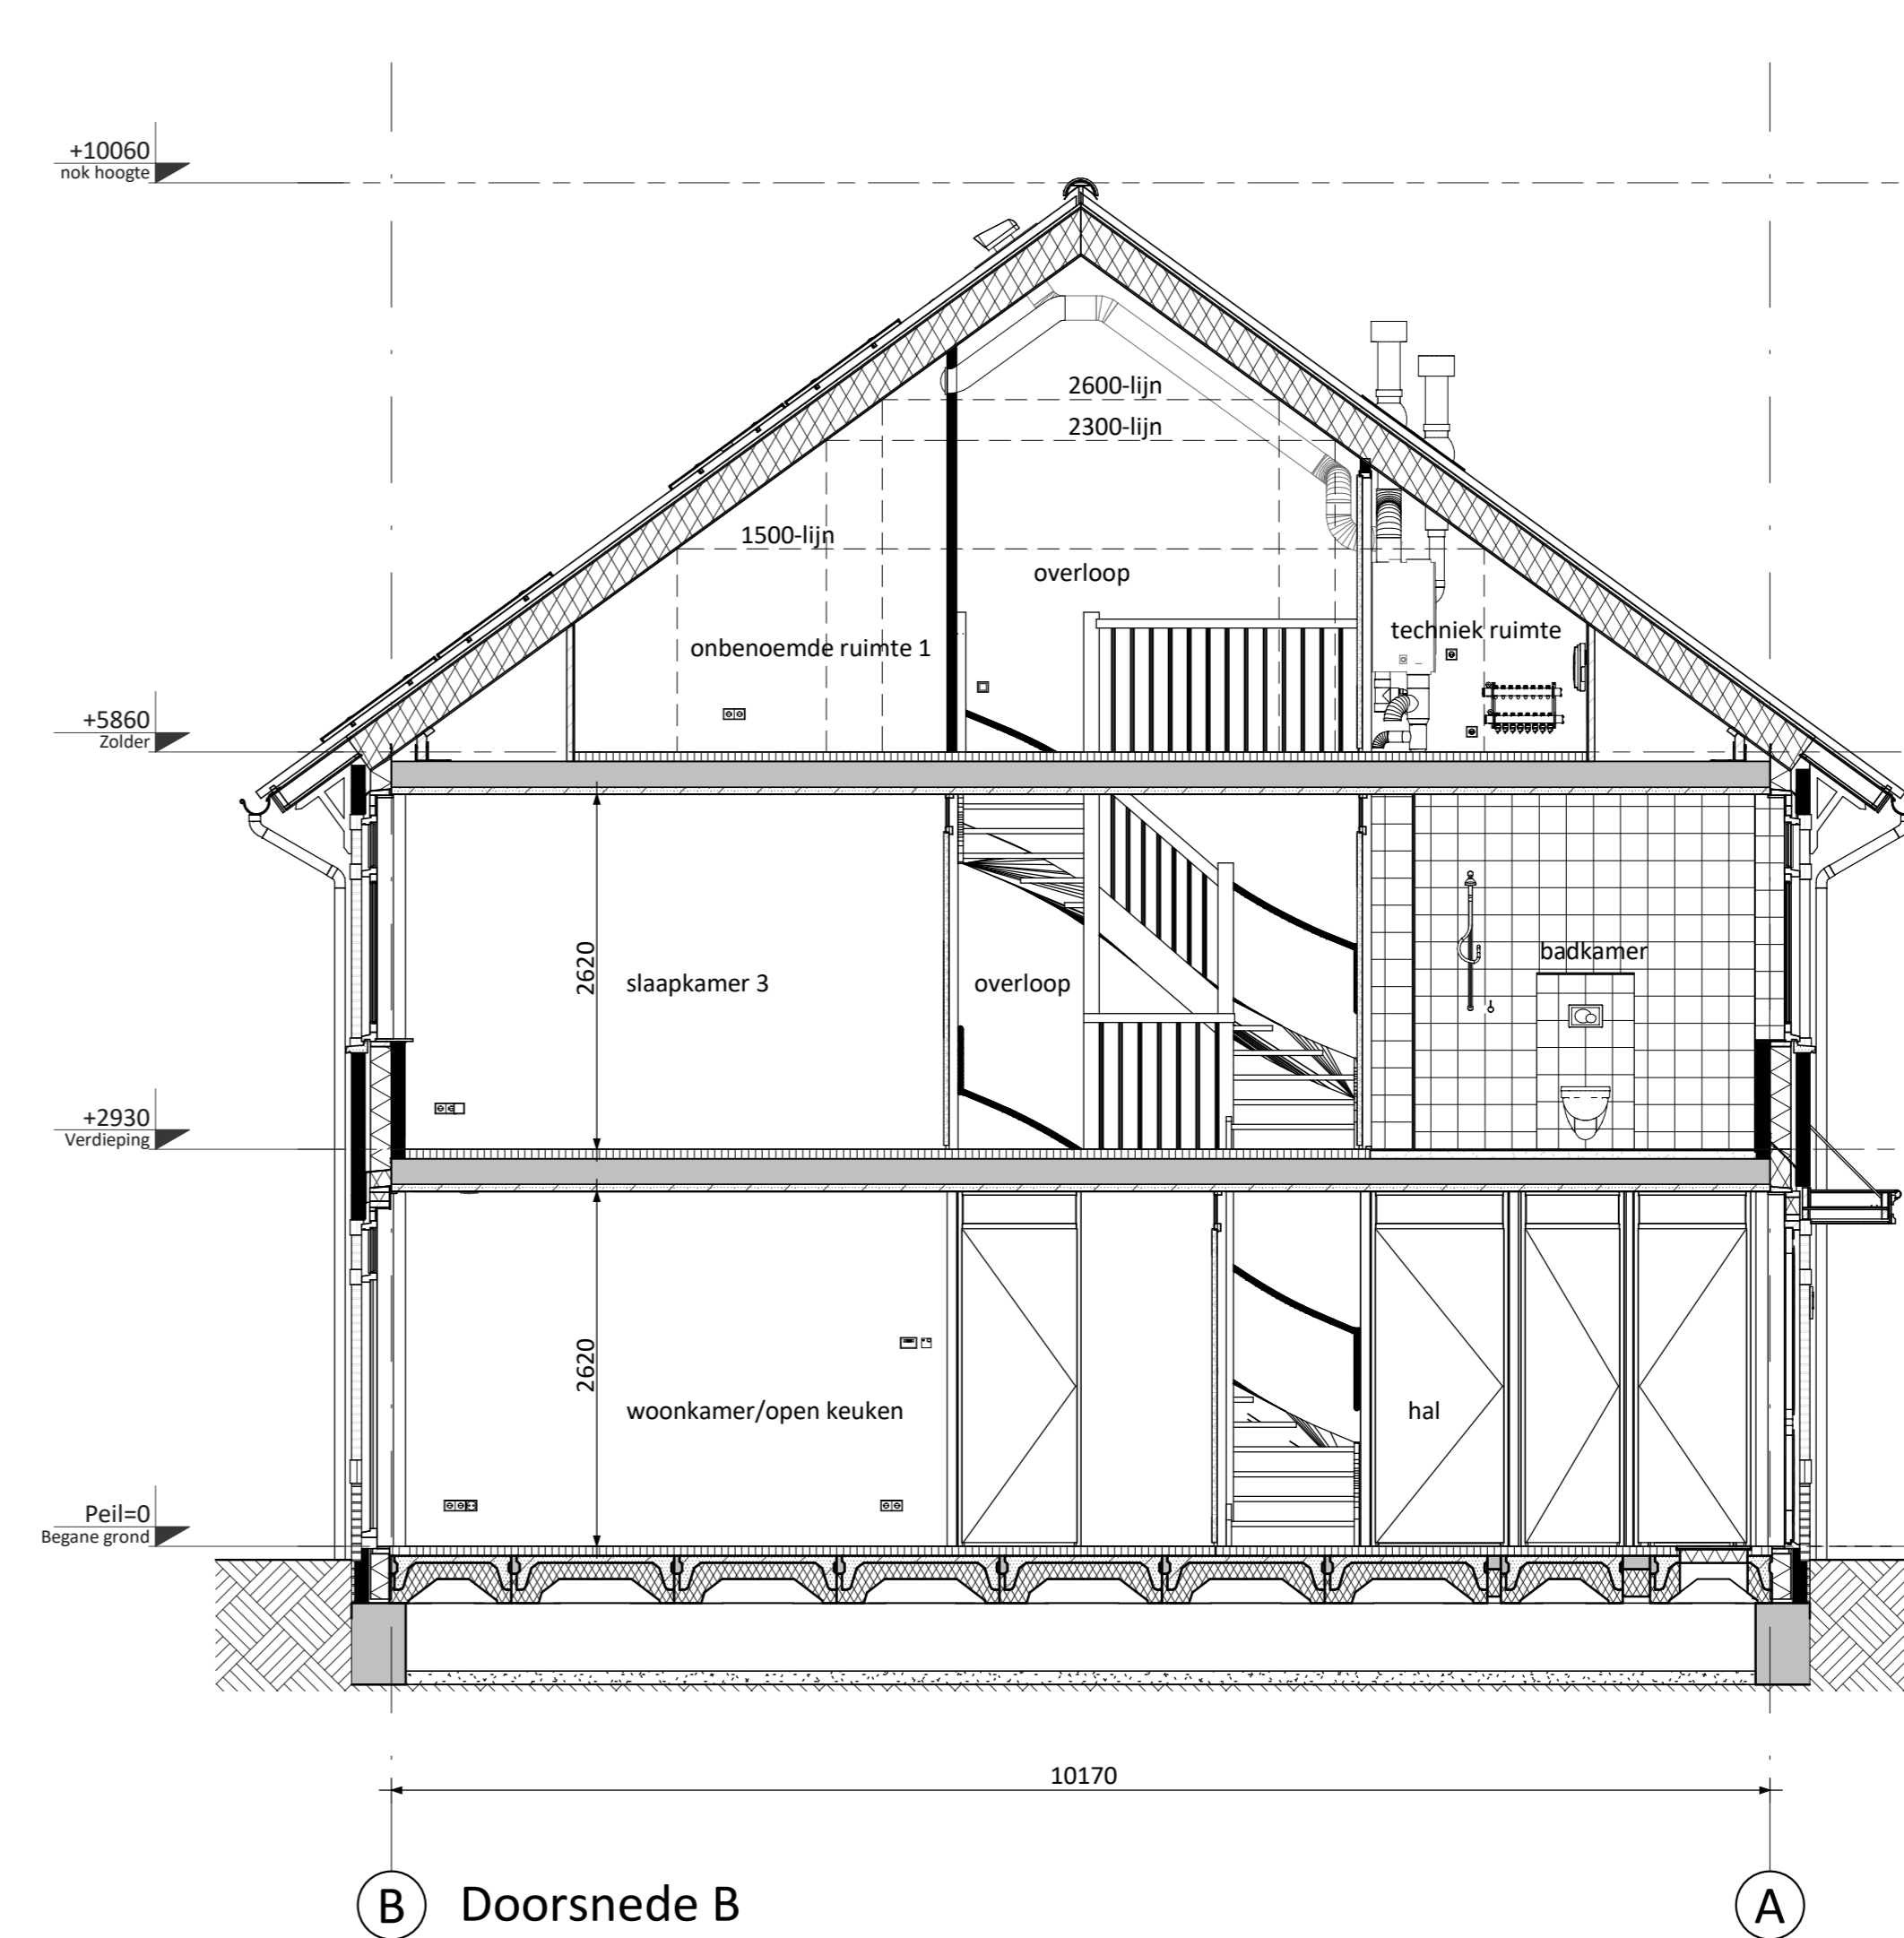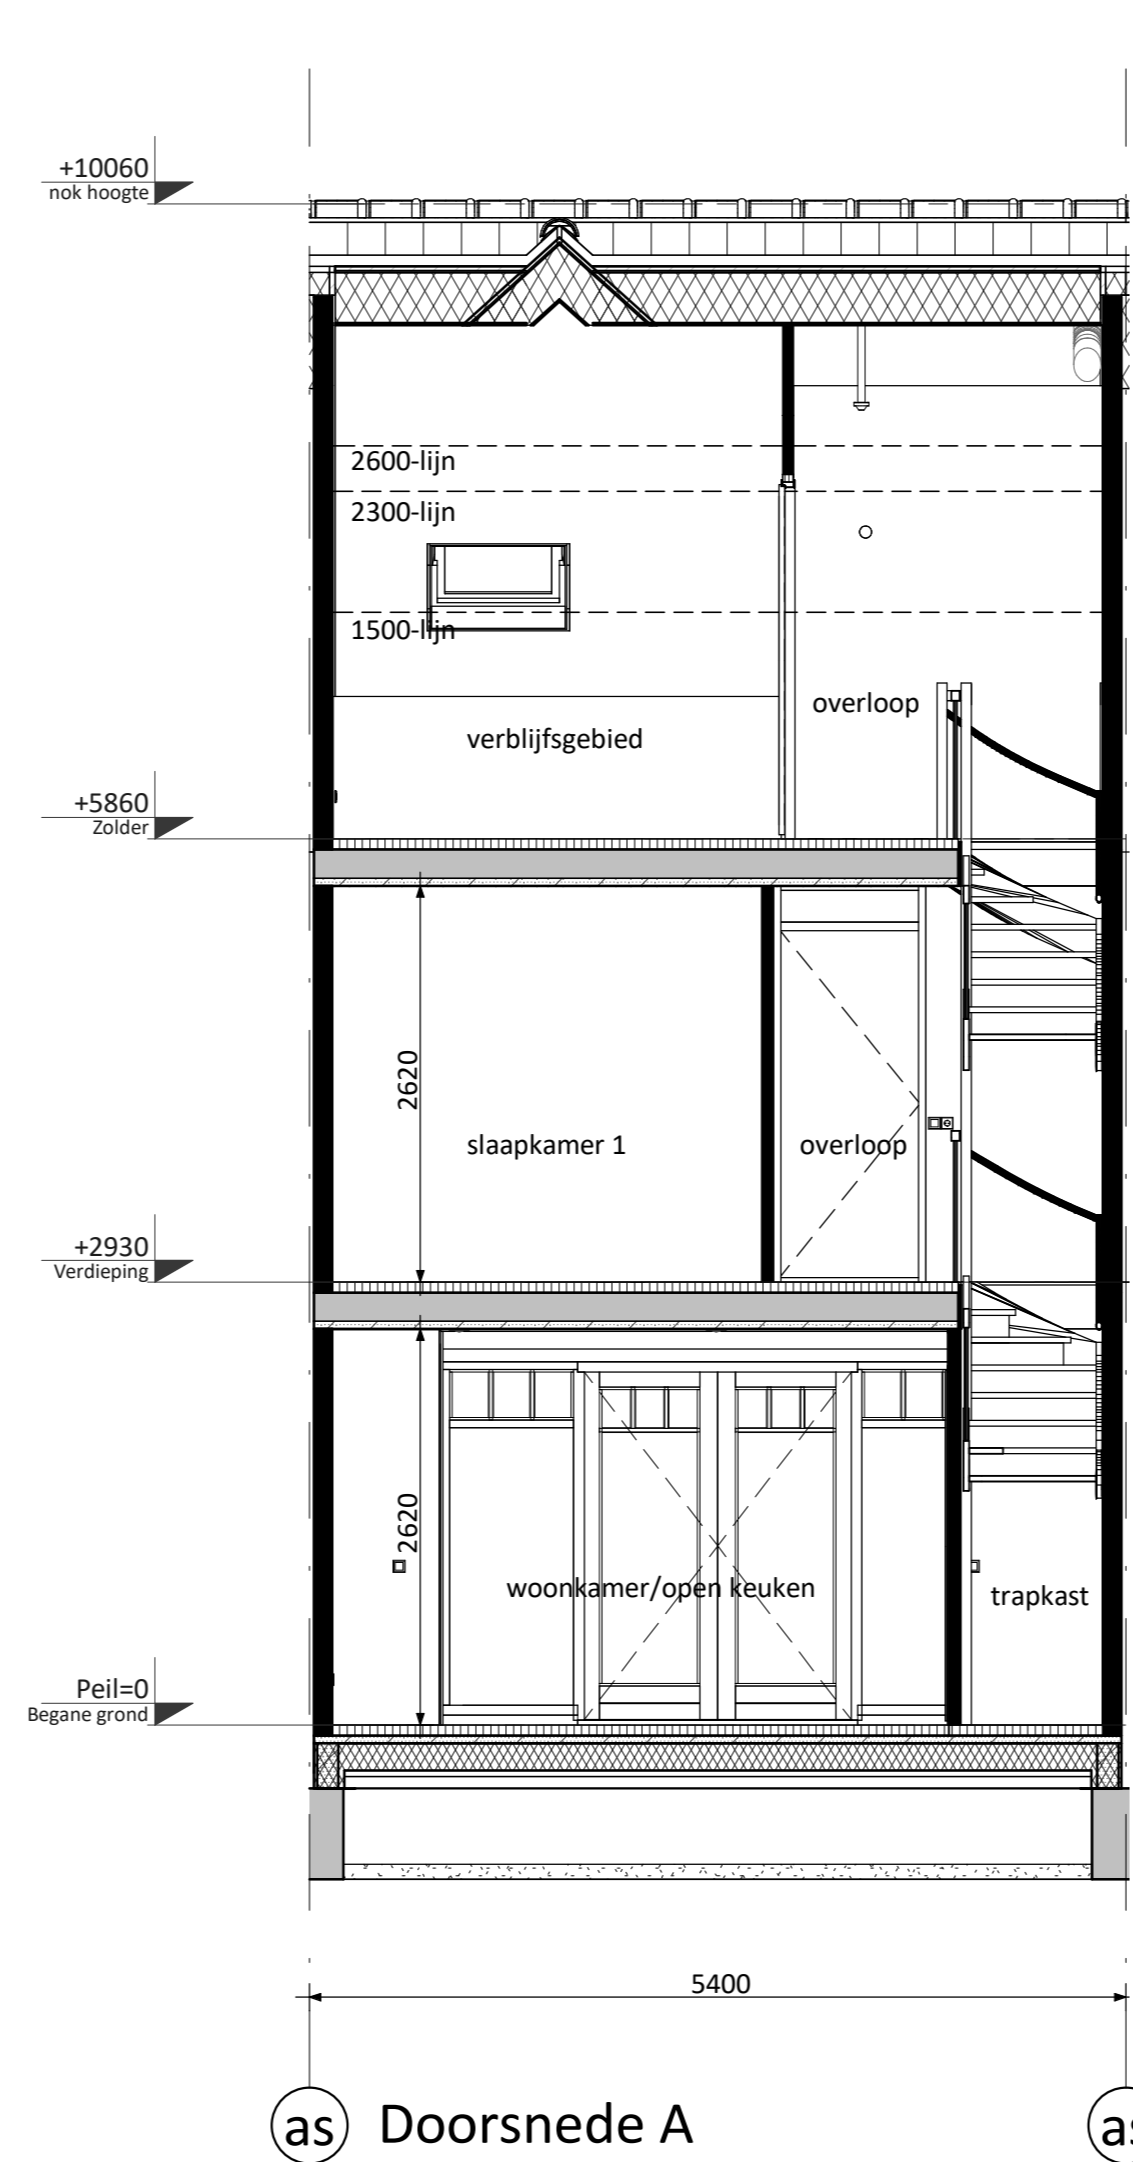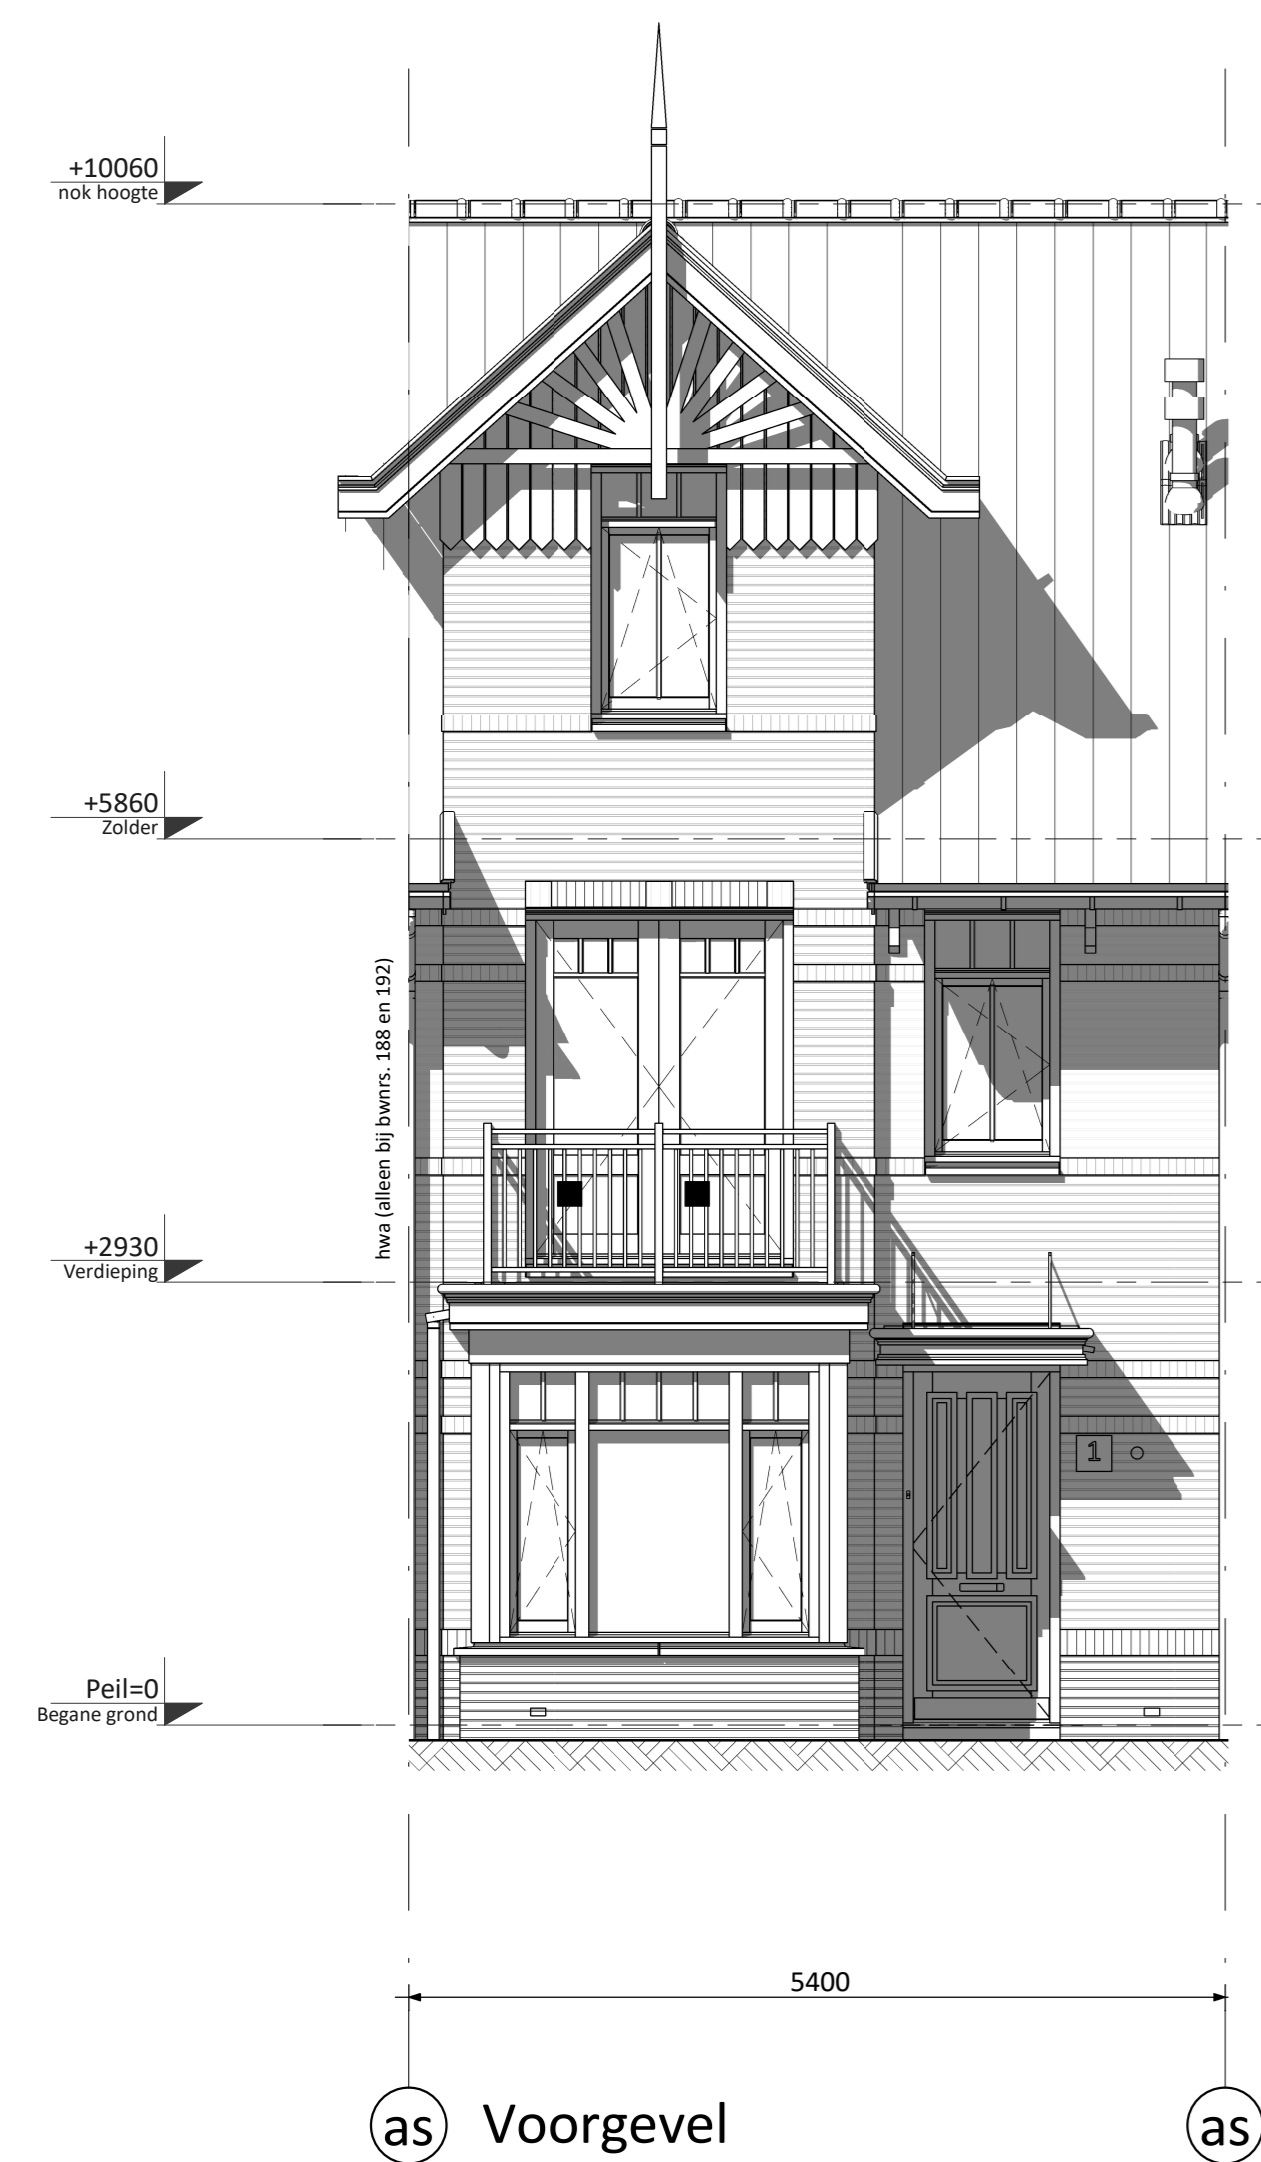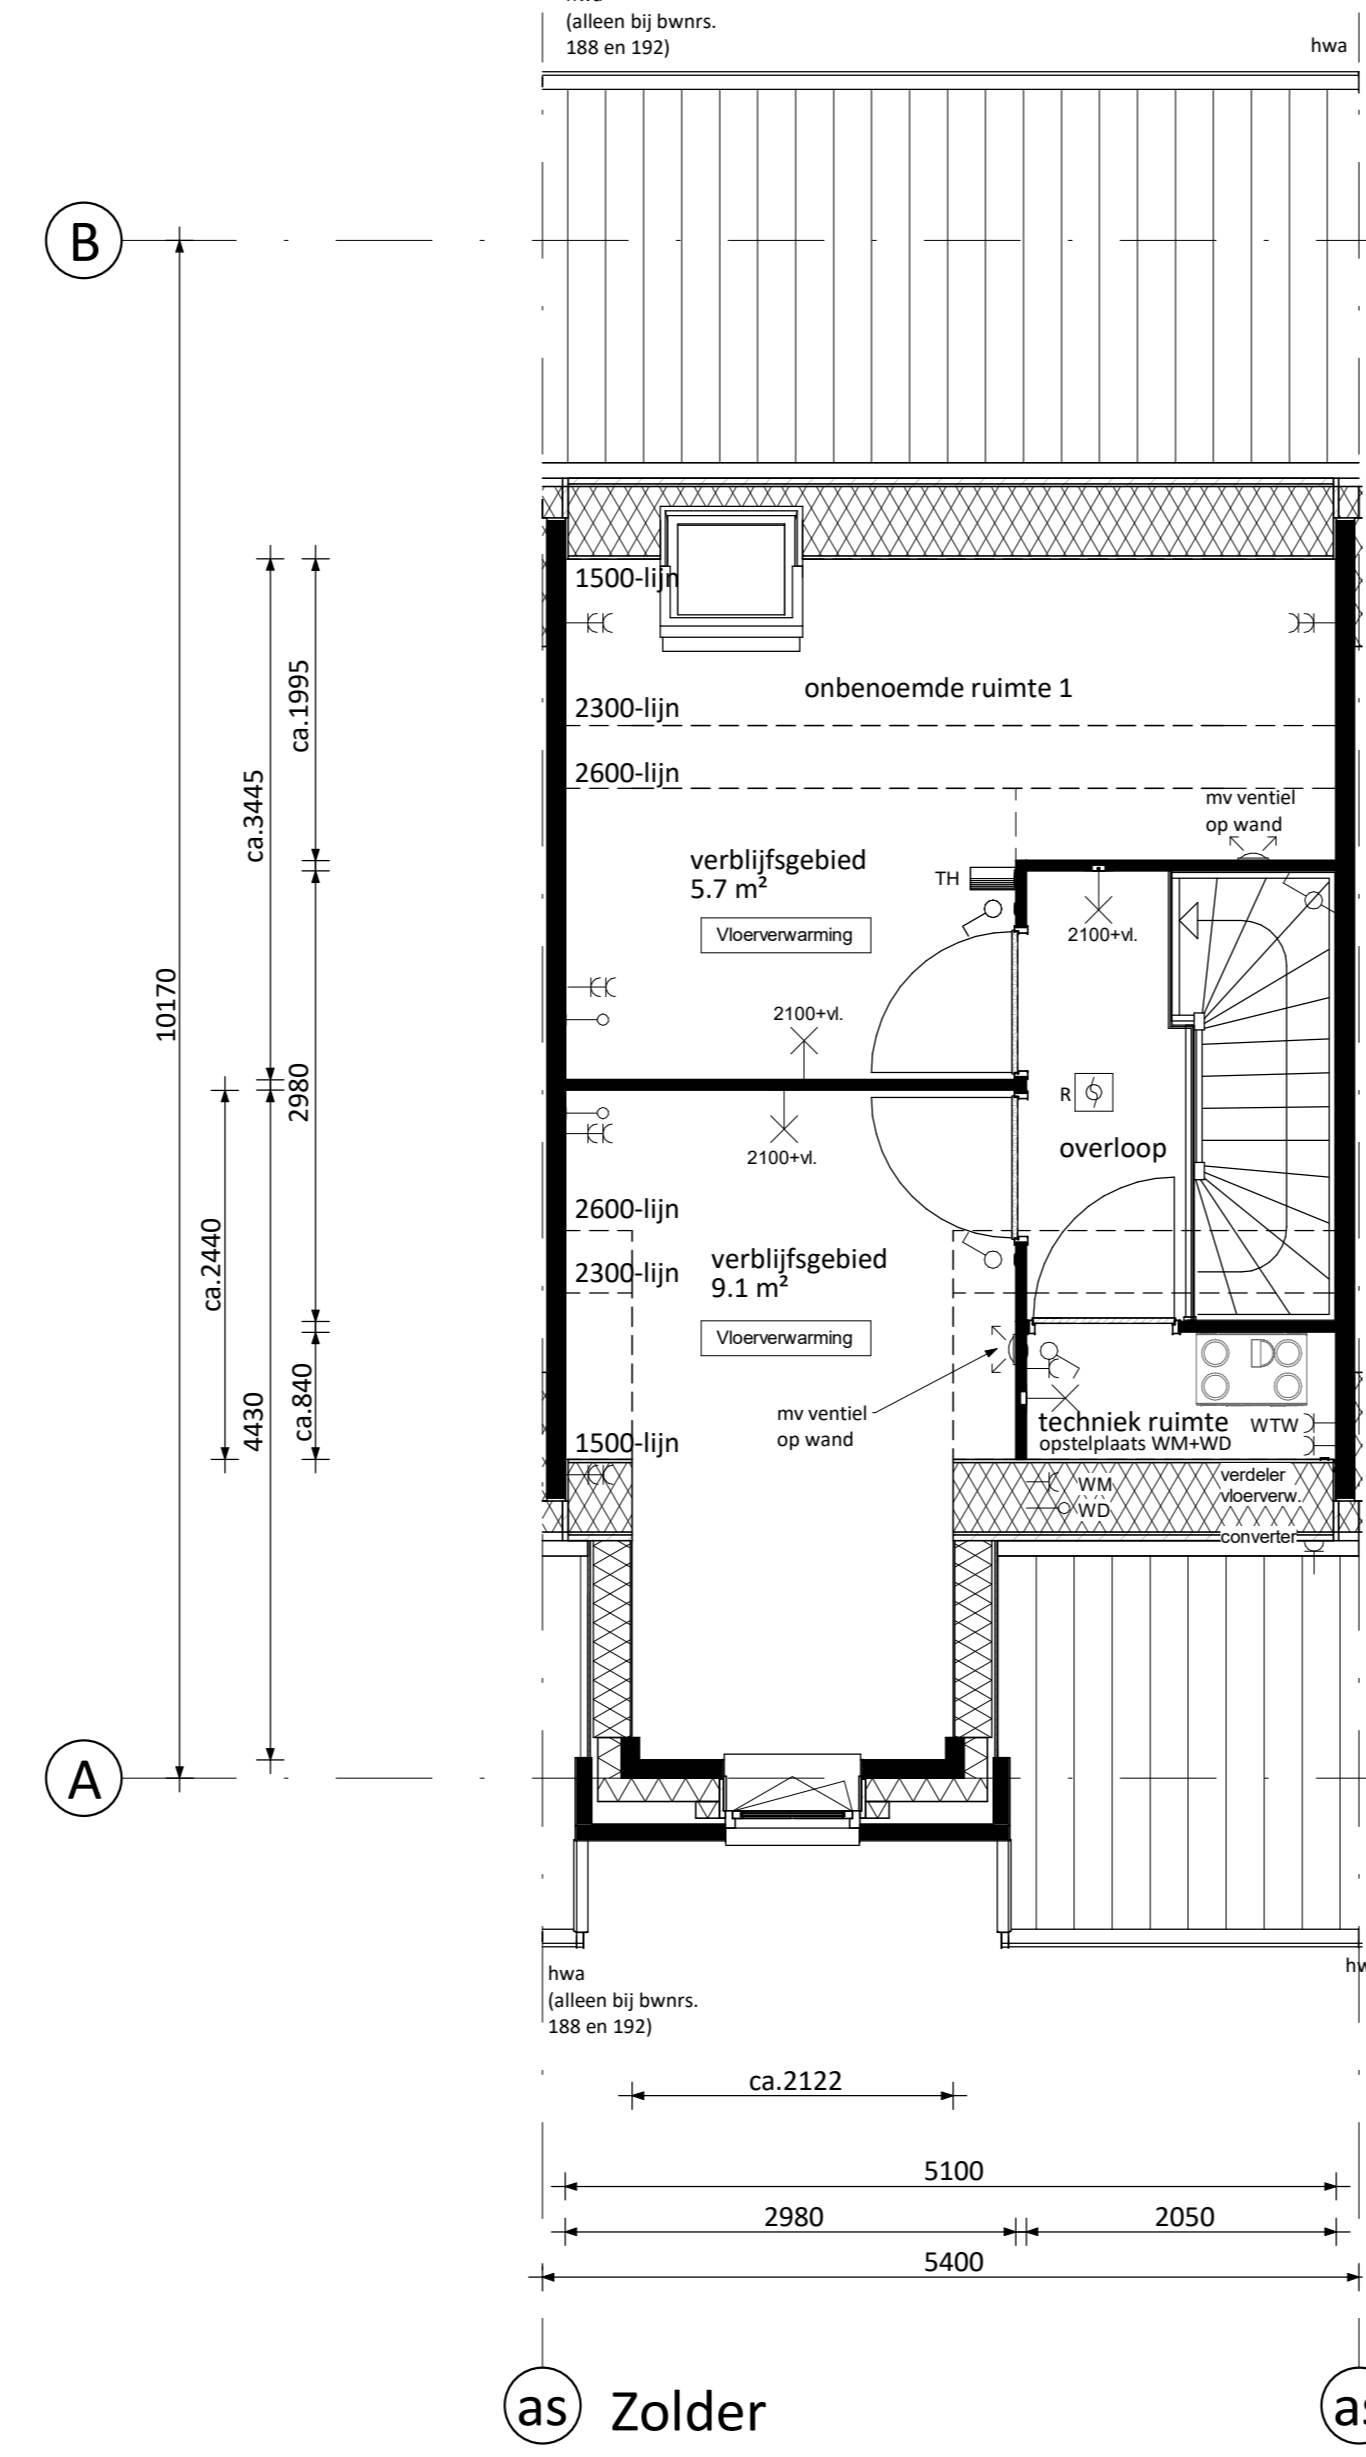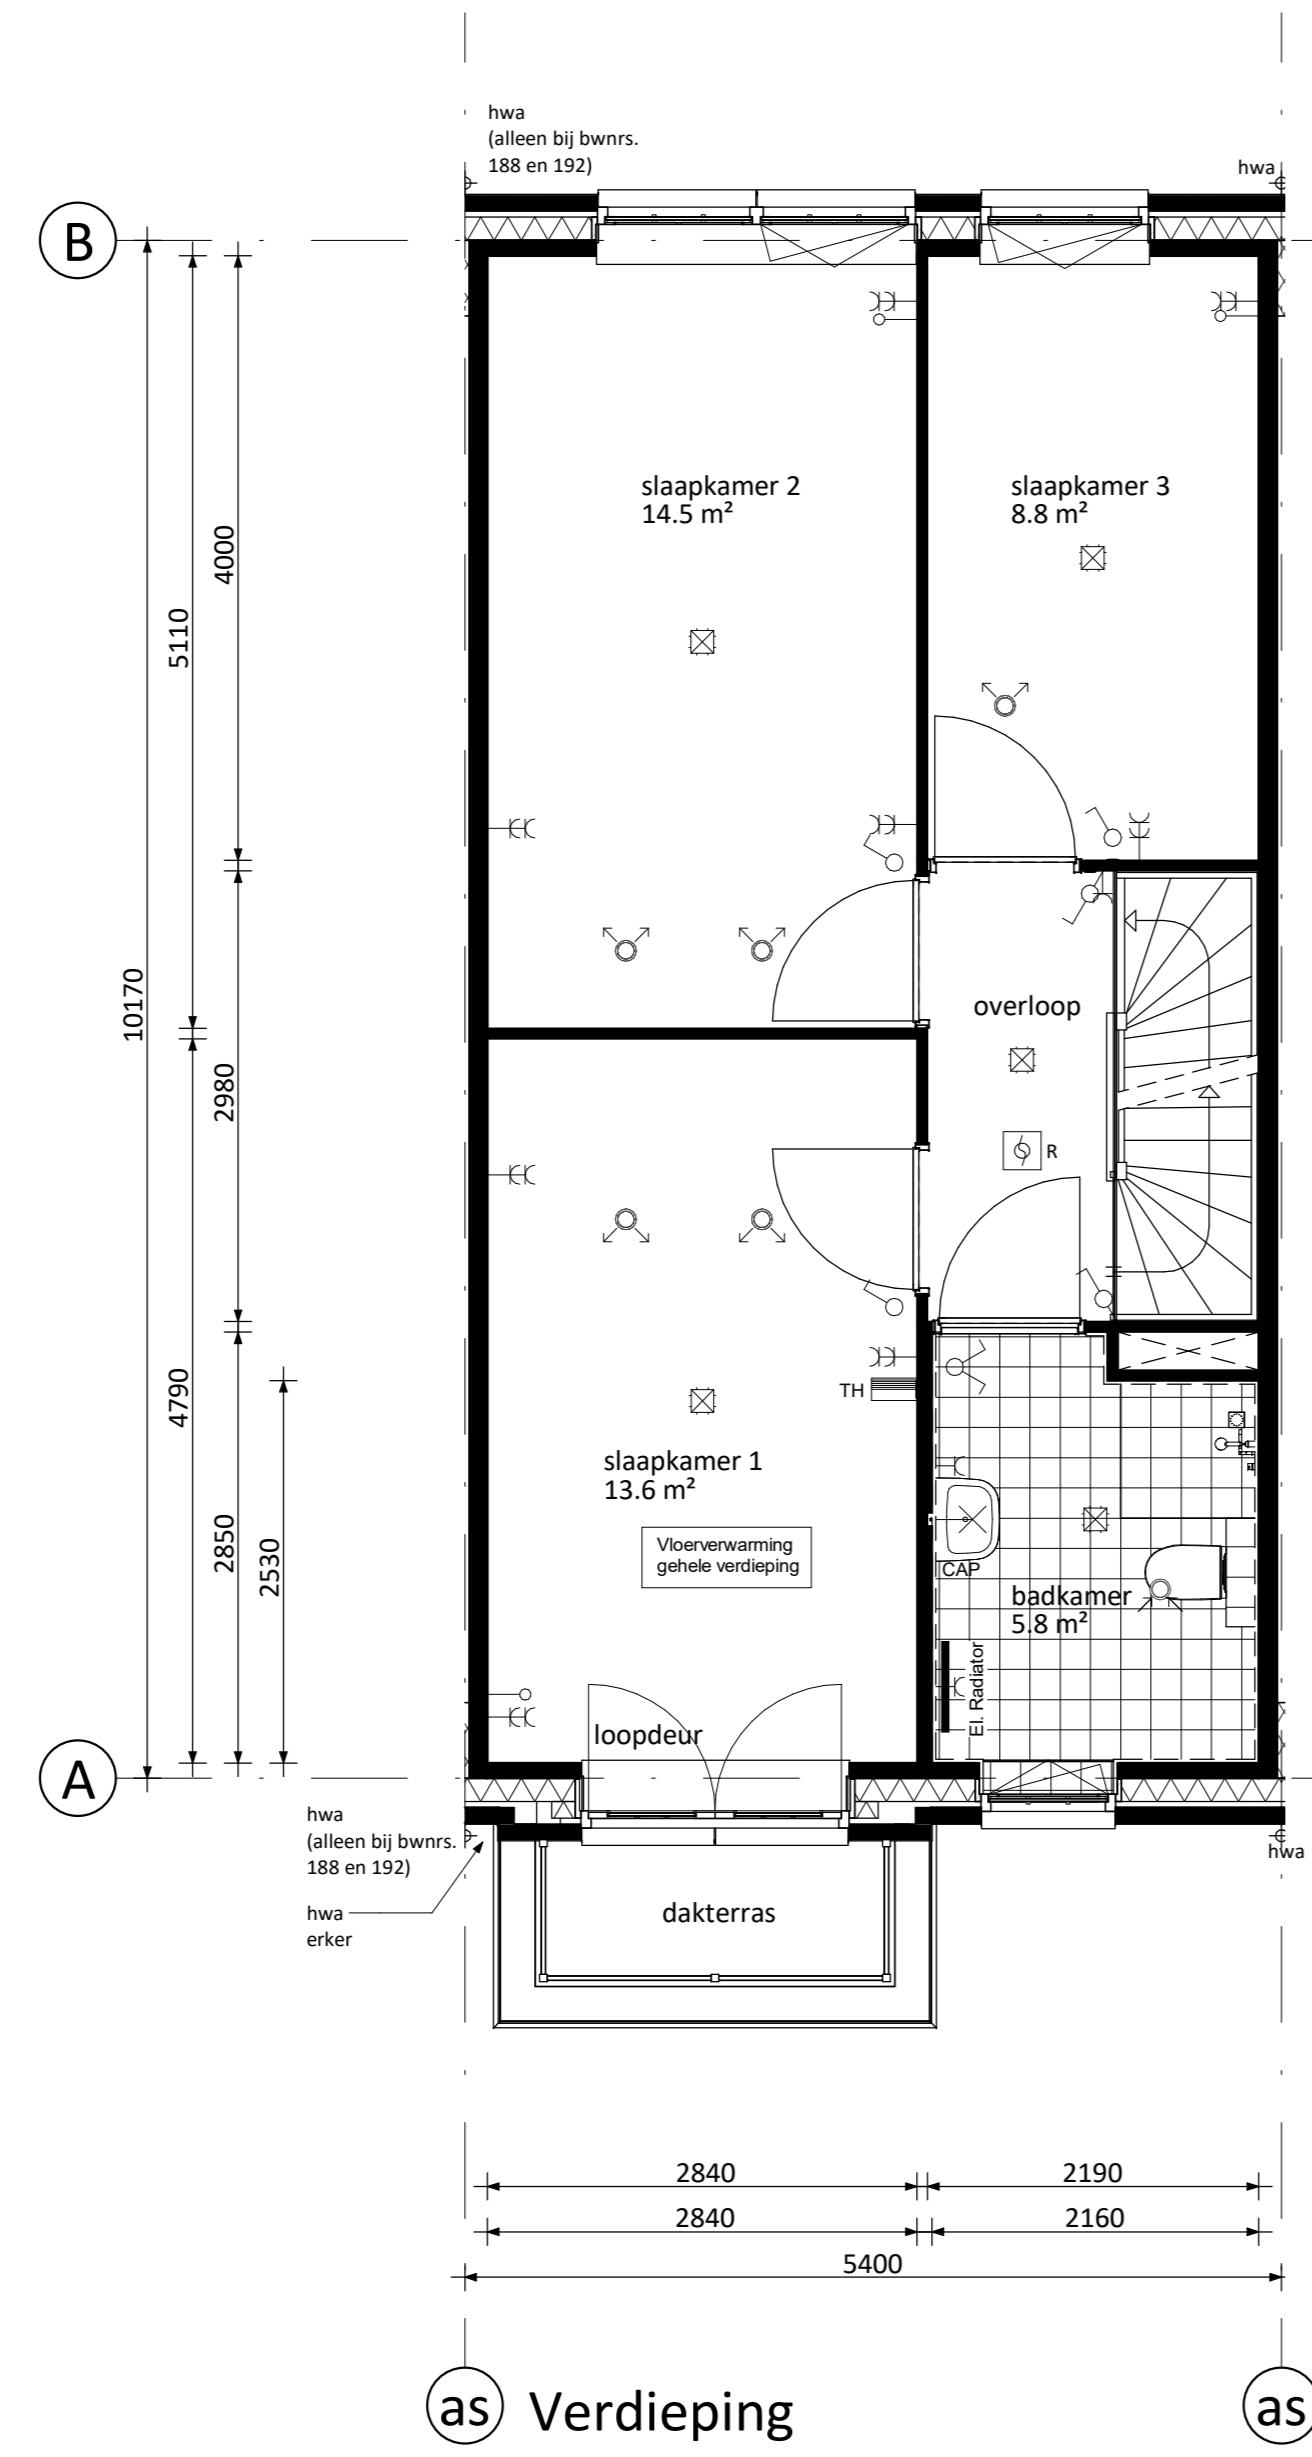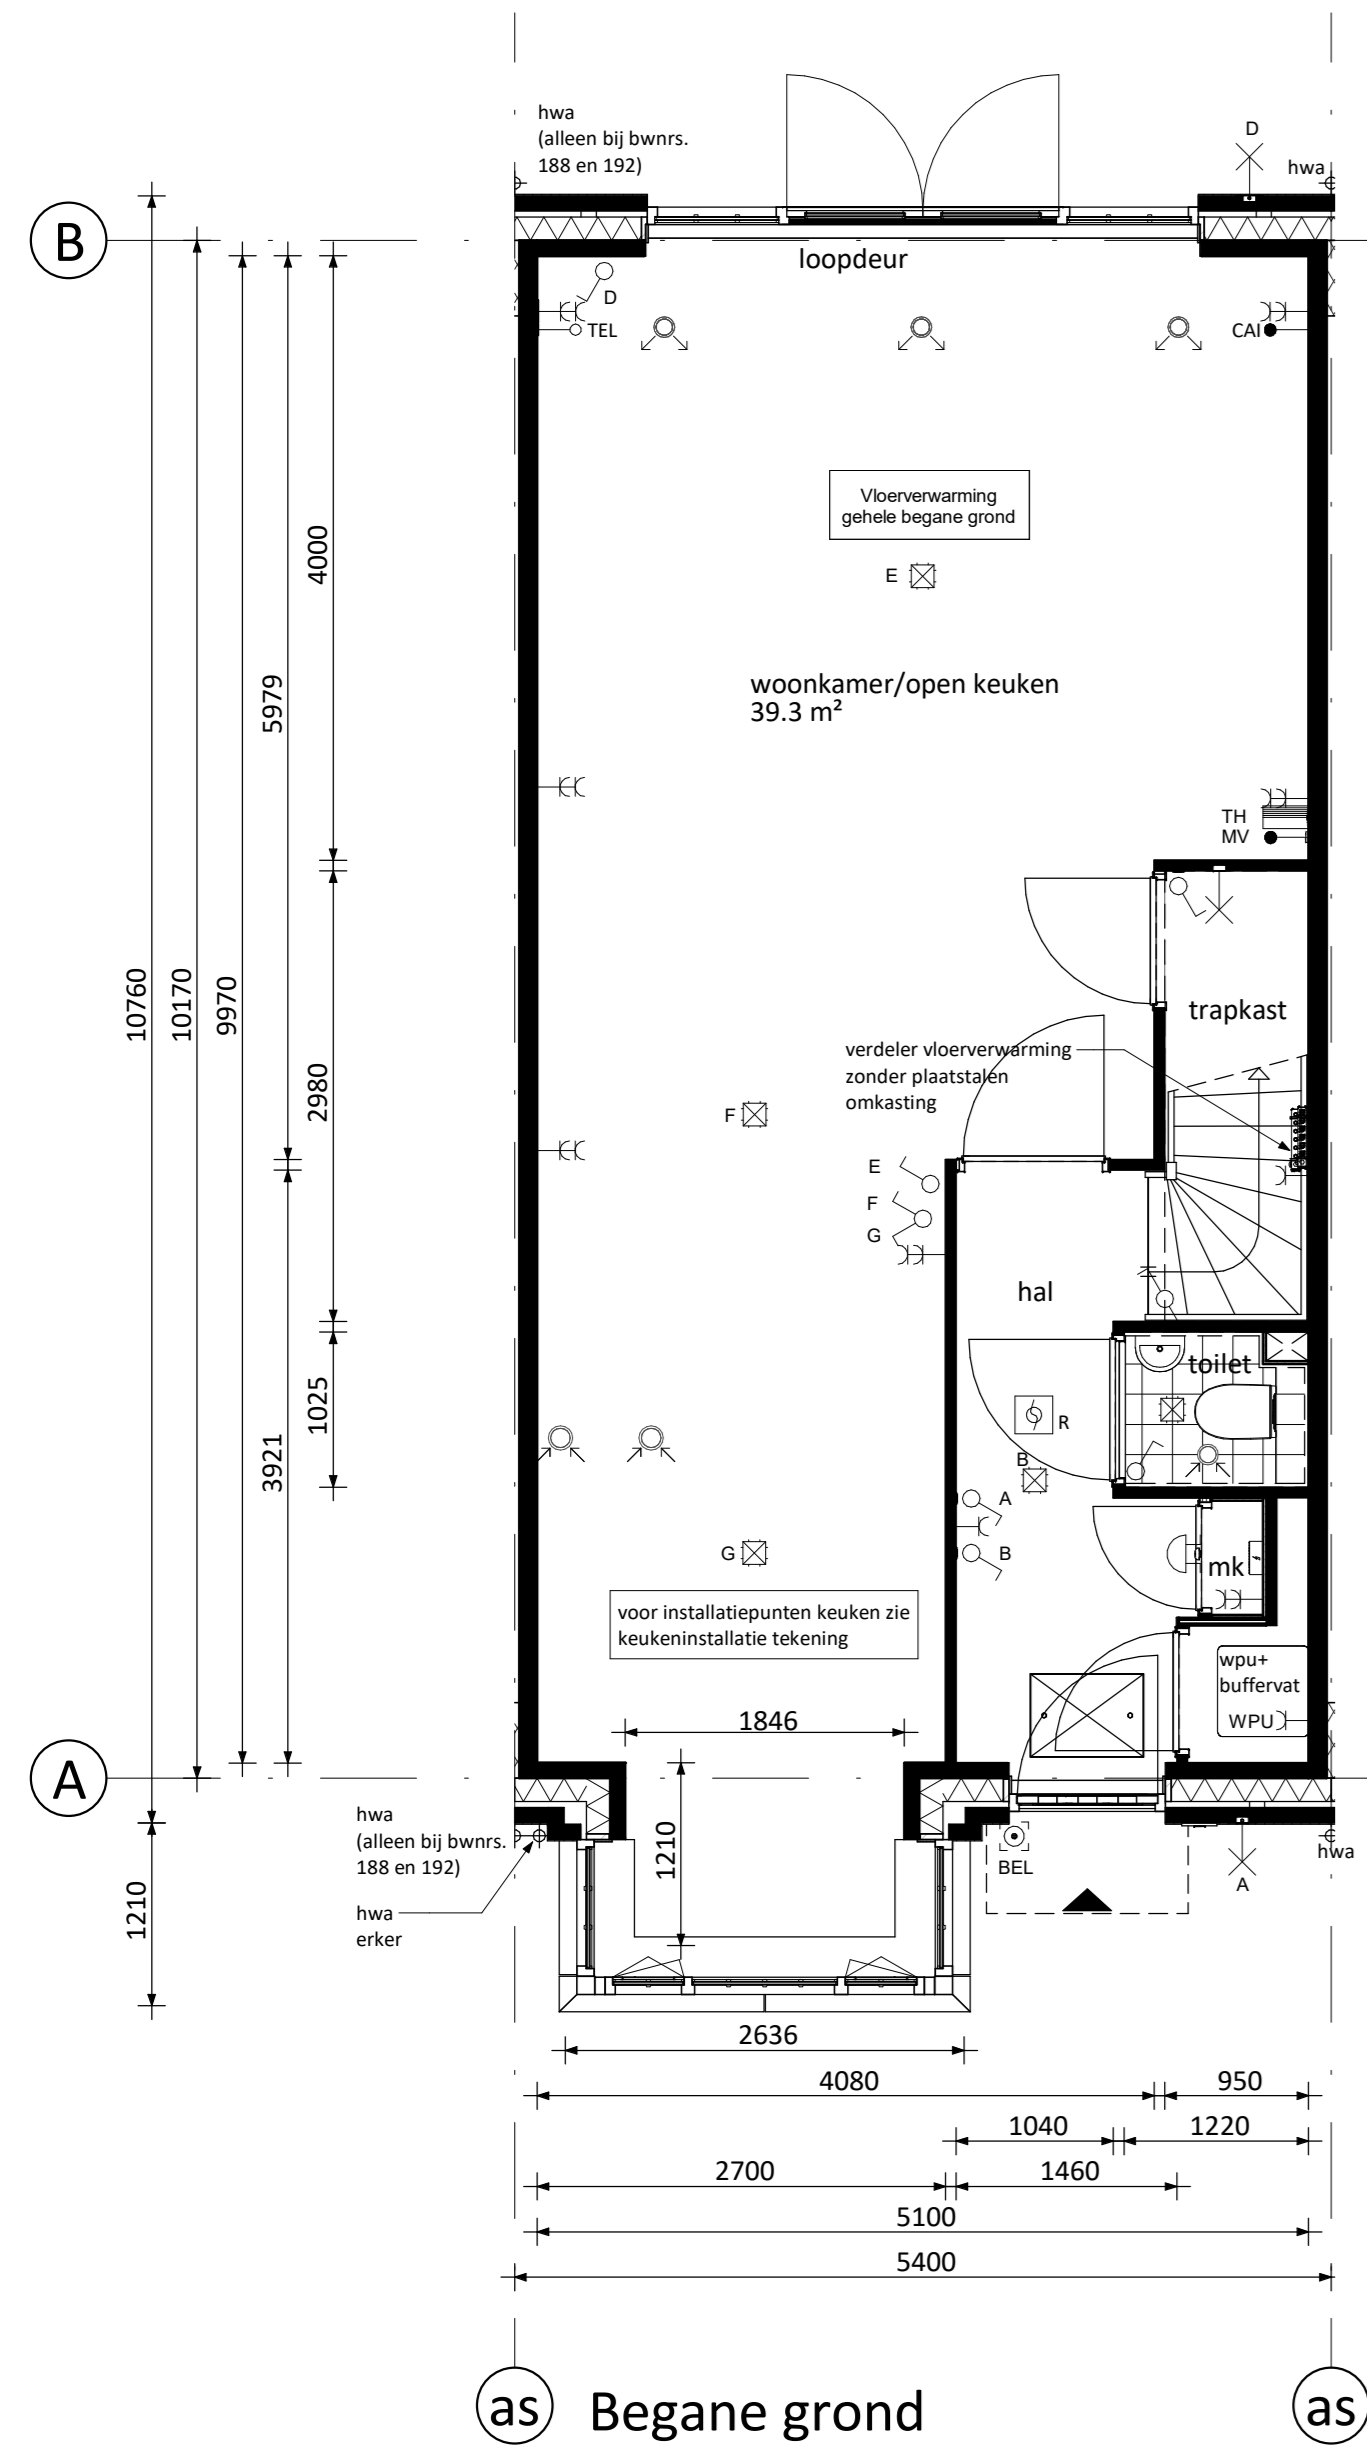

RENVOOI ELEKTRA

Centraaldoos / wandlichtpunt	Groepenkast
Enkeelpolige schakelaar (1050+vl.)	Loze buisleiding (300+vl.)
Serieschakelaar (1050+vl.)	Bedrade buisleiding (300+vl.)
Wisselschakelaar (1050+vl.)	Optische rookmelder
Gecombineerde enkelvoudige wandcontactdoos geaard met enkelepolige schakelaar (1050+vl.)	Thermostaat (1500+vl.)
Gecombineerde enkelvoudige wandcontactdoos geaard met wisselschakelaar (1050+vl.)	Schotel
Enkele geaarde wandcontactdoos (300+vl.)	Bedrukker
Dubbele geaarde wandcontactdoos (300+vl.)	Afzuggpunt / Inblaaspunt
	Regeling ventilatie (1500+vl.)
CAP Centraal Aardpunt	MAGN Magnetron
CAI Centrale Antenne Installatie	WTW Mechanische Ventilatie (met warmterugwinning)
KT Kooktoestel	R Rookmelder
KK Koelkast	TEL Telecom aansluiting
BOI Boiler	TH Thermostaat
WPU Warmte Pomp Unit	VW Vaatwasser
CON Omvormer t.b.v. pv cellen	WD Wasdroger
WM Wasmachine	

KLEUREN EN MATERIALEN

Onderdeel	Materiaal	Kleur
dakpannen	keramische pan	antraciet
dakbedekking dakpannen achterzijde (optioneel) / aanbouw (optioneel) / erker	bitumen	zwart
dakbedekking luifel	EPDM	zwart
daktrim luifel / erker / dakkapel achterzijde (optioneel) / aanbouw (optioneel)	zink	natuur
goten	zink	natuur
afdekking dakrand kopgevel / dakrand tuit	zink	natuur
plint gevelmetselwerk	baksteen metselwerk, handvorm wf	zwartgrijs
rollaag boven plint	baksteen metselwerk, handvorm wf	wit gekeimd
gevelmetselwerk (m.u.v. gevelmetselwerk voorzijde tussen o.k. kozijn verdieping en dakgoot)	baksteen metselwerk, handvorm wf	rood
gevelmetselwerk voorzijde tussen o.k. kozijn verdieping en dakgoot (m.u.v. tuitgevels)	baksteen metselwerk, handvorm wf	wit gekeimd
gevelmetselwerk tuitgevels	baksteen metselwerk, handvorm wf	rood
voegwerk gevelmetselwerk	cement	donkergrijs
voegwerk wit gekeimde steen	cement	wit gekeimd
rollaag boven kozijn	baksteen metselwerk, handvorm wf	zwartgrijs
spekbanden	baksteen metselwerk, handvorm wf	wit gekeimd
sluitstenen in rollaag boven kozijn	baksteen metselwerk, handvorm wf	wit gekeimd
overstek dakrand en kopgevel	hout	crème-wit
boeideel erker / kopgevel / tuitgevel	hout	crème-wit
luifel voordeur	hout	crème-wit
sierstangen luifel	staal	zwartgrijs
gootklossen dakgoot voor-/achtergevel	hout	crème-wit
verticale houten delen tuitgevel	hout	crème-wit
sierlatten tuitgevel	hout	crème-wit
kozijnen (incl. roedes)	hout	crème-wit
ramen (incl. roedes)	hout	zwartgrijs
panelen in kozijnen	hout	crème-wit
panelen in balkondeuren	hout	zwartgrijs
zijwangen tuitgevels / zijwangen dakkapel (optioneel)	hout	crème-wit
lateien	staal	zwartgrijs
voordeuren	hout	zwartgrijs
tuinteuren / balkondeuren	hout	zwartgrijs
bergingsteuren	hout	grijs
deurdorpels	kunststeen	antraciet
raamdorpels	prefab beton	natuur
hemelwaterafvoer voorzijde	zink	natuur
hemelwaterafvoer achterzijde	kunststof	grijs
sierhekwerk balkon	staal	crème-wit


RENVOOI ALGEMEEN

entree woningen	meterkast, voorzien van underlayment meterkastbord inclusief zijwangen
tegels	tegels
maaiweld	maaiweld
binnendeur	binnendeur
houten paneel	houten paneel


D			
C			
B			
A			
0	10-02-2023	Definitief	TA JK
Rev.	Datum	Omschrijving	Get. Contr.

Oplevering: Varm 6D Wonen B.V. Te Rotterdam			
Project: Dames van Vroondaal, Den Haag - Fase 5 Type rijwoning 5,4m			
Bouwnummers 192 en 195 (als getekend) Bouwnummers 188 en 198 (gespiegeld)		Schiedams 13 3024 EC Rotterdam Postbus 16 3330 AA Papendrecht T 000-441300 E info@vorm.nl www.vorm.nl	
Schaal	1:50	Fase	VK
Formaat	A0	Status	Definitief
Projectnr.	220117	Bladnr.	A5400-VD-VK-B0102
Rev.			0


Niet voor direct gebruik, maar worden aangeleverd en/of geplaatst op werkdag vóór 10.00 uur 's ochtonds. Alleen te gebruiken voor de afgegeven project. Alle rechten voorbehouden.

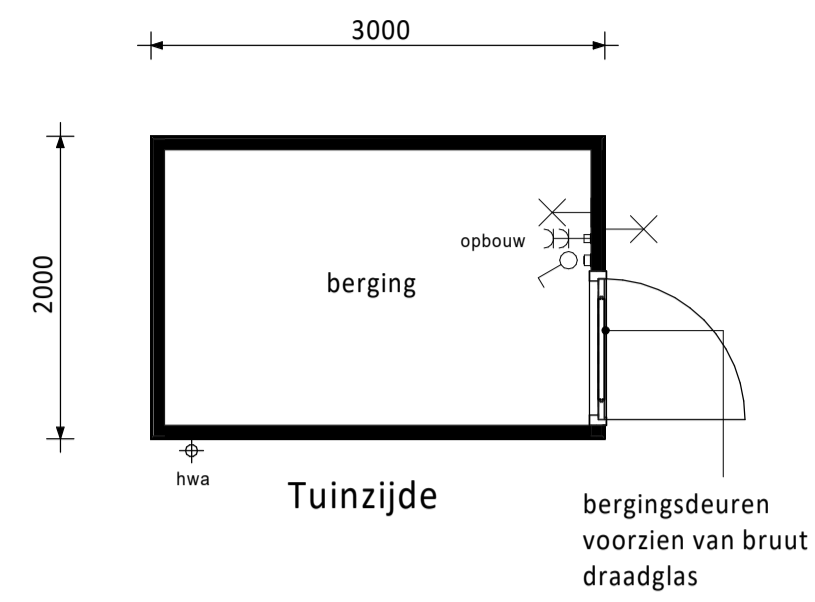


Plattegrond type 01
1x uitvoeren
Bouwnummer: 193

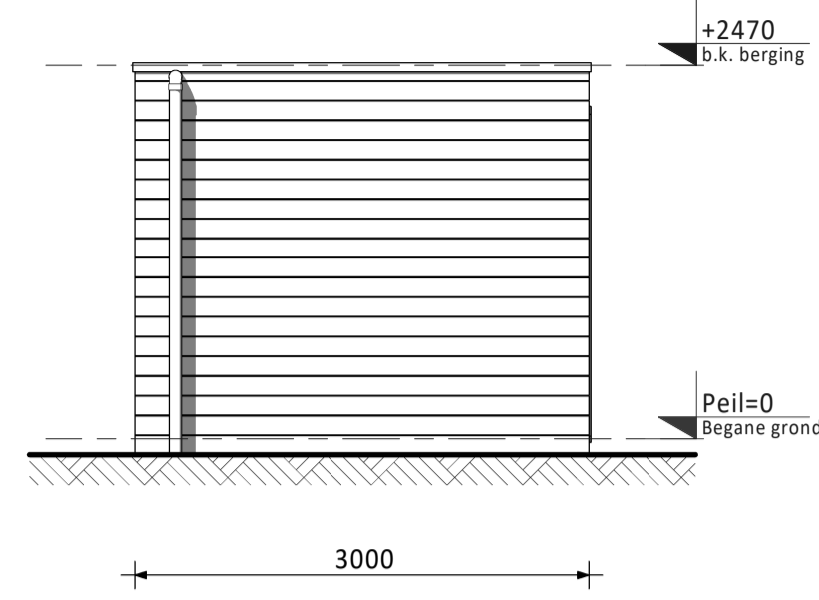


Voorraanzicht

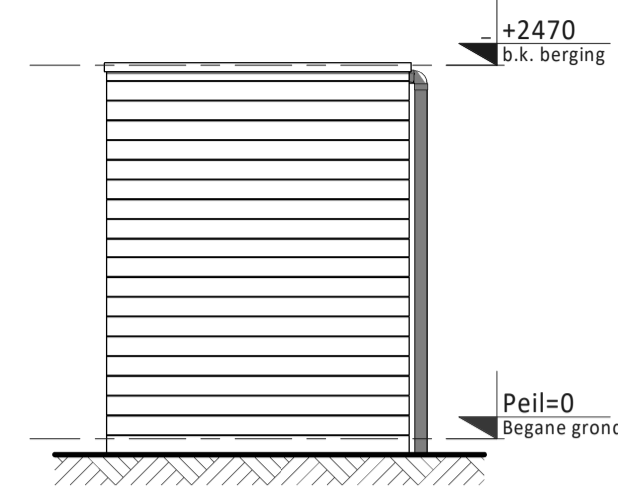


Linker zij aanzicht

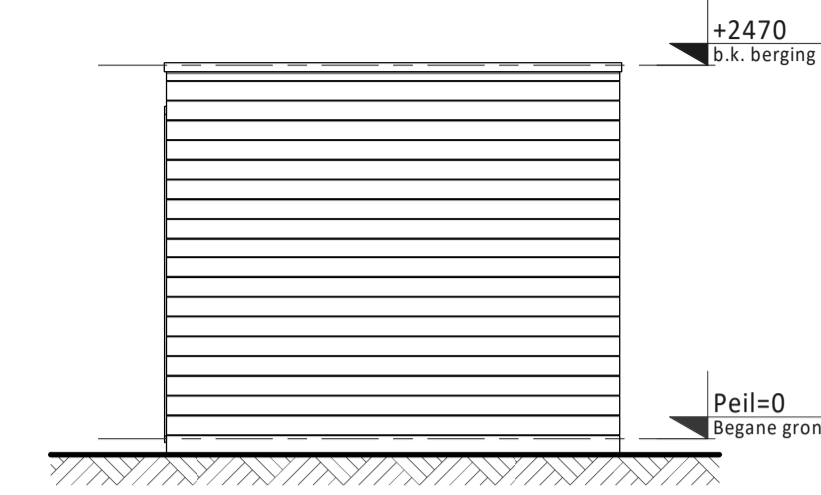


Achteraanzicht

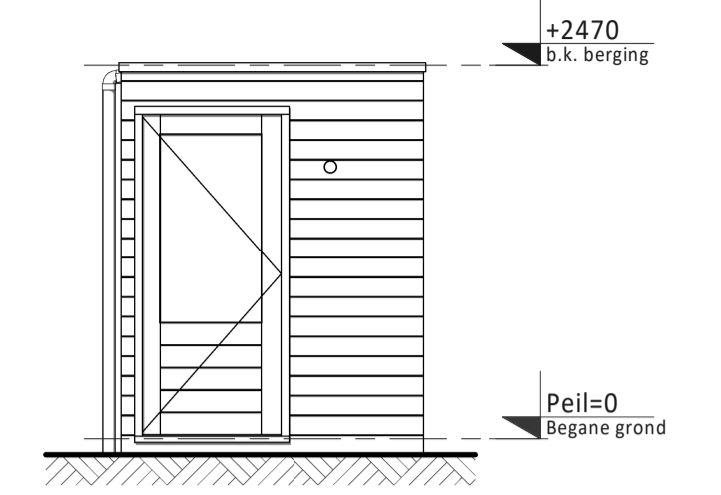


Rechter zij aanzicht

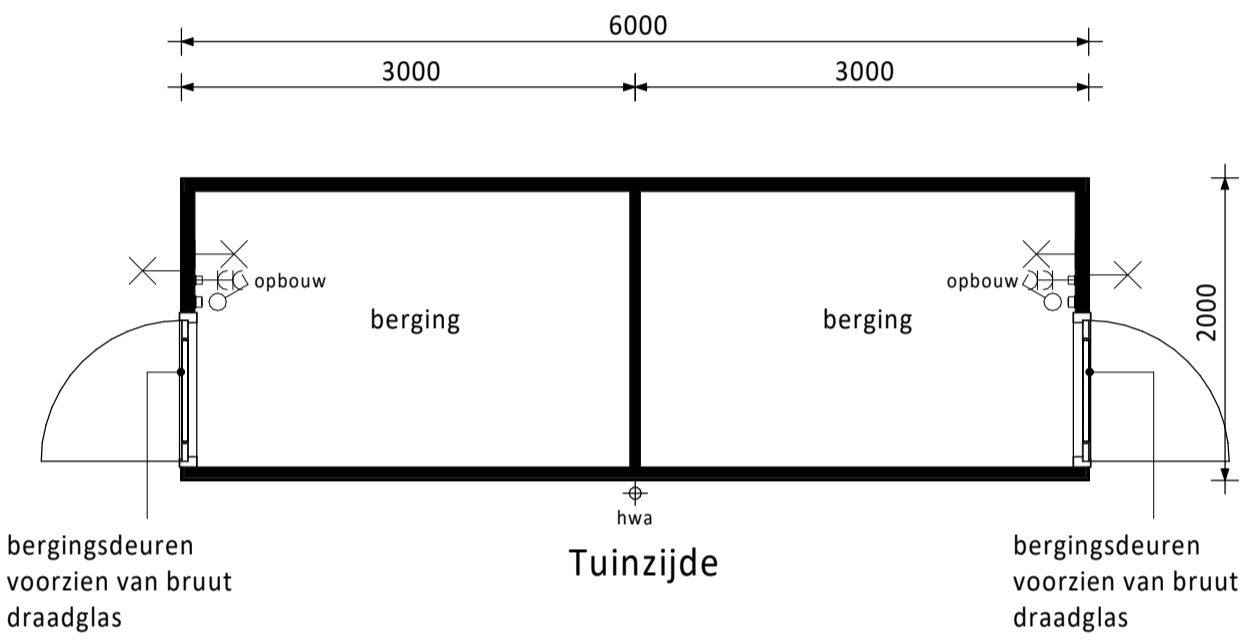


Plattegrond type 02
5x uitvoeren
Bouwnummers: 189/190, 191/192, 194/195, 196/197, 198/199

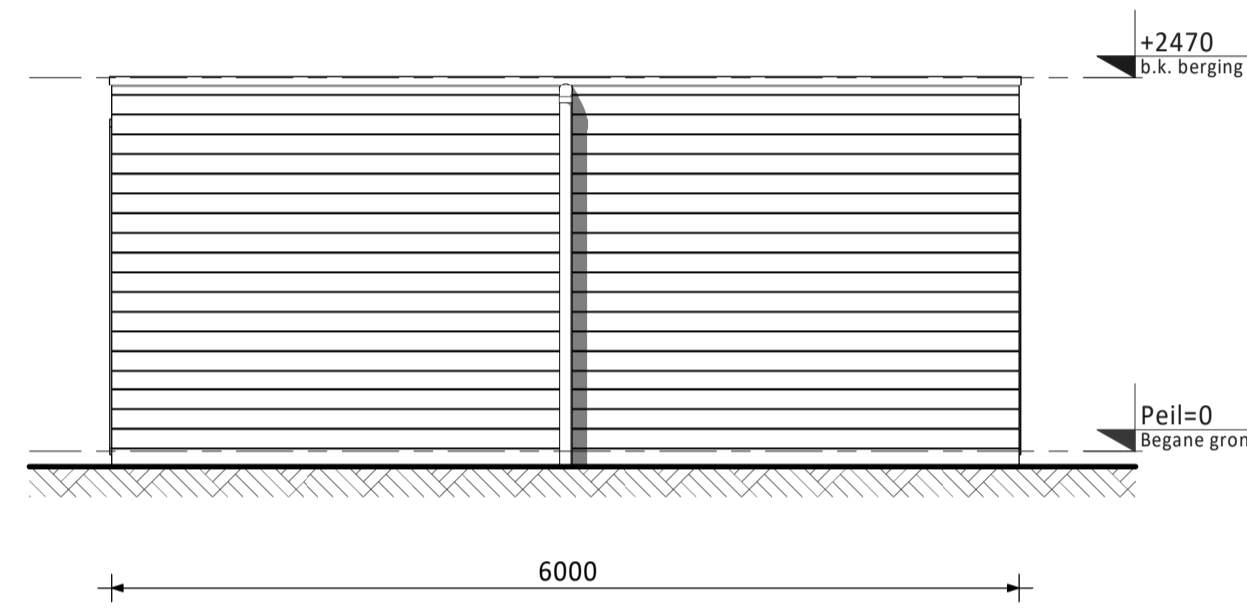


Voorraanzicht

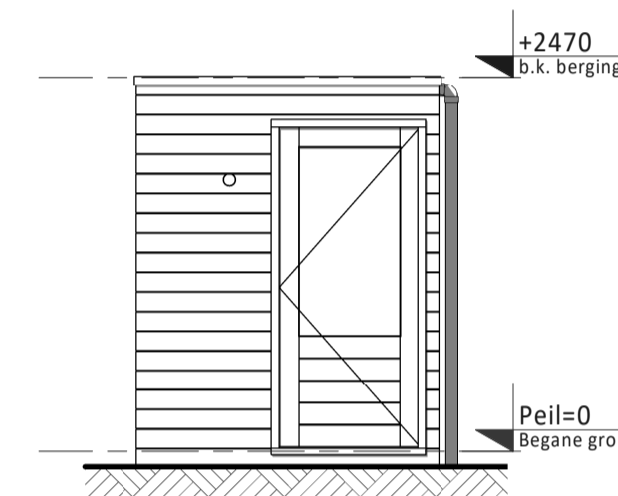


Linker zij aanzicht

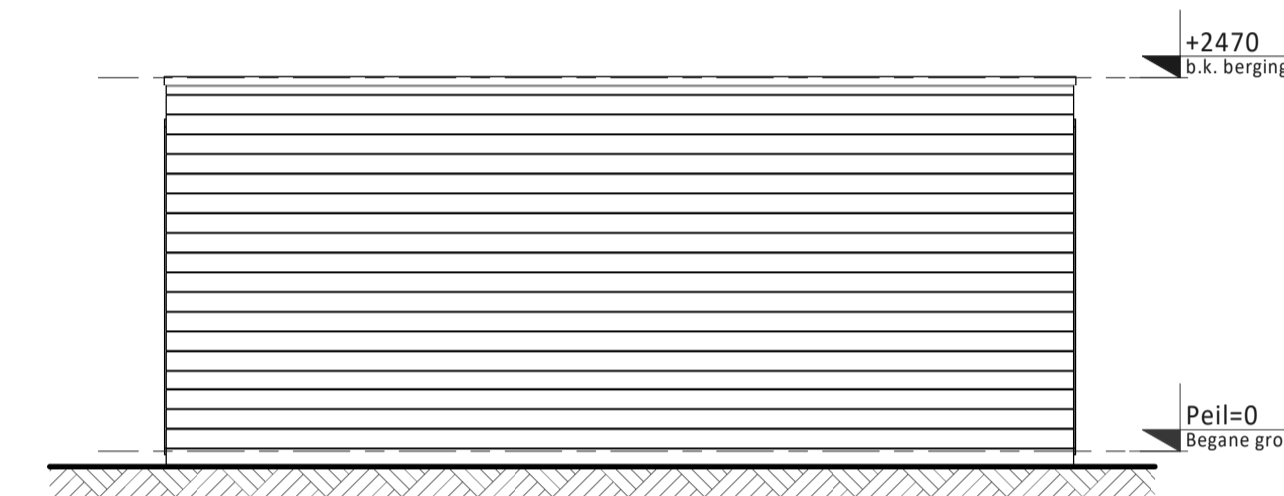


Achteraanzicht

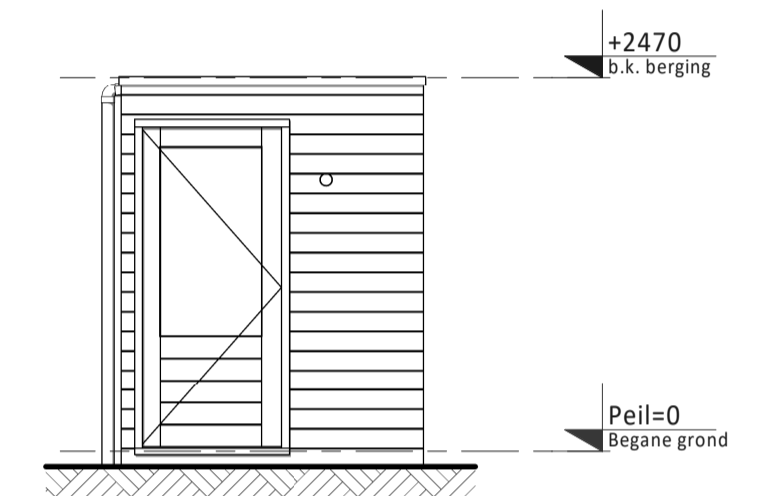


Rechter zij aanzicht

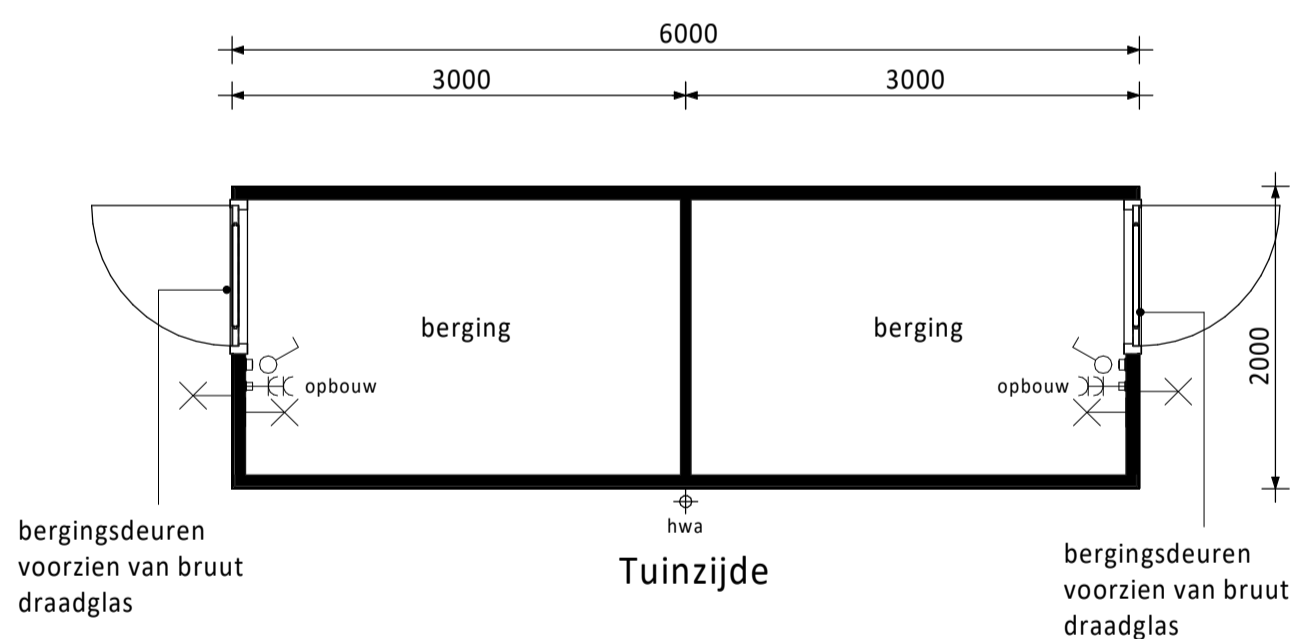


Plattegrond type 03
1x uitvoeren
Bouwnummers: 187/188

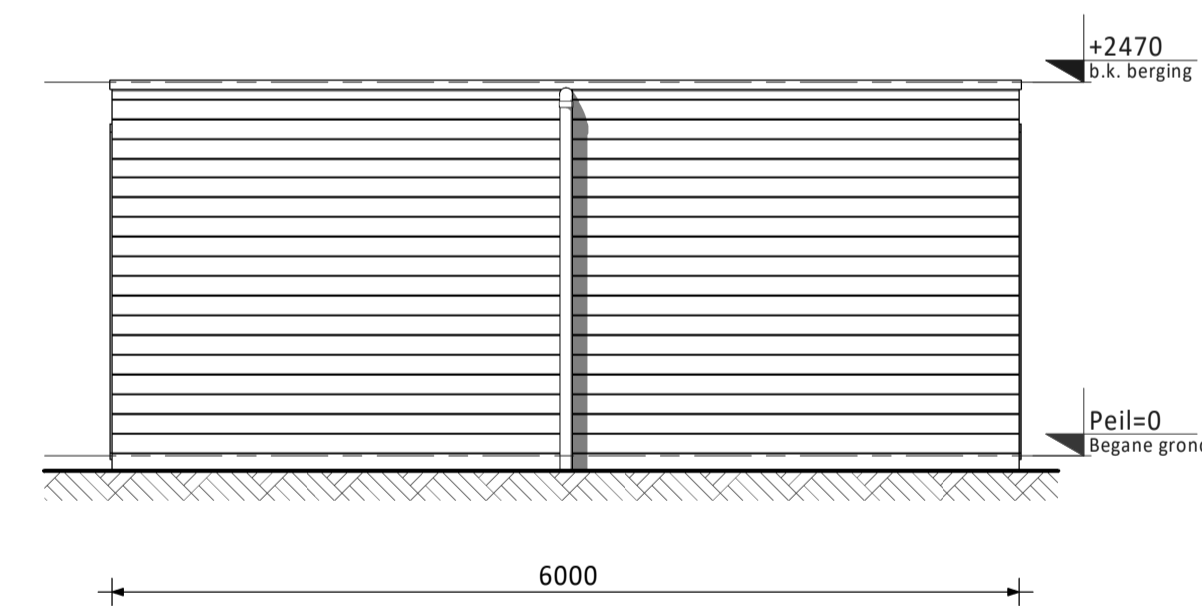


Voorraanzicht

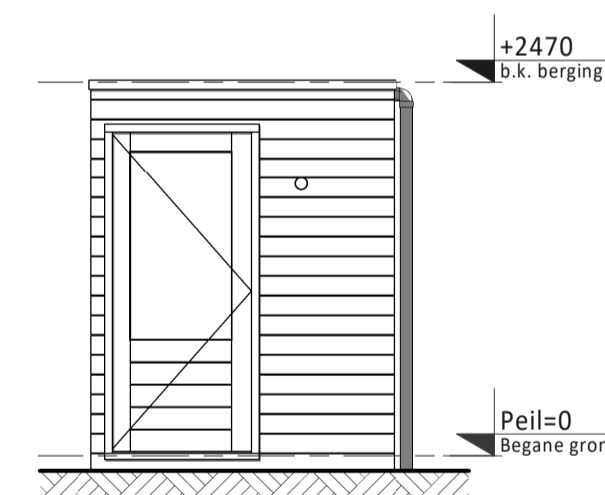

Linker zij aanzicht

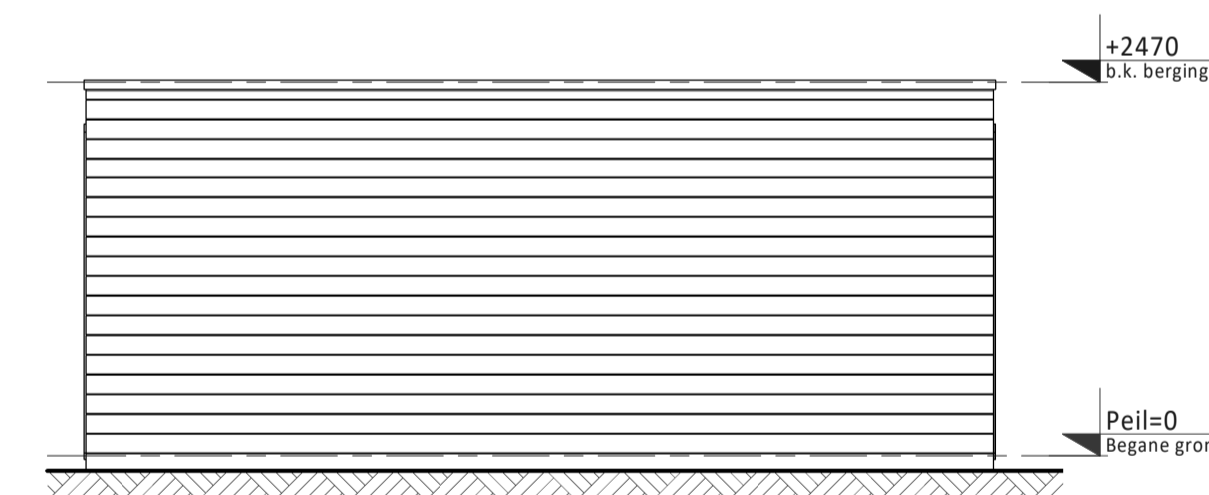


Achteraanzicht

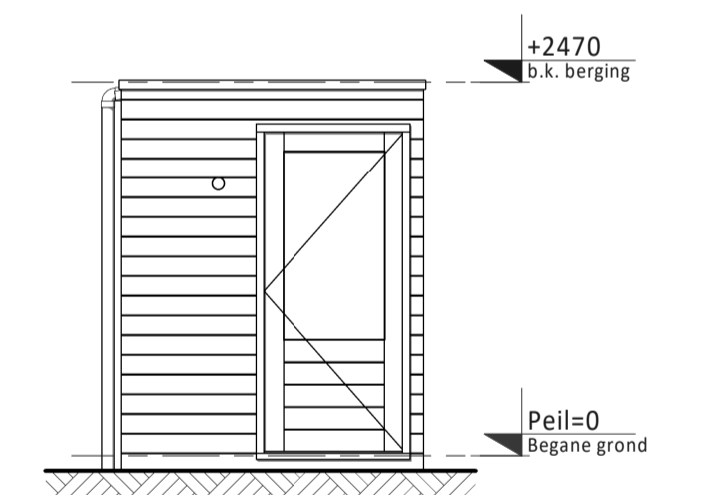

Rechter zij aanzicht

Daken van de bergingen voorzien van sedum
Voorzien van zwart verduurzamd vuren rabatdelen






D				
C				
B				
A				
0	10-02-2023	Definitief	JK	JK
Rev.	Datum	Omschrijving	Get.	Contr.

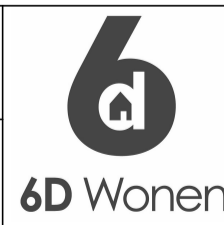Opdrachtgever Vorm 6D Wonen B.V. Te Rotterdam		 Schiehaven 13 3024 EC Rotterdam Postbus 16 3350 AA Papendrecht T 010 - 6421300 E info@vorm.nl I www.vorm.nl
Project Dames van Vroondaal, Den Haag - fase 5		
Onderdeel Overzichtsblad bergingen Bouwnummers 187 t/m 199		
Schaal 1:50	Fase VK	
Formaat A1	Status Definitief	

Project nr. 210117	Blad nr. VK-B0110	Rev. 0
------------------------------	-----------------------------	------------------

Niets van deze tekening mag worden aangevuld en/of gewijzigd op welke wijze dan ook, zonder voorafgaande schriftelijke toestemming van de eigenaar. Alle rechten voorbehouden.

PV-panelen: aantal en situering indicatief (n.t.b. afhankelijk van BENG berekening / zonligging)

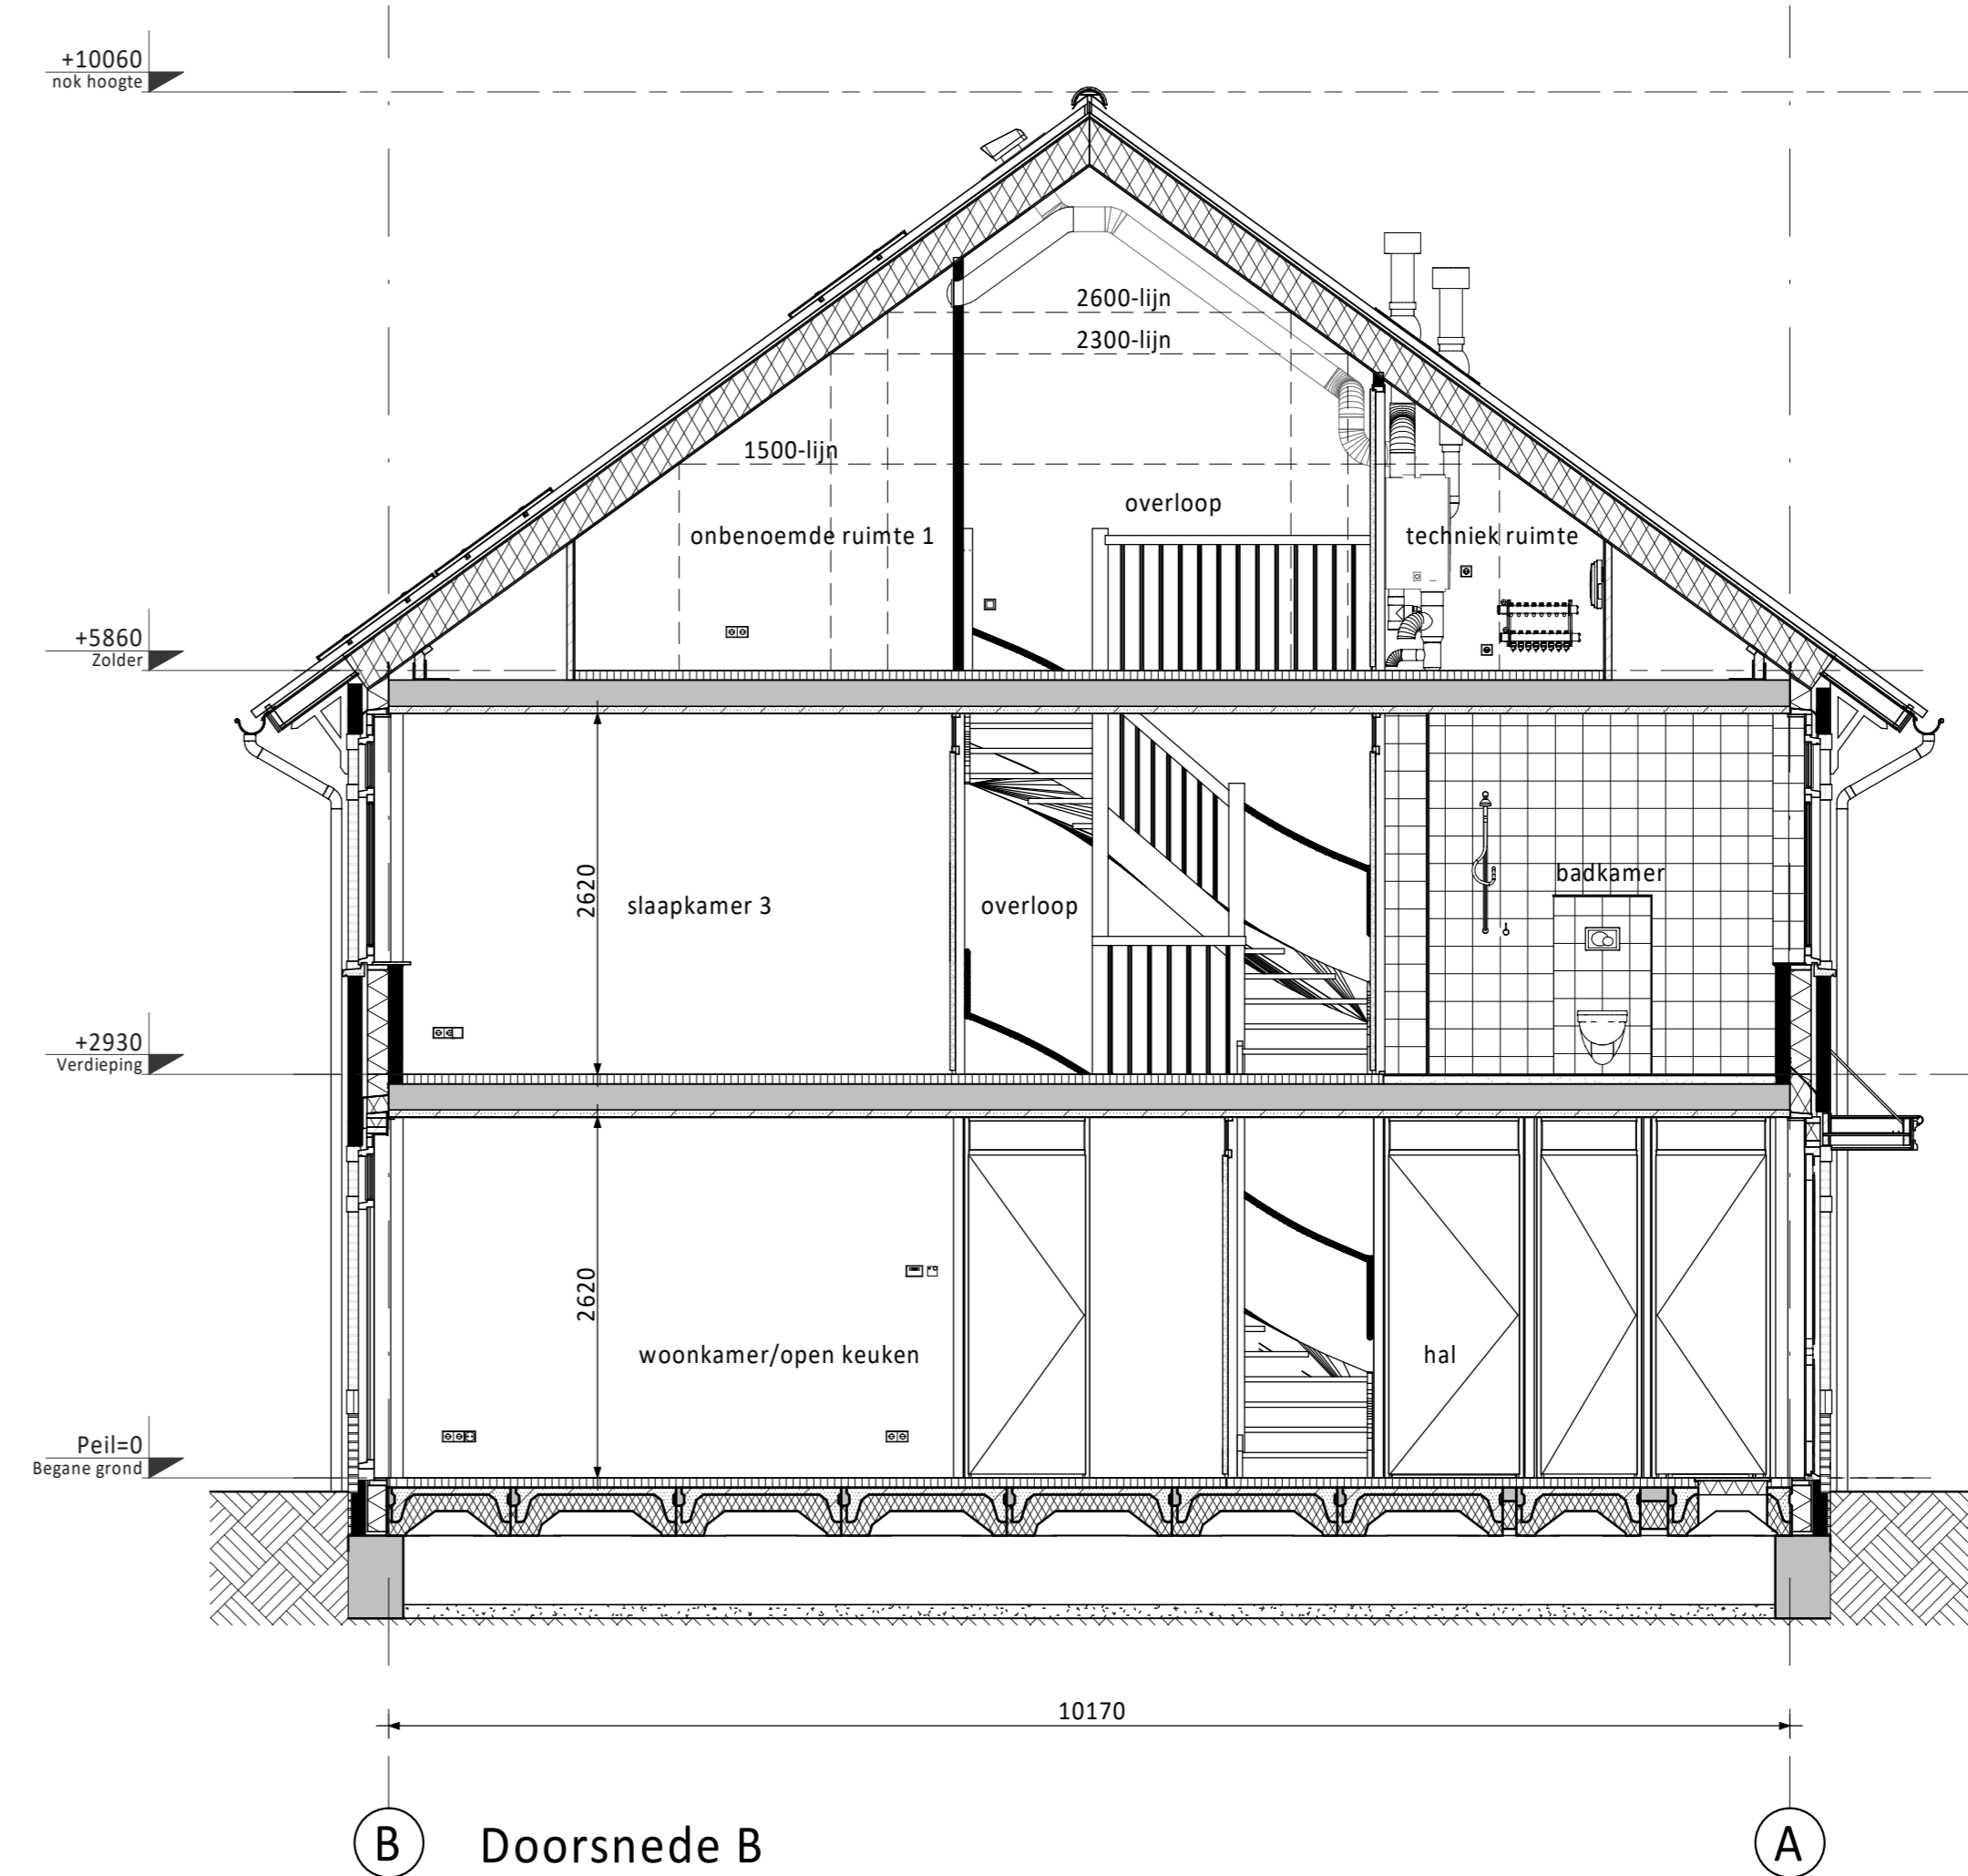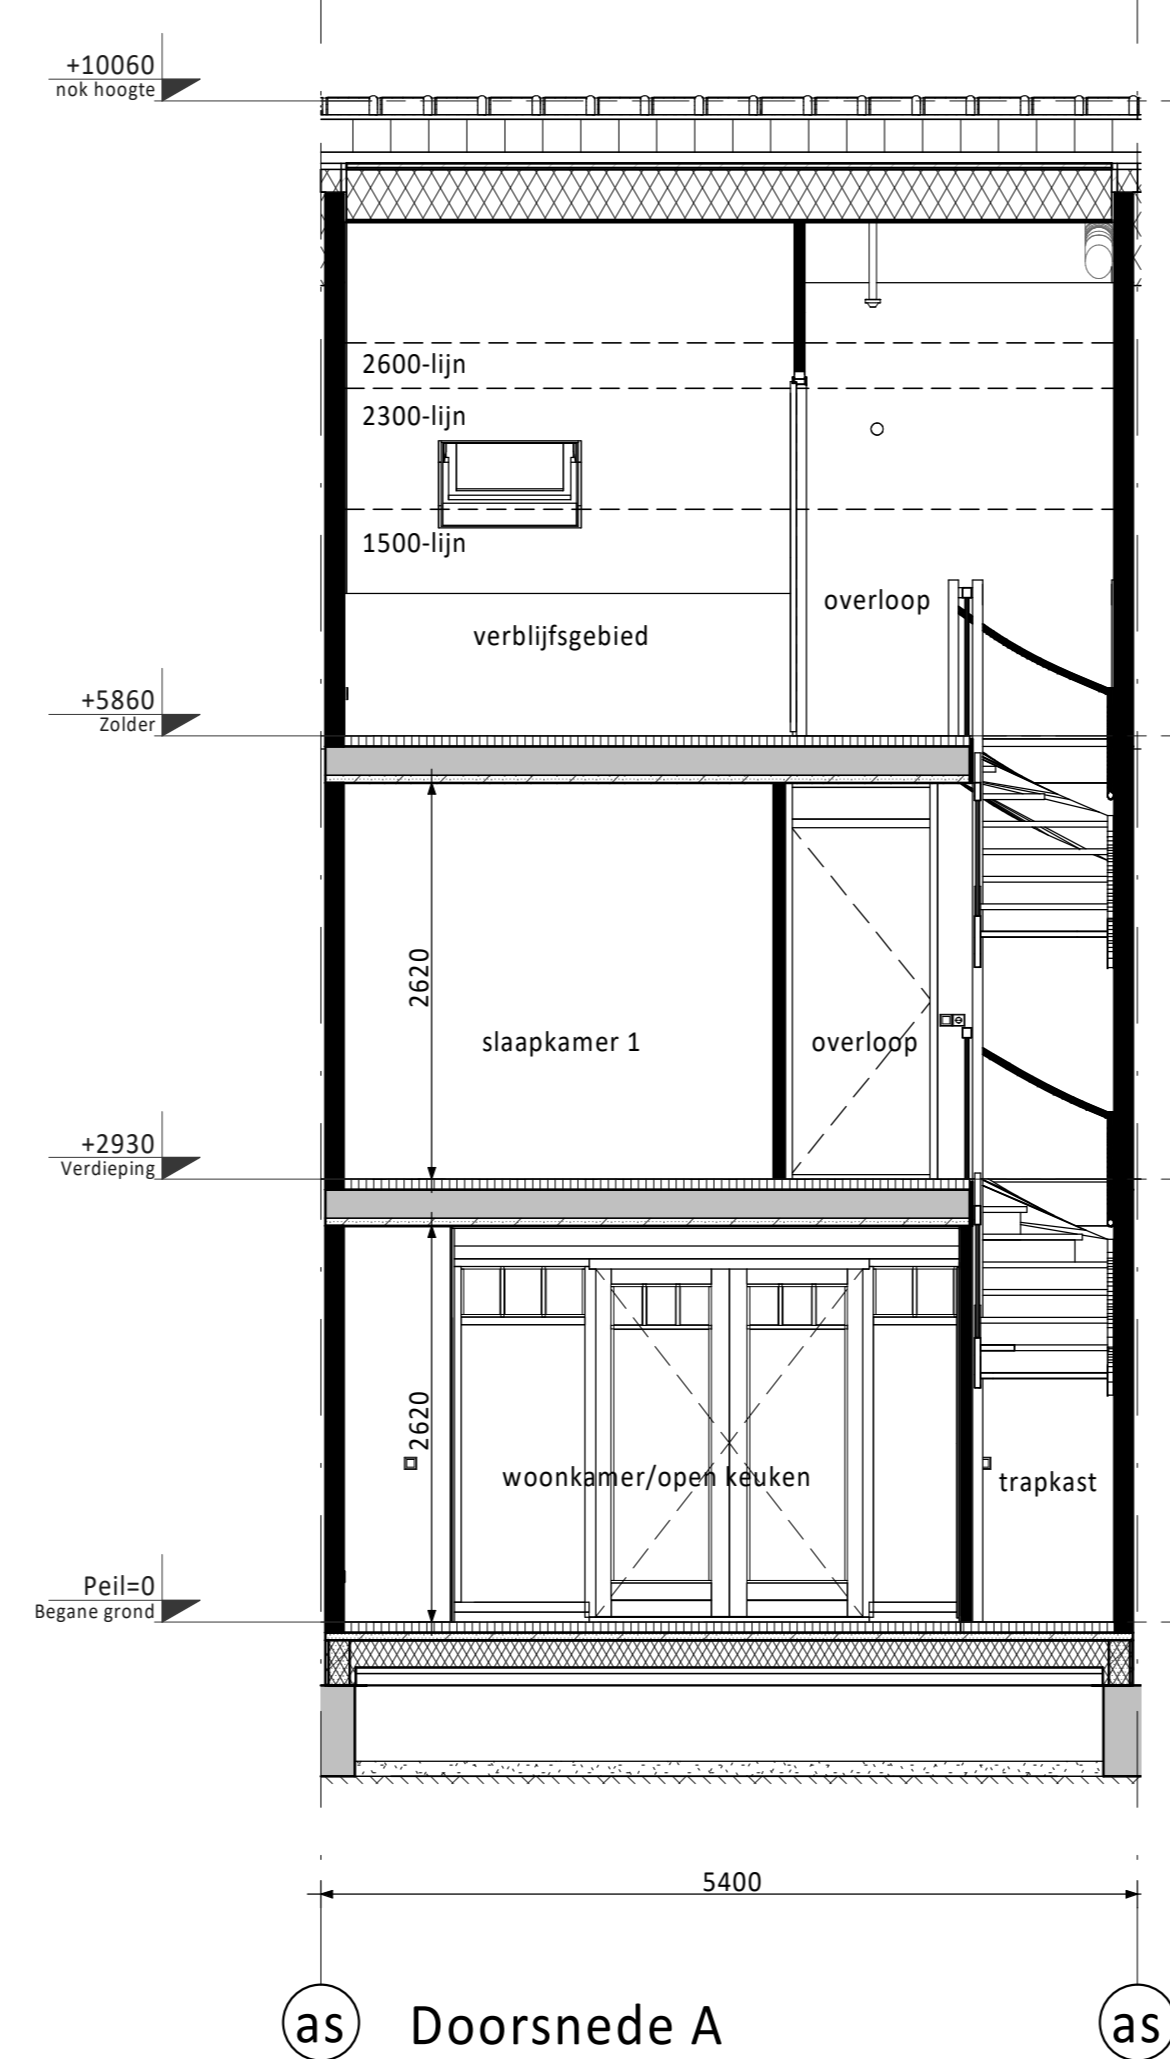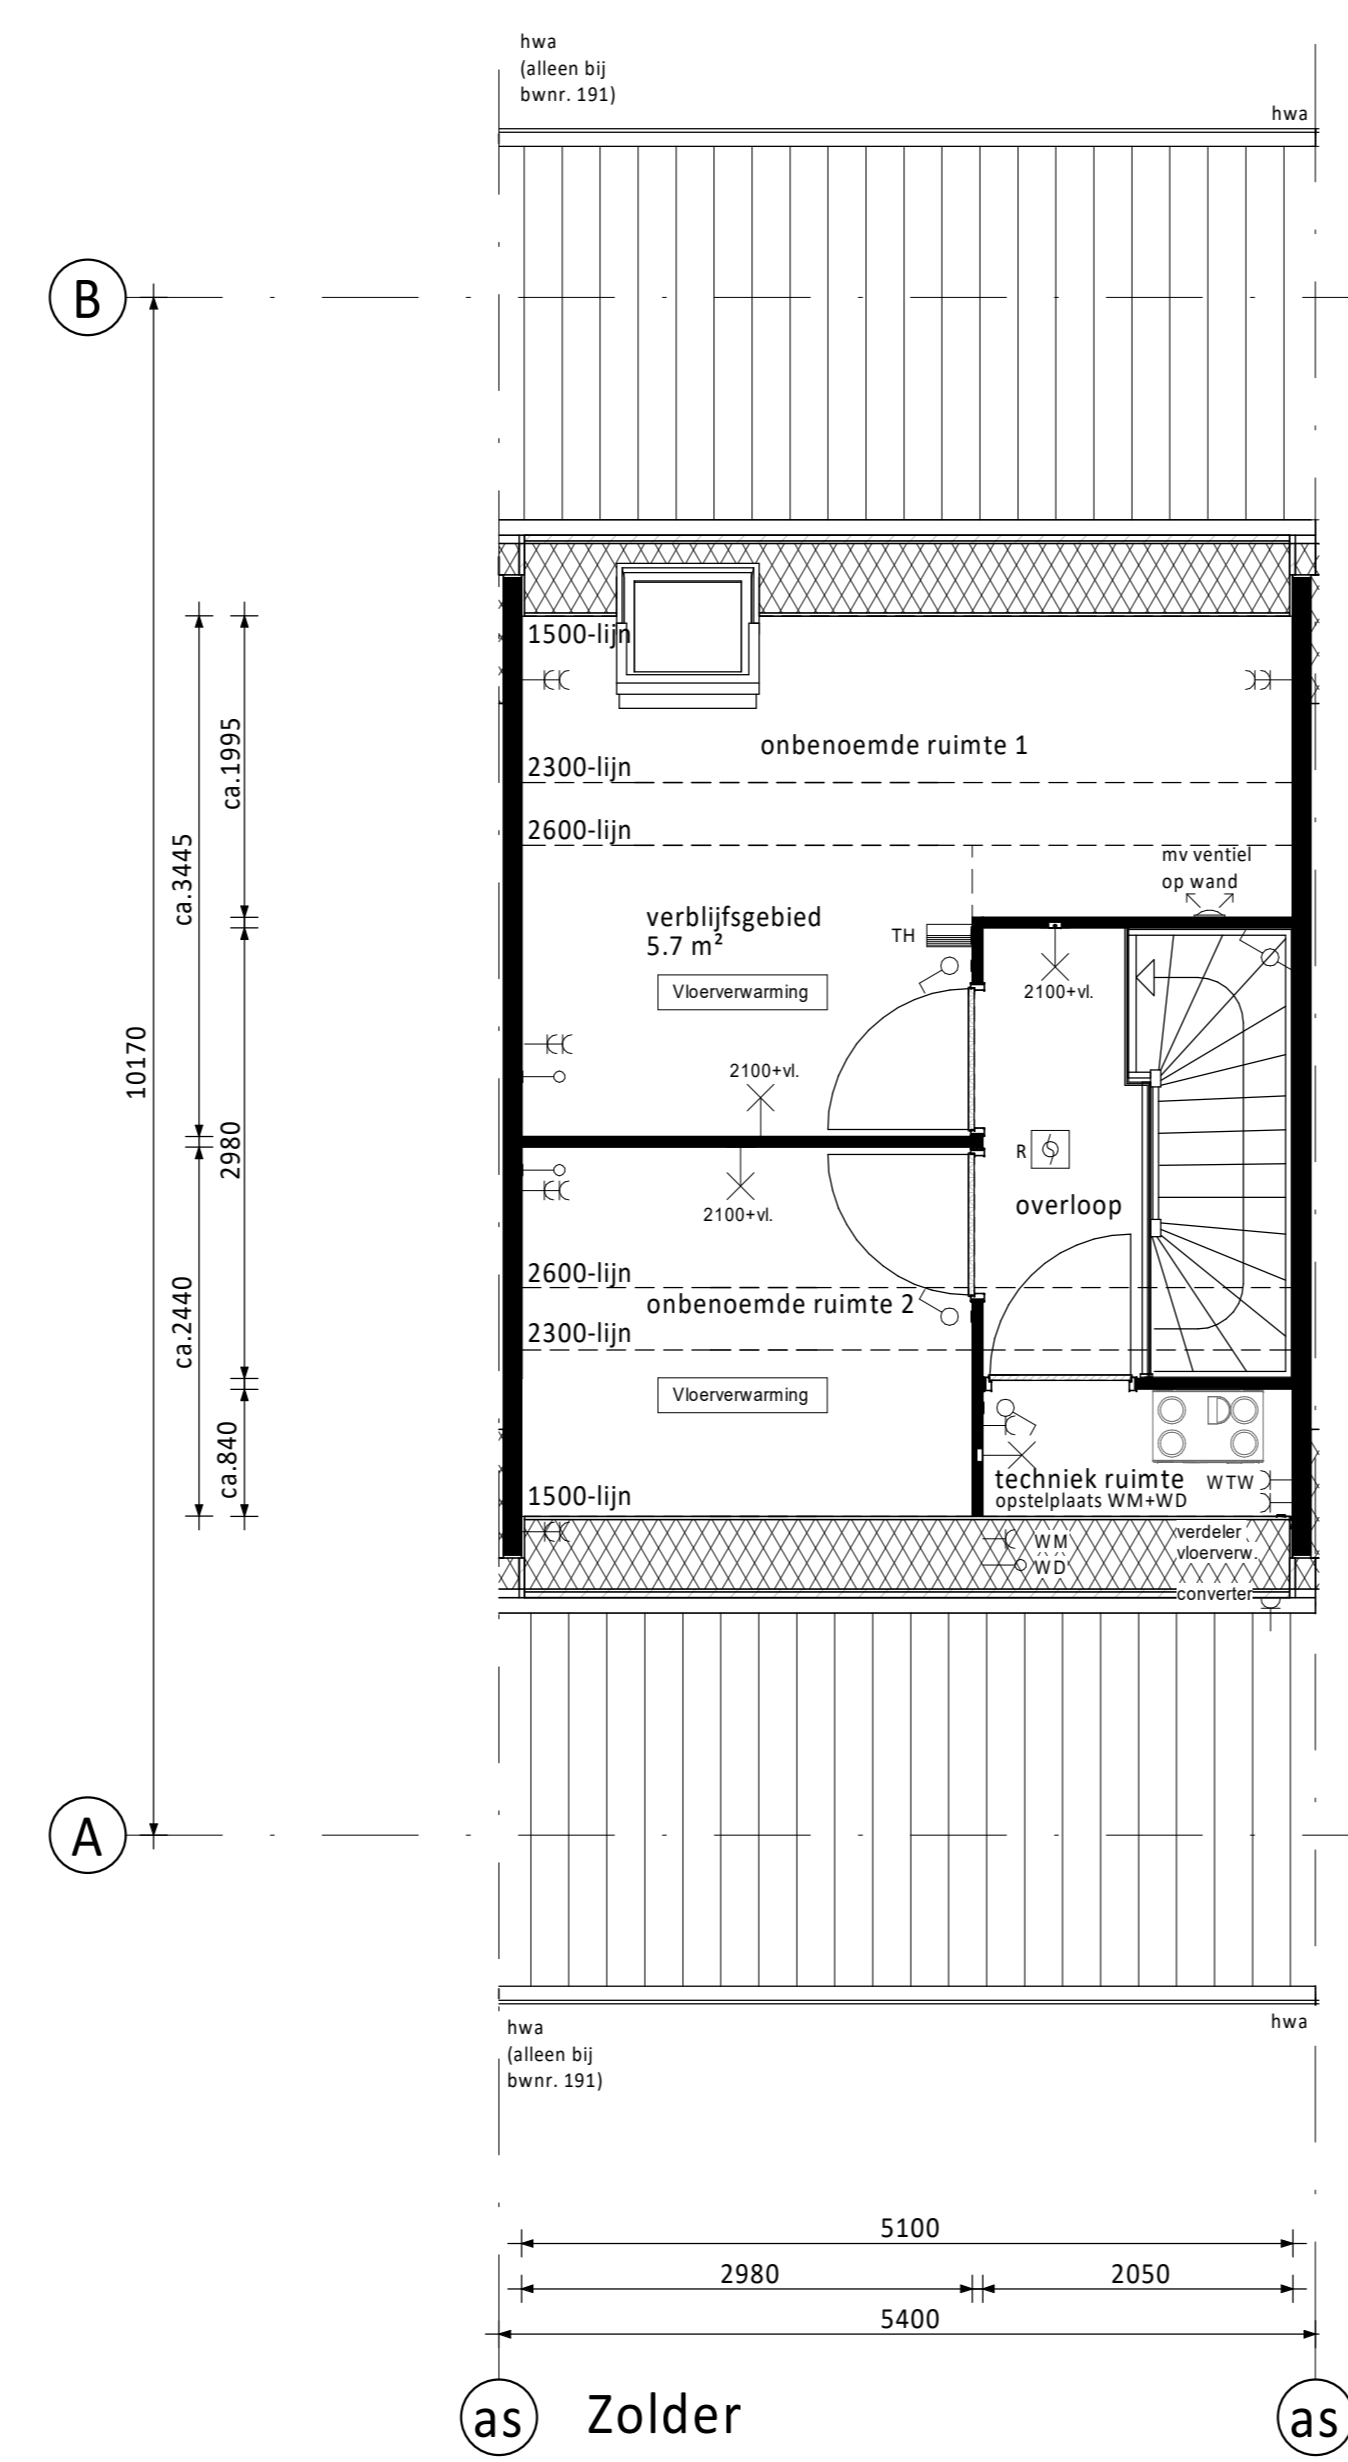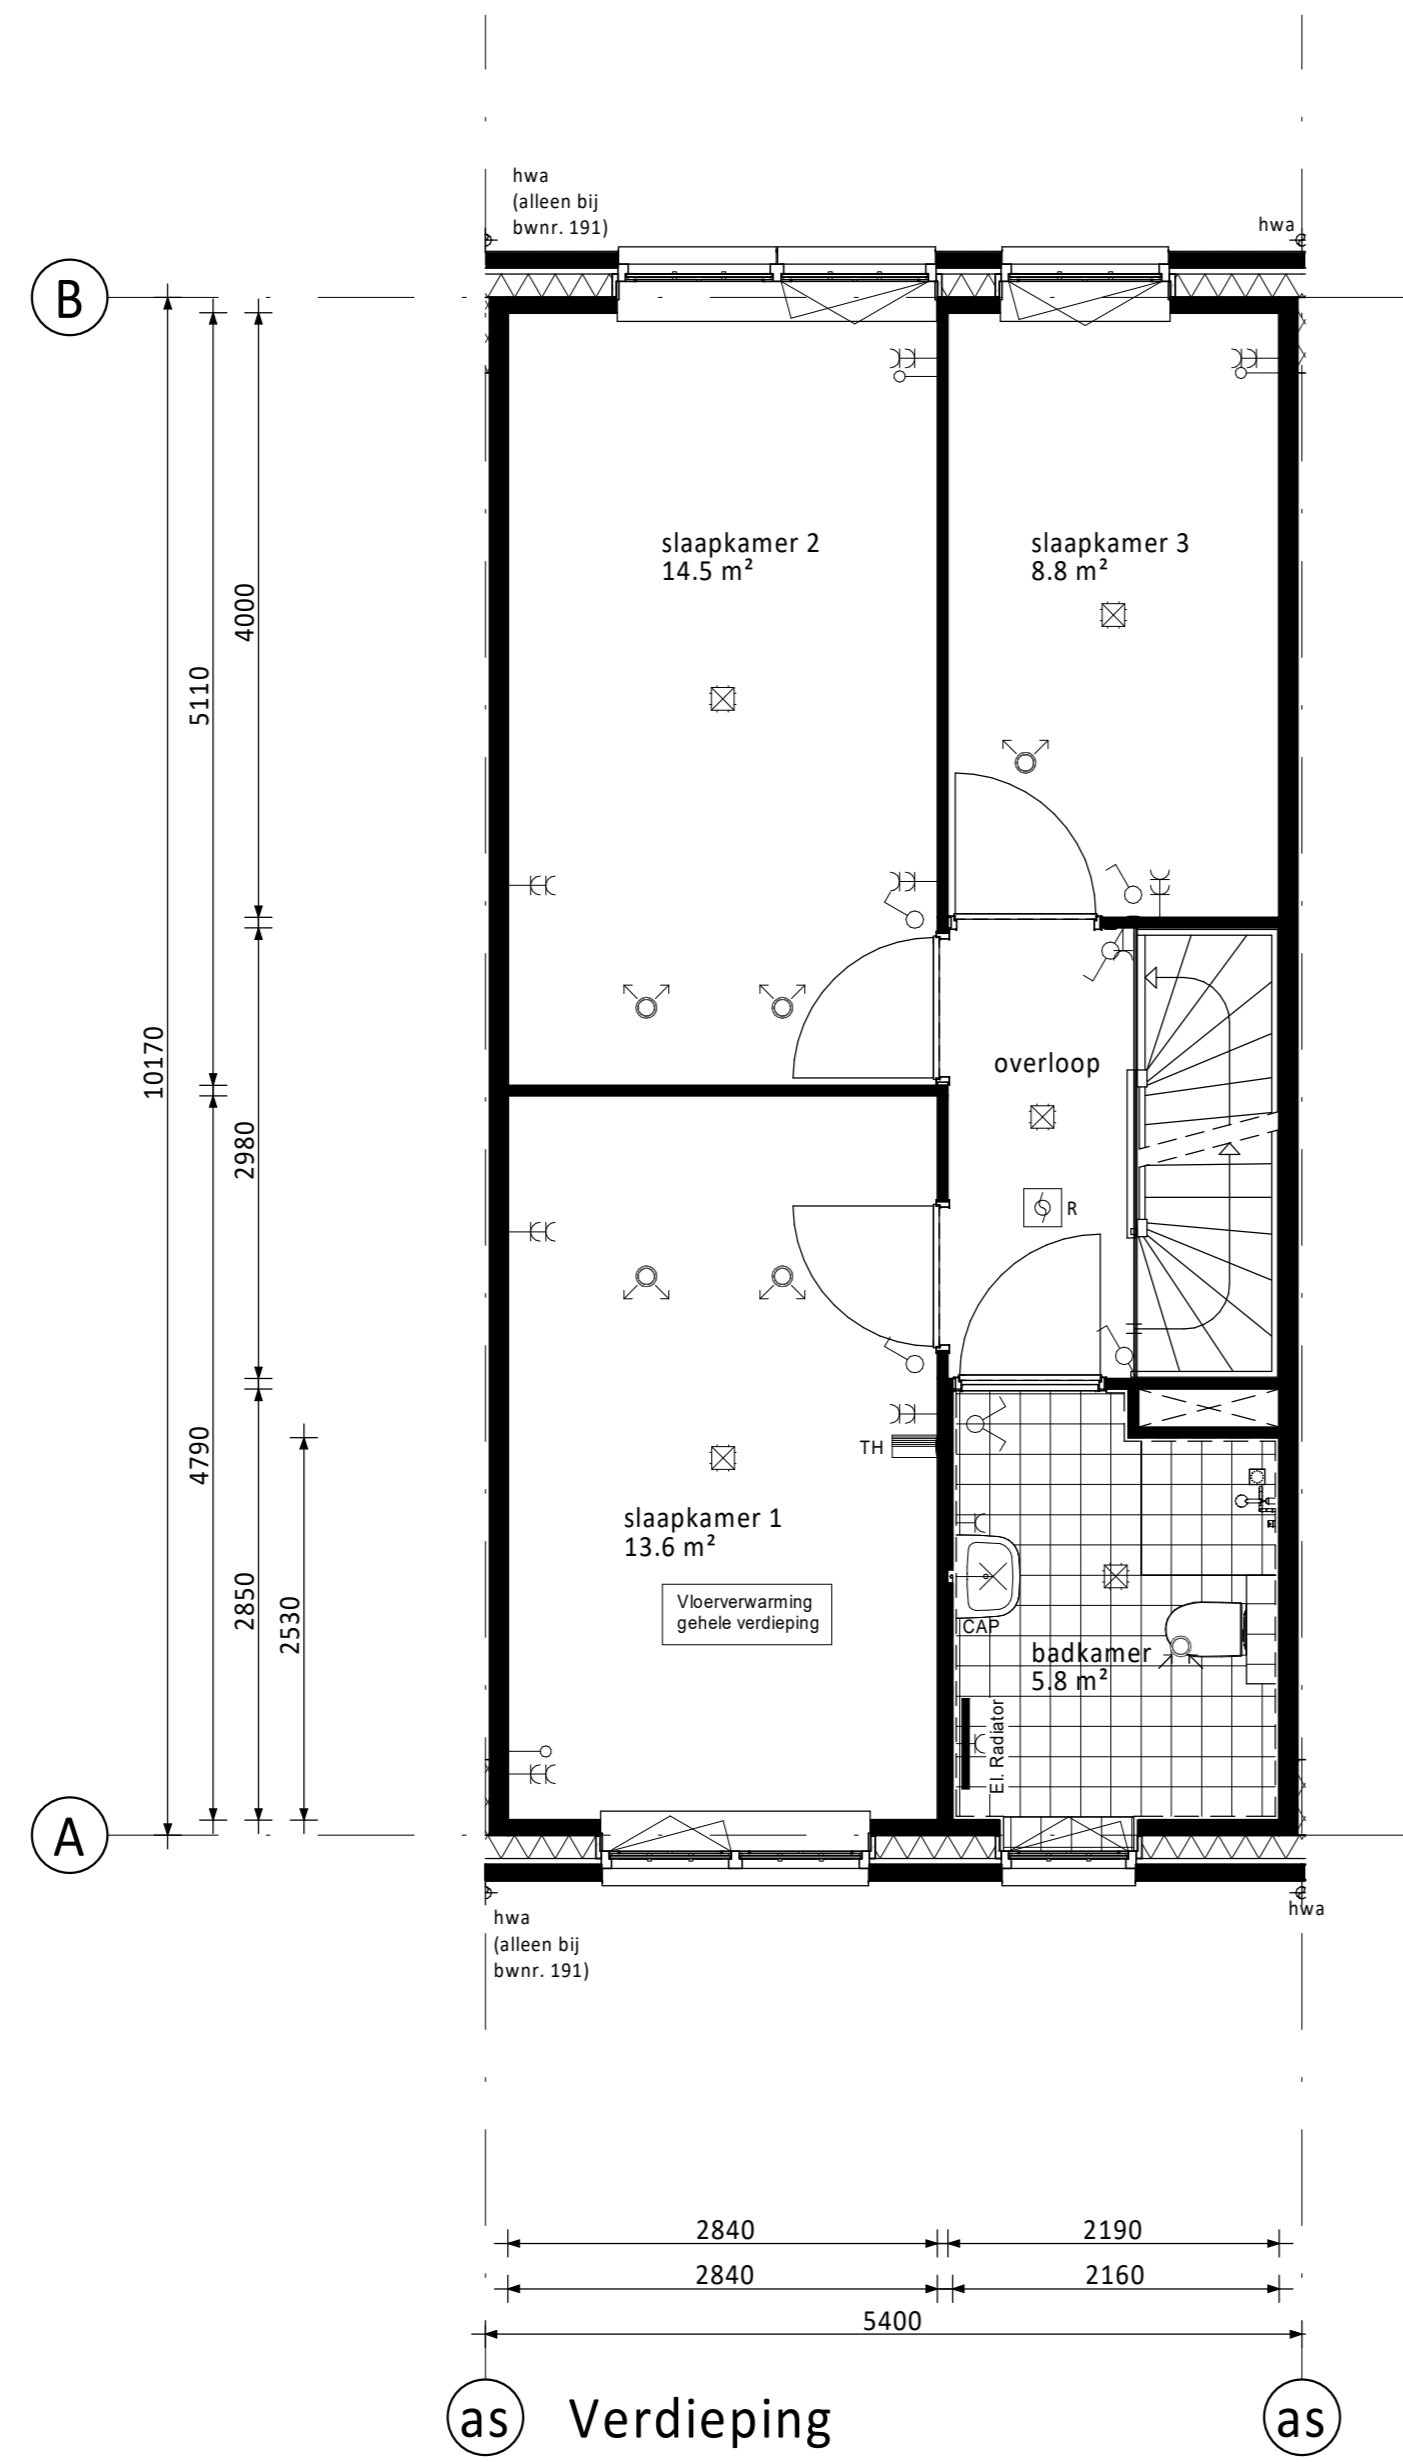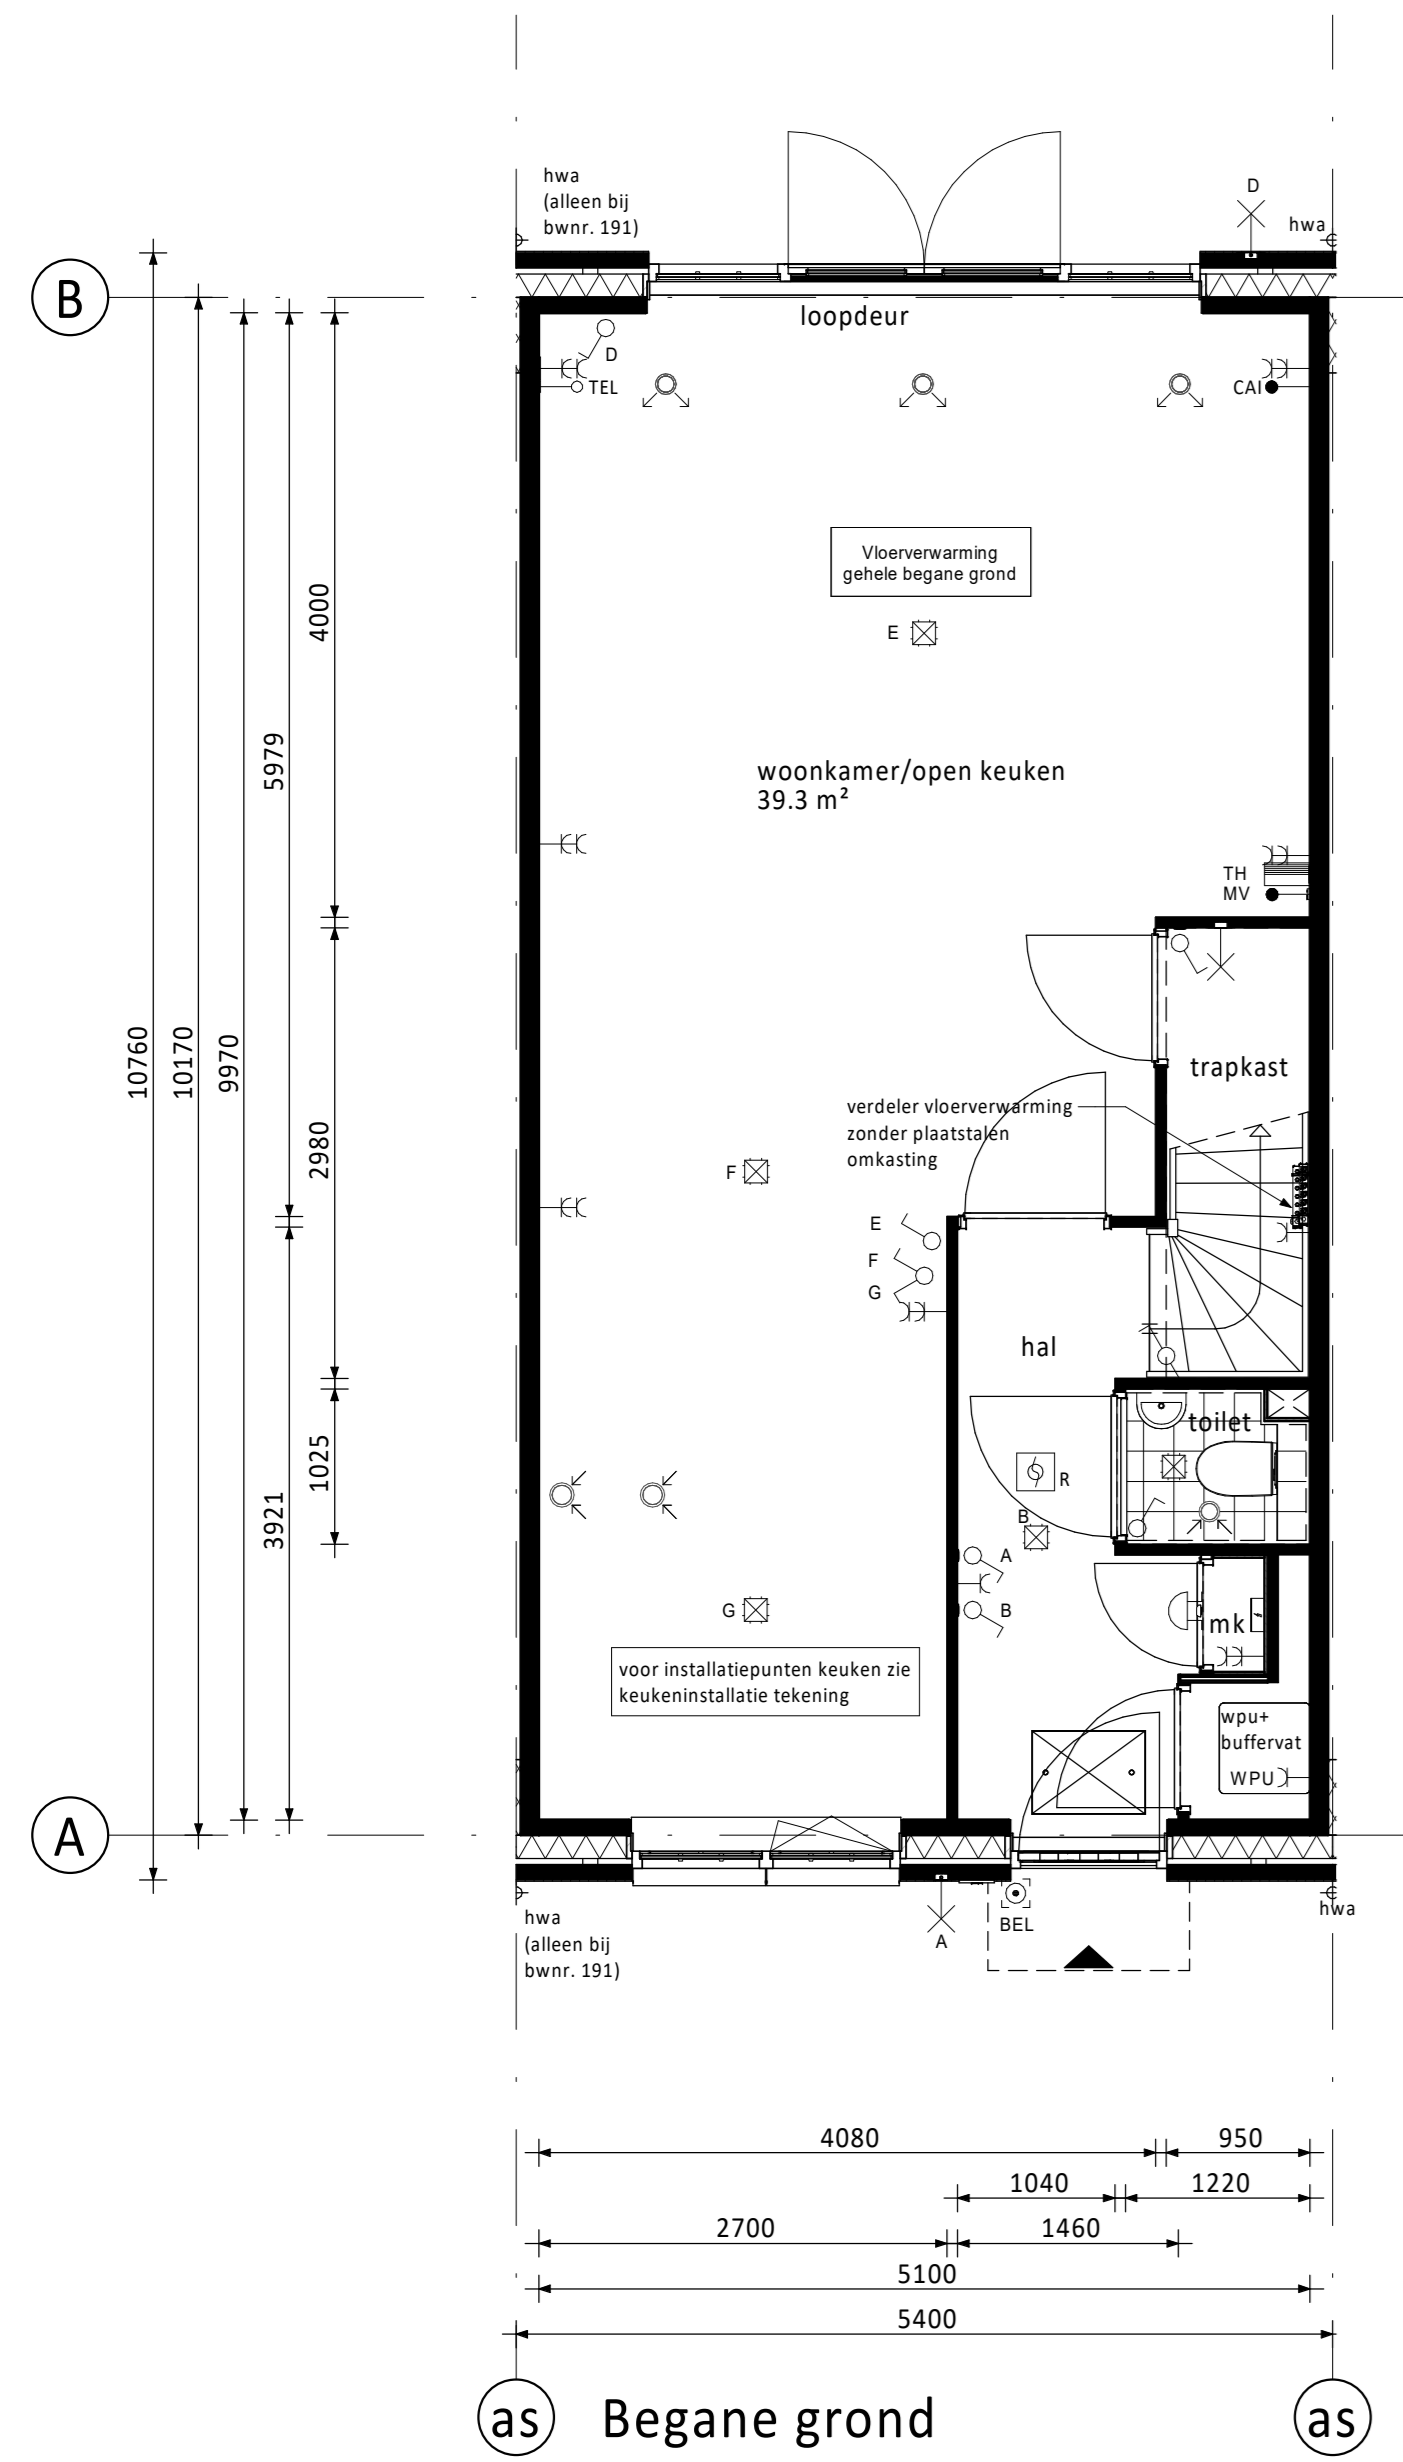

RENVOOI ELEKTRA

Centraaldoos / wandlichtpunt	Groepenkast
Enkelpolige schakelaar (1050+vl.)	Loze buisleiding (300+vl.)
Serieschakelaar (1050+vl.)	Bedrade buisleiding (300+vl.)
Wisselschakelaar (1050+vl.)	Optische rookmelder
Gecombineerde enkelvoudige wandcontactdoos geard met enkelpolige schakelaar (1050+vl.)	Thermostaat (1500+vl.)
Gecombineerde enkelvoudige wandcontactdoos geard met wisselschakelaar (1050+vl.)	Schel
Enkele gearde wandcontactdoos (300+vl.)	Belddrukker
Dubbele gearde wandcontactdoos (300+vl.)	Alfzuihpunt / Inblaaspunt
	Regeling ventilatie (1500+vl.)

CAP Centraal Aardpunt	MAGN Magneton
CAI Centrale Antenne Installatie	WTW Mechanische Ventilatie (met warmterugwinning)
KT Kooktoestel	R Rookmelder
KK Koelkast	TEL Telecom aansluiting
BOI Boiler	TH Thermostaat
WPU Warmte Pomp Unit	VW Vaatwasser
CON Omvormer t.b.v. pv cellen	WD Wasdroger
WM Wasmachine	

KLEUREN EN MATERIALEN

Onderdeel	Materiaal	Kleur
dakpannen	keramische pan	antraciet
dakbedekking dakkapellen achterzijde (optioneel) / aanbouw (optioneel) / erker	bitumen	zwart
dakbedekking luifel	EPDM	zwart
daktrim luifel / erker / dakkapel achterzijde (optioneel) / aanbouw (optioneel)	zink	natuur
goten	zink	natuur
afdekplaat dakrand kopgevel / dakrand tuit	zink	natuur
plint gevelmetselwerk	baksteen metselwerk, handvorm wf	zwartgrijs
rollaag boven plint	baksteen metselwerk, handvorm wf	wit gekeimd
gevelmetselwerk (m.u.v. gevelmetselwerk voorzijde tussen o.k. kozijn verdieping en dakgoot)	baksteen metselwerk, handvorm wf	rood
gevelmetselwerk voorzijde tussen o.k. kozijn verdieping en dakgoot (m.u.v. tuitgevels)	baksteen metselwerk, handvorm wf	wit gekeimd
gevelmetselwerk tuitgevels	baksteen metselwerk, handvorm wf	rood
voegwerk gevelmetselwerk	cement	donkergrijs
voegwerk wit gekeimde steen	cement	wit gekeimd
rollaag boven kozijn	baksteen metselwerk, handvorm wf	zwartgrijs
spekbanden	baksteen metselwerk, handvorm wf	wit gekeimd
sluitstenen in rollaag boven kozijn	baksteen metselwerk, handvorm wf	wit gekeimd
overstek dakrand en kopgevel	hout	crème-wit
boedeele erker / kopgevel / tuitgevel	hout	crème-wit
luifel voordeur	hout	crème-wit
sierstangen luifel	staal	zwartgrijs
gootklossen dakgoot voor-/achtergevel	hout	crème-wit
verticale houten delen tuitgevel	hout	crème-wit
sierlatten tuitgevel	hout	crème-wit
kozijnen (incl. roedes)	hout	crème-wit
ramen (incl. roedes)	hout	zwartgrijs
panelen in kozijnen	hout	crème-wit
panelen in balkondeuren	hout	zwartgrijs
zijwangen tuitgevels / zijwangen dakkapel (optioneel)	hout	crème-wit
lateien	staal	zwartgrijs
voordeuren	hout	zwartgrijs
tuindeuren / balkondeuren	hout	zwartgrijs
bergingdeuren	hout	grijs
deurdorpiels	kunststeen	antraciet
raamdorpiels	prefab beton	natuur
hemelwaterafvoer voorzijde	zink	natuur
hemelwaterafvoer achterzijde	kunststof	grijs
sierhekwerk balkon	staal	crème-wit

RENVOOI ALGEMEEN


entree woningen	meterkast, voorzien van underlayment meterkastbord inclusief zijwangen
tegels	maaiweld
bindeur	houten paneel

D			
C			
B			
A			
0	10-02-2023	Definitief	TA JK
Rev.	Datum	Omschrijving	Get. Contr.


Opdrachtgever: Vorm 6D Wonen B.V. Te Rotterdam		
Project: Dames van Vroondaal, Den Haag - Fase 5 Type rijwoning 5,4m		
Bouwnummers 189, 191 en 197 (als getekend) Bouwnummer 196 (gespiegeld)		Scherpen 33 3024 EC Rotterdam Postbus 36 3330 AA Papendrecht
Schaal 1:50	Fase VK	1 030 443300 E 0100-0000-01 www.vorm.nl
Formaat A3	Status Definitief	

Projectnr:	220117	Bladnr:	A5400-VK-B0103	Rev.:	0
------------	--------	---------	----------------	-------	---


Klein voor de afbeelding mag worden aangevuld met de afbeelding op welke wijze ook, onder voorbehoud van de afbeelding van de afbeelding. Alle rechten voorbehouden.

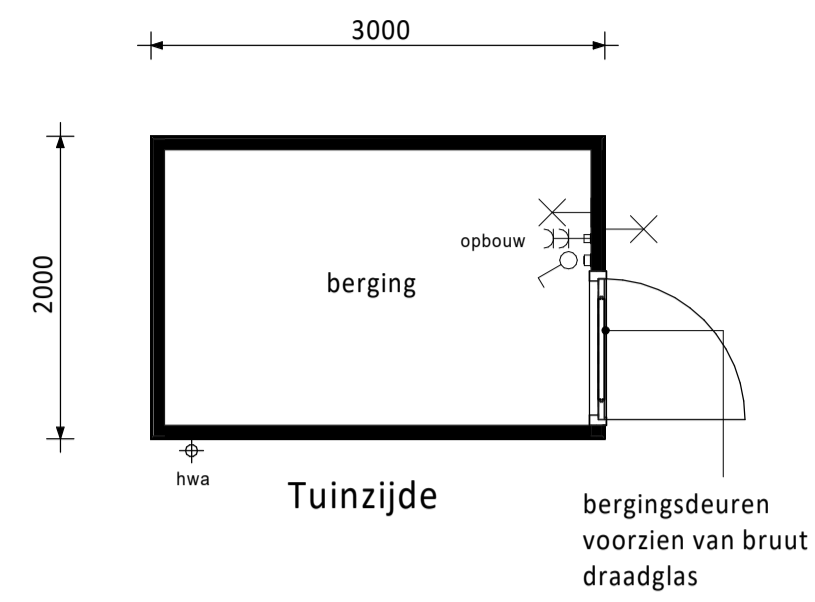


Plattegrond type 01
1x uitvoeren
Bouwnummer: 193

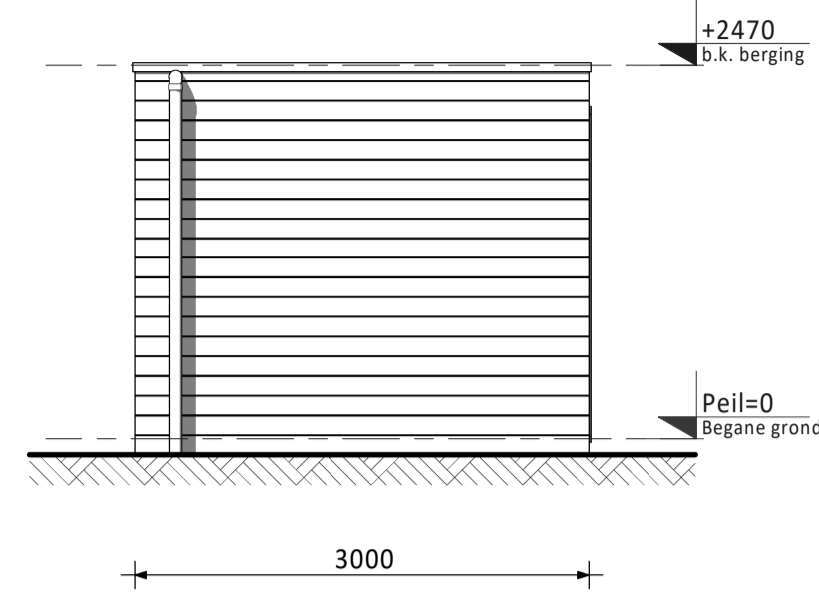


Voorraanzicht

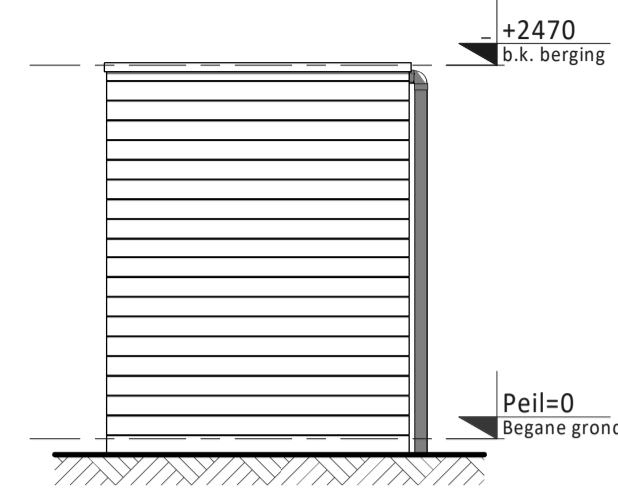


Linker zij aanzicht

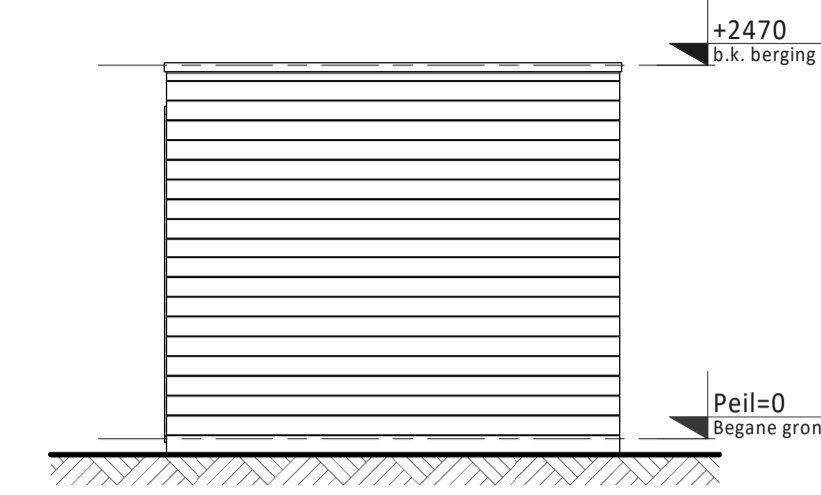


Achteraanzicht

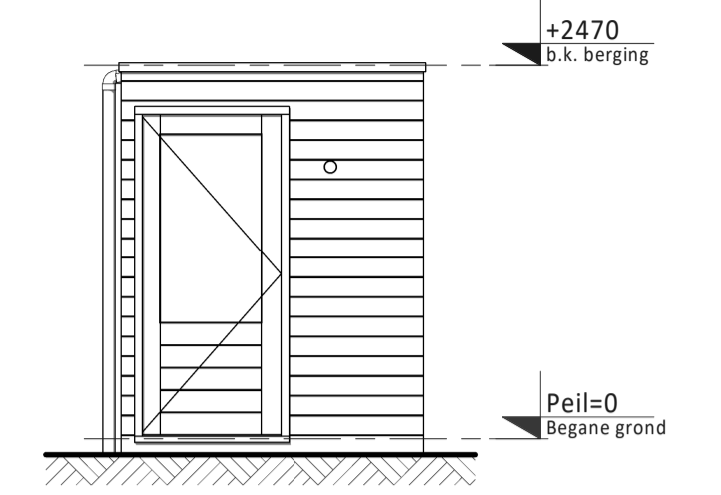


Rechter zij aanzicht

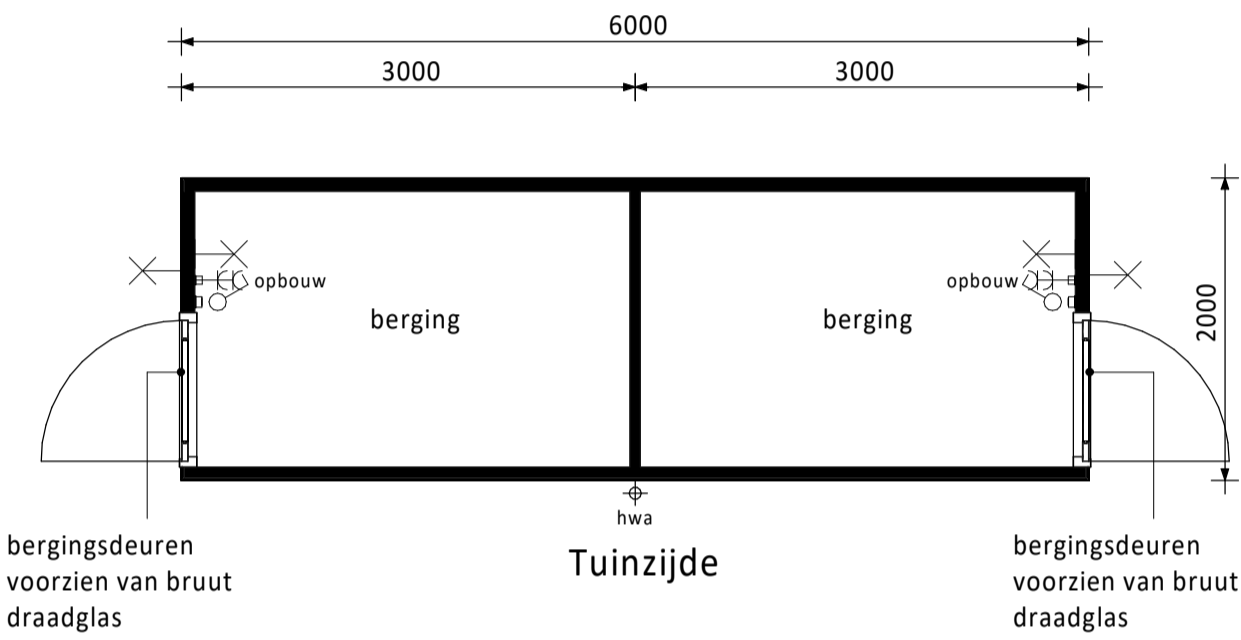


Plattegrond type 02
5x uitvoeren
Bouwnummers: 189/190, 191/192, 194/195, 196/197, 198/199

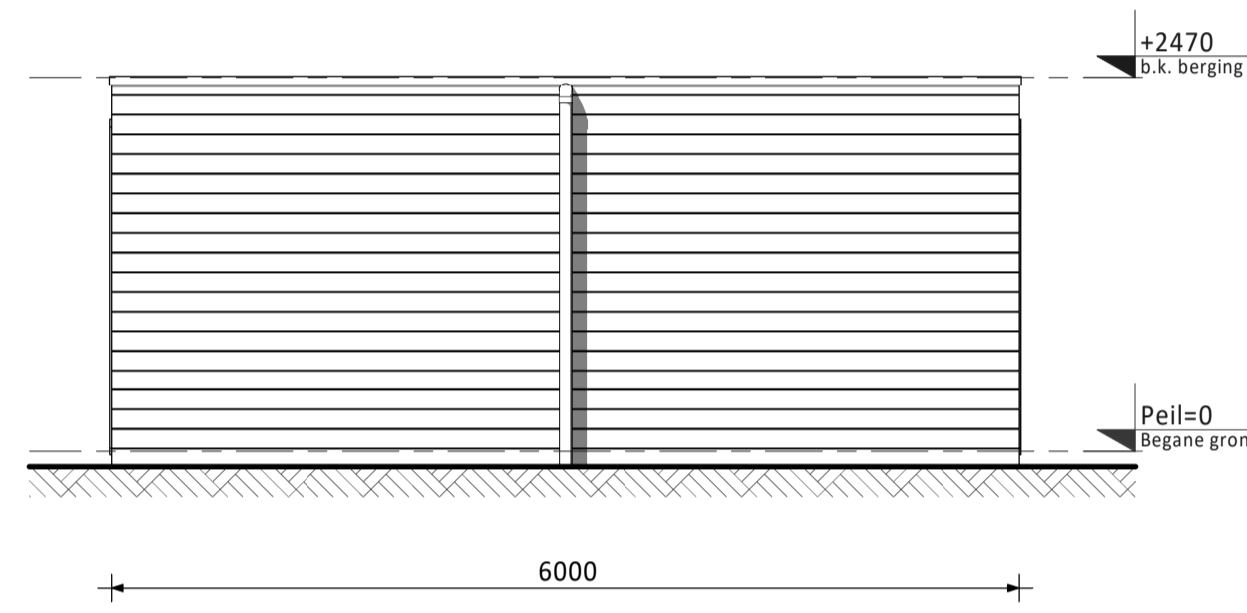


Voorraanzicht

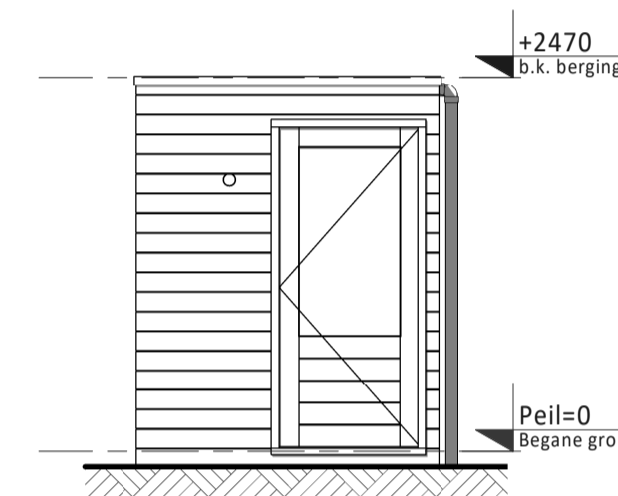


Linker zij aanzicht

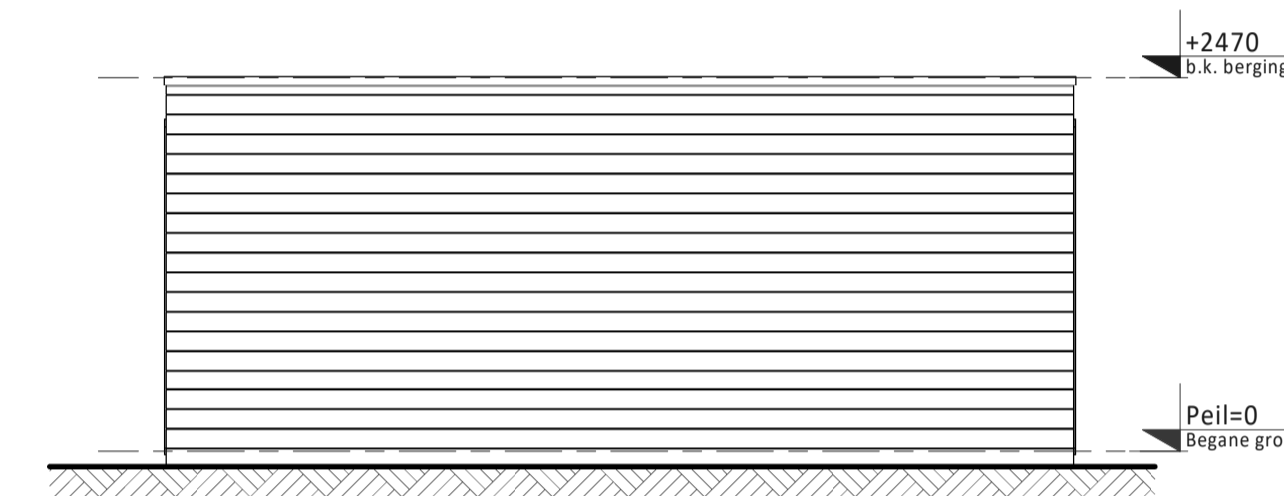


Achteraanzicht

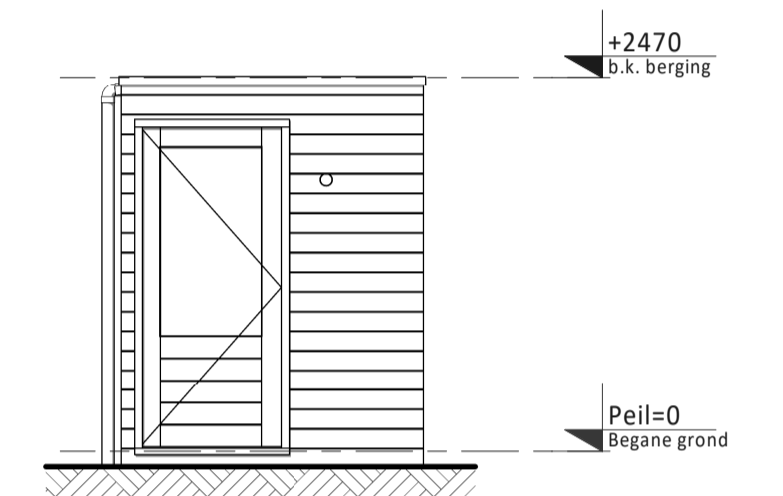


Rechter zij aanzicht

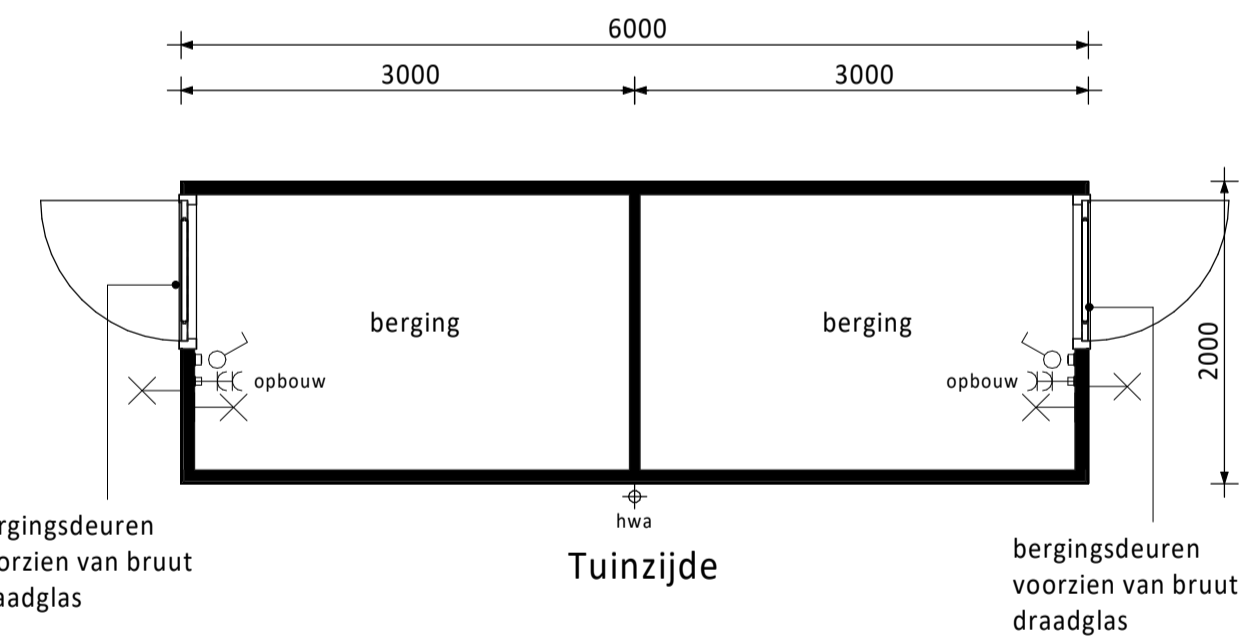


Plattegrond type 03
1x uitvoeren
Bouwnummers: 187/188

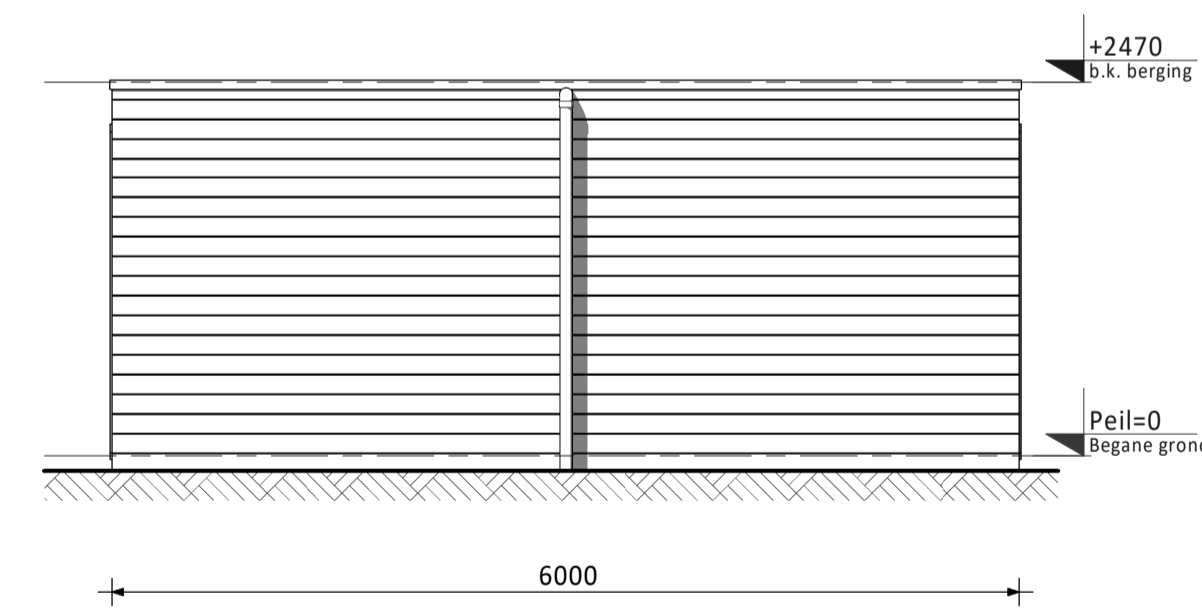


Voorraanzicht

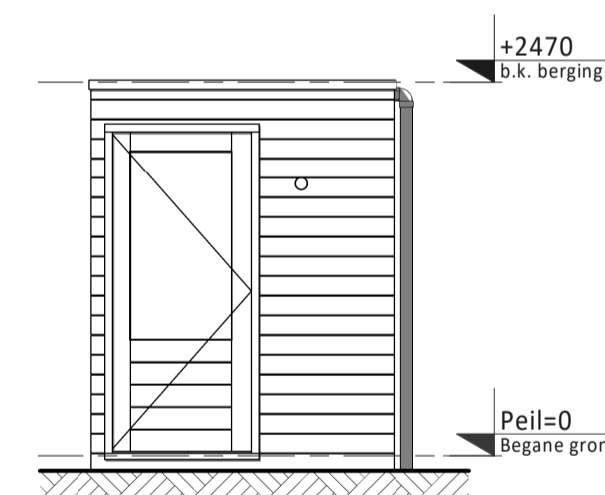

Linker zij aanzicht

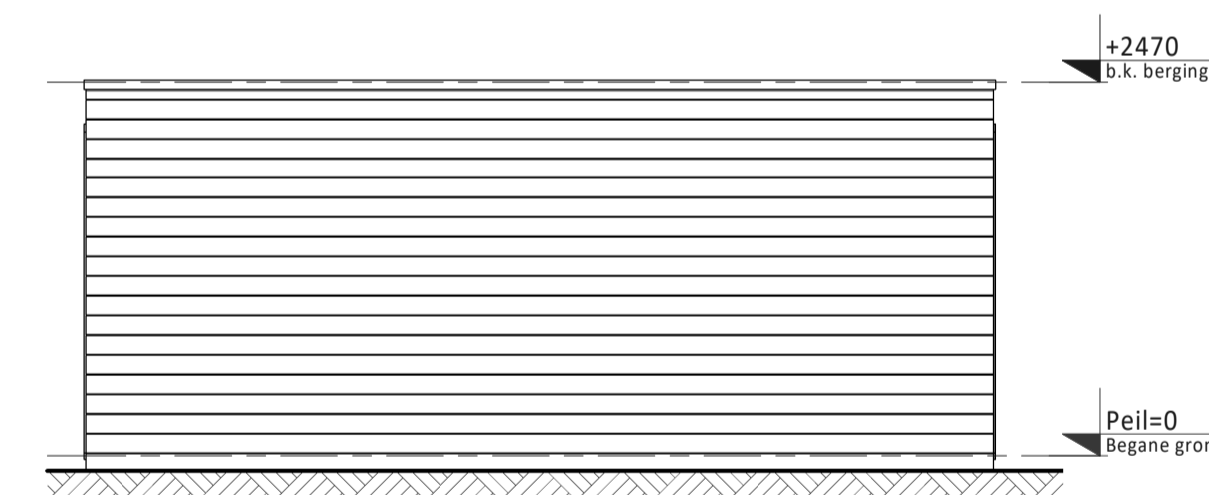


Achteraanzicht

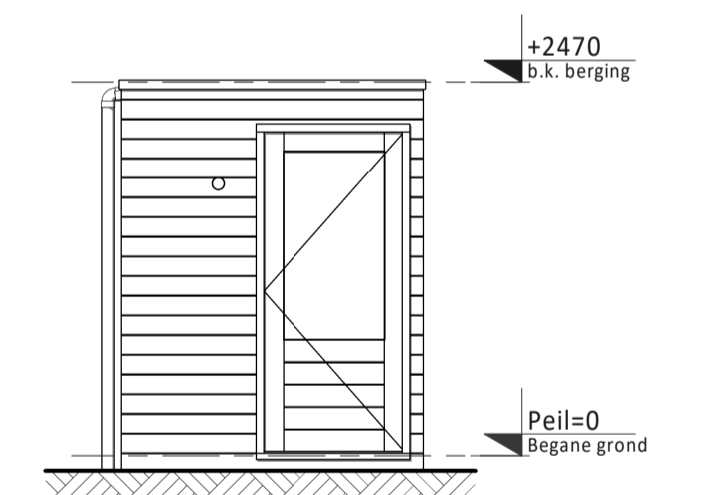

Rechter zij aanzicht

Daken van de bergingen voorzien van sedum
Voorzien van zwart verduurzamd vuren rabatdelen







D				
C				
B				
A				
0	10-02-2023	Definitief	JK	JK
Rev.	Datum	Omschrijving	Get.	Contr.

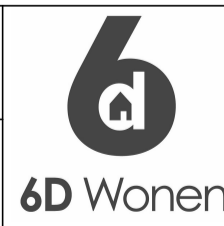Opdrachtgever Vorm 6D Wonen B.V. Te Rotterdam		 Schiehaven 13 3024 EC Rotterdam Postbus 16 3350 AA Papendrecht T 010 - 6421300 E info@vorm.nl I www.vorm.nl
Project Dames van Vroondaal, Den Haag - fase 5		
Onderdeel Overzichtsblad bergingen Bouwnummers 187 t/m 199		
Schaal 1:50	Fase VK	
Formaat A1	Status Definitief	

Project nr. 210117	Blad nr. VK-B0110	Rev. 0
------------------------------	-----------------------------	------------------

Niets van deze tekening mag worden aangevuld en/of gewijzigd op welke wijze dan ook, zonder voorafgaande schriftelijke toestemming van de eigenaar. Alle rechten voorbehouden.

PV-panelen: aantal en situering indicatief
(n.t.b. afhankelijk van BENG berekening / zonligging)

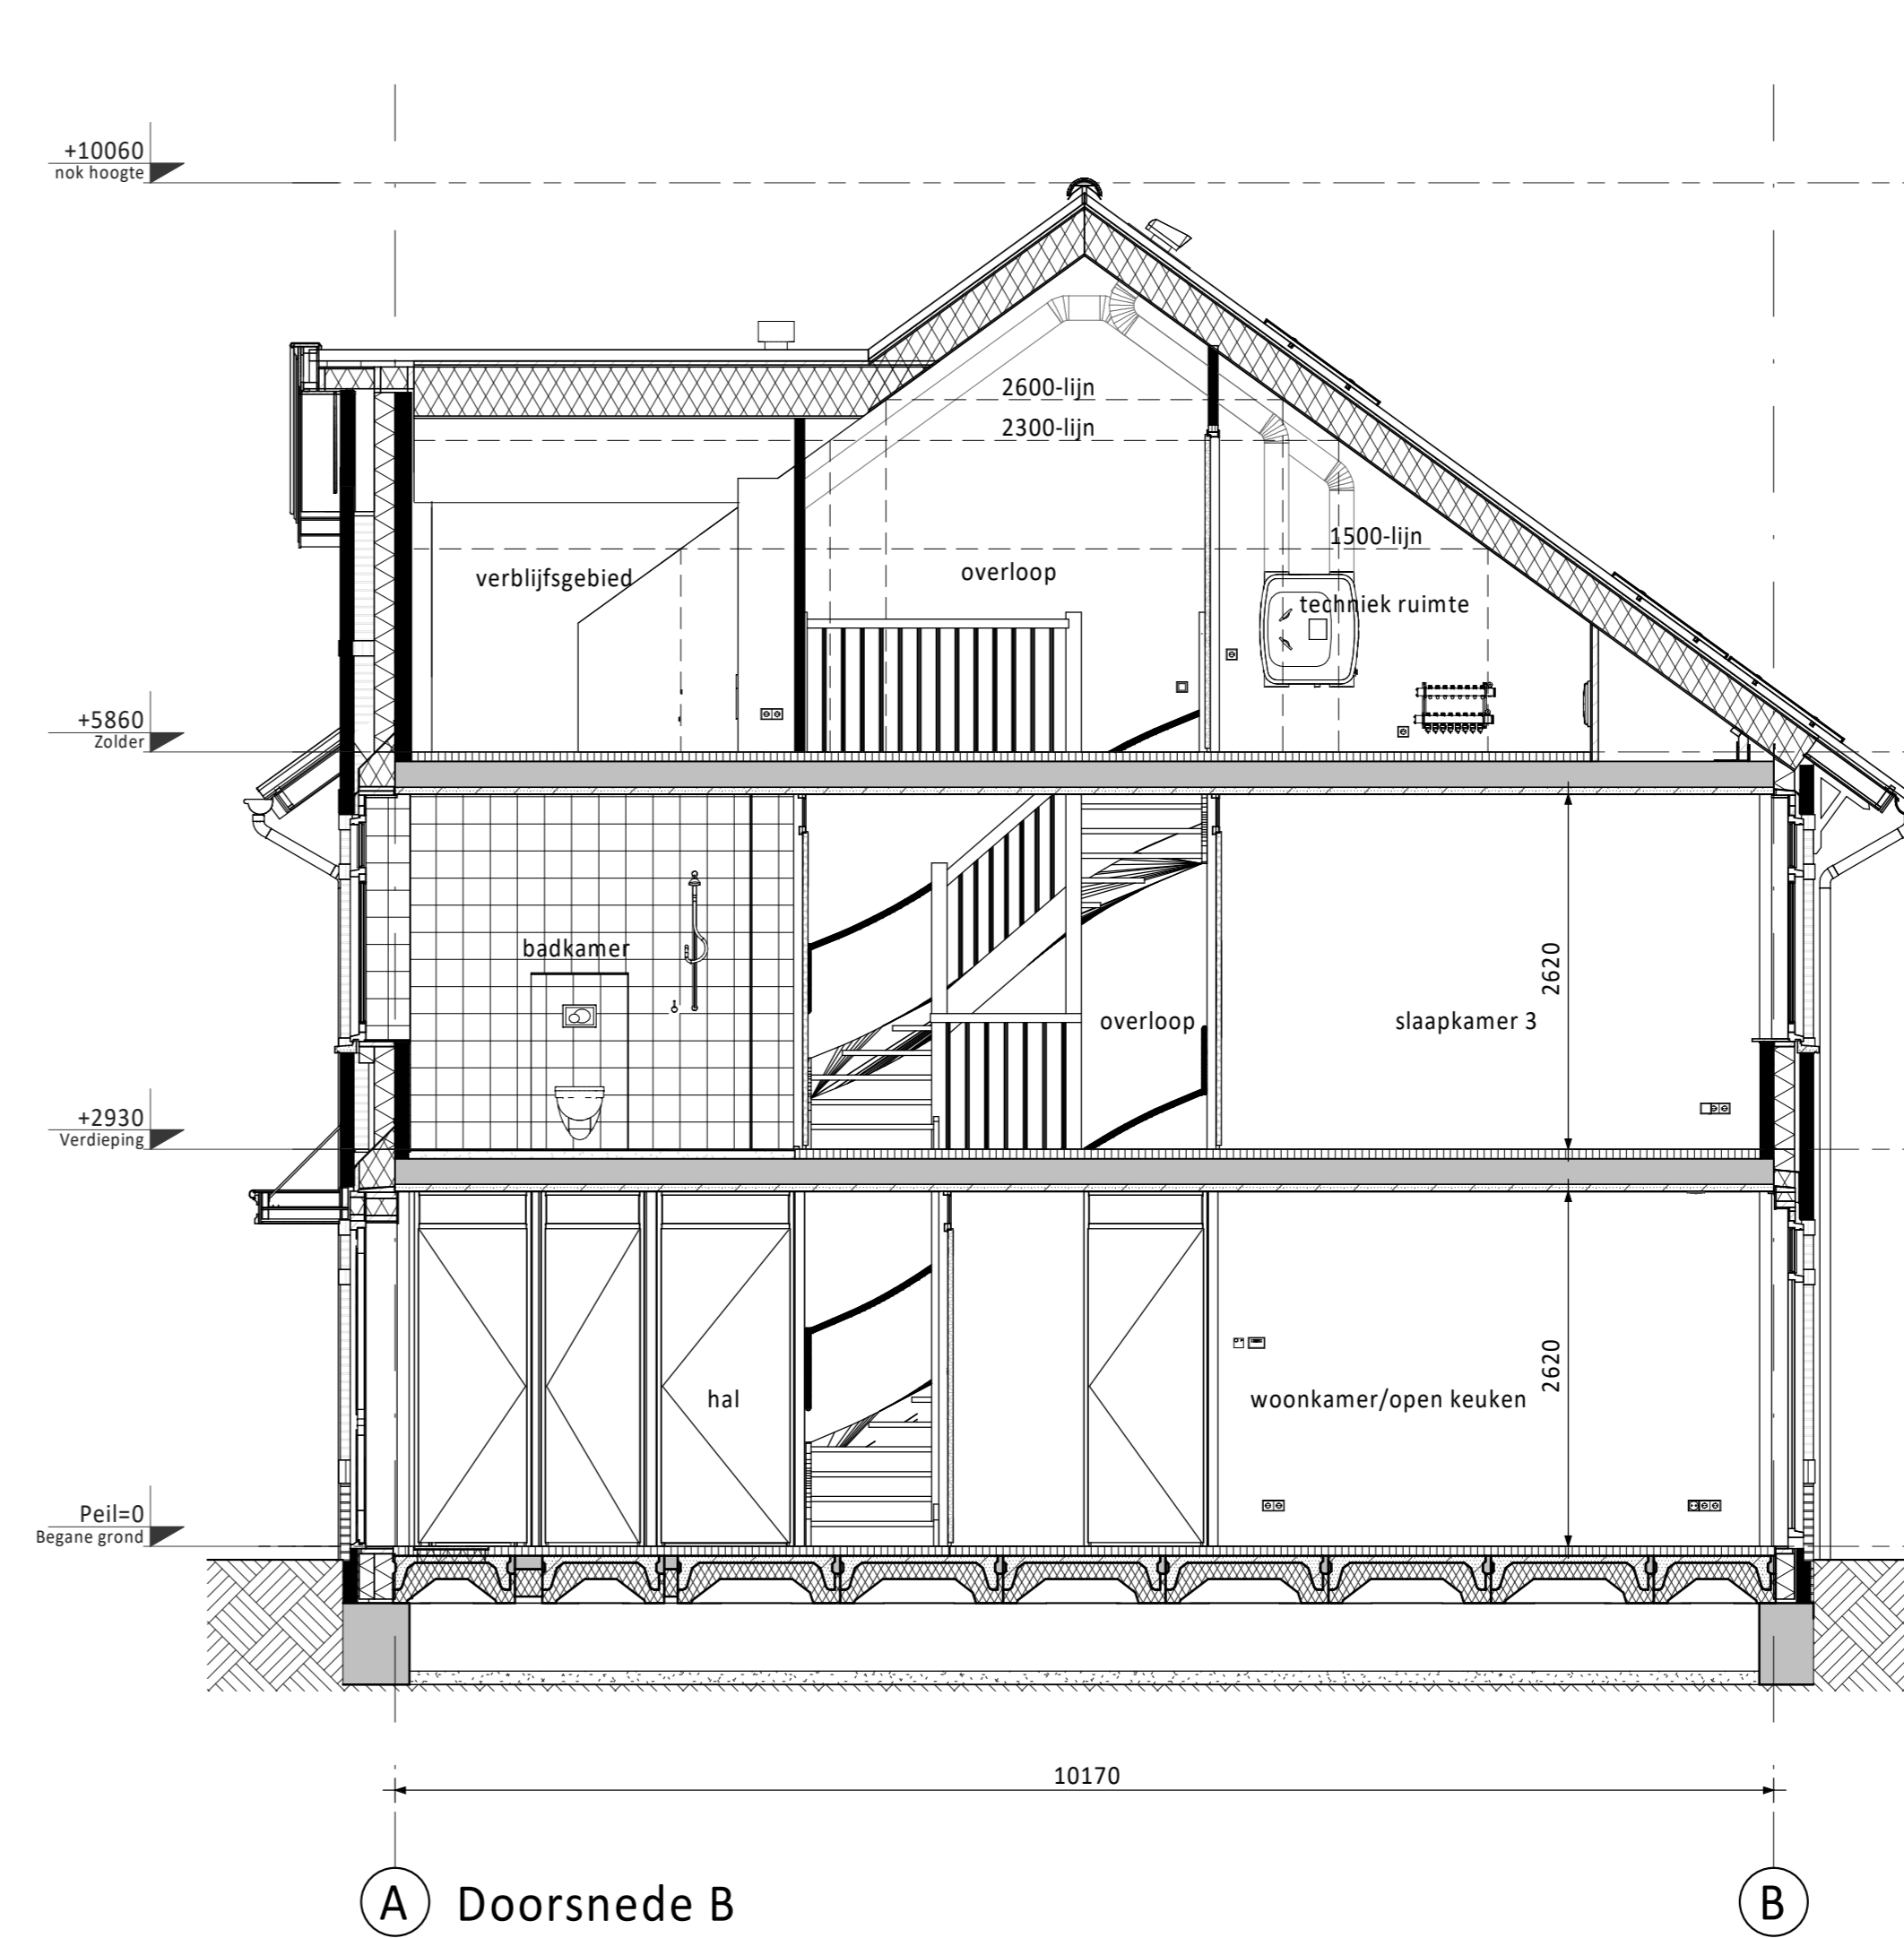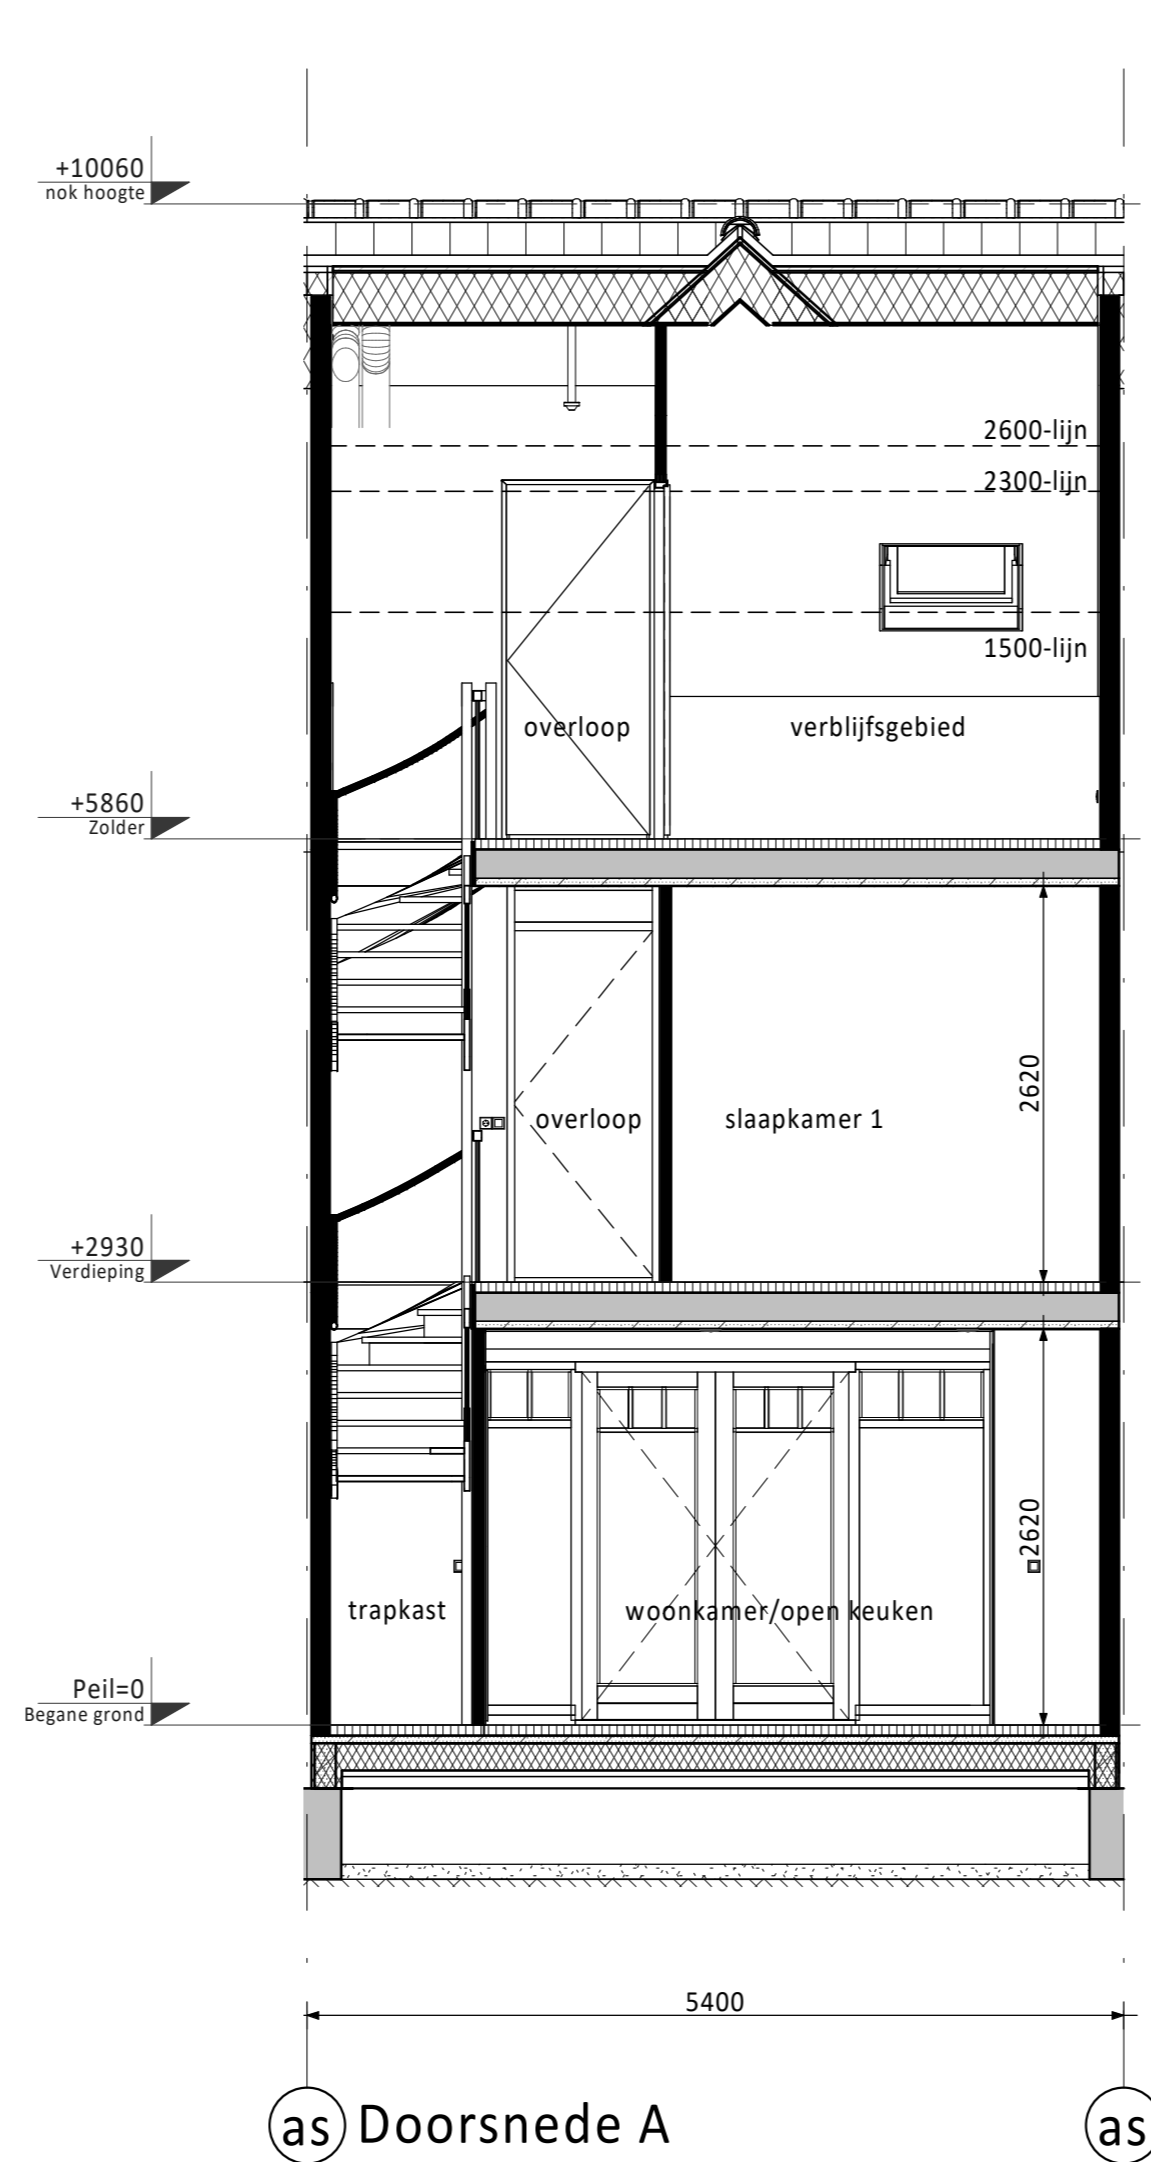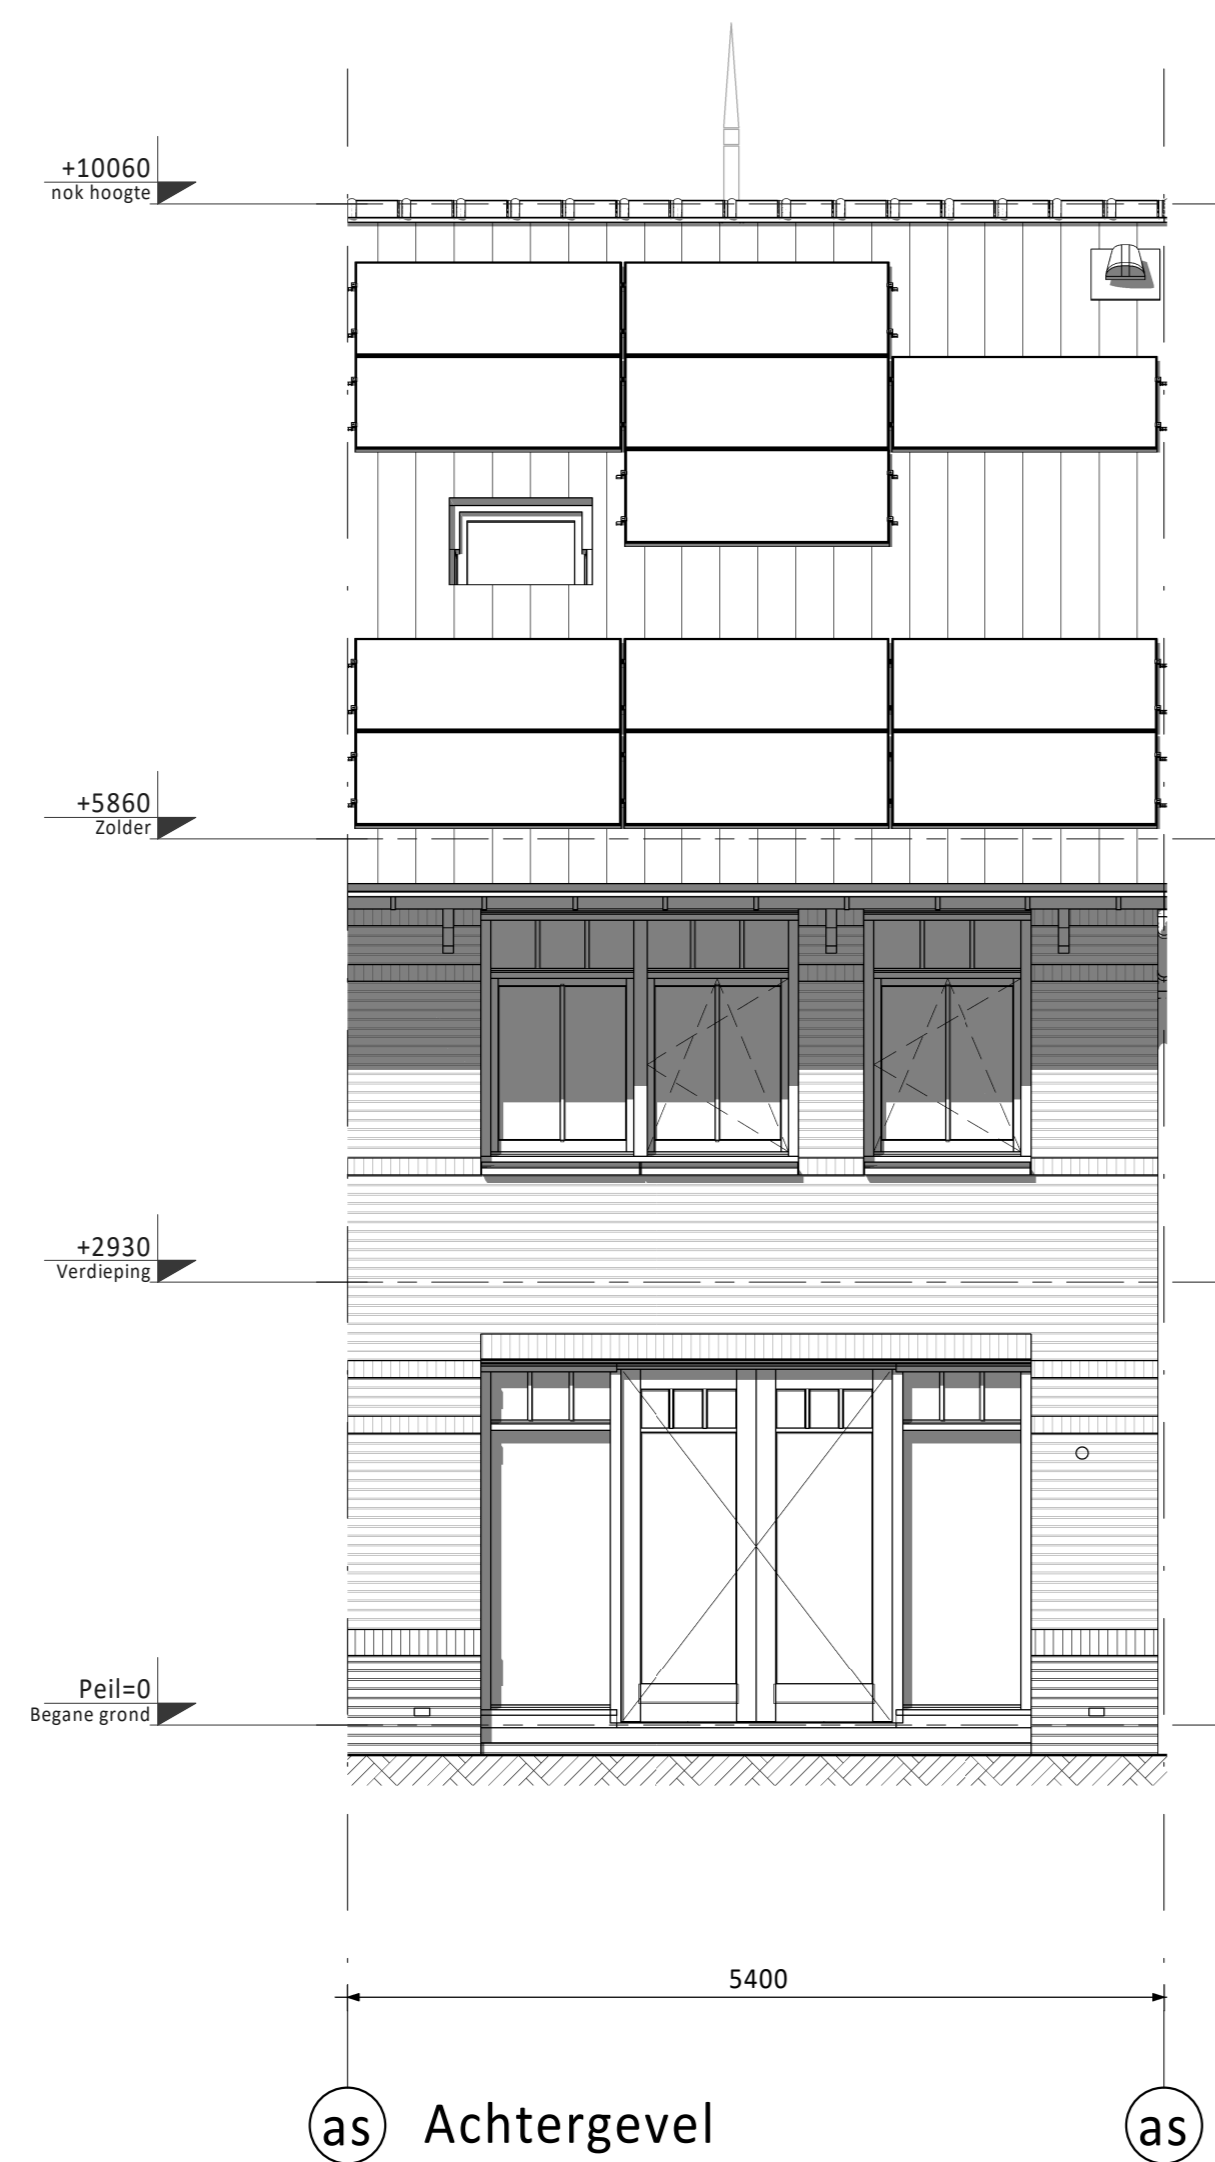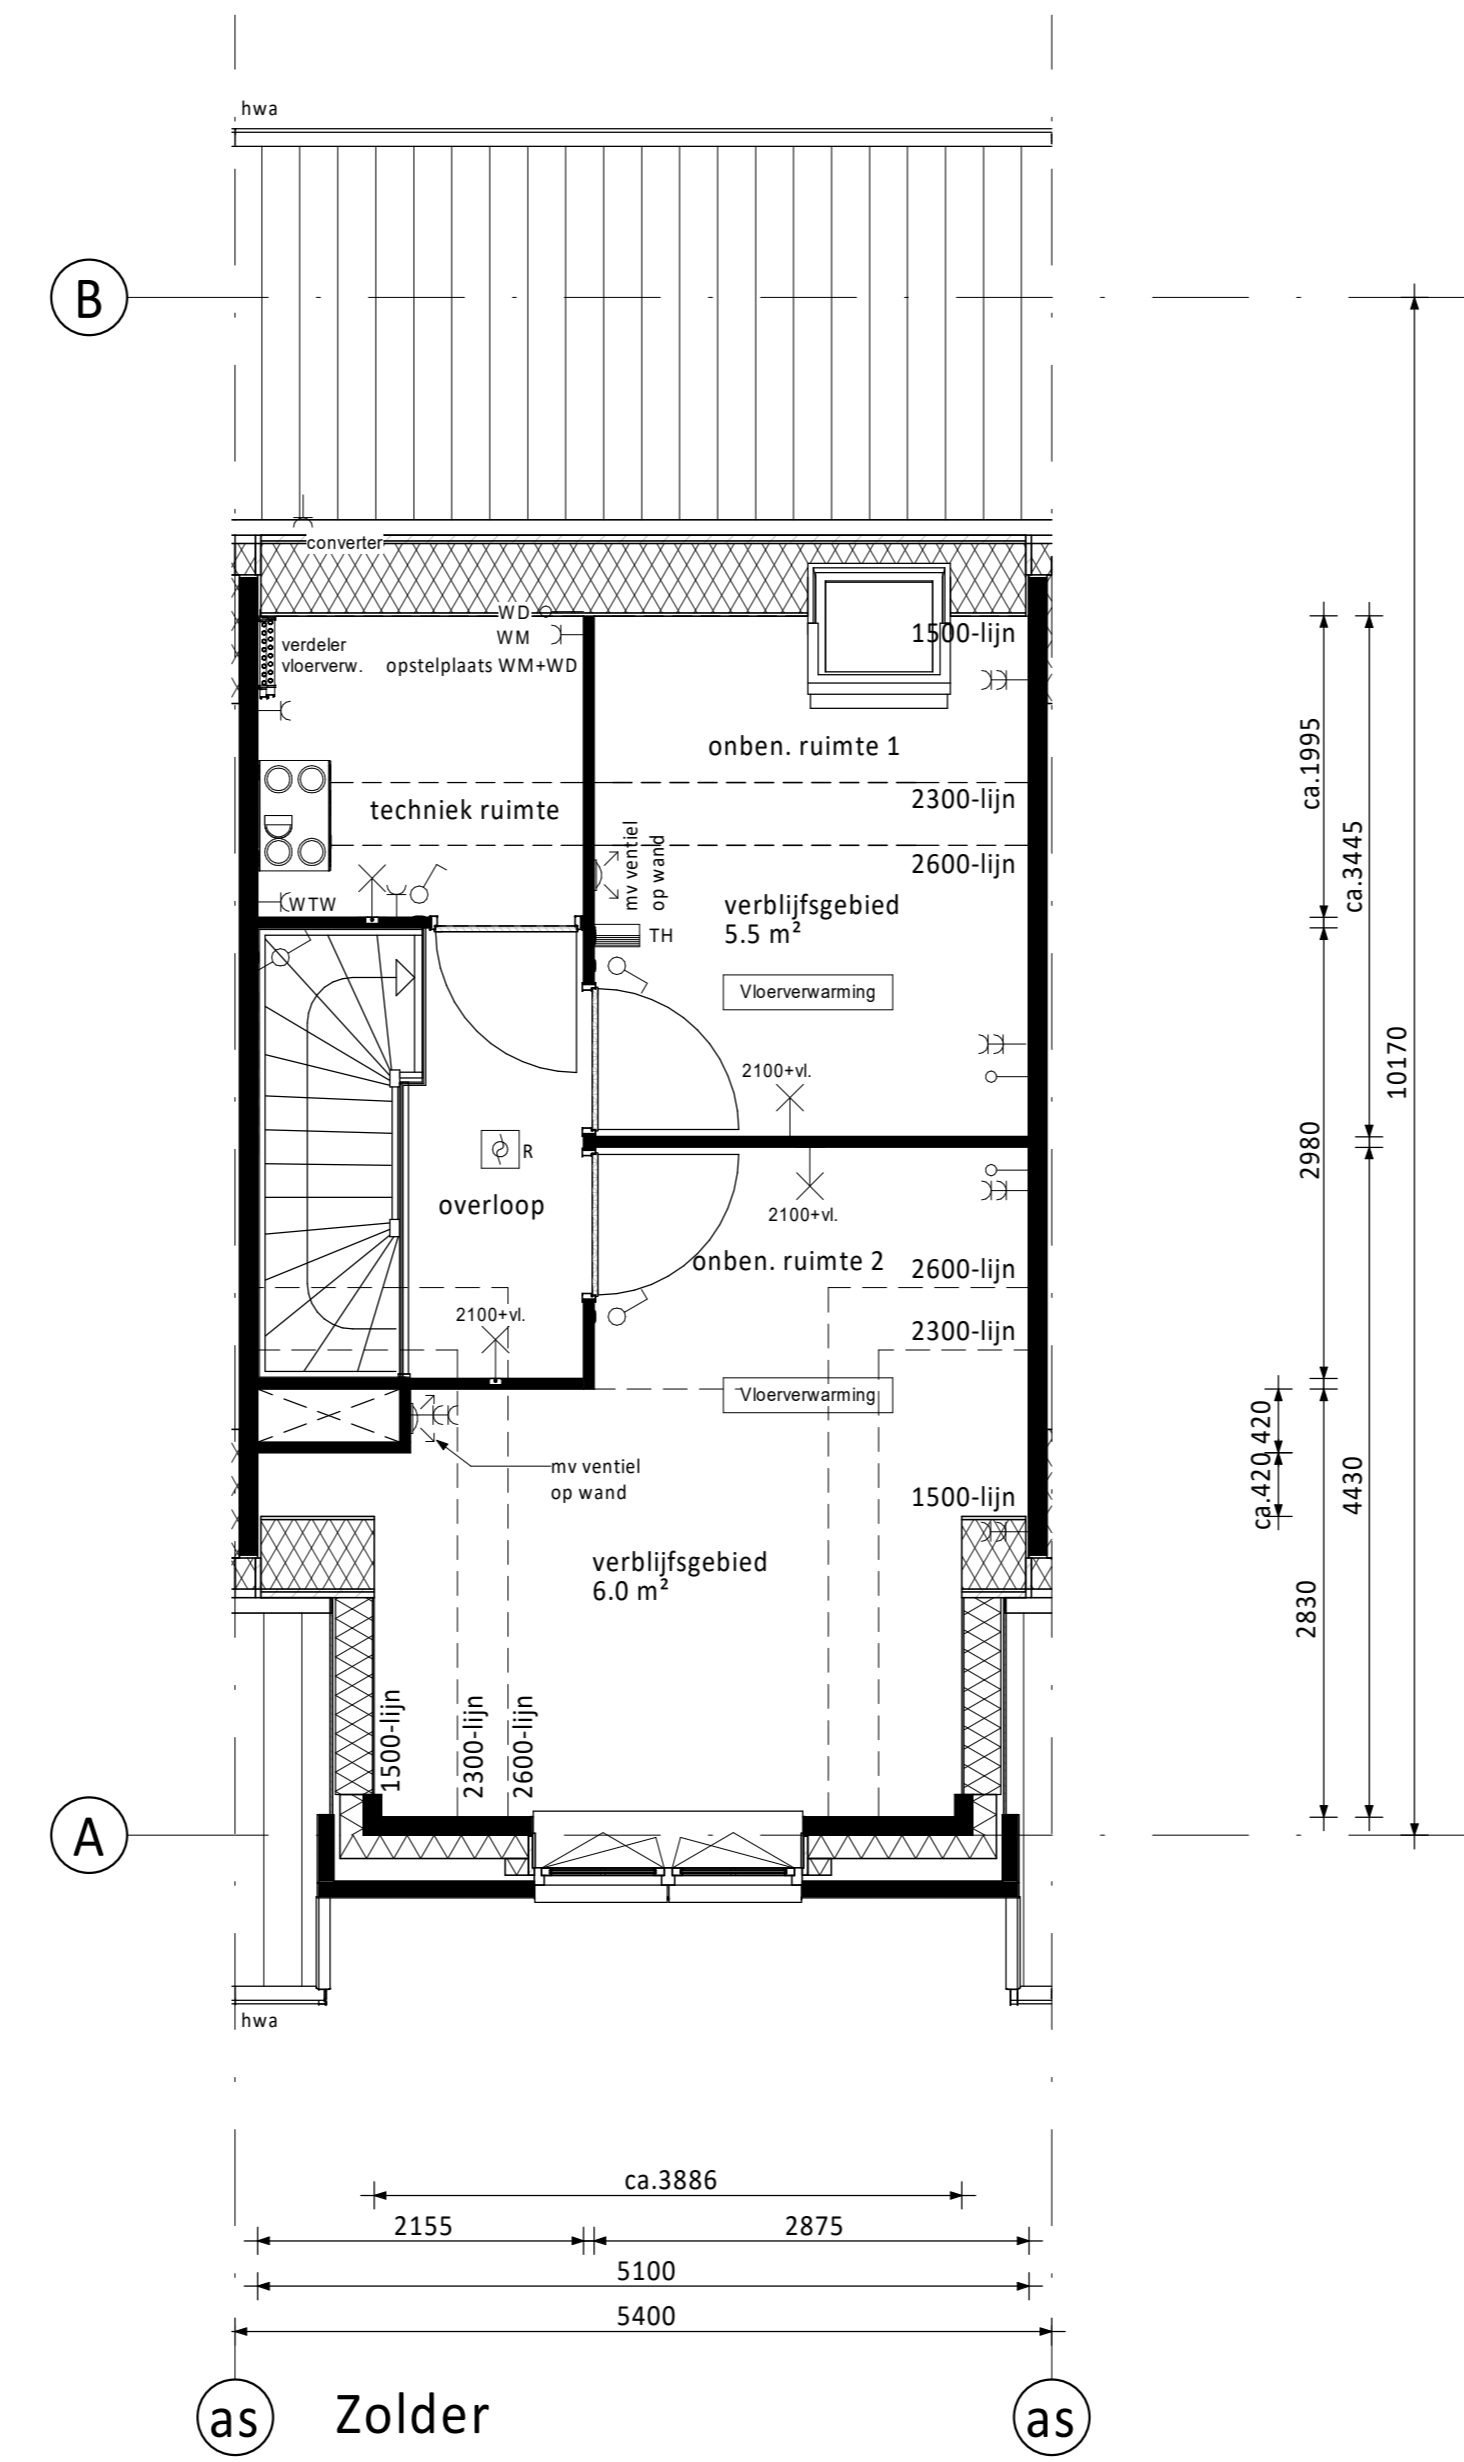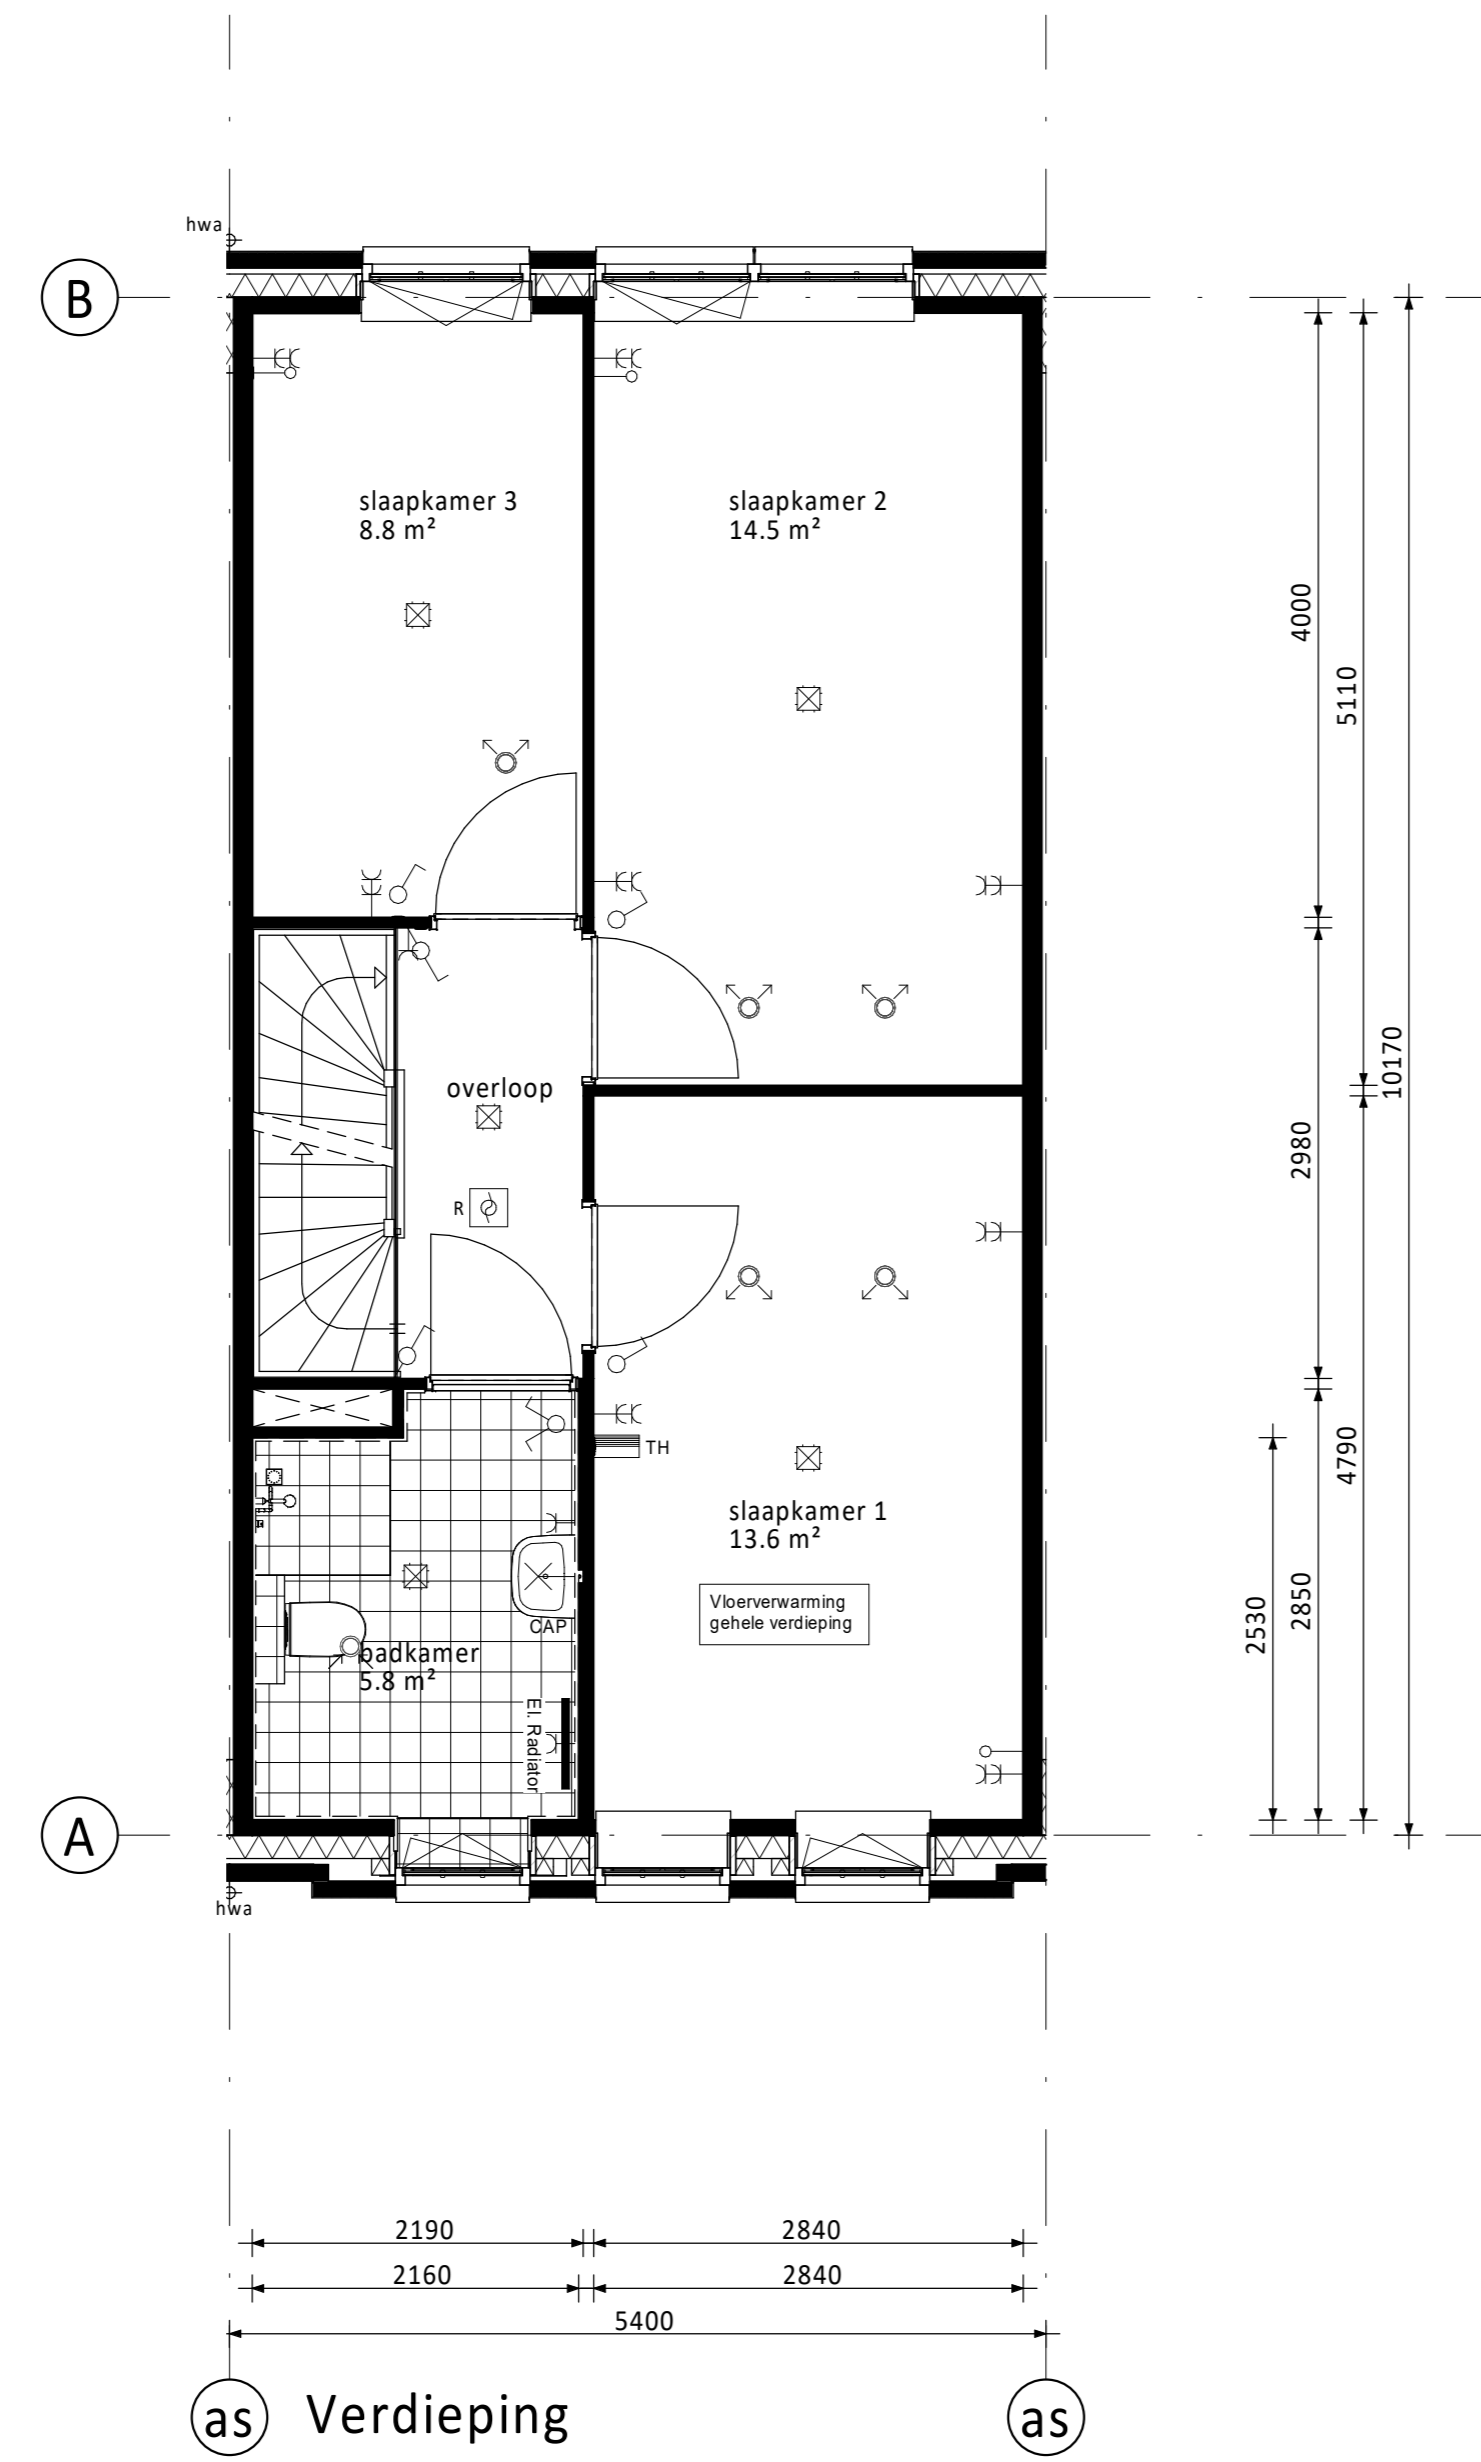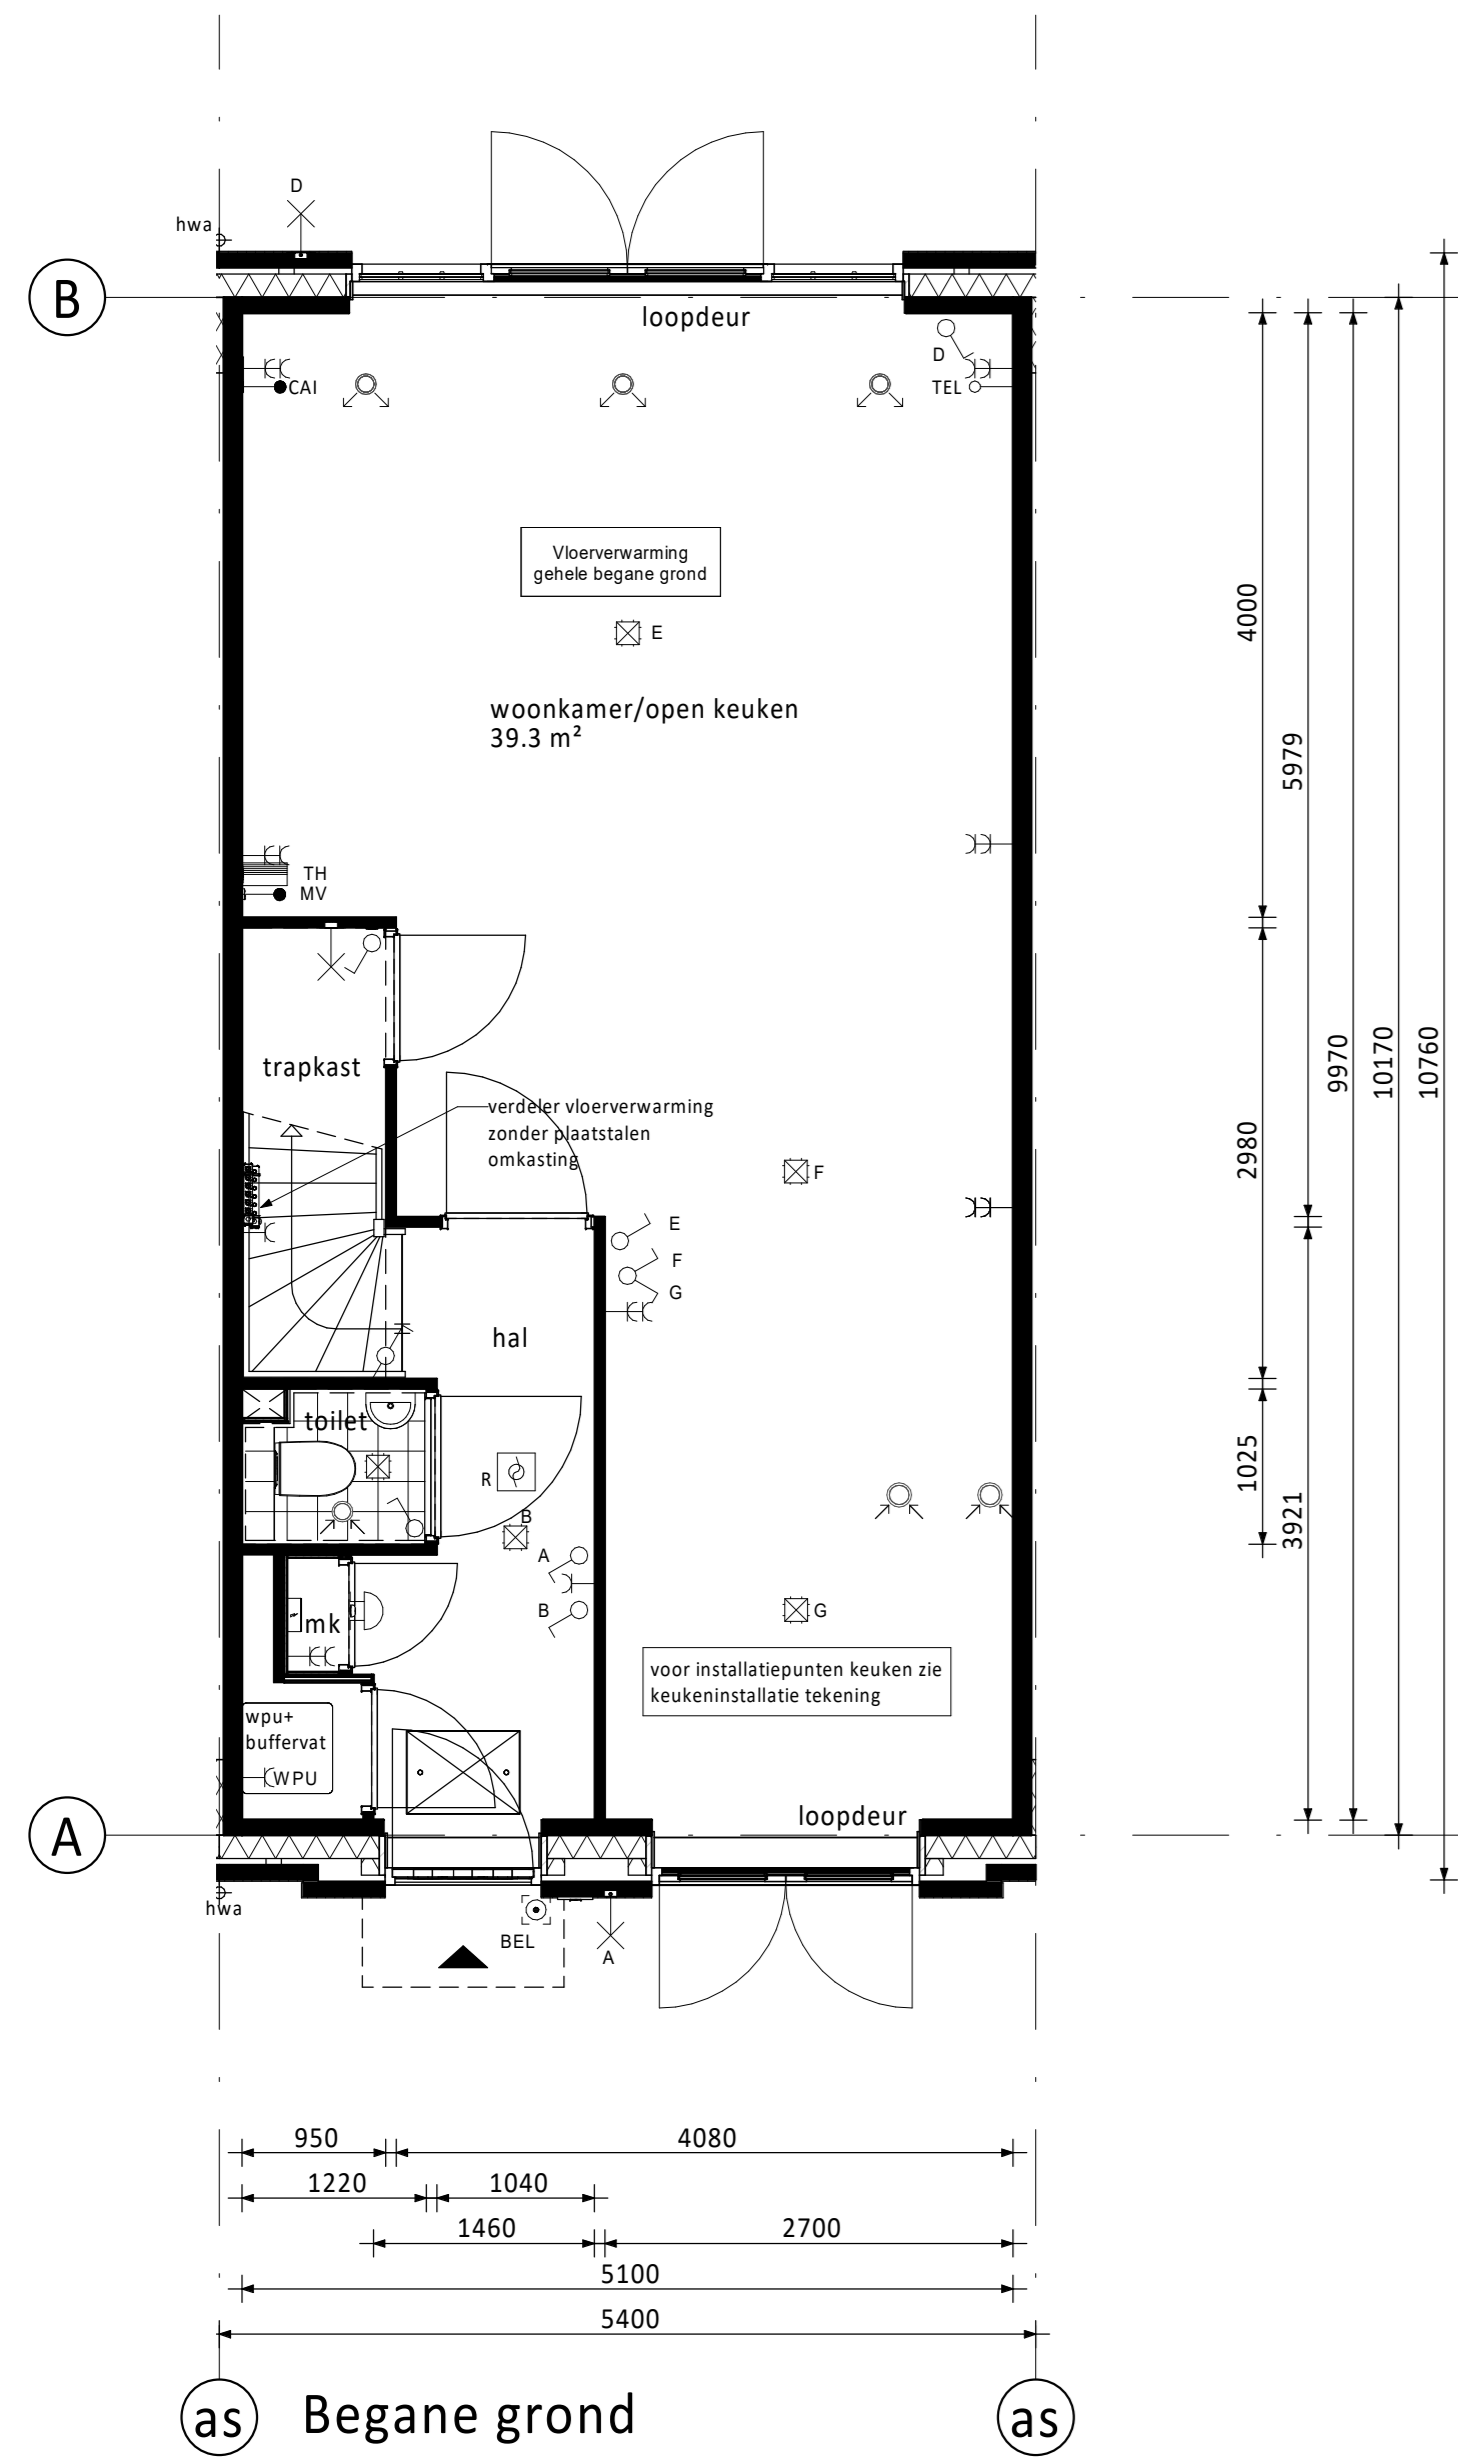

RENVOOI ELEKTRA

Centraaldoos / wandlichtpunt	Groepenkast
Enkelpolige schakelaar (1050+vl.)	Loze buisleiding (300+vl.)
Serieschakelaar (1050+vl.)	Bedrade buisleiding (300+vl.)
Wisselschakelaar (1050+vl.)	Optische rookmelder
Gecombineerde enkelvoudige wandcontactdoos gearnd met enkelpolige schakelaar (1050+vl.)	Thermostaat (1500+vl.)
Gecombineerde enkelvoudige wandcontactdoos gearnd met wisselschakelaar (1050+vl.)	Schel
Enkele gearnde wandcontactdoos (300+vl.)	Belddrukker
Dubbele gearnde wandcontactdoos (300+vl.)	Atzuijpunt / Inblaaspunt
	Regeling ventilatie (1500+vl.)
CAP Centraal Aardpunt	MAGN Magneton
CAI Centrale Antenne Installatie	WTW Mechanische Ventilatie (met warmterugwinning)
KT Kooktoestel	R Rookmelder
KK Koelkast	TEL Telecom aansluiting
BOI Boiler	TH Thermostaat
WPU Warmte Pomp Unit	VW Vaatwasser
CON Omvormer t.b.v. pv cellen	WD Wasdroger
WM Wasmachine	

KLEUREN EN MATERIALEN

Onderdeel	Materiaal	Kleur
dakpannen	keramisch pan	antraciet
dakbedekking dakpannen achterzijde (optioneel) / aanbouw (optioneel) / erker	bitumen	zwart
dakbedekking luifel	EPDM	zwart
daktim luifel / erker / dakappel achterzijde (optioneel) / aanbouw (optioneel)	zink	naturel
goten	zink	naturel
afdekcap dakrand kopgevel / dakrand tuit	zink	naturel
plint gevelmetselwerk	baksteen metselwerk, handvorm wf	zwartgrijs
rollaag boven plint	baksteen metselwerk, handvorm wf	wit keimeid
gevelmetselwerk (m.u.v. gevelmetselwerk voorzijde tussen o.k. kozijn verdieping en dakgoot)	baksteen metselwerk, handvorm wf	rood
gevelmetselwerk voorzijde tussen o.k. kozijn verdieping en dakgoot (m.u.v. tuitgevels)	baksteen metselwerk, handvorm wf	wit keimeid
gevelmetselwerk tuitgevels	baksteen metselwerk, handvorm wf	rood
voegwerk gevelmetselwerk	cement	donkergrijs
voegwerk wit keimeidde steen	cement	wit keimeid
rollaag boven kozijn	baksteen metselwerk, handvorm wf	zwartgrijs
spekbanden	baksteen metselwerk, handvorm wf	wit keimeid
sluitstenen in rollaag boven kozijn	baksteen metselwerk, handvorm wf	wit keimeid
overstek dakrand en kopgevel	hout	crème-wit
boeideel erker / kopgevel / tuitgevel	hout	crème-wit
luifel voordeur	hout	crème-wit
sierstangen luifel	staal	zwartgrijs
gootklossen dakgoot voor-/achtergevel	hout	crème-wit
verticale houten delen tuitgevel	hout	crème-wit
sierlatten tuitgevel	hout	crème-wit
kozijnen (incl. roedes)	hout	crème-wit
ramen (incl. roedes)	hout	zwartgrijs
panelen in kozijnen	hout	crème-wit
panelen in balkondeuren	hout	zwartgrijs
zijwangen tuitgevels / zijwangen dakappel (optioneel)	hout	crème-wit
lateien	staal	zwartgrijs
voordeuren	hout	zwartgrijs
tuindeuren / balkondeuren	hout	zwartgrijs
beringsdeuren	hout	grijs
deurdorpels	kunststeen	antraciet
raamdorpels	prefab beton	naturel
hemelwaterafvoer voorzijde	zink	naturel
hemelwaterafvoer achterzijde	kunststof	grijs
sierhekwerk balkon	staal	crème-wit

RENVOOI ALGEMEEN


entree woningen	meterkast, voorzien van underlayment meterkastbord inclusief zijwangen
tegels	tegels
maaiweld	maaiweld
binnendeur	binnendeur
houten paneel	houten paneel

D			
C			
B			
A			
0	10-02-2023	Definitief	TA JK
Rev.	Datum	Omschrijving	Get. Contr.


Opdrachtgever: Vorm 6D Wonen B.V. Te Rotterdam		
Project: Dames van Vroondaal, Den Haag - Fase 5 Type rijwoning 5,4m		
Bouwnummer 190		Scherpen 13 3024 EC Rotterdam Postbus 16 3300 AA Papendrecht
Schaal 1:50	Fase VK	Tel: 010-441300 E: info@vorm6d.nl W: www.vorm6d.nl
Formaat AD	Status Definitief	

Projectnr:	220117	Bladnr:	A5400-VK-B0104	Rev:	0
------------	--------	---------	----------------	------	---


Klein van deze tekening mag worden overgenomen of afgedrukt op voorwaarde dat de afzender hiervan in kennis wordt gesteld. Alle rechten voorbehouden.

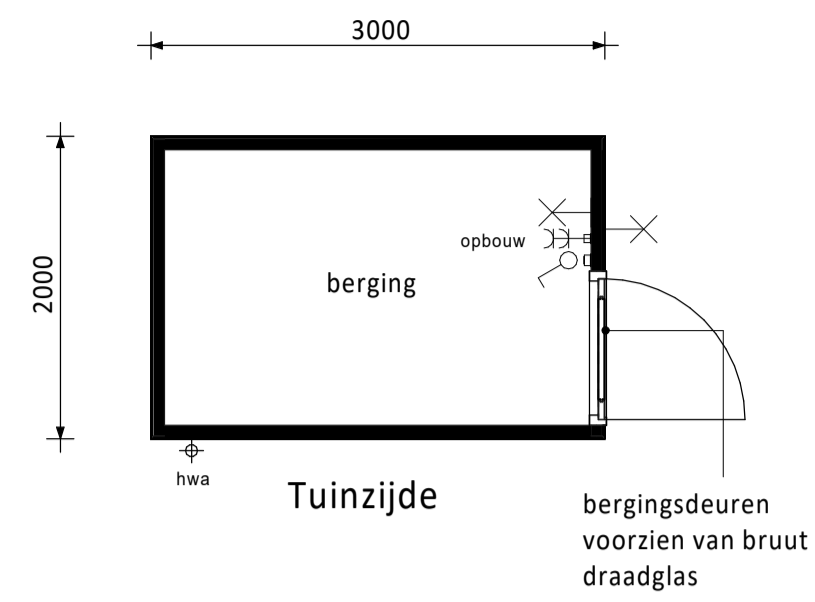


Plattegrond type 01
1x uitvoeren
Bouwnummer: 193

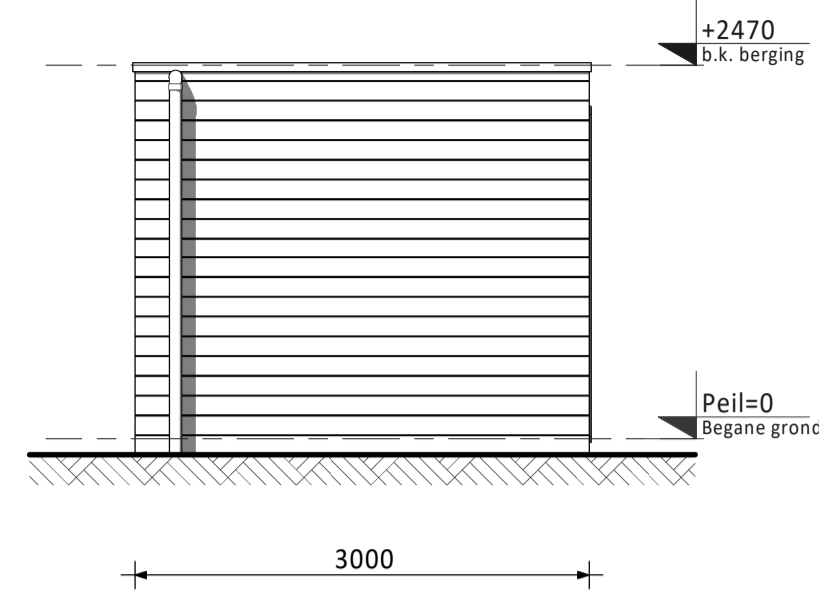


Voorraanzicht

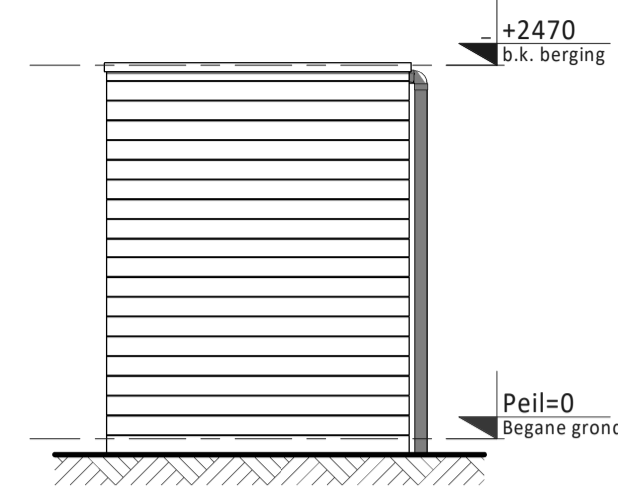


Linker zij aanzicht

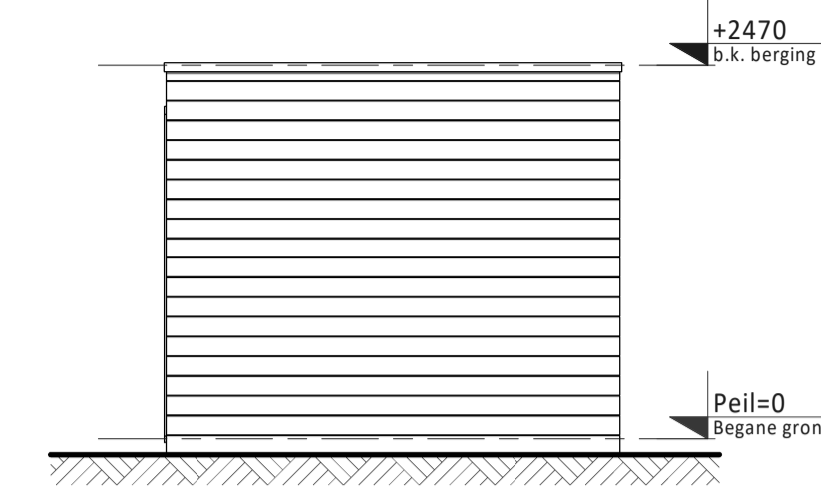


Achteraanzicht

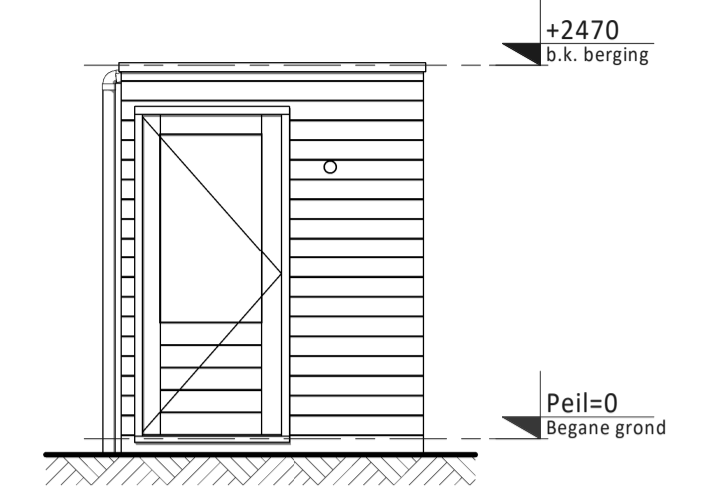


Rechter zij aanzicht

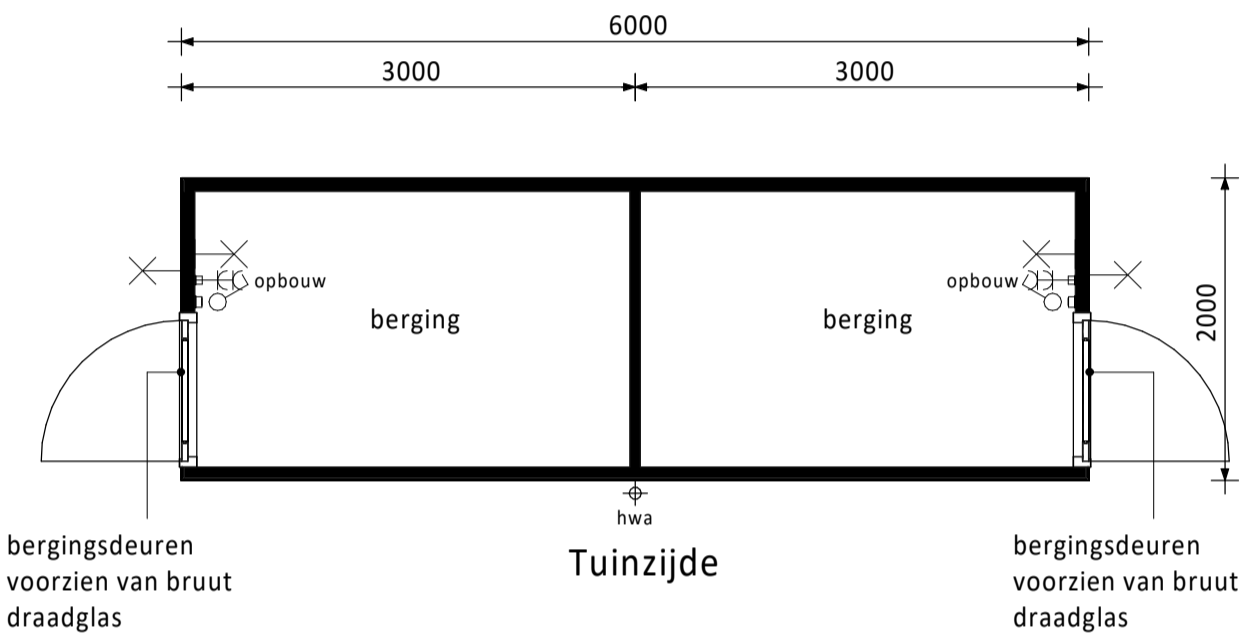

Plattegrond type 02
5x uitvoeren
Bouwnummers: 189/190, 191/192, 194/195, 196/197, 198/199

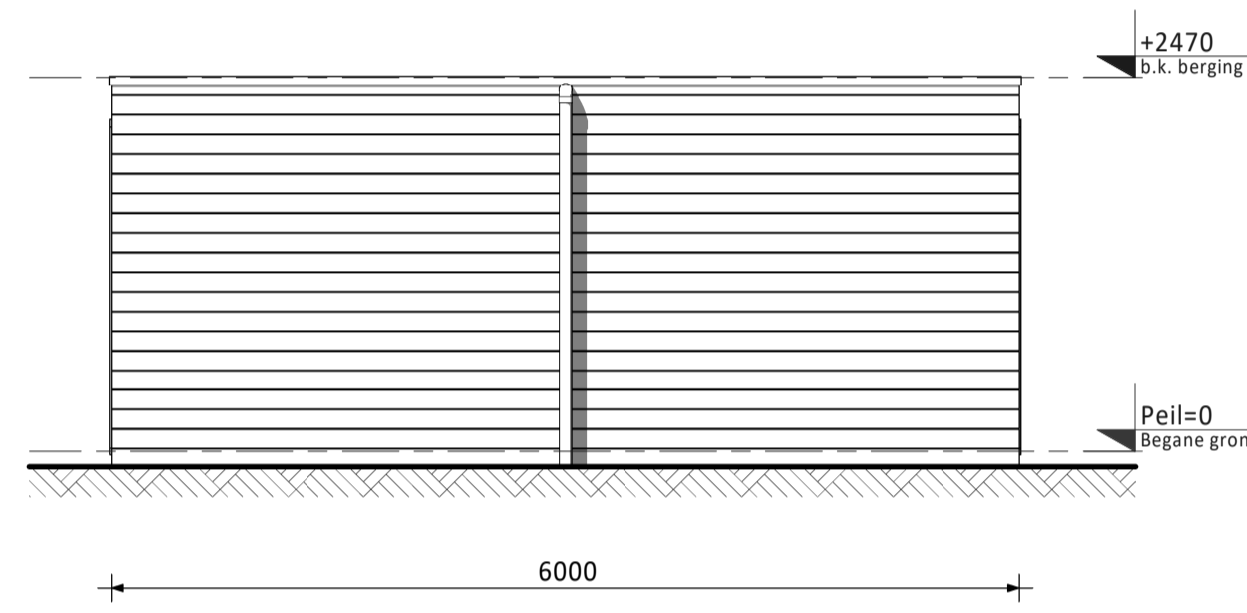


Voorraanzicht

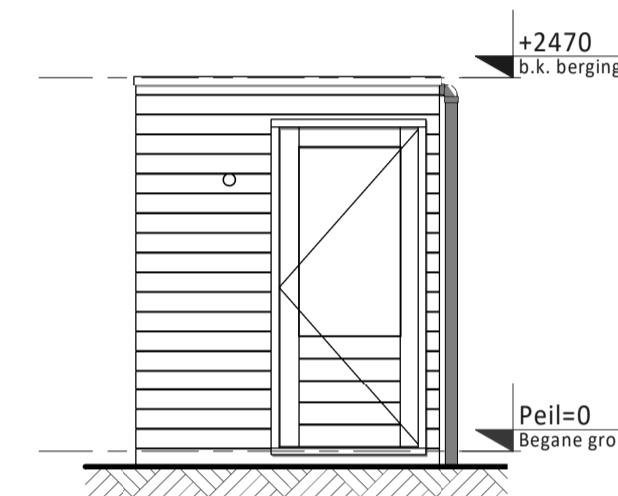


Linker zij aanzicht




Achteraanzicht

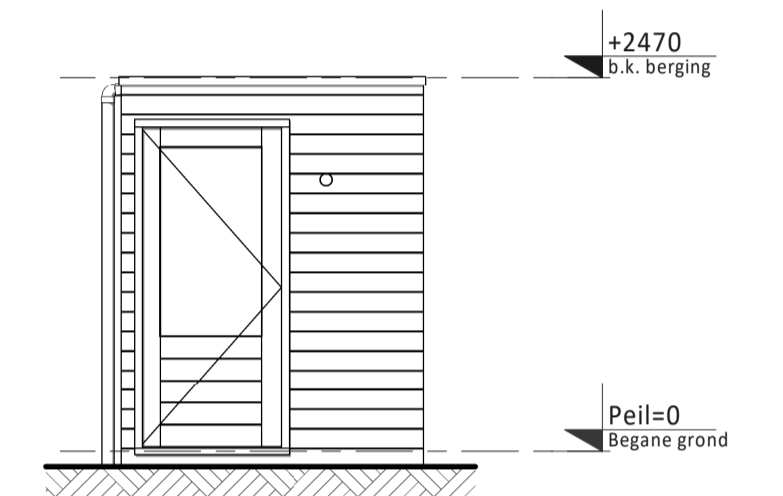


Rechter zij aanzicht

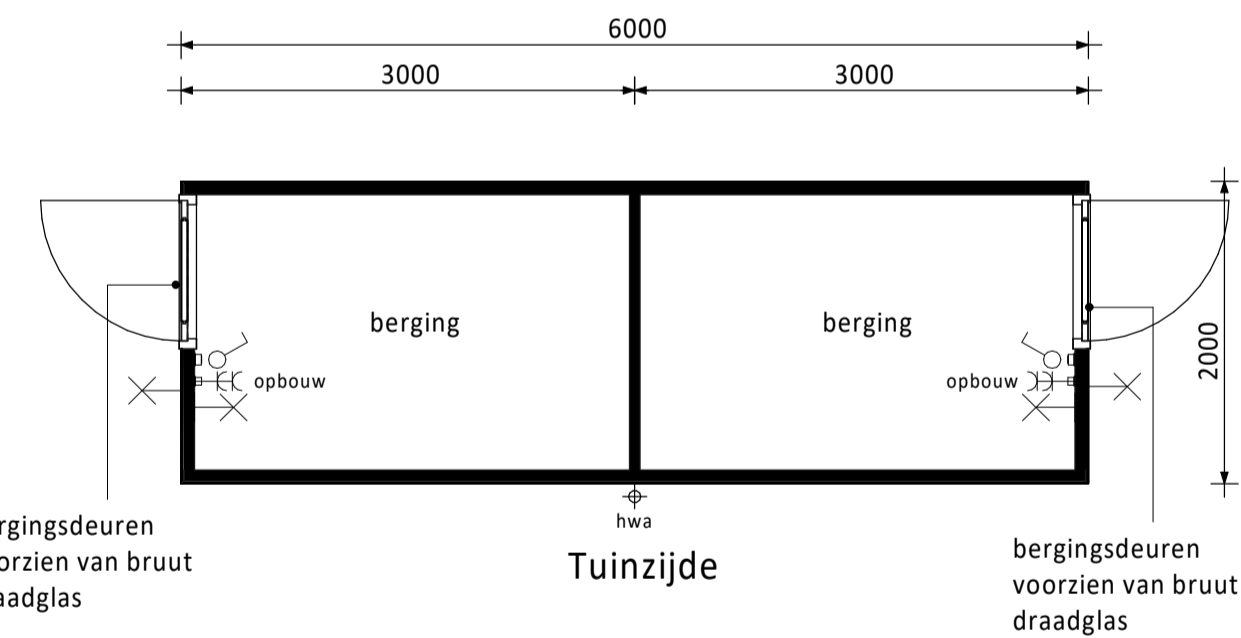


Plattegrond type 03
1x uitvoeren
Bouwnummers: 187/188

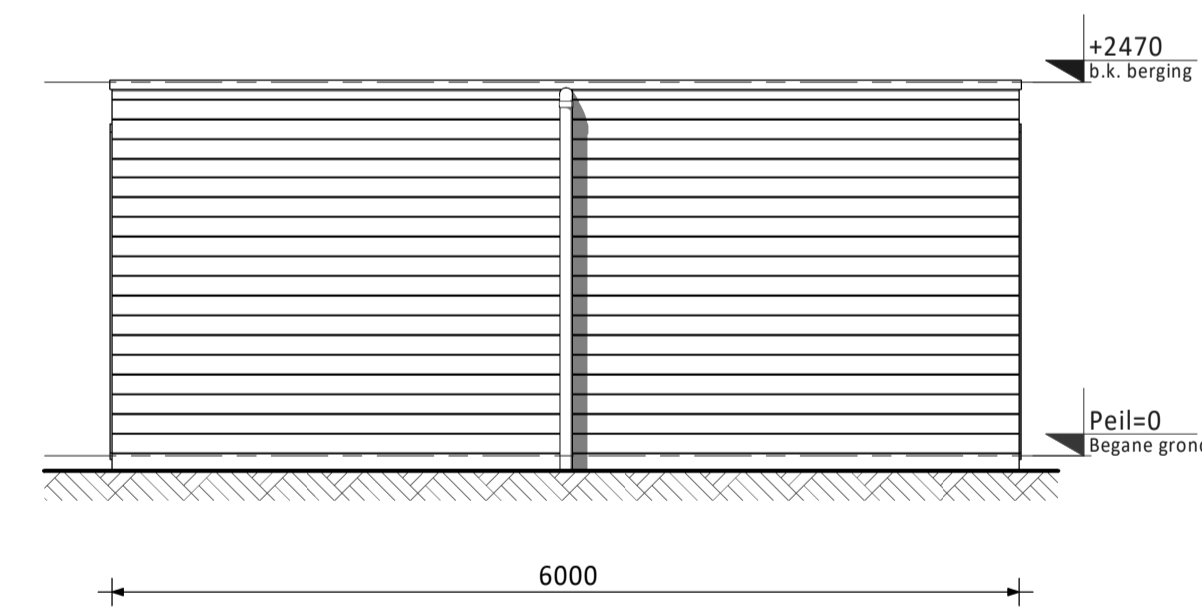


Voorraanzicht

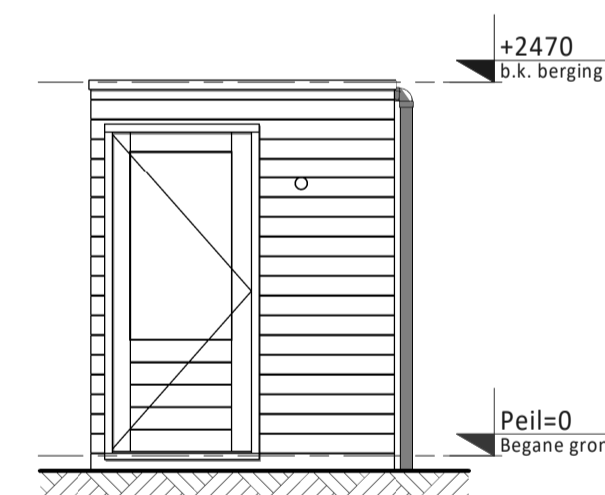

Linker zij aanzicht

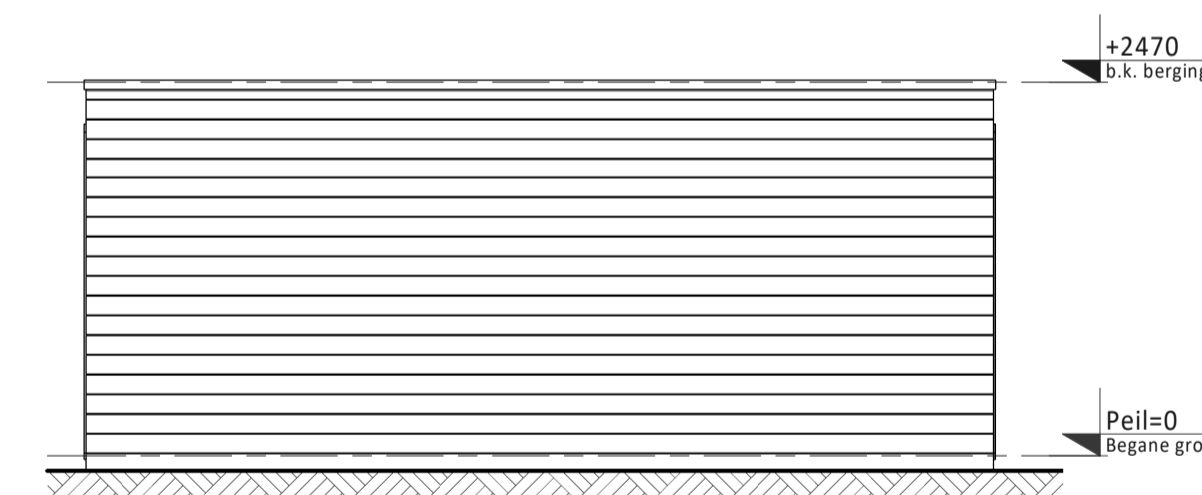


Achteraanzicht

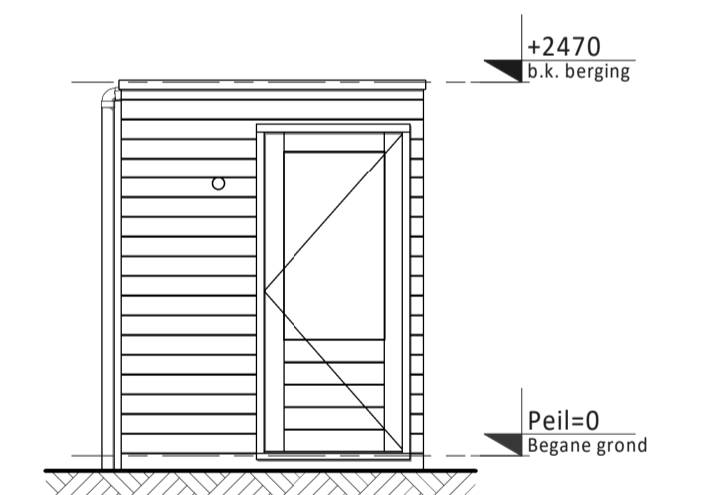

Rechter zij aanzicht

Daken van de bergingen voorzien van sedum
Voorzien van zwart verduurzaamd vuren rabatdelen

D				
C				
B				
A				
0	10-02-2023	Definitief	JK	JK
Rev.	Datum	Omschrijving	Get.	Contr.

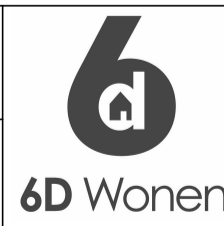Opdrachtgever Vorm 6D Wonen B.V. Te Rotterdam		 Schiehaven 13 3024 EC Rotterdam Postbus 16 3350 AA Papendrecht T 010 - 6421300 E info@vorm.nl I www.vorm.nl
Project Dames van Vroondaal, Den Haag - fase 5		
Onderdeel Overzichtsblad bergingen Bouwnummers 187 t/m 199		
Schaal 1:50	Fase VK	
Formaat A1	Status Definitief	

Project nr. 210117	Blad nr. VK-B0110	Rev. 0
------------------------------	-----------------------------	------------------

Niets van deze tekening mag worden aangevuld en/of gewijzigd op welke wijze dan ook, zonder voorafgaande schriftelijke toestemming van de eigenaar. Alle rechten voorbehouden.