


De getoonde plattegronden zijn van bouwnummers 45, 47, 48, 50, 51, 53, 55 en 57. De opties gelden ook voor de overige bouwnummers.

Bouwnummers 46, 49, 52 en 56 hebben standaard een smalle tuitgevel, dakterras met openslaande deuren, een erker en de technische ruimte aan de achterzijde (zie verkoopblad op bouwnummer) - dit is optioneel niet mogelijk voor de overige bouwnummers.

Bouwnummer 54 heeft standaard een brede tuitgevel en de technische ruimte aan de achterzijde (zie verkoopblad op bouwnummer) - dit is optioneel niet mogelijk voor de overige bouwnummers.

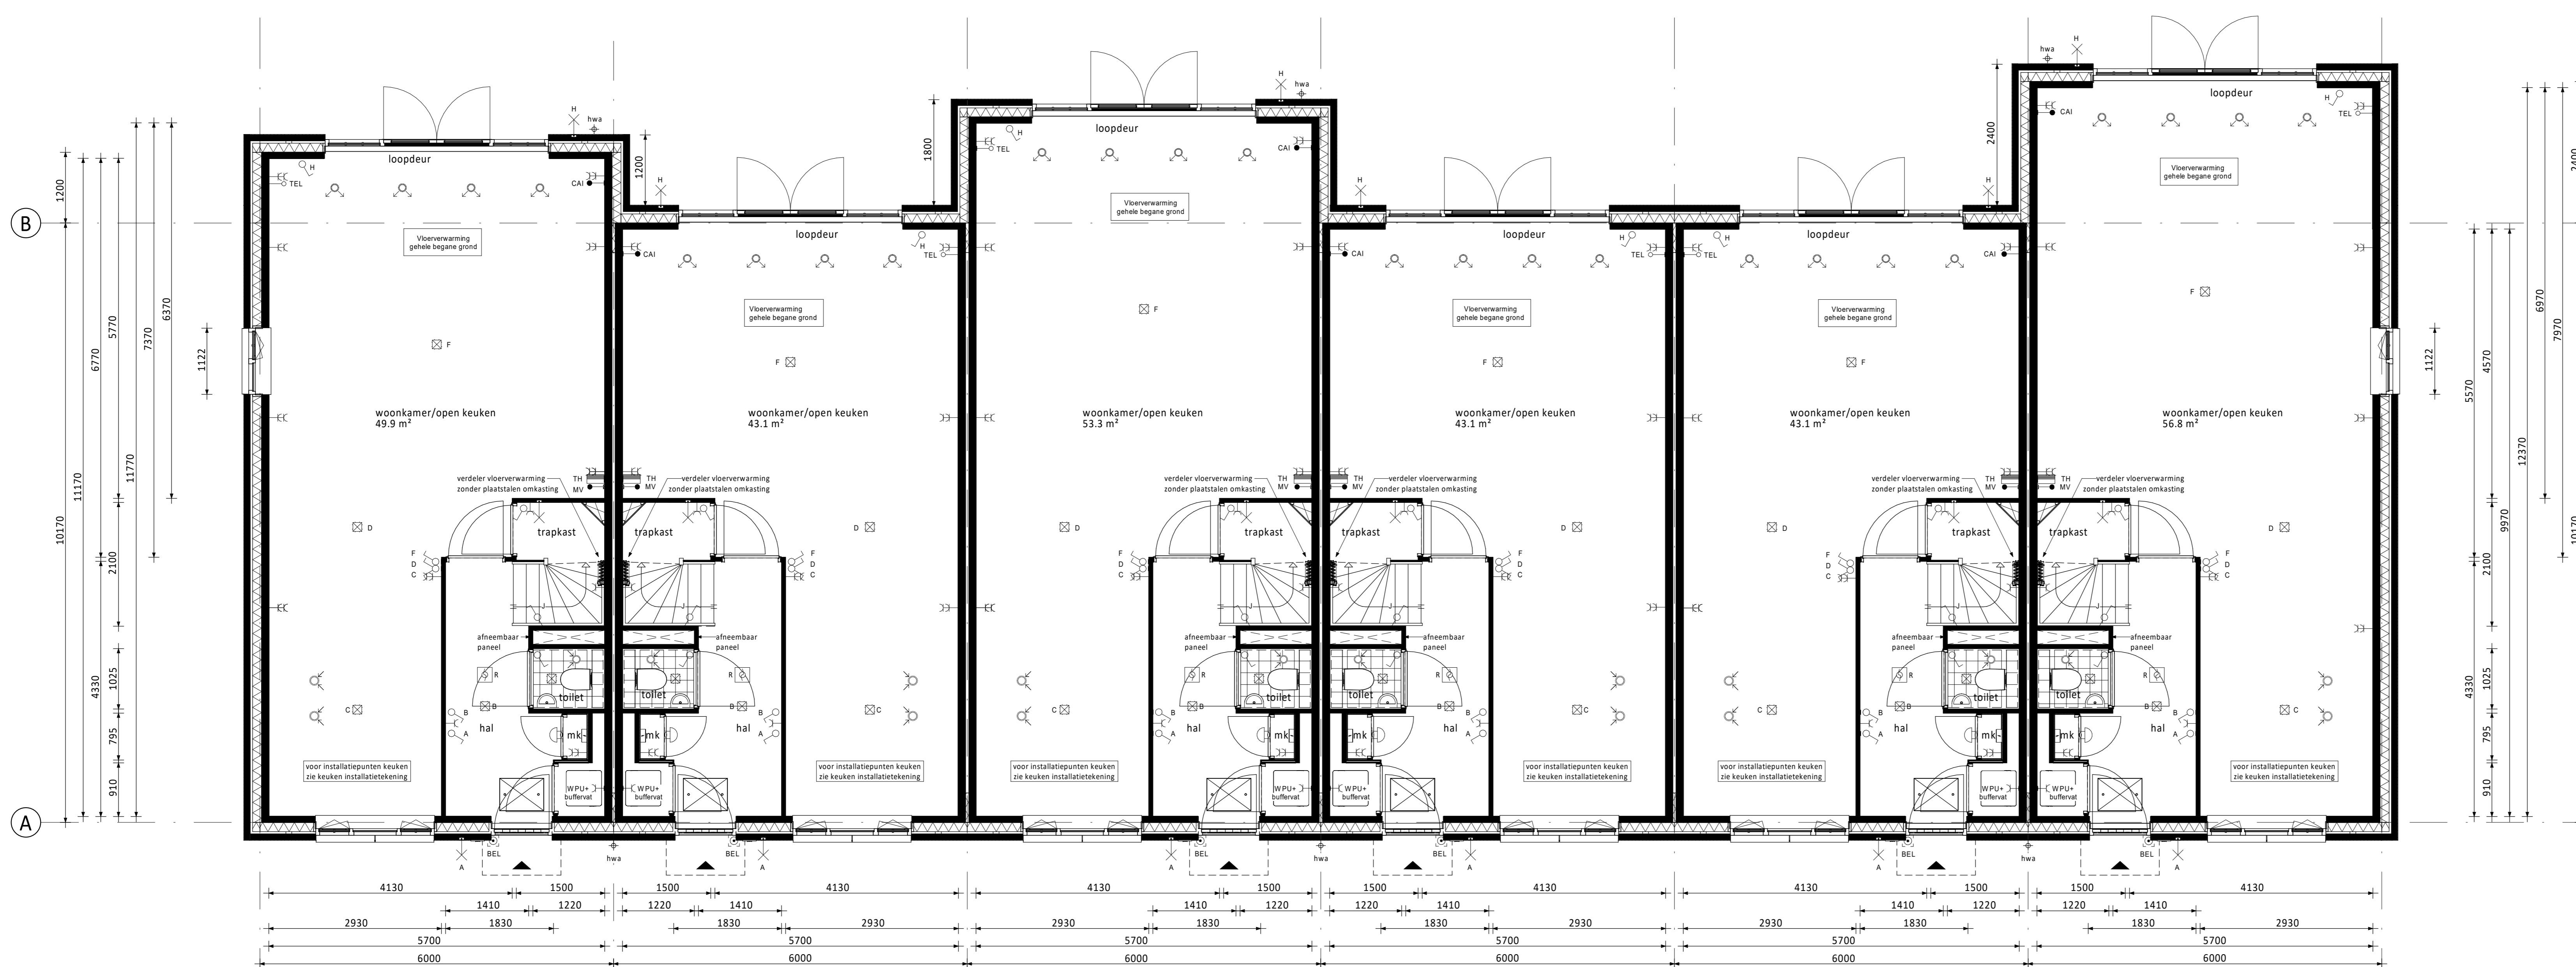

- Begane grond (as) • Aanbouw 1,2m achtergevel (op as) • Basis begane grond de begane grond
- Kozijn in zijgevel begane grond (achterzijde) (alleen mogelijk bij bwnrs. 45, 50 en 51)
- (as) • Aanbouw 1,8m achtergevel (op as) • Basis begane grond de begane grond
- (as) • Basis begane grond
- (as) • Aanbouw 2,4m achtergevel (op as) de begane grond
- Kozijn in zijgevel begane grond (achterzijde) (alleen mogelijk bij bwnrs. 45, 50 en 51)

RENVOOI ELEKTRA

- Centraaldoos / wandlichtpunt
- Enkeelpolige schakelaar (1050+vl.)
- Serieschakelaar (1050+vl.)
- Wisselschakelaar (1050+vl.)
- Gecombineerde enkelvoudige wandcontactdoos gaard met enkelpolige schakelaar (1050+vl.)
- Gecombineerde enkelvoudige wandcontactdoos gaard met wisselschakelaar (1050+vl.)
- Enkele geaarde wandcontactdoos (300+vl.)
- Dubbele geaarde wandcontactdoos (300+vl.)
- Groepenkast
- Loze buisleiding (300+vl.)
- Bedrade buisleiding (300+vl.)
- Optische rookmelder
- Thermostaat (1500+vl.)
- Schei
- Beldrukker
- Atzugpunt / Inblaaspunt
- Regeling ventilatie (1500+vl.)
- Co2 melders (1500+vl.)
- CAP Centraal Aerdpunt
- CAI Centrale Antenne Installatie
- KT Kooktoestel
- KK Koelkast
- BOI Boiler
- WPU Warmte Pomp Unit
- CON Omvormer t.b.v. pv cellen
- MAGN Magneton
- WTW Mechanische Ventilatie (met warmterugwinning)
- R Rookmelder
- TEL Telecom aansluiting
- TH Thermostaat
- VW Vaatwasser
- WD Wasdroger
- WM Wasmachine
- Co2 Sensor t.b.v. ventilatie

RENVOOI ALGEMEEN

- entree woningen
- meterkast, voorzien van underlayment meterkastbord inclusief zijwangen
- tegelwerk
- maaiveld
- binnendeur
- houten paneel

D			
C			
B			
A			
0	25-03-2022	Definitief	MM JK
Rev.	Datum	Omschrijving	Get. Contr.

Opdrachtgever:
Vorm 6D Wonen B.V.
 te Rotterdam

Project:
 Dames van Vroondaal, Den Haag - Fase 3
 Type rijwoning 6,0m

Overzicht kopersopties begane grond
 Bouwnummers 45 t/m 57 (blok 10 en 11)

Schaal 1:50
 Formaat A3

Fase VK
 Status Definitief

Blad nr. **B6000-VD-VK-BO210**
 Rev. **0**


1024 EC Rotterdam
 3330 AA Papezrecht
 1 030 443300
 6 3100-0000-01
 www.vorm.nl

Niet van deze tekening mag worden overgenomen of afgedrukt op welke wijze ook, zonder voorafgaande schriftelijke toestemming van de afgeleverde tekening.

De getoonde plattegronden zijn van bouwnummers 45, 47, 48, 50, 51, 53, 55 en 57. De opties gelden ook voor de overige bouwnummers.

Bouwnummers 46, 49, 52 en 56 hebben standaard een smalle tuitgevel, dakterras met openslaande deuren, een erker en de technische ruimte aan de achterzijde (zie verkoopblad op bouwnummer) - dit is optioneel niet mogelijk voor de overige bouwnummers.

Bouwnummer 54 heeft standaard een brede tuitgevel en de technische ruimte aan de achterzijde (zie verkoopblad op bouwnummer) - dit is optioneel niet mogelijk voor de overige bouwnummers.

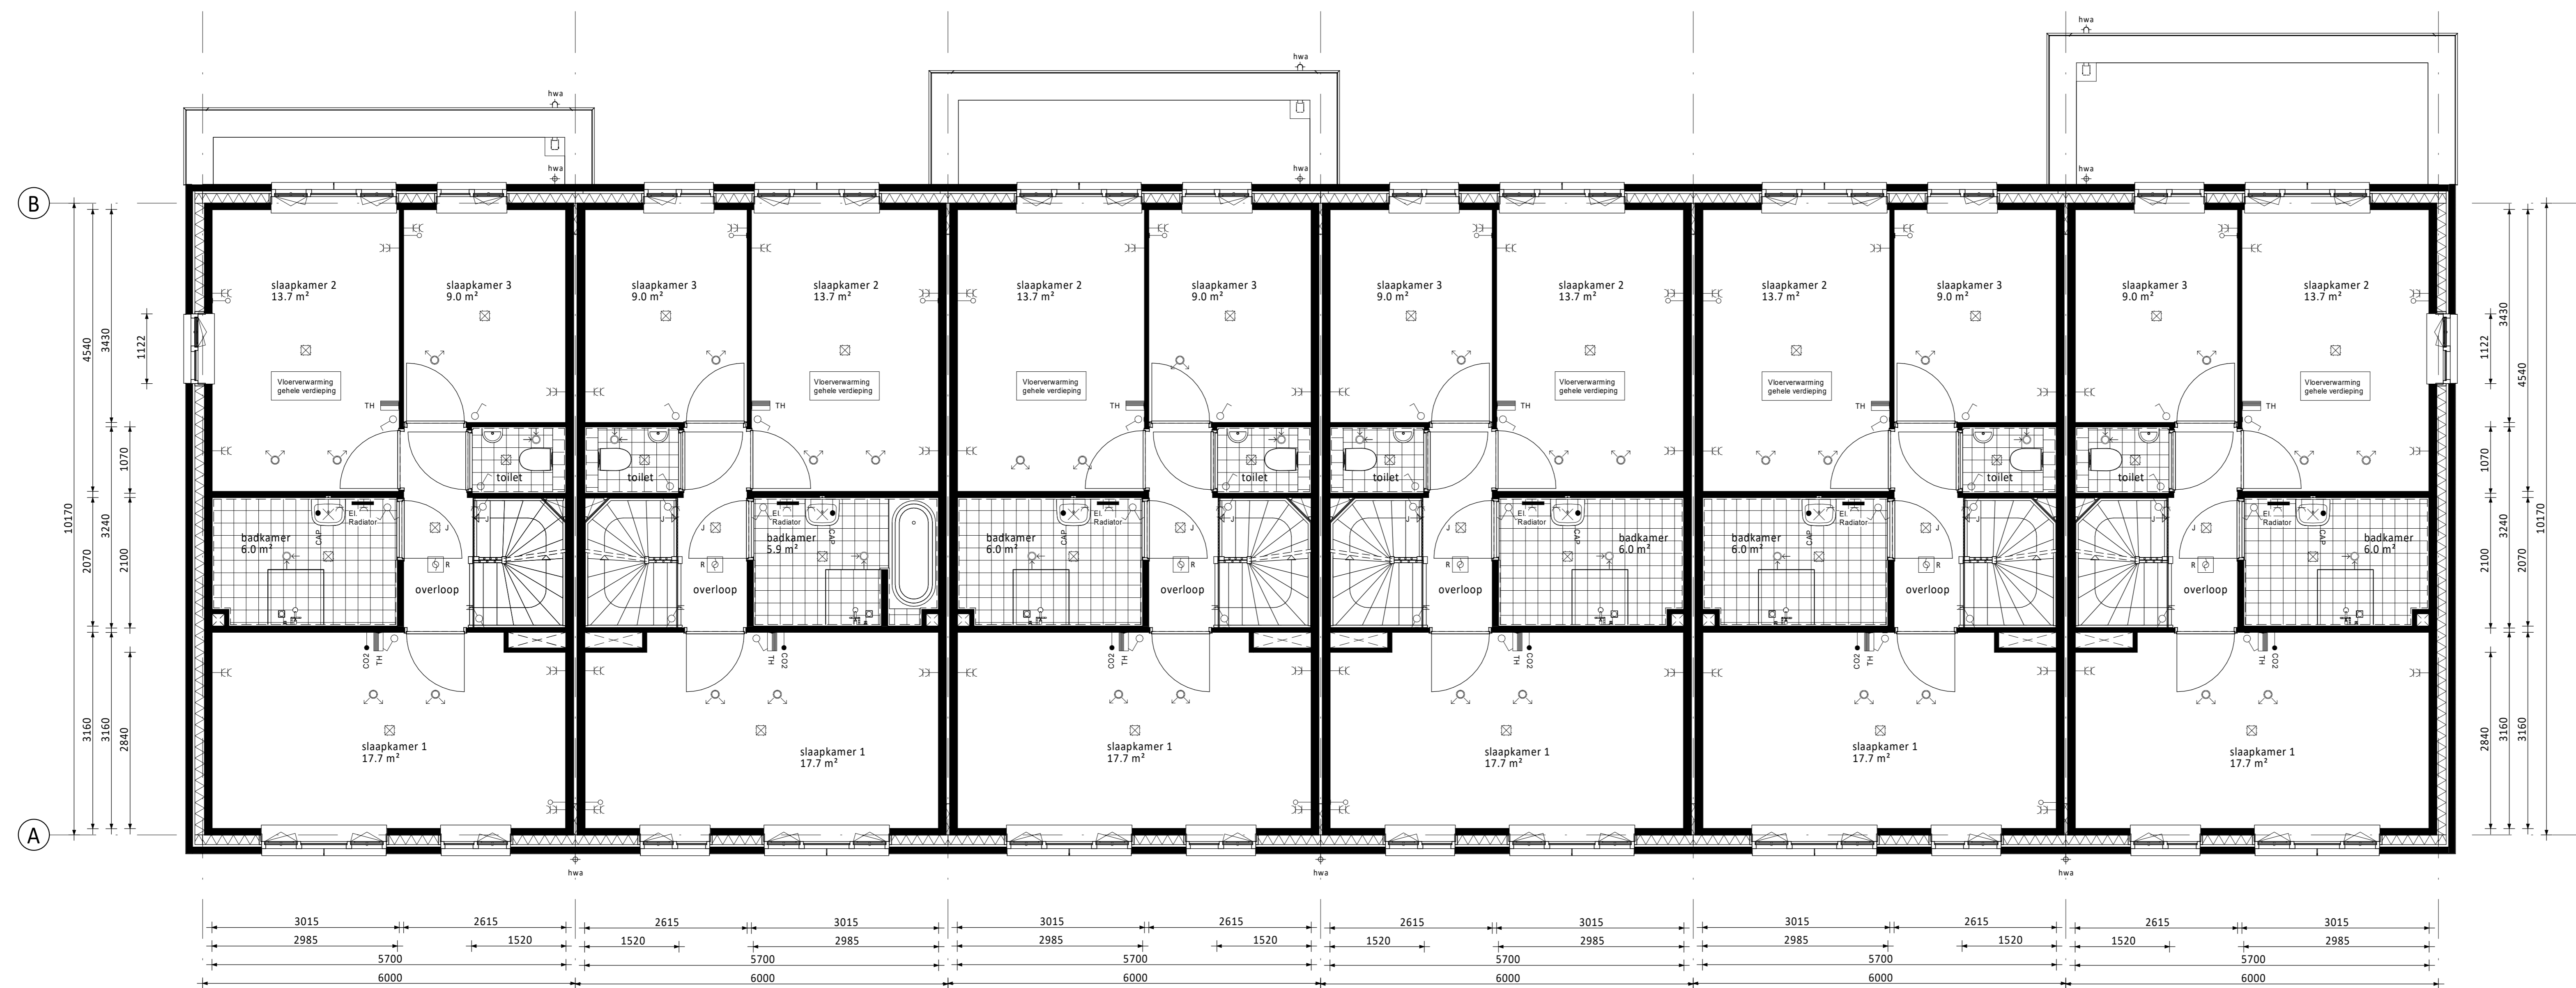

Verdieping **as** • Aanbouw 1,2m achtergevel (op **as**) • Indeling met bad de begane grond
 • Kozijn in zijgevel verdieping (achterzijde) (alleen mogelijk bij bnrs. 45, 50 en 51)

as • Aanbouw 1,8m achtergevel (op **as**) • Basis verdieping de begane grond

as • Basis verdieping

as • Aanbouw 2,4m achtergevel (op **as**) de begane grond
 • Kozijn in zijgevel verdieping (achterzijde) (alleen mogelijk bij bnrs. 45, 50 en 51)

RENVOOI ELEKTRA

<ul style="list-style-type: none"> Centraaldoos / wandcontactdoos Enkeelpolige schakelaar (1050+vl.) Serieschakelaar (1050+vl.) Wisselschakelaar (1050+vl.) Gecombineerde enkelvoudige wandcontactdoos geaard met enkelpolige schakelaar (1050+vl.) Gecombineerde enkelvoudige wandcontactdoos geaard met wisselschakelaar (1050+vl.) Enkele geaarde wandcontactdoos (300+vl.) Dubbele geaarde wandcontactdoos (300+vl.) 	<ul style="list-style-type: none"> Groepenkast Loze buisleiding (300+vl.) Bedrade buisleiding (300+vl.) Optische rookmelder Thermostaat (1500+vl.) Schel Betrukker Afzuigpunt / Inblaaspunt Regeling ventilatie (1500+vl.) Co2 melder (1500+vl.)
<ul style="list-style-type: none"> CAP Centraal Aardpunt CAI Centrale Antenne Installatie KT Kooktoestel KK Koelkast BOI Boiler WPU Warmte Pomp Unit CON Omvormer t.b.v. pv cellen 	<ul style="list-style-type: none"> MAGN Magneton WTW Mechanische Ventilatie (met warmterugwinning) R Rookmelder TEL Telecom aansluiting TH Thermostaat VW Vaatwasser WD Wasdroger WM Wasmachine Co2 Sensor t.b.v. ventilatie

RENVOOI ALGEMEEN

<ul style="list-style-type: none"> entree woningen meterkast, voorzien van underlayment meterkastbord inclusief zijwangen tegelwerk maaiveld binnendeur houten paneel

D			
C			
B			
A			
0	25-03-2022	Definitief	MM JK
Rev.	Datum	Omschrijving	Get. Contr.

Opdrachtgever:
Vorm 6D Wonen B.V.
 te Rotterdam

Project:
 Dames van Vroondaal, Den Haag - Fase 3
 Type rijwoning 6,0m

Overzicht kopersopties verdieping
 Bouwnummers 45 t/m 57 (blok 10 en 11)

Schaal 1:50
 Formaat AD

Status Definitief

Projectnr. **210290**

Bladnr. **B6000-VD-VK-BO211**

Rev. **0**


6D Wonen
 Schiedamsedijk 33
 3024 EC Rotterdam
 Postbus 16
 3300 AA Papendrecht
 T 010-4431300
 E info@vorm6d.nl
 www.vorm6d.nl

Niet voor direct gebruik. Het is niet toegestaan de afbeeldingen te kopiëren of te verspreiden. Het is niet toegestaan de afbeeldingen te verspreiden of te verspreiden.

De getoonde plattegronden zijn van bouwnummers 45, 47, 48, 50, 51, 53, 55 en 57. De opties gelden ook voor de overige bouwnummers.

Bouwnummers 46, 49, 52 en 56 hebben standaard een smalle tuitgevel, dakterras met openslaande deuren, een erker en de technische ruimte aan de achterzijde (zie verkoopblad op bouwnummer) - dit is optioneel niet mogelijk voor de overige bouwnummers.

Bouwnummer 54 heeft standaard een brede tuitgevel en de technische ruimte aan de achterzijde (zie verkoopblad op bouwnummer) - dit is optioneel niet mogelijk voor de overige bouwnummers.

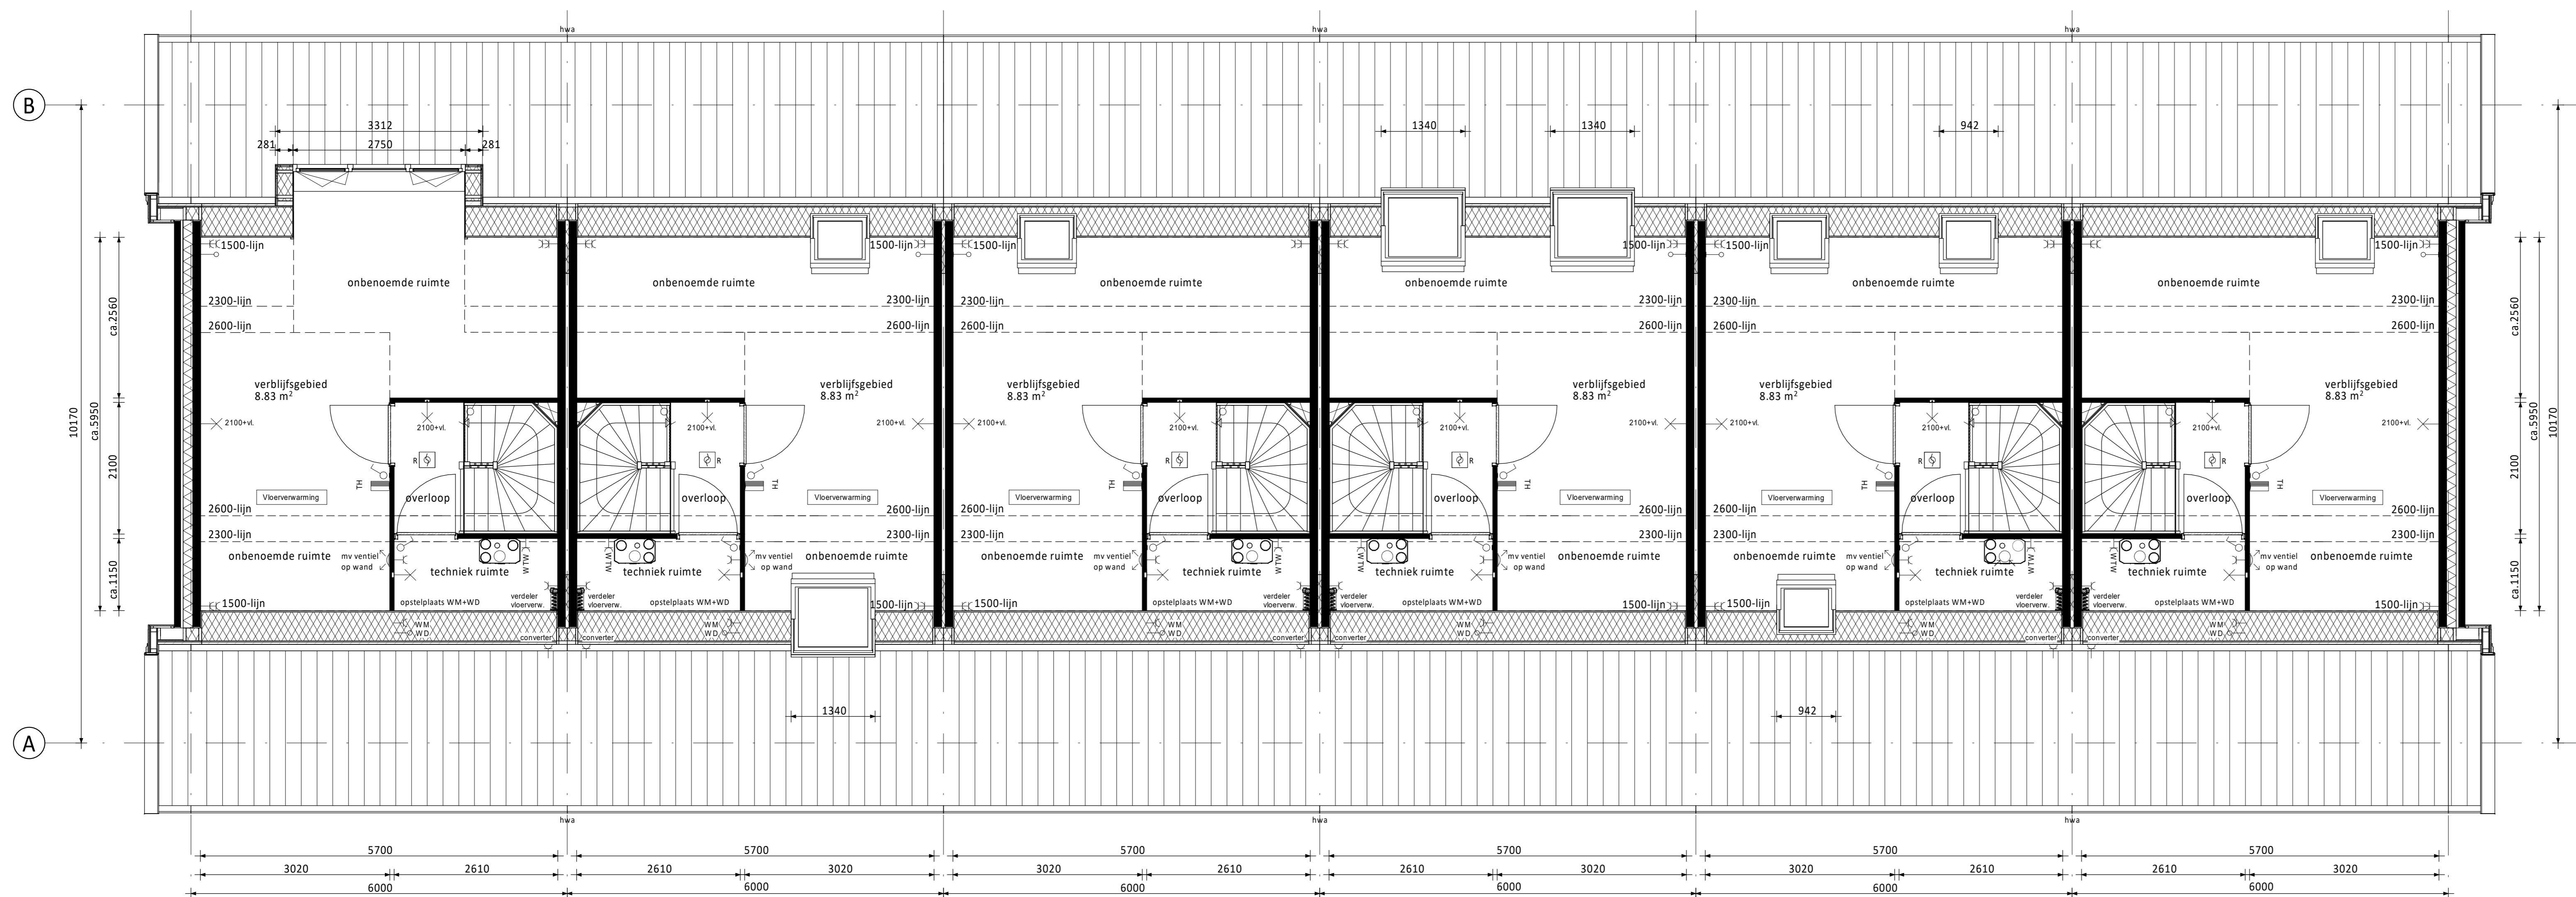

- Zolder (as) • Dakkapel achterzijde (alleen mogelijk i.c.m. minder PV panelen en een mindere BENG score) (niet mogelijk bij bnrs. 46, 49, 52, 54 en 56)
- (as) • Groot dakraam voorzijde (alleen mogelijk bij bnrs. 45, 47, 48, 50, 51, 53, 55 en 57)
- (as) • Basis zolder
- (as) • Groot dakraam achterzijde links en rechts (afzonderlijk van elkaar te kiezen) (in plaats van het standaard dakraam)
- (as) • Extra dakraam achterzijde
- (as) • Dakraam voorzijde (alleen mogelijk bij bnrs. 45, 47, 48, 50, 51, 53, 55 en 57)
- (as) • Basis zolder

RENVOOI ELEKTRA

- Centraaldoos / wandcontactdoos
- Enkelpolige schakelaar (1050+vl.)
- Serieschakelaar (1050+vl.)
- Wisselschakelaar (1050+vl.)
- Gecombineerde enkelvoudige wandcontactdoos geaard met enkelpolige schakelaar (1050+vl.)
- Gecombineerde enkelvoudige wandcontactdoos geaard met wisselschakelaar (1050+vl.)
- Enkele geaarde wandcontactdoos (300+vl.)
- Dubbele geaarde wandcontactdoos (300+vl.)
- Groepenkast
- Loze buisleiding (300+vl.)
- Bedrade buisleiding (300+vl.)
- Optische rookmelder
- Thermostaat (1500+vl.)
- Schel
- Bedrukker
- Atzugpunt / Inblaaspunt
- Regeling ventilatie (1500+vl.)
- Co2 melders (1500+vl.)
- CAP Centraal Aardpunt
- CAI Centrale Antenne Installatie
- KT Kooktoestel
- KK Koekast
- BOI Boiler
- WPU Warmte Pomp Unit
- CON Omvormer t.b.v. pv celen
- MAGN Magneton
- WTW Mechanische Ventilatie (met warmterugwinning)
- R Rookmelder
- TEL Telecom aansluiting
- TH Thermostaat
- VW Vaatwasser
- WD Wasdroger
- WM Wasmachine
- Co2 Sensor t.b.v. ventilatie

RENVOOI ALGEMEEN

- entree woningen
- meterkast, voorzien van underlayment meterkastbord inclusief zijwangen
- tegelwerk
- maaiweld
- binnendeur
- houten paneel

D				
C				
B				
A				
0	25-03-2022	Definitief		MM JK
Rev.	Datum	Omschrijving	Get.	Contr.

Opdrachtgever:
Vorm 6D Wonen B.V.
te Rotterdam

Project:
Dames van Vroondaal, Den Haag - Fase 3
Type rijwoning 6,0m

6D Wonen

Overzicht kopersopties zolder
Bouwnummers 45 t/m 57 (blok 10 en 11)

Schaal 1:50
Formaat AD

Fase VK
Status Definitief

Scherpenheuvel 33
3024 EC Rotterdam
Postbus 16
3300 AA Papendrecht

Tel: 010-4431900
E: info@vorm6d.nl
W: www.vorm6d.nl

Projectnr. 210290
Bladnr. B6000-VD-VK-BO212
Rev. 0

De getoonde gevels zijn van bouwnummers 45, 47, 48, 50, 51, 53, 55 en 57. De opties gelden ook voor de overige bouwnummers.

Bouwnummers 46, 49, 52 en 56 hebben standaard een smalle tuitgevel, dakterras met openslaande deuren, een erker en de technische ruimte aan de achterzijde (zie verkoopblad op bouwnummer) - dit is optioneel niet mogelijk voor de overige bouwnummers.

Bouwnummer 54 heeft standaard een brede tuitgevel en de technische ruimte aan de achterzijde (zie verkoopblad op bouwnummer) - dit is optioneel niet mogelijk voor de overige bouwnummers.

□ PV-panelen: aantal en situering indicatie (n.t.b. afhankelijk van BENG berekening / zonligging)

KLEUREN EN MATERIALEN

Onderdeel	Materiaal	Kleur
dakpannen	keramische pan	antraciet
Dakbedekking dakkapellen achterzijde (optioneel) / aanbouw (optioneel) / erker	bitumen	zwart
dakbedekking luifel	EPDM	zwart
daktrim luifel / erker / dakkapel achterzijde (optioneel) / aanbouw (optioneel)	zink	natuur
afdekcap dakrand koggevel / dakrand tuitgevel	zink	natuur
goten	zink	natuur
plint gevelmetselwerk	baksteen metselwerk, handvorm wf	zwart/grijs
rollaag boven plint	baksteen metselwerk, handvorm wf	zwart/grijs
gevelmetselwerk	baksteen metselwerk, handvorm wf	wit gekleimd
gevelmetselwerk tuitgevels	baksteen metselwerk, handvorm wf	wit gekleimd
voegwerk gevelmetselwerk	cement	donkergrijs
voegwerk gevelmetselwerk gekleimd steen	cement	wit gekleimd
spekbanden en rollagen boven kozijn	baksteen metselwerk, handvorm wf	zwart/grijs
overstek dakrand en koggevel	hout	crème-wit
boeidelen erker / koggevel / tuitgevel	hout	crème-wit
lufel voordeur	hout	crème-wit
sierstangen luifel	staal	zwart-grijs
gootklossen voor-/achtergevel	hout	crème-wit
verticale delen tuit-/koggevel	hout	grijs
sierlatten tuit-/koggevel	hout	crème-wit
kozijnen (incl. roedes)	hout	crème-wit
ramen (incl. roedes)	hout	zwart-grijs
panelen in kozijnen	hout	crème-wit
panelen in balkondeuren / tuindeuren	hout	zwart-grijs
zijwangen tuitgevels / zijwangen dakkapel (optioneel)	hout	crème-wit
laten	staal	zwart-grijs
voordeuren	hout	zwart-grijs
balkondeuren / tuindeuren	hout	zwart-grijs
bergingsdeuren	hout	grijs
deurdorpels	kunststeen	antraciet
raamdorpels	prefab beton	natuur
hemelwaterafvoer voorzijde	zink	natuur
hemelwaterafvoer achterzijde	kunststof	grijs
hekwerk balkon	staal	crème-wit

RENVOOI ALGEMEEN

entree woningen	meterkast, voorzien van underlayment meterkastbord inclusief zijwangen
tegels	tegels
maaierveld	maaierveld
binnendeur	binnendeur
houten paneel	houten paneel

D					
C					
B					
A					
D	25-03-2022	Definitief		MJM	JK
Rev.				Gen.	Cont.
Opdrachtgever: Vorm 6D Wonen B.V. te Rotterdam					
Project: Dames van Vroondaal, Den Haag - Fase 3					
Type: rijwoning 6,0m					
Overzicht koperopties gevels Bouwnummers 45 t/m 57 (blok 10 en 11)					
Schaal	1:50	Formaat	1399 x 841	Status	Definitief
Project nr.	210290	Blad nr.	B0301	Rev.	0

