

### RENVOOI ELEKTRA

Centraaldoos / wandpunt	Loze buisleiding (300+vt)
Enkelebolge schakelaar (1050+vt)	Bedrade buisleiding (300+vt)
Serienschakelaar (1050+vt)	Opstap rookmelder
Wisselschakelaar (1050+vt)	Thermostaat (1500+vt)
Gecombineerde enkelezijdige wandcontactdoos geaard met enkelebolge schakelaar (1050+vt)	Schel
Gecombineerde enkelezijdige wandcontactdoos geaard met wisselschakelaar (1050+vt)	Bedrukker
Enkele geaarde wandcontactdoos (300+vt)	Alzuggpunt / Inblaaspunt
Dubbele geaarde wandcontactdoos (300+vt)	Regeling ventilatie (1500+vt)
	Co2 meetder (1500+vt)
	Groepenkast
CAP Centraal Aardpunt	MAGN Magneton
CAI Centrale Antenne Installatie	WTW Mechanische Ventilatie (met warmteterugwinning)
KT Kooktoestel	R Roommelder
KK Koelkast	TEL Telecom aansluiting
BOI Boiler	TH Thermostaat
WPU Warmte Pomp Unit	VW Vaatwasser
CON Omvormer L.b.v. pv cellen	WD Wasdroger
Co2 Sensor l.b.v. ventilatie	WM Wasmachine






### KLEUREN EN MATERIALEN

Onderdeel	Materiaal	Kleur
dakpannen	keramische pan	antraciet
dakbedekking aanbouw (optioneel) / veranda / aangrenzende berging	bitumen	zwart
dak aangrenzende berging	sedumbekleding	
dakbedekking luifel	EPDM	zwart
dakbedekking dakkapellen voorzijde	zink	natuur
daktrim luifel / veranda / dakkapellen voorzijde / aangrenzende berging / aanbouw (optioneel)	zink	natuur
afdekcap dakrand koppelvel / dakrand tuigvel	zink	natuur
goten	zink	natuur
plint gevelmetselwerk	baksteen metselwerk, handvorm wf	zwartgrijs
rollaag boven plint	baksteen metselwerk, handvorm wf	wit gekleimd
gevelmetselwerk (m.u.v. gevelmetselwerk voorzijde tussen o.k. tussenkalf kozijn verdieping en dakgot (m.u.v. gevelmetselwerk tuigvels tussen o.k. kozijn zolder en dakrand)	baksteen metselwerk, handvorm wf	oranje
gevelmetselwerk voorzijde tussen o.k. tussenkalf kozijn verdieping en dakgot, en gevelmetselwerk koppelvels tussen o.k. kozijn zolder en dakrand	baksteen metselwerk, handvorm wf	wit gekleimd
voegwerk gevelmetselwerk	cement	donkergrijs
voegwerk wit gekleimde steen	cement	wit gekleimd
rollaag boven kozijn	baksteen metselwerk, handvorm wf	wit gekleimd
spekbanden	baksteen metselwerk, handvorm wf	wit gekleimd
overstekken en dakrand	hout	crème-wit
boedelen veranda / koppelvel / tuigvel	hout	crème-wit
luifel voordeur	hout	crème-wit
sierstangen luifel	staal	zwartgrijs
gootklossen voor-/achtergevel (m.u.v. tuigvels en koppelvel)	hout	crème-wit
gootklossen tuif-/koppelvel	hout	zwartgrijs
sierlatten tuif-/koppelvel	hout	zwartgrijs
kozijnen (incl. roedes)	hout	crème-wit
ramen (incl. roedes)	hout	zwartgrijs
panelen in kozijnen	hout	crème-wit
panelen in tuindeuren / balkondeuren	hout	zwartgrijs
zijwangen tuigvels / zijwangen dakkapel	hout	crème-wit
lateien	staal	zwartgrijs
voordeuren	hout	zwartgrijs
tuindeuren	hout	zwartgrijs
bergingsdeuren	hout	grijs
bergingsdeuren	sectionaal	zwartgrijs
deurdorpels	kunststeen	antraciet
raamdorpels	prefab beton	natuur
hemelwaterafvoer voorzijde	zink	natuur
hemelwaterafvoer achterzijde	kunststof	grijs
sierhekwerk balkon	staal	crème-wit

### RENVOOI ALGEMEEN

	entree woningen
	meterkast, voorzien van underlayment meterkastbord inclusief zijwangen
	tegelwerk
	maaiveld
	binnen deur
	houten paneel

D				
C				
B				
A				
0	02-09-2023	Definitief		TA JK
Rev.	Datum	Omschrijving	Get.	Cont.
Opdrachtgever: <b>Vorm 6D Wonen B.V.</b> te Rotterdam Dames van Vroondaal, Den Haag - Fase 4 Type 2 onder 1 kap 6,0m Bouwnummer 142 (als getekend) Bouwnummer 139 (gespiegeld)				
Schaal	1:50	Taal	VK	
Formaat	1609 x 841	Teken	Definitief	
Project nr.	<b>220116</b>	Bld nr.		Rev.
			<b>C6000-VD-VK-B0103</b>	<b>0</b>

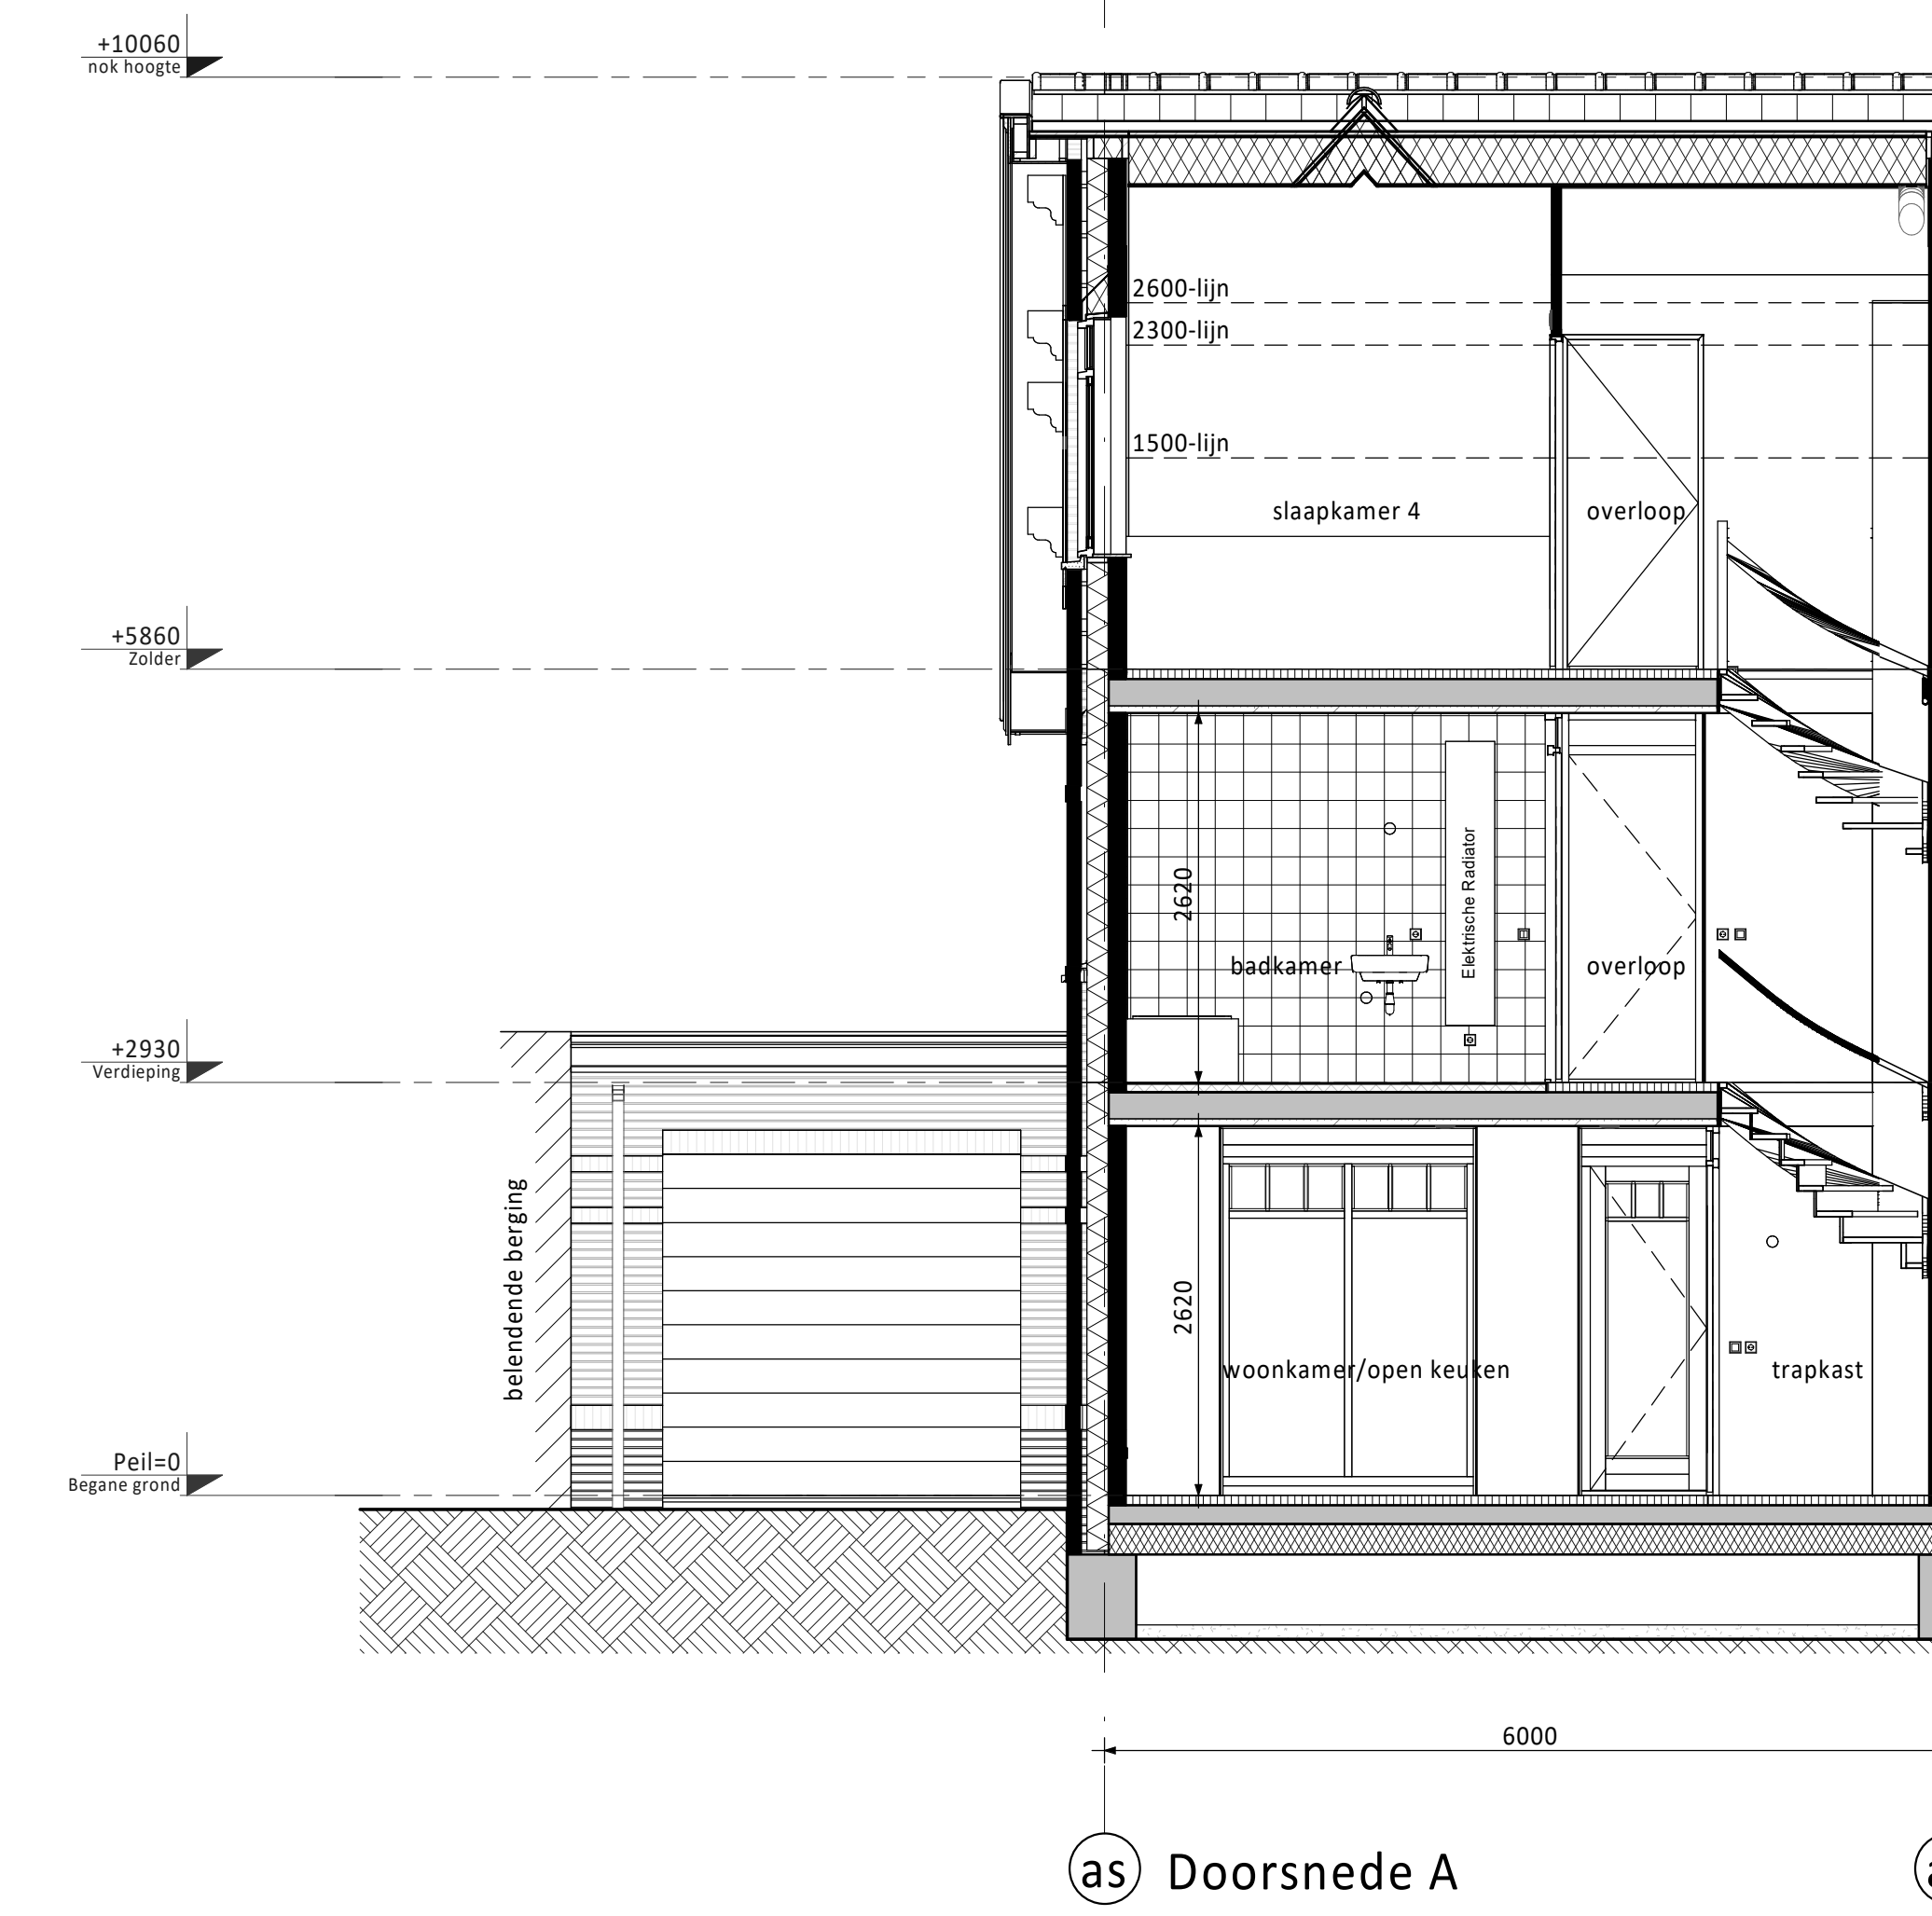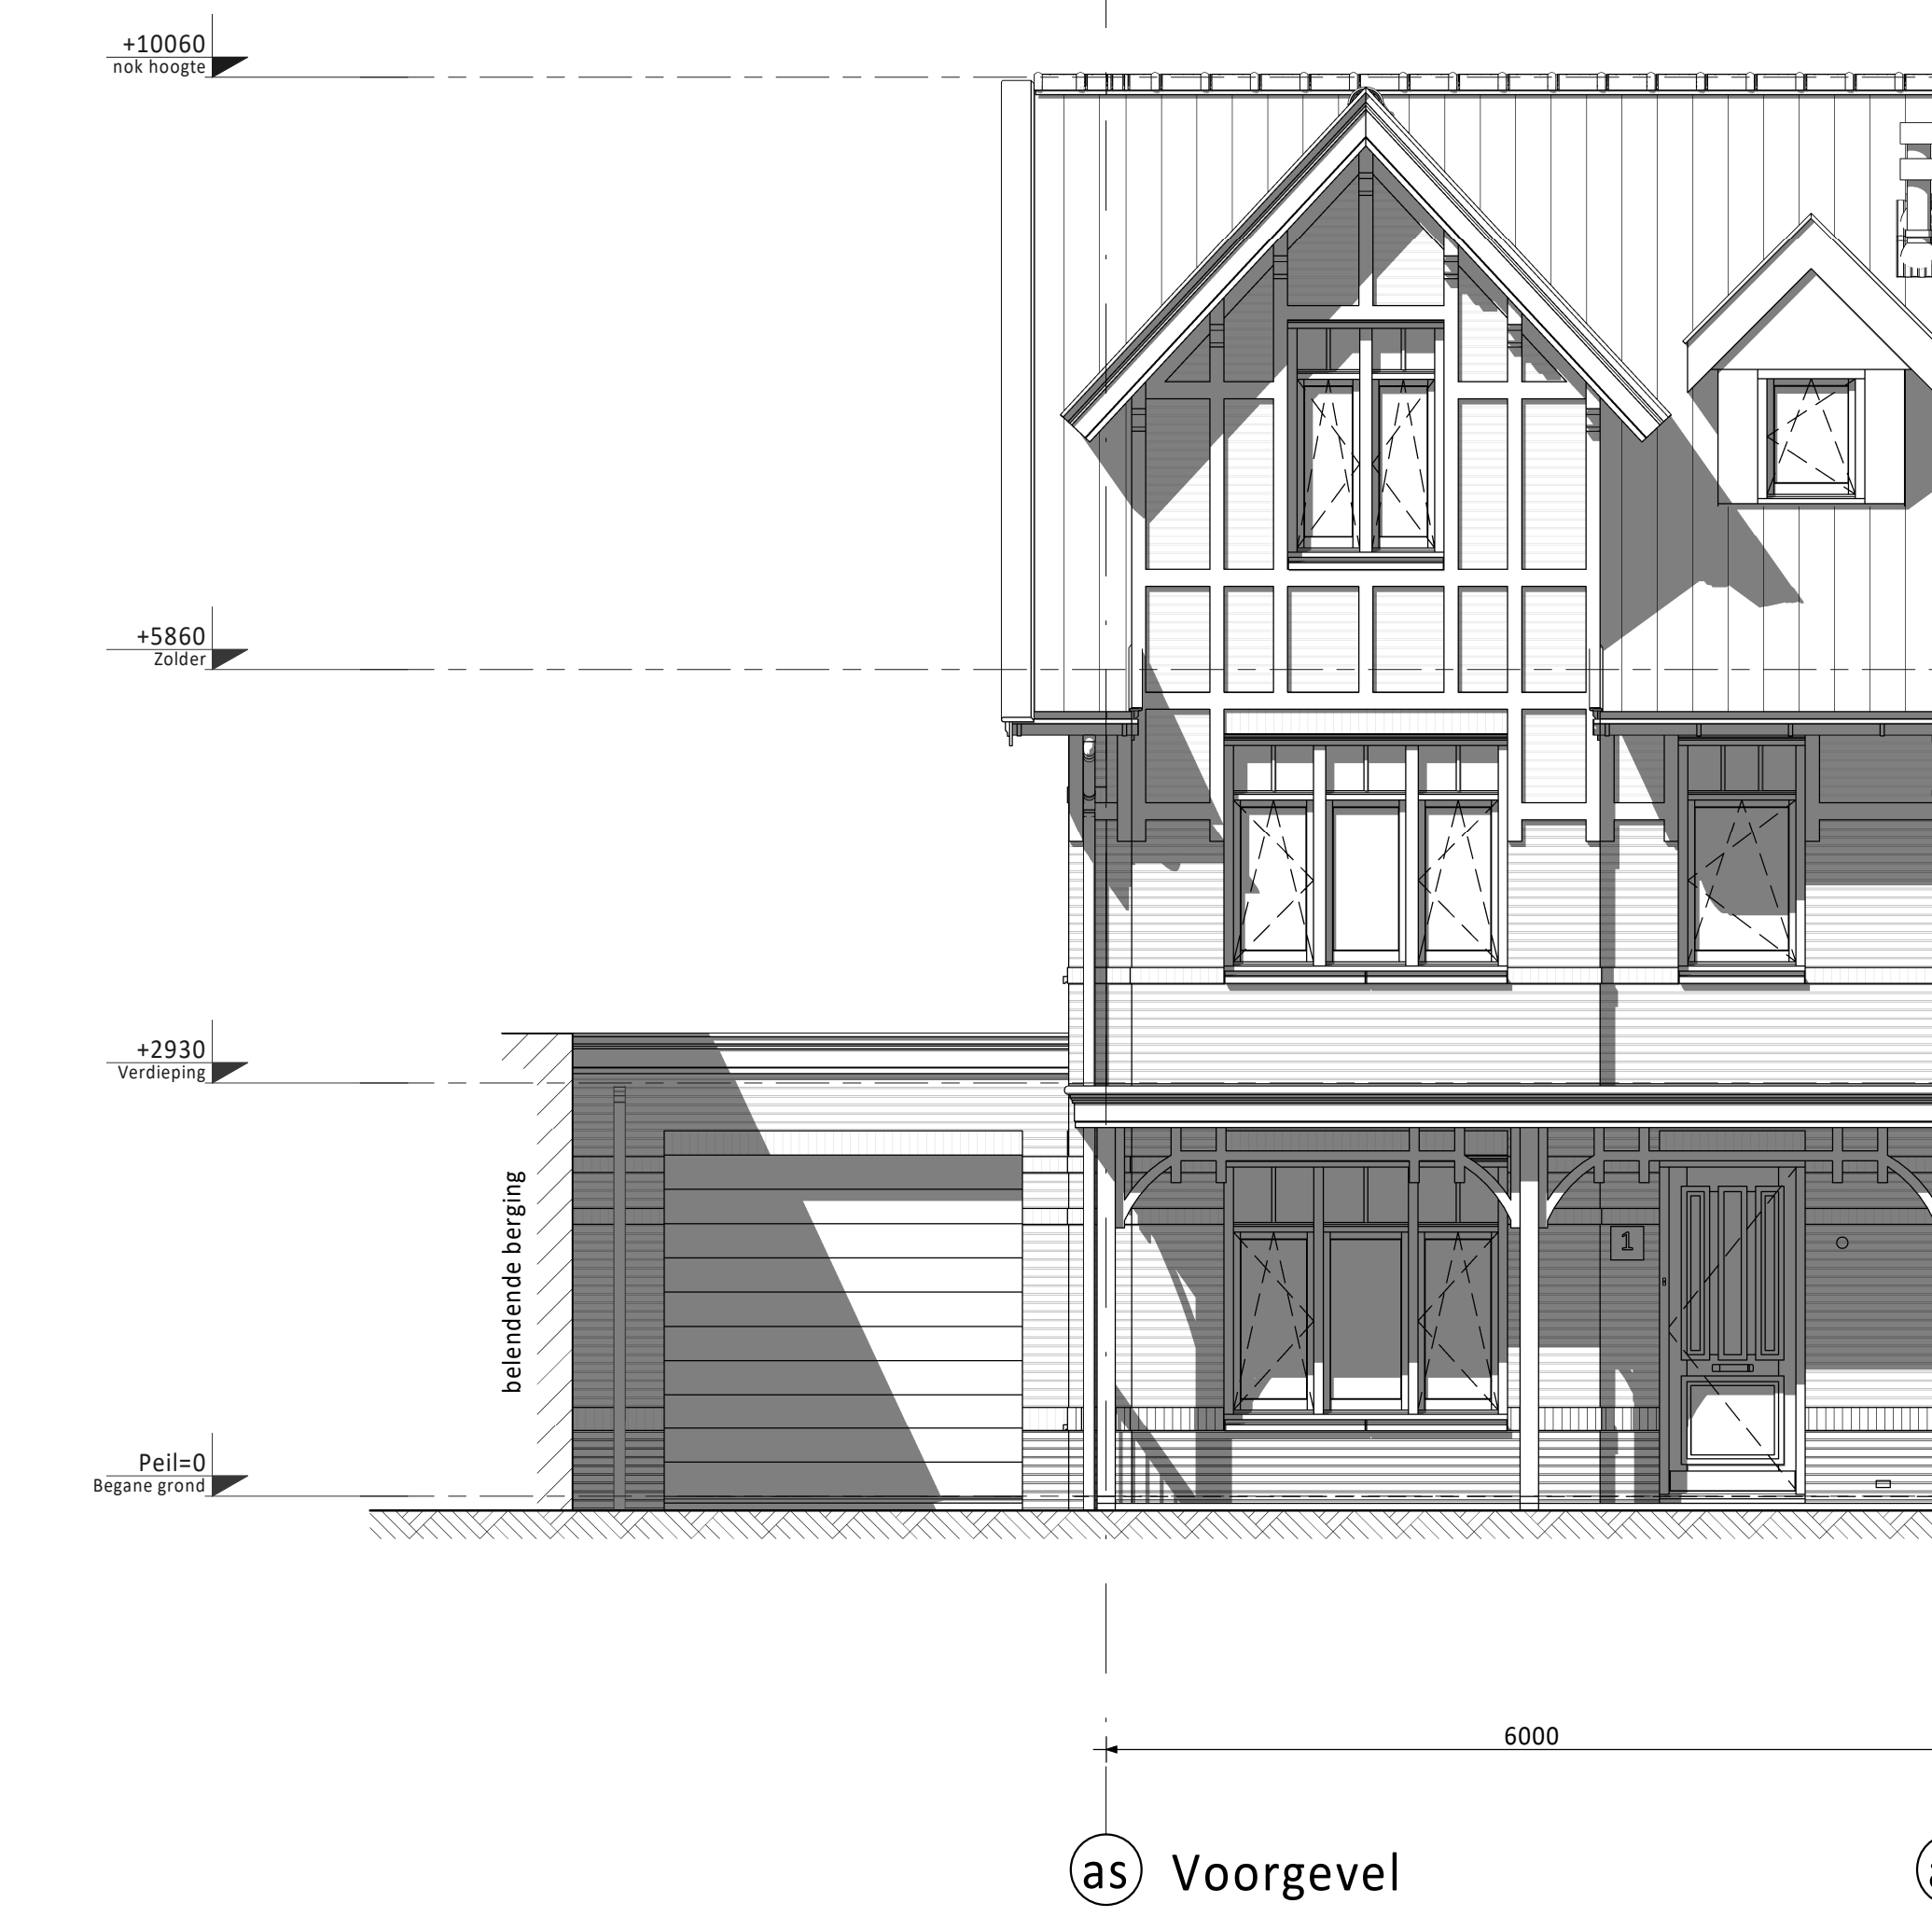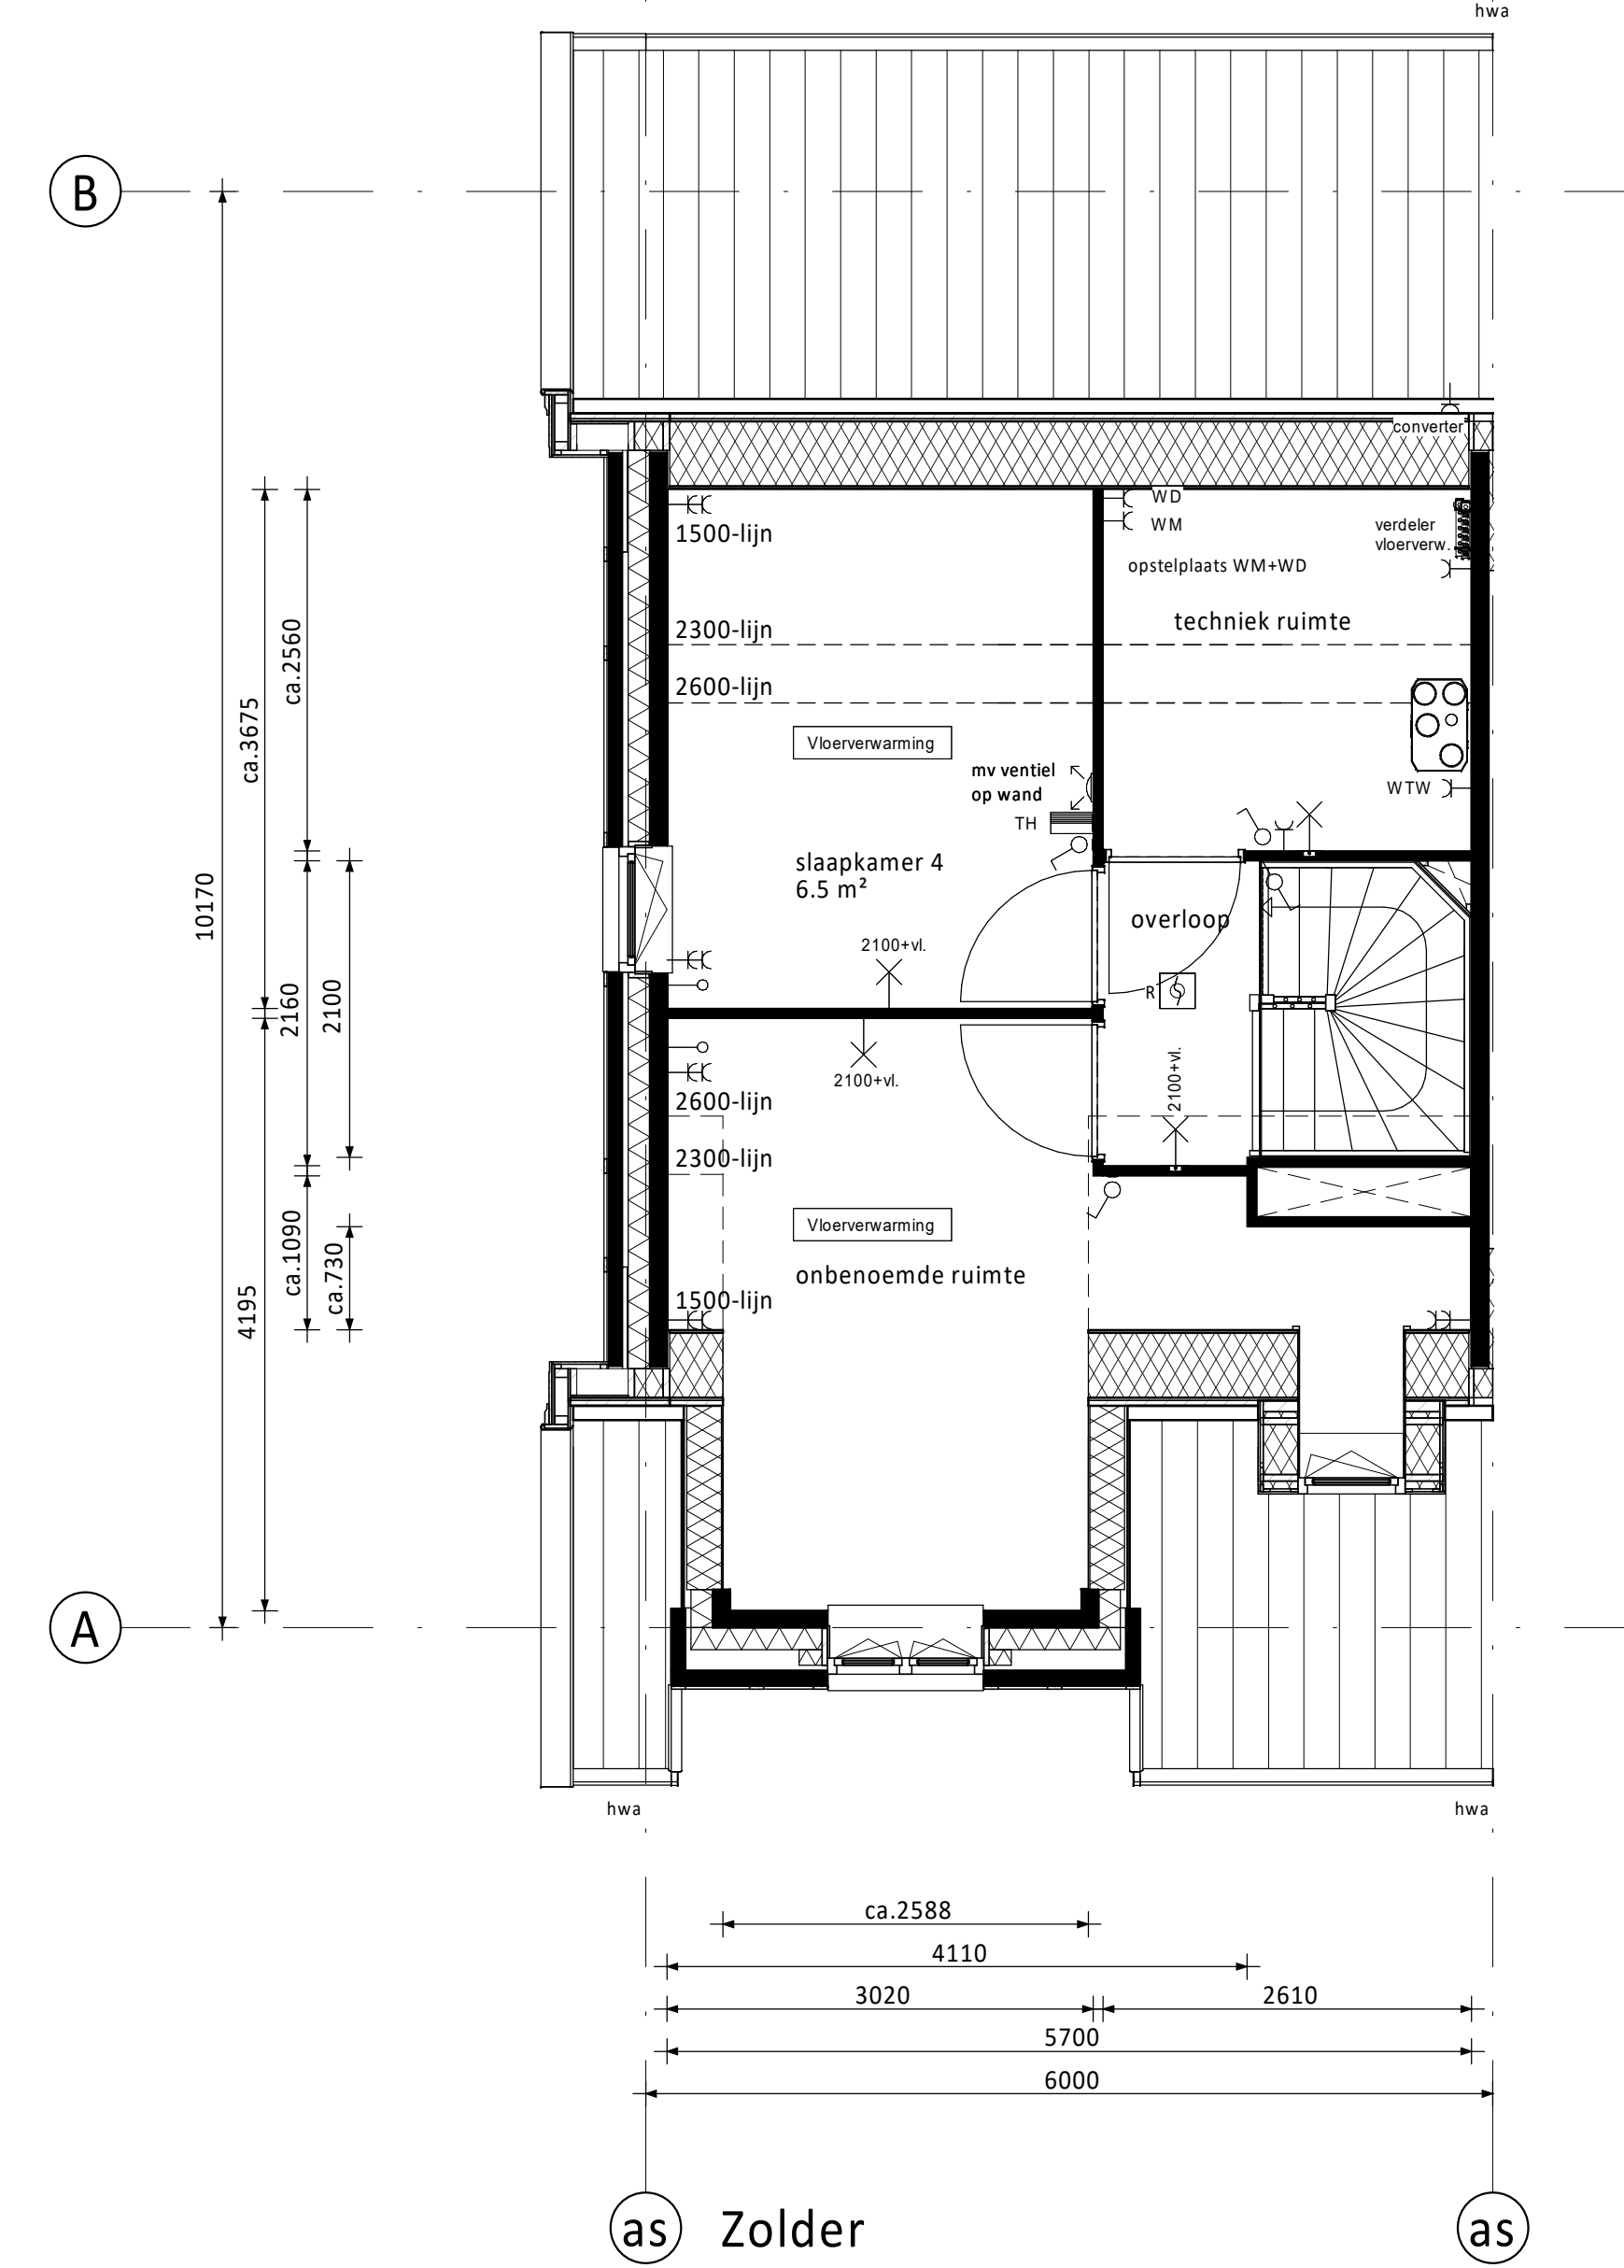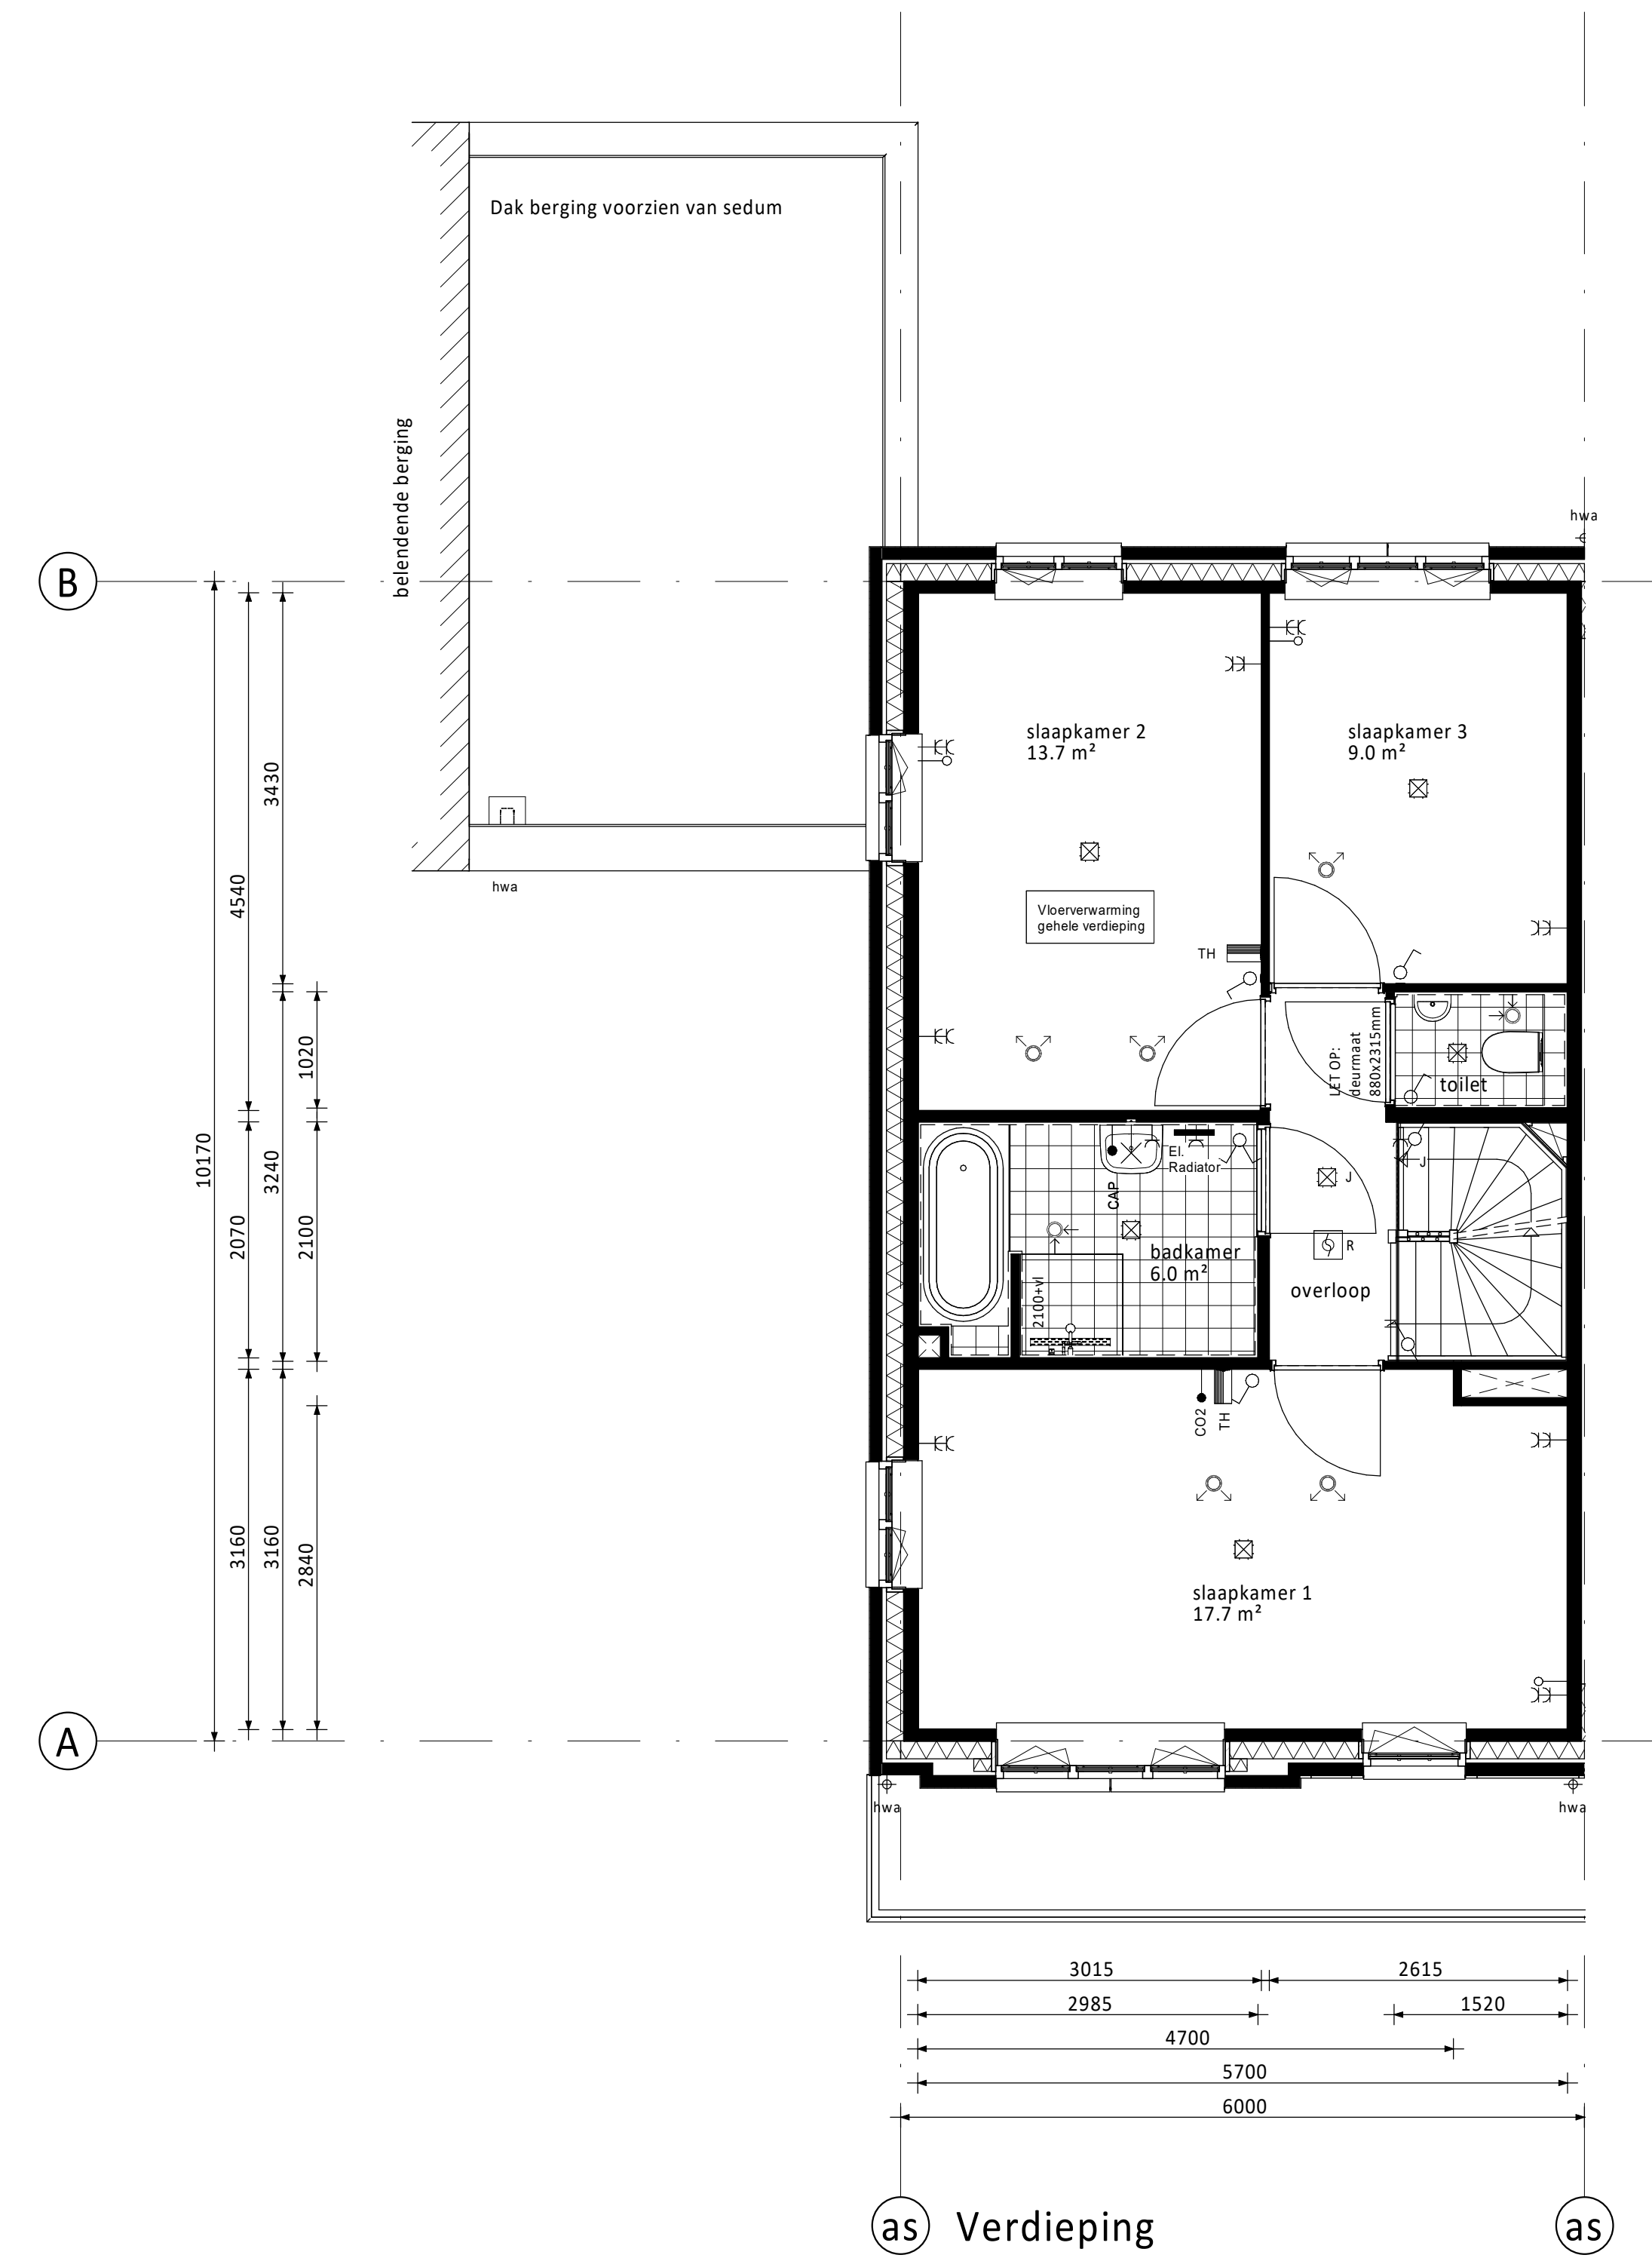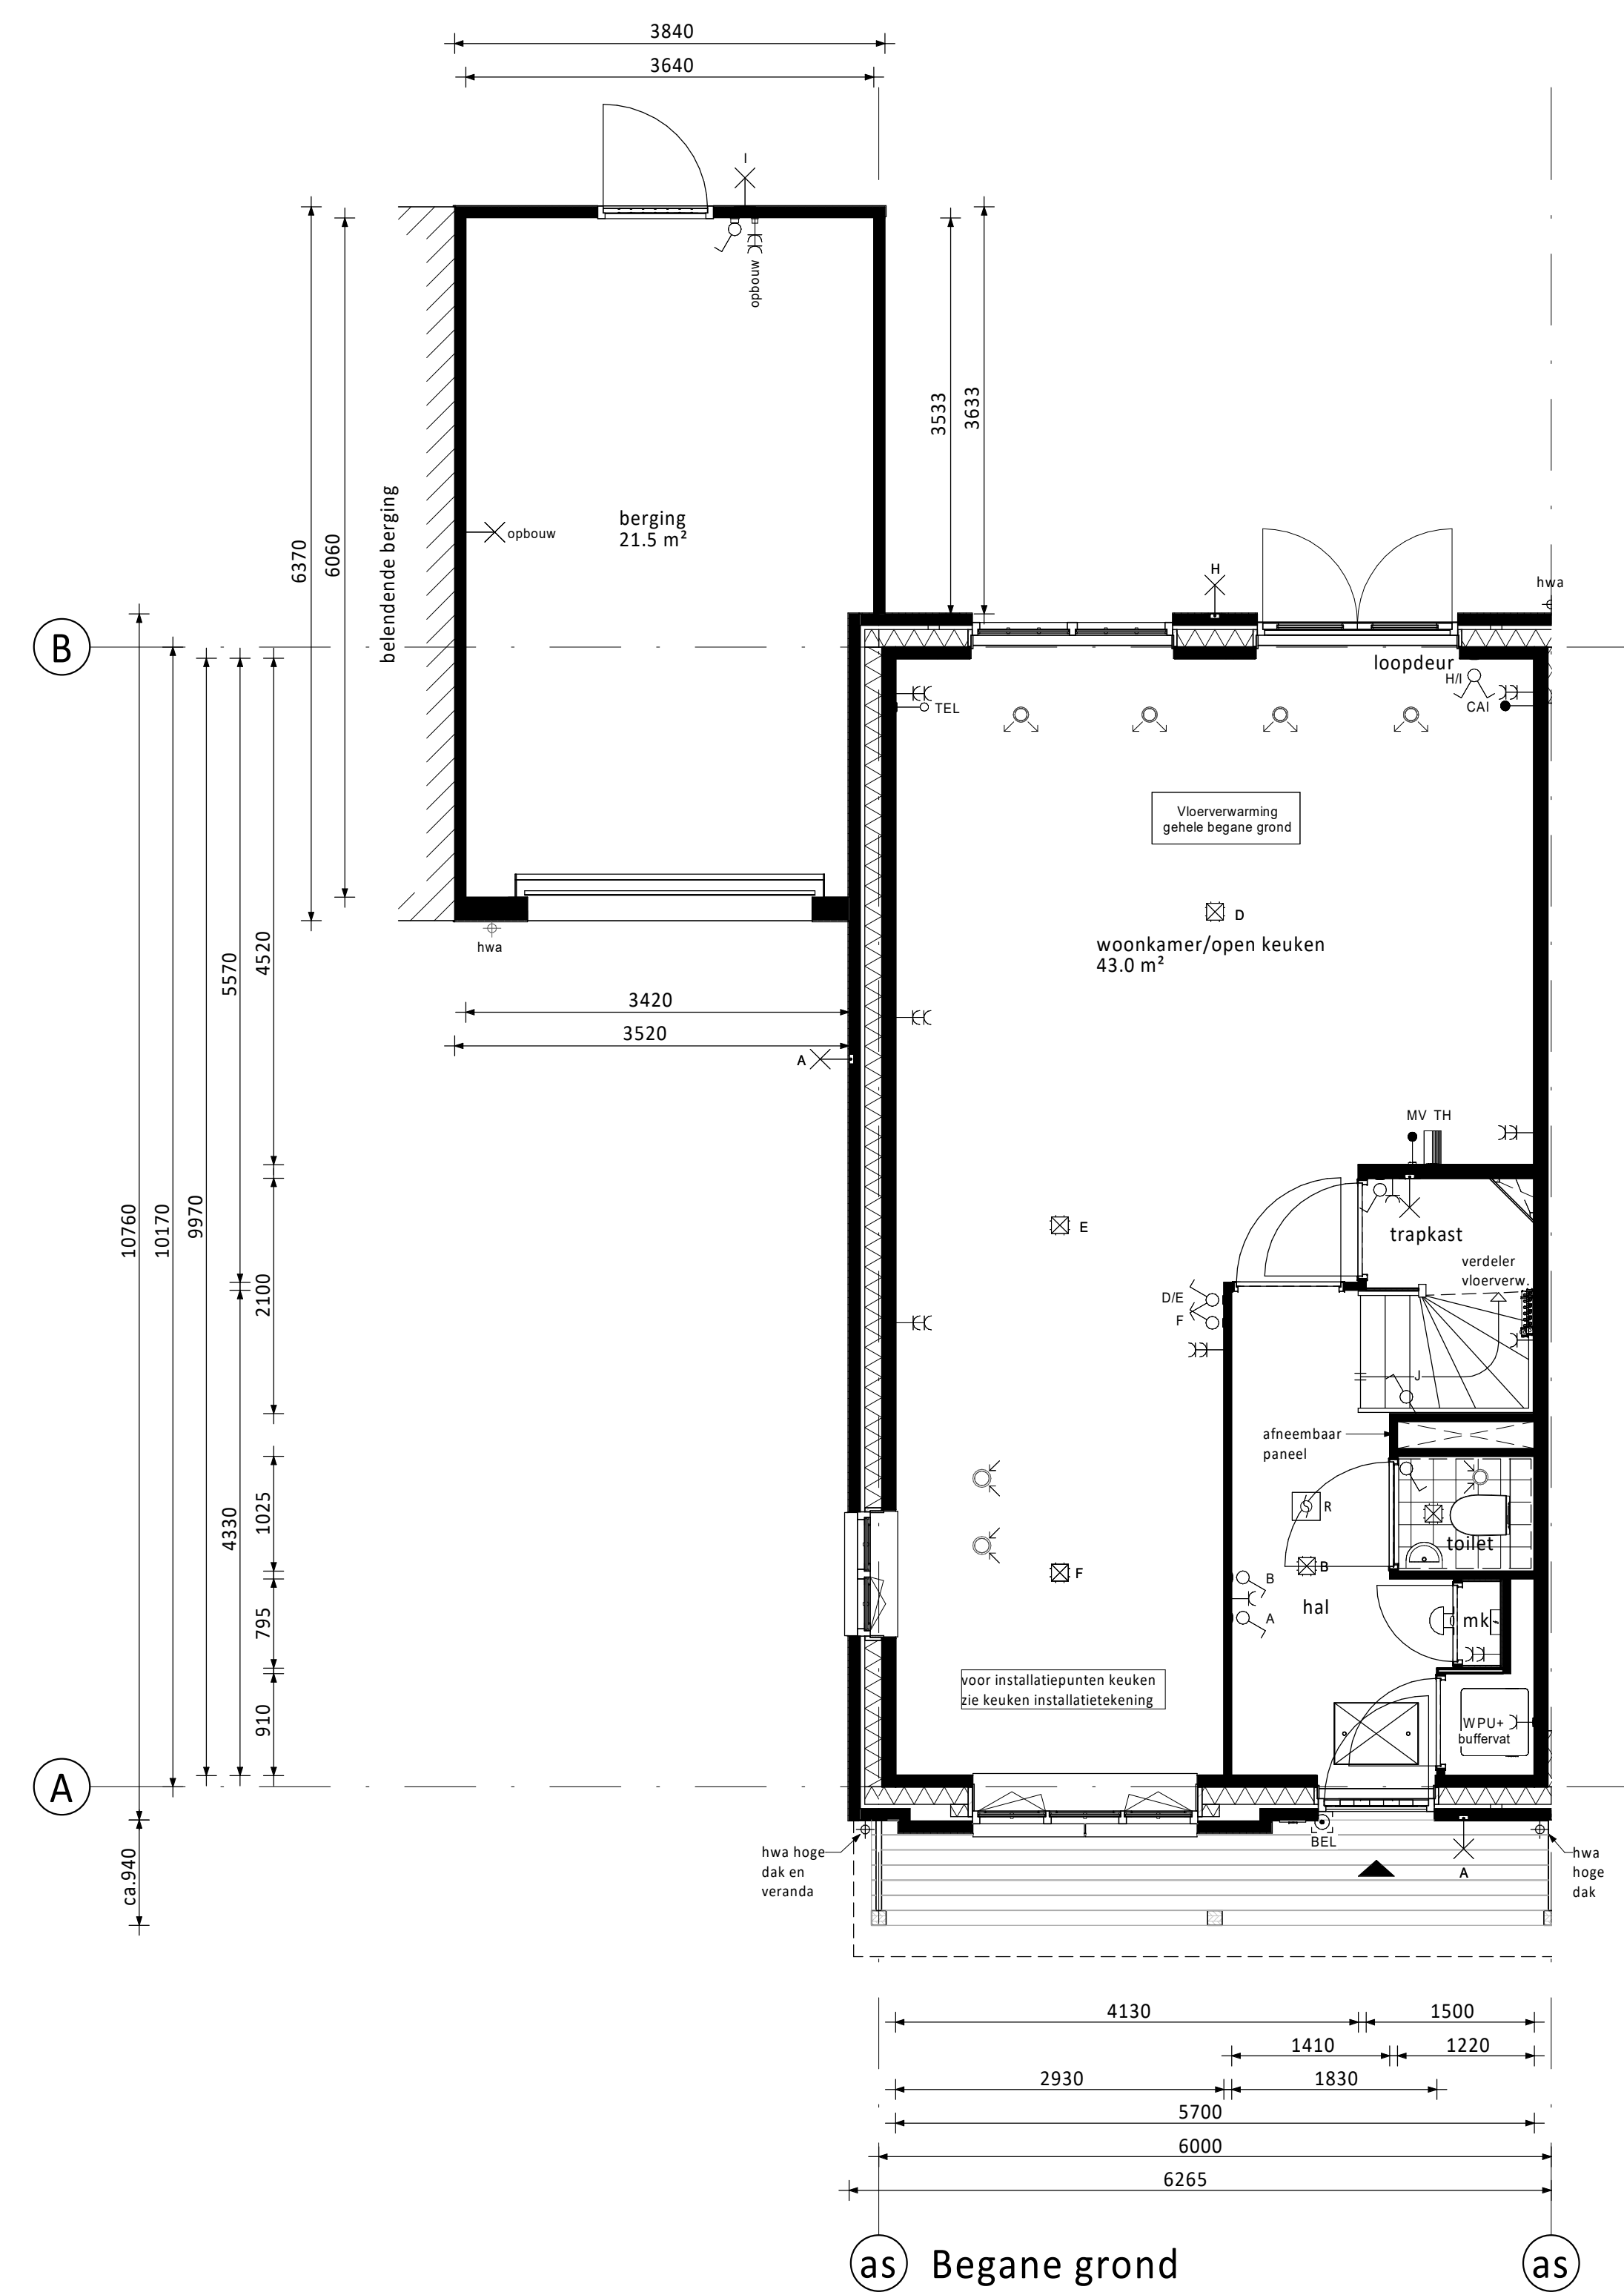

### RENVOOI ELEKTRA

⊗ Centraaldoos / wandichpunt	Loze buisleiding (300+vl.)
⊗ Enkebolge schakelaar (1050+vl.)	Bedrade buisleiding (300+vl.)
⊗ Serieschakelaar (1050+vl.)	⊗ R Opsche rookmelder
⊗ Wisselschakelaar (1050+vl.)	Thermostaat (1500+vl.)
⊗ Gecombineerde enkelvoudige wandcontactdoos geaard met enkelbolge schakelaar (1050+vl.)	⊗ Schel
⊗ Gecombineerde enkelvoudige wandcontactdoos geaard met wisselschakelaar (1050+vl.)	⊗ Bedrukker
⊗ Enkele geaarde wandcontactdoos (300+vl.)	⊗ Afzuigpunt / Inblaaspunt
⊗ Dubbele geaarde wandcontactdoos (300+vl.)	⊗ Regeling ventilatie (1500+vl.)
	⊗ Co2 meetder (1500+vl.)
CAP Centraal Aardpunt	MAGN Magneton
CAI Centrale Antenne Installatie	WTW Mechanische Ventilatie (met warmteterugwinning)
KT Kooktoestel	R Rookmelder
KK Koelkast	TEL Telecom aansluiting
BOI Boiler	TH Thermostaat
WPU Warmte Pomp Unit	VW Vashwasser
CON Omvormer L.b.v. pv cellen	WD Wasdroger
Co2 Sensor l.b.v. ventilatie	WM Wasmachine

### KLEUREN EN MATERIALEN

Onderdeel	Materiaal	Kleur
dakpannen	keramische pan	antraciet
dakbedekking aanbouw (optioneel) / veranda / aangrenzende berging	bitumen	zwart
dak aangrenzende berging	sedumbekleding	
dakbedekking lufel	EPDM	zwart
dakbedekking dakkapellen voorzijde	zink	natuur
daktrim lufel / veranda / dakkapellen voorzijde / aangrenzende berging / aanbouw (optioneel)	zink	natuur
afdekcap dakrand koggevel / dakrand tuigvel	zink	natuur
goten	zink	natuur
plint gevelmetselwerk	baksteen metselwerk	zwartgrijs handvorm wf
rollaag boven plint	baksteen metselwerk	wit gekleind handvorm wf
gevelmetselwerk (m.u.v. gevelmetselwerk voorzijde tussen o.k. tussenkalf kozijn verdieping en dakgoot (m.u.v. gevelmetselwerk tuitgevels tussen o.k. tussenkalf kozijn verdieping en dakgoot) (m.u.v. gevelmetselwerk koggevels tussen o.k. kozijn zolder en dakrand)	baksteen metselwerk	oranje handvorm wf
gevelmetselwerk voorzijde tussen o.k. tussenkalf kozijn verdieping en dakgoot, en gevelmetselwerk handvorm tuitgevels tussen o.k. tussenkalf kozijn verdieping en dakgoot, en gevelmetselwerk koggevels tussen o.k. kozijn zolder en dakrand	baksteen metselwerk	wit gekleind handvorm wf
voegwerk gevelmetselwerk	cement	donkergrijs
voegwerk wit gekleinde steen	cement	wit gekleind
rollaag boven kozijn	baksteen metselwerk	wit gekleind handvorm wf
spekbanden	baksteen metselwerk	wit gekleind handvorm wf
oversteken en dakrand	hout	crème-wit
boedelen veranda / koggevel / tuitgevel	hout	crème-wit
lufel voordeur	hout	crème-wit
sierstangen lufel	staal	zwartgrijs
gootklossen voor-/achtergevel (m.u.v. tuitgevels en koggevel)	hout	crème-wit
gootklossen tuit-/koggevel	hout	zwartgrijs
sierlatten tuit-/koggevel	hout	zwartgrijs
kozijnen (incl. roedes)	hout	crème-wit
ramen (incl. roedes)	hout	zwartgrijs
panelen in kozijnen	hout	crème-wit
panelen in tuindeuren / balkondeuren	hout	zwartgrijs
zijwangen tuitgevels / zijwangen dakkapel	hout	crème-wit
lateien	staal	zwartgrijs
voordeuren	hout	zwartgrijs
tuindeuren	hout	zwartgrijs
bergingdeuren	hout	grijs
bergingdeuren	sectionaal	zwartgrijs
deurdorpiels	kunststeen	antraciet
raamdorpiels	prefab beton	natuur
hemelwaterafvoer voorzijde	zink	natuur
hemelwaterafvoer achterzijde	kunststof	grijs
sierhekwerk balkon	staal	crème-wit

### RENVOOI ALGEMEEN

▲	entree woningen
■	meterkast, voorzien van underlayment meterkastbord inclusief zijwangen
■	tegelwerk
■	maaiveld
■	binnendeur
■	houten paneel

D			
C			
B			
A			
0	02-09-2022	Definitief	TA JK
Rev.	Datum	Omschrijving	Get. Contr.

Vorm 6D Wonen B.V.  
te Rotterdam  
Dames van Vroondaal, Den Haag - Fase 4  
Type 2 onder 1 kap 6,0m







**Bouwnummer 140 (als getekend)**  
**Bouwnummer 141 (gespiegeld)**

Schaal	1:50	Taal	VK
Formaat	1609 x 841	Status	Definitief

Project nr.	220116	Bld nr.	
		Rev.	0

220116 C6000-VD-VK-B0104 0



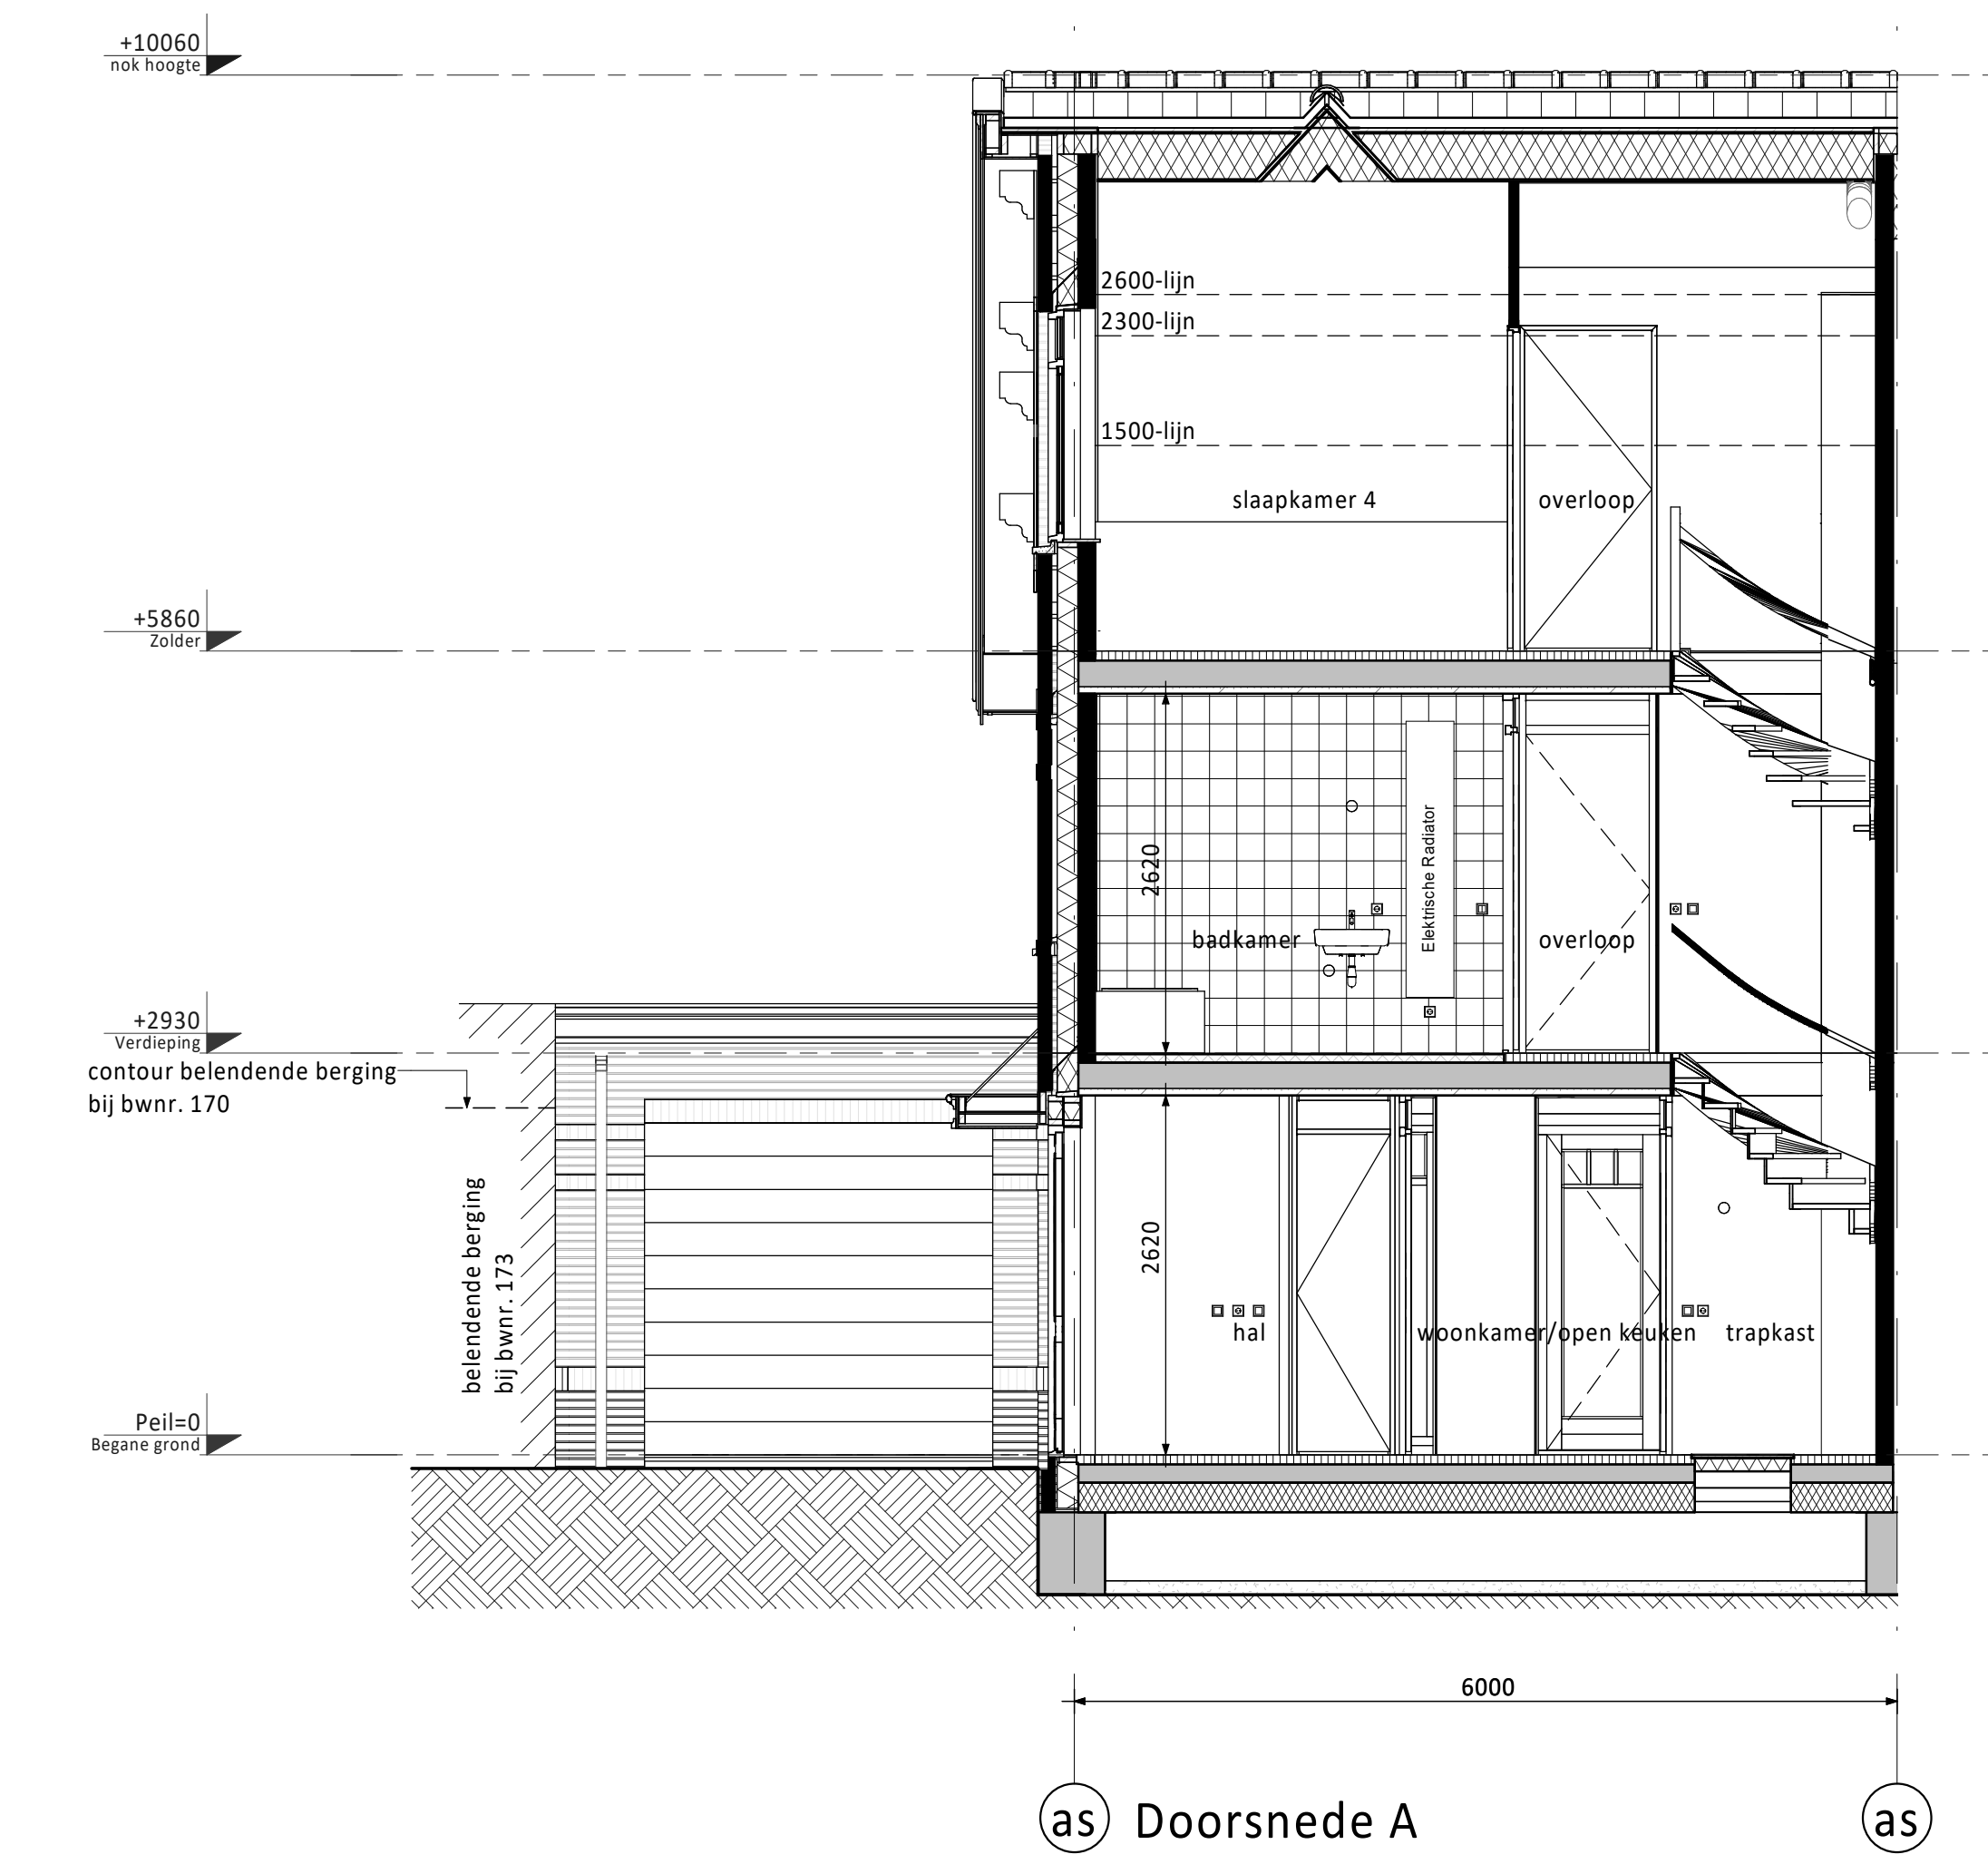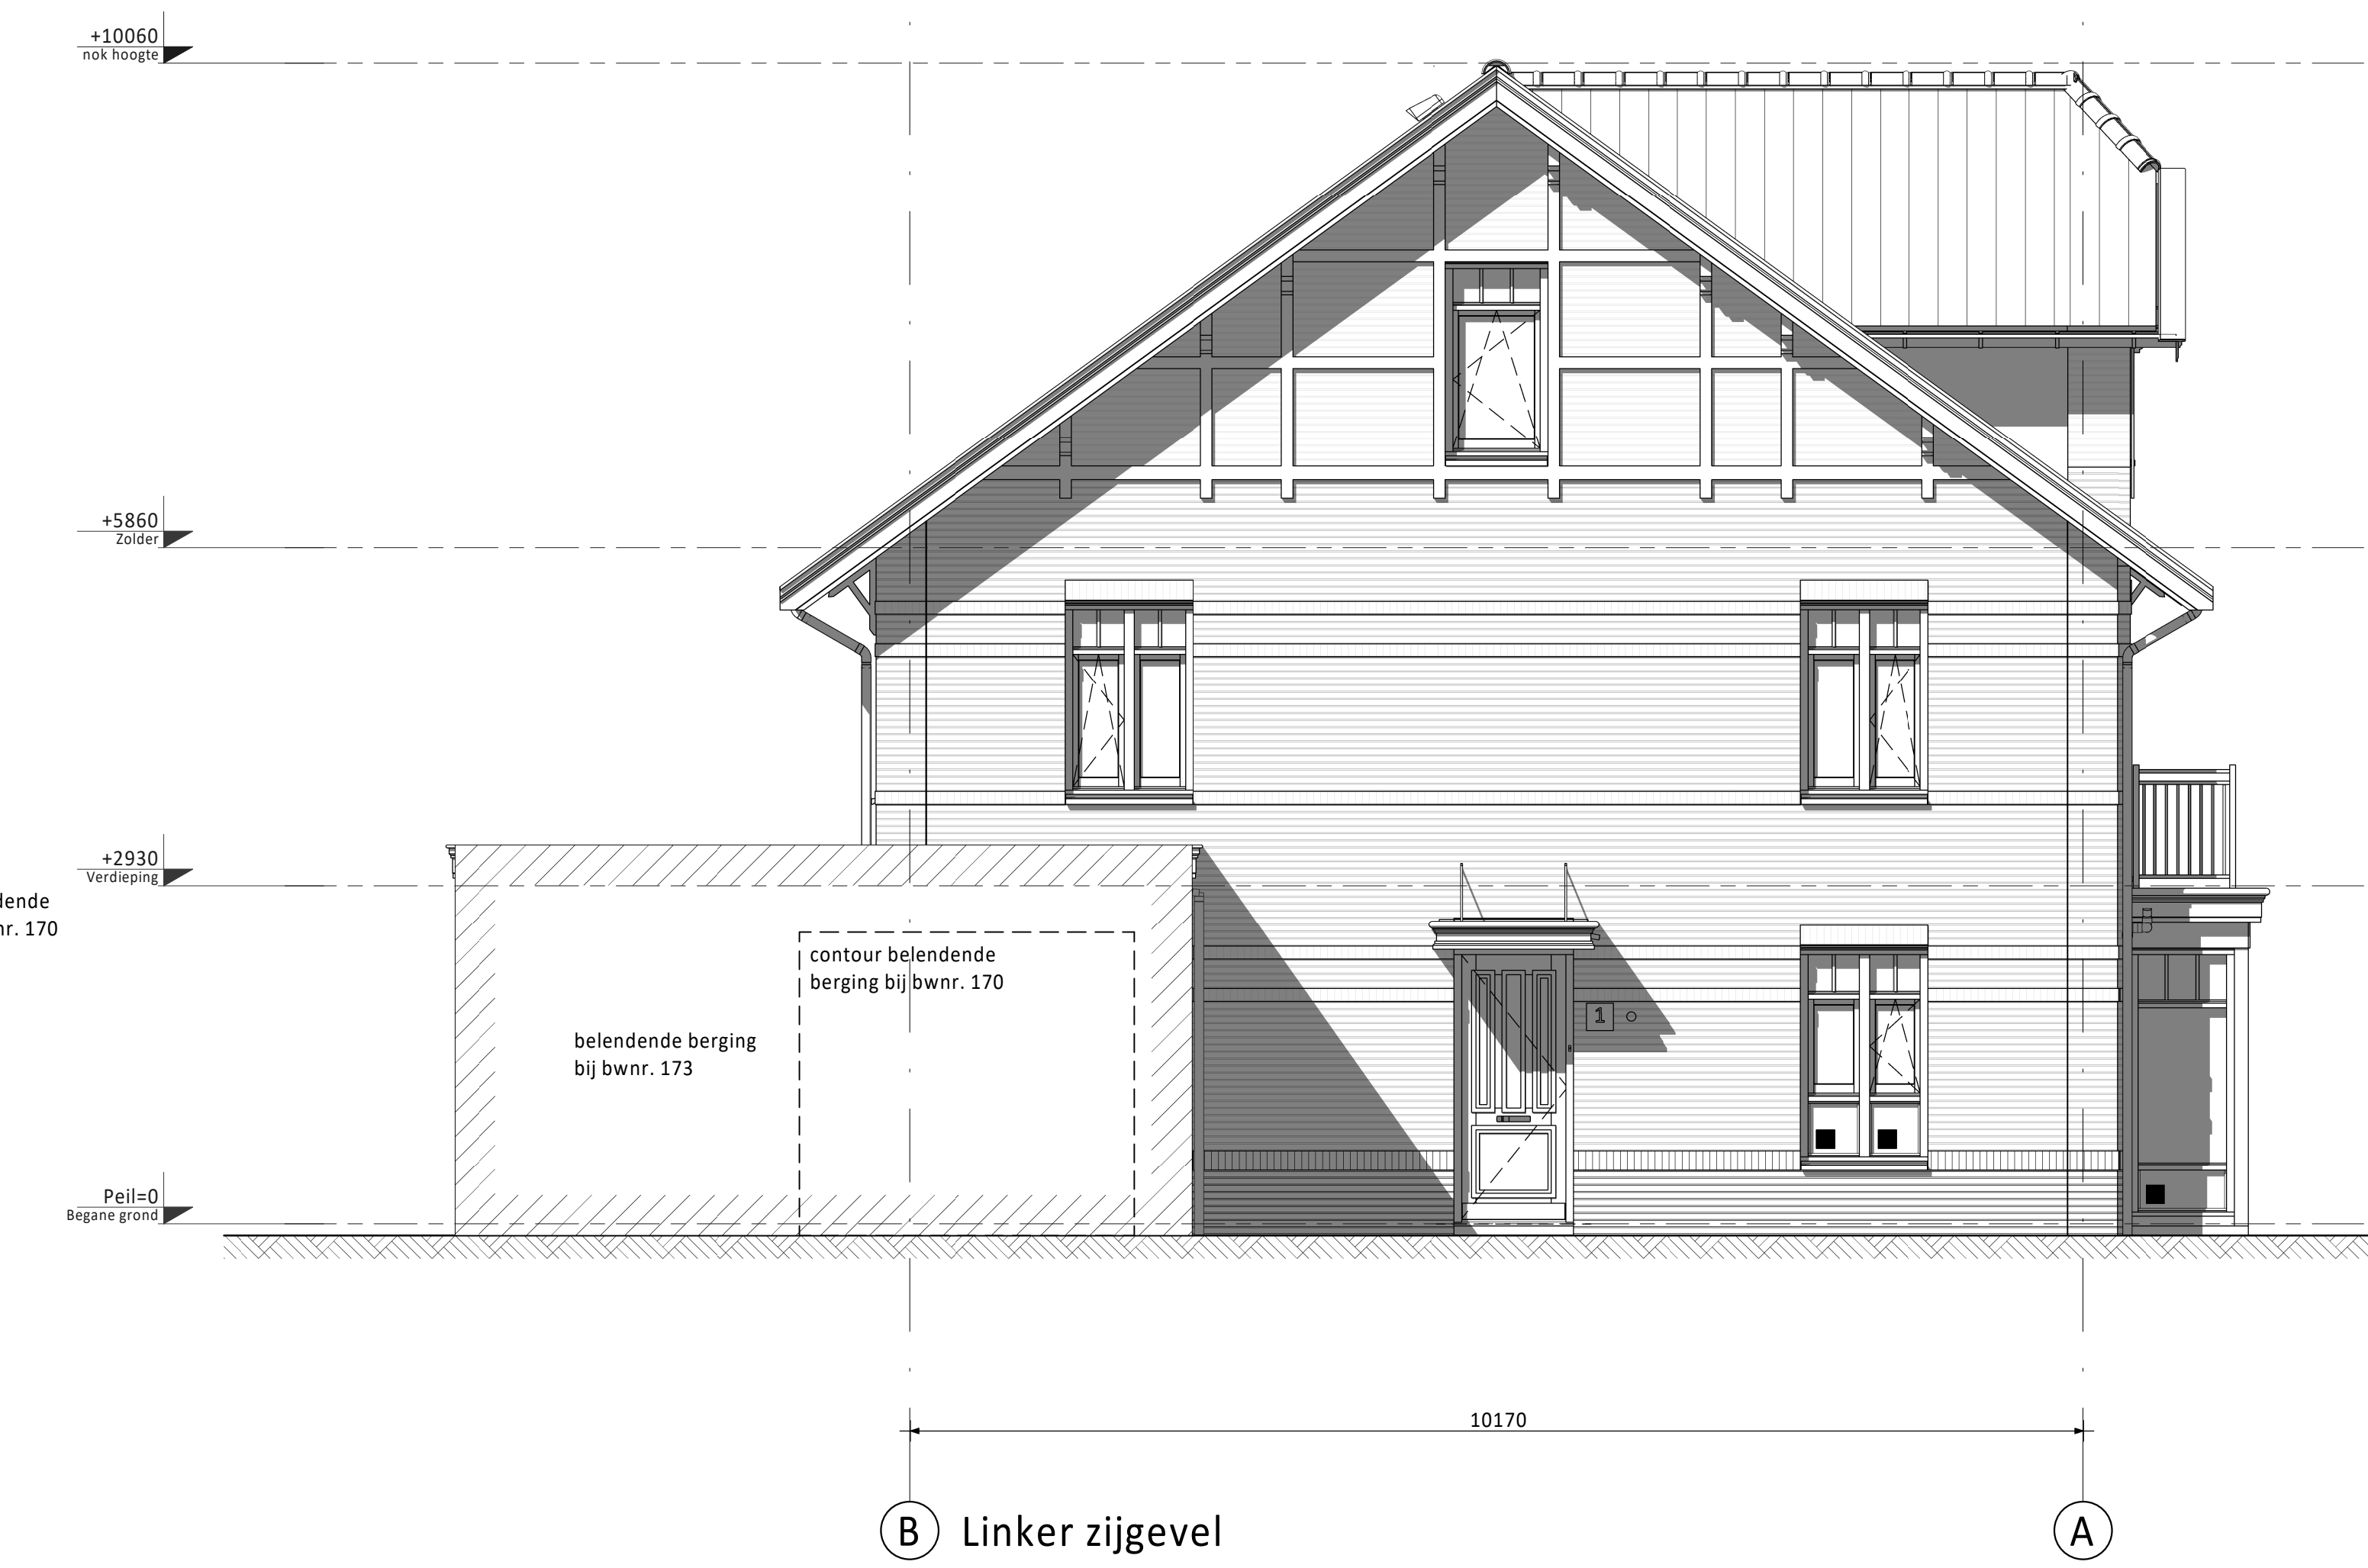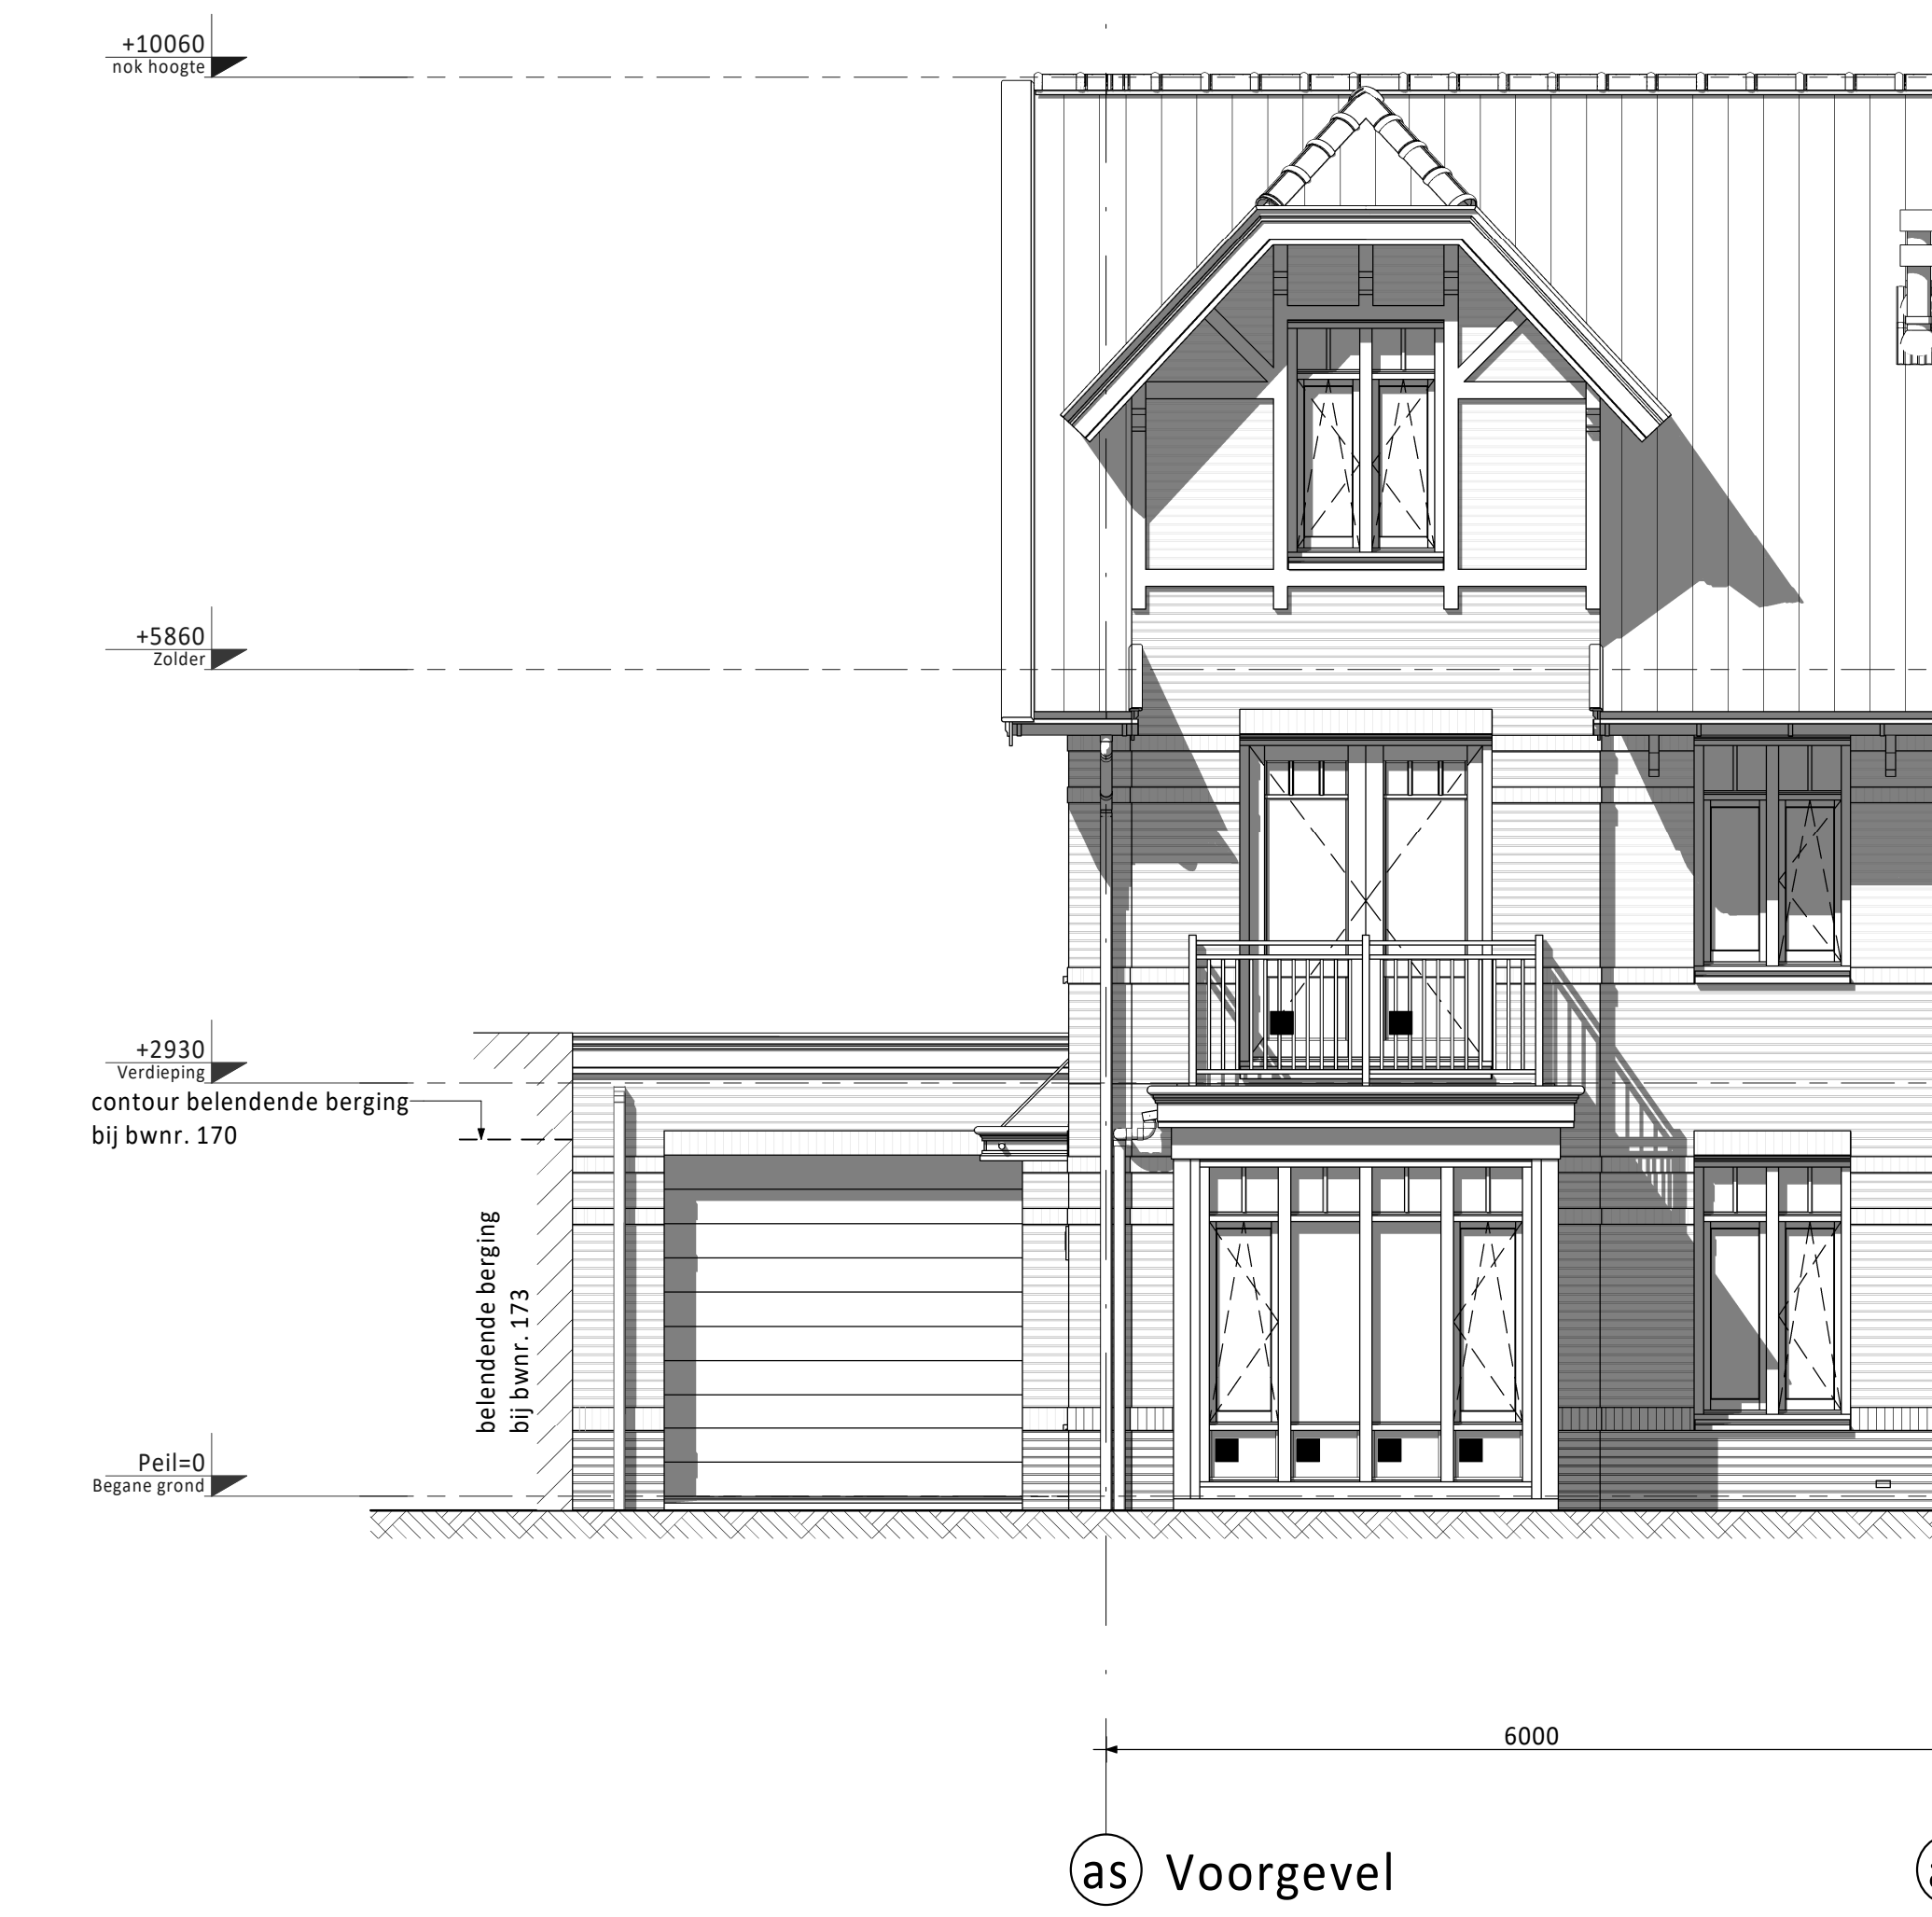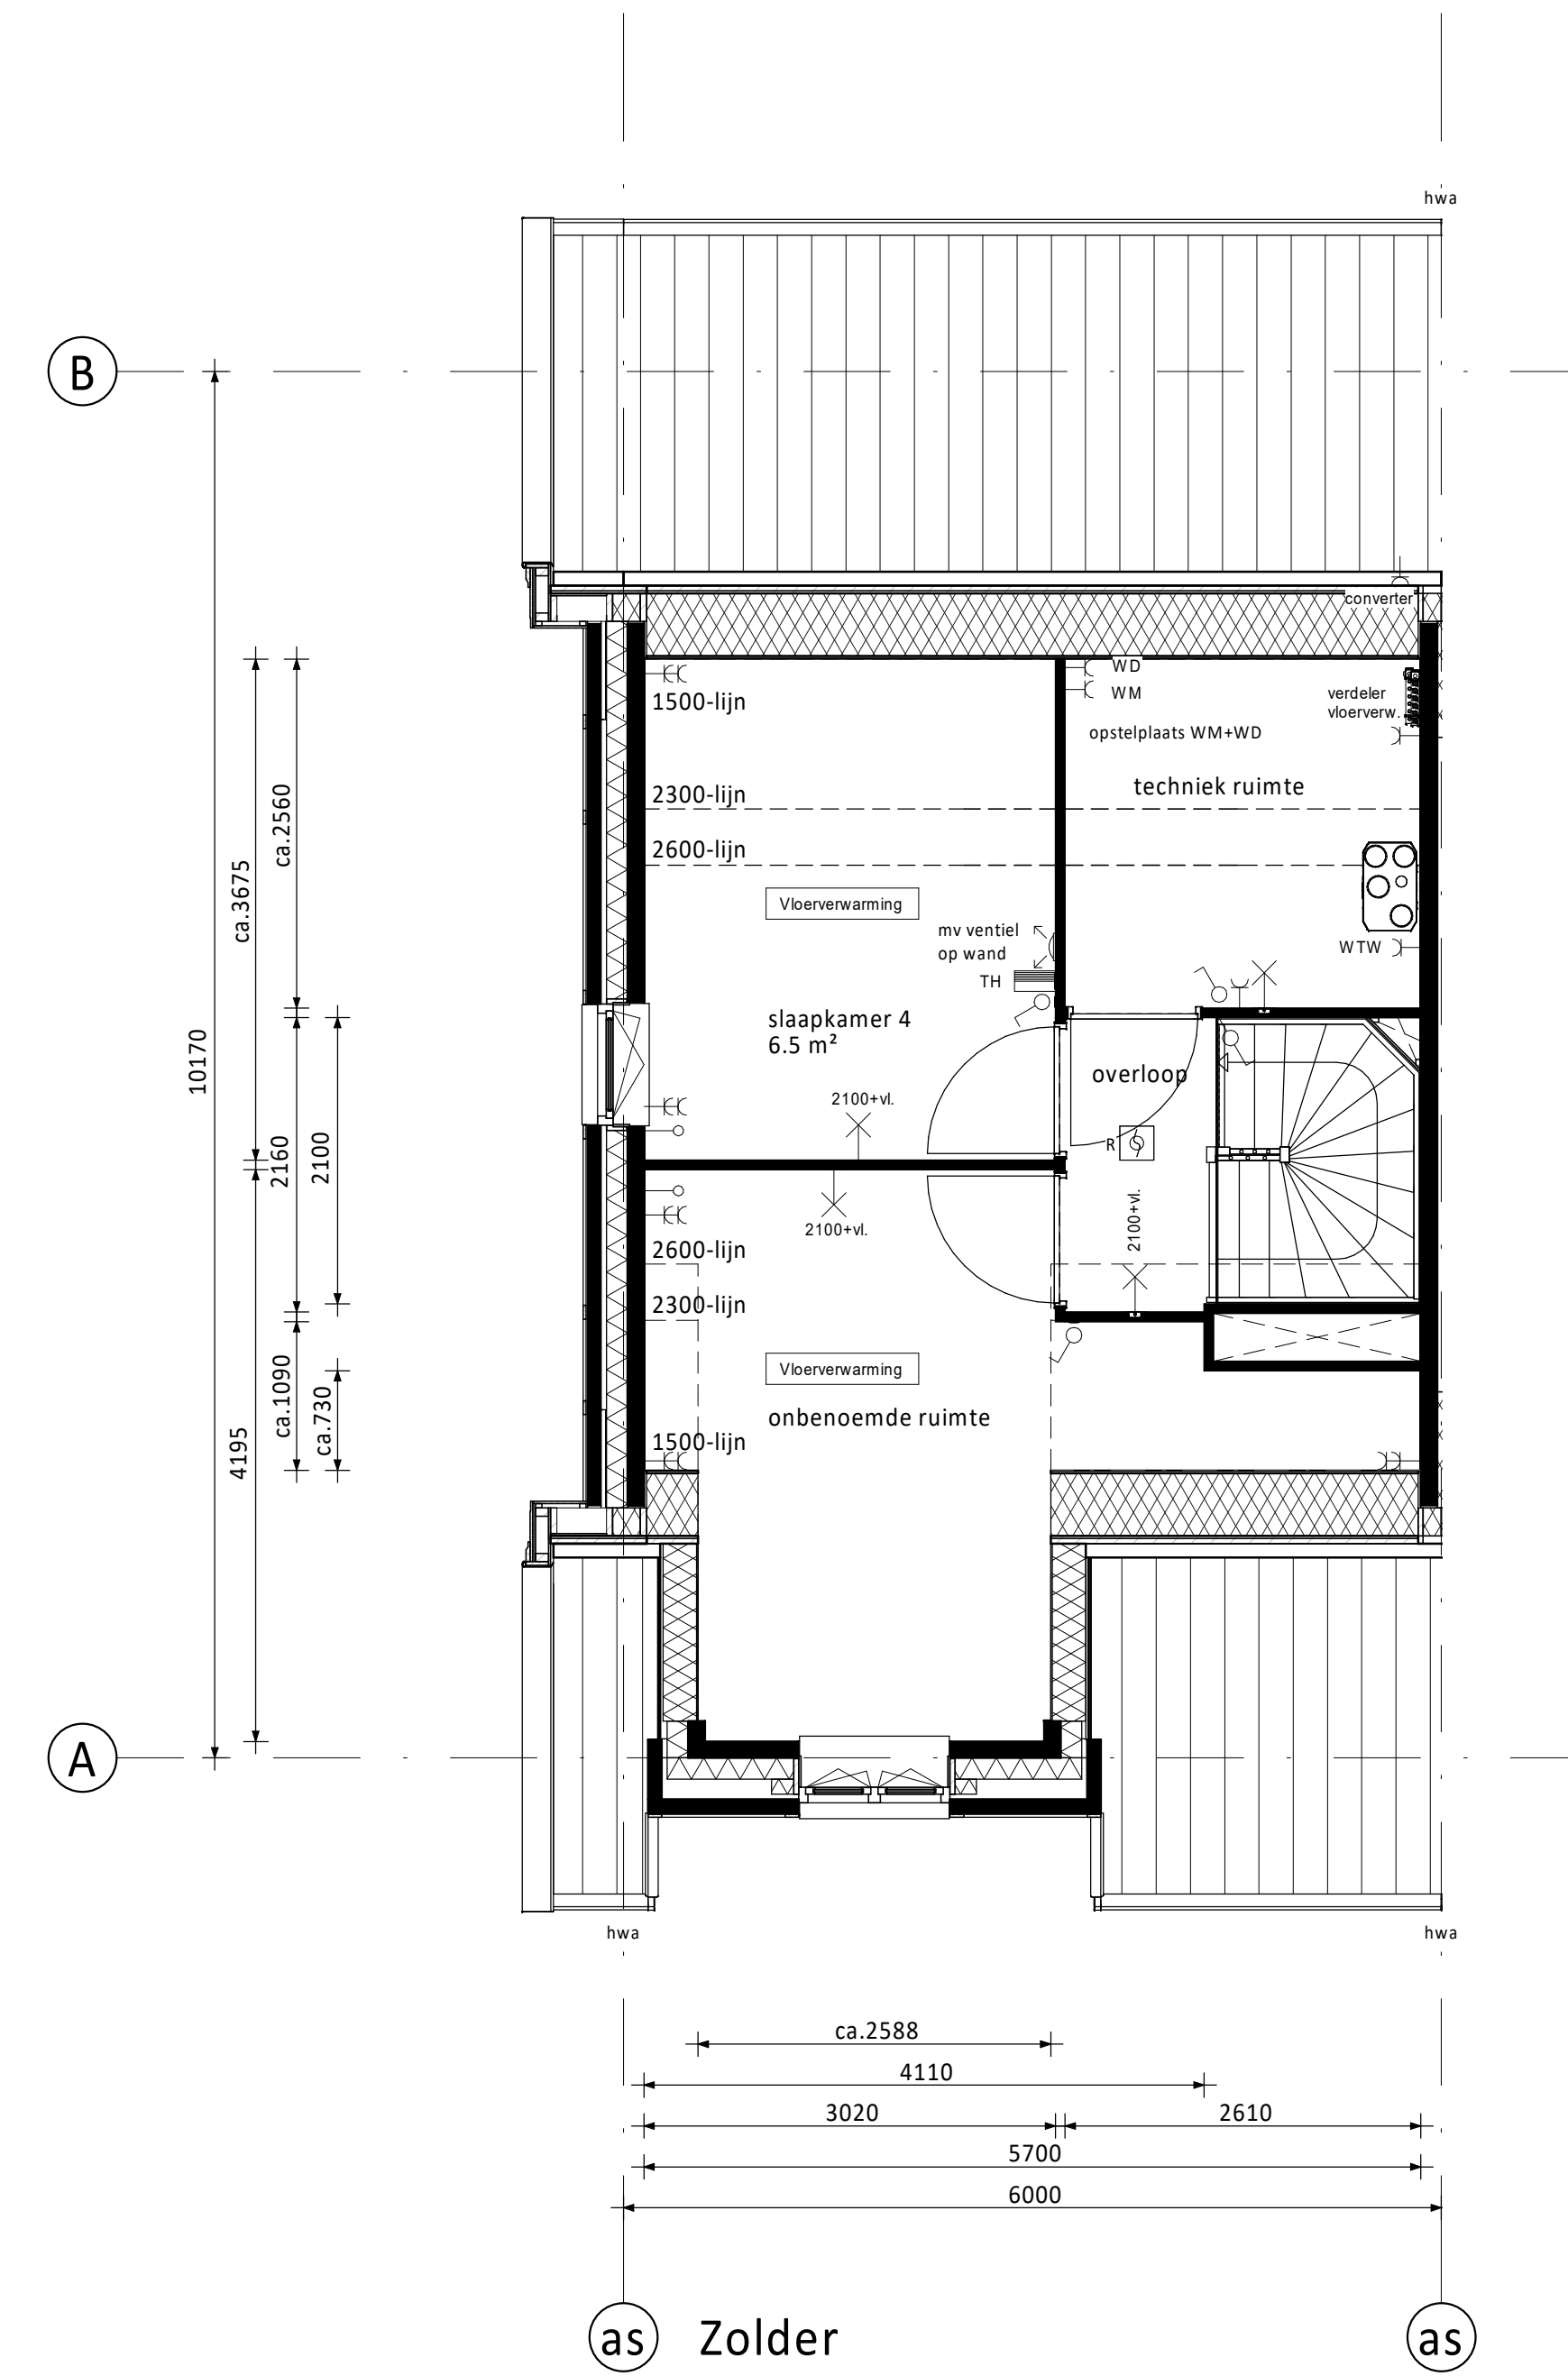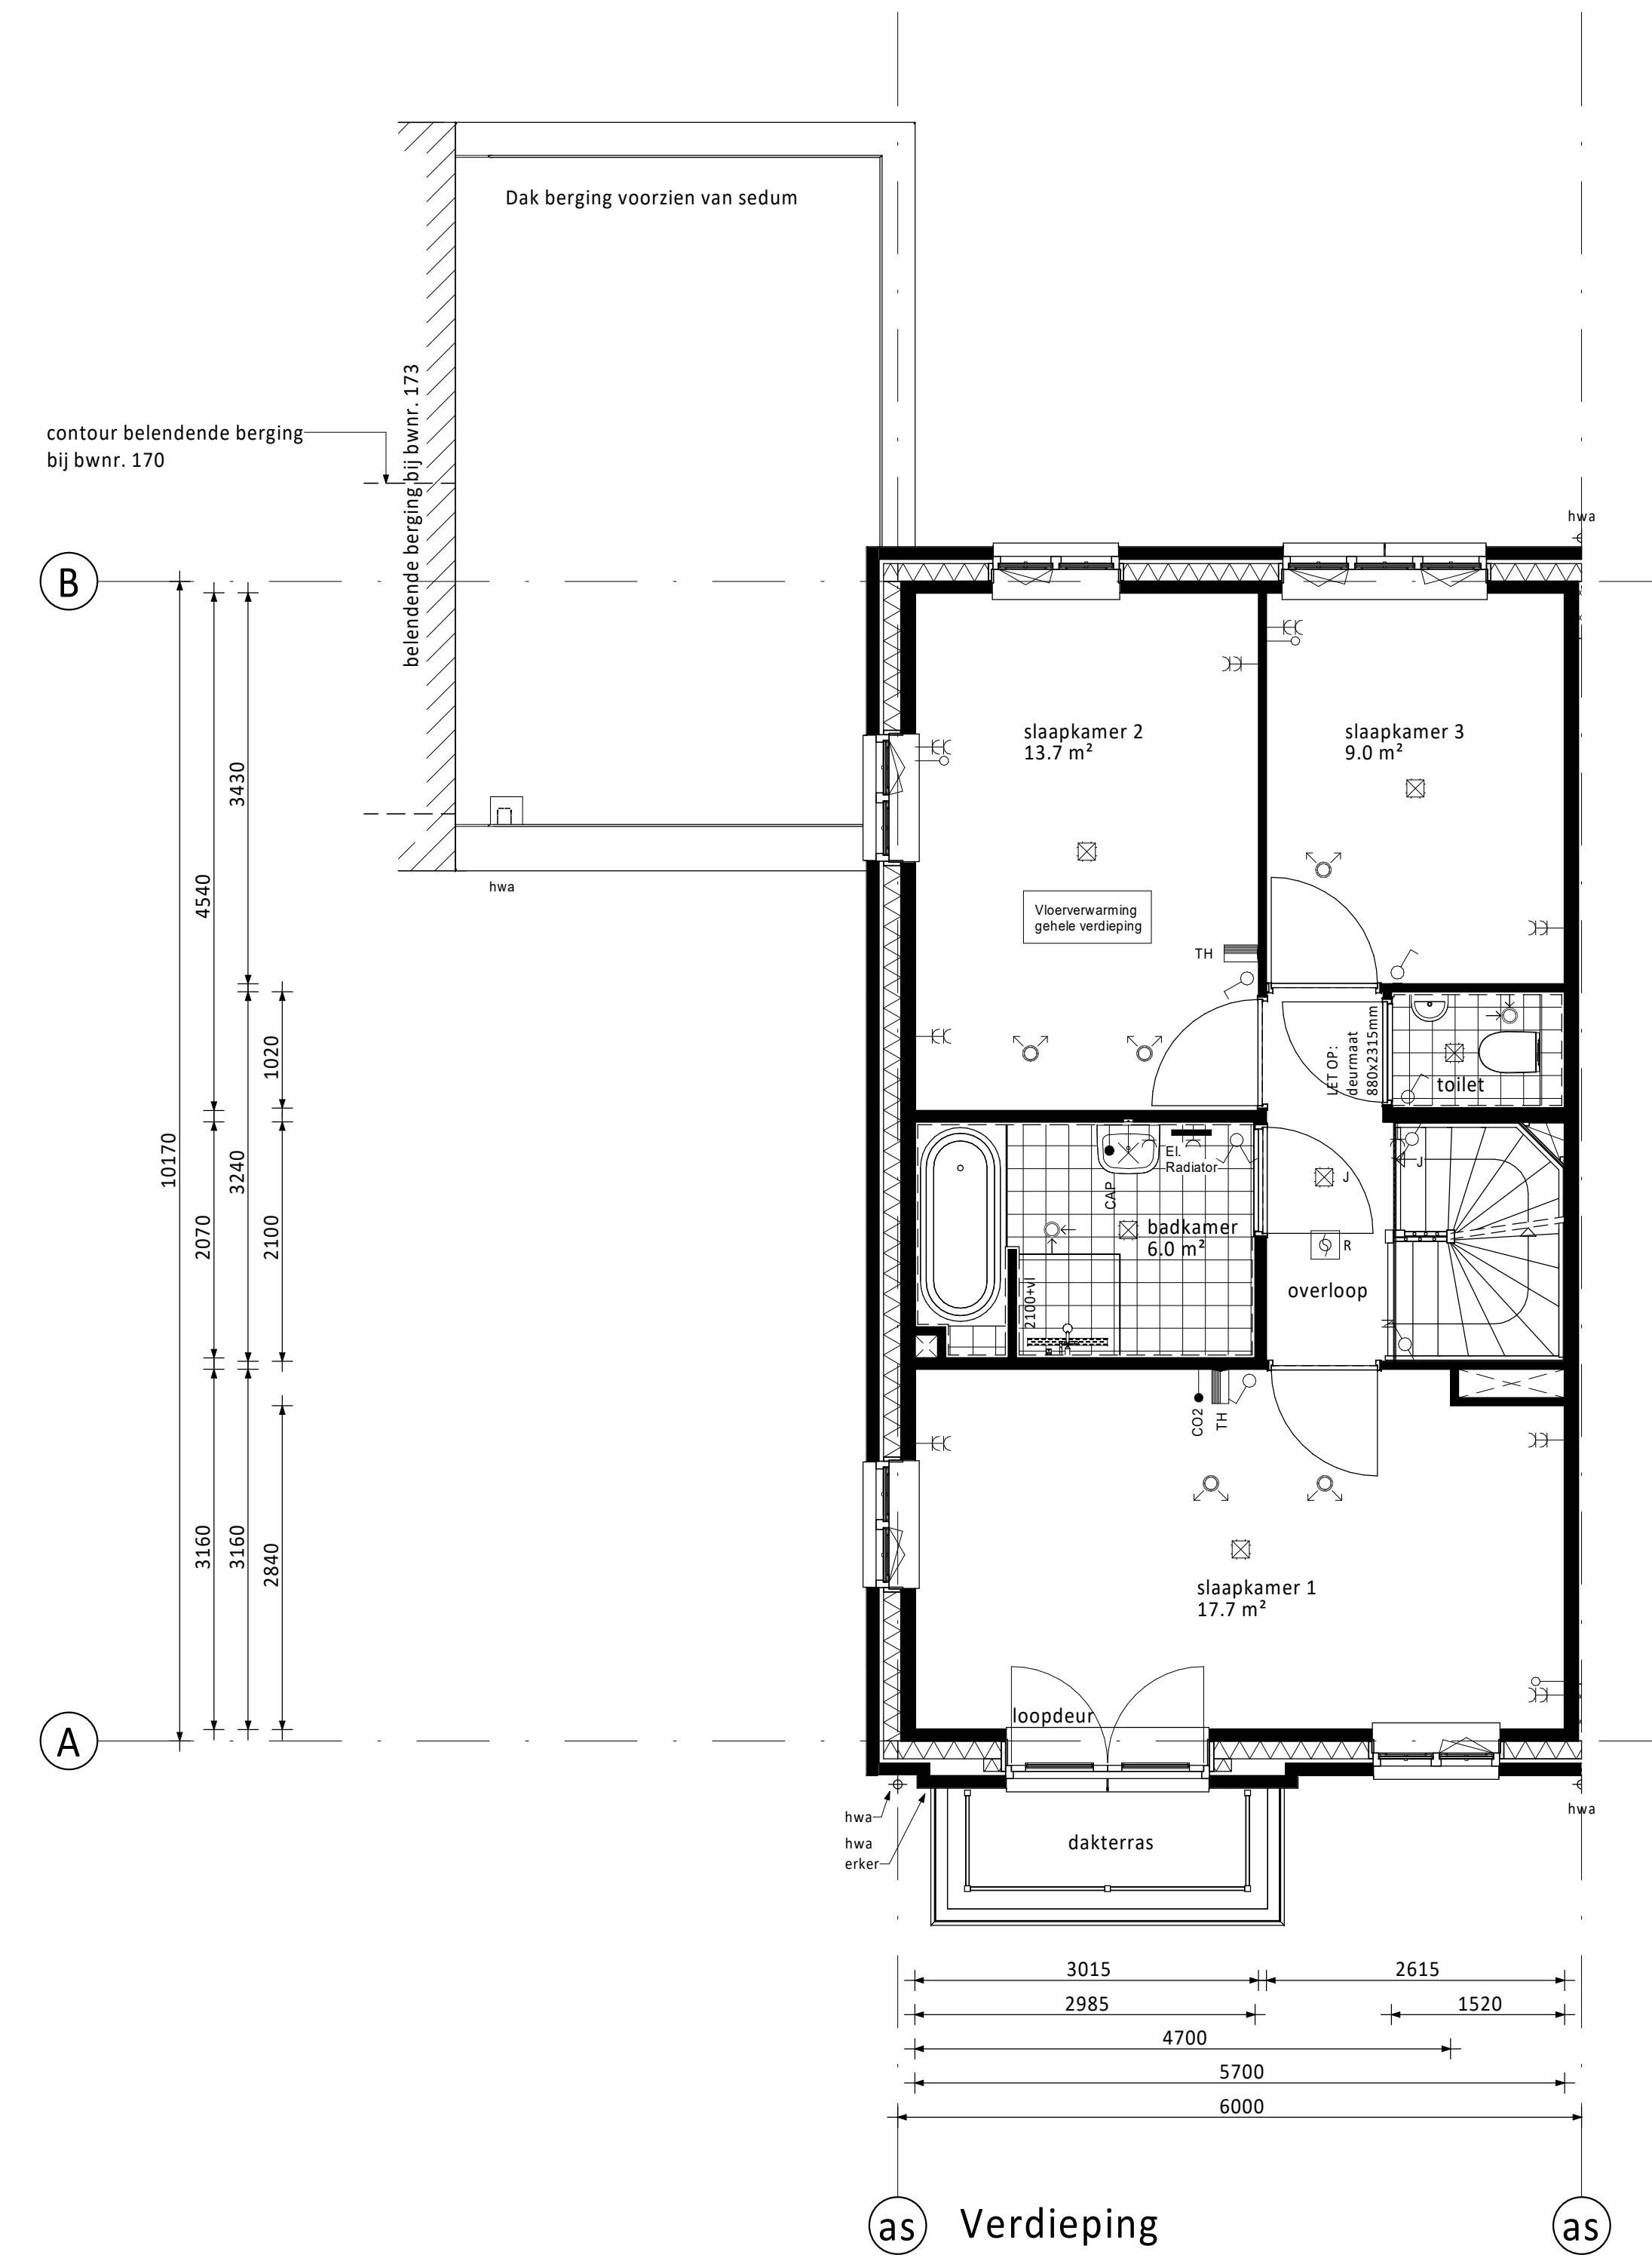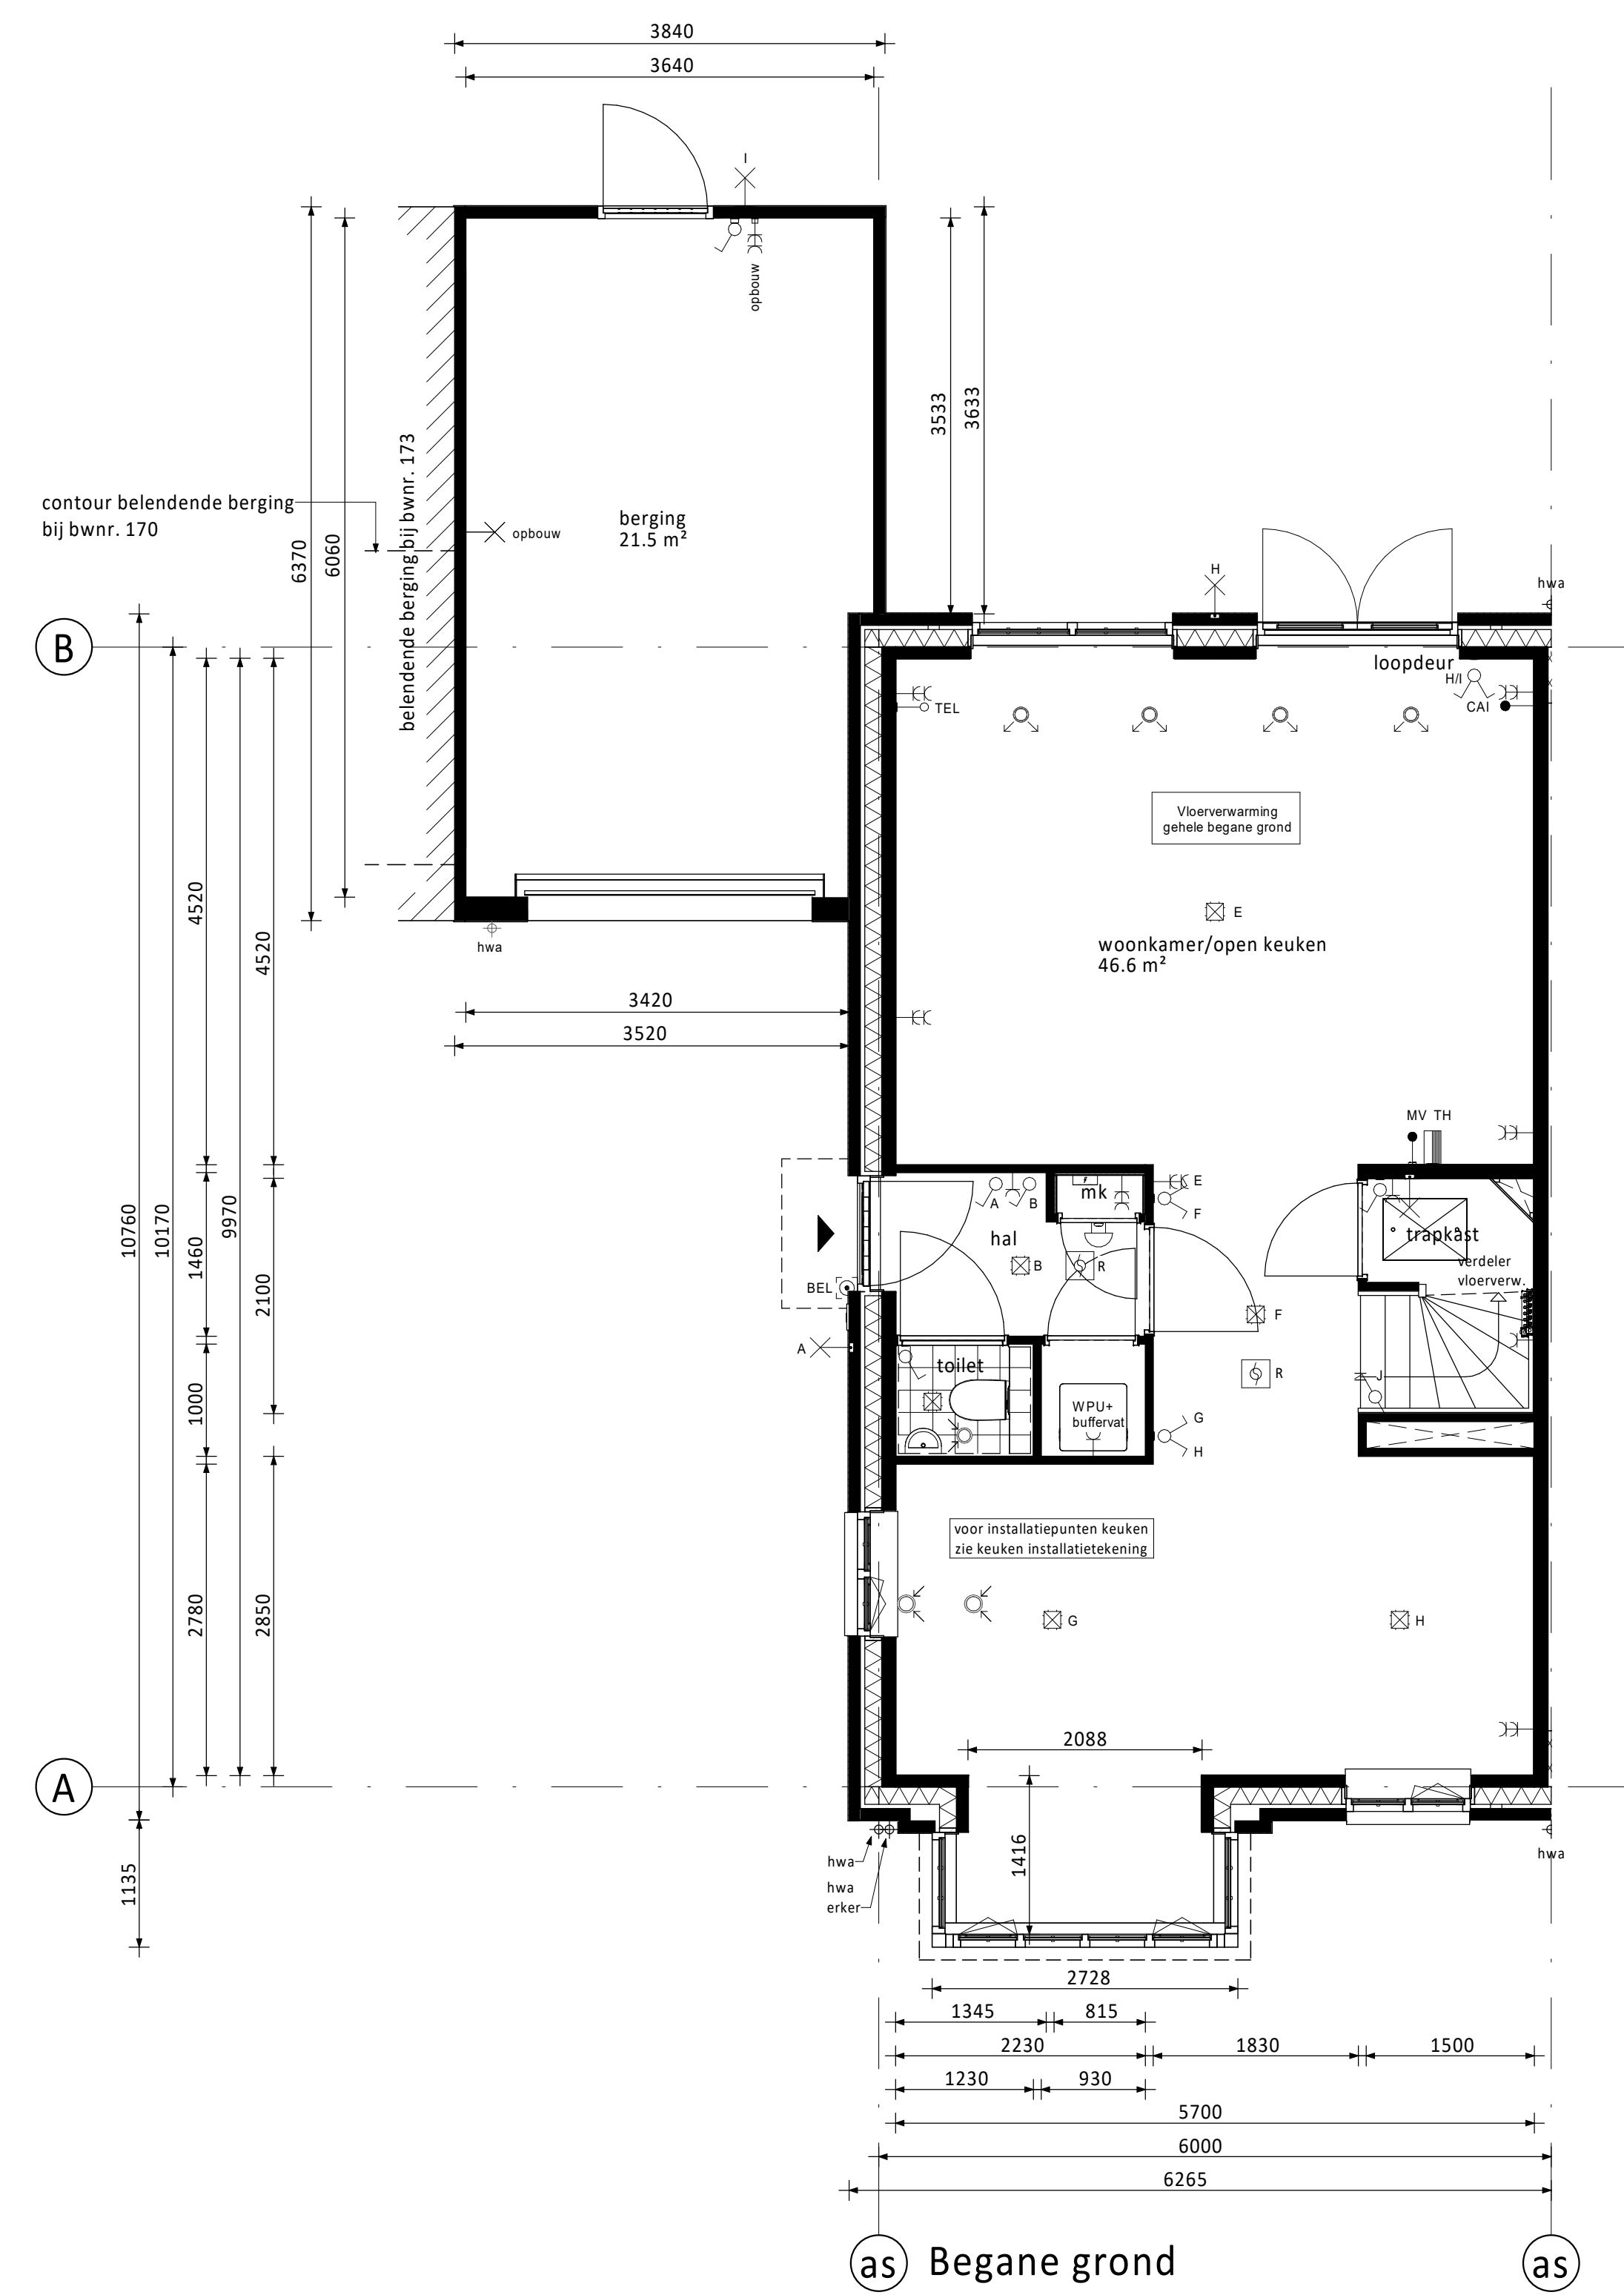

### RENVOOI ELEKTRA

Centraaldoos / wandichpunt	Loze buisleiding (300+vt)
Enkelebolge schakelaar (1050+vt)	Bedrade buisleiding (300+vt)
Serienschakelaar (1050+vt)	Opstaple rookmelder
Wisselschakelaar (1050+vt)	Thermostaat (1500+vt)
Gecombineerde enkelvoudige wandcontactdoos geaard met enkelebolge schakelaar (1050+vt)	Schel
Gecombineerde enkelvoudige wandcontactdoos geaard met wisselschakelaar (1050+vt)	Bedrukker
Enkele geaarde wandcontactdoos (300+vt)	Alzuspunt / Inblaaspunt
Dubbele geaarde wandcontactdoos (300+vt)	Regeling ventilatie (1500+vt)
	Co2 meter (1500+vt)
	Groepenkast

CAP	Centraal Aardpunt	MAGN	Magnetron
CAI	Centrale Antenne Installatie	WTW	Mechanische Ventilatie (met warmteterugwinning)
KT	Kooktoestel	R	Rookmelder
KK	Koelkast	TEL	Telecom aansluiting
BOI	Boller	TH	Thermostaat
WPU	Warme Pomp Unit	VW	Vaswesser
CON	Omvormer L.b.v. pv cellen	WD	Wasdruger
Co2	Sensor L.b.v. ventilatie	WM	Wasmachine

### KLEUREN EN MATERIALEN

Onderdeel	Materiaal	Kleur
dakpannen	keramische pan	antraciet
dakbedekking aanbouw (optioneel) / erker / aangrenzende berging	bitumen	zwart
dak aangrenzende berging	sedumbedekking	
dakbedekking luifel	EPDM	zwart
daktrim luifel / erker / aangrenzende berging / aanbouw (optioneel)	zink	natuur
afdekcap dakrand kopgevel / dakrand tuiggevel	zink	natuur
goten	zink	natuur
plint gevelmetselwerk	baksteen metselwerk, handvorm wf	zwartgrijs
rollaag boven plint	baksteen metselwerk, handvorm wf	wit gekleimd
gevelmetselwerk (m.u.v. gevelmetselwerk voorzijde tussen o.k. kozijn verdroping en dakgoot) (m.u.v. gevelmetselwerk tuit- en kopgevels tussen o.k. kozijn zolder en dakrand)	baksteen metselwerk, handvorm wf	oranje
gevelmetselwerk voorzijde tussen o.k. kozijn verdroping en dakgoot, en gevelmetselwerk tuit- en kopgevels tussen o.k. kozijn zolder en dakkap	baksteen metselwerk, handvorm wf	wit gekleimd
voegwerk gevelmetselwerk	cement	donkergrijs
voegwerk wit gekleimde steen	cement	wit gekleimd
rollaag boven kozijn	baksteen metselwerk, handvorm wf	wit gekleimd
spekbanden	baksteen metselwerk, handvorm wf	wit gekleimd
overstekken en dakrand	hout	crème-wit
boedelen erker / kopgevel / tuitgevel	hout	crème-wit
luifel voordeur	hout	crème-wit
sierstangen luifel	staal	zwartgrijs
gootklossen voor-/achtergevel (m.u.v. tuitgevels en kopgevel)	hout	crème-wit
gootklossen tuit-/kopgevel	hout	zwartgrijs
sierlaten tuit-/kopgevel	hout	zwartgrijs
kozijnen (incl. roedes)	hout	crème-wit
ramen (incl. roedes)	hout	zwartgrijs
panelen in kozijnen	hout	crème-wit
panelen in tuindeuren / balkondeuren	hout	zwartgrijs
zijwangen tuitgevels / zijwangen dakkapel (optioneel)	hout	crème-wit
laten	staal	zwartgrijs
voordeuren	hout	zwartgrijs
tuindeuren / balkondeuren	hout	zwartgrijs
bergingdeuren	hout	grijs
bergingdeuren	sectionaal	zwartgrijs
deurdorpels	kunststeen	antraciet
raamdorpels	prefab beton	natuur
hemelwaterafvoer voorzijde	zink	natuur
hemelwaterafvoer achterzijde	kunststof	grijs
sierwerk balken	staal	crème-wit

### RENVOOI ALGEMEEN

entree woningen	meterkast, voorzien van underlayment meterkastbord inclusief zijwangen
tegels	tegels
maaiweld	maaiweld
bindeur	bindeur
houten paneel	houten paneel

D			
C			
B			
A			
0	02-09-2022	Definitief	TA JK
Rev.	Datum	Omschrijving	Get. Contr.







Vorm 6D Wonen B.V.  
 Dames van Vroondaal, Den Haag - Fase 4  
 Type 2 onder 1 kap 6,0m

**Bouwnummer 173 (als getekend)**  
**Bouwnummer 170 (gespiegeld)**

Schaal 1:50  
 Formaat 1609 x 841  
 Project nr. **220116**

Schikver: 13  
 2024C: 202404  
 2024K: 202404  
 2024W: 202404

220116 C6000-VD-VK-B0101 0

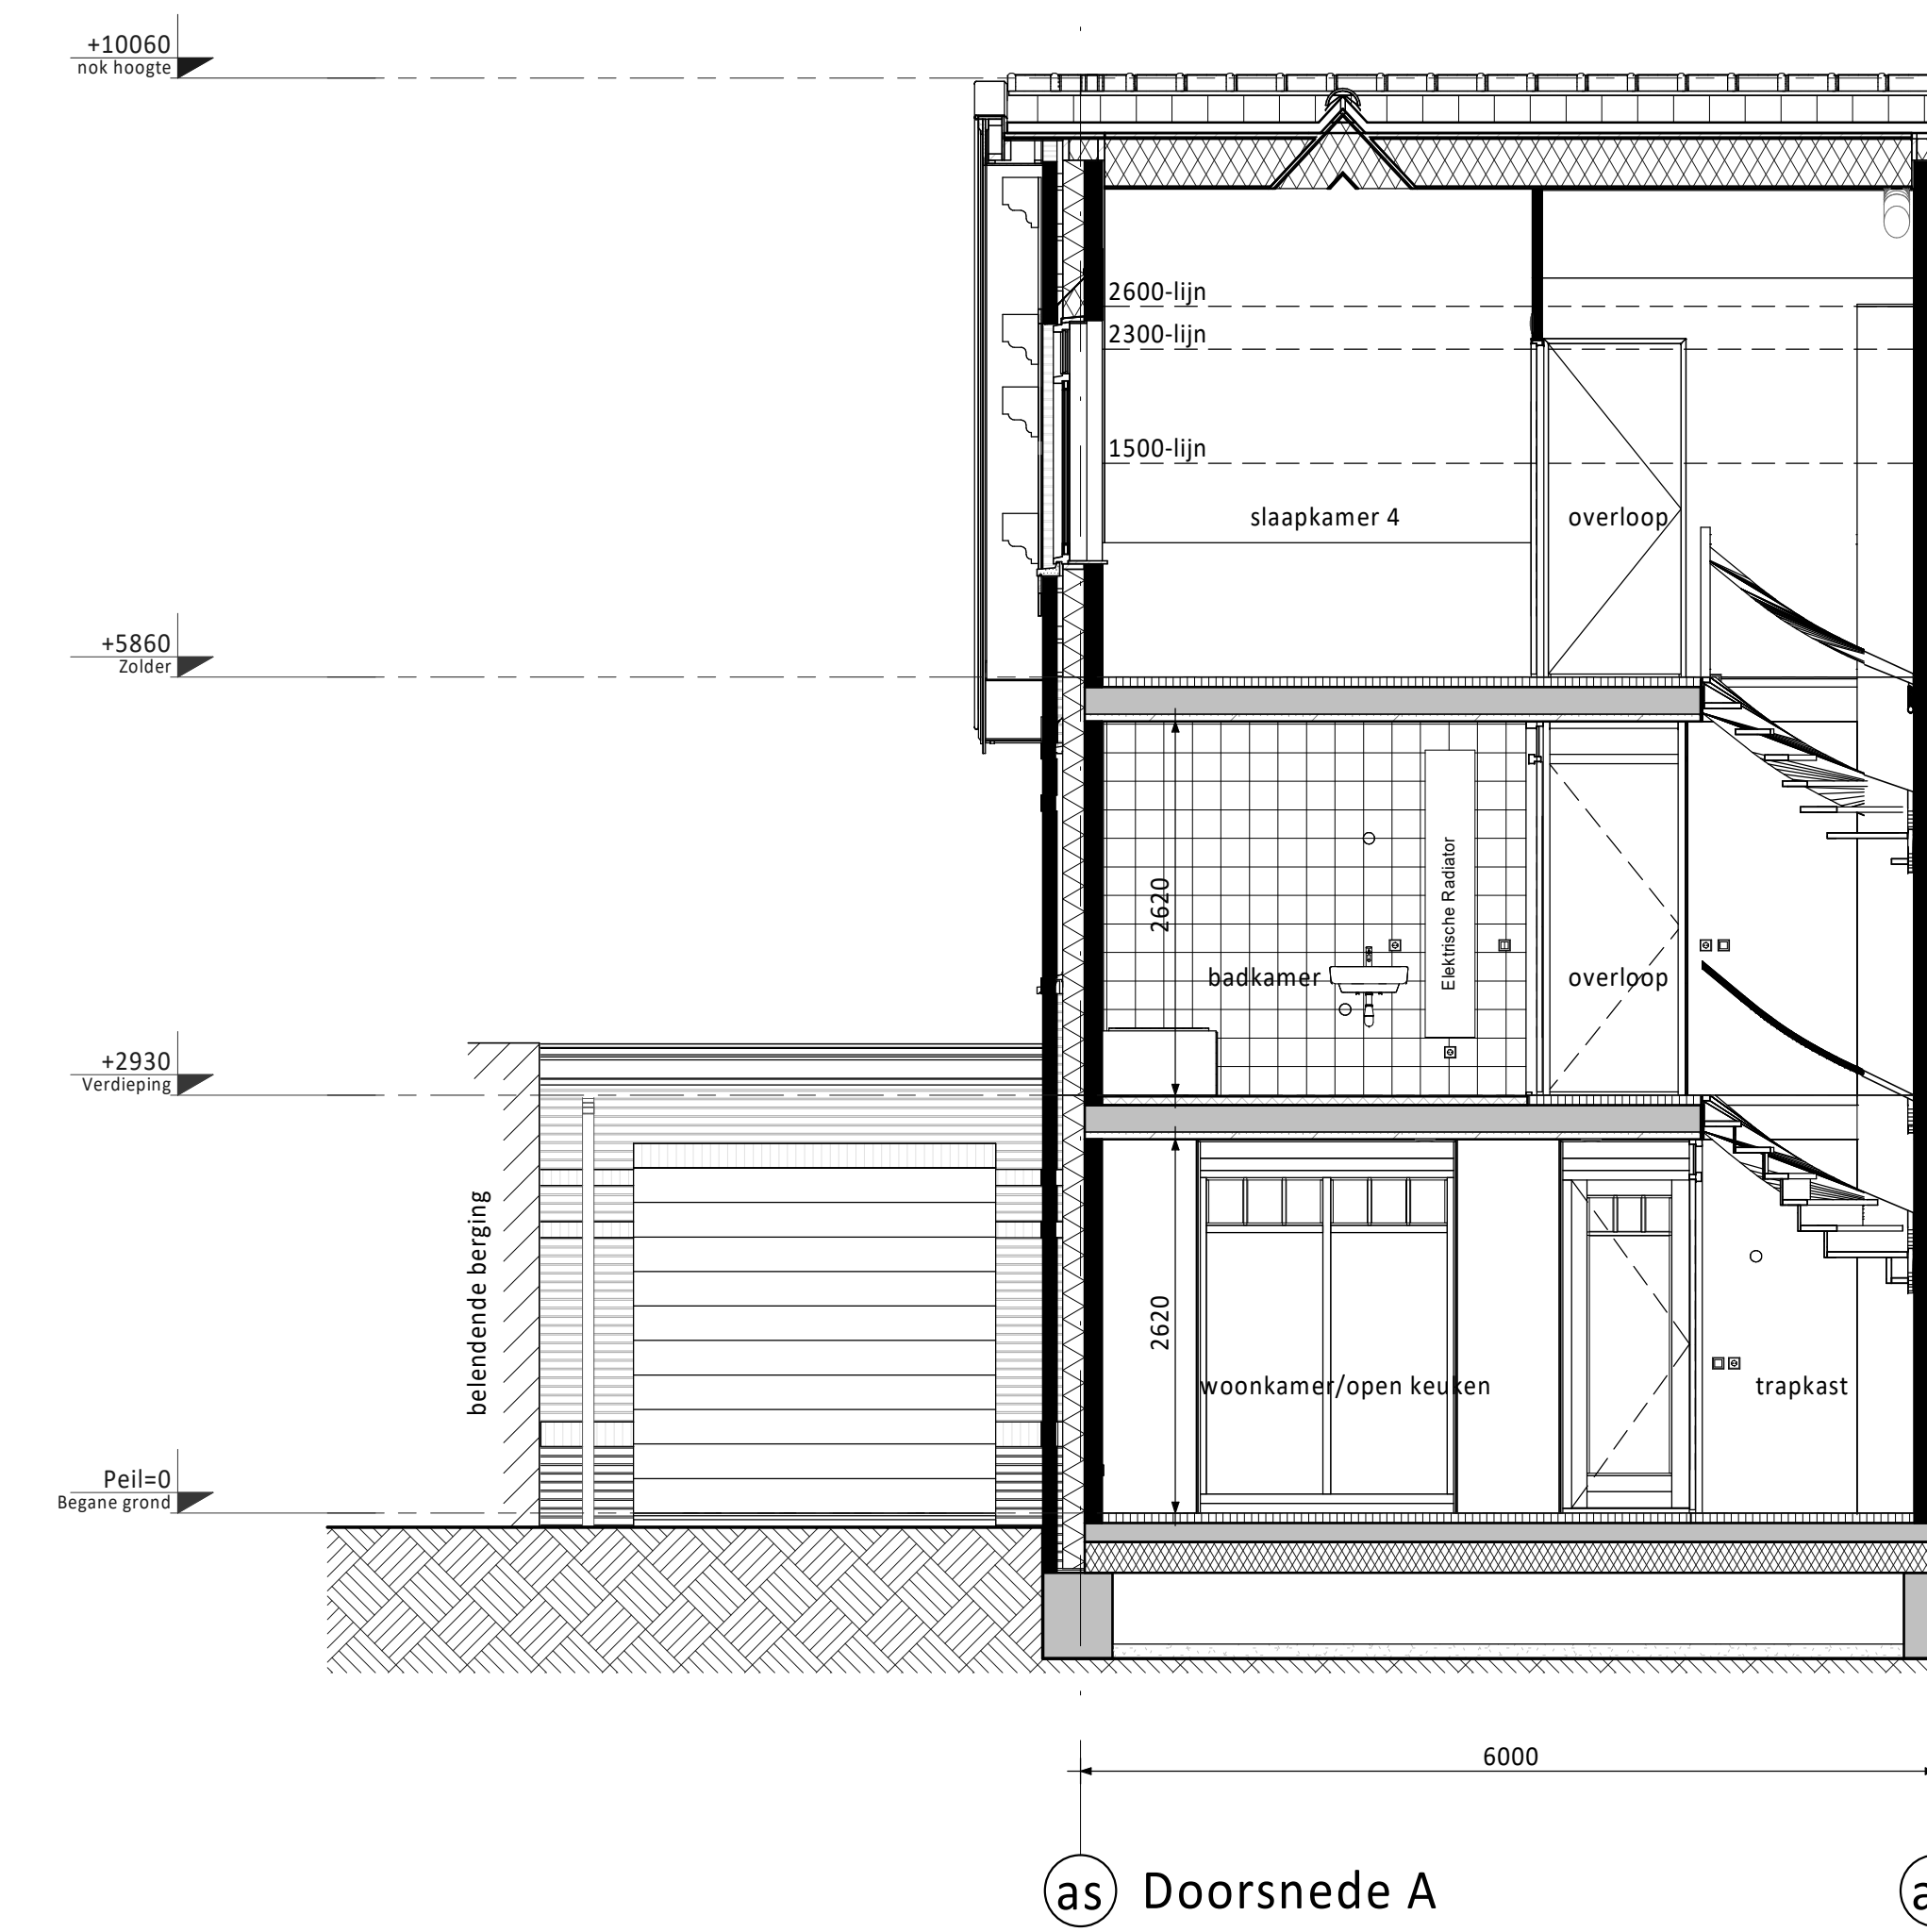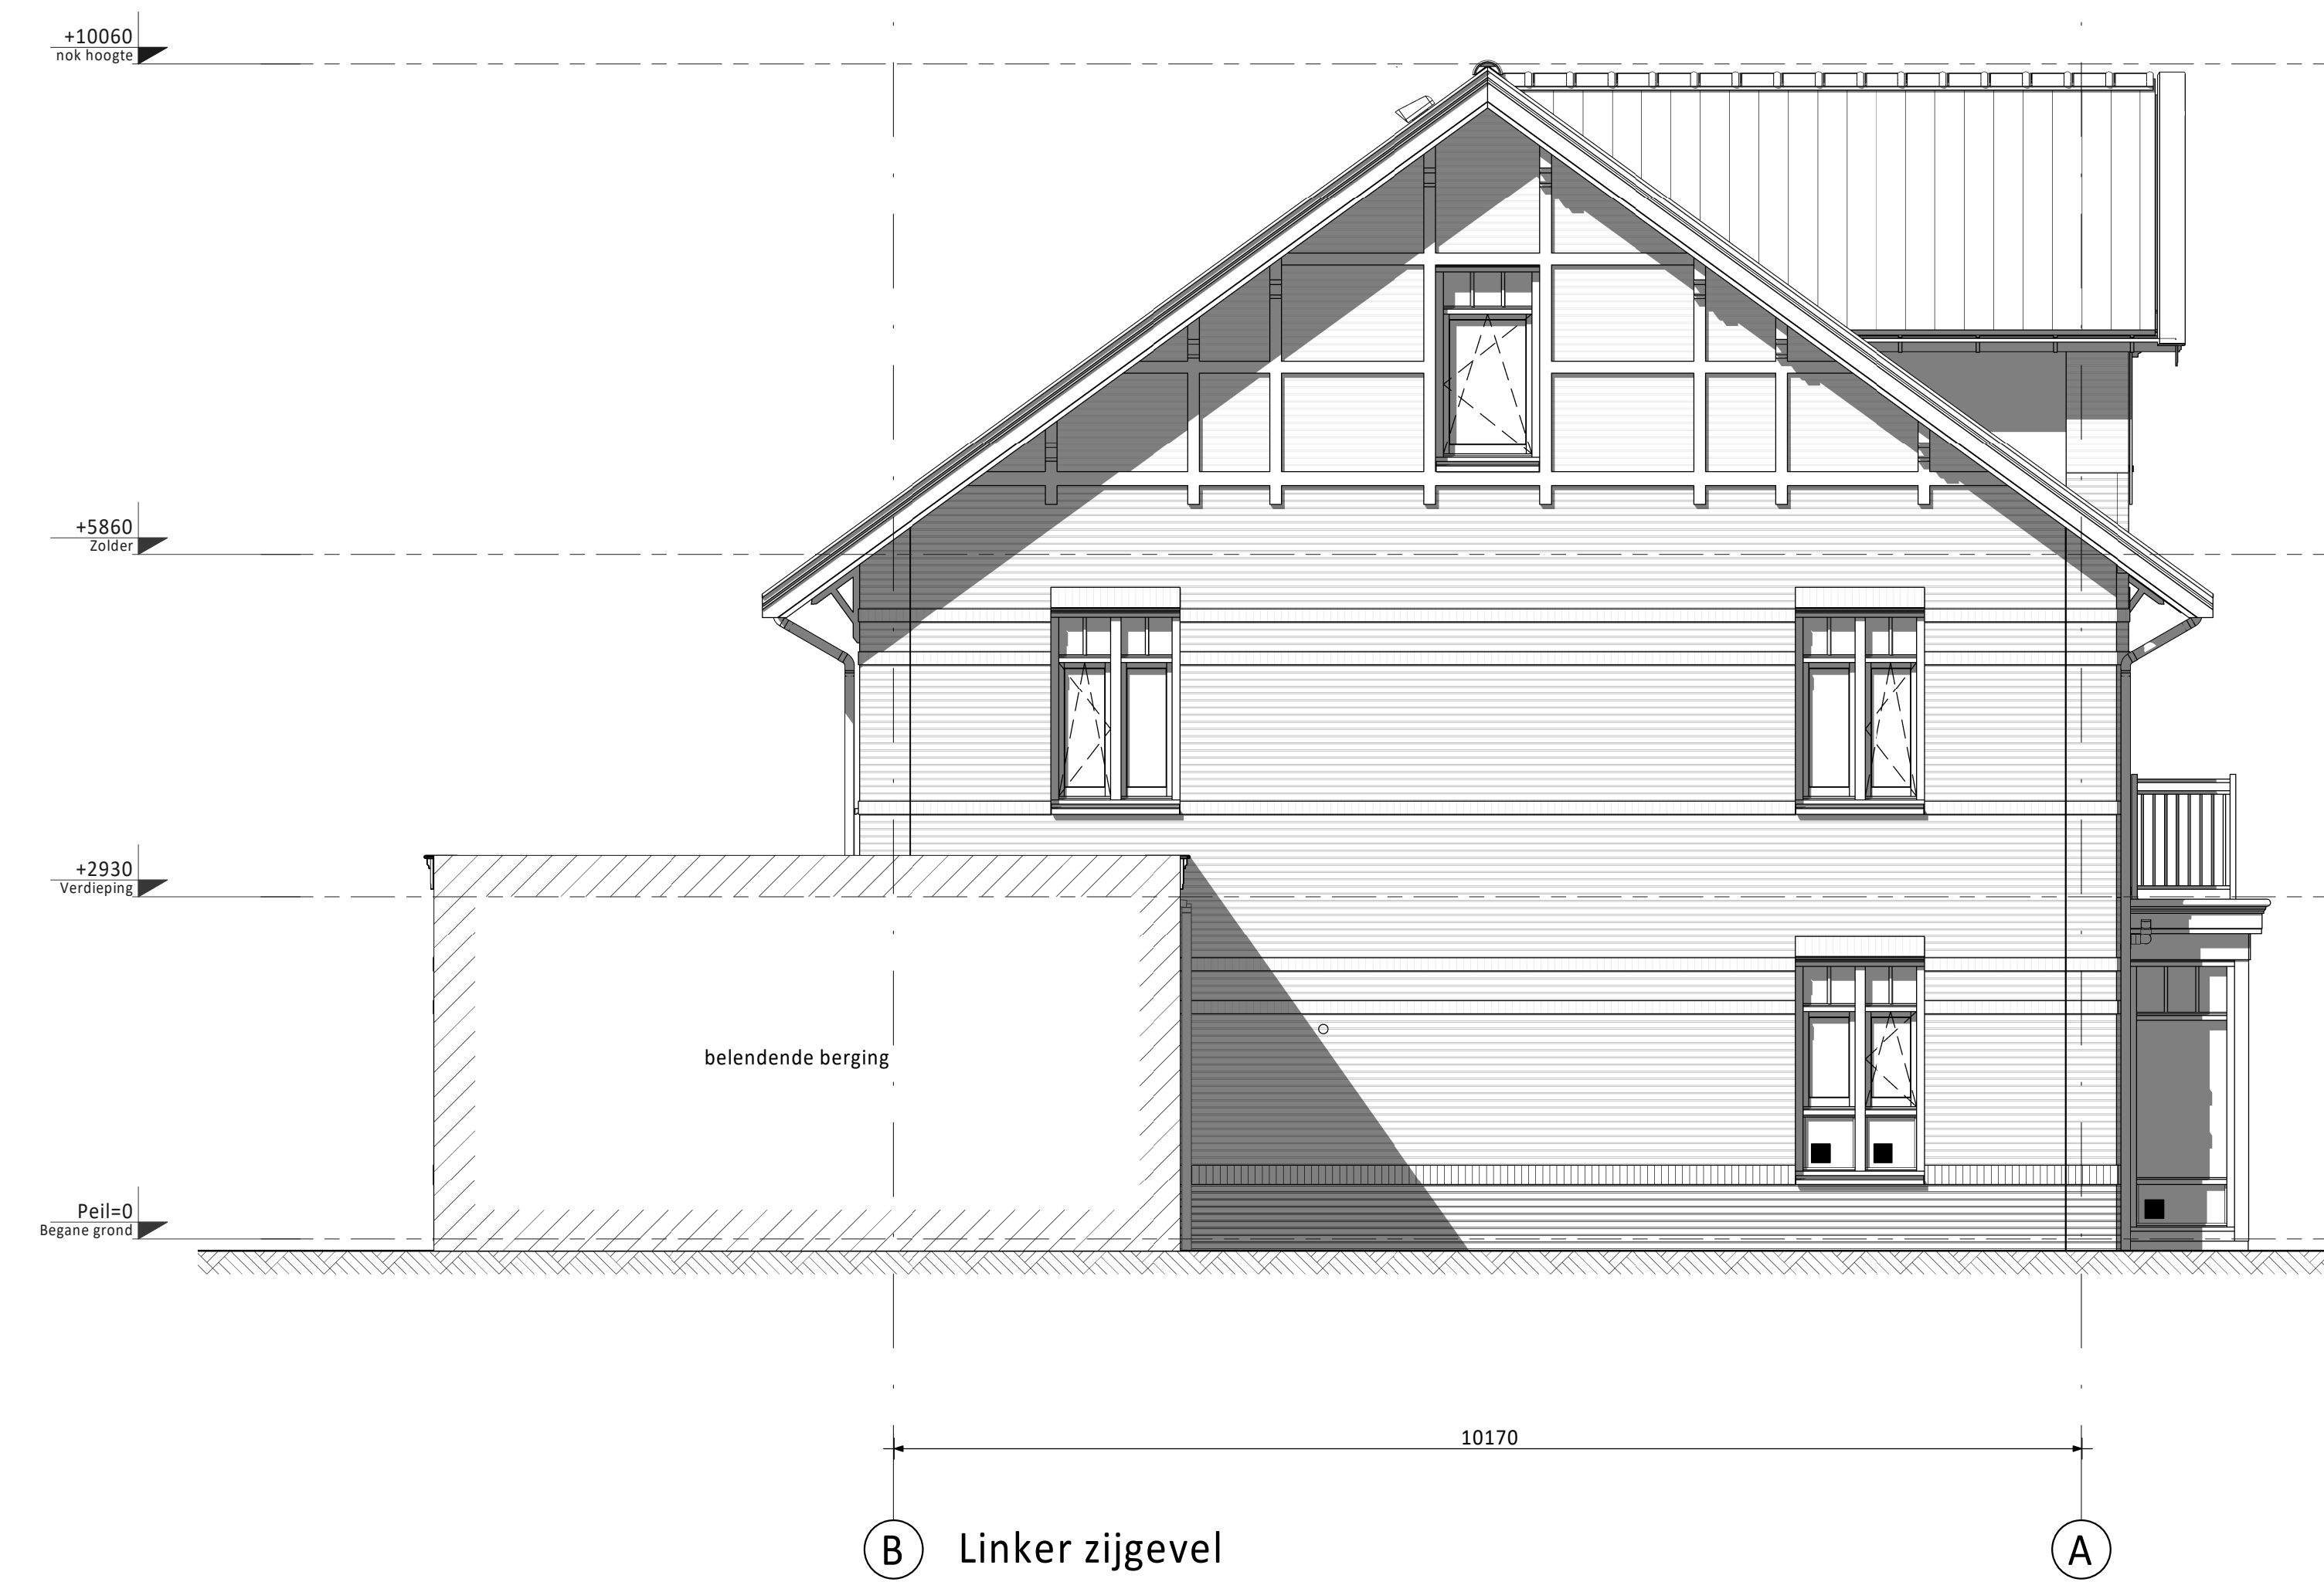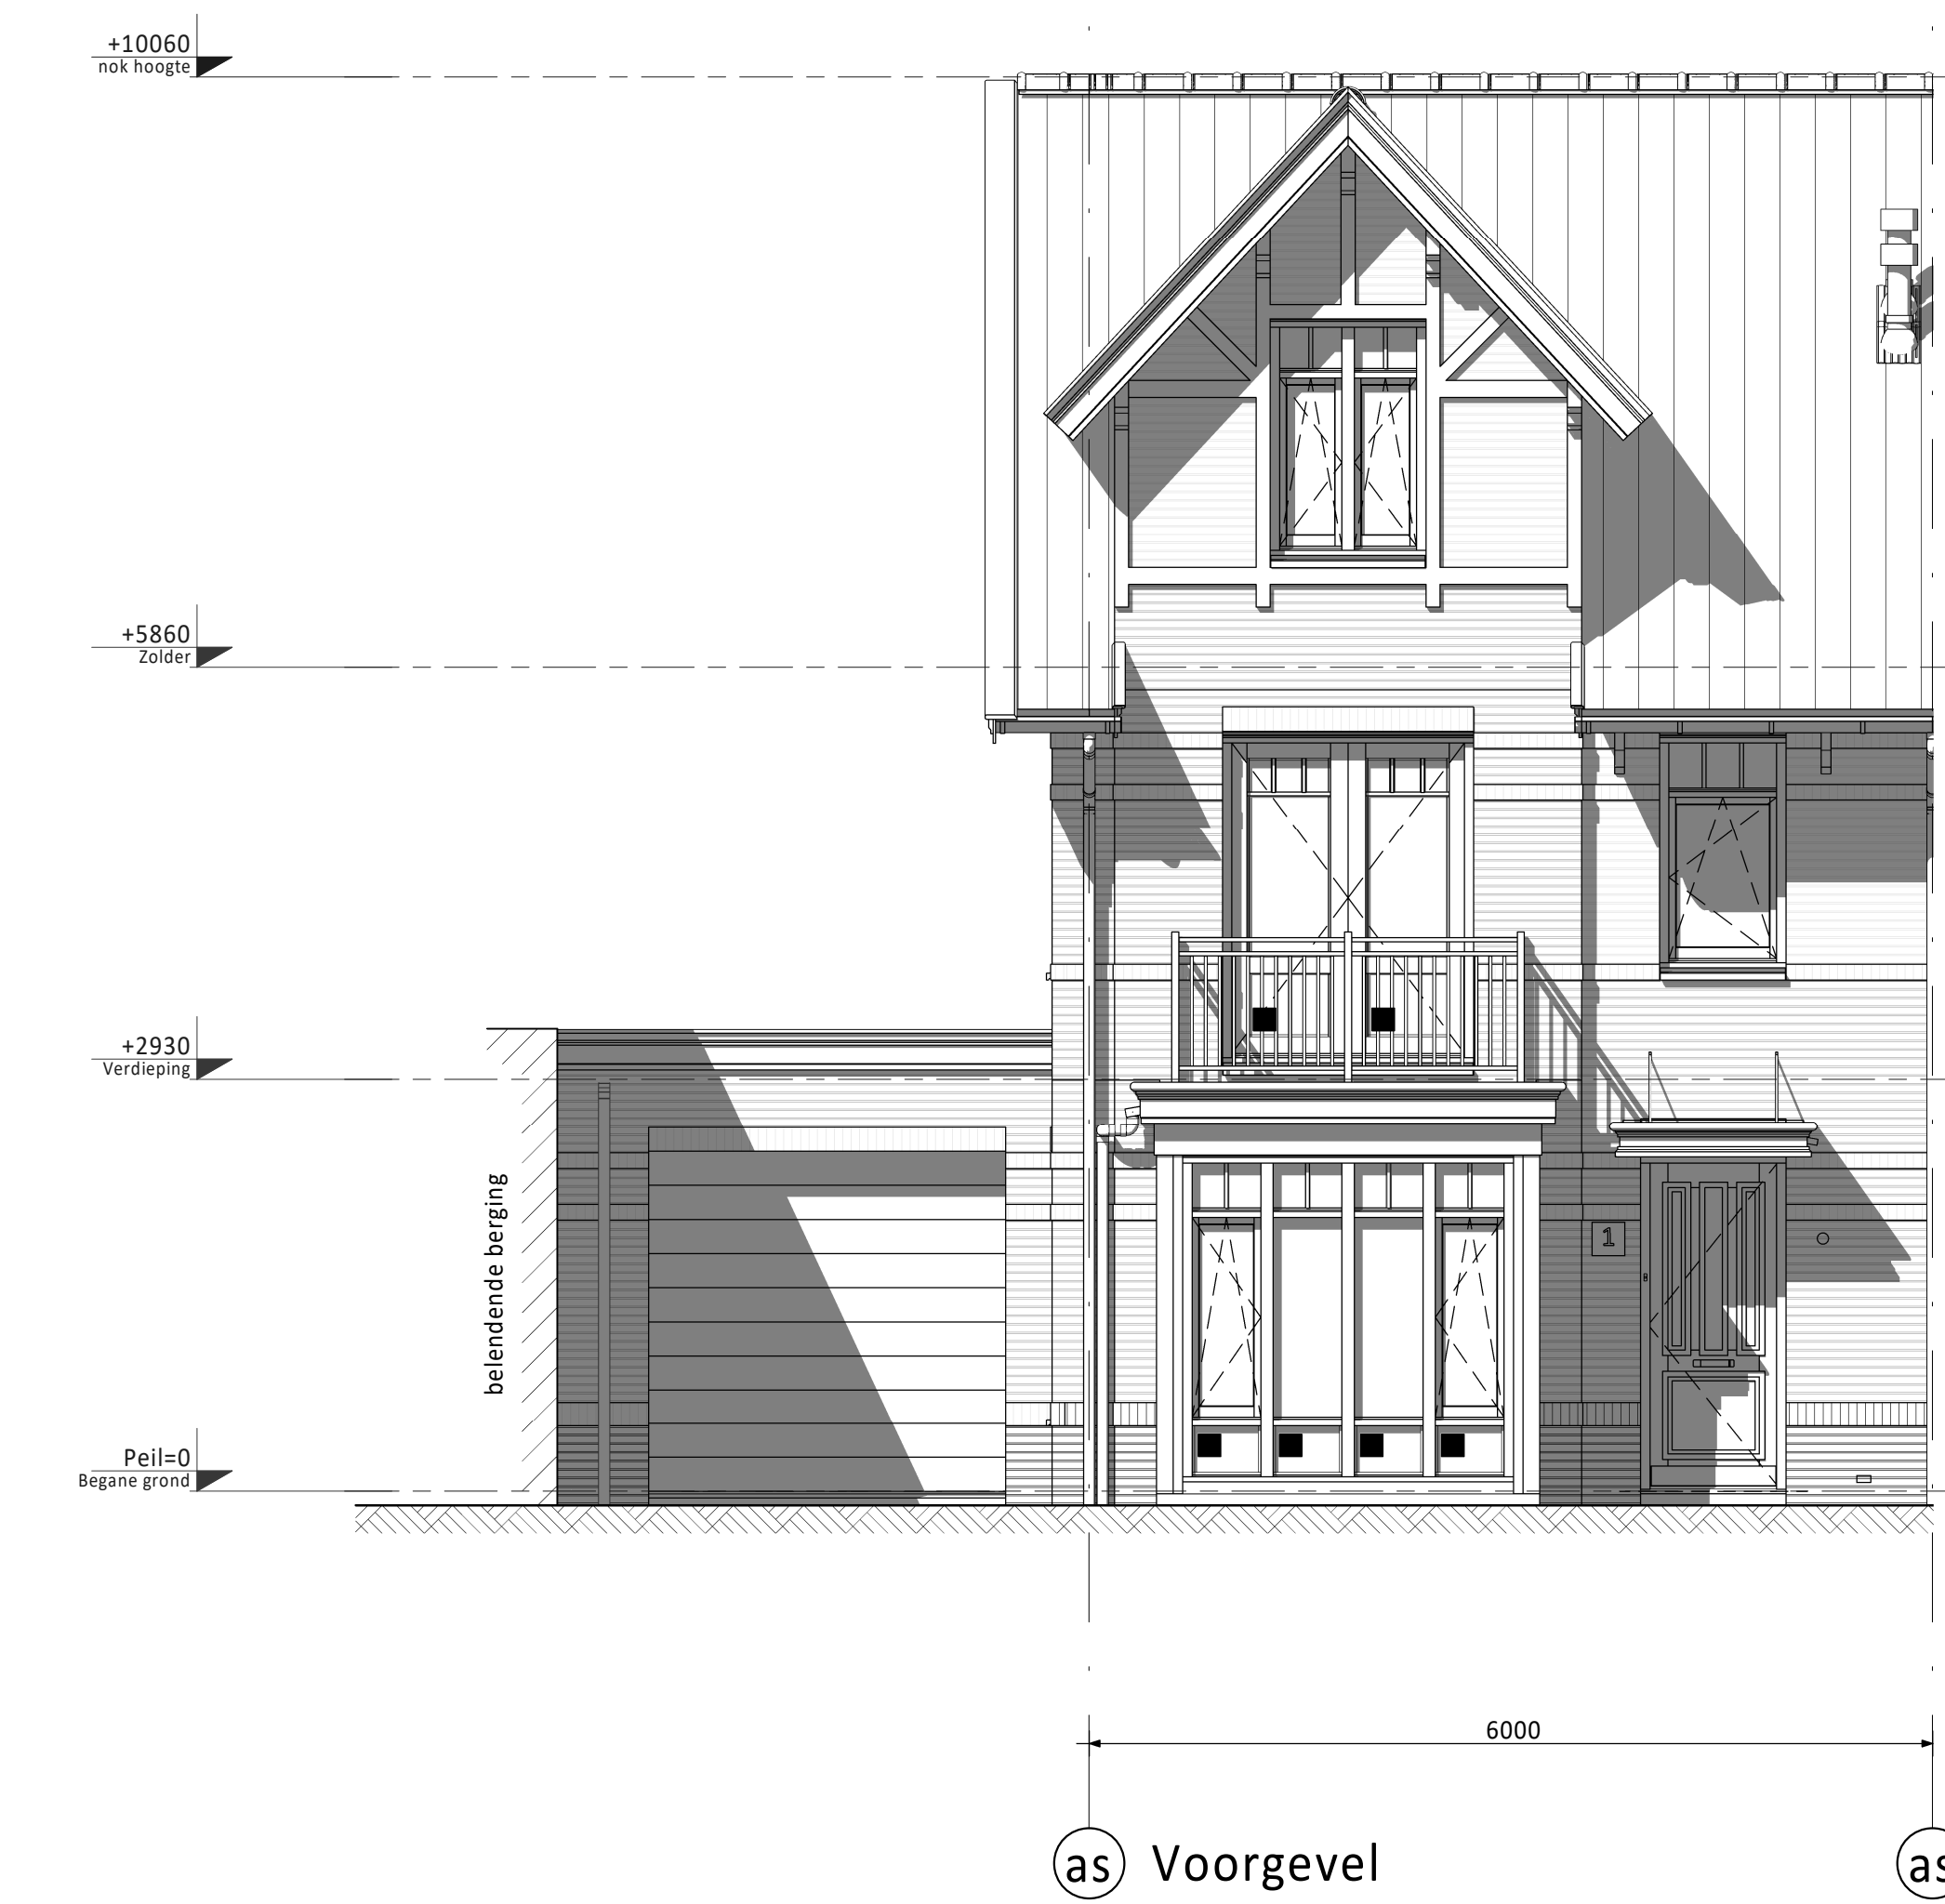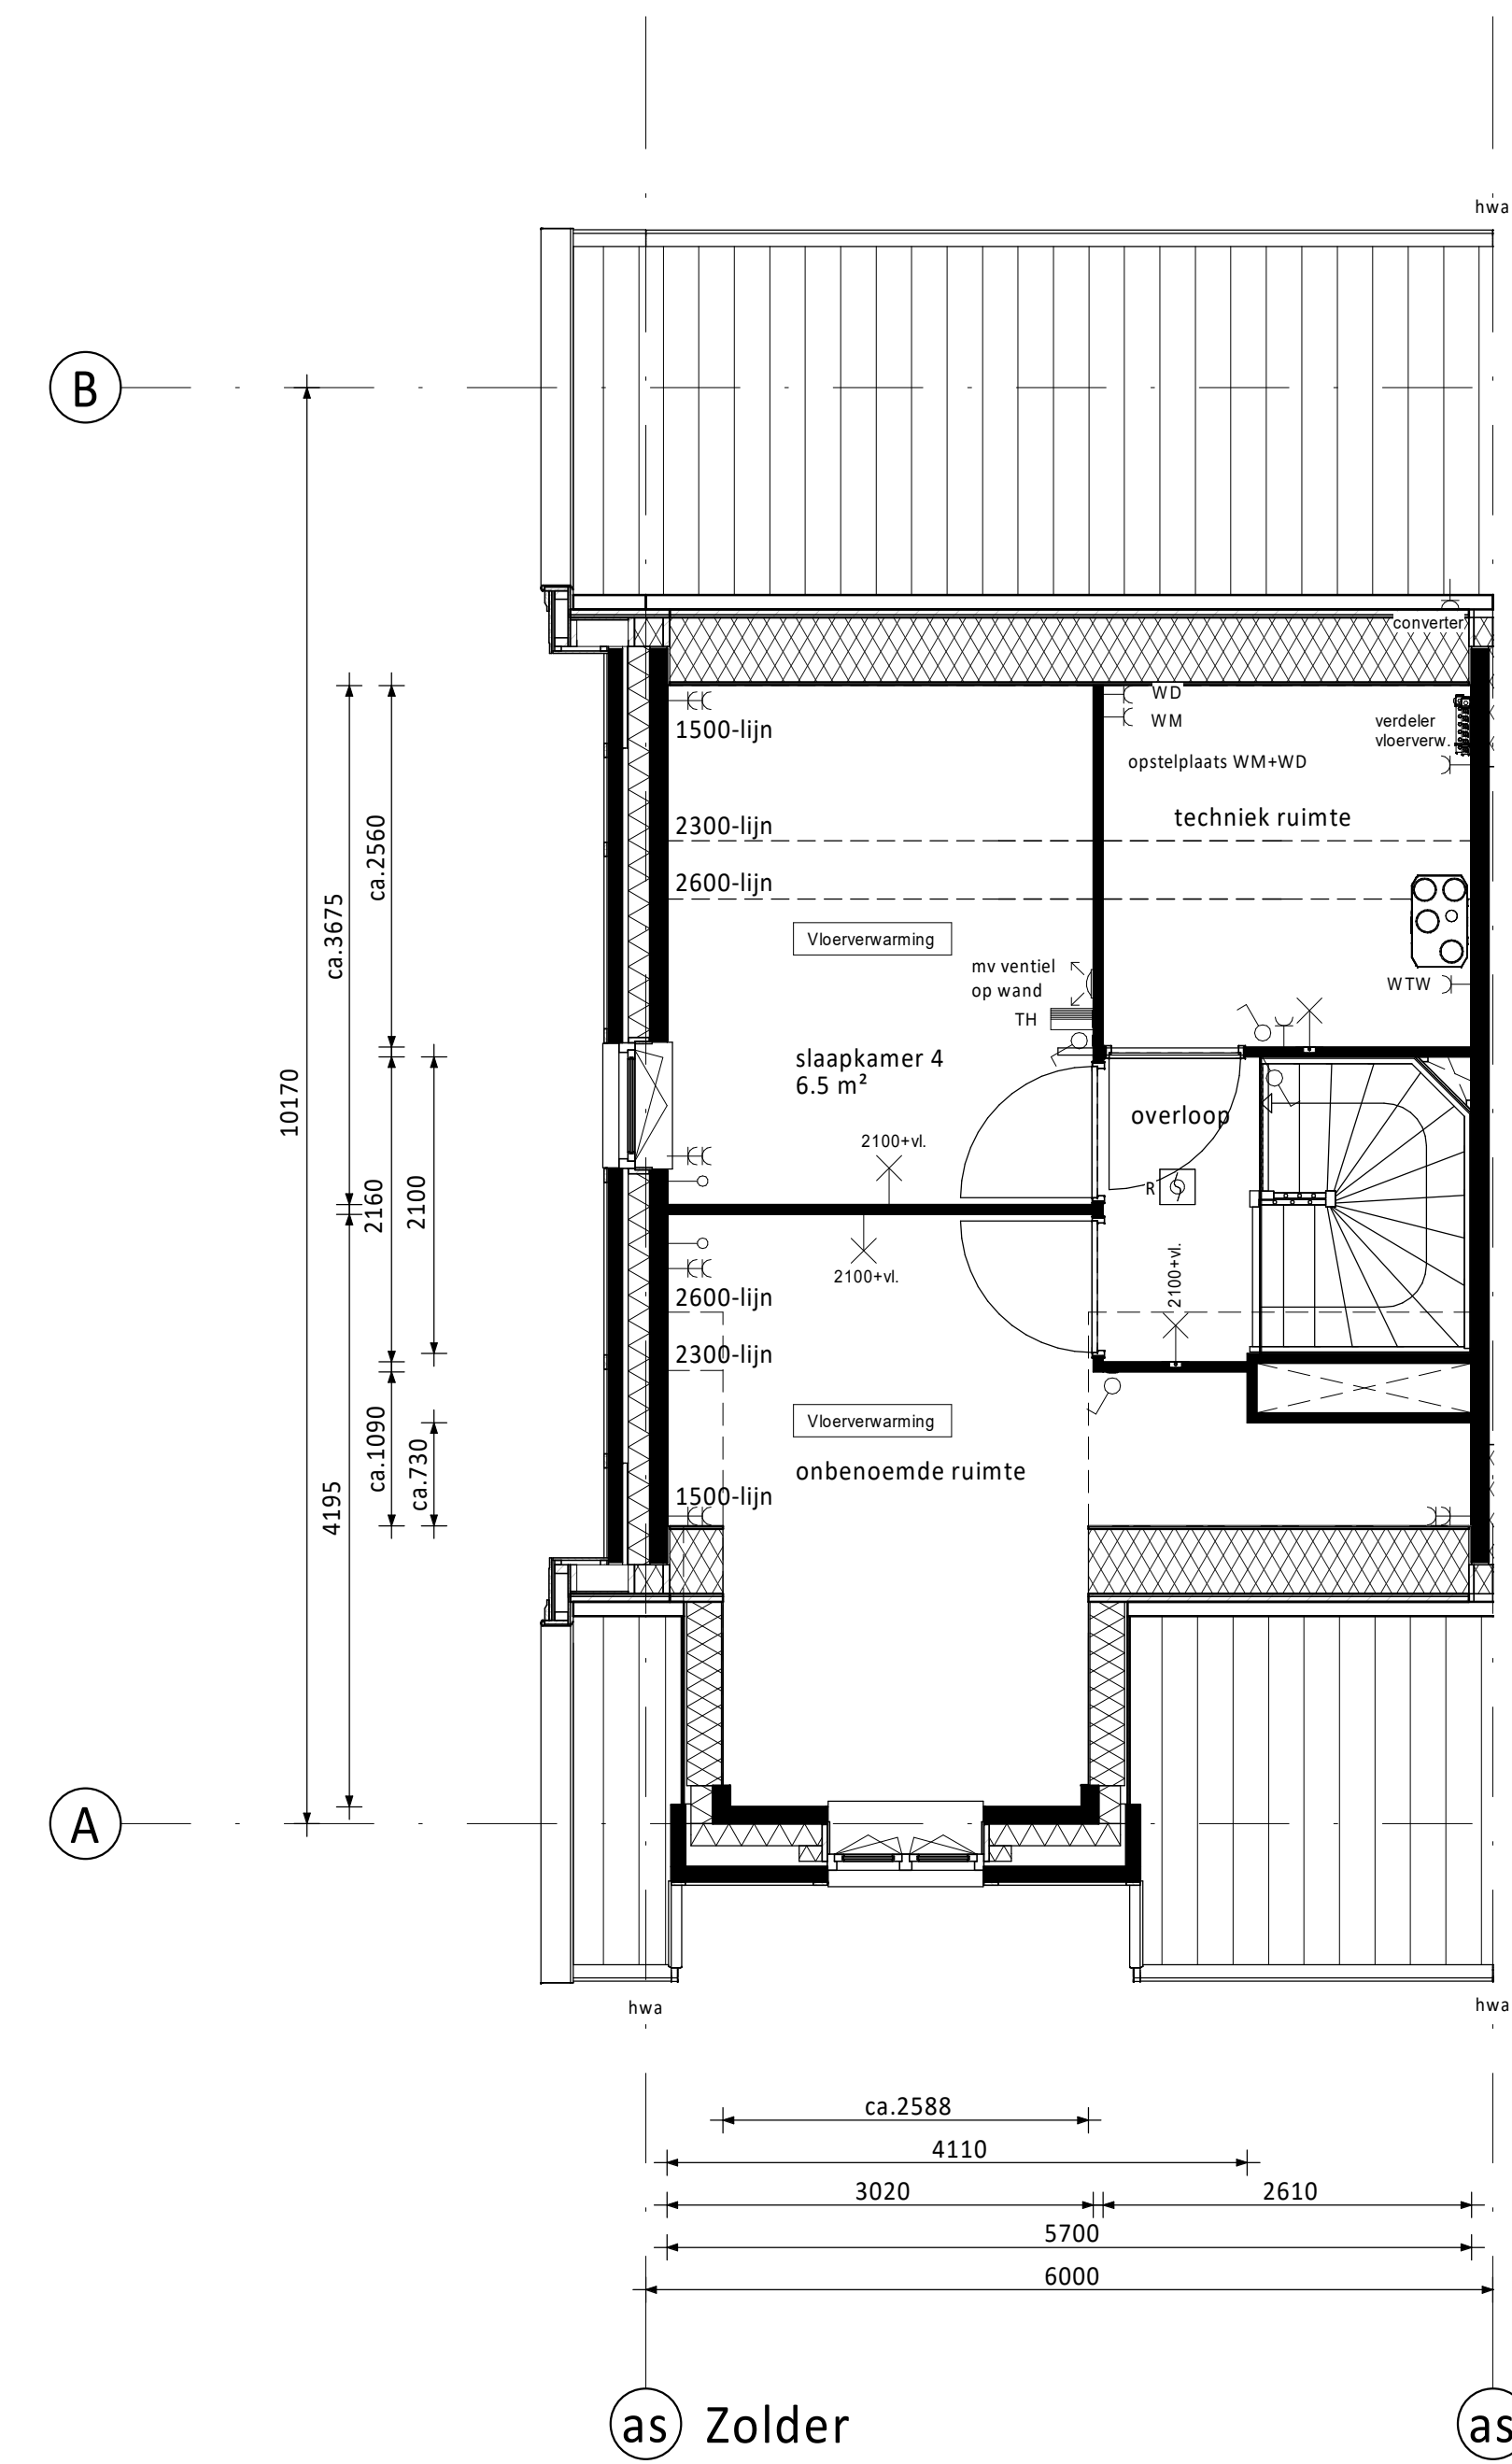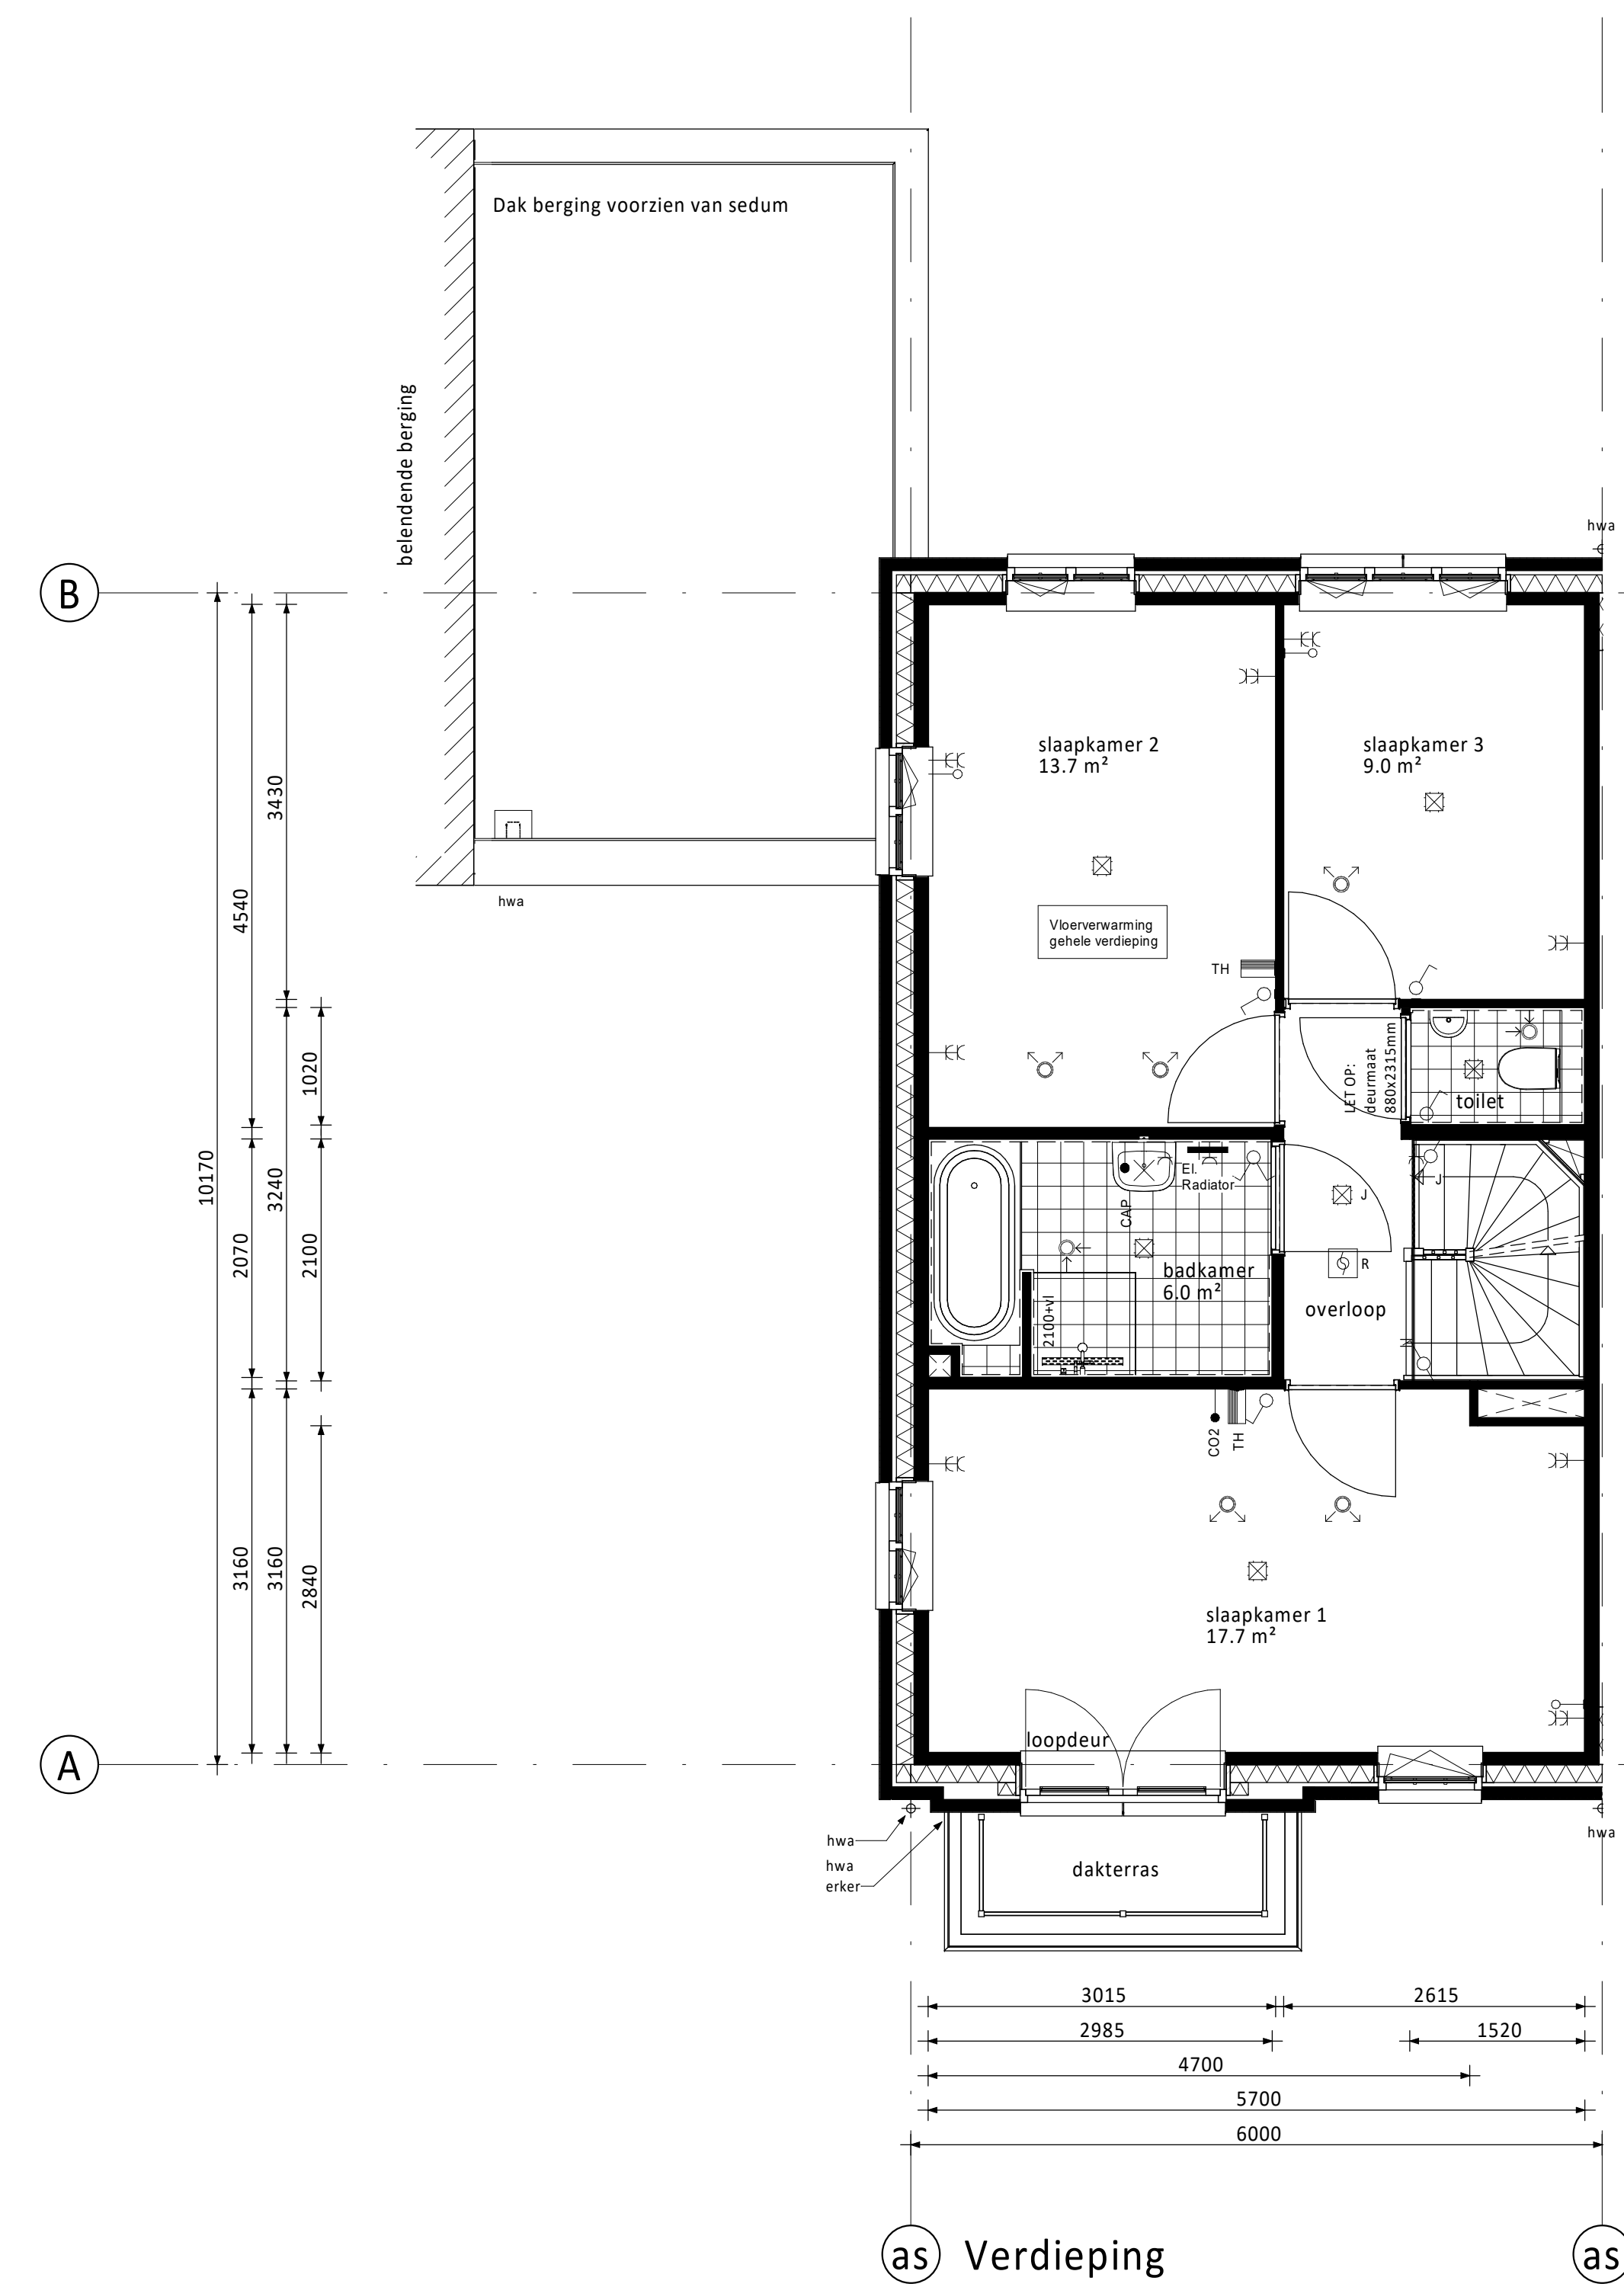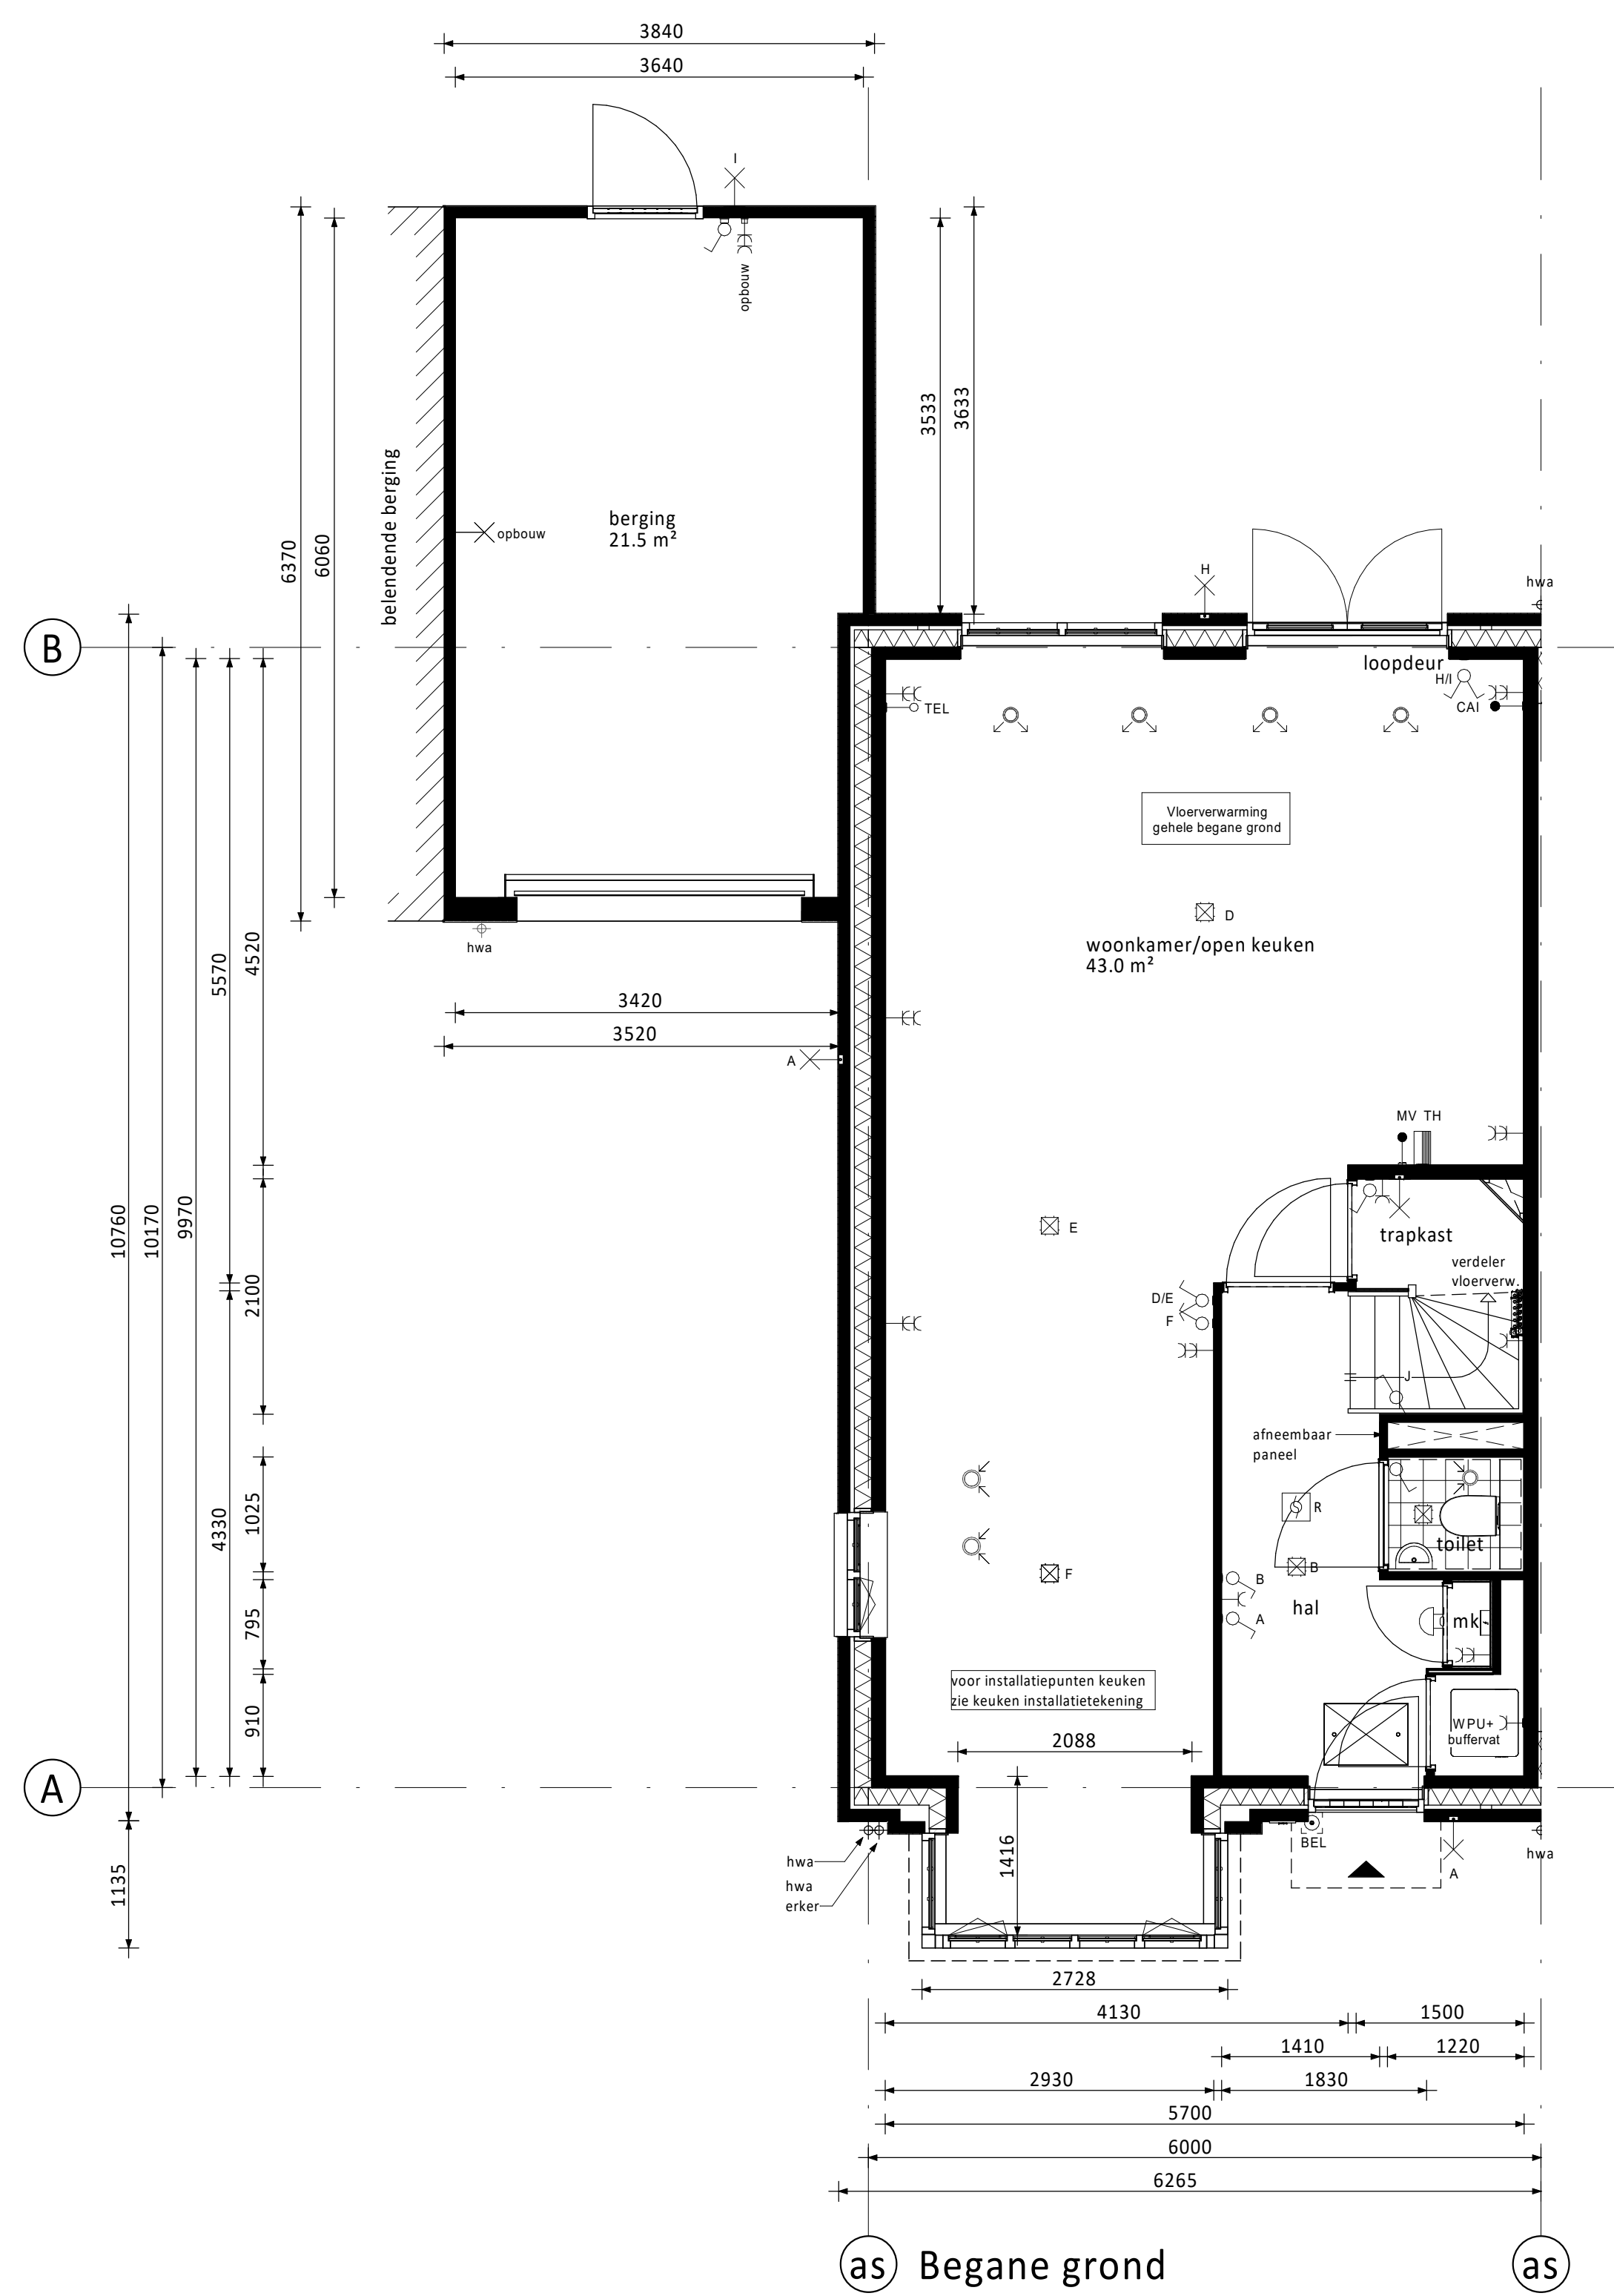

### RENVOOI ELEKTRA

Centraaldoos / wandpunt	Loze buisleiding (300+vl.)
Enkelebolge schakelaar (1050+vl.)	Bedrade buisleiding (300+vl.)
Seriechakelaar (1050+vl.)	Opzake rookmelder
Wisselchakelaar (1050+vl.)	Thermostaat (1500+vl.)
Gecombineerde enkelvoudige wandcontactdoos geaard met enkelebolge schakelaar (1050+vl.)	Schel
Gecombineerde enkelvoudige wandcontactdoos geaard met wisselchakelaar (1050+vl.)	Bedrukker
Enkele geaarde wandcontactdoos (300+vl.)	Alzulpunt / Inblaaspunt
Dubbele geaarde wandcontactdoos (300+vl.)	Regeling ventilatie (1500+vl.)
	Co2 meetder (1500+vl.)
	Groepenkast
	MAGN Magneton
CAP Centraal Aardpunt	WTW Mechanische Ventilatie (met warmteterugwinning)
CAI Centrale Antenne Installatie	R Roommelder
KT Kooktoestel	TEL Telecom aansluiting
KK Koelkast	TH Thermostaat
BOI Boiler	VW Waswasmachine
WPU Warmte Pomp Unit	WD Wasdroger
CON Omvormer L.b.v. pv cellen	WM Wasmachine
Co2 Sensor l.b.v. ventilatie	

PV-panels: aantal en sturing indicatief (n.t.b. afhankelijk van BENG berekening / zonligging)

### KLEUREN EN MATERIALEN

Onderdeel	Materiaal	Kleur
dakpannen	keramische pan	antraciet
dakbedekking aanbouw (optioneel) / erker / aangrenzende berging	bitumen	zwart
dak aangrenzende berging	sedumbedekking	
dakbedekking luifel	EPDM	zwart
daktrim luifel / erker / aangrenzende berging / aanbouw (optioneel)	zink	natuur
afdekplaat dakrand koppelvel / dakrand tuilgevel	zink	natuur
goten	zink	natuur
plint gevelmetselwerk	baksteen metselwerk, handvorm wf	zwartgrijs
rollaag boven plint	baksteen metselwerk, wit gekleimd handvorm wf	
gevelmetselwerk (m.u.v. gevelmetselwerk voorzijde tussen o.k. kozijn verdieping en dakgoot) (m.u.v. gevelmetselwerk tuit- en koppelvels tussen o.k. kozijn zolder en dakrand)	baksteen metselwerk, handvorm wf	oranje
gevelmetselwerk voorzijde tussen o.k. kozijn verdieping en dakgoot, en gevelmetselwerk tuit- en koppelvels tussen o.k. kozijn zolder en dakgoot	baksteen metselwerk, handvorm wf	wit gekleimd
voegwerk gevelmetselwerk	cement	donkergrijs
voegwerk wit gekleimde steen	cement	wit gekleimd
rollaag boven kozijn	baksteen metselwerk, handvorm wf	wit gekleimd
spekbanden	baksteen metselwerk, handvorm wf	wit gekleimd
oversteken en dakrand	hout	crème-wit
boedelen erker / koppelvel / tuilgevel	hout	crème-wit
luifel voordeur	hout	crème-wit
stierstangen luifel	staal	zwartgrijs
gootklossen voor-/achtergevel (m.u.v. tuilgevels en koppelvel)	hout	crème-wit
gootklossen tuit-/koppelvel	hout	zwartgrijs
stierlatten tuit-/koppelvel	hout	zwartgrijs
kozijnen (incl. roedes)	hout	crème-wit
ramen (incl. roedes)	hout	zwartgrijs
panelen in kozijnen	hout	crème-wit
panelen in luimuren / balkondeuren	hout	zwartgrijs
zijwangen tuilgevels / zijwangen dakgoot (optioneel)	hout	crème-wit
lateien	staal	zwartgrijs
voordeuren	hout	zwartgrijs
tuinteuren / balkondeuren	hout	zwartgrijs
bergingsdeuren	hout	grijs
bergingsdeuren	sectionaal	zwartgrijs
deurdorpels	kunststeen	antraciet
raamdorpels	prefab beton	natuur
hemelwaterafvoer voorzijde	zink	natuur
hemelwaterafvoer achterzijde	kunststof	grijs
sierhekwerk balkon	staal	crème-wit

### RENVOOI ALGEMEEN

- entree woningen
- meterkast, voorzien van underlayment meterkastbord inclusief zijwangen
- tegelwerk
- maaiweld
- binde deur
- houten paneel

D			
C			
B			
A			
0	02-09-2022	Definitief	TA JK
Rev.	Datum	Omschrijving	Get. Cont.
Vorm 6D Wonen B.V. Dames van Vroondaal, Den Haag - Fase 4 Type 2 onder 1 kap 6,0m <b>Bouwnummer 171 (als getekend)</b> <b>Bouwnummer 172 (gespiegeld)</b>			
Schaal	1:50	Taal	VK
Formaat	1609 x 841	Status	Definitief
Project nr.	220116	Bld nr.	
		Rev.	0

**6D Wonen**

Straatweg 11  
2516 CC Rotterdam  
Postbus 33  
3300 AA Papendrecht  
T +31 (0) 441 200  
E info@6d.nl  
www.6d.nl