




1E VERDIEPING
WONINGTYPE B6000 - HERENHUIS

	<p>Behoudens de op deze tekening aangegeven koperskeuze opties en/of wijzigingen, kunnen aan deze tekening geen rechten worden ontleend. De op tekening aangegeven maatvoering is circa en exclusief dikte tegelwerk. Wijzigingen welke zijn opgenomen in showroomoffertes zijn niet op deze tekening verwerkt, tenzij anders aangegeven.</p>	<p>project: 90 WONINGEN DE DAMES VAN VROONDAAL TE DEN HAAG FASE 4</p>			<p>wijzigingsdatum:</p>	<p>wijzigingsdatum:</p>	<p>RENVOOI OPTIEKLEUREN</p> <ul style="list-style-type: none"> errata opties: aanvraag nog niet geoffreerd opties: aanbidding opties: definitief ondertekend
	<p>getekend: MGR</p>	<p>Alle voorgaande versies komen hiermee te vervallen. Het bestellen en controleren van sanitair-, tegels- en keukenopdrachten alsmede de technische mogelijkheden van deze opdrachten zal onder de verantwoording van de verwerker gebeuren.</p>	<p>projectnummer: 2213</p>	<p>datum: 10-01-2023</p>	<p>wijz.: 11-07-2023</p> <p>wijz.: 12-07-2023</p> <p>wijz.: 18-07-2023</p> <p>wijz.: 04-09-2023</p> <p>wijz.: 06-09-2023</p> <p>wijz.: 08-09-2023</p> <p>wijz.: 19-09-2023</p> <p>wijz.: 08-01-2024</p> <p>wijz.: 17-01-2024</p> <p>wijz.: 23-01-2024</p>	<p>wijz.: .</p> <p>wijz.: .</p> <p>wijz.: .</p> <p>wijz.: .</p> <p>wijz.: .</p> <p>wijz.: .</p> <p>wijz.: .</p> <p>wijz.: .</p> <p>wijz.: .</p> <p>wijz.: .</p>	
<p>tekeningnummer: NW.2213.125</p>	<p>DEFINITIEF</p>	<p>schaal: 1:50</p>	<p>formaat: A3</p>	<p>bouwnummer: 125</p>			

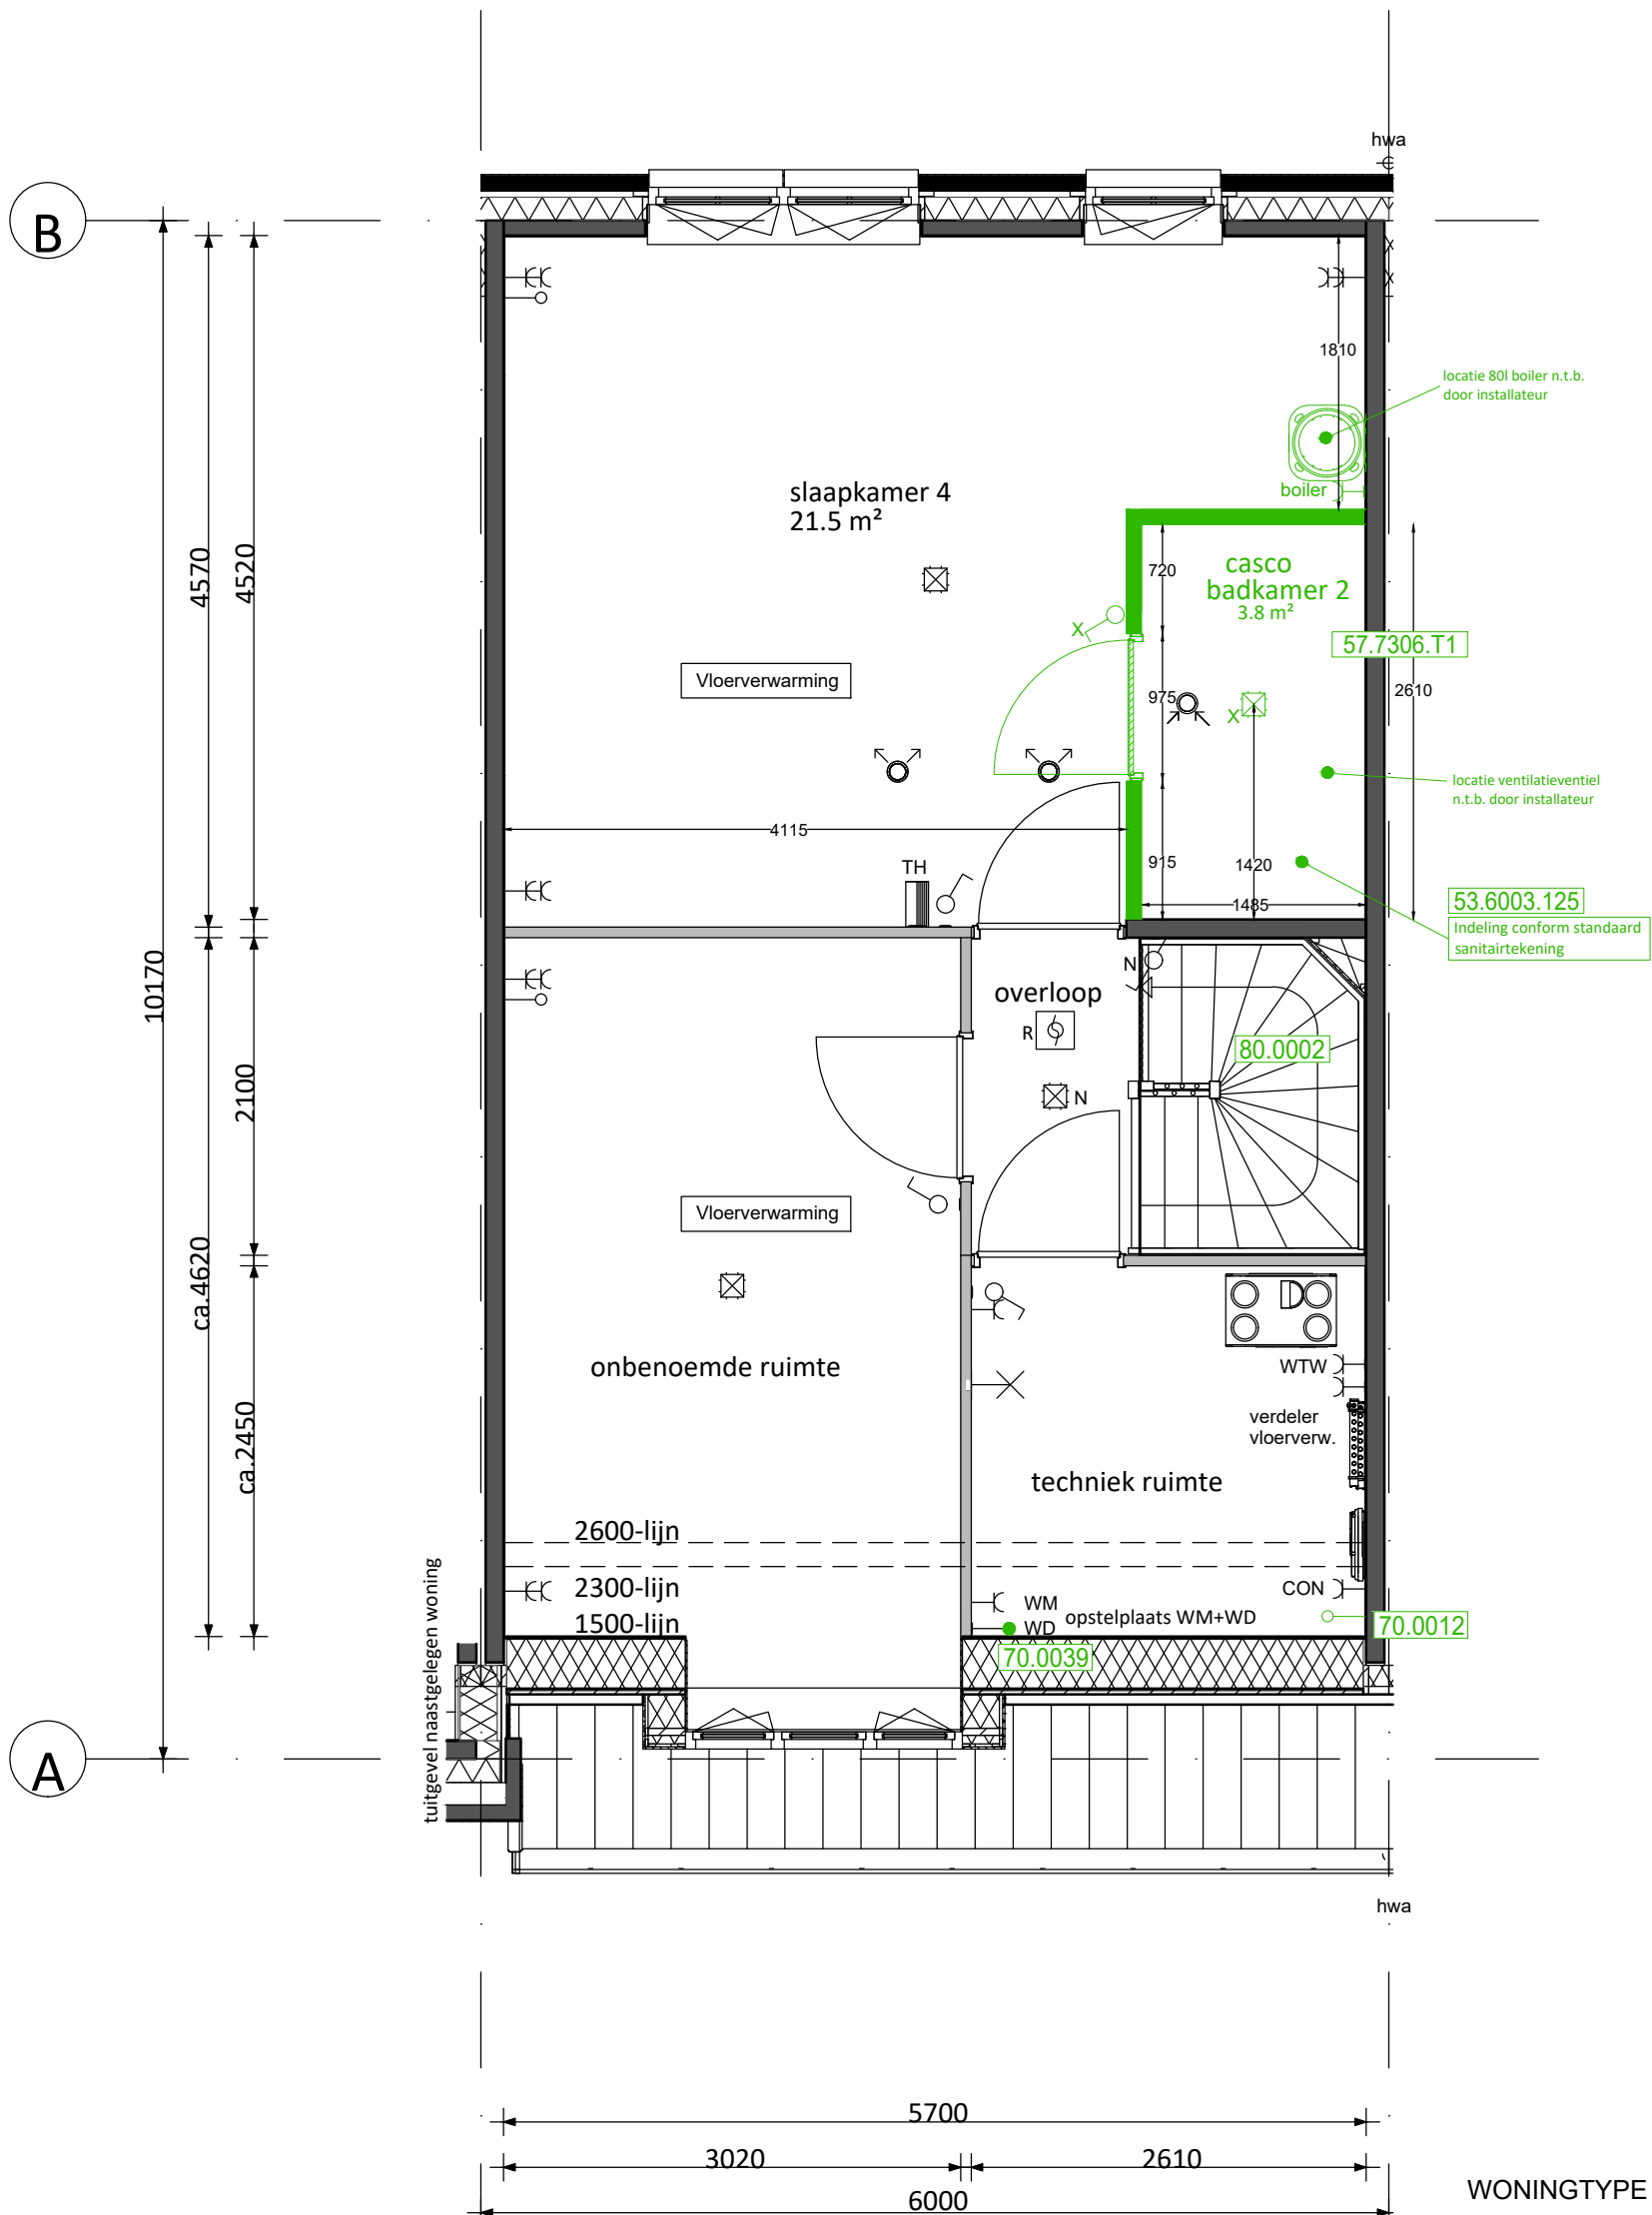

2E VERDIEPING
WONINGTYPE B6000 - HERENHUIS

 6D Wonen	Behoudens de op deze tekening aangegeven koperskeuze opties en/of wijzigingen, kunnen aan deze tekening geen rechten worden ontleend. De op tekening aangegeven maatvoering is circa en exclusief dikke tegelwerk. Wijzigingen welke zijn opgenomen in showroomoffertes zijn niet op deze tekening verwerkt, tenzij anders aangegeven. Alle voorgaande versies komen hiermee te vervallen. Het bestellen en controleren van sanitair-, tegels- en keukenopdrachten alsmede de technische mogelijkheden van deze opdrachten zal onder de verantwoording van de verwerker gebeuren.	project: 90 WONINGEN DE DAMES VAN VROONDAAL TE DEN HAAG FASE 4			wijzigingsdatum: wijz.: 11-07-2023 wijz.: 12-07-2023 wijz.: 18-07-2023 wijz.: 04-09-2023 wijz.: 06-09-2023 wijz.: 08-09-2023 wijz.: 19-09-2023 wijz.: 08-01-2024 wijz.: 17-01-2024 wijz.: 23-01-2024	wijzigingsdatum: wijz.: wijz.: wijz.: wijz.: wijz.: wijz.: wijz.: wijz.:	RENVOOI OPTIEKLEUREN  errata  opties: aanvraag nog niet geoffreerd  opties: aanbidding  opties: definitief ondertekend
		getekend: MGR	projectnummer: 2213	datum: 10-01-2023	schaal: 1:50	formaat: A3	
tekeningnummer: NW.2213.125	DEFINITIEF						