


3000
1250 1000 600 150

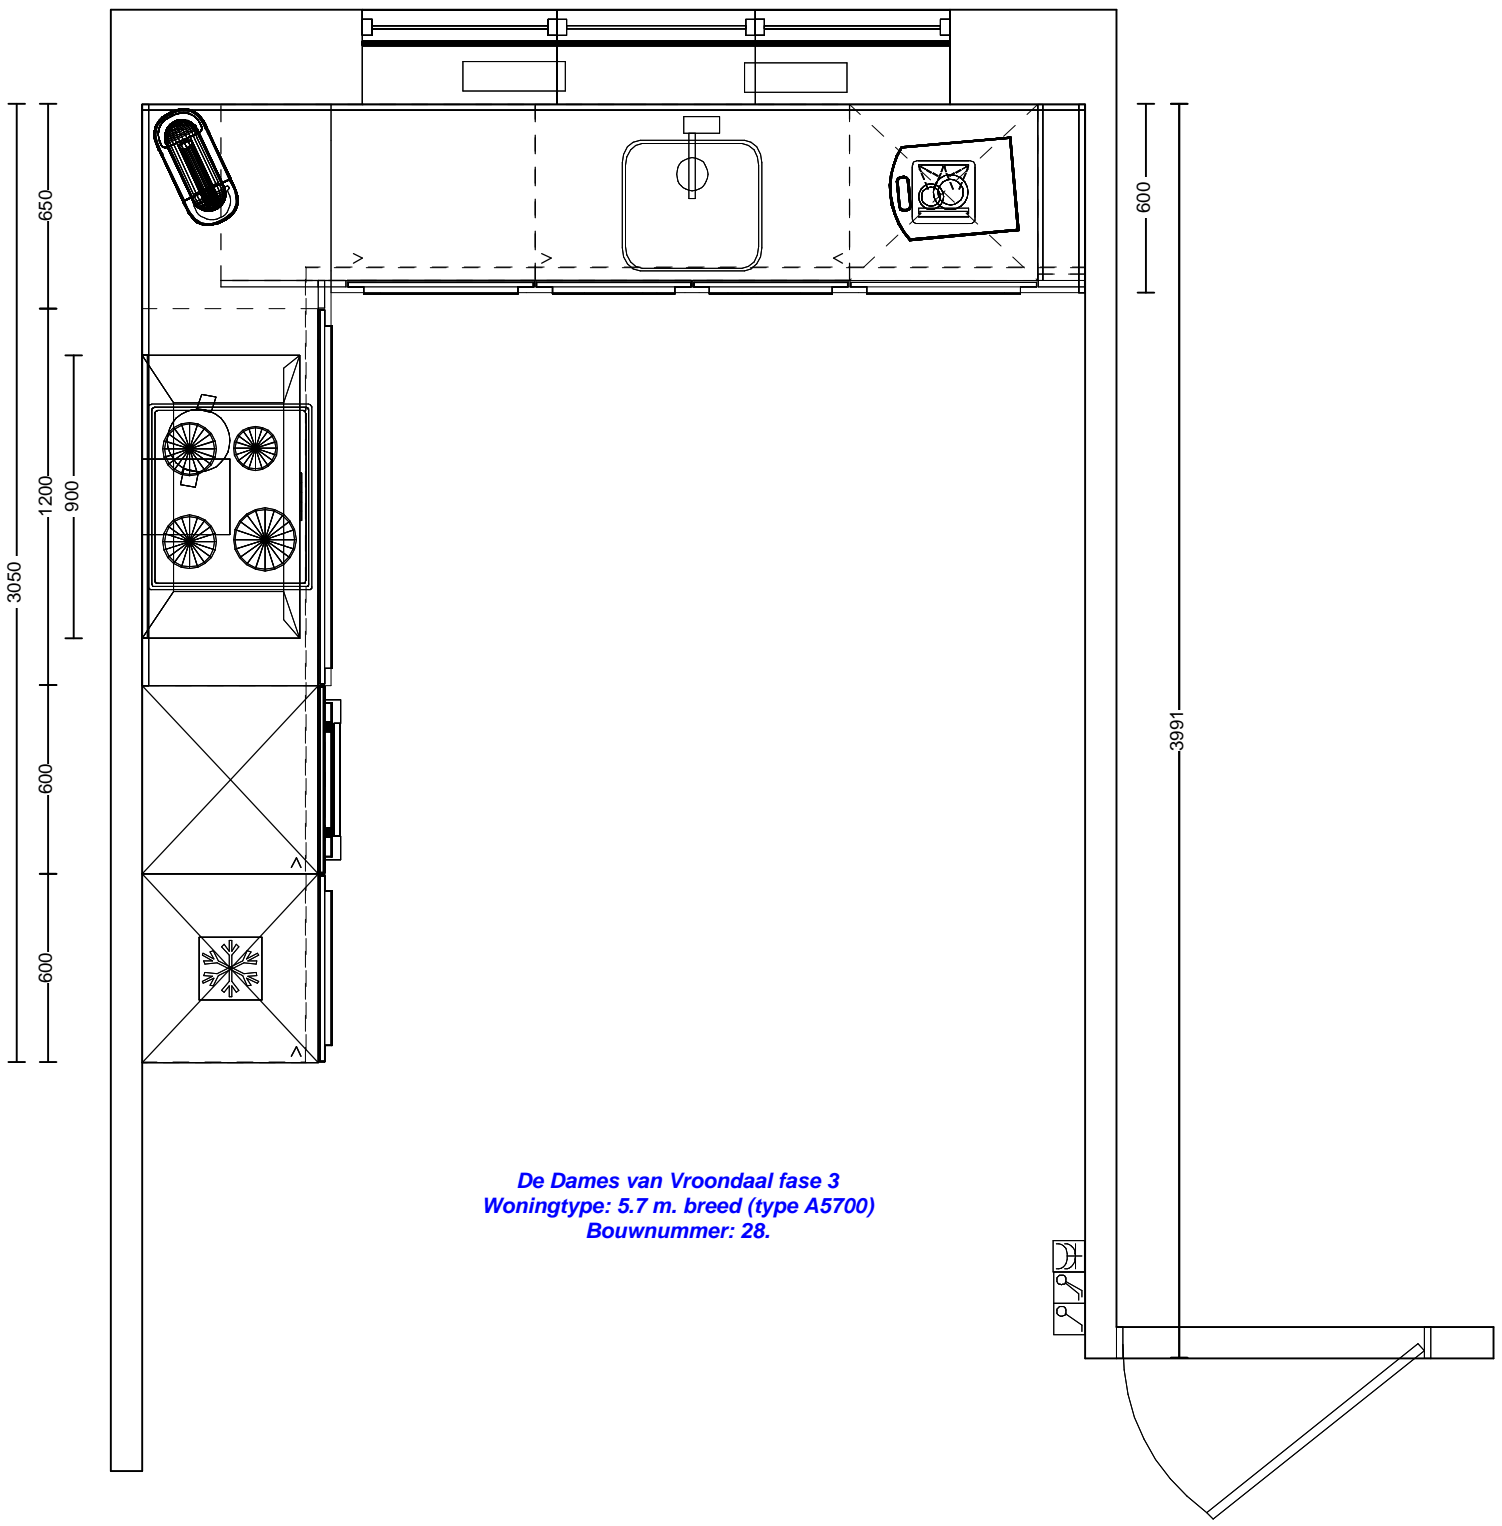

De Dames van Vroondaal fase 3
Woningtype: 5.7 m. breed (type A5700)
Bouwnummer: 28.


Willem Beukelszstraat 4
3261 LV Oud Beijerland
telefoon: 0186-640 244
e-mail: info@imagekeukens.nl

Ontwerp: 19023kims

Aanzicht: Bovenaanzicht
Schaal: Beeldvullend
Datum: 16/4/22
DEZE TEKENING IS NIET BINDEND

De Dames van Vroondaal fase 3
Woningtype: 5.7 m. breed (type A5700)
Bouwnummer: 28.


** De groep voor de combi is alleen standaard aanwezig bij de basis projectaanbieding "(standaard = een loze leiding)".*

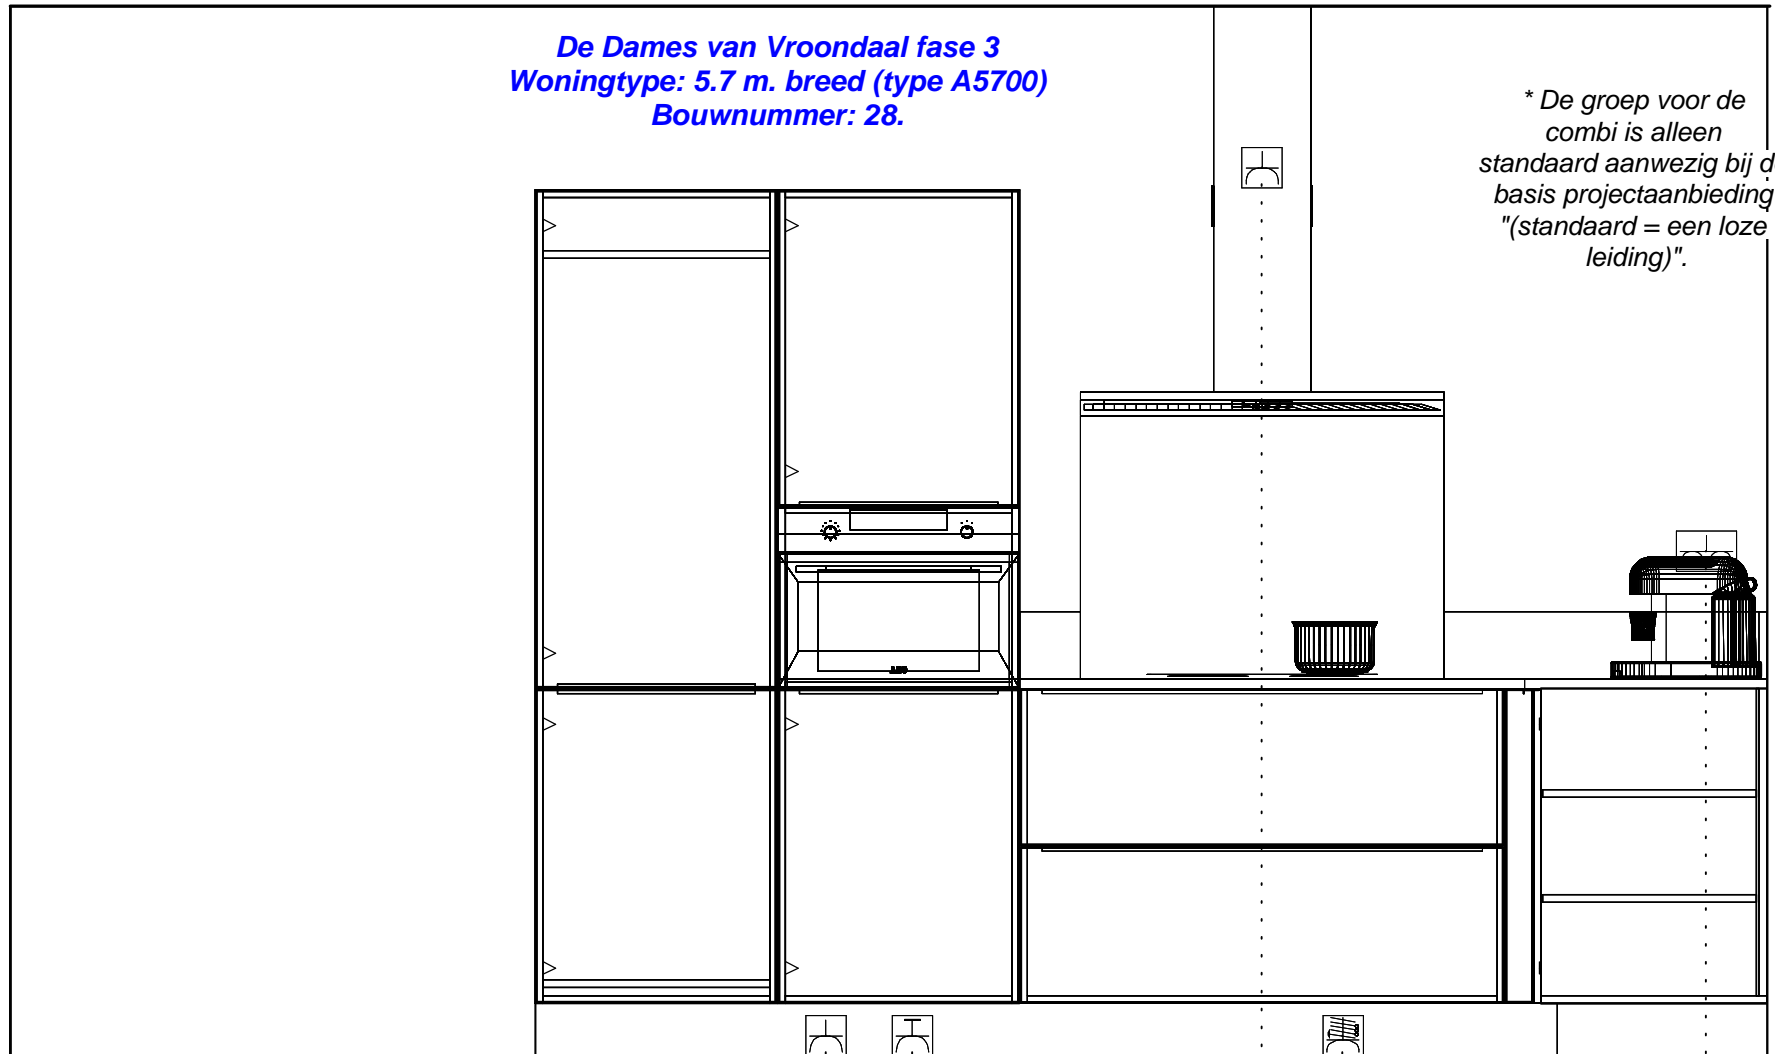

- Dubb Wcd met ra H 1250\150 huishoudelijk
- 2x220V Perilex Wcd 50\1050 — inductie
- Enk Wkd met ra 2200\1250 — schouw
- Enk Wkd met ra grp 50\2116 — * combi
- Enk Wkd met ra 50\2330 — koelkast

De Dames van Vroondaal fase 3
Woningtype: 5.7 m. breed (type A5700)
Bouwnummer: 28.

* De groep en
waternaansluiting voor de
vaatwasser zijn alleen
standaard aanwezig bij de
basis projectaanbieding
"(standaard = een loze
leiding en geen extra
waternaansluiting)".

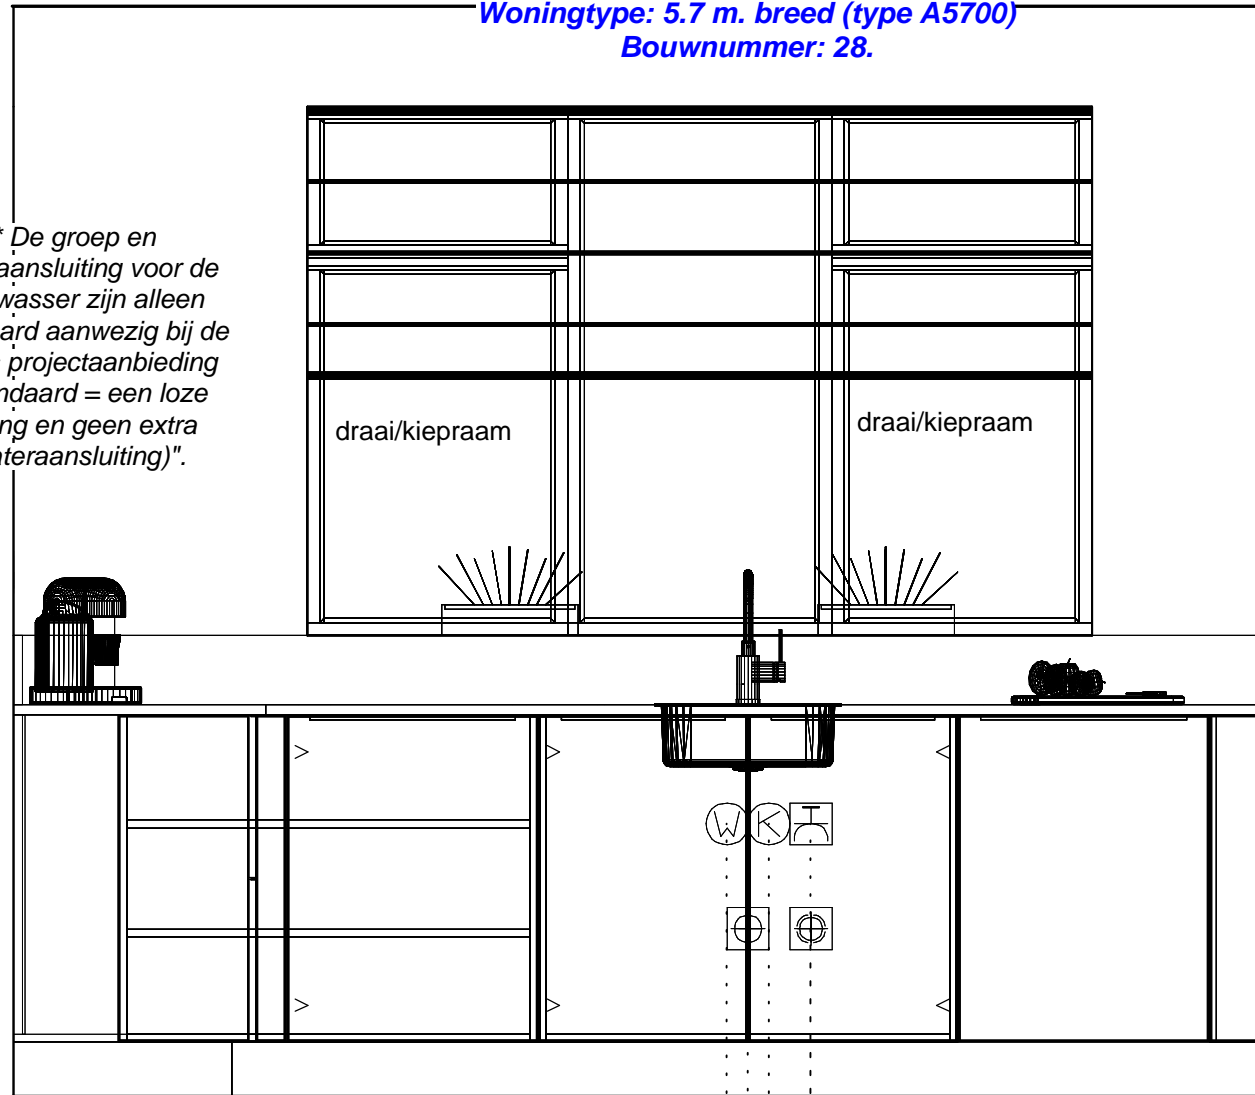

- Warmwaternaansluiting 650\1700
- Afvoer 40mm 400\1750
- Koudwaternaansluiting 650\1800
- * vaatwasser — Wateraansl v.w.m. 400\1900
- * vaatwasser — Enk Wcd met ra grp 650\1900


Willem Beukelszstraat 4
3261 LV Oud Beijerland
telefoon: 0186-640 244
e-mail: info@imagekeukens.nl

Ontwerp: 19023kims

Aanzicht: Vooraanzicht 2
Schaal: Beeldvullend
Datum: 16/4/22

DEZE TEKENING IS NIET BINDEND

De Dames van Vroondaal fase 3
Woningtype: 5.7 m. breed (type A5700)
Bouwnummer: 28.

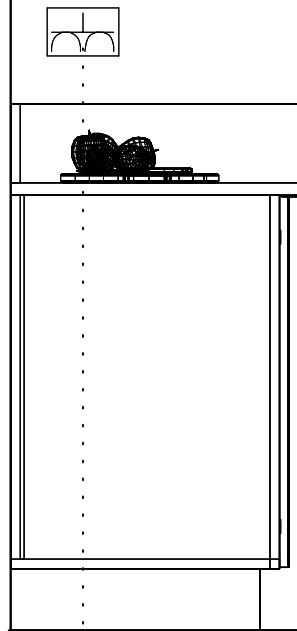

Dubb Wcd met ra H 1250\150

huishoudelijk