




Linker zijgevel ① ② ③
• Erker tuingevelzide i.p.v. veranda



Tuingevel D C B A
• Erker tuingevelzide i.p.v. veranda



Rechter zijgevel ③ ② ①
• Erker tuingevelzide i.p.v. veranda

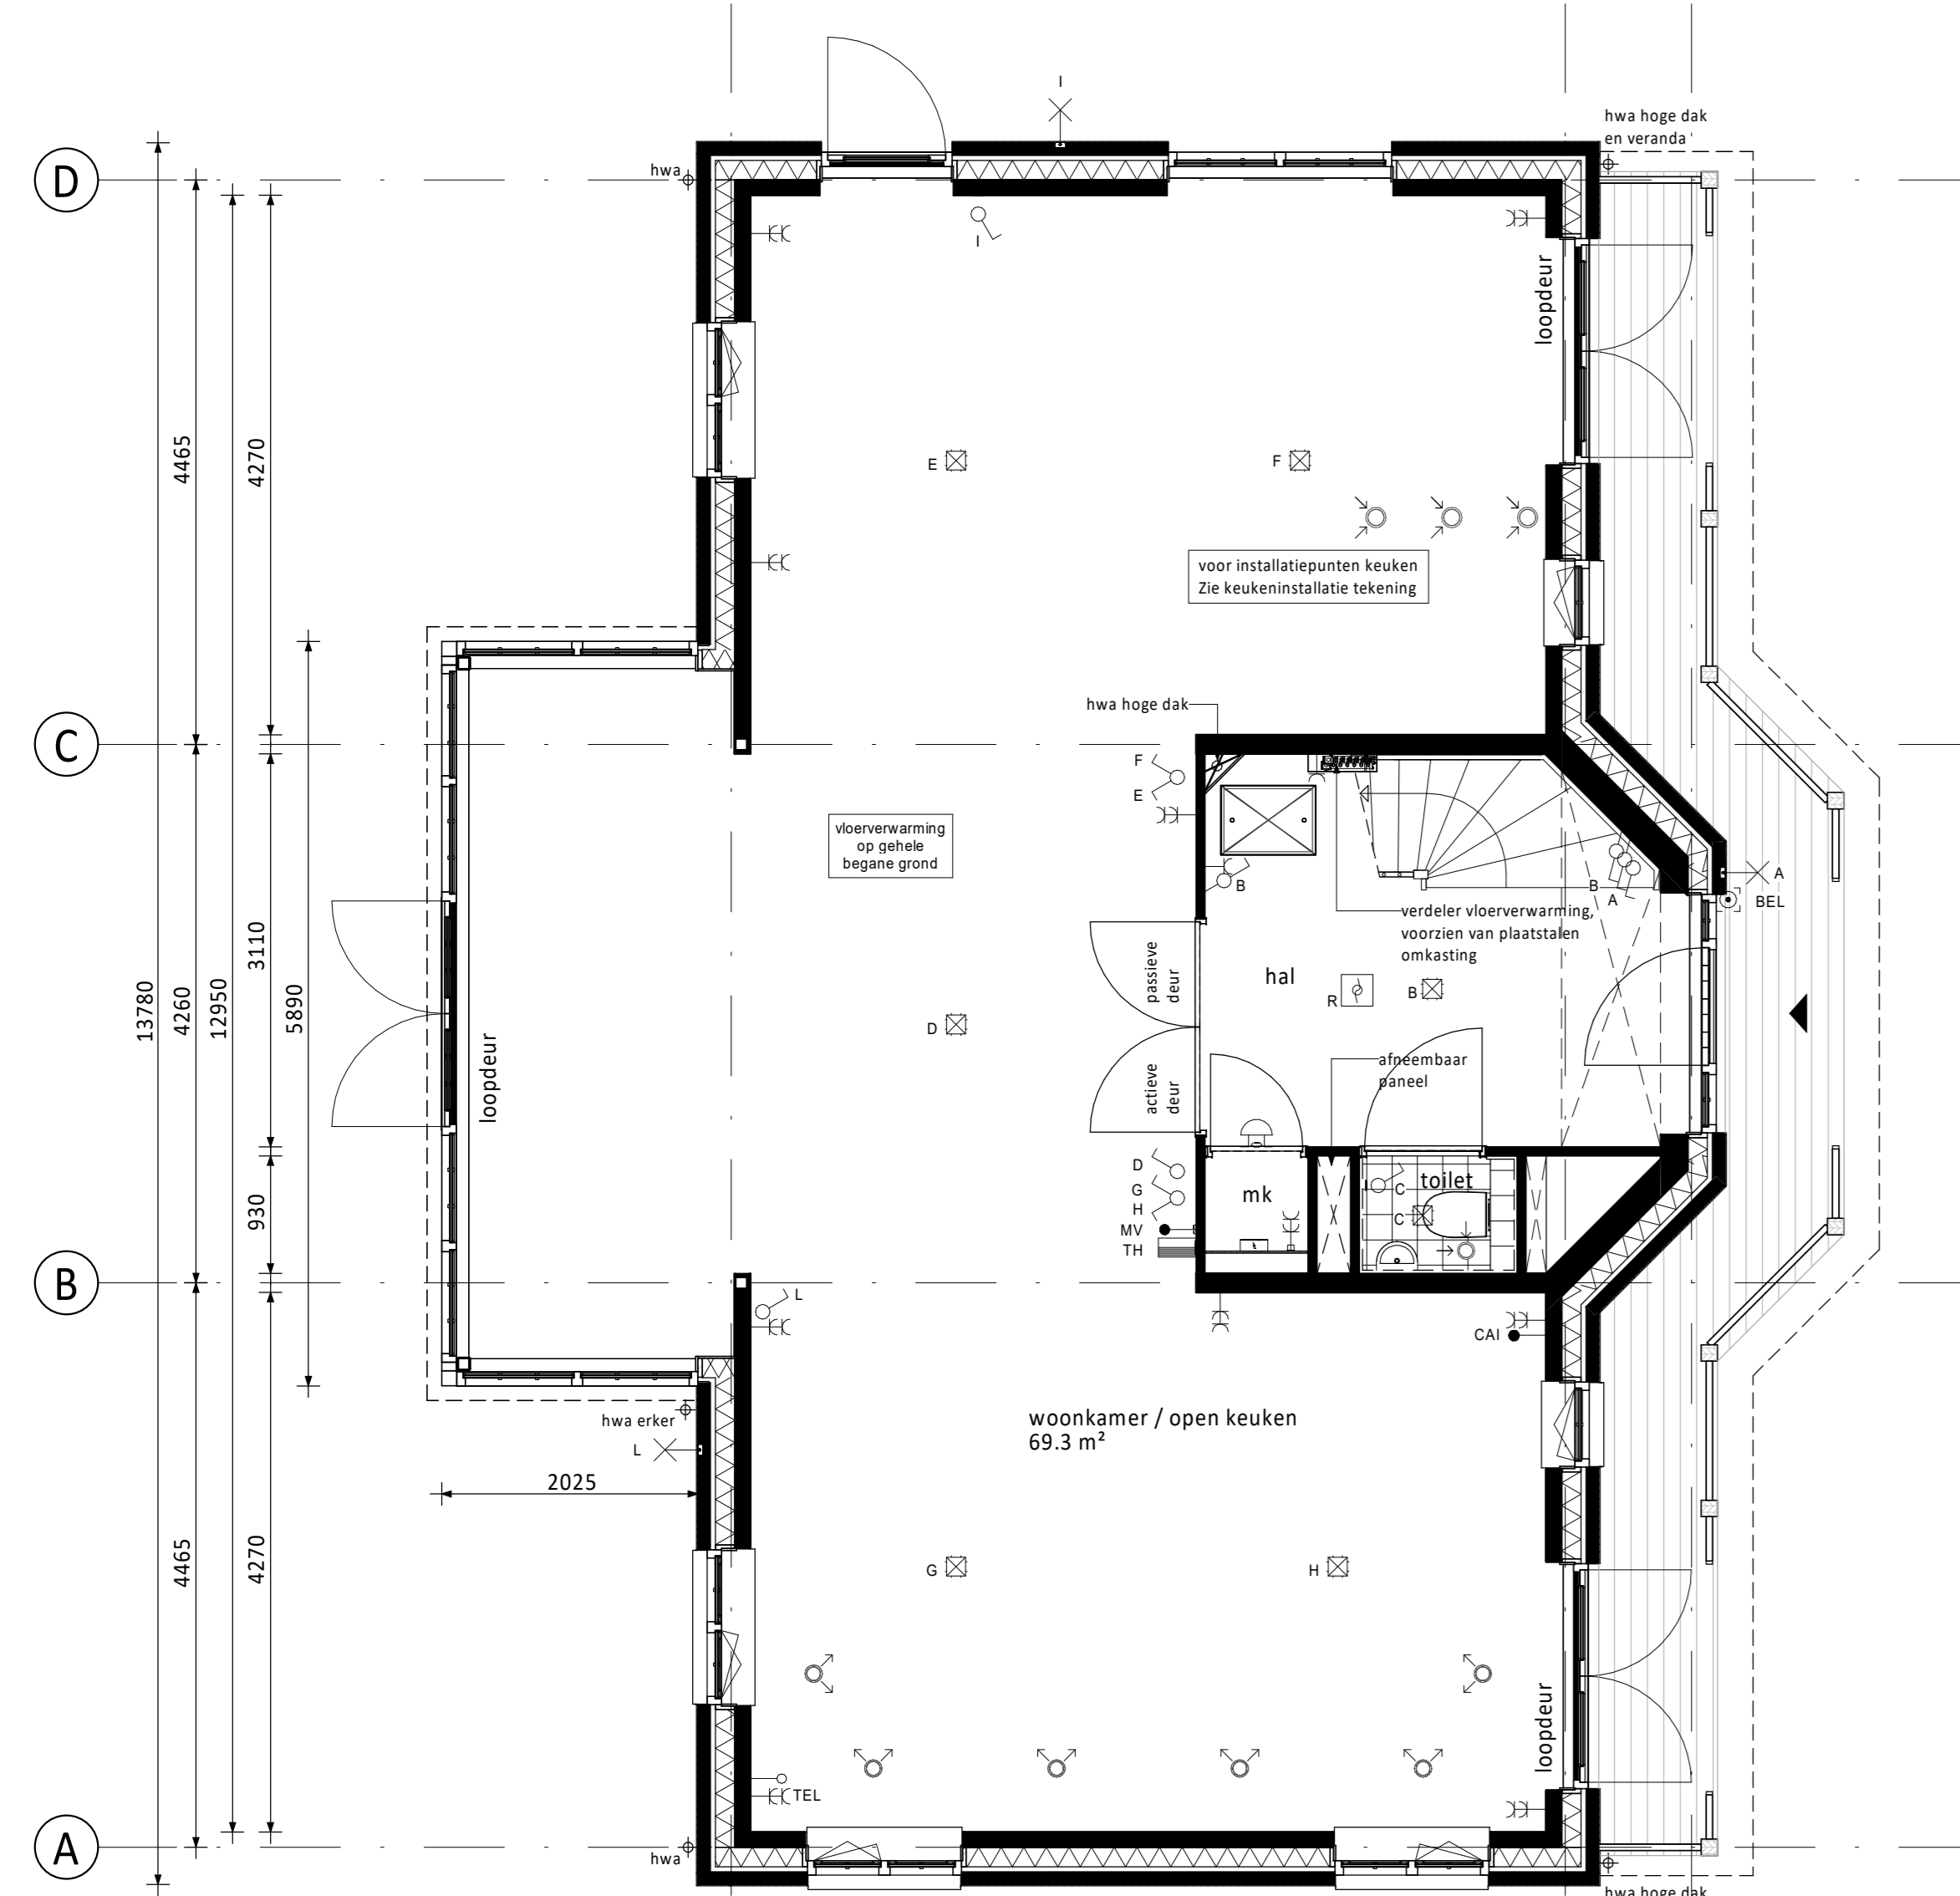

Begane grond ① ② ③
• Erker tuingevelzide i.p.v. veranda

RENVOOI ELEKTRA

- ☒ Centraaldoos / wandlichtpunt
- ☒ Enkelpolige schakelaar (1050+vl.)
- ☒ Serieschakelaar (1050+vl.)
- ☒ Wisselschakelaar (1050+vl.)
- ☒ Gecombineerde enkelvoudige wandcontactdoos geaard met enkelpolige schakelaar (1050+vl.)
- ☒ Gecombineerde enkelvoudige wandcontactdoos geaard met wisselschakelaar (1050+vl.)
- ☒ Enkele geaarde wandcontactdoos (300+vl.)
- ☒ Dubbele geaarde wandcontactdoos (300+vl.)
- ☒ Groepenkast
- ☒ Loze buisleiding (300+vl.)
- ☒ Bedrade buisleiding (300+vl.)
- ☒ Optische rookmelder
- ☒ Thermostaat (1500+vl.)
- ☒ Schel
- ☒ Beldrukker
- ☒ Alzuijpunt / Inblaaspunt
- ☒ Regeling ventilatie (1500+vl.)
- ☒ Co2 melder (1500+vl.)

- CAP Centraal Aardpunt
- CAI Centrale Antenne Installatie
- KT Kooktoestel
- KK Koelkast
- BOI Boiler
- WPU Warmte Pomp Unit
- CON Omvormer t.b.v. pv cellen
- Co2 Sensor t.b.v. ventilatie
- MAGN Magneton
- WTW Mechanische Ventilatie (met warmterugwinning)
- R Rookmelder
- TEL Telecom aansluiting
- TH Thermostaat
- VW Vaatwasser
- WD Wasdroger
- WM Wasmachine

☐ PV-panelen: aantal en situering indicatief (n.t.b. afhankelijk van BENG berekening / zonligging)

KLEUREN EN MATERIALEN

Onderdeel	Materiaal	Kleur
dakpannen	keramische pan	antraciet
dakbedekking plat dak	bitumen	zwart
dakbedekking veranda / erker tuingevelzide (optioneel)	bitumen	zwart
dakbedekking dakkapellen voorzijde / achterzijde	zink	natuur
daktrim dagoort / veranda / dakkapel / erker tuingevelzide (optioneel) / dakranden	zink	natuur
plint gevelmetselwerk	baksteen metselwerk, handvorm wf	zwart/grijs
rollaag boven plint	baksteen metselwerk, handvorm wf	wit gekeimd
gevelmetselwerk	baksteen metselwerk, handvorm wf	oranje
voegwerk gevelmetselwerk	cement	donkergrijs
voegwerk wit gekeimde steen	cement	wit gekeimd
rollaag boven kozijn	baksteen metselwerk, handvorm wf	wit gekeimd
spekbanden	baksteen metselwerk, handvorm wf	wit gekeimd
overstekken en dakranden	hout	crème-wit
boedelen veranda's	hout	crème-wit
houten baggoot	hout	crème-wit
kozijnen (incl. roedes)	hout	crème-wit
ramen (incl. roedes)	hout	zwartgrijs
zijwangen dakkapellen	hout	crème-wit
panelen in tuindeuren en balkondeuren	hout	zwartgrijs
laten	staal	zwartgrijs
voordeur	hout	zwartgrijs
tuindeuren en balkondeuren	hout	zwartgrijs
bergingsdeuren	hout	grijs
deurdorpels	kunststeen	antraciet
raamdorpels	prefab beton	natuur
hemelwaterafvoer	zink	natuur
hekwerk balkon	staal	crème-wit
sierhekwerk dak	staal	antraciet

RENVOOI ALGEMEEN

- ▲ entree woningen
- ▣ meterkast, voorzien van underlayment meterkastbord inclusief zijwangen
- ▣ tegelwerk
- ▣ maaveld
- ▣ binnendeur
- ▣ houten paneel

D				
C				
B				
A				
0	25-03-2022	Definitief		JK CS
Rev.	Datum	Omschrijving	Get.	Contr.

Opdrachtgever:
Vorm 6D Wonen B.V.
Te Rotterdam

Project:
Dames van Vroondaal, Den Haag - Fase 3
Vrijstaande woning 6,6m

Overzichtblad optionele erker tuingevelzide
Bouwnummer 13 (blok 03)

Schaal 1:50
Formaat AD
Project: 210290

Fase VK
Status Definitief
Blad nr. 0

Rev. 0

6D Wonen
Schiedamsedijk 33
3024 EC Rotterdam
Postbus 161
3300 AA Papendrecht
T 010-4413900
E info@vorm6d.nl
www.vorm6d.nl

Klein voor dezer tekening mag worden overgenomen en/of gebruikt op voorwaarde dat de naam, de afmetingen en de afmetingen van de afgeleverde tekening worden overgenomen.