

RENVOOI:

- mk

meterkast
-
- schakelaar enkelpolig

schakelaar enkelpolig voorzien van
indicatielamp

co2

mv driefasenschakelaar/co2 sensor

serieschakelaar

wisselschakelaar

kruisschakelaar

plafondlichtpunt

Binnen lichtpunt 1800+vI

Buitenlichtpunt 2100+vI

wandcontactdoos enkel

wandcontactdoos dubbel, verticaal

vonk

vonkaansluiting t.b.v. koken

vw

wandcontactdoos enkel, vaatwasser

wm

wandcontactdoos enkel, wasmachine

wd

wandcontactdoos enkel, wasdroger

ek

loze leiding elektrisch koken

cm

wandcontactdoos enkel , (combi)
magnetron

mv

wandcontactdoos enkel, mv

cv/vv

wandcontactdoos enkel, verdeler
vloerverwarming/cv ketel

kk

wandcontactdoos enkel, koelkast/vriezer

wk

wandcontactdoos enkel, wasemkap

ov

wandcontactdoos enkel, omvormer

qk/bo

wandcontactdoos enkel, quooker/boiler

g

gas aansluiting

th

thermostaat cv

th

thermostaat kamer

w / k

water aansluiting

loze leiding

bel

drukknop bel

rookmelder

wandventiel afvoer MV

plafondventiel afvoer MV

design radiator

gevelmetselwerk

isolatie

binnenwanden

betonwanden/dragende wanden

dak/houtskeletbouw

inspectieluik

hemelwaterafvoer


afvoer

CV-verdeler




Type A8esp

Bouwnummer(s): 72,76

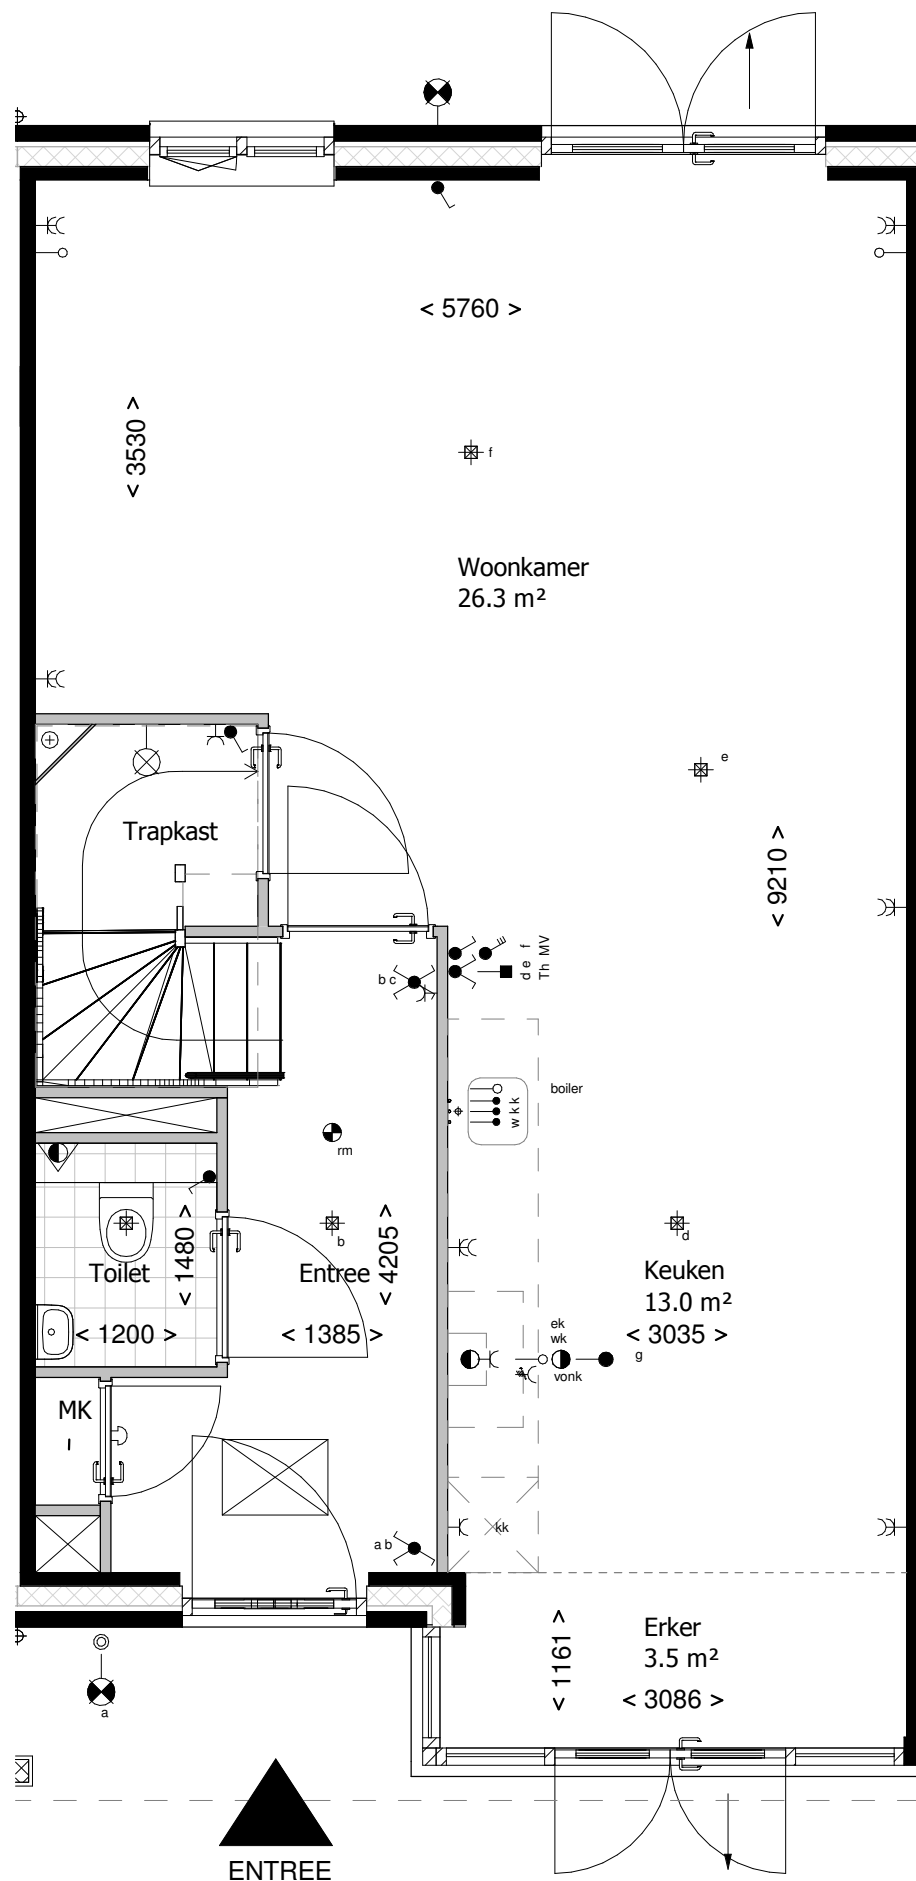


Begane grond

Bouwnummer(s): 72,76

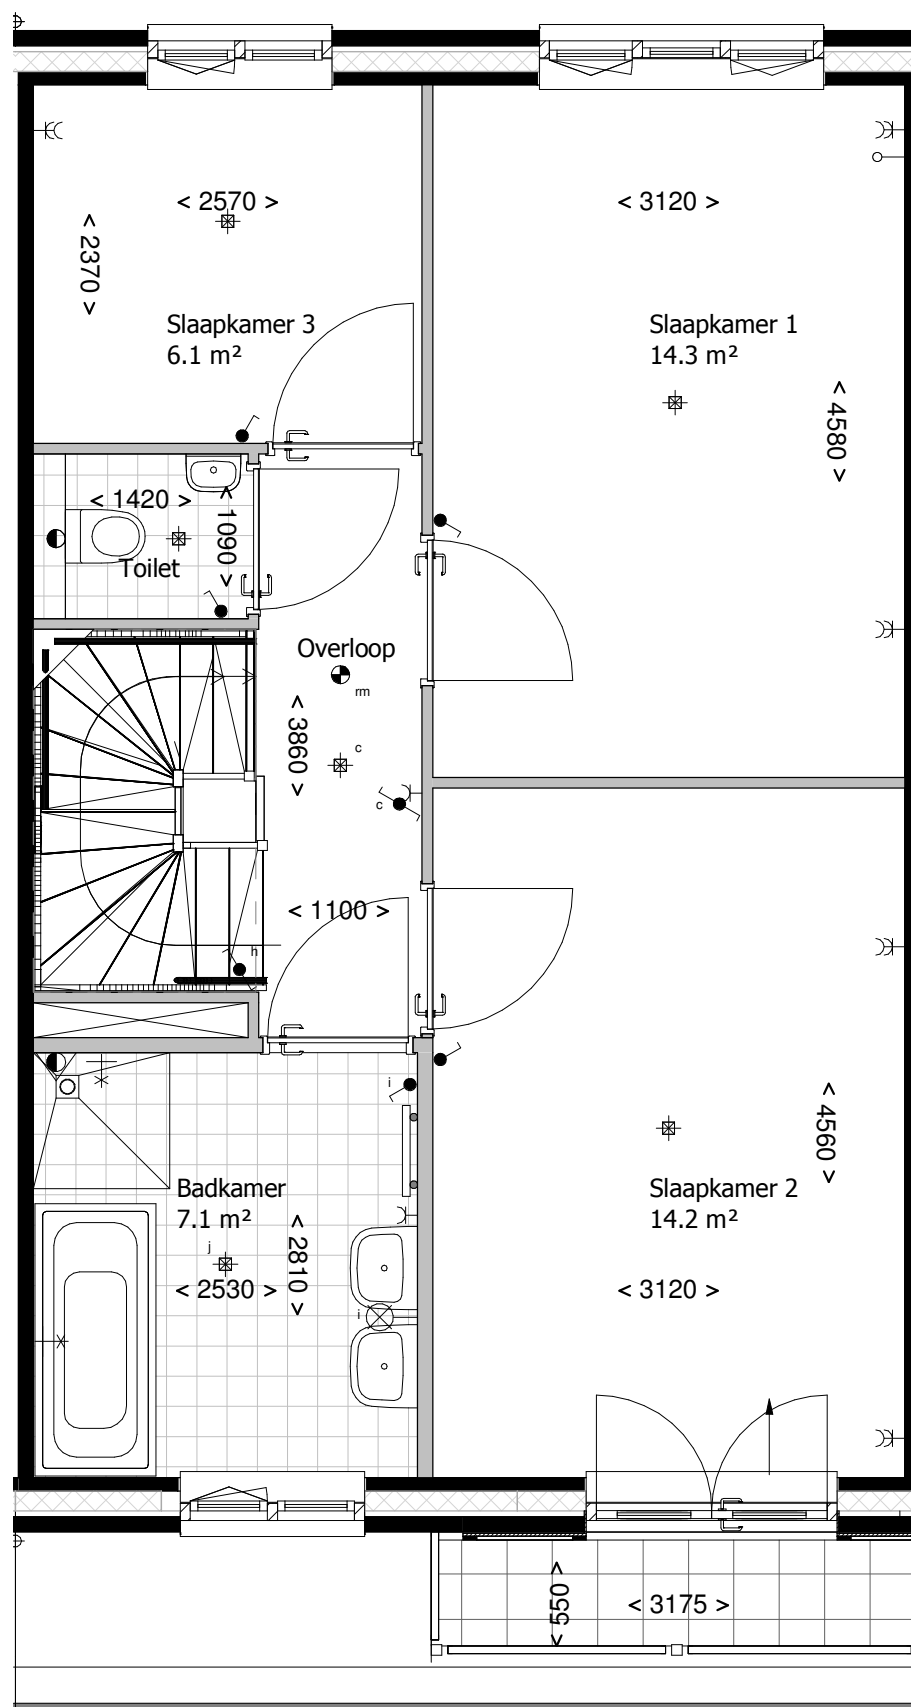

1e verdieping

Bouwnummer(s): 72,76

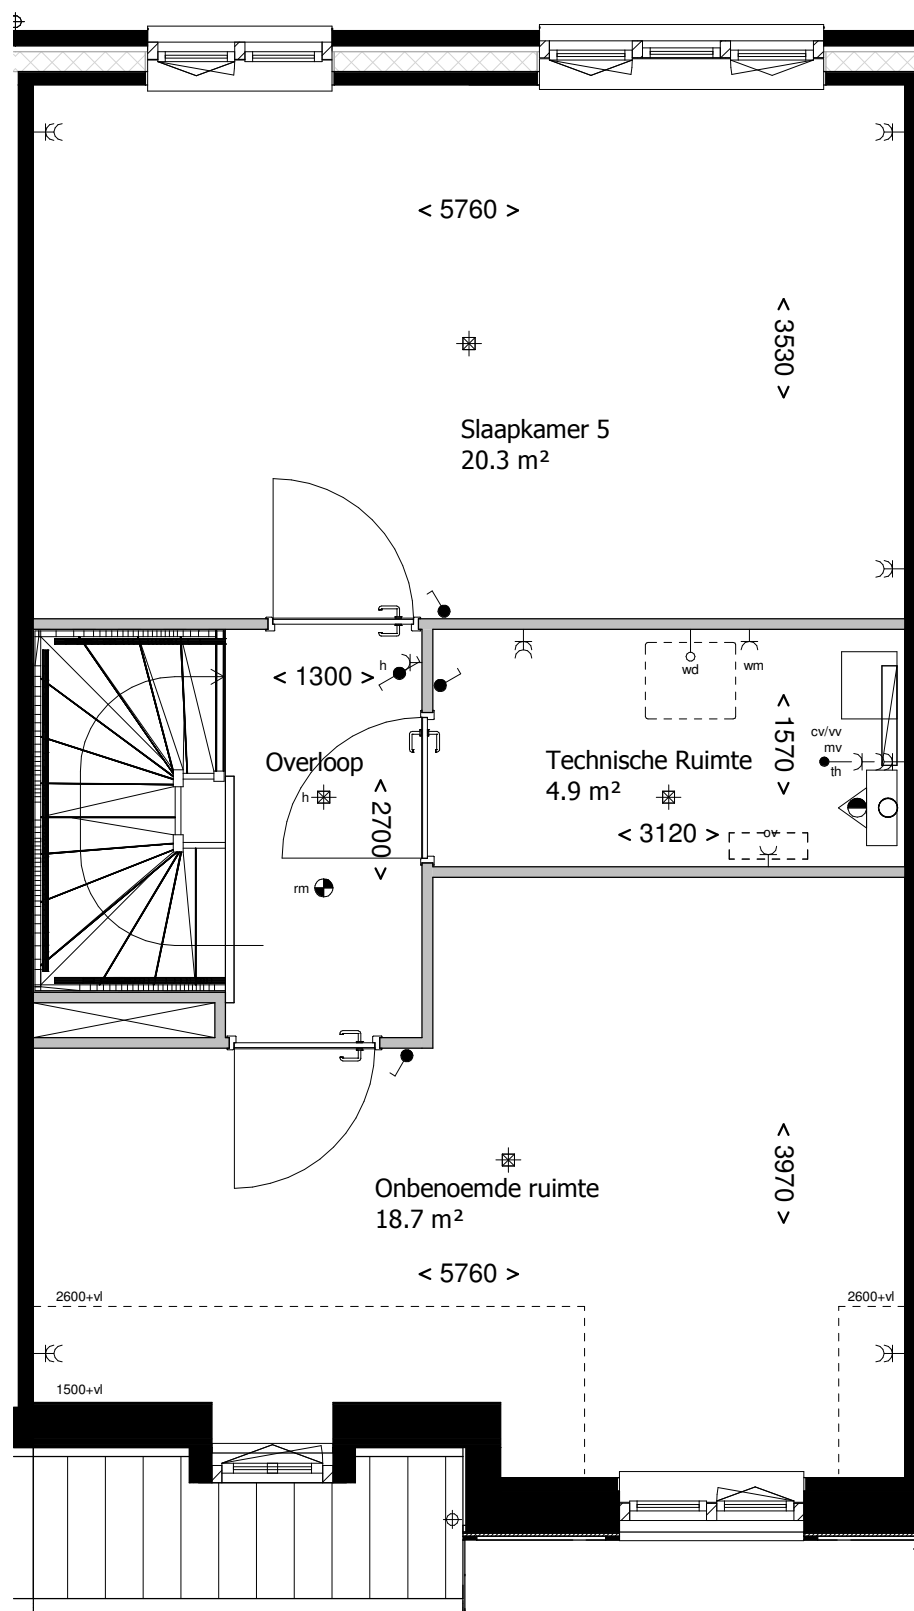

2e verdieping

Bouwnummer(s): 72,76

