





Voorgevel as • Basis voorgevel as • Tuitgevel voorzijde (niet optioneel en standaard bij bwnrs. 27 en 36) as • Dakraam voorzijde (niet mogelijk bij bwnrs. 27 en 36) as • Dakkapel voorzijde (niet mogelijk bij bwnrs. 27 en 36) as • Tuitgevel voorzijde (niet optioneel en standaard bij bwnrs. 27 en 36) as • Basis voorgevel as • Dubbele openslaande deuren voorgevel

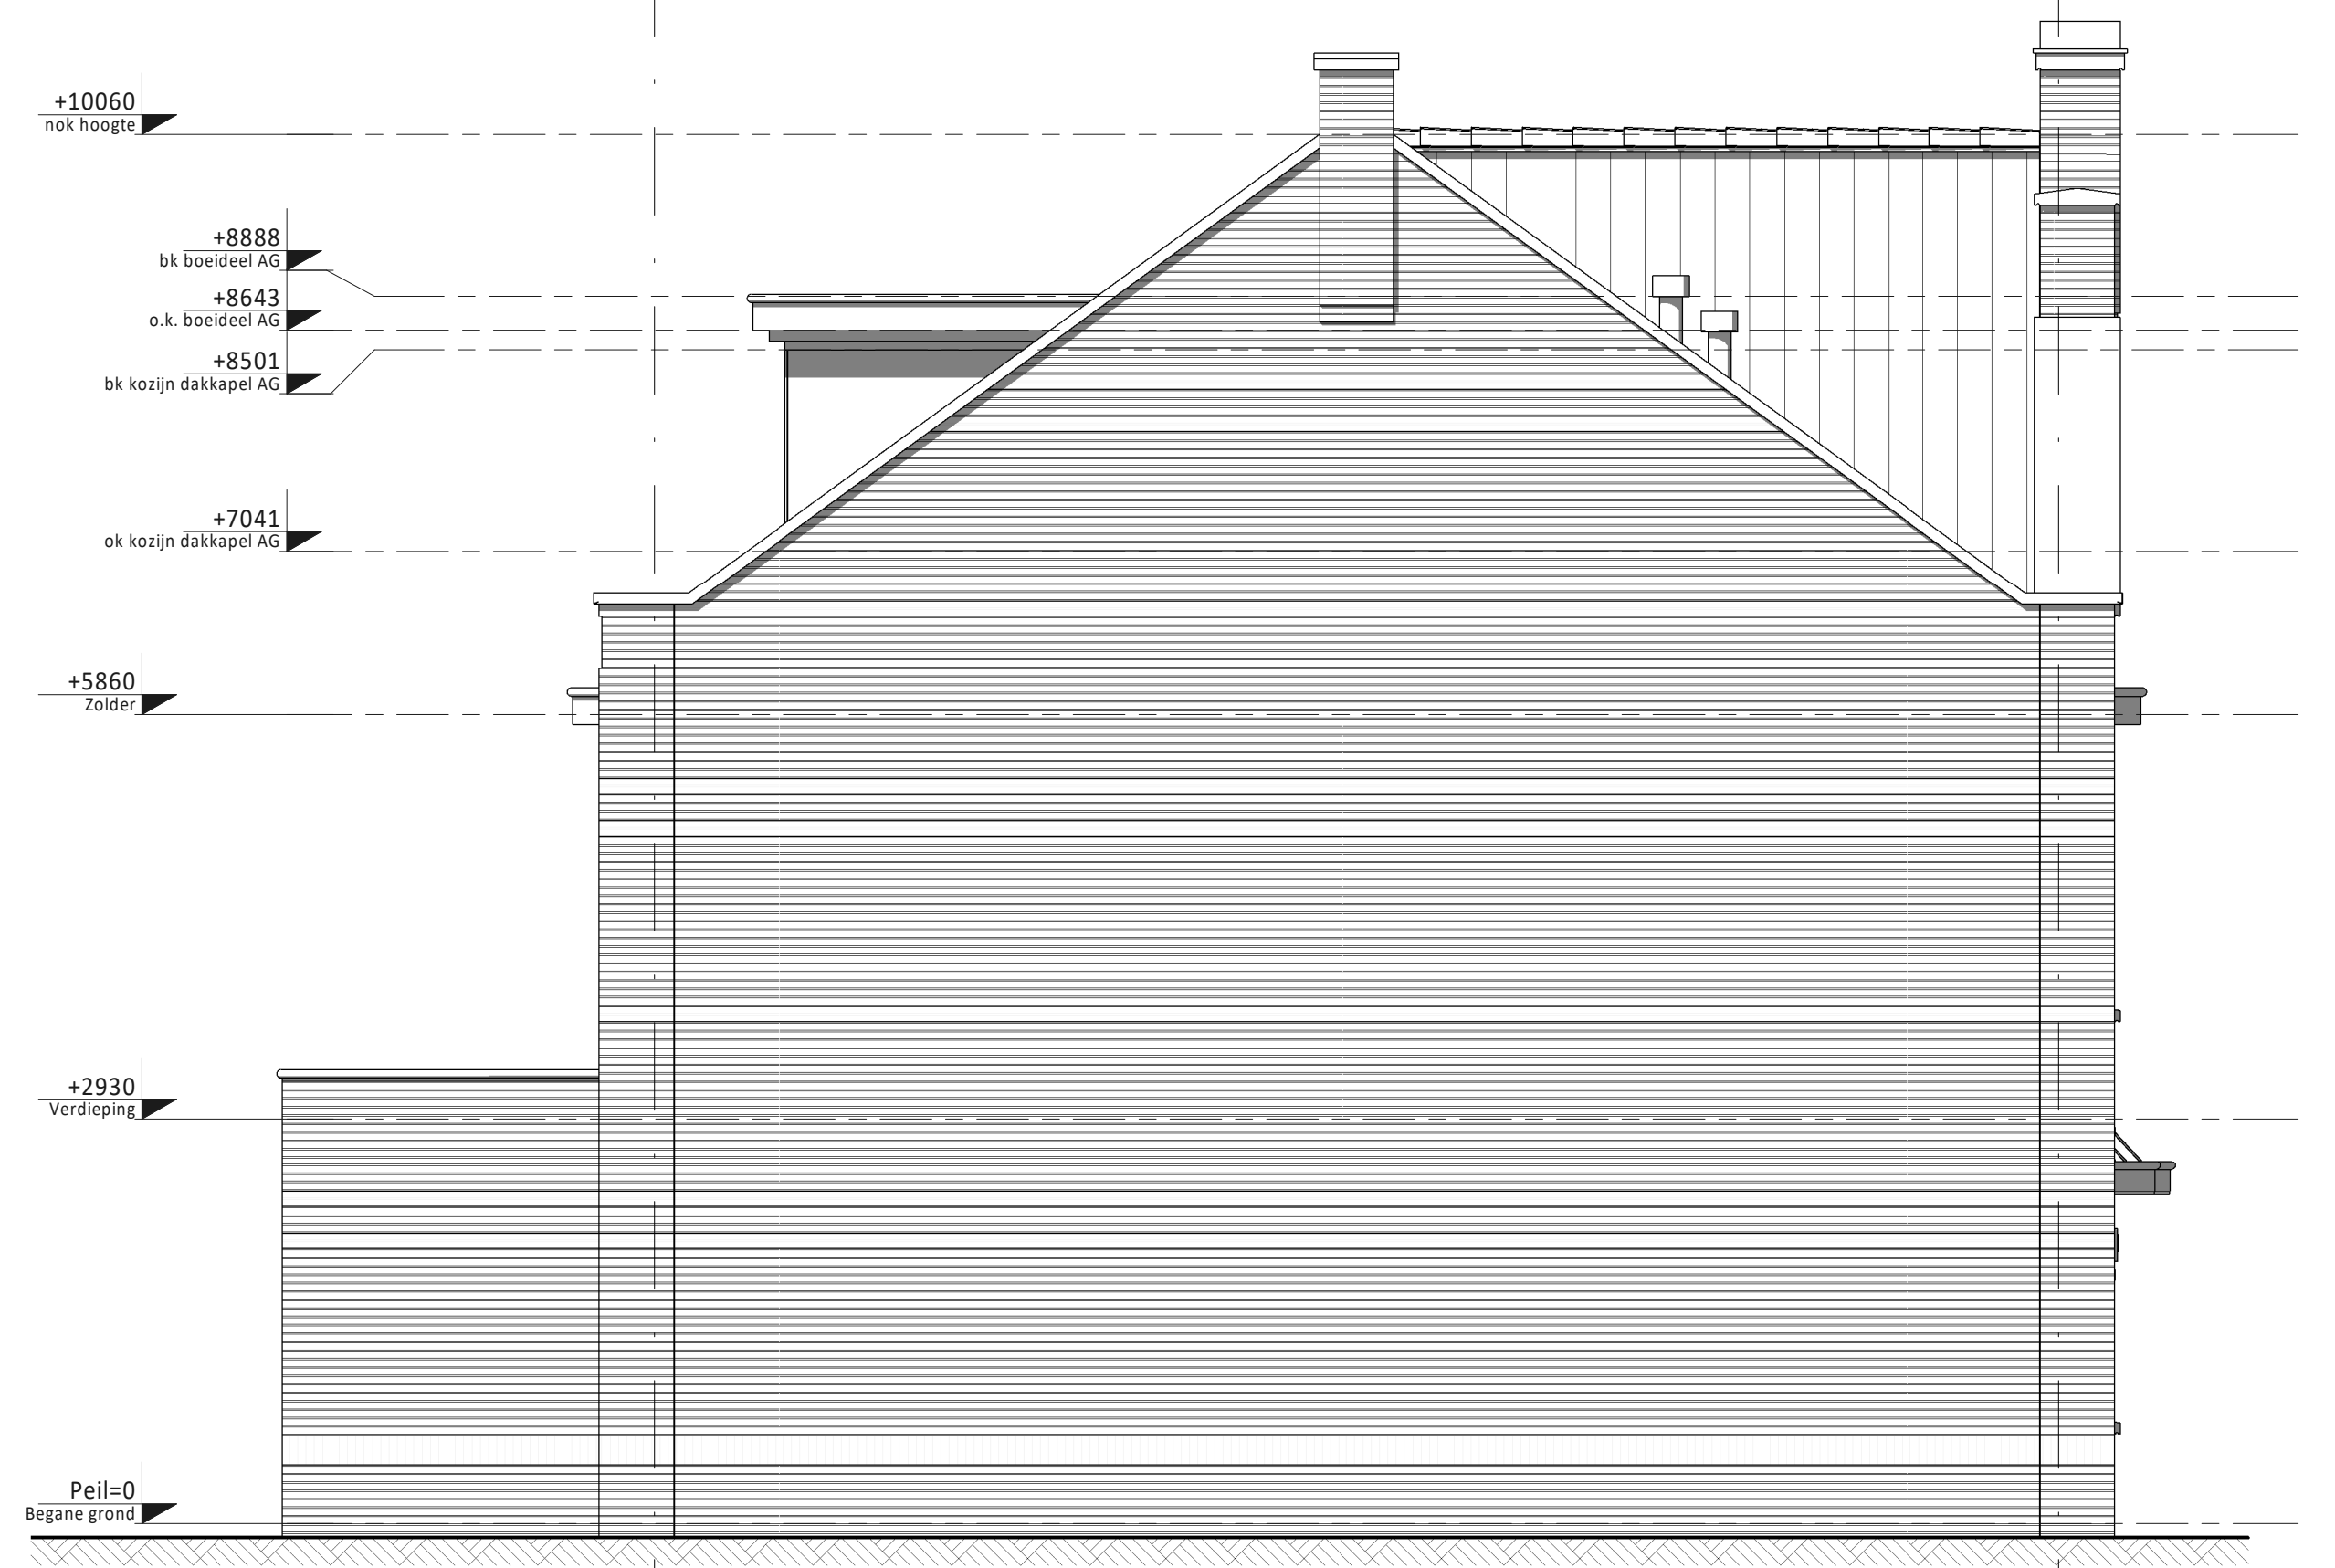

Linker zijgevel B • Aanbouw 2,4m achtergevel (op de begane grond) • Dakkapel achterzijde • Tuitgevel voorzijde (niet optioneel en standaard bij bwnrs. 27 en 36) A



Achtergevel as • Dakraam achterzijde links (vanaf buiten gezien) as • Aanbouw 1,8m achtergevel (op de begane grond) • Brede gevelpui achtergevel as • Dubbele openslaande deuren achtergevel met losstaande pui i.p.v. enkele deur (loopdeur vervalt) as • Aanbouw 2,4m achtergevel (op de begane grond) • Dakraam achterzijde links en rechts (afzonderlijk van elkaar te kiezen) as • Brede gevelpui achtergevel met dubbele openslaande deuren in het midden • Dakraam achterzijde rechts (vanaf buiten gezien) as • Dakkapel achterzijde as

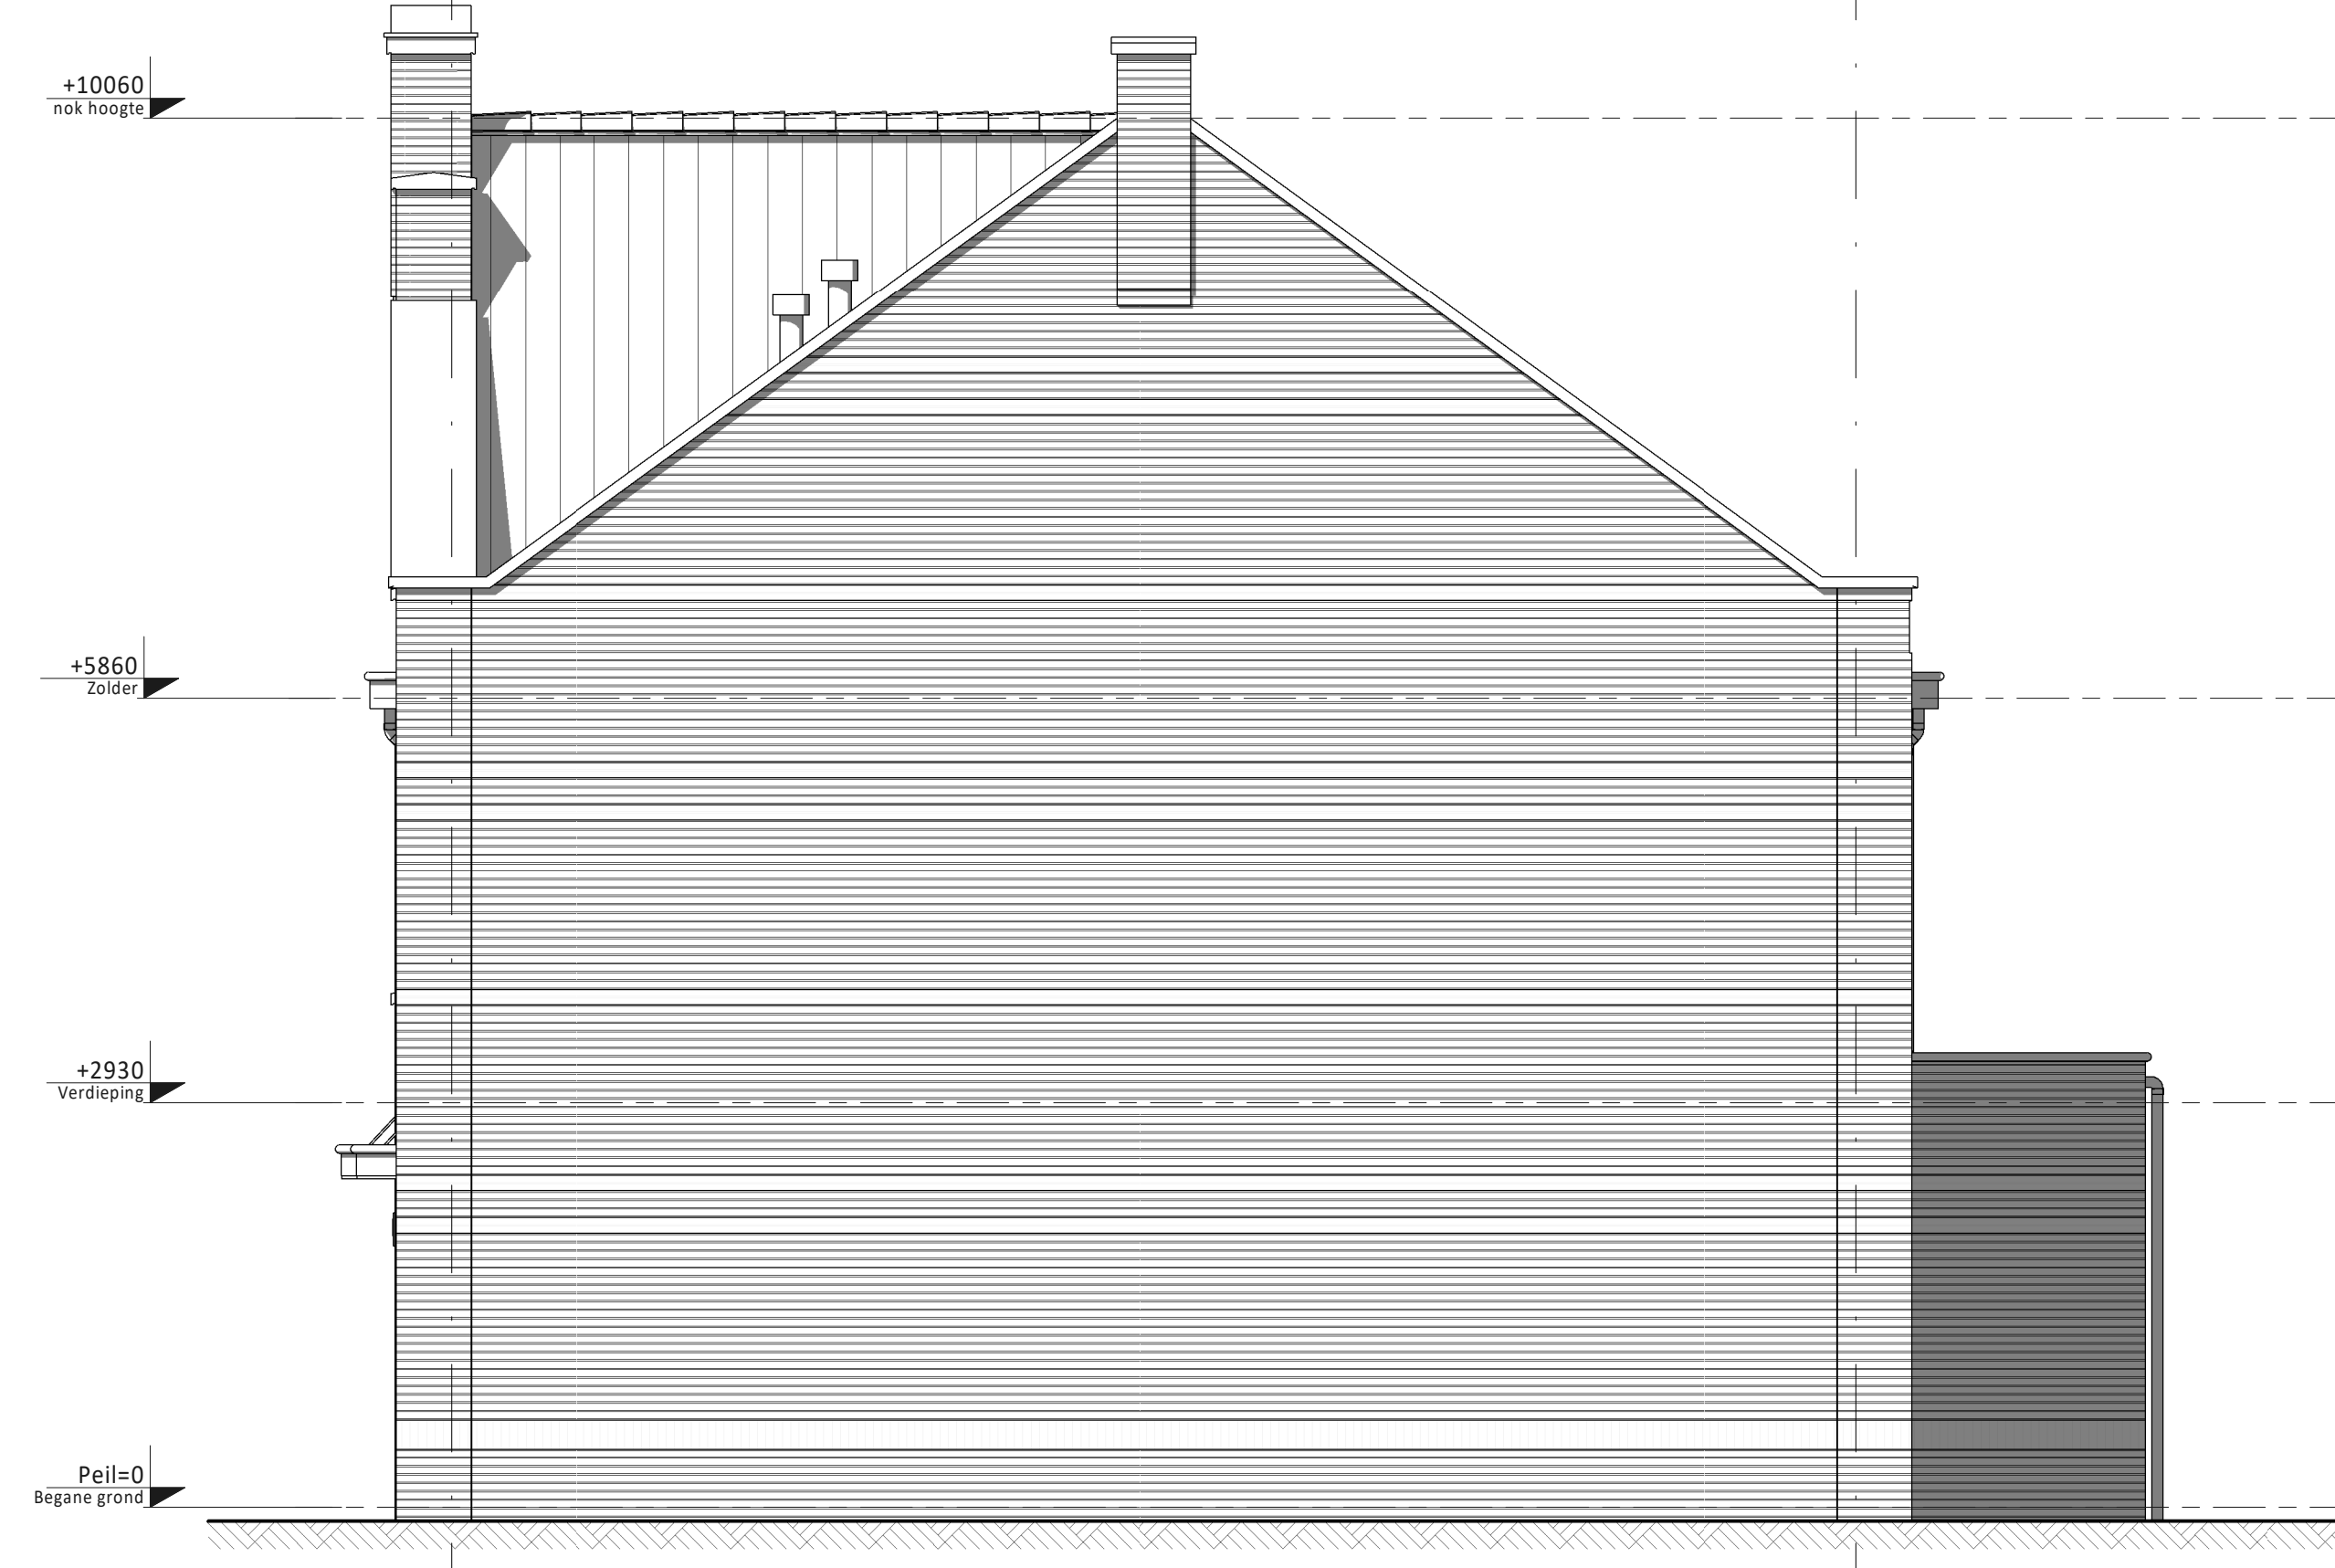

Rechter zijgevel A • Aanbouw 1,8m achtergevel (op de begane grond) • Tuitgevel voorzijde (niet optioneel en standaard bij bwnrs. 27 en 36) B

KLEUREN EN MATERIALEN

Onderdeel	Materiaal	Kleur
dakpannen	keramische dakpan	mat grijs
goten / overstek / dakrand / windveren / overig houtwerk	hout	crème-wit
gootbekleding / dakbedekking luitel / dakbedekking erker	EPDM	zwart
dakbedekking aanbouw (optioneel) / dakbedekking dakkapel achtergevel (optioneel)	bitumen	zwart
daktrim	aluminium	grijs
gevelmetselwerk + rollaag boven kozijn	baksteen metselwerk, handvorm wf	oranje
plint gevelmetselwerk	baksteen metselwerk, handvorm wf	midden grijs
speklagen, rollagen, sluitstenen	keimsteen	natuurwit
voegwerk gevelmetselwerk gevel	cement, 5mm verdiept	passend bij steen
voegwerk gevelmetselwerk plint	cement, minimaal verdiept	passend bij steen
kozijnen	hout	crème-wit
ramen	hout	crème-wit
laten	staal	antraciet
voordeuren	hout	antraciet
panelen in kozijnen	colorbel / hout	grijs / wit
tuinteuren	hout	crème-wit
bergingsdeuren	hout	grijs
deurdorpels	kunststeen	antraciet
raamdorpels	prefab beton	natuur
muurafdekker tragegevels	prefab beton	natuur
hemelwaterafvoer	zink (voorgev.) / kunststof (achtergev.)	grijs
zijwangen dakkapel (deels optioneel)	hout	crème-wit
dak dakkapel met kraal voorgevel (deels optioneel)	zink	zinkgrijs
houten bergingen	geïmpregneerd vuren	zwart

RENVOOI ALGEMEEN

▲	entree woningen	
■	meterkast, voorzien van underlayment meterkastbord inclusief zijwangen	
■	tegelwerk	
■	maalveld	
■	binneindeur	
●	colorbel	
■	houten paneel	

D				
C				
B				
A				
0	19-06-2020	Definitief		
Rev.	Datum	Omschrijving	JK	WJ
			Est.	Cont.

Opdrachtgever: Vorm 6D Wonen B.V.
 Project: Vroondaal-Noord II, veld B, fase 2, 41 woningen, Den Haag
 Type rijwoning 5,7m

Overzicht koperopties gevels
 Bwnrs. 25 t/m 28 en 34 t/m 37 (blok 16 en 24)

Veroving 105
 Pagina 10
 2024-06-19 Papendrecht

T 018-6421300
 F 018-6421304
 E info@vorm6d.nl
 www.vorm6d.nl

Projectnr:	0947	Rev.	
200057		A5700-VK-B0301	0