
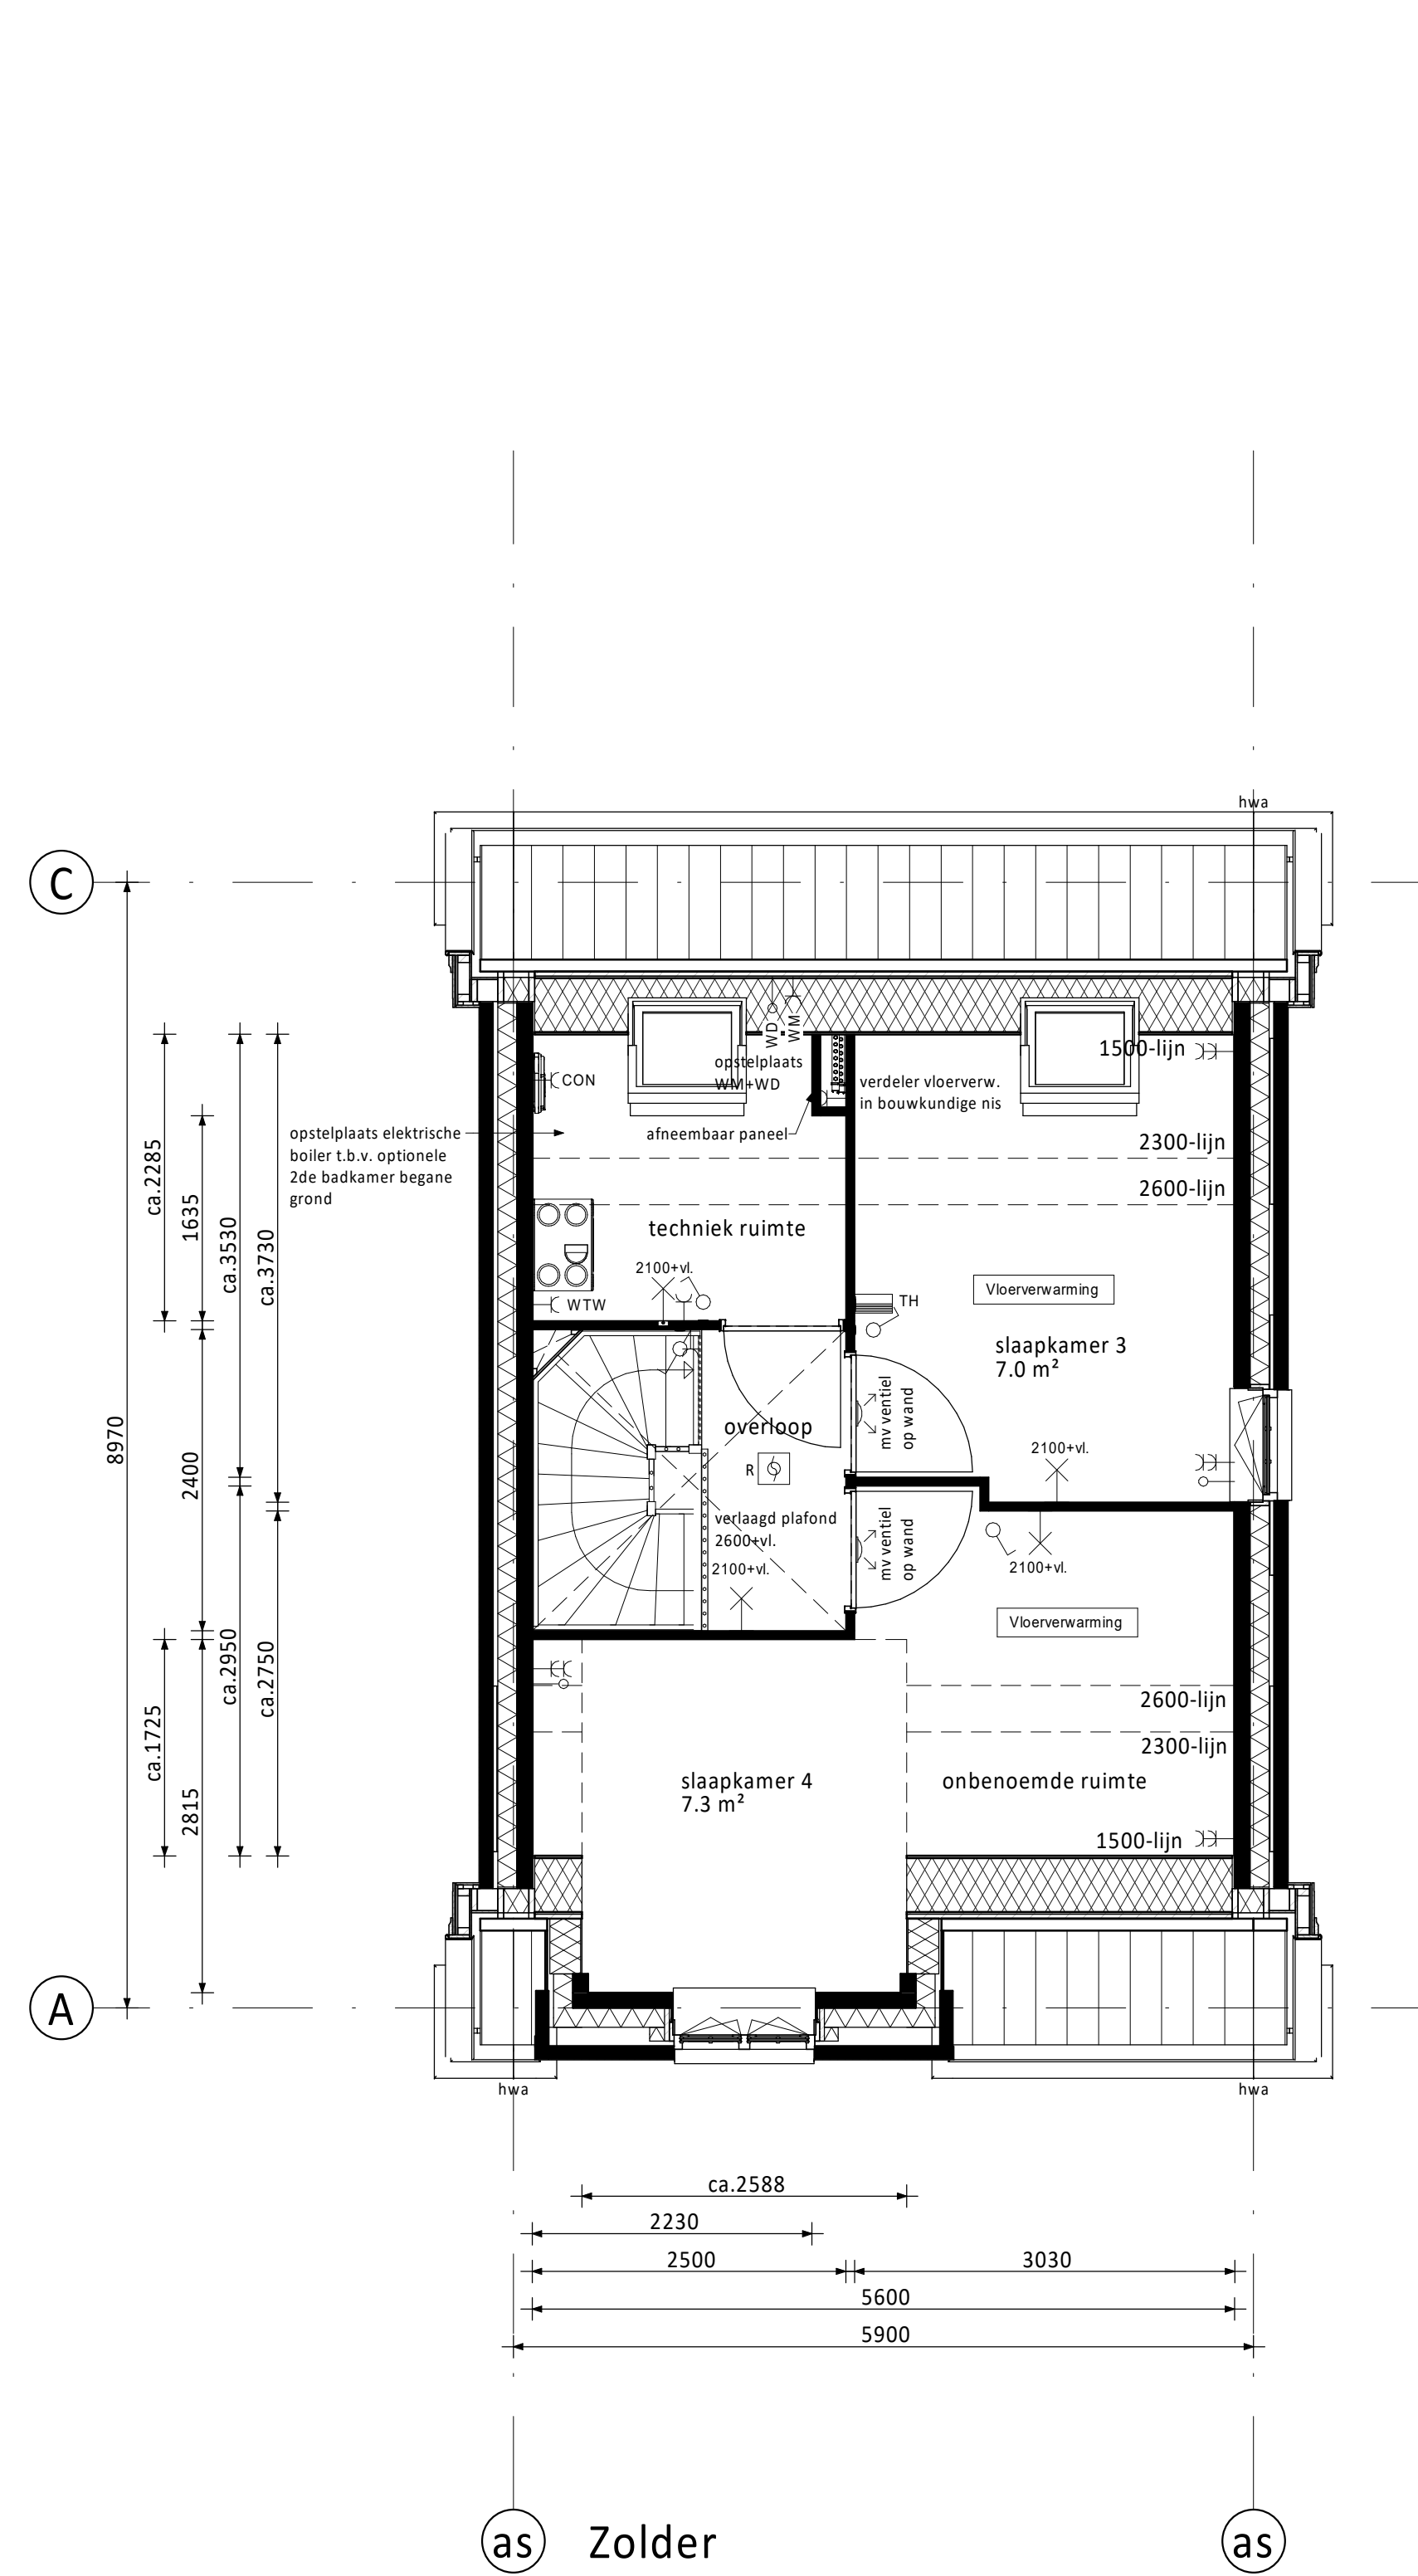
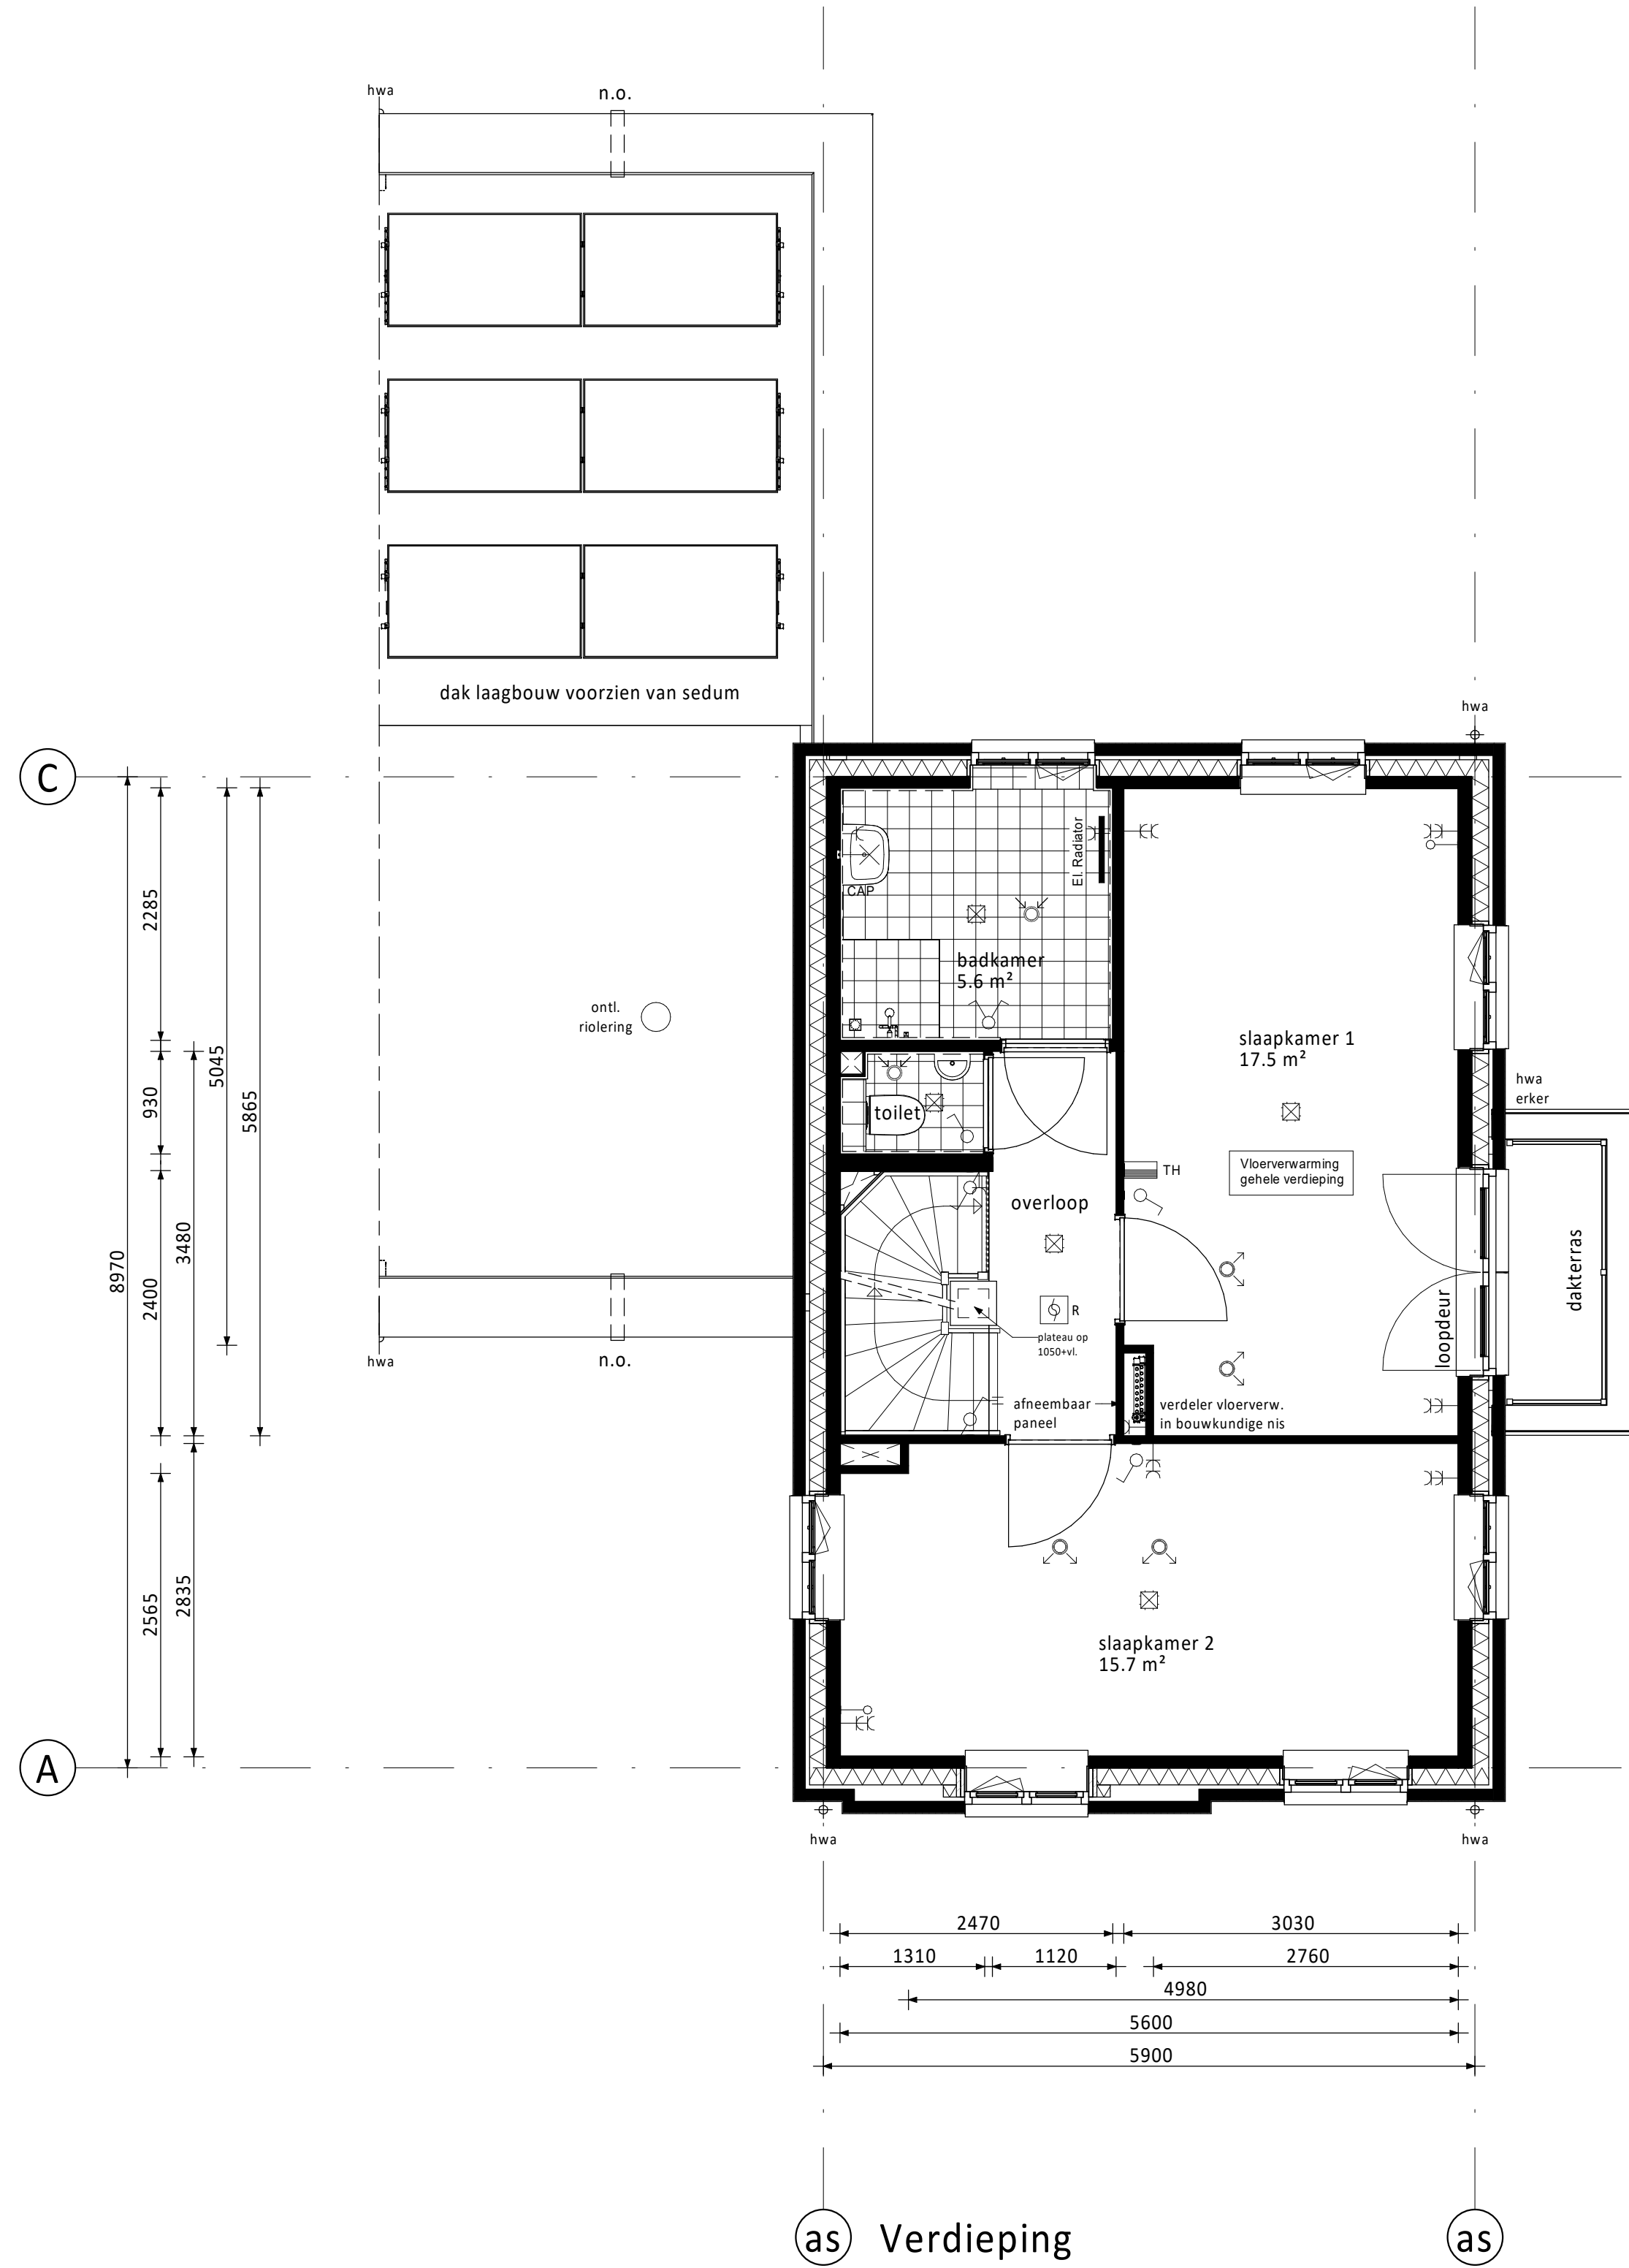


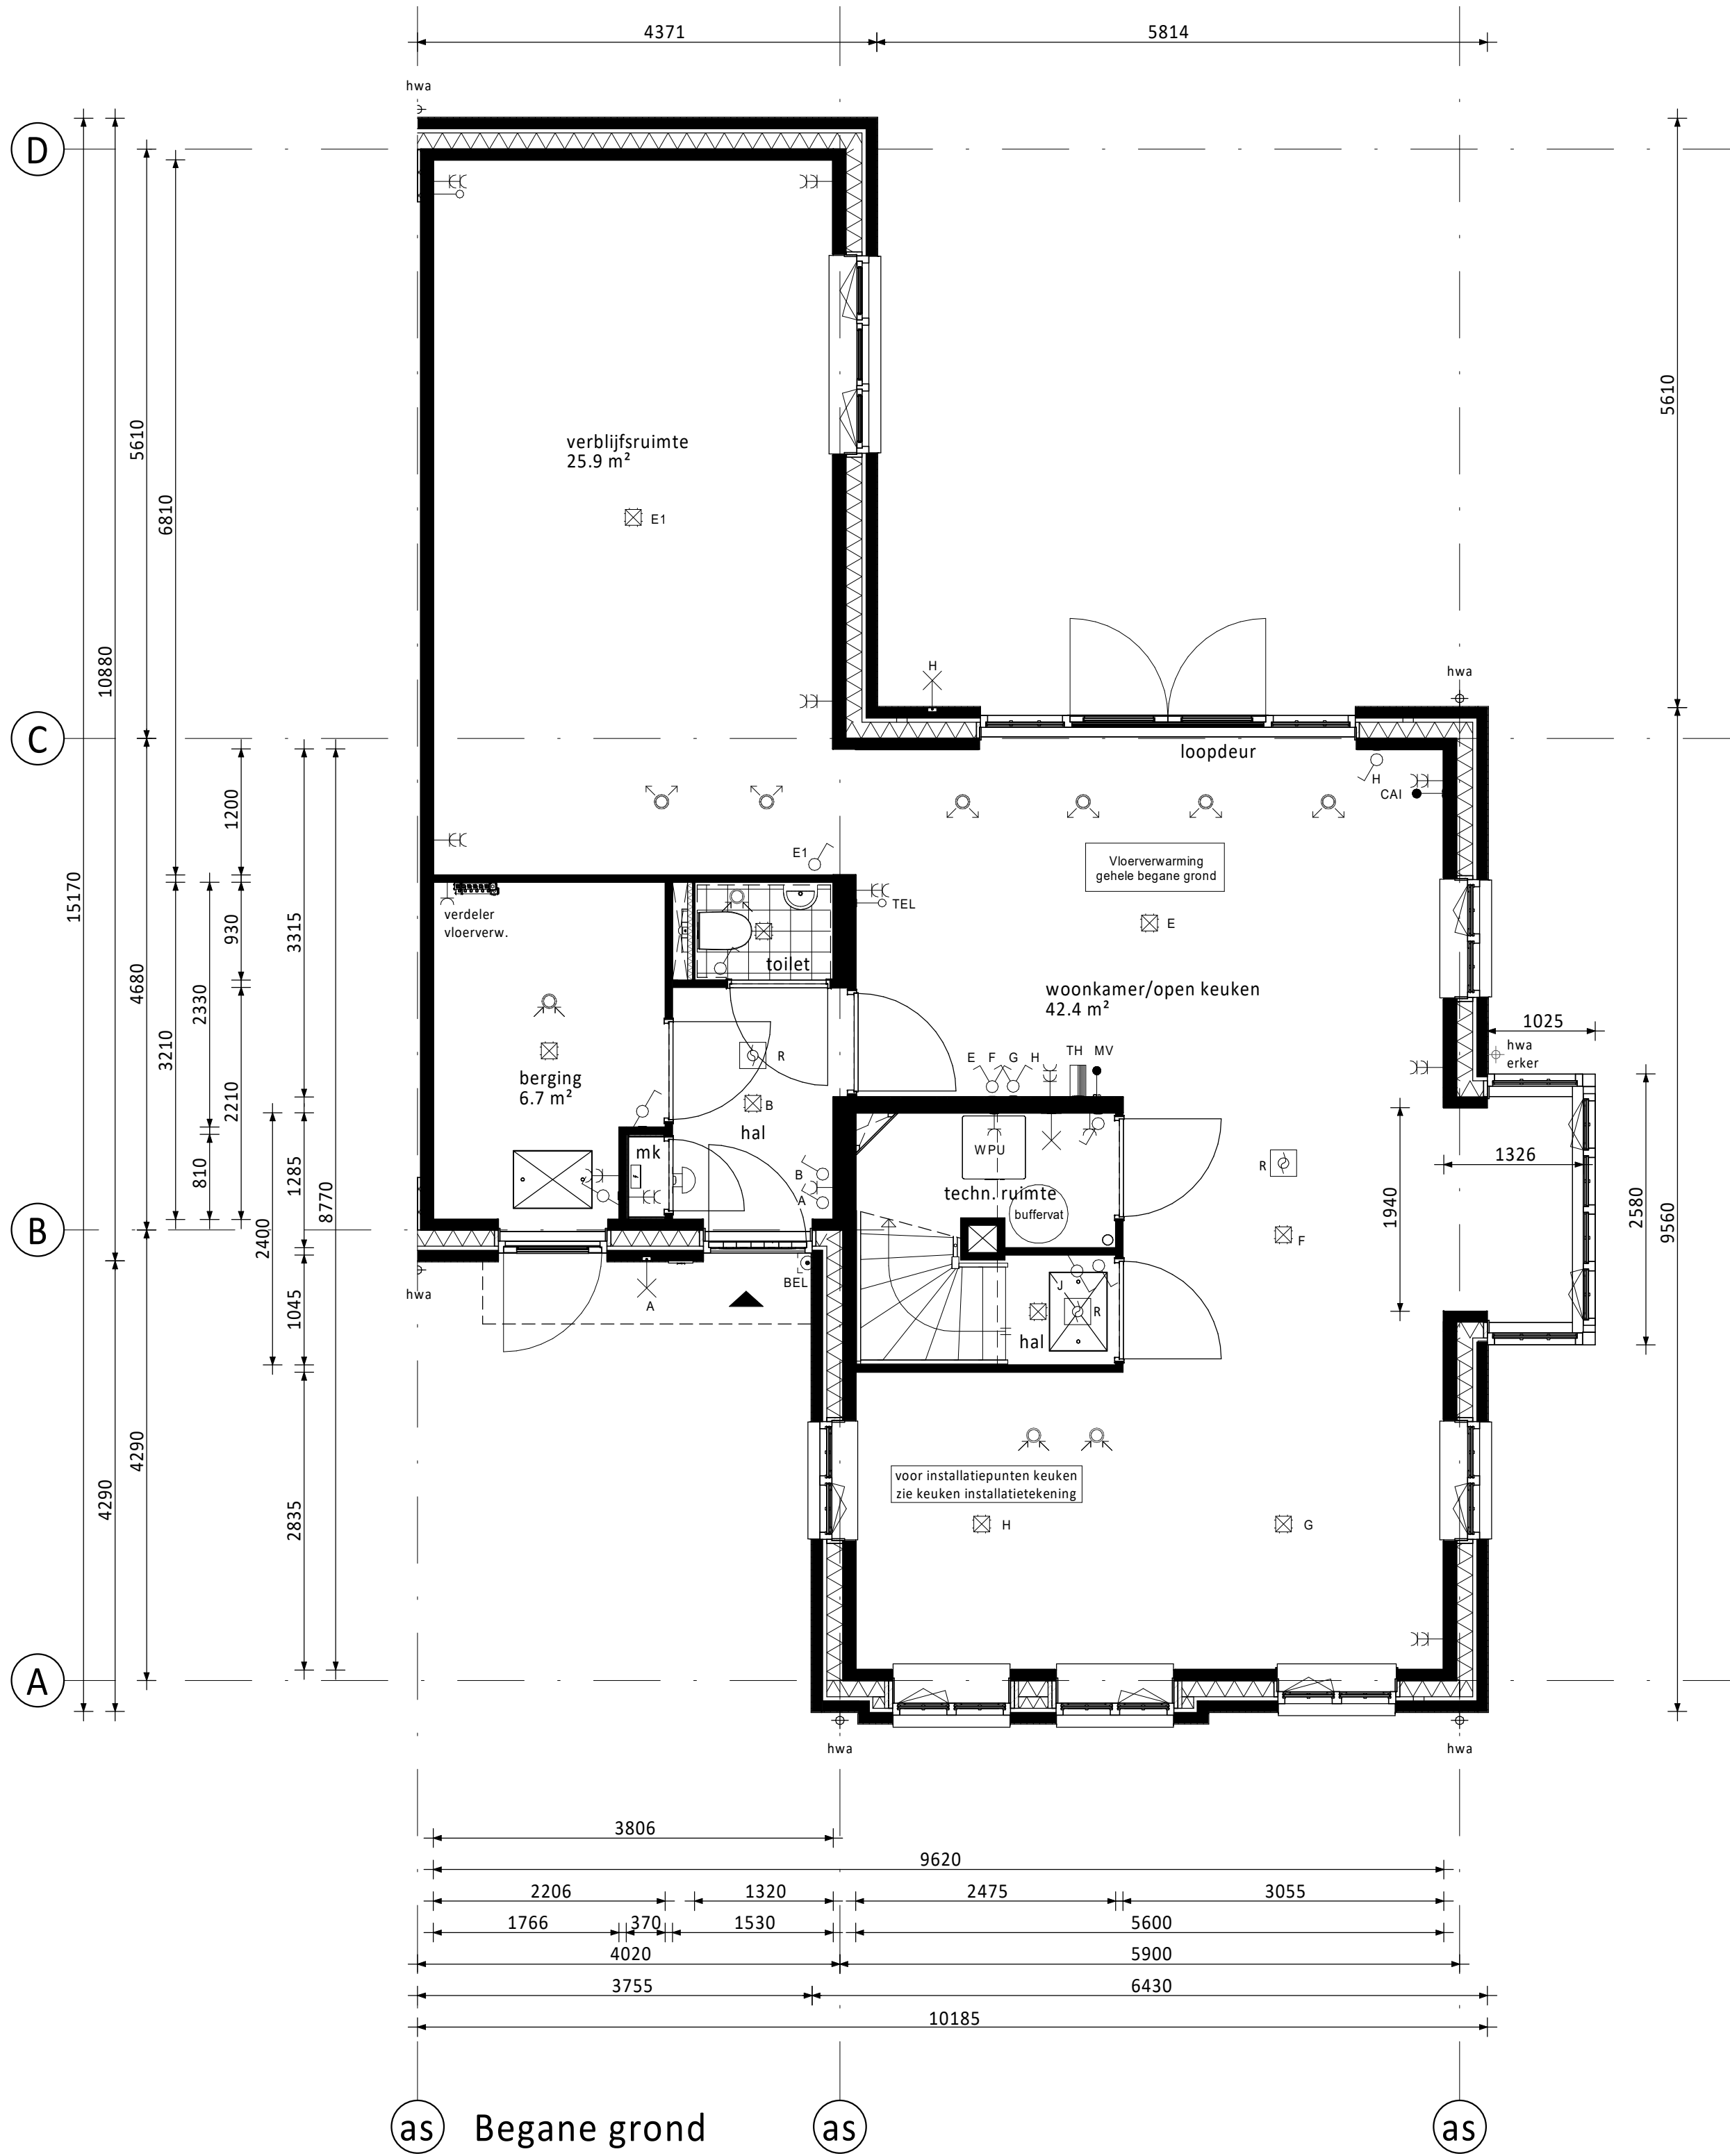

PV-panelen: aantal en situering indicatief
(n.t.b. afhankelijk van BENG berekening / zonligging)

RENVOOI ELEKTRA

- Centraaldoos / wandlichtpunt
- Enkelpolige schakelaar (1050+vl.)
- Serieschakelaar (1050+vl.)
- Wisselschakelaar (1050+vl.)
- Gecombineerde enkelvoudige wandcontactdoos geaard met enkelpolige schakelaar (1050+vl.)
- Gecombineerde enkelvoudige wandcontactdoos geaard met wisselschakelaar (1050+vl.)
- Enkele geaarde wandcontactdoos (300+vl.)
- Dubbele geaarde wandcontactdoos (300+vl.)
- Groepenkast
- Loze buisleiding (300+vl.)
- Bedrade buisleiding (300+vl.)
- Optische rookmelder
- Thermostaat (1500+vl.)
- Schel
- Beldrukker
- Afzulpunt / Inblaaspunt
- Regeling ventilatie (1500+vl.)

CAP	Centraal Aardpunt	MAGN	Magnetron
CAI	Centrale Antenne Installatie	WTW	Mechanische Ventilatie (met warmterugwinning)
KT	Kooktoestel	R	Rookmelder
KK	Koelkast	TEL	Telecom aansluiting
BOI	Boiler	TH	Thermostaat
WPU	Warme Pomp Unit	VW	Vaatwasser
CON	Omvormer t.b.v. pv cellen	WD	Wasmachine
		WM	Wasmachine

RENVOOI ALGEMEEN

- entree woningen
- meterkast, voorzien van underlayment meterkastbord inclusief zijwangen
- tegelwerk
- maaiweld
- binnendeur
- houten paneel

	10-02-2023	Definitief	JK	CS
v	Datum	Omschrijving	Get	Cont
Opdrachtgever: Vorm 6D Wonen B.V. te Rotterdam			 6D Wonen	
Project: James van Vroondaal, Den Haag - Fase 5				
Type bungalow woning				
Bouwnummer 200 Plattegronden			Schiedams 13 3024 EC Rotterdam Postbus 16 3300 AA Papendrecht	
Schaal	1:50	Fase	VK	T 010- 6631300 E info@vorm.nl W www.vorm.nl
Formaat	A0	Status	Definitief	
Project nr.	220117	C5900-VD-VK-B0101-1		
Rev.				0

Alle rechten voorbehouden.

PV-panelen: aantal en situering indicatief
(n.t.b. afhankelijk van BENG berekening / zonligging)

KLEUREN EN MATERIALEN

Onderdeel	Materiaal	Kleur
dakpannen	keramische pan	antraciet
dakbedekking laagbouw / erker (bwnr. 200 en 211)	bitumen	zwart
dakbedekking laagbouw	sedumbedekking	
dakbedekking luifel	EPDM	zwart
daktrim luifel / dakgoot / boedeel laagbouw / erker (bwnr. 200 en 211)	zink	natuur
afdekcap dakrand kopgevel / dakrand tuitgevel	zink	natuur
goten tuitgevel	zink	natuur
plint gevelmetselwerk	baksteen metselwerk, handvorm wf	zwartgrijs
rollaag boven plint	baksteen metselwerk, handvorm wf	wit gekeimd
gevelmetselwerk	baksteen metselwerk, handvorm wf	koperrood
voegwerk gevelmetselwerk	cement	donkergrijs
voegwerk wit gekeimde steen	cement	wit gekeimd
rollaag boven kozijn	baksteen metselwerk, zwartgrijs handvorm wf	
spekbanden	baksteen metselwerk, handvorm wf	wit gekeimd
sluitstenen in rollaag boven kozijn	baksteen metselwerk, handvorm wf	wit gekeimd
oversteken / dakrand / dakgoot	hout	crème-wit
boedelen kopgevel / tuitgevel / erker (bwnr. 200 en 211)	hout	crème-wit
luifel voordeur	hout	crème-wit
sierstangen luifel	staal	zwartgrijs
verticale delen tuit-/kopgevel	hout	crème-wit
sierpanelen tuit-/kopgevel	hout	crème-wit
kozijnen (incl. roedes)	hout	crème-wit
ramen (incl. roedes)	hout	zwartgrijs
panelen in kozijnen	hout	crème-wit
panelen in tuindeuren / bergingsdeuren	hout	zwartgrijs
zijwangen tuitgevels	hout	crème-wit
lateien	staal	zwartgrijs
voordeuren	hout	zwartgrijs
tuindeuren / bergingsdeuren / balkondeuren	hout	zwartgrijs
deurdorpels	kunststeen	antraciet
raamdorpels	prefab beton	natuur
hemelwaterafvoer voorzijde	zink	natuur
hemelwaterafvoer achterzijde	kunststof	grijs
sierhekwerk balkon (bwnr. 200)	staal	crème-wit

RENVOOI ALGEMEEN


	entree woningen
	meterkast, voorzien van underlayment meterkastbord inclusief zijwangen
	tegelwerk
	maaienveld
	binnendeur
	houten paneel

D				
C				
B				
A				
0	10-02-2023	Definitief	JK	C5
Rev.	Status	Omschrijving	Dat.	Cont.
Opdrachtgever: Vorm 6D Wonen B.V. Te Rotterdam				
Project: Dames van Vroonddaal, Den Haag - Fase 5 Type bungalow woning				
Onderdeel: Bouwnummer 200 Gevels en doorsneden			Schakelwv 13 2024-01_Koninkrijk Postbus 10 3300 AA, Papendrecht	
Schaal	1:50	Fase	VK	T100 - 0423300
Formaat	1399 x 841	Status	Definitief	E indeling naar de kwaliteit van de
Project nr.			Blad nr.	Rev.
220117			C5900-VD-VK-B0101-2	0

Wissel van deze tekening naar een andere tekening kan alleen plaatsvinden als de afgeleverde tekening overeenkomt met de oorspronkelijke tekening. Alle tekeningen moeten worden gecontroleerd.



as Voorgevel as as

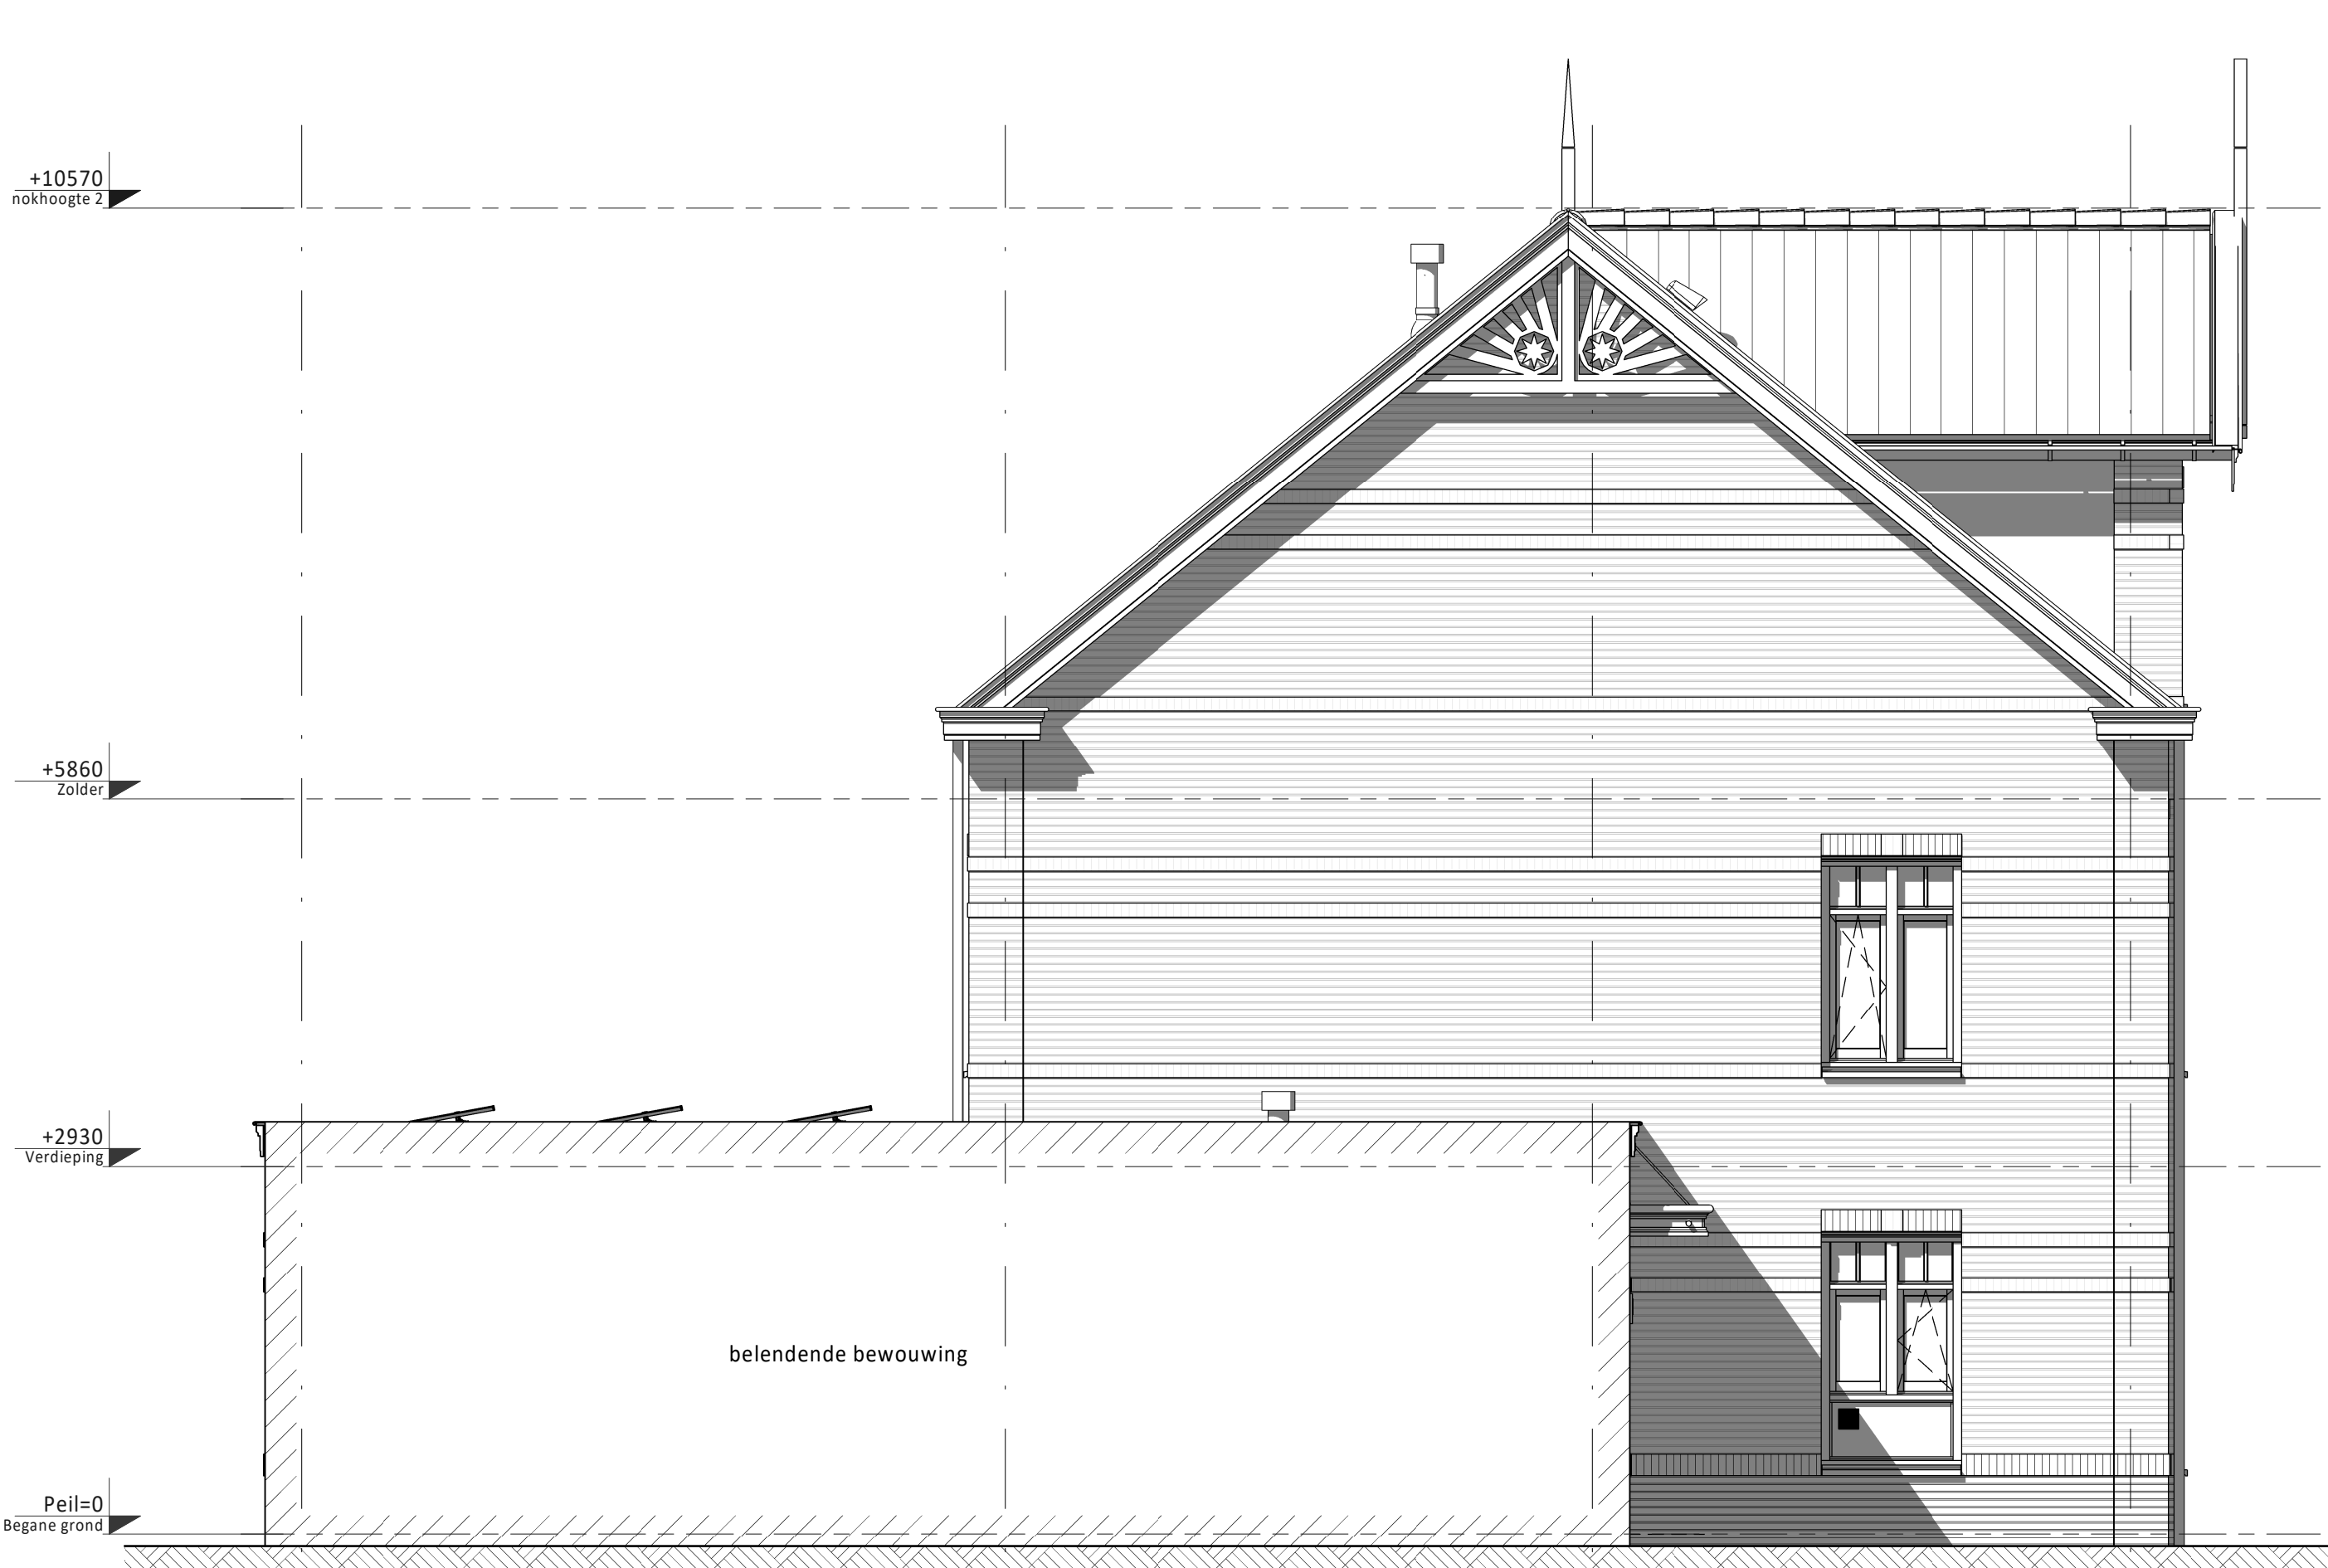


D Linker zijgevel C B A




as Achtergevel as as



A Rechter zijgevel C D

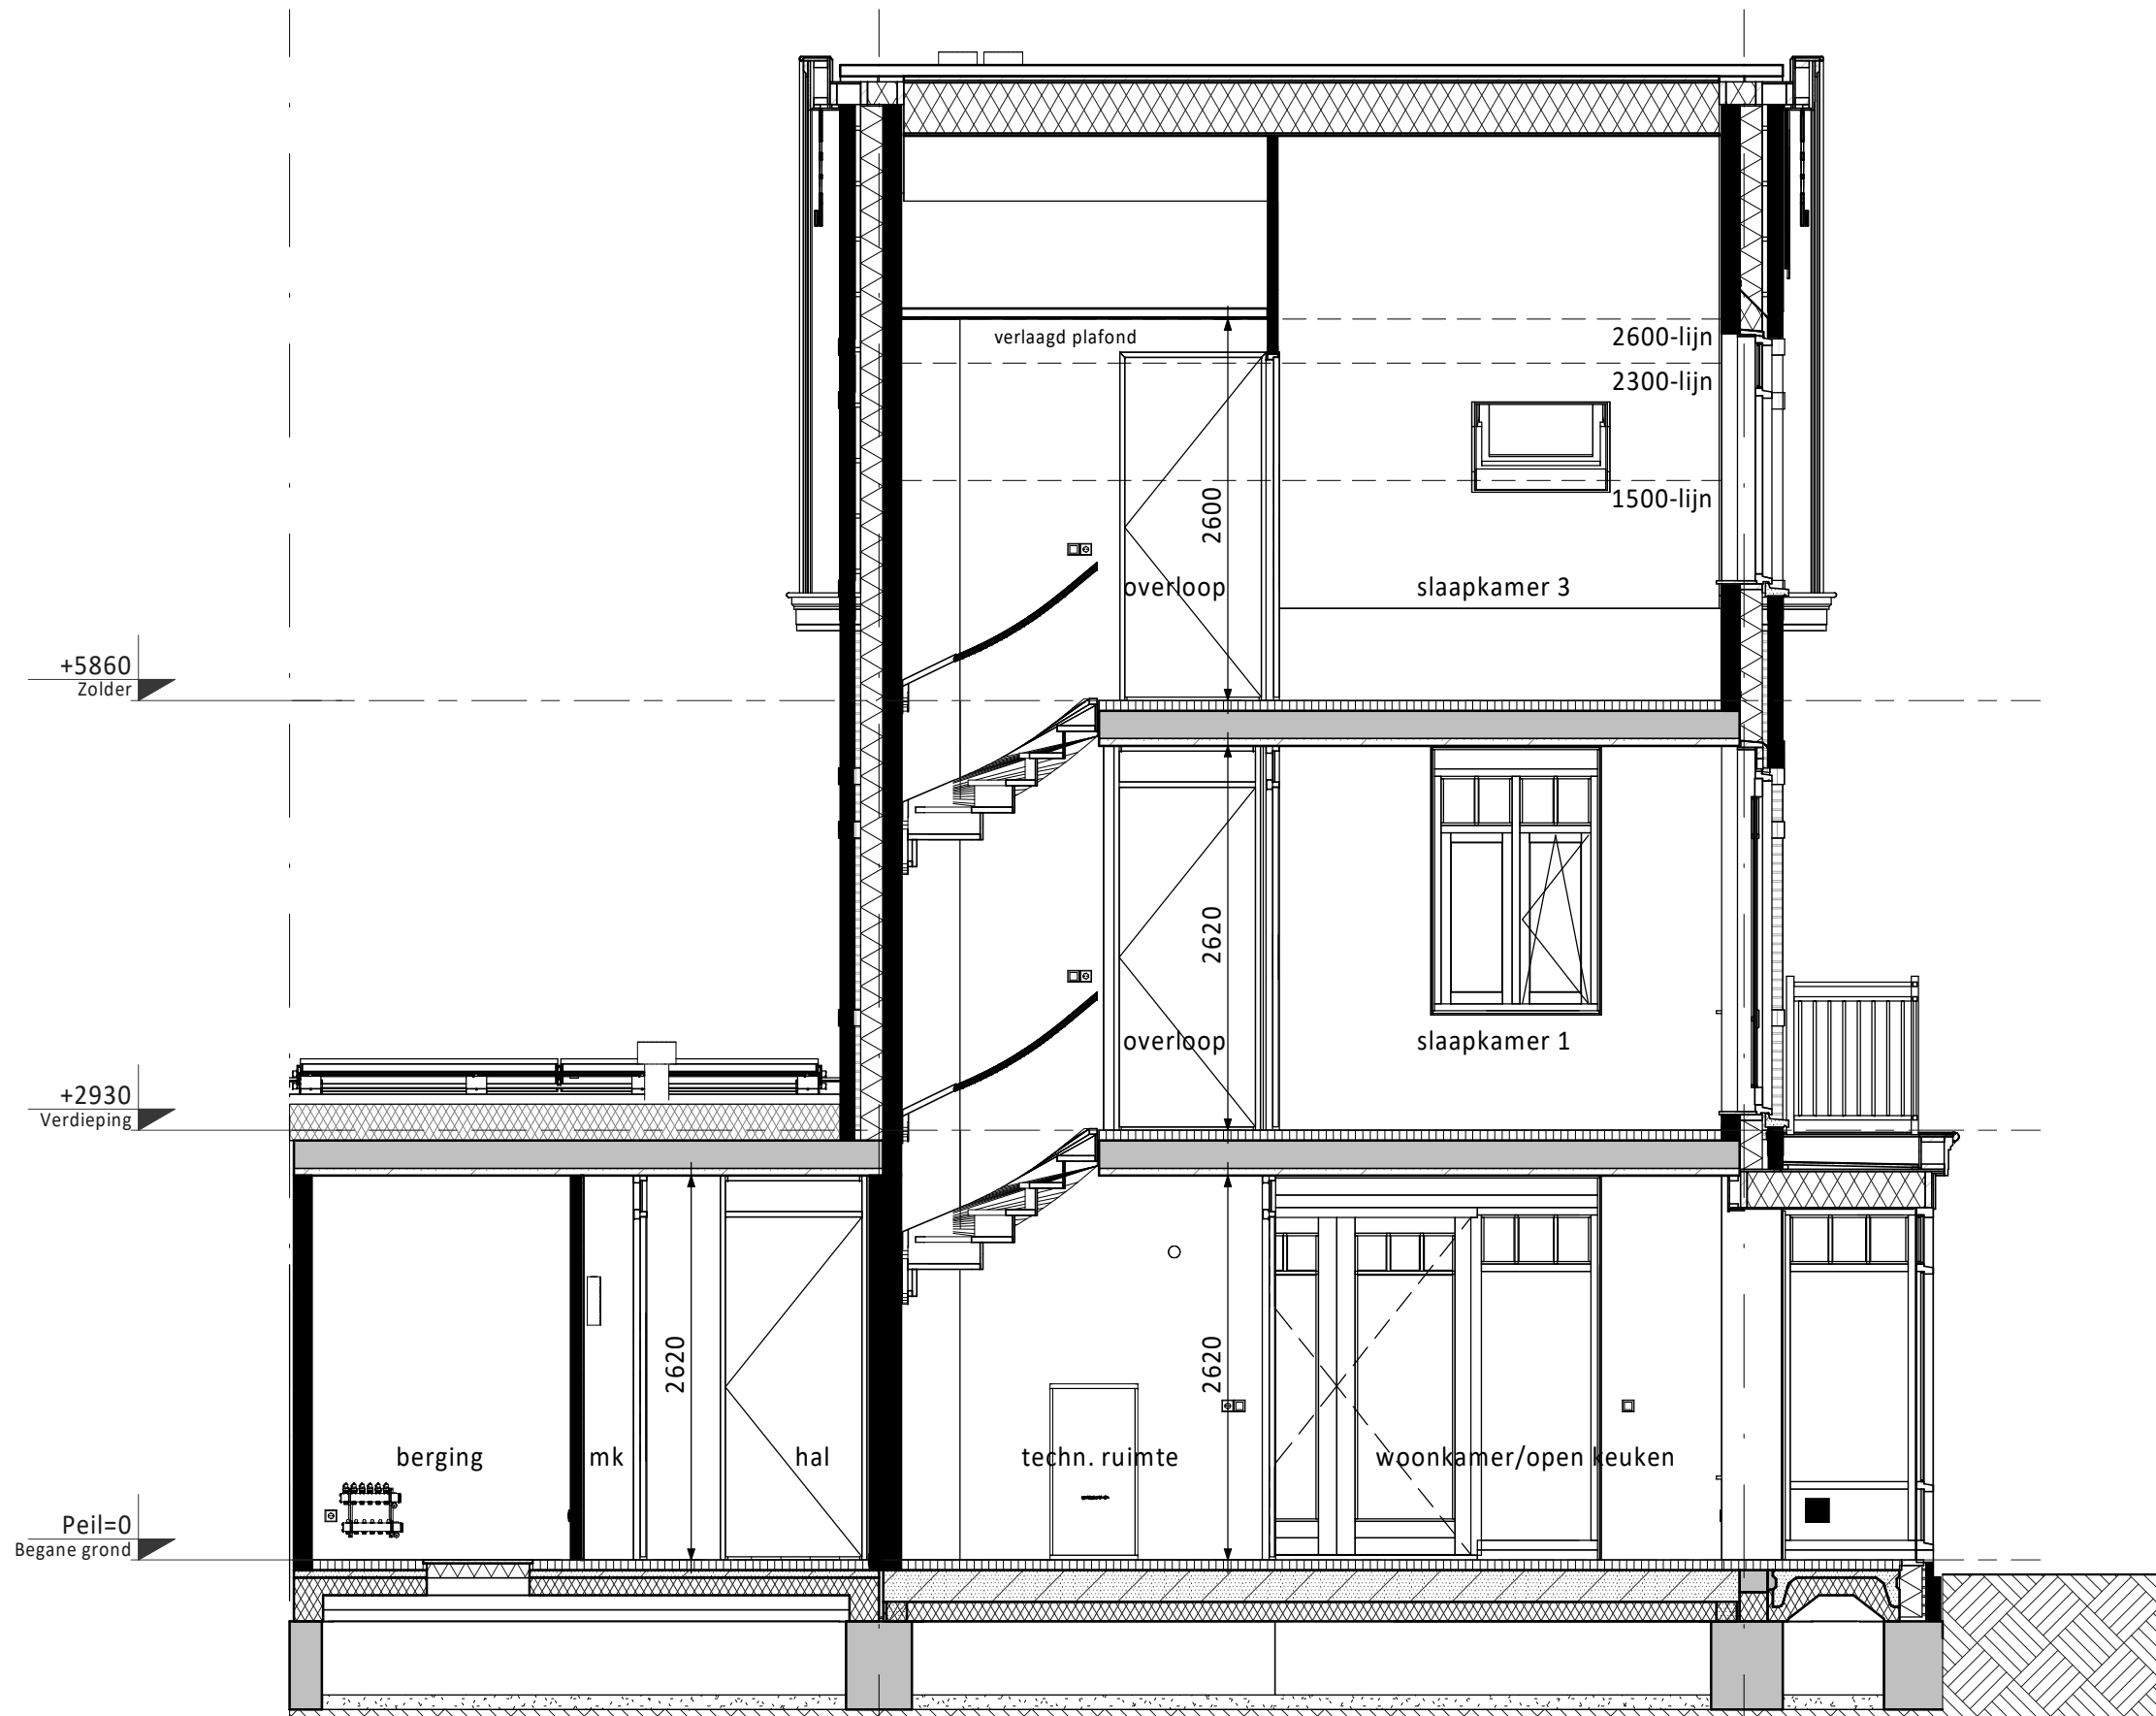

as Doorsnede A as as

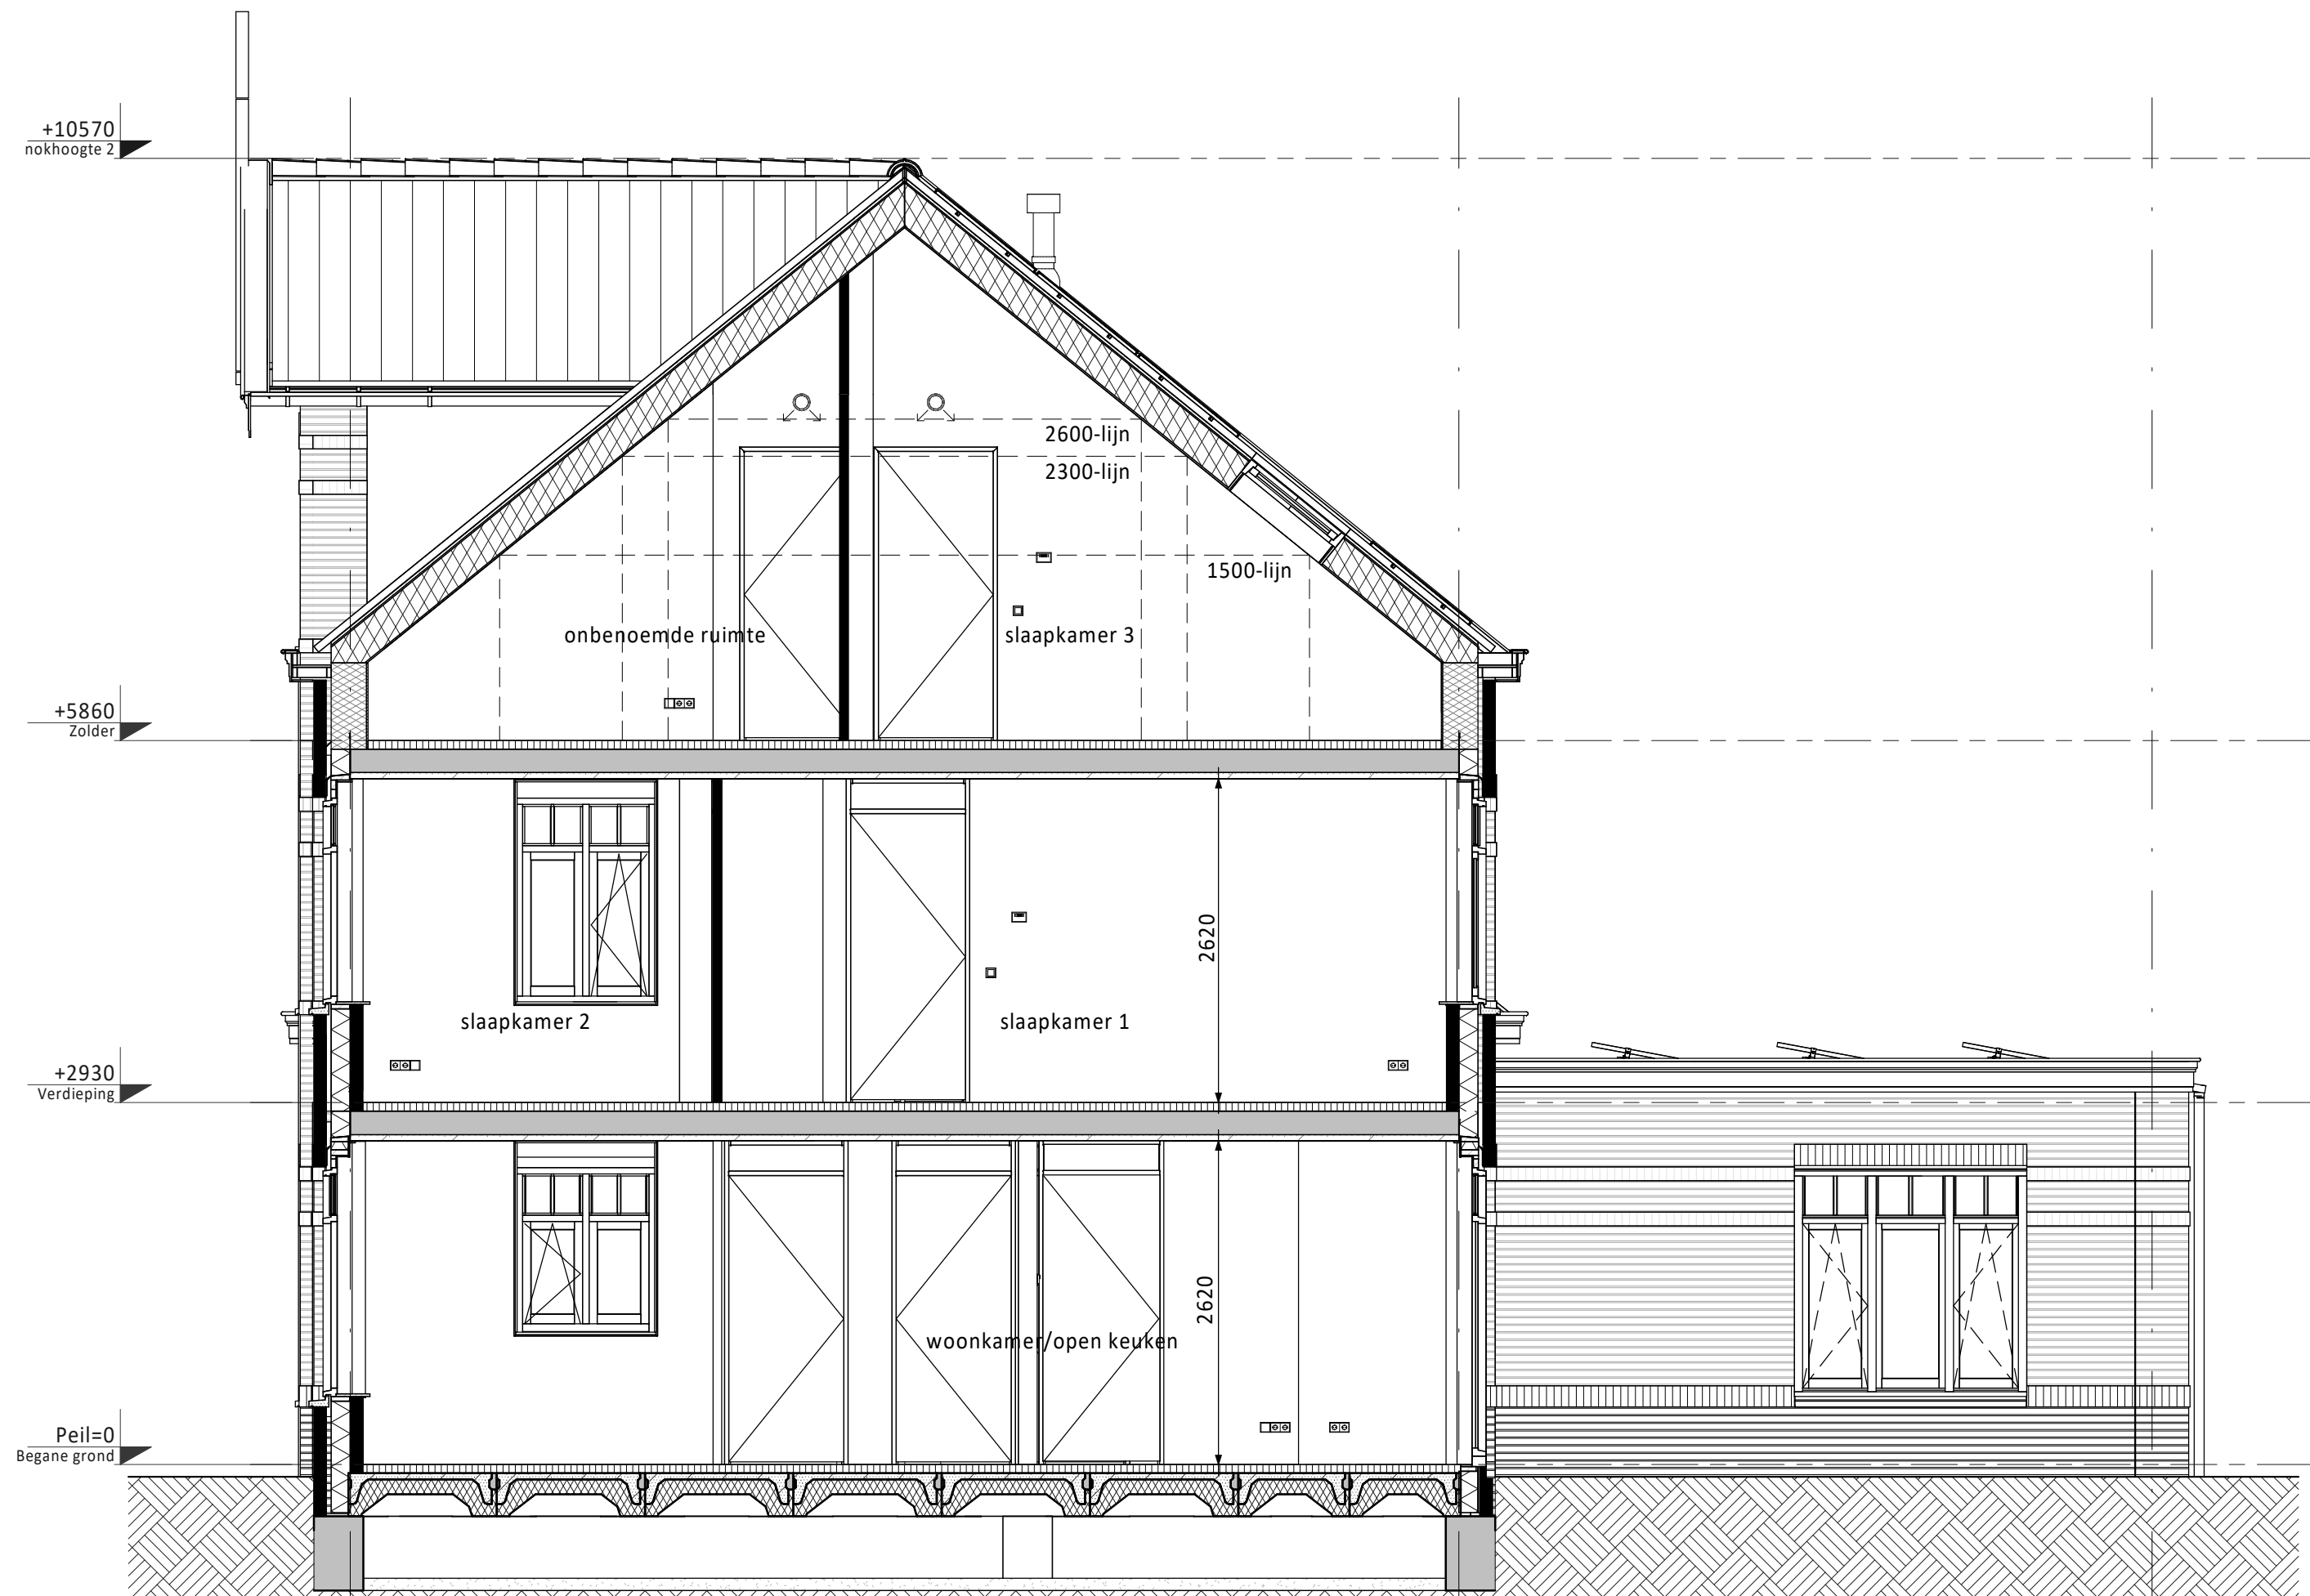

A Doorsnede B C D