
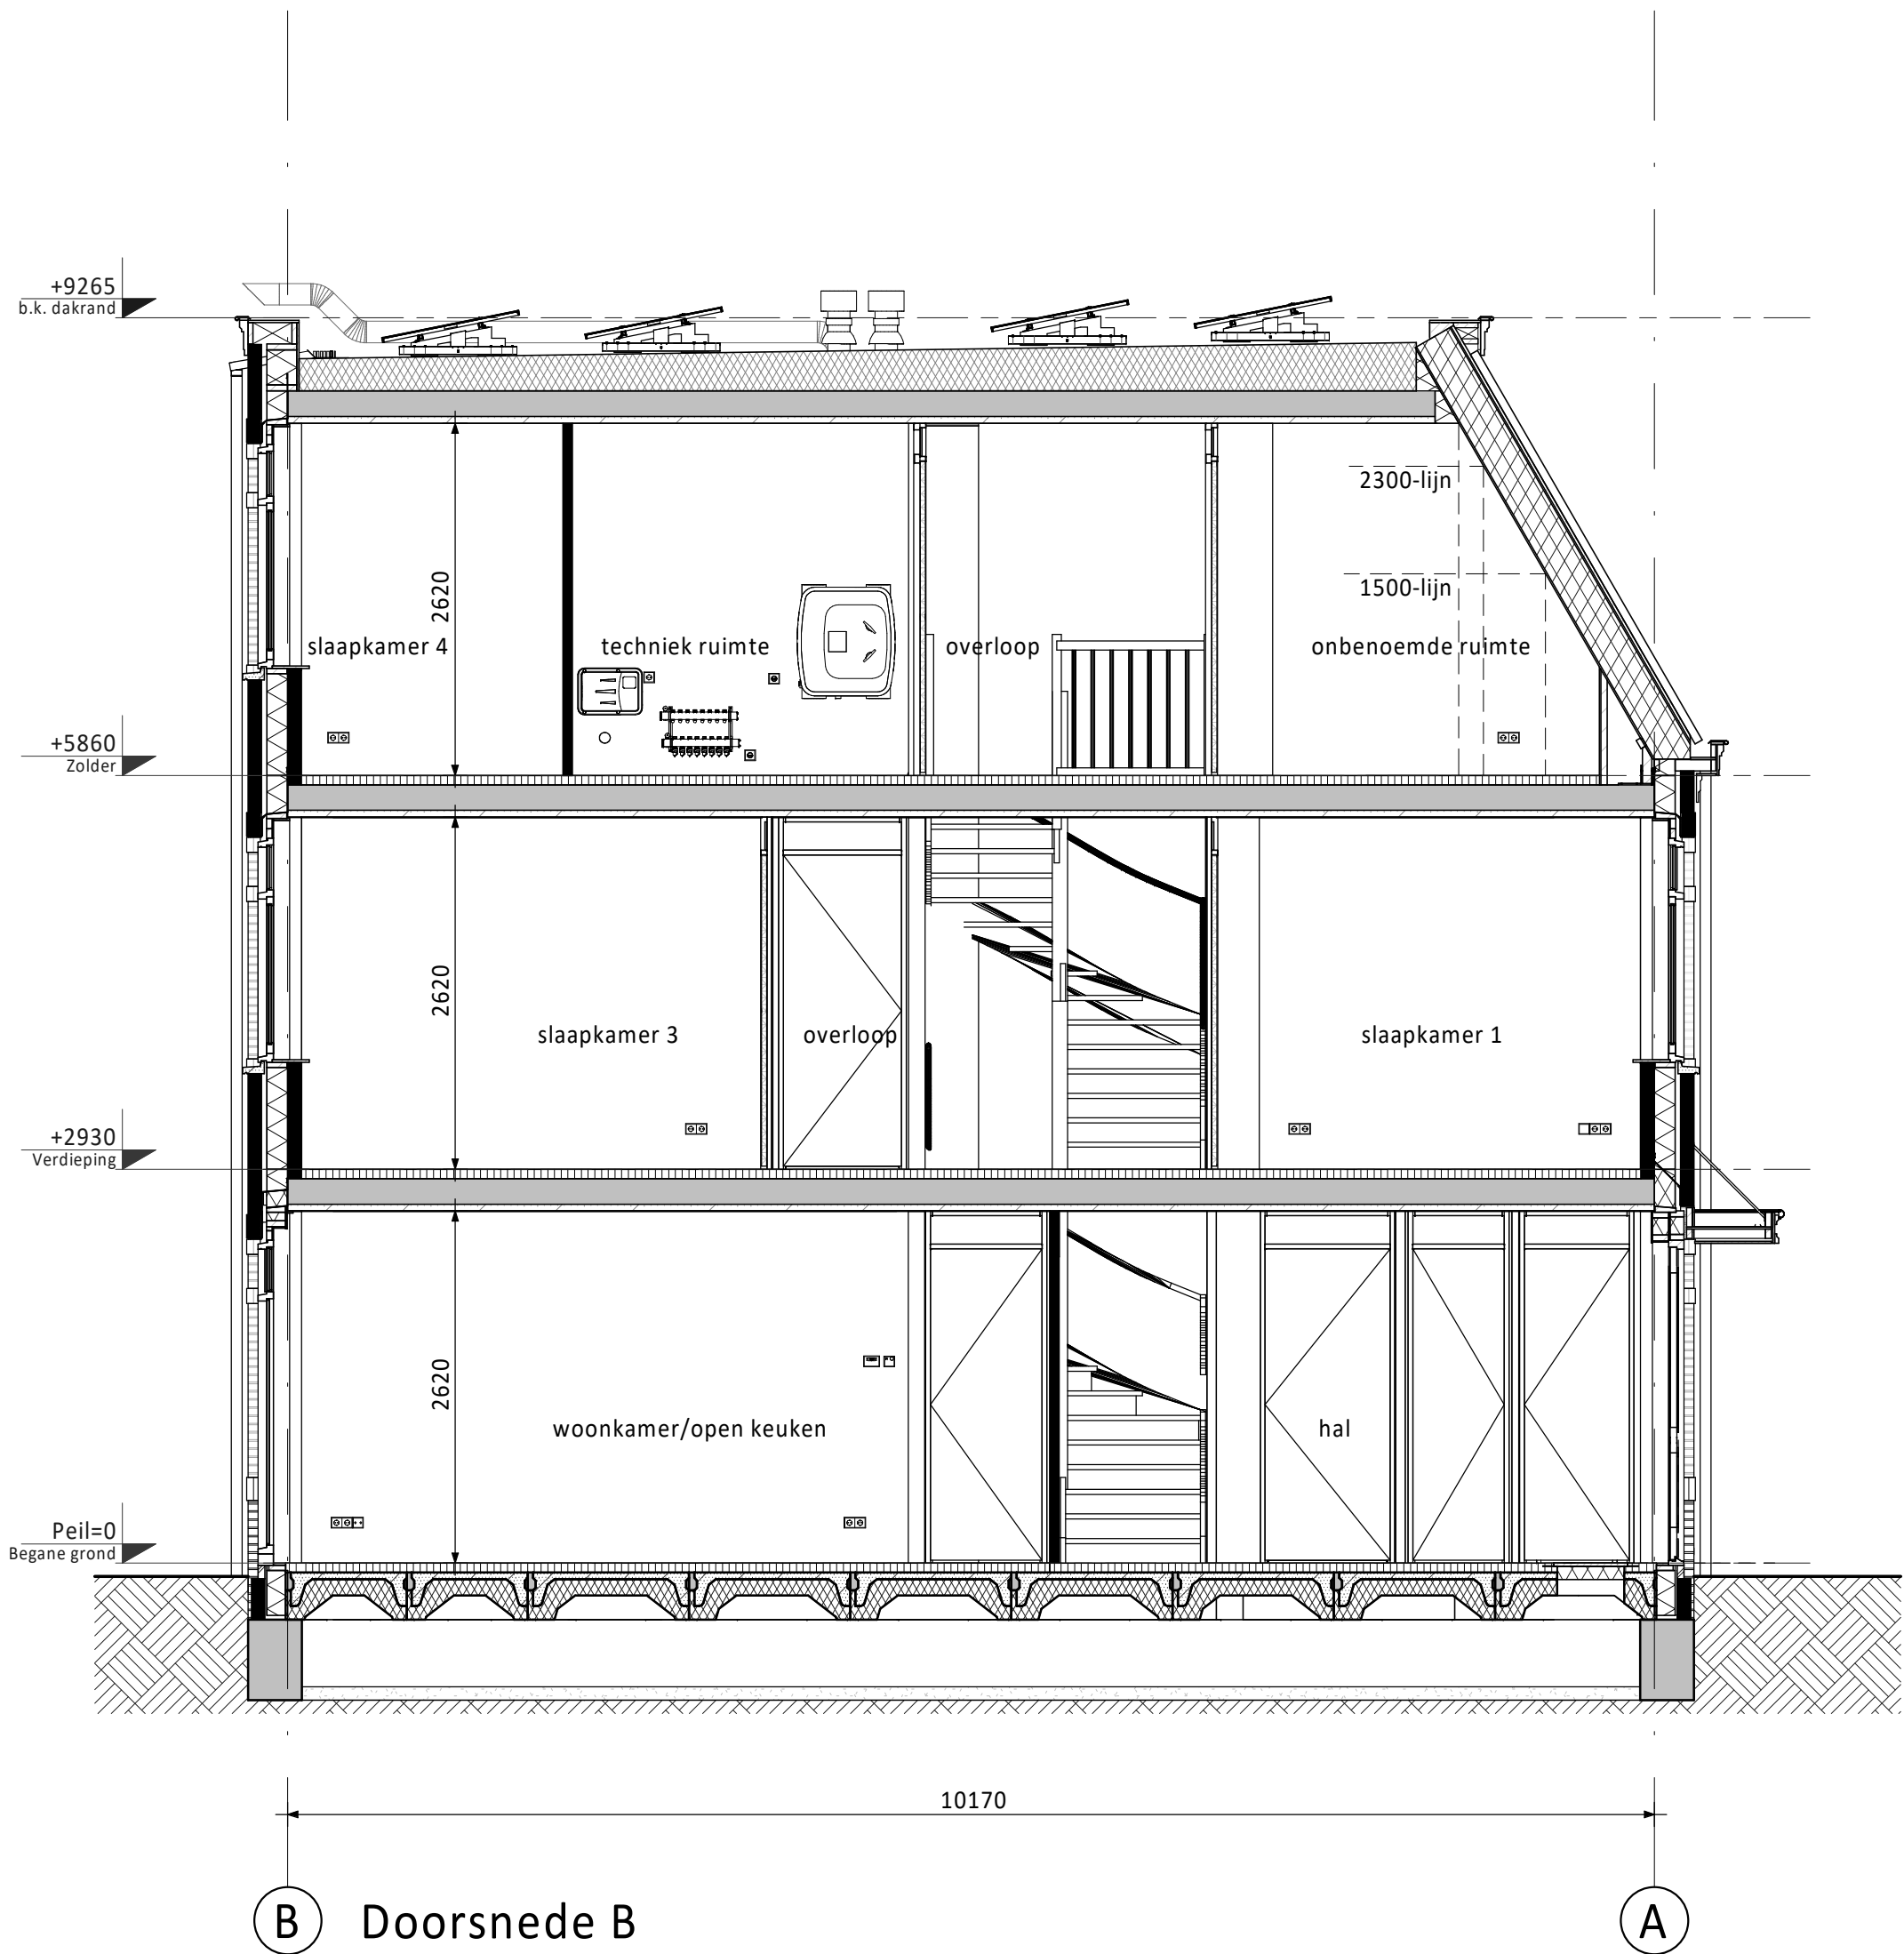
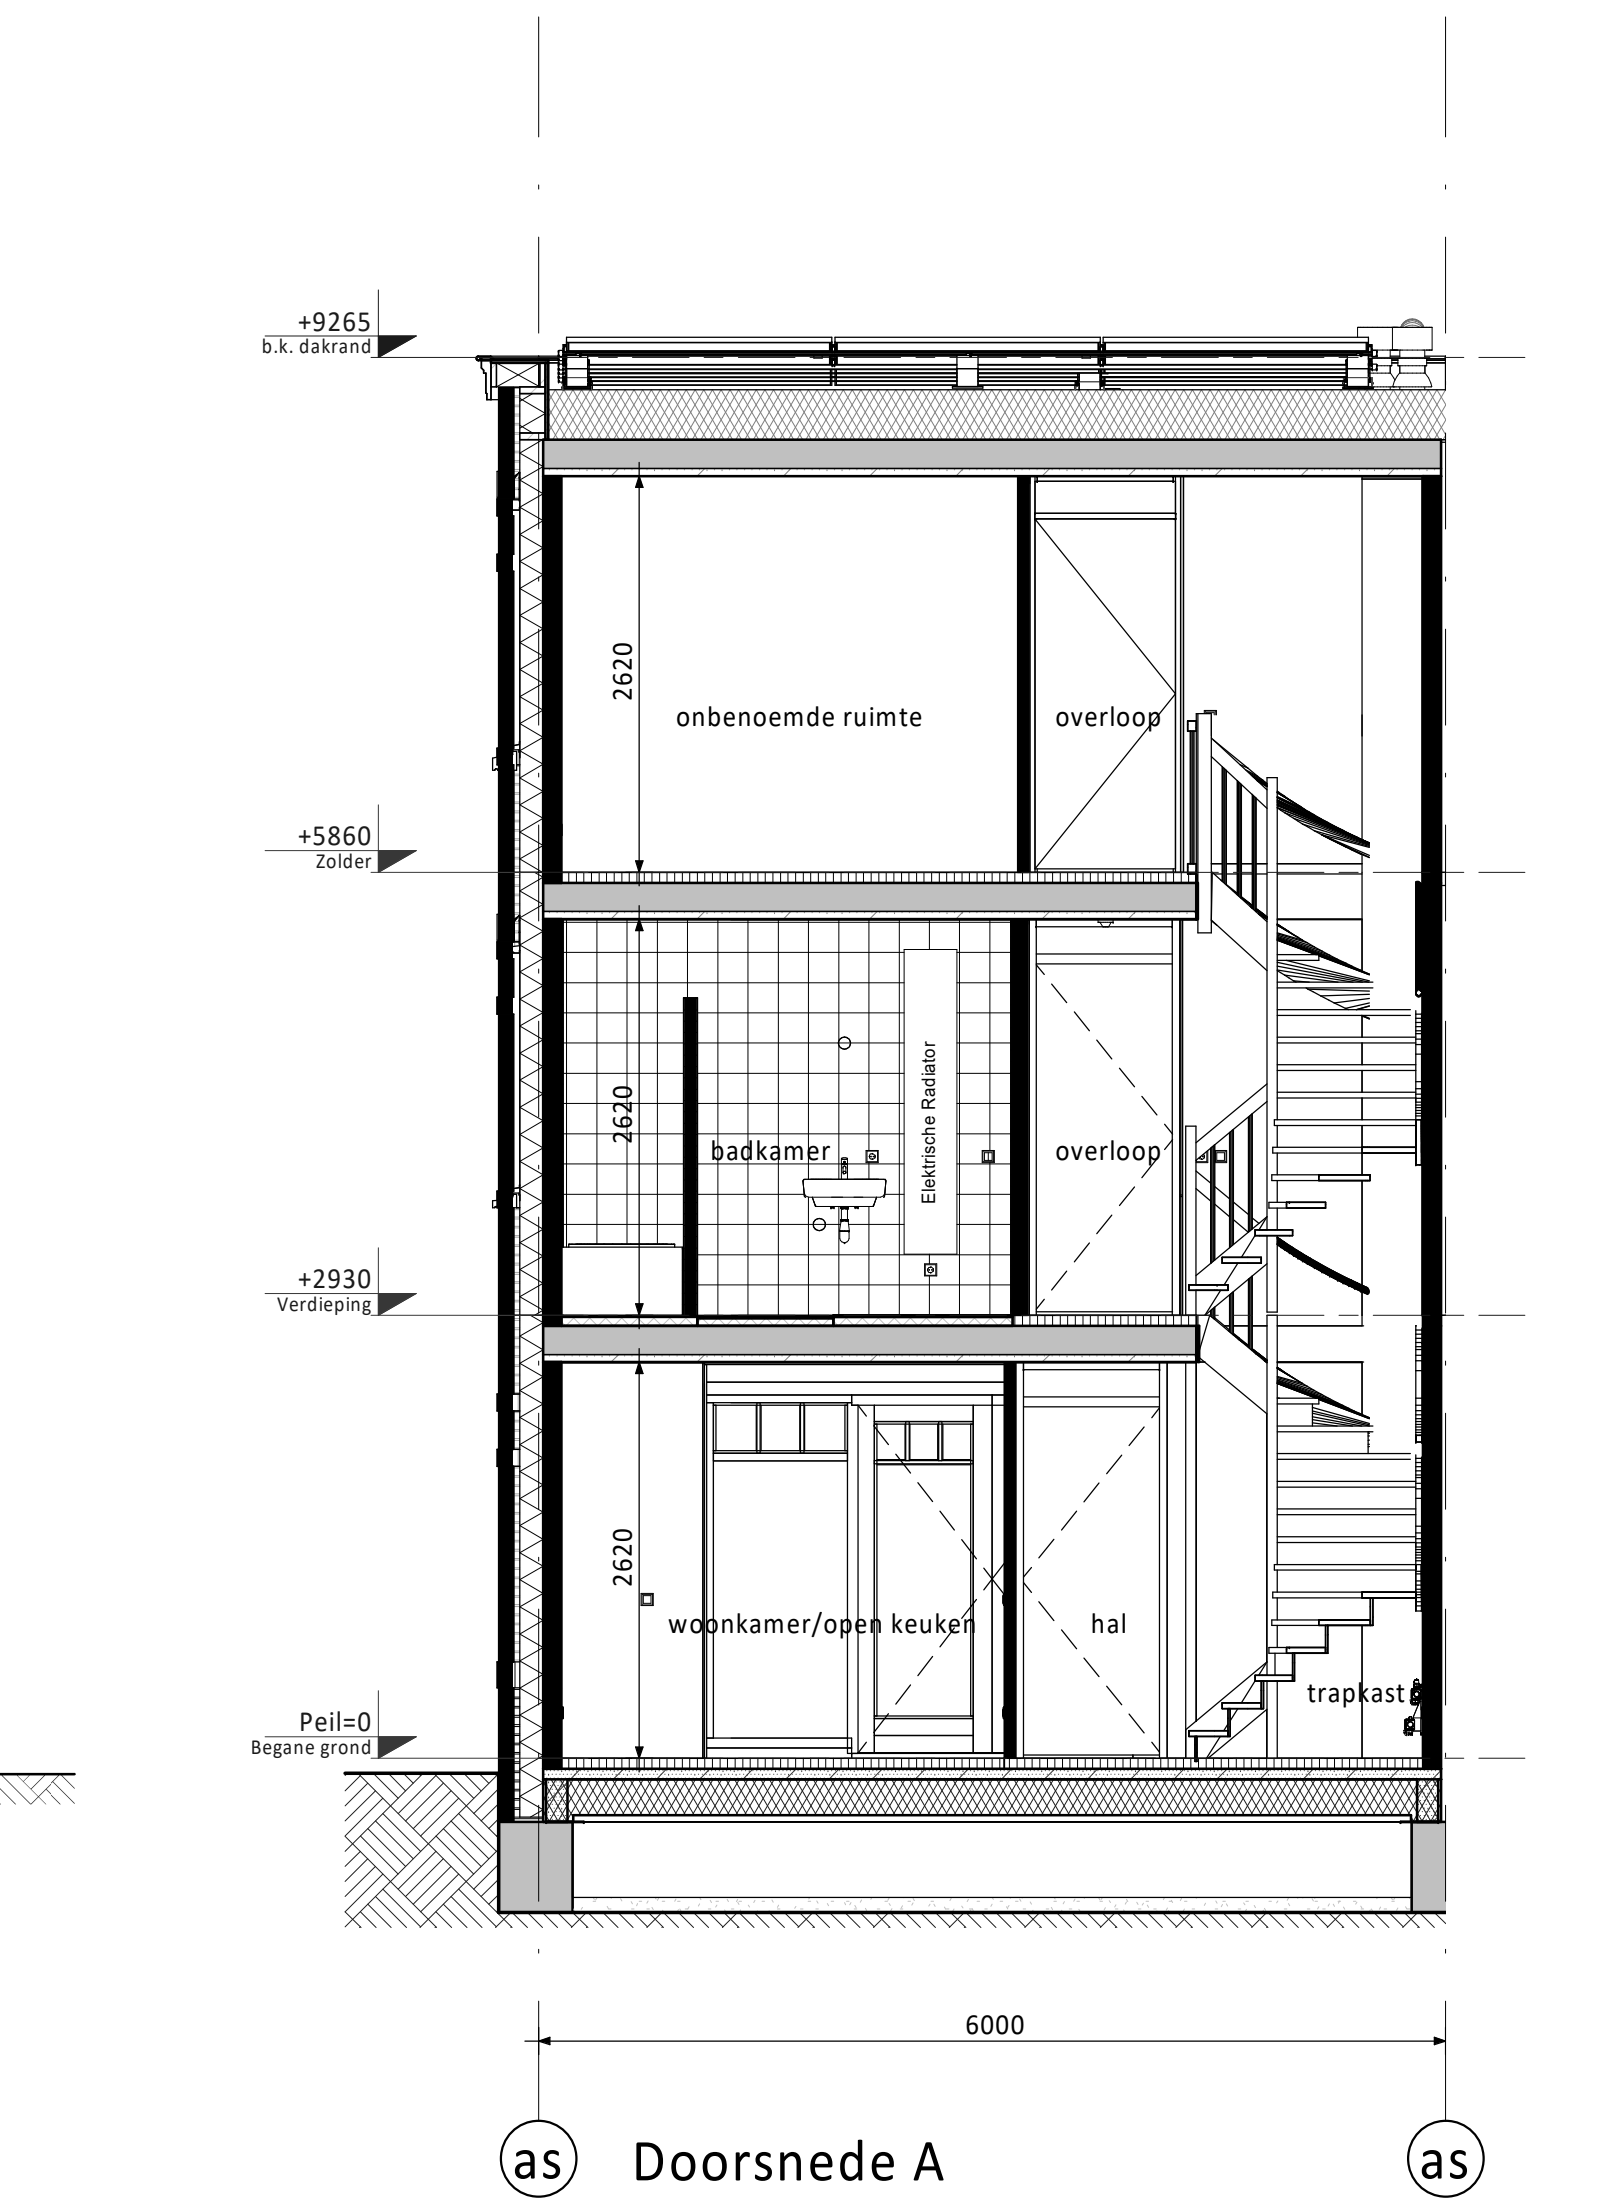
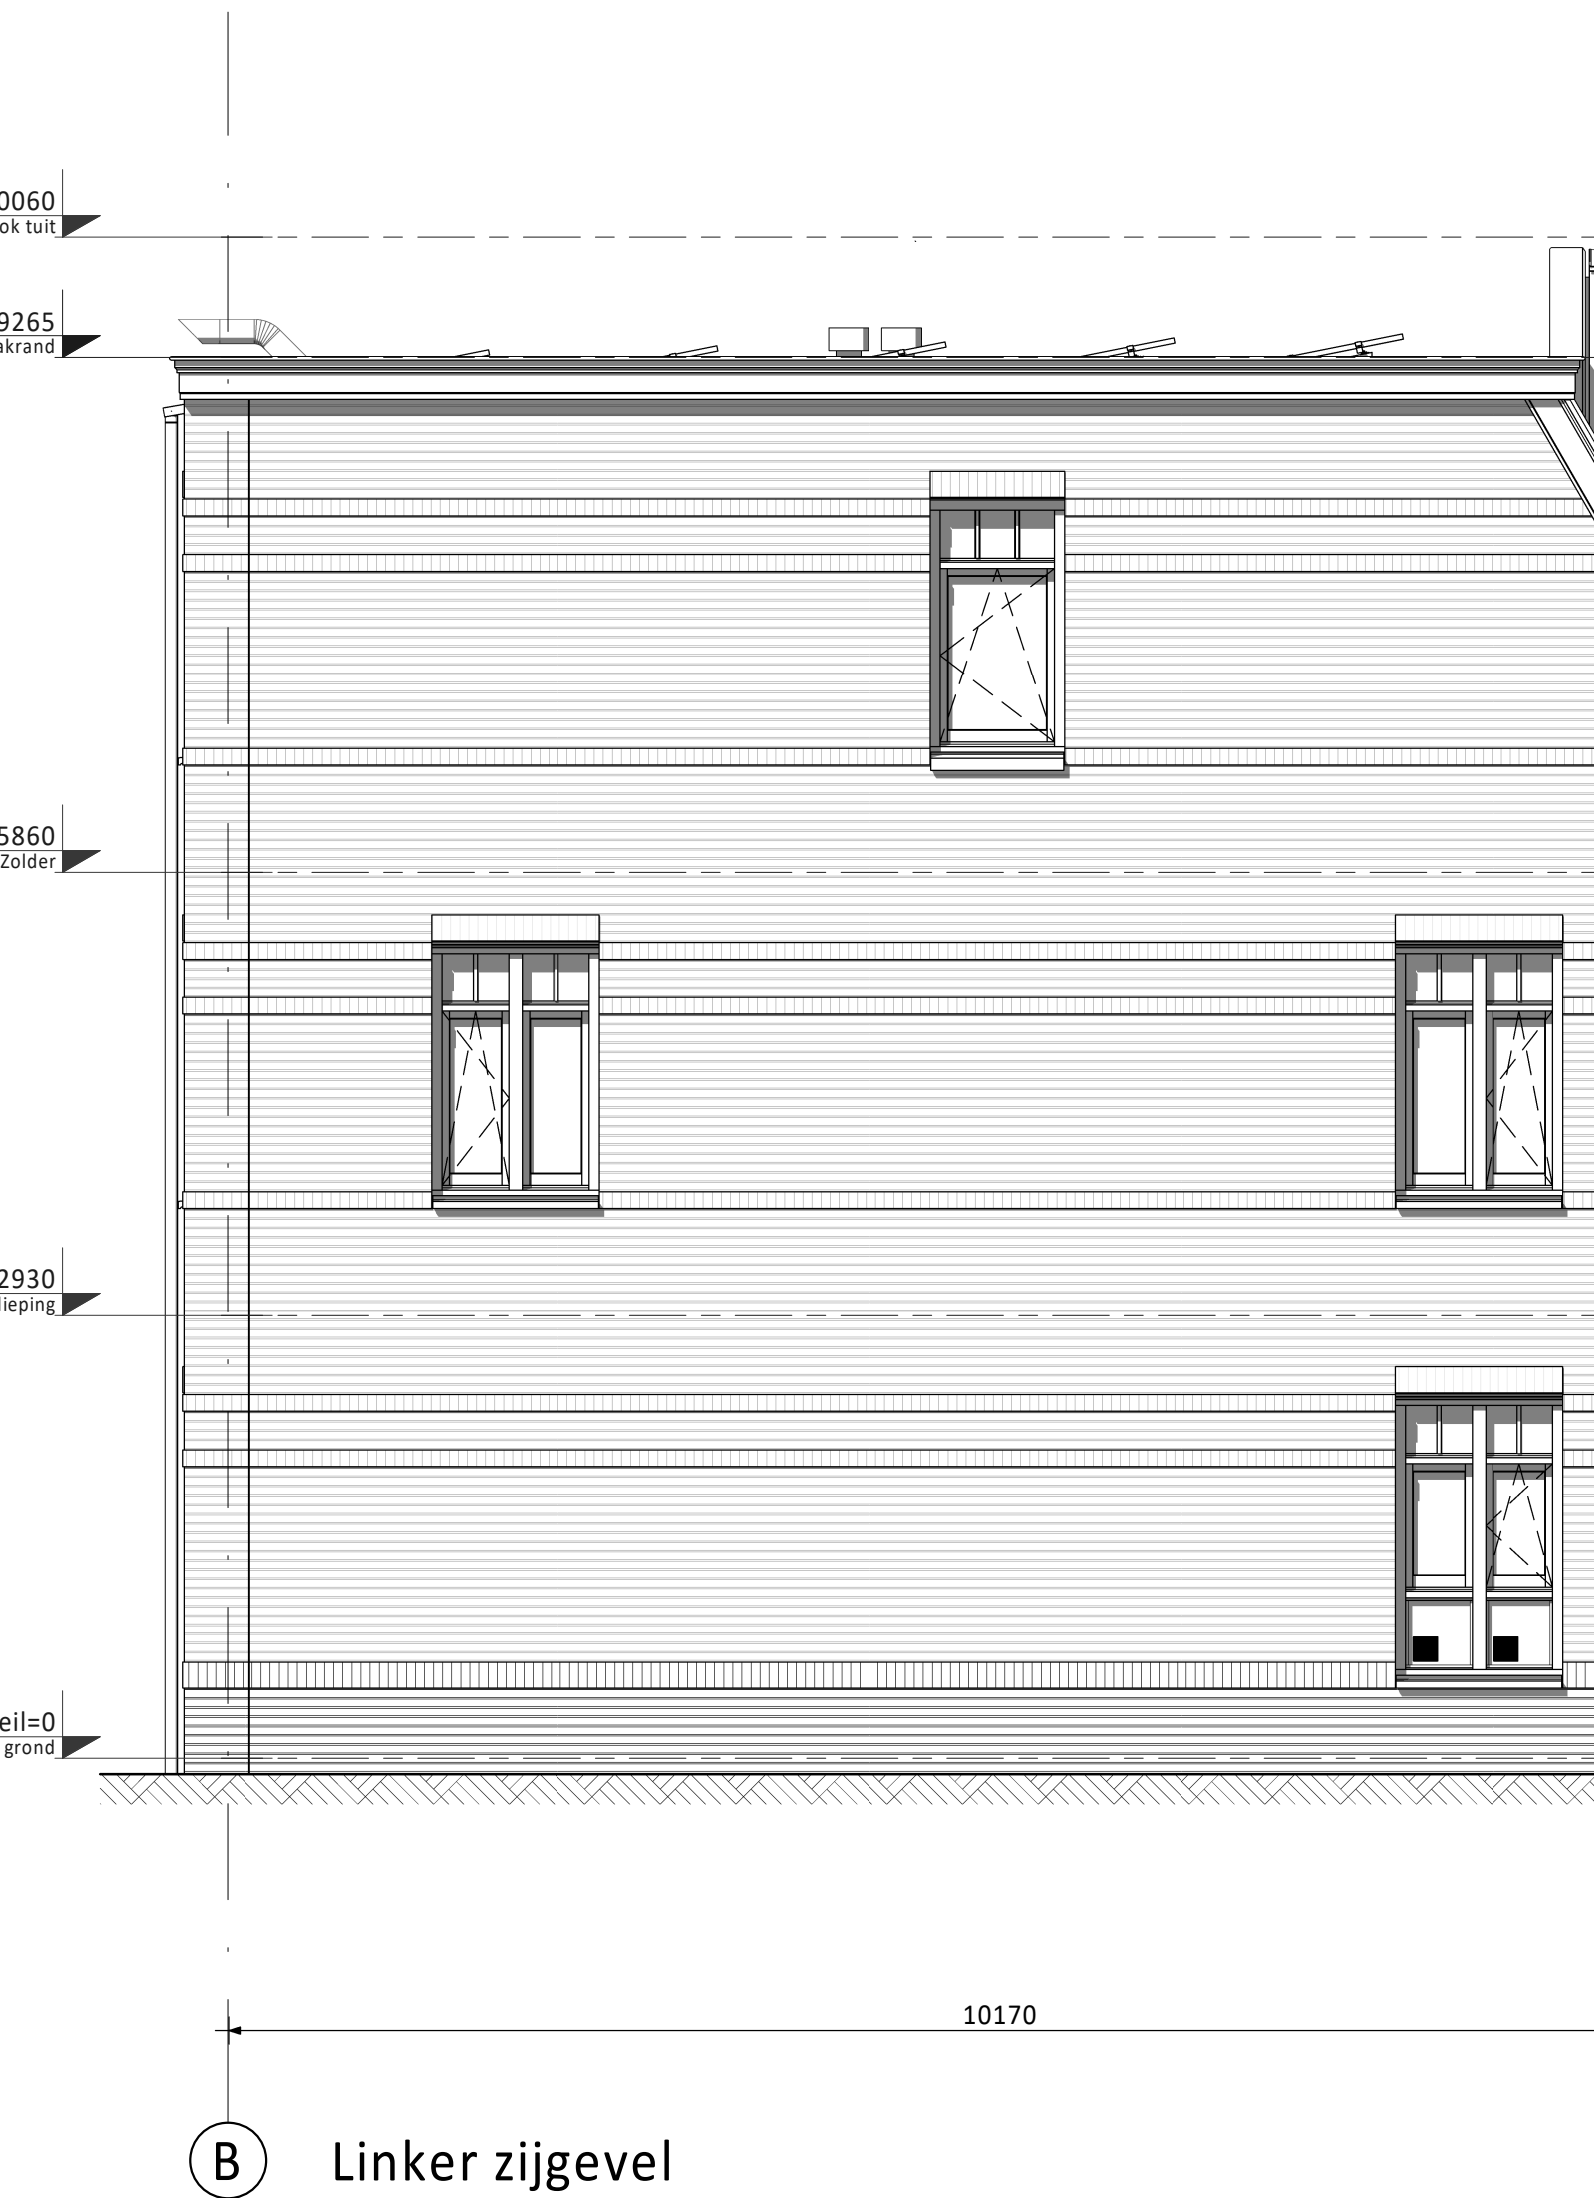
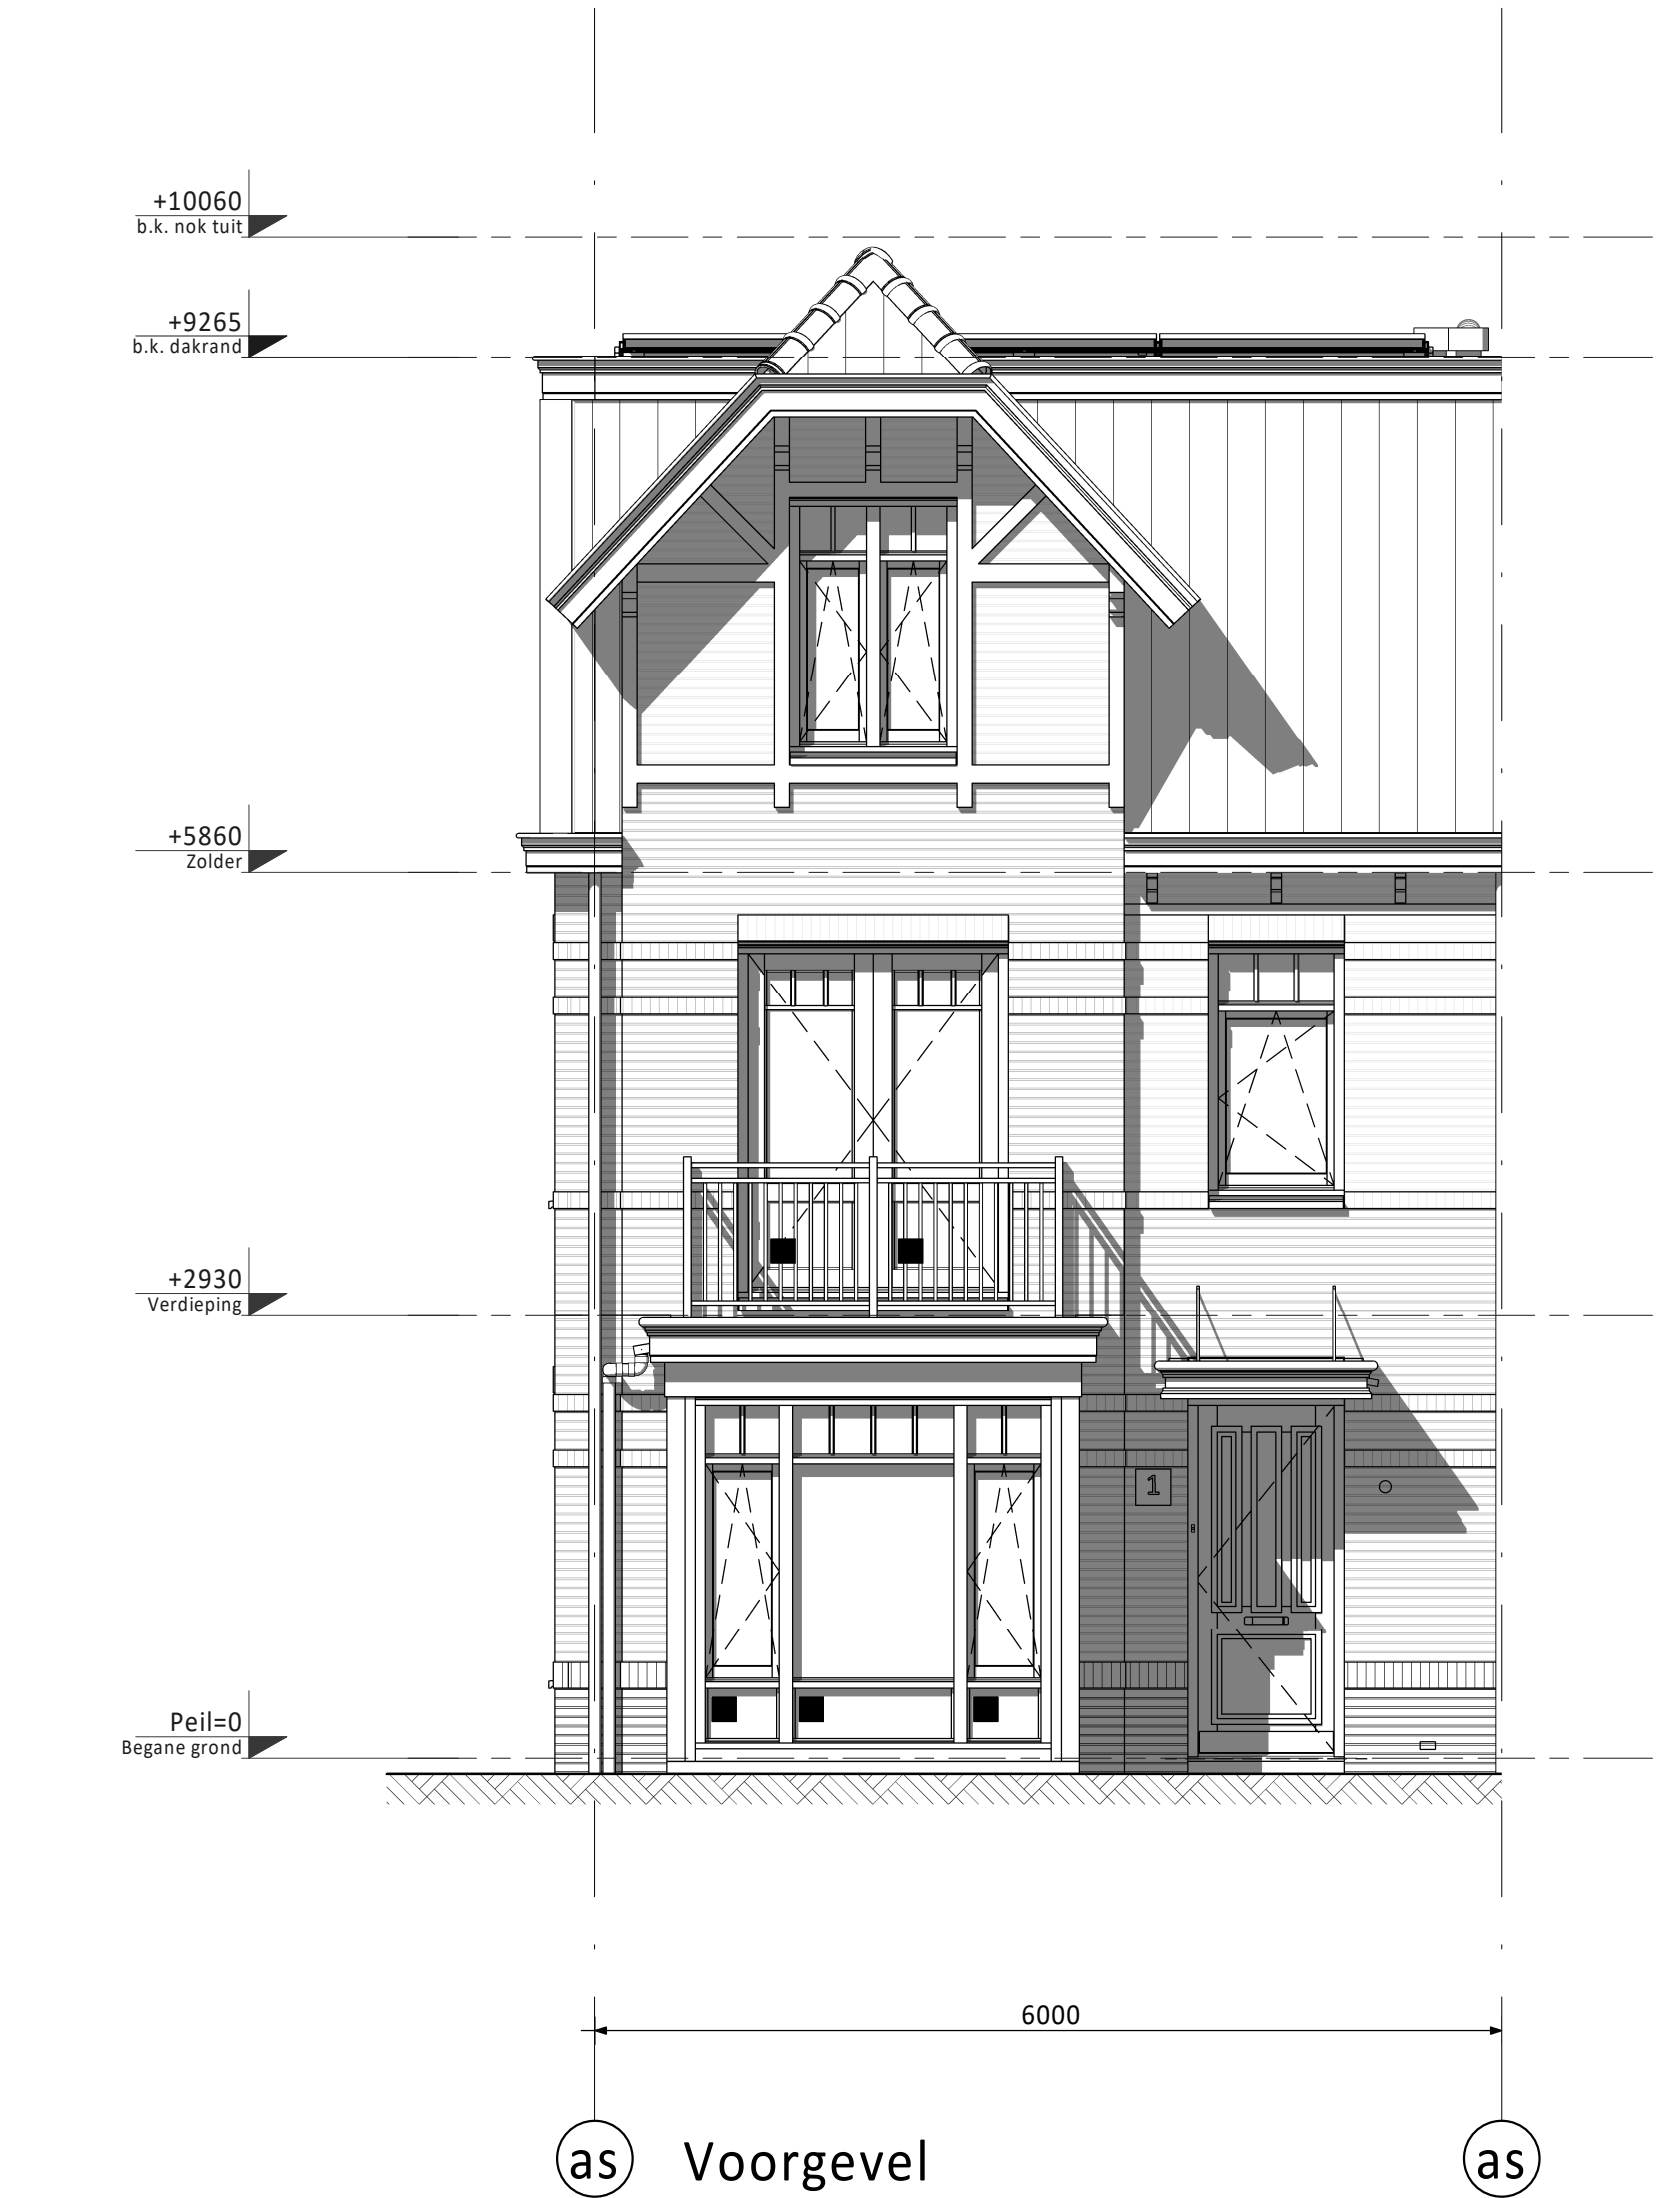
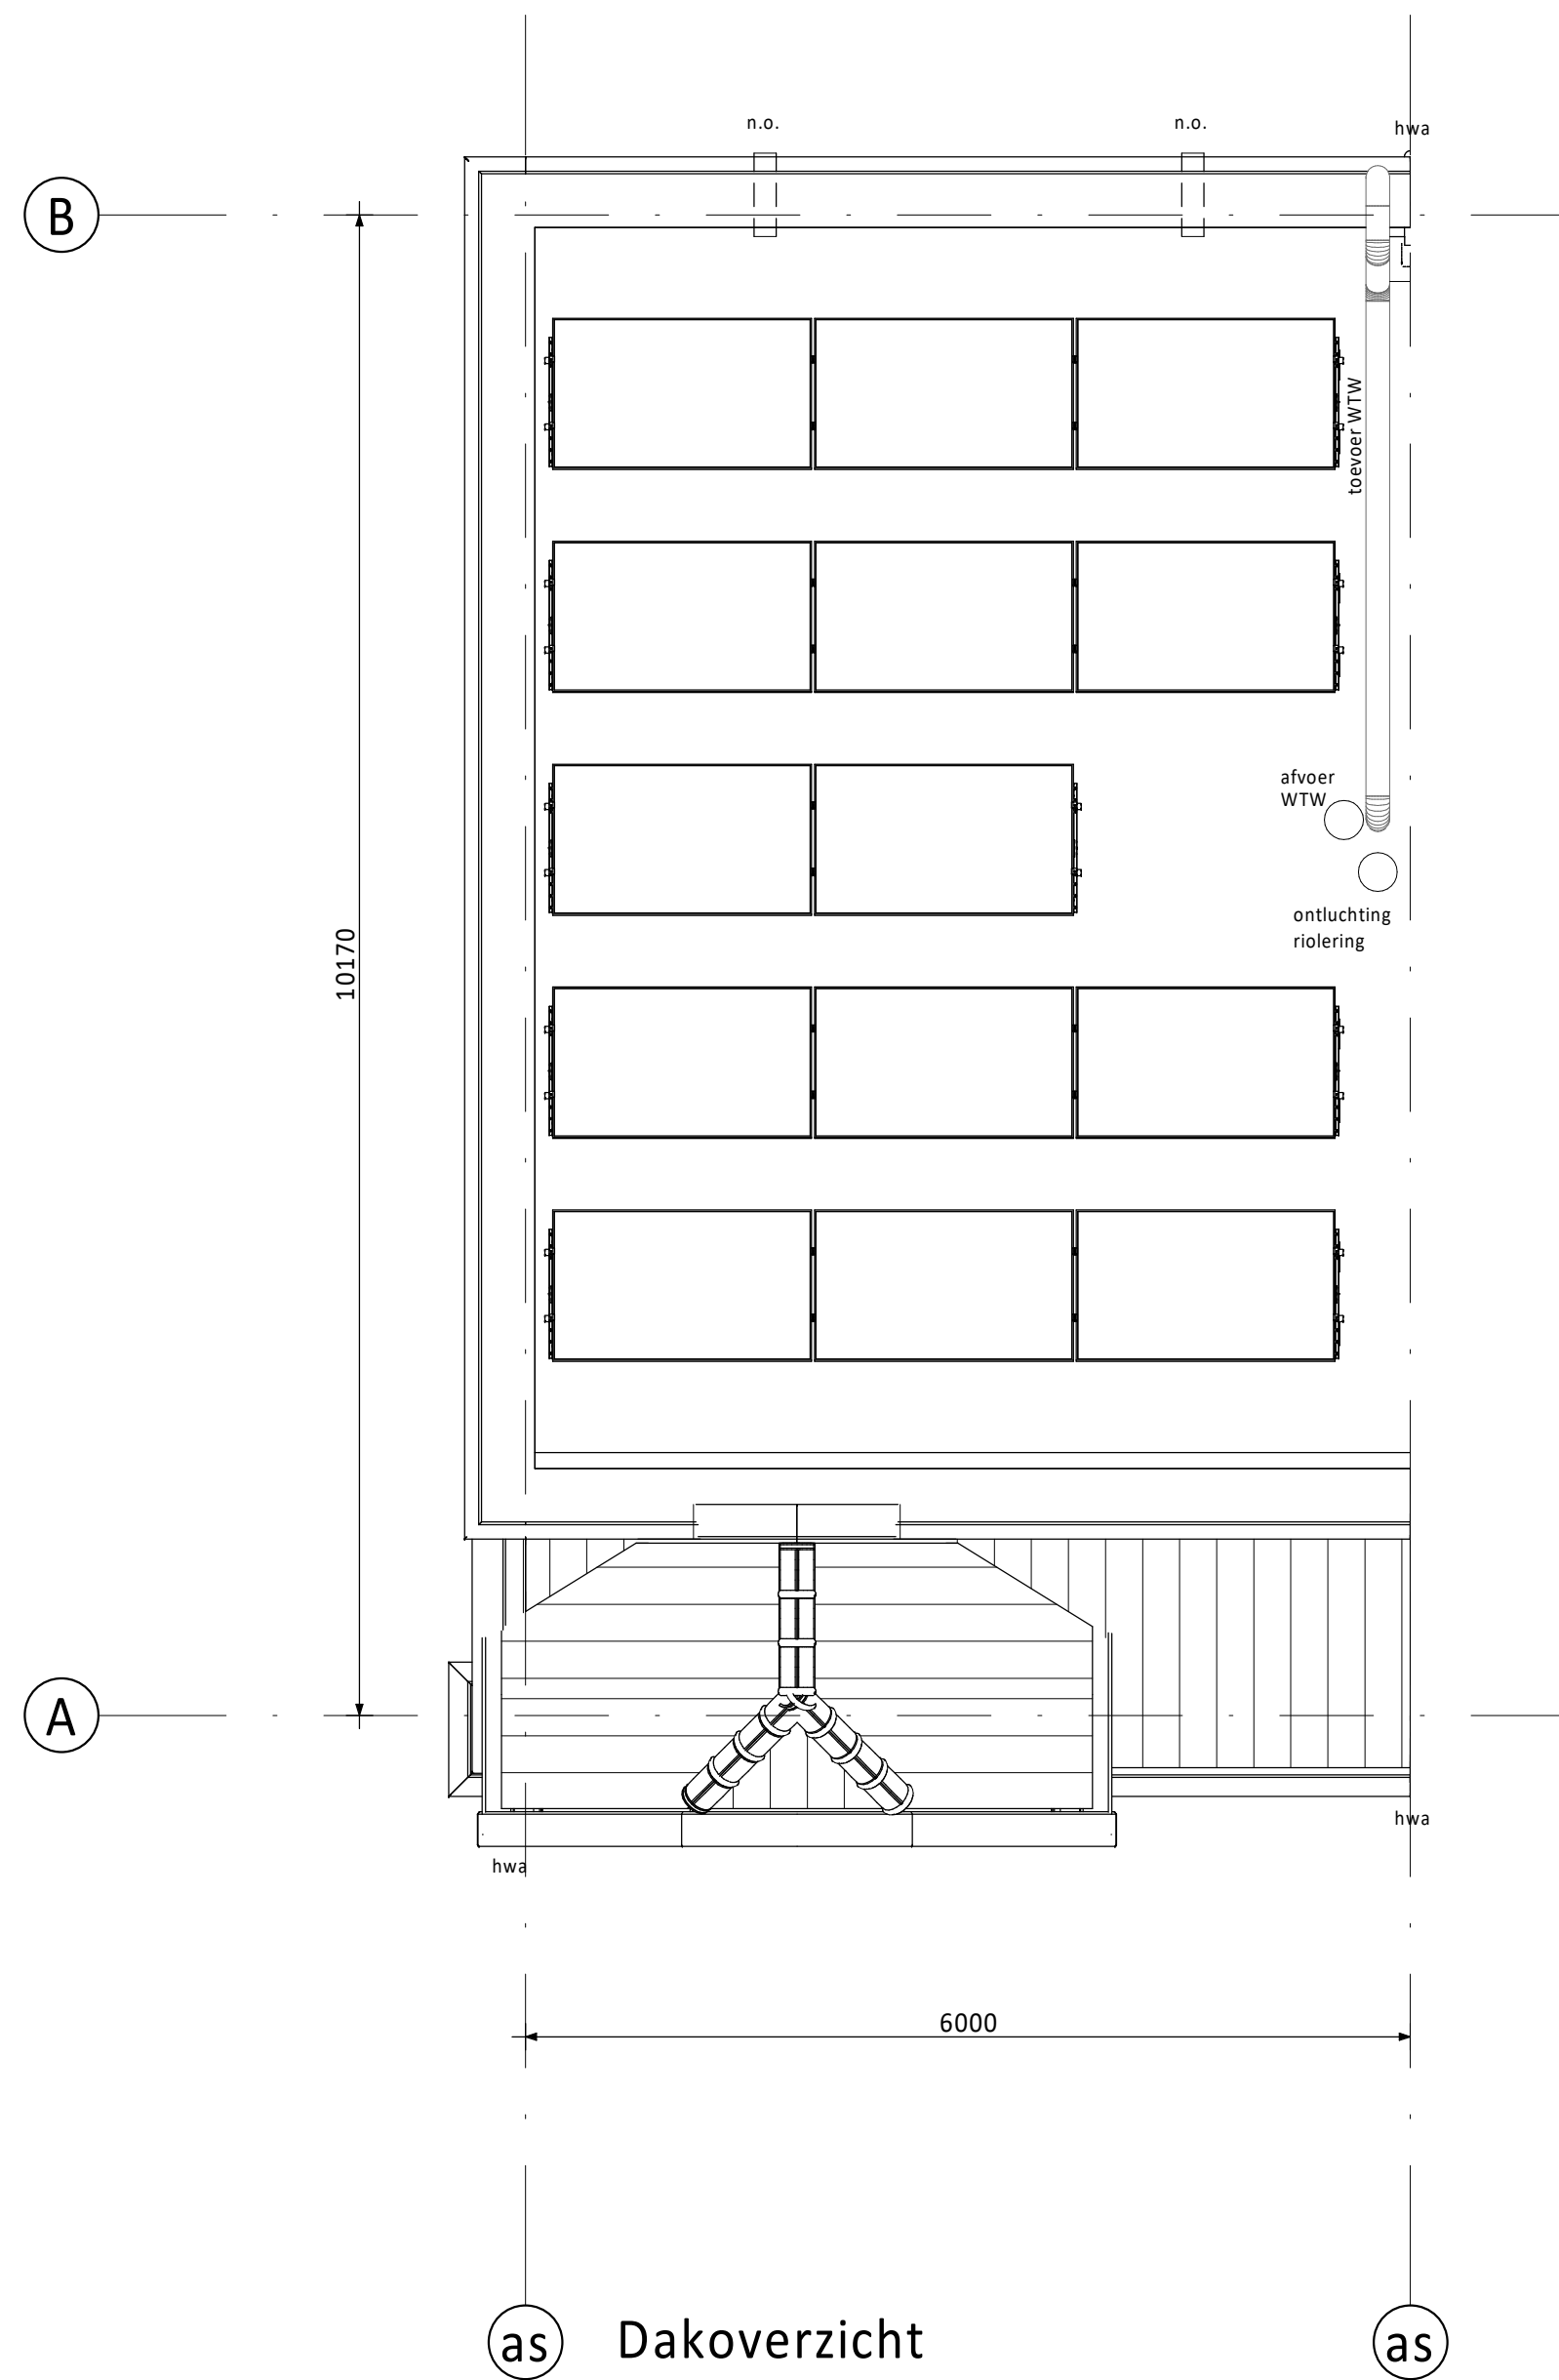
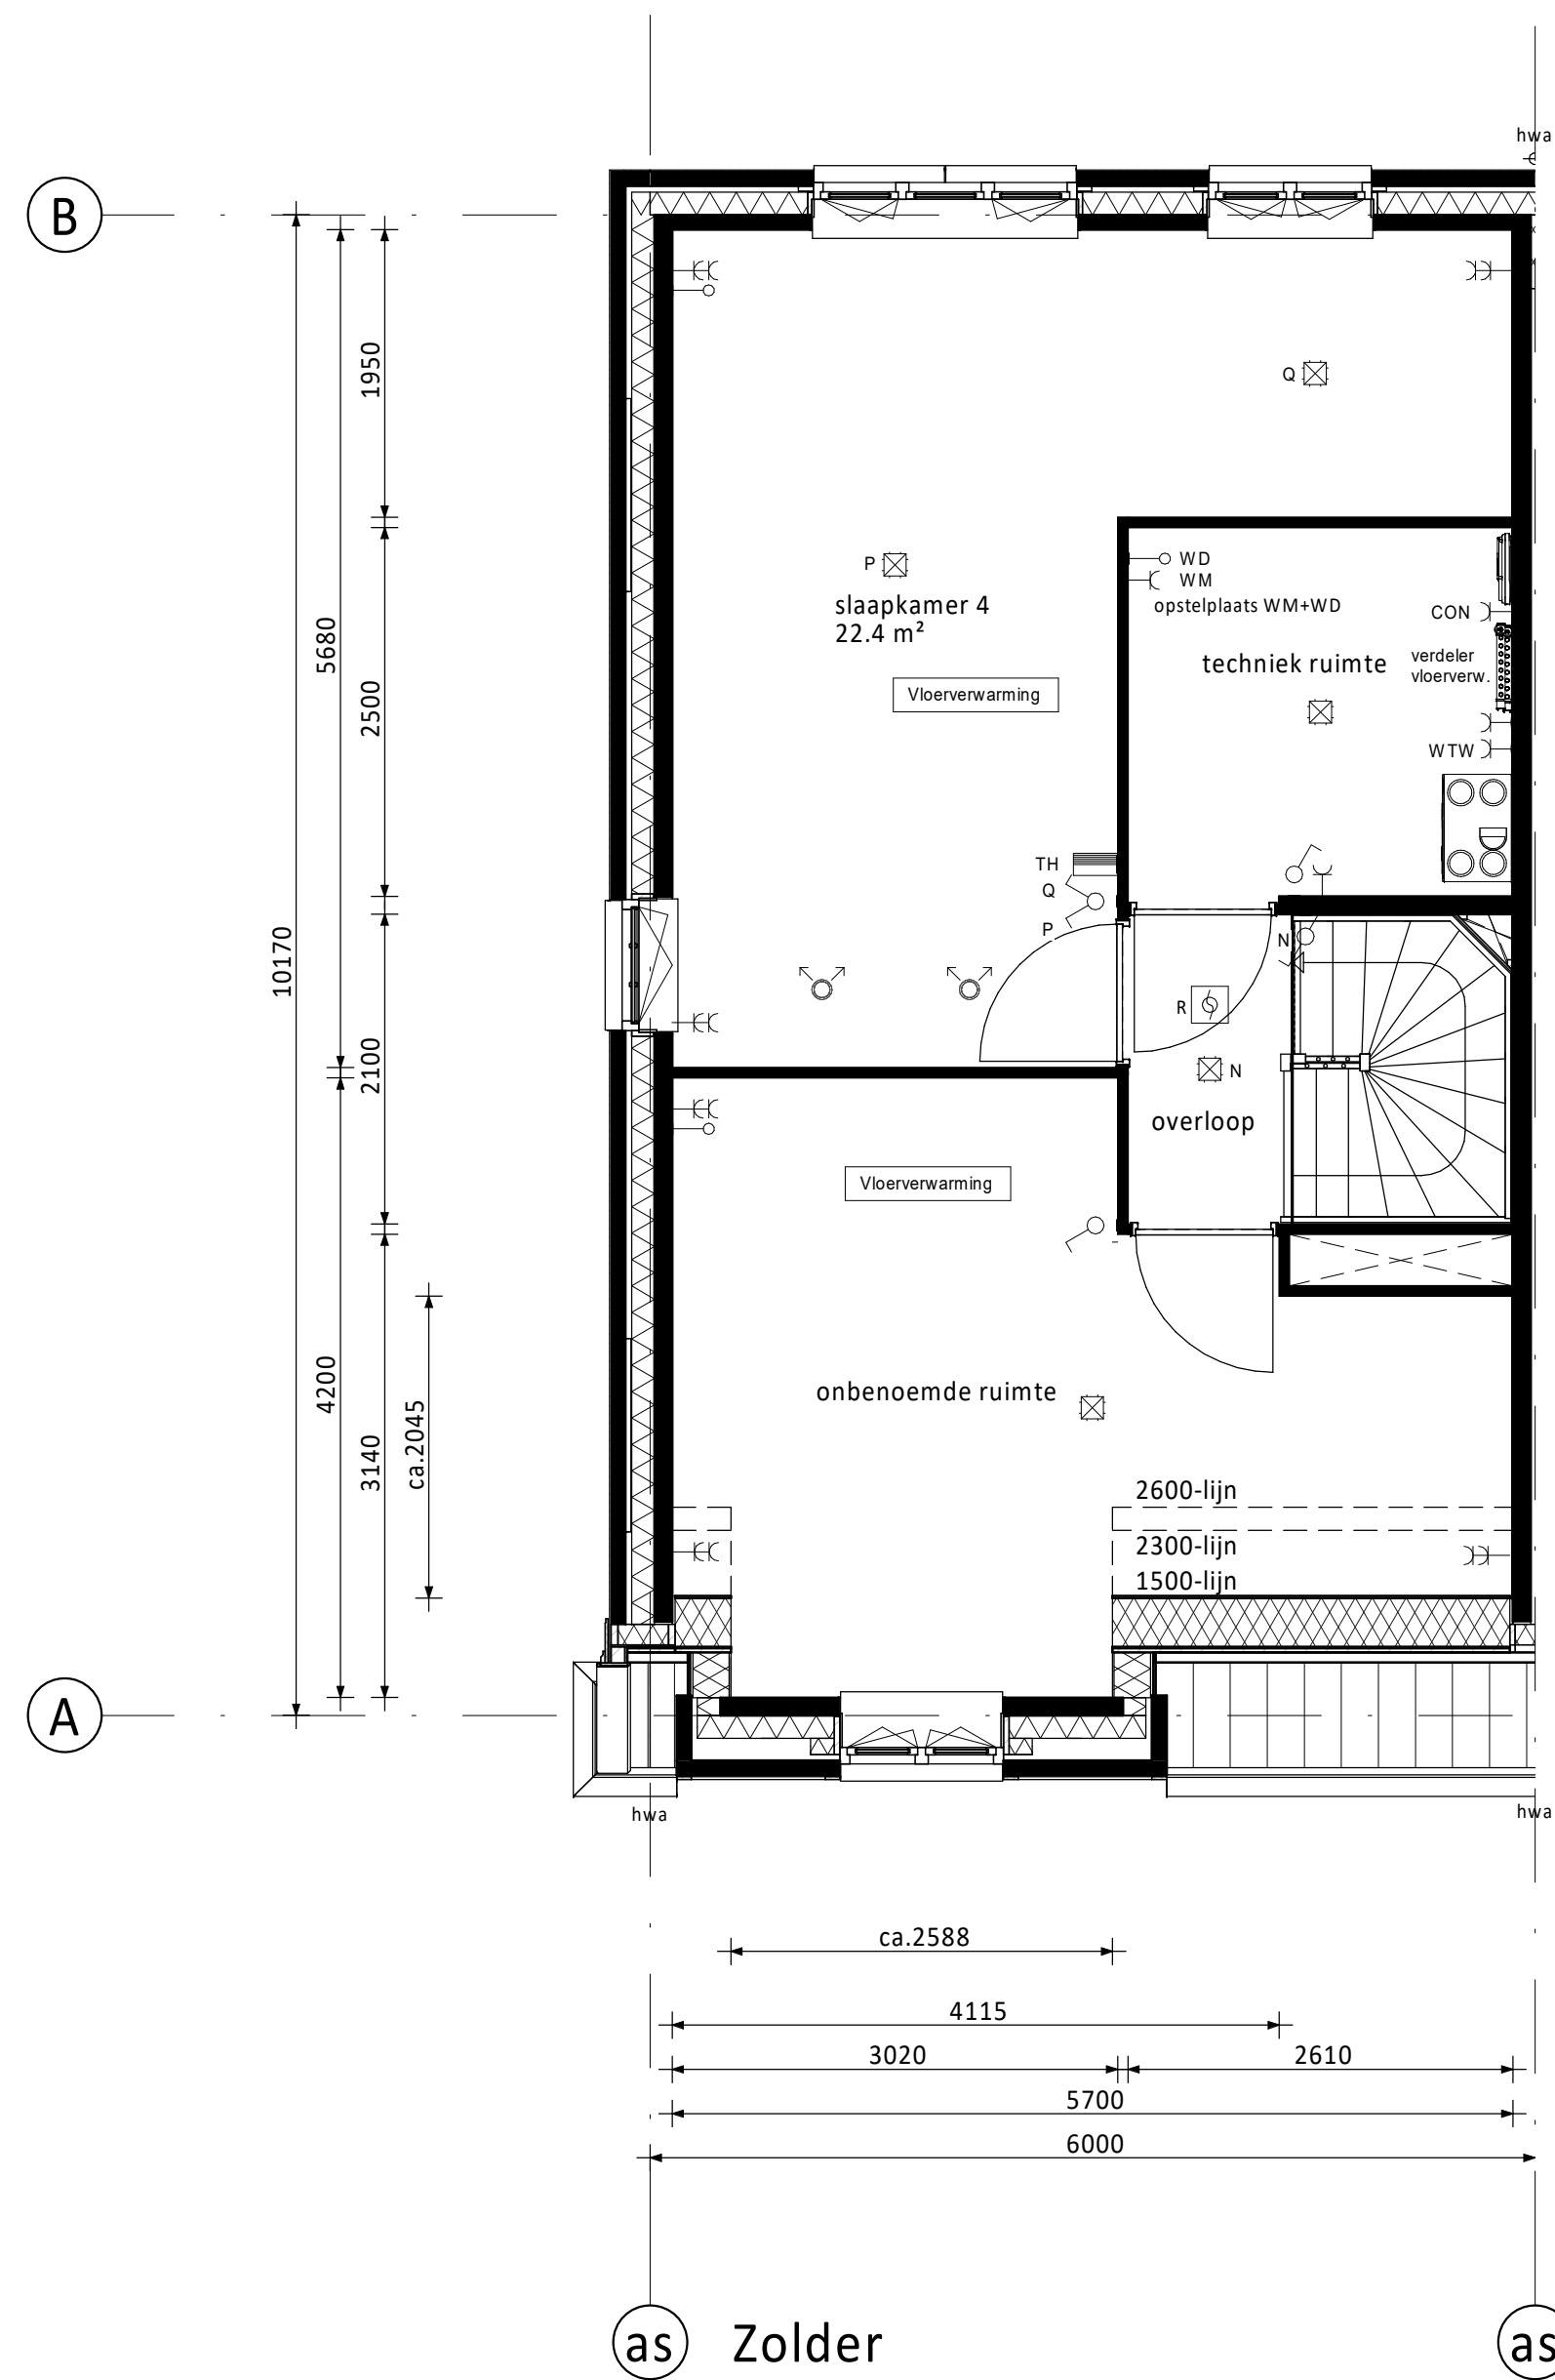
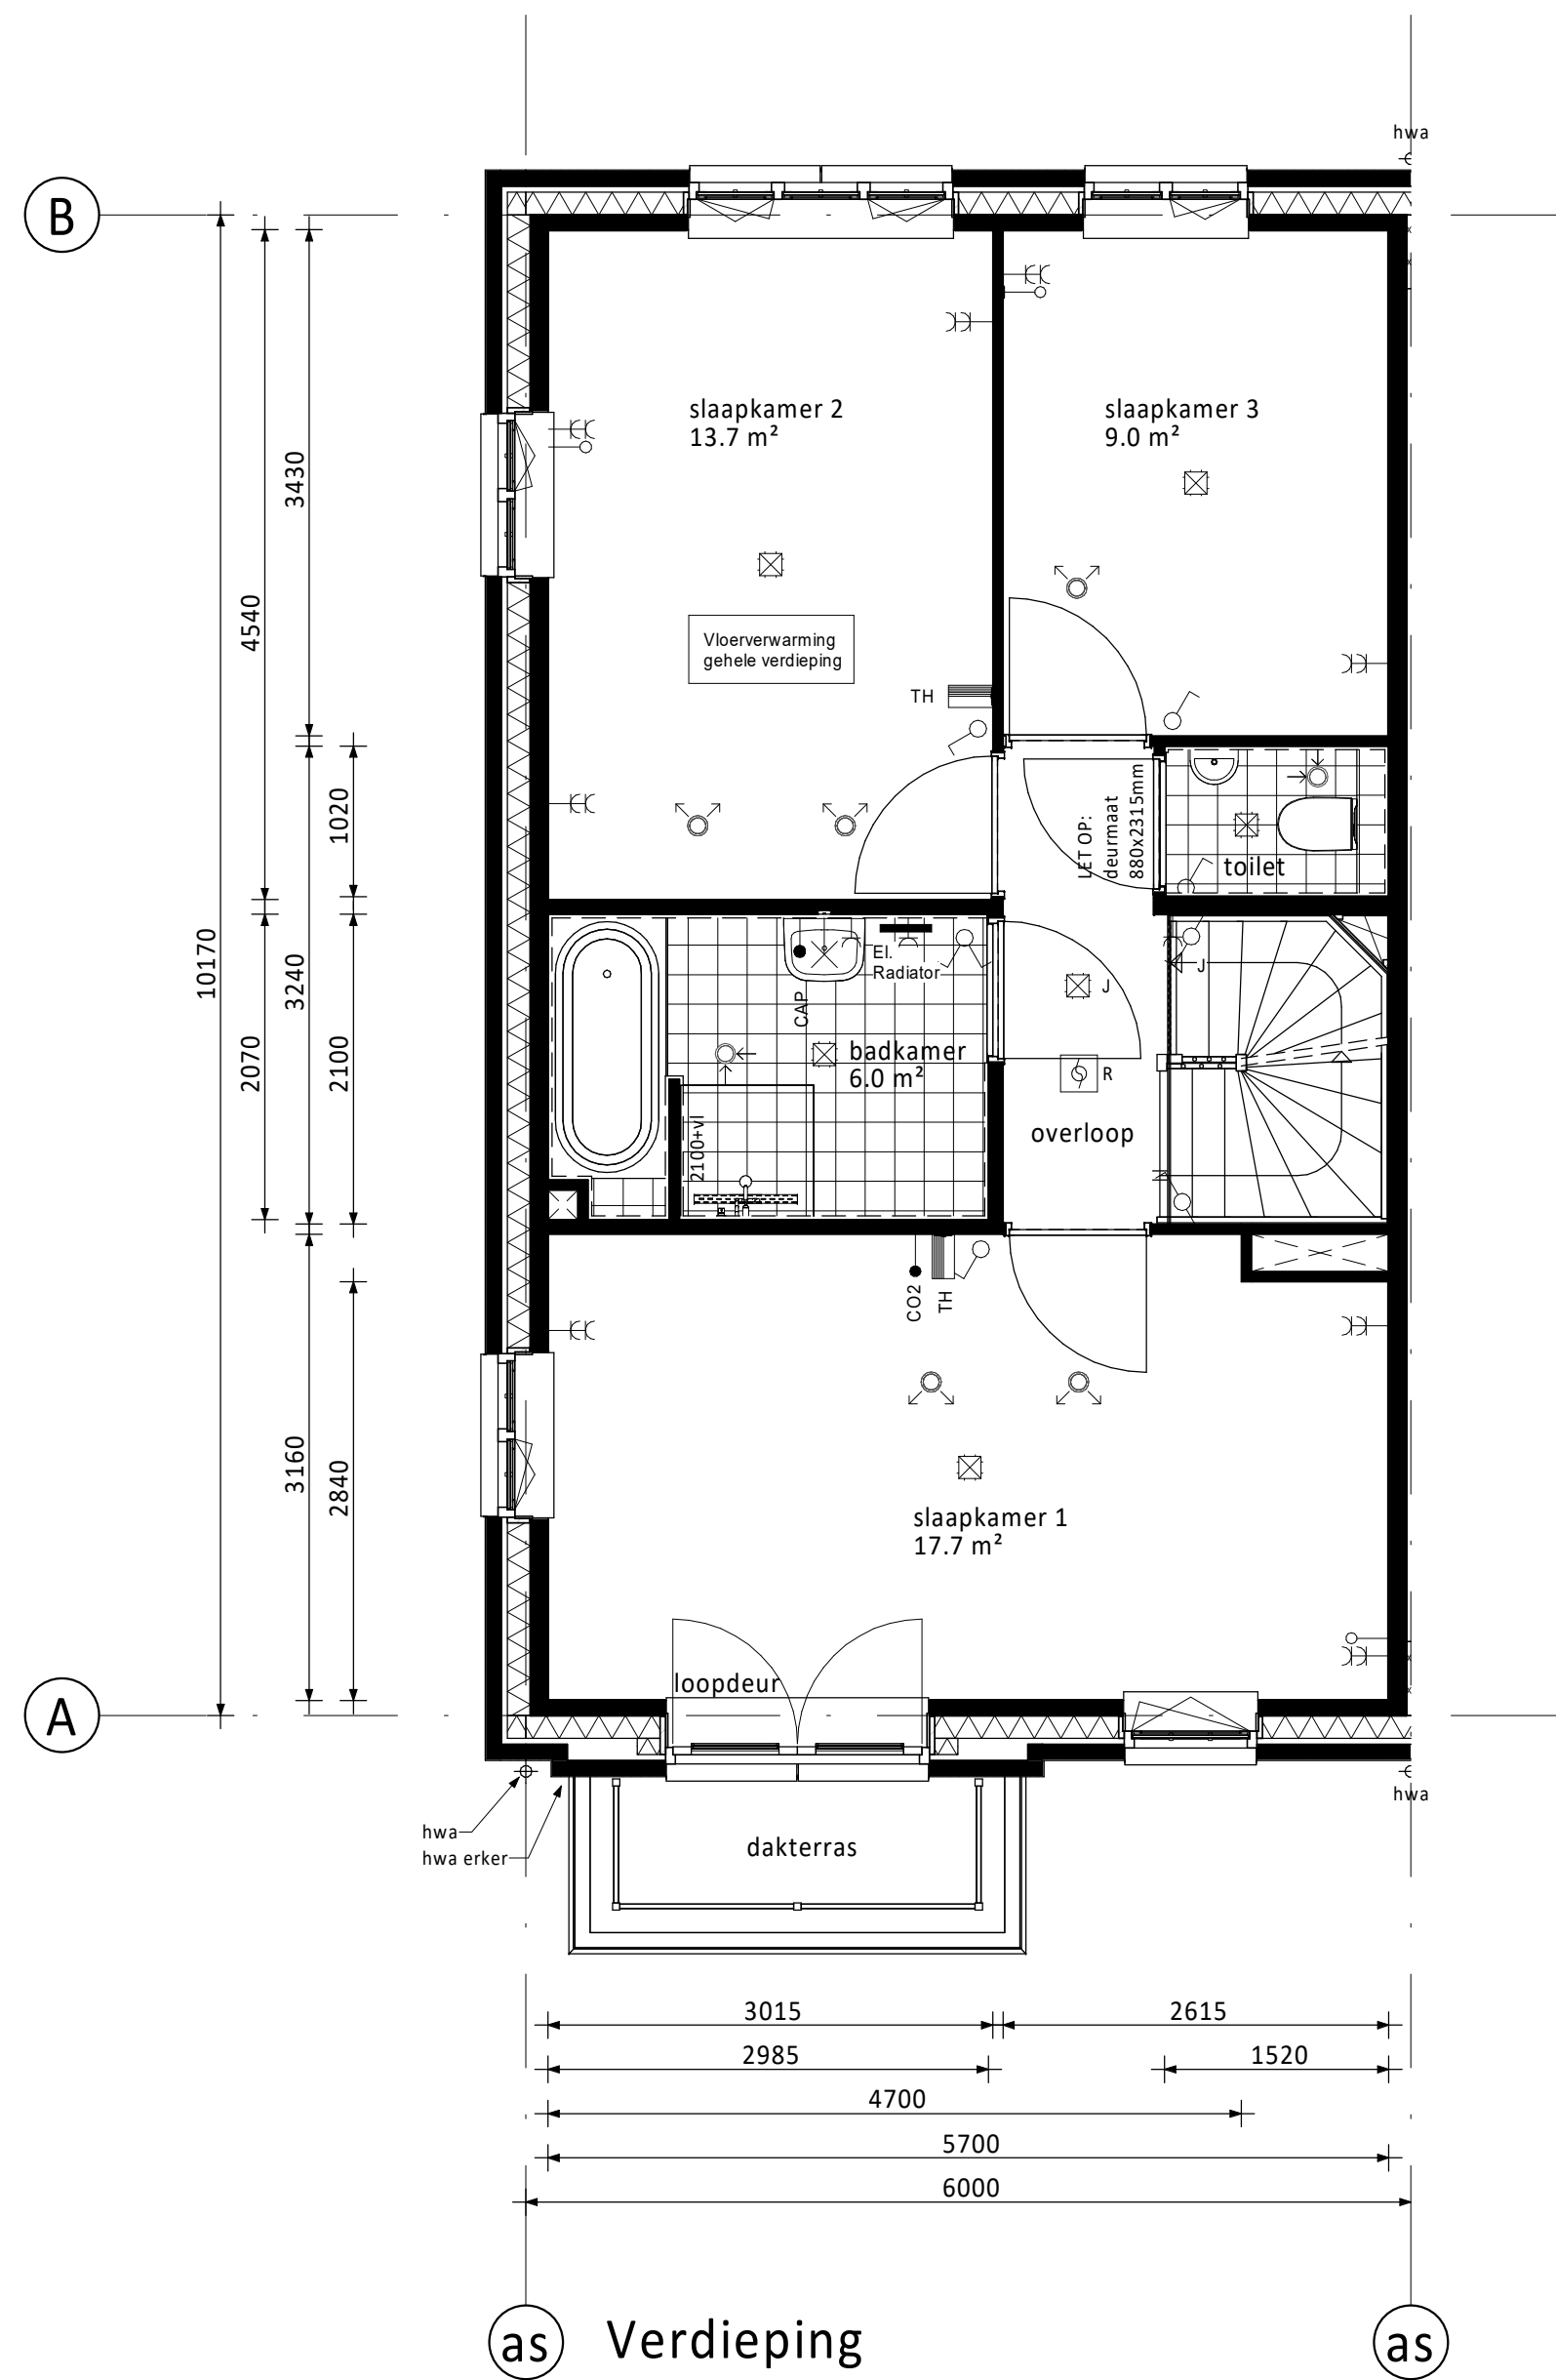


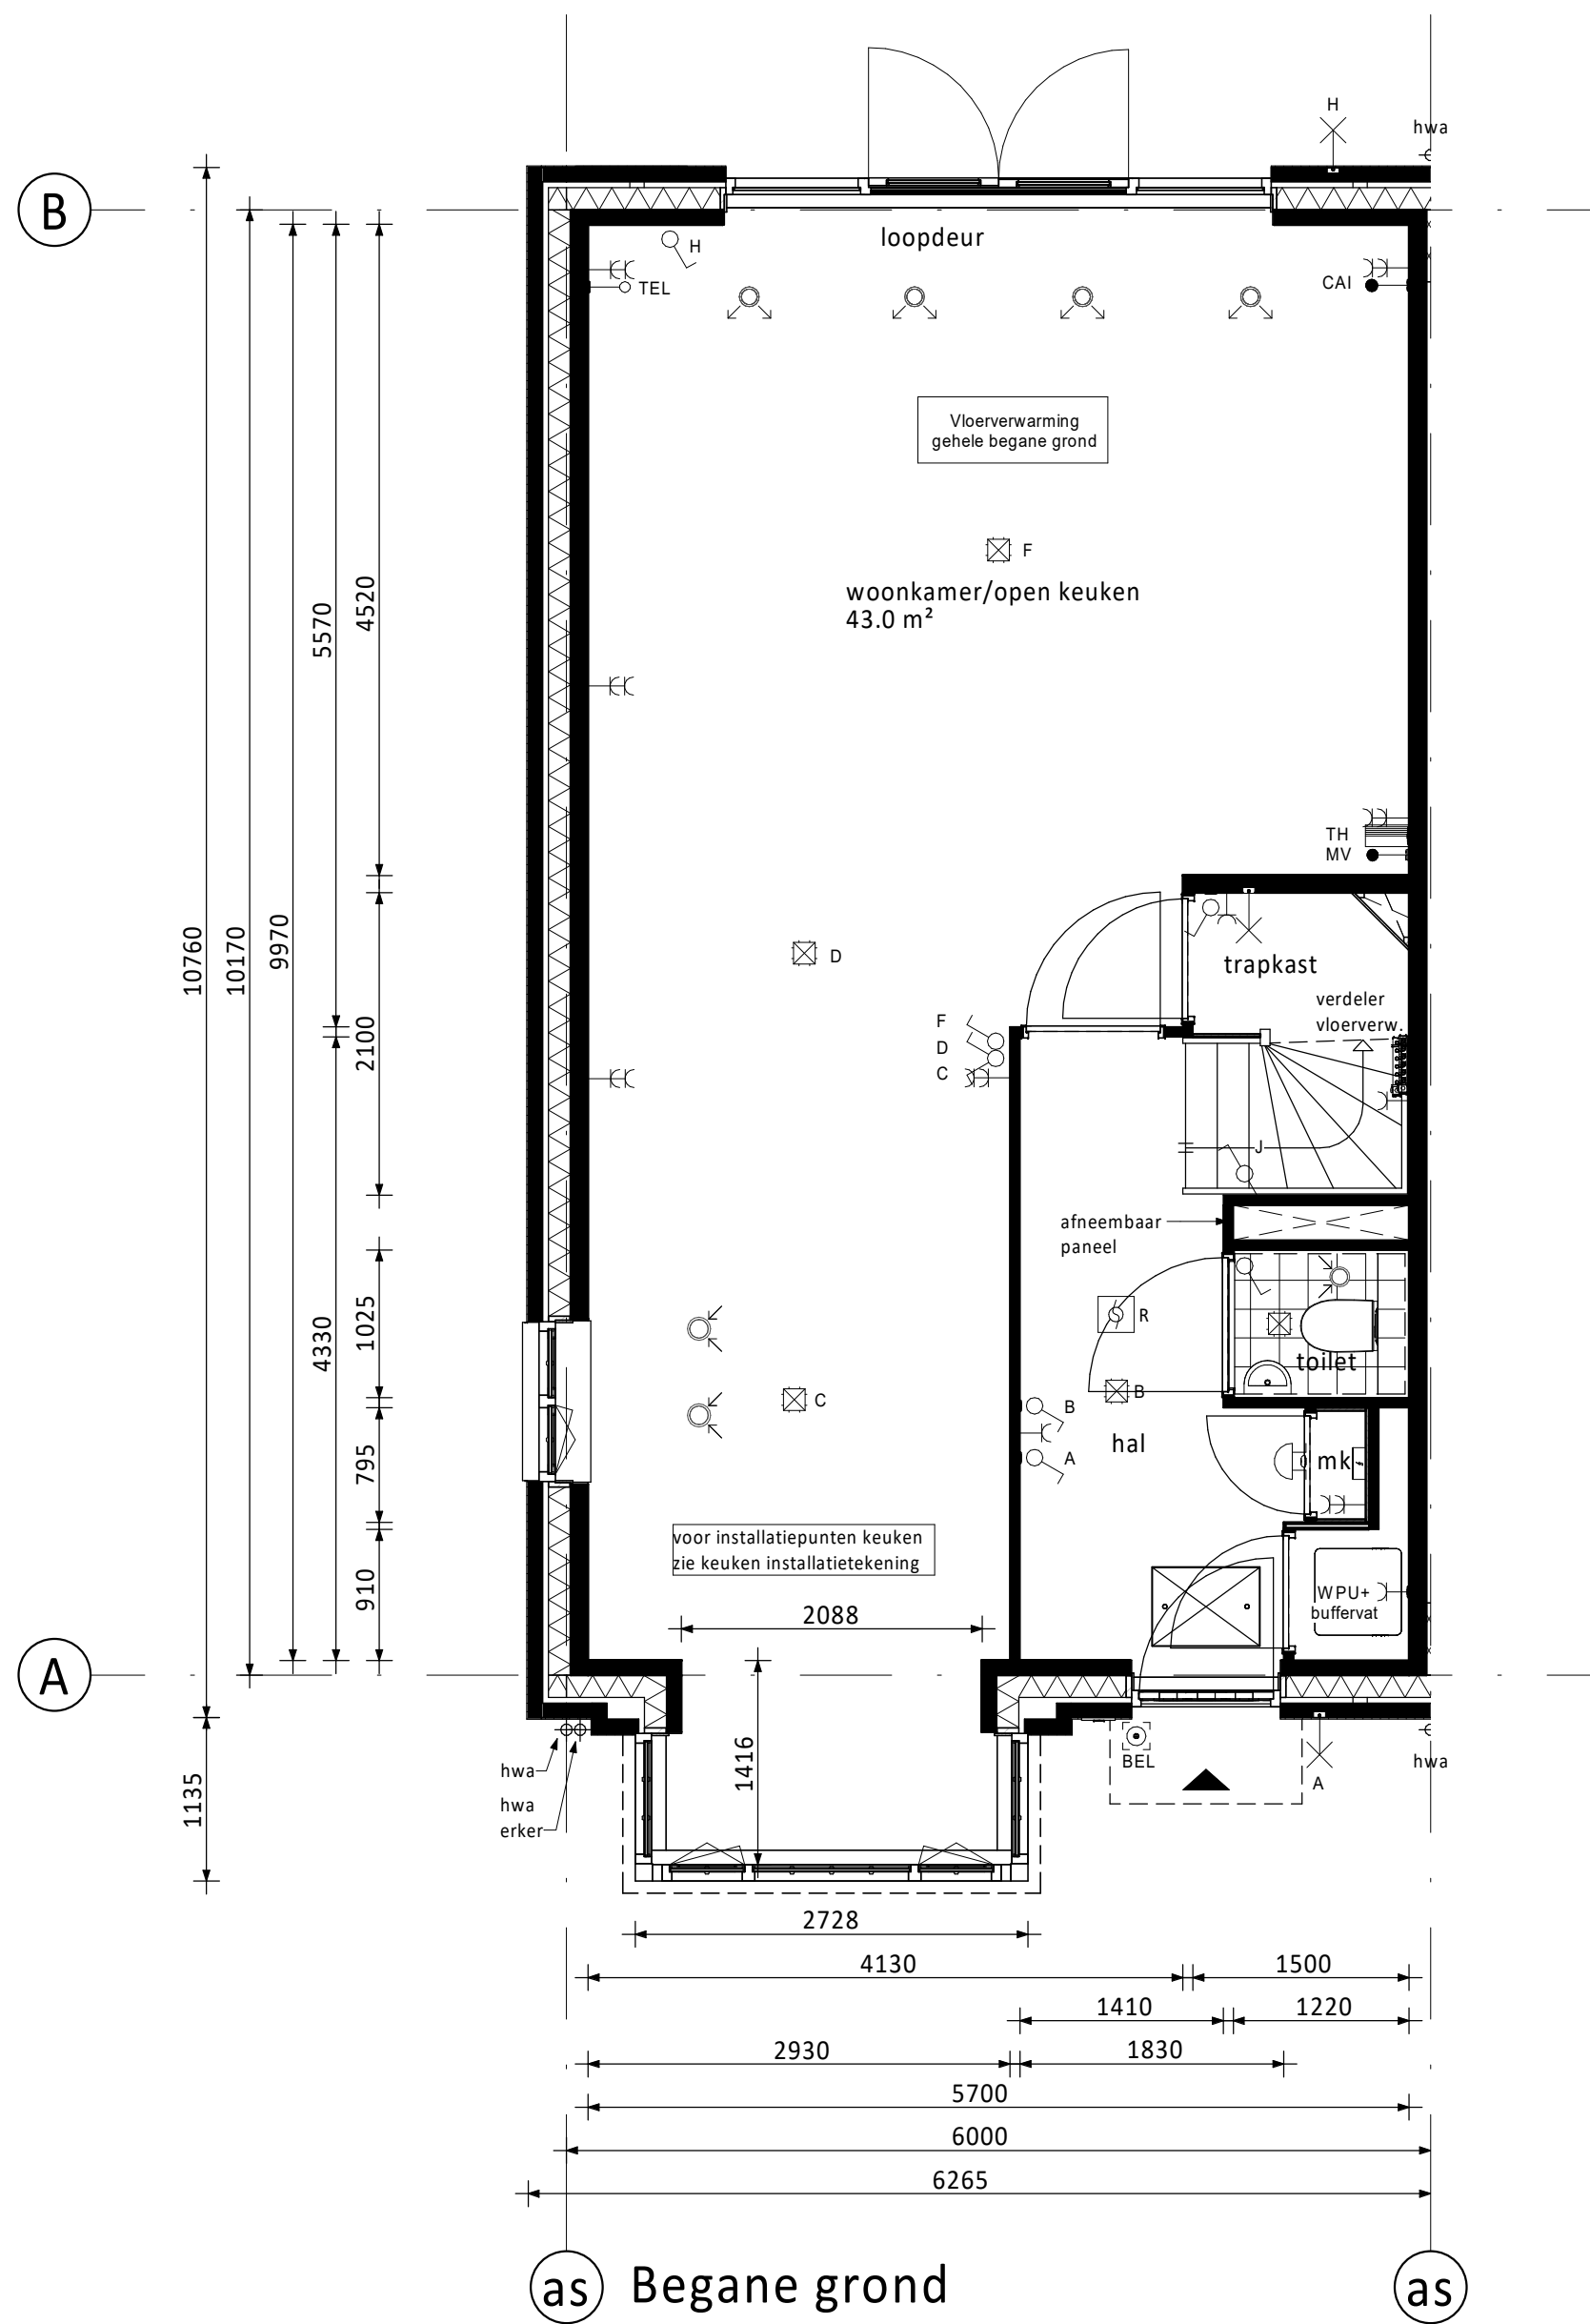

RENVOOI ELEKTRA	
Centraalpunt	Loze buisleiding (300+vt.)
Enkeelpolige schakelaar (1050+vt.)	Bedrade buisleiding (300+vt.)
Dubbele gepaarde wandcontactdoos (300+vt.)	Optische roommelder
Gecombineerde enkelvoudige wandcontactdoos (1050+vt.)	Thermostaat (1500+vt.)
Gecombineerde enkelvoudige wandcontactdoos (1050+vt.)	Schakelaar
Gecombineerde enkelvoudige wandcontactdoos (1050+vt.)	Bedrucker
Gecombineerde enkelvoudige wandcontactdoos (1050+vt.)	Atzignpunt / Inbaaspunt
Gecombineerde enkelvoudige wandcontactdoos (1050+vt.)	Regeling ventilatie (1500+vt.)
Gecombineerde enkelvoudige wandcontactdoos (1050+vt.)	Co2 meter (1500+vt.)
Centraal Aardpunt	Magneton
Centrale Antenne Installatie	Mechanische Ventilatie (met warmterugwinning)
Kooktoestel	Roommelder
Koelkast	Telecom aansluiting
Boiler	Thermostaat
WPU	Vastwaster
WPU	Wastroper
WPU	Wasmachine

PV-panelen: aantal en situering indicatief (n.t.b. afhankelijk van BENG berekening / zonligging)





KLEUREN EN MATERIALEN

Onderdeel	Materiaal	Kleur
dakpannen	keramische pan	antraciet
dakbedekking platte dak	bitumen	zwart
dakbedekking aanbouw (optioneel) / erker	bitumen	zwart
dakbedekking luifel	EPDM	zwart
daktrim luifel / erker / aanbouw (optioneel)	zink	natuur
afdekking dakrand koggevel / dakrand tuitgevel	zink	natuur
plint gevelmetselwerk	baksteen metselwerk, handvorm wf	zwartgrijs
rollaag boven plint	baksteen metselwerk, handvorm wf	wit geklemd
gevelmetselwerk (m.u.v. gevelmetselwerk voorzijde tussen o.k. kozijn verdieping en dakgoot, en gevelmetselwerk tuitgevels tussen o.k. kozijn zolder en dakrand)	baksteen metselwerk, handvorm wf	koperoord
gevelmetselwerk voorzijde tussen o.k. kozijn verdieping en dakgoot, en gevelmetselwerk tuitgevels tussen o.k. kozijn zolder en dakrand	baksteen metselwerk, handvorm wf	wit geklemd
voegwerk gevelmetselwerk	cement	donkergrijs
voegwerk wit geklemd steen	cement	wit geklemd
rollaag boven kozijn	baksteen metselwerk, handvorm wf	wit geklemd
spekbanden	baksteen metselwerk, handvorm wf	wit geklemd
overslekkelen en dakrand	hout	crème-wit
boedelen erker / koggevel / tuitgevel	hout	crème-wit
luifel voordeur	hout	crème-wit
sierstangen luifel	staal	zwartgrijs
gootklossen voorgevel (m.u.v. tuitgevels)	hout	crème-wit
gootklossen tuitgevel	hout	zwartgrijs
sierlatten tuitgevel	hout	zwartgrijs
kozijnen (incl. roedes)	hout	crème-wit
ramen (incl. roedes)	hout	zwartgrijs
panelen in kozijnen	hout	crème-wit
zijwangen tuitgevels	hout	crème-wit
panelen in tuindeuren / balkondeuren	hout	zwartgrijs
zijwangen tuitgevels	hout	crème-wit
laten	staal	zwartgrijs
voordeuren	hout	zwartgrijs
tuindeuren / balkondeuren	hout	zwartgrijs
bergingsdeuren	hout	grijs
deurdorpels	kunststeen	antraciet
raamdorpels	prefab beton	natuur
hemelwaterafvoer voorzijde	zink	natuur
hemelwaterafvoer achterzijde	kunststof	grijs
hekwerk balkon	staal	crème-wit

RENVOOI ALGEMEEN

	entree woningen
	meterkast, voorzien van underlayment meterkastbord inclusief zijwangen
	tagelwerk
	maasveld
	binnendeur
	houten paneel

D				
C				
B				
A				
D	02-09-2022	Definitief		MM JK
Rev.		Omschrijving	Get.	Cont.
Vorm 6D Wonen B.V.				
Dames van Vroondaal, Den Haag - Fase 4				
Type 2 onder 1 kap 6,0m - plat dak				
Bouwnummer 132 (als getekend)				
Bouwnummer 127 (gespiegeld)				
Schaal	1:50	Form	VK	
Formaat	1609 x 841	Status	Definitief	
Project nr.	220116	Bld nr.	C6000-VDP-VK-B0101	0

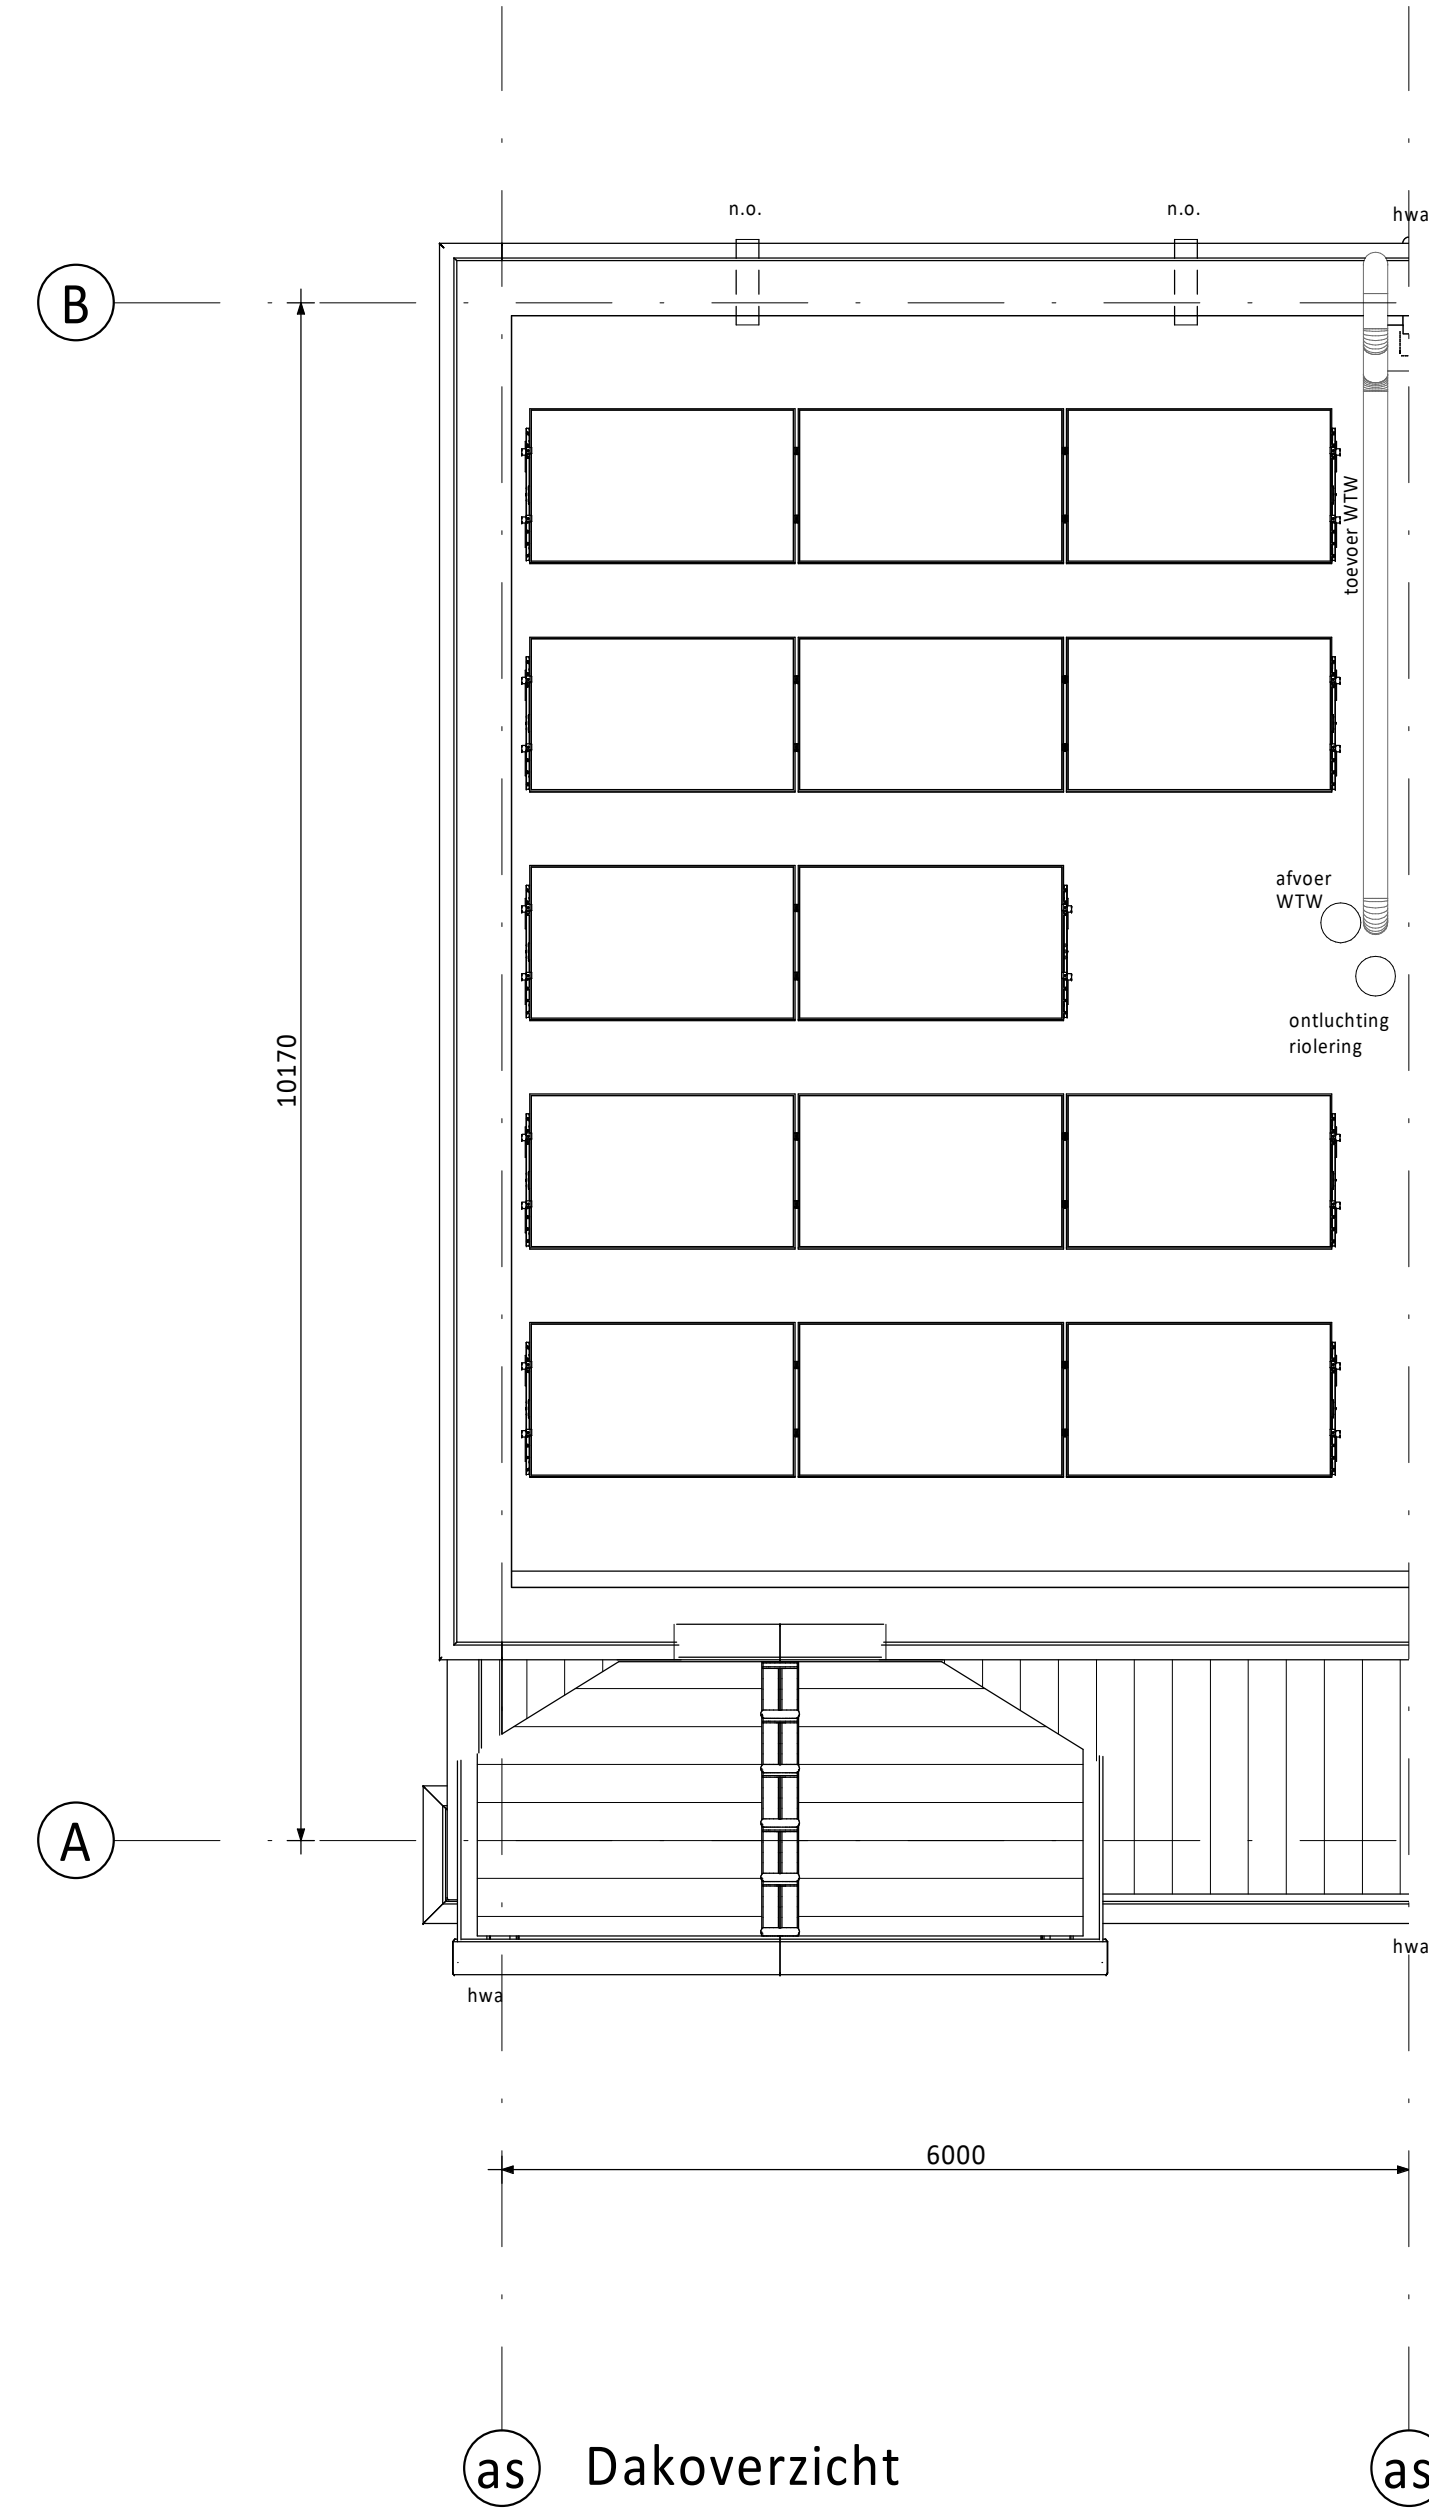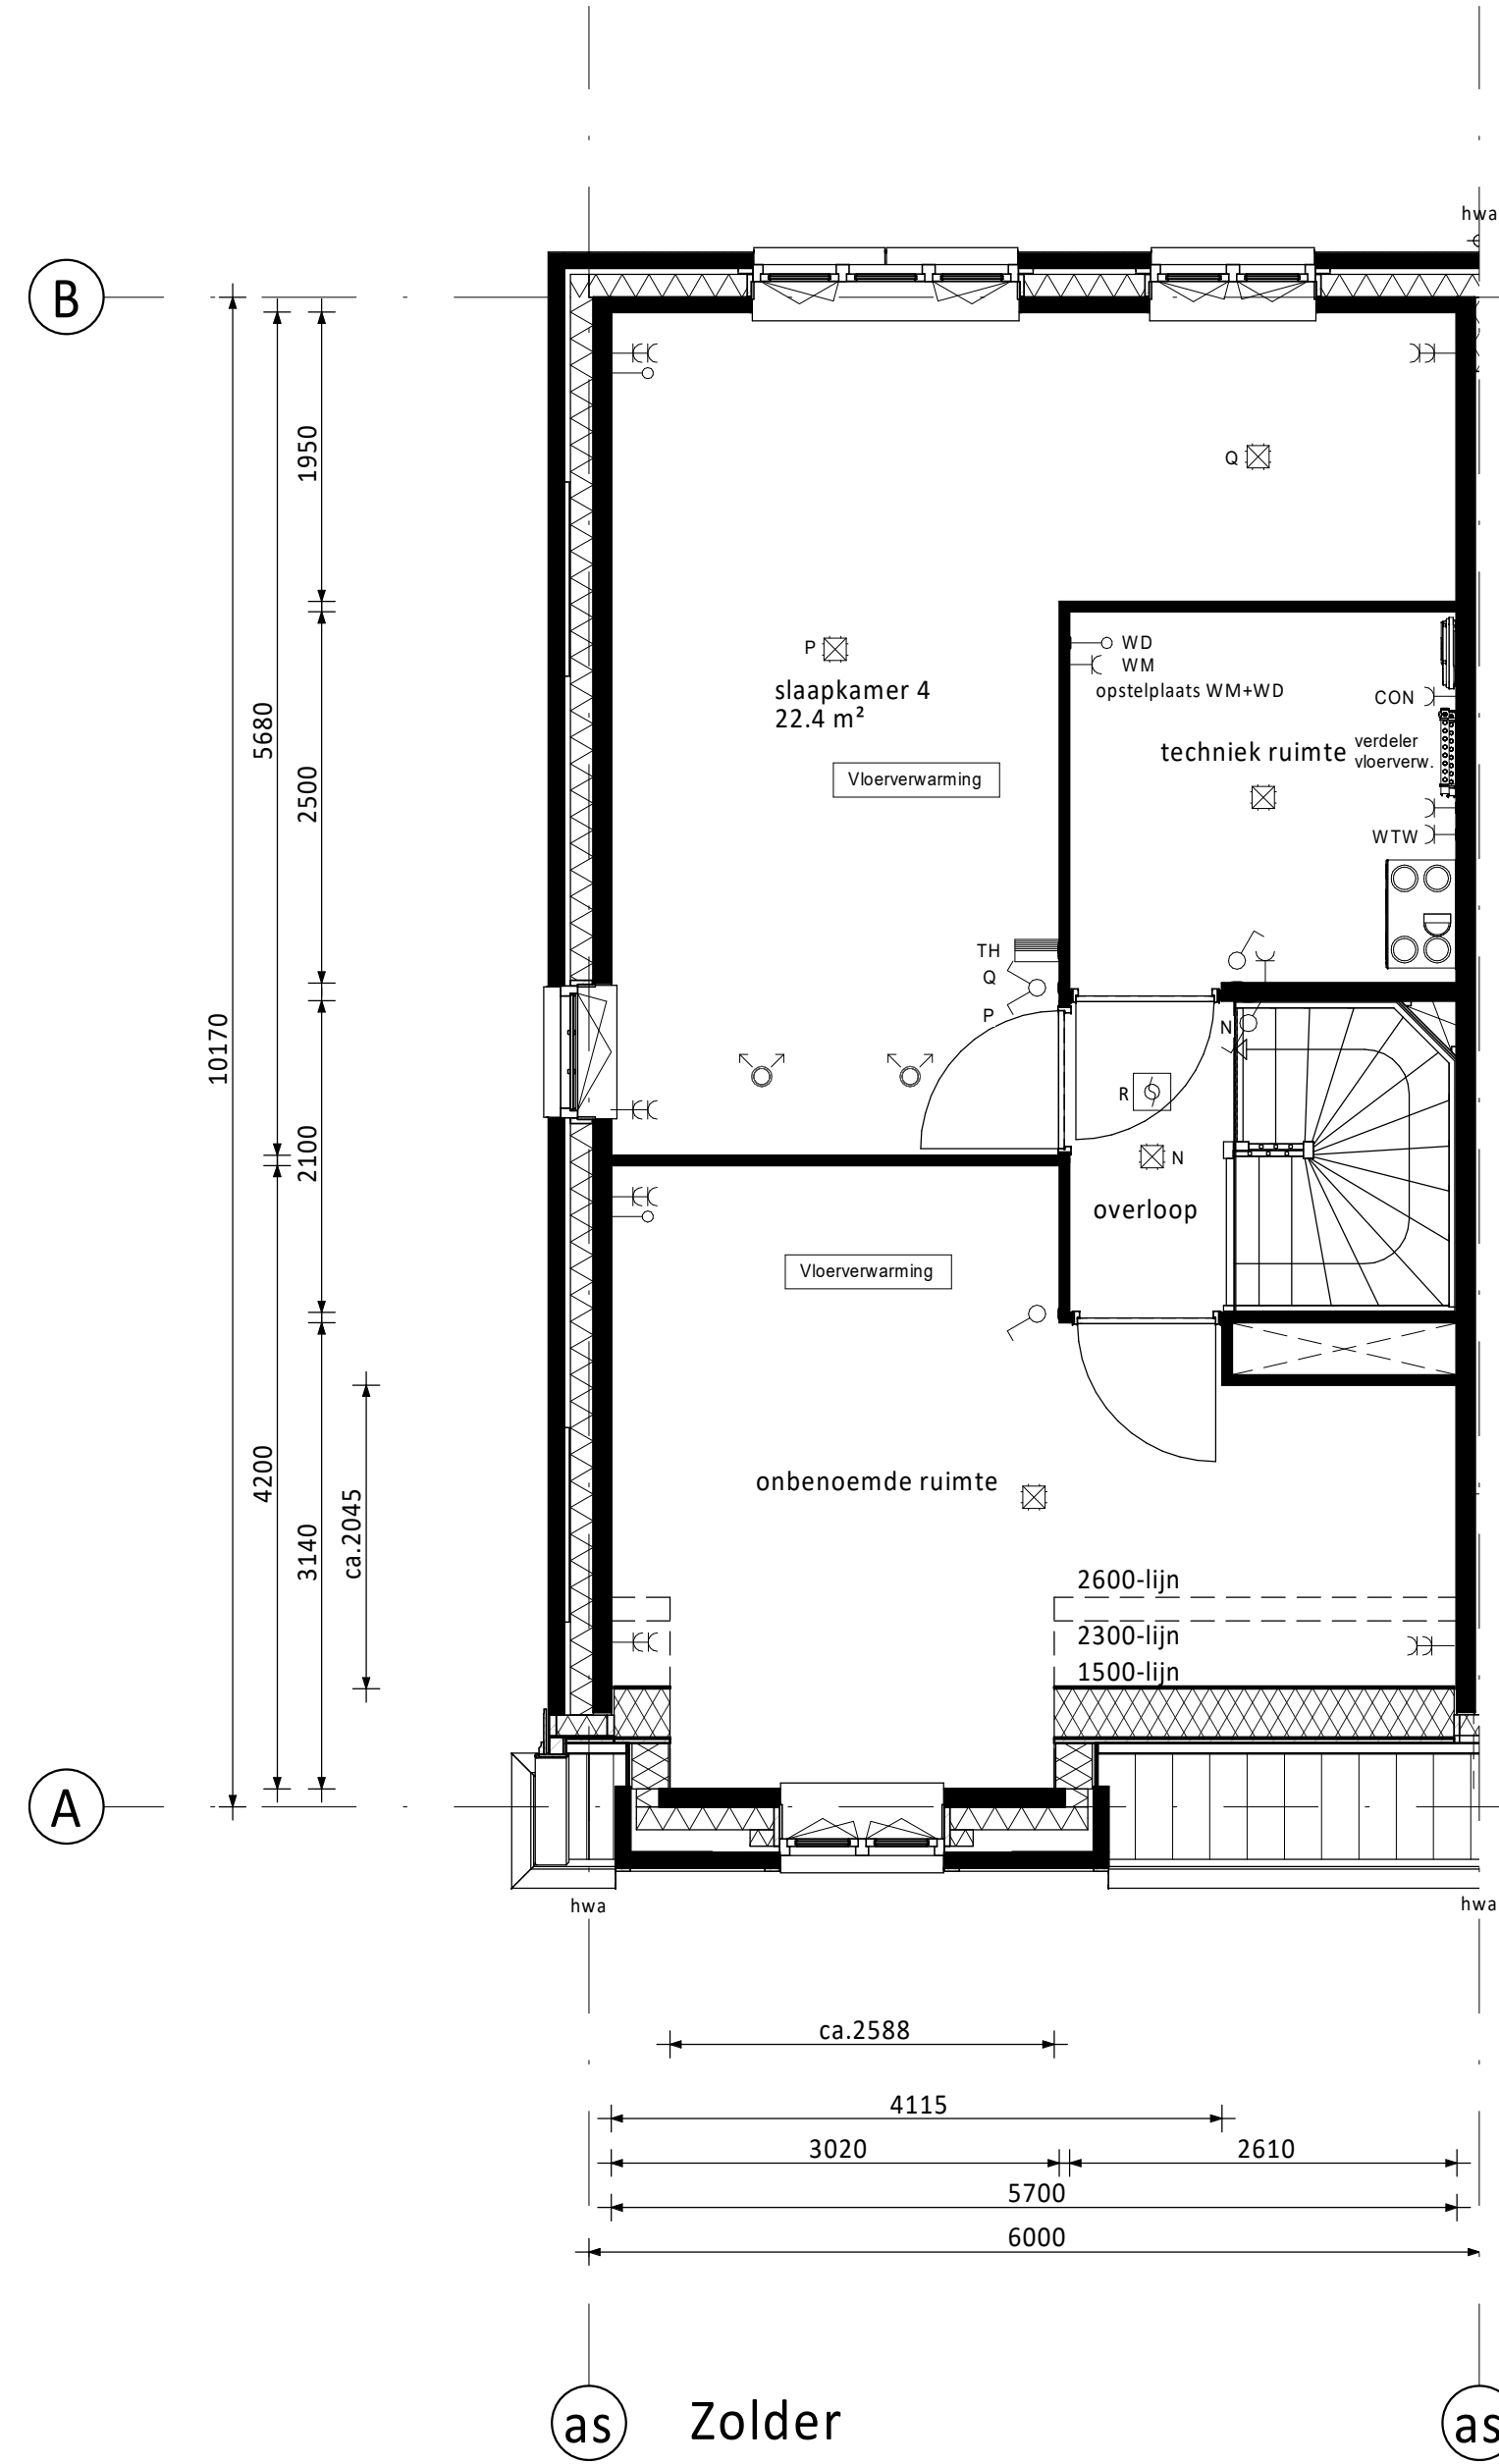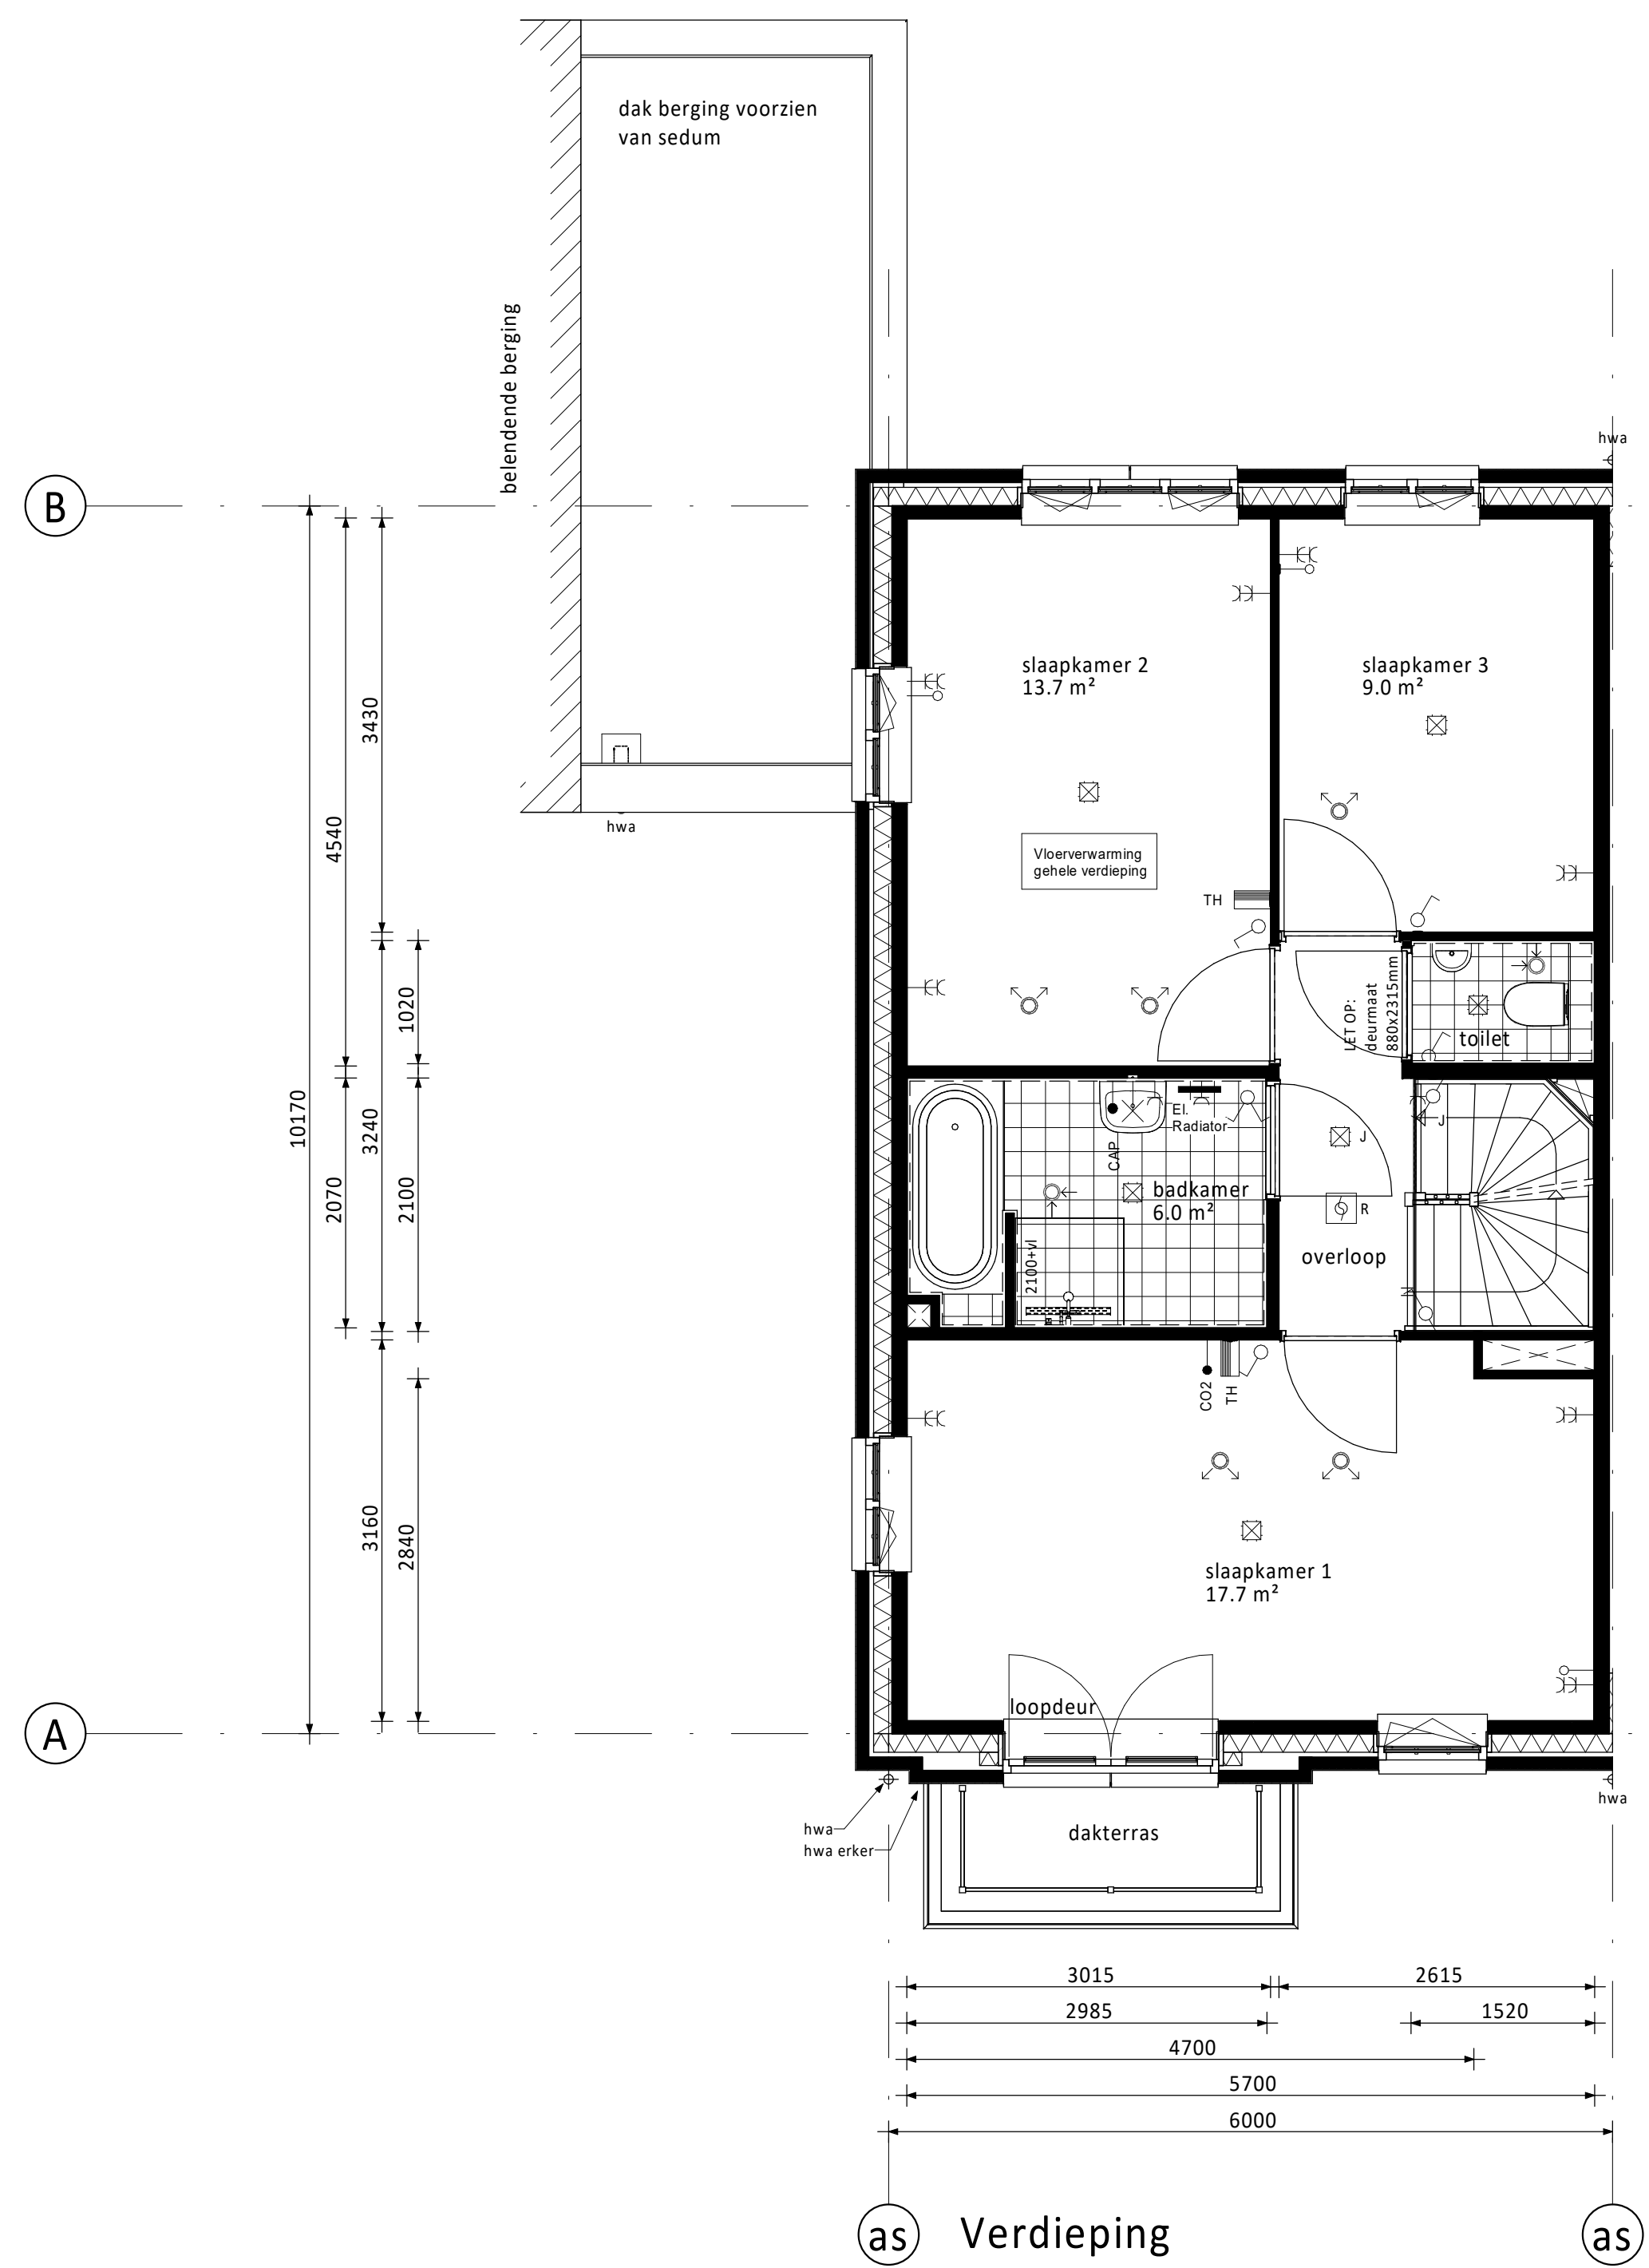
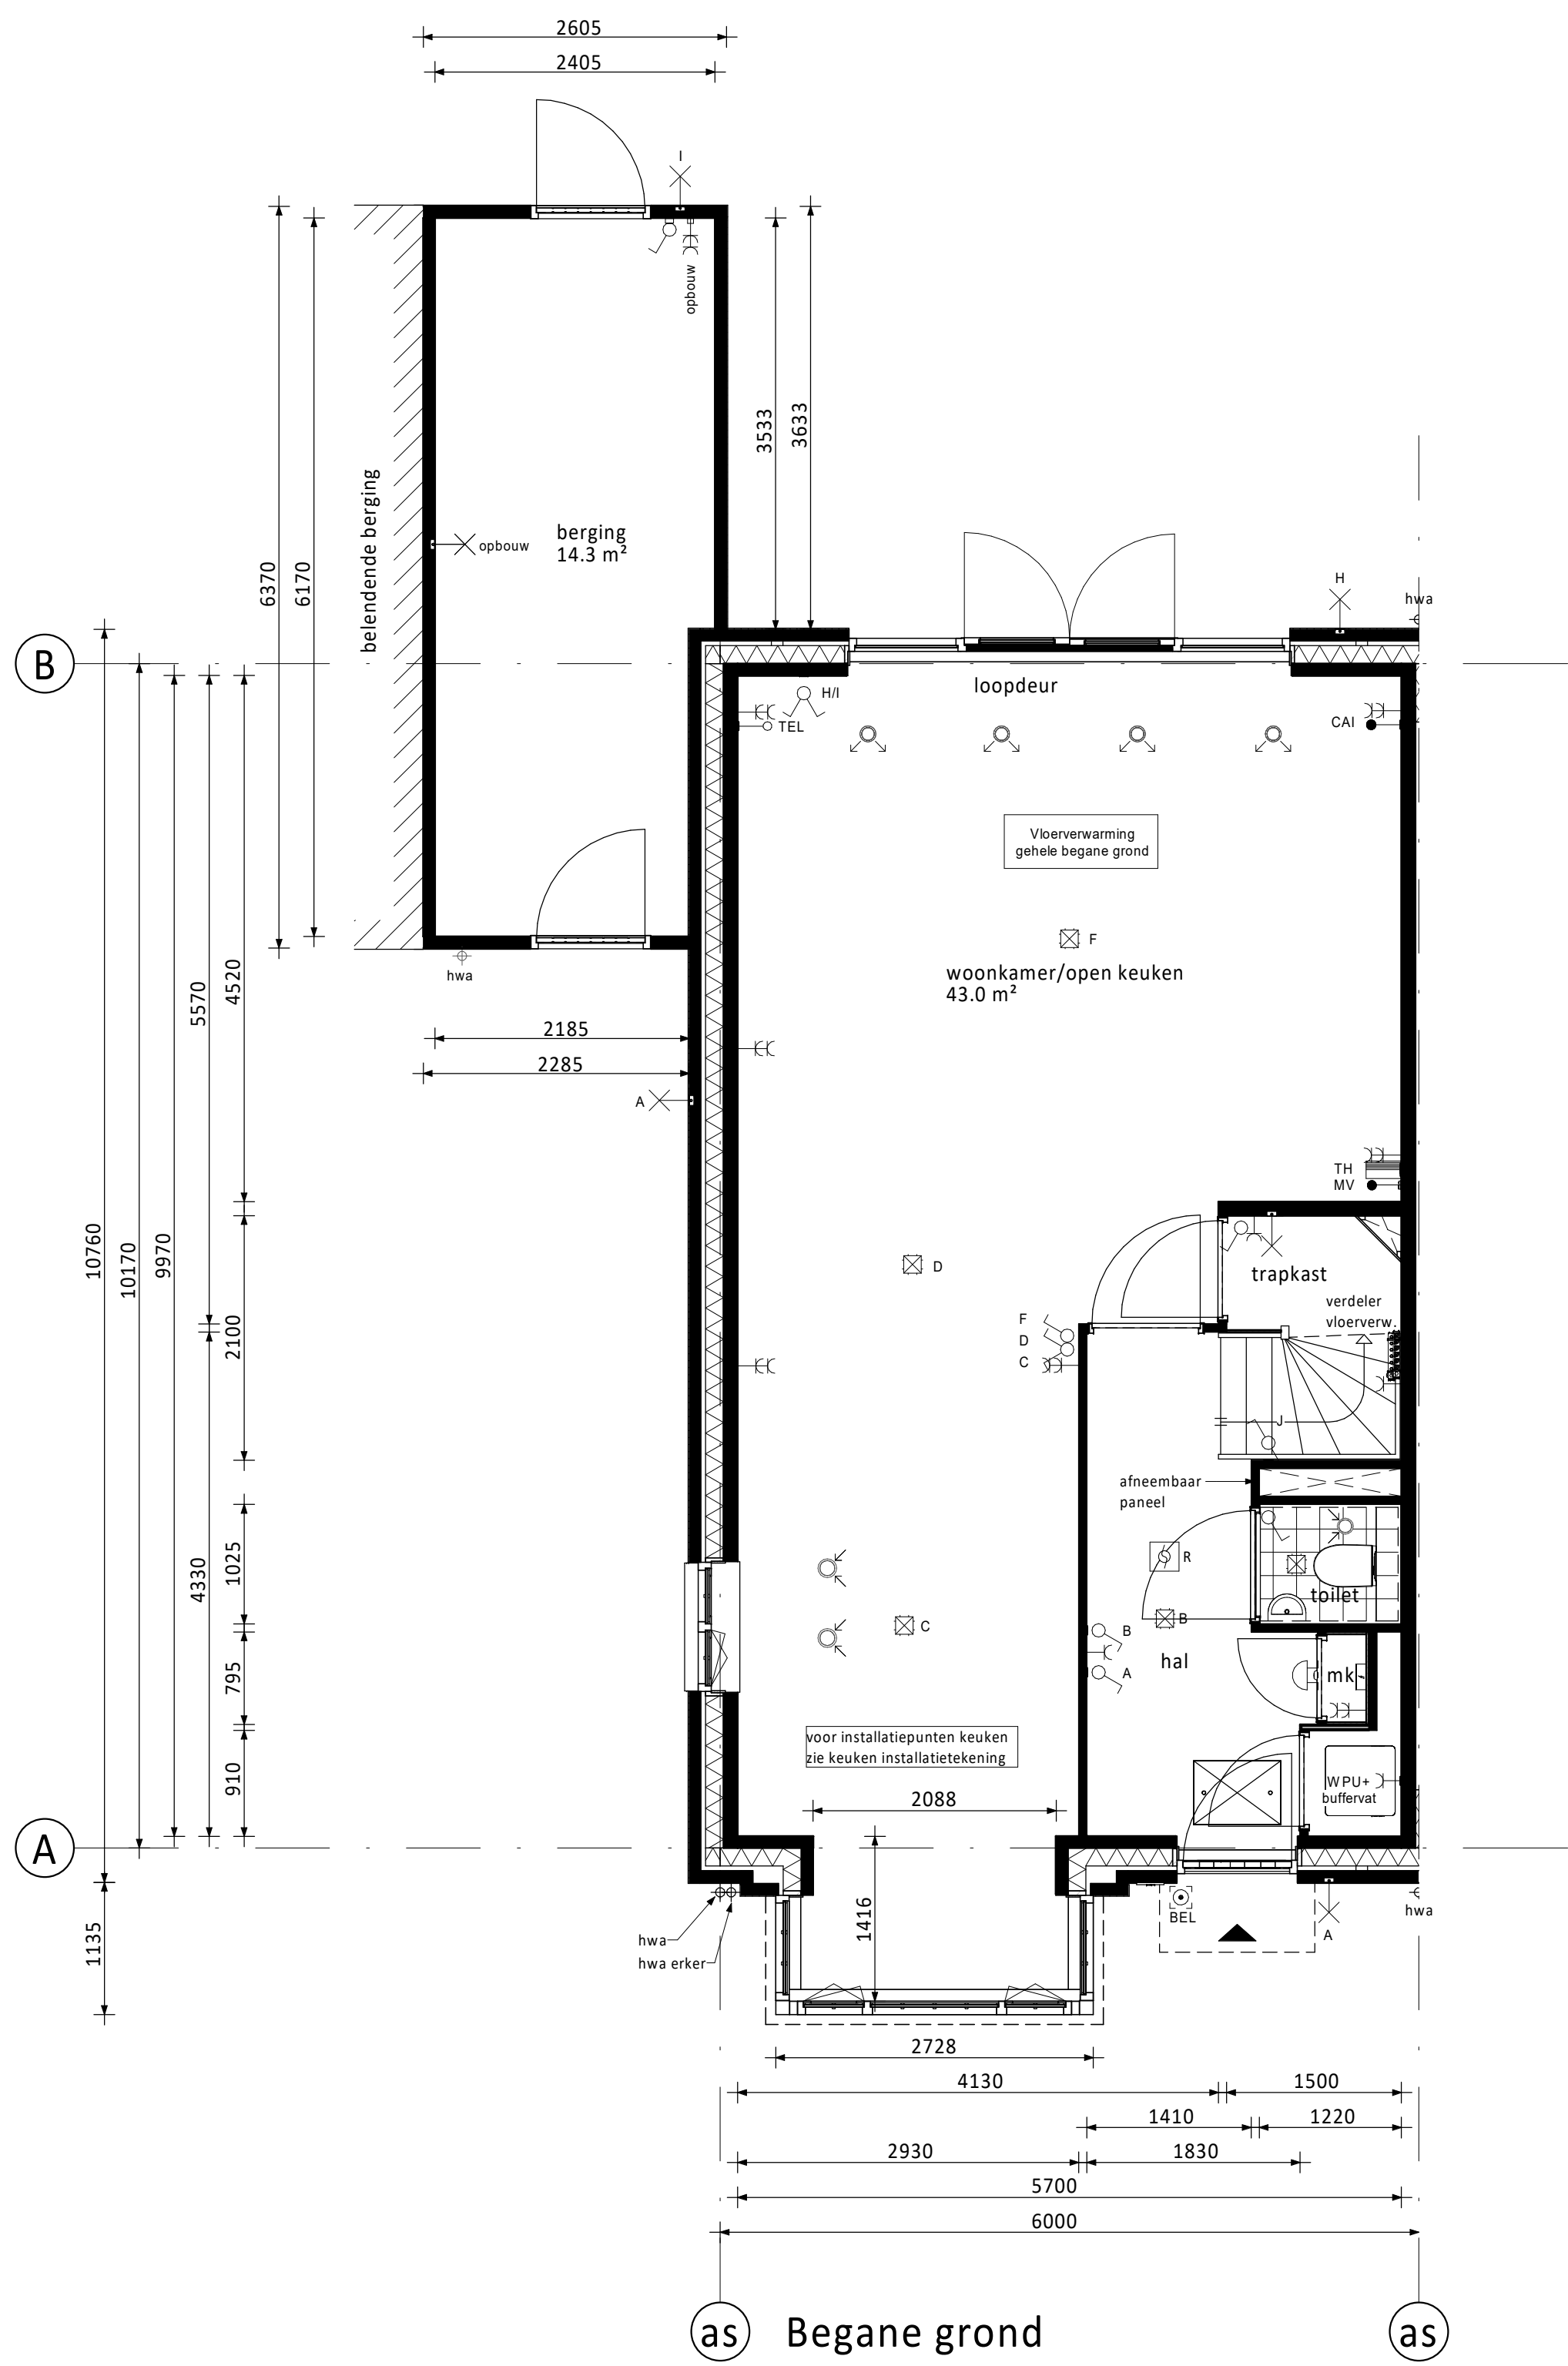


RENVOOI ELEKTRA	
Enkelvoudig wandlichtpunt	Groepskast
Enkelpolige schakelaar (1050+vt.)	Loze buisleiding (300+vt.)
Serieschakelaar (1050+vt.)	Bedrade buisleiding (300+vt.)
Gecombineerde enkelvoudige wandcontactdoos geaard met enkelvoudige schakelaar (1050+vt.)	Optische roommeter
Gecombineerde enkelvoudige wandcontactdoos geaard met serieschakelaar (1050+vt.)	Thermostaat (1500+vt.)
Enkele geaarde wandcontactdoos (300+vt.)	Schel
Dubbele geaarde wandcontactdoos (300+vt.)	Bedrukker
	Afzuigpunt / blasaapunt
	Regeling ventilatie (1500+vt.)
	CO2 meter (1500+vt.)
CAP Centraal Afzuigpunt	MAGN Magneton
CAI Centrale Antenne Installatie	WTW Mechanische Ventilatie (met warmterugwinning)
KT Kooktoestel	R Roommeter
KK Koelkast	TEL Telecom aansluiting
BOI Boiler	TH Thermostaat
WPU Warmte Pomp Unit	VW Vastwasser
CON Omvormer t.b.v. pv cellen	WD Wasdroger
Co2 Sensor t.b.v. ventilatie	WM Wasmachine

PV-panelen: aantal en situering indicatief (n.t.b. afhankelijk van BENG berekening / zonligging)

KLEUREN EN MATERIELEN







Onderdeel	Materiaal	Kleur
dakpannen	keramische pan	antraciet
dakbedekking platte dak	bitumen	zwart
dakbedekking aanbouw (optioneel) / erker / aangrenzende berging	bitumen	zwart
dak aangrenzende berging	sedumbedekking	
dakbedekking luifel	EPDM	zwart
daktrim luifel / erker / aangrenzende berging / aanbouw (optioneel)	zink	naturel
afdekcap dakrand kopgevel / dakrand tuiggevel	zink	naturel
plint gevelmetalwerk	baksteen metalwerk, handvorm wf	zwartgrijs
rollaag boven plint	baksteen metalwerk, handvorm wf	wit geklemd handvorm wf
gevelmetalwerk (m.u.v. gevelmetalwerk voorzijde tussen o.k. kozijn verdeling en dakgoot) handvorm wf (m.u.v. gevelmetalwerk tuiggevels tussen o.k. kozijn zolder en dakgoot)	baksteen metalwerk, handvorm wf	koperrood
gevelmetalwerk voorzijde tussen o.k. kozijn verdeling en dakgoot, en gevelmetalwerk tuiggevels tussen o.k. kozijn zolder en dakgoot	baksteen metalwerk, handvorm wf	wit geklemd handvorm wf
voegwerk gevelmetalwerk	cement	donkergrijs
voegwerk wit geklemd steen	cement	wit geklemd
rollaag boven kozijn	baksteen metalwerk, handvorm wf	wit geklemd handvorm wf
spekbanden	baksteen metalwerk, handvorm wf	wit geklemd handvorm wf
overstekken en dakrand	hout	crème-wit
boordelen erker / kopgevel / tuiggevel / aangrenzende berging	hout	crème-wit
luifel voordeur	hout	crème-wit
sierstangen luifel	staal	zwartgrijs
gootklossen voorgevel (m.u.v. tuiggevels)	hout	crème-wit
sierlaten tuiggevel	hout	zwartgrijs
kozijnen (incl. roedes)	hout	crème-wit
ramen (incl. roedes)	hout	zwartgrijs
panelen in kozijnen	hout	crème-wit
zijwangen tuiggevels	hout	crème-wit
panelen in tuindeuren / balkondeuren	hout	zwartgrijs
zijwangen tuiggevels	hout	crème-wit
laten	staal	zwartgrijs
voordeuren	hout	zwartgrijs
tuindeuren / balkondeuren	hout	zwartgrijs
bergingdeuren	hout	grijs
deurdorpels	kunststeen	antraciet
raamdorpels	prefab beton	naturel
hemelwaterafvoer voorzijde	zink	naturel
hemelwaterafvoer achterzijde	kunststof	grijs
hekwerk balkon	staal	crème-wit

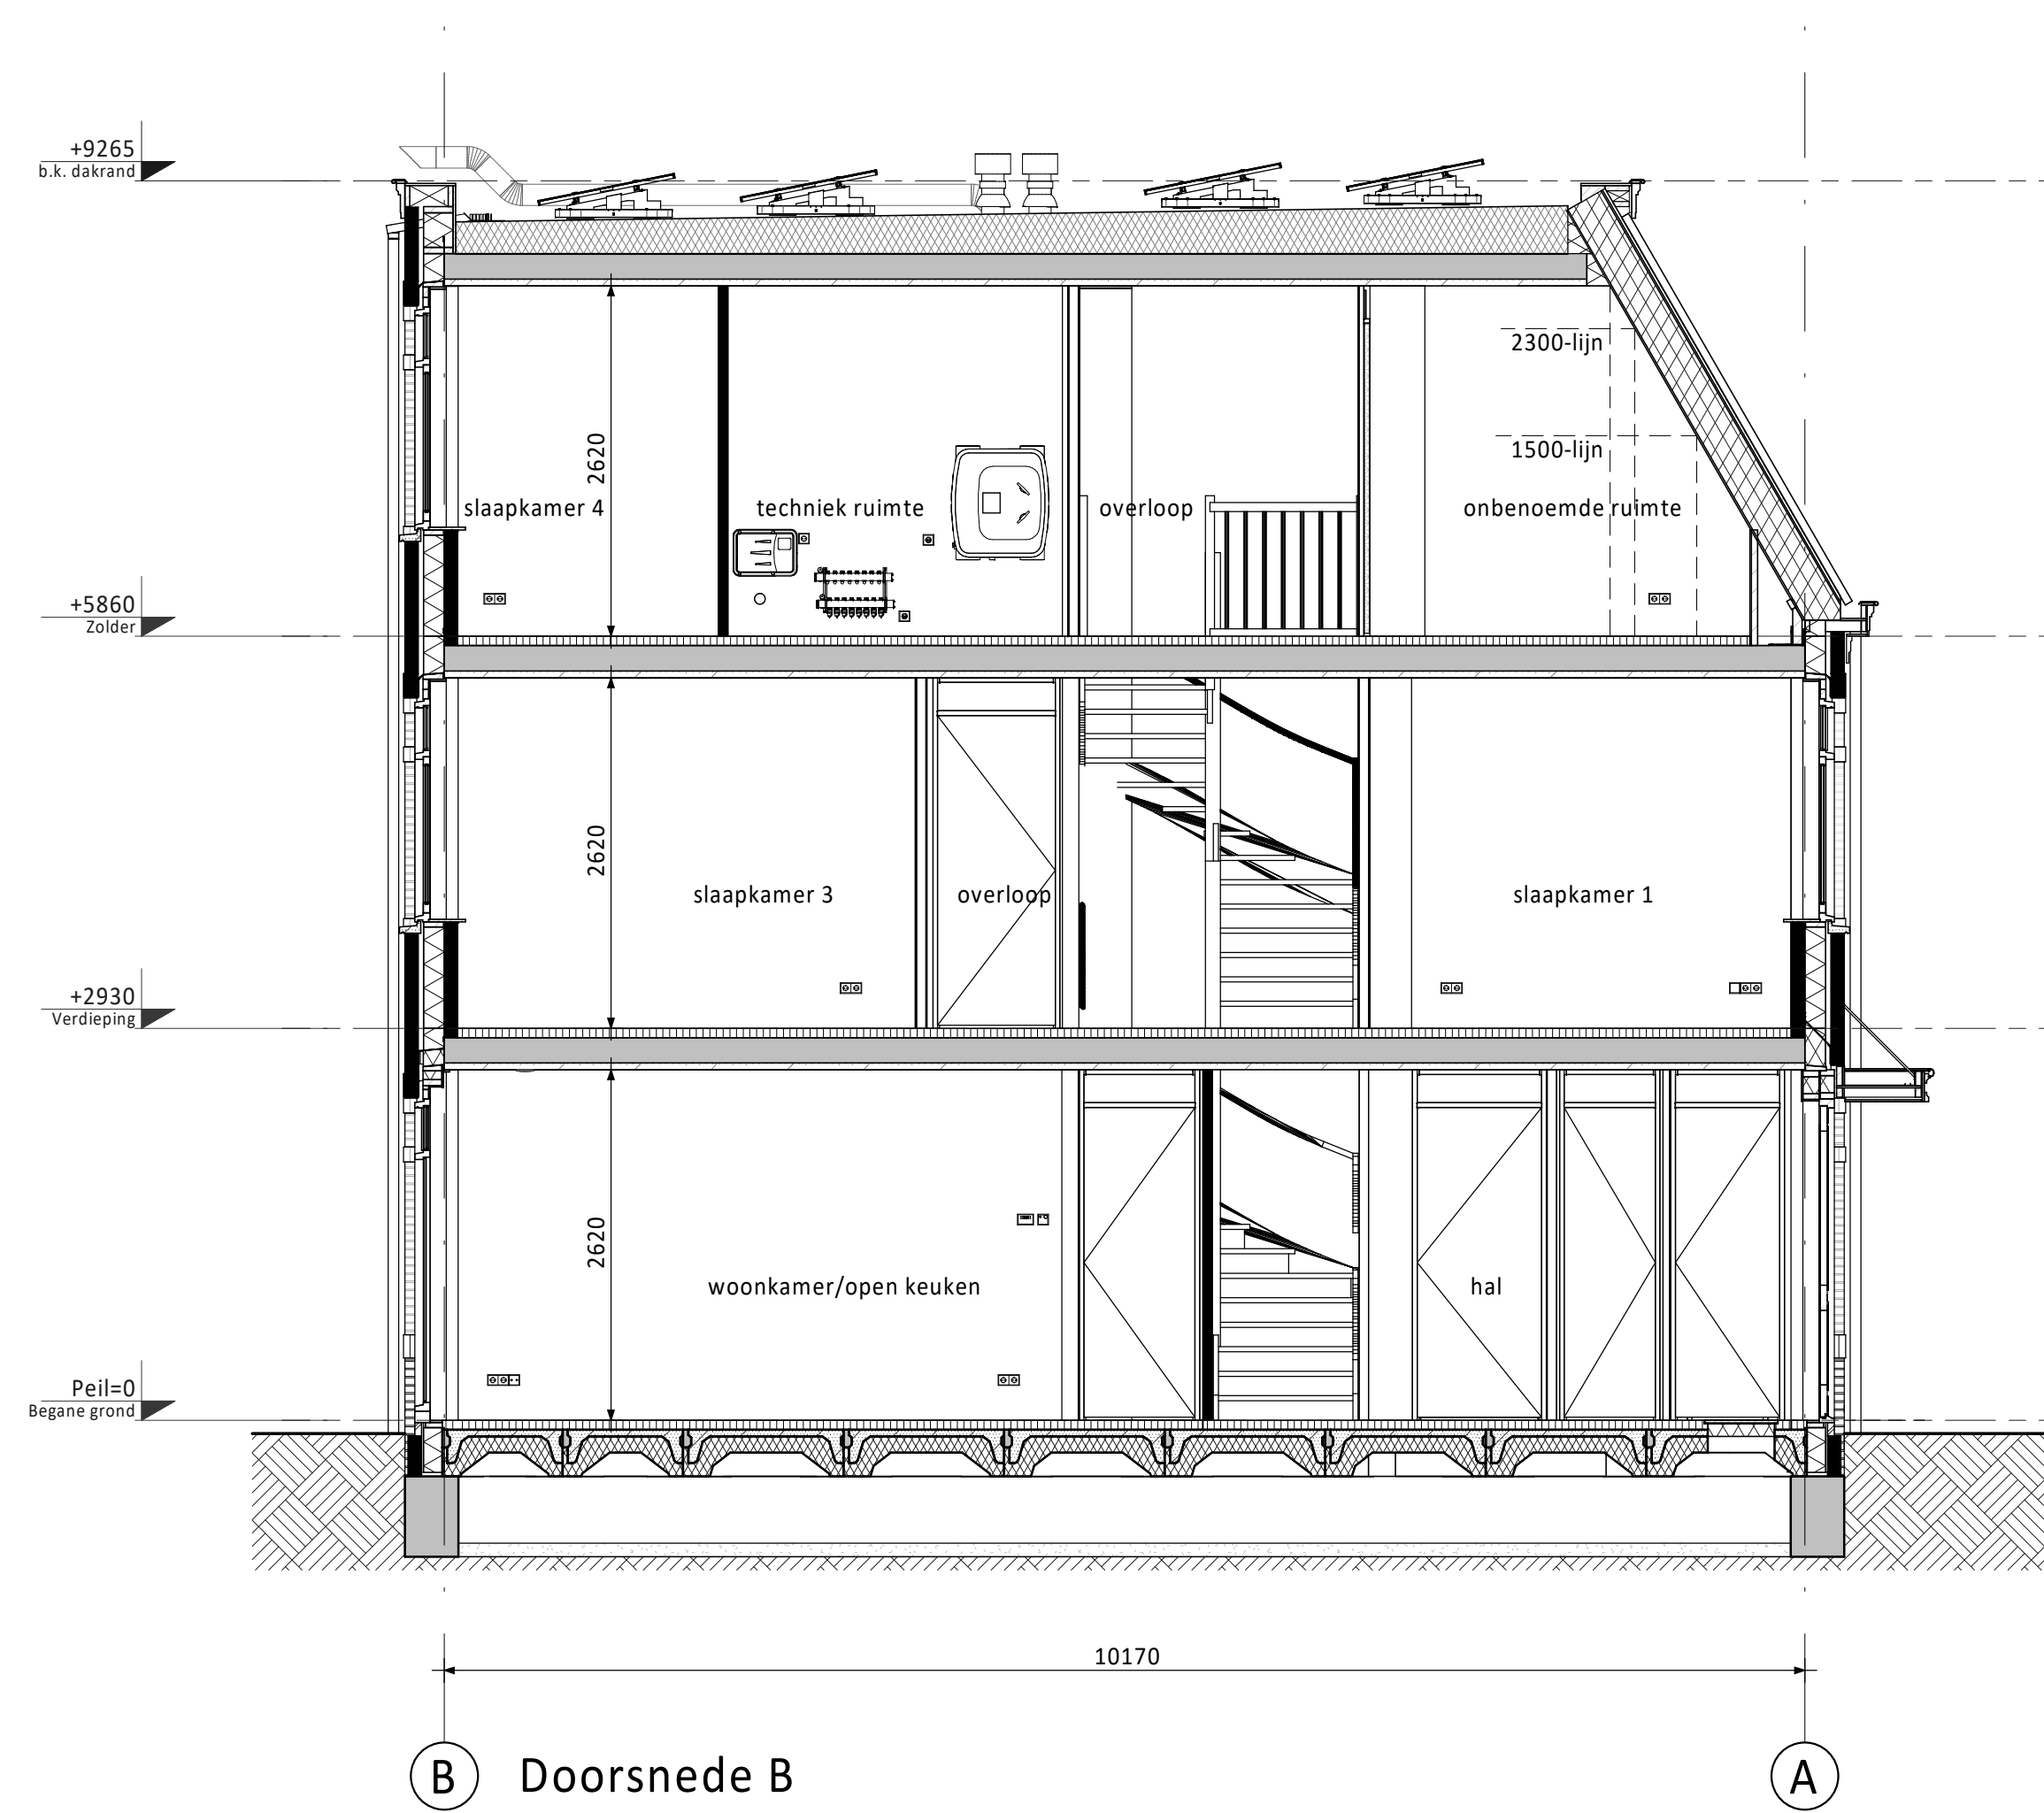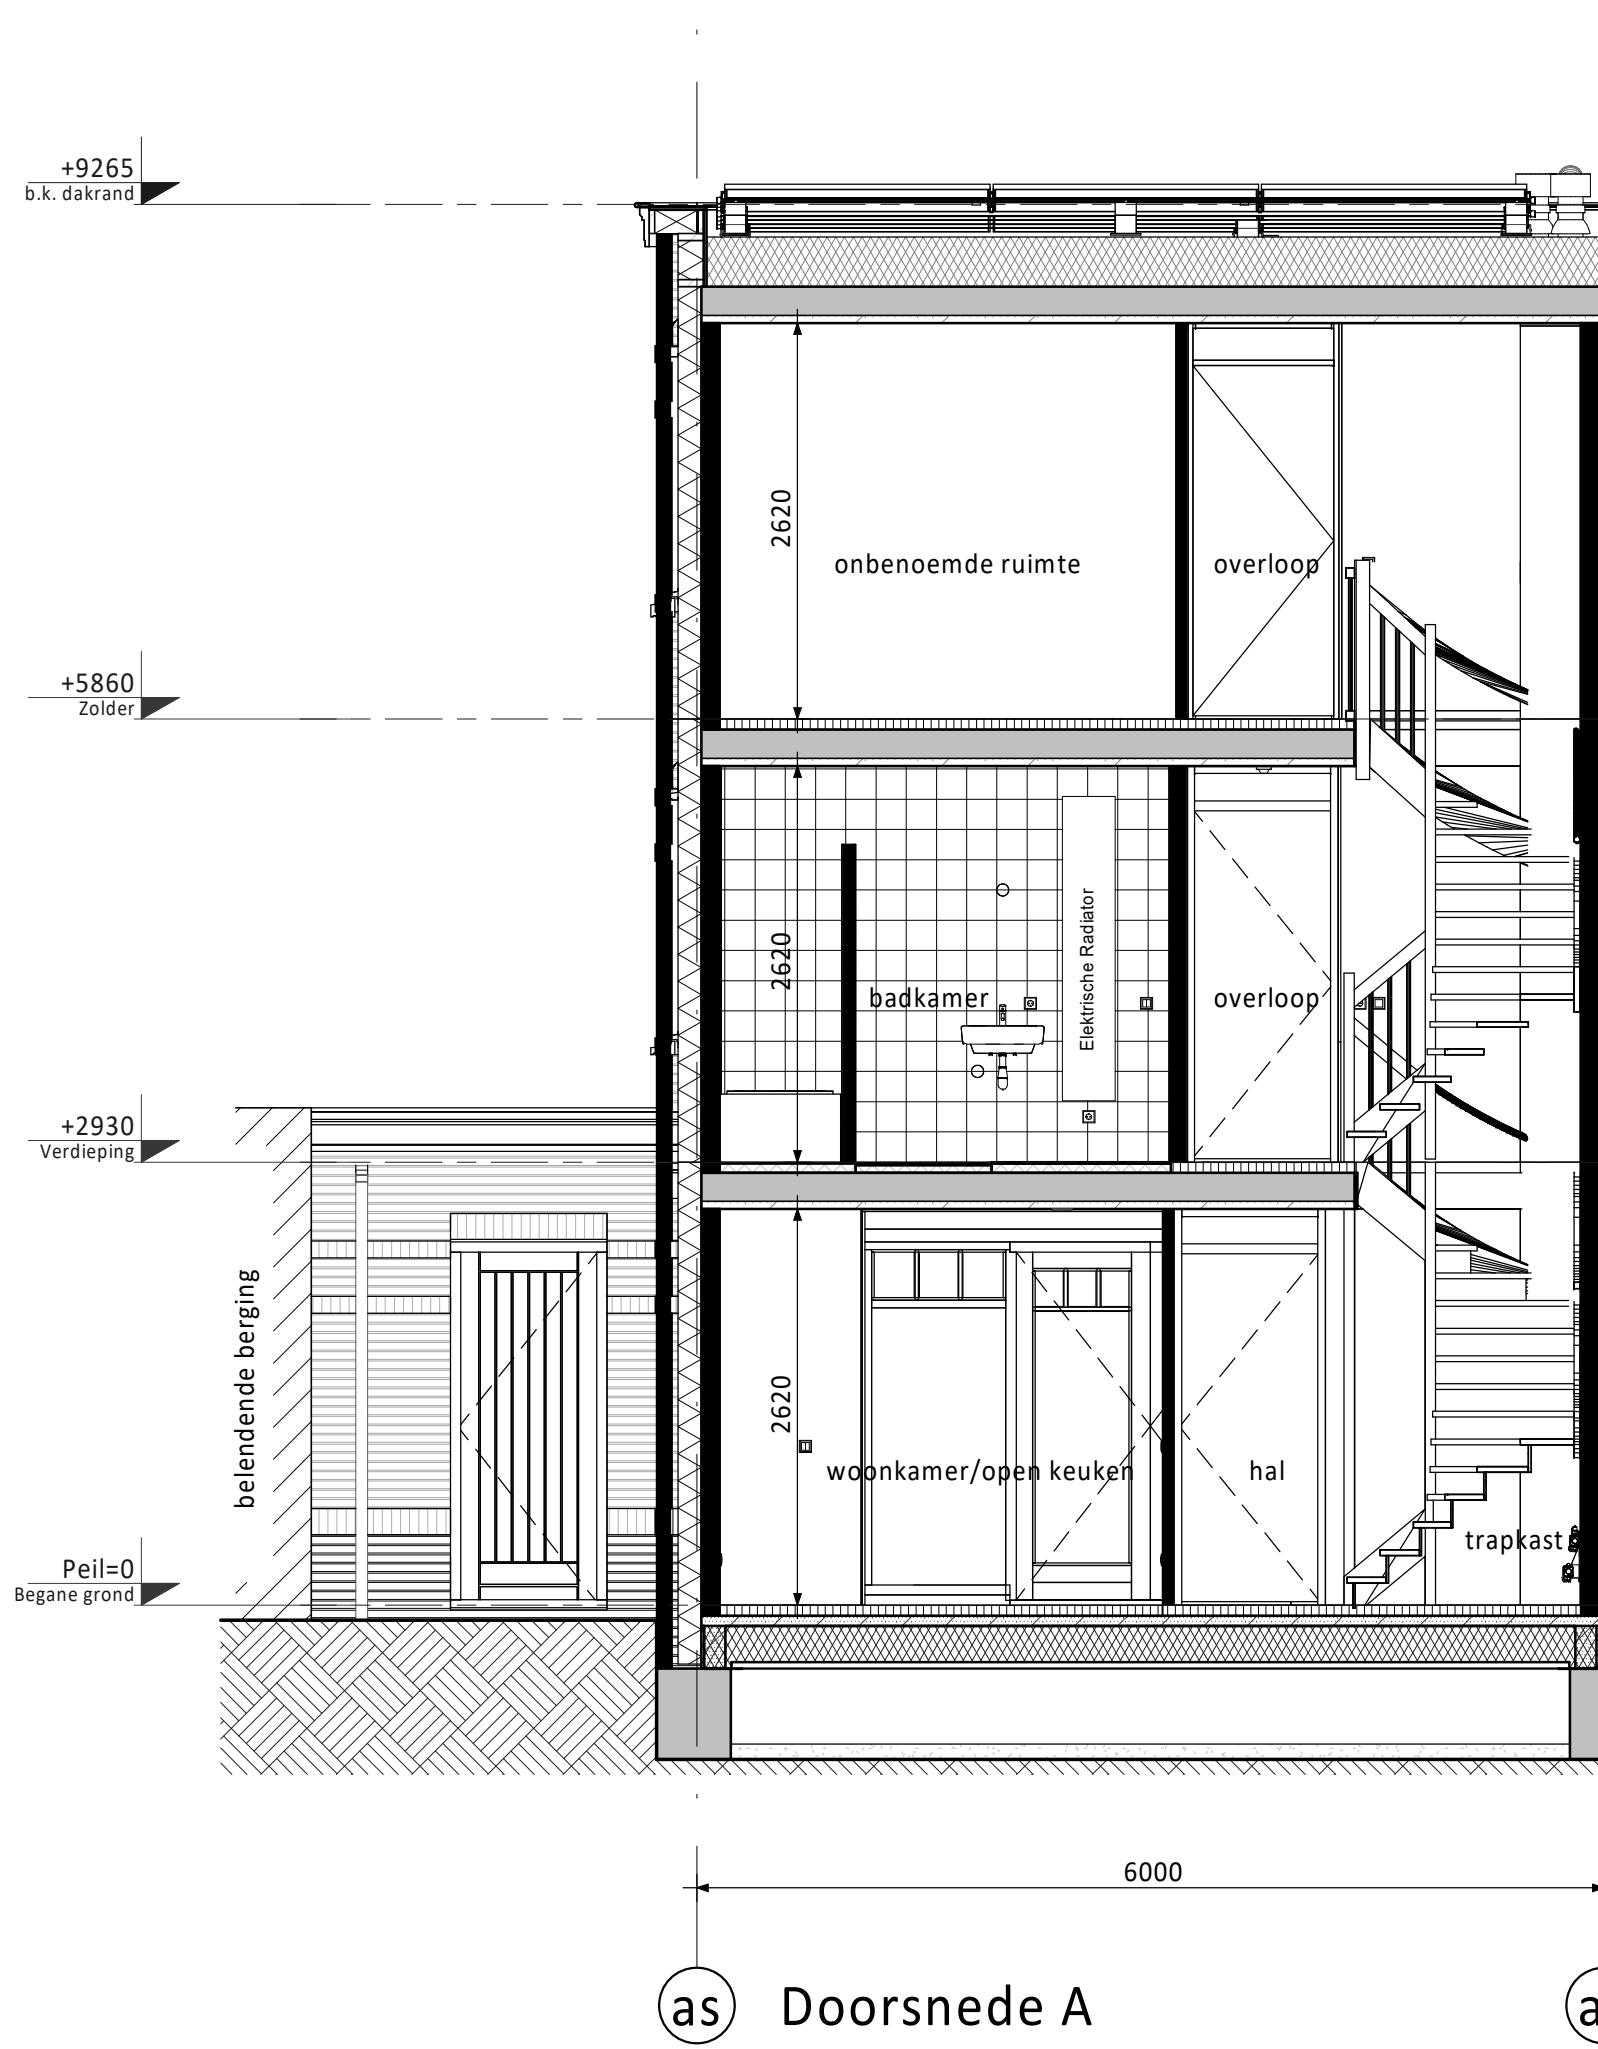

RENVOOI ALGEMEEN

	entree woningen
	meterkast, voorzien van underlayment meterkastbord inclusief zijwangen
	tegels
	maazeld
	binnendeur
	houten paneel

D					
C					
B					
A					
0	02-09-2022	Definitief		MM	JK
Rev.	Datum	Omschrijving		Get.	Gepl.
Vorm 6D Wonen B.V. te Rotterdam					
Dames van Vroondaal, Den Haag - Fase 4					
Type 2 onder 1 kap 6,0m - plat dak					
Bouwnummers 128 (als getekend)					
Bouwnummers 131 (gespiegeld)					
Schaal	1:50	Van	VK	Schaal van 1:50 tot 1:100	
Formaat	1819 x 841	Status	Definitief	1:100 441000	
Projectnr.	220116				Bladz. 1 van 1
220116				C6000-VDP-VK-B0102_0	

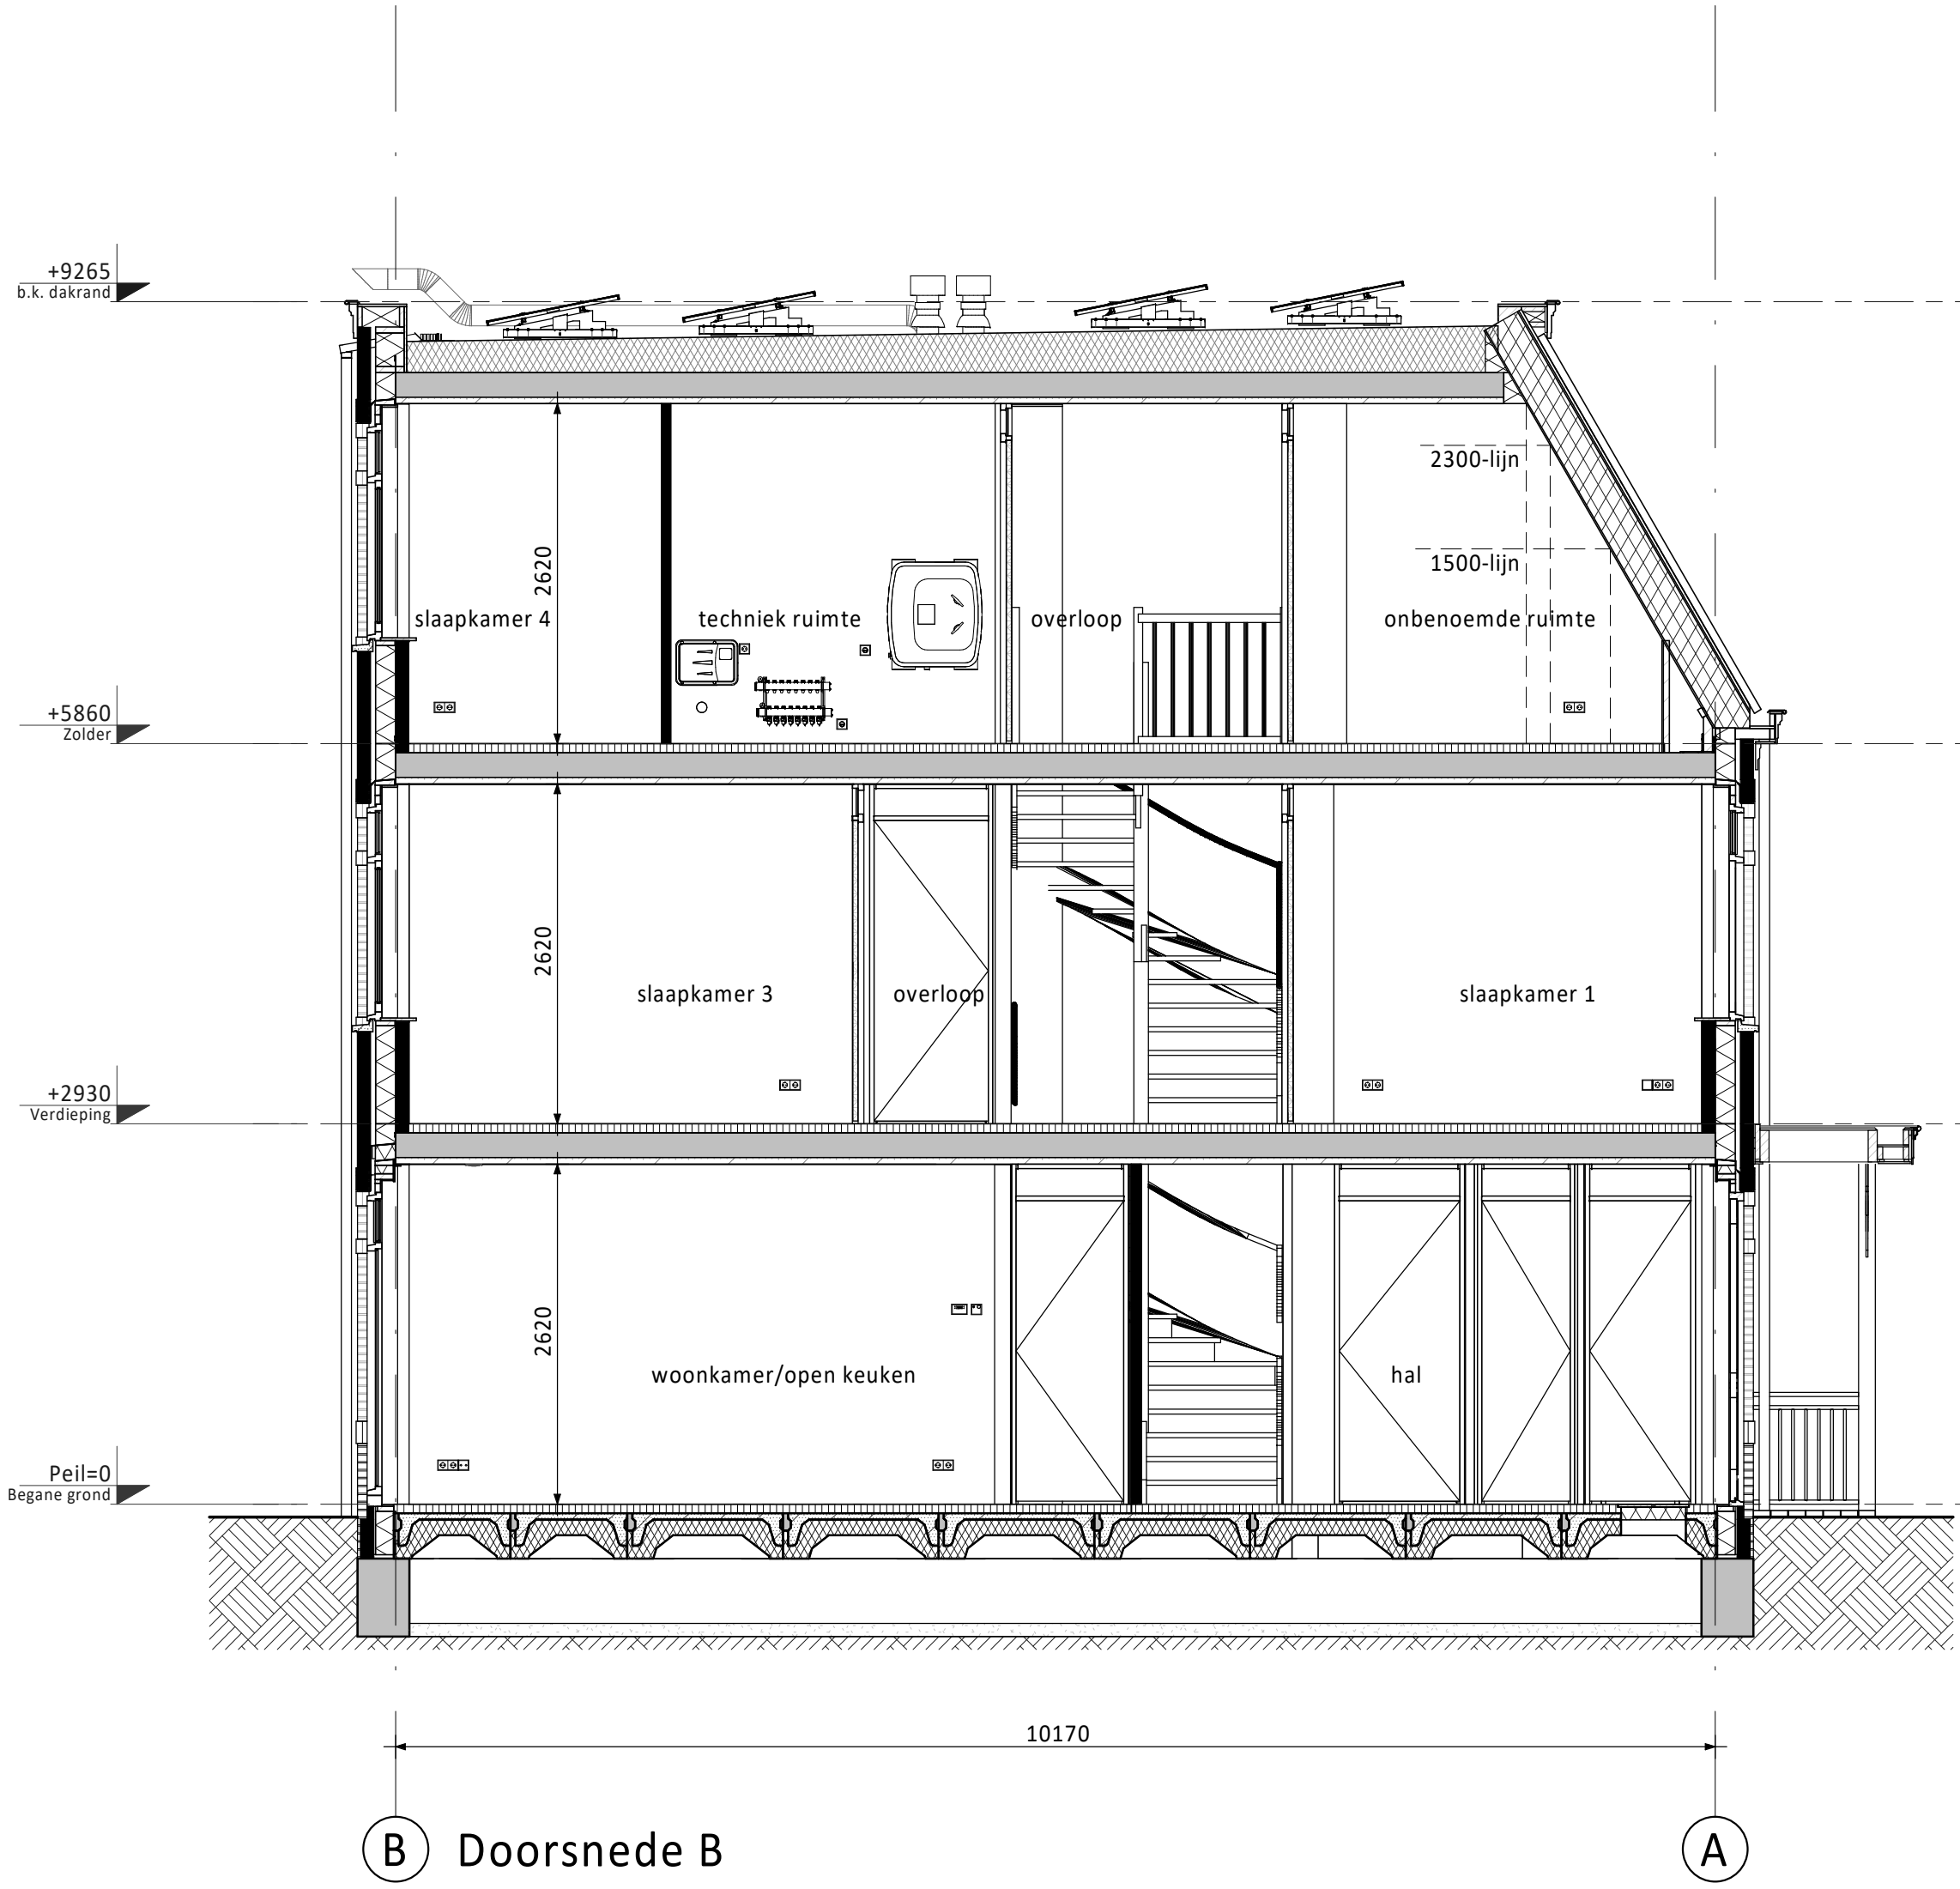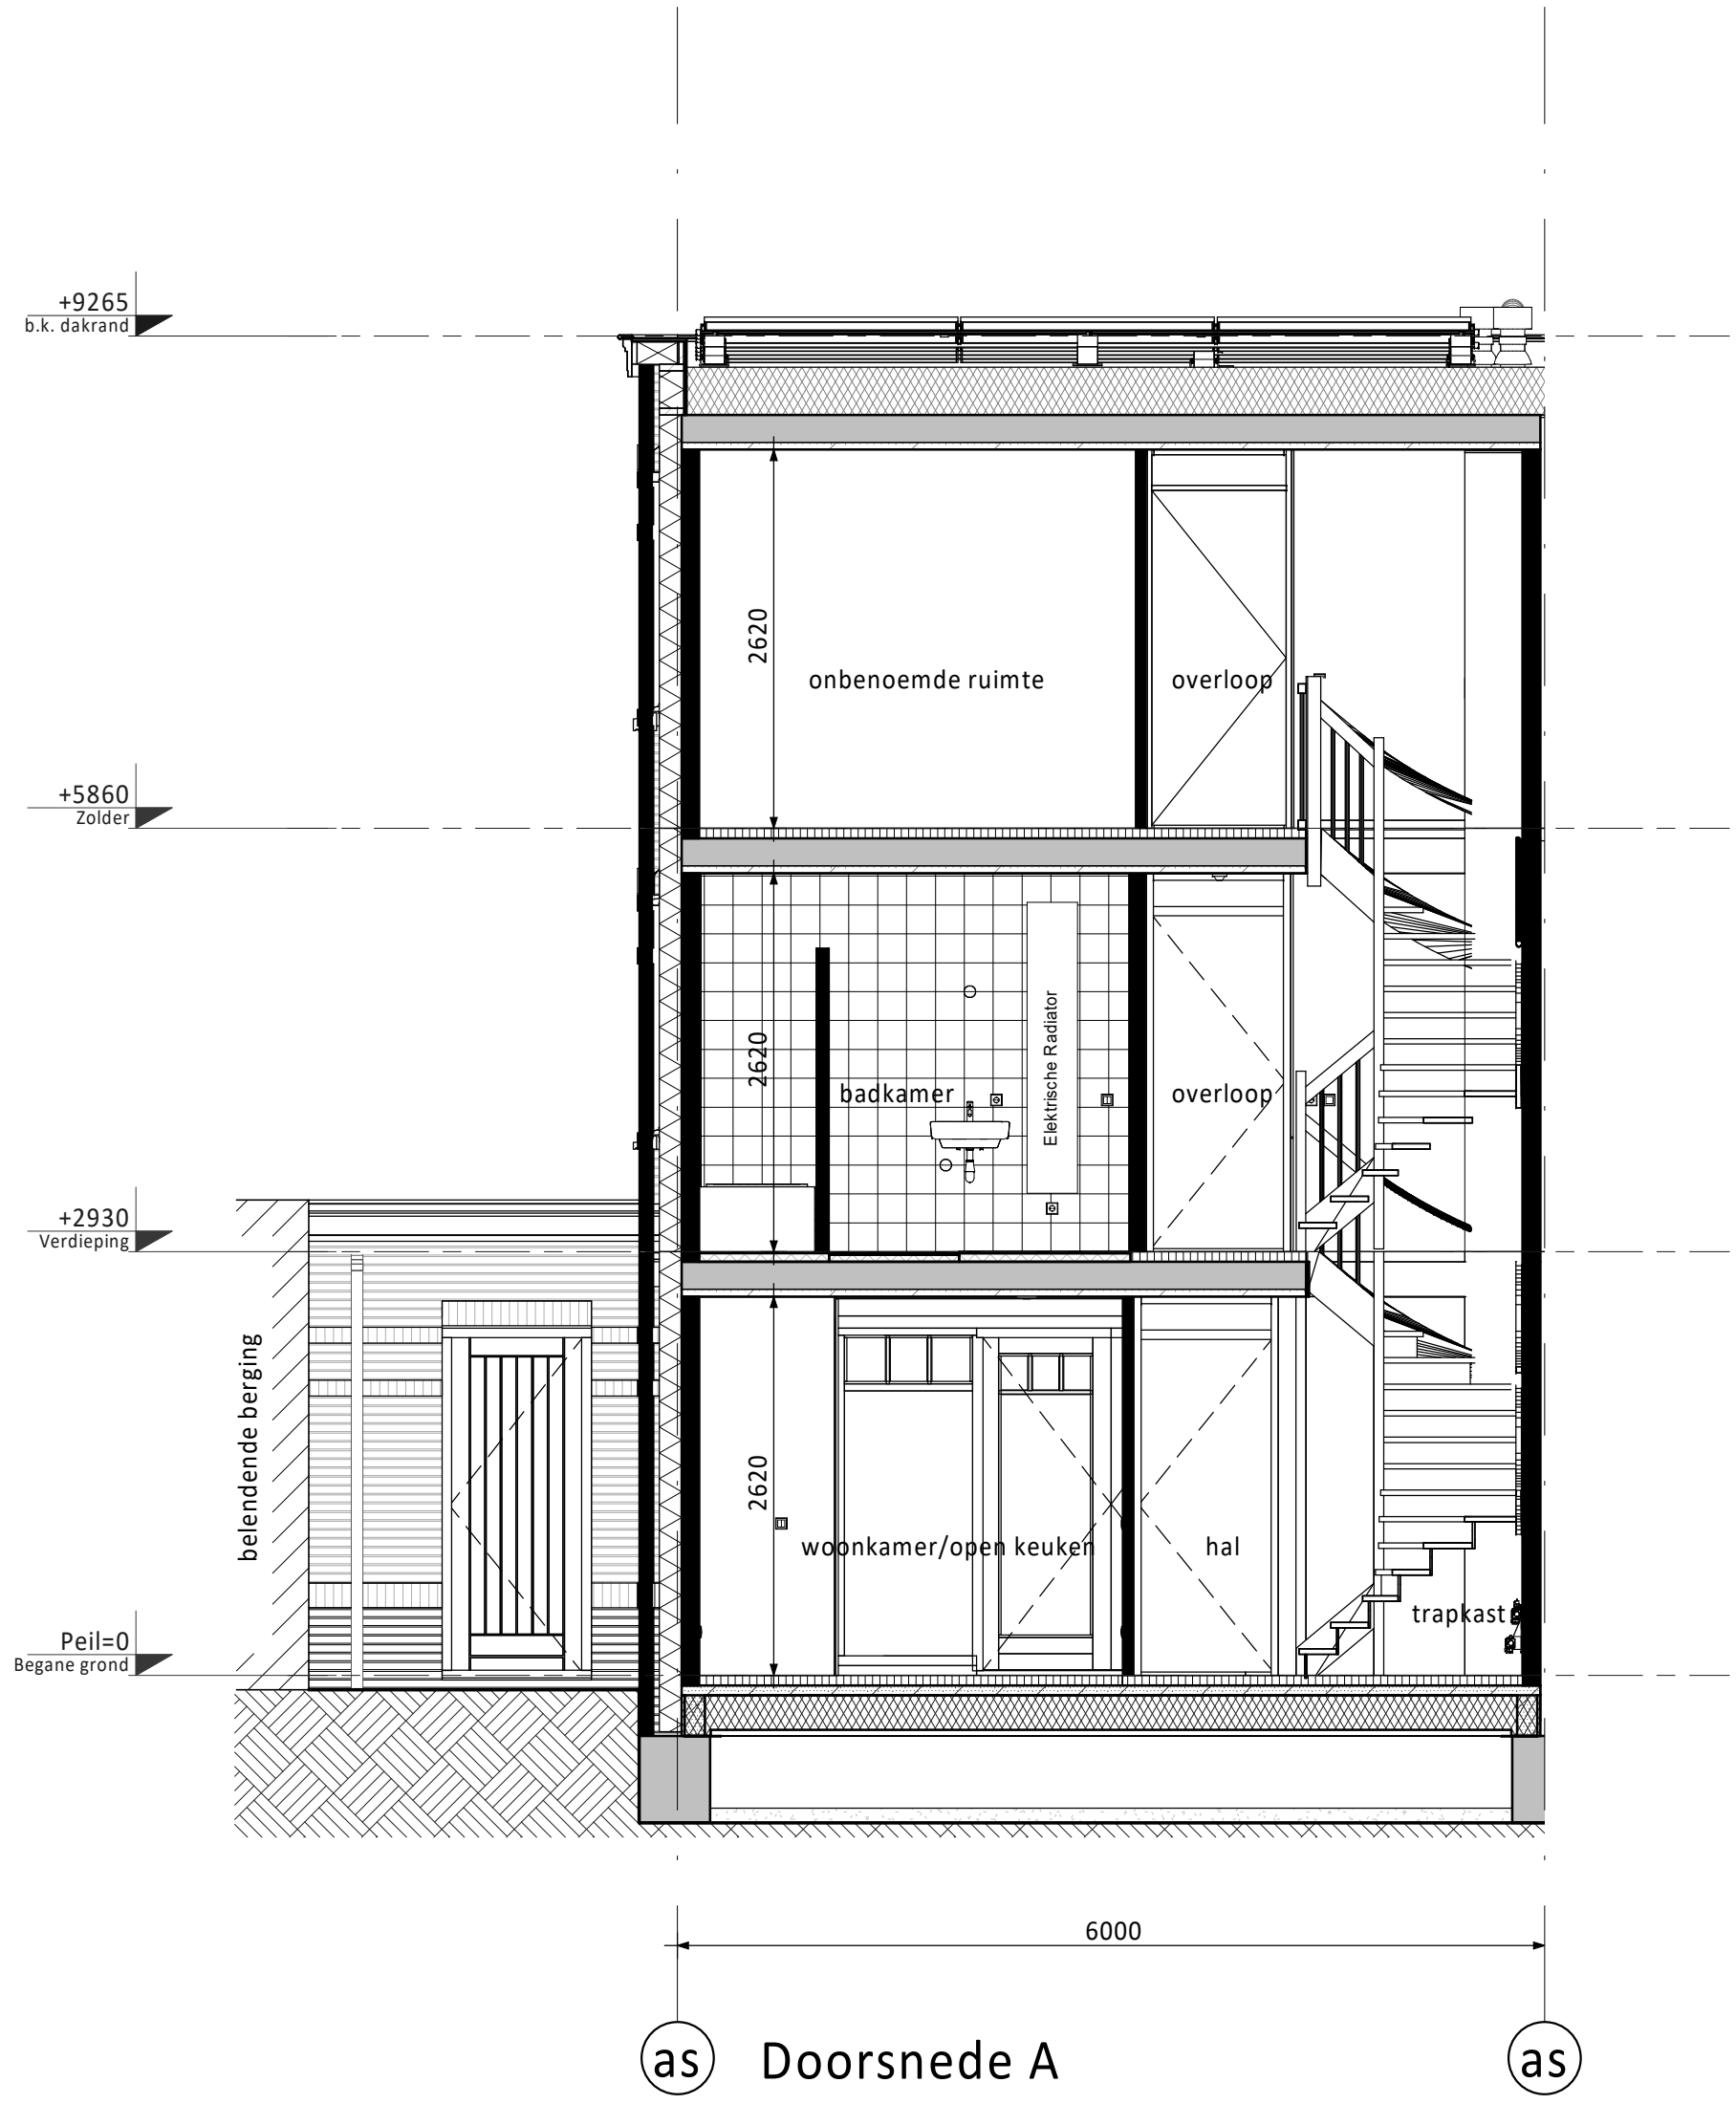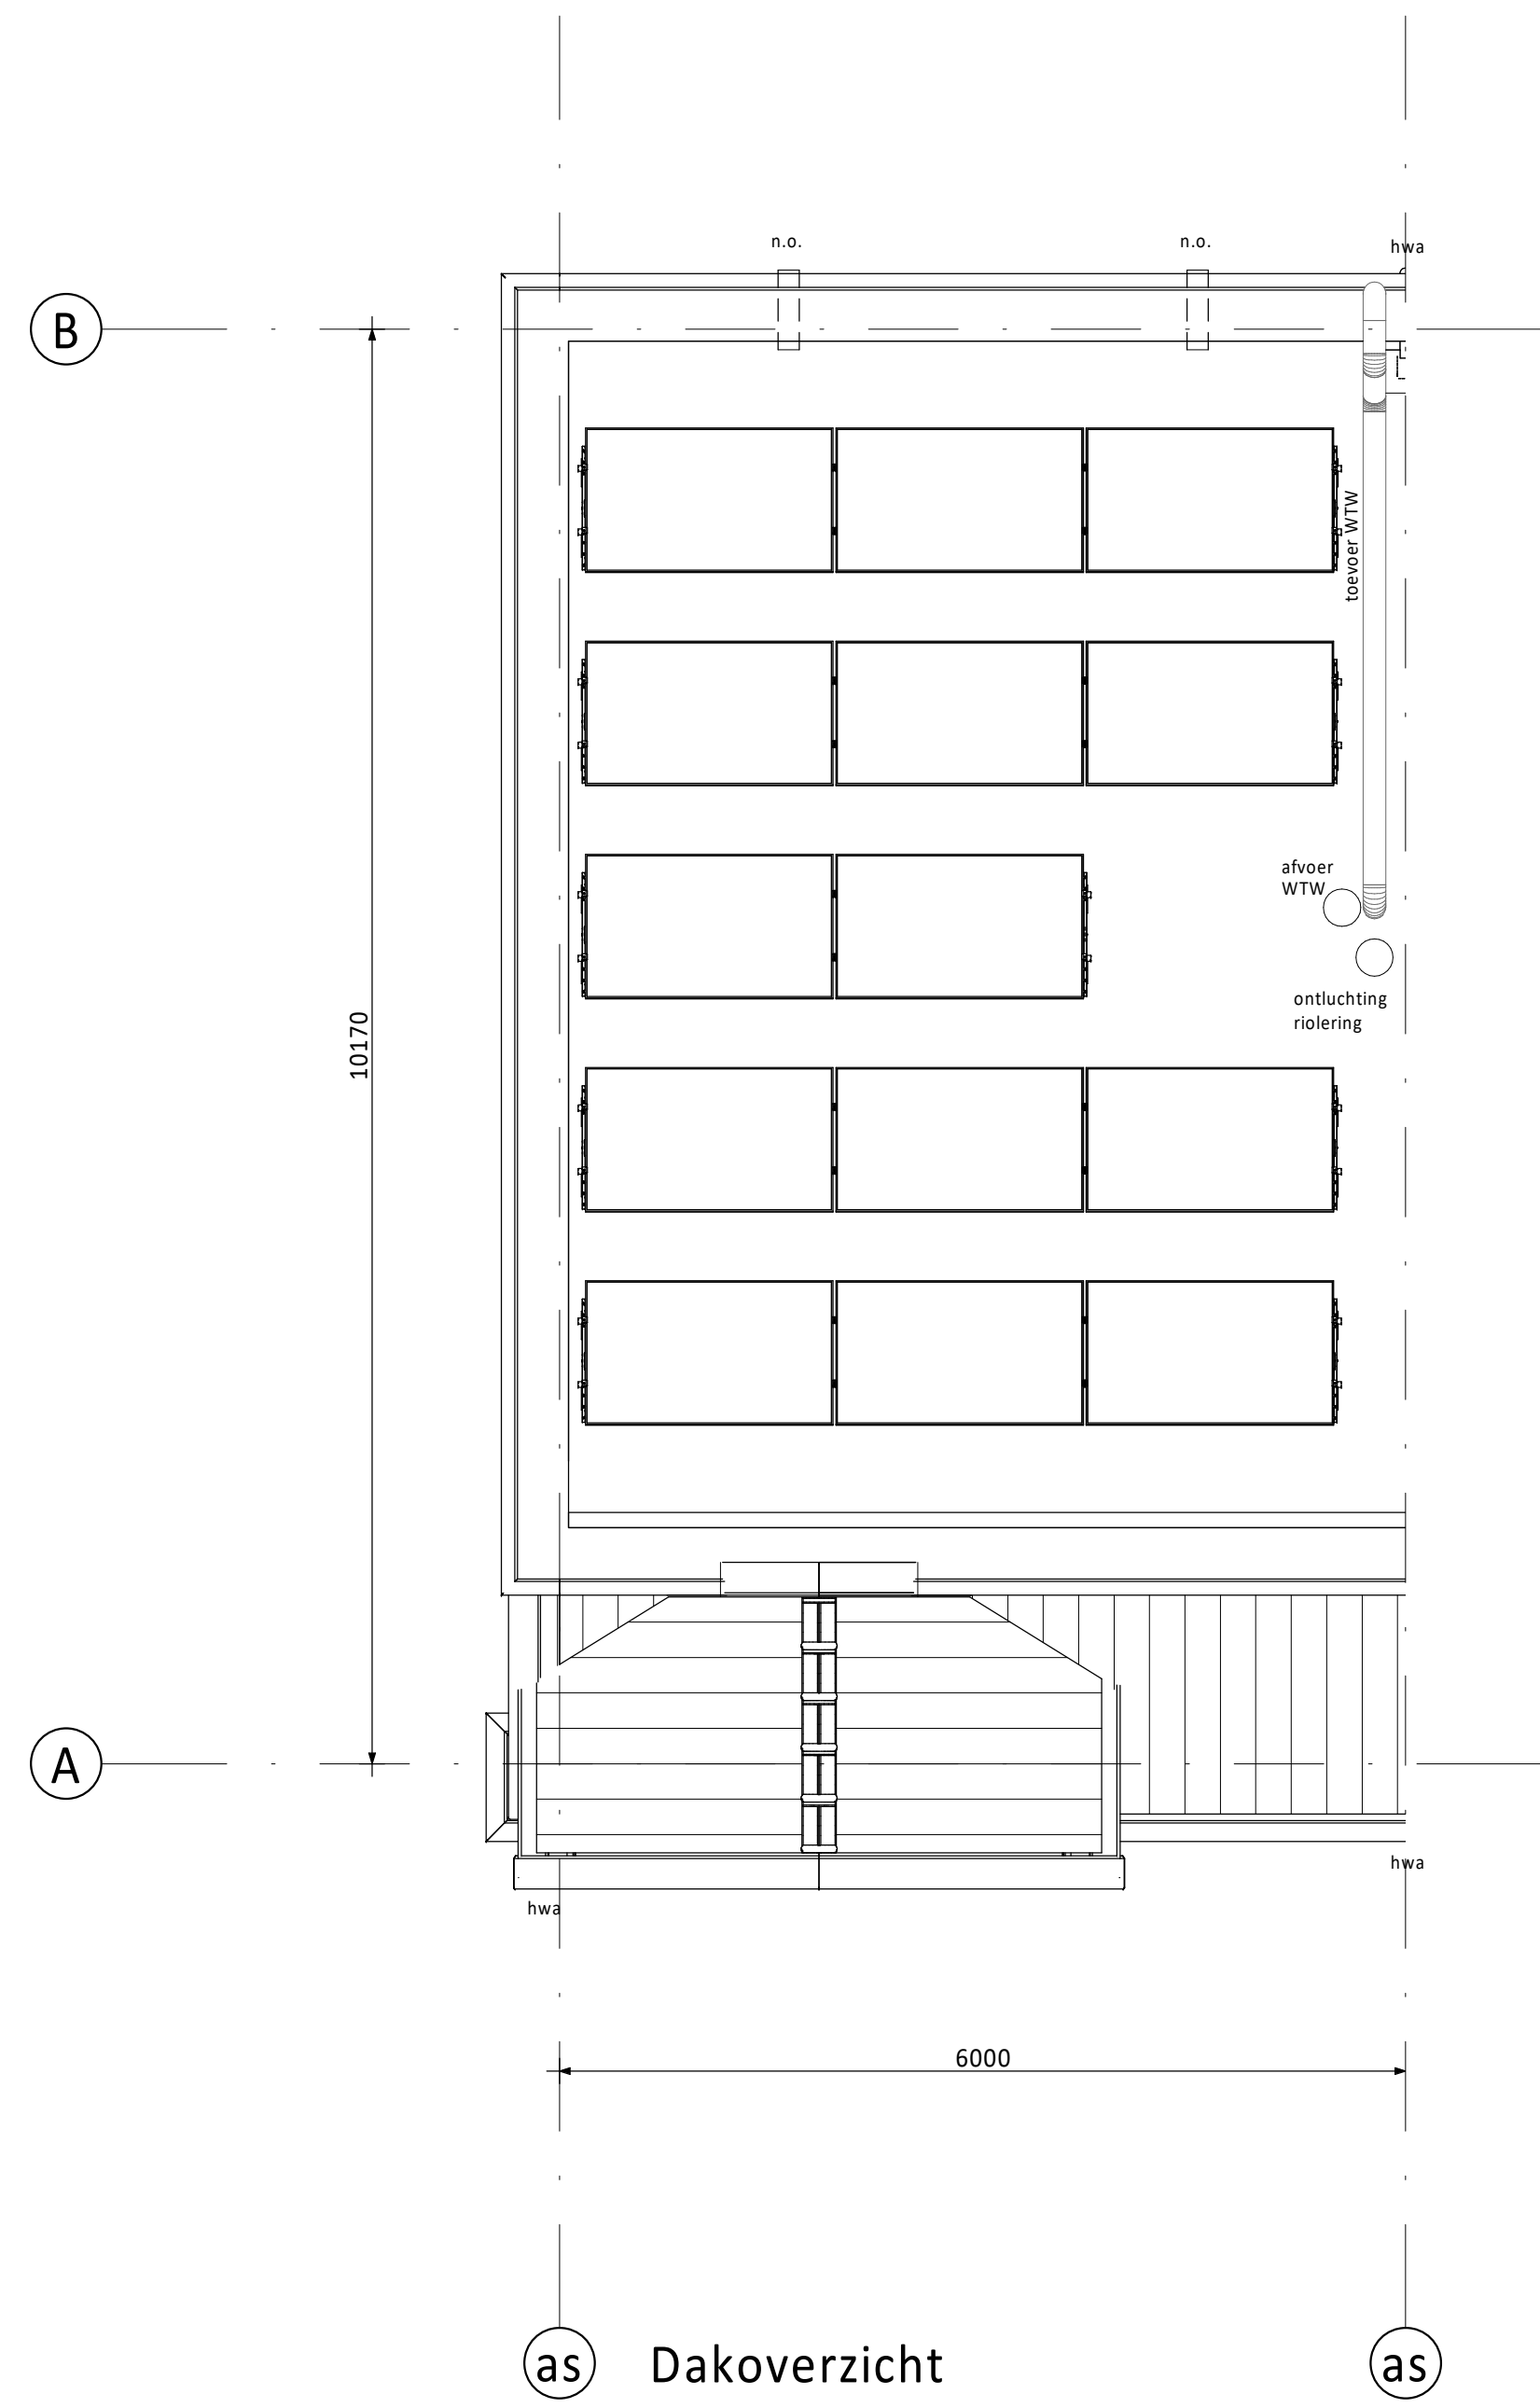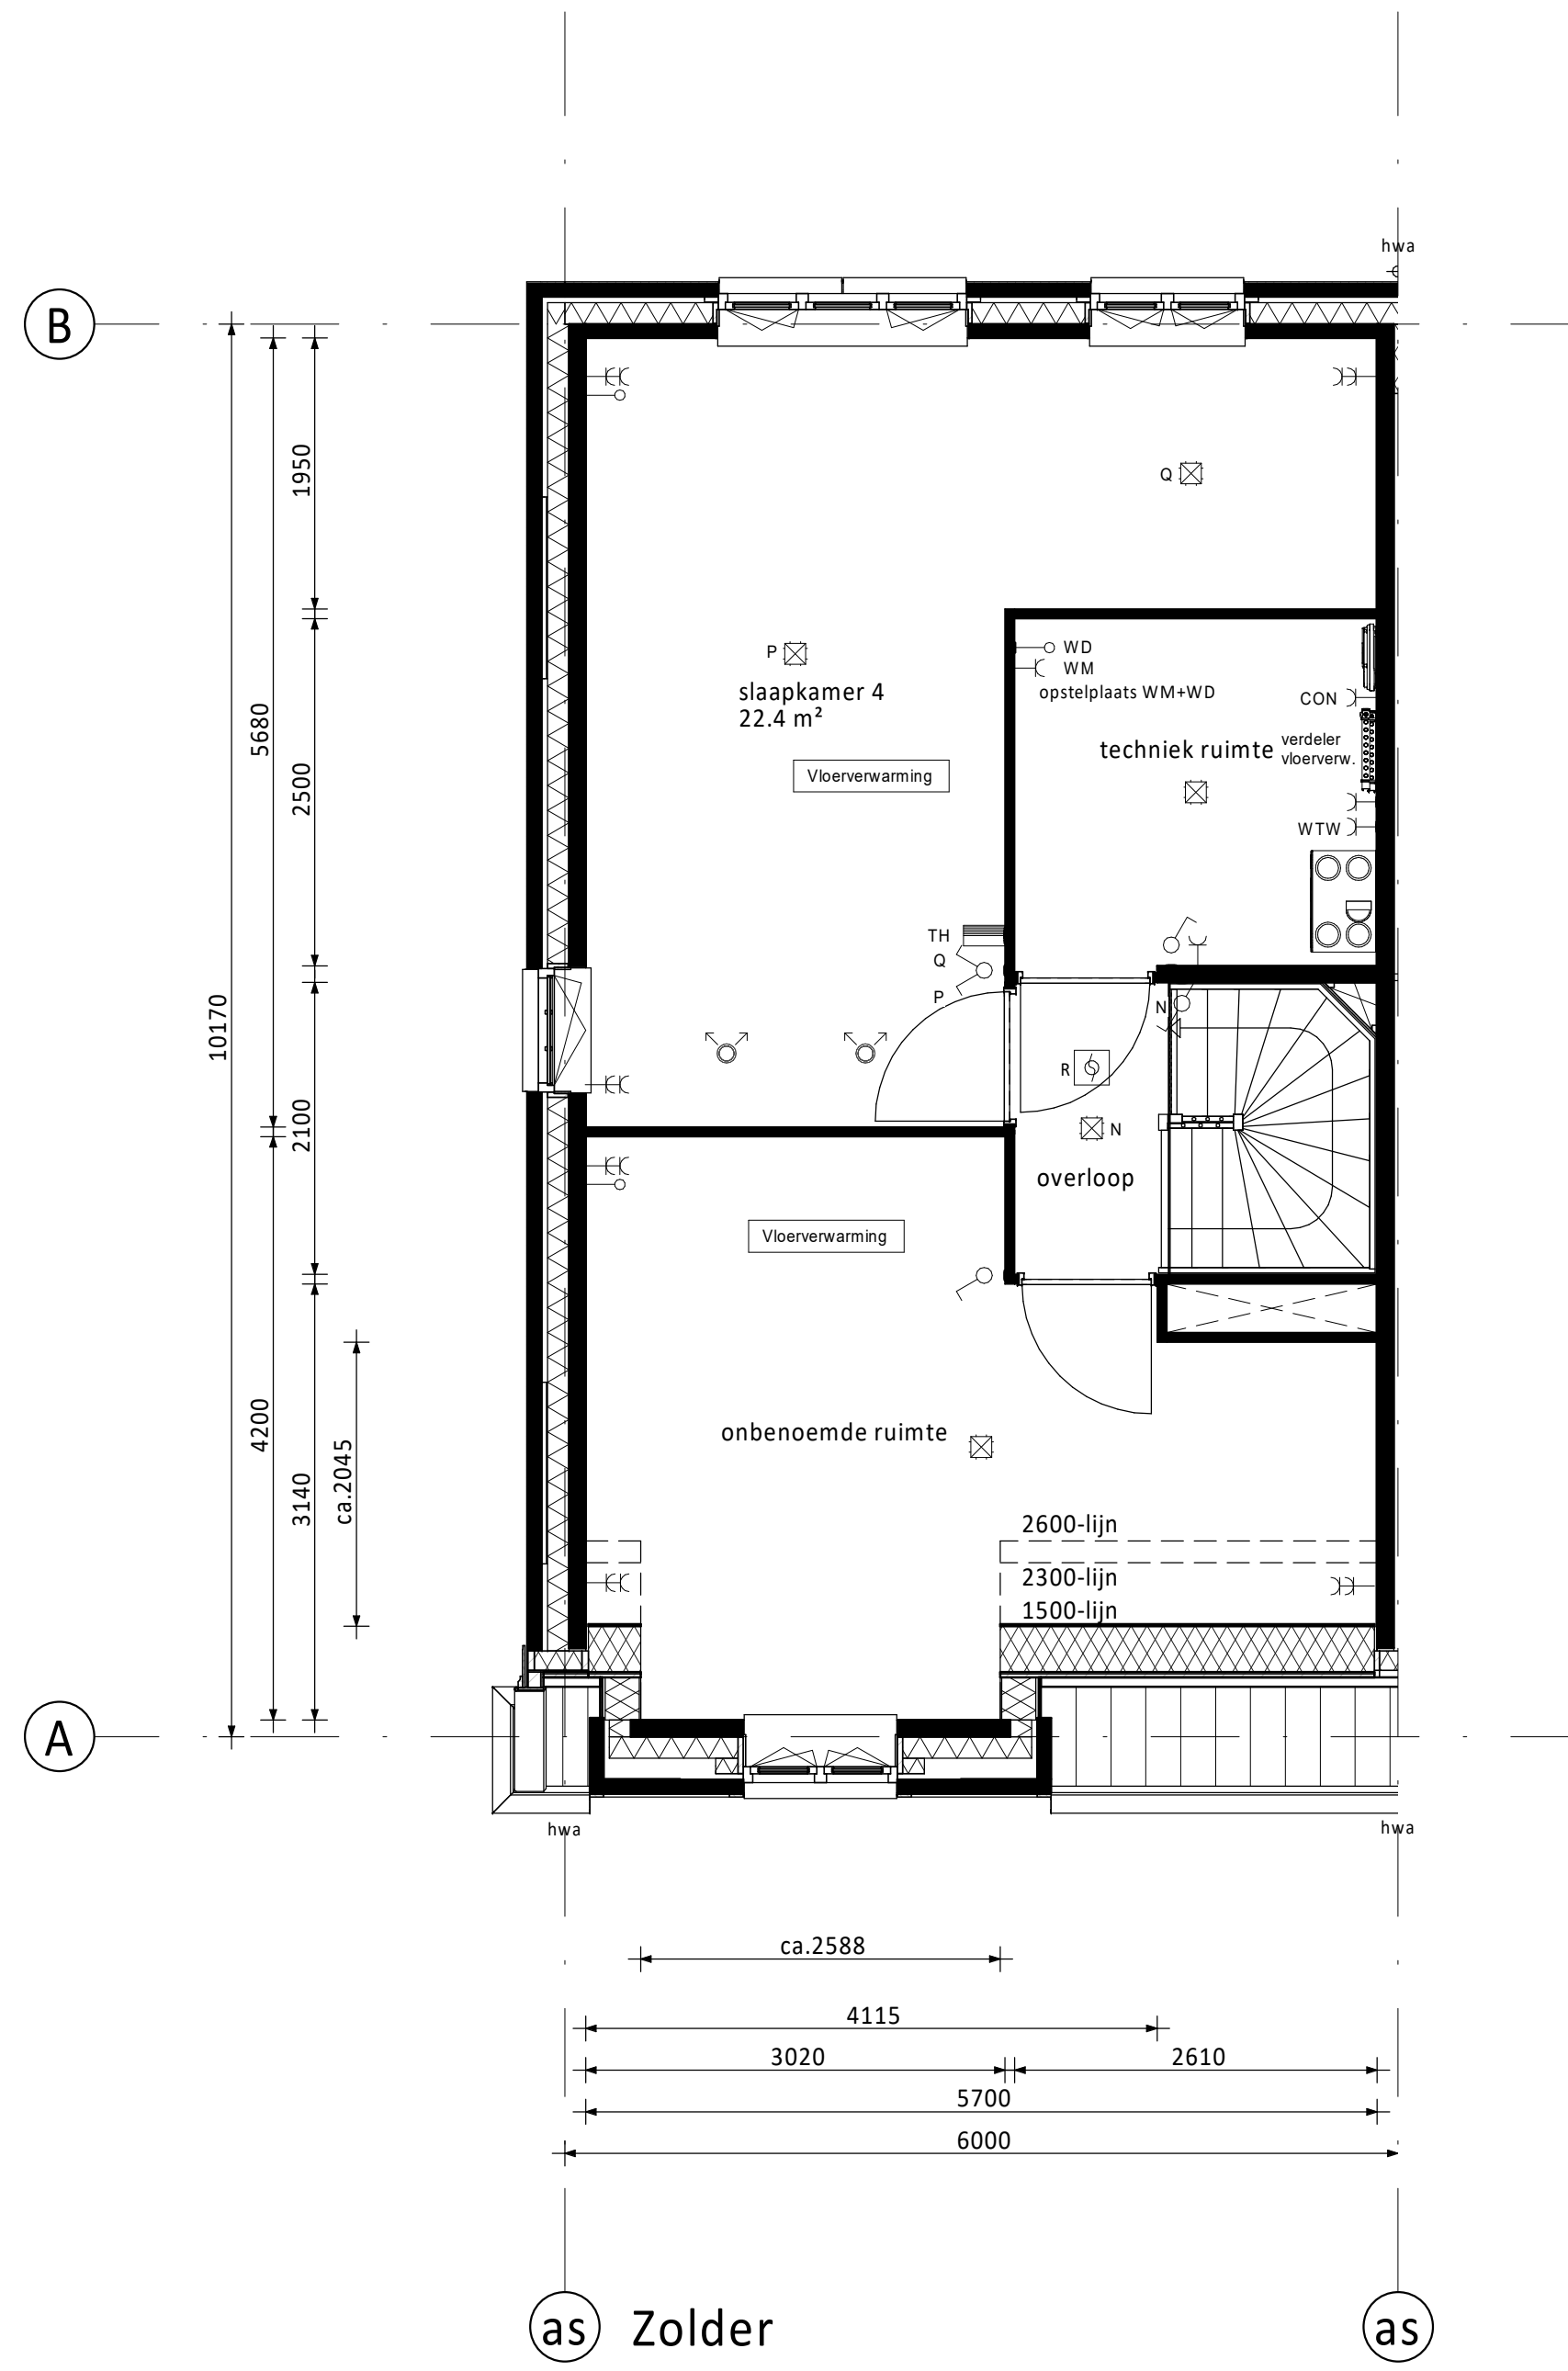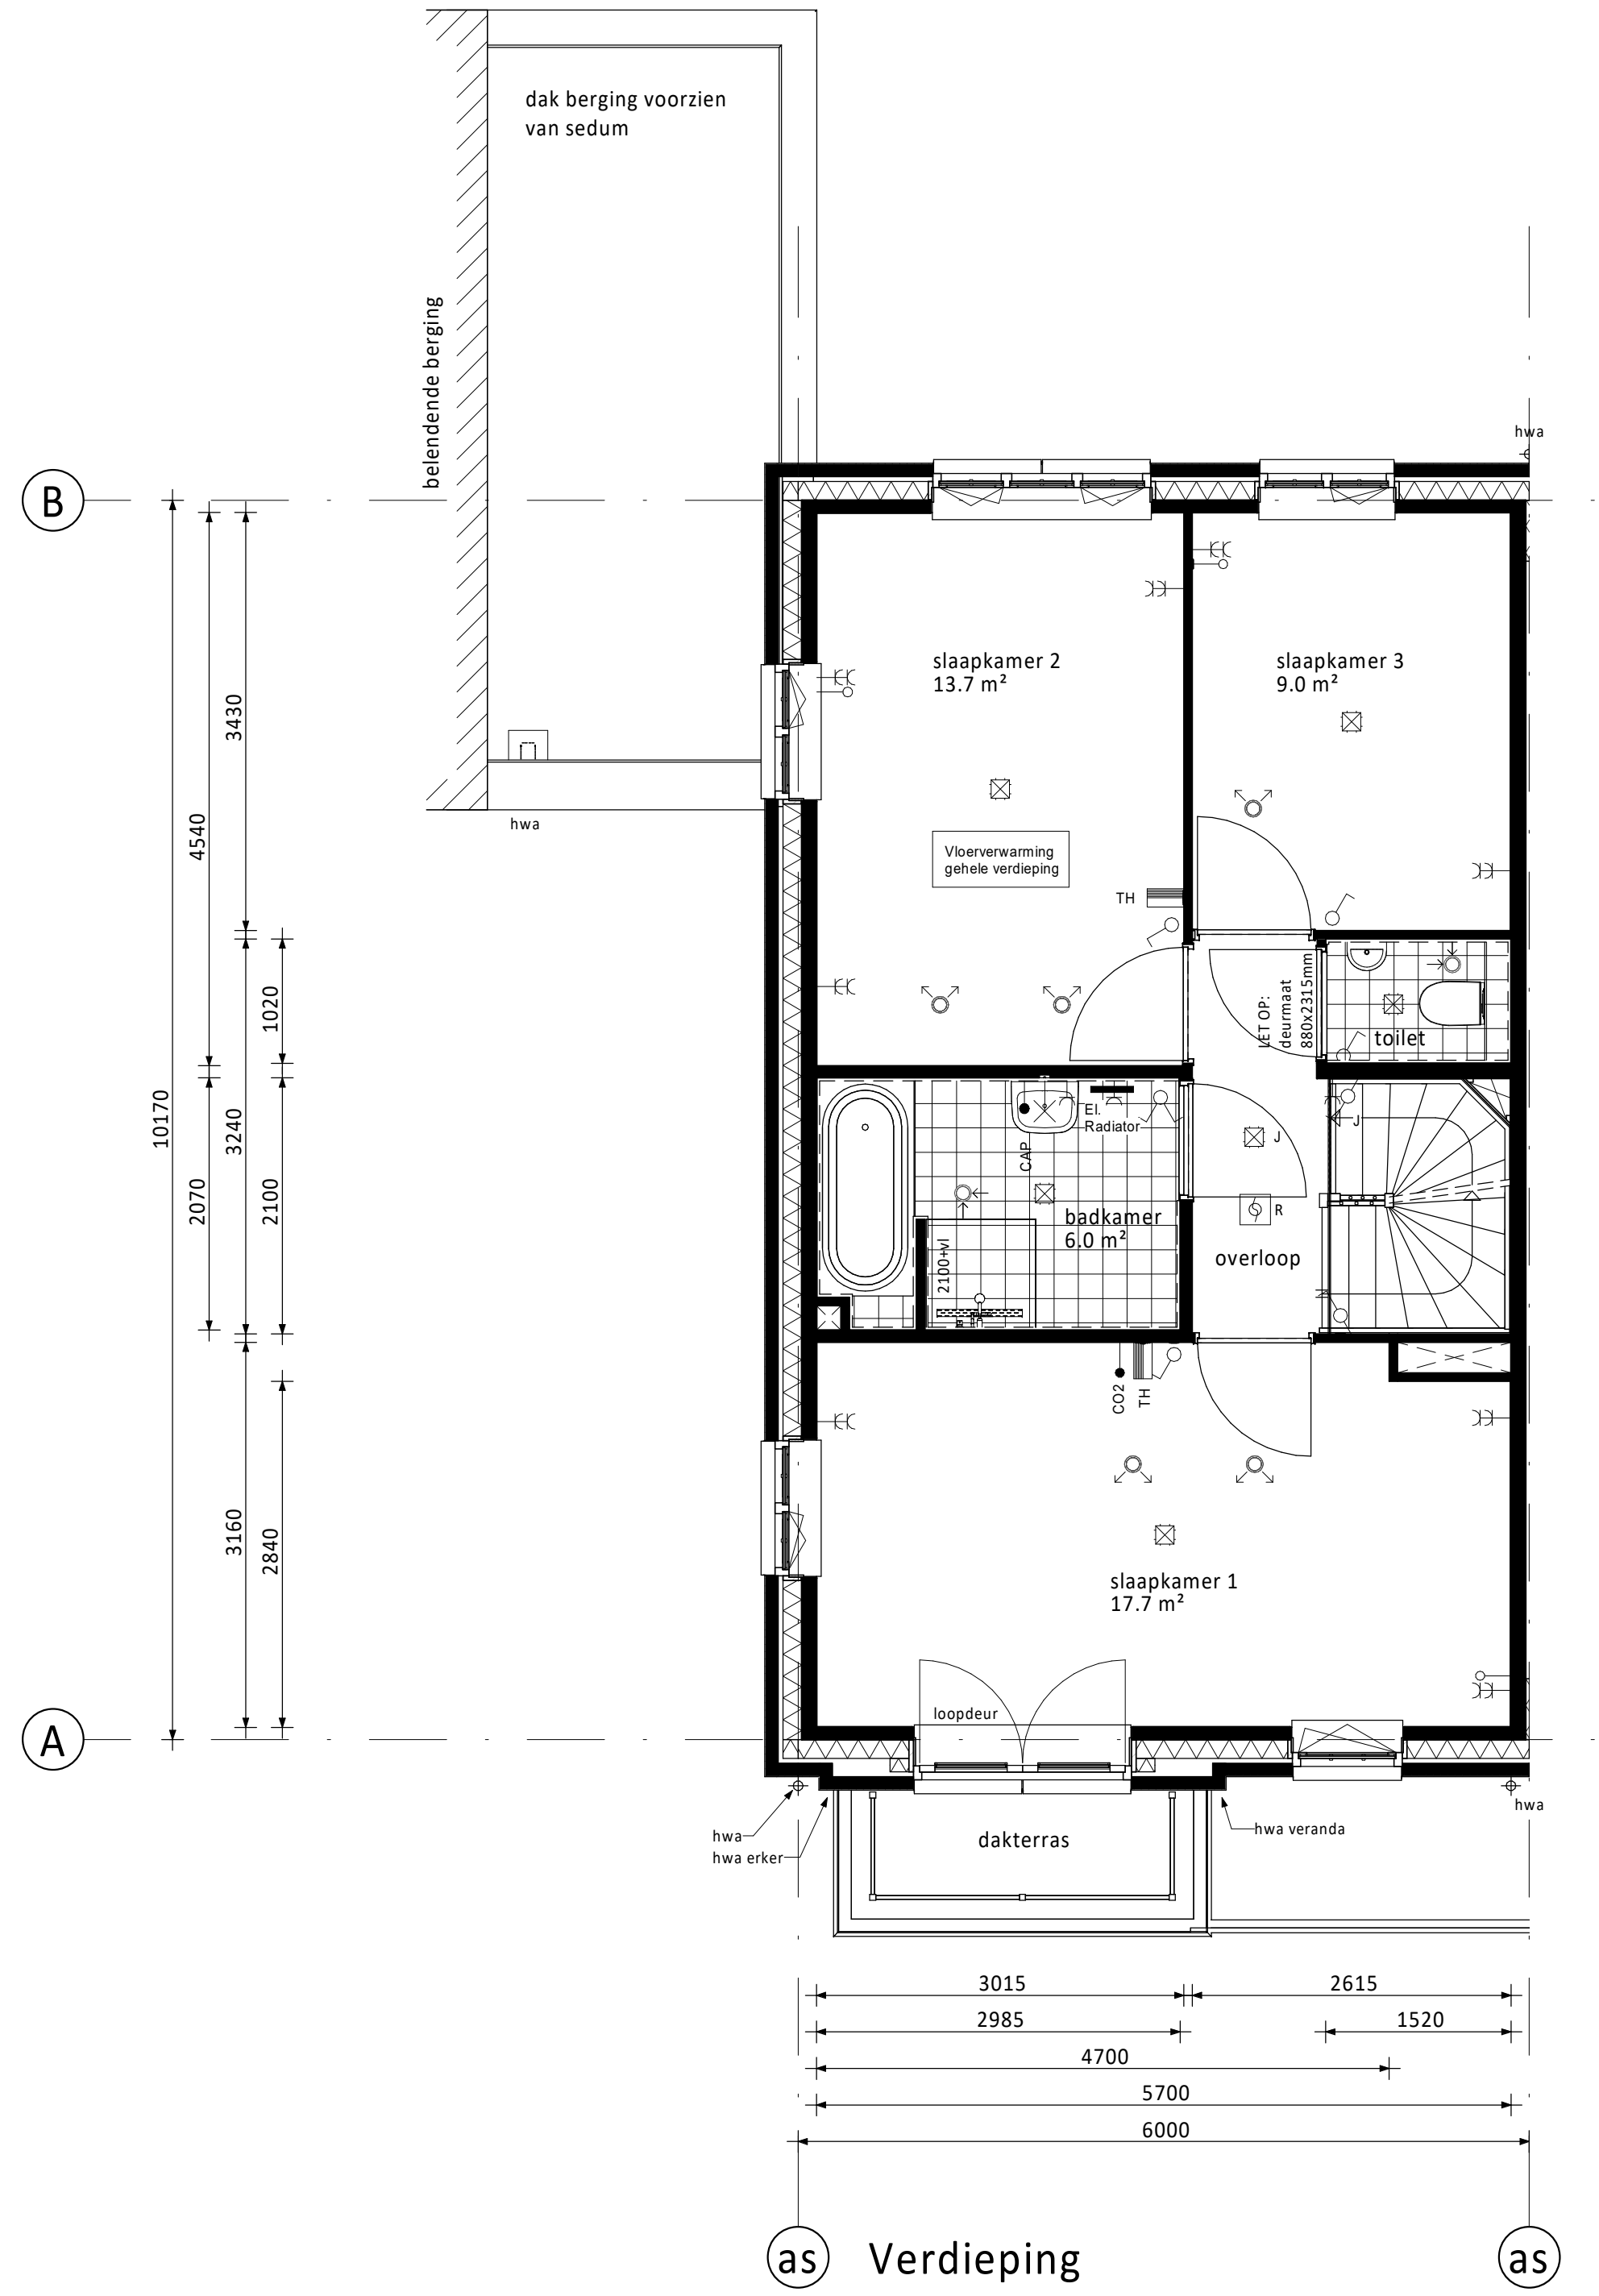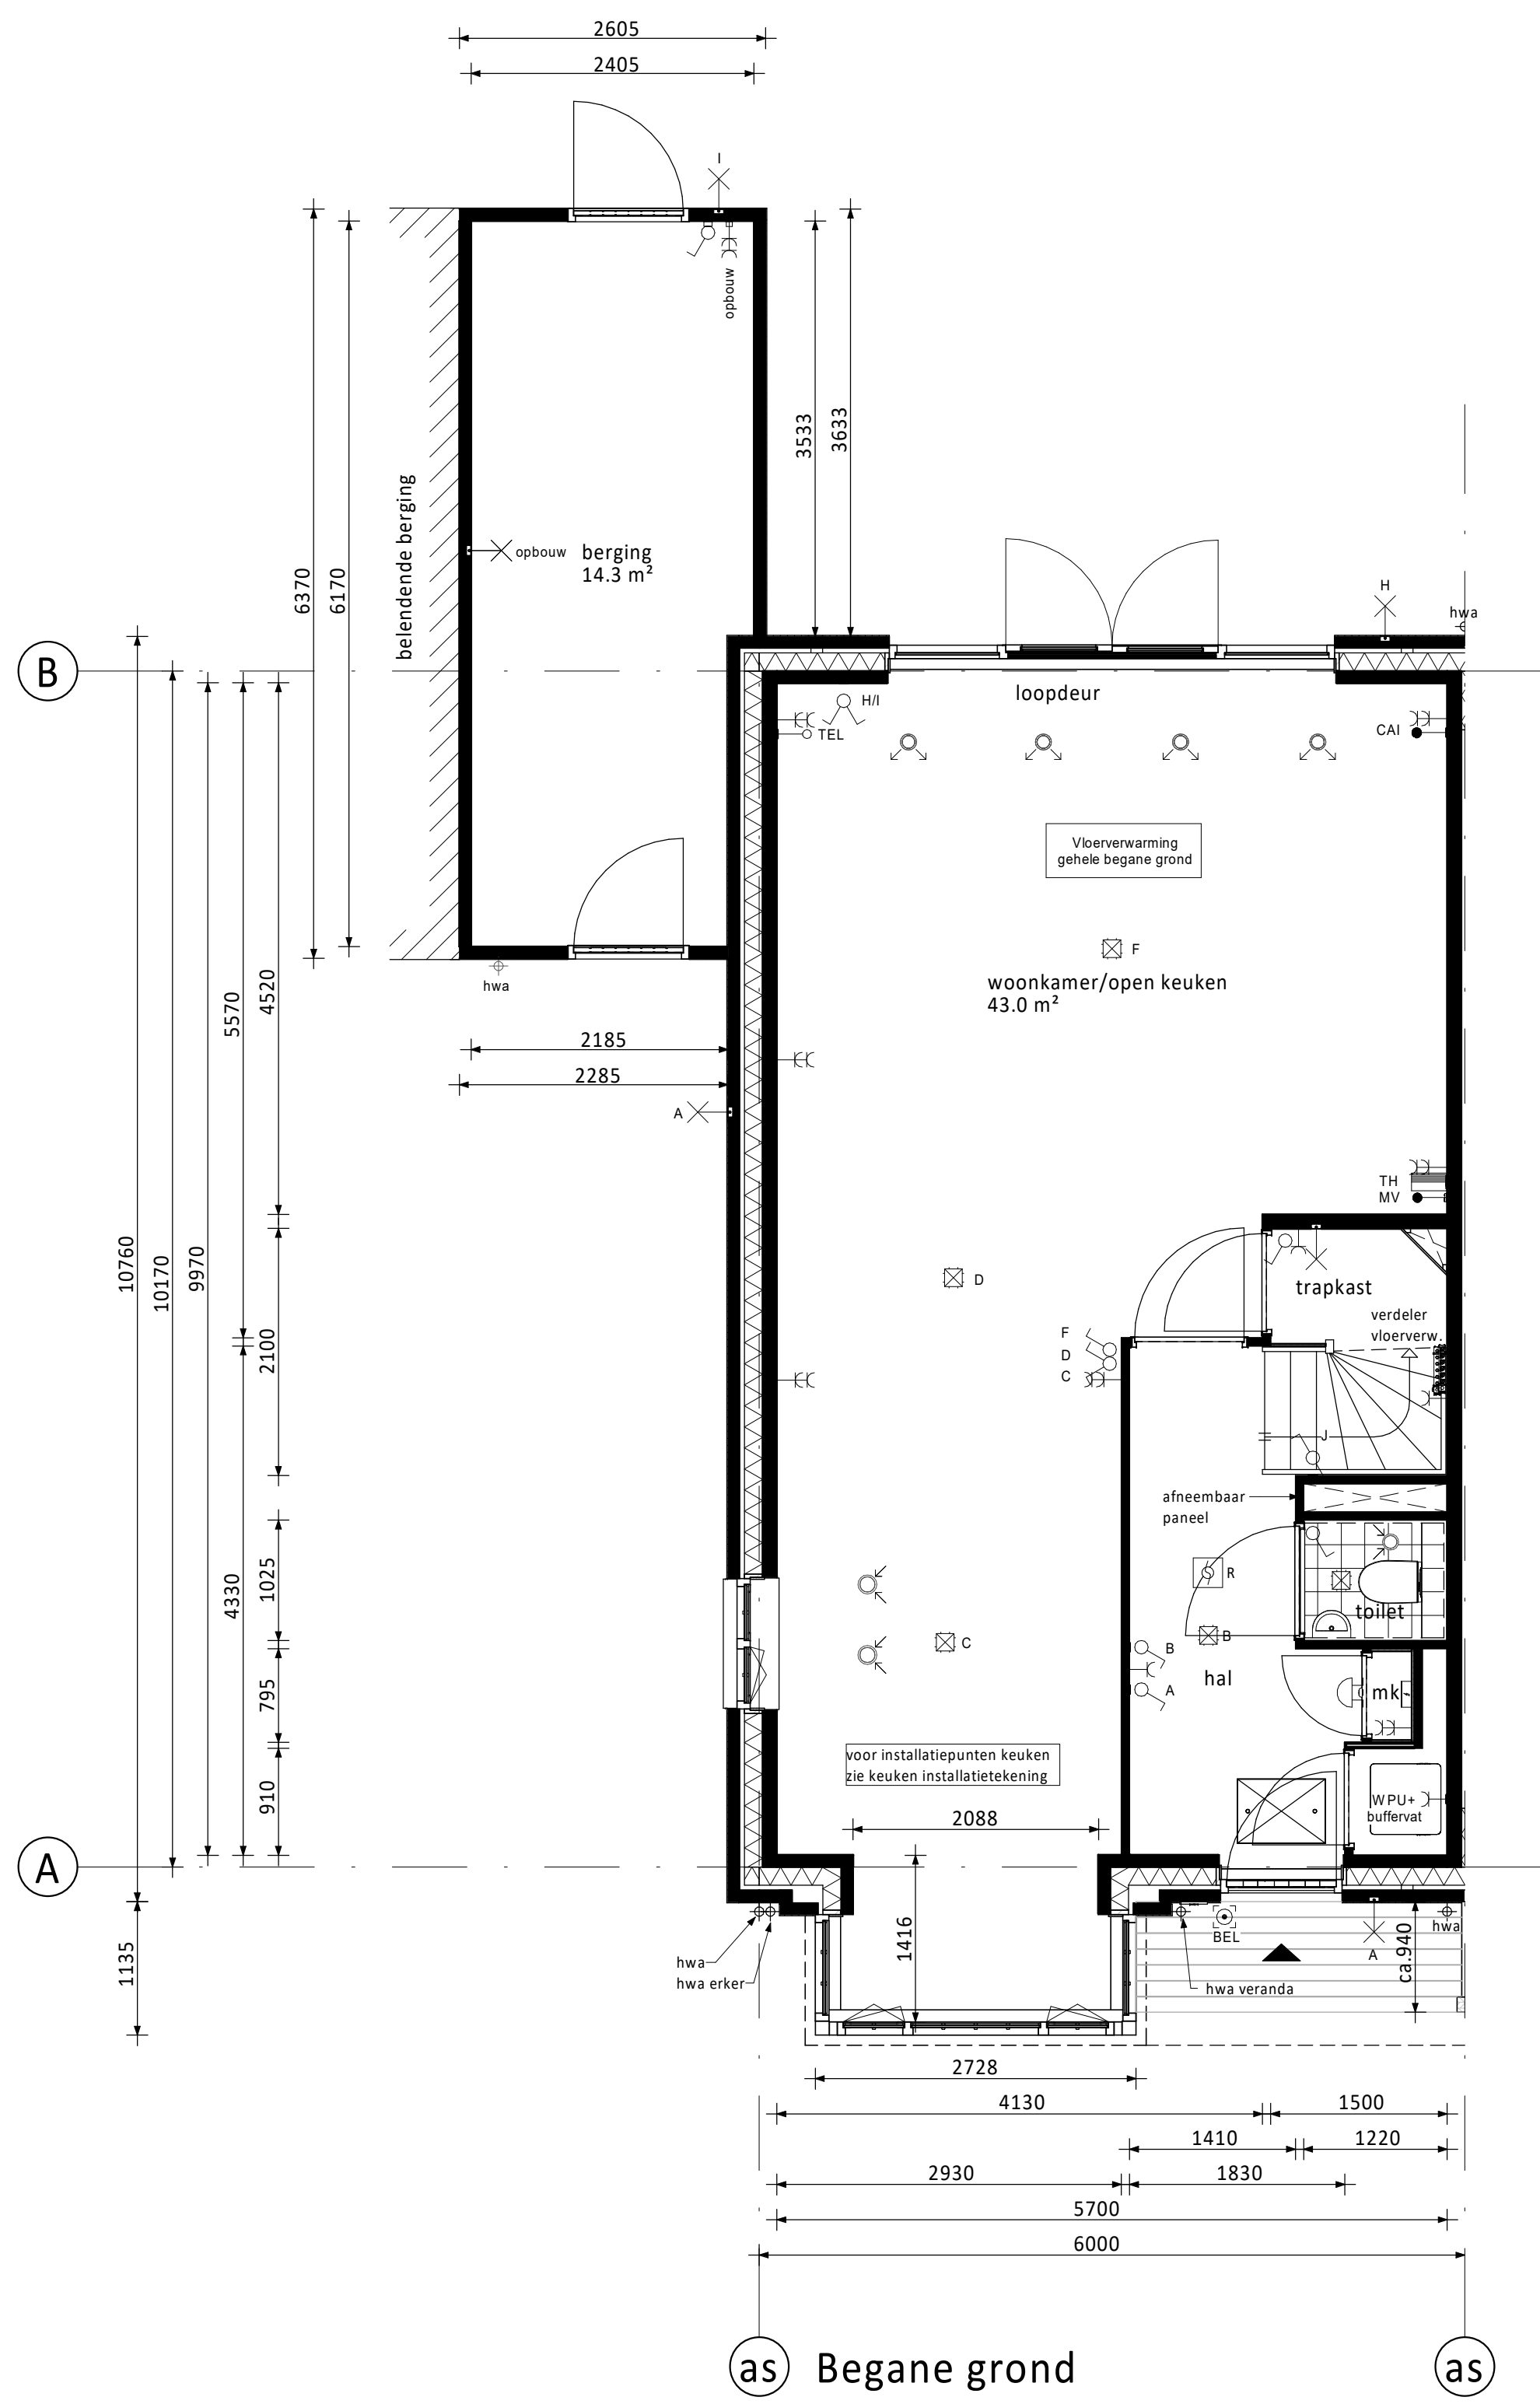

RENVOOI ELEKTRA	
Centraaldoos / wandlichtpunt	Groepenkast
Enkeelpolige schakelaar (1050+vt.)	Loze buisleiding (300+vt.)
Serieschakelaar (1050+vt.)	Bedrade buisleiding (300+vt.)
Wisselschakelaar (1050+vt.)	Optische rookmelder
Gecombineerde enkelvoudige wandcontactdoos geaard met enkelzijdige schakelaar (1050+vt.)	Thermostaat (1500+vt.)
Gecombineerde enkelvoudige wandcontactdoos geaard met wisselschakelaar (1050+vt.)	Schakelaar
Enkele geaarde wandcontactdoos (300+vt.)	Bedrukker
Dubbele geaarde wandcontactdoos (300+vt.)	Atzuspunt / Ibslaaspunt
	Regeling ventilatie (1500+vt.)
	Co2 meter (1500+vt.)
CAP Centraal Airpunt	MAGN Magneton
CAI Centrale Antenne Installatie	WTW Mechanische Ventilatie (met warmterugwinning)
KT Kookbestel	R Rookmelder
KK Koelkast	TEL Telecom aansluiting
BOI Boiler	TH Thermostaat
WPU Warmte Pomp Unit	VW Vastwater
CON Omvormer t.b.v. pv cellen	WD Wasdroger
Co2 Sensor t.b.v. ventilatie	WM Wasmachine

PV-panelen: aantal en situering indicatief (n.t.b. afhankelijk van BENG berekening / zonligging)

KLEUREN EN MATERIELEN

Onderdeel	Materiaal	Kleur
dakpannen	keramische pan	antraciet
dakbedekking platte dak	bitumen	zwart
dakbedekking aanbouw (optioneel) / erker / veranda / aangrenzende berging	bitumen	zwart
dak aangrenzende berging	sedumbedekking	
daktrim erker / veranda / aangrenzende berging / aanbouw (optioneel)	zink	natuur
afdekcap dakrand koggevel / dakrand tuiggevel	zink	natuur
plint gevelmetselwerk	baksteen metselwerk, handvorm w/f	zwartgrijs
rollaag boven plint	baksteen metselwerk, handvorm w/f	wit geklemd
gevelmetselwerk (m.u.v. gevelmetselwerk voorzijde tussen o.k. kozijn verdieping en dakgoot) handvorm w/f (m.u.v. gevelmetselwerk tuiggevel tussen o.k. kozijn zolder en dakrand)	baksteen metselwerk, handvorm w/f	koperrood
gevelmetselwerk voorzijde tussen o.k. kozijn verdieping en dakgoot, en gevelmetselwerk tuiggevel tussen o.k. kozijn zolder en dakrand	baksteen metselwerk, handvorm w/f	wit geklemd
voegwerk gevelmetselwerk	cement	donkergrijs
voegwerk wit geklemd steen	cement	wit geklemd
rollaag boven kozijn	baksteen metselwerk, handvorm w/f	wit geklemd
spekbanden	baksteen metselwerk, handvorm w/f	wit geklemd
overstekken en dakrand	hout	crème-wit
beeldelen erker / veranda / koggevel / tuiggevel / aangrenzende berging	hout	crème-wit
gootklossen voorgevel (m.u.v. tuiggevel)	hout	crème-wit
sierlaten tuiggevel	hout	zwartgrijs
kozijnen (incl. roedes)	hout	crème-wit
ramen (incl. roedes)	hout	zwartgrijs
panelen in kozijnen	hout	crème-wit
zijwangen tuiggevels	hout	crème-wit
panelen in tuindeuren / balkondeuren	hout	zwartgrijs
zijwangen tuiggevels	hout	crème-wit
laten	staal	zwartgrijs
voordeuren	hout	zwartgrijs
tuindeuren / balkondeuren	hout	zwartgrijs
bergingdeuren	hout	grijs
deurdorpiels	kunststeen	antraciet
raamdorpiels	prefab beton	natuur
hemelwaterafvoer voorzijde	zink	natuur
hemelwaterafvoer achterzijde	kunststof	grijs
hekwerk balkon	staal	crème-wit

RENVOOI ALGEMEEN

- entree woningen
- metekast, voorzien van onderlayment metekastbord inclusief zijwangen
- tegels
- maaiend
- binnendeur
- houten paneel

D				
C				
B				
A				
0	02-09-2022	Definitief	MM	JK
Bes.	Datum	Omschrijving	Get.	Gez.
Vorm 6D Wonen B.V. te Rotterdam				
Dames van Vroondaal, Den Haag - Fase 4				
Type 2 onder 1 kap 6,0m - plat dak				
Bouwnummer 130 (als getekend)				
Bouwnummer 129 (gespiegeld)				
Schaal	1:50	Max. Vsk.	Schaal 1:50	
Formaat	1819 x 841	Status	Definitief	1:50 441000
Projectnr.	220116	Bladzijde	1	Bladzijde 1
220116		C6000-VDP-VK-B0103		