



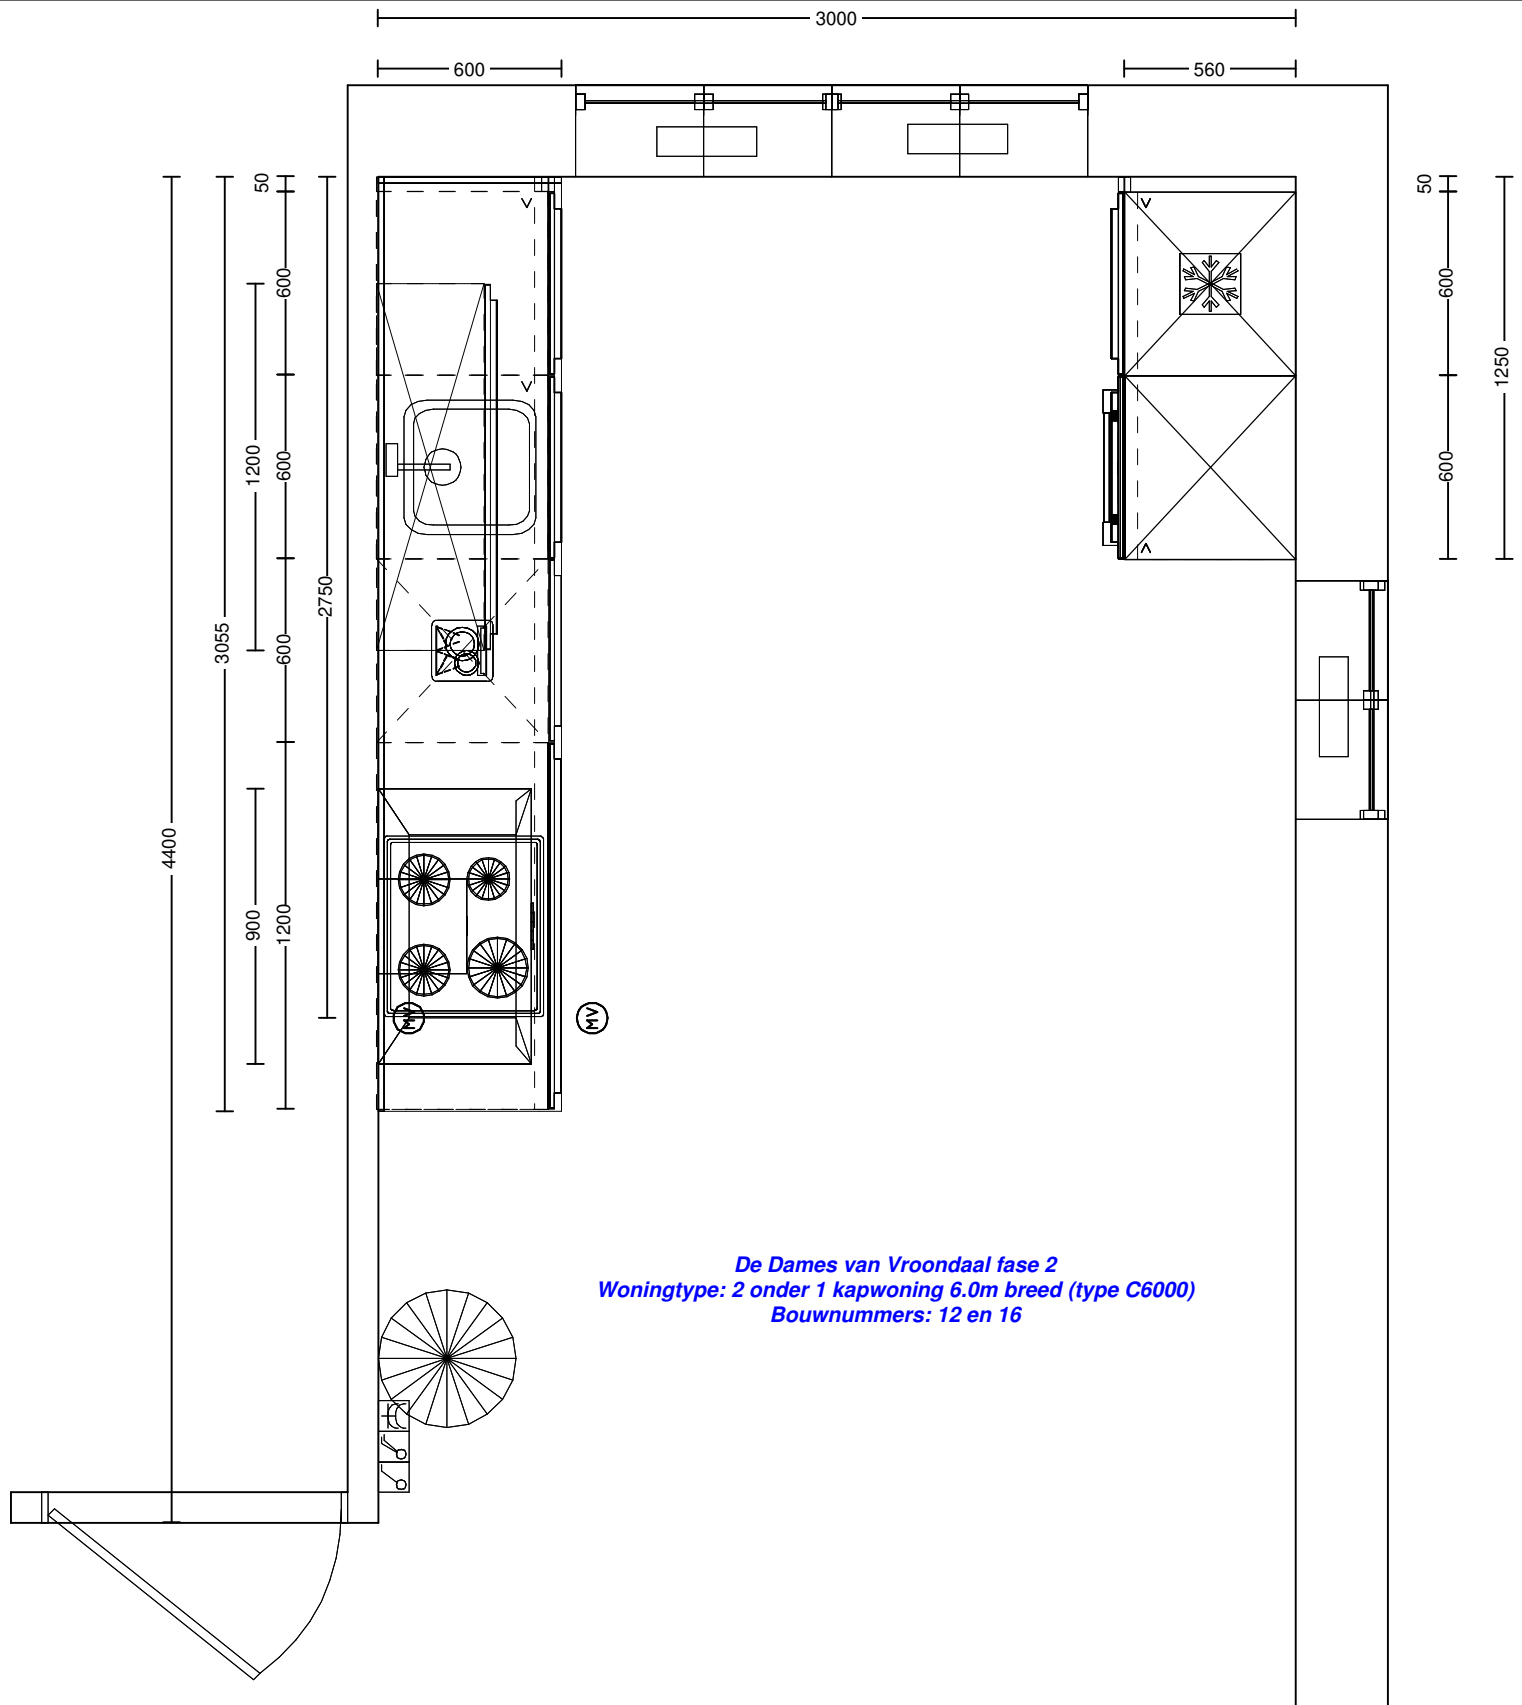

De Dames van Vroondaal fase 2
Woningtype: 2 onder 1 kapwoning 6.0m breed (type C6000)
Bouwnummers: 12 en 16

* De extra groep en wateraansluiting voor de vaatwasser zijn alleen standaard aanwezig bij de basis projectaanbieding "(standaard = een loze leiding en geen extra wateraansluiting)".

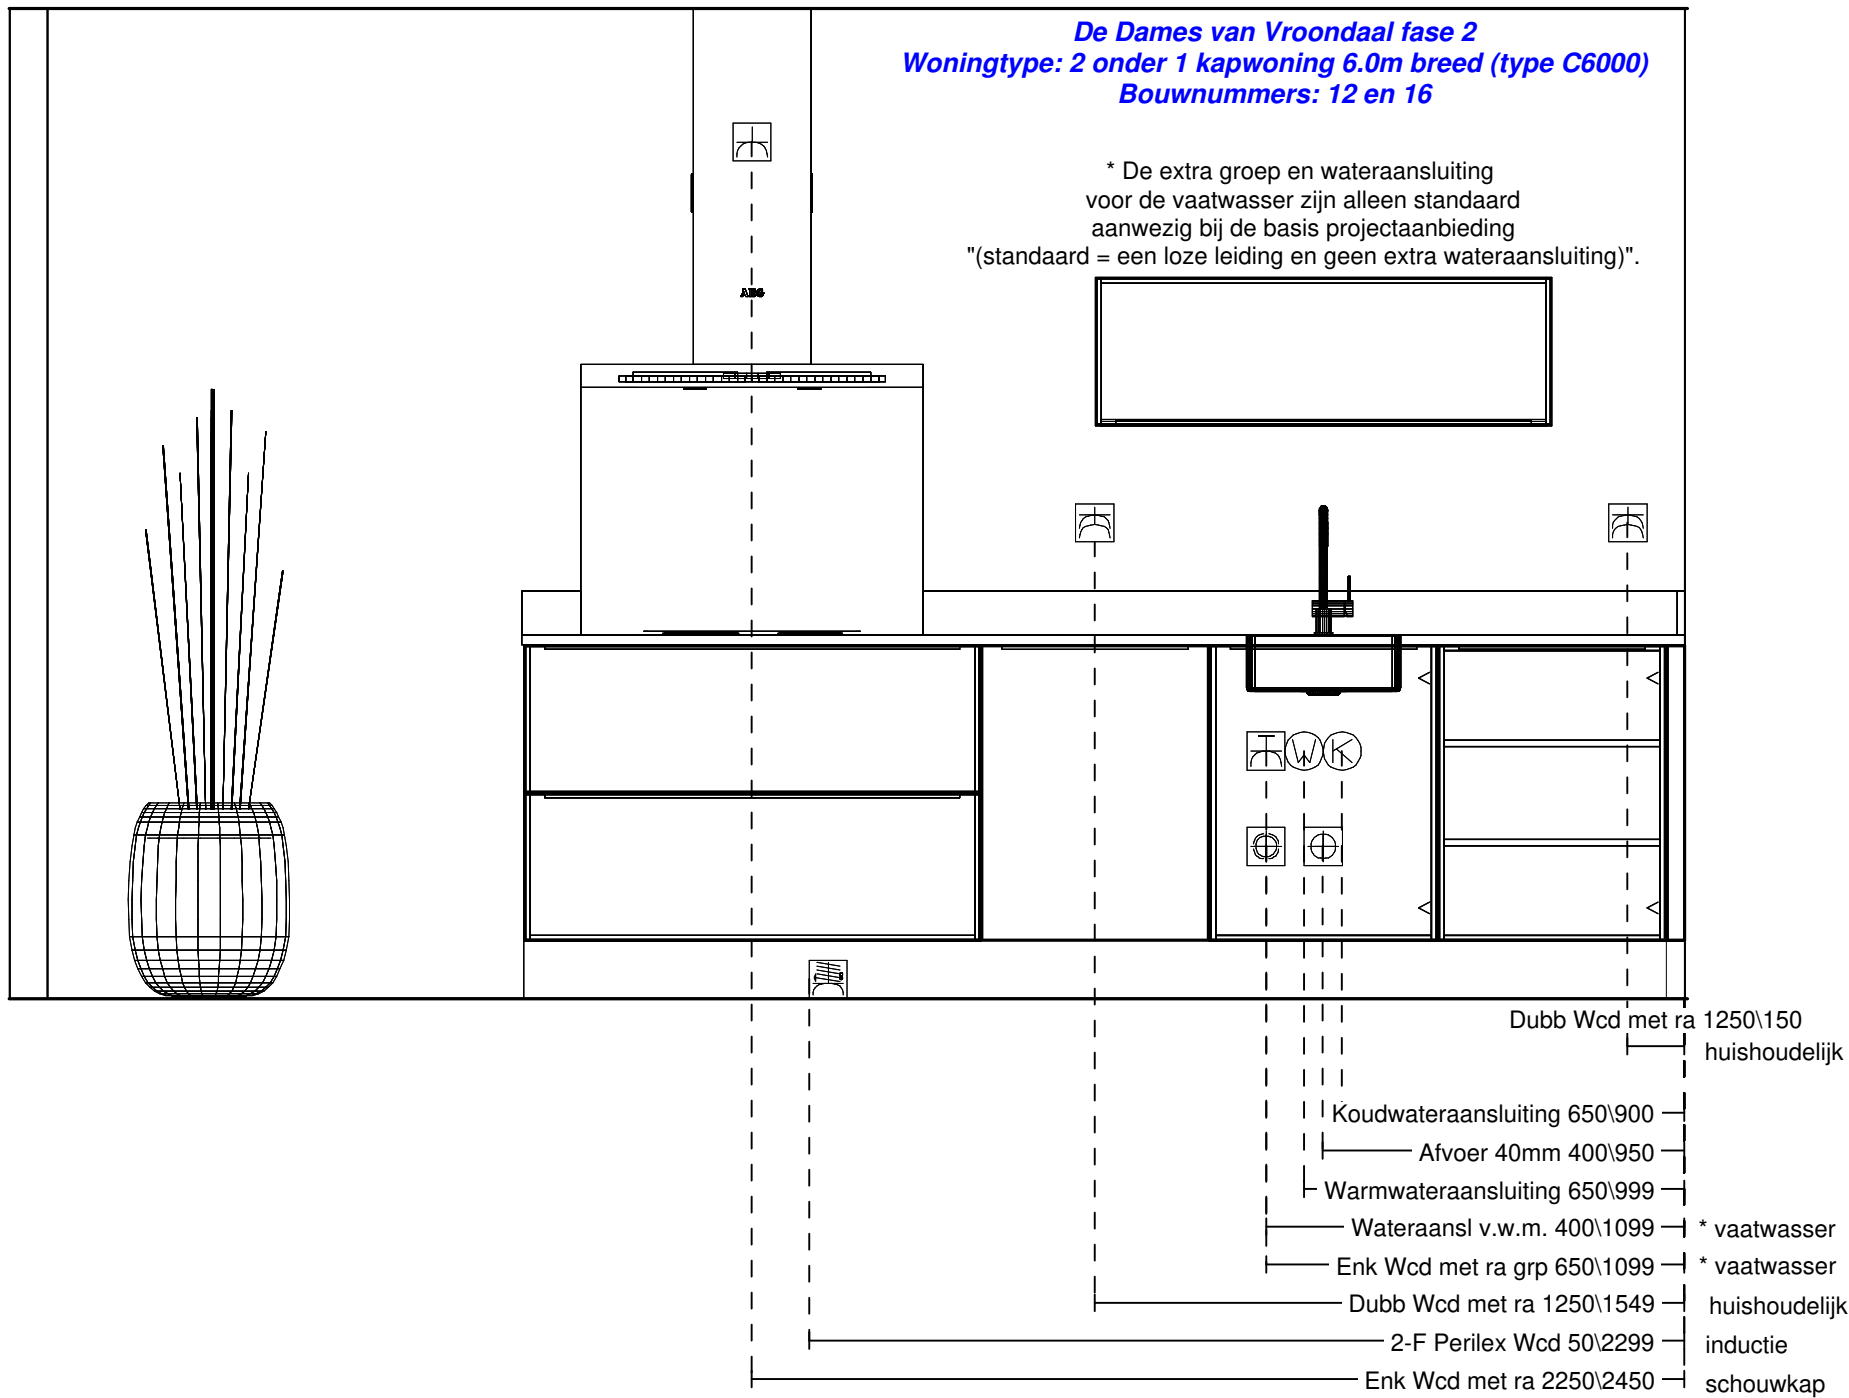


Willem Beukelszstraat 4
 3261 LV Oud Beijerland
 telefoon: 0186-640 244
 e-mail: info@imagekeukens.nl

Ontwerp: 15640kims

Aanzicht: Vooraanzicht 2
 Schaal: Beeldvullend
 Datum: 8/7/20
 DEZE TEKENING IS NIET BINDEND

De Dames van Vroondaal fase 2
Woningtype: 2 onder 1 kapwoning 6.0m breed (type C6000)
Bouwnummers: 12 en 16

* De extra groep voor de
 combi is alleen standaard
 aanwezig bij de basis projectaanbieding
 "(standaard = een loze leiding)".

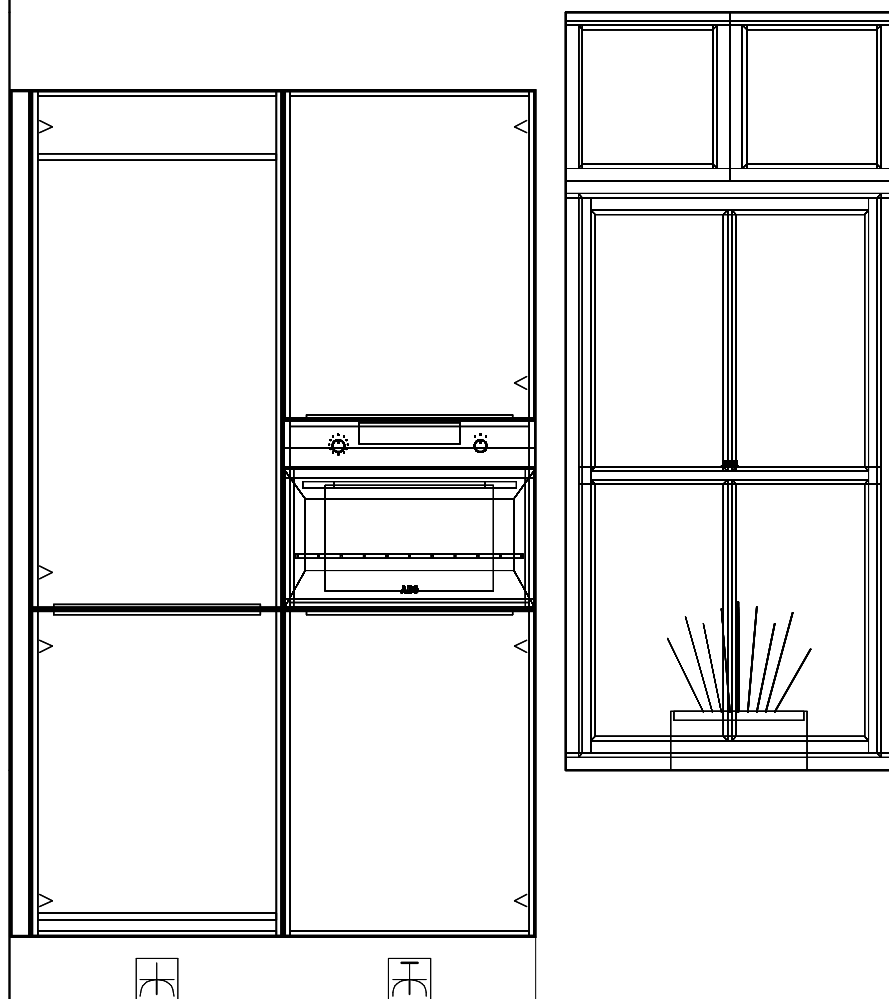

Enk Wcd met ra 50\350

koel/vries

* combi Enk Wcd met ra grp 50\950