

- Begane grond
- Aanbouw 2,4m achtergevel (op de begane grond)
 - Luifel boven voordeur (standaard en alleen mogelijk bij bwnrs. 133/134, 137/138, 174/175, 178/179)
 - Luifel boven voordeur (standaard en alleen mogelijk bij bwnrs. 133/134, 137/138, 174/175, 178/179)
 - Luifel boven voordeur (standaard en alleen mogelijk bij bwnrs. 133/134, 137/138, 174/175, 178/179)

- Aanbouw 1,2m achtergevel (op de begane grond)
- Veranda voorgevel (standaard en alleen mogelijk bij bwnrs. 135/136 en 176/177)
- Veranda voorgevel (standaard en alleen mogelijk bij bwnrs. 135/136 en 176/177)

- Luifel boven voordeur (standaard en alleen mogelijk bij bwnrs. 133/134, 137/138, 174/175, 178/179)
- Aanbouw 1,8m achtergevel (op de begane grond)
- Luifel boven voordeur (standaard en alleen mogelijk bij bwnrs. 133/134, 137/138, 174/175, 178/179)


RENVOOI ELEKTRA

- Centraaldoos / wandlichtpunt
- Enkeelpolige schakelaar (1050+vl)
- Serieschakelaar (1050+vl)
- Wisselschakelaar (1050+vl)
- Gecombineerde enkelevoudige wandcontactdoos gearaad met enkelepolige schakelaar (1050+vl)
- Gecombineerde enkelevoudige wandcontactdoos gearaad met wisselschakelaar (1050+vl)
- Enkele gearade wandcontactdoos (300+vl)
- Dubbele gearade wandcontactdoos (300+vl)
- Groepenkast
- Loze buisleiding (300+vl)
- Bedrade busleiding (300+vl)
- Optische roommelder
- Thermostaat (1500+vl)
- Schel
- Bedrukker
- Alzuihpunt / inblaaspunt
- Regeling ventilatie (1500+vl)
- Centraal Aardpunt
- Centrale Antenne Installatie
- Kooktoestel
- Koelkast
- Boiler
- Warme Pomp Unit
- Omvormer L.b.v. pv cellen
- Wasmachine
- Magnetron
- WTW
- Mechanische Ventilatie (met warmterugwinning)
- Roommelder
- Telecom aansluiting
- Thermostaat
- Vaatwasser
- Wadroger


RENVOOI ALGEMEEN

- entree woningen
- meterkast, voorzien van underlayment meterkastbord inclusief zijwangen
- tegelwerk
- maaiaveld
- binnendeur
- houten paneel


D				
C				
B				
A				
0	02-09-2022	Definitief		TA JK
Rev.			aanvraag	Gen. Cont.
Opdrachtgever				
Vorm 6D Wonen B.V.				
Post Dames van Vroondaal, Den Haag - Fase 4				
Type 2 onder 1 kap 5,4m (blok 22 en 29)				
Overzicht koperopties begane grond				
Bwnrs. 133 t/m 138 en 174 t/m 179				
Schaal	1:50	Formaat	VK	
Formaat	1399 x 841	Status	Definitief	
Projectnr.	220116	Blad nr.	C5400-VD-VK-B0210	Rev.
Schiedams 13 3024 EC Rotterdam Postbus 10 1000 AA Rotterdam T: 010-4431990 E: info@6d.nl W: www.6d.nl				

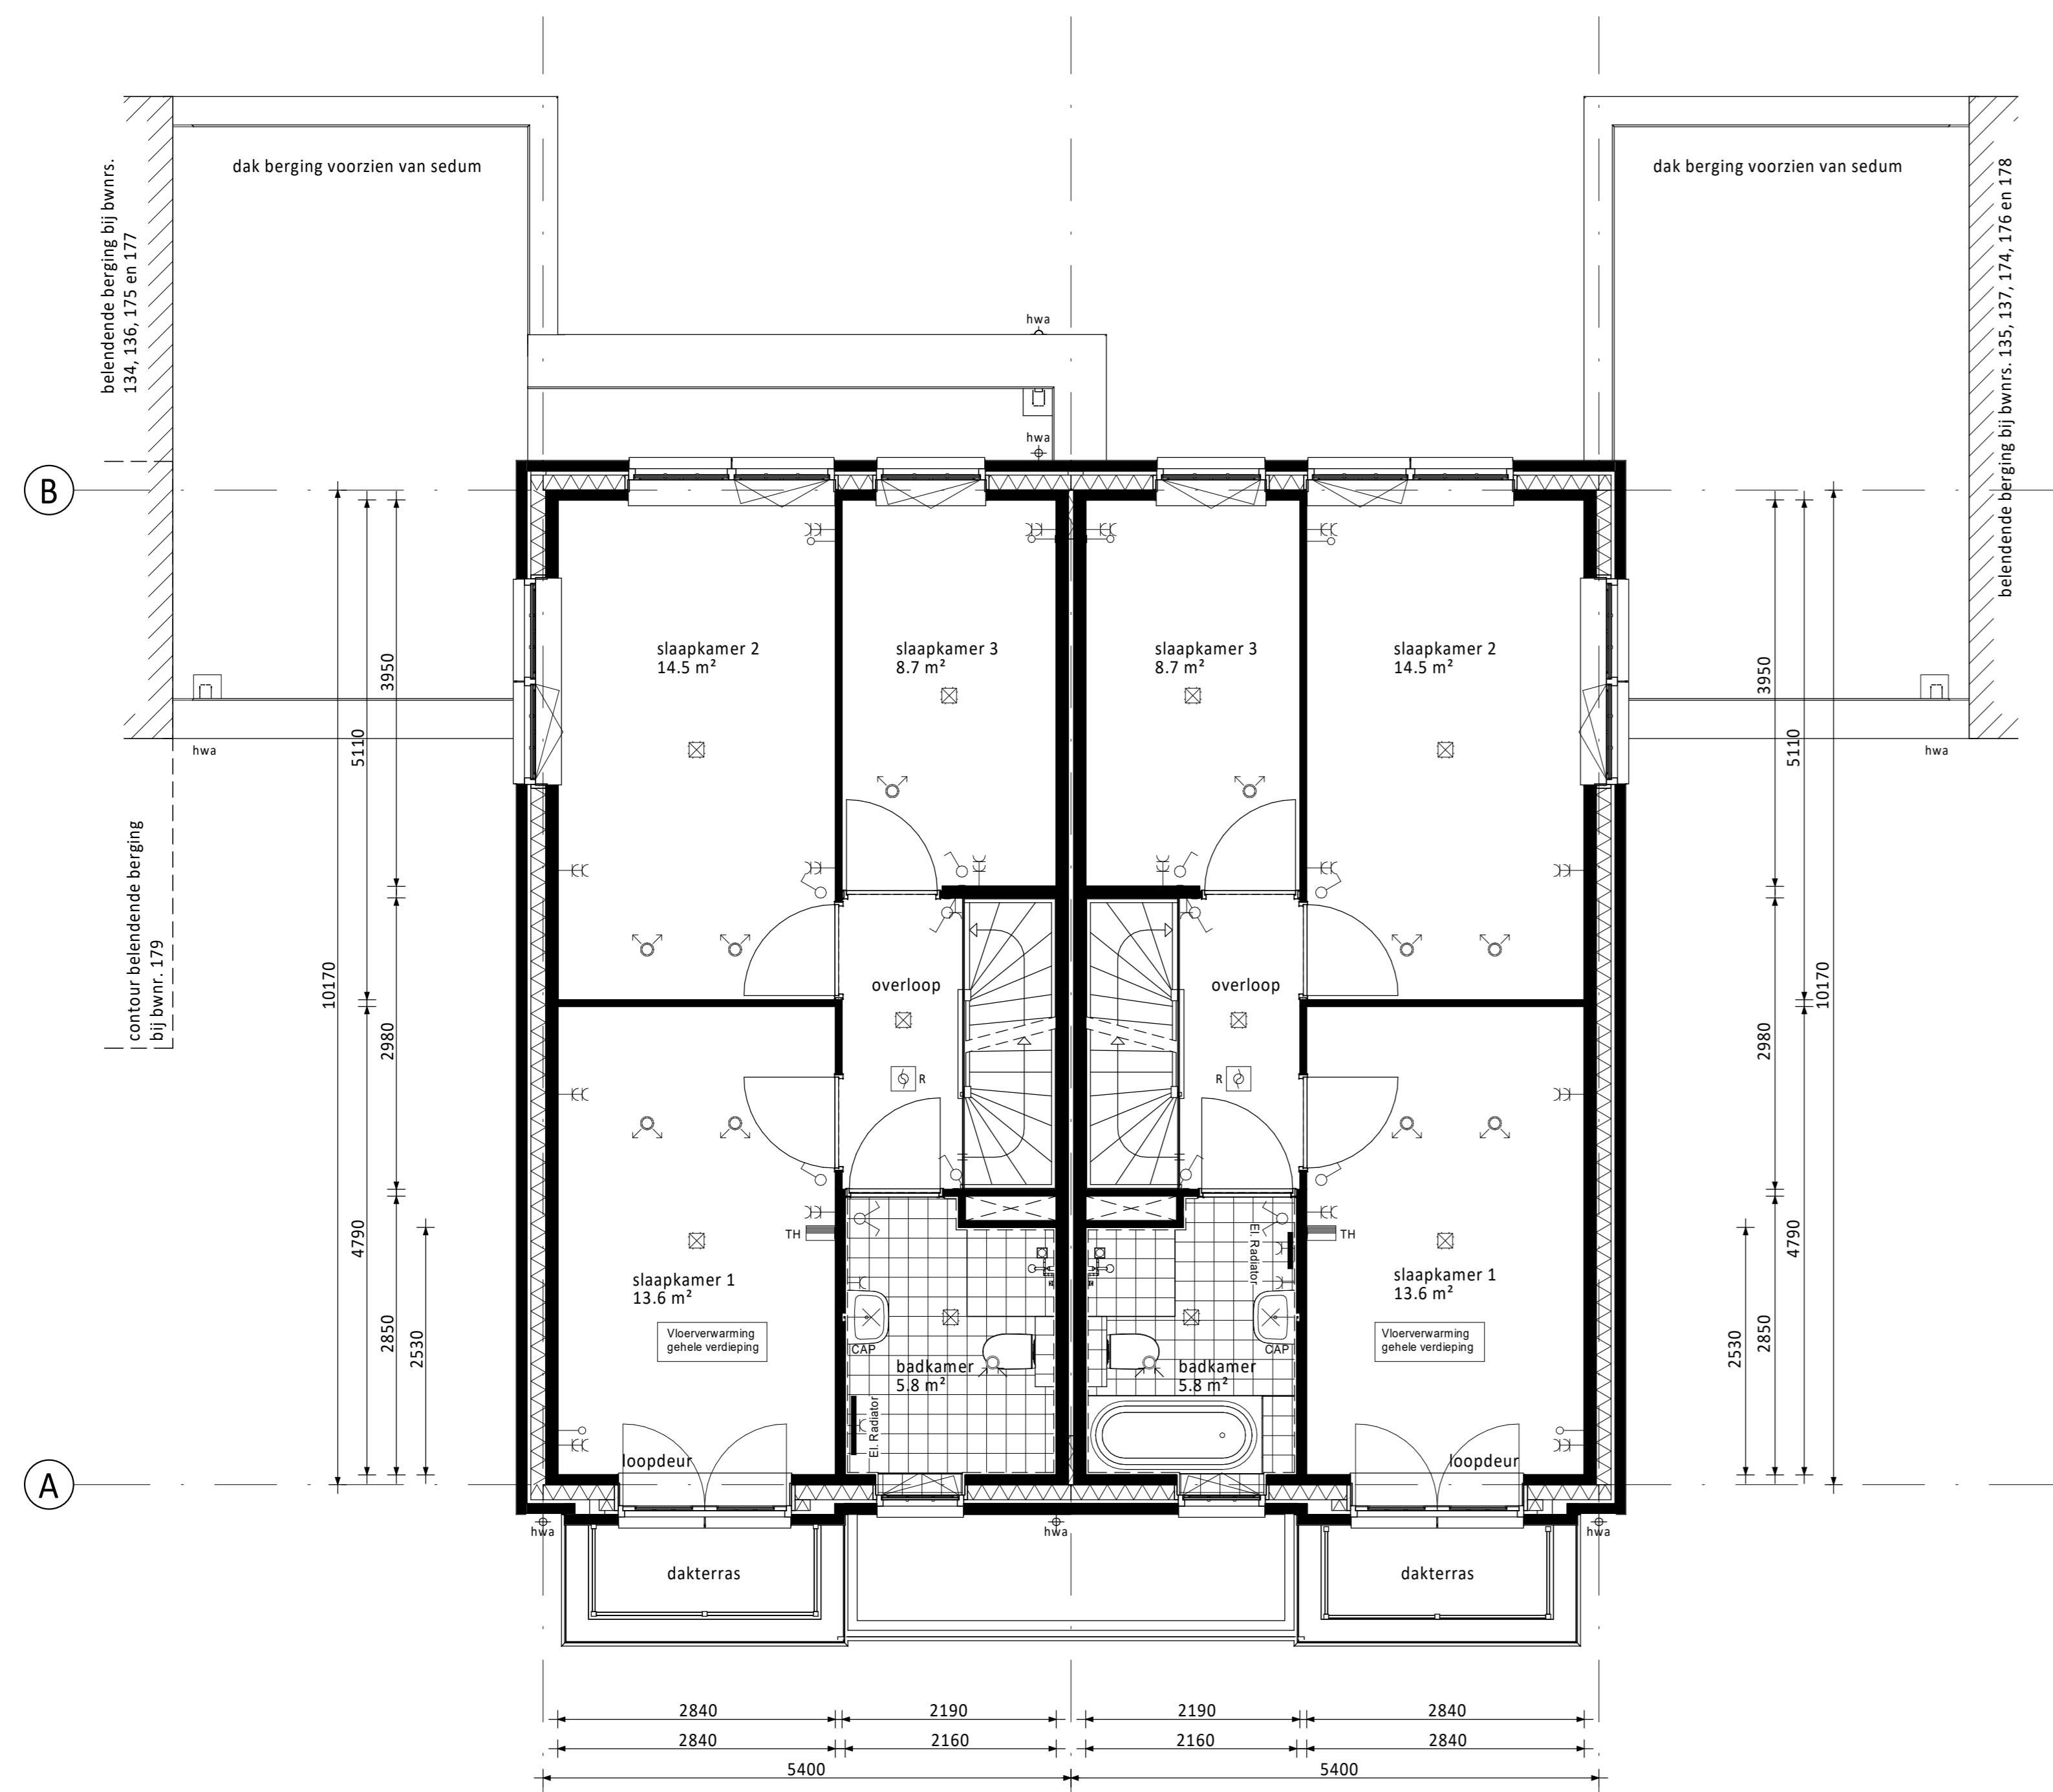

- Verdieping
- Aanbouw 1,2m achtergevel (op de begane grond)
 - Veranda voorgevel (standaard en alleen mogelijk bij bwnrs. 135/136 en 176/177)
 - Alternatieve indeling verdieping met bad
 - Veranda voorgevel (standaard en alleen mogelijk bij bwnrs. 135/136 en 176/177)

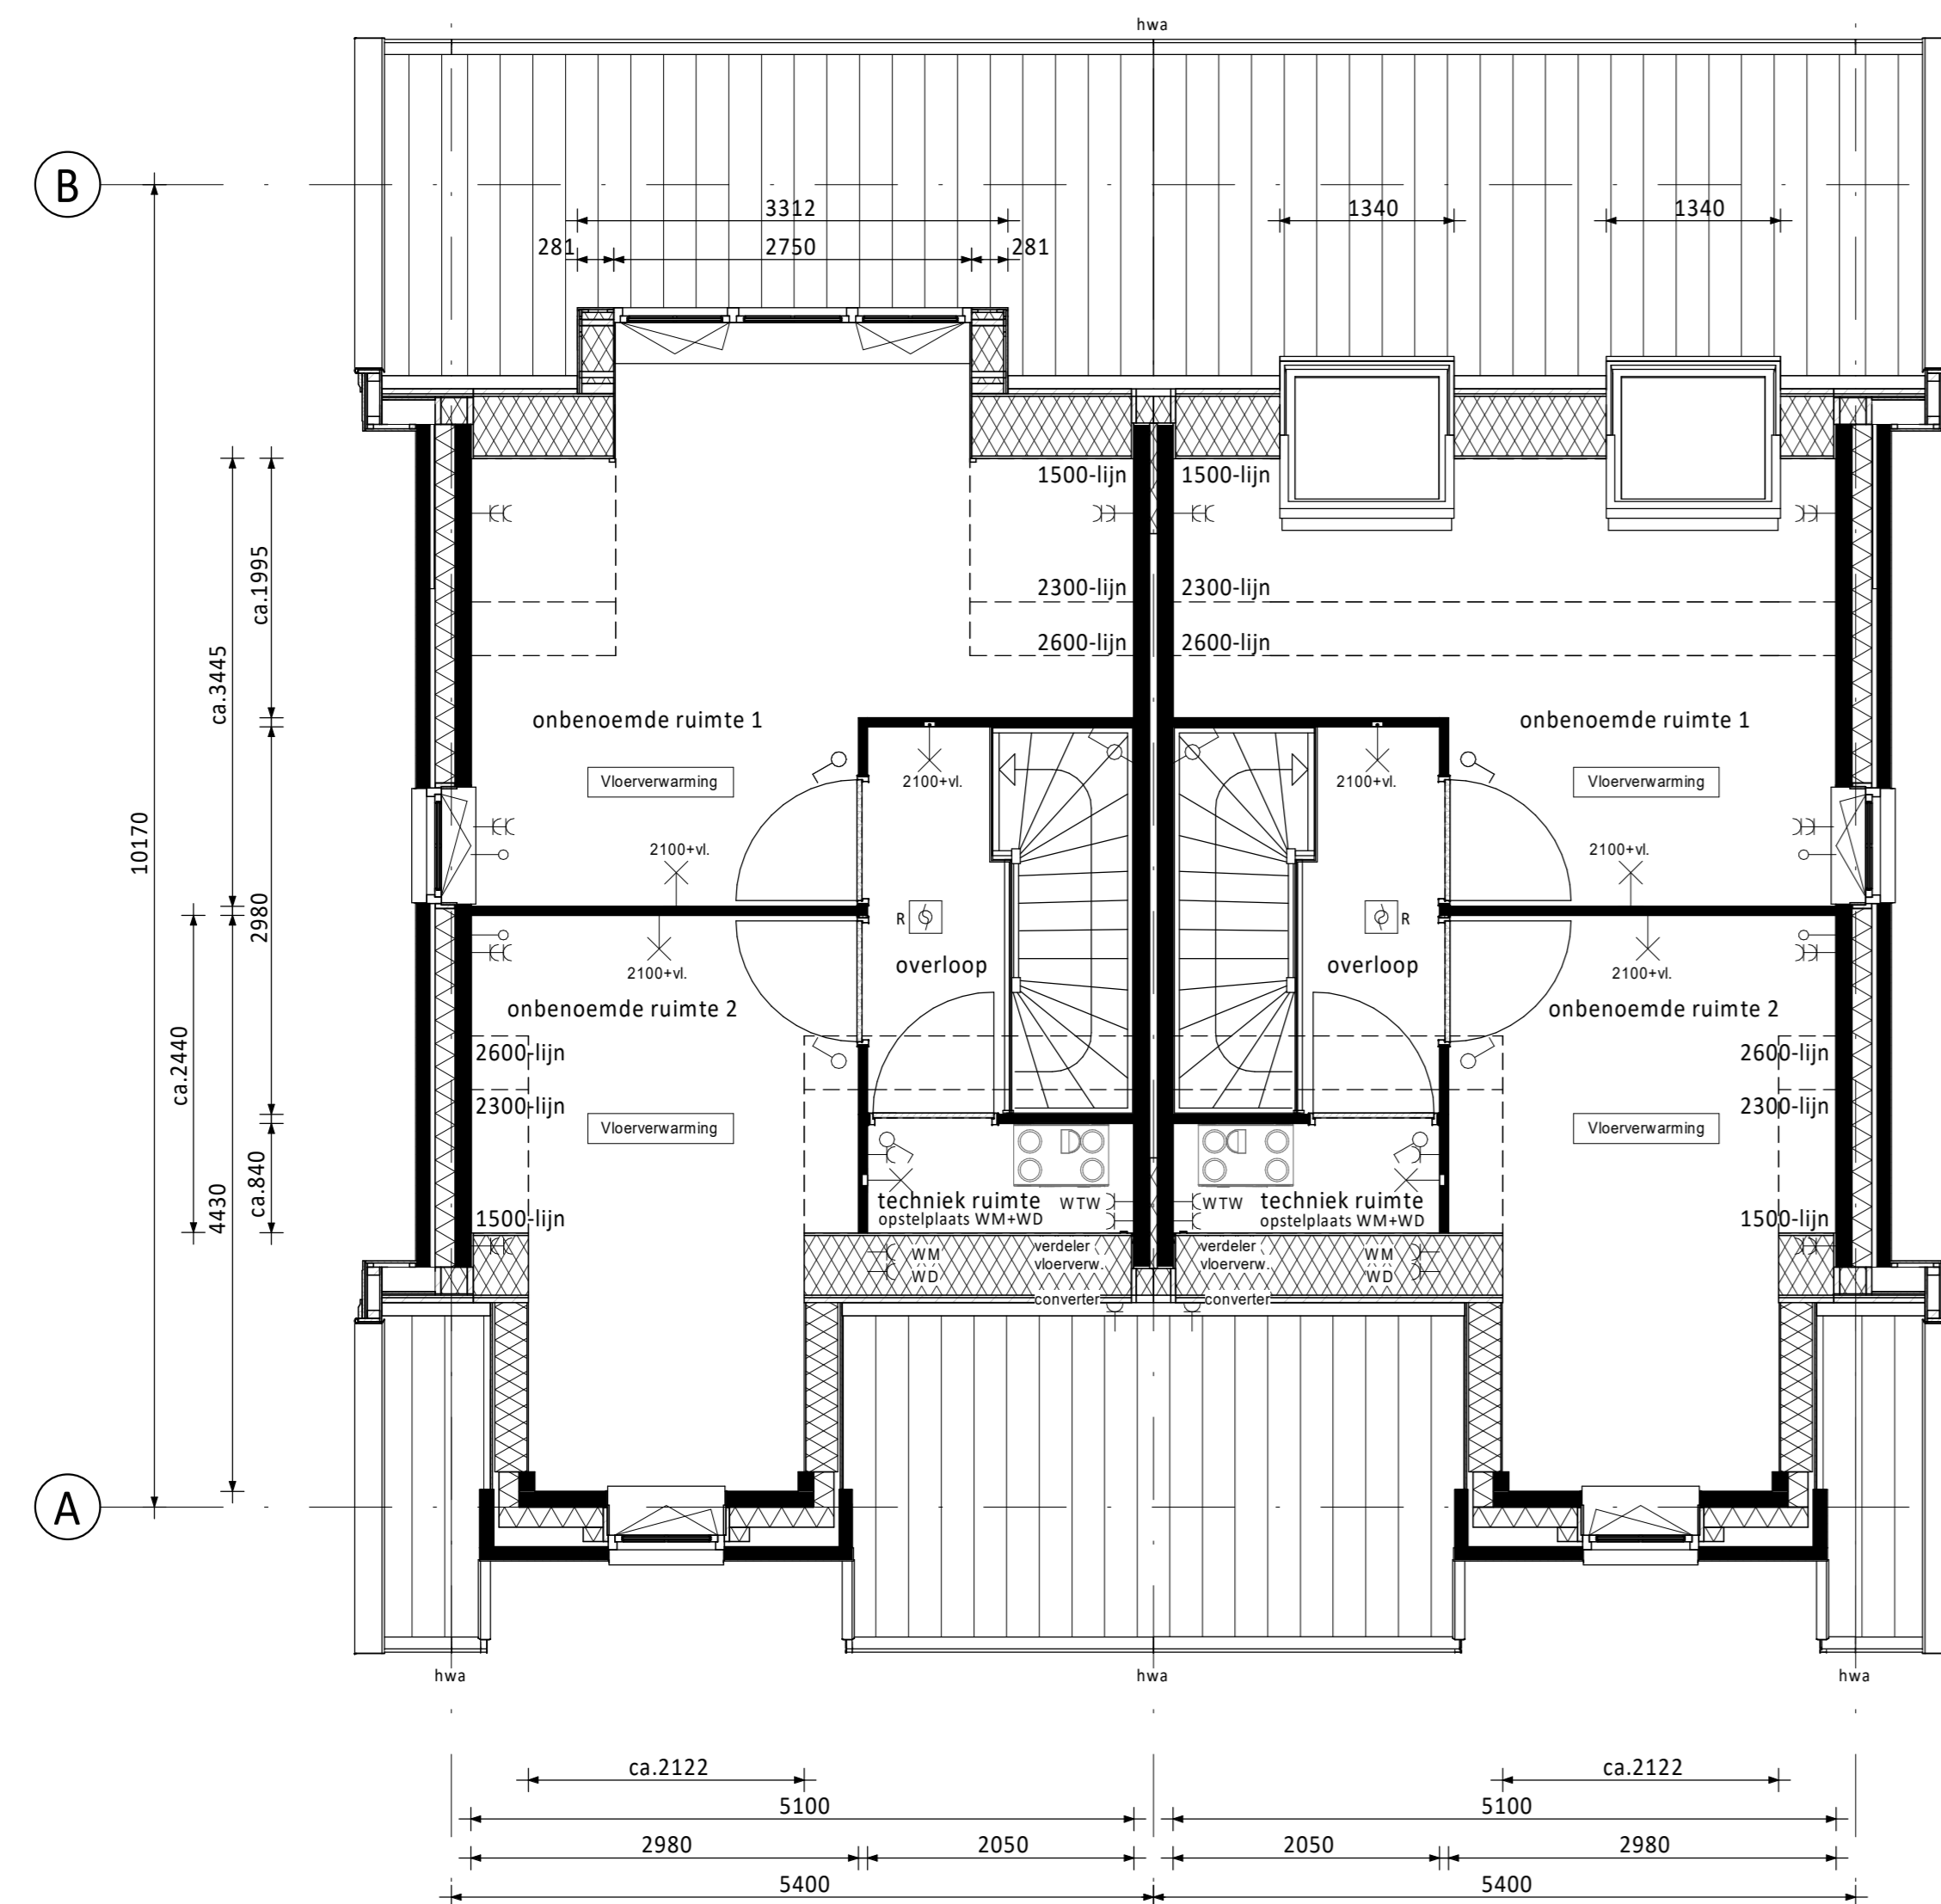

- Zolder
- Dakkapel achterzijde (alleen mogelijk i.c.m. minder PV panelen en een mindere BENG score)
 - Groot dakraam achterzijde links en rechts (afzonderlijk van elkaar te kiezen) (alleen mogelijk i.c.m. minder PV panelen en een mindere BENG score)

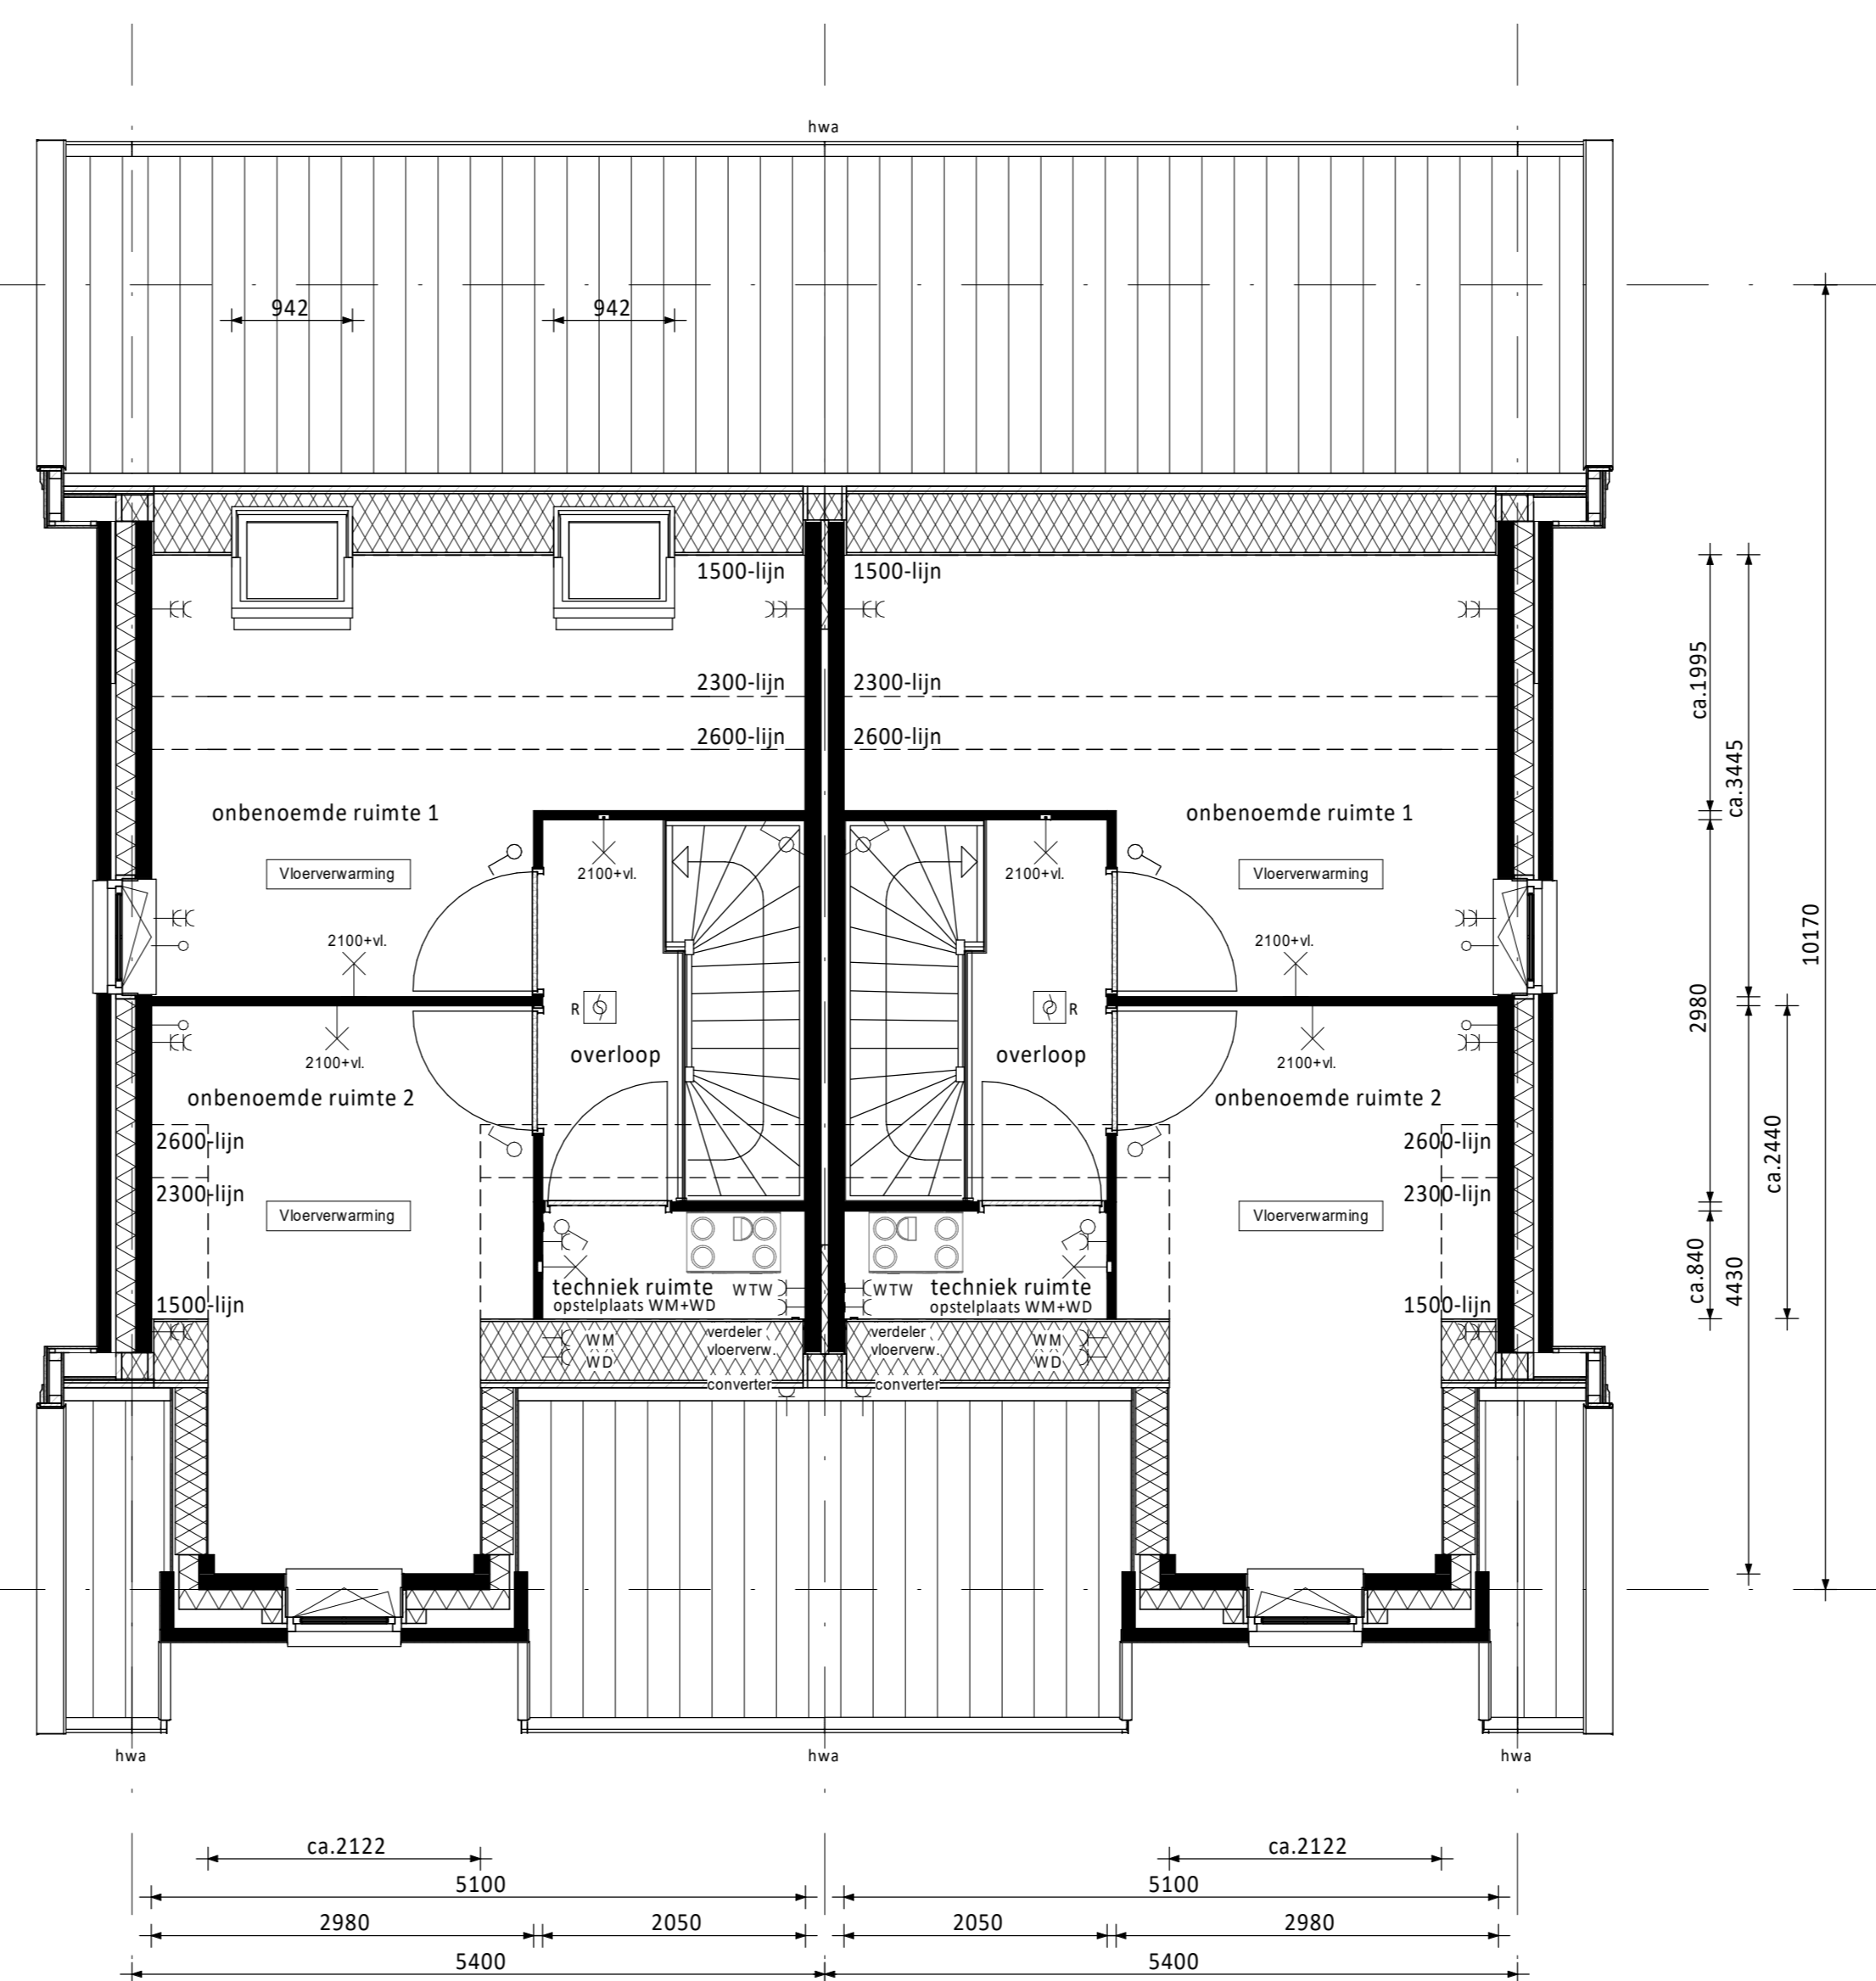

- Zolder
- Dakraam achterzijde links en rechts (afzonderlijk van elkaar te kiezen) (alleen mogelijk i.c.m. minder PV panelen en een mindere BENG score)
 - Basis zolder

RENVOOI ELEKTRA

- Centraaldoos / wandlichtpunt
- Enkelpolige schakelaar (1050+vl.)
- Serieschakelaar (1050+vl.)
- Wisselschakelaar (1050+vl.)
- Gecombineerde enkelvoudige wandcontactdoos geaard met enkelpolige schakelaar (1050+vl.)
- Gecombineerde enkelvoudige wandcontactdoos geaard met wisselschakelaar (1050+vl.)
- Enkele geaarde wandcontactdoos (300+vl.)
- Dubbele geaarde wandcontactdoos (300+vl.)
- Groepenkast
- Loze buisleiding (300+vl.)
- Bedrade buisleiding (300+vl.)
- Optische rookmelder
- Thermostaat (1500+vl.)
- Schei
- Bedrukker
- Atzugpunt / Inblaaspunt
- Regeling ventilatie (1500+vl.)

- CAP Centraal Aardpunt
- CAI Centrale Antenne Installatie
- KT Kooktoestel
- KK Koelkast
- BOI Boiler
- WPU Warmte Pomp Unit
- CON Omvormer t.b.v. pv cellen
- MAGN Magneton
- WTW Mechanische Ventilatie (met warmteretourwinning)
- R Rookmelder
- TEL Telecom aansluiting
- TH Thermostaat
- VW Vaatwasser
- WD Wasdroger

RENVOOI ALGEMEEN

- entree woningen
- meterkast, voorzien van underflayment meterkastbord inclusief zijwangen
- tegelwerk
- maaiveld
- binnendeur
- houten paneel

D				
C				
B				
A				
0	02-09-2022	Definitief		TA JK
Rev.	Datum	Omschrijving	Get.	Contr.

Opdrachtgever: Vorm 6D Wonen B.V. Te Rotterdam Project: Dames van Vroondaal, Den Haag - Fase 4 Type 2 onder 1 kap 5,4m (blok 22 en 29)	
Overzicht kopersopties verdieping en zolder Bwnrs. 133 t/m 138 en 174 t/m 179	Schiedams 33 3024 EC Rotterdam Postbus 16 3300 AA Papendrecht T 010-4431300 E info@vorm6d.nl www.vorm6d.nl
Schaal: 1:50 Formaat: AD	Fase: VK Status: Definitief
Projectnr: 220116	Bladnr.: C5400-VD-VK-B0211 0

Klein voor deze tekening mag worden aangevuld met de grondbestemming van de ondergrond en de afmetingen van de afgeleverde constructie. Alle rechten voorbehouden.




Achtergevel (as) • Aanbouw 1,8m achtergevel (op de begane grond) (as) • Basis achtergevel (as)

(as) • Basis achtergevel (as) • Aanbouw 1,2m achtergevel (op de begane grond) (as)

- Dakraam achterzijde links en rechts (afzonderlijk van elkaar te kiezen) (alleen mogelijk i.c.m. minder PV panelen en een mindere BENG score)

(as) • Basis achtergevel (as) • Aanbouw 2,4m achtergevel (op de begane grond) (as)

- Dakkapel achterzijde (alleen mogelijk i.c.m. minder PV panelen en een mindere BENG score)

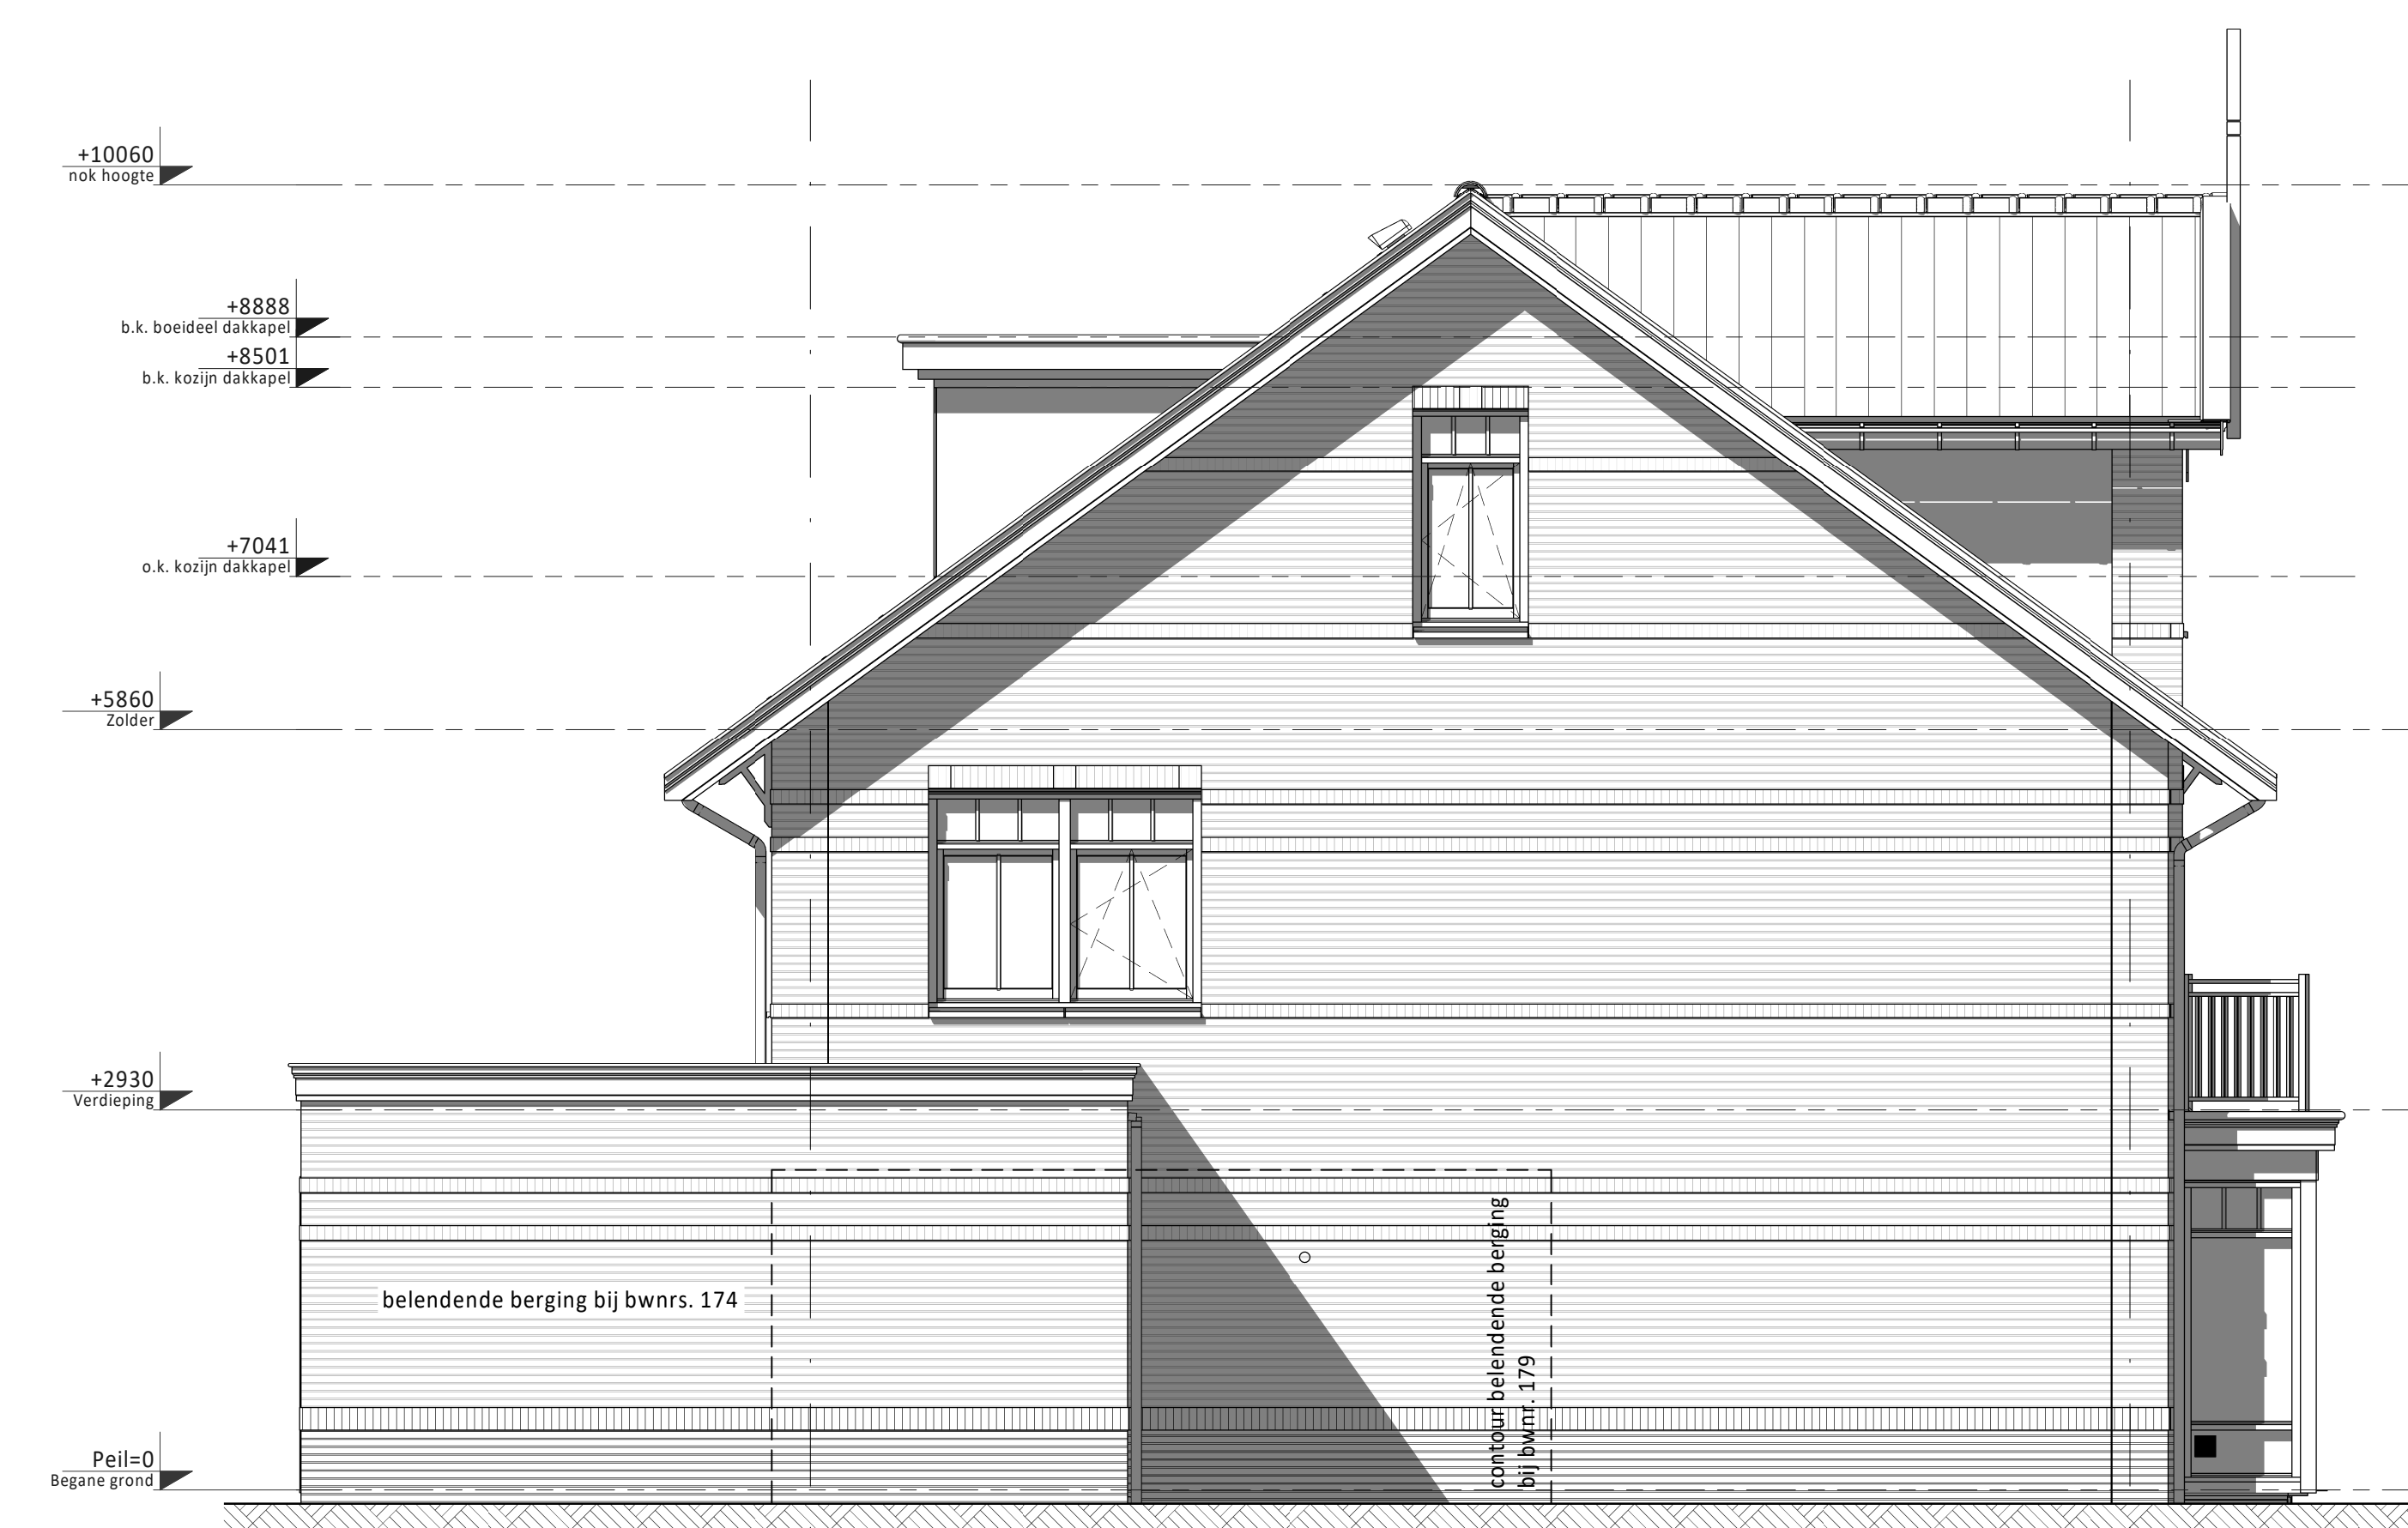

Linker zijgevel (B) • Dakkapel achterzijde (alleen mogelijk i.c.m. minder PV panelen en een mindere BENG score) (A)

PV-panelen: aantal en situering indicatief (n.t.b. afhankelijk van BENG berekening / zonligging)

KLEUREN EN MATERIALEN

Onderdeel	Materiaal	Kleur
dakpannen	keramische pan	antraciet
dakbedekking aanbouw (optioneel) / erker / veranda / aangrenzende berging / dakkapellen achterzijde (optioneel)	bitumen	zwart
dak aangrenzende berging	sedumbekleding	
dakbedekking luifel	EPDM	zwart
daktrim luifel / erker / veranda / dakkapellen achterzijde (optioneel) / aangrenzende berging / aanbouw (optioneel)	zink	natuurlijk
afdekcap dakrand kopgevel / dakrand tuitgevel	zink	natuurlijk
goten	zink	natuurlijk
plint gevelmetselwerk	baksteen metselwerk, handvorm wf	zwartgrijs
rollaag boven plint	baksteen metselwerk, handvorm wf	wit gekeimd
gevelmetselwerk (m.u.v. gevelmetselwerk voorzijde tussen o.b. kozijn verdieping en dakgoot)	baksteen metselwerk, handvorm wf	rood
gevelmetselwerk voorzijde tussen o.b. kozijn verdieping en dakgoot (m.u.v. tuitgevels)	baksteen metselwerk, handvorm wf	wit gekeimd
gevelmetselwerk tuitgevels	baksteen metselwerk, handvorm wf	rood
voegwerk gevelmetselwerk	cement	donkergrijs
voegwerk wit gekeimde steen	cement	wit gekeimd
rollaag boven kozijn	baksteen metselwerk, handvorm wf	zwartgrijs
spekbanden	baksteen metselwerk, handvorm wf	wit gekeimd
sluitsteen in rollaag boven kozijn	baksteen metselwerk, handvorm wf	wit gekeimd
oversteken en dakrand	hout	crème-wit
boedelen erker / veranda / kopgevel / tuitgevel	hout	crème-wit
luifel voordeur	hout	crème-wit
sierstangen luifel	staal	zwart-grijs
gootlossen voor-/achtergevel	hout	crème-wit
verticale delen tuitgevel	hout	crème-wit
sierlatten tuitgevel	hout	crème-wit
kozijnen (incl. roedes)	hout	crème-wit
ramen (incl. roedes)	hout	zwart-grijs
panelen in kozijnen	hout	crème-wit
panelen in tuindeuren / balkondeuren	hout	zwart-grijs
zijwangen tuitgevels / zijwangen dakkapel (optioneel)	hout	crème-wit
laten	staal	zwart-grijs
voordeuren	hout	zwart-grijs
tuindeuren / balkondeuren	hout	zwart-grijs
bergingsdeuren	hout	grijs
bergingsdeuren	sectionaal	zwart-grijs
deurdorpels	kunststeen	antraciet
raamdorpels	prefab beton	natuurlijk
hemelwaterafvoer voorzijde	zink	natuurlijk
hemelwaterafvoer achterzijde	kunststof	grijs
sierhekwerk balkon	staal	crème-wit

RENVOOI ALGEMEEN

- entree woningen
- meterkast, voorzien van underlayment meterkastbord inclusief zijwangen
- tegelwerk
- maalveld
- binnendeur
- houten paneel

D			
C			
B			
A			
D	02-09-2022	Definitief	TA JK
Rev.			Gen. Cont.

Opdrachtgever: **Vorm 6D Wonen B.V.**
 Project: **Dames van Vroondaal, Den Haag - Fase 4**
 Type 2 onder 1 kap 5,4m (blok 22 en 29)
 Overzicht kopersopties gevels
 Bwnrs. 133 t/m 138 en 174 t/m 179

Schiedams 13
 3026 EC Rotterdam
 Postbus 10
 6D Wonen
 T 010-4431990
 E info@6d.nl
 W www.6d.nl

Projectnr:	220116	Blad nr:	C5400-VD-VK-B0301	Rev.:	0
------------	--------	----------	-------------------	-------	---