

RENNOOI ELEKTRA

- Centraaldoos / wandlichtpunt
- Enkeelpolige schakelaar (1050+vt.)
- Serienschakelaar (1050+vt.)
- Wisselschakelaar (1050+vt.)
- Gecombineerde enkelvoudige wandcontactdoos geaard met enkelepolige schakelaar (1050+vt.)
- Gecombineerde enkelvoudige wandcontactdoos geaard met wisselschakelaar (1050+vt.)
- Enkele geaarde wandcontactdoos (300+vt.)
- Dubbele geaarde wandcontactdoos (300+vt.)
- Groepenkast
- Loze buskleding (300+vt.)
- Bedrade buskleding (300+vt.)
- Optische rookmelder
- Thermostaat (1500+vt.)
- Schel
- Beldrukker
- Atzugpunt / Inblaaspunt
- Regeling ventilatie (1500+vt.)
- CAP Centraal Aardpunt
- CAI Centrale Aantenne Installatie
- KT Koektoestel
- KK Koelkast
- BOI Boiler
- WPU Warmte Pomp Unit
- CON Omvormer t.b.v. pv cellen
- WM Wasmachine
- MAGN Magnetron
- WTW Mechanische Ventilatie (met warmterugwinning)
- R Rookmelder
- TEL Telecom aansluiting
- TH Thermostaat
- VW Vaatwasser
- WD Wasdroger

PV-panelen: aantal en situering indicatief (n.t.b. afhankelijk van BENG berekening / zonligging)

KLEUREN EN MATERIALEN






Onderdeel	Materiaal	Kleur
dakpannen	keramische pan	antraciet
dakbedekking dakkapellen achterzijde (optioneel) / aanbouw (optioneel) / erker	bitumen	zwart
dakbedekking luifel	EPDM	zwart
daktrim luifel / erker / dakkapel achterzijde (optioneel) / aanbouw (optioneel)	zink	naturel
goten	zink	naturel
afdekcap dakrand kopgevel / dakrand tuit	zink	naturel
plint gevelmetselwerk	baksteen metselwerk	zwartgrijs handvorm wf
rollaag boven plint	baksteen metselwerk	wit gekleimd handvorm wf
gevelmetselwerk (m.u.v. gevelmetselwerk voorzijde tussen o.k. kozijn verdieping en dakgoot)	baksteen metselwerk	bwrs. 106 t/m 119: roodpaars bwrs. 151 t/m 163: koperrood
gevelmetselwerk voorzijde tussen o.k. kozijn verdieping en dakgoot (m.u.v. tuitgevels)	baksteen metselwerk	wit gekleimd handvorm wf
gevelmetselwerk tuitgevels	baksteen metselwerk	bwrs. 106 t/m 119: roodpaars bwrs. 151 t/m 163: koperrood
voegwerk gevelmetselwerk	cement	donkergrijs
voegwerk wit gekleimd steen	cement	wit gekleimd
rollaag boven kozijn	baksteen metselwerk	zwartgrijs handvorm wf
spekbanden	baksteen metselwerk	wit gekleimd handvorm wf
sluitstenen in rollaag boven kozijn	baksteen metselwerk	wit gekleimd handvorm wf
overstek dakrand en kopgevel	hout	crème-wit
boeideel erker / kopgevel / tuitgevel	hout	crème-wit
luifel voordeur	hout	crème-wit
sierstangen luifel	staal	zwartgrijs
gootklossen dakgoot voor-/achtergevel	hout	crème-wit
gootklossen tuit-/kopgevel bwrs. 106 t/m 119	hout	zwartgrijs
beplating tuit-/kopgevel bwrs. 106 t/m 119	hout	crème-wit
sierlatten tuit-/kopgevel bwrs. 106 t/m 119	hout	zwartgrijs
sierlatten tuit-/kopgevel bwrs. 151 t/m 163	hout	crème-wit
kozijnen (incl. roedes)	hout	crème-wit
ramen (incl. roedes)	hout	zwartgrijs
panelen in kozijnen	hout	crème-wit
panelen in balkondeuren	hout	zwartgrijs
zijwangen tuitgevels / zijwangen dakkapel (optioneel)	hout	crème-wit
lateien	staal	zwartgrijs
voordeuren	hout	zwartgrijs
tuinteuren / balkondeuren	hout	zwartgrijs
bergingsdeuren	hout	grijs
deurdorpels	kunststeen	antraciet
raamdorpels	prefab beton	naturel
hemelwaterafvoer voorzijde	zink	naturel
hemelwaterafvoer achterzijde	kunststof	grijs
sierhekwerk balkon	staal	crème-wit

RENNOOI ALGEMEEN

- entree woningen
- meterkast, voorzien van underlayment meterkastbord inclusief zijwangen
- tegelwerk
- malvelid
- binnendeur
- houten paneel

D				
C				
B				
A				
0	02-09-2022	Definitief		TA JK
Rev				Gen. Cont.
Opdrachtgever				
Vorm 6D Wonen B.V.				
Te Rotterdam				
Project Dames van Vroondaal, Den Haag - Fase 4				
Type rijwoning 5,4m				
Bouwnummer 151				
Schaal	1:50	Page	VK	
Formaat	1399 x 841	Status	Definitief	
Project nr.		Blad nr.		Rev.
220116		A5400-VD-VK-B0109		0



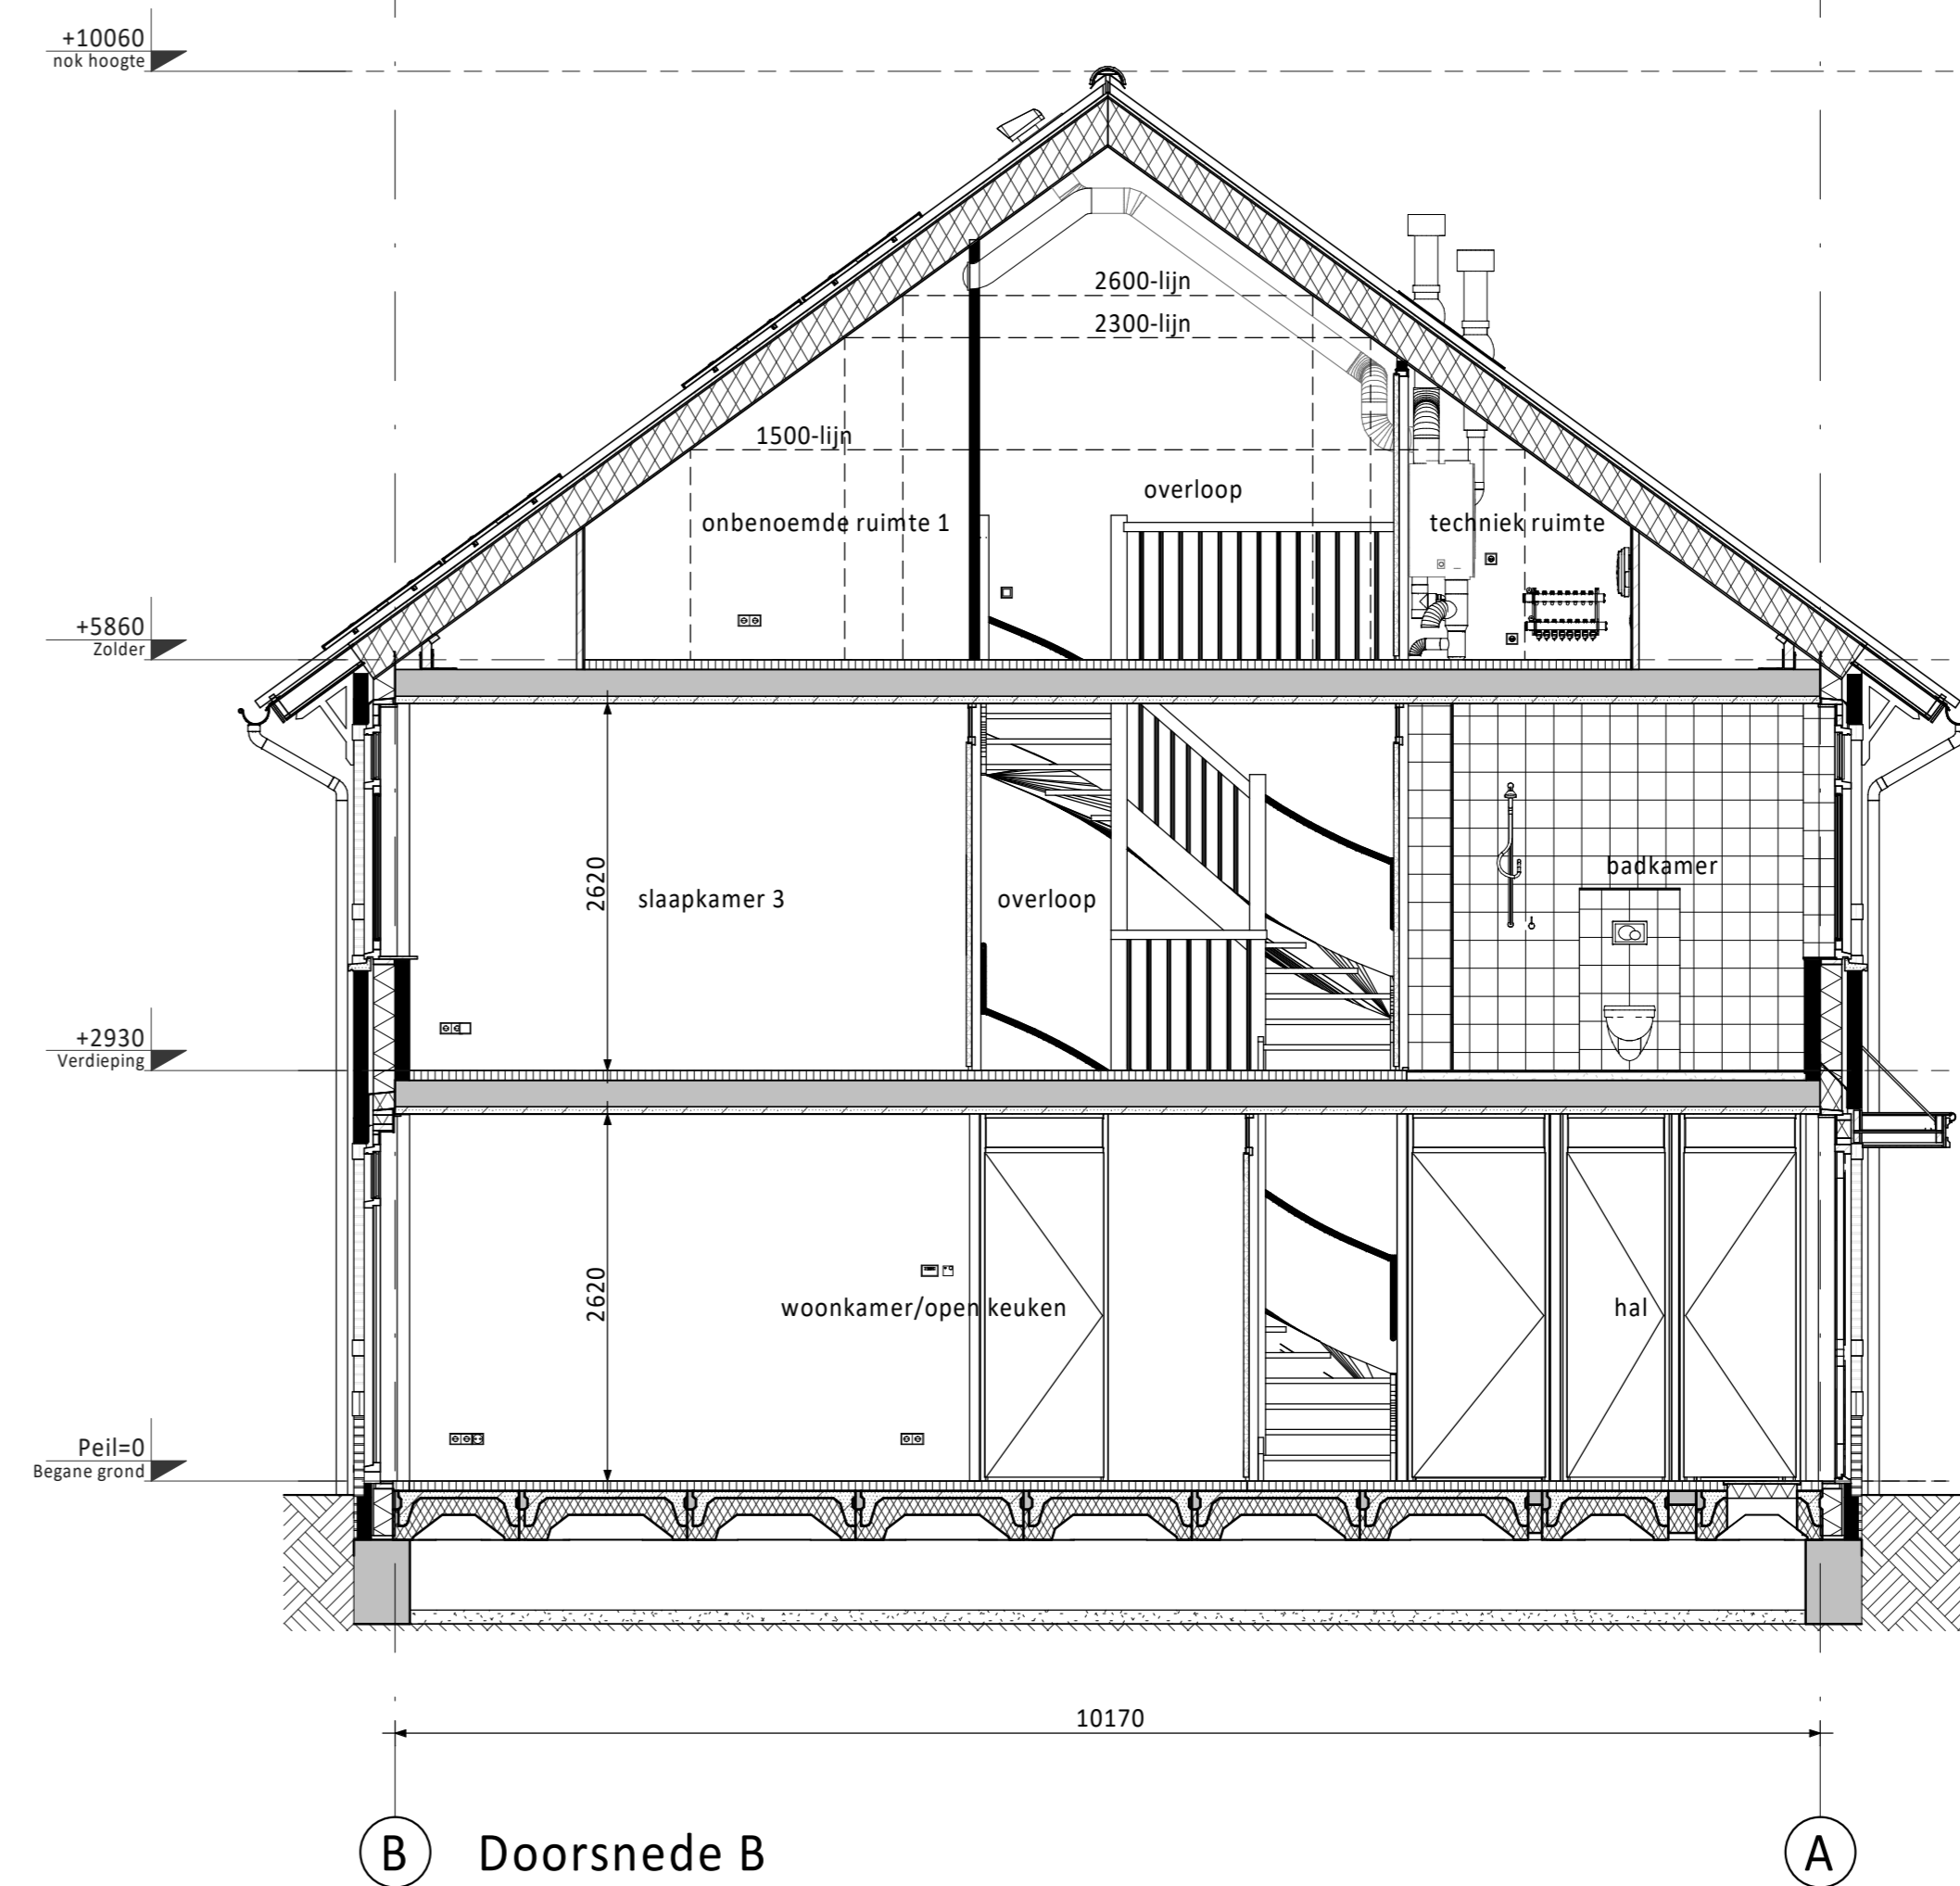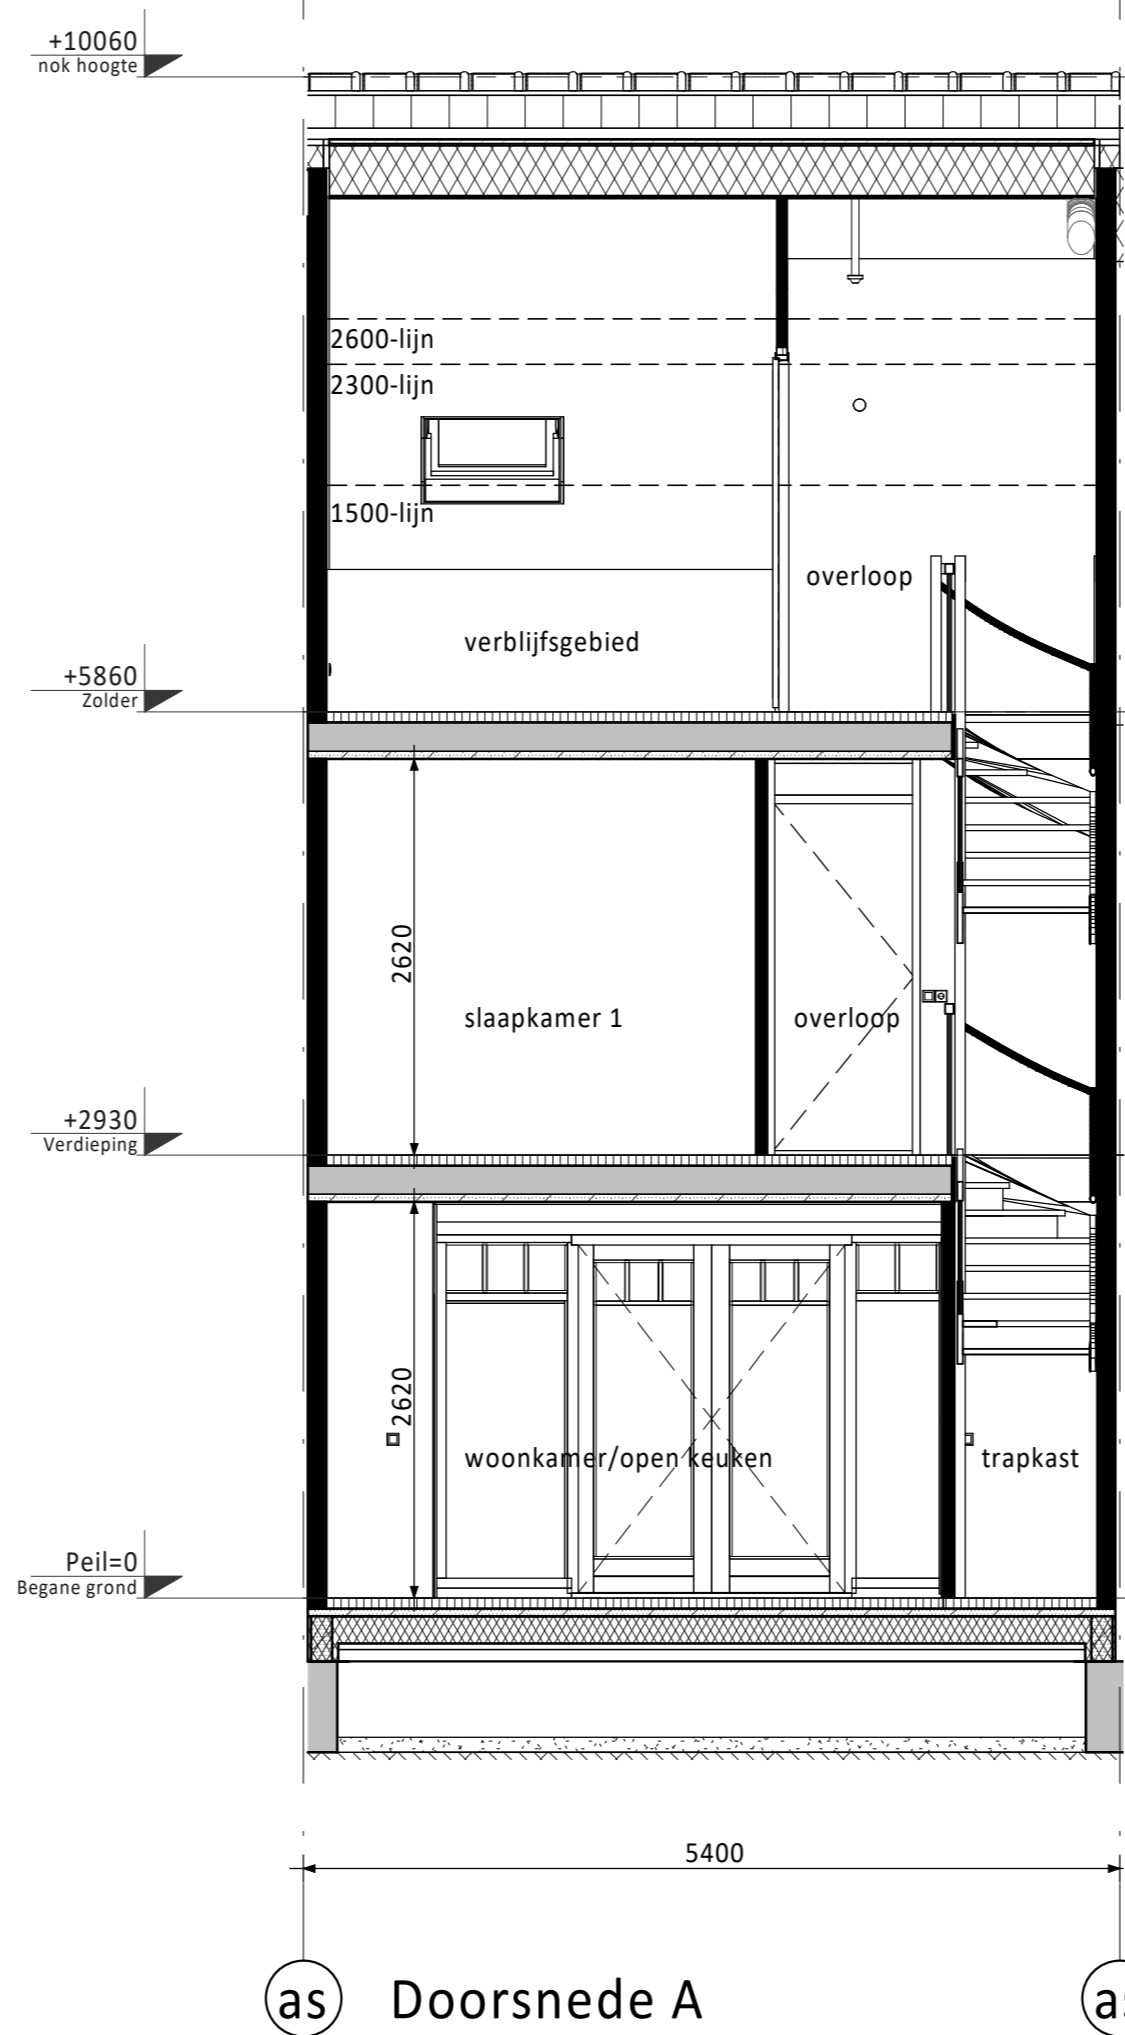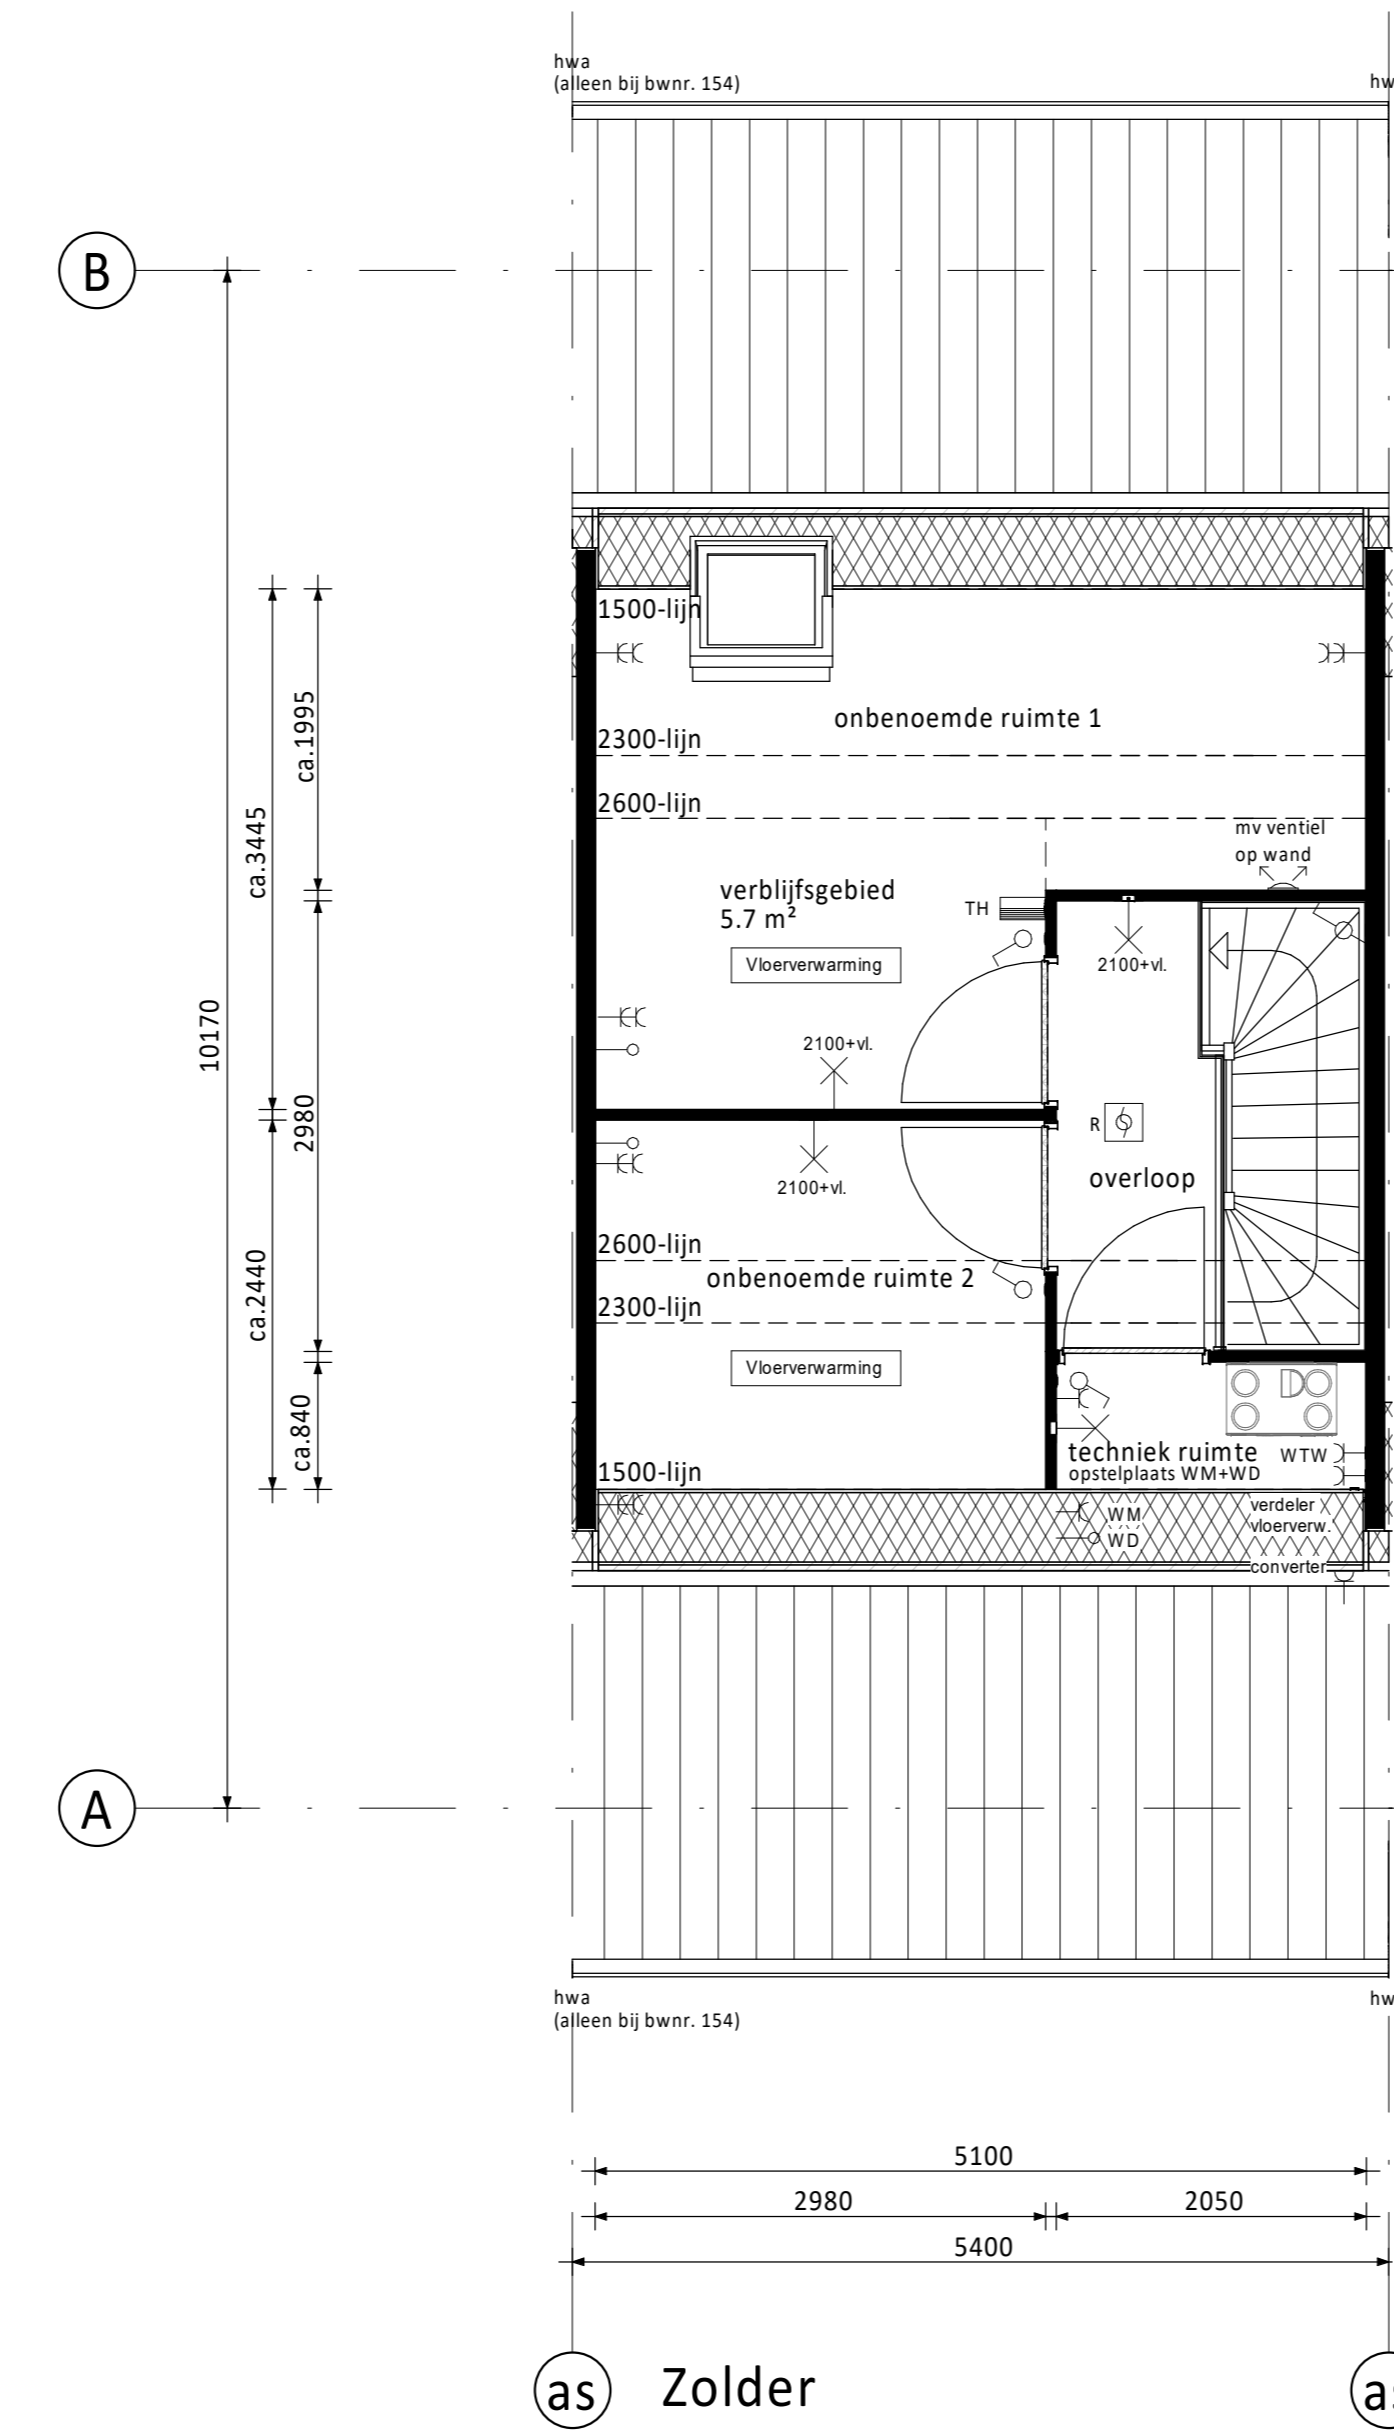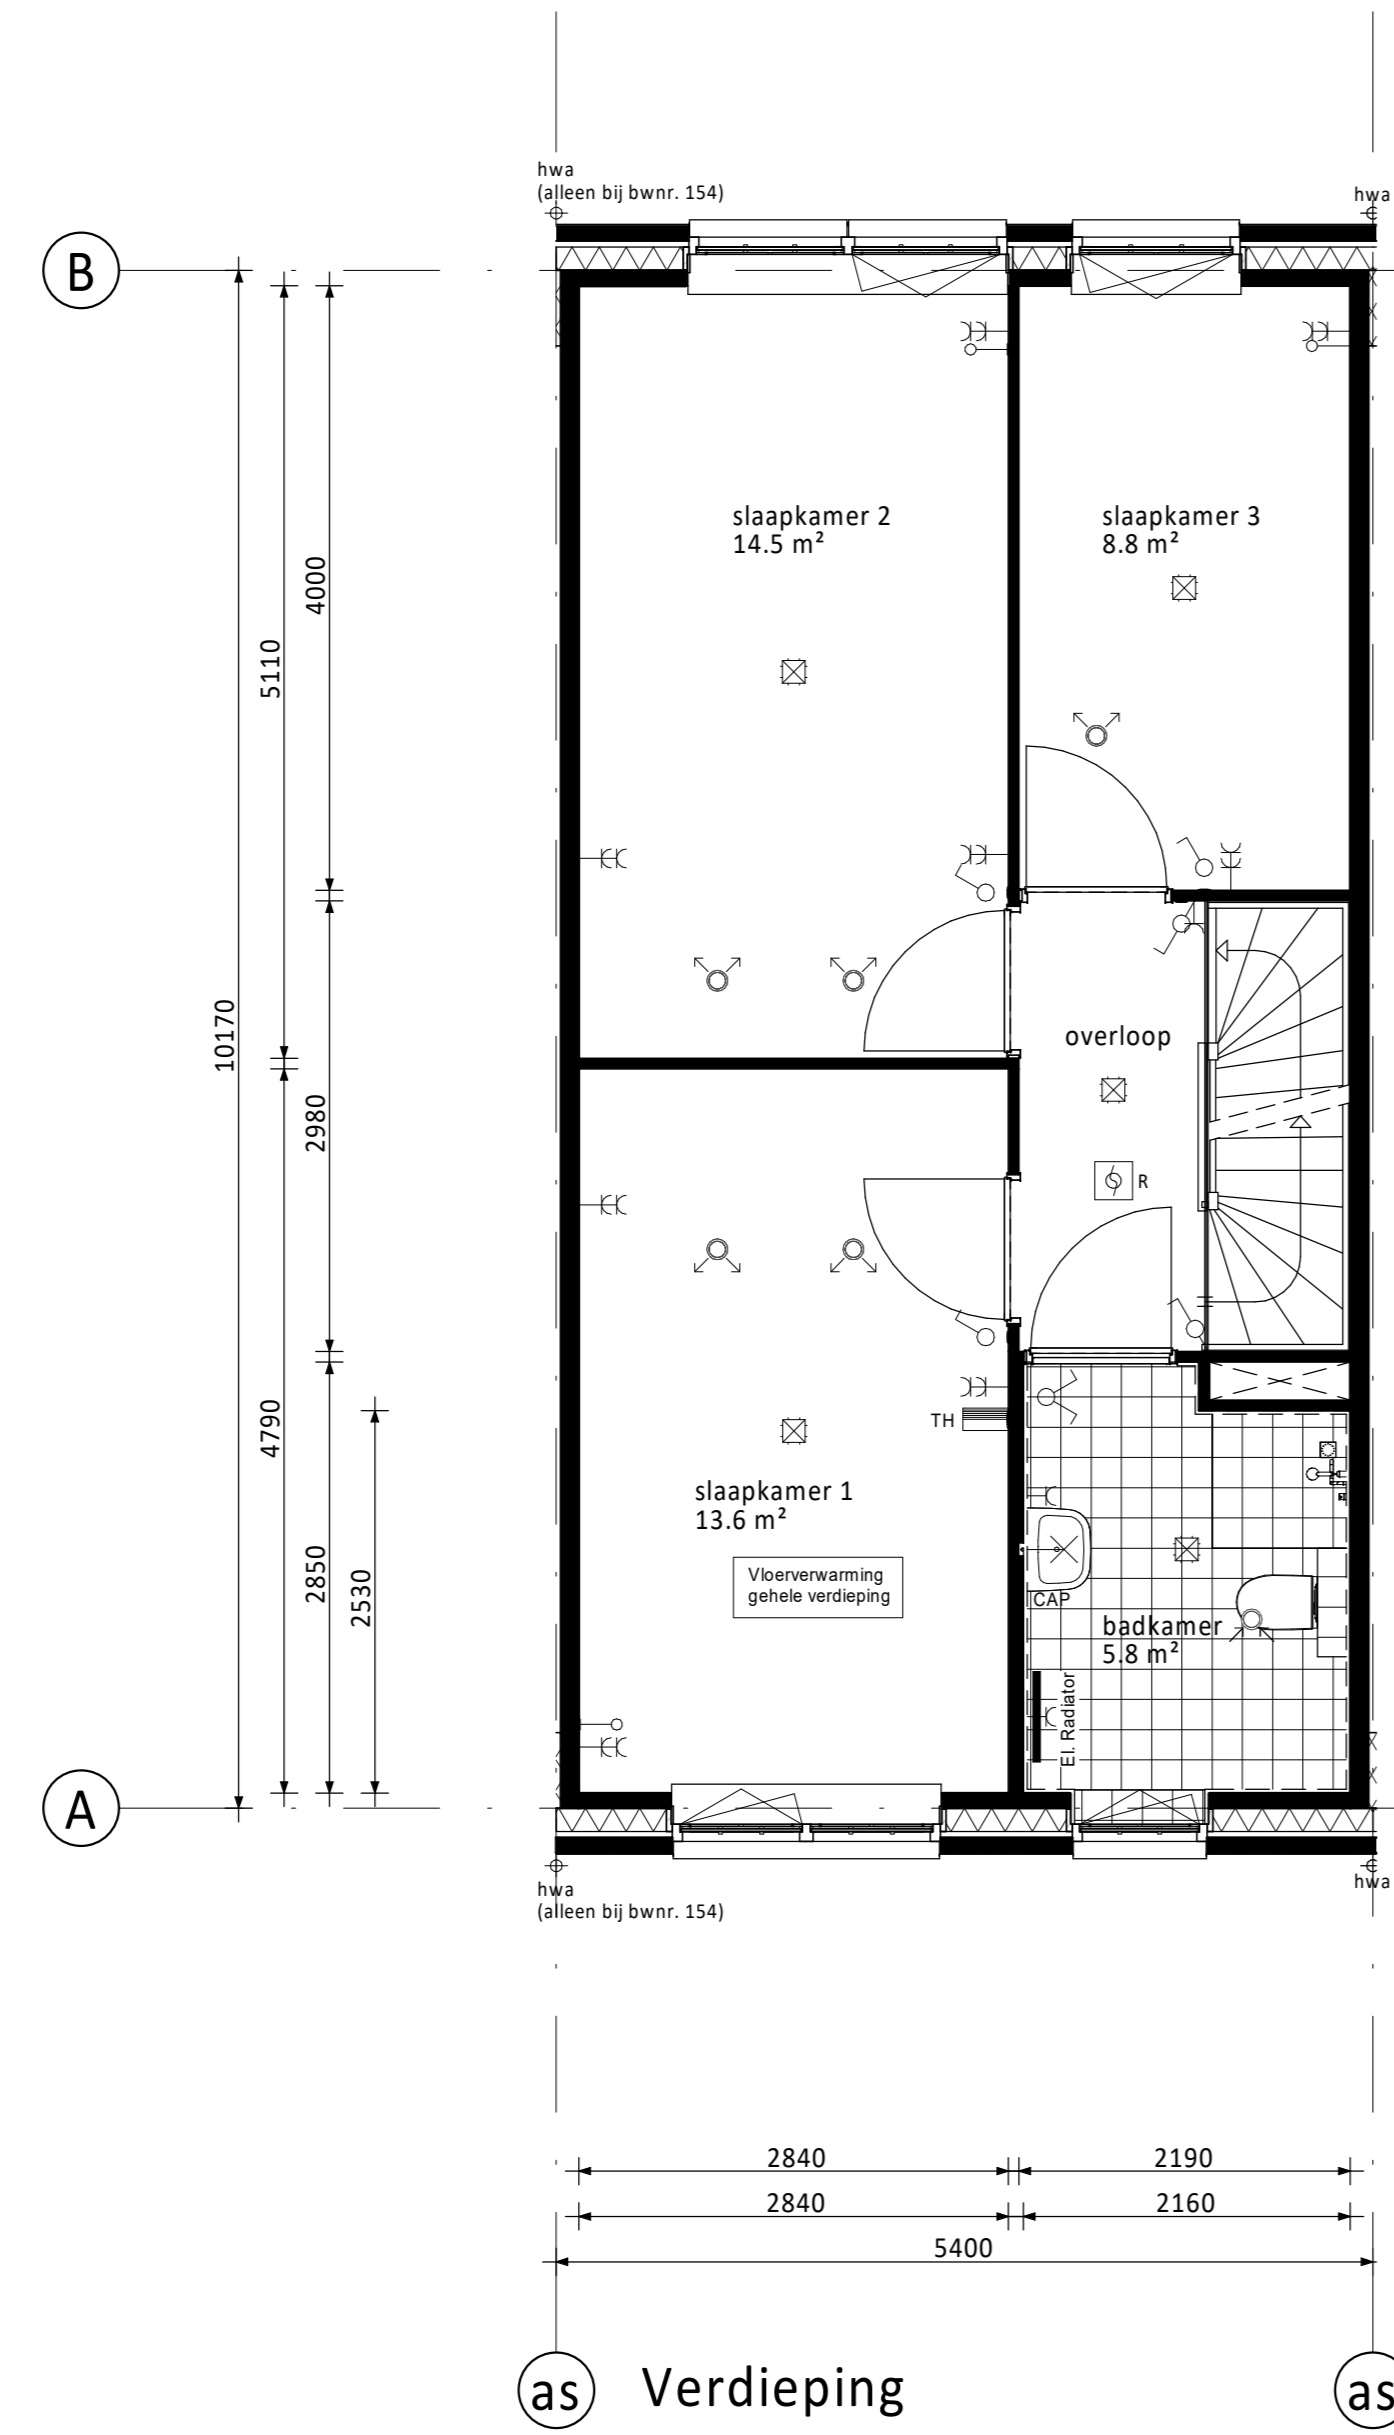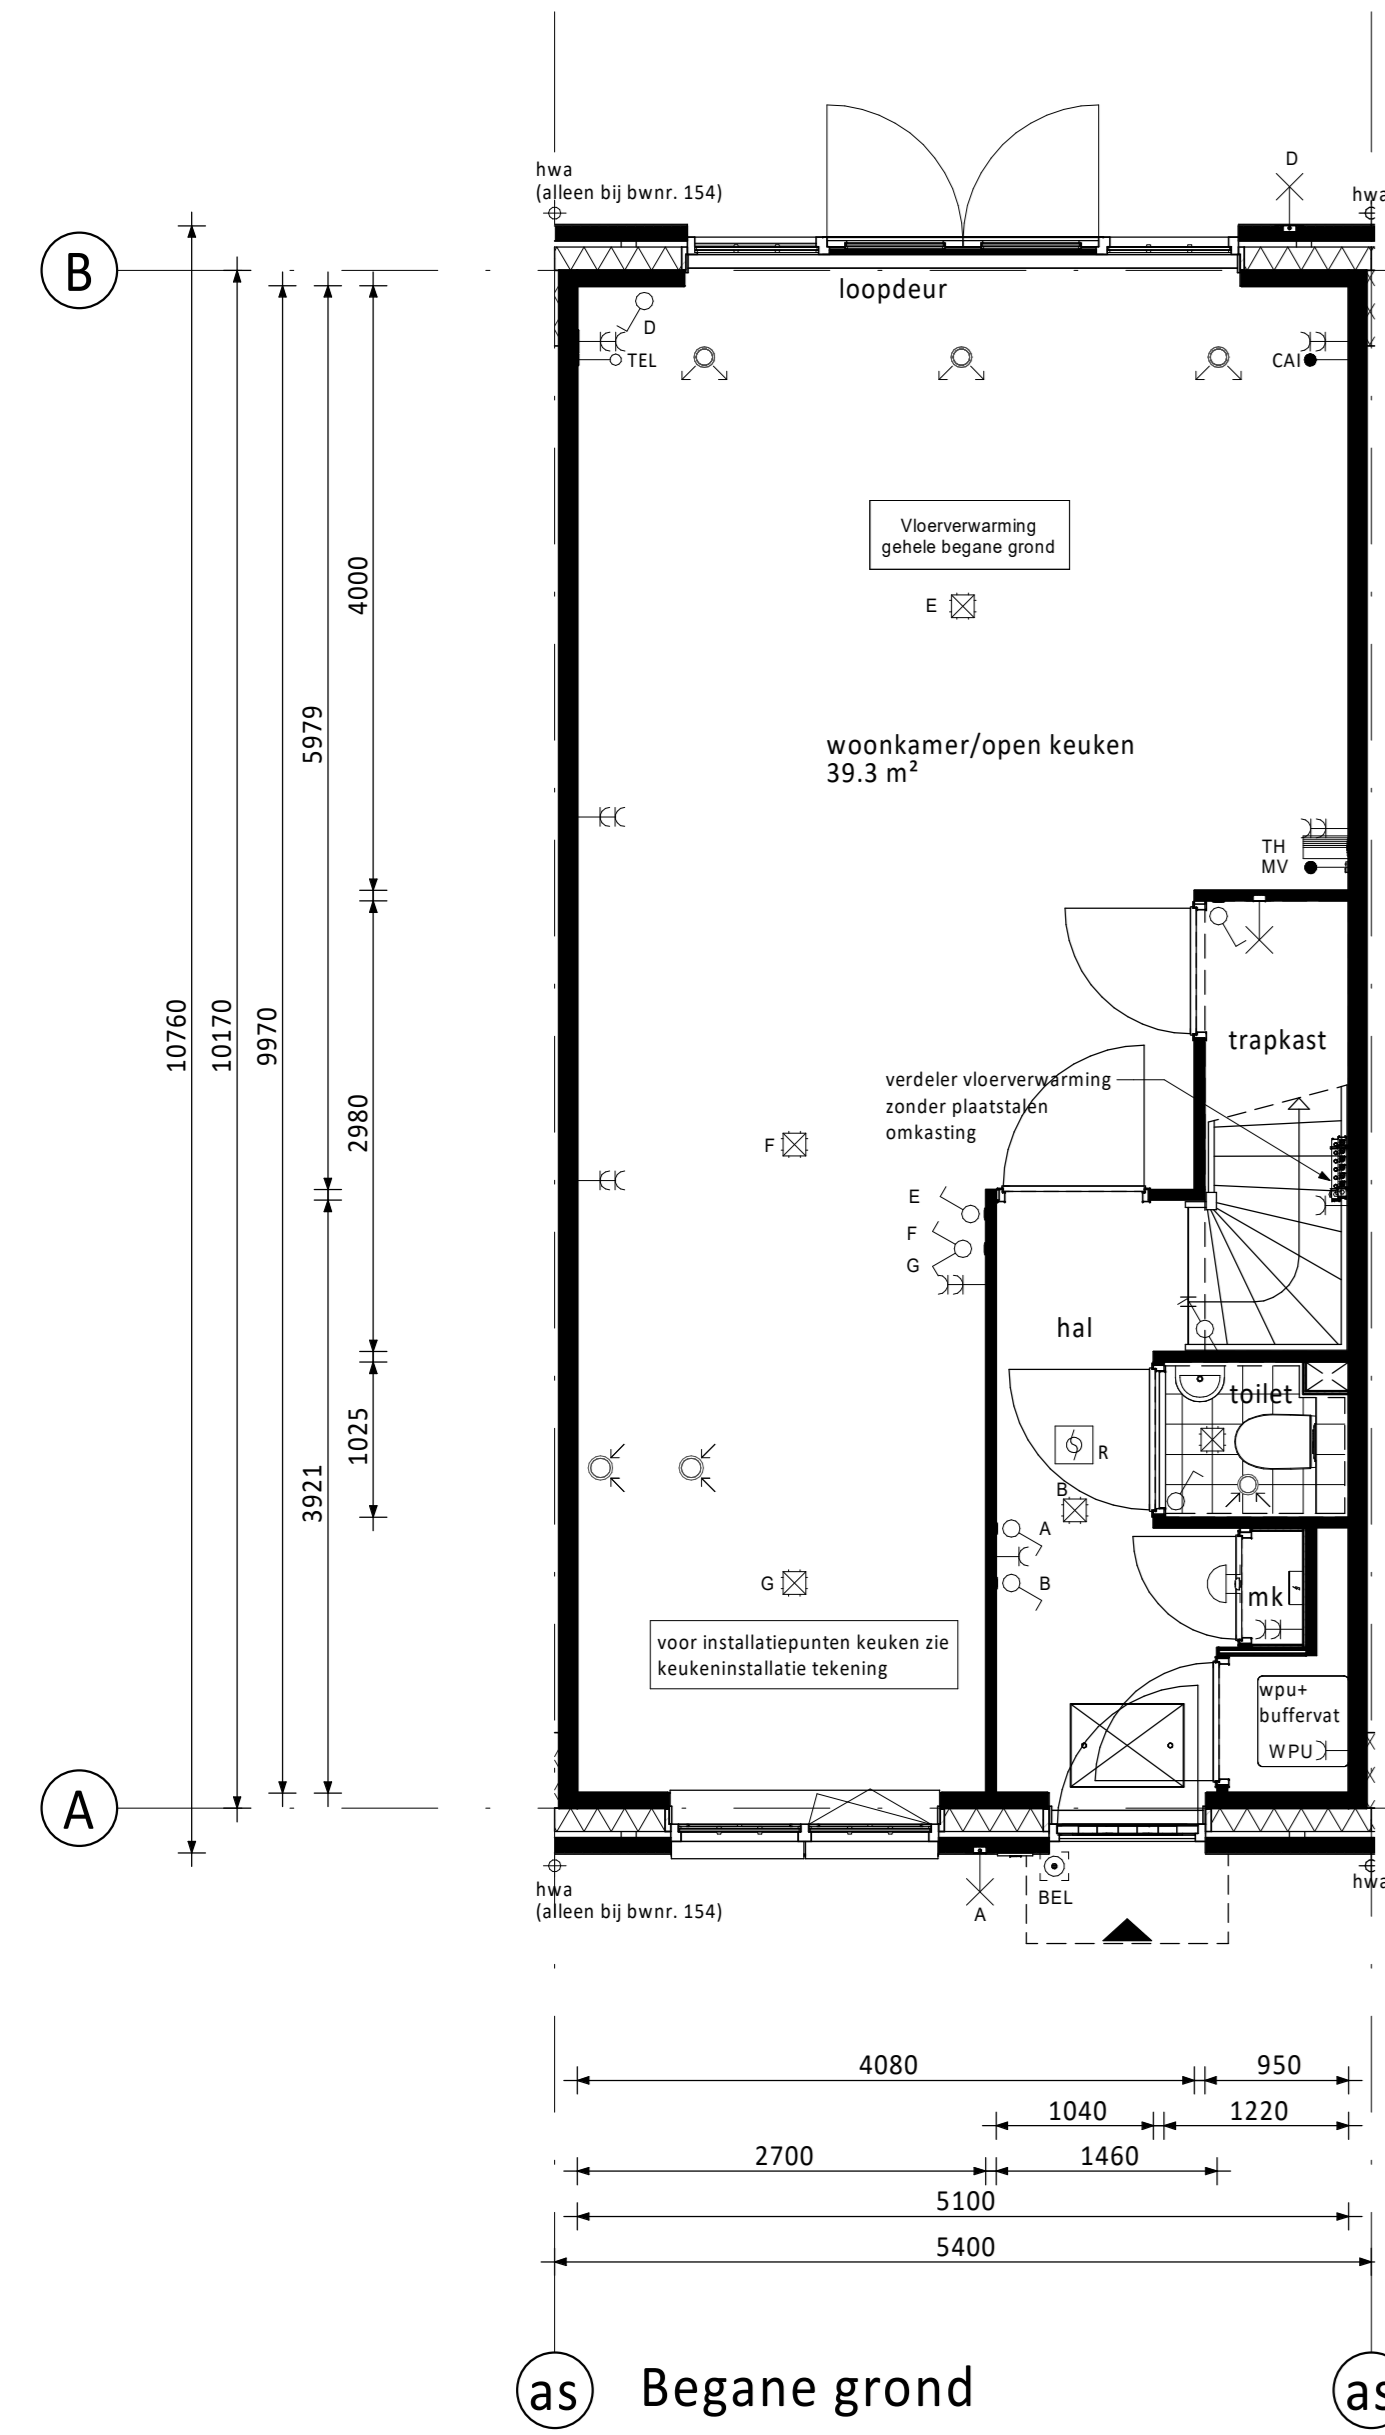

RENVOOI ELEKTRA

Centraaldoos / wandlichtpunt	Groepenkast
Enkelpolige schakelaar (1050+vl.)	Loze buisleiding (300+vl.)
Serieschakelaar (1050+vl.)	Bedrade buisleiding (300+vl.)
Wisselschakelaar (1050+vl.)	Optische rookmelder
Gecombineerde enkelvoudige wandcontactdoos geaard met enkelpolige schakelaar (1050+vl.)	Thermostaat (1500+vl.)
Gecombineerde enkelvoudige wandcontactdoos geaard met wisselschakelaar (1050+vl.)	Schel
Enkele geaarde wandcontactdoos (300+vl.)	Beldrukker
Dubbele geaarde wandcontactdoos (300+vl.)	Afzuigpunt / Inblaaipunt
	Regeling ventilatie (1500+vl.)
CAP Centraal Aardpunt	MAGN Magnetron
CAI Centrale Antenne Installatie	WTW Mechanische Ventilatie (met warmterugwinning)
KT Kooktoestel	R Rookmelder
KK Koelkast	TEL Telecom aansluiting
BOI Boiler	TH Thermostaat
WPU Warmte Pomp Unit	VW Vaatwasser
CON Omvormer t.b.v. pv cellen	WD Wasdroger
WM Wasmachine	

Bouwnummer 152 krijgt 11 stuks PV panelen op de achterzijde.
 Bouwnummer 154 krijgt 12 stuks PV panelen op de achterzijde.
 Bouwnummers 157, 159, 160 en 162 krijgen 10 stuks PV panelen op de achterzijde.

PV-panelen: aantal en situering indicatief (n.t.b. afhankelijk van BENG berekening / zonligging)

KLEUREN EN MATERIALEN

Onderdeel	Materiaal	Kleur
dakpannen	keramische pan	antraciet
dakbedekking dakpannen achterzijde (optioneel) / aanbouw (optioneel) / erker	bitumen	zwart
dakbedekking luifel	EPDM	zwart
daktrim luifel / erker / dakkapel achterzijde (optioneel) / aanbouw (optioneel)	zink	natuur
goten	zink	natuur
afdekkap dakrand kopgevel / dakrand tuit	zink	natuur
plint gevelmetselwerk	baksteen metselwerk, handvorm wf	zwartgrijs
rollaag boven plint	baksteen metselwerk, handvorm wf	wit gekleimd
gevelmetselwerk (m.u.v. gevelmetselwerk voorzijde tussen o.k. kozijn verdieping en dakgoot)	baksteen metselwerk, handvorm wf	bwrs. 106 t/m 119: roodpaars bwrs. 151 t/m 163: koperrood
gevelmetselwerk voorzijde tussen o.k. kozijn verdieping en dakgoot (m.u.v. tuitgevels)	baksteen metselwerk, handvorm wf	wit gekleimd
gevelmetselwerk tuitgevels	baksteen metselwerk, handvorm wf	bwrs. 106 t/m 119: roodpaars bwrs. 151 t/m 163: koperrood
voegwerk gevelmetselwerk	cement	donkergrijs
voegwerk wit gekleimde steen	cement	wit gekleimd
rollaag boven kozijn	baksteen metselwerk, handvorm wf	zwartgrijs
spekbanden	baksteen metselwerk, handvorm wf	wit gekleimd
sluitstenen in rollaag boven kozijn	baksteen metselwerk, handvorm wf	wit gekleimd
overstek dakrand en kopgevel	hout	crème-wit
boeddeel erker / kopgevel / tuitgevel	hout	crème-wit
luifel voordeur	hout	crème-wit
sierstangen luifel	staal	zwartgrijs
gootklossen dakgoot voor-/achtergevel	hout	crème-wit
gootklossen tuit-/kopgevel bwrs. 106 t/m 119	hout	zwartgrijs
beplating tuit-/kopgevel bwrs. 106 t/m 119	hout	crème-wit
sierlatten tuit-/kopgevel bwrs. 106 t/m 119	hout	zwartgrijs
sierlatten tuit-/kopgevel bwrs. 151 t/m 163	hout	crème-wit
kozijnen (incl. roedes)	hout	crème-wit
ramen (incl. roedes)	hout	zwartgrijs
panelen in kozijnen	hout	crème-wit
panelen in balkondeuren	hout	zwartgrijs
zijwangen tuitgevels / zijwangen dakkapel (optioneel)	hout	crème-wit
laten	staal	zwartgrijs
voordeuren	hout	zwartgrijs
tuinteuren / balkondeuren	hout	zwartgrijs
bergingsdeuren	hout	grijs
deurdorpsels	kunststeen	antraciet
raamdorpsels	prefab beton	natuur
hemelwaterafvoer voorzijde	zink	natuur
hemelwaterafvoer achterzijde	kunststof	grijs
sierhekwerk balkon	staal	crème-wit








RENVOOI ALGEMEEN

entree woningen	meterkast, voorzien van underlayment meterkastbord inclusief zijwangen
tegelveld	maaiveld
binnendeur	houten paneel

D			
C			
B			
A			
0	02-09-2022	Definitief	TA JK
Rev.	Datum	Omschrijving	Get. Contr.

Opdrachtgever Vorm 6D Wonen B.V. Te Rotterdam		
Project Dames van Vroondaal, Den Haag - Fase 4 Type rijwoning 5,4m		
Bouwnummers 152, 157 en 159 (als getekend) Bouwnummers 154, 160 en 162 (gespiegeld)		Scherpen 13 3024 EC Rotterdam Postbus 16 3330 AA Papendrecht
Schaal 1:50	Fase VK	T 05-4432800 E 1196@vorm.nl W www.vorm.nl
Formaat AD	Status Definitief	
Projectnr. 220116	Bladnr. A5400-VK-BO107	Rev. 0

Klein van deze tekening mag worden overgenomen of afgedrukt op voorwaarde dat de afbeelding niet wordt verspreid of anderszins openbaar gemaakt. Het is niet toegestaan deze tekening of afbeelding te kopiëren of anderszins openbaar te maken. Het is niet toegestaan deze tekening of afbeelding te kopiëren of anderszins openbaar te maken.

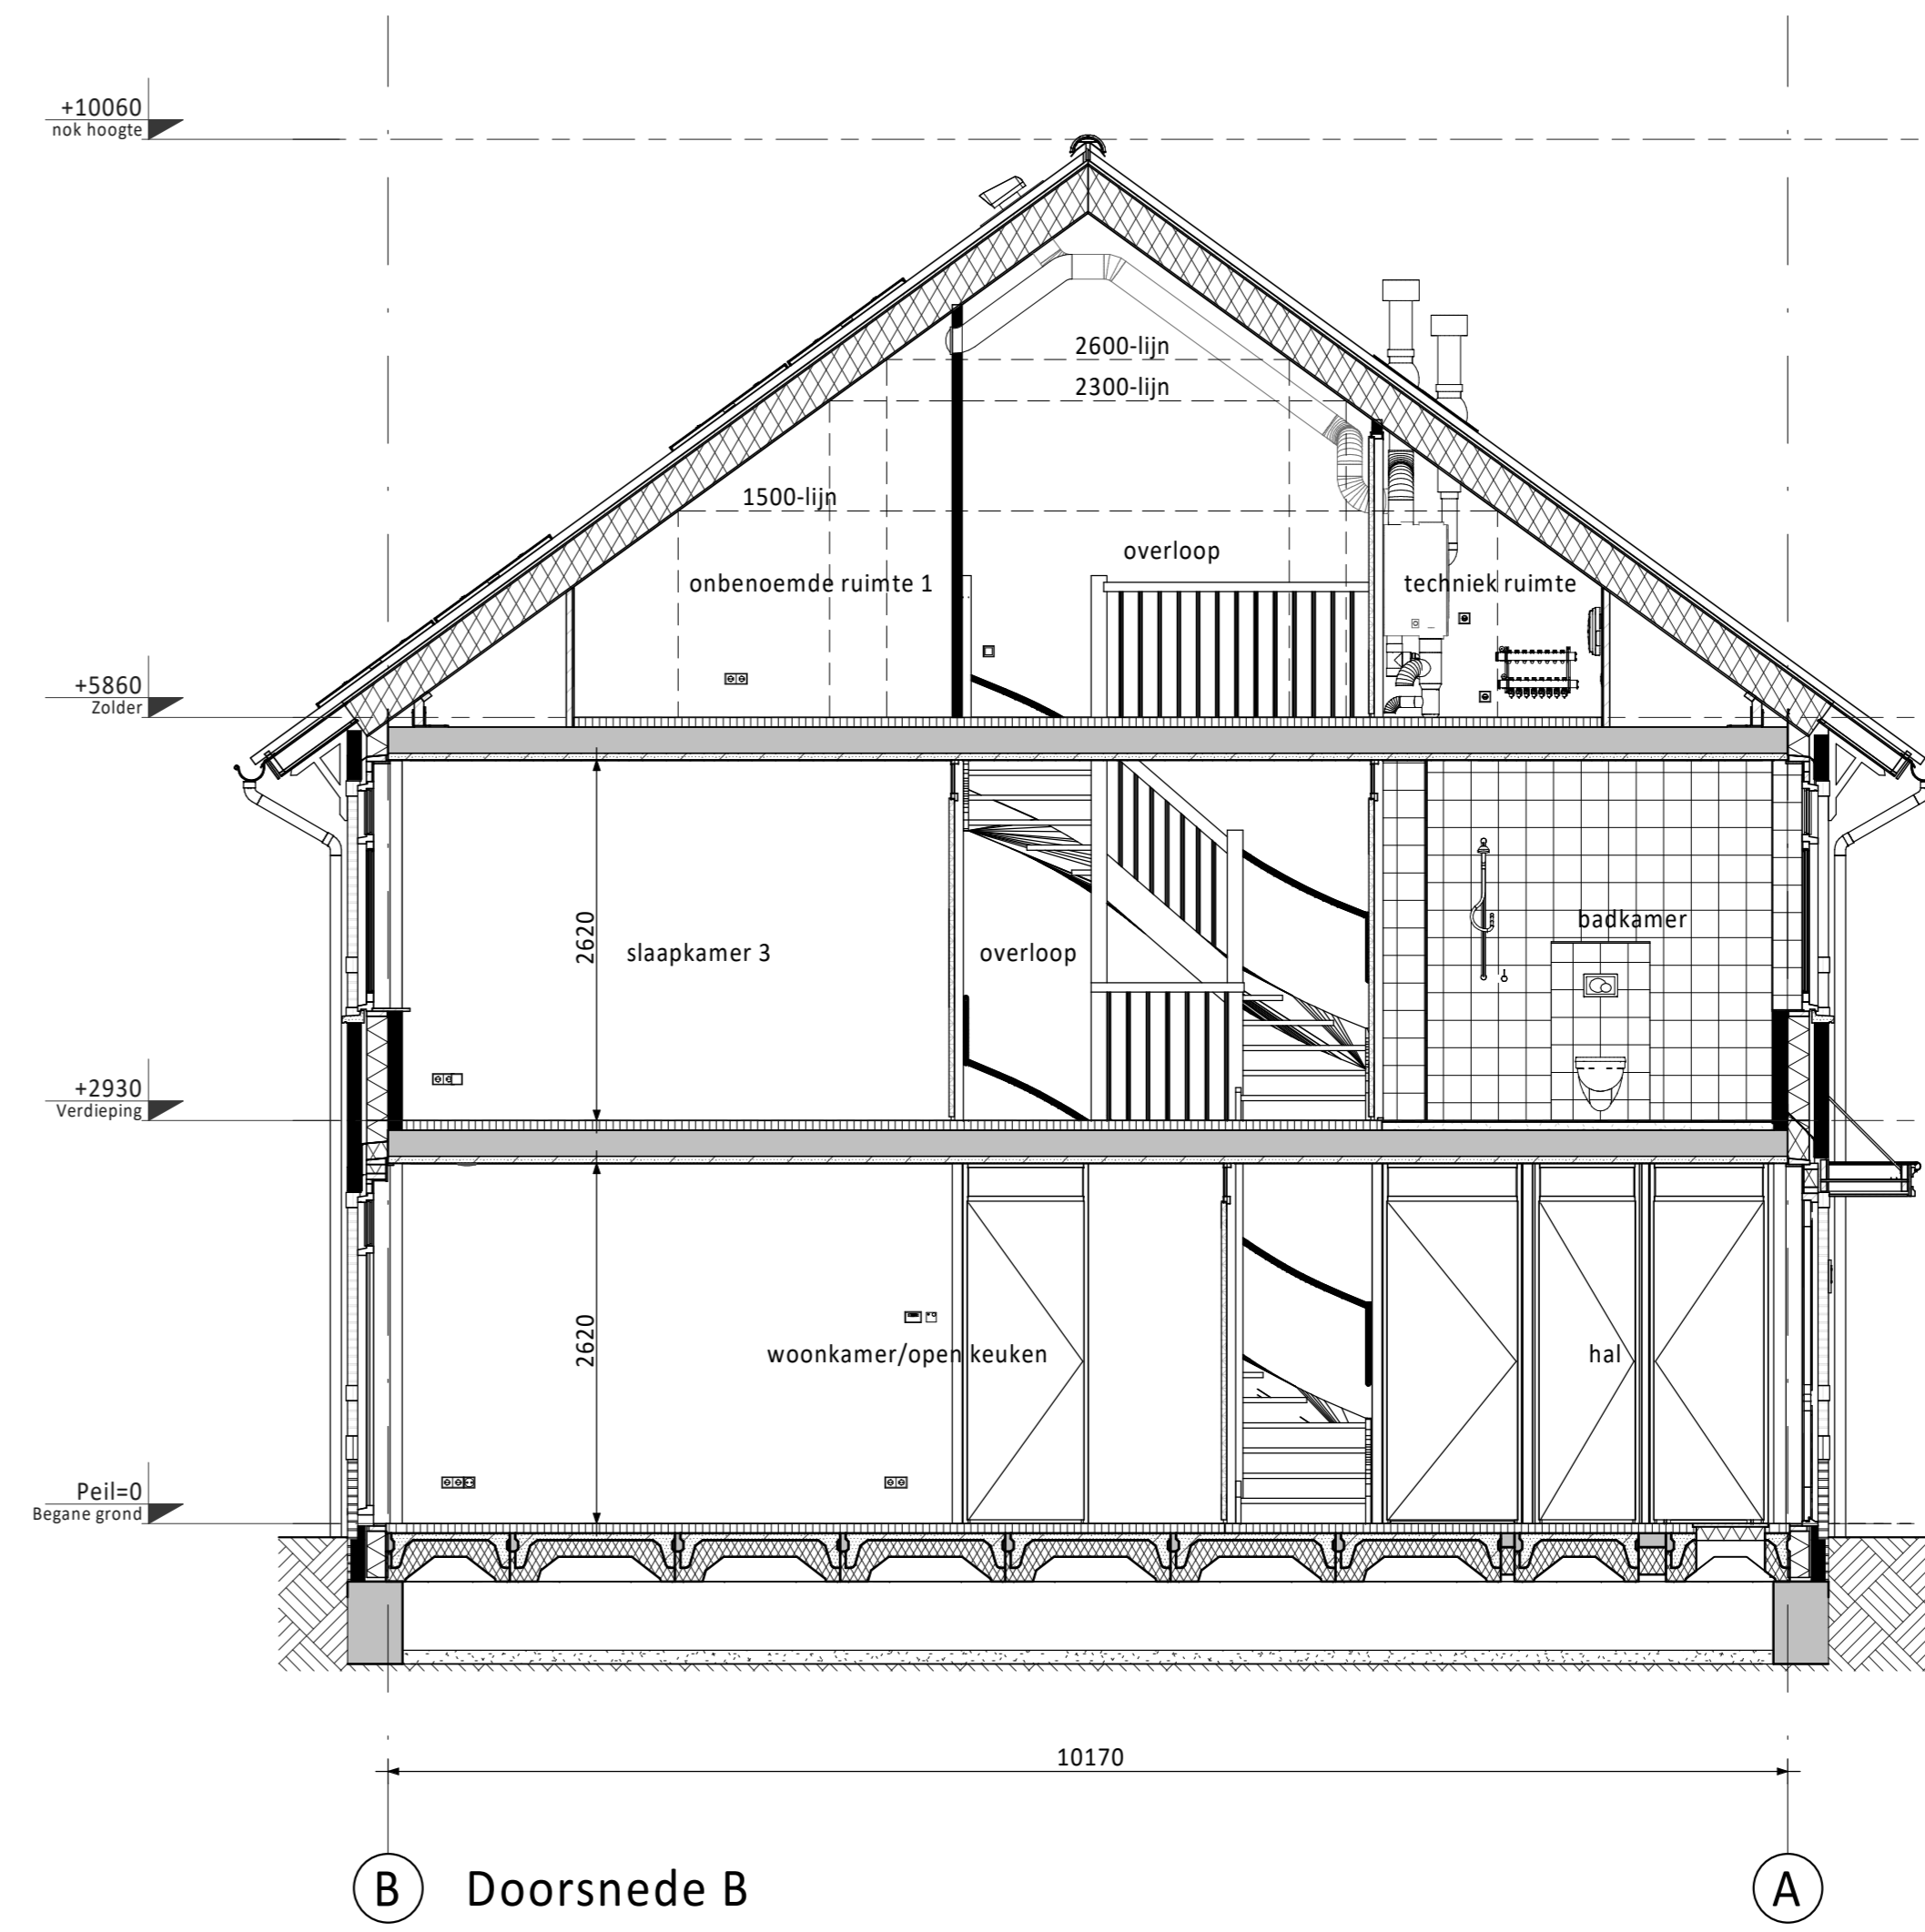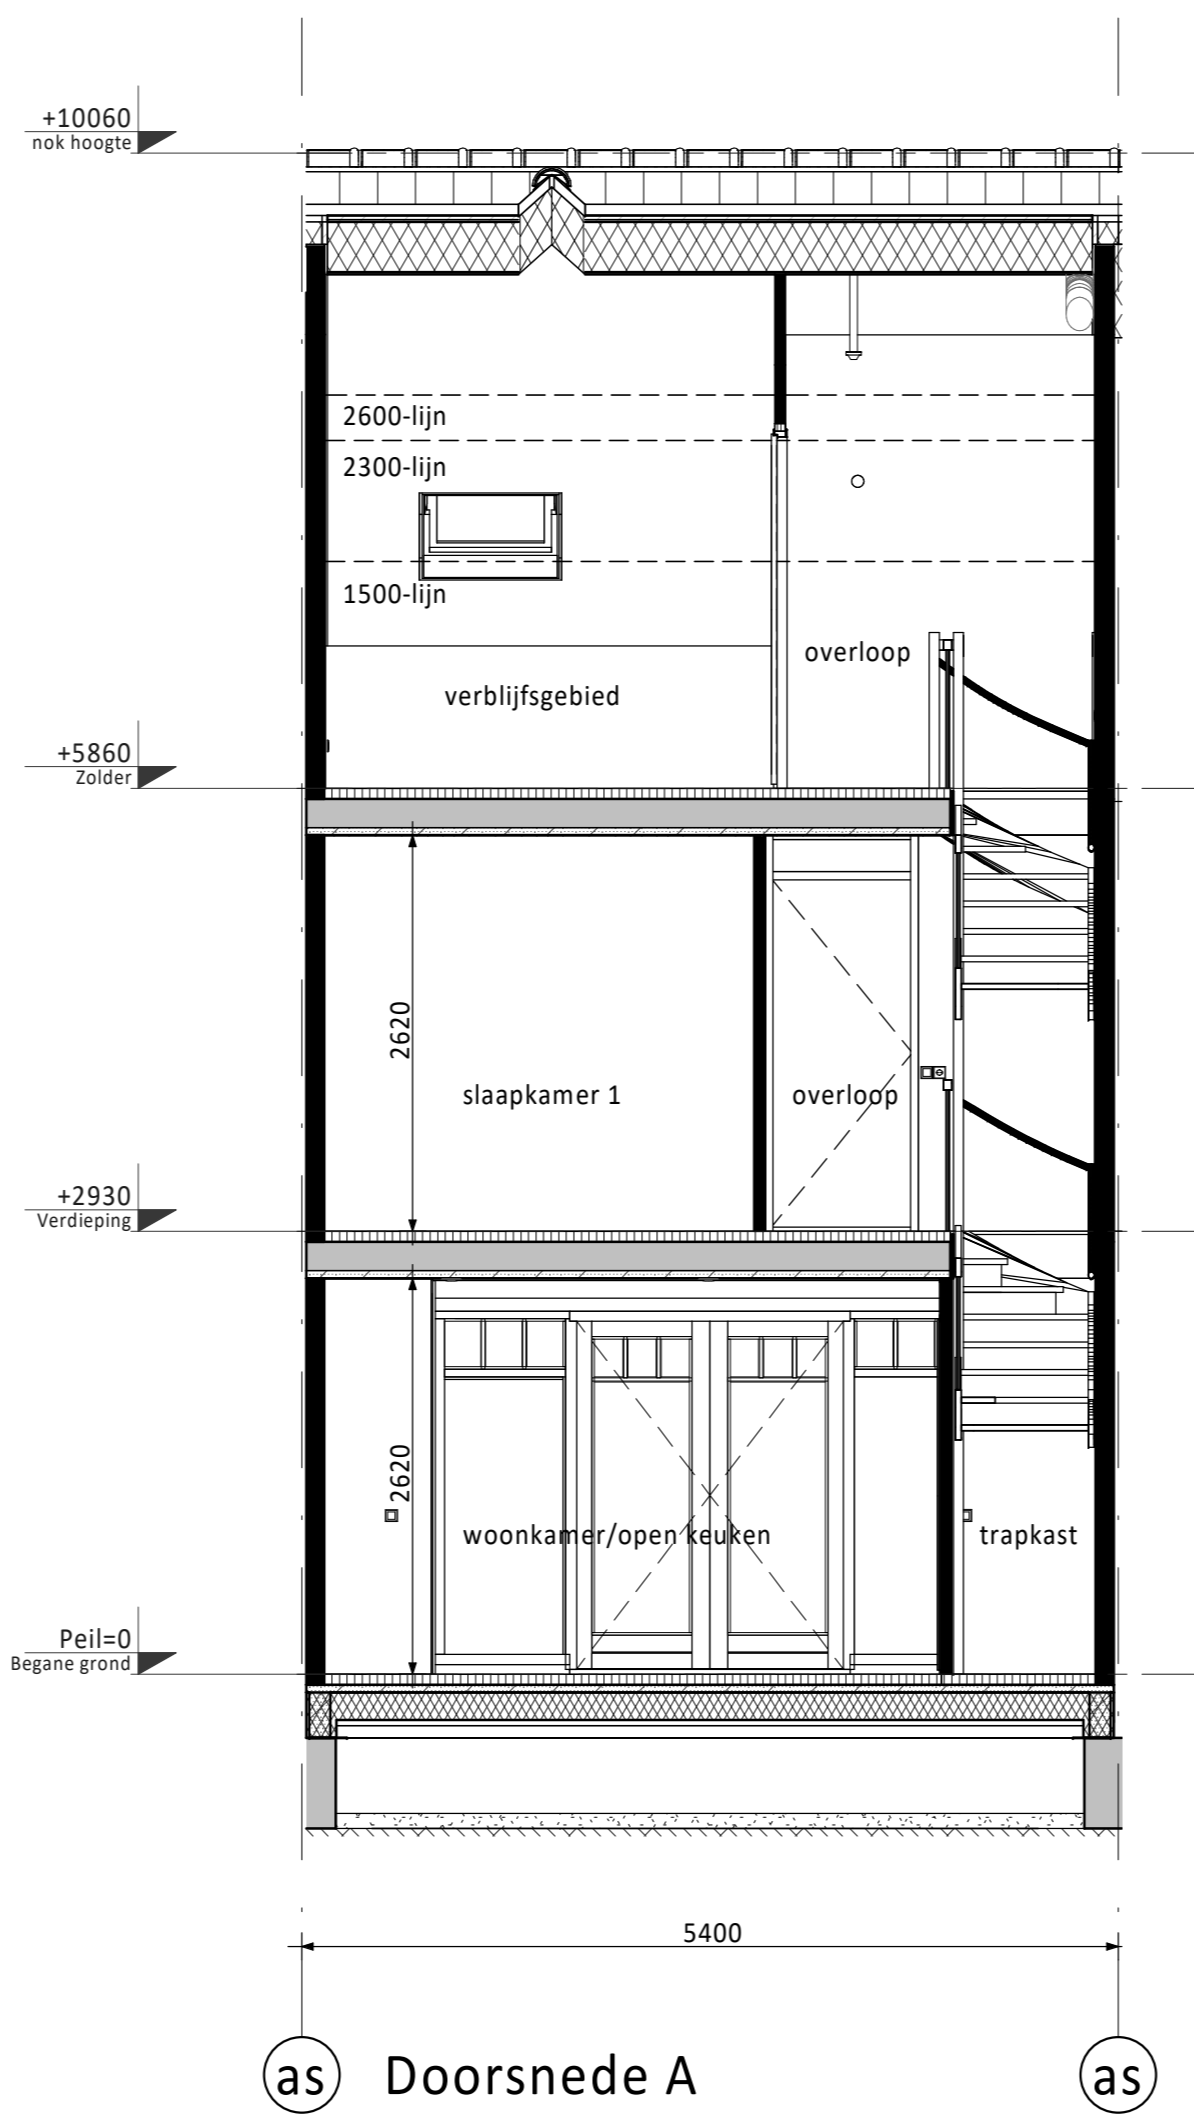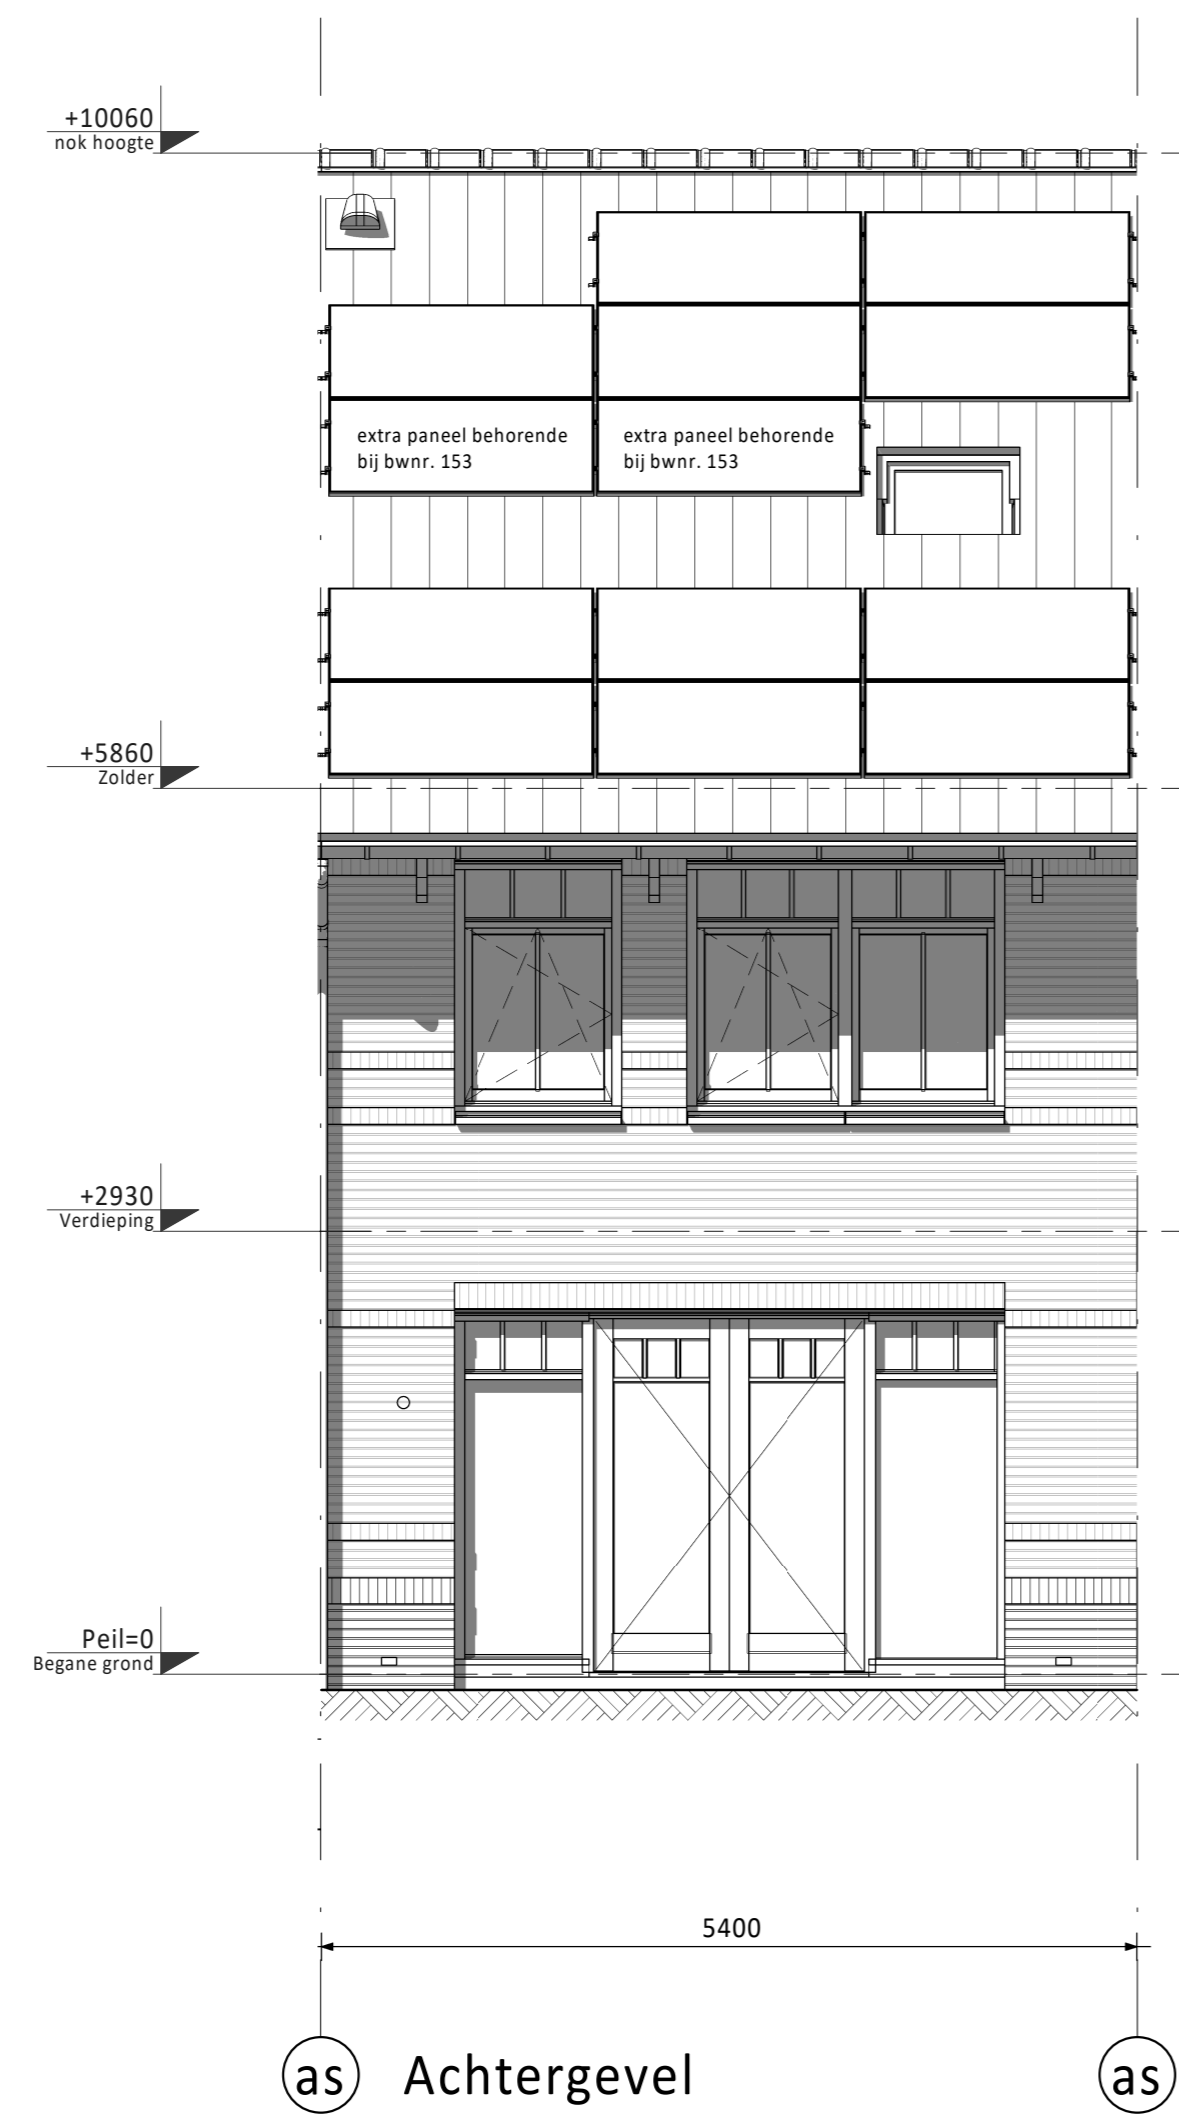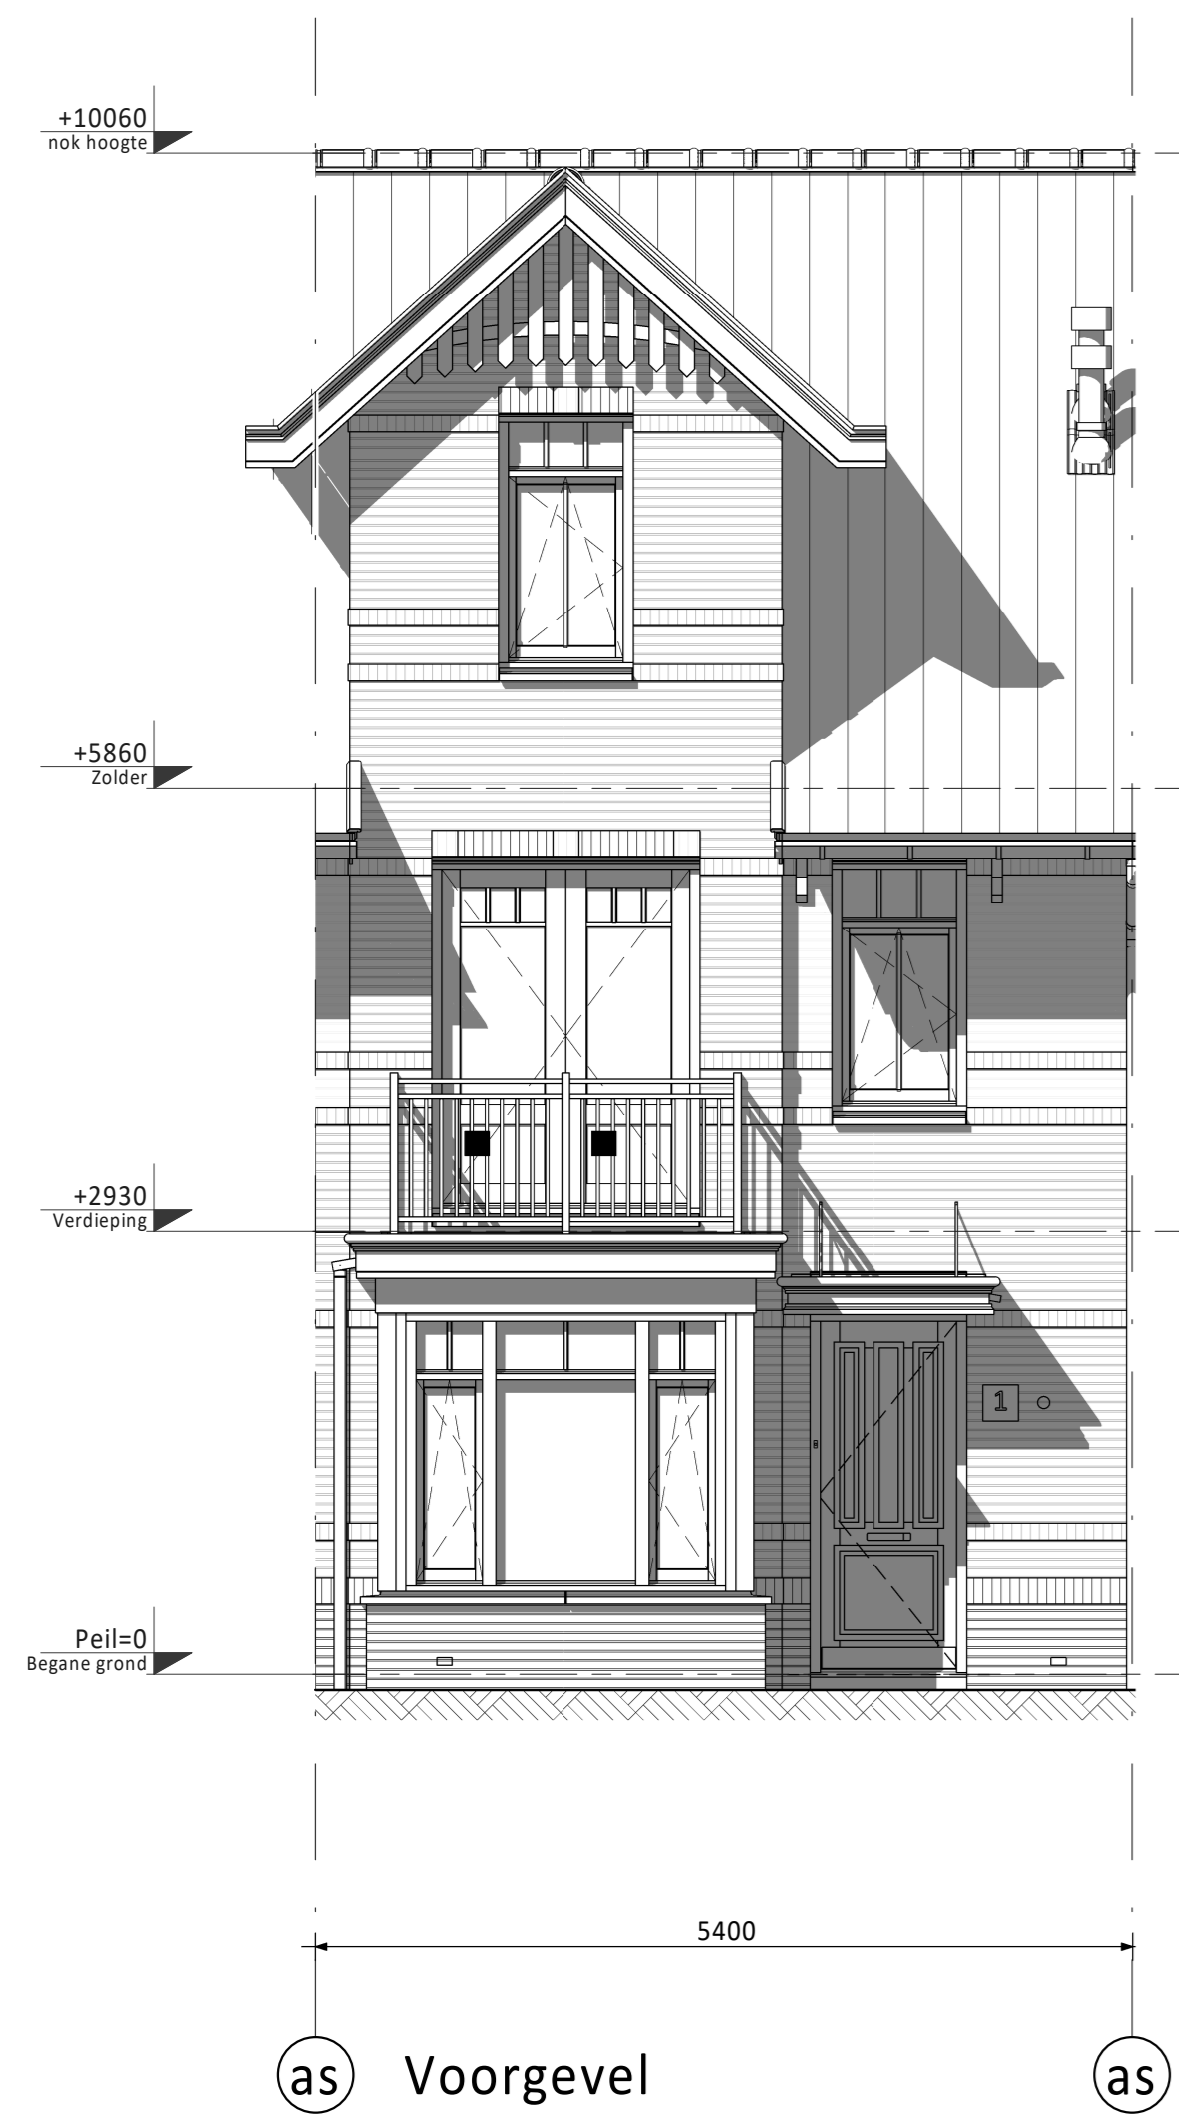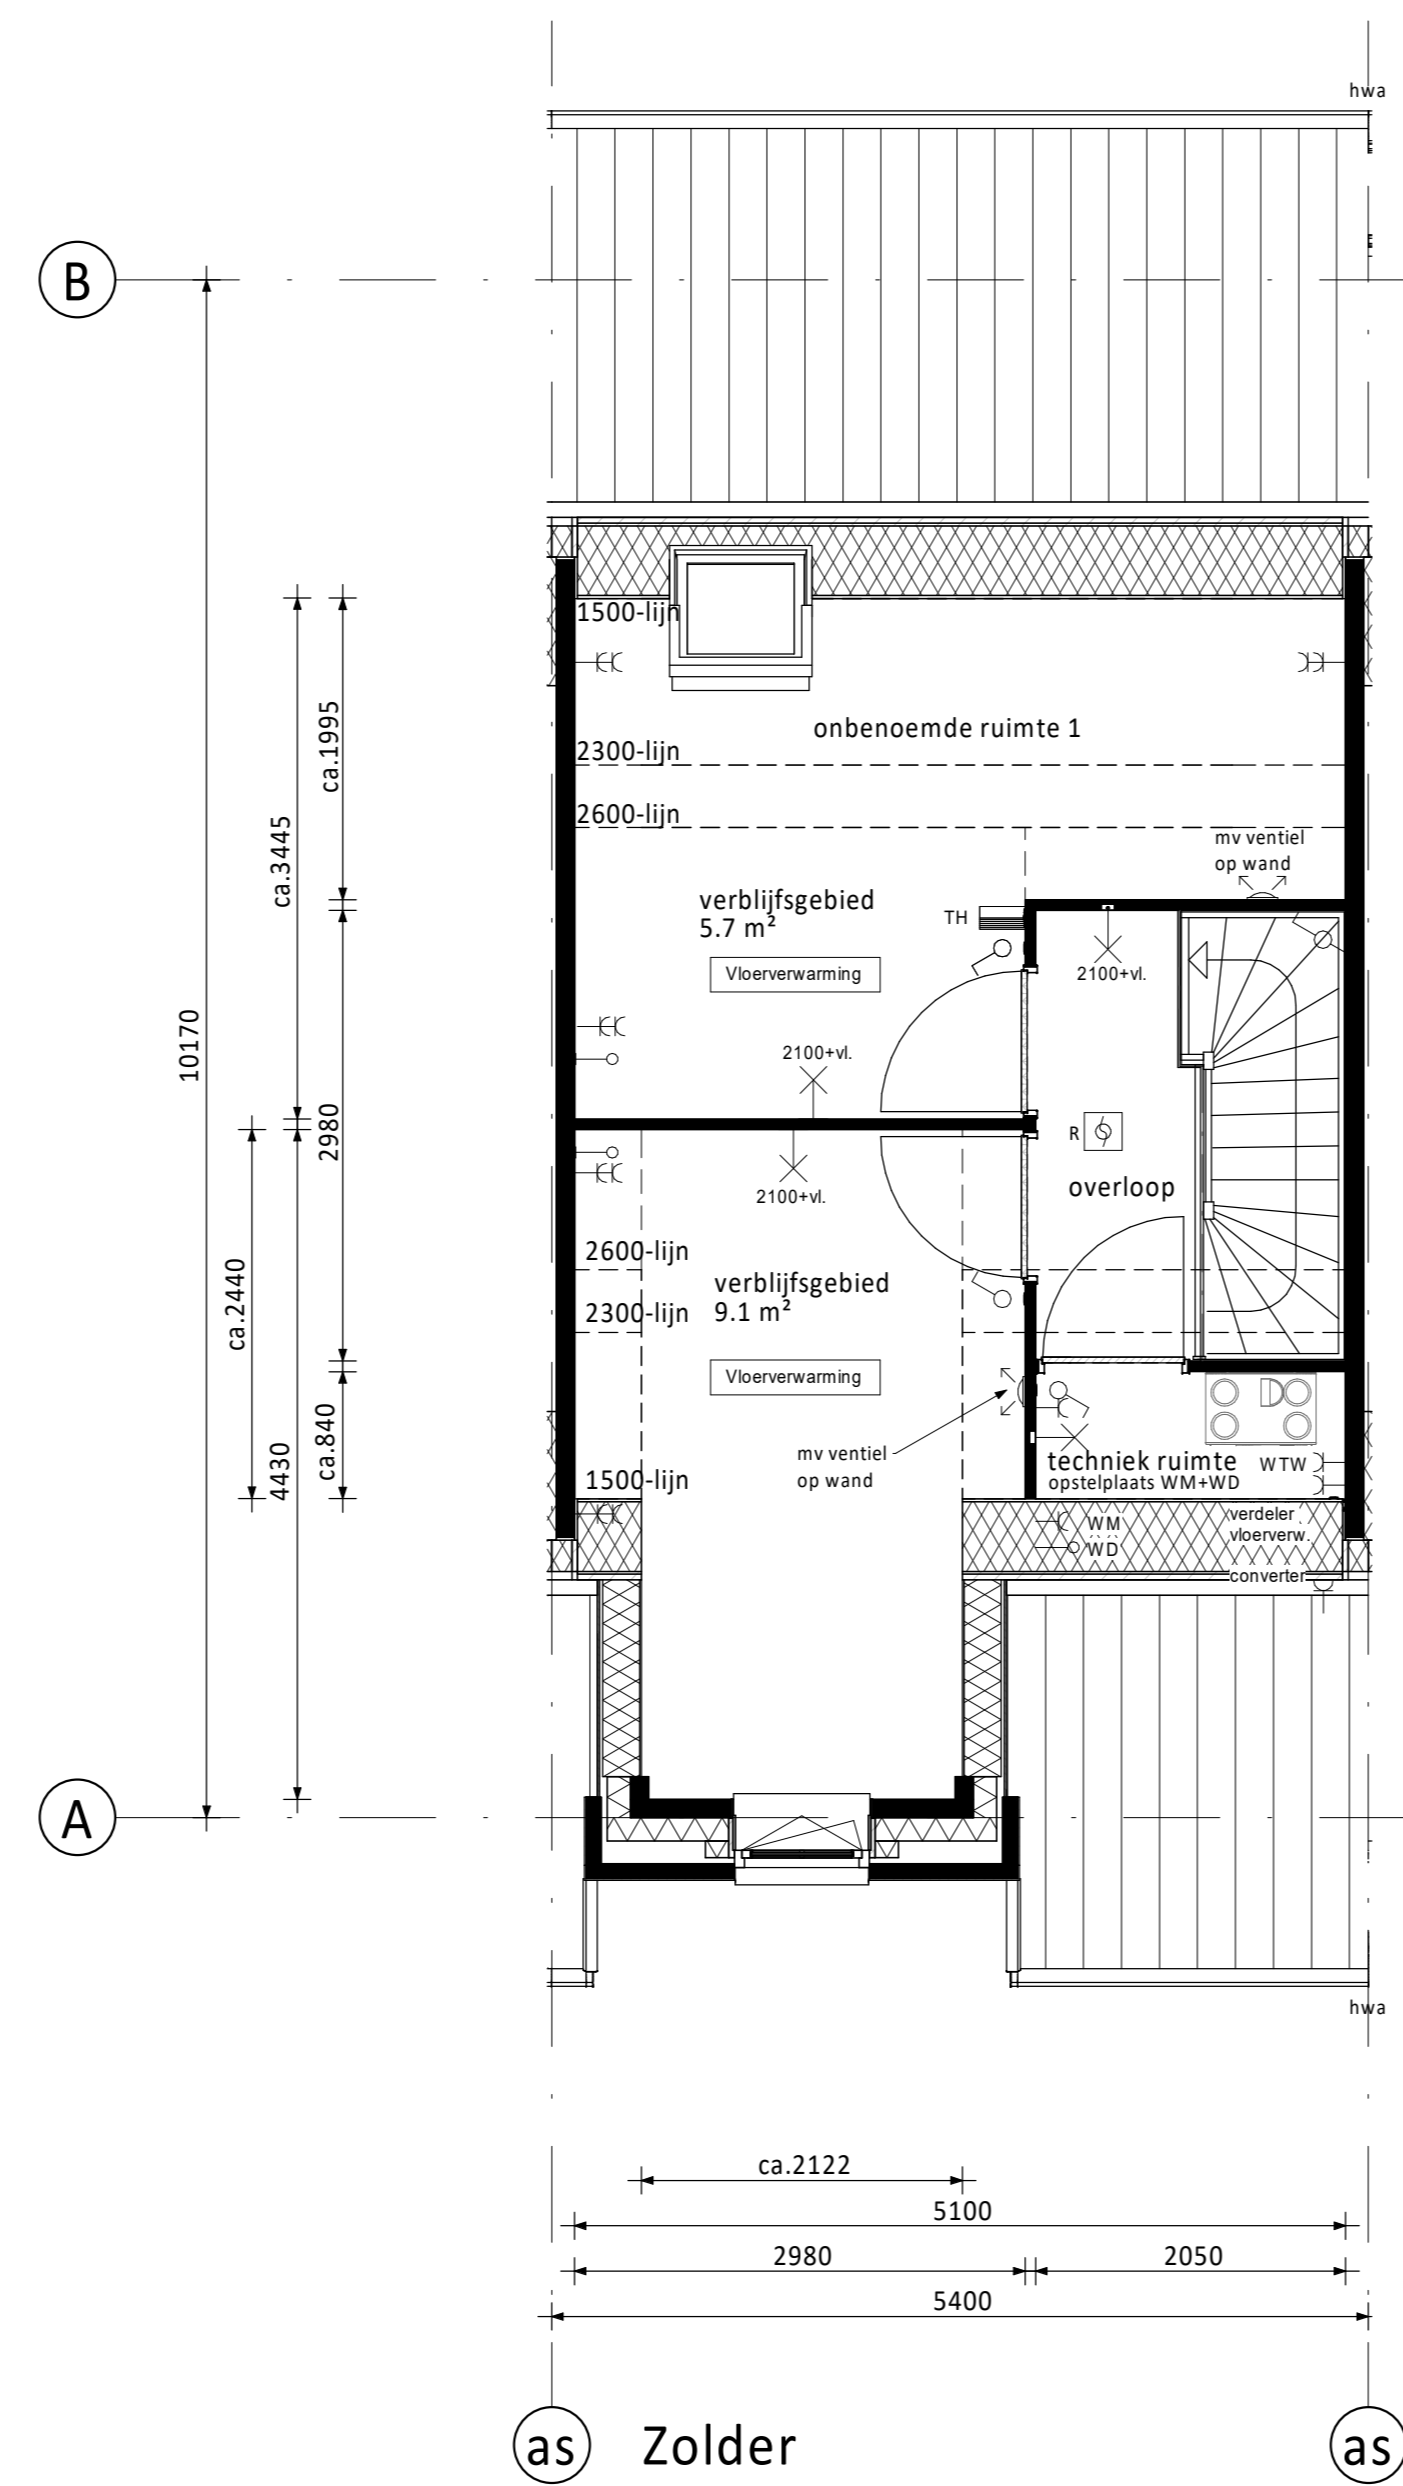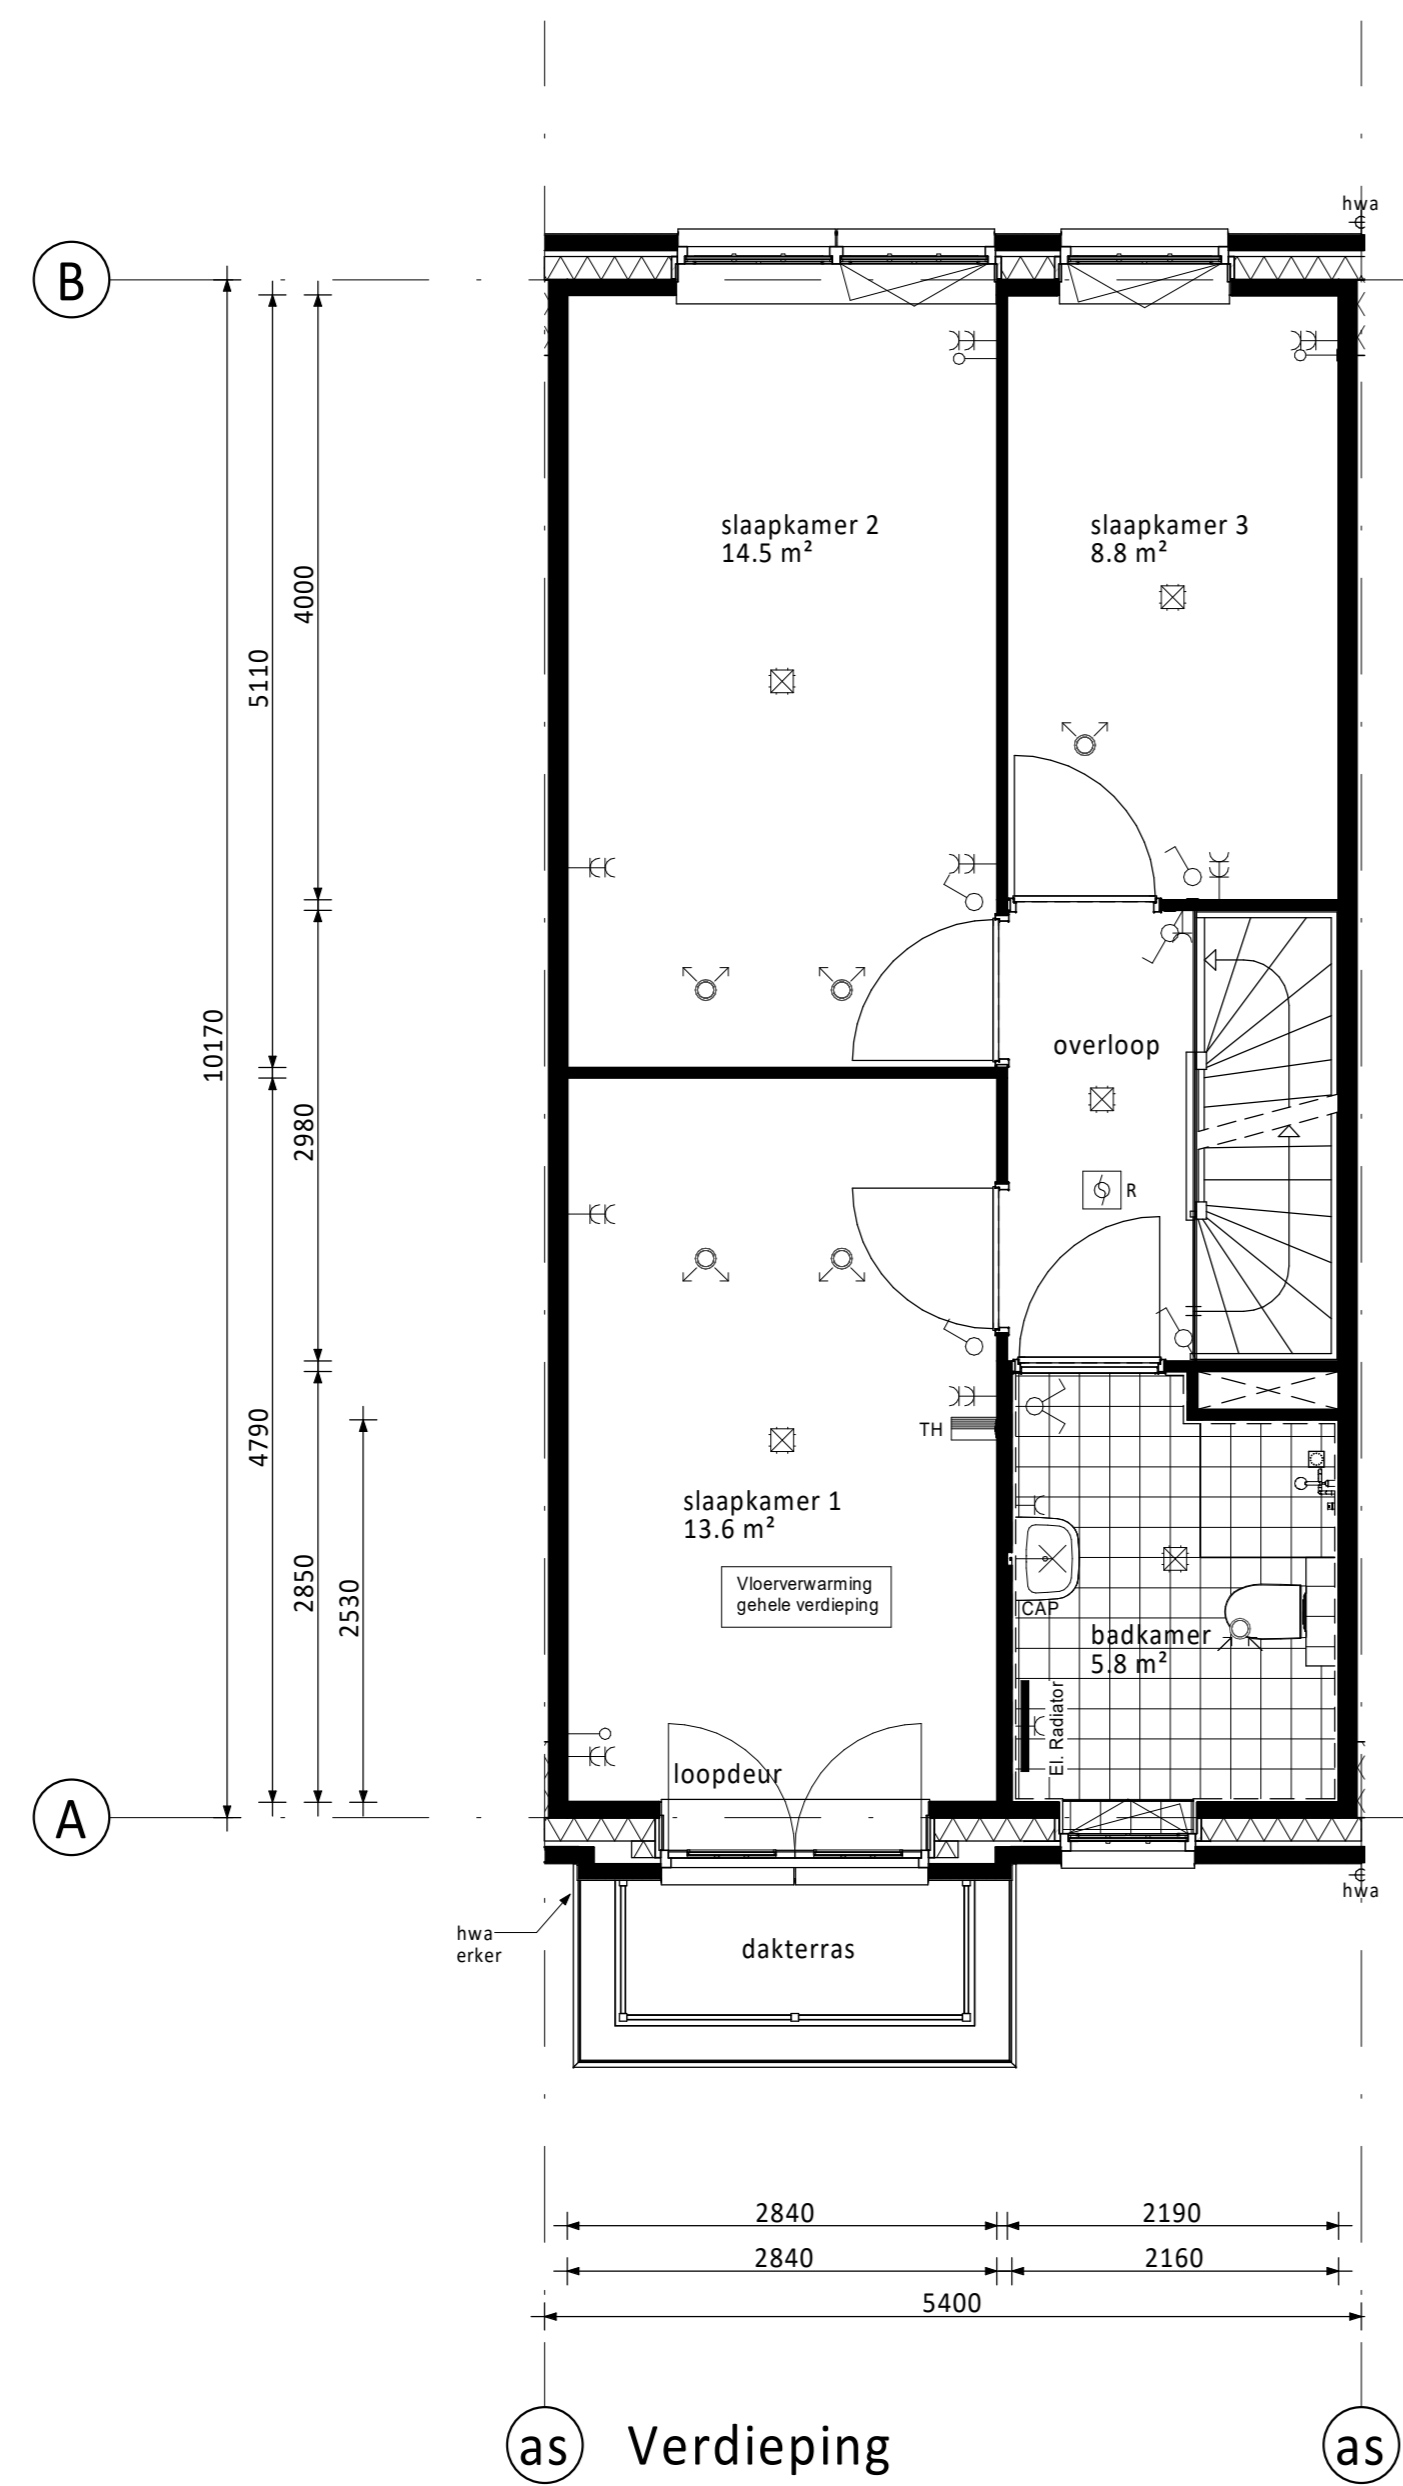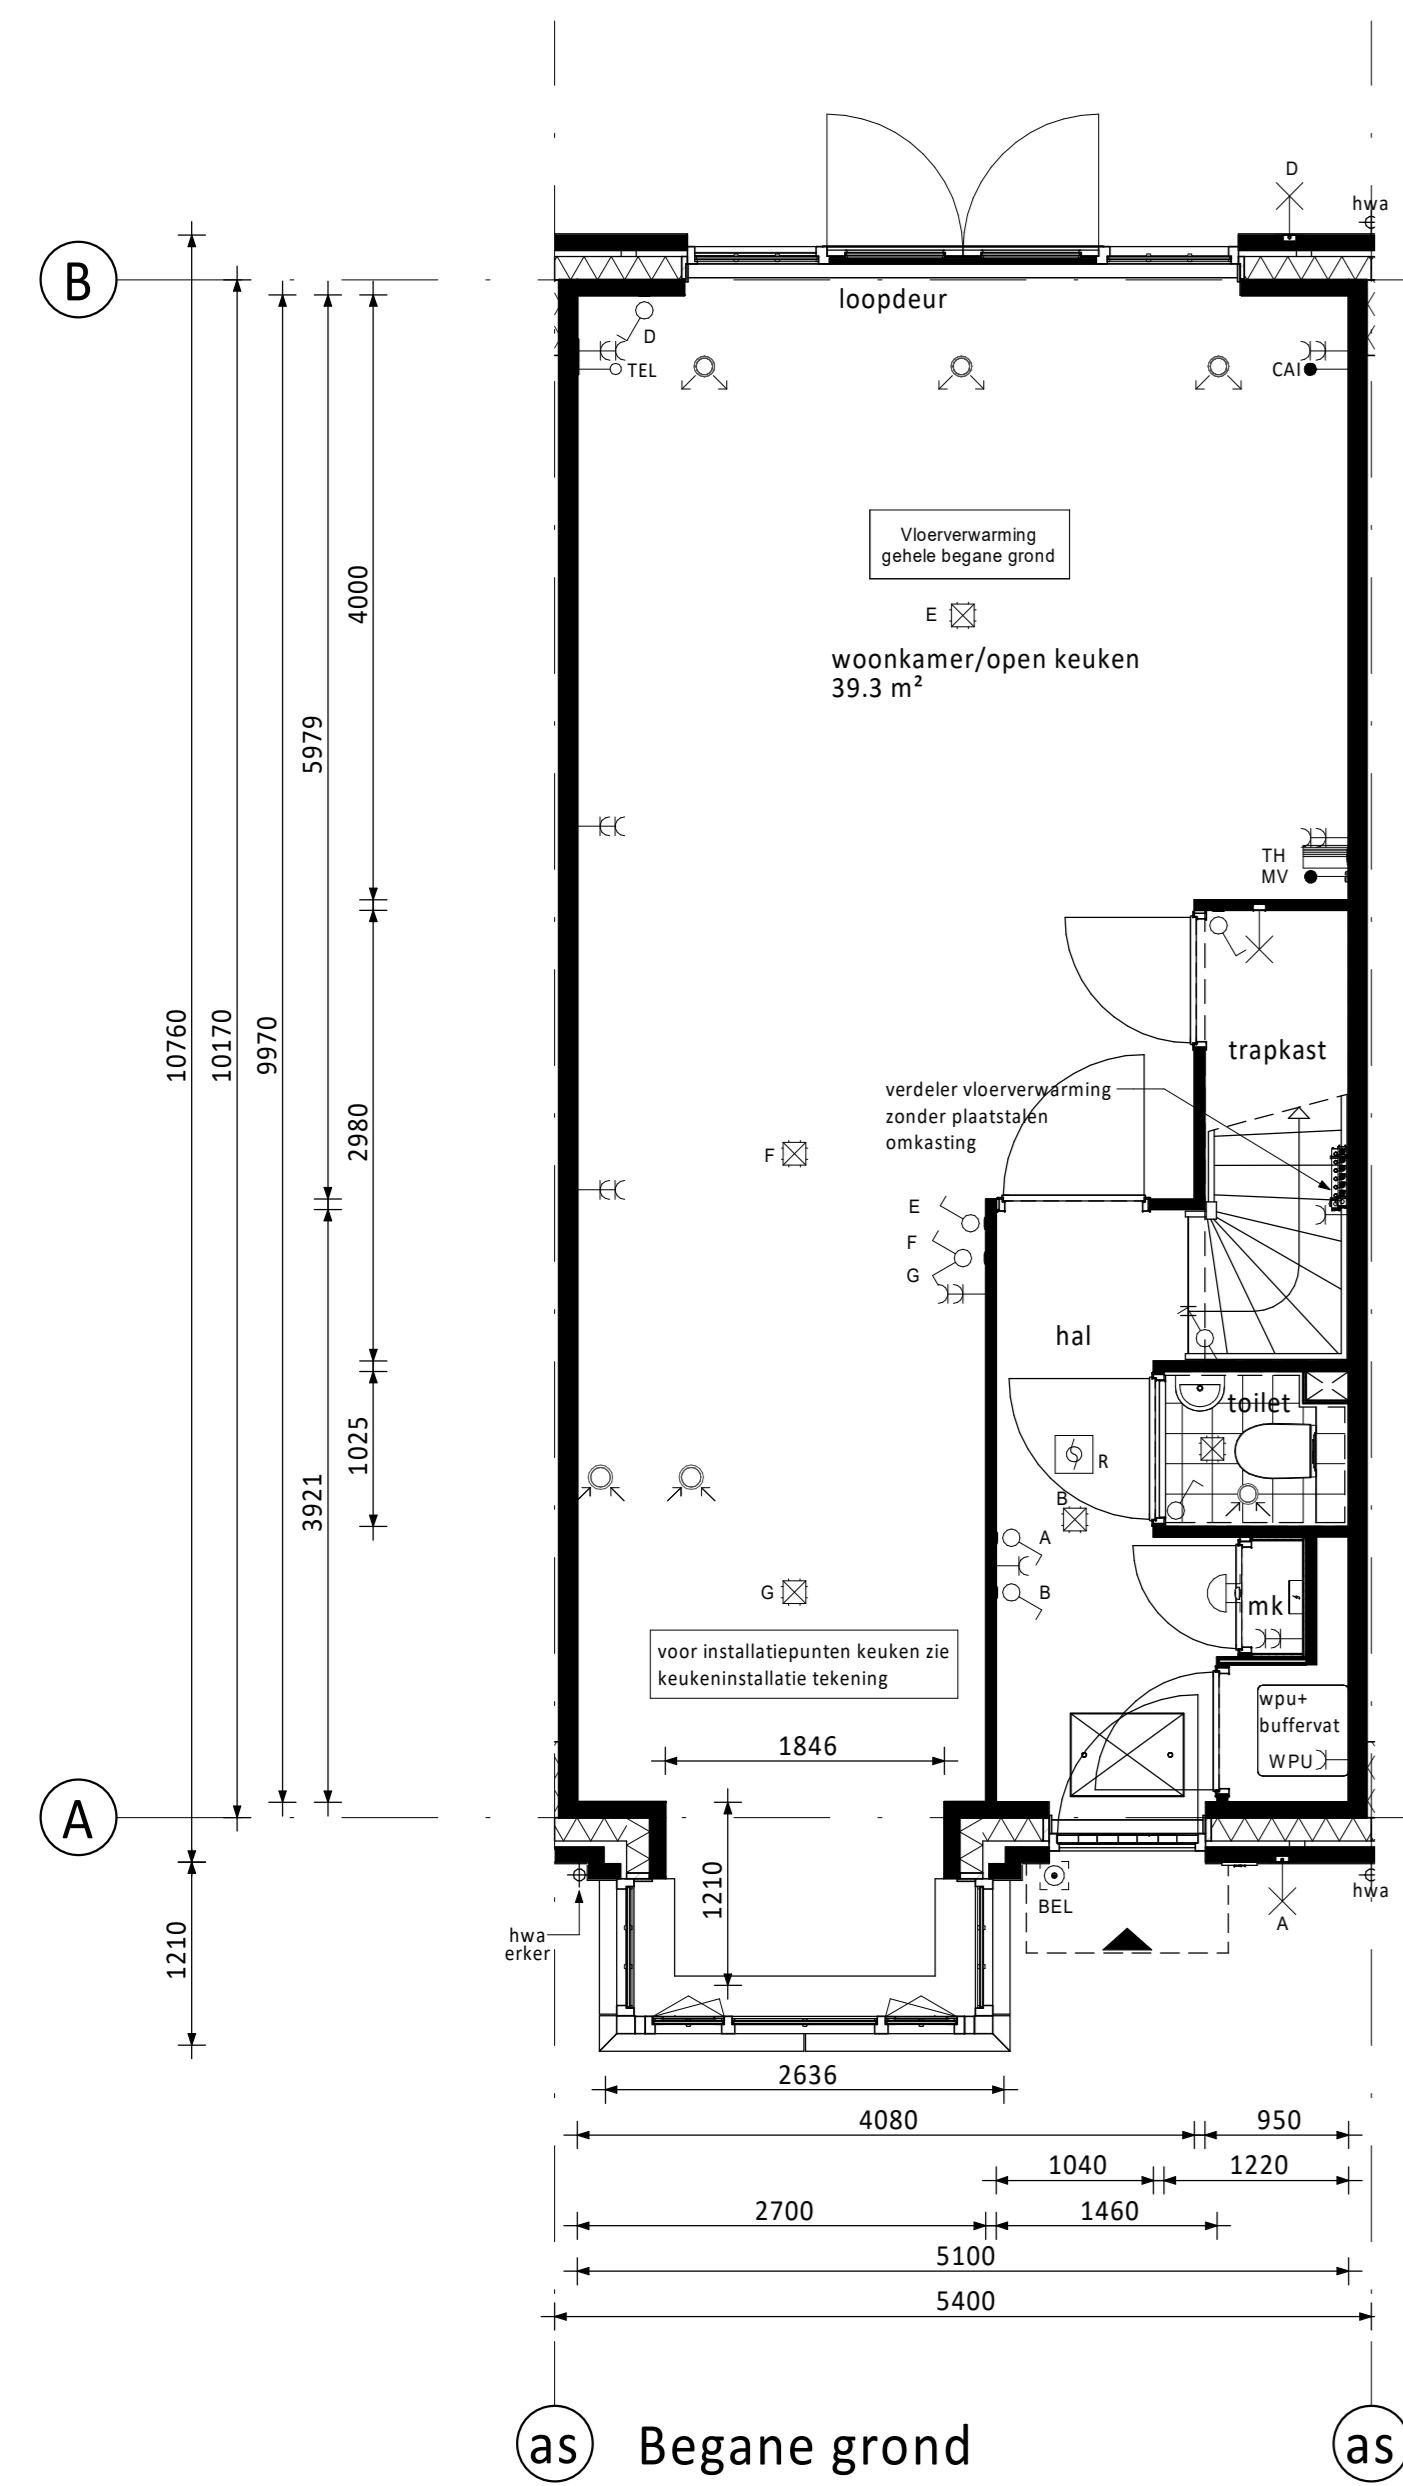

RENVOOI ELEKTRA

⊗	Centraaldoos / wanddichtpunt	□	Groepenkast
⊗	Enkelpolige schakelaar (1050+vl.)	⊗	Loze buisleiding (300+vl.)
⊗	Seriesschakelaar (1050+vl.)	⊗	Bedrade buisleiding (300+vl.)
⊗	Wisselschakelaar (1050+vl.)	⊗	Optische rookmelder
⊗	Gecombineerde enkelvoudige wandcontactdoos geaard met enkelpolige schakelaar (1050+vl.)	⊗	Thermostaat (1500+vl.)
⊗	Gecombineerde enkelvoudige wandcontactdoos geaard met wisselschakelaar (1050+vl.)	⊗	Schel
⊗	Enkele geaarde wandcontactdoos (300+vl.)	⊗	Beldrukker
⊗	Dubbele geaarde wandcontactdoos (300+vl.)	⊗	Afzuigpunt / Inblaauspunt
		⊗	Regeling ventilatie (1500+vl.)

CAP	Centraal Aardpunt	MAGN	Magnetron
CAI	Centrale Antenne Installatie	WTW	Mechanische Ventilatie (met warmterugwinning)
KT	Kooktoestel	R	Rookmelder
KK	Koelkast	TEL	Telecom aansluiting
BOI	Bolier	TH	Thermostaat
WPU	Warme Pomp Unit	VW	Vaatwasser
CON	Omvormer t.b.v. pv cellen	WD	Wasdroger
WM	Wasmachine		

Bouwnummer 153 krijgt 13 stuks PV panelen op de achterzijde.
Bouwnummers 158 en 161 krijgen 11 stuks PV panelen op de achterzijde.

□ PV-panelen: aantal en situering indicatief (n.t.b. afhankelijk van BENG berekening / zonligging)

KLEUREN EN MATERIALEN

Onderdeel	Materiaal	Kleur
dakpannen	keramische pan	antraciet
dakbedekking dakkapellen achterzijde (optioneel) / aanbouw (optioneel) / erker	bitumen	zwart
dakbedekking luifel	EPDM	zwart
daktrim luifel / erker / dakkapel achterzijde (optioneel) / aanbouw (optioneel)	zink	natuur
goten	zink	natuur
afdekplaat dakrand kopgevel / dakrand tuit	zink	natuur
plint gevelmetselwerk	baksteen metselwerk, handvorm wf	zwartgrijs
rollaag boven plint	baksteen metselwerk, handvorm wf	wit gekleimd
gevelmetselwerk (m.u.v. gevelmetselwerk voorzijde tussen o.k. kozijn verdieping en dakgoot)	baksteen metselwerk, handvorm wf	bw nrs. 106 t/m 119: roodpaars bw nrs. 151 t/m 163: koperrood
gevelmetselwerk voorzijde tussen o.k. kozijn verdieping en dakgoot (m.u.v. tuitgevels)	baksteen metselwerk, handvorm wf	wit gekleimd
gevelmetselwerk tuitgevels	baksteen metselwerk, handvorm wf	bw nrs. 106 t/m 119: roodpaars bw nrs. 151 t/m 163: koperrood
voegwerk gevelmetselwerk	cement	donkergrijs
voegwerk wit gekleimd steen	cement	wit gekleimd
rollaag boven kozijn	baksteen metselwerk, handvorm wf	zwartgrijs
spekbanden	baksteen metselwerk, handvorm wf	wit gekleimd
sluitstenen in rollaag boven kozijn	baksteen metselwerk, handvorm wf	wit gekleimd
overstek dakrand en kopgevel	hout	crème-wit
boeddele erker / kopgevel / tuitgevel	hout	crème-wit
luifel voordeur	hout	crème-wit
sierstangen luifel	staal	zwartgrijs
gootklossen dakgoot voor-/achtergevel	hout	crème-wit
gootklossen tuit-/kopgevel bw nrs. 106 t/m 119	hout	zwartgrijs
beplating tuit-/kopgevel bw nrs. 106 t/m 119	hout	crème-wit
sierlatten tuit-/kopgevel bw nrs. 106 t/m 119	hout	zwartgrijs
sierlatten tuit-/kopgevel bw nrs. 151 t/m 163	hout	crème-wit
kozijnen (incl. roedes)	hout	crème-wit
ramen (incl. roedes)	hout	zwartgrijs
panelen in kozijnen	hout	crème-wit
panelen in balkondeuren	hout	zwartgrijs
zijwangen tuitgevels / zijwangen dakkapel (optioneel)	hout	crème-wit
laten	staal	zwartgrijs
voordeuren	hout	zwartgrijs
tuinteuren / balkondeuren	hout	zwartgrijs
bergingsdeuren	hout	grijs
deurdorpels	kunststeen	antraciet
raamdorpels	prefab beton	natuur
hemelwaterafvoer voorzijde	zink	natuur
hemelwaterafvoer achterzijde	kunststof	grijs
sierhekwerk balkon	staal	crème-wit

RENVOOI ALGEMEEN







▲	entree woningen
mk	meterkast, voorzien van underlayment meterkastbord inclusief zijwangen
⊗	tegelwerk
⊗	maalveld
⊗	binnendeur
■	houten paneel

D			
C			
B			
A			
0	02-09-2022	Definitief	TA JK
Rev.	Datum	Omschrijving	Get. Contr.

Opdrachtgever Vorm 6D Wonen B.V. Te Rotterdam		
Project Dames van Vroondaal, Den Haag - Fase 4 Type rijwoning 5,4m		
Bouwnummer 161 (als getekend) Bouwnummers 153 en 158 (gespiegeld)		Scherpen 13 3024 EC Rotterdam Postbus 16 3300 AA Papendrecht
Schaal 1:50	Fase VK	T 05-441300 E 1100-voornl W www.vorm.nl
Formaat A3	Status Definitief	

Projectnr.	220116	Bladnr.	A5400-VD-VK-B0108	Rev.	0
------------	--------	---------	-------------------	------	---

Niet voor direct gebruik. Het is niet toegestaan de afbeeldingen te kopiëren of te verspreiden. 

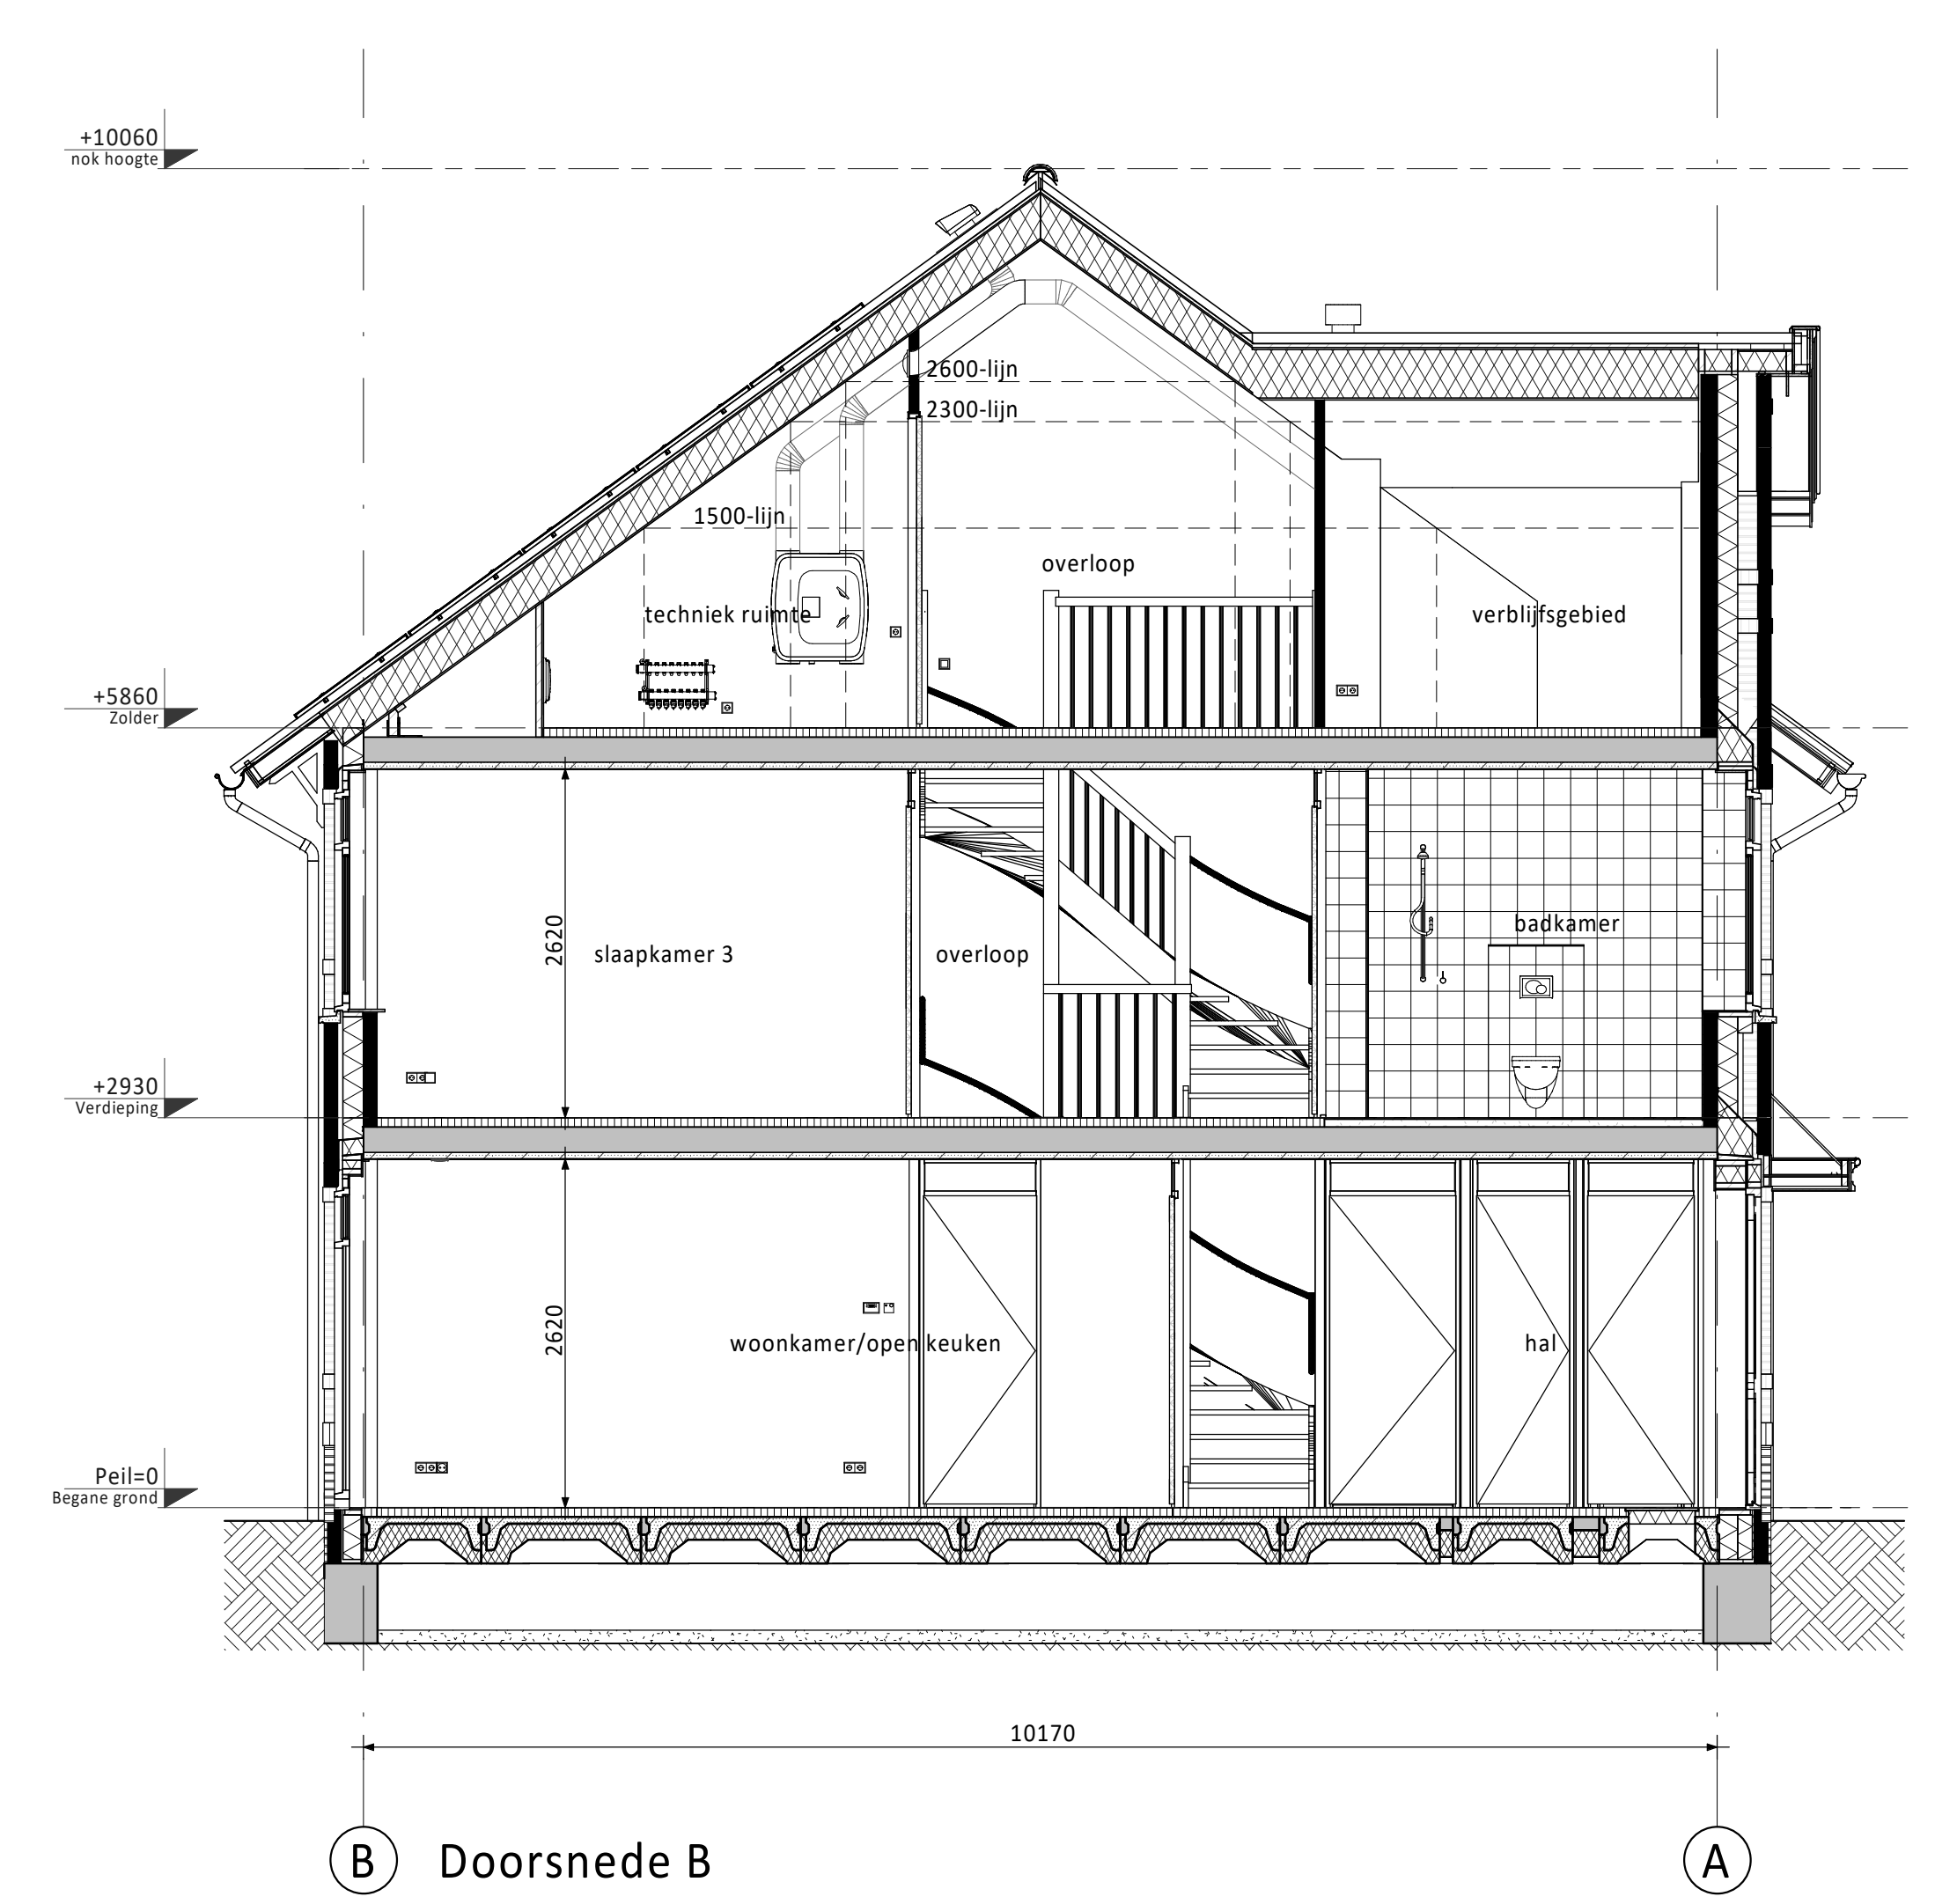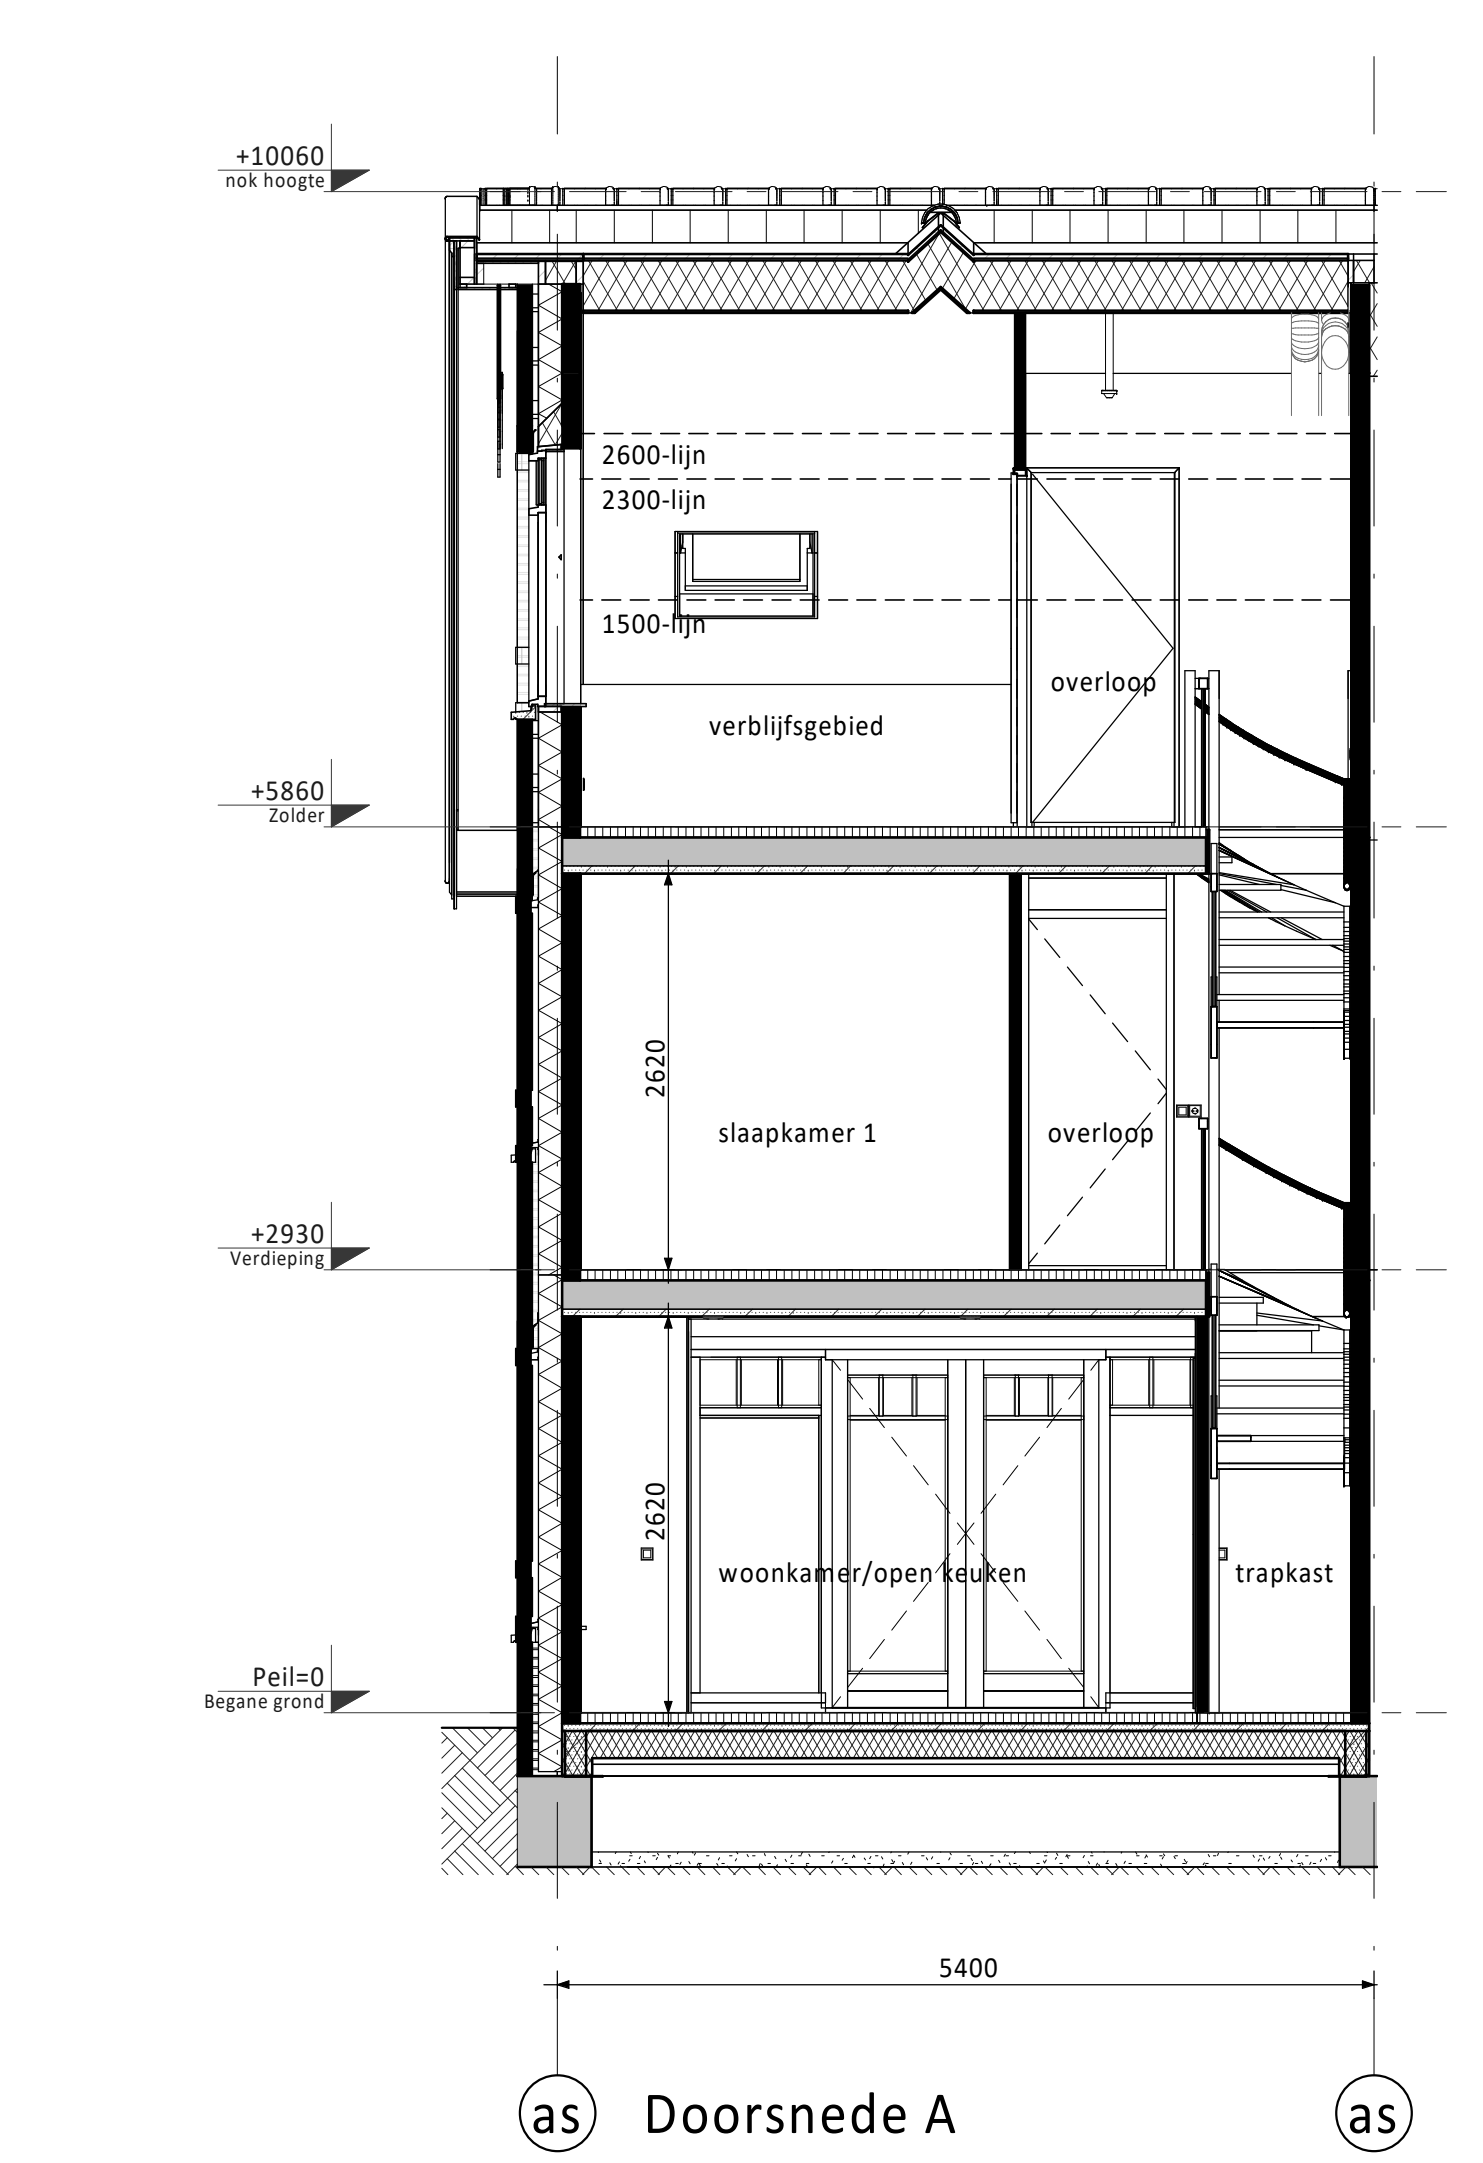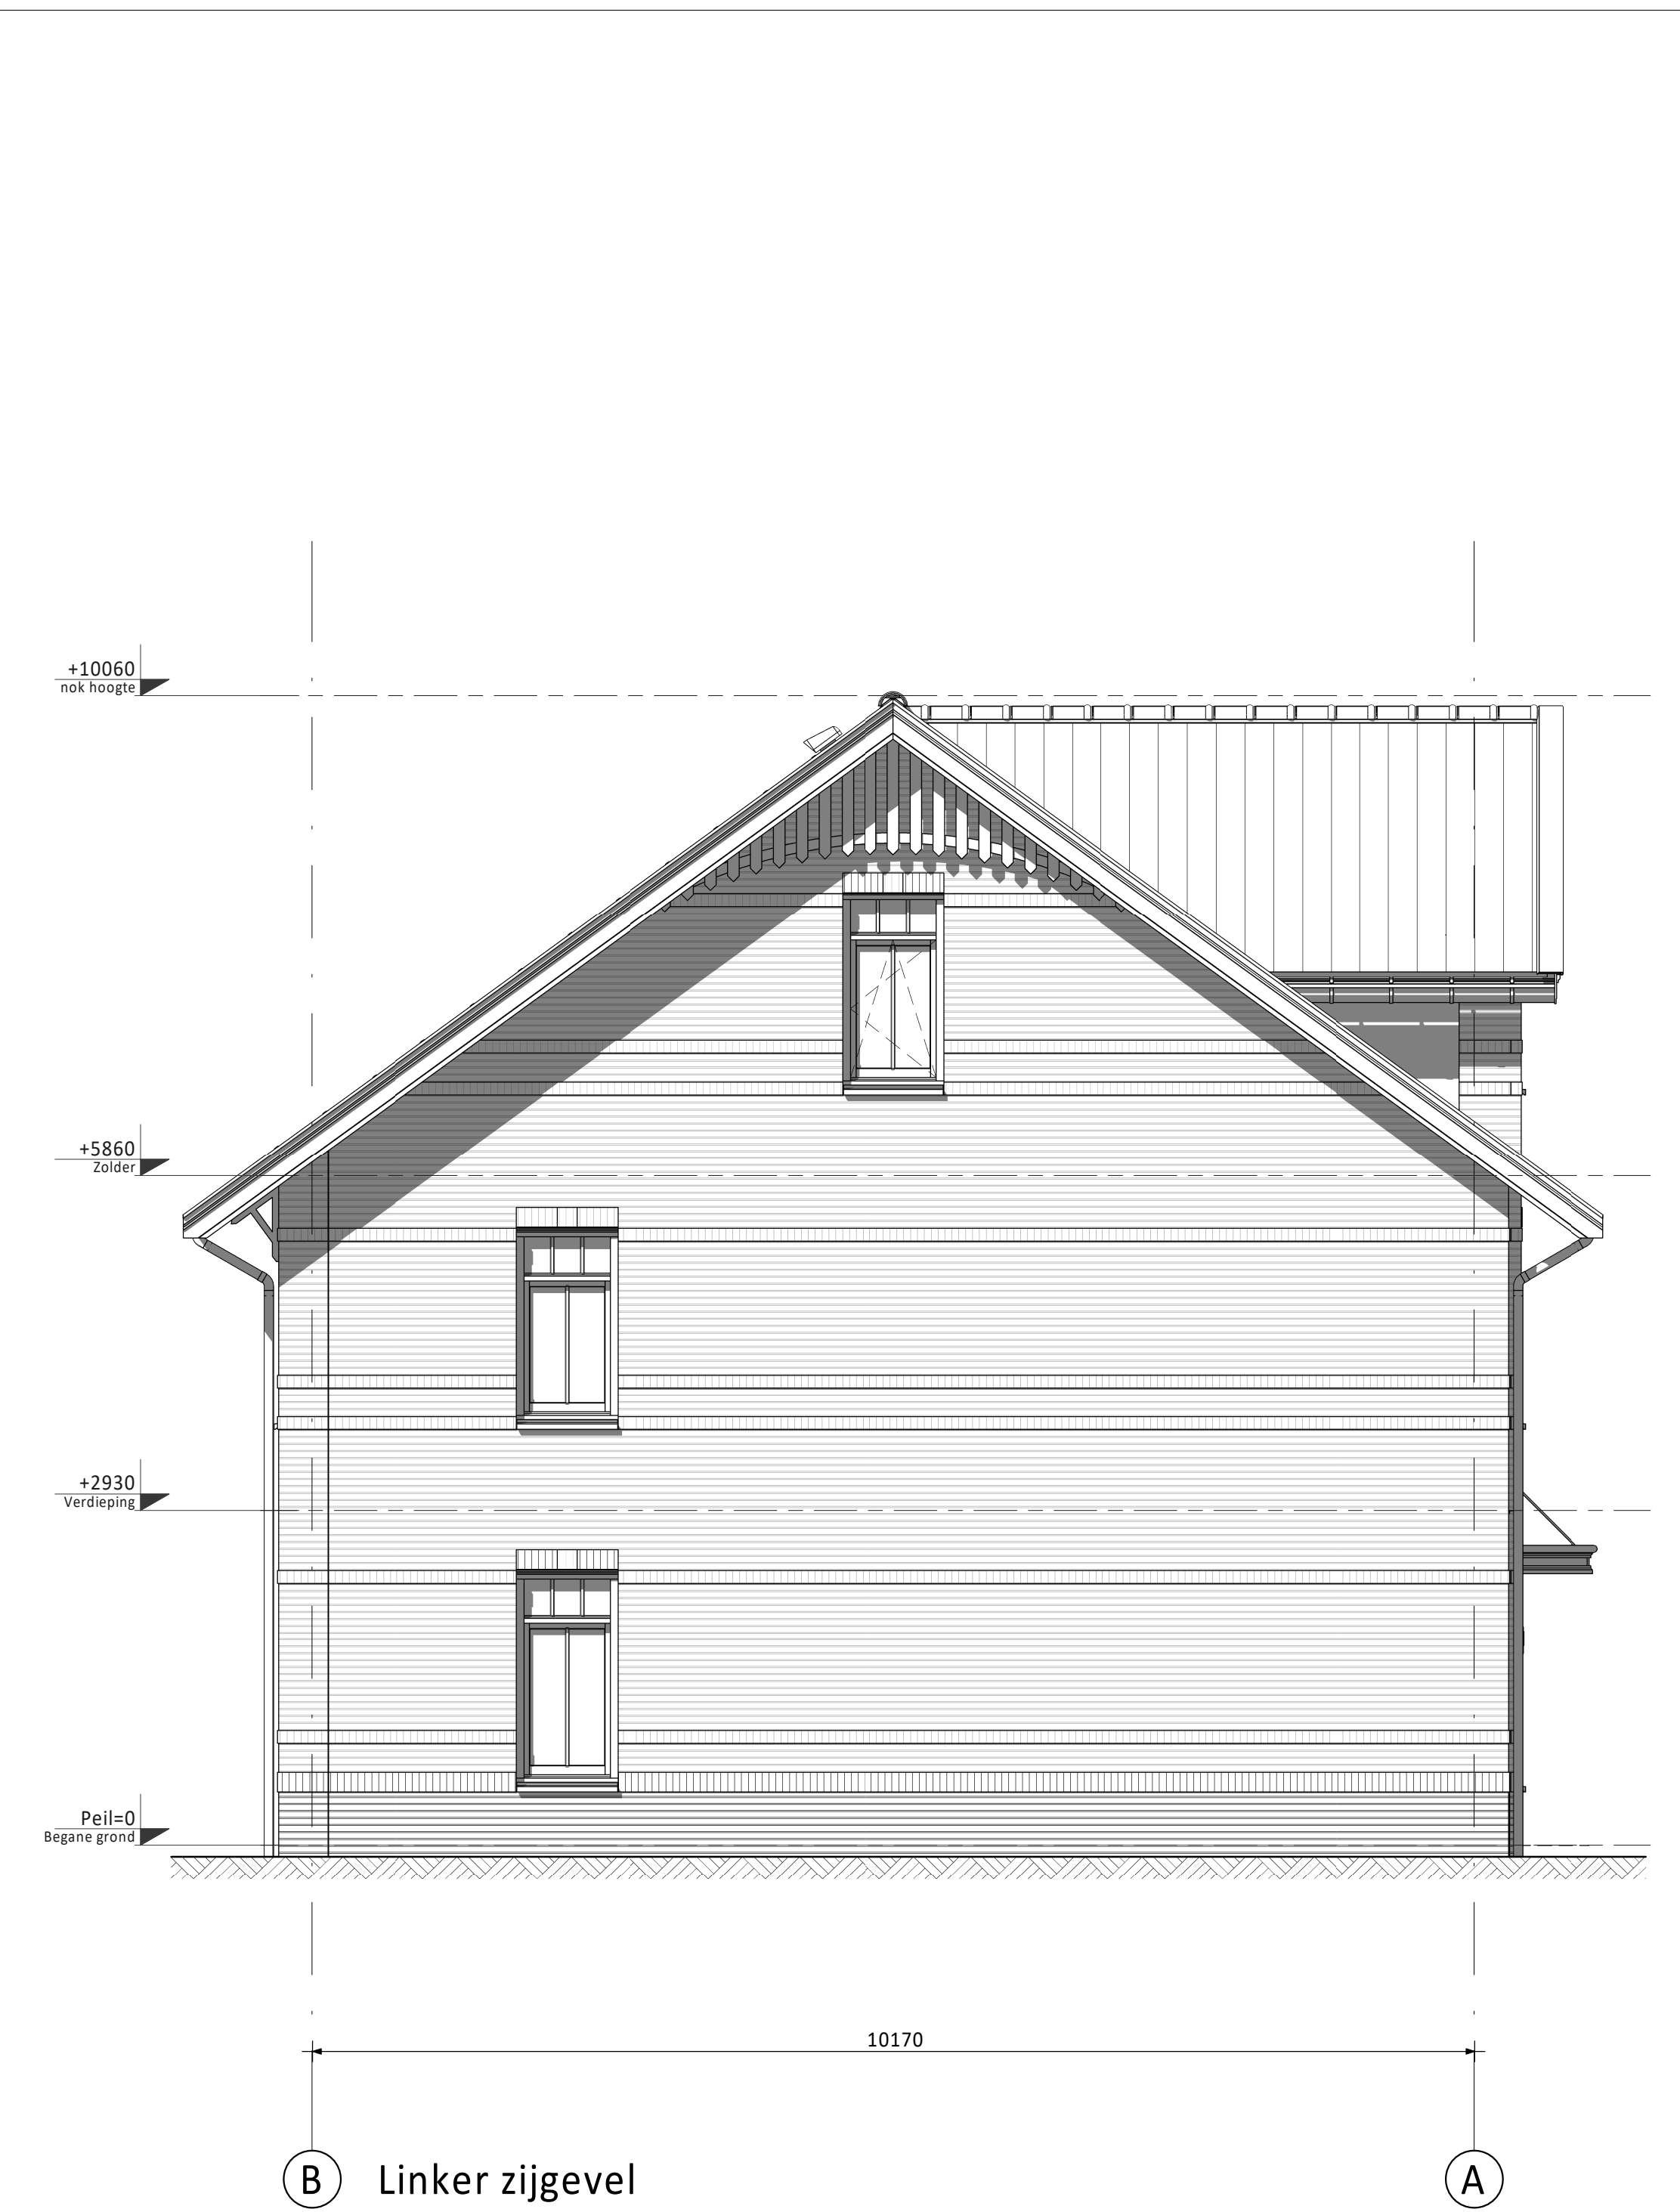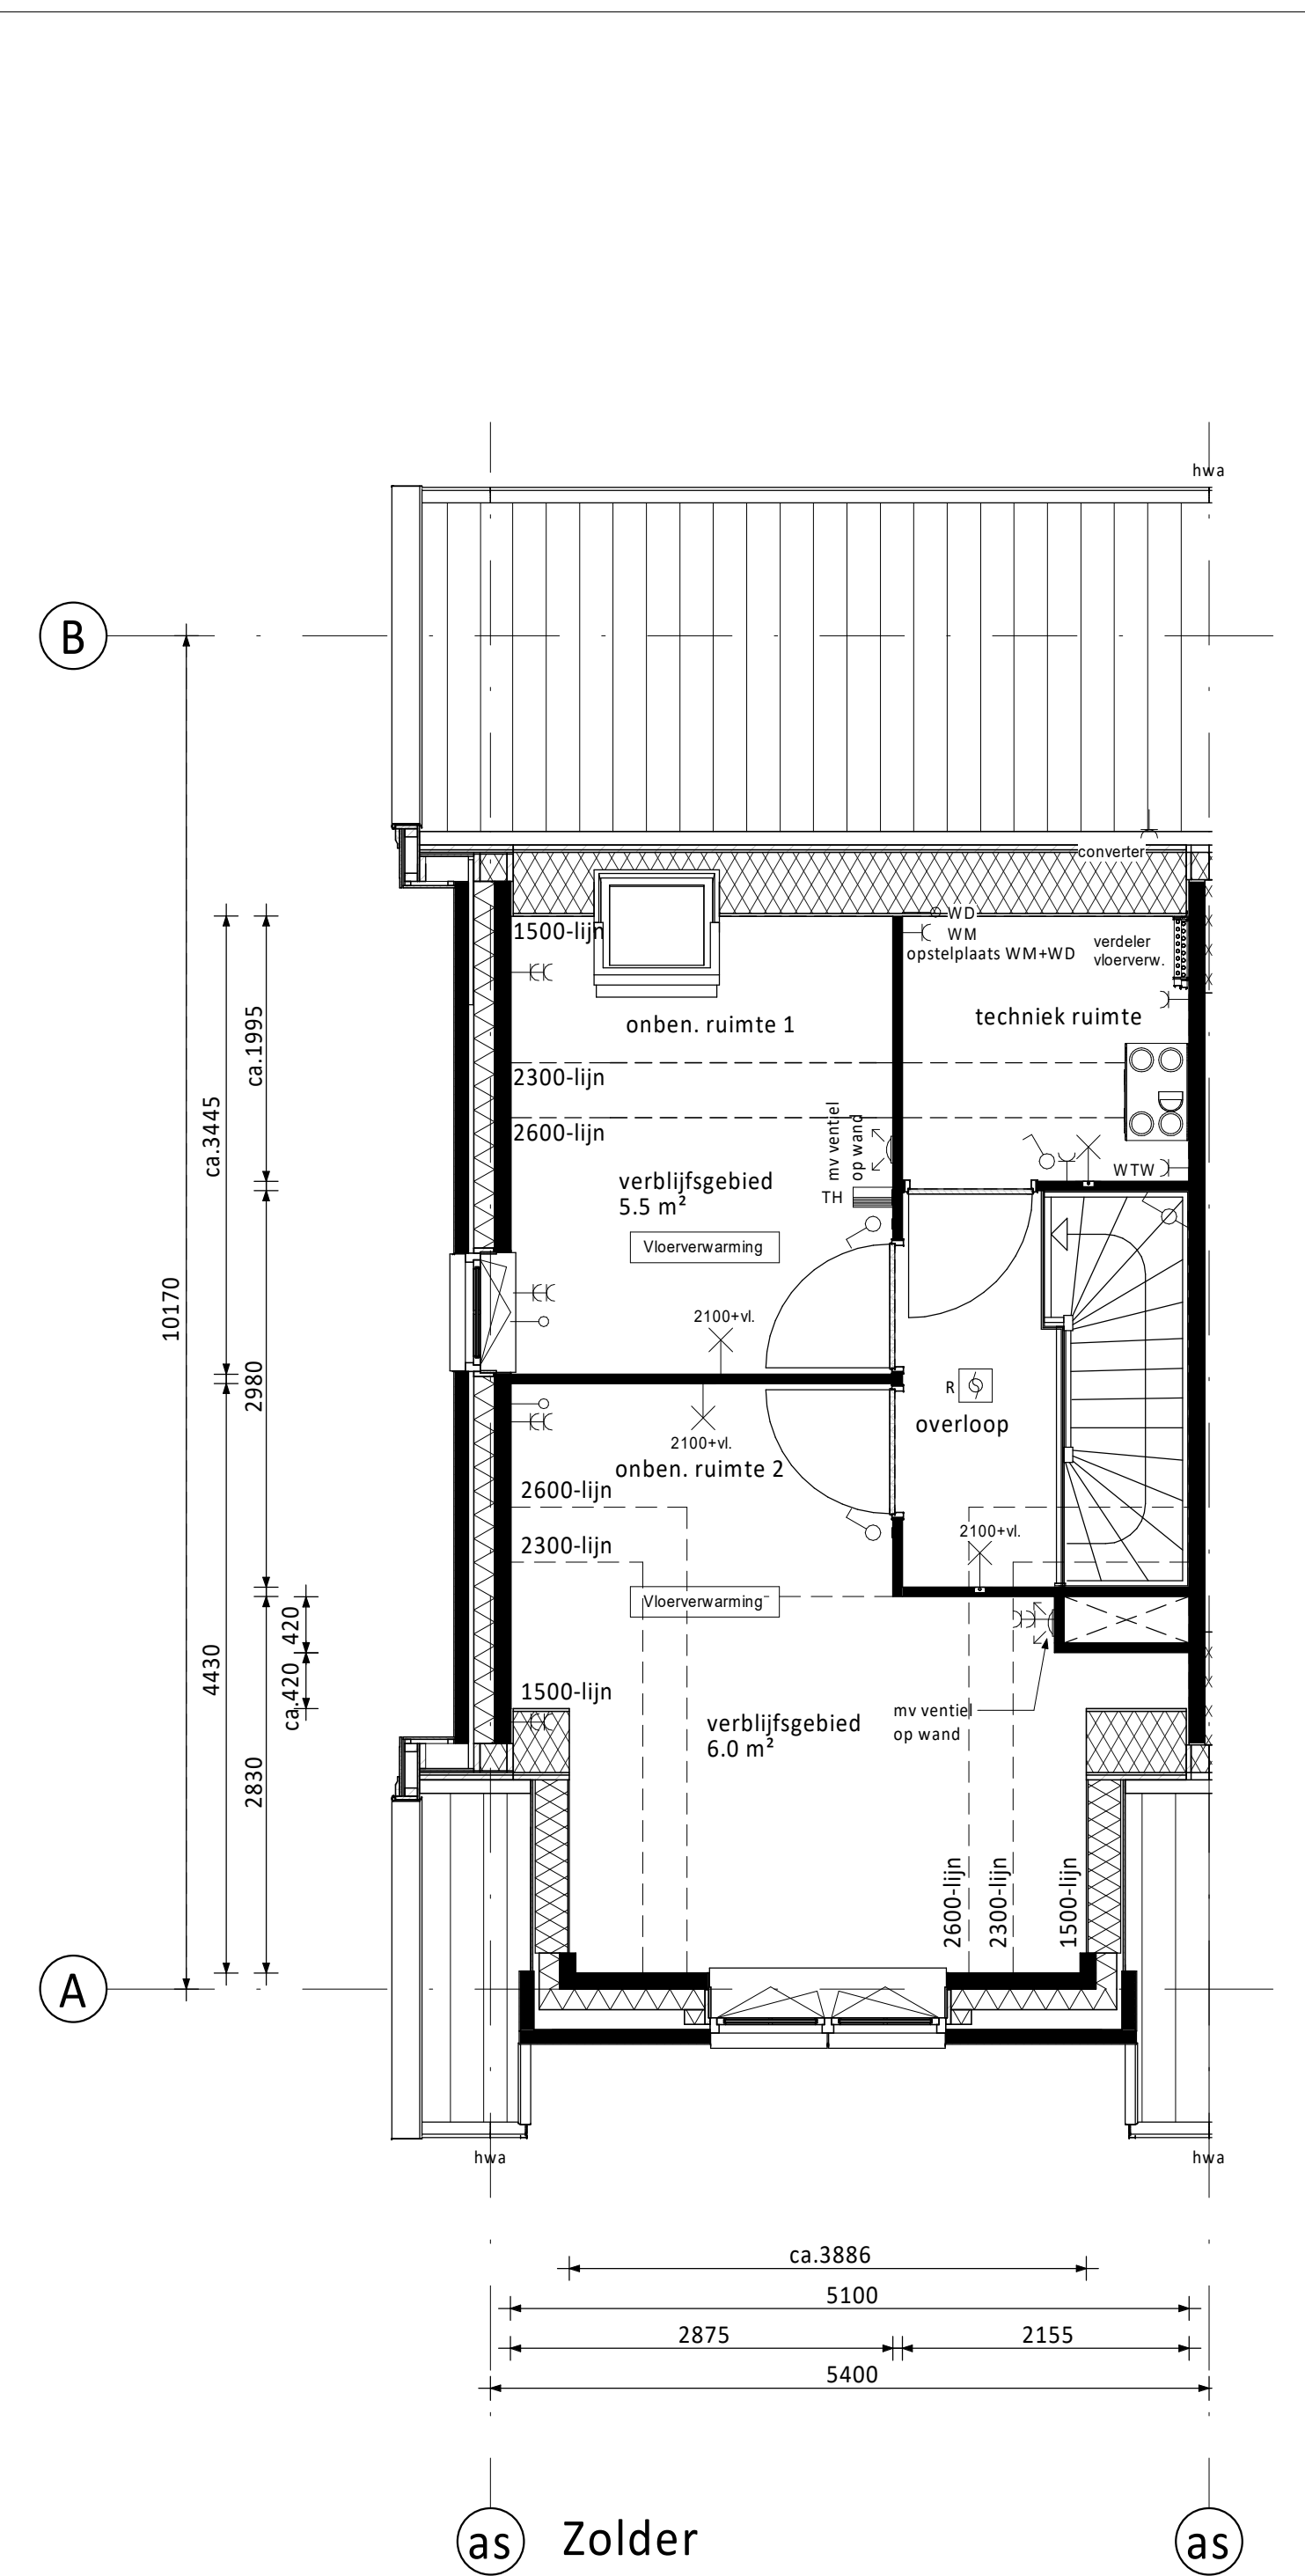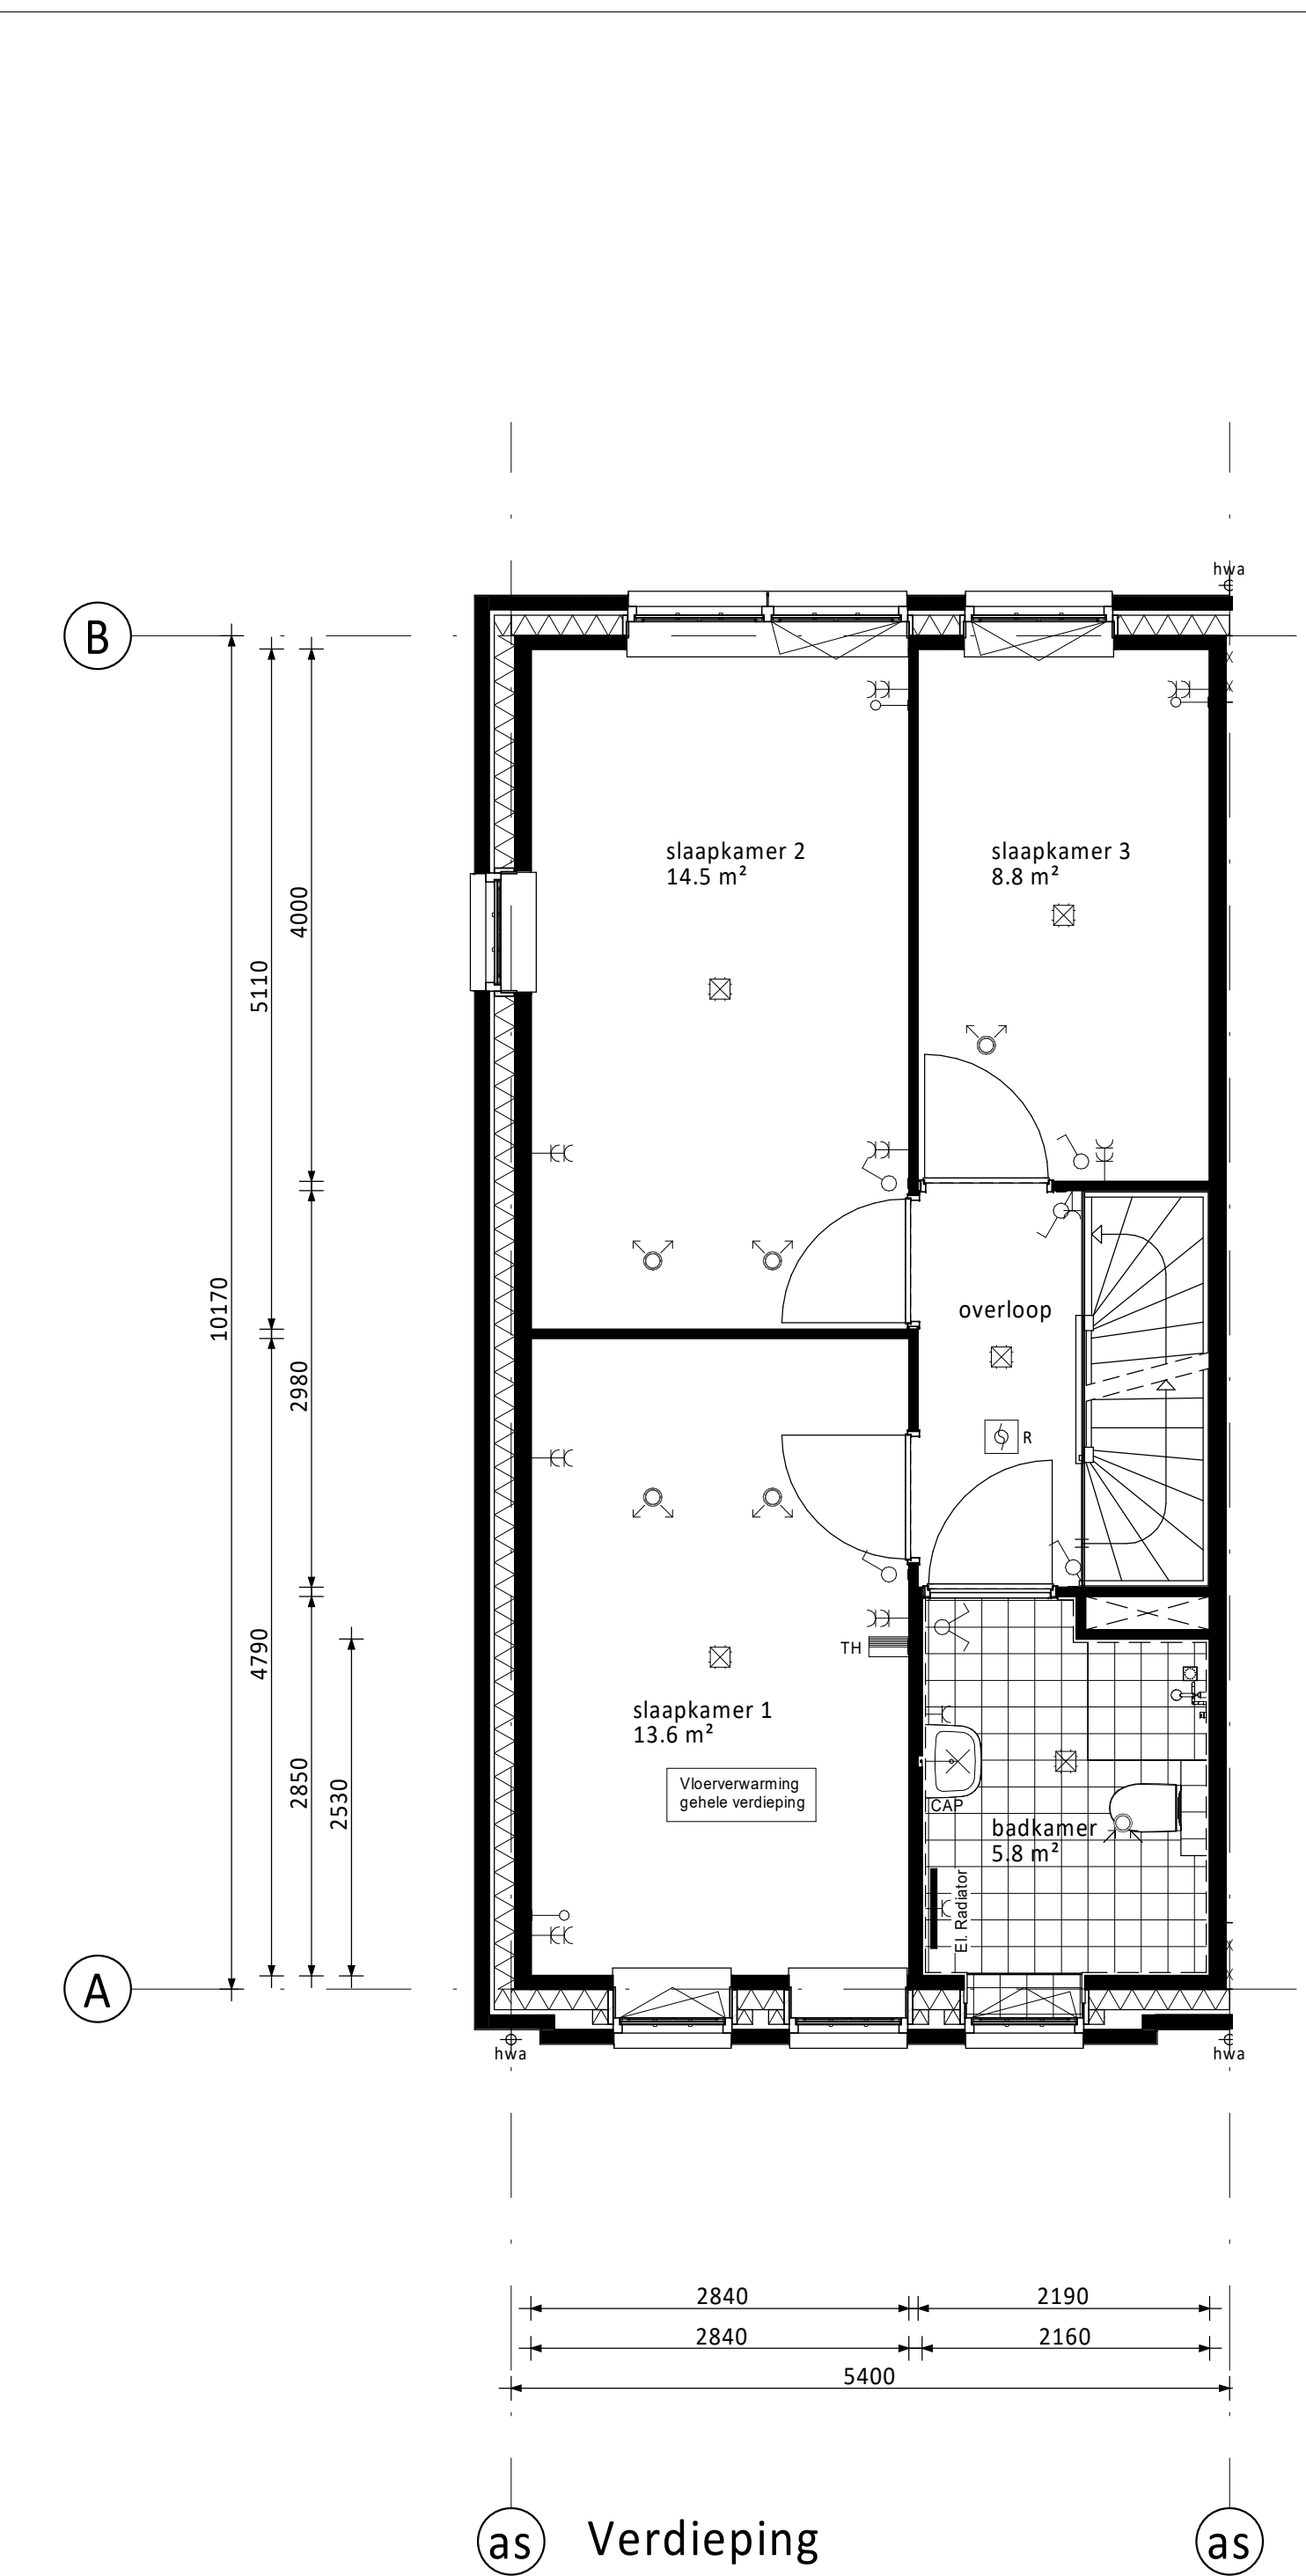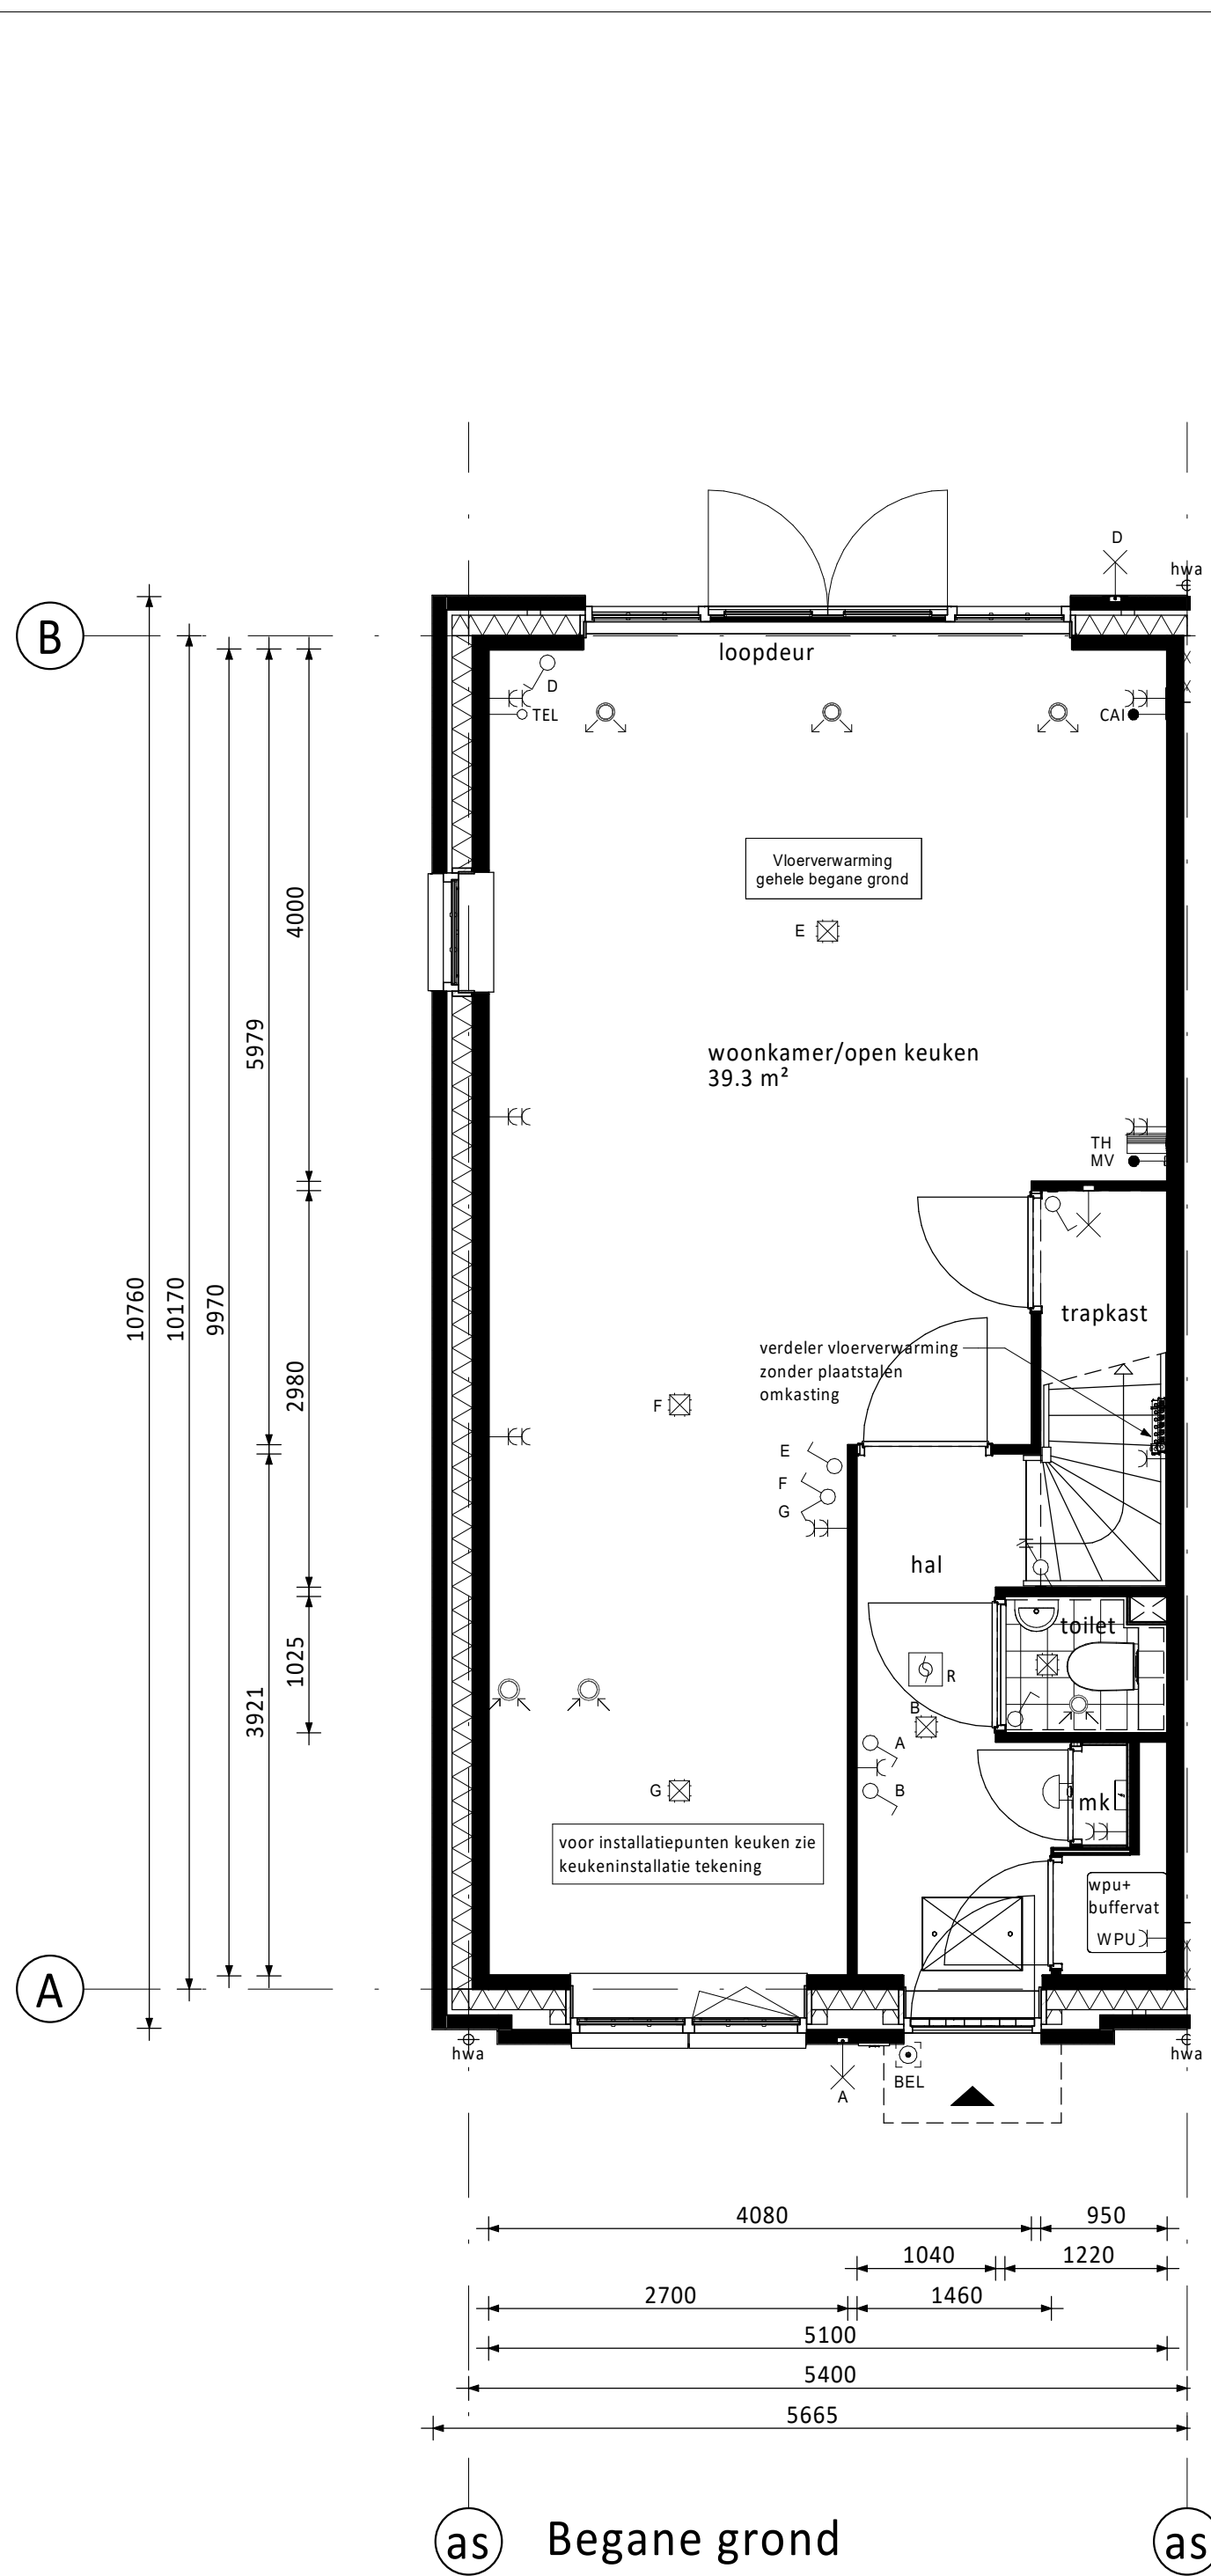

RENVOOI ELEKTRA

Centraaldoos / wandlichtpunt	Groepenkast
Enkeelpolige schakelaar (1050+vt.)	Loze buskleding (300+vt.)
Serieschakelaar (1050+vt.)	Bedrade buskleding (300+vt.)
Wisselschakelaar (1050+vt.)	Optische rookmelder
Gecombineerde enkelvoudige wandcontactdoos gearde met enkelpolige schakelaar (1050+vt.)	Thermostaat (1500+vt.)
Gecombineerde enkelvoudige wandcontactdoos gearde met wisselschakelaar (1050+vt.)	Schel
Enkele gearde wandcontactdoos (300+vt.)	Beldrukker
Dubbele gearde wandcontactdoos (300+vt.)	Atzugpunt / Inblaaspunt
	Regeling ventilatie (1500+vt.)

CAP Centraal Aardpunt	MAGN Magnetron
CAI Centrale Antenne Installatie	WTW Mechanische Ventilatie (met warmterugwinning)
KT Koektoestel	R Rookmelder
KK Koelkast	TEL Telecom aansluiting
BOI Boiler	TH Thermostaat
WPU Warmte Pomp Unit	VW Vaatwasser
CON Omvormer t.b.v. pv cellen	WD Wasdroger
WM Wasmachine	

Bouwnummer 155 krijgt 14 stuks PV panelen op de achterzijde.
 Bouwnummers 156 en 163 krijgen 13 stuks PV panelen op de achterzijde.

PV-panelen: aantal en situering indicatief
 (n.t.b. afhankelijk van BENG berekening / zonligging)

KLEUREN EN MATERIELEN

Onderdeel	Materiaal	Kleur
dakpannen	keramische pan	antraciet
dakbedekking dakkapellen achterzijde (optioneel) / aanbouw (optioneel) / erker	bitumen	zwart
dakbedekking luifel	EPDM	zwart
daktrim luifel / erker / dakkapel achterzijde (optioneel) / aanbouw (optioneel)	zink	natuur
goten	zink	natuur
afdekplaat dakrand kopgevel / dakrand tuit	zink	natuur
plint gevelmetselwerk	baksteen metselwerk	zwartgrijs handvorm wf
rollaag boven plint	baksteen metselwerk	wit gekleimd handvorm wf
gevelmetselwerk (m.u.v. gevelmetselwerk voorzijde tussen o.k. kozijn verdieping en dakgoot)	baksteen metselwerk	bwrs. 106 t/m 119: roodpaars handvorm wf bwrs. 151 t/m 163: koperrood
gevelmetselwerk voorzijde tussen o.k. kozijn verdieping en dakgoot (m.u.v. tuitgevels)	baksteen metselwerk	wit gekleimd handvorm wf
gevelmetselwerk tuitgevels	baksteen metselwerk	bwrs. 106 t/m 119: roodpaars handvorm wf bwrs. 151 t/m 163: koperrood
voegwerk gevelmetselwerk	cement	donkergrijs
voegwerk wit gekleimd steen	cement	wit gekleimd
rollaag boven kozijn	baksteen metselwerk	zwartgrijs handvorm wf
spekbanden	baksteen metselwerk	wit gekleimd handvorm wf
sluitstenen in rollaag boven kozijn	baksteen metselwerk	wit gekleimd handvorm wf
overstek dakrand en kopgevel	hout	crème-wit
boildeel erker / kopgevel / tuitgevel	hout	crème-wit
luifel voordeur	hout	crème-wit
sierstangen luifel	staal	zwartgrijs
gootklossen dakgoot voor-/achtergevel	hout	crème-wit
gootklossen tuit-/kopgevel bwrs. 106 t/m 119	hout	zwartgrijs
beplating tuit-/kopgevel bwrs. 106 t/m 119	hout	crème-wit
sierlatten tuit-/kopgevel bwrs. 106 t/m 119	hout	zwartgrijs
sierlatten tuit-/kopgevel bwrs. 151 t/m 163	hout	crème-wit
kozijnen (incl. roedes)	hout	crème-wit
ramen (incl. roedes)	hout	zwartgrijs
panelen in kozijnen	hout	crème-wit
panelen in balkondeuren	hout	zwartgrijs
zijwangen tuitgevels / zijwangen dakkapel (optioneel)	hout	crème-wit
lathen	staal	zwartgrijs
voordeuren	hout	zwartgrijs
tuinteuren / balkondeuren	hout	zwartgrijs
bergingsteuren	hout	grijs
deurdorps	kunststeen	antraciet
raamdorps	prefab beton	natuur
hemelwaterafvoer voorzijde	zink	natuur
hemelwaterafvoer achterzijde	kunststof	grijs
sierhekwerk balkon	staal	crème-wit

RENVOOI ALGEMEEN

entree woningen	meterkast, voorzien van underlayment meterkastbord inclusief zijwangen
tegels	tegels
maaiwijd	maaiwijd
binnendeur	binnendeur
houten paneel	houten paneel

D			
C			
B			
A			
0	02-09-2022	Definitief	TA JK
Rev.			Gen. Cont.

Opdrachtgever:
Vorm 6D Wonen B.V.
 Dames van Vroondaal, Den Haag - Fase 4
 Type rijwoning 5,4m

Bouwnummers 155 en 163 (als getekend)
 Bouwnummer 156 (gespiegeld)

Scheikwijk 13
 3024 EC Rotterdam
 Postbus 16
 1108 AA Tjebbersdijk
 T: 020-4431990
 E: info@vorm-6d.nl
 W: www.vorm-6d.nl

Projectnr.	220116	Blad nr.	A5400-VD-VK-B0106	Rev.	0
------------	--------	----------	-------------------	------	---