

BEGANE GROND
RIJWONING 5400

de
Dames van VROONDAAL
Fase 5

6D Wonen

getekend:

MGR

tekeningnummer:

NW.2302.187

Behoudens de op deze tekening aangegeven koperskeuze opties en/of wijzigingen, kunnen aan deze tekening geen rechten worden ontleend. De op tekening aangegeven maatvoering is circa en exclusief dikte tegelwerk. Wijzigingen welke zijn opgenomen in showroomoffertes zijn niet op deze tekening verwerkt, tenzij anders aangegeven.

Alle voorgaande versies komen hiermee te vervallen. Het bestellen en controleren van sanitair-, tegels- en keukenopdrachten alsmede de technische mogelijkheden van deze opdrachten zal onder de verantwoordelijkheid van de verwerker gebeuren.

ONVERKOCHT

project:

Dames van Vroondaal

Fase 5

Vroondaal Noord II veld D3

projectnummer:

2302

datum

24-11-2023

schaal

1:50

formaat:

A3

bouwnummer

193

wijzigingsdatum:

wijz.: 29-04-2024

wijz.:

wijz.:

wijz.:

wijz.:

wijz.:

wijz.:

wijz.:

wijzigingsdatum:

wijz.:

wijz.:

wijz.:

wijz.:

wijz.:

wijz.:

wijz.:

wijz.:

RENVOOI OPTIEKLEUREN


■ errata

■ opties: aanvraag nog niet geoffereerd

■ opties: aanbieding

■ opties: definitief ondertekend

hetwoonlab
projecten b.v.

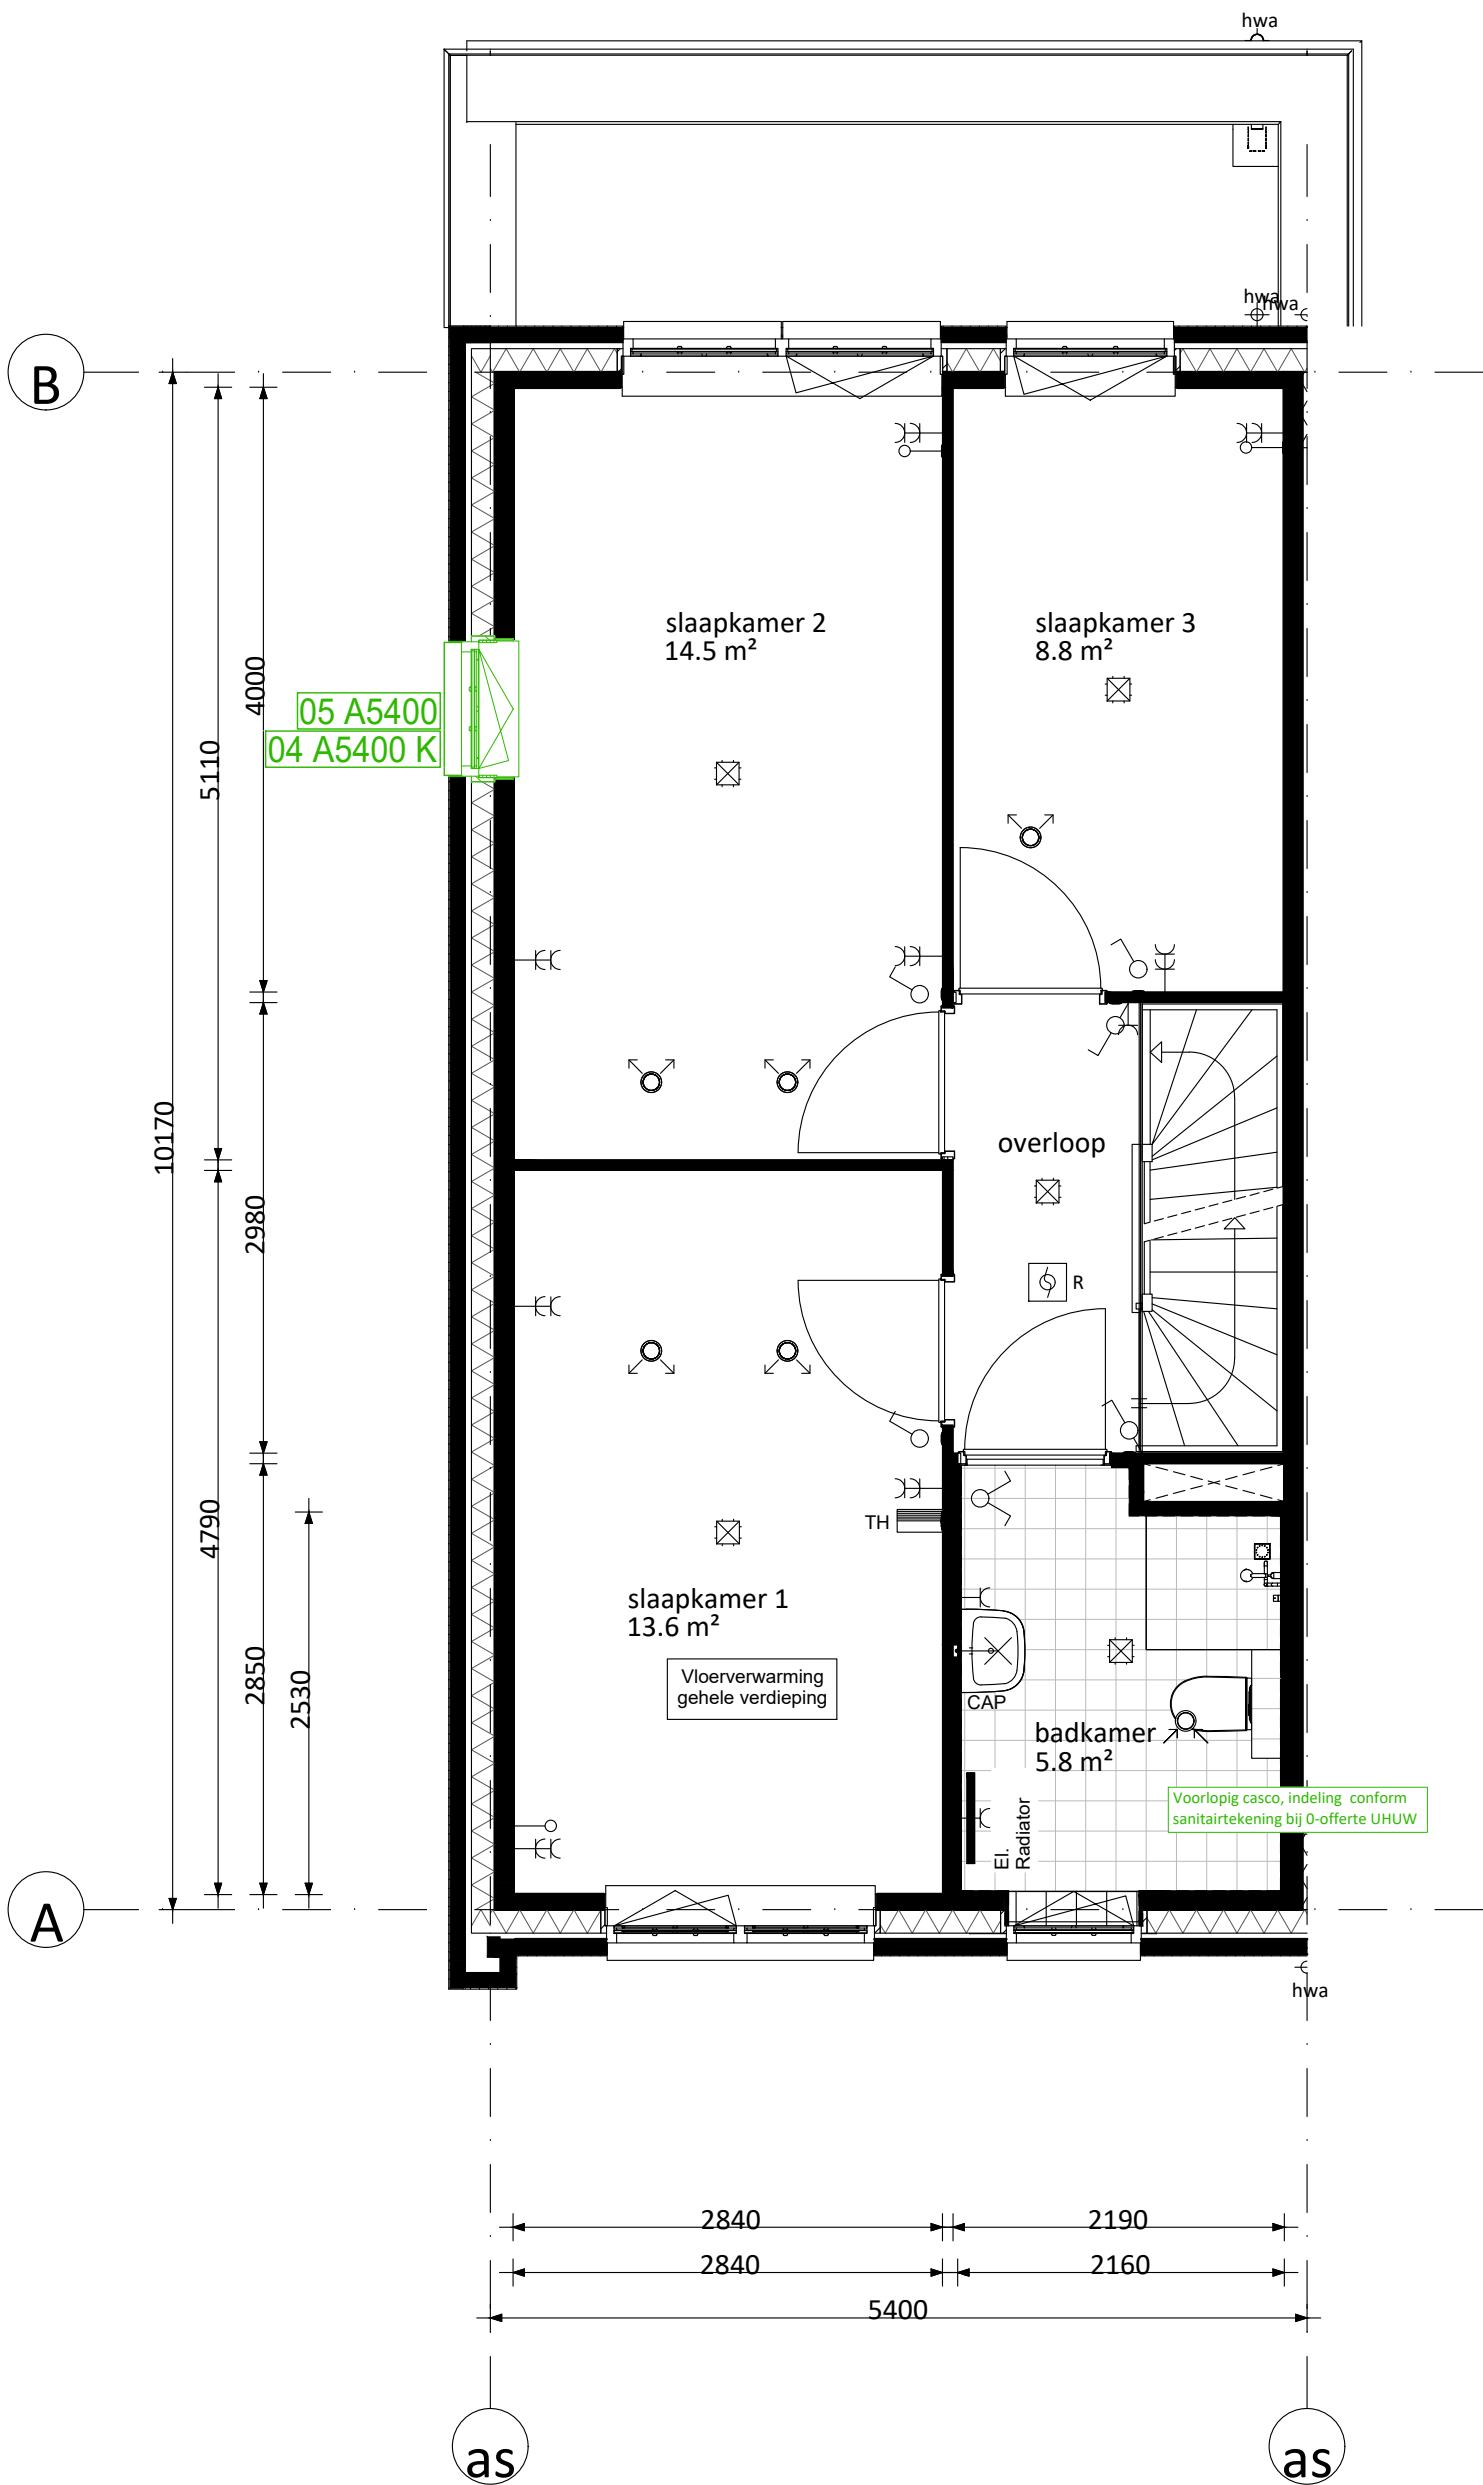

1E VERDIEPING
RIJWONING 5400

de
Dames van VROONDAAL
Fase 5

6D Wonen

getekend:

MGR

tekeningnummer:

NW.2302.187

Behoudens de op deze tekening aangegeven koperskeuze opties en/of wijzigingen, kunnen aan deze tekening geen rechten worden ontleend. De op tekening aangegeven maatvoering is circa en exclusief dikte tegelwerk. Wijzigingen welke zijn opgenomen in showroomoffertes zijn niet op deze tekening verwerkt, tenzij anders aangegeven.

Alle voorgaande versies komen hiermee te vervallen. Het bestellen en controleren van sanitair-, tegels- en keukenopdrachten alsmede de technische mogelijkheden van deze opdrachten zal onder de verantwoordelijkheid van de verwerker gebeuren.

ONVERKOCHT

project:

Dames van Vroondaal

Fase 5

Vroondaal Noord II veld D3

projectnummer:

2302

datum

24-11-2023

schaal

1:50

formaat:

A3

bouwnummer

193

wijzigingsdatum:

wijz.: 29-04-2024

wijz.:

wijz.:

wijz.:

wijz.:

wijz.:

wijz.:

wijz.:

wijz.:

wijzigingsdatum:

wijz.:

wijz.:

wijz.:

wijz.:

wijz.:

wijz.:

wijz.:

wijz.:

wijz.:

RENVOOI OPTIEKLEUREN

errata

opties: aanvraag nog niet geoffreerd


opties: aanbieding

opties: definitief ondertekend

hetwoonlab
projecten b.v.

B

A

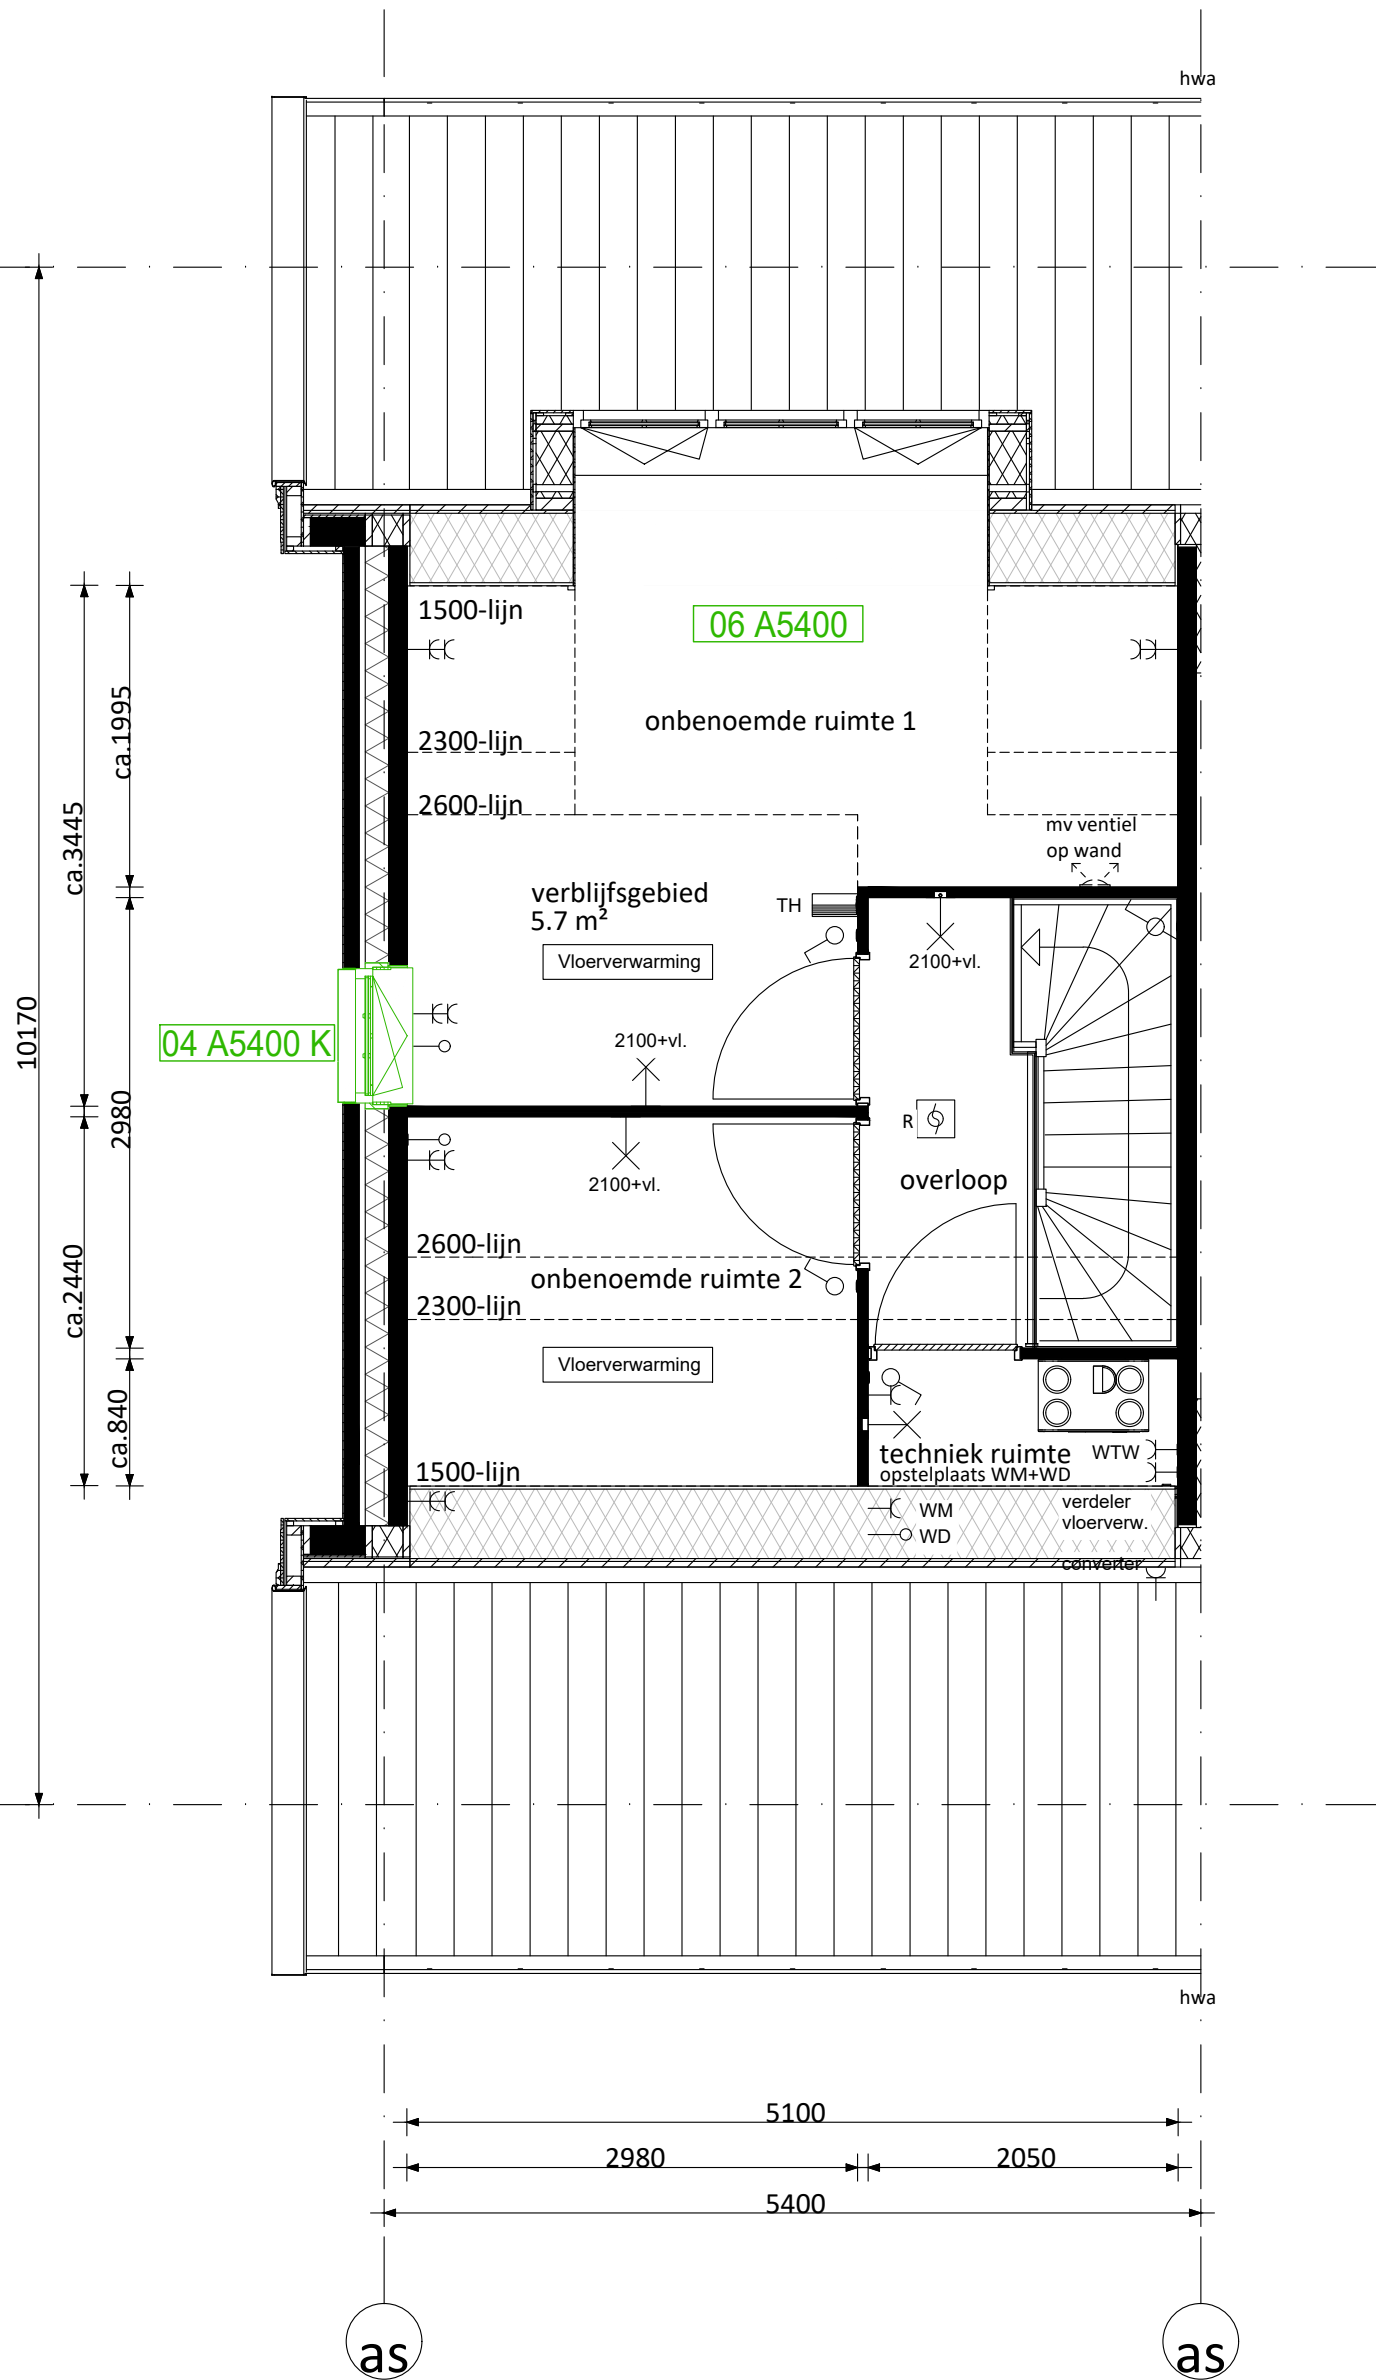

2E VERDIEPING
RIJWONING 5400

de
Dames van VROONDAAL
Fase 5

6D Wonen

getekend:

MGR

tekeningnummer:

NW.2302.187

Behoudens de op deze tekening aangegeven koperskeuze opties en/of wijzigingen, kunnen aan deze tekening geen rechten worden ontleend. De op tekening aangegeven maatvoering is circa en exclusief dikte tegelwerk. Wijzigingen welke zijn opgenomen in showroomoffertes zijn niet op deze tekening verwerkt, tenzij anders aangegeven.

Alle voorgaande versies komen hiermee te vervallen. Het bestellen en controleren van sanitair-, tegels- en keukenopdrachten alsmede de technische mogelijkheden van deze opdrachten zal onder de verantwoordelijkheid van de verwerker gebeuren.

ONVERKOCHT

project:

Dames van Vroondaal

Fase 5

Vroondaal Noord II veld D3

projectnummer:

2302

datum

24-11-2023

schaal

1:50

formaat:

A3

bouwnummer

193

wijzigingsdatum:

wijz.: 29-04-2024

wijz.:

wijz.:

wijz.:

wijz.:

wijz.:

wijz.:

wijz.:

wijz.:

wijzigingsdatum:

wijz.:

wijz.:

wijz.:

wijz.:

wijz.:

wijz.:

wijz.:

wijz.:

wijz.:

RENVOOI OPTIEKLEUREN

errata

opties: aanvraag nog niet geoffreerd

opties: aanbieding

opties: definitief ondertekend

hetwoonlab
projecten b.v.