


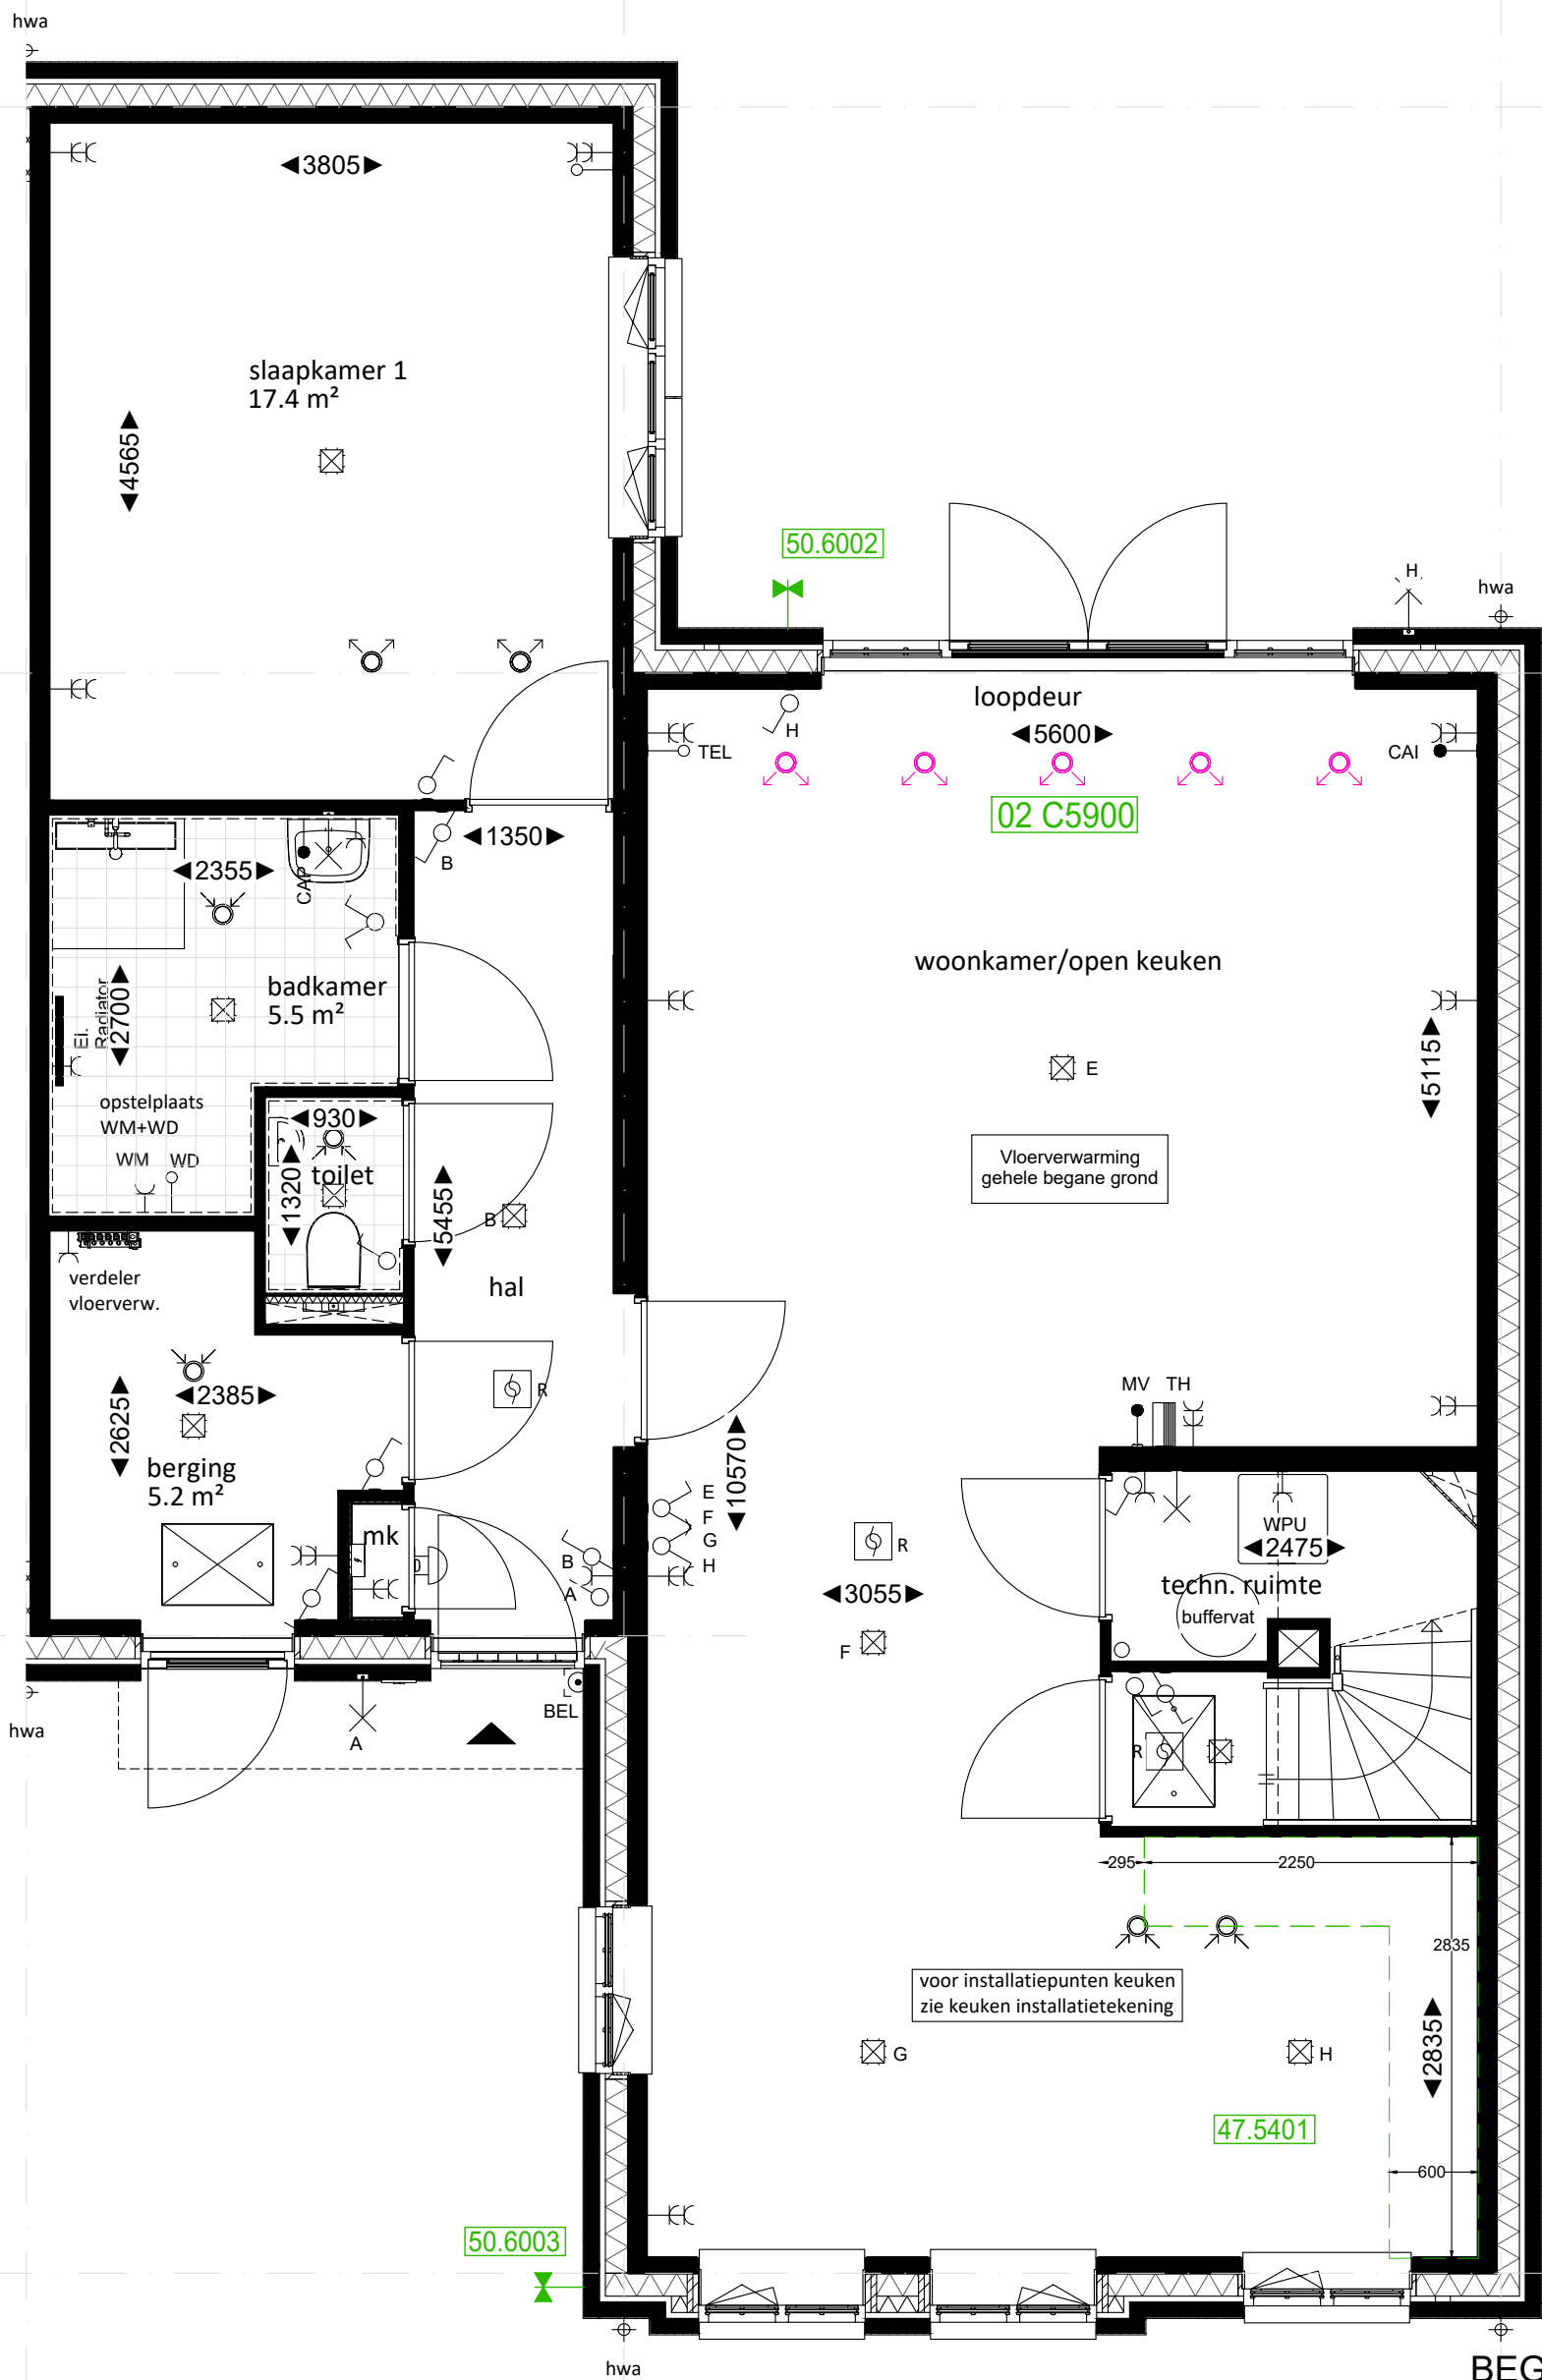

BEGANE GROND
BUNGALOWWONING

de

Dames van

VROONDAAL

Fase 5

6D Wonen

getekend:

MGR

tekeningnummer:

NW.2302.205

Behoudens de op deze tekening aangegeven koperskeuze opties en/of wijzigingen, kunnen aan deze tekening geen rechten worden ontleend. De op tekening aangegeven maatvoering is circa en exclusief dikte tegelwerk. Wijzigingen welke zijn opgenomen in showroomoffertes zijn niet op deze tekening verwerkt, tenzij anders aangegeven.

Alle voorgaande versies komen hiermee te vervallen. Het bestellen en controleren van sanitair-, tegels- en keukenopdrachten alsmede de technische mogelijkheden van deze opdrachten zal onder de verantwoording van de verwerker gebeuren.

VOORLOPIG

project: Dames van Vroondaal Fase 5 Vroondaal Noord II veld D3				
projectnummer: 2302		datum 24-11-2023		
schaal 1:50	formaat: A3	bouwnummer 205		

wijzigingsdatum:		wijzigingsdatum:	
wijz.:	03-04-2024	wijz.:	
wijz.:	19-06-2024	wijz.:	
wijz.:	08-07-2024	wijz.:	
wijz.:		wijz.:	
wijz.:		wijz.:	
wijz.:		wijz.:	
wijz.:		wijz.:	
wijz.:		wijz.:	
wijz.:		wijz.:	

RENVOOI OPTIEKLEUREN

errata

opties: aanvraag nog niet geoffreerd

opties: aanbieding

opties: definitief ondertekend

hetwoonlab

projecten b.v.

