


3050
50
600
600
600
1200
600
1200
900
1200

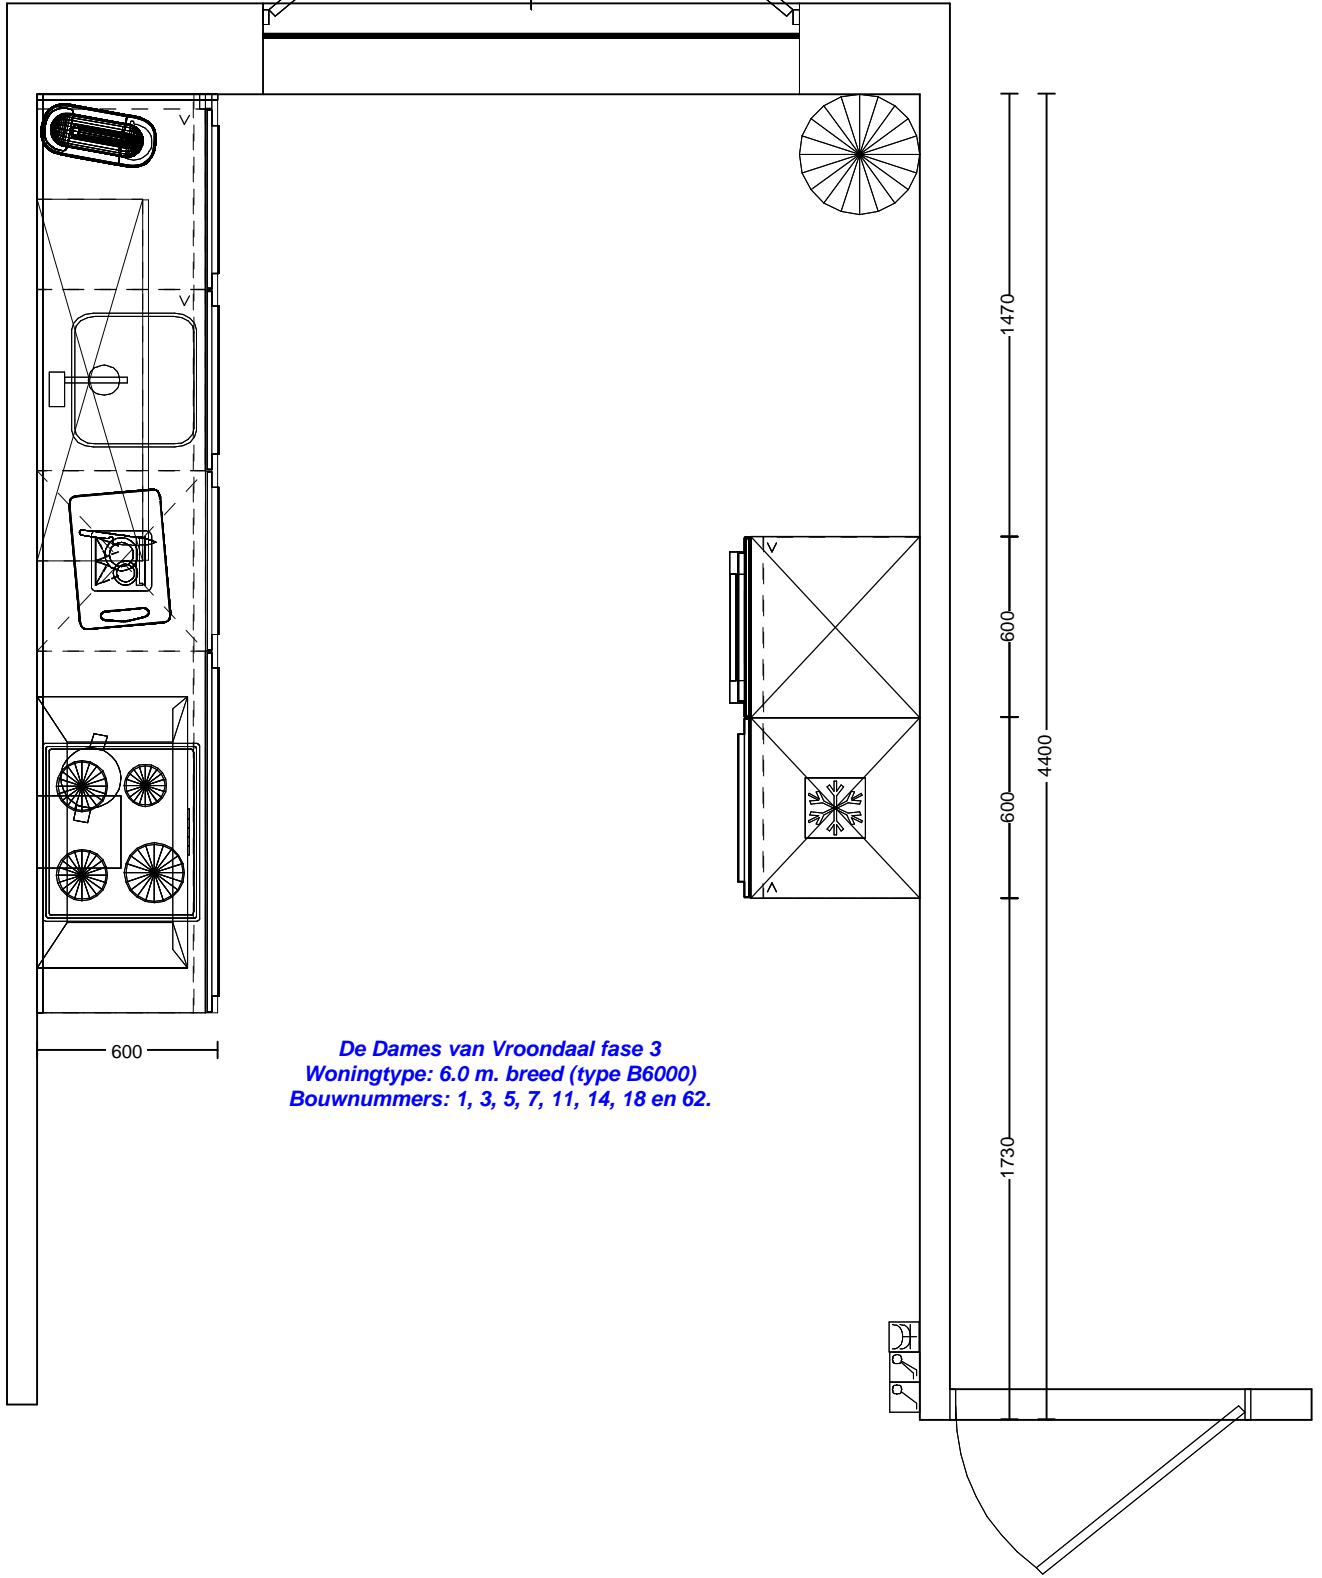

1470
600
600
600
1730
4400

De Dames van Vroondaal fase 3
Woningtype: 6.0 m. breed (type B6000)
Bouwnummers: 1, 3, 5, 7, 11, 14, 18 en 62.



Willem Beukelszstraat 4
3261 LV Oud Beijerland
telefoon: 0186-640 244
e-mail: info@imagekeukens.nl

Ontwerp: 19032kims

Aanzicht: Boveaanzicht
Schaal: Beeldvullend
Datum: 16/4/22
DEZE TEKENING IS NIET BINDEND

De Dames van Vroondaal fase 3
Woningtype: 6.0 m. breed (type B6000)
Bouwnummers: 1, 3, 5, 7, 11, 14, 18 en 62.

* De extra groep voor de oven of combi is alleen standaard aanwezig bij de basis projectaanbieding "(standaard = een loze leiding)".

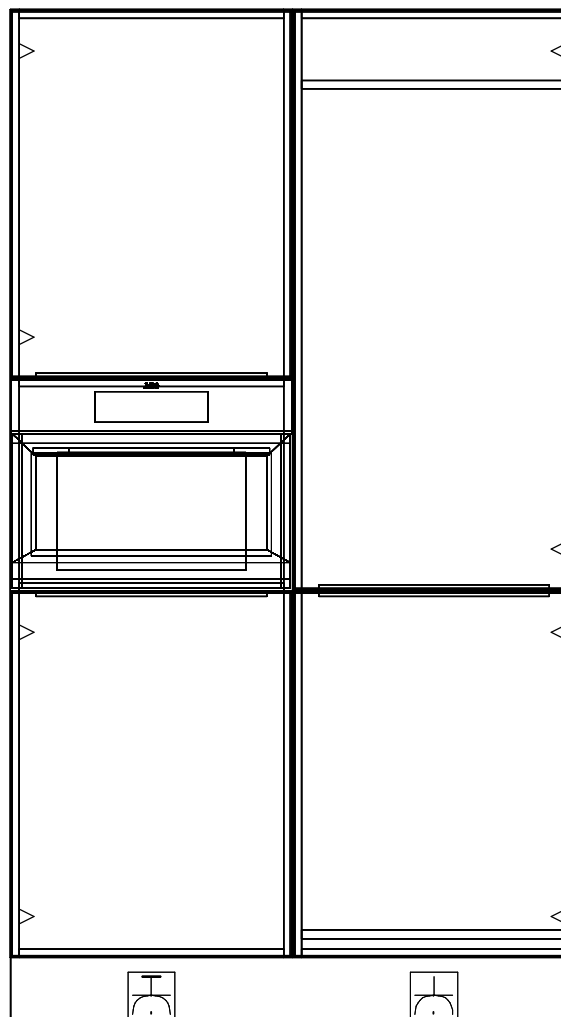
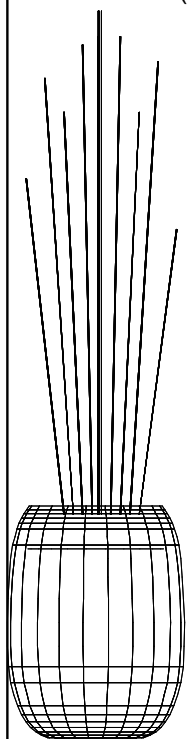


* combi — Enk Wkd met ra grp 50\1770

koel/vries — Enk Wkd met ra 50\2370

De Dames van Vroondaal fase 3
Woningtype: 6.0 m. breed (type B6000)
Bouwnummers: 1, 3, 5, 7, 11, 14, 18 en 62.

* De extra groep en wateraansluiting voor de vaatwasser zijn alleen standaard aanwezig bij de basis projectaanbieding "(standaard = een loze leiding en geen extra wateraansluiting)".

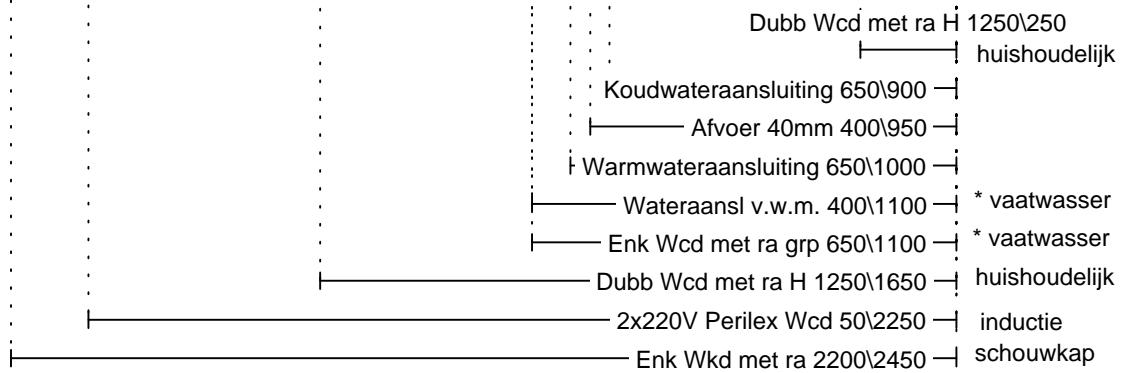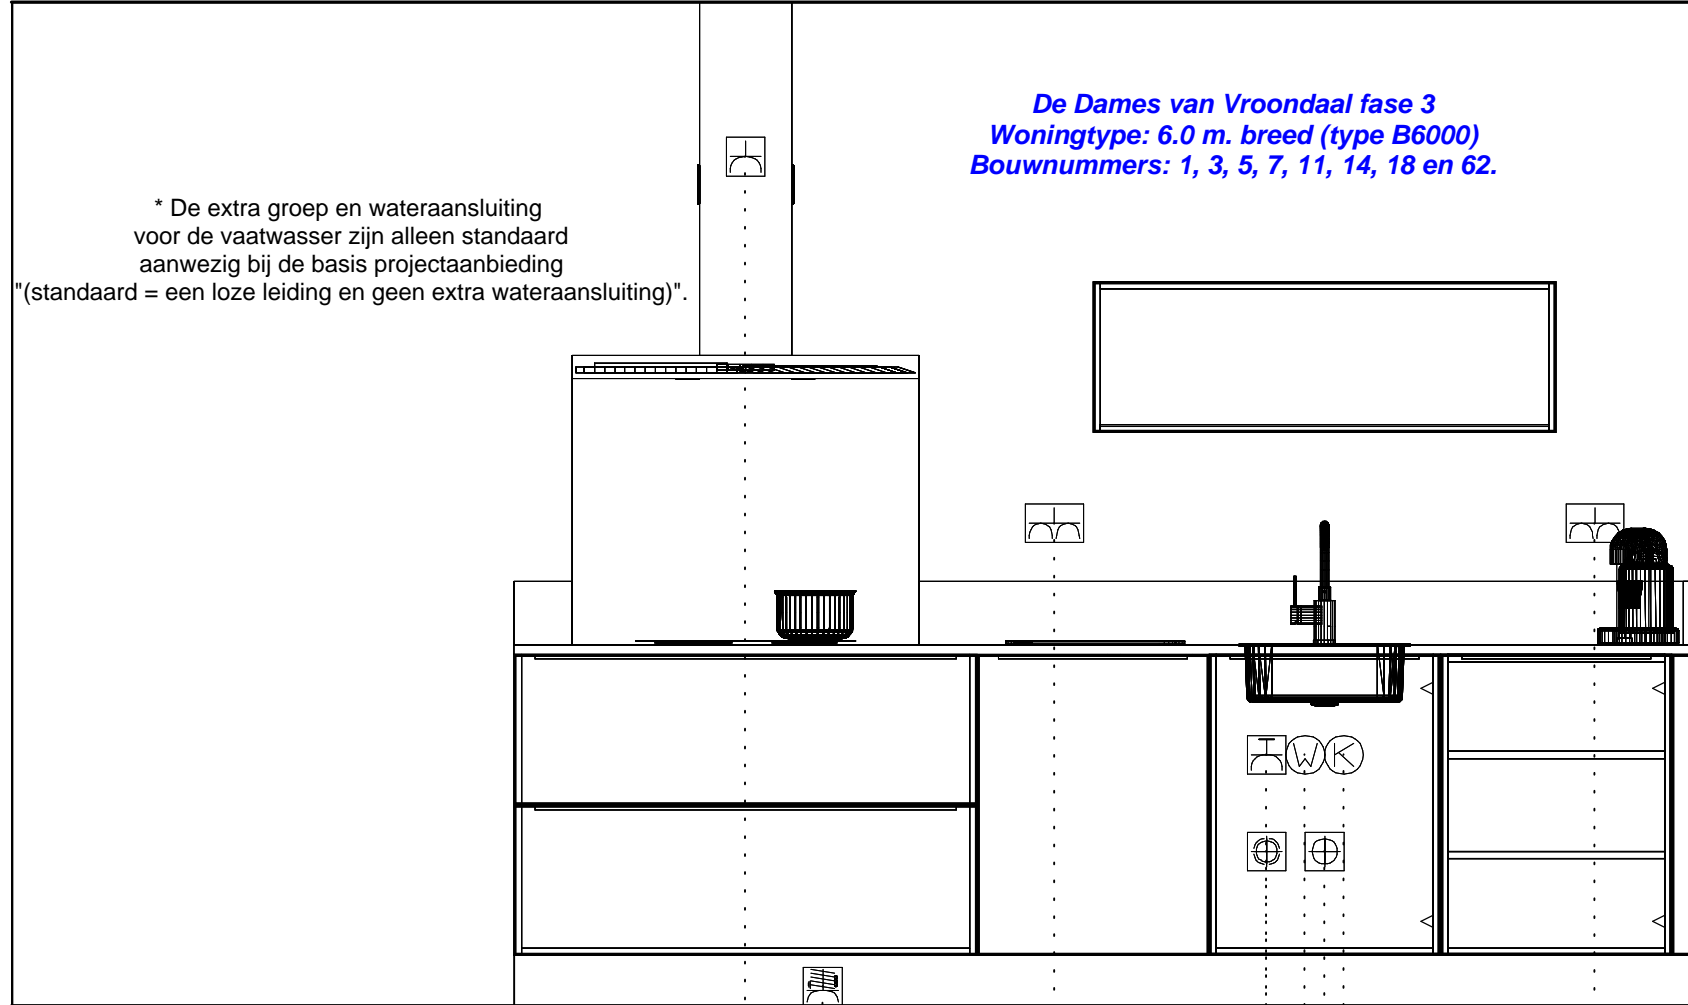

Willem Beukelszstraat 4
 3261 LV Oud Beijerland
 telefoon: 0186-640 244
 e-mail: info@imagekeukens.nl

Ontwerp: 19032kims

Aanzicht: Vooraanzicht 3
 Schaal: Beeldvullend
 Datum: 16/4/22
 DEZE TEKENING IS NIET BINDEND