
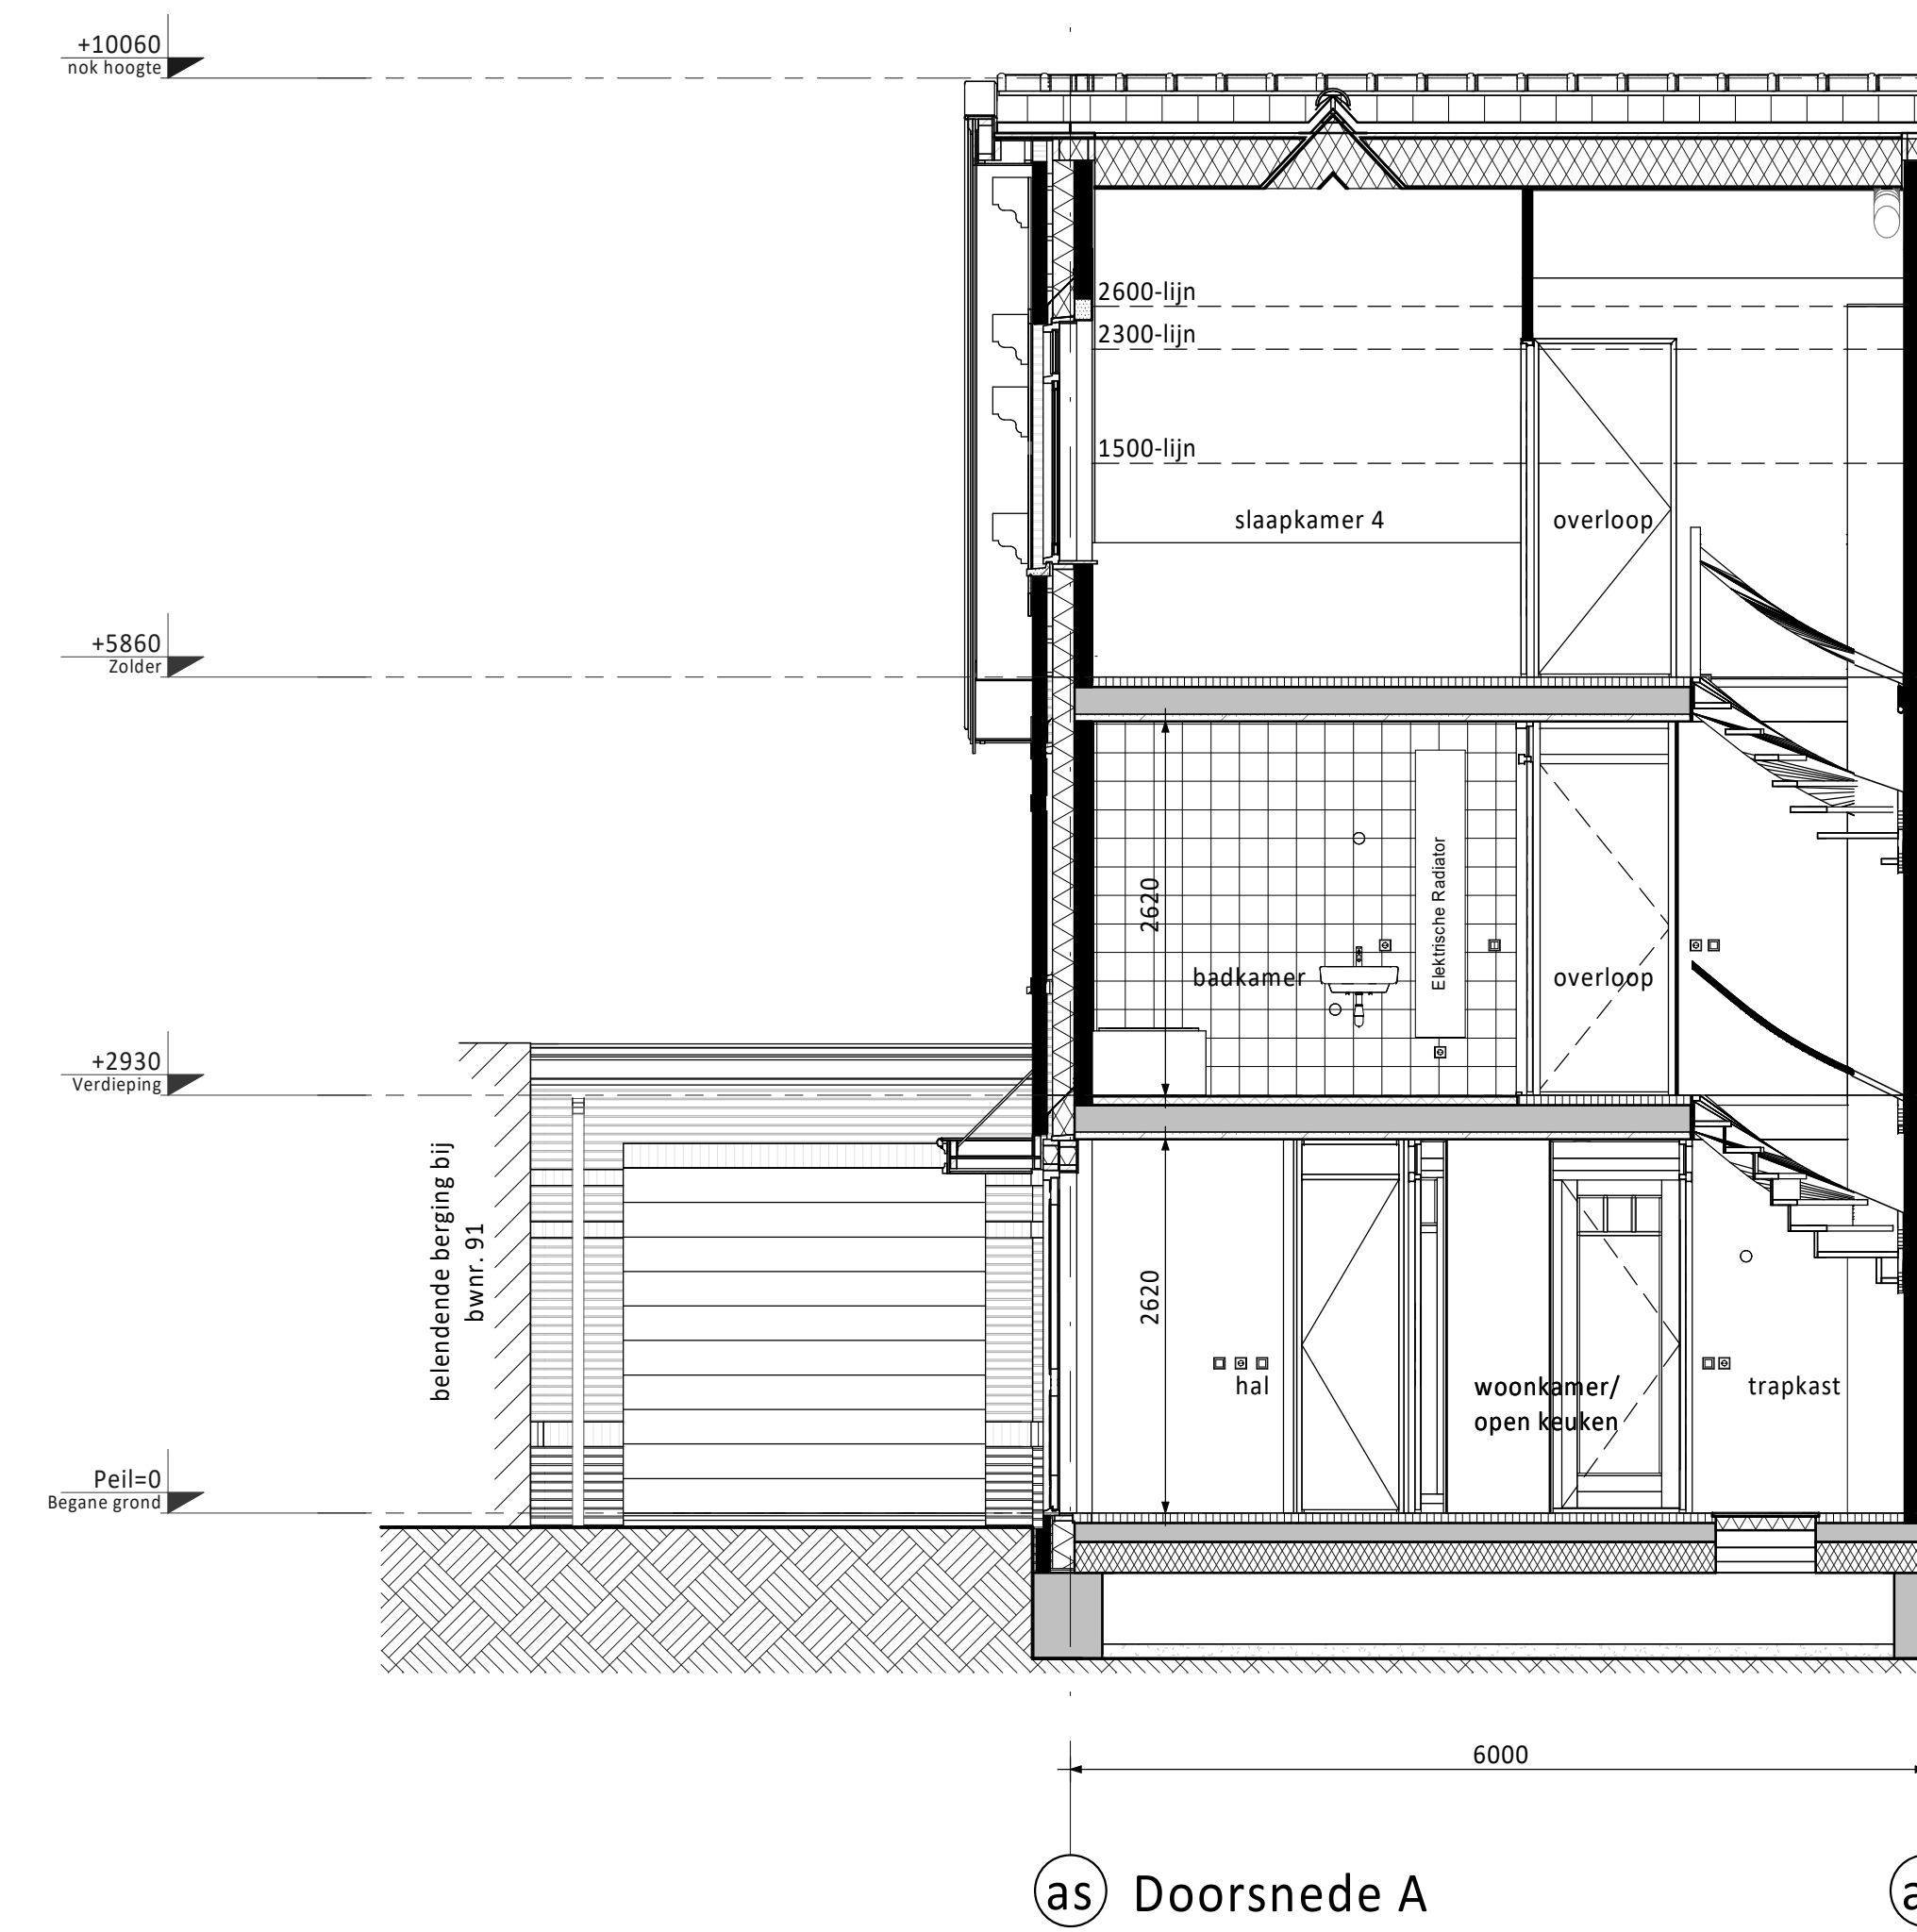
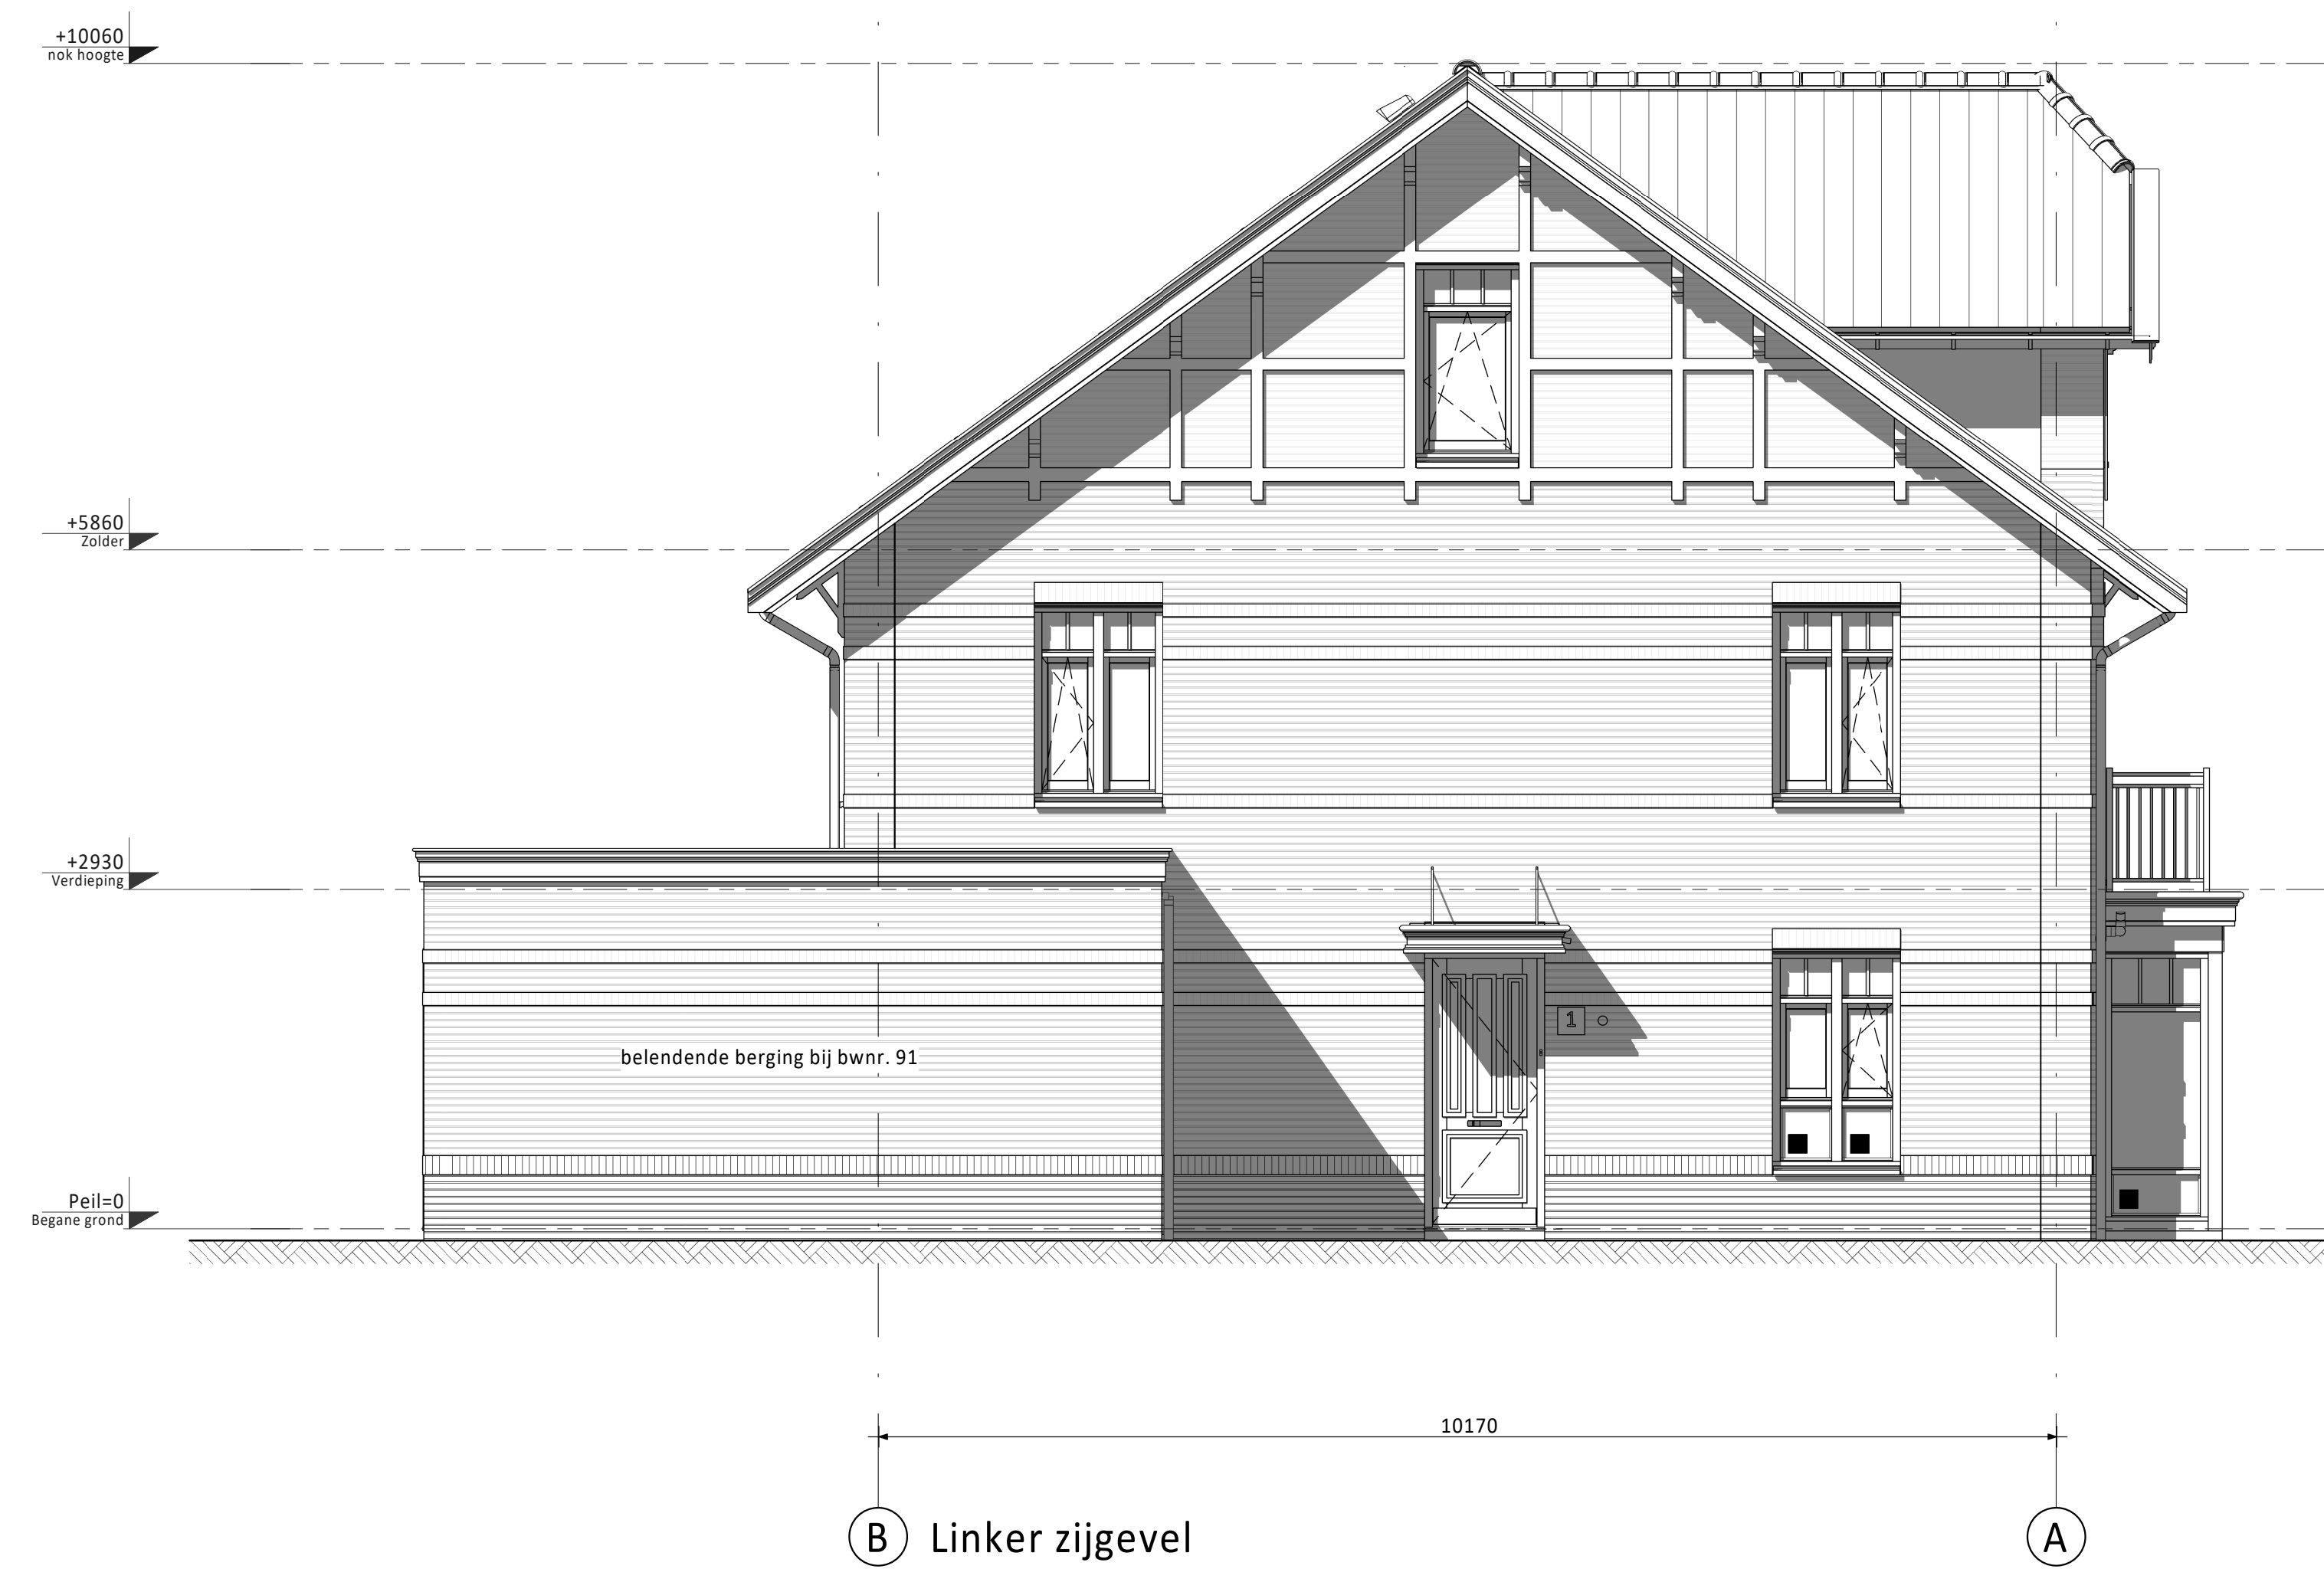
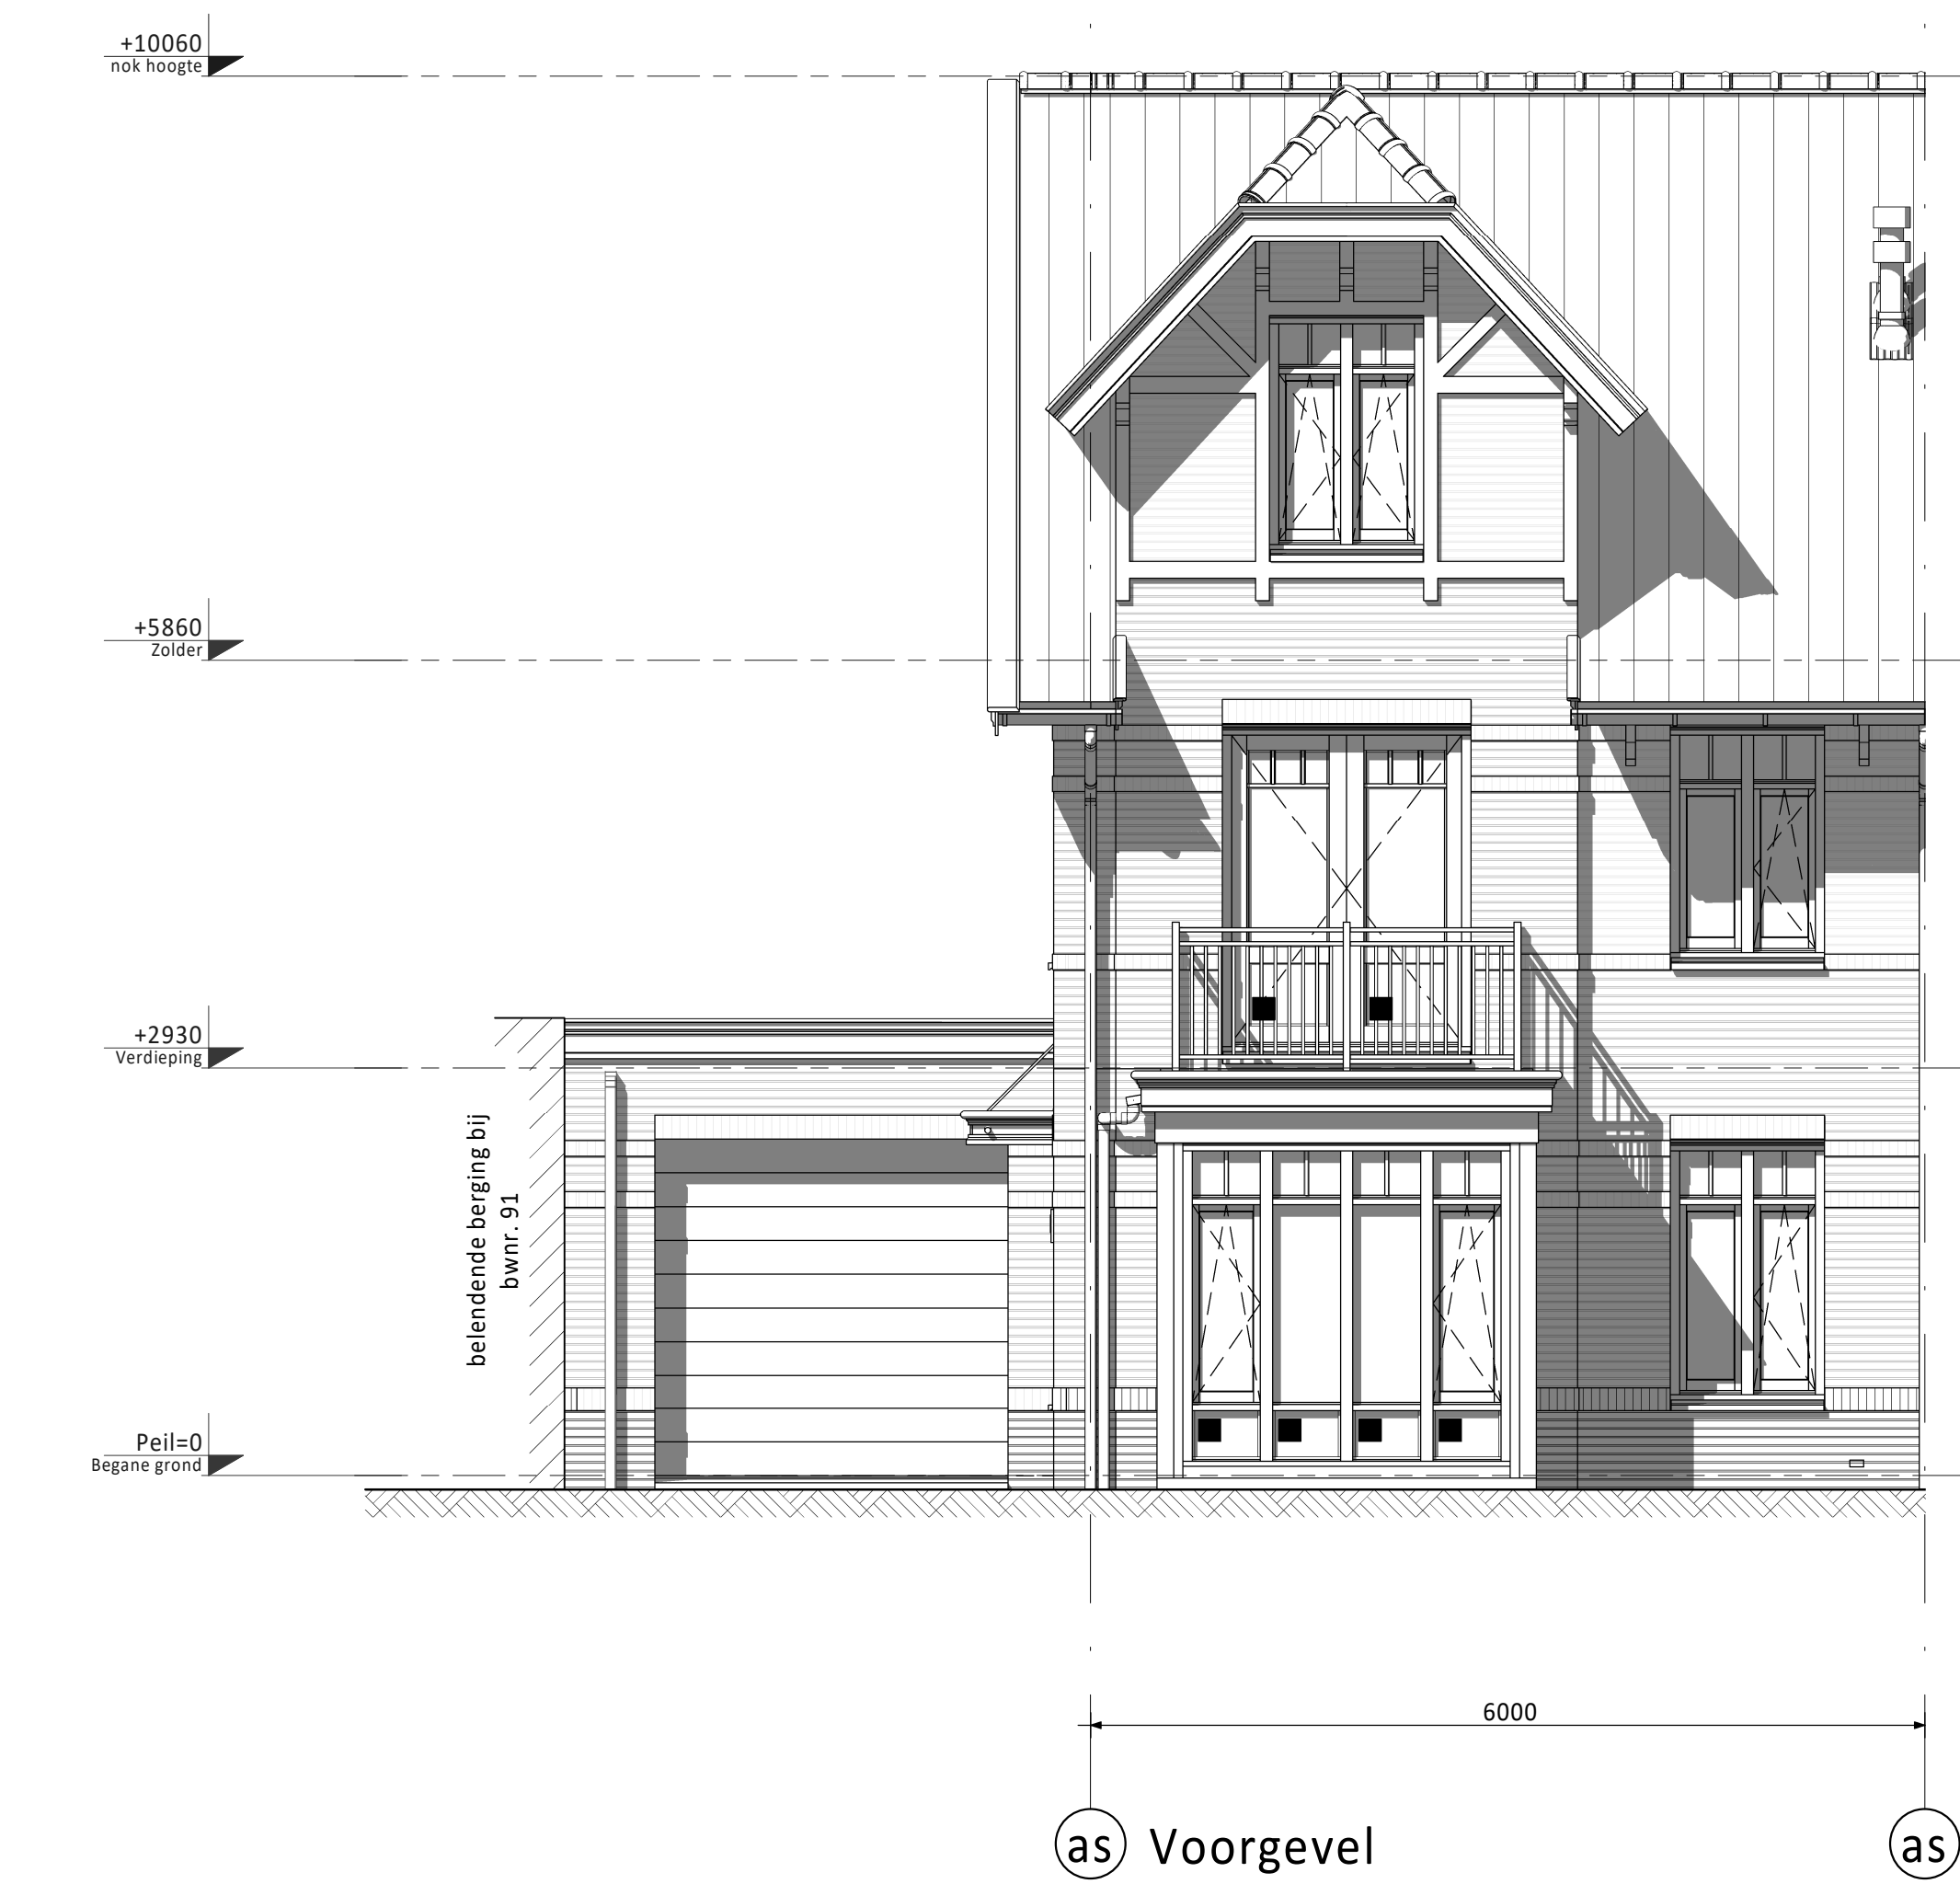
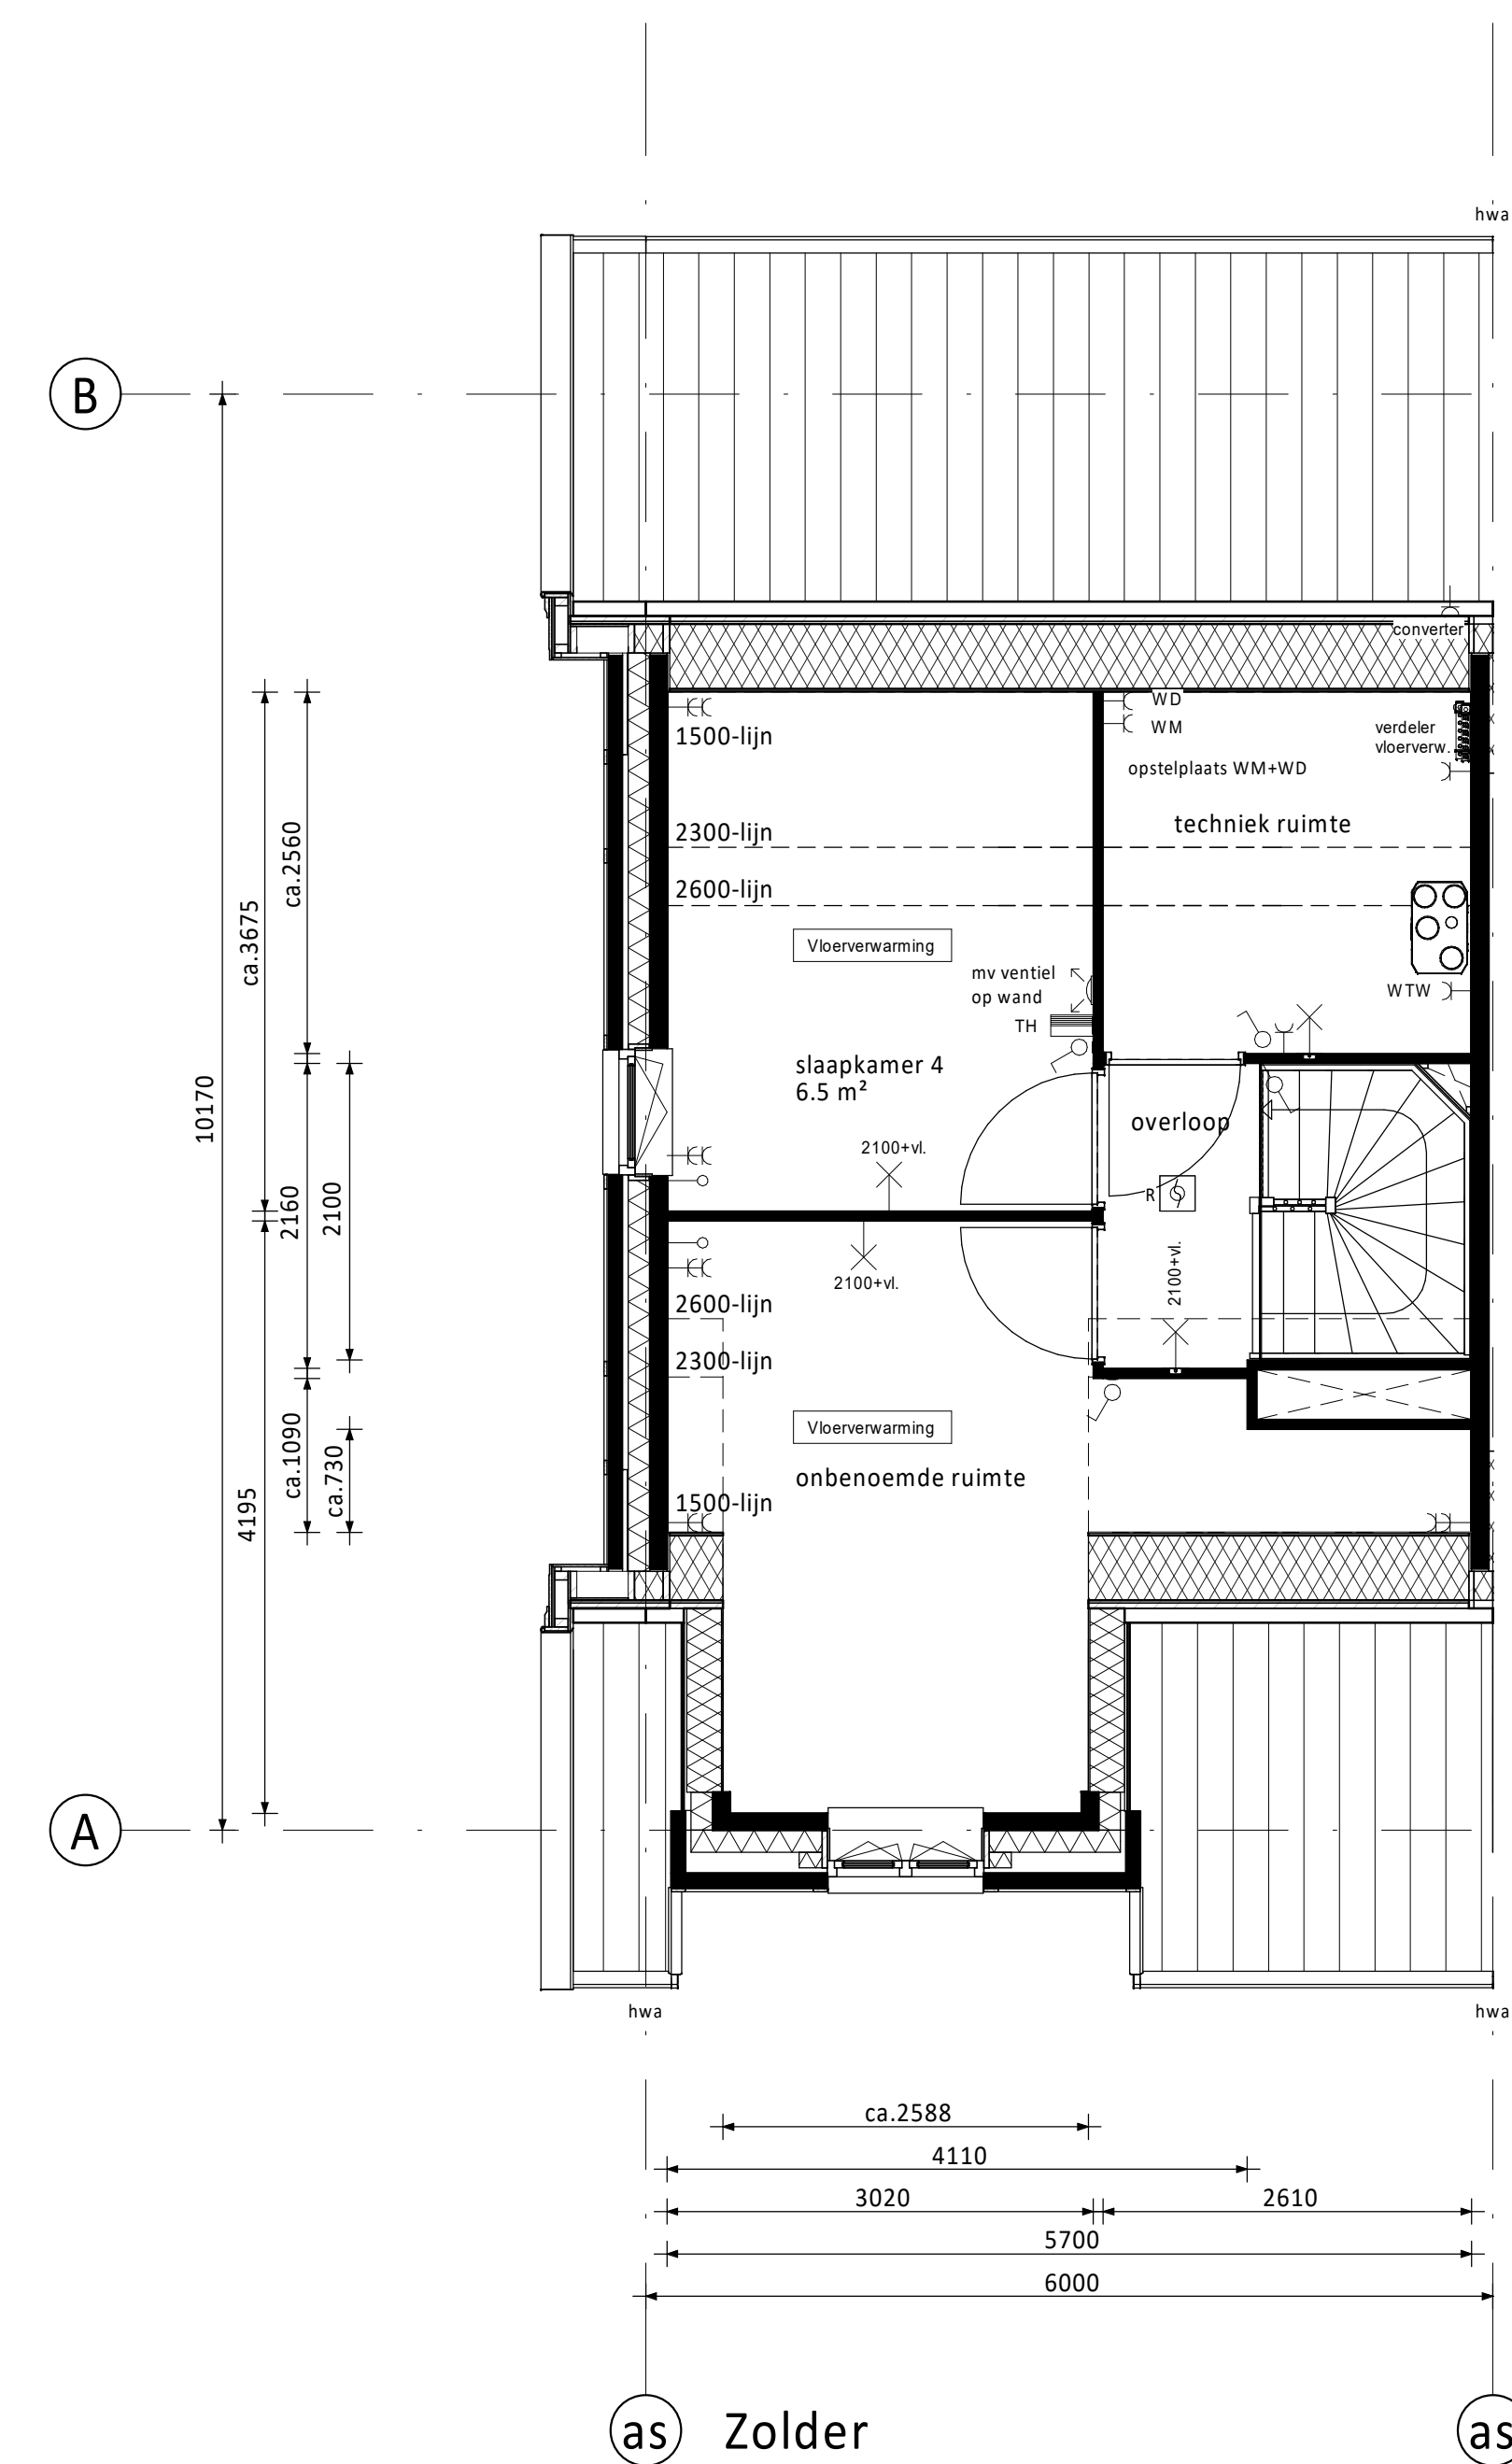
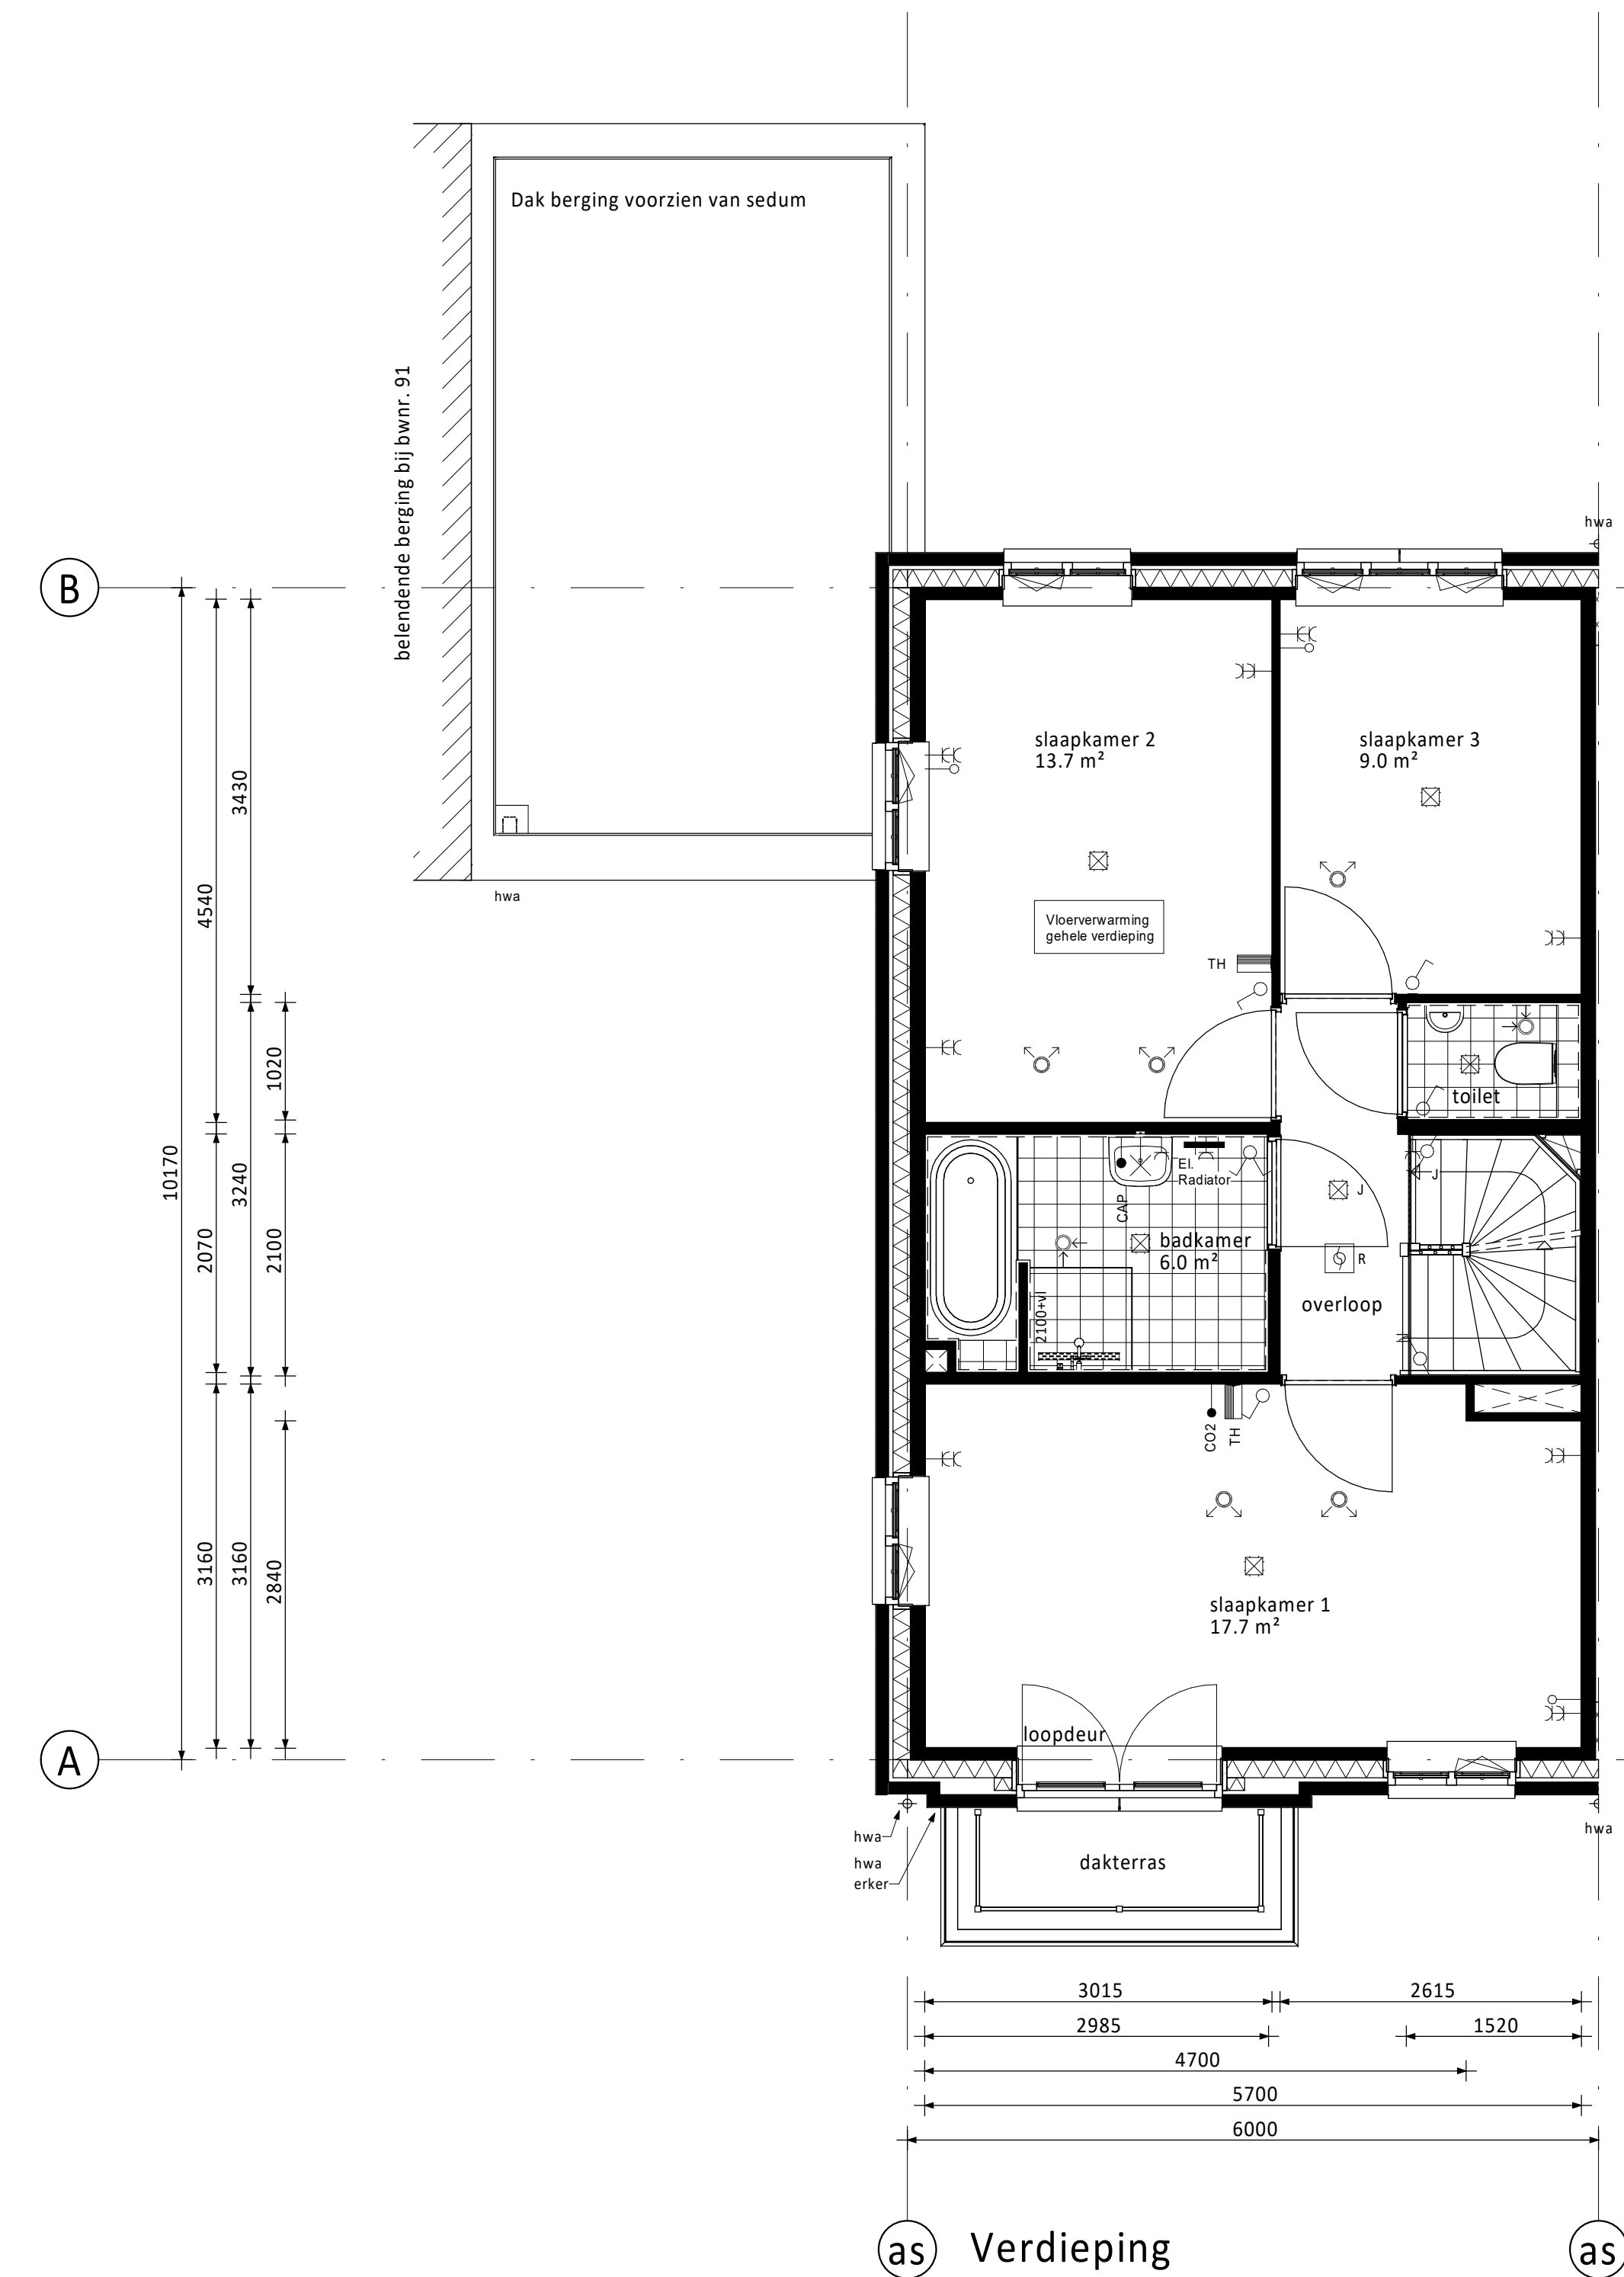


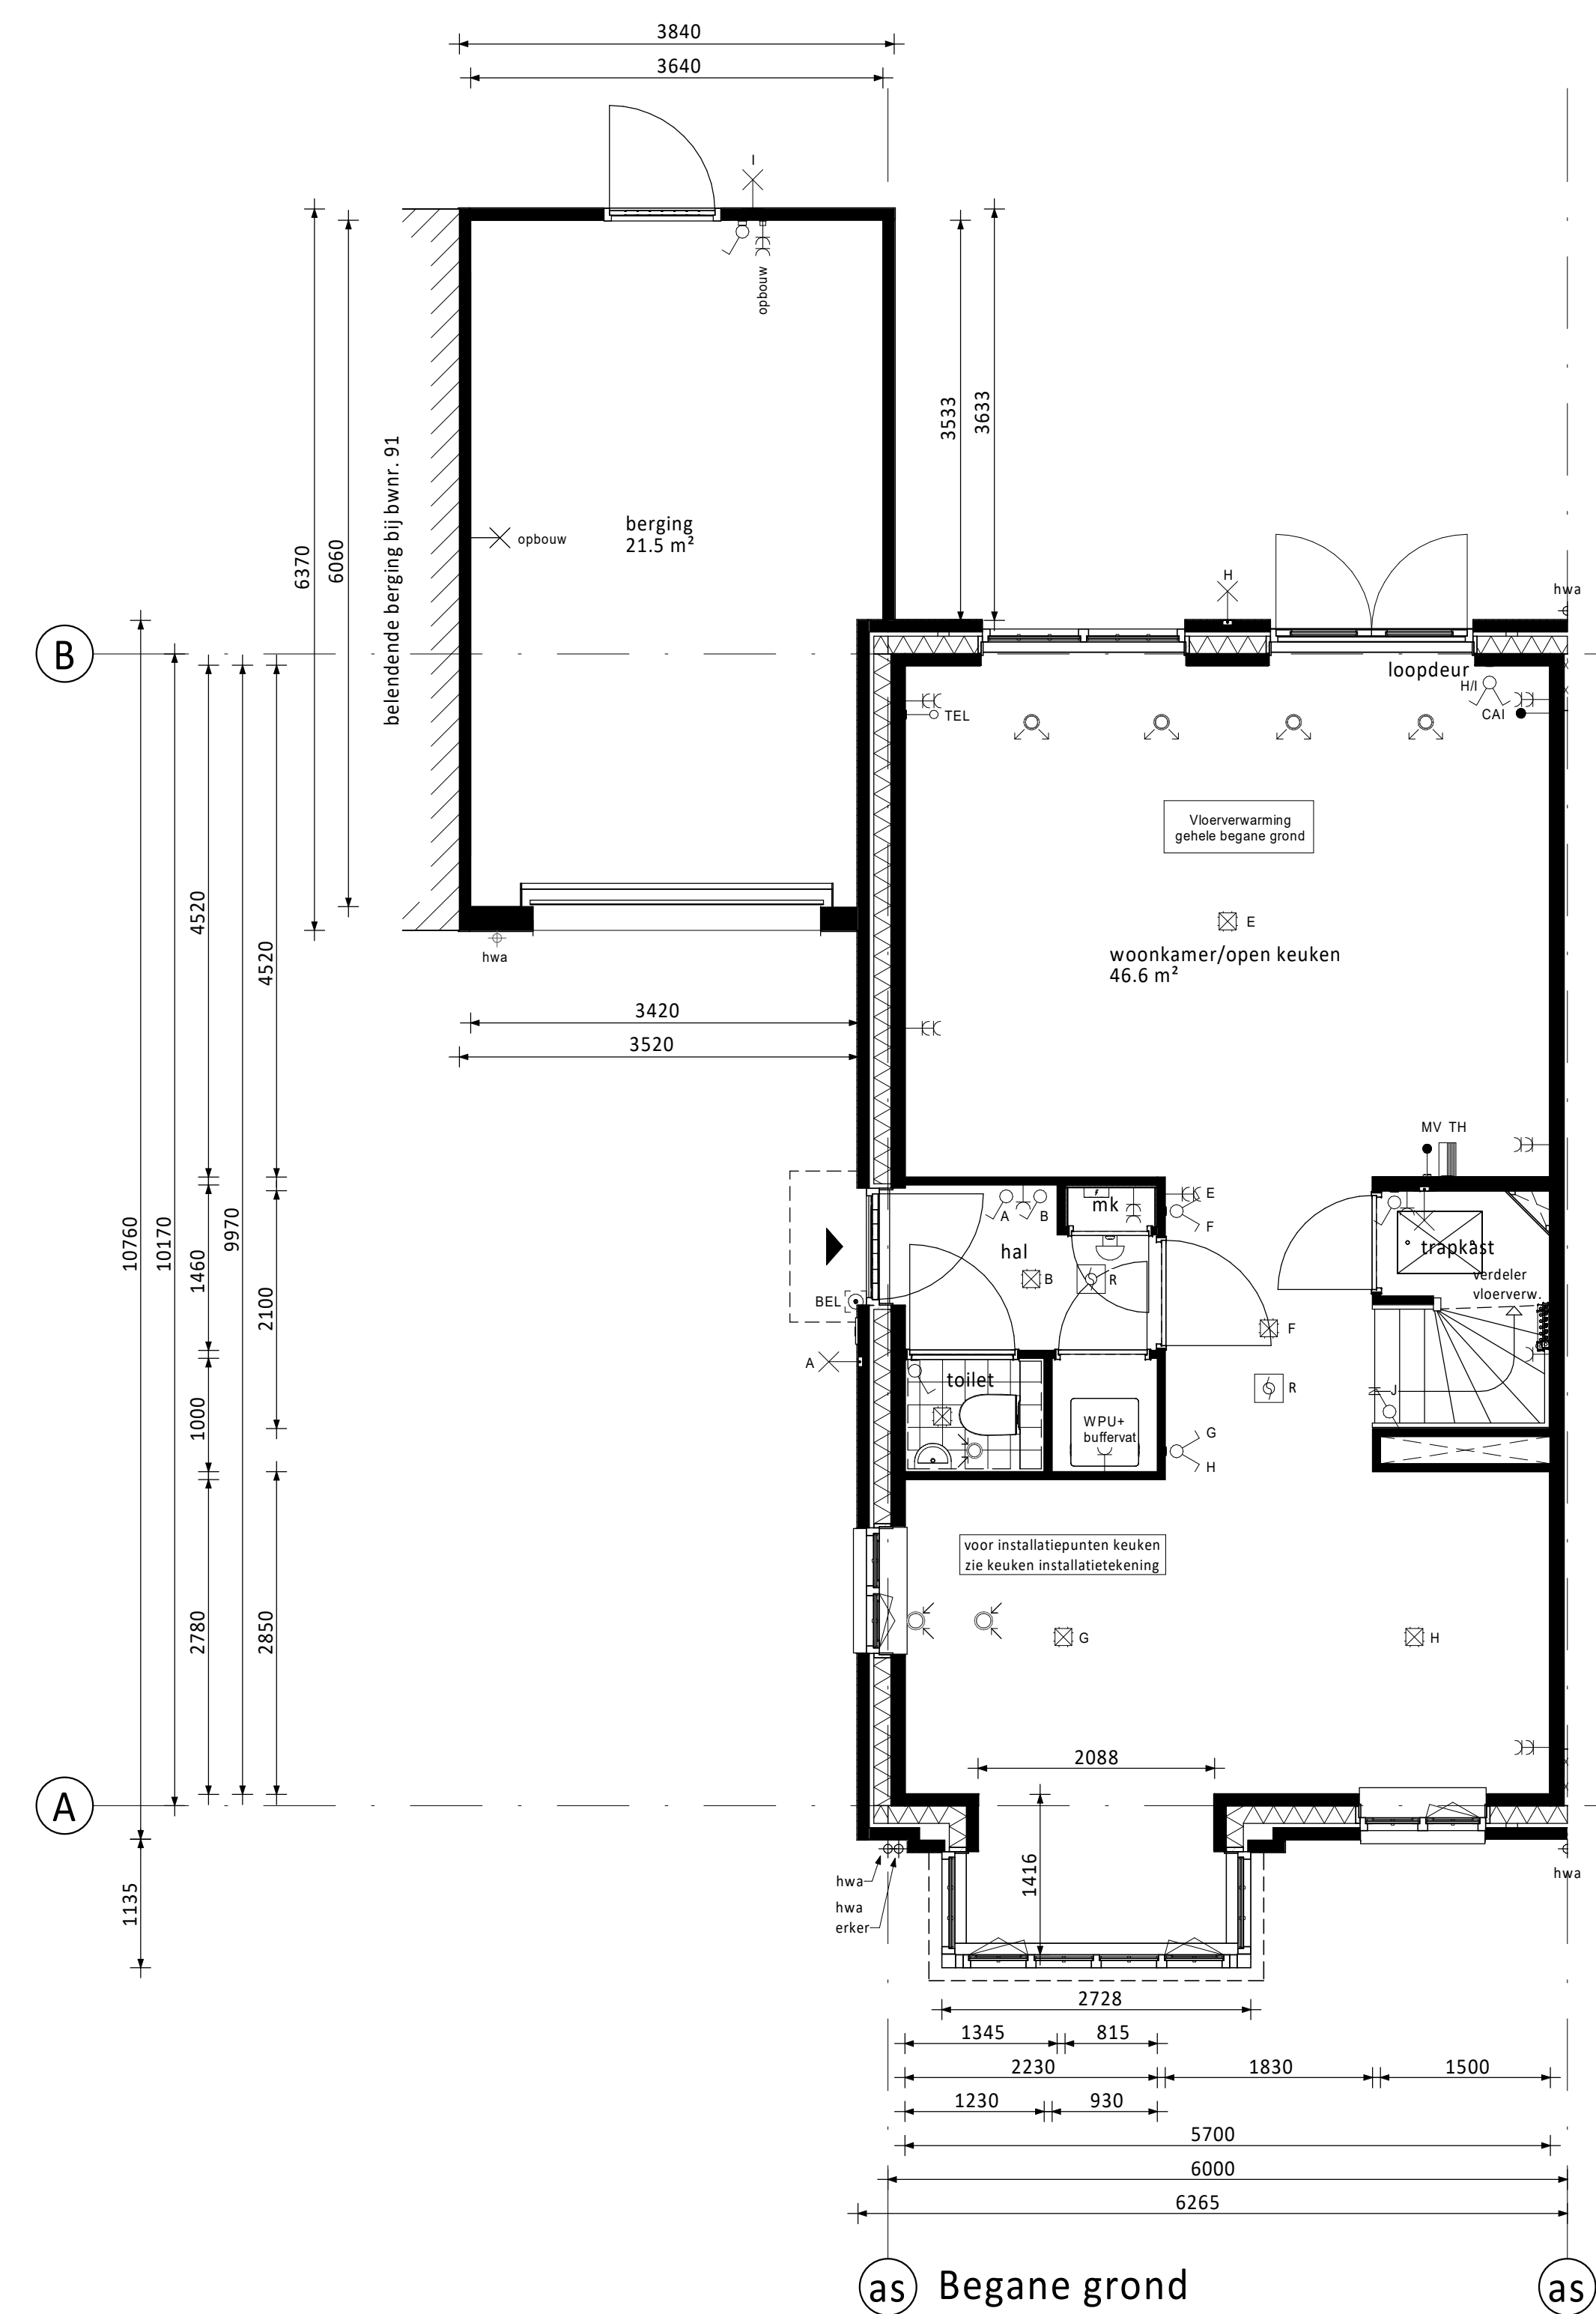


RENVOOI ELEKTRA

	Centraalcoörd / wandelstip		Groepenkast
	Enkeelpolige schakelaar (1050+v.l.)		Loze buisleiding (300+v.l.)
	Serieschakelaar (1050+v.l.)		Bedrade buisleiding (300+v.l.)
	Wisselschakelaar (1050+v.l.)		Stroomtoe ruimtel
	Gecombineerde enkelepolige wandcontactdoos gearwd met enkelepolige gearwd (1050+v.l.)		Thermostaat (1500+v.l.)
	Gecombineerde enkelepolige wandcontactdoos gearwd met wisselschakelaar (1050+v.l.)		Stichel
	Enkele gearwde wandcontactdoos (300+v.l.)		Bedrucker
	Dubbele gearwde wandcontactdoos (300+v.l.)		Alzguipst / Inbaaspust
			w/v Regeling ventilatie (1500+v.l.)
			co/v Co2 meter (1500+v.l.)
CAP	Centraal Aardpunt	MAGN	Magnetron
CAI	Centrale Antenne Installatie	WTW	Mechanische Ventilatie (met warmteterugwinning)
KT	Kooktoestel	R	Roomkelder
KK	Koelkast	TEL	Telecom aansluiting
BOI	Boller	TH	Thermostaat
WPU	Warme Pomp Unit	VW	Vaahuasner
CON	Omvormer t.b.v. pc cellen	WD	Wastogder
Co2	Sensor t.b.v. ventilatie	WM	Wasmachine


☐ PV-panelen: aantal en situering indicatief
(n.t.b. afhankelijk van BENG berekening / zonligging)

KLEUREN EN MATERIALEN		
Onderdeel	Materiaal	Kleur
dakpannen	keramische pan	antraciet
dakbedekking aanbouw (optieleen) / erker / veranda / aangrenzende berging	bitumen	zwart
dak aangrenzende berging	sedumbedekking	
dakbedekking luifel	EPDM	zwart
dakbedekking dakcapellen voorzijde	zink	natuurl
daktrim luifel / erker / veranda / dakcapellen voorzijde / aangrenzende berging / aanbouw (optieleen)	zink	natuurl
afdekcap dakrand koppelvel / dakrand tuigvel	zink	natuurl
goten	zink	natuurl
plint gevelmetselwerk	baksteen metselwerk, handvorm wf	zwart/grijs
rollaag boven plint	baksteen metselwerk, wit gekleind handvorm wf	
gevelmetselwerk bwnrs. 91 t/m 96 (m.u.v. gevelmetselwerk voorzijde tussen o.k. kozijn verdieping en dakgot) (m.u.v. gevelmetselwerk tuit- en koppelvels tussen o.k. kozijn zolder en dakrand)	baksteen metselwerk, handvorm wf	oranje
gevelmetselwerk bwnrs. 91 t/m 96 voorzijde tussen o.k. kozijn verdieping en dakgot, en gevelmetselwerk tuit- en koppelvels tussen o.k. kozijn zolder en dakkap	baksteen metselwerk, wit gekleind handvorm wf	
gevelmetselwerk bwnrs. 87 t/m 90 (m.u.v. gevelmetselwerk voorzijde tussen o.k. tussenkalf kozijn verdieping en dakgot) (m.u.v. gevelmetselwerk tuitgvels tussen o.k. tussenkalf kozijn verdieping en dakgot) (m.u.v. gevelmetselwerk koppelvels tussen o.k. kozijn zolder en dakrand)	baksteen metselwerk, handvorm wf	oranje
gevelmetselwerk bwnrs. 87 t/m 90 voorzijde tussen o.k. tussenkalf kozijn verdieping en dakgot, en gevelmetselwerk tuitgvels tussen o.k. tussenkalf kozijn verdieping en dakgot, en gevelmetselwerk koppelvels tussen o.k. kozijn zolder en dakrand	baksteen metselwerk, handvorm wf	wit gekleind
voegwerk gevelmetselwerk	cement	donkergrijs
voegwerk wit gekleind steen	cement	wit gekleind
rollaag boven kozijn	baksteen metselwerk, handvorm wf	wit gekleind
spekbanden	baksteen metselwerk, handvorm wf	wit gekleind
overstekken en dakrand	hout	crème-wit
boeienden erker / veranda / koppelvel / tuigvel	hout	crème-wit
luifel voordeur	hout	crème-wit
sierstangen luifel	staal	zwart-grijs
gootklossen voor-/achtergevel (m.u.v. tuitgvels en koppelvel)	hout	crème-wit
gootklossen tuit-/koppelvel	hout	zwart-grijs
sierlaten tuit-/koppelvel	hout	zwart-grijs
kozijnen (incl. roedes)	hout	crème-wit
ramen (incl. roedes)	hout	zwart-grijs
panelen in kozijnen	hout	crème-wit
panelen in tuindeuren / balkondeuren	hout	zwart-grijs
zijwangen tuitgvels / zijwangen dakkapel (optieleen)	hout	crème-wit
laten	staal	zwart-grijs
voordeuren	hout	zwart-grijs
tuindeuren / balkondeuren	hout	zwart-grijs
bergingdeuren	hout	grijs
bergingdeuren	sectionaal	zwart-grijs
deurdorpels	kunststeen	antraciet
raamdorpels	prefab beton	natuurl
hemelwaterafvoer voorzijde	zink	natuurl
hemelwaterafvoer achterzijde	kunststof	grijs
sierhekwerk balkon	staal	crème-wit


		RENVOOI ALGEMEEN	
		entree woningen meterkast, voorzien van underlayment meterkastbord inclusief zijwangen	
		tegelwerk	
		maatveld binnendeur	
		houten paneel	
D C B A 0			
0 25-03-2022		Definitief	
Res. Datum		Omschrijving	
		TA JK	
		Get. Get.	
Omschrijving: Vorm 6D Wonen B.V. te Rotterdam Project: Dames van Vroondaal, Den Haag - Fase 3 Type 2 onder 1 kap 6,0m Omschrijving: Bouwnummer 96 (als getekend) Bouwnummer 91 (gespiegeld)			
School: 150		Naam: VK	
Formaat: 1609 x 841		Status: Definitief	
Projectnr.:		Blad nr.:	
201290		0	
Projectnaam:		Tekening:	
6C0000-VD-VK-80101		0	

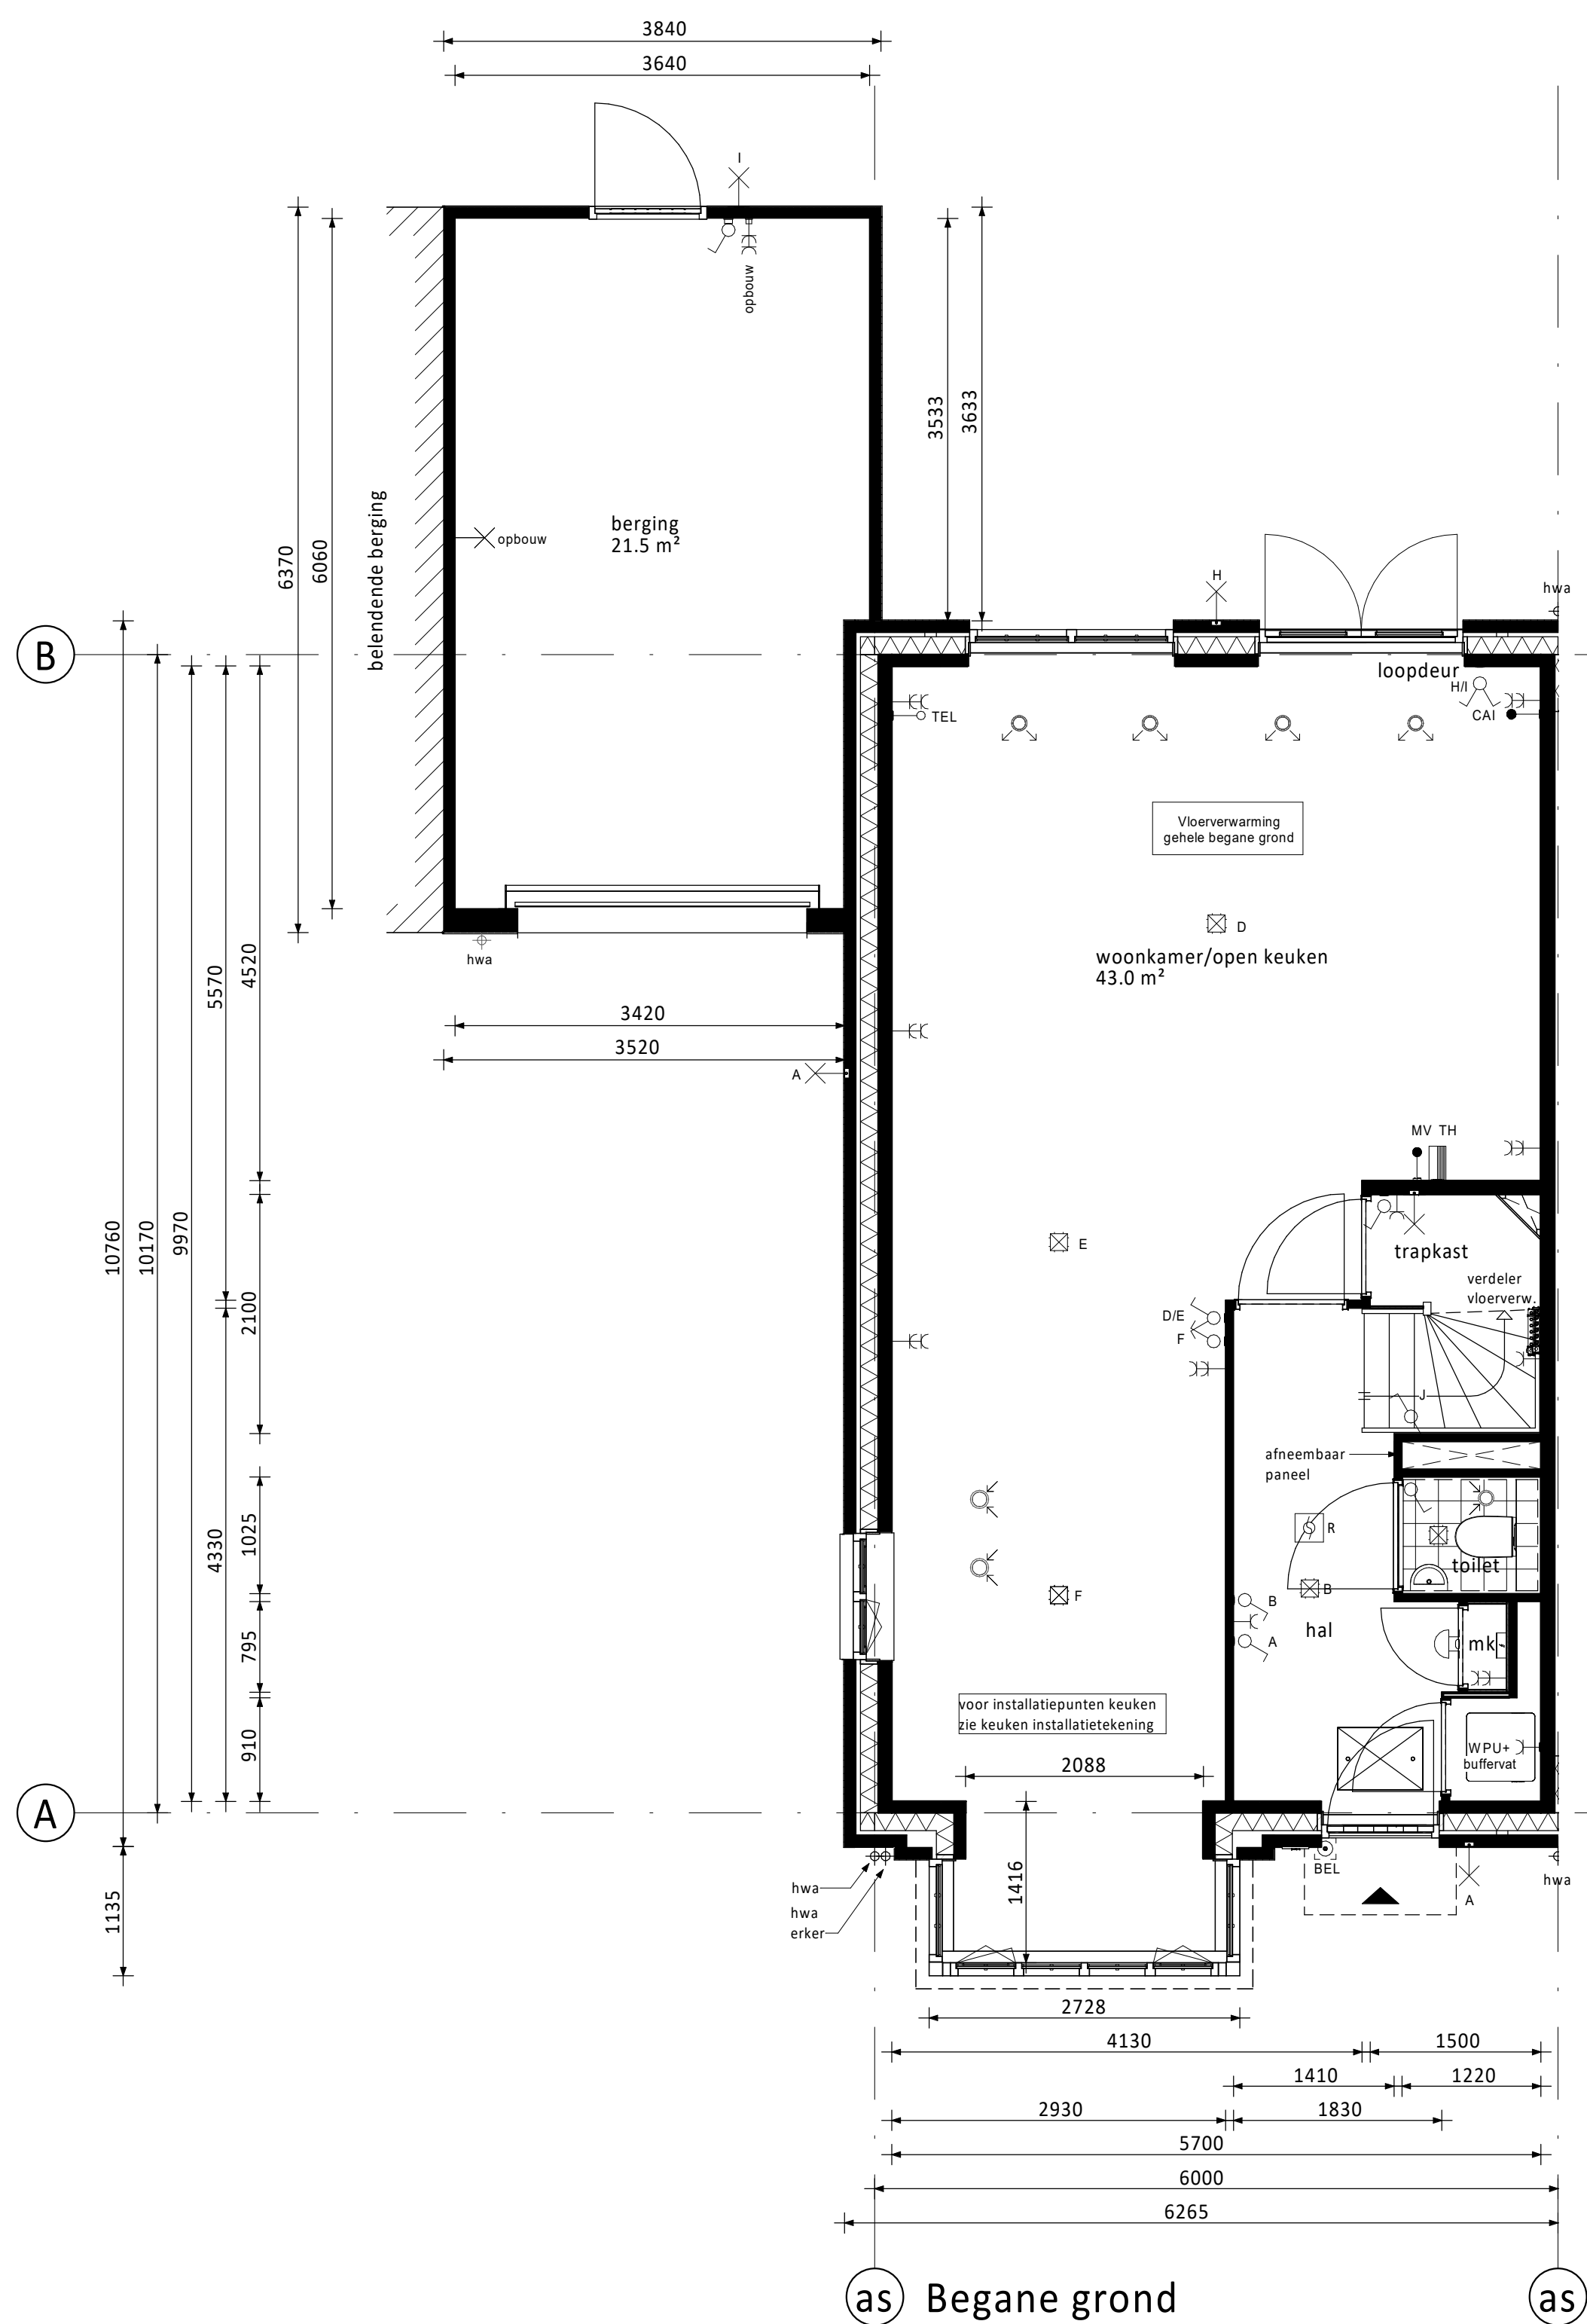


as Begane grond

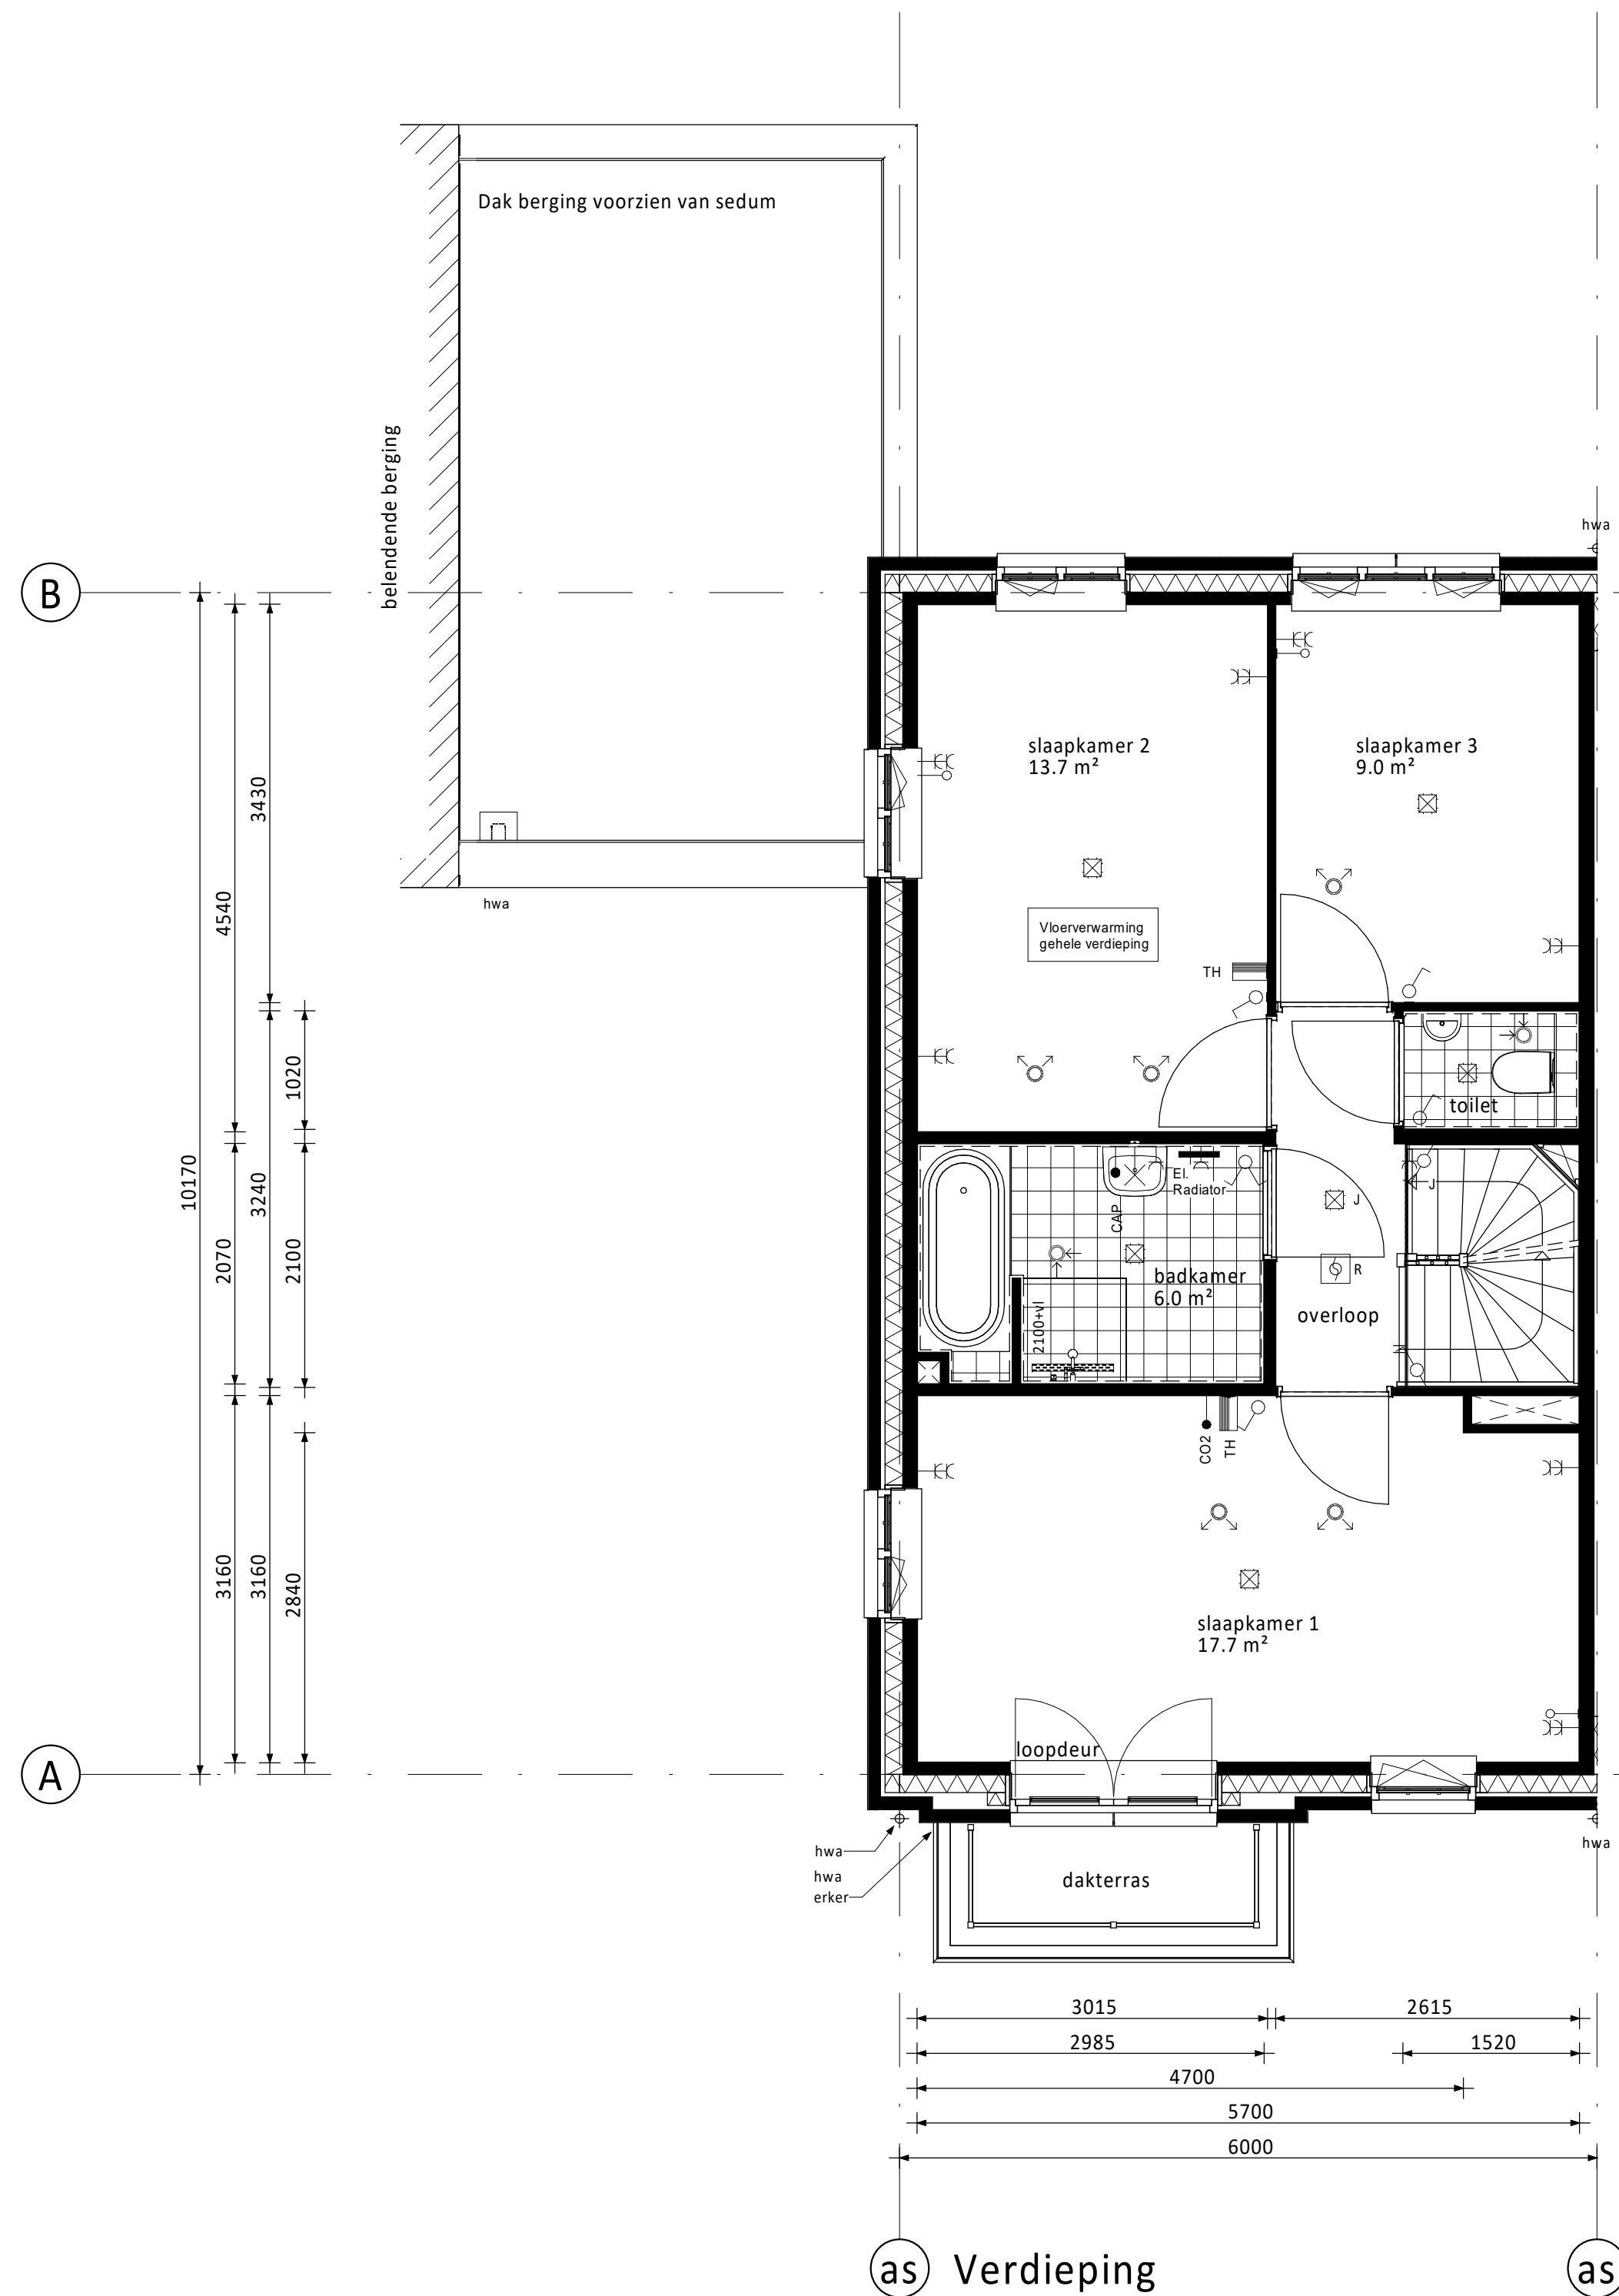

as Verdieping

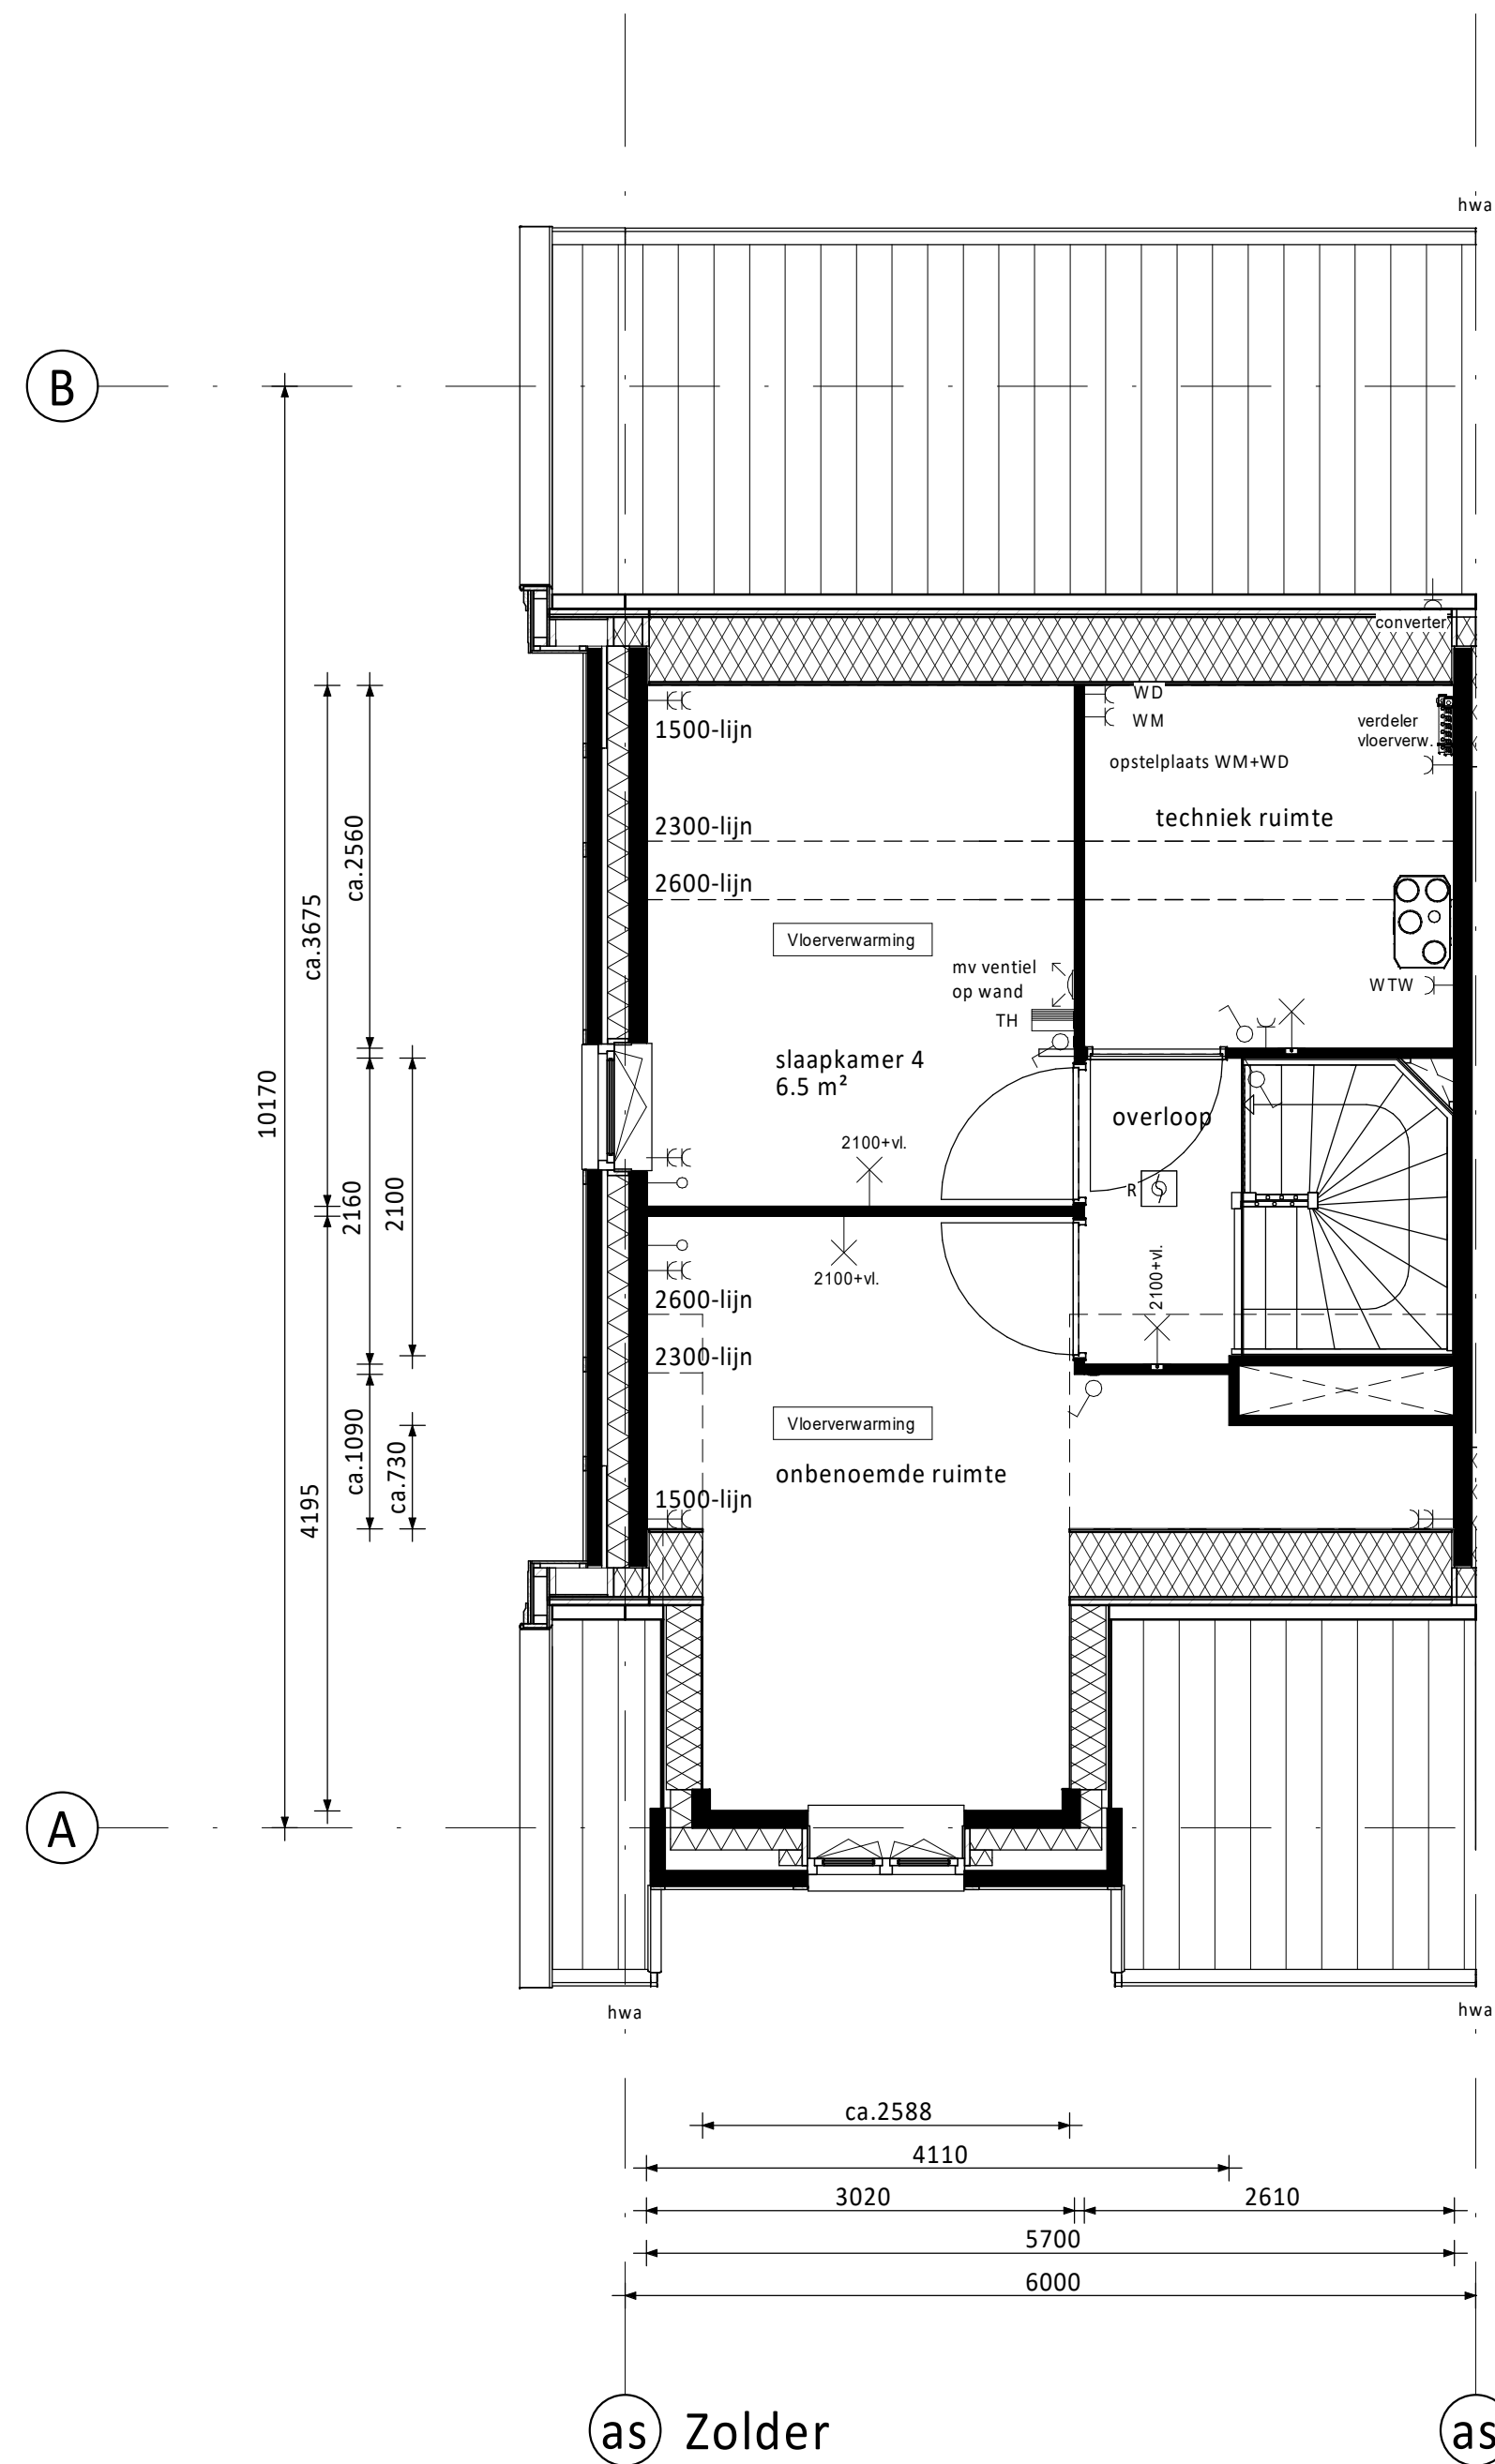

as Zolder

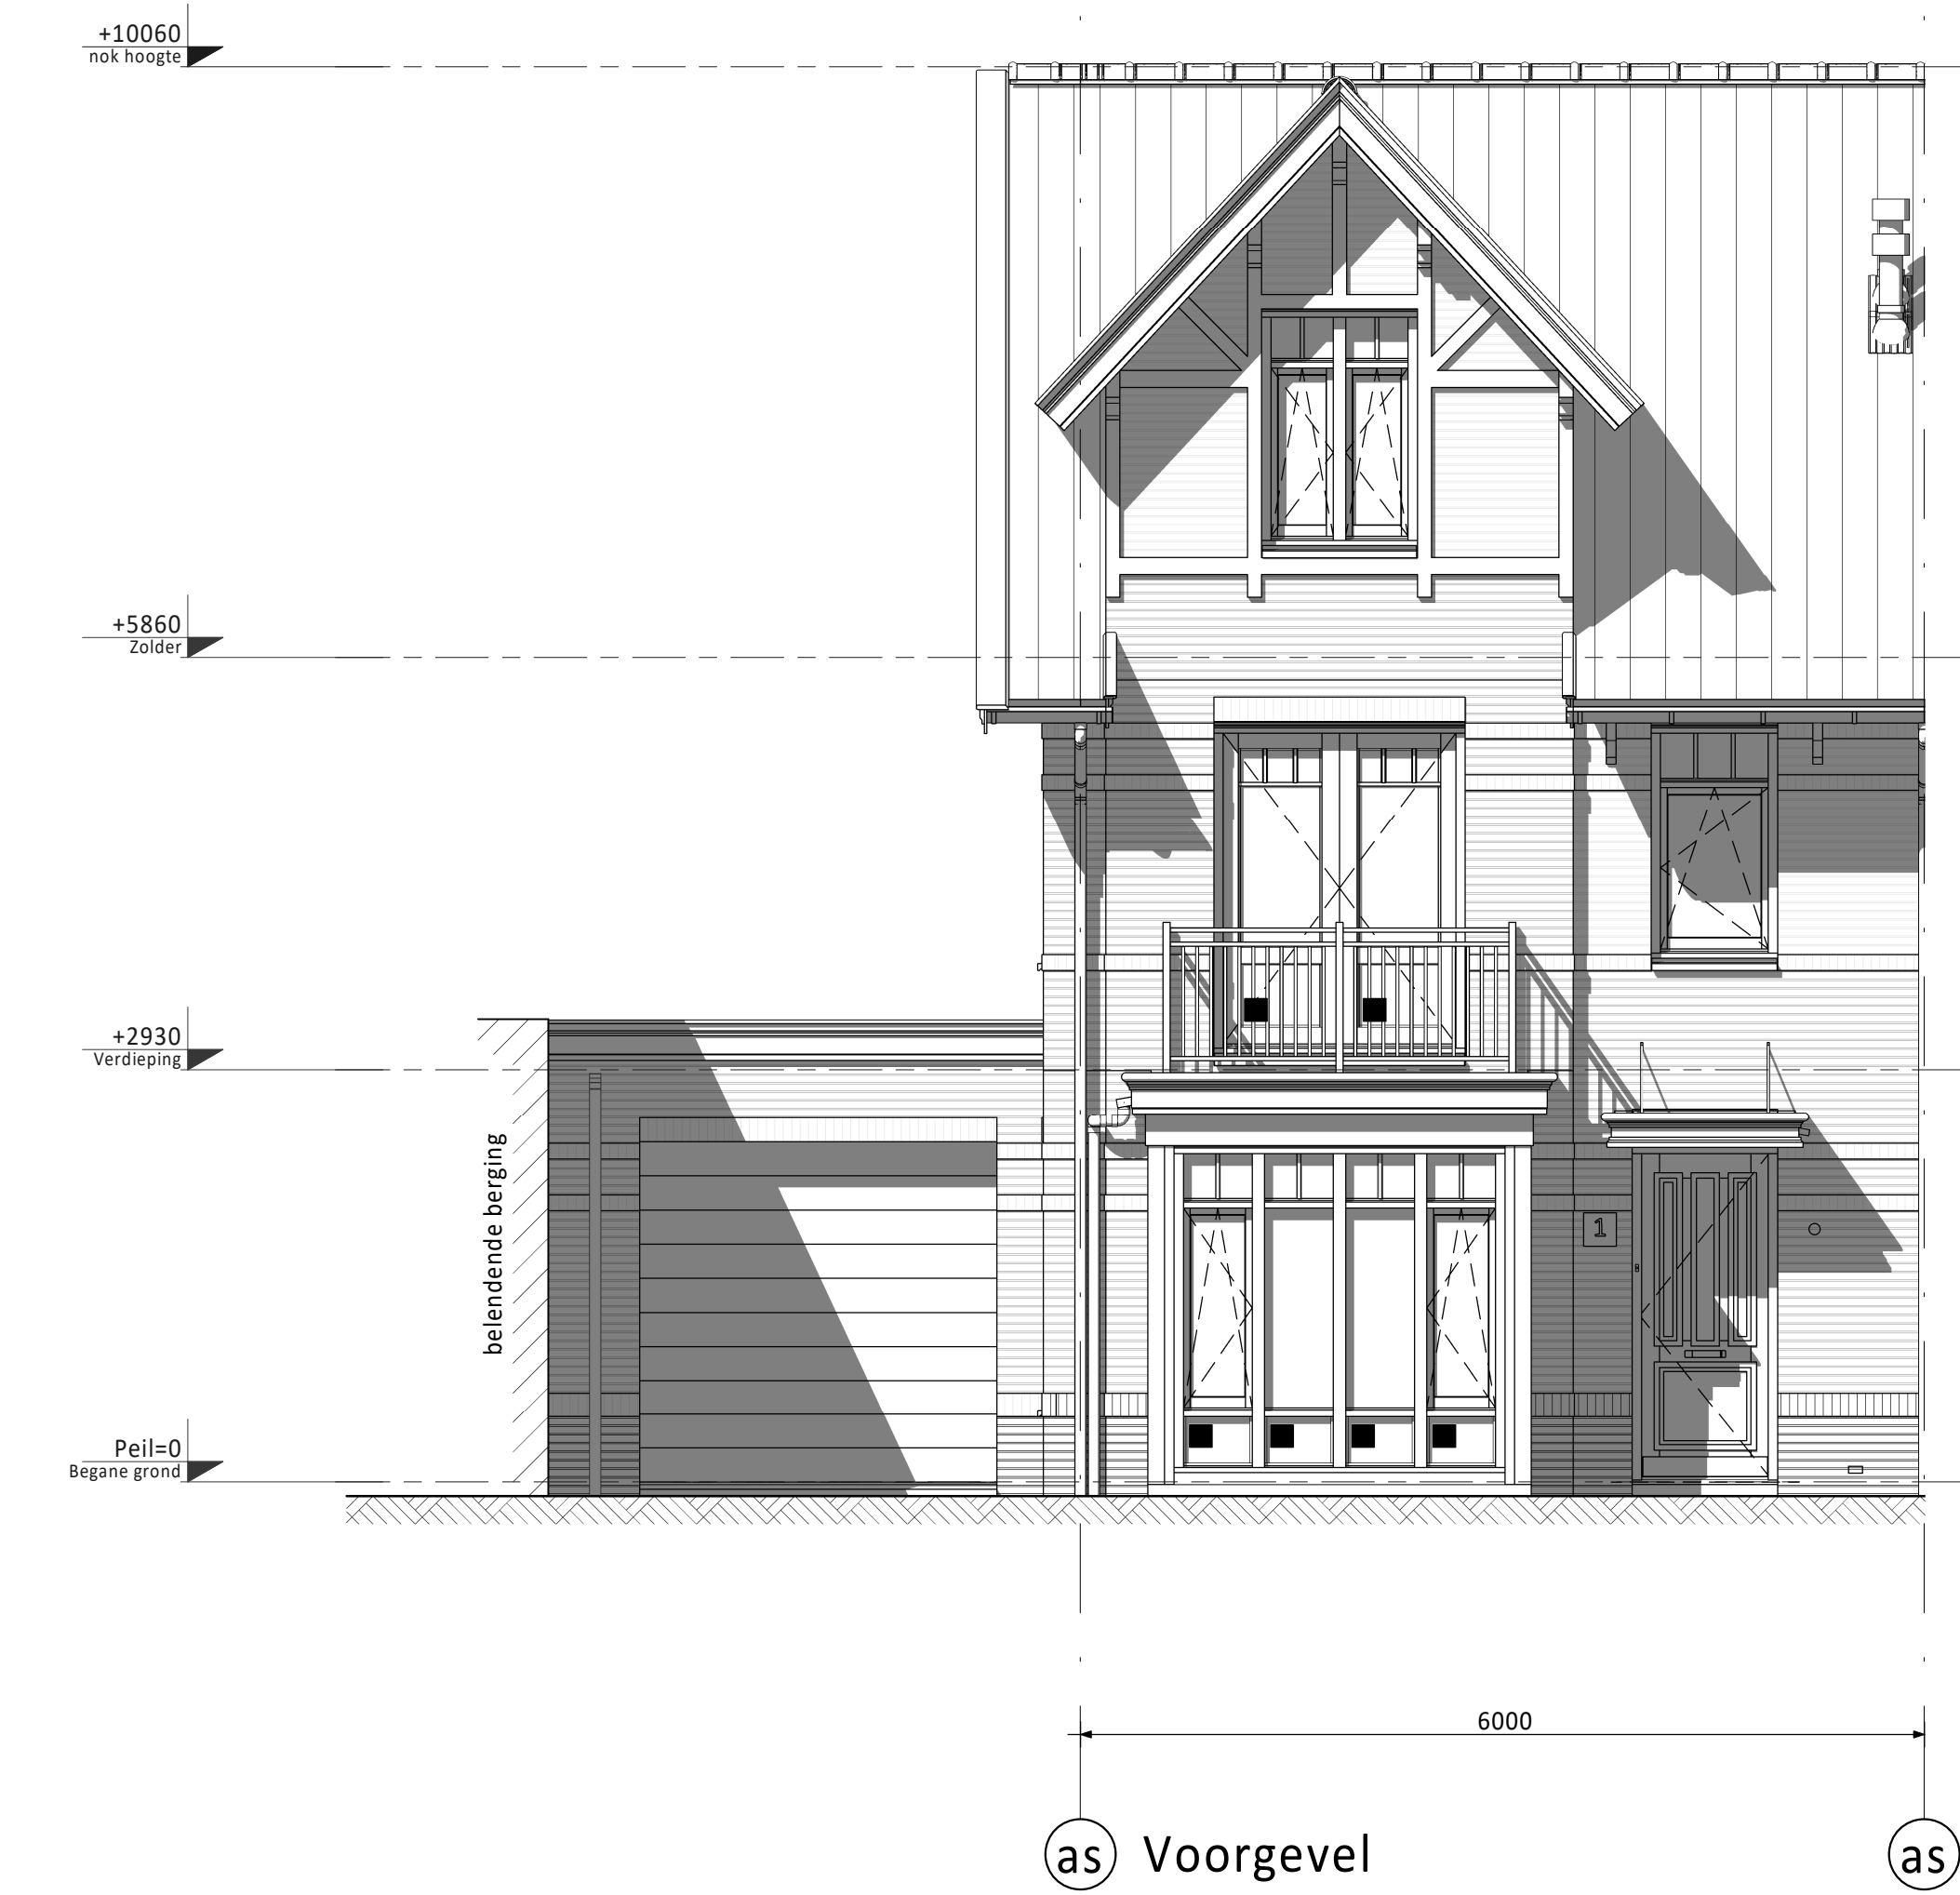


as Voorgevel



as Achtergevel



B Linker zijgevel

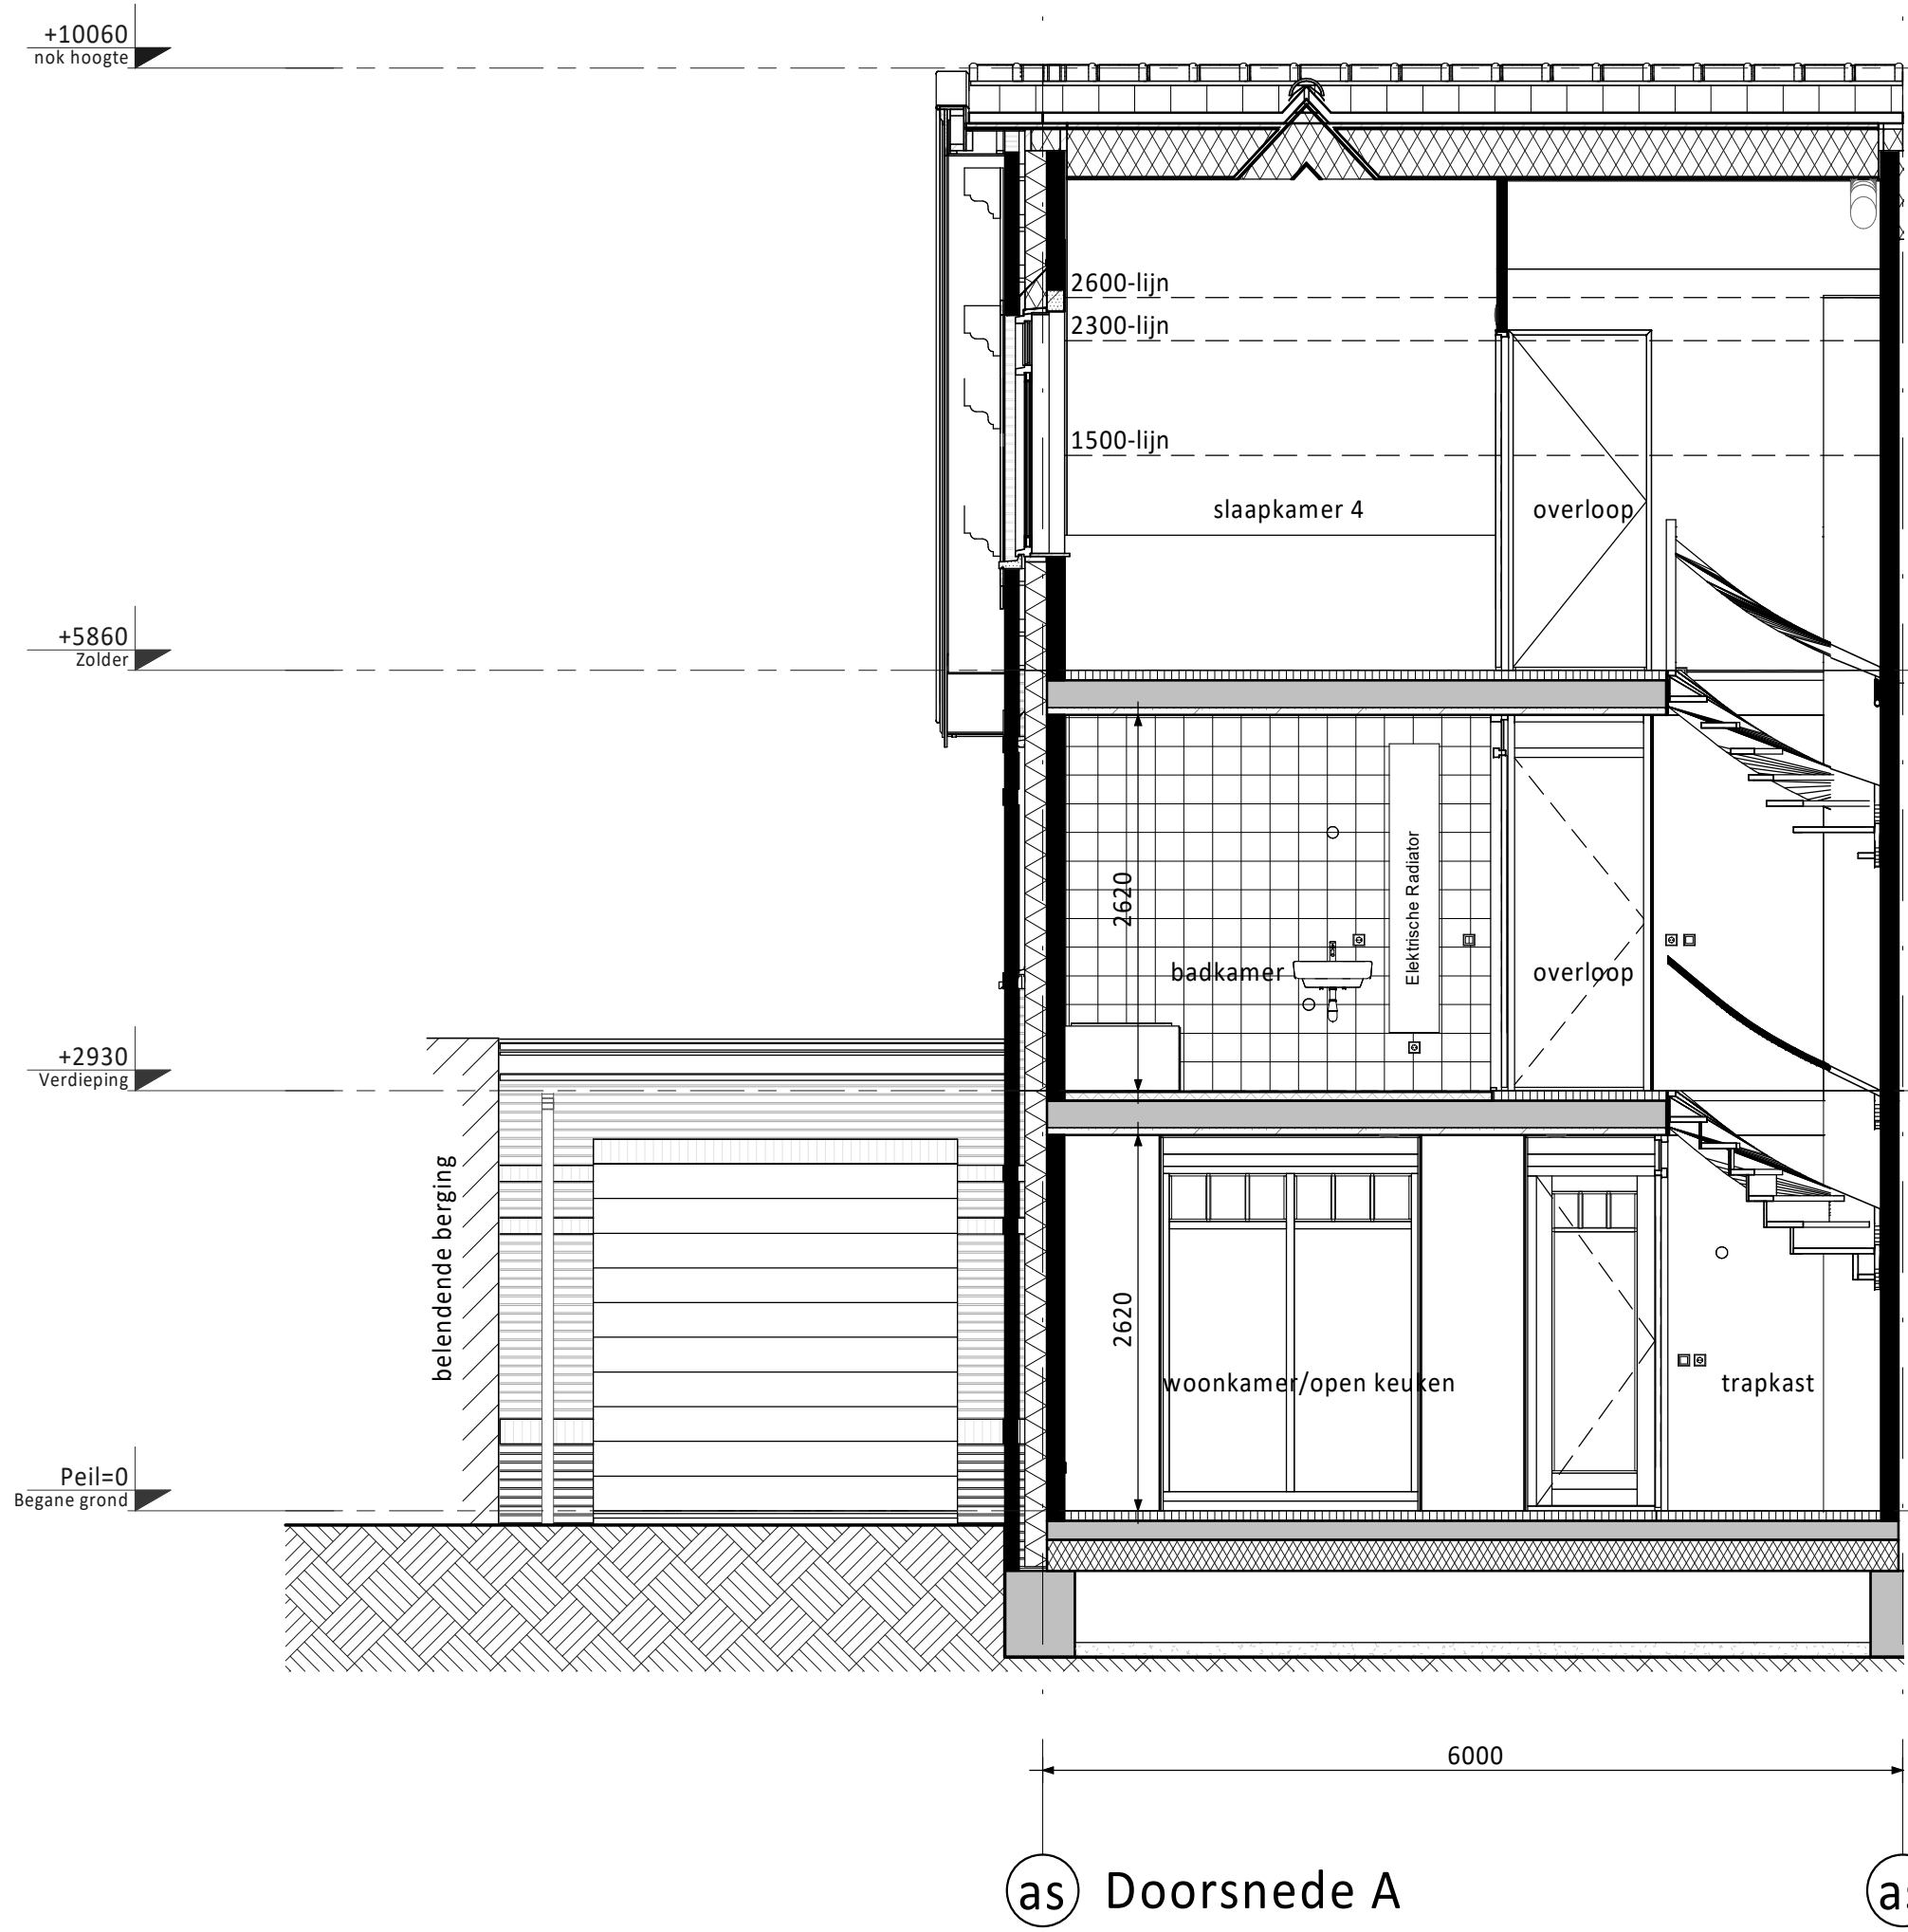

as Doorsnede A

RENVOOI ELEKTRA	
	Centraal aardpunt
	Enkeelpolige schakelaar (1050+vt.)
	Reekschakelaar (1050+vt.)
	Wisselschakelaar (1050+vt.)
	Gecombineerde enkelvoudige wandcontactdoos (1050+vt.)
	Gecombineerde dubbelvoudige wandcontactdoos (1050+vt.)
	Enkele geaarde wandcontactdoos (300+vt.)
	Dubbele geaarde wandcontactdoos (300+vt.)
	Groepenkast
	Loze buisleiding (300+vt.)
	Bedrade buisleiding (300+vt.)
	Optische rookmelder
	Thermostaat (1500+vt.)
	Schel
	Bedrukker
	Afzuigpunt / Inblaaspunt
	Regeling ventilatie (1500+vt.)
	Co2 meter (1500+vt.)
	Magnetron
	Mechanische Ventilatie (met warmteterugwinning)
	Rookmelder
	Telecom aansluiting
	Thermostaat
	Vastwaster
	Wastdroger
	Wasmachine

PV-panelen: aantal en situering indicatief
(n.b. afhankelijk van BENG berekening / zonligging)


KLEUREN EN MATERIALEN

Onderdeel	Materiaal	Kleur
dakpannen	keramische pan	antraciet
dakbedekking aanbouw (optioneel) / erker / veranda / aangrenzende berging	bitumen	zwart
dak aangrenzende berging	sedumbedekking	
dakbedekking lufel	EPDM	zwart
dakbedekking dakkapellen voorzijde	zink	natuur
dakrim lufel / erker / veranda / dakkapellen voorzijde / aangrenzende berging / aanbouw (optioneel)	zink	natuur
afdekking dakrand koggevel / dakrand tuigvel	zink	natuur
goten	zink	natuur
plint gevelmetselwerk	baksteen metselwerk, handvorm wf	zwart/grijs
rollaag boven plint	baksteen metselwerk, handvorm wf	wit geklemd
gevelmetselwerk bwnrs. 91 t/m 96 (m.u.v. gevelmetselwerk voorzijde tussen o.k. kozijn verdieping en dakgoot) (m.u.v. gevelmetselwerk tuit- en koggevels tussen o.k. kozijn zolder en dakrand)	baksteen metselwerk, handvorm wf	oranje
gevelmetselwerk bwnrs. 91 t/m 96 voorzijde tussen o.k. kozijn verdieping en dakgoot, en gevelmetselwerk tuit- en koggevels tussen o.k. kozijn zolder en dakrand	baksteen metselwerk, handvorm wf	wit geklemd
gevelmetselwerk bwnrs. 87 t/m 90 voorzijde tussen o.k. kozijn verdieping en dakgoot, en gevelmetselwerk tuit- en koggevels tussen o.k. kozijn zolder en dakrand	baksteen metselwerk, handvorm wf	oranje
gevelmetselwerk bwnrs. 87 t/m 90 voorzijde tussen o.k. tussenkalf kozijn verdieping en dakgoot, en gevelmetselwerk tuit- en koggevels tussen o.k. tussenkalf kozijn verdieping en dakgoot, en gevelmetselwerk koggevels tussen o.k. kozijn zolder en dakrand	baksteen metselwerk, handvorm wf	wit geklemd
voegwerk gevelmetselwerk	cement	donkergrijs
voegwerk wit geklemd steen	cement	wit geklemd
rollaag boven kozijn	baksteen metselwerk, handvorm wf	wit geklemd
spekbanden	baksteen metselwerk, handvorm wf	wit geklemd
overstekken en dakrand	hout	crème-wit
boeidelen erker / veranda / koggevel / tuigvel	hout	crème-wit
lufel voordeur	hout	crème-wit
sierstangen lufel	staal	zwart-grijs
gootklossen voor-/achtergevel (m.u.v. tuigvels en koggevel)	hout	crème-wit
gootklossen tuit-/koggevel	hout	zwart-grijs
sierlatten tuit-/koggevel	hout	zwart-grijs
kozijnen (incl. roedes)	hout	crème-wit
ramen (incl. roedes)	hout	zwart-grijs
panelen in kozijnen	hout	crème-wit
panelen in tuindeuren / balkondeuren	hout	zwart-grijs
zijwangen tuitgevels / zijwangen dakkapel (optioneel)	hout	crème-wit
laten	staal	zwart-grijs
voordeuren	hout	zwart-grijs
tuindeuren / balkondeuren	hout	zwart-grijs
bergingsdeuren	hout	grijs
deurdoorpeis	sectionaal	zwart-grijs
raamdorpels	kunststeen	antraciet
hemelwaterafvoer voorzijde	prefab beton	natuur
hemelwaterafvoer achterzijde	zink	natuur
sierhekwerk balkon	kunststof	grijs
	staal	crème-wit


RENVOOI ALGEMEEN

	entree woningen
	meterkast, voorzien van underlayment meterkastbord inclusief zijwangen
	tegelwerk
	maaiveld
	binnendeur
	houten panelen


D					
C					
B					
A					
0	25-03-2022	Definitief		TA	JK
Rev.		Omschrijving		Get.	Cestv.
Vorm 6D Wonen B.V. te Rotterdam					
Dames van Vroendaal, Den Haag - Fase 3 Type 2 onder 1 kap 6,0m					
Bouwnummers 92 en 94 (als getekend) Bouwnummers 93 en 95 (gespiegeld)					
Schaal	1:50	Form	VK	Schaal 1:50 2024-01-20 1:50-02-2020 1:50-03-2020 1:50-04-2020	
Formaat	1609 x 841	Staat	Definitief	1:50-02-2020 1:50-03-2020 1:50-04-2020	
Project nr.	210290	C6000-VD-VK-B0102			0

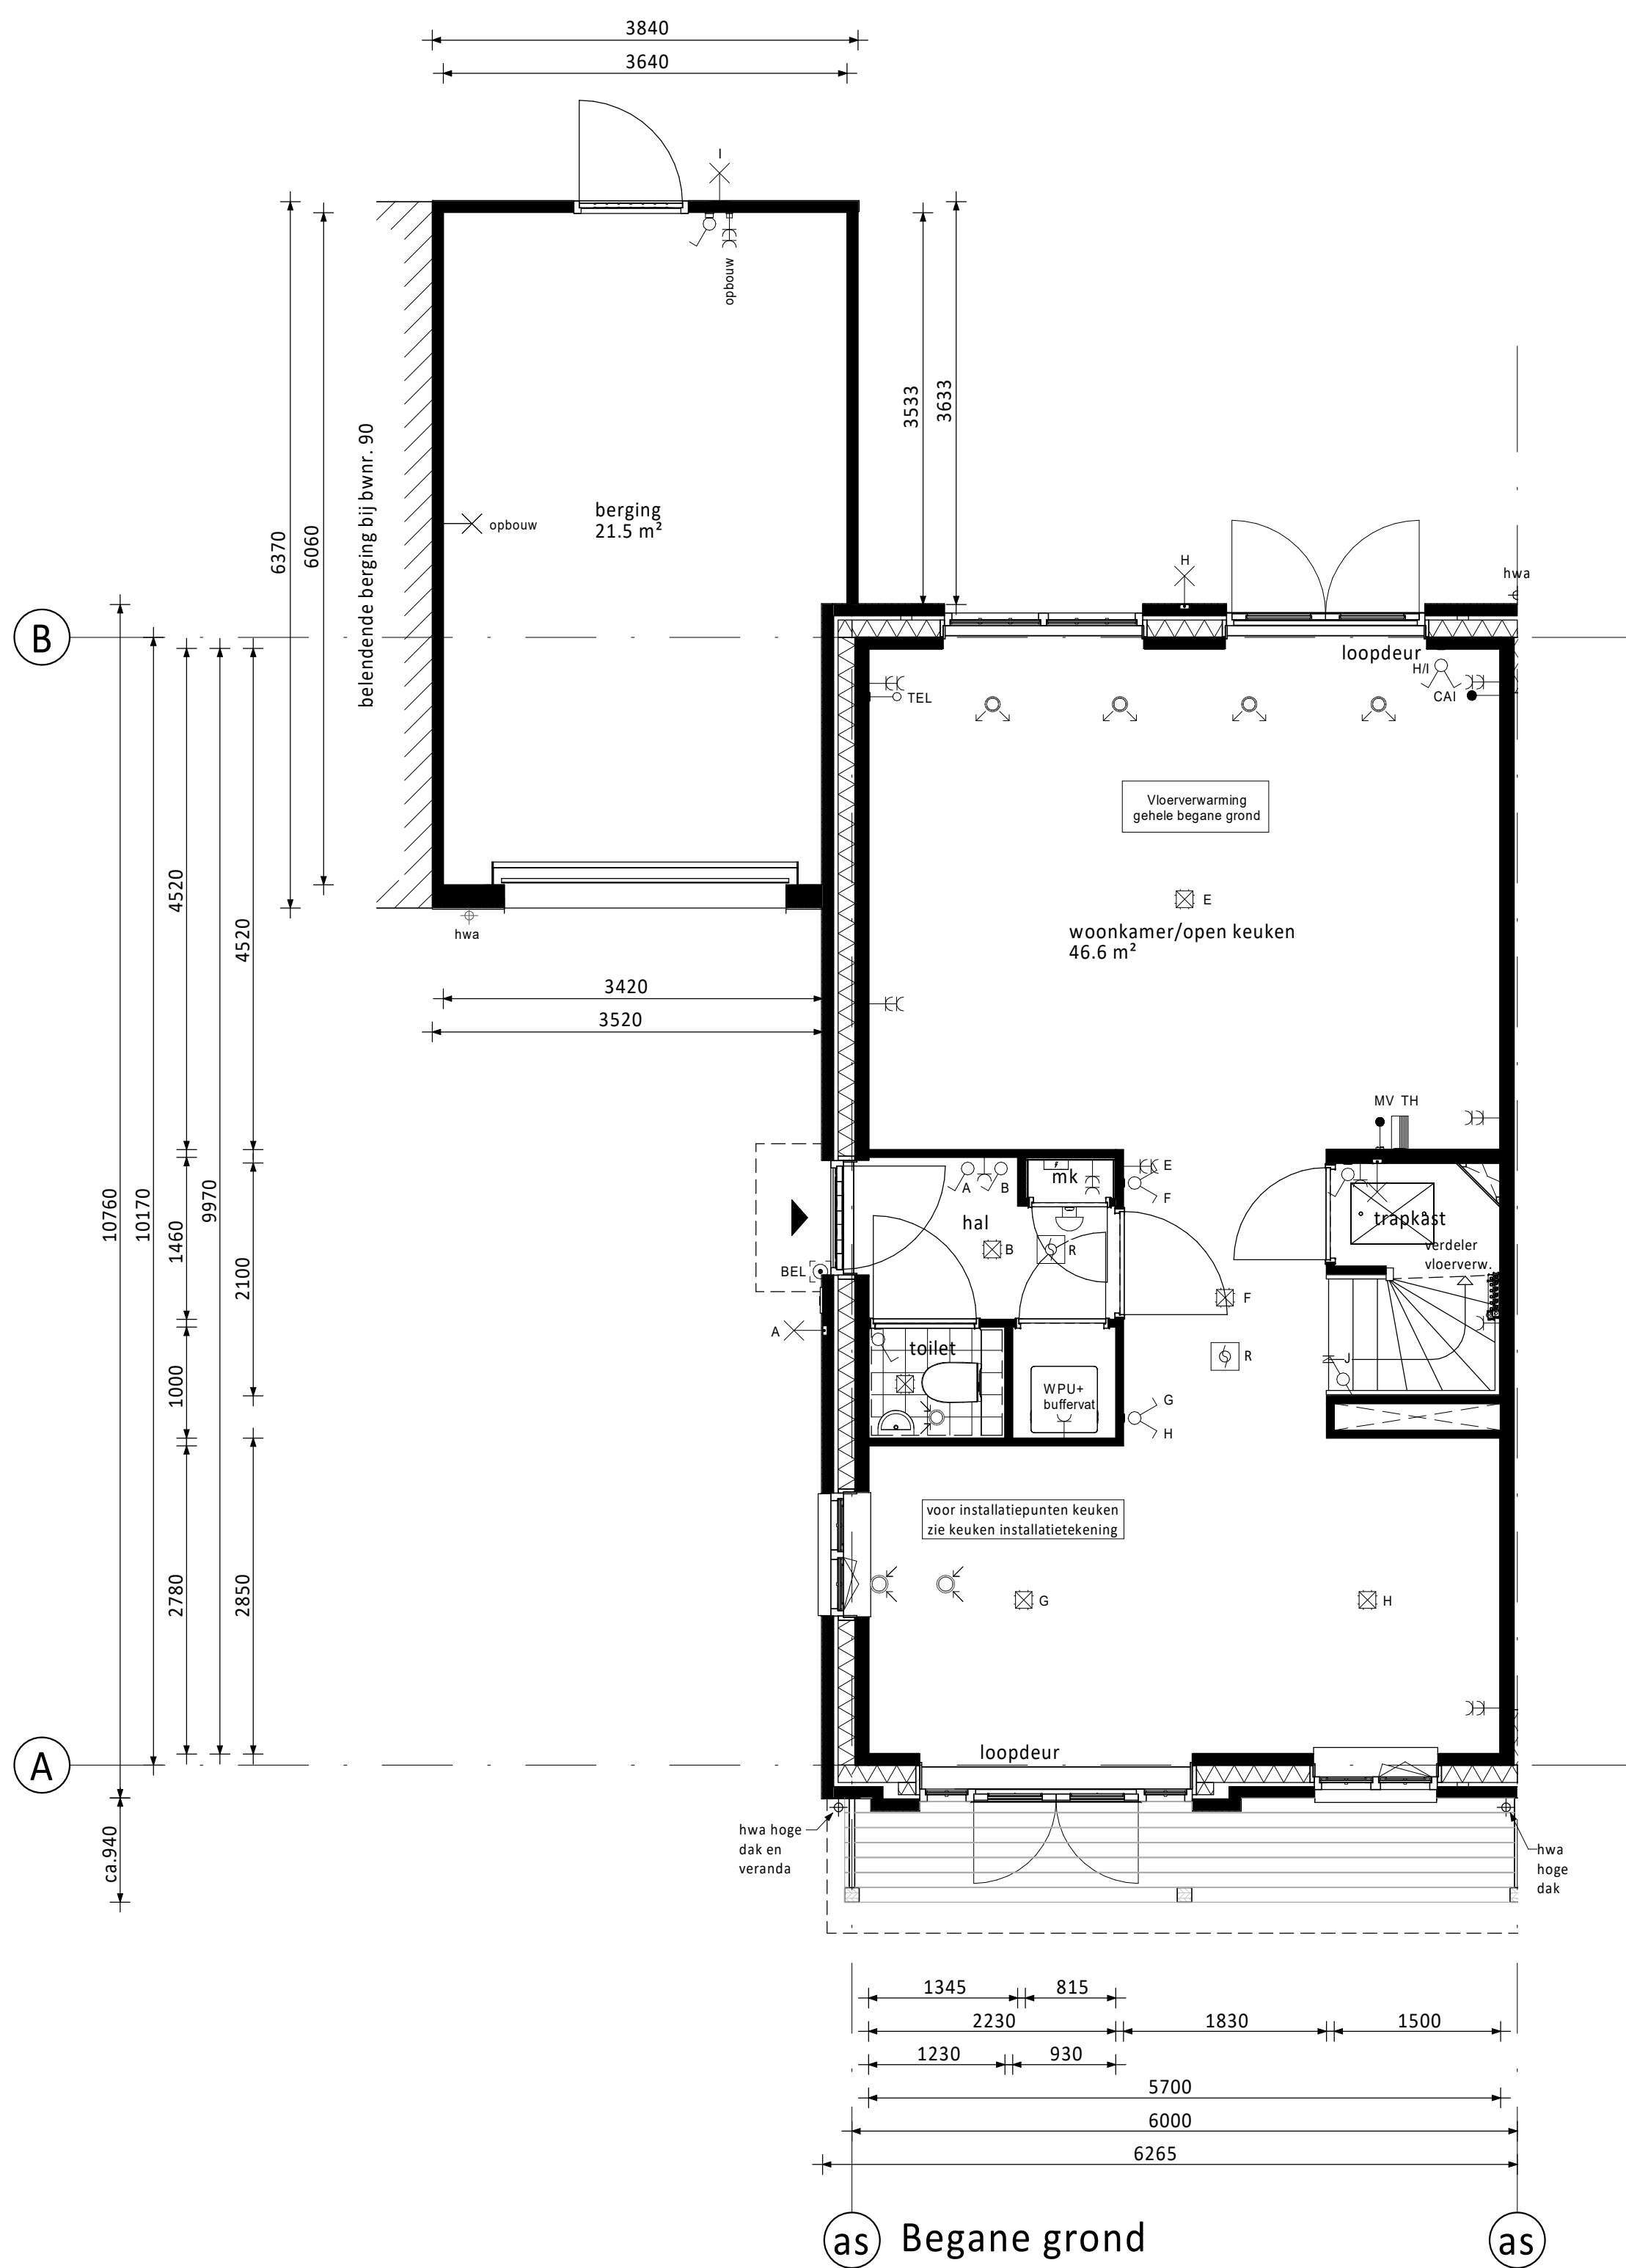

as Begane grond

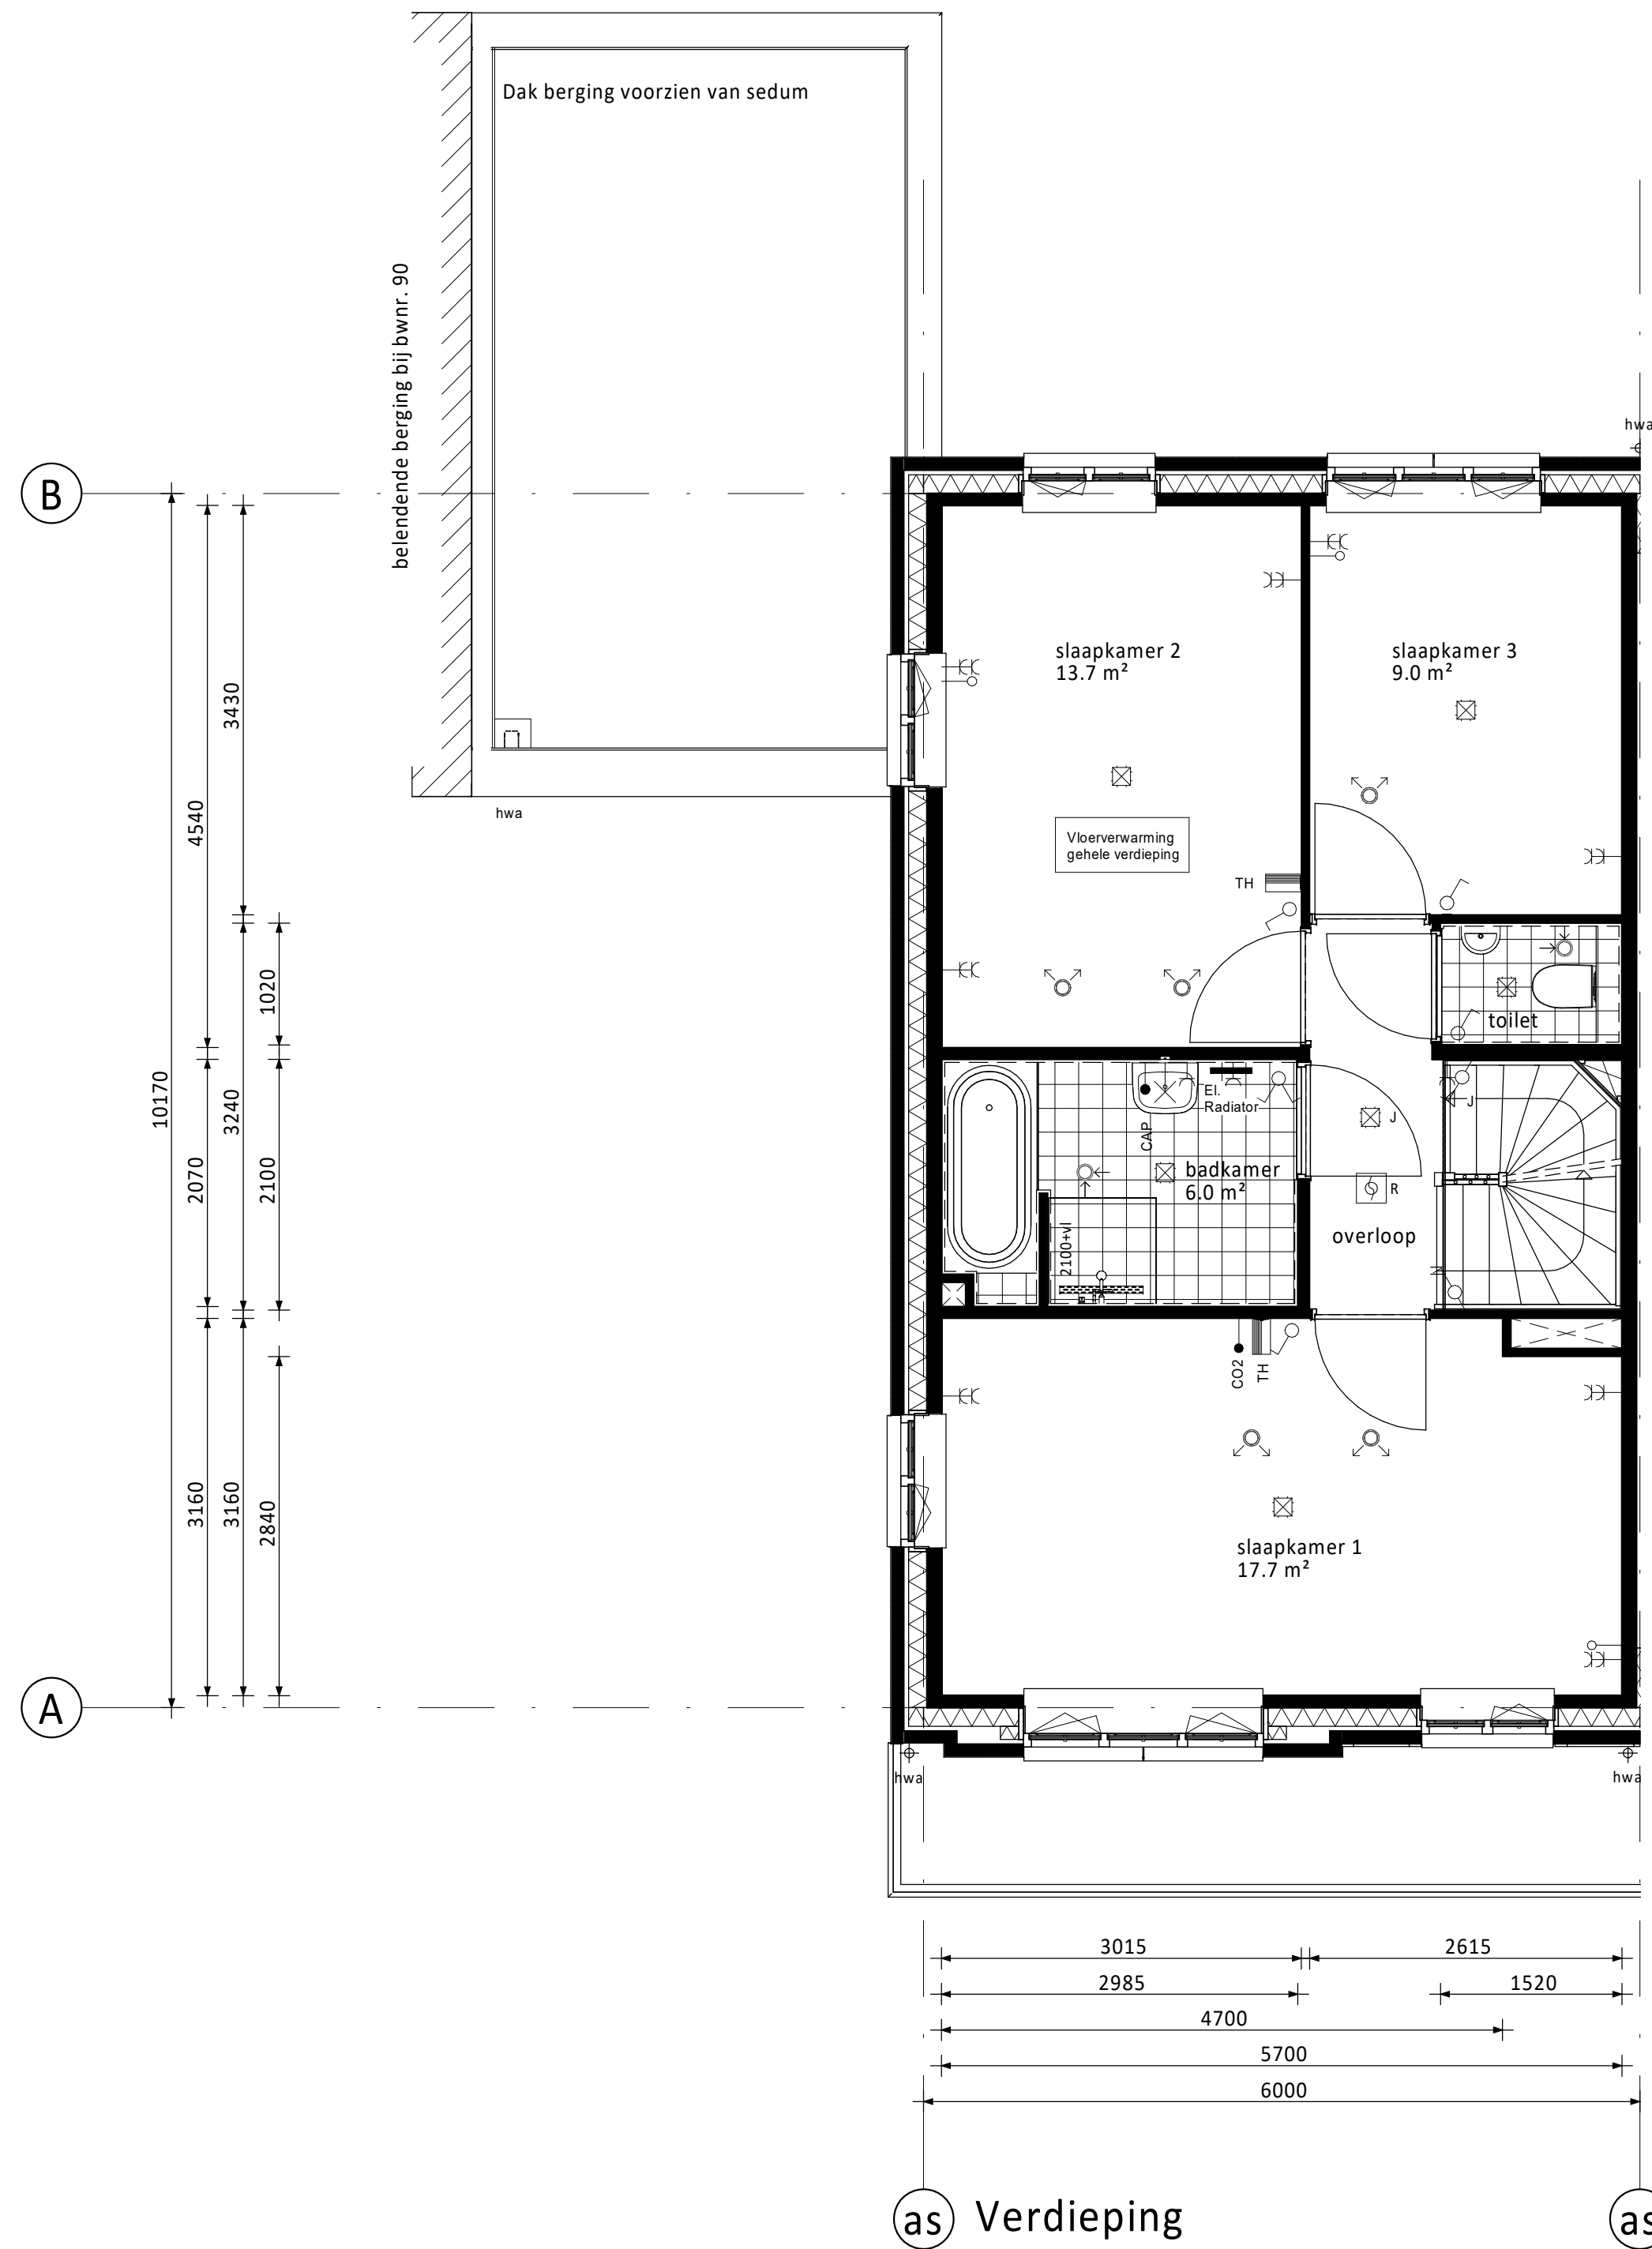

as Verdieping

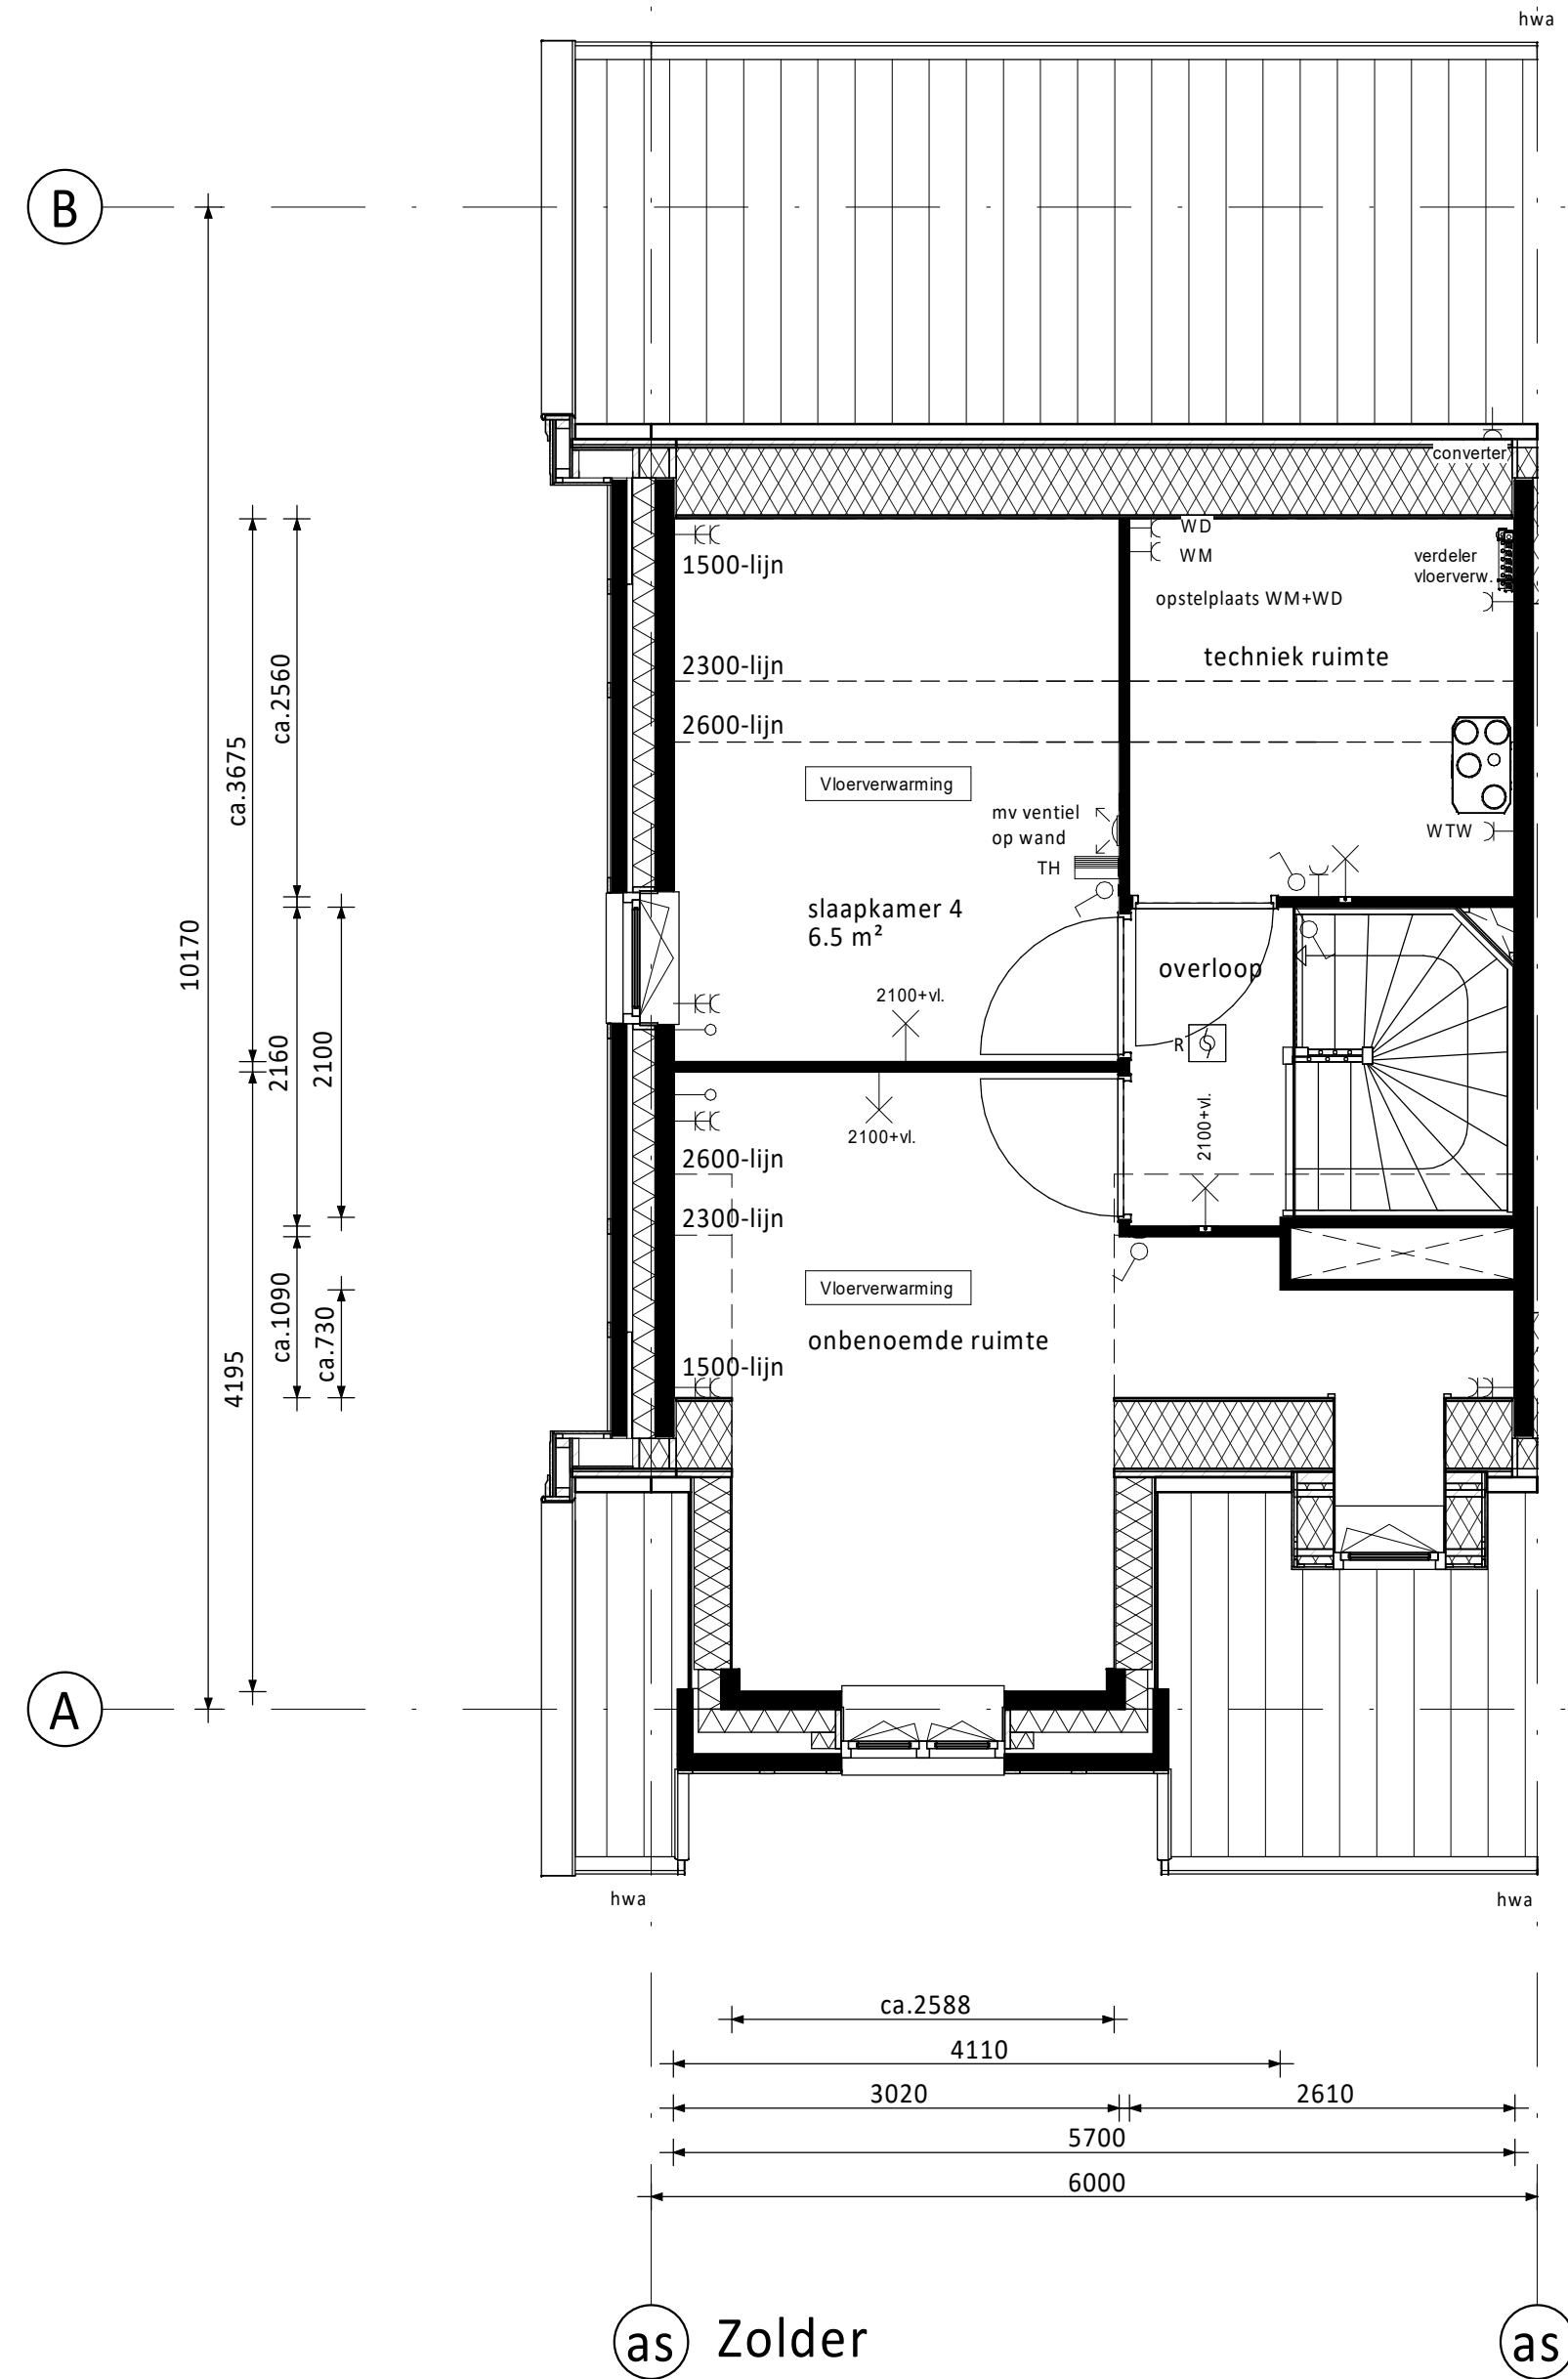


as Zolder




as Voorgevel



as Achtergevel

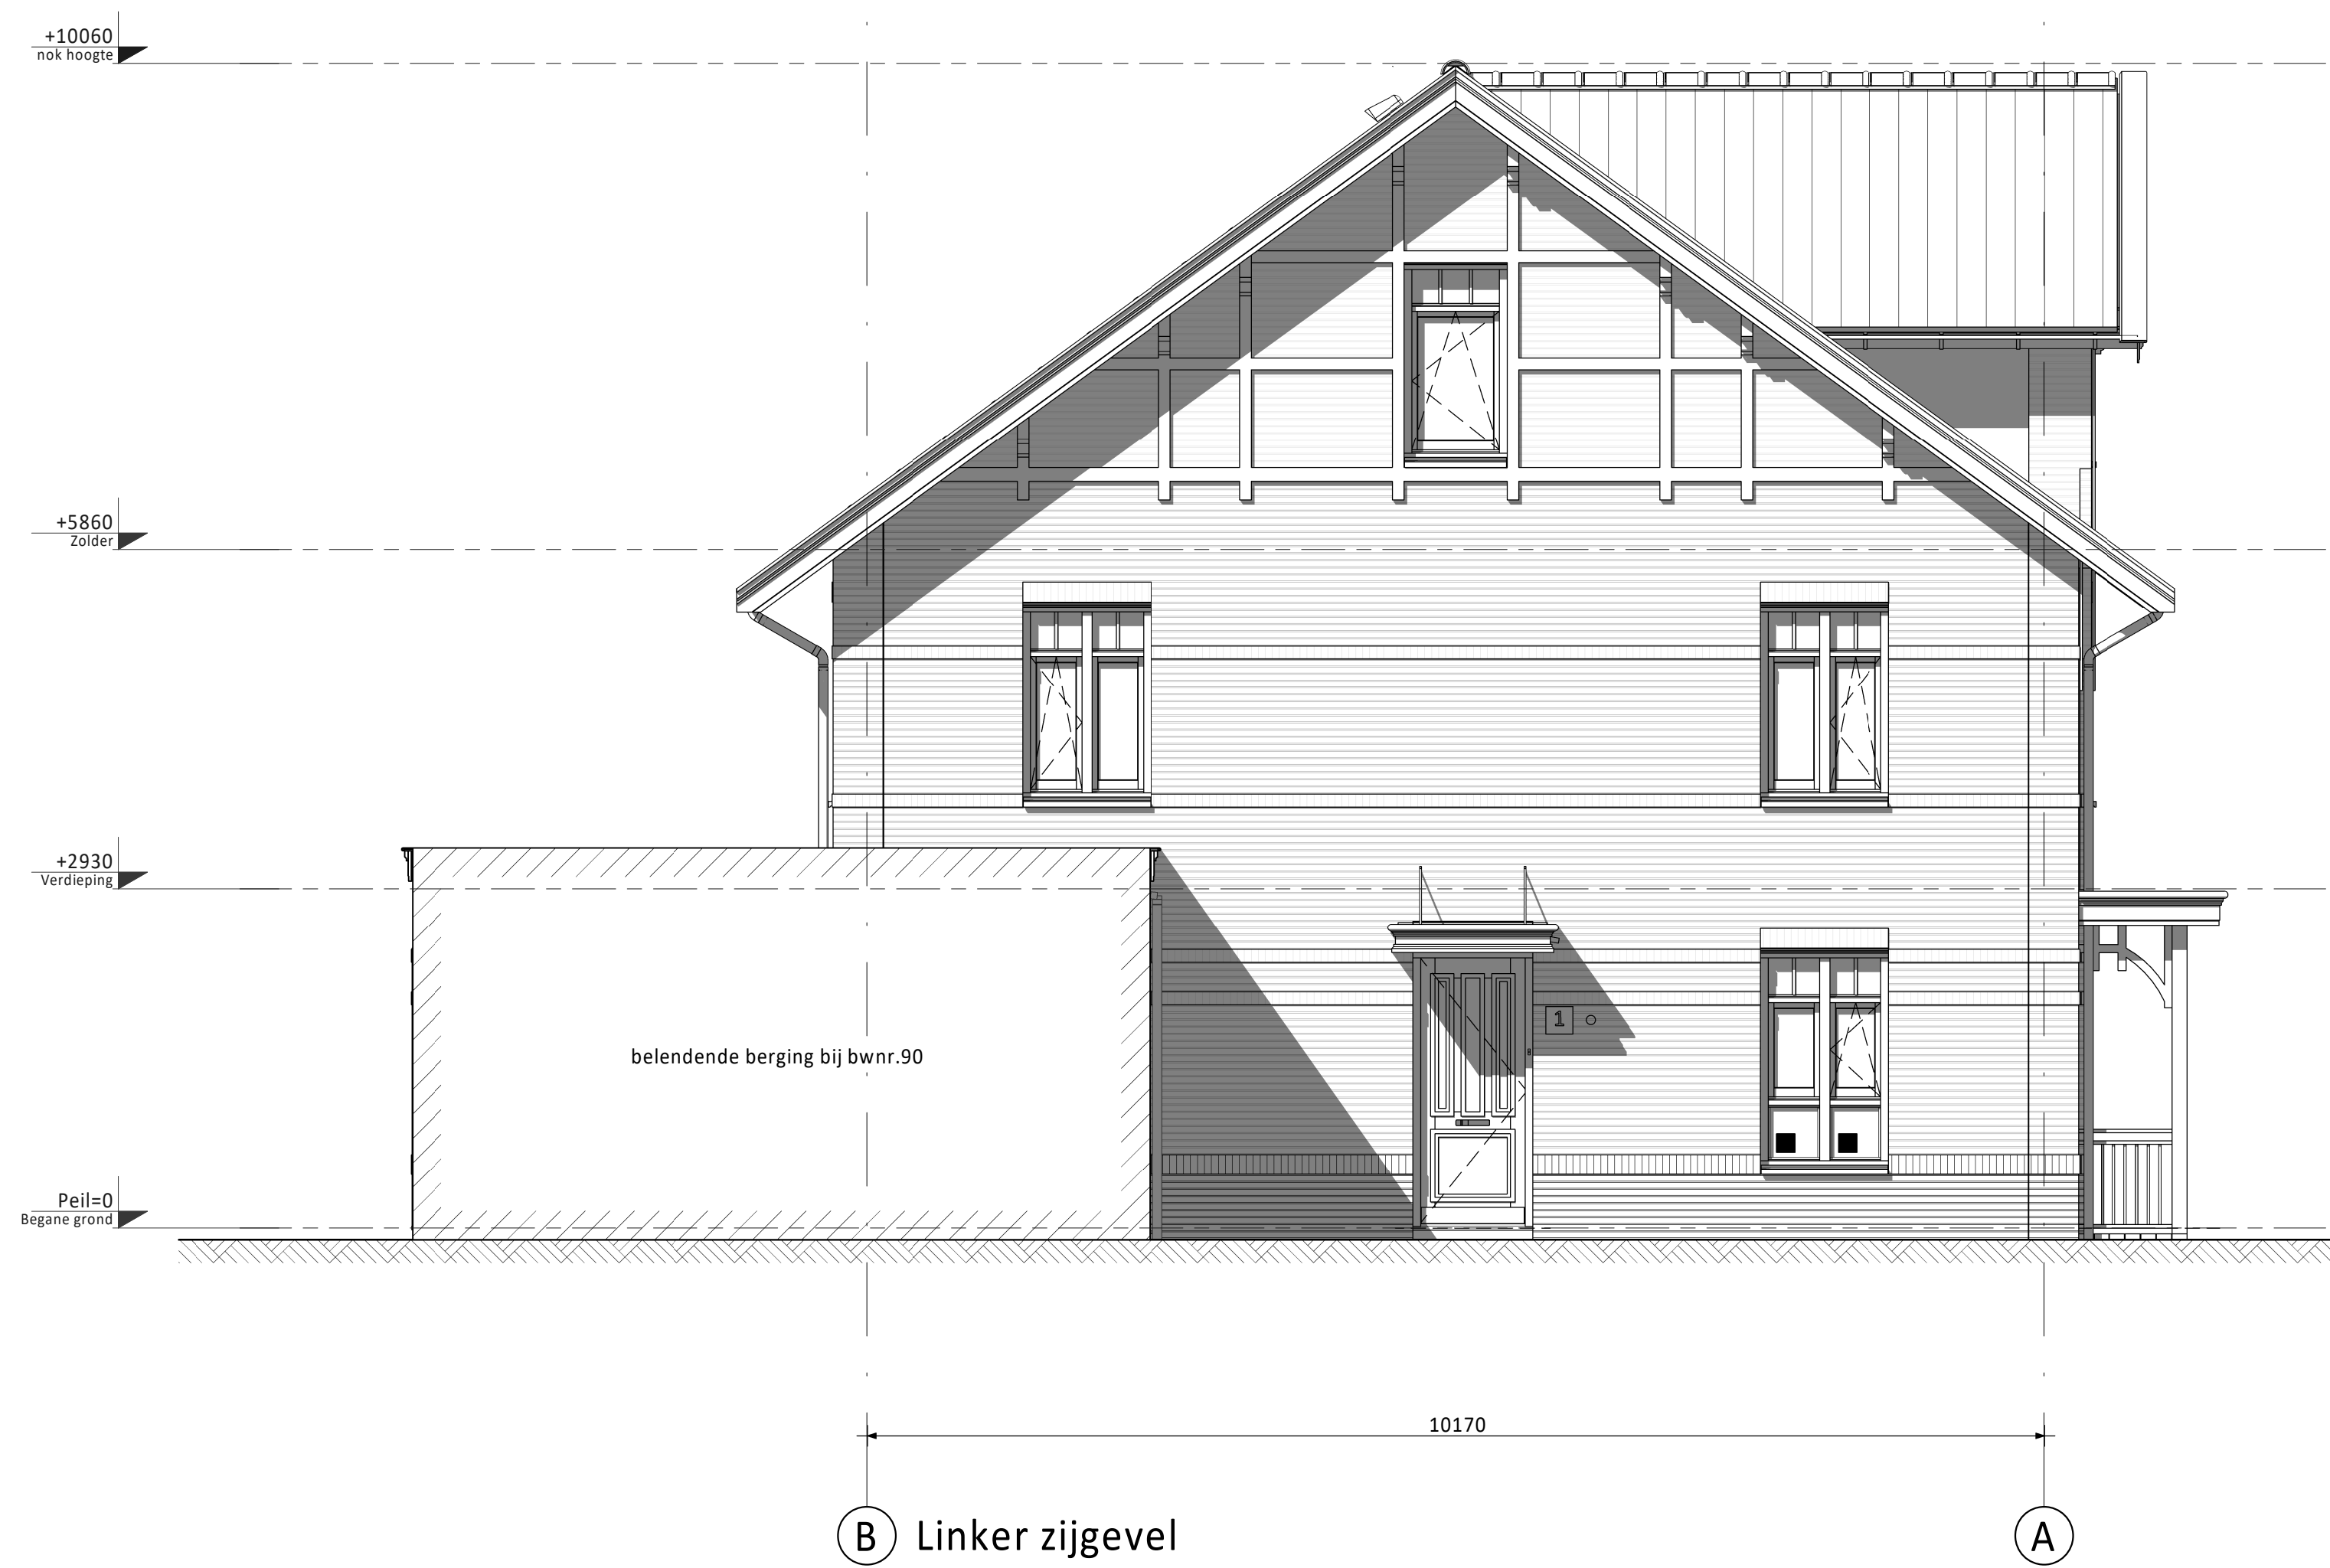

B Linker zijgevel

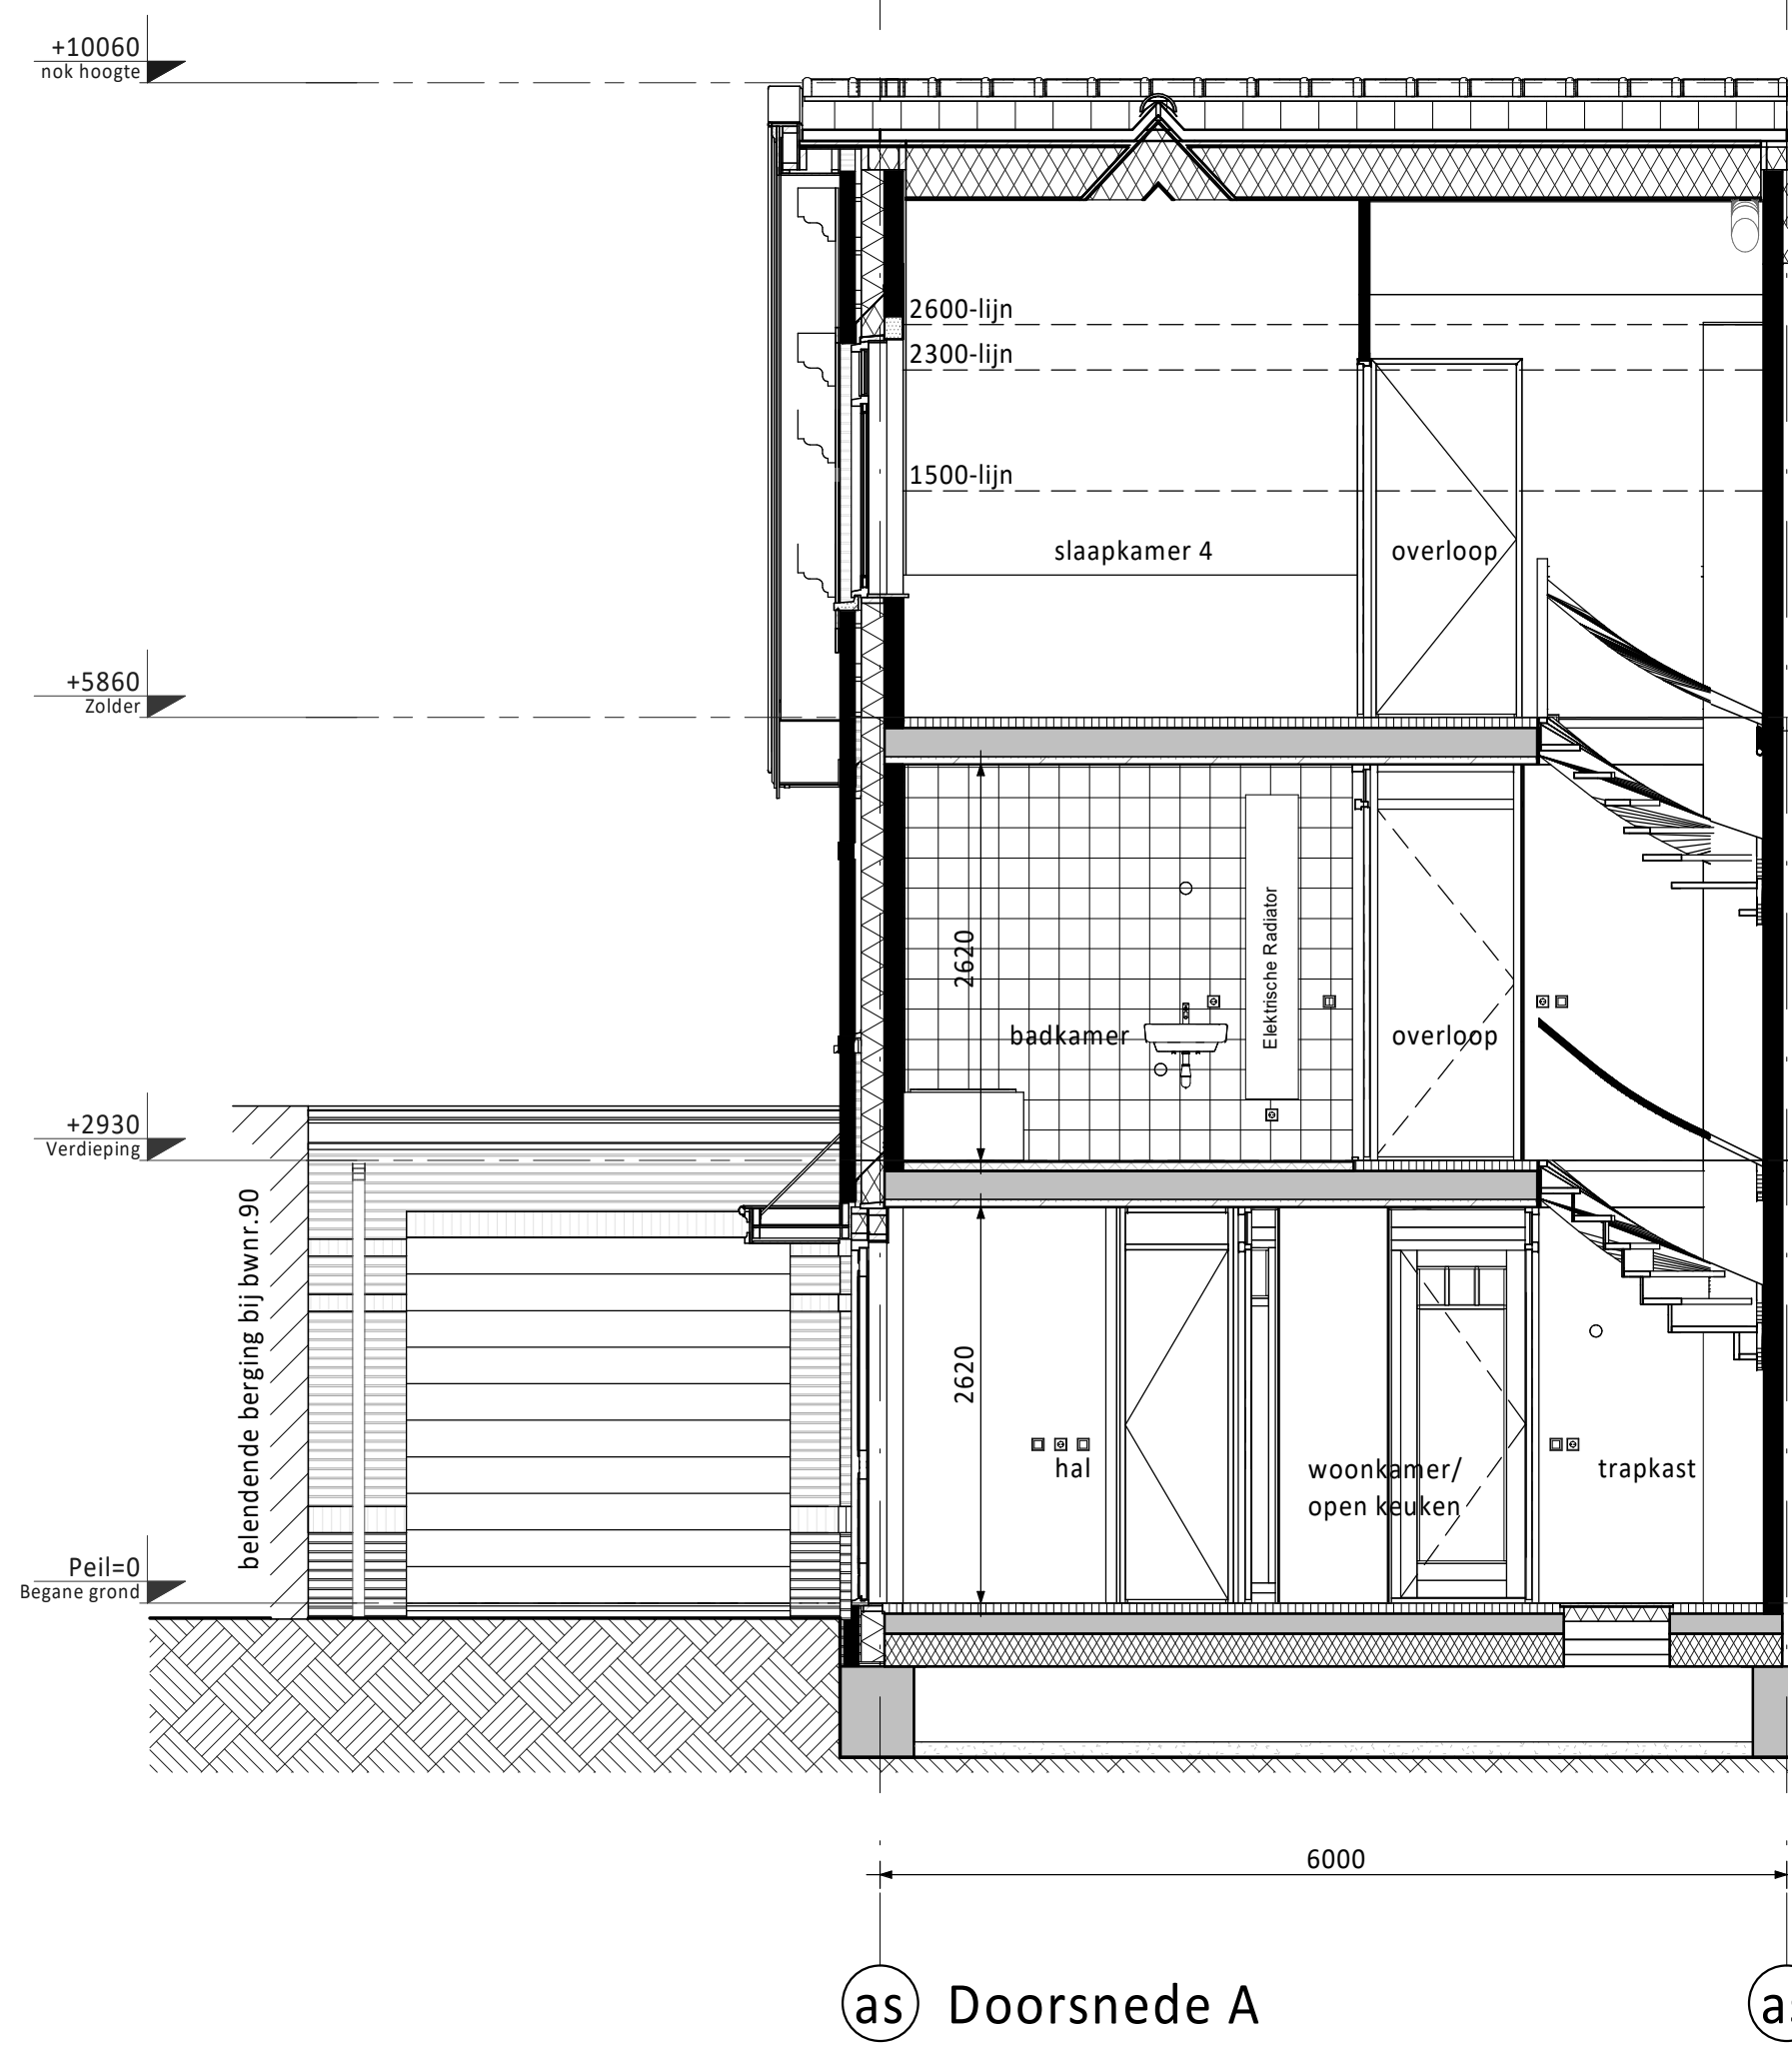

as Doorsnede A

RENVOOI ELEKTRA	
	Centraldoos / wandlichtpunt
	Enkeelpolige schakelaar (1050+vt.)
	Reekschakelaar (1050+vt.)
	Wisselschakelaar (1050+vt.)
	Gecombineerde enkelvoudige wandcontactdoos geaard met enkelepolige schakelaar (1050+vt.)
	Gecombineerde enkelvoudige wandcontactdoos geaard met wisselschakelaar (1050+vt.)
	Enkele geaarde wandcontactdoos (300+vt.)
	Dubbele geaarde wandcontactdoos (300+vt.)
	Groepenkast
	Loze buisleiding (300+vt.)
	Bedrade buisleiding (300+vt.)
	Optische rookmelder
	Thermostaat (1500+vt.)
	Schel
	Bedrukker
	Afzuigpunt / Inblaaspunt
	Regeling ventilatie (1500+vt.)
	Co2 meter (1500+vt.)

CAP	Centraal Aardpunt	MAGN	Magnetron
CAI	Centrale Antenne Installatie	WTW	Mechanische Ventilatie (met warmterugwinning)
KT	Kooktoestel	R	Rookmelder
KK	Koelkast	TEL	Telecom aansluiting
BOI	Boiler	TH	Thermostaat
WPU	Warme Pomp Unit	VW	Vastwaster
CON	Omvormer t.b.v. pv cellen	WD	Wasdroger
Co2	Sensor t.b.v. ventilatie	WM	Wasmachine

PV-panelen: aantal en situering indicatief
(n.t.b. afhankelijk van BENG berekening / zonligging)






KLEUREN EN MATERIALEN

Onderdeel	Materiaal	Kleur
dakpannen	keramische pan	antraciet
dakbedekking aanbouw (optioneel) / erker / veranda / aangrenzende berging	bitumen	zwart
dak aangrenzende berging	sedumbedekking	
dakbedekking luifel	EPDM	zwart
dakbedekking dakkapellen voorzijde	zink	natuur
dakrim luifel / erker / veranda / dakkapellen voorzijde / aangrenzende berging / aanbouw (optioneel)	zink	natuur
afdekcap dakrand koggevel / dakrand tuitgevel	zink	natuur
goten	zink	natuur
plint gevelmetselwerk	baksteen metselwerk, handvorm wf	zwart/grijs
rollaag boven plint	baksteen metselwerk, handvorm wf	wit geklemd
gevelmetselwerk bwins, 91 t/m 96 (m.u.v. gevelmetselwerk voorzijde tussen o.k. kozijn verdieping en dakgoot) (m.u.v. gevelmetselwerk tuit- en koggevels tussen o.k. kozijn zolder en dakrand)	baksteen metselwerk, handvorm wf	oranje
gevelmetselwerk bwins, 91 t/m 96 voorzijde tussen o.k. kozijn verdieping en dakgoot, en gevelmetselwerk tuit- en koggevels tussen o.k. kozijn zolder en dakrand	baksteen metselwerk, handvorm wf	wit geklemd
gevelmetselwerk bwins, 87 t/m 90 (m.u.v. gevelmetselwerk voorzijde tussen o.k. tussenkalf kozijn verdieping en dakgoot (m.u.v. gevelmetselwerk tuitgevels tussen o.k. tussenkalf kozijn verdieping en dakgoot) (m.u.v. gevelmetselwerk koggevels tussen o.k. kozijn zolder en dakrand)	baksteen metselwerk, handvorm wf	oranje
gevelmetselwerk bwins, 87 t/m 90 voorzijde tussen o.k. tussenkalf kozijn verdieping en dakgoot, en gevelmetselwerk tuitgevels tussen o.k. tussenkalf kozijn verdieping en dakgoot, en gevelmetselwerk koggevels tussen o.k. kozijn zolder en dakrand	baksteen metselwerk, handvorm wf	wit geklemd
voegwerk gevelmetselwerk	cement	donkergrijs
voegwerk wit geklemd steen	cement	wit geklemd
rollaag boven kozijn	baksteen metselwerk, handvorm wf	wit geklemd
spekbanden	baksteen metselwerk, handvorm wf	wit geklemd
overstekken en dakrand	hout	crème-wit
boedelen erker / veranda / koggevel / tuitgevel	hout	crème-wit
luifel voordeur	hout	crème-wit
sierstangen luifel	staal	zwart-grijs
gootklossen voor-/achtergevel (m.u.v. tuitgevels en koggevel)	hout	crème-wit
gootklossen tuit-/koggevel	hout	zwart-grijs
sierlatten tuit-/koggevel	hout	zwart-grijs
kozijnen (incl. roedes)	hout	crème-wit
ramen (incl. roedes)	hout	zwart-grijs
panelen in kozijnen	hout	crème-wit
panelen in tuindeuren / balkondeuren	hout	zwart-grijs
zijwangen tuitgevels / zijwangen dakkapel (optioneel)	hout	crème-wit
laten	staal	zwart-grijs
voordeuren	hout	zwart-grijs
tuindeuren / balkondeuren	hout	zwart-grijs
bergingsdeuren	hout	grijs
deurdoorpeis	sectionaal	zwart-grijs
raamdorpels	kunststeen	antraciet
hemelwaterafvoer voorzijde	prefab beton	natuur
hemelwaterafvoer achterzijde	zink	natuur
sierhekwerk balkon	kunststof	grijs
	staal	crème-wit

RENVOOI ALGEMEEN

	entree woningen
	meterkast, voorzien van underlayment meterkastbord inclusief zijwangen
	tegelwerk
	maaiveld
	binnendeur
	houten paneel

D			
C			
B			
A			
D	25-03-2022	Definitief	TA JK
Rev.		Omschrijving	Get. Cestv.
Opdrachtgever: Vorm 6D Wonen B.V. te Rotterdam			
Dames van Vroondaal, Den Haag - Fase 3			
Type 2 onder 1 kap 6,0m			
Bouwnummer 90 (als getekend)			
Bouwnummer 87 (gespiegeld)			
Schaal: 1:50	Form: VK	Schaal: 1:50	
Formaat: 1609 x 841	Status: Definitief	Formaat: 1609 x 841	
Project nr.	210290	Blad nr.	0
C6000-VD-VK-B0103			

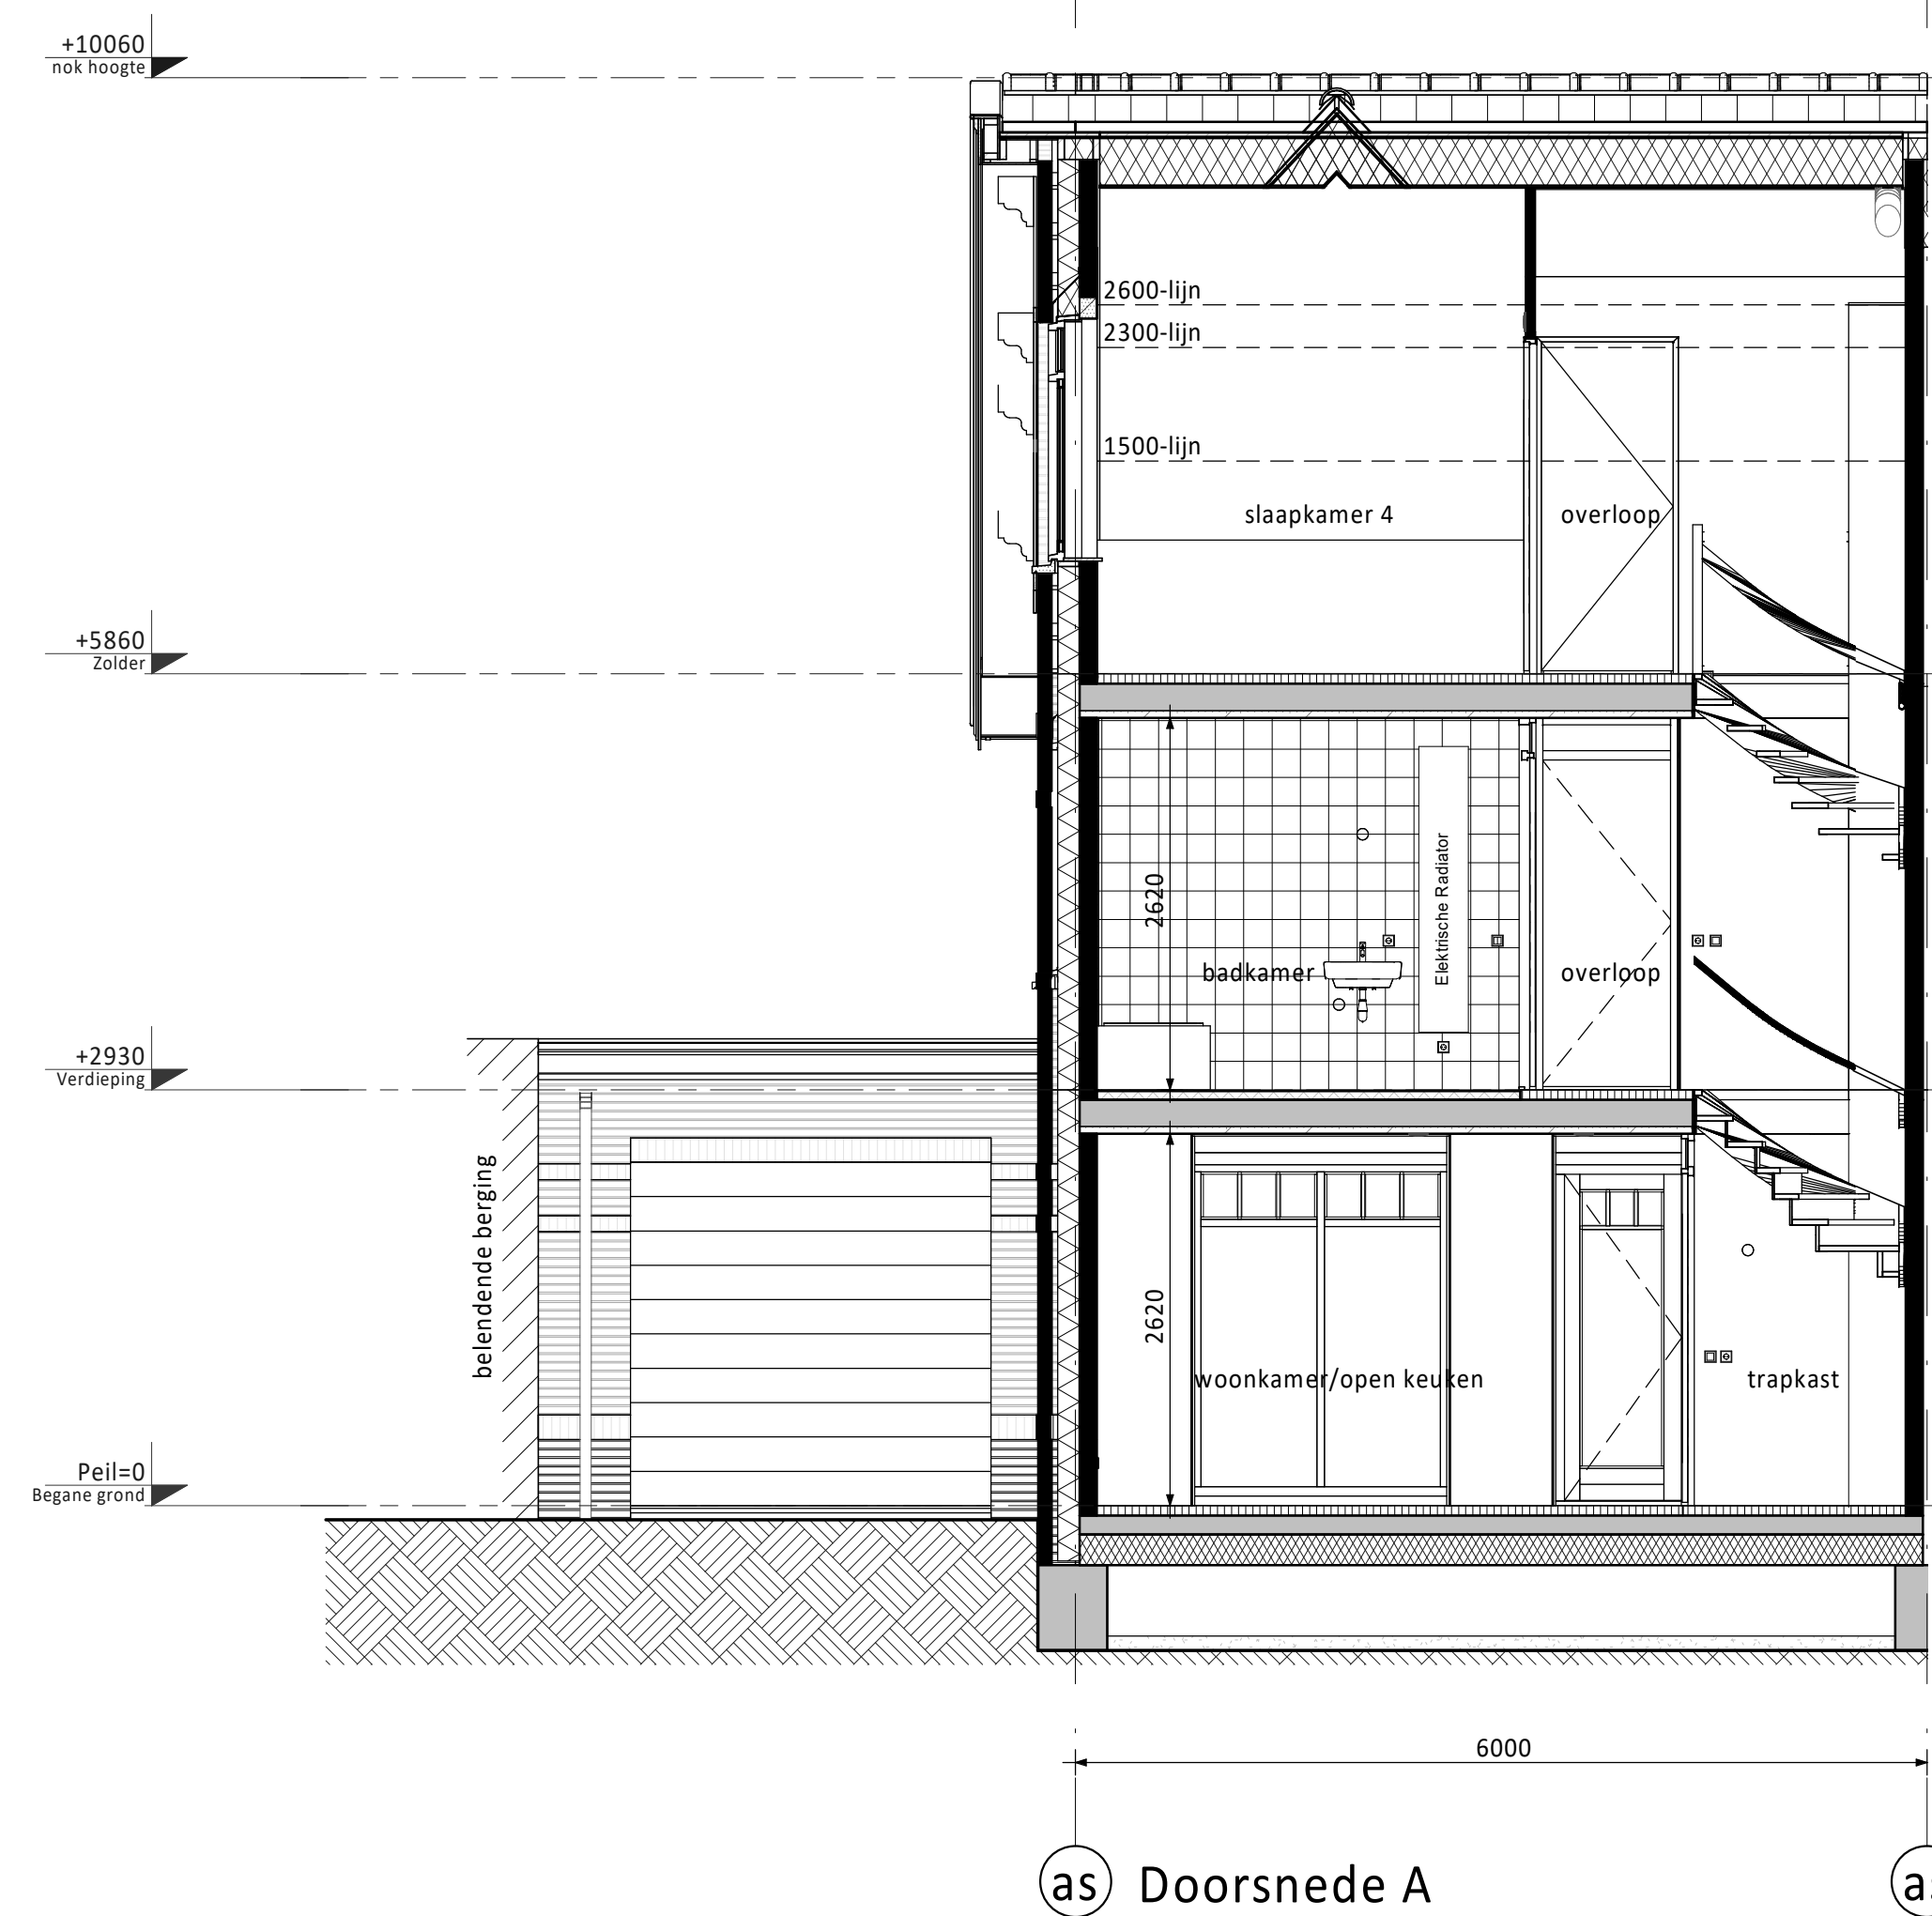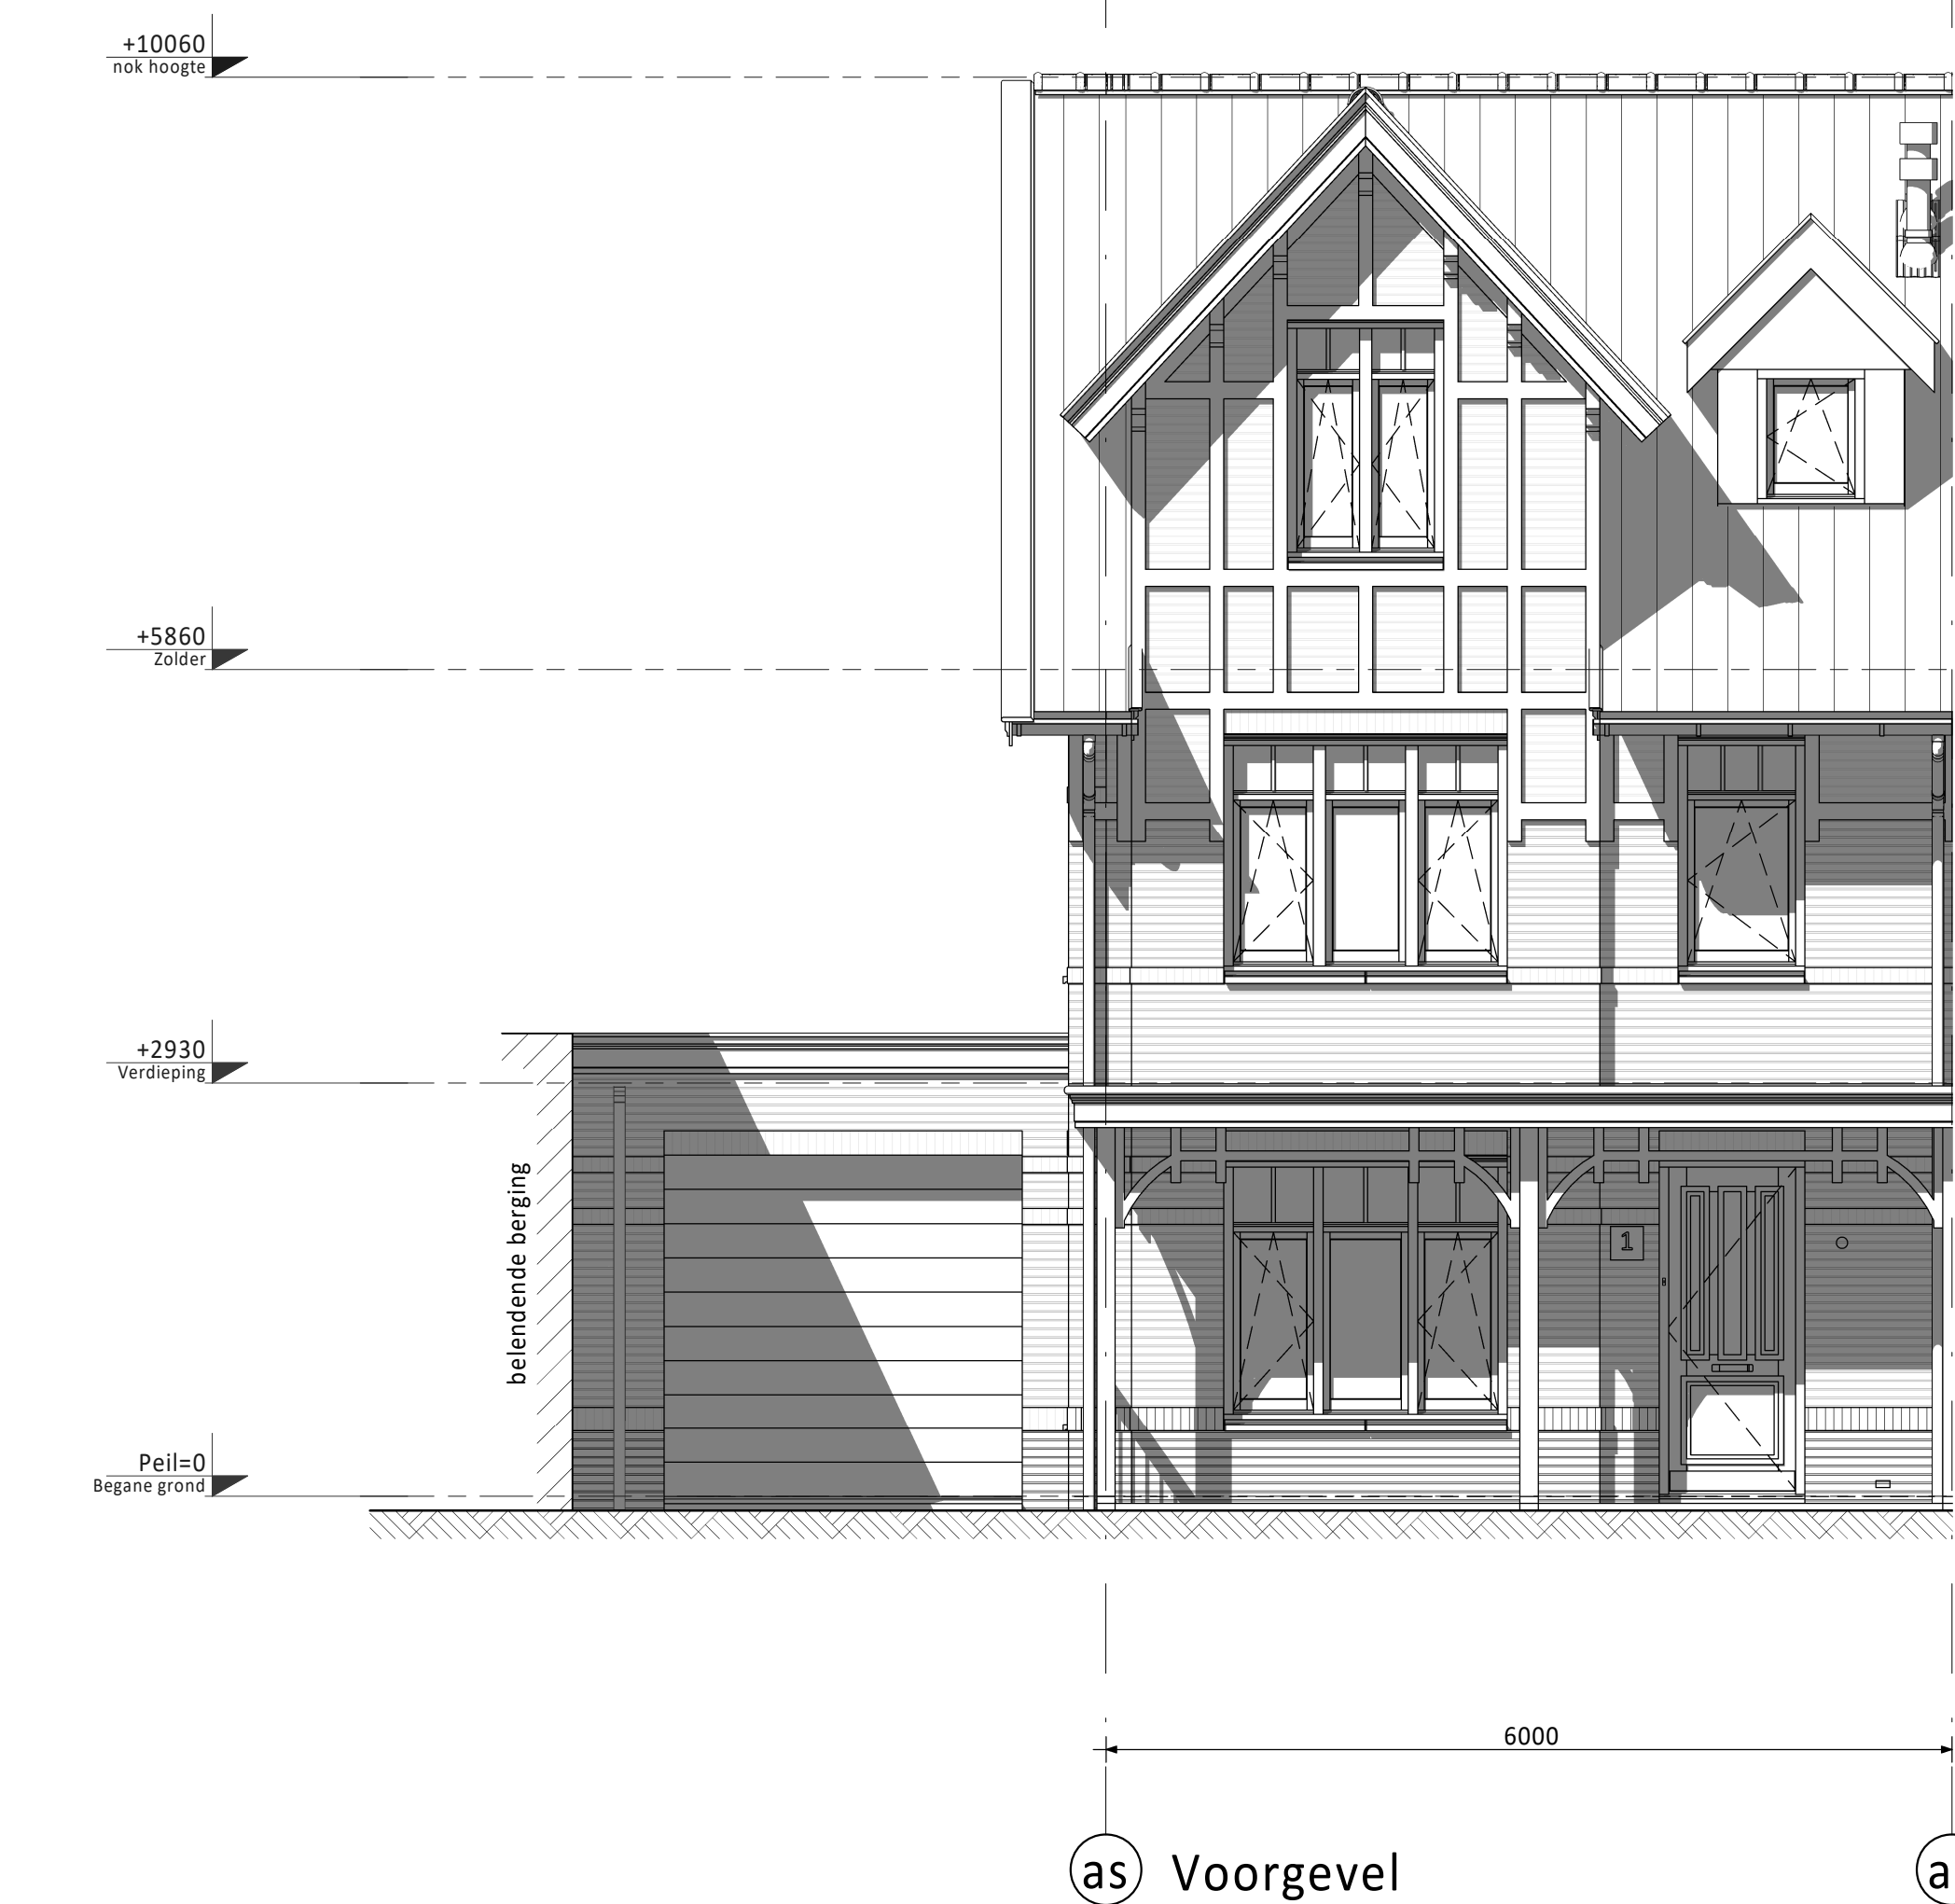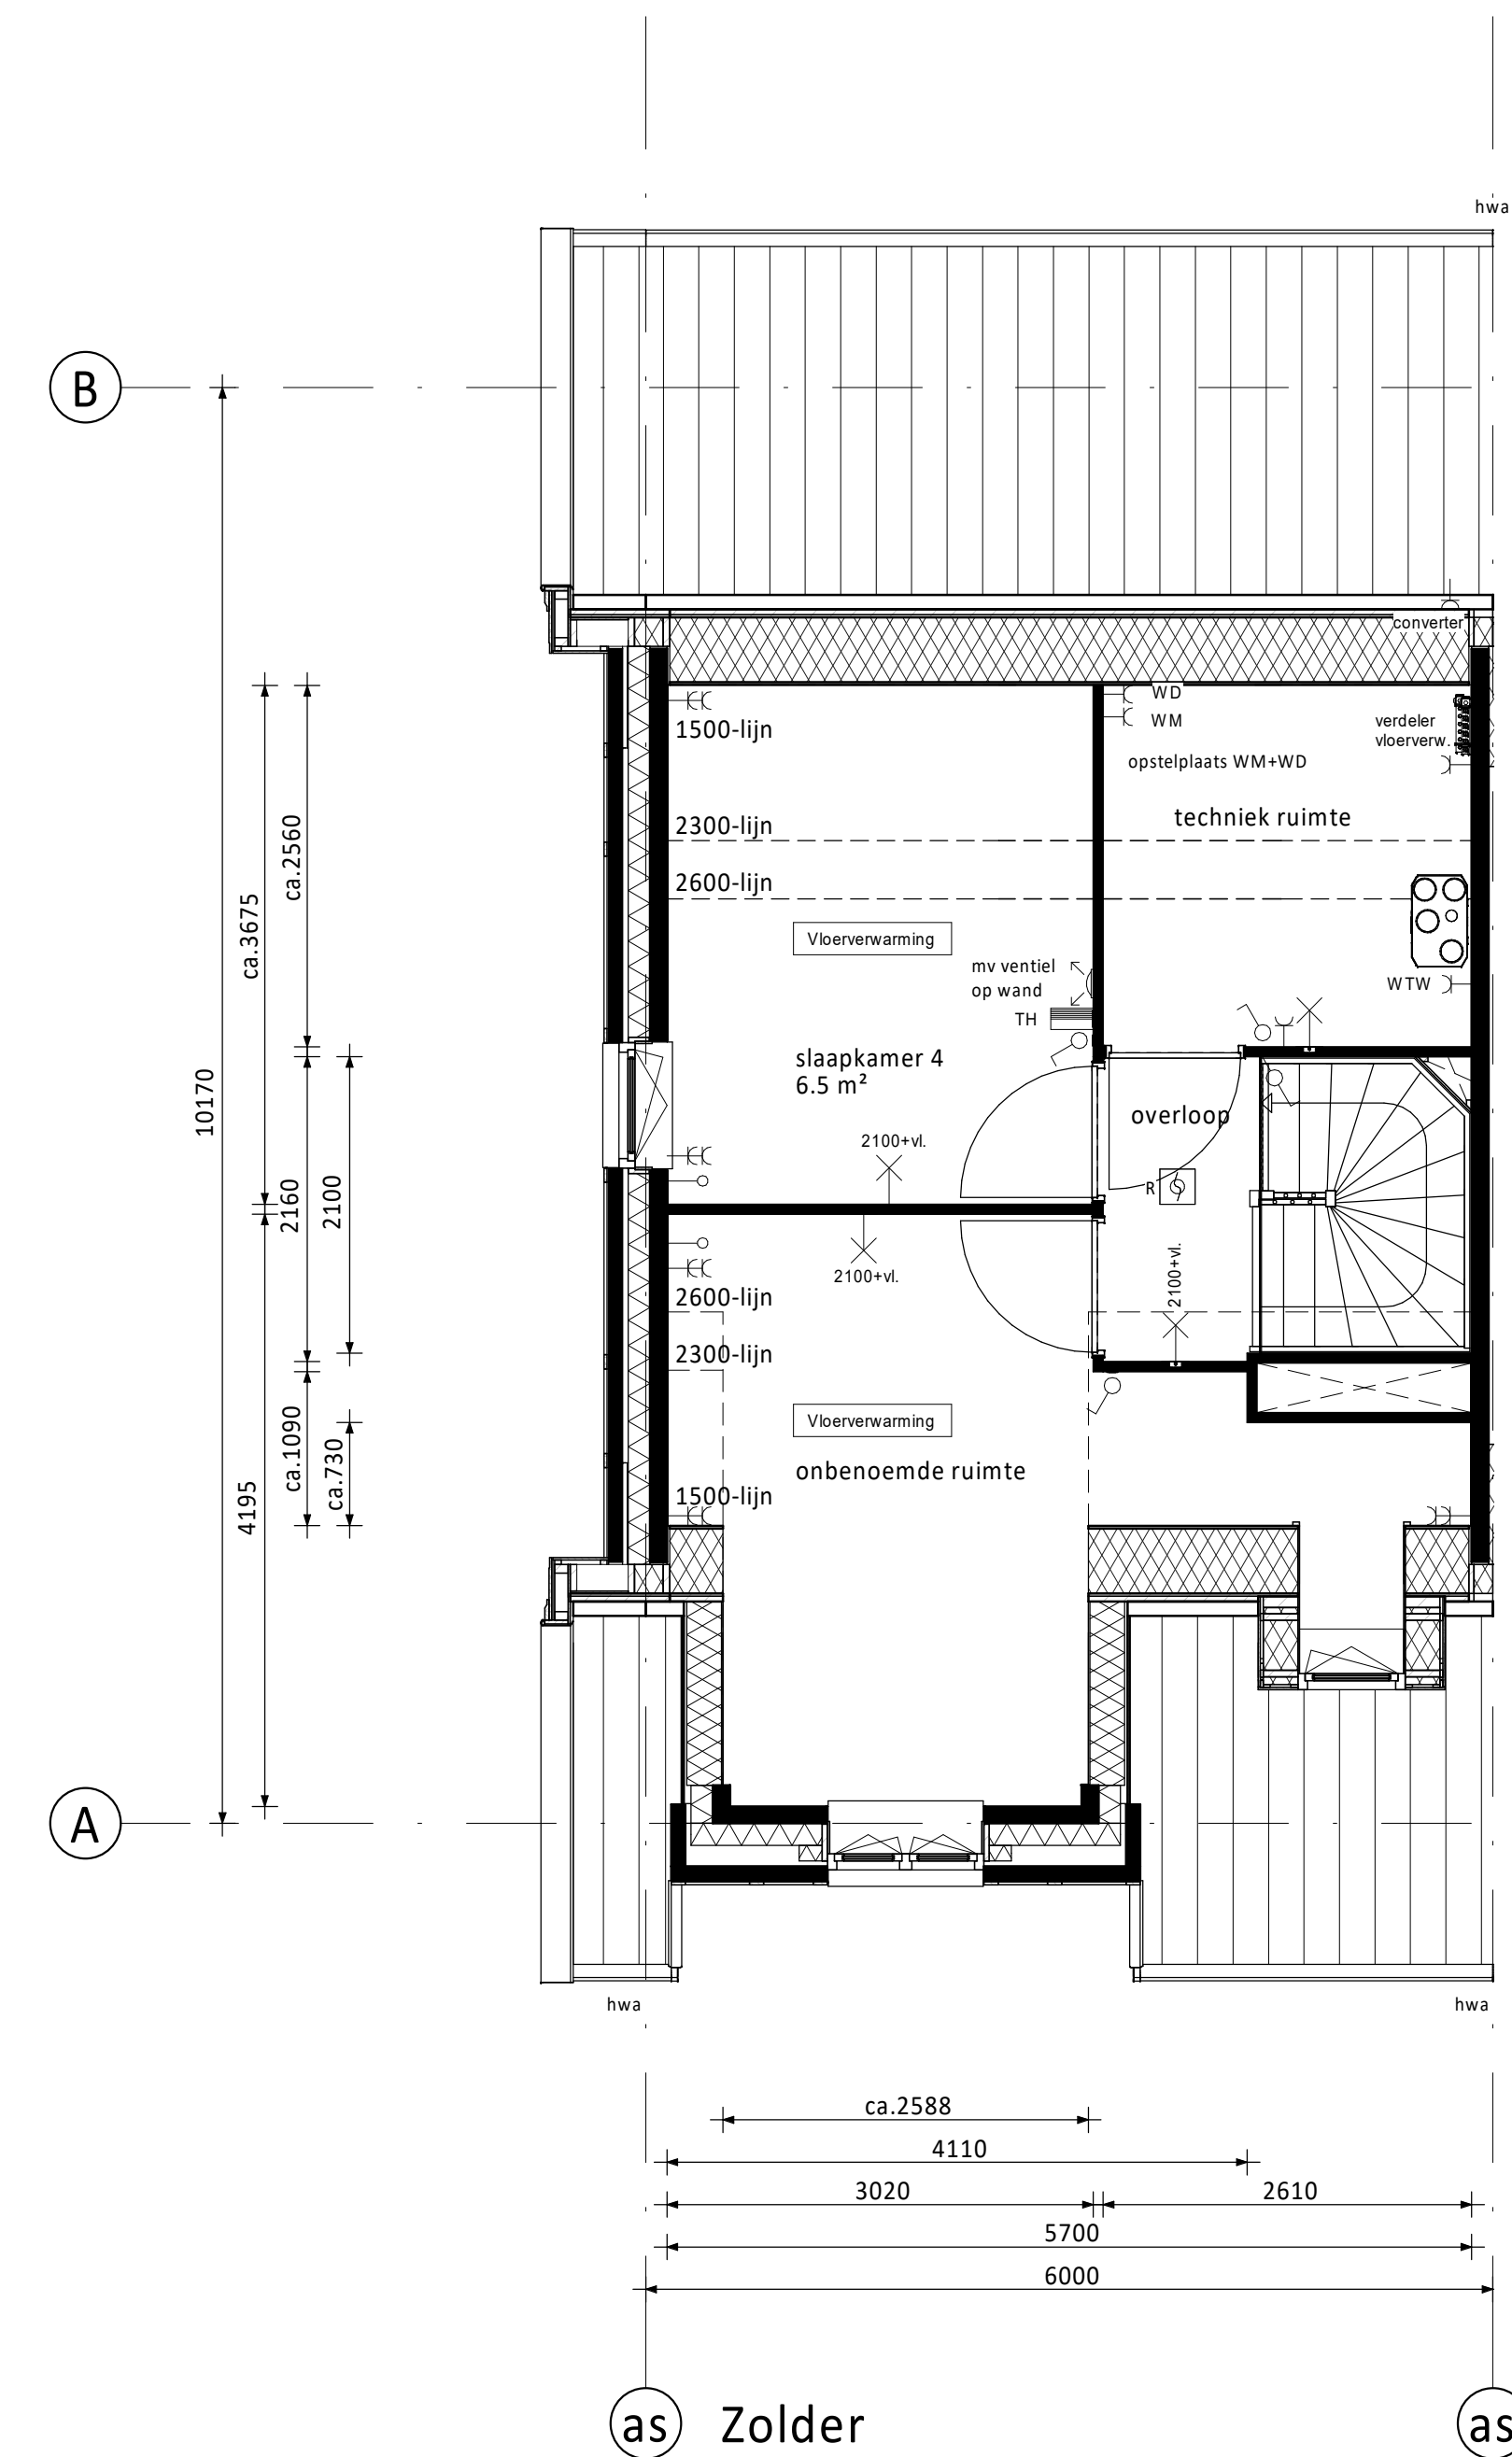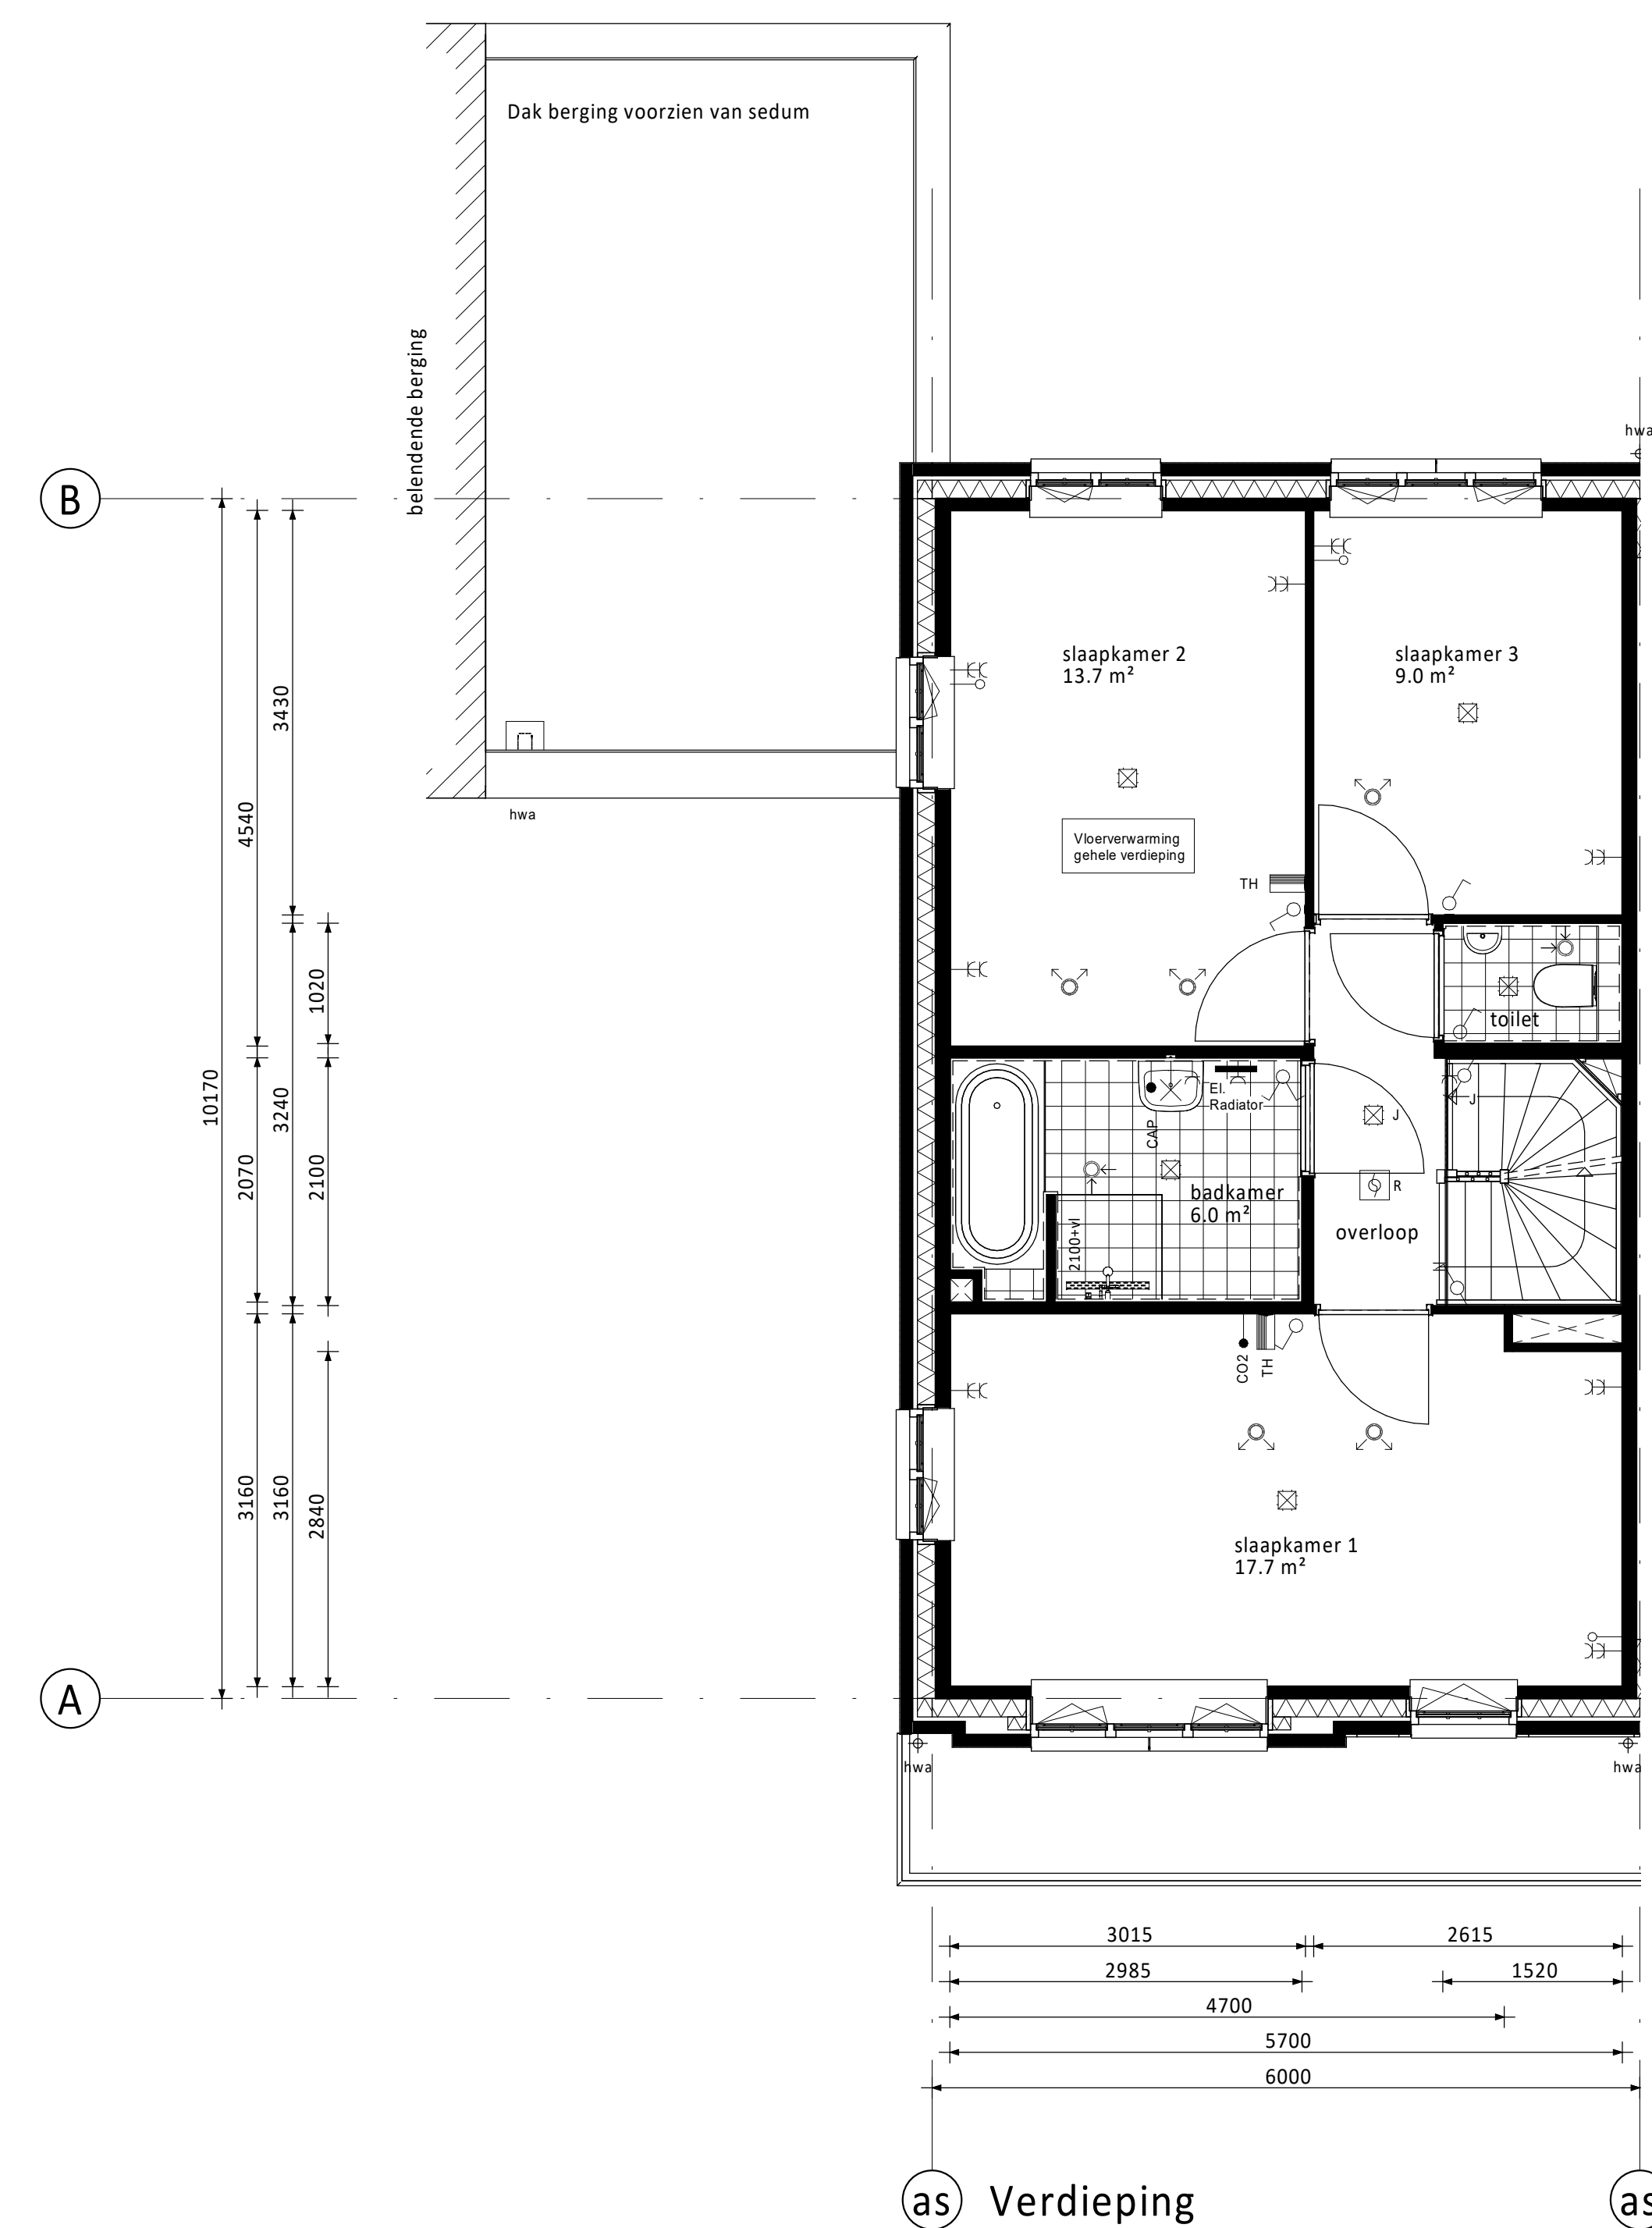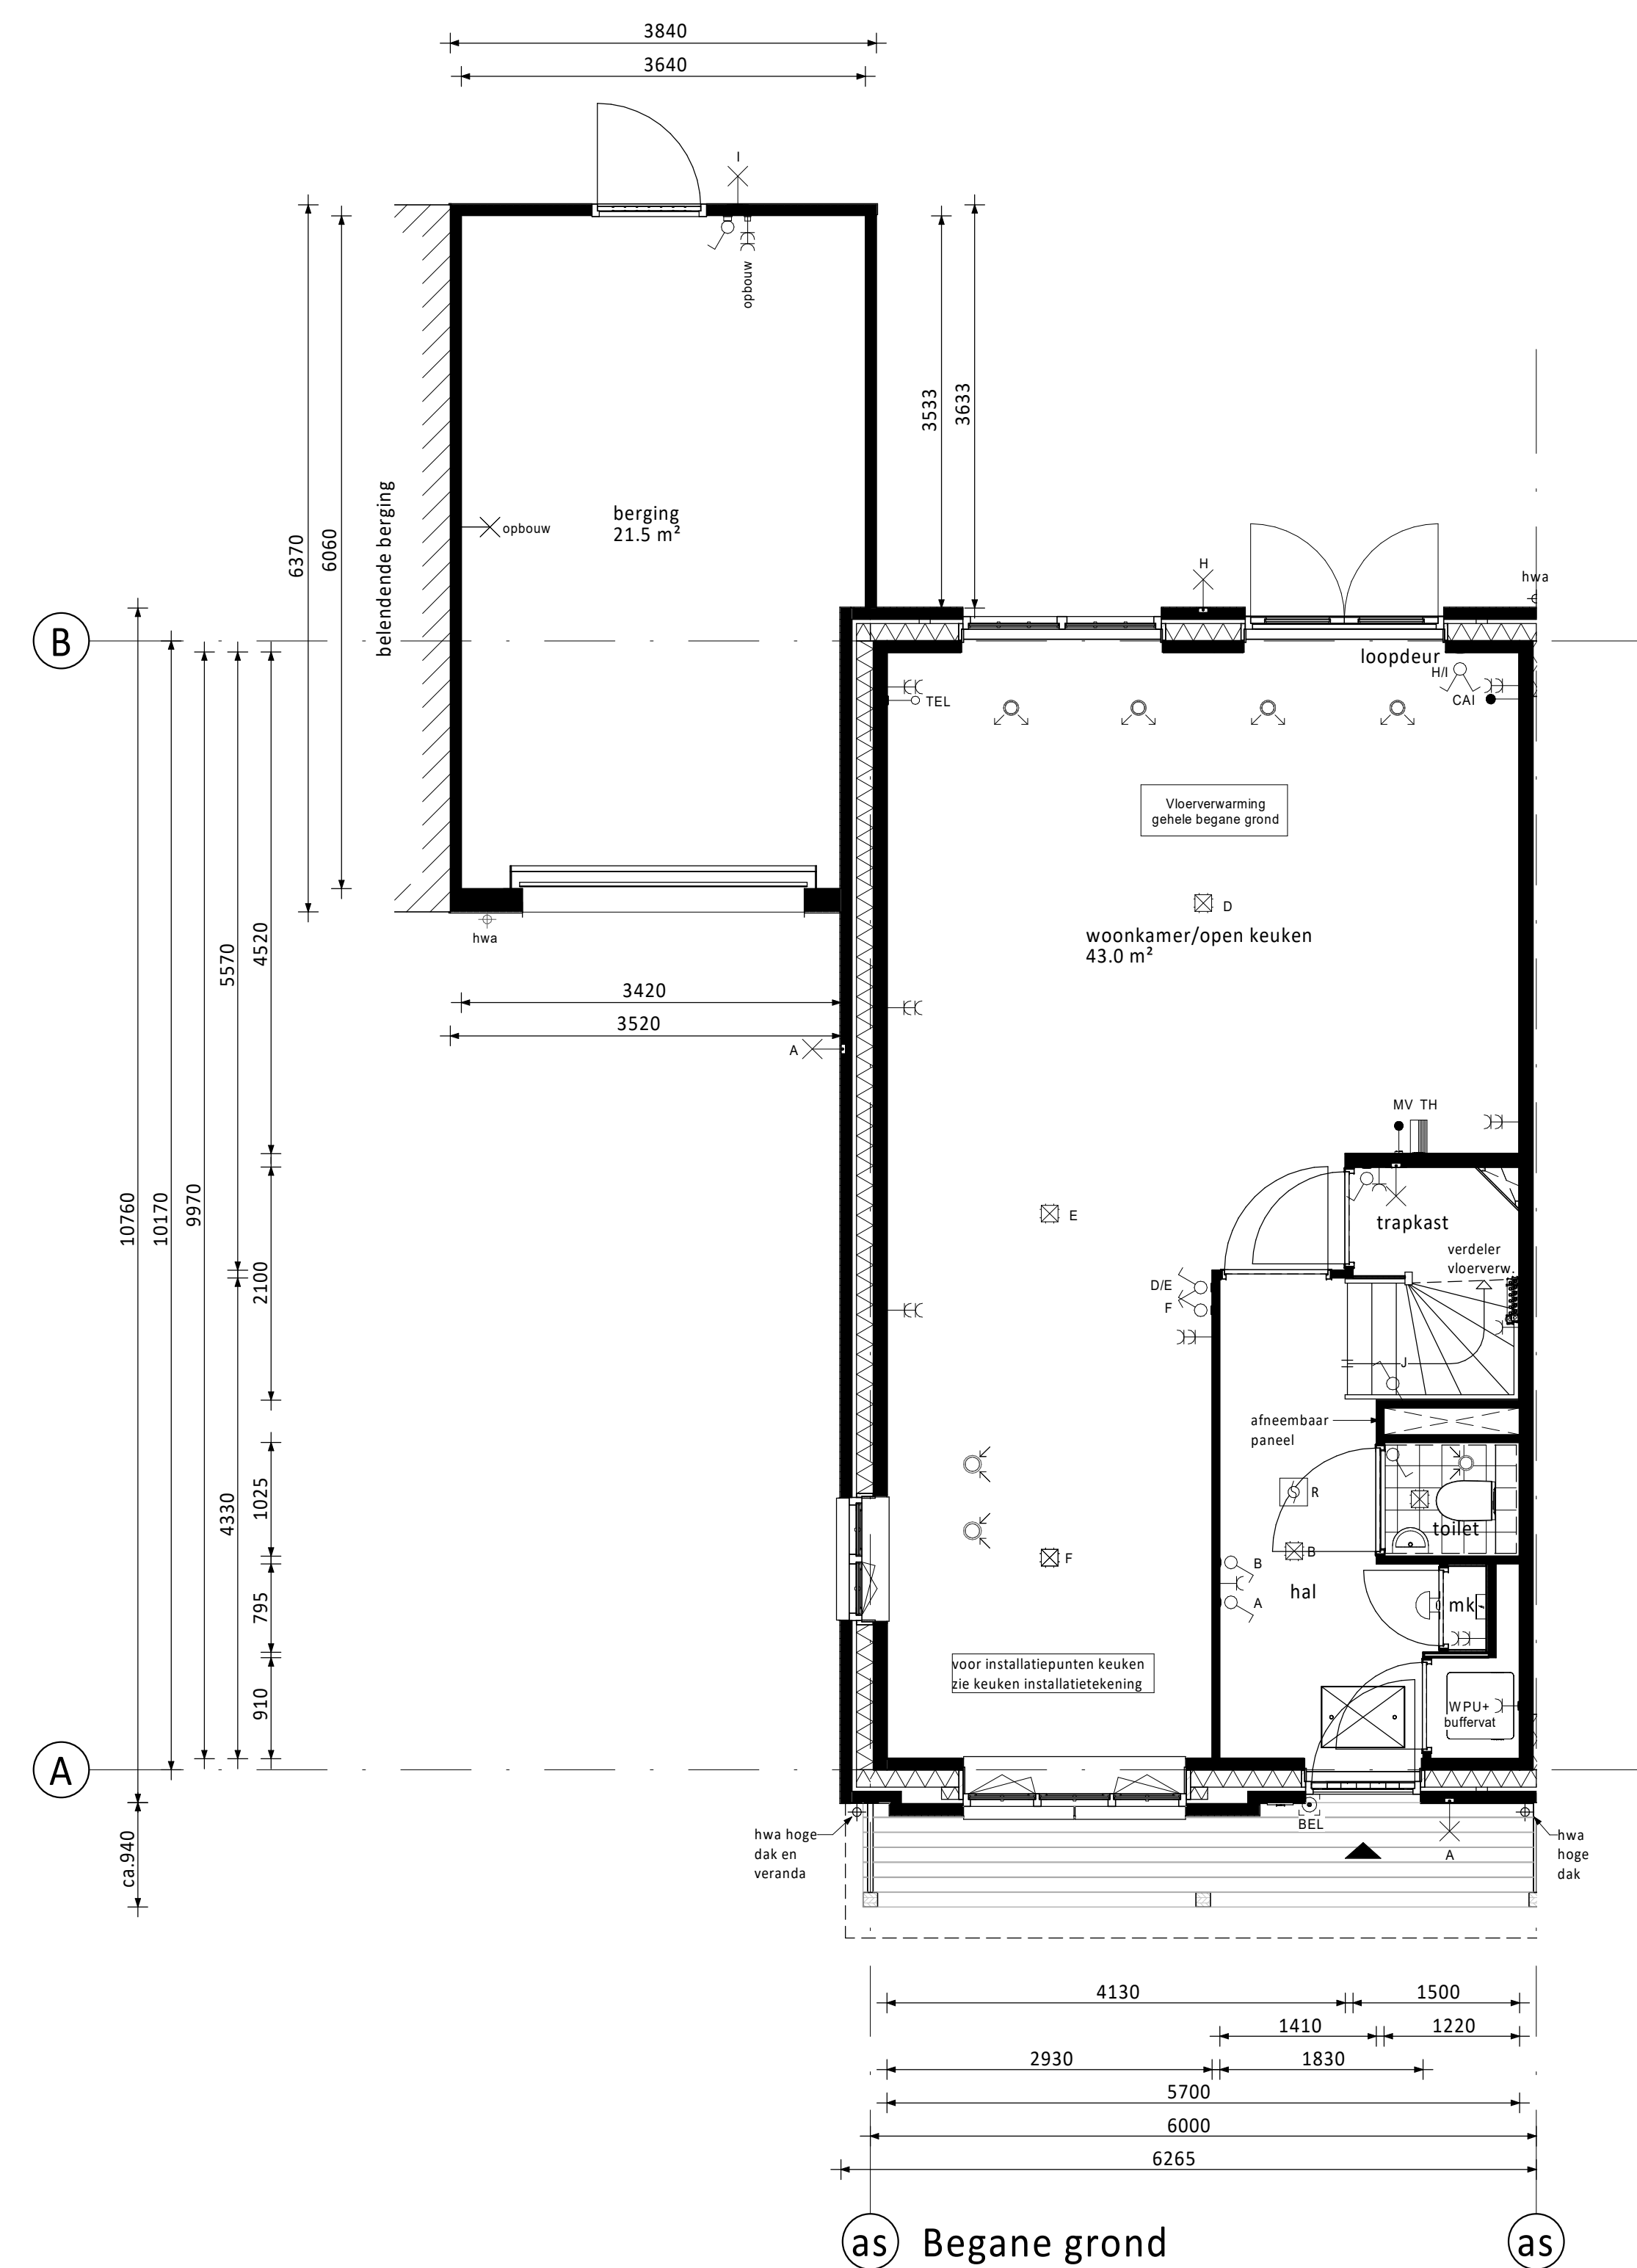

RENVOOI ELEKTRA


	Centraaldoos / wandlichtpunt		Groepenkast
	Enkeelpolige schakelaar (1050+vl.)		Leuze buisleiding (300+vl.)
	Serieschakelaar (1050+vl.)		Bedrade buisleiding (300+vl.)
	Wisselschakelaar (1050+vl.)		Optische rookmelder
	Gecombineerde eenkeelpolige wandcontactdoos gearde met eenkeelpolige schakelaar (1050+vl.)		Thermostaat (1500+vl.)
	Gecombineerde eenkeelpolige wandcontactdoos gearde met wisselschakelaar (1050+vl.)		Bedrûkker
	Eenkele gearde wandcontactdoos (300+vl.)		Atzignpunt / inblaaspunt
	Dubbele gearde wandcontactdoos (300+vl.)		Regelend ventilatie (1500+vl.)
			Co2 melder (1500+vl.)
CAP	Centraal Aardpunt	MAGN	Magnetron
CAI	Centrale Interne Installatie	WTW	Mechanische Ventilatie (met warmteretourwinning)
KT	Kooktoestel	R	Rookmelder
KK	Koelkast	TEL	Telecom aansluiting
BOI	Boller	TH	Thermostaat
WPU	Wasmachine Pomp Unit	VW	Vaanhasser
CON	Omvormer t.b.v. p.v. cellen	WD	Wand
Co2	Sensor t.b.v. ventilatie	WM	Wasmachine

☐ PV-panelen: aantal en situering indicatief
(n.t.b. afhankelijk van BENG berekening / zonligging)

KLEUREN EN MATERIALEN

Onderdeel	Material	Kleur
dakpannen	keramische pan	antraciet
dakbedekking aanbouw (optioneel) / erker / veranda / aangrenzende berging	bitumen	zwart
dak aangrenzende berging	smedbedekking	
dakbedekking luifel	EPDM	zwart
dakbedekking dakkapellen voorzijde	zink	natuur
daktrim luifel / erker / veranda / dakkapellen voorzijde / aangrenzende berging / aanbouw (optioneel)	zink	natuur
afdekak dakrand koggevel / dakrand tuigvel	zink	natuur
goten	zink	natuur
plint gevelmetselwerk	baksteen metselwerk, handom w/f	zwart/grijs
rolraag boven plint	baksteen metselwerk, handom w/f	wit/gekimd
gevelmetselwerk bewrs. 91 t/m 96 (m.u.v. gevelmetselwerk voorzijde tussen o.k. kozijn verdieping en dakgot) (m.u.v. gevelmetselwerk tuig- en koggevels tussen o.k. kozijn zolder en dakrand)	baksteen metselwerk, handom w/f	oranje
gevelmetselwerk bewrs. 91 t/m 96 voorzijde tussen o.k. kozijn verdieping en dakgot, en gevelmetselwerk tuig- en koggevels tussen o.k. kozijn zolder en dakkap	baksteen metselwerk, handom w/f	wit/gekimd
gevelmetselwerk bewrs. 97 t/m 99 (m.u.v. gevelmetselwerk voorzijde tussen o.k. tussenkalf kozijn verdieping en dakgot) (m.u.v. gevelmetselwerk tuigvels tussen o.k. tussenkalf kozijn verdieping en dakgot) (m.u.v. gevelmetselwerk koggevels tussen o.k. kozijn zolder en dakrand)	baksteen metselwerk, handom w/f	oranje
gevelmetselwerk bewrs. 91 t/m 96 voorzijde tussen o.k. tussenkalf kozijn verdieping en dakgot, en gevelmetselwerk tuigvels tussen o.k. tussenkalf kozijn verdieping en dakgot, en gevelmetselwerk koggevels tussen o.k. kozijn zolder en dakrand	baksteen metselwerk, handom w/f	wit/gekimd
voegwerk gevelmetselwerk	cement	donkergrijs
voegwerk wit gekimde steen	cement	wit gekimd
rolraag boven kozijn	baksteen metselwerk, handom w/f	wit gekimd
spiebanden	baksteen metselwerk, handom w/f	wit gekimd
oversteken en dakrand	hout	crème-wit
boeienden erker / veranda / koggevel / tuigvel	hout	crème-wit
luifel voordeur	hout	crème-wit
sierstangen luifel	staal	zwart-grijs
gootklossen voor-/achtergevel (m.u.v. tuigvels en koggevel)	hout	crème-wit
gootklossen tuig-/koggevel	hout	zwart-grijs
sierlaten tuig-/koggevel	hout	zwart-grijs
kozijnen (incl. reeds)	hout	crème-wit
ramen (incl. reeds)	hout	zwart-grijs
panelen in kozijnen	hout	crème-wit
panelen in tuindeuren / balkondeuren	hout	zwart-grijs
zijwangen tuigvels / zijwangen dakkapel (optioneel)	hout	crème-wit
lateien	staal	zwart-grijs
voordeuren	hout	zwart-grijs
tuindeuren / balkondeuren	hout	zwart-grijs
bergingdeuren	hout	grijs
bergingdeuren	sectionaal	zwart-grijs
deurdorps	kunststeen	antraciet
raamdorps	prefab beton	natuur
hemelwaterafvoer voorzijde	zink	natuur
hemelwaterafvoer achterzijde	kunststof	grijs
sierhekwerk balkon	staal	crème-wit

RENVOOI ALGEMEEN

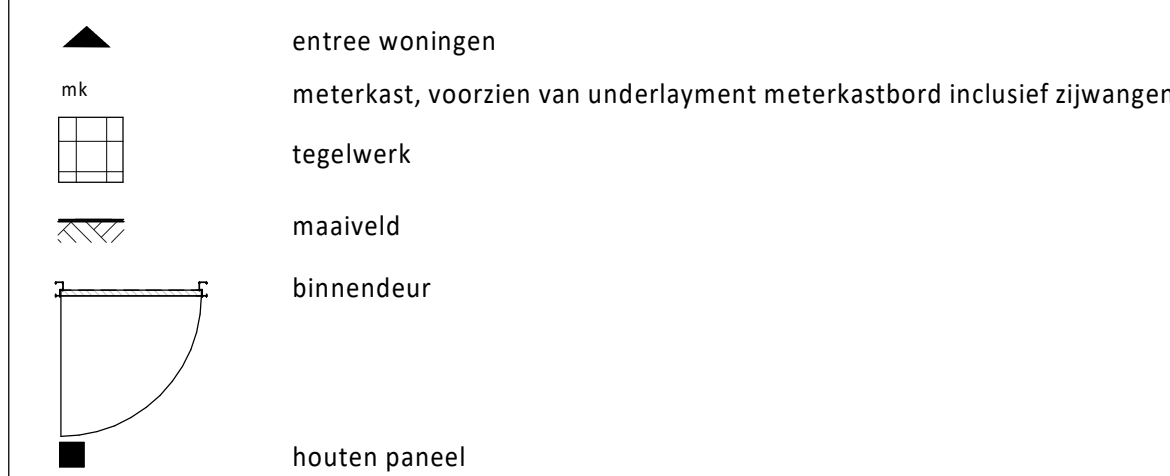[illegible]