




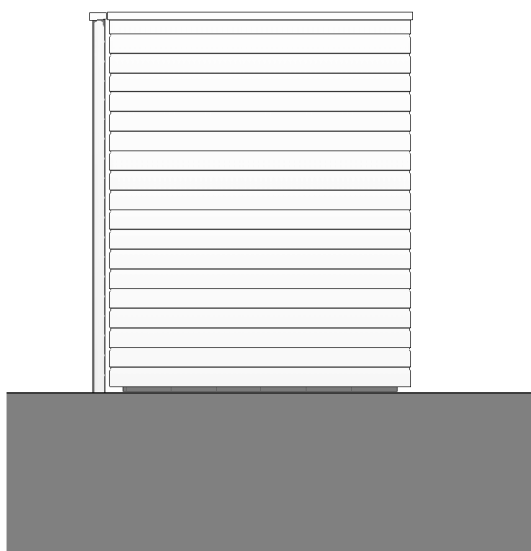

Voorgevel

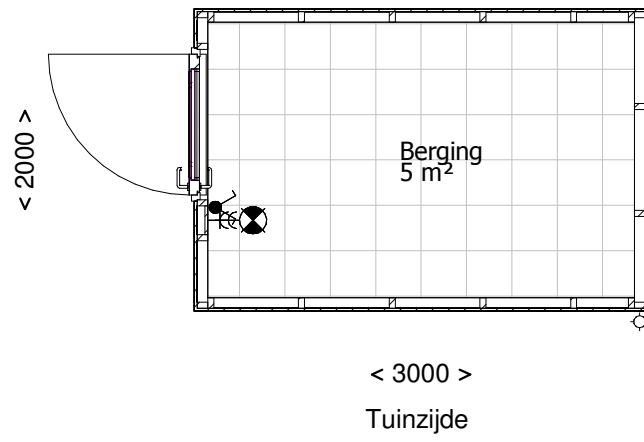

Achtergevel

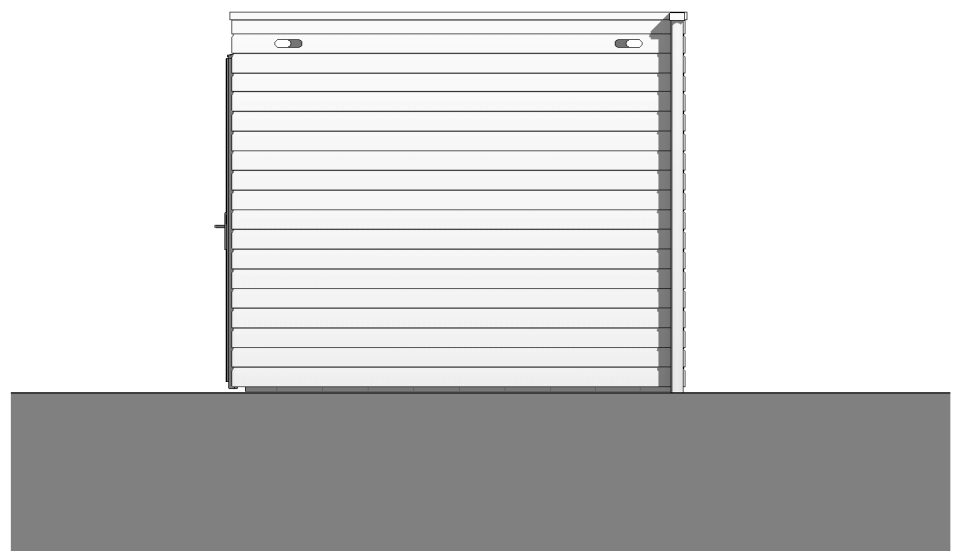

Zijgevel

Bouwnummer: 62,75

leefiD[®]
Bouwen aan idealen

Maten zijn ca. maten, er kunnen geen rechten aan ontleend worden.

project
40 Woningen Vroondaal, Veld 8B
onderdeel
Enkele berging
werknr.
020.260


fase/bouwdeel

formaat **A3**
schaal **1 : 50**


teknr.
VT_467

gemaakt **17-03-17** **AWK**
gewijzigd


versie.

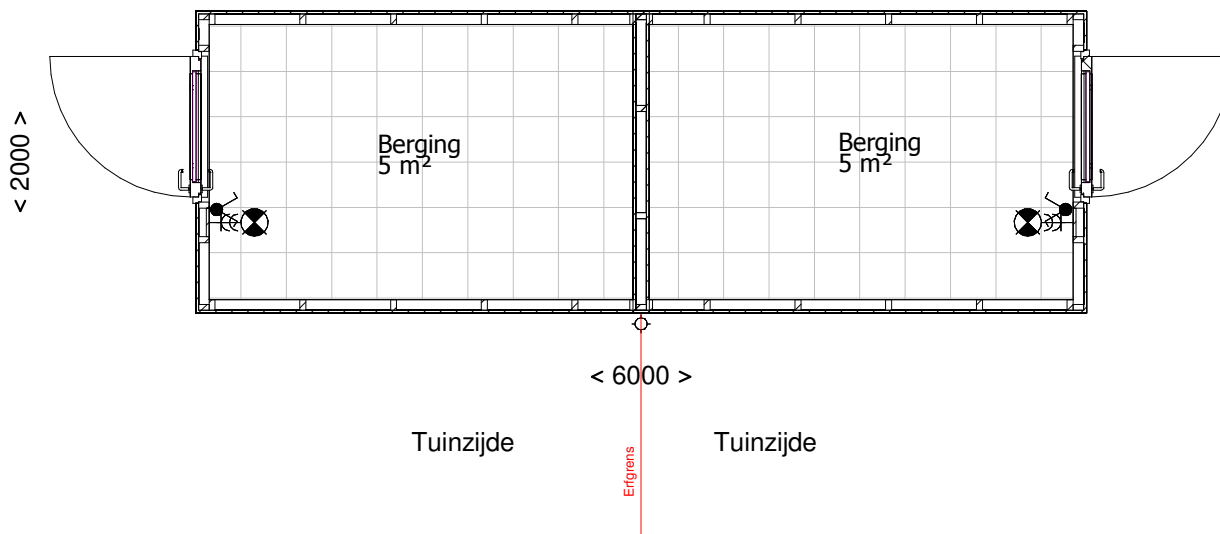

Bouwnummers: 50,52,54,56,58,60,63,65,67,69,71,73,76,78,80,82
 Bouwnummers: 51,53,55,57,59,61,64,66,68,70,72,74,77,79,81,83

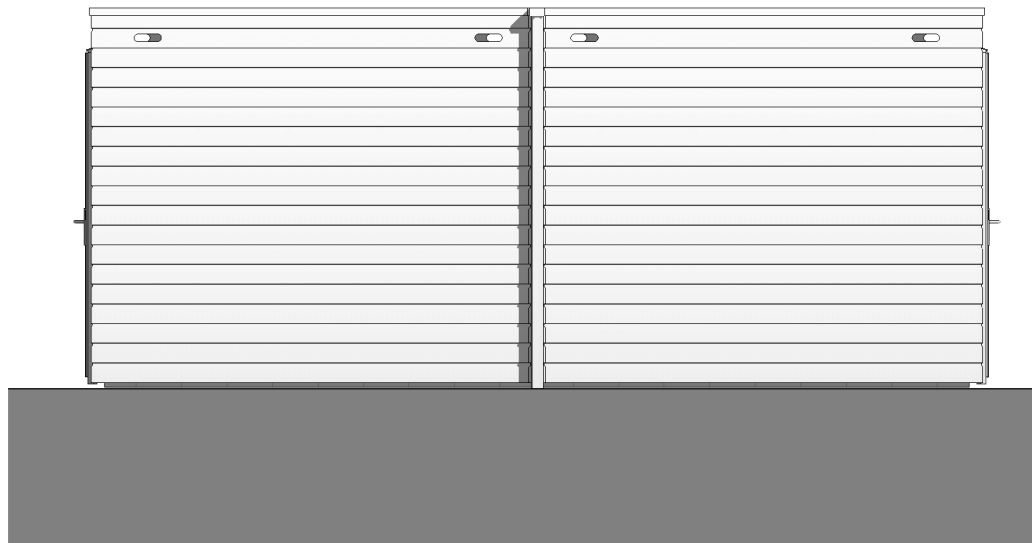


Zijgevel

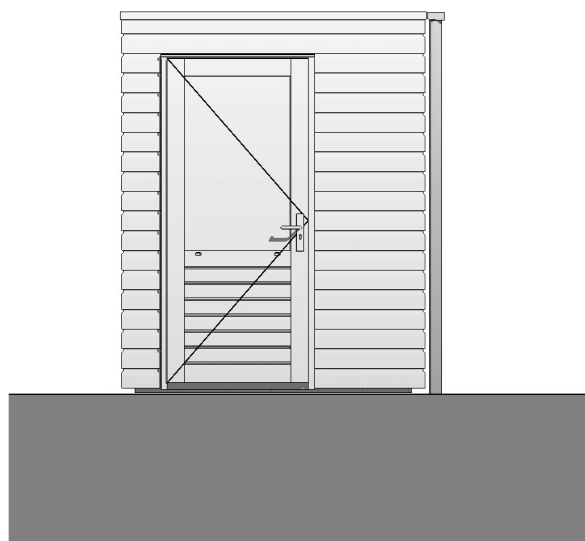

Voorgevel

Bouwnummers:
 50,52,54,56,58,60,63,65,
 67,69,71,73,76,78,80,82

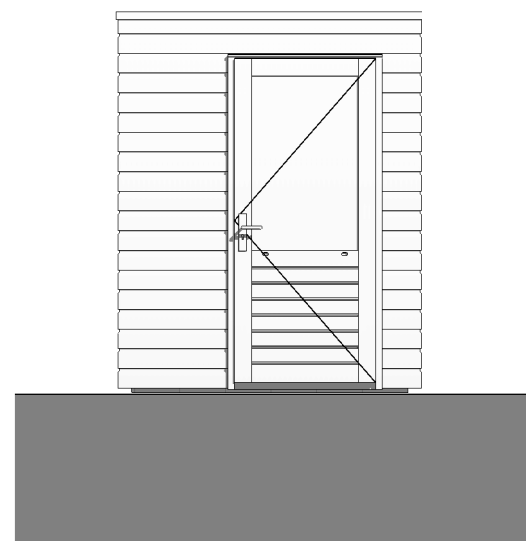

Voorgevel

Bouwnummers:
 51,53,55,57,59,61,64,66,68,
 70,72,74,77,79,81,83