
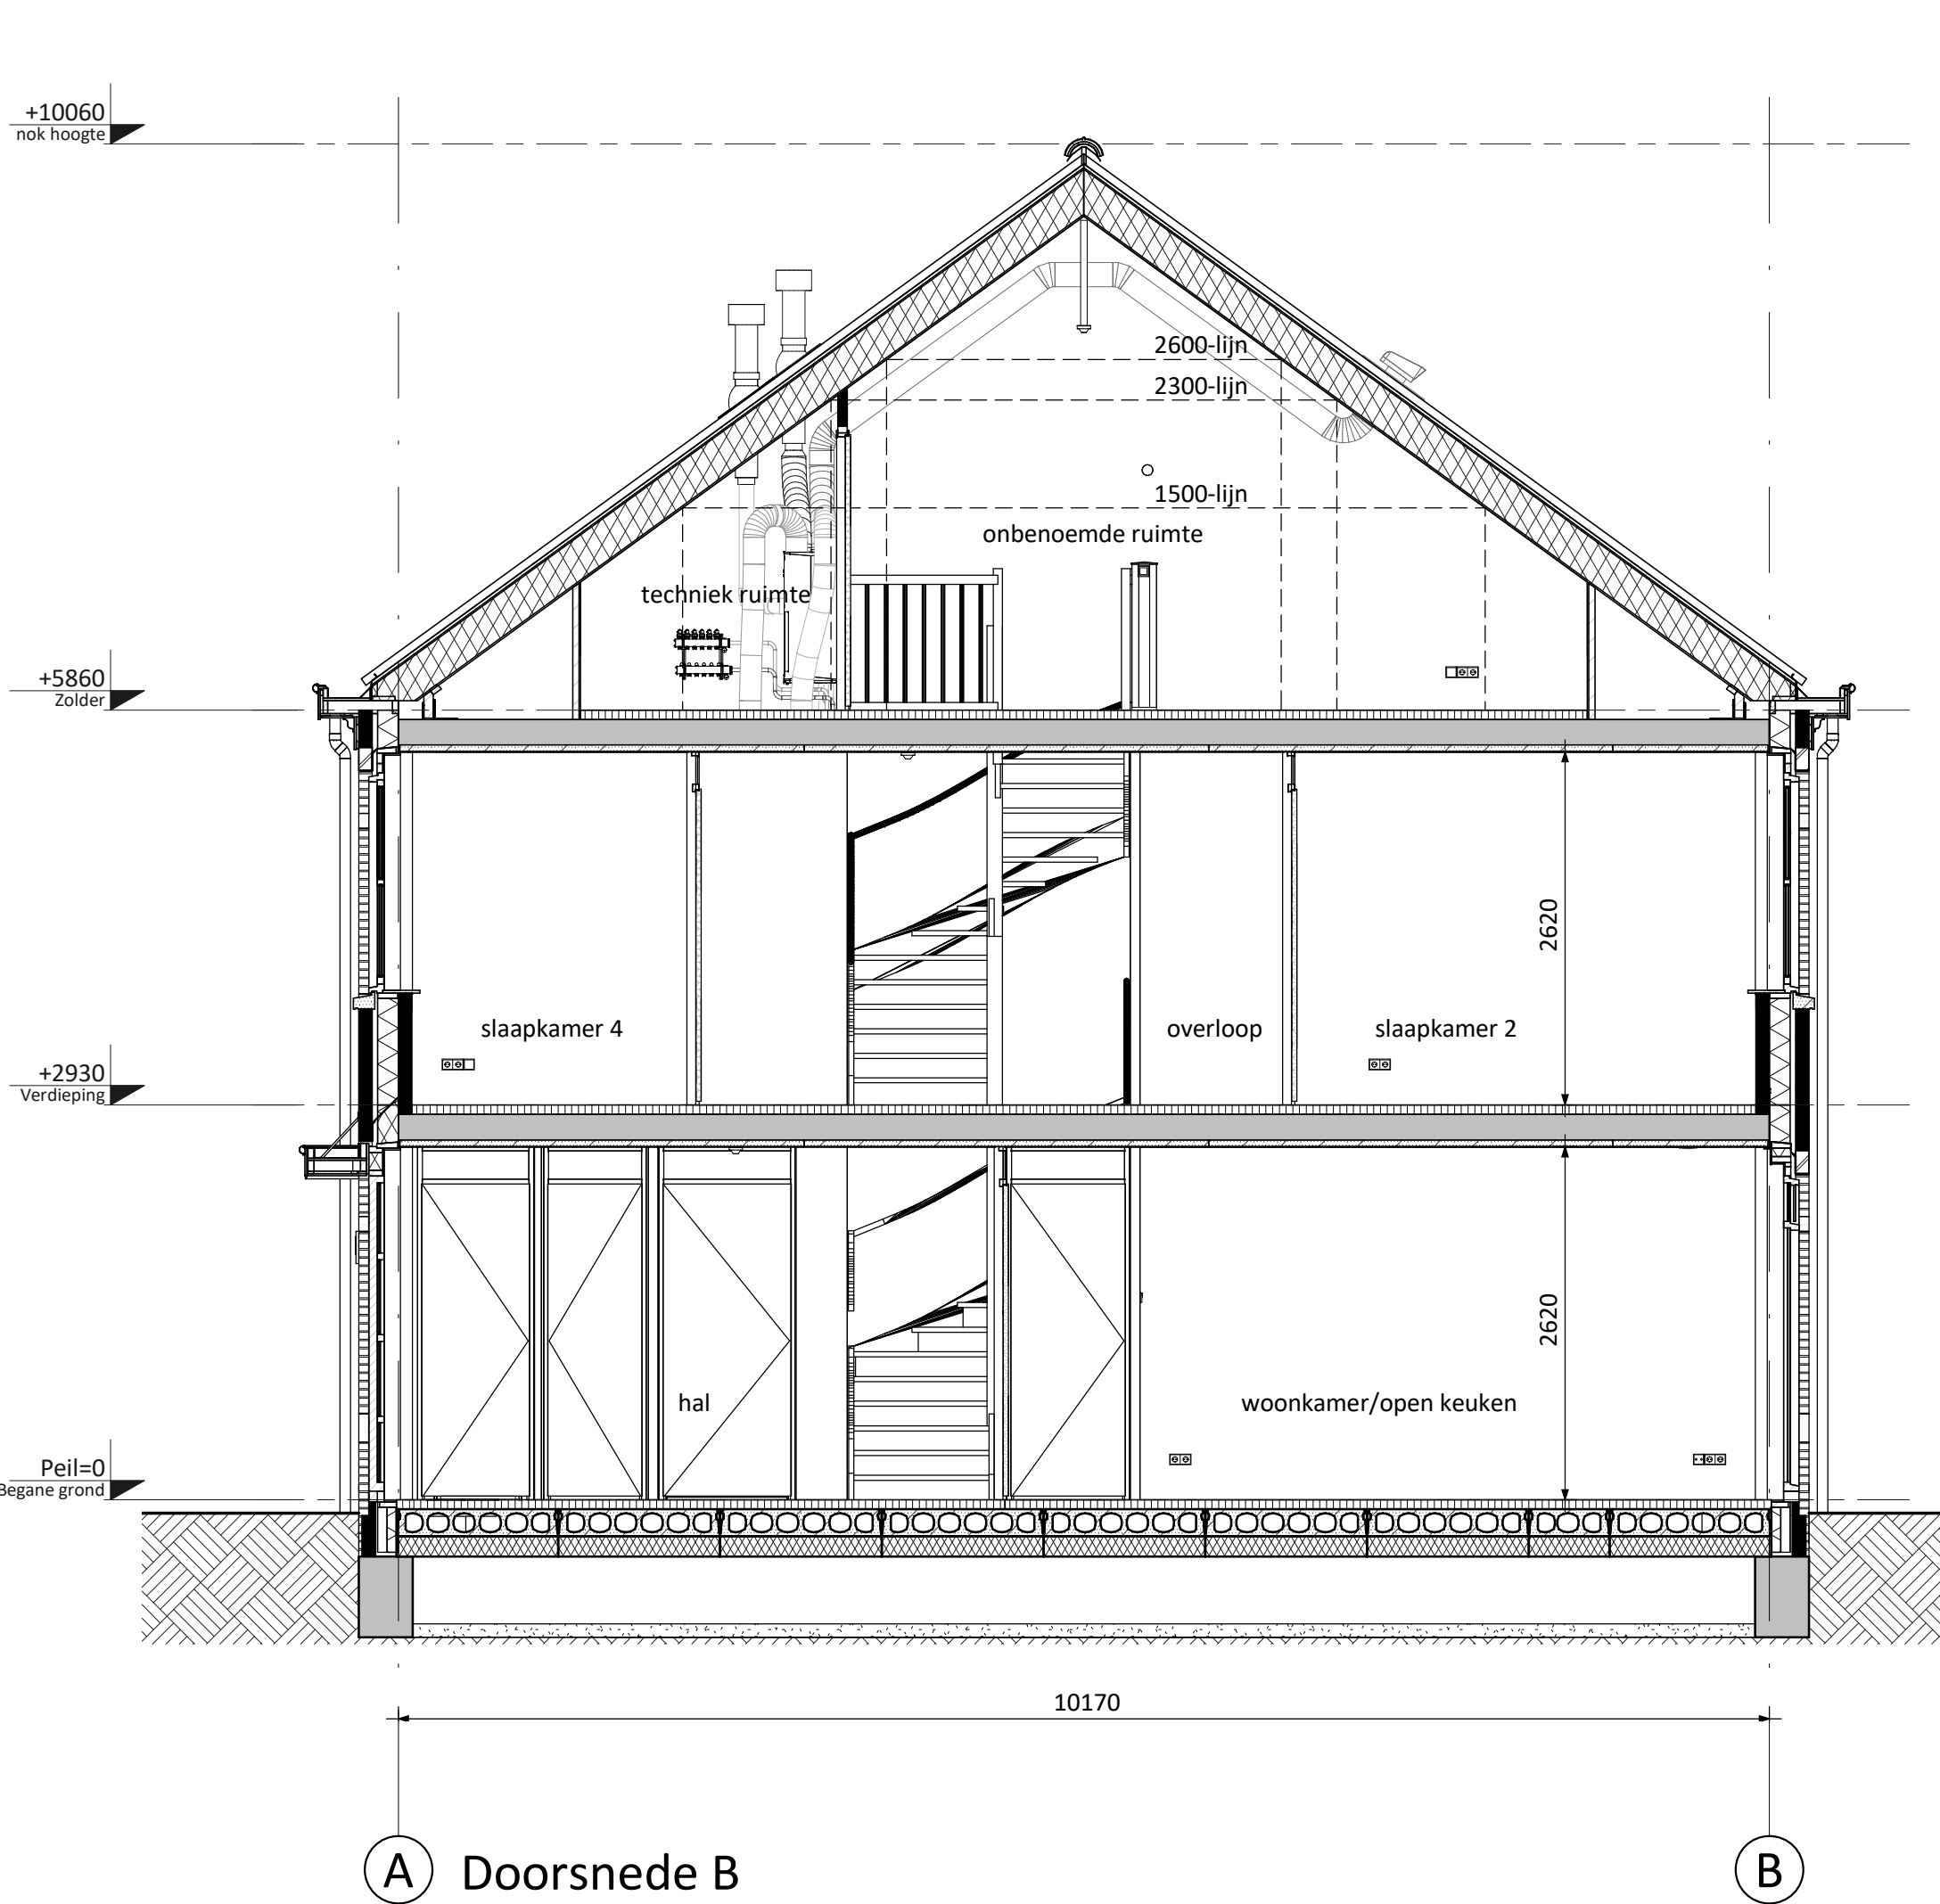
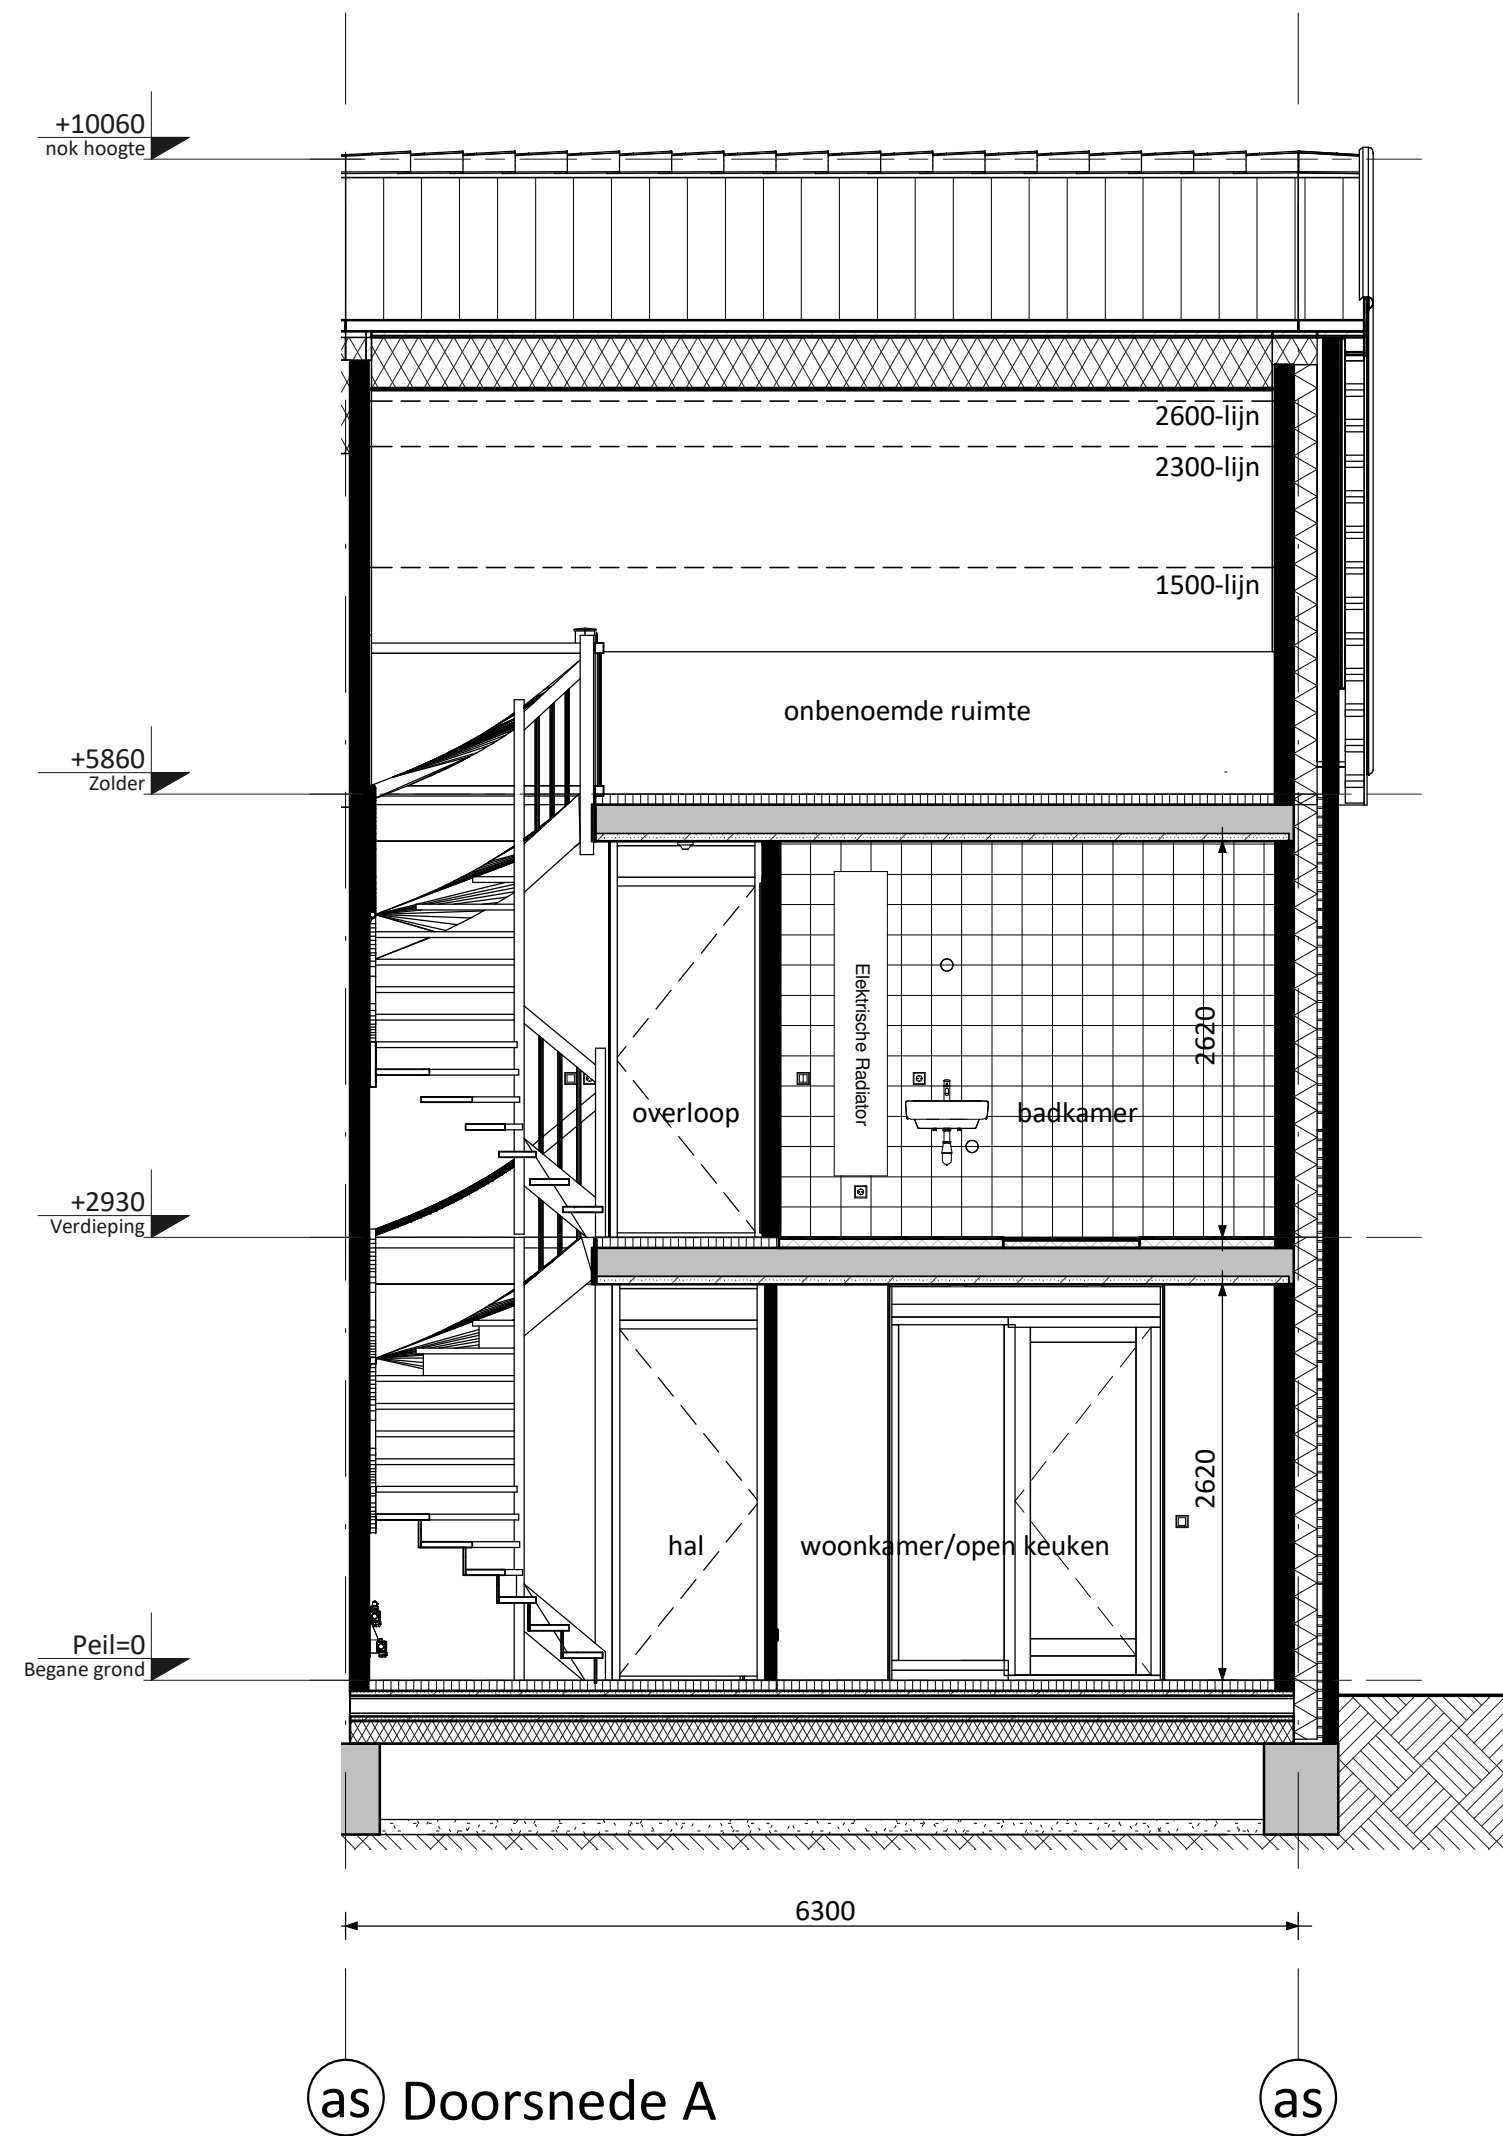
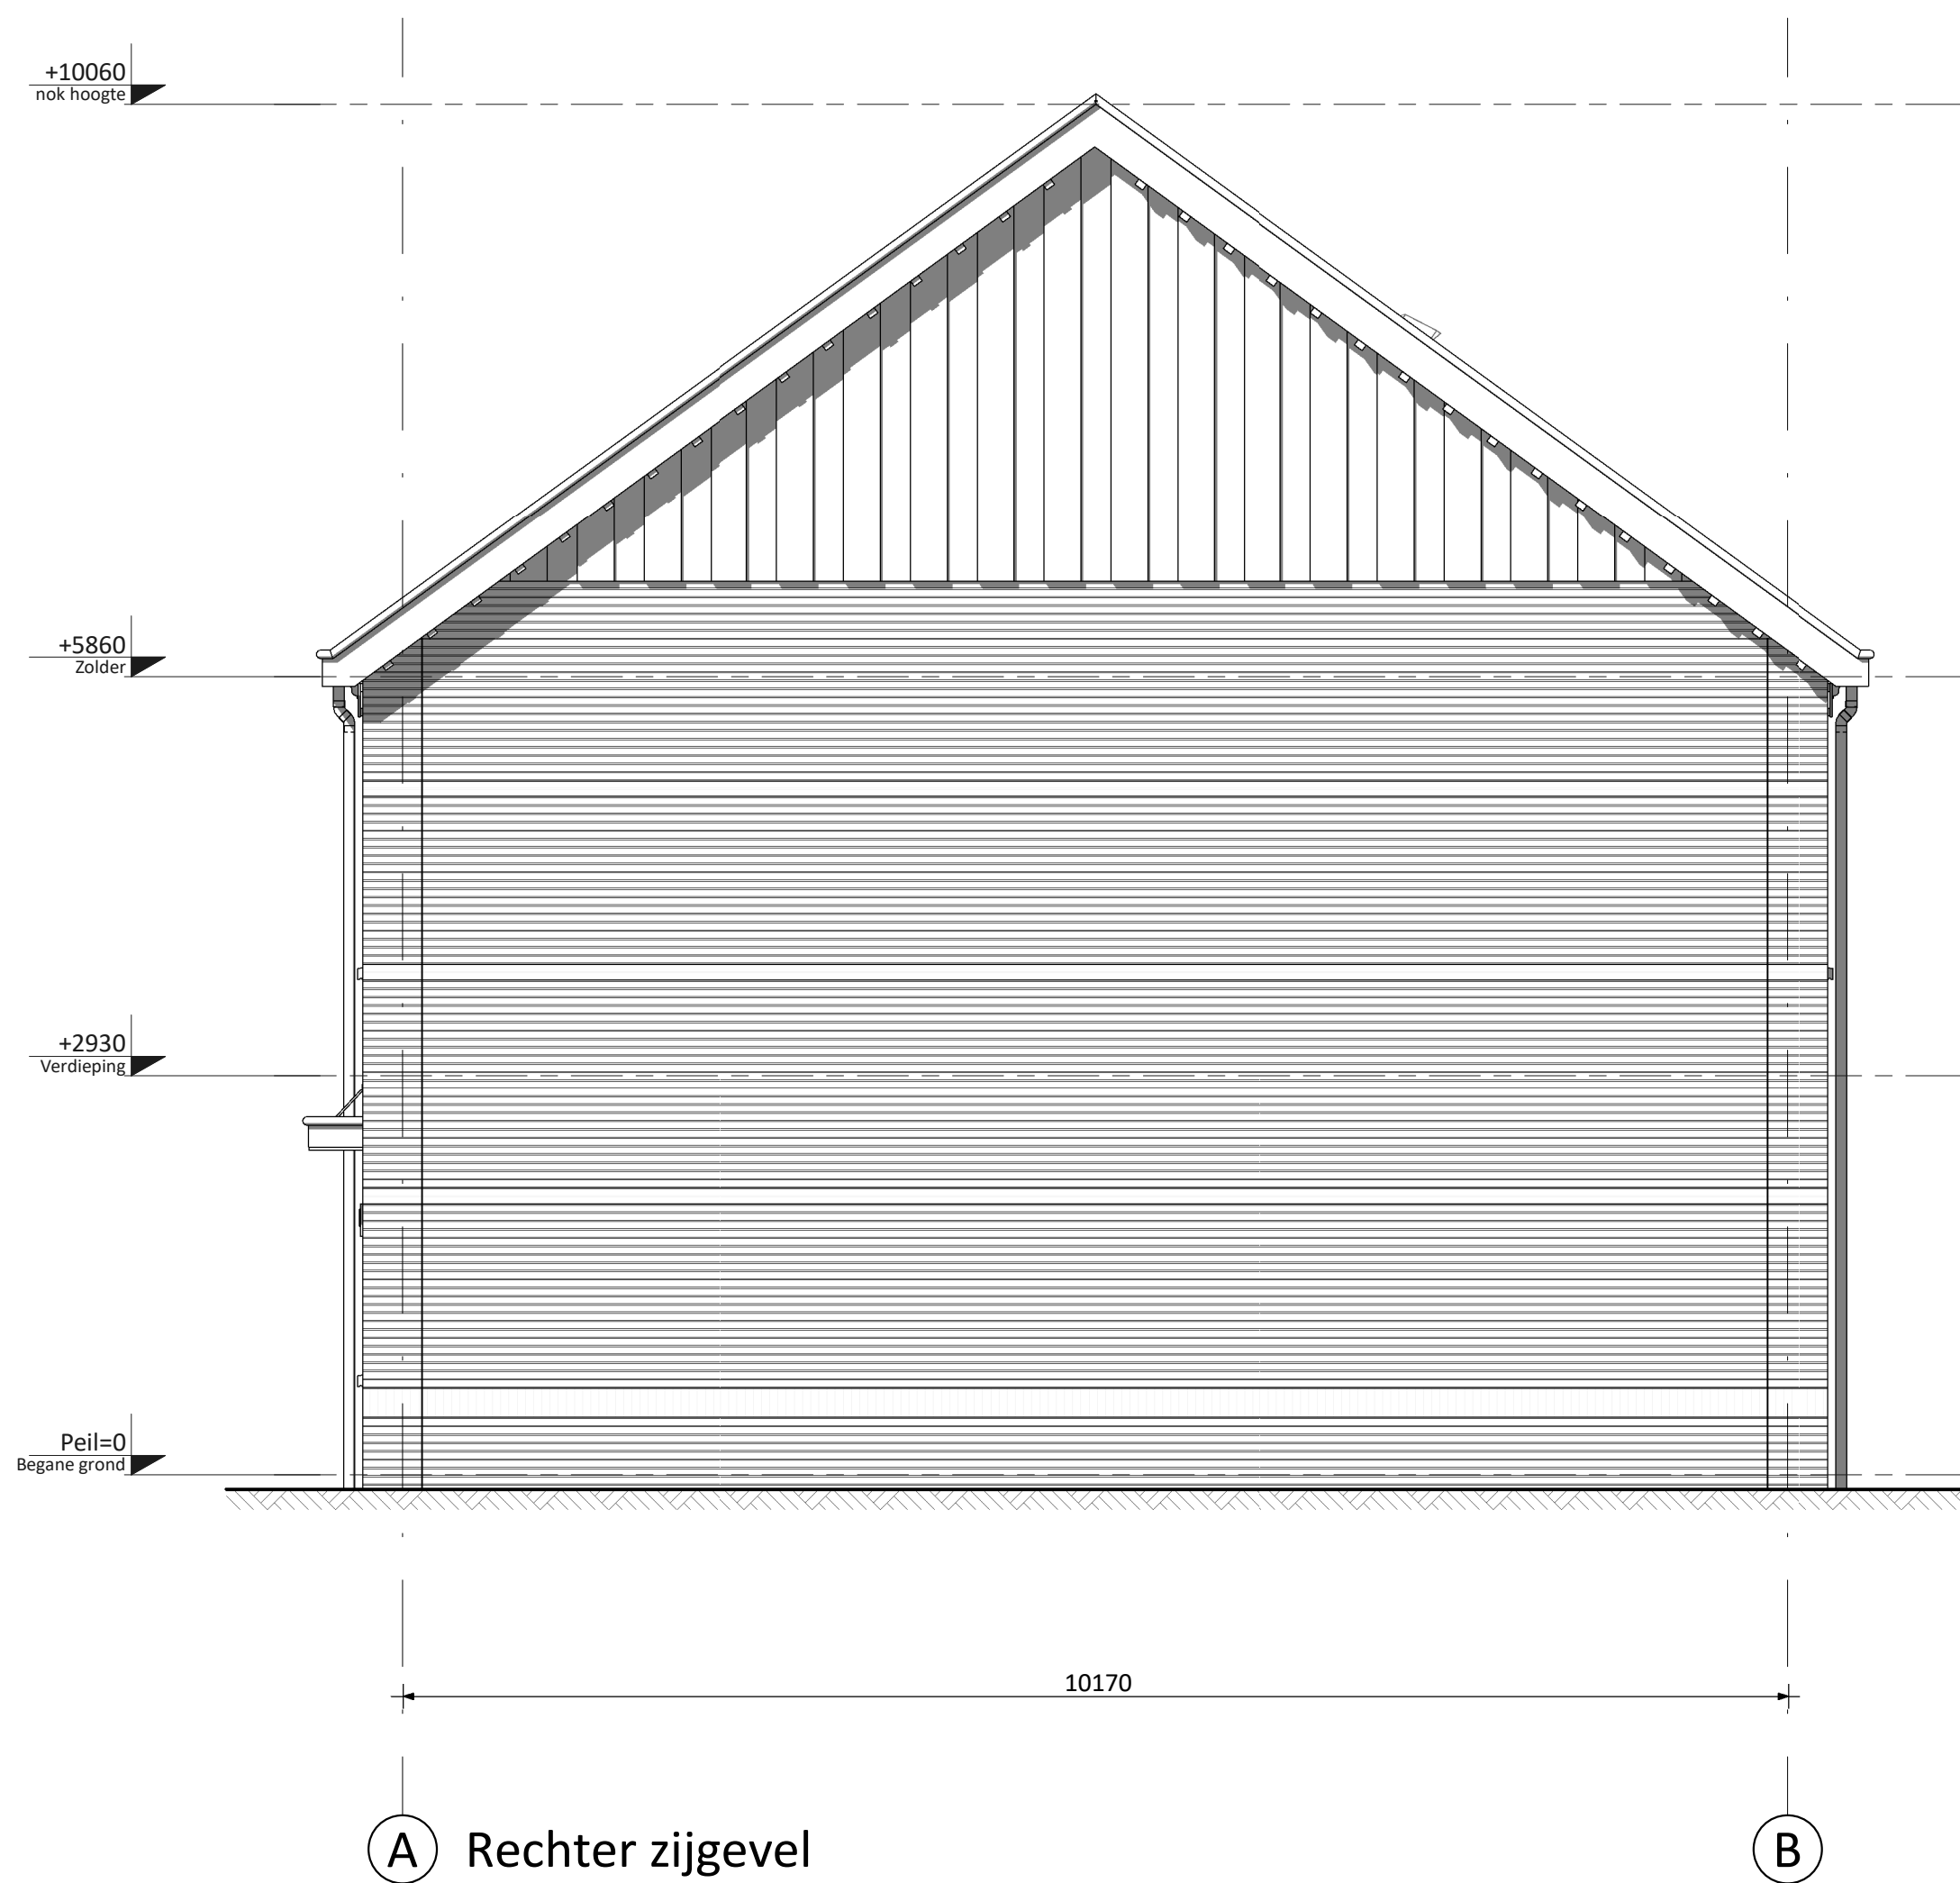
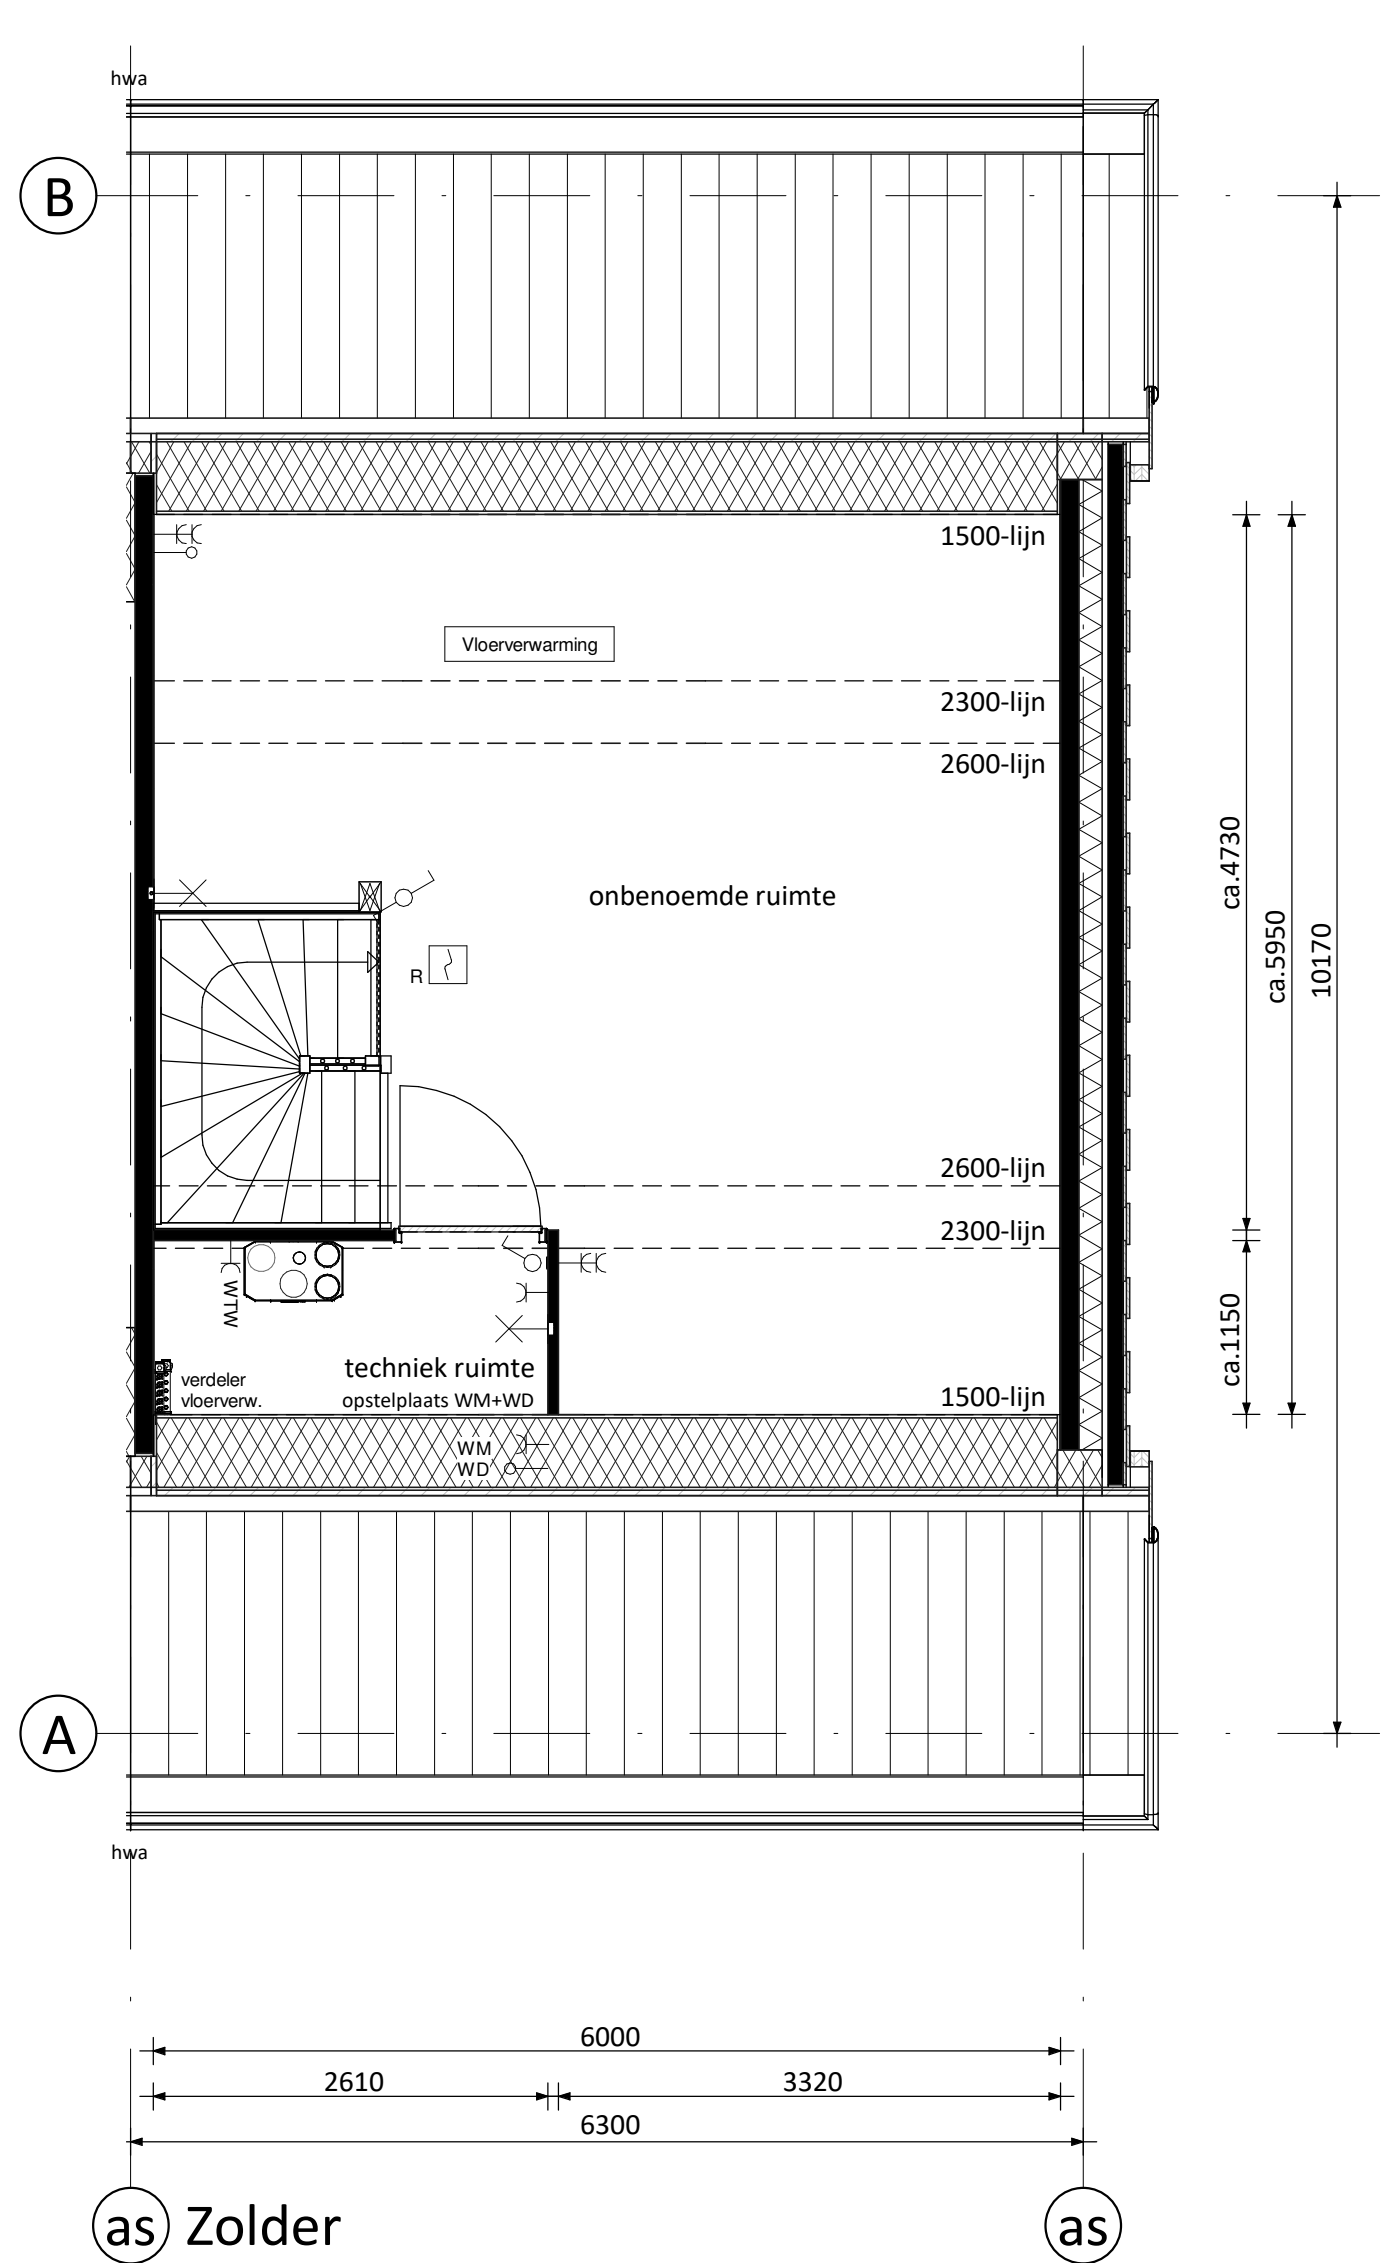
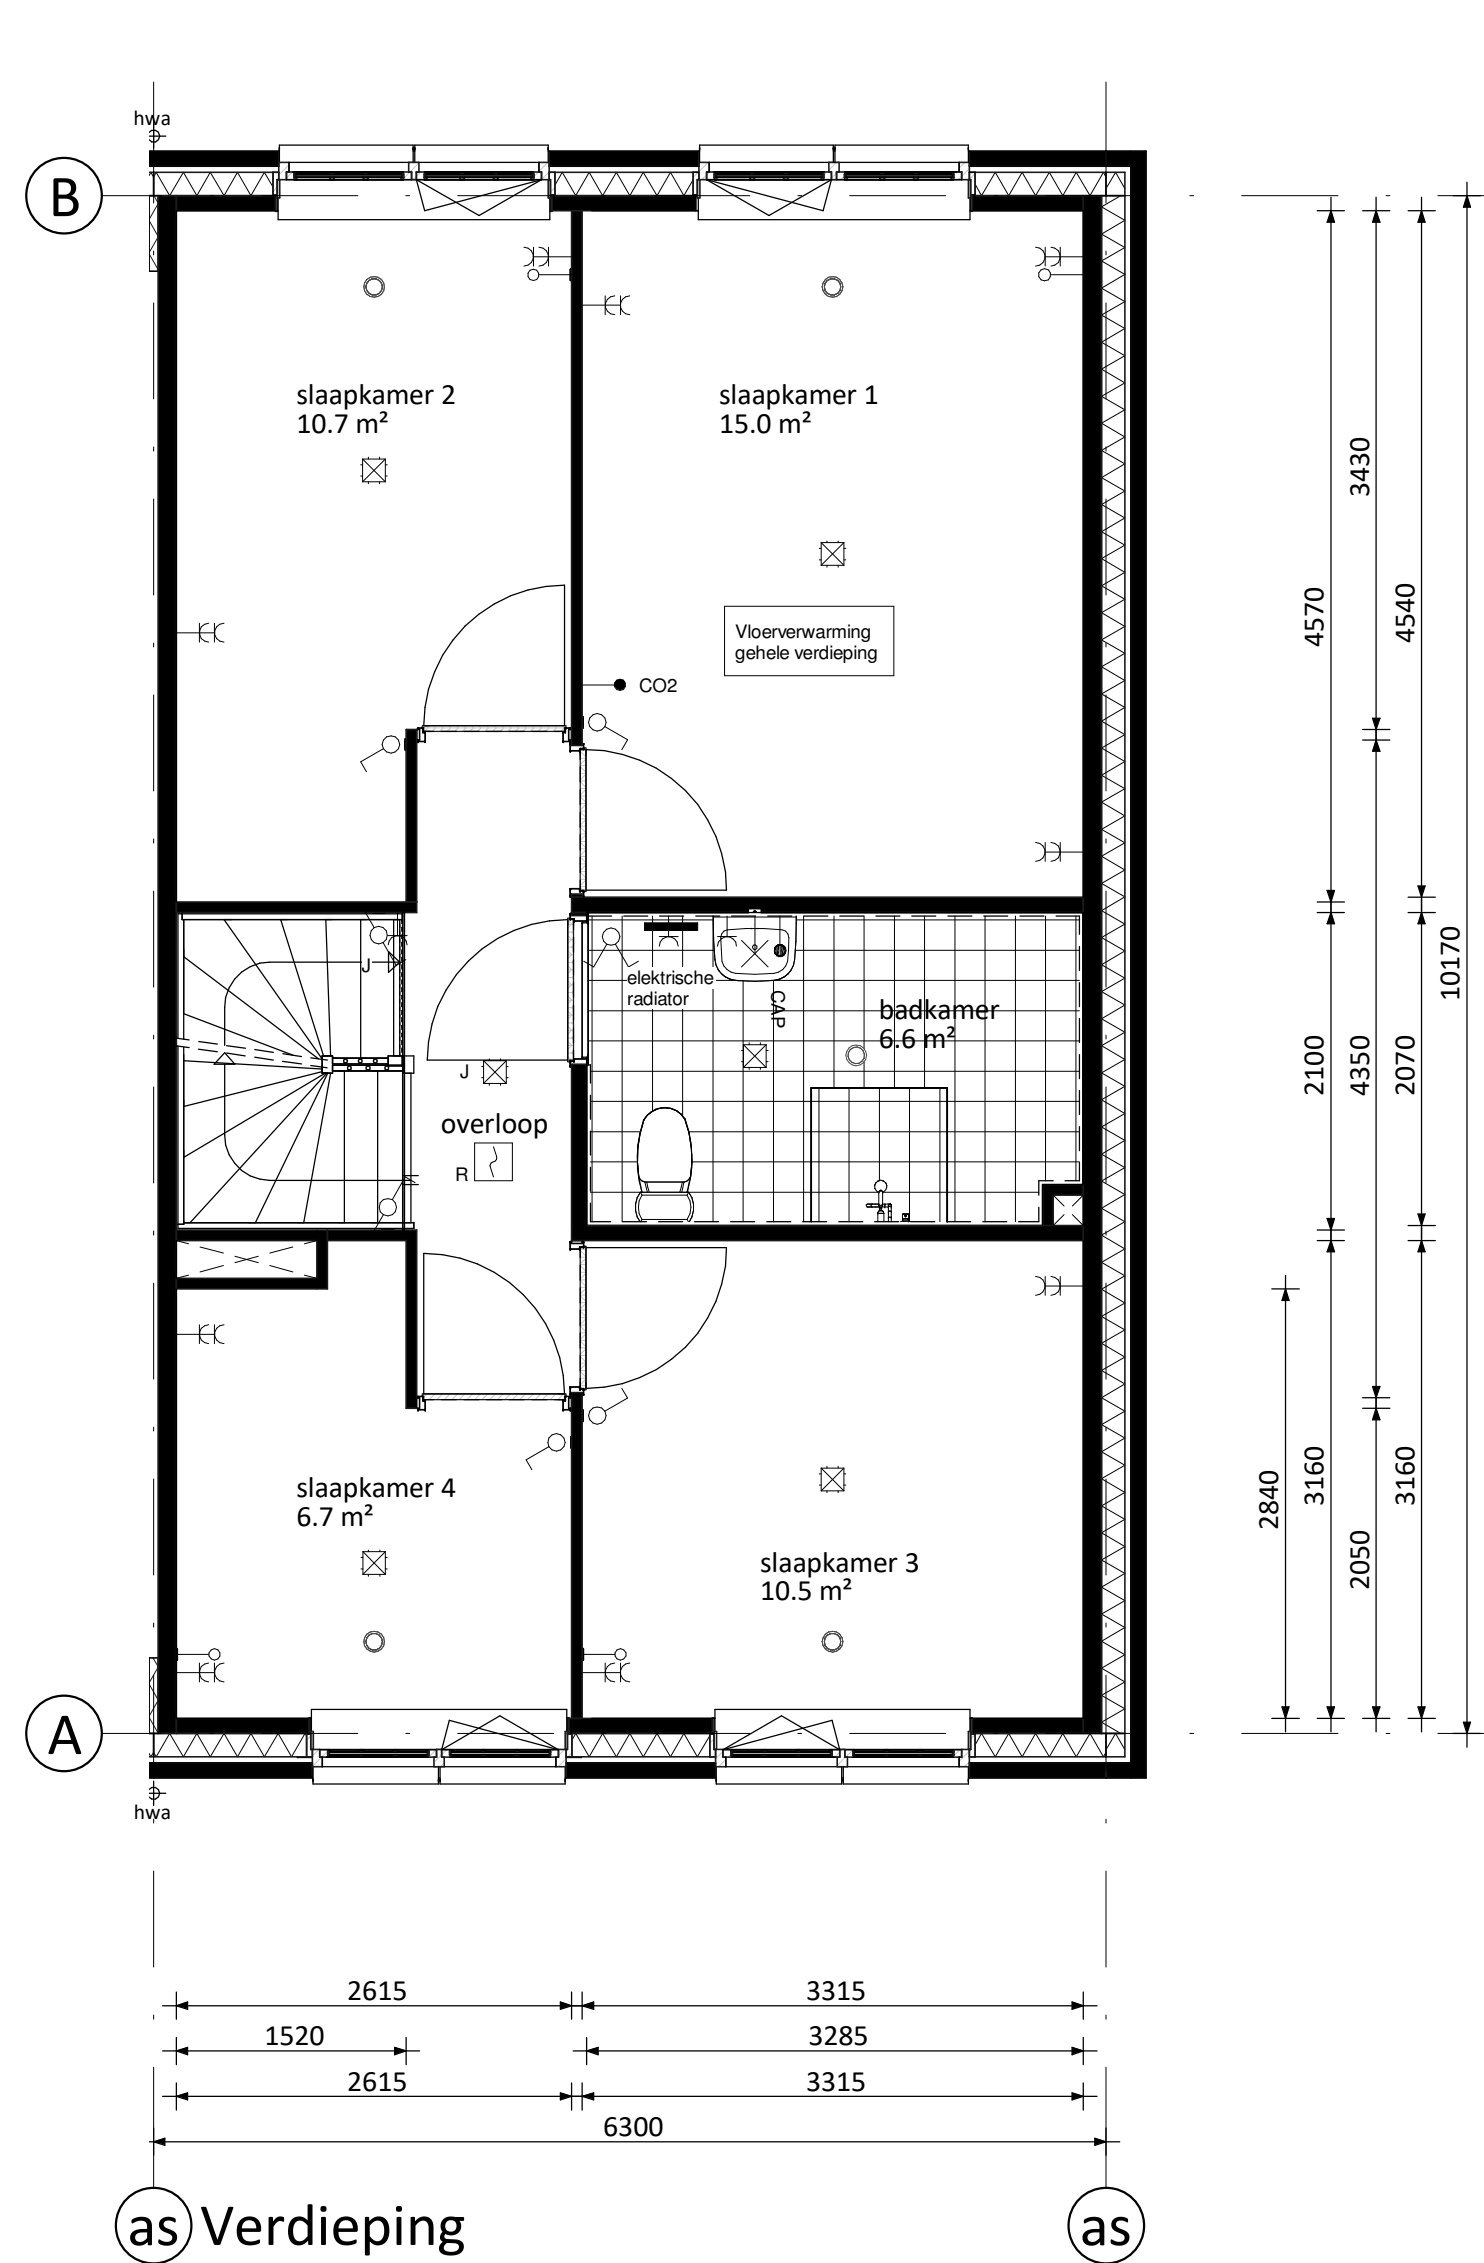


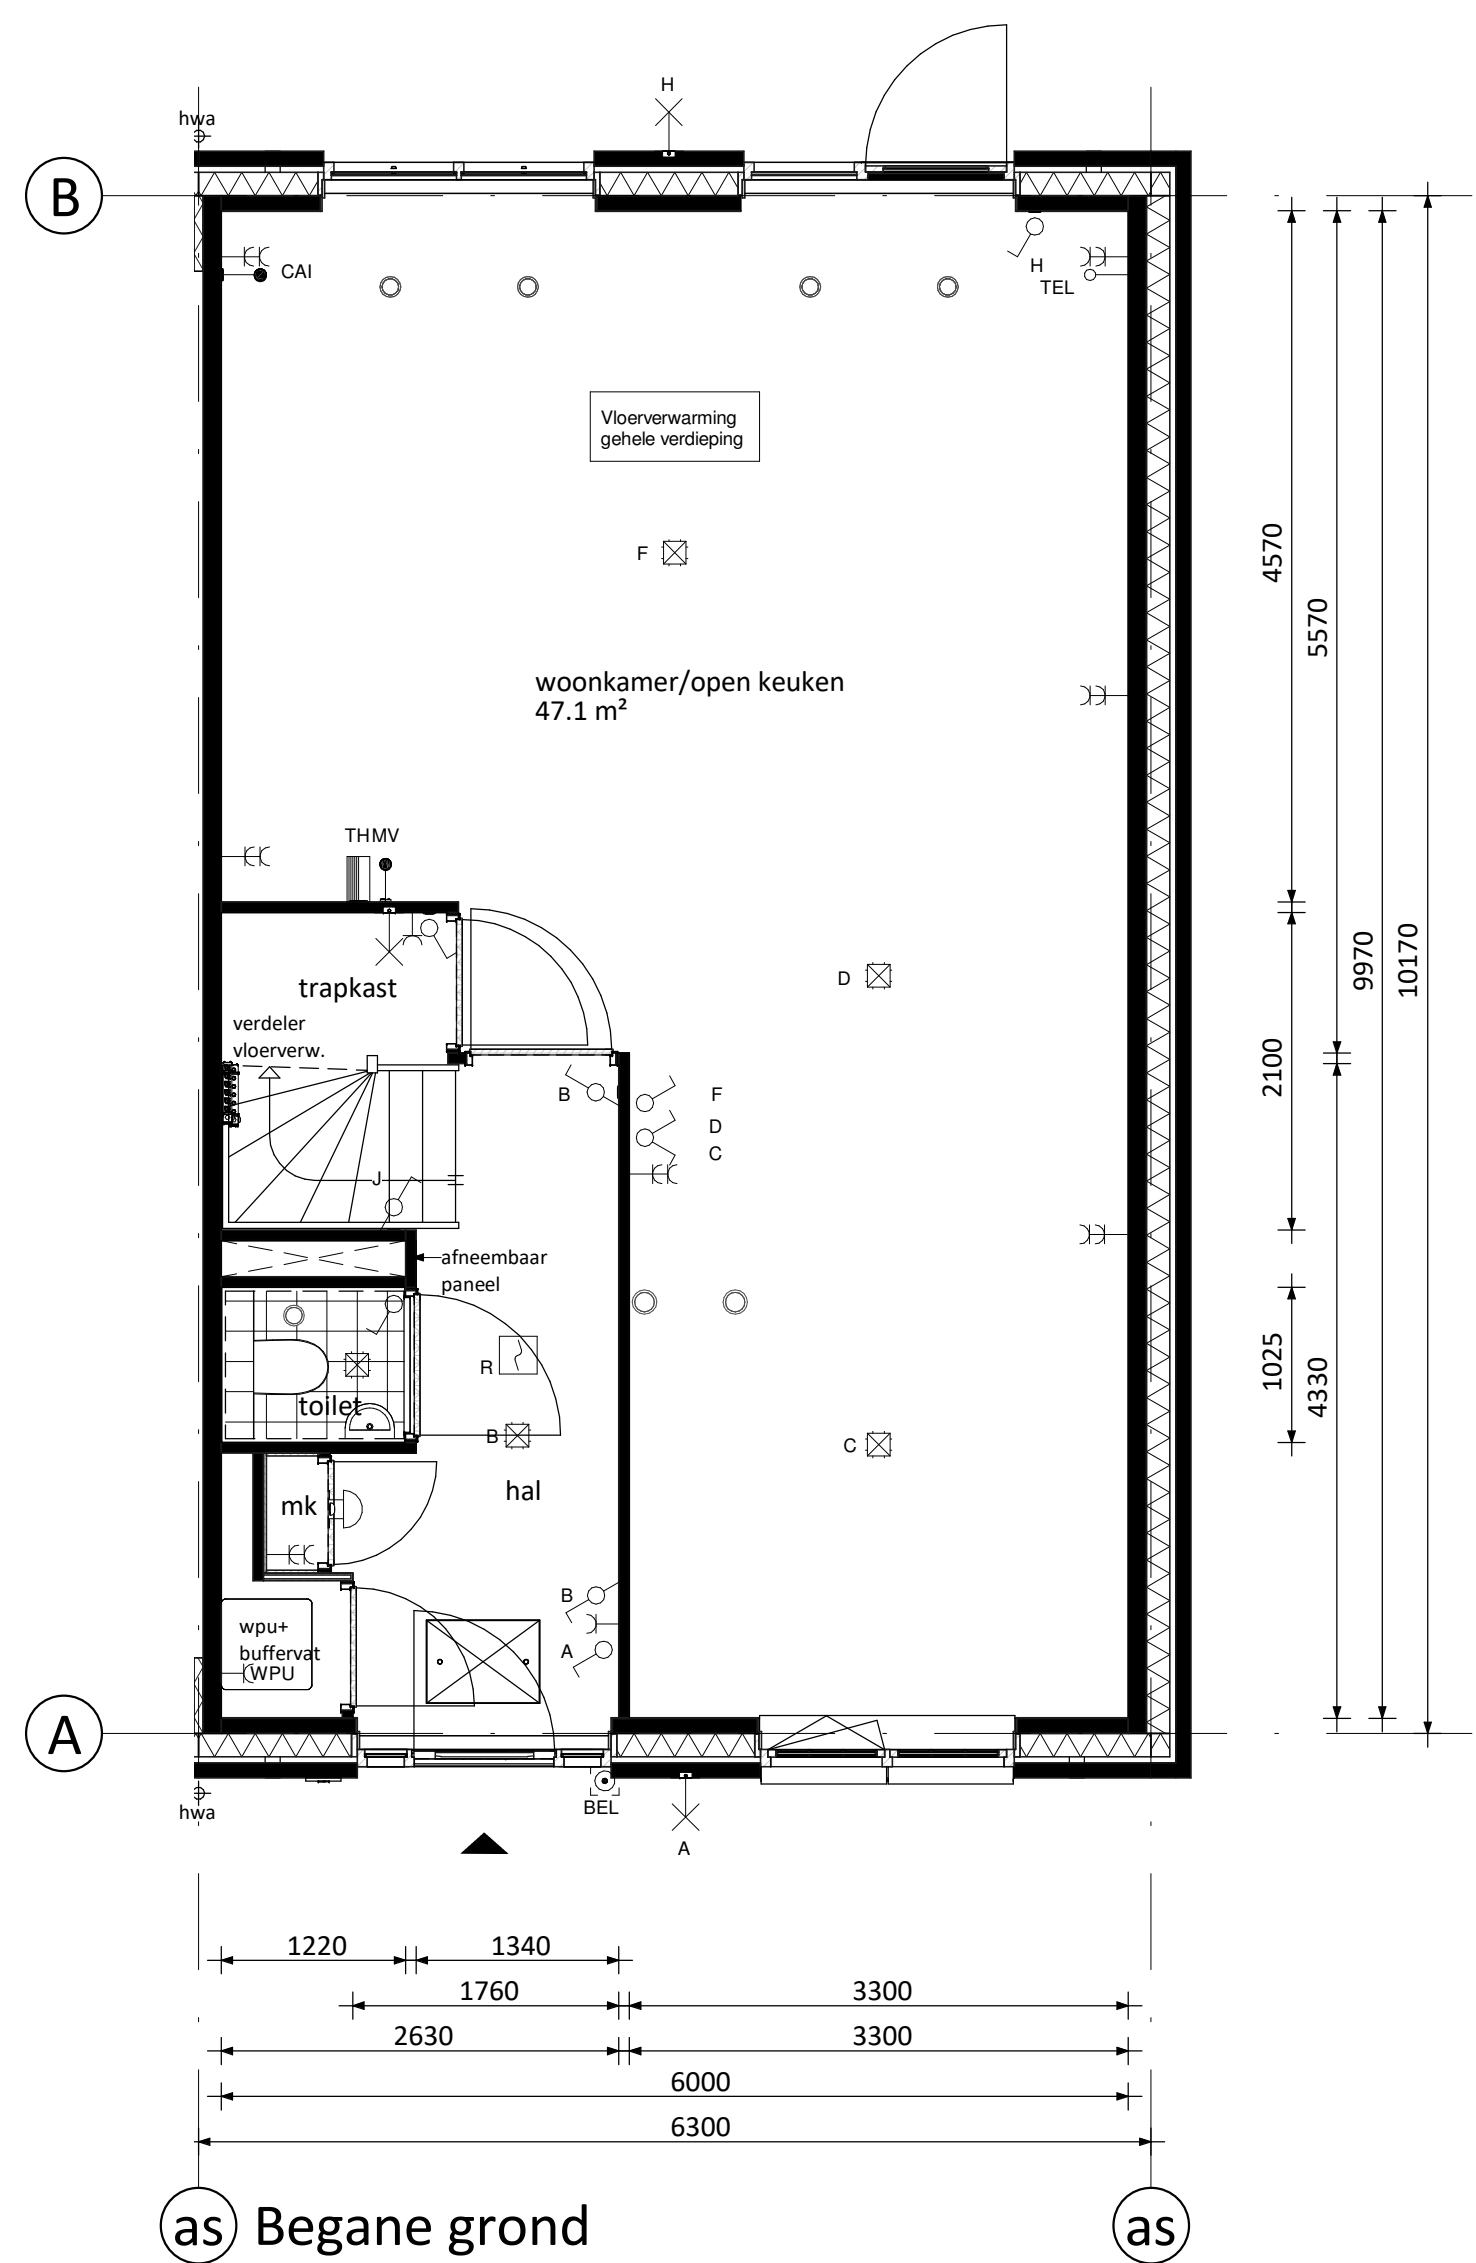

OVERZICHT BOUWNUMMERS EN TYPES

BLOK 10:	Bouwnummers 19 t/m 25	(type B6300)
BLOK 11:	Bouwnummers 26 t/m 31	(type B6300)
BLOK 12:	Bouwnummers 32 t/m 38	(type A5400)
BLOK 13:	Bouwnummers 39 t/m 43	(type B6300)
BLOK 14:	Bouwnummers 44 t/m 48	(type A5700)
BLOK 17:	Bouwnummers 57 t/m 61	(type A5700)
BLOK 18:	Bouwnummers 62 t/m 68	(type A5400)
BLOK 19:	Bouwnummers 69 t/m 76	(type A5700)
BLOK 21:	Bouwnummers 84 t/m 91	(type A5400)
BLOK 22:	Bouwnummers 92 t/m 99	(type A5700)
BLOK 23:	Bouwnummers 100 t/m 105	(type A5700)

RENVOOI ELEKTRA

☒ Centraaldoos / wandlichtpunt	☐ Groepenkast
☐ Enkelpolige schakelaar (1050+vl.)	☐ Loze buisleiding (300+vl.)
☐ Serieschakelaar (1050+vl.)	☐ Bedrade buisleiding (300+vl.)
☐ Wisselschakelaar (1050+vl.)	☐ Optische rookmelder
☐ Gecombineerde enkelvoudige wandcontactdoos geaard met enkelpolige schakelaar (1050+vl.)	☐ Thermostaat (1500+vl.)
☐ Gecombineerde enkelvoudige wandcontactdoos geaard met wisselschakelaar (1050+vl.)	☐ Schel
☐ Enkele geaarde wandcontactdoos (300+vl.)	☒ Beldrukker
☐ Dubbele geaarde wandcontactdoos (300+vl.)	☐ Afzuigpunt / Inblaaspunt
	☐ Regeling ventilatie (1500+vl.)

CAP	Centraal Aardpunt	WTW	Mechanische Ventilatie (met warmterugwinning)
CAI	Centrale Antenne Installatie	R	Rookmelder
KT	Kooktoestel	TEL	Telecom aansluiting
KK	Koelkast	TH	Thermostaat
BOI	Boiler	VW	Vaaswasser
WPU	Warme Pomp Unit	WD	Wasdroger
MAGN	Magnetron	WM	Wasmachine

KLEUREN EN MATERIALEN

Onderdeel	Materiaal	Kleur
dakpannen blok: 10-11-12-13-14-21 blok: 17-18-19-22-23	keramische dakpan	antraciet mat grijs
goten / overstek / dakrand / windveren / overig houtwerk	hout	crème-wit
gootbekleding / dakbedekking luifel / dakbedekking erker	EPDM	zwart
dakbedekking aanbouw (optioneel) / dakbedekking dakkapel achtergevel (optioneel)	bitumen	zwart
daktrim	aluminium	grijs
gevelmetselwerk + rollaag boven kozijn blok: 12-21 blok: 10-11-13-18 blok: 17-19-22-23 blok: 14	baksteen metselwerk, handvorm wf	oranje (04053) rood rood geel oranje (04132)
plint gevelmetselwerk	baksteen metselwerk, handvorm wf	midden grijs
speklagen, rollagen, sluitstenen	keimsteen	natuurwit
voegwerk gevelmetselwerk gevel	cement, 5mm verdiept	passend bij steen
voegwerk gevelmetselwerk plint	cement, minimaal verdiept	passend bij steen
kozijnen	hout	crème-wit
ramen	hout	crème-wit
lateien	staal	antraciet
voordeuren blok: 12-14-17-18-19-21-22-23 blok: 10-11-13	hout Van der Plas PW64 Van der Plas PW66	antraciet antraciet
panelen in kozijnen	colorbel / hout	grijs / wit
tuinteuren	hout	crème-wit
bergingdeuren	hout	grijs
deurdorpels	kunststeen	antraciet
raamdorpels	prefab beton	natuur
muurafdekker trapgevels	prefab beton	natuur
hemelwaterafvoer	zink (voorgev.) / kunststof (achtergev.)	grijs
zijwangen dakkapel (deels optioneel)	hout	crème-wit
dak dakkapel met kraal voorgevel (deels optioneel)	zink	zinkgrijs
houten bergingen	geïmpregneerd vuren	zwart

RENVOOI ALGEMEEN

☒ entree woningen	
☒ meterkast, voorzien van onderlayment meterkastbord inclusief zijwangen	
☒ tegelwerk	
☒ maaiveld	
☒ binnendeur	
☒ houten paneel	

D					
C					
B					
A					
0	20-09-2019	Definitief		CS	JK
Rev.		Omschrijving		Get.	Cont.
Oorsprong: Vorm 6D Wonen B.V. te Papendrecht					
Vroondaal-Noord II, veld B, fase 1, 72 woningen, Den Haag					
Type rijwoning 6,3m					
Bouwnummer 43 (als getekend)					
Schaal 1:50					
Formaat A0					
Status Definitief					
Project nr. 180785					
B6300-VK-B0104 0					

Alle tekeningen zijn auteursrechtelijk beschermd en/of anderszins wettelijk beschermd. Het is niet toegestaan deze te kopiëren of te verspreiden. Het is niet toegestaan deze te verspreiden of te verspreiden.