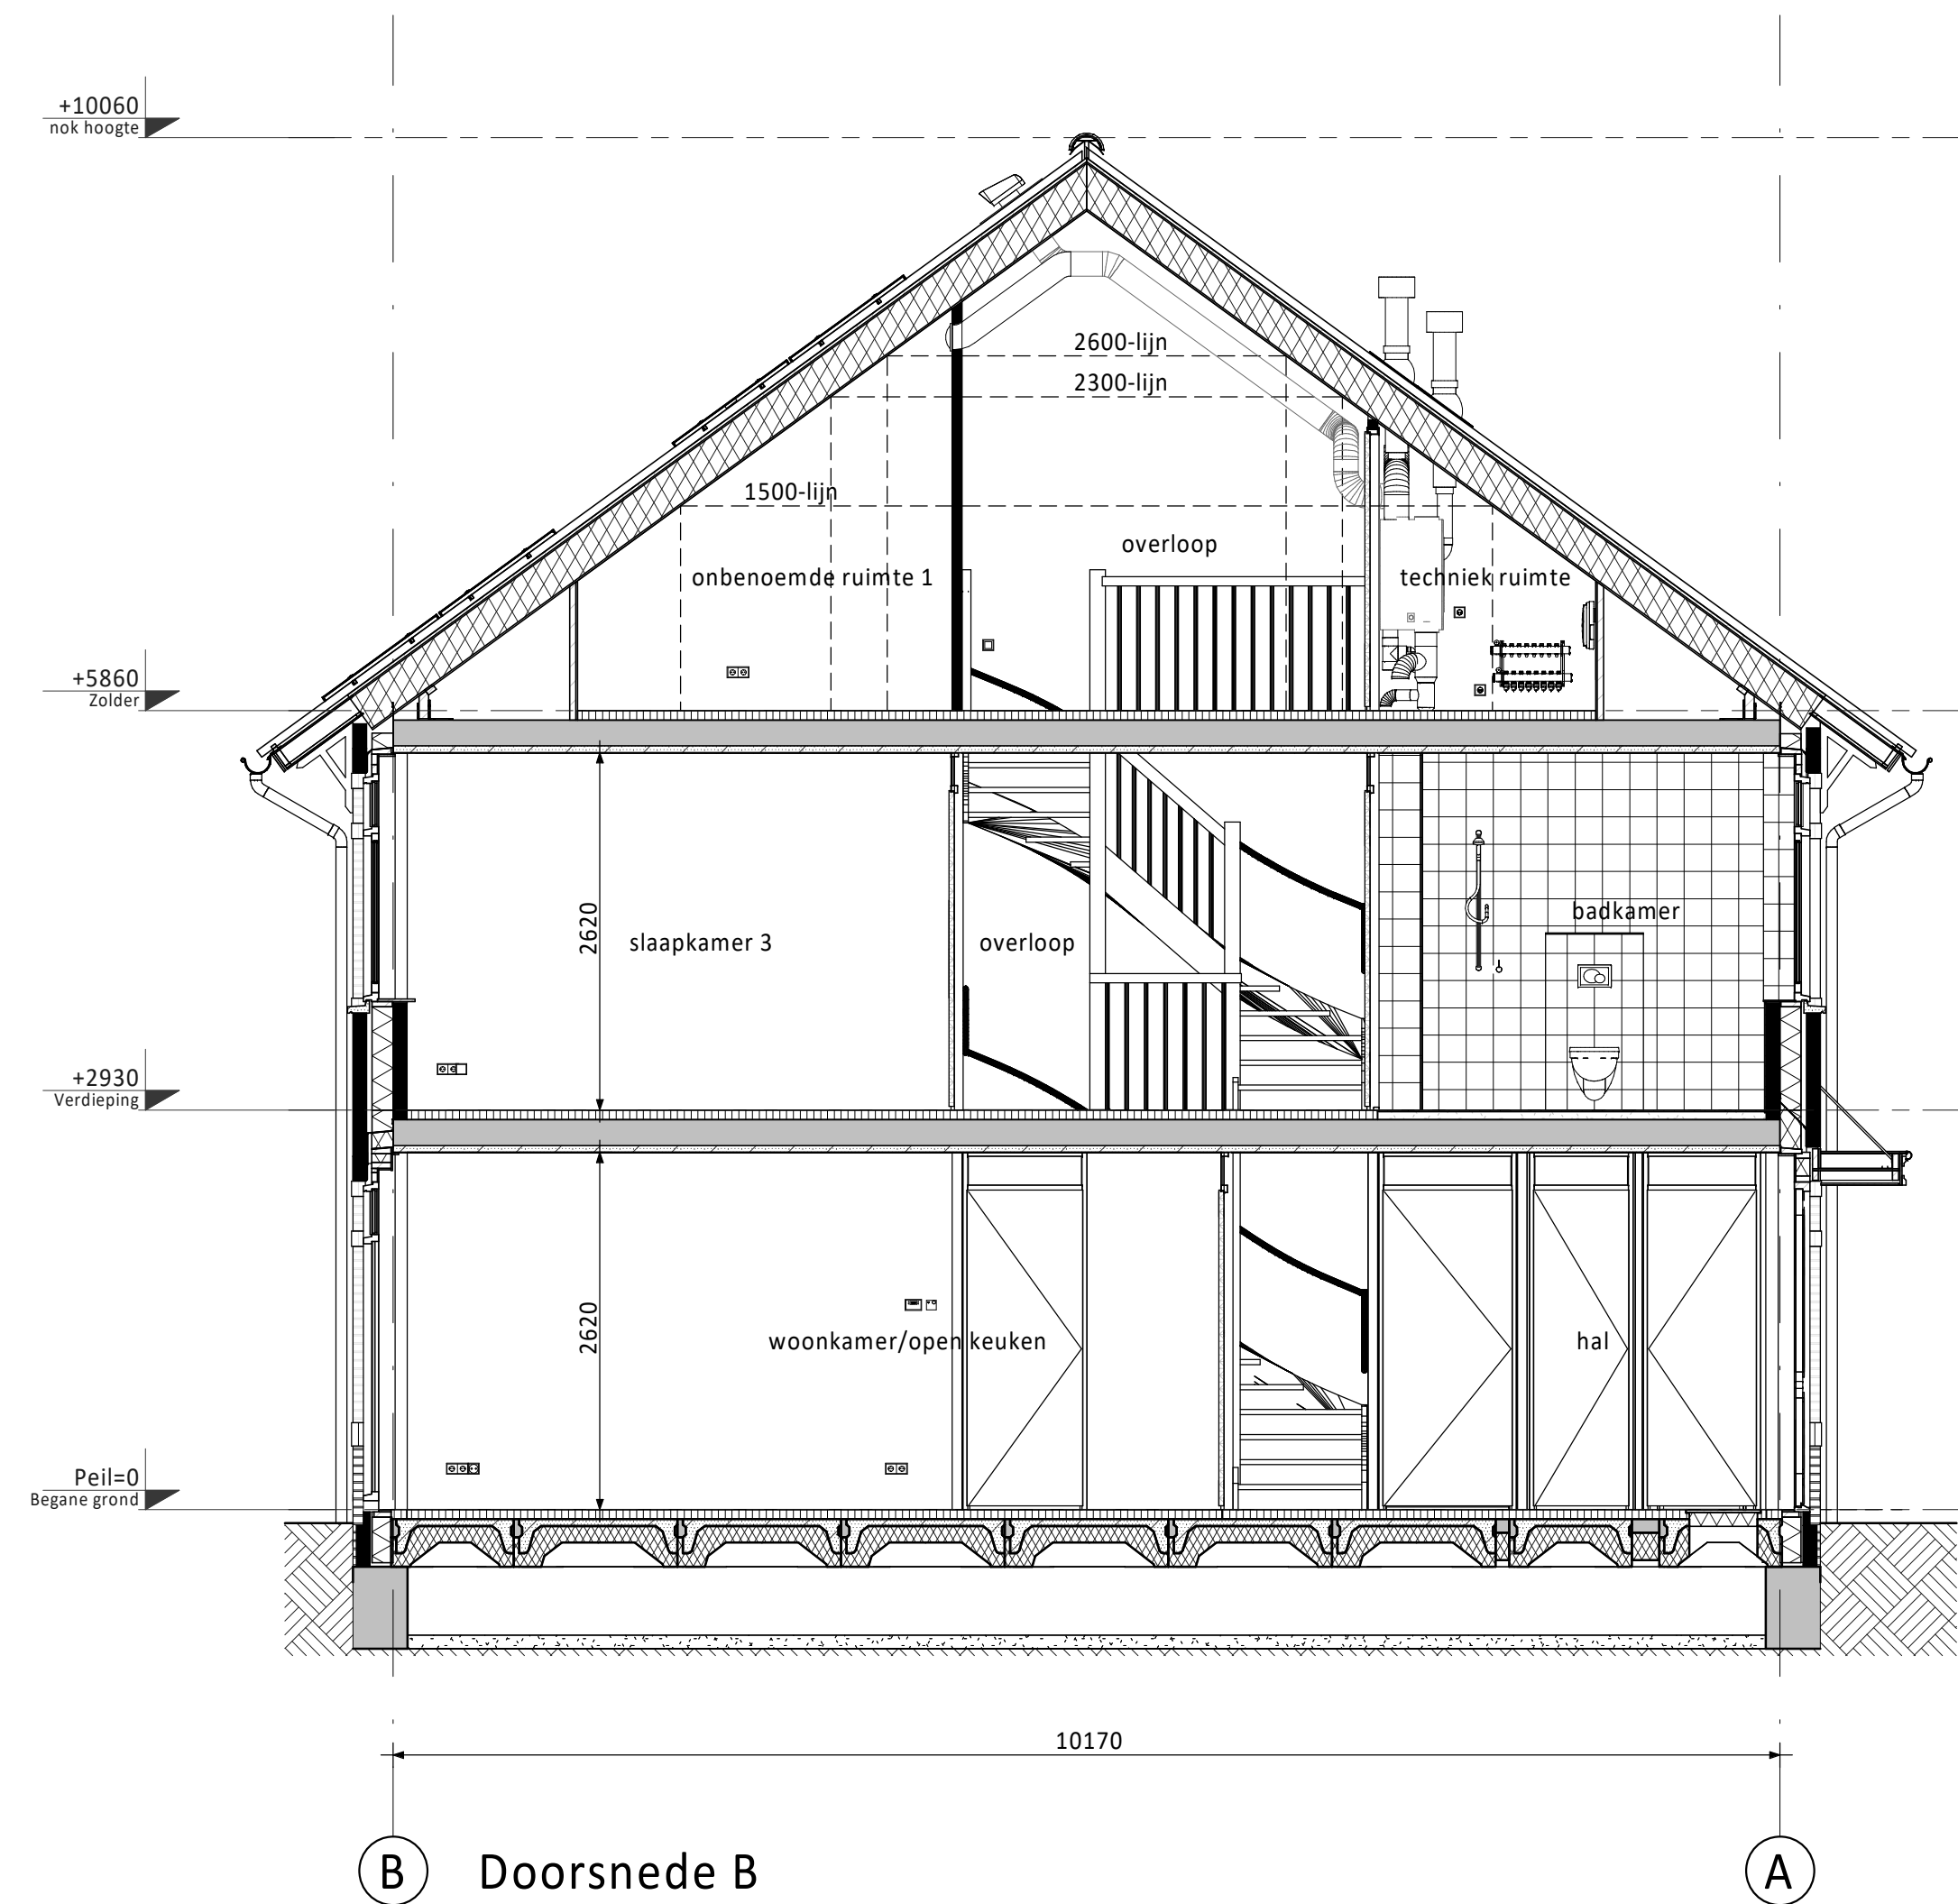
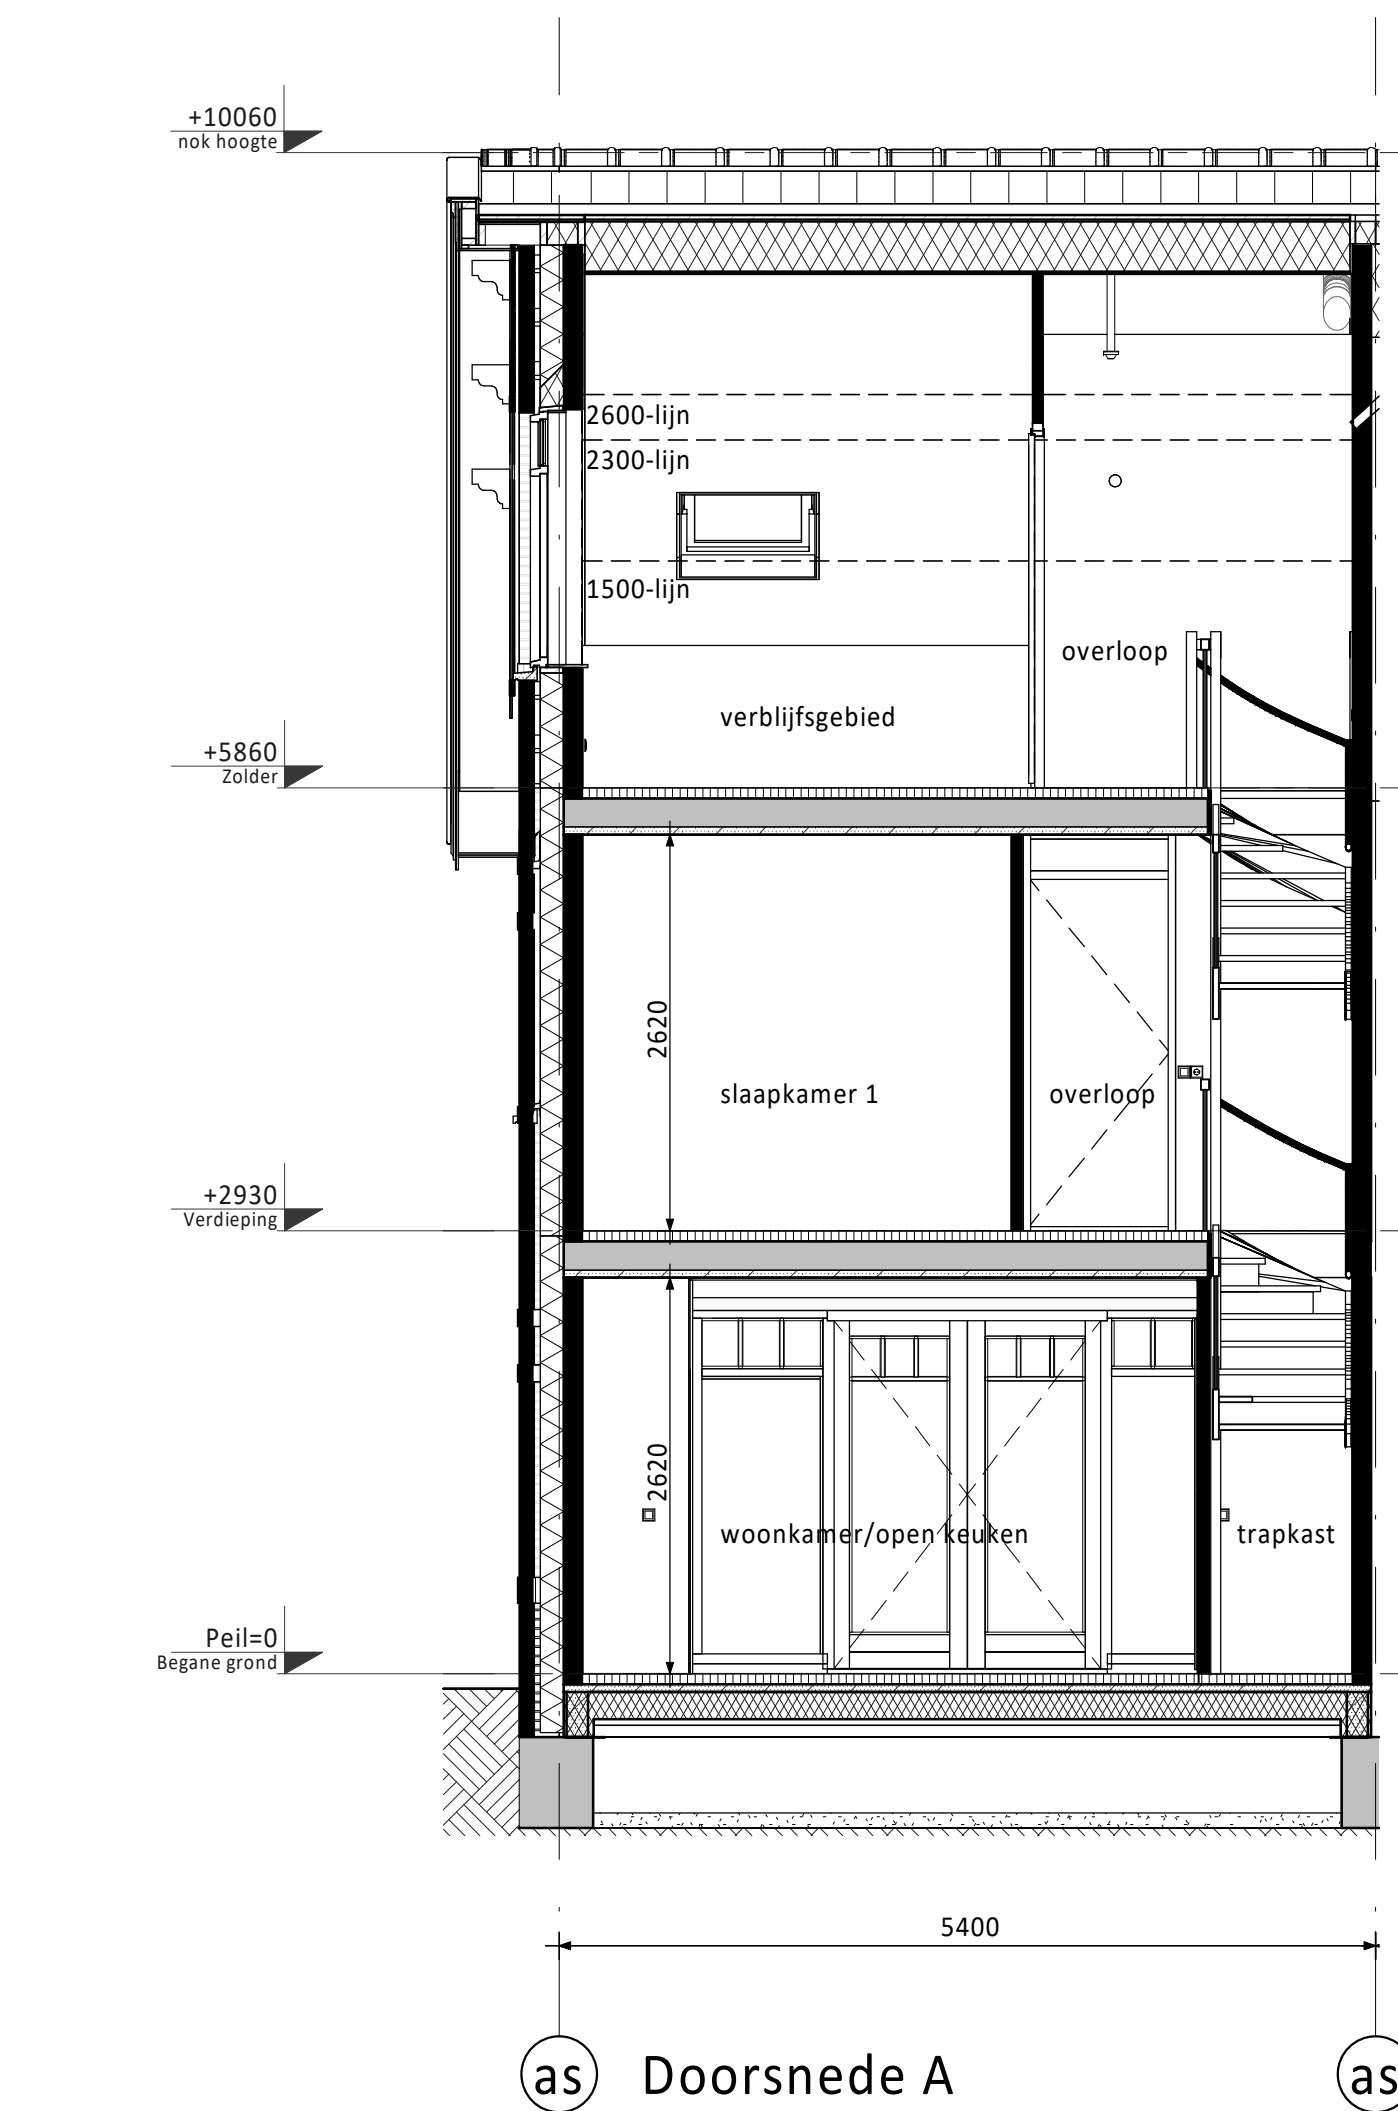
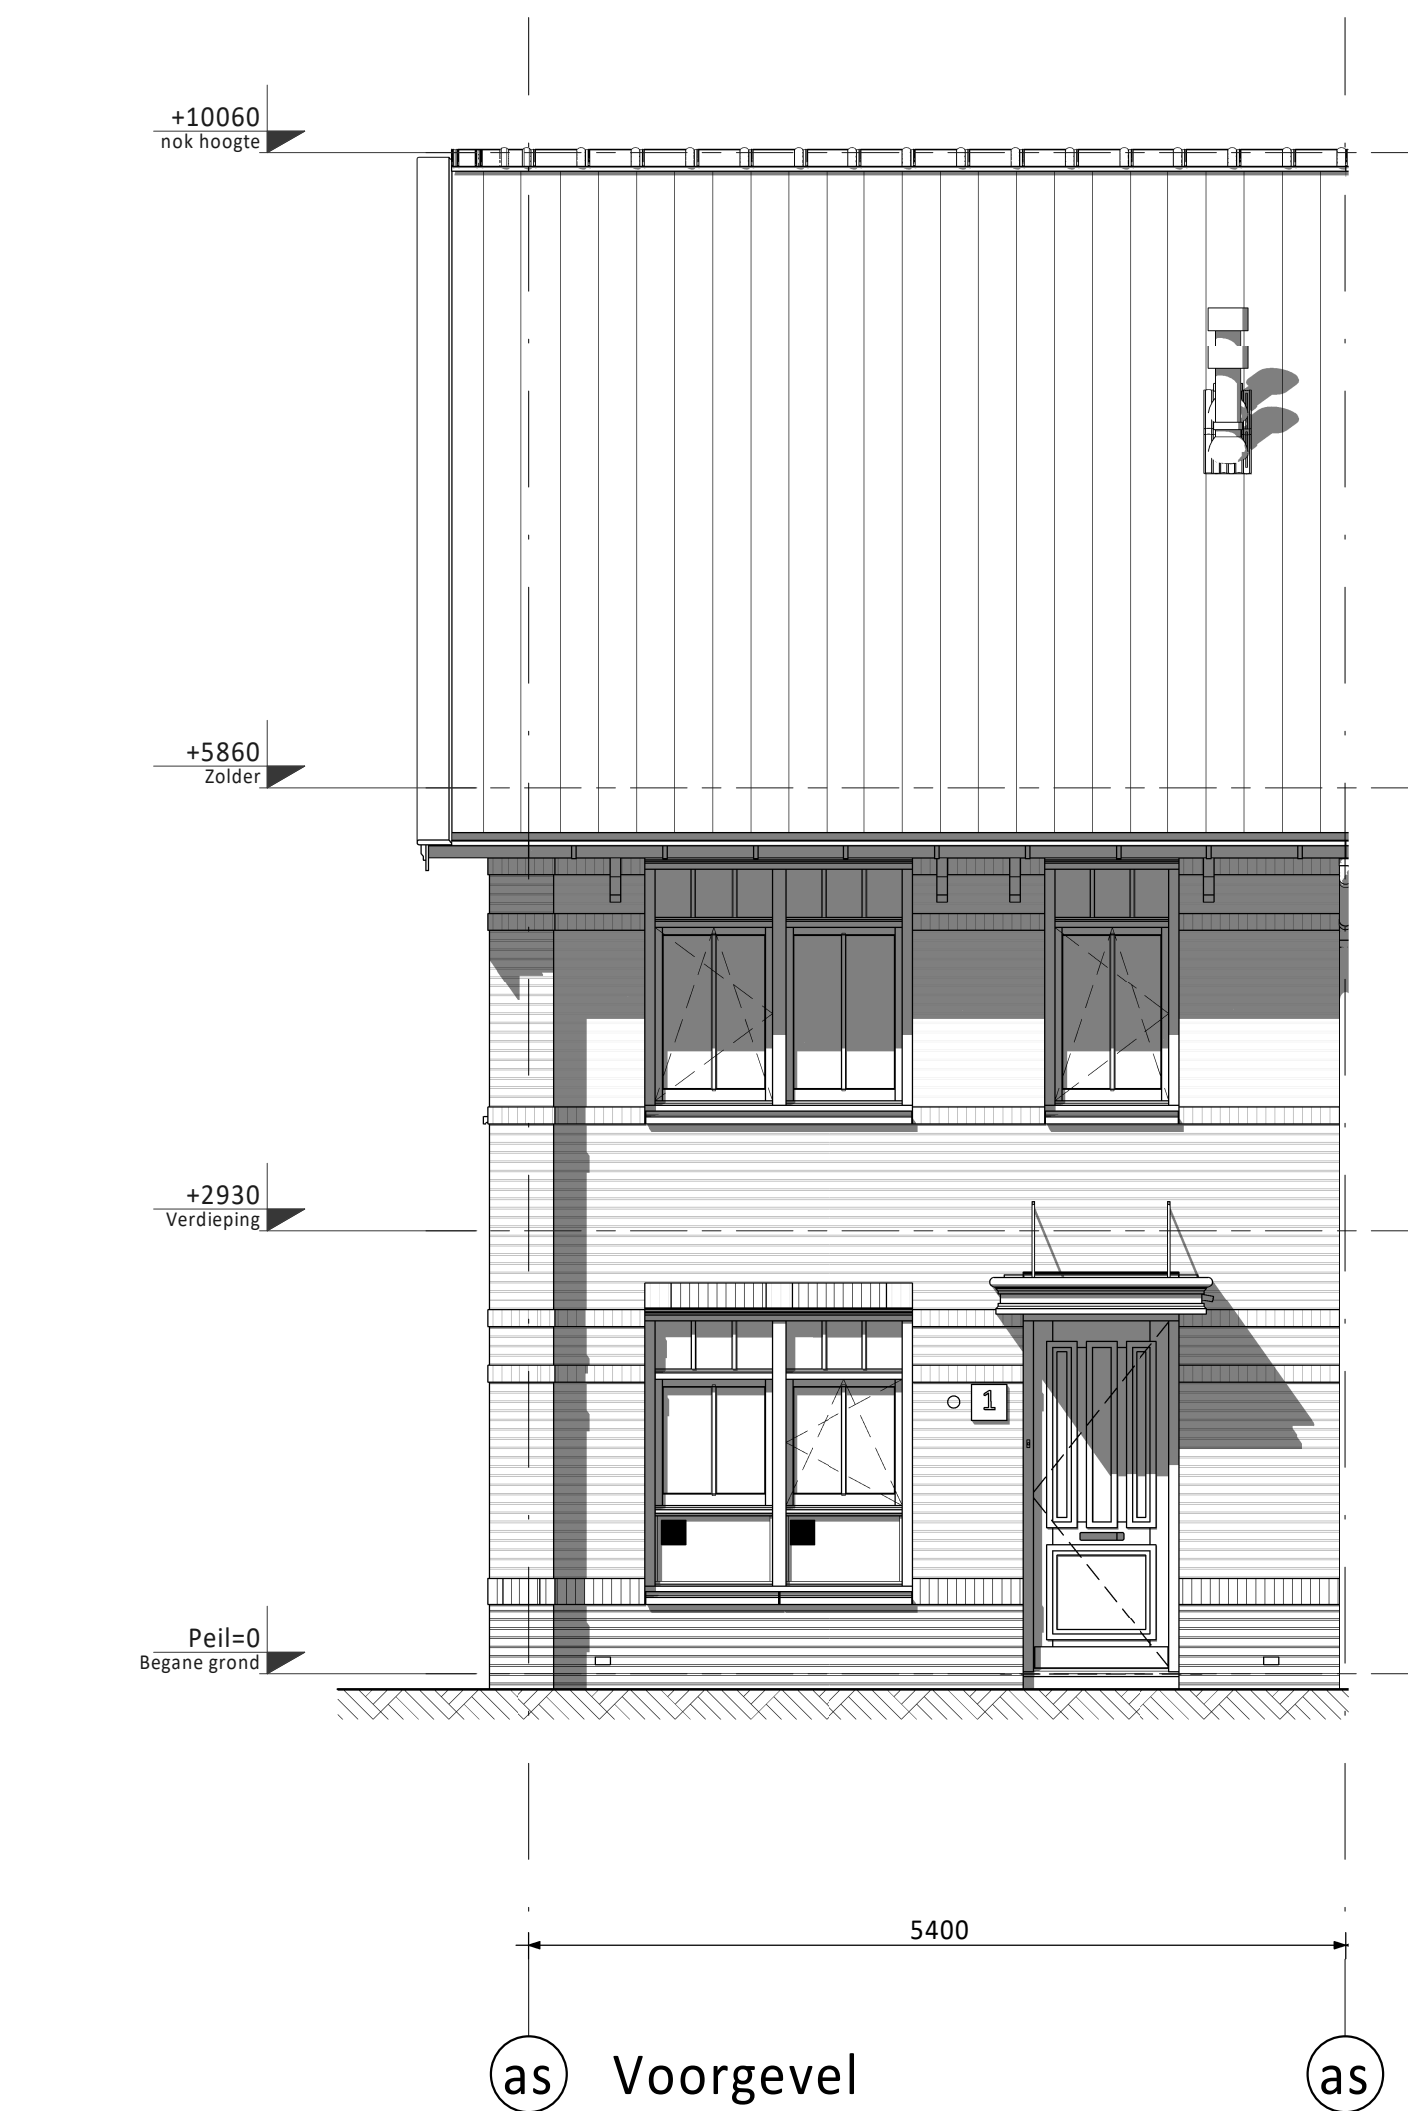
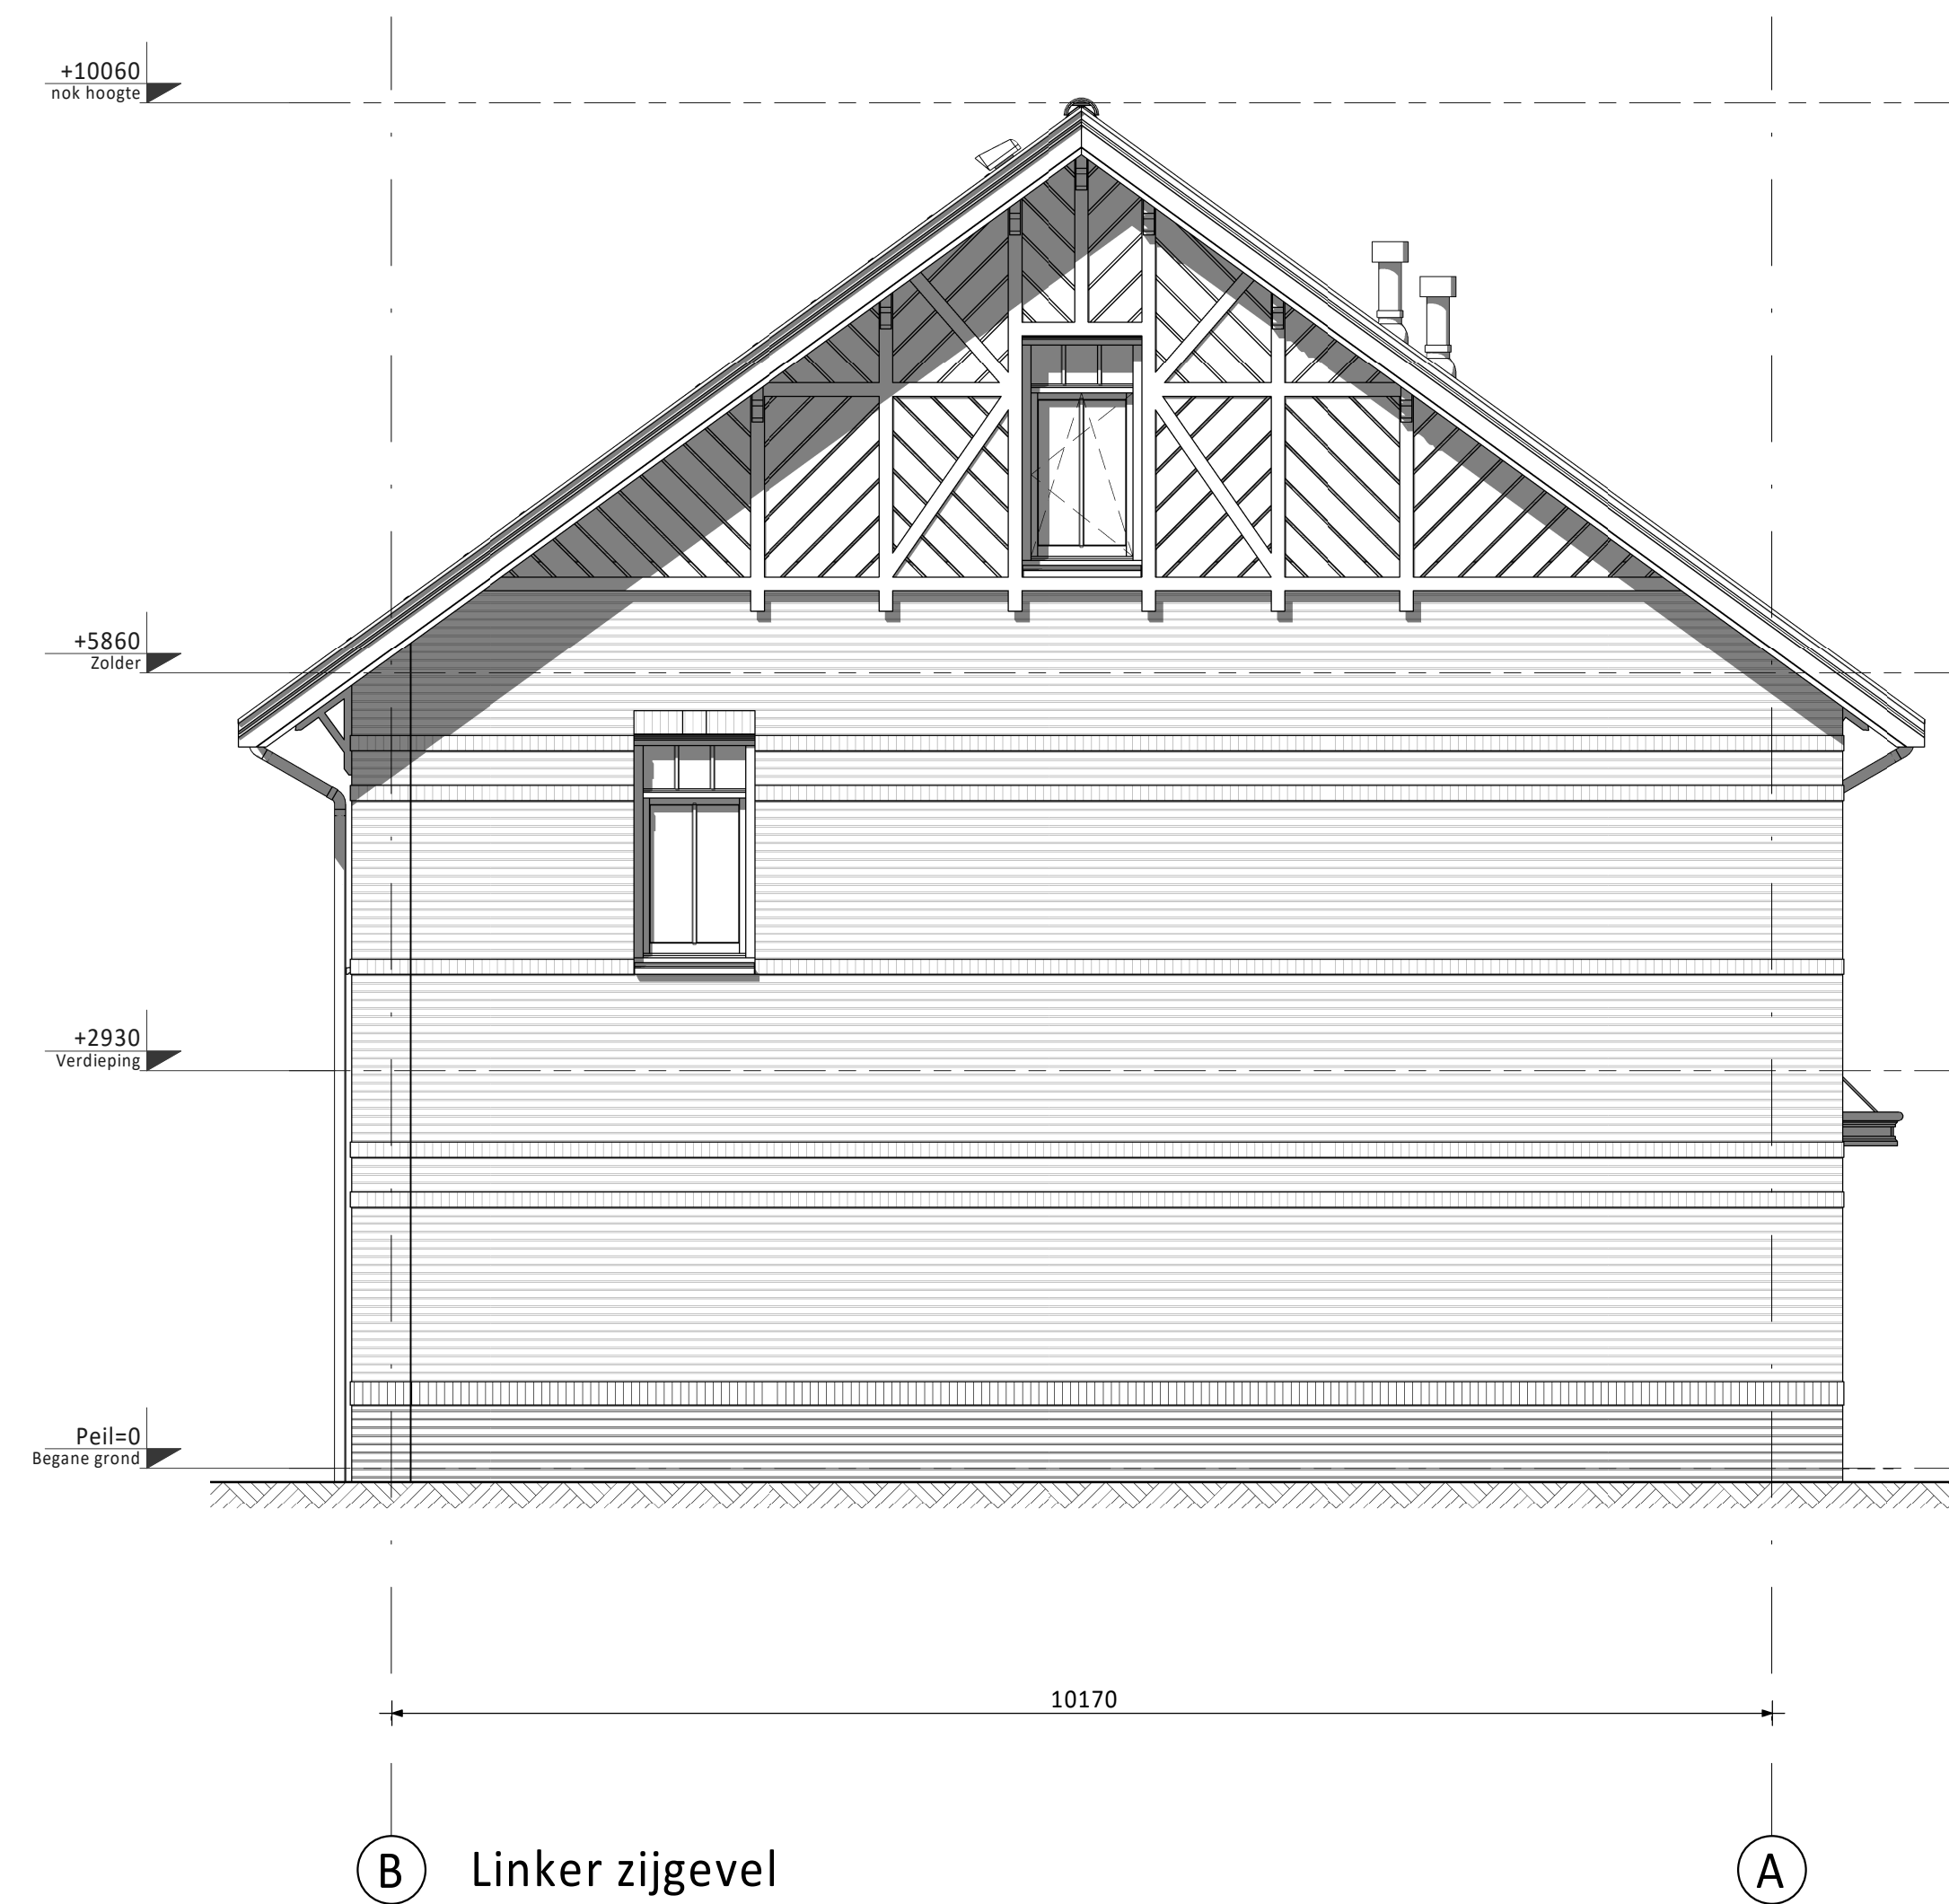
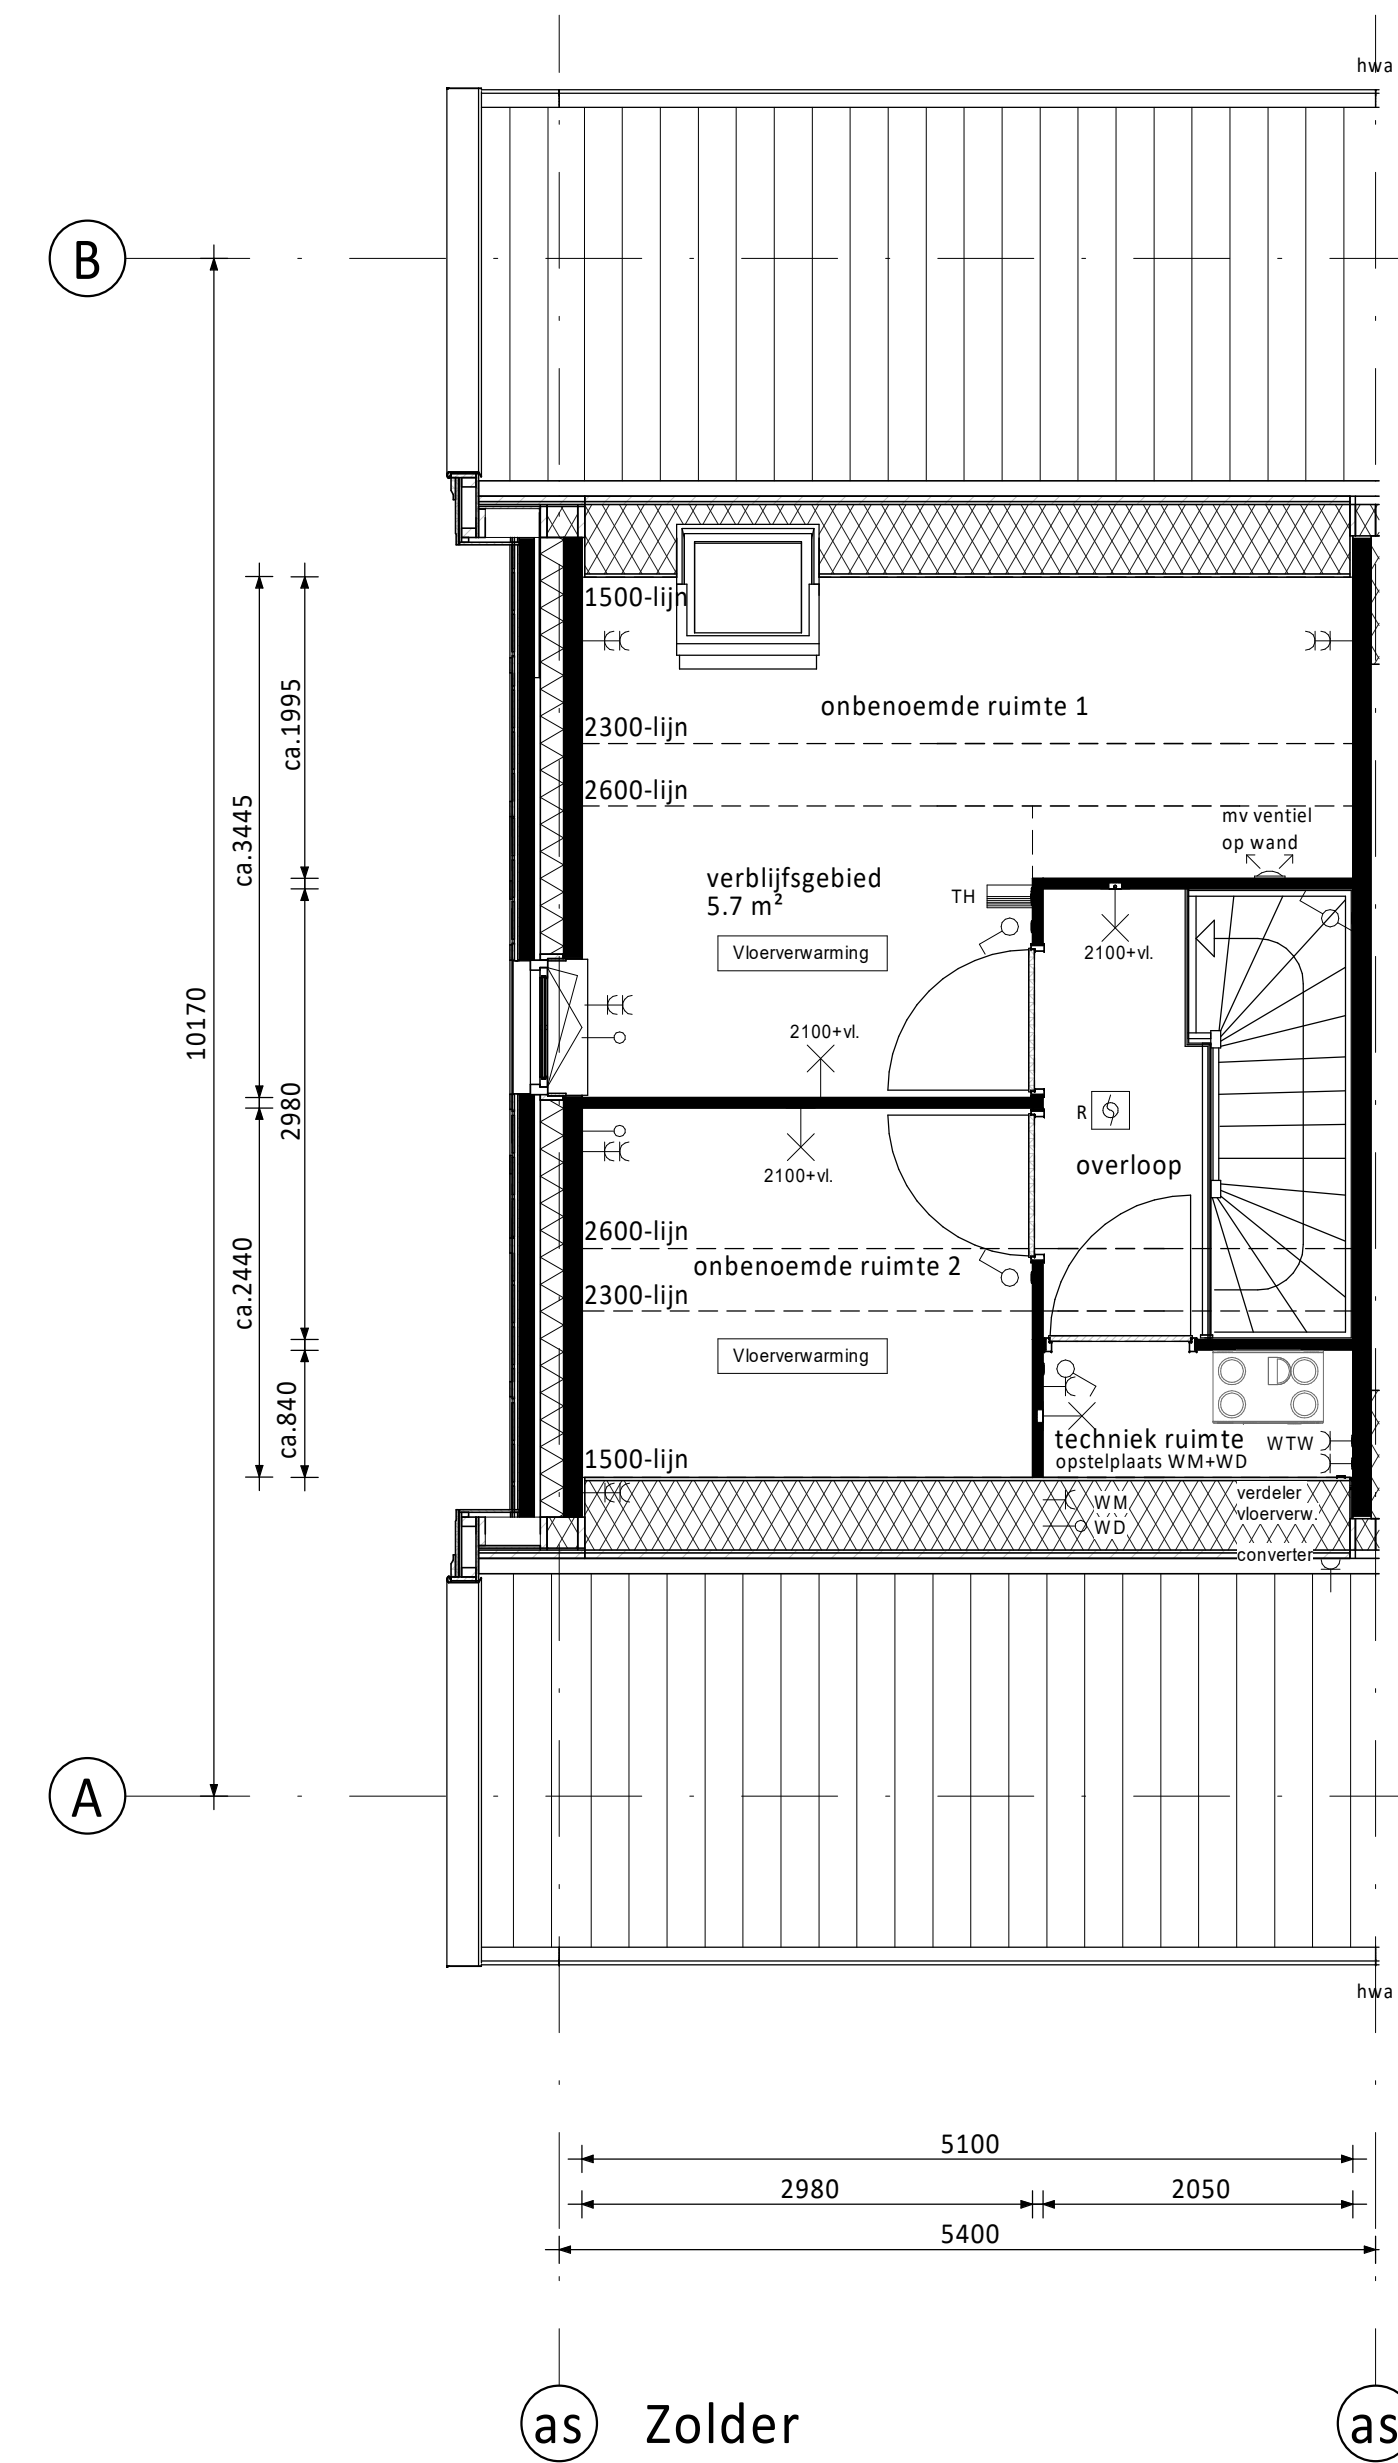
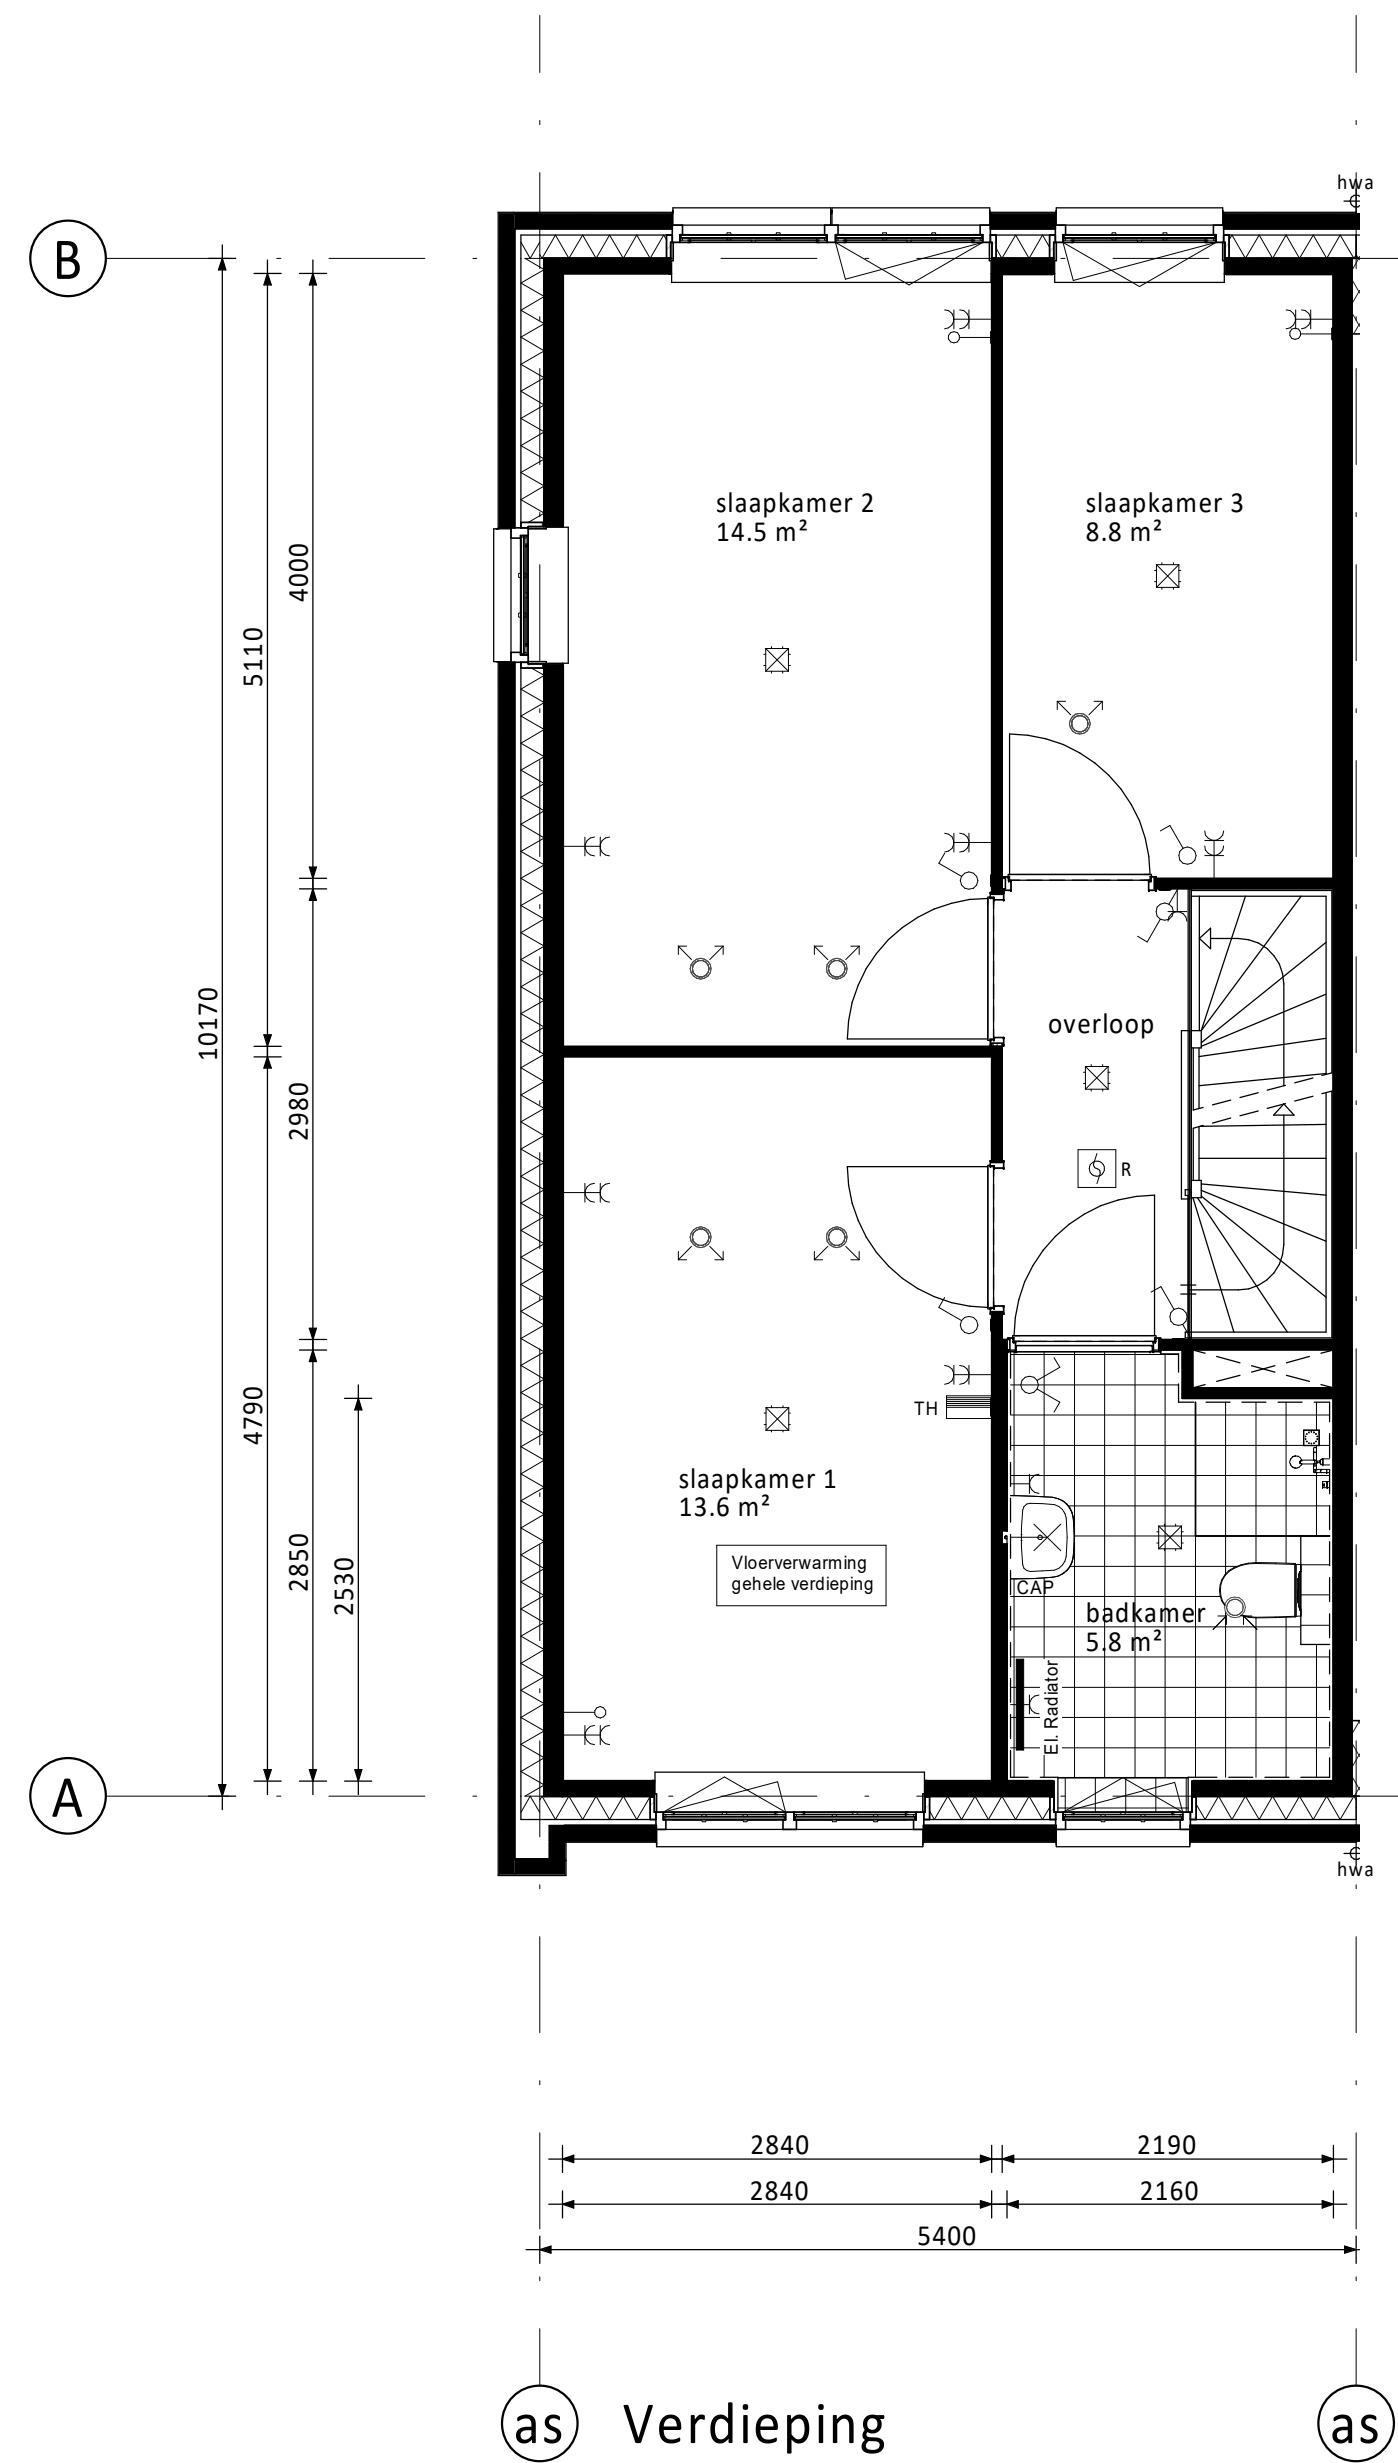
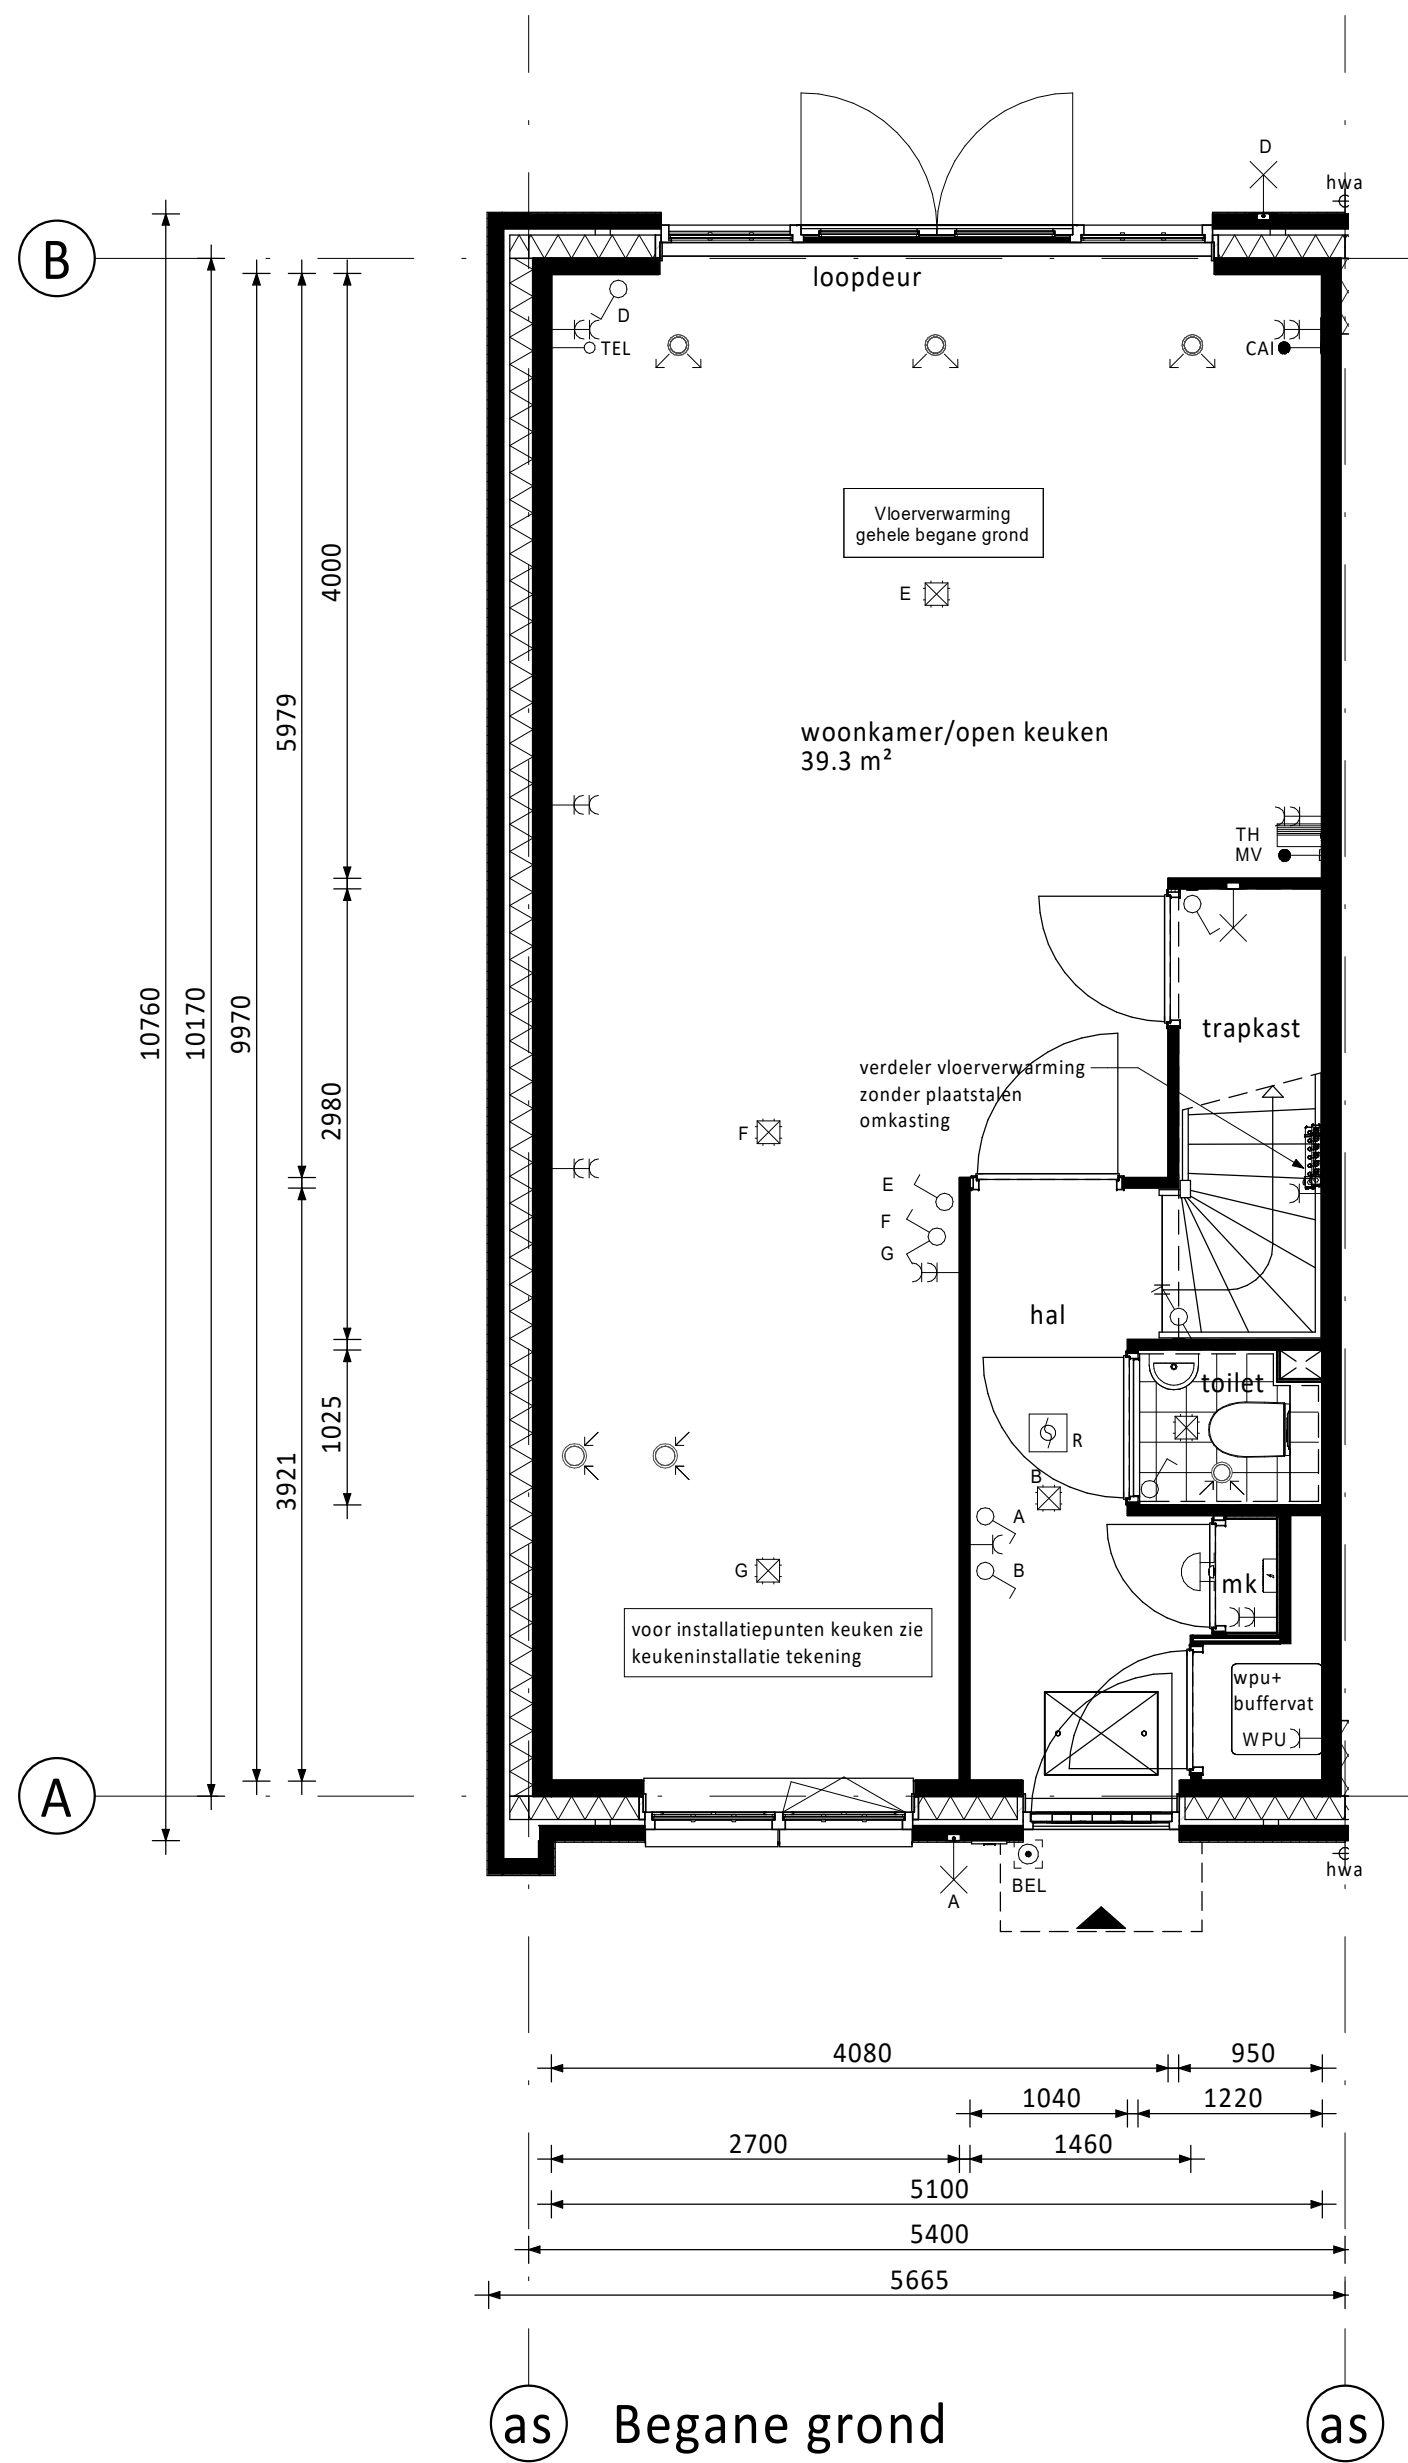


RENVOOI ELEKTRA

 Centraalroos / wandcontactpunt	 Groepenkast
 Enkeelpolige schakelaar (1050+vi.)	 Loze buisleiding (300+vi.)
 Serieschakelaar (1050+vi.)	 Bedrade buisleiding (300+vi.)
 Wisselschakelaar (1050+vi.)	 Optische rookmelder
 Gecombineerde enkelvoudige wandcontactdoppen geaard met enkelpolige schakelaar (1050+vi.)	 Thermistator (1500+vi.)
 Gecombineerde enkelvoudige wandcontactdoppen geaard met wisselschakelaar (1050+vi.)	 Schel
 Enkele geaarde wandcontactdoppen (300+vi.)	 Beldrukser
 Dubbele geaarde wandcontactdoppen (300+vi.)	 Alzignpunt / Inbusspunt
	 Regeling ventilatie (1500+vi.)

CAP	Centraal Aardpunt	MAGN	Magnetron
CAI	Centrale Antenne Installatie	WTW	Mechanische Ventilatie (met warmteretegenering)
KT	Kooktoestel	R	Rookmelder
KK	Koelkast	TEL	Telecom aansluiting
BOI	Boiler	TH	Thermostaat
WPU	Warmte Pomp Unit	VW	Vaatwasser
CON	Omvormer t.b.v. pv cellen	WD	Wasdroger
WM	Wasmachine		

PV-panelen: aantal en situering indicatief
(n.t.b. afhankelijk van BENG berekening / zonligging)







KLEUREN EN MATERIALEN

Onderdeel	Materiaal	Kleur
dakpannen	keramische pan	antraciet
dakbedekking dakpannen achterzijde (optioneel) / aanbouw (optioneel) / erker	bitumen	zwart
dakbedekking luifel	EPDM	zwart
daktrim luifel / erker / dakkaap achterzijde (optioneel) / aanbouw (optioneel)	zink	natuur
goten	zink	natuur
afdekcap dakrand kopgevel / dakrand tuit	zink	natuur
plint gevelmetselwerk	baksteen metselwerk, handvorm wf	zwartgrijs
rollaag boven plint	baksteen metselwerk, handvorm wf	wit gekleind
gevelmetselwerk (m.u.v. gevelmetselwerk voorzijde tussen o.k. kozijn verdieping en dakgoot)	baksteen metselwerk, handvorm wf	bwms. 106 t/m 119: roodpaars bwms. 151 t/m 163: koperrood
gevelmetselwerk voorzijde tussen o.k. kozijn verdieping en dakgoot (m.u.v. tuilgevels)	baksteen metselwerk, handvorm wf	wit gekleind
gevelmetselwerk tuilgevels	baksteen metselwerk, handvorm wf	bwms. 106 t/m 119: roodpaars bwms. 151 t/m 163: koperrood
voegwerk gevelmetselwerk	cement	donkergrijs
voegwerk wit gekleinde steen	cement	wit gekleind
rollaag boven kozijn	baksteen metselwerk, handvorm wf	zwartgrijs
spekbanden	baksteen metselwerk, handvorm wf	wit gekleind
sluitstenen in rollaag boven kozijn	baksteen metselwerk, handvorm wf	wit gekleind
overstek dakrand en kopgevel	hout	crème-wit
boeidel erker / kopgevel / tuilgevel	hout	crème-wit
luifel voordeur	hout	crème-wit
sierstangen luifel	staal	zwartgrijs
gootklossen dakgoot-voor-/achtergevel	hout	crème-wit
gootklossen tuit-/kopgevel bwms. 106 t/m 119	hout	zwartgrijs
beplating tuit-/kopgevel bwms. 106 t/m 119	hout	crème-wit
sierlatten tuit-/kopgevel bwms. 106 t/m 119	hout	zwartgrijs
sierlatten tuit-/kopgevel bwms. 151 t/m 163	hout	crème-wit
kozijnen (incl. roedes)	hout	crème-wit
ramen (incl. roedes)	hout	zwartgrijs
panelen in kozijnen	hout	crème-wit
panelen in balkondeuren	hout	zwartgrijs
zijwangen tuilgevels / zijwangen dakkaap (optioneel)	hout	crème-wit
lateien	staal	zwartgrijs
voordeuren	hout	zwartgrijs
tuinteuren / balkondeuren	hout	zwartgrijs
bergingsdeuren	hout	grijs
deurdorpels	kunststeen	antraciet
raamdorpels	prefab beton	natuur
hemelwaterafvoer voorzijde	zink	natuur
hemelwaterafvoer achterzijde	kunststof	grijs
sierhekwerk balkon	staal	crème-wit

RENVOOI ALGEMEEN

	entree woningen
	meterkast, voorzien van underlayment meterkastbord inclusief zijwangen
	tegelerwerk
	maaiveld
	binnendeur
	houten paneel

D											
C											
B											
A											
0	02-09-2022	Definitief									
	Dateum	Omschrijving							Gat	JK	Cont.
Opdracht:											
Vorm 6D Wonen B.V.											
Te Rotterdam											
Fase:											
Dames van Vroondaal, Den Haag - Fase 4											
Type rijwoning 5,4m											
Opdracht:											
Bouwnummer 119 (als getekend)											
Bouwnummer 106 (gespiegeld)											
Scheut	150	Fase VR						 6D Wonen Schiedams 13 3026 EL Rotterdam Postbus 10 3025 BA Rotterdam T 010- 4431300 E info@6d.wn.nl www.6d.wn.nl			
Nomina	1399 x 841	Status Definitief									
Projectnr.								Blad nr.		Rijw.	
220116								A5400-VD-VK-B0105		No	

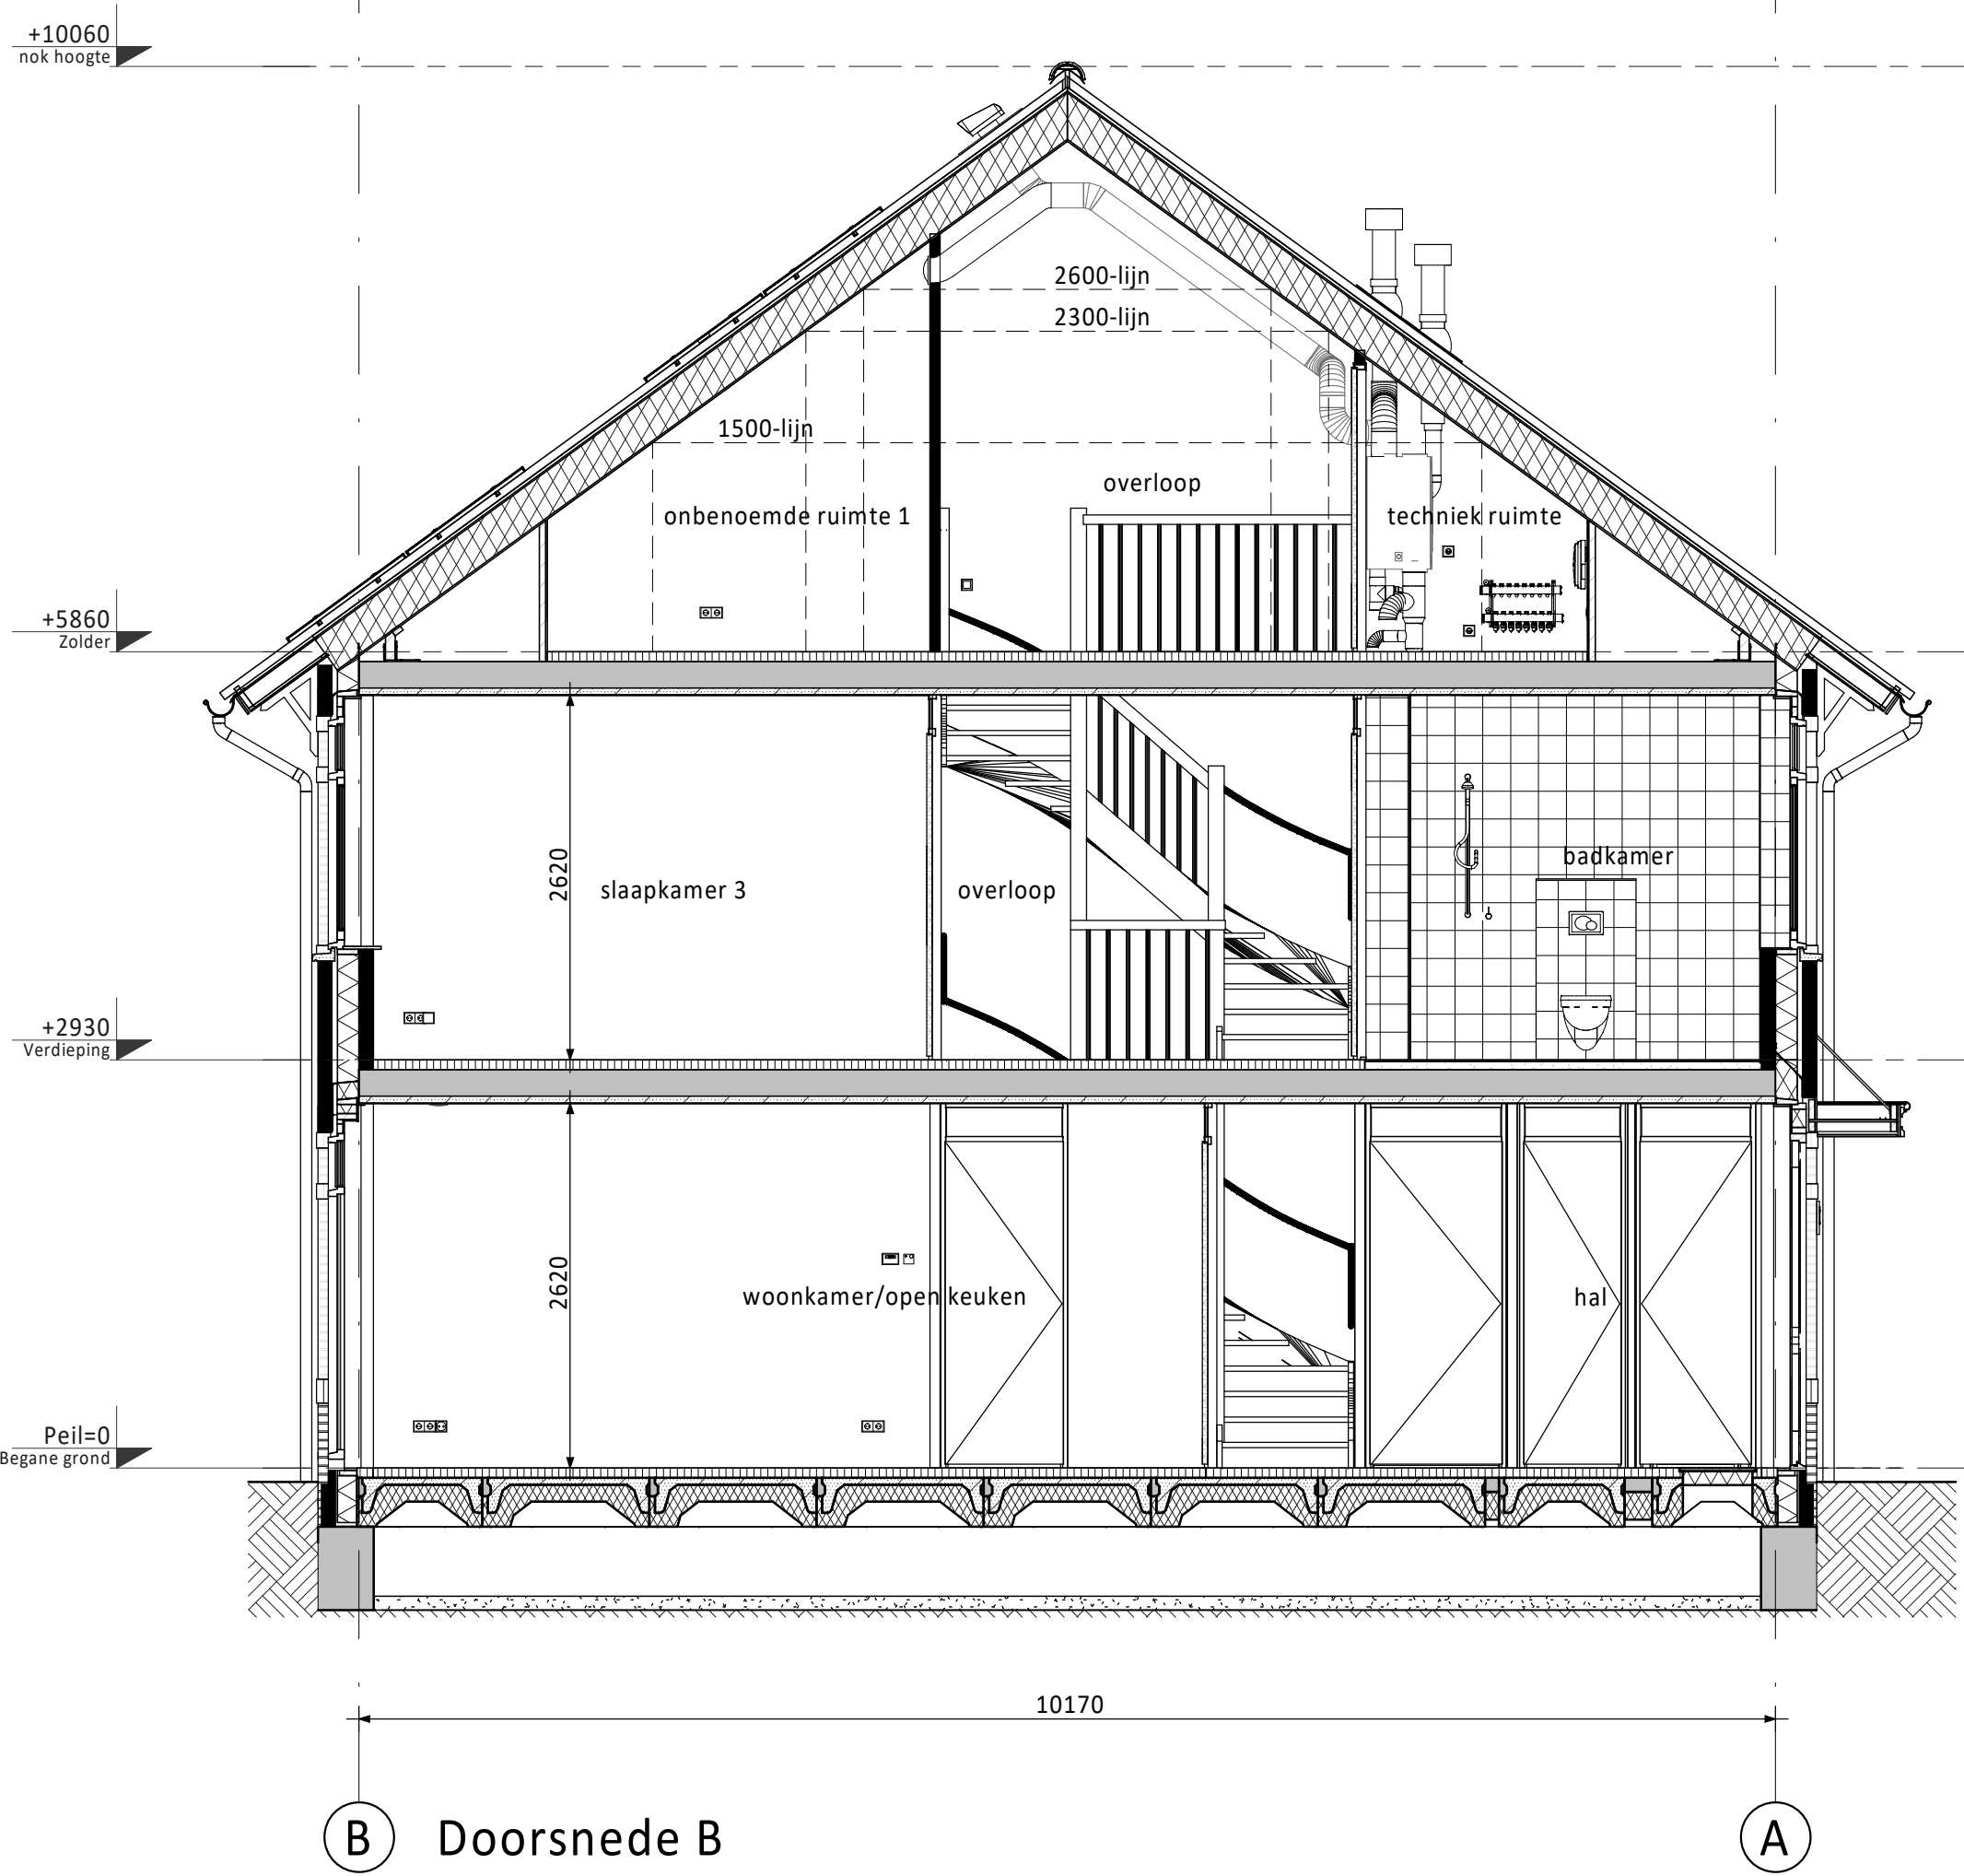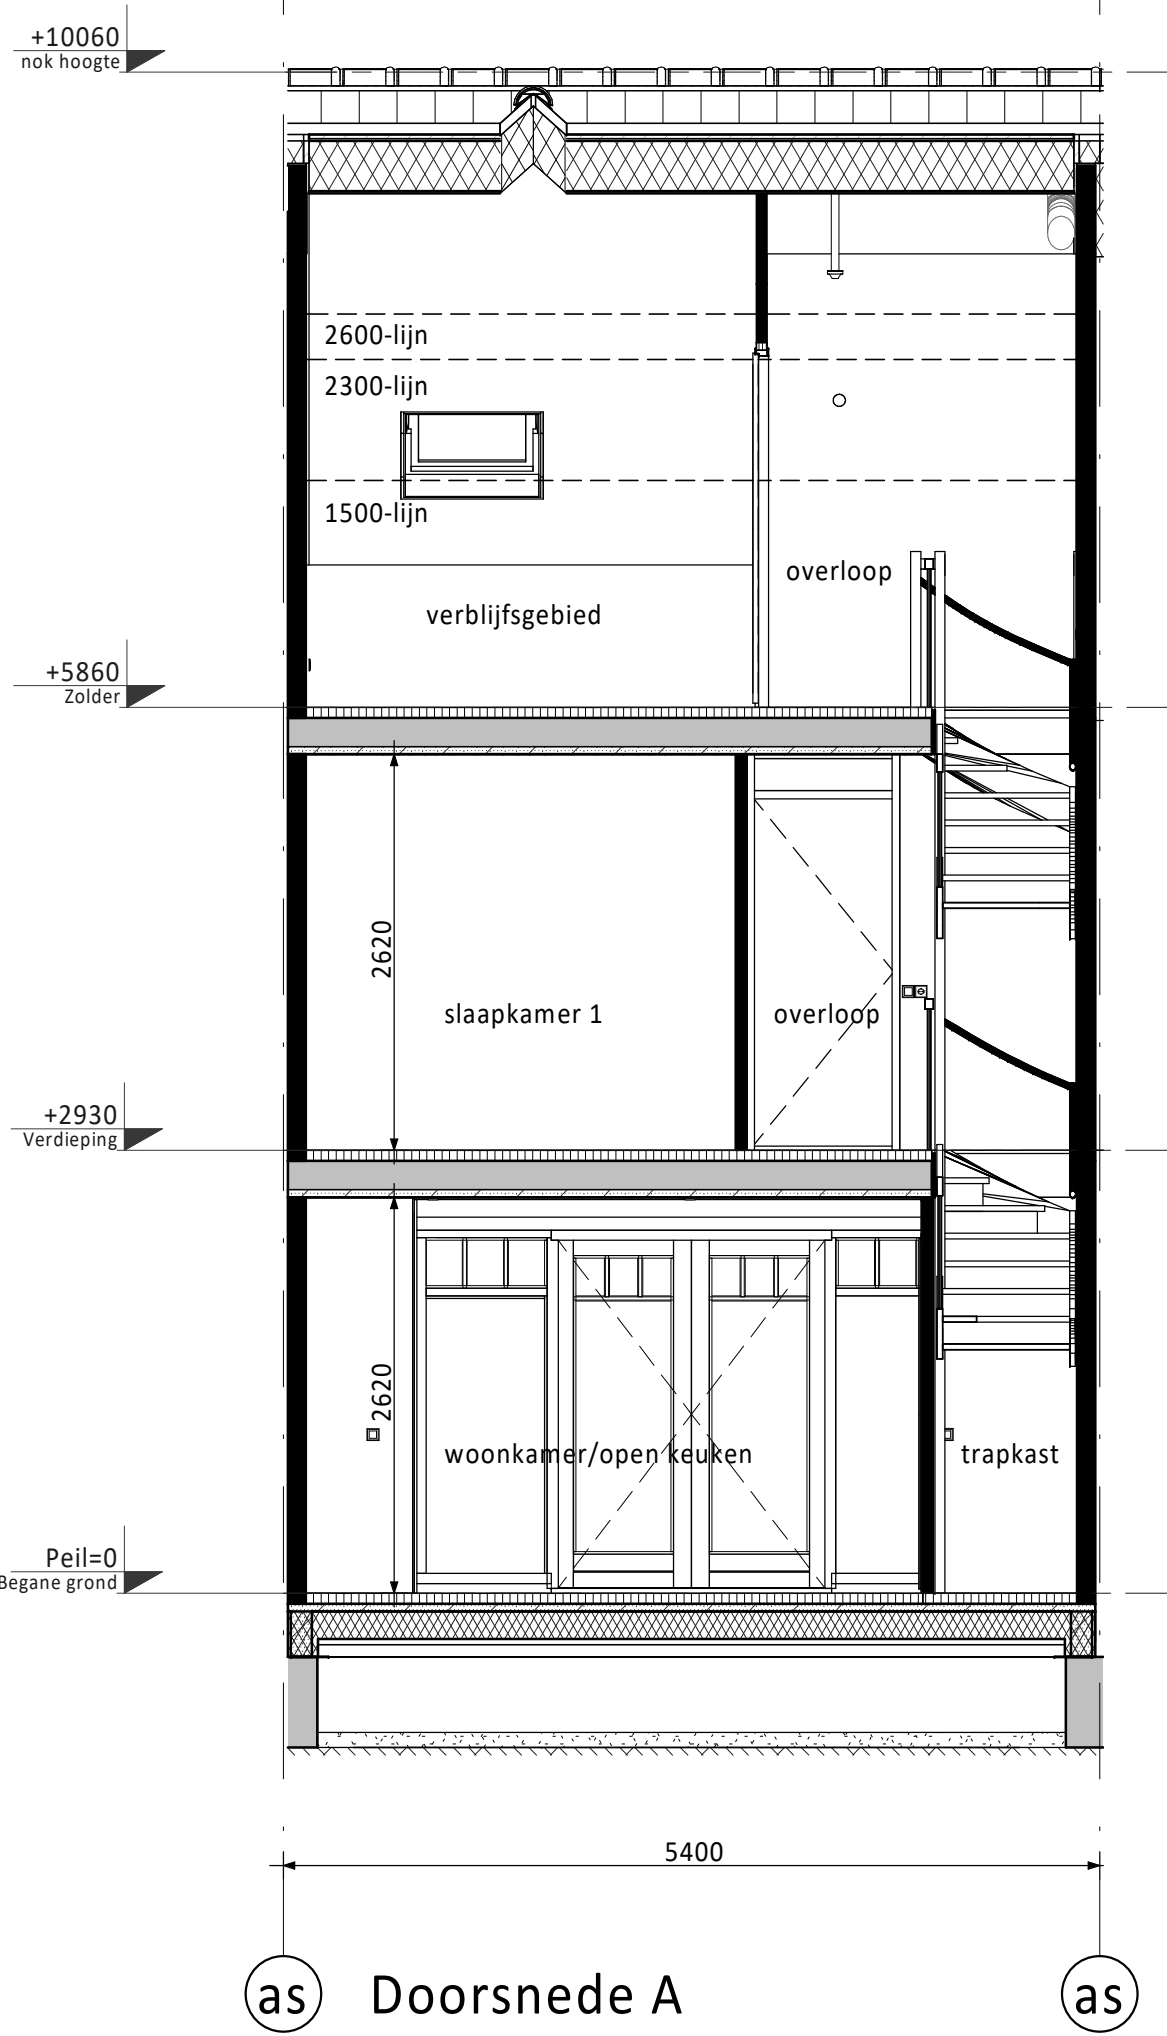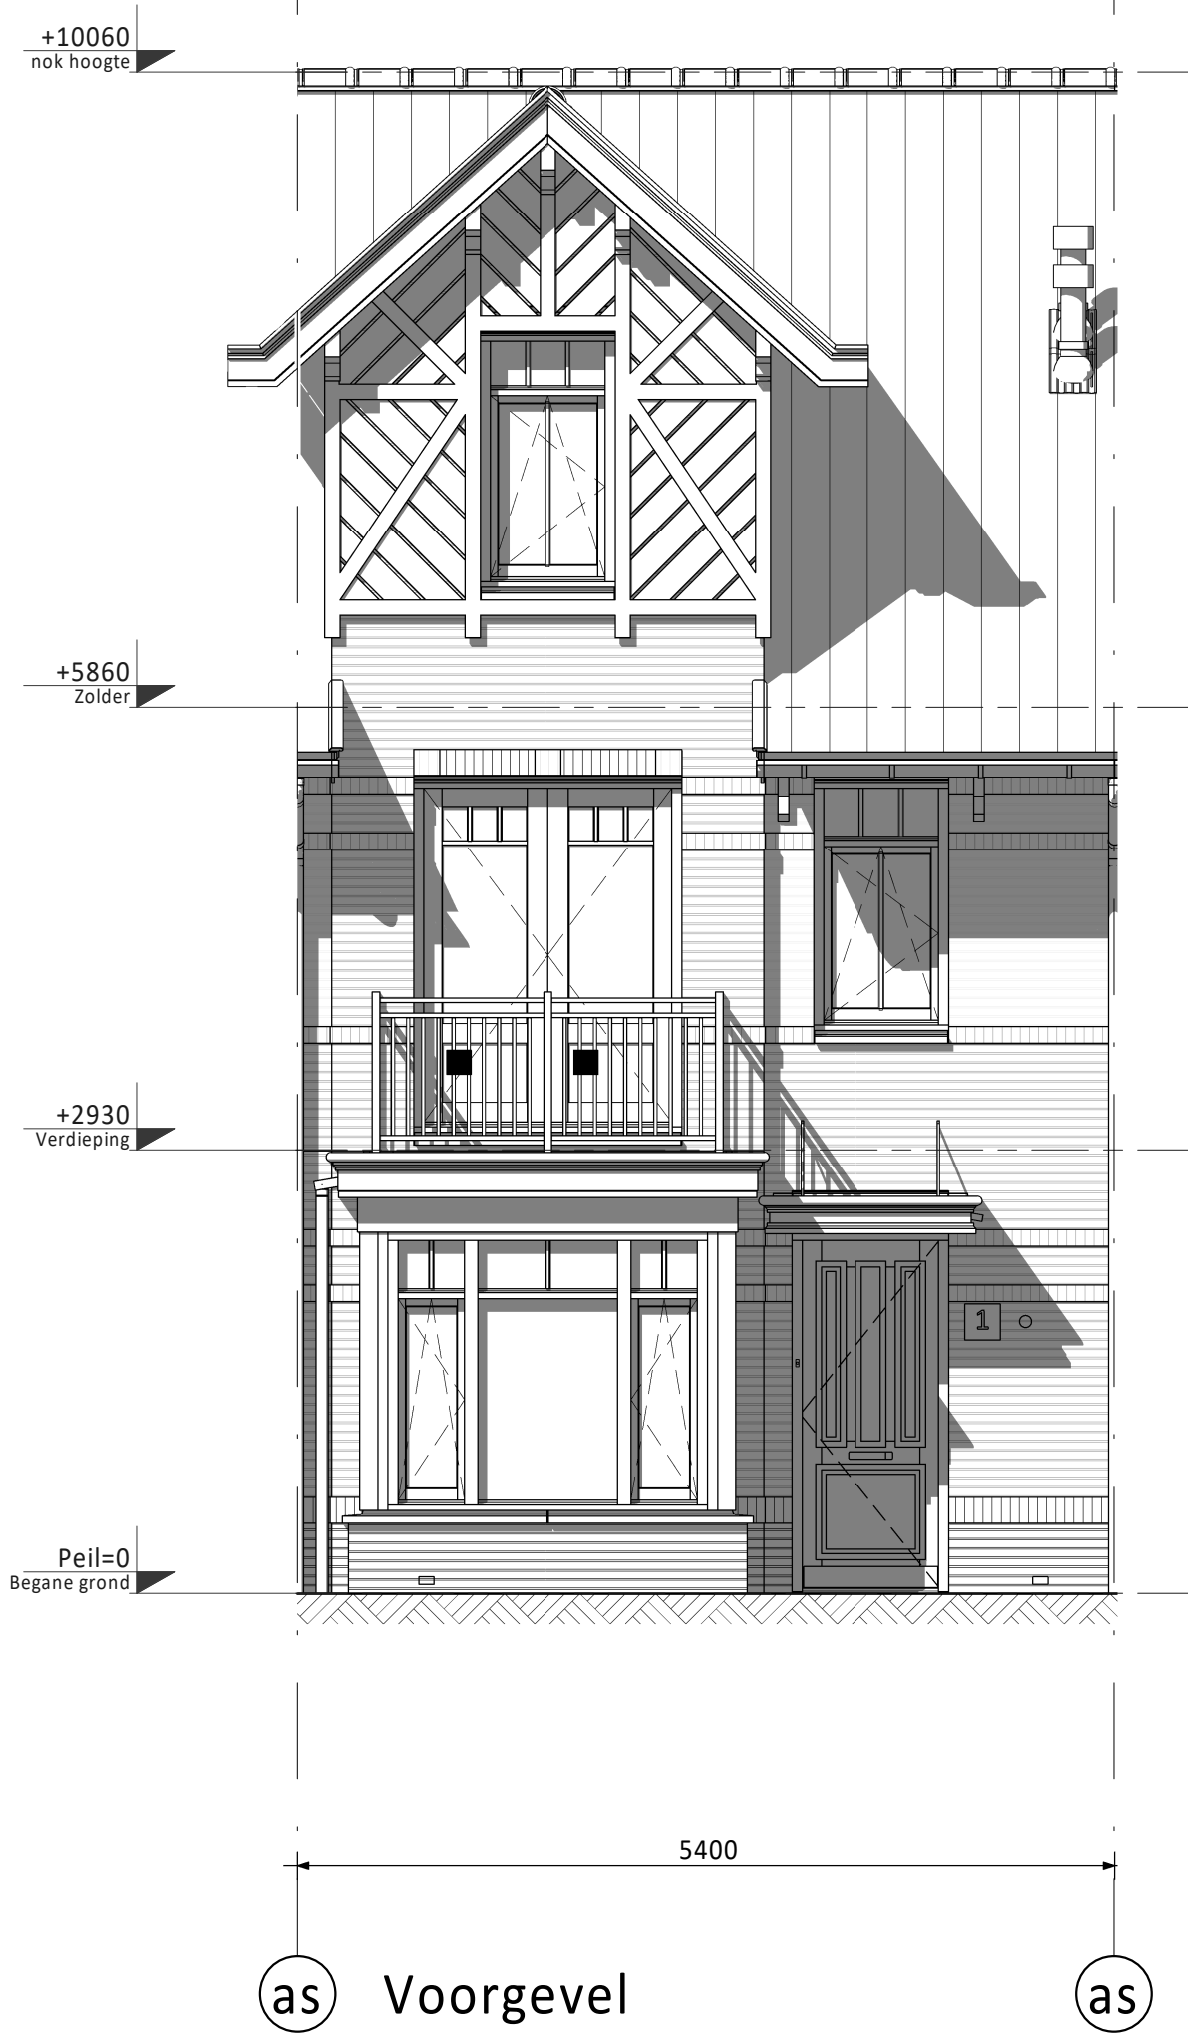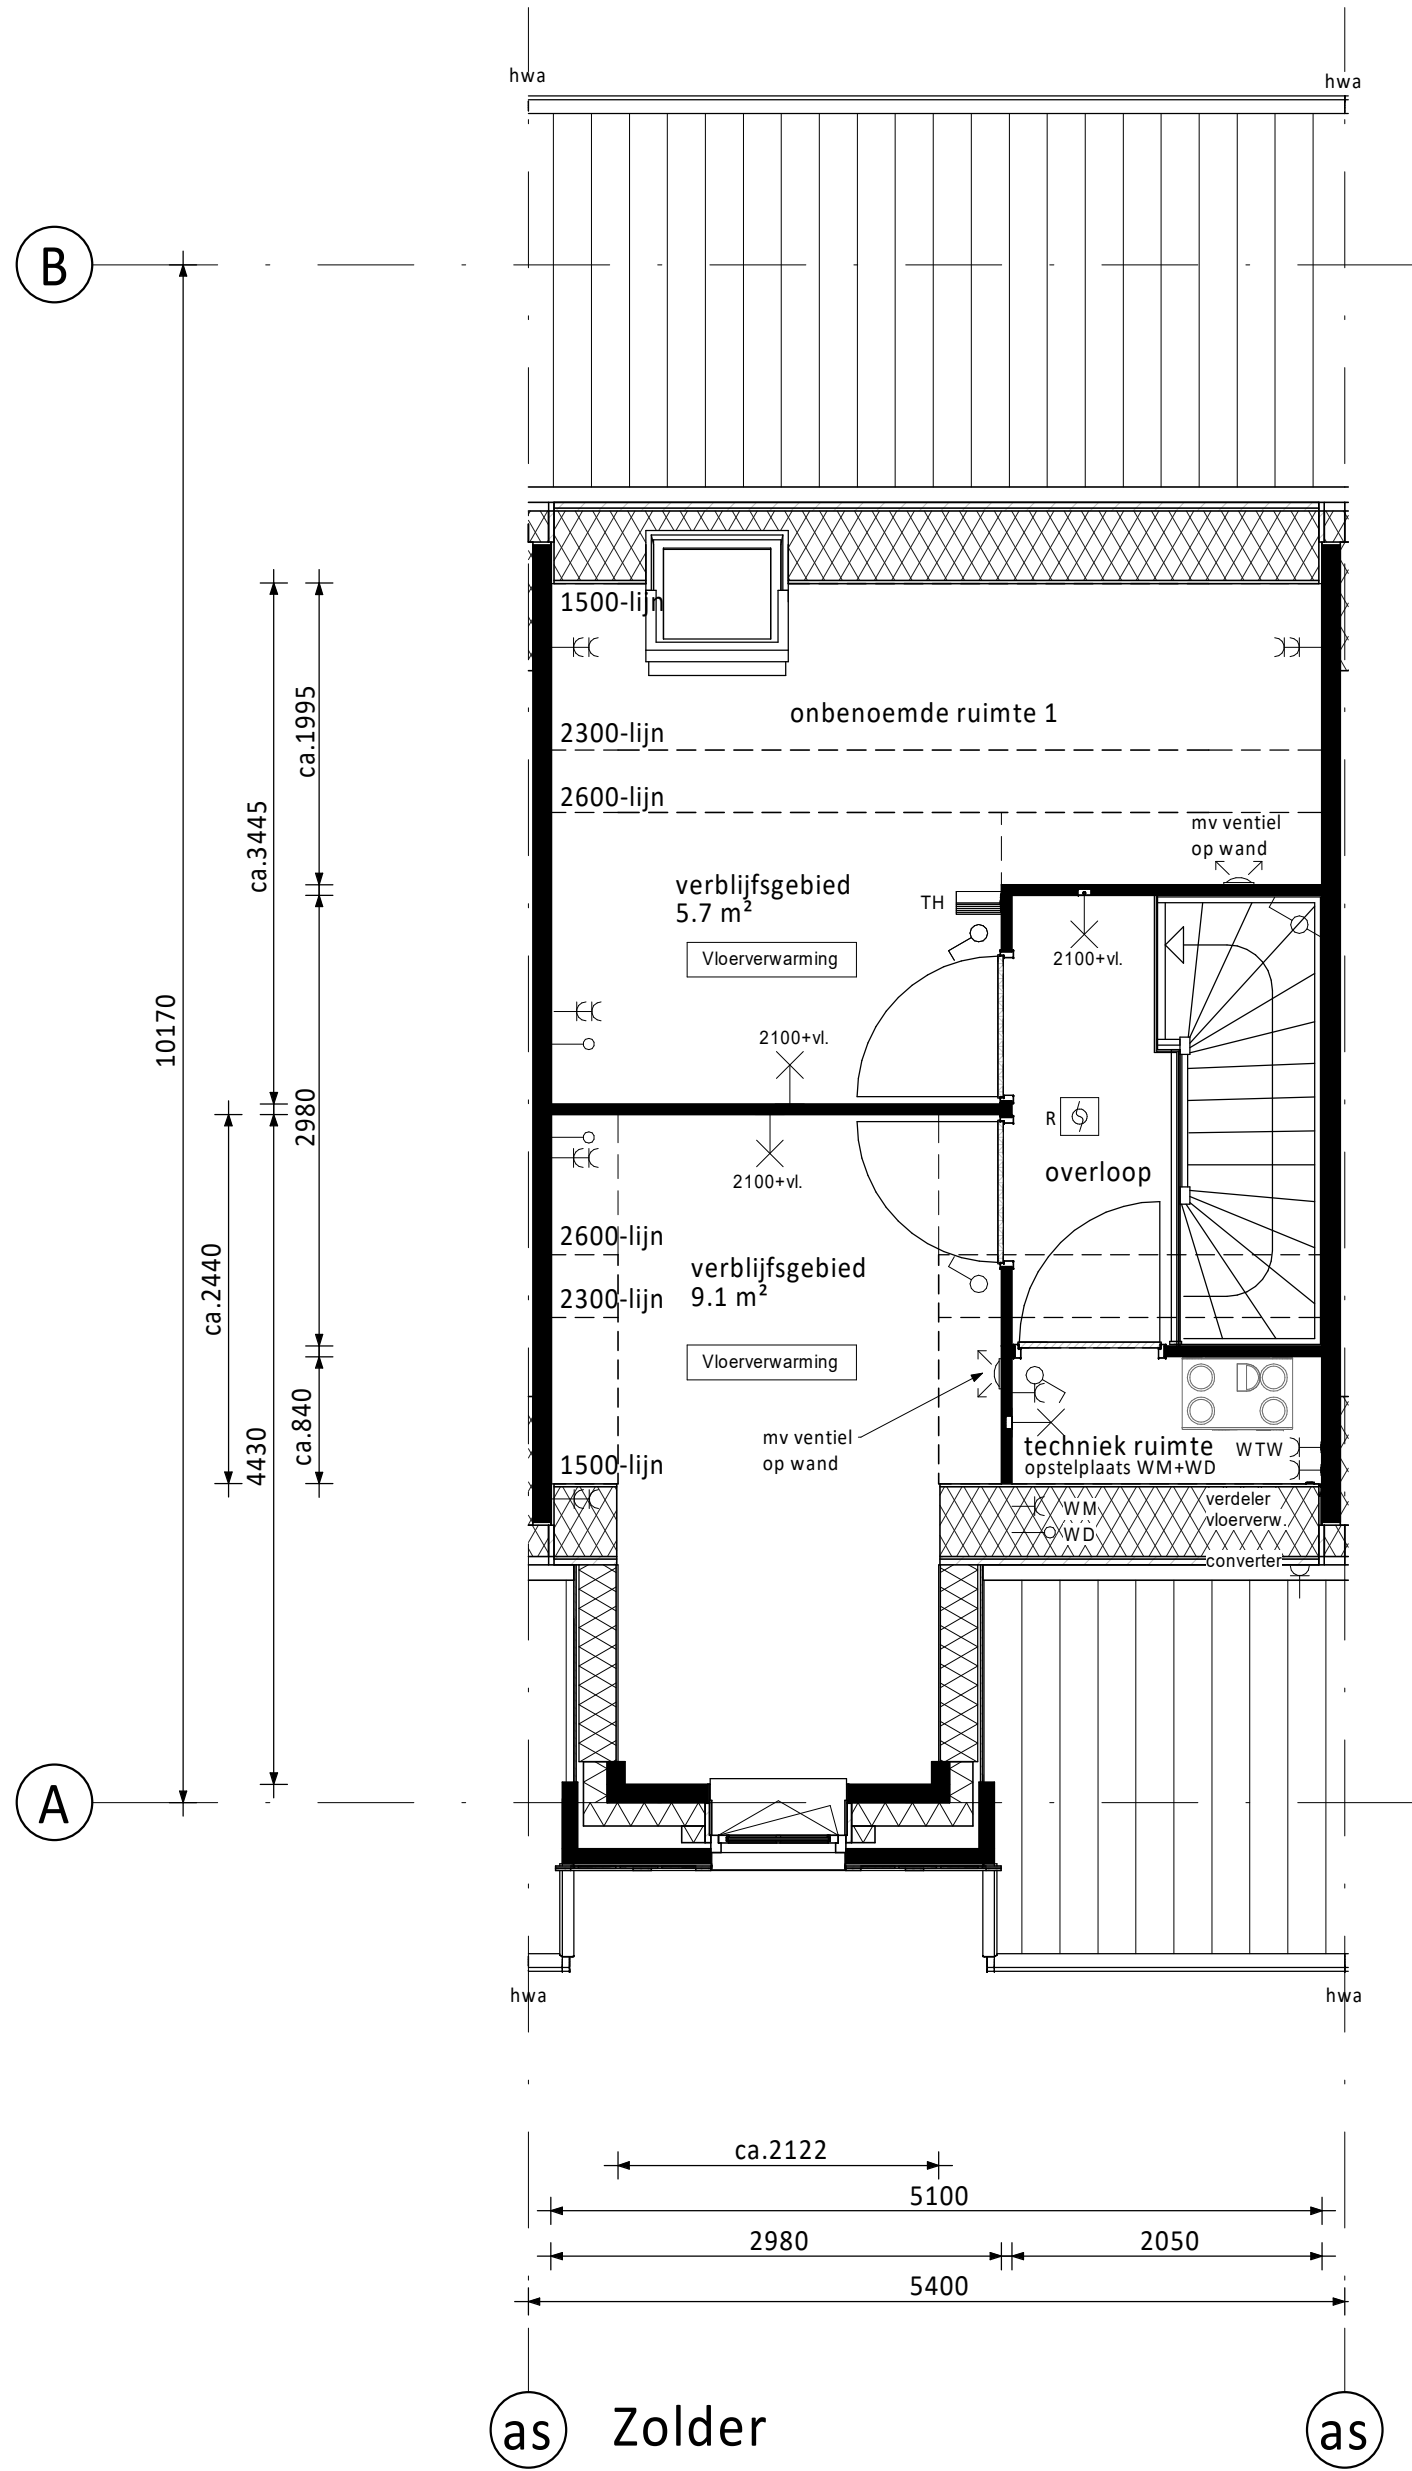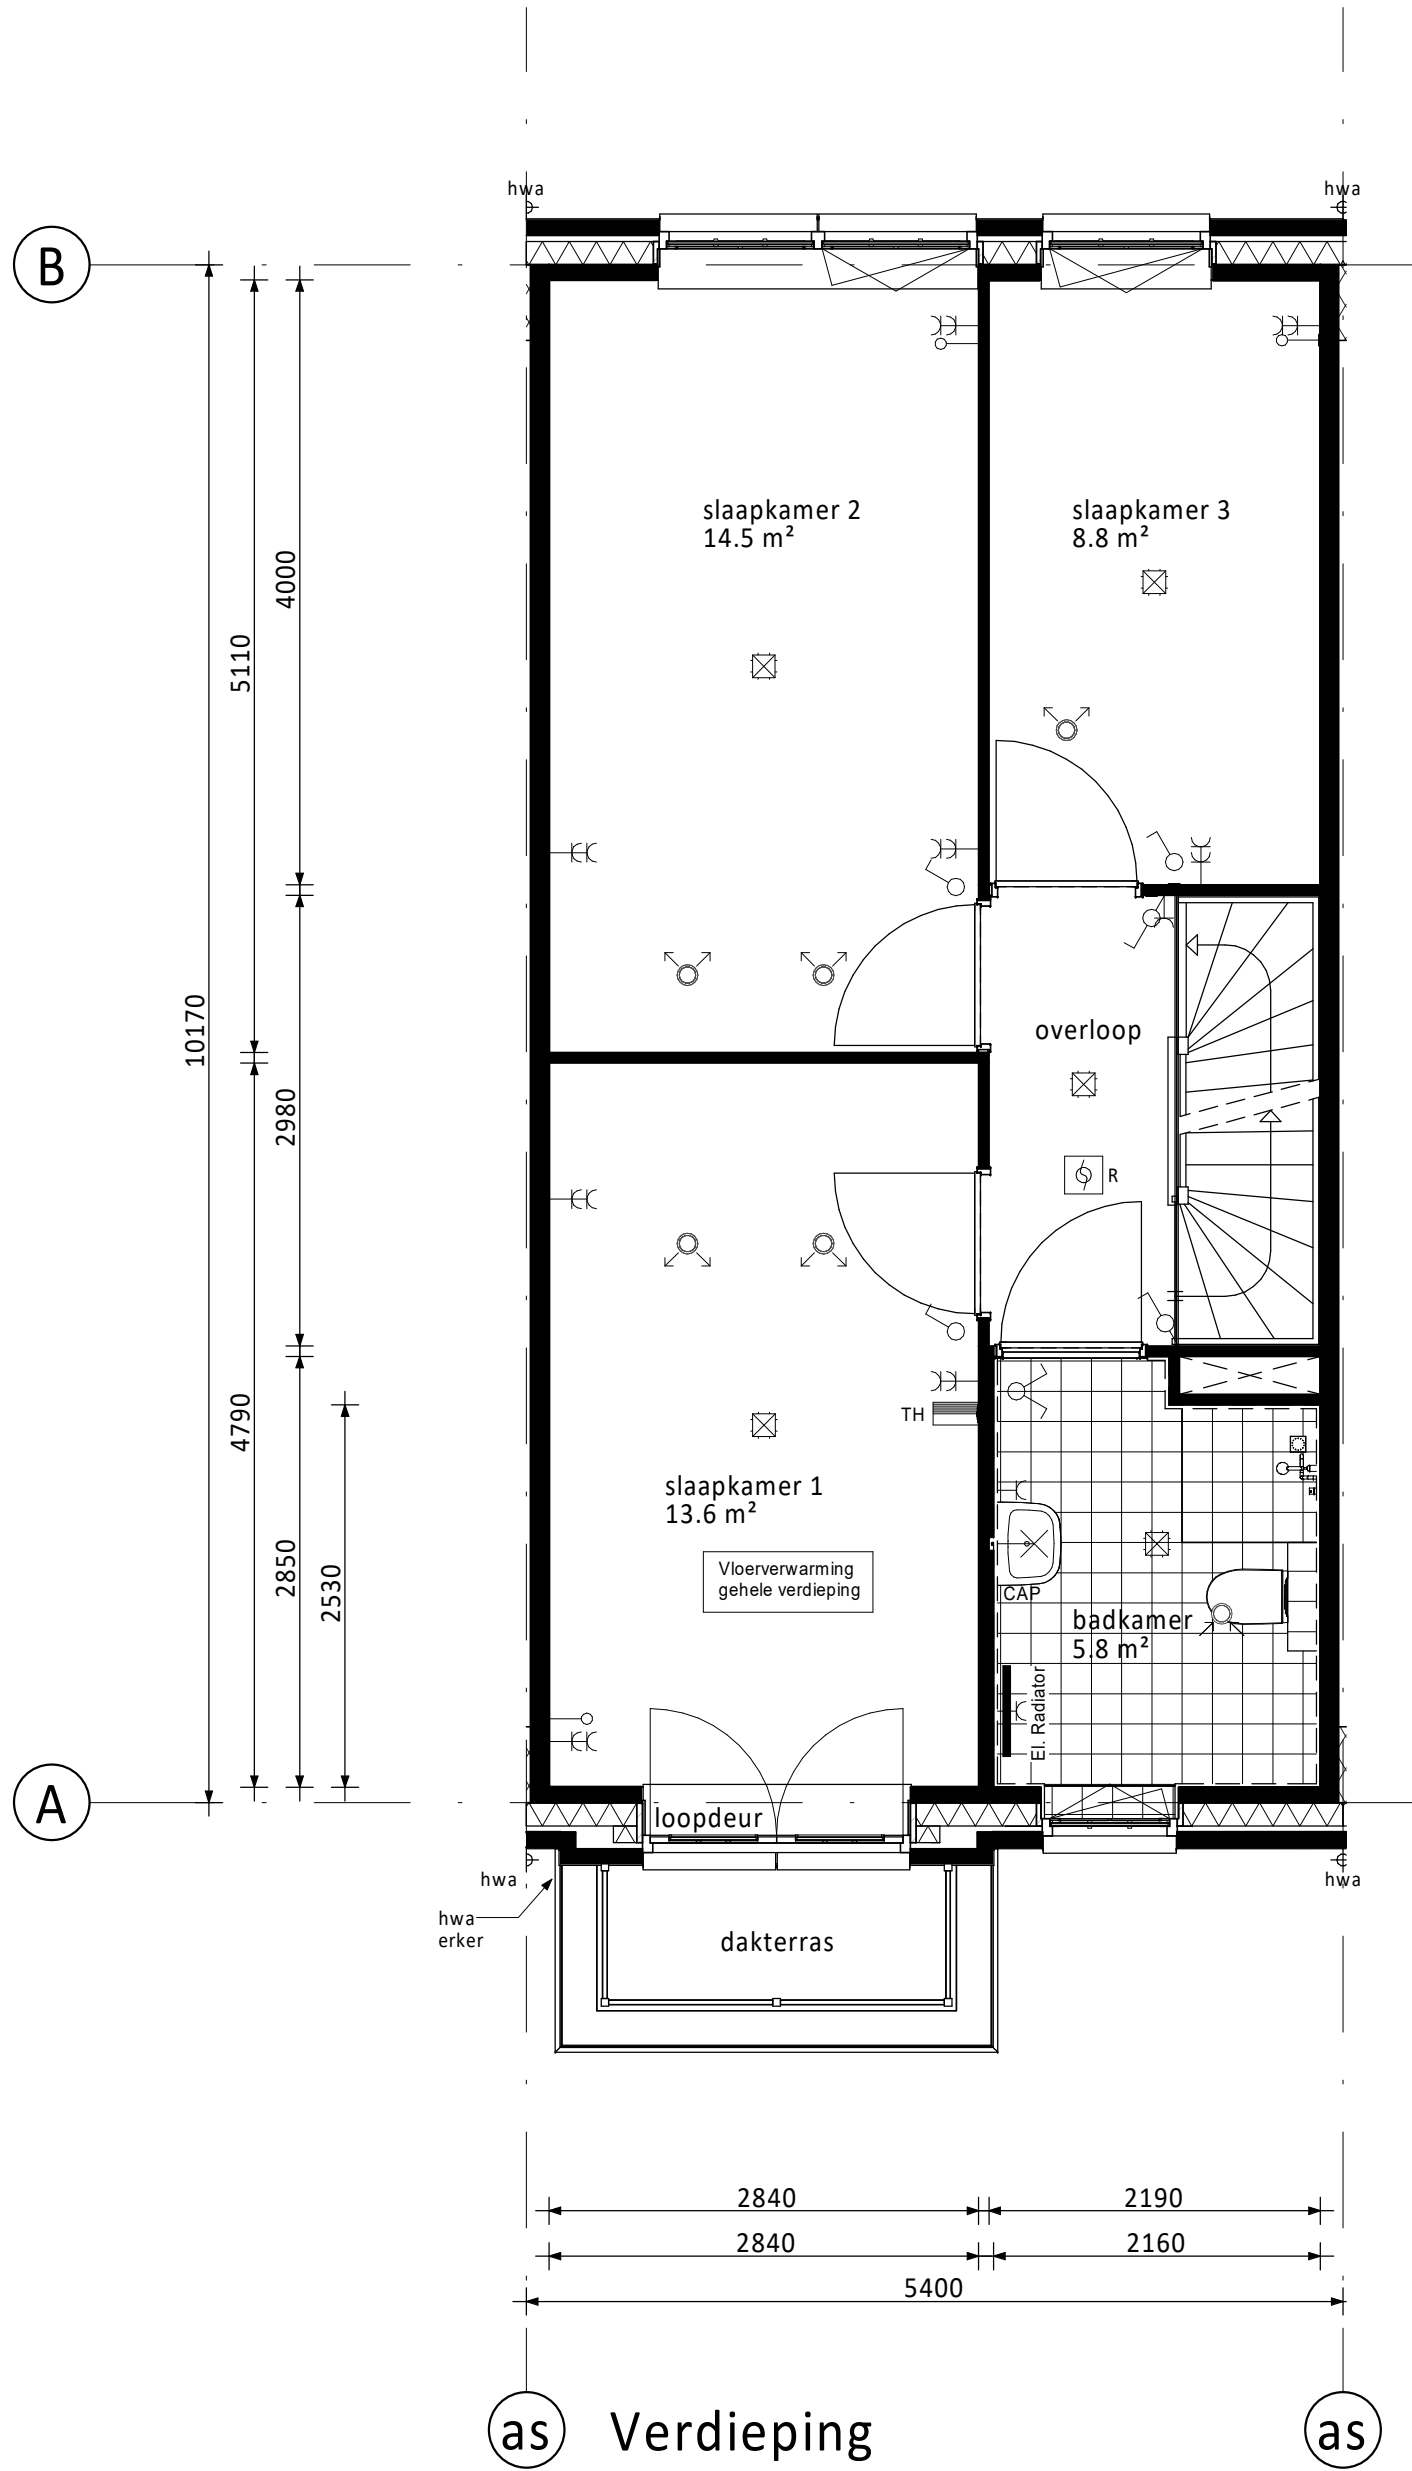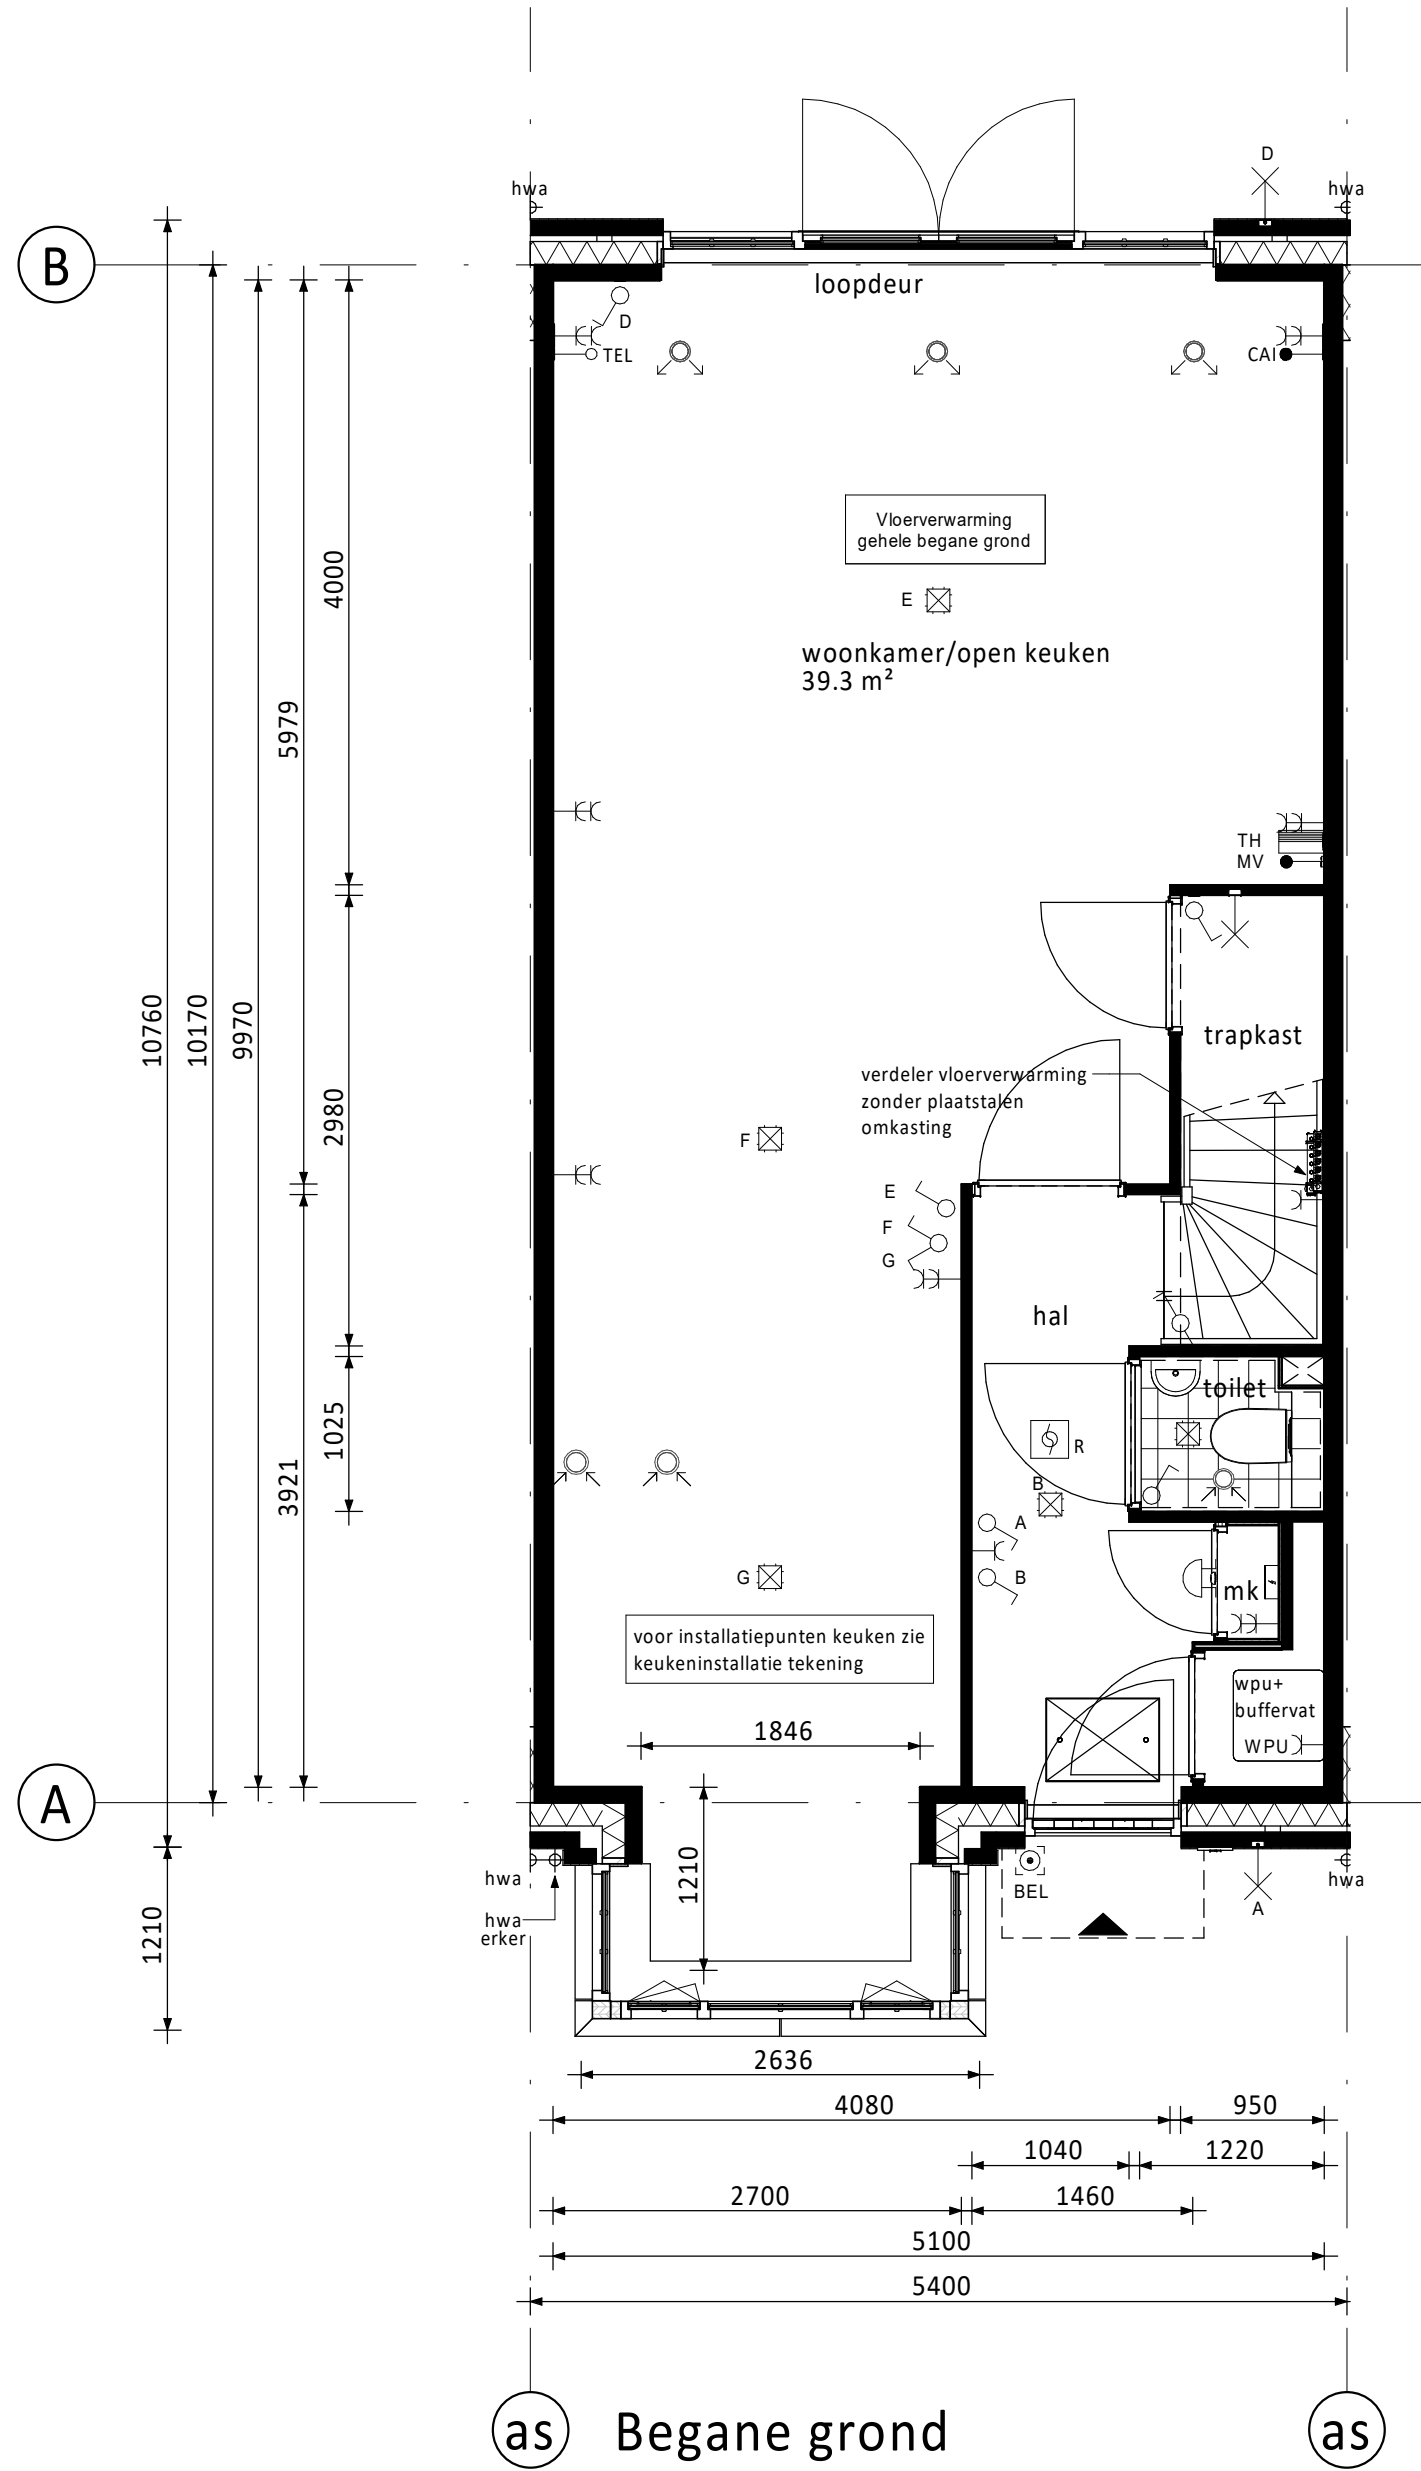

RENVOOI ELEKTRA

	Centraal aardpunt		Groepenkast
	Enkelpolige schakelaar (1050+vl.)		Loze buisleiding (300+vl.)
	Serieschakelaar (1050+vl.)		Bedrade buisleiding (300+vl.)
	Wisselschakelaar (1050+vl.)		Optische rookmelder
	Gecombineerde enkelvoudige wandcontactdoos geaard met enkelpolige schakelaar (1050+vl.)		Thermostaat (1500+vl.)
	Gecombineerde enkelvoudige wandcontactdoos geaard met wisselschakelaar (1050+vl.)		Schel
	Enkele geaarde wandcontactdoos (300+vl.)		Beldrukker
	Dubbele geaarde wandcontactdoos (300+vl.)		Afzuigpunt / Inblaaspunt
			Regeling ventilatie (1500+vl.)
CAP	Centraal Aardpunt	MAGN	Magnetron
CAI	Centrale Antenne Installatie	WTW	Mechanische Ventilatie (met warmterugwinning)
KT	Kooktoestel	R	Rookmelder
KK	Koelkast	TEL	Telecom aansluiting
BOI	Boiler	TH	Thermostaat
WPU	Warme Pomp Unit	VW	Vaatwasser
CON	Omvormer t.b.v. pv cellen	WD	Wasdroger
WM	Wasmachine		

PV-panelen: aantal en situering indicatief
(n.t.b. afhankelijk van BENG berekening / zonligging)

KLEUREN EN MATERIALEN









Onderdeel	Materiaal	Kleur
dakpannen	keramische pan	antraciet
dakbedekking dakpannen achterzijde (optioneel) / erker	bitumen	zwart
dakbedekking luifel	EPDM	zwart
daktrim luifel / erker / dakkapel achterzijde (optioneel) / aanbouw (optioneel)	zink	naturel
goten	zink	naturel
afdekcap dakrand kopgevel / dakrand tuit	zink	naturel
plint gevelmetselwerk	baksteen metselwerk, handvorm wf	zwartgrijs
rollaag boven plint	baksteen metselwerk, handvorm wf	wit gekeimd
gevelmetselwerk (m.u.v. gevelmetselwerk voorzijde tussen o.k. kozijn verdieping en dakgoot)	baksteen metselwerk, handvorm wf	bwrs. 106 t/m 119: roodpaars bwrs. 151 t/m 163: koperrood
gevelmetselwerk voorzijde tussen o.k. kozijn verdieping en dakgoot (m.u.v. tuitgevels)	baksteen metselwerk, handvorm wf	wit gekeimd
gevelmetselwerk tuitgevels	baksteen metselwerk, handvorm wf	bwrs. 106 t/m 119: roodpaars bwrs. 151 t/m 163: koperrood
voegwerk gevelmetselwerk	cement	donkergrijs
voegwerk wit gekeimde steen	cement	wit gekeimd
rollaag boven kozijn	baksteen metselwerk, handvorm wf	zwartgrijs
spekbanden	baksteen metselwerk, handvorm wf	wit gekeimd
sluitstenen in rollaag boven kozijn	baksteen metselwerk, handvorm wf	wit gekeimd
overstek dakrand en kopgevel	hout	crème-wit
boeideel erker / kopgevel / tuitgevel	hout	crème-wit
luifel voordeur	hout	crème-wit
sierstangen luifel	staal	zwartgrijs
gootklossen dakgoot voor-/achtergevel	hout	crème-wit
gootklossen tuit-/kopgevel bwrs. 106 t/m 119	hout	zwartgrijs
beplating tuit-/kopgevel bwrs. 106 t/m 119	hout	crème-wit
sierlatten tuit-/kopgevel bwrs. 106 t/m 119	hout	zwartgrijs
sierlatten tuit-/kopgevel bwrs. 151 t/m 163	hout	crème-wit
kozijnen (incl. roedes)	hout	crème-wit
ramen (incl. roedes)	hout	zwartgrijs
panelen in kozijnen	hout	crème-wit
panelen in balkondeuren	hout	zwartgrijs
zijwangen tuitgevels / zijwangen dakkapel (optioneel)	hout	crème-wit
lateien	staal	zwartgrijs
voordeuren	hout	zwartgrijs
tuinteuren / balkondeuren	hout	zwartgrijs
bergingsdeuren	hout	grijs
deurstopels	kunststeen	antraciet
raamstopels	prefab beton	naturel
hemelwaterafvoer voorzijde	zink	naturel
hemelwaterafvoer achterzijde	kunststof	grijs
sierhekwerk balkon	staal	crème-wit

RENVOOI ALGEMEEN

	entree woningen
	meterkast, voorzien van underlayment meterkastbord inclusief zijwangen
	tegelwerk
	maaiveld
	binnendeur
	houten paneel

D				
C				
B				
A				
0	02-09-2022	Definitief	TA	JK
Rev.	Datum	Omschrijving	Get.	Contr.
Dames van Vroondaal, Den Haag - Fase 4				
Type rijwoning 5,4m				
Bouwnummers 111 en 118 (als getekend)				
Bouwnummers 107 en 114 (gespiegeld)				
Schaal	1:50	Fase	VK	
Formaat	A0	Status	Definitief	
Project nr.	220116	Blad nr.	A5400-VD-VK-B0102	0

Alle rechten voorbehouden.

 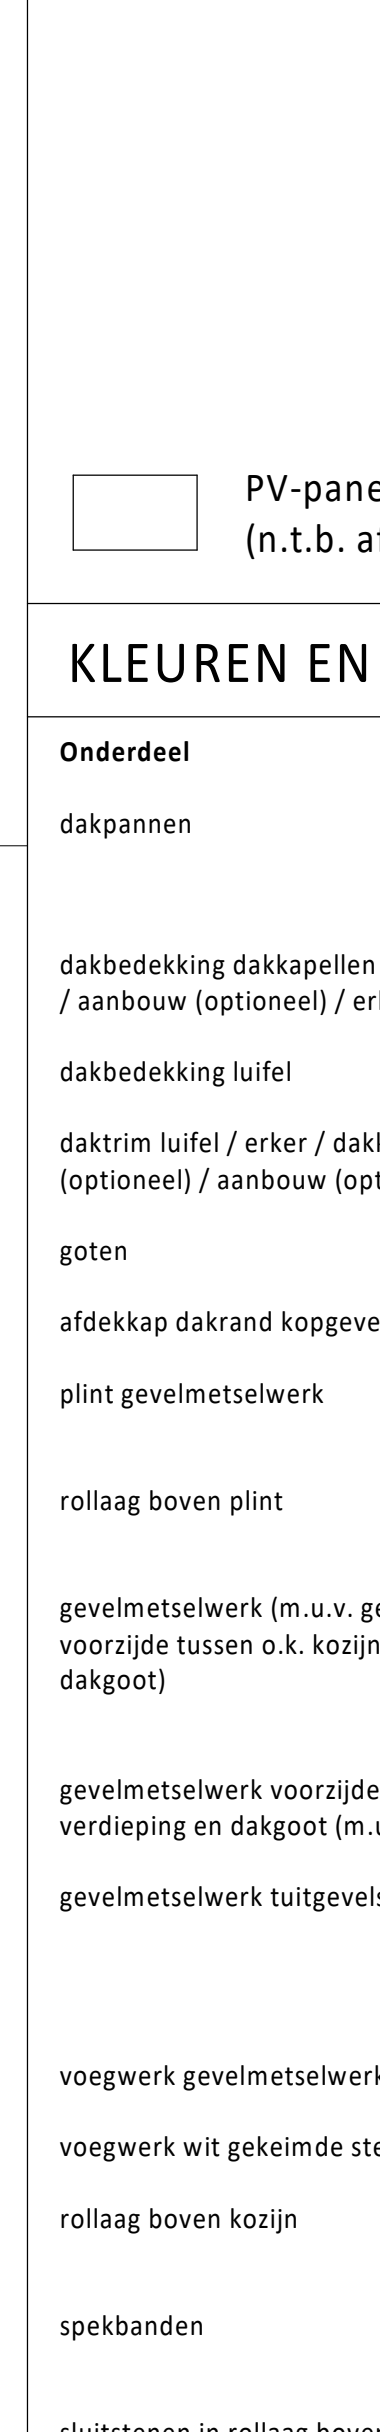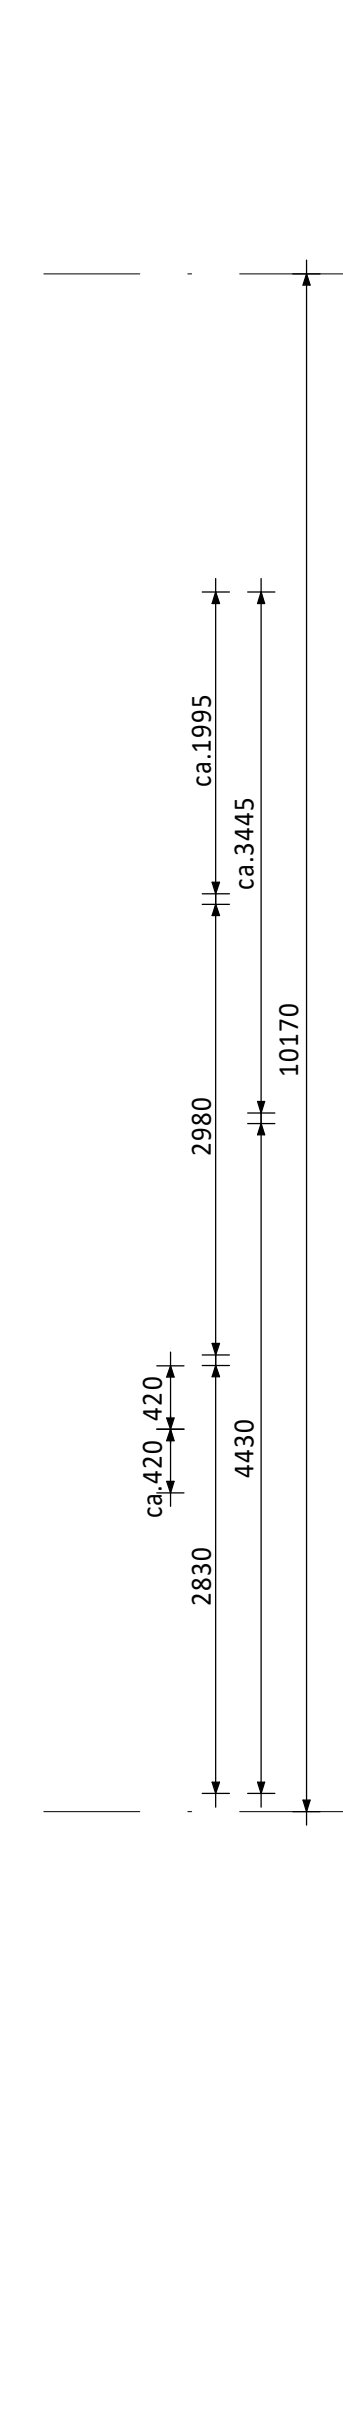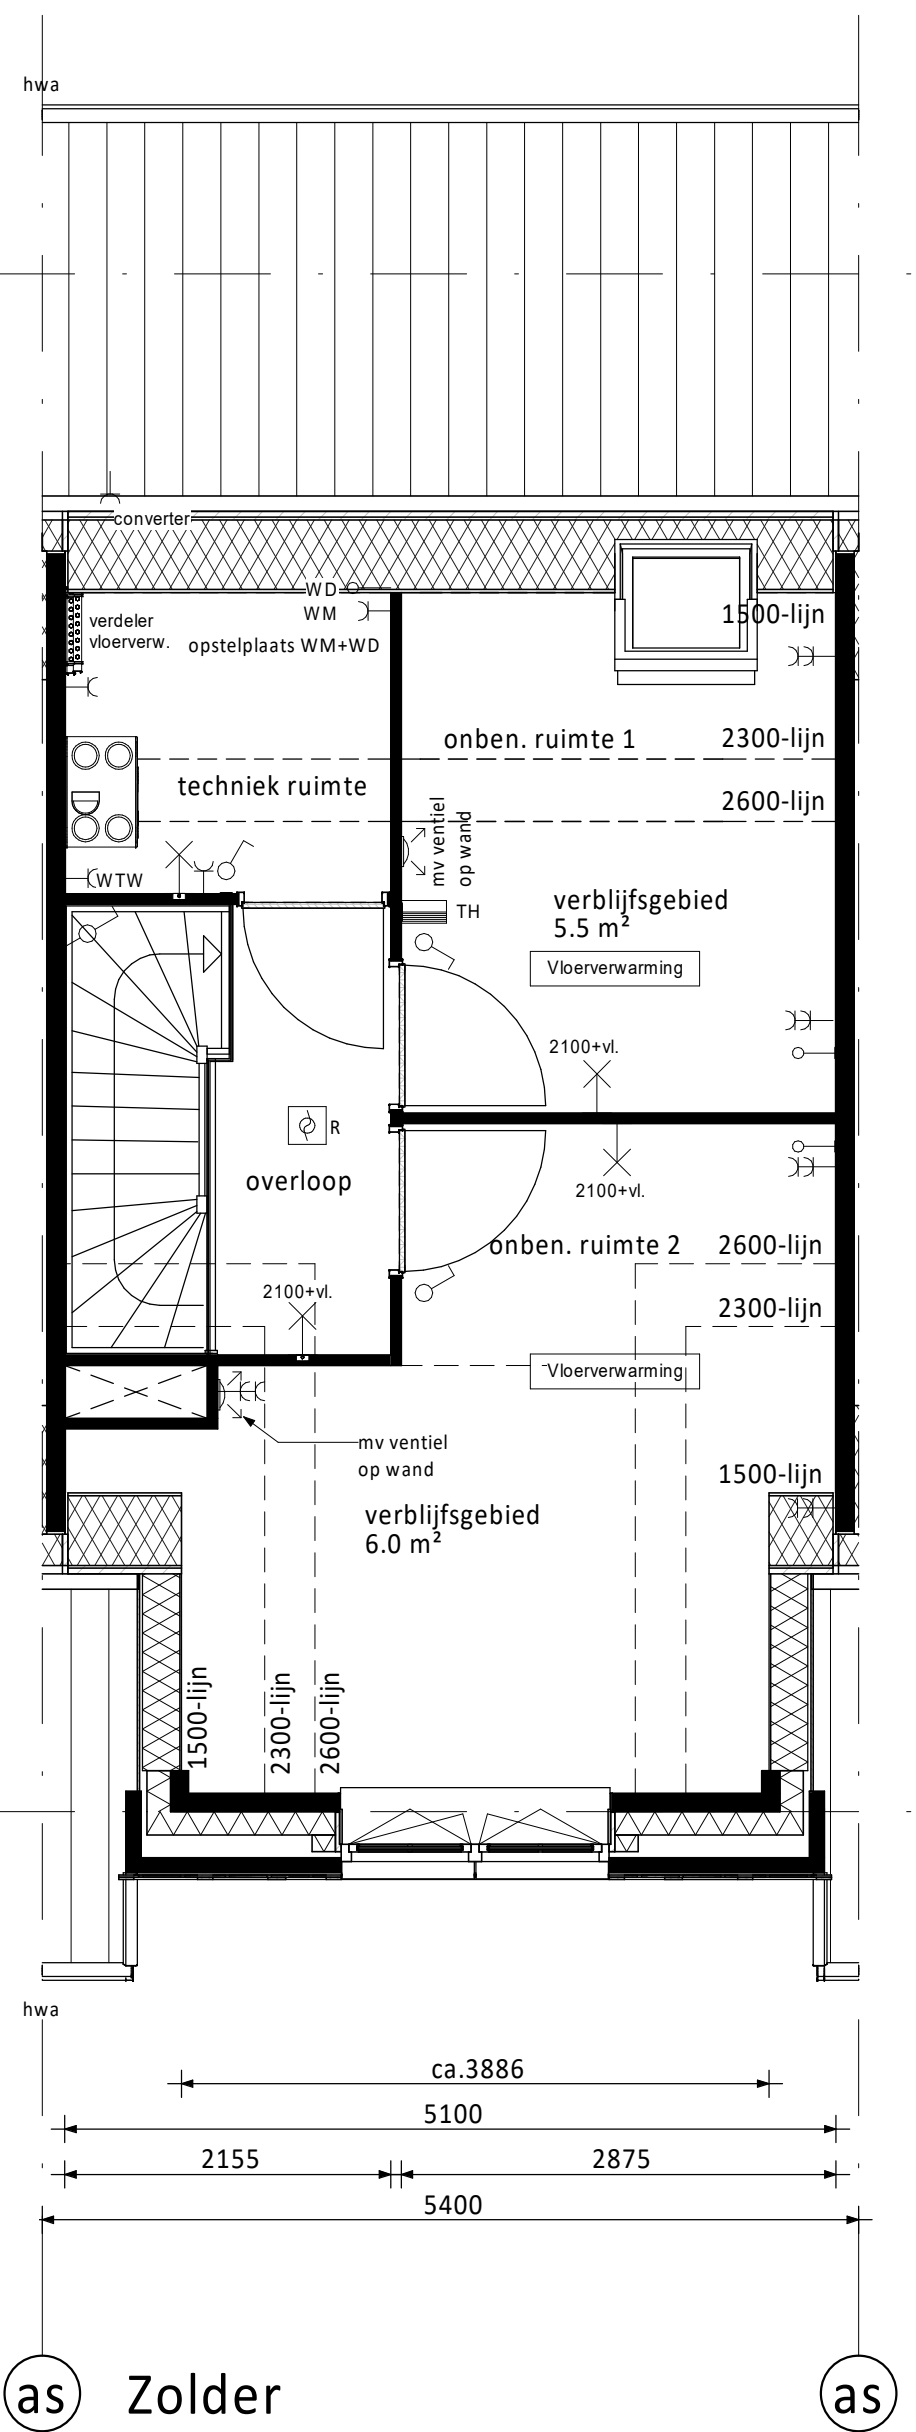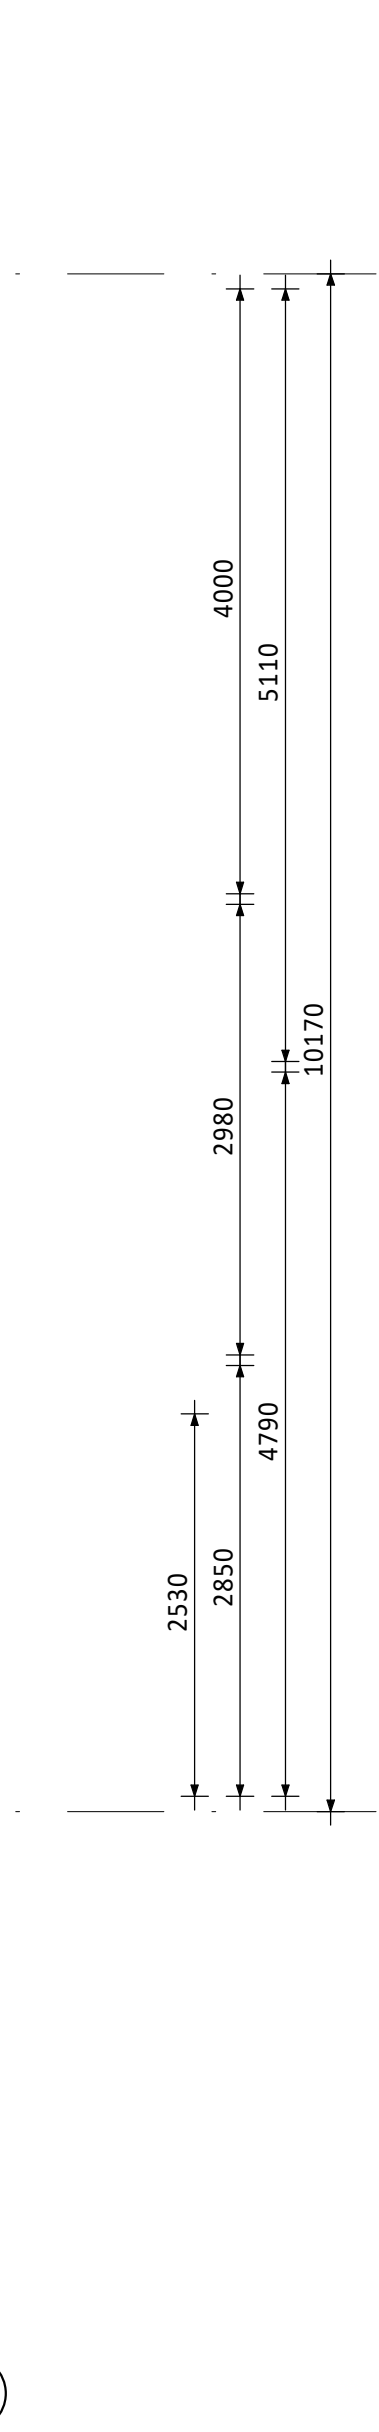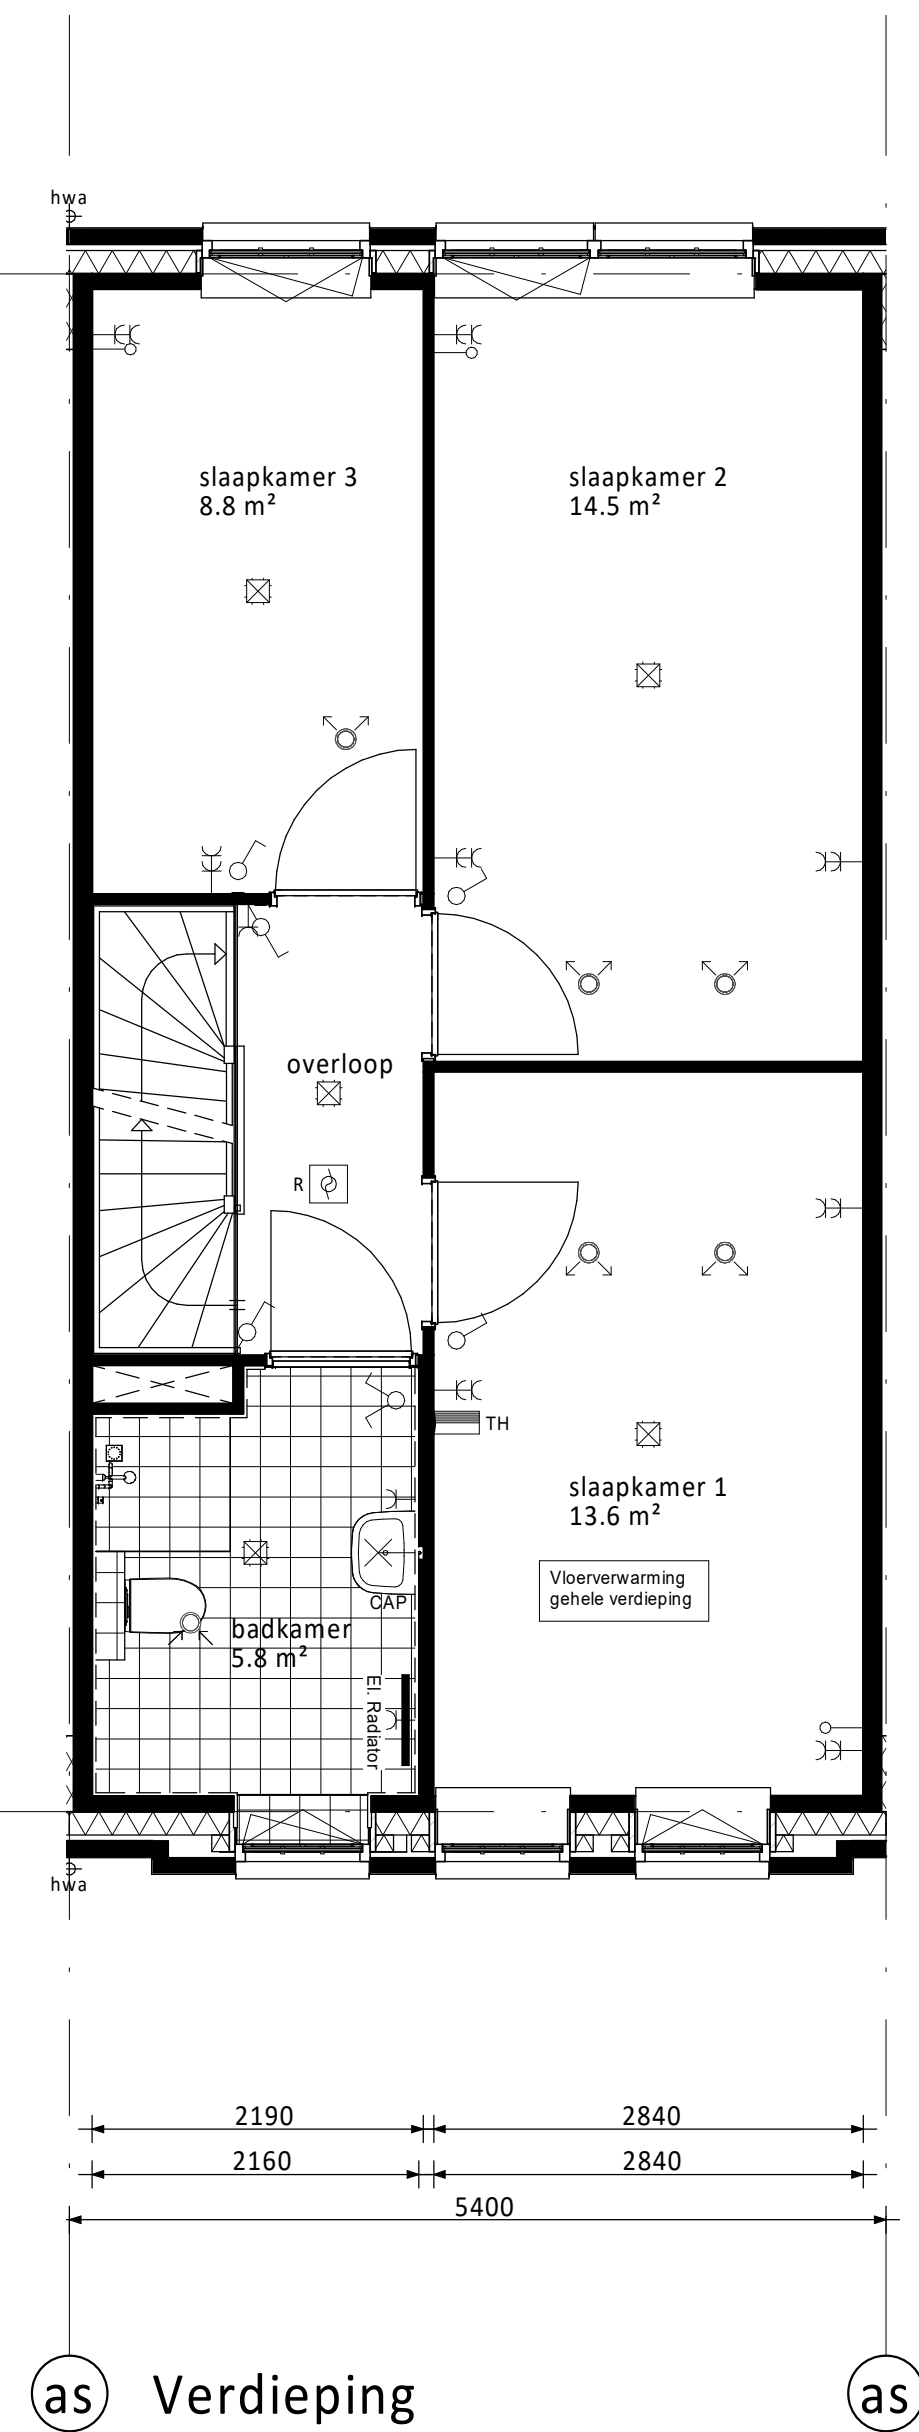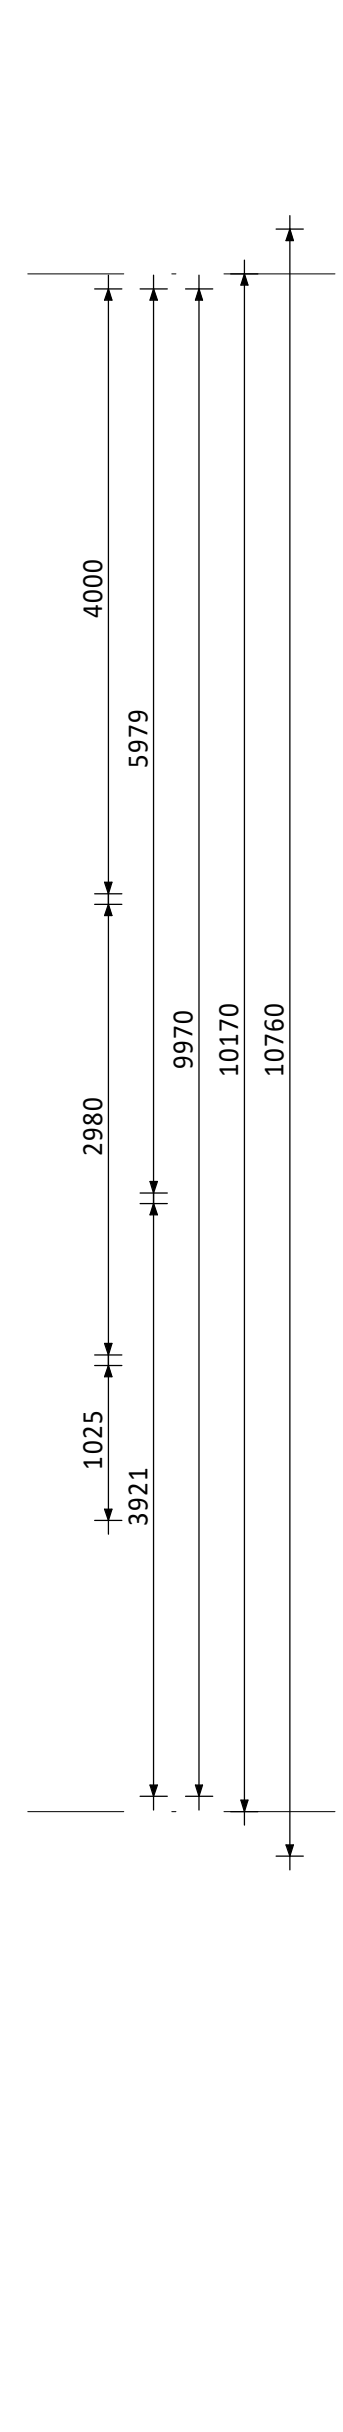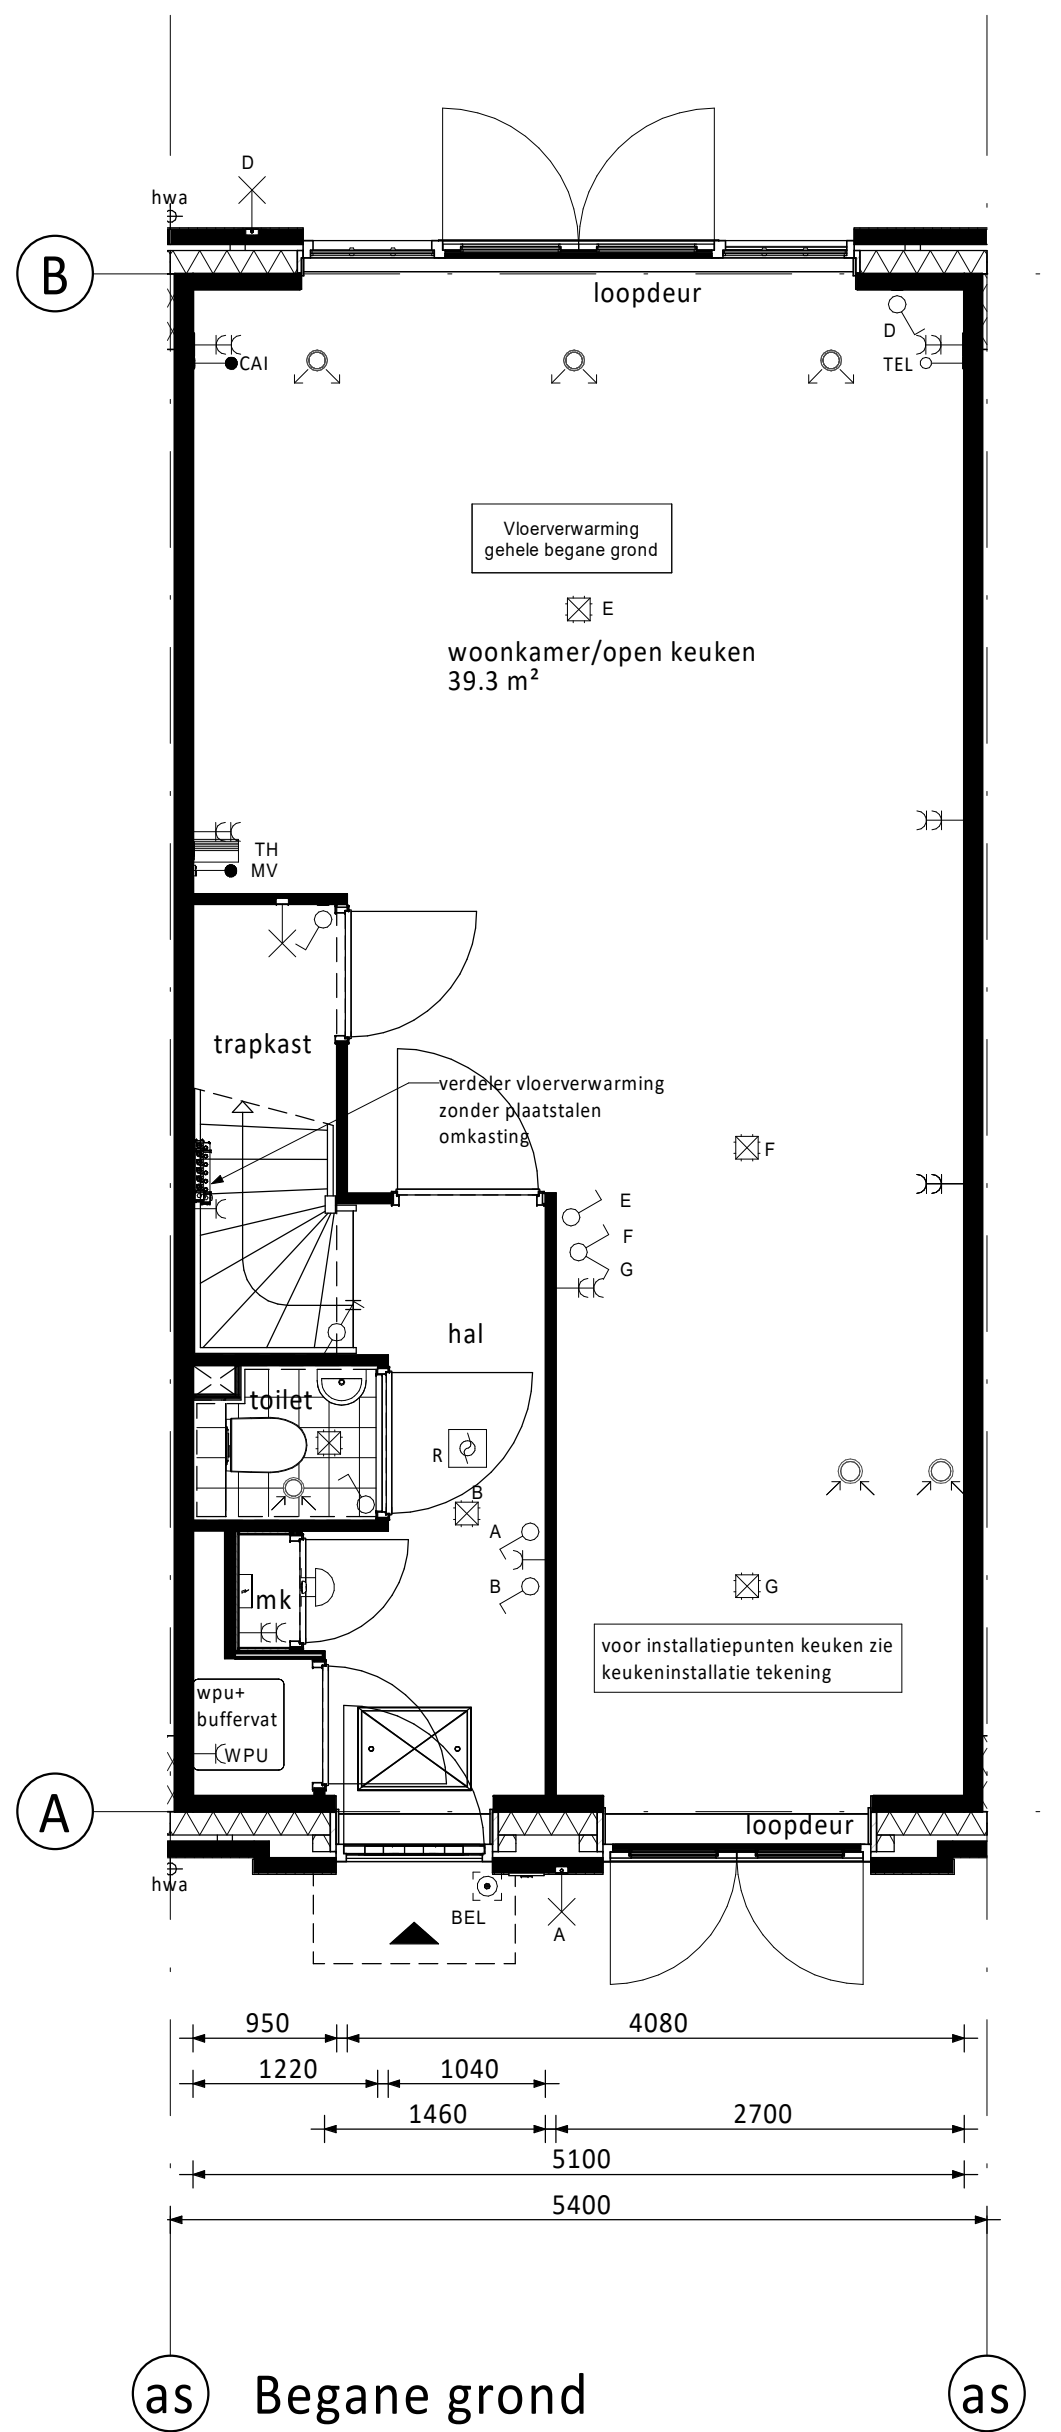

RENVOOI ELEKTRA

- Centraaldoos / wandlichtpunt
- Enkelpolige schakelaar (1050+vl.)
- Serieschakelaar (1050+vl.)
- Wisselschakelaar (1050+vl.)
- Gecombineerde enkelvoudige wandcontactdoos geaard met enkelpolige schakelaar (1050+vl.)
- Gecombineerde enkelvoudige wandcontactdoos geaard met wisselschakelaar (1050+vl.)
- Eenkele geaarde wandcontactdoos (300+vl.)
- Dubbele geaarde wandcontactdoos (300+vl.)
- Groepenkast
- Loze buisleiding (300+vl.)
- Bedrade buisleiding (300+vl.)
- Optische rookmelder
- Thermostaat (1500+vl.)
- Schel
- Beldrukker
- Afzuigpunt / Inblaaspunt
- Regeling ventilatie (1500+vl.)

CAP	Centraal Aardpunt	MAGN	Magnetron
CAI	Centrale Antenne Installatie	WTW	Mechanische Ventilatie (met warmterugwinning)
KT	Kooktoestel	R	Rookmelder
KK	Koelkast	TEL	Telecom aansluiting
BOI	Boiler	TH	Thermostaat
WPU	Warmte Pomp Unit	VW	Vaatwasser
CON	Omvormer t.b.v. pv cellen	WD	Wasdroger
WM	Wasmachine		

PV-panelen: aantal en situering indicatief
(n.t.b. afhankelijk van BENG berekening / zonligging)

KLEUREN EN MATERIALEN

Onderdeel	Materiaal	Kleur
dakpannen	keramische pan	antraciet
dakbedekking dakkapellen achterzijde (optioneel) / aanbouw (optioneel) / erker	bitumen	zwart
dakbedekking luifel	EPDM	zwart
daktrim luifel / erker / dakkapel achterzijde (optioneel) / aanbouw (optioneel)	zink	natuur
goten	zink	natuur
afdekcap dakrand kopgevel / dakrand tuit	zink	natuur
plint gevelmetselwerk	baksteen metselwerk, handvorm wf	zwartgrijs
rollaag boven plint	baksteen metselwerk, handvorm wf	wit gekeimd
gevelmetselwerk (m.u.v. gevelmetselwerk voorzijde tussen o.k. kozijn verdieping en dakgoot)	baksteen metselwerk, handvorm wf	bwms. 106 t/m 119: roodpaars bwms. 151 t/m 163: koperrood
gevelmetselwerk voorzijde tussen o.k. kozijn verdieping en dakgoot (m.u.v. tuitgevels)	baksteen metselwerk, handvorm wf	wit gekeimd
gevelmetselwerk tuitgevels	baksteen metselwerk, handvorm wf	bwms. 106 t/m 119: roodpaars bwms. 151 t/m 163: koperrood
voegwerk gevelmetselwerk	cement	donkergrijs
voegwerk wit gekeimde steen	cement	wit gekeimd
rollaag boven kozijn	baksteen metselwerk, handvorm wf	zwartgrijs
spekbanden	baksteen metselwerk, handvorm wf	wit gekeimd
sluitstenen in rollaag boven kozijn	baksteen metselwerk, handvorm wf	wit gekeimd
overstek dakrand en kopgevel	hout	crème-wit
boeideel erker / kopgevel / tuitgevel	hout	crème-wit
luifel voordeur	hout	crème-wit
sierstangen luifel	staal	zwartgrijs
gootklossen dakgoot voor-/achtergevel	hout	crème-wit
gootklossen tuit-/kopgevel bwms. 106 t/m 119	hout	zwartgrijs
beplating tuit-/kopgevel bwms. 106 t/m 119	hout	crème-wit
sierlatten tuit-/kopgevel bwms. 106 t/m 119	hout	zwartgrijs
sierlatten tuit-/kopgevel bwms. 151 t/m 163	hout	crème-wit
kozijnen (incl. roedes)	hout	crème-wit
ramen (incl. roedes)	hout	zwartgrijs
panelen in kozijnen	hout	crème-wit
panelen in balkondeuren	hout	zwartgrijs
zijwangen tuitgevels / zijwangen dakkapel (optioneel)	hout	crème-wit
lateien	staal	zwartgrijs
voordeuren	hout	zwartgrijs
tuinteuren / balkondeuren	hout	zwartgrijs
bergingsdeuren	hout	grijs
deurdorpels	kunststeen	antraciet
raamdorpels	prefab beton	natuur
hemelwaterafvoer voorzijde	zink	natuur
hemelwaterafvoer achterzijde	kunststof	grijs
sierhekwerk balkon	staal	crème-wit








RENVOOI ALGEMEEN

- entree woningen
- meterkast, voorzien van underlayment meterkastbord inclusief zijwangen
- tegelwerk
- maaiveld
- binnendeur
- houten paneel

D			
C			
B			
A			
0	02-09-2022	Definitief	TA JK
Rev.	Datum	Omschrijving	Get. Contr.

Opdrachtgever: Vorm 6D Wonen B.V. Te Rotterdam		 6D Wonen
Project: Dames van Vroondaal, Den Haag - Fase 4 Type rijwoning 5,4m		
Bouwnummers 109 en 116		
Schaal 1:50	Fase VK	Schieffaven 13 2024 EC Rotterdam Postbus 16 3195 BA Papendrecht
Formaat A0	Status Definitief	T 010-4842130 E info@vwm.nl W www.vwm.nl
Projectnr.	Bldnr.	Rev.
220116	A5400-VD-VK-B0104	0

Alle rechten voorbehouden.

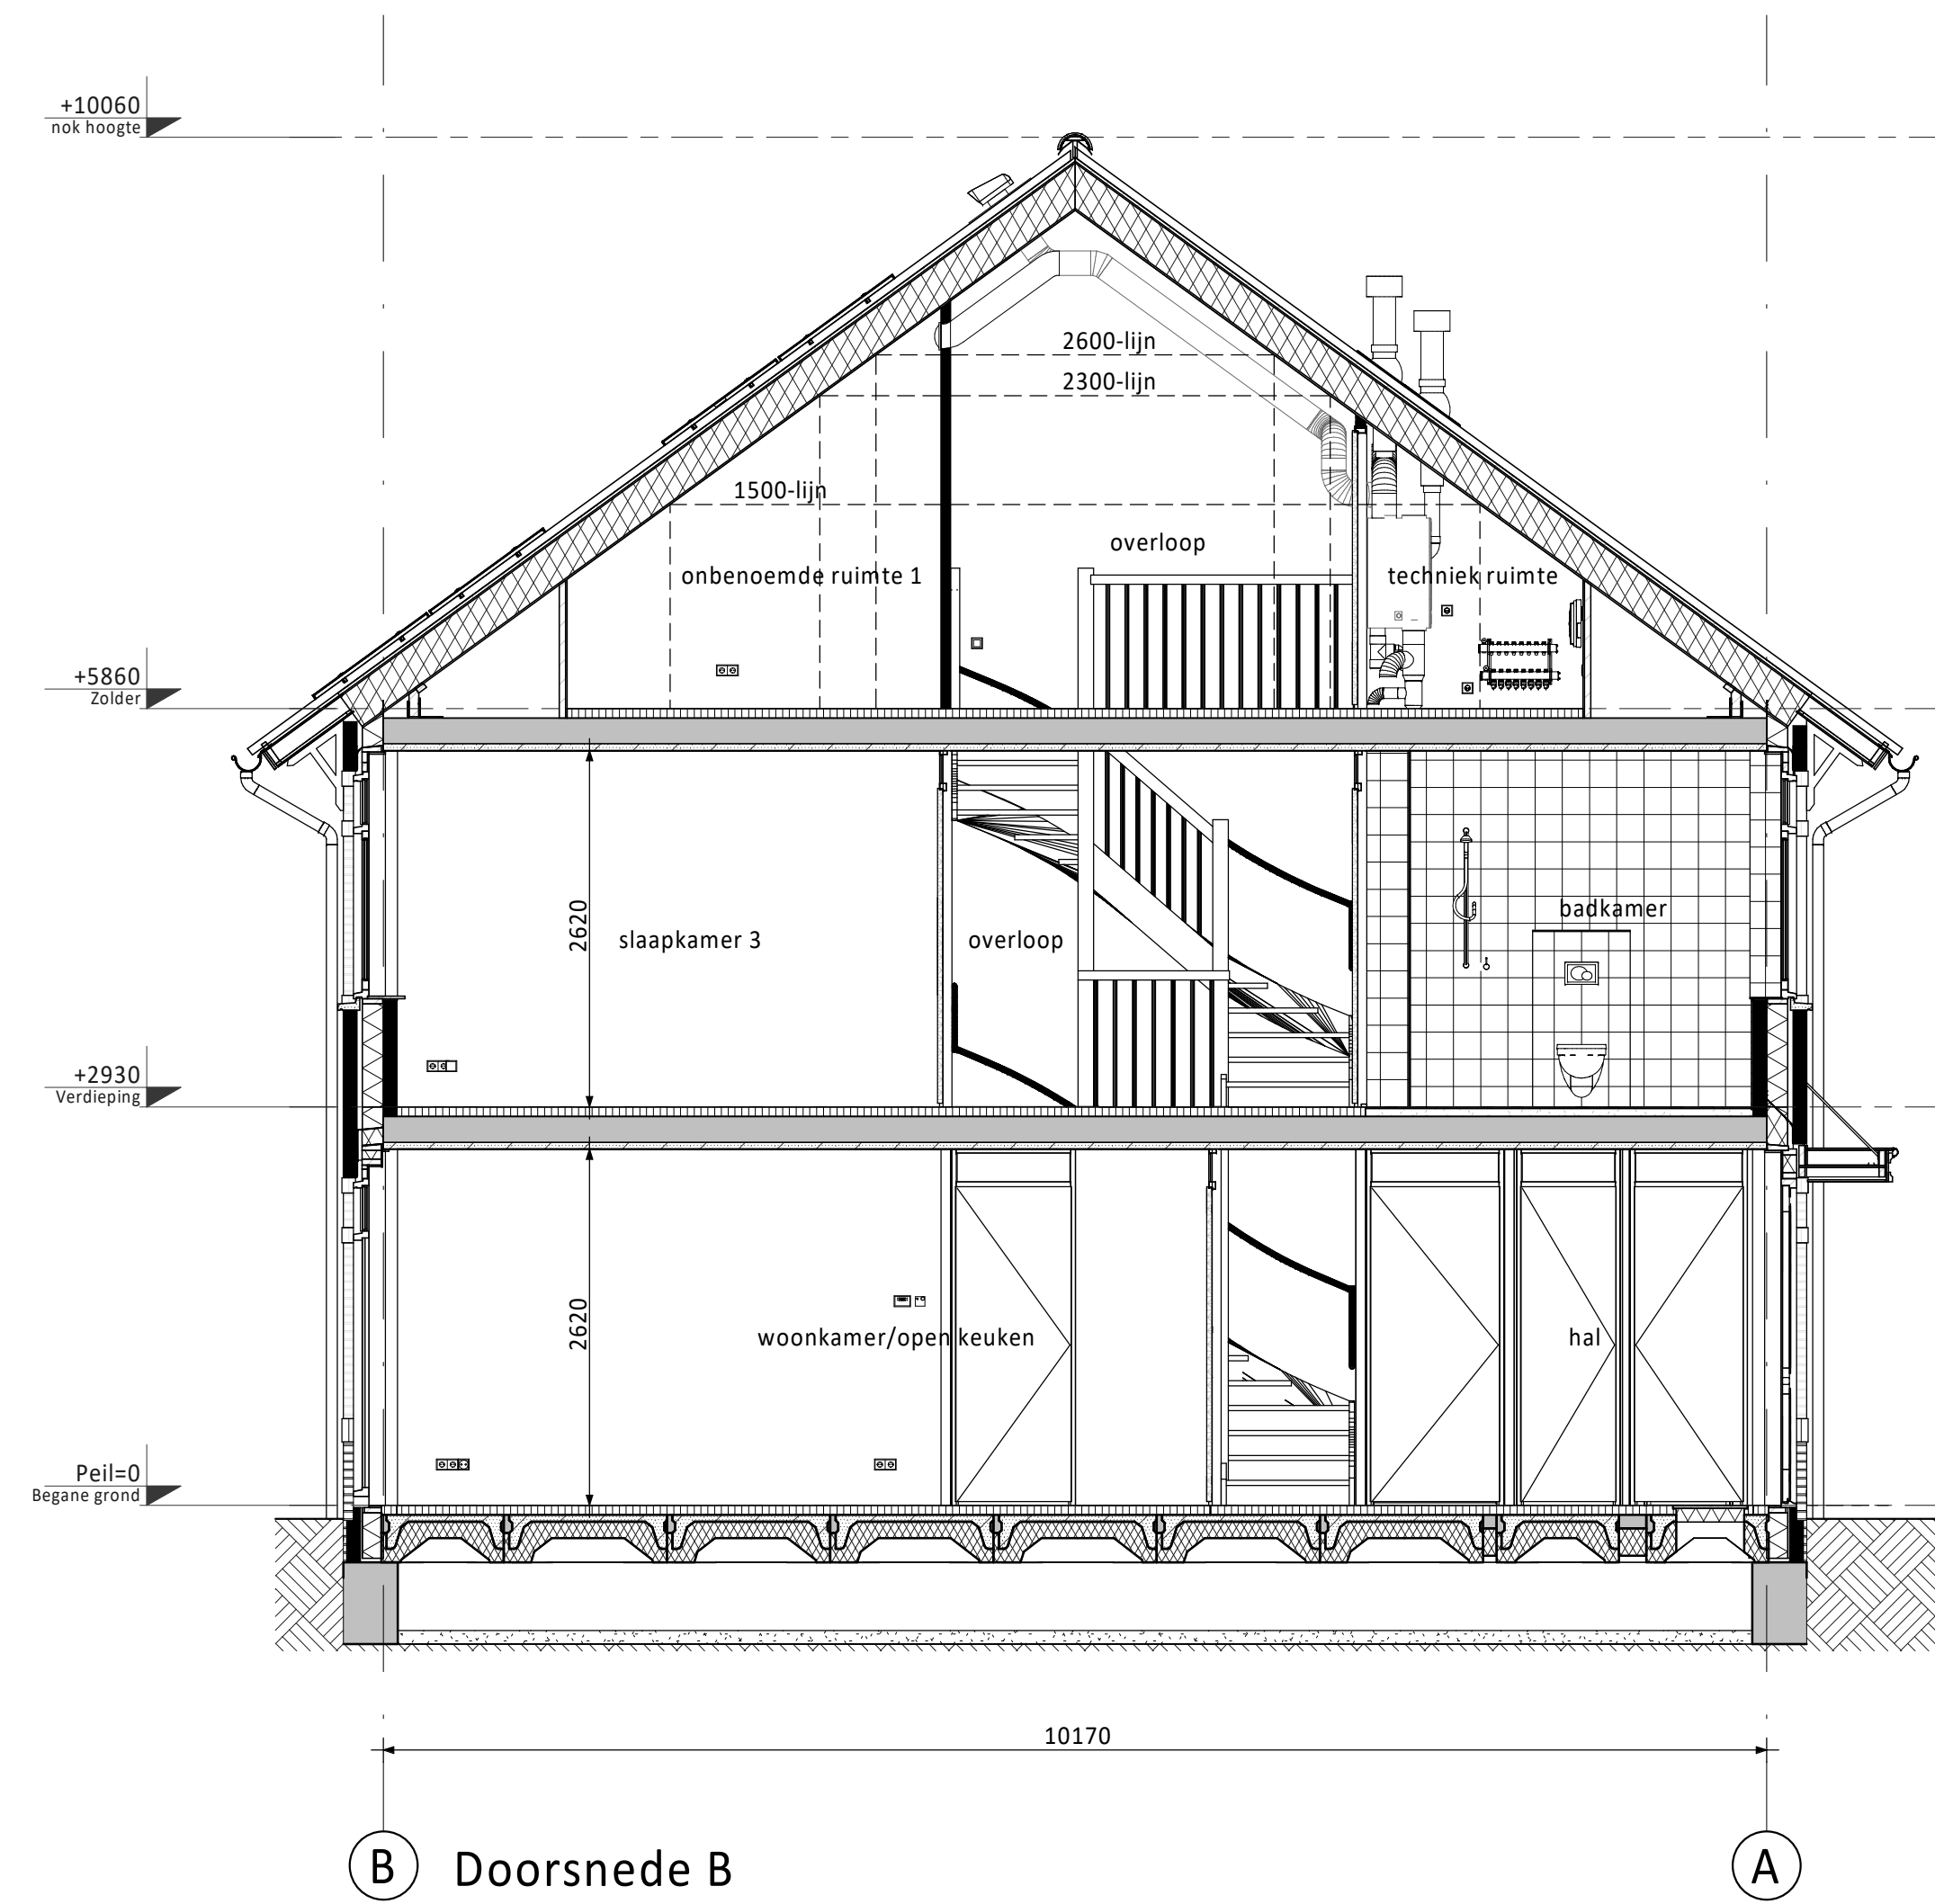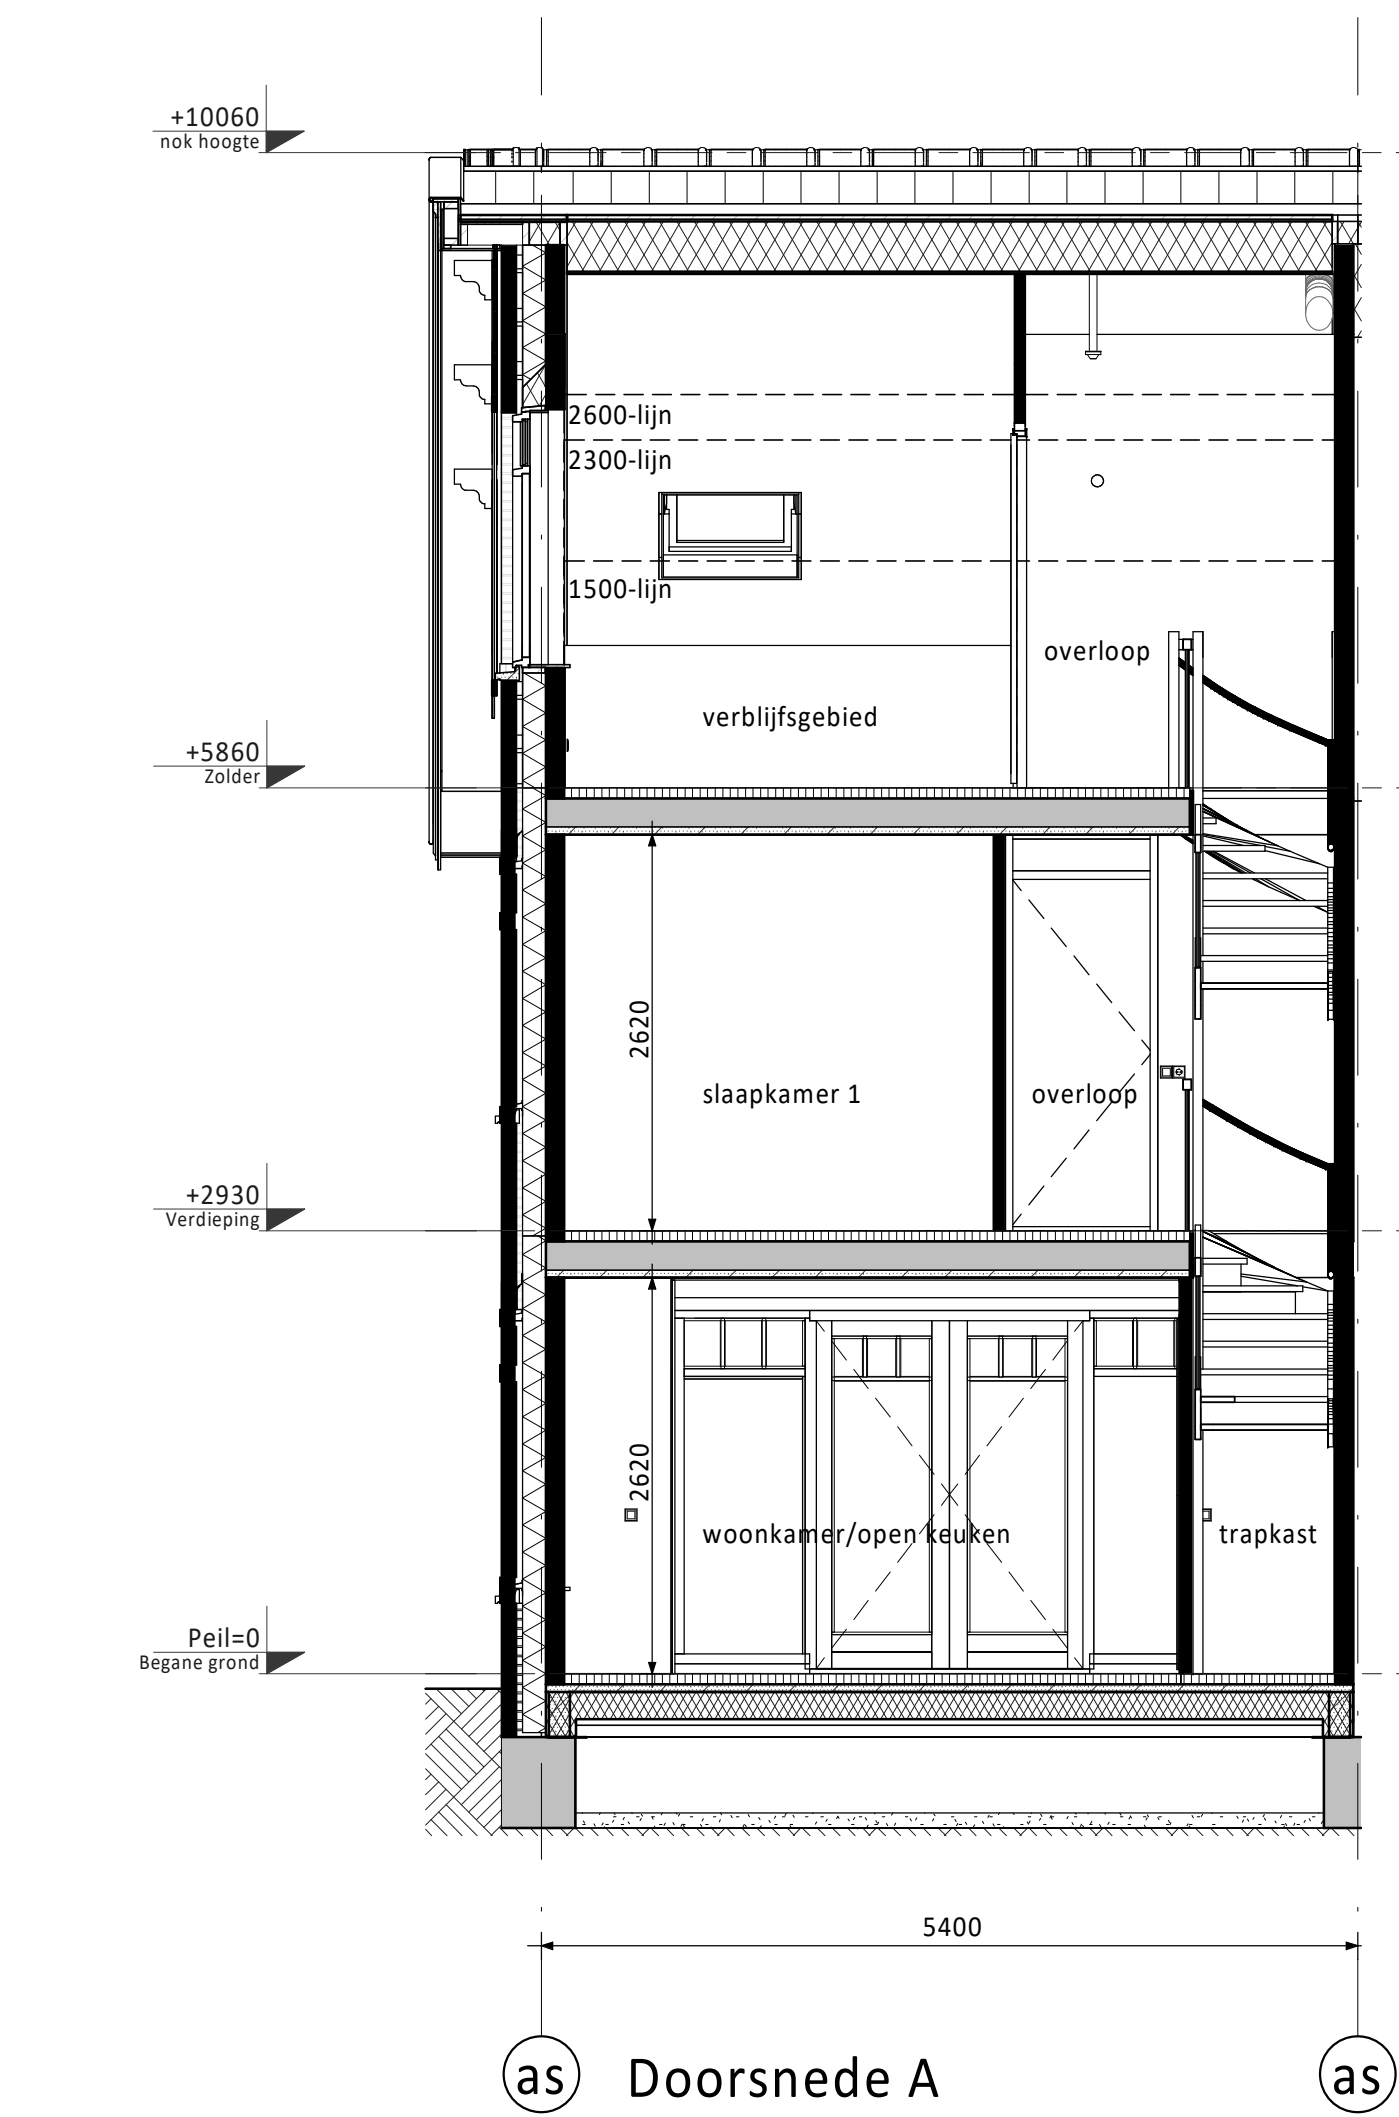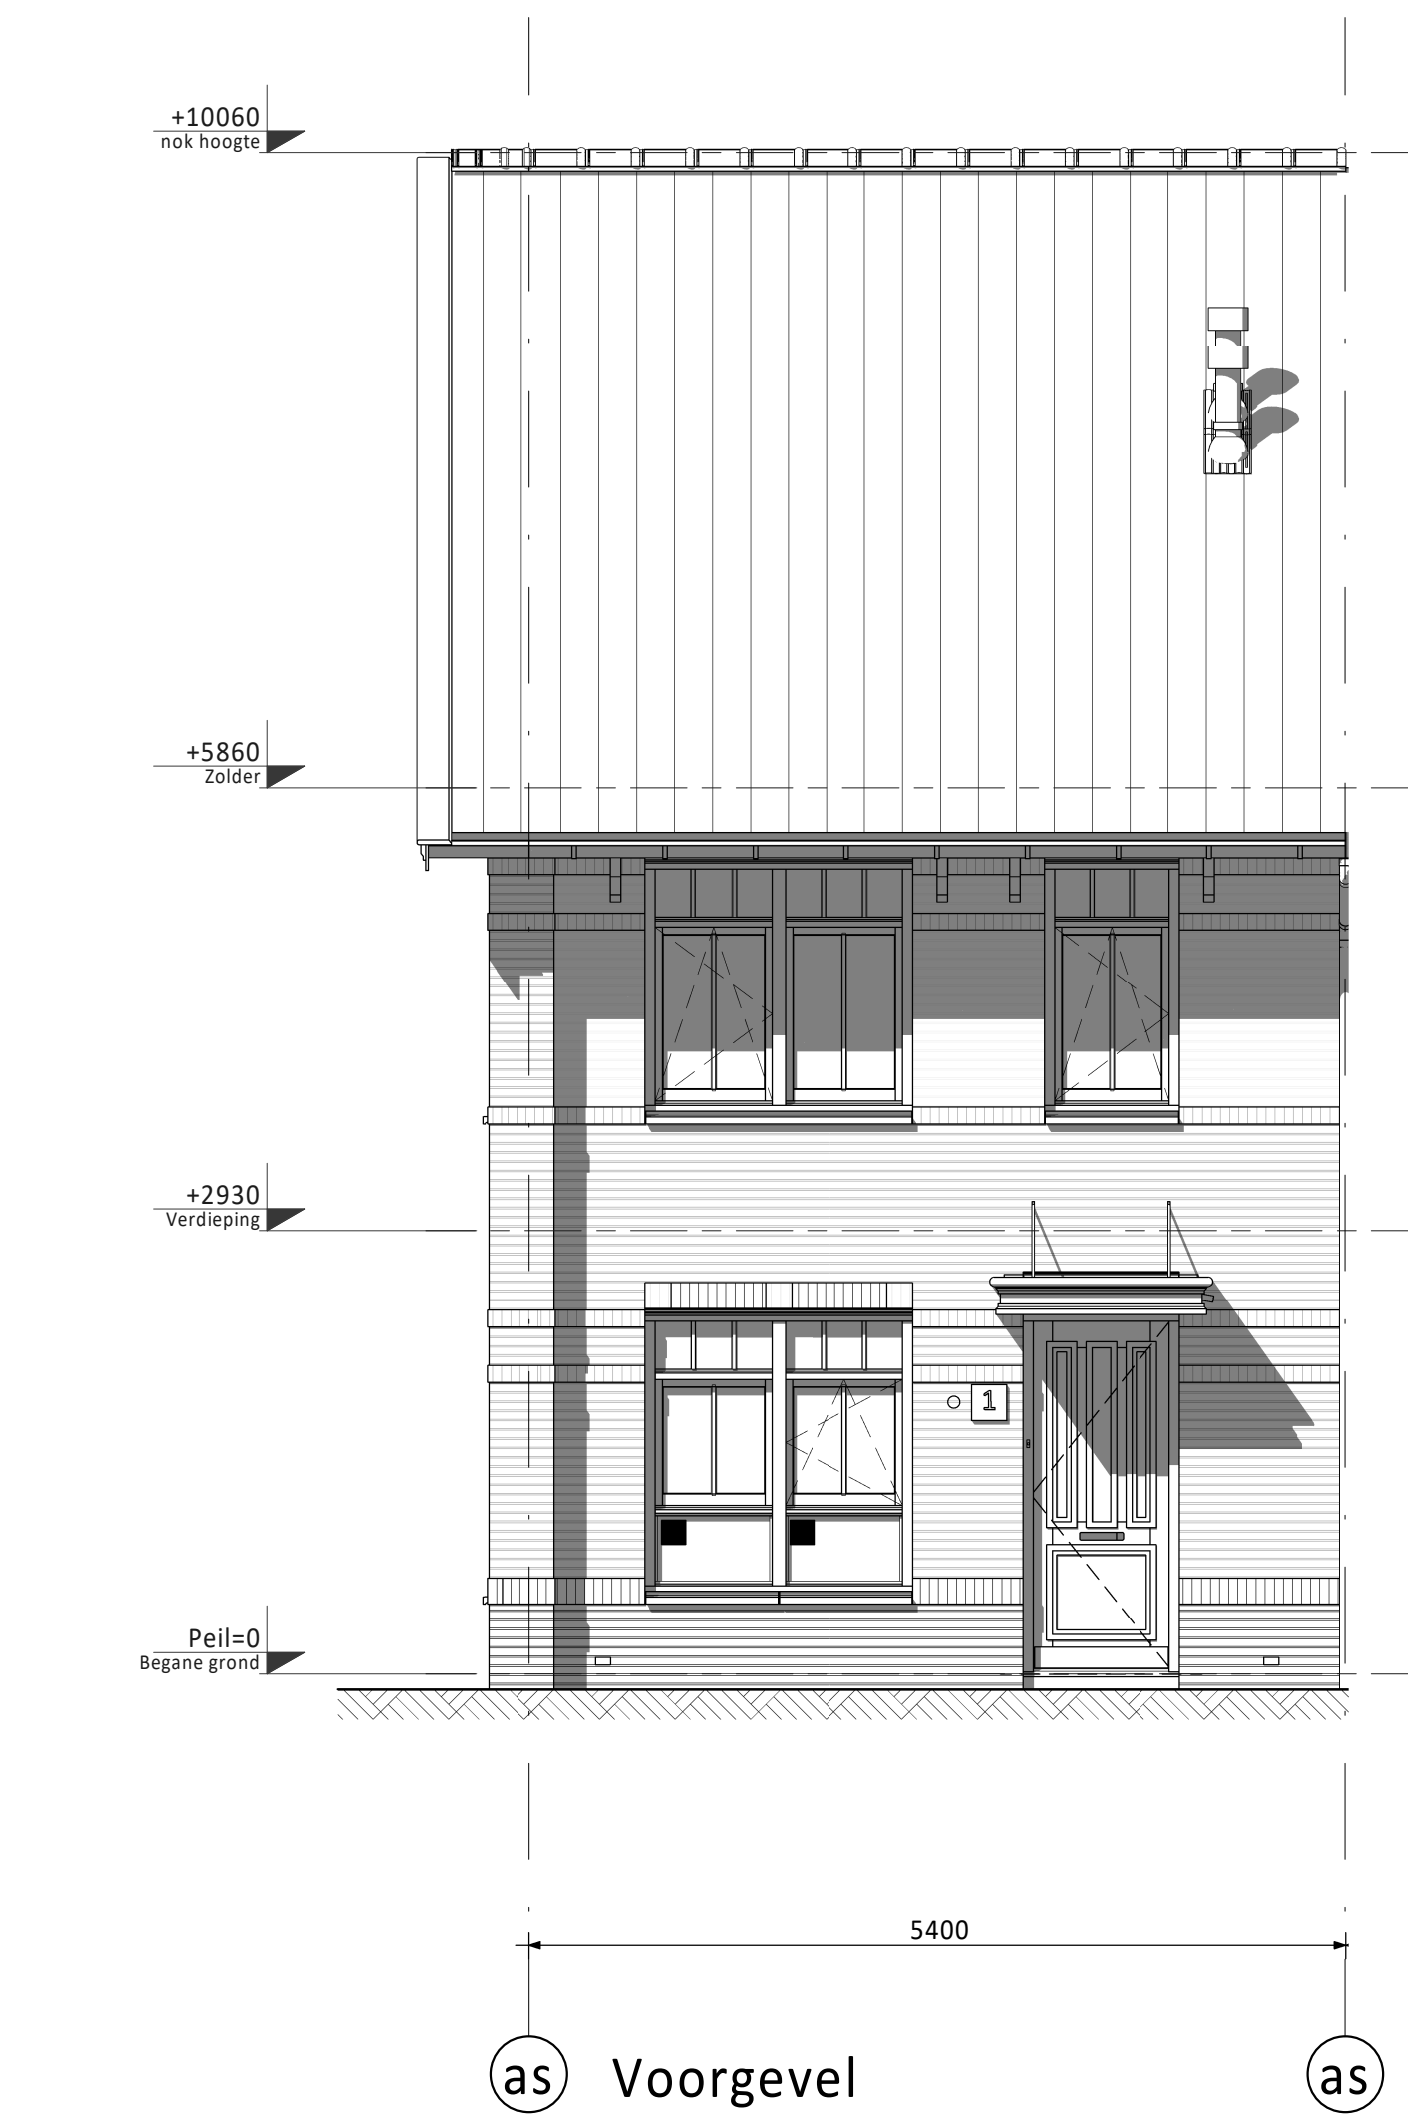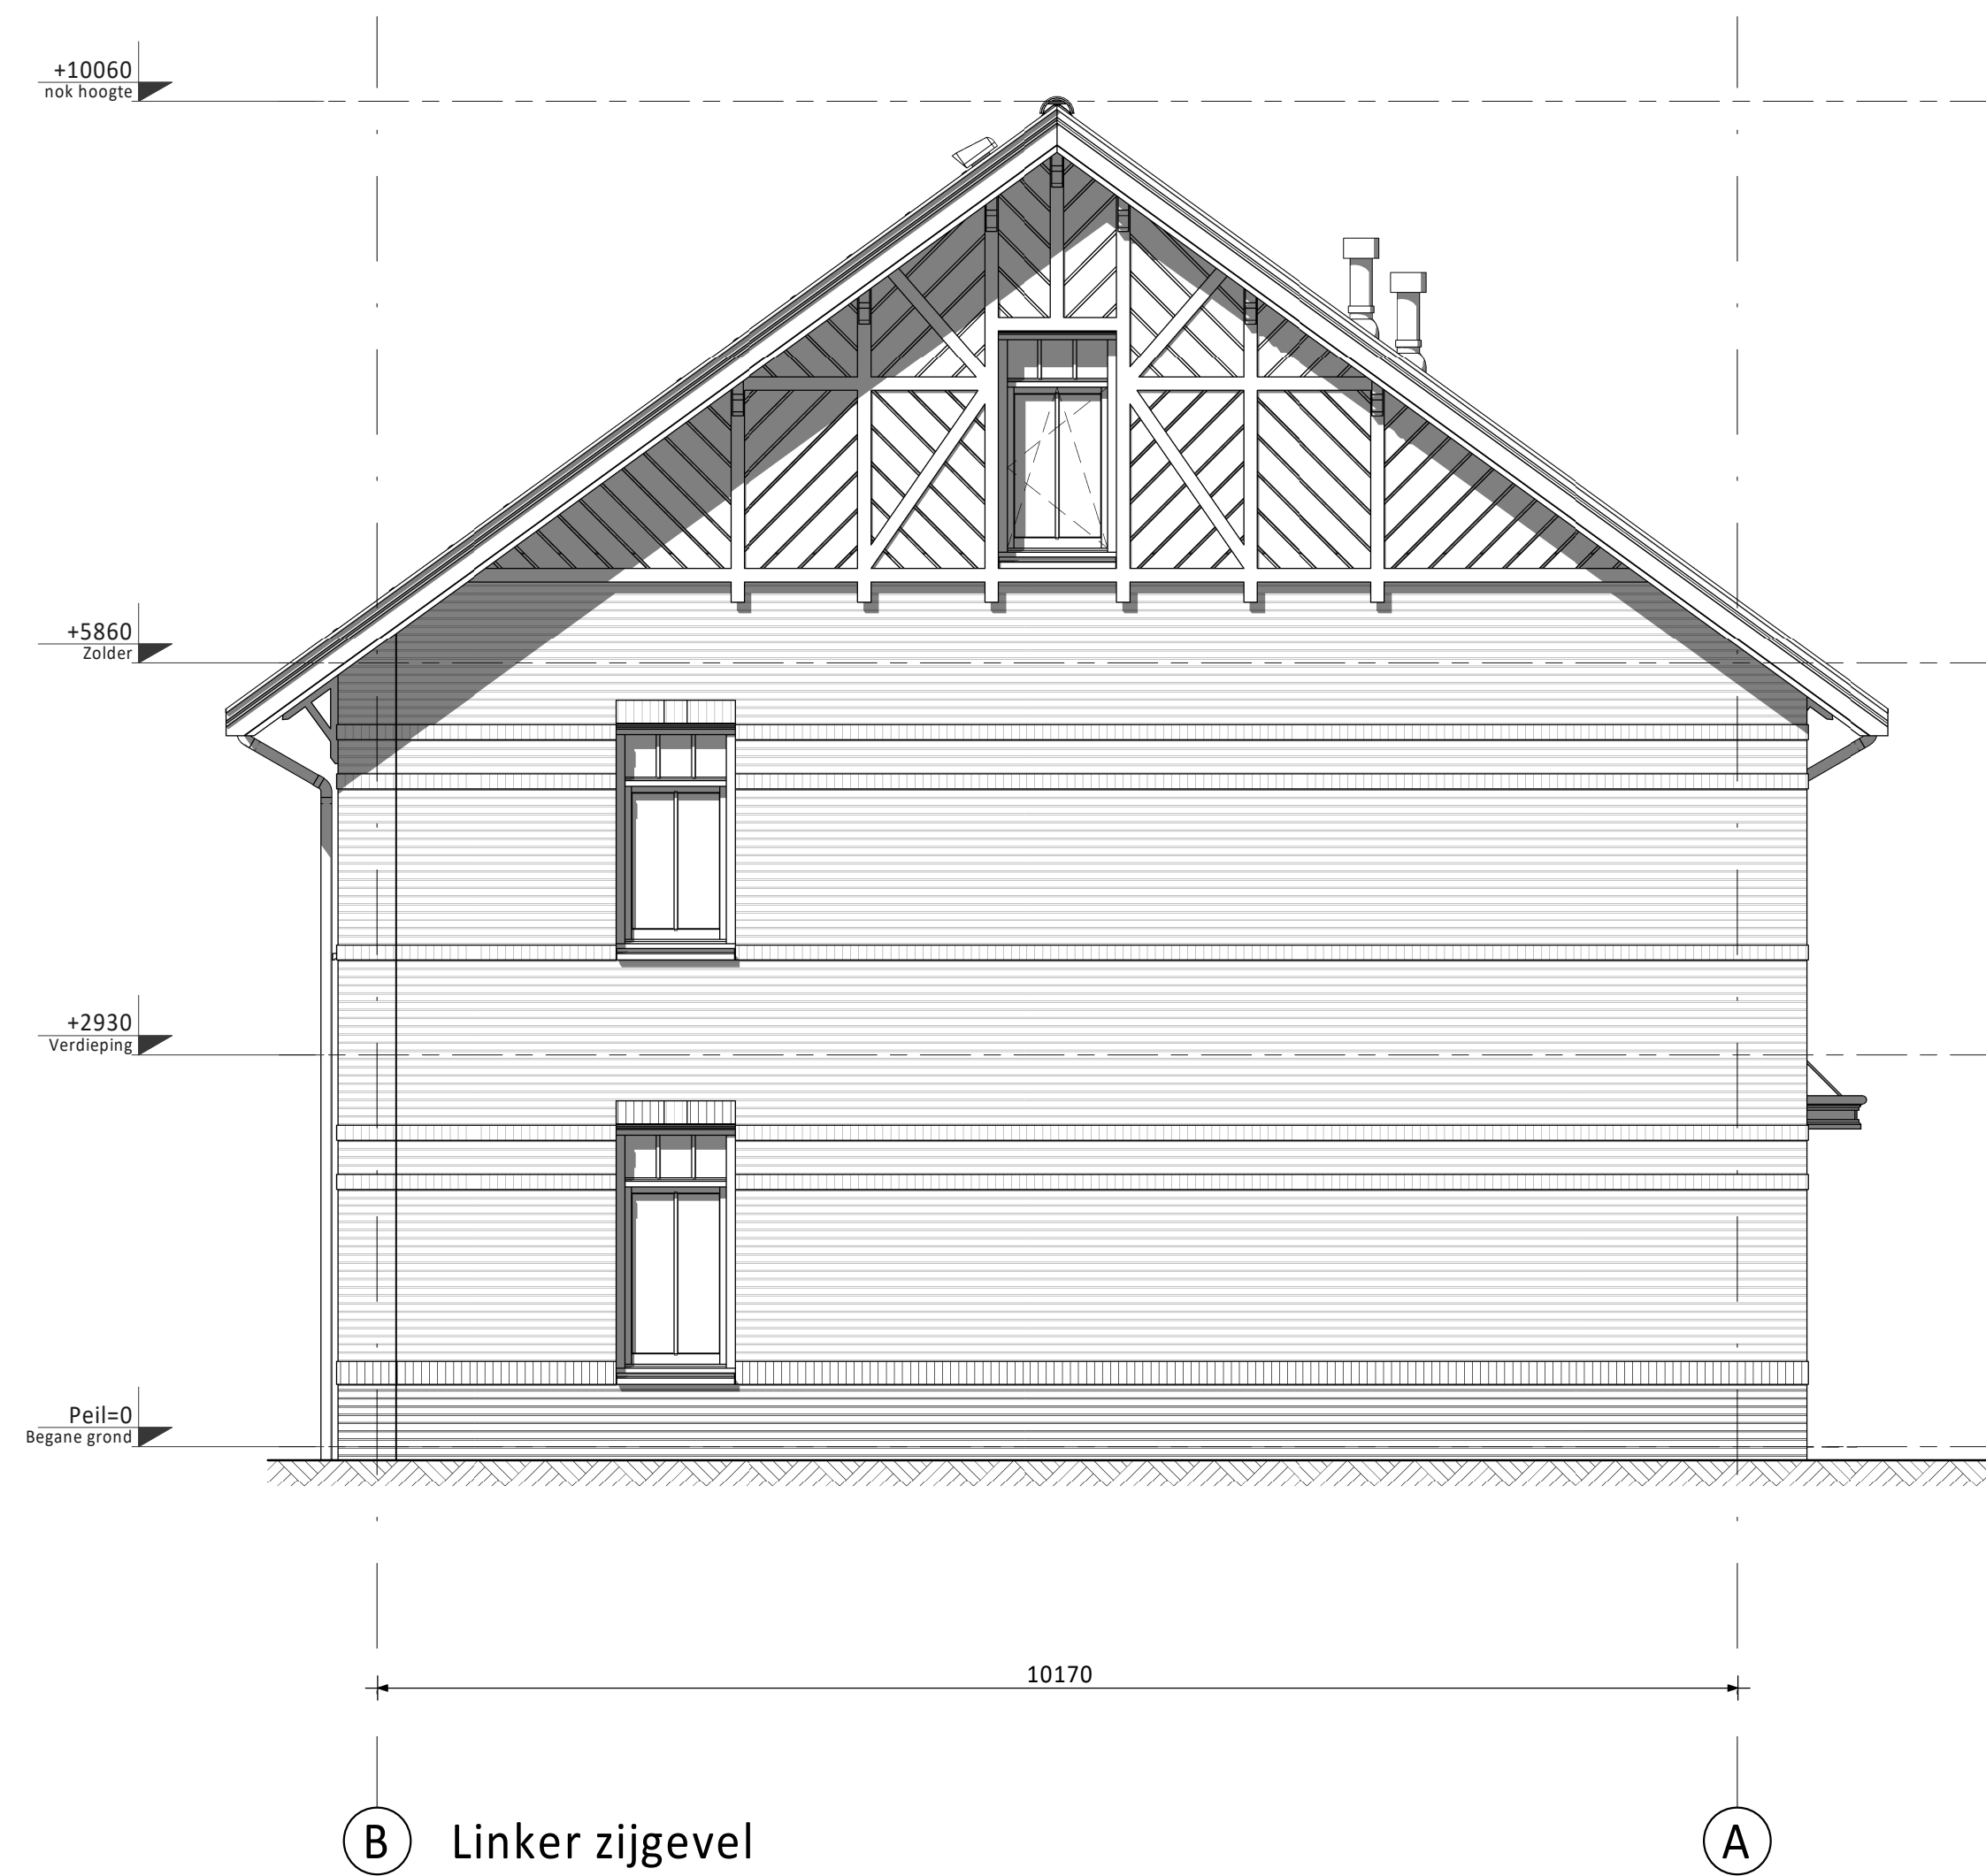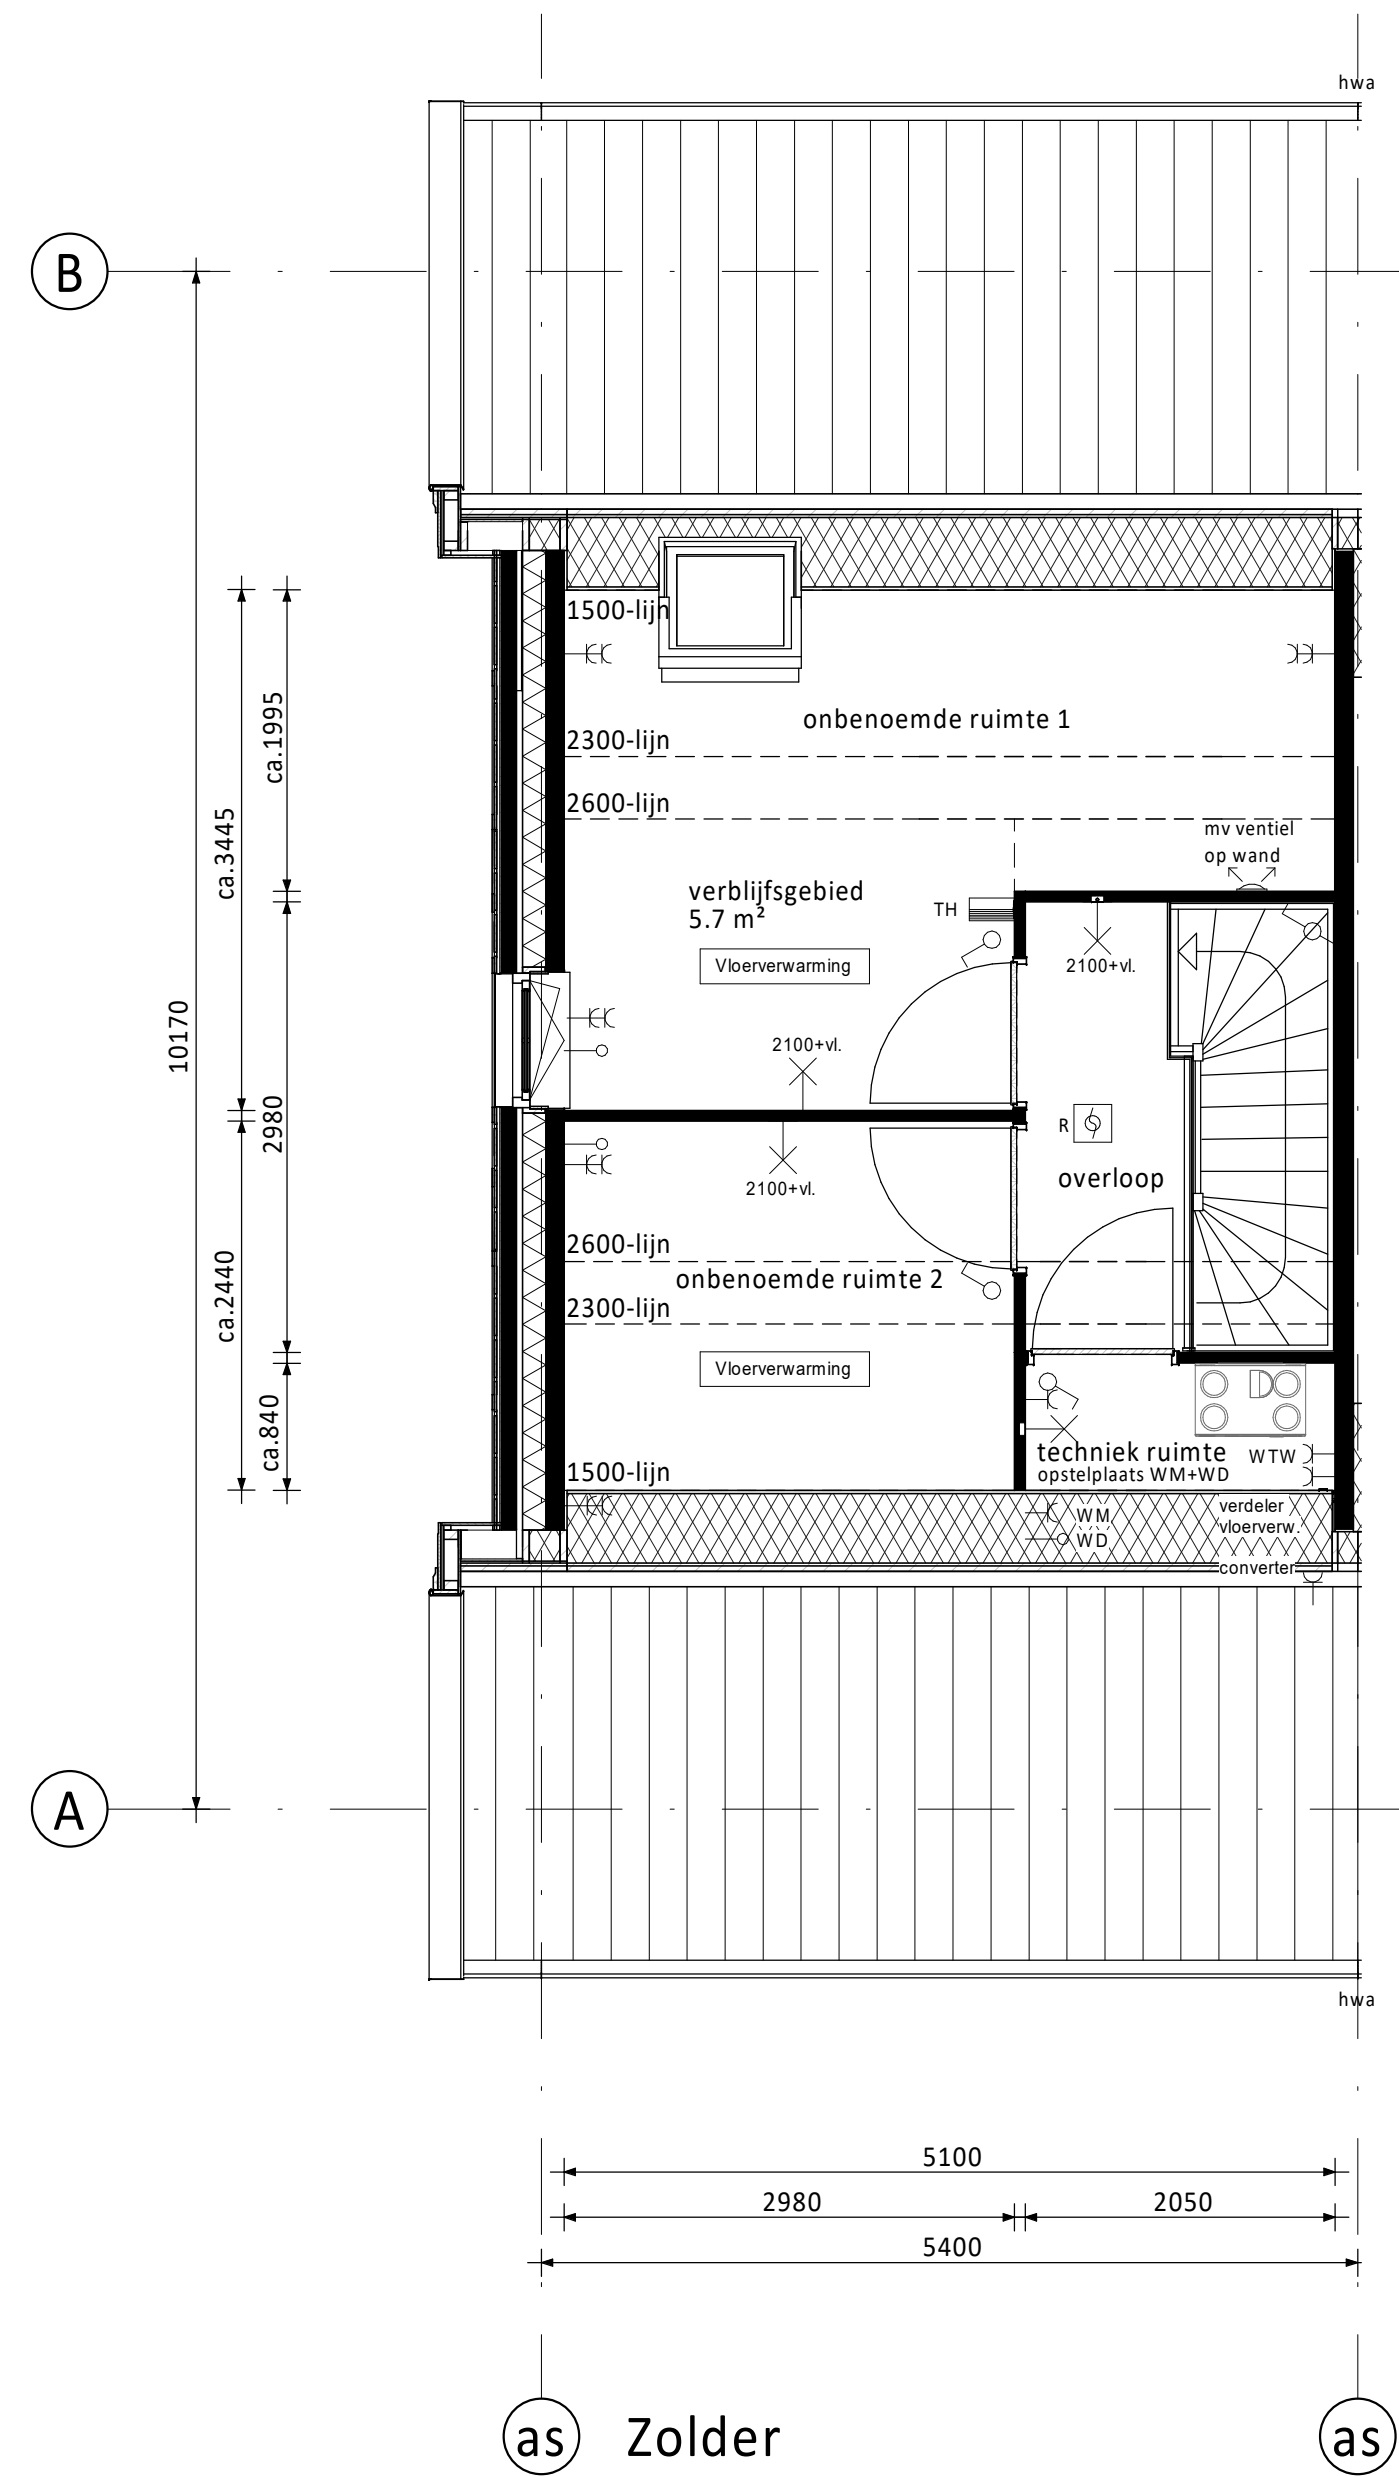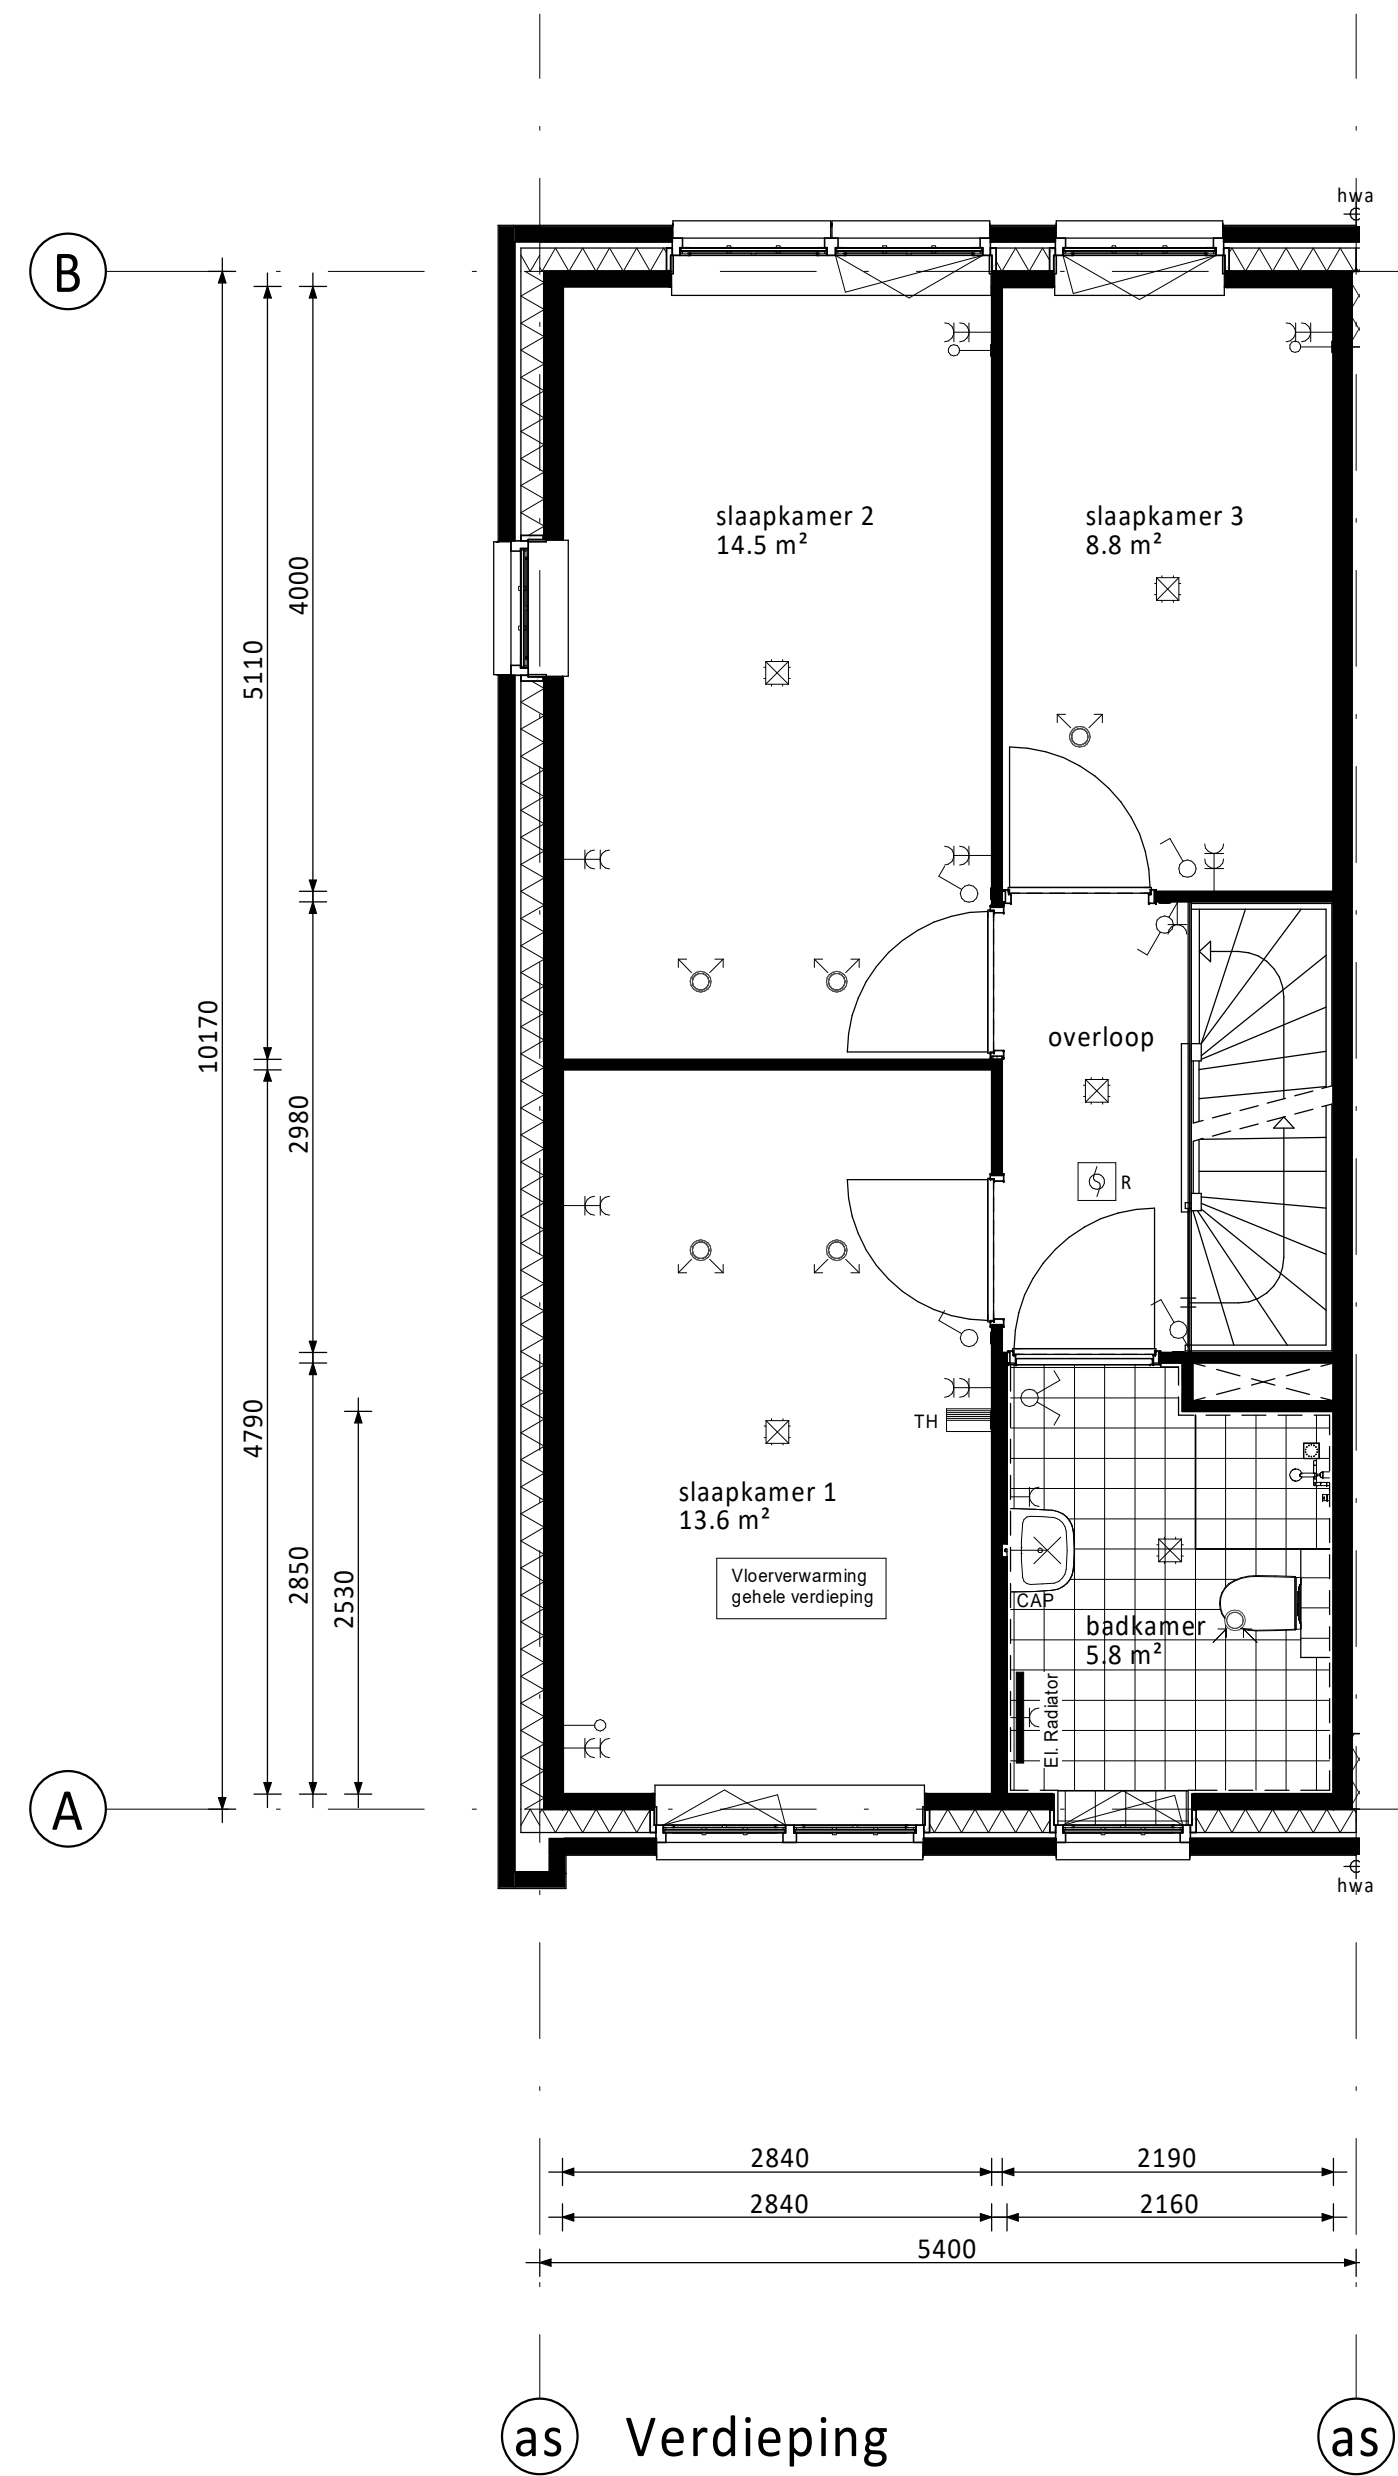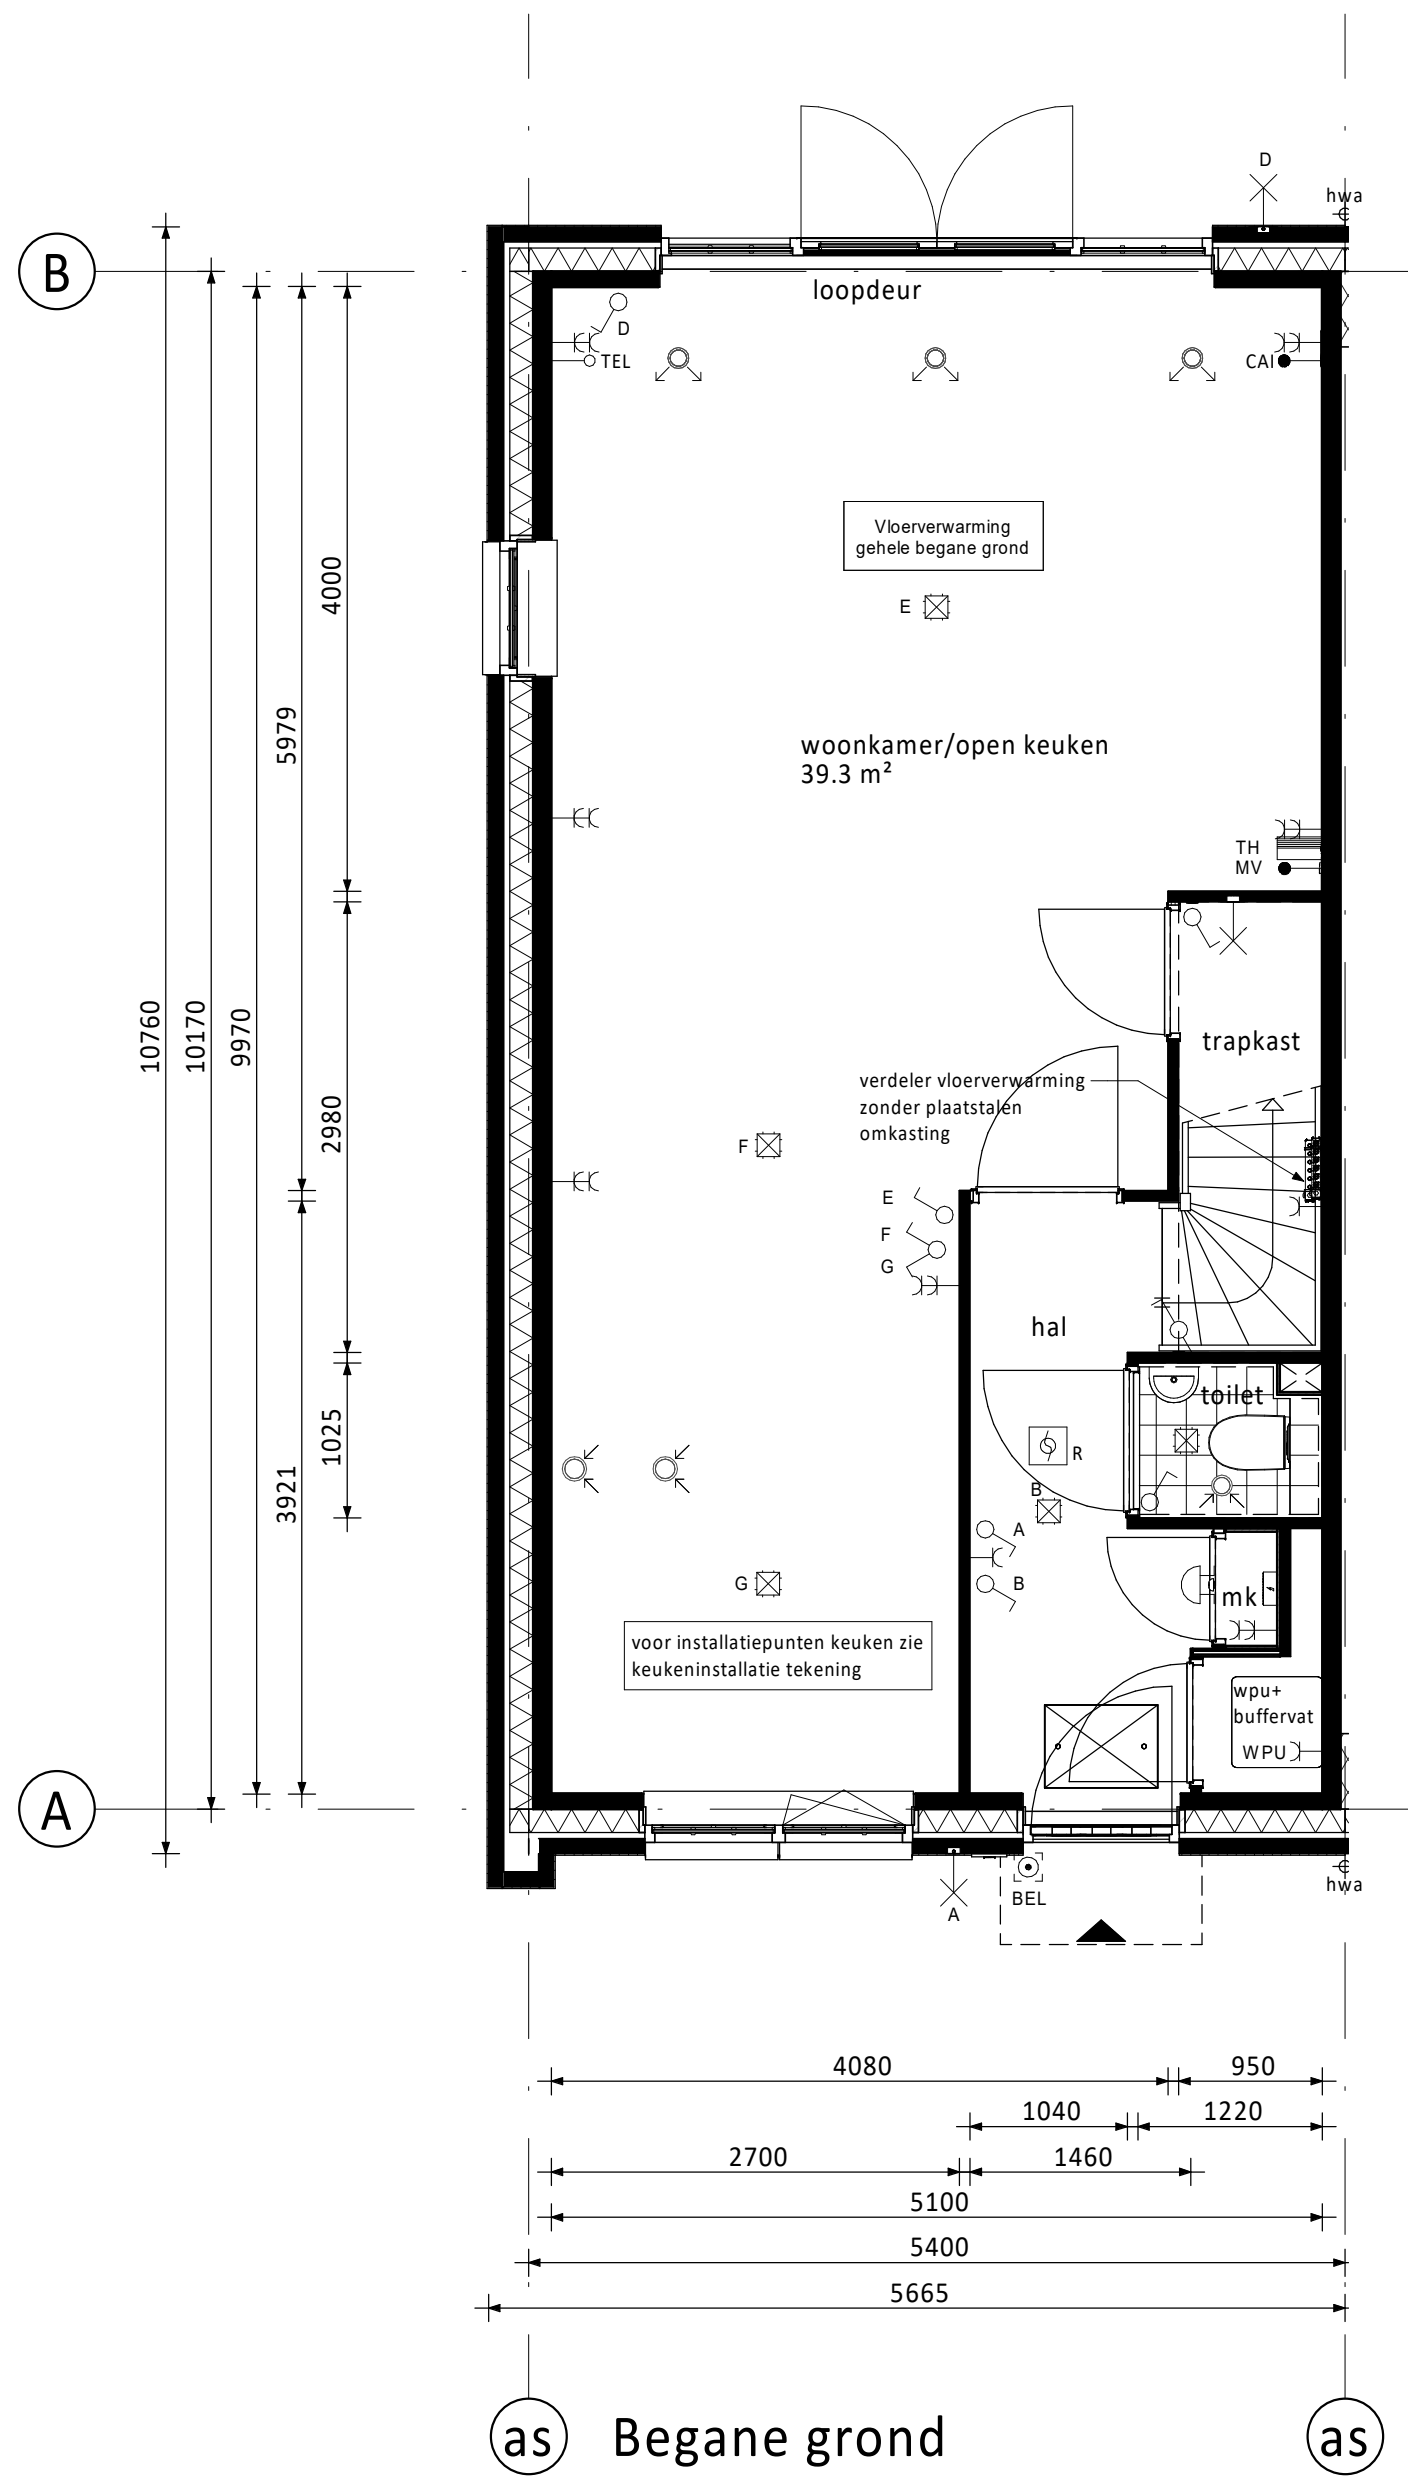

RENVOOI ELEKTRA

	Centraaldoos / wandchiptpunt		Groepenkast
	Enkeelpolige schakelaar (1050+vi.)		Loze buisleiding (300+vi.)
	Seriëschakelaar (1050+vi.)		Bedaarde buisleiding (300+vi.)
	Wisselschakelaar (1050+vi.)		Oplossende rookmelder
	Gecombineerde enkelvoudige wandcontactdoos/gaard met enkelpolige schakelaar (1050+vi.)		Thermostaat (1500+vi.)
	Gecombineerde enkelvoudige wandcontactdoos/gaard met wisselschakelaar (1050+vi.)		Schel
	Enkele geararde wandcontactdoos (300+vi.)		Bedrukker
	Dubbele geararde wandcontactdoos (300+vi.)		Afzuigpunt / Inblaaspunt
			Regeling ventilatie (1500+vi.)

CAP	Centraal Aardpunt	MAGN	Magnetron
CAI	Centrale Antenne Installatie	WTW	Mechanische Ventilatie (met warmteregulering)
KT	Kooktoestel	RL	Roomlender
KK	Koelkast	TEL	Telecom aansluiting
BOI	Bolier	TH	Thermostaat
WPUP	Warme Pomp Unit	VW	Vaatswasser
CON	Omvormer t.b.v. pv cellen	WD	Wastdroger
WM	Wasmachine		

PV-panelen: aantal en situering indicatief
(n.t.b. afhankelijk van BENG berekening / zonligging)

KLEUREN EN MATERIALEN

Onderdeel	Materiaal	Kleur
dakpannen	keramische pan	antraciet
dakbedekking dakpannen achterzijde (optioneel) / aanbouw (optioneel) / erker	bitumen	zwart
dakbedekking luifel	EPDM	zwart
daktrim luifel / erker / dakkapel achterzijde (optioneel) / aanbouw (optioneel)	zink	natuur
goten	zink	natuur
afdekp dakrand kopgevel / dakrand tuit	zink	natuur
plint gevelmetselwerk	baksteen metselwerk, handvorm wf	zwartgrijs
rolraag boven plint	baksteen metselwerk, handvorm wf	wit gekleimd
gevelmetselwerk (m.u.v. gevelmetselwerk voorzijde tussen o.k. kozijn verdieping en dakgoet)	baksteen metselwerk, handvorm wf	bwms. 106 t/m 119: roodpaars bwms. 151 t/m 163: koperrood
gevelmetselwerk voorzijde tussen o.k. kozijn verdieping en dakgoet (m.u.v. tuitgevels)	baksteen metselwerk, handvorm wf	wit gekleimd
gevelmetselwerk tuitgevels	baksteen metselwerk, handvorm wf	bwms. 106 t/m 119: roodpaars bwms. 151 t/m 163: koperrood
voegwerk gevelmetselwerk	cement	donkergrijs
voegwerk wit gekleimde steen	cement	wit gekleimd
rolraag boven kozijn	baksteen metselwerk, handvorm wf	zwartgrijs
spekbanden	baksteen metselwerk, handvorm wf	wit gekleimd
sluitstenen in rolraag boven kozijn	baksteen metselwerk, handvorm wf	wit gekleimd
overstek dakrand en kopgevel	hout	crème-wit
boordel erker / kopgevel / tuitgevel	hout	crème-wit
luffel voordeur	hout	crème-wit
sierstangen luifel	staal	zwartgrijs
gootklossen dakgoet voor-/achtergevel	hout	crème-wit
gootklossen tuit-/kopgevel bwms. 106 t/m 119	hout	zwartgrijs
beplating tuit-/kopgevel bwms. 106 t/m 119	hout	crème-wit
sierlaten tuit-/kopgevel bwms. 106 t/m 119	hout	zwartgrijs
sierlaten tuit-/kopgevel bwms. 151 t/m 163	hout	crème-wit
kozijnen (incl. roedes)	hout	crème-wit
ramen (incl. roedes)	hout	zwartgrijs
panelen in kozijnen	hout	crème-wit
panelen in balkondeuren	hout	zwartgrijs
zijwangen tuitgevels / zijwangen dakkapel (optioneel)	hout	crème-wit
lateien	staal	zwartgrijs
voordeuren	hout	zwartgrijs
tuinteuren / balkondeuren	hout	zwartgrijs
bergingsdeuren	hout	grijs
deurdorpels	kunststeen	antraciet
raamdorpels	prefab beton	natuur
hemelwaterafvoer voorzijde	zink	natuur
hemelwaterafvoer achterzijde	kunststof	grijs
sierhekwerk balkon	staal	crème-wit

RENVOOI ALGEMEEN

	entree woningen
	meterkast, voorzien van underlayment meterkastbord inclusief zijwangen
	tegelerwerk
	maaiveld
	binnendeur
	houten paneel

D					
C					
B					
A					
0	02-09-2022	Definitief		TA	JK
Rev.	Datum	Omschrijving		Get.	Contst

Ouderschapskaart Vorm 6D Wonen B.V. De Rotterdam Project Dames van Vroondaal, Den Haag - Fase 4 Type rijwoning 5,4m Bouwnummer 112 (als getekend) Bouwnummer 113 (gespiegeld)		 Schiedams 13 3024 EC Rotterdam Postbus 10 3300 AA Papendrecht T: (06) 442130 E: info@6d.nl W: www.6d.nl
Schaal 1:50 Formaat 1399 x 841	Fase VK Status Definitief	