

RENVOOI ELEKTRA

- Centraaldoos / wandlichtpunt

Enkelpolige schakelaar (1050+vl.)

Serieschakelaar (1050+vl.)

Wisselschakelaar (1050+vl.)

Gecombineerde enkelvoudige wandcontactdoos gearard met enkelpolige schakelaar (1050+vl.)

Gecombineerde enkelvoudige wandcontactdoos gearard met wisselschakelaar (1050+vl.)

Enkele gearde wandcontactdoos (300+vl.)

Dubbele gearde wandcontactdoos (300+vl.)

Groepenkast

Loze buisleiding (300+vl.)

Bedrade buisleiding (300+vl.)

Optische rookmelder

Thermostaat (1500+vl.)

Schel

Beldrukker

Alzignpunt / Inblaaspunt

Regeling ventilatie (1500+vl.)
- CAP Centraal Aardpunt

CAI Centrale Antenne installatie

KT Kooktoestel

KK Koelkast

BOI Boiler

WPU Warmte Pomp Unit

CON Omvormer t.b.v. pv cellen

WM Wasmachine

MAGN Magneton

WTW Mechanische Ventilatie (met warmterugwinning)

R Rookmelder

TEL Telecom aansluiting

TH Thermostaat

VW Vaatwasser

WD Wasdroger
- PV-panelen: aantal en situering indicatief (n.t.b. afhankelijk van BENG berekening / zonligging)

KLEUREN EN MATERIALEN

Onderdeel	Materiaal	Kleur
dakpannen	keramische pan	antraciet
Dakbedekking dakkapellen achterzijde (optioneel) / aanbouw (optioneel) / erker / veranda	bitumen	zwart
dakbedekking luifel	EPDM	zwart
daktrim luifel / erker / veranda / dakkapel achterzijde (optioneel) / aanbouw (optioneel)	zink	natuur
afdekcap dakrand kopgevel / dakrand tuitgevel	zink	natuur
goten	zink	natuur
plint gevelmetselwerk	baksteen metselwerk, handvorm wf	zwart/grijs
rollaag boven plint	baksteen metselwerk, handvorm wf	zwart/grijs
gevelmetselwerk	baksteen metselwerk, handvorm wf	wit gekeimd
gevelmetselwerk tuitgevels	baksteen metselwerk, handvorm wf	wit gekeimd
voegwerk gevelmetselwerk	cement	donkergrijs
voegwerk gevelmetselwerk gekeimde steen	cement	wit gekeimd
spekbanden en rollagen boven kozijn	baksteen metselwerk, handvorm wf	zwart/grijs
overstek dakrand en kopgevel	hout	crème-wit
boeidelen erker / veranda / kopgevel / tuitgevel	hout	crème-wit
luifel voordeur	hout	crème-wit
sierstangen luifel	staal	zwart-grijs
gootklossen voor-/achtergevel	hout	crème-wit
verticale delen tuit-/kopgevel	hout	grijs
sierlatten tuit-/kopgevel	hout	crème-wit
kozijnen (incl. roedes)	hout	crème-wit
ramen (incl. roedes)	hout	zwart-grijs
panelen in kozijnen	hout	crème-wit
panelen in tuindeuren / balkondeuren	hout	zwart-grijs
zijwangen tuitgevels / zijwangen dakkapel (optioneel)	hout	crème-wit
laten	staal	zwart-grijs
voordeuren	hout	zwart-grijs
tuindeuren / balkondeuren	hout	zwart-grijs
bergingsdeuren	hout	grijs
deurdorpels	kunststeen	antraciet
raamdorpels	prefab beton	natuur
hemelwaterafvoer voorzijde	zink	natuur
hemelwaterafvoer achterzijde	kunststof	grijs
hekwerk balkon	staal	crème-wit

RENVOOI ALGEMEEN

- entree woningen

meterkast, voorzien van onderlayment meterkastbord inclusief zijwangen

tegelwerk


maaienveld

binnendeur


houten paneel

--	--	


Kaart van deze tekening mag worden overgenomen en/of gebruikt op andere wijze dan ook, onder voorwaarde schriftelijke toestemming van de afgeleverde. Alle rechten voorbehouden.

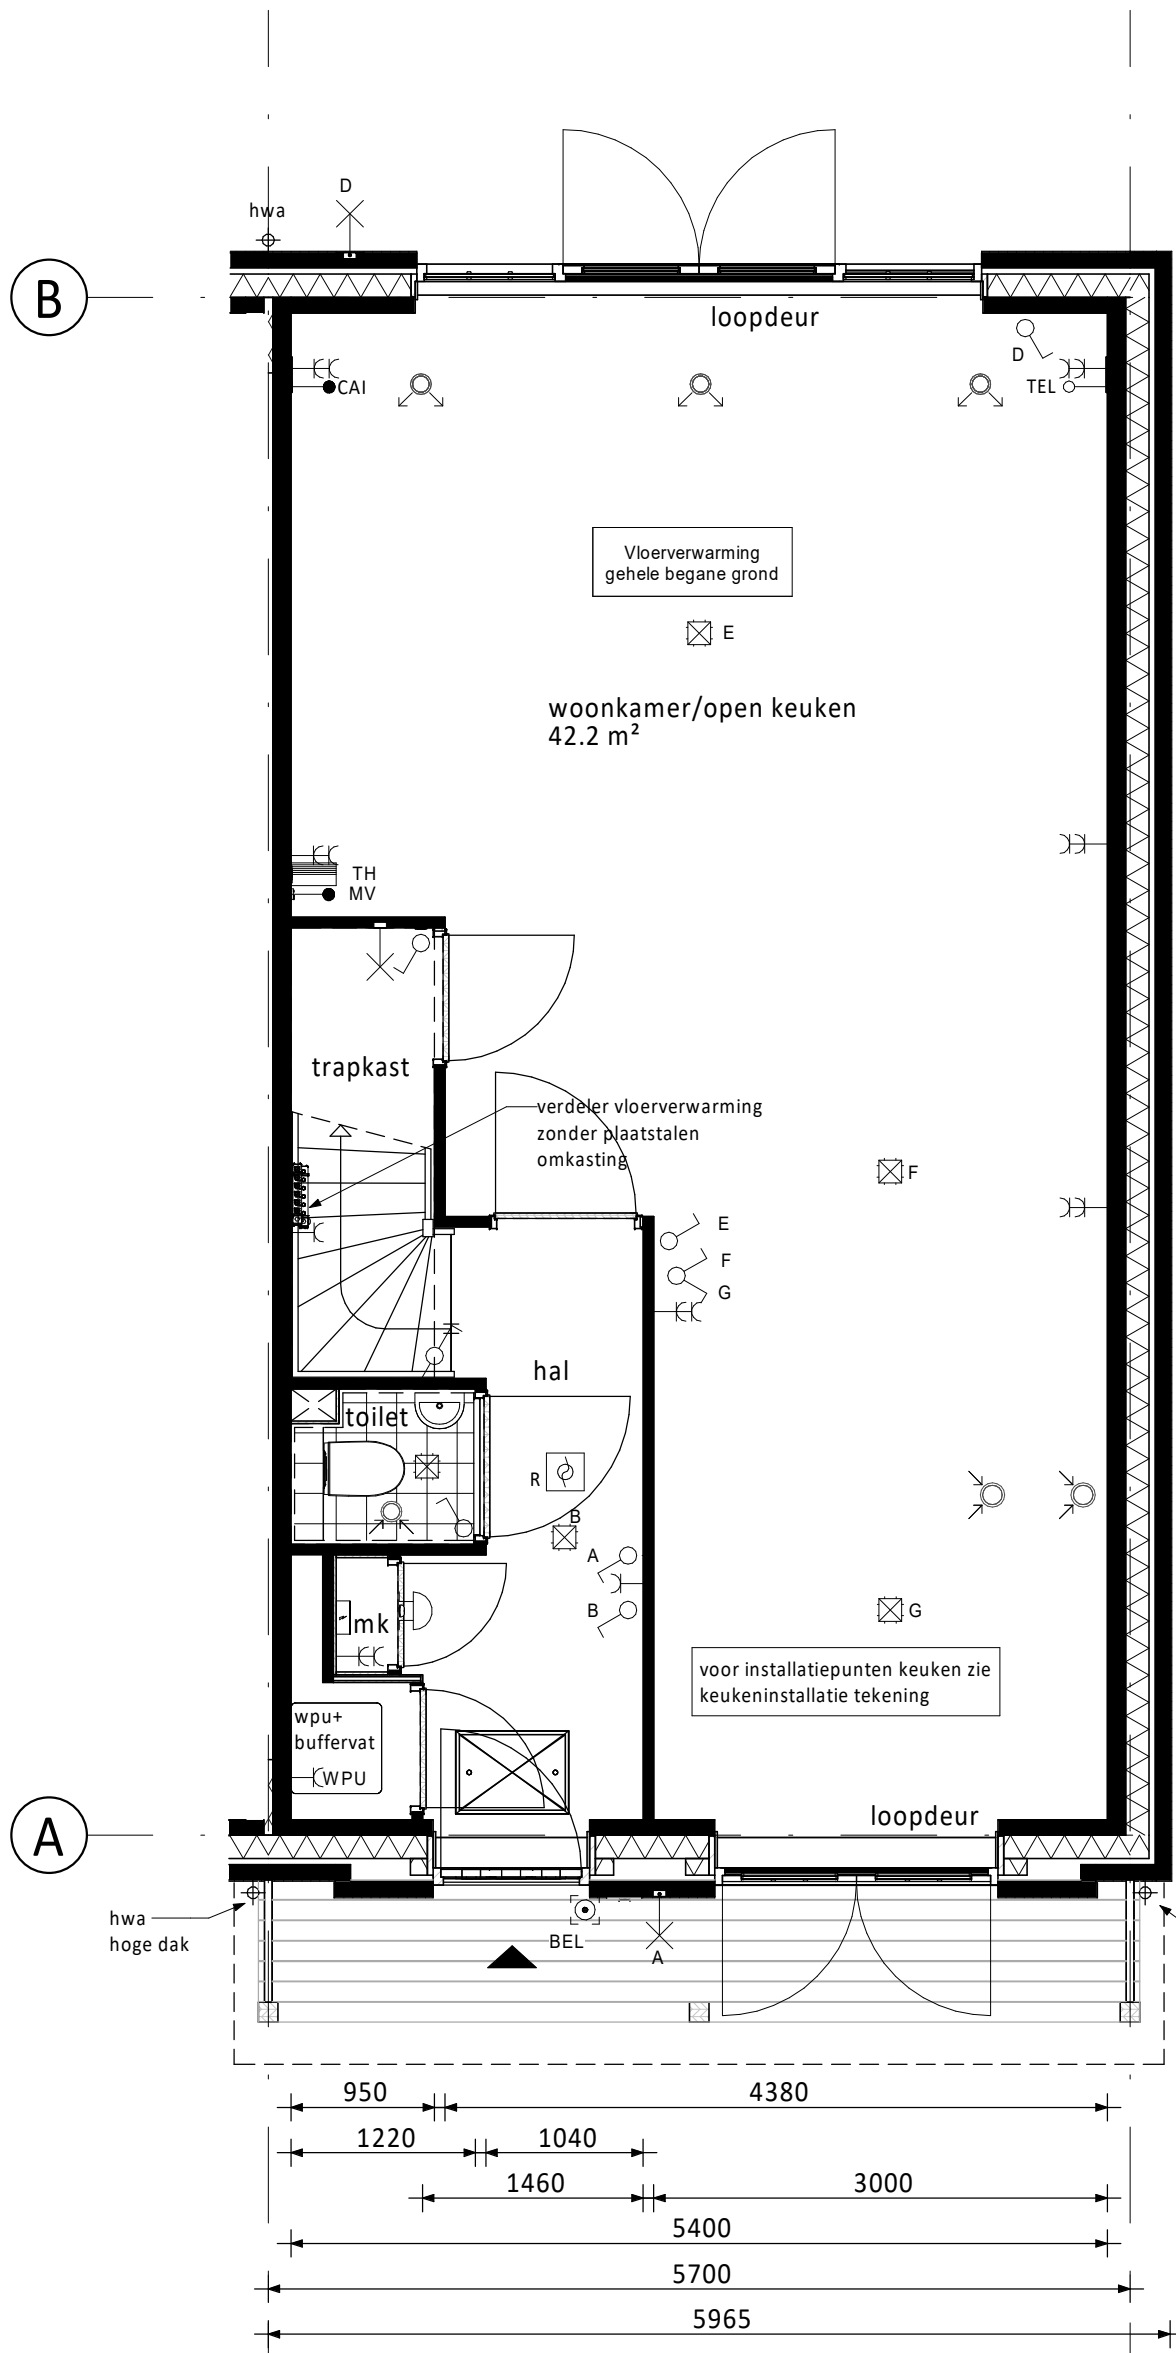


as Begane grond

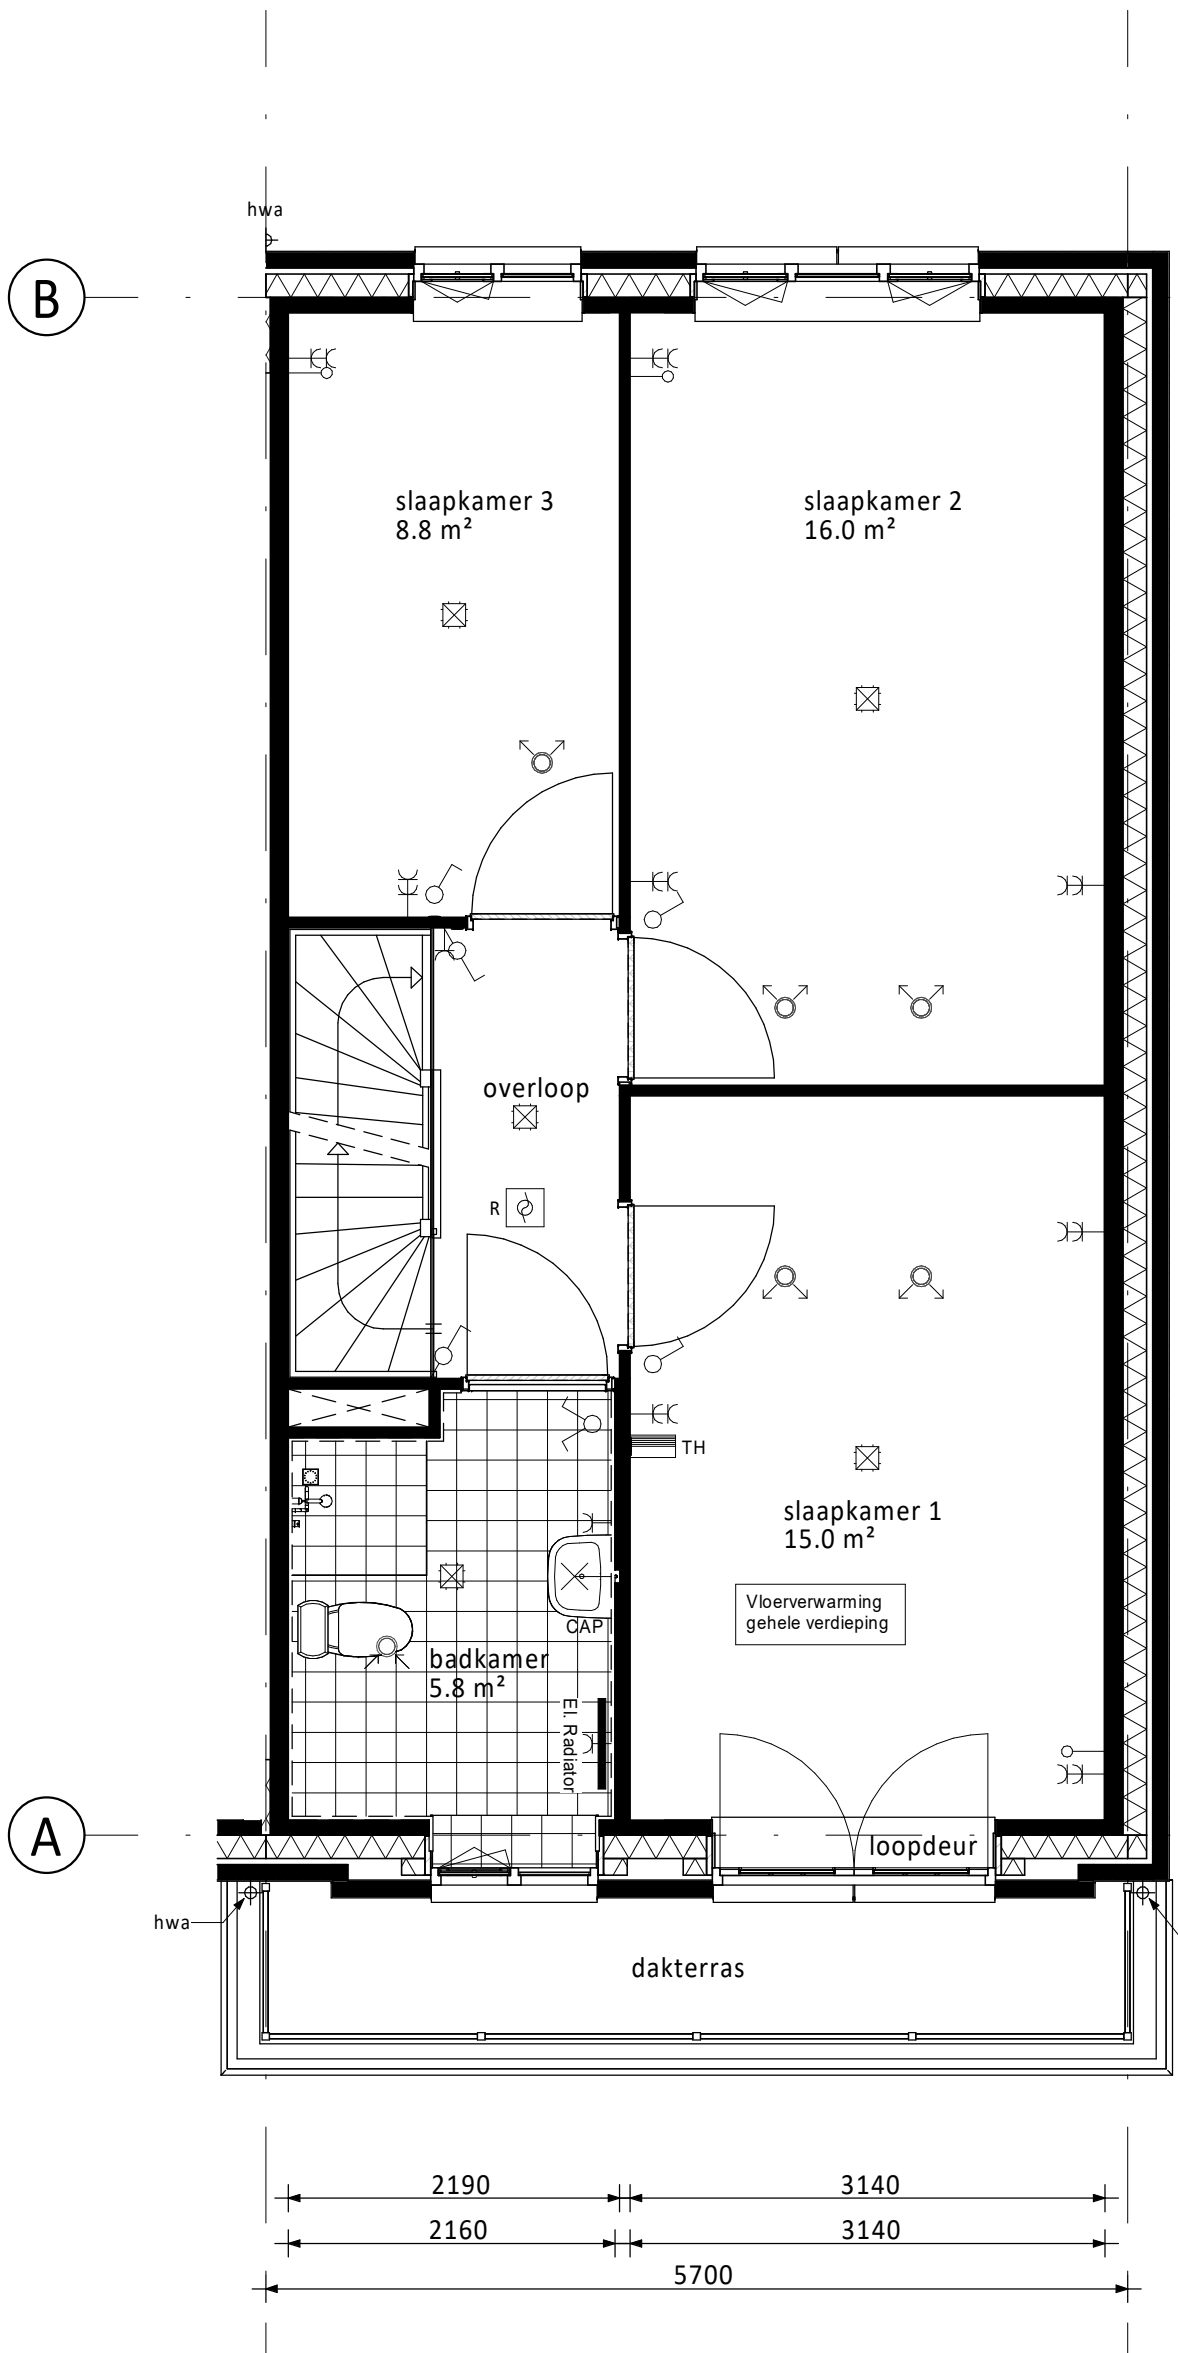

as Verdieping

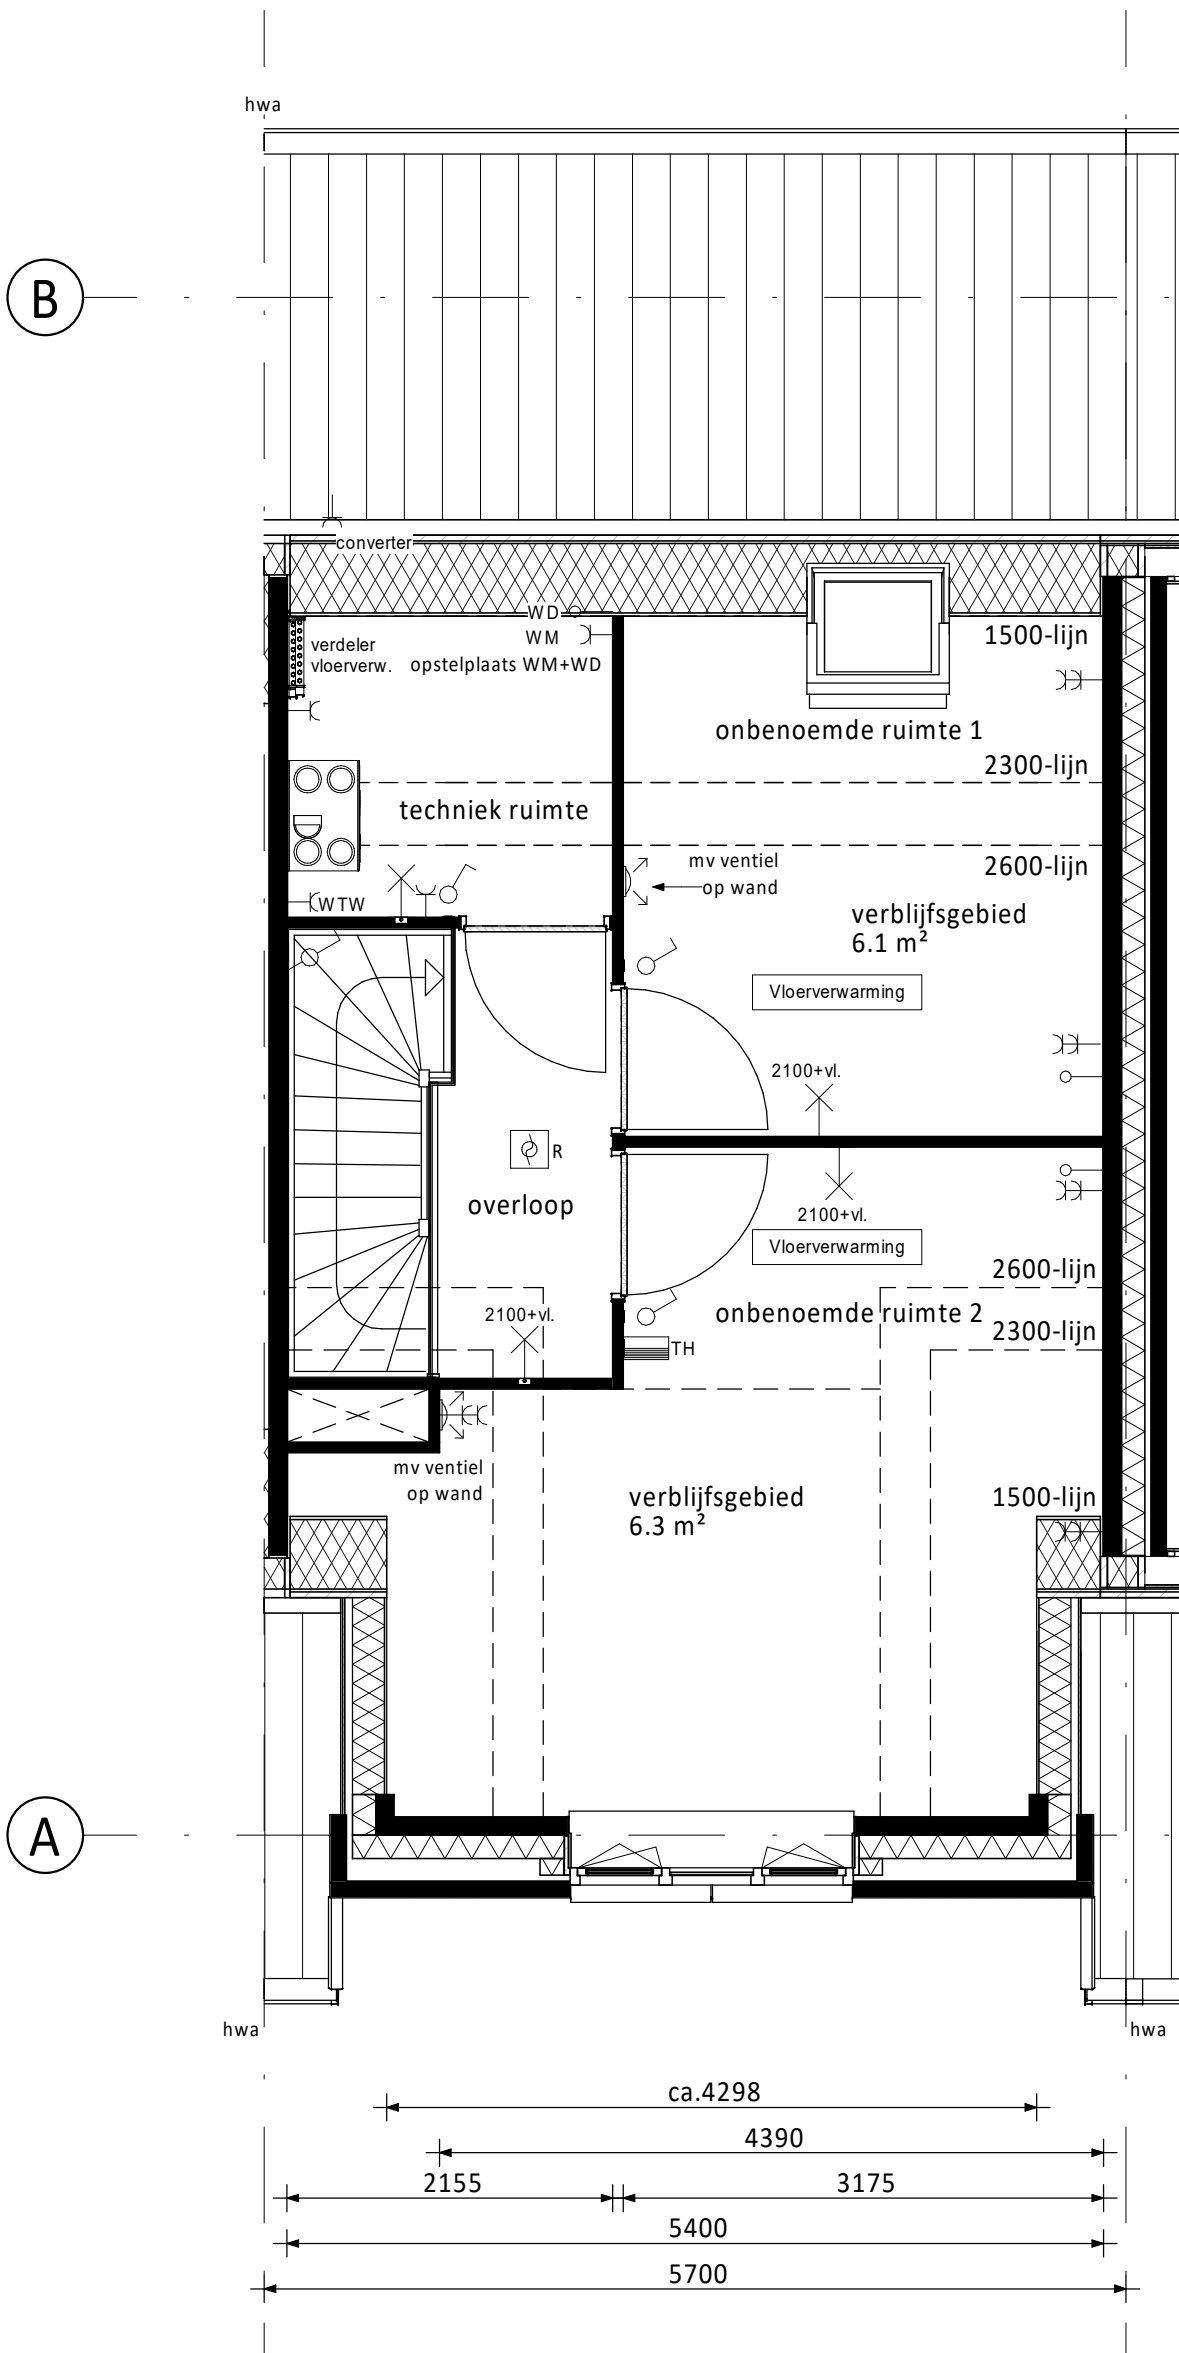

as Zolder

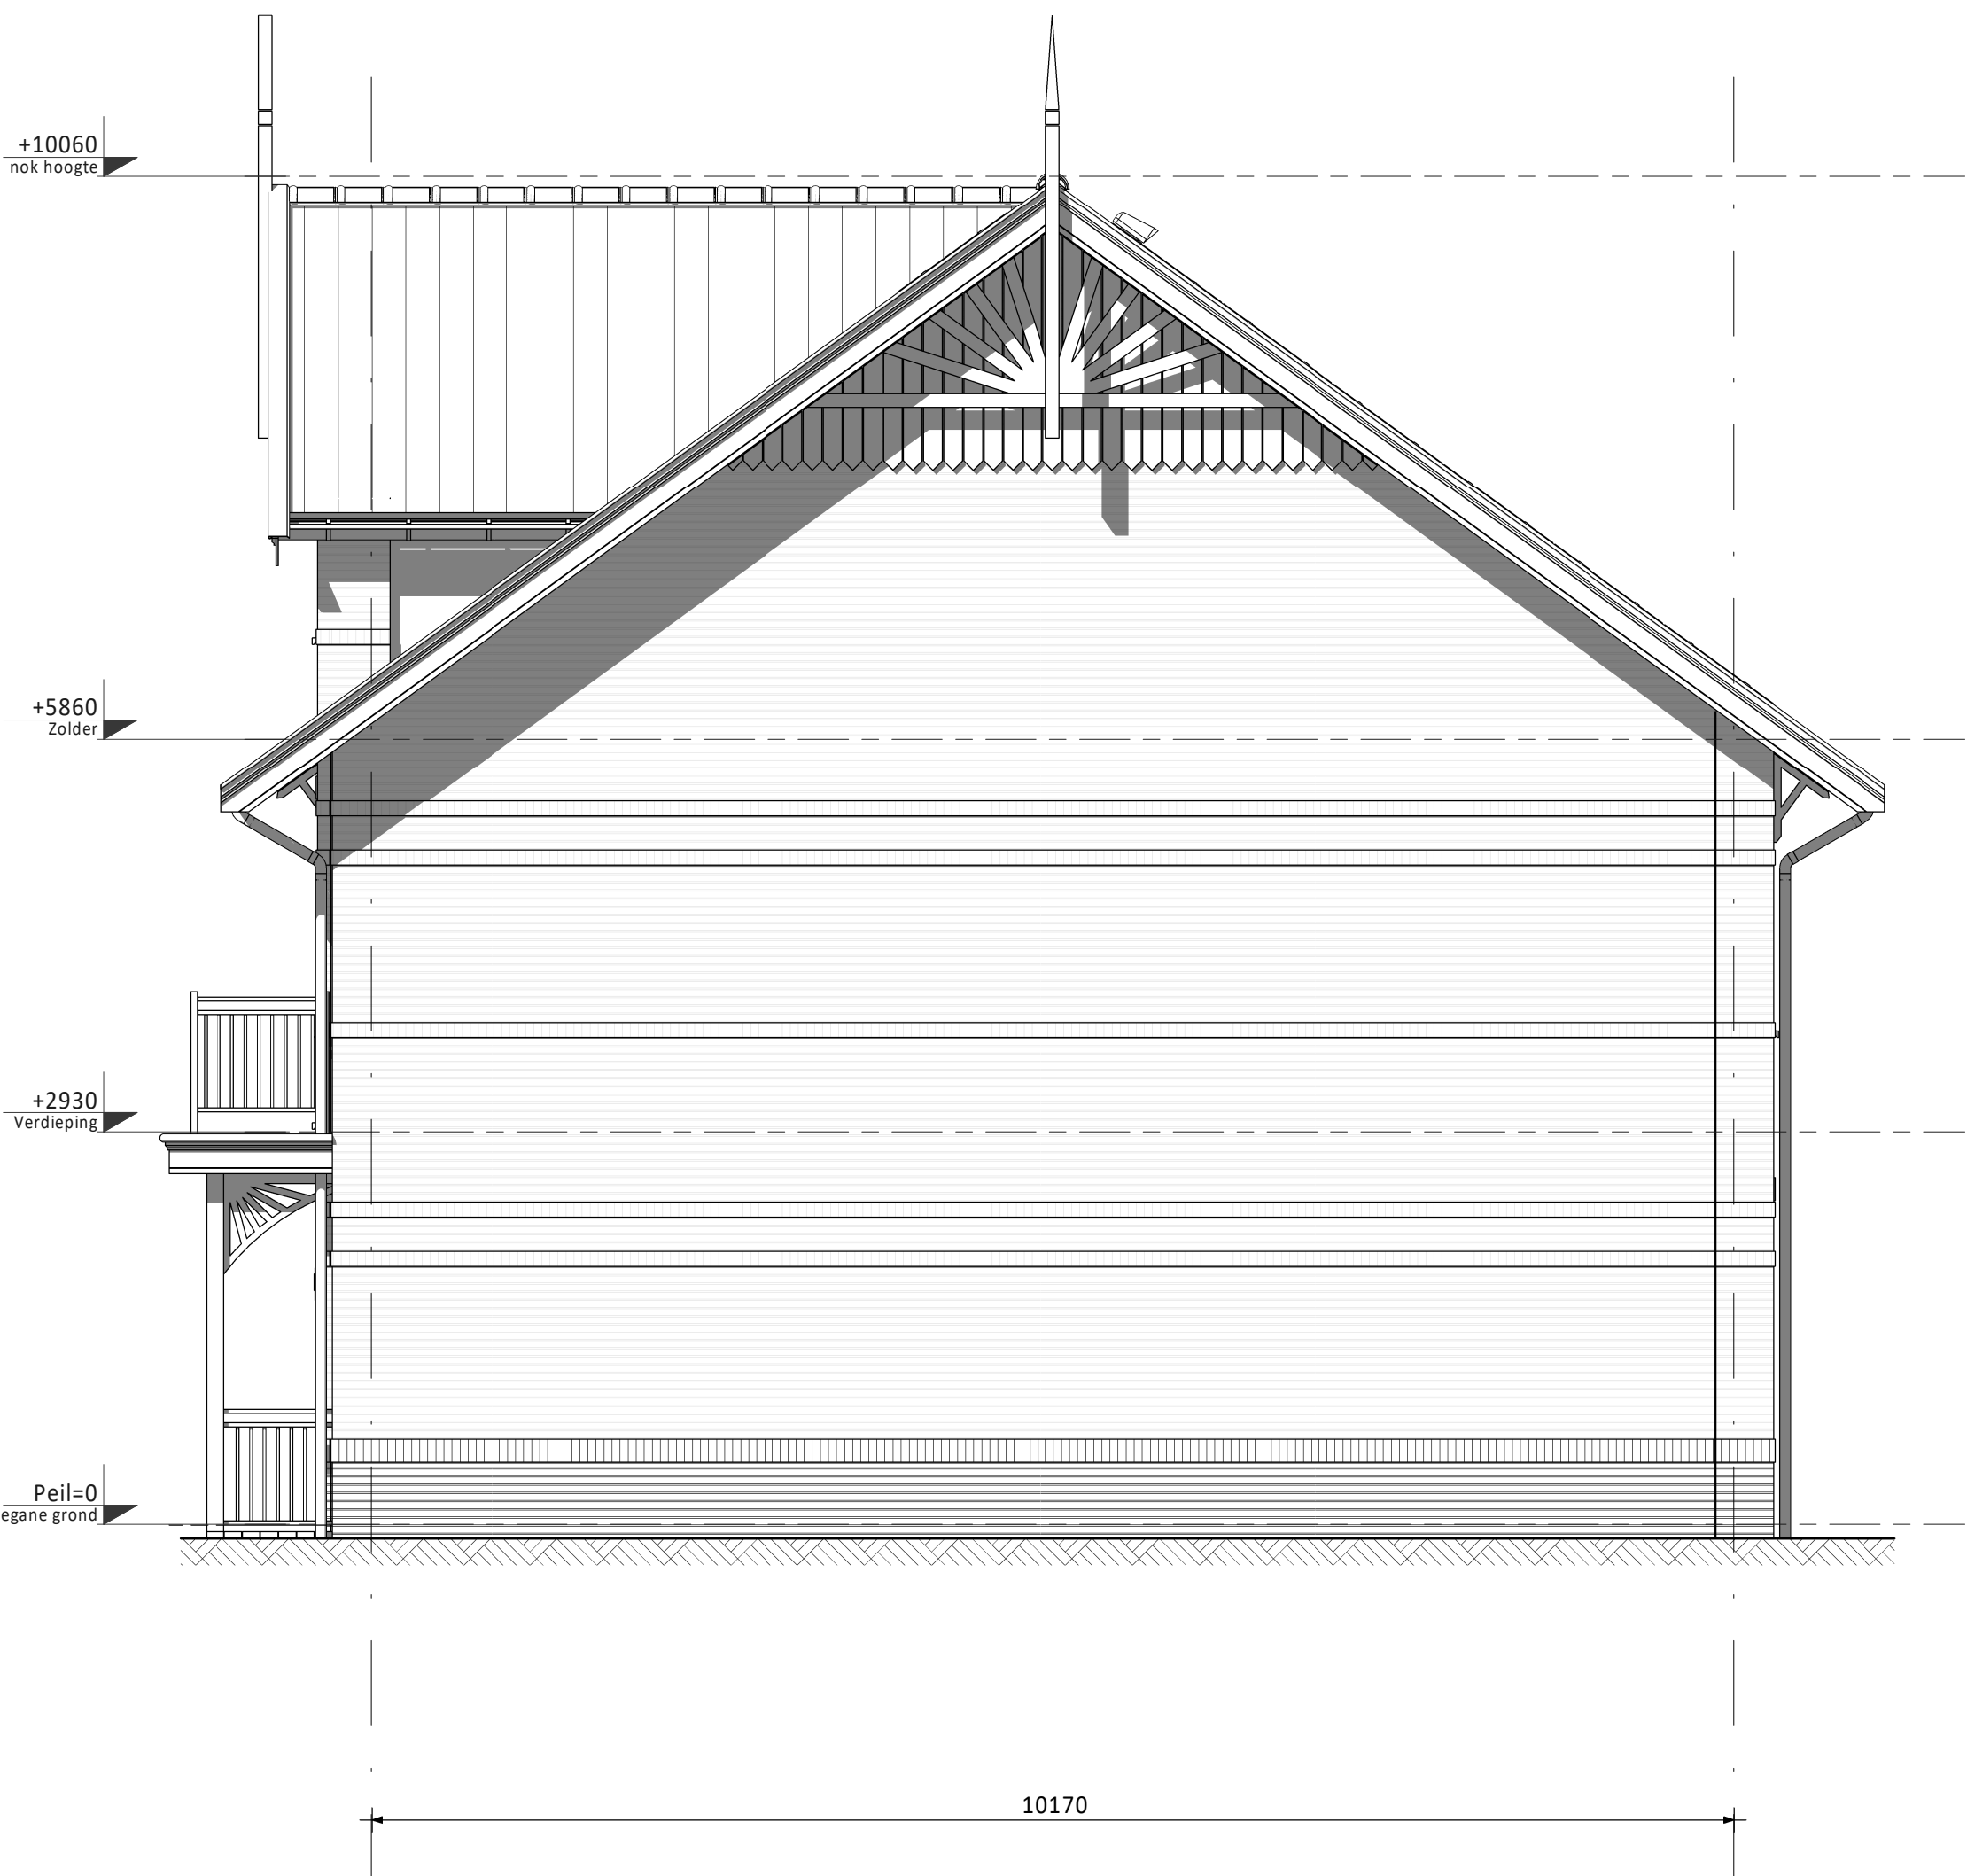


A Rechter zijgevel




as Voorgevel



as Achtergevel

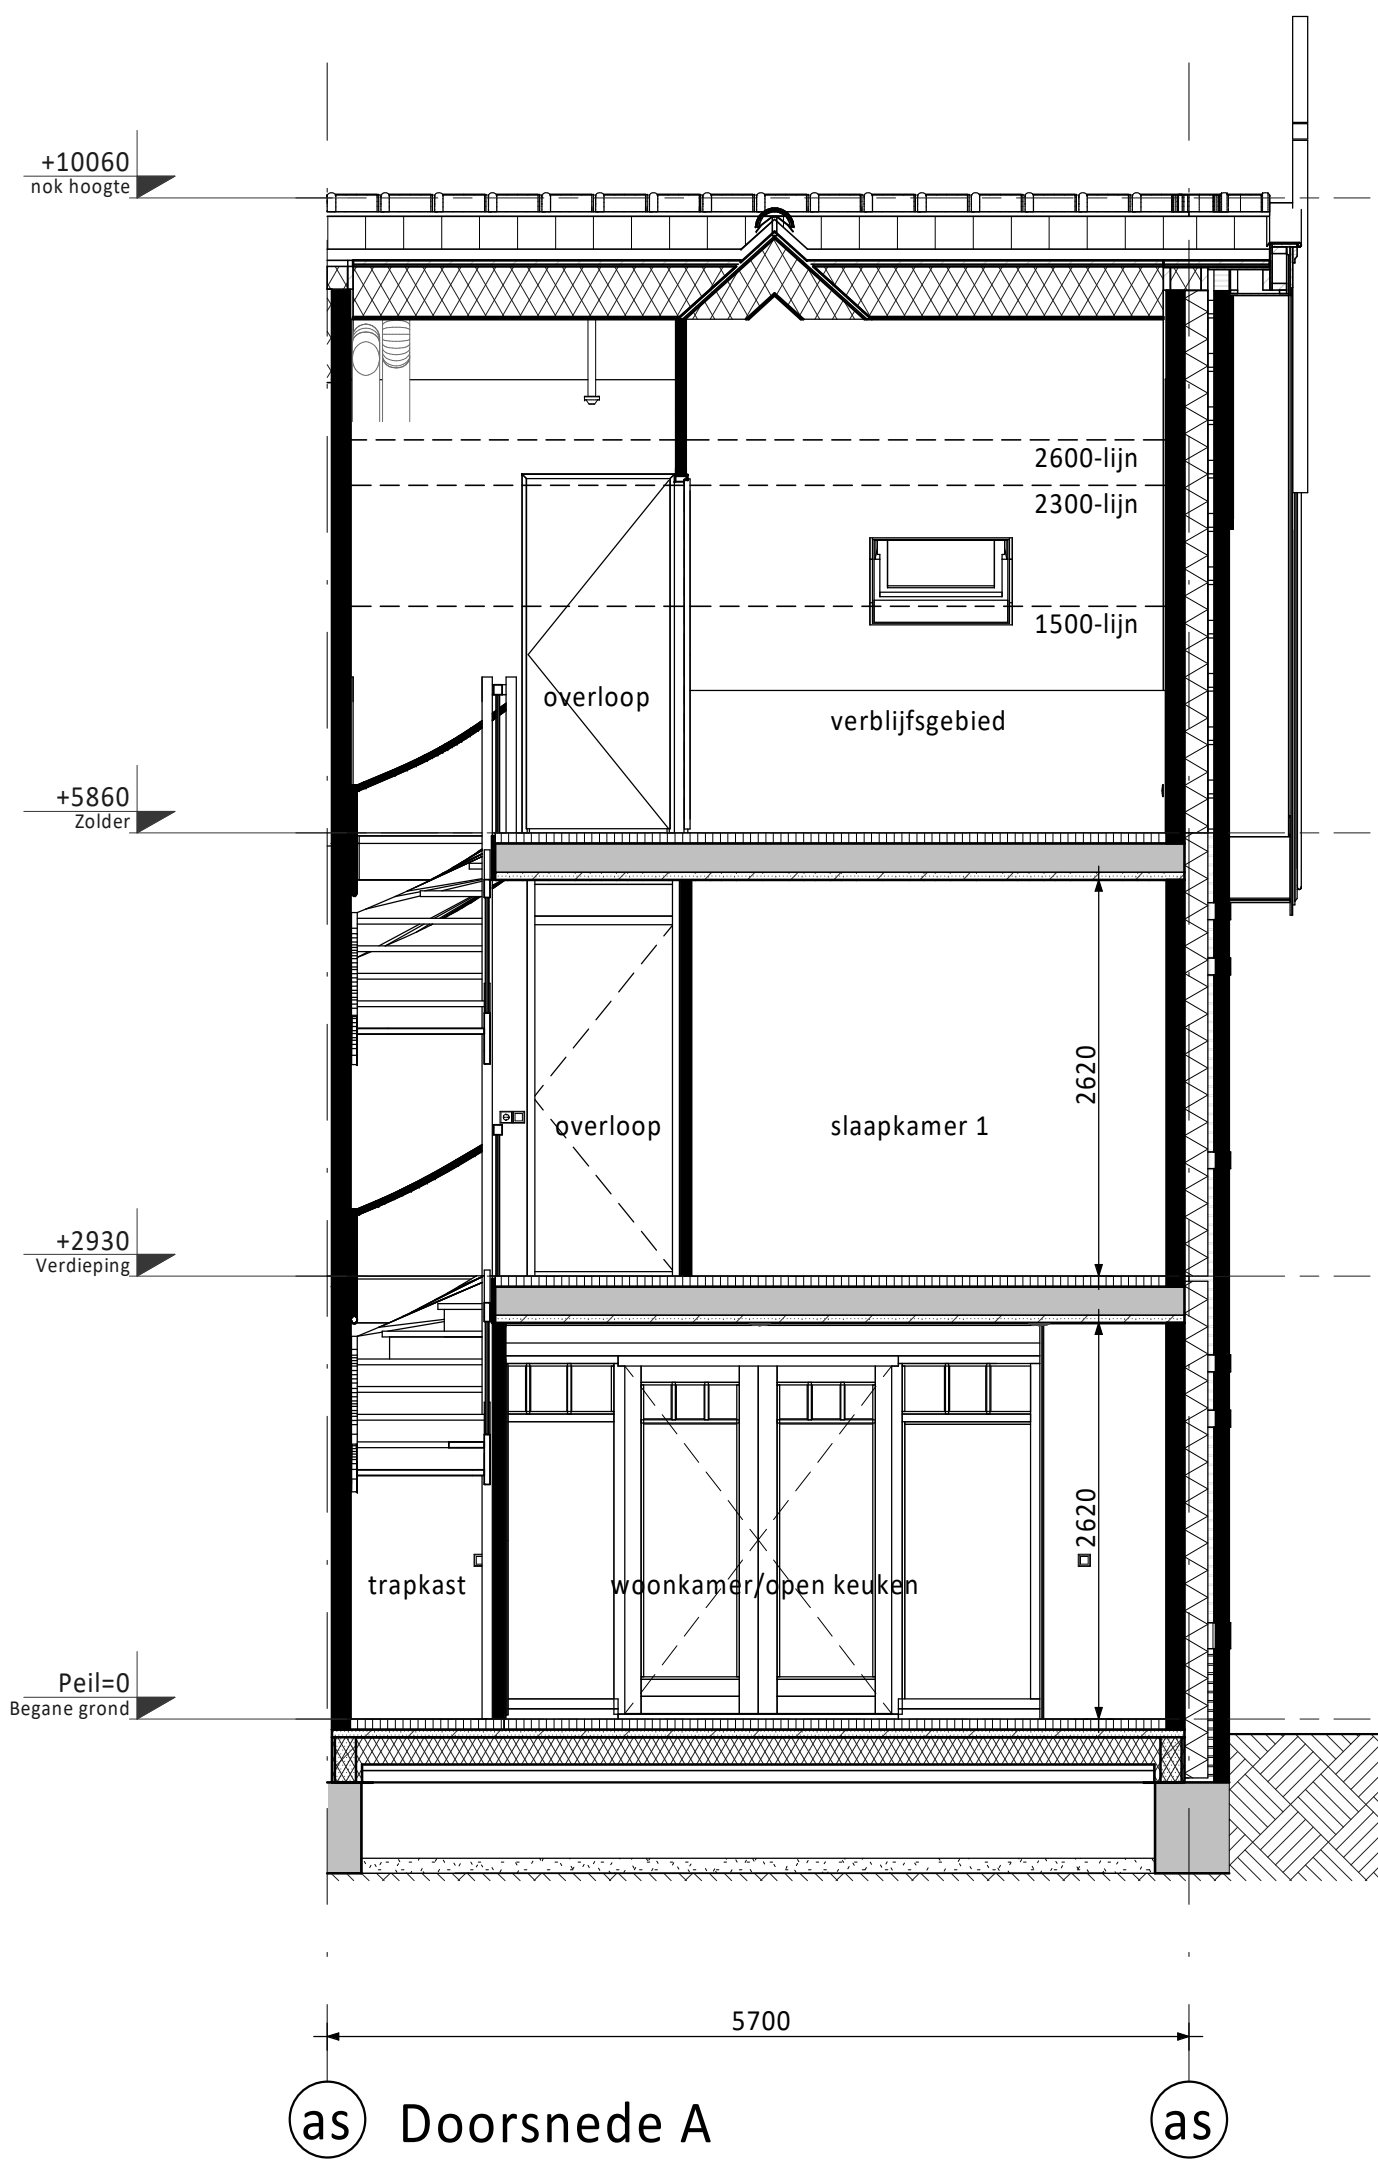

as Doorsnede A

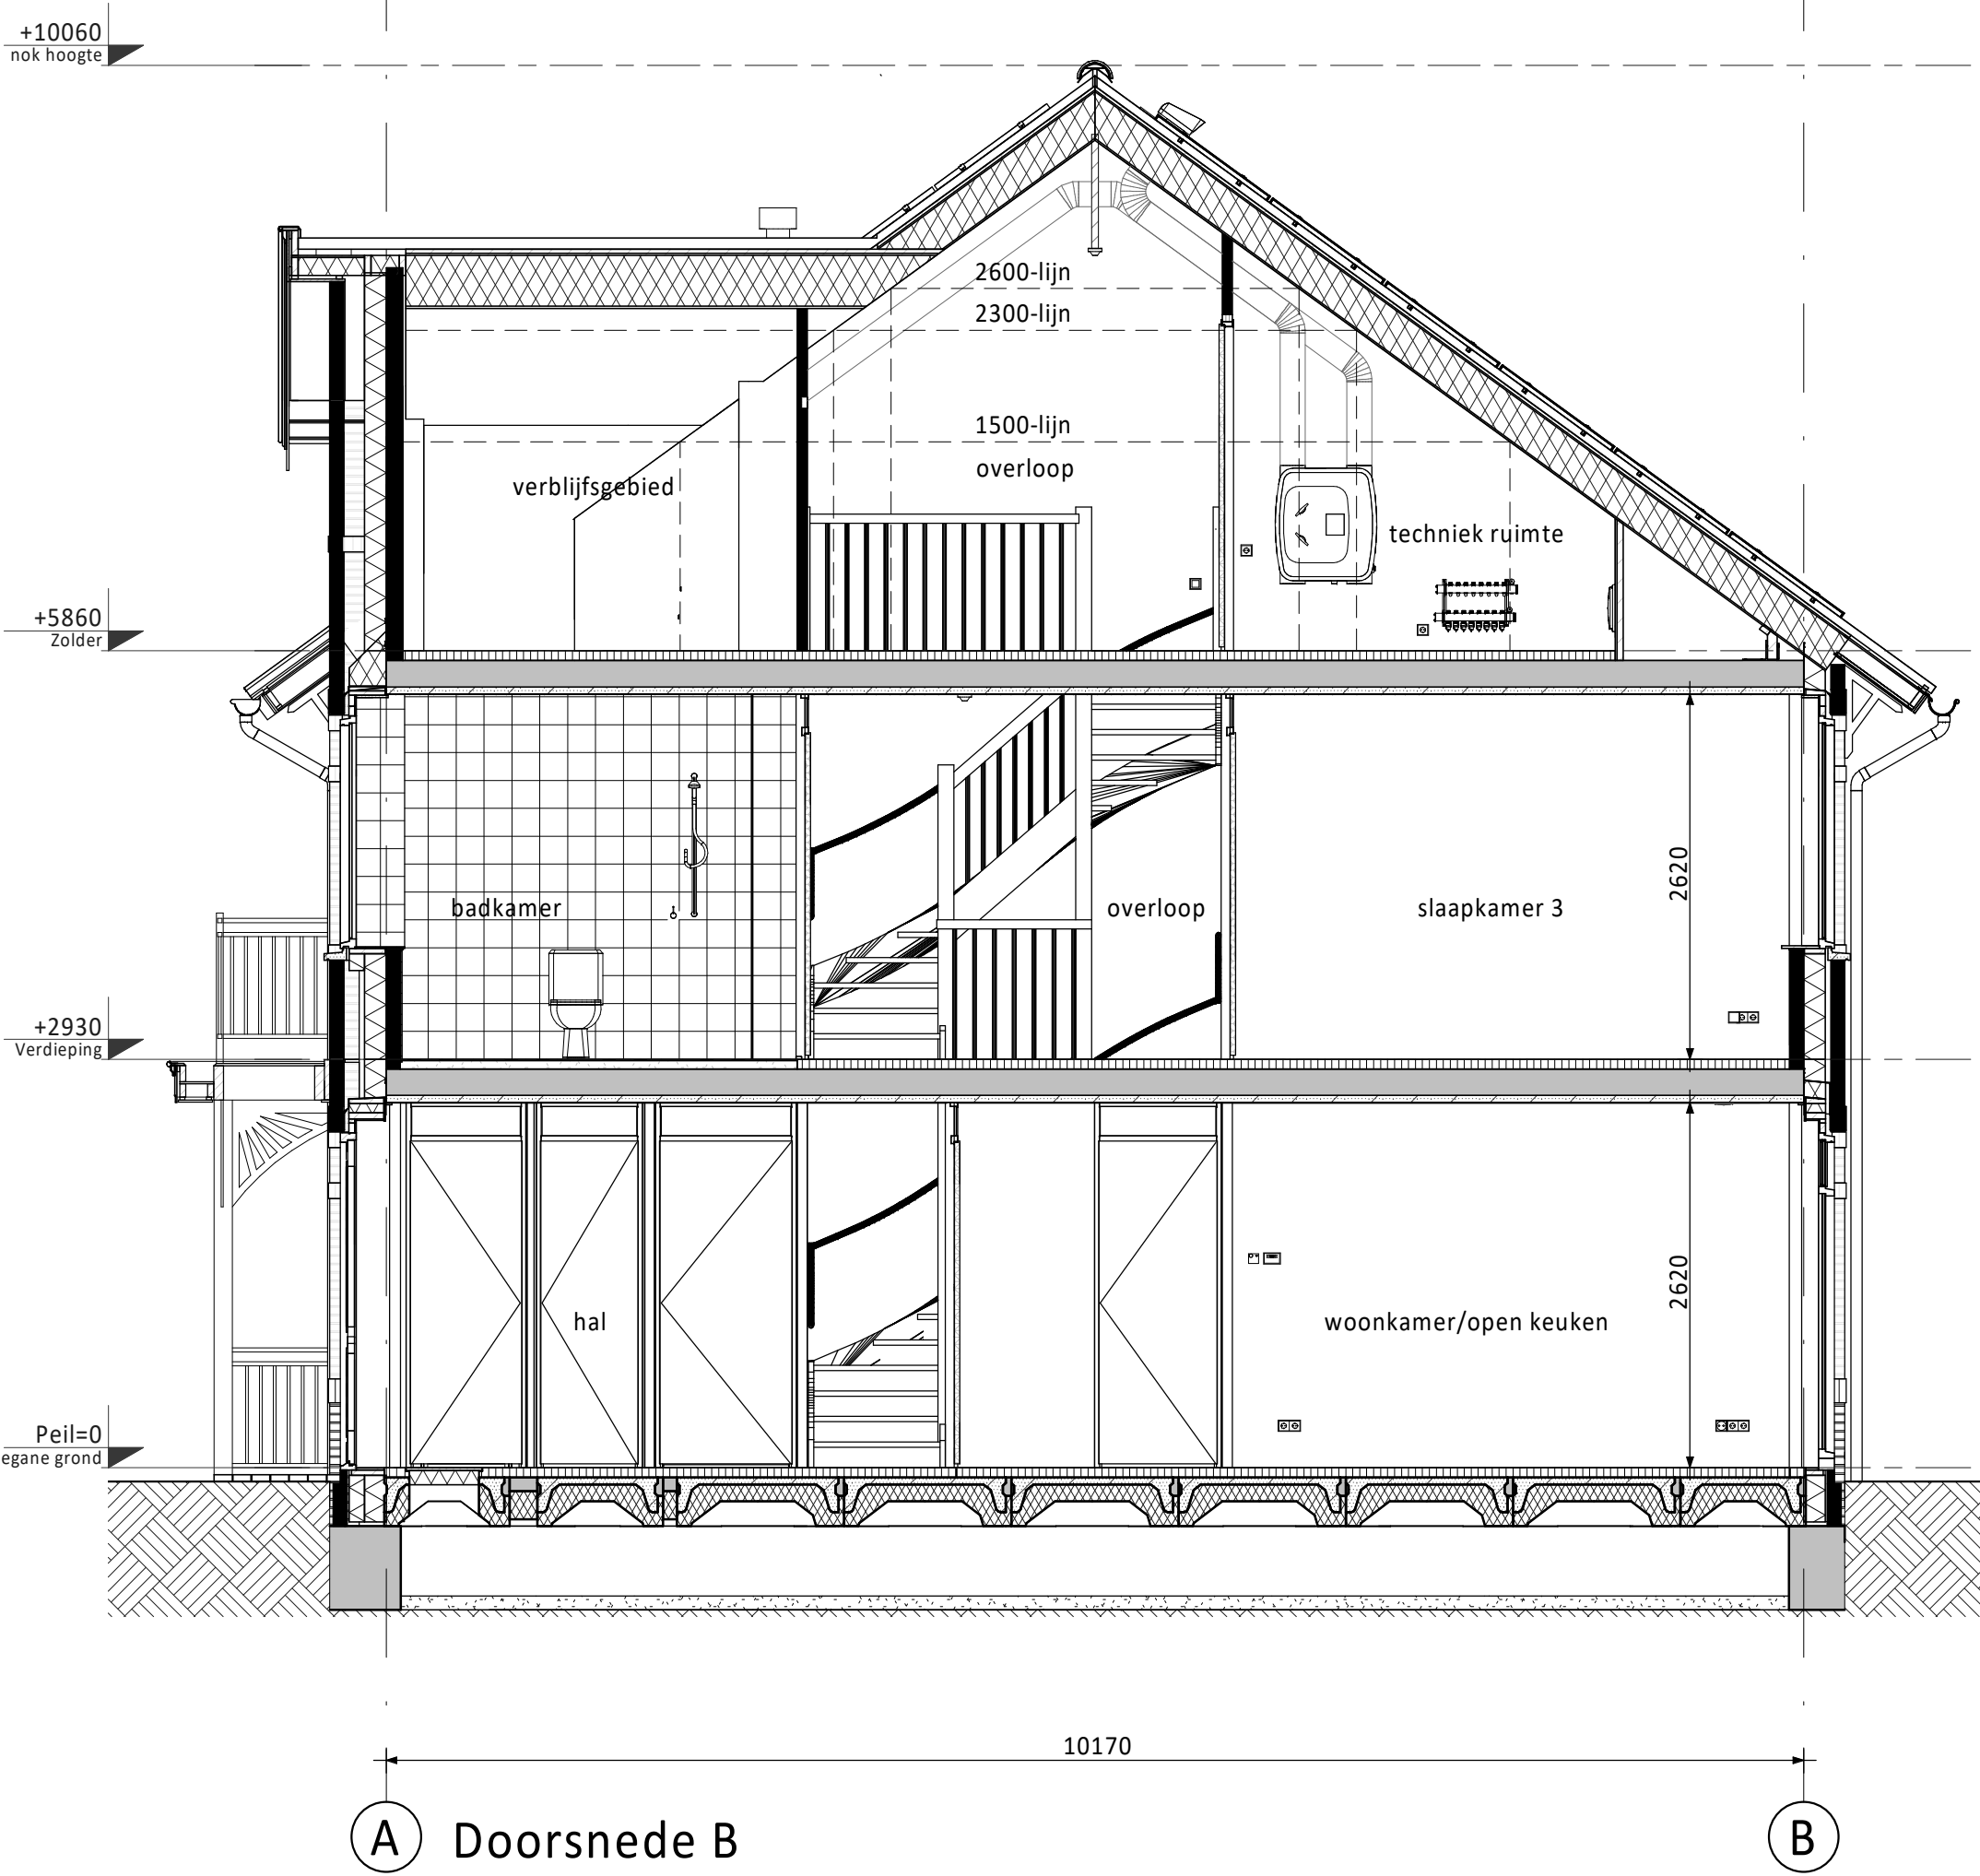

A Doorsnede B

RENVOOI ELEKTRA

- Centraaldoos / wandlichtpunt

Enkelpolige schakelaar (1050+vl.)

Serieschakelaar (1050+vl.)

Wisselschakelaar (1050+vl.)

Gecombineerde enkelvoudige wandcontactdoos geaard met enkelpolige schakelaar (1050+vl.)

Gecombineerde enkelvoudige wandcontactdoos geaard met wisselschakelaar (1050+vl.)

Enkele geaarde wandcontactdoos (300+vl.)

Dubbele geaarde wandcontactdoos (300+vl.)

Groepenkast

Loze buisleiding (300+vl.)

Bedrade buisleiding (300+vl.)

Optische rookmelder

Thermostaat (1500+vl.)

Schel

Beldrukker

Alzuigpunt / Inblaaspunt

Regeling ventilatie (1500+vl.)

CAP	Centraal Aardpunt	MAGN	Magnetron
CAI	Centrale Antenne Installatie	WTW	Mechanische Ventilatie (met warmterugwinning)
KT	Kooktoestel	R	Rookmelder
KK	Koelkast	TEL	Telecom aansluiting
BOI	Boiler	TH	Thermostaat
WPU	Warmte Pomp Unit	VW	Vaatwasser
CON	Omvormer t.b.v. pv cellen	WD	Wasdroger
WM	Wasmachine		

PV-panelen: aantal en situering indicatief
(n.t.b. afhankelijk van BENG berekening / zonligging)

KLEUREN EN MATERIALEN

Onderdeel	Materiaal	Kleur
dakpannen	keramische pan	antraciet
Dakbedekking dakpannen achterzijde (optioneel) / aanbouw (optioneel) / erker / veranda	bitumen	zwart
dakbedekking luifel	EPDM	zwart
daktrim luifel / erker / veranda / dakkapel achterzijde (optioneel) / aanbouw (optioneel)	zink	naturel
afdekcap dakrand kopgevel / dakrand tuitgevel	zink	naturel
goten	zink	naturel
plint gevelmetselwerk	baksteen metselwerk, handvorm wf	zwart/grijs
rollaag boven plint	baksteen metselwerk, handvorm wf	zwart/grijs
gevelmetselwerk	baksteen metselwerk, handvorm wf	wit gekeimd
gevelmetselwerk tuitgevels	baksteen metselwerk, handvorm wf	wit gekeimd
voegwerk gevelmetselwerk	cement	donkergrijs
voegwerk gevelmetselwerk gekeimde steen	cement	wit gekeimd

spekbanden en rollagen boven kozijn	baksteen metselwerk, handvorm wf	zwart/grijs
overstek dakrand en kopgevel	hout	crème-wit
boeideilen erker / veranda / kopgevel / tuitgevel	hout	crème-wit
luifel voordeur	hout	crème-wit
sierstangen luifel	staal	zwart-grijs
gootklossen voor-/achtergevel	hout	crème-wit
verticale delen tuit-/kopgevel	hout	grijs
sierlatten tuit-/kopgevel	hout	crème-wit
kozijnen (incl. roedes)	hout	crème-wit
ramen (incl. roedes)	hout	zwart-grijs
panelen in kozijnen	hout	crème-wit
panelen in tuindeuren / balkondeuren	hout	zwart-grijs
zijwangen tuitgevels / zijwangen dakkapel (optioneel)	hout	crème-wit
laten	staal	zwart-grijs
voordeuren	hout	zwart-grijs
tuindeuren / balkondeuren	hout	zwart-grijs
bergingsdeuren	hout	grijs
deurdorpels	kunststeen	antraciet
raamdorpels	prefab beton	naturel
hemelwaterafvoer voorzijde	zink	naturel
hemelwaterafvoer achterzijde	kunststof	grijs
hekwerk balkon	staal	crème-wit

RENVOOI ALGEMEEN

- entree woningen

meterkast, voorzien van underlayment meterkastbord inclusief zijwangen

tegelwerk








maaienveld








binnendeur

houten paneel

D				
C				
B				
A				
0	25-03-2022	Definitief		JL JK
Rev.	Datum	Omschrijving	Get.	Contr.
Opdrachtgever: Vorm 6D Wonen B.V. te Rotterdam				
Project: Dames van Vroondaal, Den Haag - Fase 3 Type rijwoning 5,7m				
Bouwnummer 23 (als getekend) Bouwnummer 28 (gespiegeld)			6D Wonen	
Schiedams 13 3024 EC Rotterdam Postbus 161 3300 AA Papendrecht			T 010- 4631300 E info@vorm.nl I www.vorm.nl	
Schaal	1:50	Fase	VK	
Formaat	A0	Status	Definitief	
Projectnr.	210290	Bladz.		Rev.
			A5700-VD-VK-B0102 0	

Alle rechten voorbehouden.

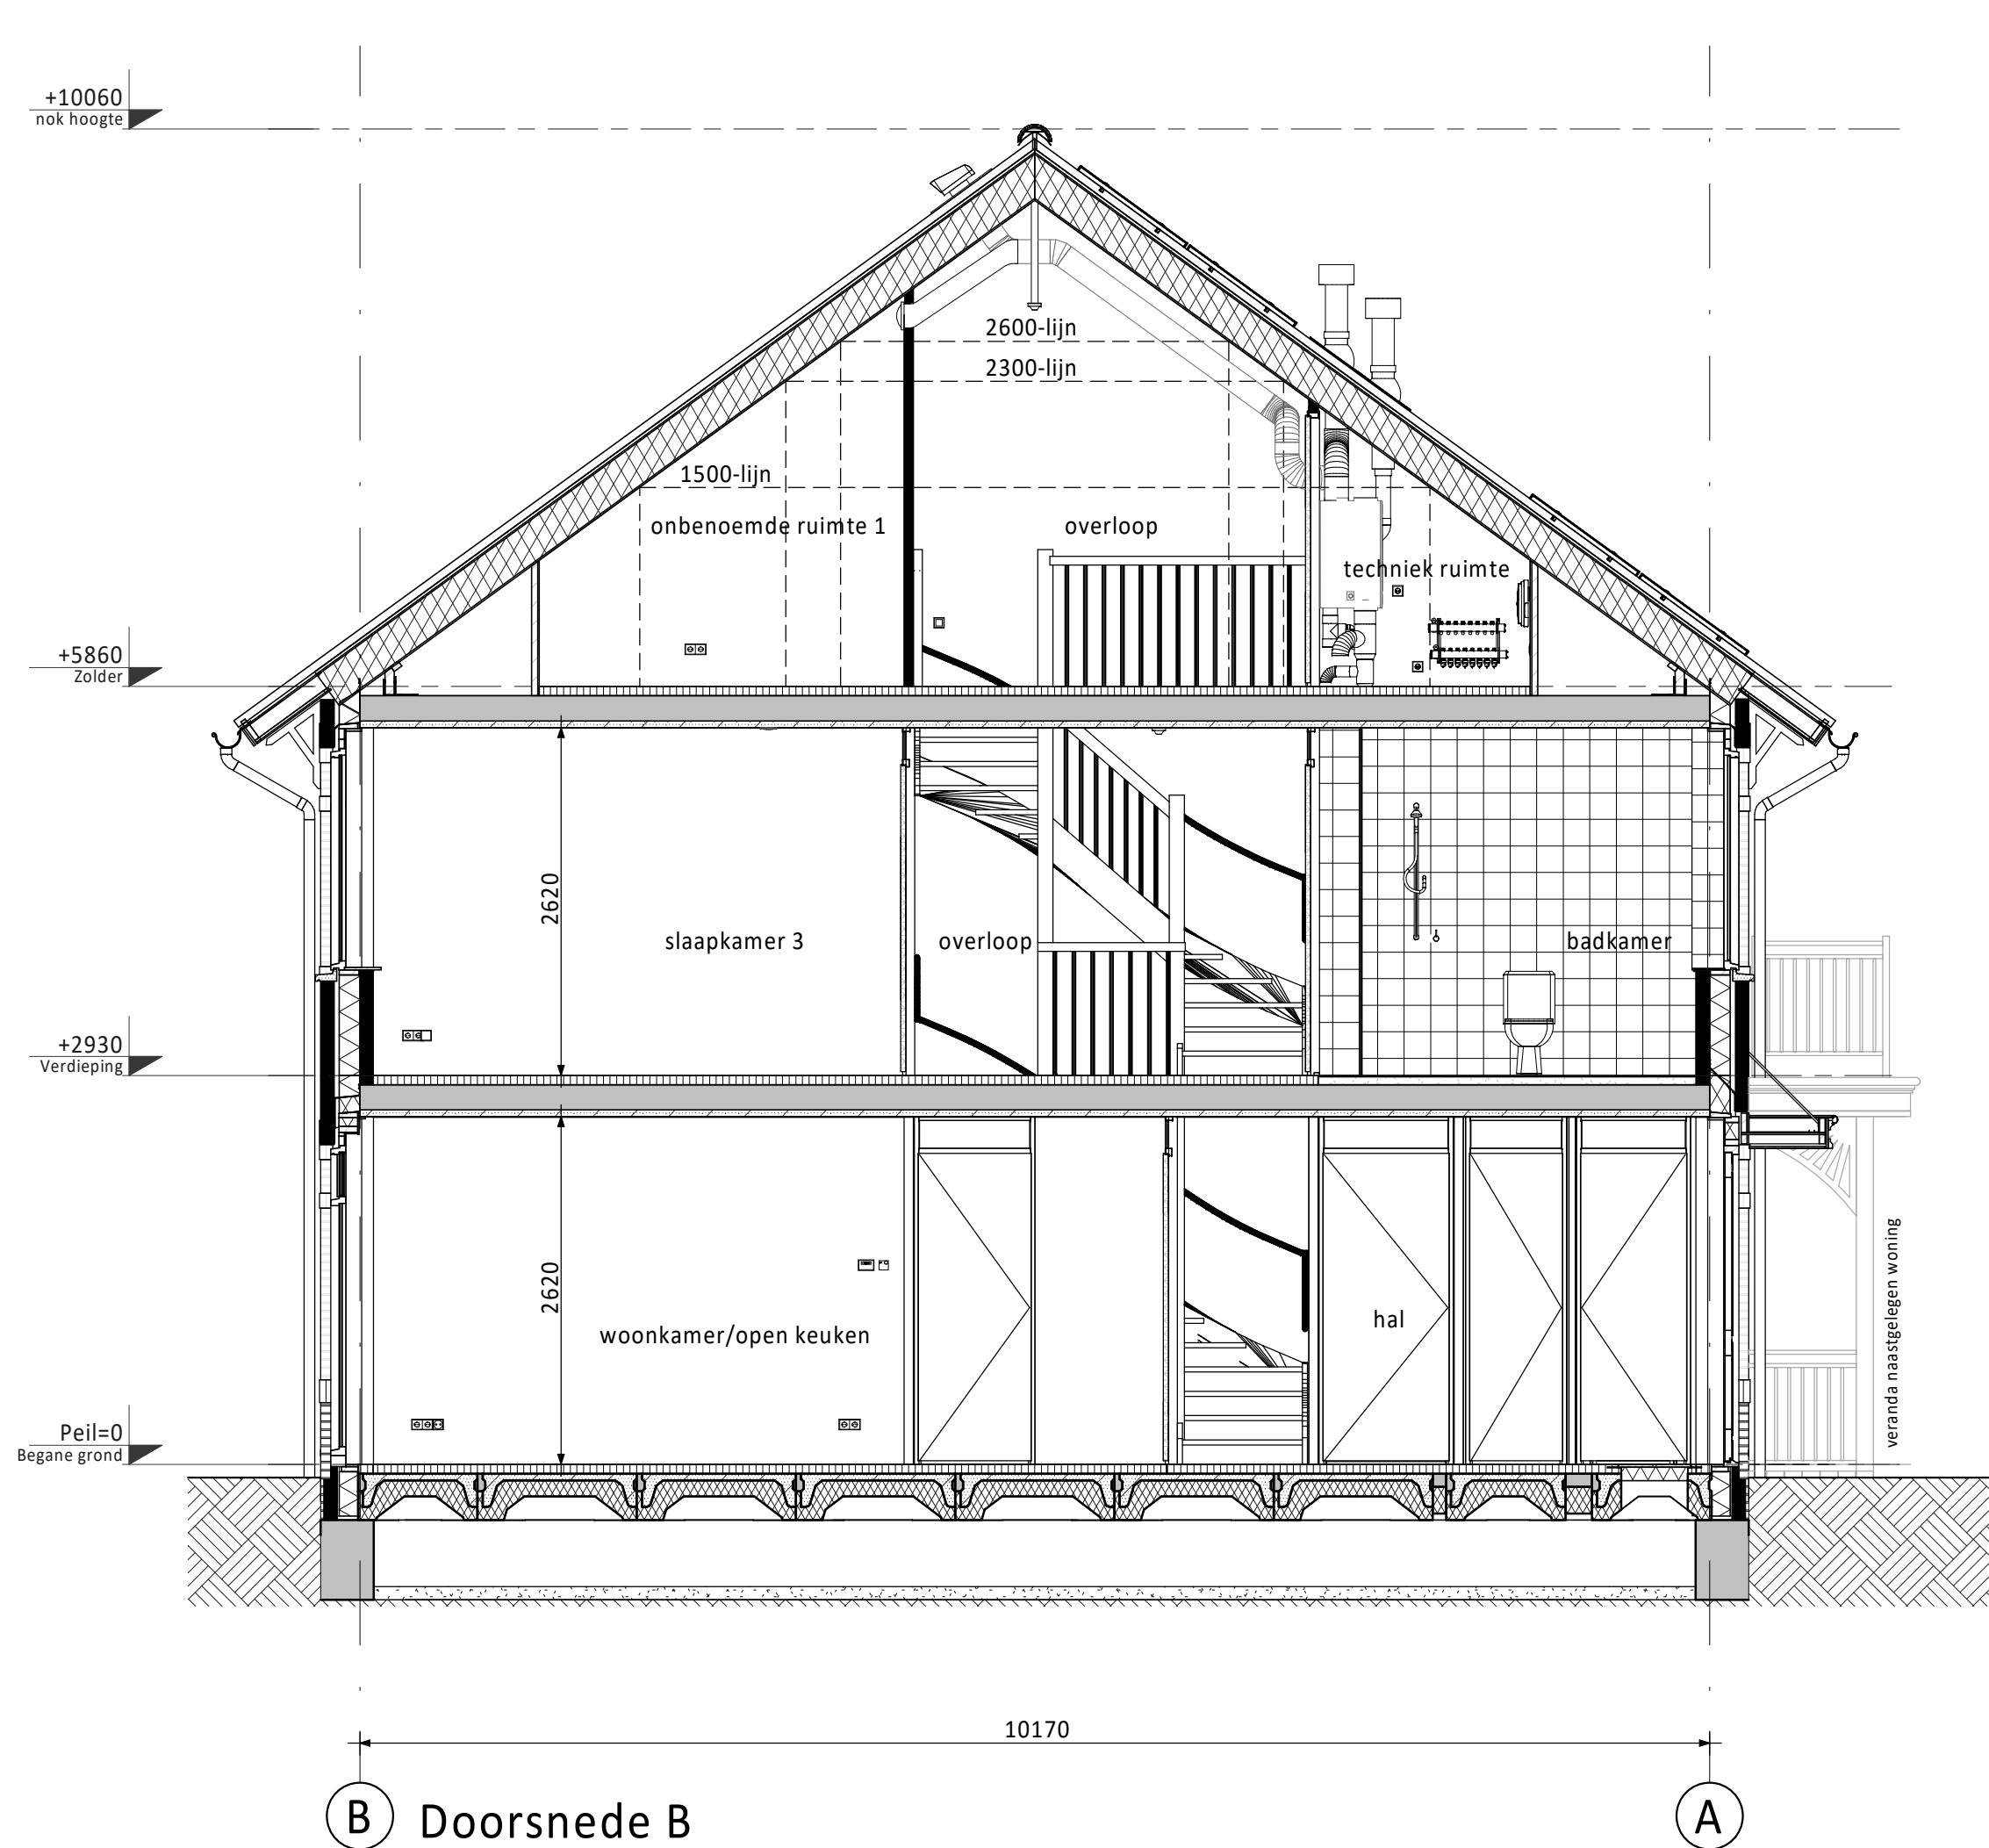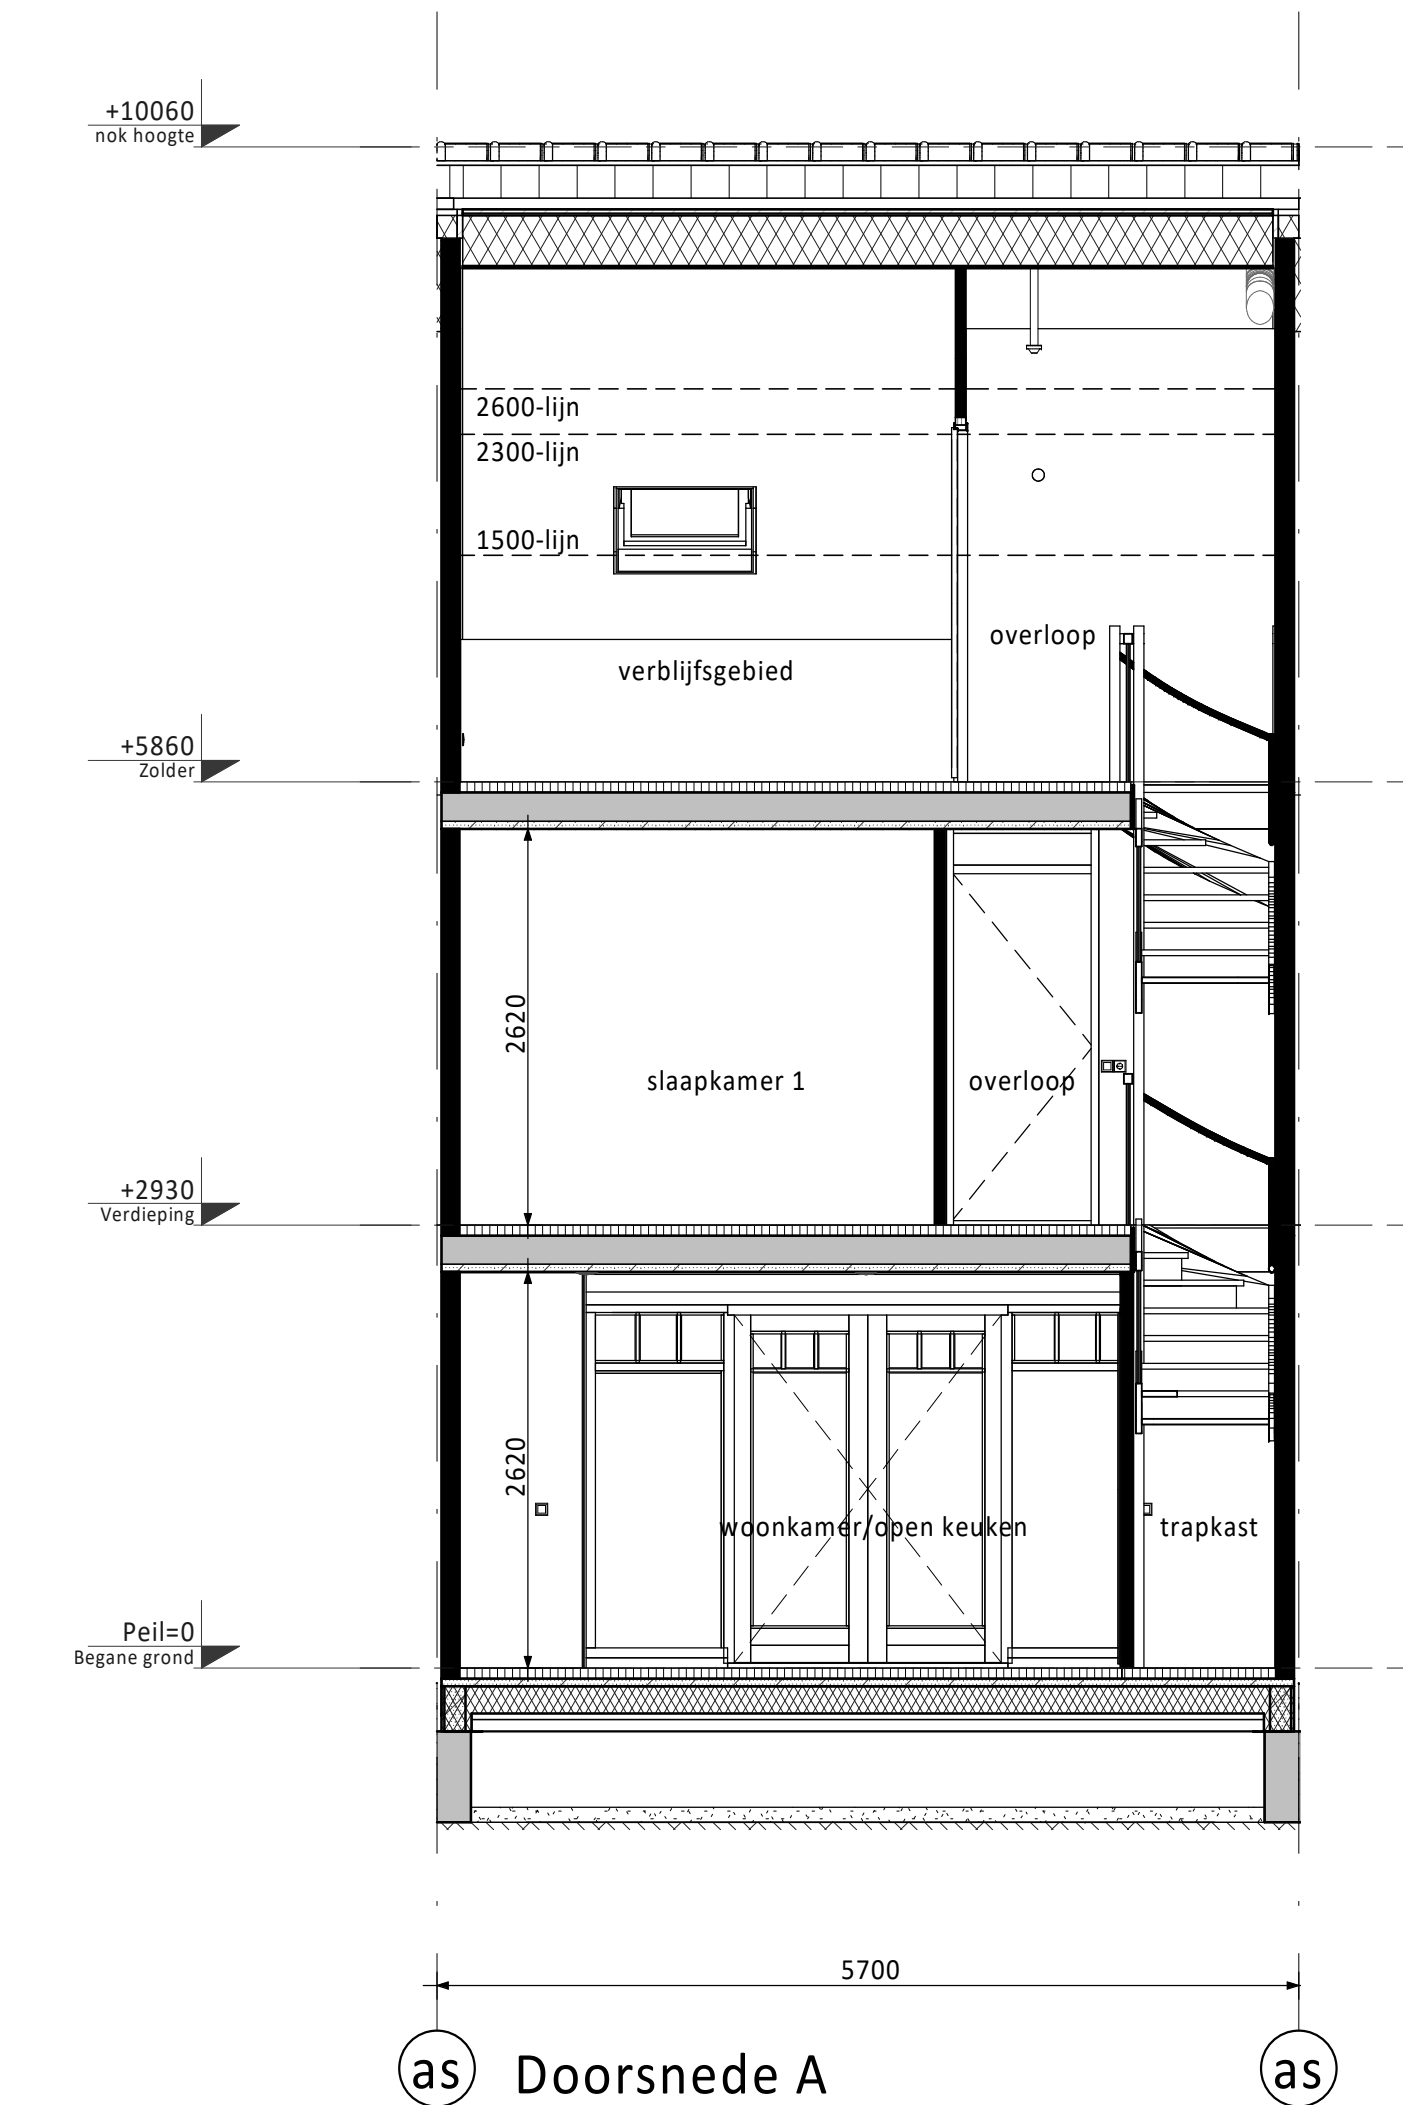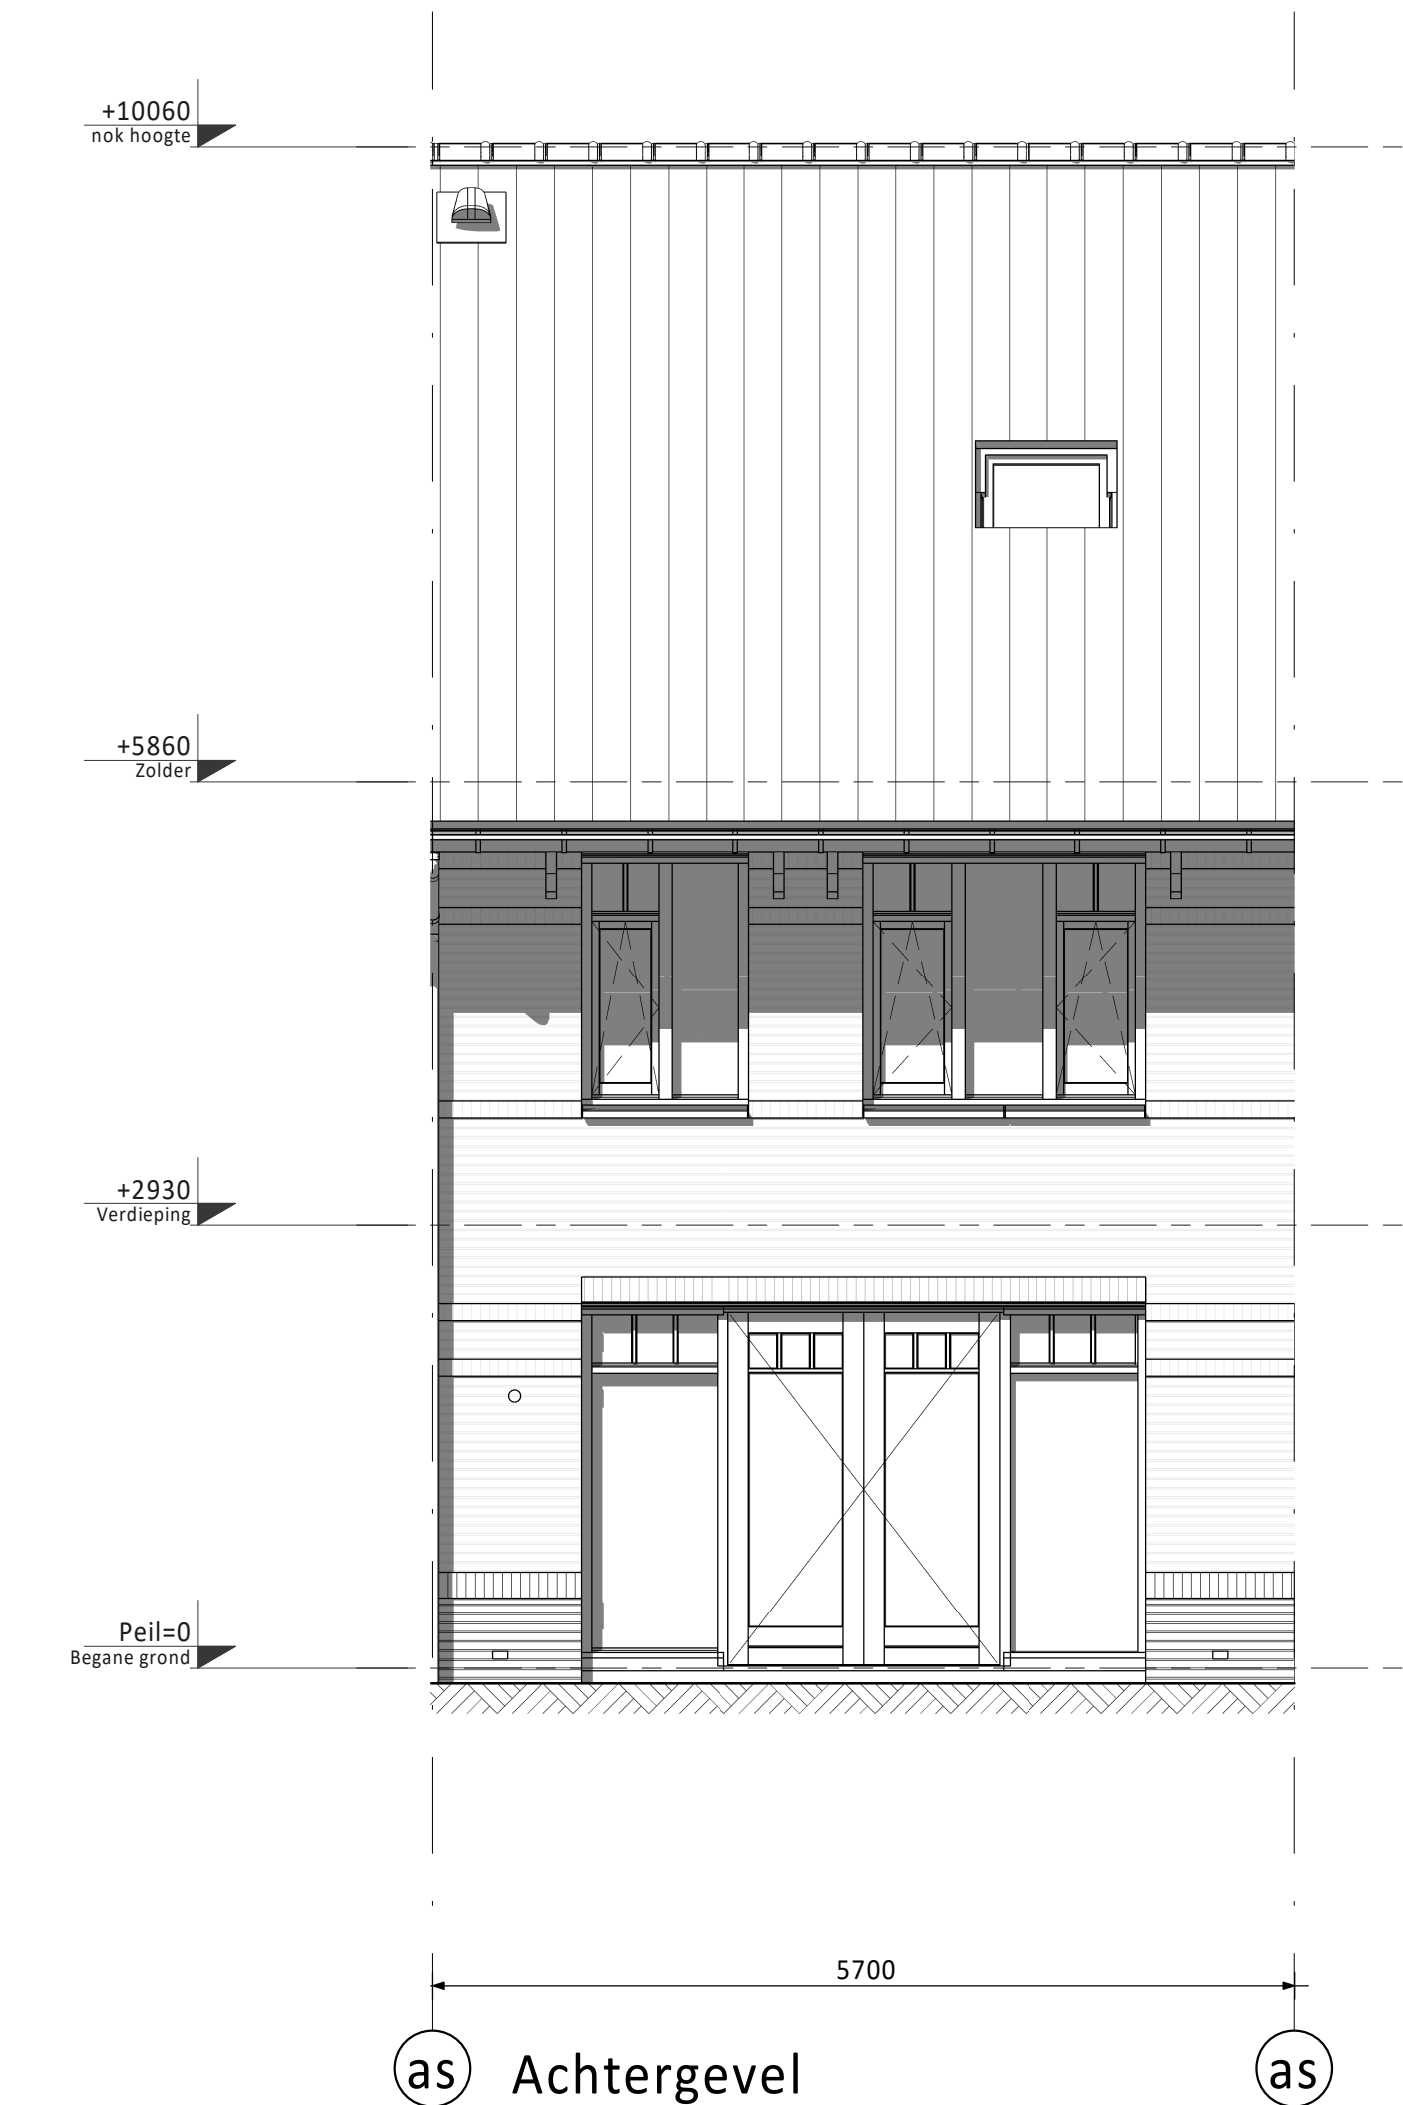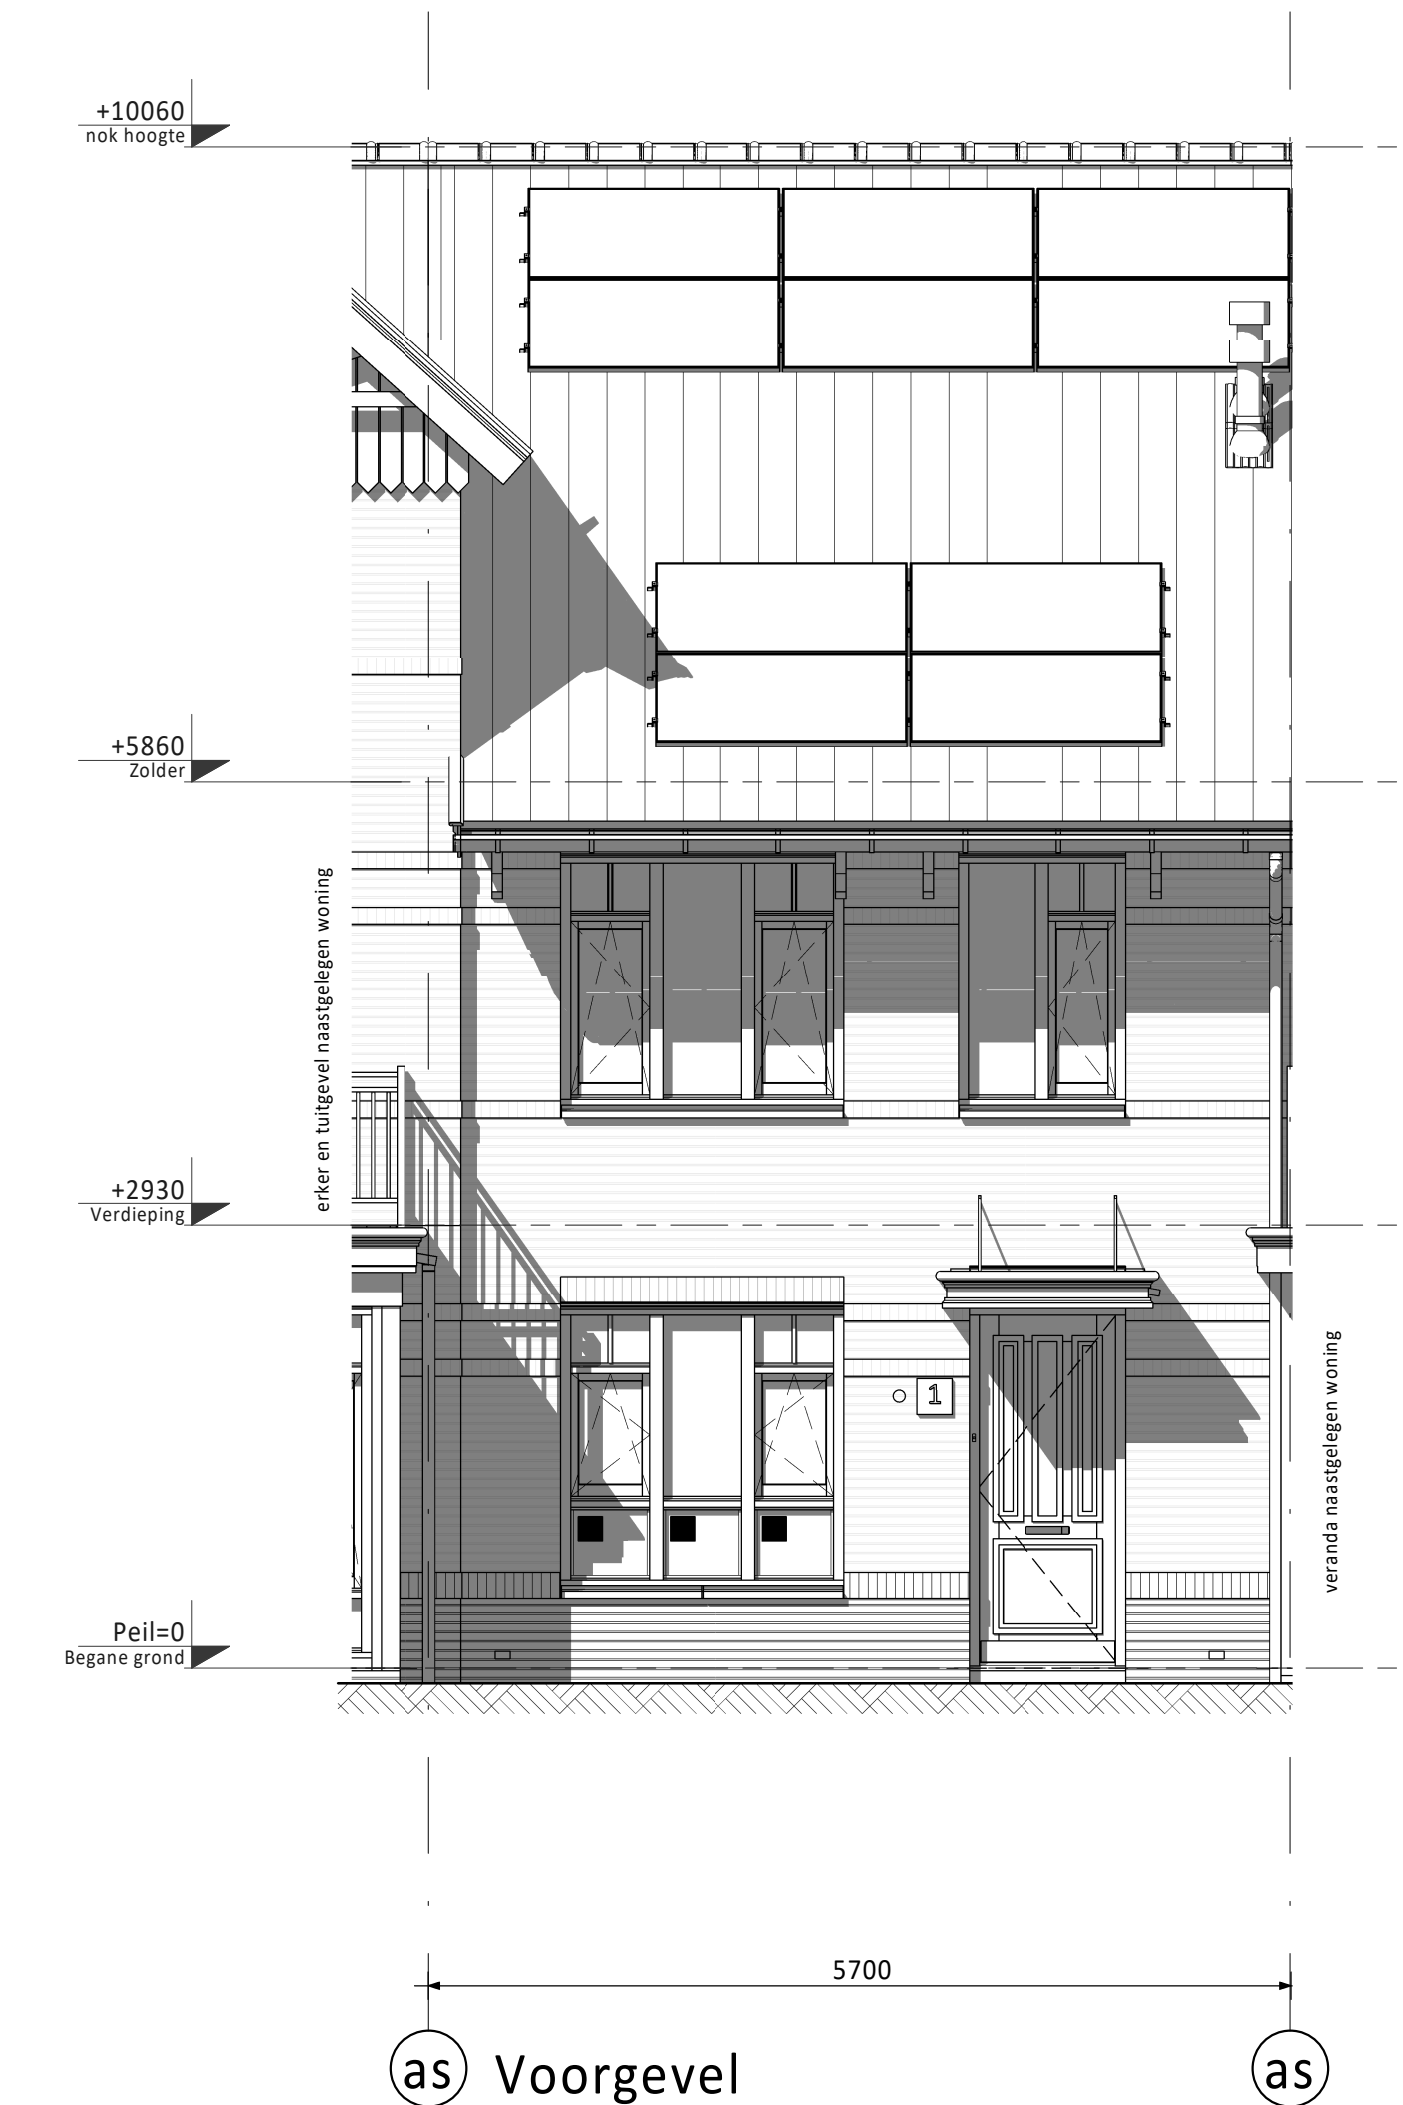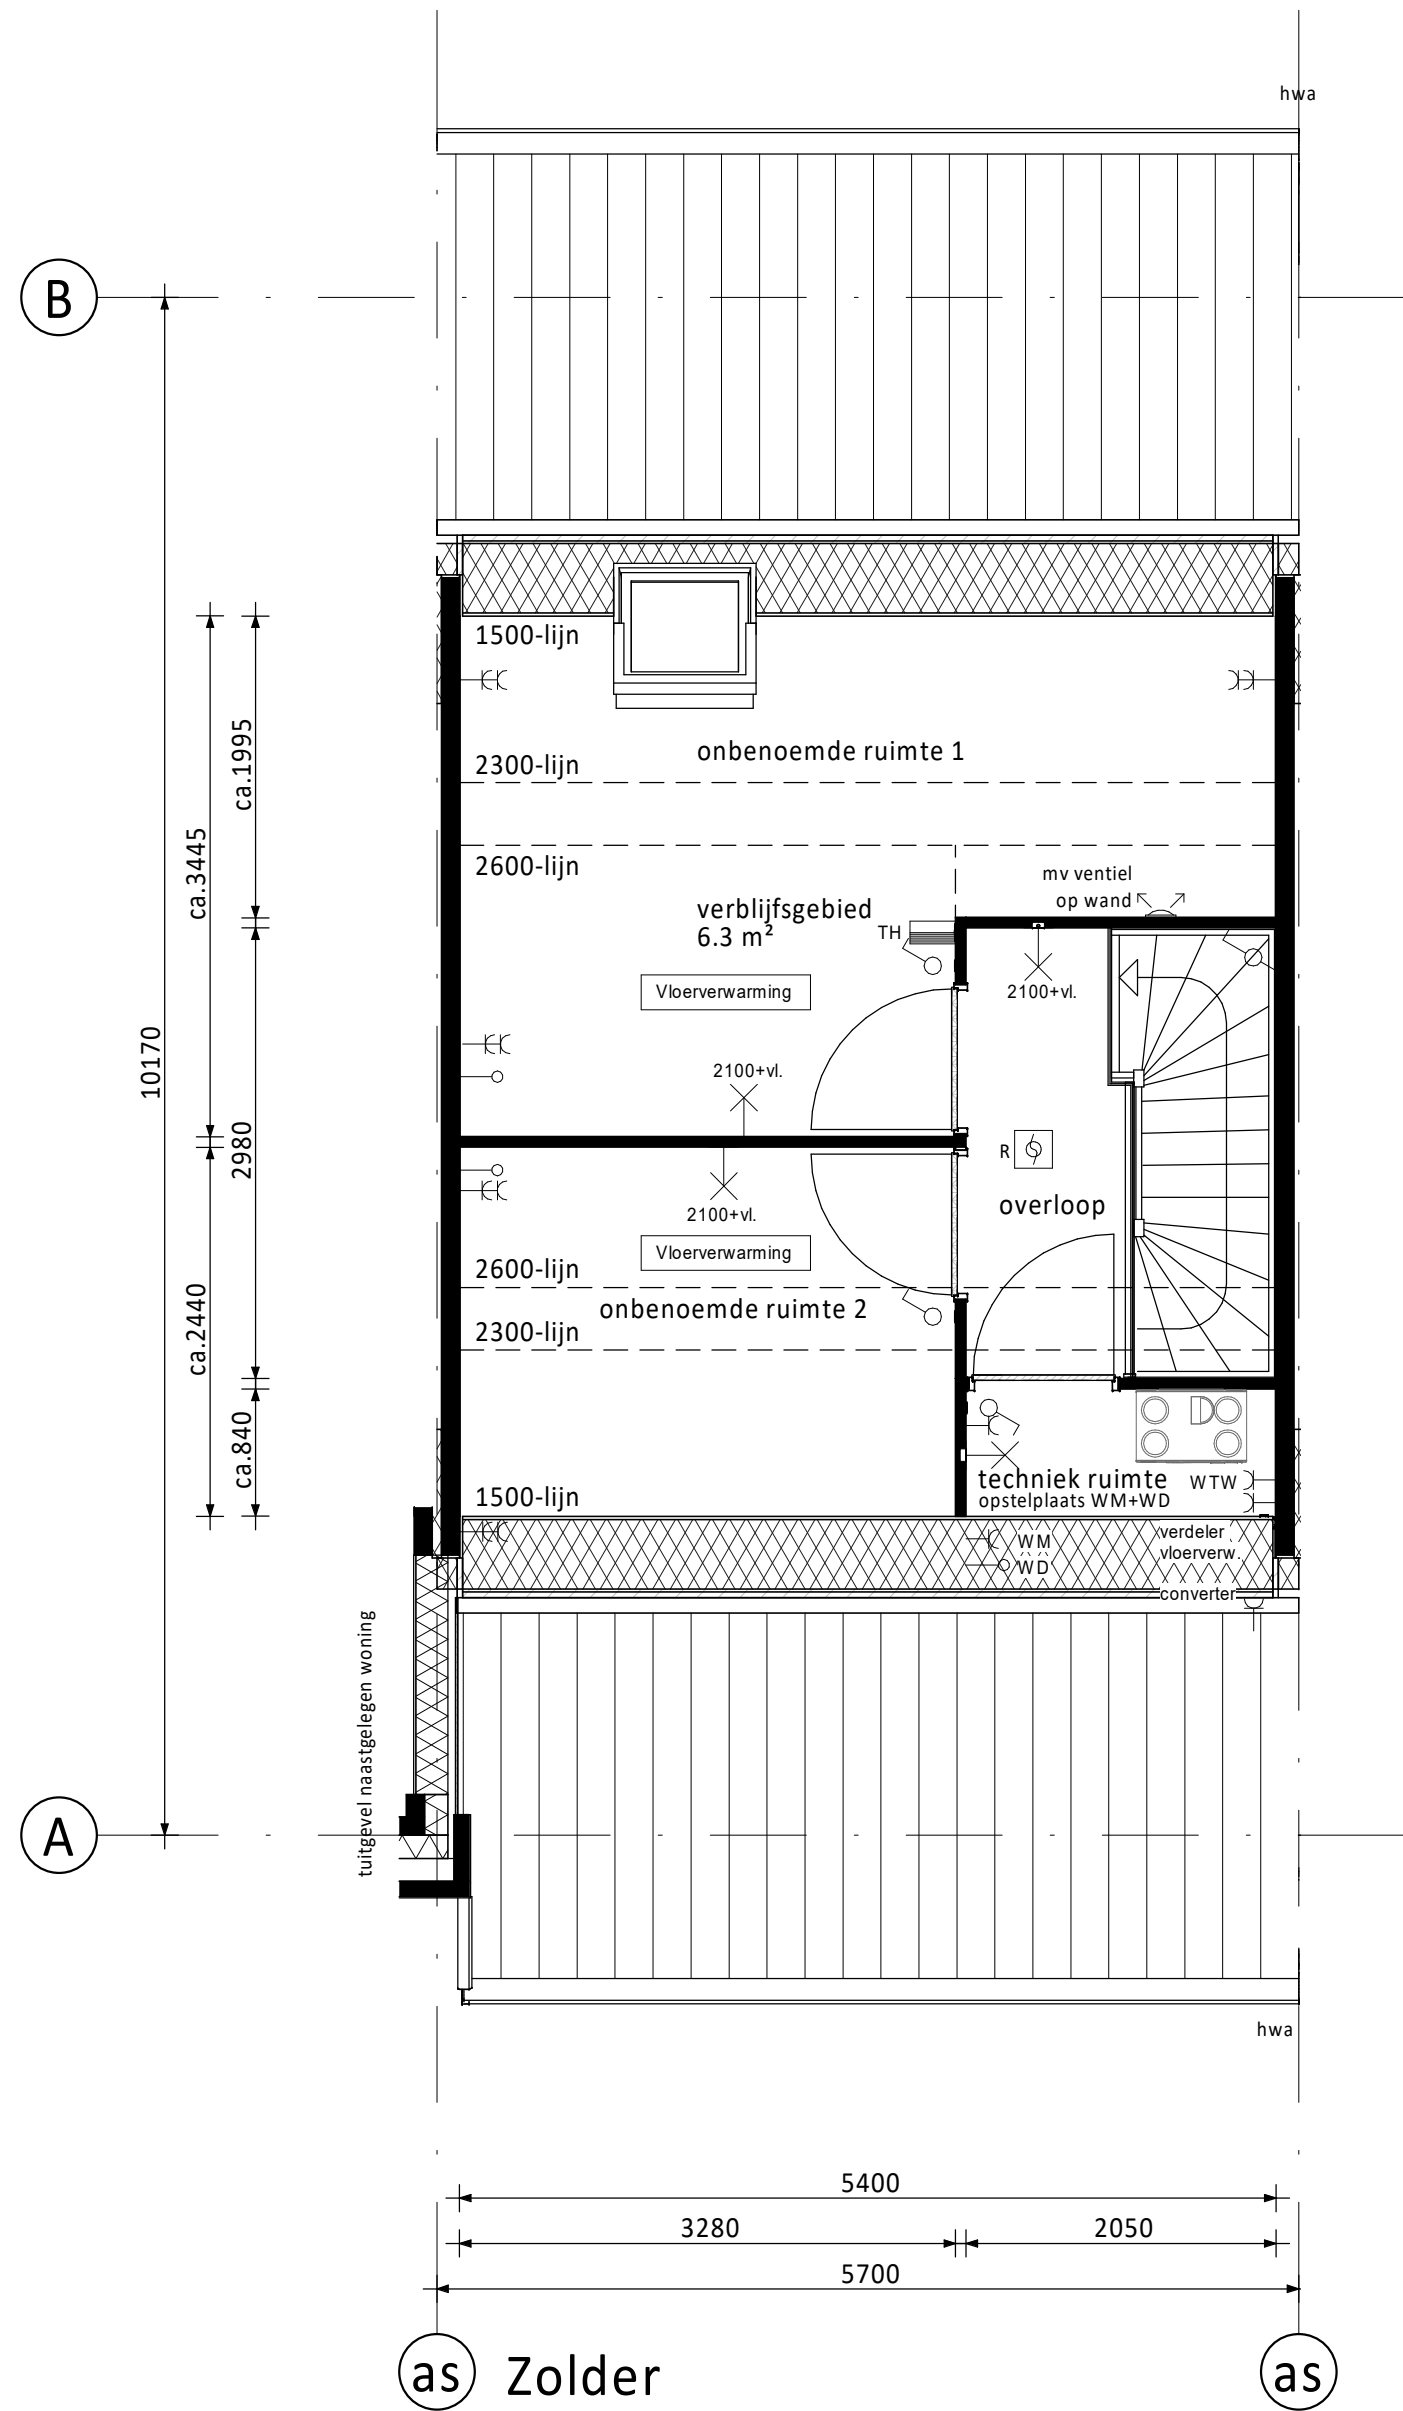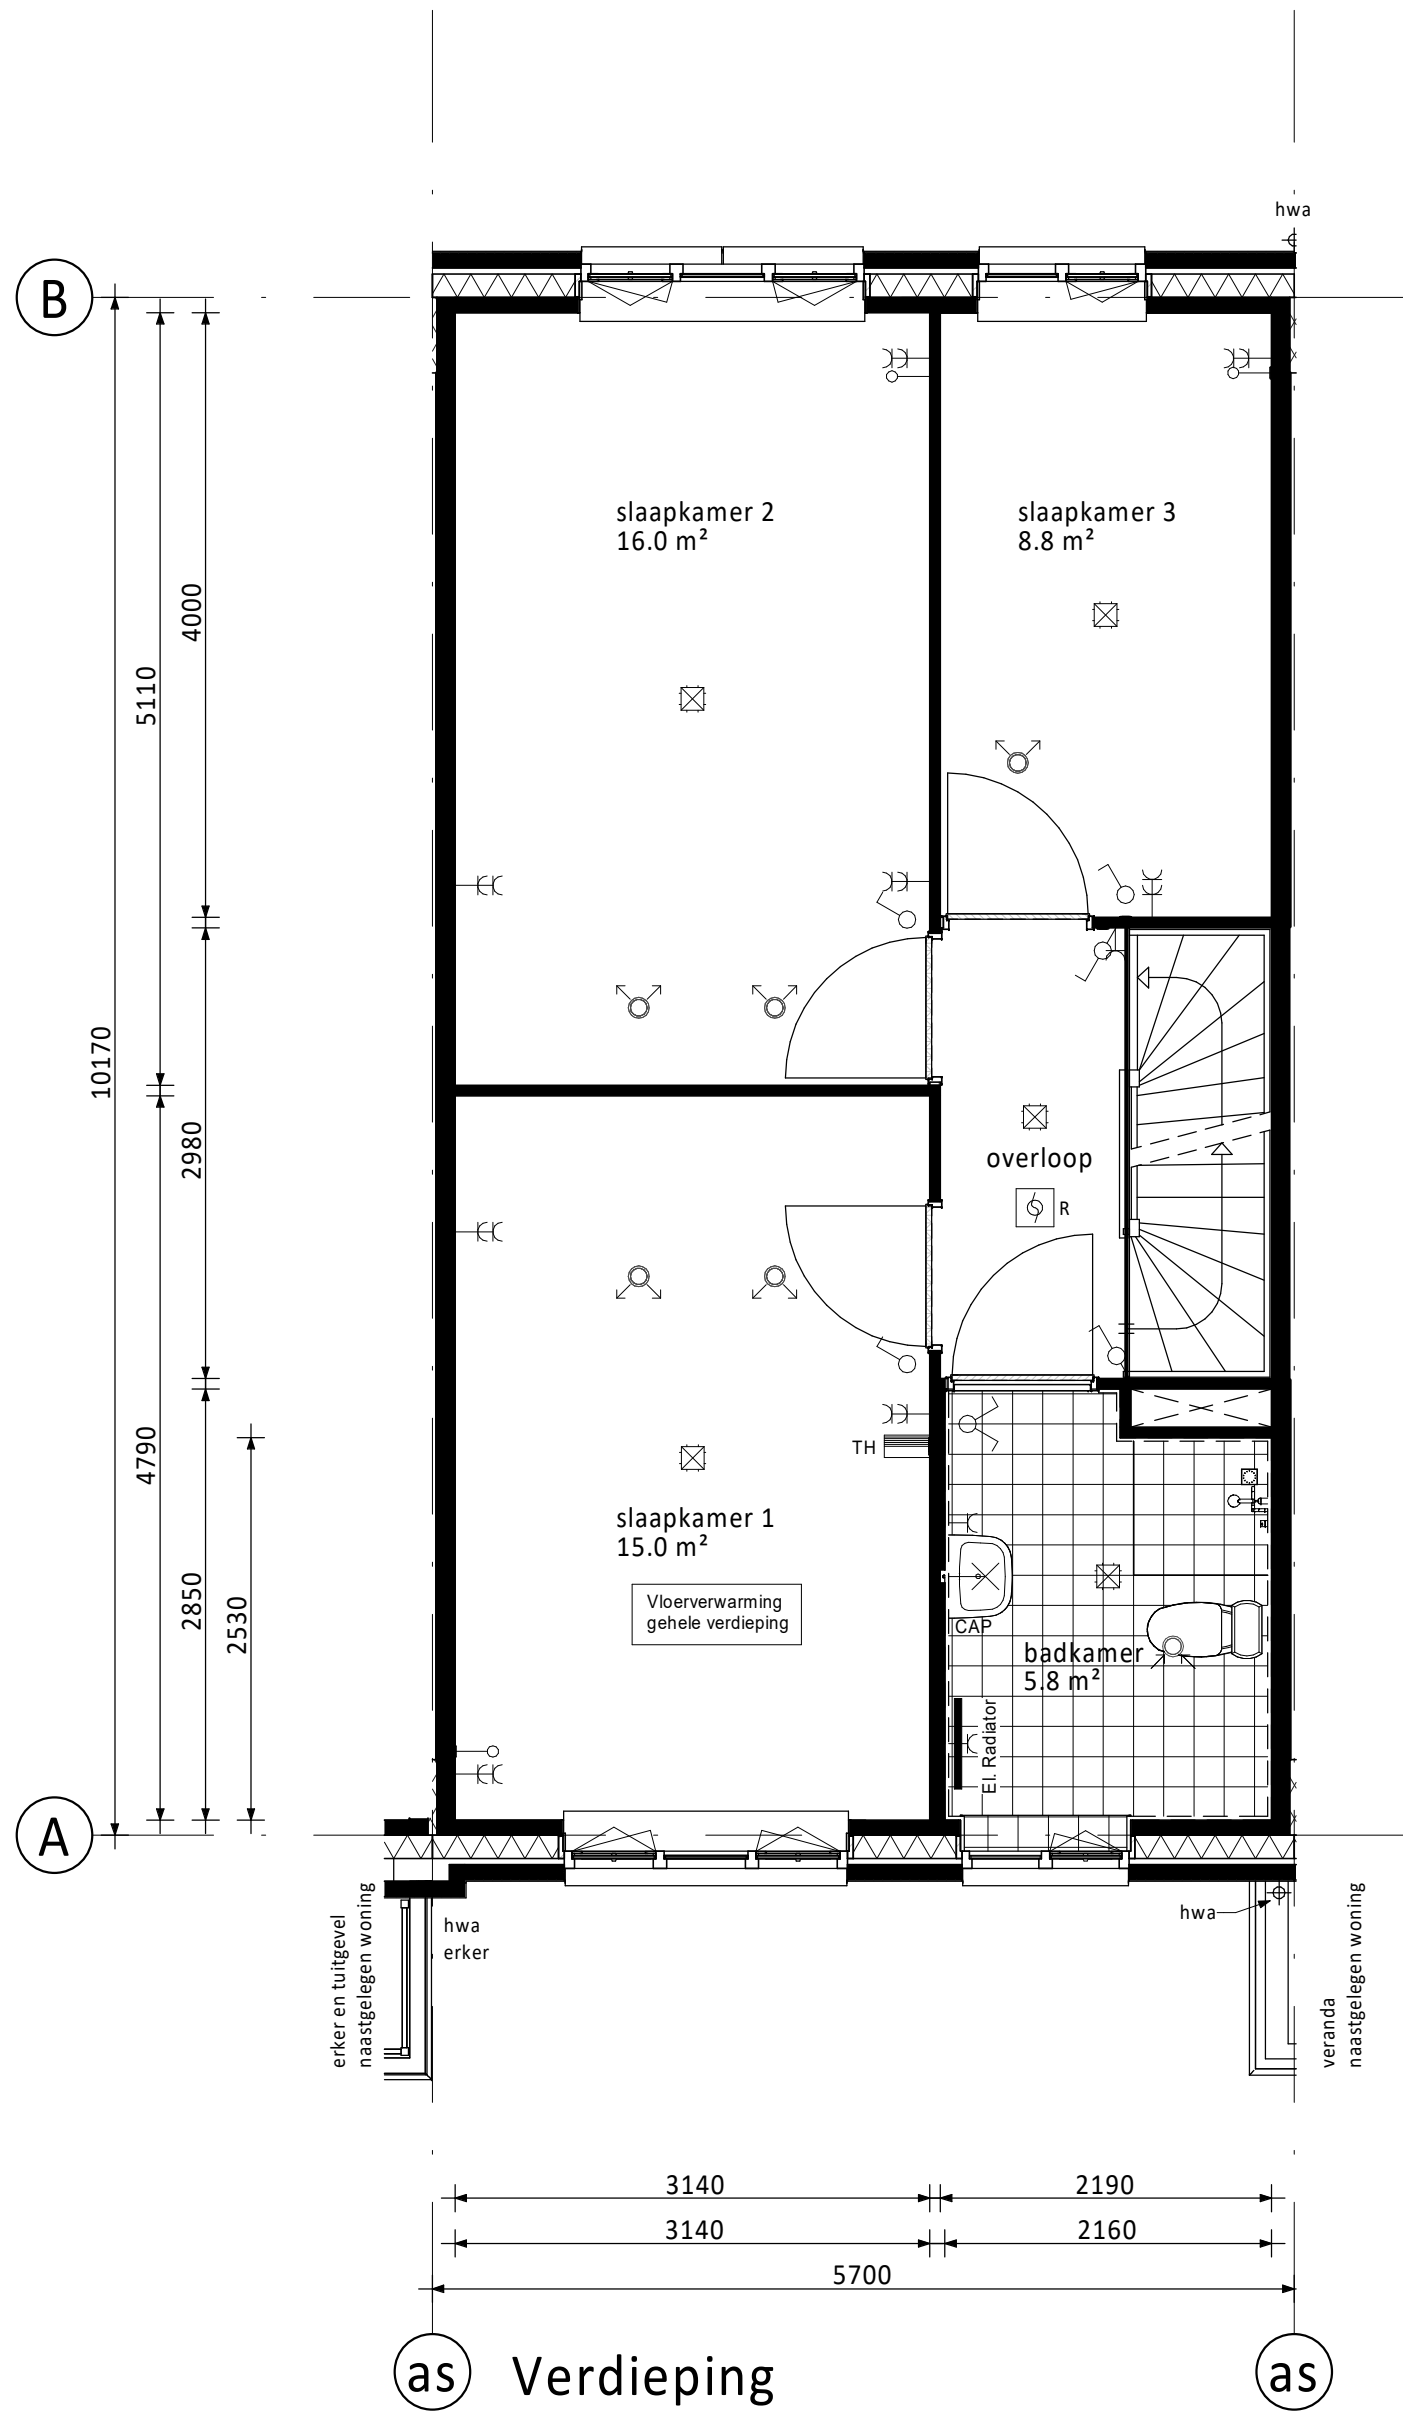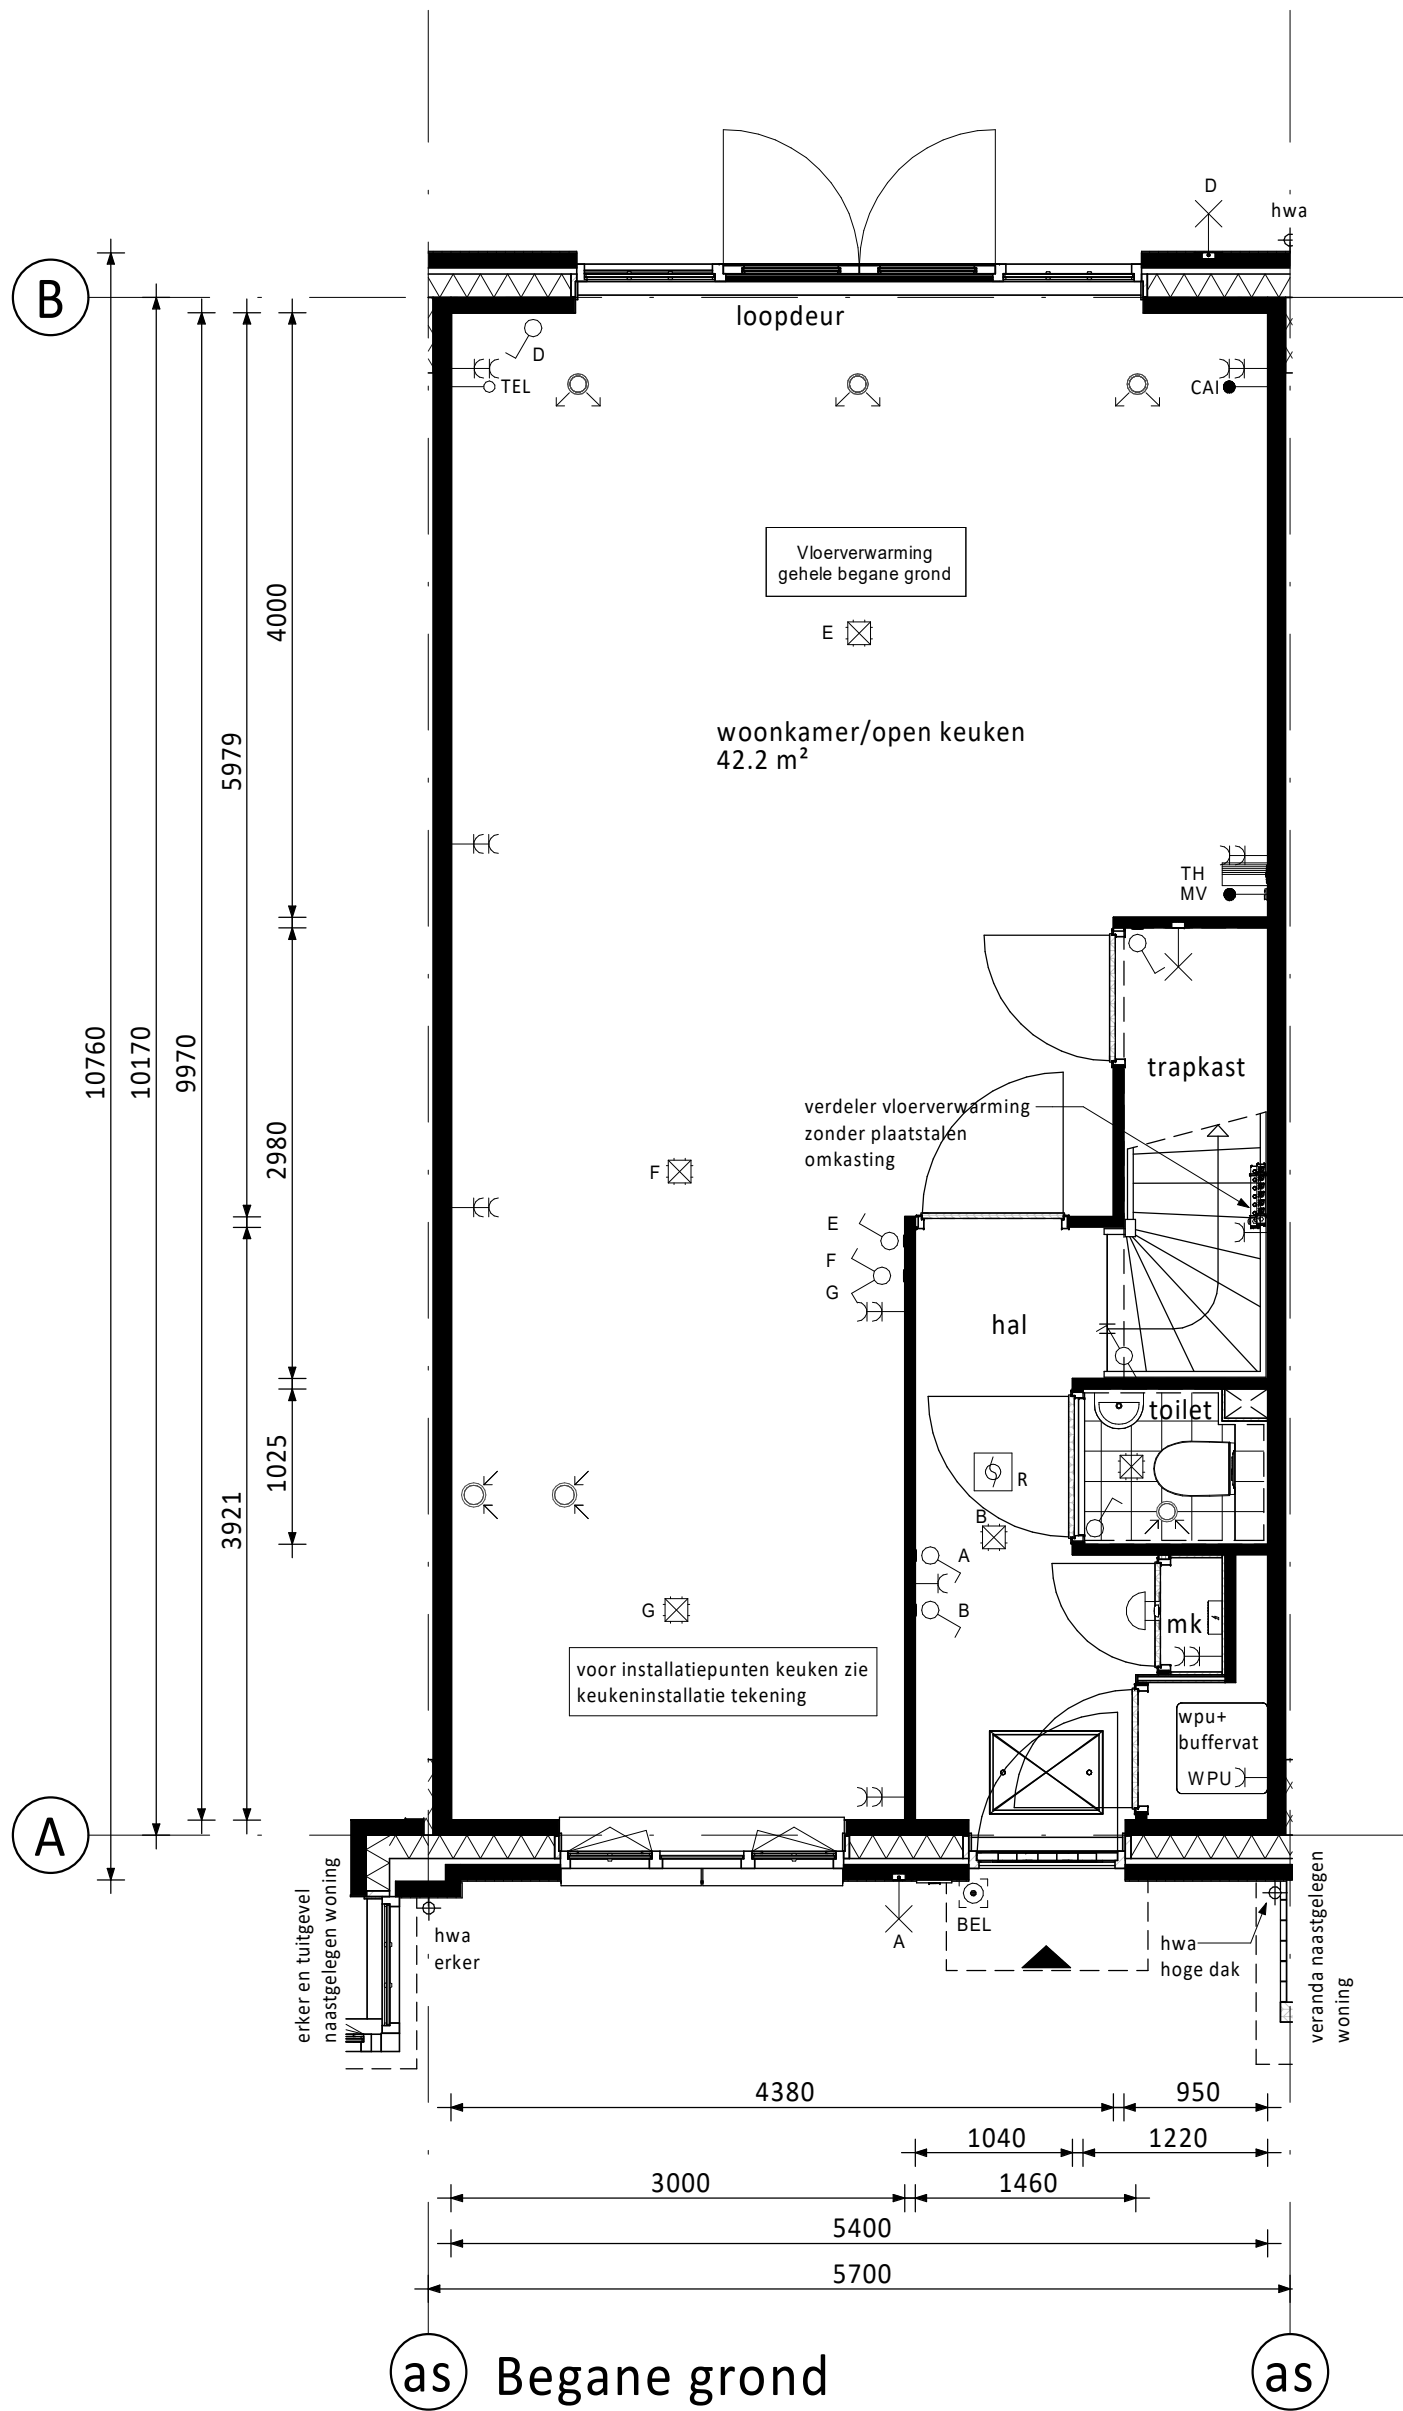

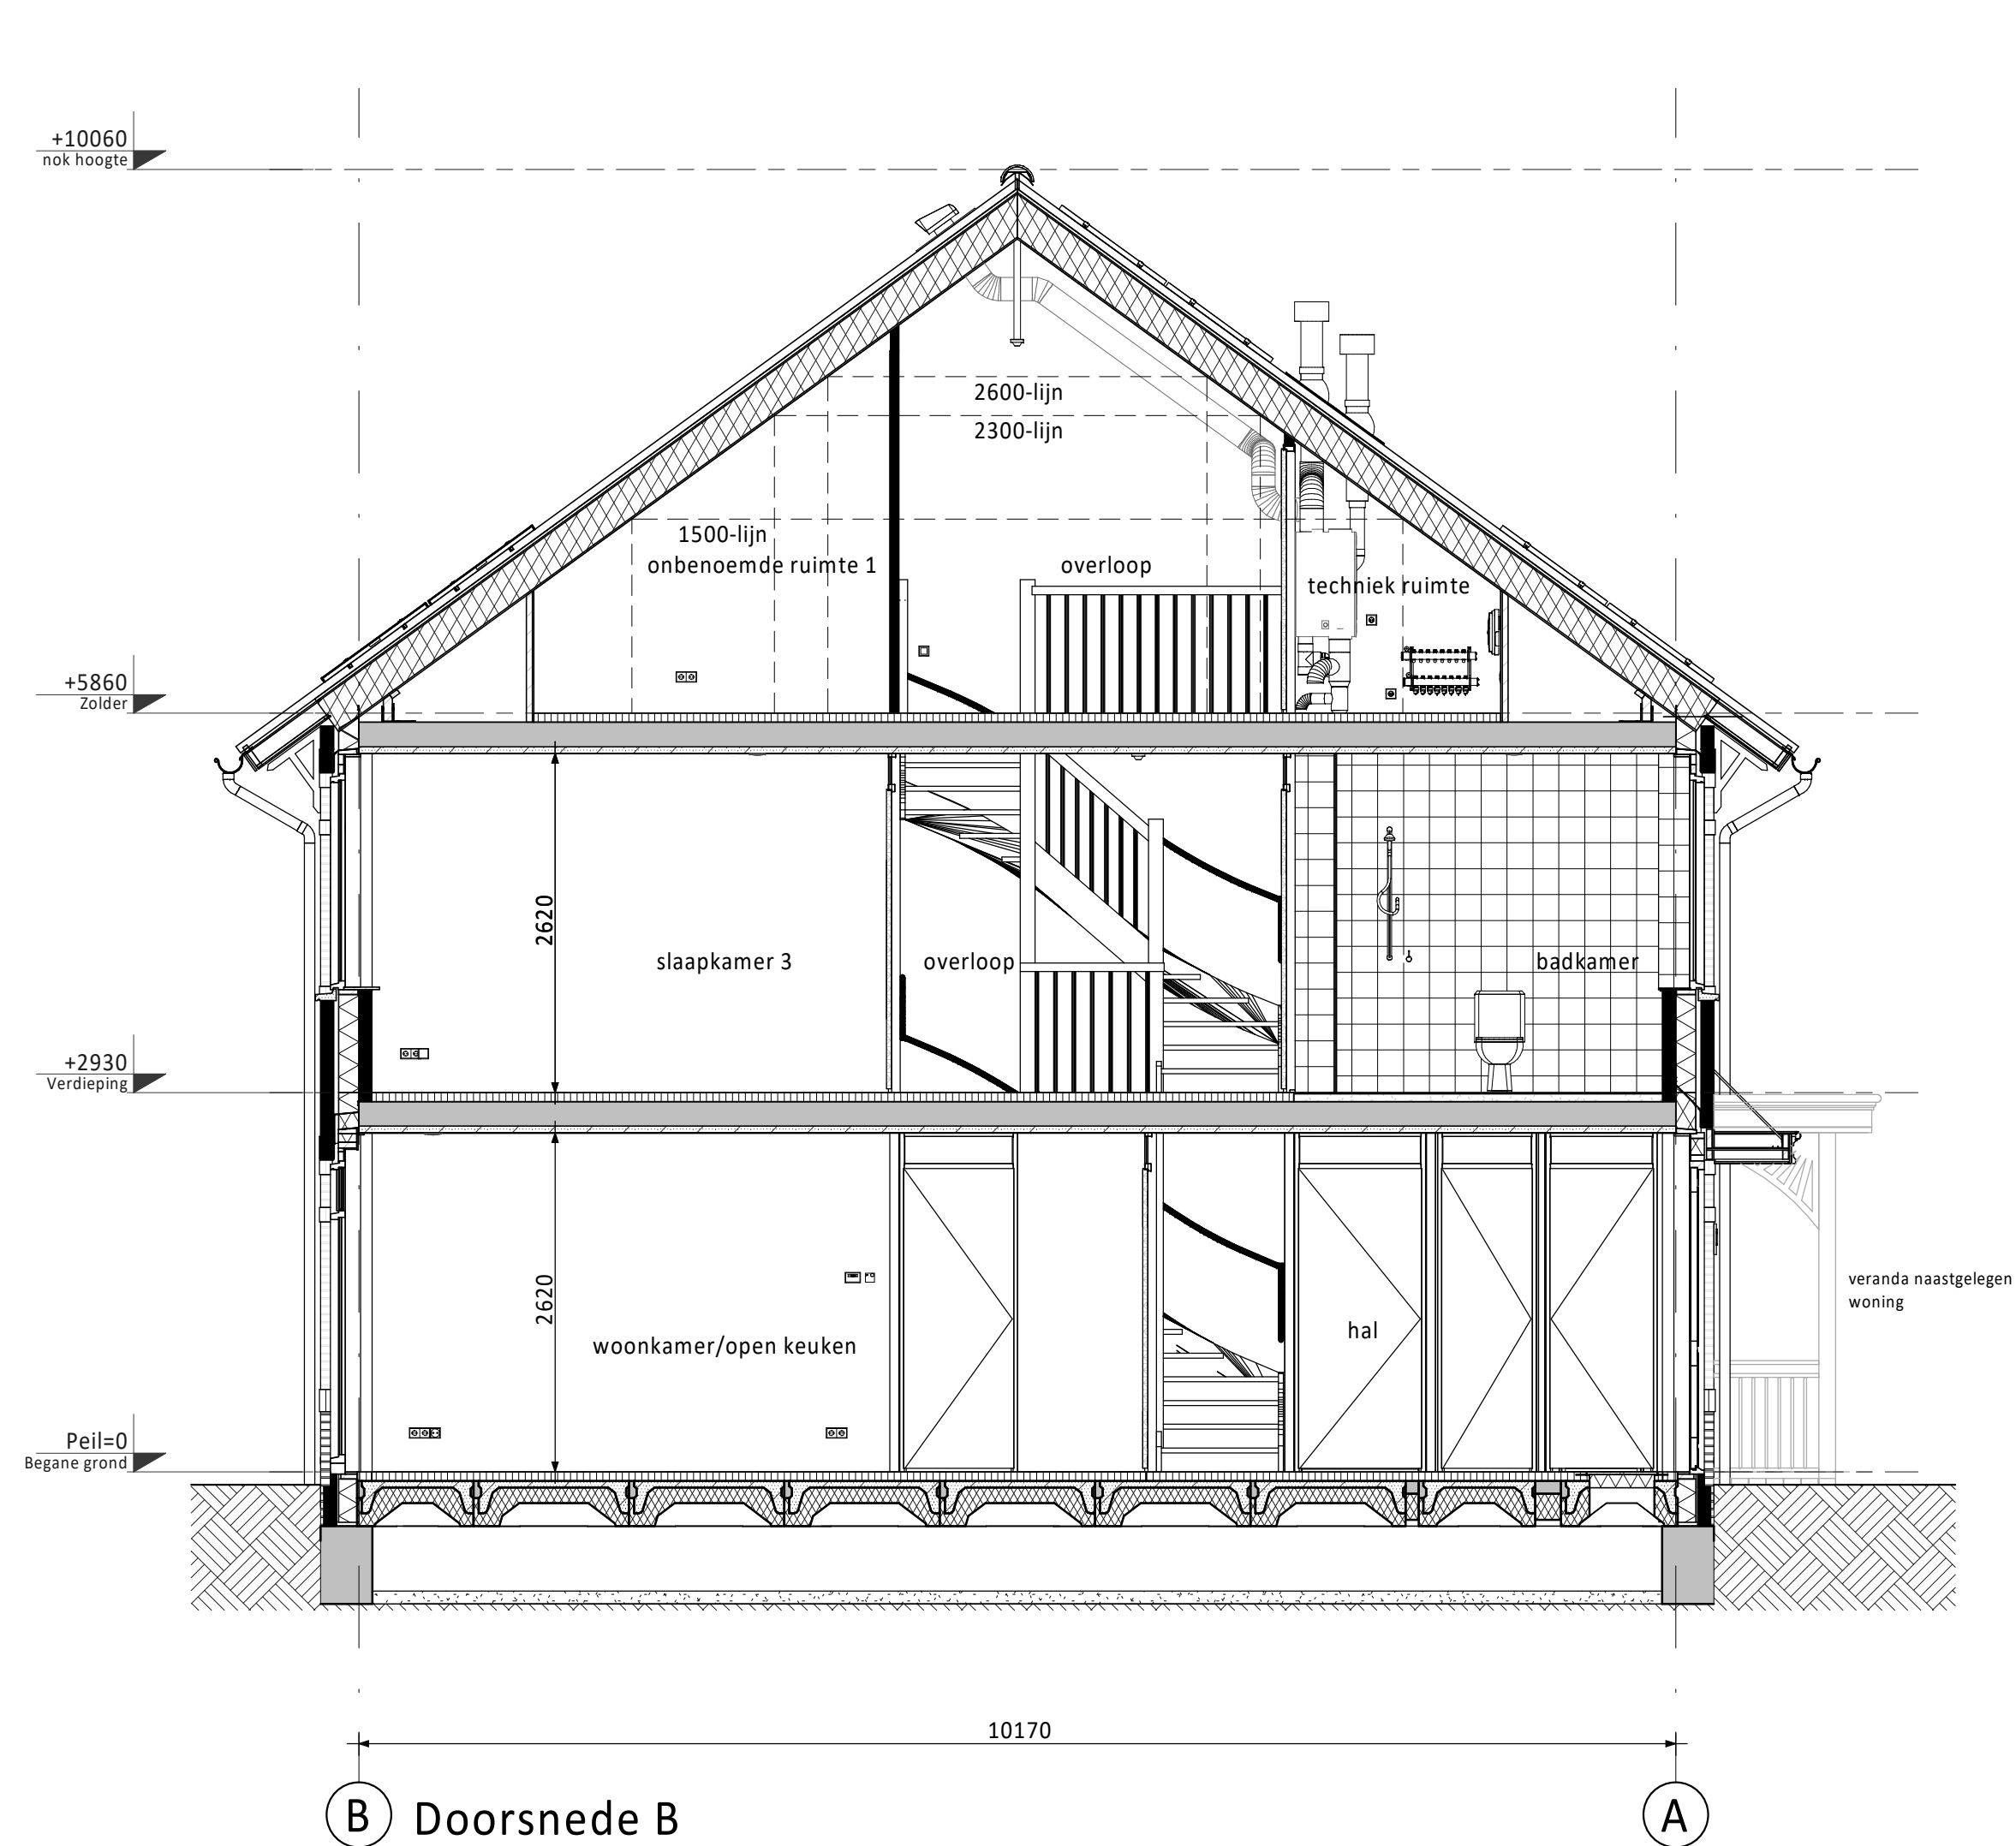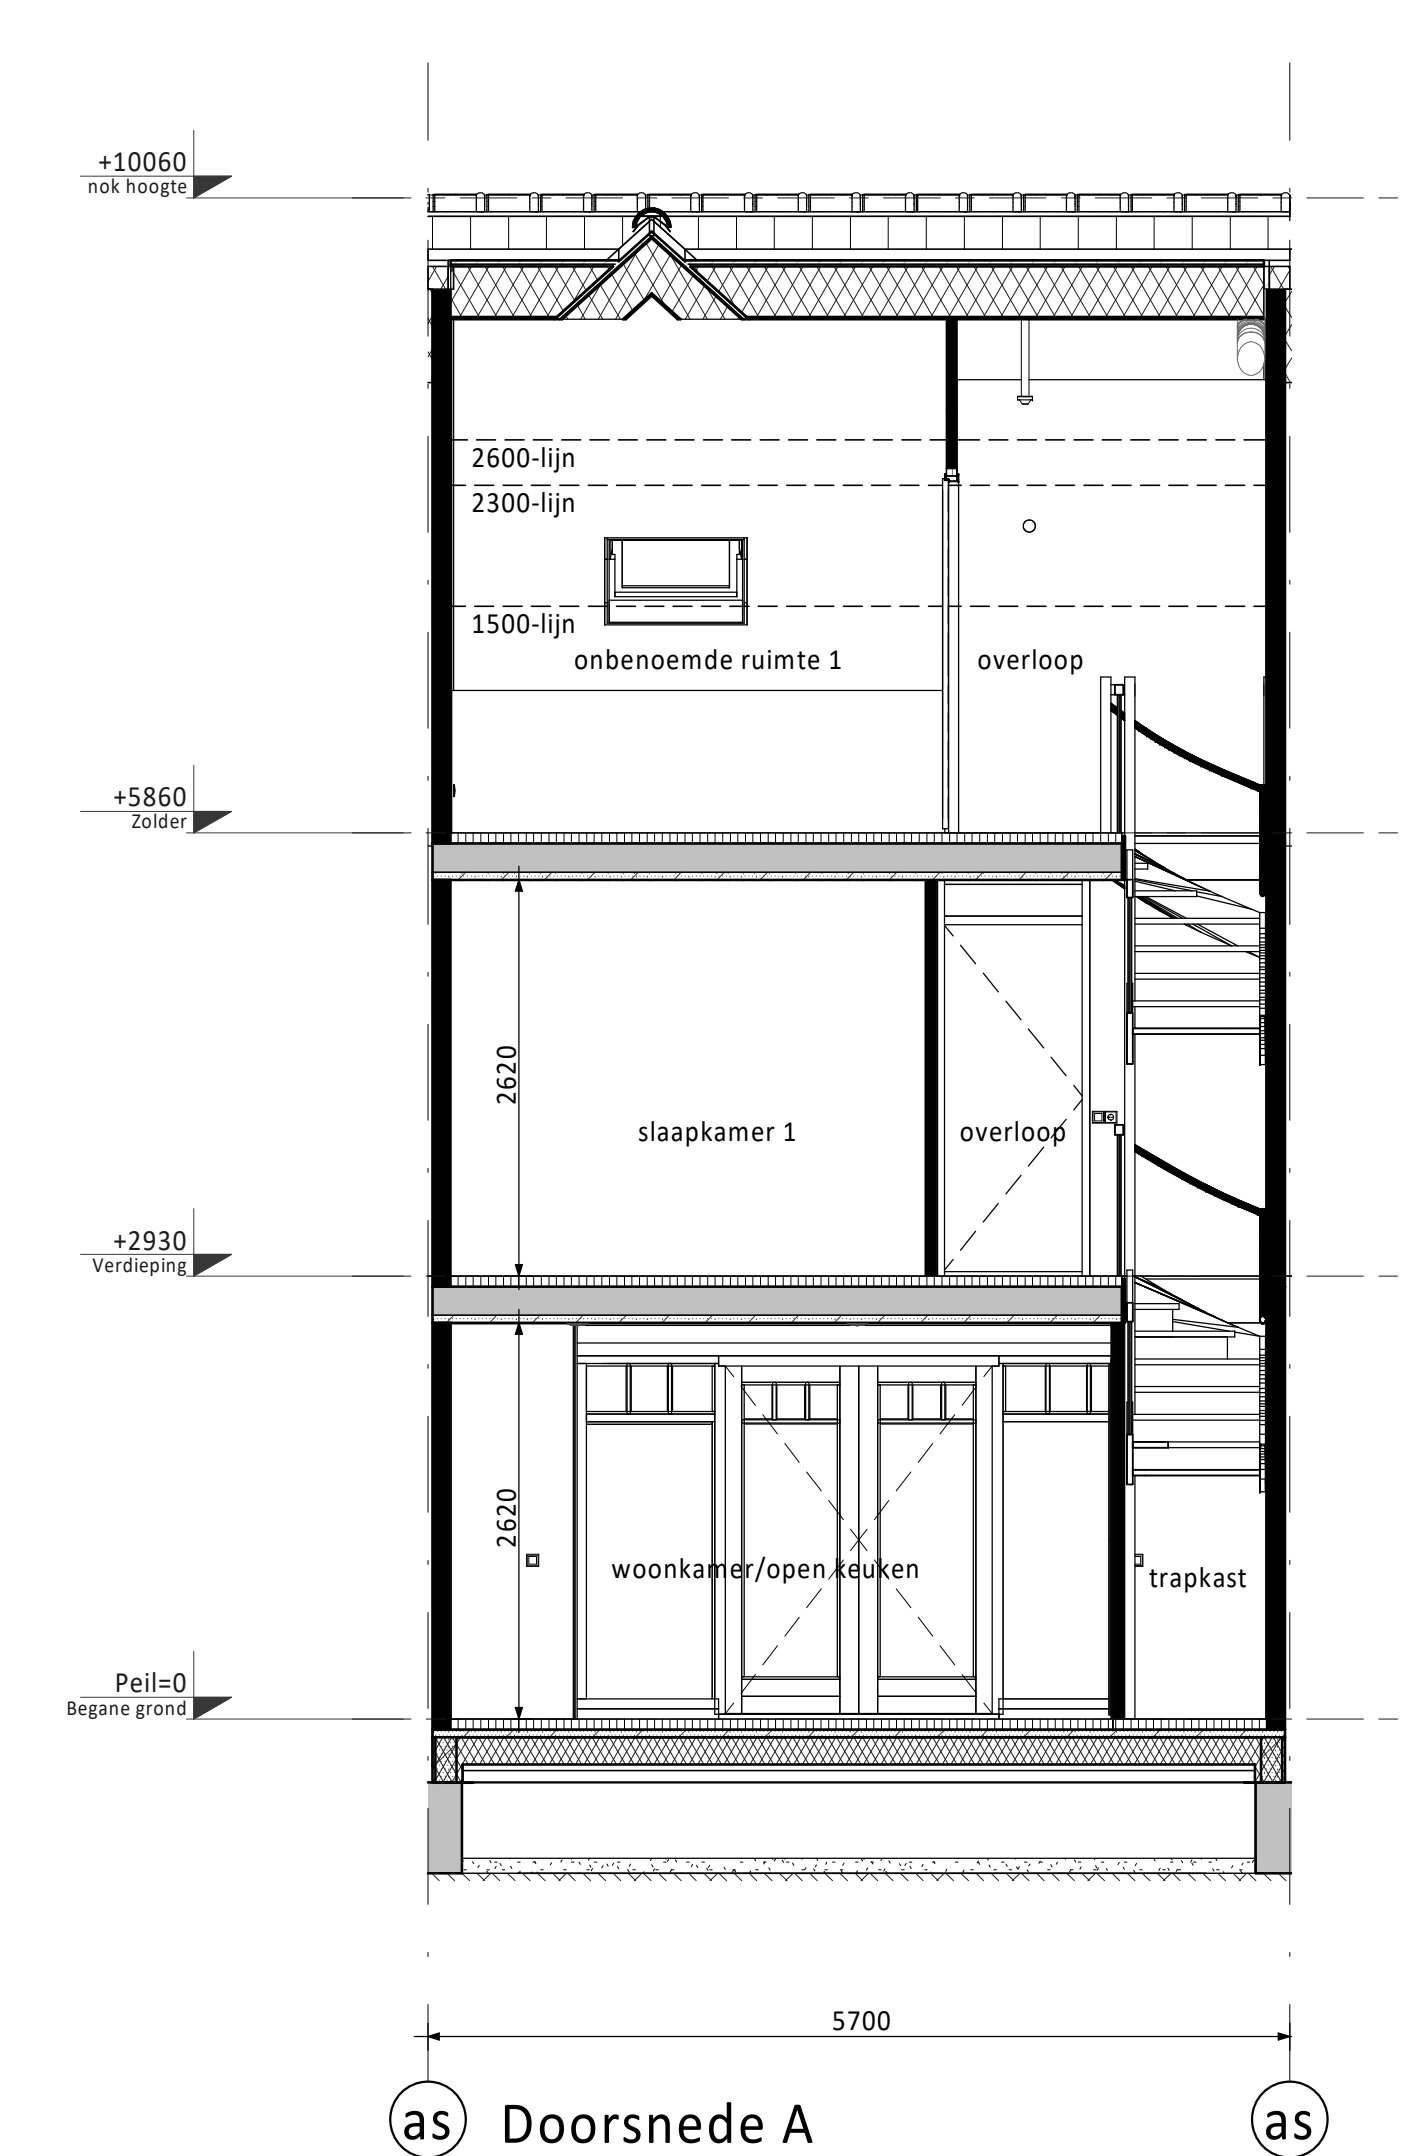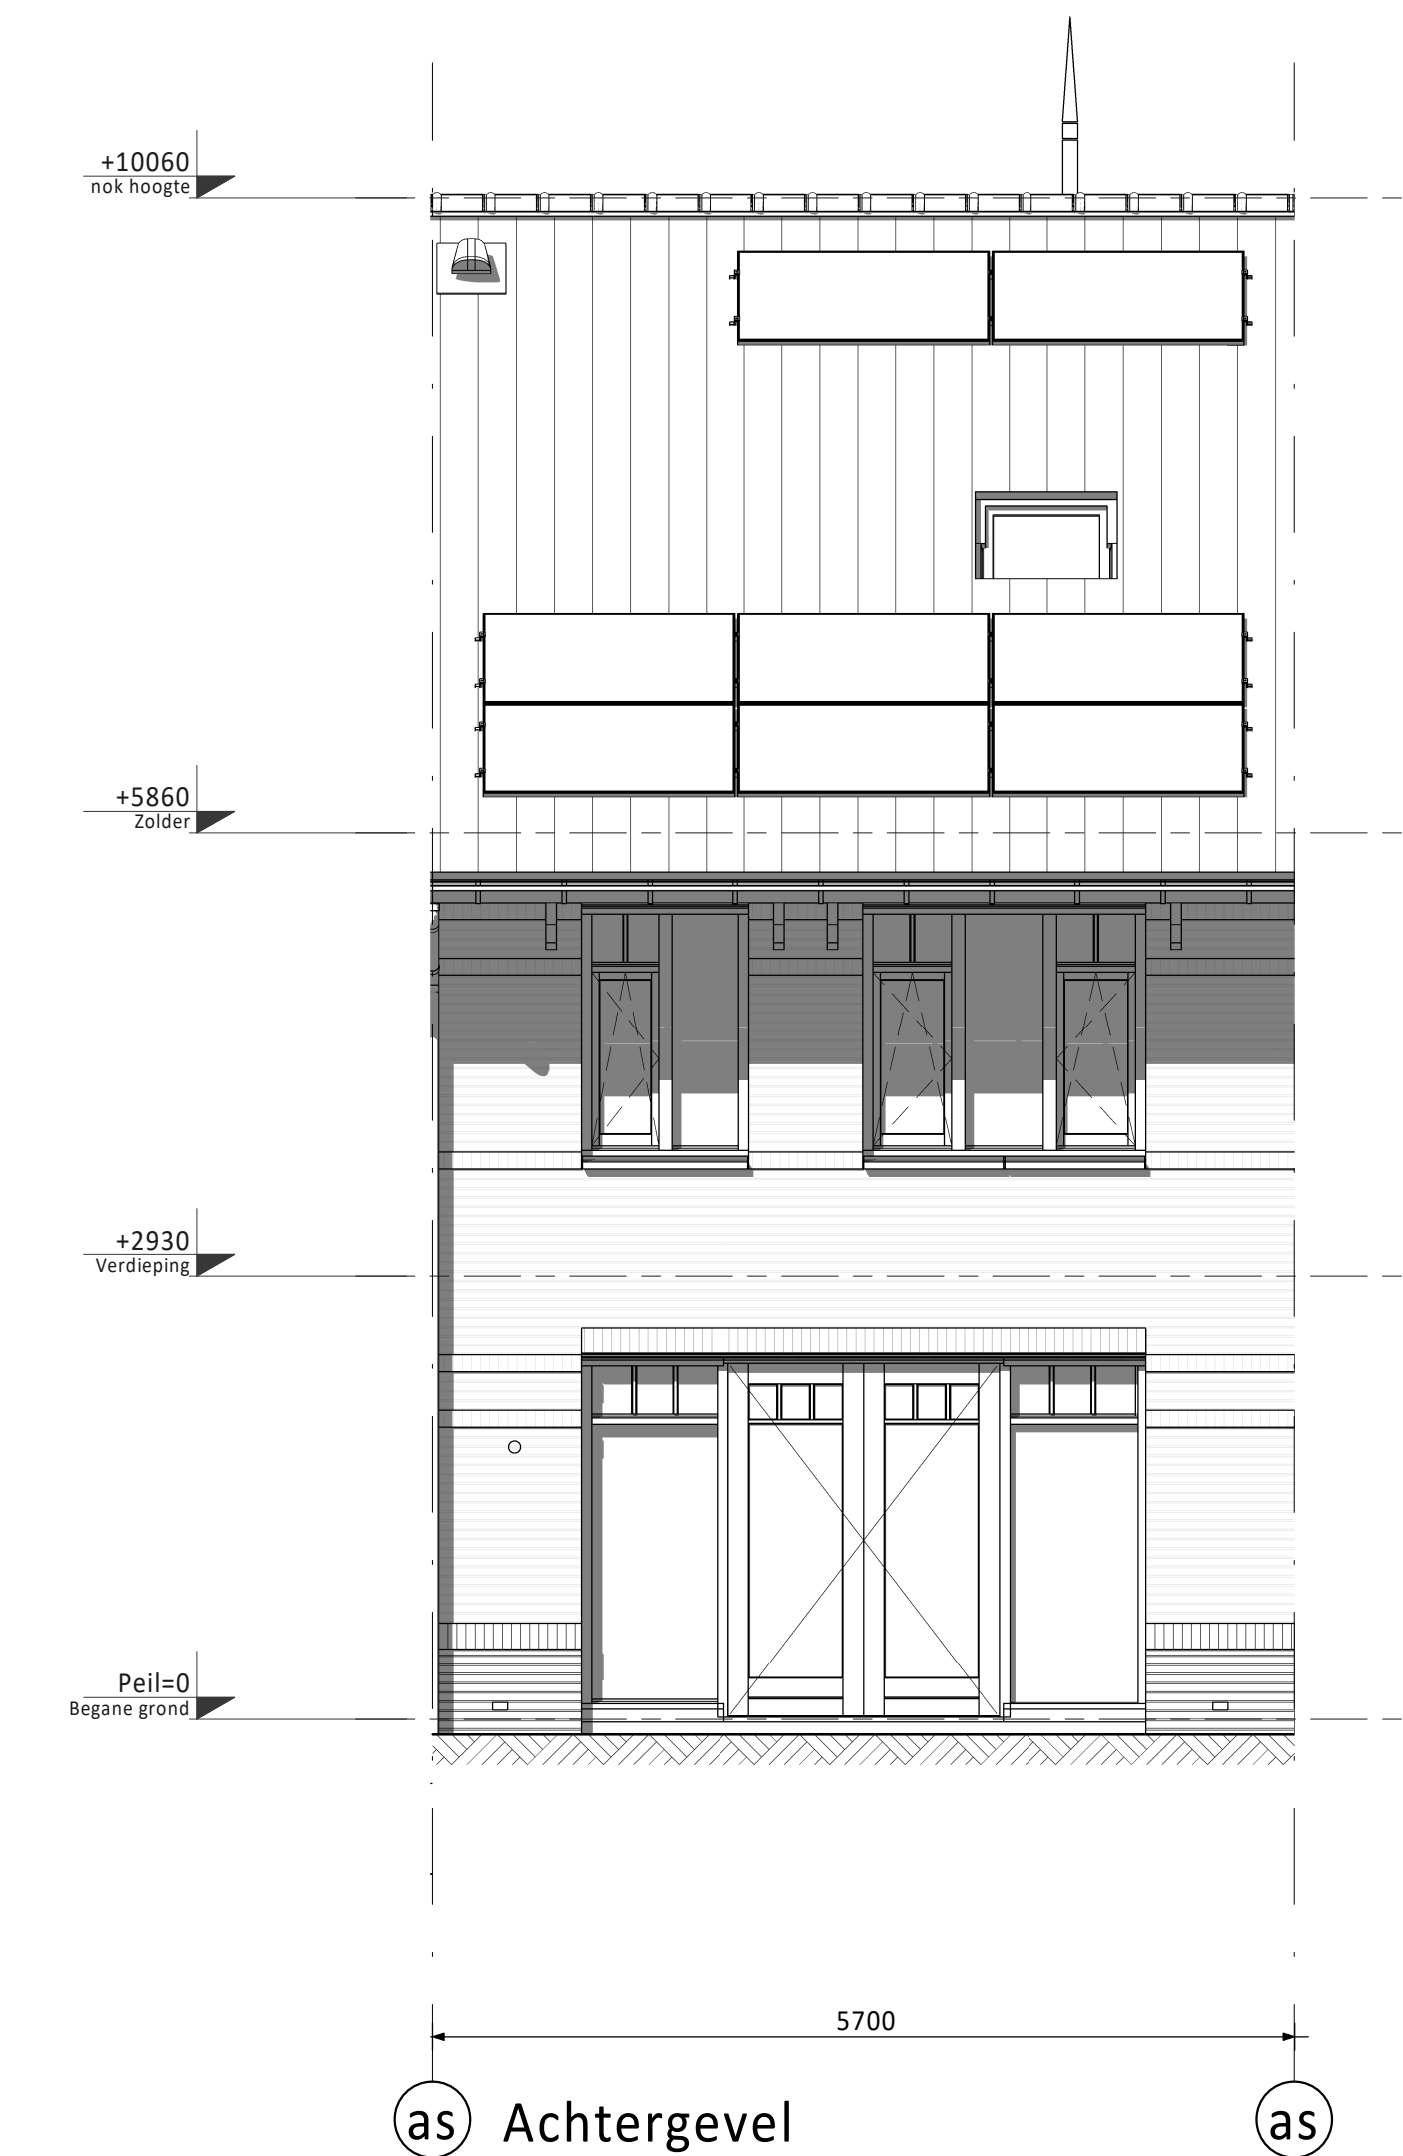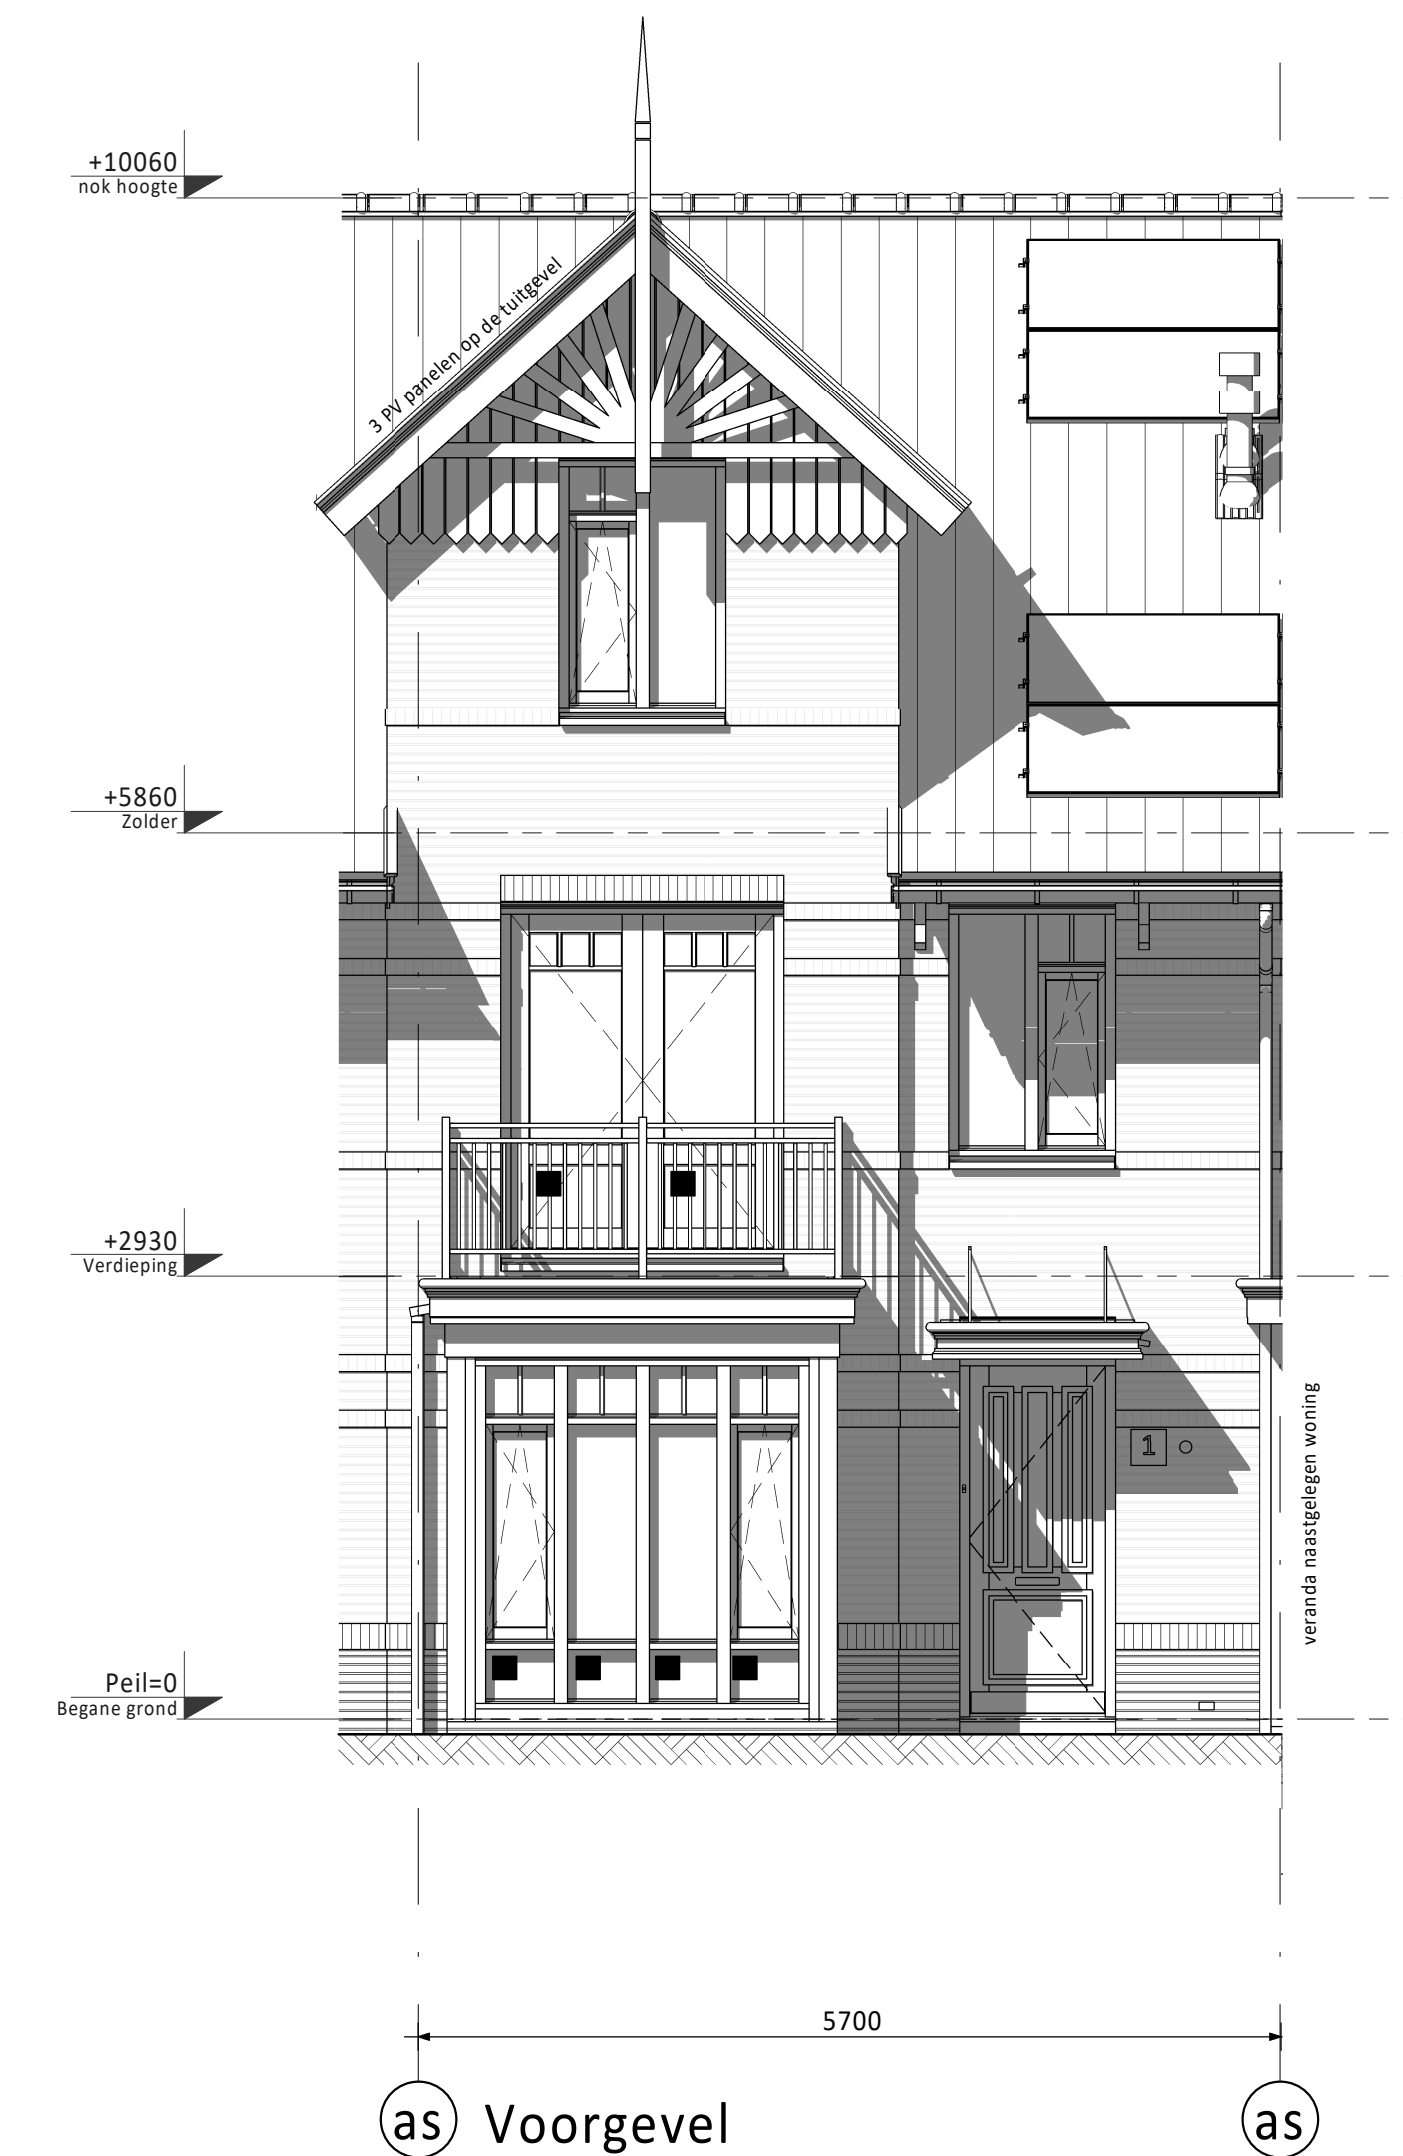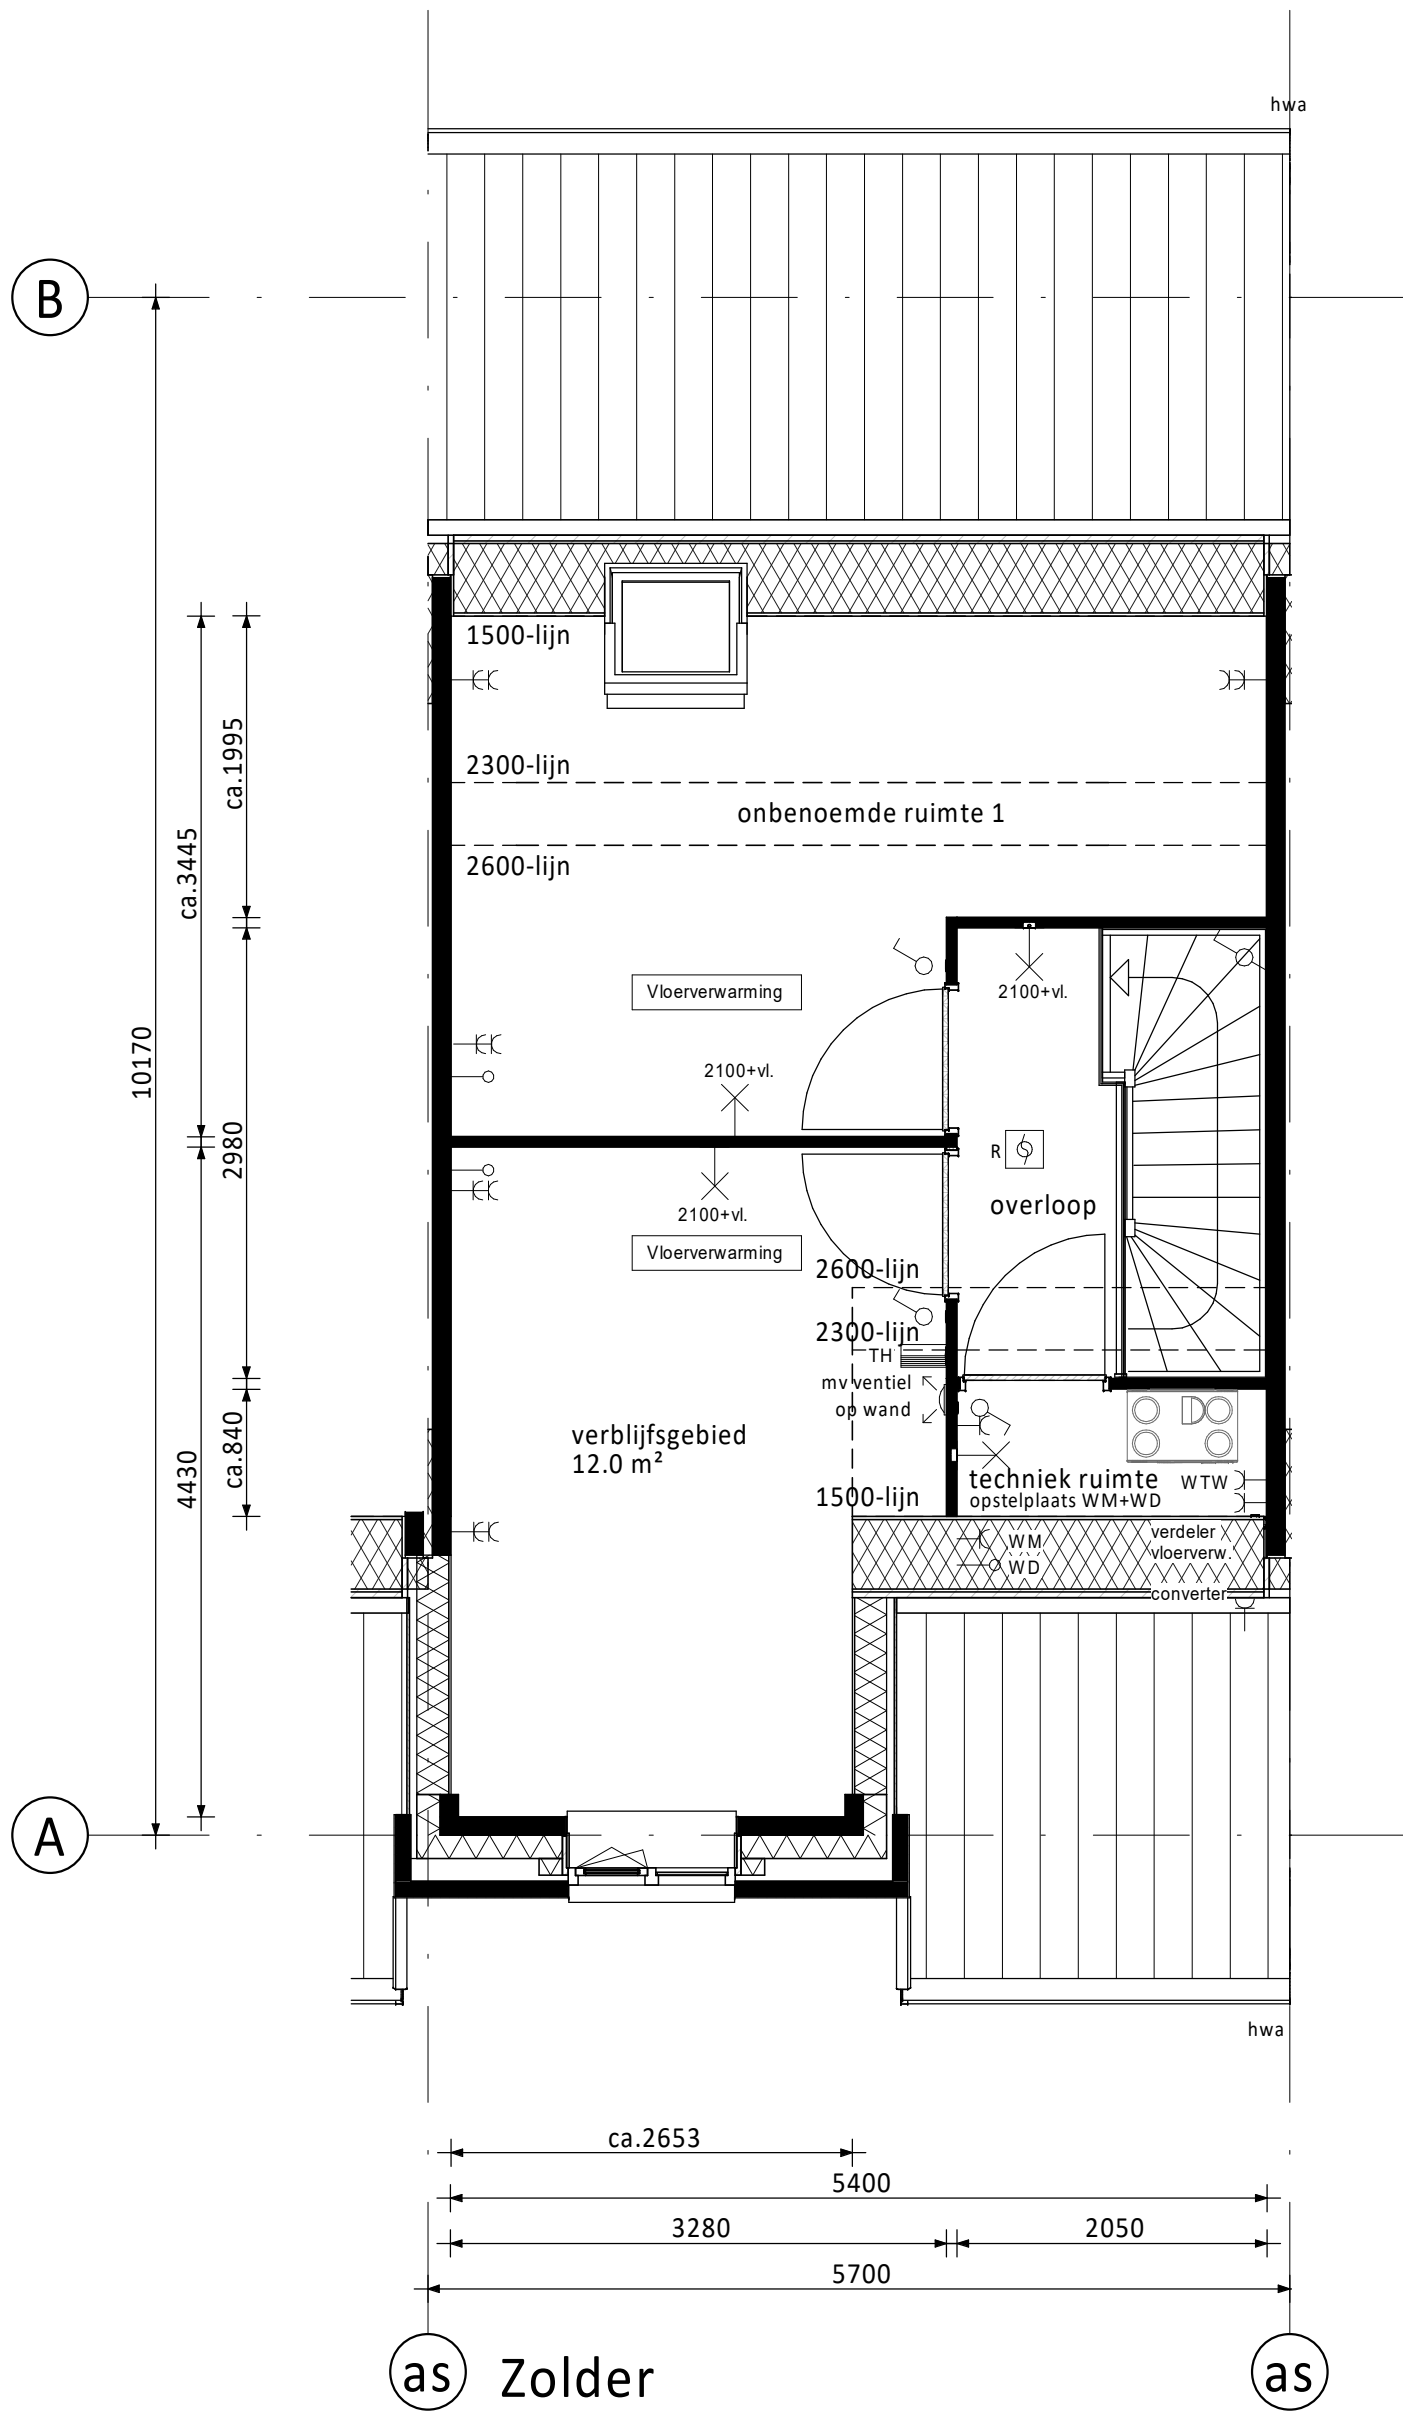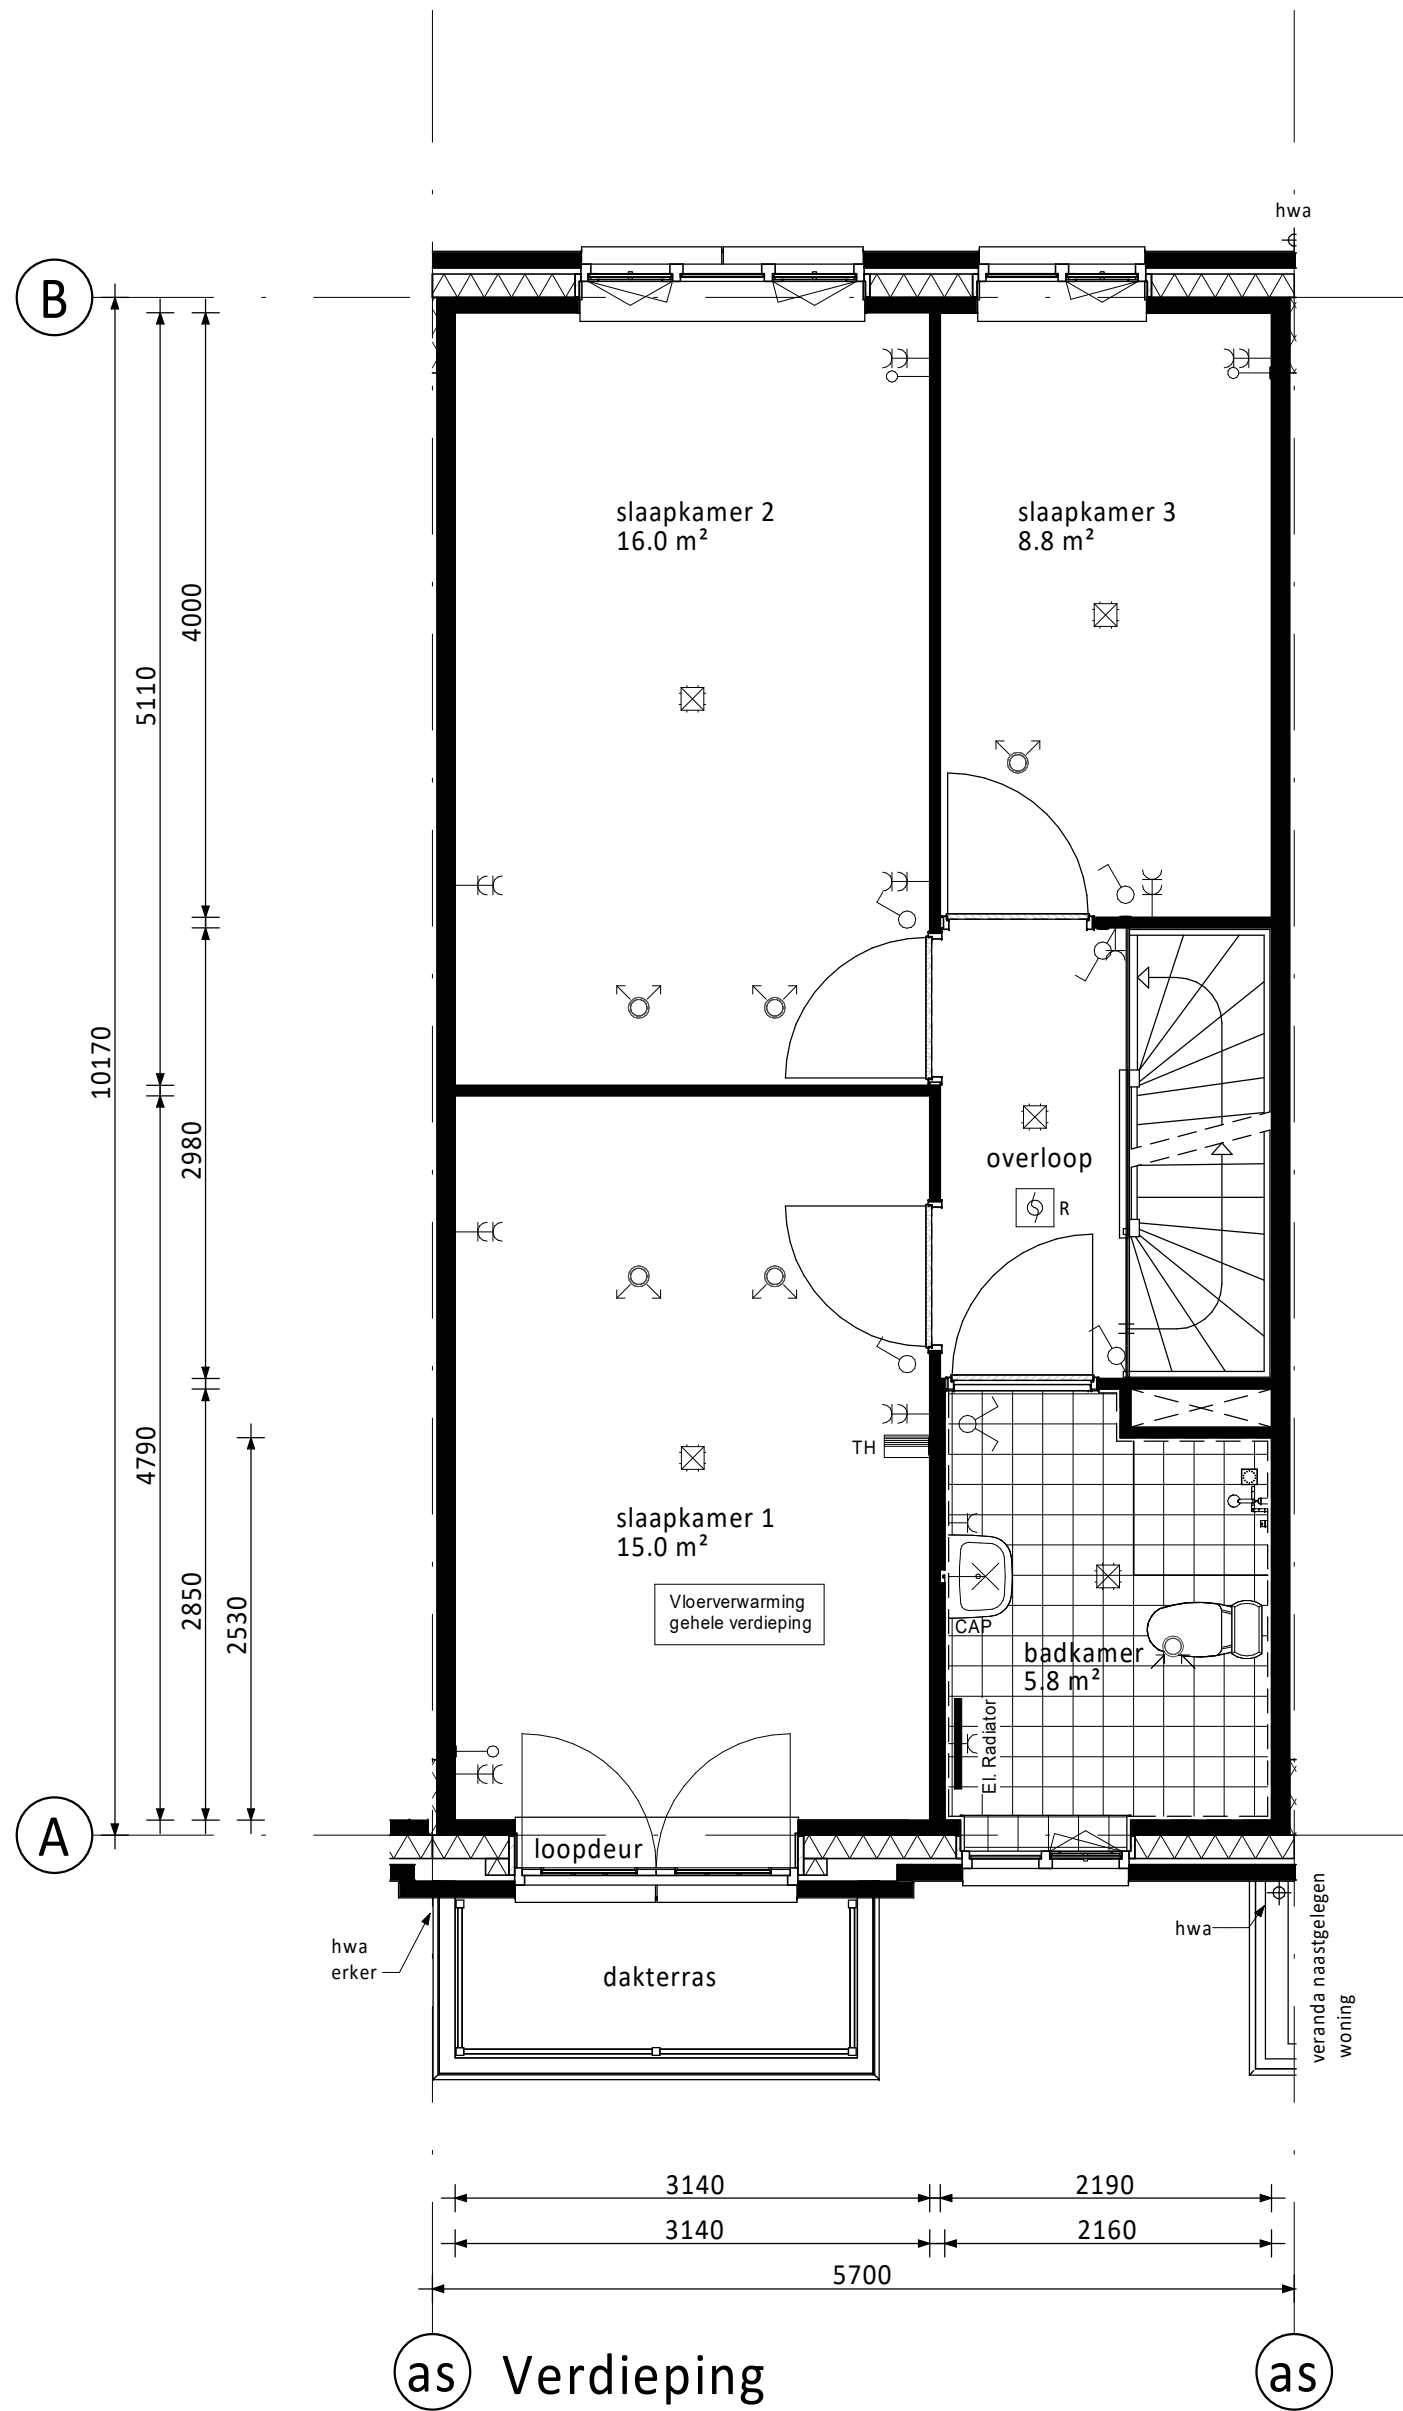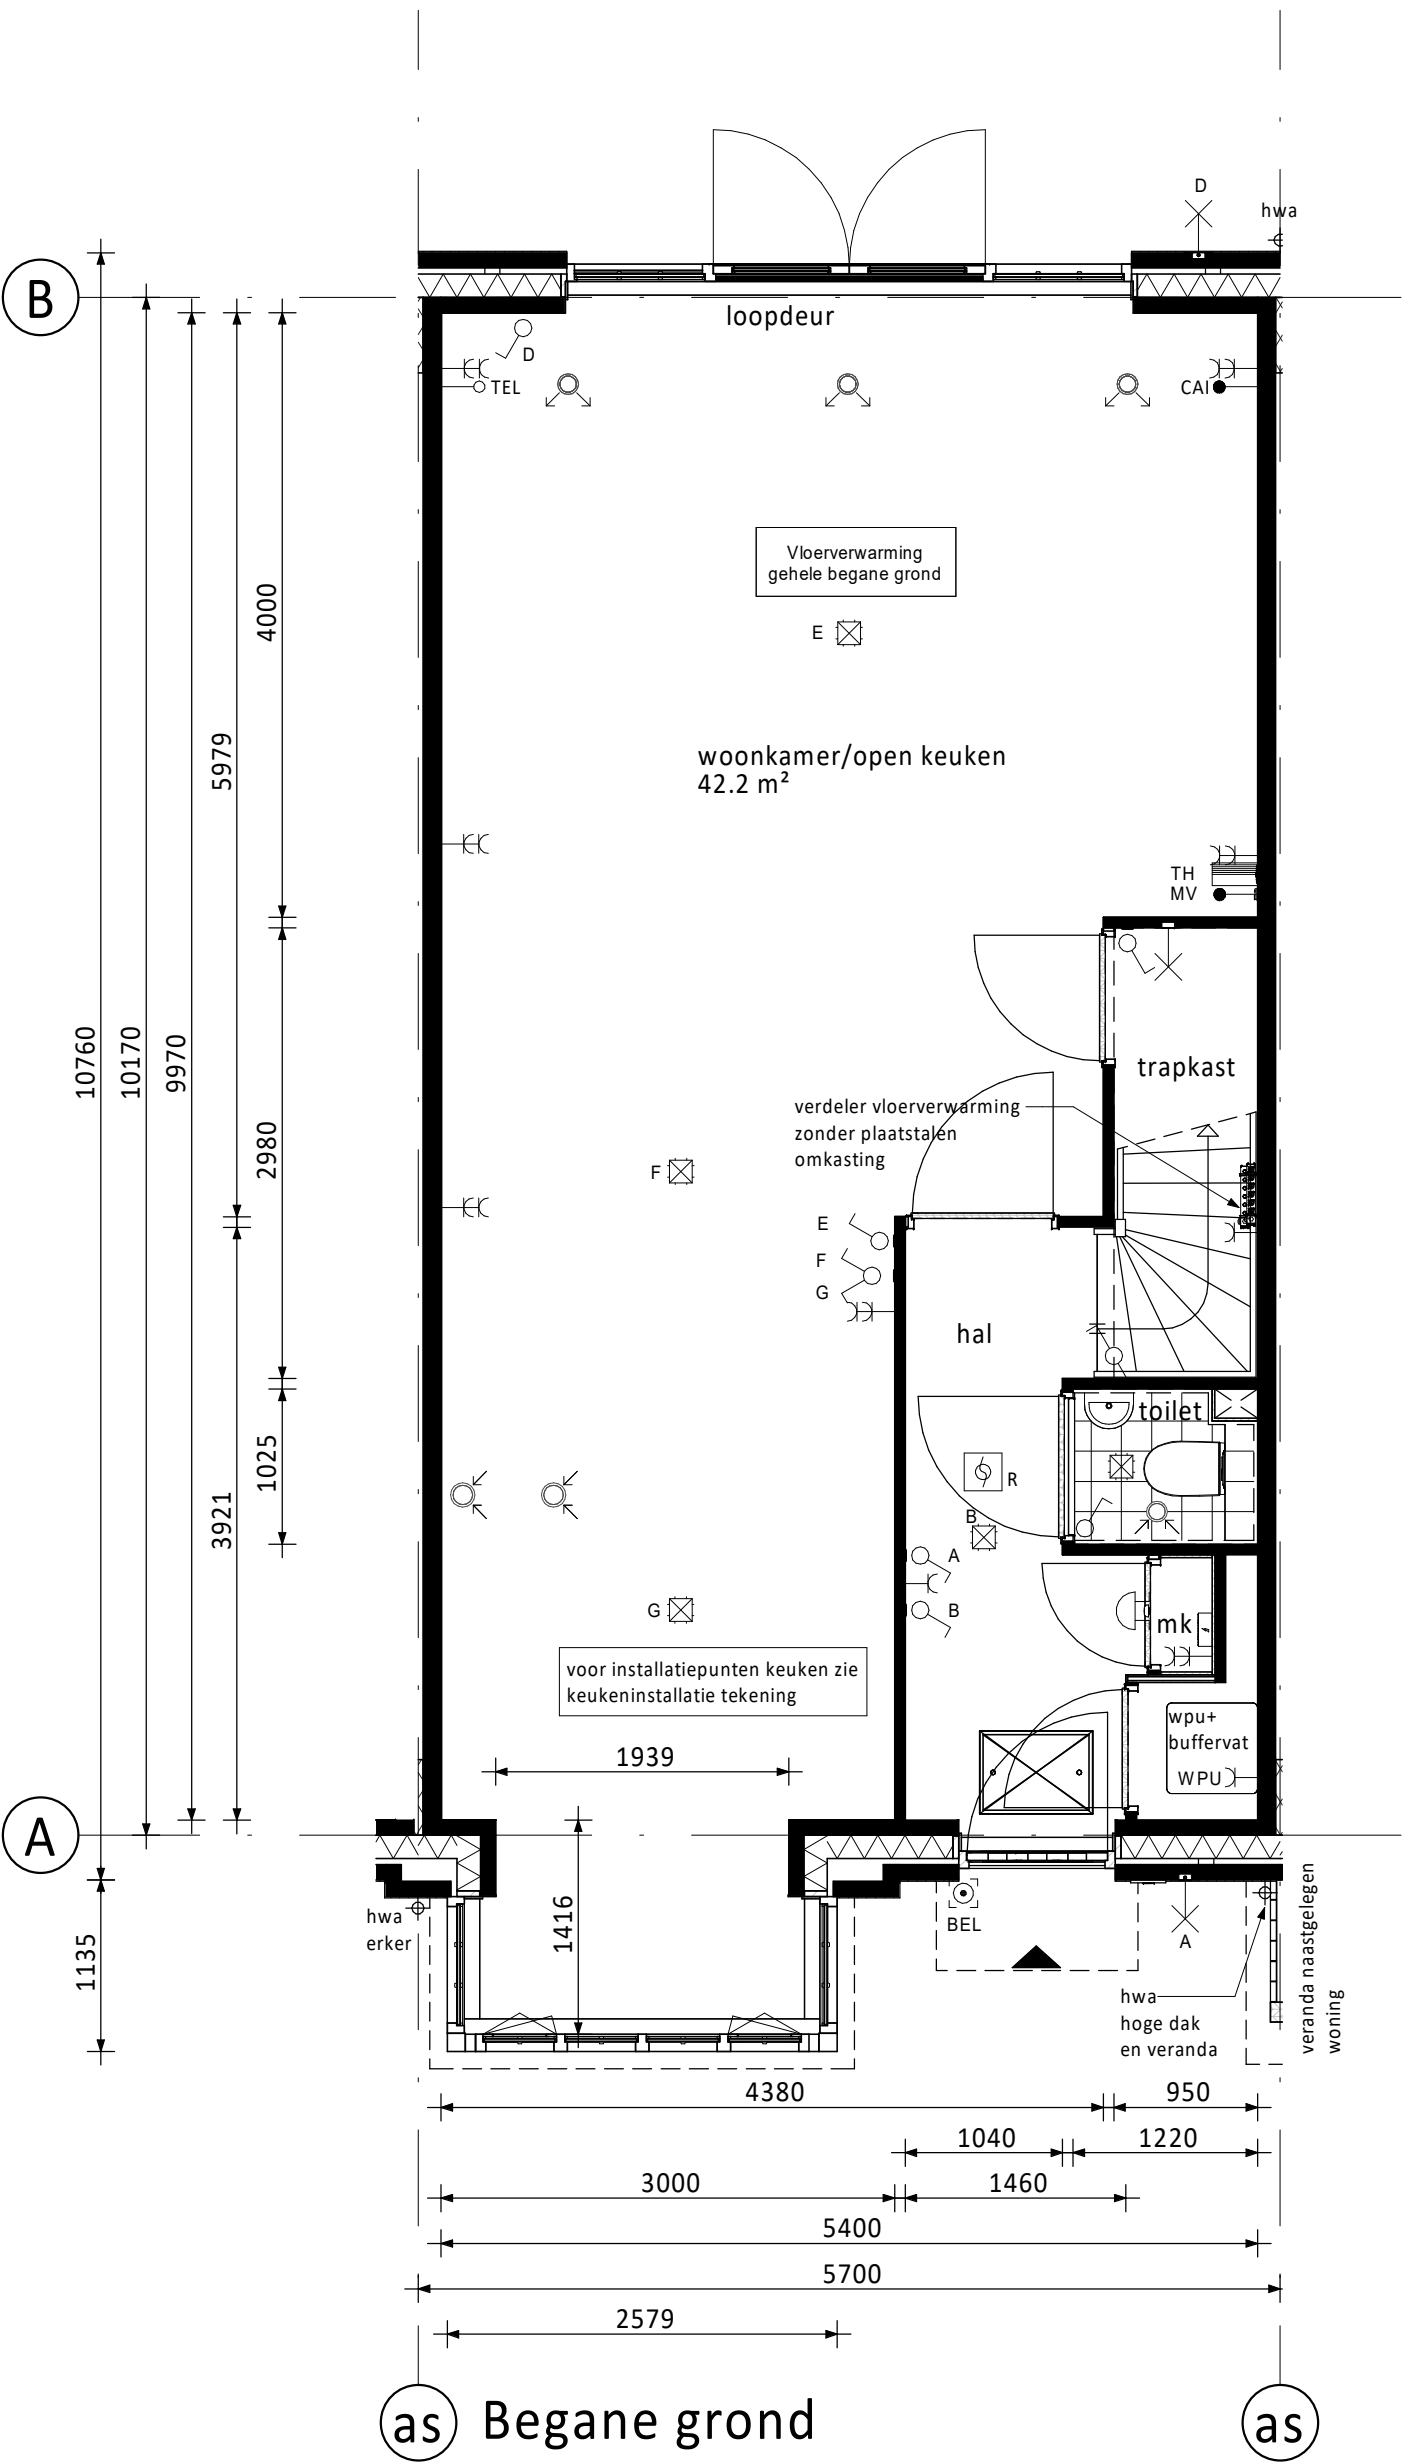

RENVOOI ELEKTRA

- Centraaldoos / wandlichtpunt

Enkelpolige schakelaar (1050+vl.)

Serieschakelaar (1050+vl.)

Wisselschakelaar (1050+vl.)

Gecombineerde enkelvoudige wandcontactdoos geaard met enkelpolige schakelaar (1050+vl.)

Gecombineerde enkelvoudige wandcontactdoos geaard met wisselschakelaar (1050+vl.)

Enkele geaarde wandcontactdoos (300+vl.)

Dubbele geaarde wandcontactdoos (300+vl.)
- Groepenkast

Loze buisleiding (300+vl.)

Bedrade buisleiding (300+vl.)

Optische rookmelder

Thermostaat (1500+vl.)

Schel

Beldrukker

Alzuigpunt / Inblaaspunt

Regeling ventilatie (1500+vl.)

CAP	Centraal Aardpunt	MAGN	Magnetron
CAI	Centrale Antenne Installatie	WTW	Mechanische Ventilatie (met warmterugwinning)
KT	Kooktoestel	R	Rookmelder
KK	Koelkast	TEL	Telecom aansluiting
BOI	Boiler	TH	Thermostaat
WPU	Warmte Pomp Unit	VW	Vaatwasser
CON	Omvormer t.b.v. pv cellen	WD	Wasdroger
WM	Wasmachine		

PV-panelen: aantal en situering indicatief
(n.t.b. afhankelijk van BENG berekening / zonligging)

KLEUREN EN MATERIELEN

Onderdeel	Materiaal	Kleur
dakpannen	keramische pan	antraciet
Dakbedekking dakpannen achterzijde (optioneel) / aanbouw (optioneel) / erker / veranda	bitumen	zwart
dakbedekking luifel	EPDM	zwart
daktrim luifel / erker / veranda / dakkapel achterzijde (optioneel) / aanbouw (optioneel)	zink	natuur
afdekking dakrand kopgevel / dakrand tuitgevel	zink	natuur
goten	zink	natuur
plint gevelmetselwerk	baksteen metselwerk, handvorm wf	zwart/grijs
rollaag boven plint	baksteen metselwerk, handvorm wf	zwart/grijs
gevelmetselwerk	baksteen metselwerk, handvorm wf	wit gekeimd
gevelmetselwerk tuitgevels	baksteen metselwerk, handvorm wf	wit gekeimd
voegwerk gevelmetselwerk	cement	donkergrijs
voegwerk gevelmetselwerk gekeimde steen	cement	wit gekeimd
spekbanden en rollagen boven kozijn	baksteen metselwerk, handvorm wf	zwart/grijs
overstek dakrand en kopgevel	hout	crème-wit
boeideelen erker / veranda / kopgevel / tuitgevel	hout	crème-wit
luifel voordeur	hout	crème-wit
sierstangen luifel	staal	zwart-grijs
gootklossen voor-/achtergevel	hout	crème-wit
verticale delen tuit-/kopgevel	hout	grijs
sierlatten tuit-/kopgevel	hout	crème-wit
kozijnen (incl. roedes)	hout	crème-wit
ramen (incl. roedes)	hout	zwart-grijs
panelen in kozijnen	hout	crème-wit
panelen in tuindeuren / balkondeuren	hout	zwart-grijs
zijwangen tuitgevels / zijwangen dakkapel (optioneel)	hout	crème-wit
laten	staal	zwart-grijs
voordeuren	hout	zwart-grijs
tuindeuren / balkondeuren	hout	zwart-grijs
bergingsdeuren	hout	grijs
deurdorpels	kunststeen	antraciet
raamdorpels	prefab beton	natuur
hemelwaterafvoer voorzijde	zink	natuur
hemelwaterafvoer achterzijde	kunststof	grijs
hekwerk balkon	staal	crème-wit

RENVOOI ALGEMEEN

- entree woningen

meterkast, voorzien van underlayment meterkastbord inclusief zijwangen

tegelwerk

maaienveld

binnendeur

houten paneel

D				
C				
B				
A				
0	25-03-2022	Definitief		JL JK
Rev.	Datum	Omschrijving	Get.	Contr.
Opdrachtgever: Vorm 6D Wonen B.V. te Rotterdam				
Project: Dames van Vroondaal, Den Haag - Fase 3				
Type rijwoning 5,7m				
Bouwnummer 27 (als getekend) Bouwnummer 24 (gespiegeld)				
Schaal	1:50	Fase	VK	
Formaat	A0	Status	Definitief	
Projectnr.	210290	Bldnr.	A5700-VD-VK-B0103	Rev. 0

Alle rechten voorbehouden.

RENVOOI ELEKTRA

- Centraaldoos / wandlichtpunt

Enkelpolige schakelaar (1050+vl.)

Serieschakelaar (1050+vl.)

Wisselschakelaar (1050+vl.)

Gecombineerde enkelvoudige wandcontactdoos geaard met enkelpolige schakelaar (1050+vl.)

Gecombineerde enkelvoudige wandcontactdoos geaard met wisselschakelaar (1050+vl.)

Enkele geaarde wandcontactdoos (300+vl.)

Dubbele geaarde wandcontactdoos (300+vl.)

Groepenkast

Loze buisleiding (300+vl.)

Bedrade buisleiding (300+vl.)

Optische rookmelder

Thermostaat (1500+vl.)

Schel

Beldrukker

Alzuigpunt / Inblaaspunt

Regeling ventilatie (1500+vl.)

CAP	Centraal Aardpunt	MAGN	Magnetron
CAI	Centrale Antenne installatie	WTW	Mechanische Ventilatie (met warmterugwinning)
KT	Kooktoestel	R	Rookmelder
KK	Koelkast	TEL	Telecom aansluiting
BOI	Boiler	TH	Thermostaat
WPU	Warme Pomp Unit	VW	Vaatwasser
CON	Omvormer t.b.v. pv cellen	WD	Wasdroger
WM	Wasmachine		

PV-panelen: aantal en situering indicatief
(n.t.b. afhankelijk van BENG berekening / zonligging)

KLEUREN EN MATERIELEN

Onderdeel	Materiaal	Kleur
dakpannen	keramische pan	antraciet
Dakbedekking dakpannen achterzijde (optioneel) / aanbouw (optioneel) / erker / veranda	bitumen	zwart
dakbedekking luifel	EPDM	zwart
daktrim luifel / erker / veranda / dakkapel achterzijde (optioneel) / aanbouw (optioneel)	zink	natuurel
afdekcap dakrand kopgevel / dakrand tuitgevel	zink	natuurel
goten	zink	natuurel
plint gevelmetselwerk	baksteen metselwerk, handvorm wf	zwart/grijs
rollaag boven plint	baksteen metselwerk, handvorm wf	zwart/grijs
gevelmetselwerk	baksteen metselwerk, handvorm wf	wit gekeimd
gevelmetselwerk tuitgevels	baksteen metselwerk, handvorm wf	wit gekeimd
voegwerk gevelmetselwerk	cement	donkergrijs
voegwerk gevelmetselwerk gekeimde steen	cement	wit gekeimd
spekbanden en rollagen boven kozijn	baksteen metselwerk, handvorm wf	zwart/grijs
overstek dakrand en kopgevel	hout	crème-wit
boeideilen erker / veranda / kopgevel / tuitgevel	hout	crème-wit
luifel voordeur	hout	crème-wit
sierstangen luifel	staal	zwart-grijs
gootklossen voor-/achtergevel	hout	crème-wit
verticale delen tuit-/kopgevel	hout	grijs
sierlatten tuit-/kopgevel	hout	crème-wit
kozijnen (incl. roedes)	hout	crème-wit
ramen (incl. roedes)	hout	zwart-grijs
panelen in kozijnen	hout	crème-wit
panelen in tuindeuren / balkondeuren	hout	zwart-grijs
zijwangen tuitgevels / zijwangen dakkapel (optioneel)	hout	crème-wit
laten	staal	zwart-grijs
voordeuren	hout	zwart-grijs
tuindeuren / balkondeuren	hout	zwart-grijs
bergingsdeuren	hout	grijs
deurdorpels	kunststeen	antraciet
raamdorpels	prefab beton	natuurel
hemelwaterafvoer voorzijde	zink	natuurel
hemelwaterafvoer achterzijde	kunststof	grijs
hekwerk balkon	staal	crème-wit

RENVOOI ALGEMEEN

- mk

tegelwerk

maaienveld

binnendeur

houten paneel
- entree woningen

meterkast, voorzien van underlayment meterkastbord inclusief zijwangen

tegels







maaienveld

binnendeur

houten paneel

	25-03-2022	Definitief		JL	JK
v	Datum	Omschrijving		Get.	Contr.
Opdrachtgever: Vorm 6D Wonen B.V. te Rotterdam			 Schiedams 13 3024 EC Rotterdam Postbus 16 3300 AA Papendrecht T 010 - 4631300 E info@vorm6d.nl W www.vorm6d.nl		
Project: Dames van Vroondaal, Den Haag - Fase 3 Type rijwoning 5,7m					
Bouwnummer 25 (als getekend) Bouwnummer 26 (gespiegeld)					
Schaal 1:50					
	Fase	VK			
maat	A0	Status	Definitief		
opgezet				Blad nr.	Rev.
210290			A5700-VD-VK-B0104 0		

Alle rechten voorbehouden.

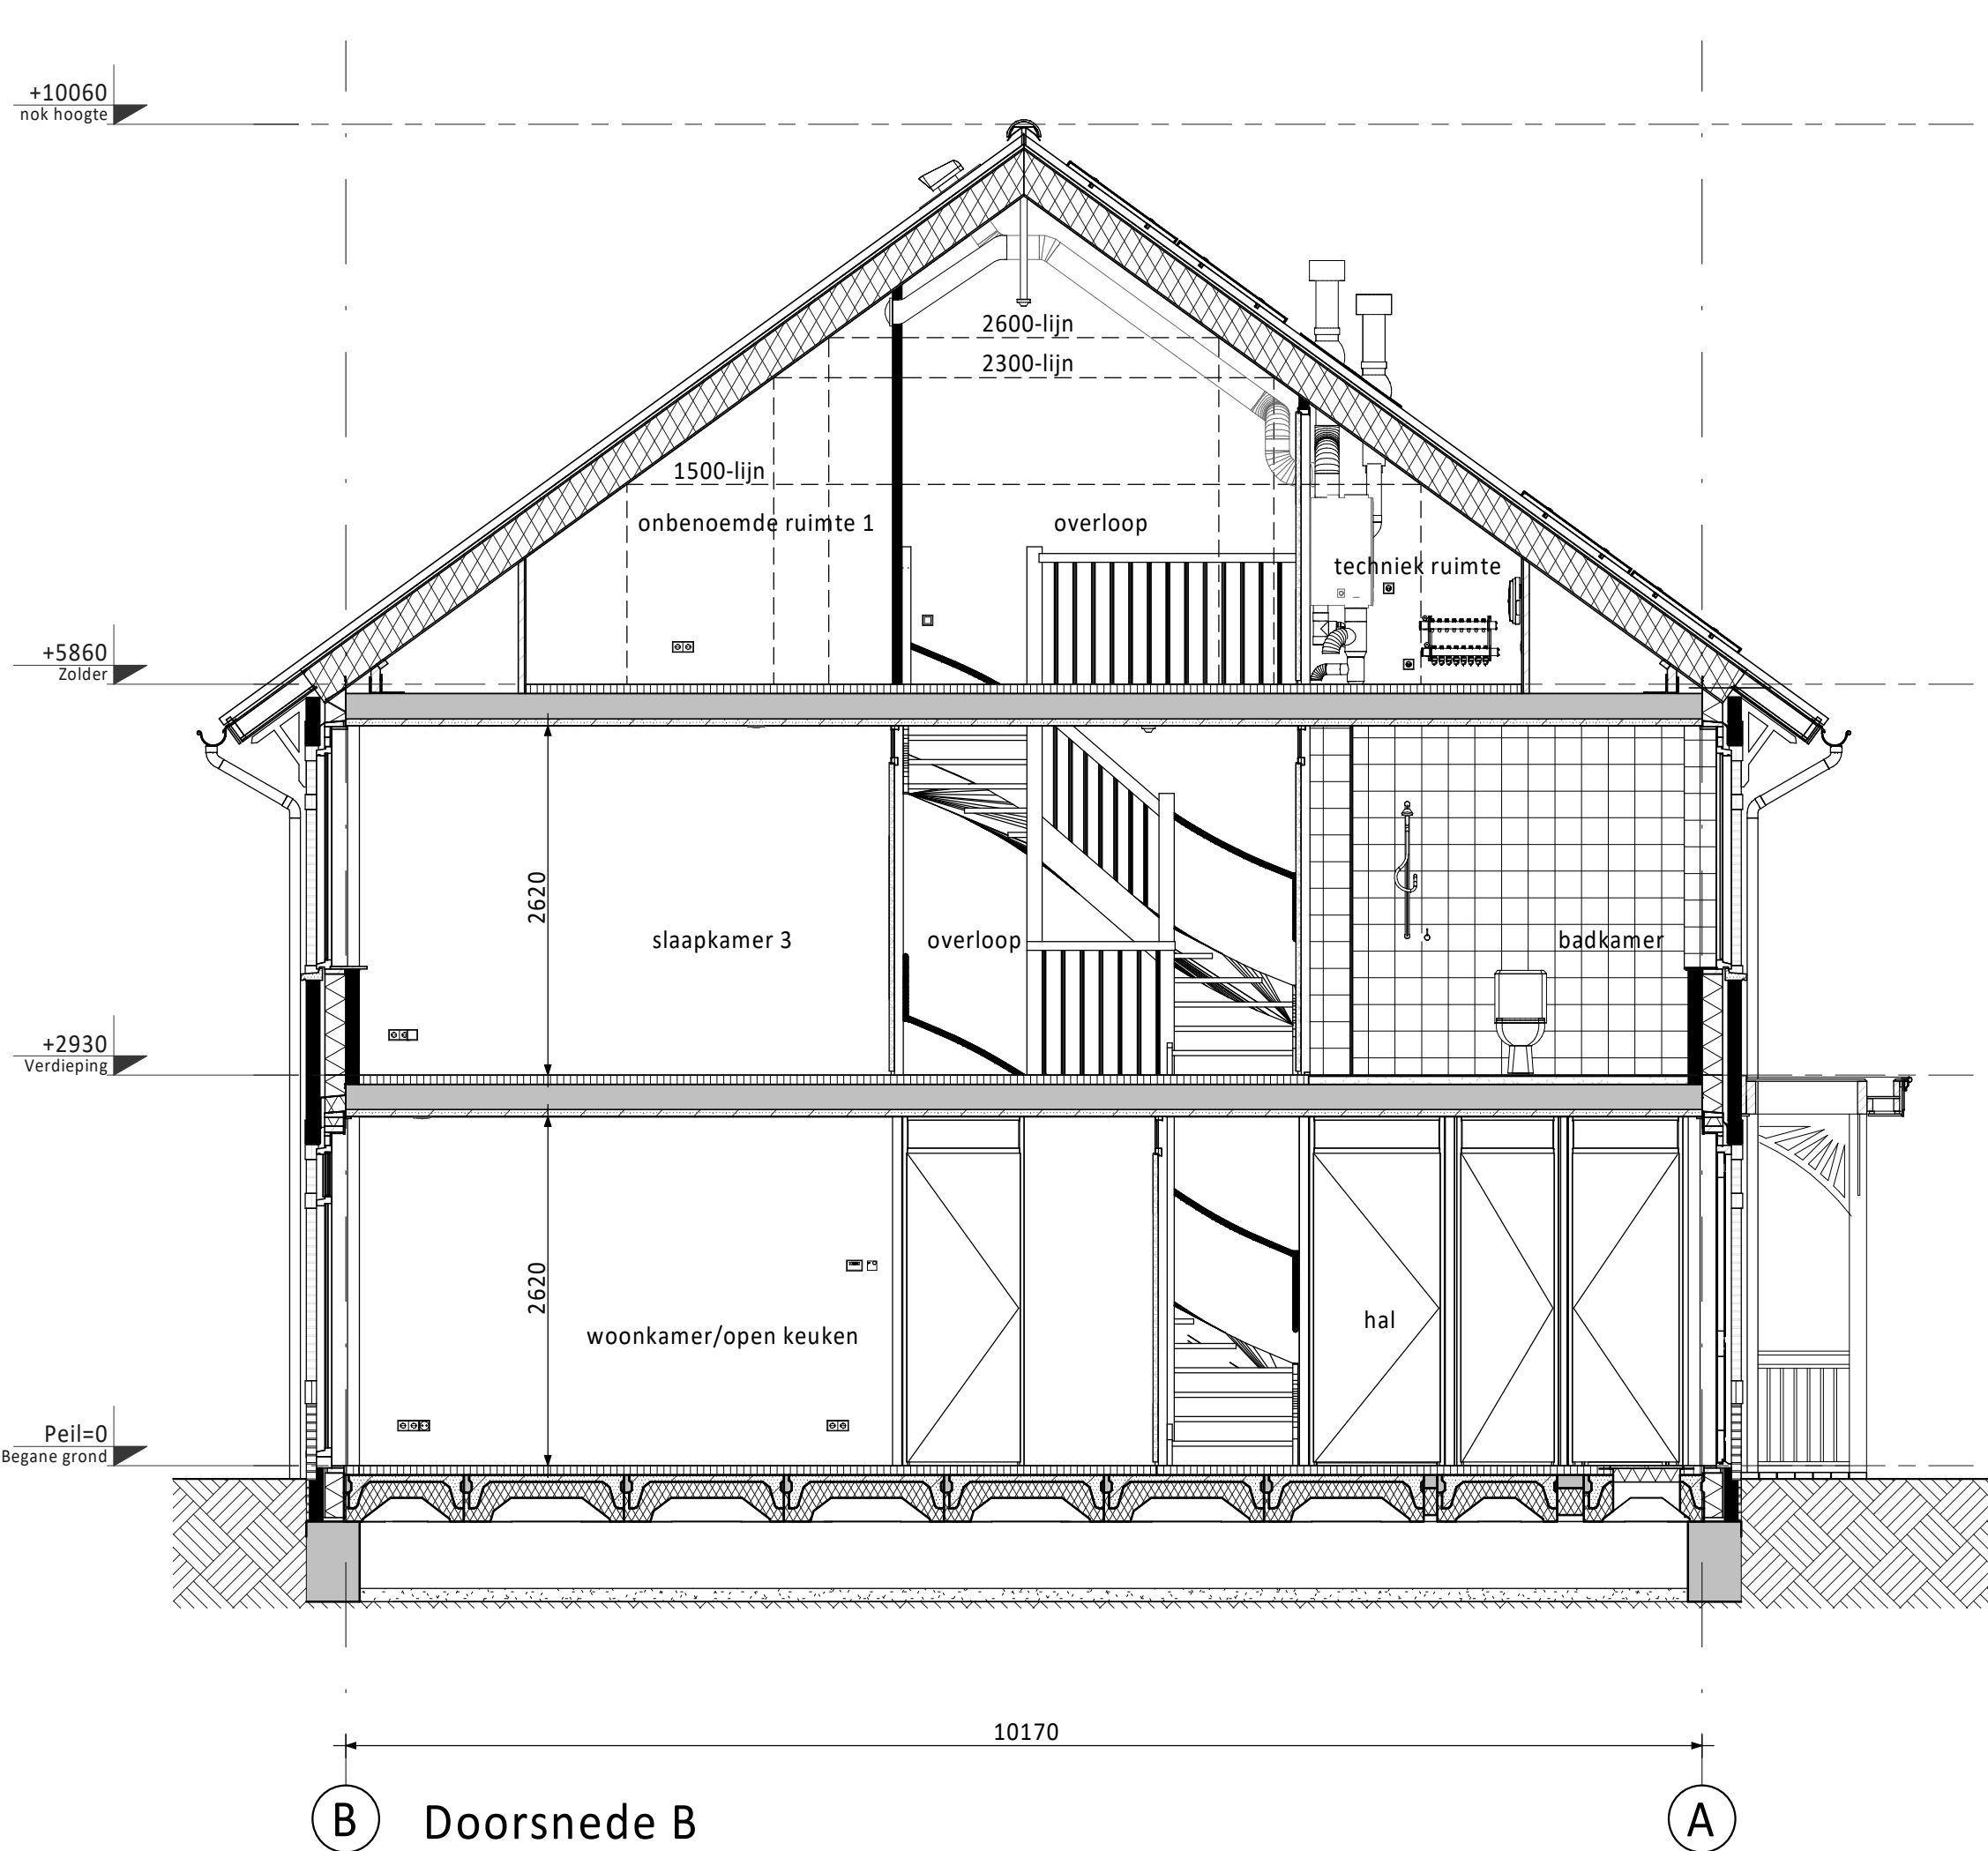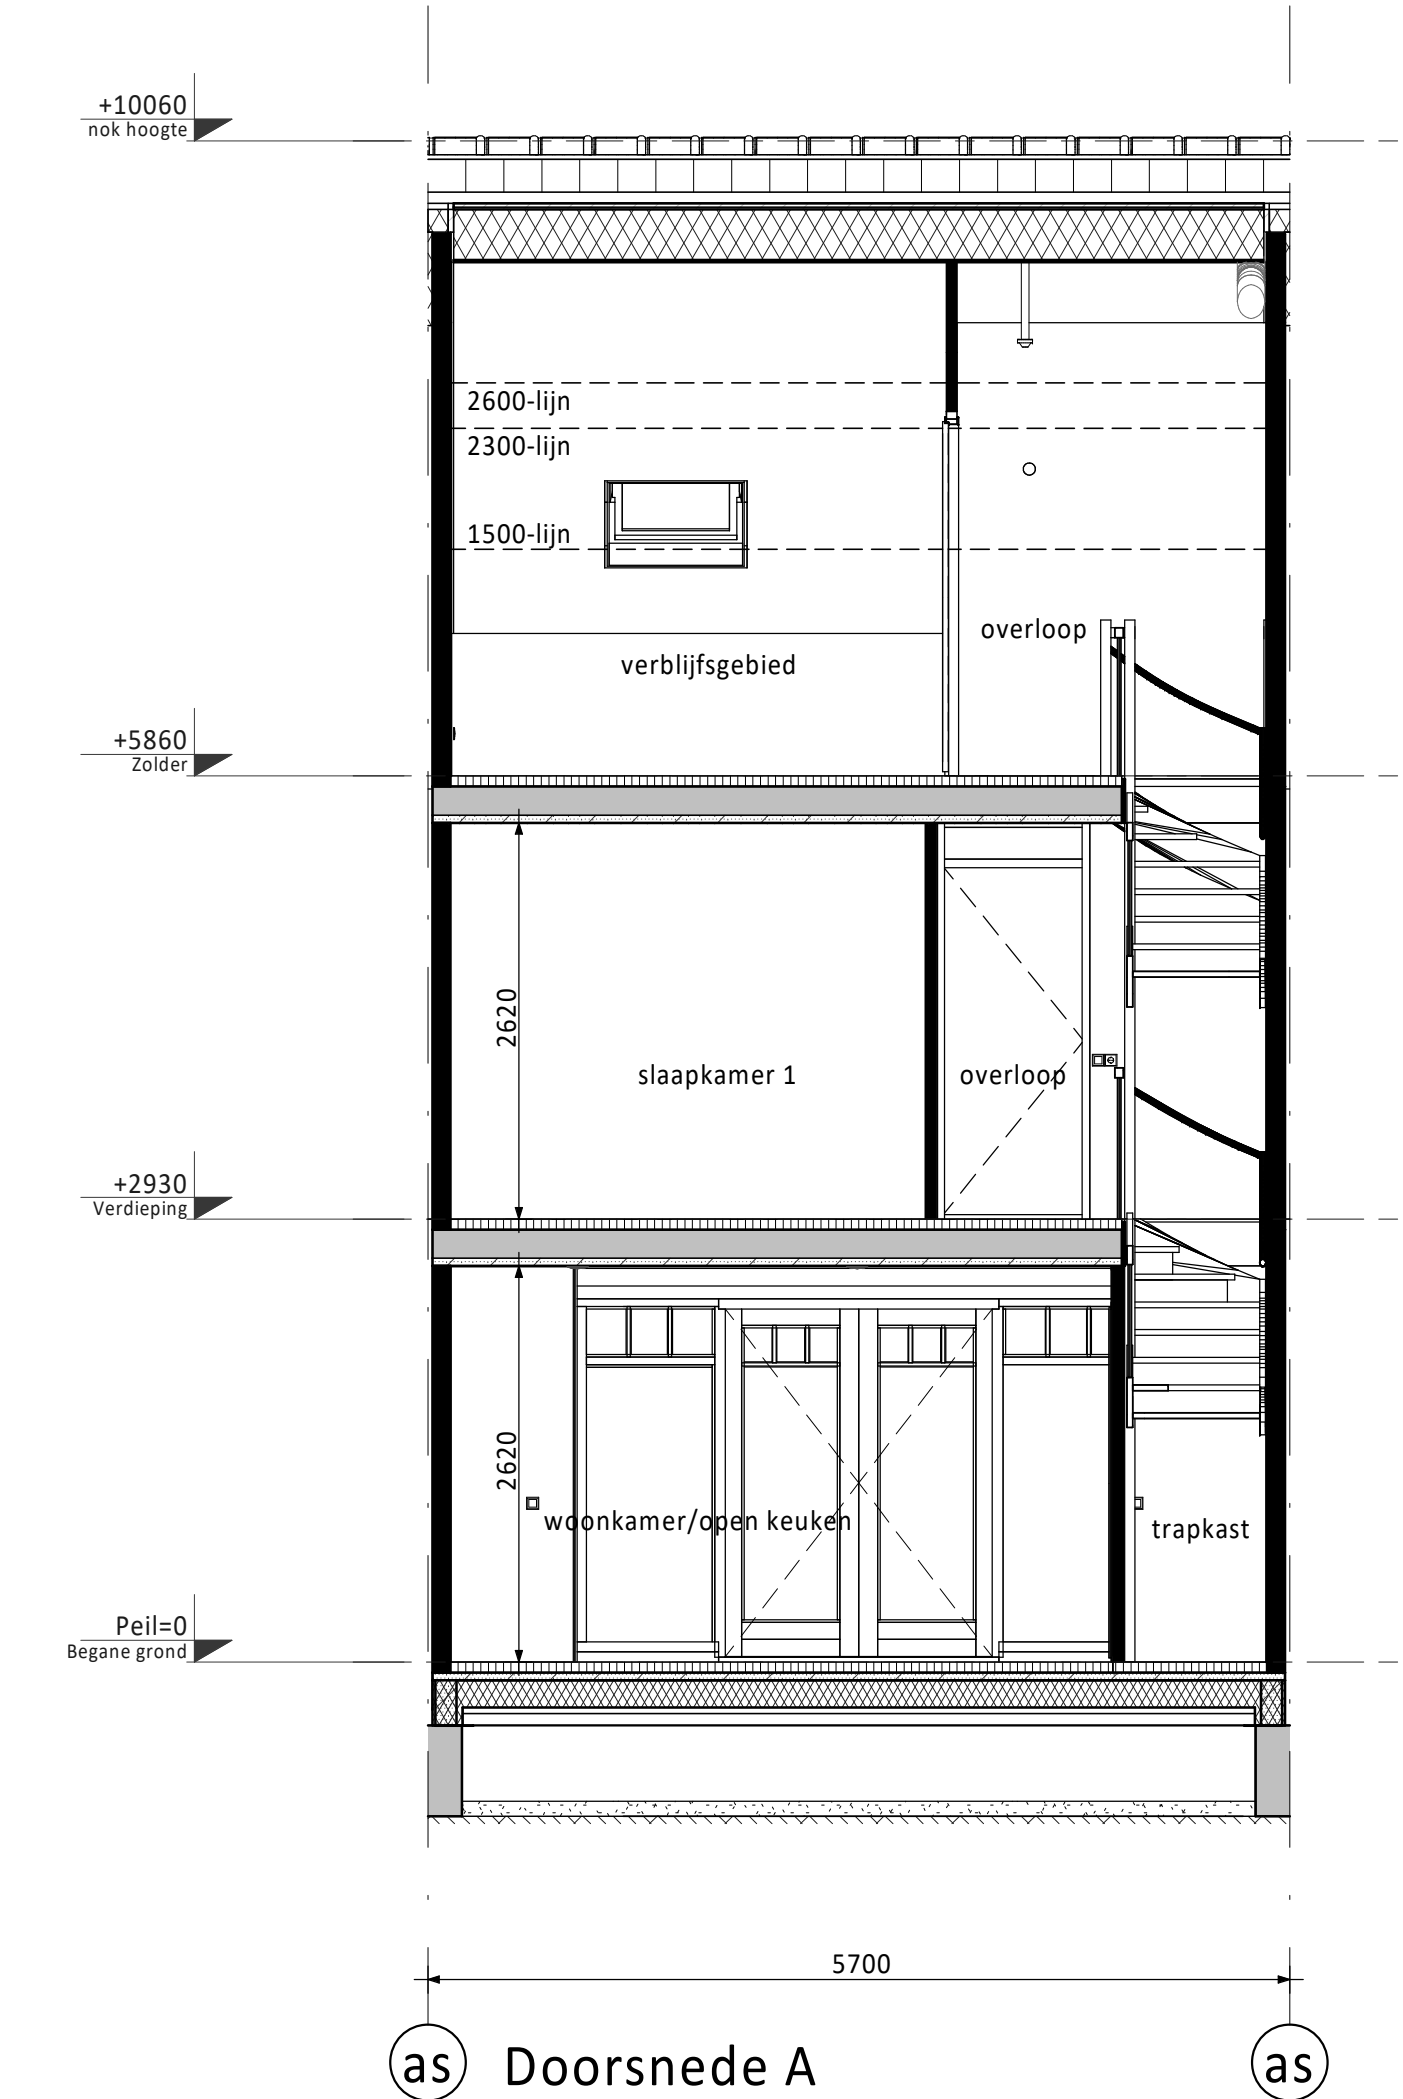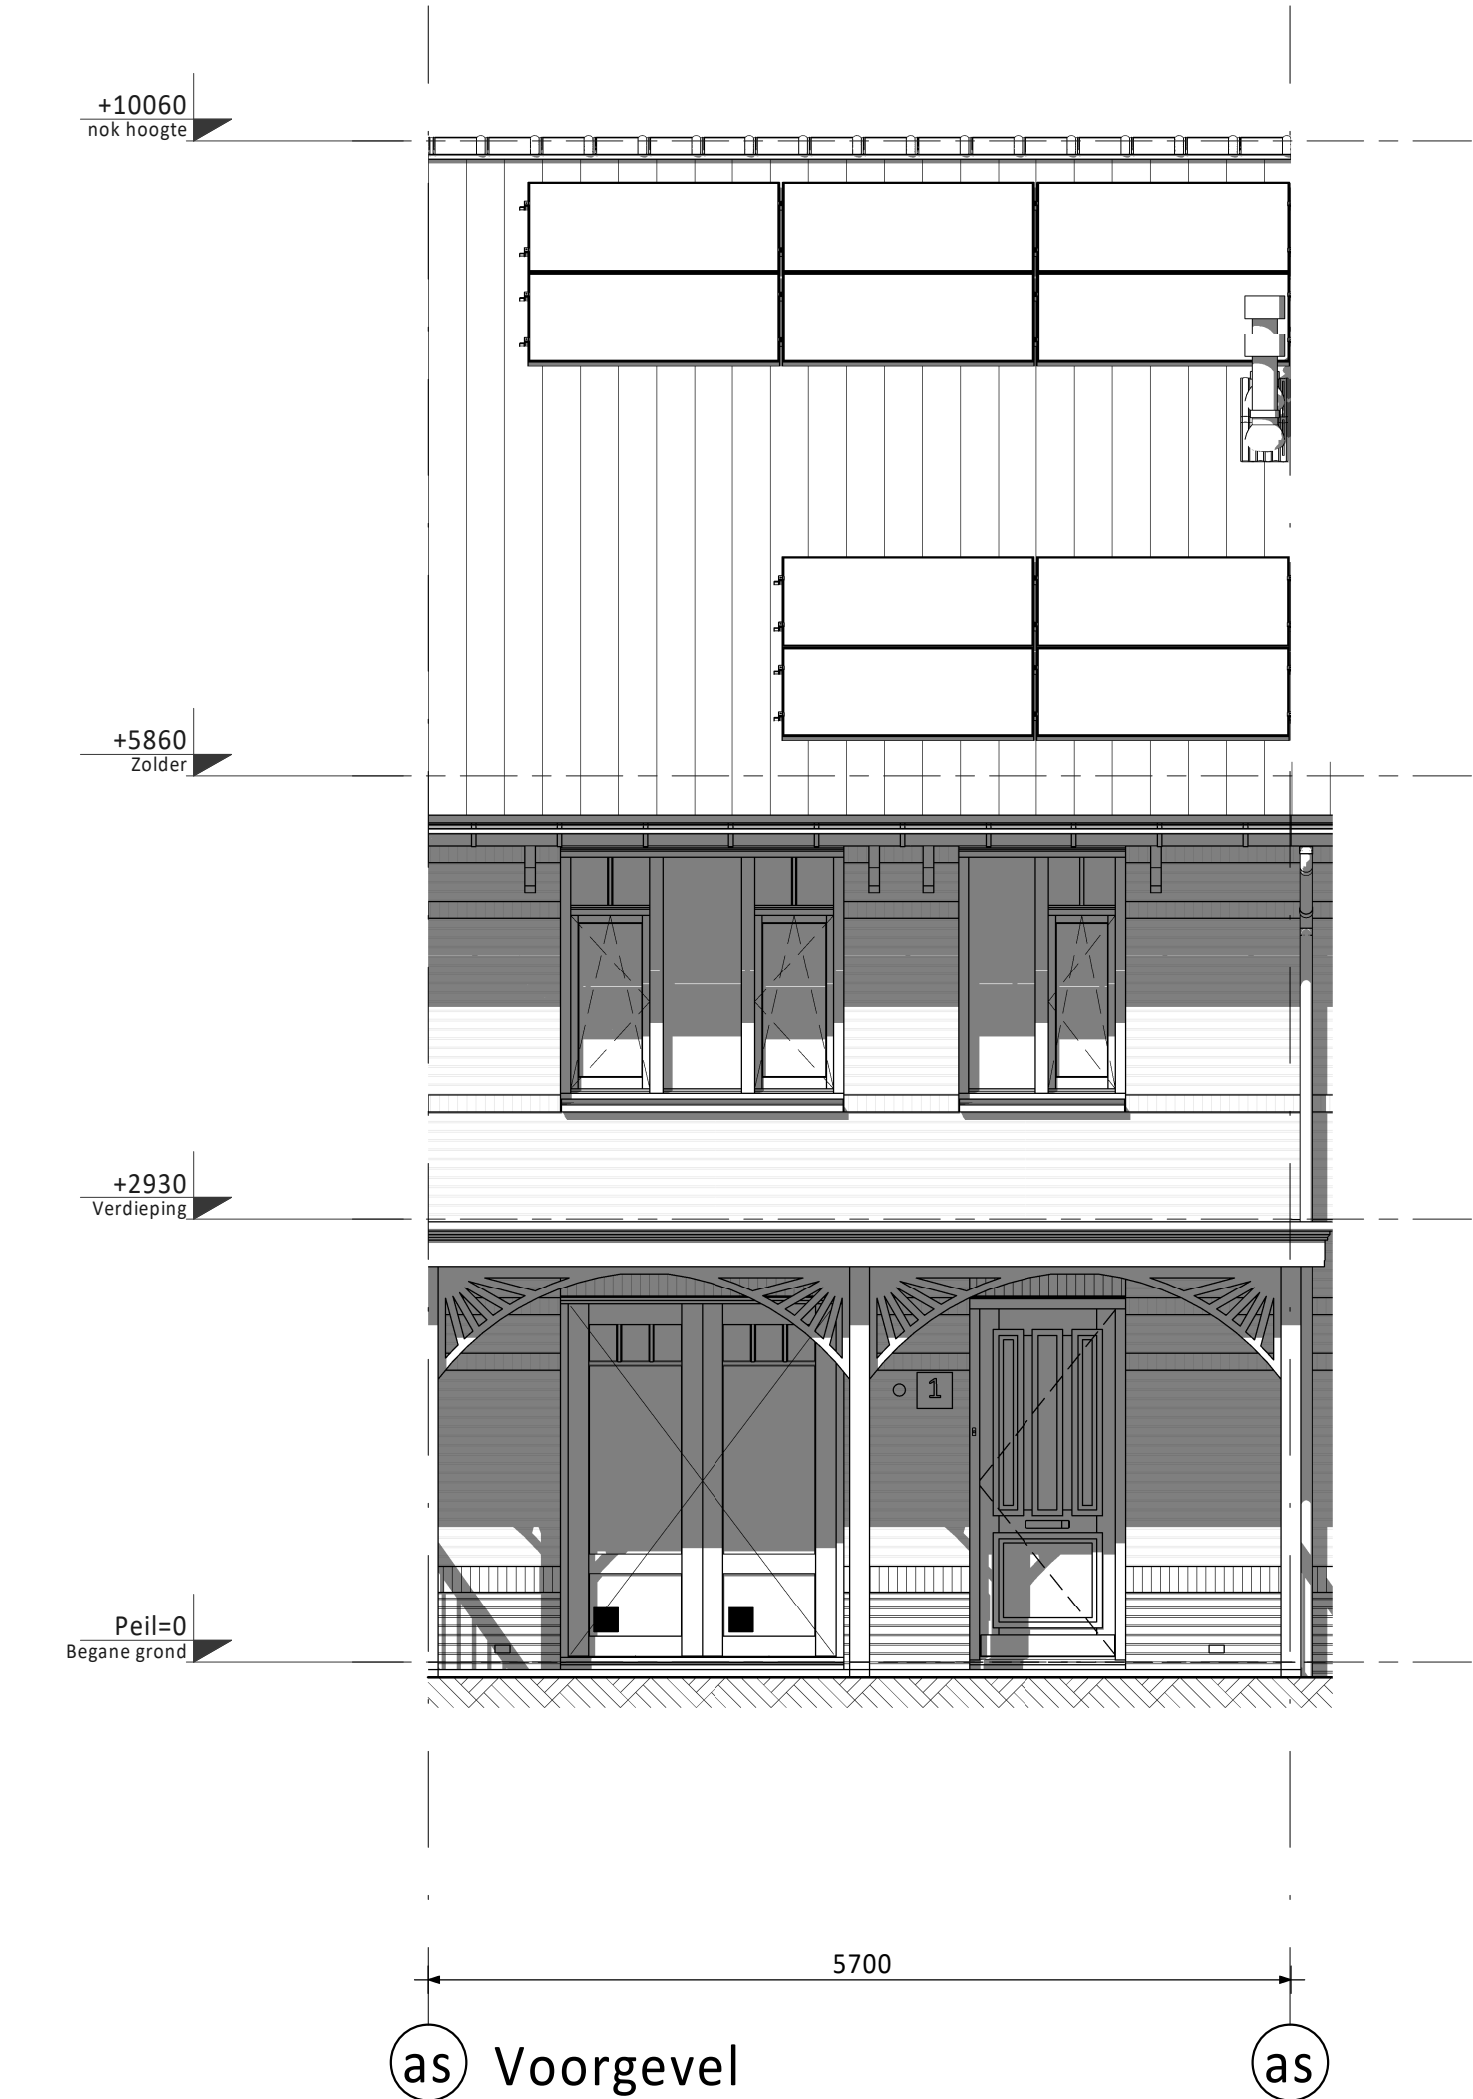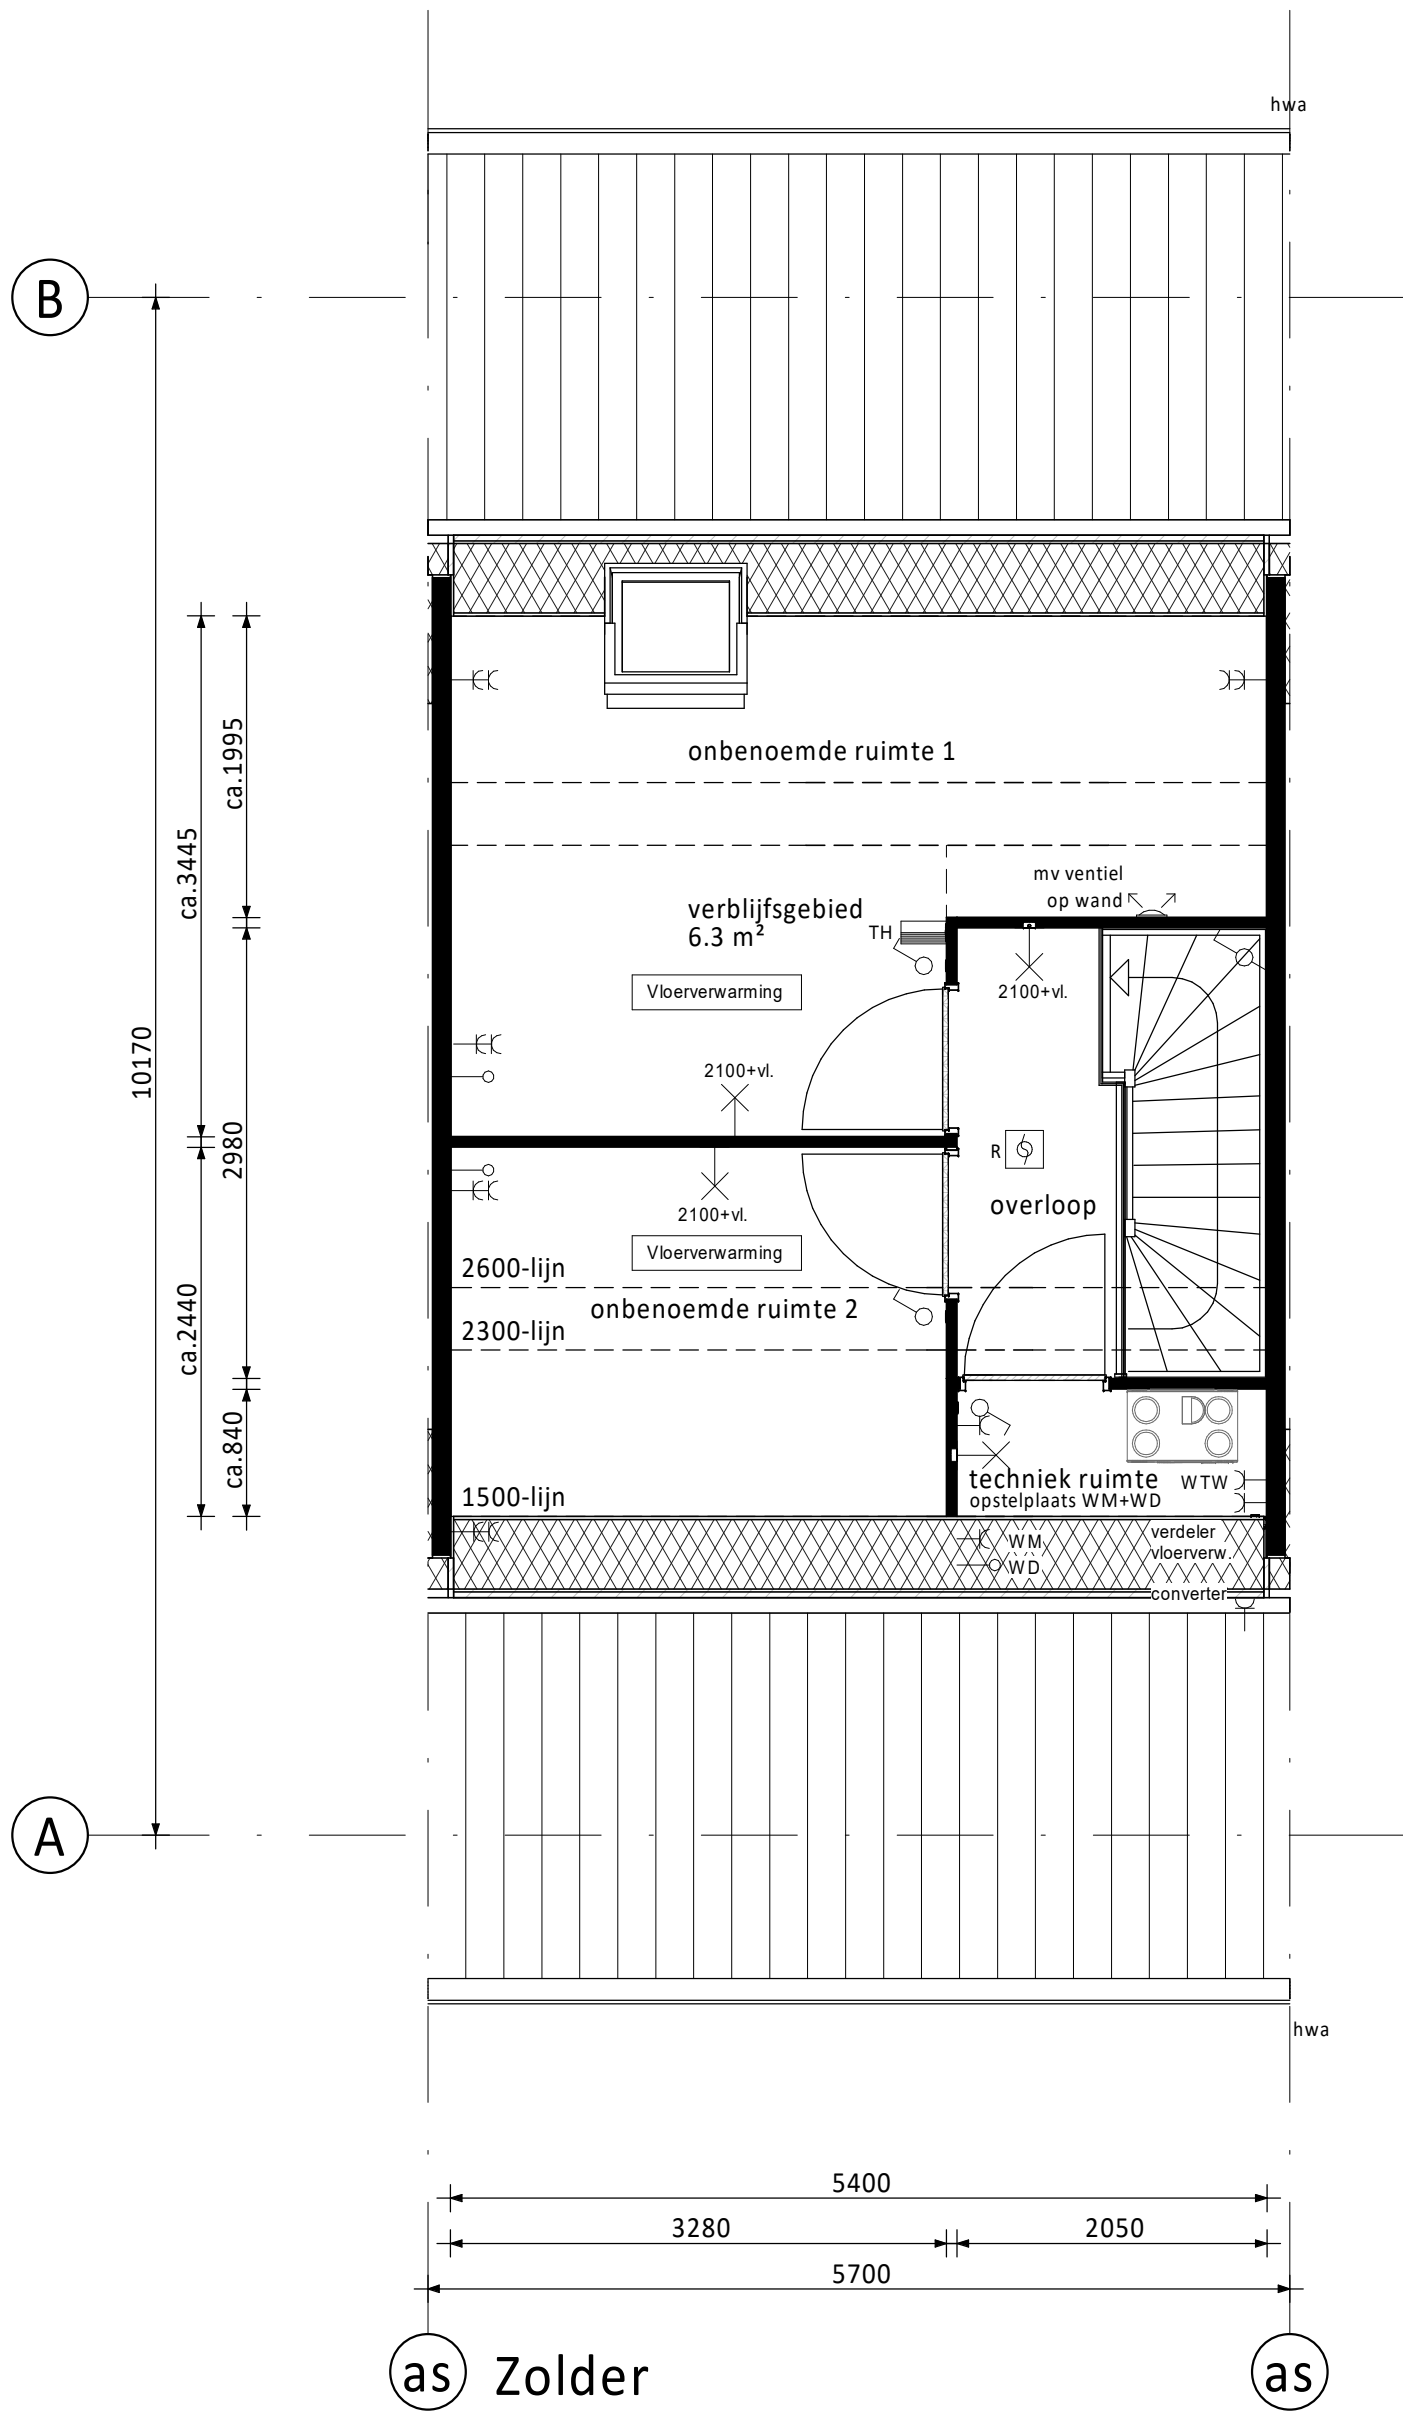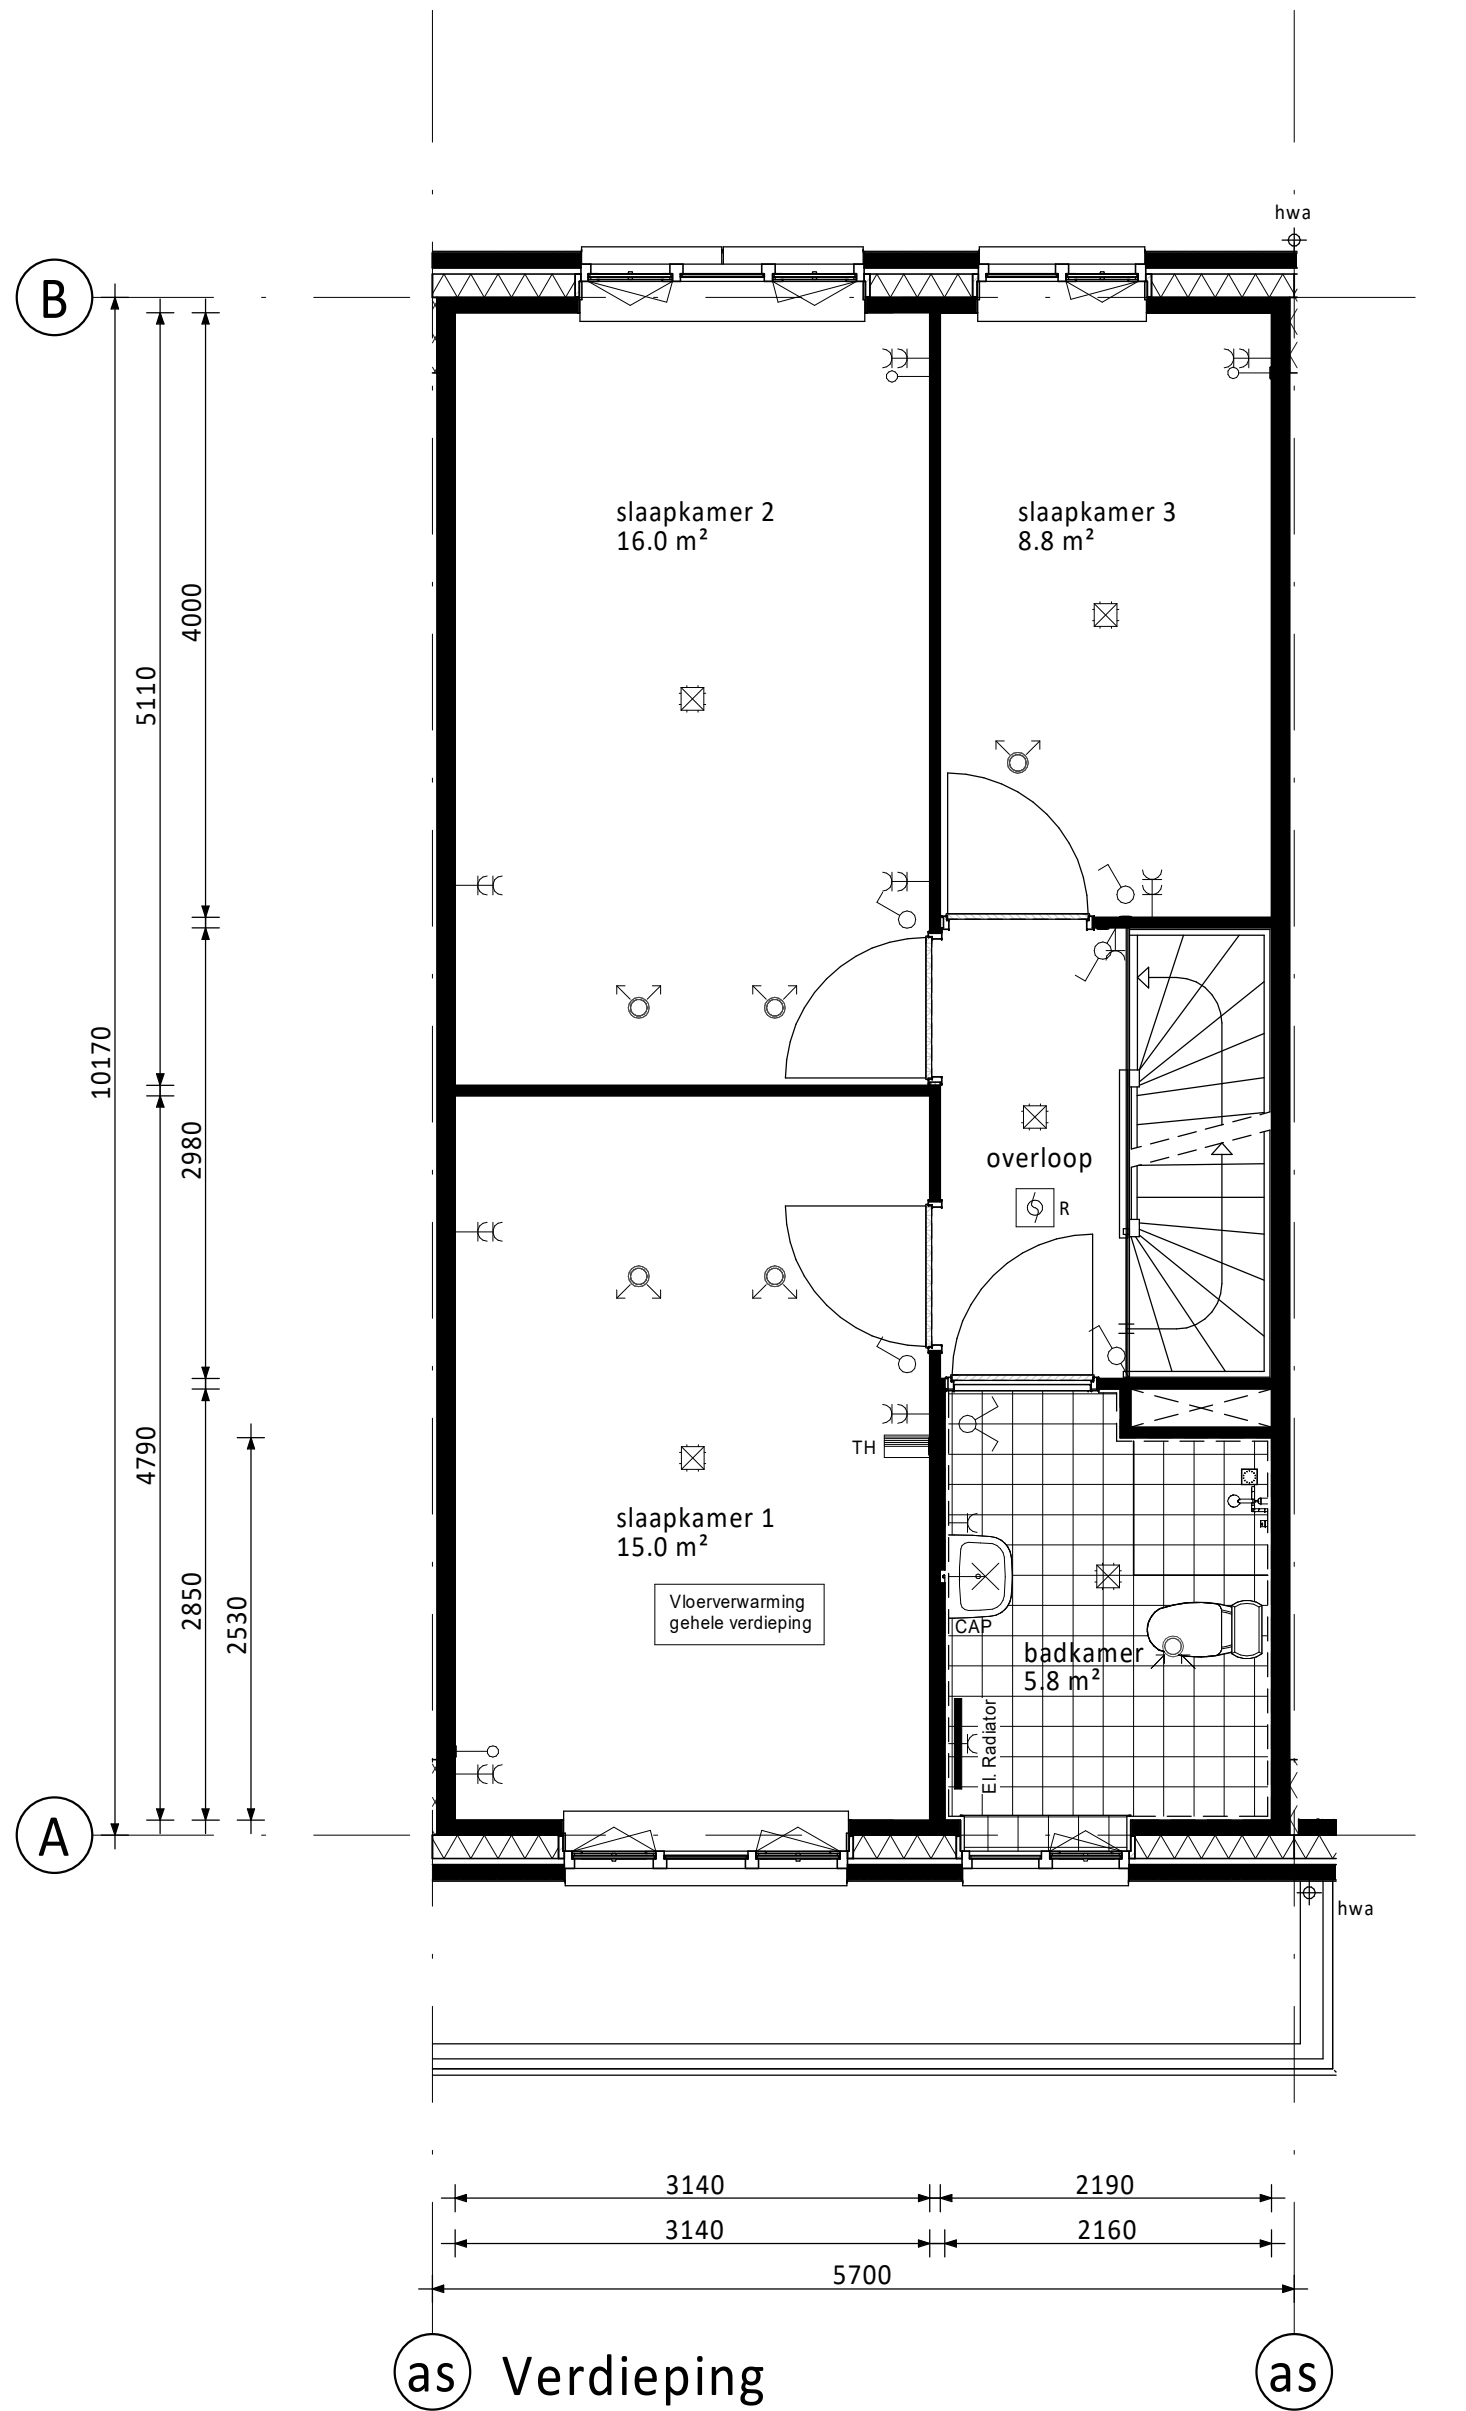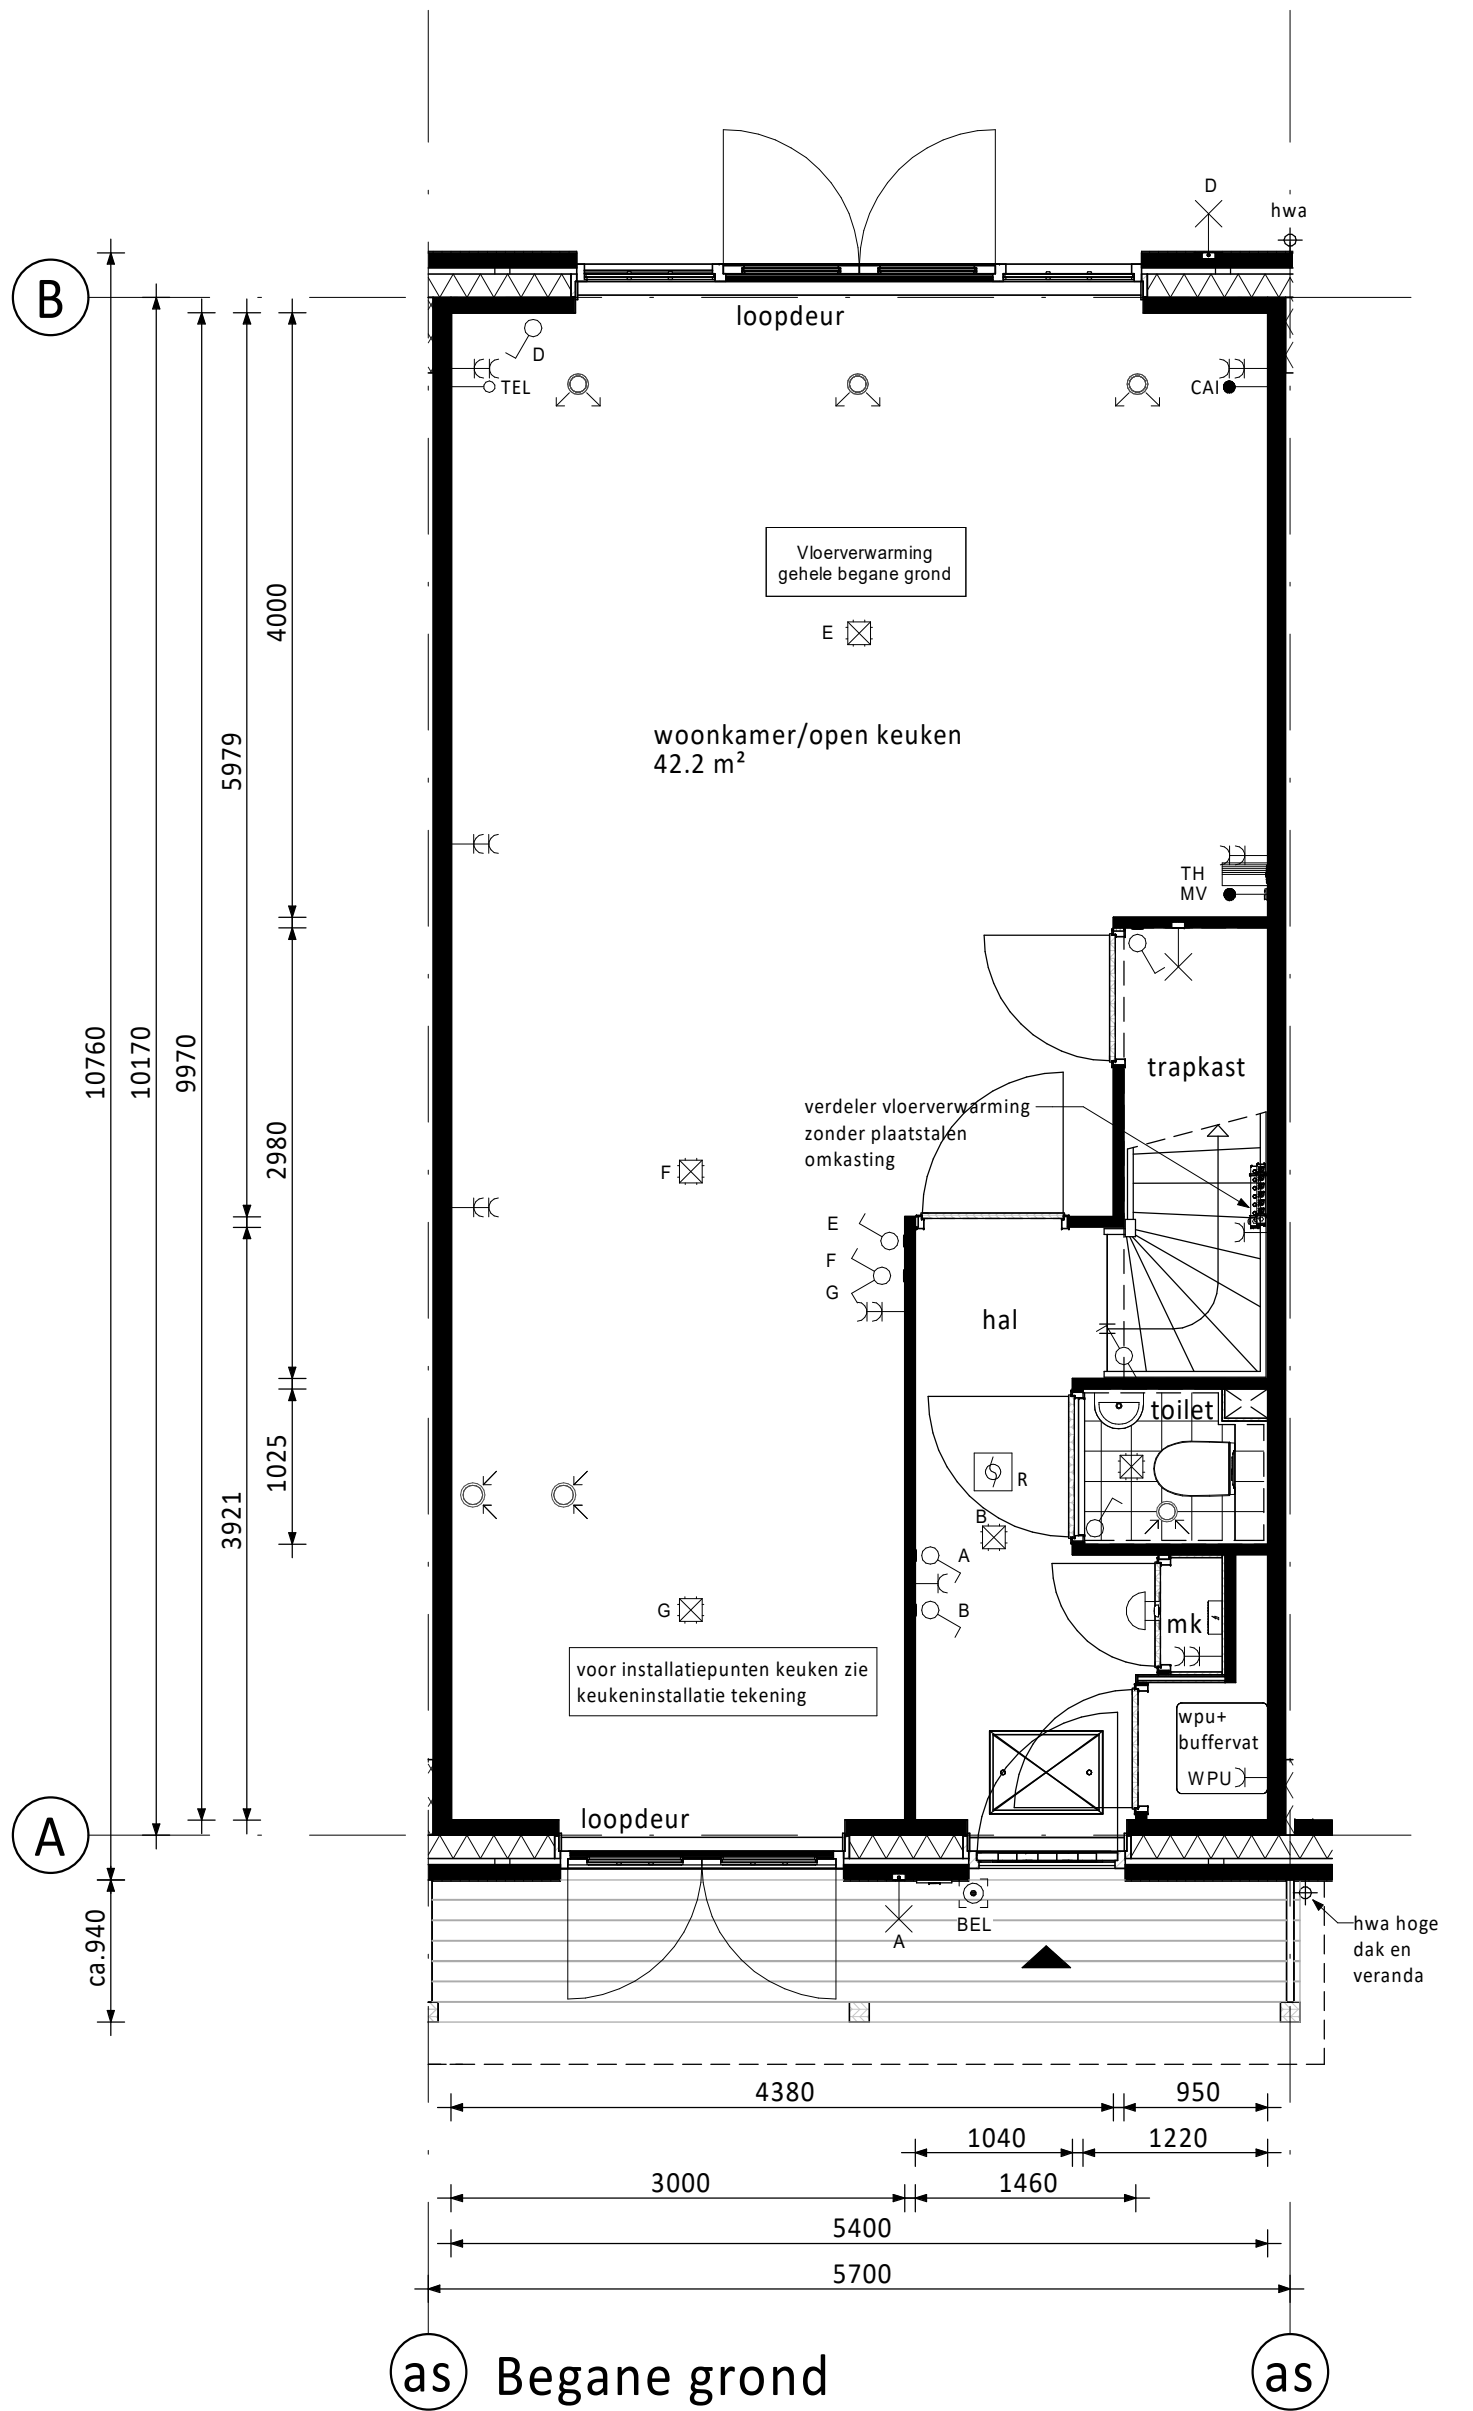

RENVOOI ELEKTRA

- ⌂

Centraaldoos / wandlichtpunt

⌂

Enkelpolige schakelaar (1050+vl.)

⌂

Serieschakelaar (1050+vl.)

⌂

Wisselschakelaar (1050+vl.)

⌂

Gecombineerde enkelvoudige wandcontactdoos geaard met enkelpolige schakelaar (1050+vl.)

⌂

Gecombineerde enkelvoudige wandcontactdoos geaard met wisselschakelaar (1050+vl.)

⌂

Enkele geaarde wandcontactdoos (300+vl.)

⌂

Dubbele geaarde wandcontactdoos (300+vl.)
- f

Groepenkast

↑

Loze buisleiding (300+vl.)

↑

Bedrade buisleiding (300+vl.)

⌂

Optische rookmelder

⌂

Thermostaat (1500+vl.)

⌂

Schel

⌂

Beldrukker

⌂

Alzignpunt / Inblaaspunt

⌂

Regeling ventilatie (1500+vl.)

CAP	Centraal Aardpunt	MAGN	Magnetron
CAI	Centrale Antenne installatie	WTW	Mechanische Ventilatie (met warmterugwinning)
KT	Kooktoestel	R	Rookmelder
KK	Koelkast	TEL	Telecom aansluiting
BOI	Boiler	TH	Thermostaat
WPU	Warmte Pomp Unit	VW	Vaatwasser
CON	Omvormer t.b.v. pv cellen	WD	Wasmachine
WM	Wasmachine		

PV-panelen: aantal en situering indicatief
(n.t.b. afhankelijk van BENG berekening / zonligging)

KLEUREN EN MATERIELEN

Onderdeel	Materiaal	Kleur
dakpannen	keramische pan	antraciet
Dakbedekking dakpannen achterzijde (optioneel) / aanbouw (optioneel) / erker / veranda	bitumen	zwart
dakbedekking luifel	EPDM	zwart
daktrim luifel / erker / veranda / dakkapel achterzijde (optioneel) / aanbouw (optioneel)	zink	natuur
afdekking dakrand kopgevel / dakrand tuitgevel	zink	natuur
goten	zink	natuur
plint gevelmetselwerk	baksteen metselwerk, handvorm wf	zwart/grijs
rollaag boven plint	baksteen metselwerk, handvorm wf	zwart/grijs
gevelmetselwerk	baksteen metselwerk, handvorm wf	wit gekeimd
gevelmetselwerk tuitgevels	baksteen metselwerk, handvorm wf	wit gekeimd
voegwerk gevelmetselwerk	cement	donkergrijs
voegwerk gevelmetselwerk gekeimde steen	cement	wit gekeimd
spekbanden en rollagen boven kozijn	baksteen metselwerk, handvorm wf	zwart/grijs
overstek dakrand en kopgevel	hout	crème-wit
boeiden erker / veranda / kopgevel / tuitgevel	hout	crème-wit
luifel voordeur	hout	crème-wit
sierstangen luifel	staal	zwart-grijs
gootklossen voor-/achtergevel	hout	crème-wit
verticale delen tuit-/kopgevel	hout	grijs
sierlatten tuit-/kopgevel	hout	crème-wit
kozijnen (incl. roedes)	hout	crème-wit
ramen (incl. roedes)	hout	zwart-grijs
panelen in kozijnen	hout	crème-wit
panelen in tuindeuren / balkondeuren	hout	zwart-grijs
zijwangen tuitgevels / zijwangen dakkapel (optioneel) / lateien	hout	crème-wit
lateien	staal	zwart-grijs
voordeuren	hout	zwart-grijs
tuindeuren / balkondeuren	hout	zwart-grijs
bergingsdeuren	hout	grijs
deurdorpels	kunststeen	antraciet
raamdorpels	prefab beton	natuur
hemelwaterafvoer voorzijde	zink	natuur
hemelwaterafvoer achterzijde	kunststof	grijs
hekwerk balkon	staal	crème-wit

RENVOOI ALGEMEEN

- ▲

entree woningen

■

meterkast, voorzien van underlayment meterkastbord inclusief zijwangen

■

tegels

■

maaield

■









binnendeur

■

houten paneel

D				
C				
B				
A				
0	25-03-2022	Definitief		JL JK
Rev.	Datum	Omschrijving	Get.	Contr.
Opdrachtgever: Vorm 6D Wonen B.V. te Rotterdam				
Project: Dames van Vroondaal, Den Haag - Fase 3 Type rijwoning 5,7m				
Bouwnummer 29				
Schiedams 13 3024 EC Rotterdam Postbus 16 3300 AA Papendrecht			6D Wonen	
Schaal	1:50	Fase	VK	T 010-4631300 E info@vorm6d.nl W www.vorm6d.nl
Formaat	A0	Status	Definitief	
Project nr.	210290	Bld nr.	A5700-VD-VK-B0105	Rev. 0

Alle rechten voorbehouden.

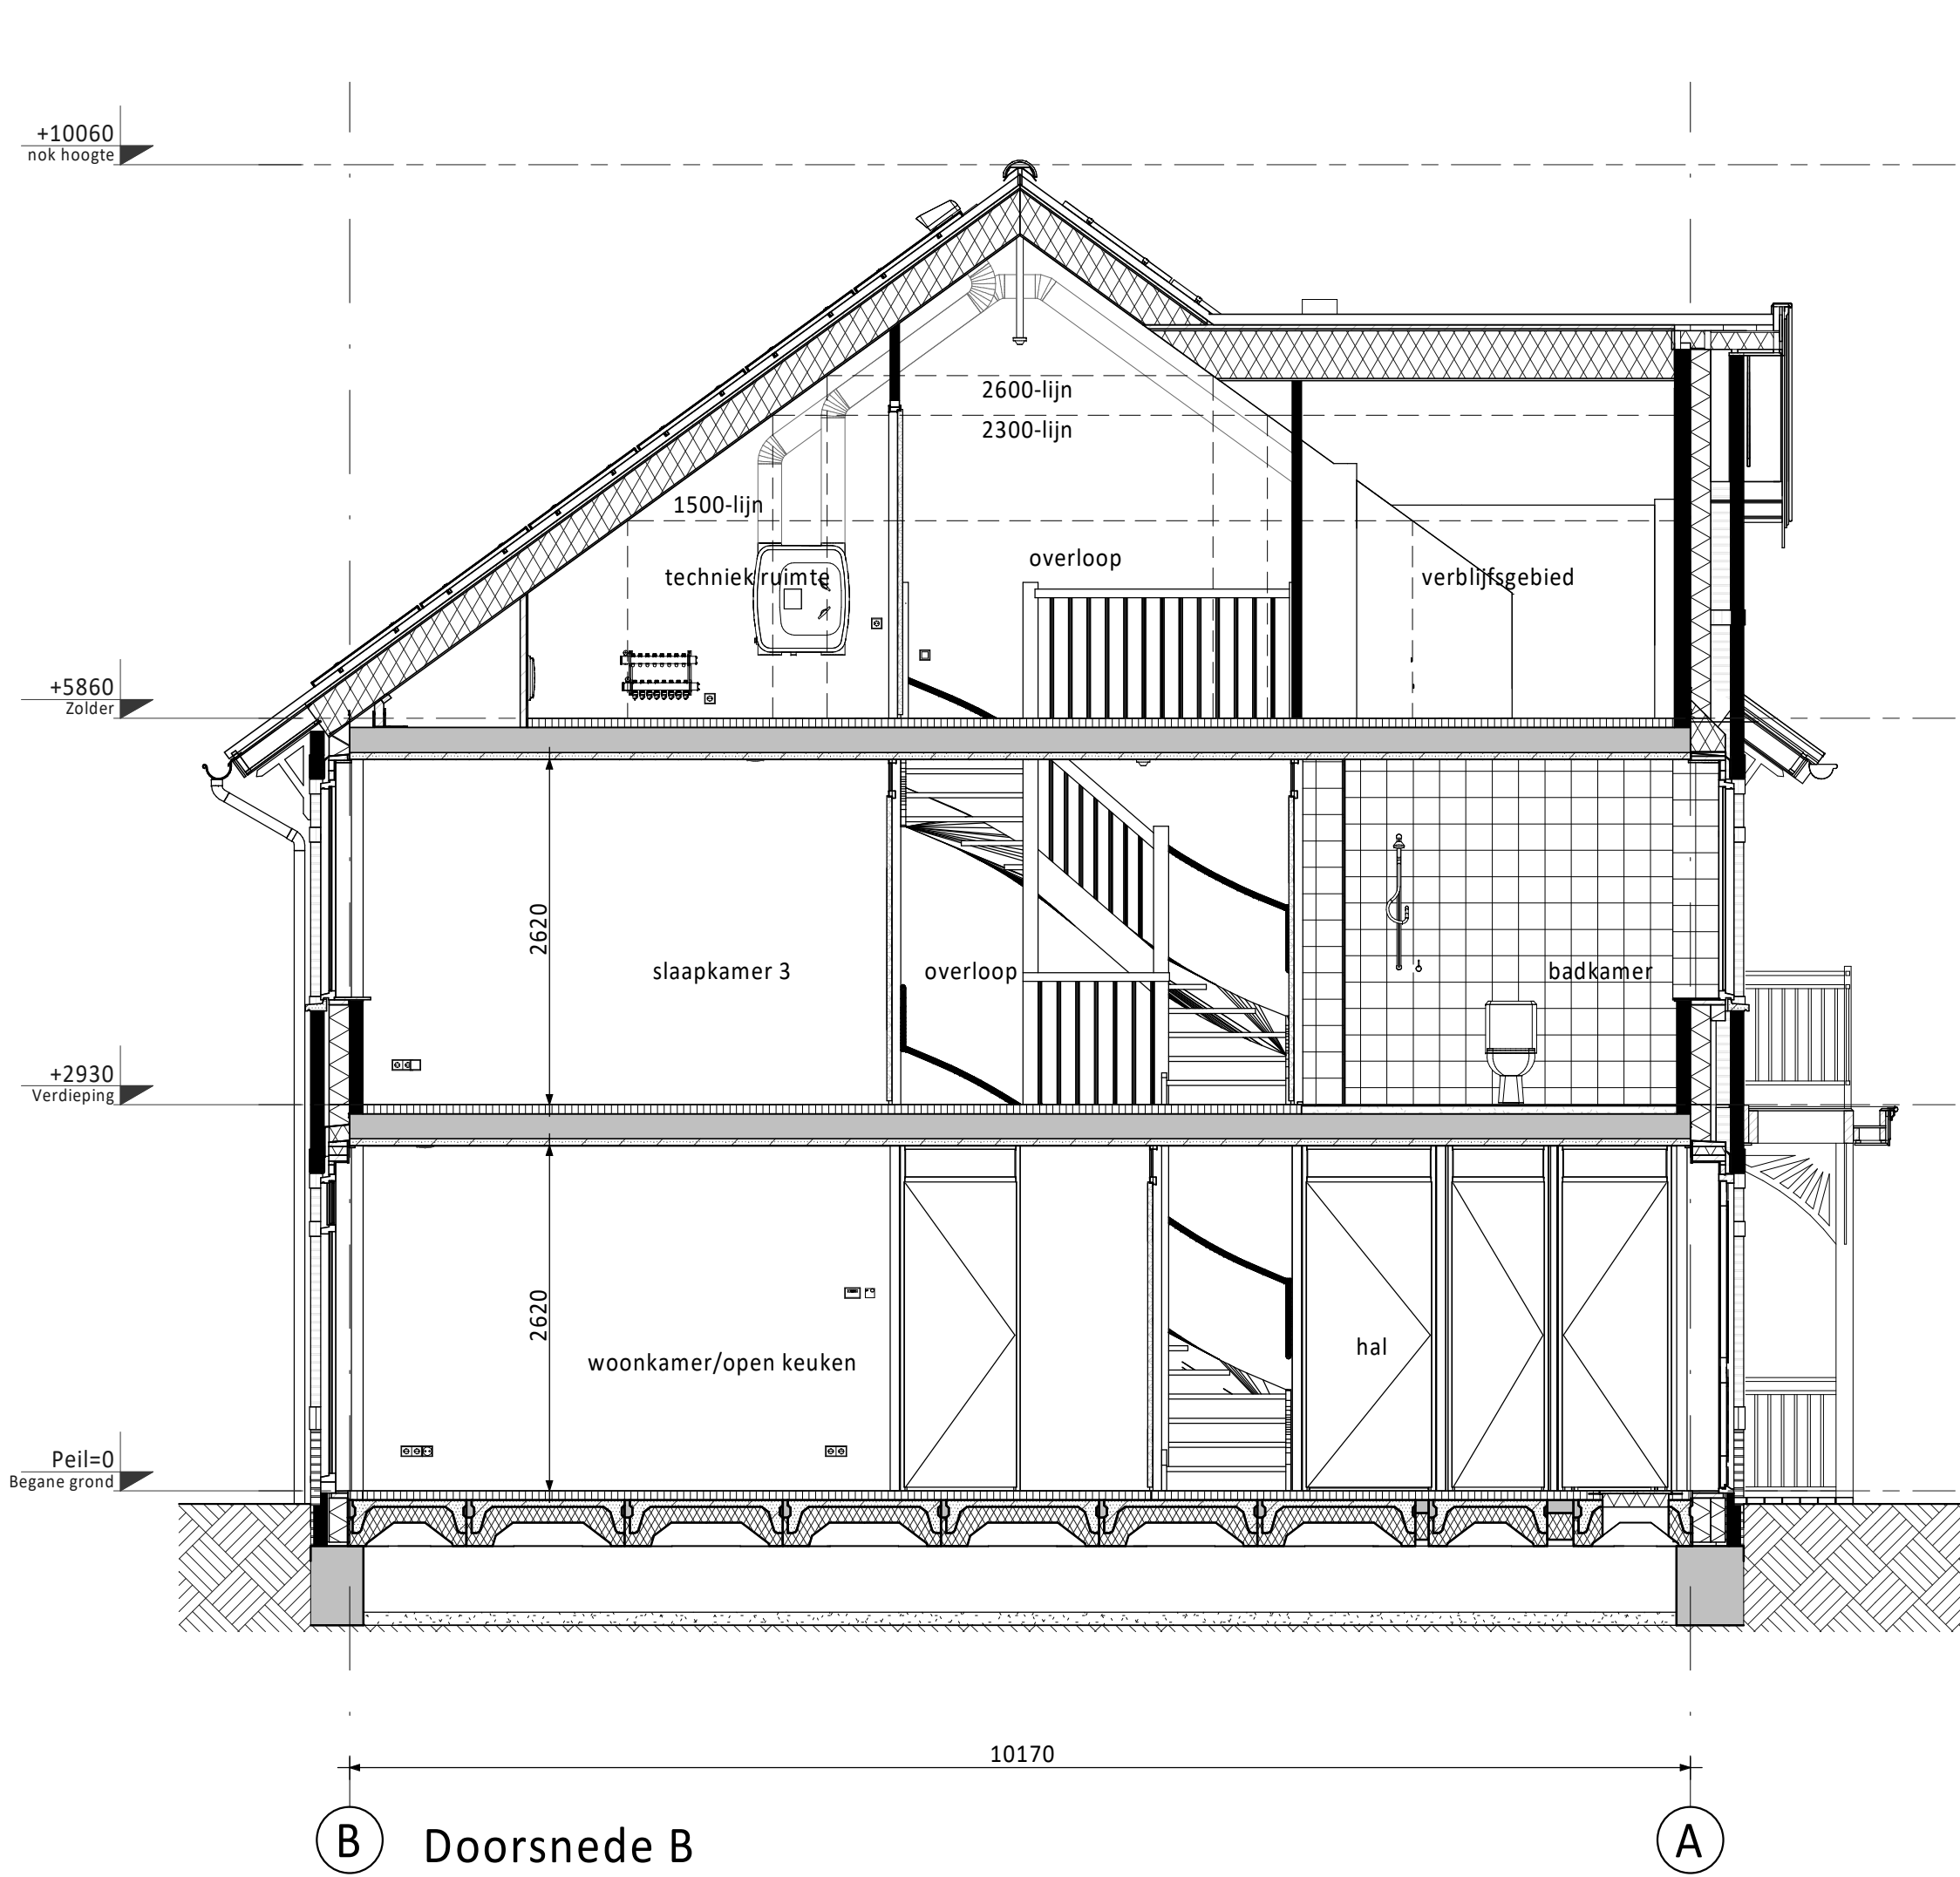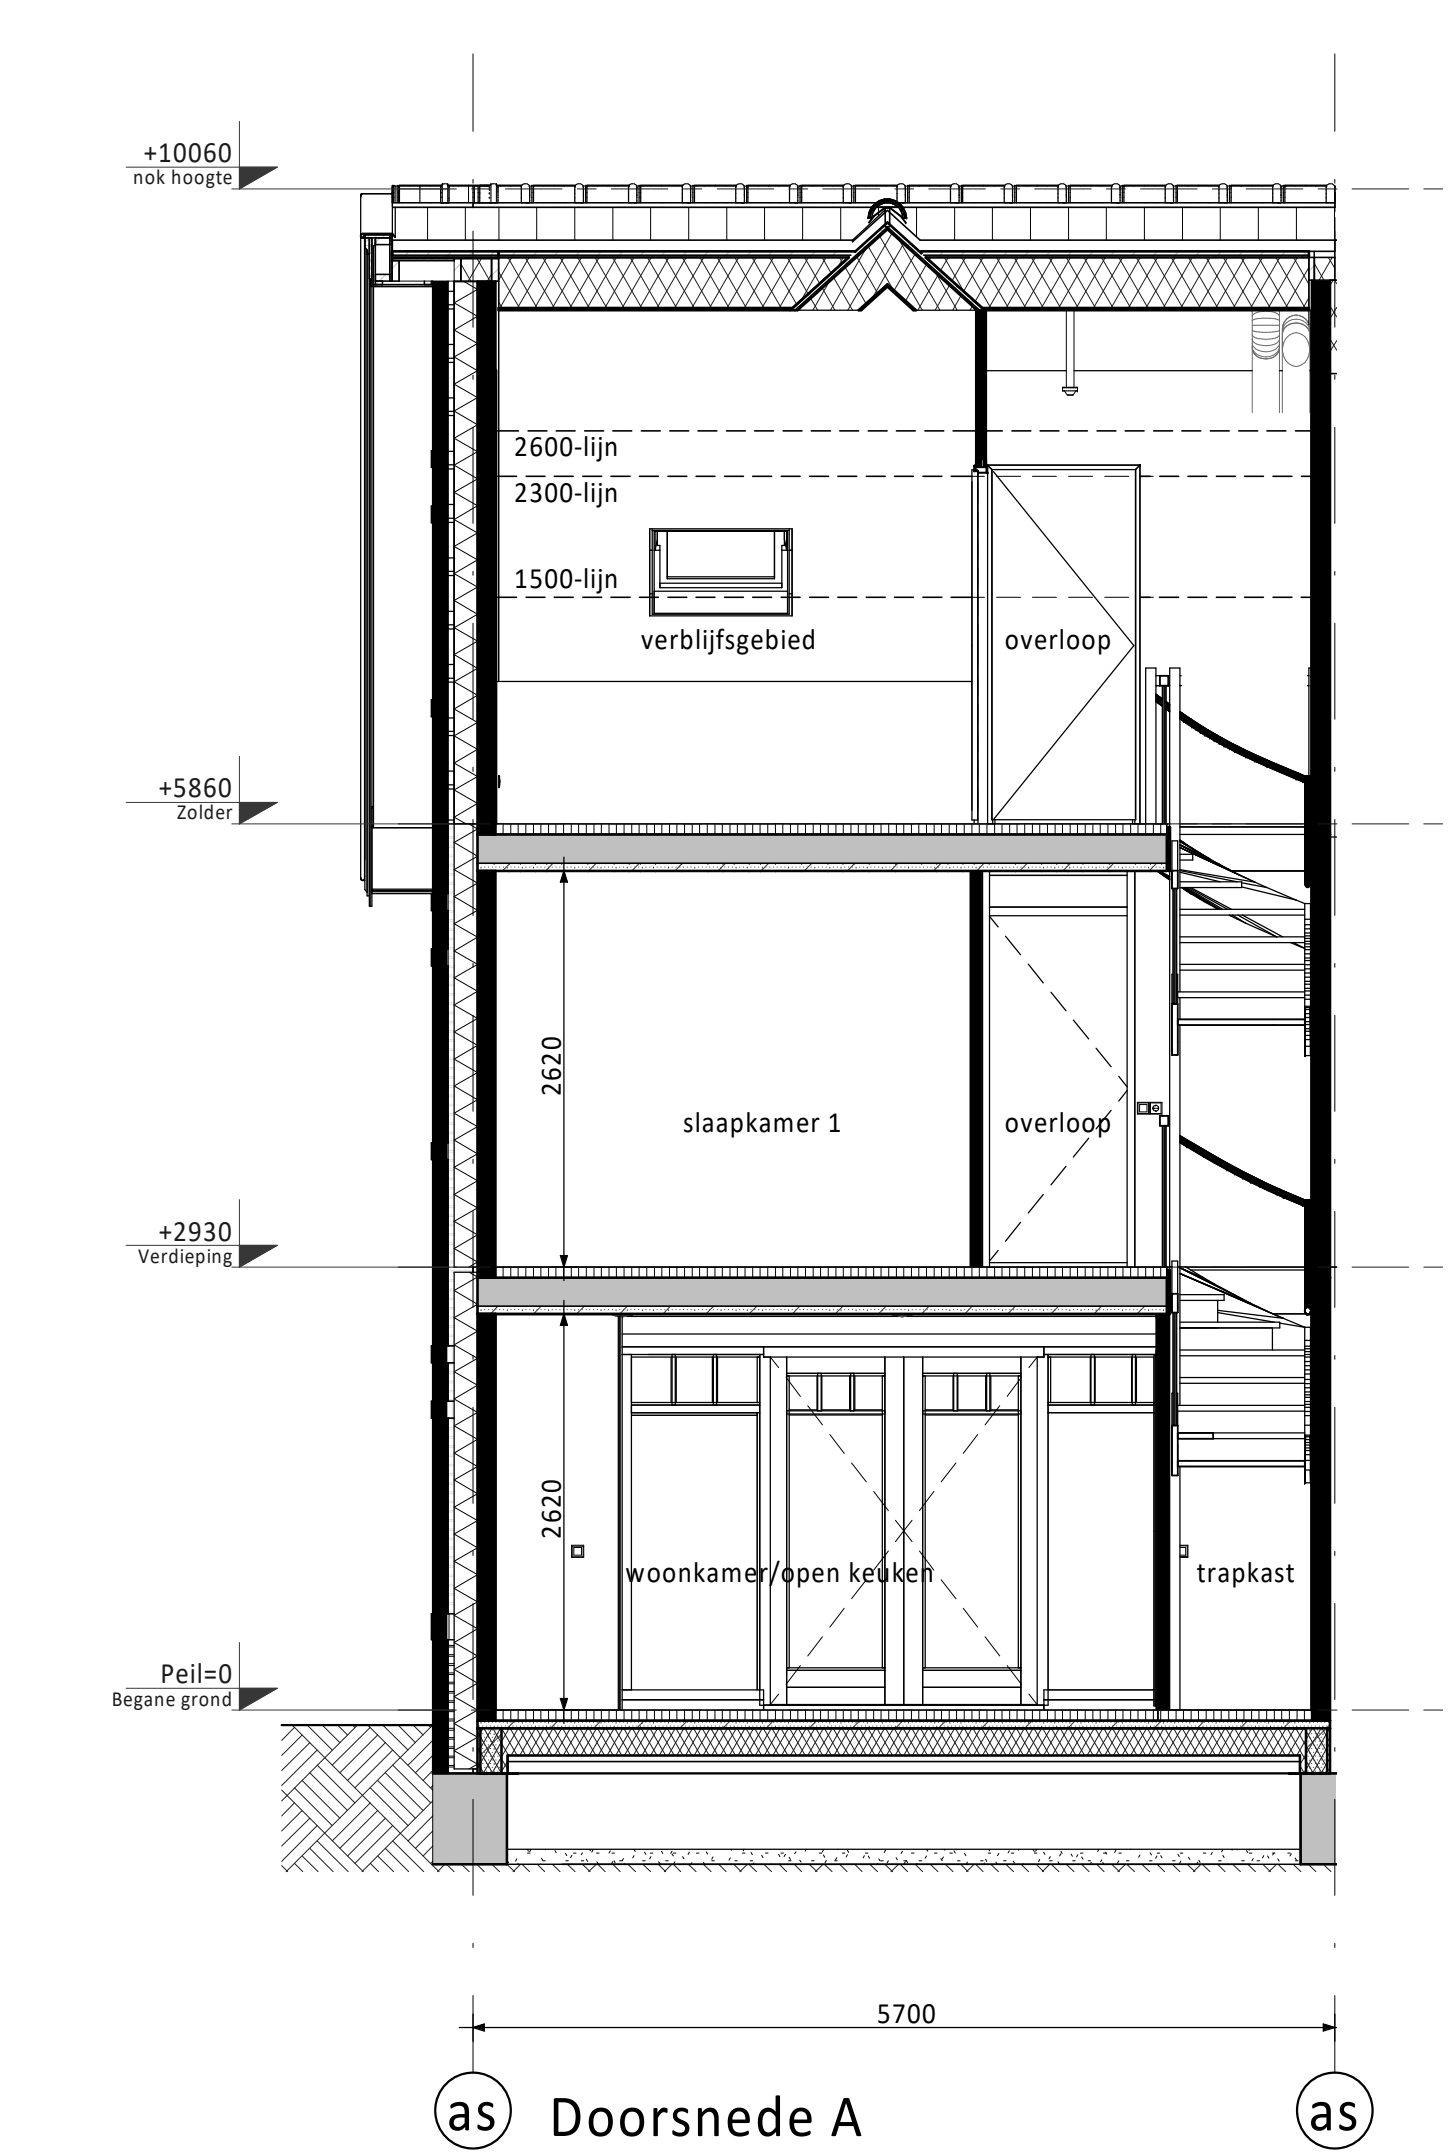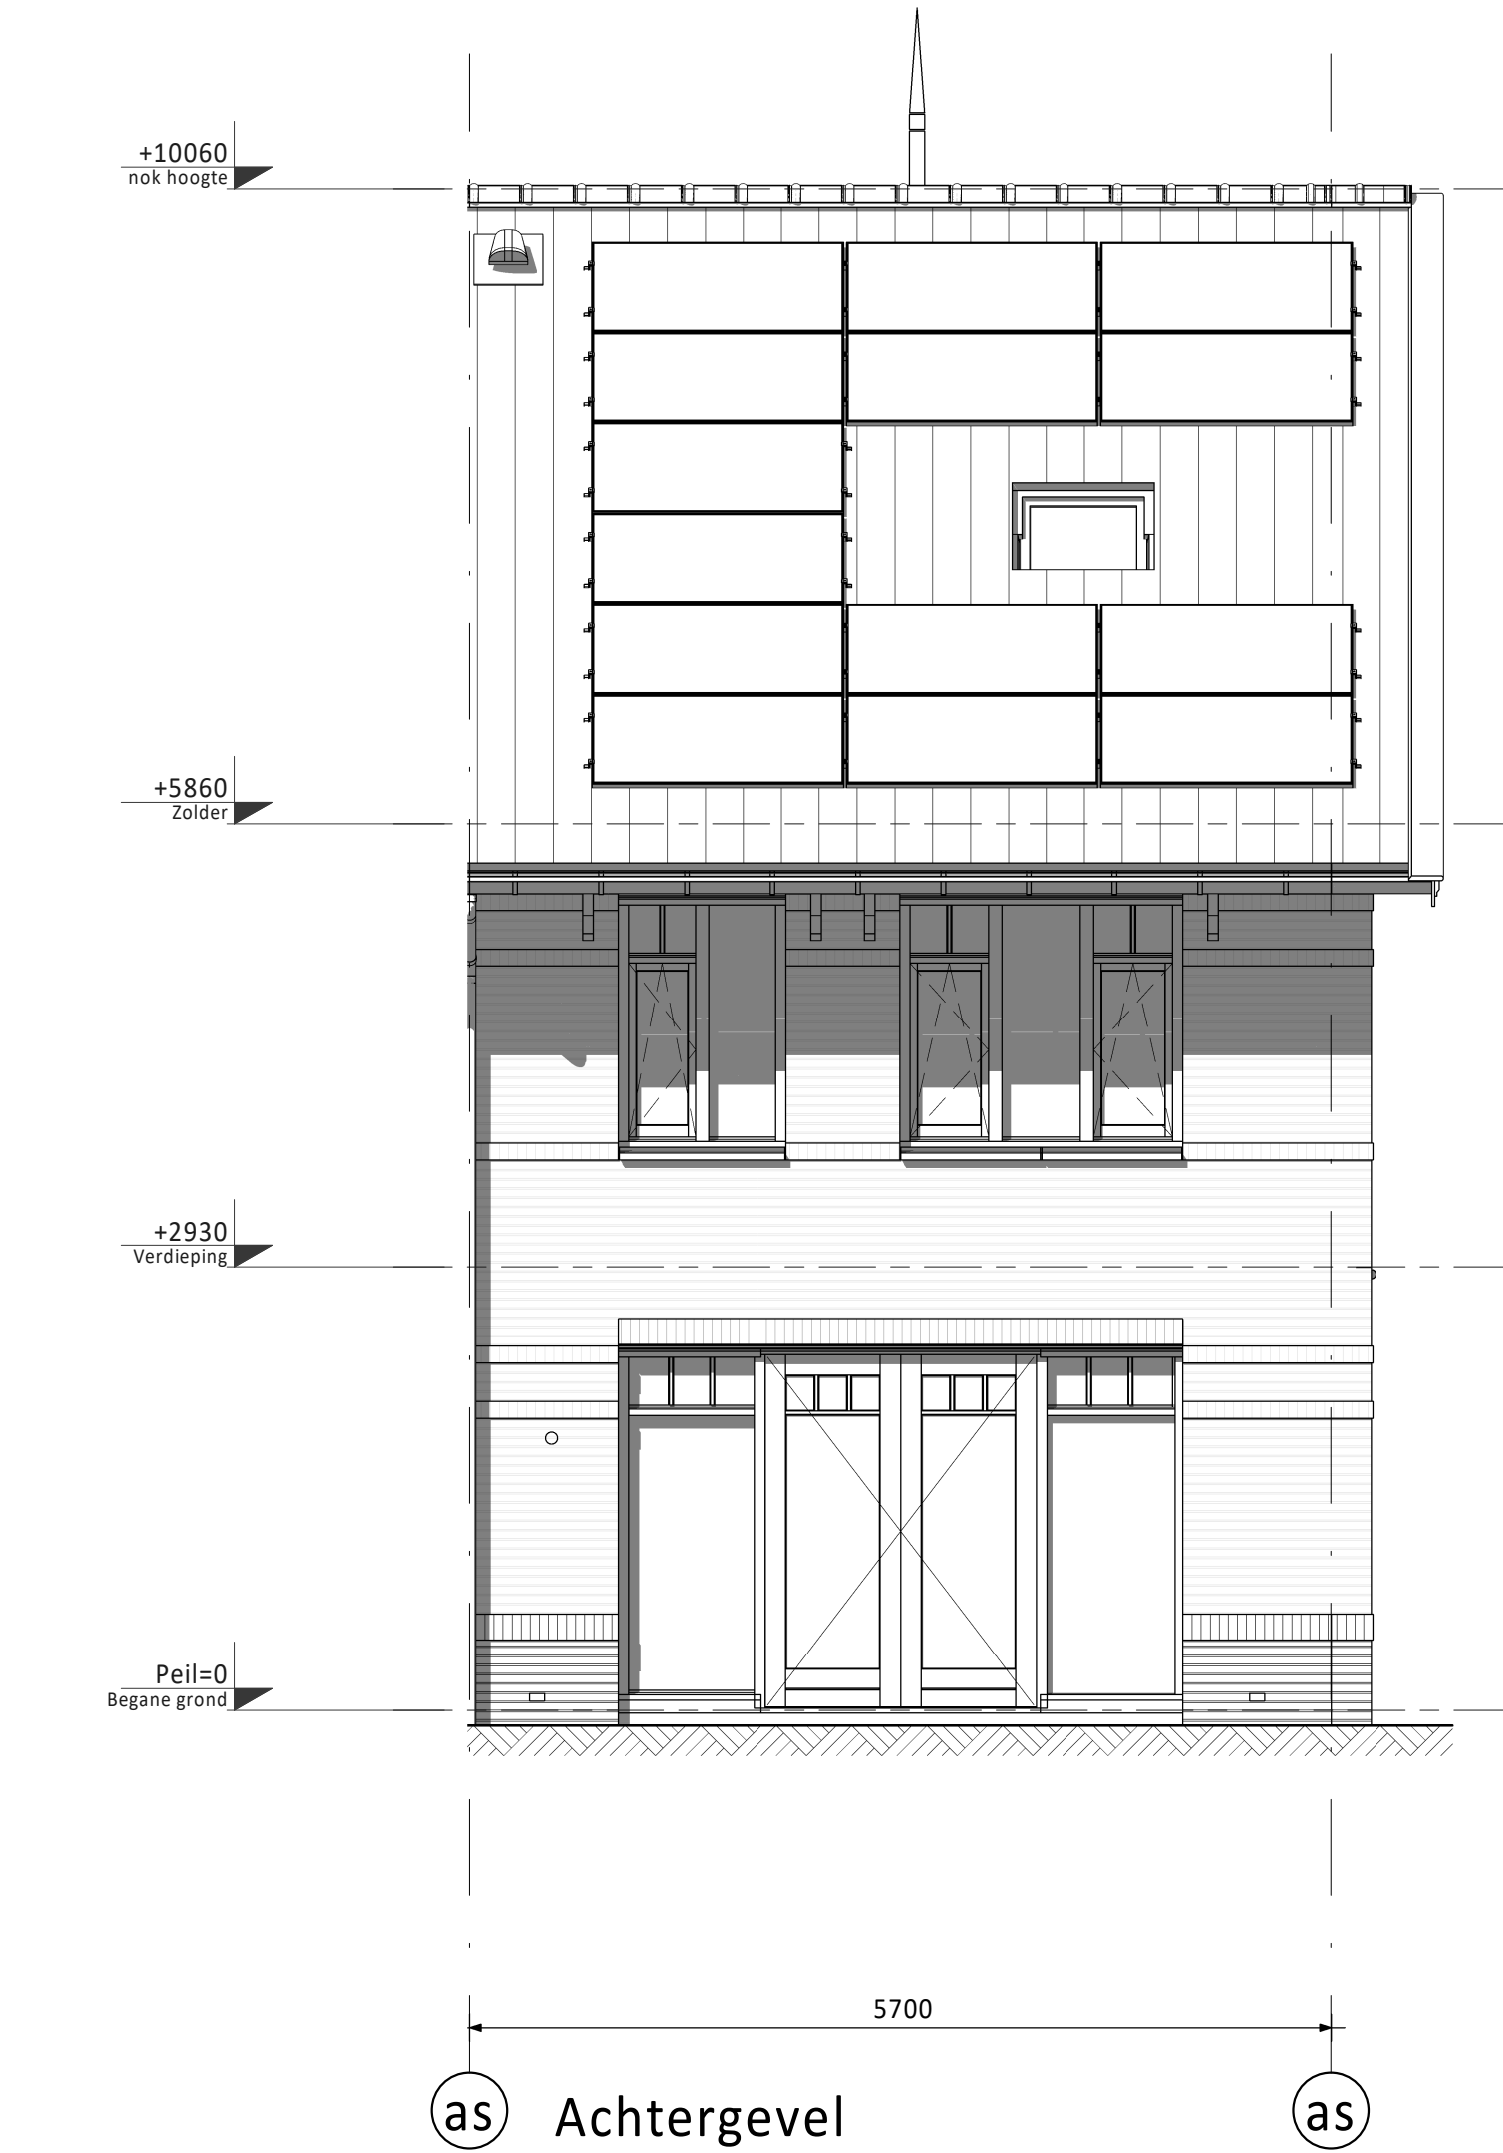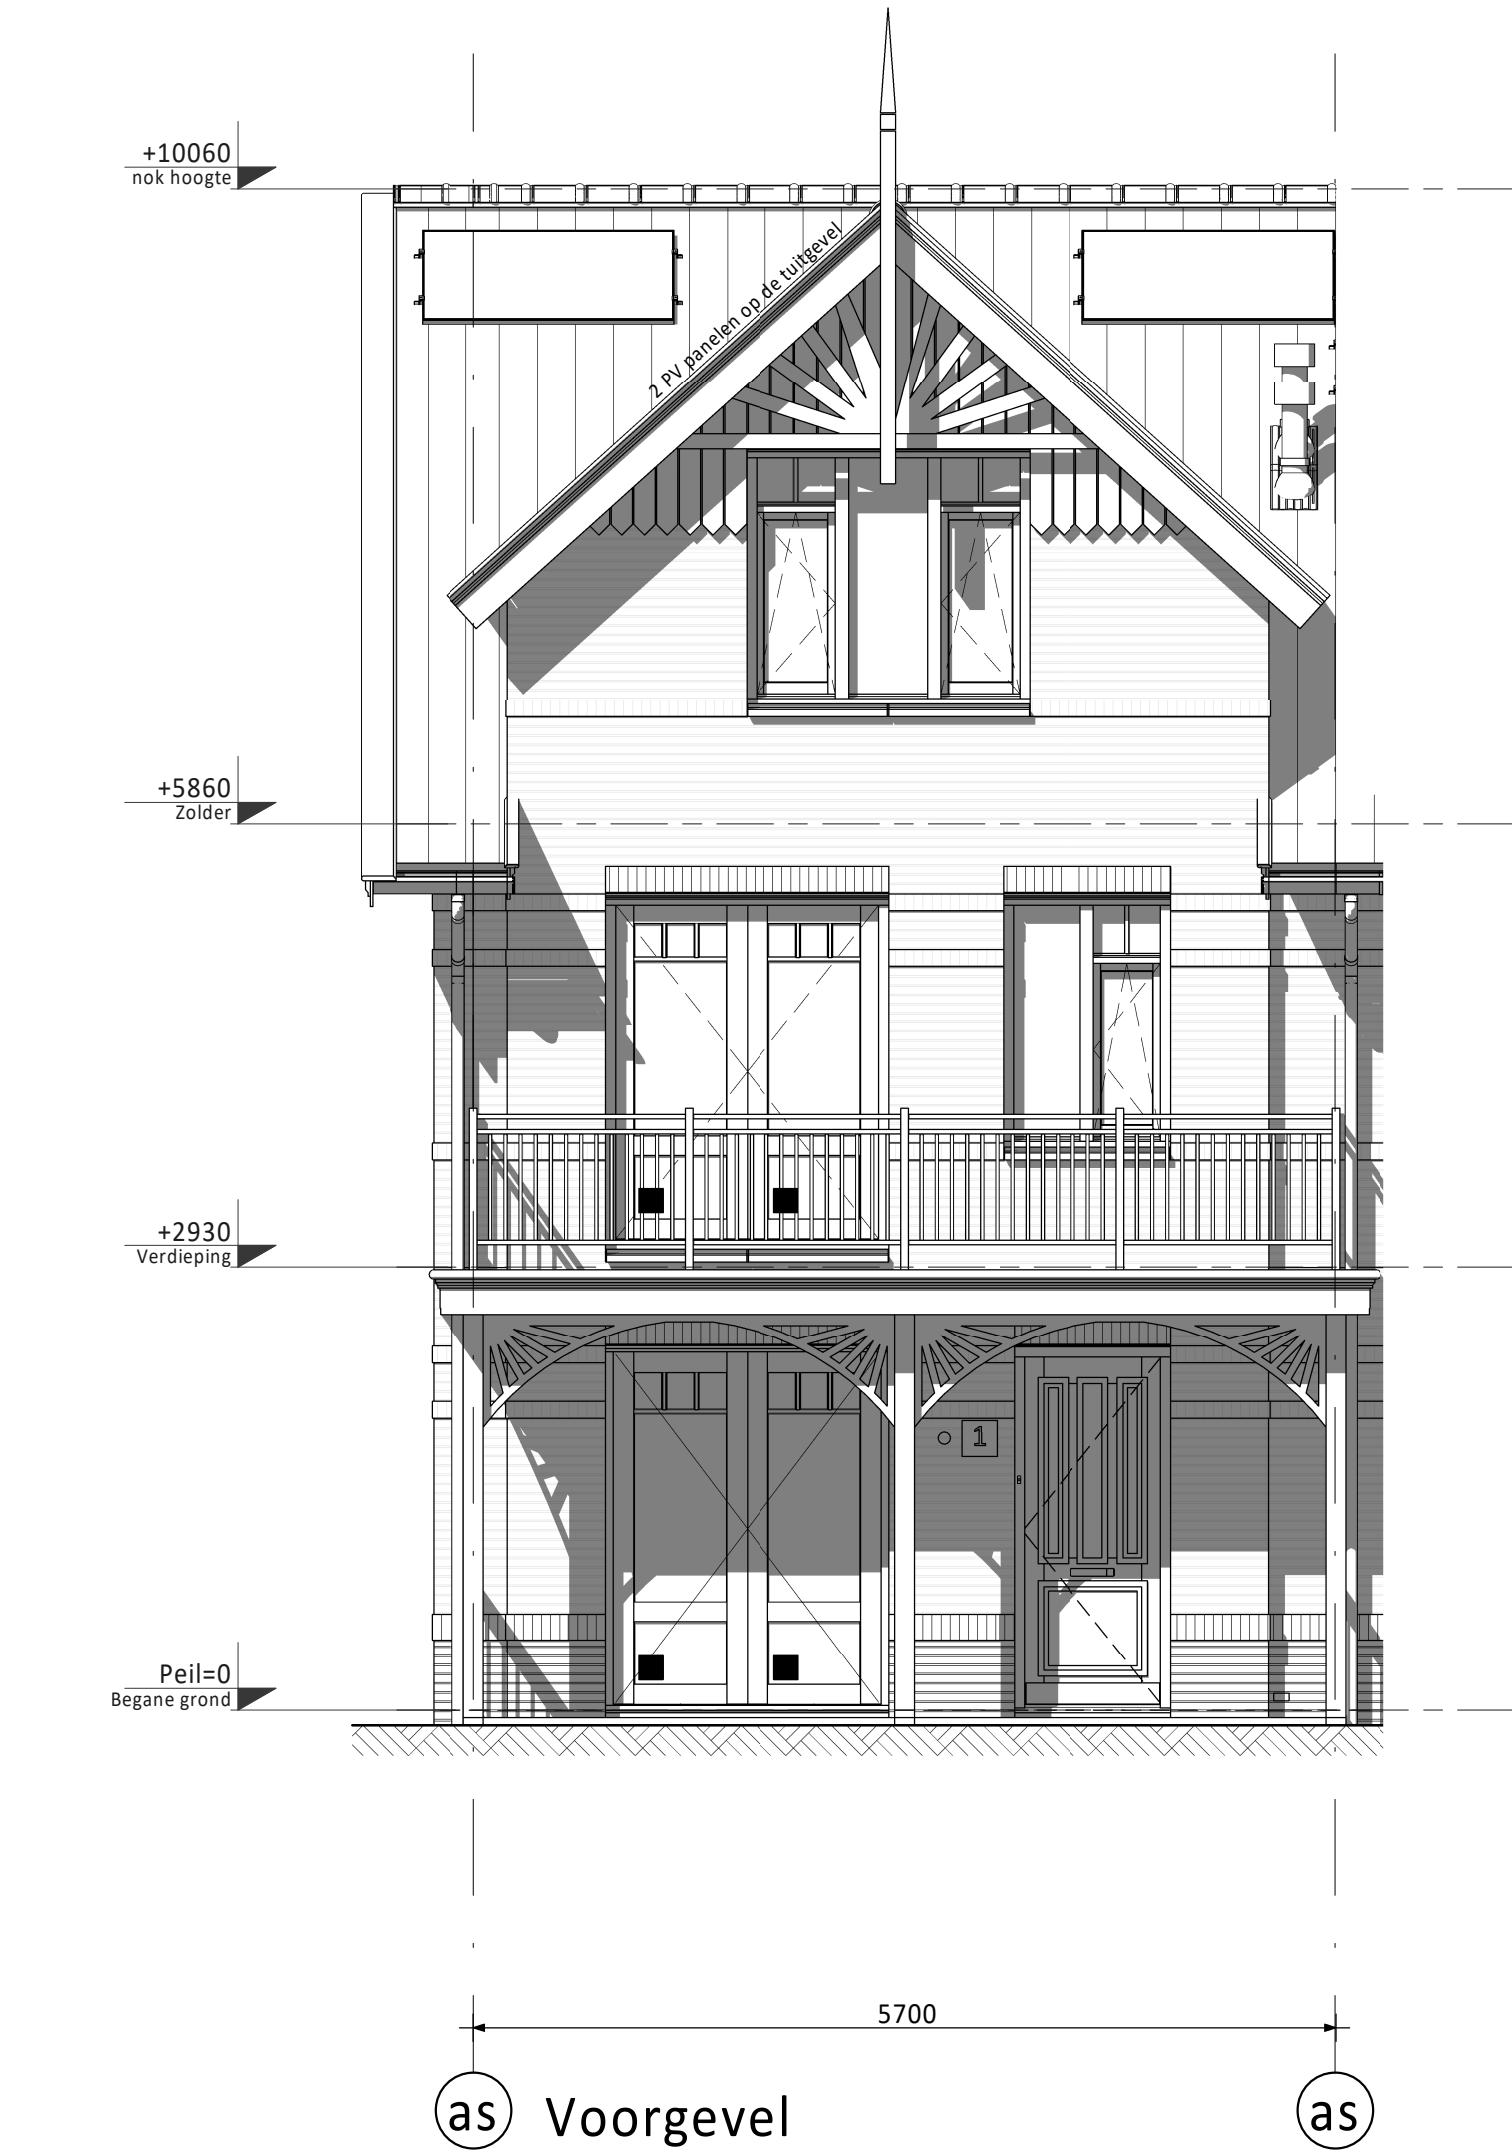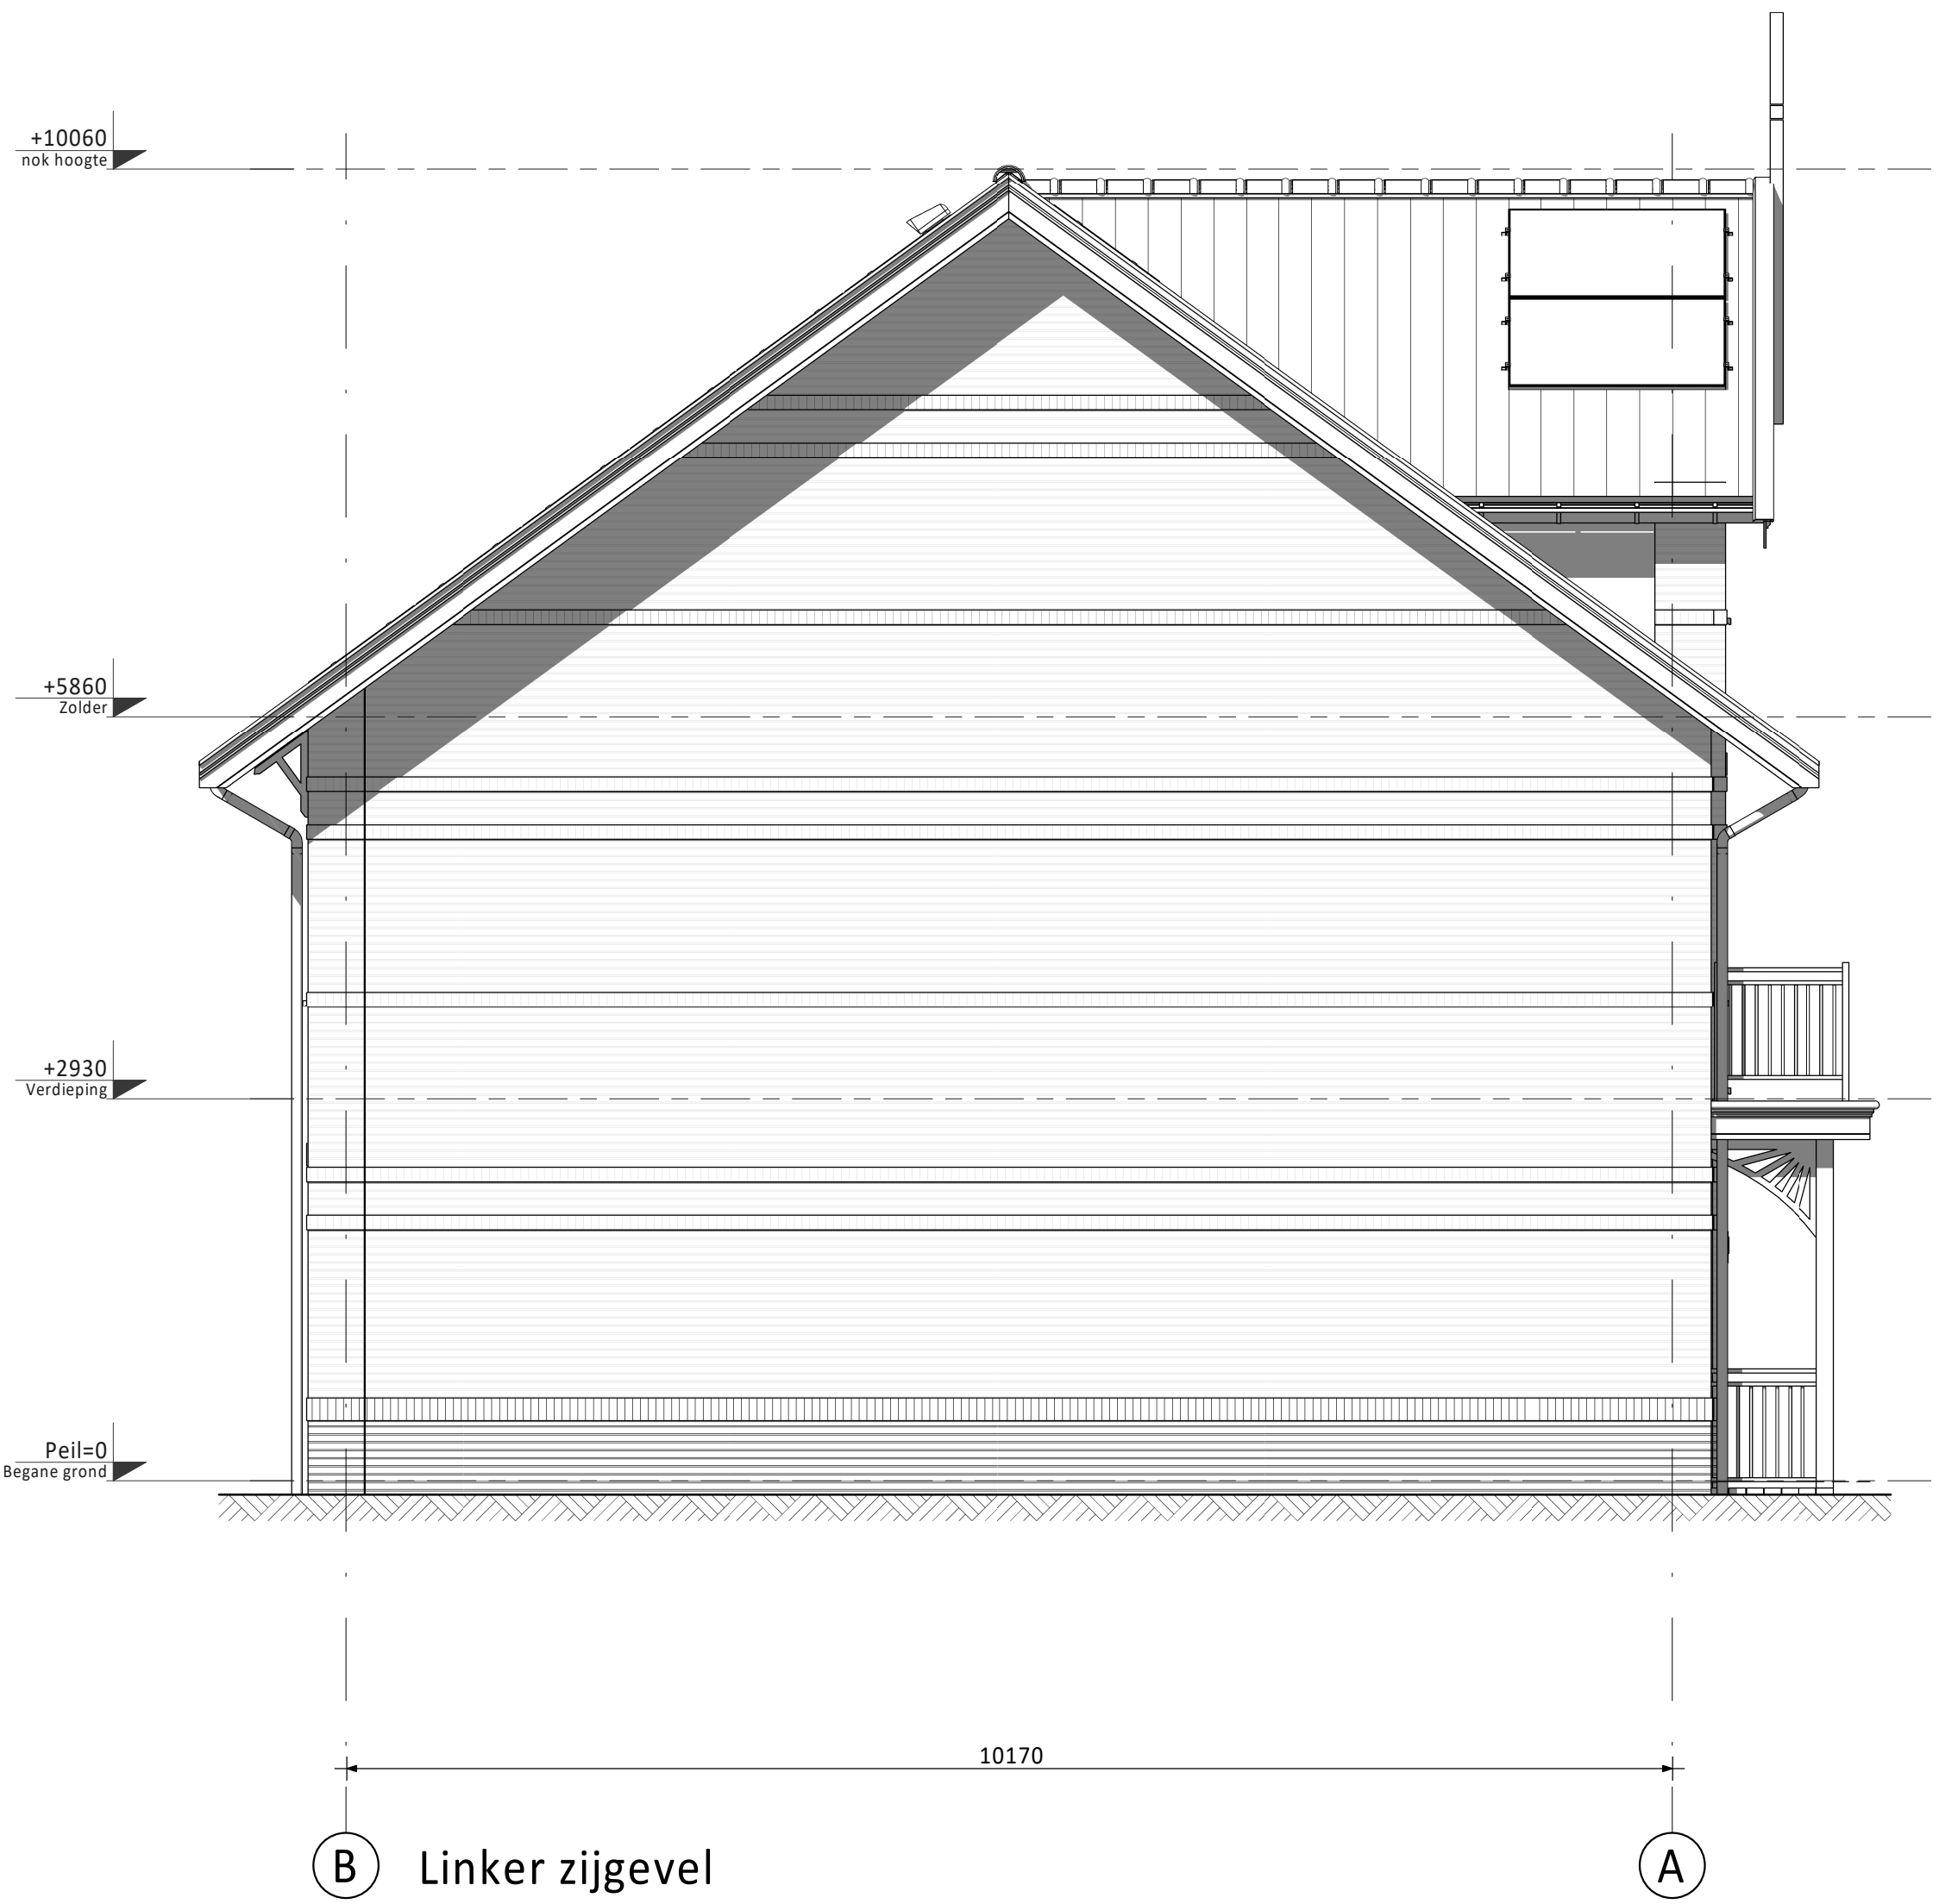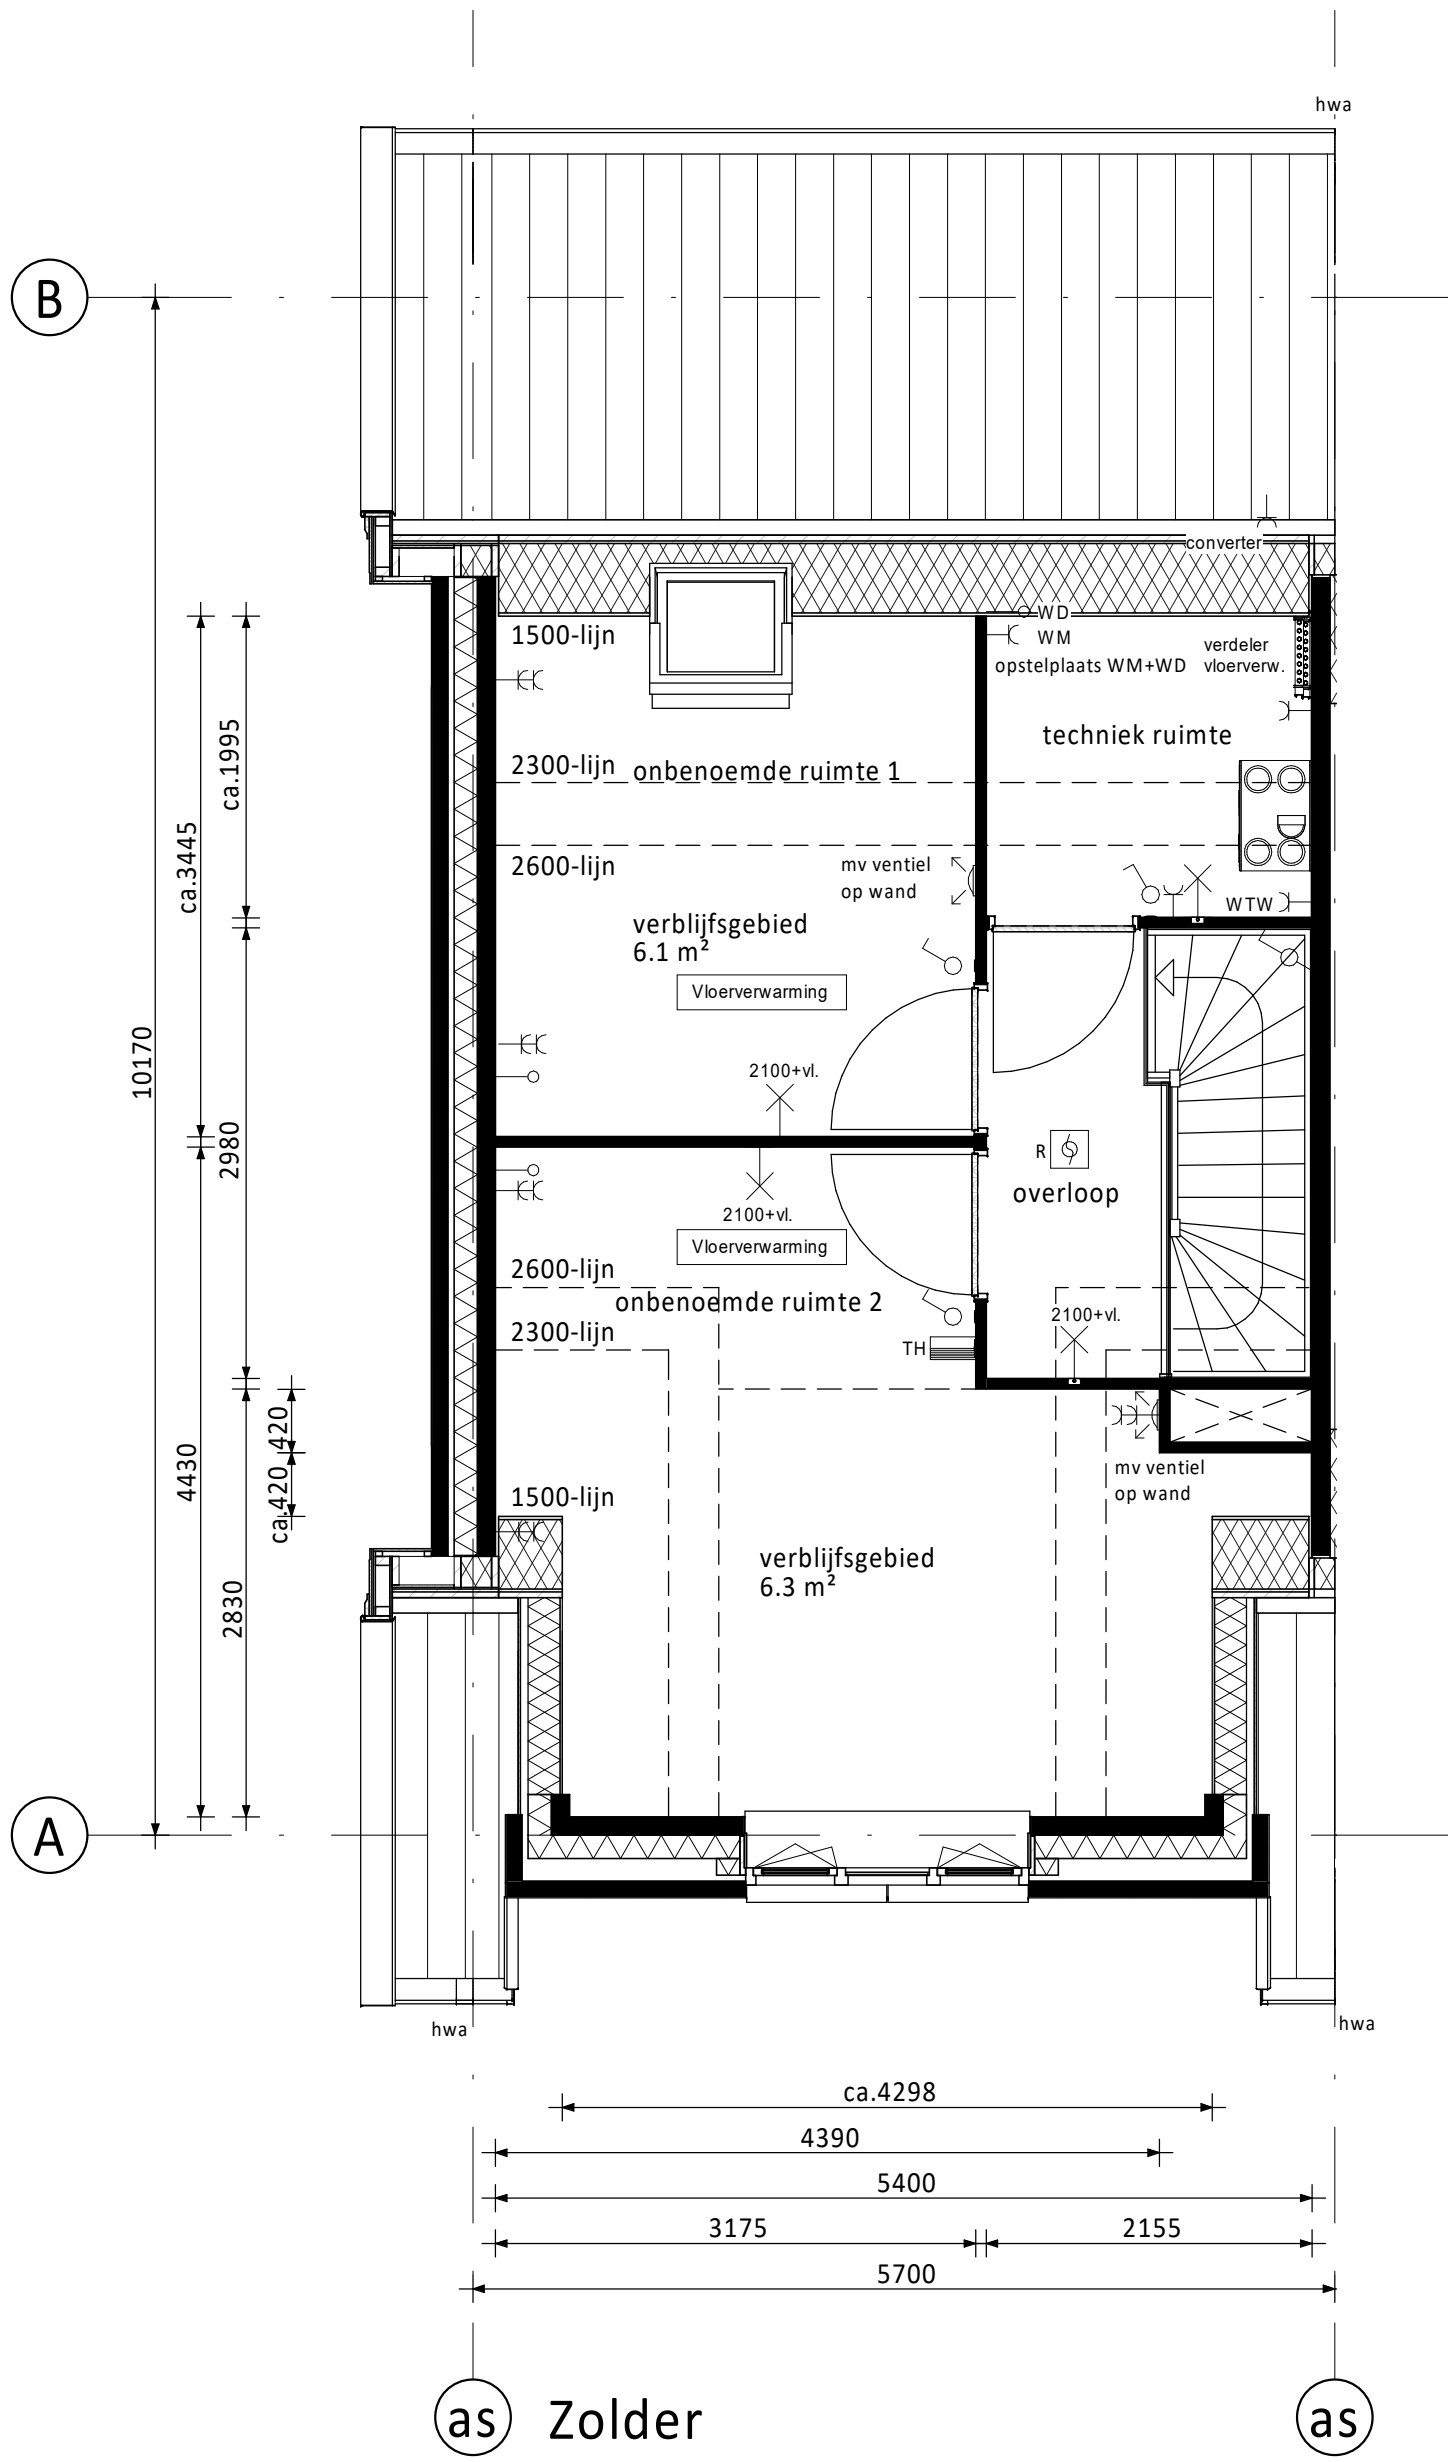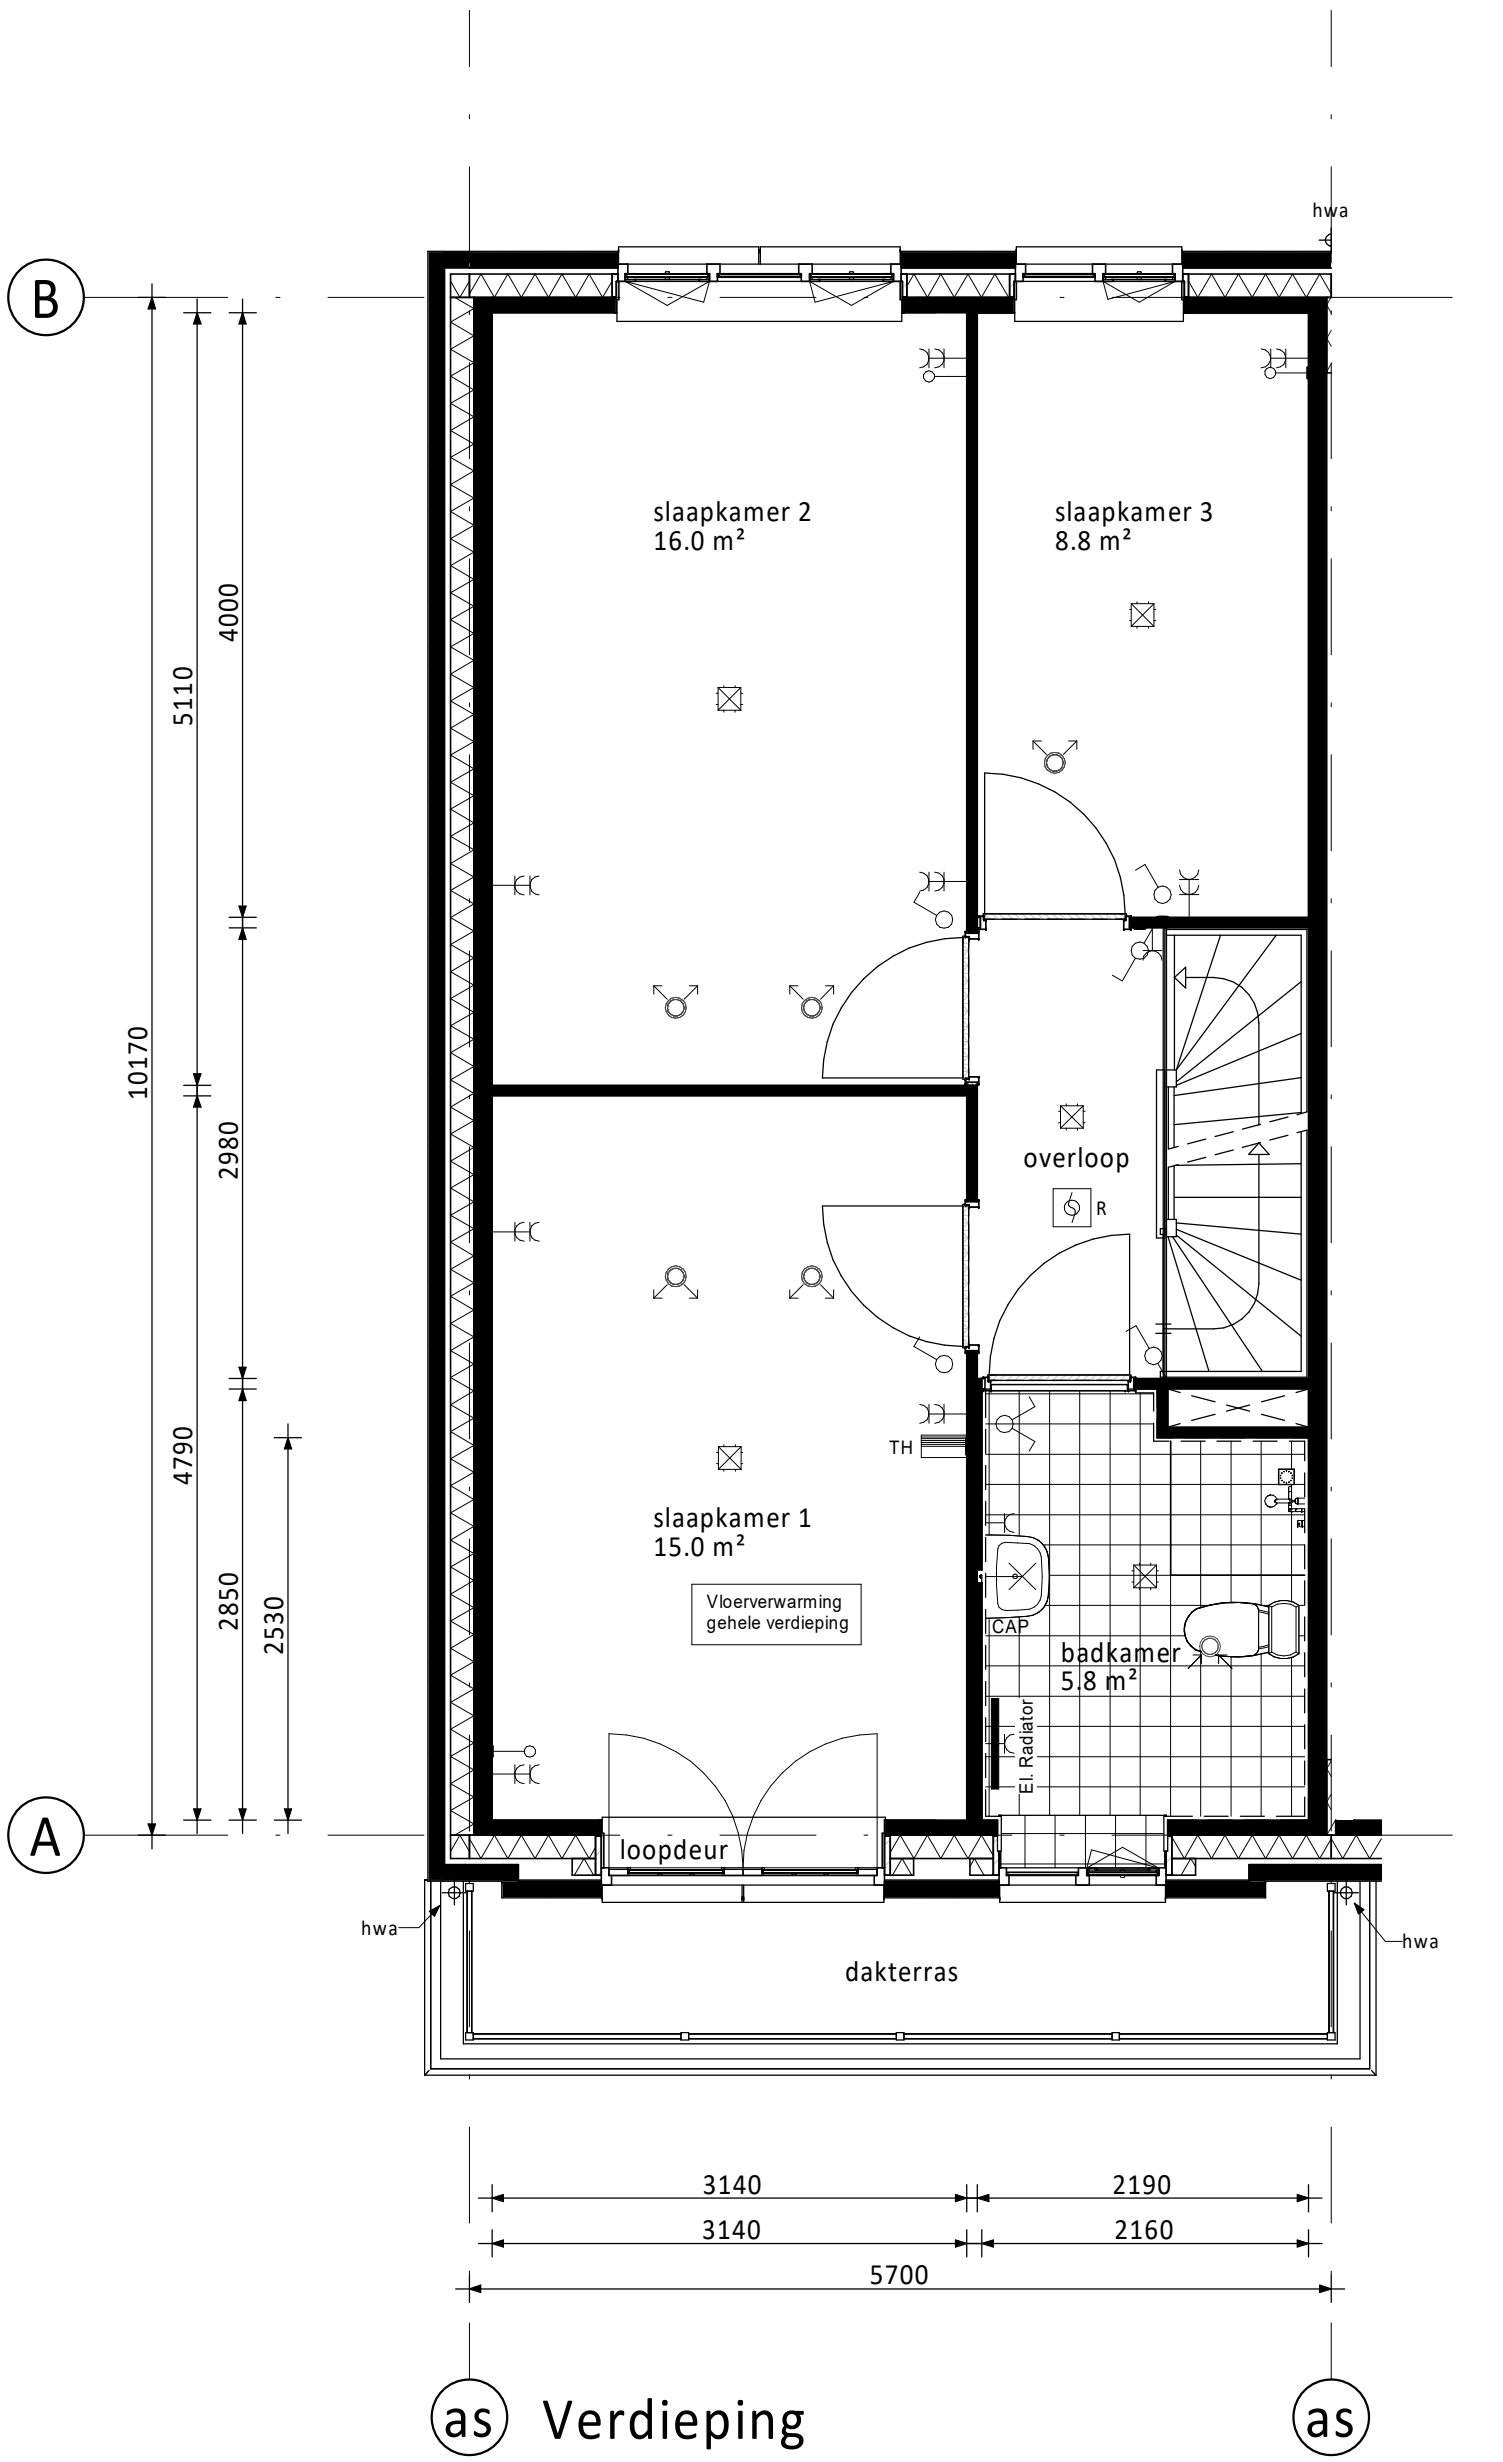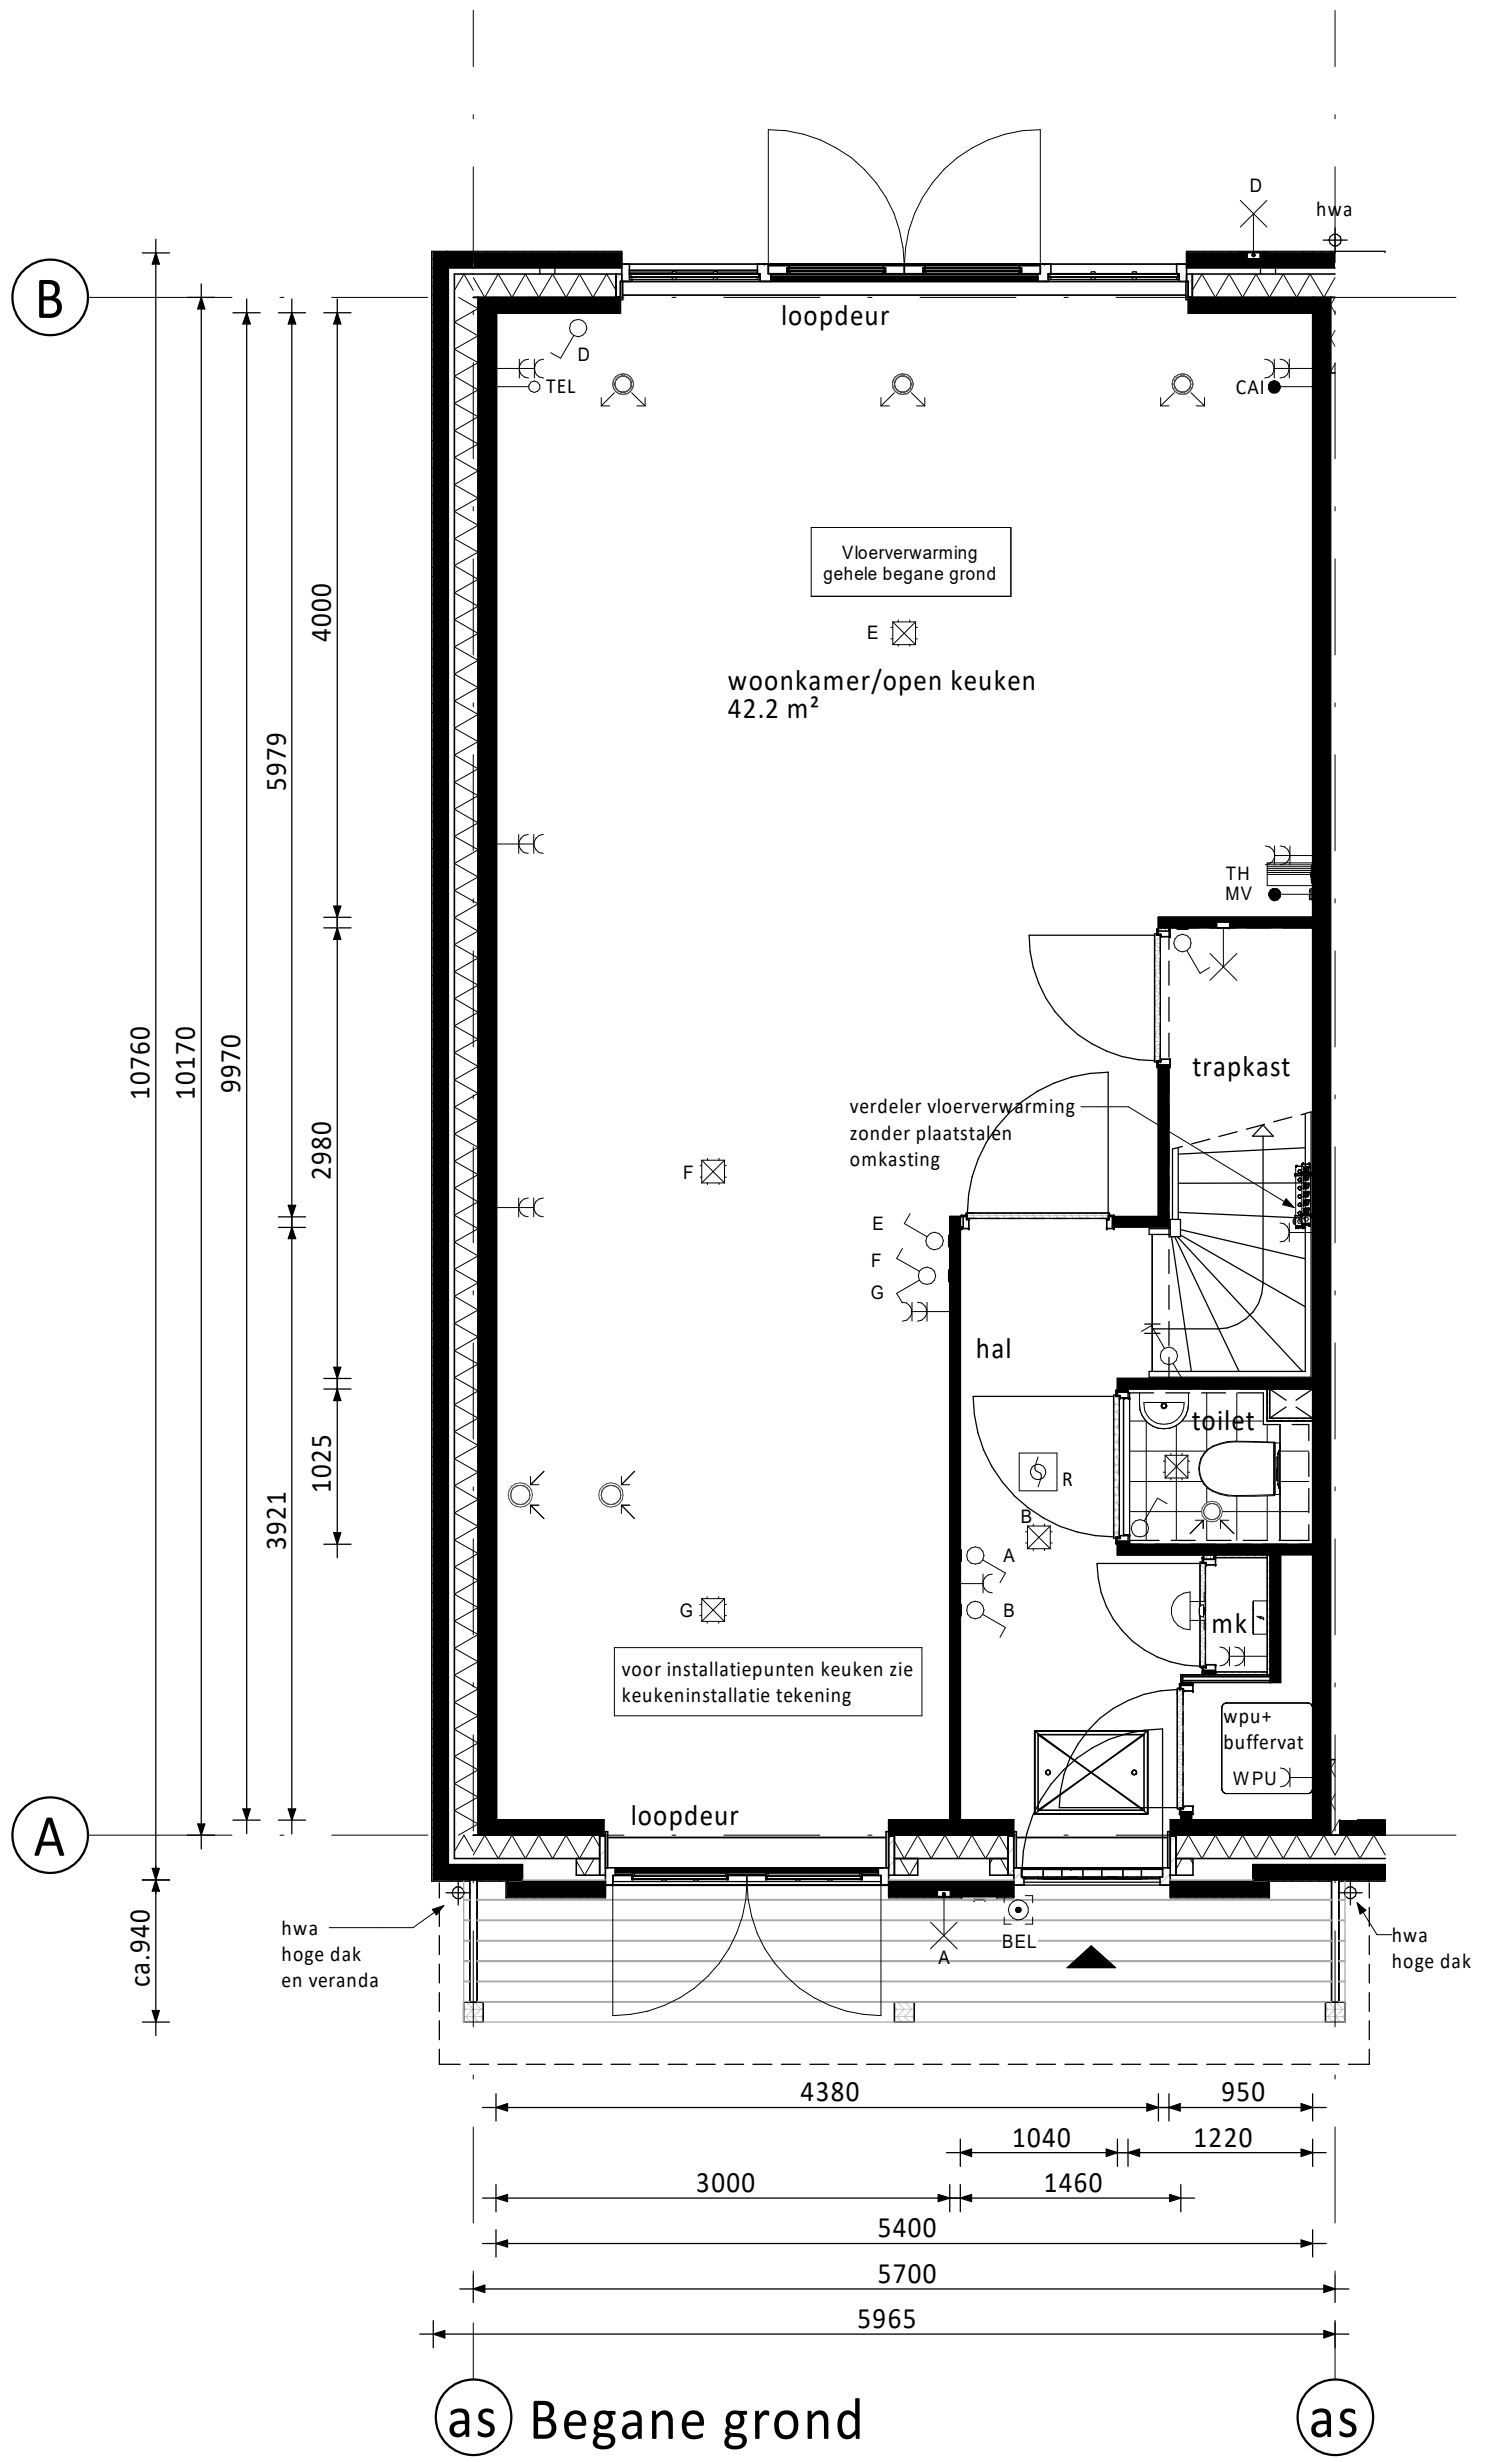

RENVOOI ELEKTRA

- Centraaldoos / wandlichtpunt

Enkelpolige schakelaar (1050+vl.)

Serieschakelaar (1050+vl.)

Wisselschakelaar (1050+vl.)

Gecombineerde enkelvoudige wandcontactdoos gearard met enkelpolige schakelaar (1050+vl.)

Gecombineerde enkelvoudige wandcontactdoos gearard met wisselschakelaar (1050+vl.)

Enkele gearde wandcontactdoos (300+vl.)

Dubbele gearde wandcontactdoos (300+vl.)

Groepenkast

Loze buisleiding (300+vl.)

Bedrade buisleiding (300+vl.)

Optische rookmelder

Thermostaat (1500+vl.)

Schel

Beldrukker

Alzuigpunt / Inblaaspunt

Regeling ventilatie (1500+vl.)

CAP	Centraal Aardpunt	MAGN	Magnetron
CAI	Centrale Antenne installatie	WTW	Mechanische Ventilatie (met warmterugwinning)
KT	Kooktoestel	R	Rookmelder
KK	Koelkast	TEL	Telecom aansluiting
BOI	Boiler	TH	Thermostaat
WPU	Warmte Pomp Unit	VW	Vaatwasser
CON	Omvormer t.b.v. pv cellen	WD	Wasdroger
WM	Wasmachine		

PV-panelen: aantal en situering indicatief
(n.t.b. afhankelijk van BENG berekening / zonligging)

KLEUREN EN MATERIELEN

Onderdeel	Materiaal	Kleur
dakpannen	keramische pan	antraciet
Dakbedekking dakpannen achterzijde (optioneel) / aanbouw (optioneel) / erker / veranda	bitumen	zwart
dakbedekking luifel	EPDM	zwart
daktrim luifel / erker / veranda / dakkapel achterzijde (optioneel) / aanbouw (optioneel)	zink	natuur
afdekplak dakrand kopgevel / dakrand tuitgevel	zink	natuur
goten	zink	natuur
plint gevelmetselwerk	baksteen metselwerk, handvorm wf	zwart/grijs
rollaag boven plint	baksteen metselwerk, handvorm wf	zwart/grijs
gevelmetselwerk	baksteen metselwerk, handvorm wf	wit gekeimd
gevelmetselwerk tuitgevels	baksteen metselwerk, handvorm wf	wit gekeimd
voegwerk gevelmetselwerk	cement	donkergrijs
voegwerk gevelmetselwerk gekeimde steen	cement	wit gekeimd
spekbanden en rollagen boven kozijn	baksteen metselwerk, handvorm wf	zwart/grijs
overstek dakrand en kopgevel	hout	crème-wit
boeideelen erker / veranda / kopgevel / tuitgevel	hout	crème-wit
luifel voordeur	hout	crème-wit
sierstangen luifel	staal	zwart-grijs
gootklossen voor-/achtergevel	hout	crème-wit
verticale delen tuit-/kopgevel	hout	grijs
sierlatten tuit-/kopgevel	hout	crème-wit
kozijnen (incl. roedes)	hout	crème-wit
ramen (incl. roedes)	hout	zwart-grijs
panelen in kozijnen	hout	crème-wit
panelen in tuindeuren / balkondeuren	hout	zwart-grijs
zijwangen tuitgevels / zijwangen dakkapel (optioneel)	hout	crème-wit
laten	staal	zwart-grijs
voordeuren	hout	zwart-grijs
tuindeuren / balkondeuren	hout	zwart-grijs
bergingsdeuren	hout	grijs
deurdorpels	kunststeen	antraciet
raamdorpels	prefab beton	natuur
hemelwaterafvoer voorzijde	zink	natuur
hemelwaterafvoer achterzijde	kunststof	grijs
hekwerk balkon	staal	crème-wit

RENVOOI ALGEMEEN

- entree woningen

meterkast, voorzien van underlayment meterkastbord inclusief zijwangen

tegelfwerk







maaienveld

binnendeur

houten paneel

	25-03-2022	Definitief		JL	JK
	Datum	Omschrijving		Get.	Contr.
Opdrachtgever Vorm 6D Wonen B.V. te Rotterdam					
Project Dames van Vroondaal, Den Haag - Fase 3 Type rijwoning 5,7m					
Bouwnummer 30					
Schaal	1:50	Fase	VK	Schiedams 13 3024 EC Rotterdam Postbus 16 3300 AA Papendrecht	
Formaat	A0	Status	Definitief	T 010 - 4631300 E info@vorm.nl www.vorm.nl	
Projectnr.	210290		Blad nr.		Rev.
			A5700-VD-VK-B0106		0

Alle rechten voorbehouden.

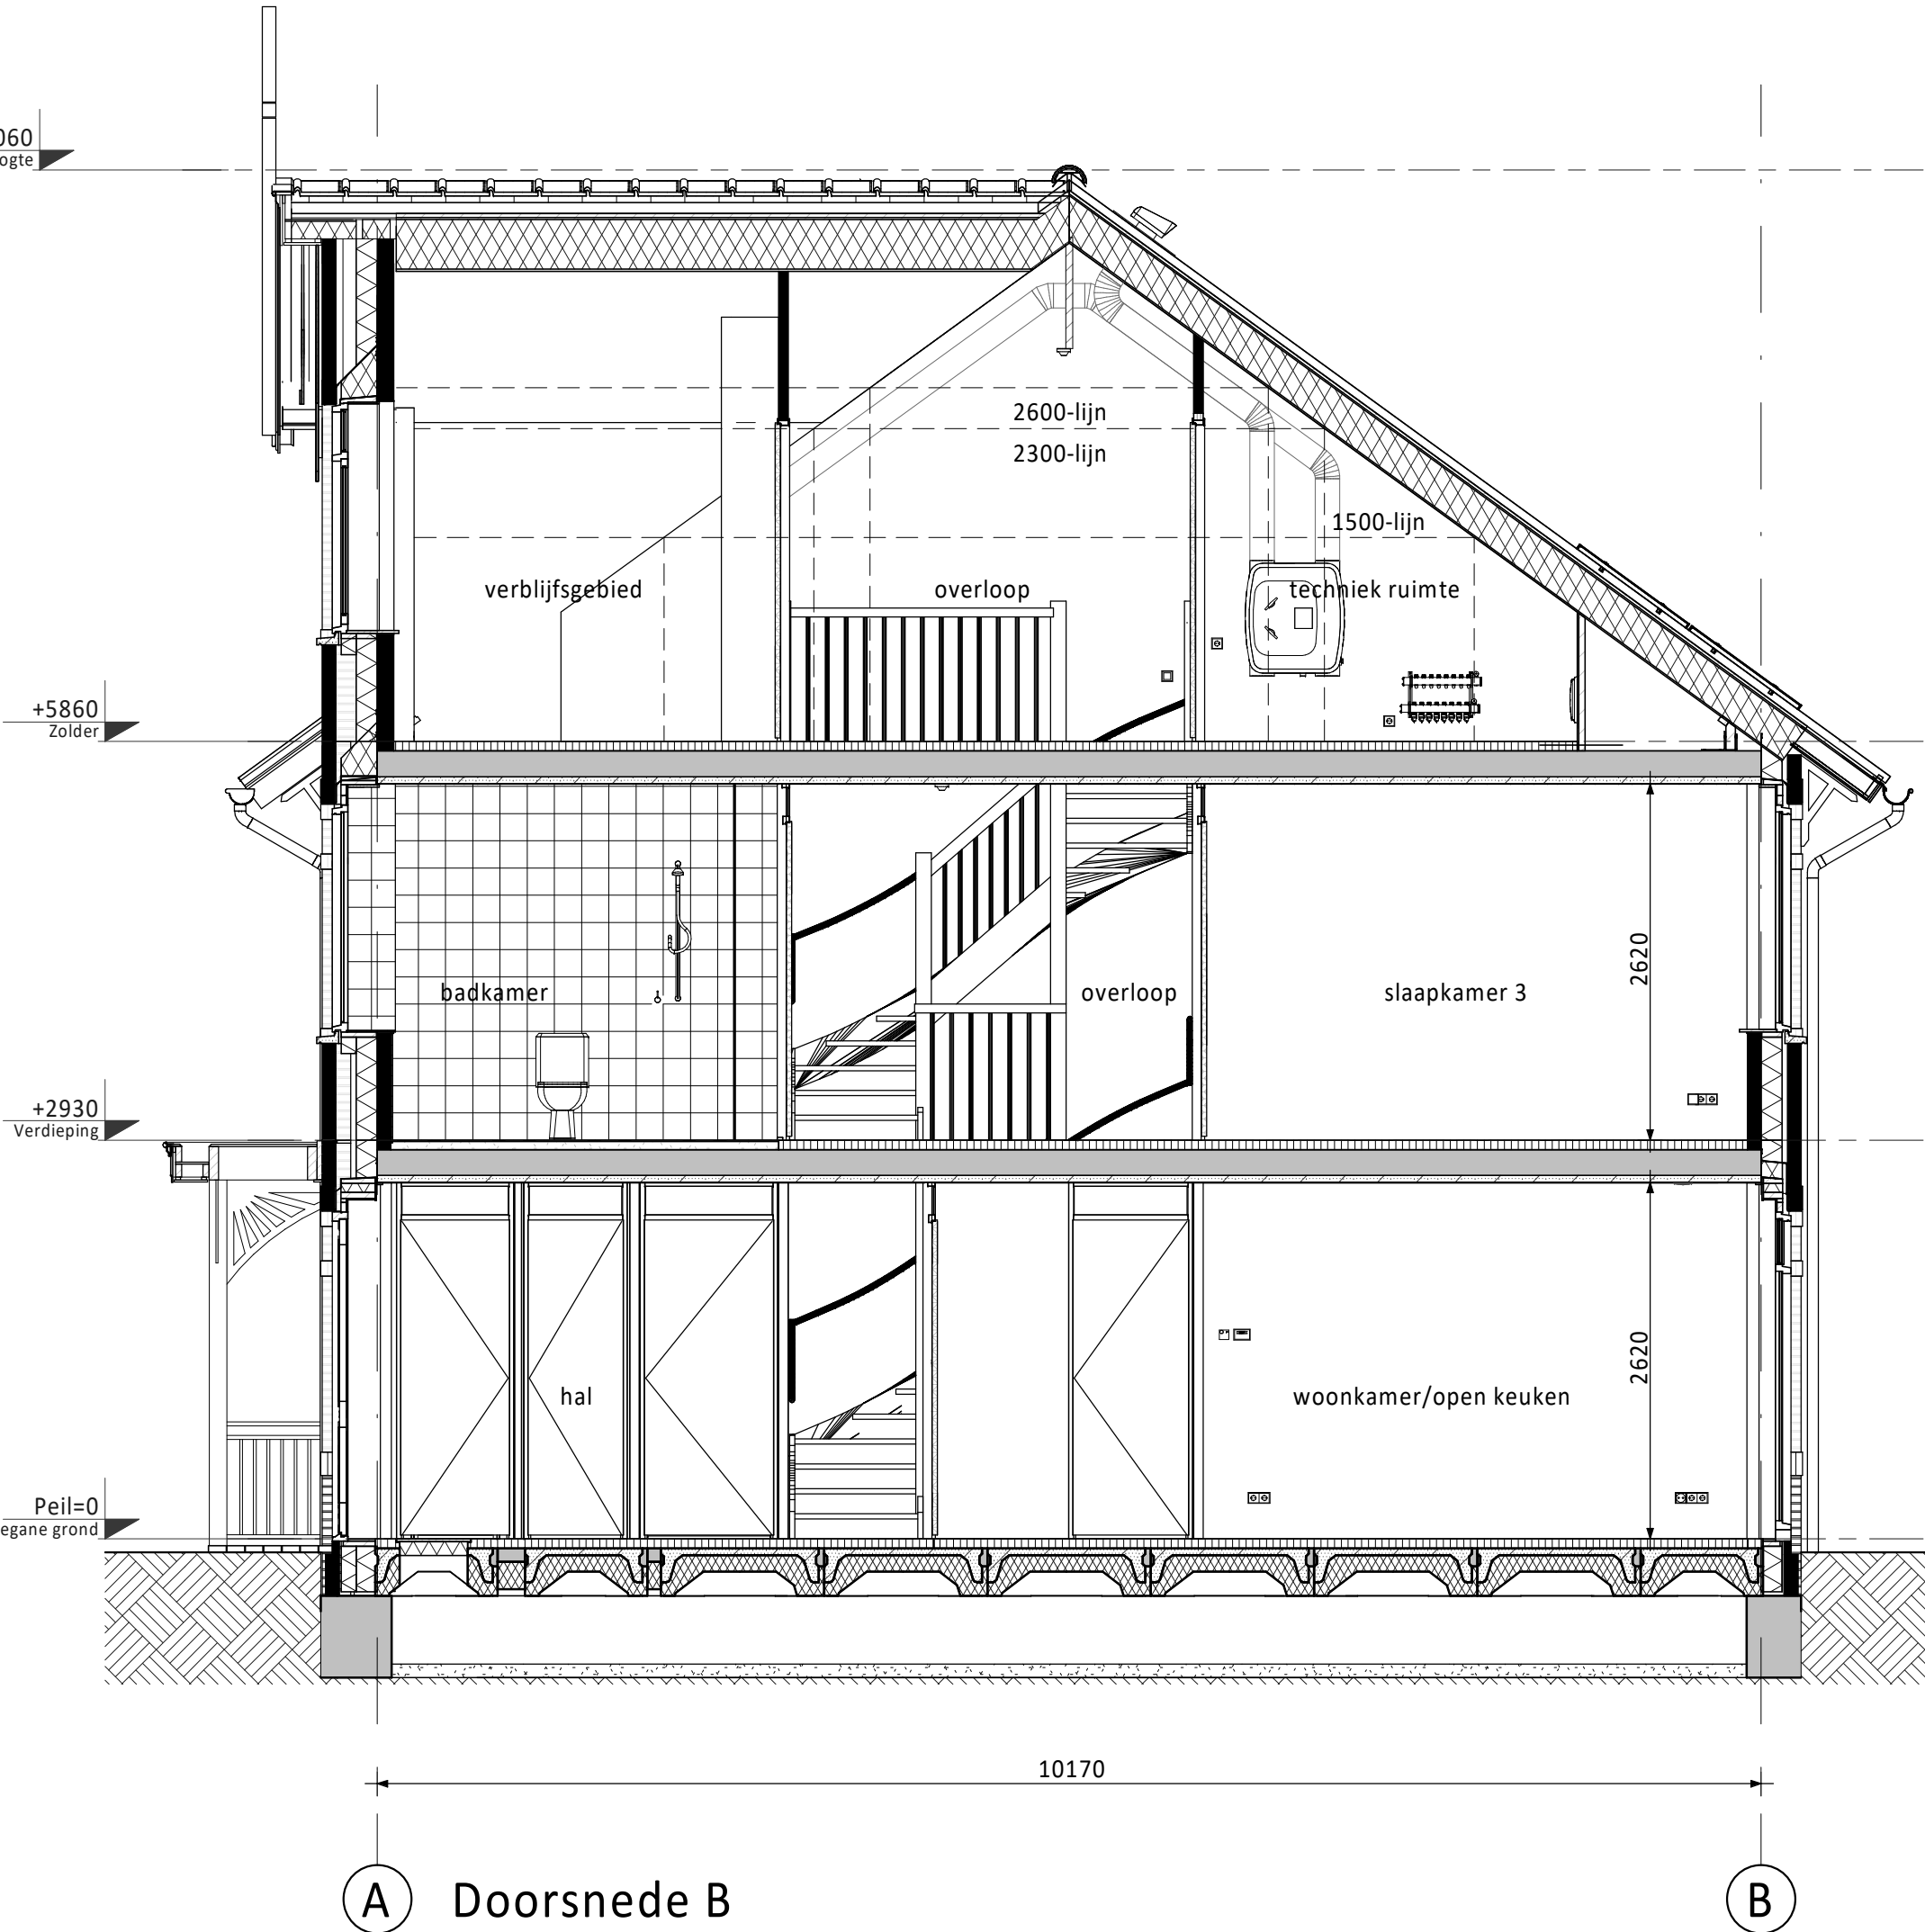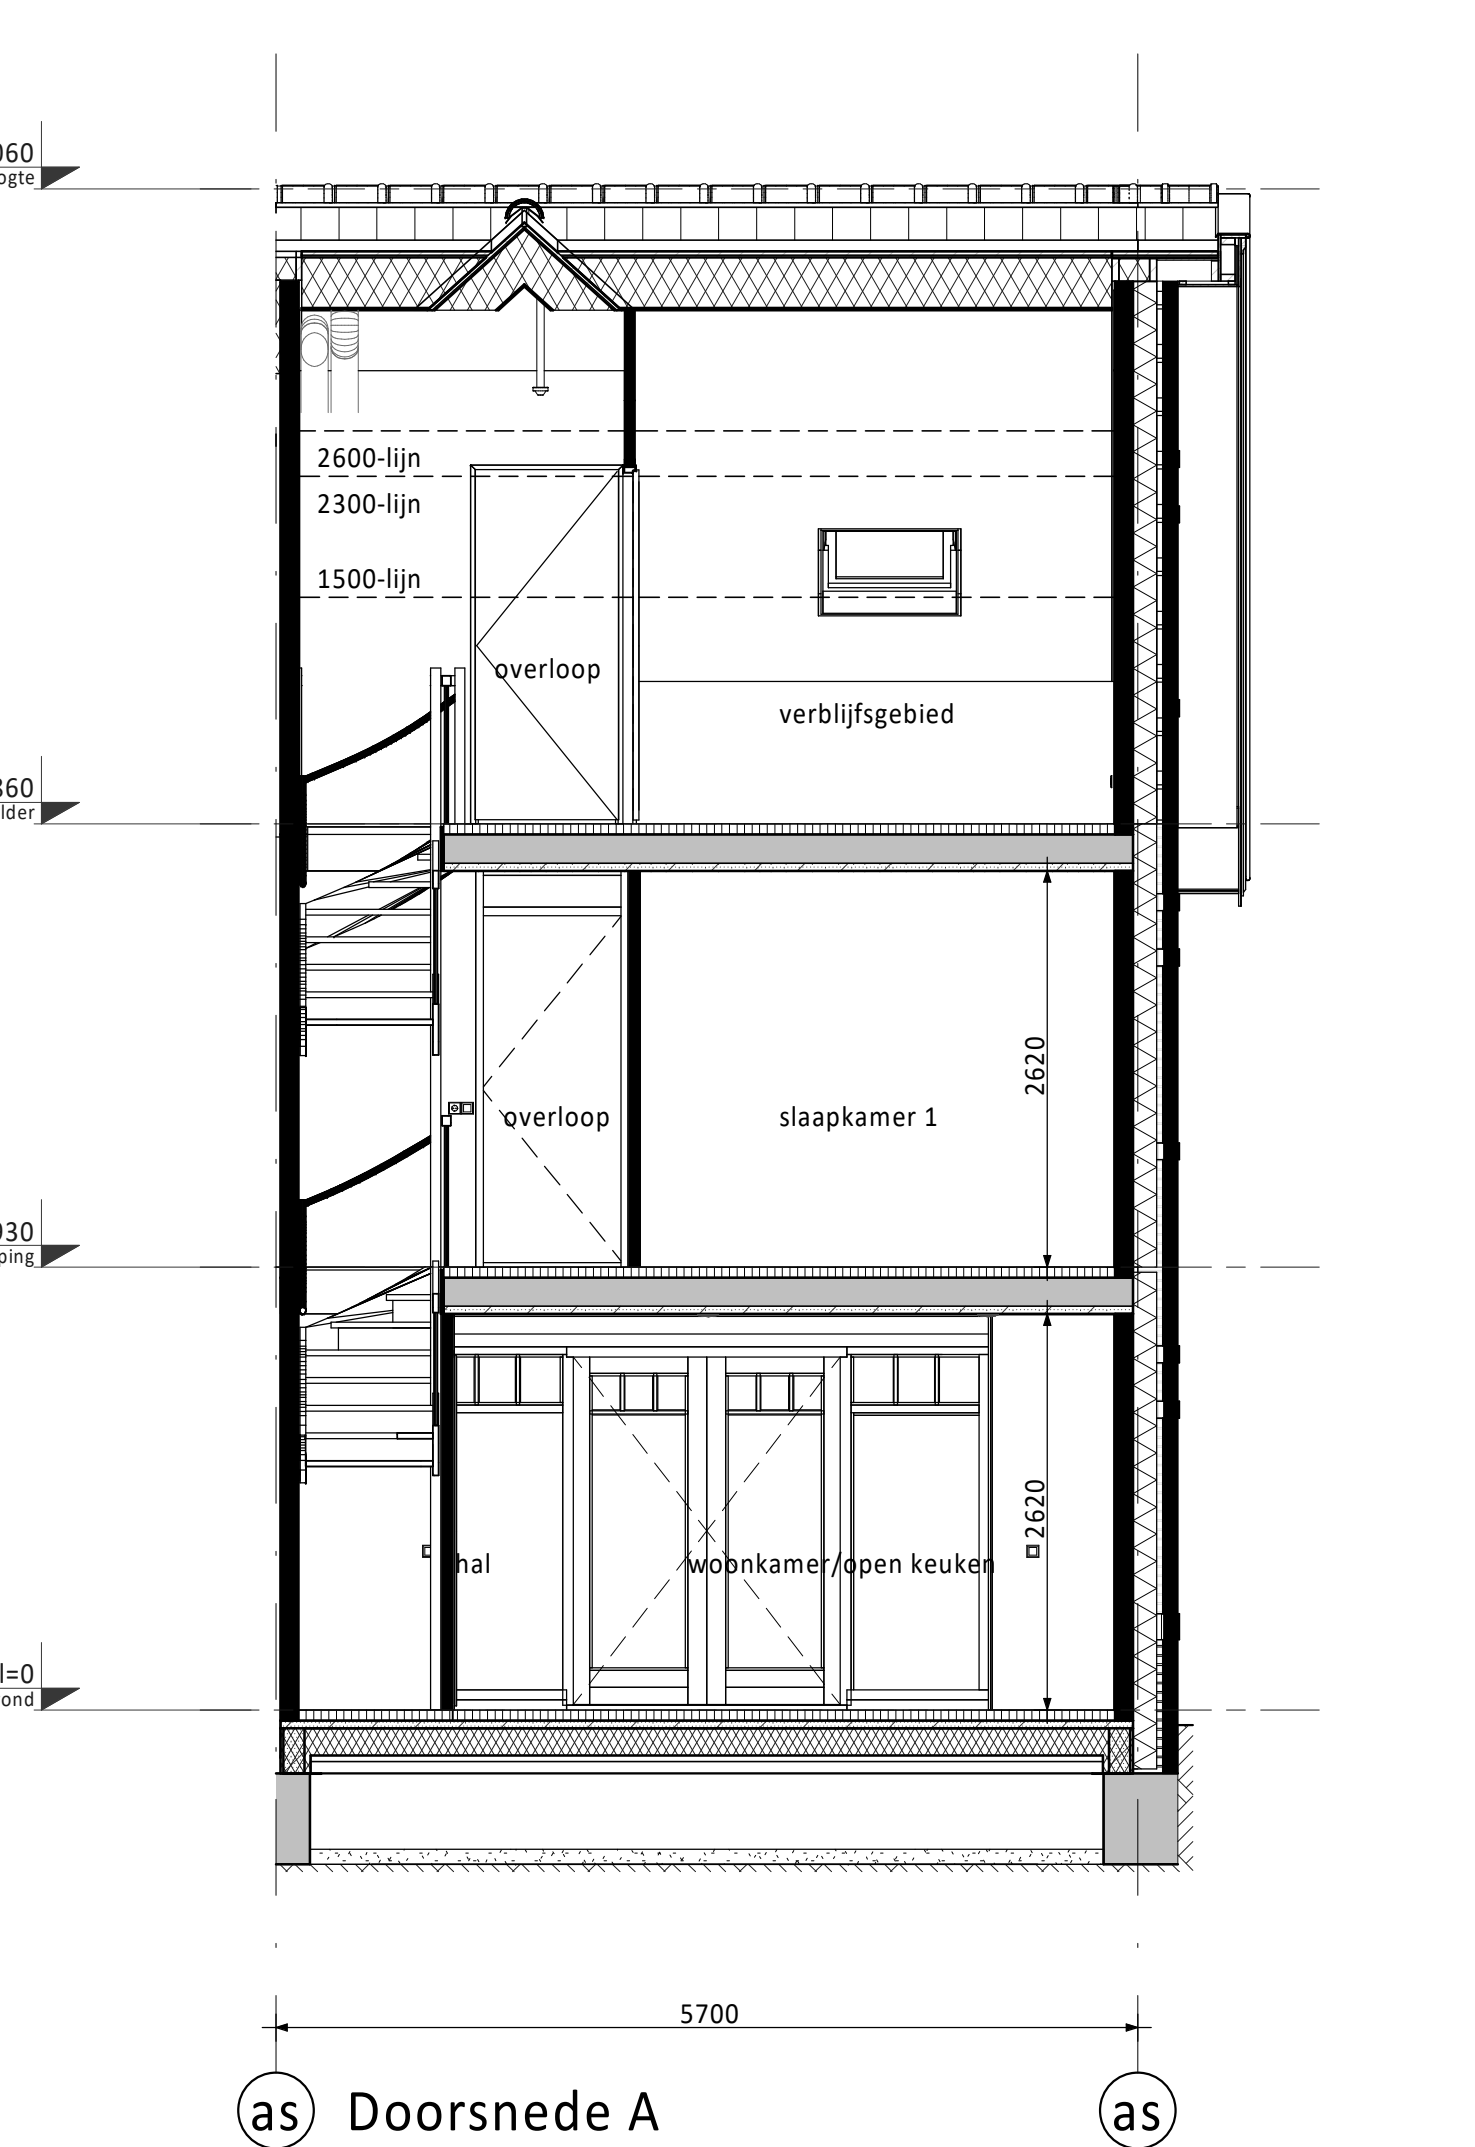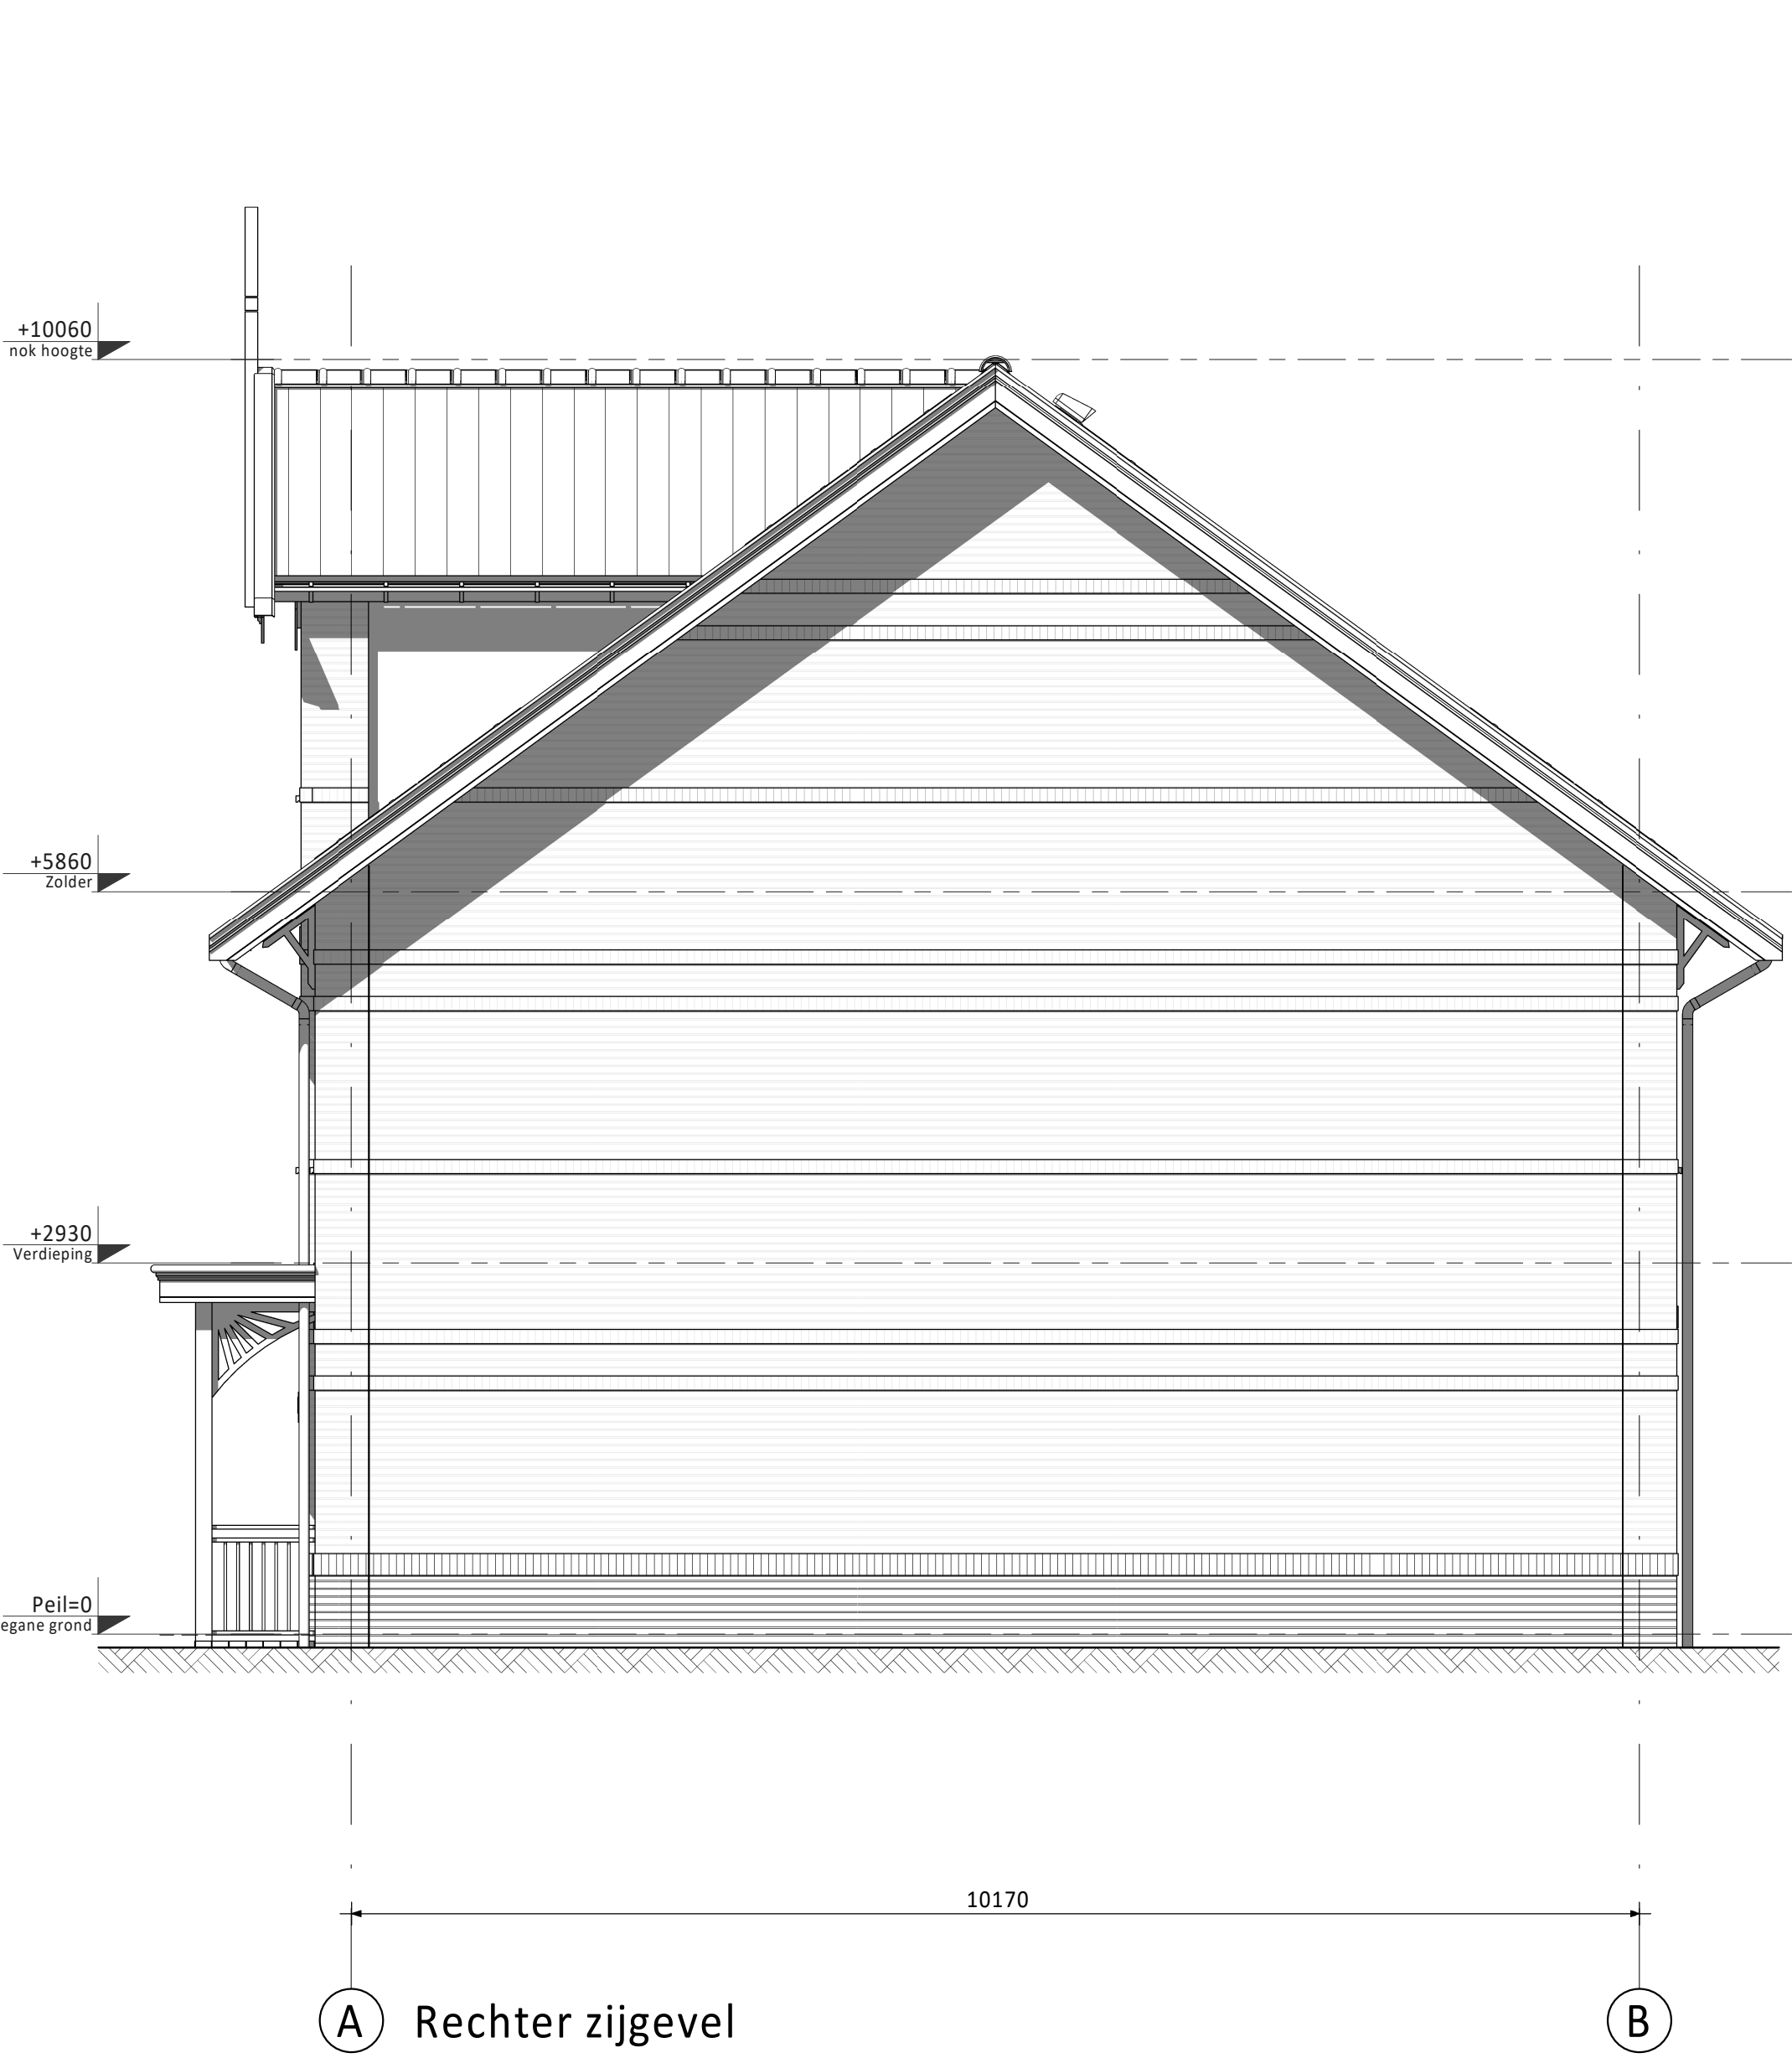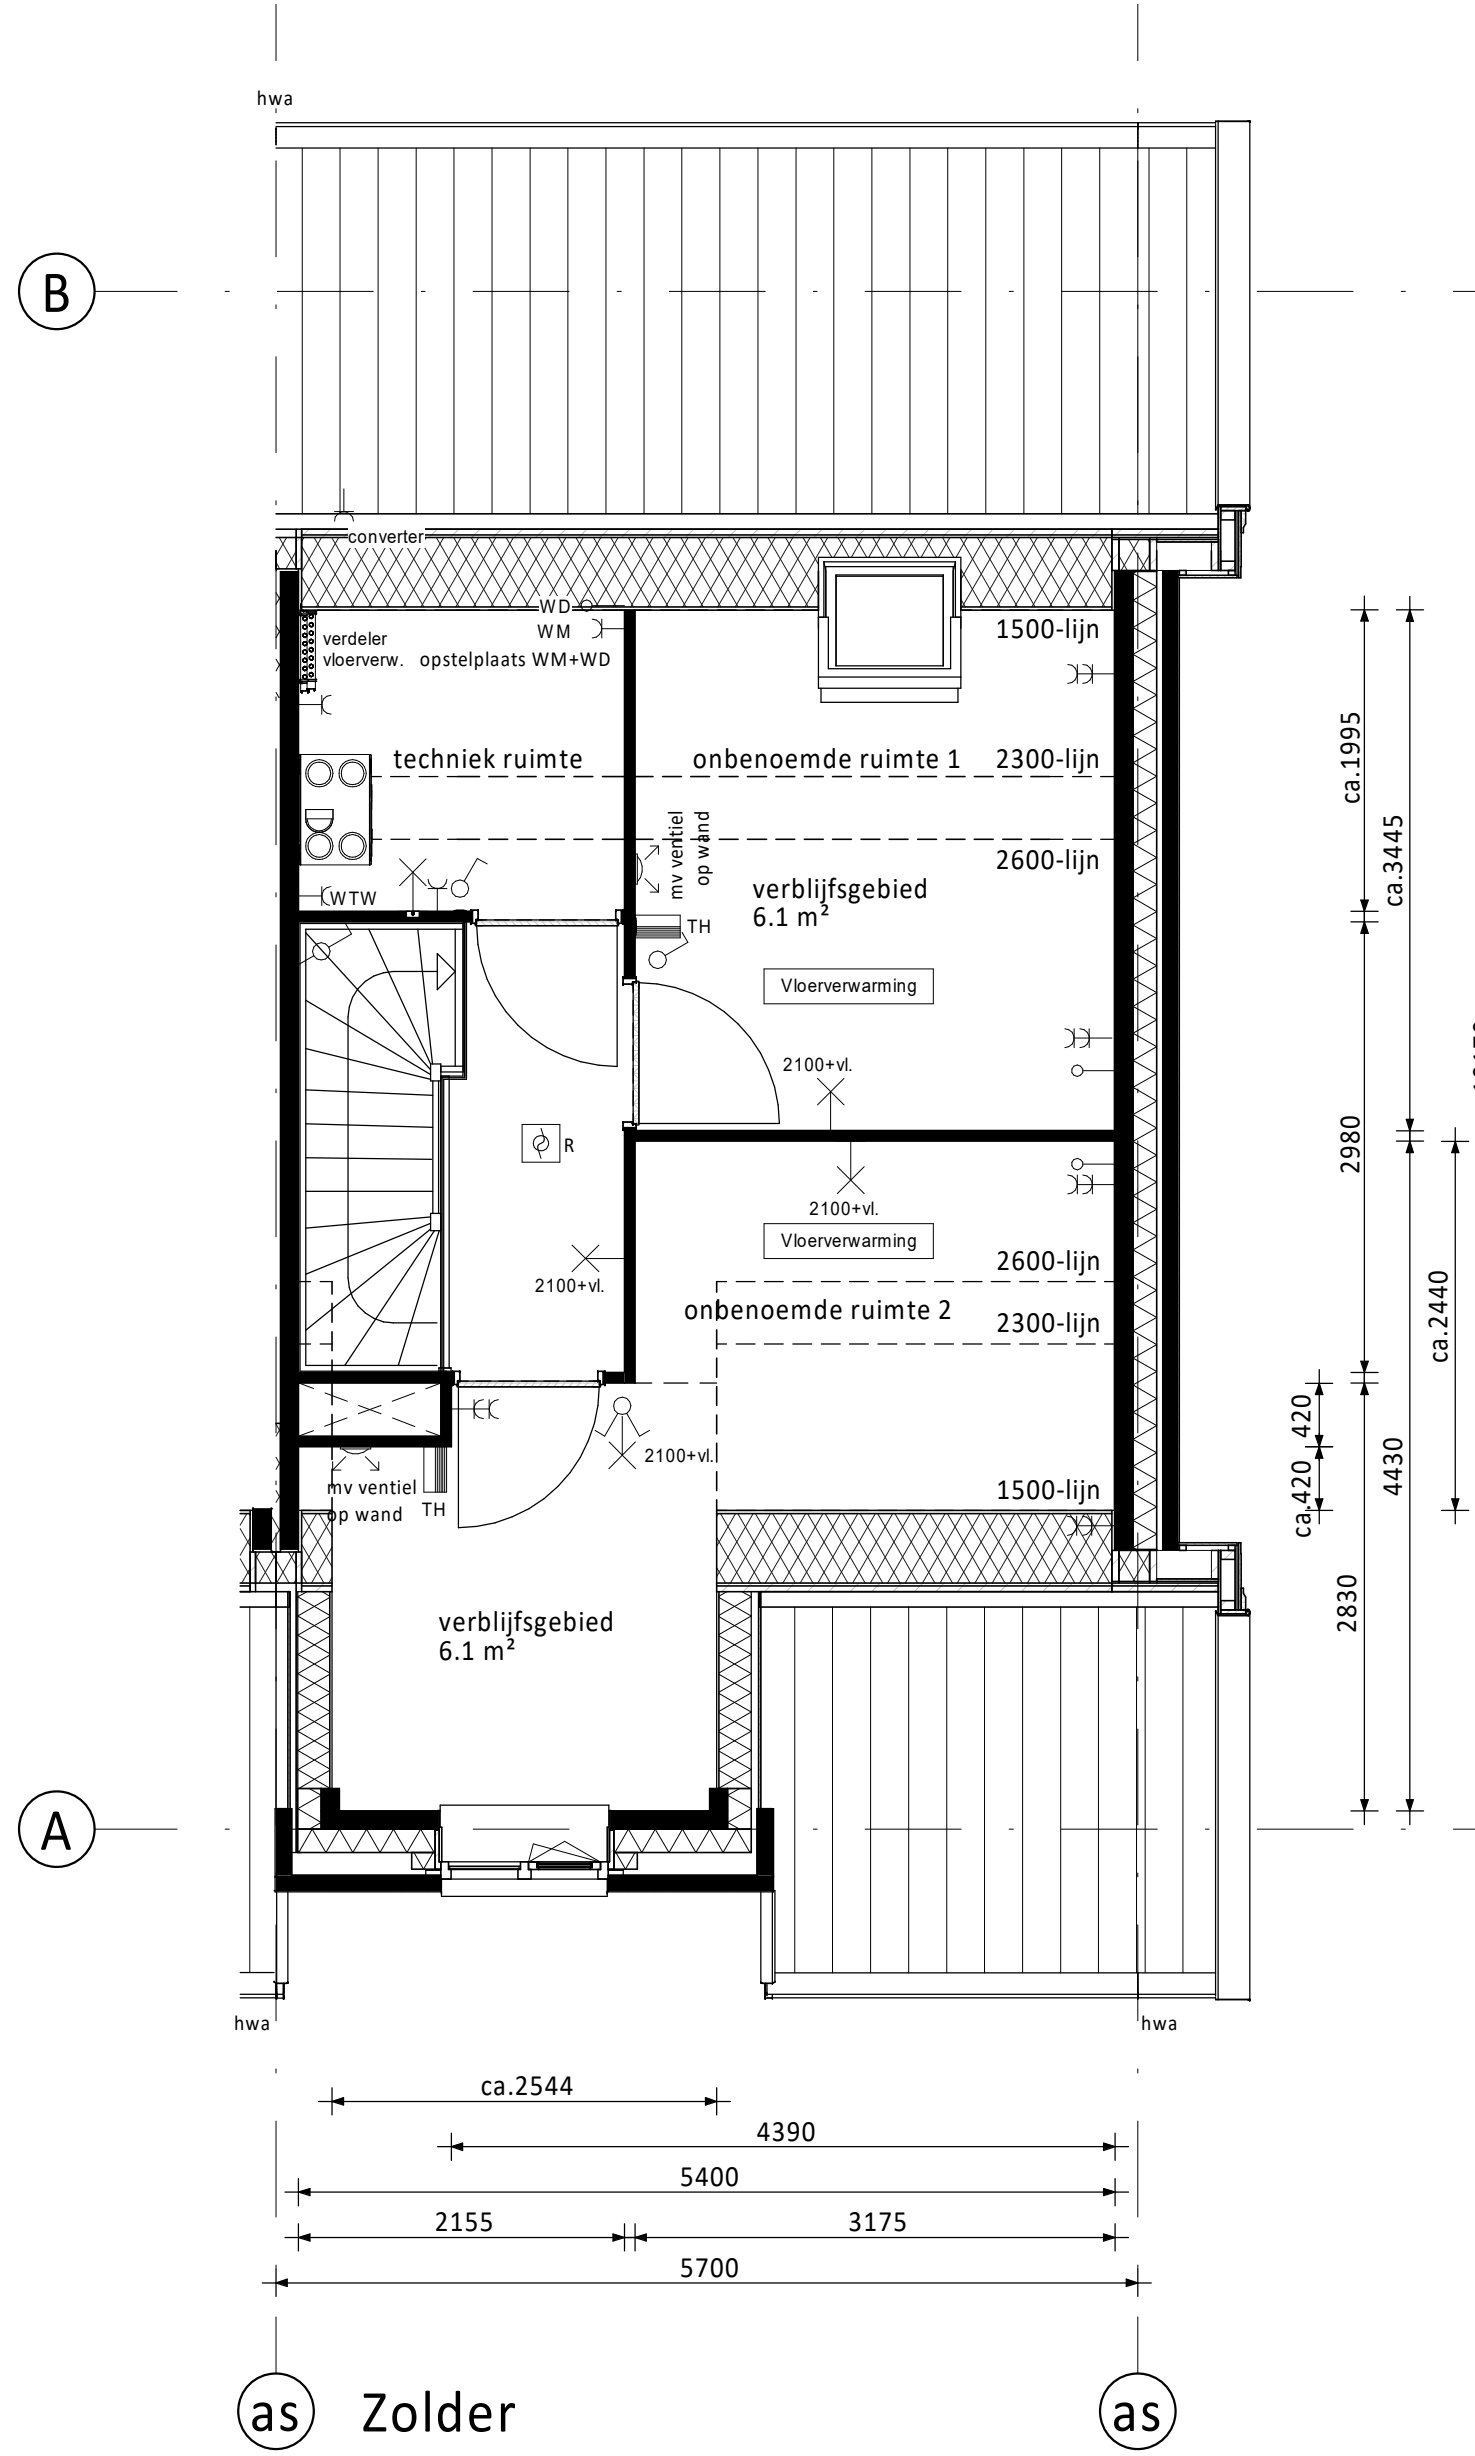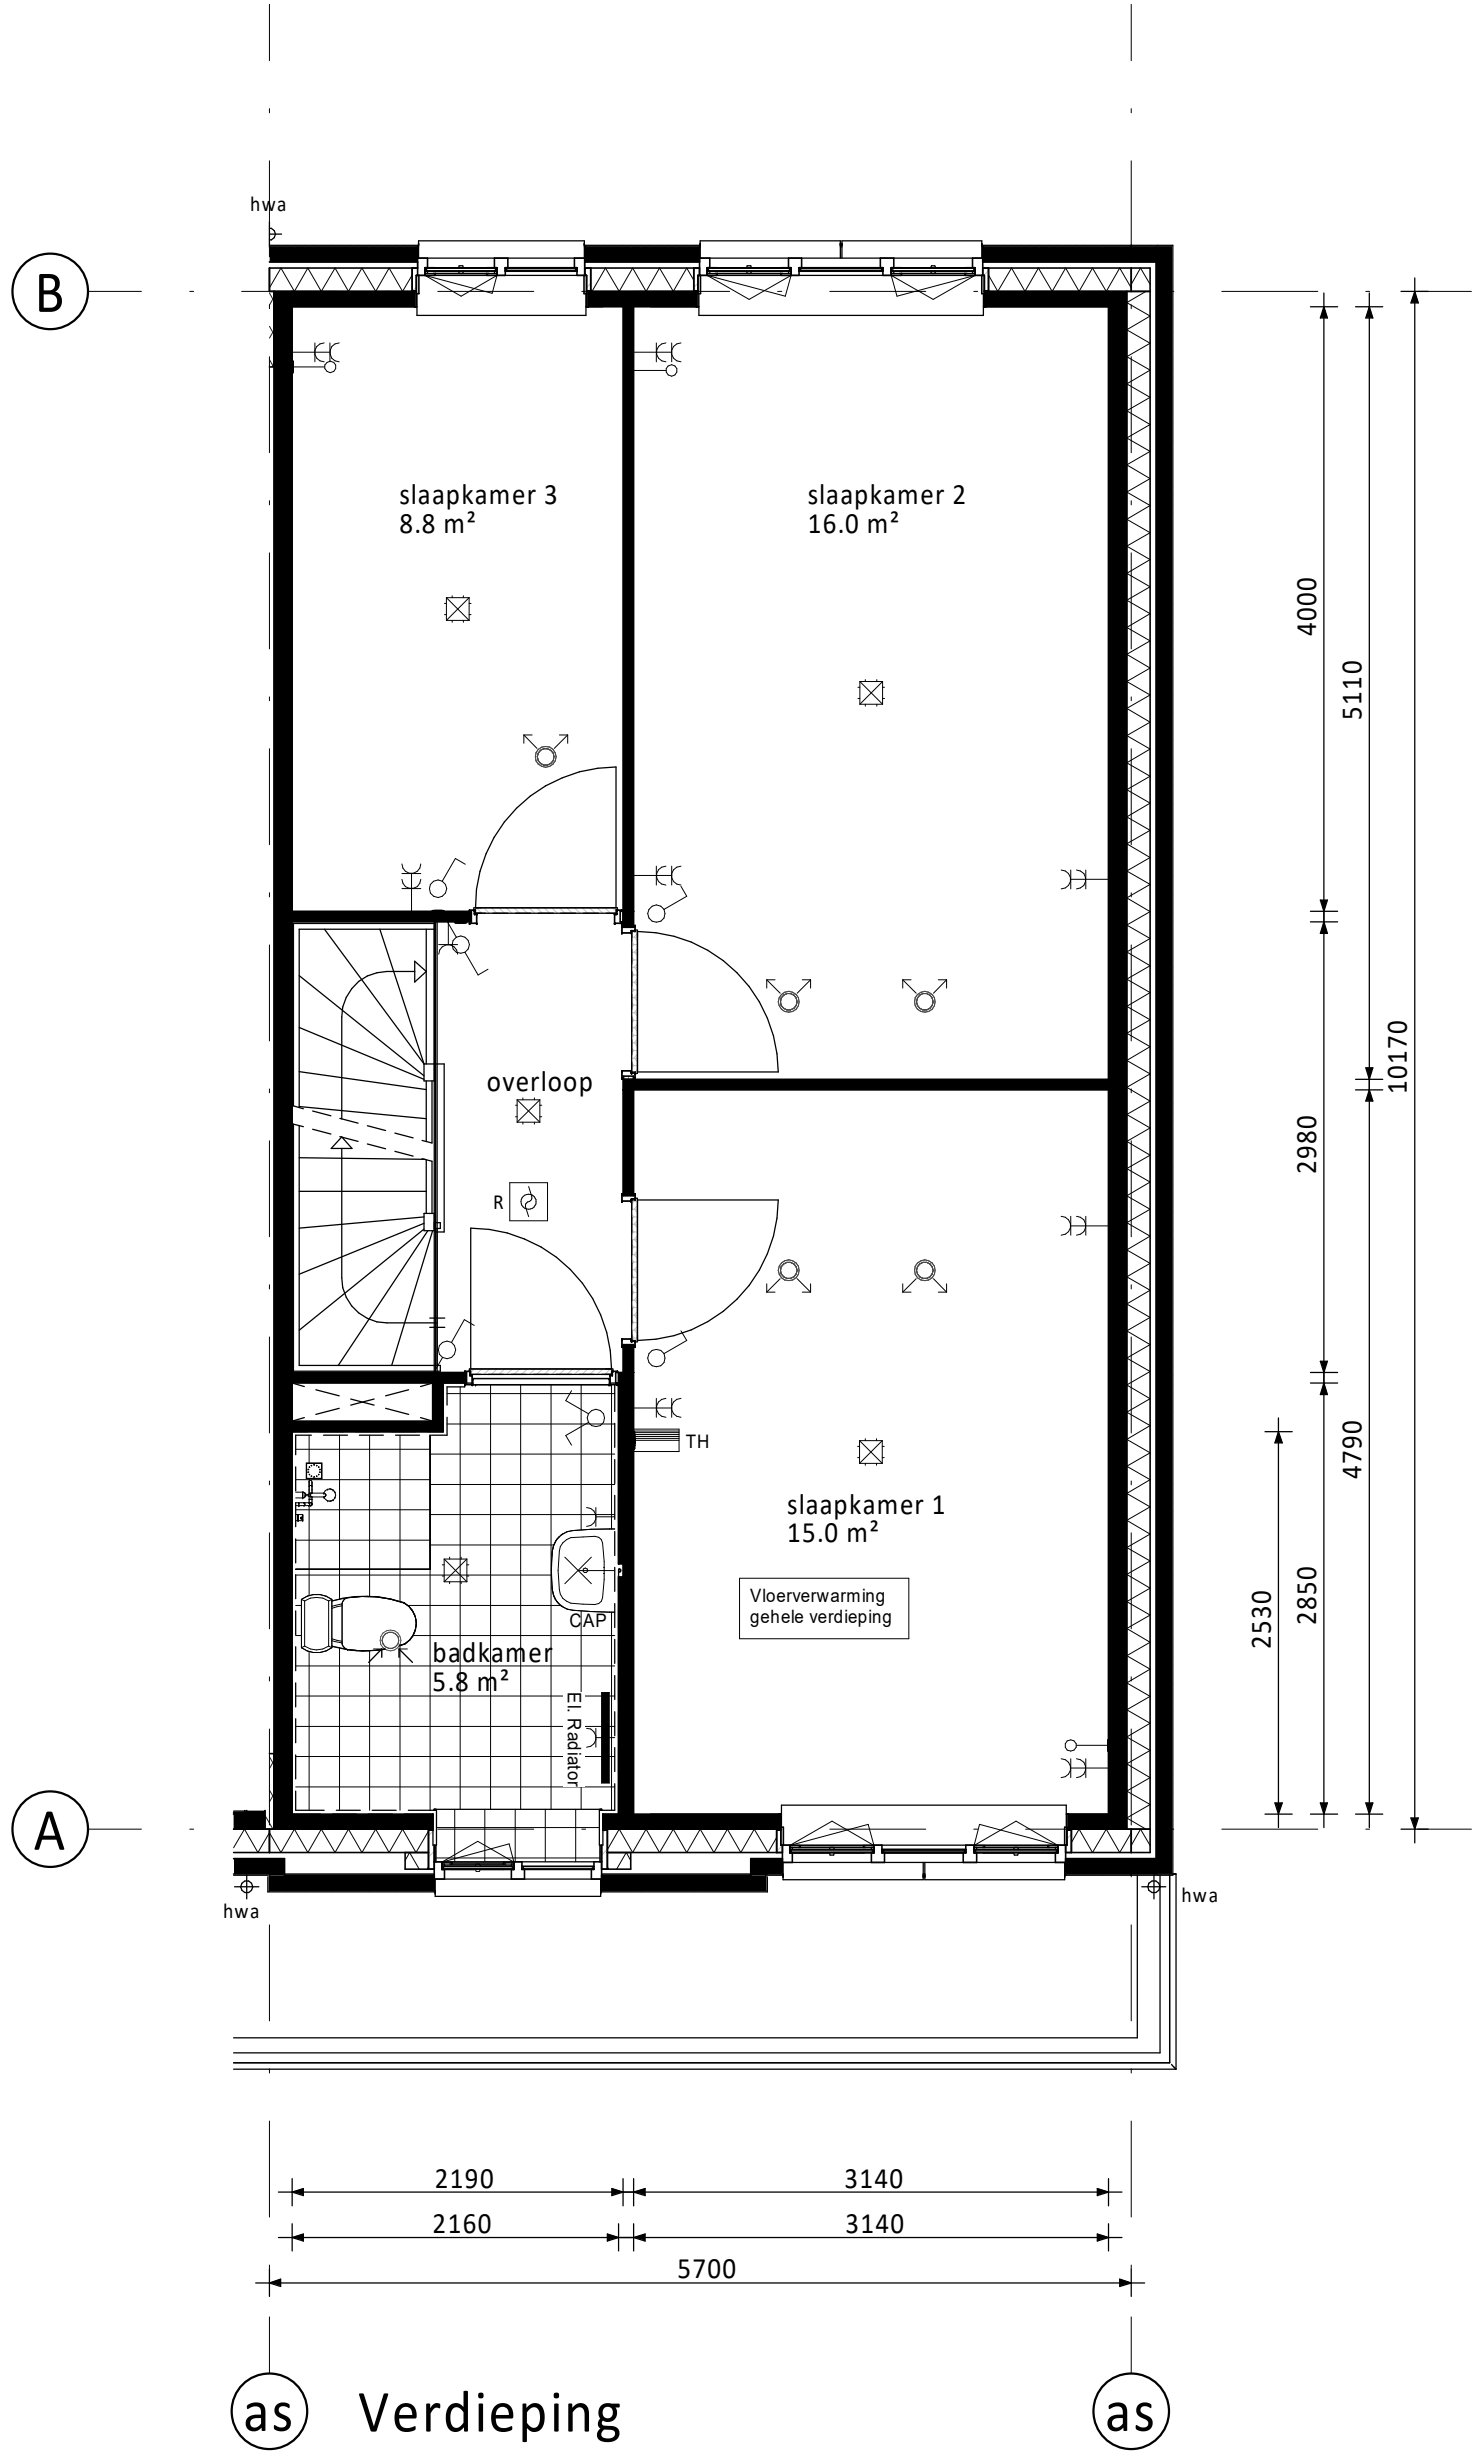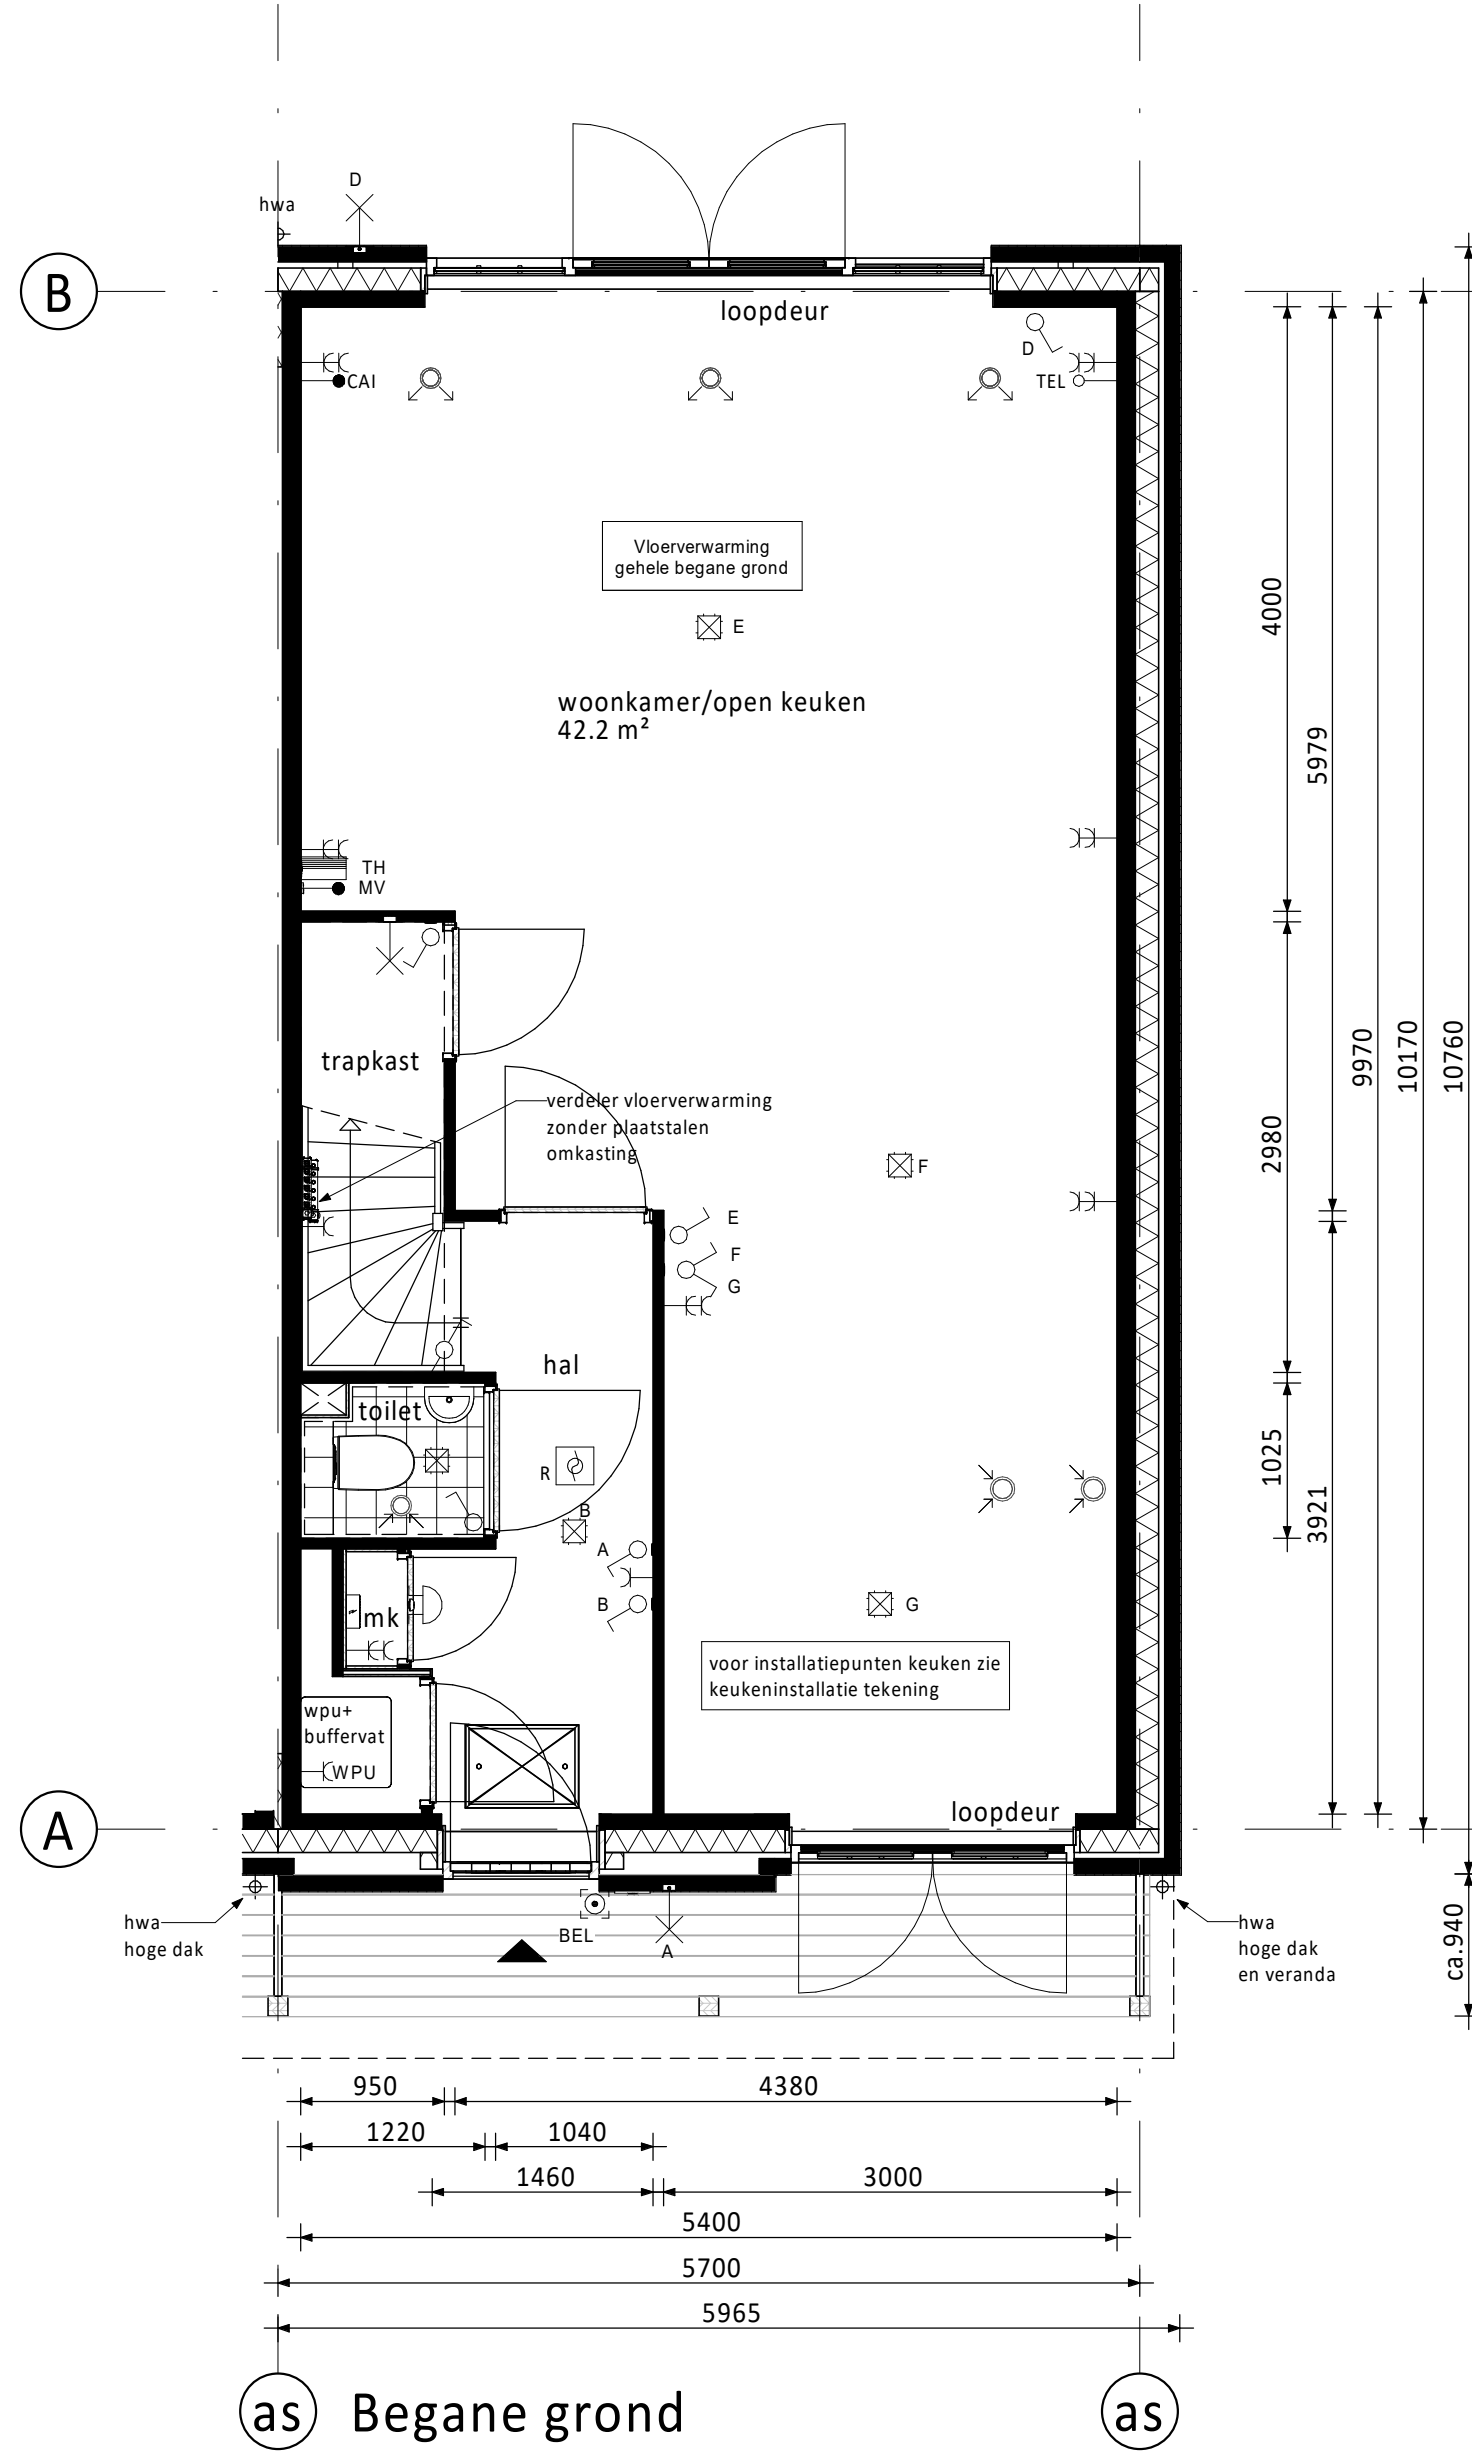







	Centraalroos / wandlichtpunt		Groepenkast
	Enkelepigle schakelaar (1050+vt.)		Loze buisleiding (300+vt.)
	Siereschakelaar (1050+vt.)		Bedrade buisleiding (300+vt.)
	Wisselschakelaar (1050+vt.)		Optische roomdeur
	Gecombinerde enkeelvoudige wandcontactdoos gearaad met enkelepigle schakelaar (1050+vt.)		Thermostaat (1500+vt.)
	Gecombinerde enkeelvoudige wandcontactdoos gearaad met wisselschakelaar (1050+vt.)		Schel
	Enkele gearaade wandcontactdoos (300+vt.)		Bedrukker
	Dubbele gearaade wandcontactdoos (300+vt.)		Afzuigpunt / Inbaspunt
			Regeling ventilatie (1500+vt.)







CAP	Centraal Aardpunt	MAGN	Magnetron
CAI	Centrale Antenne Installatie	WTW	Mechanische Ventilatie (met warmterugwinning)
KT	Kooktoestel	R	Reukmelder
KK	Koelkast	TEL	Telecom aansluiting
BOI	Boiler	TH	Thermostaat
WPU	Warmte Pomp Unit	VW	Vaatwasser
CON	Omvormer l.b.v. pv cellen	WD	Wasdroger
WM	Wasmachine		

PV-panelen: aantal en situering indicatief
(n.t.b. afhankelijk van BENG berekening / zonligging)

Onderdeel	Materiaal	Kleur
dakpannen	keramische pan	antraciet
Dakbedekking dakcapellen achterzijde (optioneel) / aanbouw (optioneel) / erker / veranda	bitumen	zwart
dakbedekking luifel	EPDM	zwart
daktrim luifel / erker / veranda / dakkapel achterzijde (optioneel) / aanbouw (optioneel)	zink	natuur
afdekcap dakrand kopgevel / dakrand tuiggevel	zink	natuur
goten	zink	natuur
plint gevelmetselwerk	baksteen metselwerk, handvorm wf	zwart/grijs
rollaag boven plint	baksteen metselwerk, handvorm wf	zwart/grijs
gevelmetselwerk	baksteen metselwerk, handvorm wf	wit gekeimd
gevelmetselwerk tuitgevels	baksteen metselwerk, handvorm wf	wit gekeimd
voegwerk gevelmetselwerk	cement	donkergrijs
voegwerk gevelmetselwerk gekeimde steen	cement	wit gekeimd
spekbanden en rollagen boven kozijn	baksteen metselwerk, handvorm wf	zwart/grijs
overstek dakrand en kopgevel	hout	crème-wit
boeidelen erker / veranda / kopgevel / tuitgevel	hout	crème-wit
luifel voordeur	hout	crème-wit
sierstangen luifel	staal	zwart-grijs
goetklossen voor-/achtergevel	hout	crème-wit
verticale delen tuit-/kopgevel	hout	grijs
sierlatten tuit-/kopgevel	hout	crème-wit
kozijnen (incl. roedes)	hout	crème-wit
ramen (incl. roedes)	hout	zwart-grijs
panelen in kozijnen	hout	crème-wit
panelen in tuindeuren / balkondeuren	hout	zwart-grijs
zijkwangen tuitgevels / zijkwangen dakkapel (optioneel)	hout	crème-wit
lateien	staal	zwart-grijs
voordeuren	hout	zwart-grijs
tuindeuren / balkondeuren	hout	zwart-grijs
bergingsdeuren	hout	grijs
deurdorpels	kunststeen	antraciet
raamdorpels	prefab beton	natuur
hemelwaterafvoer voorzijde	zink	natuur
hemelwaterafvoer achterzijde	kunststof	grijs
hekwerk balkon	staal	crème-wit

	entree woningen
	meterkast, voorzien van underlayment meterkastbord inclusief zijwangen
	tegelwerk
	maaiveld
	binnendeur

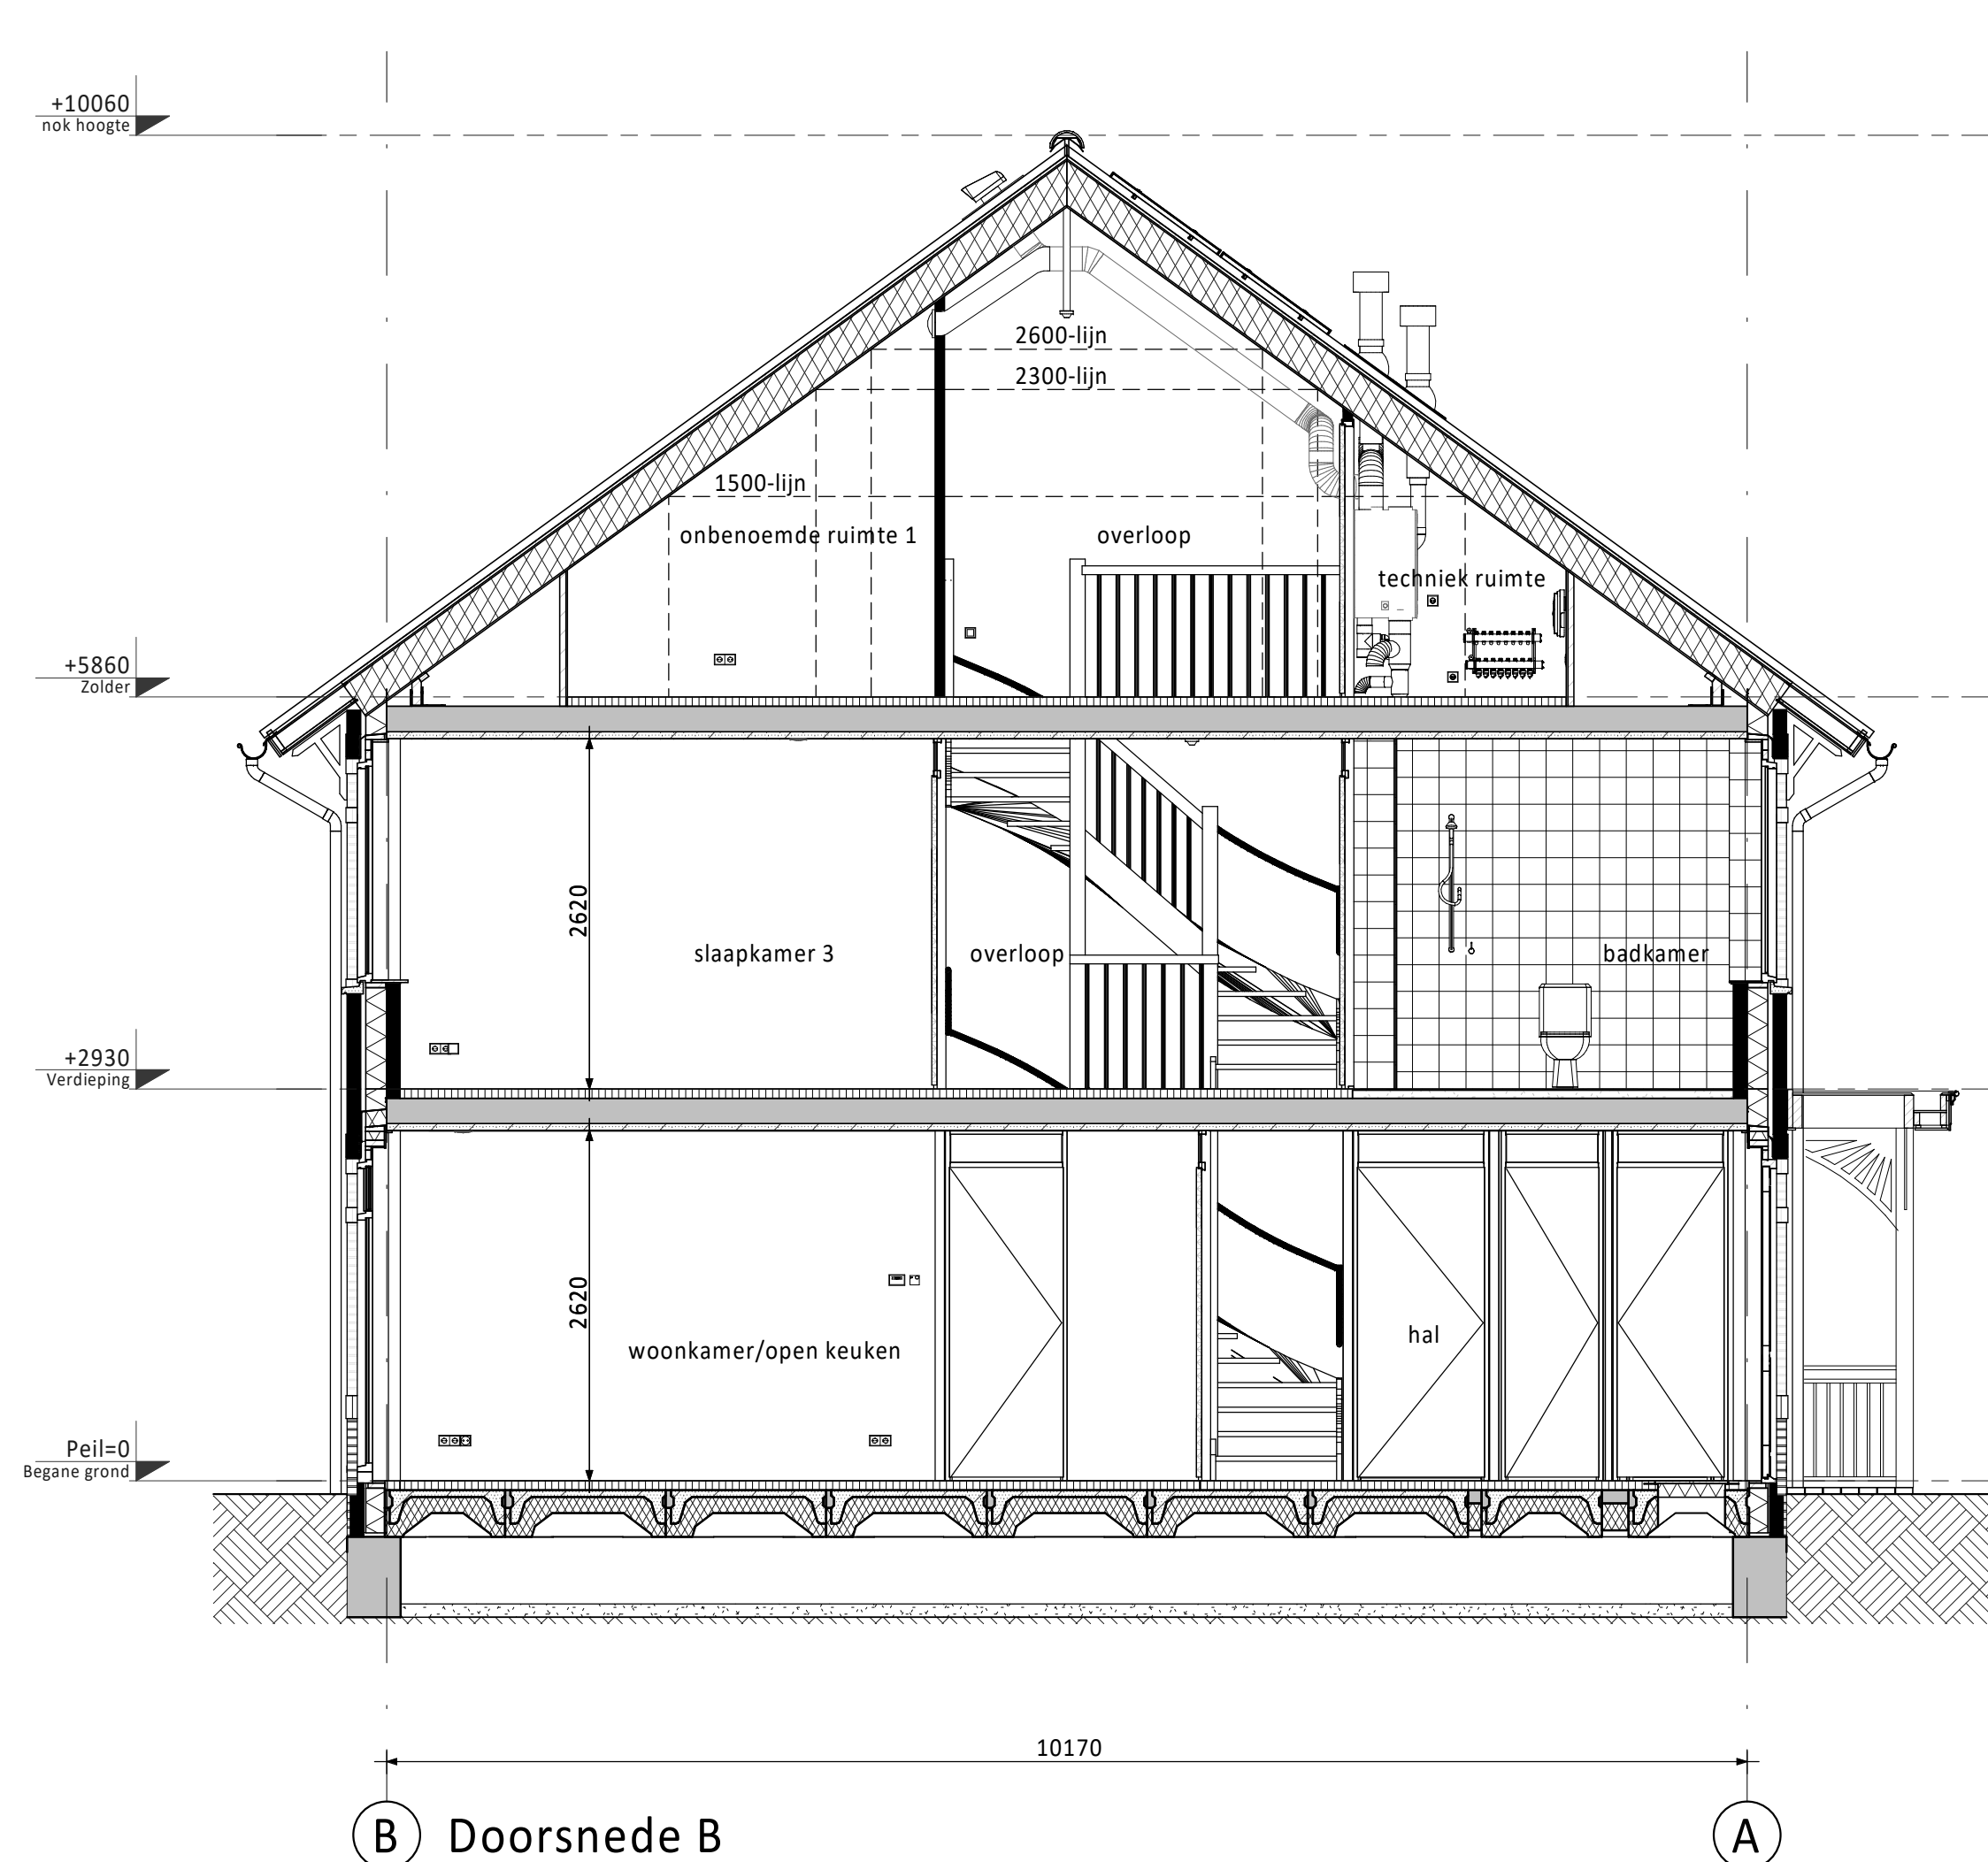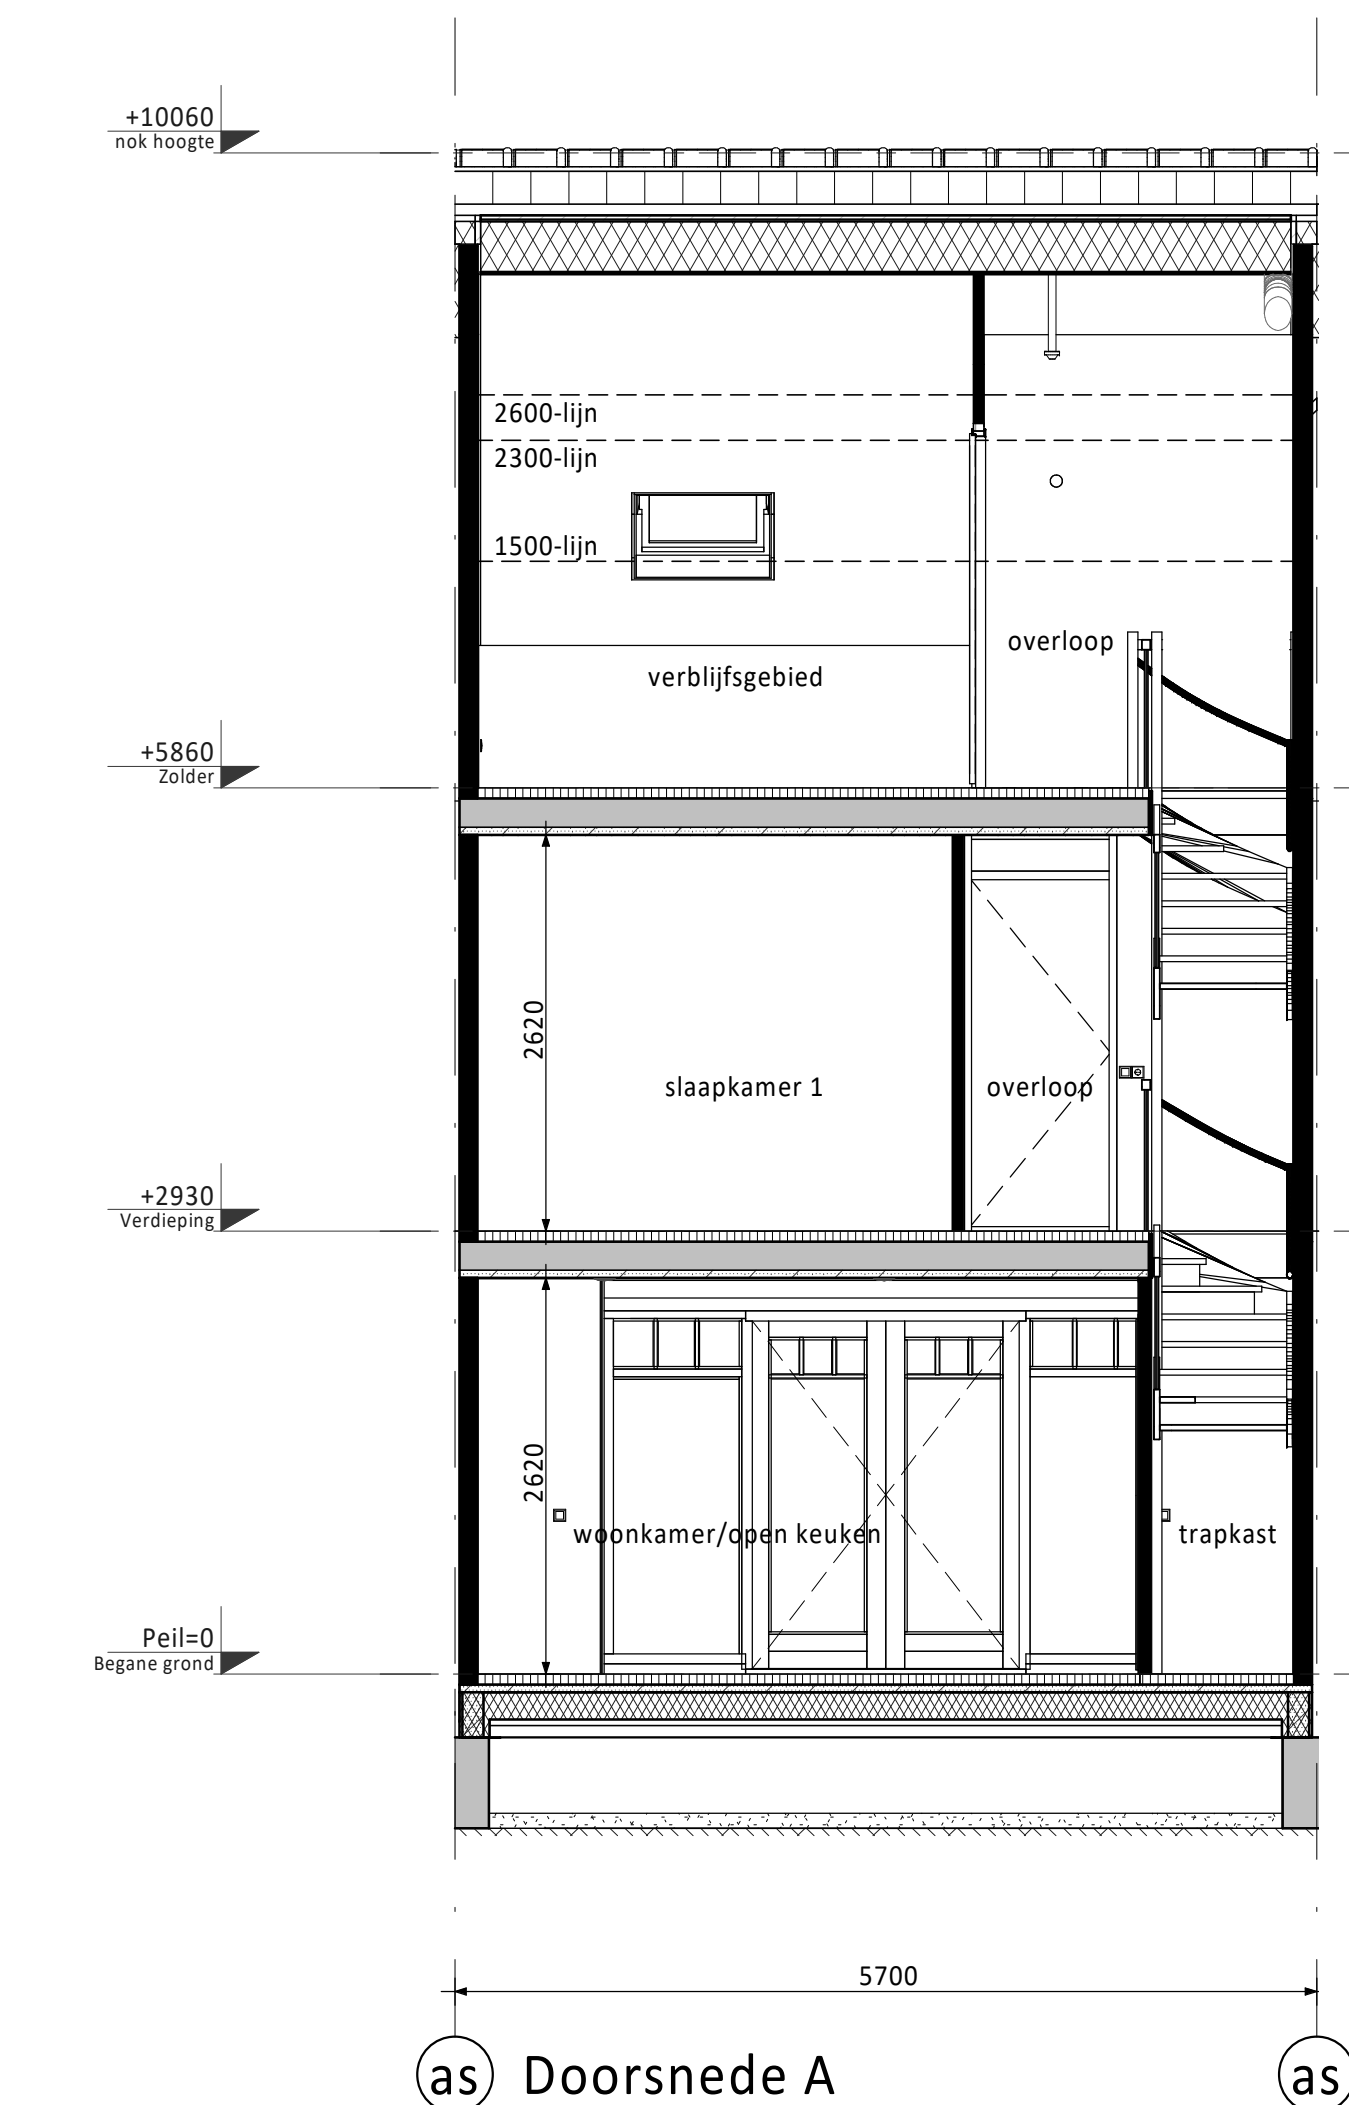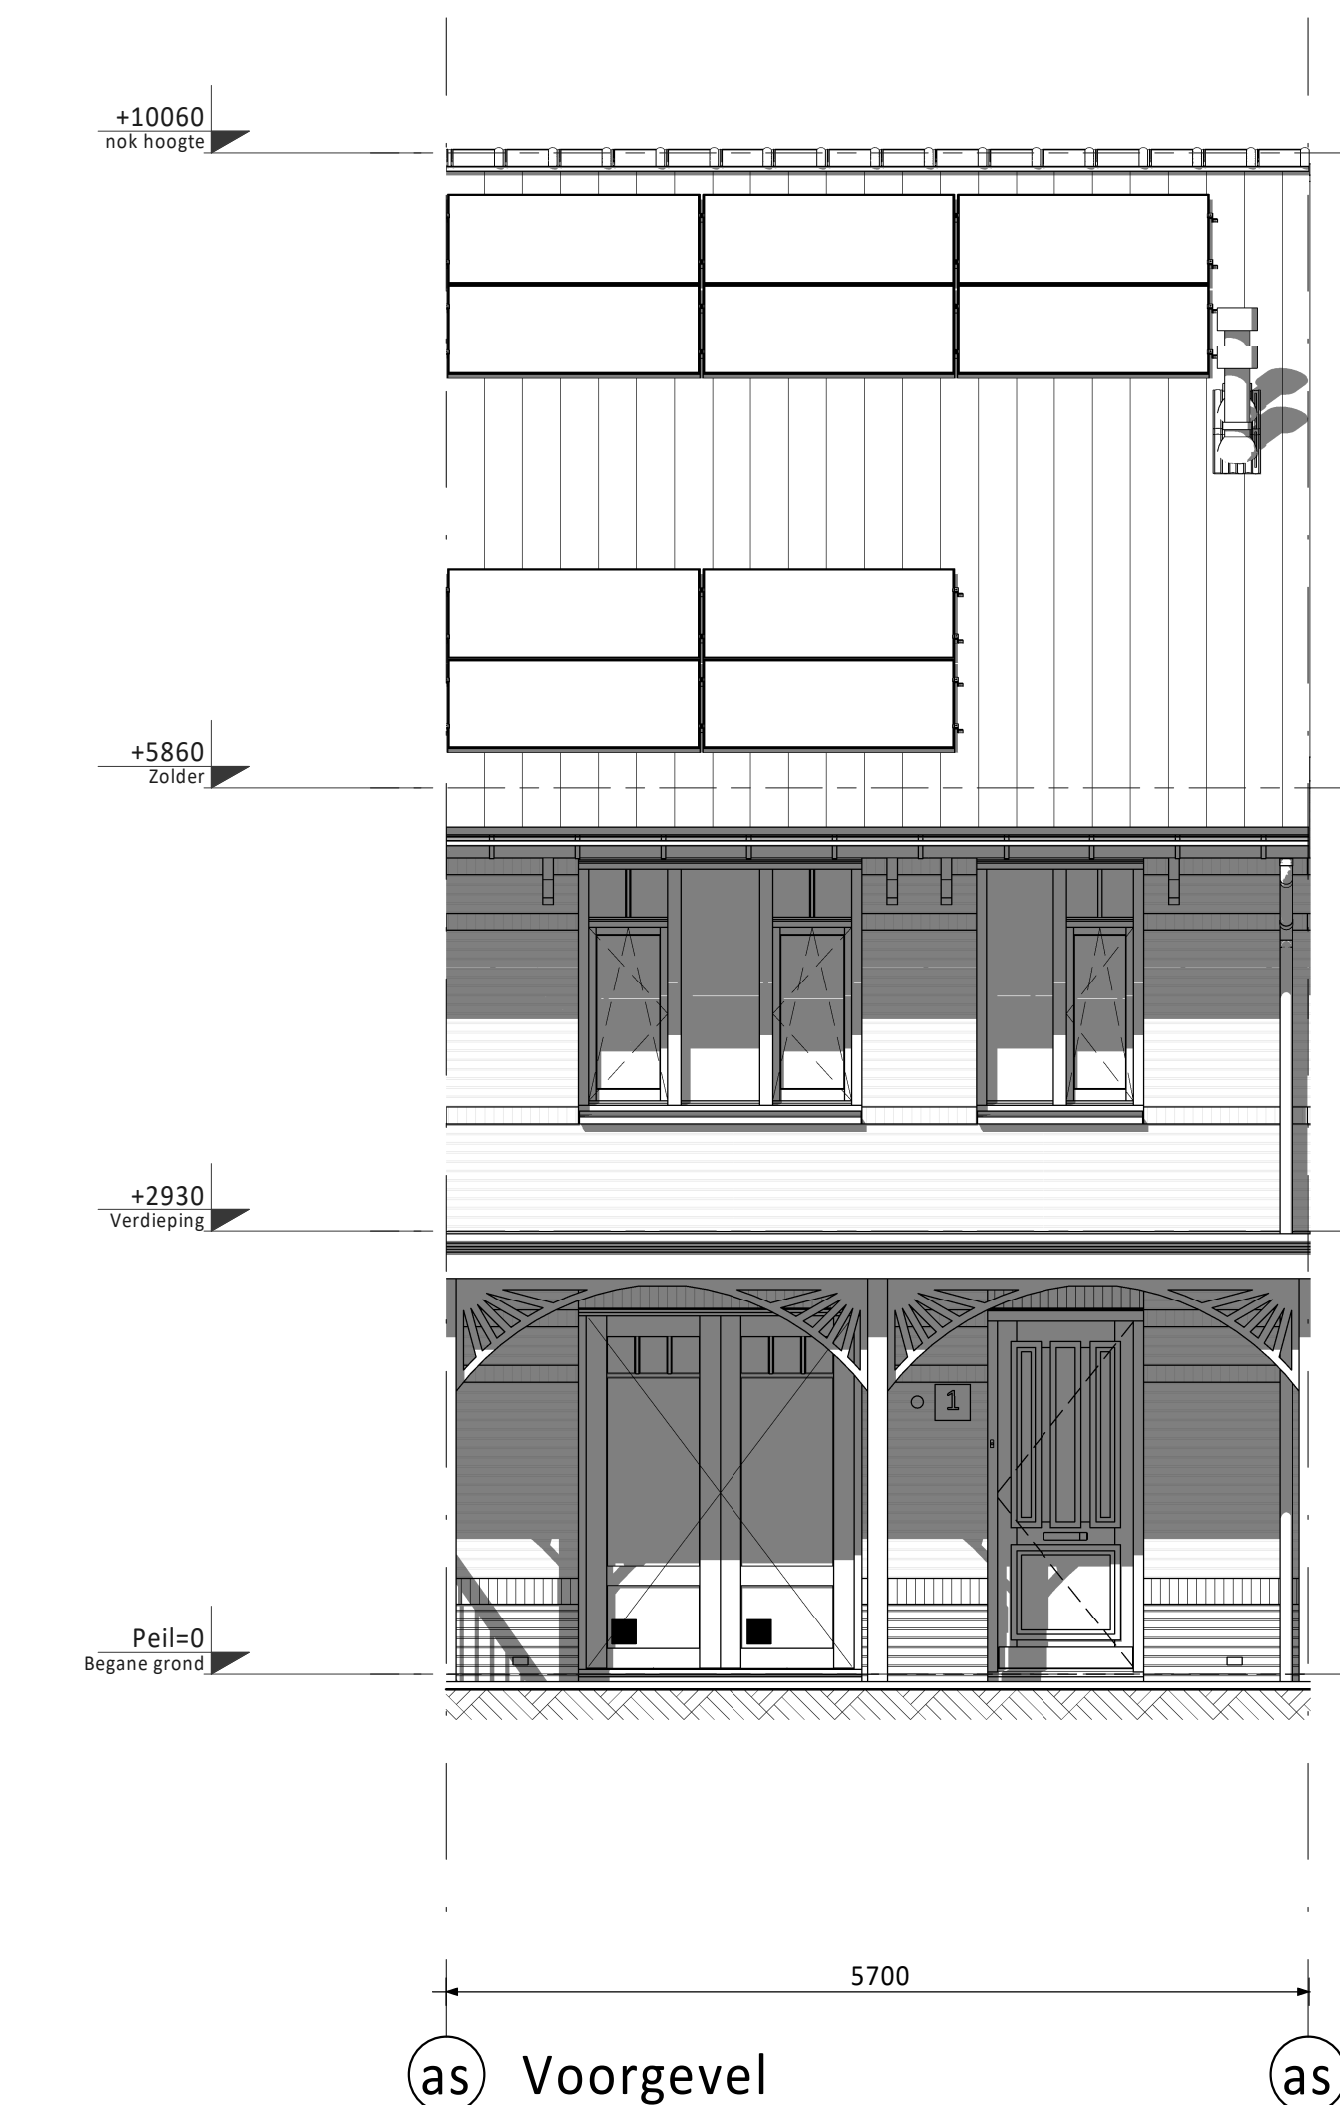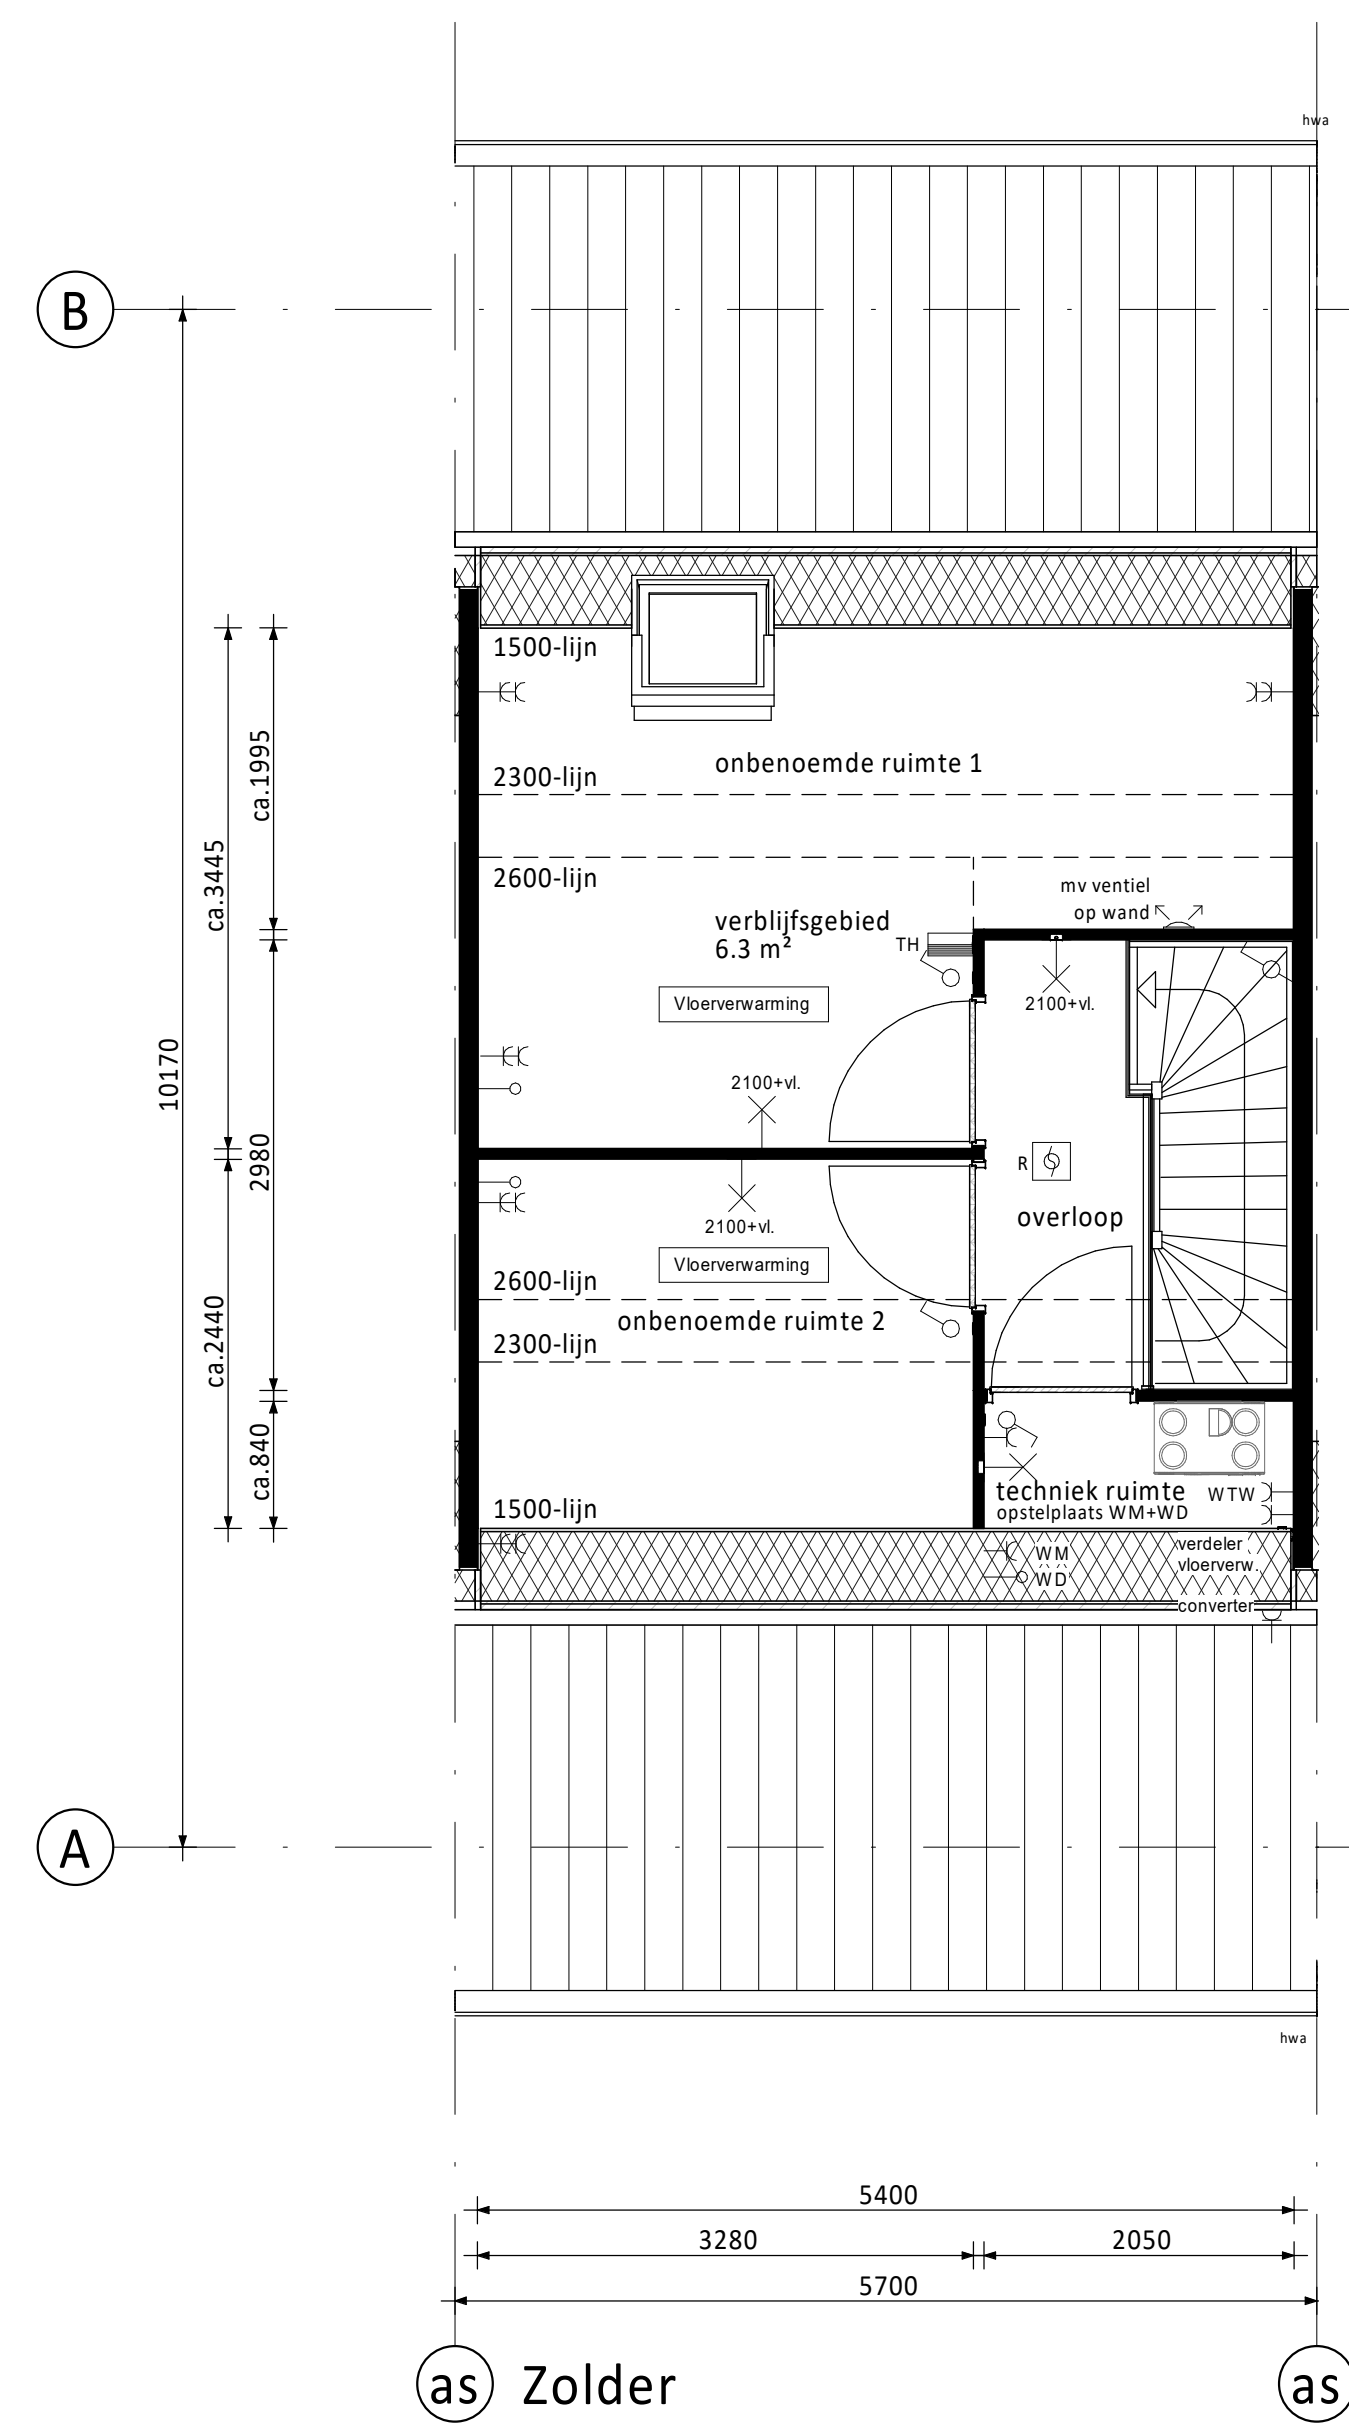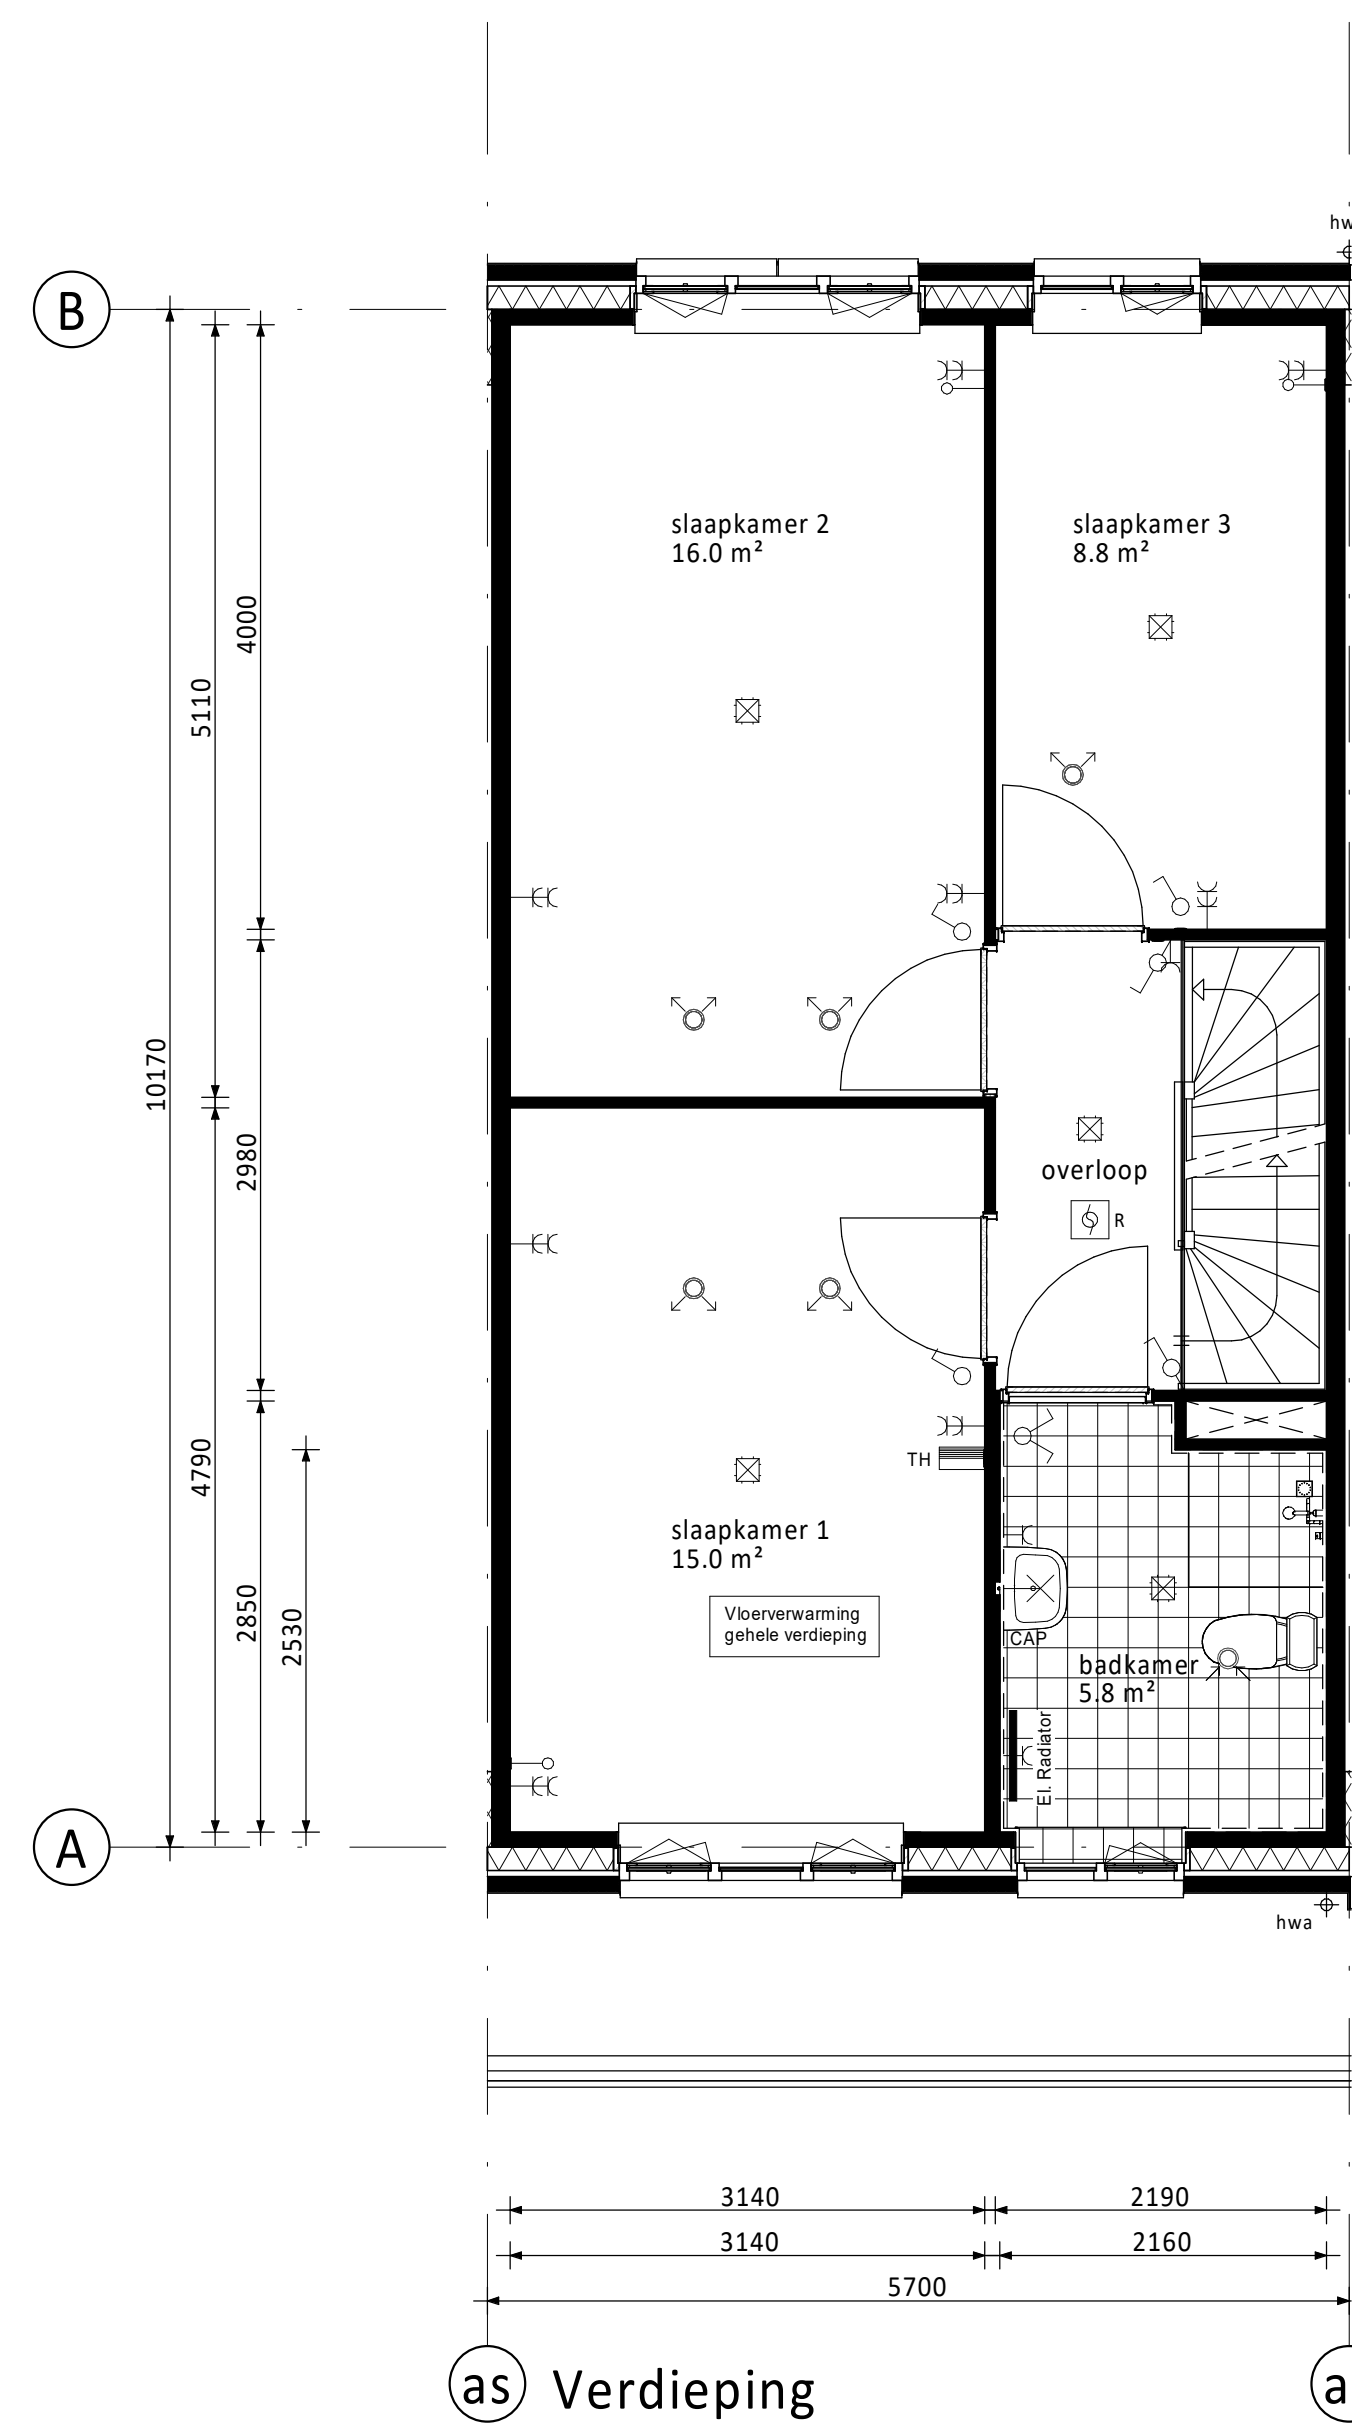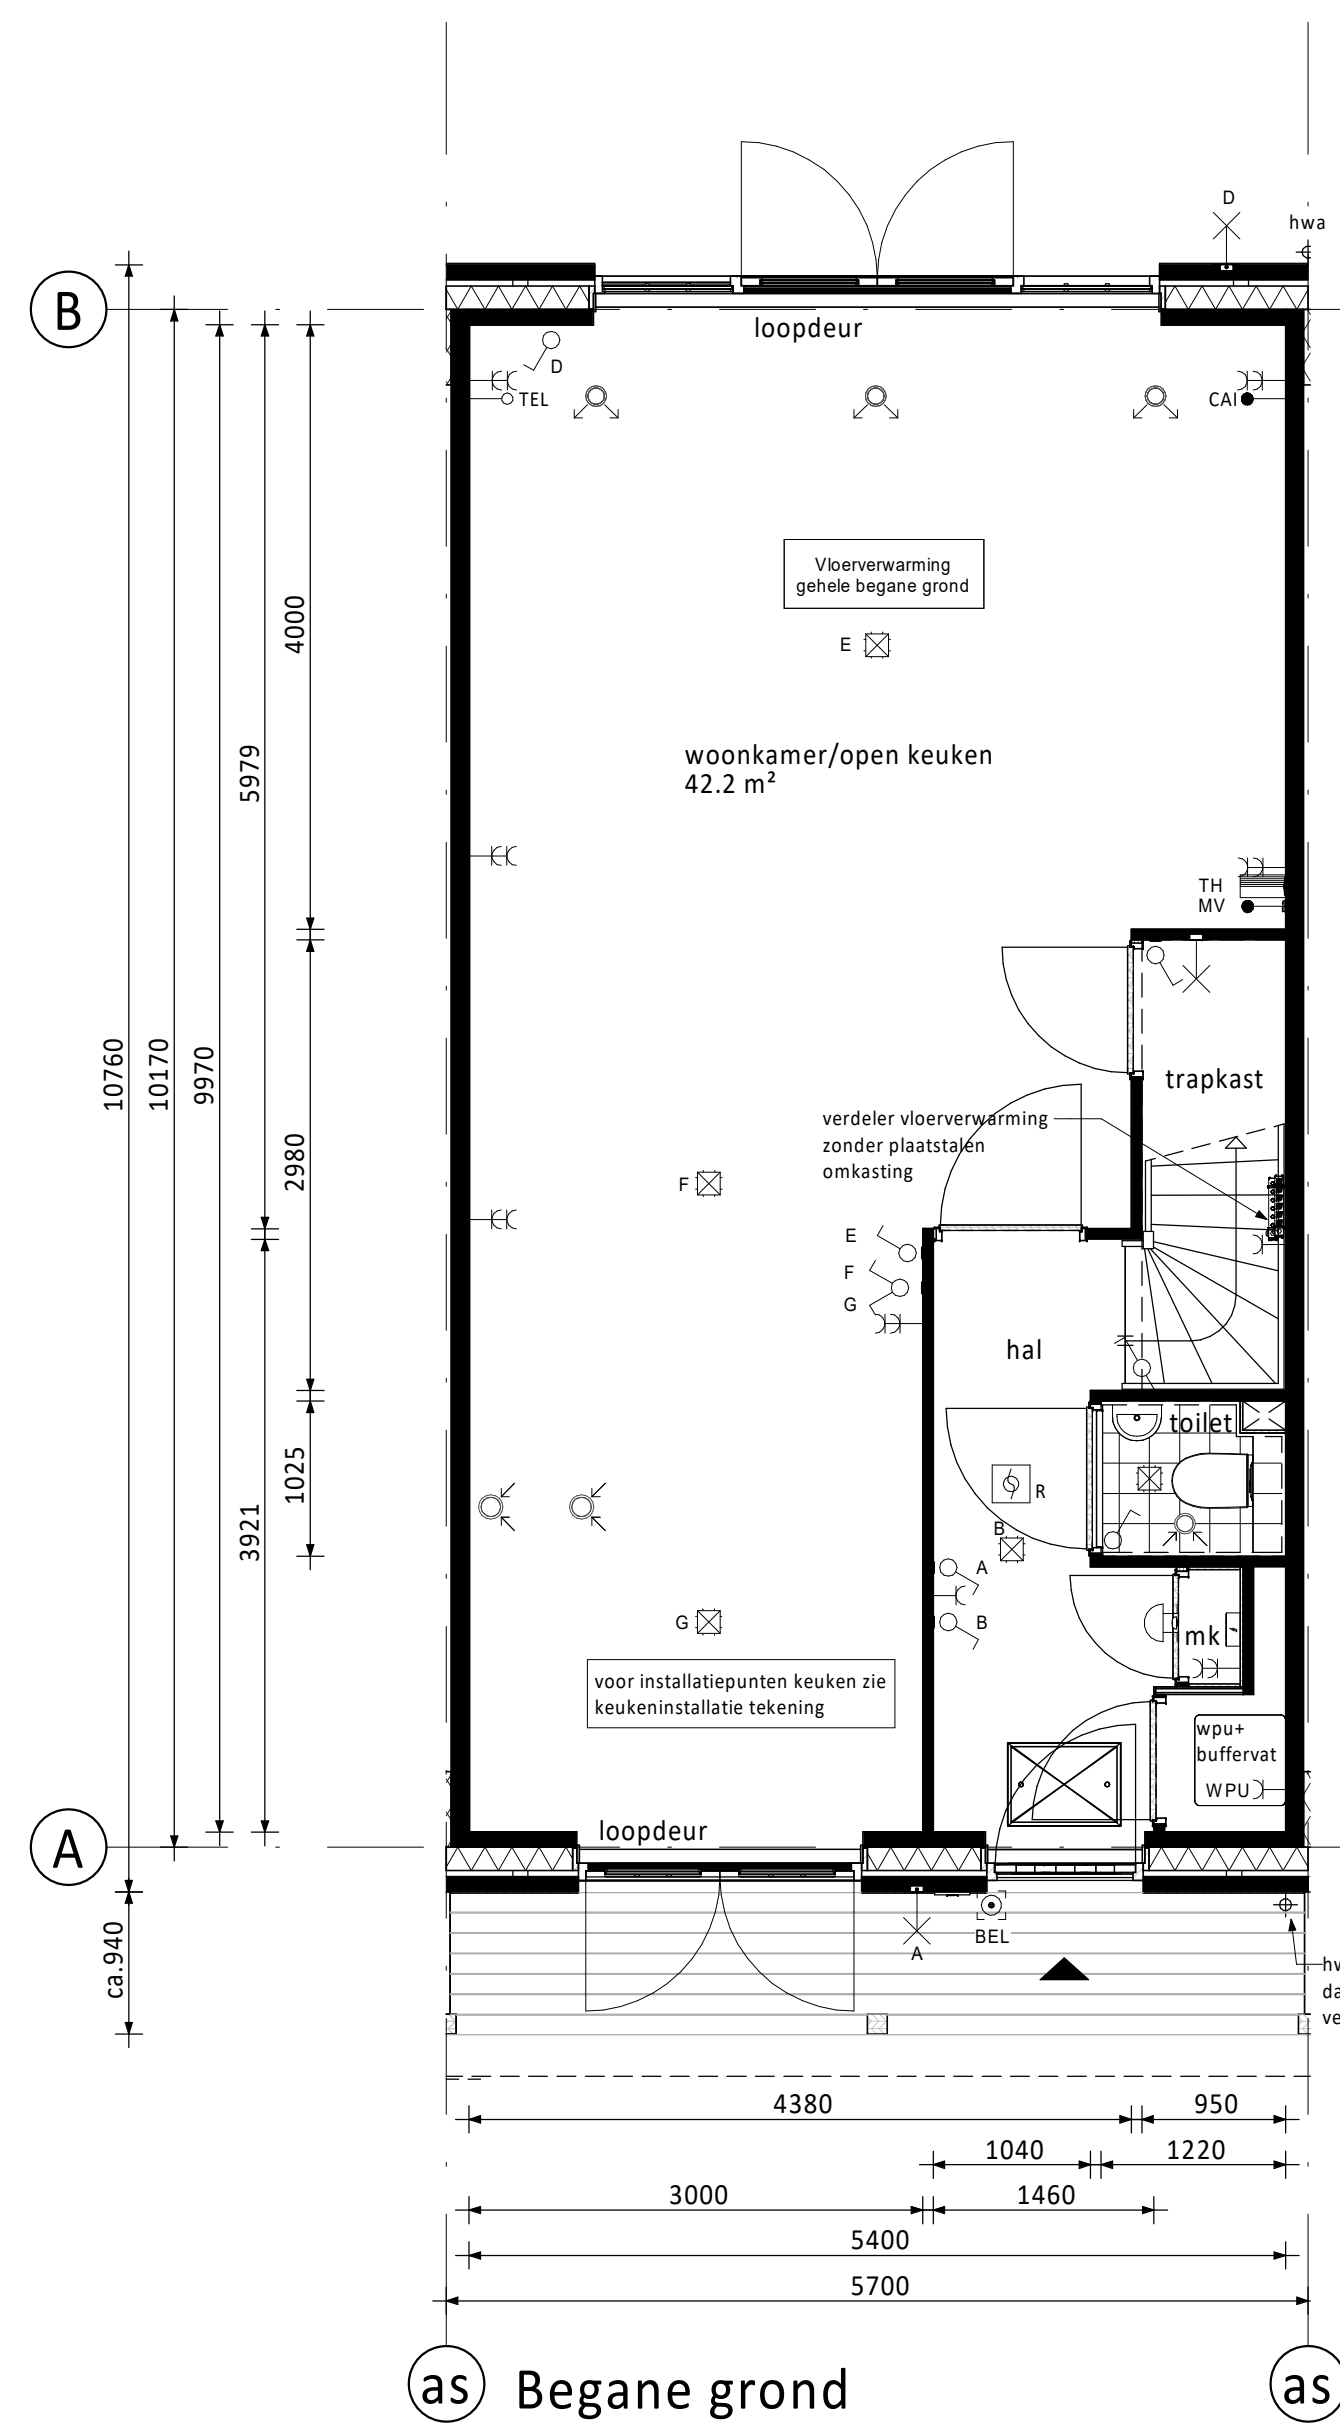[illegible]

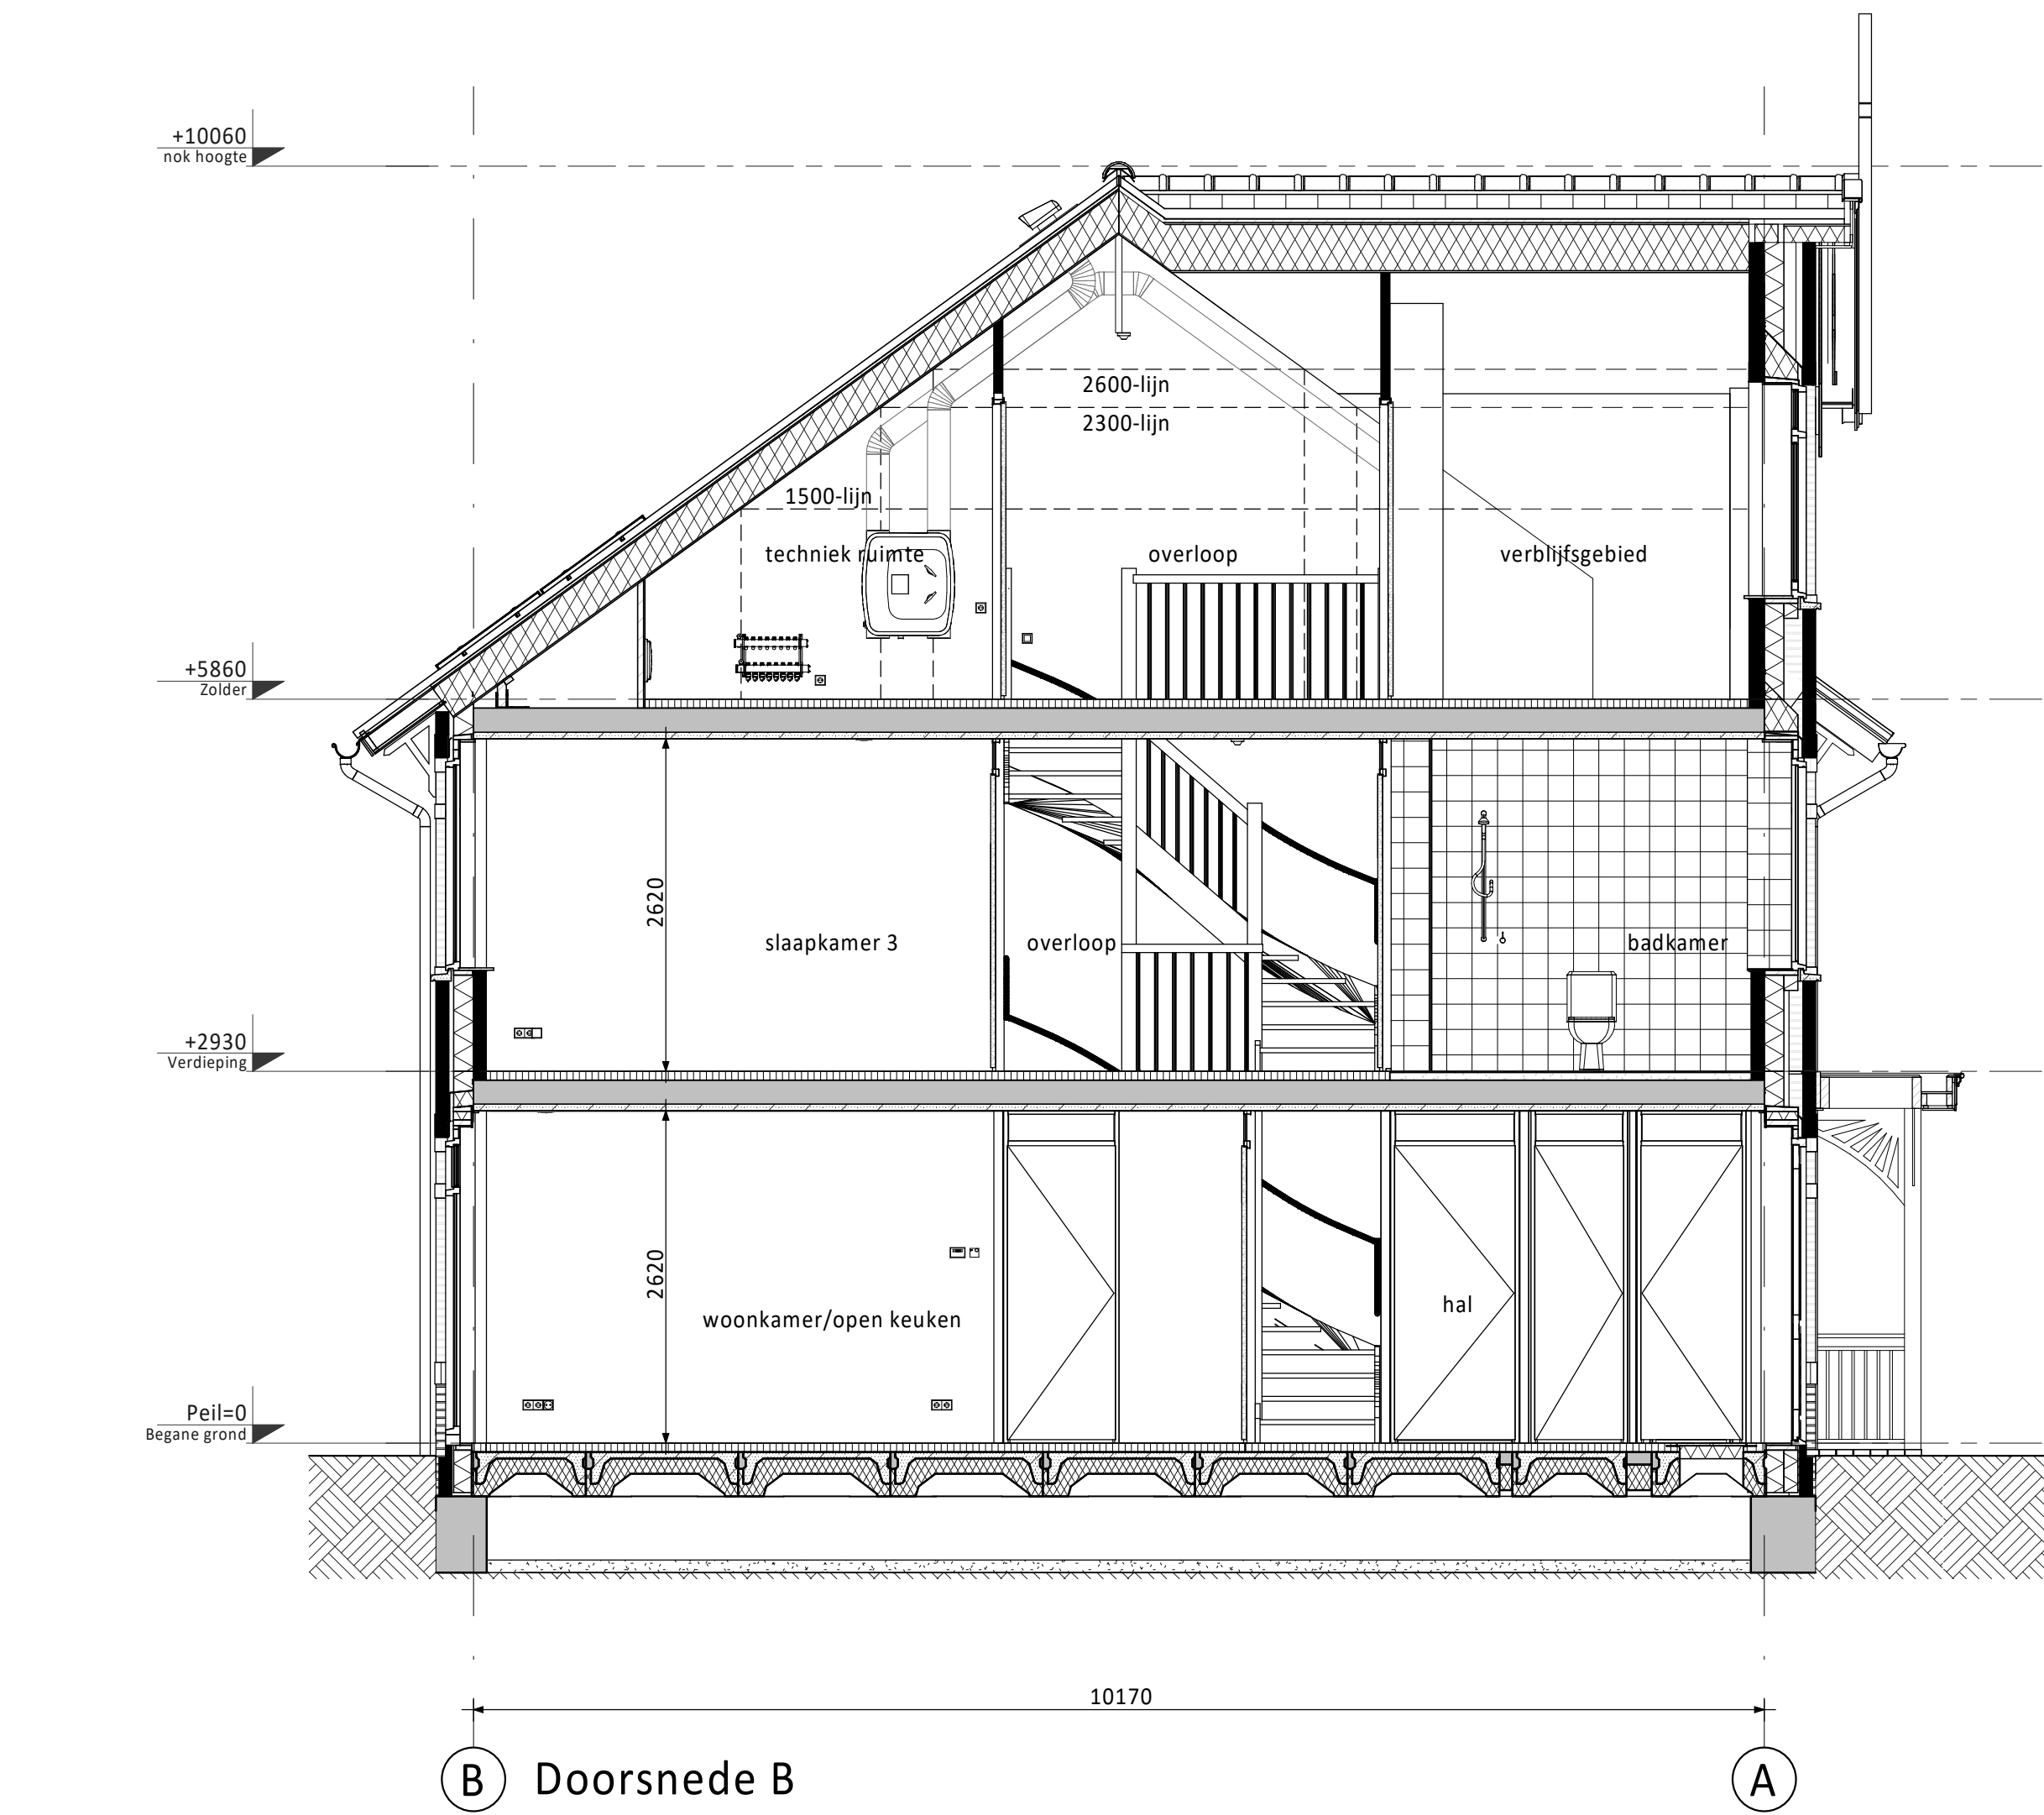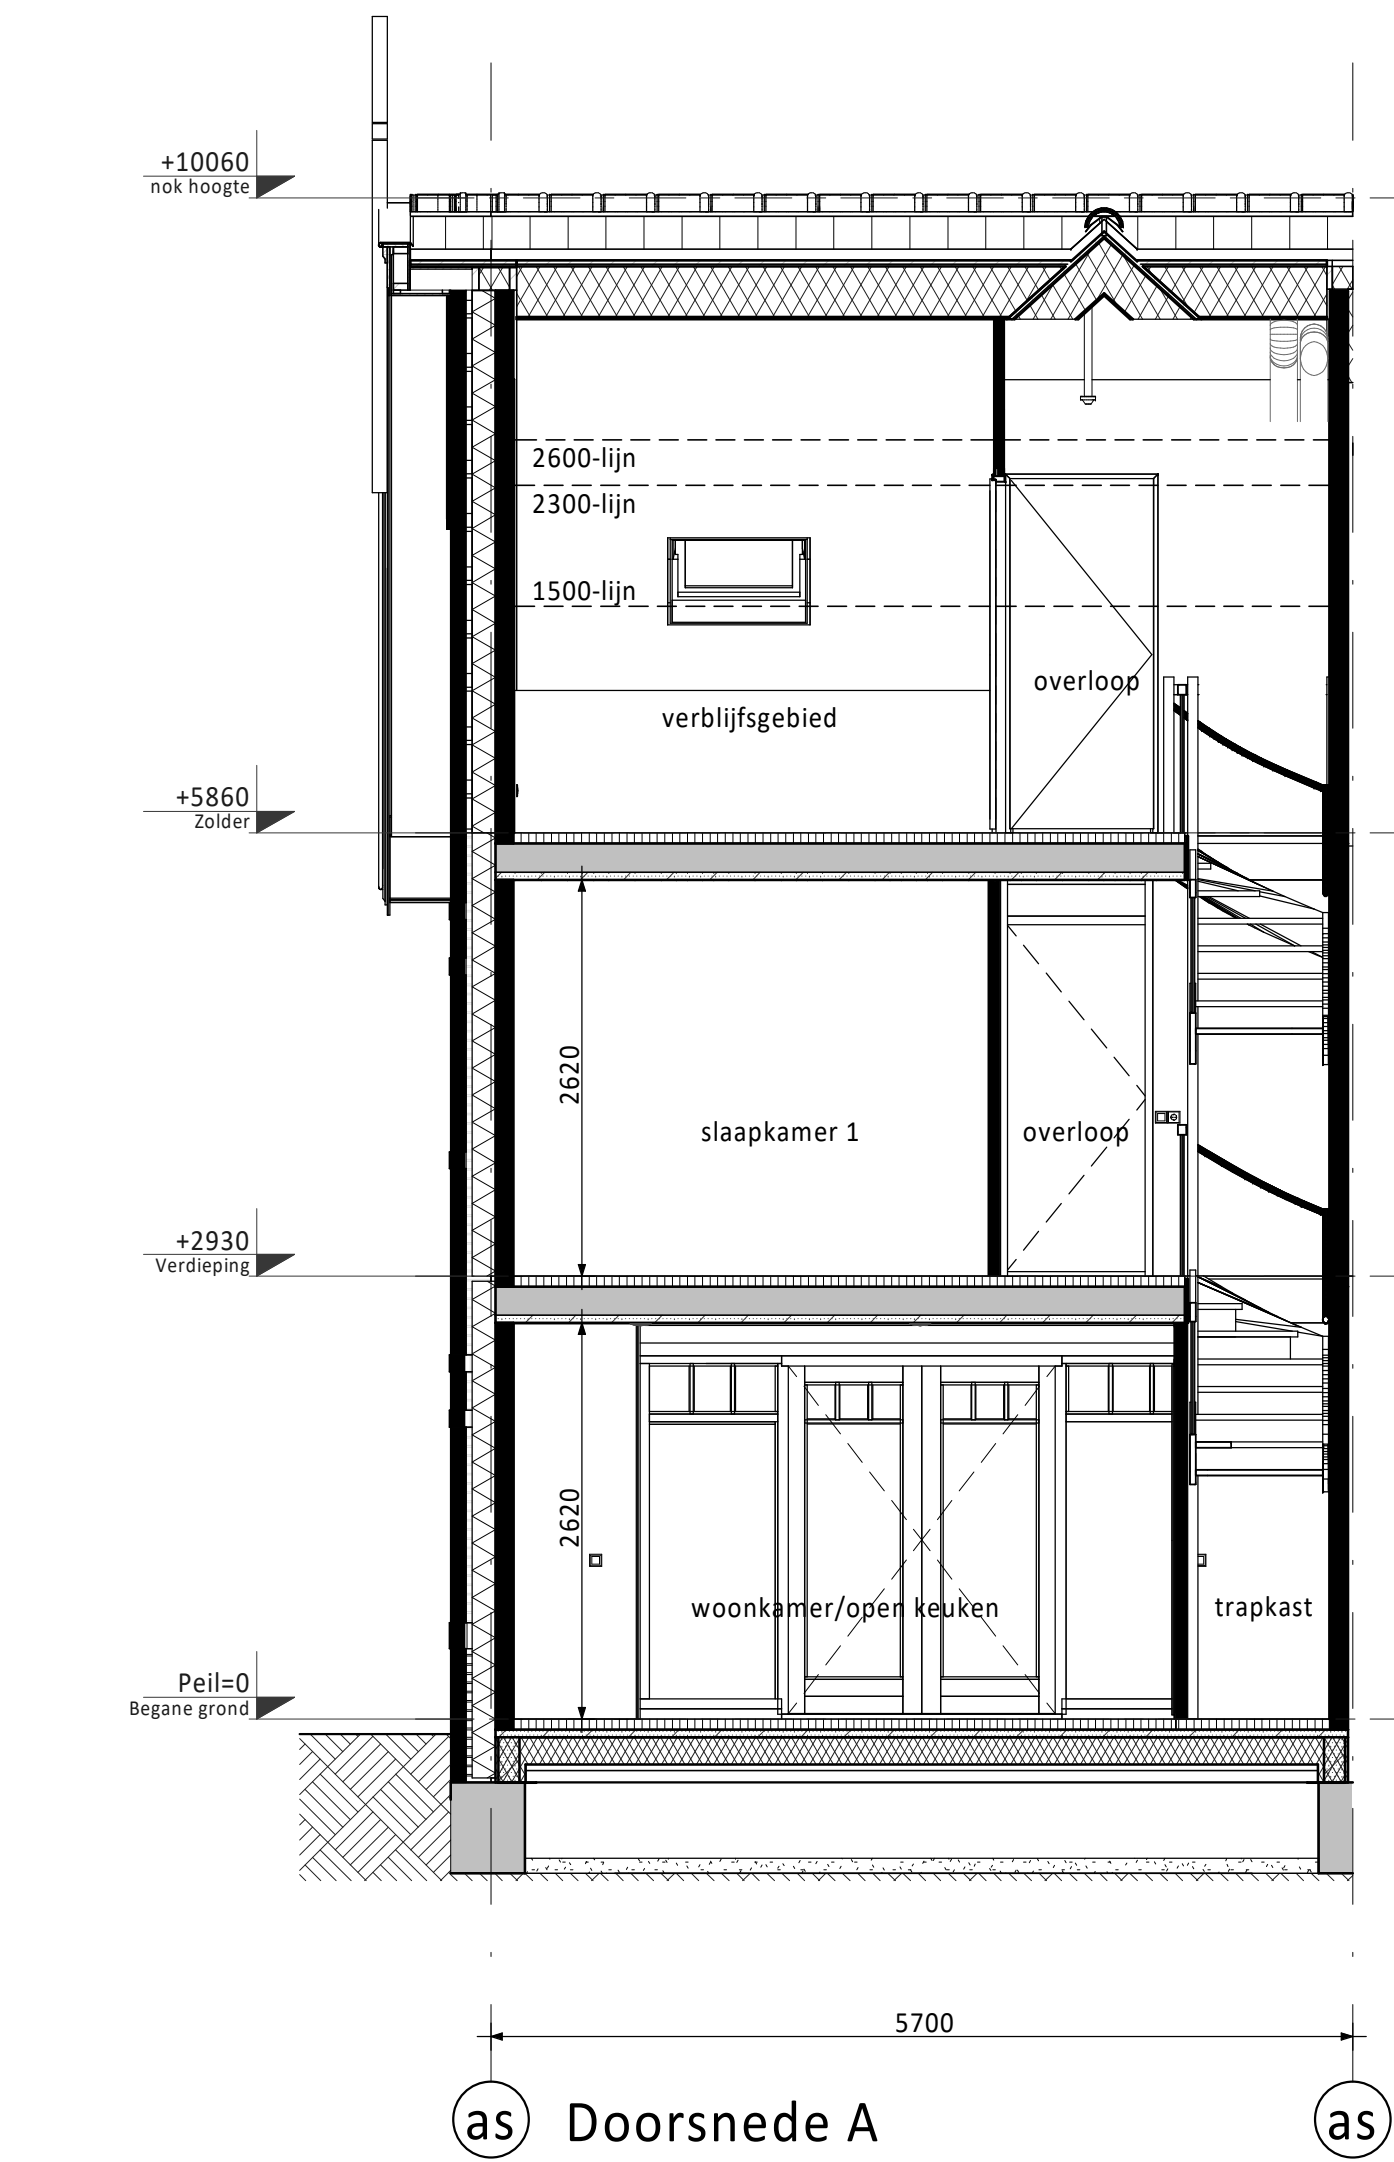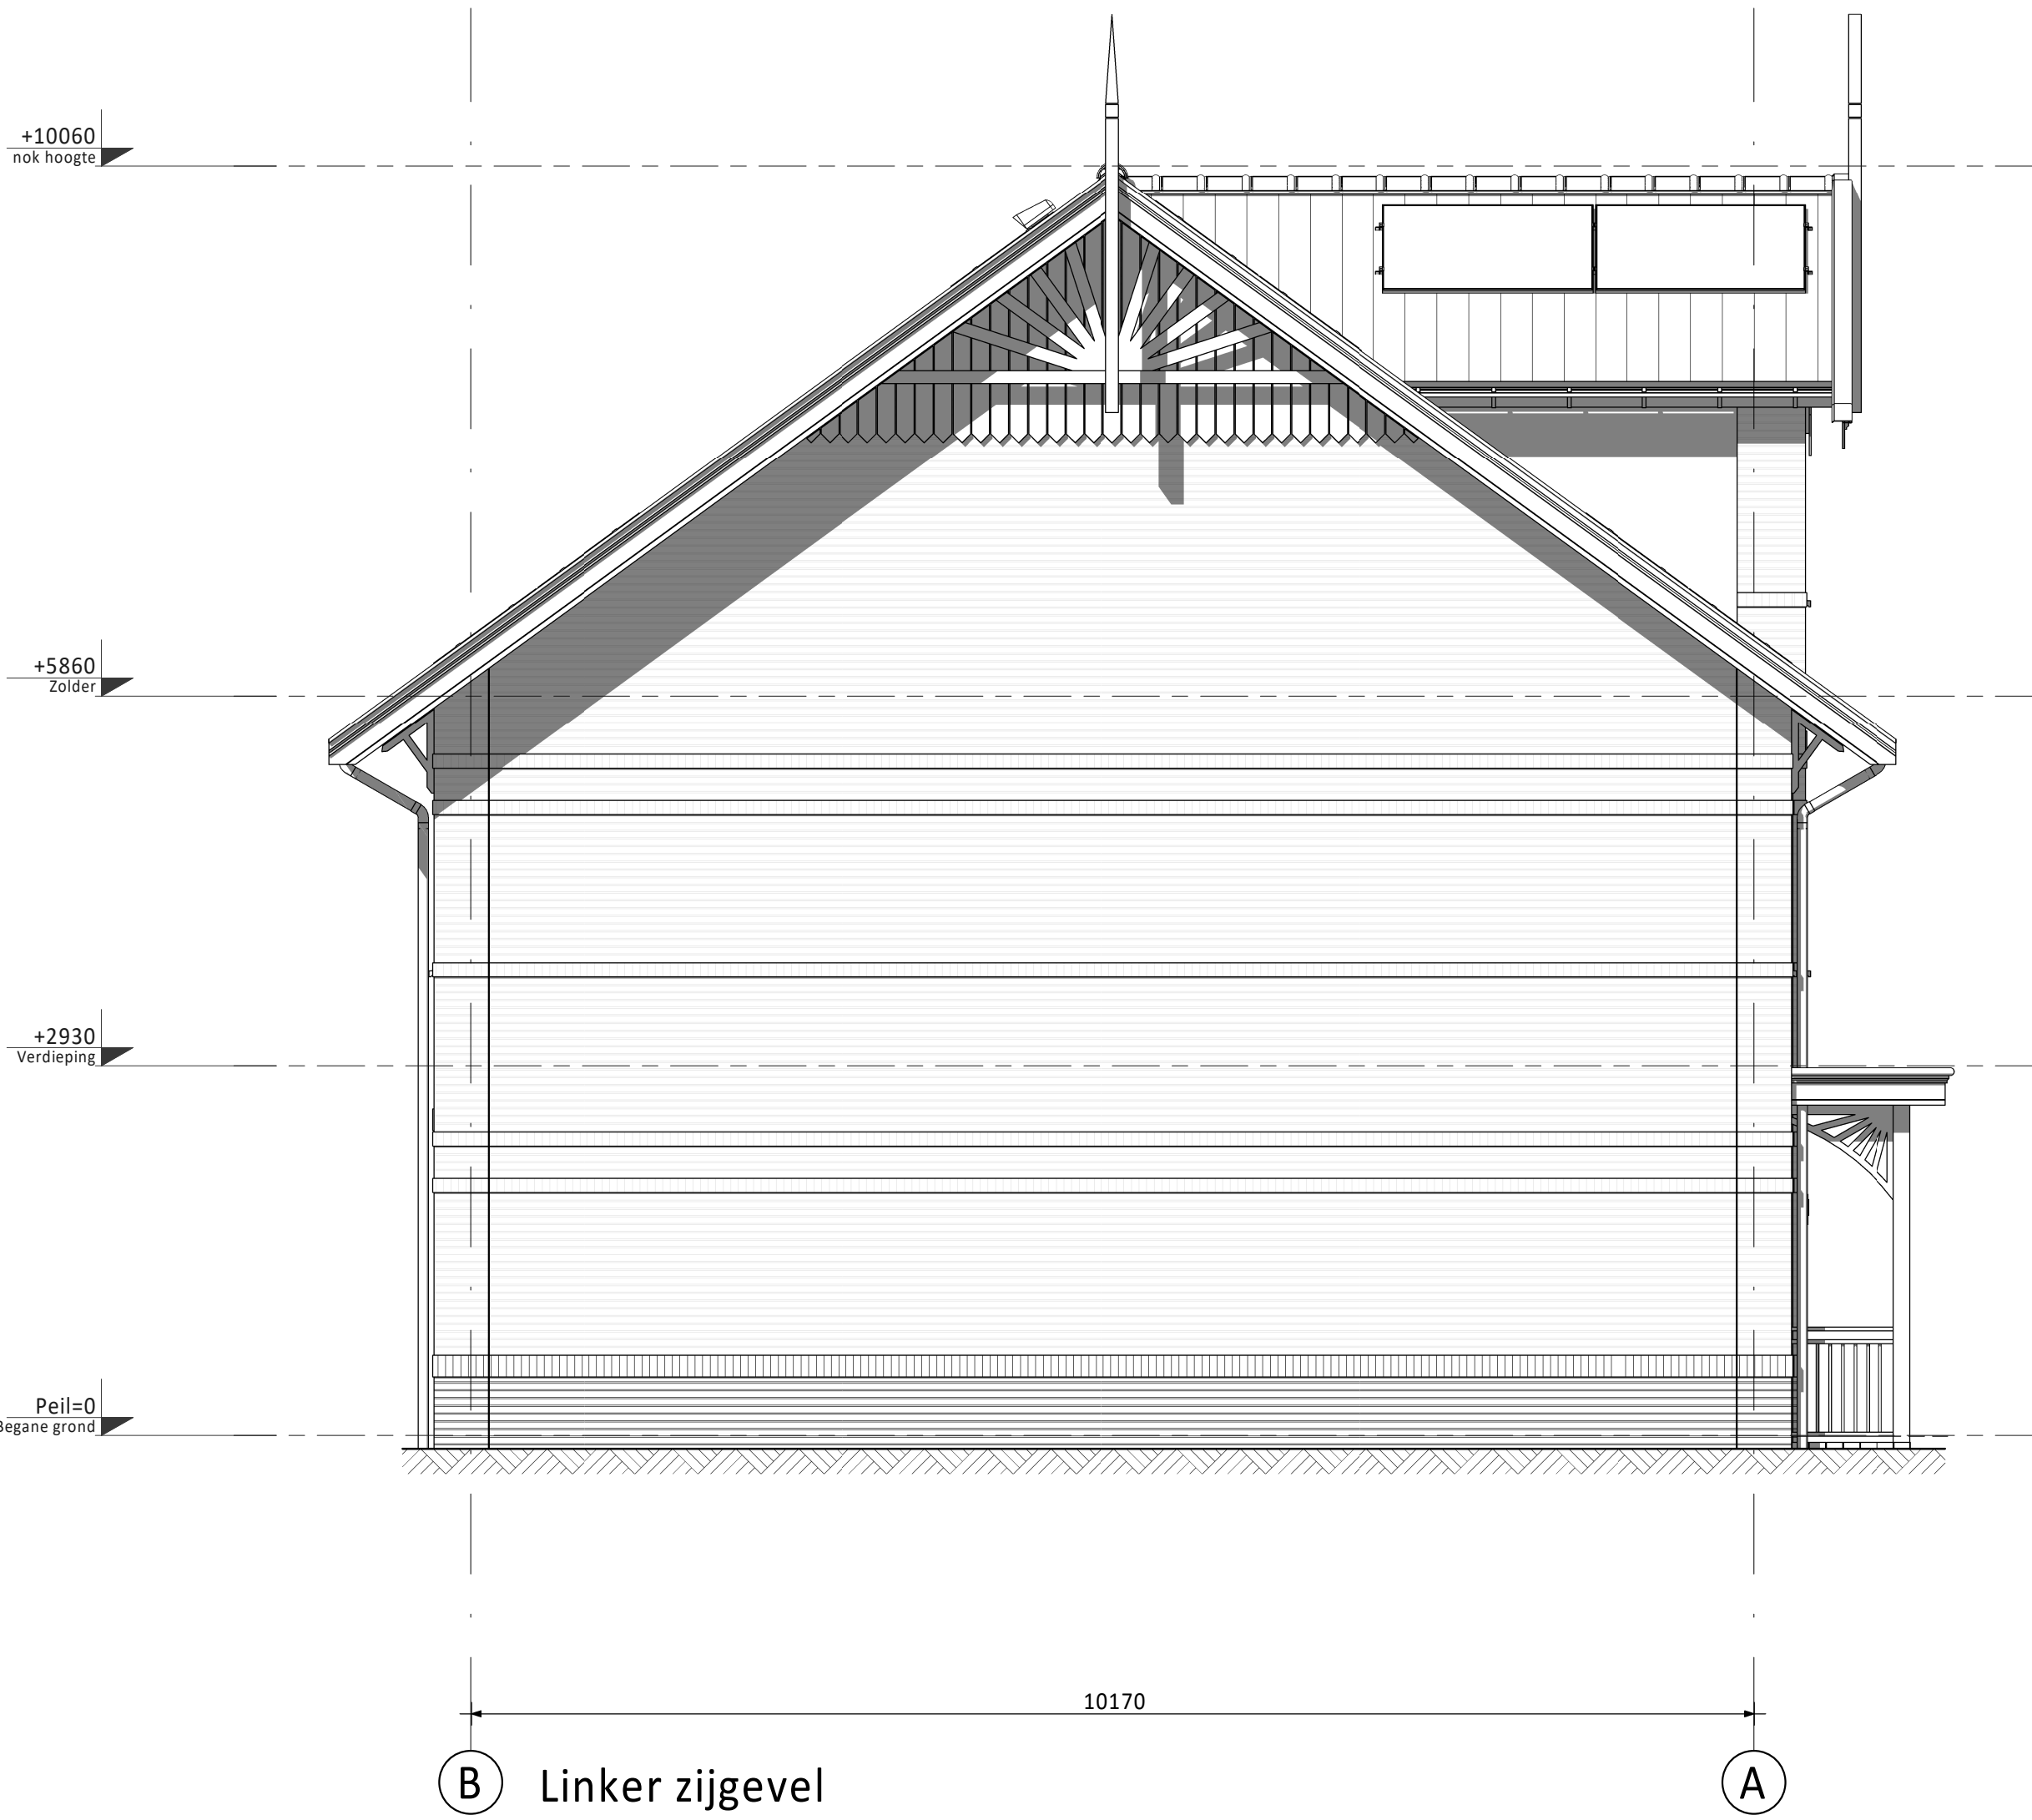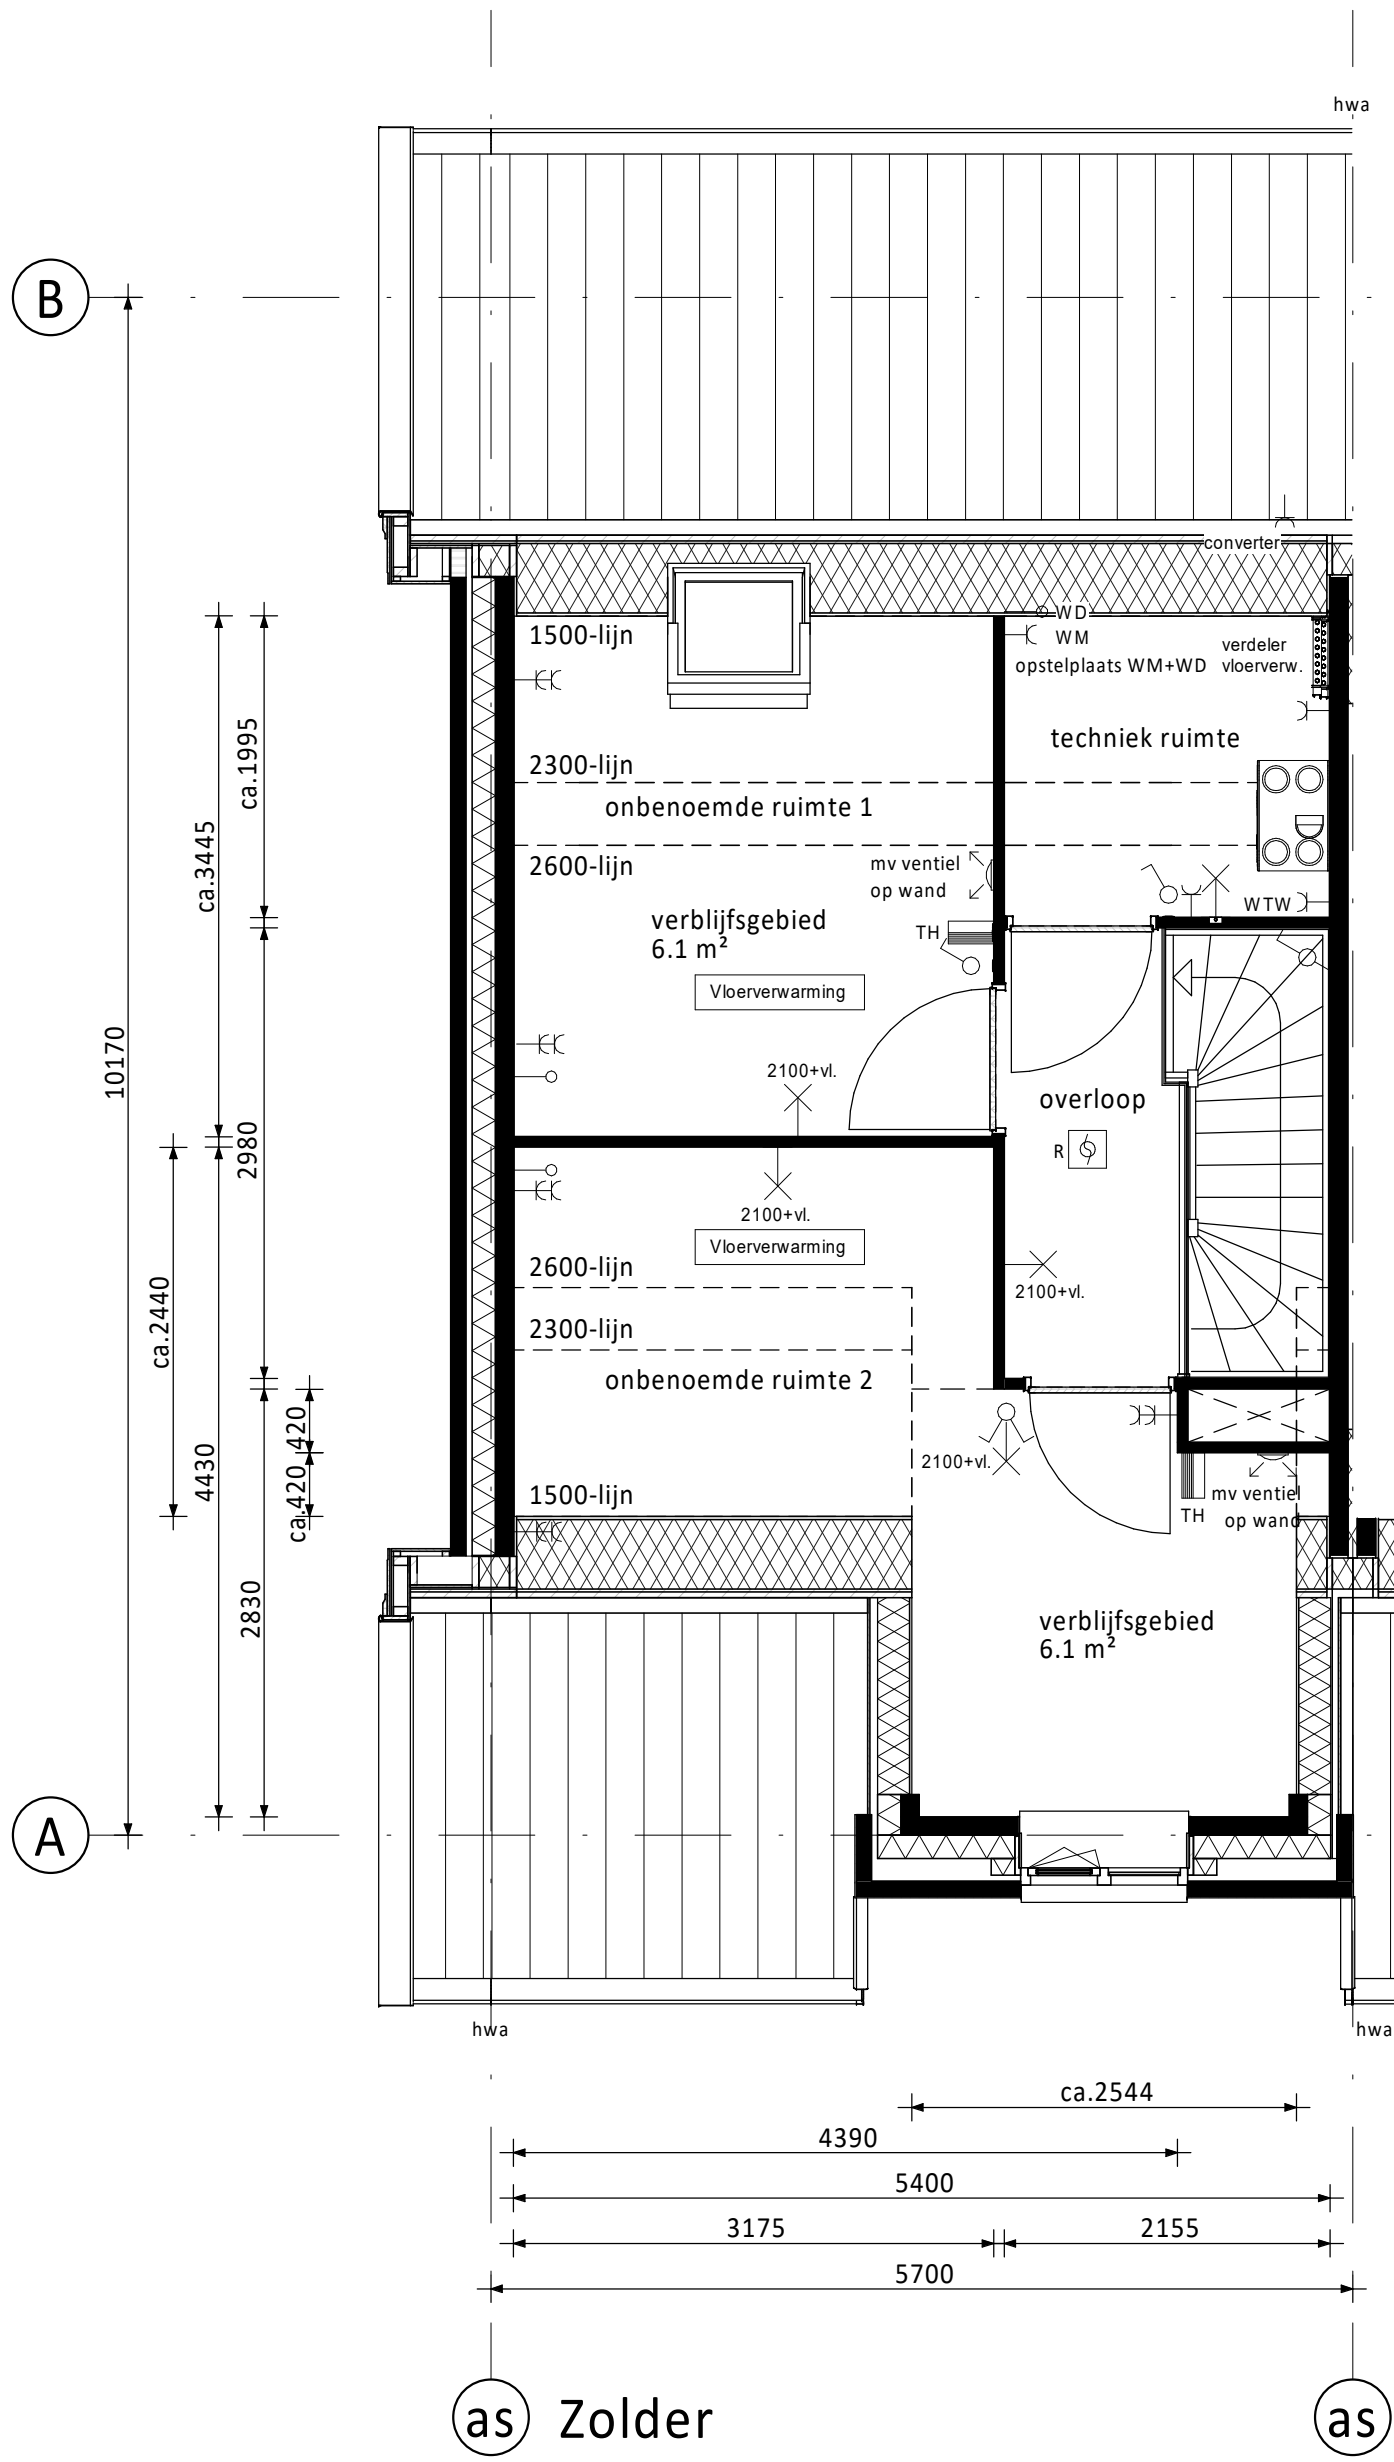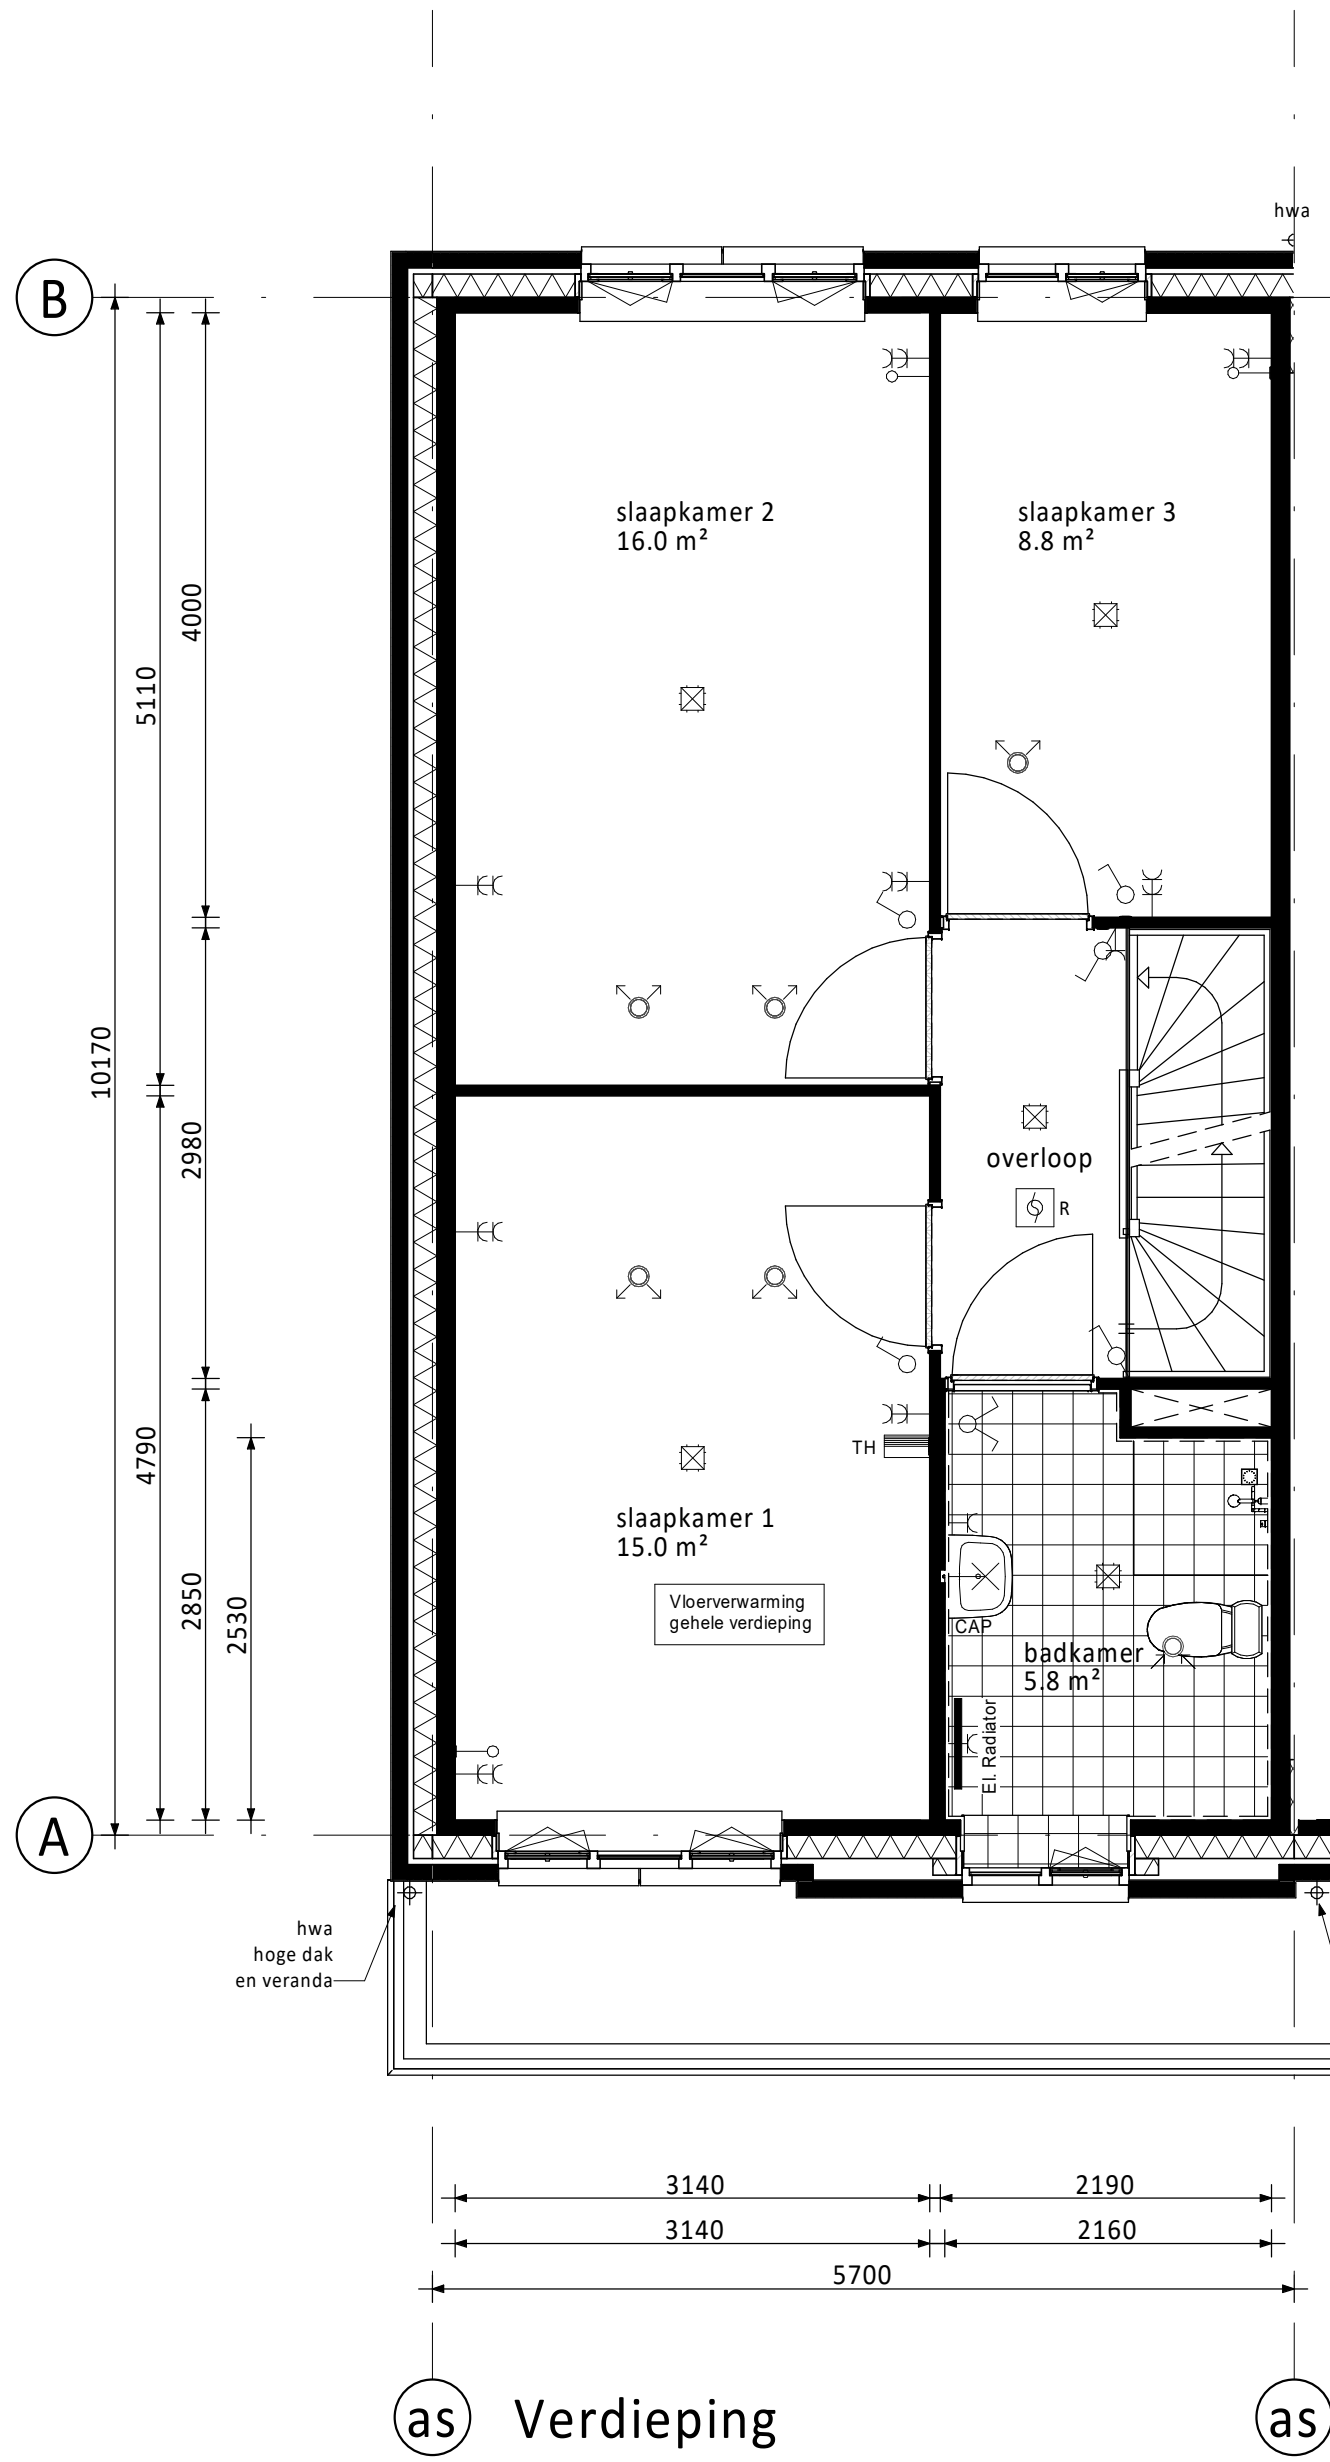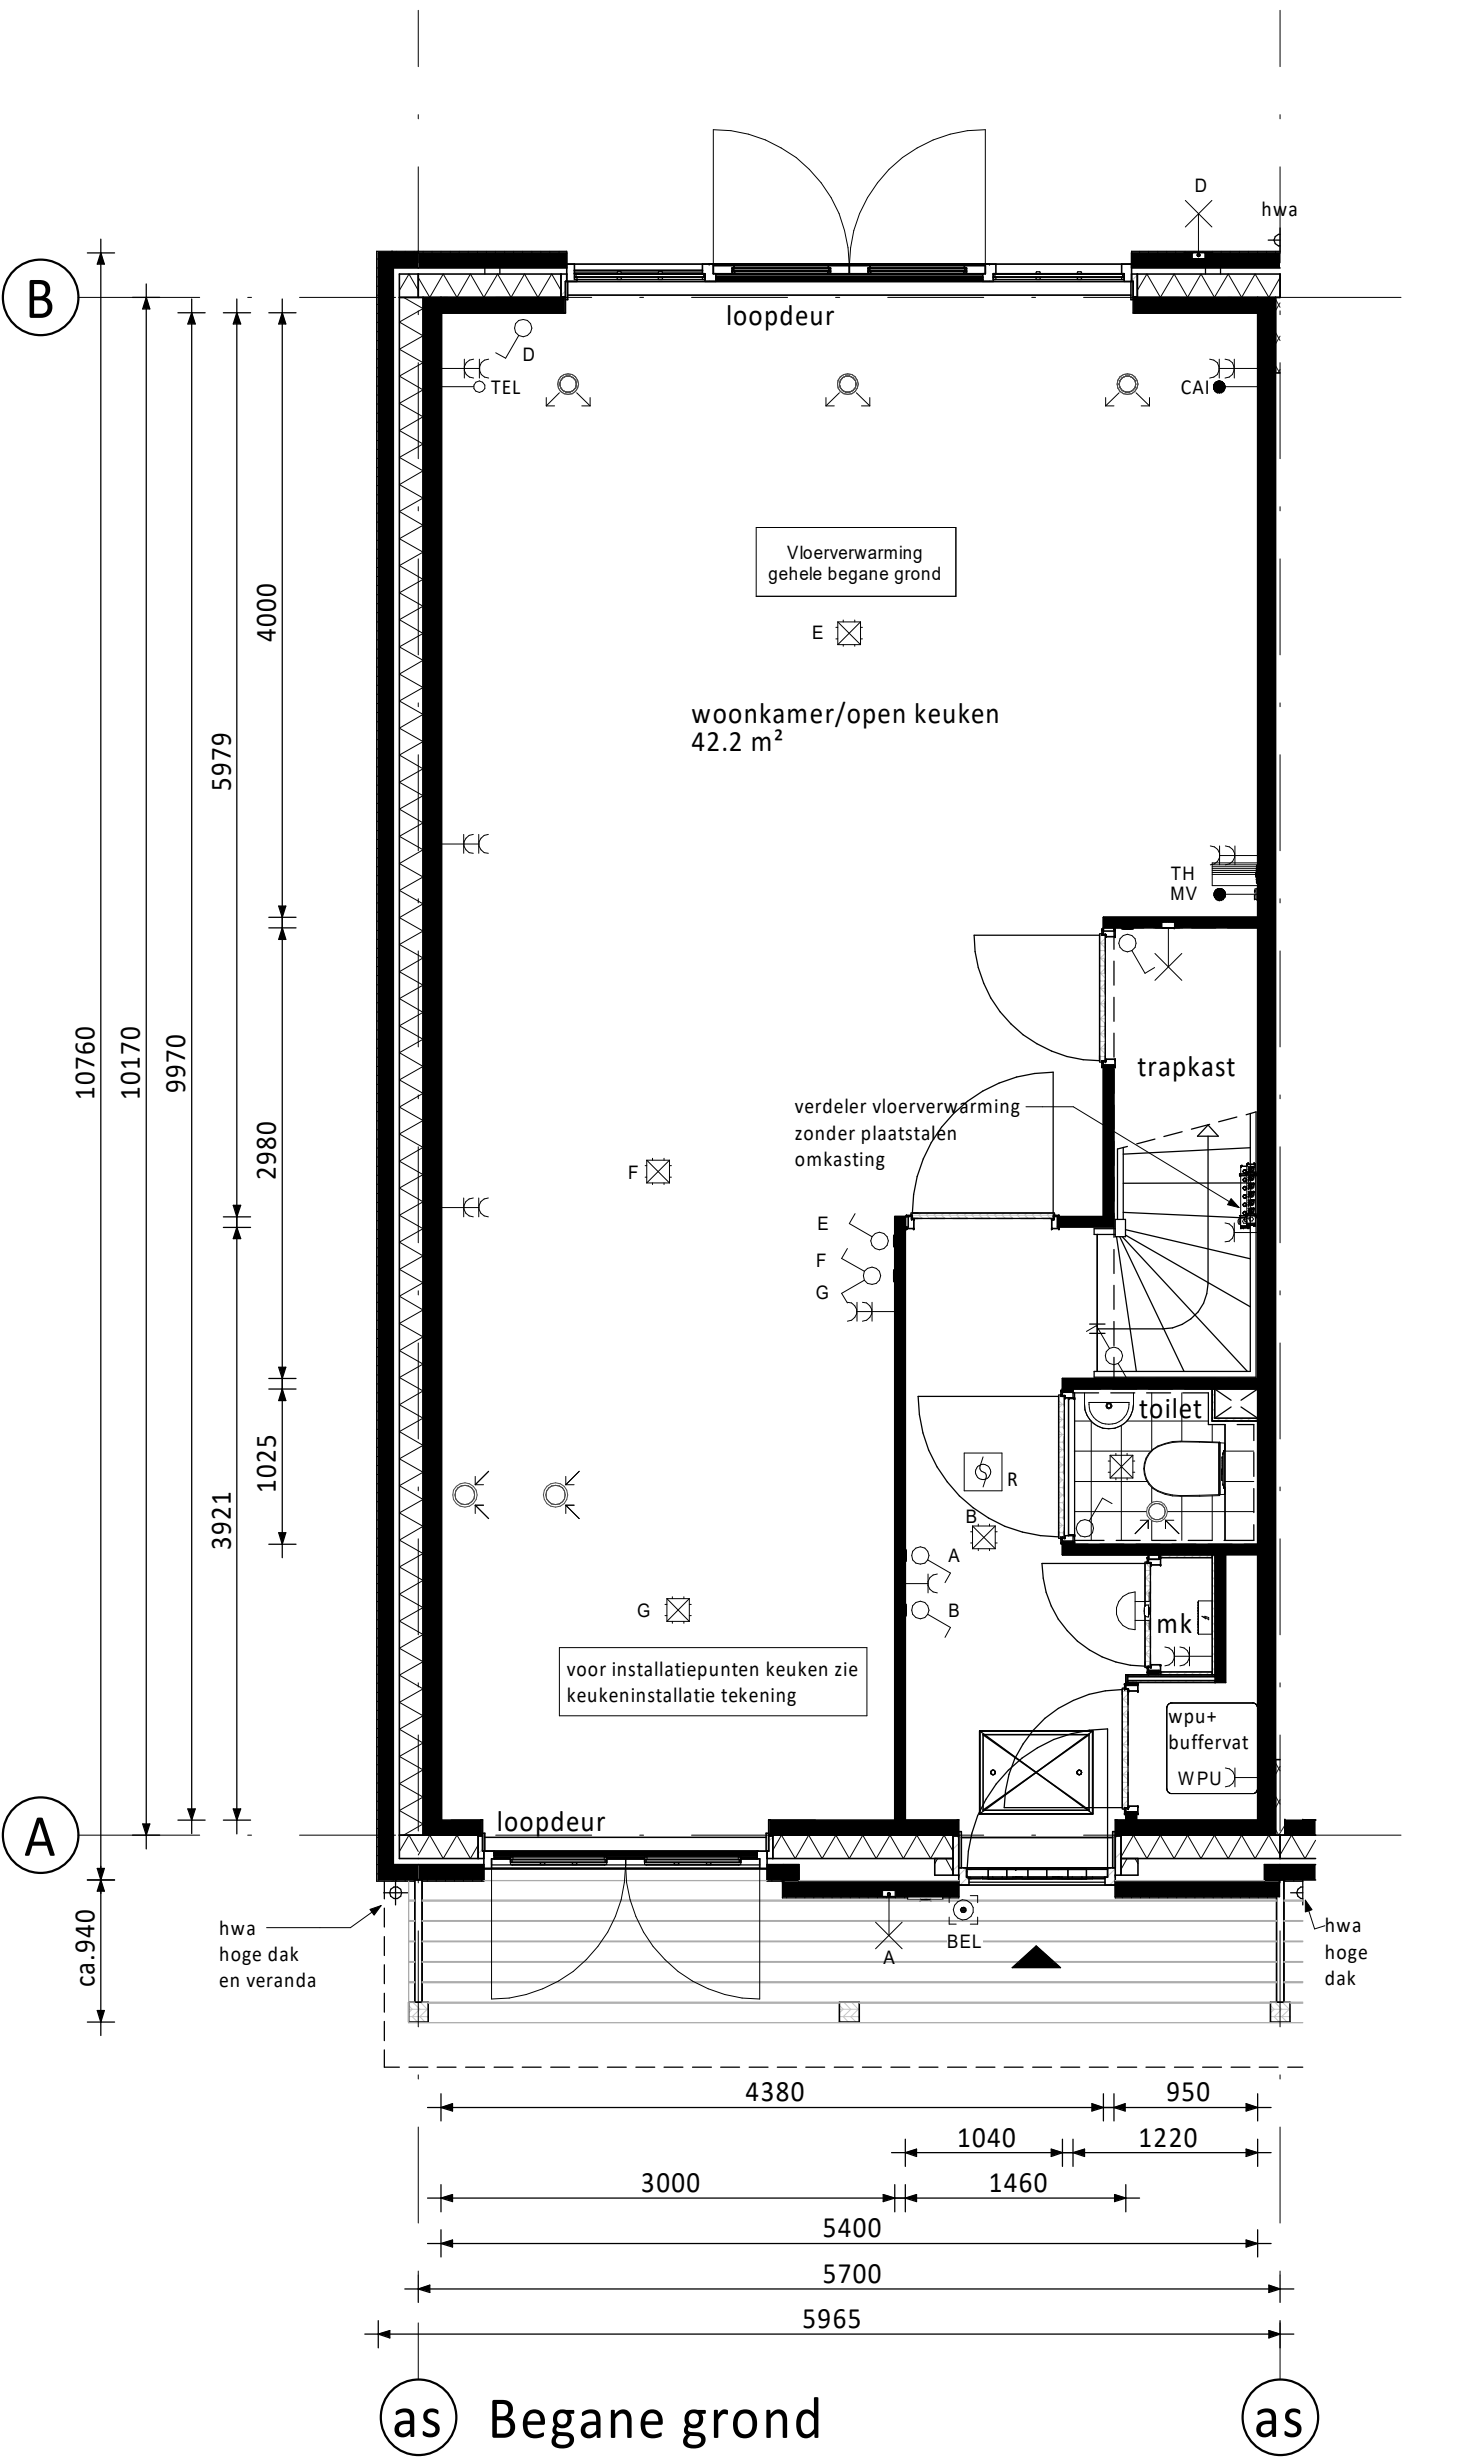

RENVOOI ELEKTRA

- Centraaldoos / wandlichtpunt
- Enkelpolige schakelaar (1050+vl.)
- Serieschakelaar (1050+vl.)
- Wisselschakelaar (1050+vl.)
- Gecombineerde enkelvoudige wandcontactdoos gearard met enkelpolige schakelaar (1050+vl.)
- Gecombineerde enkelvoudige wandcontactdoos gearard met wisselschakelaar (1050+vl.)
- Enkele gearde wandcontactdoos (300+vl.)
- Dubbele gearde wandcontactdoos (300+vl.)
- Groepenkast
- Loze buisleiding (300+vl.)
- Bedrade buisleiding (300+vl.)
- Optische rookmelder
- Thermostaat (1500+vl.)
- Schel
- Beldrukker
- Alzuspunt / Inblaaspunt
- Regeling ventilatie (1500+vl.)

CAP	Centraal Aardpunt	MAGN	Magnetron
CAI	Centrale Antenne Installatie	WTW	Mechanische Ventilatie (met warmterugwinning)
KT	Kooktoestel	R	Rookmelder
KK	Koelkast	TEL	Telecom aansluiting
BOI	Boiler	TH	Thermostaat
WPU	Warmte Pomp Unit	VW	Vaatwasser
CON	Omvormer t.b.v. pv cellen	WD	Wasdroger
WM	Wasmachine		

PV-panelen: aantal en situering indicatief
(n.t.b. afhankelijk van BENG berekening / zonligging)

KLEUREN EN MATERIELEN

Onderdeel	Materiaal	Kleur
dakpannen	keramische pan	antraciet
Dakbedekking dakkapellen achterzijde (optioneel) / aanbouw (optioneel) / erker / veranda	bitumen	zwart
dakbedekking luifel	EPDM	zwart
daktrim luifel / erker / veranda / dakkapel achterzijde (optioneel) / aanbouw (optioneel)	zink	natuur
afdekking dakrand kopgevel / dakrand tuitgevel	zink	natuur
goten	zink	natuur
plint gevelmetselwerk	baksteen metselwerk, handvorm wf	zwart/grijs
rollaag boven plint	baksteen metselwerk, handvorm wf	zwart/grijs
gevelmetselwerk	baksteen metselwerk, handvorm wf	wit gekeimd
gevelmetselwerk tuitgevels	baksteen metselwerk, handvorm wf	wit gekeimd
voegwerk gevelmetselwerk	cement	donkergrijs
voegwerk gevelmetselwerk gekeimde steen	cement	wit gekeimd
spekbanden en rollagen boven kozijn	baksteen metselwerk, handvorm wf	zwart/grijs
overstek dakrand en kopgevel	hout	crème-wit
boeideelen erker / veranda / kopgevel / tuitgevel	hout	crème-wit
luifel voordeur	hout	crème-wit
sierstangen luifel	staal	zwart-grijs
gootklossen voor-/achtergevel	hout	crème-wit
verticale delen tuit-/kopgevel	hout	grijs
sierlatten tuit-/kopgevel	hout	crème-wit
kozijnen (incl. roedes)	hout	crème-wit
ramen (incl. roedes)	hout	zwart-grijs
panelen in kozijnen	hout	crème-wit
panelen in tuindeuren / balkondeuren	hout	zwart-grijs
zijwangen tuitgevels / zijwangen dakkapel (optioneel) / lateien	hout	crème-wit
voordeuren	hout	zwart-grijs
tuindeuren / balkondeuren	hout	zwart-grijs
bergingsdeuren	hout	grijs
deurdorps	kunststeen	antraciet
raamdorps	prefab beton	natuur
hemelwaterafvoer voorzijde	zink	natuur
hemelwaterafvoer achterzijde	kunststof	grijs
hekwerk balkon	staal	crème-wit

RENVOOI ALGEMEEN

- entree woningen
- meterkast, voorzien van underlayment meterkastbord inclusief zijwangen
- tegels
- maaienveld
- binnendeur
- houten paneel

D				
C				
B				
A				
0	25-03-2022	Definitief		JL JK
Rev.	Datum	Omschrijving	Get.	Contr.
Opdrachtgever: Vorm 6D Wonen B.V. te Rotterdam				
Project: Dames van Vroondaal, Den Haag - Fase 3 Type rijwoning 5,7m				
Bouwnummer 33				
Schiedams 13 3024 EC Rotterdam Postbus 16 3300 AA Papendrecht				
Schaal	1:50	Fase	VK	1 010- 663380 1 010@vorm.nl www.vorm.nl
Formaat	A0	Status	Definitief	
Project nr.	210290		A5700-VD-VK-B0108	0

Alle rechten voorbehouden.