



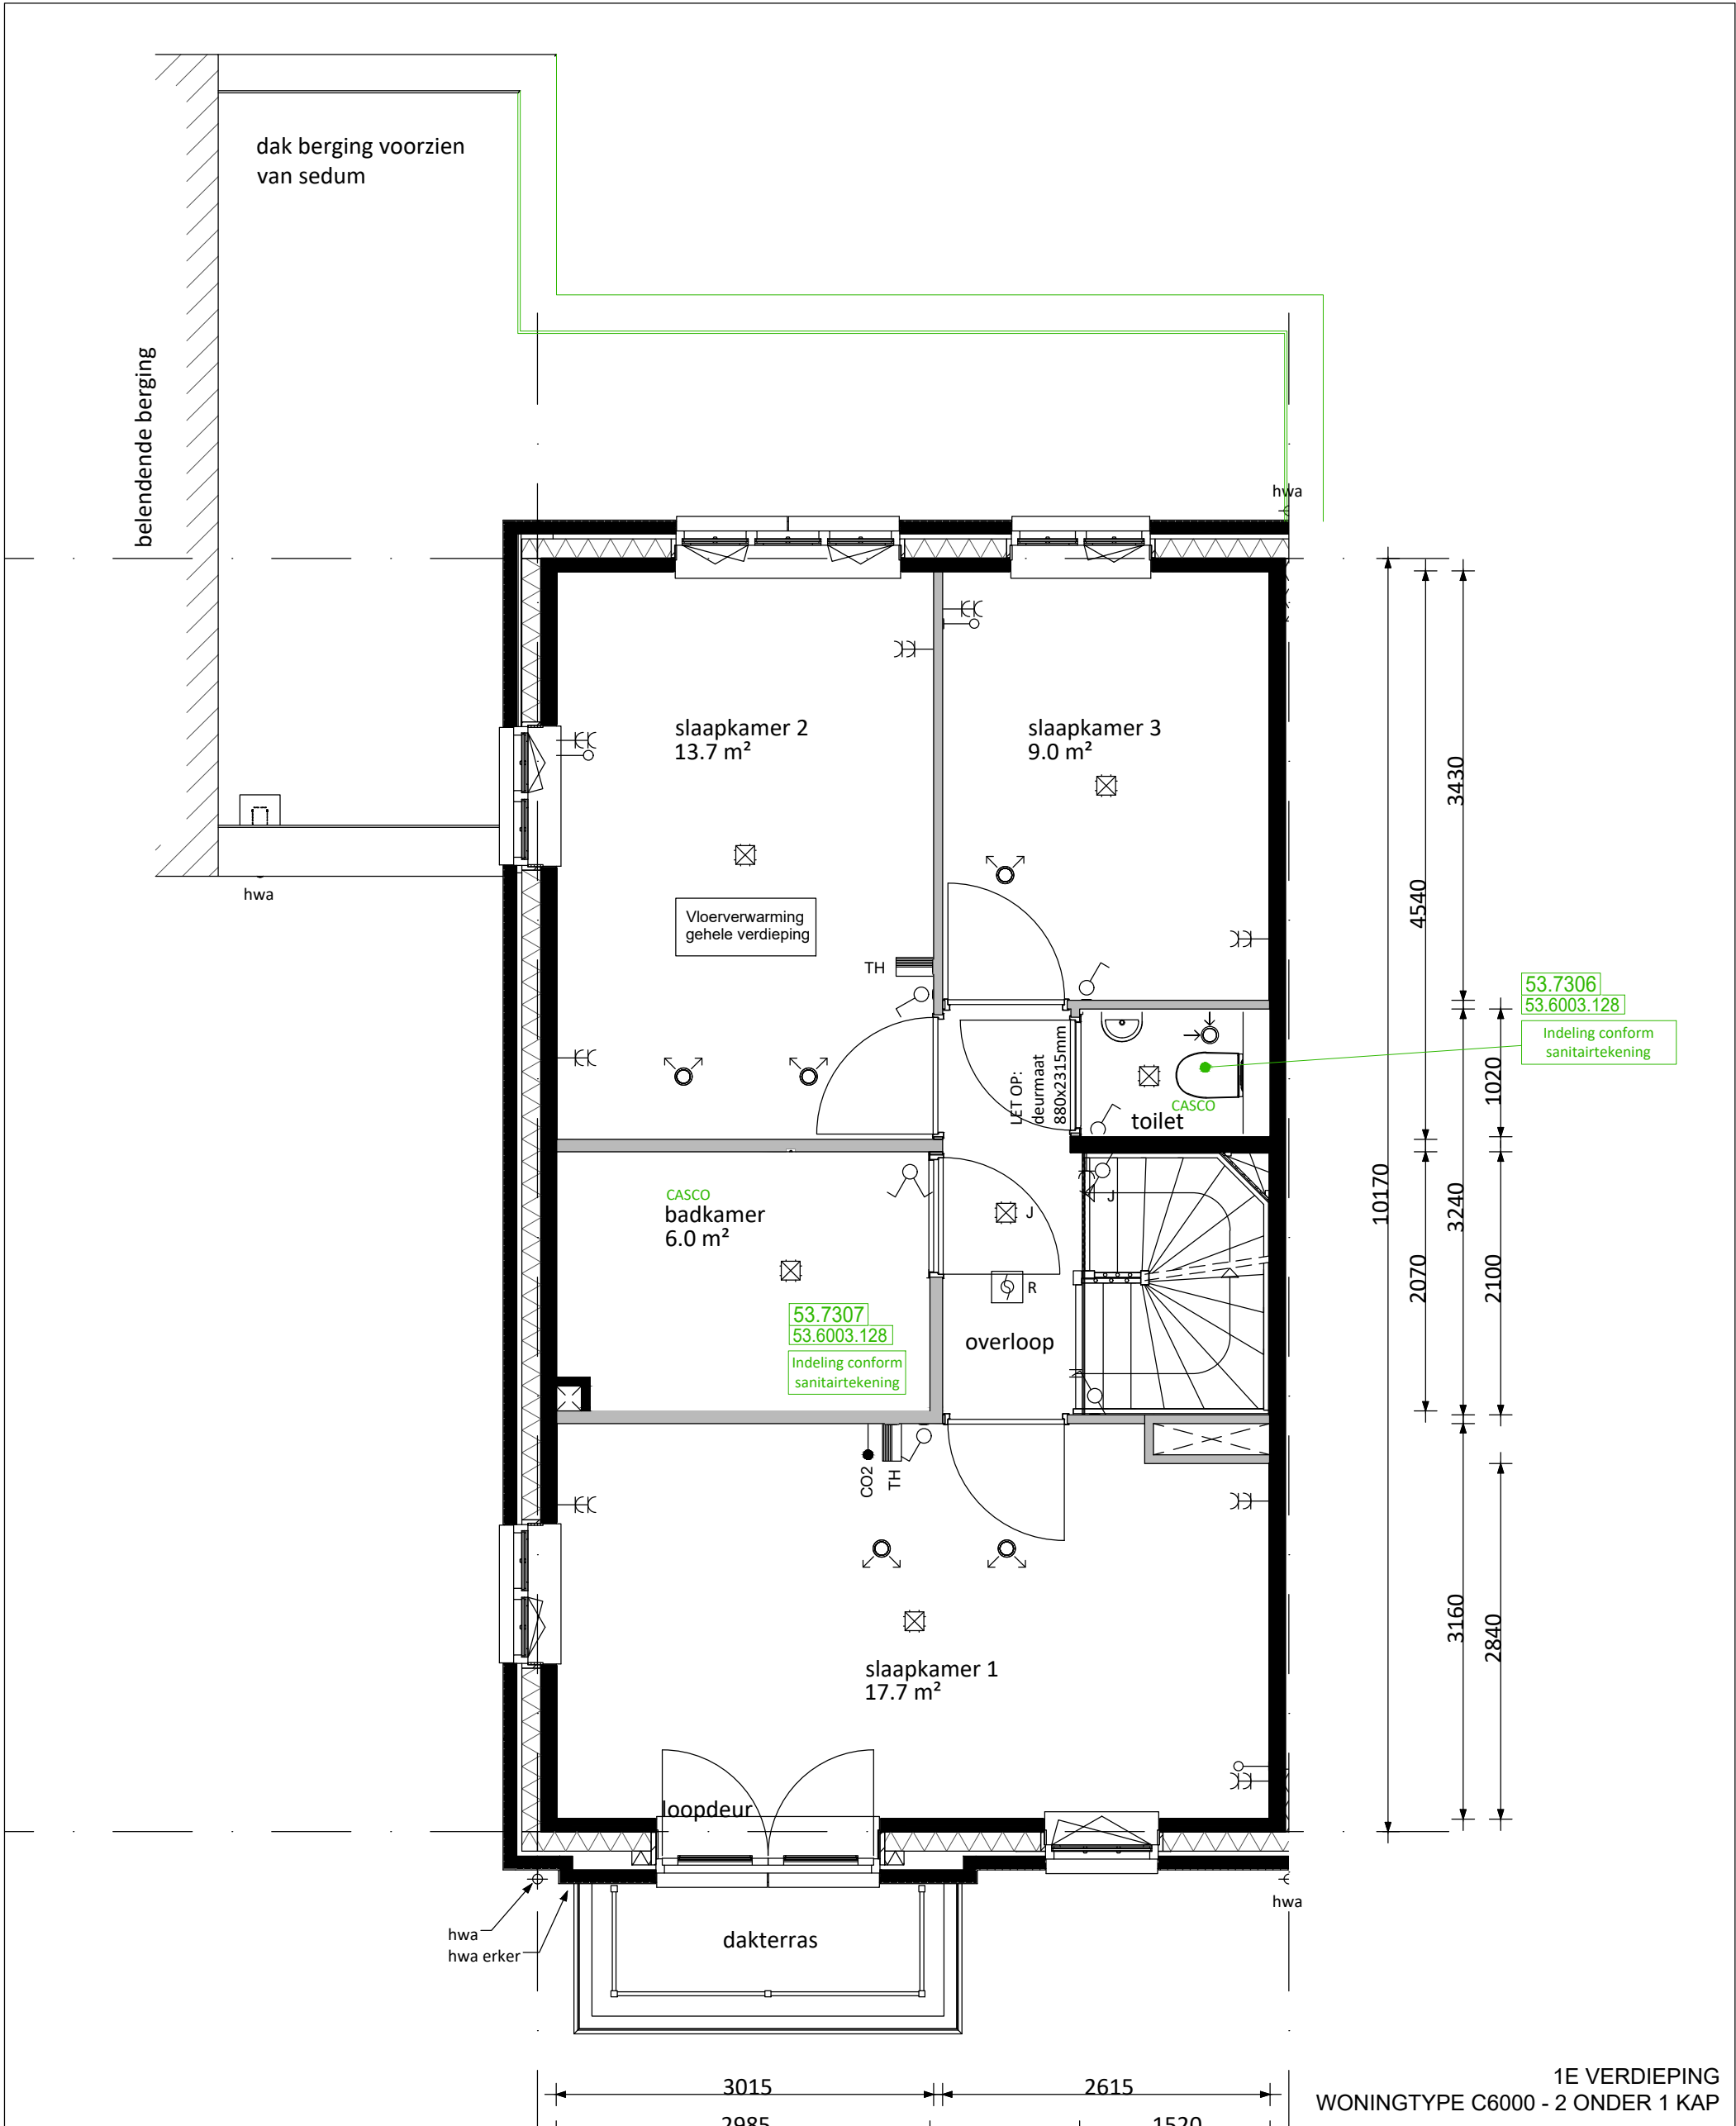

 6D Wonen	Behoudens de op deze tekening aangegeven koperskeuze opties en/of wijzigingen, kunnen aan deze tekening geen rechten worden ontleend. De op tekening aangegeven maatvoering is circa en exclusief dikke tegelwerk. Wijzigingen welke zijn opgenomen in showroomoffertes zijn niet op deze tekening verwerkt, tenzij anders aangegeven. Alle voorgaande versies komen hiermee te vervallen. Het bestellen en controleren van sanitair-, tegels- en keukenopdrachten alsmede de technische mogelijkheden van deze opdrachten zal onder de verantwoordung van de verwerker gebeuren.	project: 90 WONINGEN DE DAMES VAN VROONDAAL TE DEN HAAG FASE 4			wijzigingsdatum:	wijzigingsdatum:	<u>RENVOOI OPTIEKLEUREN</u>  errata  opties: aanvraag nog niet geoffreerd  opties: aanbieding  opties: definitief ondertekend
		projectnummer: 2213	datum 10-01-2023	wijz.: 25-05-2023	wijz.:		
				wijz.: 13-06-2023	wijz.:		
				wijz.: 13-07-2023	wijz.:		
getekend: CtH					wijz.:	wijz.:	
tekeningnummer: NW.2213.128	<i>DEFINITIEF</i>	schaal 1:50	formaat: A3	bouwnummer 128	wijz.:	wijz.:	
					wijz.:	wijz.:	
					wijz.:	wijz.:	
					wijz.:	wijz.:	

B

A

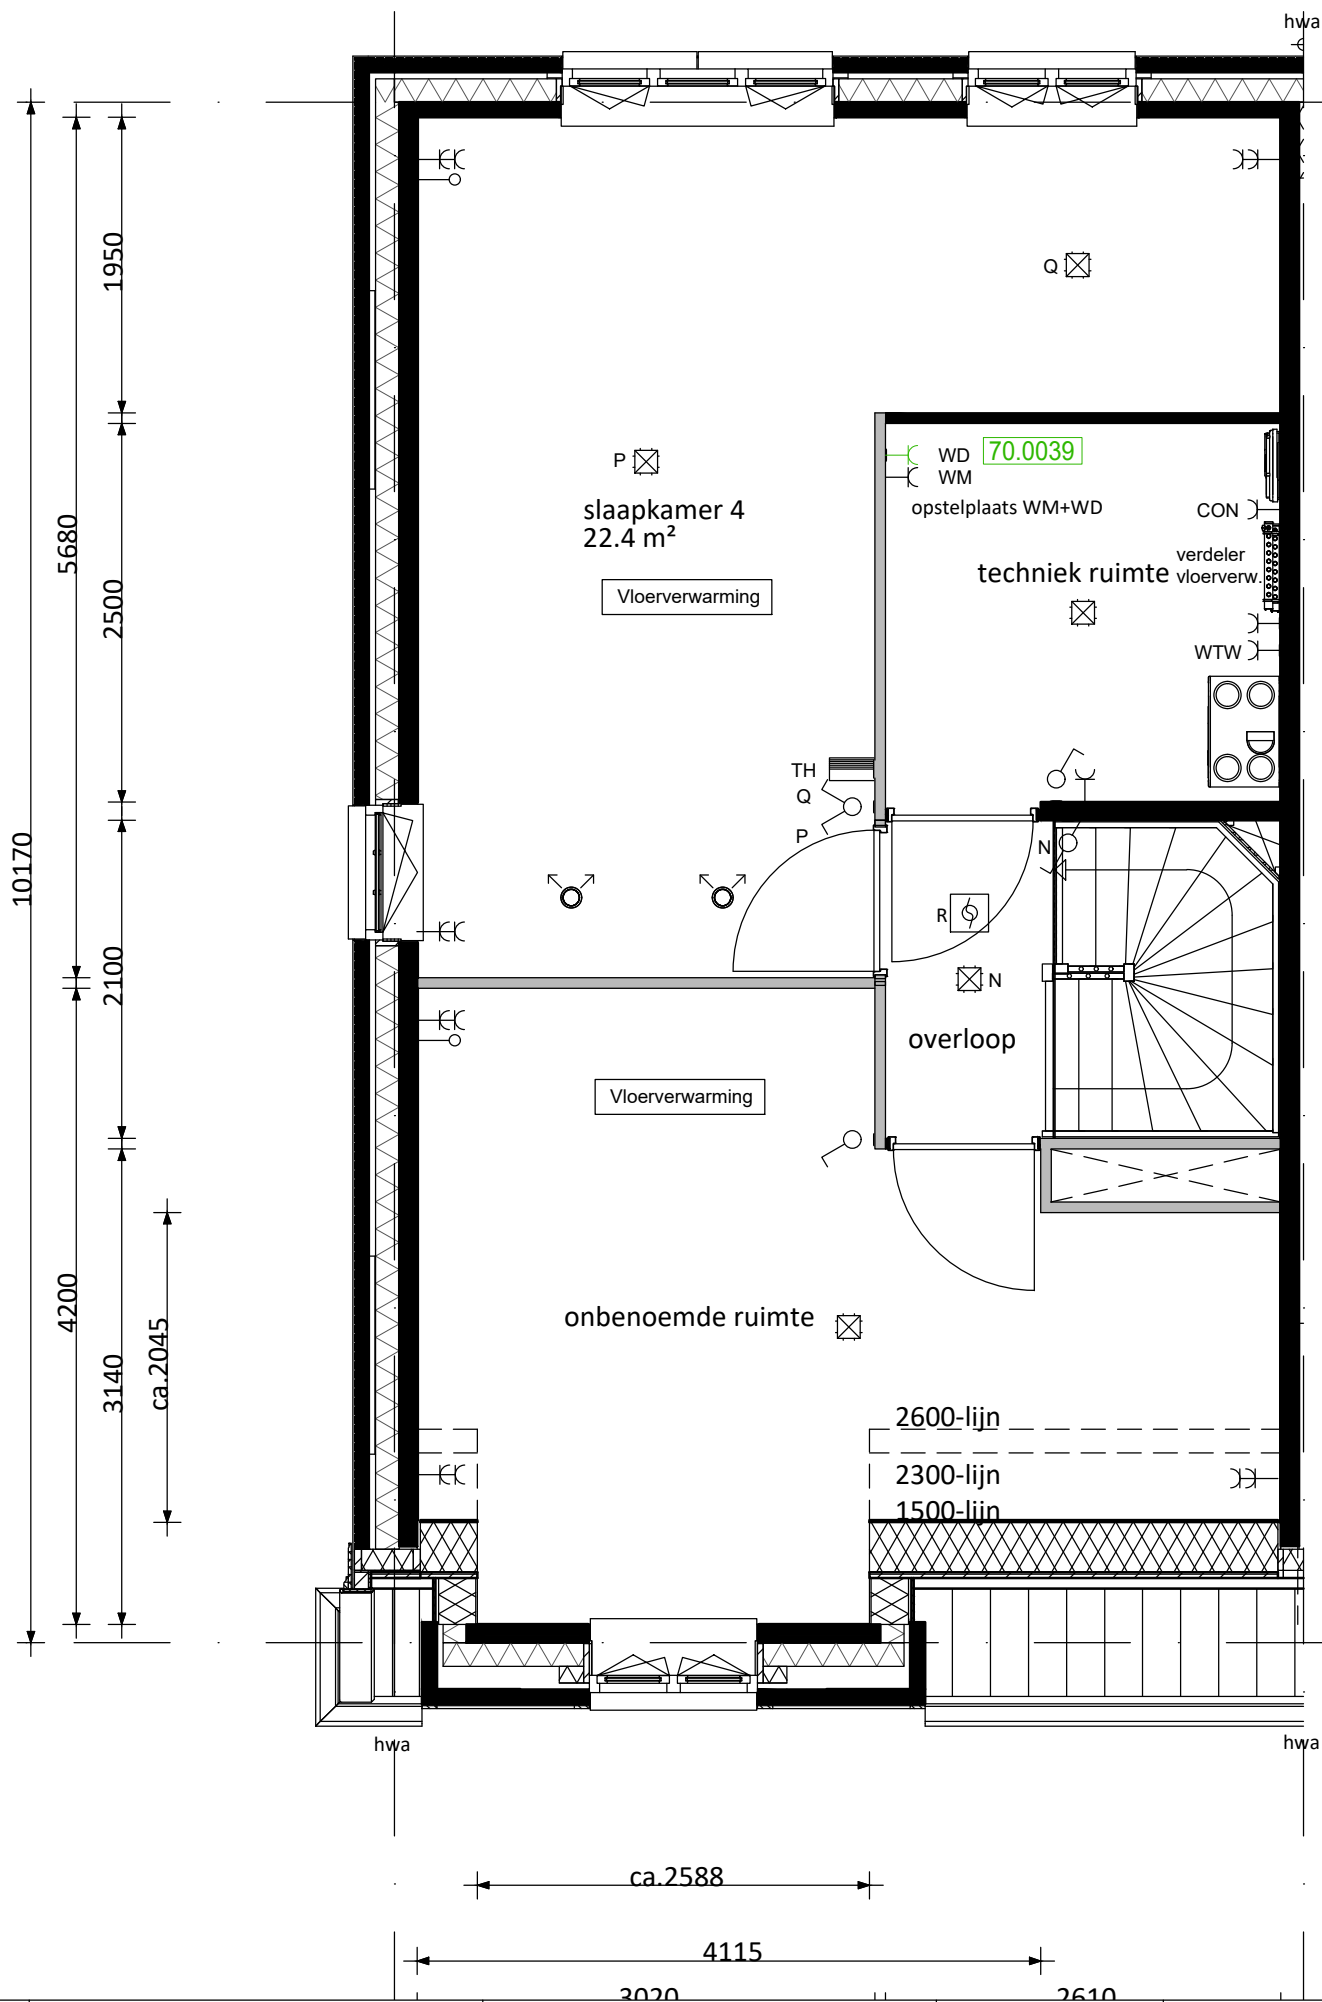

2E VERDIEPING
WONINGTYPE C6000 - 2 ONDER 1 KAP

 getekend: CtH tekeningnummer: NW.2213.128	Behoudens de op deze tekening aangegeven koperskeuze opties en/of wijzigingen, kunnen aan deze tekening geen rechten worden ontleend. De op tekening aangegeven maatvoering is circa en exclusief dikte tegelwerk. Wijzigingen welke zijn opgenomen in showroomoffertes zijn niet op deze tekening verwerkt, tenzij anders aangegeven. Alle voorgaande versies komen hiermee te vervallen. Het bestellen en controleren van sanitair-, tegels- en keukenopdrachten alsmede de technische mogelijkheden van deze opdrachten zal onder de verantwoording van de verwerker gebeuren.	project: 90 WONINGEN DE DAMES VAN VROONDAAL TE DEN HAAG FASE 4			wijzigingsdatum:		RENVOOI OPTIEKLEUREN  errata  opties: aanvraag nog niet geoffreerd  opties: aanbidding  opties: definitief ondertekend 
		projectnummer: 2213	datum 10-01-2023		wijz.: 25-05-2023	wijz.:	
		schaal 1:50	formaat: A3	bouwnummer 128	wijz.: 13-06-2023	wijz.:	

B


10170

A

n.o.

n.o.

h/wa

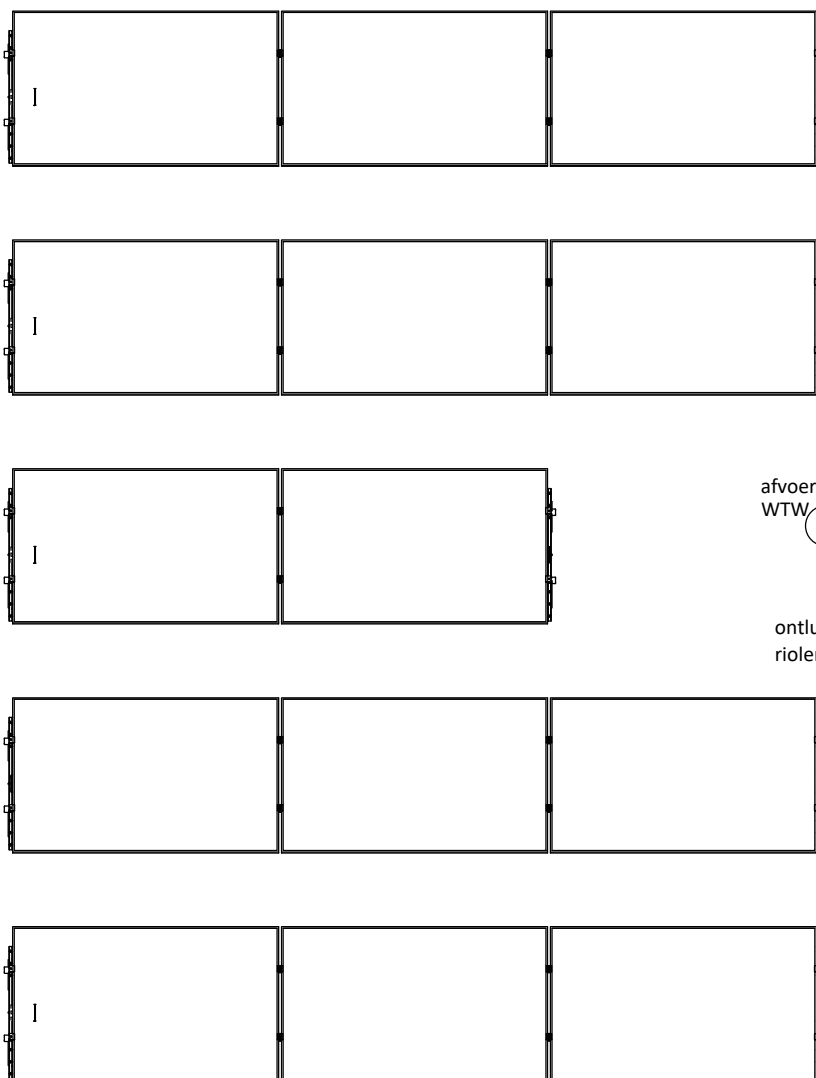

afvoer
WTW

ontluchting
riolering

h/wa

6000

DAK
WONINGTYPE C6000 - 2 ONDER 1 KAP



6D Wonen

getekend:

CtH

tekeningnummer:

NW.2213.128

Behoudens de op deze tekening aangegeven koperskeuze opties en/of wijzigingen, kunnen aan deze tekening geen rechten worden ontleend. De op tekening aangegeven maatvoering is circa en exclusief dikte tegelwerk. Wijzigingen welke zijn opgenomen in showroomoffertes zijn niet op deze tekening verwerkt, tenzij anders aangegeven.

Alle voorgaande versies komen hiermee te vervallen. Het bestellen en controleren van sanitair-, tegels- en keukenopdrachten alsmede de technische mogelijkheden van deze opdrachten zal onder de verantwoording van de verwerker gebeuren.

DEFINITIEF

project:

90 WONINGEN
DE DAMES VAN VROONDAAL
TE DEN HAAG
FASE 4

projectnummer:

2213

datum

10-01-2023

schaal

1:50

formaat:

A3

bouwnummer

128

wijzigingsdatum:

wijz.: 25-05-2023

wijz.: 13-06-2023

wijz.: 13-07-2023

wijz.:

wijz.:

wijz.:

wijz.:

wijz.:

wijz.:

wijzigingsdatum:

wijz.:

wijz.:

wijz.:

wijz.:

wijz.:

wijz.:

wijz.:

wijz.:

wijz.:

RENVOOI OPTIEKLEUREN

errata

opties: aanvraag nog niet geoffreerd

opties: aanbidding

opties: definitief ondertekend

hetwoonlab
projecten b.v.

Opdrachtbevestiging

Werk: 2213
Werknaam: 90 Woningen fase 4 Dames van Vroondaal
Bouwnummer: 128
Woningtype: Type C 6000P 2^1 kap villa

Hierbij bevestigen wij het onderstaande door u geselecteerde meer- en minderwerk.

Prijzen zijn incl. 21% BTW

Makelaarsopties

02 C6000-P	1,00 st.	Optie uitbreiding 1800 mm	€	25.500,00
Het vergroten van de woning door middel van het aanbrengen van een uitbouw op de begane grond van circa 1800 mm. Inclusief het aanpassen van de installatie.				
Afwerking en e.e.a. conform verkoop optietekening en technische omschrijving.				

Keuken

47.5401	1,00 won.	Standaard keukenaansluitpunten		Standaard
Het leveren en aanbrengen van de standaard keukenaansluitpunten conform de 0-tekening van de keuken.				

Sanitair

53.7305	1,00	Casco toilet BG Tweekapper	€	-600,00
Het toilet op de begane grond wordt casco opgeleverd. Dit betekent dat het standaard sanitair met toebehoren en het tegelwerk komt te vervallen. Het leidingwerk en de aansluitpunten worden afgedopt opgeleverd op de positie als aangegeven op de "nultekening" van het toilet.				
Op deze optie is een beperkte SWK-garantie van toepassing.				
NB: Volledigheidshalve verwijzen wij u naar de kopersinformatie met betrekking tot de procedure voor de casco optie.				
53.7306	1,00	Casco toilet 1e verdieping Tweekapper	€	-600,00
Het toilet op de 1e verdieping wordt casco opgeleverd. Dit betekent dat het standaard sanitair met toebehoren en het tegelwerk komt te vervallen. Het leidingwerk en de aansluitpunten worden afgedopt opgeleverd op de positie als aangegeven op de "nultekening" van het toilet.				
Op deze optie is een beperkte SWK-garantie van toepassing.				
NB: Volledigheidshalve verwijzen wij u naar de kopersinformatie met betrekking tot de procedure voor de casco optie.				

Opdrachtbevestiging

Werk: 2213
Werknaam: 90 Woningen fase 4 Dames van Vroondaal
Bouwnummer: 128
Woningtype: Type C 6000P 2^1 kap villa

53.7307	1,00	Casco badkamer 1e verdieping Tweekapper	€	-1.450,00
---------	------	--	---	-----------

De badkamer op de 1e verdieping wordt casco opgeleverd. Dit betekent dat het standaard sanitair met toebehoren en het tegelwerk komt te vervallen. Het leidingwerk en de aansluitpunten worden afgedopt opgeleverd op de positie als aangegeven op de "nultekening" van de badkamer.

Op deze optie is een beperkte SWK-garantie van toepassing.

NB: Volledigheidshalve verwijzen wij u naar de kopersinformatie met betrekking tot de procedure voor de casco optie.

536003-128	1,00 off	Aanpassing toilet/ badkamer installatie conform opgave UHUW	€	0,00
------------	----------	--	---	------

U laat uw toilet en badkamer casco opleveren en de aansluitpunten op standaard posities.

Installatiepunten conform offerte UHUW d.d. : 13-06-2023
Tekeningen d.d. : 13-06-2023
Referentienummer : 5327-1

NB:
- Volledigheidshalve verwijzen wij u naar de kopersinformatie met betrekking tot de procedure voor de casco optie.
- Op deze optie is een beperkte SWK-garantie van toepassing.

Loodgieter

50.6002	1,00 st.	Buitenkraan met gevelkom achtergevel	€	575,00
---------	----------	---	---	--------

Het aanbrengen van een afsluitbaar buitentappunt (kraan met gevelkom) op een nader te bepalen positie in de gevel spouwmuur.

NB: De buitenkraan met gevelkom wordt op een hoogte van circa 500mm +MV (maaiveld) aangebracht.

50.6003	1,00 st.	Buitenkraan met gevelkom zijgevel	€	540,00
---------	----------	--	---	--------

Het aanbrengen van een afsluitbaar buitentappunt (kraan met gevelkom) op een nader te bepalen positie in de gevel spouwmuur.

NB: De buitenkraan met gevelkom wordt op een hoogte van circa 500mm +MV (maaiveld) aangebracht.

Elektra

70.0011	2,00 st.	Extra loze leiding vanuit meterkast	€	300,00
---------	----------	--	---	--------

Het leveren en aanbrengen van een loze leiding vanuit de meterkast. De loze leiding is na oplevering vrij te bedraden, diameter is standaard 19 mm.

De gewenste positie ontvangen wij graag (eventueel gemaatvoerd) op tekening.

- 2x keuken op 50 mm +vloer

Opdrachtbevestiging

Werk: 2213
Werknaam: 90 Woningen fase 4 Dames van Vroondaal
Bouwnummer: 128
Woningtype: Type C 6000P 2^1 kap villa

70.0011.B	2,00 st.	Extra loze leiding op buitengevel	€	360,00
Het leveren en aanbrengen van een loze leiding vanuit de meterkast naar een locatie op de buitengevel. De loze leiding is voorzien van een controle draad en is na oplevering vrij te bedraden, diameter is standaard 19 mm.				
De gewenste positie ontvangen wij graag (eventueel gemaatvoerd) op tekening.				
Positie is definitief na goedkeuring van installateur.				
- 1x achtergevel op 1800 mm + peil				
- 1x zijgevel op 1800 mm + peil				

70.0039	1,00 st.	Bedraden loze leiding incl. extra groep (droger)	€	295,00
De bestaande loze leiding in de technische ruimte op zolder bedraden inclusief het leveren en aanbrengen van een extra groep t.b.v. droger. Hierdoor kunnen wasmachine en droger gelijktijdig draaien.				

Binnendeuren

30.3202	1,00	Binnenkozijnen en deuren standaard		Standaard
Standaard Theuma deuren, binnenkozijnen en garnituur worden geleverd en aangebracht conform de technische omschrijving en besteloverzicht Theuma.				

Totaal incl. BTW	€	24.920,00
-------------------------	---	------------------

Wij willen u vragen om bovenstaande goed te controleren. Mocht er onverhoopt iets niet kloppen, dan verzoeken wij u dit zo spoedig mogelijk aan ons te melden. Bij voorbaat dank.