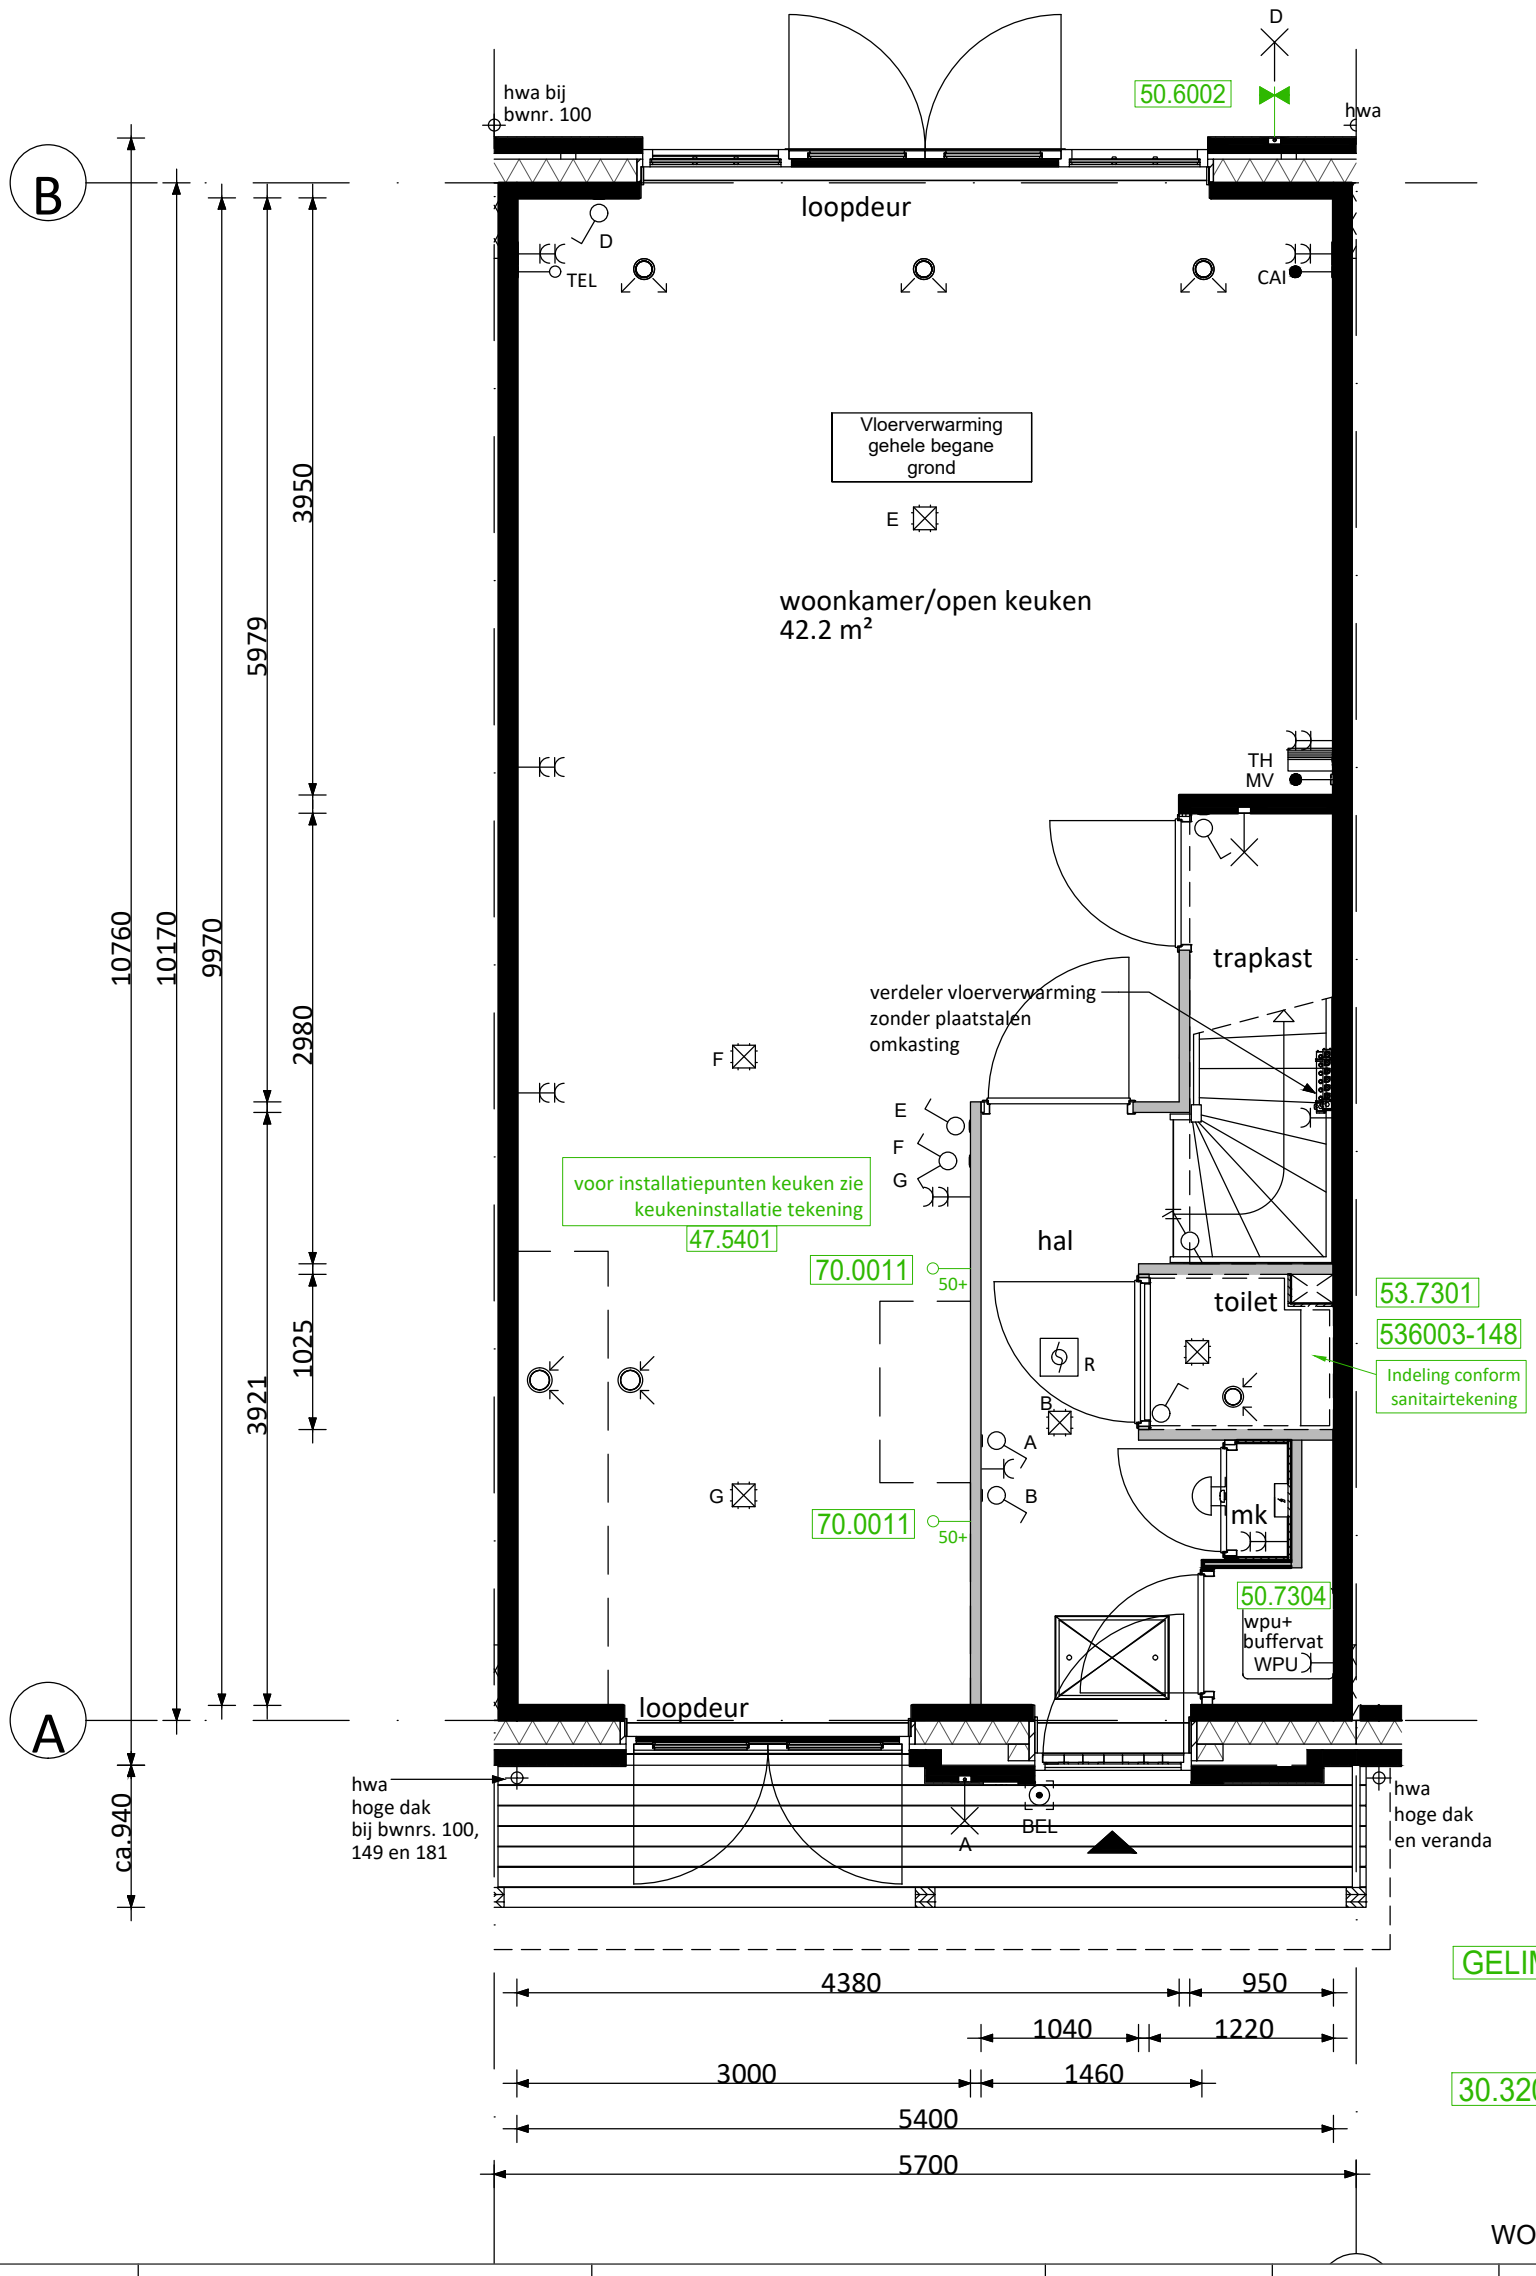

GELIM Gelimiteerde SWK garantie
- CASCO toiletruimte
- CASCO badkamer

30.3202 Binnenkozijnen en deuren standaard

BEGANE GROND
WONINGTYPE A5700 - HERENHUIS

6D Wonen

Behoudens de op deze tekening aangegeven koperskeuze opties en/of wijzigingen, kunnen aan deze tekening geen rechten worden ontleend.
De op tekening aangegeven maatvoering is circa en exclusief dikte tegelwerk. Wijzigingen welke zijn opgenomen in showroomoffertes zijn niet op deze tekening verwerkt, tenzij anders aangegeven.

Alle voorgaande versies komen hiermee te vervallen. Het bestellen en controleren van sanitair-, tegels- en keukenopdrachten alsmede de technische mogelijkheden van deze opdrachten zal onder de verantwoording van de verwerker gebeuren.

project:
90 WONINGEN
DE DAMES VAN VROONDAAL
TE DEN HAAG
FASE 4

getekend:	projectnummer:	datum
CtH	2213	10-01-2023

tekeningnummer:		schaal	formaat:	bouwnummer
NW.2213.148	VOORLOPIG	1:50	A3	148

wijzigingsdatum:	wijzigingsdatum:
wijz.: 25-05-2023	wijz.:
wijz.: 05-07-2023	wijz.:
wijz.:	wijz.:
wijz.:	wijz.:
wijz.:	wijz.:
wijz.:	wijz.:
wijz.:	wijz.:
wijz.:	wijz.:
wijz.:	wijz.:
wijz.:	wijz.:

RENVOOI OPTIEKLEUREN
- errata
- opties: aanvraag nog niet geoffreerd
- opties: aanbieding
- opties: definitief ondertekend

hetwoonlab projecten b.v.

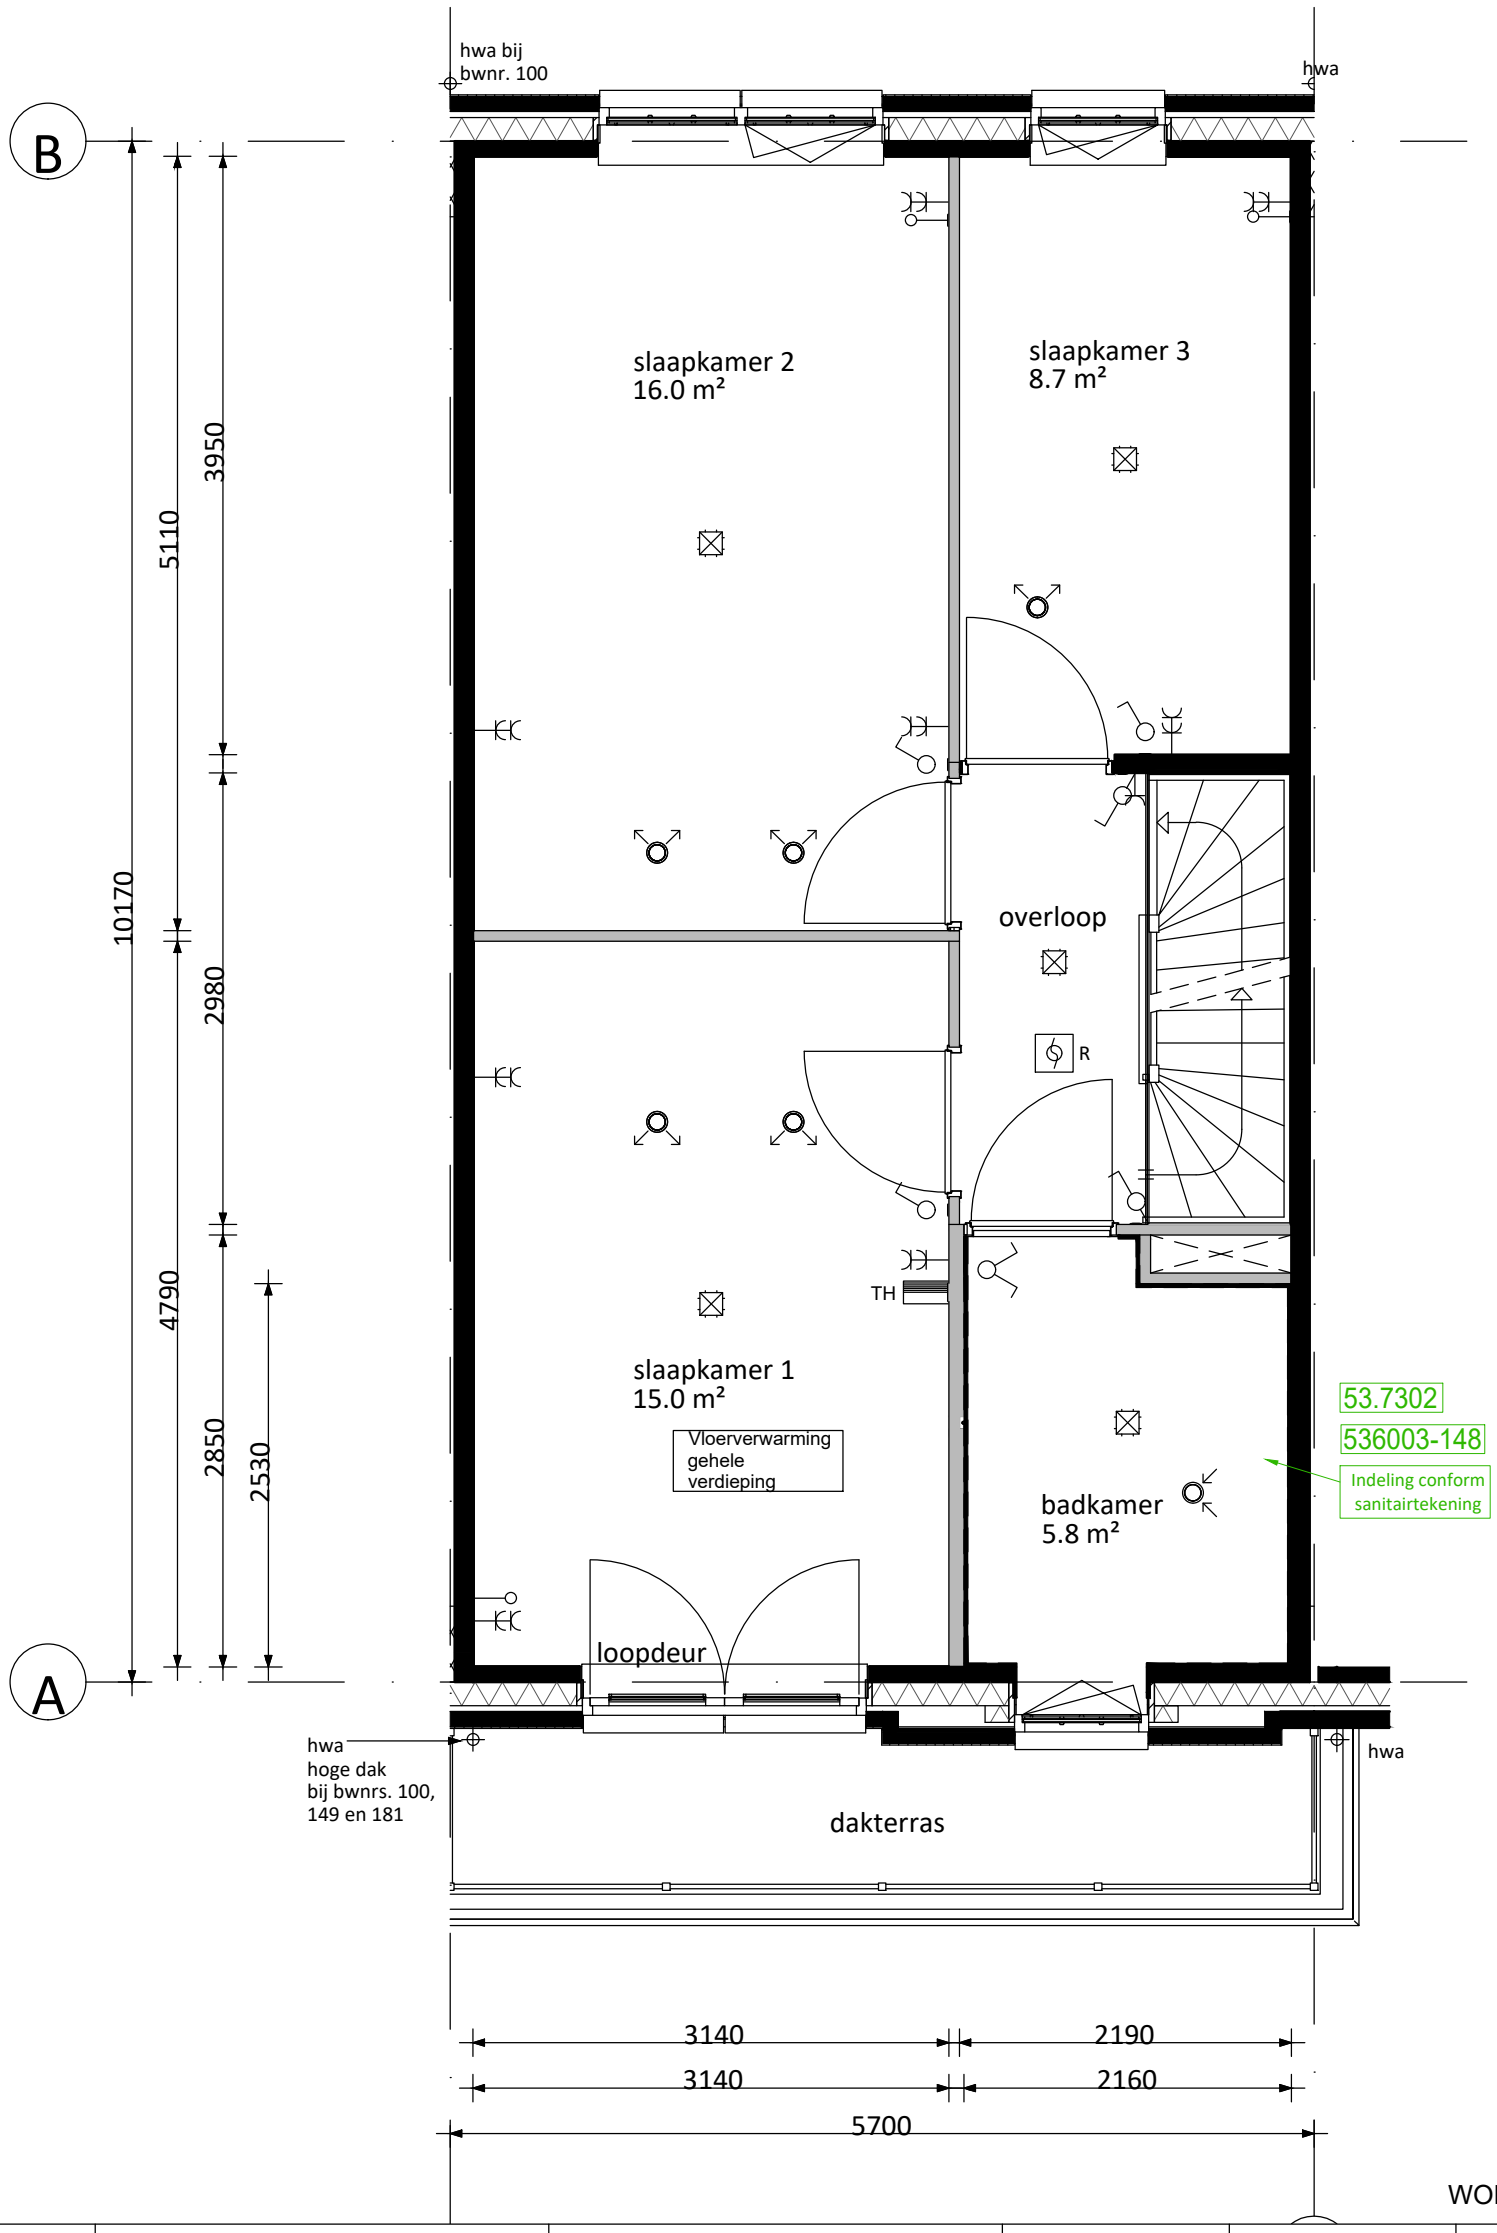

1E VERDIEPING
WONINGTYPE A5700 - HERENHUIS

6D Wonen

getekend: CtH

tekeningnummer: NW.2213.148

Behoudens de op deze tekening aangegeven koperskeuze opties en/of wijzigingen, kunnen aan deze tekening geen rechten worden ontleend.
De op tekening aangegeven maatvoering is circa en exclusief dikte tegelwerk. Wijzigingen welke zijn opgenomen in showroomoffertes zijn niet op deze tekening verwerkt, tenzij anders aangegeven.

Alle voorgaande versies komen hiermee te vervallen. Het bestellen en controleren van sanitair-, tegels- en keukenopdrachten alsmede de technische mogelijkheden van deze opdrachten zal onder de verantwoording van de verwerker gebeuren.

VOORLOPIG

project:
90 WONINGEN
DE DAMES VAN VROONDAAL
TE DEN HAAG
FASE 4

projectnummer: 2213

datum: 10-01-2023

schaal: 1:50

formaat: A3

bouwnummer: 148

wijzigingsdatum:	wijzigingsdatum:
wijz.: 25-05-2023	wijz.:
wijz.: 05-07-2023	wijz.:
wijz.:	wijz.:
wijz.:	wijz.:
wijz.:	wijz.:
wijz.:	wijz.:
wijz.:	wijz.:
wijz.:	wijz.:
wijz.:	wijz.:
wijz.:	wijz.:

RENVOOI OPTIEKLEUREN

- errata
- opties: aanvraag nog niet geoffreerd
- opties: aanbieding
- opties: definitief ondertekend

hetwoonlab projecten b.v.

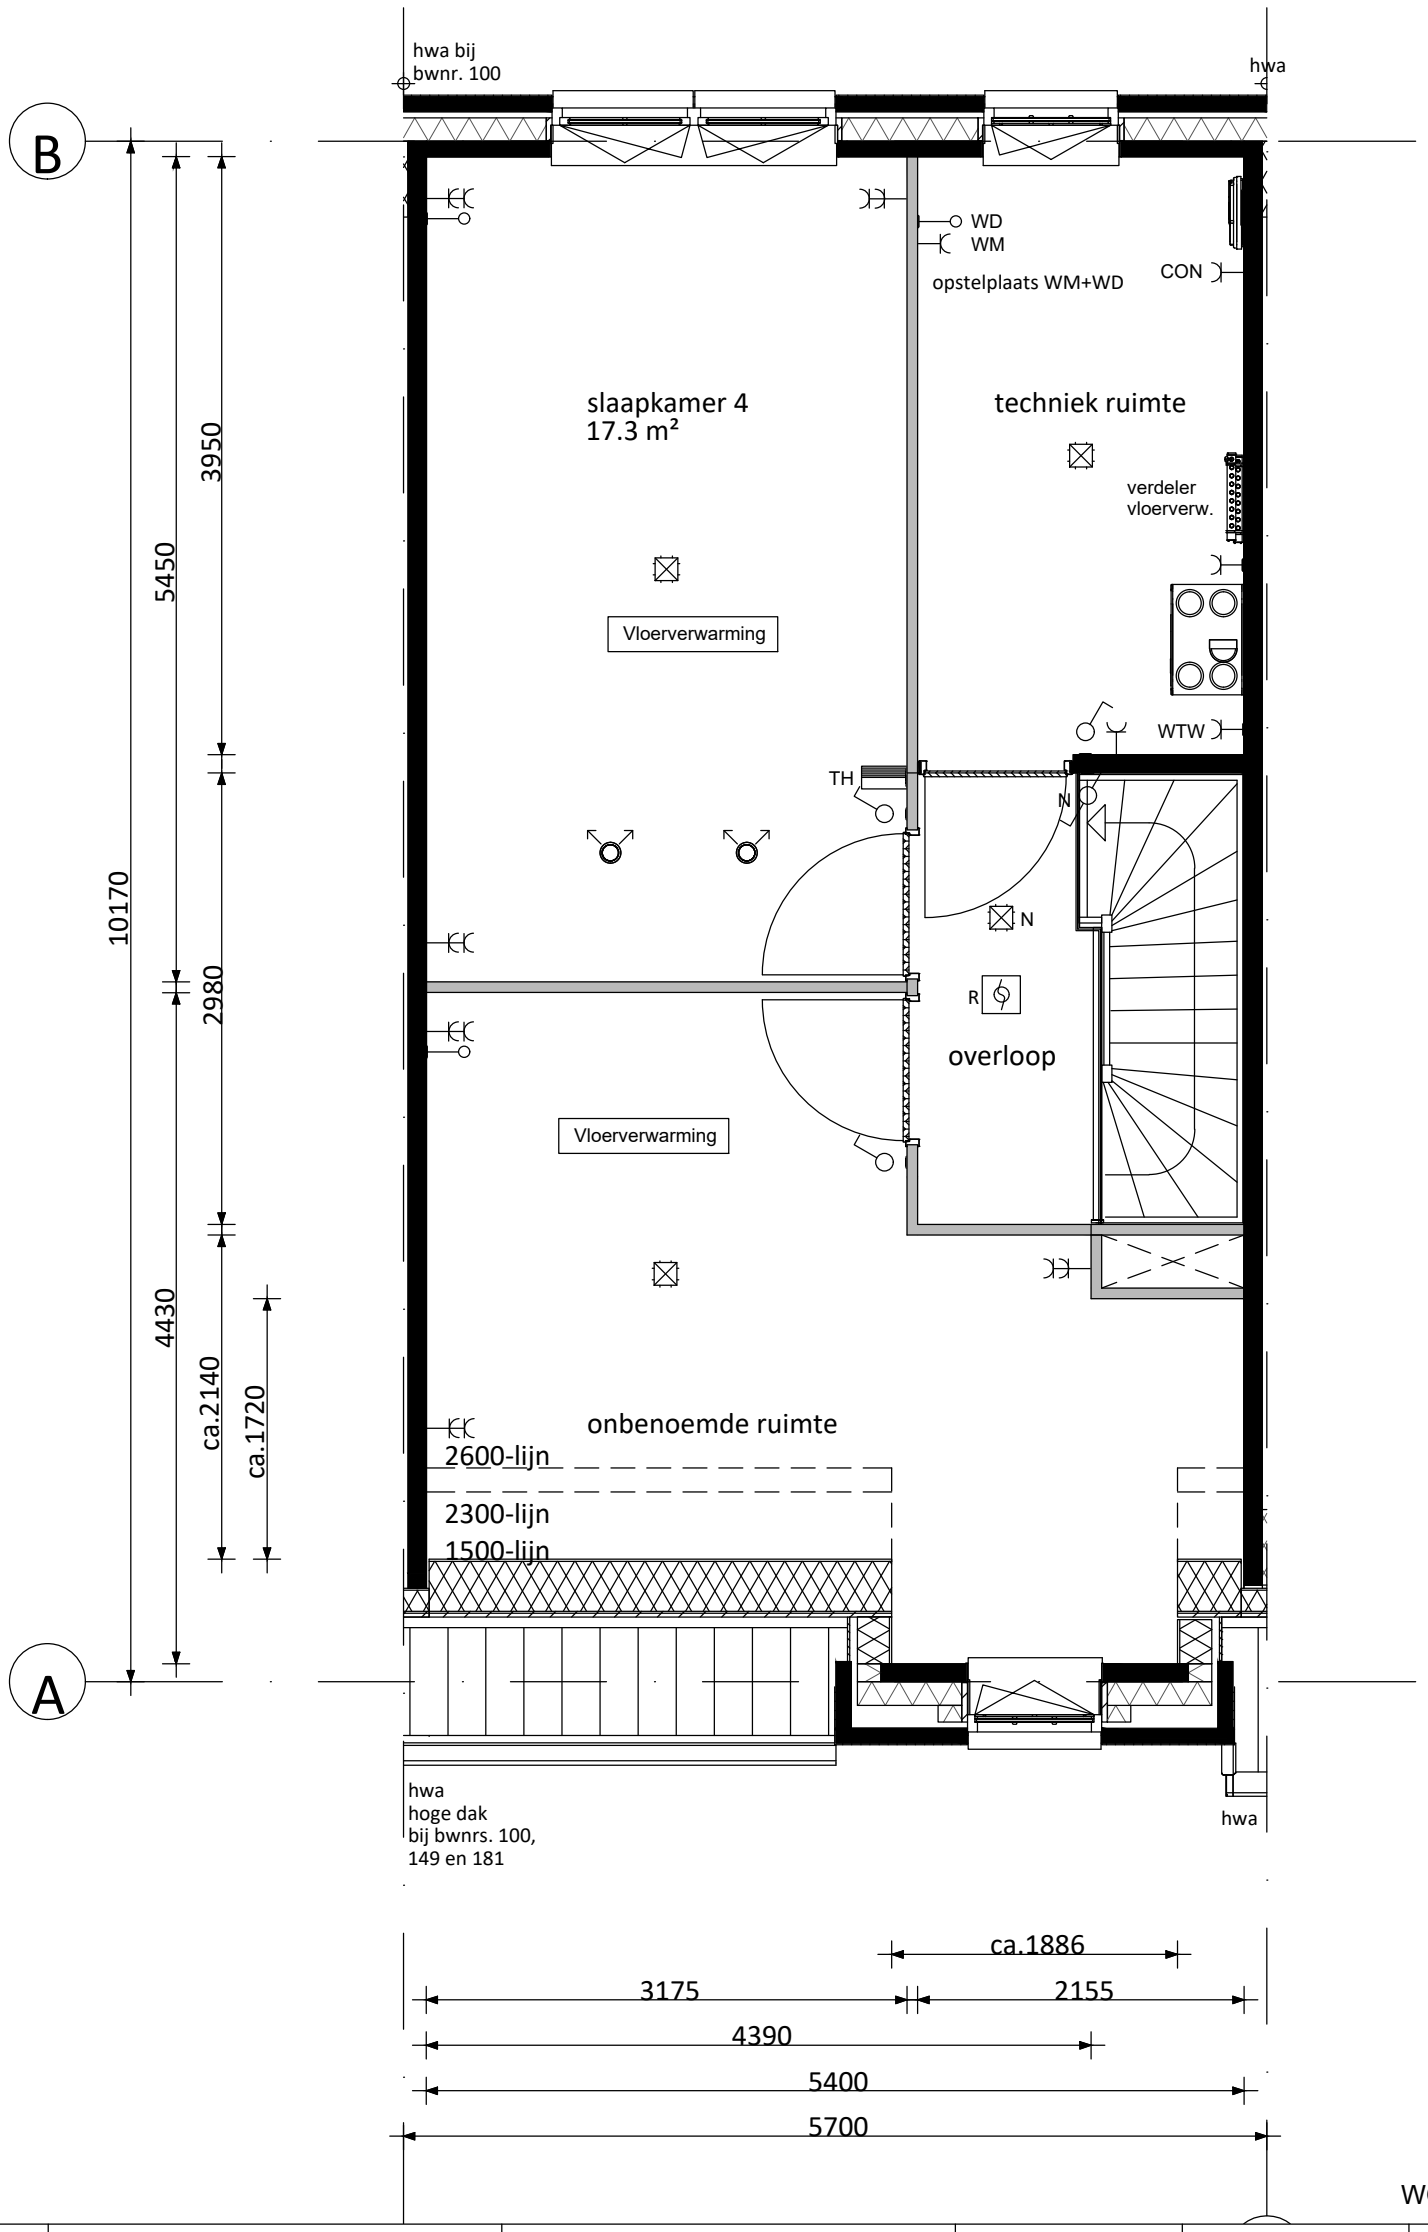

2E VERDIEPING
WONINGTYPE A5700 - HERENHUIS

6D Wonen

getekend: CtH

tekeningnummer: NW.2213.148

Behoudens de op deze tekening aangegeven koperskeuze opties en/of wijzigingen, kunnen aan deze tekening geen rechten worden ontleend.
De op tekening aangegeven maatvoering is circa en exclusief dikte tegelwerk. Wijzigingen welke zijn opgenomen in showroomoffertes zijn niet op deze tekening verwerkt, tenzij anders aangegeven.

Alle voorgaande versies komen hiermee te vervallen. Het bestellen en controleren van sanitair-, tegels- en keukenopdrachten alsmede de technische mogelijkheden van deze opdrachten zal onder de verantwoording van de verwerker gebeuren.

VOORLOPIG

project:
90 WONINGEN
DE DAMES VAN VROONDAAL
TE DEN HAAG
FASE 4

projectnummer: 2213

datum: 10-01-2023

schaal: 1:50

formaat: A3

bouwnummer: 148

wijzigingsdatum:		wijzigingsdatum:
wijz.:	25-05-2023	wijz.:
wijz.:	05-07-2023	wijz.:
wijz.:		wijz.:
wijz.:		wijz.:
wijz.:		wijz.:
wijz.:		wijz.:
wijz.:		wijz.:
wijz.:		wijz.:
wijz.:		wijz.:
wijz.:		wijz.:

RENVOOI OPTIEKLEUREN

- errata
- opties: aanvraag nog niet geoffreerd
- opties: aanbieding
- opties: definitief ondertekend

hetwoonlab projecten b.v.

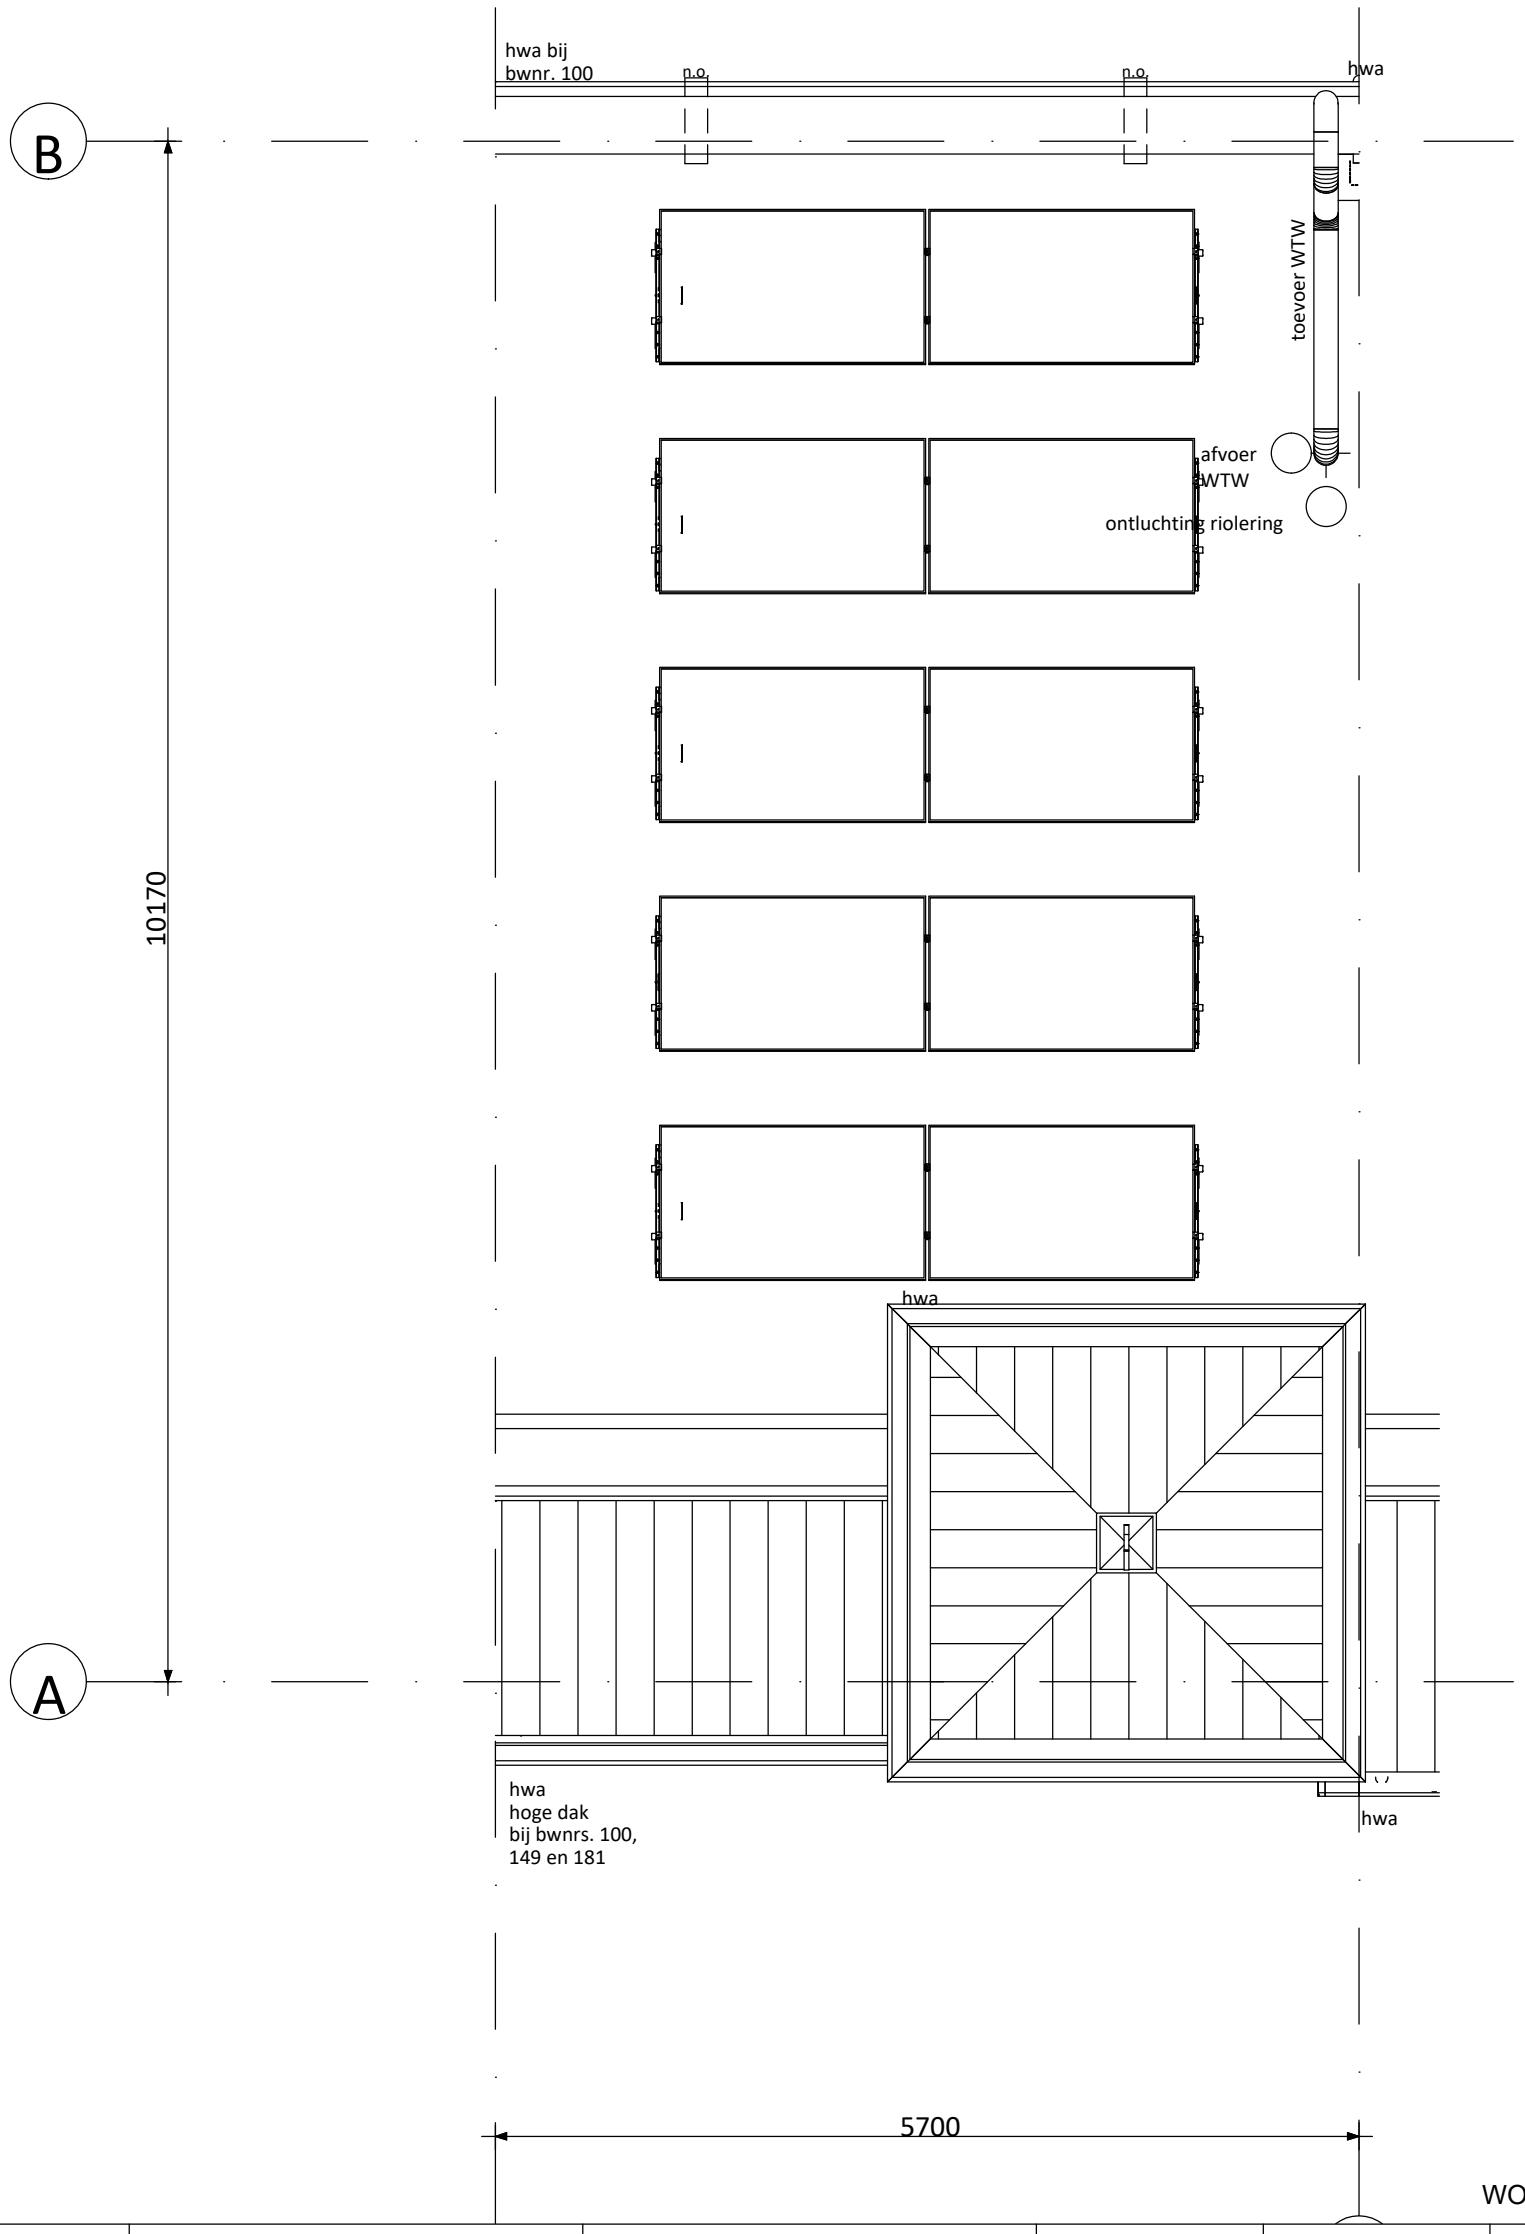

DAK
WONINGTYPE A5700 - HERENHUIS

6D Wonen

getekend:
CtH

tekeningnummer:
NW.2213.148

Behoudens de op deze tekening aangegeven koperskeuze opties en/of wijzigingen, kunnen aan deze tekening geen rechten worden ontleend.
De op tekening aangegeven maatvoering is circa en exclusief dikte tegelwerk. Wijzigingen welke zijn opgenomen in showroomoffertes zijn niet op deze tekening verwerkt, tenzij anders aangegeven.

Alle voorgaande versies komen hiermee te vervallen. Het bestellen en controleren van sanitair-, tegels- en keukenopdrachten alsmede de technische mogelijkheden van deze opdrachten zal onder de verantwoording van de verwerker gebeuren.

VOORLOPIG

project:
90 WONINGEN
DE DAMES VAN VROONDAAL
TE DEN HAAG
FASE 4

projectnummer: 2213
datum: 10-01-2023
schaal: 1:50
formaat: A3
bouwnummer: 148

wijzigingsdatum:		wijzigingsdatum:
wijz.:	25-05-2023	wijz.:
wijz.:	05-07-2023	wijz.:
wijz.:		wijz.:
wijz.:		wijz.:
wijz.:		wijz.:
wijz.:		wijz.:
wijz.:		wijz.:
wijz.:		wijz.:
wijz.:		wijz.:
wijz.:		wijz.:

RENVOOI OPTIEKLEUREN
- errata
- opties: aanvraag nog niet geoffreerd
- opties: aanbieding
- opties: definitief ondertekend

hetwoonlab projecten b.v.

Opdrachtbevestiging

Werk: 2213
Werknaam: 90 Woningen fase 4 Dames van Vroondaal

Bouwnummer: **148**
Woningtype: Type A 5700P herenhuizen

Hierbij bevestigen wij het onderstaande door u geselecteerde meer- en minderwerk.

Prijzen zijn incl. 21% BTW

Bouwkundig

GELIM	**1,00 won.**	**Gelimiteerde SWK garantie** Deze optie(s) bieden wij u aan op nadrukkelijk verzoek van u. De woning voldoet hiermee niet meer (volledig) aan de eisen van het Bouwbesluit / garantiebepalingen van SWK. De koper is hiervan op de hoogte van gesteld. Koper zal in eigen beheer en na oplevering verzorgen dat de woning voldoet aan het Bouwbesluit. U ontvangt een aanvullende overeenkomst Gelimiteerde Regeling SWK ter ondertekening. NB: Volledigheidshalve verwijzen wij u naar de kopersinformatie met betrekking tot de procedure. *Gelimiteerde garantie van toepassing op de volgende onderdelen:* *- T.b.v. casco toiletruimte(s) en/of badkamer;*		**SWK**

Keuken

47.5401	**1,00 won.**	**Standaard keukenaansluitpunten** Het leveren en aanbrengen van de standaard keukenaansluitpunten conform de 0-tekening van de keuken.		**Standaard**

Sanitair

53.7301	**1,00**	**Casco toilet BG types 5400 - 5700 - 6000** Het toilet op de begane grond wordt casco opgeleverd. Dit betekent dat het standaard sanitair met toebehoren en het tegelwerk komt te vervallen. Het leidingwerk en de aansluitpunten worden afgedopt opgeleverd op de positie als aangegeven op de "nultekening" van het toilet. Op deze optie is een beperkte SWK-garantie van toepassing. NB: Volledigheidshalve verwijzen wij u naar de kopersinformatie met betrekking tot de procedure voor de casco optie.	**€**	**-500,00**
53.7302	**1,00**	**Casco badkamer 1e verdieping types 5400 en 5700** De badkamer op de 1e verdieping wordt casco opgeleverd. Dit betekent dat het standaard sanitair met toebehoren en het tegelwerk komt te vervallen. Het leidingwerk en de aansluitpunten worden afgedopt opgeleverd op de positie als aangegeven op de "nultekening" van de badkamer. Op deze optie is een beperkte SWK-garantie van toepassing. NB: Volledigheidshalve verwijzen wij u naar de kopersinformatie met betrekking tot de procedure voor de casco optie.	**€**	**-1.350,00**

Opdrachtbevestiging

Werk: 2213
Werknaam: 90 Woningen fase 4 Dames van Vroondaal

Bouwnummer: **148**
Woningtype: Type A 5700P herenhuizen

536003-148	**1,00 off**	**Aanpassing toilet/ badkamer installatie conform opgave UHUW** U laat uw toilet/ badkamer casco opleveren en wilt graag het leidingwerk en de installatiepunten, conform uw eigen wensen, voor oplevering, laten verplaatsen. In overleg met en door UHUW wordt een installatietekening en offerte voor het toilet en badkamer gamaakt. Installatiepunten conform offerte UHUW d.d. 05-07-2023 Tekeningen d.d. : 05-07-2023 Referentienummer : 5060-1 NB: - Volledigheidshalve verwijzen wij u naar de kopersinformatie met betrekking tot de procedure voor de casco optie. - Op deze optie is een beperkte SWK-garantie van toepassing.	**€**	**0,00**

Loodgieter

50.6002	**1,00 st.**	**Buitenkraan met gevelkom achtergevel** Het aanbrengen van een afsluitbaar buitentappunt (kraan met gevelkom) op een nader te bepalen positie in de gevel spouwmuur. NB: De buitenkraan met gevelkom wordt op een hoogte van circa 500mm +MV (maaiveld) aangebracht.	**€**	**575,00**
50.7304	**1,00 st.**	**Vergroten warmwater buffervat van 200 naar 240 liter** Het vergroten van het standaard buffervat voor warmwater van 200 liter naar 240 liter. Keuze dient te worden gemaakt bij de makelaarsopties i.v.m. berekenen van de capaciteit van de warmtepomp. Deze optie is mogelijk voor : - woningtype A5400 rijwoningen - woningtype A5700P herenhuizen - woningtype B6000P herenhuizen	**€**	**445,00**

Elektra

70.0011	**2,00 st.**	**Extra loze leiding vanuit meterkast** Het leveren en aanbrengen van een loze leiding vanuit de meterkast. De loze leiding is na oplevering vrij te bedraden, diameter is standaard 19 mm. De gewenste positie ontvangen wij graag (eventueel gemaatvoerd) op tekening. *- 2x keuken op 50 mm +vloer*	**€**	**300,00**

Opdrachtbevestiging

Werk: 2213
Werknaam: 90 Woningen fase 4 Dames van Vroondaal

Bouwnummer: **148**
Woningtype: Type A 5700P herenhuizen

Binnendeuren

30.3202	**1,00**	**Binnenkozijnen en deuren standaard** Standaard Theuma deuren, binnenkozijnen en garnituur worden geleverd en aangebracht conform de technische omschrijving en besteloverzicht Theuma.	**Standaard**

Totaal incl. BTW **€** **-530,00**

Wij willen u vragen om bovenstaande goed te controleren. Mocht er onverhoopt iets niet kloppen, dan verzoeken wij u dit zo spoedig mogelijk aan ons te melden. Bij voorbaat dank.