

RENVOOI ELEKTRA

⊗ Centraaldoos / wandlichtpunt	Loze buisleiding (300+vl.)
⊕ Enkeelpolige schakelaar (1050+vl.)	Bedrade buisleiding (300+vl.)
⊖ Serieschakelaar (1050+vl.)	⊕ R Optische rookmelder
⊖ Wiselschakelaar (1050+vl.)	⊖ Thermostaat (1500+vl.)
⊖ Gecombineerde enkelvoudige wandcontactdoos geaard met enkelepolige schakelaar (1050+vl.)	⊖ Schel
⊖ Gecombineerde enkelvoudige wandcontactdoos geaard met wiselschakelaar (1050+vl.)	⊖ Bedrukker
⊖ Enkele geaarde wandcontactdoos (300+vl.)	⊖ Afzuigpunt / Inblaaspunt
⊖ Dubbele geaarde wandcontactdoos (300+vl.)	⊖ Regeling ventilatie (1500+vl.)
CAP Centraal Aardpunt	MAGN Magneton
CAI Centrale Arianne Installatie	WTW Mechanische Ventilatie (met warmterugwinning)
KT Kooktoestel	R Rookmelder
KK Koelkast	TEL Telefoon aansluiting
BOI Boiler	TH Thermostaat
WPU Warmte Pomp Unit	VW Vaatwasser
CON Omvormer t.b.v. pv cellen	WD Wasdroger
WM Wasmachine	

PV-panelen: aantal en situering indicatief (n.t.b. afhankelijk van BENG berekening / zonligging)


KLEUREN EN MATERIALEN

Onderdeel	Materiaal	Kleur
dakpannen	keramische pan	antraciet
dakbedekking aanbouw (optioneel) / erker / aangrenzende berging / dakcapellen achterzijde (optioneel)	bitumen	zwart
dakbedekking berging	sedumbedekking	
dakbedekking luifel	EPDM	zwart
daktrim luifel / erker / dakcapellen achterzijde (optioneel) / aangrenzende berging / aanbouw (optioneel)	zink	natuur
afdekplak dakrand kopgevel / dakrand tuiggevel	zink	natuur
goten	zink	natuur
plint gevelmetselwerk	baksteen metselwerk, handvorm wf	zwartgrijs
rollaag boven plint	baksteen metselwerk, handvorm wf	wit gekleimd
gevelmetselwerk (m.u.v. gevelmetselwerk voorzijde tussen o.k. kozijn-verdieping en dakgoot) (m.u.v. tuiggevel)	baksteen metselwerk, handvorm wf	rood
gevelmetselwerk voorzijde tussen o.k. kozijn-verdieping en dakgoot (m.u.v. tuiggevel)	baksteen metselwerk, handvorm wf	wit gekleimd
gevelmetselwerk tuiggevels	baksteen metselwerk, handvorm wf	rood
voegwerk gevelmetselwerk	cement	donkergrijs
voegwerk wit gekleimde steen	cement	wit gekleimd
rollaag boven kozijn	baksteen metselwerk, handvorm wf	zwartgrijs
spekbanden	baksteen metselwerk, handvorm wf	wit gekleimd
sluitsteen in rollaag boven kozijn	baksteen metselwerk, handvorm wf	wit gekleimd
overstekken en dakrand	hout	crème-wit
boeidelen erker / kopgevel / tuiggevel	hout	crème-wit
luifel voordeur	hout	crème-wit
sierstangen luifel	staal	zwart-grijs
gootklossen voor-/achtergevel	hout	crème-wit
verticale delen tuiggevel	hout	crème-wit
sierlatten tuiggevel	hout	crème-wit
kozijnen (incl. roedes)	hout	crème-wit
ramen (incl. roedes)	hout	zwart-grijs
panelen in kozijnen	hout	crème-wit
panelen in tuindeuren / balkondeuren	hout	zwart-grijs
zijwangen tuiggevels / zijwangen dakkapel (optioneel)	hout	crème-wit
laten	staal	zwart-grijs
voordeuren	hout	zwart-grijs
tuindeuren / balkondeuren	hout	zwart-grijs
bergingsdeuren	hout	grijs
bergingsdeuren	sectionaal	zwart-grijs
deurdorpsels	kunststeen	antraciet
ramdorpsels	prefab beton	natuur
hemelwaterafvoer voorzijde	zink	natuur
hemelwaterafvoer achterzijde	kunststof	grijs
sierhetwerk balken	staal	crème-wit


RENVOOI ALGEMEEN

ms	entree woningen
ms	meterkast, voorzien van onderlayment meterkastbord inclusief zijwangen
ms	tegelwerk
ms	maaiweld
ms	binnendeur
ms	houten paneel


D			
C			
B			
A			
0	02-09-2022	Definitief	TA JK
Rev.	Datum	Omschrijving	Get.
Opdrachtgever: Vorm 6D Wonen B.V. Te Rotterdam Dames van Vroondaal, Den Haag - Fase 4 Type 2 onder 1 kap 5,4m (blok 22 en 29) Bwnrs. 134, 138, 175 en 179 (als getekend) Bwnrs. 133, 137, 174 en 178 (gespiegeld)			
Schaal	1:50	Taal	VK
Formaat	1609 x 841	Staat	Definitief
Project nr.	220116	Bld nr.	C5400-VD-VK-B0101
Rev.		0	

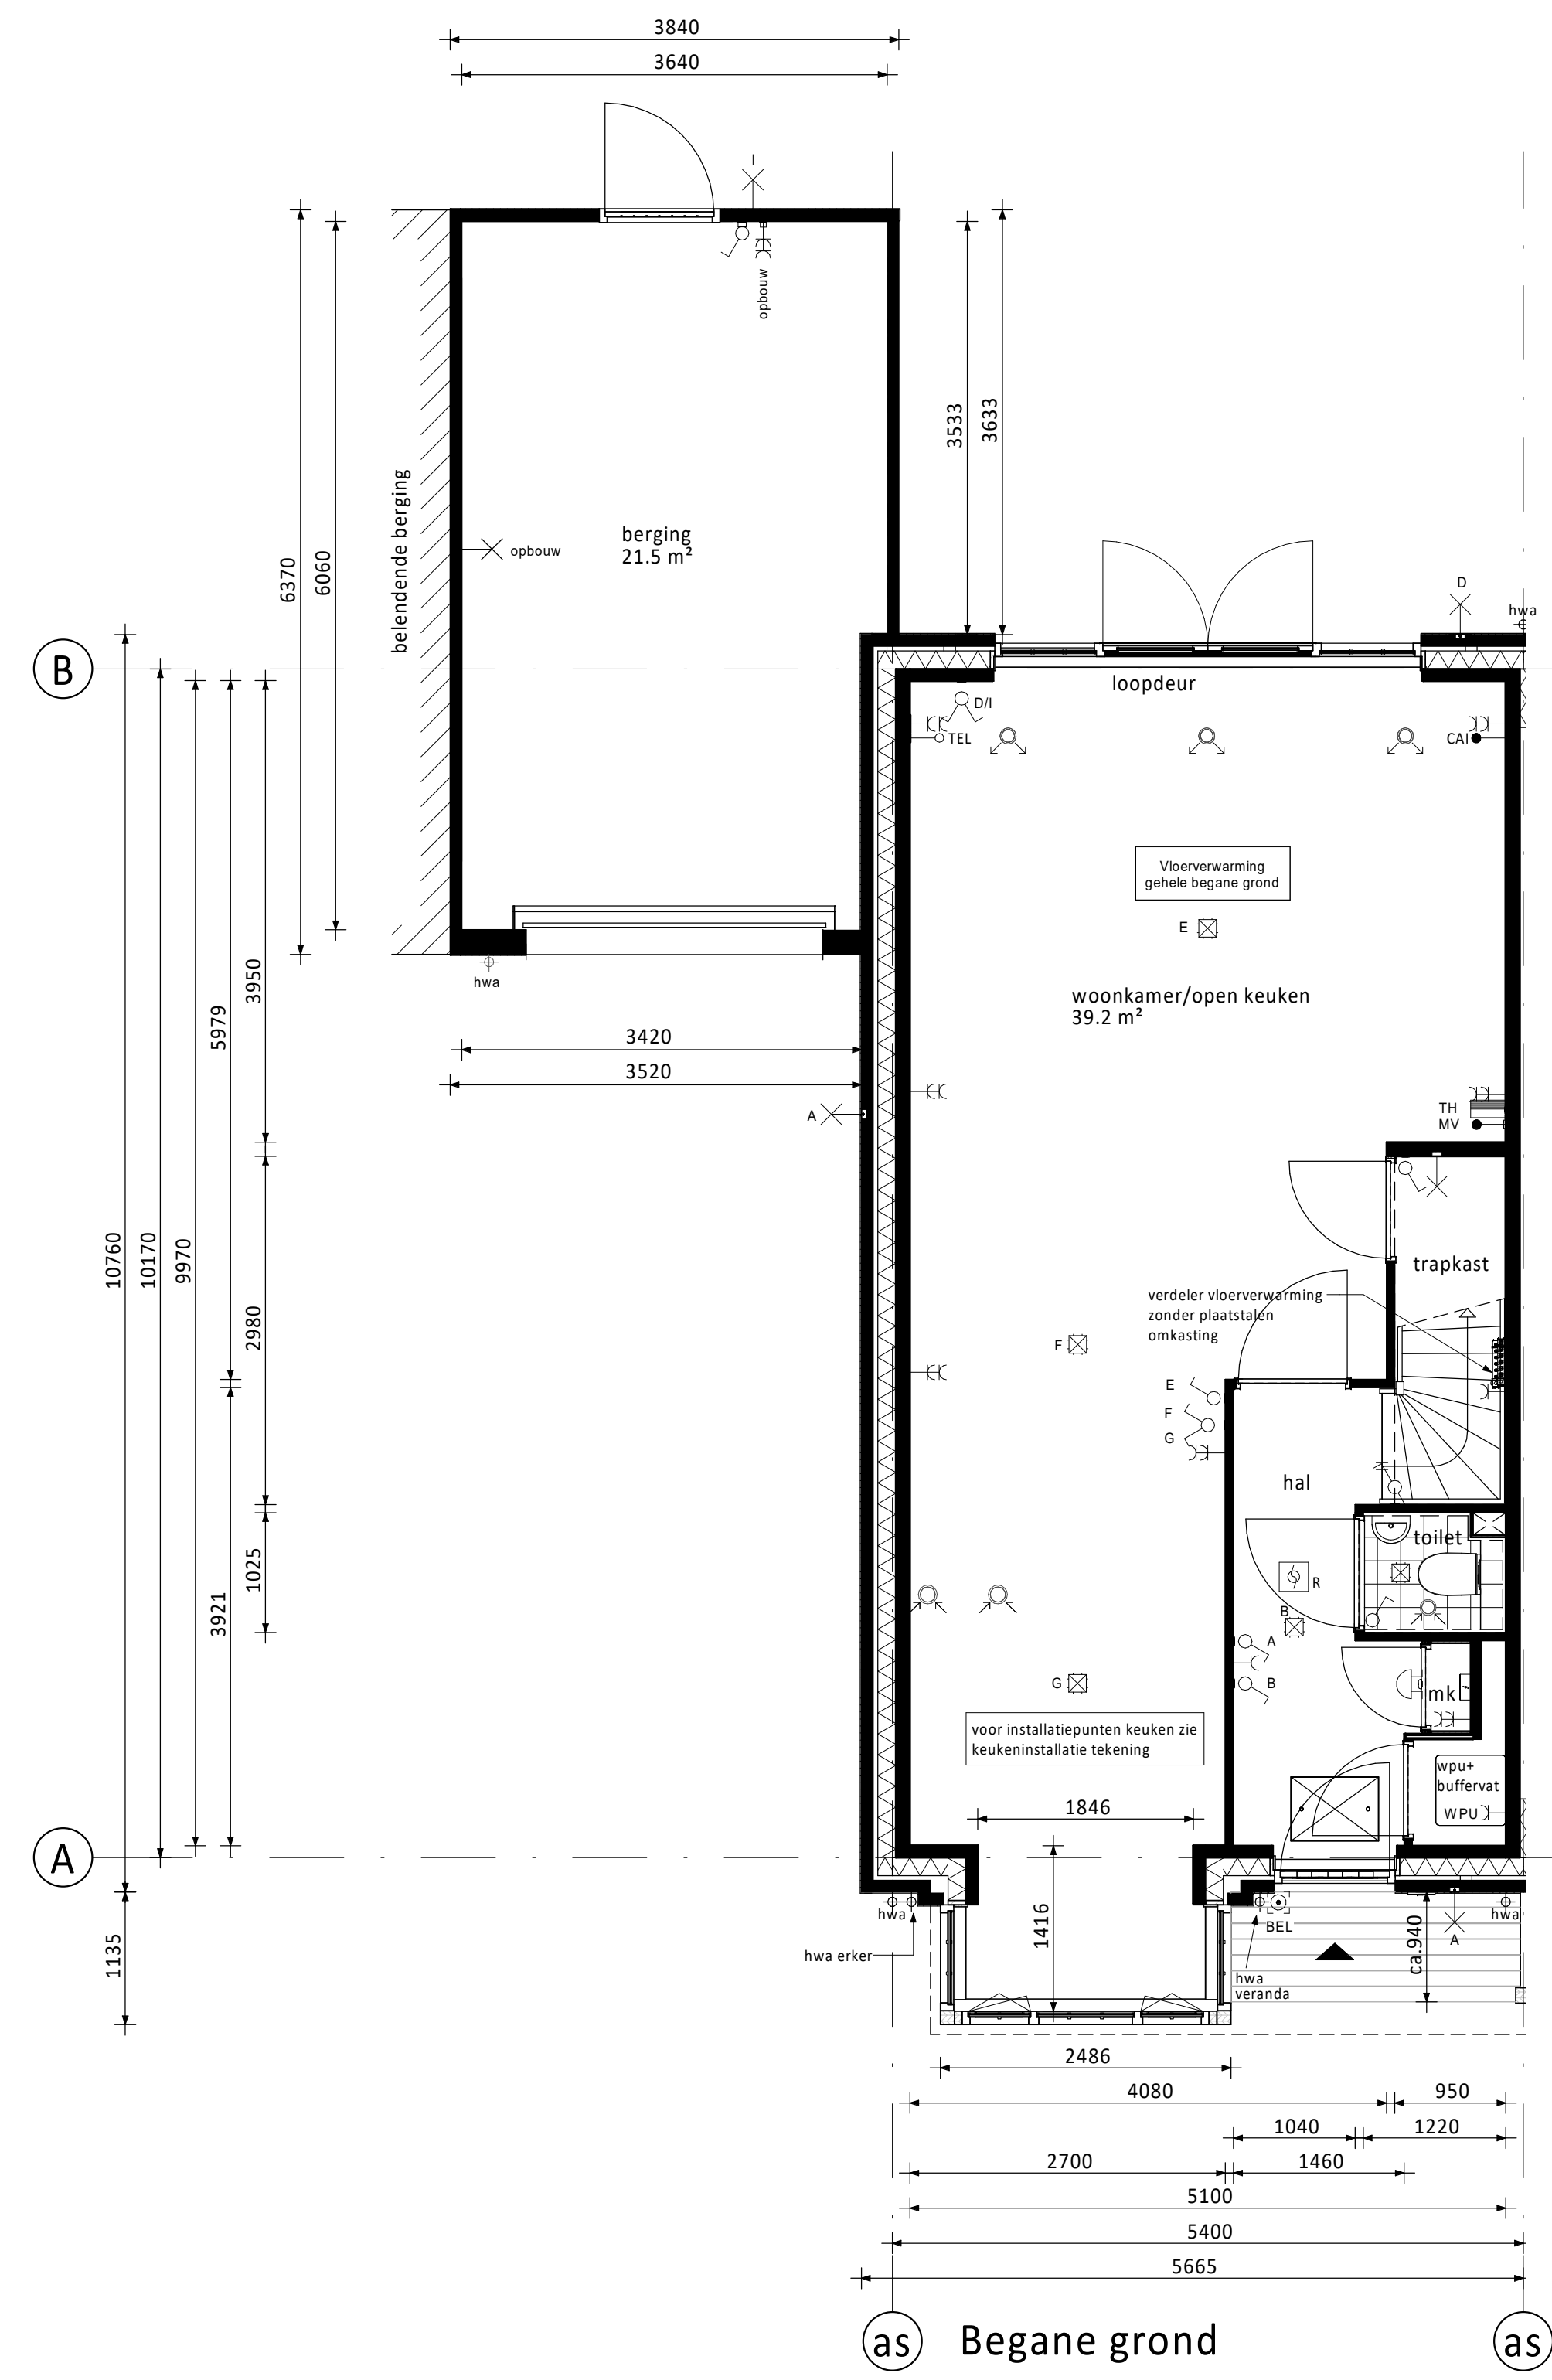


as Begane grond as

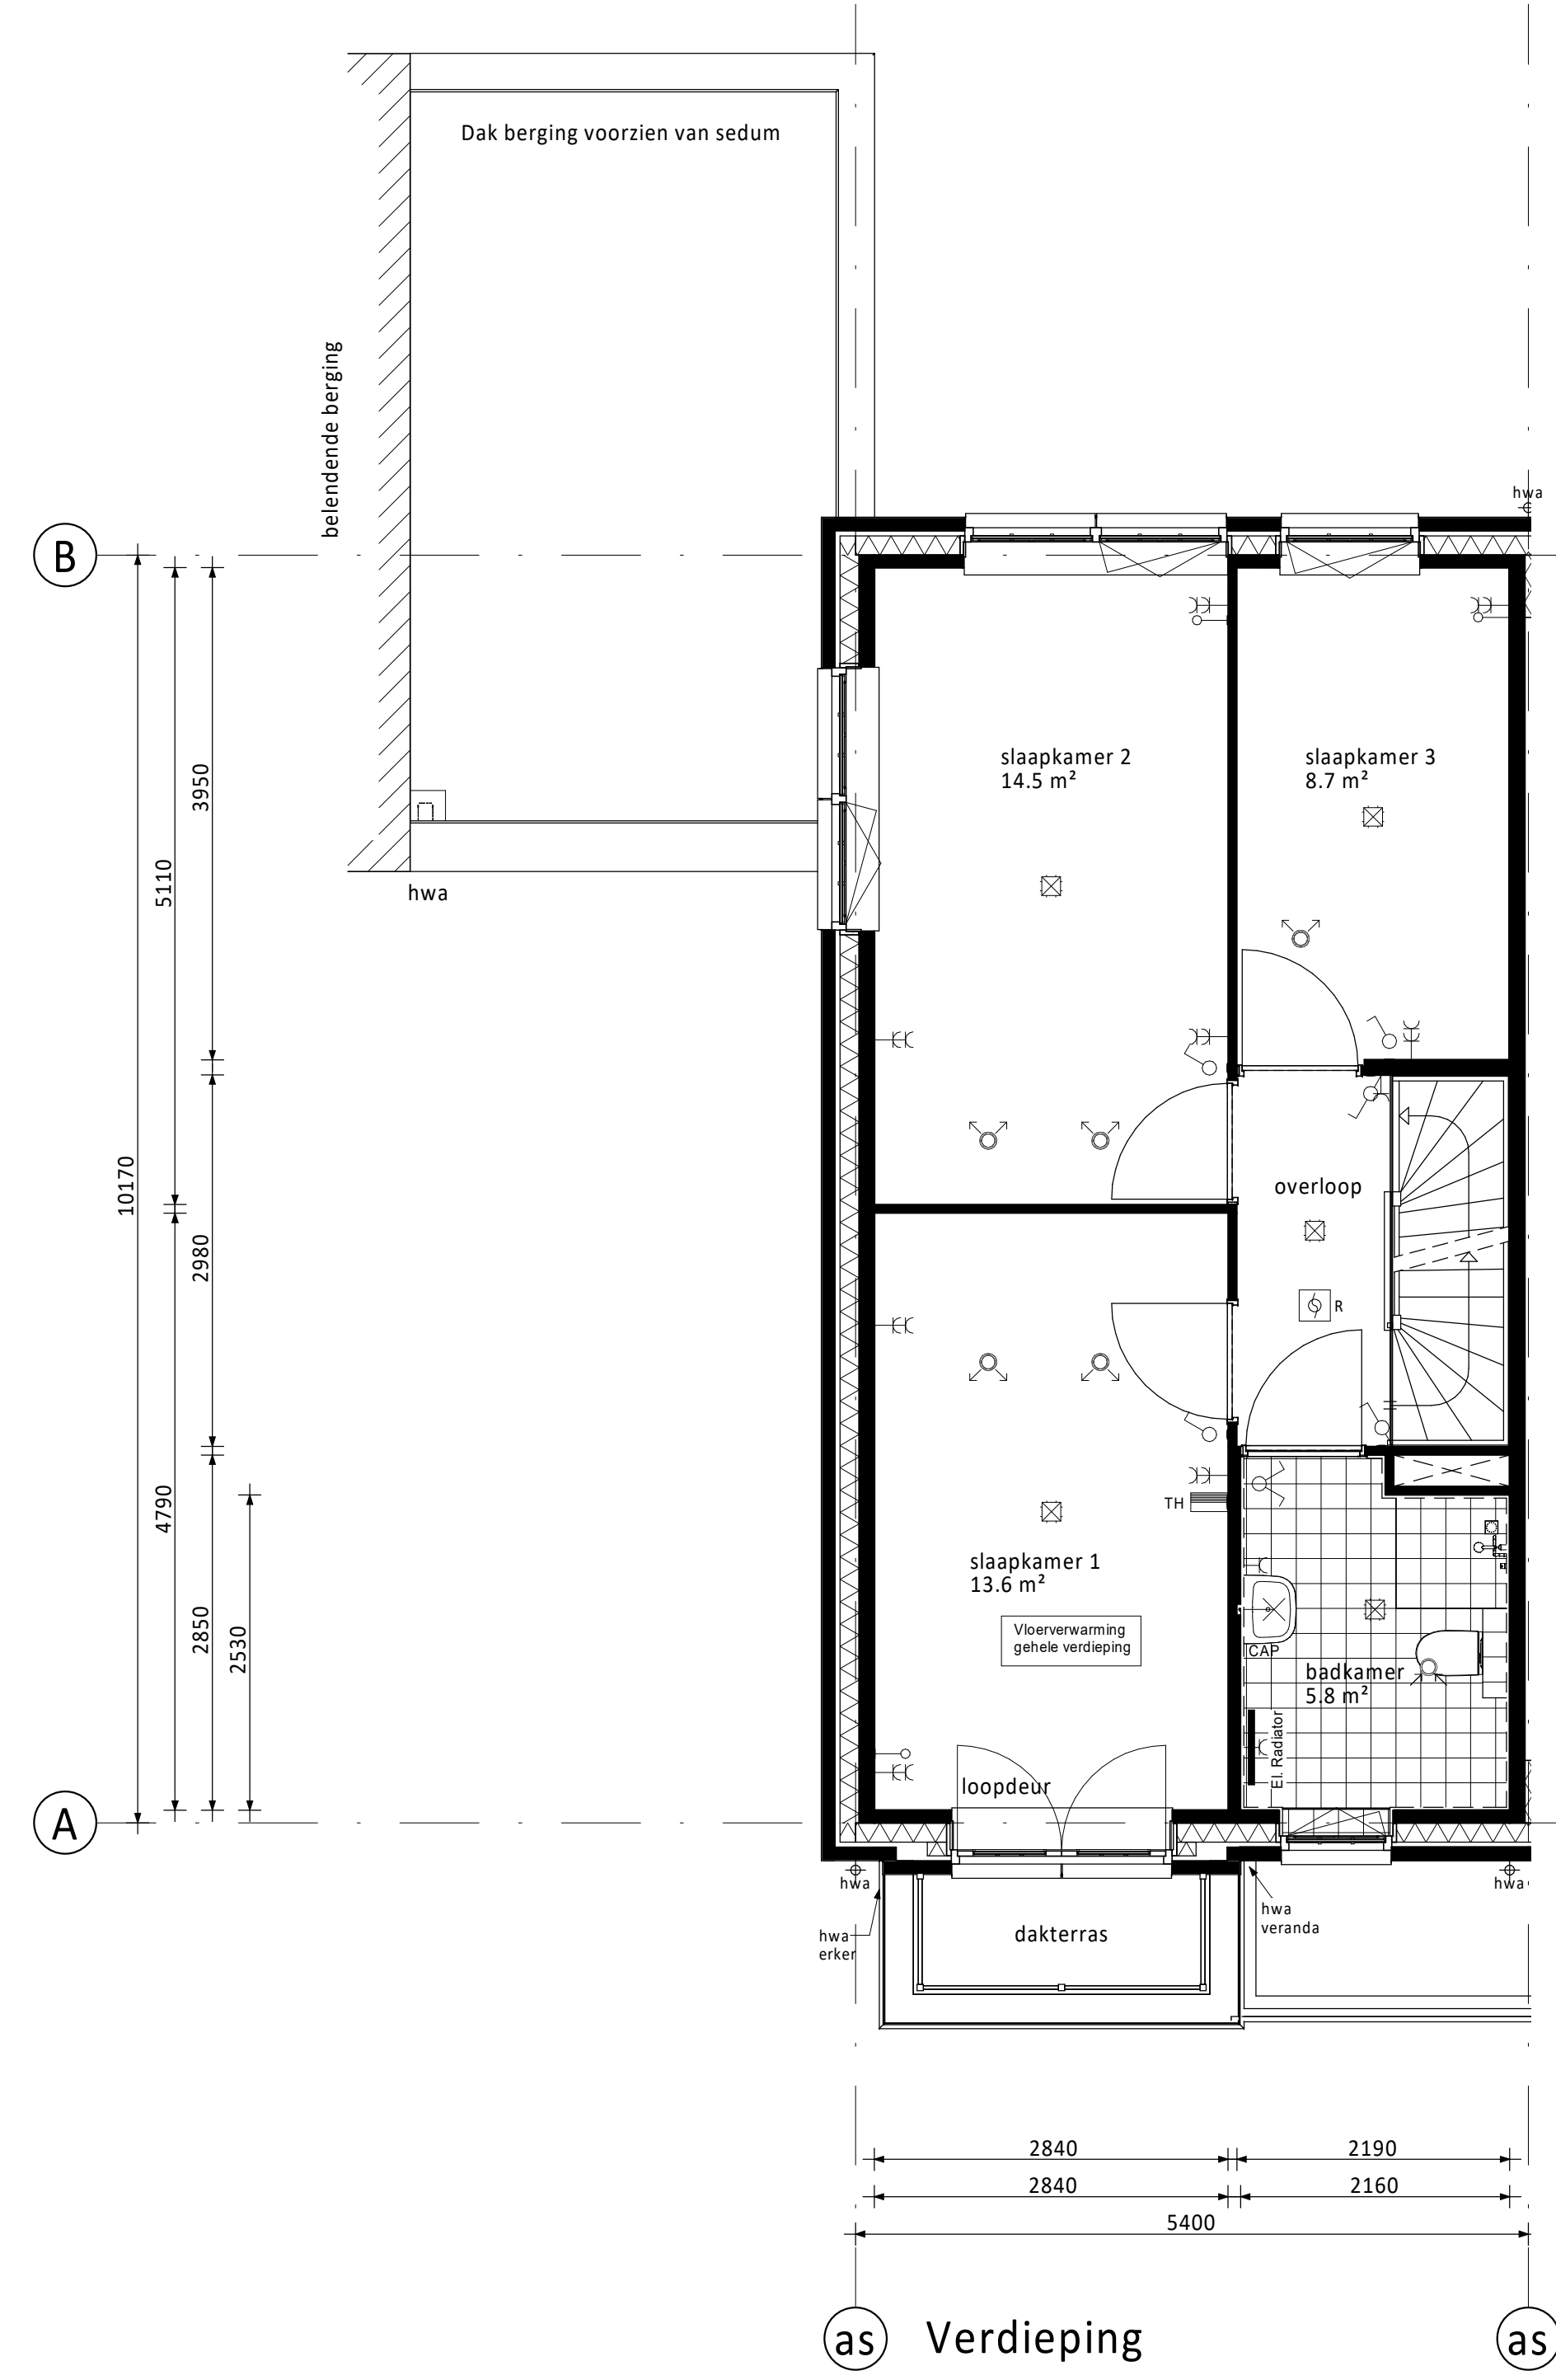

as Verdieping as

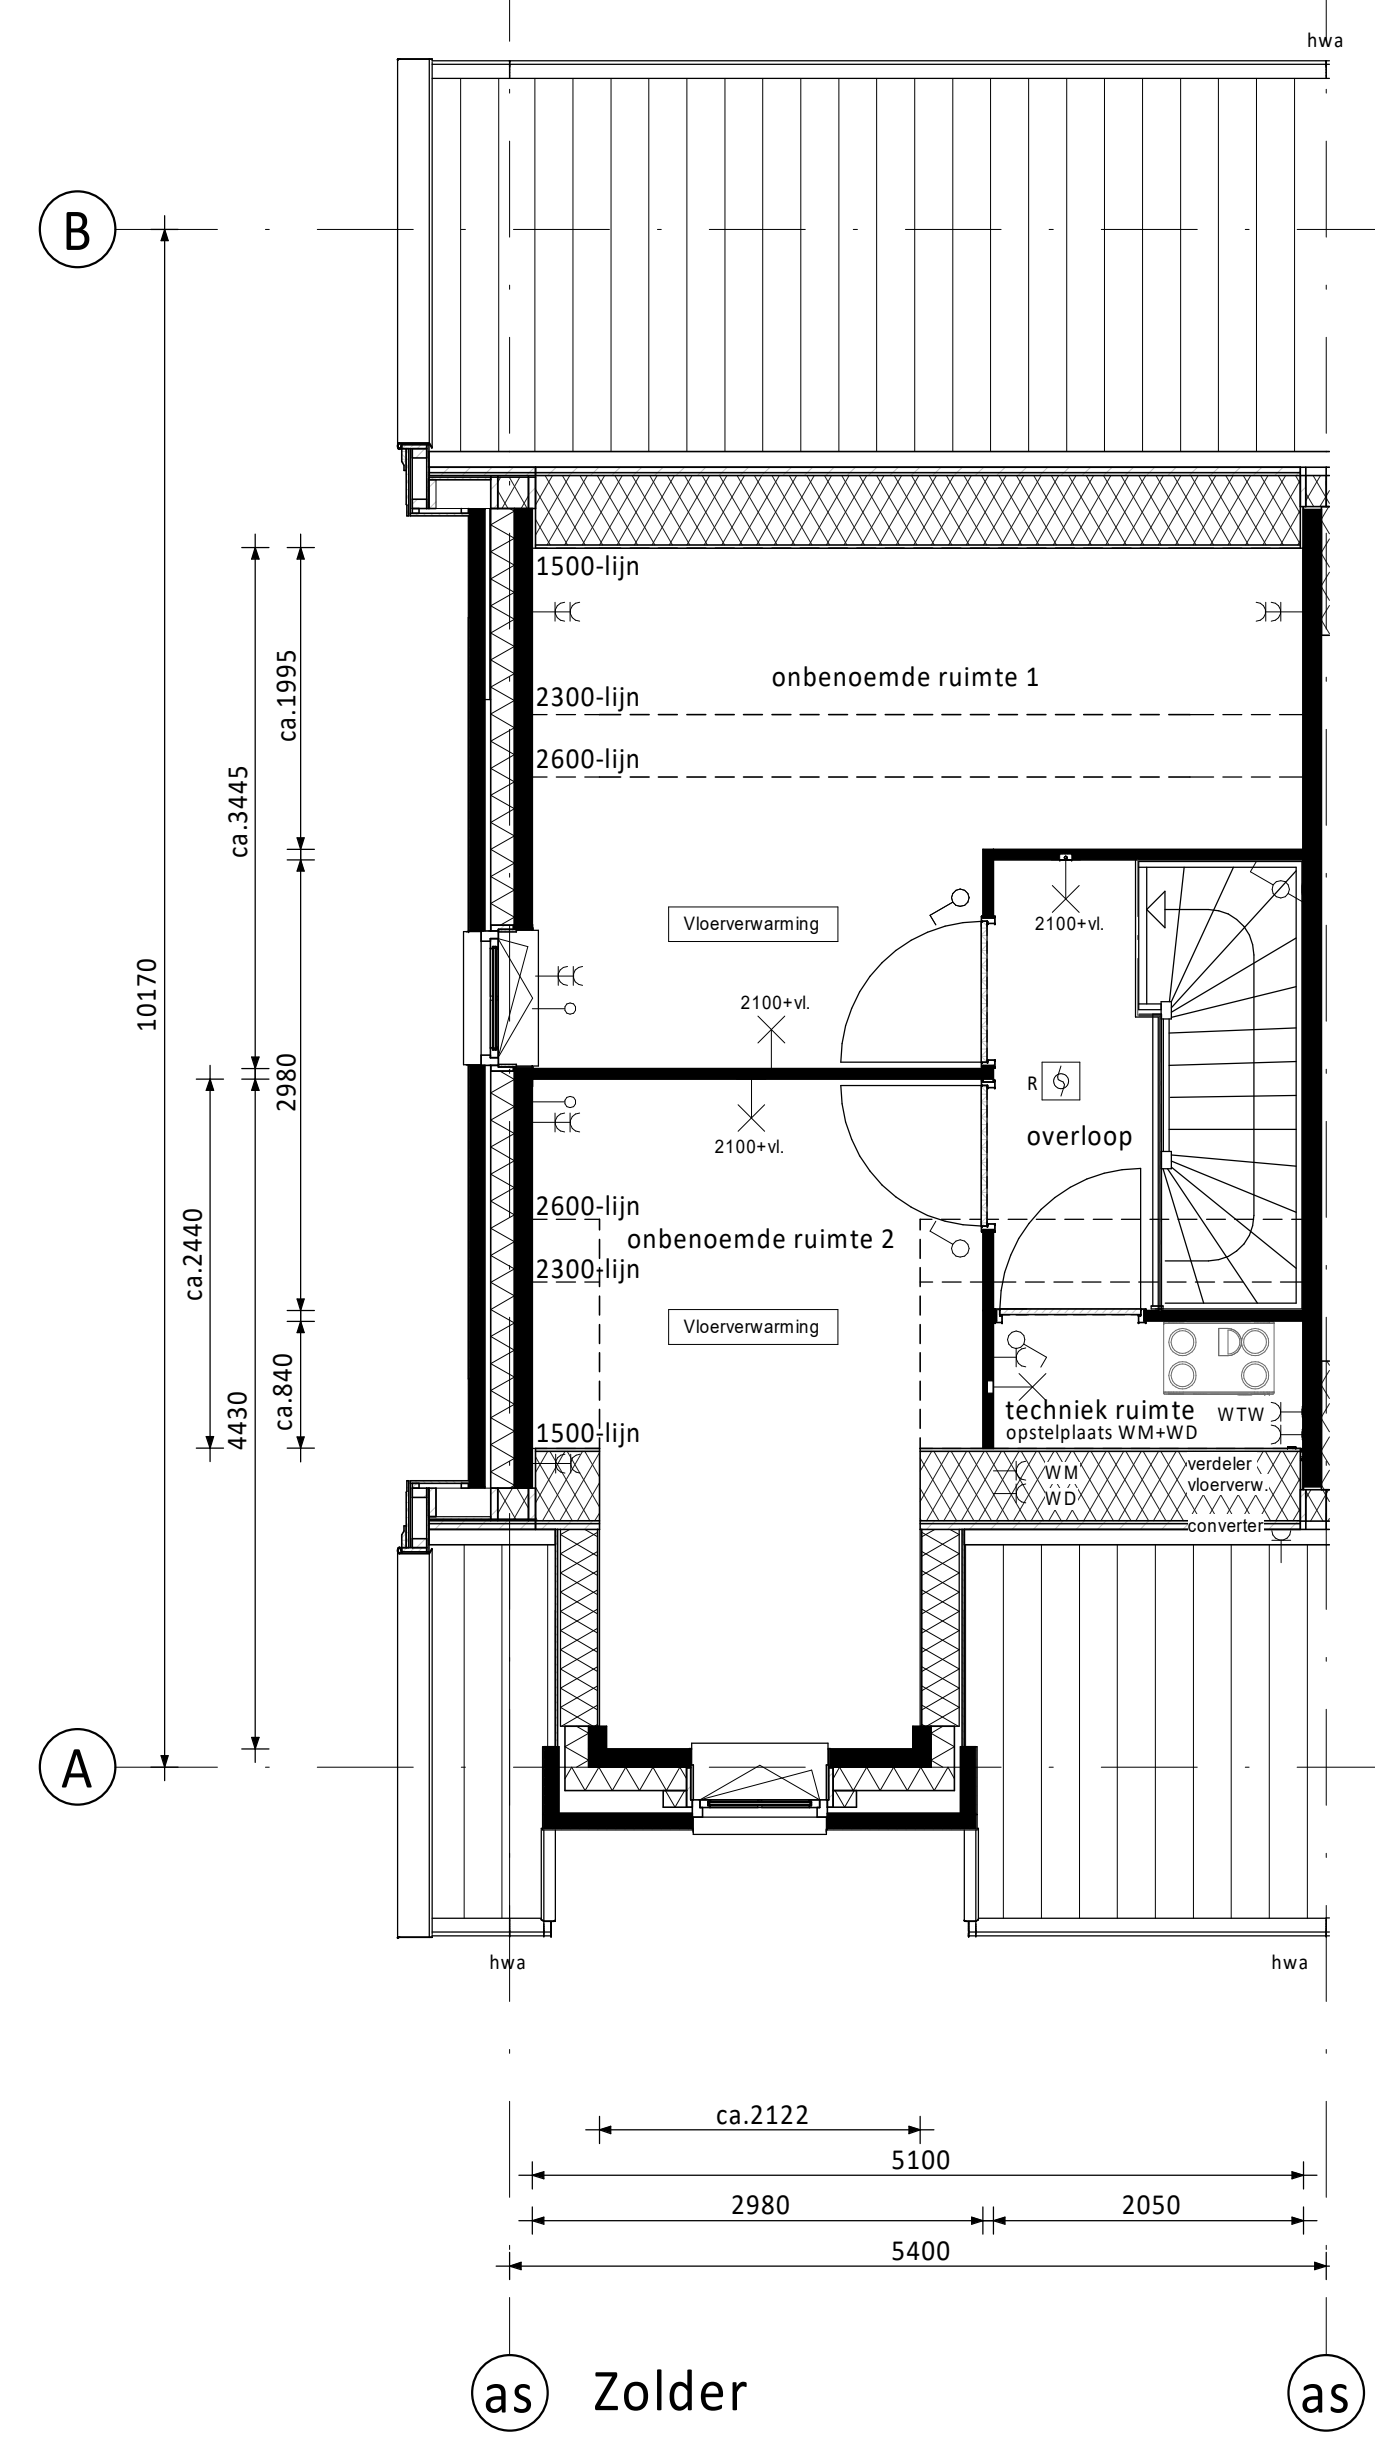

as Zolder as

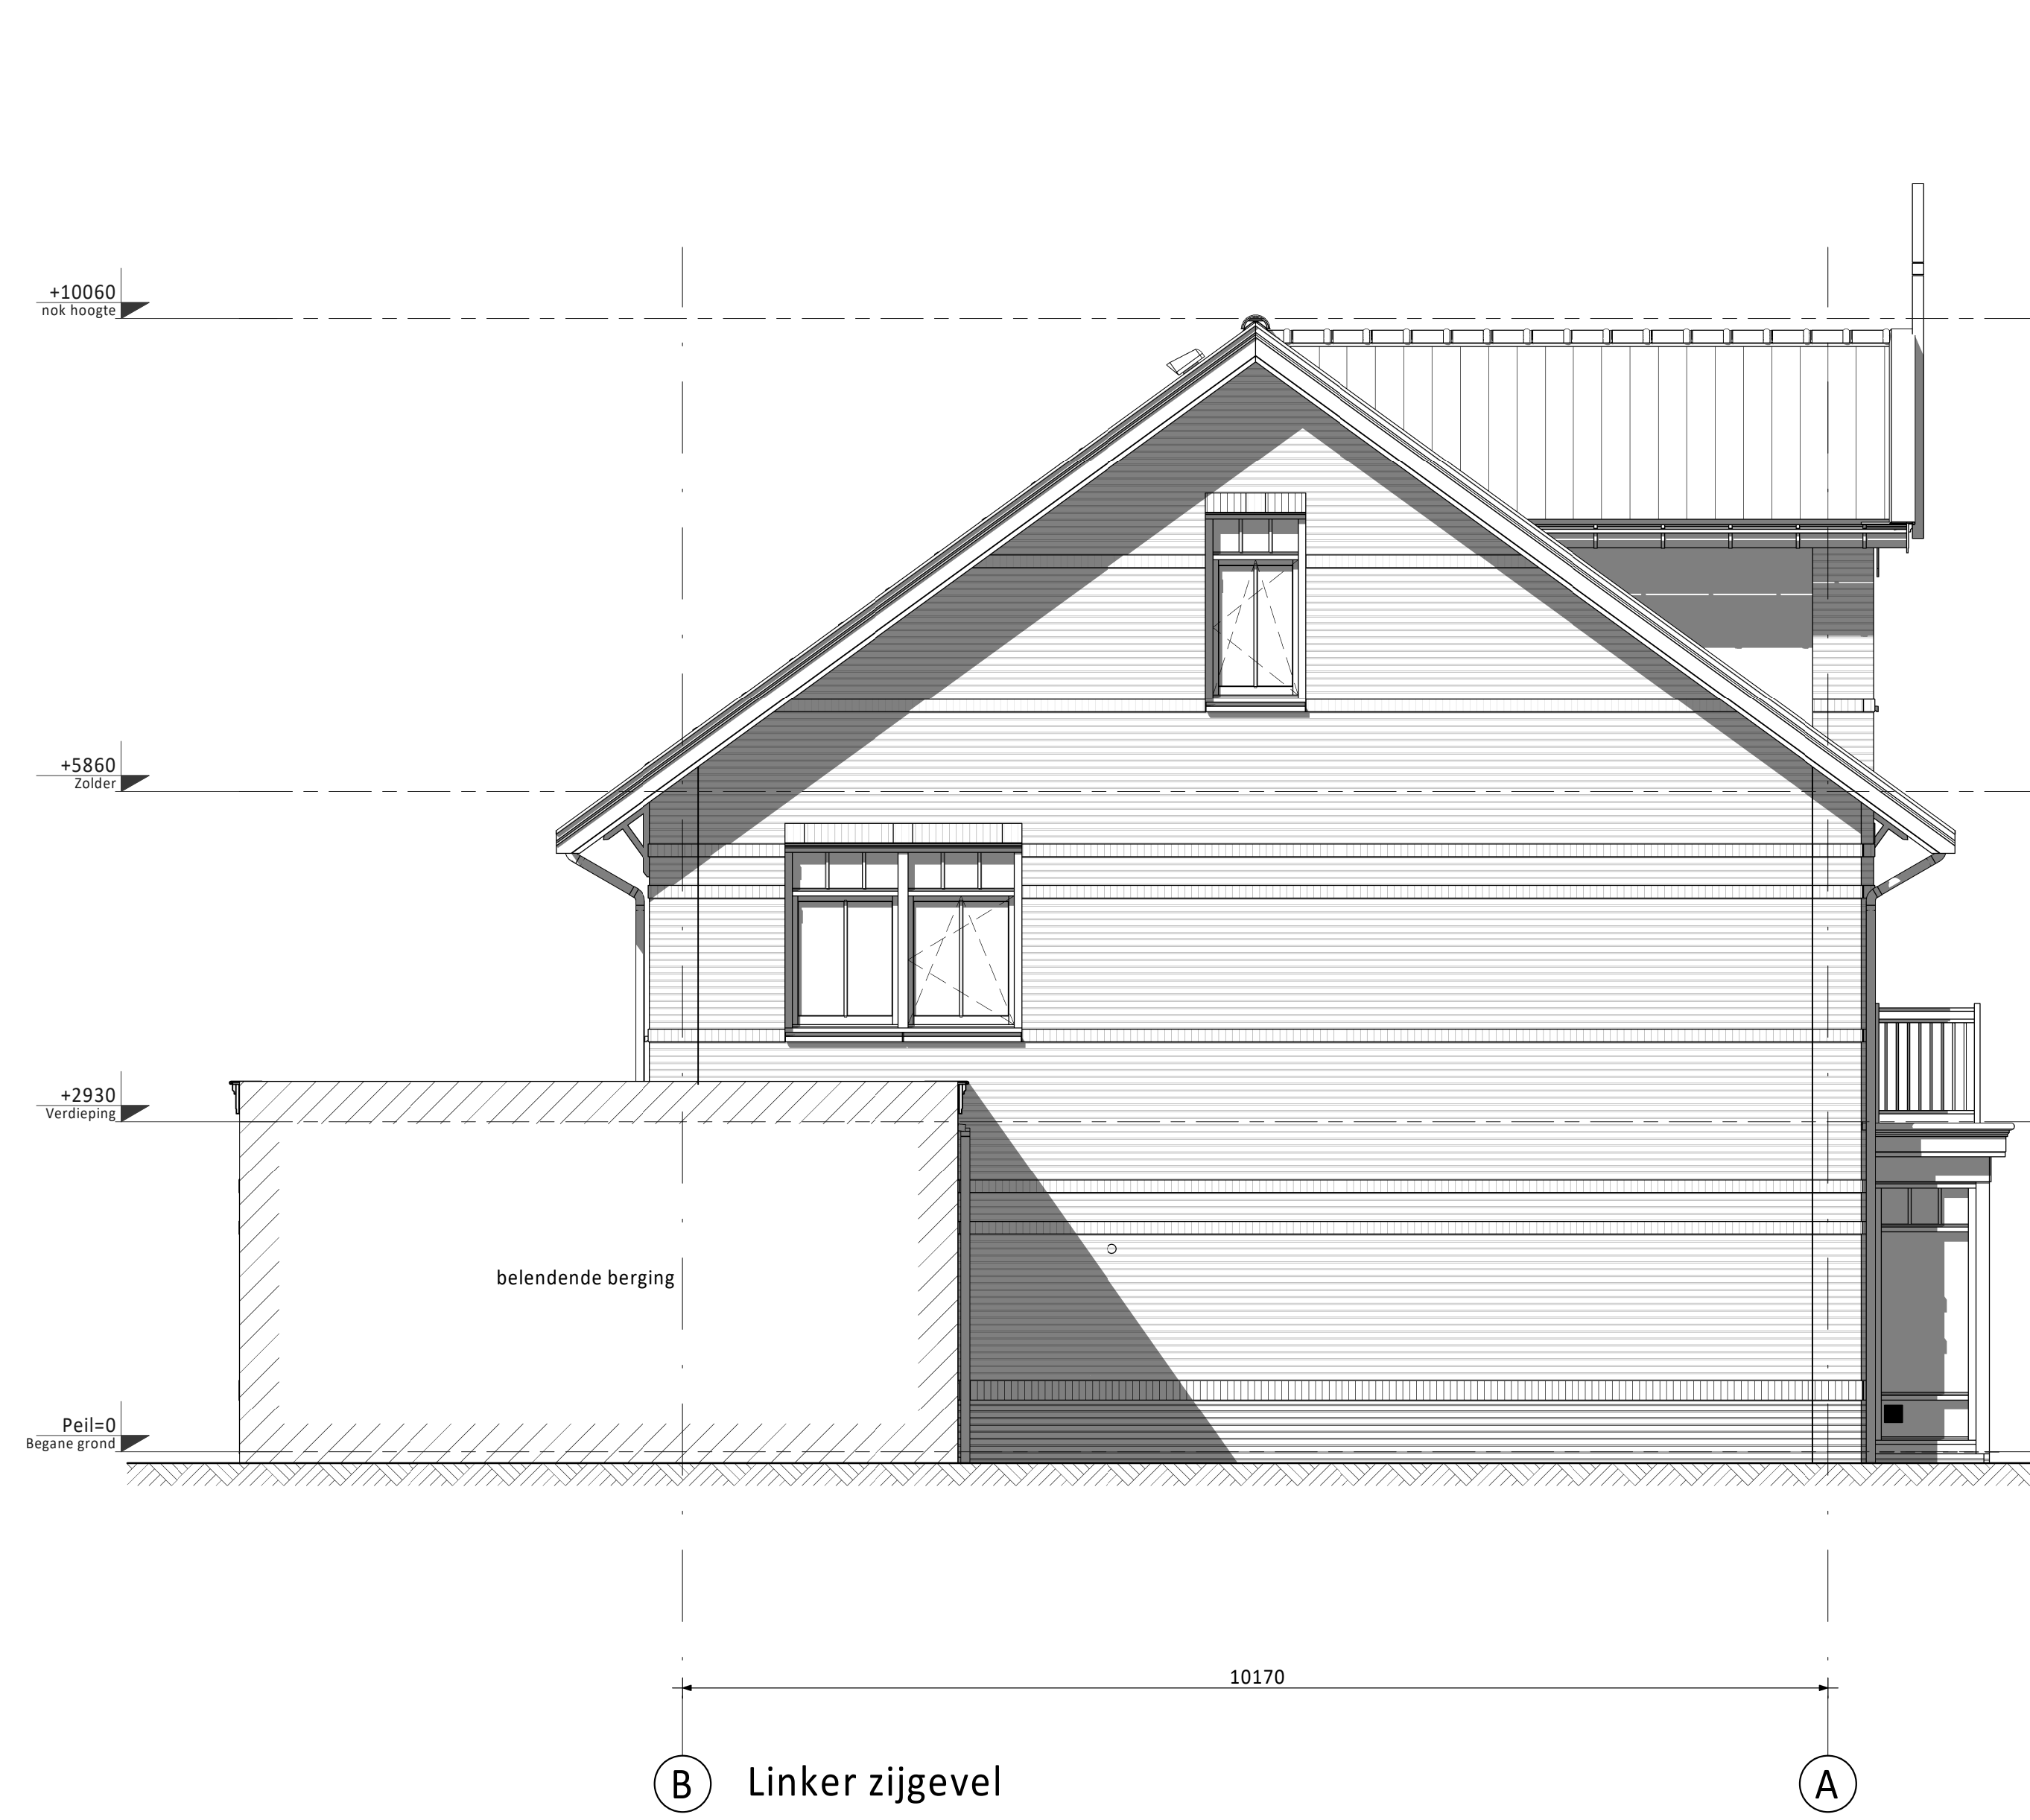


B Linker zijgevel A




as Voorgevel as



as Achtergevel as

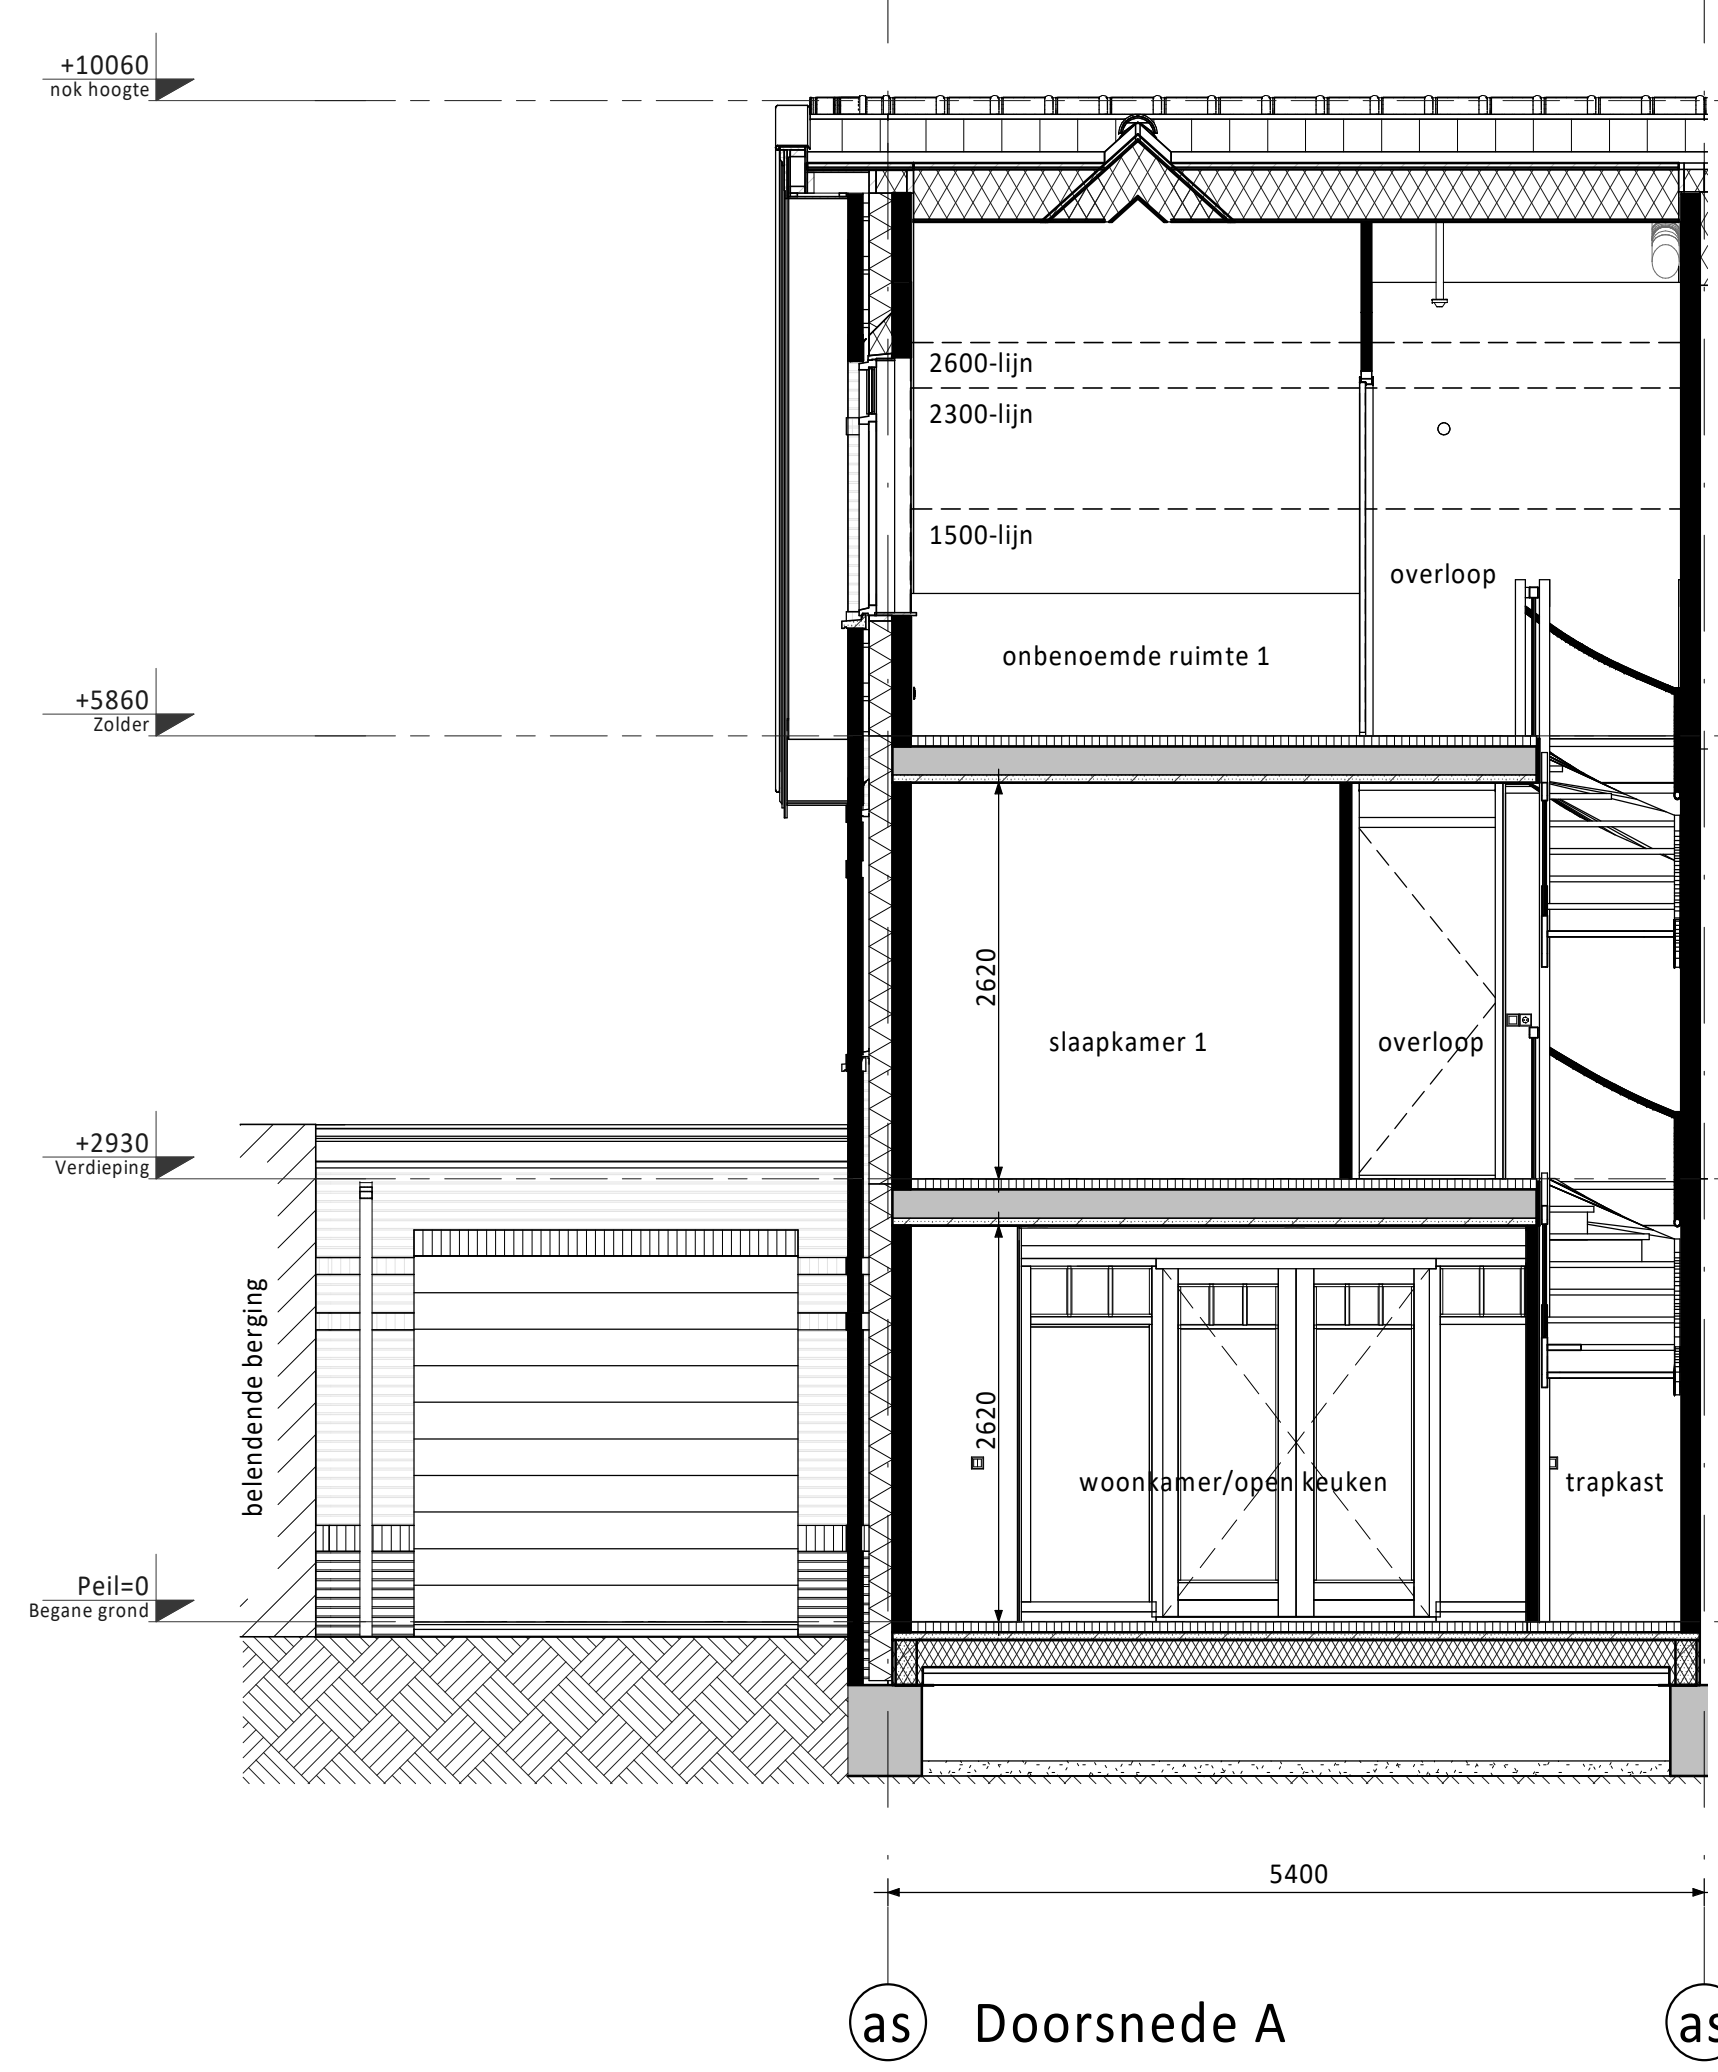

as Doorsnede A as

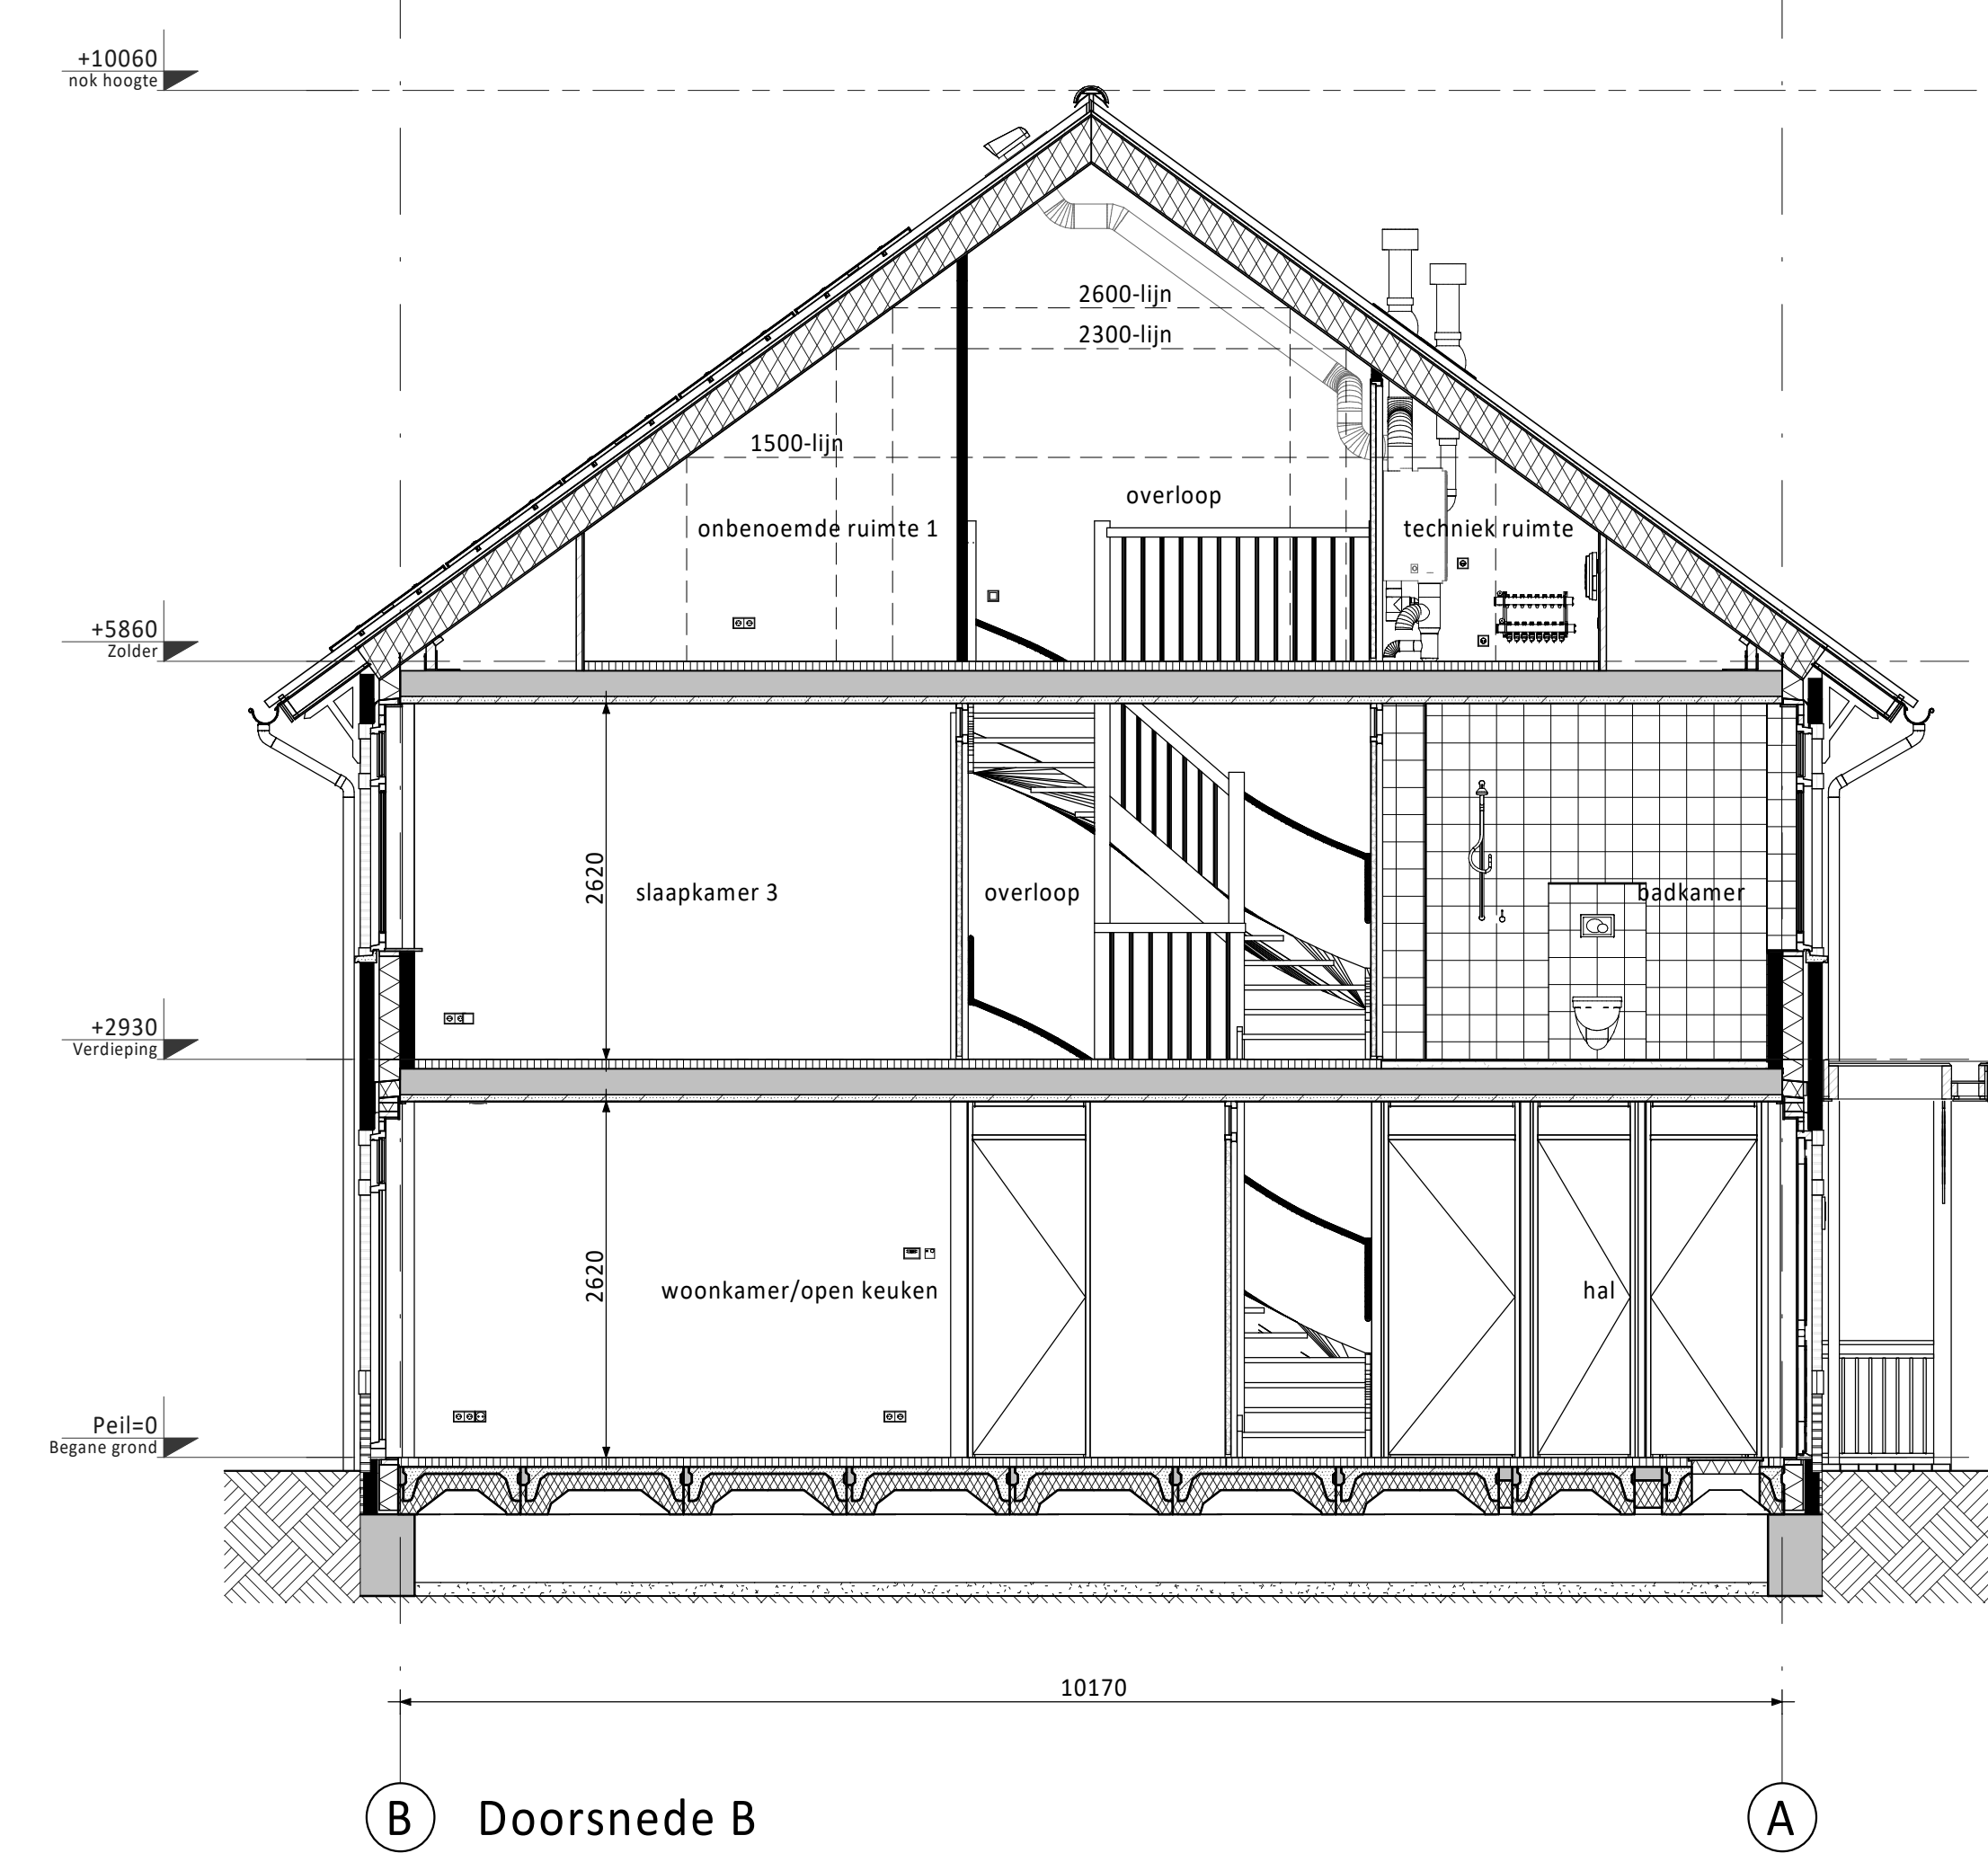

B Doorsnede B A

RENVOOI ELEKTRA

☒ Centraaldoos / wandlichtpunt	☐ Groepenkast
☒ Enkeelpolige schakelaar (1050+vl.)	☐ Loze buisleiding (300+vl.)
☒ Serieschakelaar (1050+vl.)	☐ Bedrade buisleiding (300+vl.)
☒ Wisselschakelaar (1050+vl.)	☐ Optische rookmelder
☒ Gecombineerde enkelvoudige wandcontactdoos geaard met enkelepolige schakelaar (1050+vl.)	☐ Thermostaat (1500+vl.)
☒ Gecombineerde enkelvoudige wandcontactdoos geaard met wisselschakelaar (1050+vl.)	☐ Schel
☒ Enkele geaarde wandcontactdoos (300+vl.)	☐ Bedrukker
☒ Dubbele geaarde wandcontactdoos (300+vl.)	☐ Afzuigpunt / Inblaaspunt
	☐ Regeling ventilatie (1500+vl.)
CAP Centraal Aardpunt	MAGN Magneton
CAI Centrale Arianne Installatie	WTW Mechanische Ventilatie (met warmterugwinning)
KT Kooktoestel	R Rookmelder
KK Koelkast	TEL Telecom aansluiting
BOI Boiler	TH Thermostaat
WPU Warmte Pomp Unit	VW Vaatwasser
CON Omvormer t.b.v. pv cellen	WD Wasdroger
WM Wasmachine	

☐ PV-panelen: aantal en situering indicatief (n.t.b. afhankelijk van BENG berekening / zonligging)

KLEUREN EN MATERIELEN

Onderdeel	Materiaal	Kleur
dakpannen	keramische pan	antraciet
dakbedekking aanbouw (optioneel) / erker / veranda / aangrenzende berging / dakcapellen achterzijde (optioneel)	bitumen	zwart
dak aangrenzende berging	sedumbedekking	
daktrim erker / veranda / dakcapellen achterzijde (optioneel) / aangrenzende berging / aanbouw (optioneel)	zink	natuur
afdekcap dakrand kogevel / dakrand tuilgevel	zink	natuur
goten	zink	natuur
plint gevelmetselwerk	baksteen metselwerk, handvorm wf	zwartgrijs
rollaag boven plint	baksteen metselwerk, handvorm wf	wit gekeimd
gevelmetselwerk (m.u.v. gevelmetselwerk voorzijde tussen o.k. kozijn verdieping en dakgoot)	baksteen metselwerk, handvorm wf	rood
gevelmetselwerk voorzijde tussen o.k. kozijn verdieping en dakgoot (m.u.v. tuilgevels)	baksteen metselwerk, handvorm wf	wit gekeimd
gevelmetselwerk tuilgevels	baksteen metselwerk, handvorm wf	rood
voegwerk gevelmetselwerk	cement	donkergrijs
voegwerk wit gekeimde steen	cement	wit gekeimd
rollaag boven kozijn	baksteen metselwerk, handvorm wf	zwartgrijs
spekbanden	baksteen metselwerk, handvorm wf	wit gekeimd
sluitsteen in rollaag boven kozijn	baksteen metselwerk, handvorm wf	zwartgrijs
overstekken en dakrand	hout	crème-wit
boedelen erker / veranda / kogevel / tuilgevel	hout	crème-wit
gootlossen voor-/achtergevel	hout	crème-wit
verticale delen tuilgevel	hout	crème-wit
sierlatten tuilgevel	hout	crème-wit
kozijnen (incl. roedes)	hout	crème-wit
ramen (incl. roedes)	hout	zwart-grijs
panelen in kozijnen	hout	crème-wit
panelen in tuindeuren / balkondeuren	hout	zwart-grijs
zijwangen tuilgevels / zijwangen dakkapel (optioneel)	hout	crème-wit
lateien	staal	zwart-grijs
voordeuren	hout	zwart-grijs
tuindeuren / balkondeuren	hout	zwart-grijs
bergingdeuren	hout	grijs
bergingdeuren	sectionaal	zwart-grijs
deurdorpels	kunststeen	antraciet
raamdorpels	prefab beton	natuur
hemelwaterafvoer voorzijde	zink	natuur
hemelwaterafvoer achterzijde	kunststof	grijs
sierhekwerk balkon	staal	crème-wit

RENVOOI ALGEMEEN

entree woningen	nk
meterkast, voorzien van underlayment meterkastbord inclusief zijwangen	nk
tegelwerk	nk
maaiweld	nk
binnendeur	nk
houten paneel	nk

D			
C			
B			
A			
0	02-09-2022	Definitief	TA JK
Rev.	Datum	Omschrijving	Get.
Projectnaam: Vorm 6D Wonen B.V. Dames van Vroondaal, Den Haag - Fase 4 Type 2 onder 1 kap 5,4m (blok 22 en 29) Bwnrs. 136 en 177 (als getekend) Bwnrs. 135 en 176 (gespiegeld)			
Schaal	1:50	Tekn.	VK
Formaat	1609 x 841	Status	Definitief
Project nr.	220116	Bld nr.	0

