
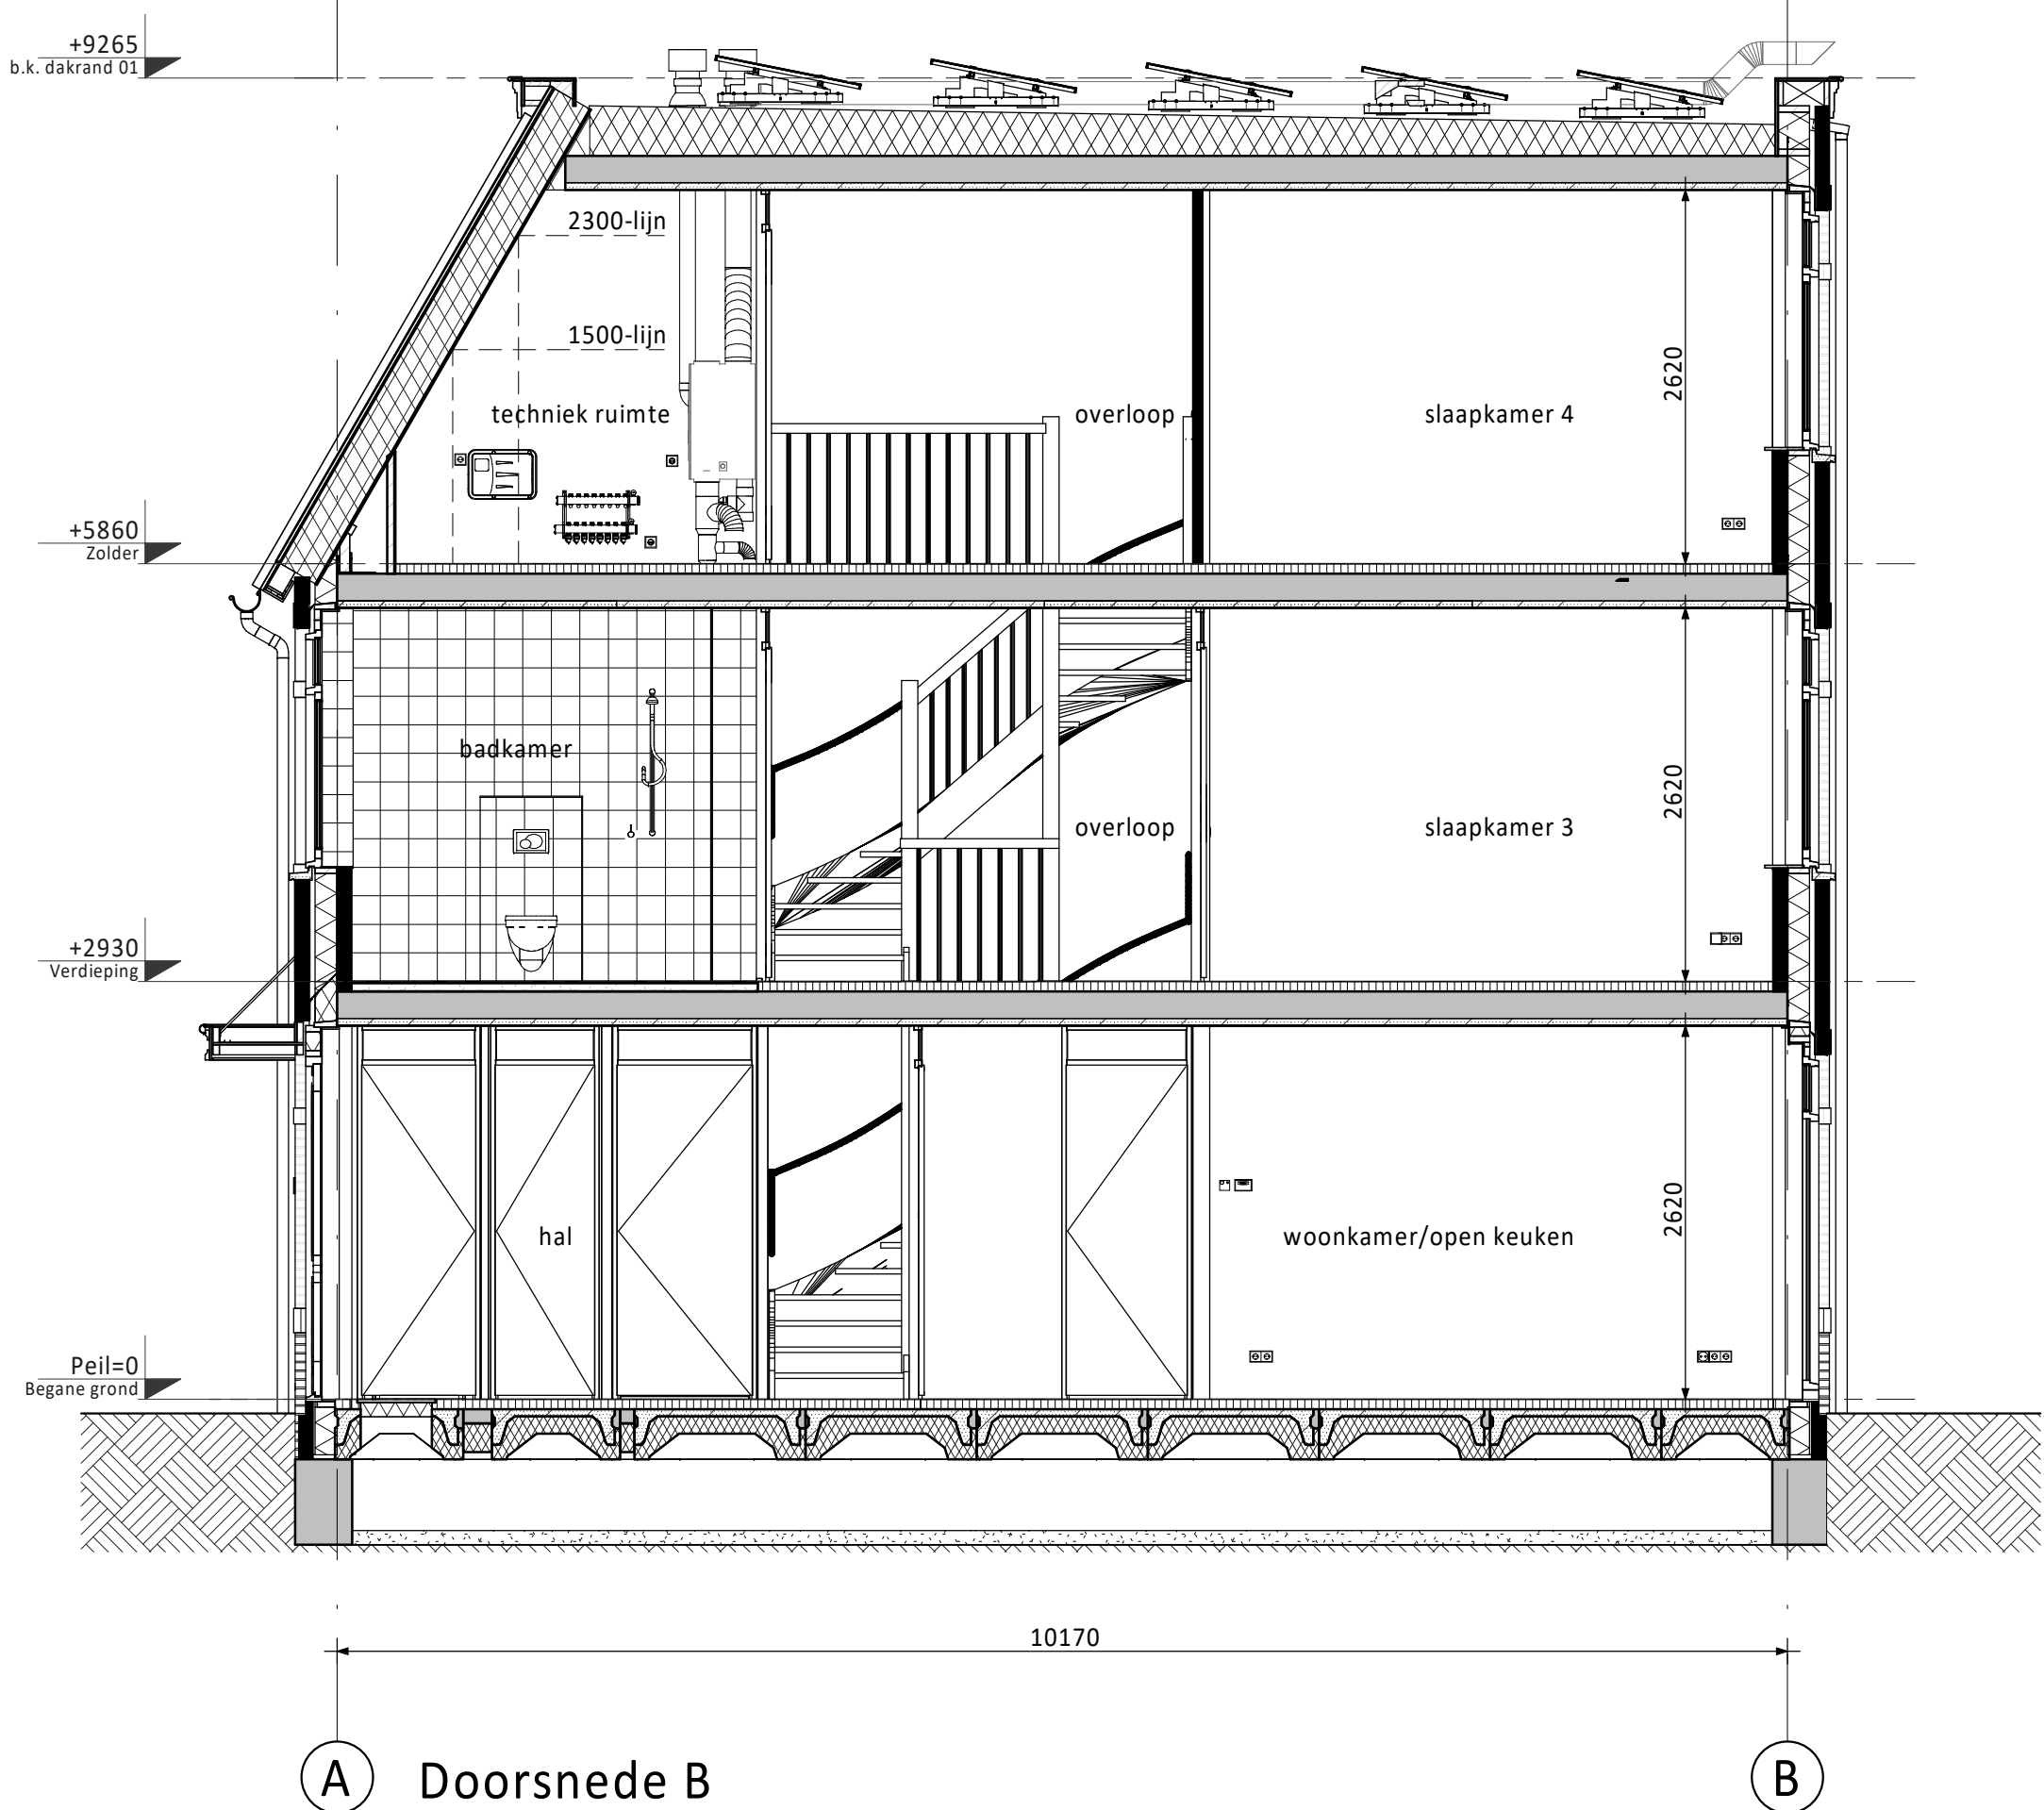
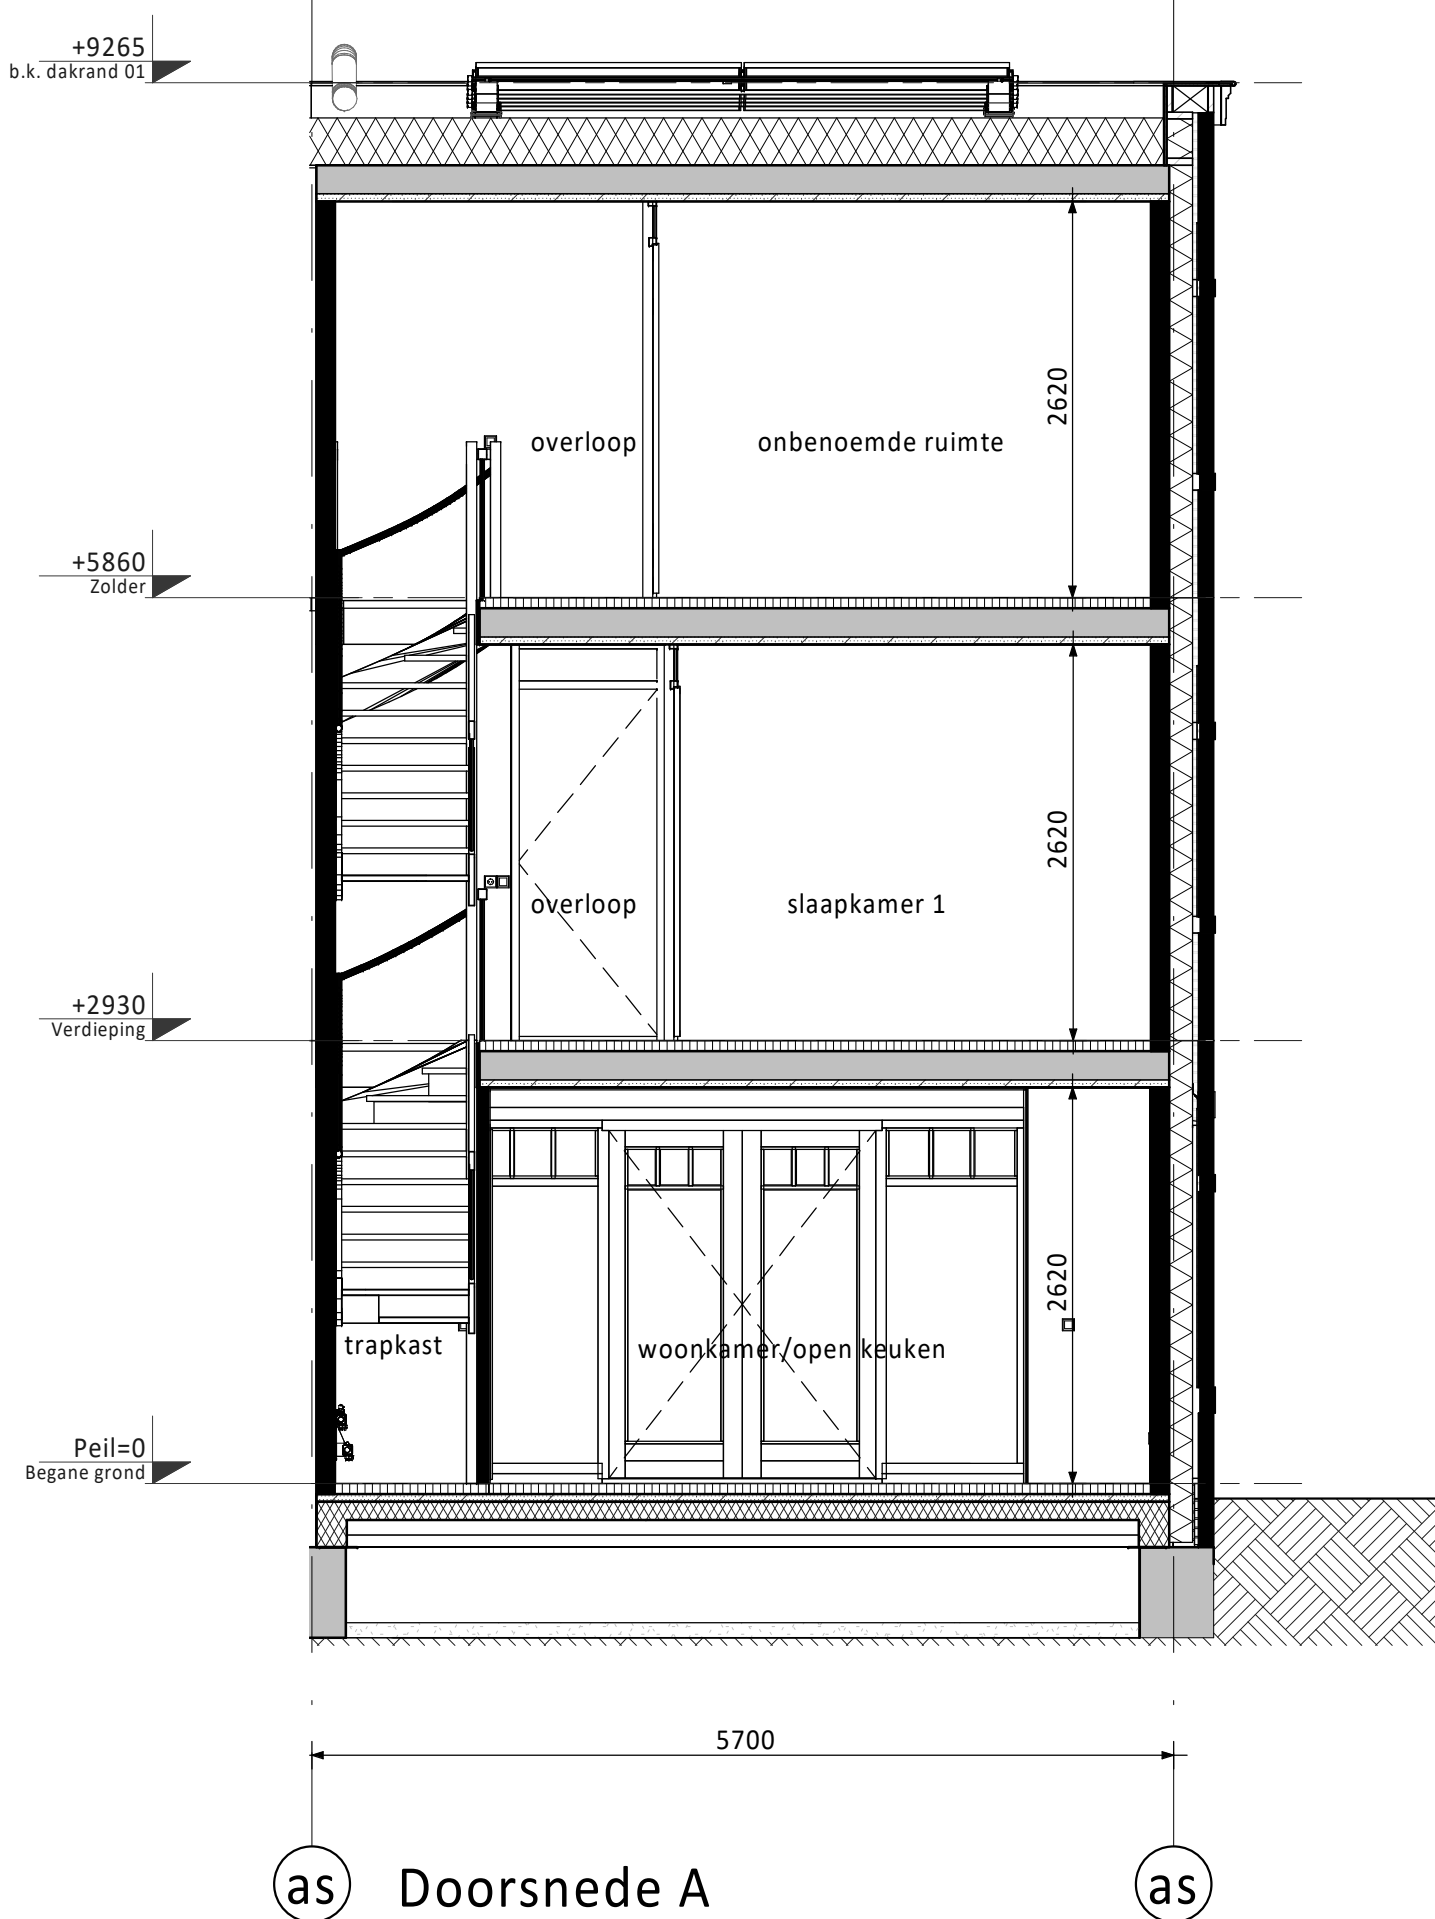
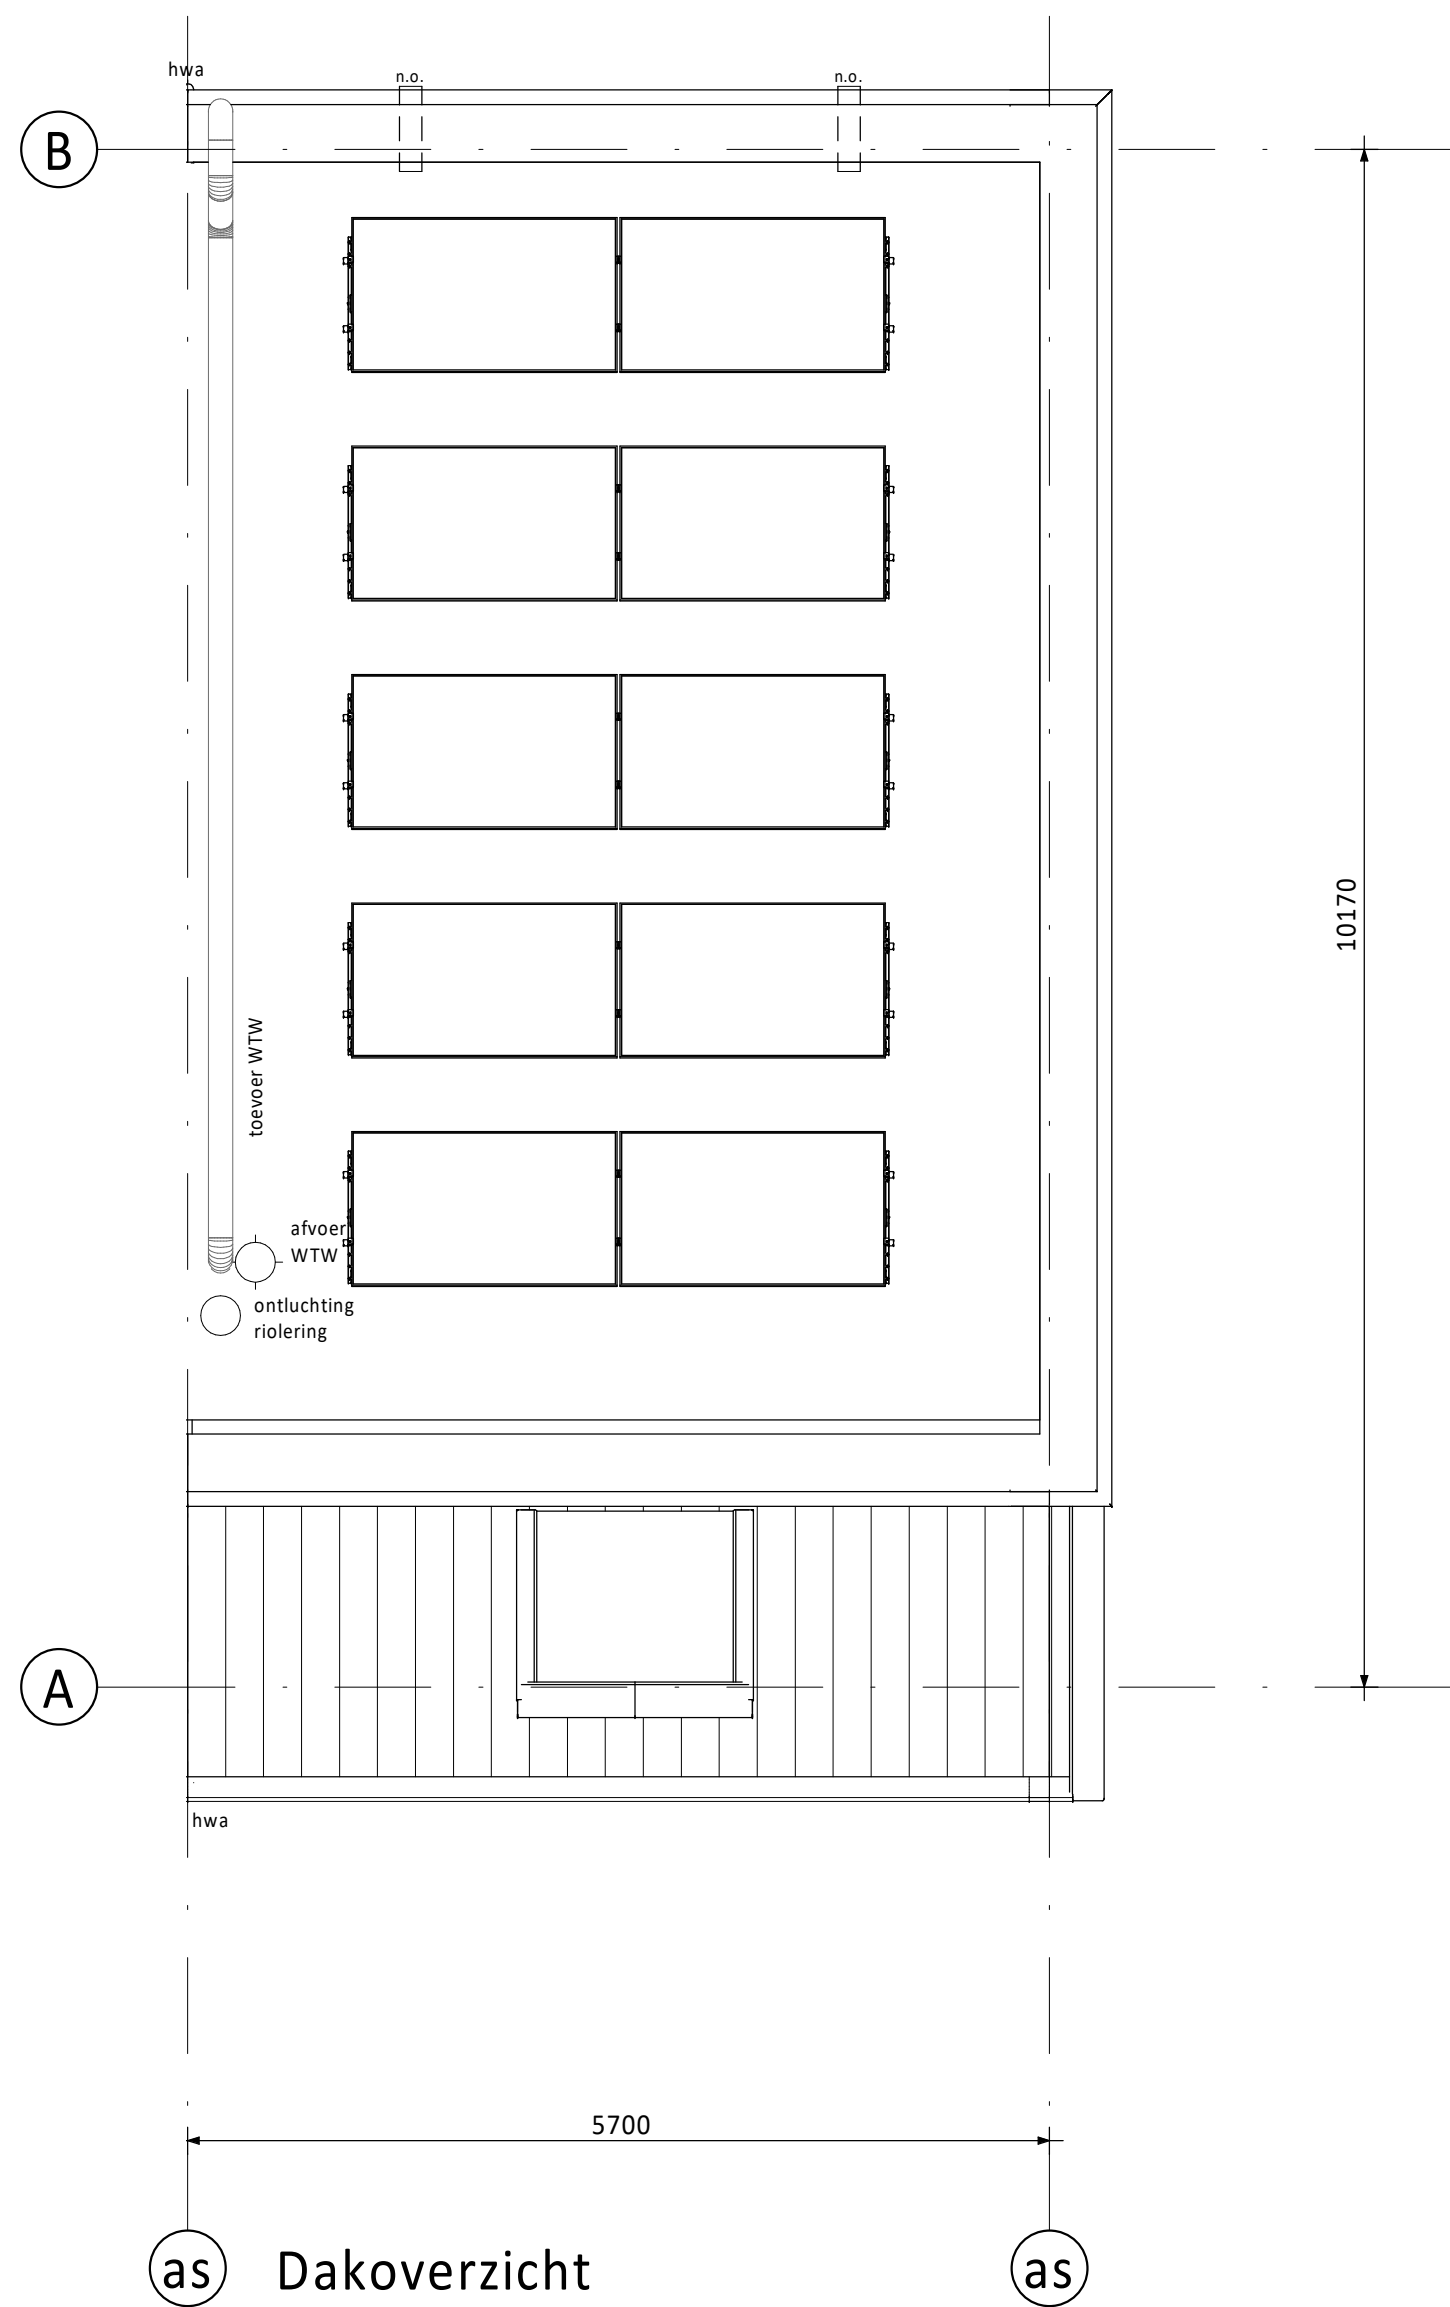
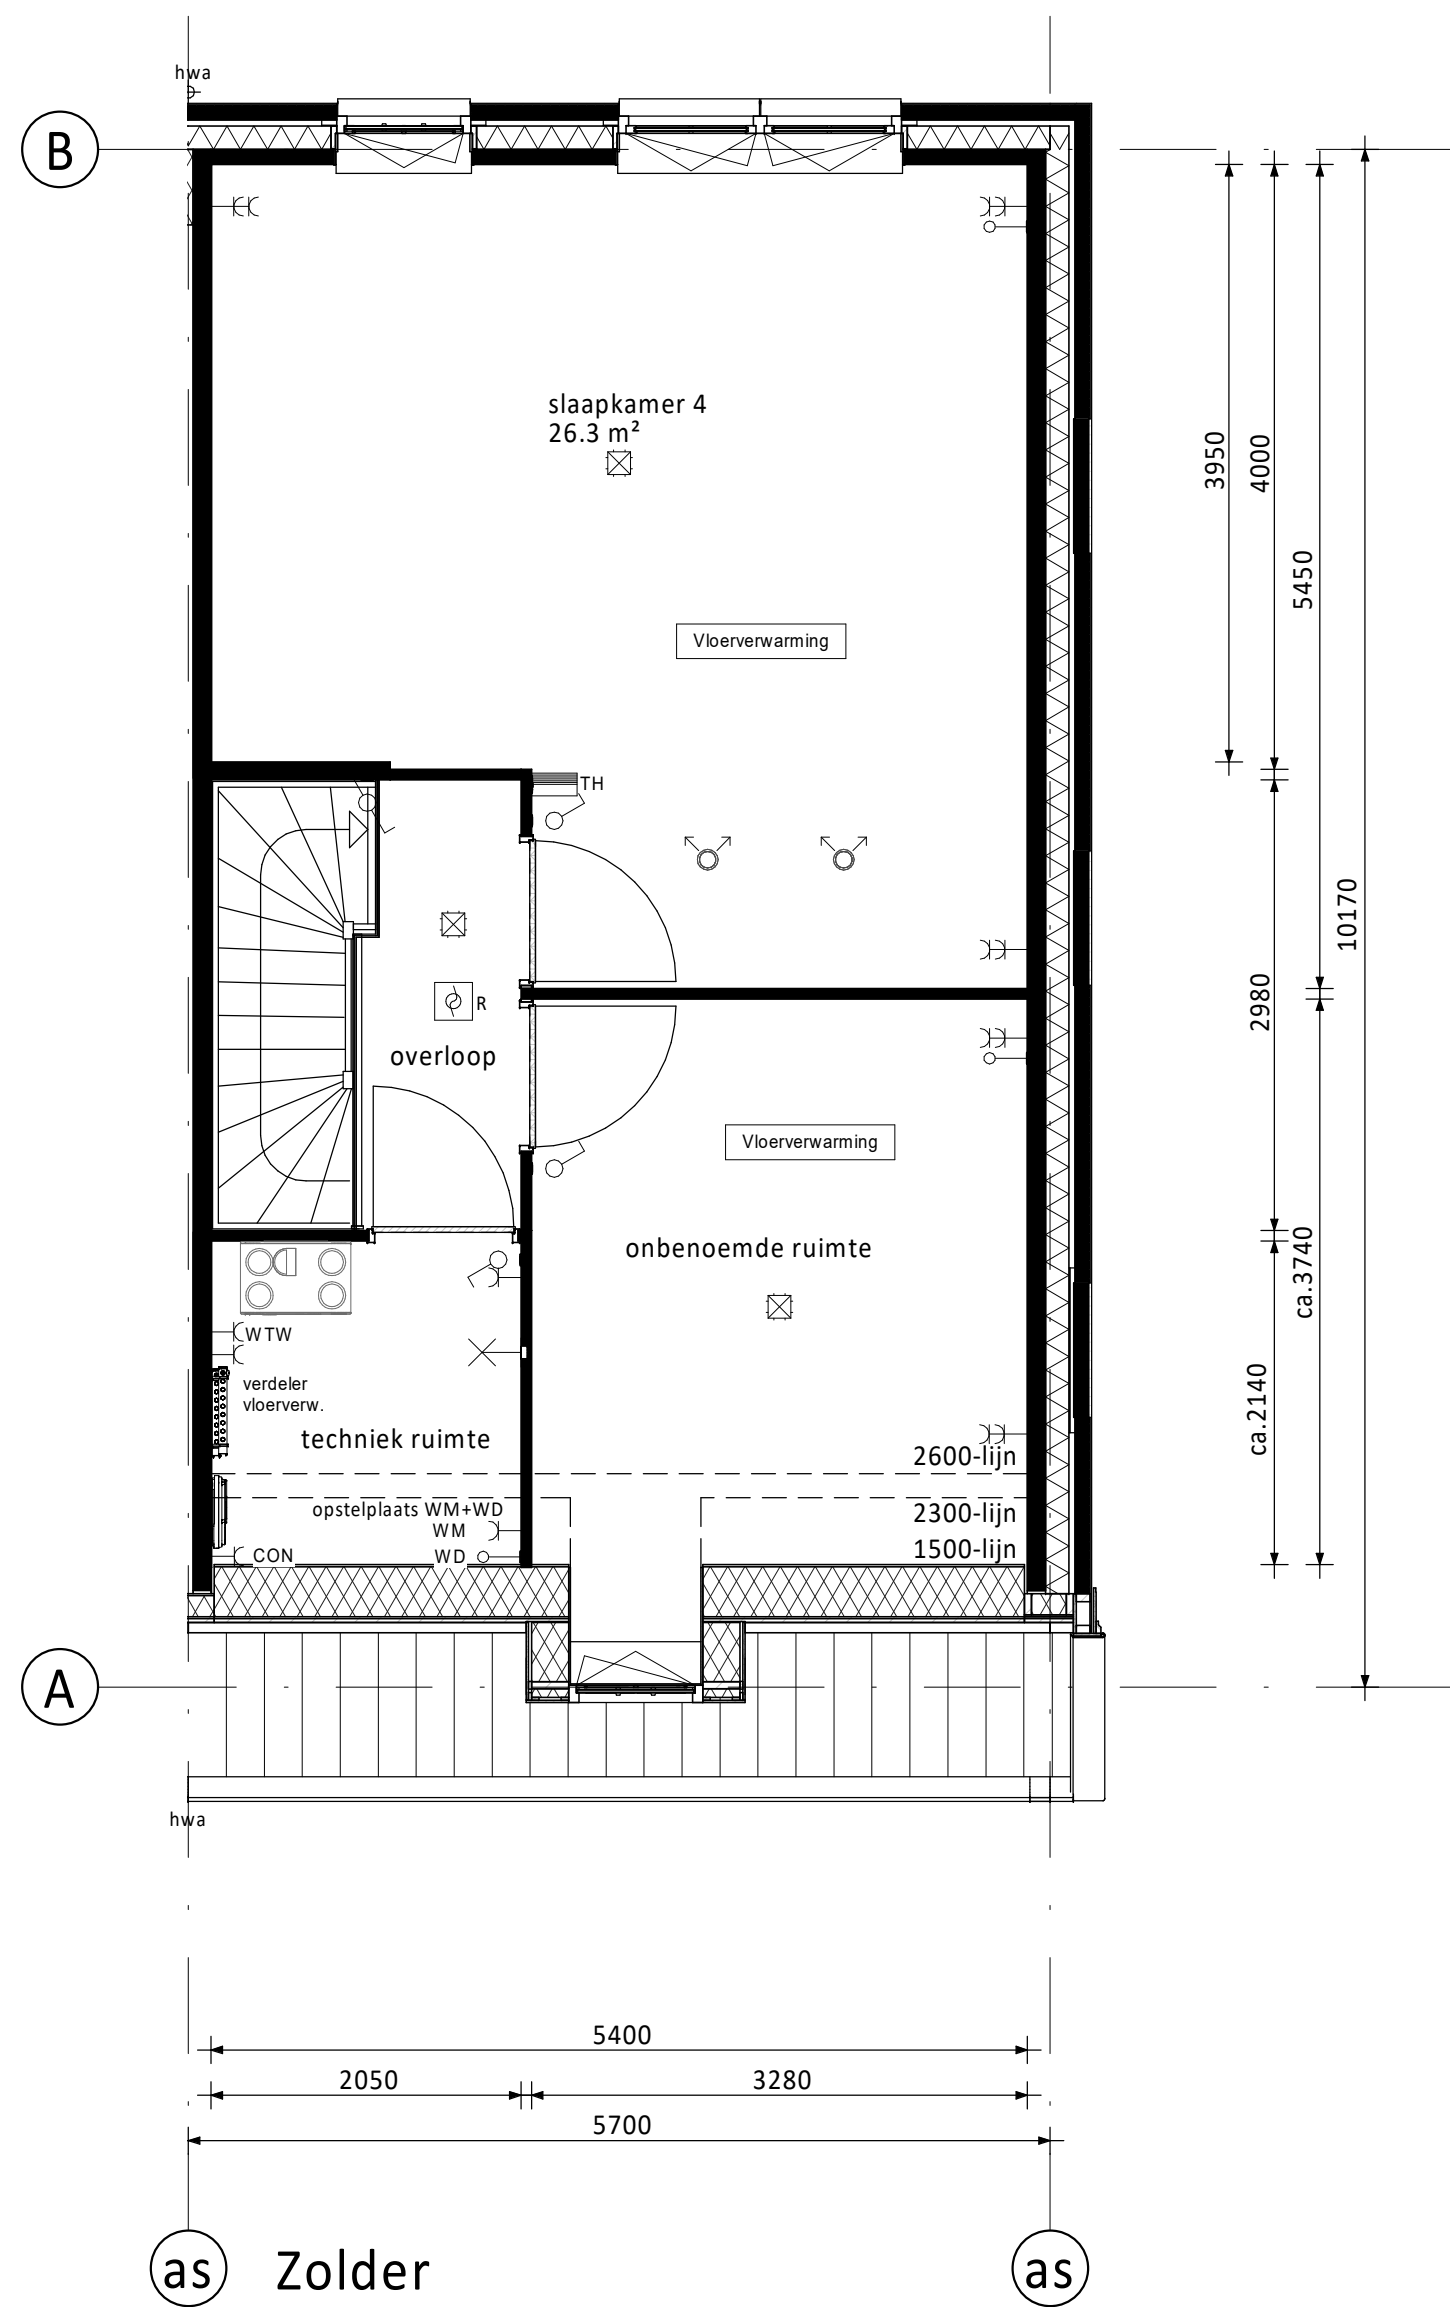
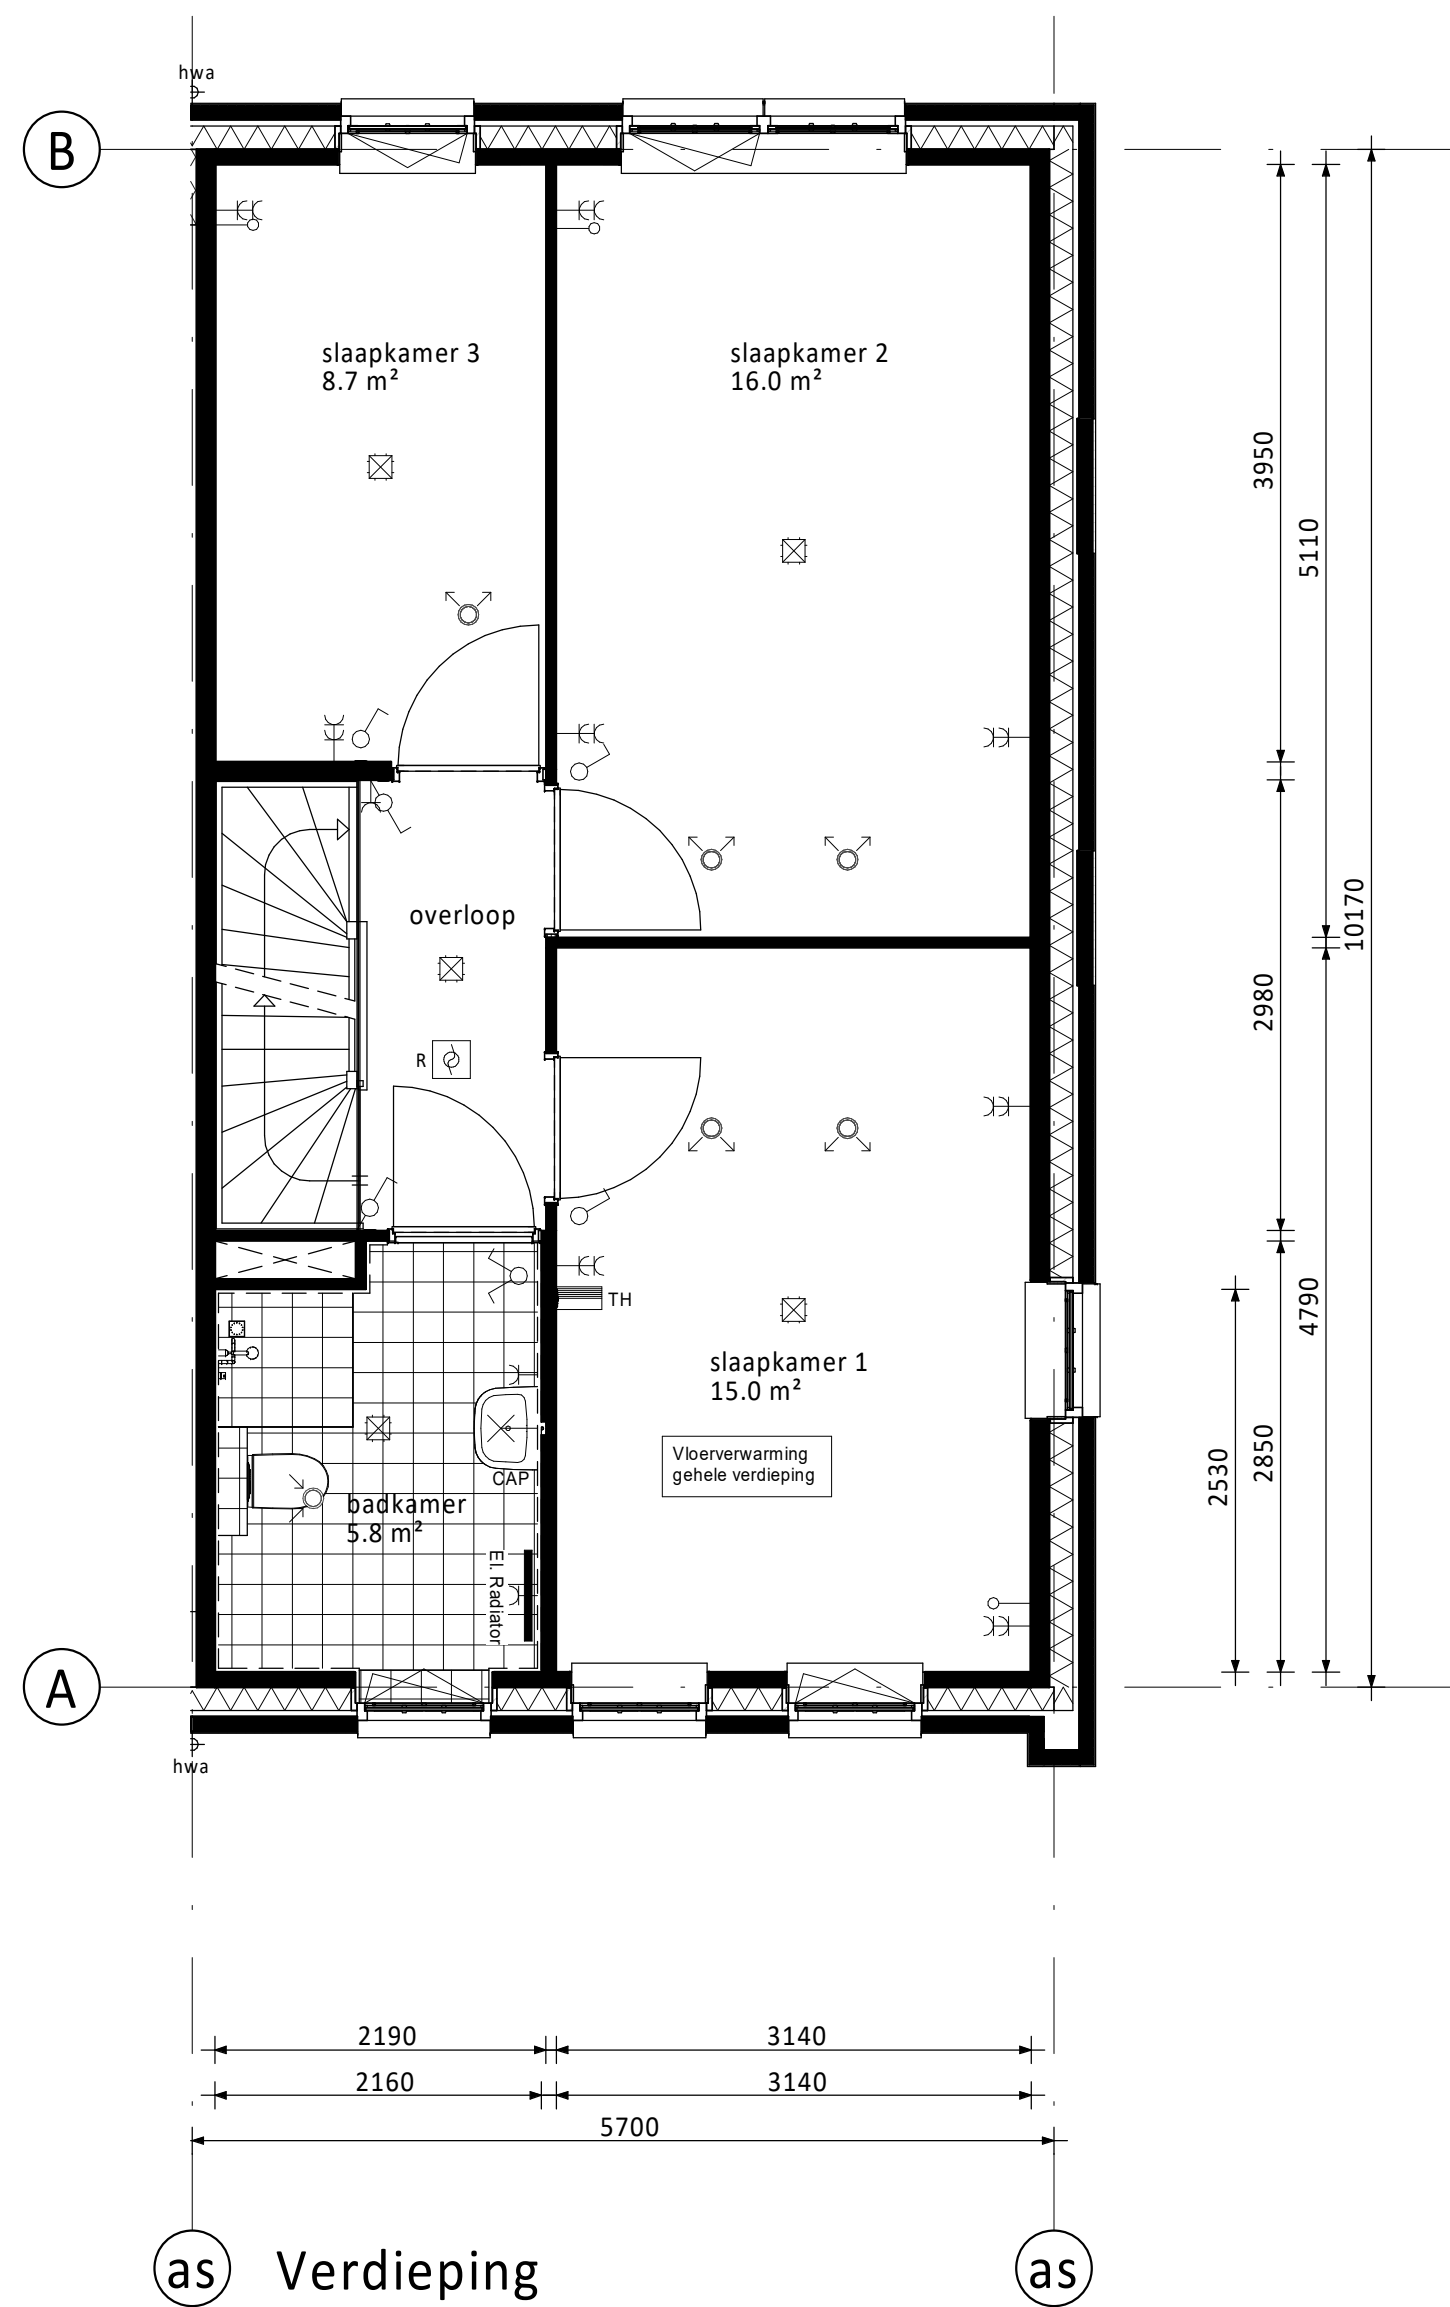


PV-panelen: aantal en situering indicatief
(n.t.b. afhankelijk van BENG berekening / zonligging)

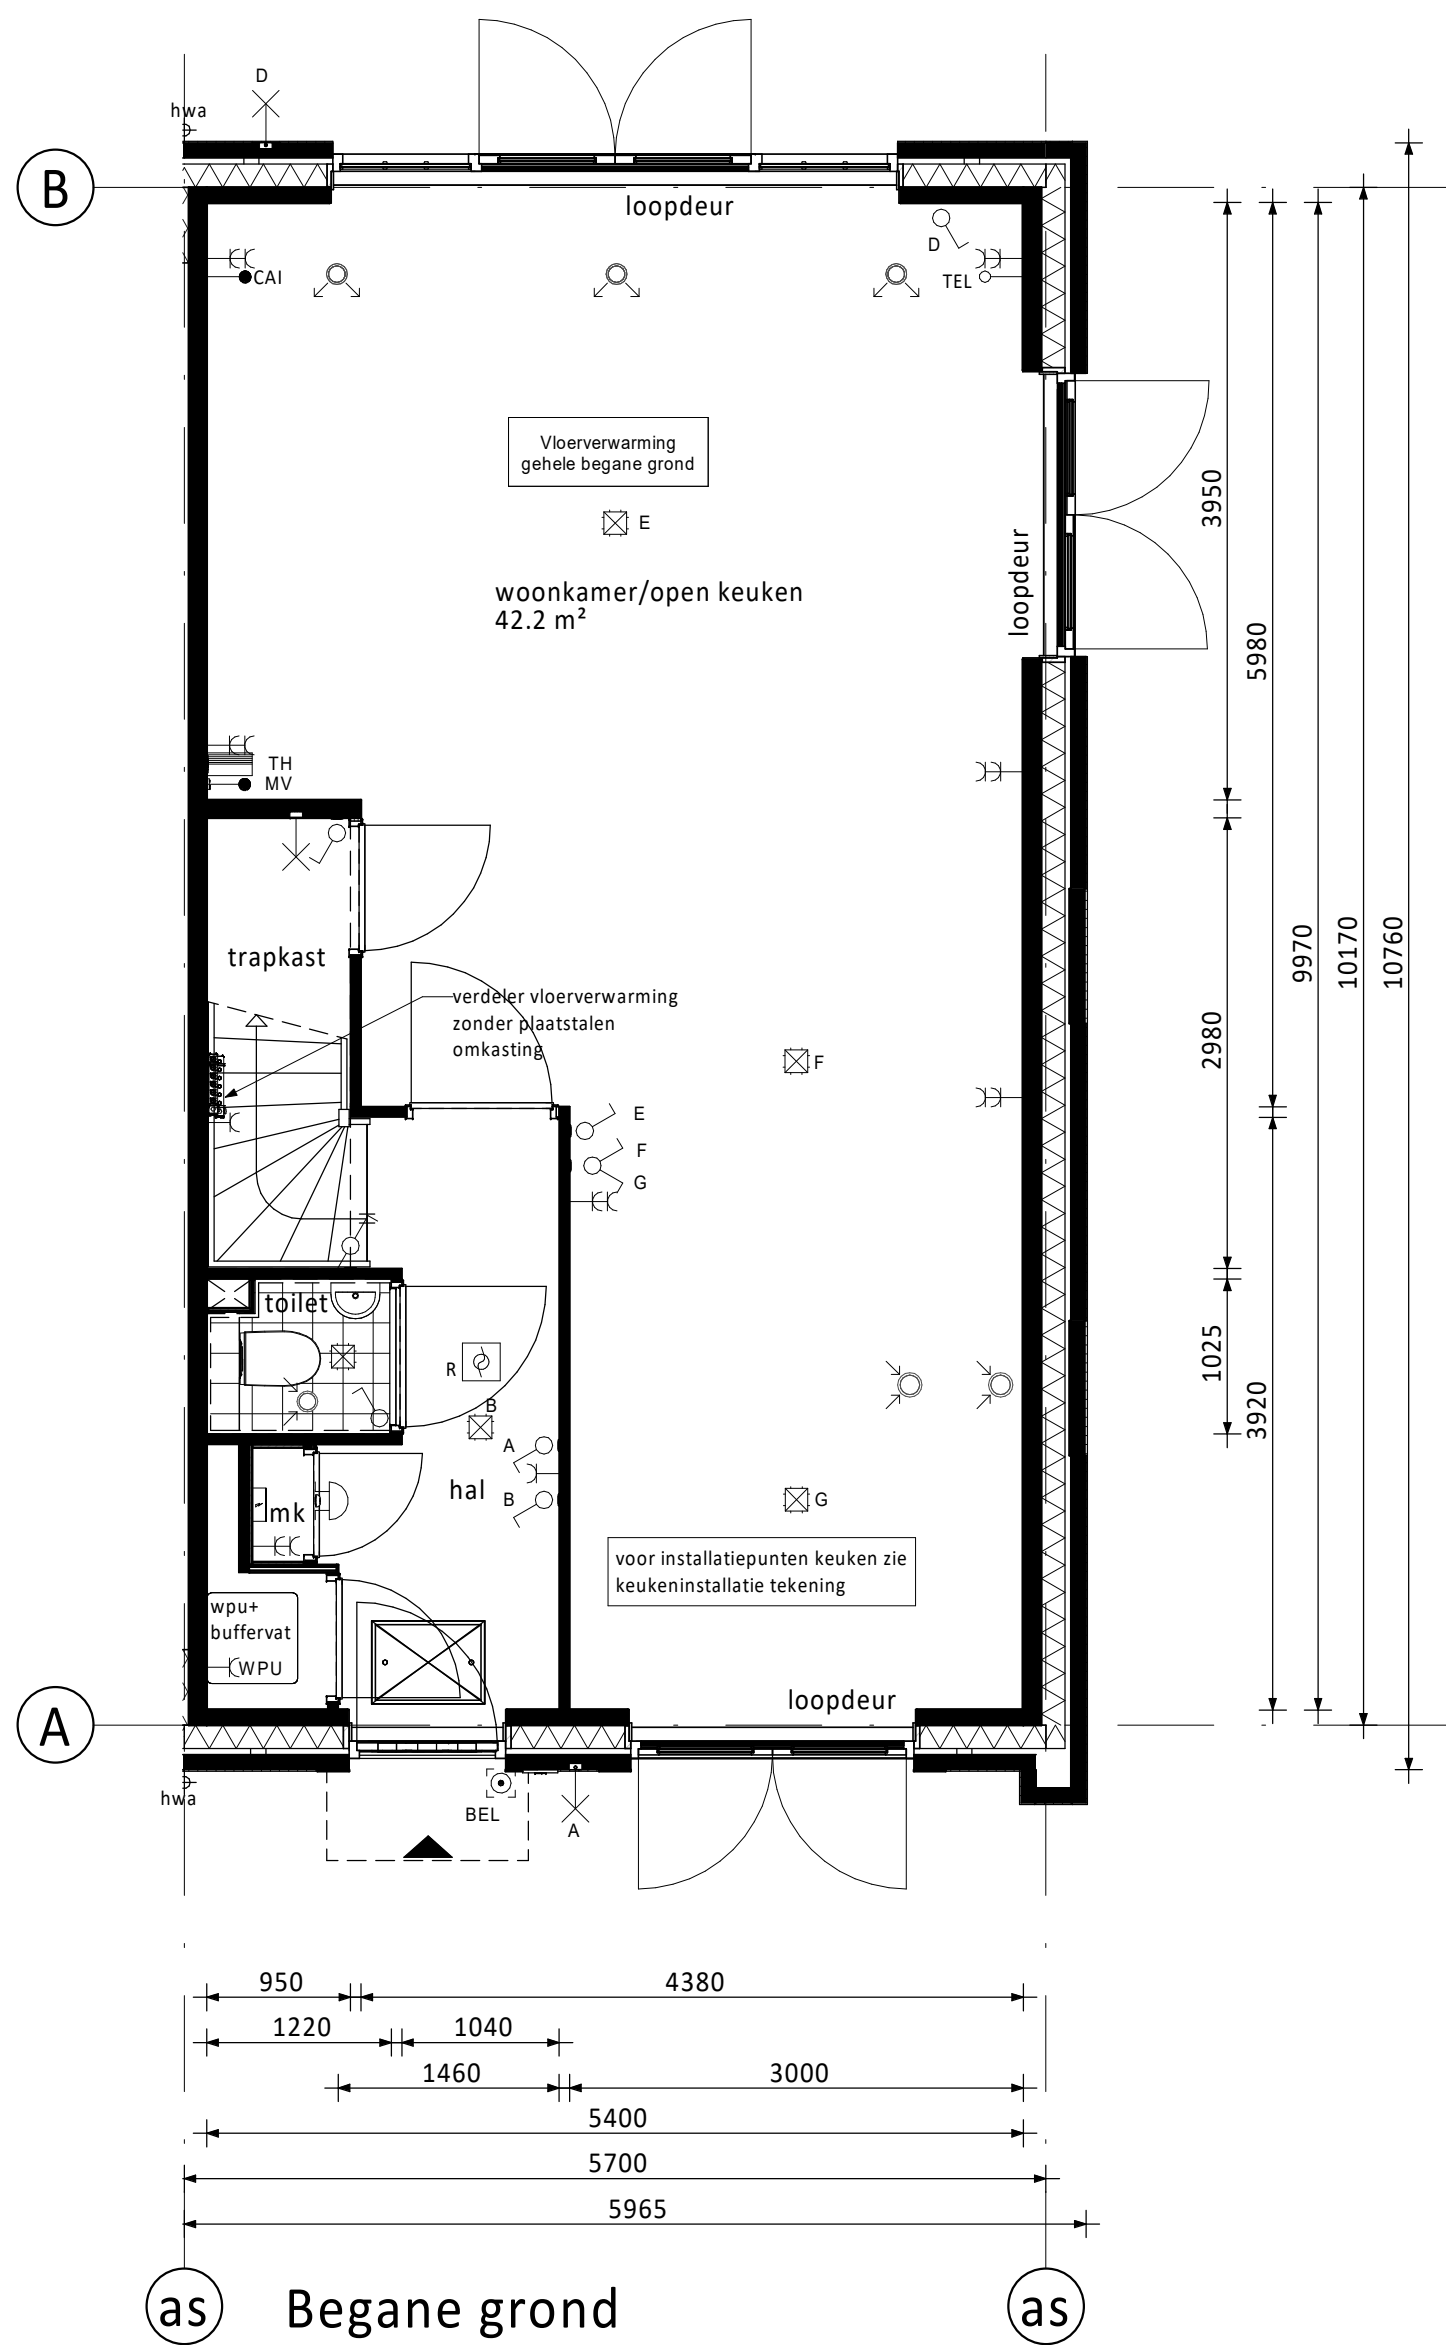

RENVOOI ELEKTRA

Centraaldoos / wandlichtpunt	Groepenkast
Enkelpolige schakelaar (1050+vl.)	Loze busleiding (300+vl.)
Serienschakelaar (1050+vl.)	Bedrade busleiding (300+vl.)
Wisselschakelaar (1050+vl.)	Optische rookmelder
Gecombineerde enkelvoudige wandcontactdoos geaard met enkelpolige schakelaar (1050+vl.)	Thermostaat (1500+vl.)
Gecombineerde enkelvoudige wandcontactdoos geaard met wisselschakelaar (1050+vl.)	Schel
Enkele geaarde wandcontactdoos (300+vl.)	Beldrukker
Dubbele geaarde wandcontactdoos (300+vl.)	Afzuigpunt / Inblaaspunt
	Regeling ventilatie (1500+vl.)

CAP	Centraal Aardpunt	MAGN	Magnetron
CAI	Centrale Arsenie Installatie	WTW	Mechanische Ventilatie (met warmterugwinning)
KT	Kooktoestel	R	Rookmelder
KK	Koelkast	TEL	Telecom aansluiting
BOI	Boiler	TH	Thermostaat
WPU	Warme Pomp Unit	VW	Vastwasser
CON	Omvormer t.b.v. pv celen	WD	Wasdroger
		WM	Wasmachine








KLEUREN EN MATERIALEN

Onderdeel	Materiaal	Kleur
dakpannen	keramische pan	antraciet
dakbedekking plat dak	bitumen	zwart
dakbedekking dakkapel / aanbouw (optioneel)	bitumen	zwart
dakbedekking luifel	EPDM	zwart
daktrim luifel/dakkapel / aanbouw (optioneel)	zink	natuurel
goten	zink	natuurel
afdekcap dakranden	zink	natuurel
plint gevelmetselwerk	baksteen metselwerk, handvorm wf	zwartgrijs
rollaag boven plint	baksteen metselwerk, handvorm wf	wit gekleimd
gevelmetselwerk (m.u.v. gevelmetselwerk voorzijde tussen o.k. kozijn verdieping en dakgoot)	baksteen metselwerk, handvorm wf	koperrood
gevelmetselwerk voorzijde tussen o.k. kozijn verdieping en dakgoot	baksteen metselwerk, handvorm wf	wit gekleimd
voegwerk gevelmetselwerk	cement	donkergrijs
voegwerk wit gekleimd steen	cement	wit gekleimd
rollaag boven kozijn	baksteen metselwerk, handvorm wf	zwartgrijs
speksteen naast kozijn	baksteen metselwerk, handvorm wf	wit gekleimd
sluitstenen in rollaag boven kozijn	baksteen metselwerk, handvorm wf	wit gekleimd
overstek dakrand en kopgevel	hout	crème-wit
luifel voordeur	hout	crème-wit
sierstangen luifel	staal	zwartgrijs
kozijnen (incl. roedes)	hout	crème-wit
ramen (incl. roedes)	hout	zwartgrijs
panelen in kozijnen	hout	crème-wit
panelen in tuindeuren voorgevel	hout	zwartgrijs
zijwangen dakkapel	hout	crème-wit
laten	staal	zwartgrijs
voordeuren	hout	zwartgrijs
tuindeuren	hout	zwartgrijs
bergingsdeuren	hout	grijs
deurdorpels	kunststeen	antraciet
raamdorpels	prefab beton	natuurel
hemelwaterafvoer voorzijde	zink	natuurel
hemelwaterafvoer achterzijde	kunststof	grijs
hekwerk balkon	staal	crème-wit

RENVOOI ALGEMEEN

entree woningen	meterkast, voorzien van underlayment meterkastbord inclusief zijwangen
tegelmetselwerk	
maaiweld	
binnendeur	
houten paneel	

D				
C				
B				
A				
D	10-02-2023	Definitief	TA	JK
Rev.	Datum	Omschrijving	Get.	Cont.
Vorm 6D Wonen B.V. te Rotterdam				
Dames van Vroondaal, Den Haag - Fase 5				
Type rijwoning 5.7m - plat dak				
Bouwnummer 214				
Schaal	1:50	Form	VK	
Formaat	1609 x 841	Status	Definitief	
Project nr.	220117	Blad nr.	B0101	Rev.
A5700-VDP-VK-B0101 0				

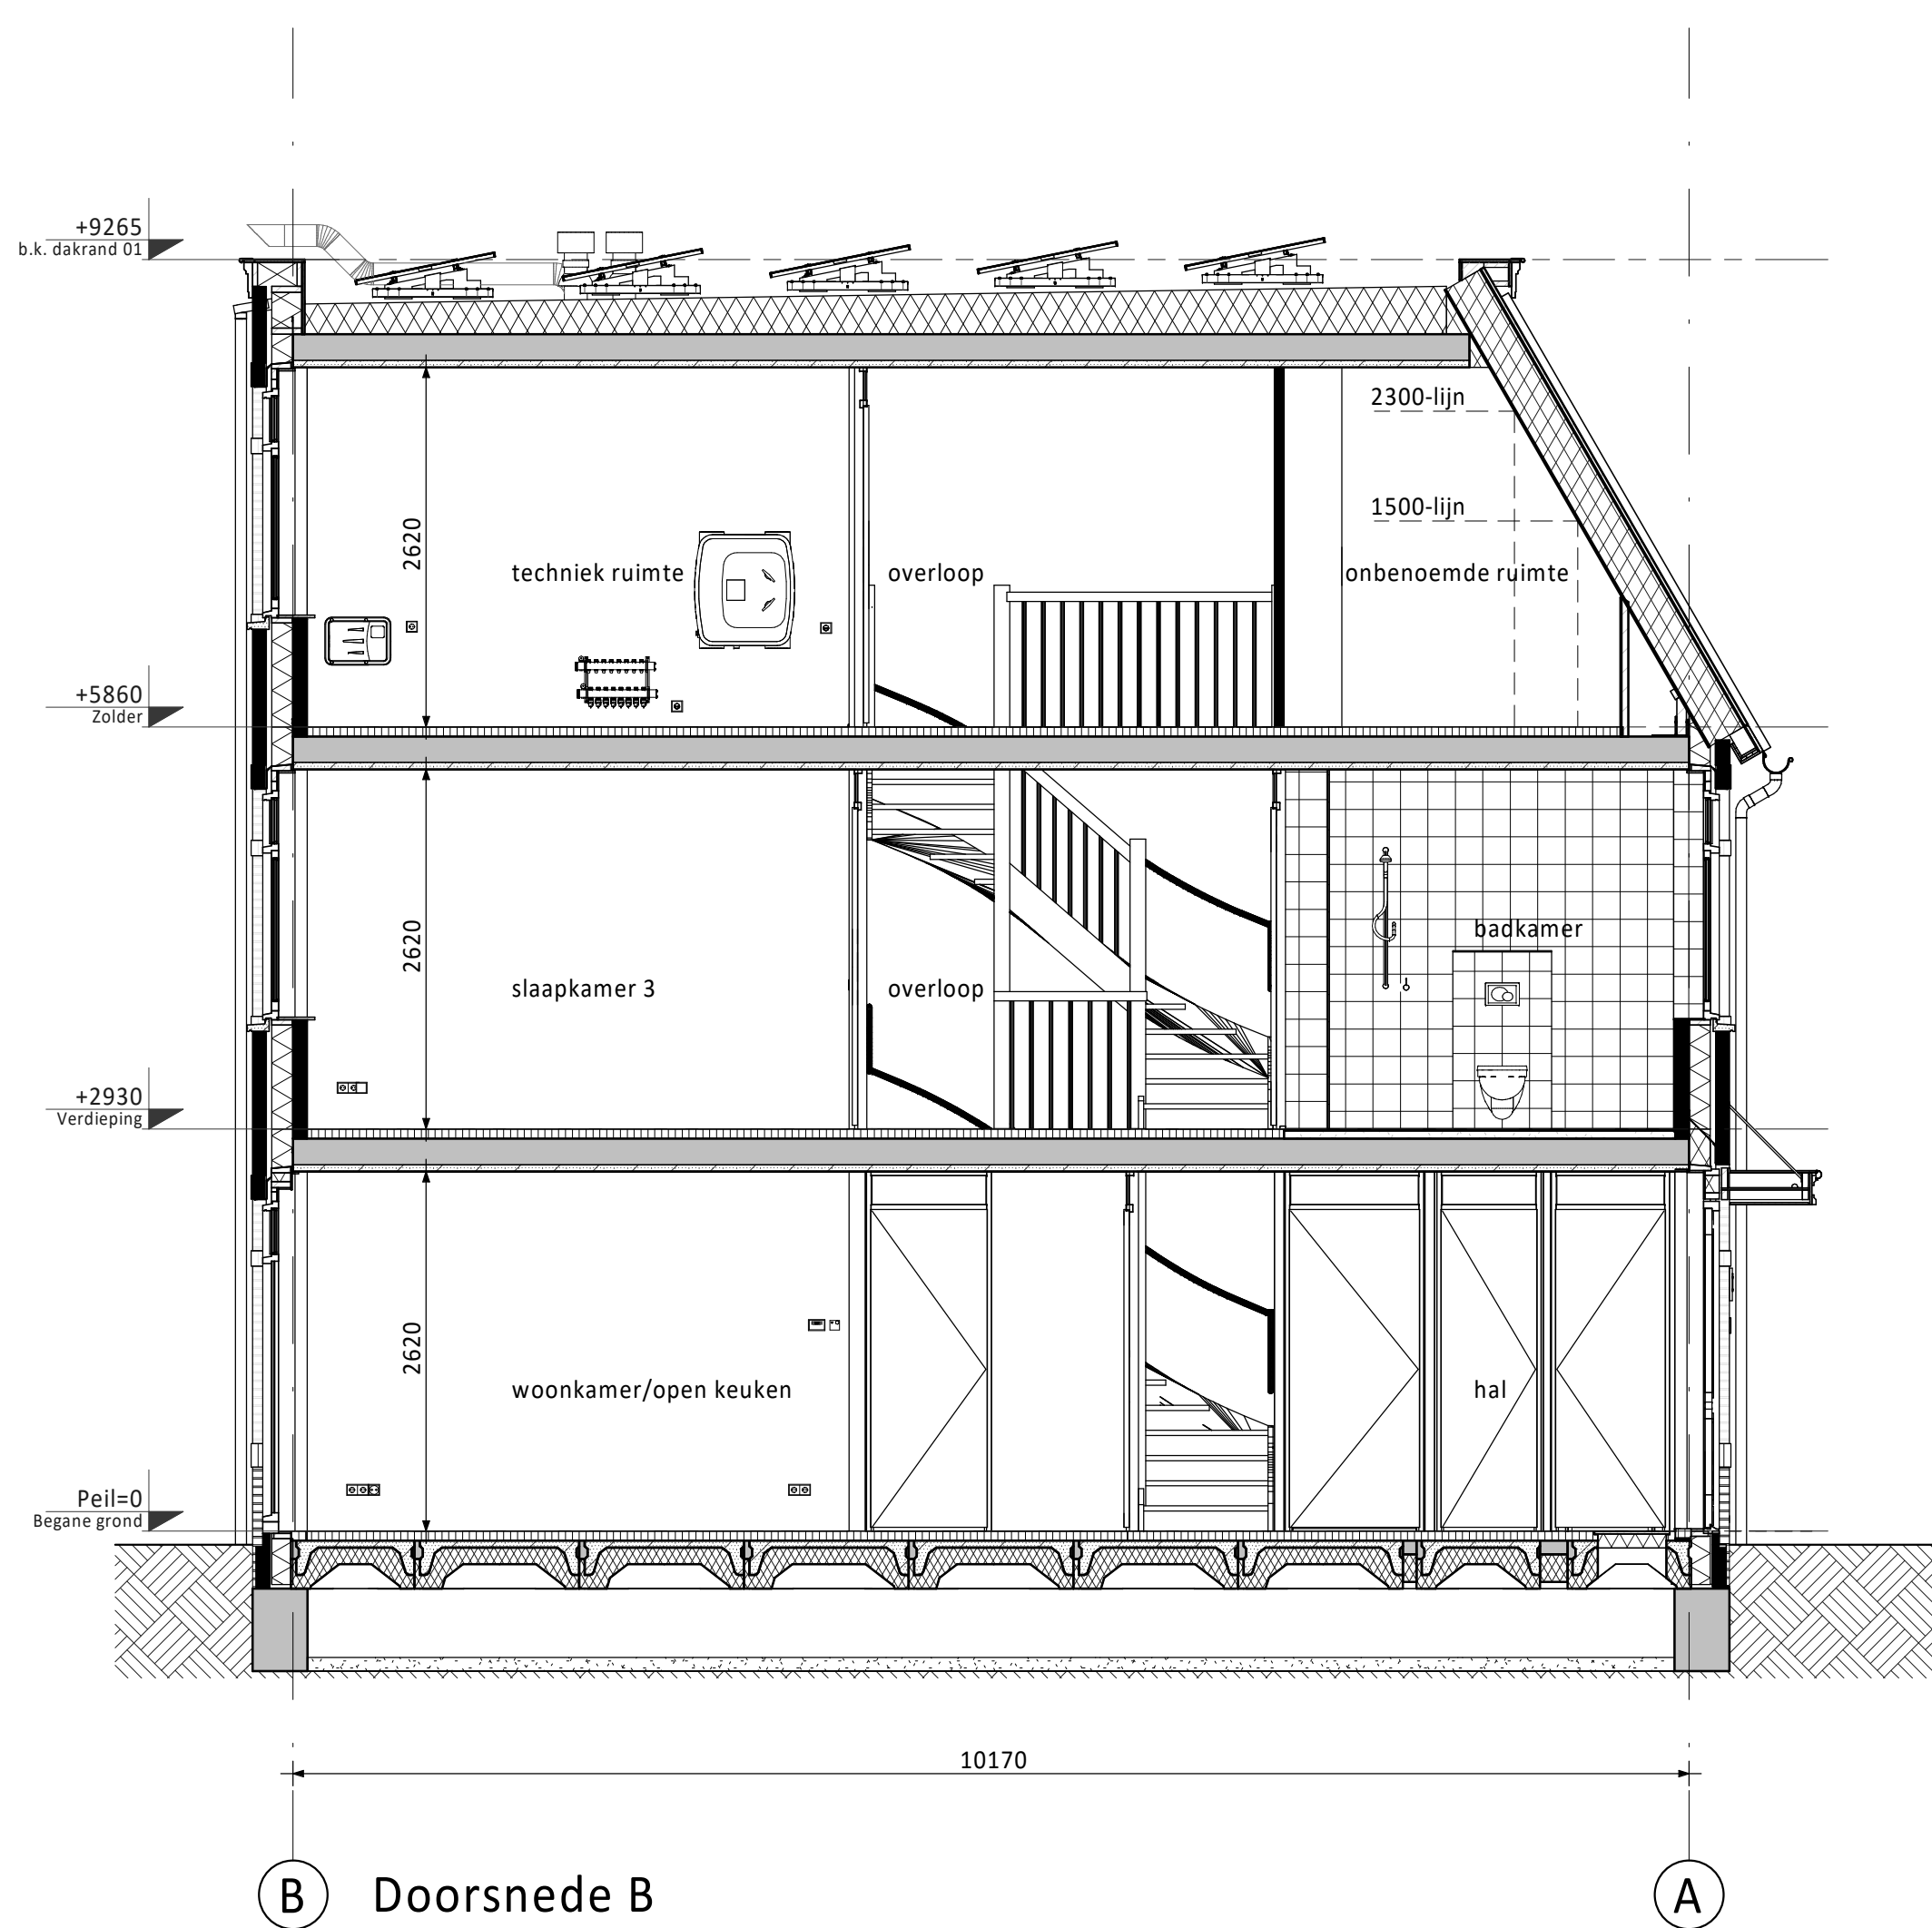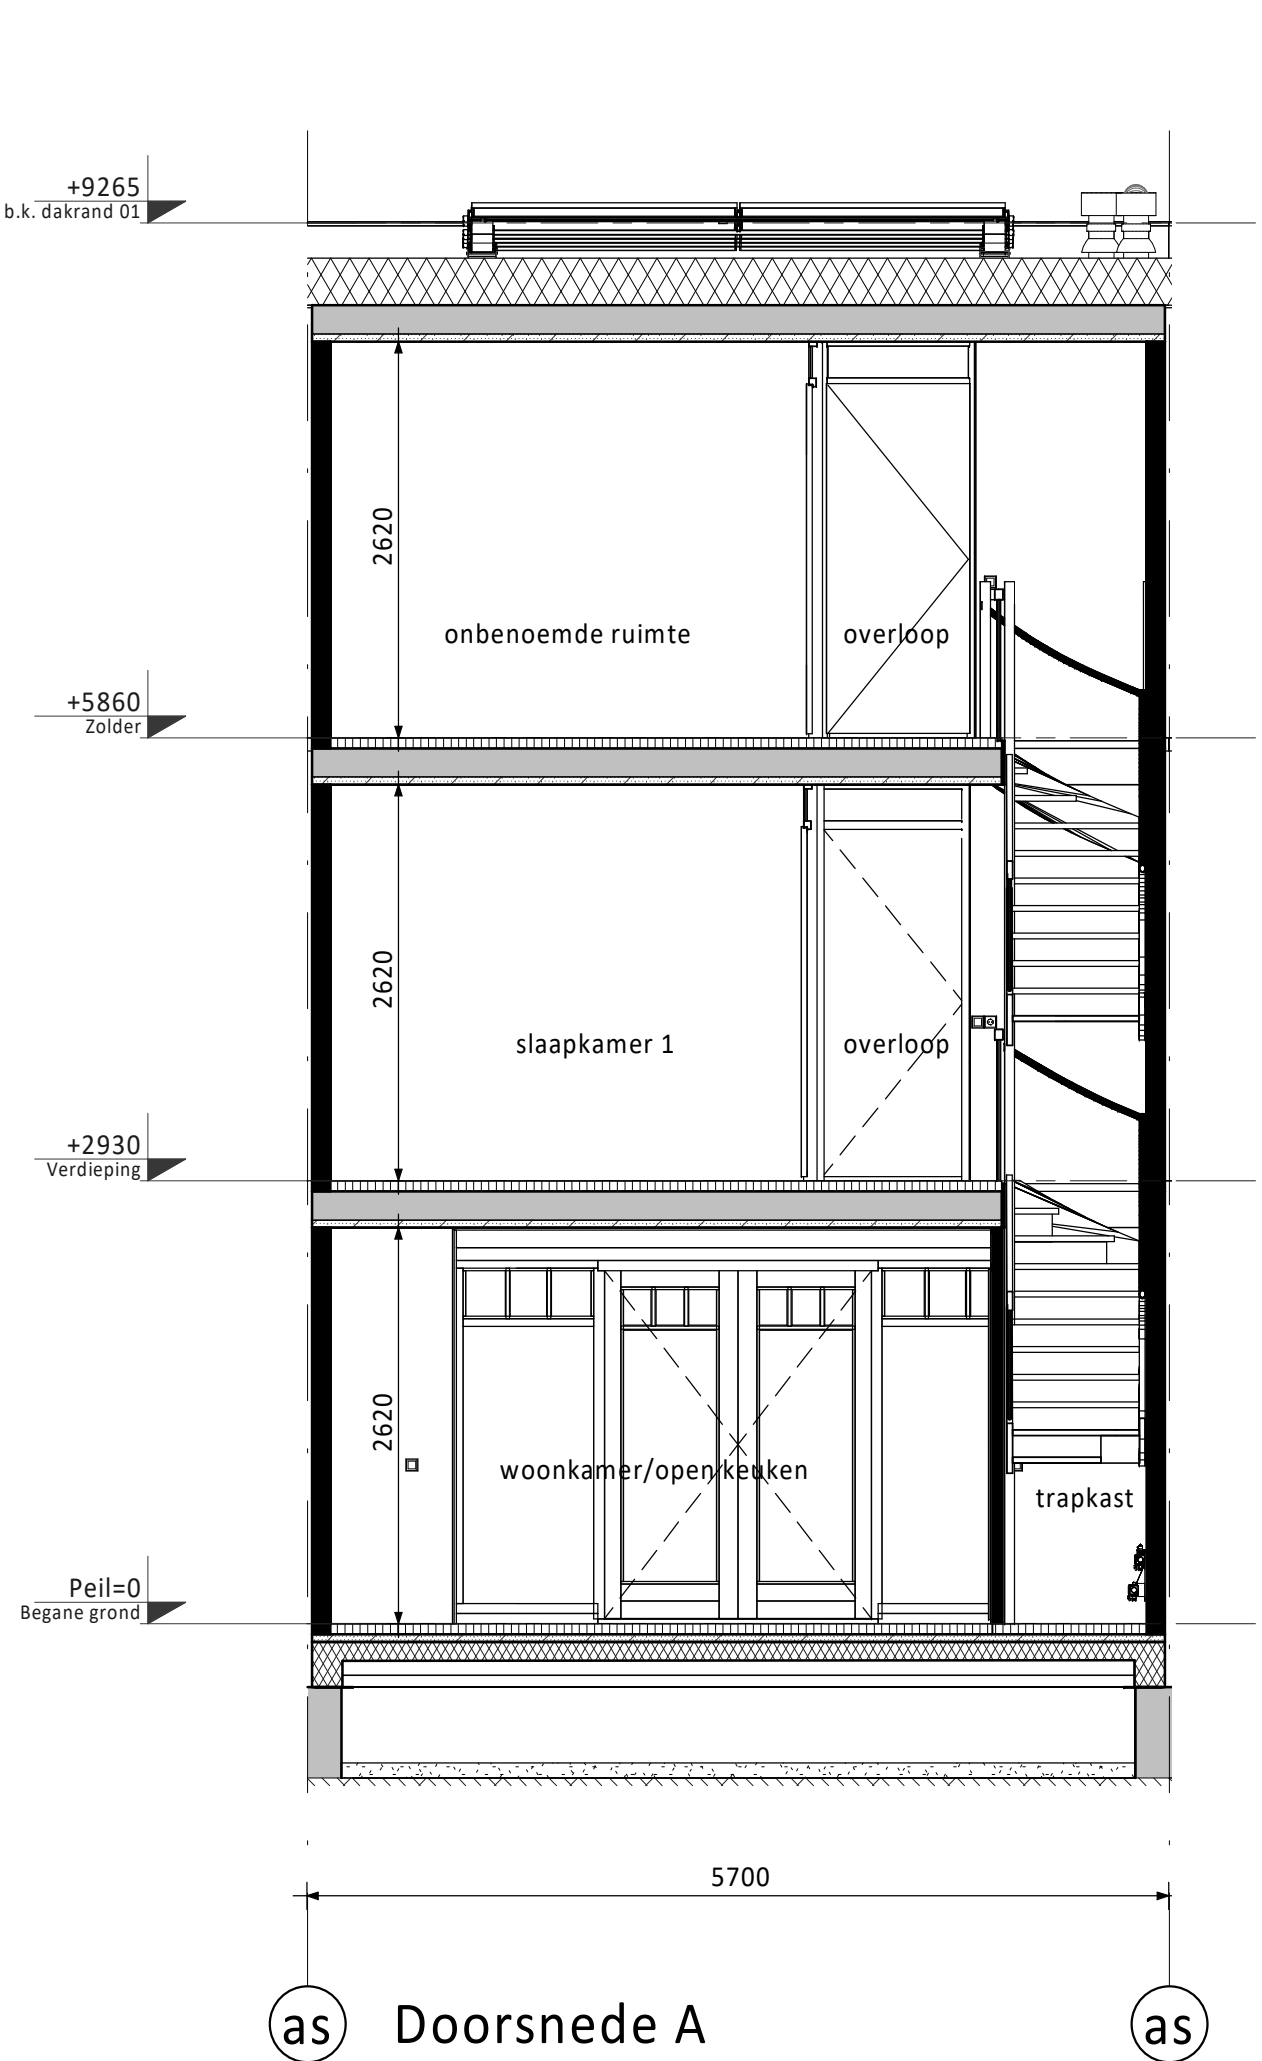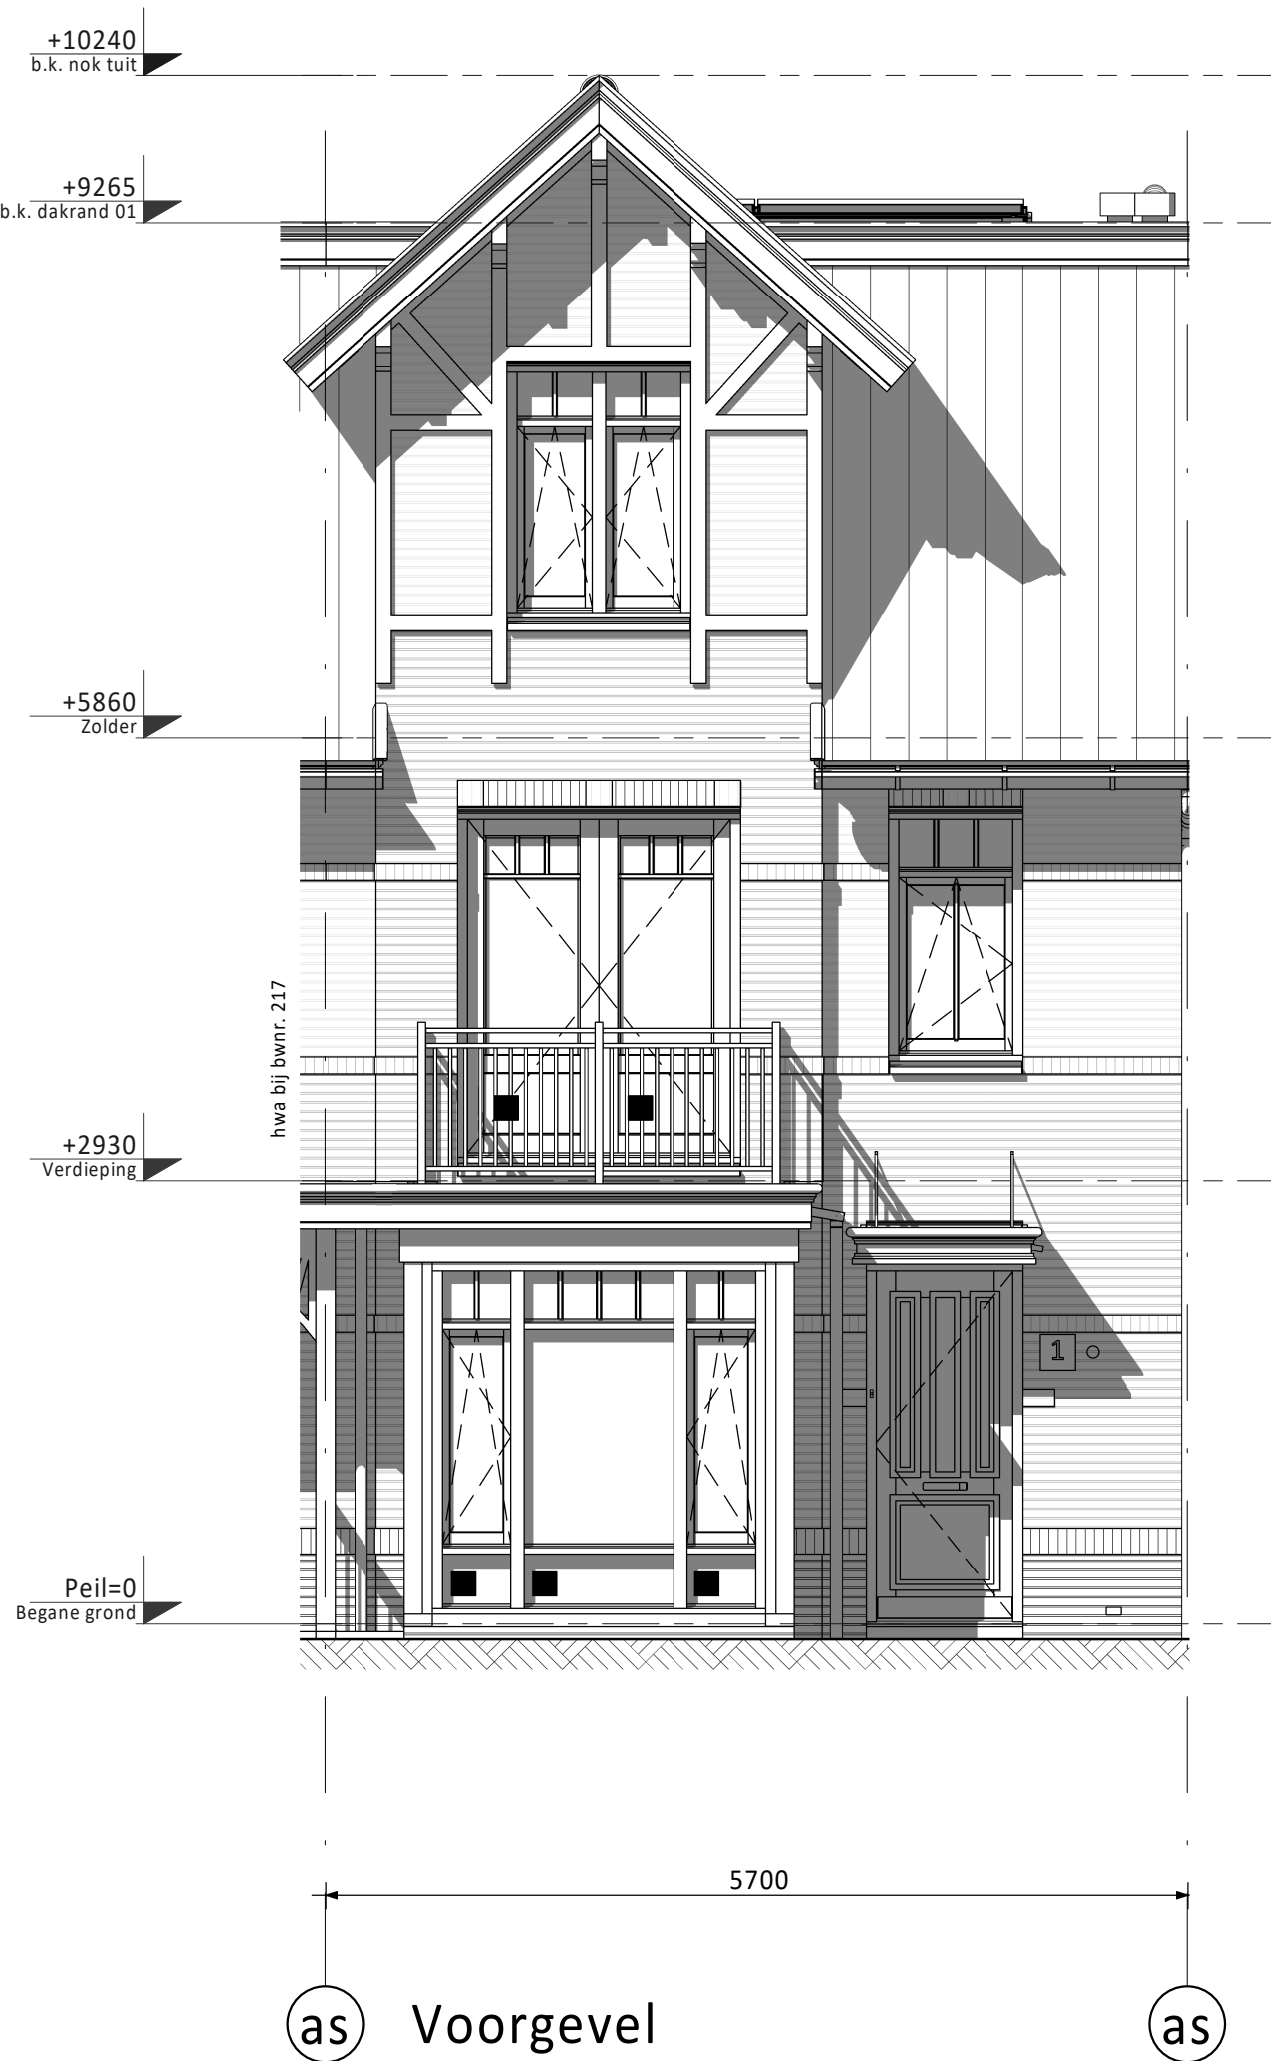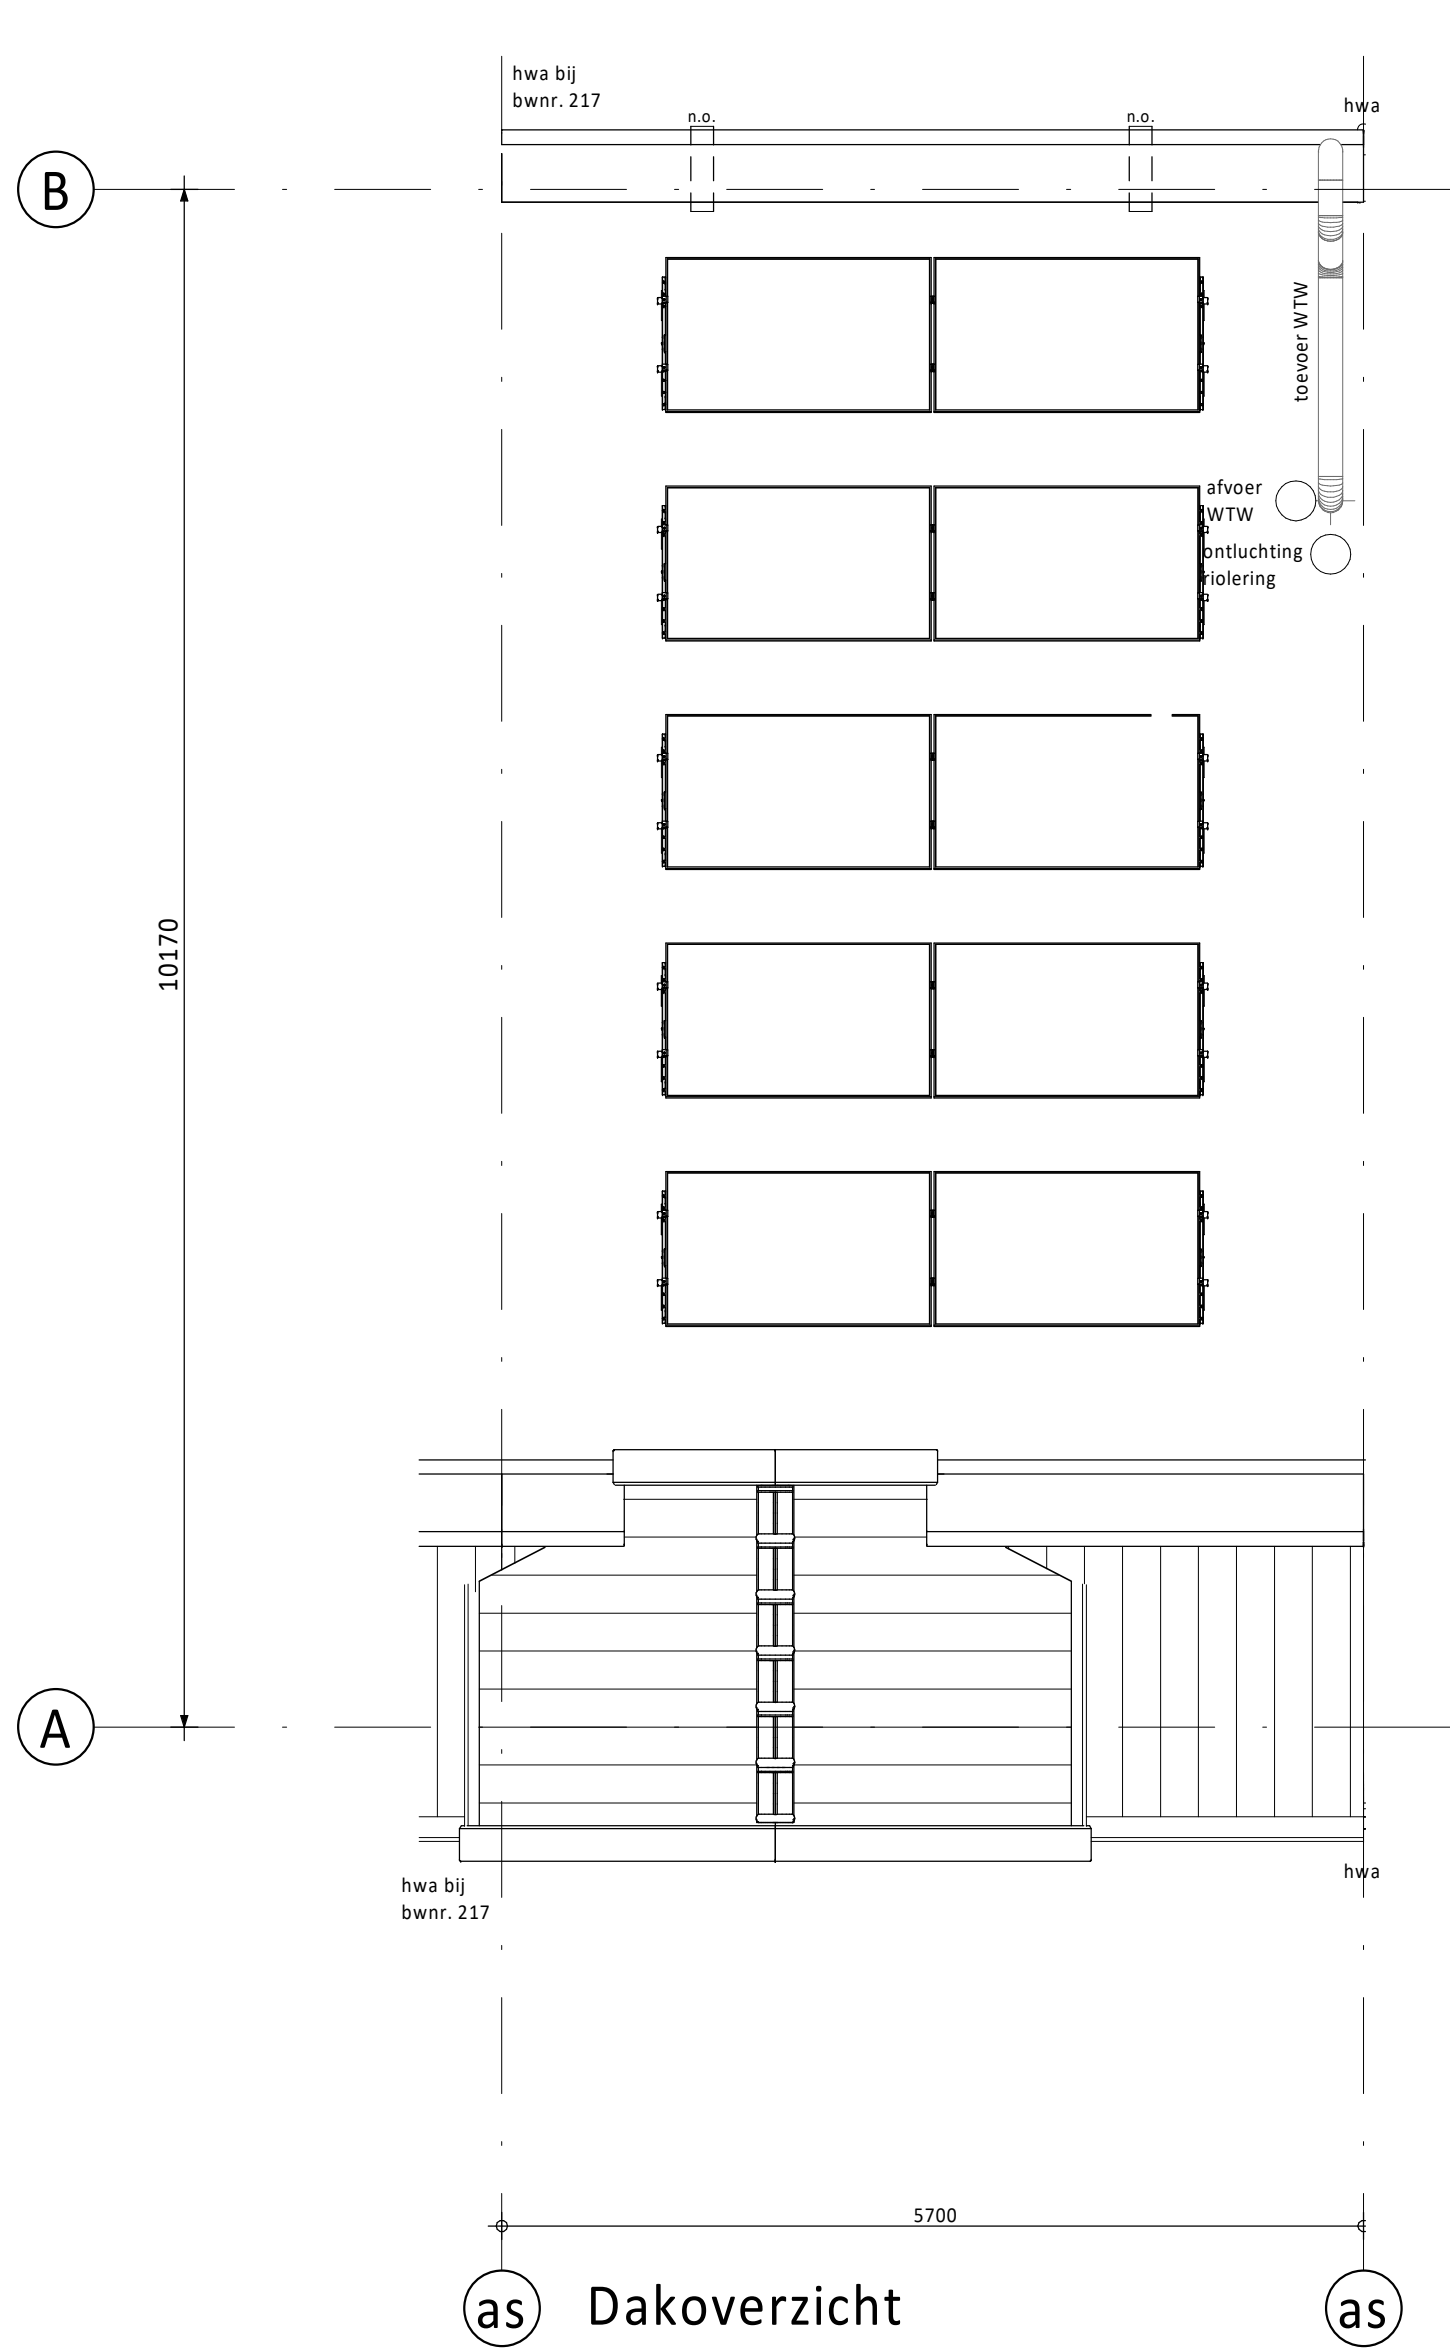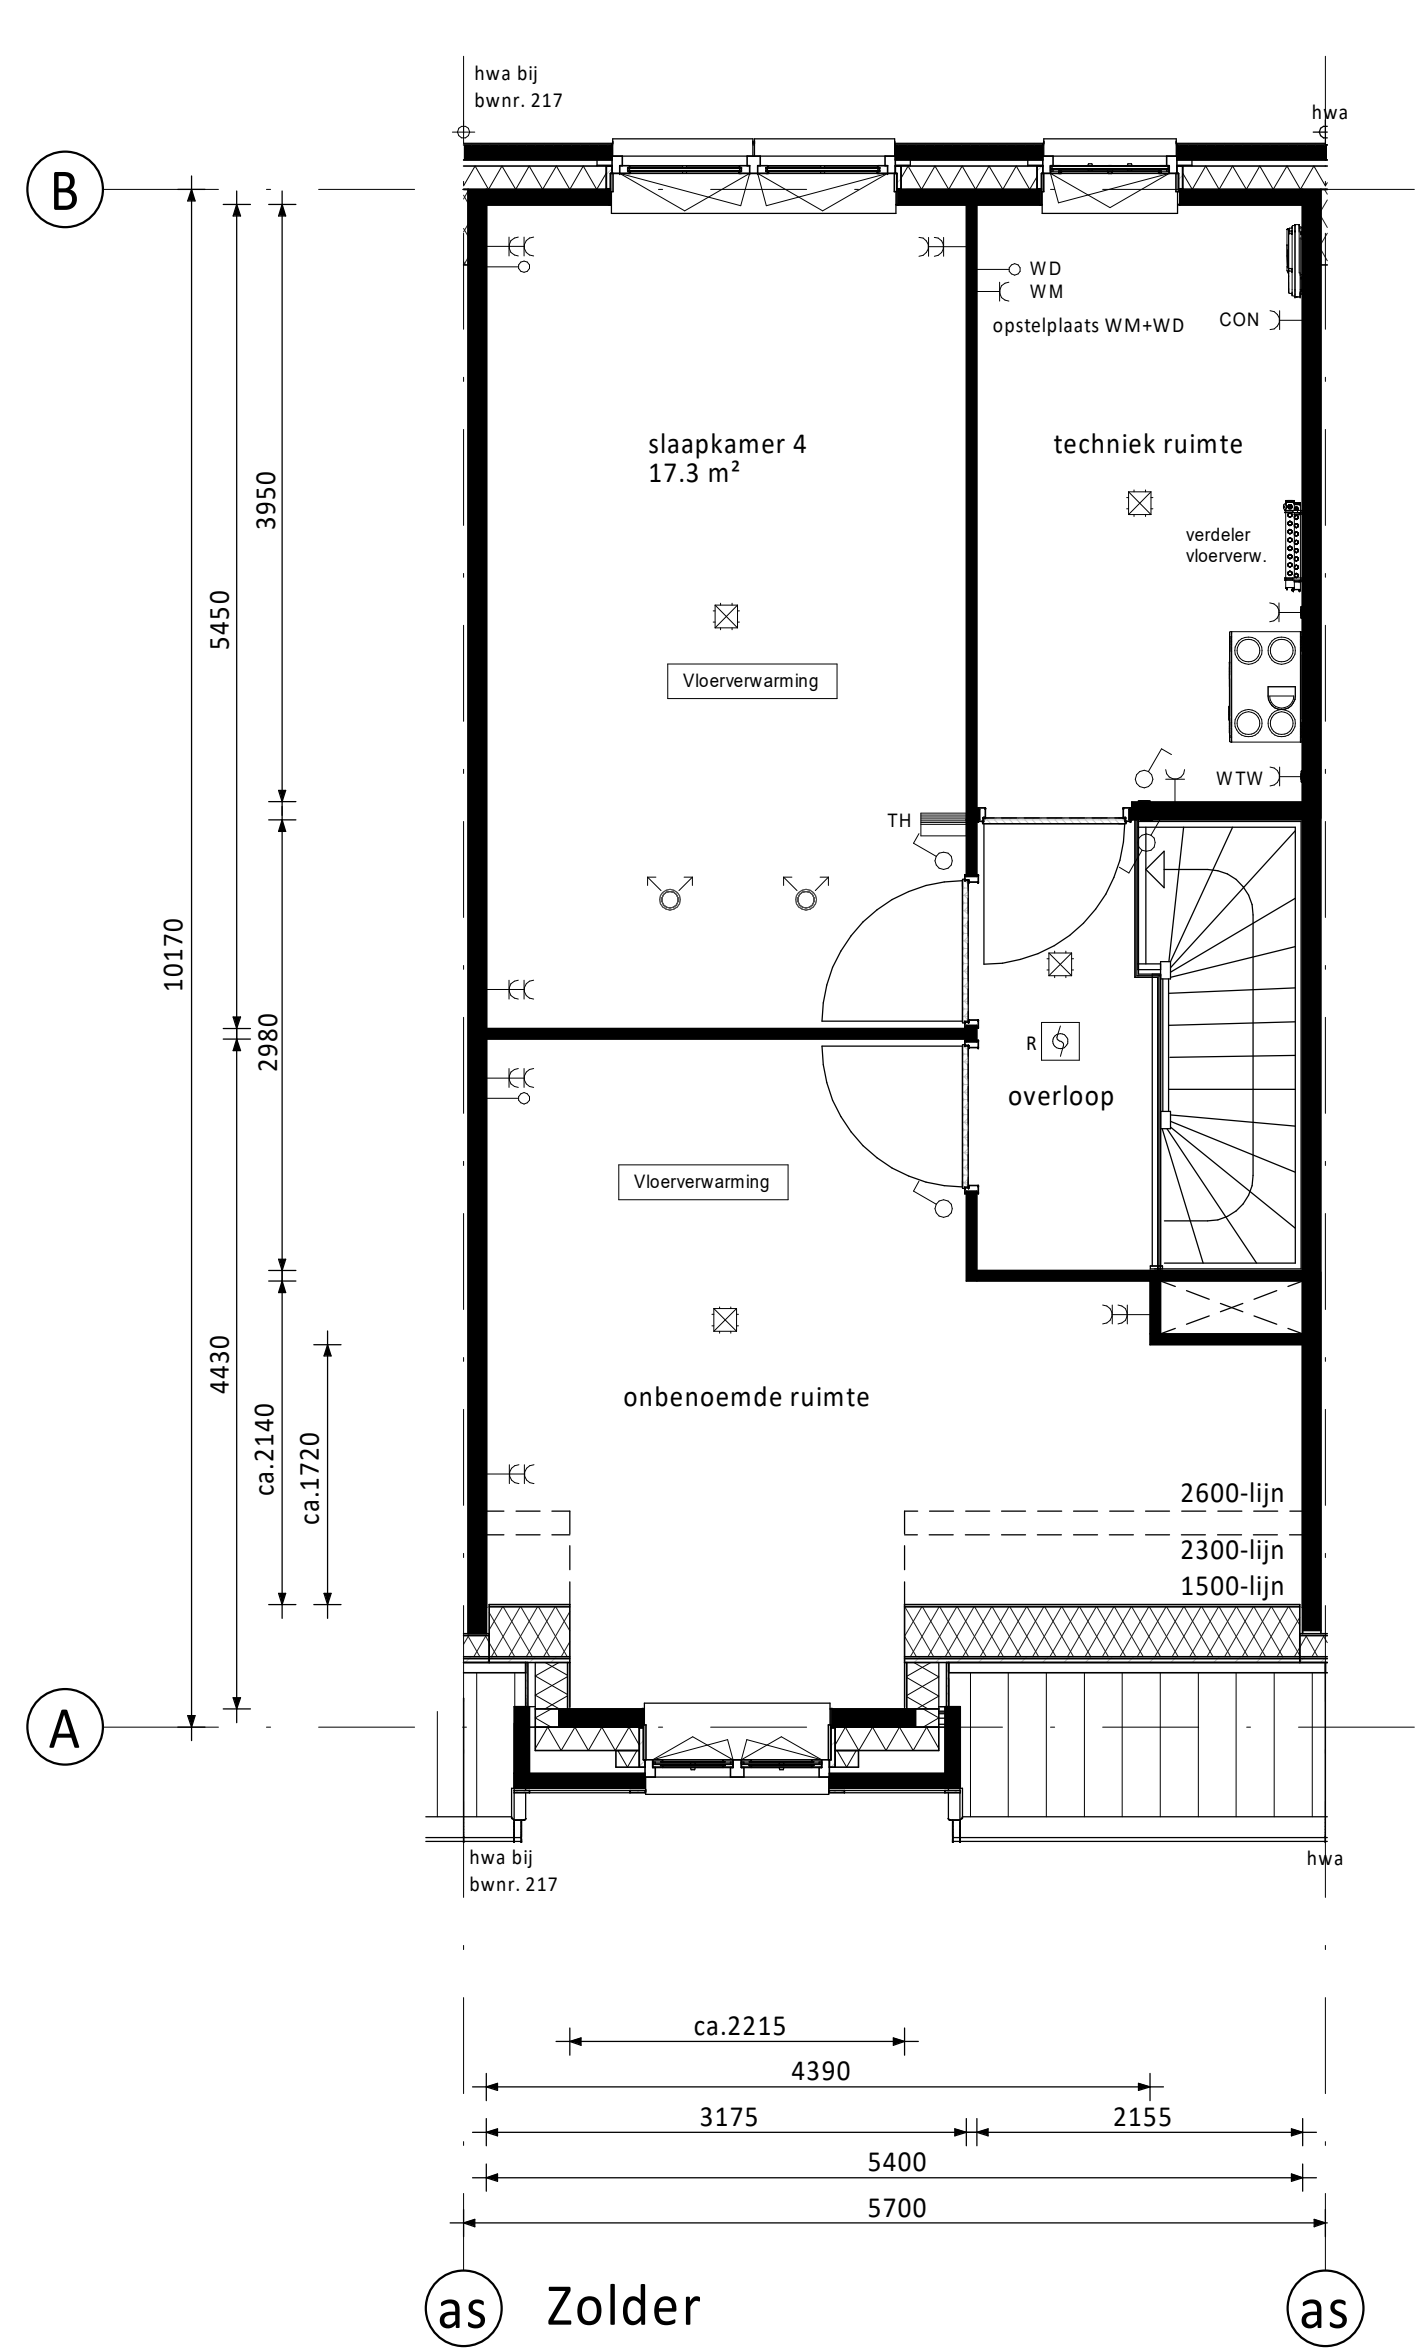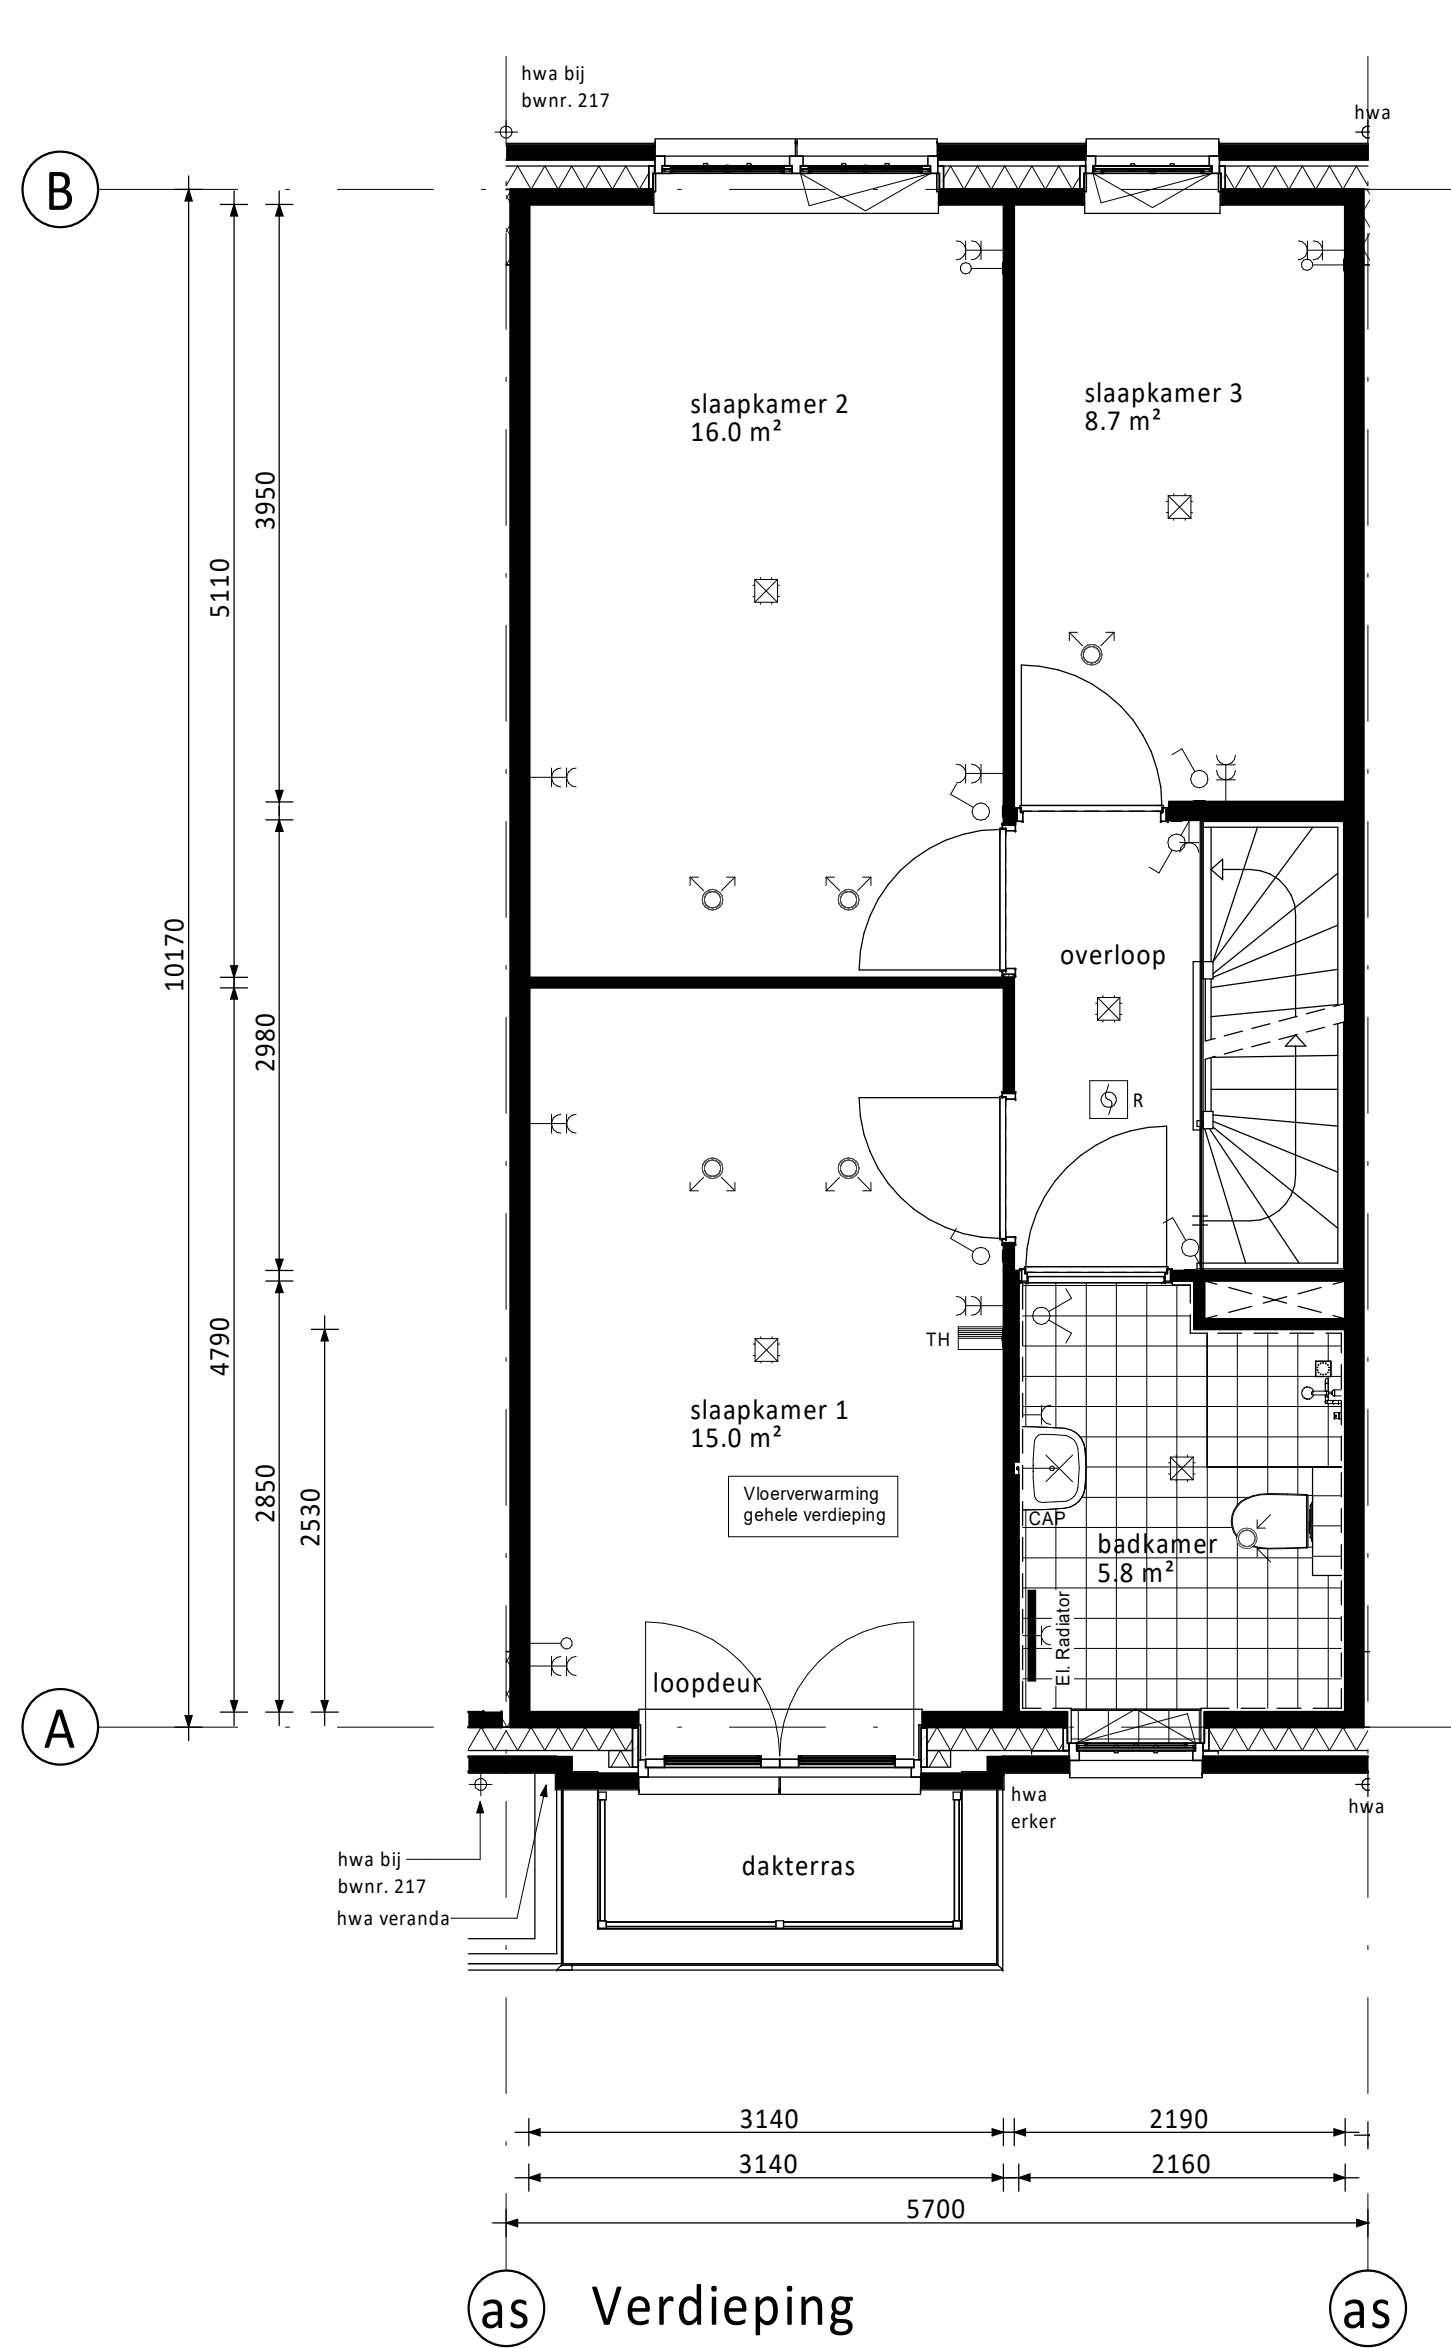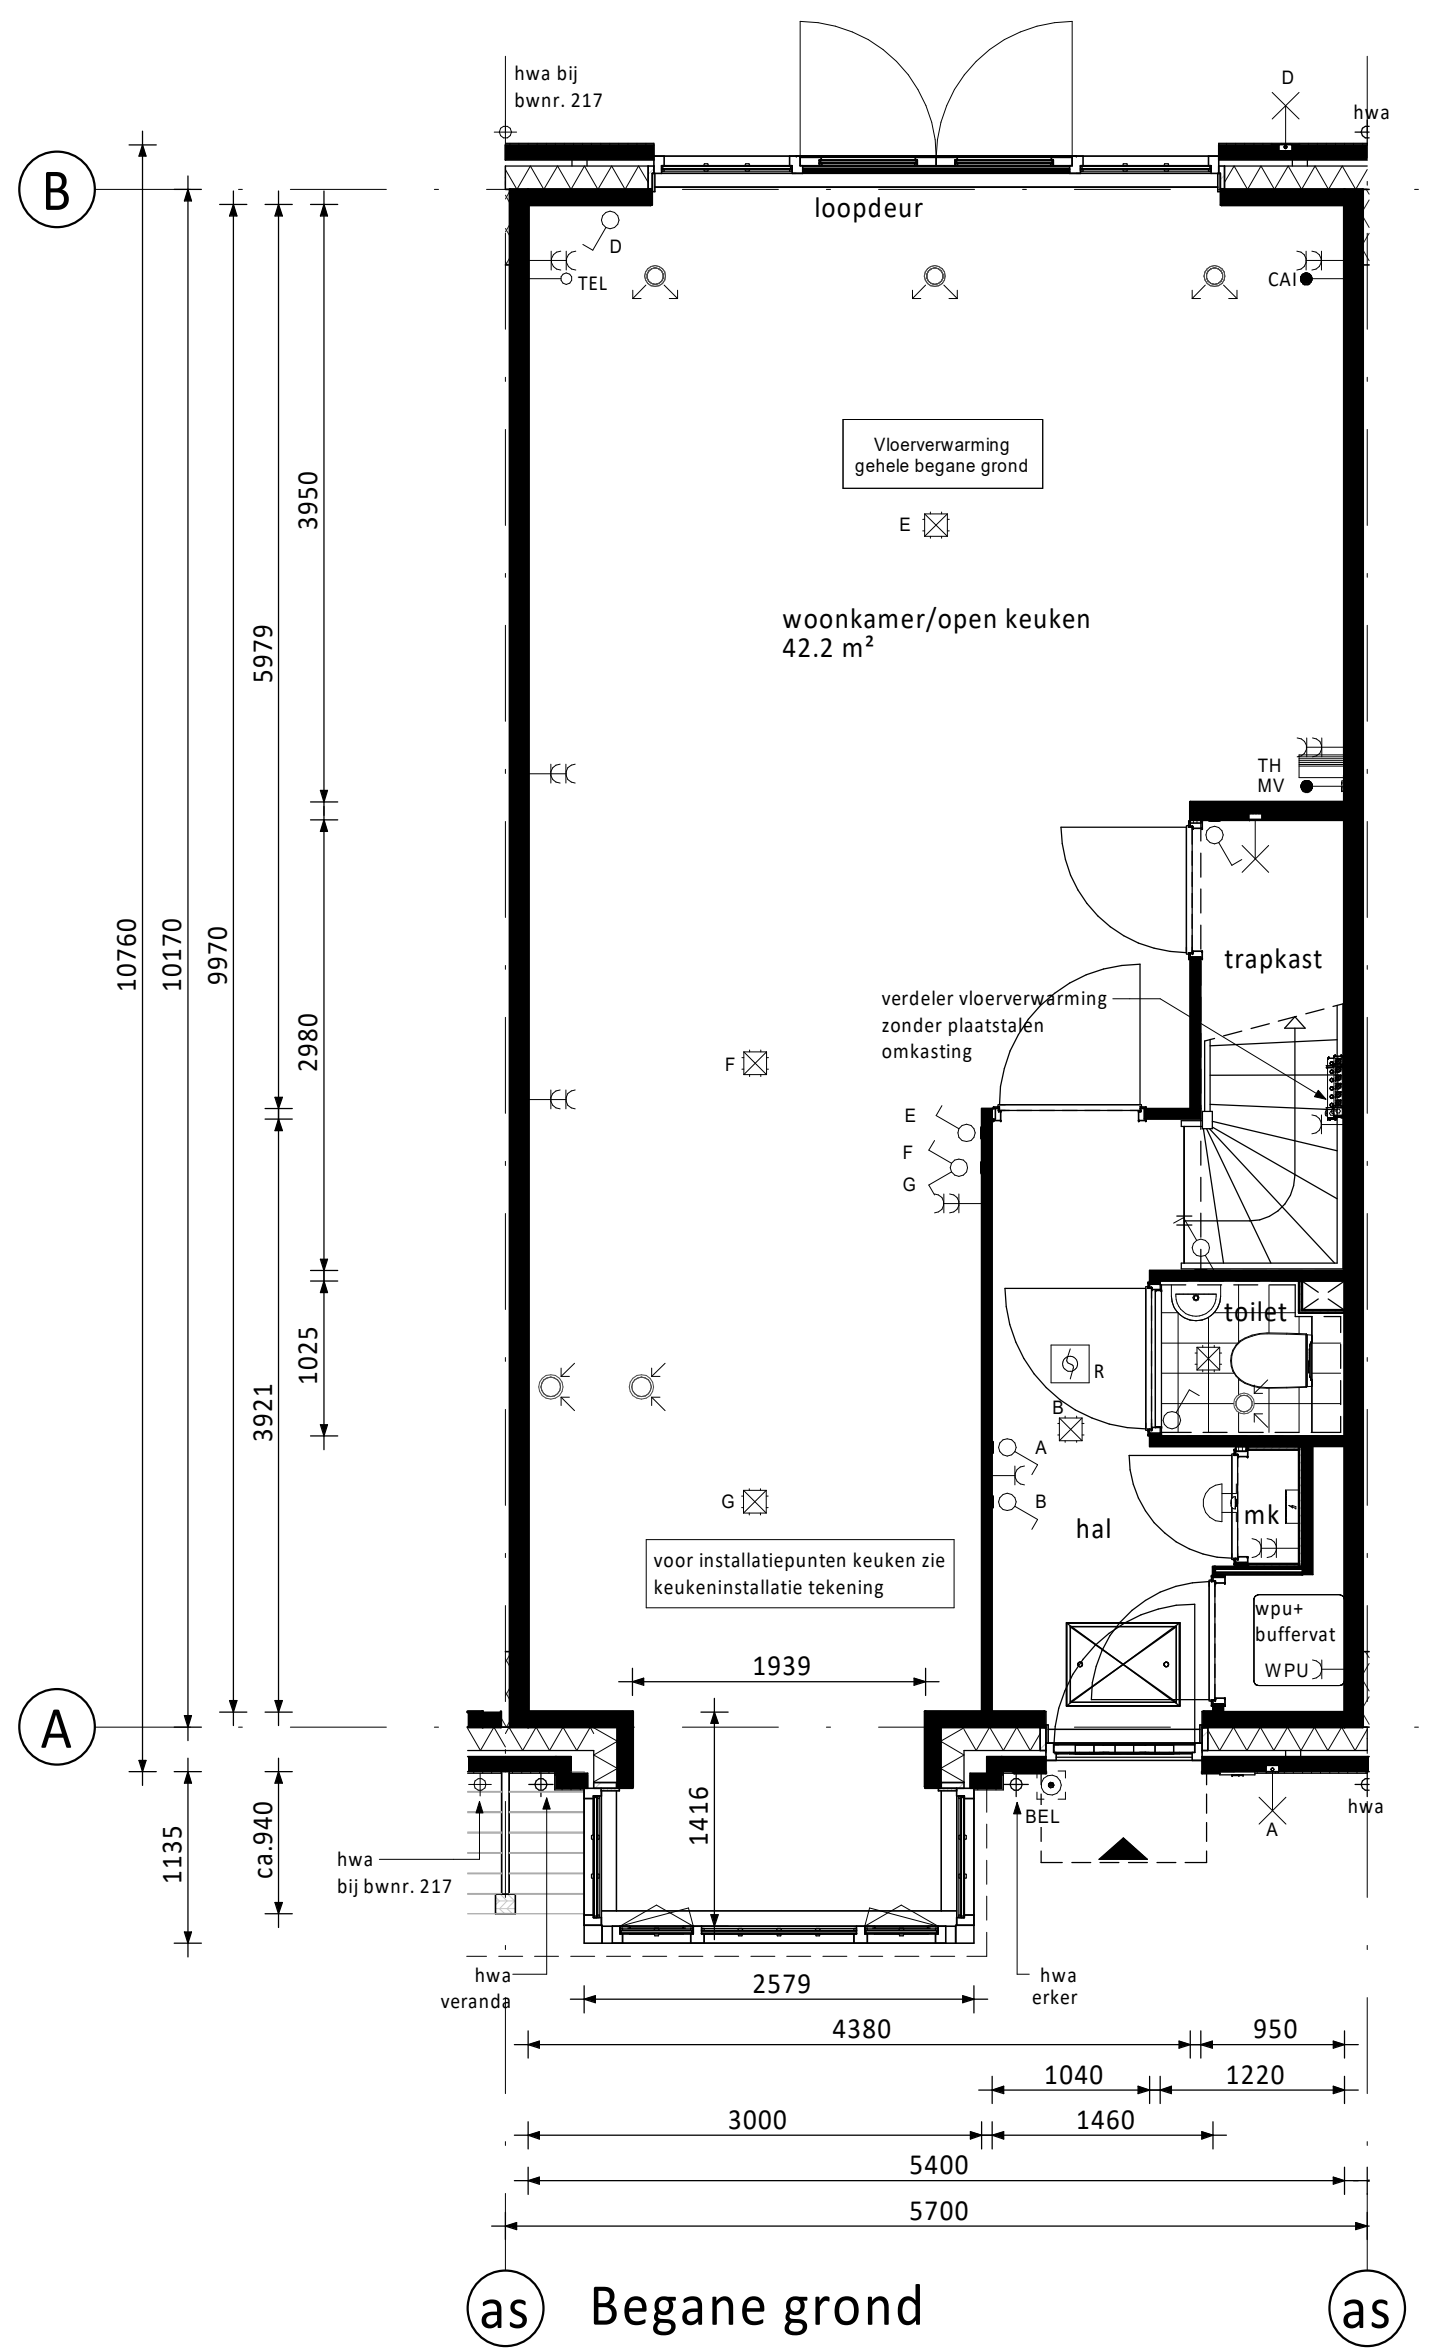

PV-panelen: aantal en situering indicatief
(n.t.b. afhankelijk van BENG berekening / zonligging)

RENVOOI ELEKTRA

	Centralaardpunt		Groepenkast
	Enkelpolige schakelaar (1050+vl.)		Loze busleiding (300+vl.)
	Serieschakelaar (1050+vl.)		Bedrade busleiding (300+vl.)
	Wisseschakelaar (1050+vl.)		Optische rookmelder
	Gecombineerde enkelvoudige wandcontactdoos geaard met enkelpolige schakelaar (1050+vl.)		Thermostaat (1500+vl.)
	Gecombineerde enkelvoudige wandcontactdoos geaard met wisseschakelaar (1050+vl.)		Schel
	Enkele geaarde wandcontactdoos (300+vl.)		Afzuigpunt / Inblaaspunt
	Dubbele geaarde wandcontactdoos (300+vl.)		Regeling ventilatie (1500+vl.)

CAP	Centraal Aardpunt	MAGN	Magnetron
CAI	Centrale Antenne Installatie	WTW	Mechanische Ventilatie (met warmterugwinning)
KT	Kooktoestel	R	Rookmelder
KK	Koelkast	TEL	Telecom aansluiting
BOI	Boiler	TH	Thermostaat
WPU	Warme Pomp Unit	VW	Vaatwasser
CON	Omvormer t.b.v. pv cellen	WD	Wasmachine
		WM	Wasmachine

KLEUREN EN MATERIELEN

Onderdeel	Materiaal	Kleur
dakpannen	keramische pan	antraciet
dakbedekking plat dak	bitumen	zwart
dakbedekking erker / veranda / aanbouw (optioneel)	bitumen	zwart
dakbedekking luifel	EPDM	zwart
daktrim luifel / erker / veranda / aanbouw (optioneel)	zink	naturel
goten	zink	naturel
afdekcap dakranden	zink	naturel
plint gevelmetselwerk	baksteen metselwerk, handvorm wf	zwartgrijs
rollaag boven plint	baksteen metselwerk, handvorm wf	wit gekeimd
gevelmetselwerk (m.u.v. gevelmetselwerk voorzien tussen o.k. kozijn verdieping en dakgoot)(m.u.v. gevelmetselwerk tuitgevels tussen o.k. kozijn zolder en dakrand)	baksteen metselwerk, handvorm wf	koperrood
gevelmetselwerk voorzien tussen o.k. kozijn verdieping en dakgoot en gevelmetselwerk tuitgevels tussen o.k. kozijn zolder en dakrand	baksteen metselwerk, handvorm wf	wit gekeimd
voegwerk gevelmetselwerk	cement	donker grijs
voegwerk wit gekeimde steen	cement	wit gekeimd
rollaag boven kozijn	baksteen metselwerk, handvorm wf	zwartgrijs
speksteen naast kozijn	baksteen metselwerk, handvorm wf	wit gekeimd
sluitstenen in rollaag boven kozijn	baksteen metselwerk, handvorm wf	wit gekeimd
overstek dakrand	hout	crème-wit
boeiddeel erker / veranda / tuitgevel	hout	crème-wit
luifel voordeur	hout	crème-wit
sierstangen luifel	staal	zwartgrijs
sierlatten en kloppen tuitgevel	hout	zwartgrijs
kozijnen (incl. roedes)	hout	crème-wit
ramen (incl. roedes)	hout	zwartgrijs
panelen in kozijnen	hout	crème-wit
panelen in tuindeuren voorgevel	hout	zwartgrijs
zijwangen tuitgevel	hout	crème-wit
lateien	staal	zwartgrijs
voordeuren	hout	zwartgrijs
tuindeuren en balkondeuren	hout	zwartgrijs
bergingsdeuren	hout	grijs
deurdorpels	kunststeen	antraciet
raamdorpels	prefab beton	naturel
hemelwaterafvoer voorzijde	zink	naturel
hemelwaterafvoer achterzijde	kunststof	grijs
hekwerk balkon	staal	crème-wit







RENVOOI ALGEMEEN

	entree woningen
	meterkast, voorzien van underlayment meterkastbord inclusief zijwangen
	tegelwerk
	maaiveld
	binnendeur
	houten paneel

C					
B					
A					
0	10-02-2023	Definitief		TA	JK
Rev.	Status	Omschrijving		GM	Cont.
Opdrachtgever:			 6D Wonen		
Vorm 6D Wonen B.V.					
te Rotterdam					
Project:					
Dames van Vroondaal, Den Haag - Fase 5					
Type rijwoning 5,7m - plat dak					
Bouwnummer 215 (als getekend)			Schriftuur: 13 2024-01-20 Rotterdam Postbus 16 3300 AA Dordrecht		
Bouwnummer 217 (als gespiegeld)					
Schaal	1:50	Fase	VK	T 010 - 5421200 E info@6d.wonen.nl W www.6d.nl	
Formaat	1399 x 841	Status	Definitief		
Project nr.			Blad nr.		Rev.
220117			A5700-VDP-VK-B0102		0

Wij aanvaarden de aansprakelijkheid voor de inhoud van dit document, met uitzondering van de aansprakelijkheid voor de inhoud van de afbeeldingen, tekeningen en foto's.

PV-panelen: aantal en situering indicatief
(n.t.b. afhankelijk van BENG berekening / zonligging)

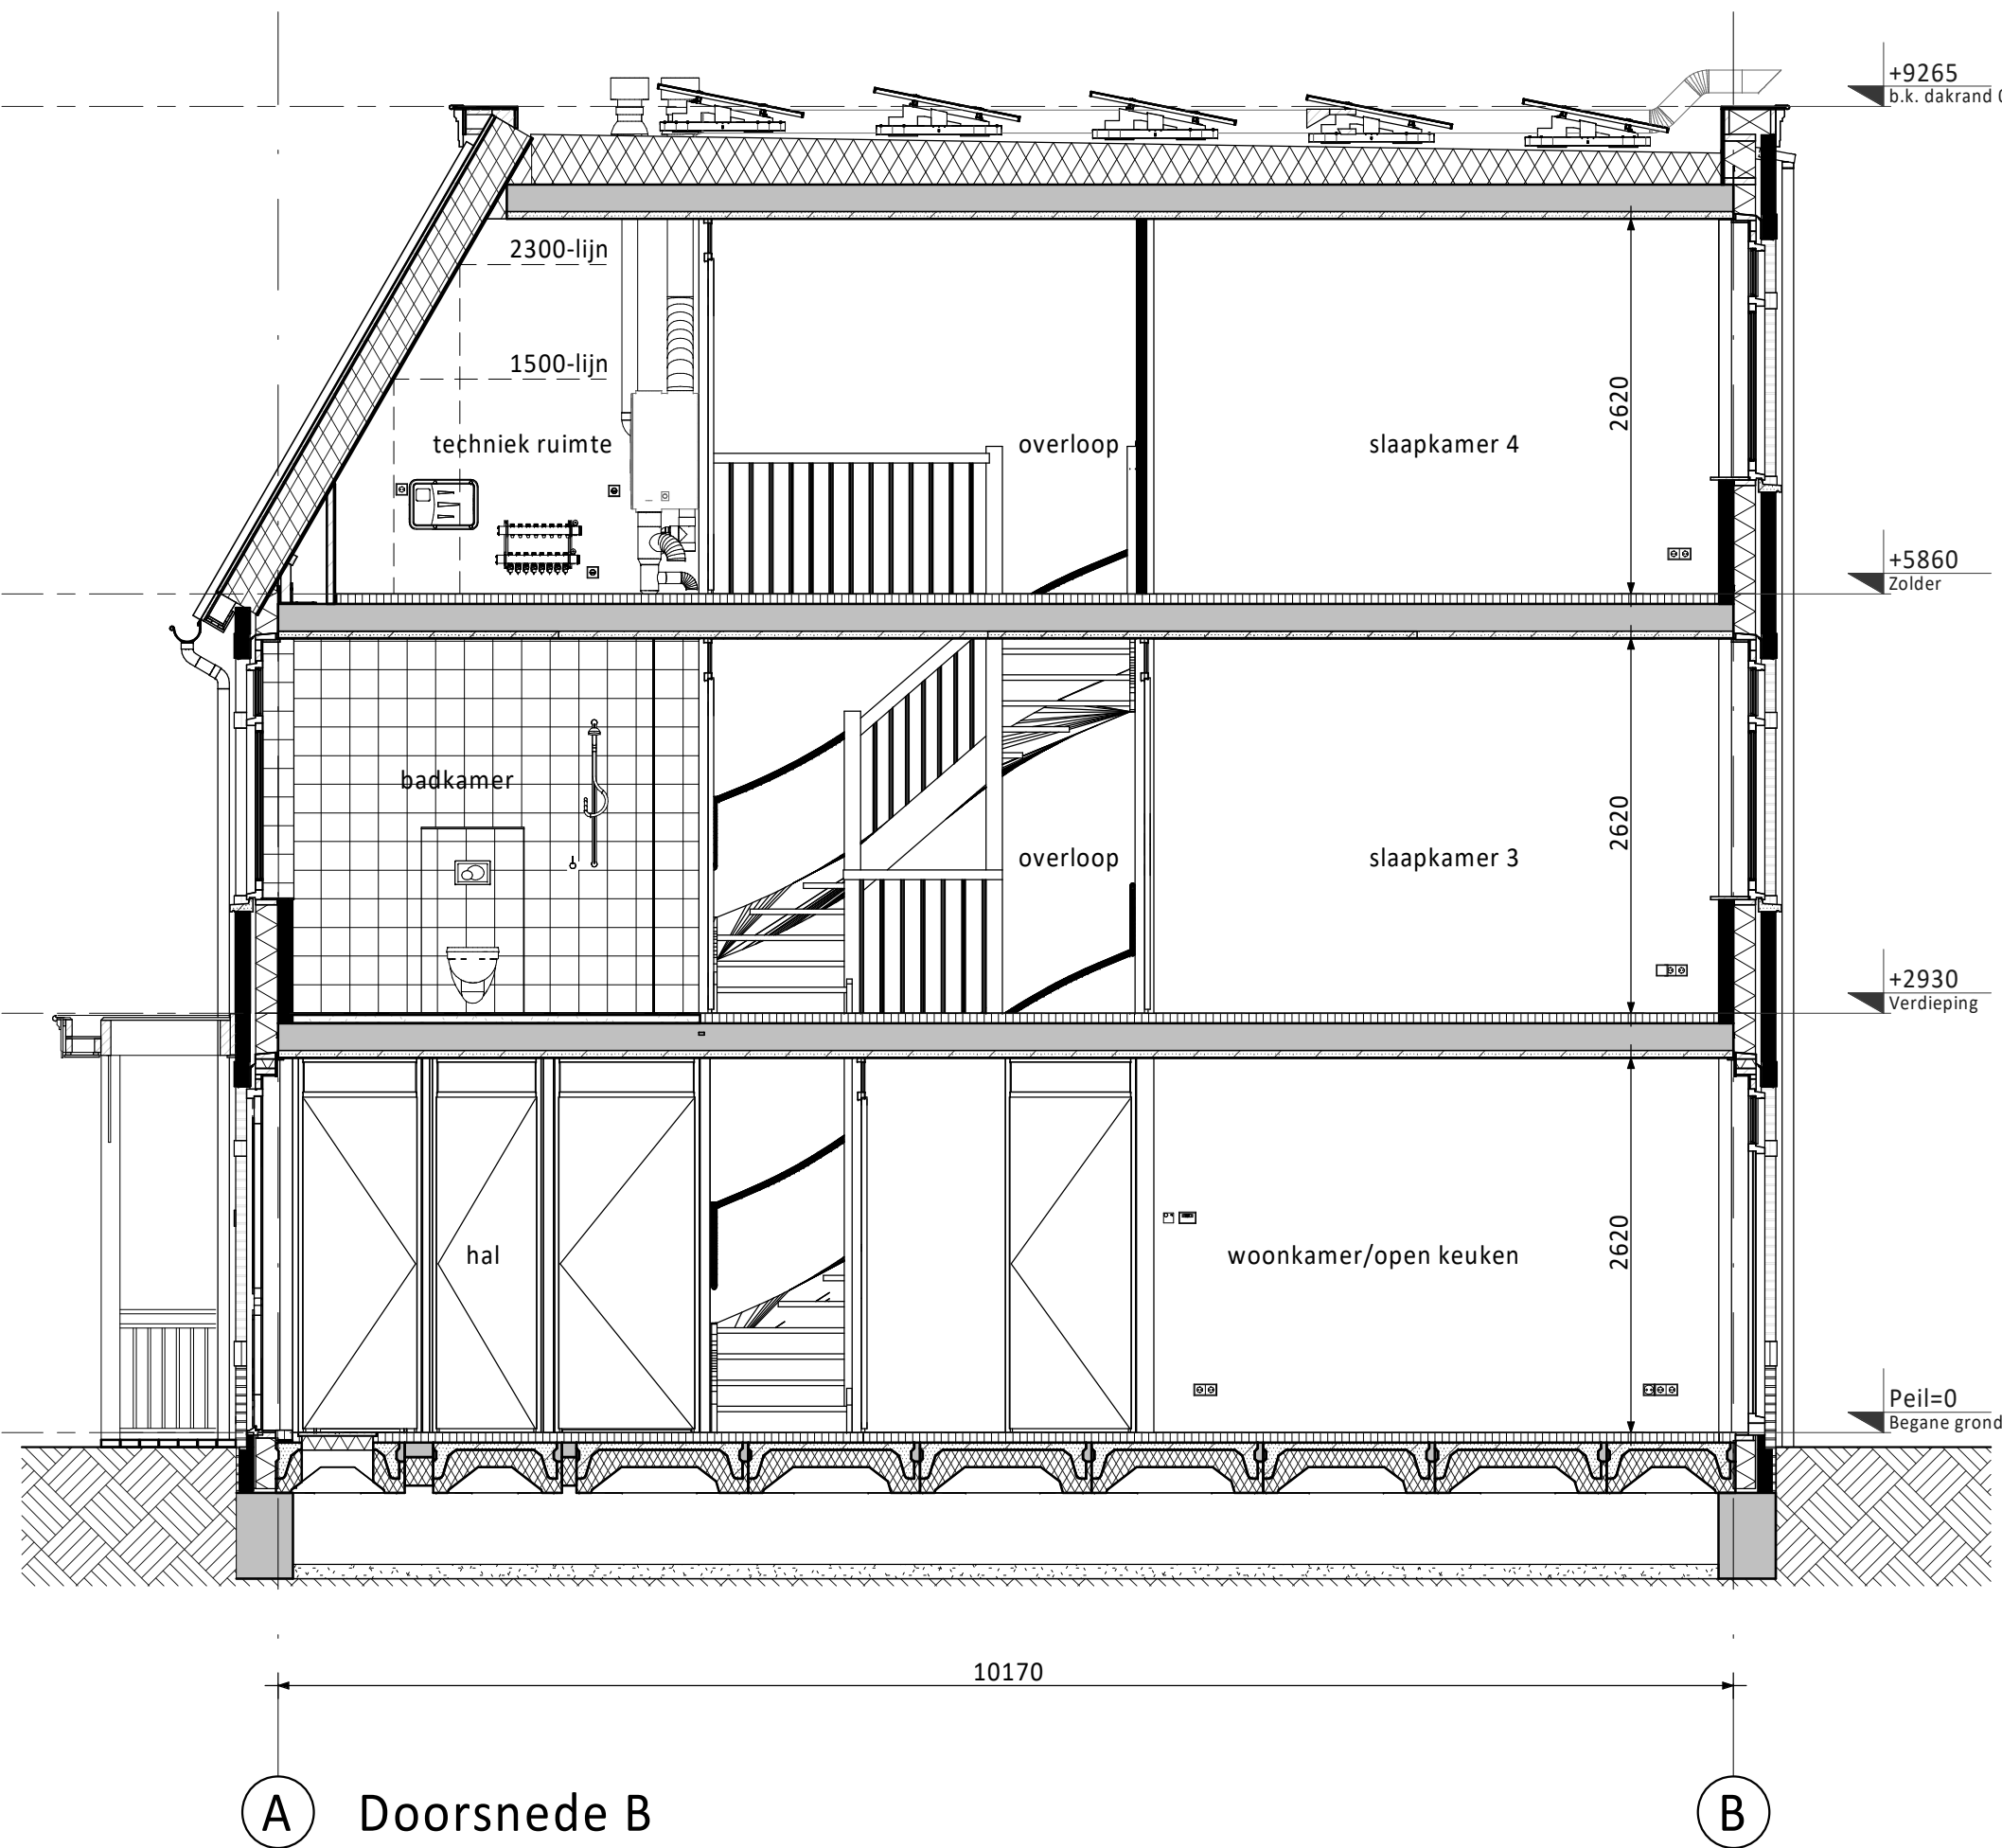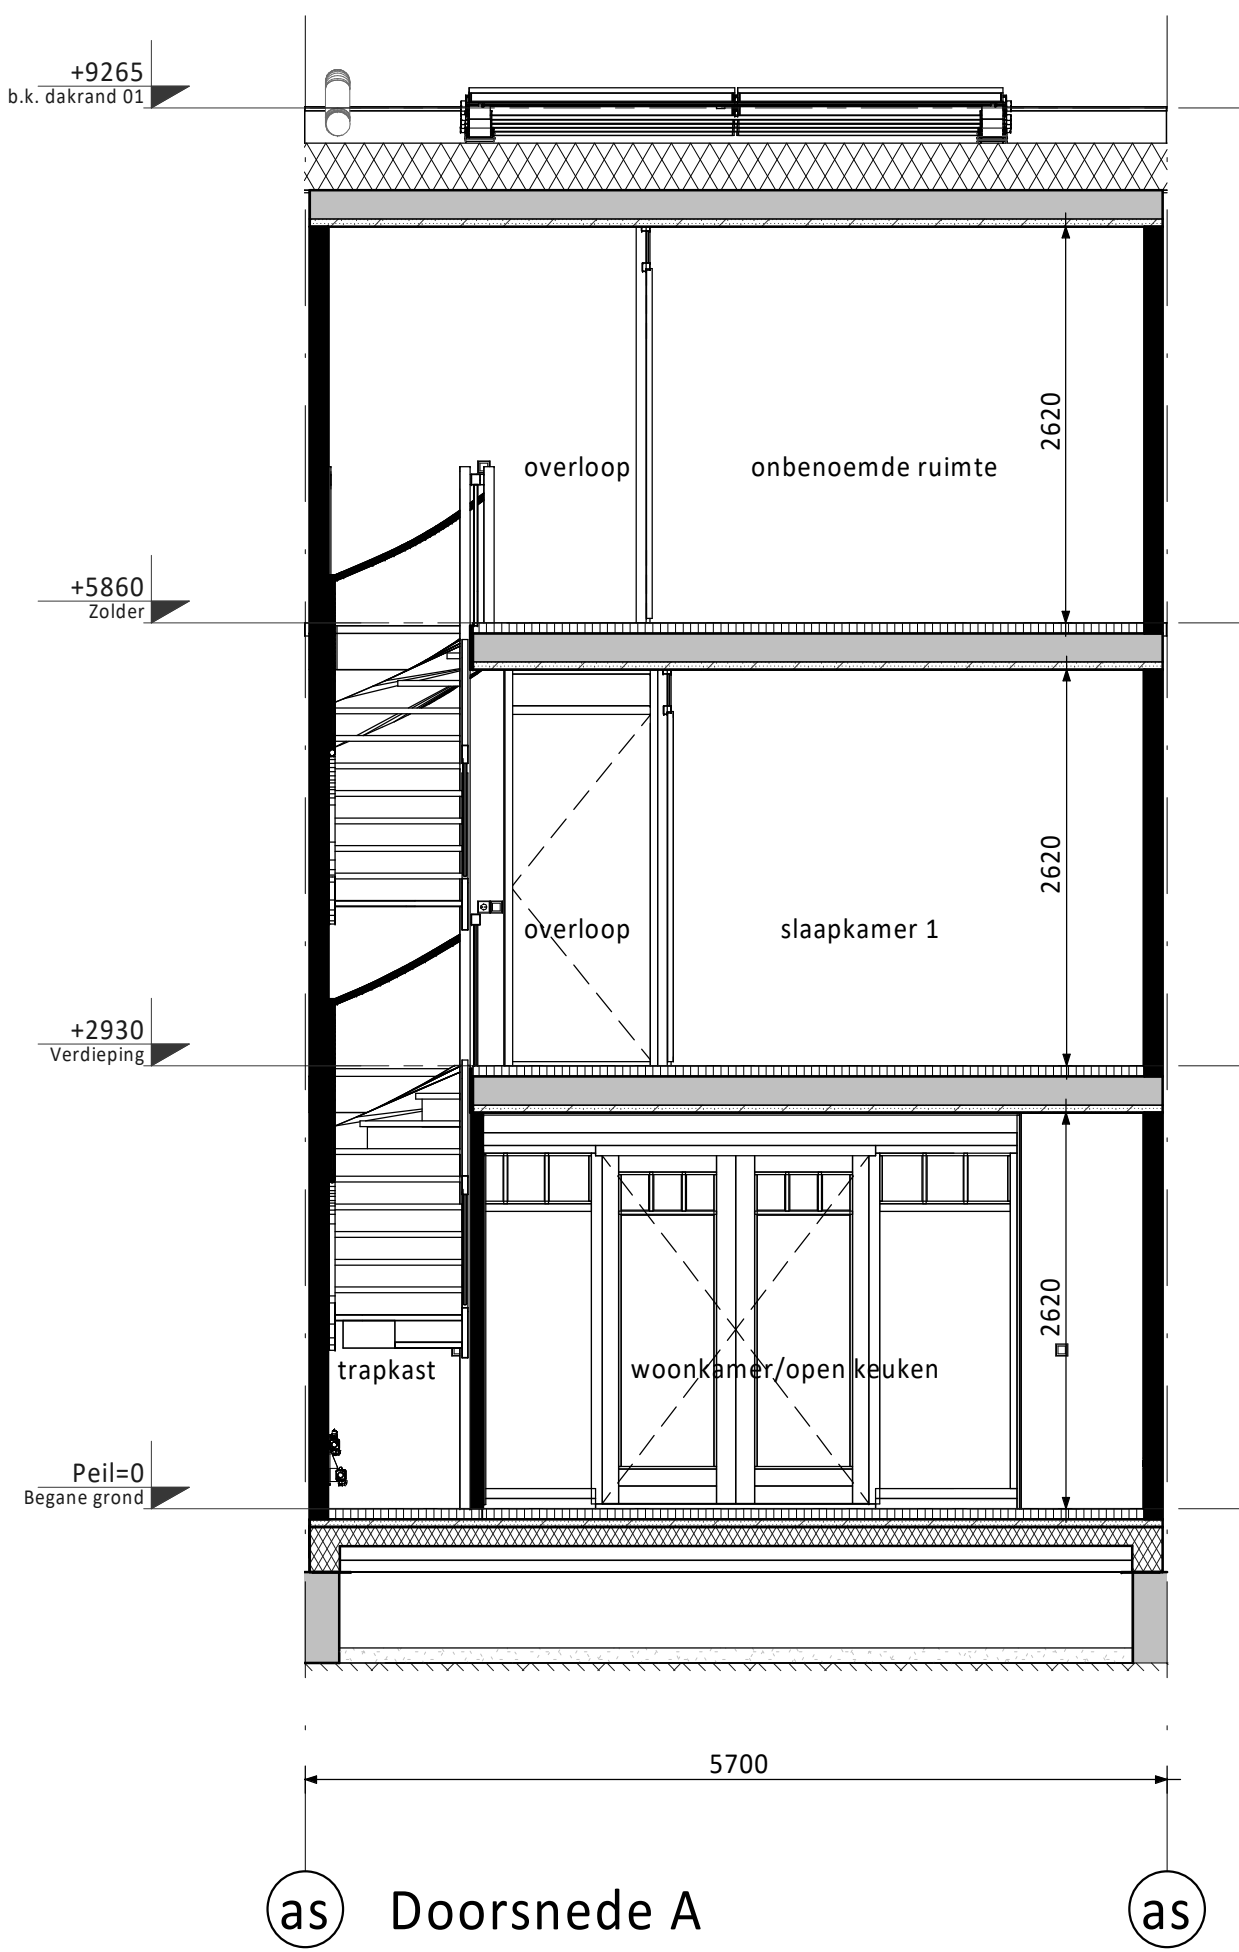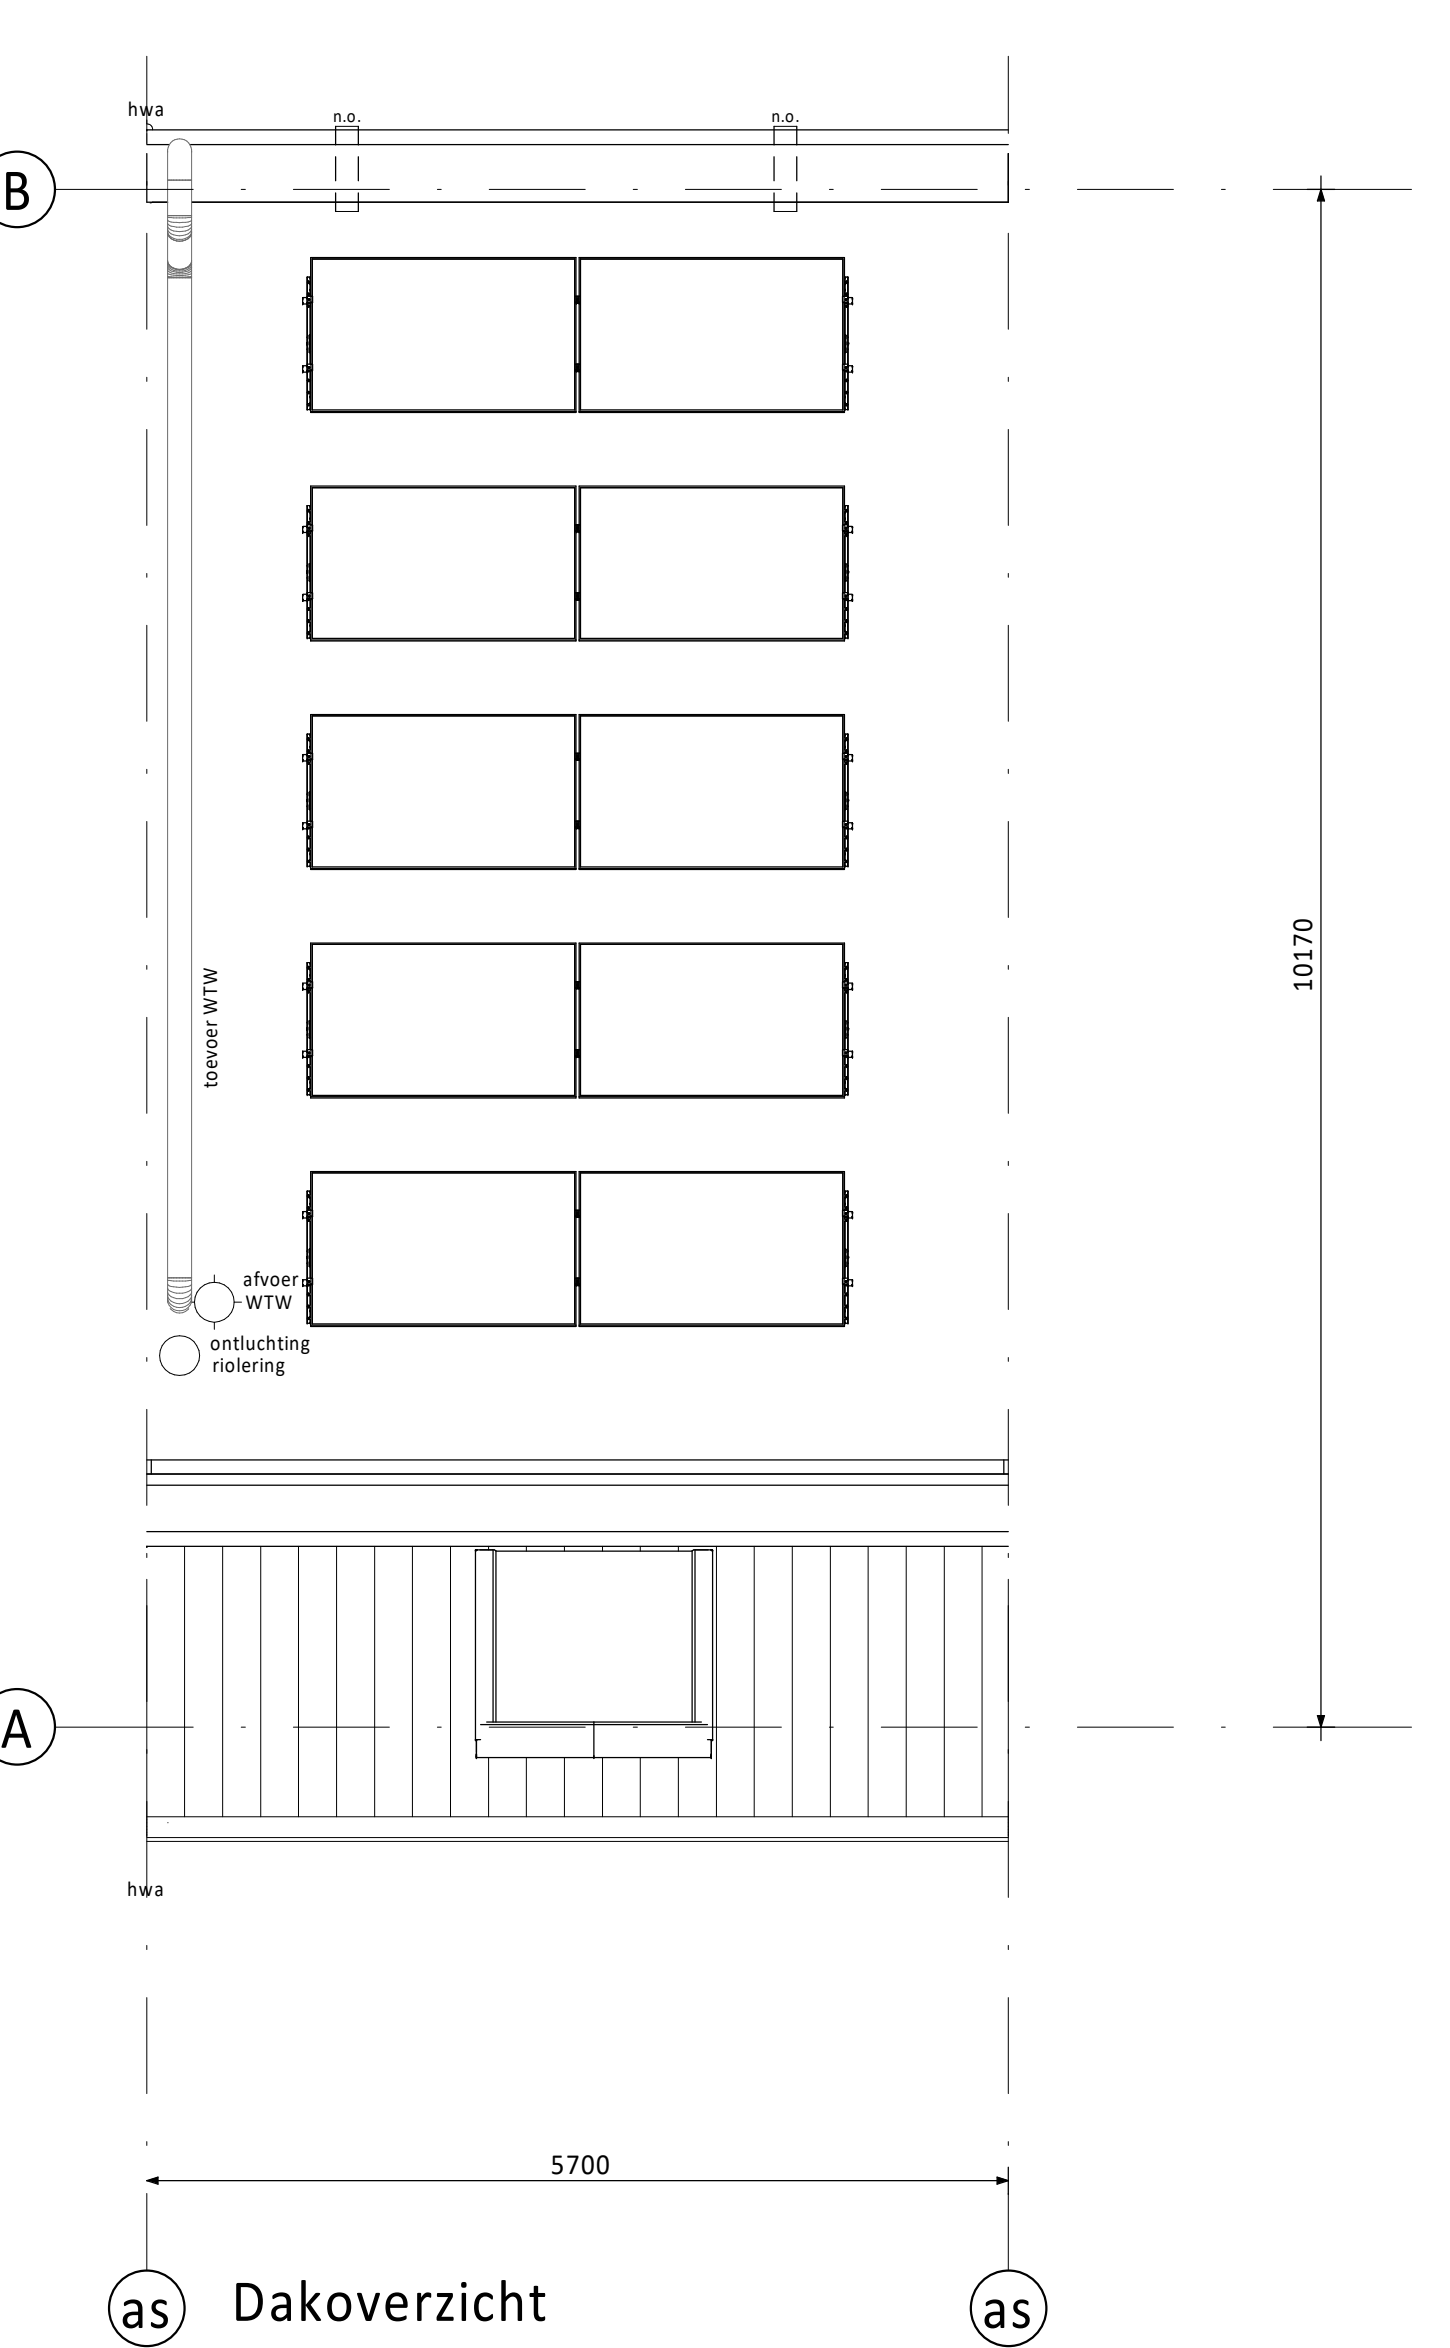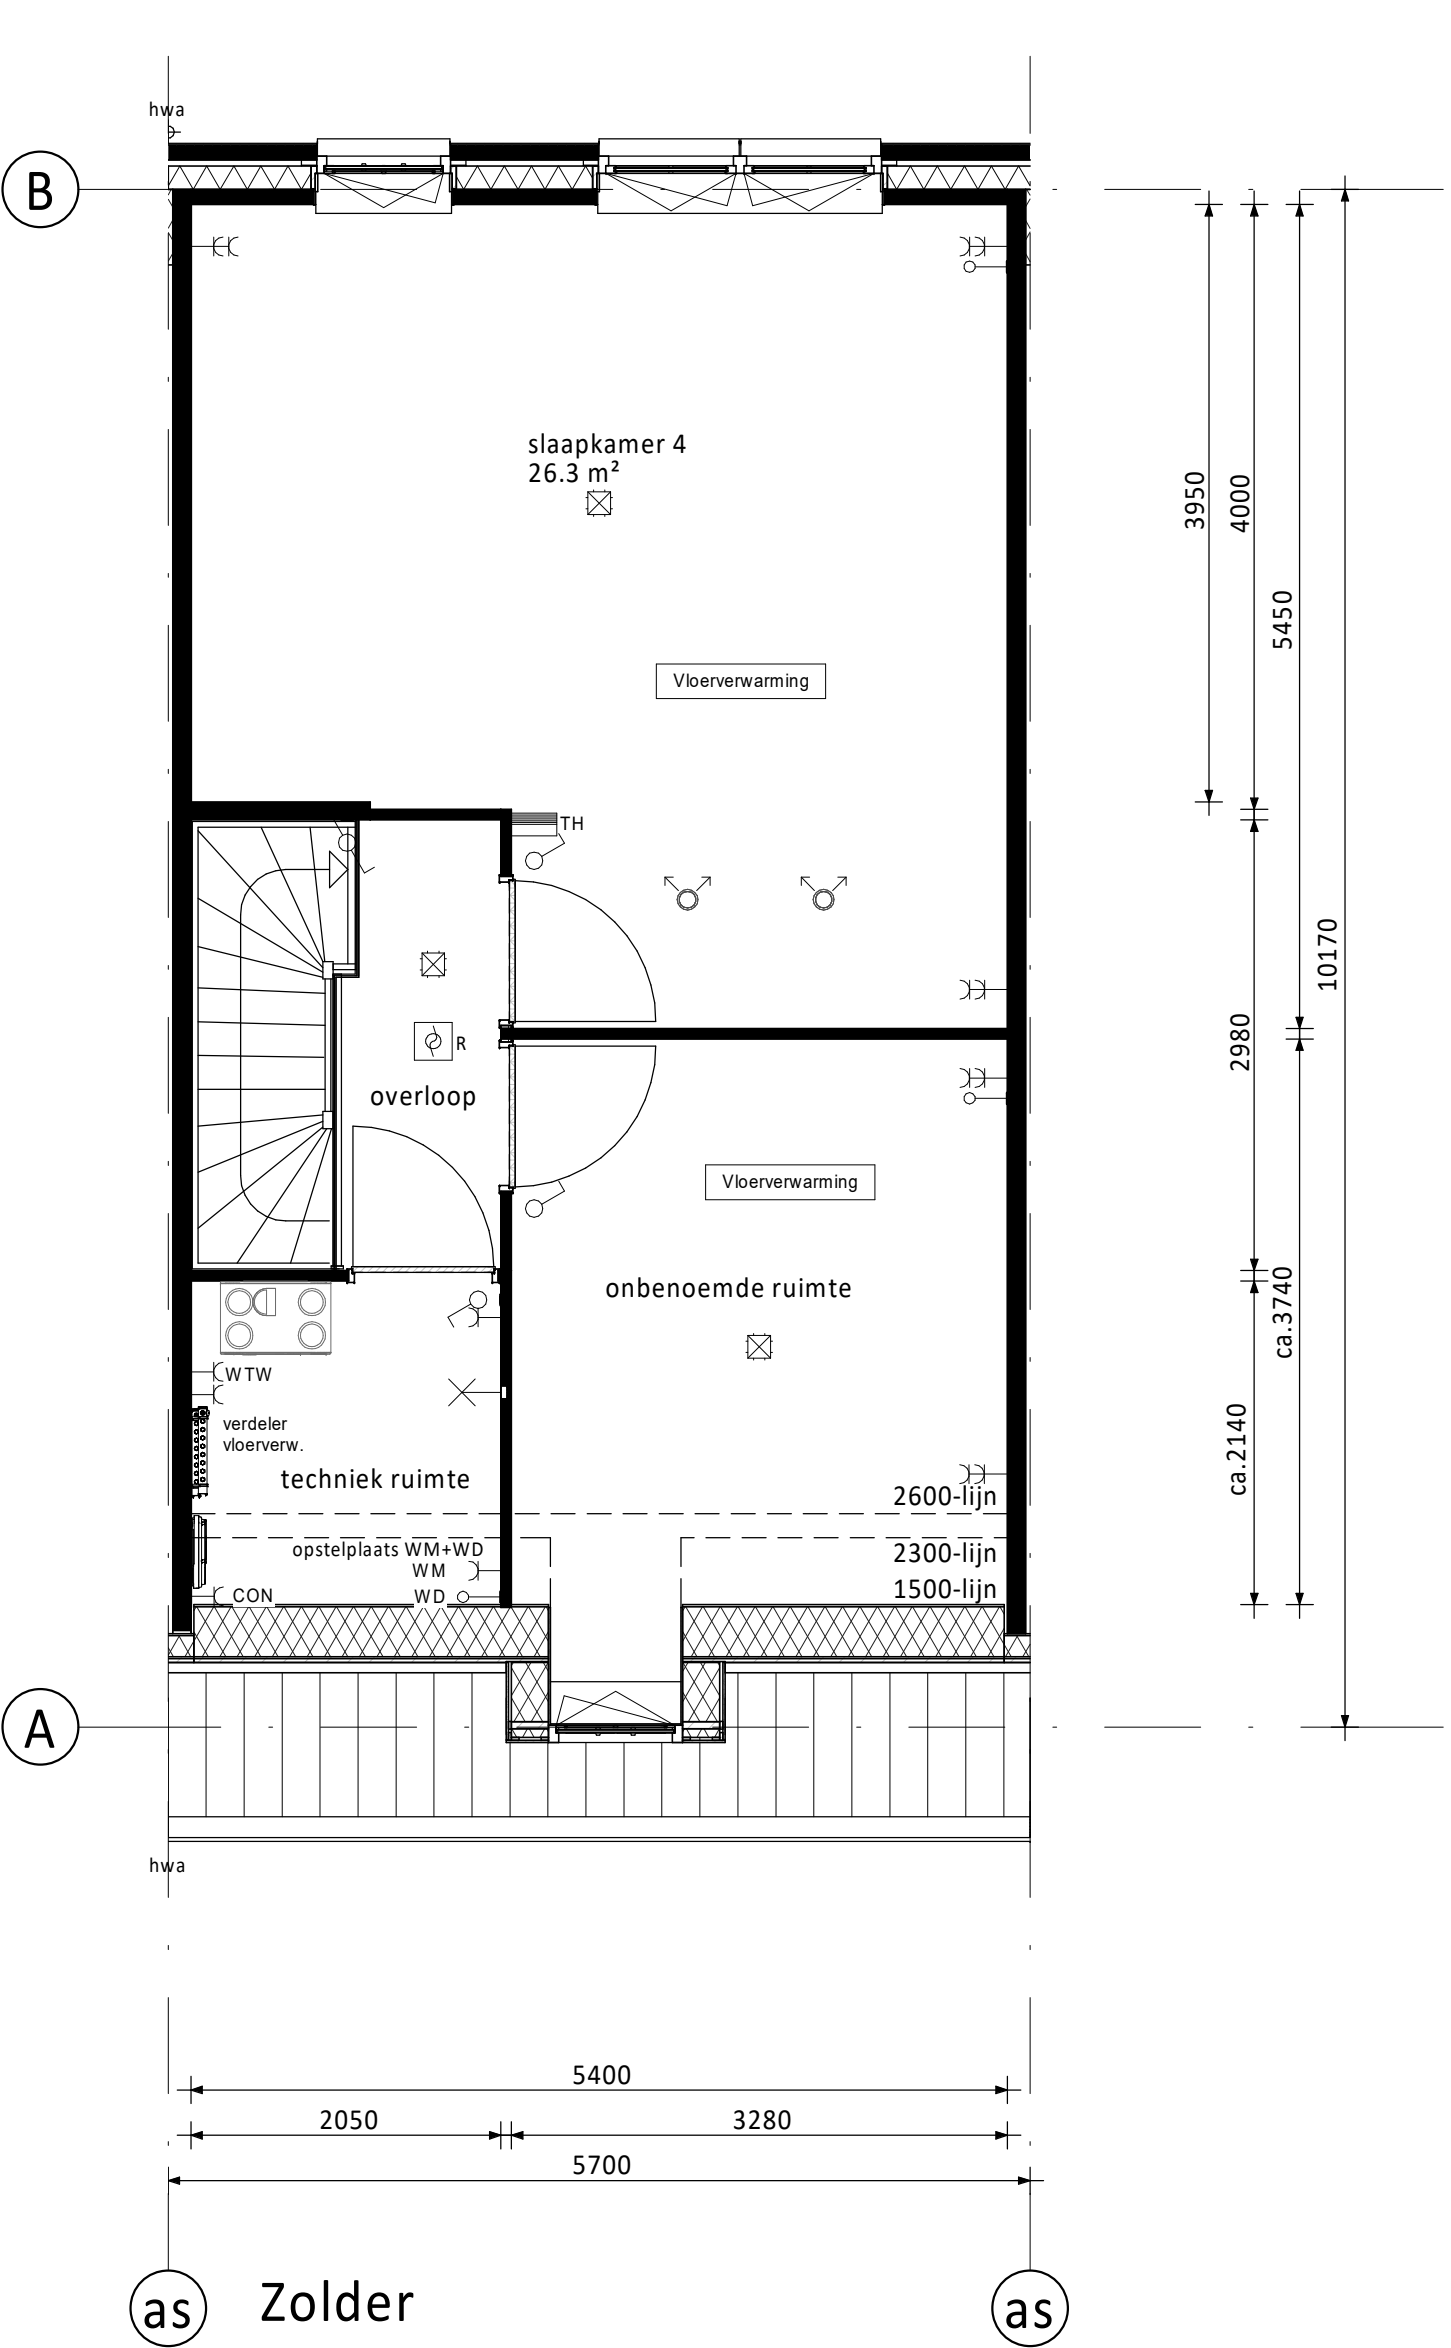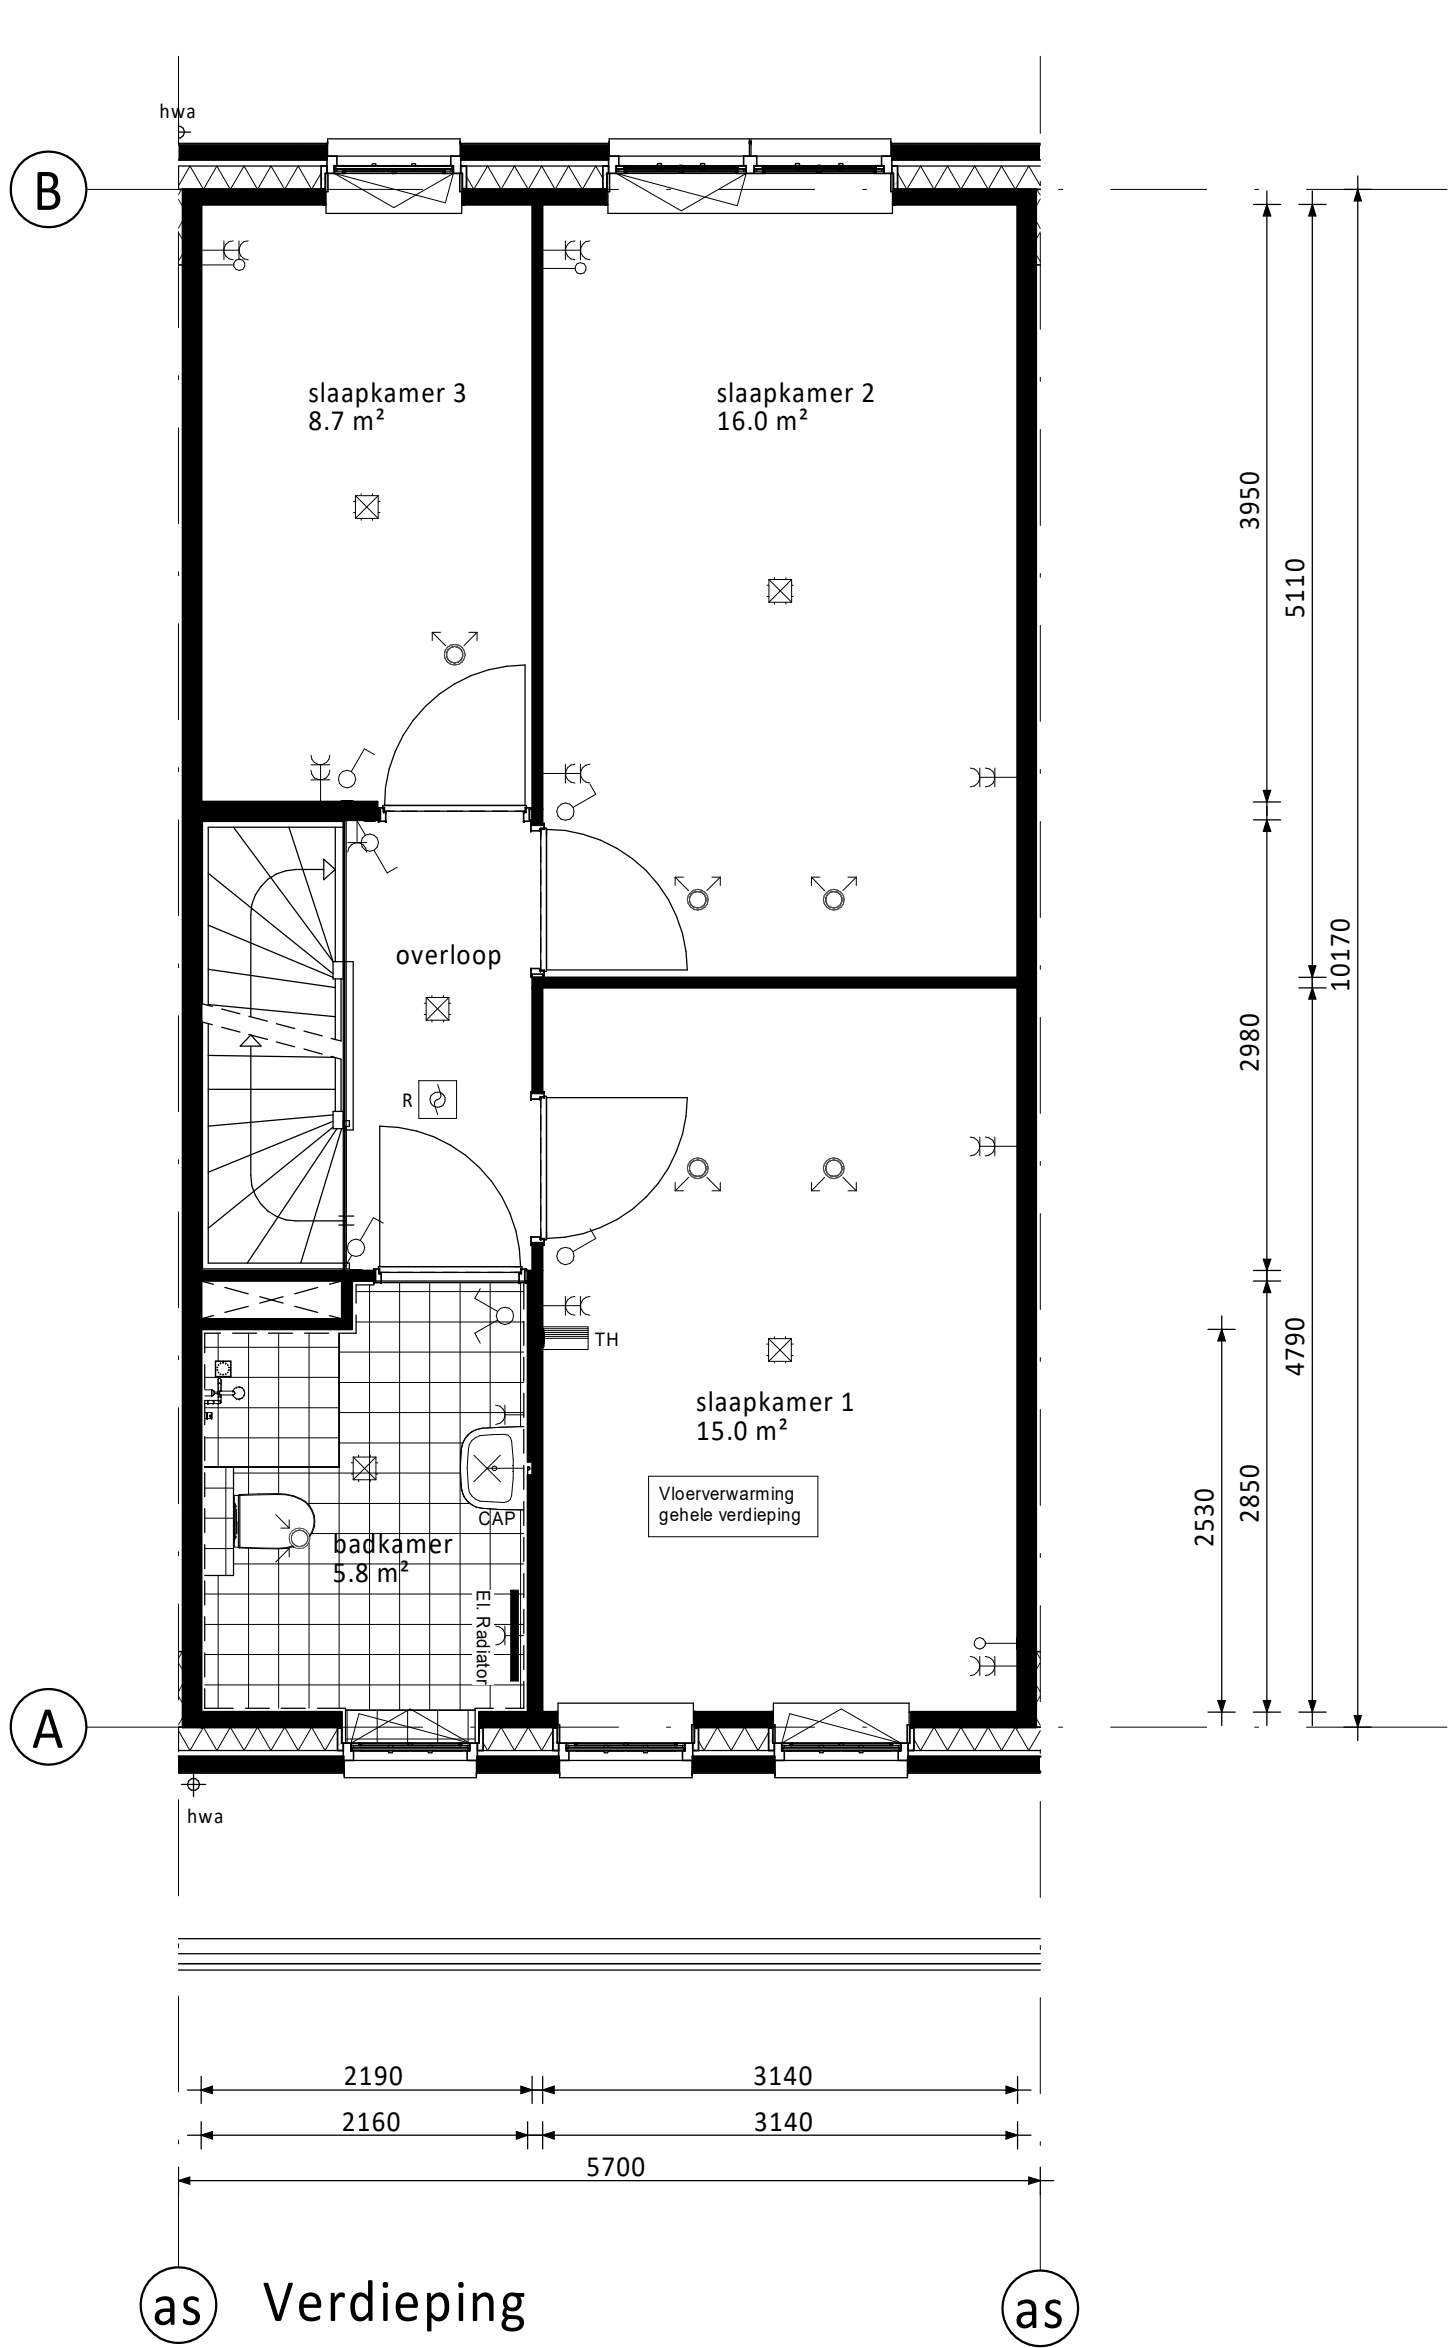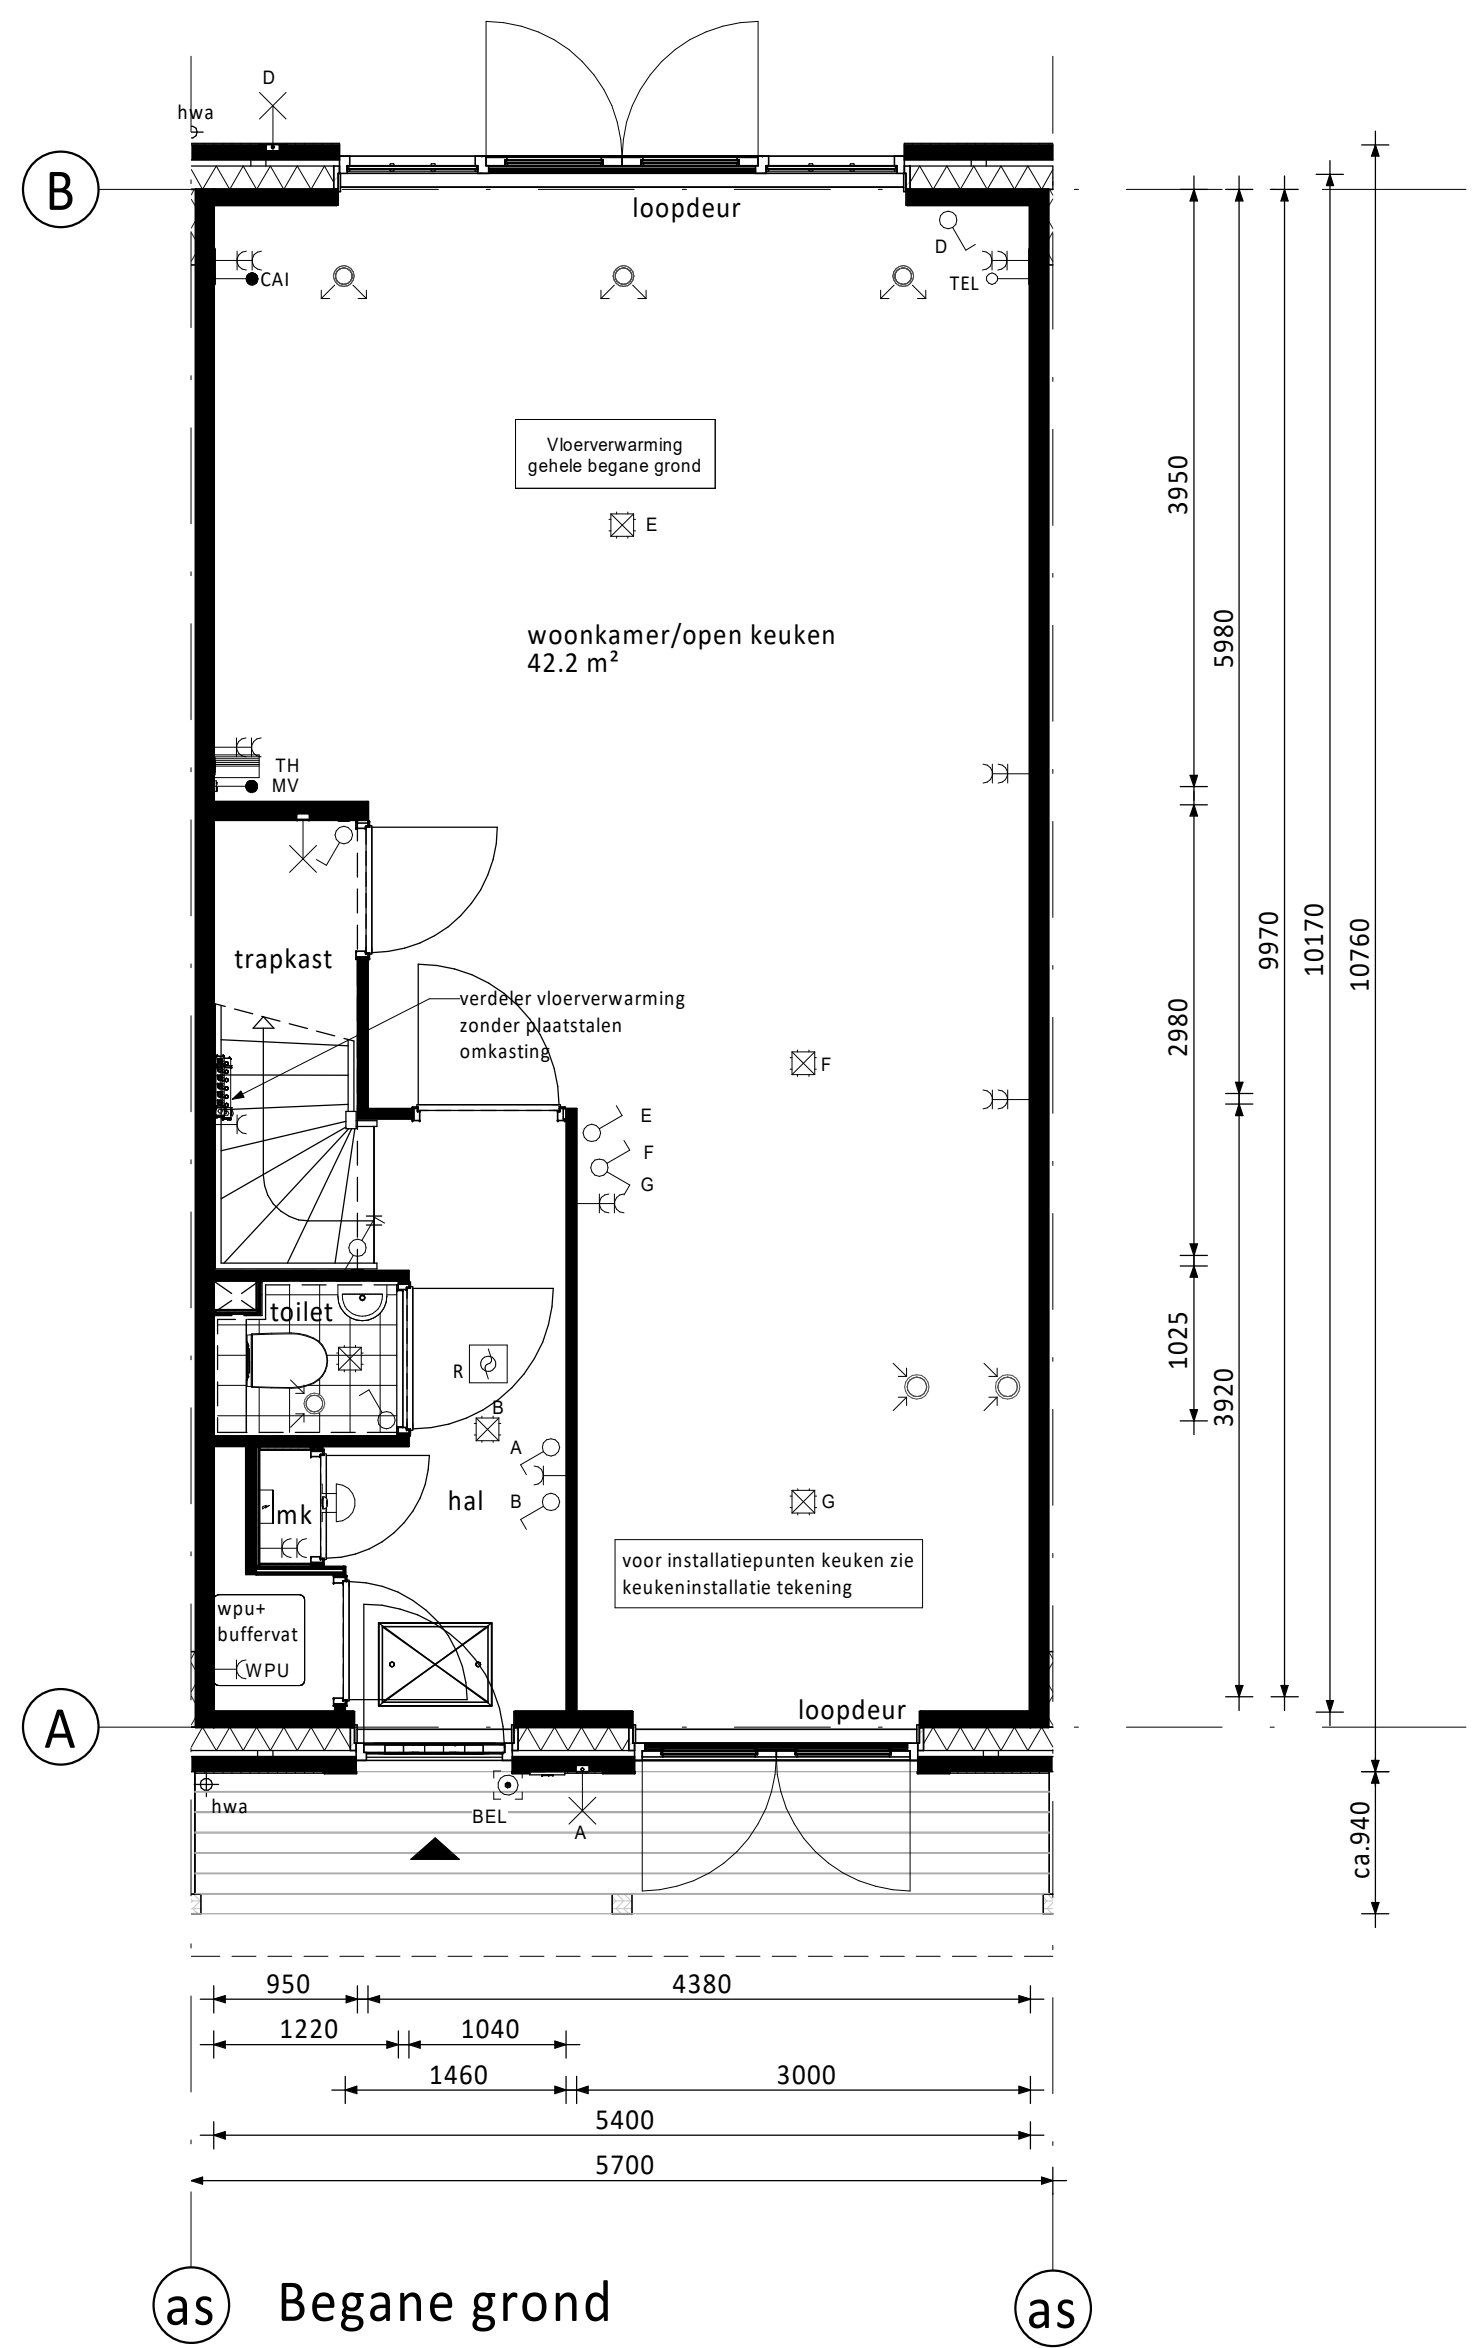

RENVOOI ELEKTRA

- Centraaldoos / wandlichtpunt
- Enkelpolige schakelaar (1050+vt.)
- Serieschakelaar (1050+vt.)
- Wisselschakelaar (1050+vt.)
- Gecombineerde enkelvoudige wandcontactdoos geaard met enkelpolige schakelaar (1050+vt.)
- Gecombineerde enkelvoudige wandcontactdoos geaard met wisselschakelaar (1050+vt.)
- Enkele geaarde wandcontactdoos (300+vt.)
- Dubbele geaarde wandcontactdoos (300+vt.)
- Groepenkast
- Loze busleiding (300+vt.)
- Bedrade busleiding (300+vt.)
- Optische rookmelder
- Thermostaat (1500+vt.)
- Schel
- Beldrukker
- Afzuigpunt / Inblaaspunt
- Regeling ventilatie (1500+vt.)

- CAP Centraal Aardpunt
- CAI Centrale Antenne Installatie
- KT Kooktoestel
- KK Koelkast
- BOI Boiler
- WPU Warmte Pomp Unit
- CON Omvormer l.b.v. pv cellen
- MAGN Magnetron
- WTW Mechanische Ventilatie (met warmterugwinning)
- R Rookmelder
- TEL Telecom aansluiting
- TH Thermostaat
- VW Vaatwasser
- WD Wasdroger
- WM Wasmachine

KLEUREN EN MATERIALEN

Onderdeel	Materiaal	Kleur
dakpannen	keramische pan	antraciet
dakbedekking plat dak	bitumen	zwart
dakbedekking veranda / dakapel / aanbouw (optioneel)	bitumen	zwart
dakbedekking luifel	EPDM	zwart
daktrim veranda / dakapel / aanbouw (optioneel)	zink	naturel
goten	zink	naturel
afdekcap dakranden	zink	naturel
plint gevelmetselwerk	baksteen metselwerk, handvorm wf	zwartgrijs
rollaag boven plint	baksteen metselwerk, handvorm wf	wit gekeimd
gevelmetselwerk (m.u.v. gevelmetselwerk voorzijde tussen o.k. kozijn verdieping en dakgoot)	baksteen metselwerk, handvorm wf	koperrood
gevelmetselwerk voorzijde tussen o.k. kozijn verdieping en dakgoot	baksteen metselwerk, handvorm wf	wit gekeimd
voegwerk gevelmetselwerk	cement	donkergrijs
voegwerk wit gekeimde steen	cement	wit gekeimd
rollaag boven kozijn	baksteen metselwerk, handvorm wf	zwartgrijs
speksteen naast kozijn	baksteen metselwerk, handvorm wf	wit gekeimd
sluitstenen in rollaag boven kozijn	baksteen metselwerk, handvorm wf	wit gekeimd
overstek dakrand	hout	crème-wit
boeideel veranda	hout	crème-wit
kozijnen (incl. roedes)	hout	crème-wit
ramen (incl. roedes)	hout	zwartgrijs
panelen in kozijnen	hout	crème-wit
panelen in tuindeuren voorgevel	hout	zwartgrijs
zijwangen dakapel	hout	crème-wit
laten	staal	zwartgrijs
voordeuren	hout	zwartgrijs
tuindeuren	hout	zwartgrijs
bergingsdeuren	hout	grijs
deurdorpels	kunststeen	antraciet
raamdorpels	prefab beton	naturel
hemelwaterafvoer voorzijde	zink	naturel
hemelwaterafvoer achterzijde	kunststof	grijs
hekwerk balkon	staal	crème-wit

RENVOOI ALGEMEEN

- entree woningen
- meterkast, voorzien van underlayment meterkastbord inclusief zijwangen
- tegels
- maaield
- binnendeur
- houten paneel

D					
C					
B					
A					
0	10-02-2023	Definitief		TA	JK
Rev.	Stapen	Stapen		Gst.	Cont.
Opdrachtgever					
Vorm 6D Wonen B.V.					
te Rotterdam					
Project					
Dames van Vroondaal, Den Haag - Fase 5					
Type rijwoning 5,7m - plat dak					
Bouwnummer 216					
Schalen 1:50					
Formaat 1399 x 841					
Fase VK					
Status Definitief					
Project nr.					
220117					
Blad nr.					
A5700-VDP-VK-B0103					
Rev.					
0					

