



Voorgevel ① Type C  
Bouwnummers 12 en 16  
(als getekend)  
Bouwnummers 13, 17 en 19  
(gespiegeld)

② Type D  
Bouwnummers 11 en 15  
(als getekend)  
Bouwnummers 14, 18 en 20  
(gespiegeld)

③



Achtergevel ③ Type D  
Bouwnummers 11 en 15  
(als getekend)  
Bouwnummers 14, 18 en 20  
(gespiegeld)


② Type C  
Bouwnummers 12 en 16  
(als getekend)  
Bouwnummers 13, 17 en 19  
(gespiegeld)

①




Rechter zijgevel ① A Type D  
Bouwnummers 11 en 15 (als getekend)  
Bouwnummers 14, 18 en 20 (gespiegeld)

B

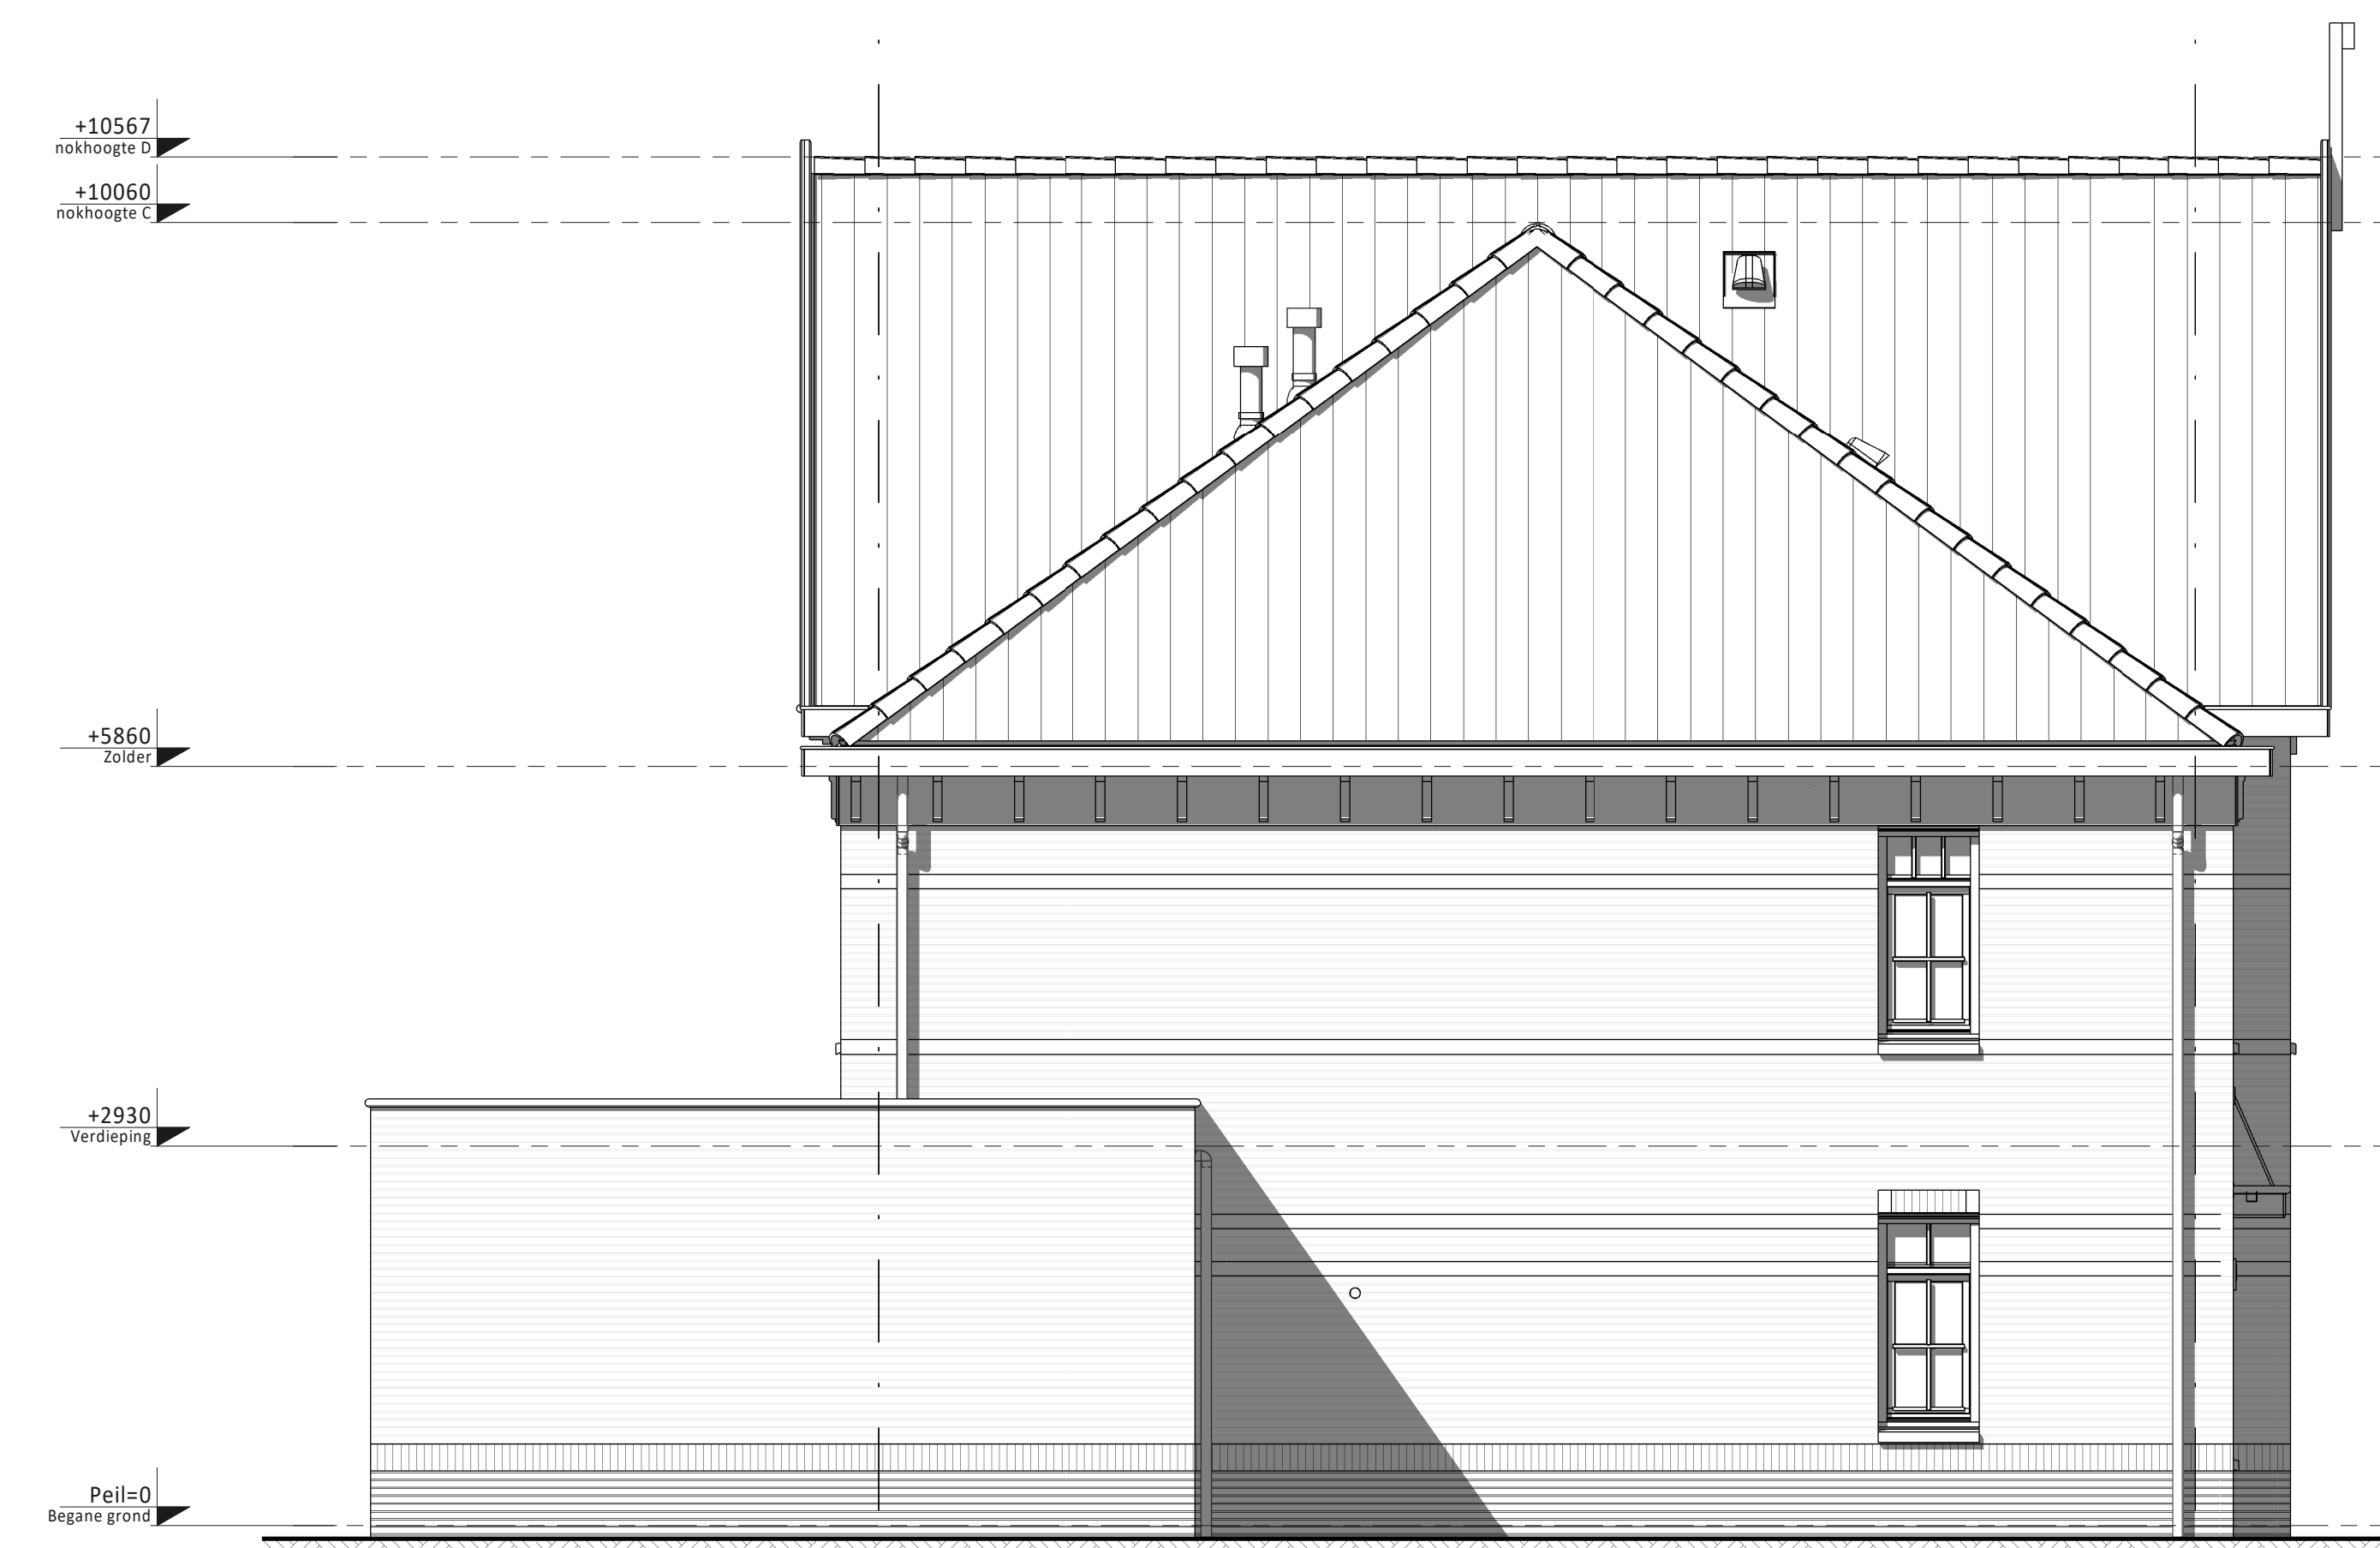

Linker zijgevel ① B Type C  
Bouwnummers 12 en 16 (als getekend)  
Bouwnummers 13, 17 en 19 (gespiegeld)

A

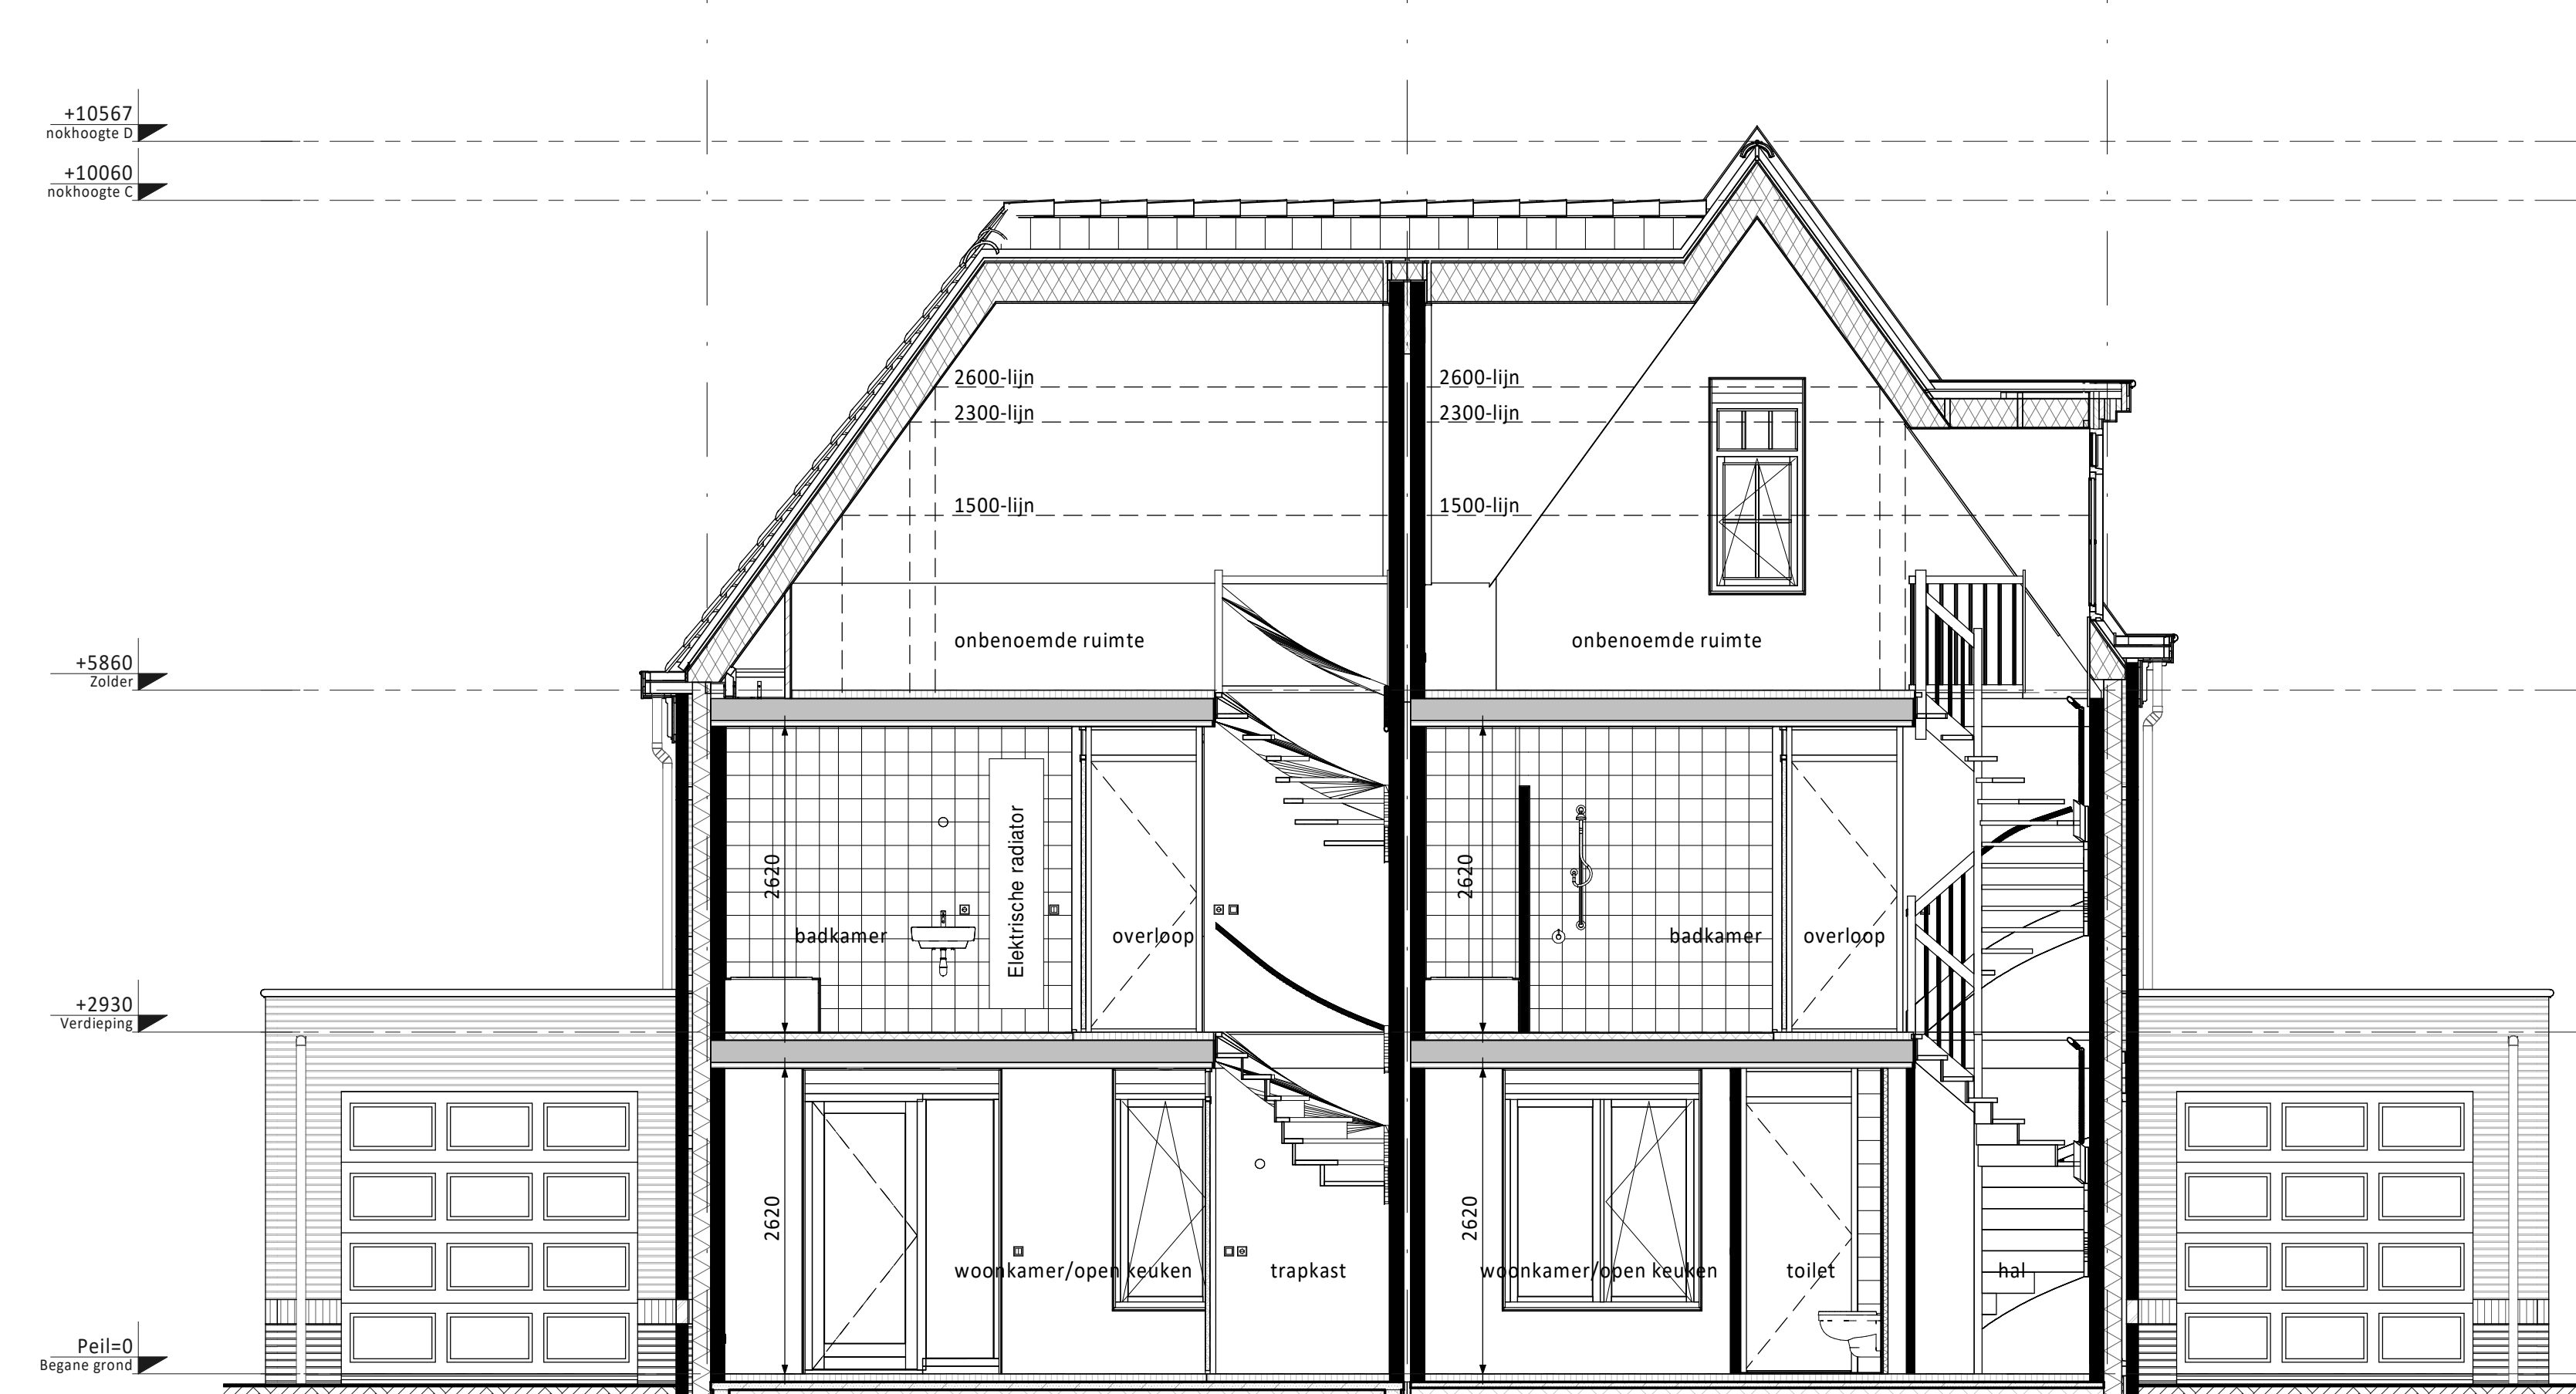

Doorsnede A ① Type C  
Bouwnummers 12 en 16  
(als getekend)  
Bouwnummers 13, 17 en 19  
(gespiegeld)

② Type D  
Bouwnummers 11 en 15  
(als getekend)  
Bouwnummers 14, 18 en 20  
(gespiegeld)

③

### KLEUREN EN MATERIELEN

Onderdeel	Materiaal	Kleur
dakpannen	keramische dakpan	zwart glimmend
goten / overstek / dakrand / windveren / overig houtwerk	hout	crème-wit
gootbekleding / dakbedekking luifel / dakbedekking erker (optioneel)	EPDM	zwart
dakbedekking aangrenzende berging / dakbedekking aanbouw (optioneel) / dakbedekking dakkapel (deels optioneel)	bitumen	zwart
daktrim	aluminium	grijs
gevelmetselwerk + rollag boven kozijn blok: 06-07	baksteen metselwerk, handvorm wf	oranje
blok: 8-9		rood
blok: 10		natuurwit
plint gevelmetselwerk	baksteen metselwerk, handvorm wf	midden grijs
spelagen, rollagen, sluitstenen blok: 10	keimsteen	grijs
overige blokken:		natuurwit
voegwerk gevelmetselwerk gevel	cement	passend bij steen
voegwerk gevelmetselwerk plint	cement	passend bij steen
kozijnen	hout	crème-wit
ramen	hout	crème-wit
lateien	staal	antraciet
voordeuren	hout	antraciet
panelen in kozijnen	colorbel / hout	grijs / wit
tuindeuren	hout	crème-wit
bergingsdeuren	hout	crème-wit
bergingsdeuren	sectionaal	antraciet
deurdorpels	kunststeen	antraciet
raamdorpels	prefab beton	natuurl
muurafdekker trapgevels	prefab beton	natuurl
hemelewaterafvoer	zink (voorgev.) / kunststof (achtergev.)	natuurl / grijs
zijwangen dakkapel (deels optioneel)	hout	crème-wit

### RENVOOI ALGEMEEN

▲	entree woningen
■	meterkast, voorzien van underlayment meterkastbord inclusief zijwangen
■	tegelwerk
■	maaiweld
■	binneindeur
●	colorbel
■	houten paneel

D			
C			
B			
A			
g	15-06-2020	Definitief	JK WJ
Rev.	Staten	omschrijving	Gal. Cont.
Opdrachtgever: Vorm 6D Wonen B.V. te Papendrecht			
Project: Vroondaal-Noord II, veld B, fase 2, 41 woningen, Den Haag			
Type tweekapper 6,0m			
Gevels en doorsnede Bouwnummers 11 t/m 20			
Schaal	1:50	Fase	VK
Formaat	A470 x 841	Status	Definitief
Projectnr.	200057	Blaai nr.	0
		CD6000-OH-VK-B0102_0	

Wen van deze tekening zorgvuldig te gebruiken en/of te kopiëren is verboden. Het kopiëren van deze tekening is strafbaar. Het kopiëren van deze tekening is strafbaar. Het kopiëren van deze tekening is strafbaar.