


180 | 600 | 1000 | 1250 | 2930

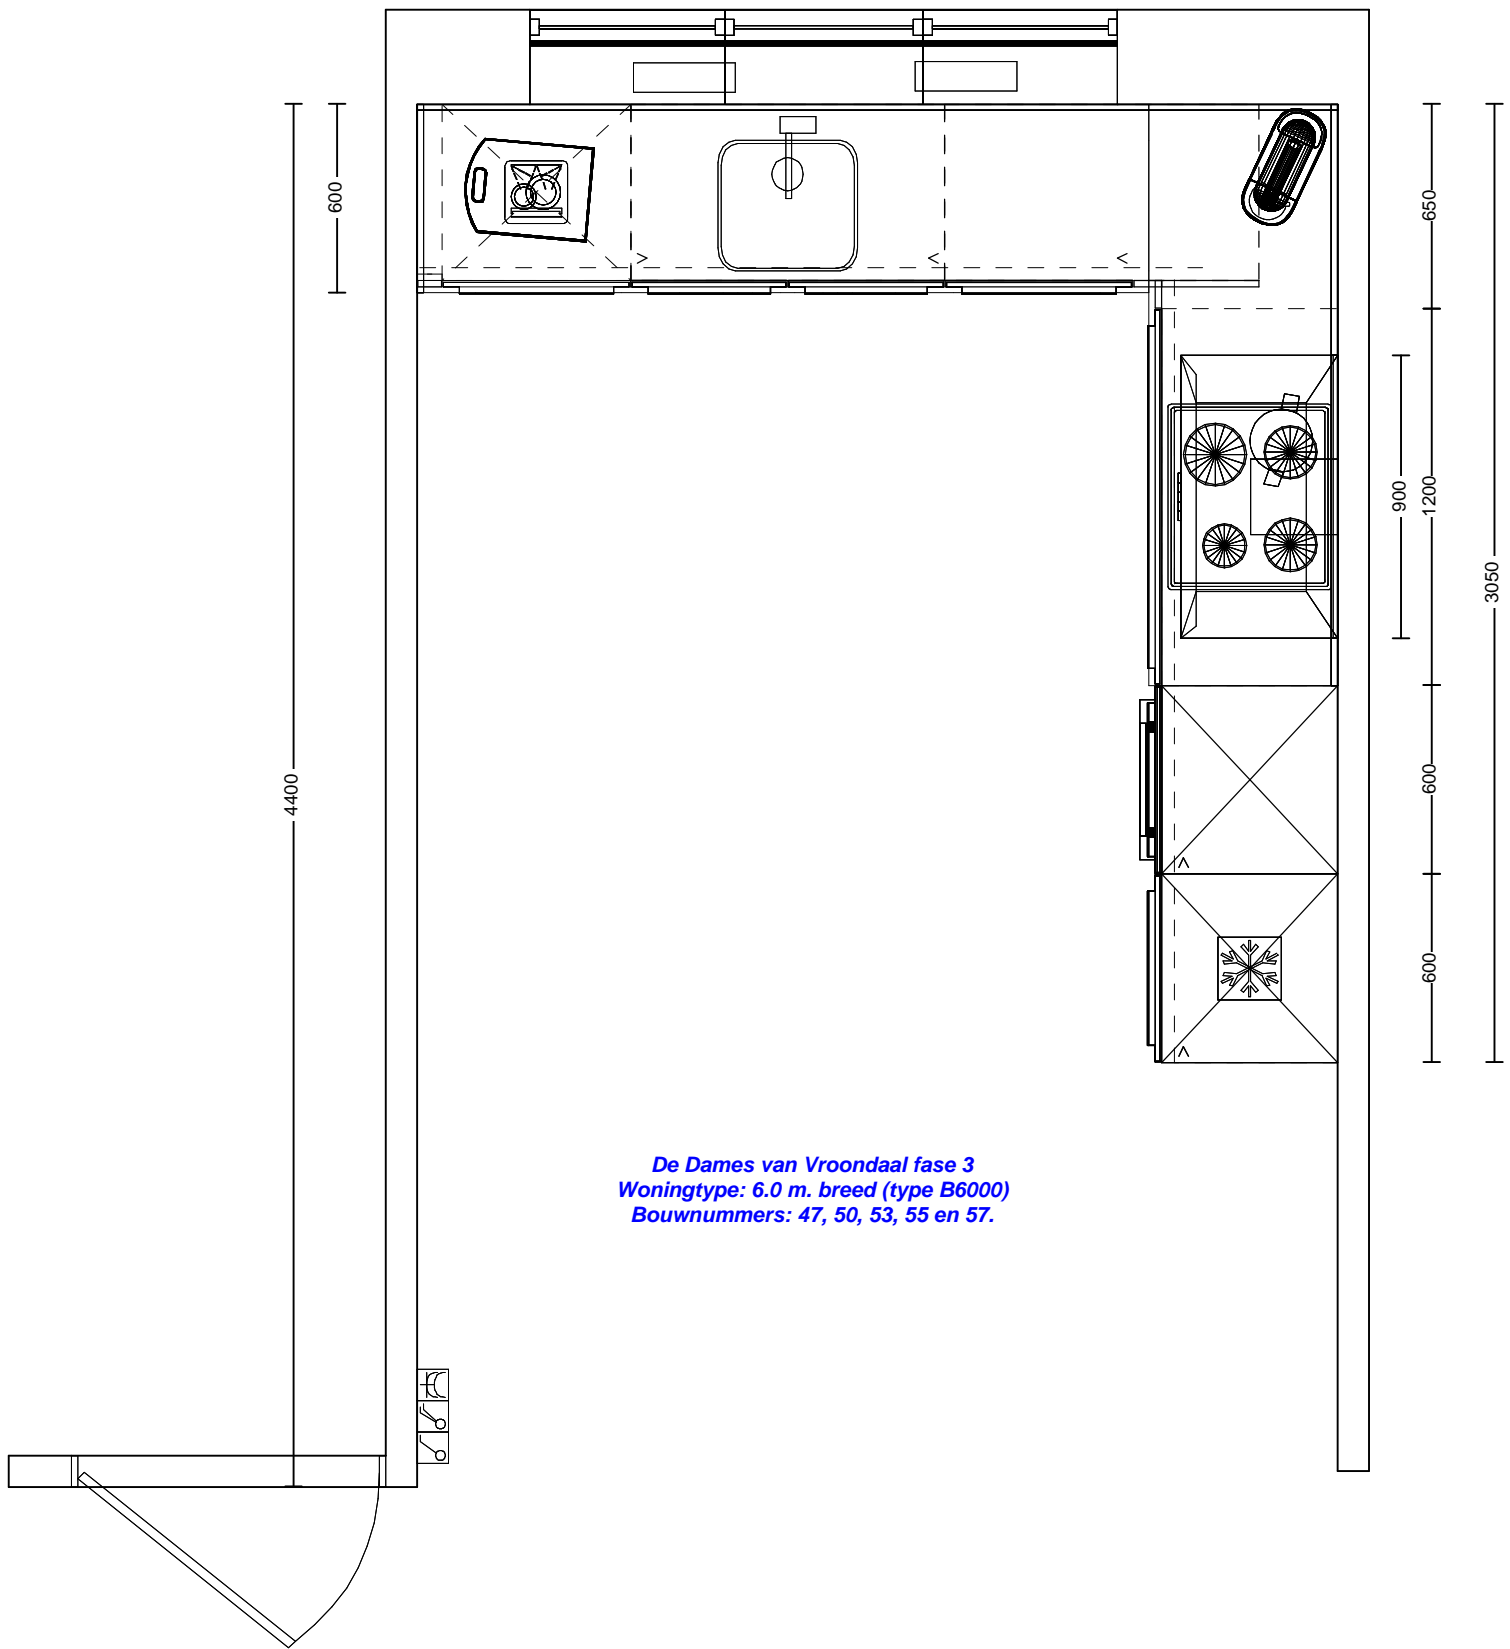

**De Dames van Vroondaal fase 3**  
**Woningtype: 6.0 m. breed (type B6000)**  
**Bouwnummers: 47, 50, 53, 55 en 57.**


Willem Beukelszstraat 4  
3261 LV Oud Beijerland  
telefoon: 0186-640 244  
e-mail: info@imagekeukens.nl

www.imagekeukens.nl

Ontwerp: 19026kims


Aanzicht: Bovenaanzicht  
Schaal: Beeldvullend  
Datum: 16/4/22  
DEZE TEKENING IS NIET BINDEND

*De Dames van Vroondaal fase 3*  
*Woningtype: 6.0 m. breed (type B6000)*  
*Bouwnummers: 47, 50, 53, 55 en 57.*

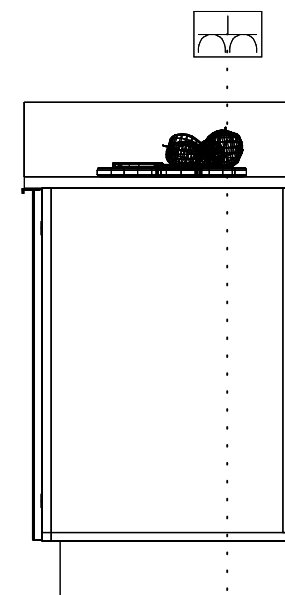

Dubb Wcd met ra H 1250\150  
—| huishoudelijk

**De Dames van Vroondaal fase 3**  
**Woningtype: 6.0 m. breed (type B6000)**  
**Bouwnummers: 47, 50, 53, 55 en 57.**

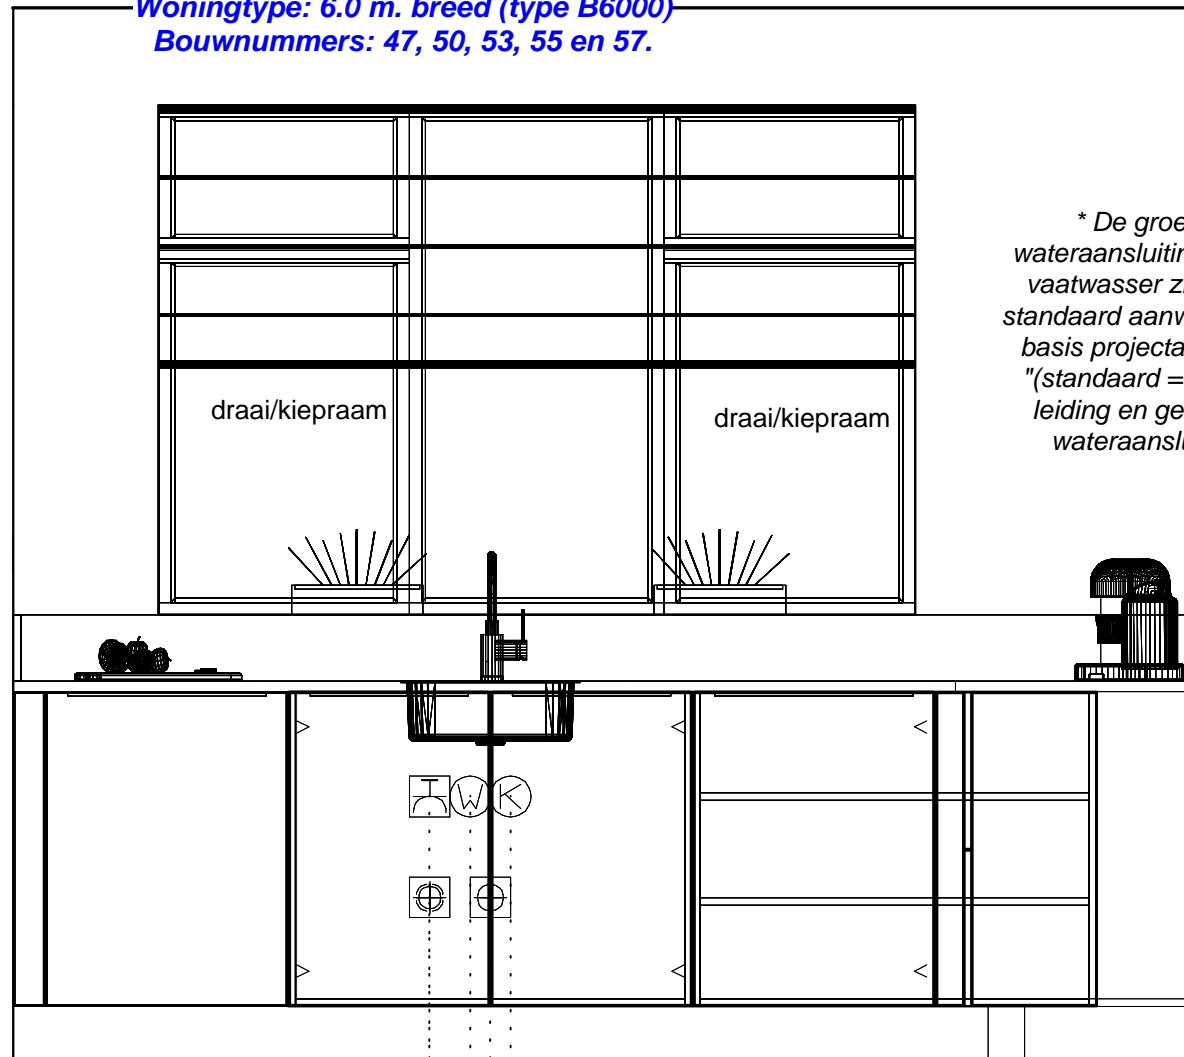

*\* De groep en  
wataansluiting voor de  
vaatwasser zijn alleen  
standaard aanwezig bij de  
basis projectaanbieding  
"(standaard = een loze  
leiding en geen extra  
wataansluiting)".*

- Koudwataansluiting 650\1700 —
- Afvoer 40mm 400\1750 —
- Warmwataansluiting 650\1800 —
- Wataansl v.w.m. 400\1900 — \* vaatwasser
- Enk Wcd met ra grp 650\1900 — \* vaatwasser


Willem Beukelszstraat 4  
3261 LV Oud Beijerland  
telefoon: 0186-640 244  
e-mail: info@imagekeukens.nl

Ontwerp: 19026kims

Aanzicht: Vooraanzicht 2  
Schaal: Beeldvullend  
Datum: 16/4/22  
DEZE TEKENING IS NIET BINDEND

**De Dames van Vroondaal fase 3**  
**Woningtype: 6.0 m. breed (type B6000)**  
**Bouwnummers: 47, 50, 53, 55 en 57.**

\* De groep voor de combi is alleen standaard aanwezig bij de basis projectaanbieding "(standaard = een loze leiding)".

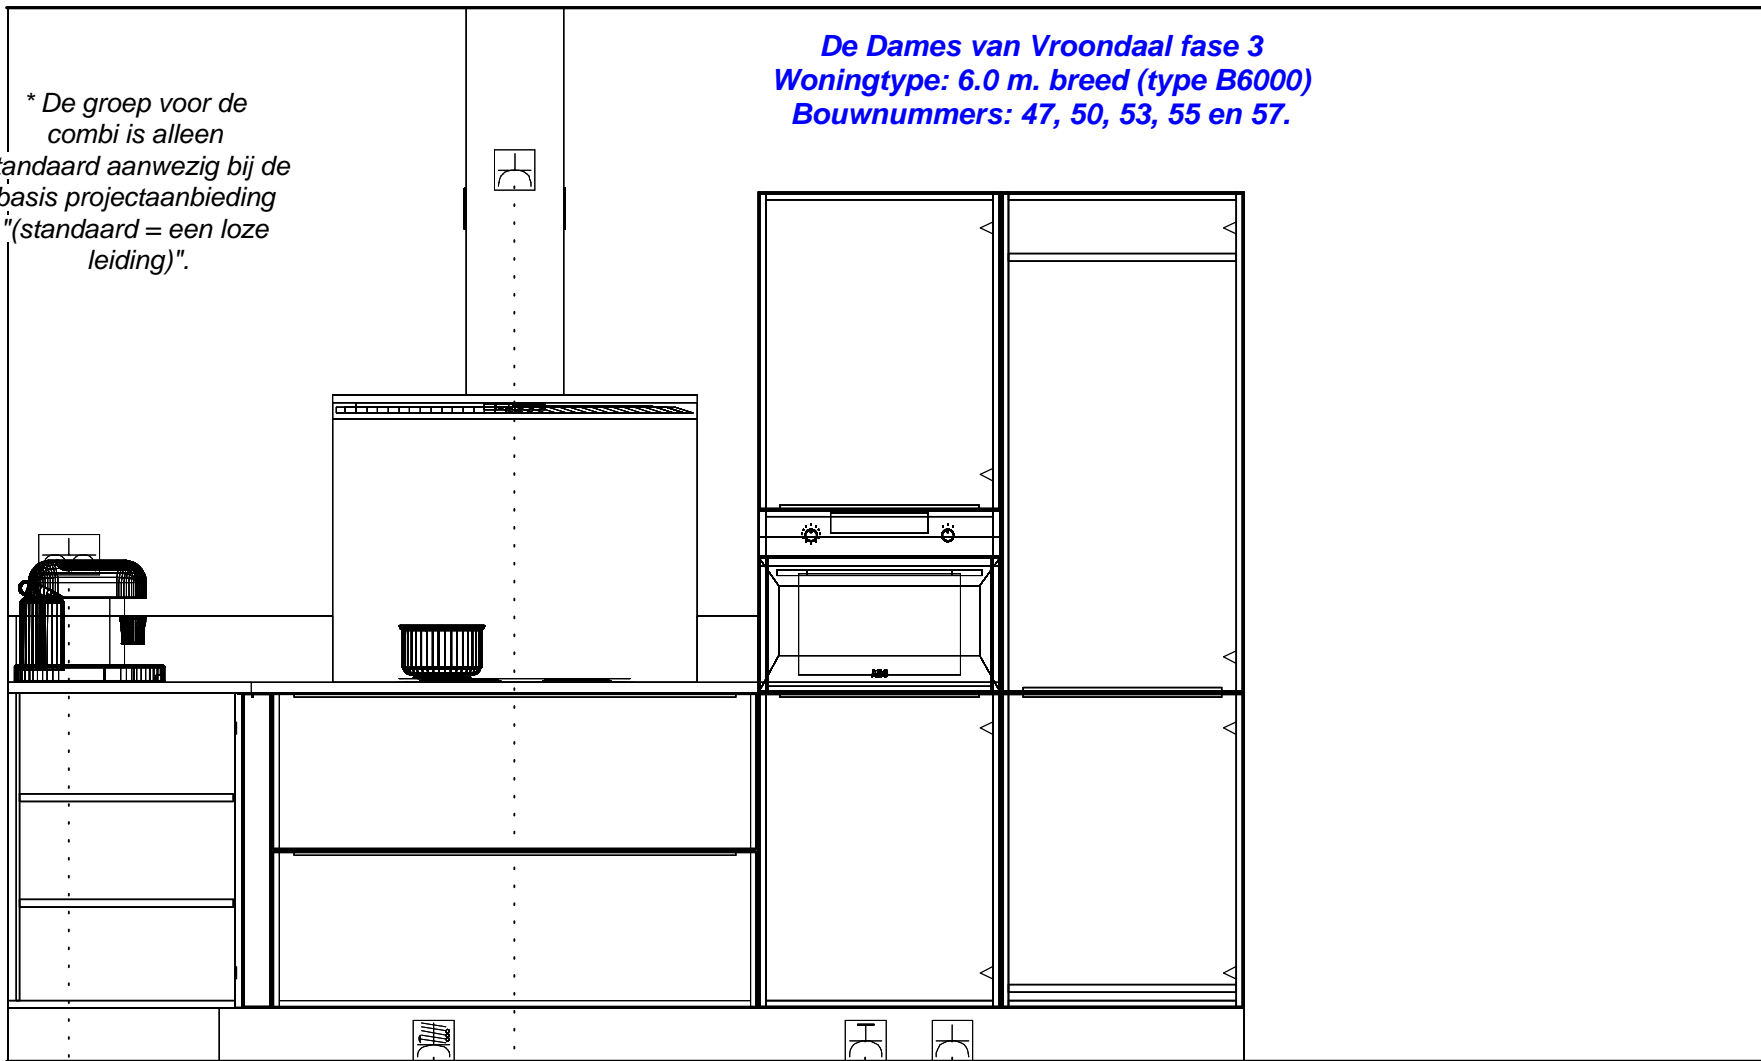

Dubb Wcd met ra H 1250\150

huishoudelijk

inductie — 2x220V Perilex Wcd 50\1050

schouw — Enk Wkd met ra 2200\1250

\* combi — Enk Wkd met ra grp 50\2116

koelkast — Enk Wkd met ra 50\2330