
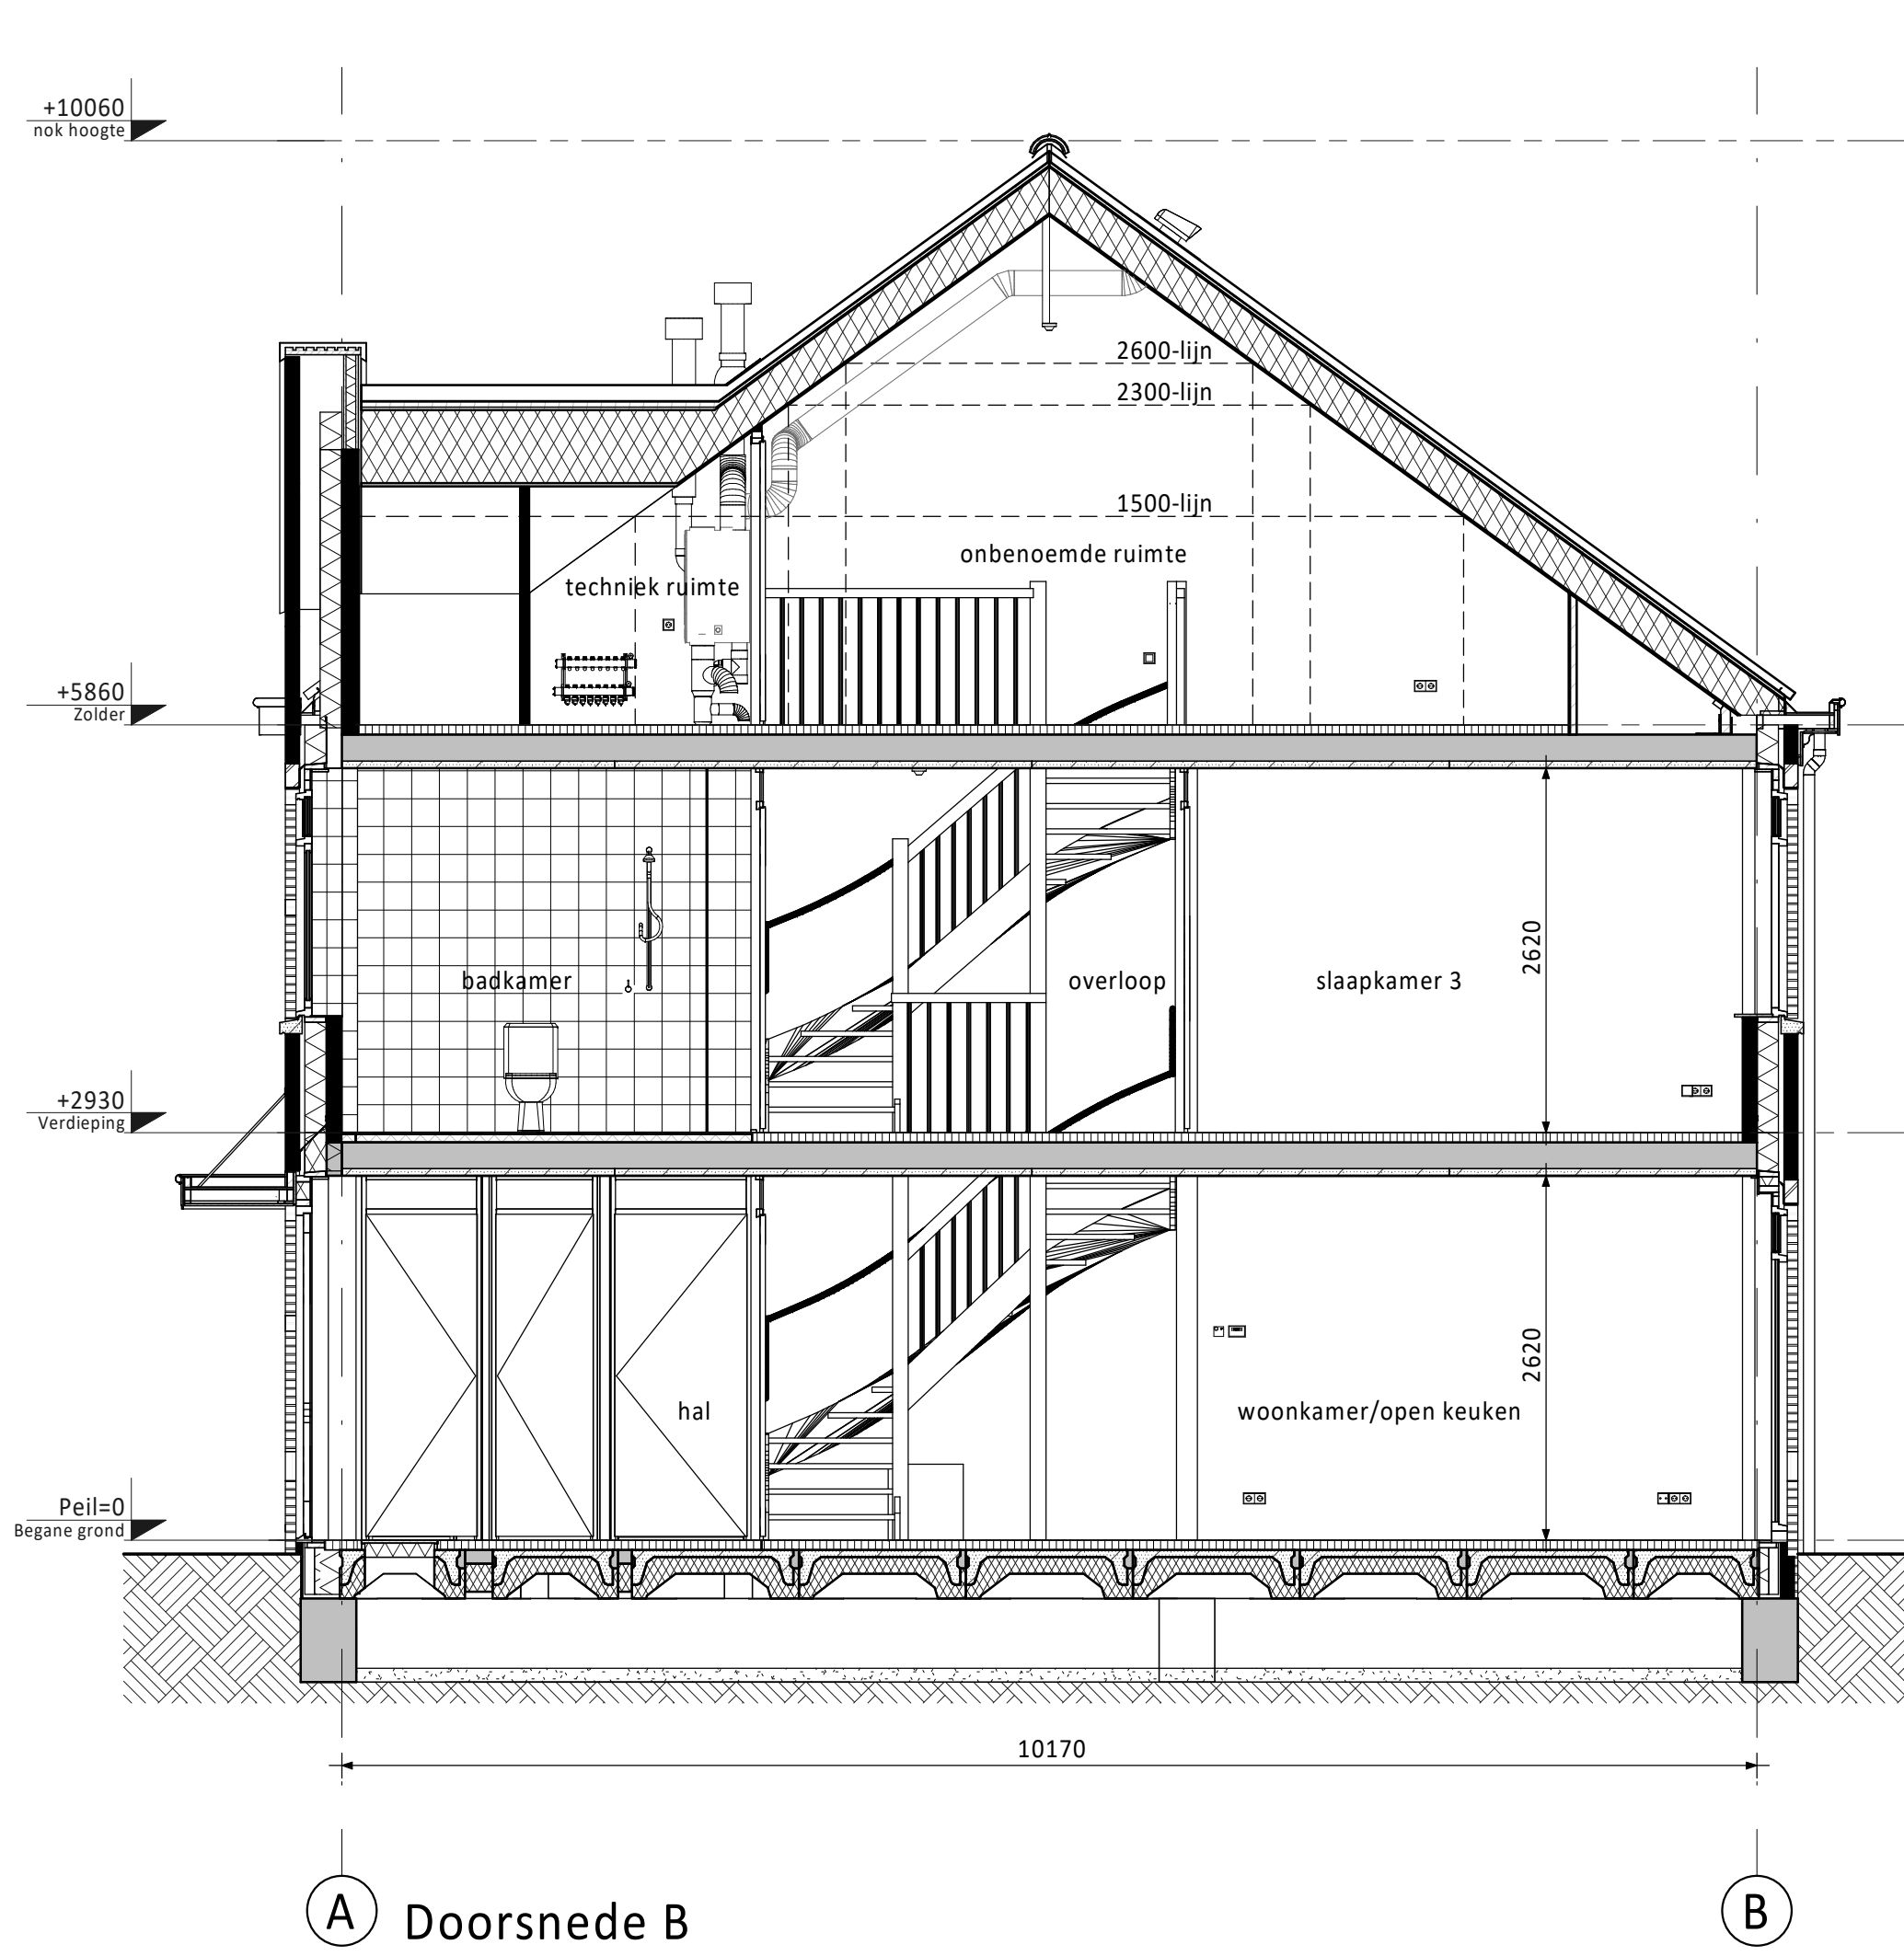
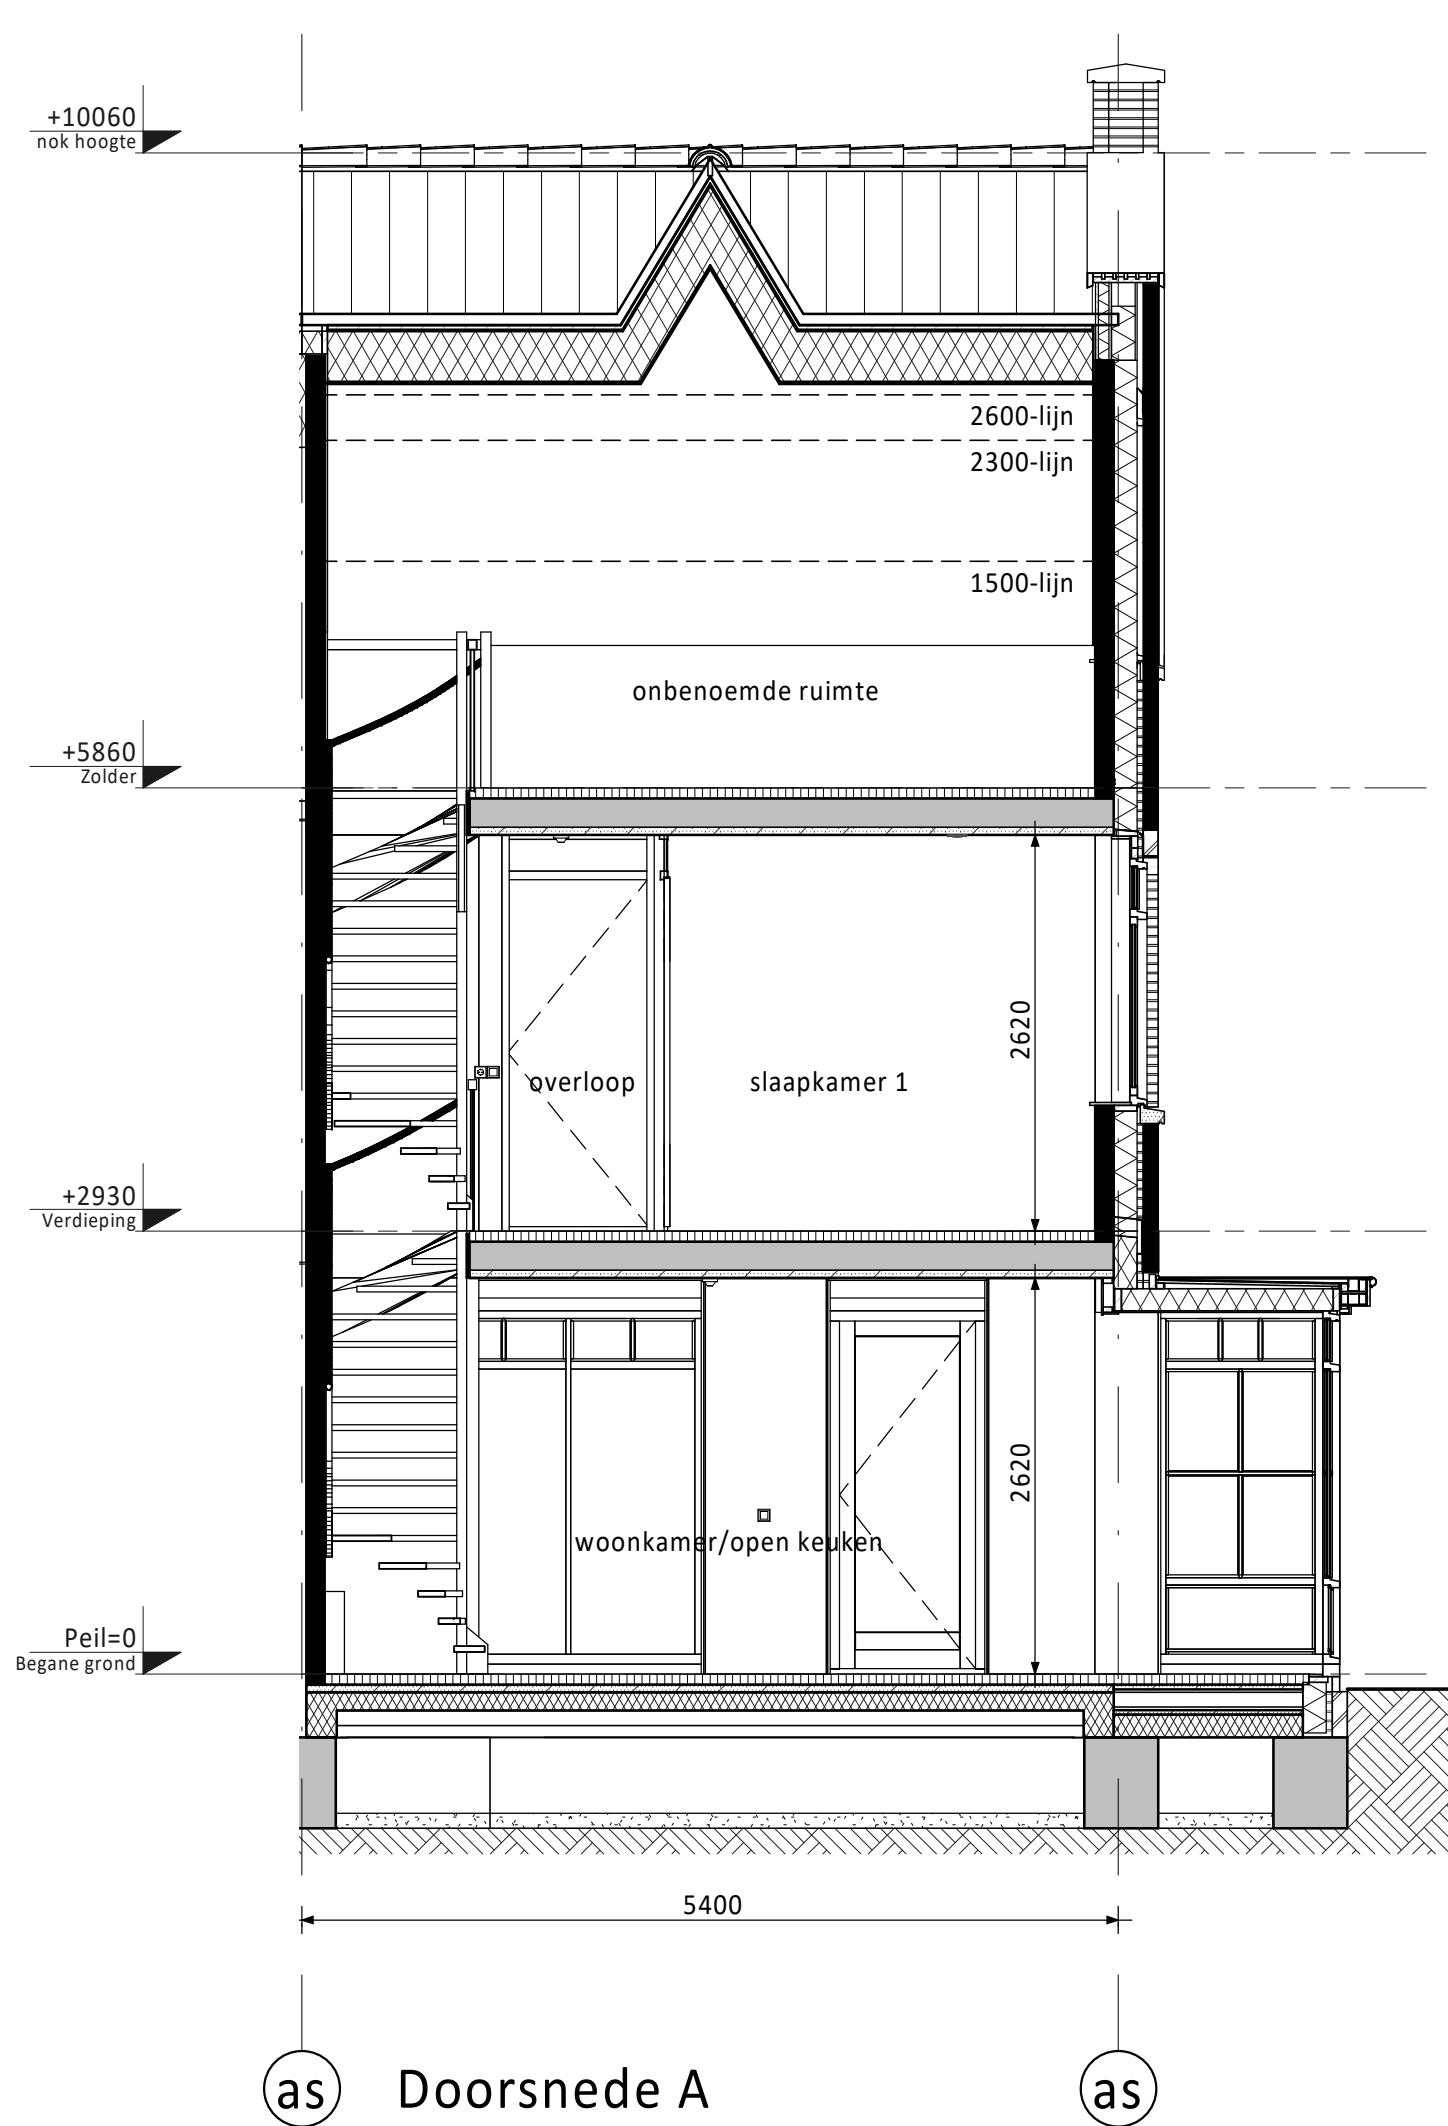
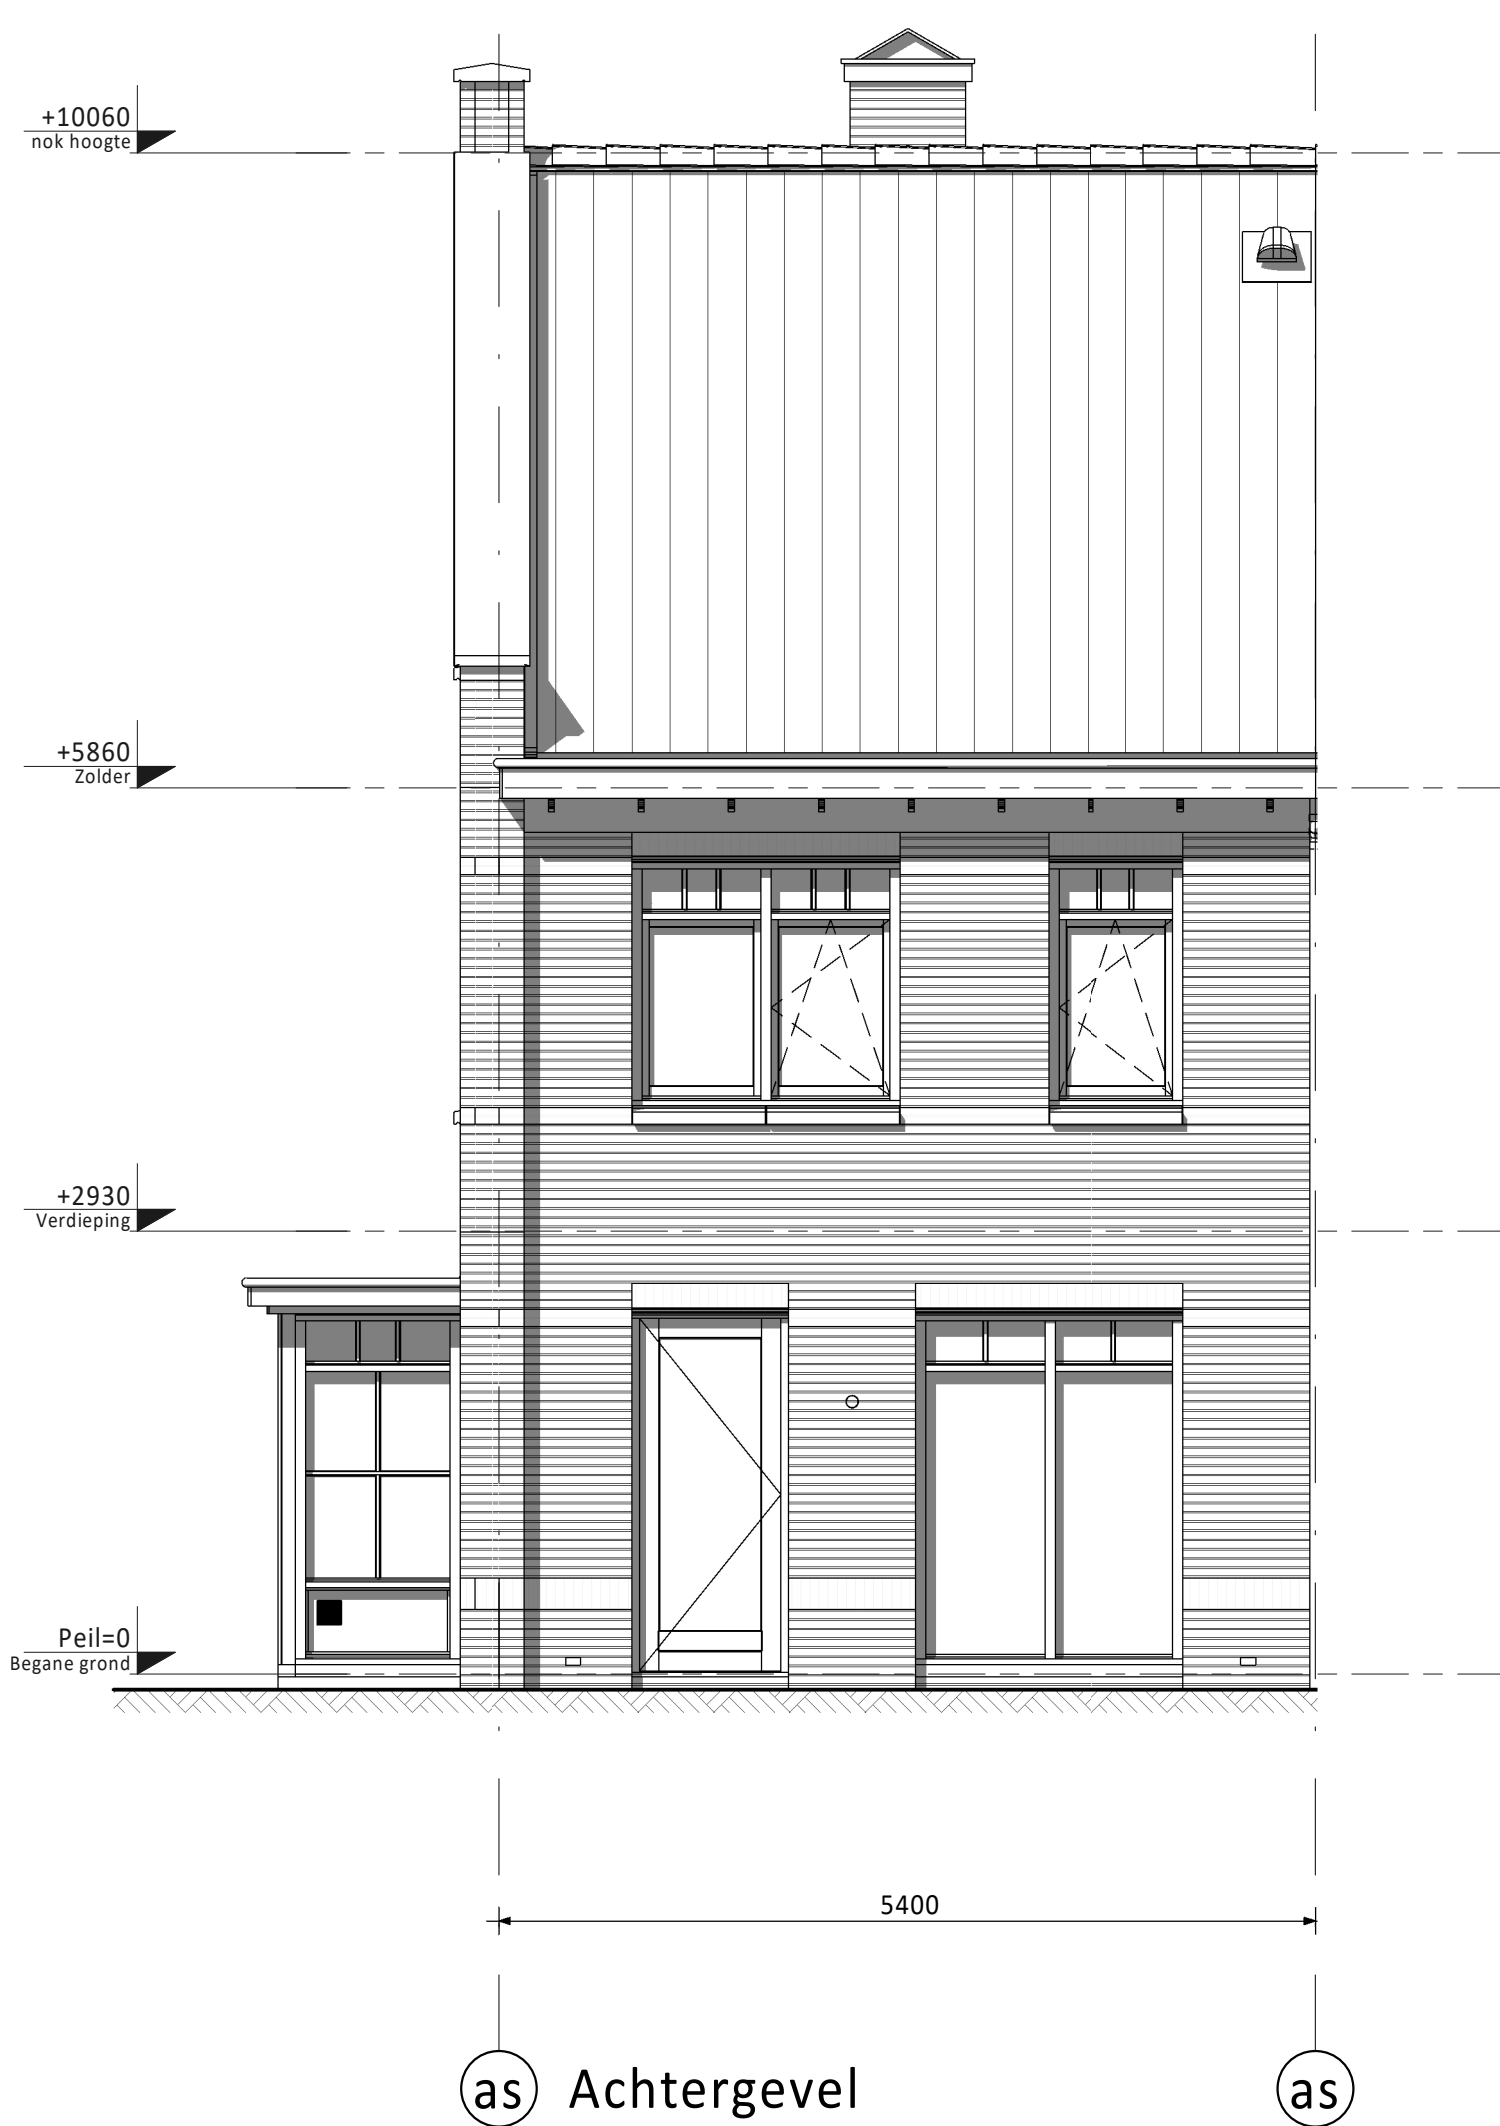
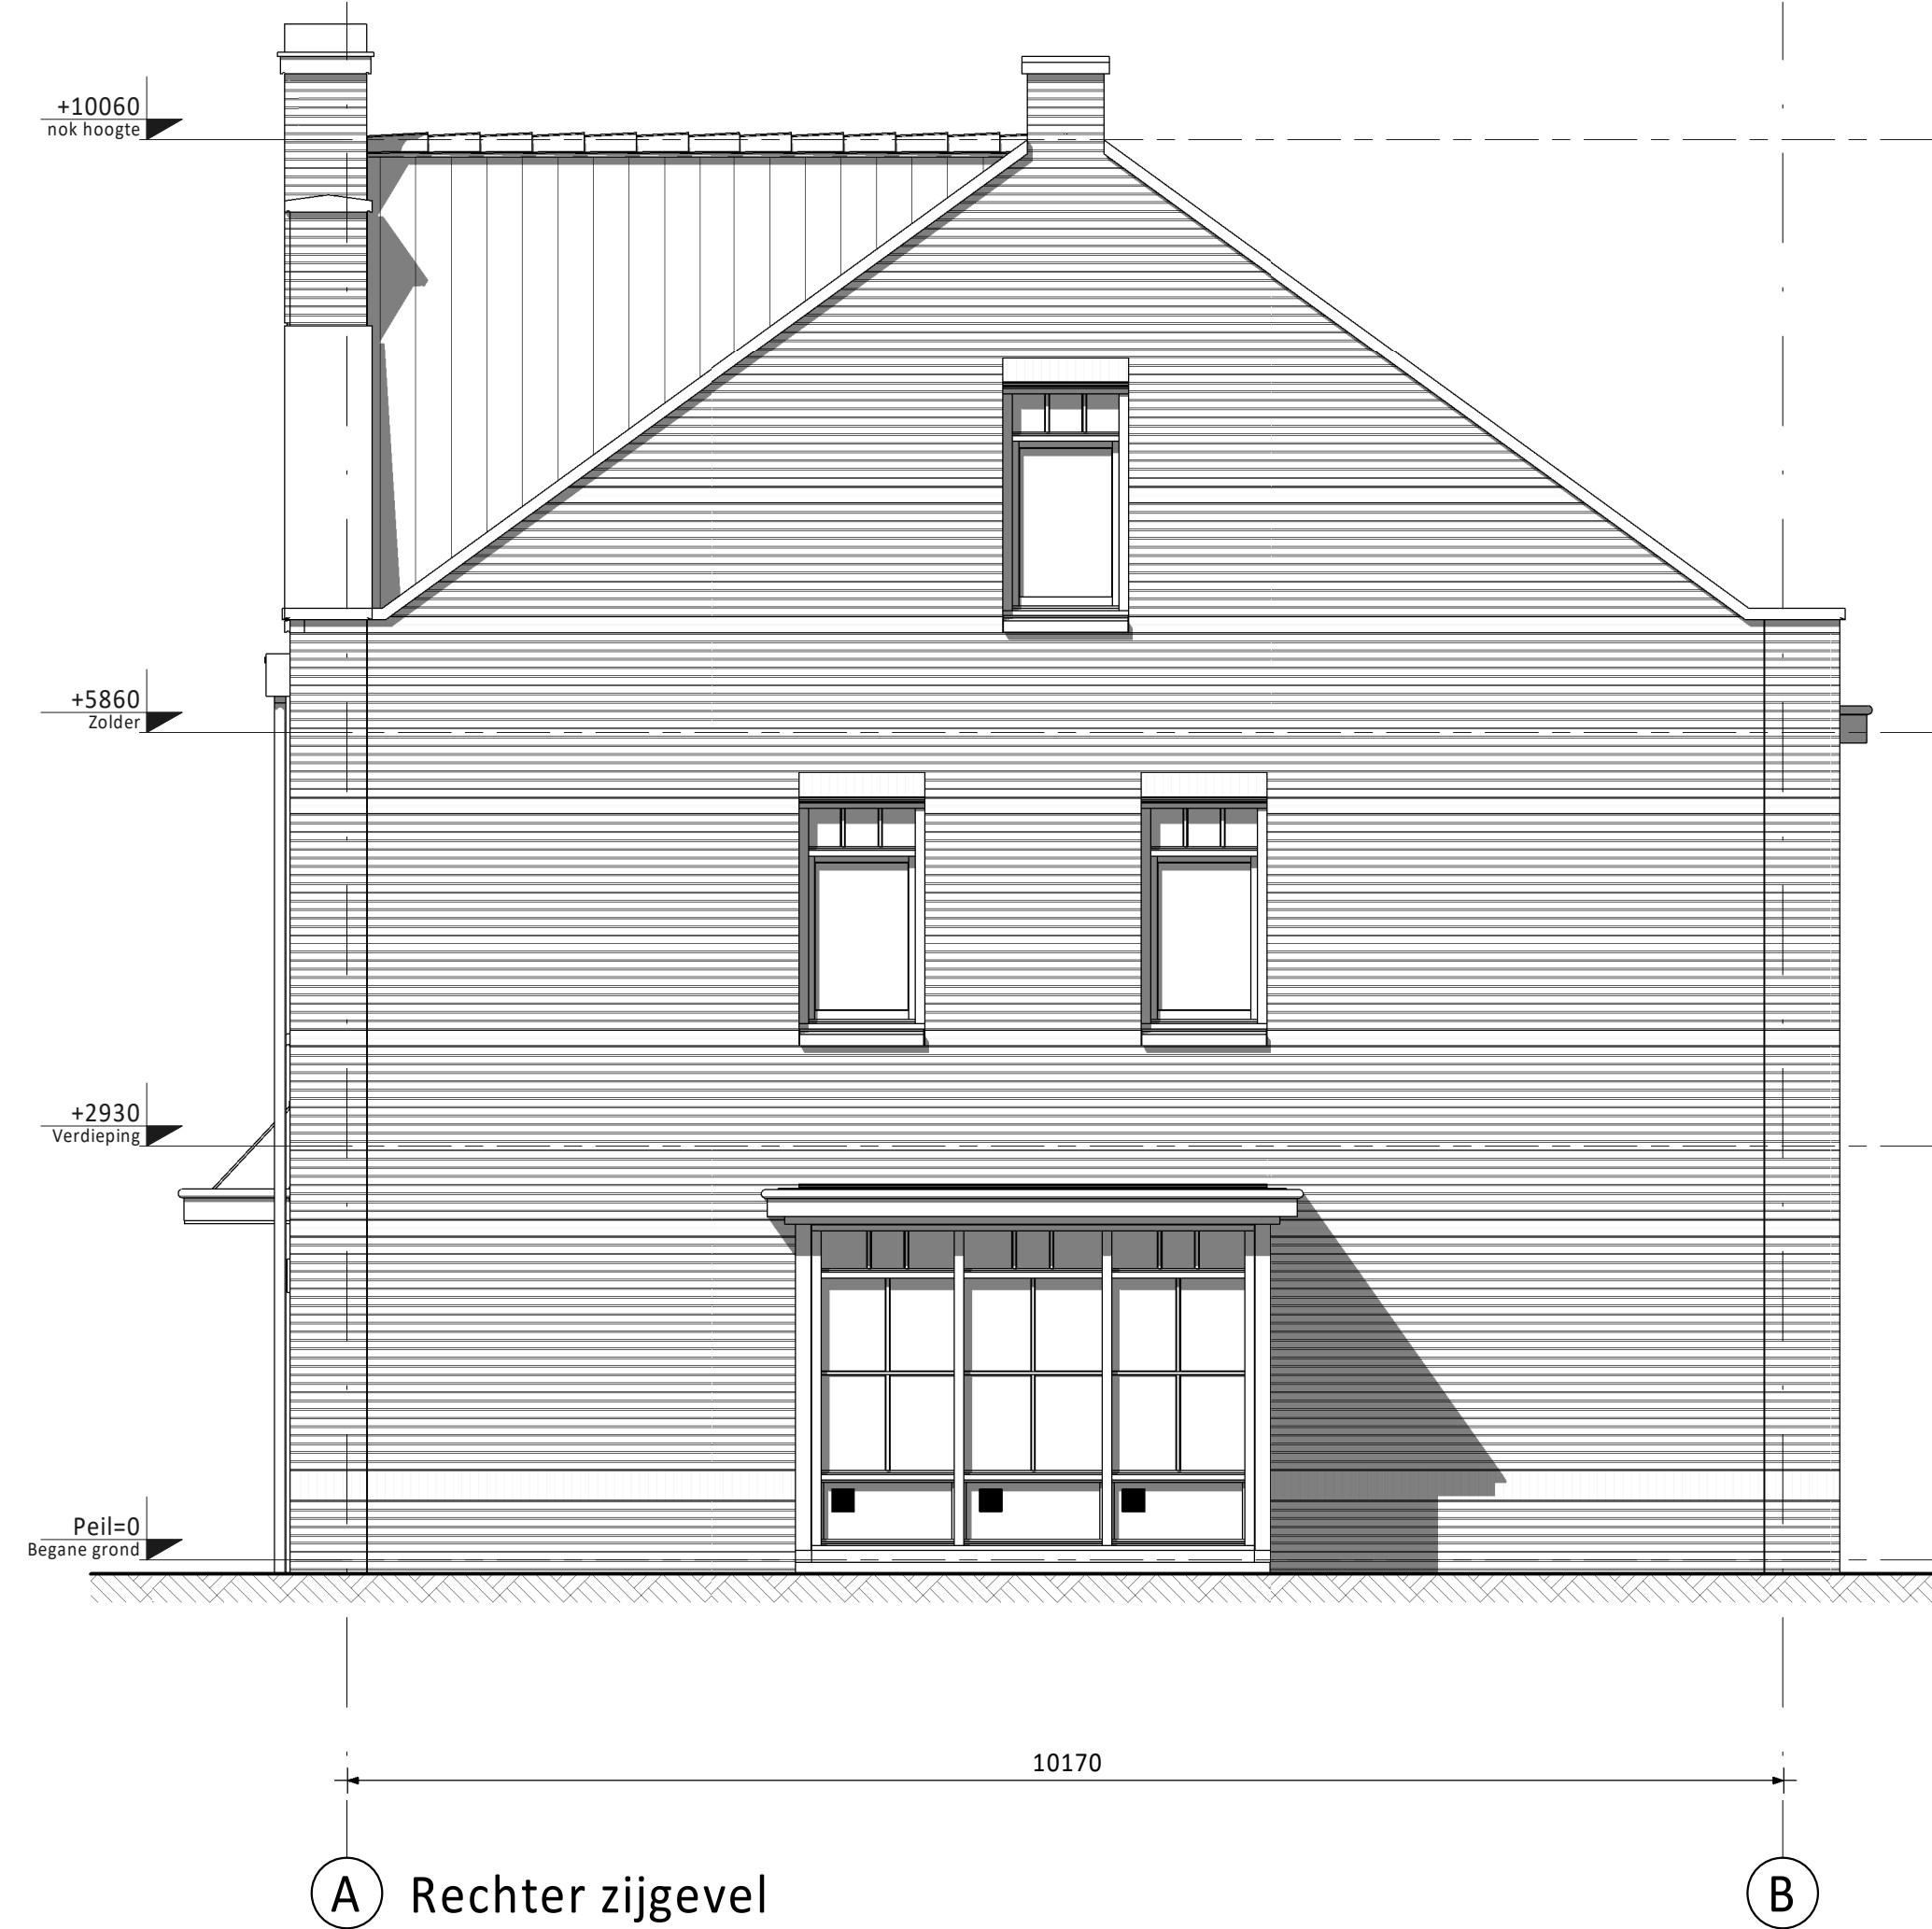
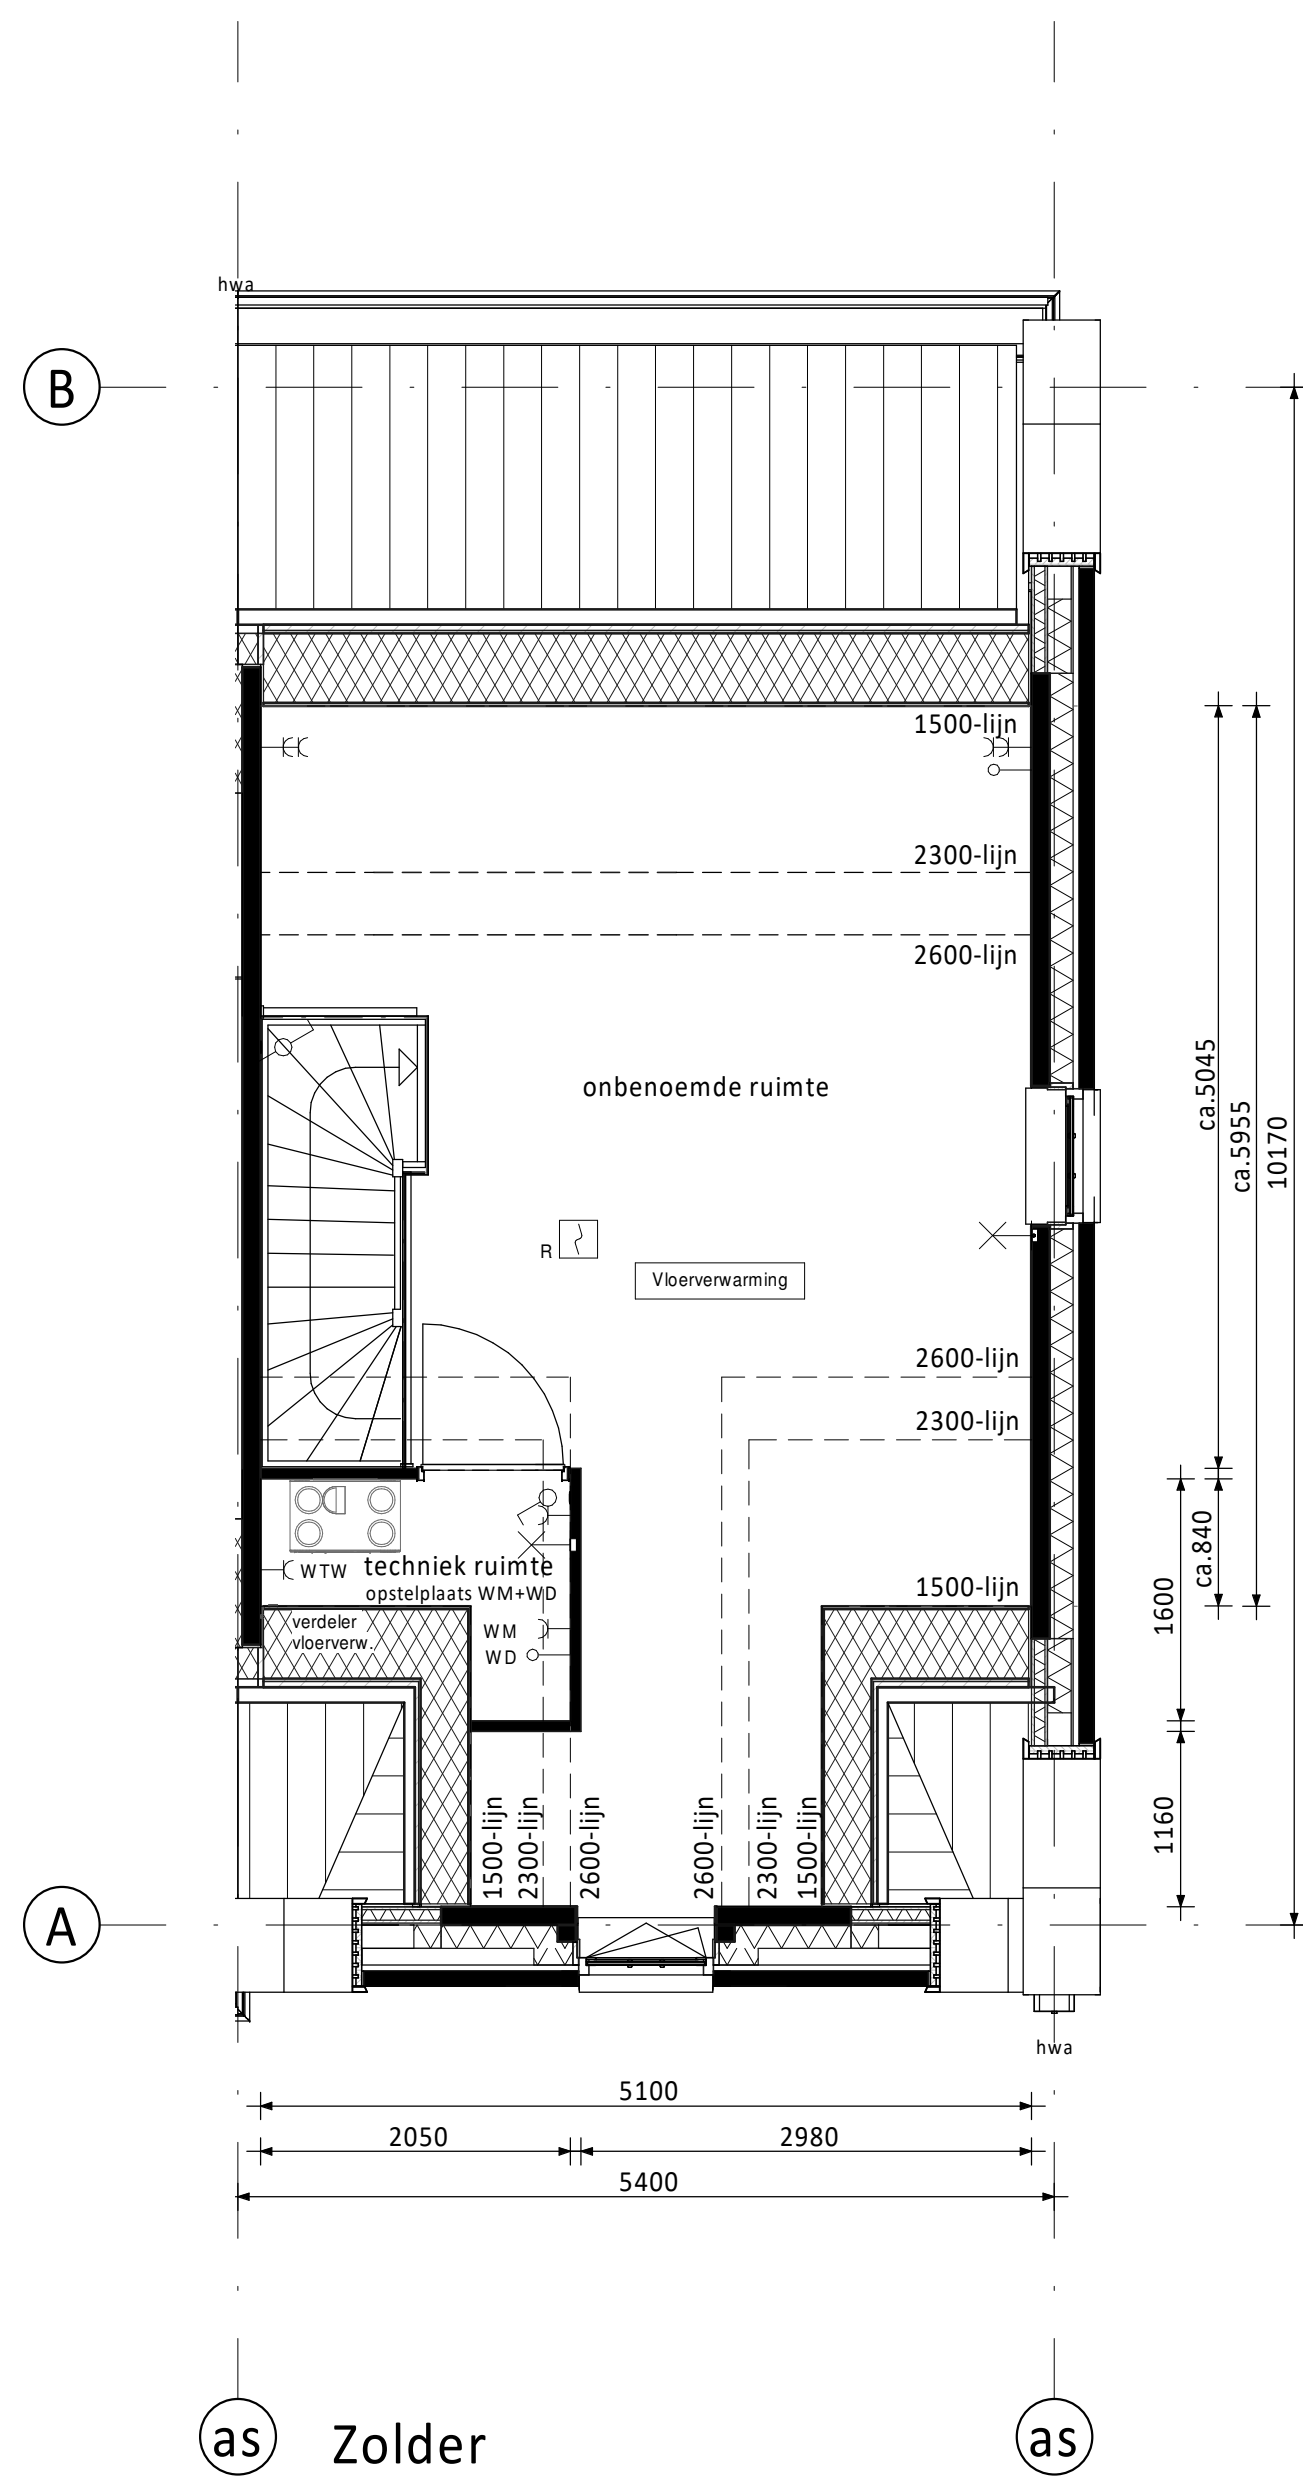
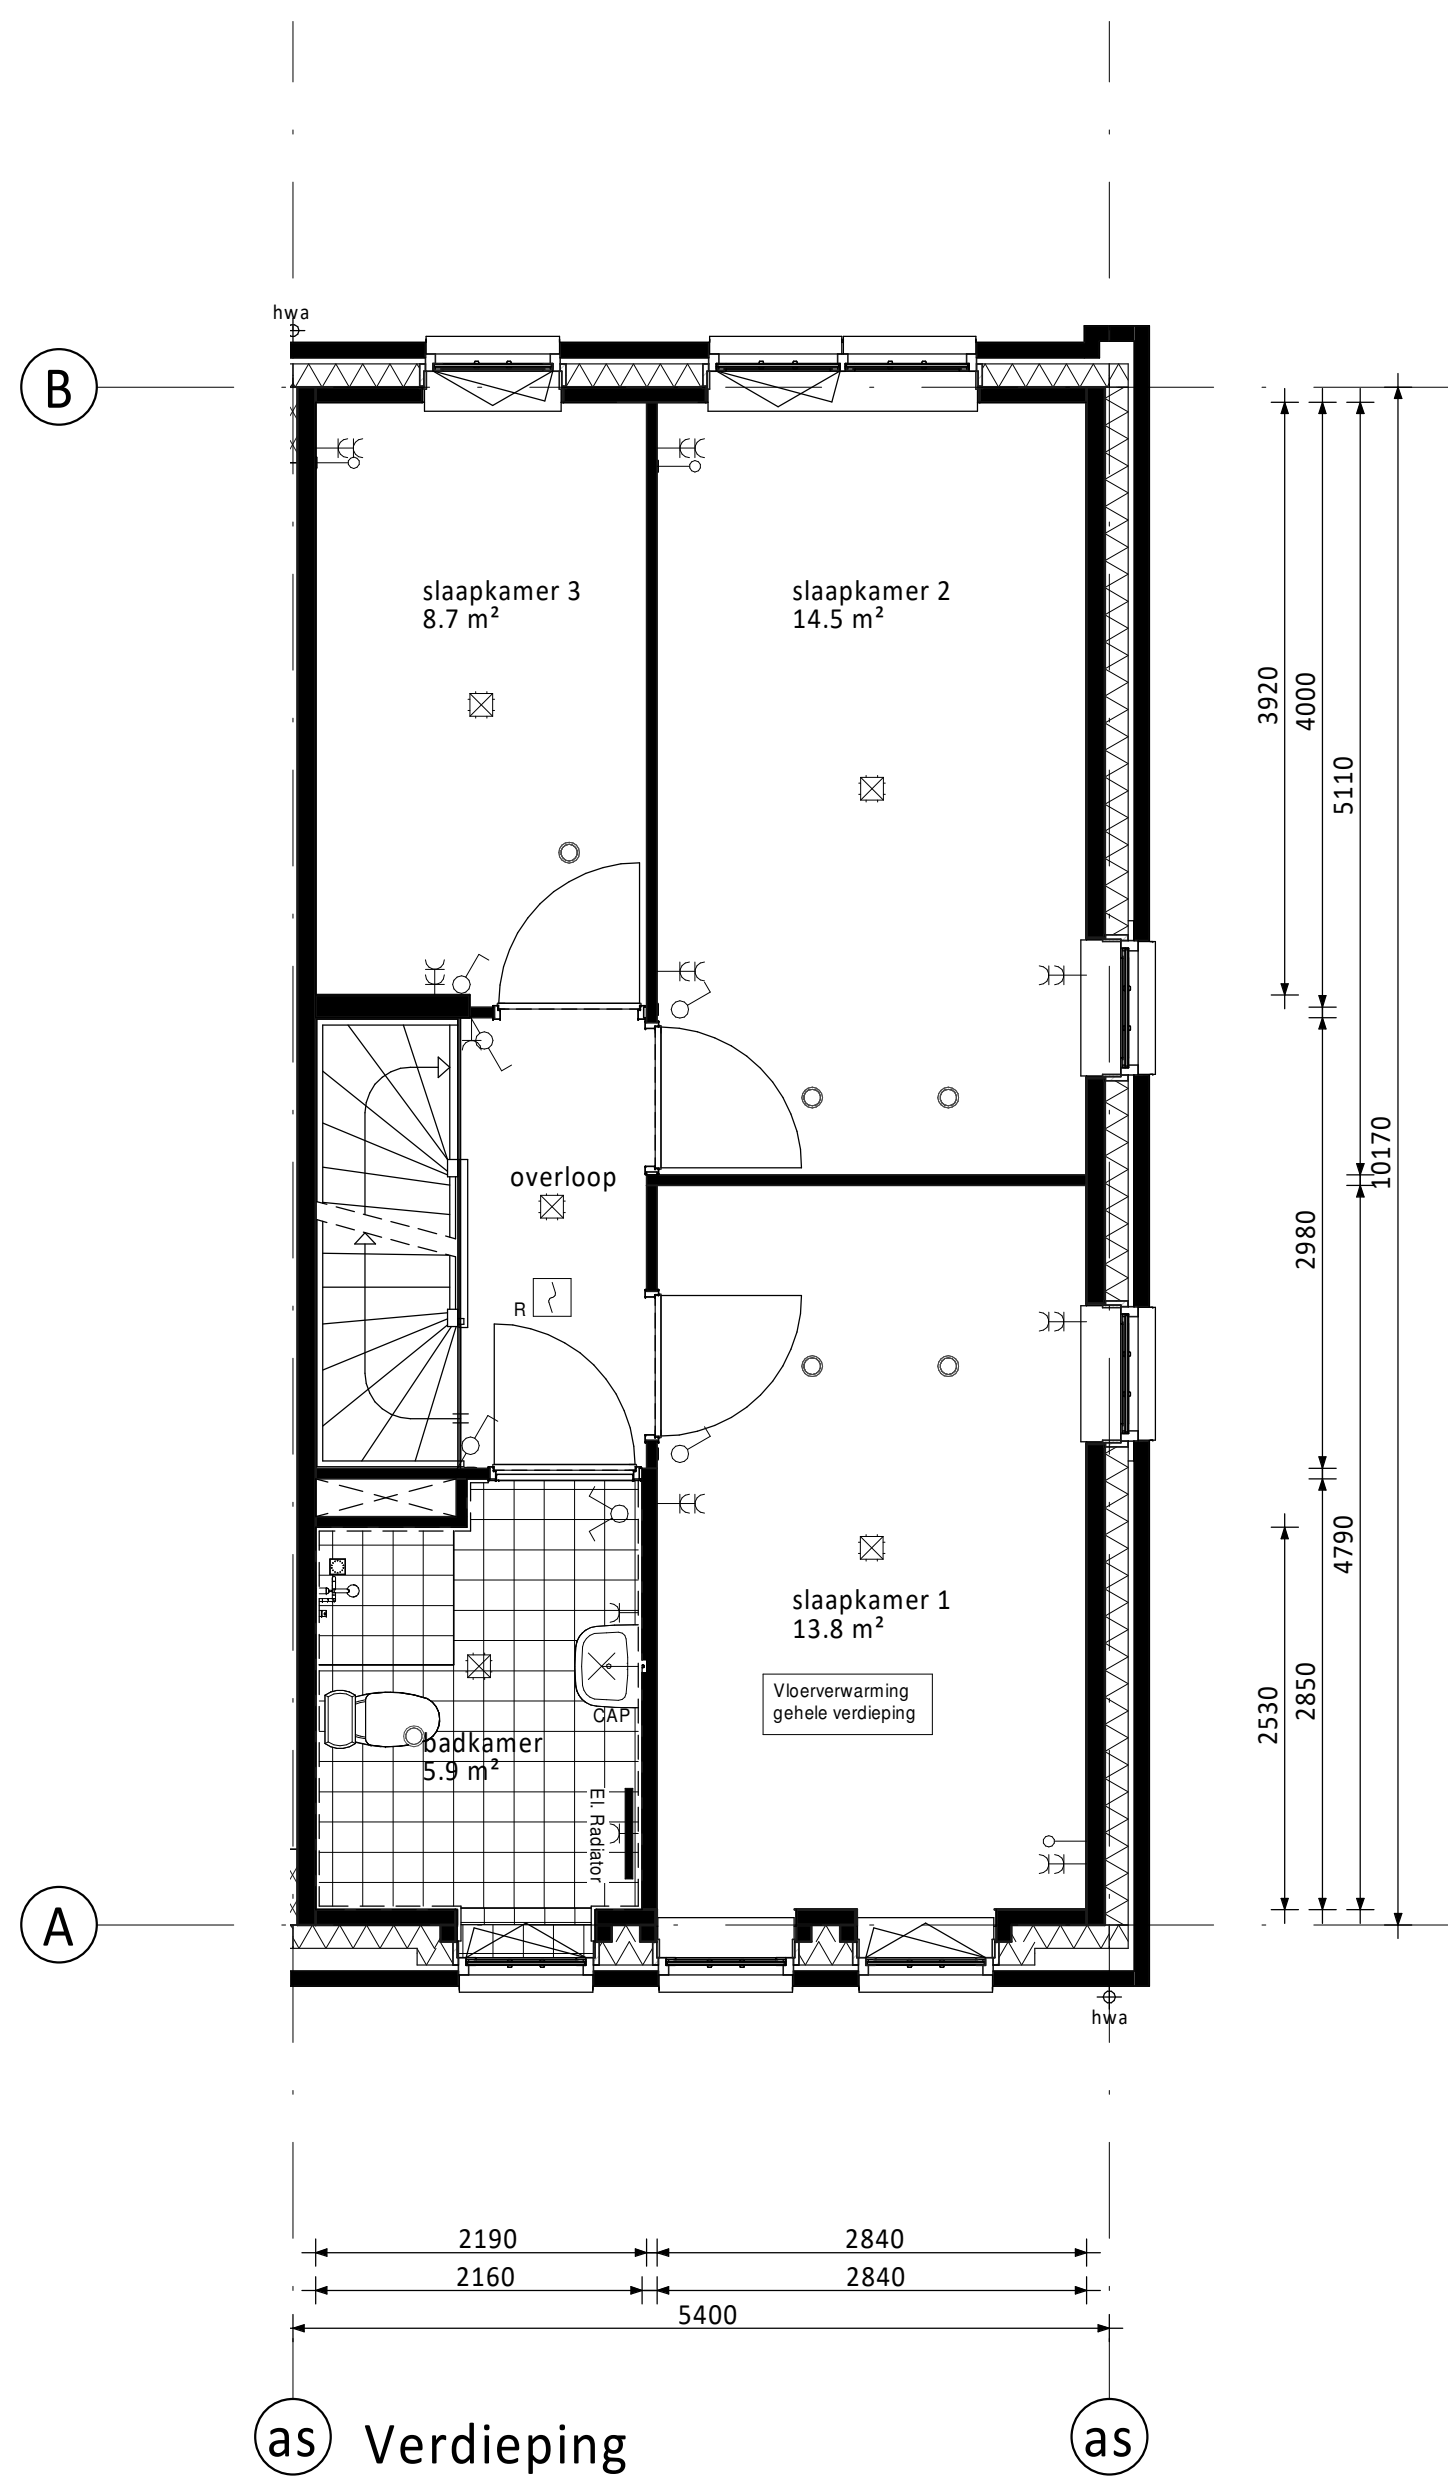


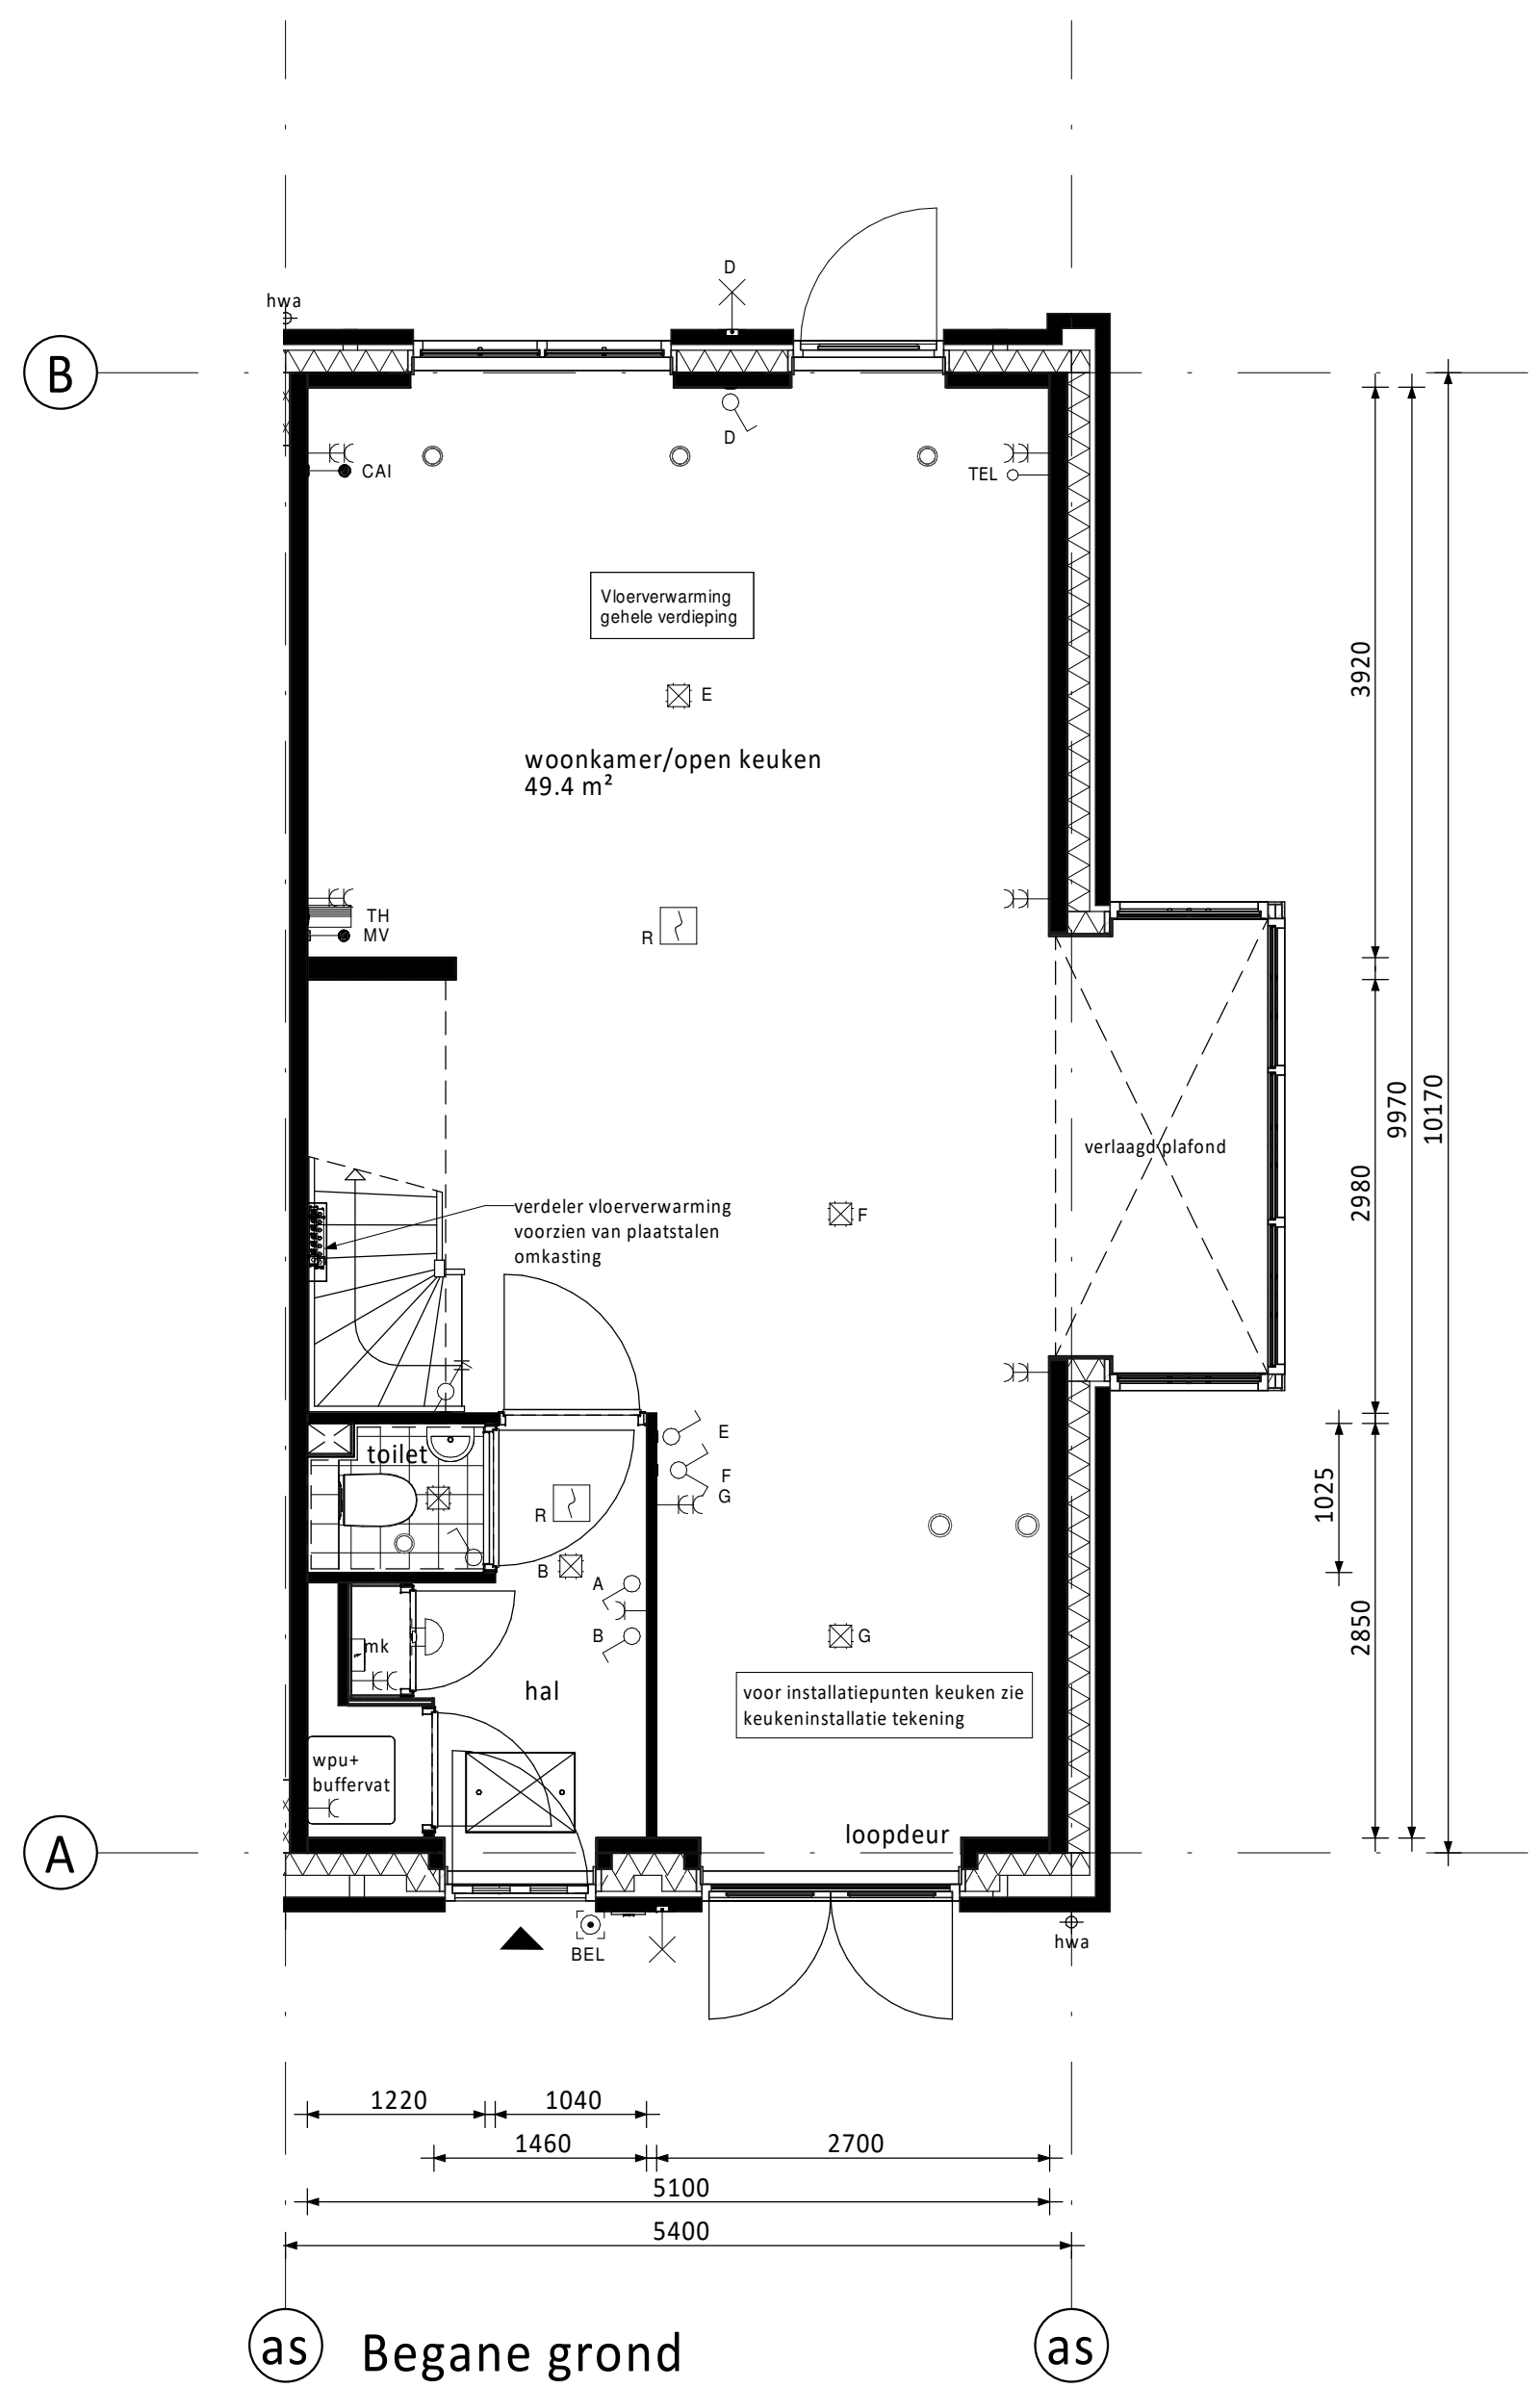

RENVOOI ELEKTRA

- | | |
|---|--------------------------------|
| Centraaldoos / wandlichtpunt | Groepenkast |
| Enkelpolige schakelaar (1050+vl.) | Loze buisleiding (300+vl.) |
| Serieschakelaar (1050+vl.) | Bedrade buisleiding (300+vl.) |
| Wisselschakelaar (1050+vl.) | Optische rookmelder |
| Gecombineerde enkelvoudige wandcontactdoos geaard met enkelpolige schakelaar (1050+vl.) | Thermostaat (1500+vl.) |
| Gecombineerde enkelvoudige wandcontactdoos geaard met wisselschakelaar (1050+vl.) | Schel |
| Enkele geaarde wandcontactdoos (300+vl.) | Beldrukker |
| Dubbele geaarde wandcontactdoos (300+vl.) | Afzuigpunt / inblaaspunt |
| | Regeling ventilatie (1500+vl.) |

CAP	Centraal Aardpunt	WTW	Mechanische Ventilatie (met warmterugwinning)
CAI	Centrale Antenne Installatie	R	Rookmelder
KT	Kooktoestel	TEL	Telecom aansluiting
KK	Koelkast	TH	Thermostaat
BOI	Boiler	VW	Vaarwasser
WPU	Warme Pomp Unit	WD	Wasdroger
MAGN	Magnetron	WM	Wasmachine

KLEUREN EN MATERIALEN

Onderdeel	Materiaal	Kleur
dakpannen blok: 01 t/m 05 blok: 15-20-25	keramische dakpan	zwart glimmend mat grijs
goten / overstek / dakrand / windveren / overig houtwerk	hout	crème-wit
gootbekleding / dakbedekking luifel / dakbedekking erker	EPDM	zwart
dakbedekking aanbouw (optioneel) / dakbedekking dakkapel achtergevel (optioneel)	bitumen	zwart
daktrim	aluminium	grijs
gevelmetselwerk + rollaag boven kozijn blok: 01-02-03 blok: 04-05 blok: 15-20-25	baksteen metselwerk, handvorm wf	rood geel natuur wit oranje
plint gevelmetselwerk	baksteen metselwerk, handvorm wf	midden grijs
speklagen, rollagen, sluitstenen blok: 01-02-03-15-20-25 blok: 04-05	keimsteen keimsteen	natuurwit grijs
voegwerk gevelmetselwerk gevel	cement, 5mm verdiept	passend bij steen
voegwerk gevelmetselwerk plint	cement, minimaal verdiept	passend bij steen
kozijnen	hout	crème-wit
ramen	hout	crème-wit
lateien	staal	antraciet
voordeuren	hout	antraciet
panelen in kozijnen	colorbel / hout	grijs / wit
tuindeuren	hout	crème-wit
bergingsdeuren	hout	grijs
deurorpels	kunststeen	antraciet
raamdorpels	prefab beton	natuur
muurafdekker tuitgevels	prefab beton	natuur
hemelwaterafvoer	zink (voorgev.) / kunststof (achtergev.)	grijs
zijwangen dakkapel (deels optioneel)	hout	crème-wit
dak dakkapel met kraal voorgevel (deels optioneel)	zink	zinkgrijs
houten bergingen	geïmpregneerd vuren	zwart

RENVOOI ALGEMEEN

- | | |
|-----------------|--|
| entree woningen | meterkast, voorzien van underlayment meterkastbord inclusief zijwangen |
| tegellwerk | maaienveld |
| binnendeur | colorbel |
| houten paneel | houten paneel |

D				
C				
B				
A				
0	19-06-2020	Definitief	JK	WJ
Rev.	Datum	Omschrijving	Get.	Contr.
Opdrachtgever: Vorm 6D Wonen B.V. te Papendrecht				
Project: Vroondaal-Noord II, veld B, fase 2, 41 woningen, Den Haag				
Type tweekapper 5,4m				
Bouwnummer 01				
Schaal: 1:50				
Formaat: A0				
Status: Definitief				
Projectnr.: 200057				
Bladnr.: A5400-VK-B0101				
Rev.: 0				

Klein van deze tekening mag worden overgenomen en/of gebruikt op welke wijze ook, onder voorbehoud van de auteursrechten van de afgeleverde tekening.