
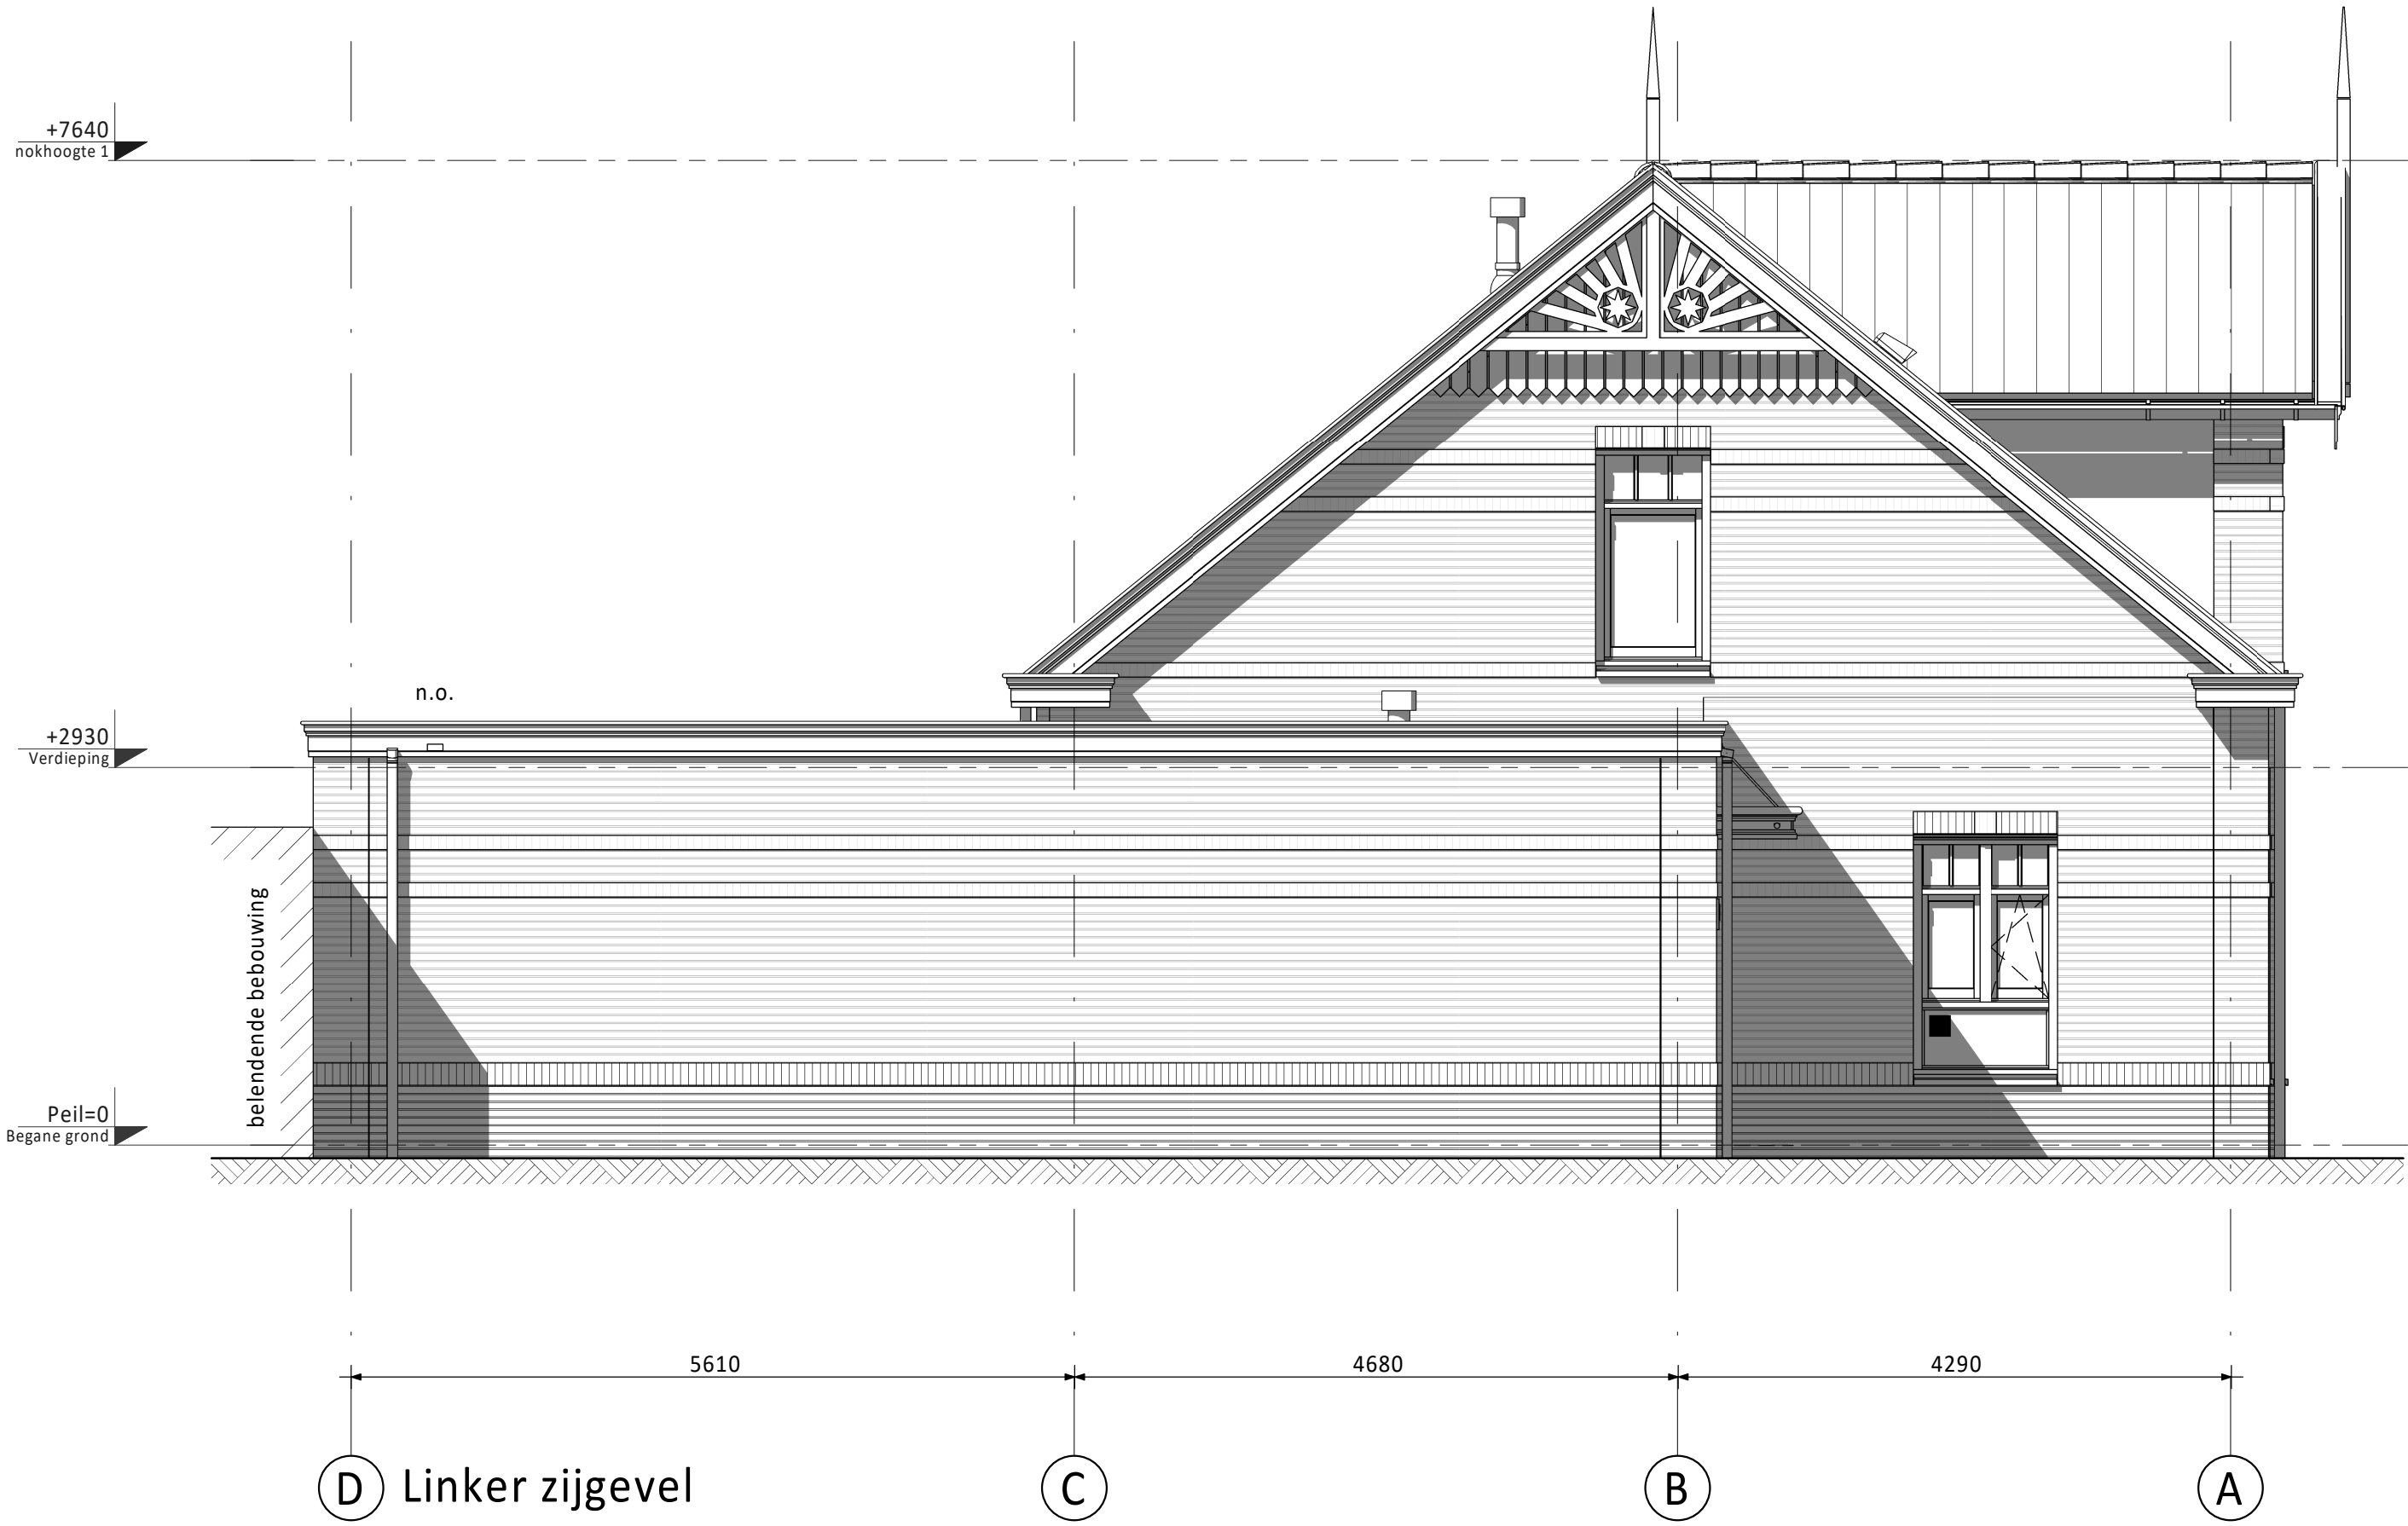
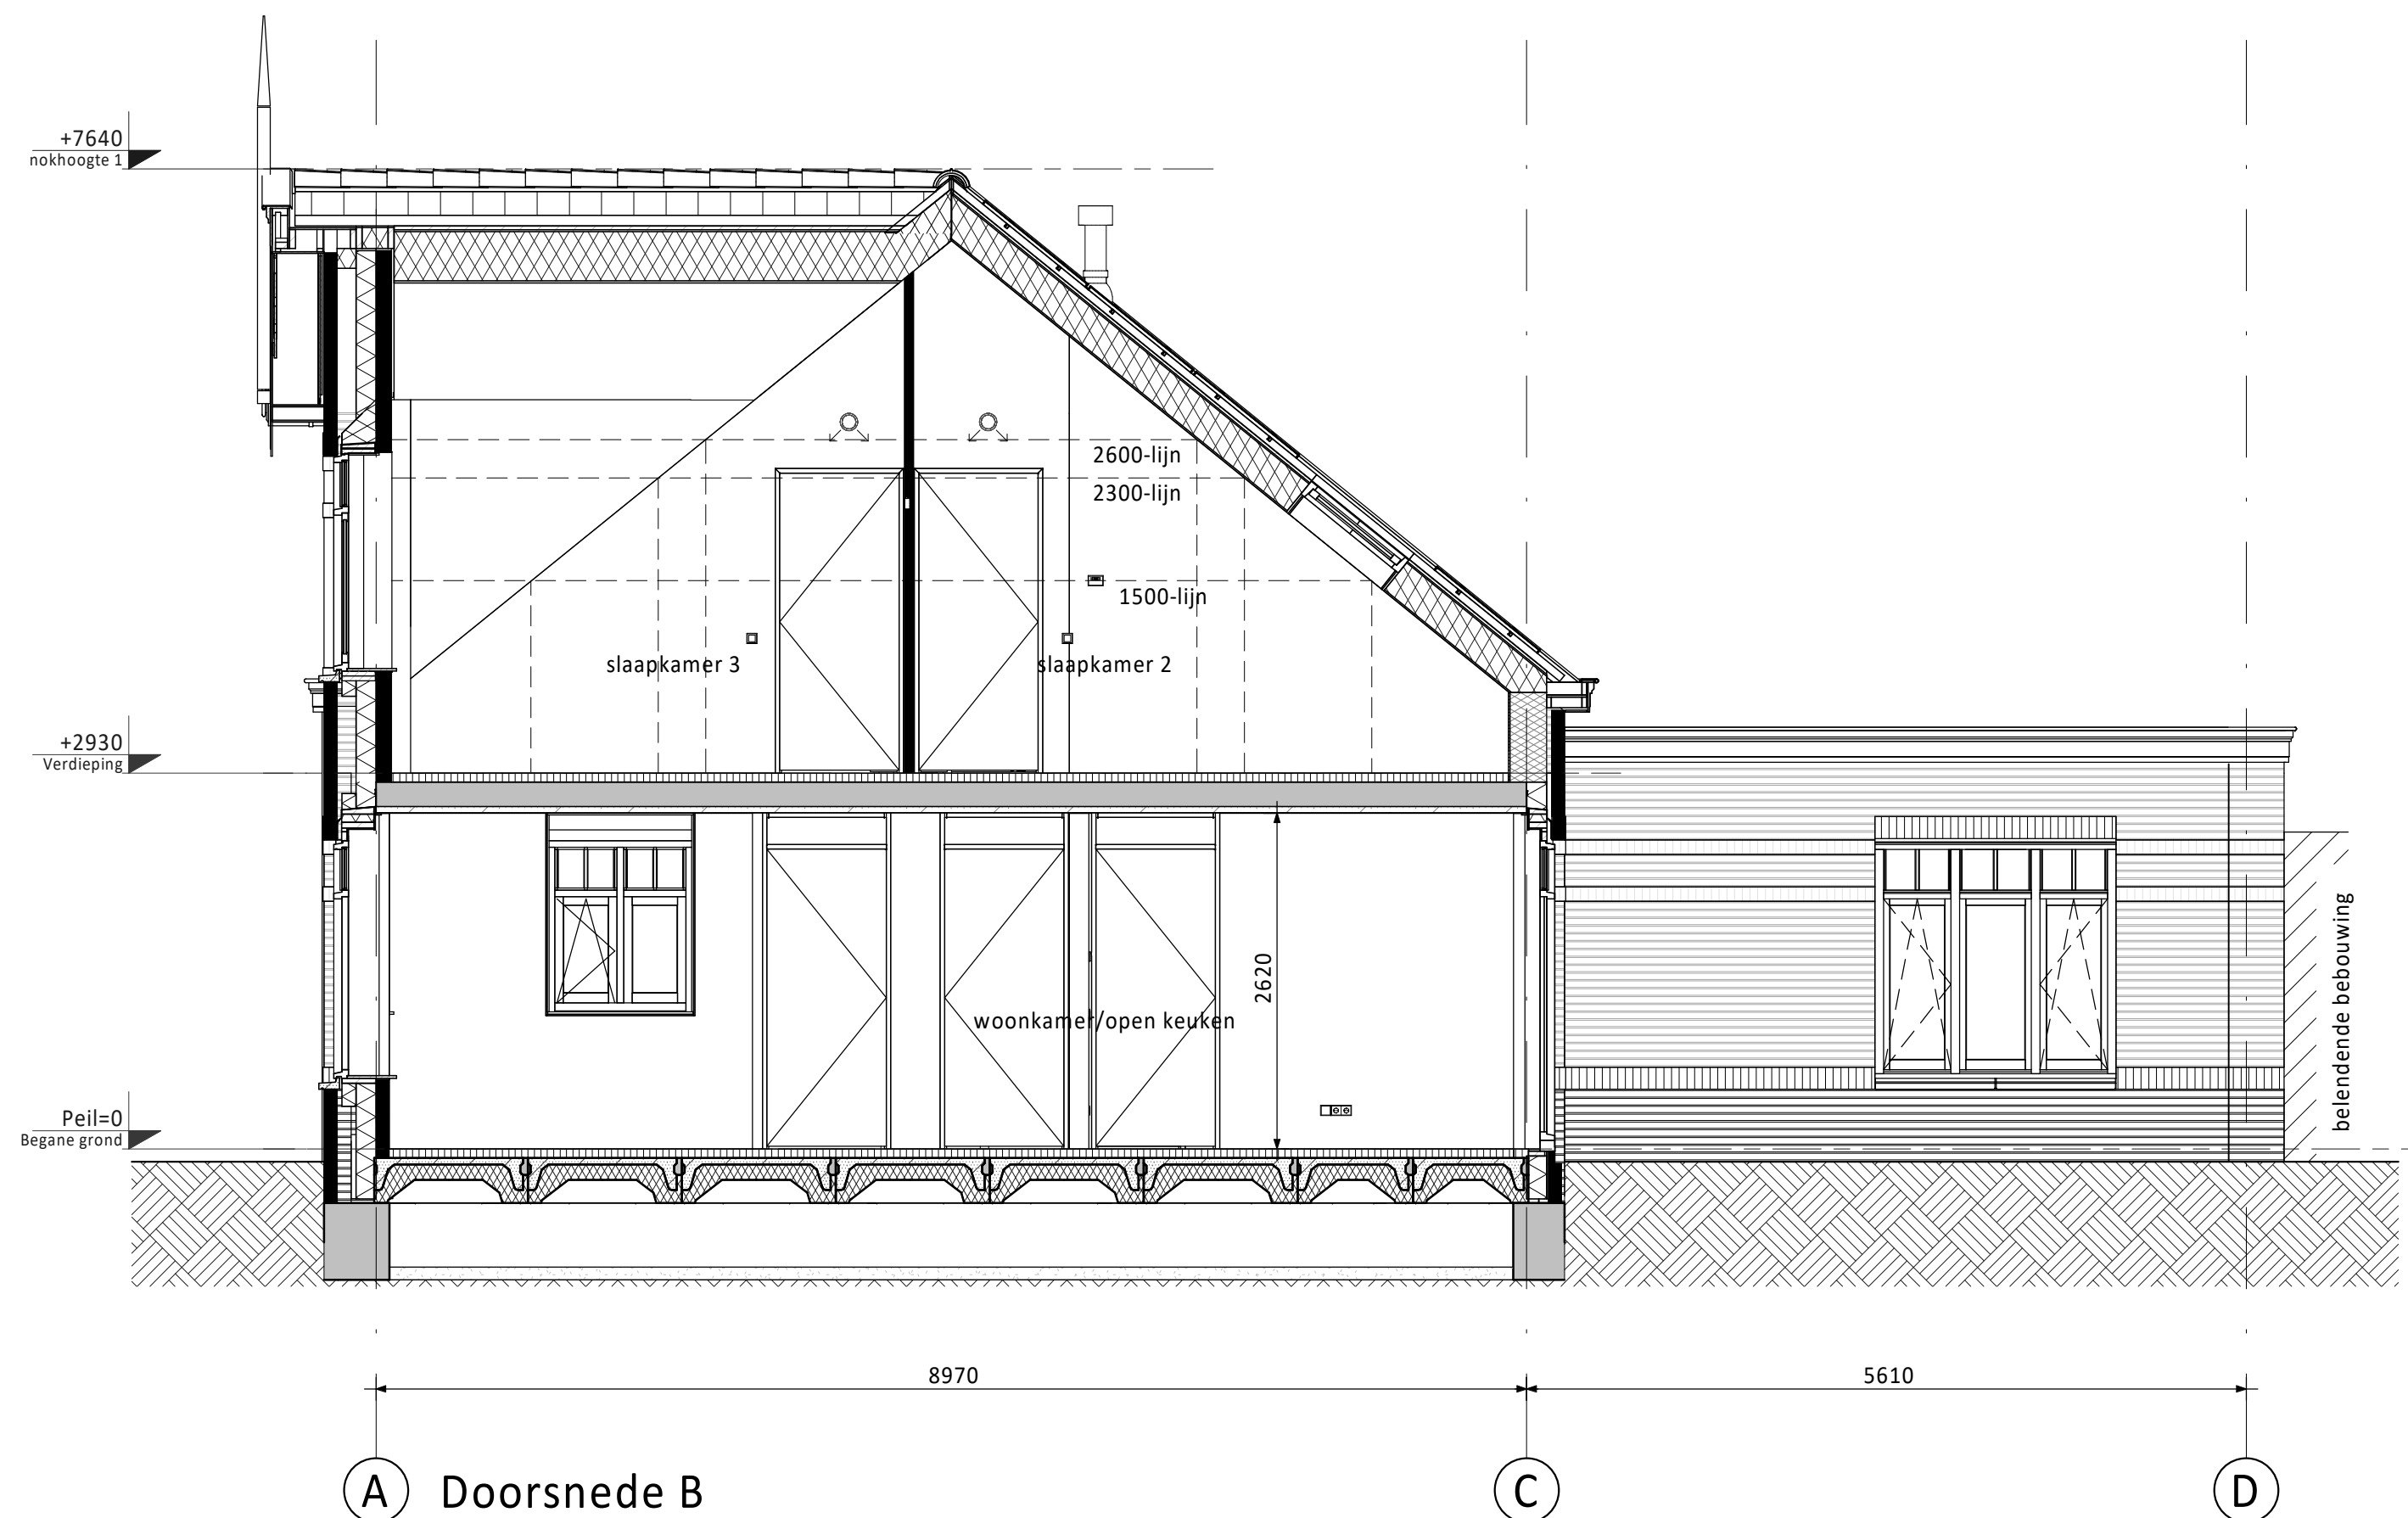
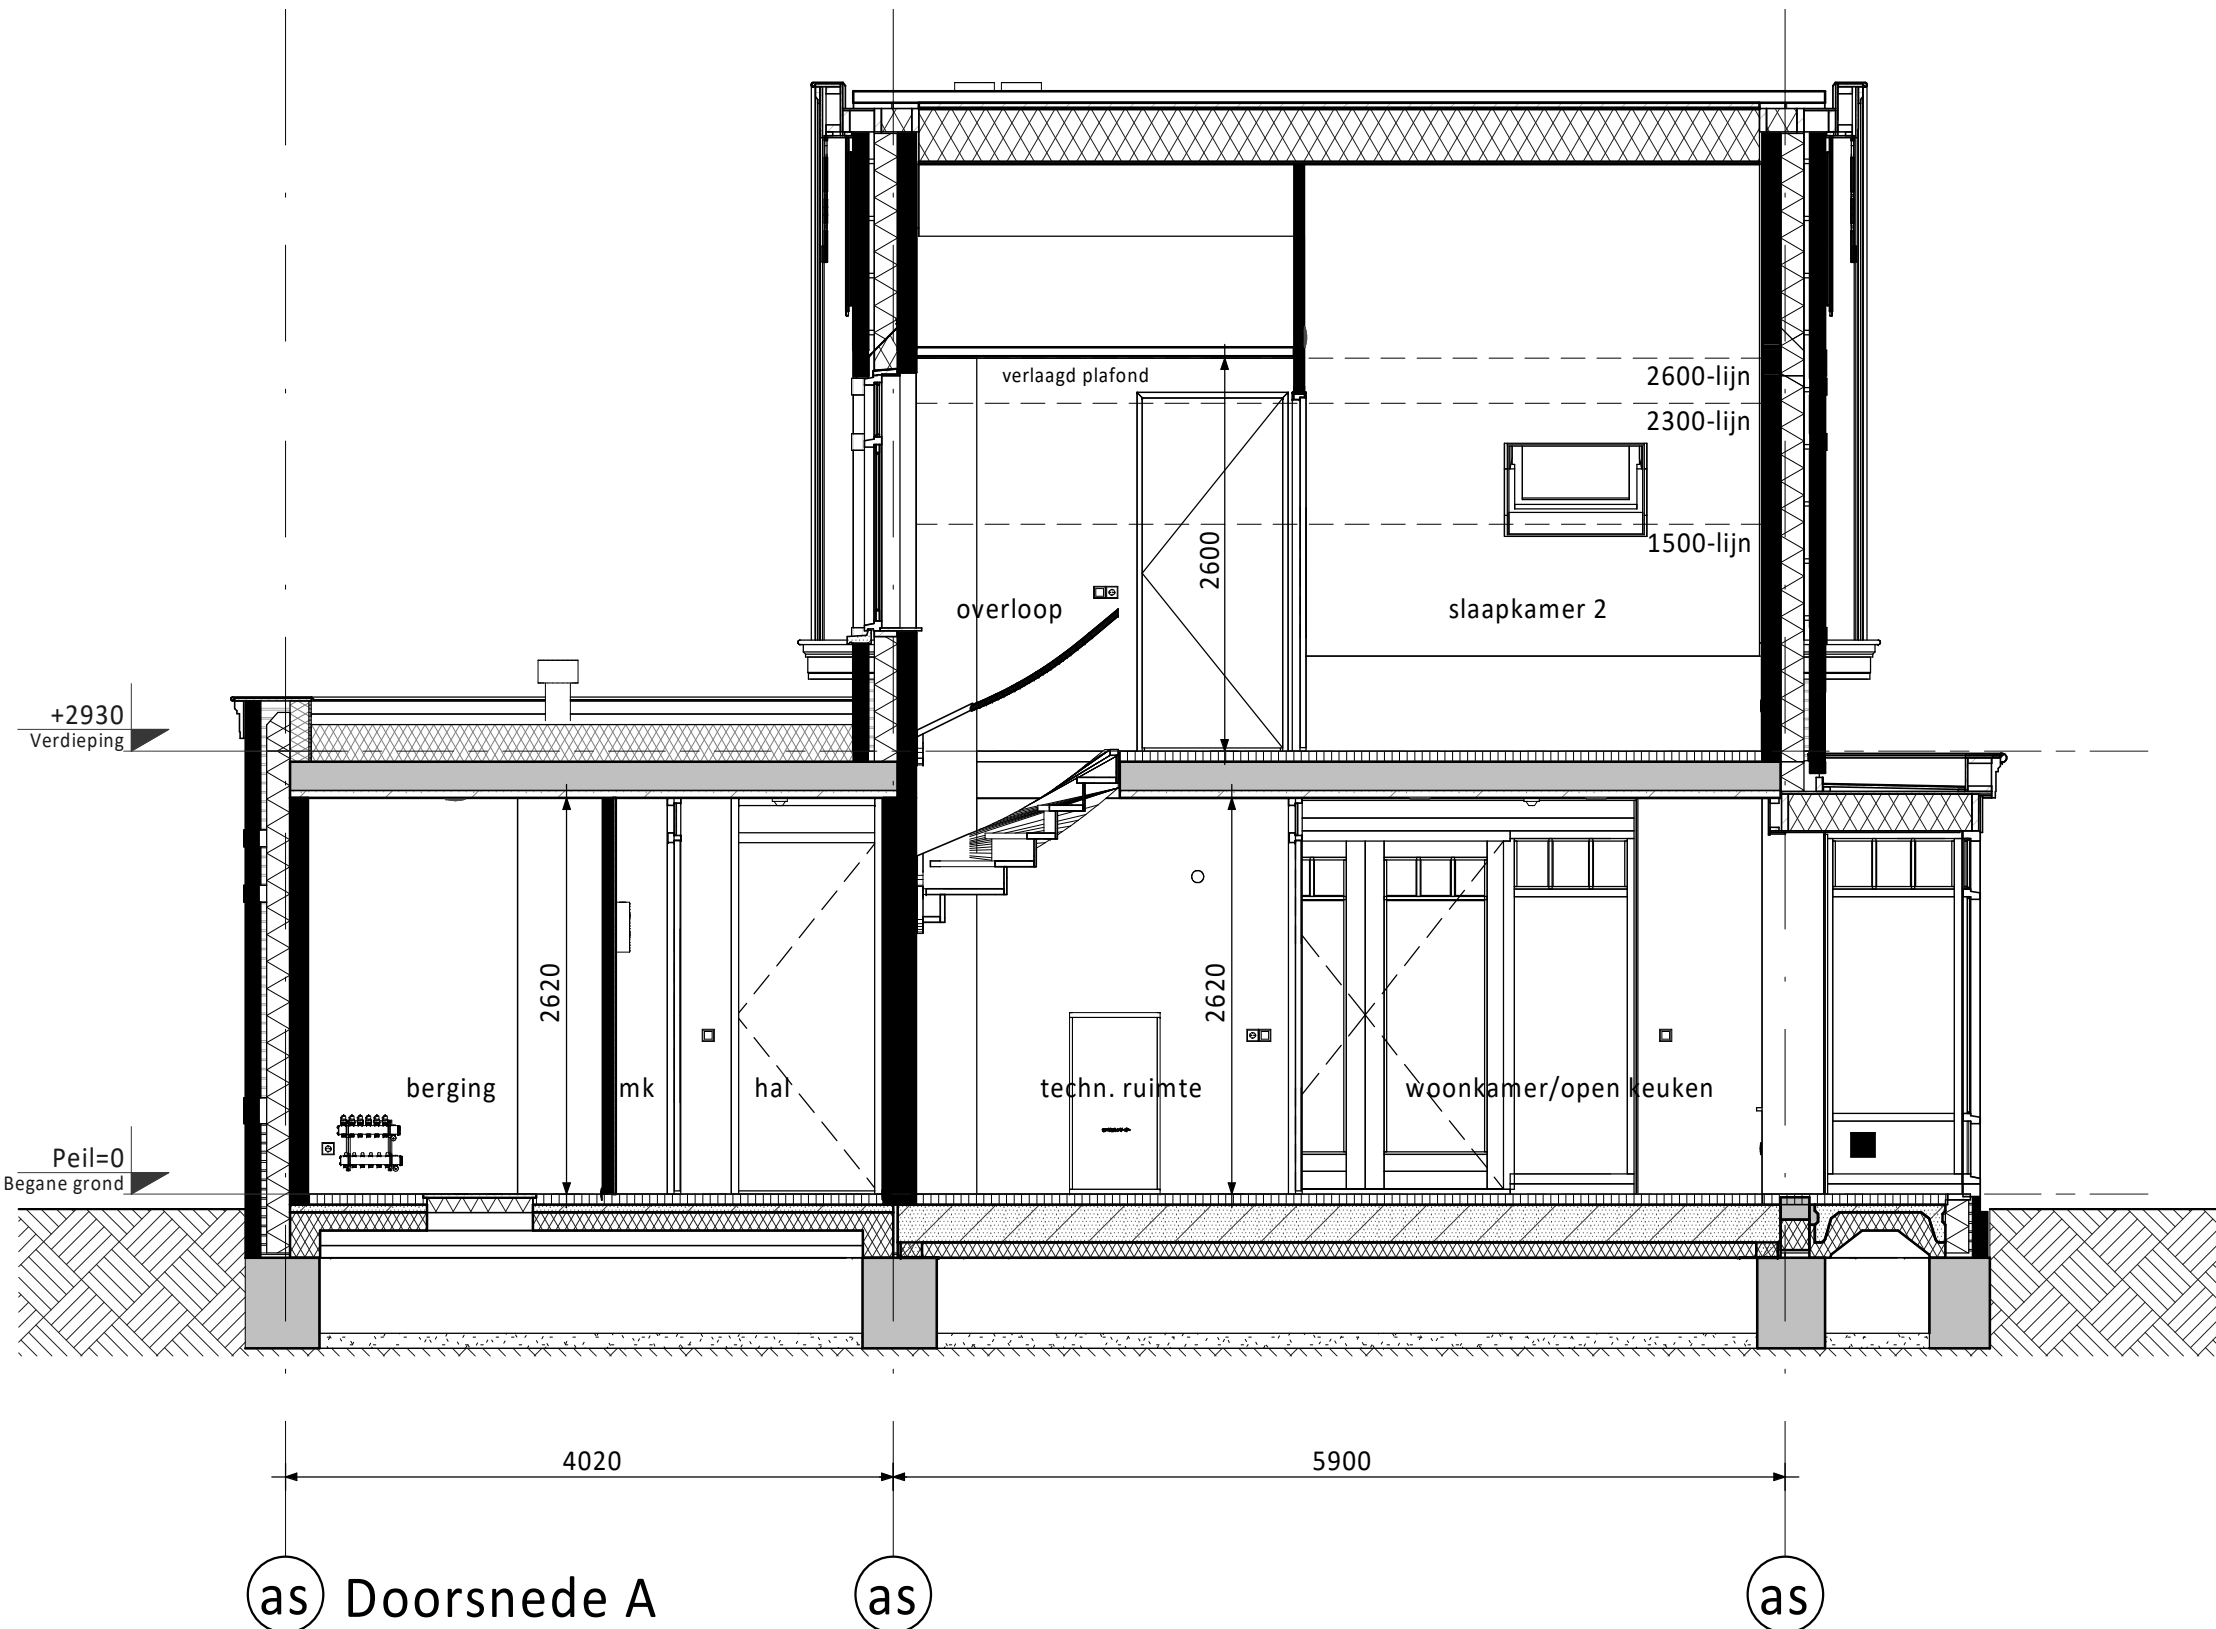
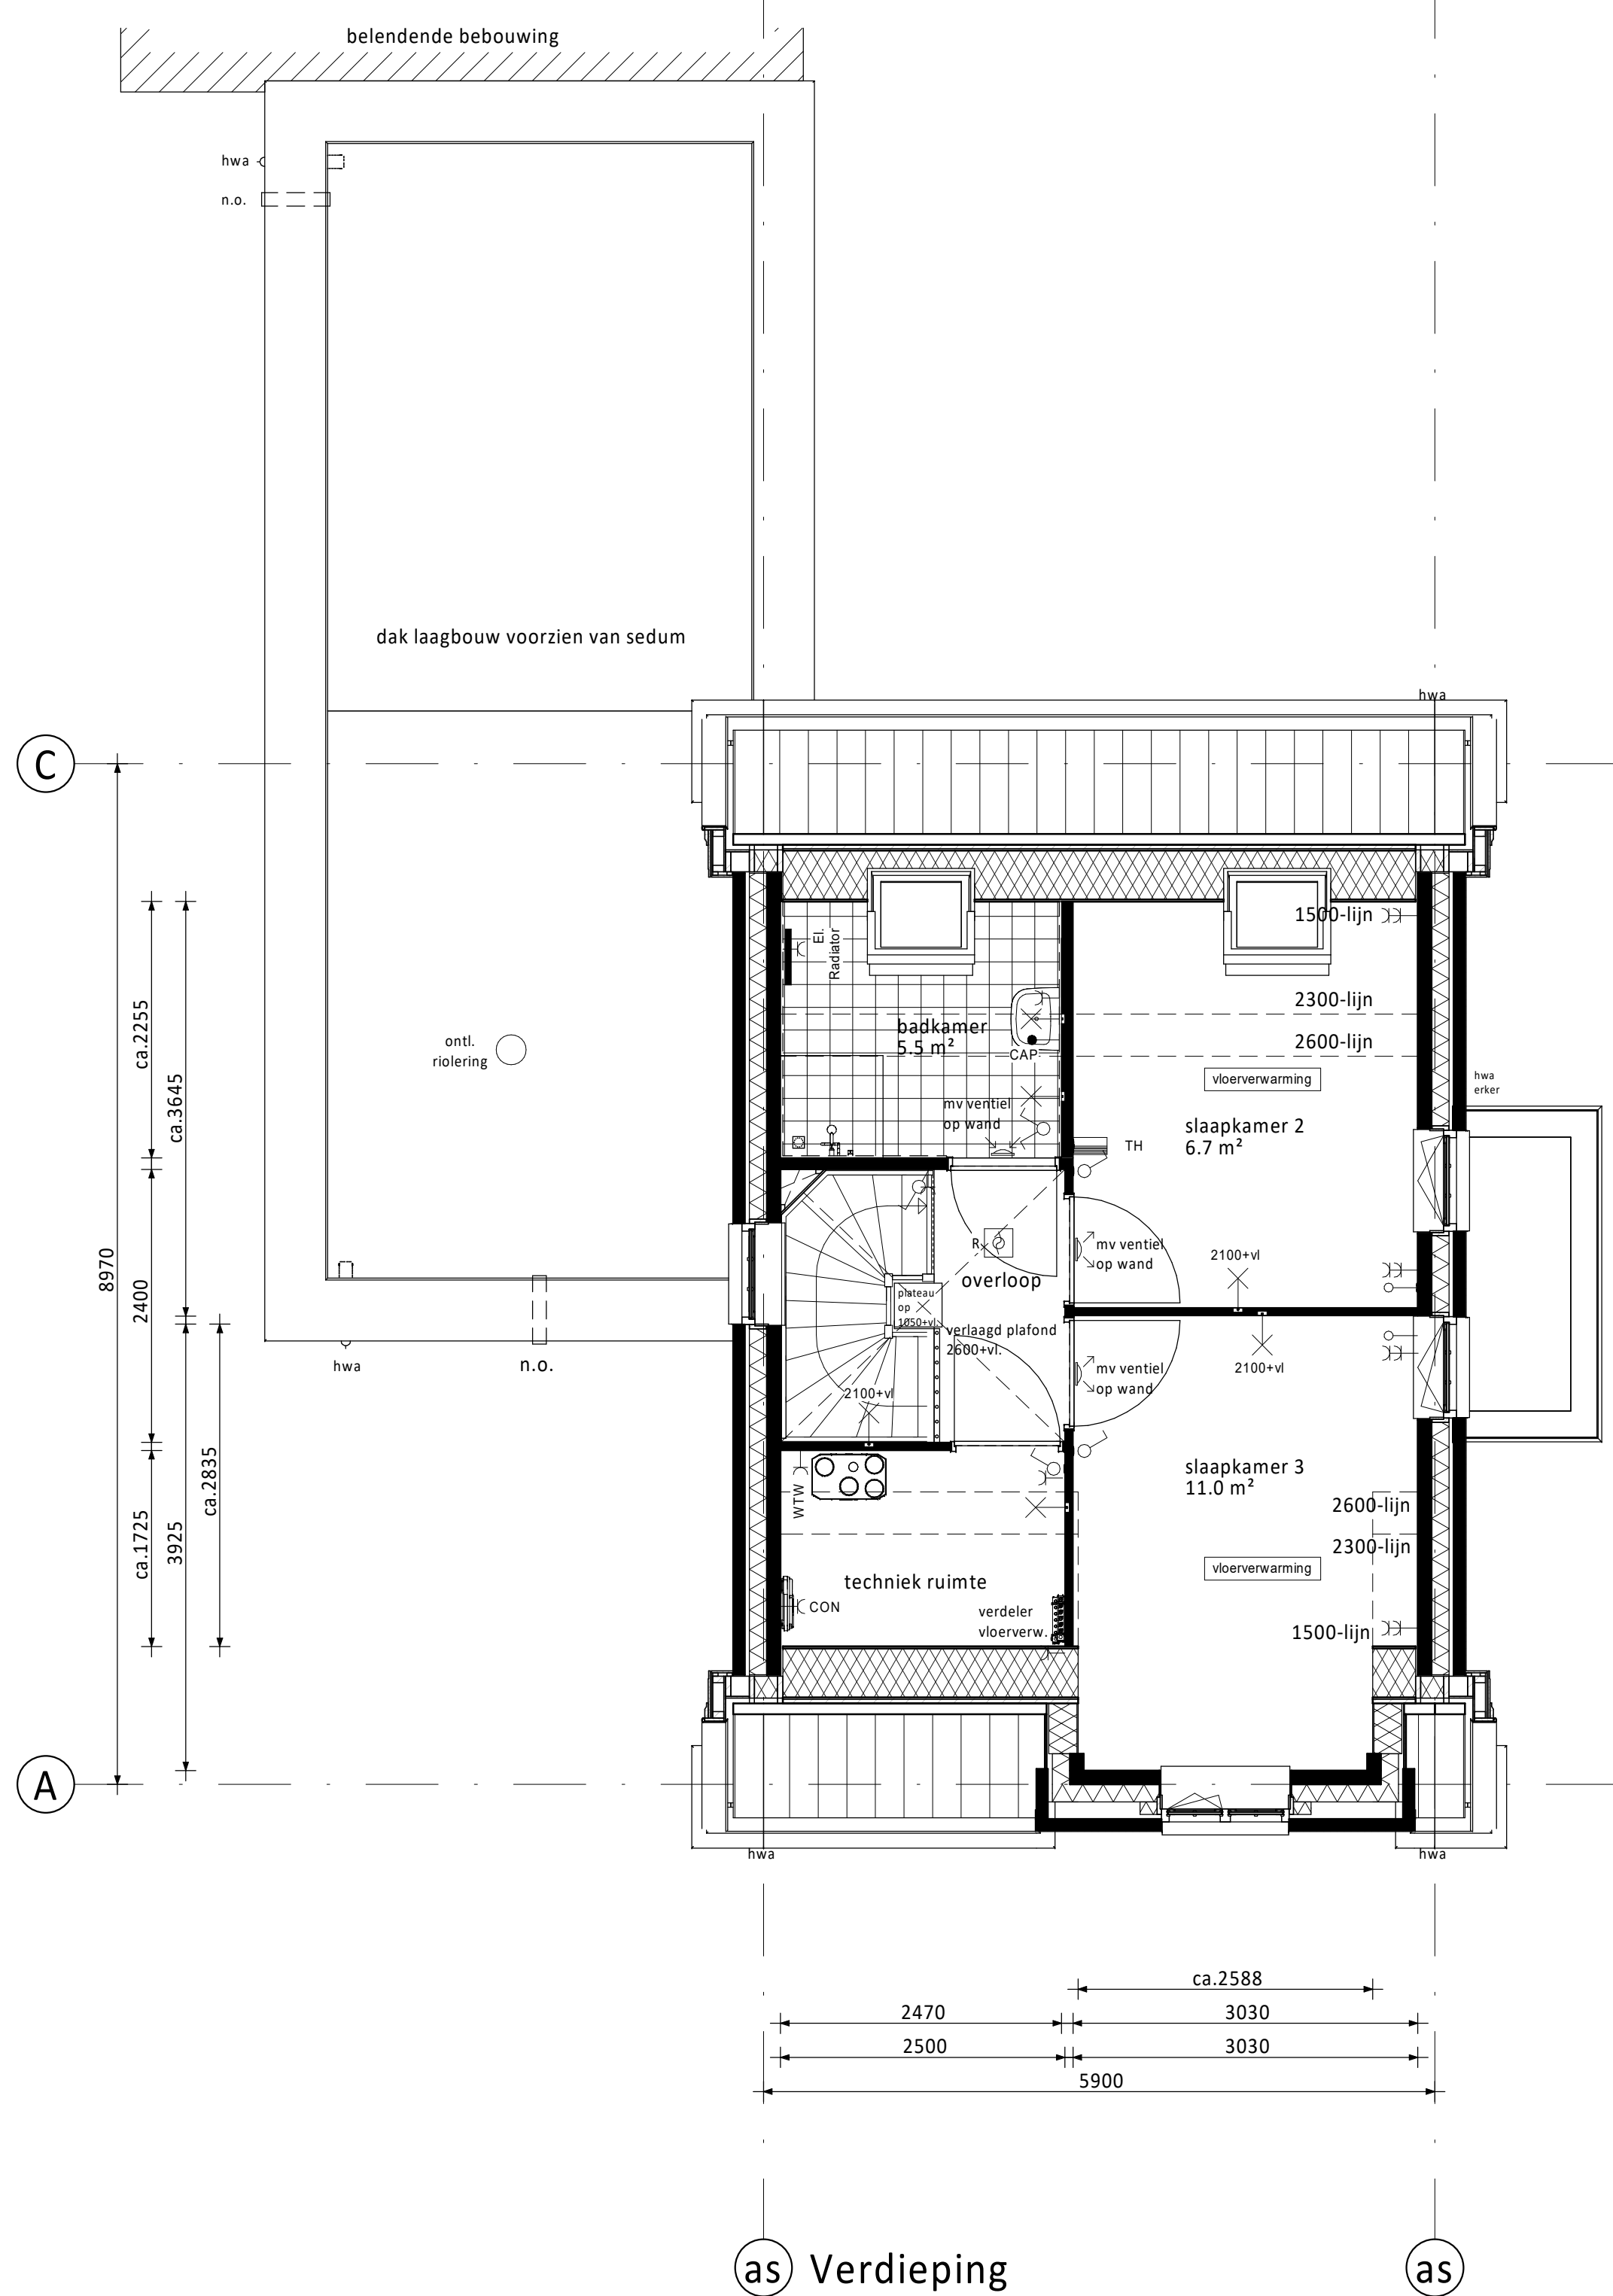


PV-panelen: aantal en situering indicatief
(n.t.b. afhankelijk van BENG berekening / zonligging)

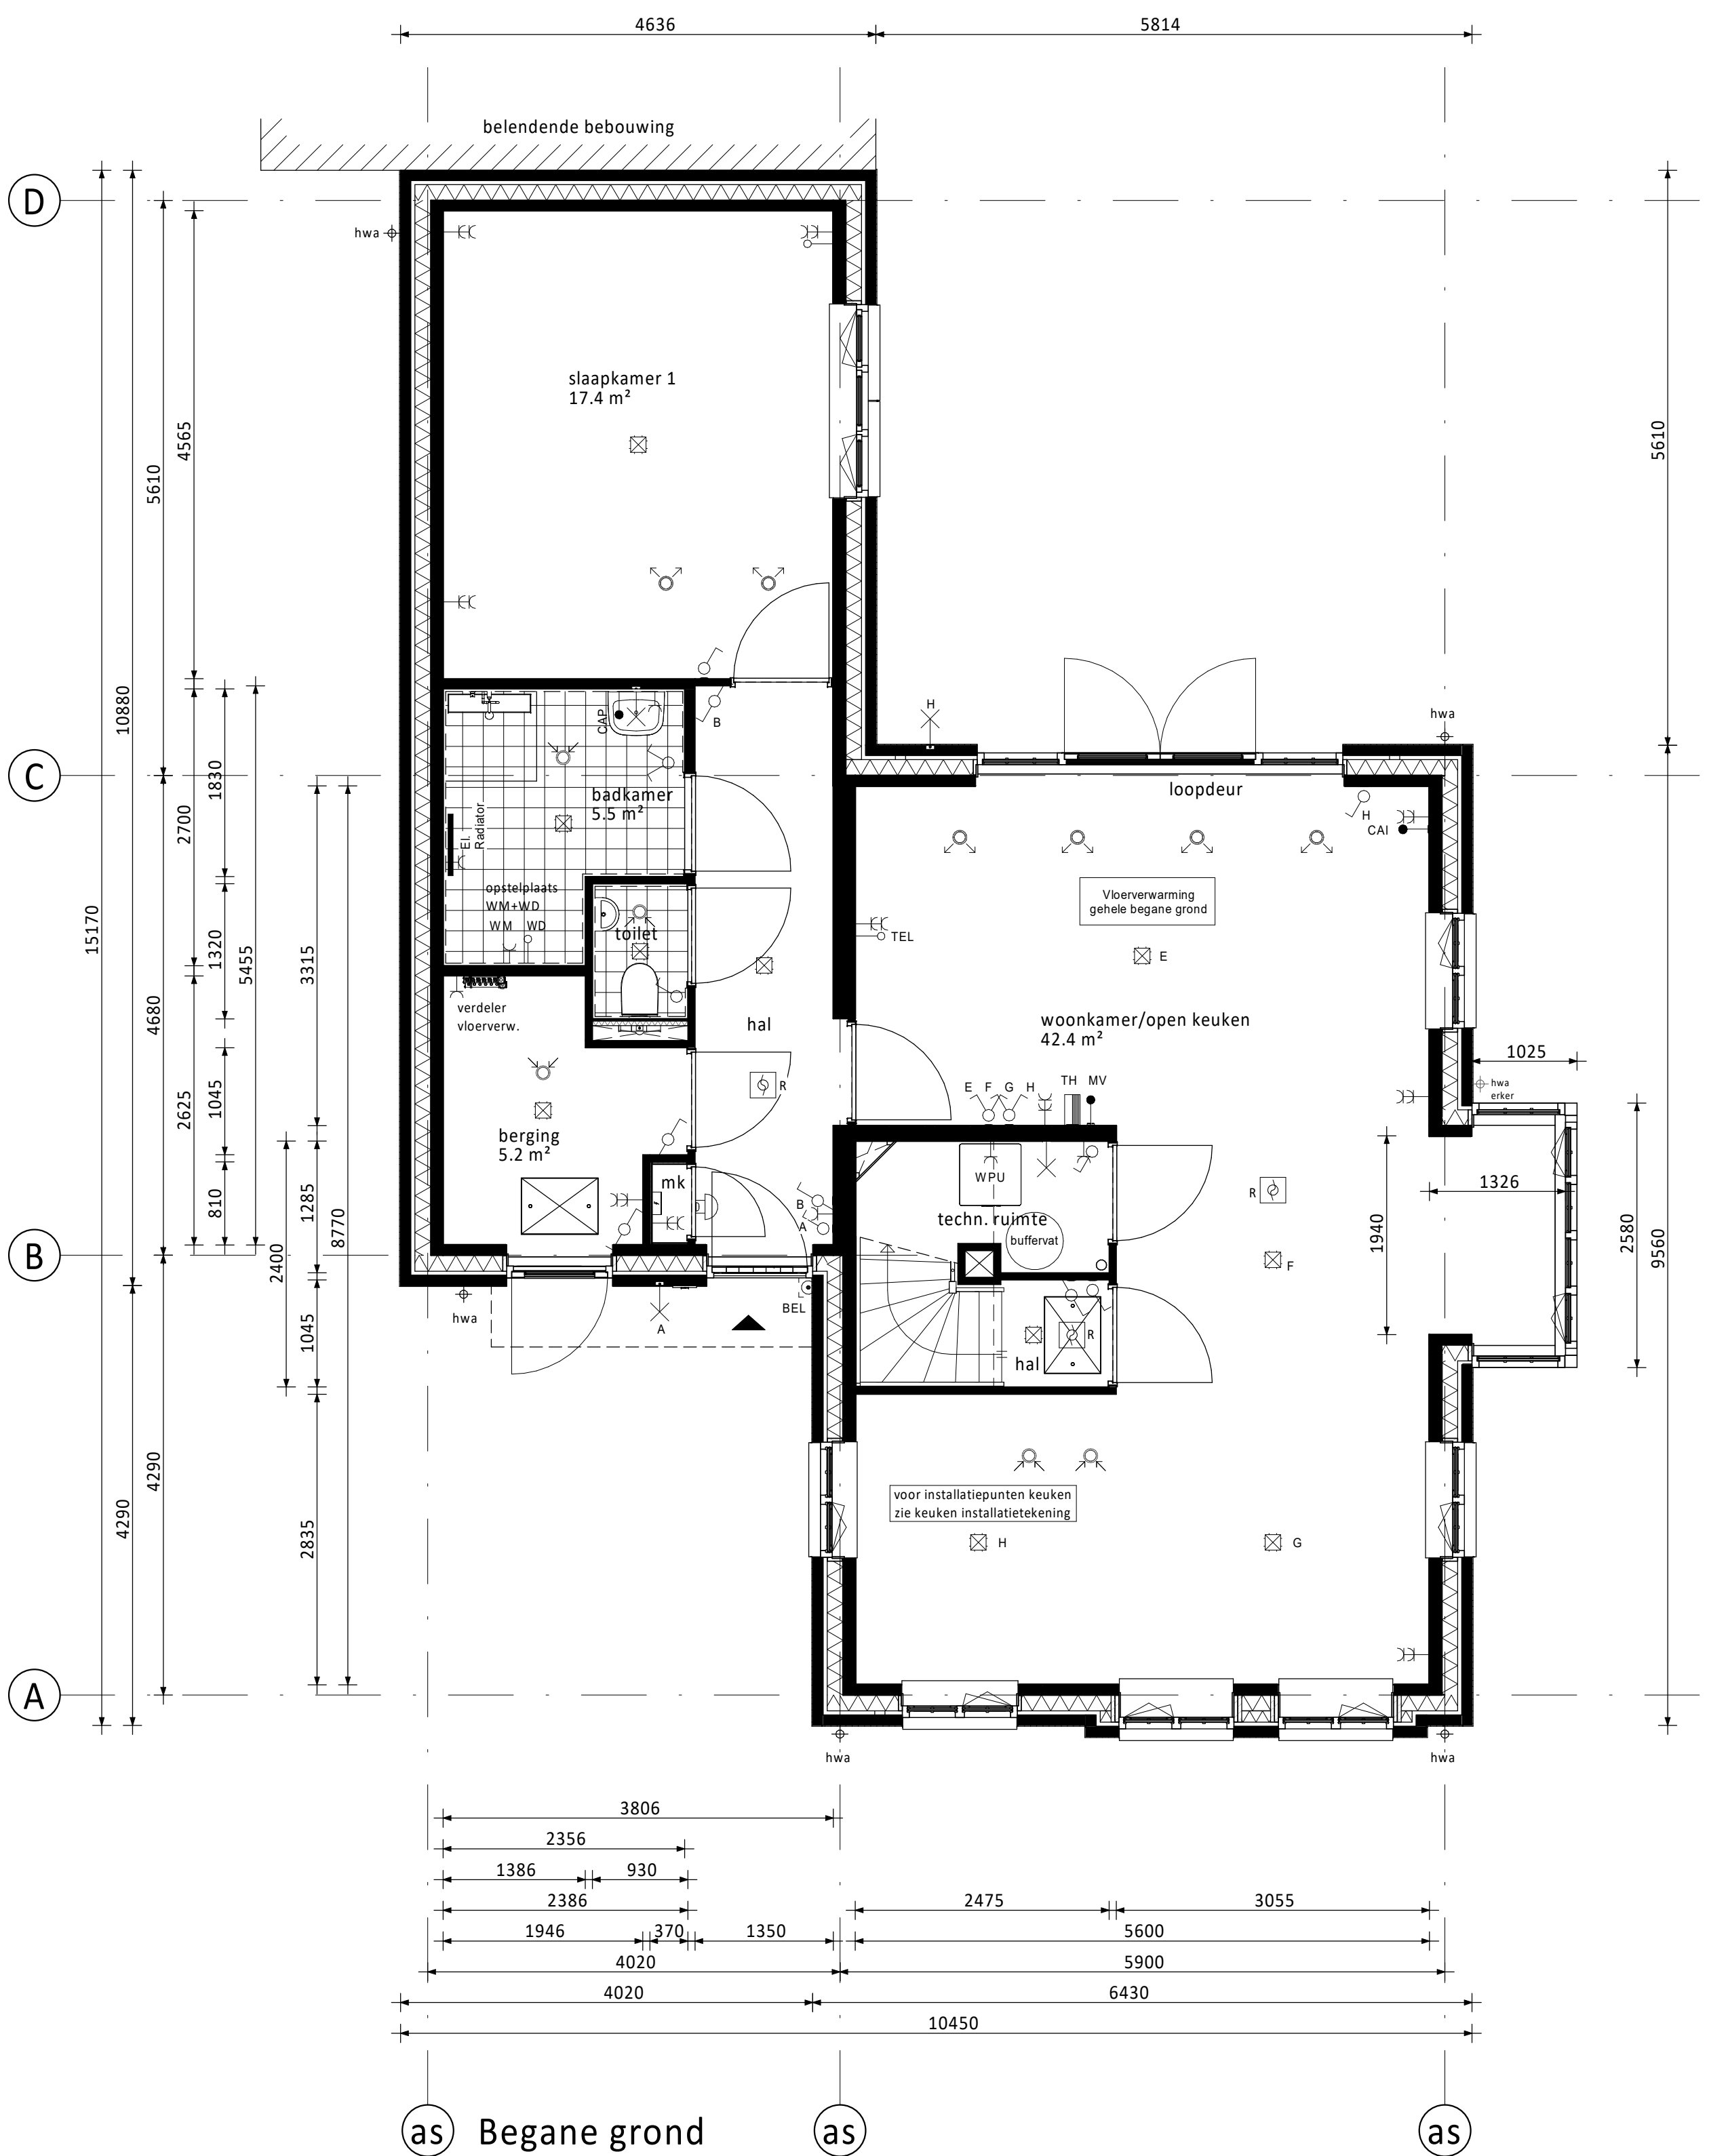

RENVOOI ELEKTRA

- Centraaldoos / wandlichtpunt
- Enkeelpolige schakelaar (1050+vt.)
- Serieschakelaar (1050+vt.)
- Wisselschakelaar (1050+vt.)
- Gecombineerde enkeleoude wandcontactdoos geaard met enkelepolige schakelaar (1050+vt.)
- Gecombineerde enkeleoude wandcontactdoos geaard met wisselschakelaar (1050+vt.)
- Enkele geaarde wandcontactdoos (300+vt.)
- Dubbele geaarde wandcontactdoos (300+vt.)
- Groepenkast
- Loze busleiding (300+vt.)
- Bedrade busleiding (300+vt.)
- Optische rookmelder
- Thermostaat (1500+vt.)
- Schakel
- Beldrukker
- Afzuigpunt / inblaaspunt
- Regeling ventilatie (1500+vt.)

- CAP Centraal Aardpunt
- CAI Centrale Antenne Installatie
- KT Kooktoestel
- KK Koelkast
- BOI Boiler
- WPU Warmte Pomp Unit
- CON Omvormer i.b.v. pv cellen
- MAGN Magnetron
- WTW Mechanische Ventilatie (met warmteretengwinning)
- R Rookmelder
- TEL Telecom aansluiting
- TH Thermostaat
- VW Vaatwasser
- WD Wasdroger
- WM Wasmachine

KLEUREN EN MATERIALEN

Onderdeel	Materiaal	Kleur
dakpannen	keramische pan	antraciet
dakbedekking laagbouw / erker (bwnr. 200 en 211)	bitumen	zwart
dakbedekking laagbouw	sedumbedekking	
dakbedekking lufel	EPDM	zwart
daktrim lufel / dakgoot / boeideel laagbouw / erker (bwnr. 200 en 211)	zink	naturel
afdekcap dakrand kopgevel / dakrand tuitgevel	zink	naturel
goten tuitgevel	zink	naturel
plint gevelmetselwerk	baksteen metselwerk, handvorm wf	zwartgrijs
rollaag boven plint	baksteen metselwerk, handvorm wf	wit gekleimd
gevelmetselwerk	baksteen metselwerk, handvorm wf	koperood
voegwerk gevelmetselwerk	cement	donkergrijs
voegwerk wit gekleimd steen	cement	wit gekleimd
rollaag boven kozijn	baksteen metselwerk, handvorm wf	zwartgrijs
spekbanden	baksteen metselwerk, handvorm wf	wit gekleimd
sluitstenen in rollaag boven kozijn	baksteen metselwerk, handvorm wf	wit gekleimd
oversteken / dakrand / dakgoot	hout	crème-wit
boeideelen kopgevel / tuitgevel / erker (bwnr. 200 en 211)	hout	crème-wit
lufel voordeur	hout	crème-wit
sierstangen lufel	staal	zwartgrijs
verticale delen tuit-/kopgevel	hout	crème-wit
sierspanten tuit-/kopgevel	hout	crème-wit
kozijnen (incl. roedes)	hout	crème-wit
ramen (incl. roedes)	hout	zwartgrijs
panelen in kozijnen	hout	crème-wit
panelen in tuindeuren / bergingsdeuren	hout	zwartgrijs
zijwangen tuitgevels	hout	crème-wit
laten	staal	zwartgrijs
voordeuren	hout	zwartgrijs
tuindeuren / bergingsdeuren / balkondeuren	hout	zwartgrijs
deurdorpels	kunststeen	antraciet
raamdorpels	prefab beton	naturel
hemelwaterafvoer voorzijde	zink	naturel
hemelwaterafvoer achterzijde	kunststof	grijs
sierhekwerk balkon (bwnr. 200)	staal	crème-wit

RENVOOI ALGEMEEN

- entree woningen
- meterkast, voorzien van underlayment meterkastbord inclusief zijwangen
- tegelwerk
- maalveld
- binnendeur
- houten paneel

	10-02-2023	Definitief			
Rev.		Omschrijving			
Vorm 6D Wonen B.V. e Rotterdam					
Dames van Vroondaal, Den Haag - Fase 5					
Type bungalow woning					
Bouwnummer 211					
Schaal	1:50	Form.	VK	Schaal 13 204-CC: Rotterdam Project 18 200-BA: Papendrecht 1 030-0021300 1 030-0021300 1 030-0021300	
Formaat	1609 x 841	Status	Definitief	Bld nr. Rev.	
220117				C5900-VD-VK	