




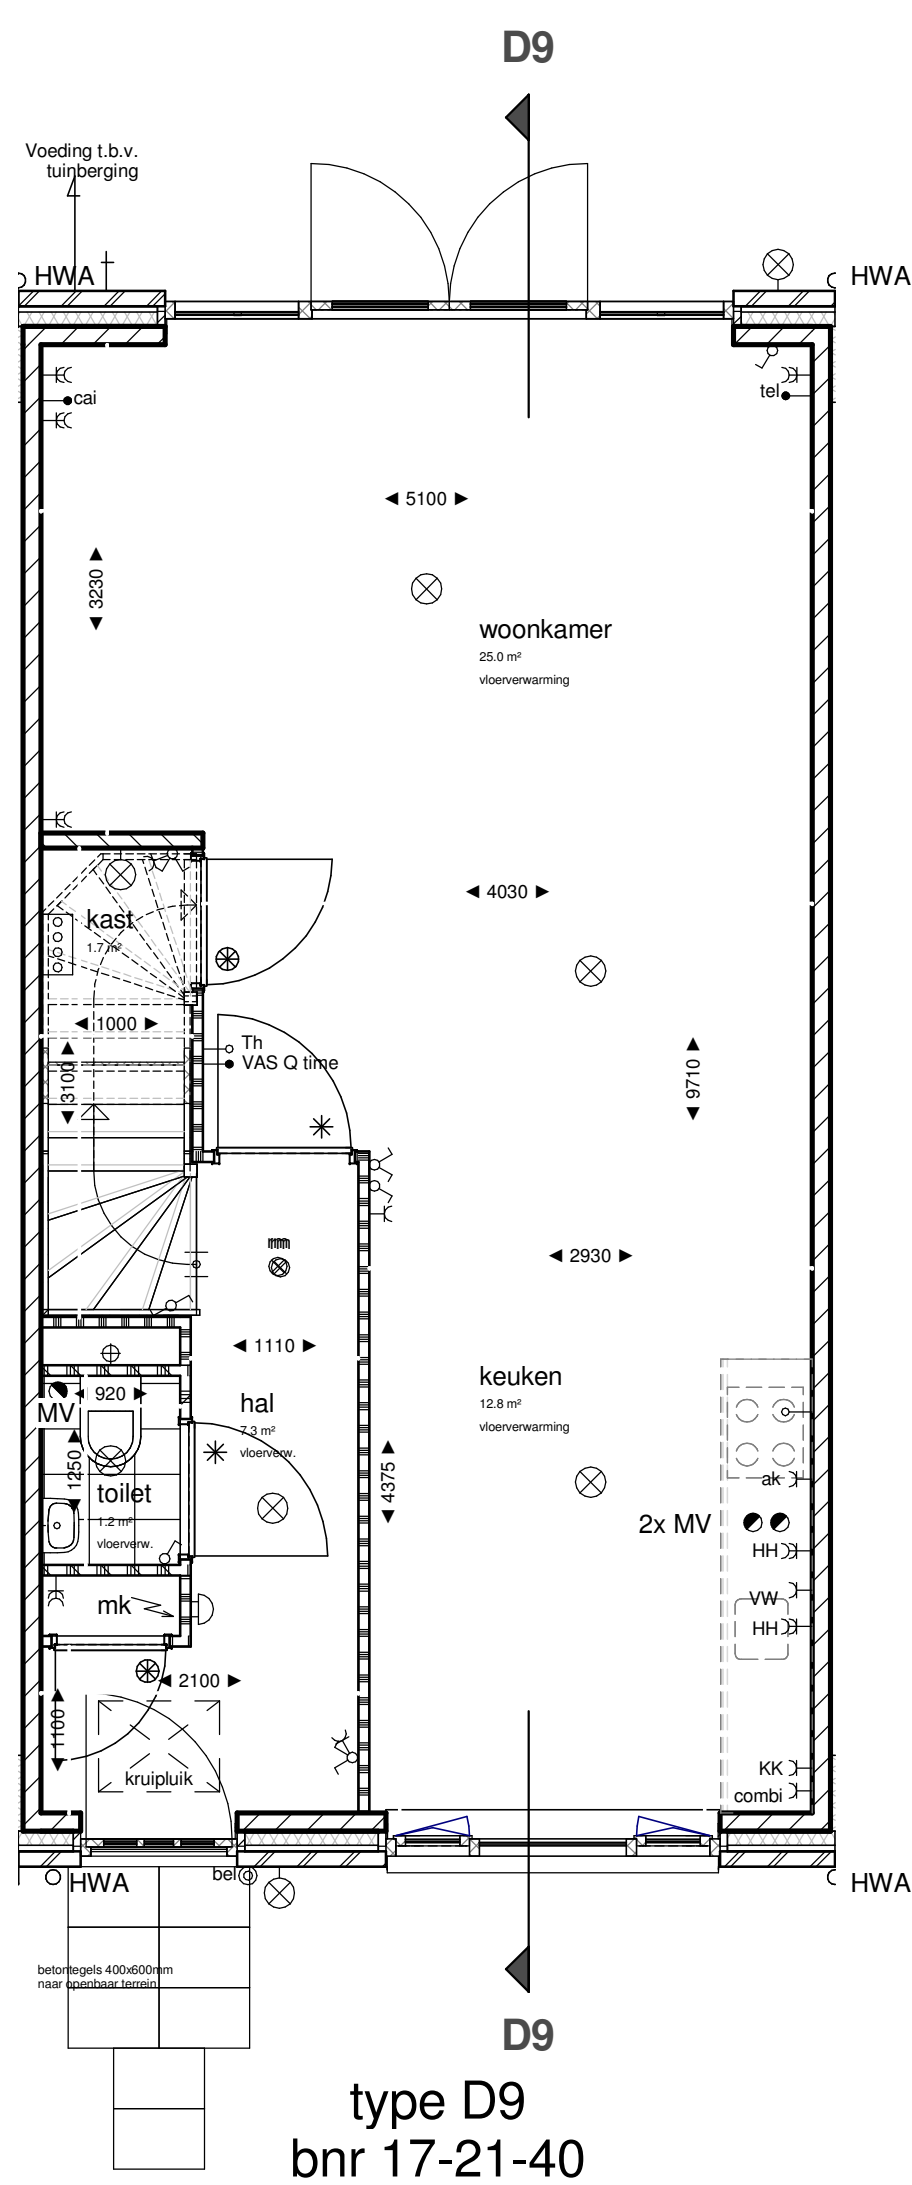


Begane grond
1 : 50

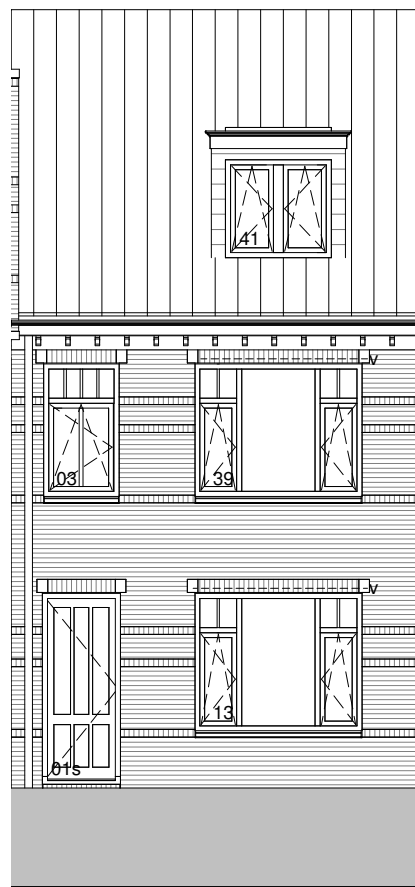


type D9
bnr 17-21-40
Voorgevel
1 : 100

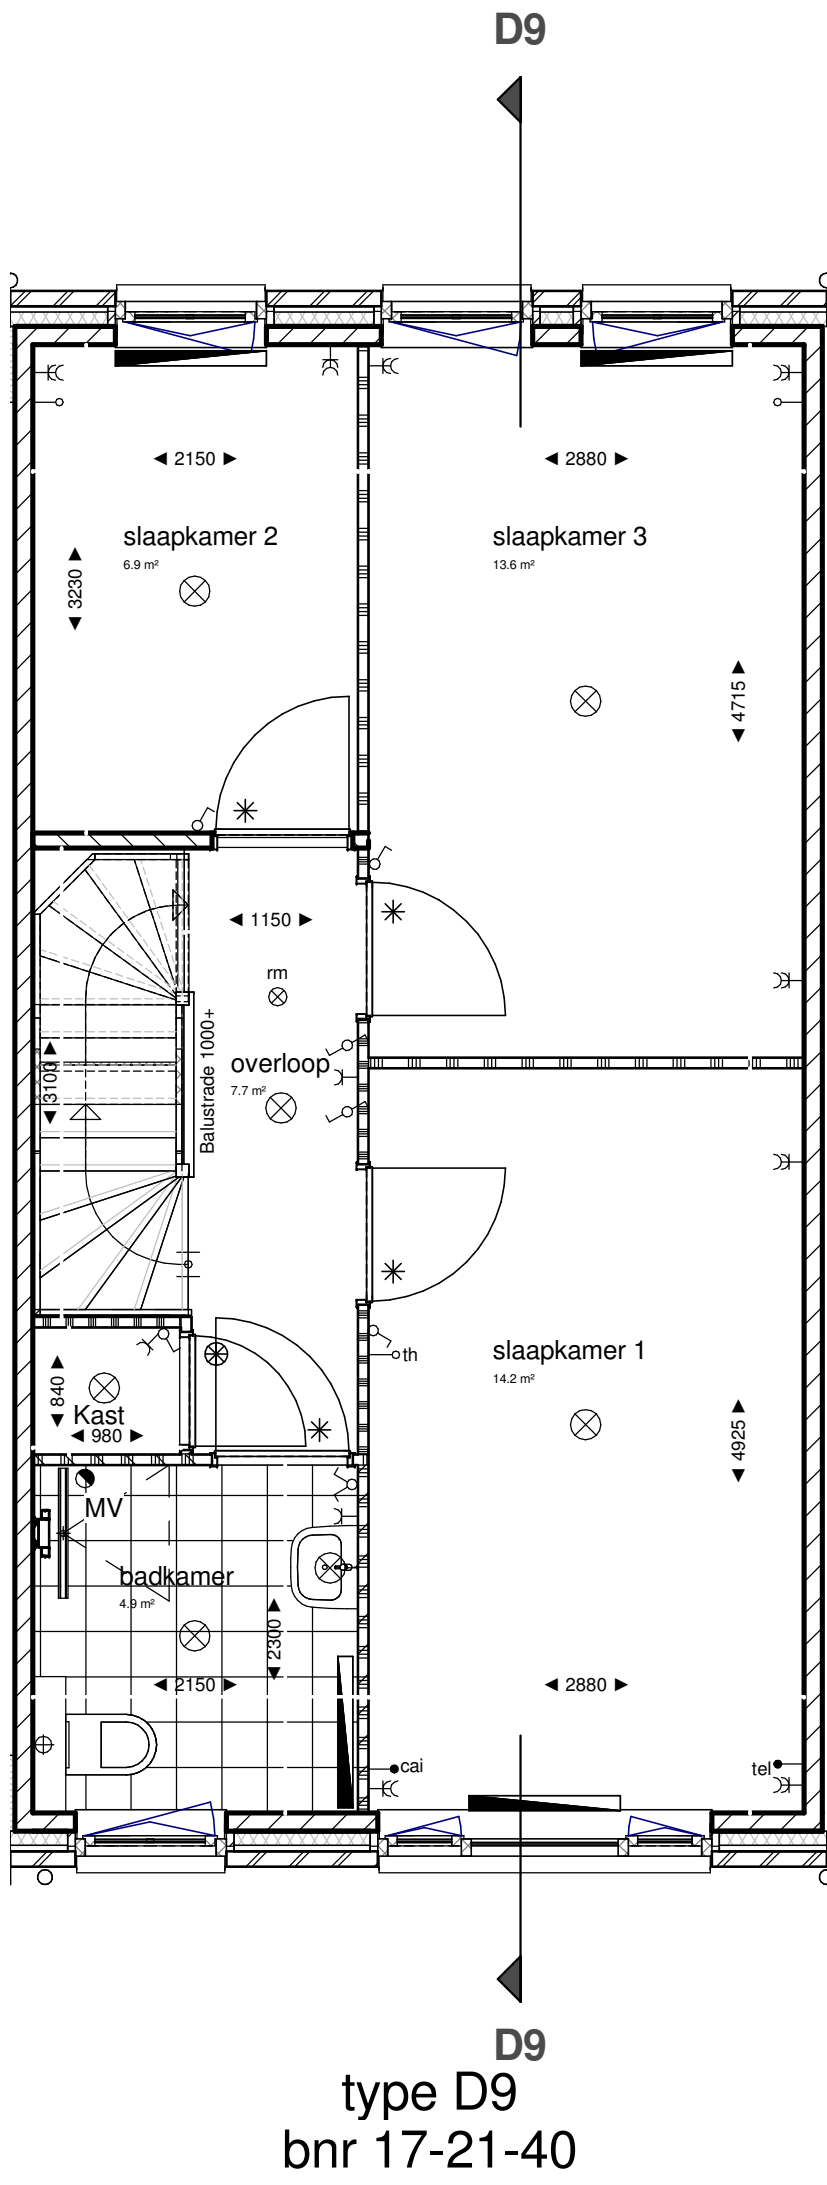


Eerste verdieping
1 : 50

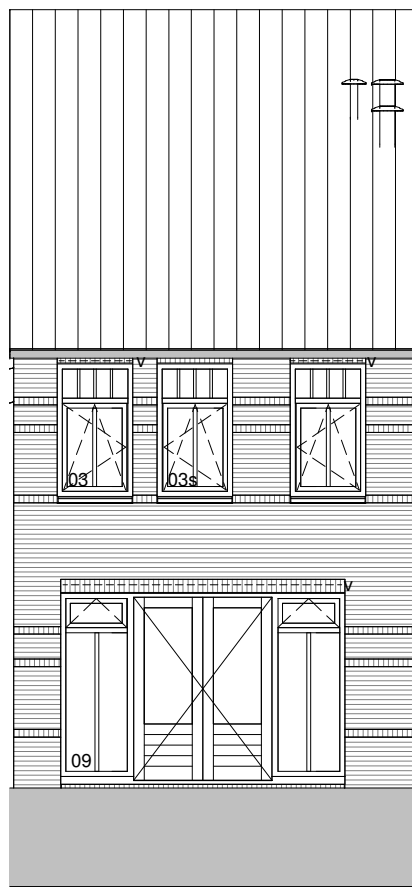

type D9
bnr 17-21-40
Achtergevel
1 : 100

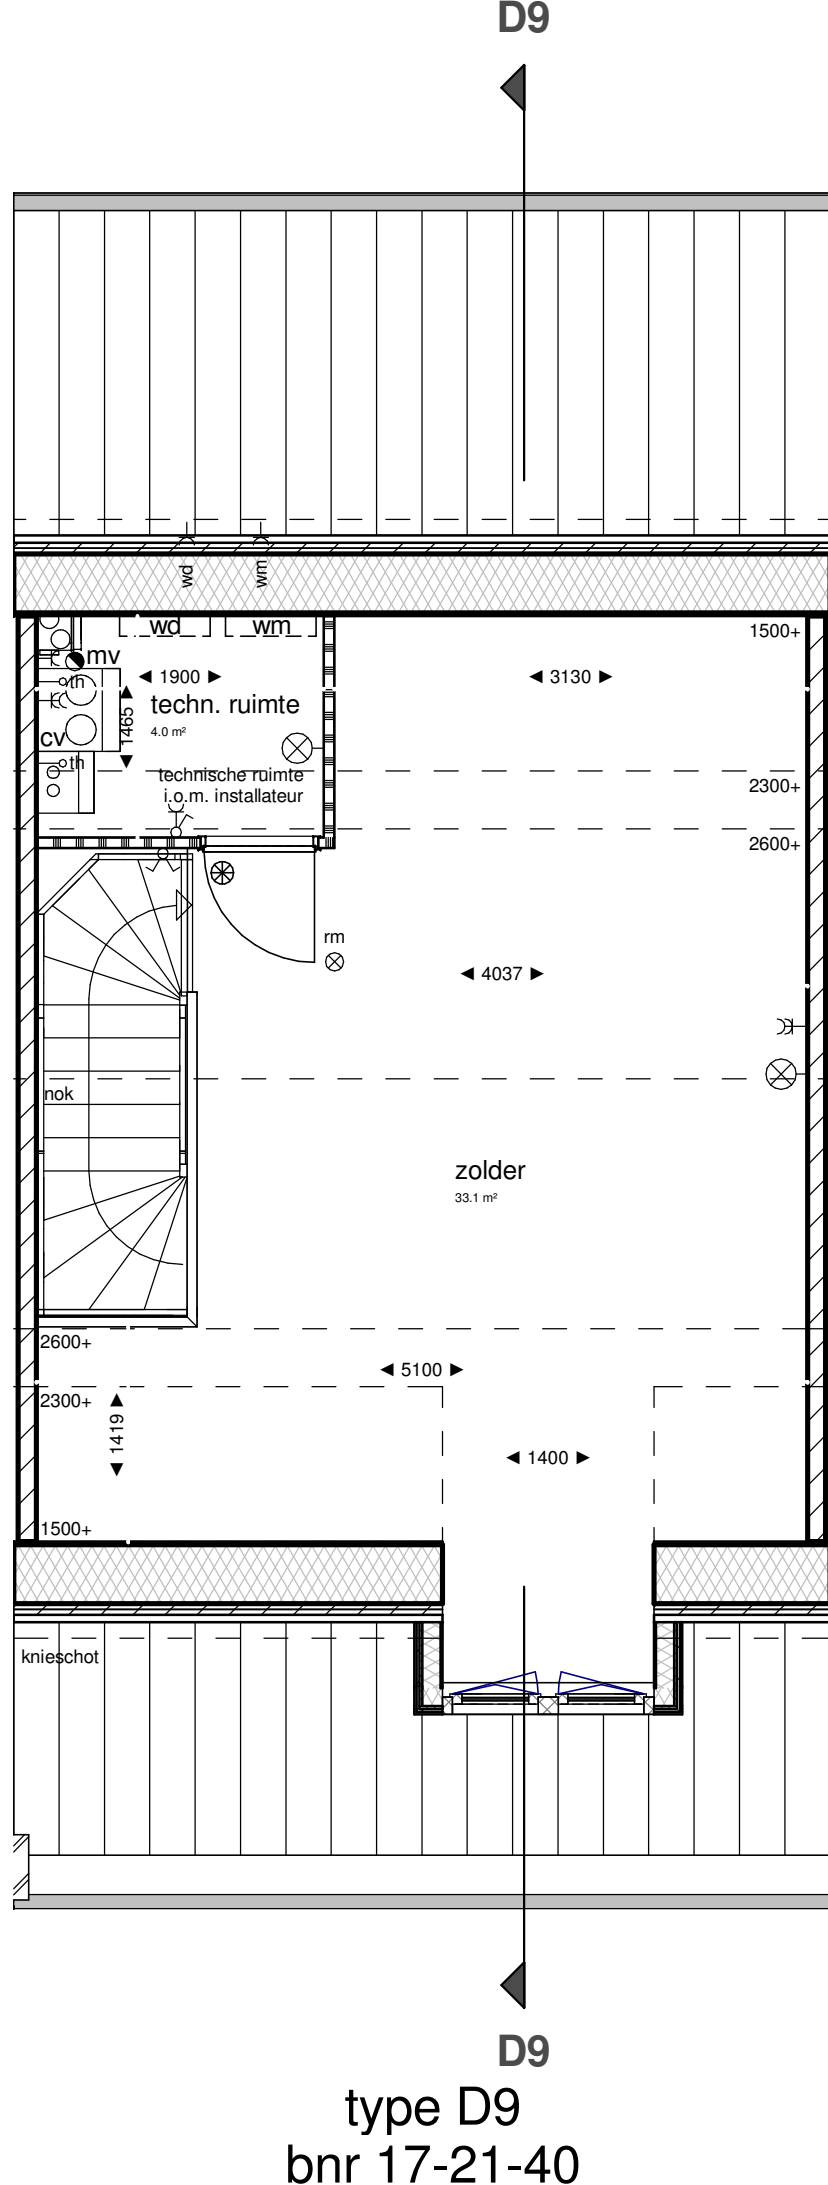

Tweede verdieping
1 : 50

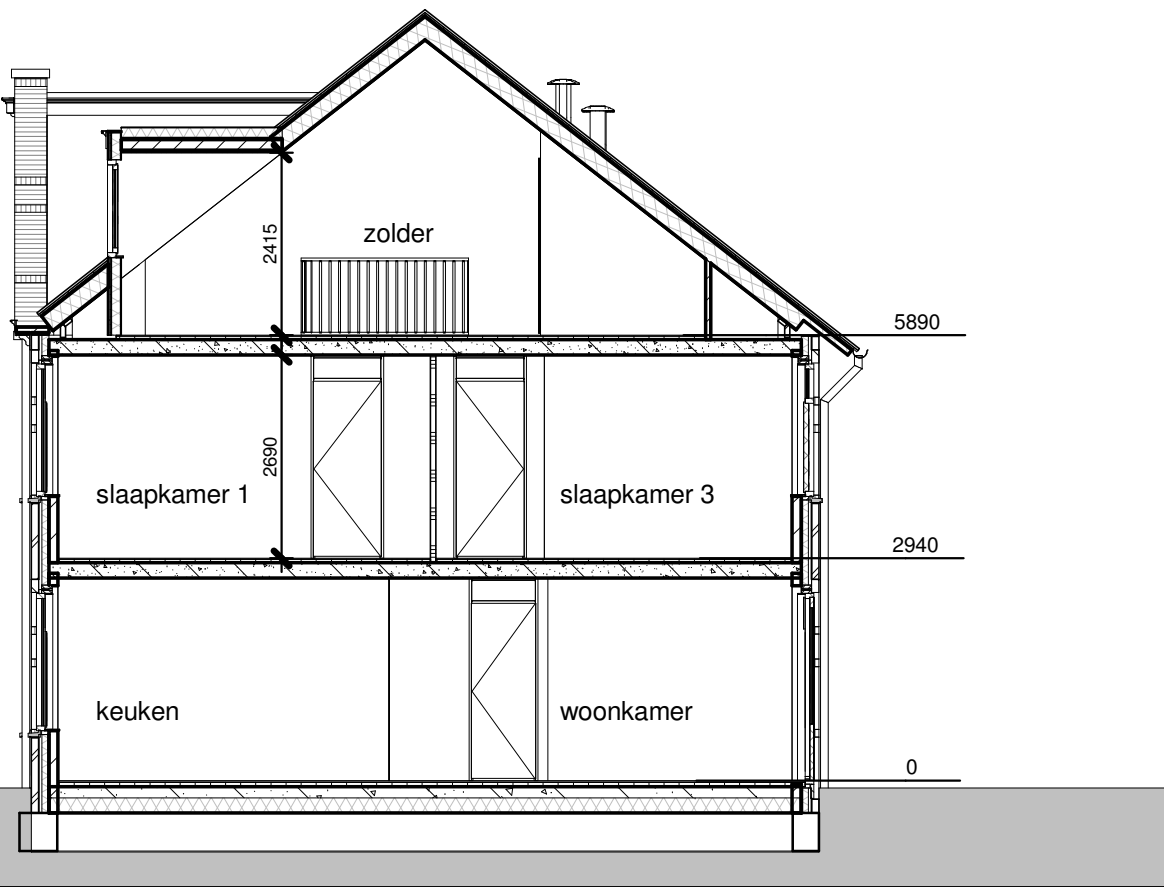


Doorsnede A-A
1 : 100

Renvooi interieur	
binnenwanden	- gipsblokken dik 70mm - gipsblokken zware uitvoering (-20dB) dik 70mm - gipsblokken hydro dik 70mm - hwb wand - kalkzandsteen dik 120mm - radiator - verdelers vloerverwarming + verdelers radiatoren (onder trap) - rookmelder, niet-ioniserend
vloeren	- kanaalplaatvloer dik 200mm - geïsoleerde ribbenvloer dik 350mm Rc=3.5 m2K/W
binnendeuren	- stalen opdekkoozj met bovenlicht glas standaard 880x2315 dik 70mm - stalen opdekkoozj met bovenlicht paneel standaard 880x2315 - mk. techn. ruimte 730x2315 - trapkast 830x2315
tegels	- keramische tegels 300x300mm - keramische tegels 250x300mm - toilettenruimte tot 1500-vl badkamer : tot plafond
ventilatieopeningen t.b.v. opties zijn indicatief definitieve situatie v.l.g. opgave na definitieve EPC	

Renvooi elektra	
- drukknoop bel - bel - meterkast - rookmelder, niet-ioniserend - aansluitpunt verlichting plafond - aansluitpunt verlichting wand - afzuigpunt mech. ventilatie - centraal aardpunt - aansluitpunt elektra onbedraad - thermostaat - telecom - centrale antenne inrichting - inregelunit ventilatiesysteem	- schakelaar enkelpolig - wisselschakelaar enkelpolig - serieschakelaar enkelpolig - schakelaar enkelpolig met wandcontactdoos - wandcontactdoos met randaarde - wandcontactdoos dubbel met randaarde - wandcontactdoos met randaarde dubbel t.b.v. koelkast - wandcontactdoos met randaarde dubbel t.b.v. oven/magnetron - wandcontactdoos met randaarde t.b.v. afzuigkap - wandcontactdoos dubbel met randaarde t.b.v. huishoudelijk gebruik - wandcontactdoos met randaarde t.b.v. vaatwasser - wandcontactdoos met randaarde t.b.v. wasmachine - wandcontactdoos met randaarde t.b.v. wasdroger

Renvooi overig	
- ventilatieopeningen in gevel - ventilatieopeningen Topstraem 21 o.g.	- geknijpstreep gebied - buitenkraan

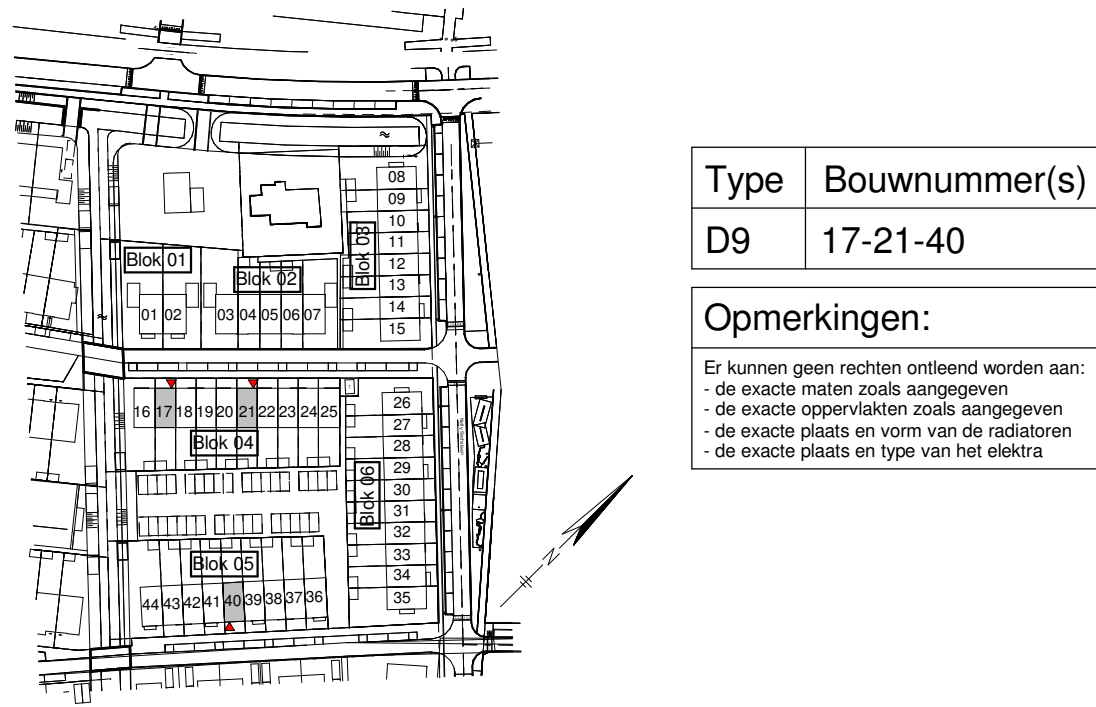

Versie	Datum	Getekend	Toelichting
1	11-10-2016	EK	Aanpassingen verkooptekeningen n.a.v. controle mail 27-09-2016

KNAAP		ADRES : Groeneweg 38, 3059 LC Rotterdam	
		TELEFOON : 010 - 2221000	
		WEBSITE : www.knaapmaatwoningen.nl	
PROJECT	Vroondaal aan het Park Fase 6, Den Haag		
ONTWIKKELAAR	Ontwikkelingscombinatie Vroondaal		
OPDRACHTGEVER	Knaap Maatwoningen		
ARCHITECT	Zeinstra Veerbeek Architecten		
ONDERDEEL	Gevels, plattegronden , doorsnede Type D9		
STATUS	Definitief		
GETEKEND	EK	SCHAAL	1:50/1:100
PROJECTNUMMER	116-8045	FORMAAT	A1
		DATUM	22-09-2016
			BLAD 1
			VK-118