


De Dames van Vroondaal fase 2
Woningtype: tussenwoning met loopdeur 5.4 m. breed (type A5400)
Bouwnummer 31.

Willem Beukelszstraat 4
 3261 LV Oud Beijerland
 telefoon: 0186-640 244
 e-mail: info@imagekeukens.nl

Ontwerp: 15654kims

Aanzicht: Bovenaanzicht
 Schaal: Beeldvullend
 Datum: 8/7/20
 DEZE TEKENING IS NIET BINDEND

De Dames van Vroondaal fase 2
Woningtype: tussenwoning met loopdeur 5.4 m. breed (type A5400)
Bouwnummer 31.

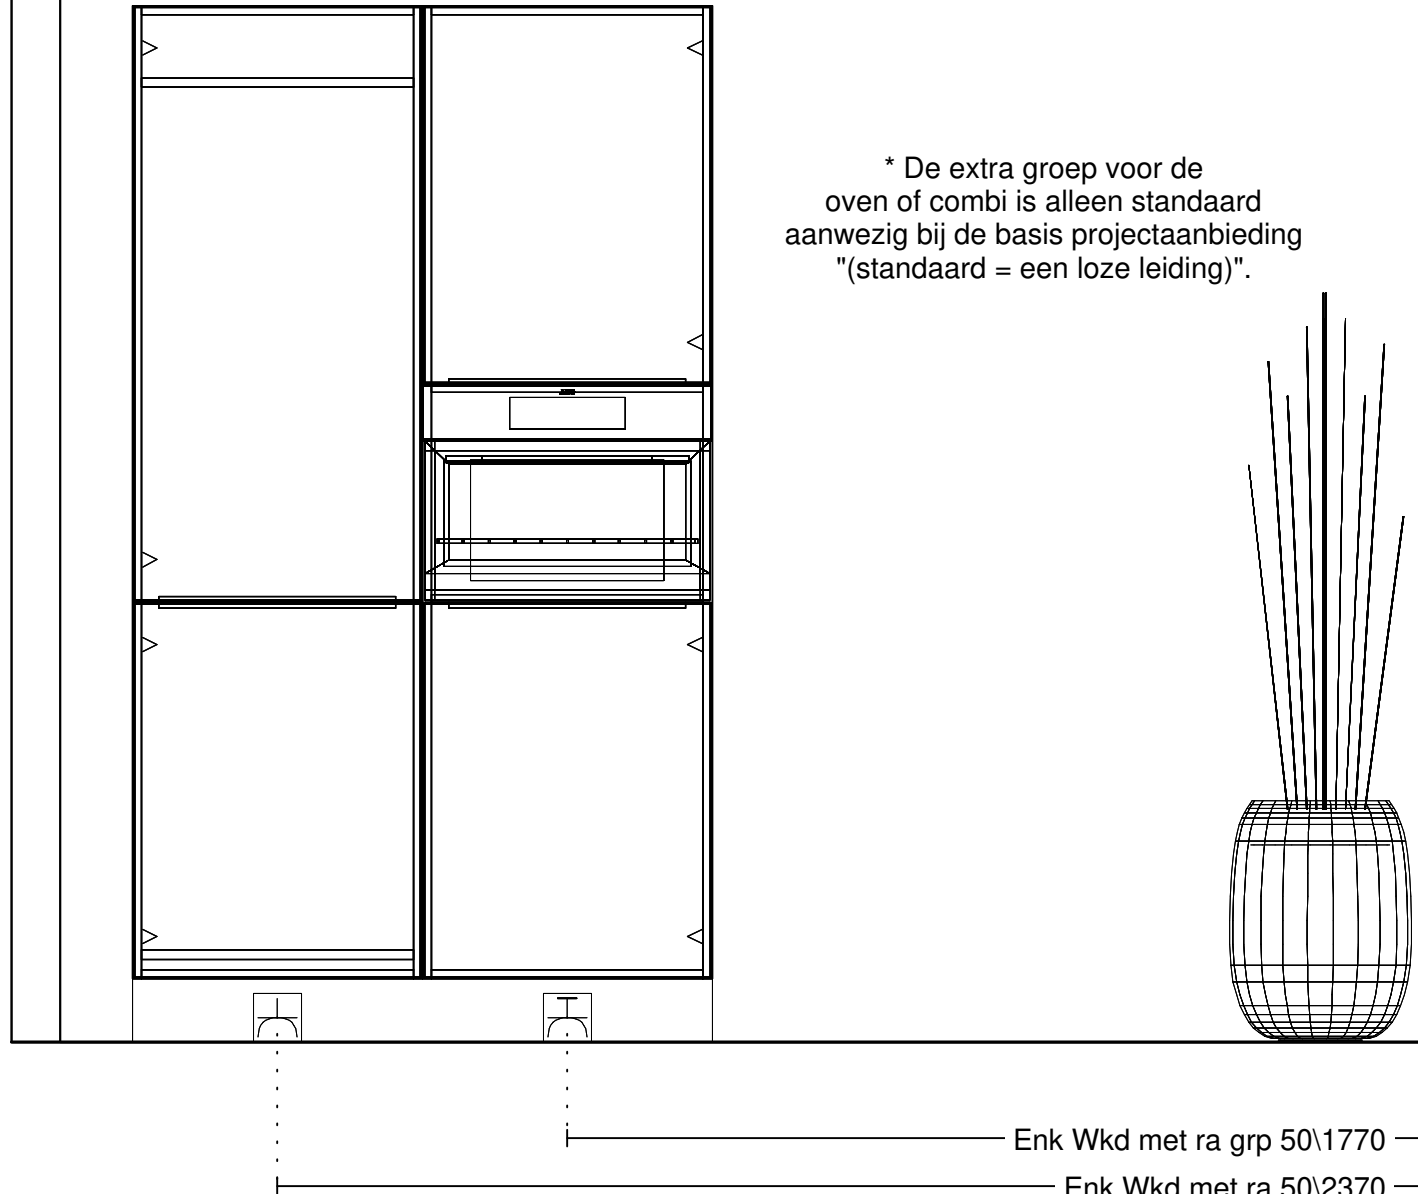


Willem Beukelszstraat 4
3261 LV Oud Beijerland
telefoon: 0186-640 244
e-mail: info@imagekeukens.nl

Ontwerp: 15654kims

Aanzicht: Vooraanzicht 4
Schaal: Beeldvullend
Datum: 8/7/20
DEZE TEKENING IS NIET BINDEND

De Dames van Vroondaal fase 2
Woningtype: tussenwoning met loopdeur 5.4 m. breed (type A5400)
Bouwnummer 31.

* De extra groep en wateraansluiting voor de vaatwasser zijn alleen standaard aanwezig bij de basis projectaanbieding "(standaard = een loze leiding en geen extra wateraansluiting)".

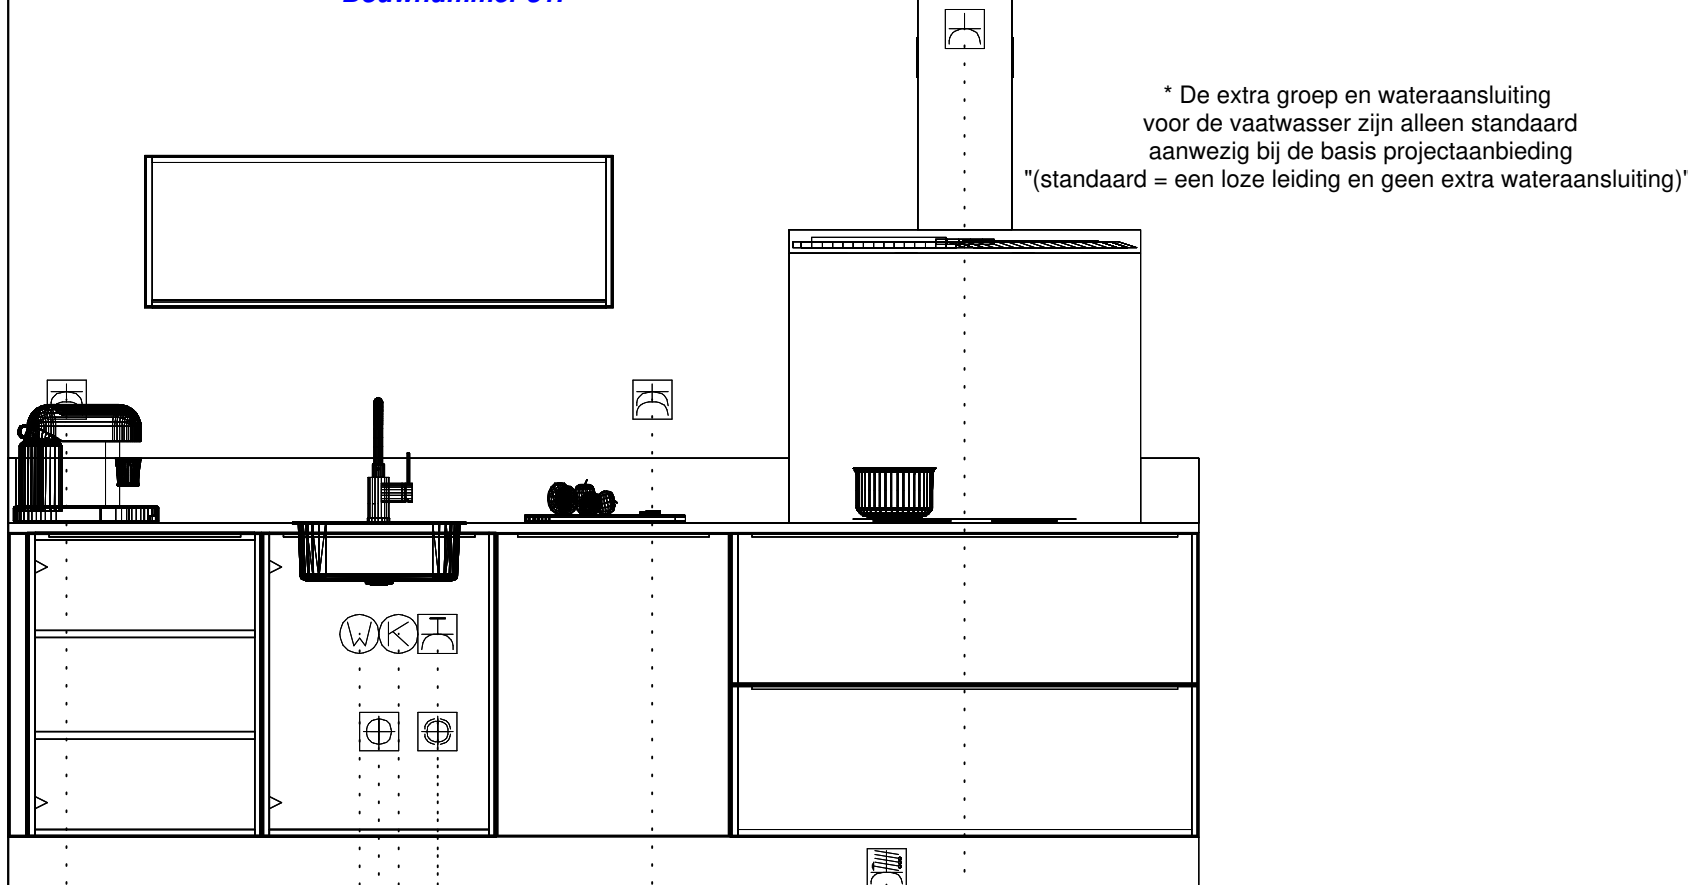

Dubb Wkd met ra 1250\150
 huishoudelijk

Warmwateraansluiting 650\900

Afvoer 40mm 400\950

Koudwateraansluiting 650\1000

* vaatwasser Wateraansl v.w.m. 400\1100

* vaatwasser Enk Wcd met ra grp 650\1100

huishoudelijk Dubb Wkd met ra 1250\1650

inductie 2x220V Perilex Wcd 50\2250

schouwkap Enk Wkd met ra 2200\2450

Willem Beukelszstraat 4
 3261 LV Oud Beijerland
 telefoon: 0186-640 244
 e-mail: info@imagekeukens.nl

Ontwerp: 15654kims

Aanzicht: Vooraanzicht 3

Schaal: Beeldvullend

Datum: 8/7/20

DEZE TEKENING IS NIET BINDEND