


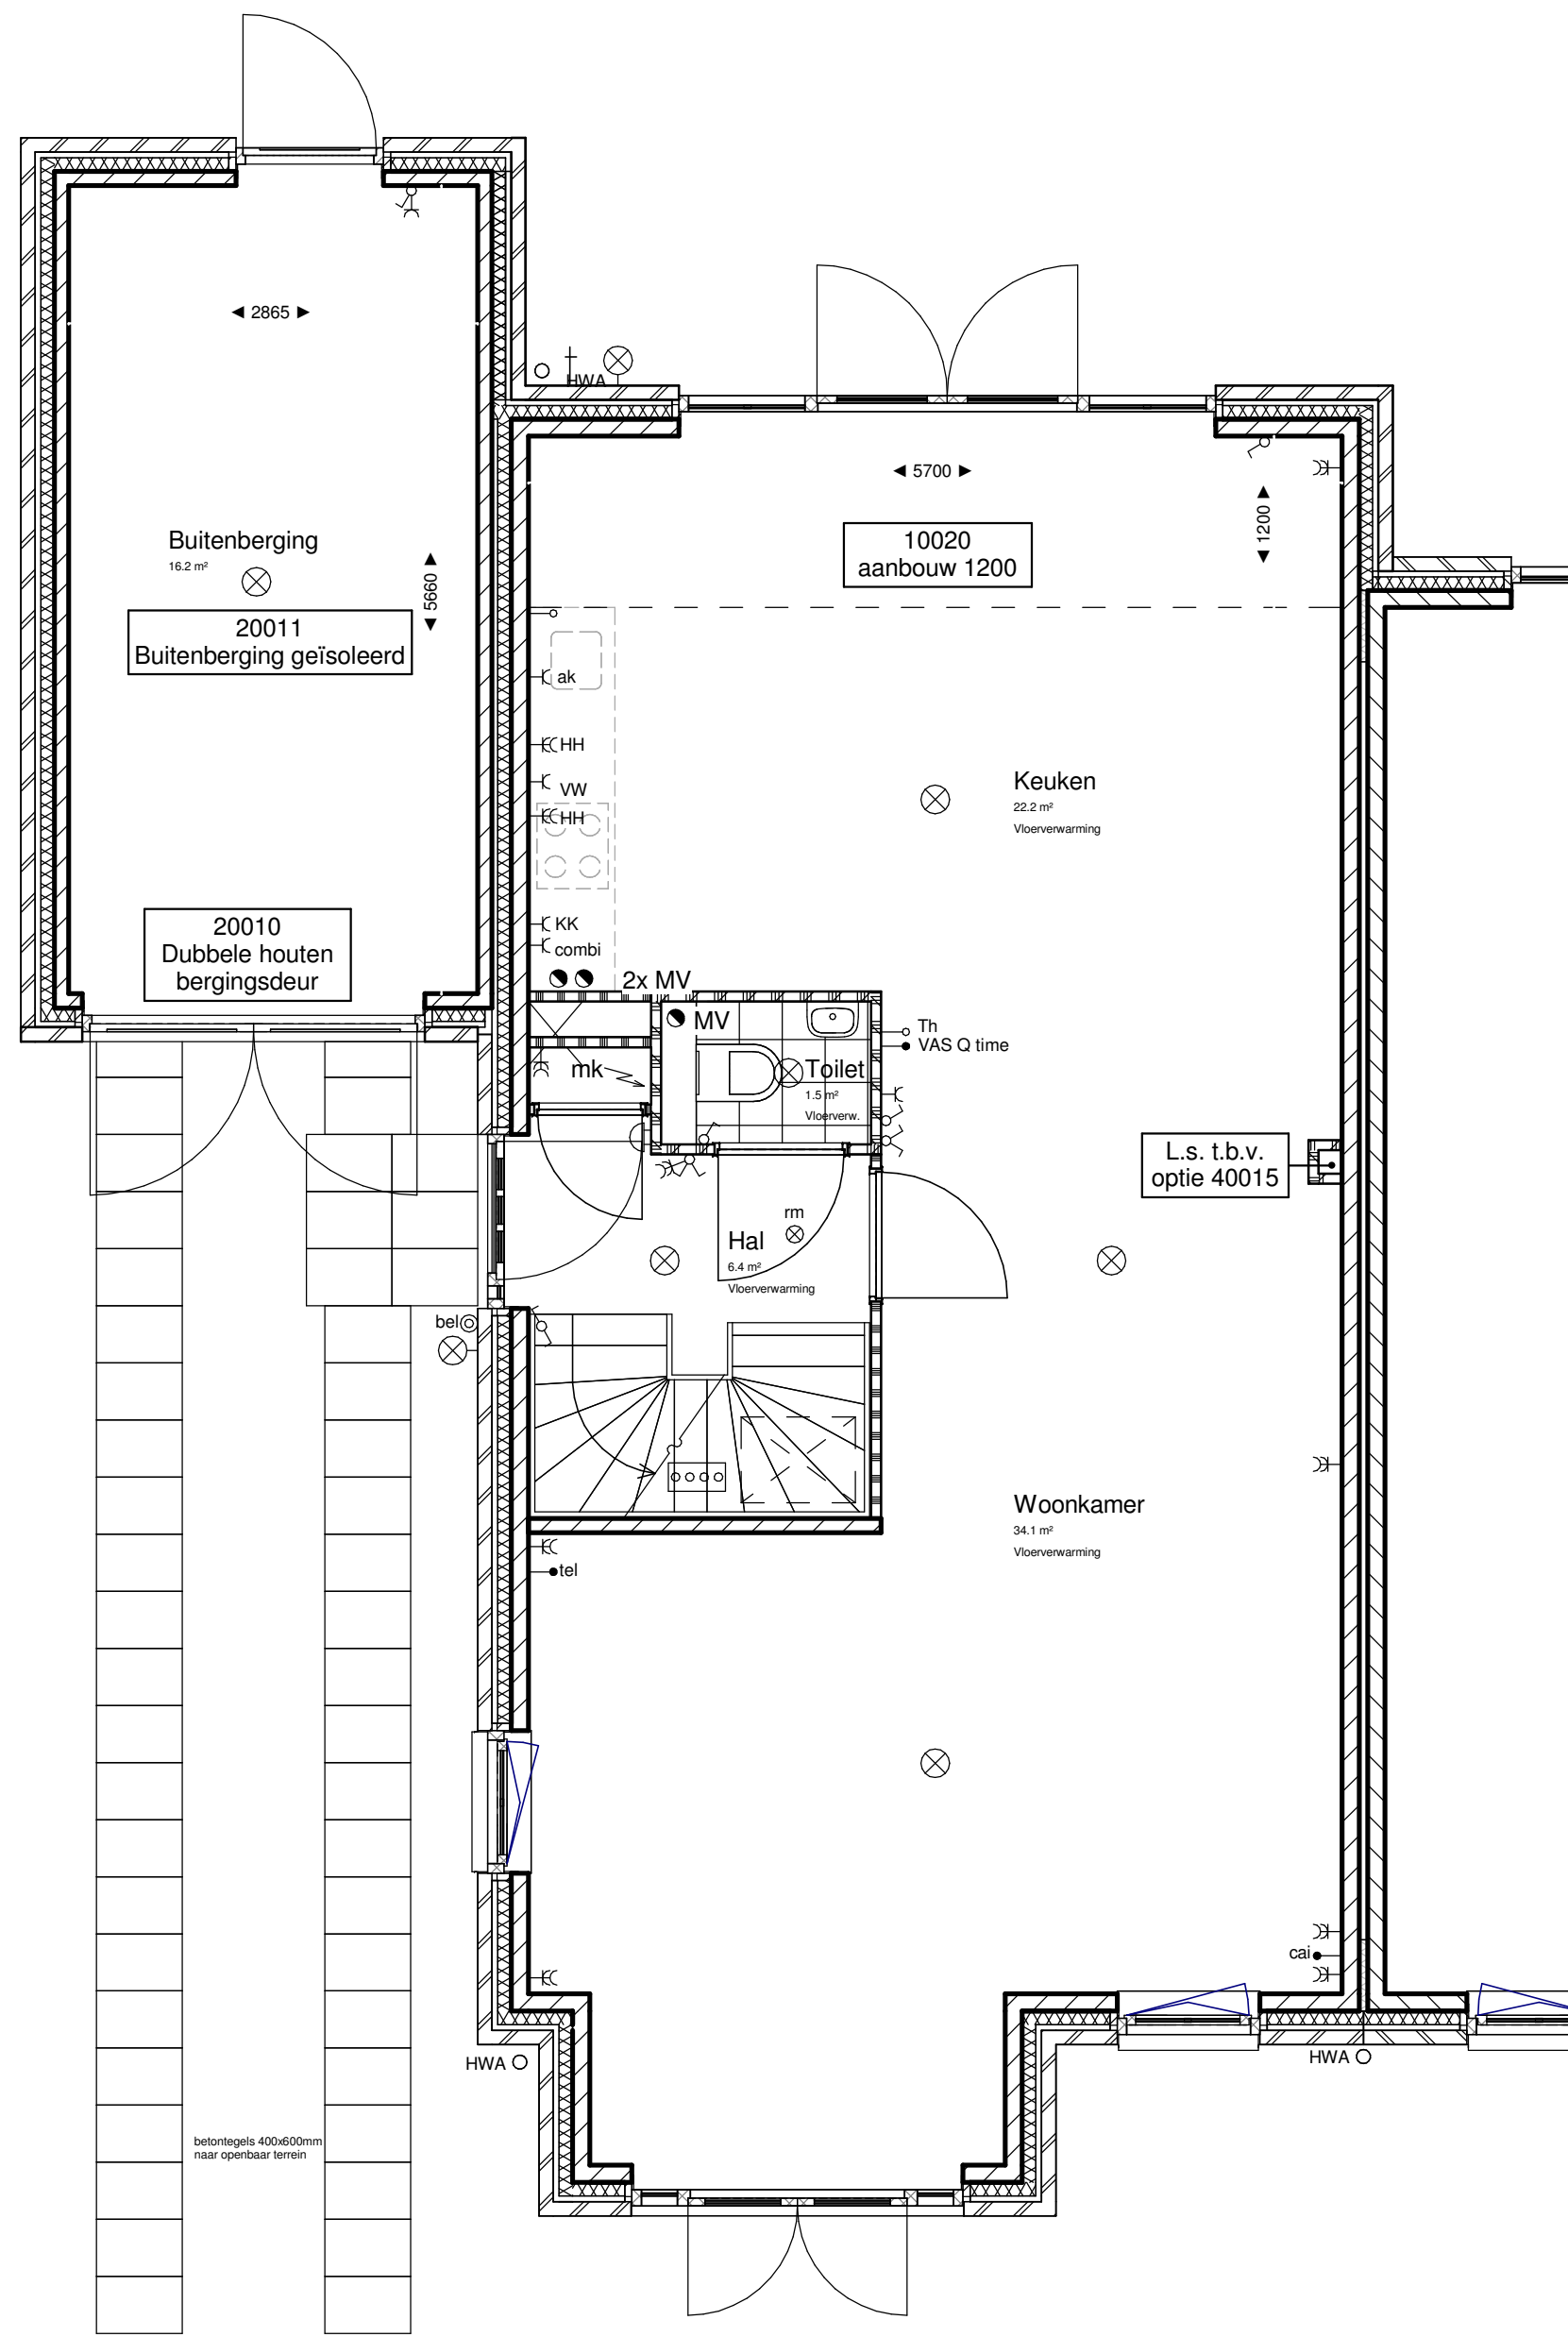


Begane grond
1 : 50



Voorgevel
1 : 100


Achtergevel
1 : 100

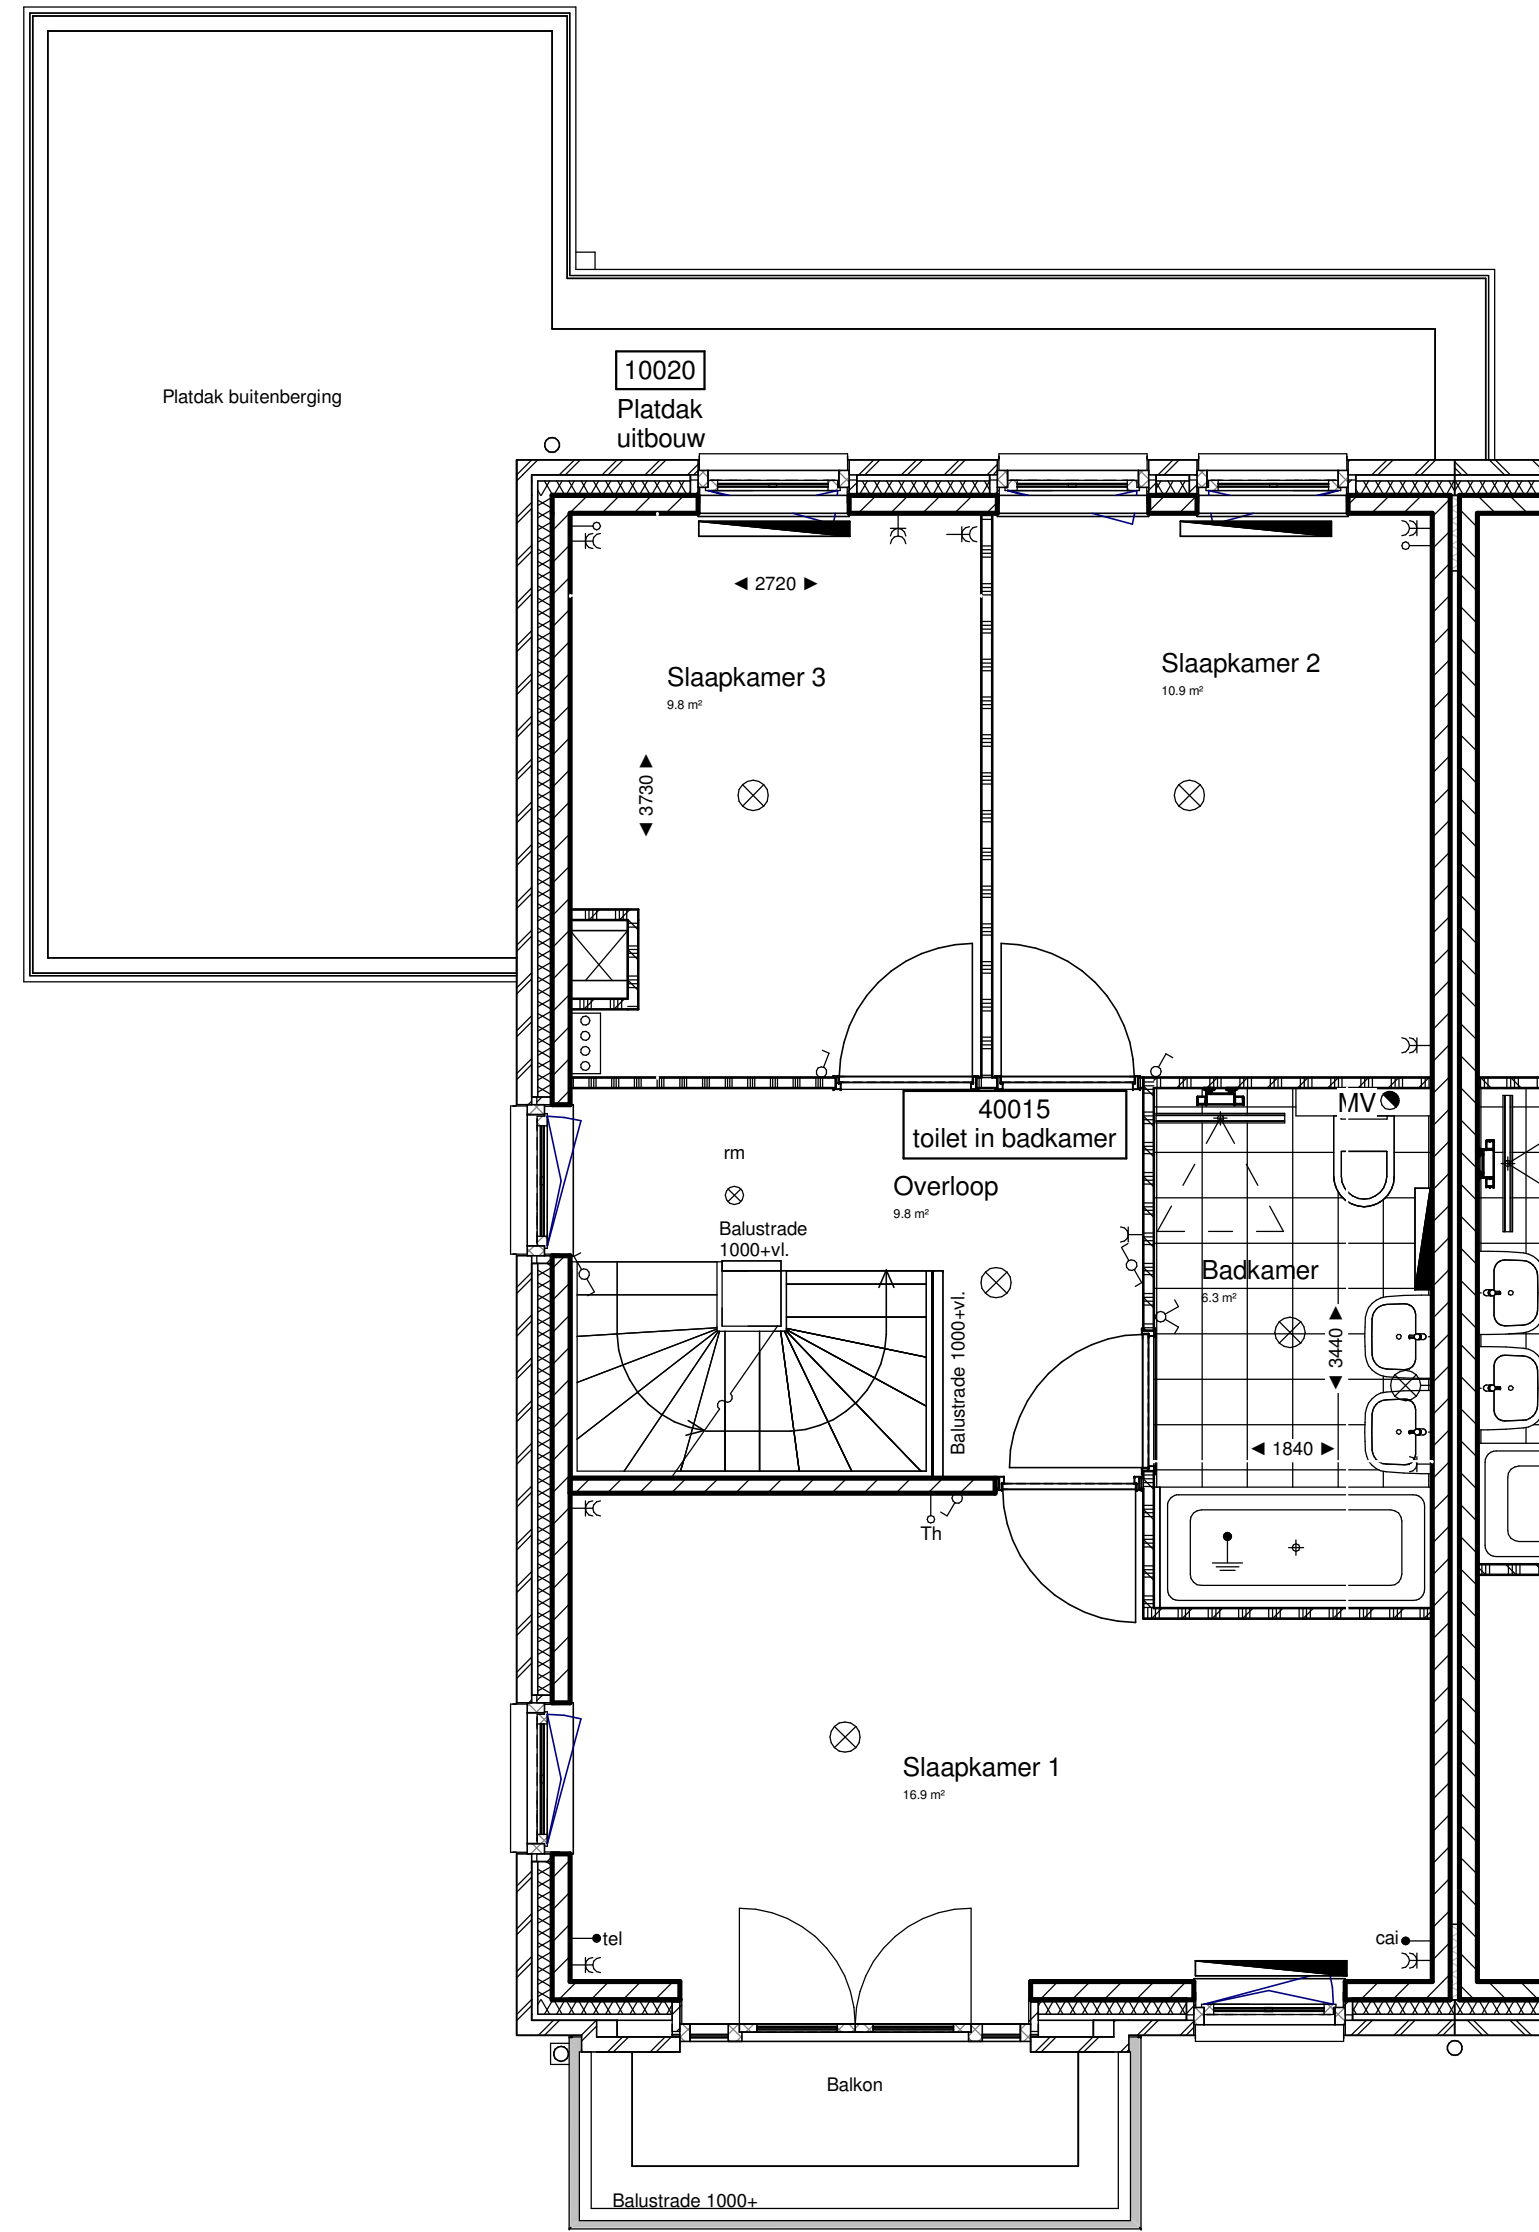


Eerste verdieping
1 : 50



Linkerzijgevel
1 : 100

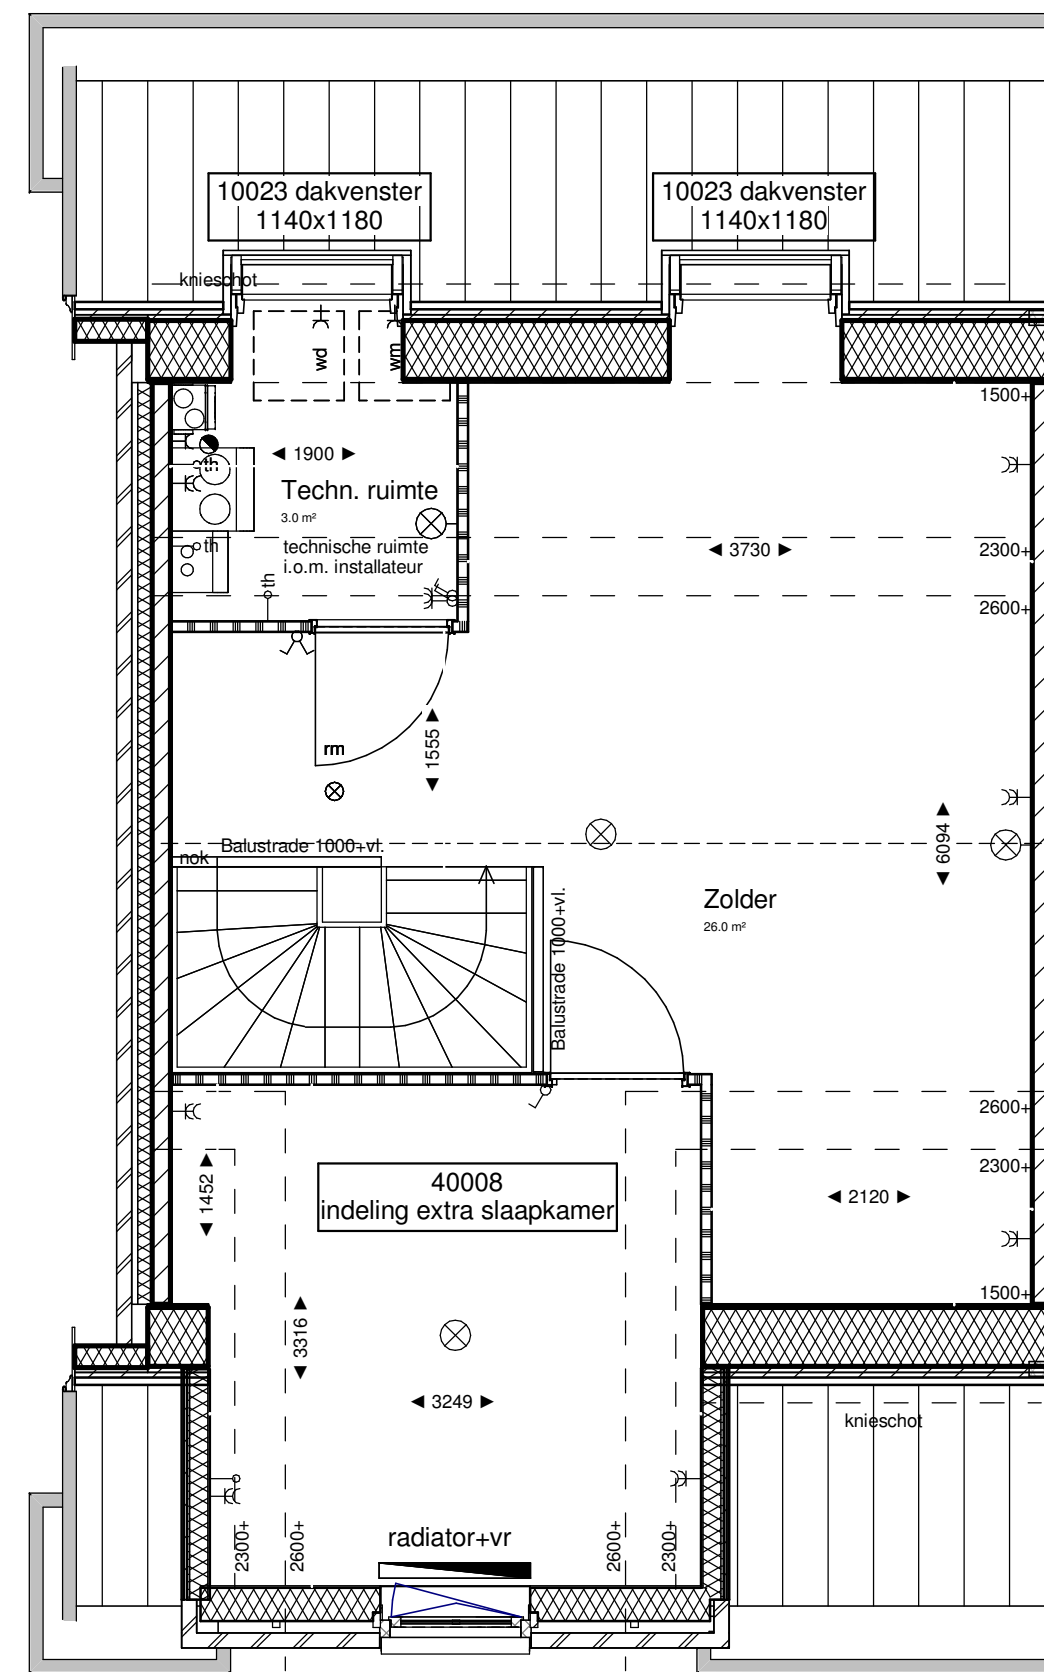

Tweede verdieping
1 : 50

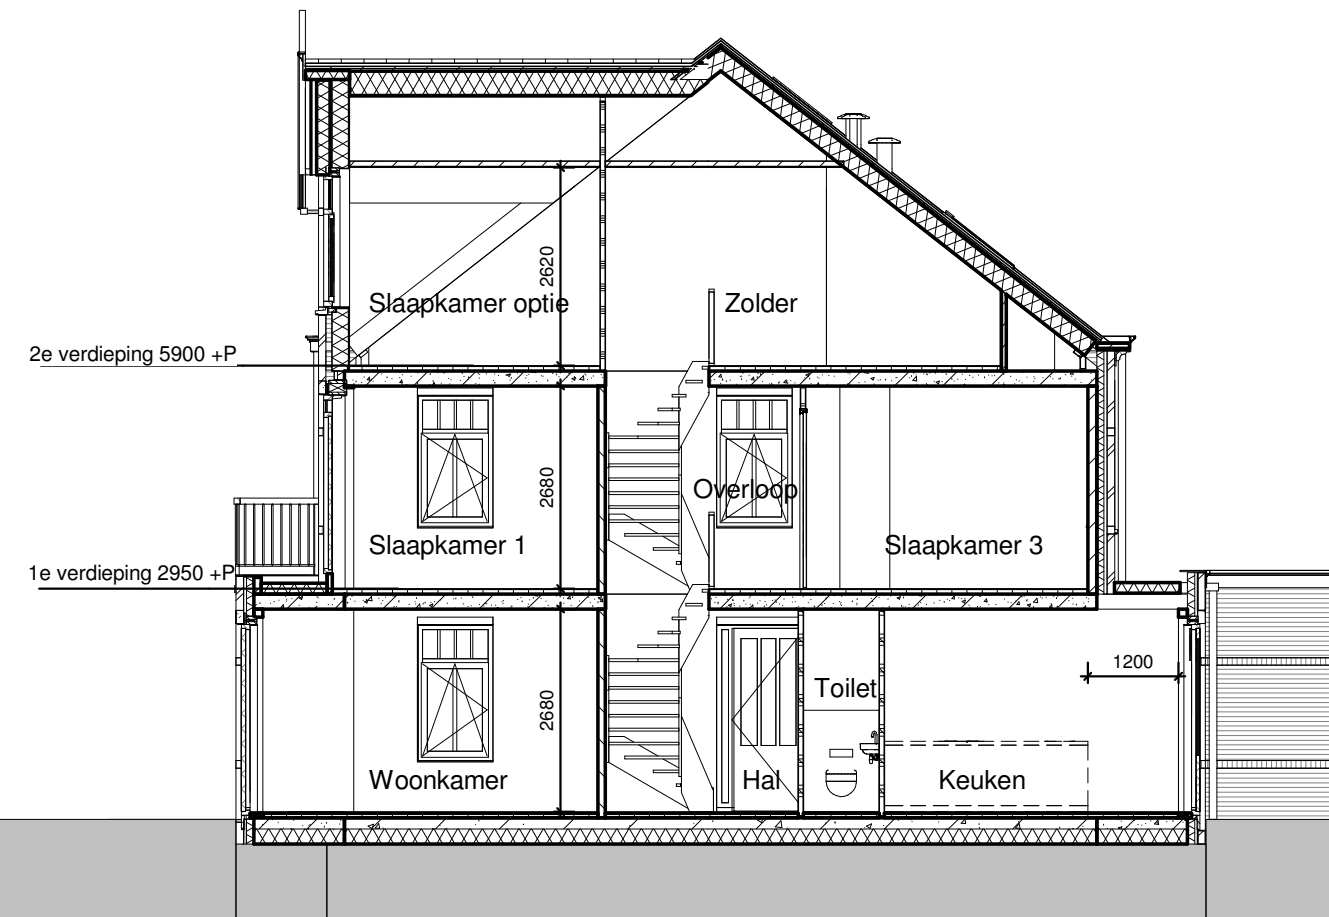


Doorsnede
1 : 100

Renvooi interieur	
binnenwanden	binnendeuren
gipsblokken dik 70mm	standaard 880x2315 rik-techn. ruimte 730x2315
gipsblokken zware uitvoering (-20dB) dik 70mm	
hab wand	
gipsblokken hydro dik 70mm	
kalkzandsteen dik 120mm	
radiator	
verdelers vloerverwarming (onder trap) + verdelers radiatoren	
rookmelder, niet-ioniserend	
vloeren	
kanaalplaatvloer dik 200mm	
geïsoleerde ribbenvloer dik 350mm R=3,5 m2K/W	
ventilatierooster	
ventilatieroosters tbv opties zijn indicatief definitieve situatie volgt opgave na definitieve EPC	

Renvooi elektra	
drukknop bel	schakelaar enkelpolig
bel	wisselschakelaar enkelpolig
meterkast	serieschakelaar enkelpolig
rookmelder, niet-ioniserend	schakelaar enkelpolig met wandcontactdoos
aansluitpunt verlichting plafond	wandcontactdoos met randaarde
aansluitpunt verlichting wand	wandcontactdoos dubbel met randaarde
afzuigpunt mech. ventilatie	wandcontactdoos met randaarde dubbel t.b.v. koelkast
centraal aardpunt	combi wandcontactdoos met randaarde dubbel t.b.v. oven/magnetron
aansluitpunt elektra onbendraad	wandcontactdoos met randaarde t.b.v. afzuigkap
thermostaat	wandcontactdoos dubbel met randaarde t.b.v. huishoudelijk gebruik
telecom	wandcontactdoos met randaarde t.b.v. vaatwasser
centrale antenne inrichting	wandcontactdoos met randaarde t.b.v. wasmachine
inregelunit ventilatiesysteem	wandcontactdoos met randaarde t.b.v. wasdroger

Renvooi overig	
ventilatierooster in gevel	buitenkraan
ventilatieroosters Topstraam o.g.	

Nr.	Optie
10020	Uitbouw 1200mm achtergevel
10023	Dakraam 1140x1180mm achtergevel
20010	Garagedeur - dubbele houten deur
20011	Garage geïsoleerd
40008	Indeling; extra slaapkamer 2de verd.
40015	Indeling; toilet in badkamer

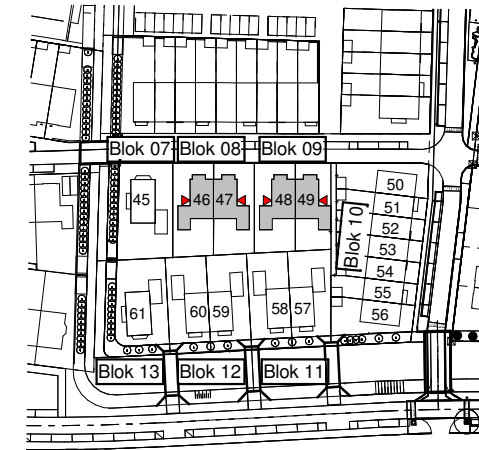

Opmerkingen:
Er kunnen geen rechten ontleend worden aan:
- de exacte maten zoals aangegeven
- de exacte oppervlakten zoals aangegeven
- de exacte plaats en vorm van de radiatoren
- de exacte plaats en type van het elektra

4	11-04-2017	EK	Aanpassingen opties n.a.v. mail 05-04-2017	
Versie	Datum	Getekend	Toelichting	

		KNAAP 		ADRES : Groeneweg 38, 3059 LC Rotterdam	
				TELEFOON : 010 - 2221000	
				WEBSITE : www.knaapmaatwoningen.nl	
PROJECT		Vroondaal aan het park fase 7 Den Haag			
ONTWIKKELAAR		Ontwikkelingscombinatie Vroondaal			
OPDRACHTGEVER		Knaap Maatwoningen			
ARCHITECT		Zeinstra Veerbeek Architecten			
ONDERDEEL		Plattegronden, gevels, doorsnede Type C3 Opties 1			
STATUS		definitief			
GETEKEND		EK	SCHAAL	:	1:50/1:100
PROJECTNUMMER		117-8101	FORMAAT	:	A1
			DATUM	:	05-04-2017
					BLAD : _VK-12