

- Begane grond
- Aanbouw 2,4m achtergevel (op de begane grond)
  - Luifel boven voordeur (standaard en alleen mogelijk bij bnrs. 127, 128, 131 en 132)
  - Aangrenzende berging (standaard en alleen mogelijk bij bnrs. 128 t/m 131)
  - Luifel boven voordeur (standaard en alleen mogelijk bij bnrs. 127, 128, 131 en 132)
  - Aangrenzende berging (standaard en alleen mogelijk bij bnrs. 128 t/m 131)
  - Veranda voorzijde (standaard en alleen mogelijk bij bnrs. 129 en 130)
  - Aangrenzende berging (standaard en alleen mogelijk bij bnrs. 128 t/m 131)
  - Aanbouw 1,8m achtergevel (op de begane grond)
  - Veranda voorzijde (standaard en alleen mogelijk bij bnrs. 129 en 130)
  - Aangrenzende berging (standaard en alleen mogelijk bij bnrs. 128 t/m 131)
  - Aanbouw 1,2m achtergevel (op de begane grond)
  - Luifel boven voordeur (standaard en alleen mogelijk bij bnrs. 127, 128, 131 en 132)
  - Aangrenzende berging (standaard en alleen mogelijk bij bnrs. 128 t/m 131)

### RENVOOI ELEKTRA

- Centraaldoos / wandpunt
- Enkeelpolige schakelaar (1050+vl.)
- Serienschakelaar (1050+vl.)
- Wisselschakelaar (1050+vl.)
- Gecombineerde enkelvoudige wandcontactdoos gearnd met enkelepolige schakelaar (1050+vl.)
- Gecombineerde enkelvoudige wandcontactdoos gearnd met wisselschakelaar (1050+vl.)
- Enkele gearde wandcontactdoos (300+vl.)
- Dubbele gearde wandcontactdoos (300+vl.)
- Groepenkast
- Loze busleiding (300+vl.)
- Bedrade busleiding (300+vl.)
- Optische rookmelder
- Thermostaat (1500+vl.)
- Schel
- Beldrukker
- Afzuigpunt / Inblaaspunt
- Regeling ventilatie (1500+vl.)
- Co2 melder (1500+vl.)

- CAP Centraal Aardpunt
- CAI Centrale Antenne Installatie
- KT Kooktoestel
- KK Koelkast
- BOI Boiler
- WPU Warmte Pomp Unit
- CON Omvormer t.b.v. pv cellen
- Co2 Sensor t.b.v. ventilatie
- MAGN Magneton
- WTW Mechanische Ventilatie (met warmterugwinning)
- R Rookmelder
- TEL Telecom aansluiting
- TH Thermostaat
- VW Waswasser
- WD Wasdroger
- WM Wasmachine

### RENVOOI ALGEMEEN


- entree woningen
- meterkast, voorzien van underlayment meterkastbord inclusief zijwangen
- tegelwerk
- maalveld
- binnendeur
- houten paneel

D					
C					
B					
A					
0	02-09-2022	Definitief		MM	JK
Rev.				Gen.	Cont.

Opdrachtgever	
Vorm 6D Wonen B.V. te Rotterdam	
Project	
Dames van Vroonddaal, Den Haag - Fase 4 Type 2 onder 1 kap 6,0m - plat dak	
Tussenoort	
Overzicht koperopties begane grond Bouwnummers 127 t/m 132 (blok 21)	
Schaal	1:50
Formaat	1399 x 841
Status	Definitief
Projectnr.	220116
Blad nr.	C6000-VDP-VK-B0210
Rev.	0



Scheikswijk 13  
3024 EC Rotterdam  
Postbus 10  
3100 AA Papendrecht  
T 0181-4431990  
E info@6d.nl  
www.6d.nl

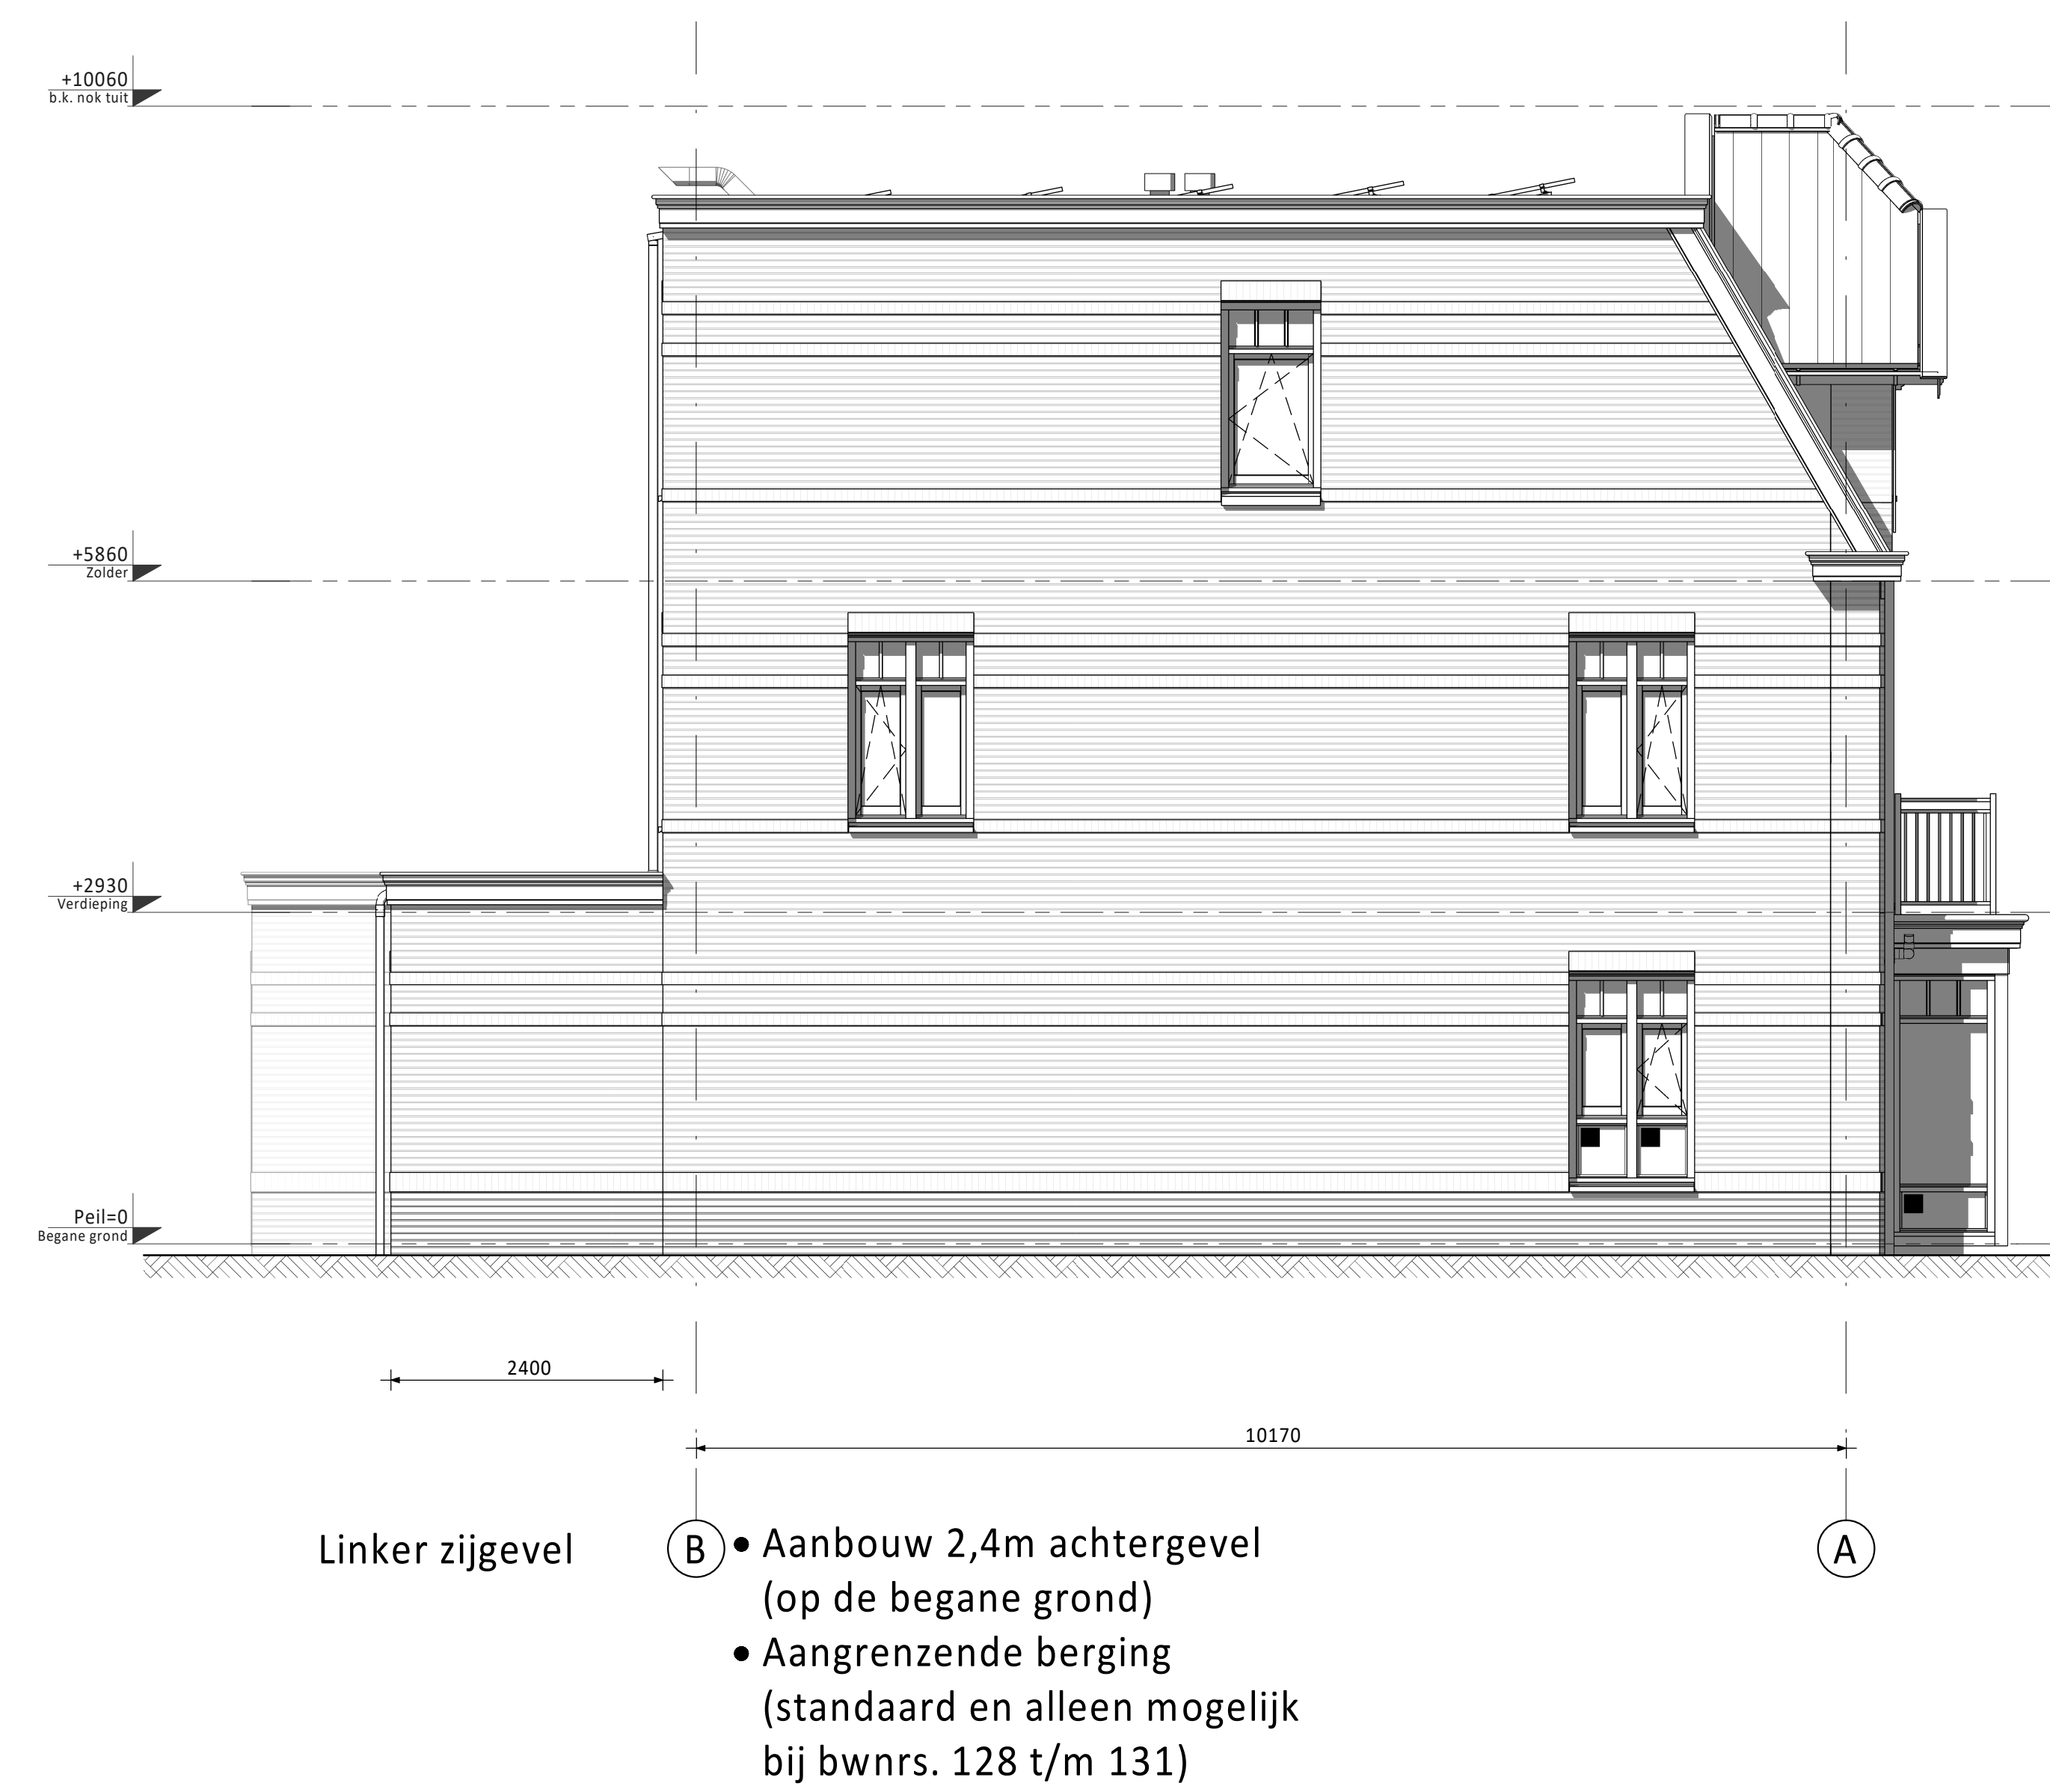

### KLEUREN EN MATERIALEN

Onderdeel	Materiaal	Kleur
dakpannen	keramische pan	antraciet
dakbedekking glatte dak	bitumen	zwart
dakbedekking aanbouw (optioneel) / erker / veranda / aangrenzende berging	bitumen	zwart
dak aangrenzende berging	sedumbedekking	
dakbedekking luifel	EPDM	zwart
daktrim luifel / erker / veranda / aangrenzende berging / aanbouw (optioneel)	zink	natuur
afdekking dakrand kopgevel / dakrand tuitgevel	zink	natuur
plint gevelmetselwerk	baksteen metselwerk, handvorm wf	zwartgrijs
rollaag boven plint	baksteen metselwerk, handvorm wf	wit gekleimd handvorm wf
gevelmetselwerk (m.u.v. gevelmetselwerk voorzijde tussen o.k. kozijn verdieping en dakgoot, en gevelmetselwerk tuitgevels tussen o.k. kozijn zolder en dakrand)	baksteen metselwerk, handvorm wf	koperrood handvorm wf
gevelmetselwerk voorzijde tussen o.k. kozijn verdieping en dakgoot, en gevelmetselwerk tuitgevels tussen o.k. kozijn zolder en dakrand	baksteen metselwerk, handvorm wf	wit gekleimd handvorm wf
voegwerk gevelmetselwerk	cement	donkergrijs
voegwerk wit gekleimde steen	cement	wit gekleimd
rollaag boven kozijn	baksteen metselwerk, handvorm wf	wit gekleimd handvorm wf
spekbanden	baksteen metselwerk, handvorm wf	wit gekleimd handvorm wf
overstekken en dakrand	hout	crème-wit
boeidelen erker / veranda / kopgevel / tuitgevel / aangrenzende berging	hout	crème-wit
luifel voordeur	hout	crème-wit
sierstangen luifel	staal	zwartgrijs
gootklossen voorgevel (m.u.v. tuitgevels)	hout	crème-wit
gootklossen tuitgevel (bouwnummer 127 en 132)	hout	zwartgrijs
sierlatten tuitgevel	hout	zwartgrijs
kozijnen (incl. roedes)	hout	crème-wit
ramen (incl. roedes)	hout	zwartgrijs
panelen in kozijnen	hout	crème-wit
zijwangen tuitgevels	hout	crème-wit
panelen in tuindeuren / balkondeuren	hout	zwartgrijs
zijwangen tuitgevels	hout	crème-wit
lataien	staal	zwartgrijs
voordeuren	hout	zwartgrijs
tuindeuren / balkondeuren	hout	zwartgrijs
bergingsdeuren	hout	grijs
deurdorpels	kunststeen	antraciet
raamdorpels	prefab beton	natuur
hemelwaterafvoer voorzijde	zink	natuur
hemelwaterafvoer achterzijde	kunststof	grijs
hekwerk balkon	staal	crème-wit

### RENVOOI ALGEMEEN

▲	entree woningen
■	meterkast, voorzien van underlayment meterkastbord inclusief zijwangen
■	tegelwerk
■	maaienveld
■	binnendeur
■	houten paneel

D				
C				
B				
A				
D	02-09-2022	Definitief	MJM	JK
Rev.		Stuurplank	GM	Cont.
Opdrachtgever				
Vorm 6D Wonen B.V.				
Project				
Dames van Vroondaal, Den Haag - Fase 4				
Type 2 onder 1 kap 6,0m - plat dak				
Overzicht kopersopties gevels				
Bouwnummers 127 t/m 132 (blok 21)				
Schaal	1:50	Formaat	VK	
Formaat	1399 x 841	Status	Definitief	
Project nr.	220116	Blad nr.	B0301	Rev.
				0