

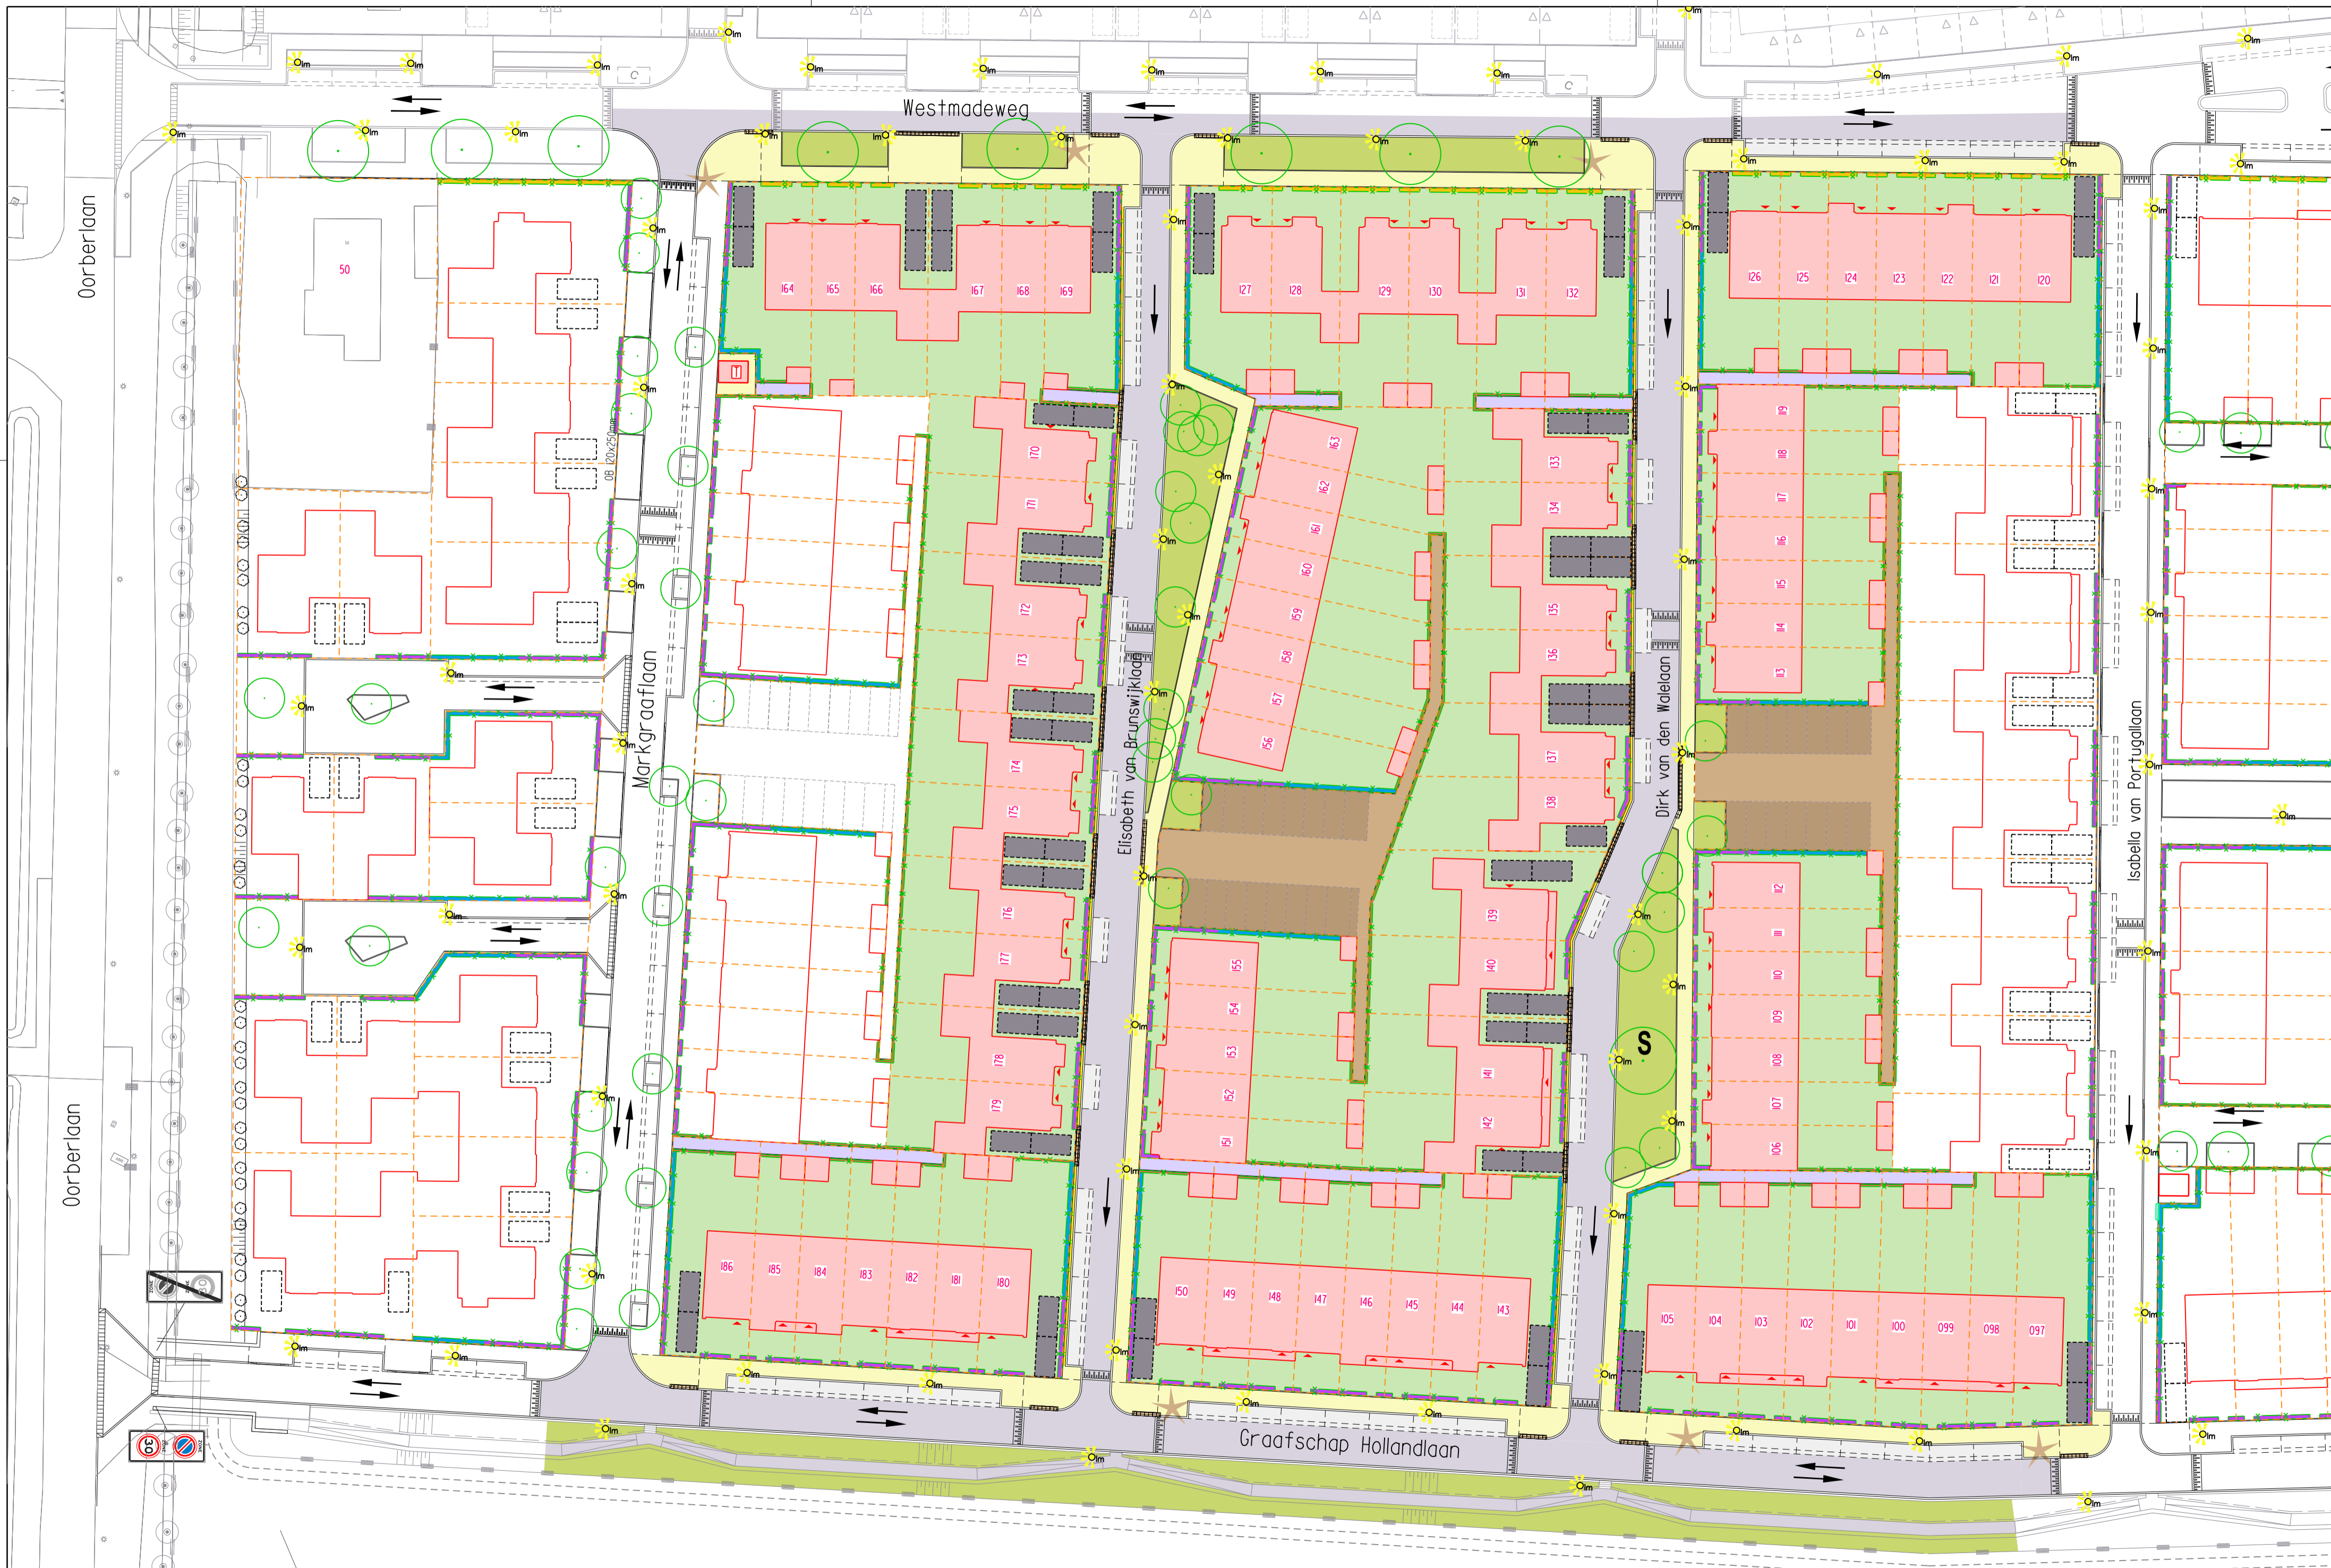


# Vroondaal Noord II veld D2 Dames van Vroondaal fase 4 te Den Haag

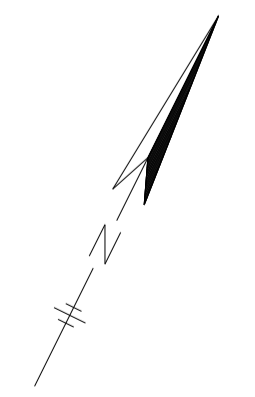

**LEGENDA**

	Oprit		Tuin		Wintergroene haag (door ontwikkelaar) streefhoogte ca.180m + sierhekwerk 1.00m hoog
	Achterpad (Eigen grond met erfdiensbaarheid)		Woning/bebouwung		Wintergroene haag (door ontwikkelaar) streefhoogte ca.100m + sierhekwerk 1.00m hoog
	Trottoir		Groen openbaar		Huis (door ontwikkelaar) streefhoogte ca.100m + sierhekwerk 1.00m hoog
	Uitstapstrook		Lichtmast		Hedera hekwerk (door ontwikkelaar)
	Rijbaan		Verkeersdrempel, locatie indicatief		Rijrichting
	Mandelig gebied		Kadastrale grens		Container opstelplaats
	Parkeren particulier		Nieuwe boom, types n.t.b.		Trafo
	Parkeren openbaar		Water		

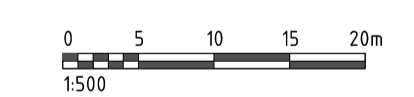

Disclaimen De inrichting van het openbare gebied is indicatief. Hieraan kunnen geen rechten worden ontleend.  
 SCHAAL: 1:500  
 DATUM: 23-06-2022  
 STATUS: DEFINITIEF  
 TEKENINGNUMMER: W21-11491-VO-504

2670 AK Naaldwijk  
 T 0174 627791  
 F 0174 622231  
 E info@waalpartners.nl  
 I www.waalpartners.nl

**waalpartners civil  
engineering**