

RENVOOI:

- 

meterkast
- 

schakelaar enkelpolig
- 

schakelaar enkelpolig voorzien van indicatielamp
- 

mv driefasenschakelaar/co2 sensor
- 

serieschakelaar
- 

wisselschakelaar
- 


kruisschakelaar
- 

plafondlichtpunt
- 

Binnen lichtpunt 1800+vl
- 

Buitenlichtpunt 2100+vl
- 

wandcontactdoos enkel
- 

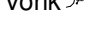wandcontactdoos dubbel, verticaal
- 

vonk
- 

wandcontactdoos enkel, vaatwasser
- 

wandcontactdoos enkel, wasmachine
- 

wandcontactdoos enkel, wasdroger
- 

loze leiding elektrisch koken
- 


wandcontactdoos enkel , (combi) magnetron
- 

wandcontactdoos enkel, mv
- 

wandcontactdoos enkel, verdeler vloerverwarming/cv ketel
- 

wandcontactdoos enkel, koelkast/vriezer
- 


wandcontactdoos enkel, wasemkap
- 

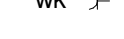wandcontactdoos enkel, omvormer
- 

wandcontactdoos enkel, quooker/boiler
- 

gas aansluiting
- 

thermostaat cv
- 

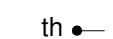thermostaat kamer
- 

water aansluiting
- 

loze leiding
- 

bel
- 


druknop bel
- 

rookmelder
- 

wandventiel afvoer MV
- 

plafondventiel afvoer MV
- 

design radiator
- 

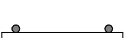gevelmetselwerk
- 

isolatie
- 

binnenwanden
- 

betonwanden/dragende wanden
- 

dak/houtskeletbouw
- 

inspectieluik
- 

hemelwaterafvoer
- 


afvoer
- 

CV-verdeler




Type A1

Bouwnummer(s): 80

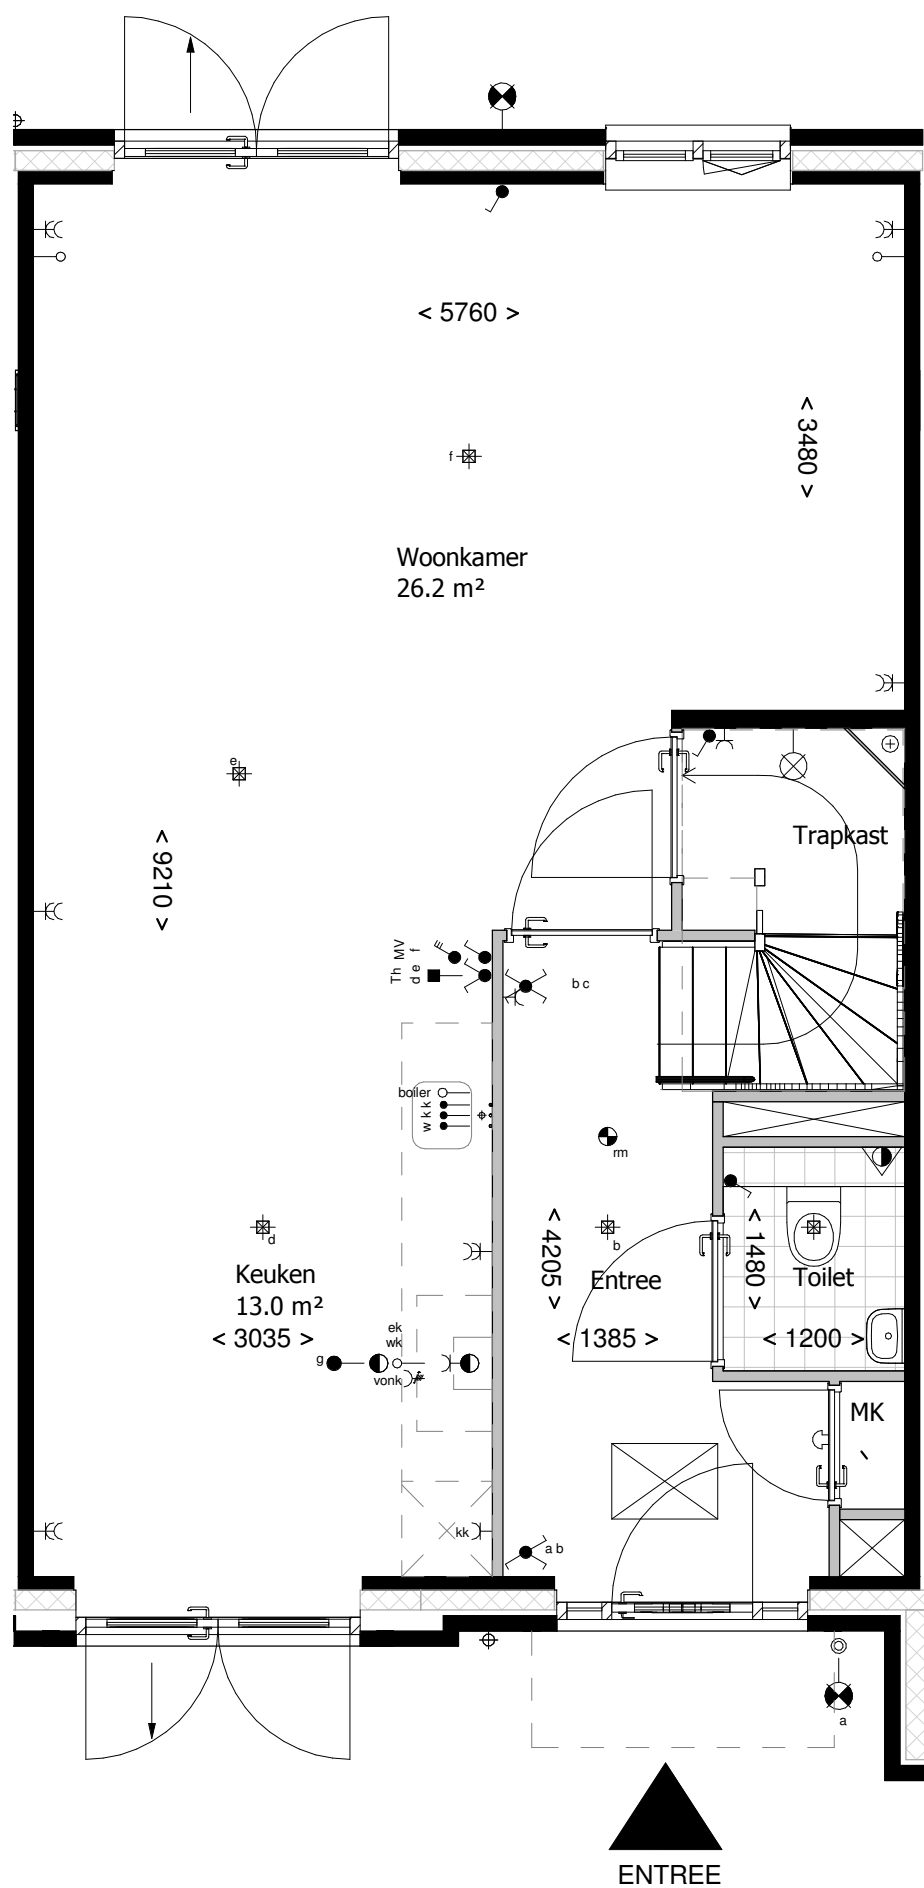


Begane grond

Bouwnummer(s): 80

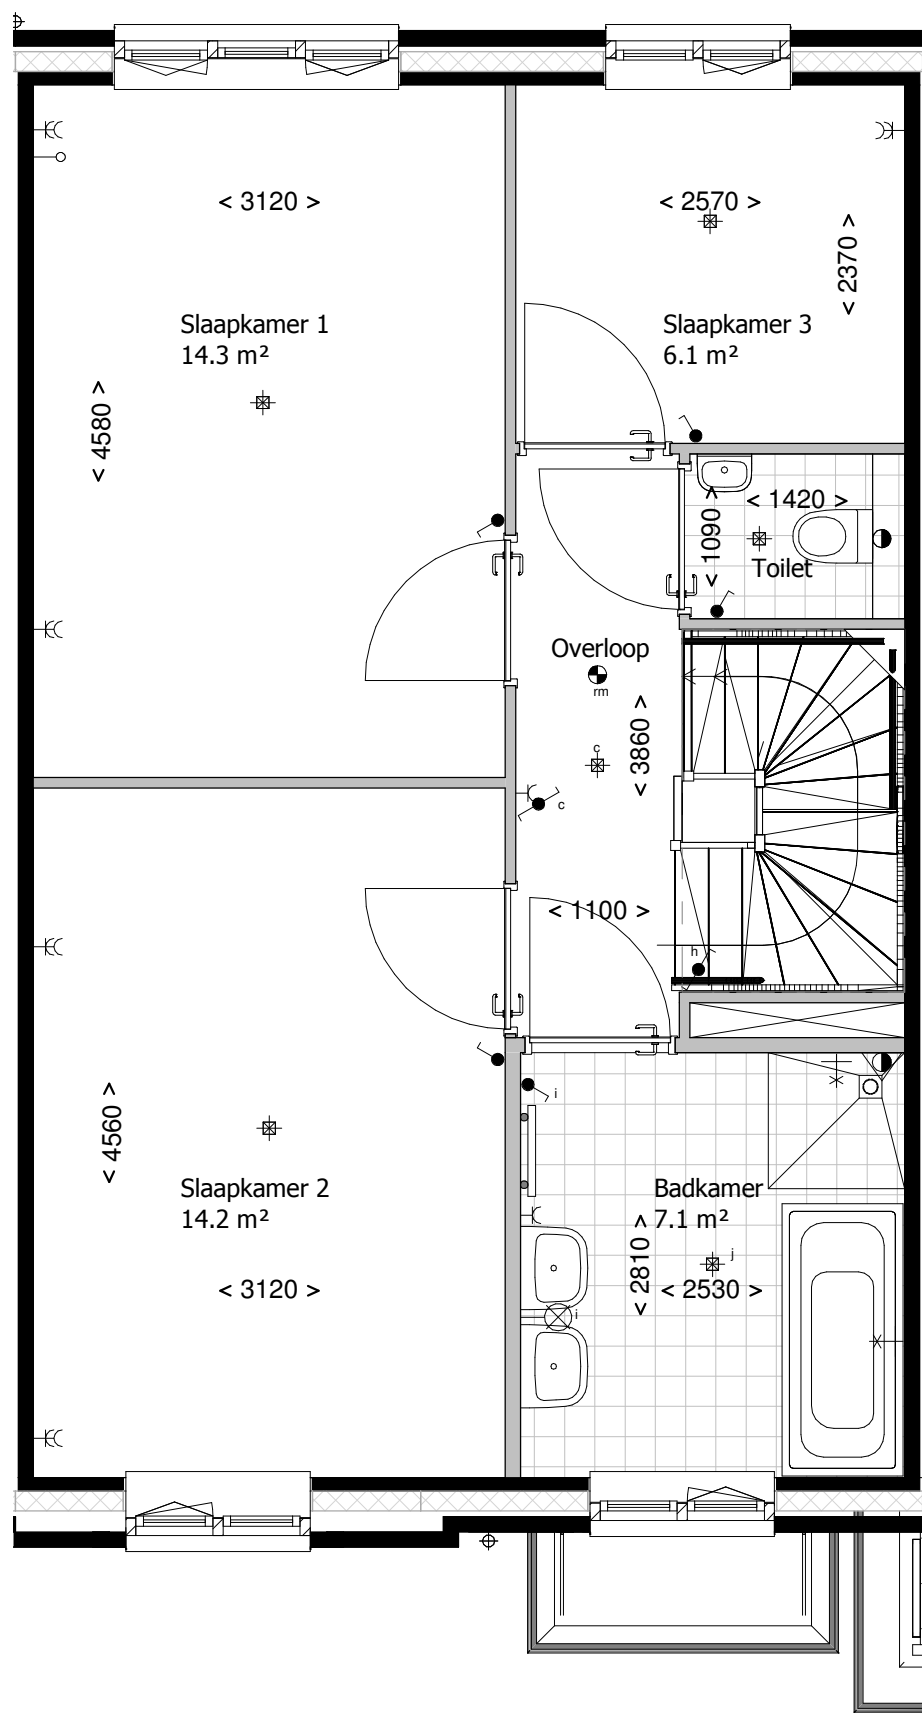

1e verdieping

Bouwnummer(s): 80

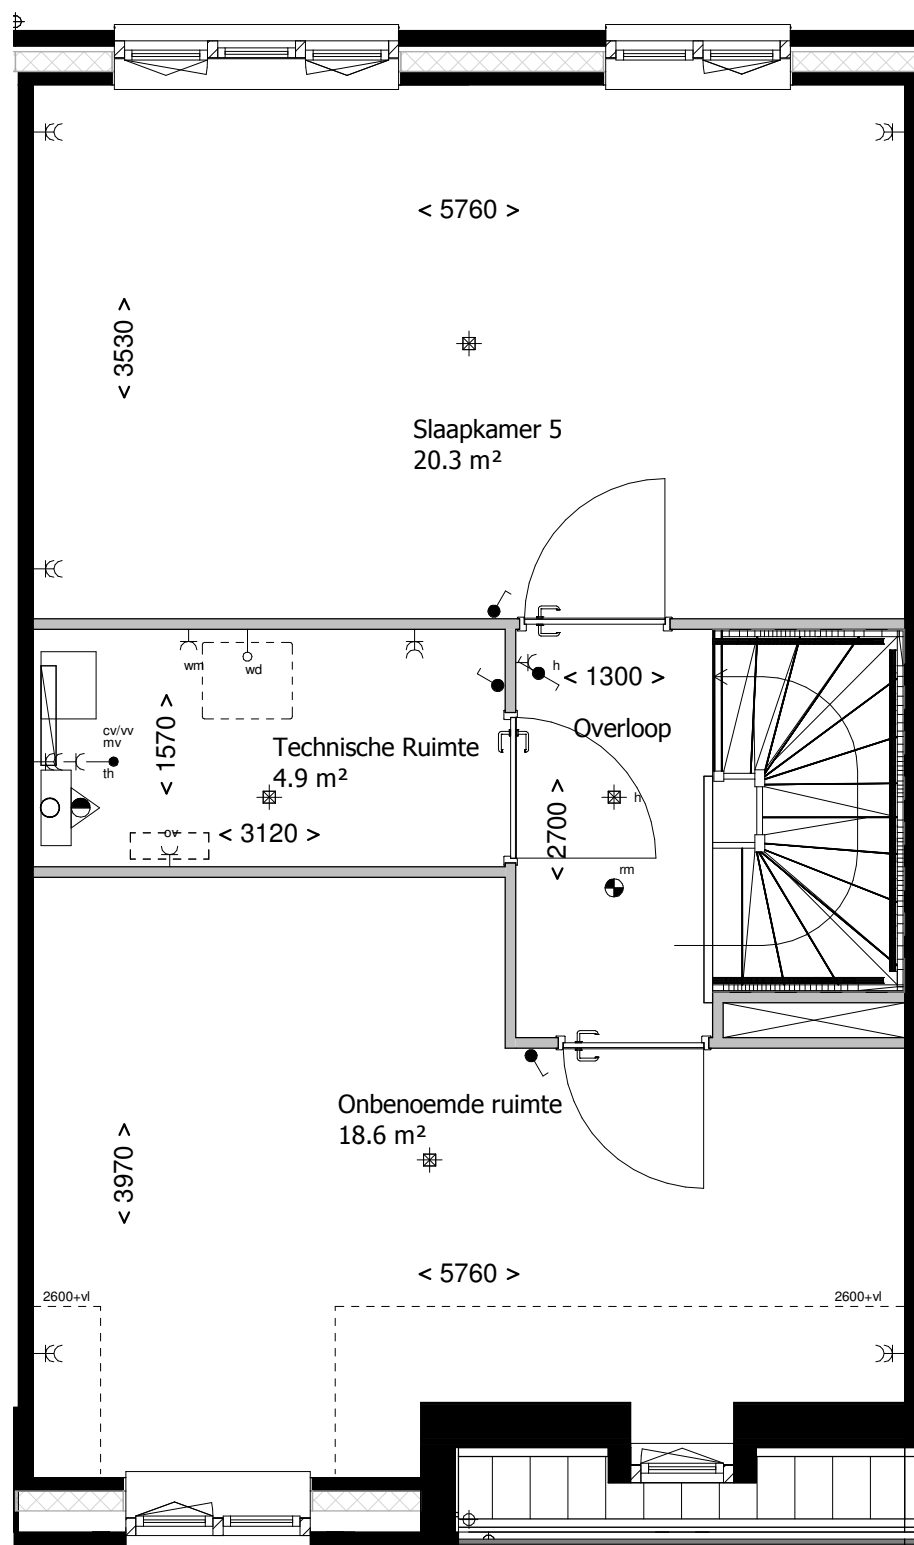


2e verdieping

Bouwnummer(s): 80



Voorgevel

Achtergevel

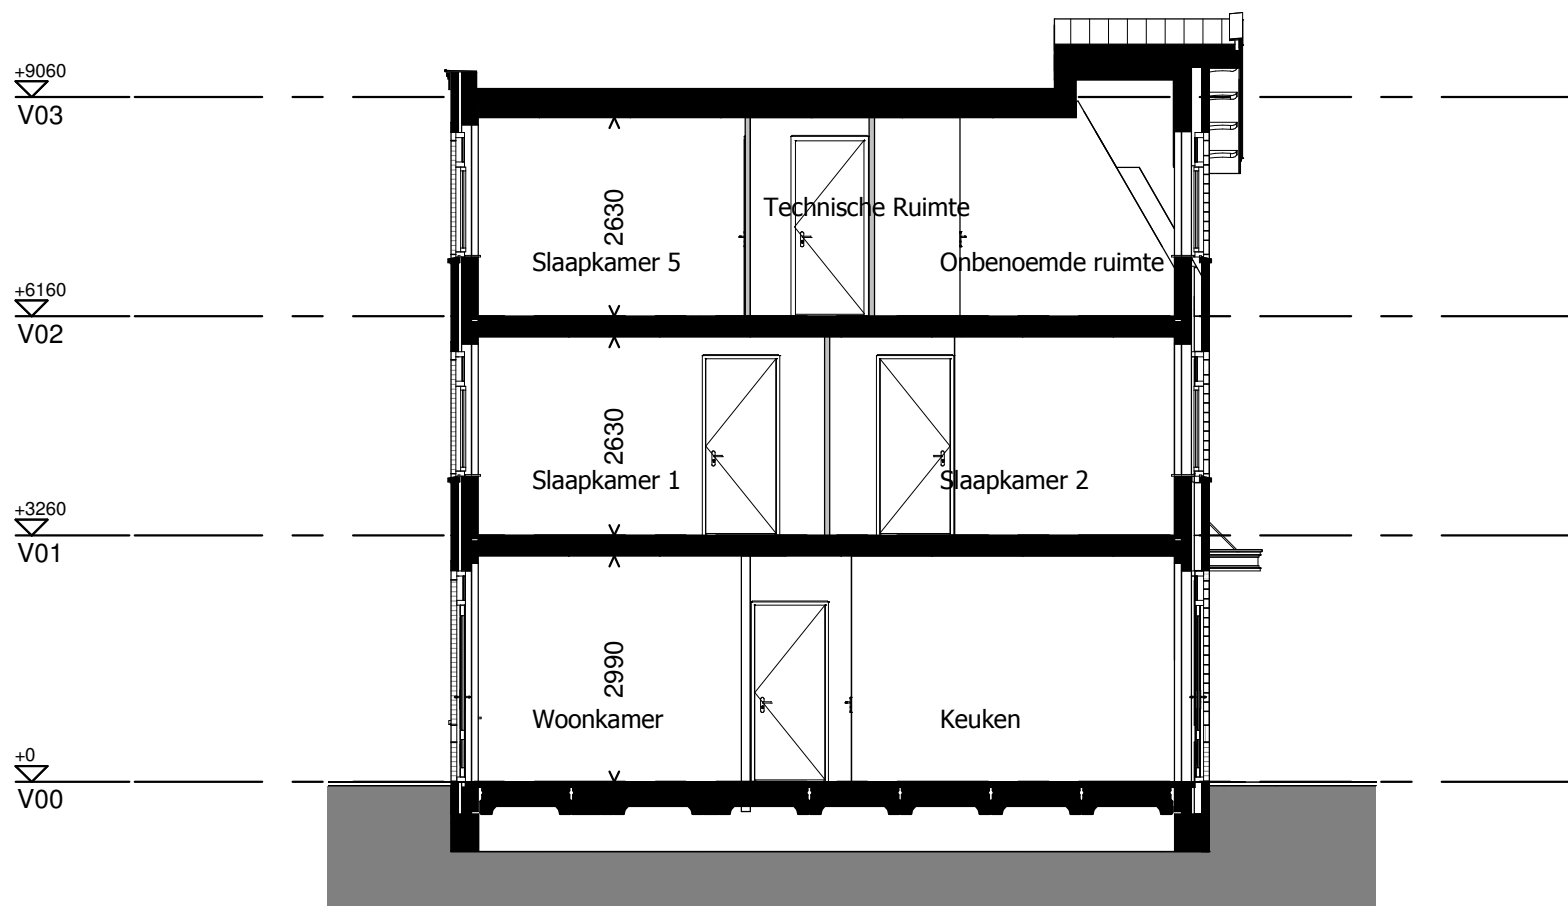

Doorsnede