

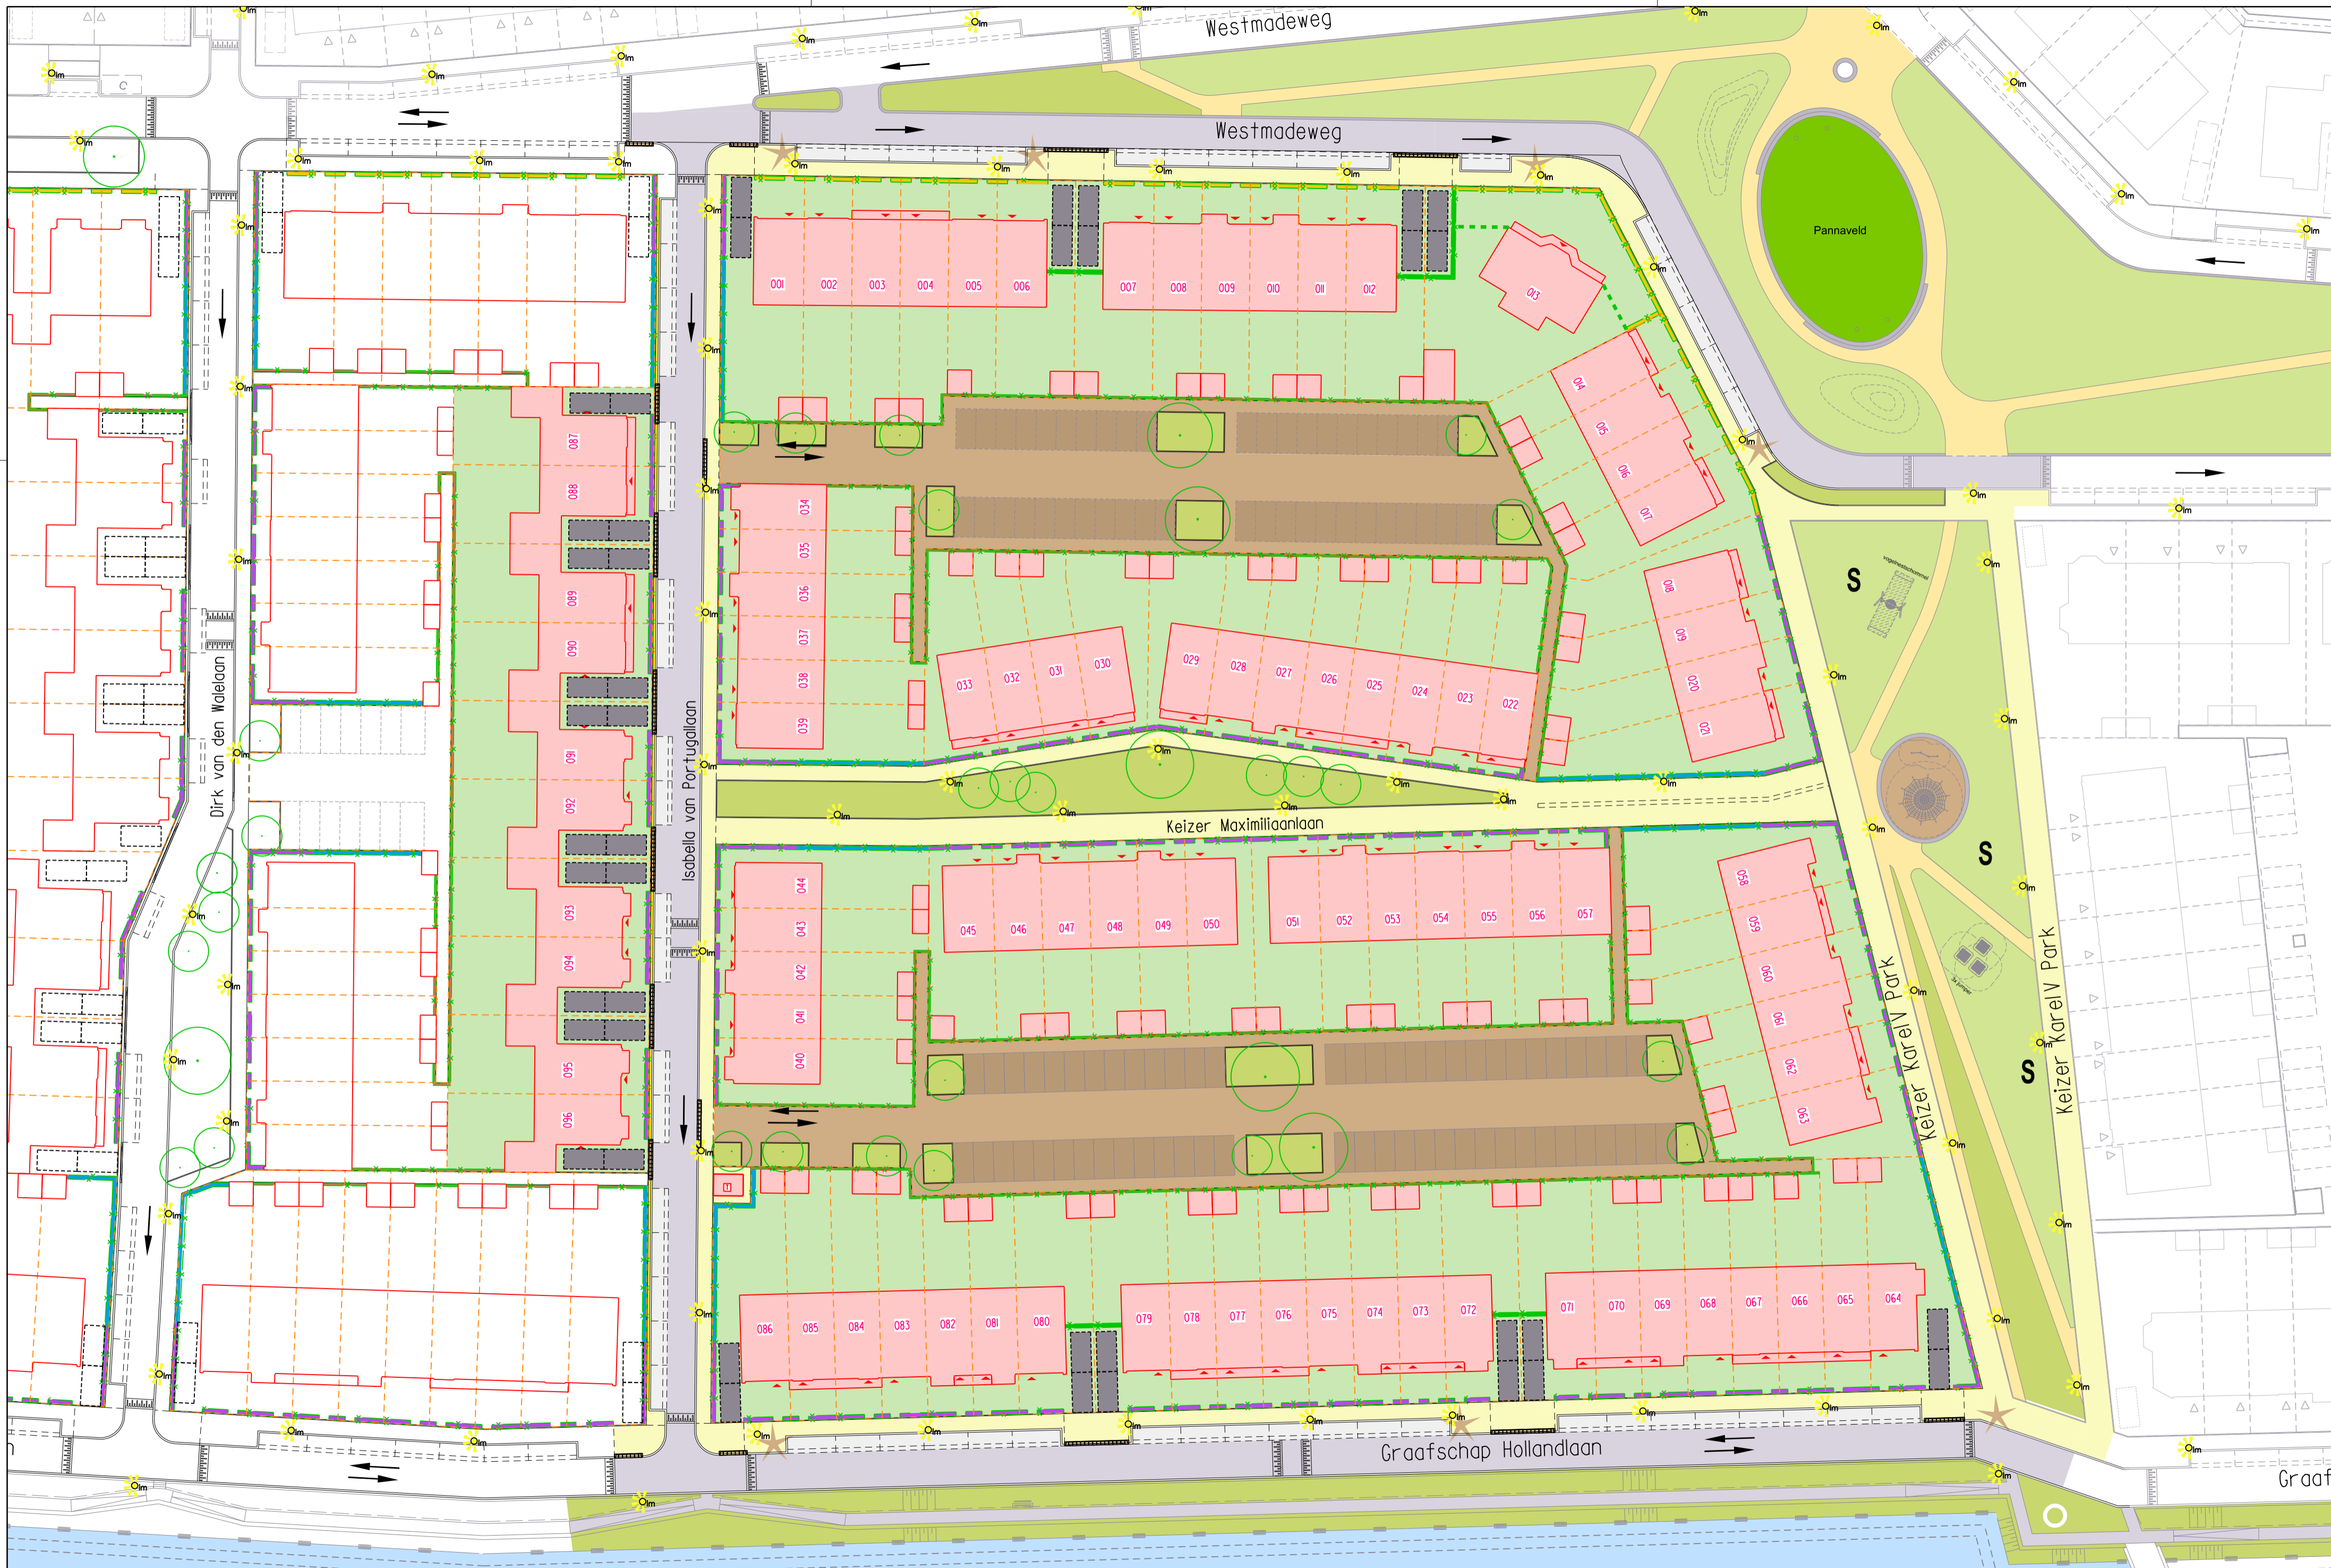


Vroondaal Noord II veld D1 Dames van Vroondaal fase 3 te Den Haag

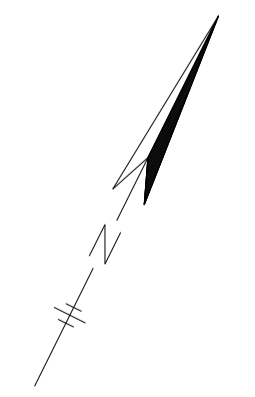

LEGENDA

	Oprit		Tuin		Portugese laurier (door ontwikkelaar) streefhoogte ca.180m + sierhekwerk 1,00m hoog
	Achterpad (Eigen grond met erfdienstbaarheid)		022 Woning/bebouwung		Portugese laurier (door ontwikkelaar) streefhoogte ca.100m + sierhekwerk 1,00m hoog
	Trottoir		Groen openbaar		huts (door ontwikkelaar) streefhoogte ca.100m + sierhekwerk 1,00m hoog
	Uitstapstrook		Lichtmast		Hedera hekwerk (door ontwikkelaar)
	Rijbaan		Verkeersdrempel, locatie indicatief		Natuurlijke groene erfafscheiding aan te brengen door particulier
	Mandelig gebied		Container opstelplaats		Natuurlijke groene afscheiding locatie n.t.b. aan te brengen door particulier
	Parkeren mandelig gebied		Trafo		Rijrichting
	Parkeren particulier		Water		Kadastrale grens
	Parkeren openbaar		Spelen		Nieuwe boom, types n.t.b.
					Boomschors

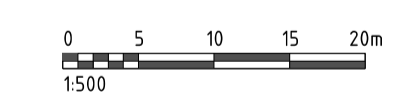

Disclaimer De inrichting van het openbare gebied is indicatief. Hieraan kunnen geen rechten worden ontleend.
 SCHAAI: 1:500
 DATUM: 05-05-2022
 STATUS: CONCEPT
 TEKENINGNUMMER: W21-11491-VO-504

2670 AK Naaldwijk
 T 0174 627791
 F 0174 622231
 E info@waalpartners.nl
 I www.waalpartners.nl

**waalpartners civil
engineering**