




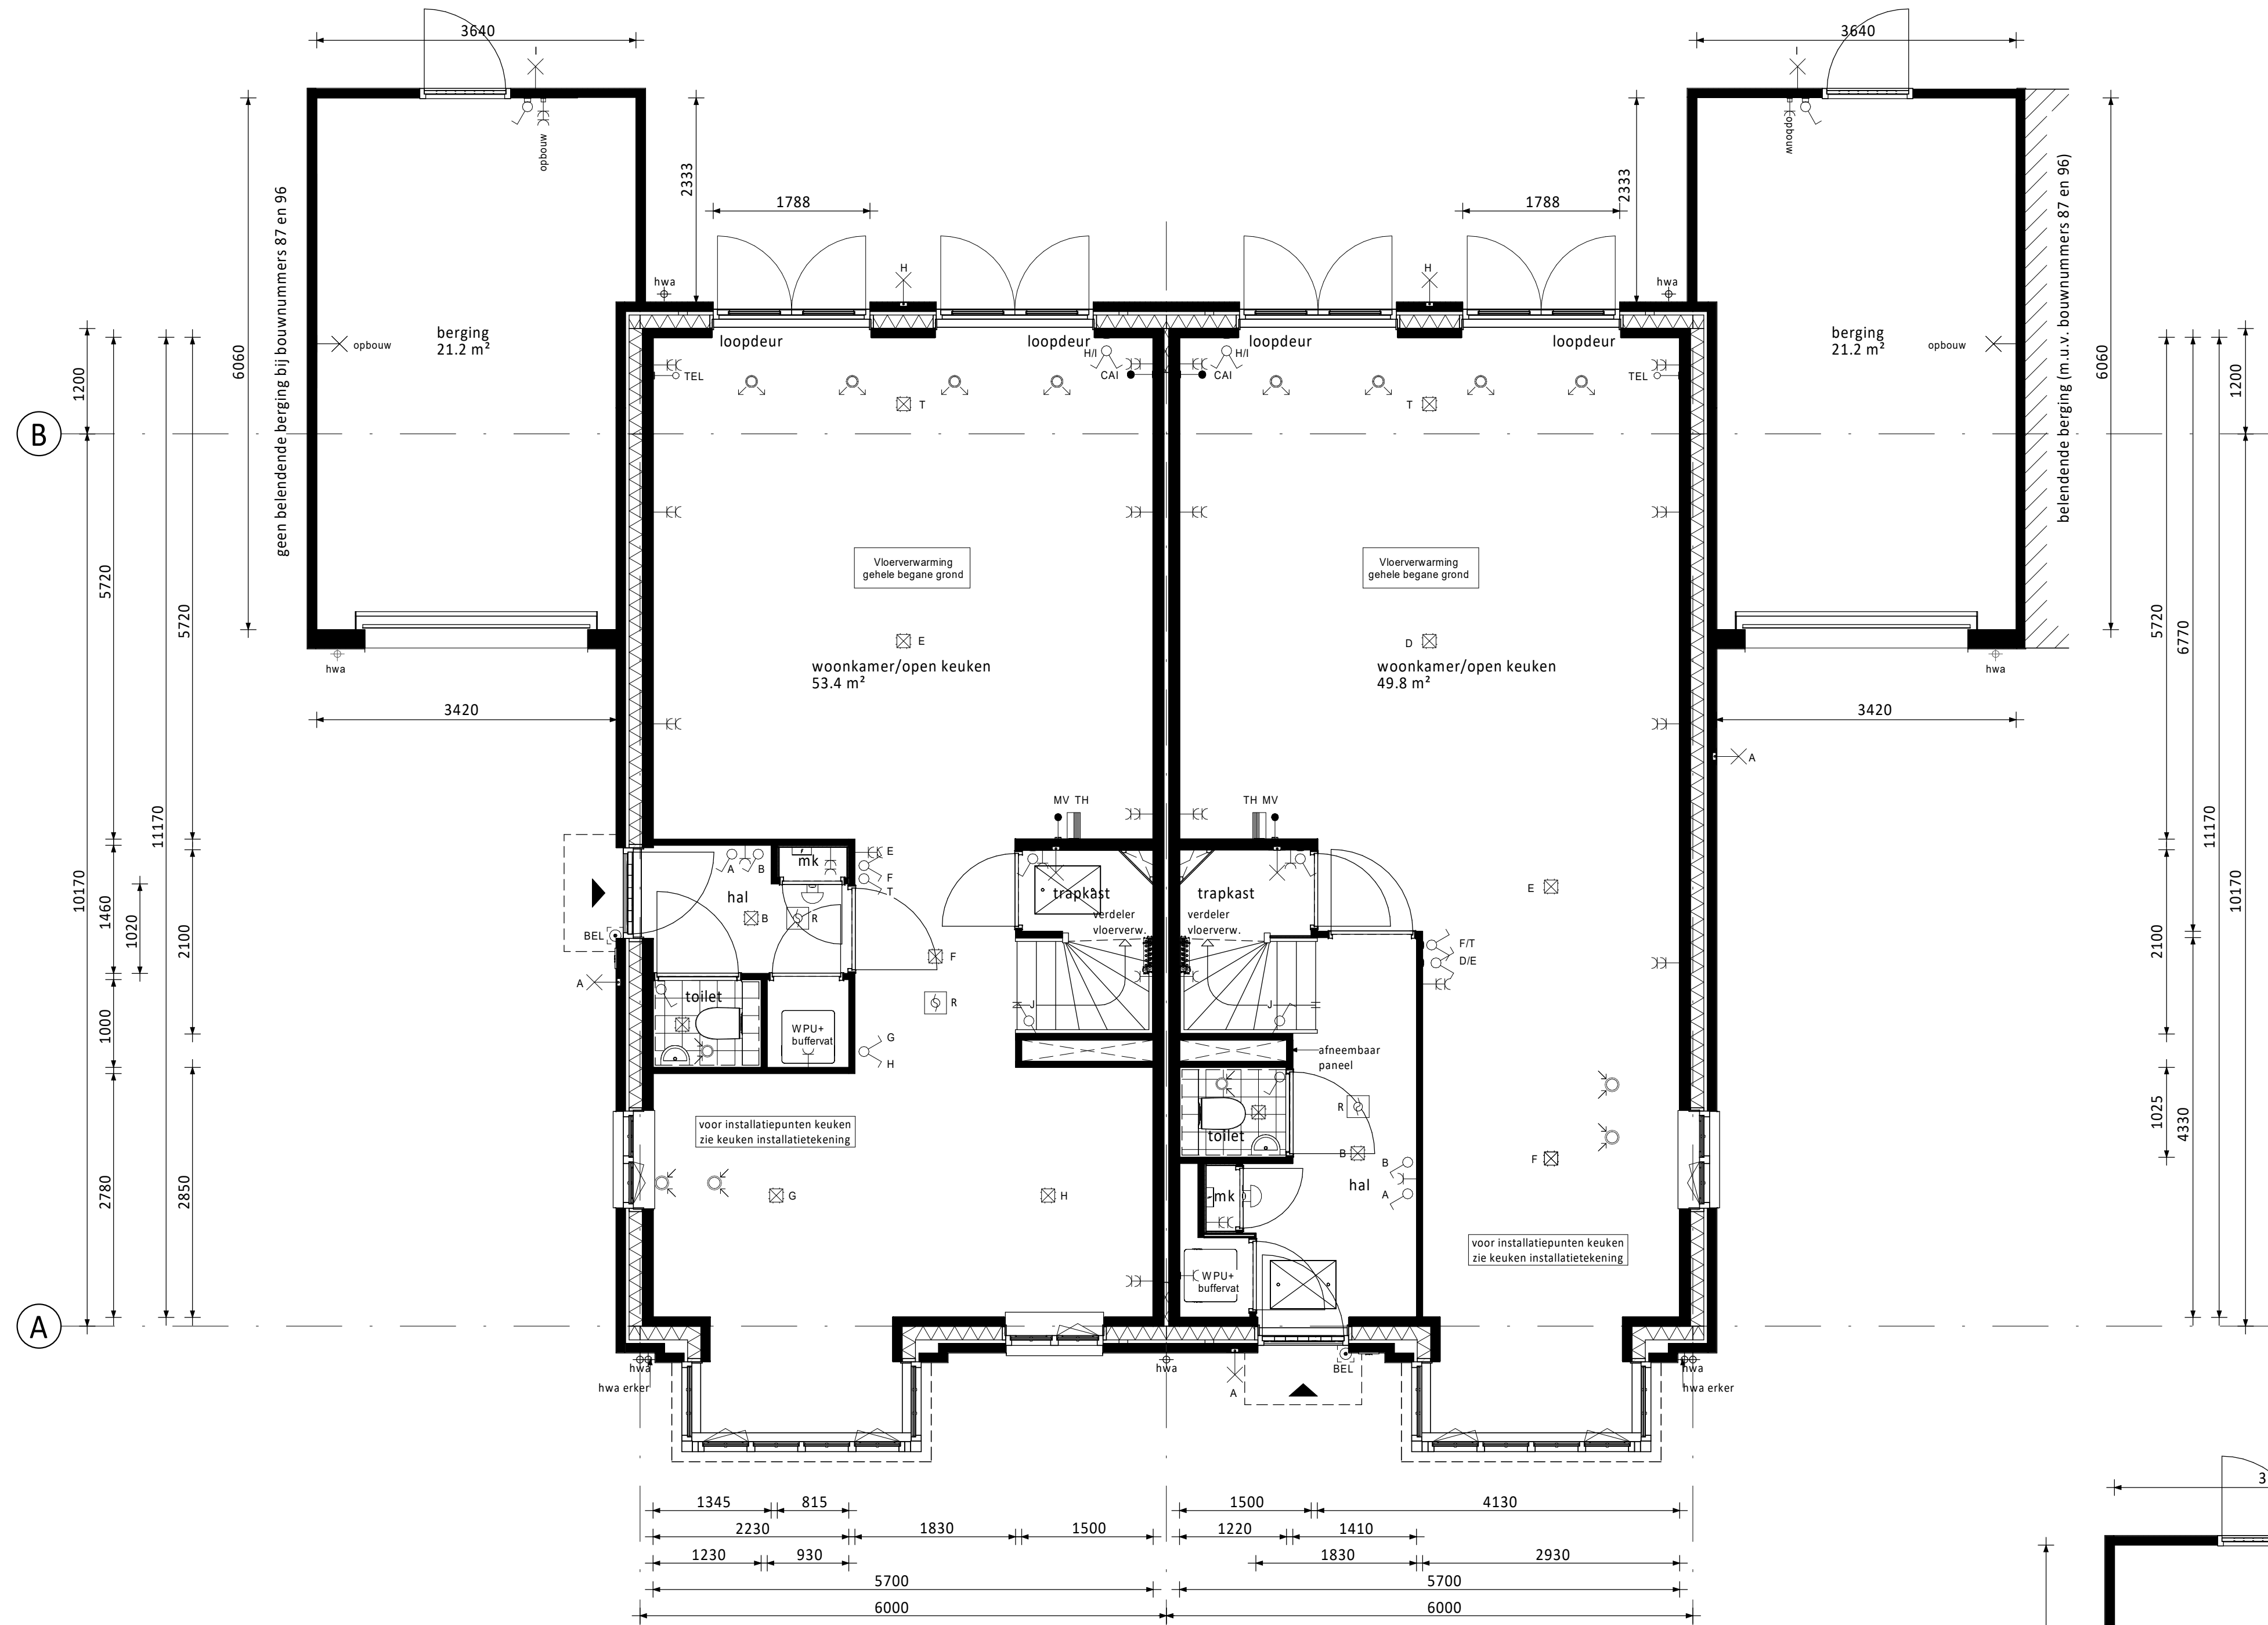

- Begane grond 1
- Aanbouw 1,2m achtergevel (op de begane grond)
 - Indeling behorende bij bwnrs. 91 (gesp.) en 96 (als getek.)
 - Erker voorzijde (standaard en alleen mogelijk bij bwnrs. 91 t/m 96)
 - Dubbele openslaande deuren achtergevel i.p.v. vast glas kozijn
- 2
- Aanbouw 1,2m achtergevel (op de begane grond)
 - Indeling behorende bij bwnrs. 93 en 95 (als getek.) en bwnrs. 92 en 94 (gesp.)
 - Erker voorzijde (standaard en alleen mogelijk bij bwnrs. 91 t/m 96)
 - Dubbele openslaande deuren achtergevel i.p.v. vast glas kozijn

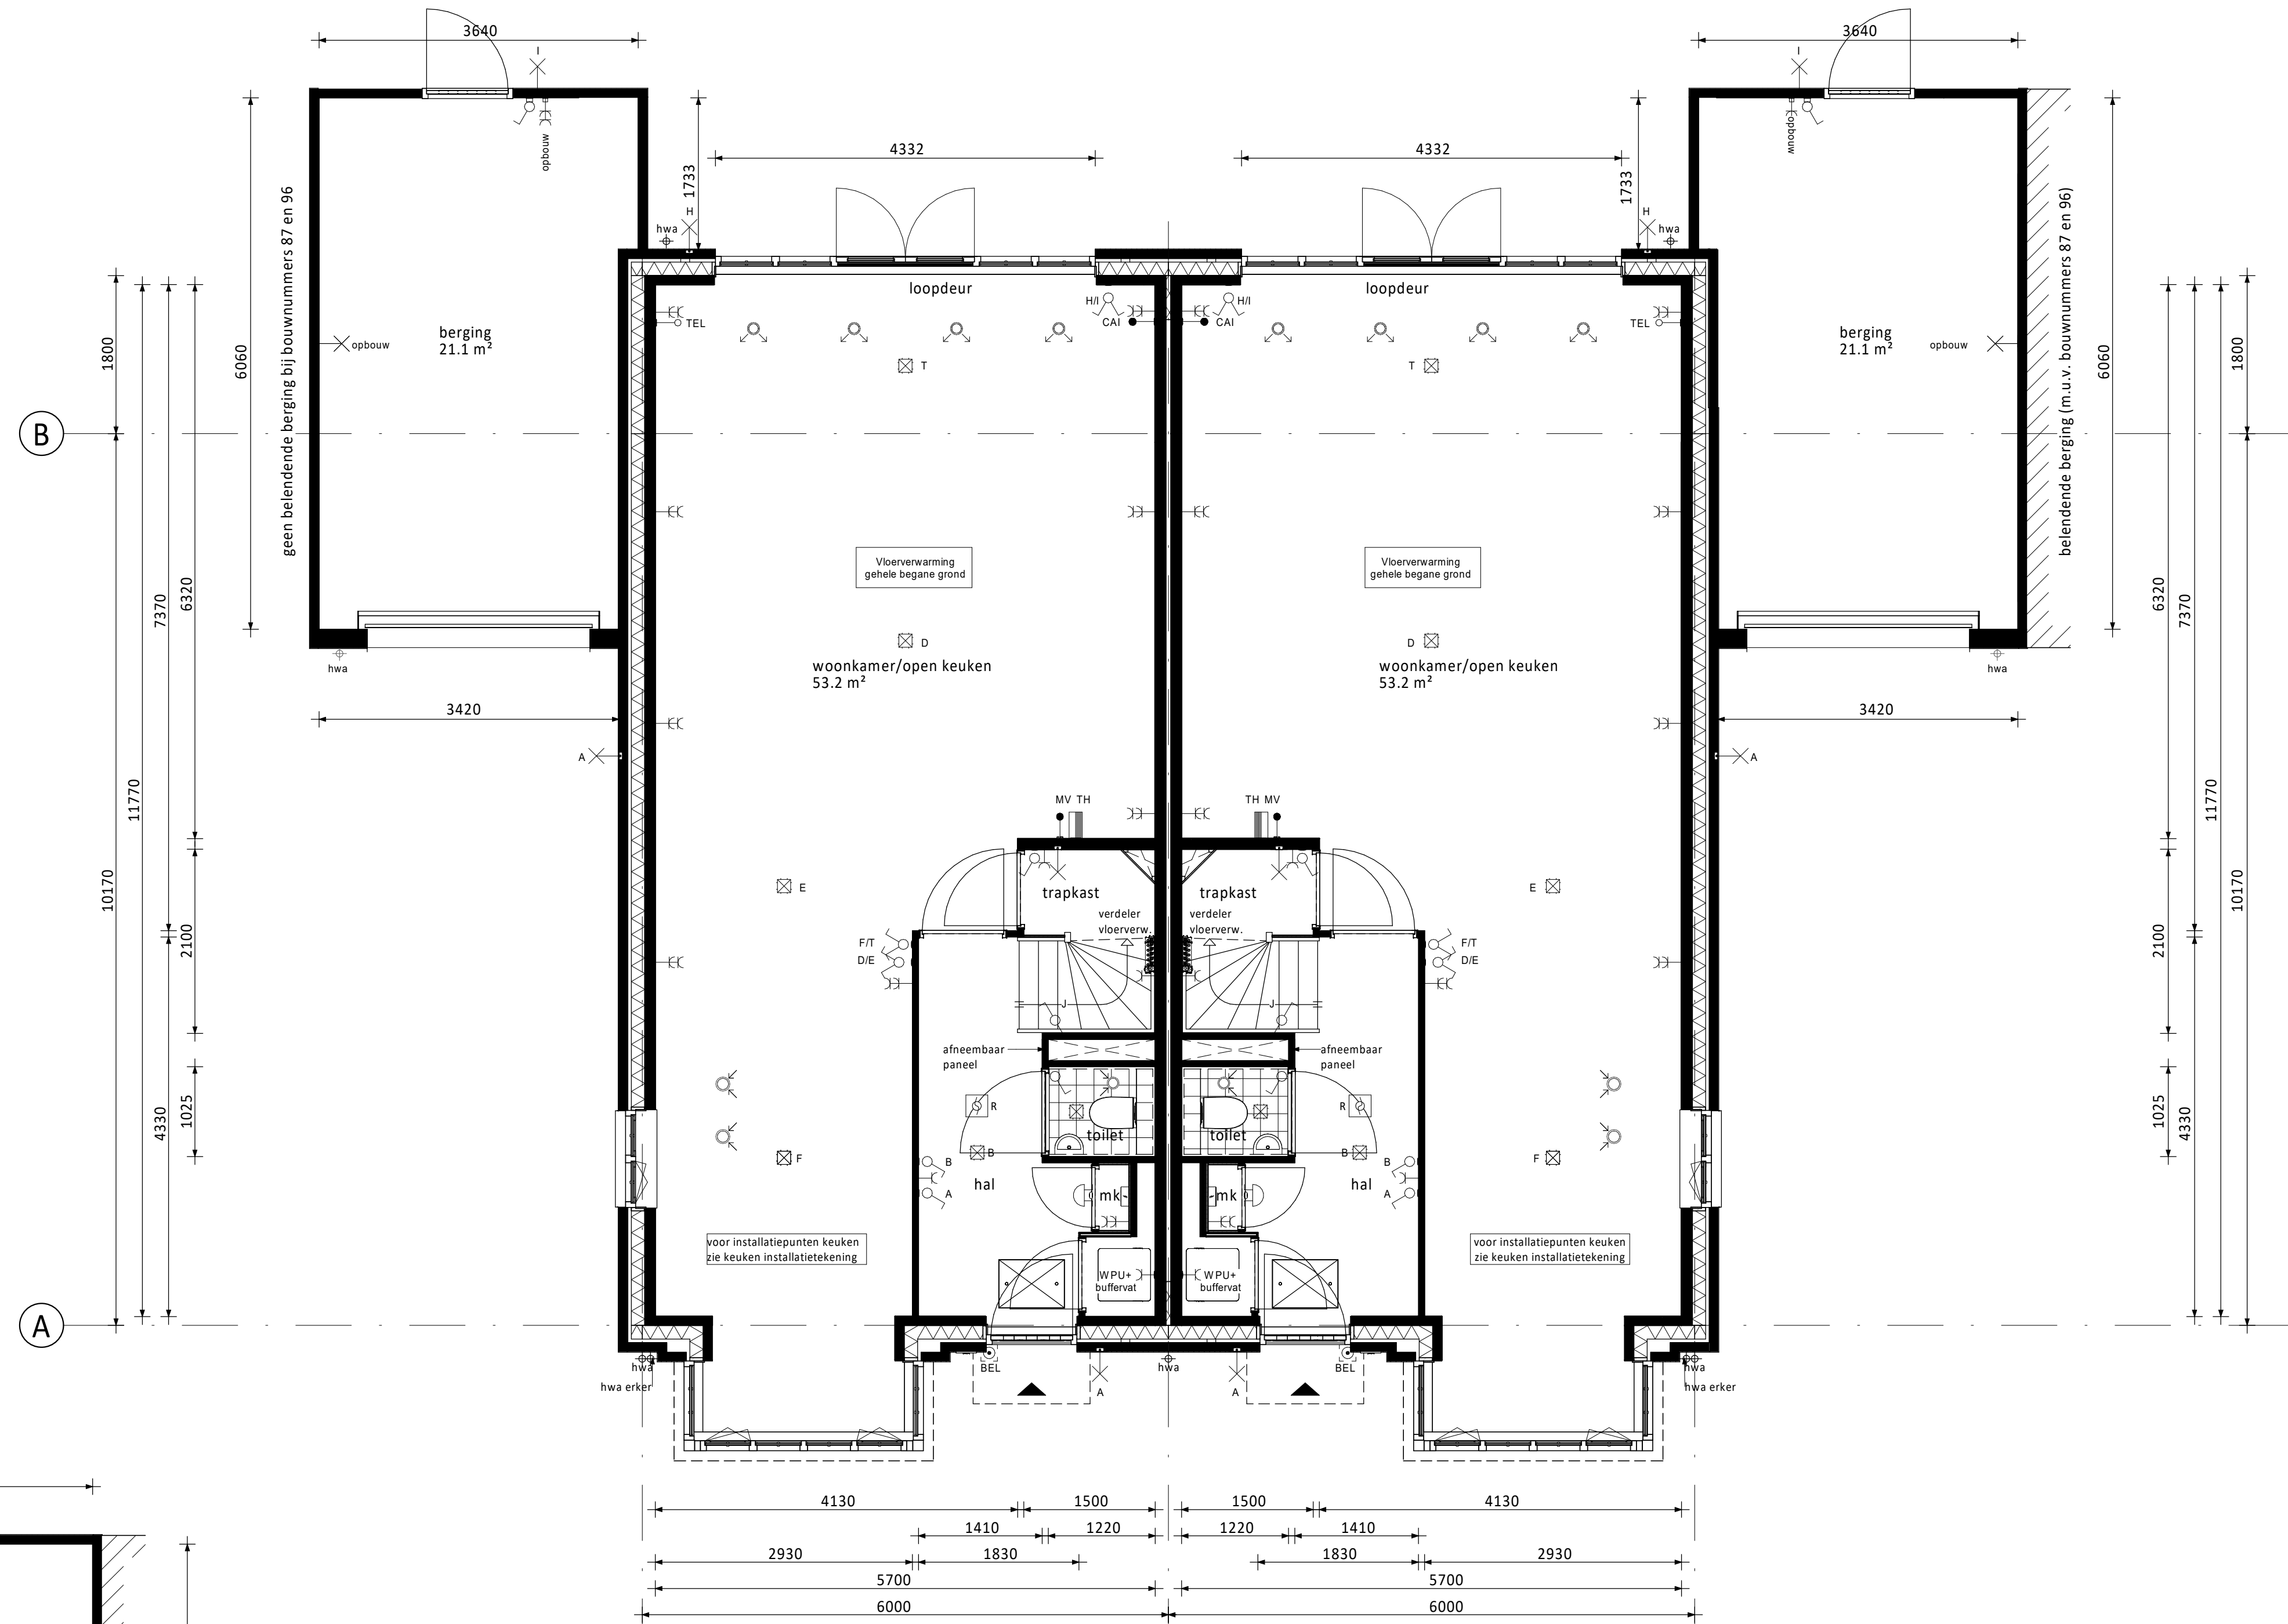

- Begane grond 2
- Aanbouw 1,8m achtergevel (op de begane grond)
 - Indeling behorende bij bwnrs. 92 en 94 (als getek.) en bwnrs. 93 en 95 (gesp.)
 - Erker voorzijde (standaard en alleen mogelijk bij bwnrs. 91 t/m 96)
 - Brede gevelpui met dubbele openslaande deuren in het midden
- 3
- Aanbouw 1,8m achtergevel (op de begane grond)
 - Indeling behorende bij bwnrs. 93 en 95 (als getek.) en bwnrs. 92 en 94 (gesp.)
 - Erker voorzijde (standaard en alleen mogelijk bij bwnrs. 91 t/m 96)
 - Brede gevelpui met dubbele openslaande deuren in het midden

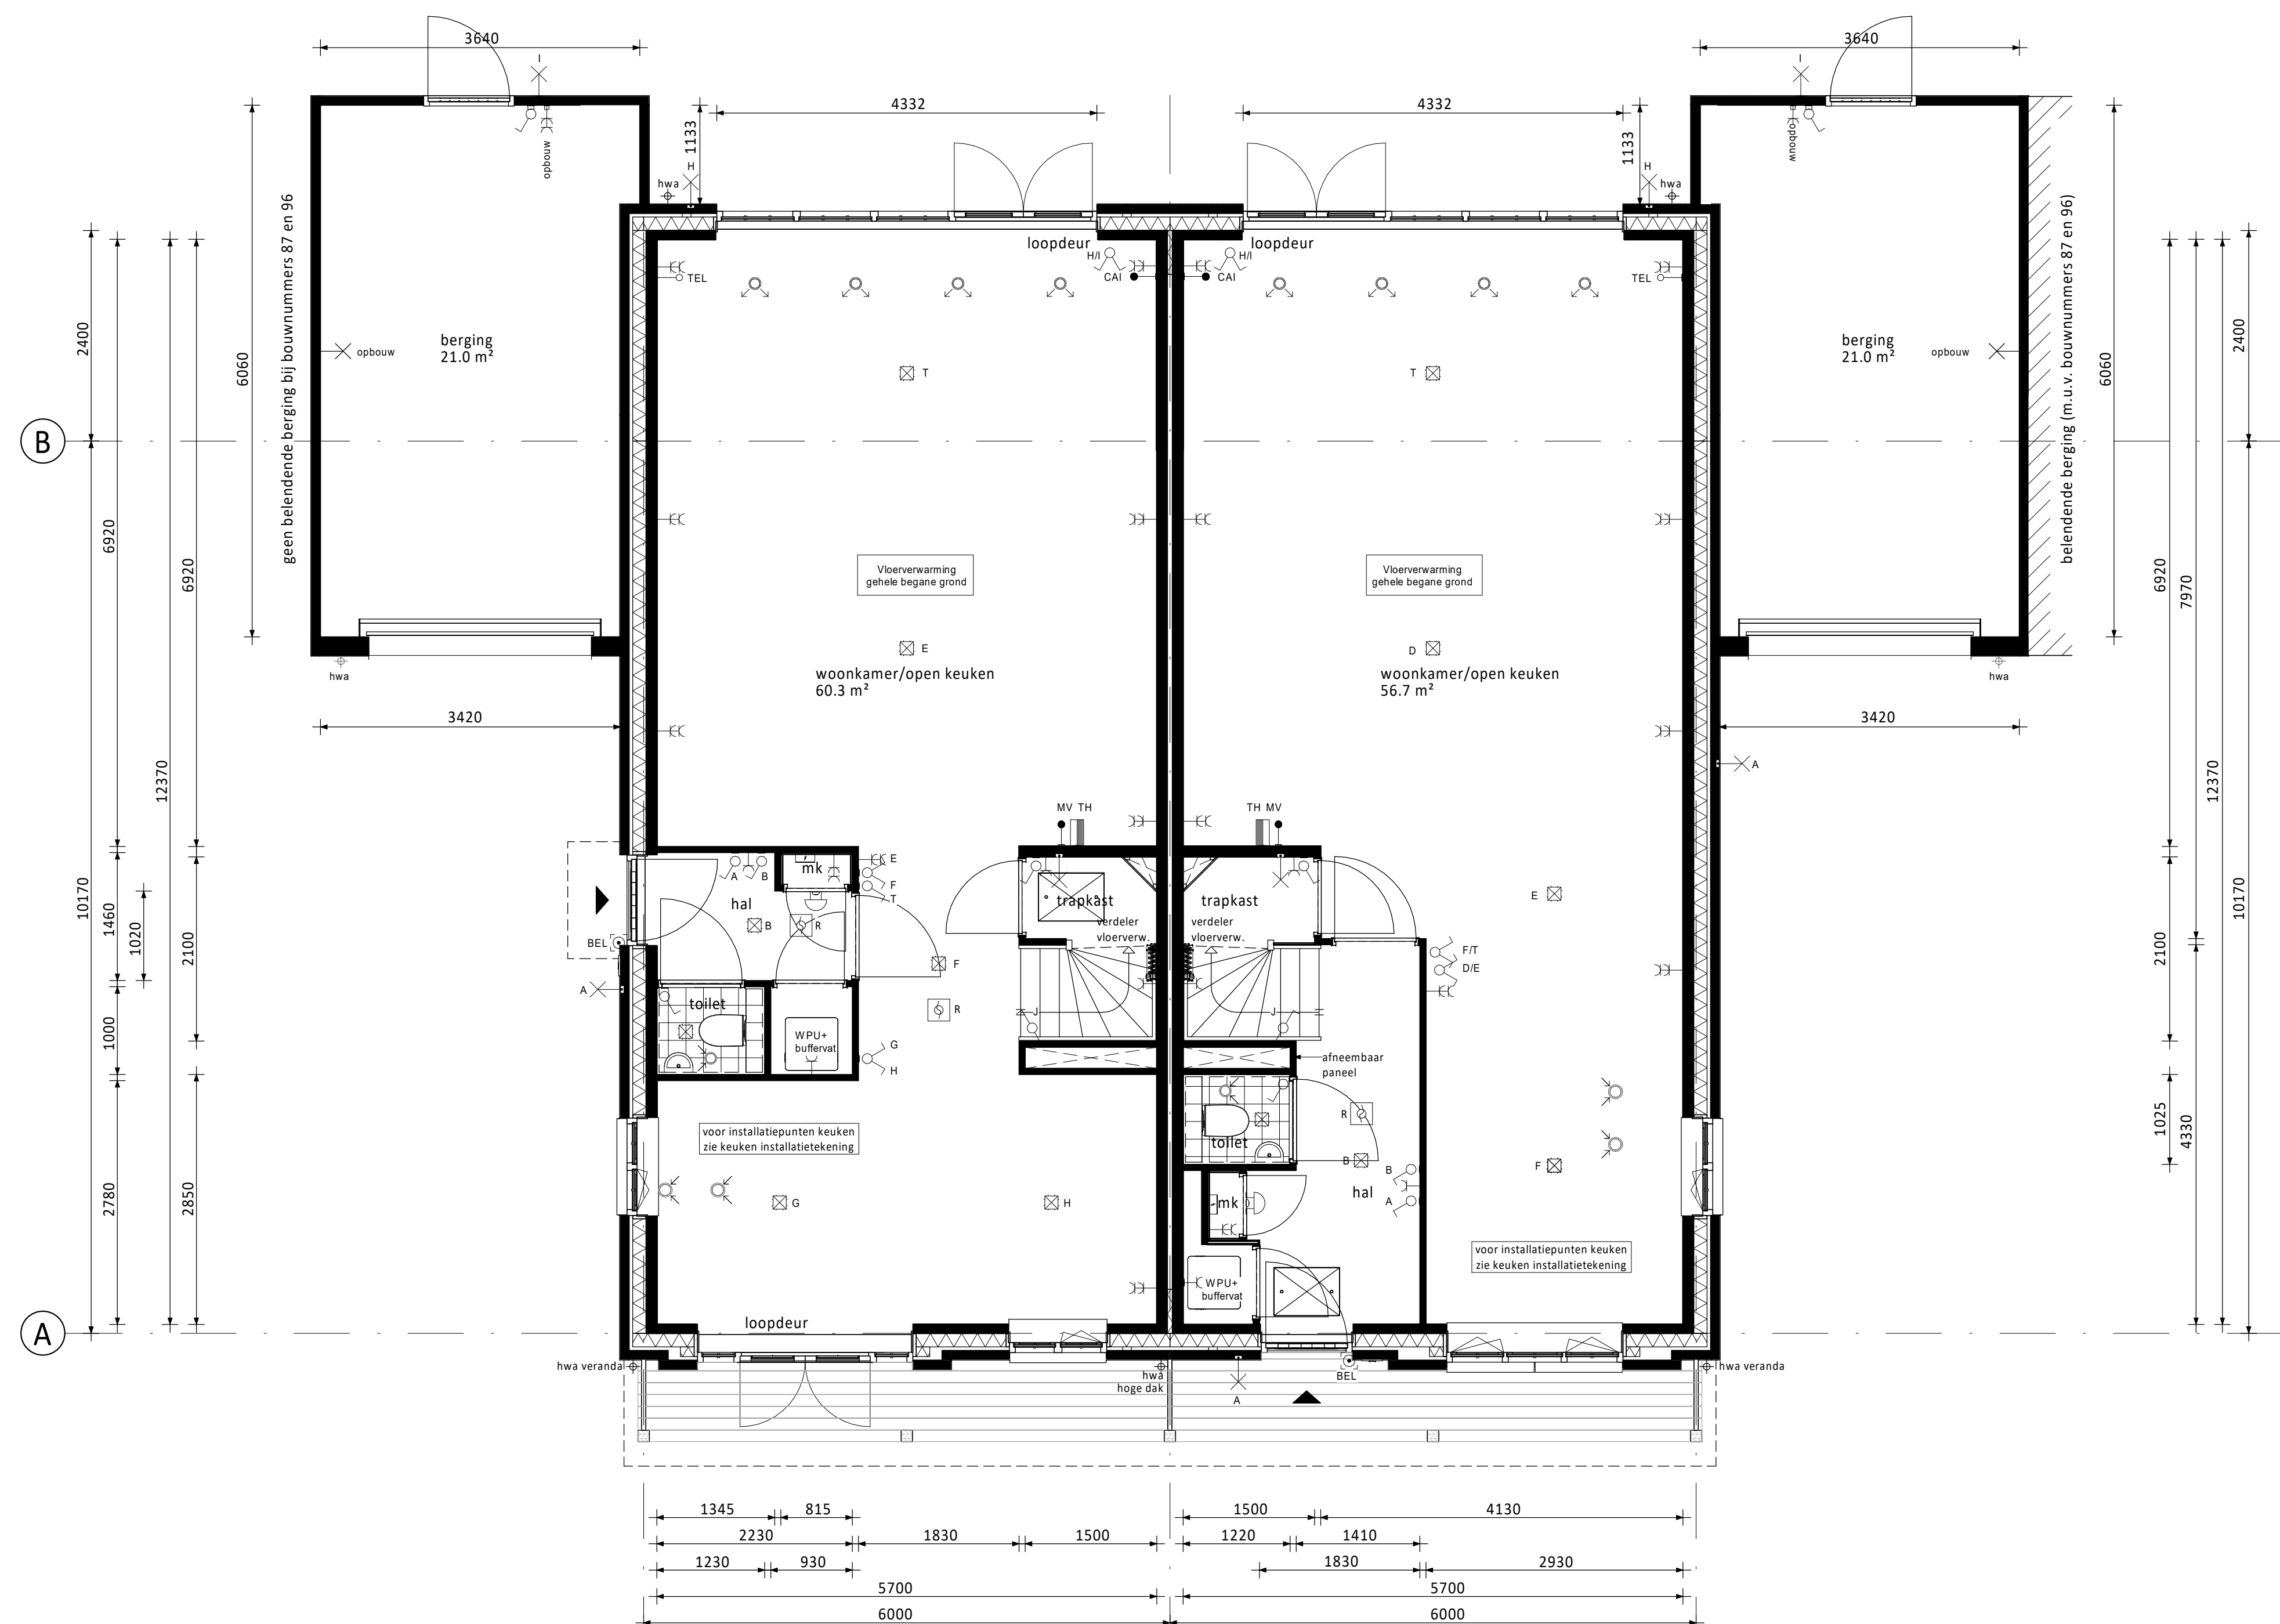

- Begane grond 3
- Aanbouw 2,4m achtergevel (op de begane grond)
 - Indeling behorende bij bwnrs. 87 (gesp.) en 90 (als getek.)
 - Veranda voorzijde en pui met dubbele deuren (standaard en alleen mogelijk bij bwnrs. 87 en 90)
 - Brede gevelpui met dubbele openslaande deuren
- 4
- Aanbouw 2,4m achtergevel (op de begane grond)
 - Indeling behorende bij bwnrs. 88 (gesp.) en 89 (als getek.)
 - Veranda voorzijde (standaard en alleen mogelijk bij bwnrs. 88 en 89)
 - Brede gevelpui met dubbele openslaande deuren

RENVOOI ELEKTRA


- | | |
|--|---------------------------------|
| Centraalboos / wandlichtpunt | Greepkast |
| Enkelpolige schakelaar (1050+v.l.) | Loze busleiding (300+v.l.) |
| Serieschakelaar (1050+v.l.) | Bedrade busleiding (300+v.l.) |
| Wisselschakelaar (1050+v.l.) | Optische rookmelder |
| Gecombineerde enkelvoudige wandcontactdoos geaard met enkelpolige schakelaar (1050+v.l.) | Thermostaat (1500+v.l.) |
| Gecombineerde enkelvoudige wandcontactdoos geaard met wisselschakelaar (1050+v.l.) | Schel |
| Enkele geaarde wandcontactdoos (300+v.l.) | Beldrukker |
| Dubbele geaarde wandcontactdoos (300+v.l.) | Alzuspunt / Inbaspunt |
| | Regeling ventilatie (1500+v.l.) |
| | Co2 melders (1500+v.l.) |

CAP	Centraal Aardpunt	MAGN	Magnetron
CAI	Centrale Antenne Installatie	WTW	Mechanische Ventilatie (met warmterugwinning)
KT	Kookwastel	R	Rookmelder
KK	Koelkast	TEL	Telecom aansluiting
BOI	Boiler	TH	Thermostaat
WPU	Warme Pomp Unit	VW	Vastwasser
CON	Omvormer t.b.v. pv cellen	WD	Wasdroger
CO2	Sensor t.b.v. ventilatie	WM	Wasmachine

RENVOOI ALGEMEEN

- | |
|--|
| entree woningen |
| meterkast, voorzien van underlayment meterkastbord inclusief zijwangen |
| tegels |
| maaiveld |
| binnendeur |
| houten paneel |

	25-03-2022	Definitief		TA	JK
	Datum	Omschrijving		Get.	Cont.
Vorm 6D Wonen B.V. te Rotterdam					
Dames van Vroonddal, Den Haag - Fase 3 Type 2 onder 1 kap 6,0m					
Overzicht kopersopties begane grond Bouwnummers 87 t/m 96 (blok 16)					
Schaal	1:50	Form	VK	Schaal 1:50 2024-01-20 1:50-002190 1:50-002190 1:50-002190	
Formaat	1609 x 841	Status	Definitief	Bld nr. 0	
Project nr.	210290				Rev.
C6000-VD-VK-B0210 0					

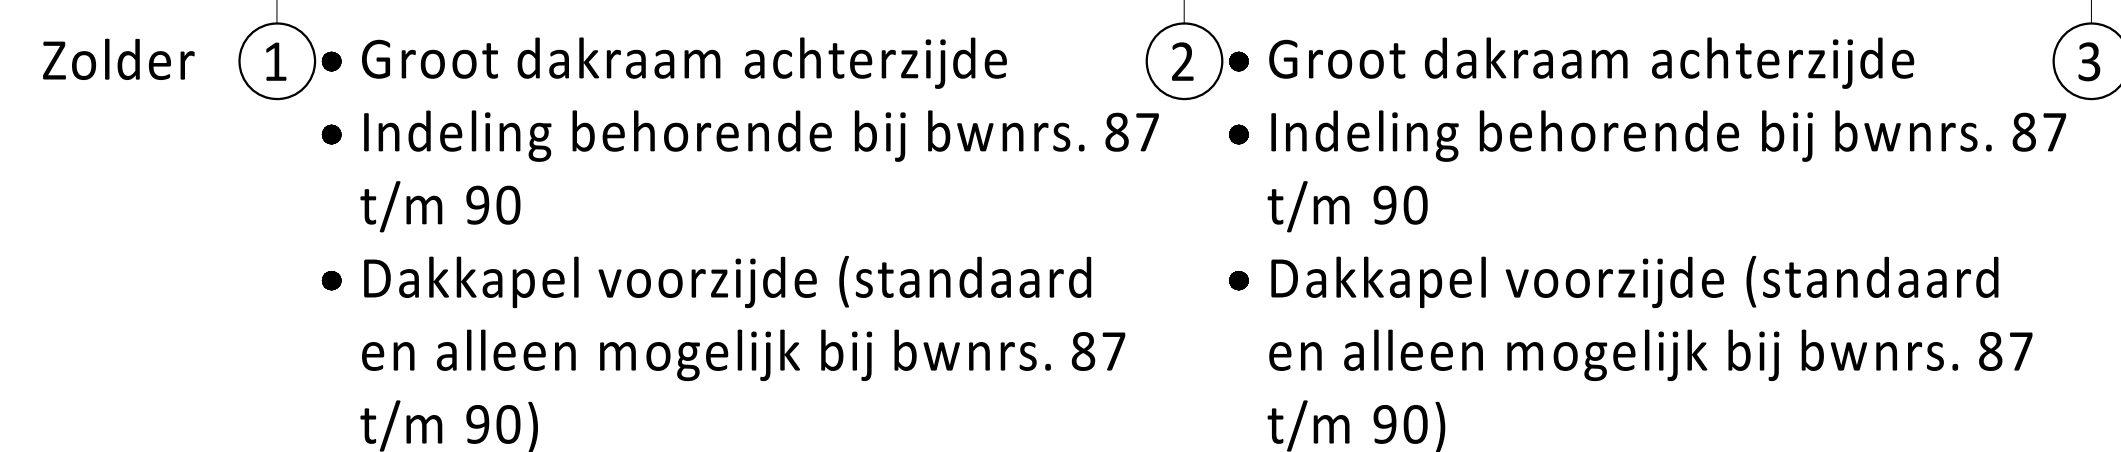

	Centraalroos / wandlichtpunt		Groepenkast
	Enkeelpolige schakelaar (1050+vt.)		Loze buisleiding (300+vt.)
	Serieschakelaar (1050+vt.)		Bedrade buisleiding (300+vt.)
	Wisselschakelaar (1050+vt.)		Optische rookmelder
	Gecombineerde enkelvoudige wandcontactdoos/gear met enkelepolige schakelaar (1050+vt.)		Thermostaat (1500+vt.)
	Gecombineerde enkelvoudige wandcontactdoos/gear met wisselschakelaar (1050+vt.)		Schel
	Enkele gearde wandcontactdoos (300+vt.)		Bedrukker
	Dubbele gearde wandcontactdoos (300+vt.)		Afzuigpunt / Inblaaspunt
			Regeling ventilatie (1500+vt.)
			Co ₂ melders (1500+vt.)

CAP	Centraal Aardpunt	MAGN	Magnetron
CAI	Centrale Antenne Installatie	WTW	Mechanische Ventilatie (met warmteretourwinning)
KT	Koeltoestel	R	Rookmelder
KK	Koelkast	TEL	Telecom aansluiting
BOI	Boller	TH	Thermostaat
WPU	Warme Pomp Unit	VW	Vaathwasser
CON	Omvormer t.b.v. pv cellen	WD	Wasdroger
Co2	Sensor t.b.v. ventilatie	WM	Wasmachine

	entree woningen
	meterkast, voorzien van underlayment meterkastbord inclusief zijwangen
	tegelwerk
	maaiveld
	binnendeur
	houten paneel

D				
C				
B				
A				
0	25-03-2022	Definitief	TA	JK
Rev.	Datum	Omschrijving	Get.	Contr.

Opdrachtnummer Vorm D 6D Wonen B.V. te Rotterdam		
Project Dames van Vroondaal, Den Haag - Fase 3 Type 2 onder 1 kap 6,0m		
Overzicht koperopties zolder Bouwnummers 87 t/m 96 (blok 16)		
Schaal 1:50 Formaat A0	Fase VK Status Definitief	
Project nr. 210290	C6000-VD-VK-B0211	Blad nr. 10

PV-panelen: aantal en situering indicatief
(n.t.b. afhankelijk van BENG berekening / zonligging)

KLEUREN EN MATERIALEN

Onderdeel	Materiaal	Kleur
dakpannen	keramische pan	antraciet
dakbedekking aanbouw (optioneel) / erker / veranda / aangrenzende berging	bitumen	zwart
dak aangrenzende berging	sedumbedekking	
dakbedekking luifel	EPDM	zwart
dakbedekking dakkapellen voorzijde	zink	natuur
daktrim luifel / erker / veranda / dakkapellen voorzijde / aangrenzende berging / aanbouw (optioneel)	zink	natuur
afdekcap dakrand kopgevel / dakrand tuitgevel	zink	natuur
goten	zink	natuur
plint gevelmetselwerk	baksteen metselwerk, handvorm wf	zwart/grijs
rolraag boven plint	baksteen metselwerk, handvorm wf	wit gekeimd
gevelmetselwerk bwrs: 91 t/m 96 (m.u.v. gevelmetselwerk voorzijde tussen o.k. kozijn verdieping en dakgoot) (m.u.v. gevelmetselwerk tuit- en kopgevels tussen o.k. kozijn zolder en dakrand)	baksteen metselwerk, handvorm wf	oranje
gevelmetselwerk bwrs: 91 t/m 96 voorzijde tussen o.k. kozijn verdieping en dakgoot, en gevelmetselwerk tuit- en kopgevels tussen o.k. kozijn zolder en dakrand	baksteen metselwerk, handvorm wf	wit gekeimd
gevelmetselwerk bwrs: 87 t/m 90 (m.u.v. gevelmetselwerk voorzijde tussen o.k. tussenkalf kozijn verdieping en dakgoot (m.u.v. gevelmetselwerk tuitgevels tussen o.k. tussenkalf kozijn verdieping en dakgoot) (m.u.v. gevelmetselwerk kopgevels tussen o.k. kozijn zolder en dakrand)	baksteen metselwerk, handvorm wf	oranje
gevelmetselwerk bwrs: 87 t/m 90 voorzijde tussen o.k. kozijn verdieping en dakgoot, en gevelmetselwerk tuitgevels tussen o.k. tussenkalf kozijn verdieping en dakgoot, en gevelmetselwerk kopgevels tussen o.k. kozijn zolder en dakrand	baksteen metselwerk, handvorm wf	wit gekeimd
voegwerk gevelmetselwerk	cement	donkergrijs
voegwerk wit gekeimde steen	cement	wit gekeimd
rolraag boven kozijn	baksteen metselwerk, handvorm wf	wit gekeimd
spekbanden	baksteen metselwerk, handvorm wf	wit gekeimd
oversteken en dakrand	hout	crème-wit
boeiden erker / veranda / kopgevel / tuitgevel	hout	crème-wit
luifel voordeur	hout	crème-wit
sierstangen luifel	staal	zwart-grijs
gootklossen voor-/achtergevel (m.u.v. tuitgevels en kopgevel)	hout	crème-wit
gootklossen tuit-/kopgevel	hout	zwart-grijs
sierlatten tuit-/kopgevel	hout	zwart-grijs
kozijnen (incl. roedes)	hout	crème-wit
ramen (incl. roedes)	hout	zwart-grijs
panelen in kozijnen	hout	crème-wit
panelen in tuindeuren / balkondeuren	hout	zwart-grijs
zijwangen tuitgevels / zijwangen dakkapel (optioneel)	hout	crème-wit
lateien	staal	zwart-grijs
voordeuren	hout	zwart-grijs
tuindeuren / balkondeuren	hout	zwart-grijs
bergingsdeuren	hout	grijs
bergingsdeuren	sectionaal	zwart-grijs
deurdorpels	kunststeen	antraciet
raamdorpels	prefab beton	natuur
hemelwaterafvoer voorzijde	zink	natuur
hemelwaterafvoer achterzijde	kunststof	grijs
sierhekwerk balkon	staal	crème-wit

RENVOOI ALGEMEEN

	entree woningen
	meterkast, voorzien van underlayment meterkastbord inclusief zijwangen
	tegelwerk
	maaiveld
	binnendeur
	houten paneel

--	--	