


Begane grond (as) • Aanbouw 1,2m achtergevel (op (as) • Basis begane grond de begane grond) (as) • Aanbouw 1,8m achtergevel (op (as) • Basis begane grond de begane grond) (as) • Basis begane grond (as) • Aanbouw 2,4m achtergevel (op (as) de begane grond)

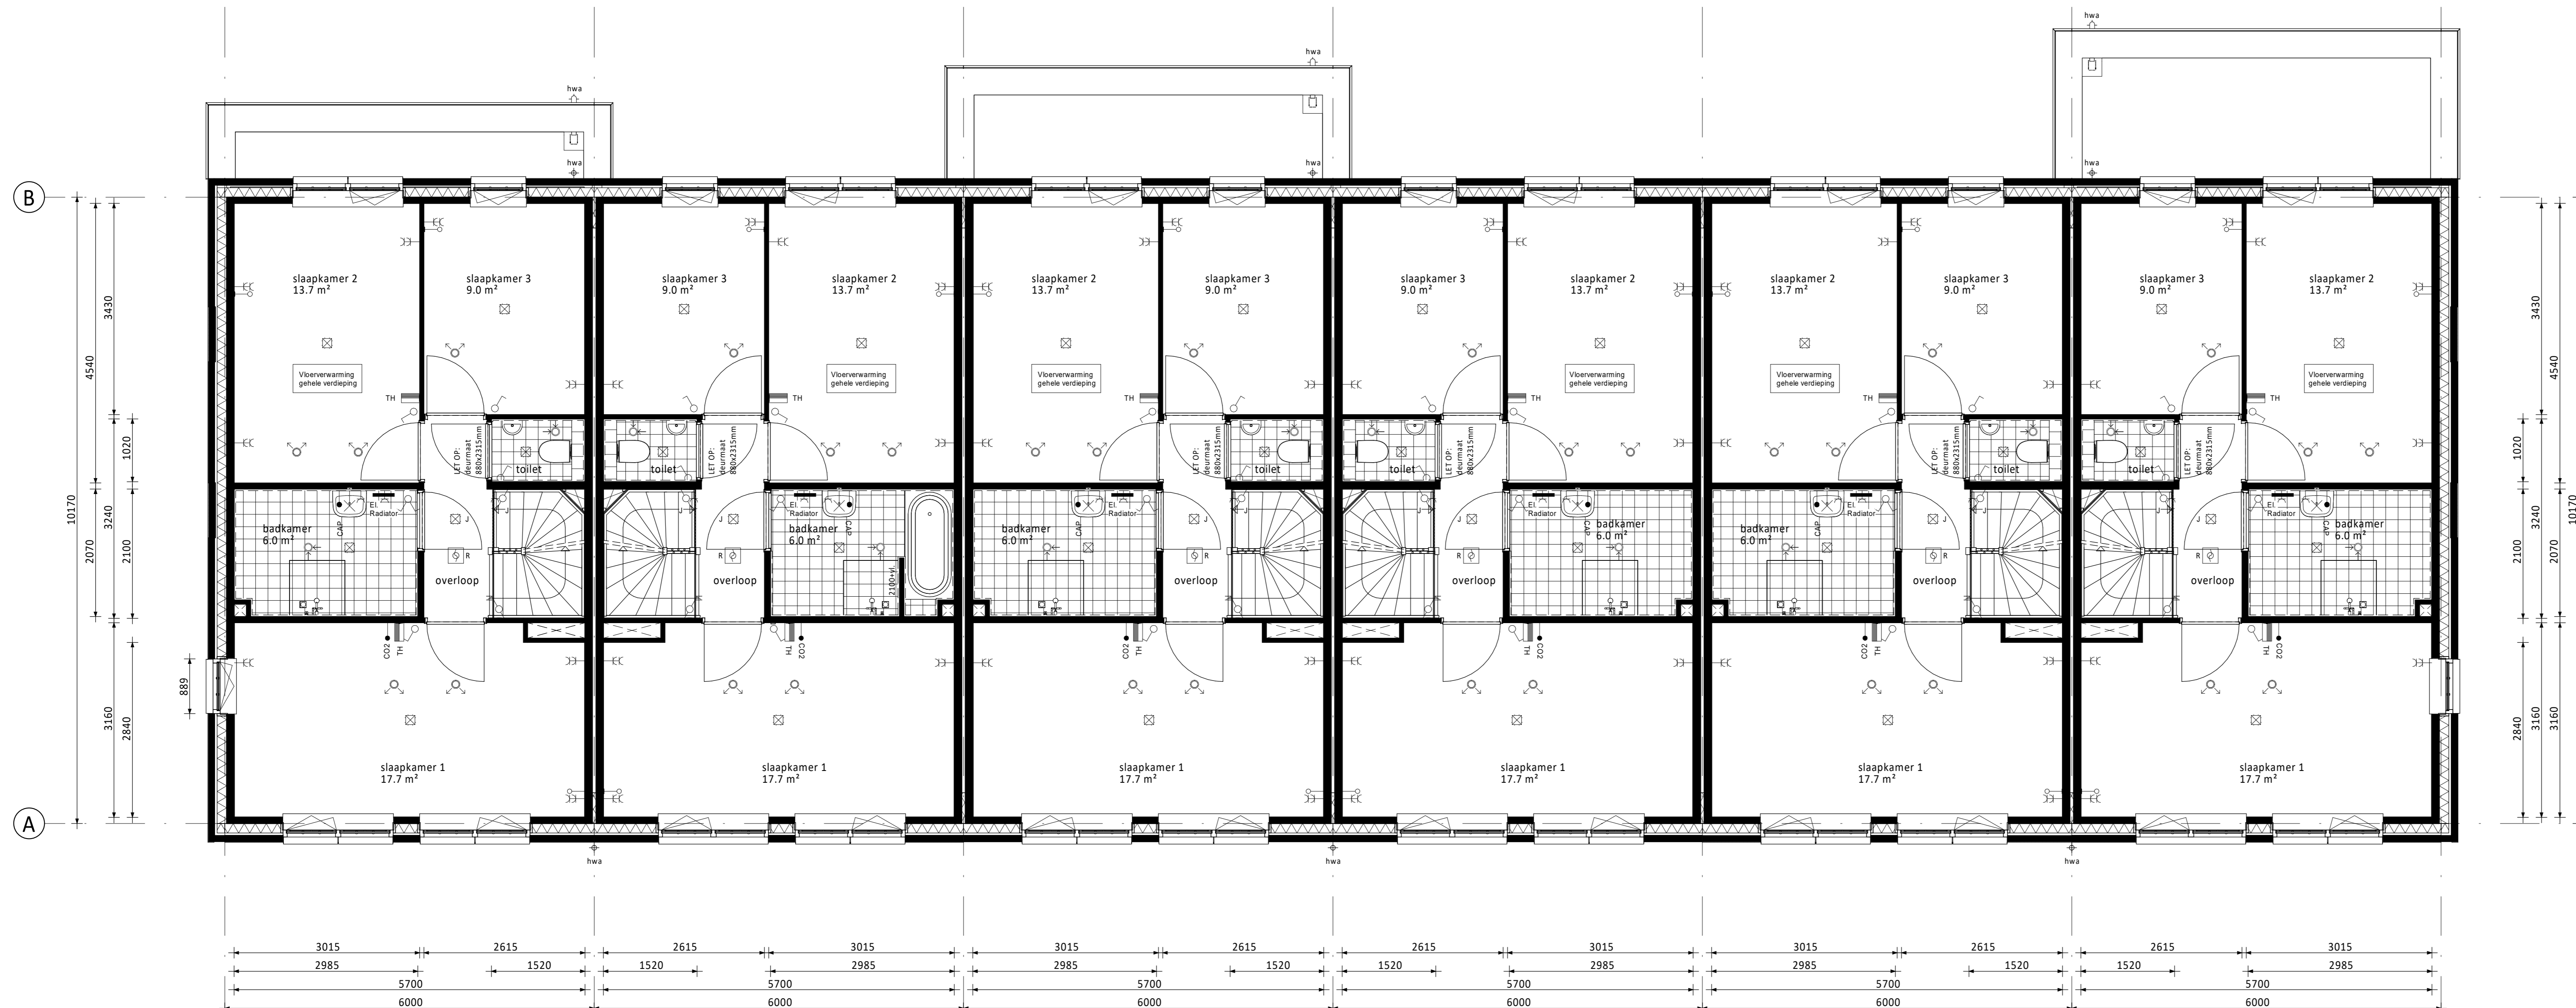

Verdieping (as) • Kozijn in zijgevel verdieping met (as) • Indeling met bad draaikiepraam (voorzijde) i.p.v. vast glas kozijn (alleen mogelijk bij bnwnr. 120 en 126) (as) • Aanbouw 1,8m achtergevel (op (as) • Basis verdieping de begane grond) (as) • Basis verdieping (as) • Aanbouw 2,4m achtergevel (op (as) de begane grond)

De getoonde plattelingen zijn van bouwnummers 121, 123 en 125 (met dakpel aan de voorzijde). De opties gelden ook voor de overige bouwnummers.

Bouwnummers 120 en 126 hebben standaard een tuitgevel, in de zijgevel een brede gevelruimte op de begane grond en kozijnen op de verdieping, afwijkende gevelkozijnen op de verdieping en de techniekruimte aan de achterzijde (zie verkoopblad op bouwnummer) - dit is optioneel niet mogelijk voor de overige bouwnummers.

Bouwnummers 122 en 124 hebben standaard een smalle tuitgevel, een erker, afwijkende gevelkozijnen op de verdieping en de techniekruimte aan de achterzijde (zie verkoopblad op bouwnummer) - dit is optioneel niet mogelijk voor de overige bouwnummers.

RENVOOI ELEKTRA

- ☒ Centraaldoos / wandcontactdoos
- ☒ Enkelpolige schakelaar (1050+vl)
- ☒ Serieschakelaar (1050+vl)
- ☒ Wisselschakelaar (1050+vl)
- ☒ Gecombineerde enkelvoudige wandcontactdoos geaard met enkelpolige schakelaar (1050+vl)
- ☒ Gecombineerde enkelvoudige wandcontactdoos geaard met wisselschakelaar (1050+vl)
- ☒ Enkele geaarde wandcontactdoos (300+vl)
- ☒ Dubbele geaarde wandcontactdoos (300+vl)
- ☒ Groepenkast
- ☒ Loze buisleiding (300+vl)
- ☒ Bedrade buisleiding (300+vl)
- ☒ Optische rookmelder
- ☒ Thermostaat (1500+vl)
- ☒ Schel
- ☒ Beldrucker
- ☒ Afzuigpunt / Inblaaspunt
- ☒ Regeling ventilatie (1500+vl)
- ☒ Co2 melders (1500+vl)

- CAP Centraal Aardpunt
- CAI Centrale Antenne Installatie
- KT Kooktoestel
- KK Koelkast
- BOI Boiler
- WPU Warmte Pomp Unit
- CON Omvormer t.b.v. pv cellen
- Co2 Sensor t.b.v. ventilatie
- MAGN Magneton
- WTW Mechanische Ventilatie (met warmteretourwinning)
- R Rookmelder
- TEL Telecom aansluiting
- TH Thermostaat
- VW Vaatwasser
- WD Wasdroger
- WM Wasmachine

RENVOOI ALGEMEEN

- ▲ entree woningen
- mk meterkast, voorzien van underlayment meterkastbord inclusief zijwanden
- tegelwerk
- maaiweld
- binnendeur
- houten paneel

D			
C			
B			
A			
0	02-09-2022	Definitief	MM JK
Rev.	Datum	Omschrijving	Get. Contr.

Opdrachtgever: **Vorm 6D Wonen B.V. te Rotterdam**

Project: **Dames van Vroondaal, Den Haag - Fase 4 Type rijwoning 6,0m - plat dak**

Overzicht kopersopties plattelingen Bouwnummers 120 t/m 126 (blok 20)

Schaal: 1:50
Formaat: AD

Fase: VK
Status: Definitief

Blad nr.: 220116
Rev.: 0

Blad nr.: B6000-VDP-VK-B0210

Rev.: 0

6D Wonen

Scholven 13
3014 EC Rotterdam
Postbus 16
3300 AA Papendrecht

Tel: 06-4413900
E: info@6d.nl
W: www.vorm.nl

De getoonde gevels zijn van bouwnummers 121, 123 en 125 (met dakkapel aan de voorzijde). De opties gelden ook voor de overige bouwnummers.

Bouwnummers 120 en 126 hebben standaard een tuitgevel, in de zijgevel een brede gevelpui op de begane grond en kozijnen op de verdieping, afwijkende gevelkozijnen op de verdieping en de techniekruimte aan de achterzijde (zie verkoopblad op bouwnummer) - dit is optioneel niet mogelijk voor de overige bouwnummers.

Bouwnummers 122 en 124 hebben standaard een smalle tuitgevel, een erker, afwijkende gevelkozijnen op de verdieping en de techniekruimte aan de achterzijde (zie verkoopblad op bouwnummer) - dit is optioneel niet mogelijk voor de overige bouwnummers.

KLEUREN EN MATERIALEN

Onderdeel	Materiaal	Kleur
dakpannen	keramische pan	antraciet
dakbedekking platte dak	bitumen	zwart
erker / aanbouw (optioneel)	bitumen	zwart
dakbedekking luifel	EPDM	zwart
dakbedekking dakkapel	zink	naturel
daktrim luifel / erker / dakkapel / hoge dak / aanbouw (optioneel)	zink	naturel
goten	zink	naturel
afdekcap dakrand kopgevel / dakrand tuit	zink	naturel
plint gevelmetselwerk	baksteen metselwerk, handvorm wf	zwartgrijs
rollaag boven plint	baksteen metselwerk, handvorm wf	wit keukind
gevelmetselwerk (m.u.v. gevelmetselwerk voorzijde (incl. smalle tuitgevel) tussen o.k. kozijn verdieping en dakgoot) (m.u.v. gevelmetselwerk voorzijde brede tuitgevel tussen o.k. kozijn zolder en dakrand)	baksteen metselwerk, handvorm wf	rood
gevelmetselwerk voorzijde (incl. smalle tuitgevel) tussen o.k. kozijn verdieping en dakgoot en gevelmetselwerk voorzijde brede tuitgevel tussen o.k. kozijn zolder en dakrand	baksteen metselwerk, handvorm wf	wit keukind
voegwerk gevelmetselwerk	cement	donkergrijs
voegwerk wit keukinde steen	cement	wit keukind
rollaag boven kozijn	baksteen metselwerk, handvorm wf	zwartgrijs
spekbanden / speksteen naast kozijn	baksteen metselwerk, handvorm wf	wit keukind
sluitstenen in rollaag boven kozijn	baksteen metselwerk, handvorm wf	wit keukind
dakranden en overstekken	hout	crème-wit
boeideel erker / kopgevel / tuitgevel	hout	crème-wit
luifel voordeur	hout	crème-wit
sierstangen luifel	staal	zwartgrijs
sierspanten tuitgevel	hout	crème-wit
kozijnen (incl. roedes)	hout	crème-wit
ramen (incl. roedes)	hout	zwartgrijs
panelen in kozijnen	hout	crème-wit
panelen in tuindeuren / terrasdeuren	hout	zwartgrijs
zijwangen dakkapel / zijwangen tuitgevels	hout	crème-wit
lateien	staal	zwartgrijs
voordeuren	hout	zwartgrijs
tuindeuren / terrasdeuren	hout	zwartgrijs
bergingsdeuren	hout	grijs
deurdorpels	kunststeen	antraciet
raamdorpels	prefab beton	naturel
hemelwaterafvoer voorzijde	zink	naturel
hemelwaterafvoer achterzijde	kunststof	grijs

RENVOOI ALGEMEEN

	entree woningen
	meterkast, voorzien van underlayment meterkastbord inclusief zijwangen
	tegelwerk
	maaiveld
	binnendeur
	houten paneel

D				
C				
B				
A				
0	02-09-2022	Definitief		
Rev.	Datum	Omschrijving	MM	JK
			Get.	Contr.

Opdrachtgever: Vorm 6D Wonen B.V. te Rotterdam		
Project: Dames van Vroondaal, Den Haag - Fase 4 Type rijwoning 6,0m - plat dak		
Overzicht kopersopties gevels Bouwnummers 120 t/m 126 (blok 20)		
Schaal 1:50	Fase VK	Scherpen 33 3024 EC Rotterdam Postbus 36 3300 AA Papendrecht
Formaat A3	Status Definitief	1 030 443300 6 3100-00001 www.vorm.nl
Projectnr.	Bloknr.	Rev.
220116	B6000-VDP-VK-B0301	0

Klein voor de afbeelding mag worden aangevuld met de afbeelding op de achterzijde van de afbeelding. Alle rechten voorbehouden.



• Kozijn in zijgevel verdieping met draaikiepraam (voorzijde) i.p.v. vast glas kozijn (alleen mogelijk bij bnrs. 120 en 126)