



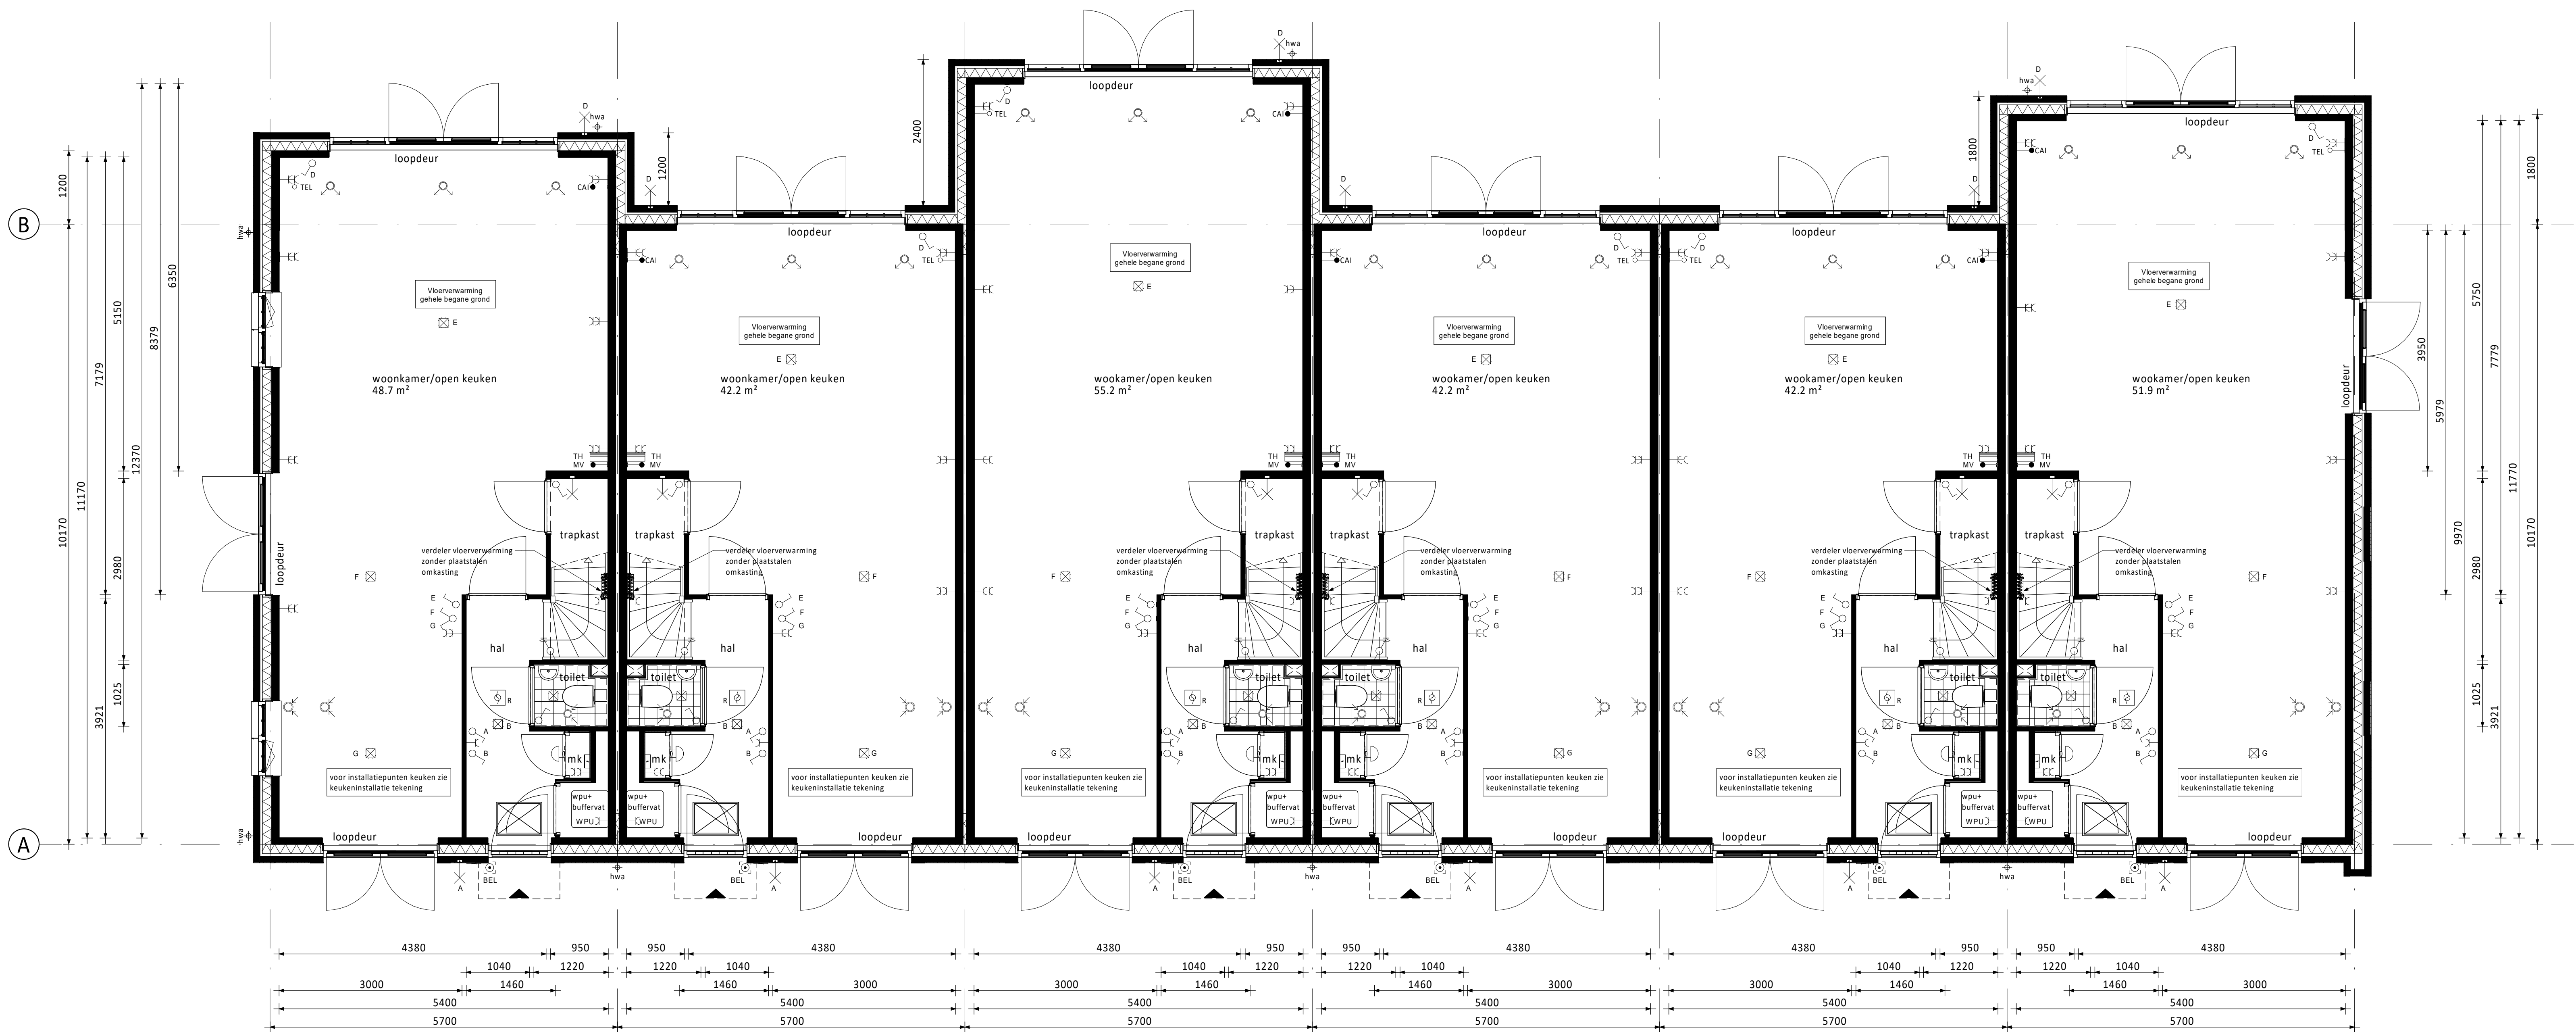

- Begane grond
- as • Aanbouw 1,2m achtergevel (op de begane grond)
 - Dubbele openslaande deuren en twee kozijnen in zijgevel begane grond (standaard en alleen mogelijk bij bwnr. 218)
 - as • Basis begane grond
 - as • Aanbouw 2,4m achtergevel (op de begane grond)
 - as • Basis begane grond
 - as • Basis begane grond
 - as • Aanbouw 1,8m achtergevel (op de begane grond)
 - Dubbele openslaande deuren zijgevel (standaard en alleen mogelijk bij bwnr. 214)
 - as

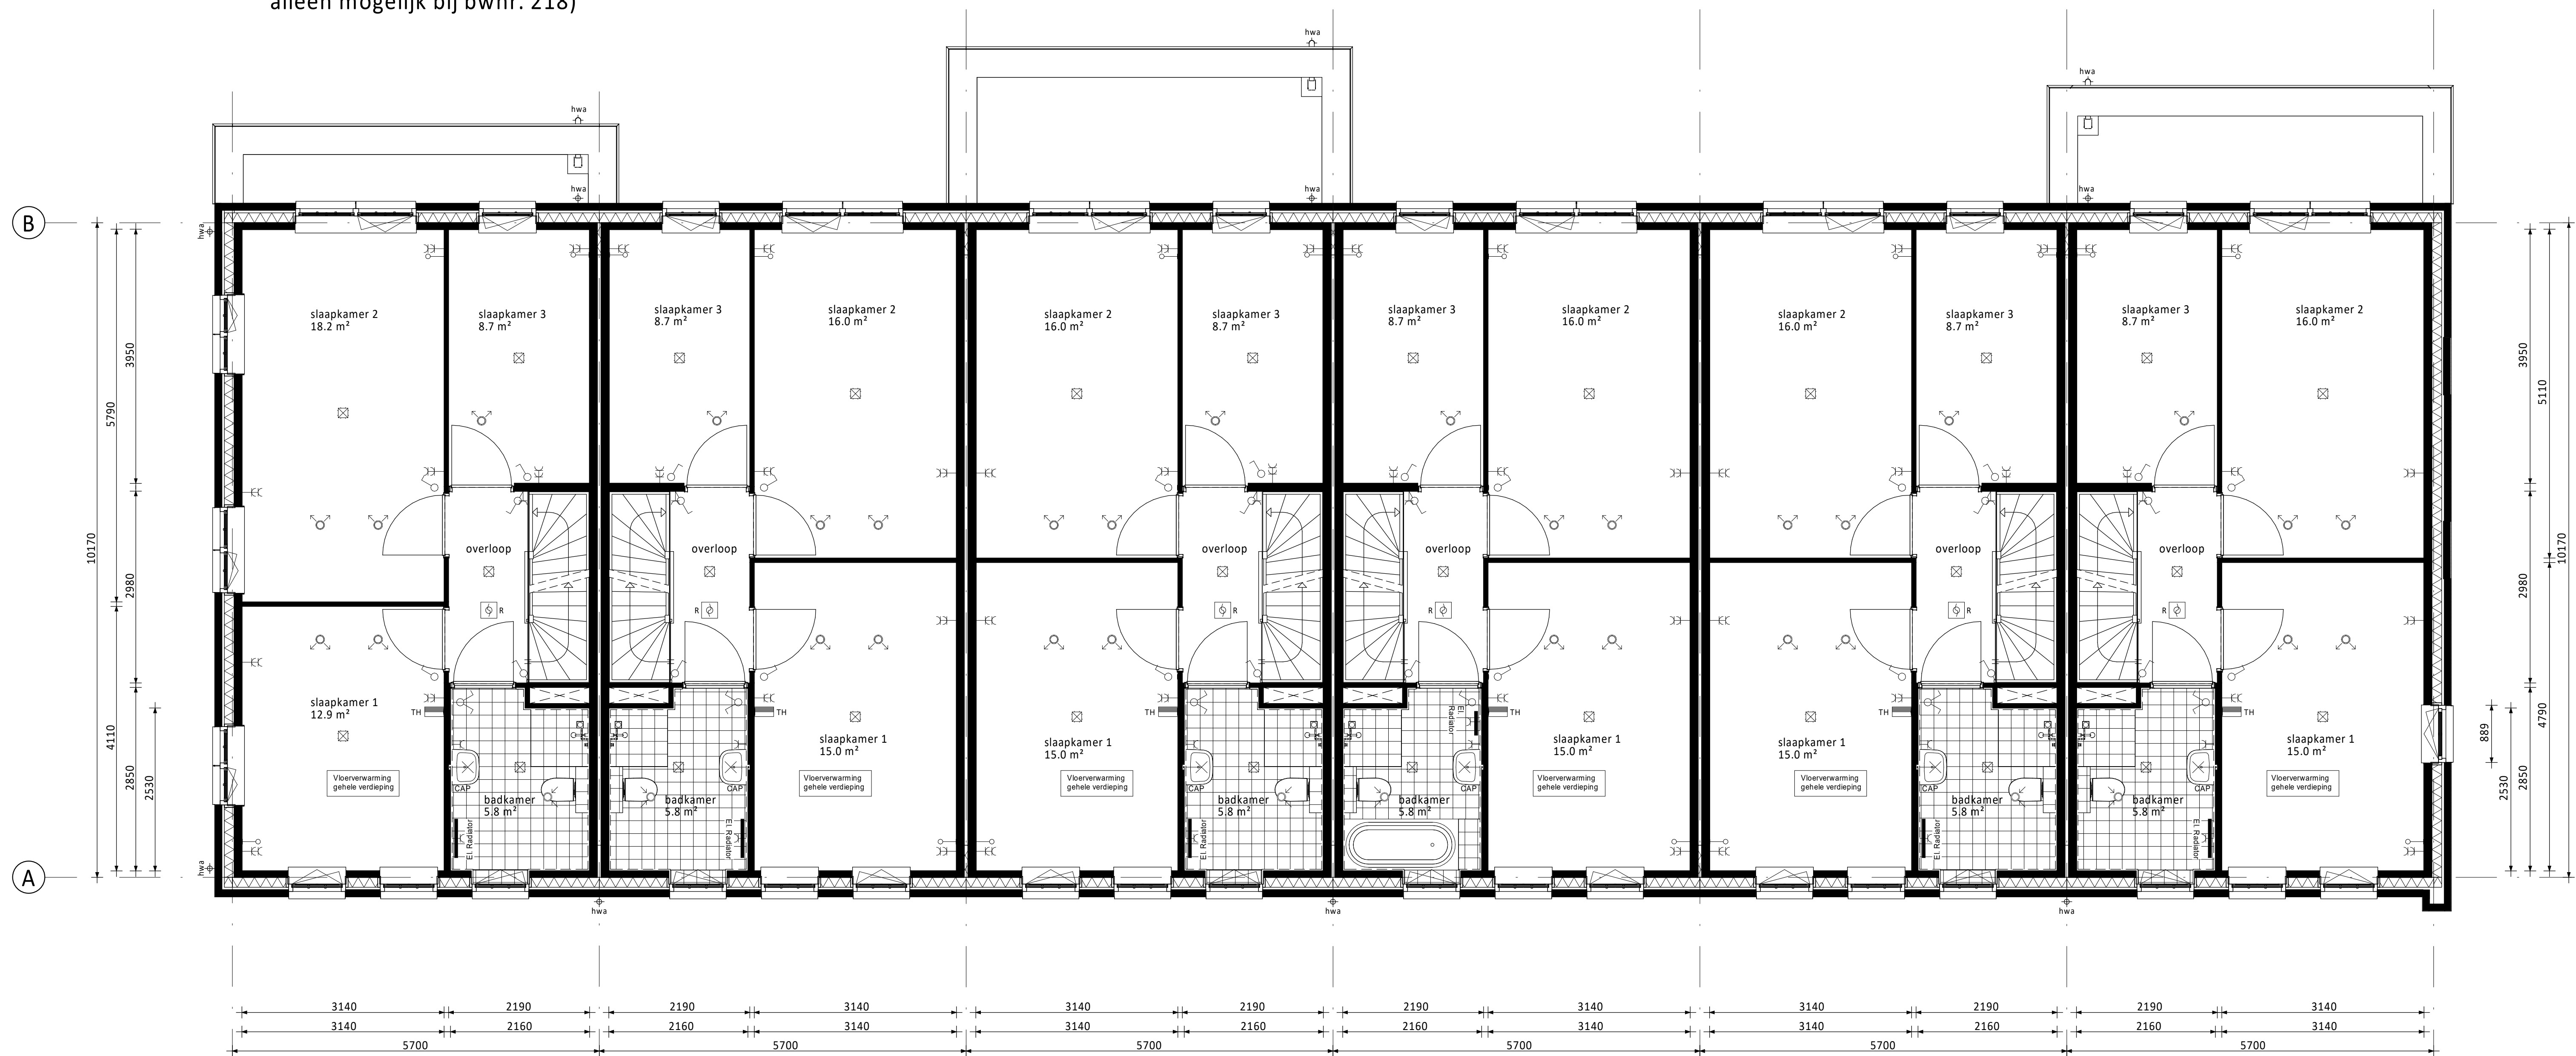

- Verdieping
- as • Aanbouw 1,2m achtergevel (op de begane grond)
 - Drie kozijnen in zijgevel verdieping (standaard en alleen mogelijk bij bwnr. 218)
 - Aangepaste indeling verdieping (standaard bij bwnr. 218)
 - as • Basis verdieping
 - as • Aanbouw 2,4m achtergevel (op de begane grond)
 - as • Indeling met bad
 - as • Basis verdieping
 - as • Aanbouw 1,2m achtergevel (op de begane grond)
 - Kozijn in zijgevel met draaikiepraam (voorzijde) i.p.v. vast glas kozijn (alleen mogelijk bij bwnr. 214)
 - as

De getoonde plattegronden zijn van bouwnummers 214 en 218. De opties gelden ook voor de overige bouwnummers.

Bouwnummer 216 heeft standaard een veranda op de begane grond aan de voorzijde - dit is optioneel niet mogelijk voor de overige bouwnummers.

Bouwnummers 215 en 217 hebben standaard een smalle tuitgevel en geen dakkapel, een dakterras met openslaande deuren, een erker en de techniekruimte aan de achterzijde - dit is optioneel niet mogelijk voor de overige bouwnummers.

RENVOOI ELEKTRA

	Centraaldoos / wandlichtpunt		Groepenkast
	Enkeelpolige schakelaar (1050+vl.)		Loze buisleiding (300+vl.)
	Serieschakelaar (1050+vl.)		Bedrade buisleiding (300+vl.)
	Wisselschakelaar (1050+vl.)		Optische rookmelder
	Gecombineerde enkelvoudige wandcontactdoos geaard met enkelvoudige schakelaar (1050+vl.)		Thermostaat (1500+vl.)
	Gecombineerde enkelvoudige wandcontactdoos geaard met wisselschakelaar (1050+vl.)		Schakelaar
	Enkele geaarde wandcontactdoos (300+vl.)		Beldrukker
	Dubbele geaarde wandcontactdoos (300+vl.)		Afzuigpunt / Inblaaspunt
	Dubbele geaarde wandcontactdoos (300+vl.)		Regeling ventilatie (1500+vl.)
CAP	Centraal Aardpunt	MAGN	Magnetron
CAI	Centrale Antenne Installatie	WTW	Mechanische Ventilatie (met warmteretourwinning)
KT	Kooktoestel	R	Rookmelder
KK	Koelkast	TEL	Telecom aansluiting
BOI	Boiler	TH	Thermostaat
WPU	Warme Pomp Unit	VW	Vaawasser
CON	Omvormer t.b.v. pv cellen	WD	Wasmachine
		WM	Wasmachine

RENVOOI ALGEMEEN

	entree woningen
	meterkast, voorzien van underlayment meterkastbord inclusief zijwangen
	tegelerwerk
	maaiveld
	binnendeur
	houten paneel

D			
C			
B			
A			
0	10-02-2023	Definitief	TA JK
Rev.	Datum	Omschrijving	Get. Contr.

Dames van Vroondaal, Den Haag - Fase 5		6D Wonen	
Type rijwoning 5,7m - plat dak		Overzicht kopersopties plattegronden Bouwnummers 214 t/m 218 (blok 39)	
Schiedams 13, 3024 EC Rotterdam		1 010-6631300	
Formaat: A0		Status: Definitief	
Projectnr: 220117		A5700-VDP-VK-B0210 0	

De getoonde plattegronden zijn van bouwnummers 214 en 218. De opties gelden ook voor de overige bouwnummers.

De getoonde gevels zijn van bouwnummers 214 en 218. De opties gelden ook voor de overige bouwnummers.

Bouwnummer 216 heeft standaard een veranda op de begane grond aan de voorzijde - dit is optioneel niet mogelijk voor de overige bouwnummers.

Bouwnummers 215 en 217 hebben standaard een smalle tuigvel en geen dakkapel, een dakterras met openslaande deuren, een erker en de techniekruimte aan de achterzijde - dit is optioneel niet mogelijk voor de overige bouwnummers.



Achtergevel

as • Aanbouw 1,8m achtergevel (op de begane grond)

as • Basis achtergevel

as • Basis achtergevel

as • Aanbouw 2,4m achtergevel (op de begane grond)

as • Basis achtergevel

as • Aanbouw 1,2m achtergevel (op de begane grond)

- Schuin dak met dakkapel kopgevelzijde en aangepast kozijn achtergevel zolder (standaard en alleen mogelijk bij bwnr. 218)



Linker zijgevel

B • Aanbouw 1,2m achtergevel (op de begane grond)

- Dubbele openslaande deuren en twee kozijnen in zijgevel begane grond (standaard en alleen mogelijk bij bwnr. 218)
- Drie kozijnen in zijgevel verdieping (standaard en alleen mogelijk bij bwnr. 218)

• Schuin dak met dakkapel kopgevelzijde (standaard en alleen mogelijk bij bwnr. 218)

A



Rechter zijgevel

A • Aanbouw 1,8m achtergevel (op de begane grond)

- Dubbele openslaande deuren zijgevel (standaard en alleen mogelijk bij bwnr. 214)
- Kozijn in zijgevel met draaikiepraam (voorzijde) i.p.v. vast glas kozijn (alleen mogelijk bij bwnr. 214)

B

KLEUREN EN MATERIALEN

Onderdeel	Materiaal	Kleur
dakpannen	keramische pan	antraciet
dakbedekking plat dak	bitumen	zwart
dakbedekking erker / veranda / dakkapel / aanbouw (optioneel)	bitumen	zwart
dakbedekking luifel	EPDM	zwart
daktrim luifel / erker / veranda / dakkapel / aanbouw (optioneel)	zink	naturel
goten	zink	naturel
afdekkap dakranden	zink	naturel
plint gevelmetselwerk	baksteen metselwerk, handvorm wf	zwartgrijs
rollaag boven plint	baksteen metselwerk, handvorm wf	wit gekeimd
gevelmetselwerk (m.u.v. gevelmetselwerk voorzijde en linker zijgevel tussen o.k. kozijn verdieping en dakgoot) m.u.v. gevelmetselwerk tuitgevels tussen o.k. kozijn zolder en dakrand)	baksteen metselwerk, handvorm wf	koperood
gevelmetselwerk voorzijde en linker zijgevel tussen o.k. kozijn verdieping en dakgoot en gevelmetselwerk tuitgevels tussen o.k. kozijn zolder en dakrand	baksteen metselwerk, handvorm wf	wit gekeimd
voegwerk gevelmetselwerk	cement	donkergrijs
voegwerk wit gekeimd steen	cement	wit gekeimd
rollaag boven kozijn	baksteen metselwerk, handvorm wf	zwartgrijs
speksteen naast kozijn	baksteen metselwerk, handvorm wf	wit gekeimd
sluitstenen in rollaag boven kozijn	baksteen metselwerk, handvorm wf	wit gekeimd
overstek dakrand en kopgevel	hout	crème-wit
boeideel erker / veranda / tuitgevel	hout	crème-wit
luifel voordeur	hout	crème-wit
sierstangen luifel	staal	zwartgrijs
sierlatten en klossen tuitgevel	hout	zwartgrijs
kozijnen (incl. roedes)	hout	crème-wit
ramen (incl. roedes)	hout	zwartgrijs
panelen in kozijnen	hout	crème-wit
panelen in tuindeuren voorgevel en linker zijgevel	hout	zwartgrijs
zijwangen tuitgevels / zijwangen dakkapel	hout	crème-wit
lateien	staal	zwartgrijs
voordeuren	hout	zwartgrijs
tuindeuren en balkondeuren	hout	zwartgrijs
bergingsdeuren	hout	grijs
deurdorpels	kunststeen	antraciet
raamdorpels	prefab beton	naturel
hemelwaterafvoer voorzijde	zink	naturel
hemelwaterafvoer achterzijde	kunststof	grijs
hekwerk balkon	staal	crème-wit

RENVOOI ALGEMEEN

▲	entree woningen
■	meterkast, voorzien van underlayment meterkastbord inclusief zijwangen
■	tegels
■	maaiveld
■	binneendeur
■	houten paneel

D					
C					
B					
A					
0	10-02-2023	Definitief		TA	JK
Rev.	Datum	Omschrijving		Get.	Contr.
Opdrachtgever: Vorm 6D Wonen B.V. te Rotterdam			 6D Wonen		
Project: Dames van Vroondaal, Den Haag - Fase 5 Type rijwoning 5,7m - plat dak					
Overzicht kopersopties gevels Bouwnummers 214 t/m 218 (blok 39)			Schiedams 13 3024 EC Rotterdam Postbus 140 3300 AA Papendrecht T 010- 4631380 E info@vorm.nl I www.vorm.nl		
Schaal	1:50	Fase	VK	Blad nr.	
Formaat	A0	Status	Definitief		
Projectnr. 220117			Blad nr. A5700-VDP-VK-B0301		Rev. 0

Klein van deze tekening mag worden overgenomen en/of gebruikt op welke wijze ook, zonder voorafgaande schriftelijke toestemming van de afgever. Alle rechten voorbehouden.