


Bouwnummers 01 t/m 10

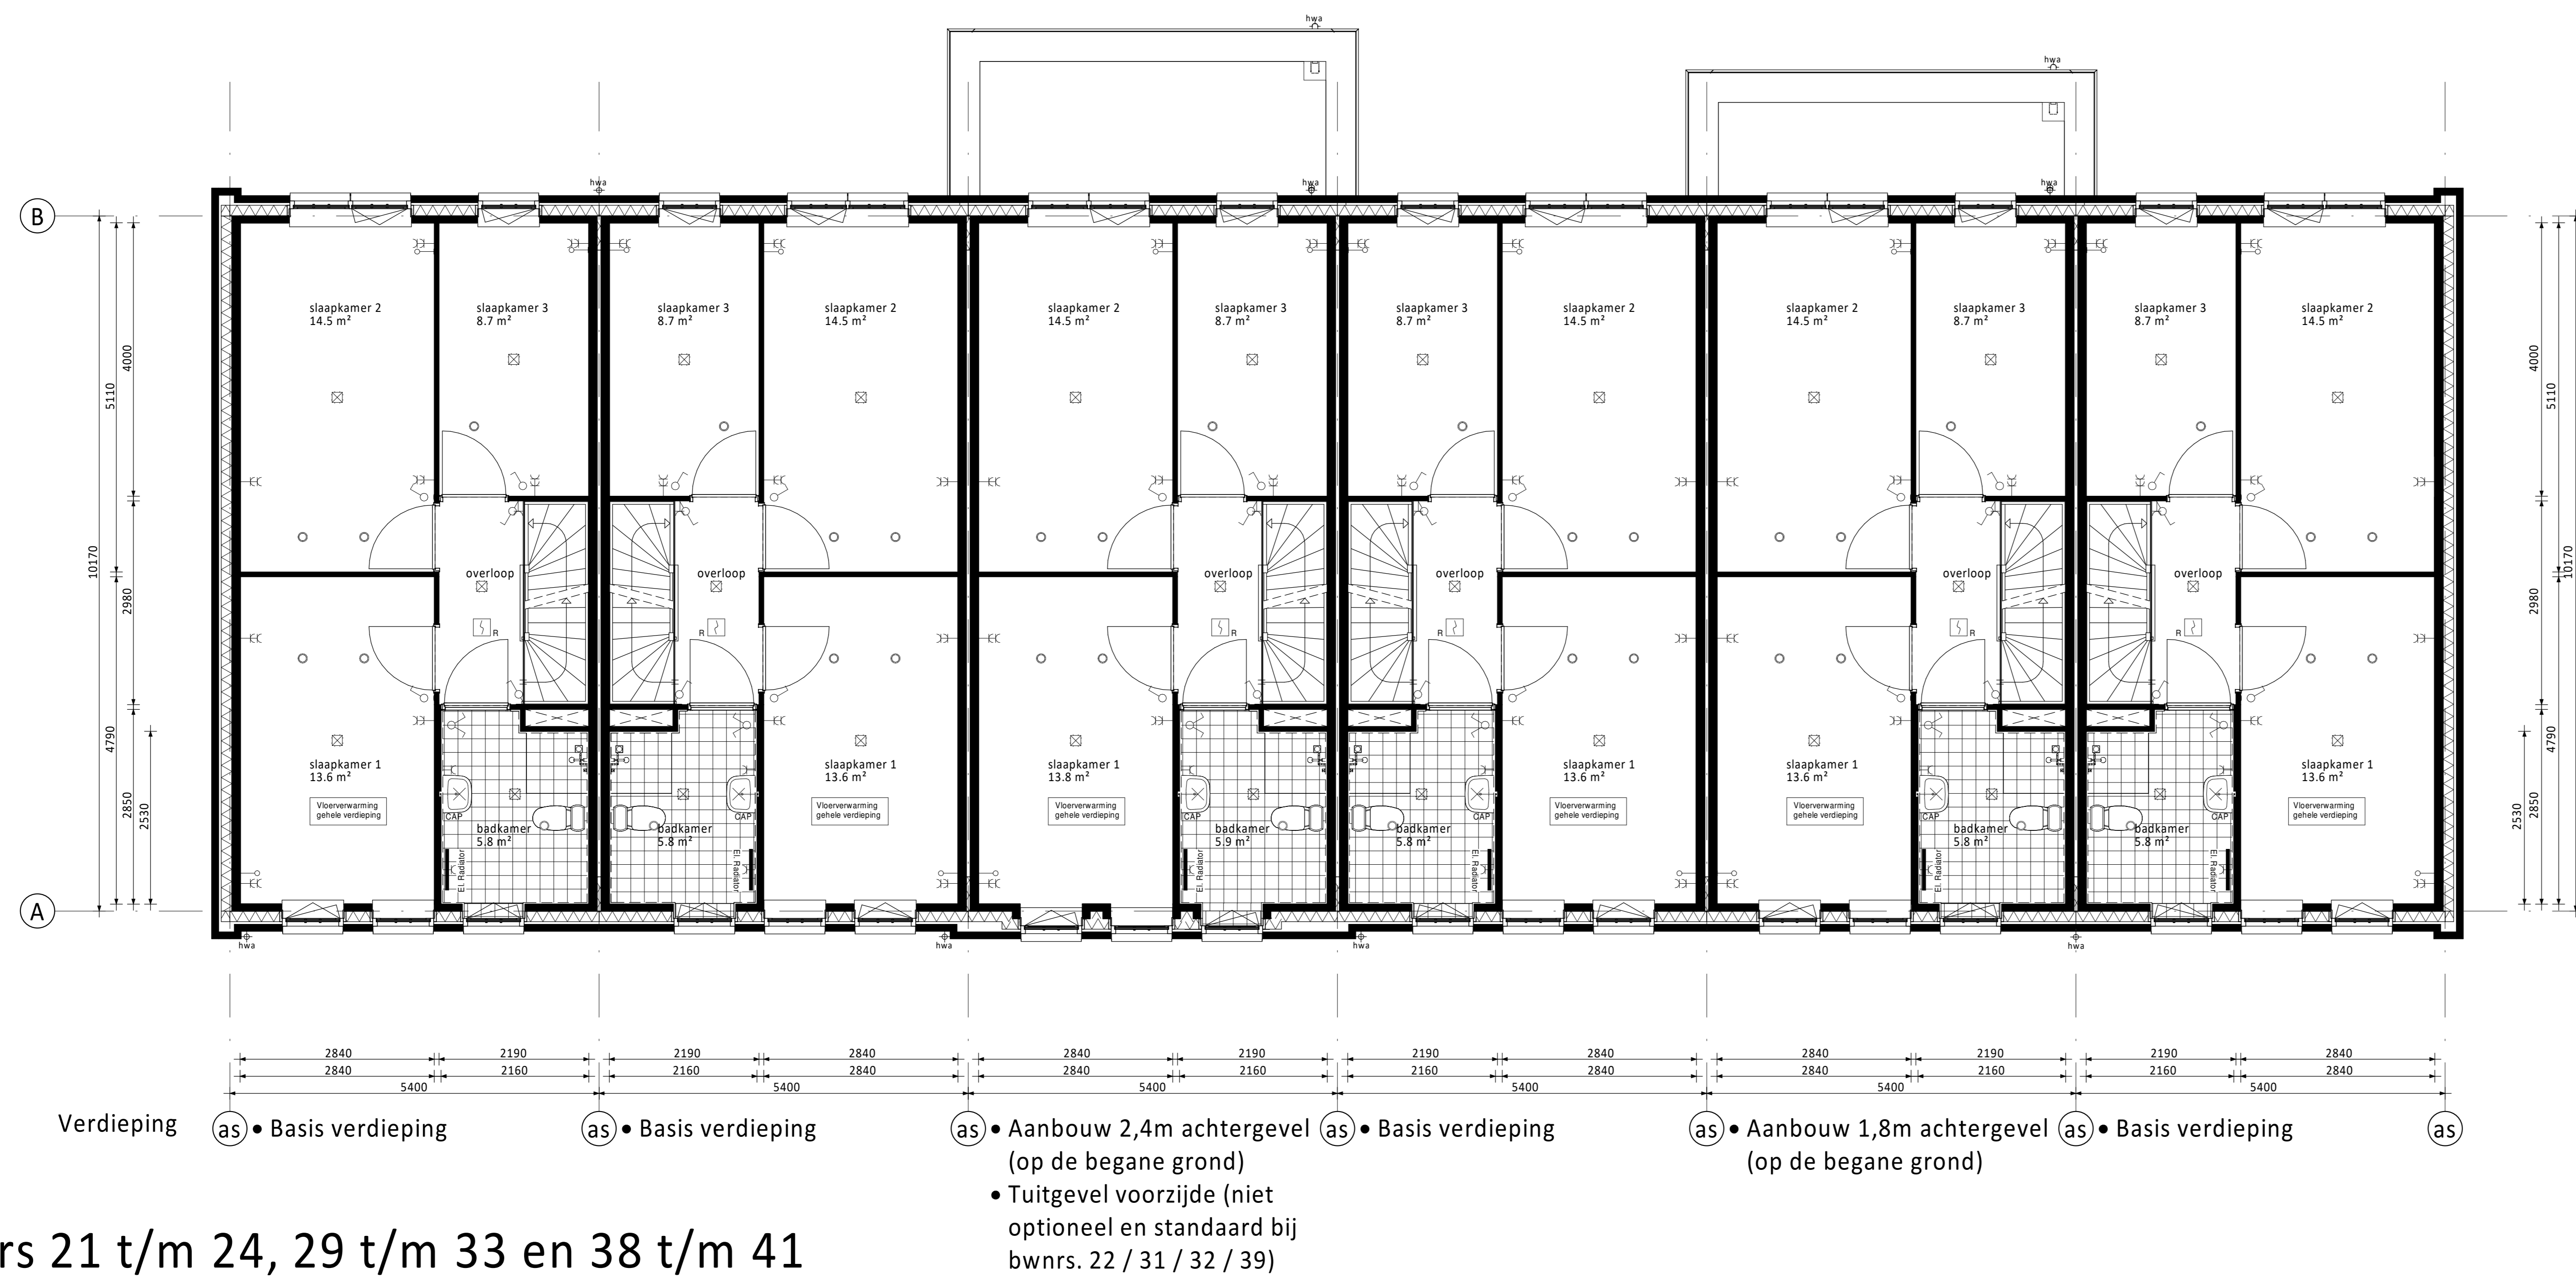

Bouwnummers 21 t/m 24, 29 t/m 33 en 38 t/m 41

RENVOOI ELEKTRA

- Centraaldoos / wandlichtpunt
- Enkeelpolige schakelaar (1050+vl.)
- Serieschakelaar (1050+vl.)
- Wisselschakelaar (1050+vl.)
- Gecombineerde enkelvoudige wandcontactdoos geaard met enkelepolige schakelaar (1050+vl.)
- Gecombineerde enkelvoudige wandcontactdoos geaard met wisselschakelaar (1050+vl.)
- Enkele geaarde wandcontactdoos (300+vl.)
- Dubbele geaarde wandcontactdoos (300+vl.)
- Groepenkast
- Loze buisleiding (300+vl.)
- Bedrade buisleiding (300+vl.)
- Optische rookmelder
- Thermostaat (1500+vl.)
- Schel
- Beldrukker
- Atzuigpunt / Inblaaspunt
- Regeling ventilatie (1500+vl.)
- CAP Centraal Aardpunt
- CAI Centrale Antenne Installatie
- KT Kooktoestel
- KK Koelkast
- BOI Boller
- WPU Warmte Pomp Unit
- MAGN Magnetron
- WTW Mechanische Ventilatie (met warmteretourwinning)
- R Rookmelder
- TEL Telecom aansluiting
- TH Thermostaat
- VW Vaatwasser
- WD Wasdroger
- WM Wasmachine

RENVOOI ALGEMEEN

- entree woningen
- meterkast, voorzien van underlayment meterkastbord inclusief zijwangen
- tegelwerk
- maasveld
- binnendeur
- colorbel
- houten paneel

D				
C				
B				
A				
0	19-06-2020	Definitief	JK	WJ
Rev.	Datum	Omschrijving	Get.	Contr.

Opdrachtgever: Vorm 6D Wonen B.V. te Papendrecht		
Project: Vroondaal-Noord II, veld B, fase 2, 41 woningen, Den Haag Type tweekapper en rijwoning 5,4m		
Overzicht kopersopties verdieping		
Bwnrs. 01 t/m 10, 21 t/m 24, 29 t/m 33, 38 t/m 41		
Schaal 1:50	Form VK	Vroonweg 255 Postbus 16 3350 AA Papendrecht t 078 4421300 f 078 4534734 e info@vorm.nl www.vorm.nl
Formaat A3	Status Definitief	Projectnr. 200057 Bladnr. A5400-VK-B0211 Rev. 0