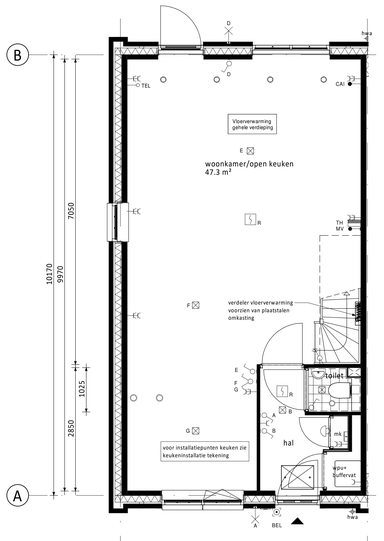

as Begane grond as

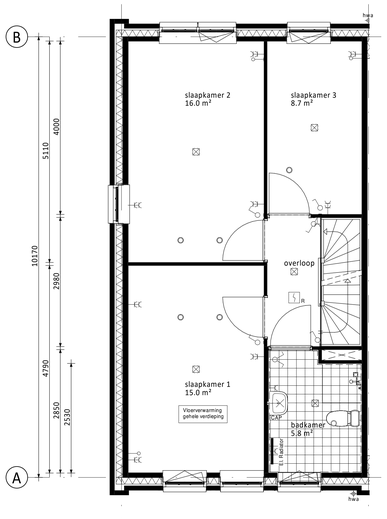

as Verdieping as

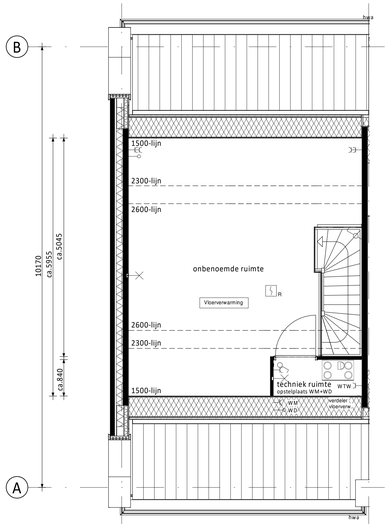

as Zolder as

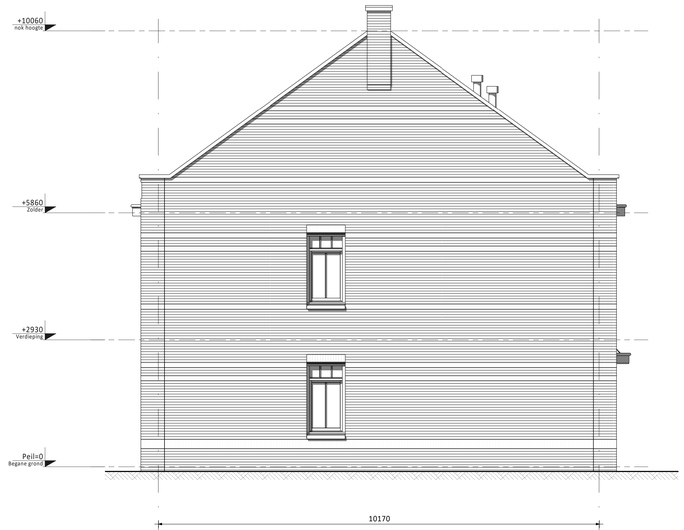

B Linker zijgevel A

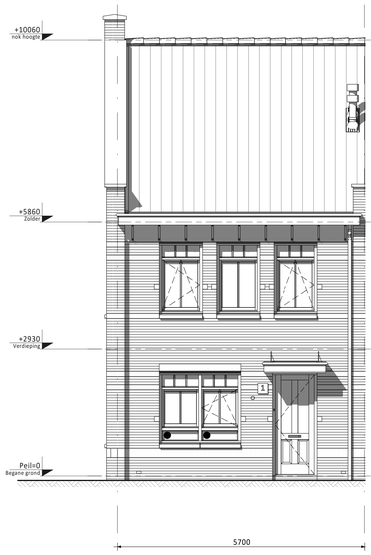

as Voorgevel as

as Achtergevel as

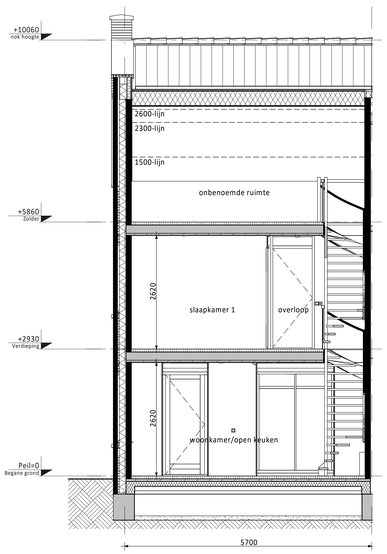

as Doorsnede A as

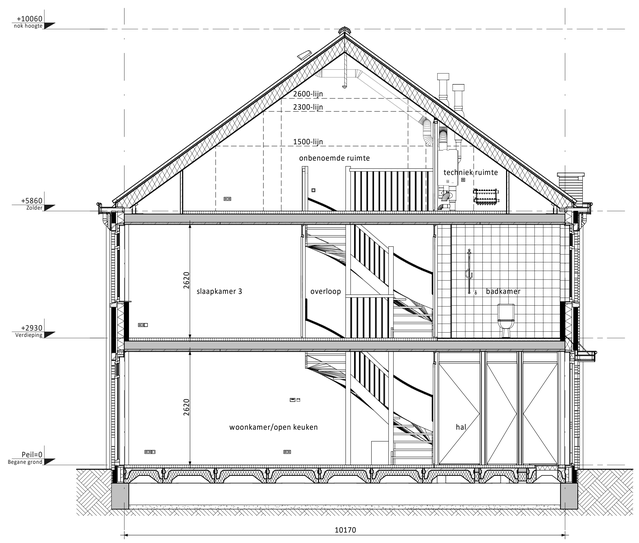

B Doorsnede B A

RENVOOI ELEKTRA

- Centraaldoos / wandlichtpunt
- Enkelpolige schakelaar (1050+vl.)
- Serieschakelaar (1050+vl.)
- Wisselschakelaar (1050+vl.)
- Gecombineerde enkelvoudige wandcontactdoos geaard met enkelpolige schakelaar (1050+vl.)
- Gecombineerde enkelvoudige wandcontactdoos geaard met wisselschakelaar (1050+vl.)
- Enkele geaarde wandcontactdoos (300+vl.)
- Dubbele geaarde wandcontactdoos (300+vl.)
- Groepenkast
- Loze buisleiding (300+vl.)
- Bedrade buisleiding (300+vl.)
- R Optische rookmelder
- Thermostaat (1500+vl.)
- Schel
- Beldrukker
- Afzuigpunt / Inblaaspunt
- MV Regeling ventilatie (1500+vl.)

CAP	Centraal Aardpunt	WTW	Mechanische Ventilatie (met warmteterugwinning)
CAI	Centrale Antenne Installatie	R	Rookmelder
KT	Kooktoestel	TEL	Telecom aansluiting
KK	Koelkast	TH	Thermostaat
BOI	Boiler	VW	Vaatwasser
WPU	Warmte Pomp Unit	WD	Wasdroger
MAGN	Magnetron	WM	Wasmachine

KLEUREN EN MATERIALEN

Onderdeel	Materiaal	Kleur
dakpannen	keramische dakpan	mat grijs
goten / overstek / dakrand / windveren / overig houtwerk	hout	crème-wit
gootbekleding / dakbedekking luifel / dakbedekking erker	EPDM	zwart
dakbedekking aanbouw (optioneel) / dakbedekking dakkapel achtergevel (optioneel)	bitumen	zwart
daktrim	aluminium	grijs
gevelmetselwerk + rollaag boven kozijn	baksteen metselwerk, handvorm wf	oranje
plint gevelmetselwerk	baksteen metselwerk, handvorm wf	midden grijs
speklagen, rollagen, sluitstenen	keimsteen	natuurwit
voegwerk gevelmetselwerk gevel	cement, 5mm verdiept	passend bij steen
voegwerk gevelmetselwerk plint	cement, minimaal verdiept	passend bij steen
kozijnen	hout	crème-wit
ramen	hout	crème-wit
lateien	staal	antraciet
voordeuren	hout	antraciet
panelen in kozijnen	colorbel / hout	grijs / wit
tuindeuren	hout	crème-wit
bergingsdeuren	hout	grijs
deurdorpels	kunststeen	antraciet
raamdorpels	prefab beton	naturel
muurafdekker trapgevels	prefab beton	naturel
hemelwaterafvoer	zink (voorgev.) / kunststof (achtergev.)	grijs
zijwangen dakkapel (deels optioneel)	hout	crème-wit
dak dakkapel met kraal voorgevel (deels optioneel)	zink	zinkgrijs
houten bergingen	geimpregneerd vuren	zwart

RENVOOI ALGEMEEN

- entree woningen
- mk meterkast, voorzien van underlayment meterkastbord inclusief zijwangen
- tegelwerk
- maaiveld
- binnendeur
- colorbel
- houten paneel

Rev.	Datum	Omschrijving	Get.	Contr.
D				
C				
B				
A				
0	19-06-2020	Definitief	JK	WJ

Opdrachtgever
Vorm 6D Wonen B.V.
te Papendrecht

Project
Vroondaal-Noord II, veld B, fase 2, 41 woningen, Den Haag
Type rijwoning 5,7m

Onderdeel
Bouwnummers 28 en 37

Schaal 1:50 | Fase VK
Formaat A0 | Status Definitief

6D Wonen
Veerweg 165
Postbus 16
3350 AA Papendrecht
T 078 - 6423300
F 078 - 6154734
E info@vorm.nl
I www.vorm.nl

Project nr. 200057 | Blad nr. A5700-VK-B0101 | Rev. 0

Niets van deze tekening mag worden vangevoeld en/ of gewijzigd op welke wijze dan ook, zonder voorafgaande schriftelijke toestemming van de eigenaar. Alle rechten voorbehouden.