



Begane grond ① Type C
 • Dubbele openslaande deuren achtergevel
 ② Type D
 • Dubbele openslaande deuren achtergevel

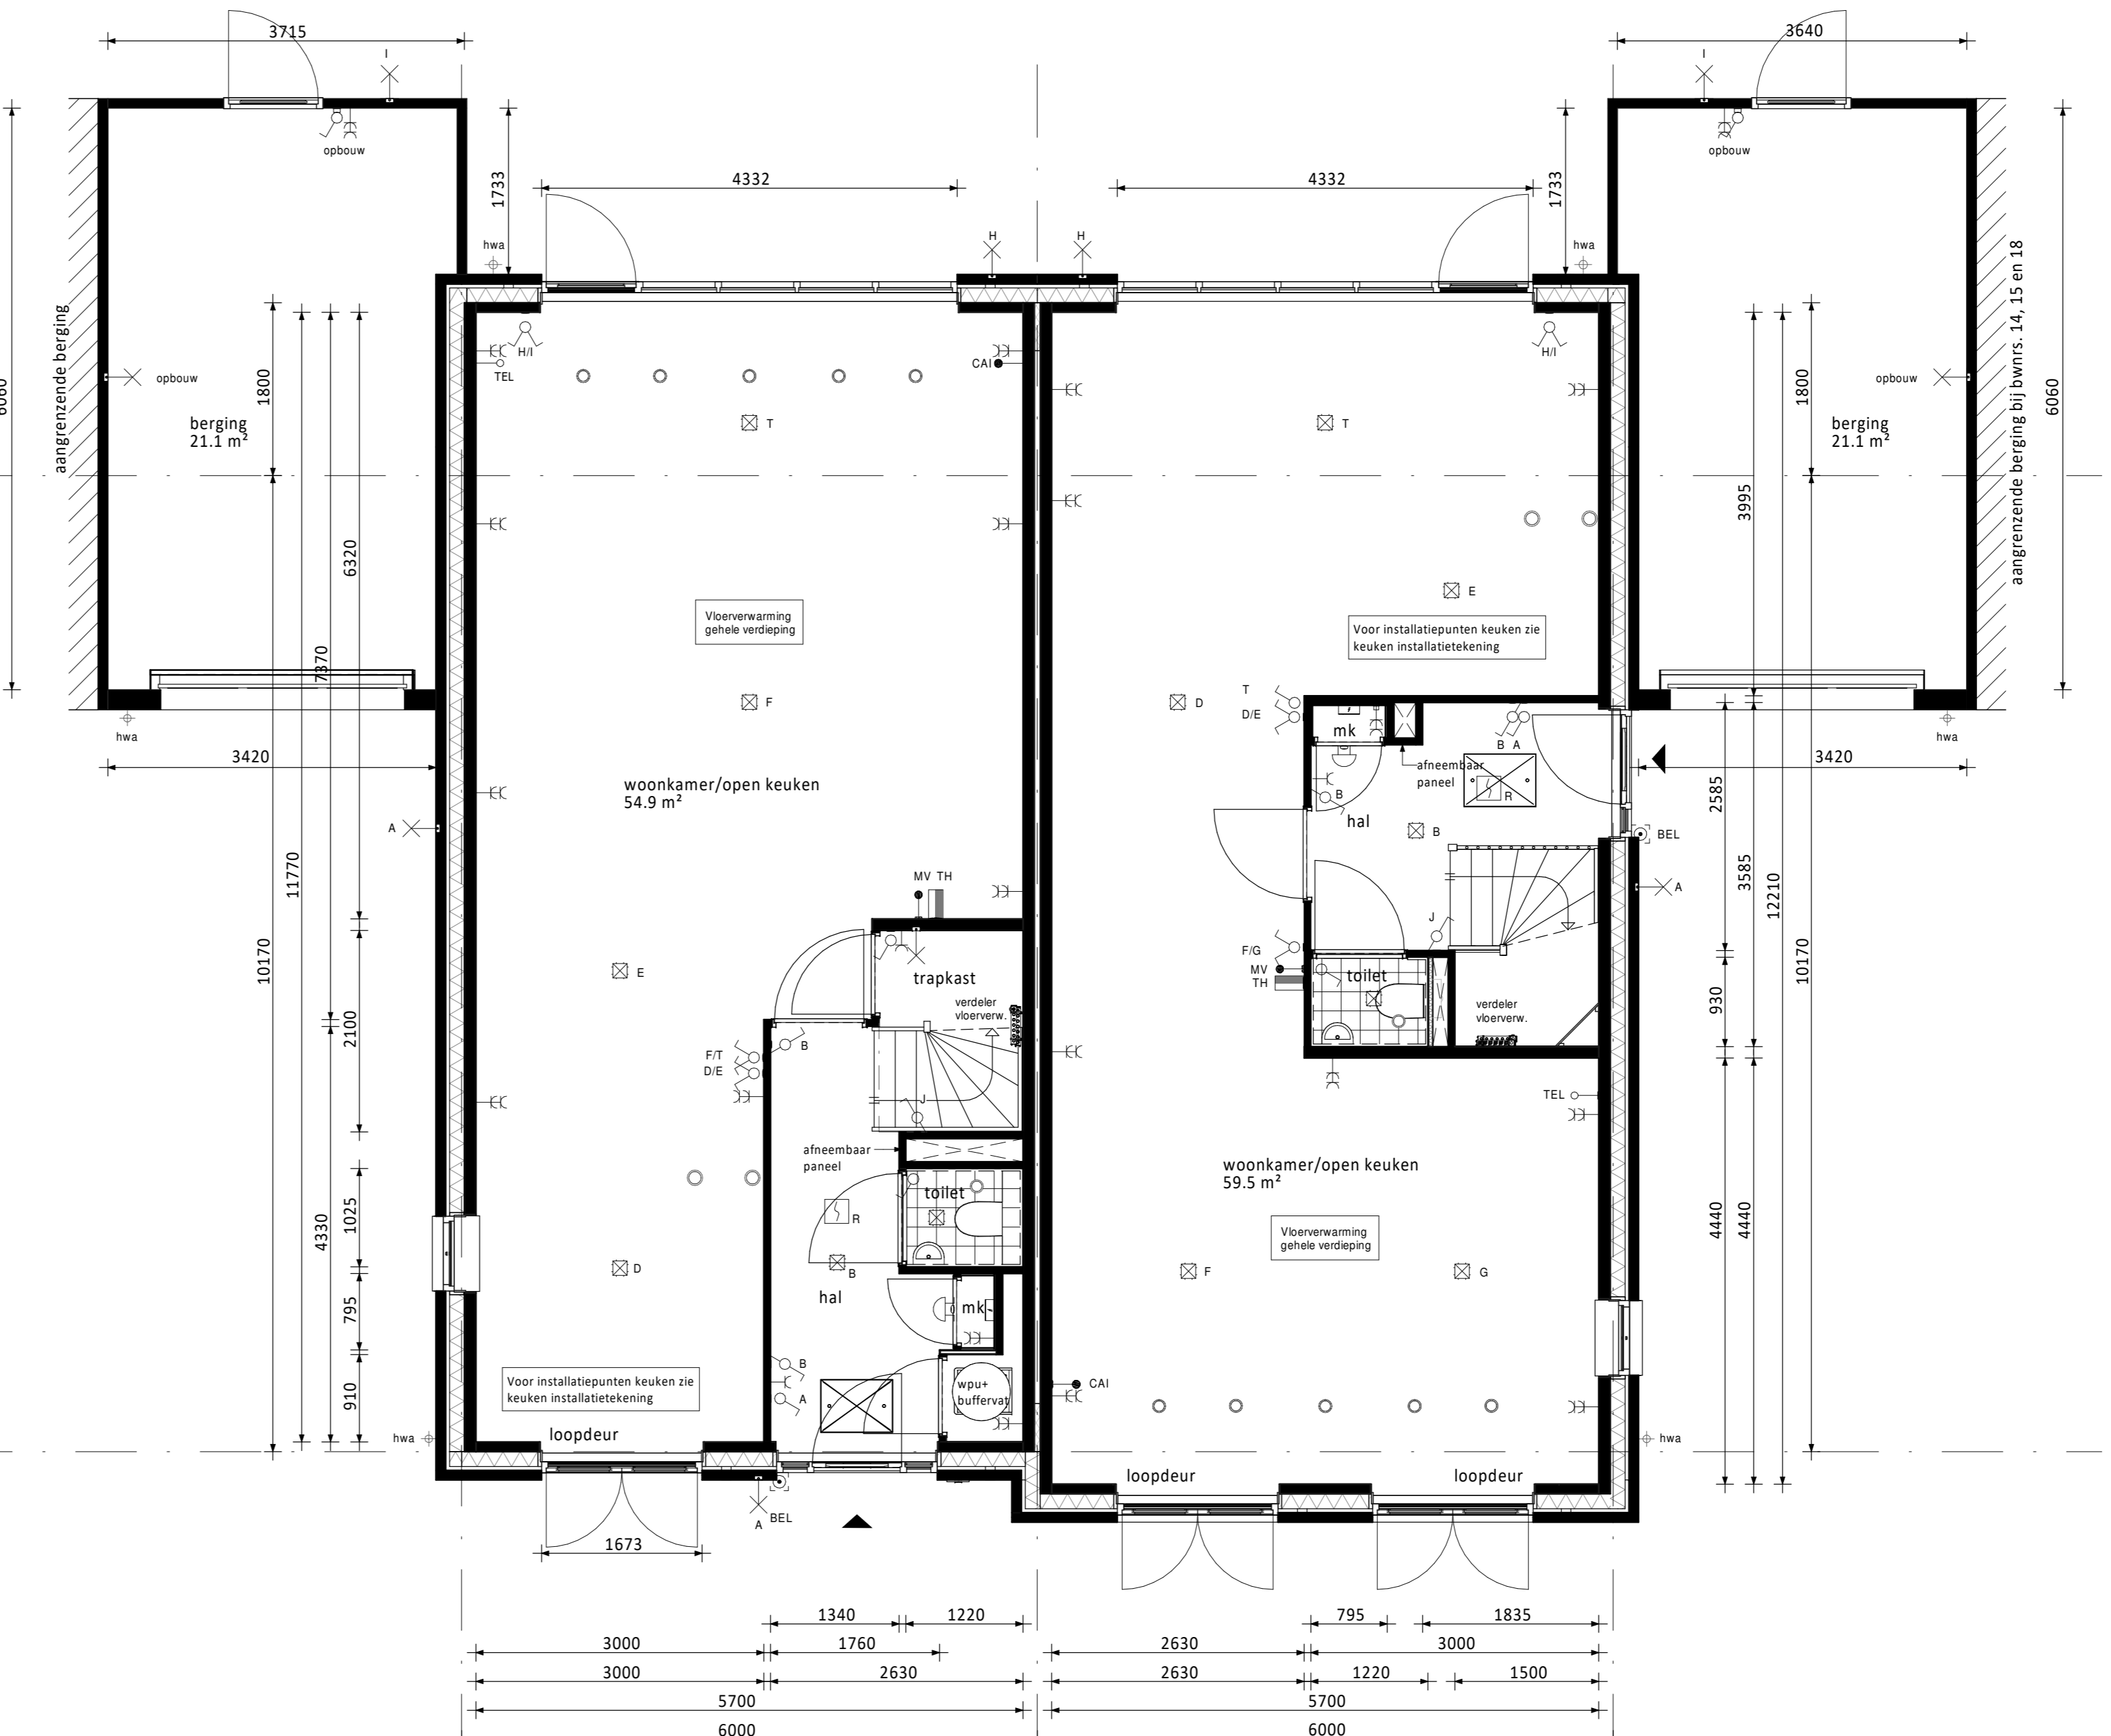

Begane grond ① Type C
 • Dubbele openslaande deuren voorgevel
 • Brede gevelpui achtergevel
 • Aanbouw 1,8m achtergevel (op de begane grond)
 ② Type D
 • Brede gevelpui achtergevel
 • Aanbouw 1,8m achtergevel (op de begane grond)

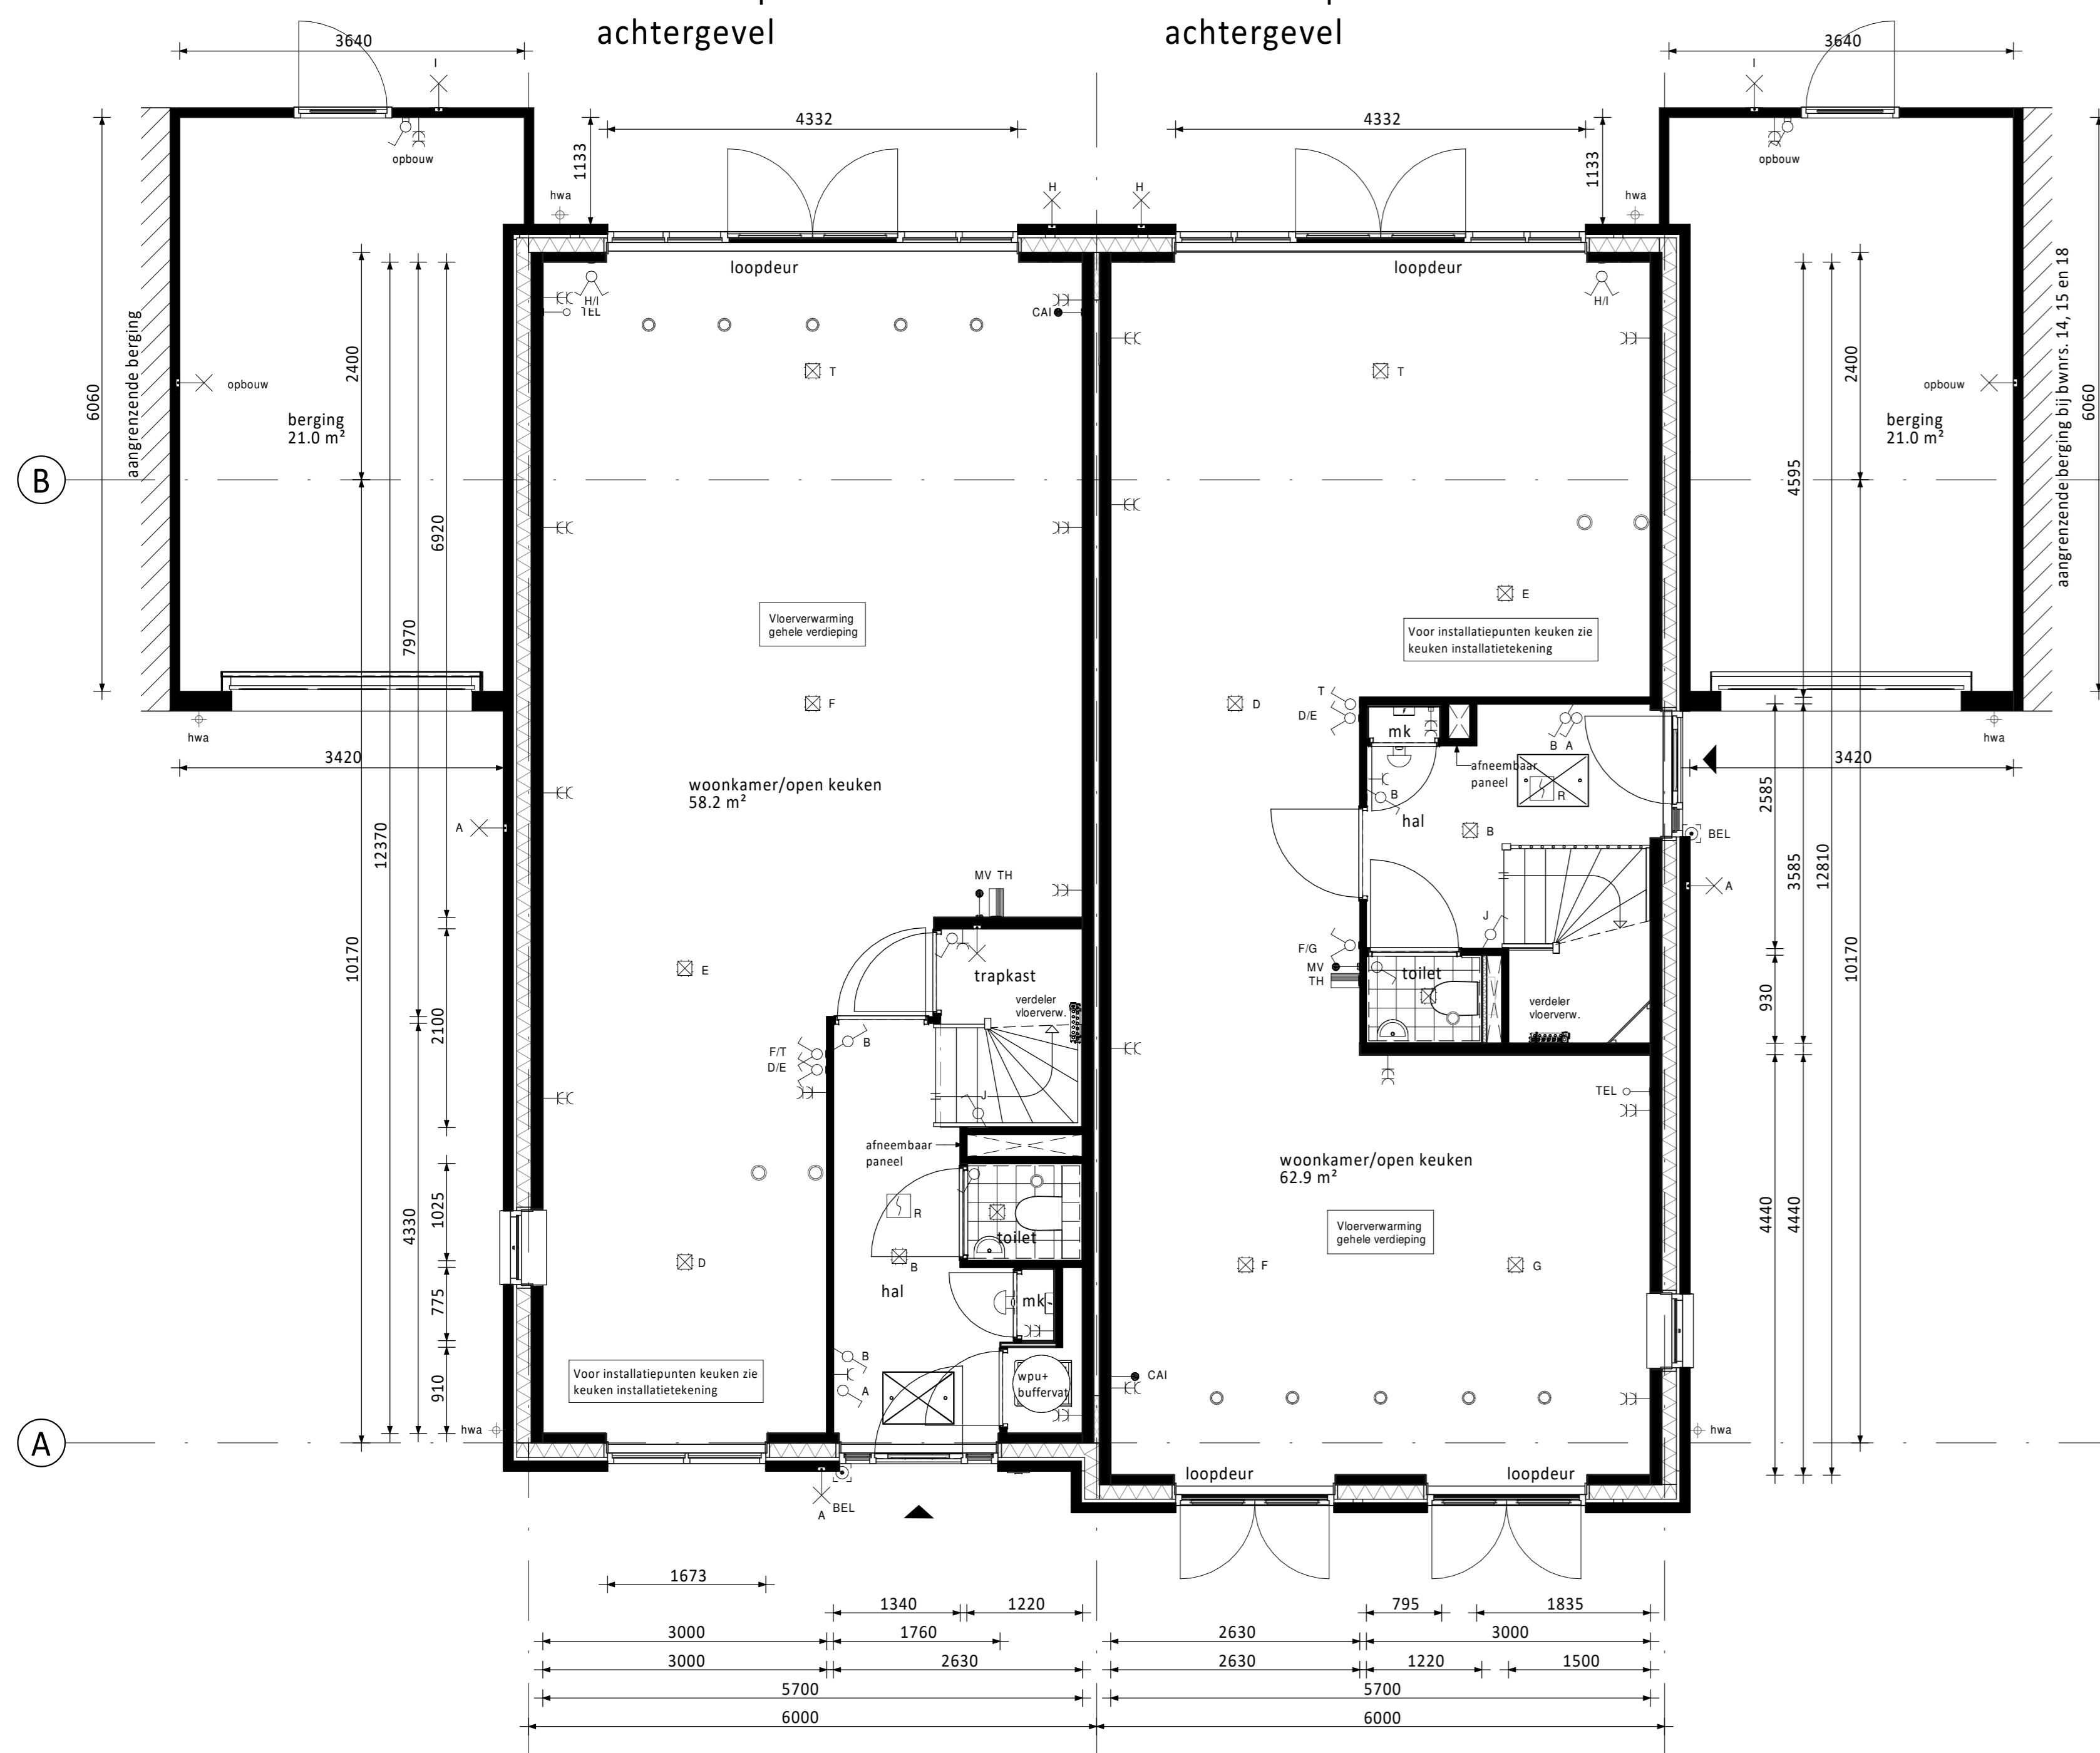

Begane grond ① Type C
 • Verdiepingshoge pui voorgevel
 • Aanbouw 2,4m achtergevel (op de begane grond)
 • Brede gevelpui met dubbele openslaande deuren achtergevel
 ② Type D
 • Aanbouw 2,4m achtergevel (op de begane grond)
 • Brede gevelpui met dubbele openslaande deuren achtergevel

RENVOOI ELEKTRA

⊗ Centraaldoos / wandlichtpunt	F Groepenkast
⊗ Enkelzijdige schakelaar (1050+vl.)	Loze buisleiding (300+vl.)
⊗ Serieschakelaar (1050+vl.)	• Bedrade buisleiding (300+vl.)
⊗ Wisselschakelaar (1050+vl.)	R Optische rookmelder
⊗ Gecombineerde enkelzijdige wandcontactdoos geaard met enkelzijdige schakelaar (1050+vl.)	Thermostaat (1500+vl.)
⊗ Gecombineerde enkelzijdige wandcontactdoos geaard met wisselschakelaar (1050+vl.)	Schel
⊗ Enkele geaarde wandcontactdoos (300+vl.)	Boldrukker
⊗ Dubbele geaarde wandcontactdoos (300+vl.)	• Atzûgpunt / Inblaaspunt
• CO2 melder (1500+vl.)	MV Regeling ventilatie (1500+vl.)

CAP Centraal Aardpunt	MAGN Magneton
CAI Centrale Antenne Installatie	WTW Mechanische Ventilatie (met warmteregulering)
KT Kooktoestel	R Rookmelder
KK Koelkast	TEL Telecom aansluiting
BOI Boiler	TH Thermostaat
WPU Warmte Pomp Unit	VW Vaatwasser
CON Omvormer t.b.v. pv cellen	WD Wasdroger
CO2 CO2 sensor t.b.v. ventilatie	WM Wasmachine

RENVOOI ALGEMEEN

▲	entree woningen
■	meterkast, voorzien van underlayment meterkastbord inclusief zijwanden
■	tegelwerk
■	maaiweld
■	binnendeur
●	colorbel
■	houten paneel

D			
C			
B			
A			
0	19-06-2020	Definitief	JK WJ
Rev.	Datum	Omschrijving	Get. Contr.

Opdrachtgever: **Vorm 6D Wonen B.V. te Papendrecht**

Project: **Vroondaal-Noord II, veld B, fase 2, 41 woningen, Den Haag Type tweekapper 6,0m**

Overzicht kopersopties begane grond Bouwnummers 11 t/m 20

Schaal 1:50	Fase VK	Blad nr.	Rev.
Formaat A4	Status Definitief	200057	CD6000-OH-VK-B0210 0

Niet voor direct gebruik mag worden aangevuld en/of gewijzigd op welke wijze ook, zonder voorafgaande schriftelijke toestemming van de afgever. Alle rechten voorbehouden.